

SITUAÇÃO:
SEM ESCALA



LEGENDA :

- COBERTURA NOVA
- COBERTURA ANTIGA

PLATIBANDA DIVISÃO COBERTURAS

FACHADA 05

FACHADA 01

COBERTURA ANTIGA

COBERTURA NOVA

FACHADA 06

FACHADA 02


R. JOSÉ VICENTE DE PAULA

SEM ESCALA

R. ADOLFO JOSÉ D'ABADIA

FACHADA 03

FACHADA 04

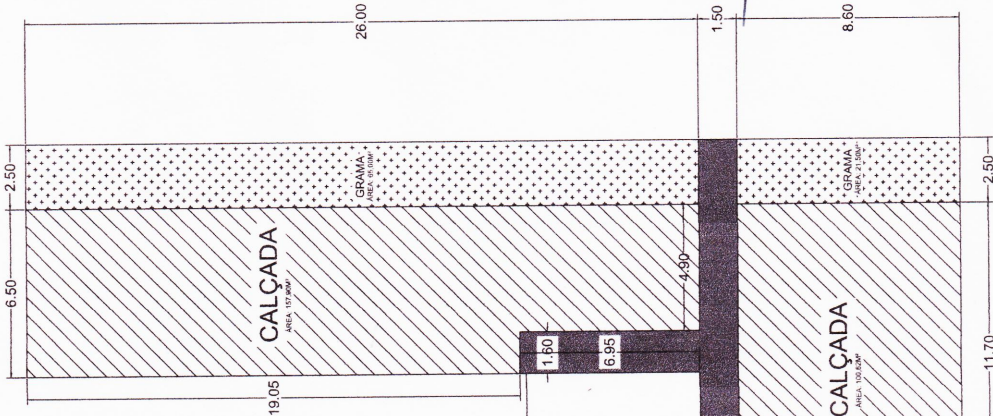

ESCALA: 1/10

OBSERVAÇÕES:
- Conferir medidas in loco

OBRA
PROJETO ARQUITETÔNICO FEIRA COBERTA

ISABELA PEREIRA GOUVEIA
CREA: 422804


PROPRIETÁRIO
SECRETARIA MUNICIPAL DA AGRICULTURA
CNPJ: 02.086.737/0001-51

PRIMEIRO

SECRETARIA MUNICIPAL DA AGRICULTURA
CNPJ: 02.086.737/0001-51


ENDERECO	PRANCHAS
RUA ADOLFO JOSÉ D'ABADIA, CENTRO - QUIRINOPOULISGO	1 2
ÁREA: 10.698.00m²	CONTEÚDO: SITUAÇÃO PLANTA BAIXA

FACHADA 05 ÁREA: 68,20M²

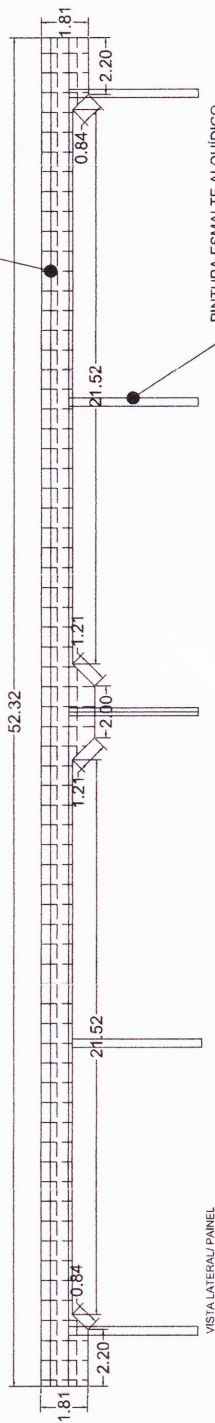

VISTA LATERAL / PANEL

FACHADA 04 E 06 ÁREA: 44,88M²

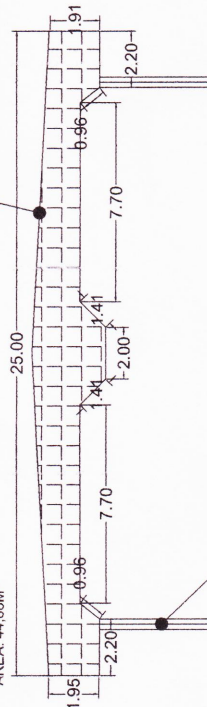


VISTA LATERAL / PANEL

PINTURA ESMALTE ALQUÍDICO ESTRUTURA METÁLICA

PINTURA ESMALTE ALQUÍDICO ESTRUTURA METÁLICA + FUNDO ANTICORROSIVO

FACHADA 01 E 03 ÁREA: 71,03M²

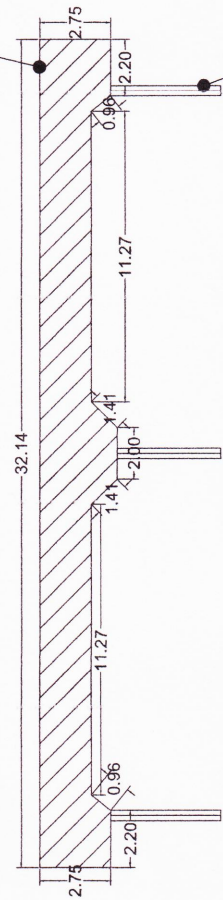


VISTA LATERAL / PANEL

PINTURA ESMALTE ALQUÍDICO ESTRUTURA METÁLICA + FUNDO ANTICORROSIVO

PINTURA ESMALTE ALQUÍDICO ESTRUTURA METÁLICA


PLATIBANDA DIVISÃO COBERTURAS ÁREA: 15,10M²

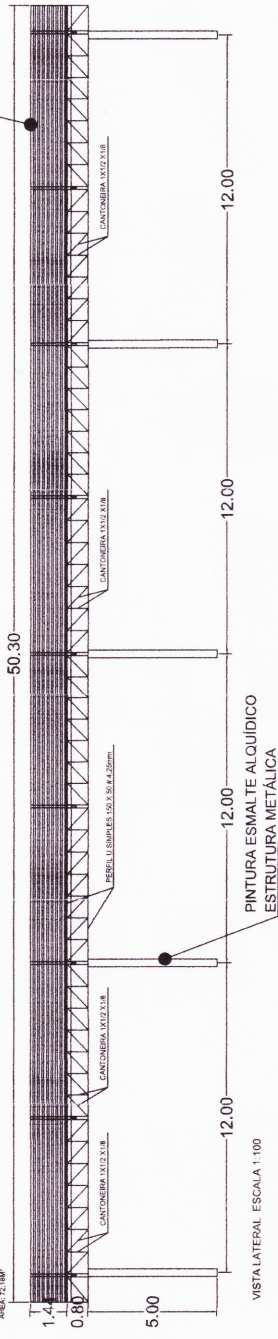

VISTA LATERAL / ESCALA 1:100

PINTURA ESMALTE ALQUÍDICO ESTRUTURA METÁLICA

FACHADA 02 ÁREA: 117,60M²

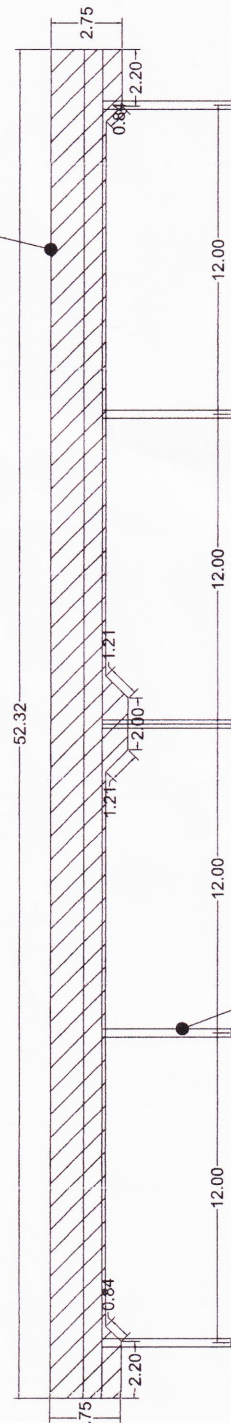

VISTA LATERAL / PANEL

PINTURA ESMALTE ALQUÍDICO ESTRUTURA METÁLICA

LEGENDA :



OBSERVAÇÕES:

- Conferir medidas in loco
- Todos os pilares deverão ser pintados com pintura esmalte alquídico estrutura metálica + fundo anticorrosivo

OBRA

PROJETO ARQUITETÔNICO FEIRA COBERTA

ISABELA PEREIRA GOUVEIA
CREA: 422804

PROPRIETÁRIO

SECRETARIA MUNICIPAL DA AGRICULTURA
CNPJ: 02.056.737/0001-51

PRANCHA	
ÁREA 10.698,50m²	ESCALA INDICADA
CONTEÚDO: CORTES FACHADAS	
2	2

ENDERECO
RUA ADOLFO JOSE DABADIA CENTRO - QUIRINOPOULIS/SC