



SUGESTÃO DE NOTAS PARA O SISTEMA ESTRUTURAL
SISTEMA DE PROTEÇÃO CONTRA DESCARGAS ATMOSFÉRICAS ESTRUTURAL

- 1- PARA QUE ESTE SISTEMA SEJA EXECUTADO COM SUCESSO E COM O MENOR CUSTO POSSÍVEL, DEVERÁ SER INDICADO JUNTAMENTE COM A FUNDAÇÃO DA EDIFICAÇÃO, SENDO IMPORTANTES O ACOMPANHAMENTO DE PESSOAS ESPECIALIZADAS PELA OBRA, PARA CONFERIR A PRESENÇA DA BARRA NOS PILARES E FUNDAÇÃO, O TRANSPASSE DE 20 CM E A INTERLIGAÇÃO DAS FERRAGENS DOS PILARES COM AS FERRAGENS DAS LAJES.
- 2- EM TODOS OS PILARES DO CORPO DO PRÉDIO (TORRE VERTICAL) DEVERÃO SER INSTALADAS BARRAS GALVANIZADAS A FOGO DENOMINADA "RE-BAR " REF. TEL. - 5238 (VER DETALHE).
- 3- PARA CADA PILAR DA TORRE DO PRÉDIO DEVERÁ SER INSTALADA 1 BARRA, SENDO QUE NOS PILARES EXTERNOS DEVERÁ SER LOCALIZADA NA FASE MAIS EXTERNA, PORÉM DENTRO DO ESTRIBO, E NOS PILARES INTERNOS PODERÁ SER INSTALADA EM QUALQUER POSIÇÃO, SEMPRE PRIMA NOS ESTRIBOS POR ARAME TORÇÃO. (VER DETALHE).
- 4- NO ENCONTRO DAS FERRAGENS LAJE COM OS VERSALHOS LONGITUDINAIS DOS PILARES, DEVERÁ SER FEITA UMA INTERLIGAÇÃO ATRAVÉS DE FERRO DE CONSTRUÇÃO # 3,48" (10mm) TRANSPASSADOS DE 20CM NA VERTICAL, E NA HORIZONTAL EM FORMATO DE "7" (VER DETALHE). OBRIGADO SER INTERLIGADO EM PRIMEIRO LUGAR NA BARRA DO SPDA "RE-BAR" E AS DEMAIS FERRAGENS DO PILAR, UMA SÓ, EM POSIÇÕES ALTERNADAS.
- 5- OS PROCEDIMENTOS ACIMA SE REPETEM EM TODOS OS PILARES E EM TODAS AS LAJES, ATÉ NA ÚLTIMA LAJE, ONDE OS PILARES QUE IRAM FORMAR A TORRE DO PRÉDIO DEVERÃO SER INTERLIGADOS NA HORIZONTAL COM "RE-BAR", COM OS PILARES MAIS PRÓXIMOS ÀS QUE IRÃO FORMAR A CASA DE MÁQUINAS OU CASA DE ÁGUA, DE MODO QUE HAJA UMA CONTINUIDADE DE TODOS OS PILARES DESDE A FUNDAÇÃO ATÉ O PUNTO MAIS ALTO DA EDIFICAÇÃO.
- 6- NOS LOCOS ONDE NÃO EXISTE ACESSO AO PÚBLICO (TELHADO DA COBERTURA, LAJE DA CASA DE MÁQUINAS, TAMPA DA CASA DE ÁGUA, A "RE-BAR" DEVERÁ ALCANÇAR ACIMA DOS PARÂMETROS NO MÍNIMO 30CM PARA QUE DURANTE A EXECUÇÃO DA CAPTAÇÃO ESTAS BARRAS SEJAM INTERLIGADAS NA HORIZONTAL, POR CABO DE COBRE Nº 40mm² TEL-5370, ATRAVÉS DE CONECTORES ADEQUADOS (VER DETALHE). NOS LOCOS DE ACESSO DE PESSOAS (PARAPETOS DO TERRAÇO) AS "RE-BAR" DEVERÃO SER DIRECIONADAS PARA O LADO EXTERNO DA EDIFICAÇÃO, NA HORIZONTAL, ANTES DE CHEGAR NO NÍVEL DA SOLERA (FUNDADORA) DE MODO A SOBRAIR 20 A 30CM NA ETAPA DA EXECUÇÃO DA CAPTAÇÃO AS BARRAS DESTE NÍVEL DEVERÃO SER INTERLIGADAS NA HORIZONTAL PELO LADO EXTERNO DO QUADRO, CORPO COM BARRA CHATA DE ALUMÍNIO REF. TEL-770 E CORPO DE ALUMÍNIO REF. TEL-770, PRIMA POR BOMBA, E PARAFUSO ADEQUADO (VER DETALHE).
- 7- O ATERRAMENTO DESTE SISTEMA CONSISTE NA COLOCAÇÃO DE UMA "RE-BAR" DENTRO DA FUNDAÇÃO, SENDO QUE PARA CADA PILAR DA TORRE DO PRÉDIO DEVERÁ SER USADA APENAS UM ELEMENTO DA FUNDAÇÃO (ESTACA OU TUBULÃO).
- 8- NO SUBSÓLO E A CADA 20 METROS DE ALTURA DEVERÁ SER EXECUTADA UMA EQUIVALÊNCIA DE POTENCIAIS DE MODO A EQUALIZAR OS POTENCIAIS DO SISTEMA ELÉTRICO, TELEFÔNICO E MASSAS METÁLICAS CONSIDERÁVEIS TAIS COMO: INÍMIO, RECALQUE, TUBOS DE GAS, TUBOS DE COBRE, CENTRAL DE GAS, ETC.
- 9- A INSTALAÇÃO DAS BARRAS E LIGAÇÕES ENTRE PILARES E LAJES DEVERÁ SER EXECUTADA PELA CONSTRUTORA DURANTE A CONCRETAGEM DA ESTRUTURA. A CAPTAÇÃO E A EQUIVALÊNCIA DE POTENCIAIS PODERÁ SER EXECUTADA POR EMPRESA ESPECIALIZADA A QUAL DEVERÁ ENTREGAR RELATÓRIO TENDO OS SERVIÇOS EXECUTADOS E APT. JUNTAMENTE AO SPDA.
- 10- TODOS OS MATERIAIS ESPECÍFICOS SÃO DE FABRICAÇÃO DA TERMOECONOMIA IND. E COM. LITA.
- 11- ESTE PROJETO NÃO PODERÁ SOFRER MODIFICAÇÕES SEM A PRÉVIA AUTORIZAÇÃO DO PROJETISTA.
- 12- O SISTEMA DEVERÁ TER UMA MANUTENÇÃO PREVENTIVA ANUAL E SEMPRE QUE ATENDIDO POR DESGASTOS POR DESCARGA ATMOSFÉRICA, PARA VERIFICAR EVENTUAIS IRREGULARIDADES E GARANTIR A EFICIÊNCIA DO SPDA.
- 13- NÃO É FUNÇÃO DO SPDA, A PROTEÇÃO DE EQUIPAMENTOS ELÉTRICO-ELETRÔNICOS, PARA TAL, OS INTERESSADOS DEVERÃO ADQUIRIR SUPRESSORES DE SURTOS INDIVIDUAIS (PROTETORES DE LÍNEA) NAS CASAS ESPECIALIZADAS.


LEGENDA

- CORDOALHA (COBRE Nº)
- CAPTOR TIPO FRANKLIN (VER DETALHE 01)
- TERMINAL AÉREO (VER DETALHE 02) +
SUIPORTE GUIA P/ QUINA (VER DETALHE 03)
- SUIPORTE GUIA REFORÇADO (VER DETALHE 04)
- HASTE EM CAIXA DE INSPEÇÃO TIPO DSOLU TEL-550 (VER DETALHE 05)
INDICA DESCIDA CABO COBRE Nº 25,0 mm²
- DESCIDA

1 PLANTA BAIXA - SPDA
ESCALA 1/200

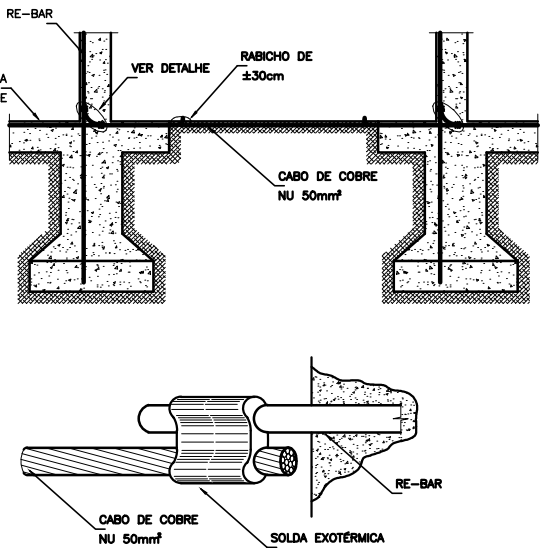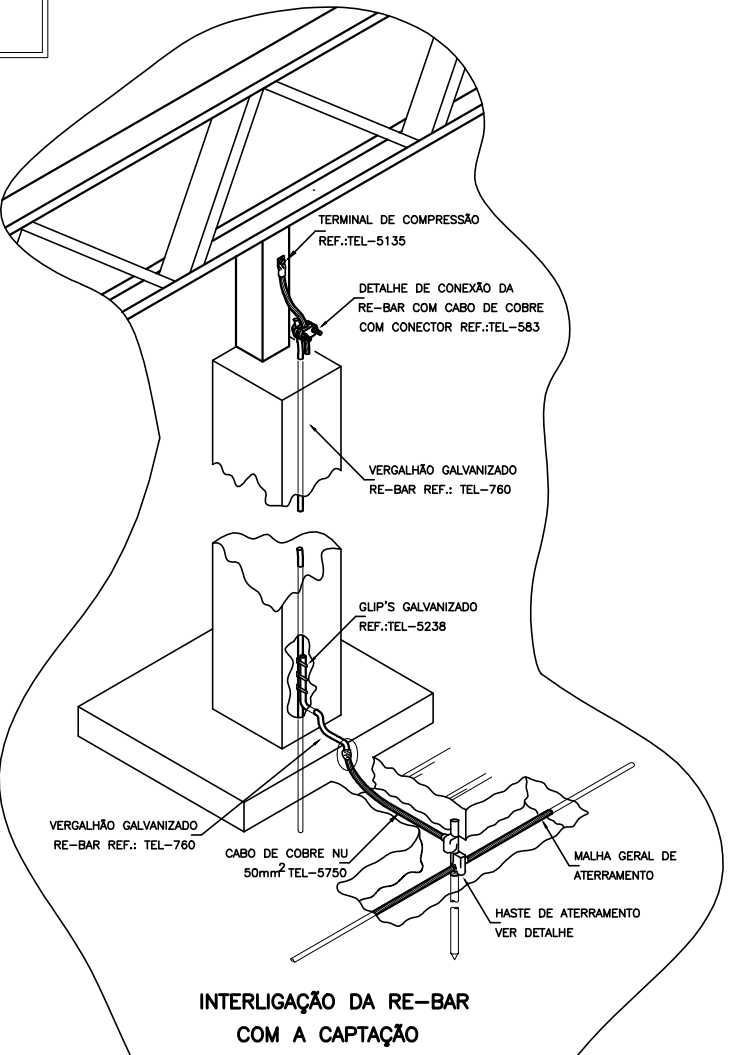

INTERLIGAÇÃO DAS RE-BAR CONTIDAS
NOS PILARES ATRAVÉS DE RE-BAR POSICIONADAS
VERTICALMENTE NAS VIGAS BALDRAME

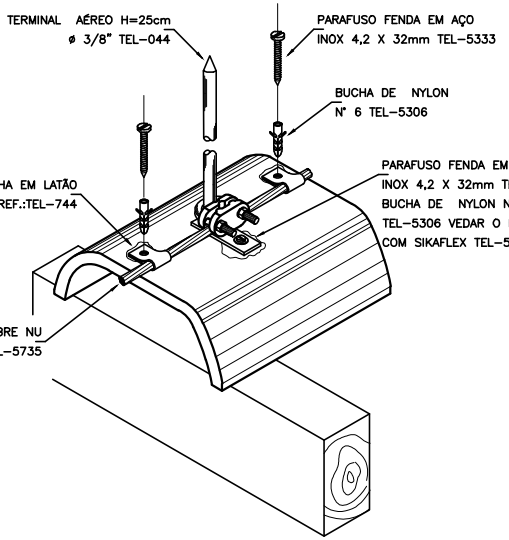

FIXAÇÃO DO CABO DA CAPTAÇÃO
SOBRE TELHA CERÂMICA

		Ministério da Educação		
PROJETO PADRÃO - FNDE				
MUNICÍPIO – UF:				
PROPRIETÁRIO:				
ENDEREÇO:				
PROPRIETÁRIO				
RESP. TÉCNICO CAU/ CREA				
DLFO			CAU/ CREA	
			RA	
OBSERVAÇÕES:				
ESCOLA 12 SALAS DE AULA				
SISTEMA DE PROTEÇÃO CONTRA DESCARGAS ATMOSFÉRICAS				
COORDENAÇÃO CGEST - Coordenação Geral de Infraestrutura Educativa	SPDA PLANTA BAIXA DETALHES			ARQ
	REVISÃO	ESCALA	PRANCHA	
	FORMATO	R.03	INDICADA	02/02
A1 (841X594)		DATA EMISSÃO		
		MAIO/ 2014		