




# Anexo I

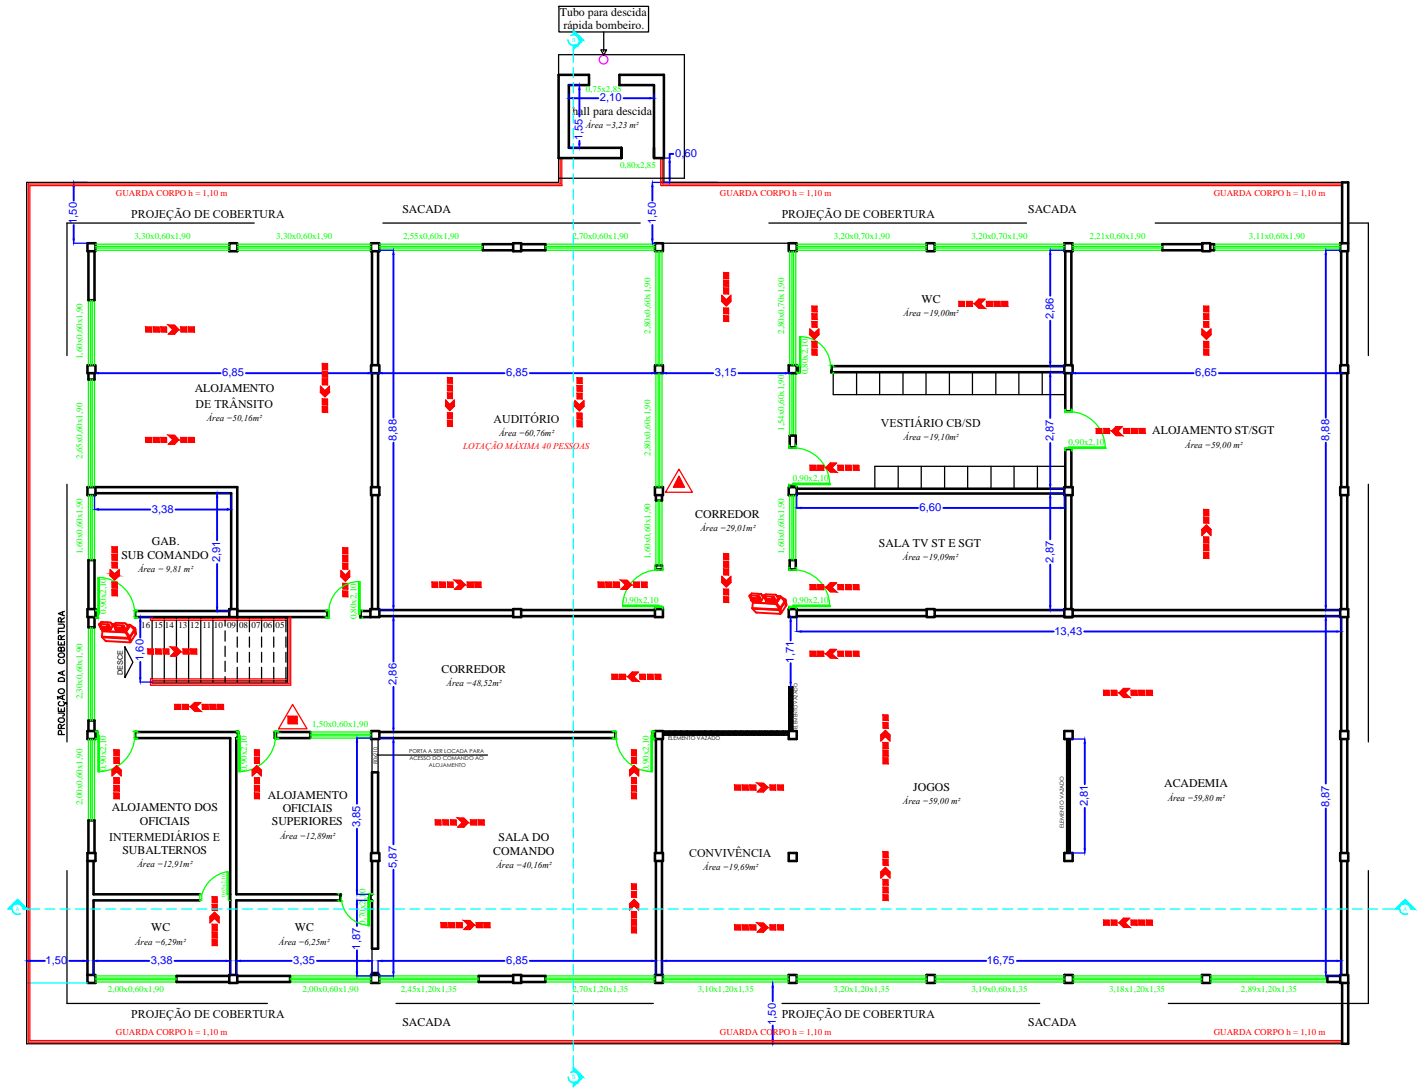

## PLANTA BAIXA PAV. SUPERIOR BLOCO A

ESCALA 1:100