



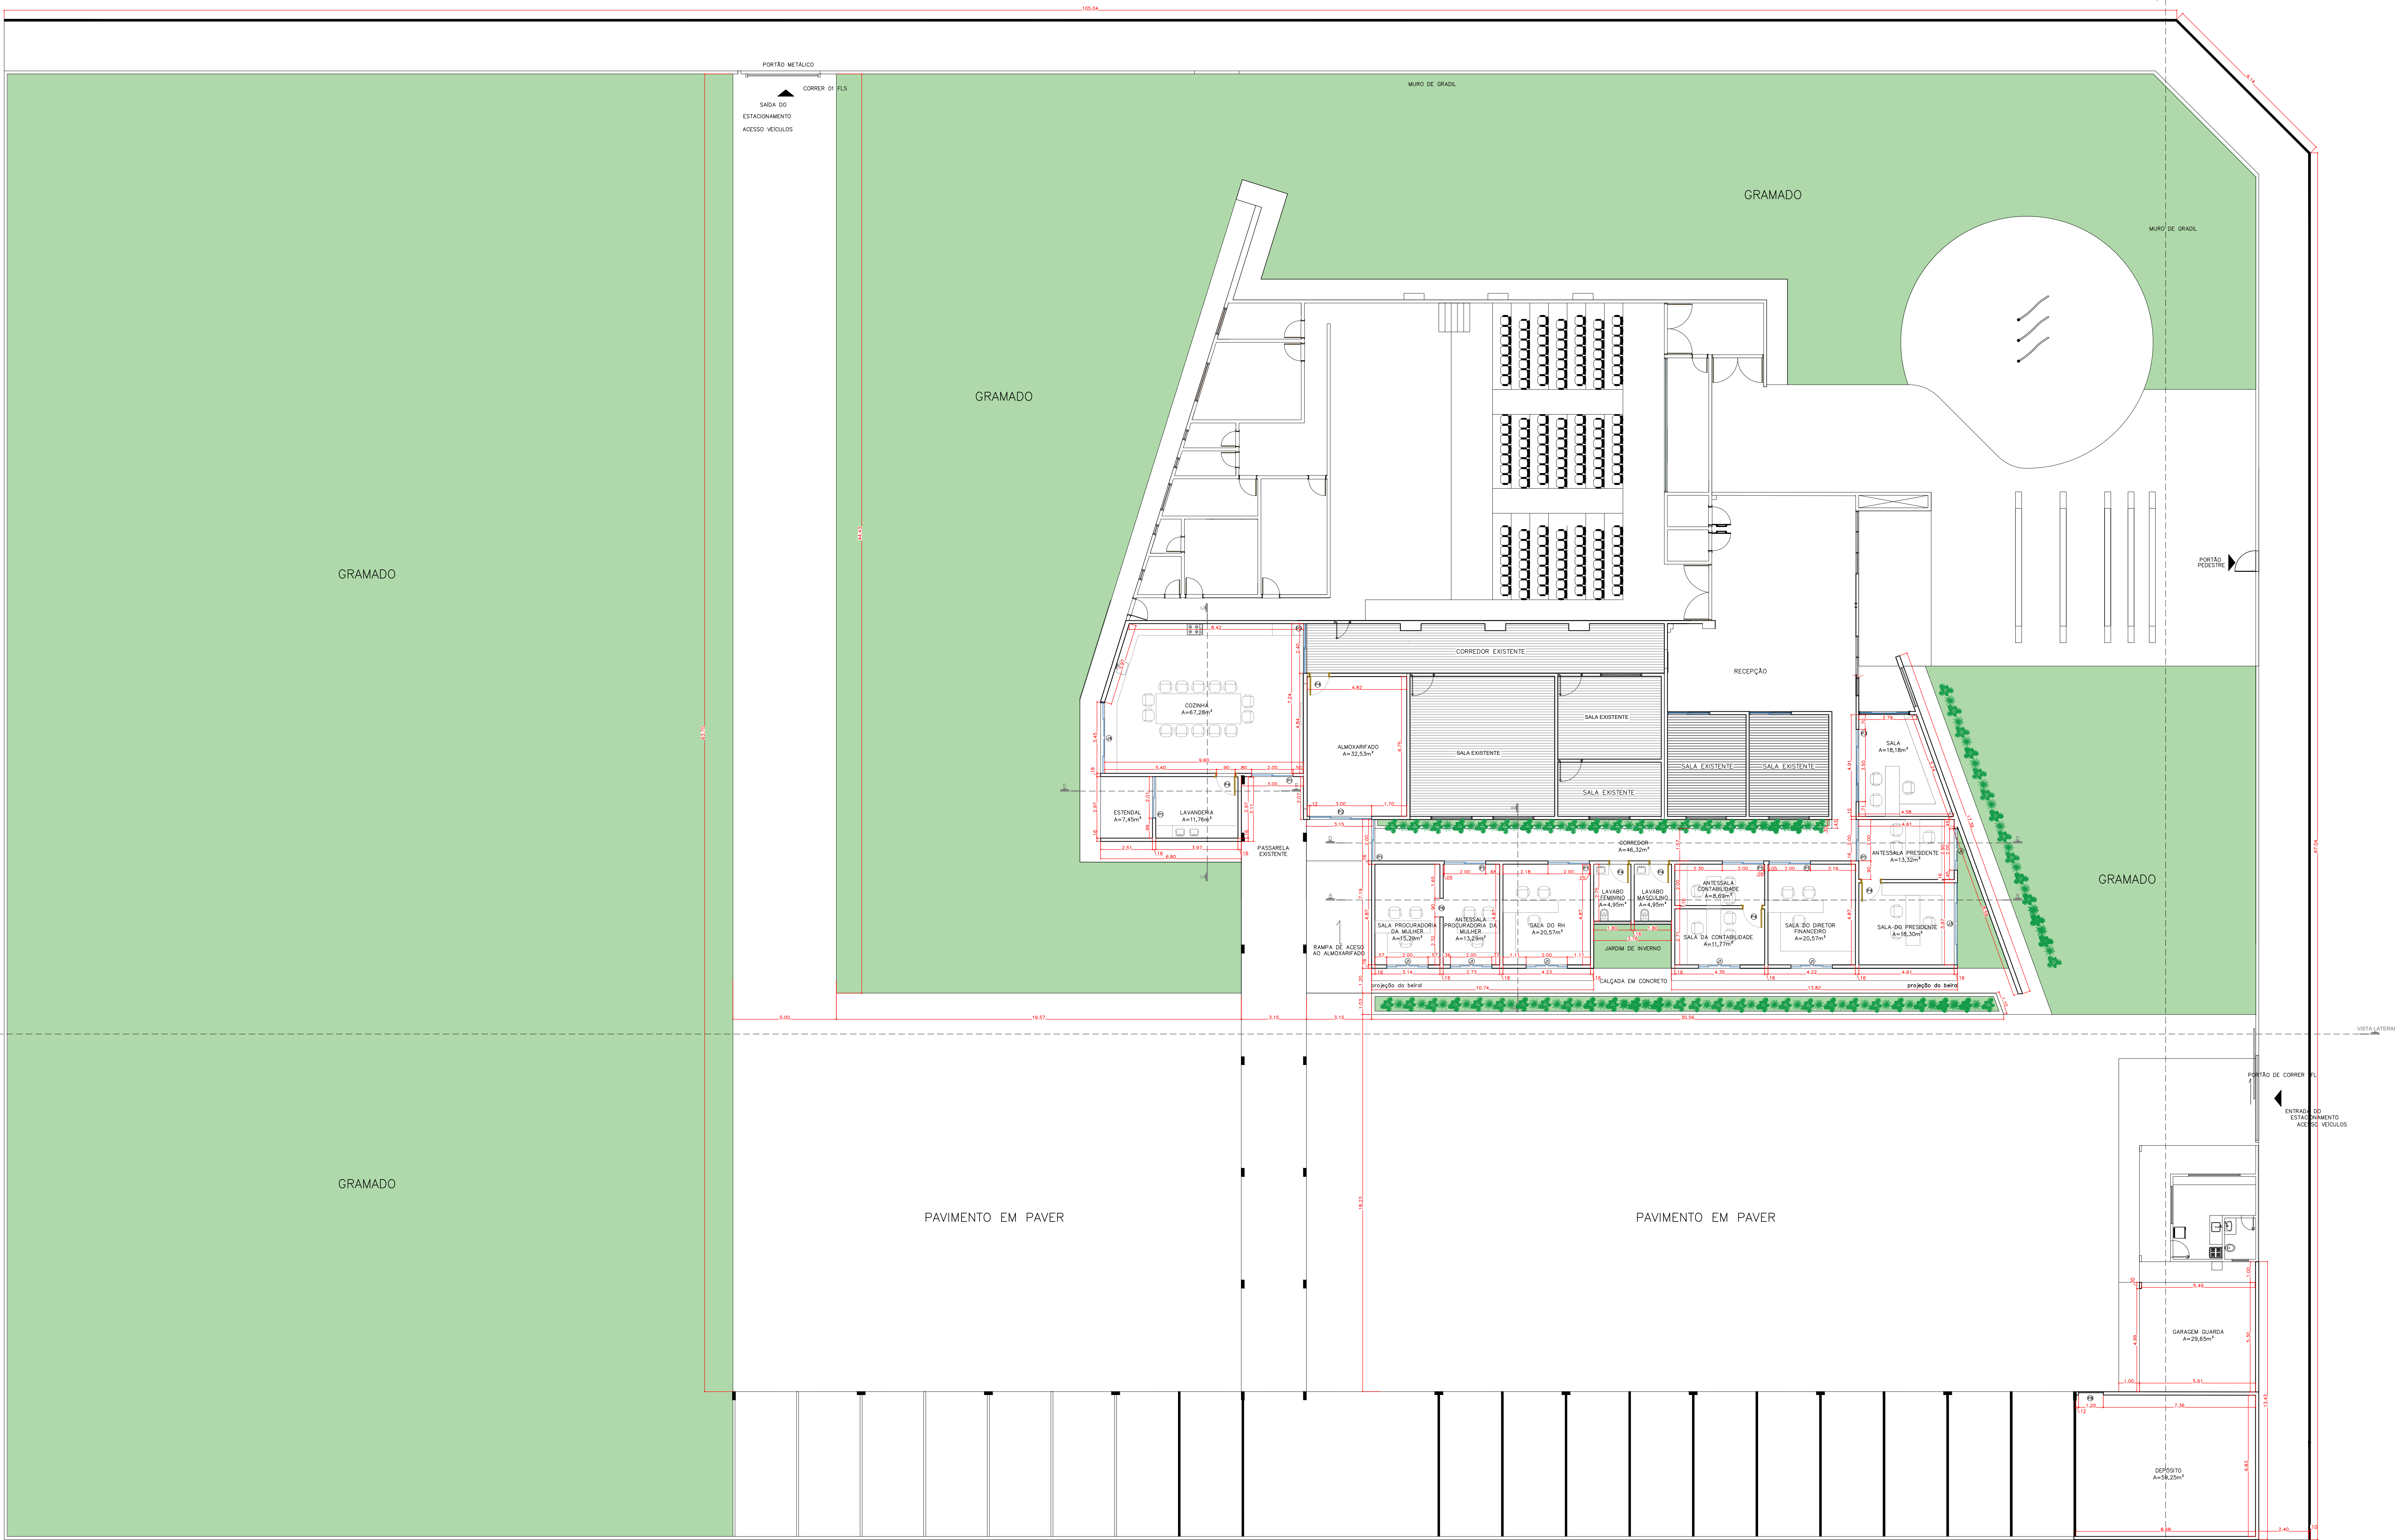

PLANTA BAIXA
ESCALA: 1/125

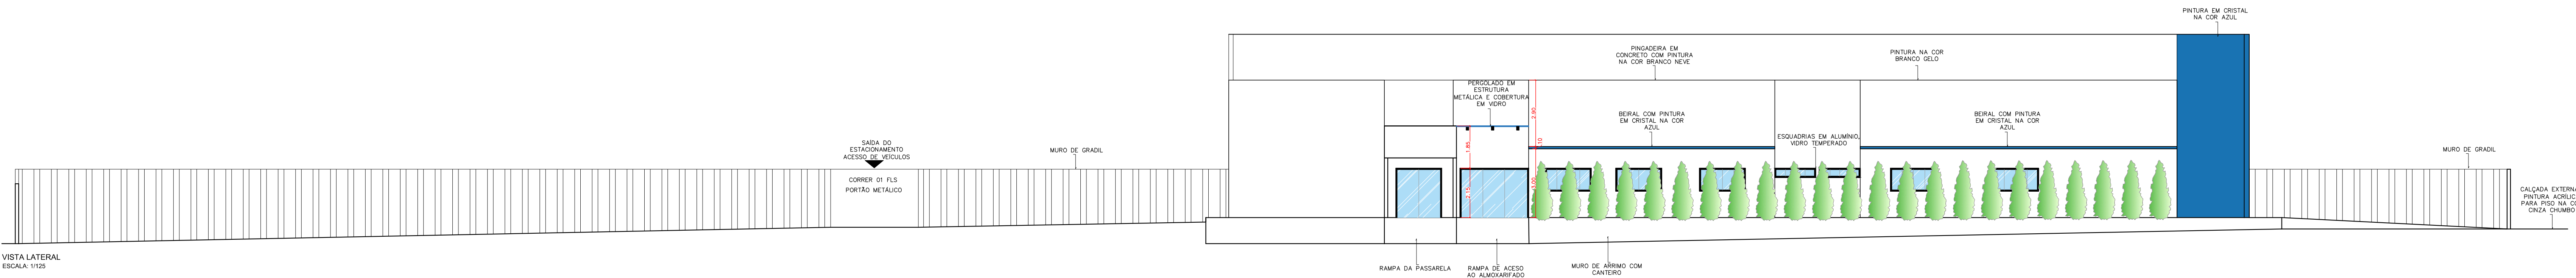


VISTA LATERAL
ESCALA: 1/125

- PINTURA:**
- * Pintura interna na cor branco gelo, acabamento acetinado;
 - * Paredão frontal com pintura em cristal na cor azul;
 - * Portões com pintura em cristal na cor Dubai M10 ou similar;
 - * Paredes frontais com pintura em cristal na cor Dubai M10 ou similar;
 - * Paredes externas laterais com pintura em cor branco gelo;

- REVESTIMENTOS:**
- * Piso geral em porcelanato 80x80 na cor bege, polido;
 - * Piso dos banheiros em porcelanato 80x80 na cor bege, acetinado;
 - * Revestimentos dos banheiros (paredes laterais e parede da porta) em porcelanato 80x80, polido, marmorizado preto – Dor Dior – Cedasa, ou produto similar;
 - * Revestimentos dos banheiros (paredes da janela) em porcelanato – Rigatto Bronze – Savane, ou produto similar;
 - * Rodapés embutidos com altura de 10cm;

- PAGINAÇÃO EXTERNA E PAISAGISMO:**
- * Área para manobra de veículos em paver com pintura acrílica para piso na cor cinza chumbo;
 - * Calçada externa em pintura acrílica para piso na cor cinza chumbo;
 - * Fazer pintura do paver no local de hasteamento da bandeira em pintura acrílica para piso na cor cinza chumbo;
 - * Gramado em toda área verde delimitada no projeto;
 - * Contorno externo no muro de arrimo com vegetação – sugestão de espécie: Guaimbê;
 - * Fachada com vegetação (na frente da parede azul) – sugestão de espécie: Palmeira Fenix;
 - * Contorno interno no corredor com vegetação – sugestão de espécie: Maranta Charuto;

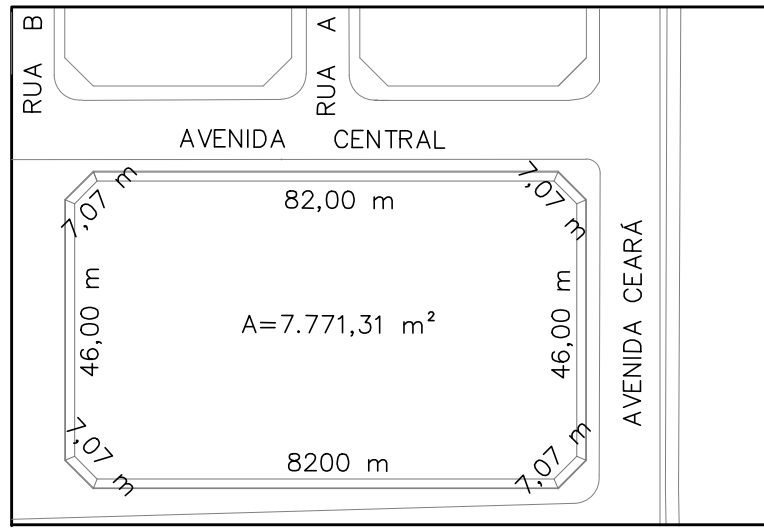

SITUAÇÃO E ORIENTAÇÃO
ESCALA: 1/1000

OBS.: O PROJETO FOI ELABORADO CONFORME CÓDIGO DE OBRAS DE MINAÇU

REFORMA E AMPLIAÇÃO – CÂMARA MUNICIPAL DE MINAÇU

ARQUITETURA

PROPRIETÁRIO:	CÂMARA MUNICIPAL DE MINAÇU CNPJ: 01.650.018/0001-00
RESPONSÁVEL TÉCNICO:	APARATO ENGENHARIA LTDA CNPJ: 20.966.751/0001-74 RAFAEL ANACLETO MARQUES Eng. Civil – CREA: 25.218 D – GO
REVISÃO:	DADOS DA OBRA: - Endereço: Av. CEARÁ, QD. 01, LT. 01, N° 20, CONJUNTO HABITACIONAL PRIMAVERA, MINAÇU – GO - Quadro de Área: Área Terreno 7.771,31 m² Área Total a ser Construída 398,99 m² Área Total a ser Reformada 681,53 m² Taxa de Ocupação 13,90%

DATA: 10/09/2024	AUTOR DESENHO: FERNANDA LIMA	ESCALA: INDICADA
CONTÉÚDO: Planta Baixa, Planta de Situação / Orientação, Vista Lateral, Notas:	APROVAÇÕES:	

PRANCHAS:	01/06
-----------	-------