




1 PLANTA BAIXA E LOCAÇÃO  
Escala: 1 : 50

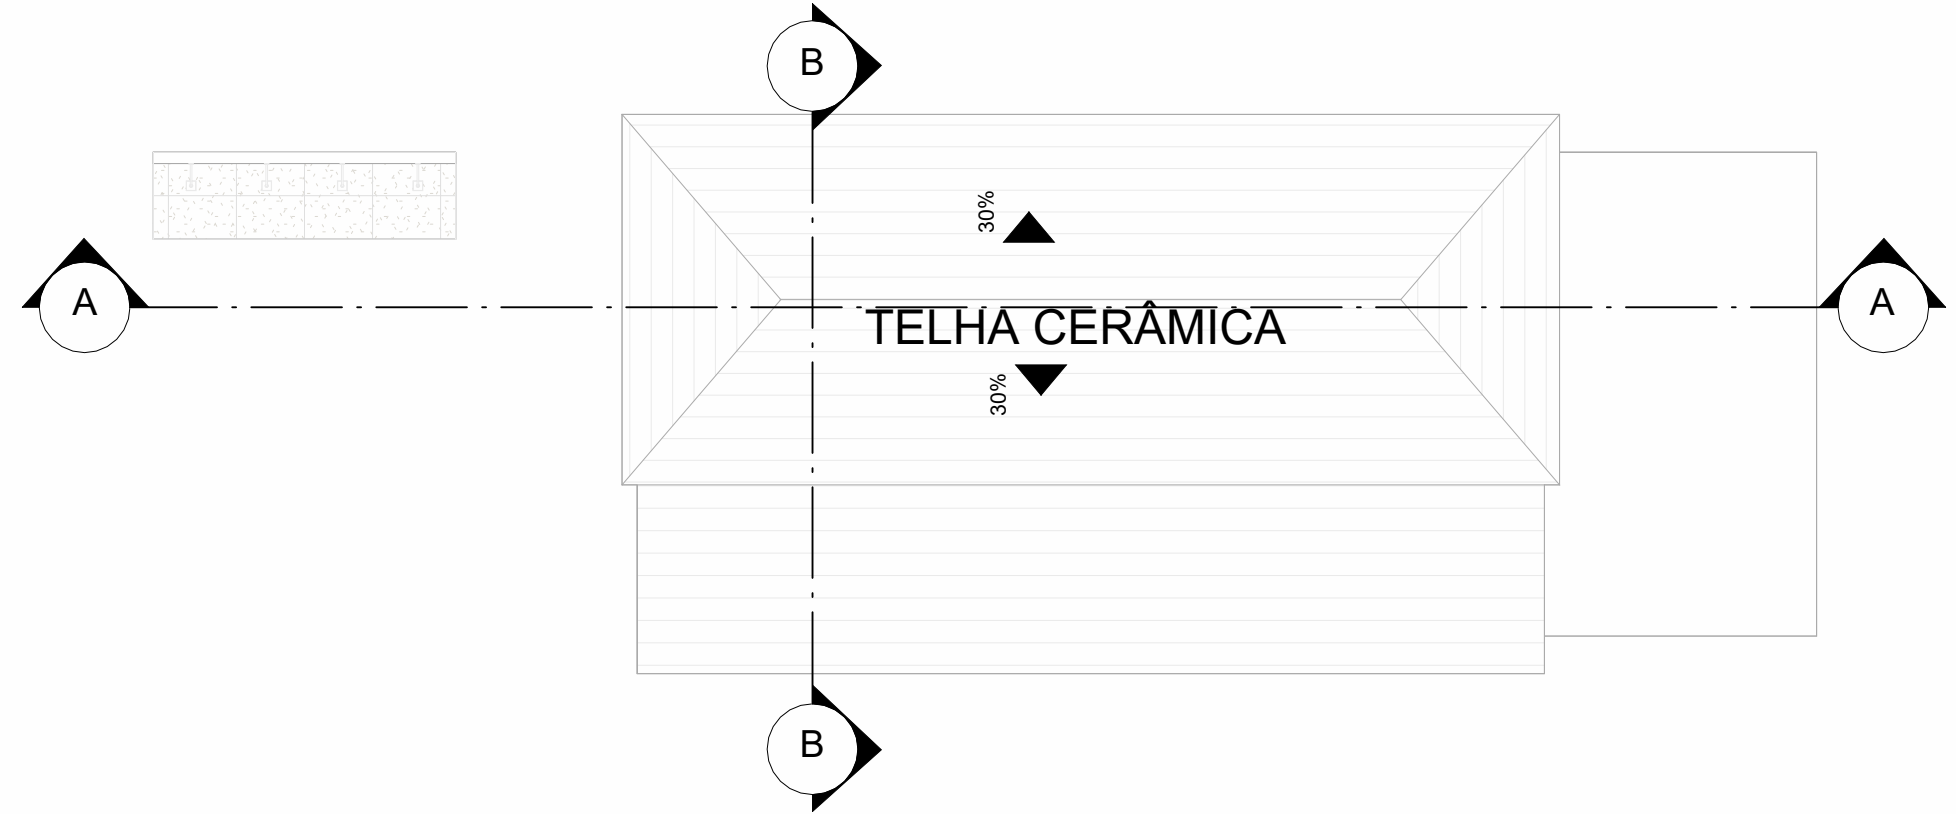


2 PLANTA DE COBERTURA  
Escala: 1 : 100

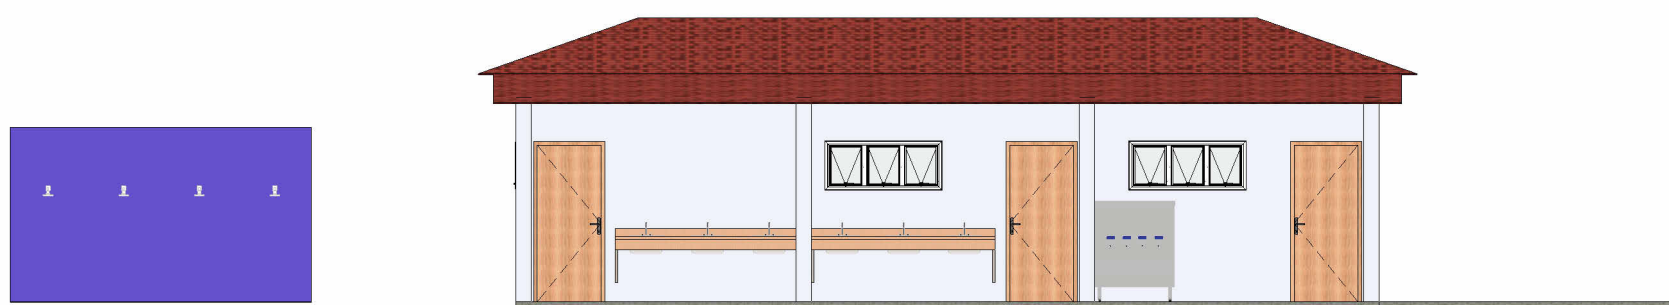

3 FACHADA FRONTAL  
Escala: 1 : 100

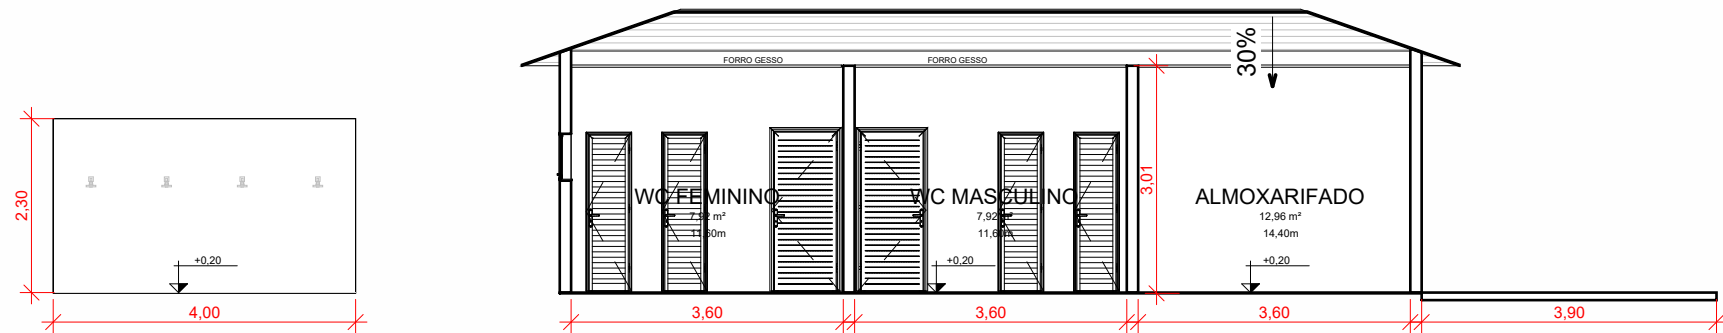

4 CORTE AA  
Escala: 1 : 100

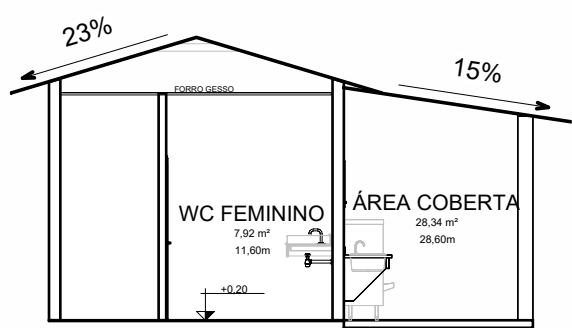

5 CORTE BB  
Escala: 1 : 100

Quantitativo de Janelas				
CÓD	QT	COMPRIMENTO	ALTURA	Altura do peitoril
J1	3	1,50	0,60	1,50

Quantitativo de Portas			
COD	QT	COMPRIMENTO	ALTURA
P1	3	0,90	2,10
P2	2	0,90	2,14
P3	4	0,60	2,10

APROVAÇÃO :

## PROJETO DE ARQUITETURA REFORMA E AMPLIAÇÃO

ENDEREÇO:

AV. RIO BRANCO, S/N, SAÍDA PARA RIO VERDE, ACREÚNA-GO, CEP: 75960-000

PROPRIETÁRIO:

PREFEITURA MUNICIPAL DE ACREÚNA CNPJ: 02.218.683/0001-83

RESPONSÁVEL TÉCNICO:

  
Tarsa Barreira Silva  
Engenheiro Civil  
CREA/GO 6.921/D

ENG. TARSO BARREIRA SILVA CREA 6921/D - GO

CONTEÚDO:

PLANTA BAIXA E LOCAÇÃO  
CORTE A-A

FACHADA FRONTAL  
CORTE B-B

ÁREA DO TERRENO:

2.565,51 m²

FOLHA:

01/  
01

ESCALA:

INDICADA

Desenhista:

Maria Eduarda Silva Borges

ÁREA CONSTRUÍDA TOTAL:

72,96 m²

