
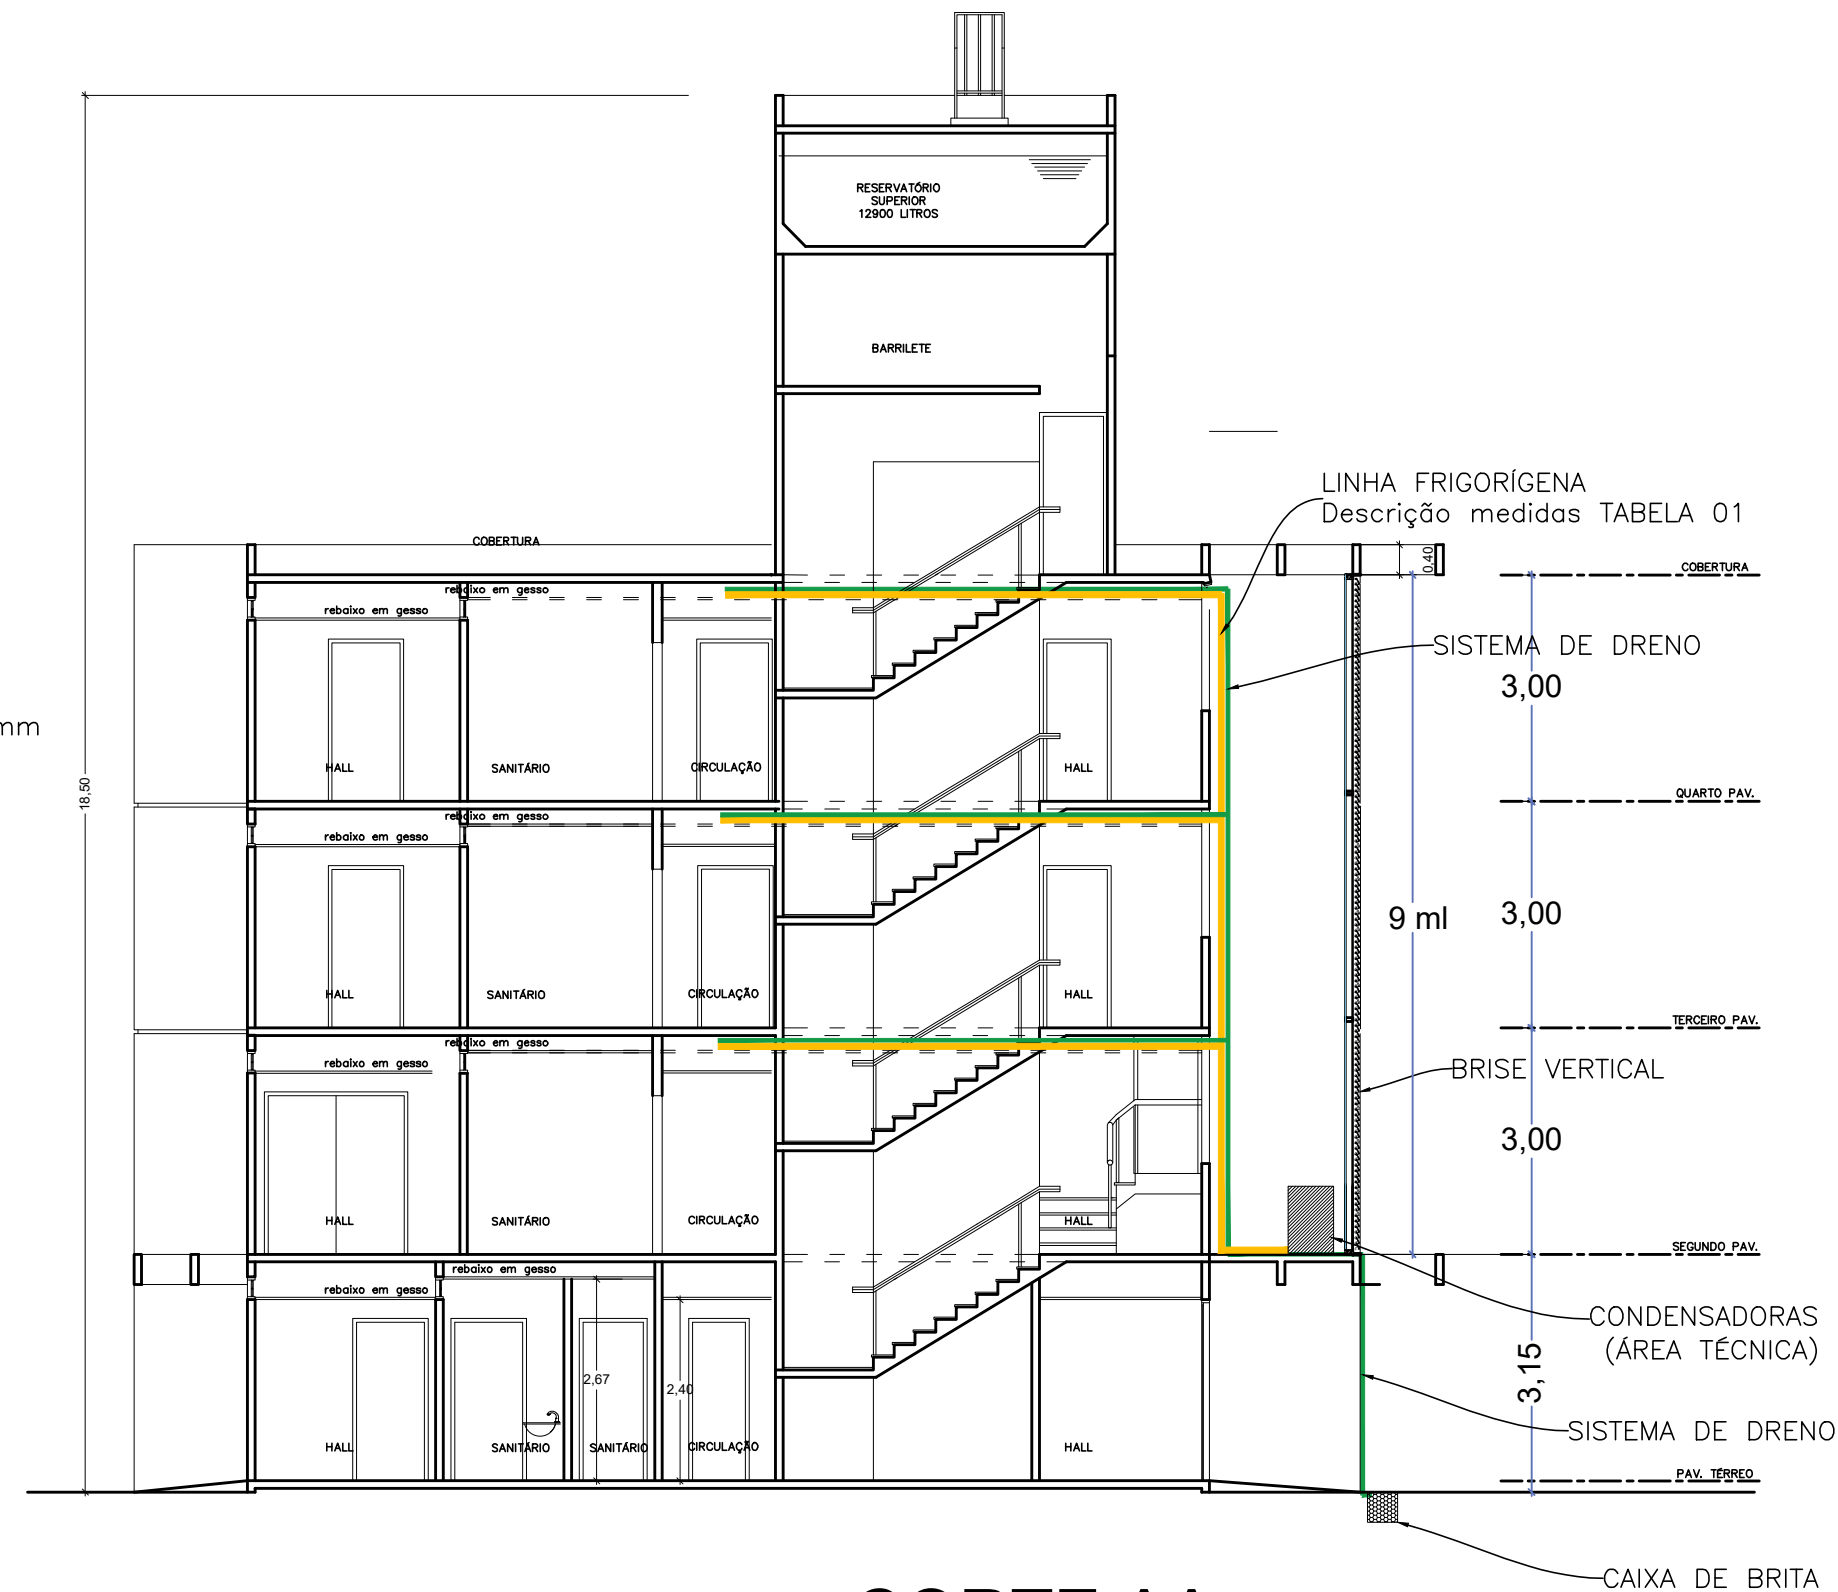


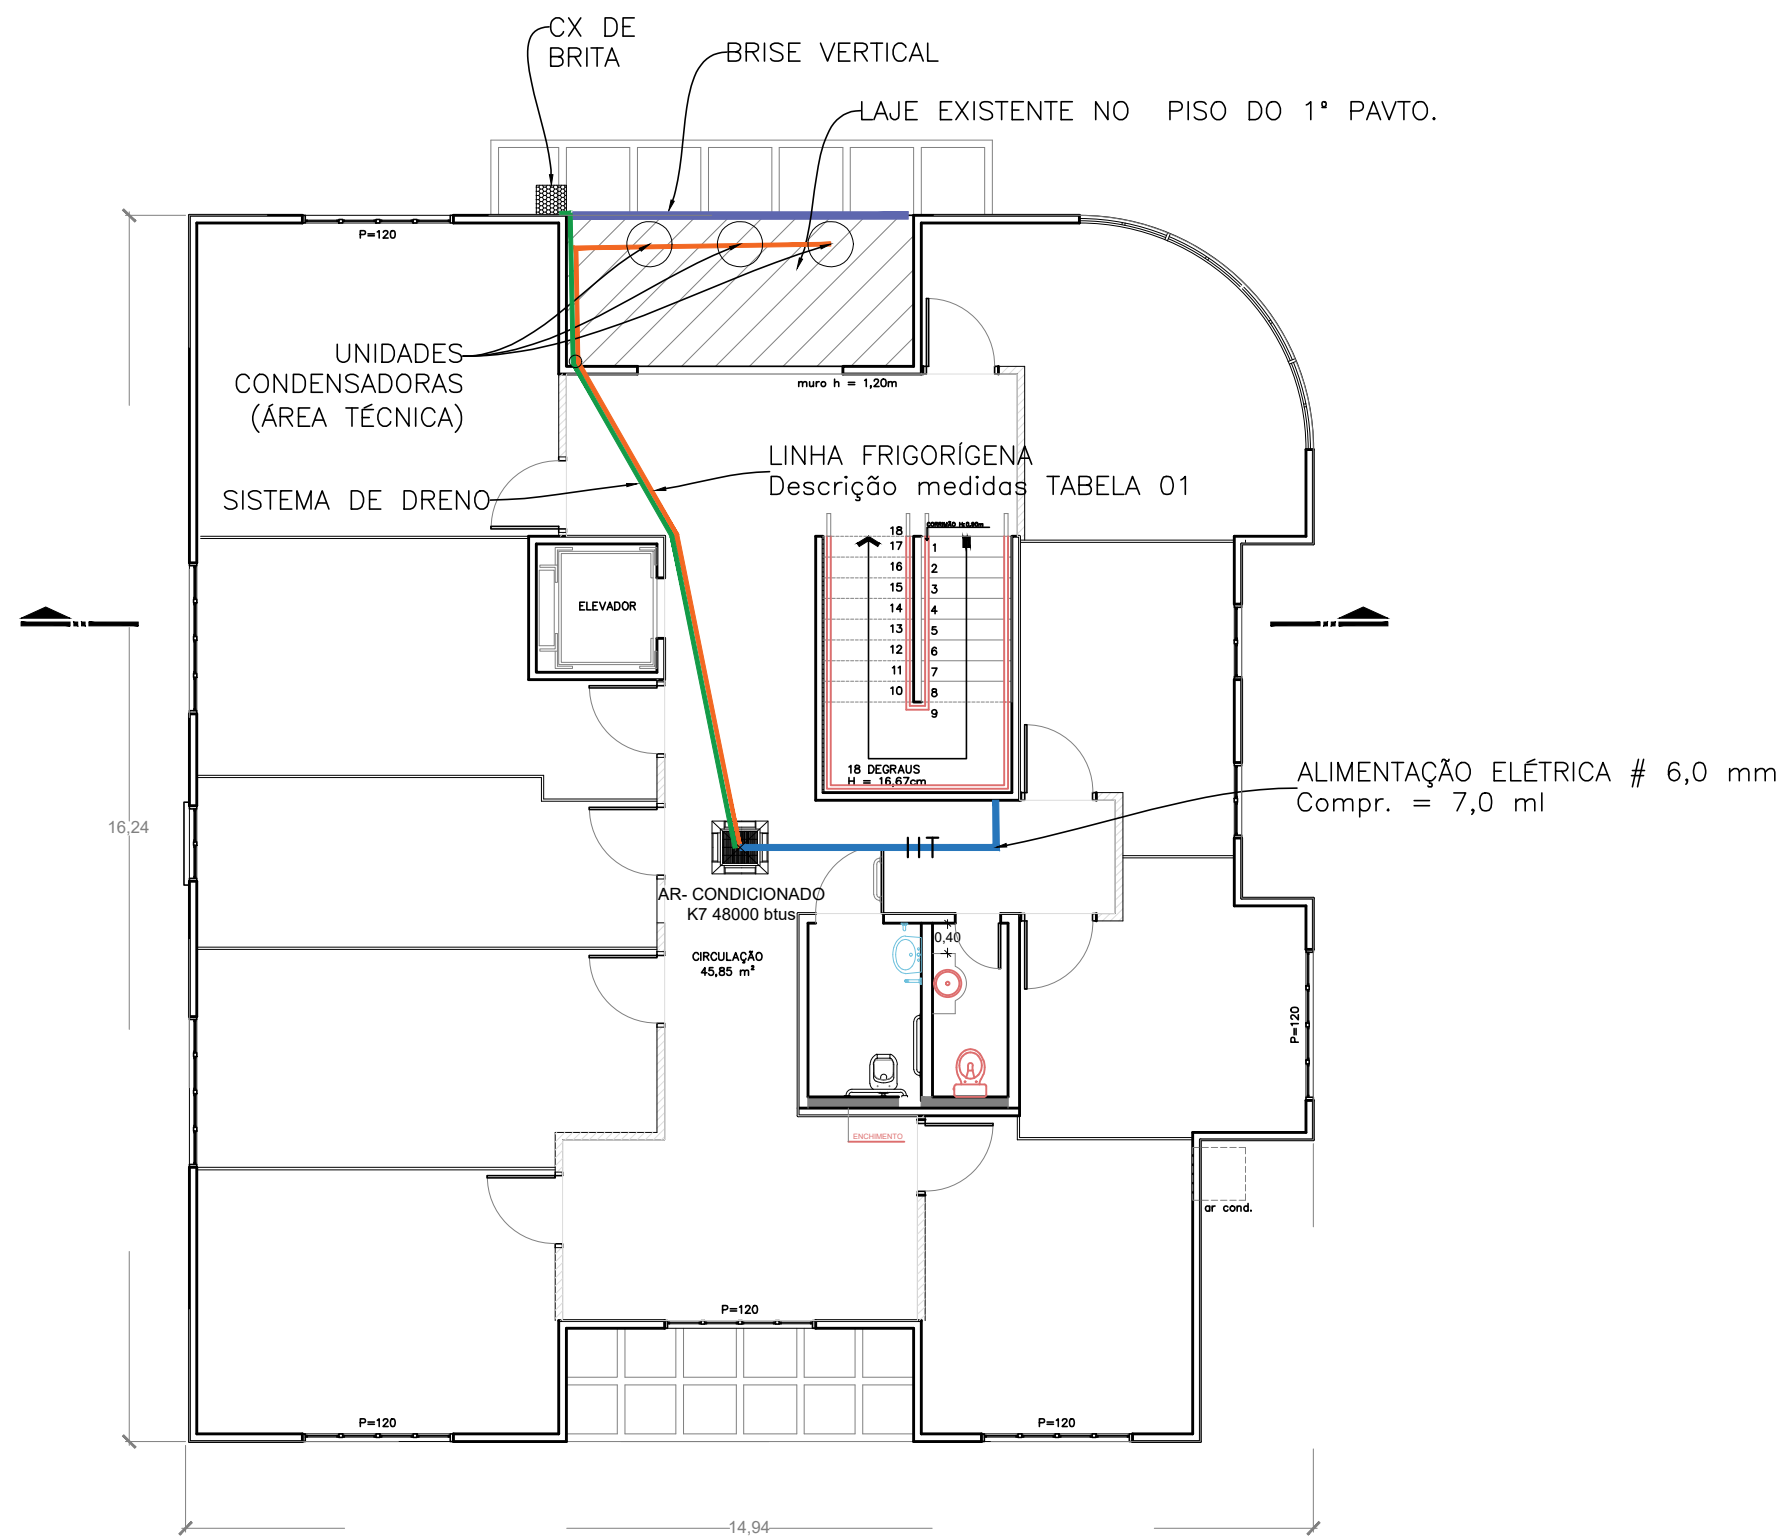

CORTE AA
ESCALA: 1/100

PLANTA LOCAÇÃO DE AR-CONDICIONADO - PAVIMENTO TIPO
ESCALA: 1/100

TABELA 01: LINHA FRIGORÍGENA			
LINHA FRIGORÍGENA	COMPRIMENTO HORIZONTAL (m)	COMPRIMENTO VERTICAL (m)	TOTAL (m)
2º PAVIMENTO	12	3	15
3º PAVIMENTO	12	6	18
4º PAVIMENTO	12	9	21
TOTAL GERAL			54


TABELA 01
S/ ESCALA

TABELA 02: DRENO			
DRENO	RAMAL INTERNO (FORRO)	RAMAL COLETOR EXTERNO	TOTAL (m)
2º PAVIMENTO	7		
3º PAVIMENTO	7		
4º PAVIMENTO	7		
	21	15	36


TABELA 01
S/ ESCALA

OBS.: AS MEDIDAS DEVEM SER CONFERIDAS NO LOCAL. COTAS EM CENTÍMETROS.



 MPES MINISTÉRIO PÚBLICO do Estado do Espírito Santo PROCURADORIA-GERAL DE JUSTIÇA COORDENAÇÃO DE ENGENHARIA - COEN	OBRA: PROMOTORIA DE JUSTIÇA DE ITAPEMIRIM			
	TÍTULO: LOCAÇÃO DE AR-CONDICIONADO			
	DETALHAMENTO: GILSON CALEGARI FILHO	ESCALA: 1:100	DATA: 14/11/2023	PRANCHA: 01/02

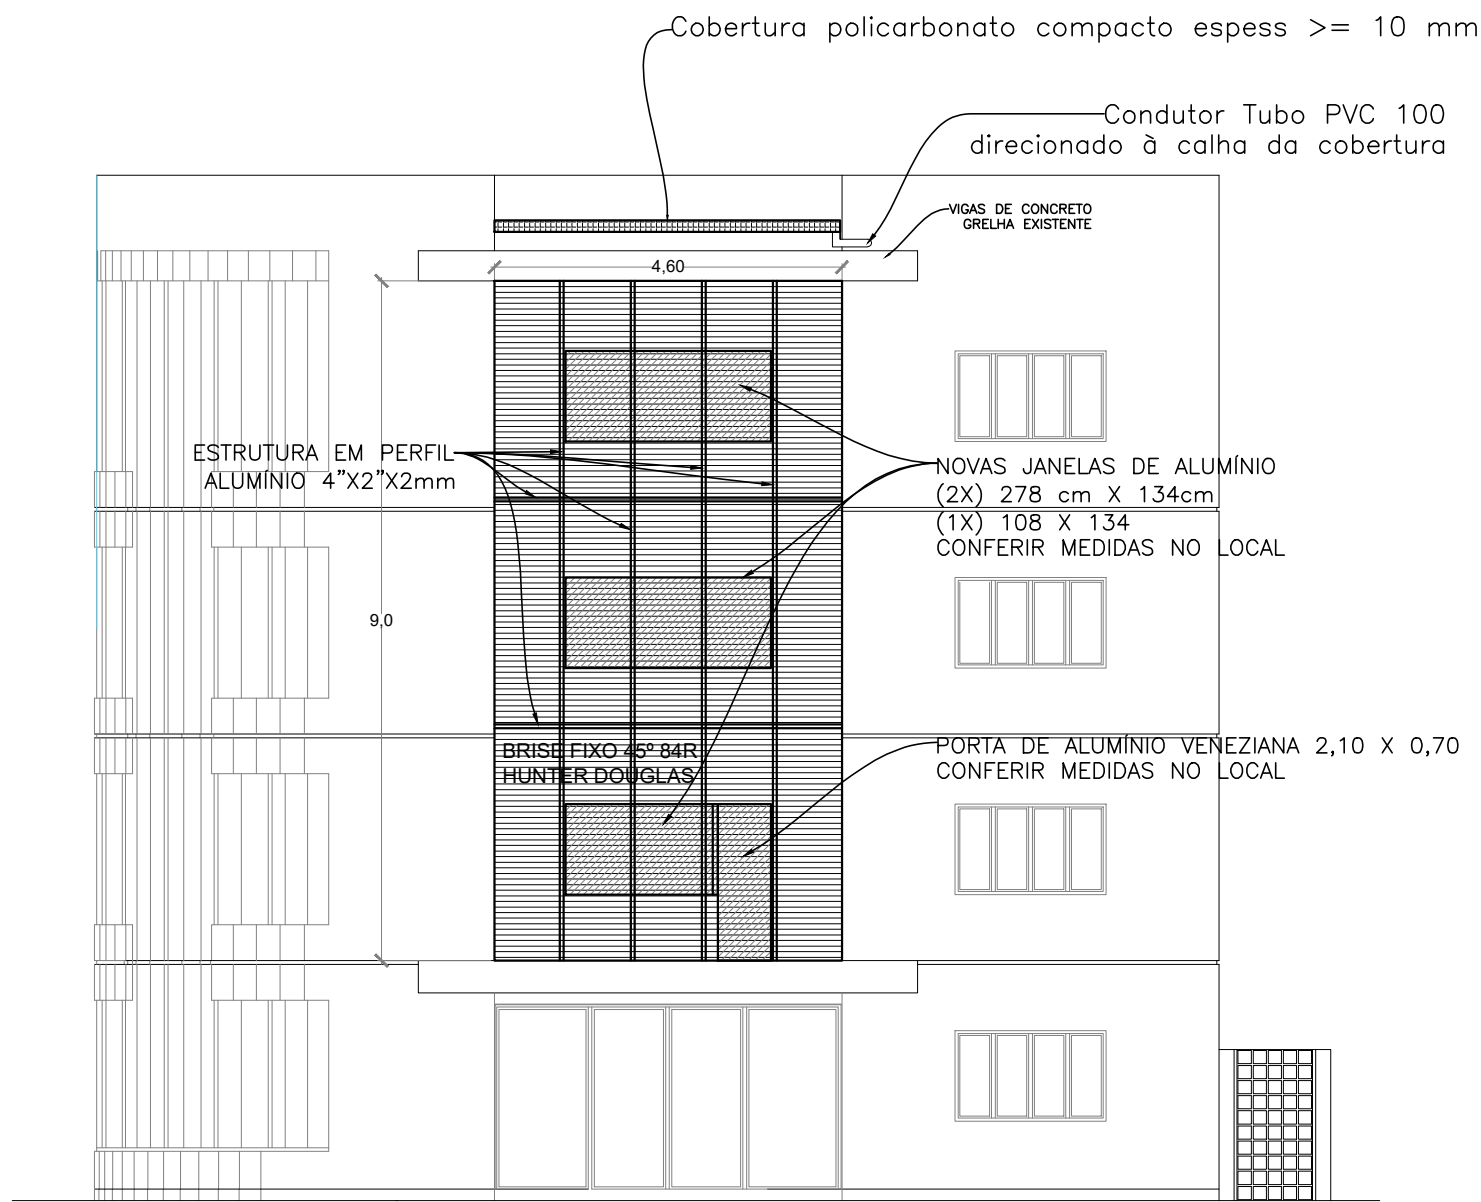


FACHADA PRINCIPAL
ESCALA: 1/100

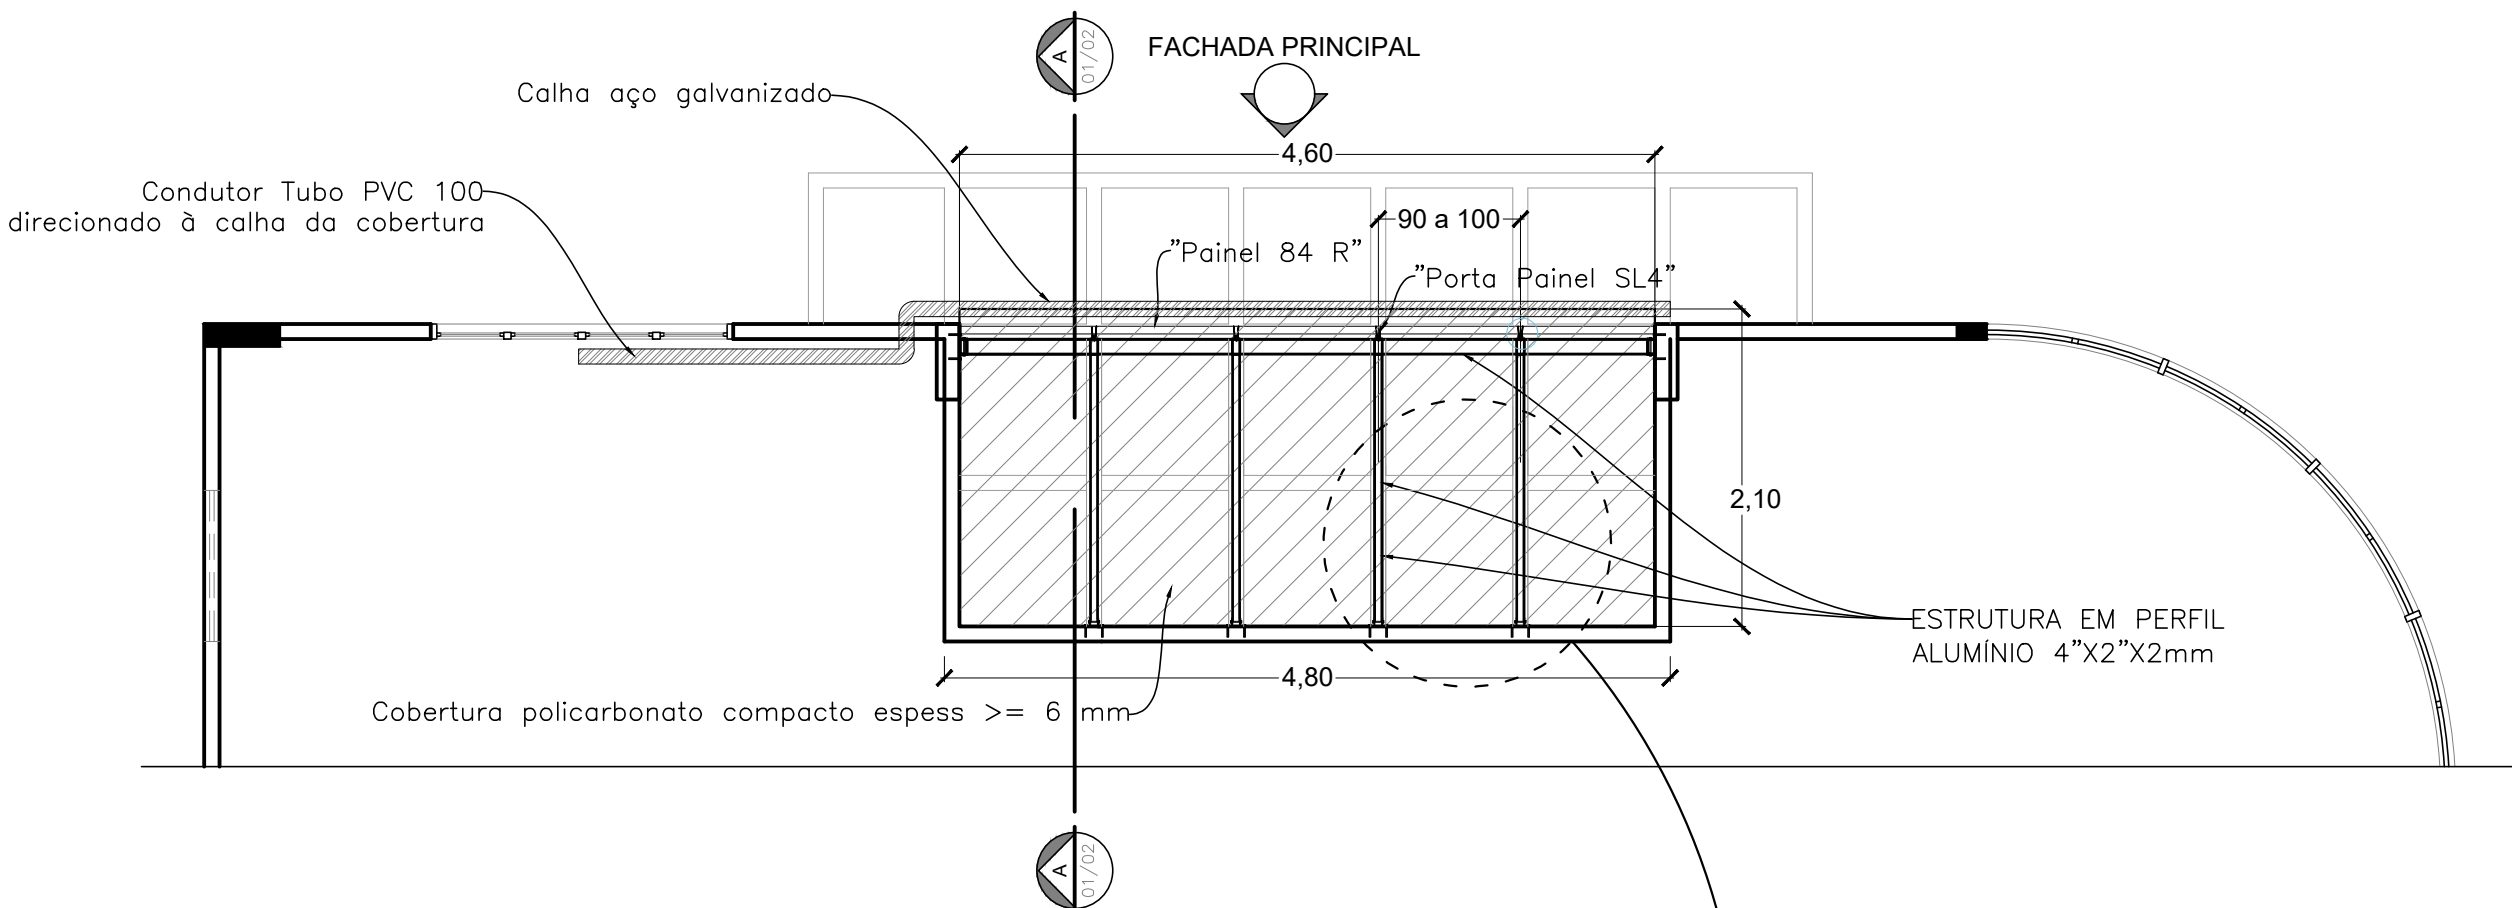


PLANTA BAIXA - COBERTURA
ESCALA: 1/50

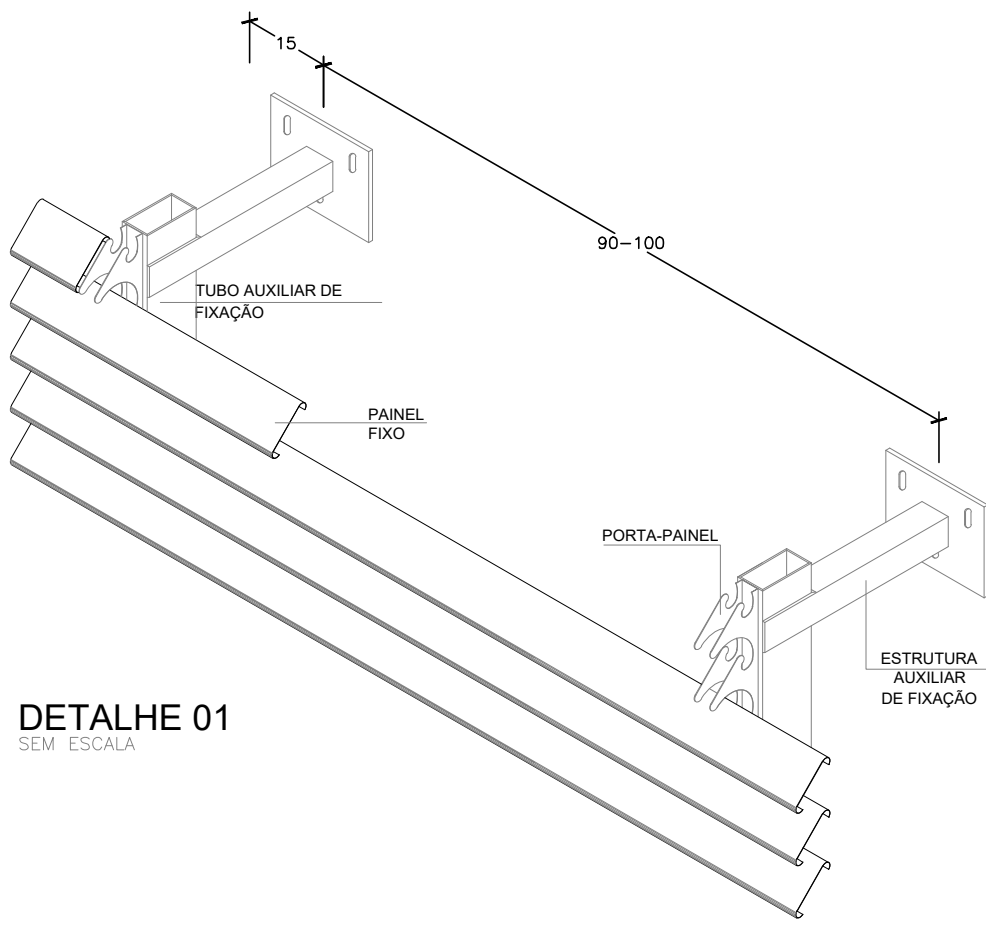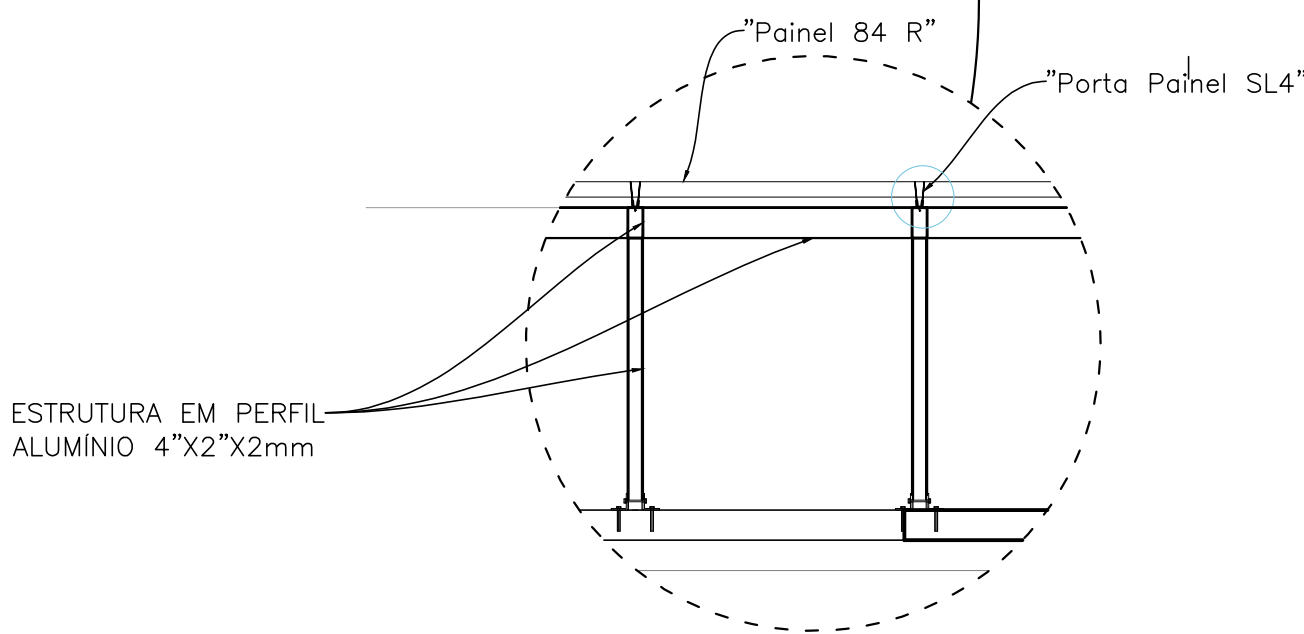

DETALHE 01
SEM ESCALA


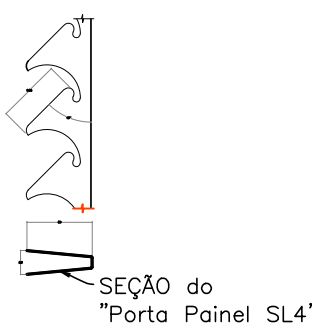


DETALHE 03

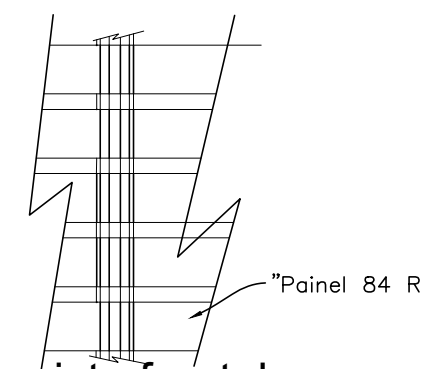


DETALHE 04 - vista frontal


LIGAÇÕES CONFORME DETALHE

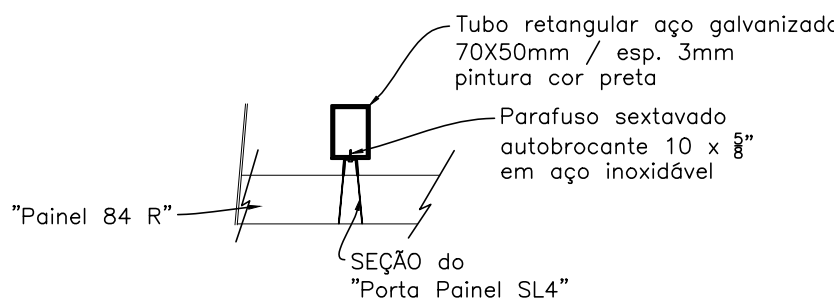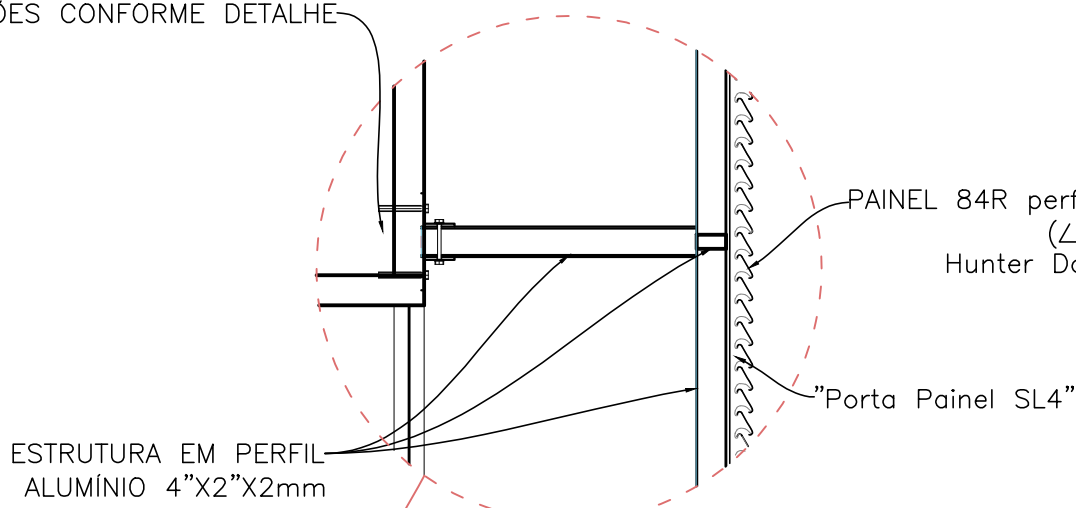


DETALHE 05 - vista superior

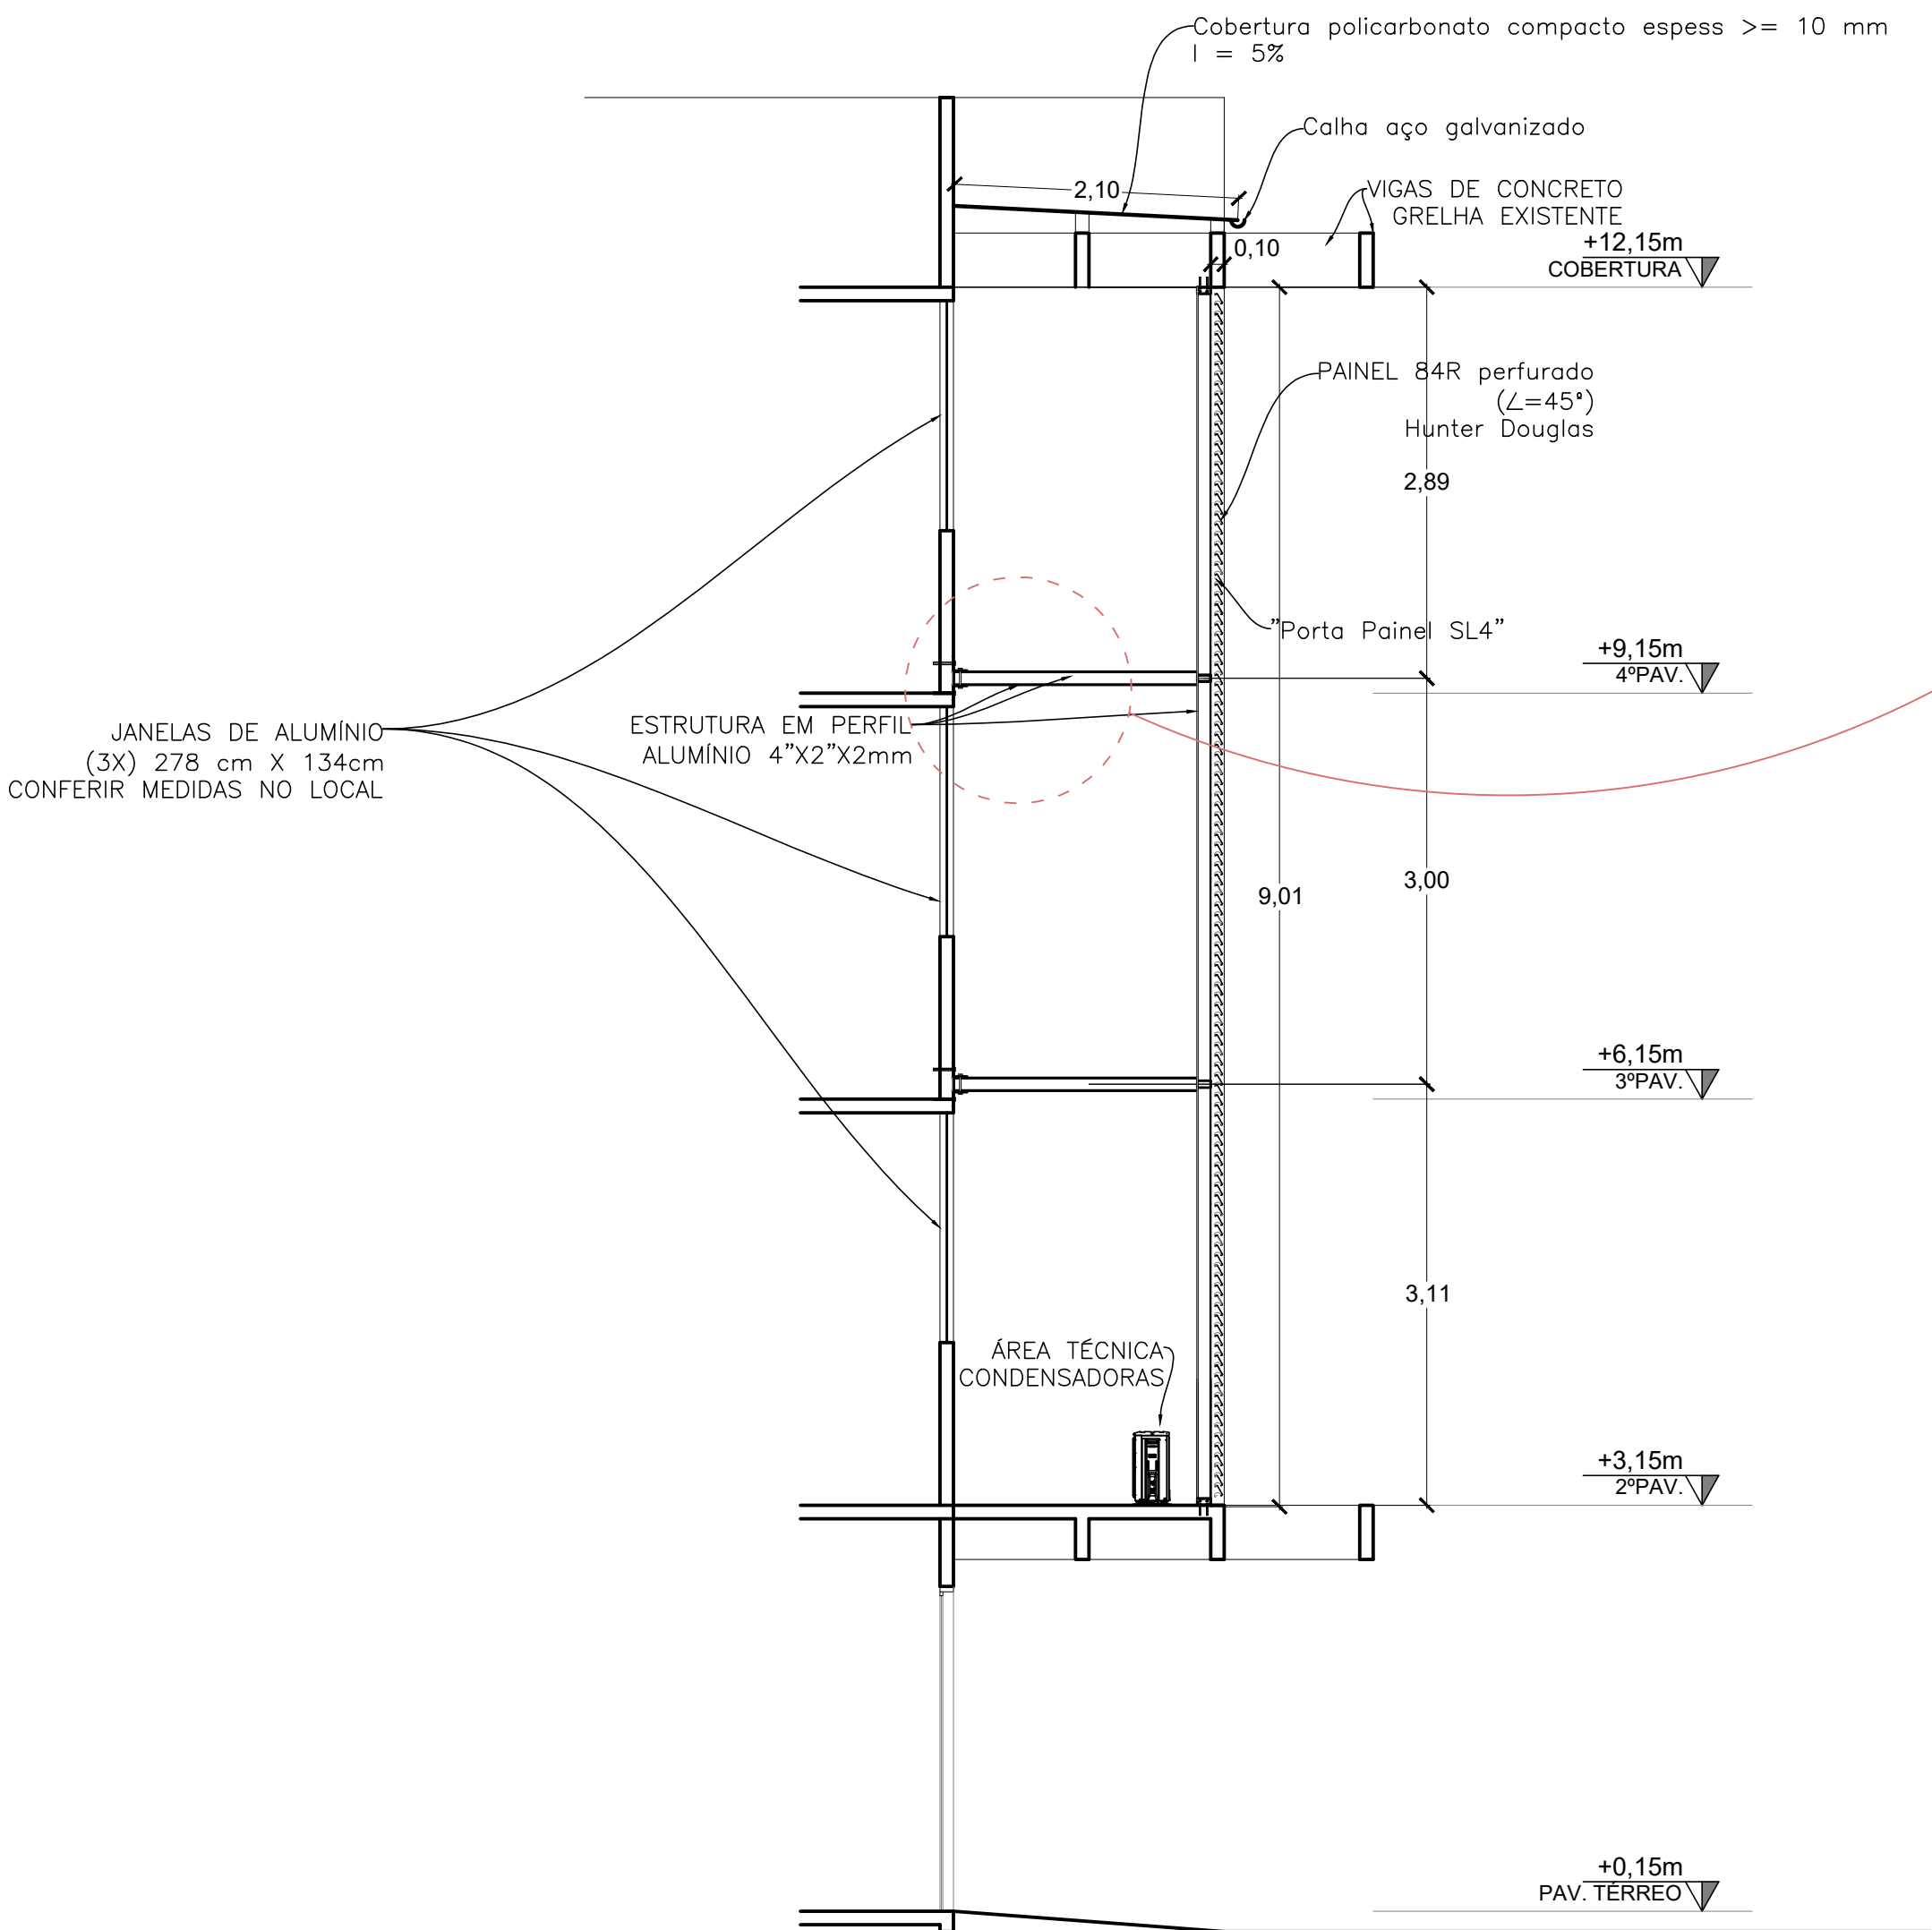

CORTE AA
ESCALA: 1/50

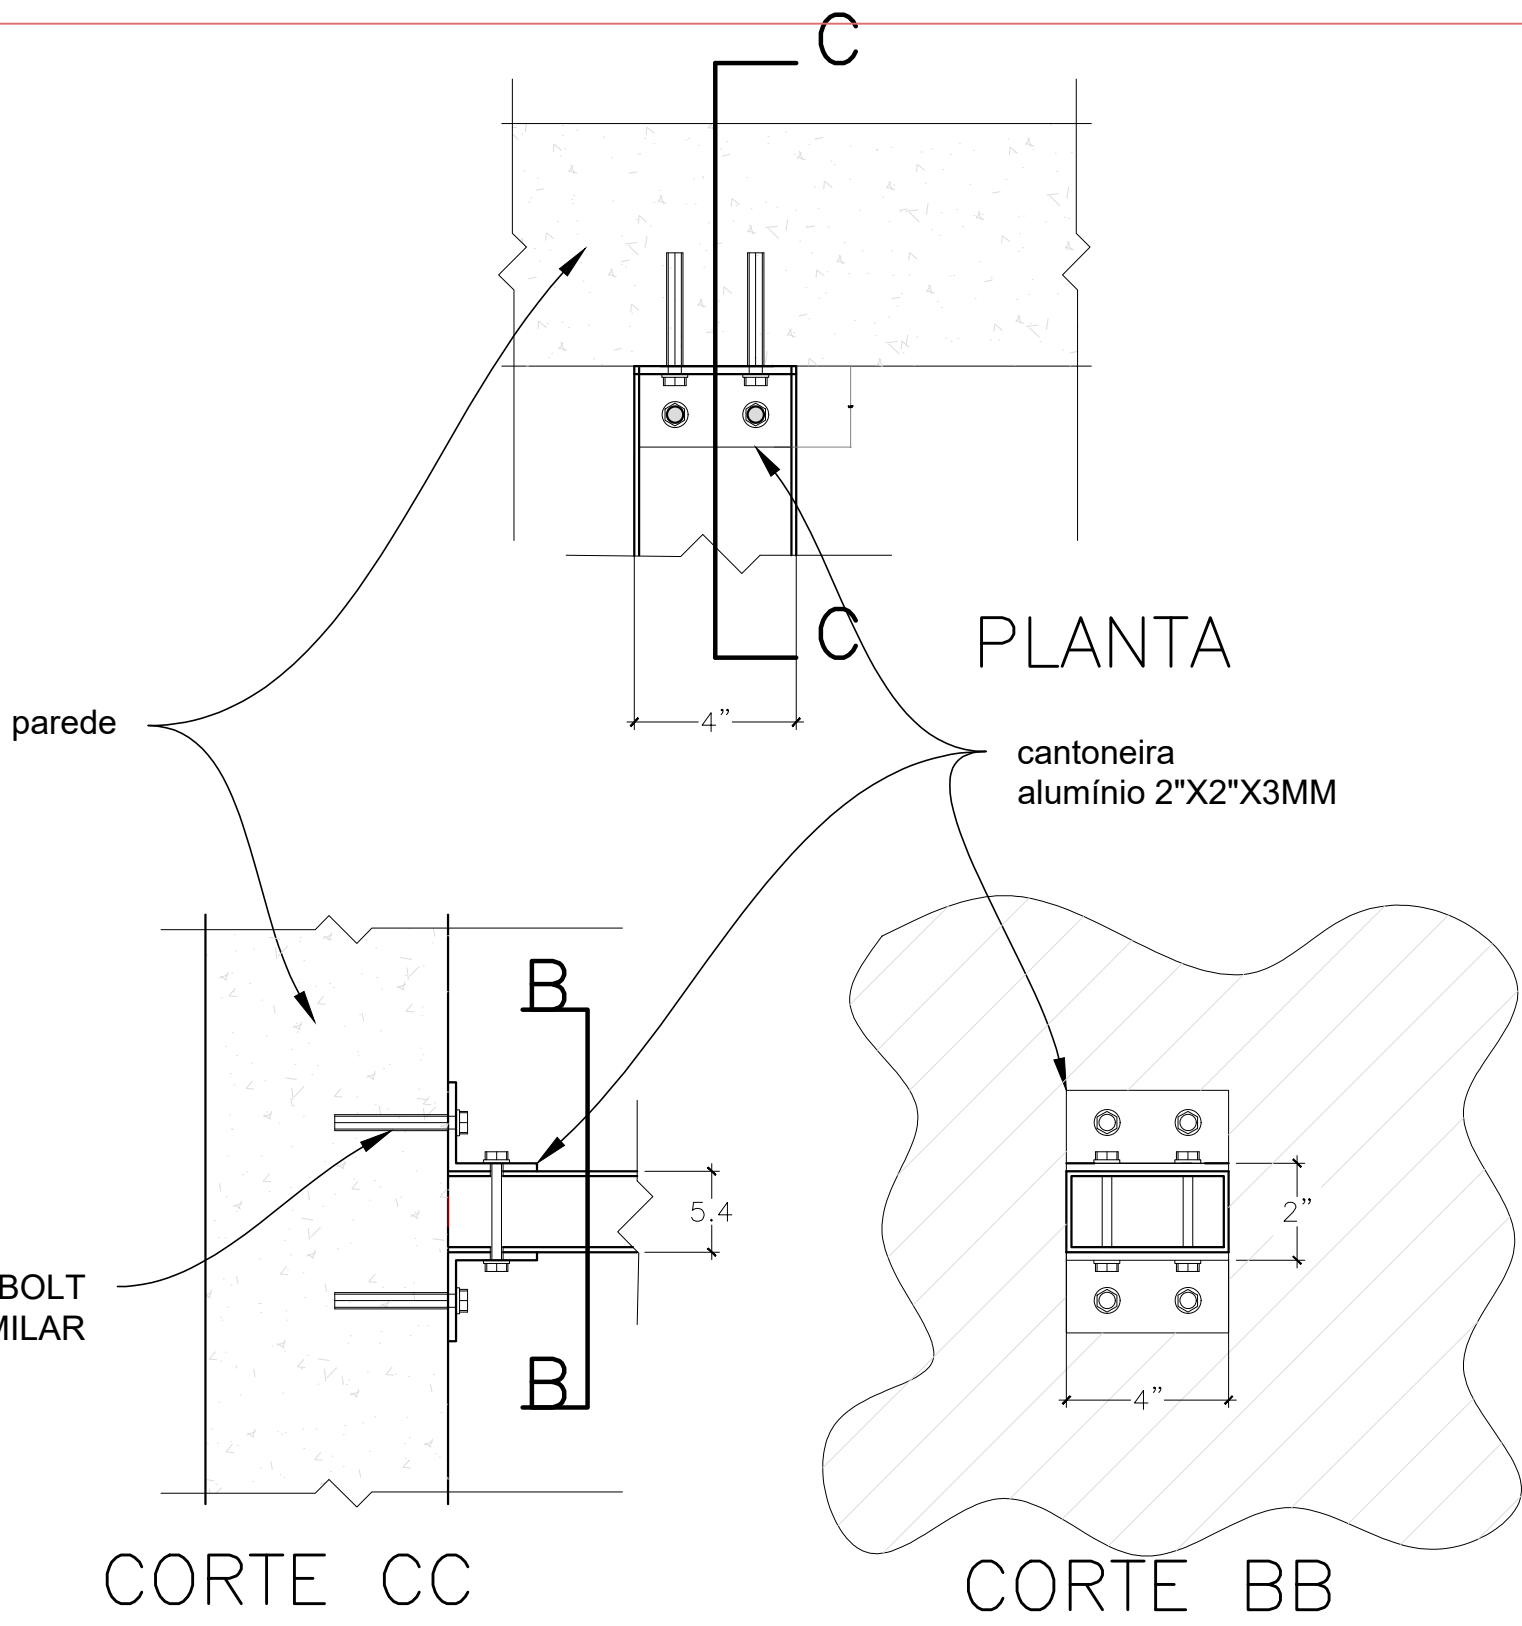

DETALHE LIGAÇÃO
ESCALA: 1/5

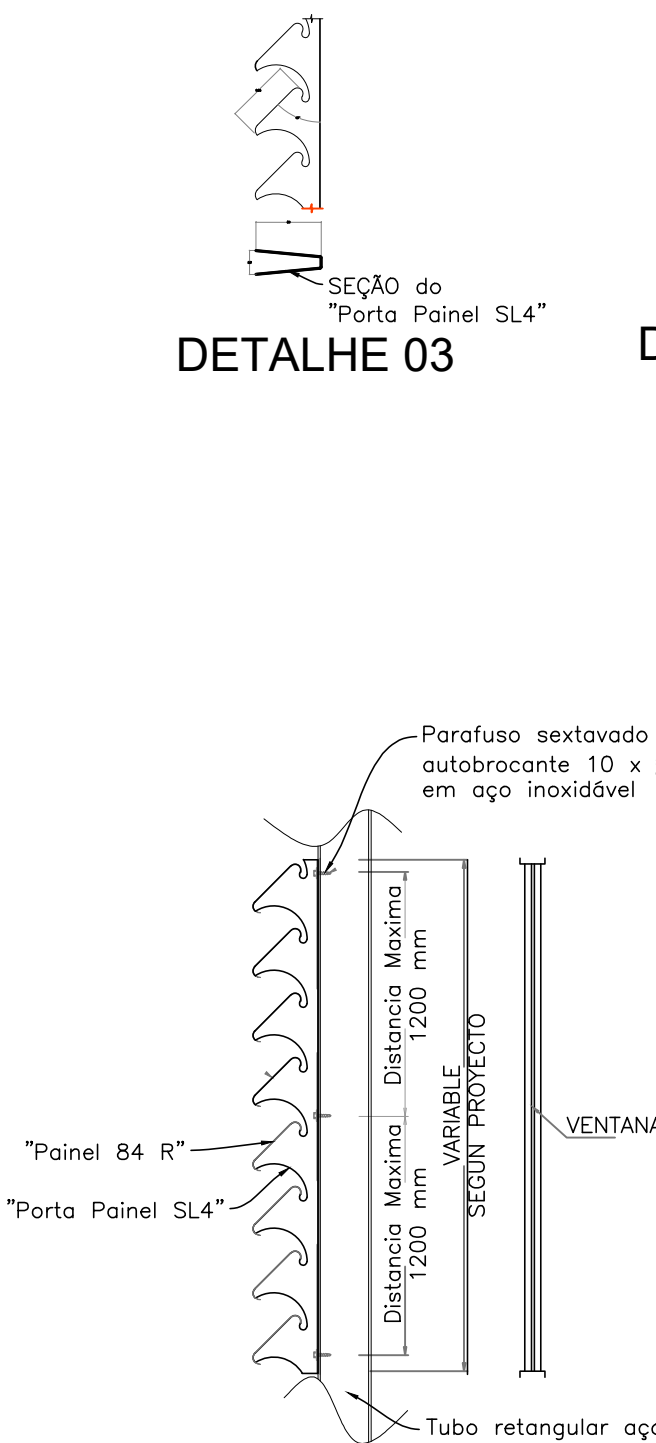

DETALHE 02

DETALHES GENÉRICOS
SEM ESCALA

REFORMA DO BRISÉ



OBS.: AS MEDIDAS DEVEM SER CONFERIDAS NO LOCAL. COTAS EM CENTÍMETROS.

OBRA:	PROMOTORIA DE JUSTIÇA DE ITAPEMIRIM
TÍTULO:	REFORMA DO BRISÉ
DETALHAMENTO:	GILSON CALEGARI FILHO
ESCALA:	1:100
DATA:	14/11/2023
PRANCHA:	06/19