


PLANTA BAIXA
ESCALA: 1/25

MÓVEL 03 - ARMÁRIO SUPERIOR EM MDF 18MM NA COR BRANCO, LINHA CRISTALLO, MARCA DE REFERÊNCIA DURATEX, COM ACABAMENTO DA SUPERFÍCIE EM AUTO-BRILHO
DIMENSÕES: 247X60X40 (LXAXP)
PUXADOR HASTE INOX ESCOVADO


MÓVEL 02 - NICHOS EM MDF 18MM NA COR BRANCO, LINHA CRISTALLO, MARCA DE REFERÊNCIA DURATEX, COM ACABAMENTO DA SUPERFÍCIE EM AUTO-BRILHO.
DIMENSÕES: 60X60X40 (LXAXP)

SAIA EM GRANITO


MÓVEL 01- ARMÁRIO E GAVETA EM MDF 18MM NA COR BRANCO, LINHA CRISTALLO, MARCA DE REFERÊNCIA DURATEX, COM ACABAMENTO DA SUPERFÍCIE EM AUTO-BRILHO
DIMENSÕES PORTA: 46,75X66X60 (LXAXP)
DIMENSÕES GAVETA: 60X16,25X60 (LXAXP)
PUXADOR HASTE INOX ESCOVADO

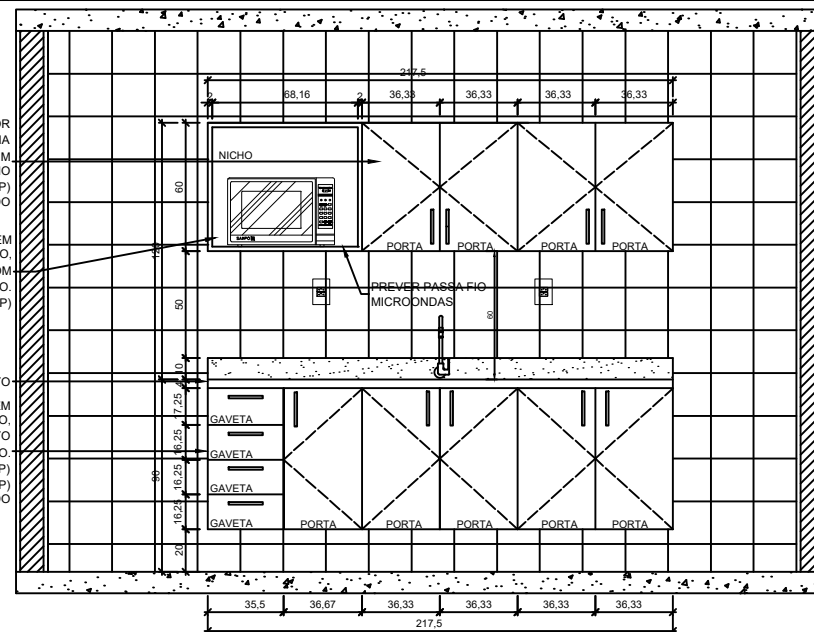

VISTA FRONTAL EXTERNA
ESCALA: 1/25

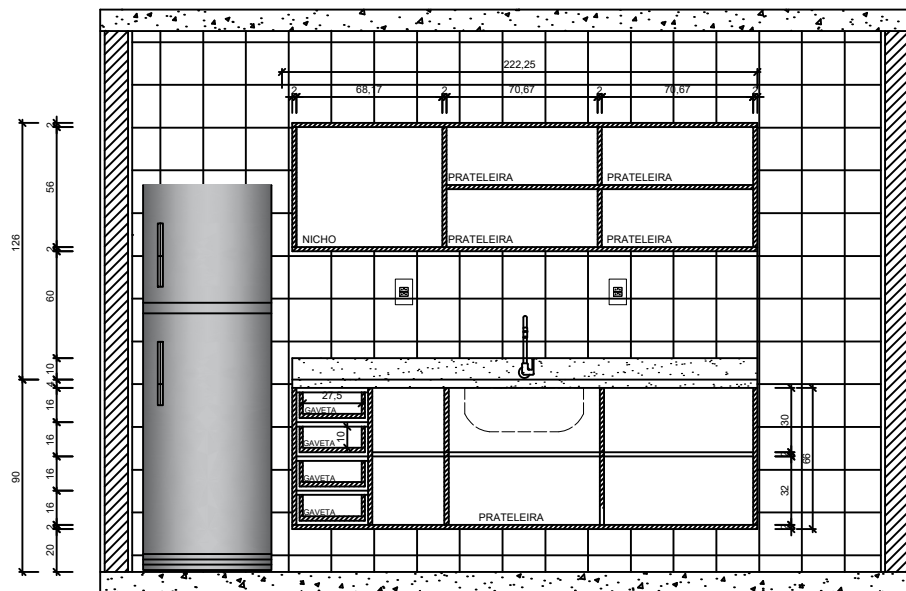

VISTA FRONTAL INTERNA
ESCALA: 1/50

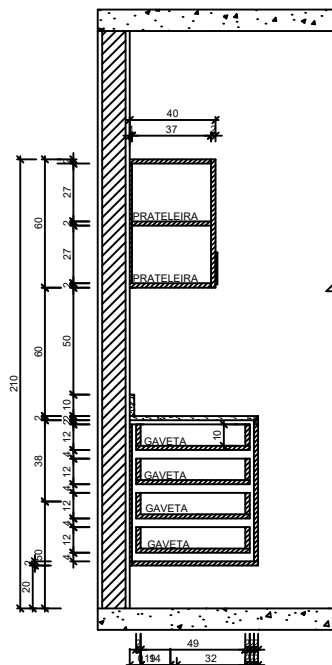

CORTE AA
ESCALA: 1/25



DETALHE 01
PUXADOR
SEM ESCALA

OBS.: AS MEDIDAS DEVEM SER CONFERIDAS NO LOCAL. COTAS EM CENTÍMETROS.