


VISTA

COPA  
17,63m<sup>2</sup>

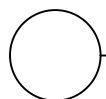

## PLANTA BAIXA

ESCALA: 1/25

OBS.: AS MEDIDAS DEVEM SER CONFERIDAS NO LOCAL. COTAS EM CENTÍMETROS.

**MPES**

**MINISTÉRIO PÚBLICO**  
**do Estado do Espírito Santo**

PROCURADORIA-GERAL DE JUSTIÇA  
COORDENAÇÃO DE ENGENHARIA - COEN

OBRA:

PROMOTORIA DE JUSTIÇA DA SERRA

TÍTULO:

MARCENARIA COPA - 3º PAVIMENTO

DETALHAMENTO:

NATHALYA BOF

ESCALA:

INDICADA


DATA:


SET/2025

PRANCHA:


01/03

FORMATO A4

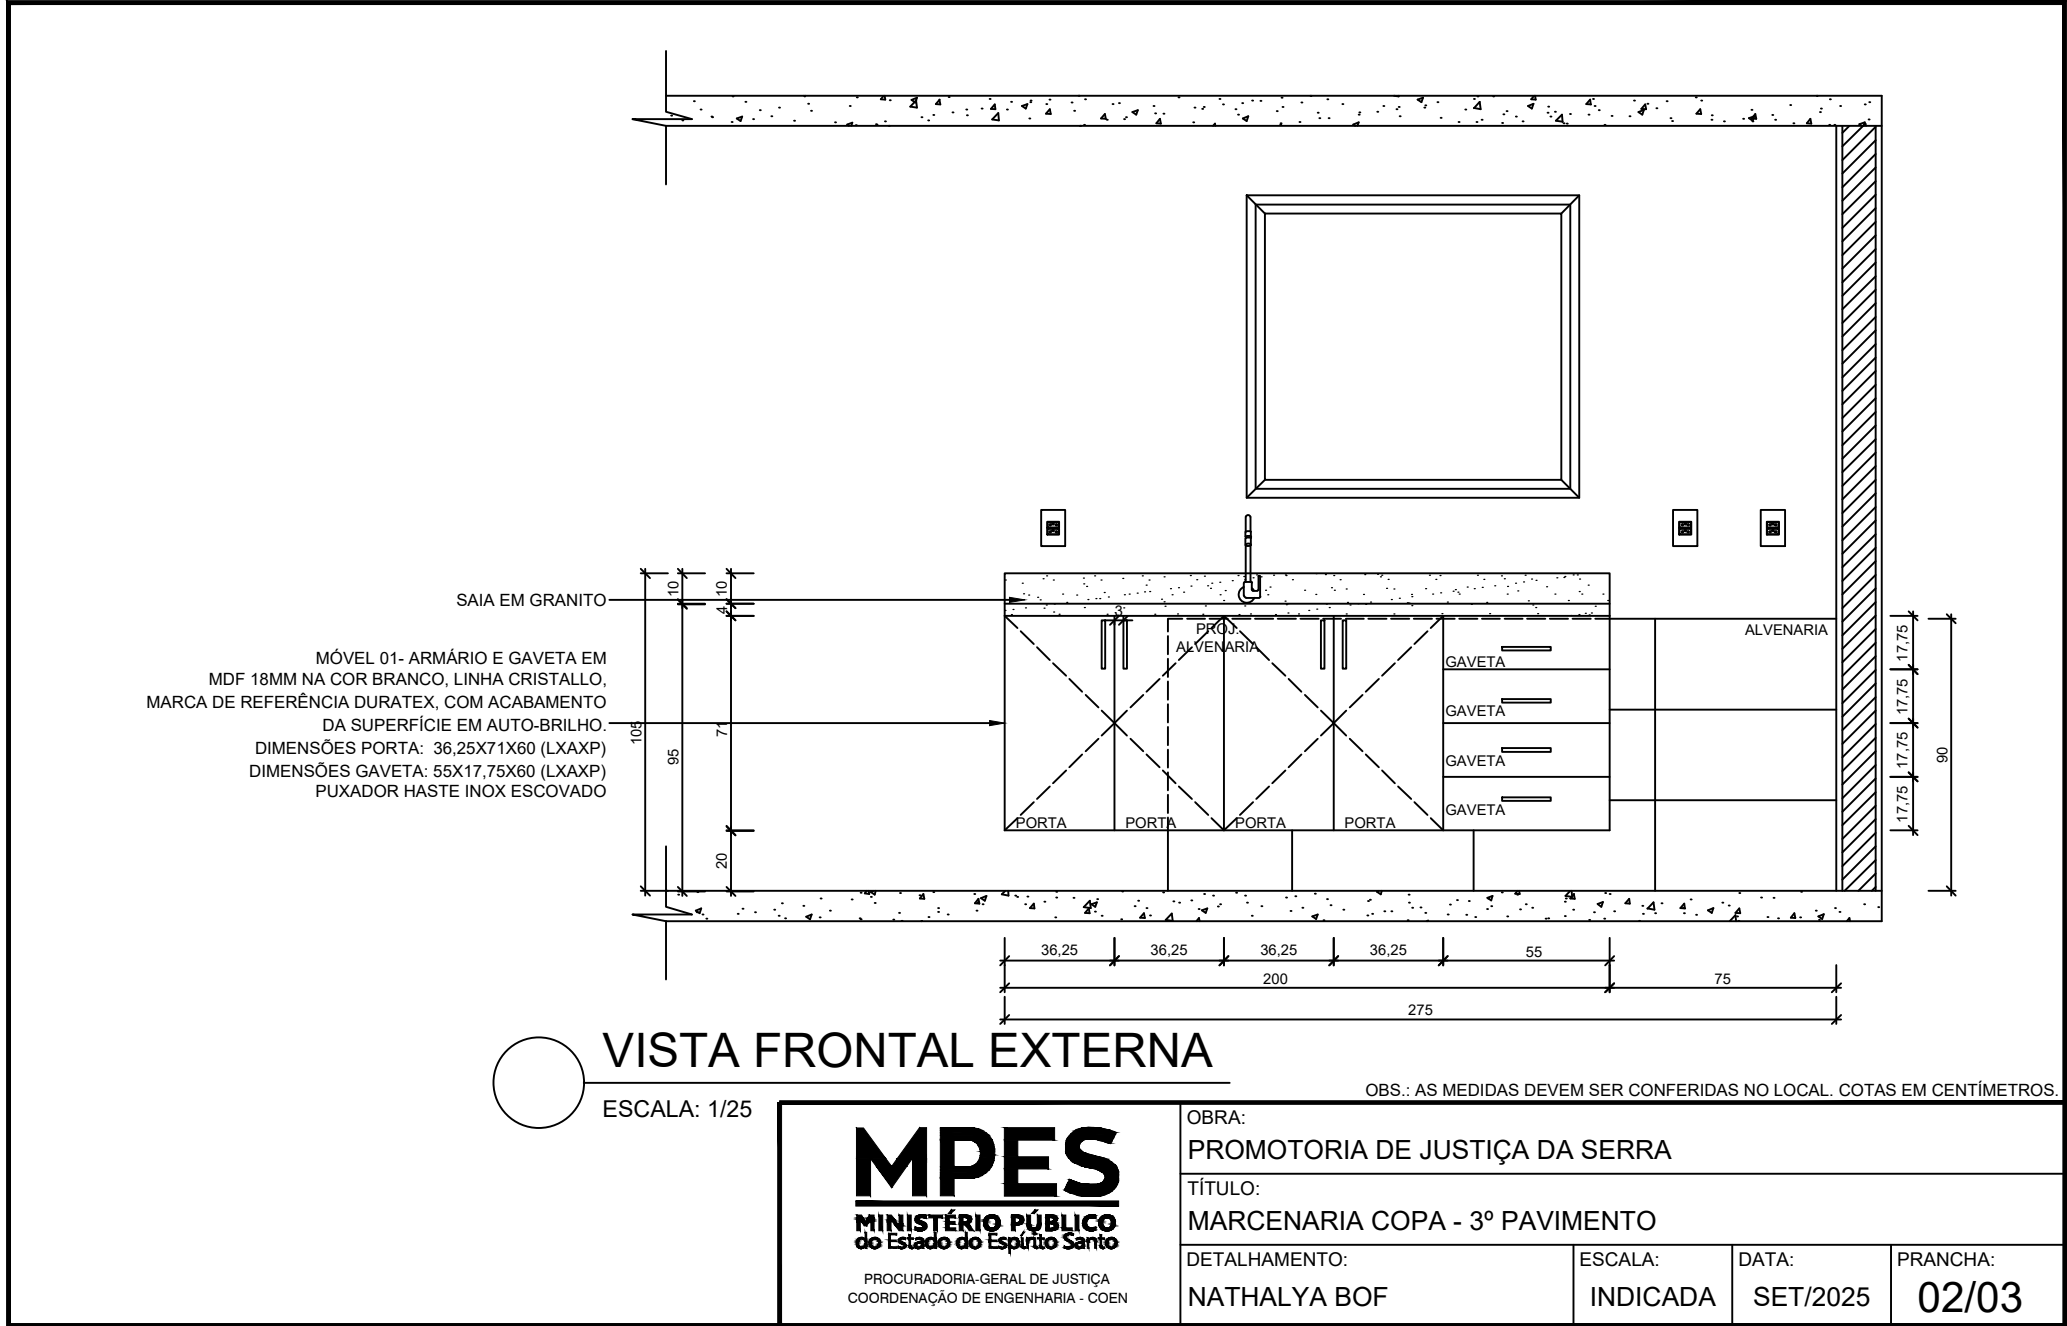

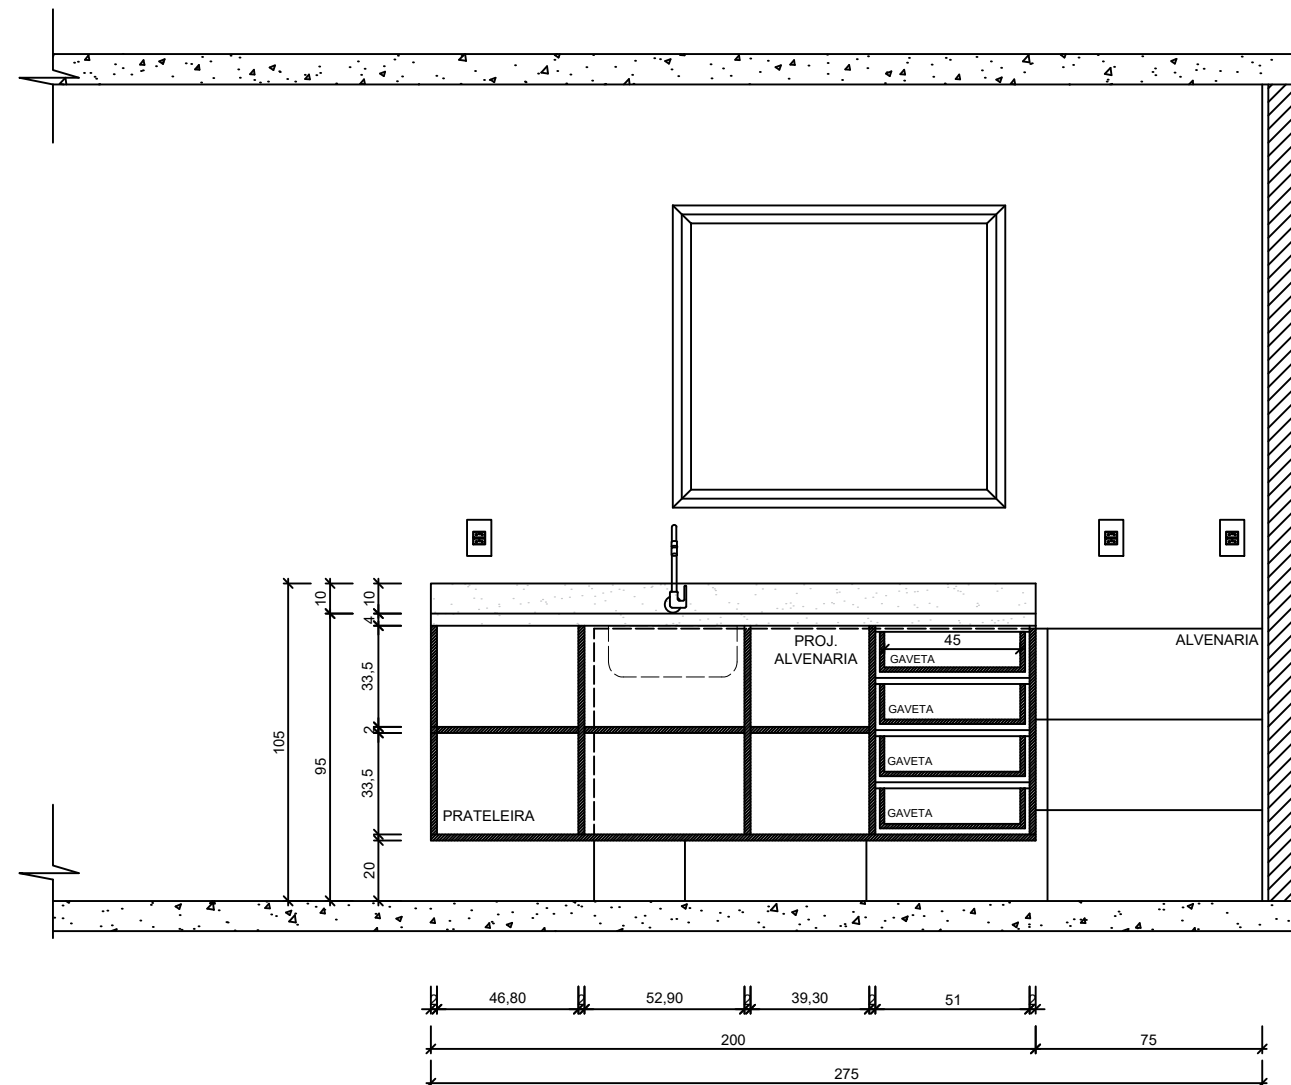

VISTA FRONTAL INTERNA  
ESCALA: 1/50

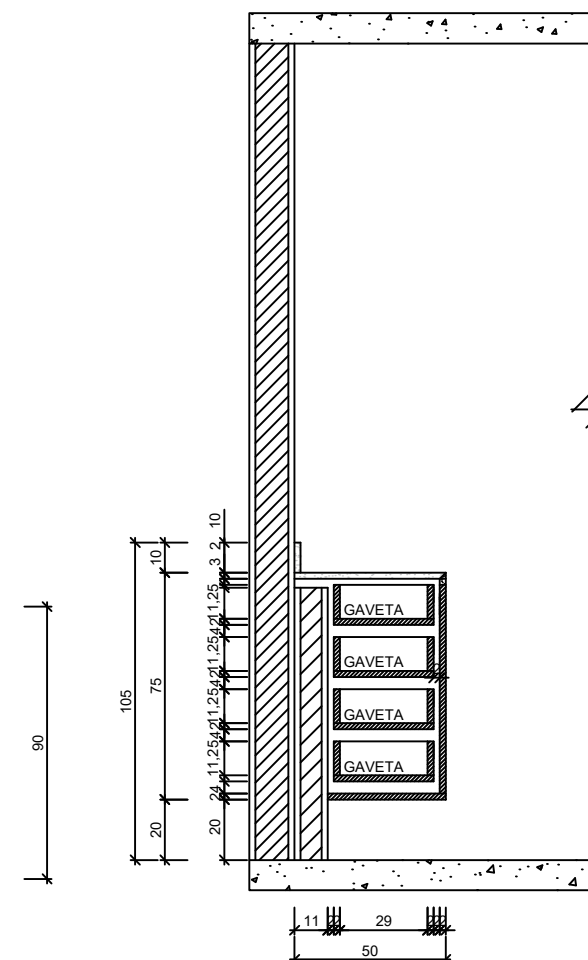

CORTE AA  
ESCALA: 1/25



Puxador 160mm Haste Redonda Inox Escovado

DETALHE 01  
PUXADOR  
SEM ESCALA

OBS.: AS MEDIDAS DEVEM SER CONFERIDAS NO LOCAL. COTAS EM CENTÍMETROS.

**MPES**  
MINISTÉRIO PÚBLICO  
do Estado do Espírito Santo  
PROCURADORIA-GERAL DE JUSTIÇA  
COORDENAÇÃO DE ENGENHARIA - COEN

OBRA: PROMOTORIA DE JUSTIÇA DA SERRA			
TÍTULO: MARCENARIA COPA - 3º PAVIMENTO			
DETALHAMENTO: NATHALYA BOF	ESCALA: INDICADA	DATA: SET/2025	PRANCHA: 03/03

FORMATO A3