

PLANTA BAIXA

ESCALA - 1/20

PROJETO MODELO PADRÃO DE MATA - BURRO

FOLHA:

01 / 03

CONTEÚDO:

PLANTA BAIXA .

ADMINISTRAÇÃO :

ADM.: 2.025 / 2.028.

DATA:

NOVEMBRO/ 2.025

PROPRIETÁRIO:

**PREFEITURA
SÃO LUÍS DE MONTES BELOS - GOIÁS**

ESCALA:

INDICADA

AUTOR DO PROJETO:

*ROGÉRIO PALMEIRA ESSADO - ENG. CIVIL
CREA - 8911 / D - GO.*

DESENHO:


JHONATHAN

RESPONSÁVEL TÉCNICO:

*ROGÉRIO PALMEIRA ESSADO - ENG. CIVIL
CREA - 8911 / D - GO.*




SÃO LUÍS DE MONTES BELOS

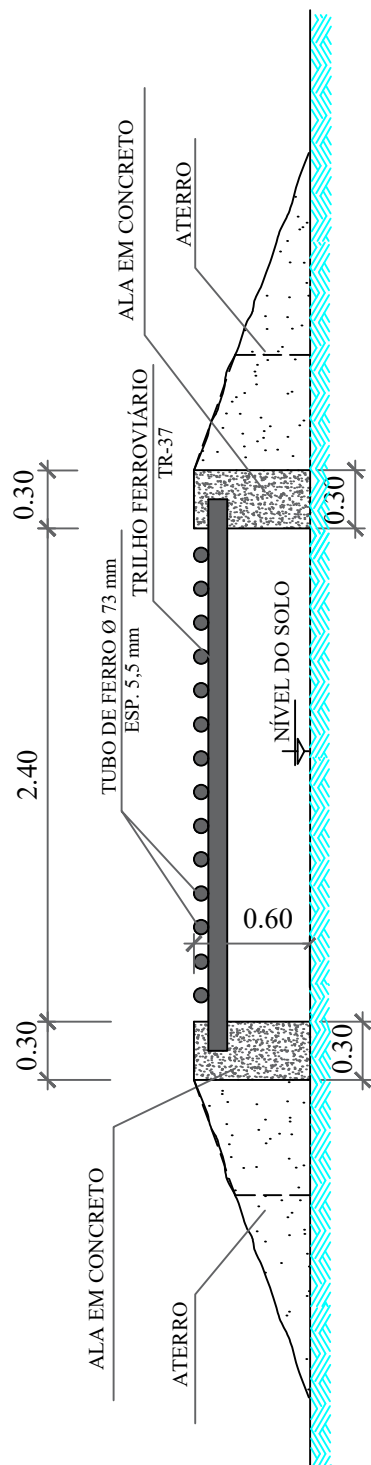


CORTE - AA''

ESCALA - 1/20

PROJETO MODELO PADRÃO DE MATA - BURRO

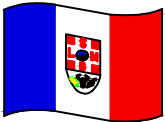
FOLHA: 02 / 03	CONTEÚDO: CORTE AA''.	ADMINISTRAÇÃO: ADM.: 2.025 / 2.028.
DATA: NOVEMBRO/ 2.025	PROPRIETÁRIO: PREFEITURA SÃO LUÍS DE MONTES BELOS - GOIÁS	 SÃO LUÍS DE MONTES BELOS
ESCALA: INDICADA	AUTOR DO PROJETO: ROGÉRIO PALMEIRA ESSADO - ENG. CIVIL CREA - 8911 / D - GO.	
DESENHO: JHONATHAN	RESPONSÁVEL TÉCNICO: ROGÉRIO PALMEIRA ESSADO - ENG. CIVIL CREA - 8911 / D - GO.	

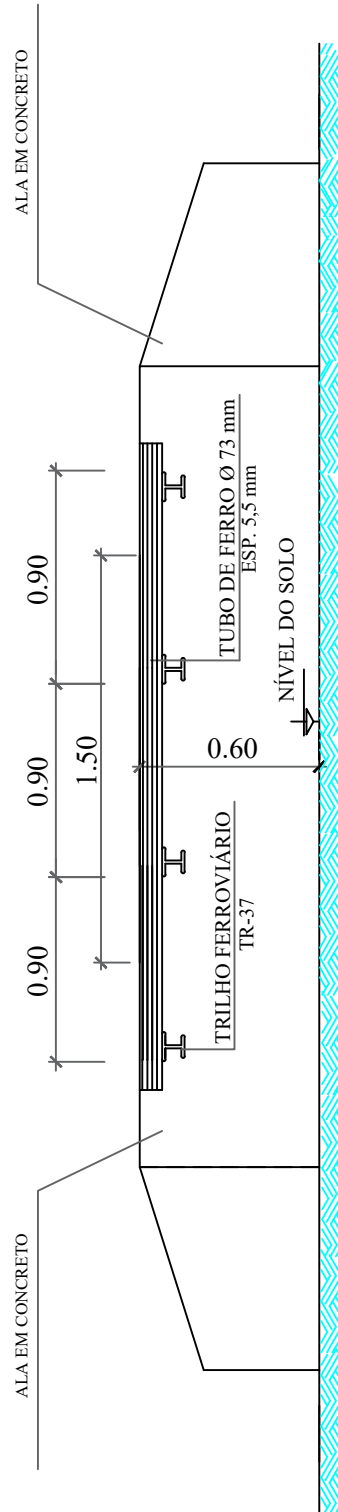

CORTE - BB''

ESCALA - 1/20

PROJETO MODELO PADRÃO DE MATA - BURRO

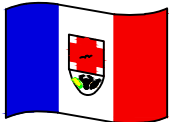FOLHA: 03 / 03	CONTEÚDO: CORTE BB''.	ADMINISTRAÇÃO: ADM.: 2.025 / 2.028.
DATA: NOVEMBRO/ 2025	PROPRIETÁRIO: PREFEITURA SÃO LUÍS DE MONTES BELOS - GOIÁS	 SÃO LUÍS DE MONTES BELOS
ESCALA: INDICADA	AUTOR DO PROJETO: ROGÉRIO PALMEIRA ESSADO - ENG. CIVIL CREA - 8911 / D - GO.	
DESENHO: JHONATHAN	RESPONSÁVEL TÉCNICO: ROGÉRIO PALMEIRA ESSADO - ENG. CIVIL CREA - 8911 / D - GO.	