


existente

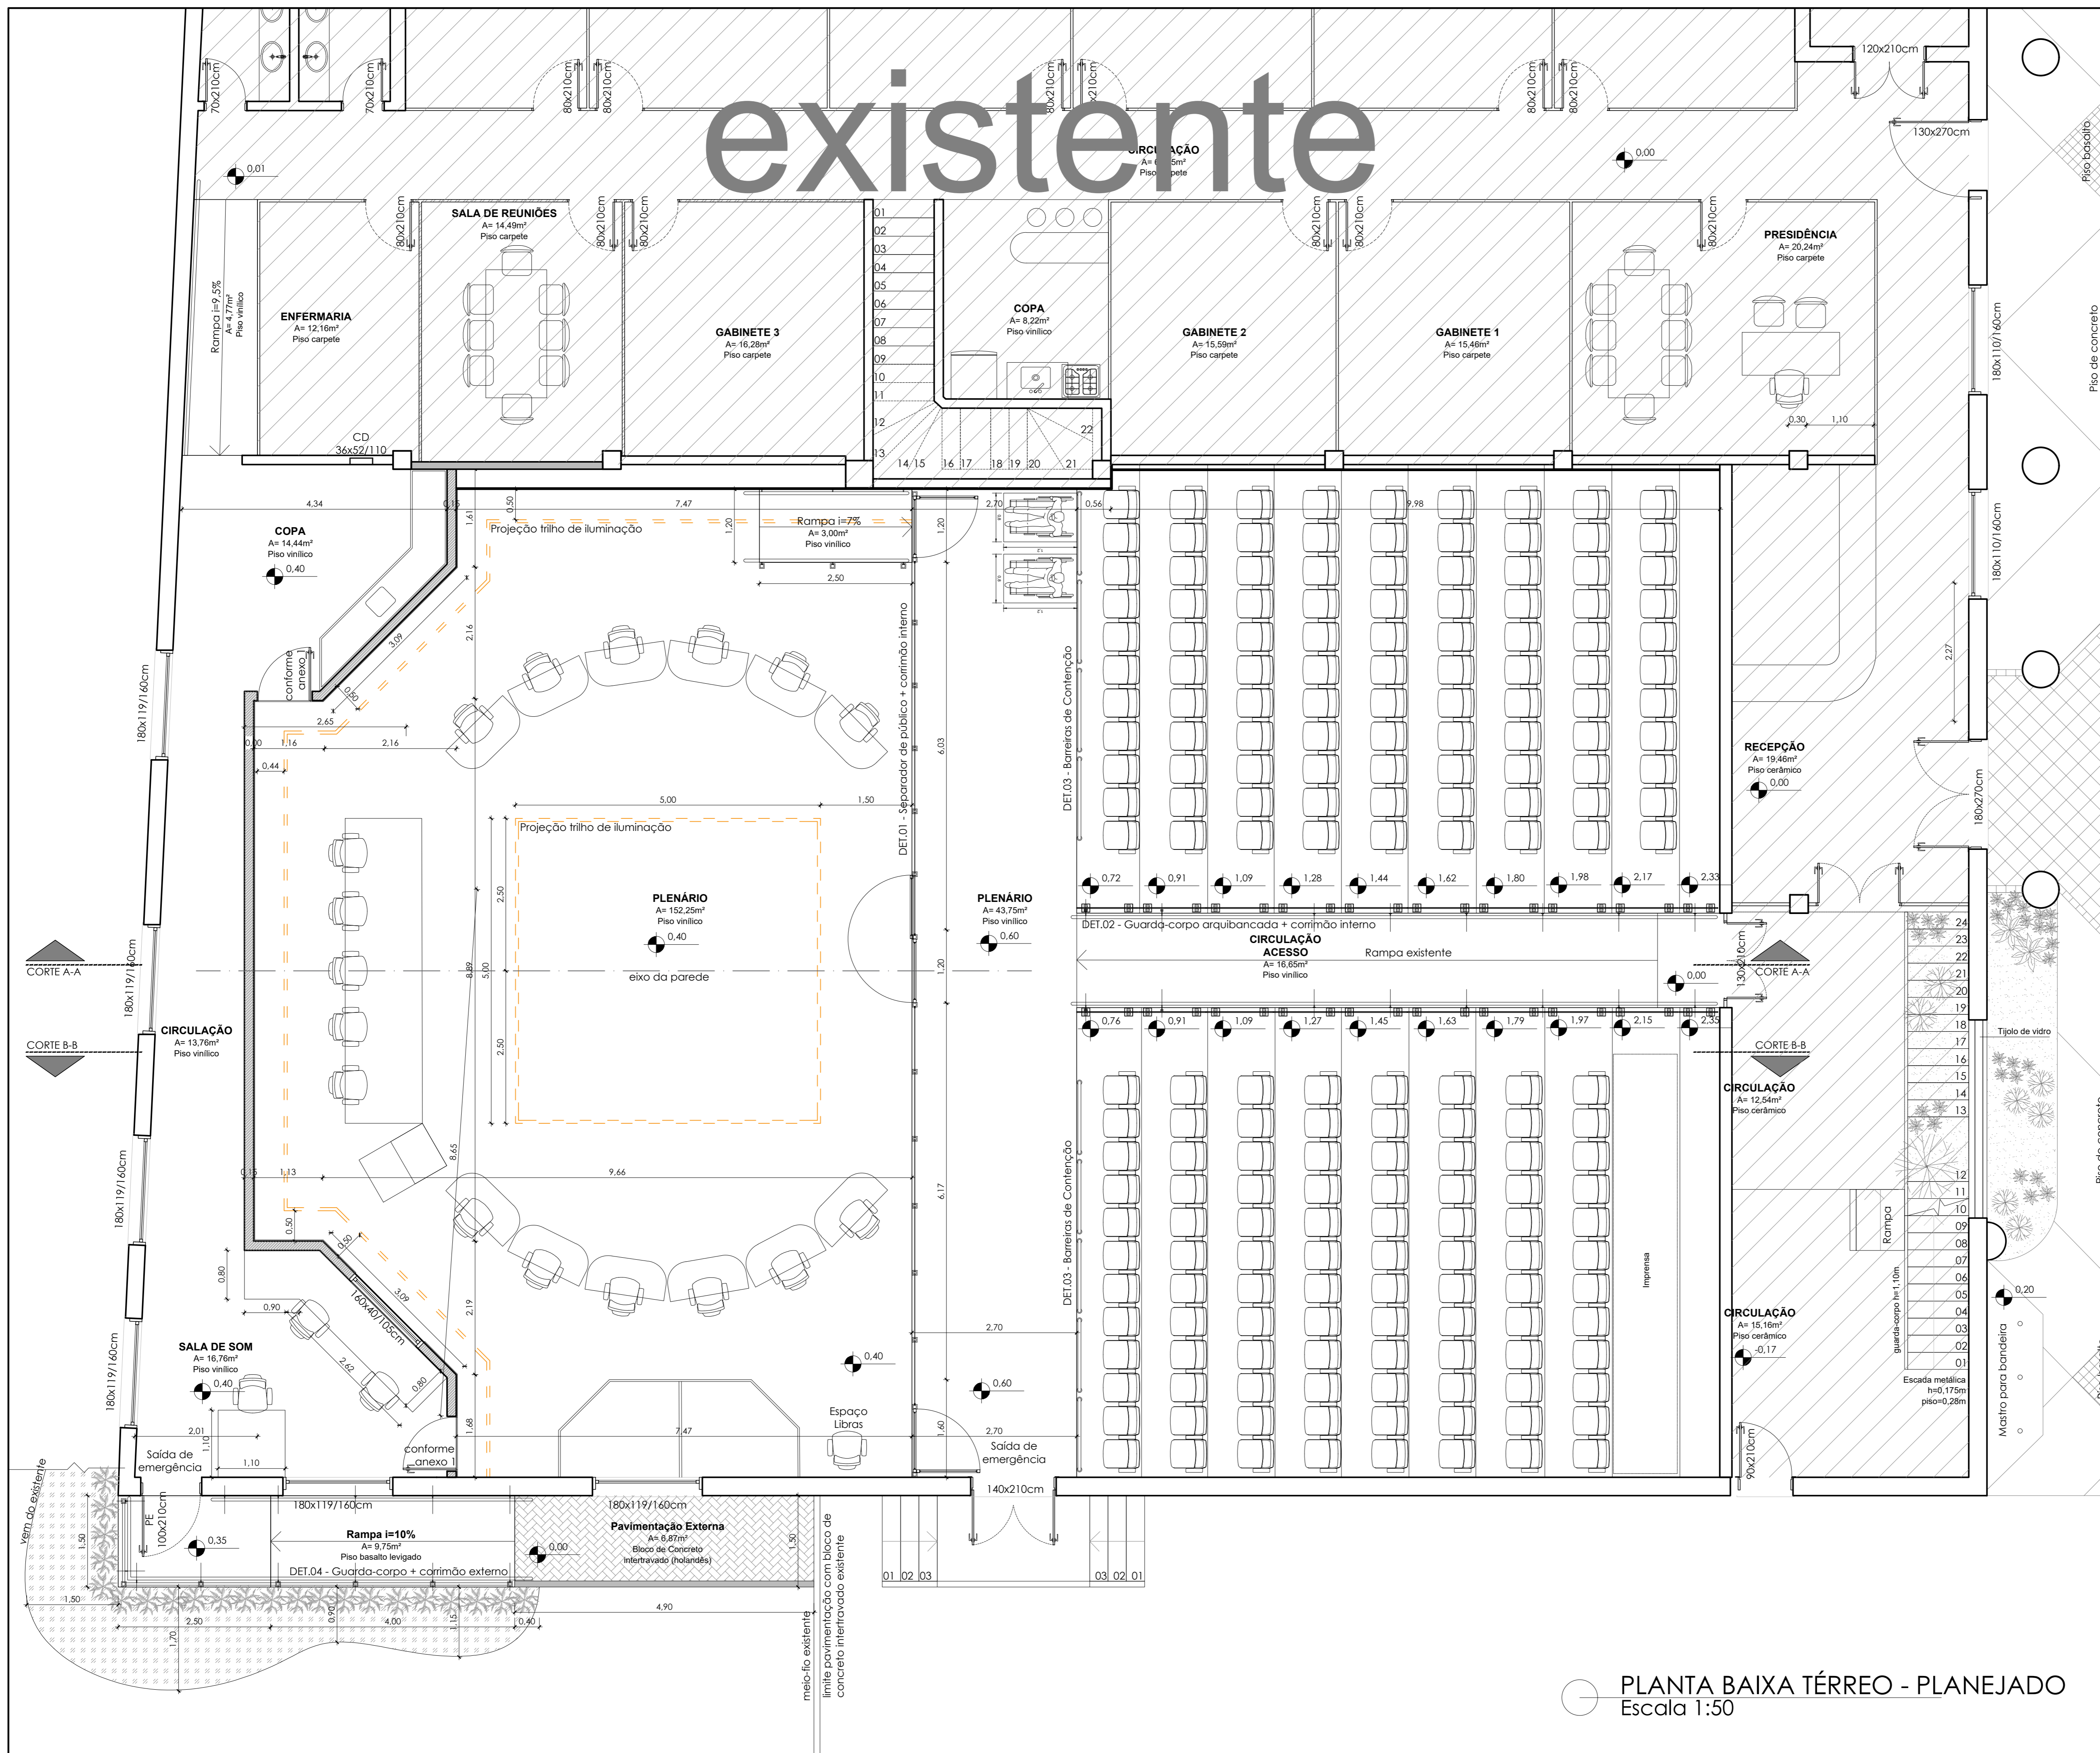

DATA	DESCRIÇÃO DAS MODIFICAÇÕES	REVISÃO

ORTOLAN
ENGENHARIA & ARQUITETURA

Engenheiro civil
PASQUAL PIAZZA ORTOLAN
CREA 52.409
Engenheiro civil
Dr. VINÍCIUS DE KAYSER ORTOLAN
CREA 198.671

PROJETO ARQUITETÔNICO - REFORMA

Assunto: PLANTA BAIXA PLANEJADO

Prancha: Local: Rua Lima e Silva, 68 - A, Campo Bom - RS

Res. Técnico: Anq. ROBERTA KELLER ROSSI

02 Área: 438,75m² Escala: 1:50 Desenho: ROBERTA ROSSI Data: ABRIL/2026

Proprietário: Câmara de Vereadores de Campo Bom

PLANTA BAIXA TÉRREO - PLANEJADO
Escala 1:50