



1 PLANTA BAIXA

2 VISTA FRONTAL



3 CORTE VERTICAL LONG

4 CORTE VERTICAL TRANSV.

B3 BANCADA PA
MADEIRA DE

6 VISTA FRONTAL

9 PLANTA BAIXA

10 VISTA FRONTAL

11 CORTE VERTICAL TRANSV.
ESCALA 1/25


12 PLANTA BAIXA



13 VISTA FRONTAL



14. VISTA FRONTAL

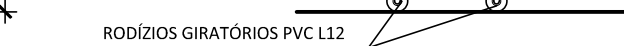

15 VISTA LATERAL



UTI NEONATAL - BERÇÁRIO INTERMEDIÁRIO

1 - NÃO SERÃO ACEITAS BANCADAS COM MEDIDAS, MATERIAIS OU CARACTERÍSTICAS DIFERENTES DAQUELES ESPECIFICADAS EM PROJETO SEM APROVAÇÃO PRÉVIA

- 1- NÃO SERÃO ACEITAS BANCADAS COM MEDIDAS, MATERIAIS OU CARACTERÍSTICAS DIFERENTES DAQUELES ESPECIFICADAS EM PROJETO SEM APROVAÇÃO PRÉVIA DA FISCALIZAÇÃO.
- 2- ANTES DA EXECUÇÃO DAS BANCADAS, TODAS AS MEDIDAS DE VÃO DEVERÃO SER CONFERIDAS NO LOCAL. NÃO SERÃO ACEITOS COMPLEMENTOS OU CORTES NAS BANCADAS REALIZADOS NA OBRA.
- 3- TODO MOBILIÁRIO DE ATENDIMENTO AO PACIENTE DEVERÁ SER CONFECCIONADO EM COMPENSADO NAVAL REVESTIDO COM LAMINADO MELAMÍNICO (COR CINZA CLARO);
- 4- O MOBILIÁRIO DESTINADO SOMENTE A PARTE ADMINISTRATIVA DEVERÁ SER CONFECCIONADO EM MDF COMUM;
- 5- PARA ESPECIFICAÇÕES COMPLETAS, VER CADERNO DE ESPECIFICAÇÕES TÉCNICAS (CET).

DESCRICÃO DE ARMÁRIO SUSPENSO (AS)

DESCRICAÇÃO DE BANCADAS (B)

DESCRIÇÃO DE ARMÁRIO ALTO (AA)

AA4	1.00 m x 0.50 x ATÉ O FORRO EXISTENTE	ARMÁRIO ALTO COM PORTAS DE CORRER,
-----	---------------------------------------	------------------------------------

AM1	0.45 m x 0.40 x 1.60 m	ARMÁRIO MÉDIO COM PORTA, PRATELEIRAS E CAIXETAS INFERIORES
-----	------------------------	--

✓ DESCRIÇÃO DE ARMAZÉM BAIXO (AB)

DESCRIÇÃO DE LABORATÓRIO (EV)		

Ministério da Saúde		NOME DO PRÉDIO
---	--	----------------

NOME DO ARQUIVO	CAMPUS	Nº PRÉDIO	Nº DA META	OE OR
Y131Y003	IEE	131	2024 055	2024 10 01 01

DES. INDUSTRIAL MODERNISMO	REFORMA	ANTEPROJETO	1.25
TÍTULO DA PRANCHA			

COORDENADOR DA META			RESPONSÁVEL TÉCNICO			Nº REGISTRO		
---------------------	--	--	---------------------	--	--	-------------	--	--

MARCIA VELLOSO	
----------------	--

DIP-002