



1 PLANTA BAIXA DE LOCALIZAÇÃO - PARTE A E PARTE B
ESCALA 1/125

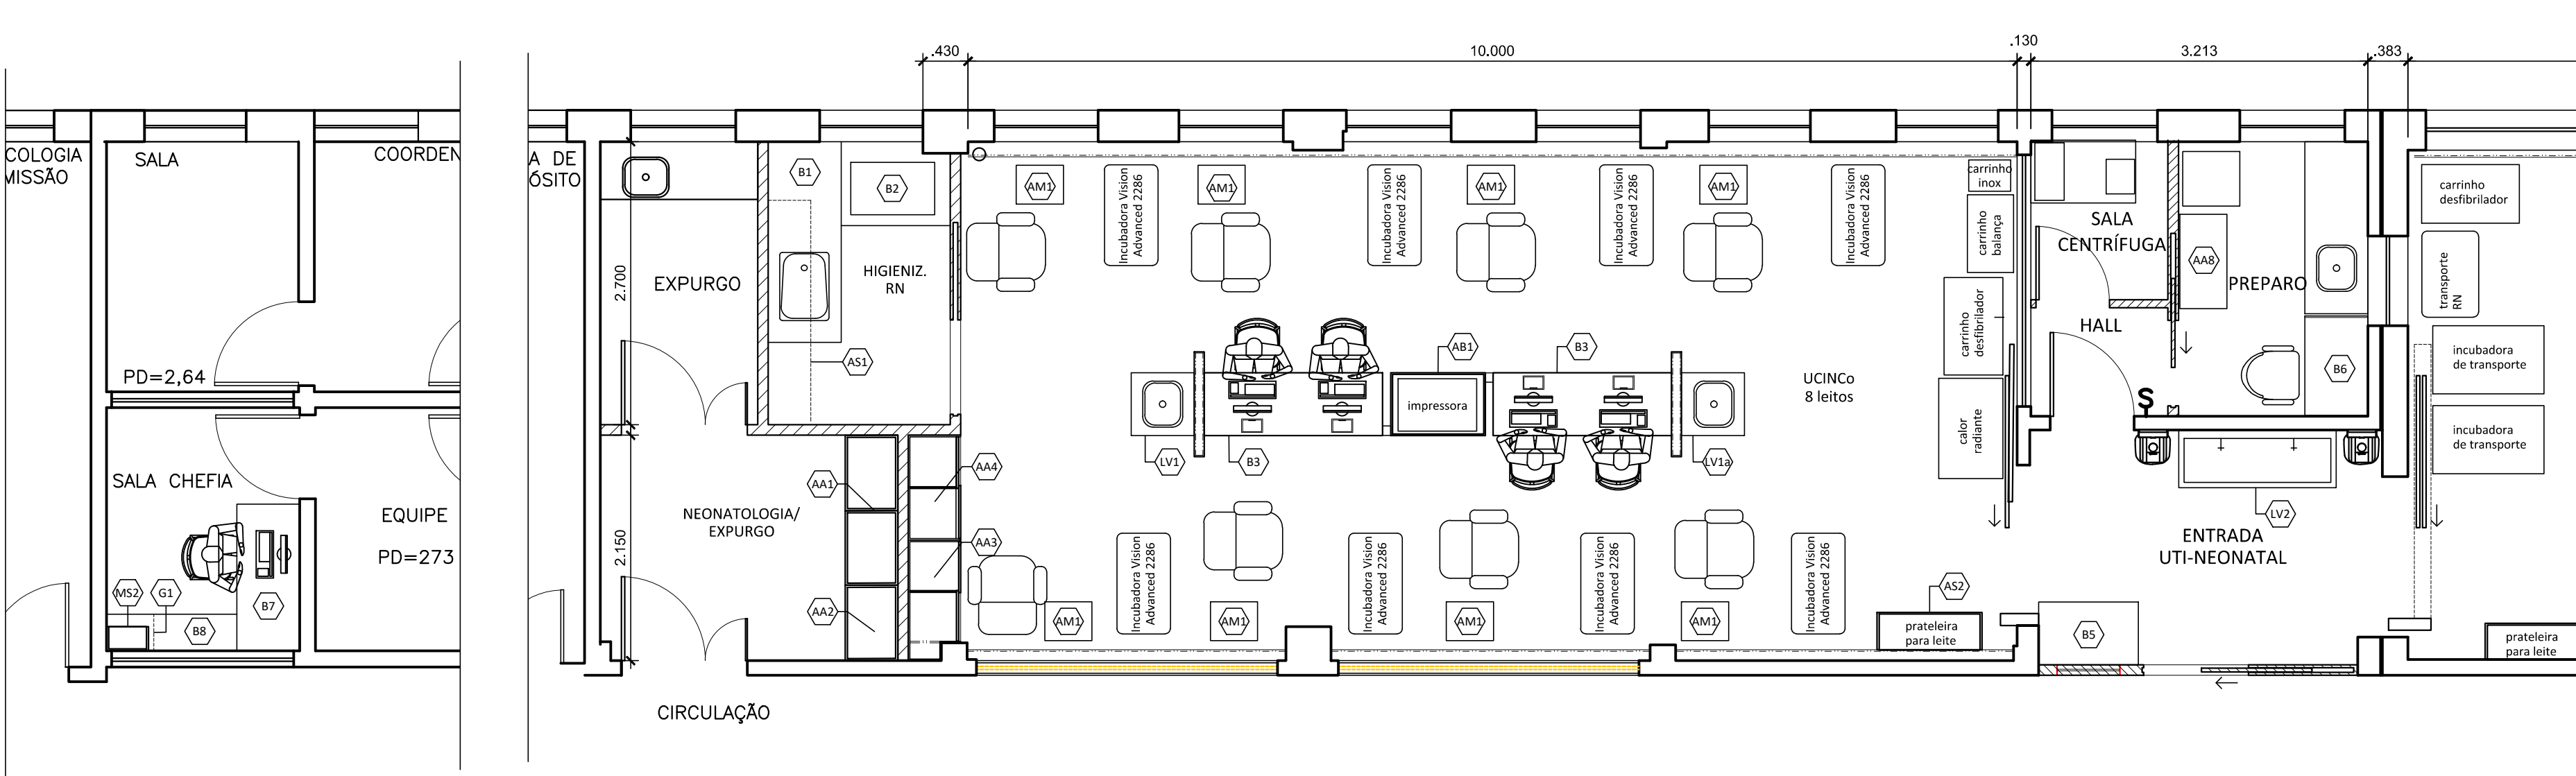


2 PLANTA BAIXA SALA CHEFIA
ESCALA 1/50

3 PLANTA BAIXA UTI NEONATAL - PARTE A
ESCALA 1/50

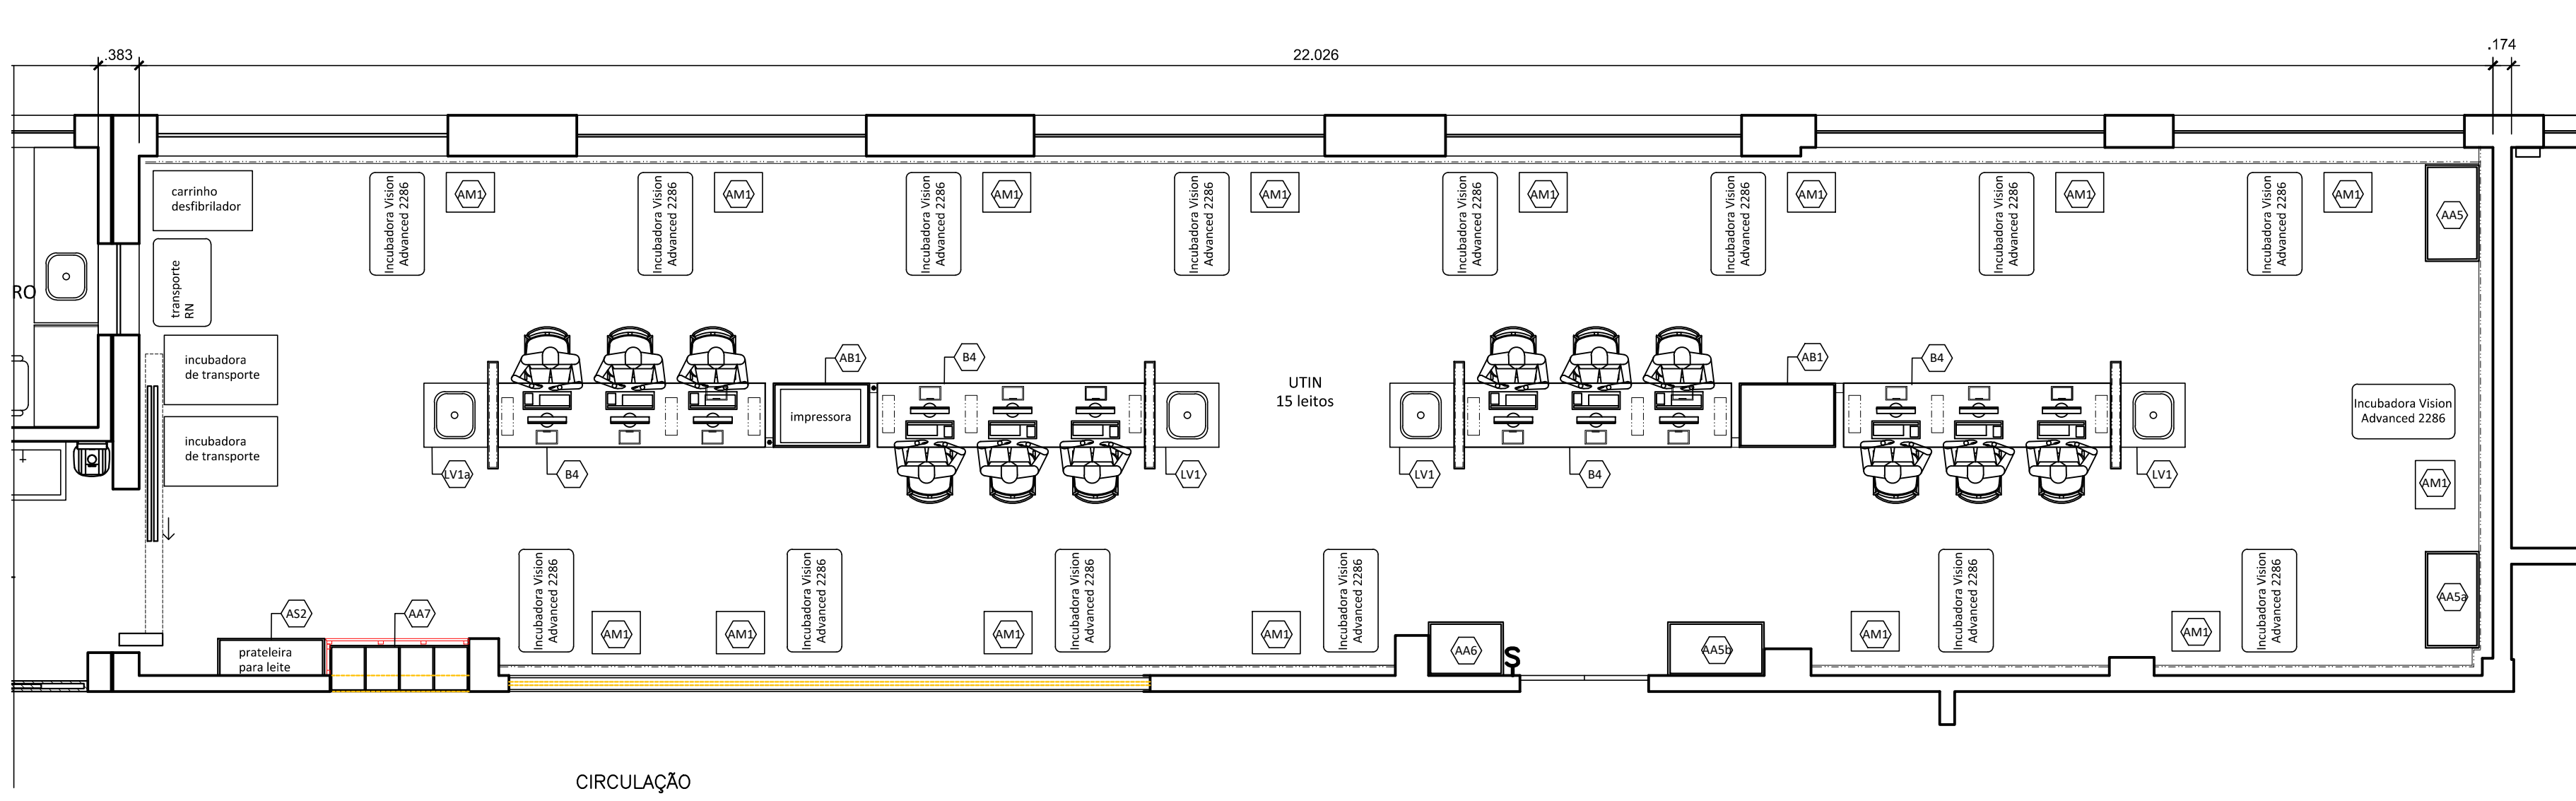


4 PLANTA BAIXA UTI NEONATAL - PARTE B
ESCALA 1/50

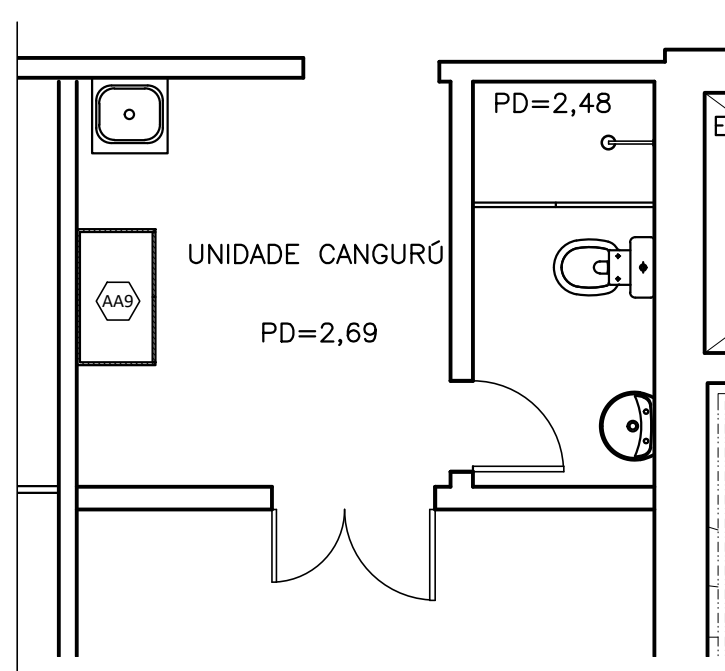

5 PLANTA BAIXA UTI NEONATAL - UCINCa (CANGURÚ)
ESCALA 1/50

PLANTA CHAVE | LOCALIZAÇÃO

3º PAVIMENTO - HOSPITAL FERNANDES FIGUEIRA - IFF (CAMPUS FLAMENGO)

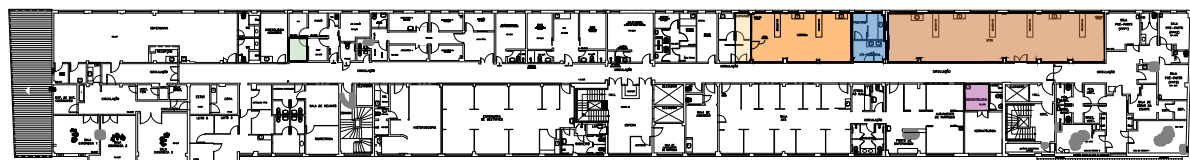

- UTI NEONATAL - SALA CHEFIA
- UTI NEONATAL - EXPURGO
- UTI NEONATAL - UCINCa
- UTI NEONATAL - PREPARO E HALL
- UTI NEONATAL - UTIN
- UNIDADE CANGURU

NOTAS SOBRE BANCADAS

- NÃO SERÃO ACEITAS BANCADAS COM MEDIDAS, MATERIAIS OU CARACTERÍSTICAS DIFERENTES DAQUELES ESPECIFICADAS EM PROJETO SEM APROVAÇÃO PRÉVIA DA FISCALIZAÇÃO.
- ANTES DA EXECUÇÃO DAS BANCADAS, TODAS AS MEDIDAS DE VÃO DEVERÃO SER CONFERIDAS NO LOCAL. NÃO SERÃO ACEITOS COMPLEMENTOS OU CORTES NAS BANCADAS REALIZADOS NA OBRA.
- TODOS OS MOBILIÁRIOS DE ATENDIMENTO AO PACIENTE DEVERÃO SER CONFECCIONADOS EM COMPENSADO NAVAL OU MDP ULTRA REVESTIDO COM LAMINADO MELAMÍNICO (COR A DEFINIR).
- O MOBILIÁRIO DESTINADO SOMENTE À PARTE ADMINISTRATIVA DEVERÁ SER CONFECCIONADO EM MDF COMUM.
- PARA ESPECIFICAÇÕES COMPLETAS, VER CADERNO DE ESPECIFICAÇÕES TÉCNICAS (CET).

A EMISSÃO INICIAL				27/09/2024	
REV.	DESCRIÇÃO		APROVADO POR		DATA
COGIC Coordenação-Geral de Infraestrutura dos Campi	 Ministério da Saúde PROCRUZ Fundação Oswaldo Cruz	NOME DO PRÉDIO INSTITUTO FERNANDES FIGUEIRA ÁREA HOSPITAL			
NOME DO ARQUIVO	CAMPUS	Nº PRÉCIO	Nº DA META	OE OR	
X131Y005	IFF	131	2024.055	2024.10.01.01	
TIPO DE PROJETO SUBTIPO DE PROJETO	OBJETIVO	FASE	ESCALA		
DES. INDUSTRIAL MOBILIÁRIO	REFORMA	ANTEPROJETO	INDICADA		
TÍTULO DA PRANCHA					
MOBILIÁRIO - UTI NEONATAL					
PLANTA DE LOCALIZAÇÃO - AMBIENTES COM MOBILIÁRIO					
COORDENADOR DA META		RESPONSÁVEL TÉCNICO		Nº REGISTRO	
MARCIA VELLOSO		MARCIA VELLOSO		A21072-2	
EQUIPE					
MARCIA VELLOSO					

DIP-005

DIP-005