



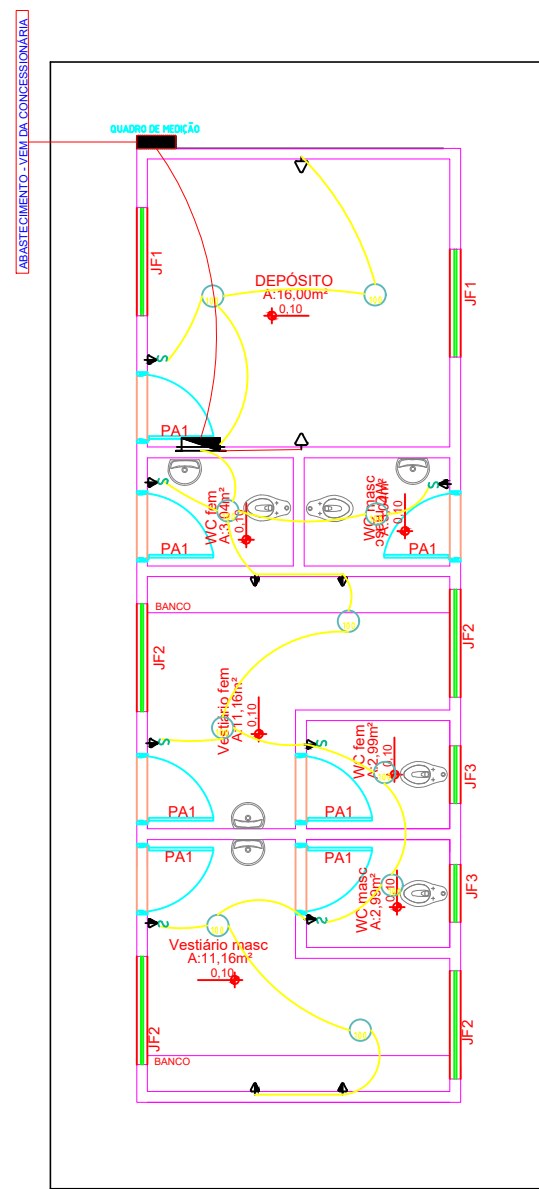


PROJETO ELÉTRICO - VESTIÁRIOS E WC'S
ESCALA 1/100



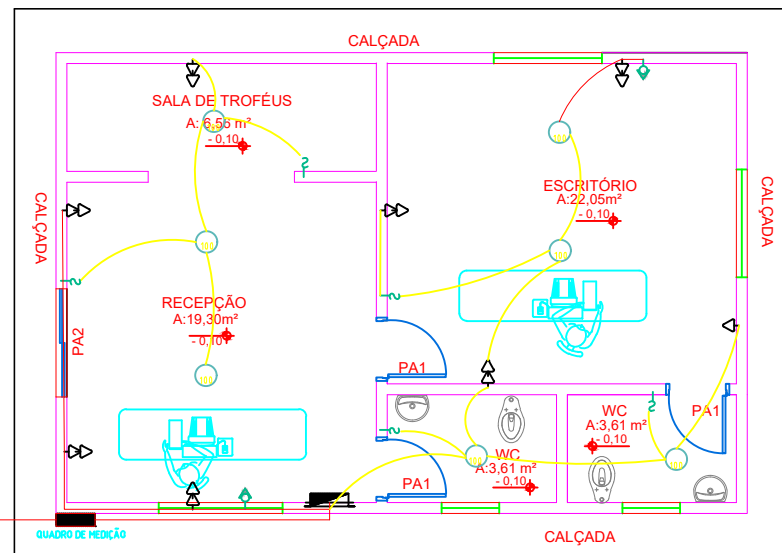


PROJETO ELÉTRICO - SEDE ESPORTE
ESCALA 1/100

QUADRO DE CARGA																			
ORÇ.	TIPO	TENSÃO(V)	LOCAL	CARGA ILUMINACÃO (VA)			CARGAS TUA (VA)			CARGAS T.M (W)			FASES (W)			COND.(mm²)	DIÁ. (A)	CORRENTE (A)	POT. (KW)
				ORÇ.	C.NC	C.TOTAL	ORÇ.	C.NC	C.TOTAL	ORÇ.	C.NC	C.TOTAL	A	B					
01	ILUMINACÃO	220	VESTIBULAR	00	00	0000	00	00	0000	00	00	0000	1000			90,22(25,3)	160V	4,54	1000
02	TUA	220	VESTIBULAR	00	00	0000	00	00	0000	-	-	-	1000			90,25(30,72)	160V	5,91	1000
03	RESERVA	220	VESTIBULAR	-	-	-	-	-	-	-	-	-	-			-	-	-	-
04	RESERVA	220	VESTIBULARES	-	-	-	-	-	-	-	-	-	-			-	-	-	-
05	RESERVA	220	VESTIBULARES	-	-	-	-	-	-	-	-	-	-			-	-	-	-
TOTAL													2300	-		POTÊNCIA TOTAL INSTALADA			2300

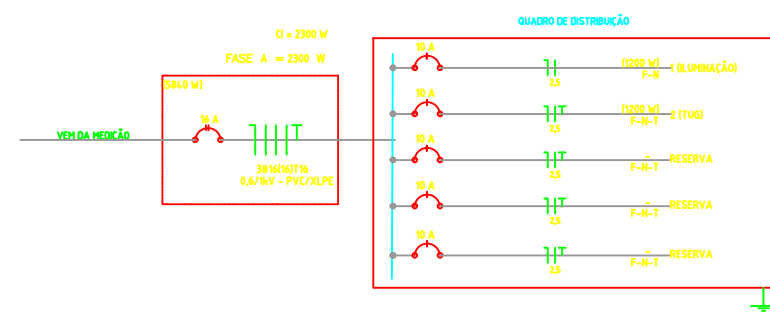

QUADRO DE CARGAS													
CRC	TIPO	TENSÃO(V)	LOCAL	CARGA ILUMINAÇÃO (VA)		CARGAS TUA (VA)		CARGAS TUA (W)		FASES (W)		CORRENTE (A)	REQ. PREV.
				ON	NO	1 TOTAL	2 TOTAL	1 ON	2 TOTAL	A	B		
01	ALUMINIAS	220	SEDE ESPORTE	-	-	150	-	-	-	60	-	2,73	600
02	ALUMINIAS	220	SEDE ESPORTE	-	-	150	-	-	-	60	-	2,73	600
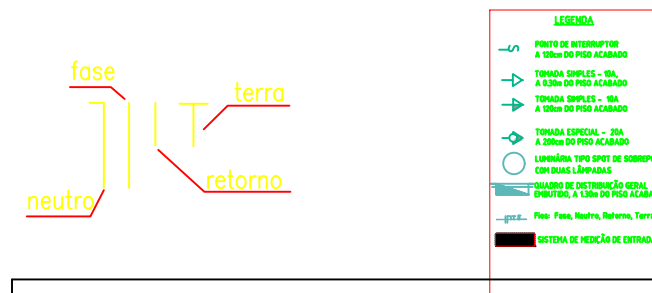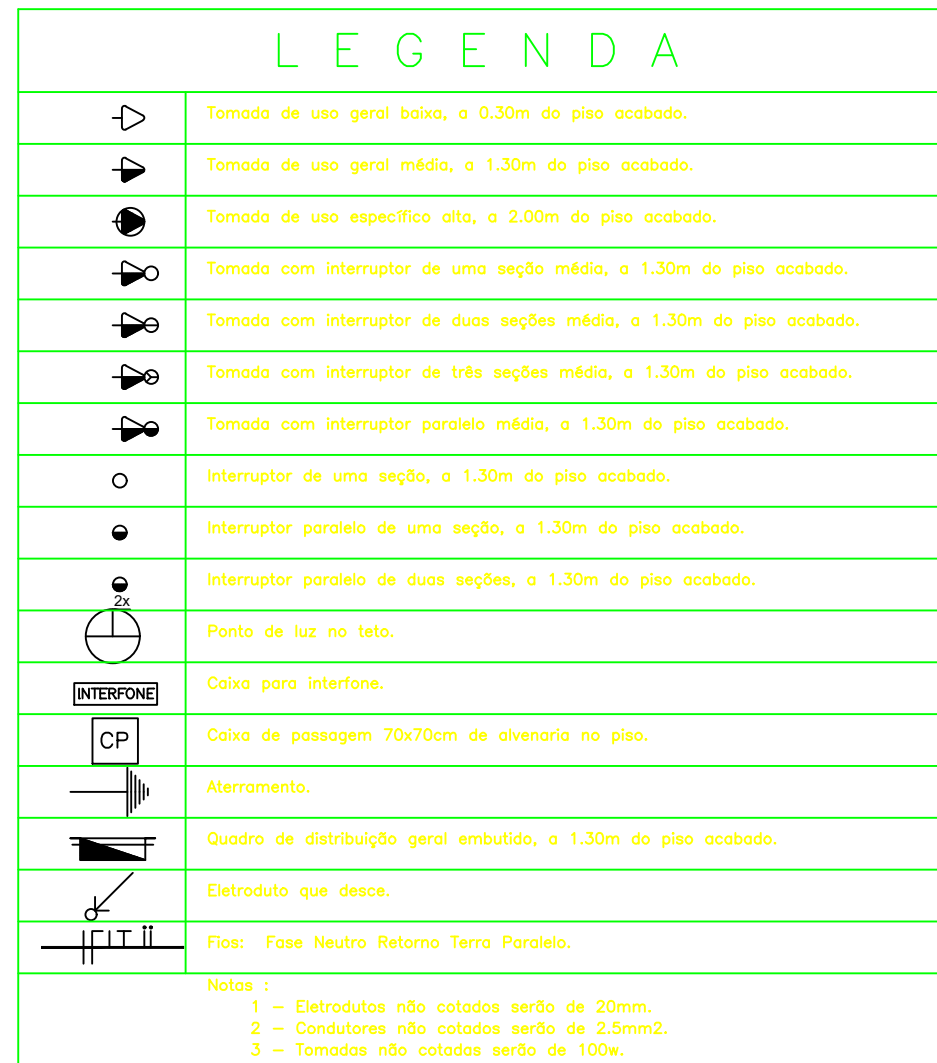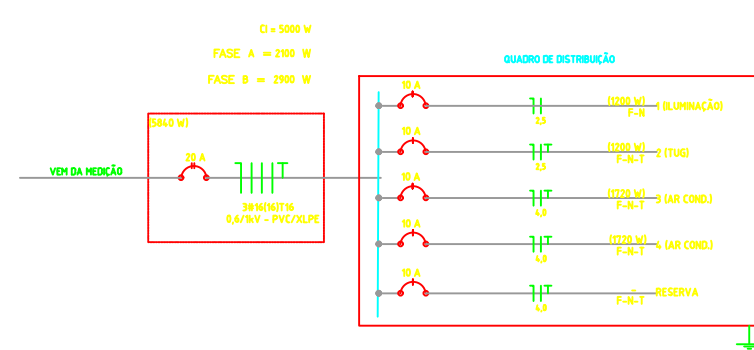

APROVAÇÃO

PREFEITURAL MUNICIPAL DE SÃO MIGUEL DO
ARAGUAIA

Prancha
1/2

PROJETO Elétrico

Endereço da Obra:
AV. TIRADENTES COM A RUA 07, SETOR CENTRO - São Miguel do Araguaia -
GO

Proprietário.:

PREFEITURAL MUNICIPAL DE SÃO MIGUEL DO
ARAGUAIA

Professionals:

Conteúdo:

Projetos elétricos, diagrama unifilar e legendas

Autor e R.T.: Marleide Batista Rios da Costa
Engenheira Civil CREA nº 17.329/D-GO

Escala:

Indicada

Data:
maio/2025

RECORAR