




1 PLANTA BAIXA  
ESCALA 1:25

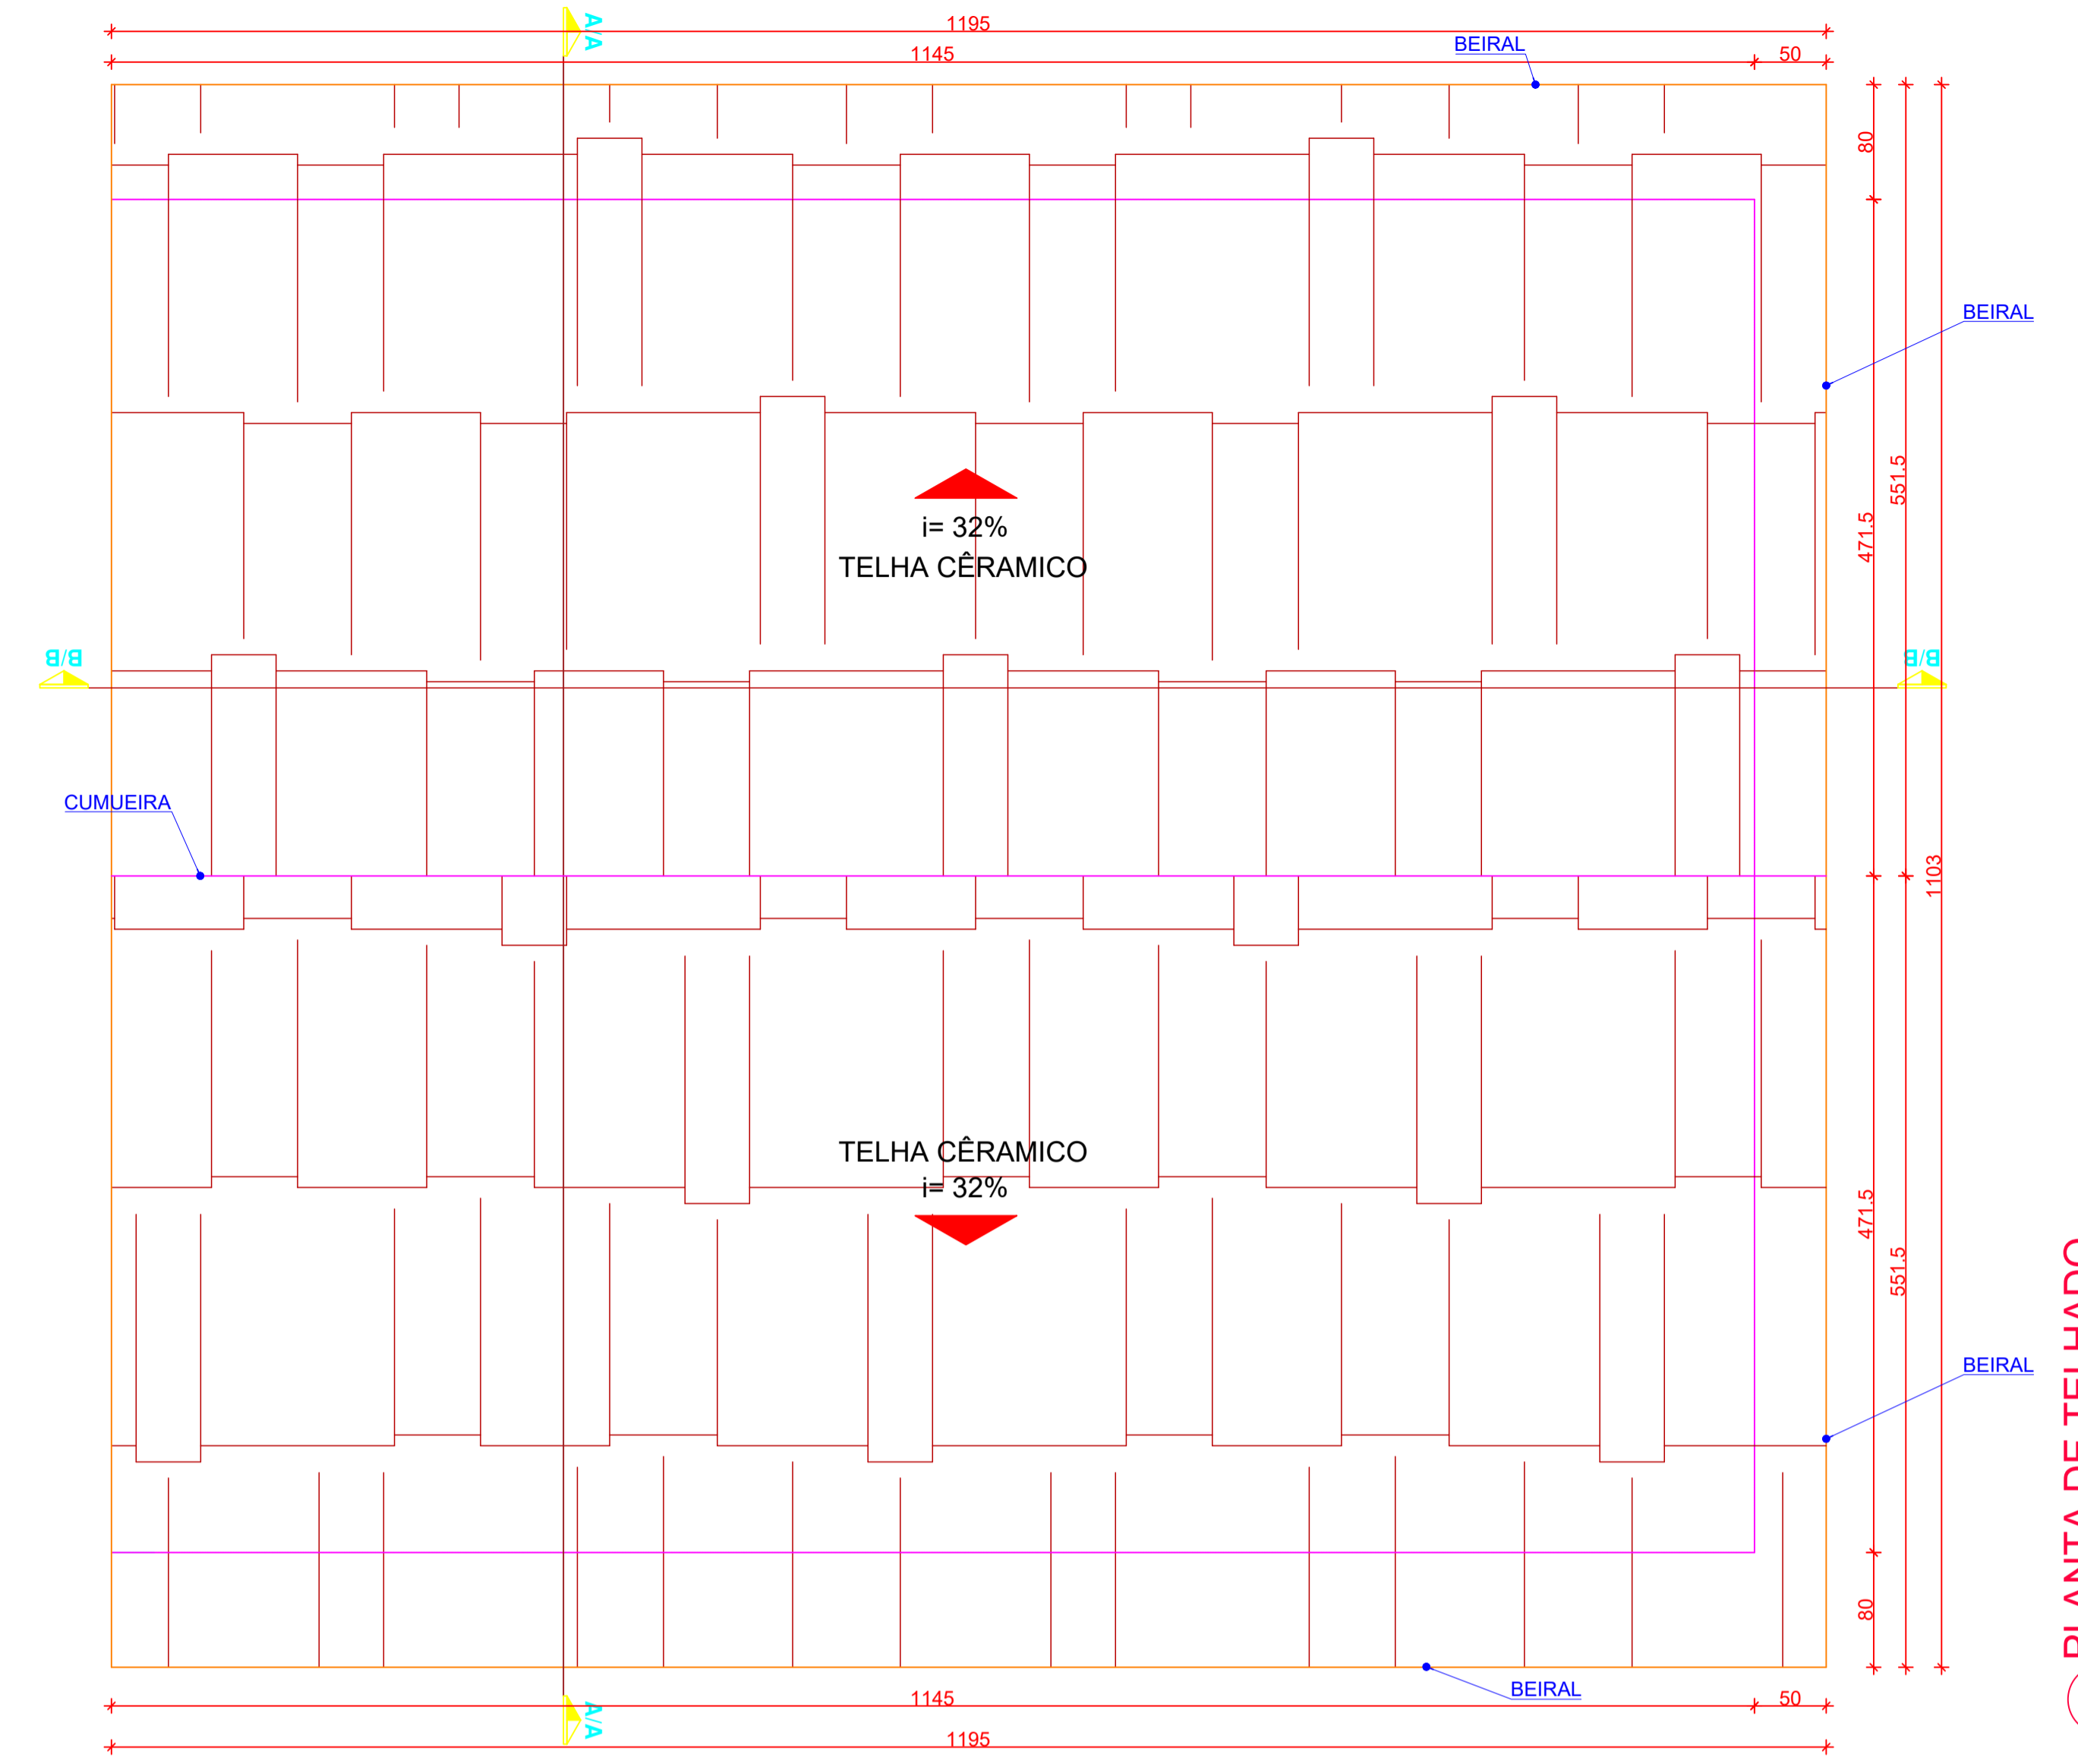


2 PLANTA DE TELHADO  
ESCALA 1:25

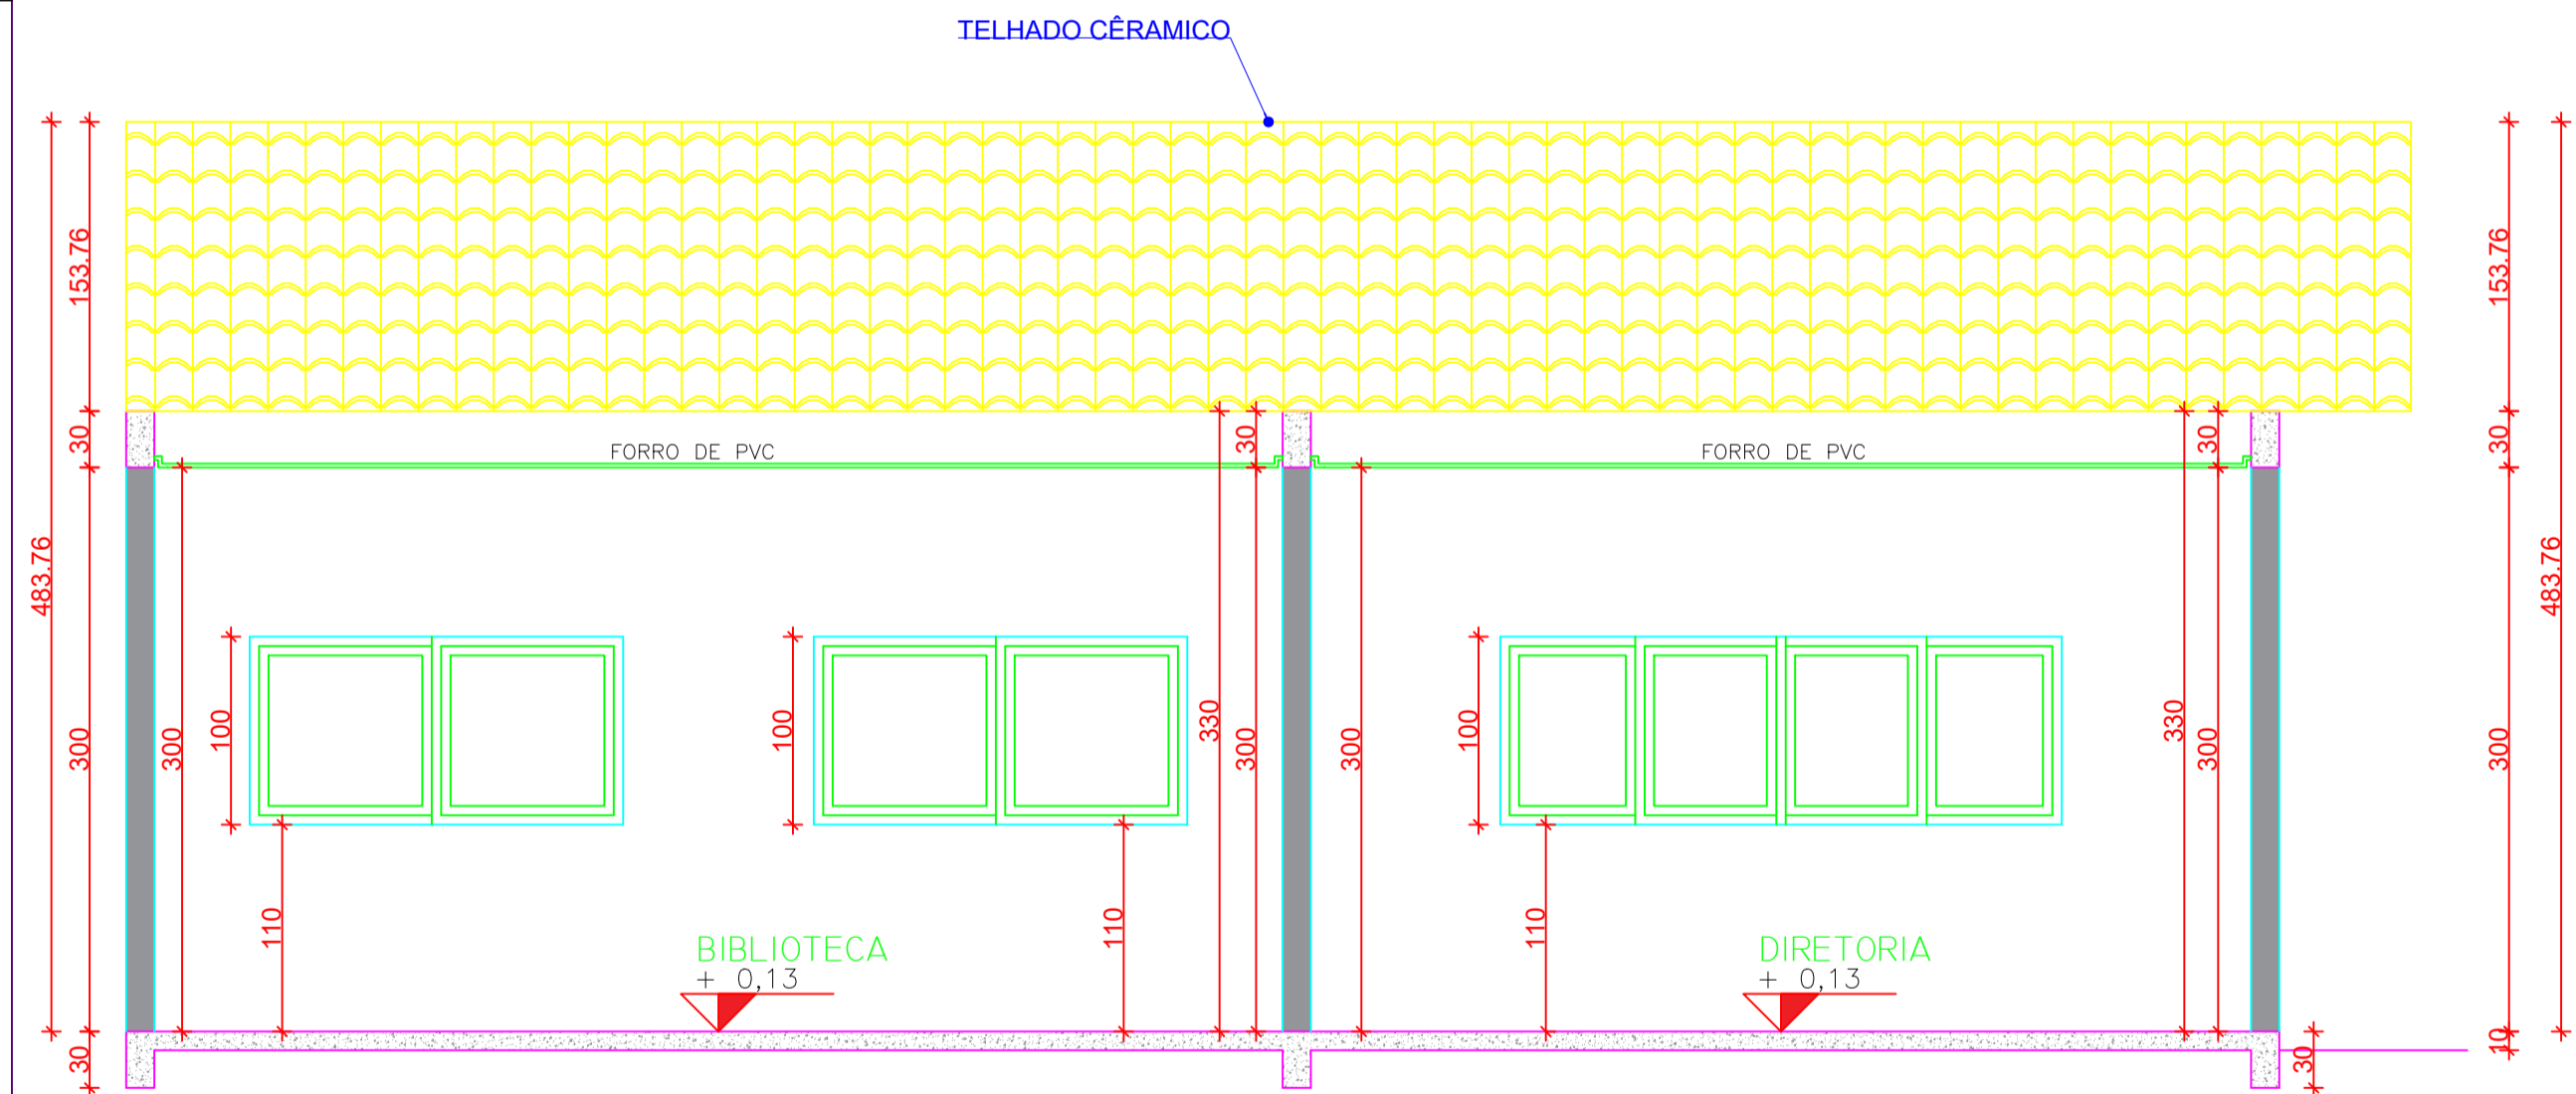

3 CORTE AA  
ESCALA 1:25

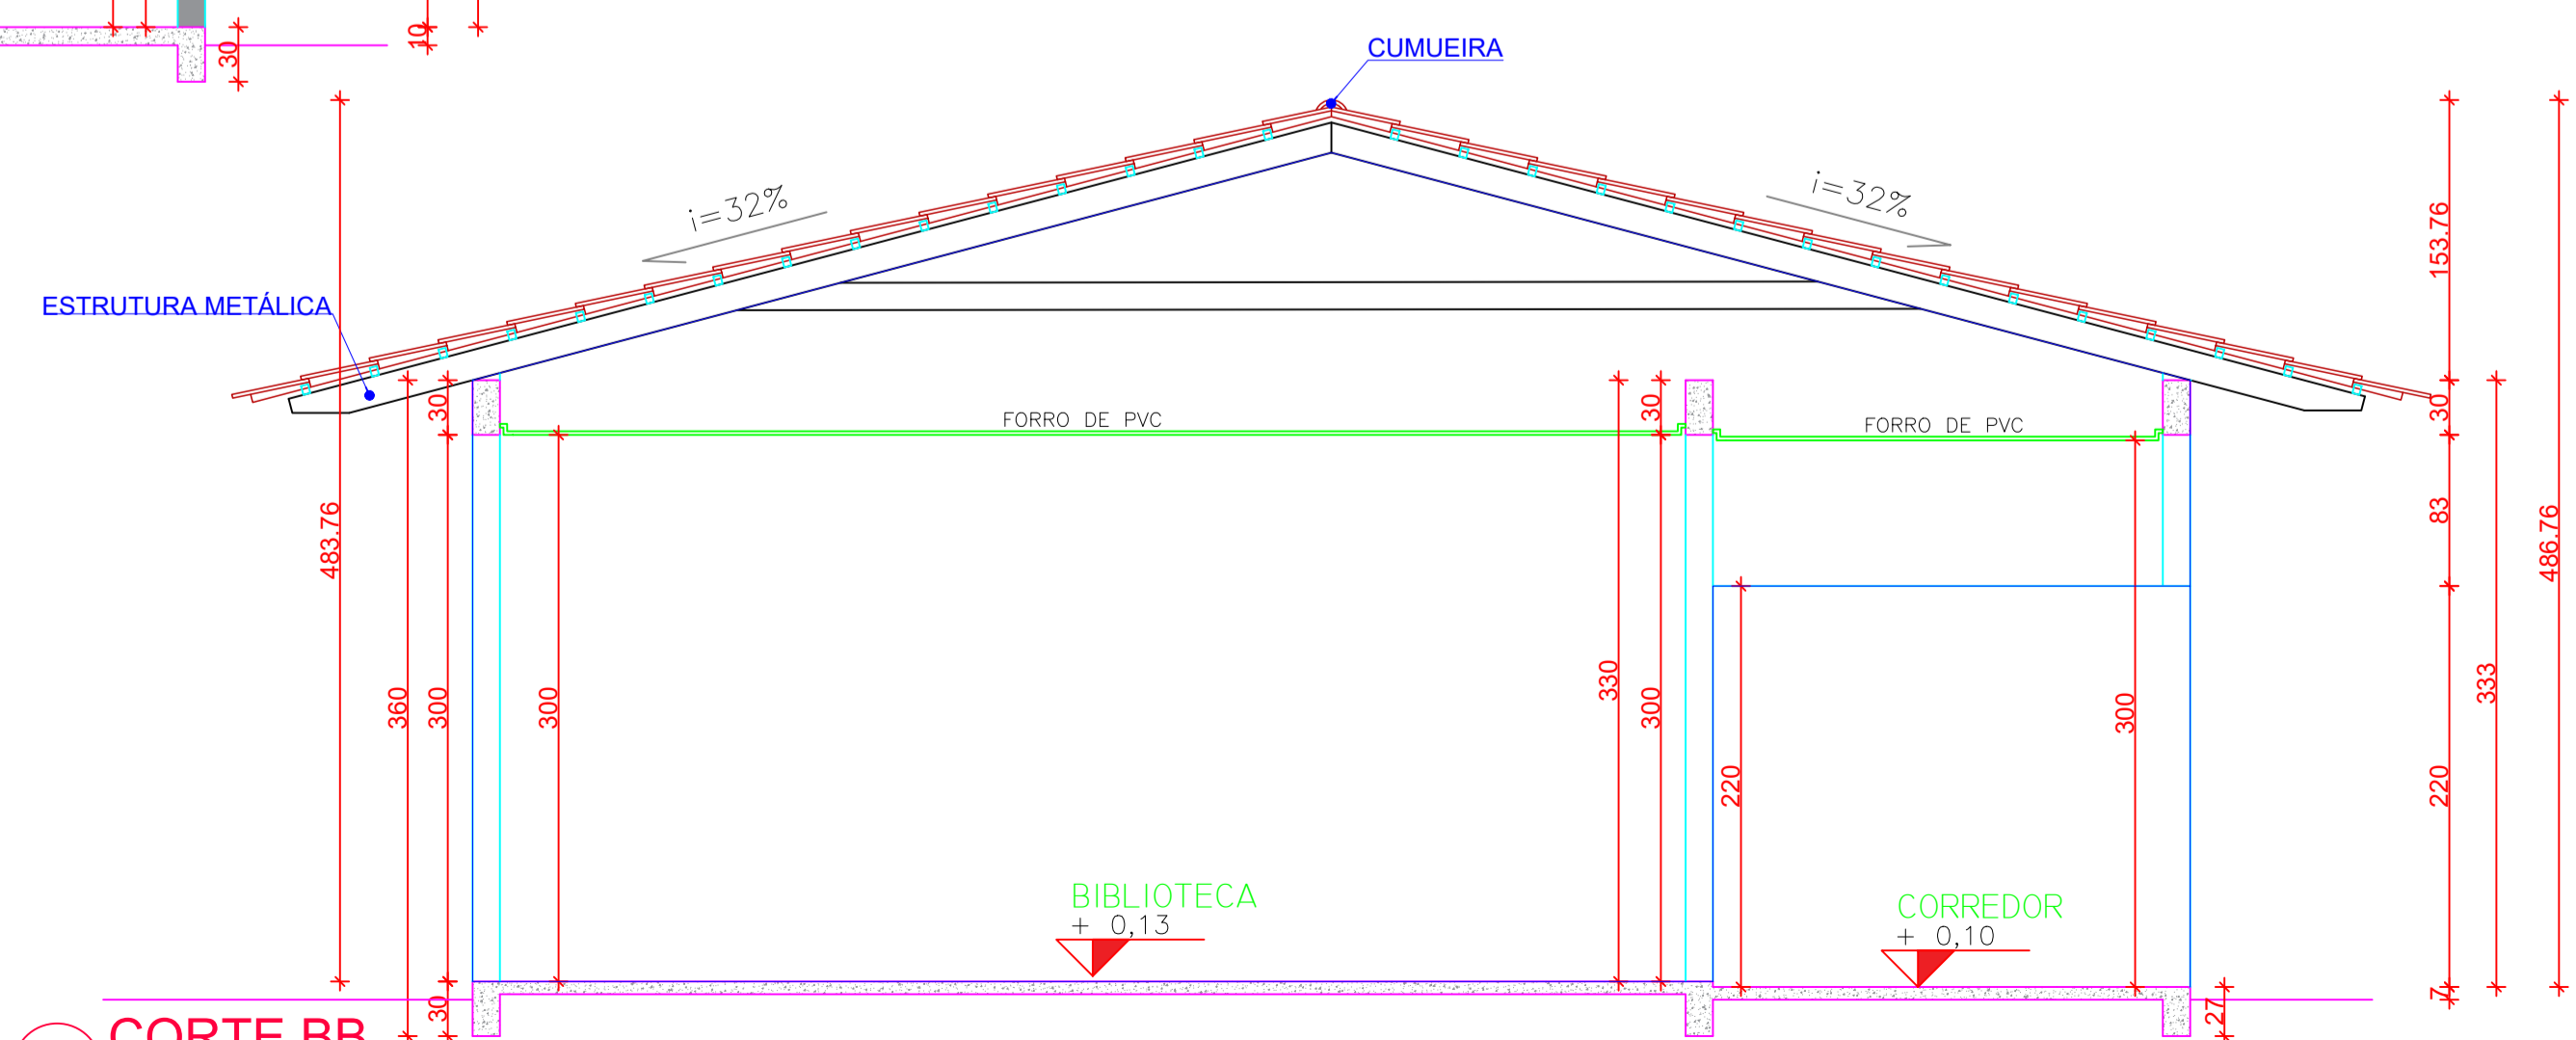

4 CORTE BB  
ESCALA 1:25

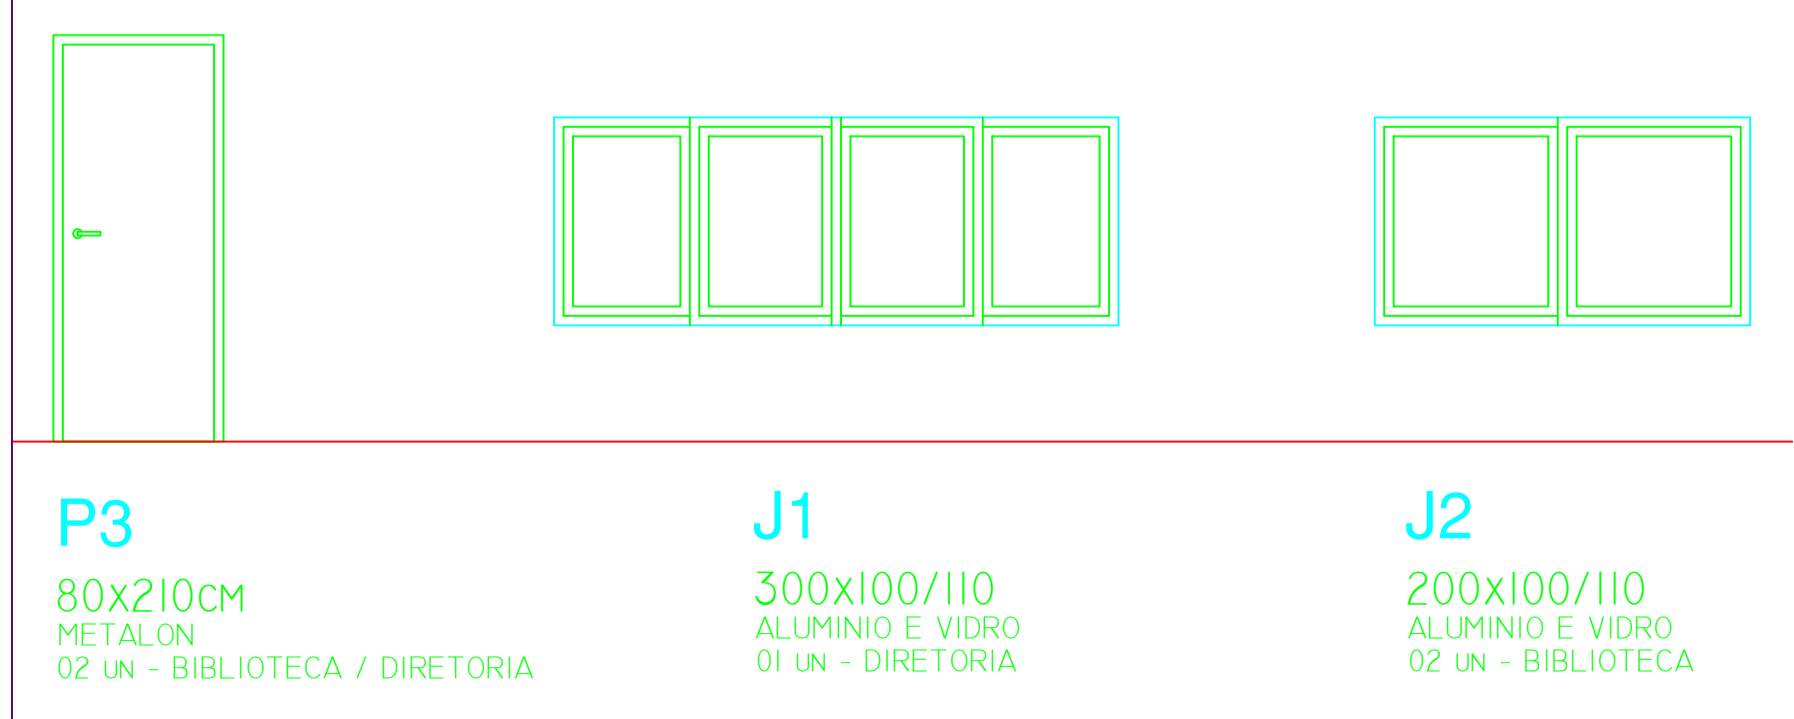

5 DETALHAMENTO DE ABERTURAS  
ESCALA 1:25

# ARQUITETÔNICO

PROPRIETÁRIO: PREFEITURA MUNICIPAL DE SÃO MIGUEL DO ARAGUAIA - GO

AUTOR DO PROJETO: GUSTAVO SILVA GARCIA  
CPF: 048.585.261-60

RESPONSÁVEL TÉCNICO: GUSTAVO SILVA GARCIA  
RNP: 1010655515

1/1

A. CONSTRUÍDA 107,92m²	End: Av. José P. do Nascimento, 3851 Setor Oeste São Miguel do Araguaia - GO	ESCALA: 1:25	DATA 29/07/2025
---------------------------	--	-----------------	--------------------