




PLANTA SITUAÇÃO ATUAL
ESCALA: 1/275

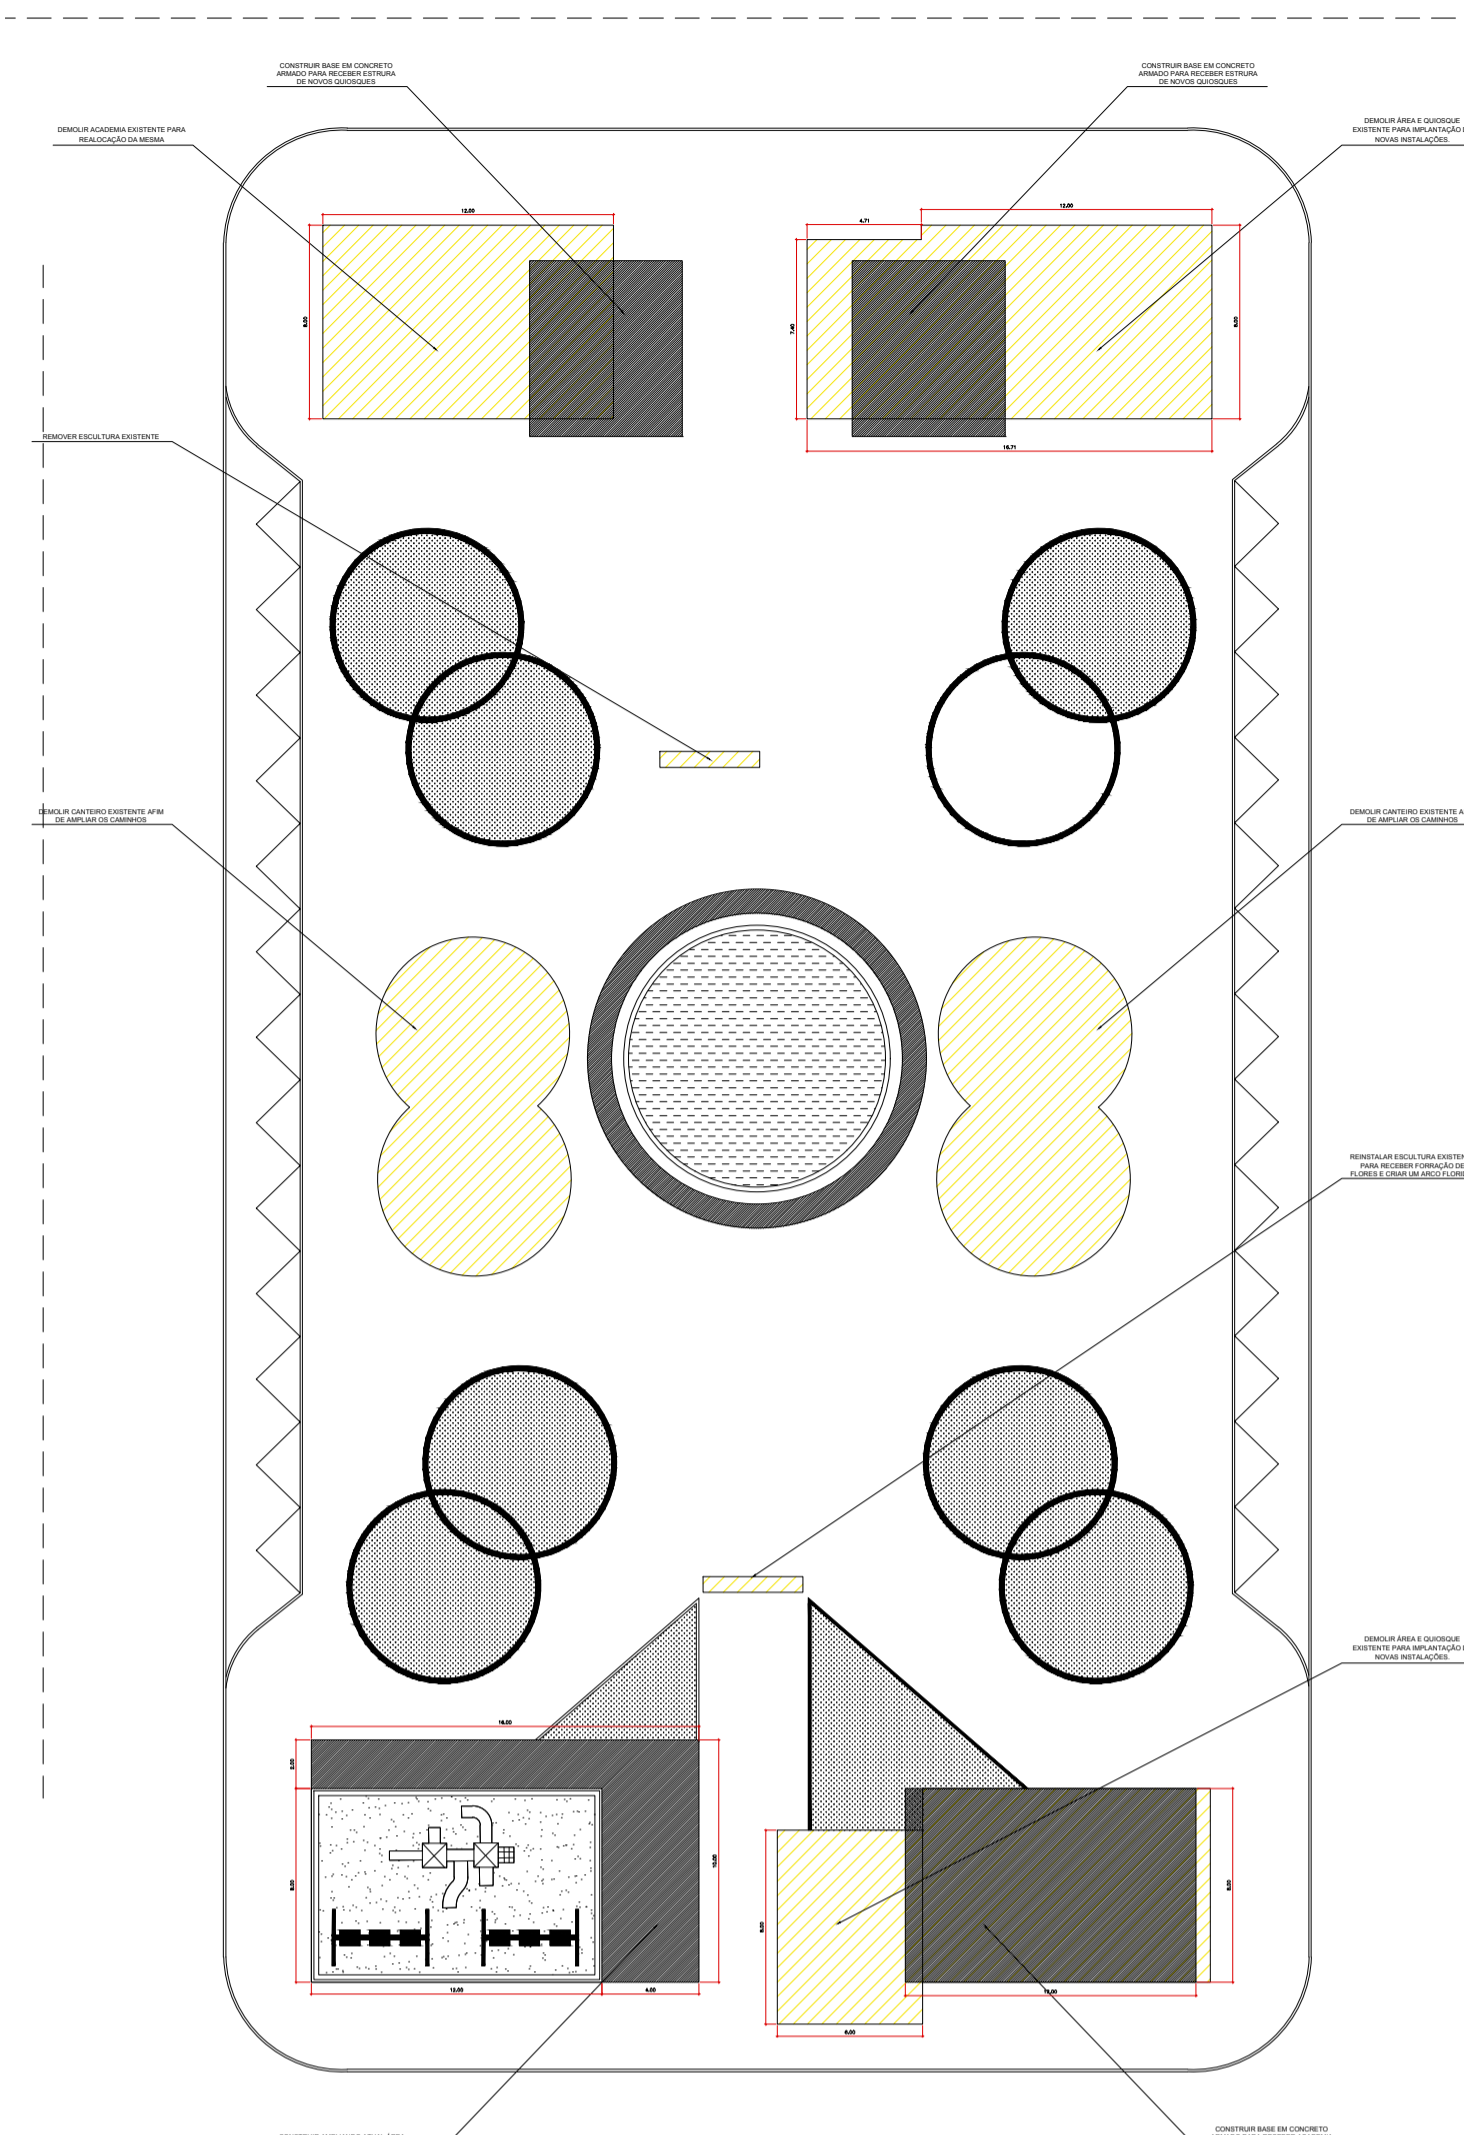


PLANTA BAIXA DEMOLIR-CONSTRUIR
ESCALA: 1/275

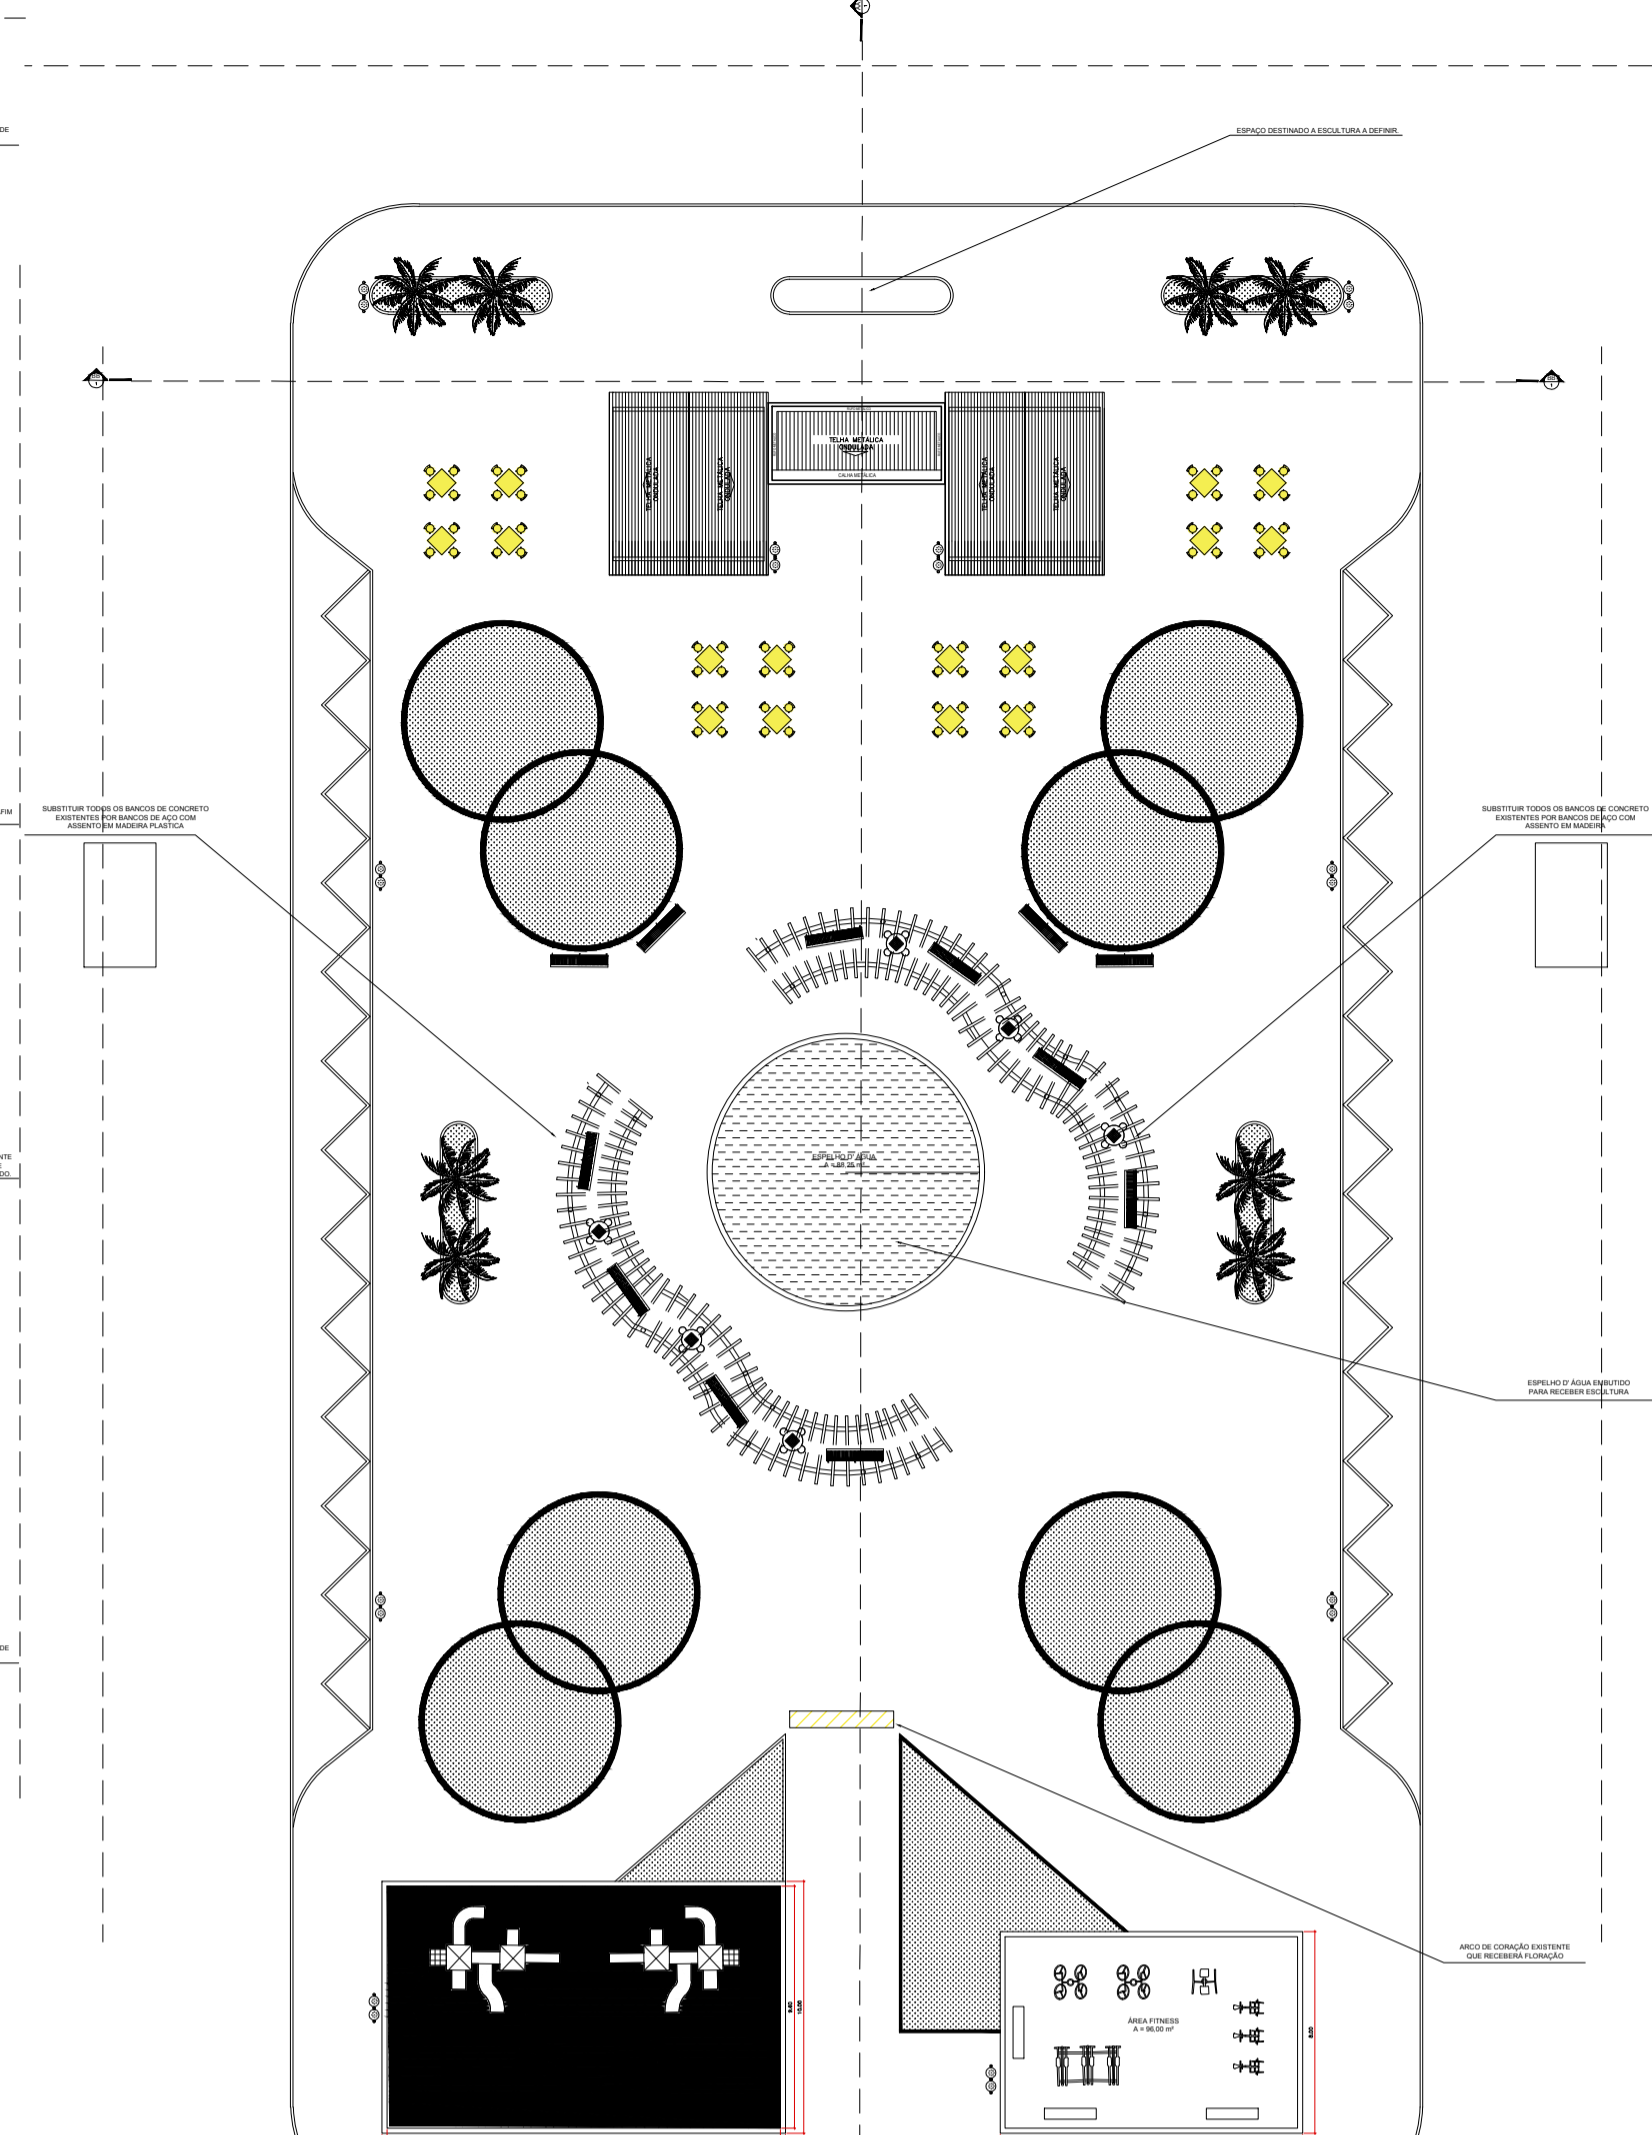


PLANTA BAIXA ANTEPROJETO
ESCALA: 1/275

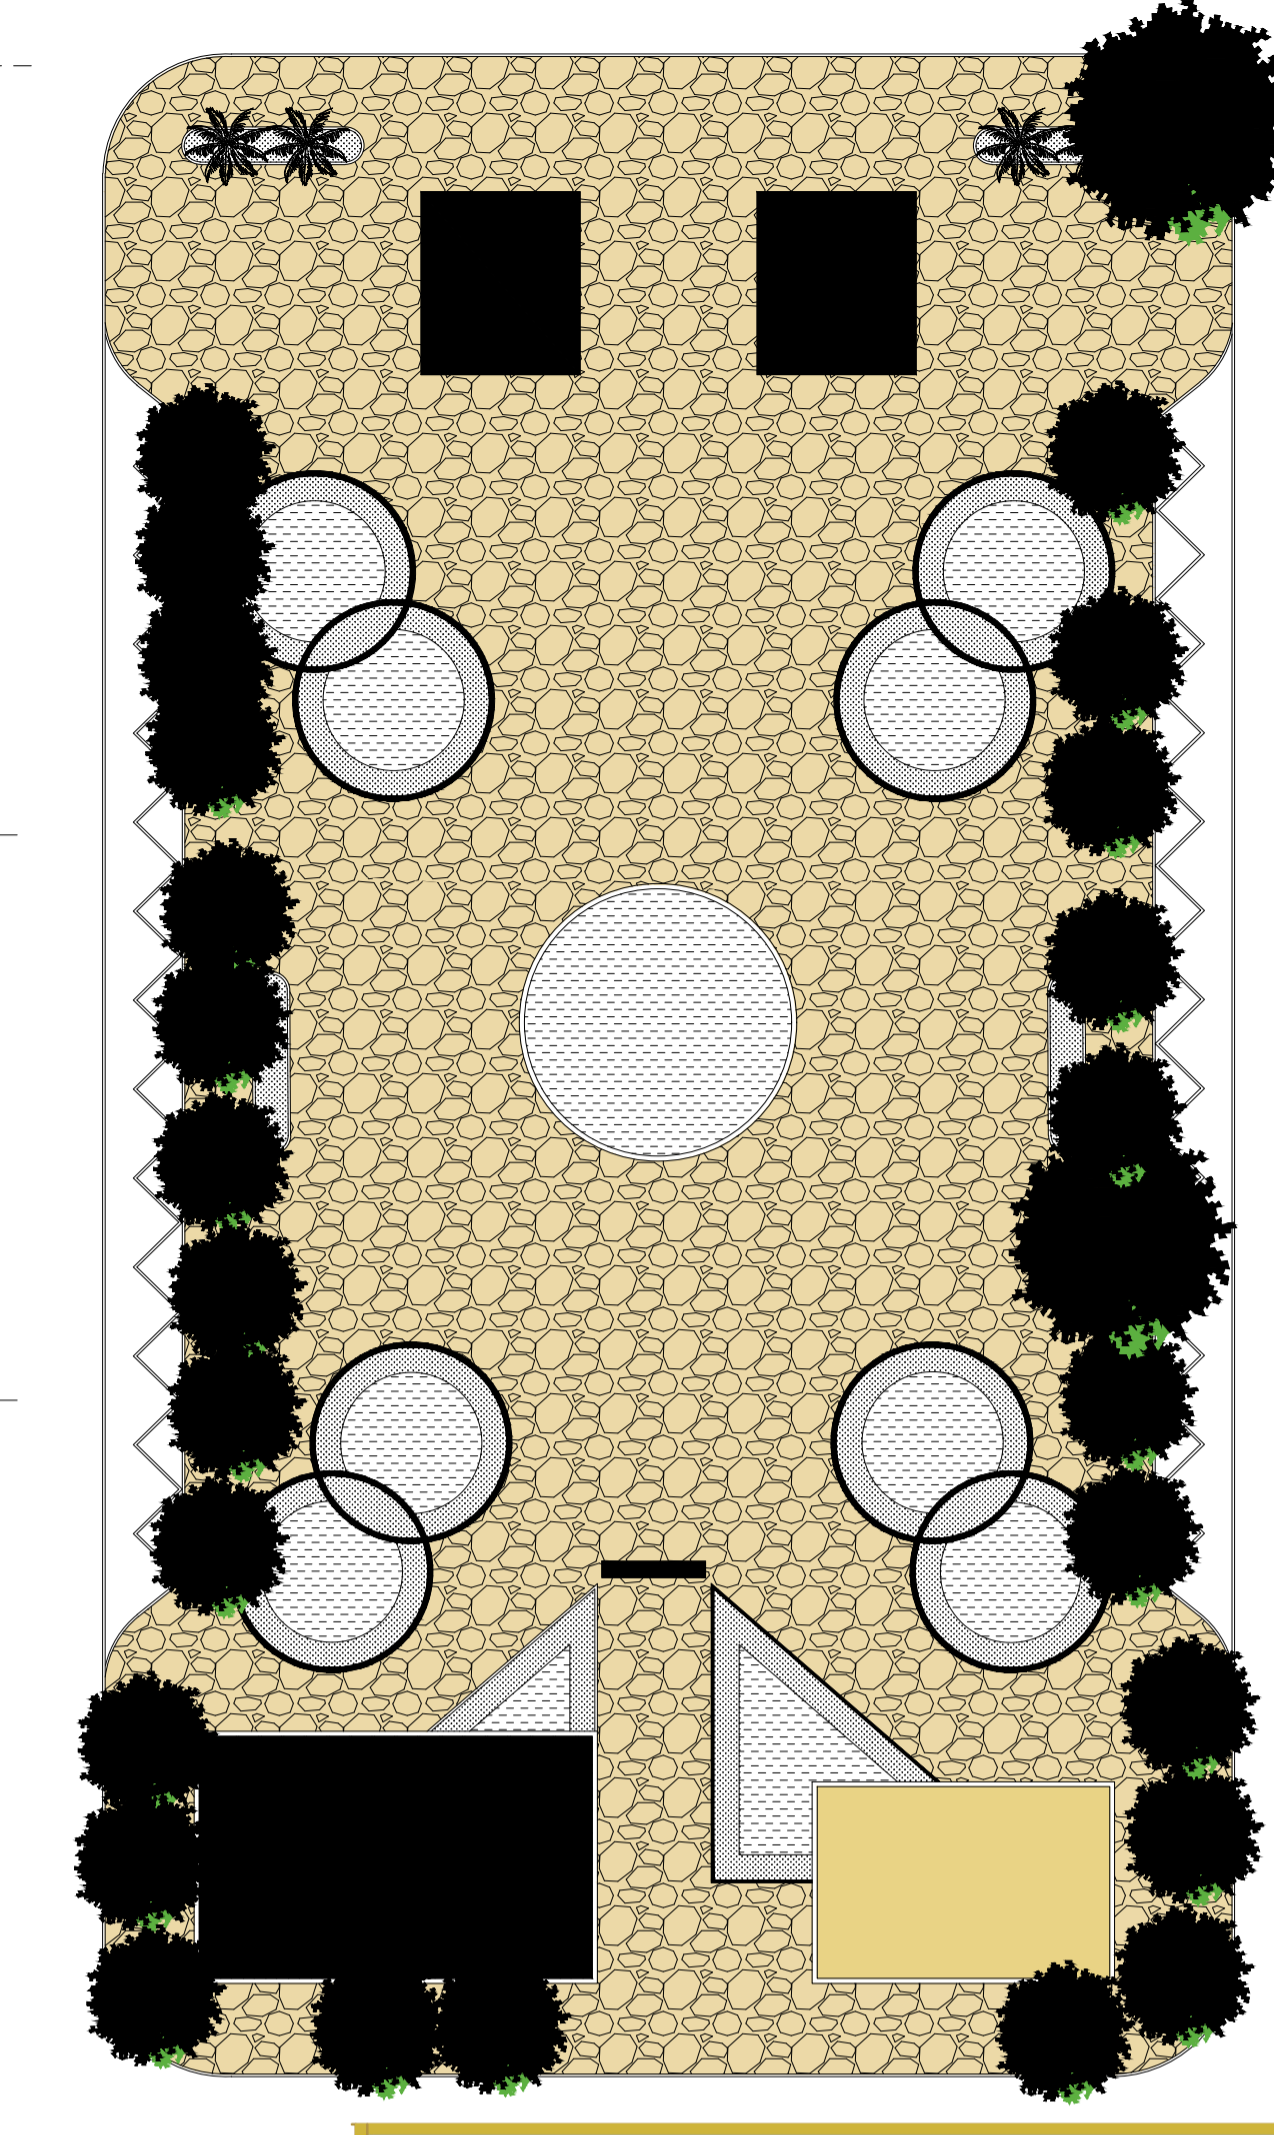

PLANTA DE PISOS
ESCALA: 1/200

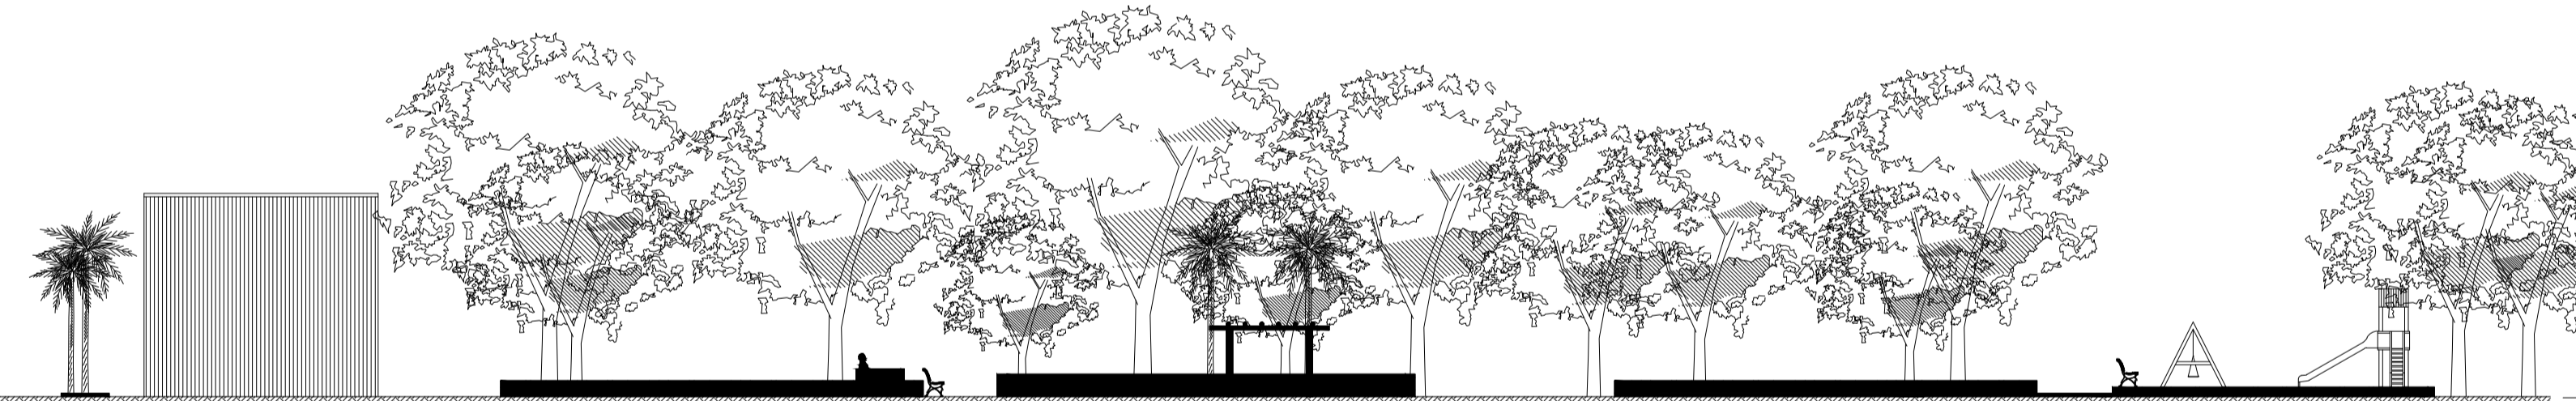

CORTE BB
ESCALA: 1/200

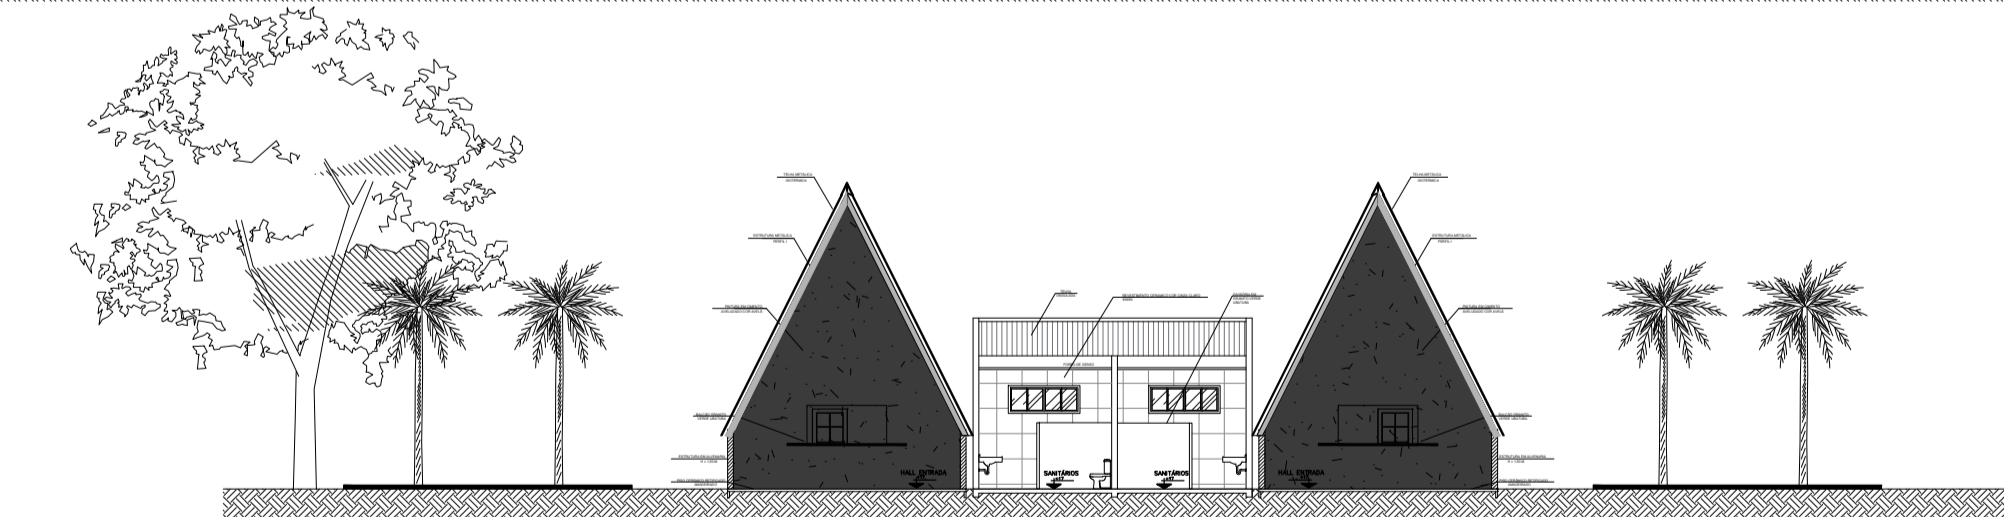

CORTE AA
ESCALA: 1/200

TIPOLOGIA	REPRESENTAÇÃO	QUANTIDADE
BANCO DE TERRO COM ASSOADO DE MADEIRA PLÁSTICA		12 m
MEIA DE ANELÃO EM CONCRETO POLIDO VERDE-AMARELO		4 m
		20 m


LEGENDA - EQUIPAMENTOS DA ACADÊMIA ABERTA		
TIPOLOGIA	REPRESENTAÇÃO	QUANTIDADE
ESTRUTURA METÁLICA TIPOLO		01 m
ARCO DE AÇO COM TUBO DE AÇO E CILINDRO DE AÇO		01 m
ESTRUTURA DE AÇO TIPOLO		01 m
ESTRUTURA DE AÇO TIPOLO		01 m
ESTRUTURA DE AÇO TIPOLO		01 m
ESTRUTURA DE AÇO TIPOLO		01 m

LEGENDA - EQUIPAMENTOS PLAYGROUND		
TIPOLOGIA	REPRESENTAÇÃO	QUANTIDADE
QUANTILHÃO - PLATAFORMA ELEVADA, ESCORREGADOR E ESCADARIA		01 m
BALANÇO INFANTIL COM 3 ASSENTOS		01 m
ESCORREGADOR INFANTIL EM ACRÍLICO INSTALADO NO GRÁO CONFORME DESENHO DO TERRAPLO		01 m


QUADROS DE EQUIPAMENTOS
ESCALA: 1/200

QUADRO DE ÁREAS (m²)	
Área Total do Terreno	3.800,00 m²
Área Pavimentada	2.000,00 m²
Área Verde	1.800,00 m²

IMPLANTAÇÃO PRAÇA - ESPECIFICAÇÕES		
TIPOLOGIA	REPRESENTAÇÃO	QUANTIDADE
GRANITE		1.800,00 m²
PLÁSTICO		1.000,00 m²
PLÁSTICO		1.000,00 m²

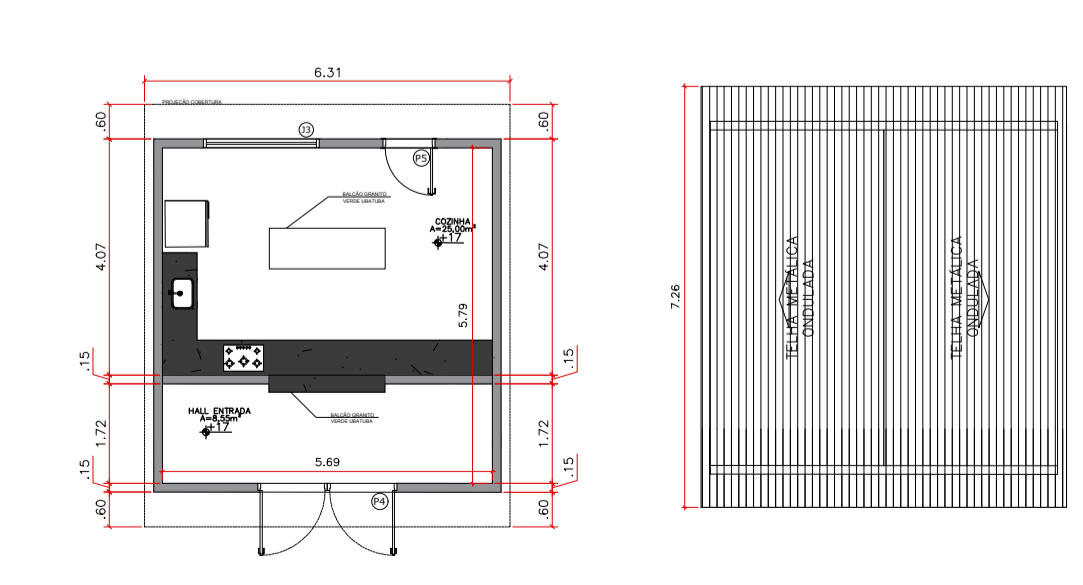


DETALHES QUIOSQUES
ESCALA: 1/200

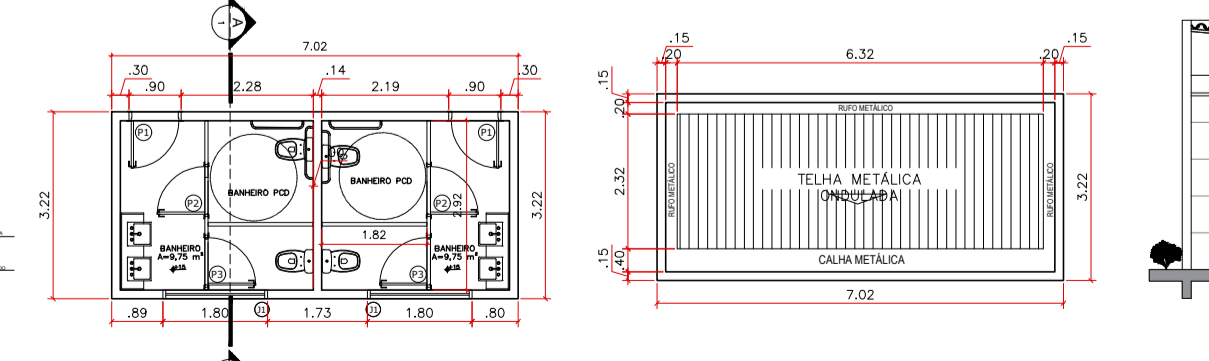

DETALHES BANHEIROS
ESCALA: 1/200

IMPLANTAÇÃO PRAÇA - ESPECIFICAÇÕES		
TIPOLOGIA	REPRESENTAÇÃO	QUANTIDADE
FORMAÇÃO DE FURADA DE CIMENTO PARA ABERTURAS		AJ 100 800
FORMAÇÃO DE FURADA DE CIMENTO PARA ABERTURAS		AJ 100 800

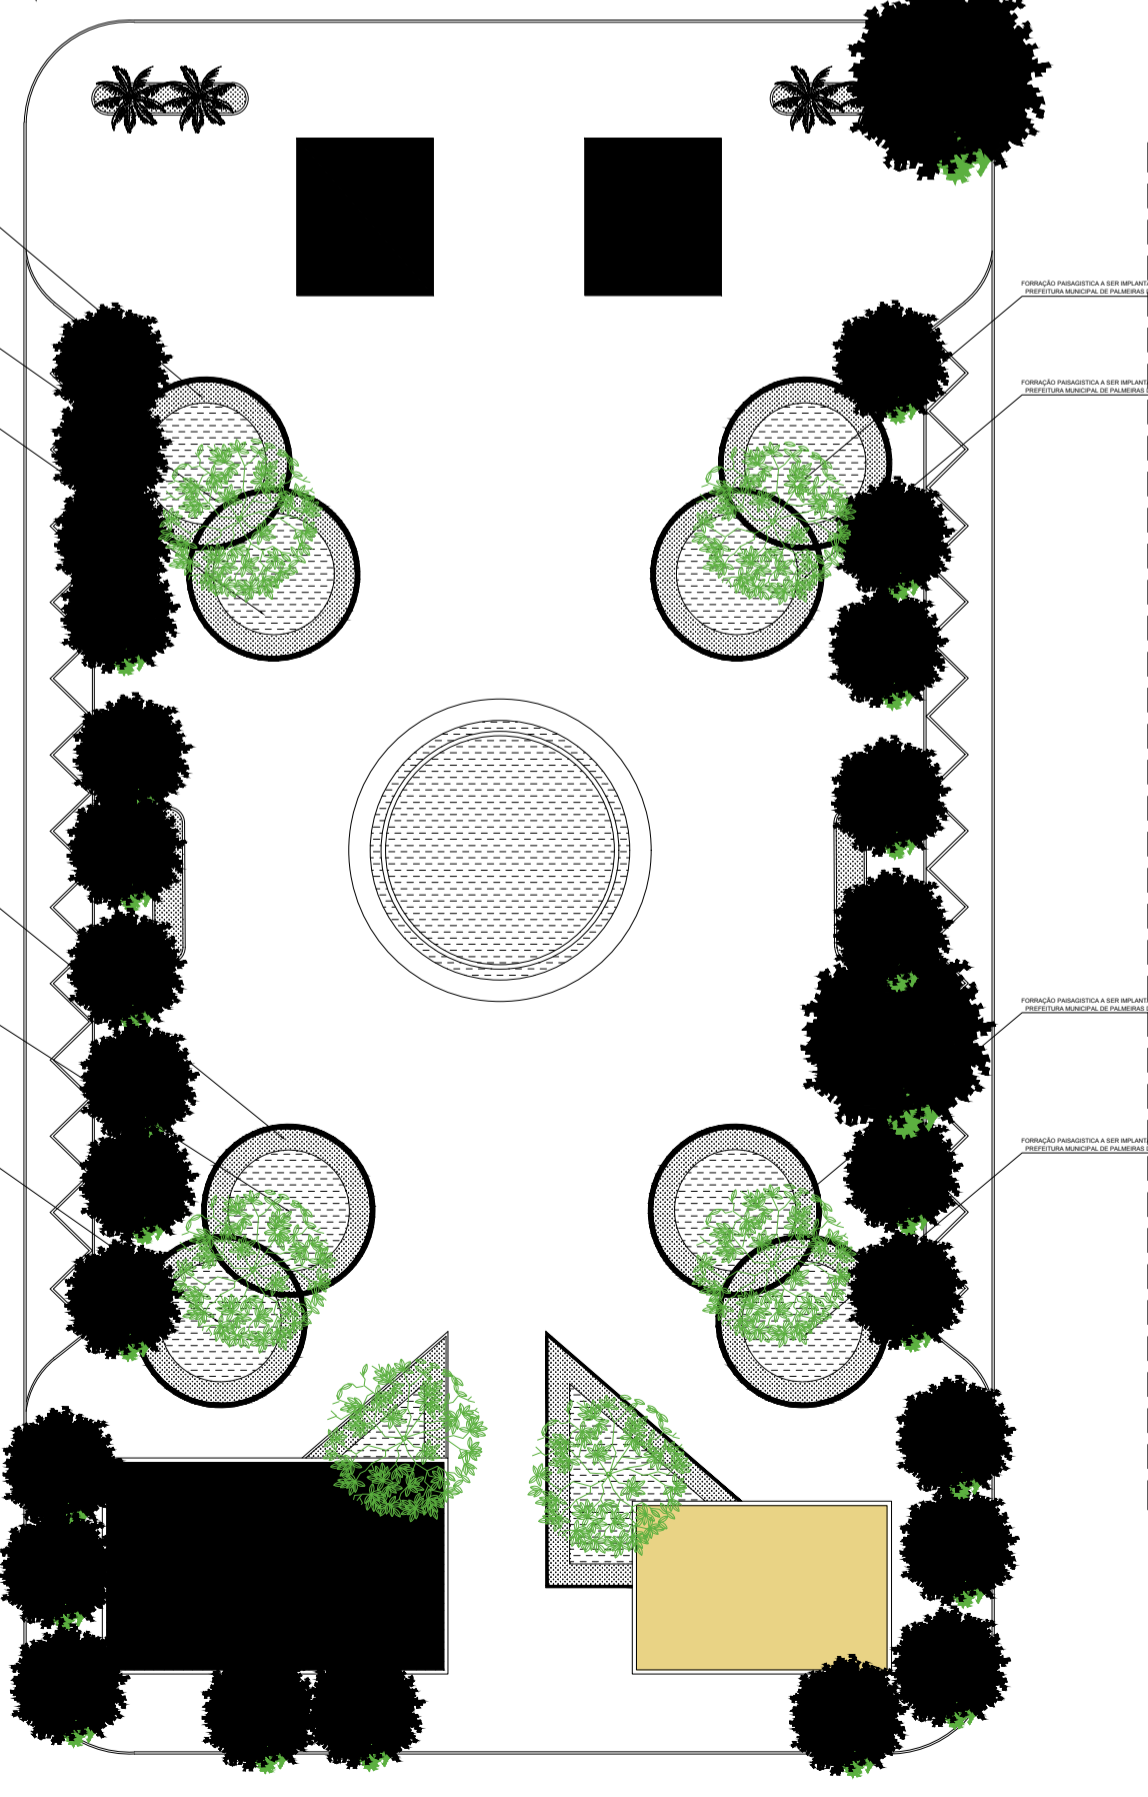

APROVAÇÃO:

ARQUITETURA - REFORMA APROVAÇÃO

Endereço:
AV. PARAUNA, CONJ. CASTELO BRANCO
PALMEIRAS DE GOIÁS CEP 76190-000

PROJETO ARQUITETÔNICO
PRAÇA DORIVAL ANTÔNIO

Osvaldo Campesinato
Proprietário:
PREFEITURA MUNICIPAL DE PALMEIRAS DE GOIÁS
CNPJ: 07.541.848/0001-77

CONTEÚDO:
PLANTA BAIXA SITUAÇÃO ATUAL
PLANTA BAIXA DEMOLIR-CONSTRUIR
PLANTA BAIXA PROPOSTA
PLANTA DE PISOS-REVESTIMENTOS
PLANTA BAIXA PAISAGISMO
PLANTA DE CORTES
FACHADA
DETALHAMENTO
QUADRO DE ABERTURAS
QUADRO DE ÁREAS

Desenho Técnico:
TAYLLINE FERNANDES MELO JÁME
CAU/GO - A156137-5

ÁREA EDIFICAÇÃO A CONSTRUIR: REFORMA PRAÇA DORIVAL ANTÔNIO
DATA: 03/03/2026
FOLHA: 1/1

A REPRESENTAÇÃO VISUAL DESTES PLANOS NÃO DEVE SER USADA PARA FINS DE RESPONSABILIDADE CIVIL OU PENAL DO PROJETISTA.

PREFEITURA DE PALMEIRAS DE GOIÁS

RUA AMERICANO DO BRASIL, Nº 149 - CENTRO - CNPJ: 45.142.353/0001-64

PALMEIRAS GO - CEP 76.190-011

(64)3954-4017



CÓDIGO DE ACESSO

7D4F29EDE47843FFA062FBBB2C817C55

VERIFICAÇÃO DAS ASSINATURAS

Este documento foi assinado digitalmente/eletronicamente pelos seguintes signatários nas datas indicadas

Para verificar a validade das assinaturas acesse o link abaixo

<https://palmeiras.flowdocs.com.br/public/assinaturas/7D4F29EDE47843FFA062FBBB2C817C55>