


- COORDENADAS CORRETAS - SIRGAS 2000
- LEGENDA
- MEIO FIO (Pontos MF)
 - ALAMBRADO SANEAGO (Pontos ALAMB)
 - DELIMITAÇÃO PLATÔ 1 (Pontos P1)
 - DELIMITAÇÃO PLATÔ 2 (Pontos P2)
 - ESTRADA EXISTENTE (Pontos EST)
 - POSTES (Pontos POS)

Pontos com sigla "REL" são pontos coletados para geração das curvas de nível, pontos de RELEVO.

Pontos com sigla "ARV" e "ARVG" são as árvores levantadas no interior do terreno, sendo a sigla "ARVG" para árvores maiores e que teoricamente devem ser mantidas no projeto, contribuindo com a arborização local.

Pontos com sigla "PV", são poços de visita da SANEAGO e que estão aparentes no terreno.

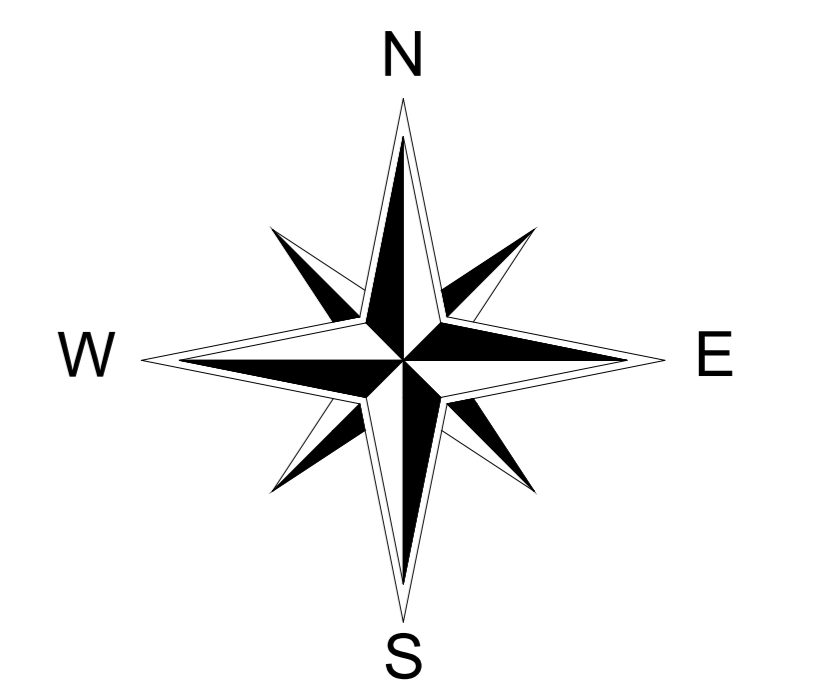

PREFEITURA MUNICIPAL DE PARAÚNA- GOIÁS
ADM.: 2025 / 2028

PROJETO ARQUITETURA
REVITALIZAÇÃO E PAISAGISMO DO ENTORNO DO
RESERVATÓRIO PONTE DE PEDRA

PLANTA BAIXA LEVANTAMENTO PLANIALTIMÉTRICO

ENDERECO DA OBRA : RUA CENTAUROS COM RUAS JB, RUA PANORAMA, RUA MARANATA E RUA A, NO SETOR PONTE DE PEDRA - PARAÚNA - GOIÁS

PREFEITURA :
PARAÚNA - GOIÁS
ADM.: 2025 / 2028

REVITALIZAÇÃO E PAISAGISMO DO ENTORNO DO
RESERVATÓRIO PONTE DE PEDRA

ADMINISTRAÇÃO:	PREFEITURA MUNICIPAL DE PARAÚNA - GOIÁS.
AUTOR DO PROJETO:	ROGÉRIO PALMEIRA ESSAIDO - ENGº CIVIL - CRE4 - 8911 / D - GO.
R.T. DA OBRA:	

PROJETO ARQUITETURA
PLANTA BAIXA LEVANTAMENTO PLANIALTIMÉTRICO

ÁREA TOTAL TERRENO:	ARQUIVO:	FRANCHA:
12.213,79 m2		05 / 06 .
ESCALA:	DATA:	DESENHO:
INDICADAS	MAIO / 2025.	EDINHO .

APROVAÇÕES :	CONTEÚDO :
LATITUDE : -16.969523 LONGITUDE : -50.430233	PLANTA BAIXA LEVANTAMENTO PLANIALTIMÉTRICO. FRANCHA : 05 / 06 .

PLANTA BAIXA LEVANTAMENTO PLANIALTIMÉTRICO
ESCALA 1 / 100