



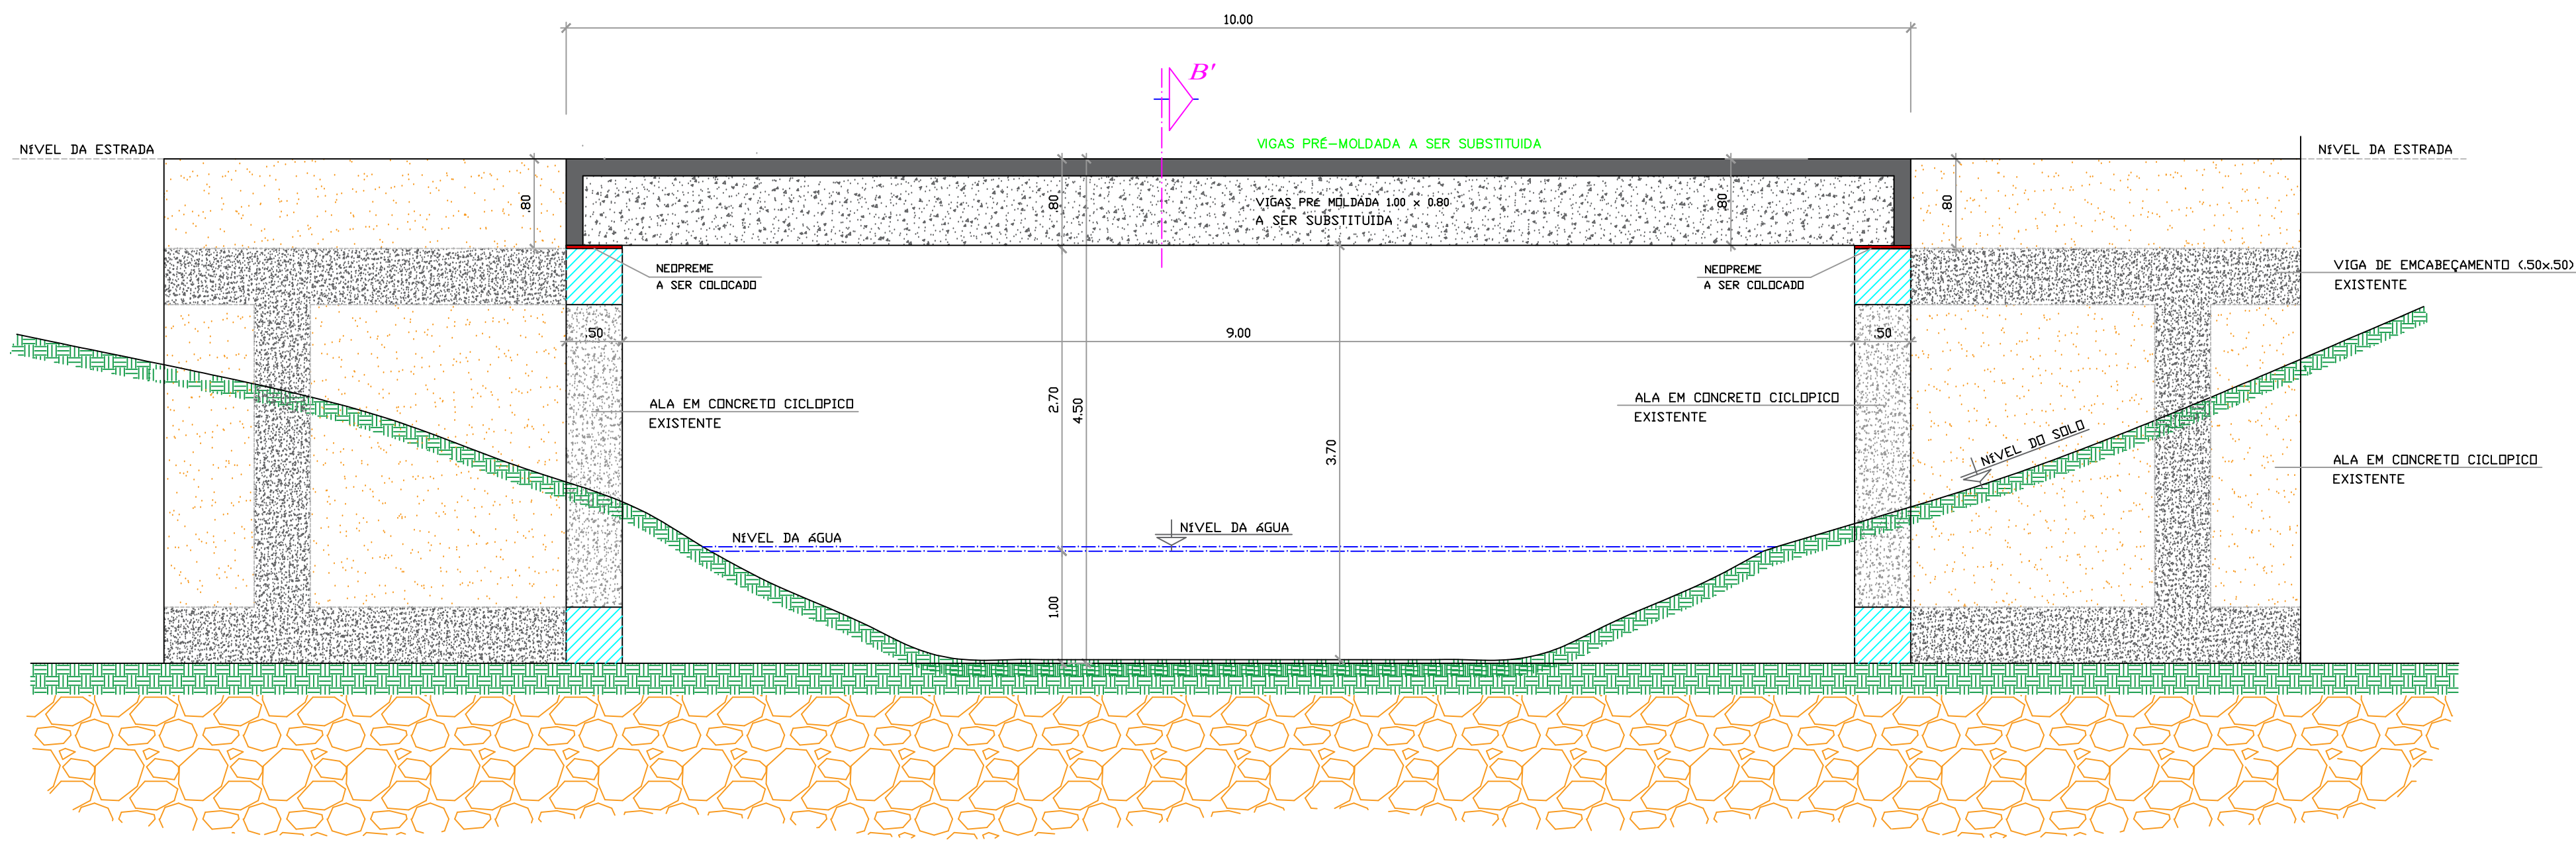


CORTE - AA"
ESCALA : 1/50

NOTA : OS SERVIÇOS SERÁ SOMENTE A RETIRADA DAS VIGAS EXISTENTES QUE ESTÃO DANIFICADAS E SERÁ SUBSTITUÍDA POR NOVAS VIGAS PRÉ MOLDADAS

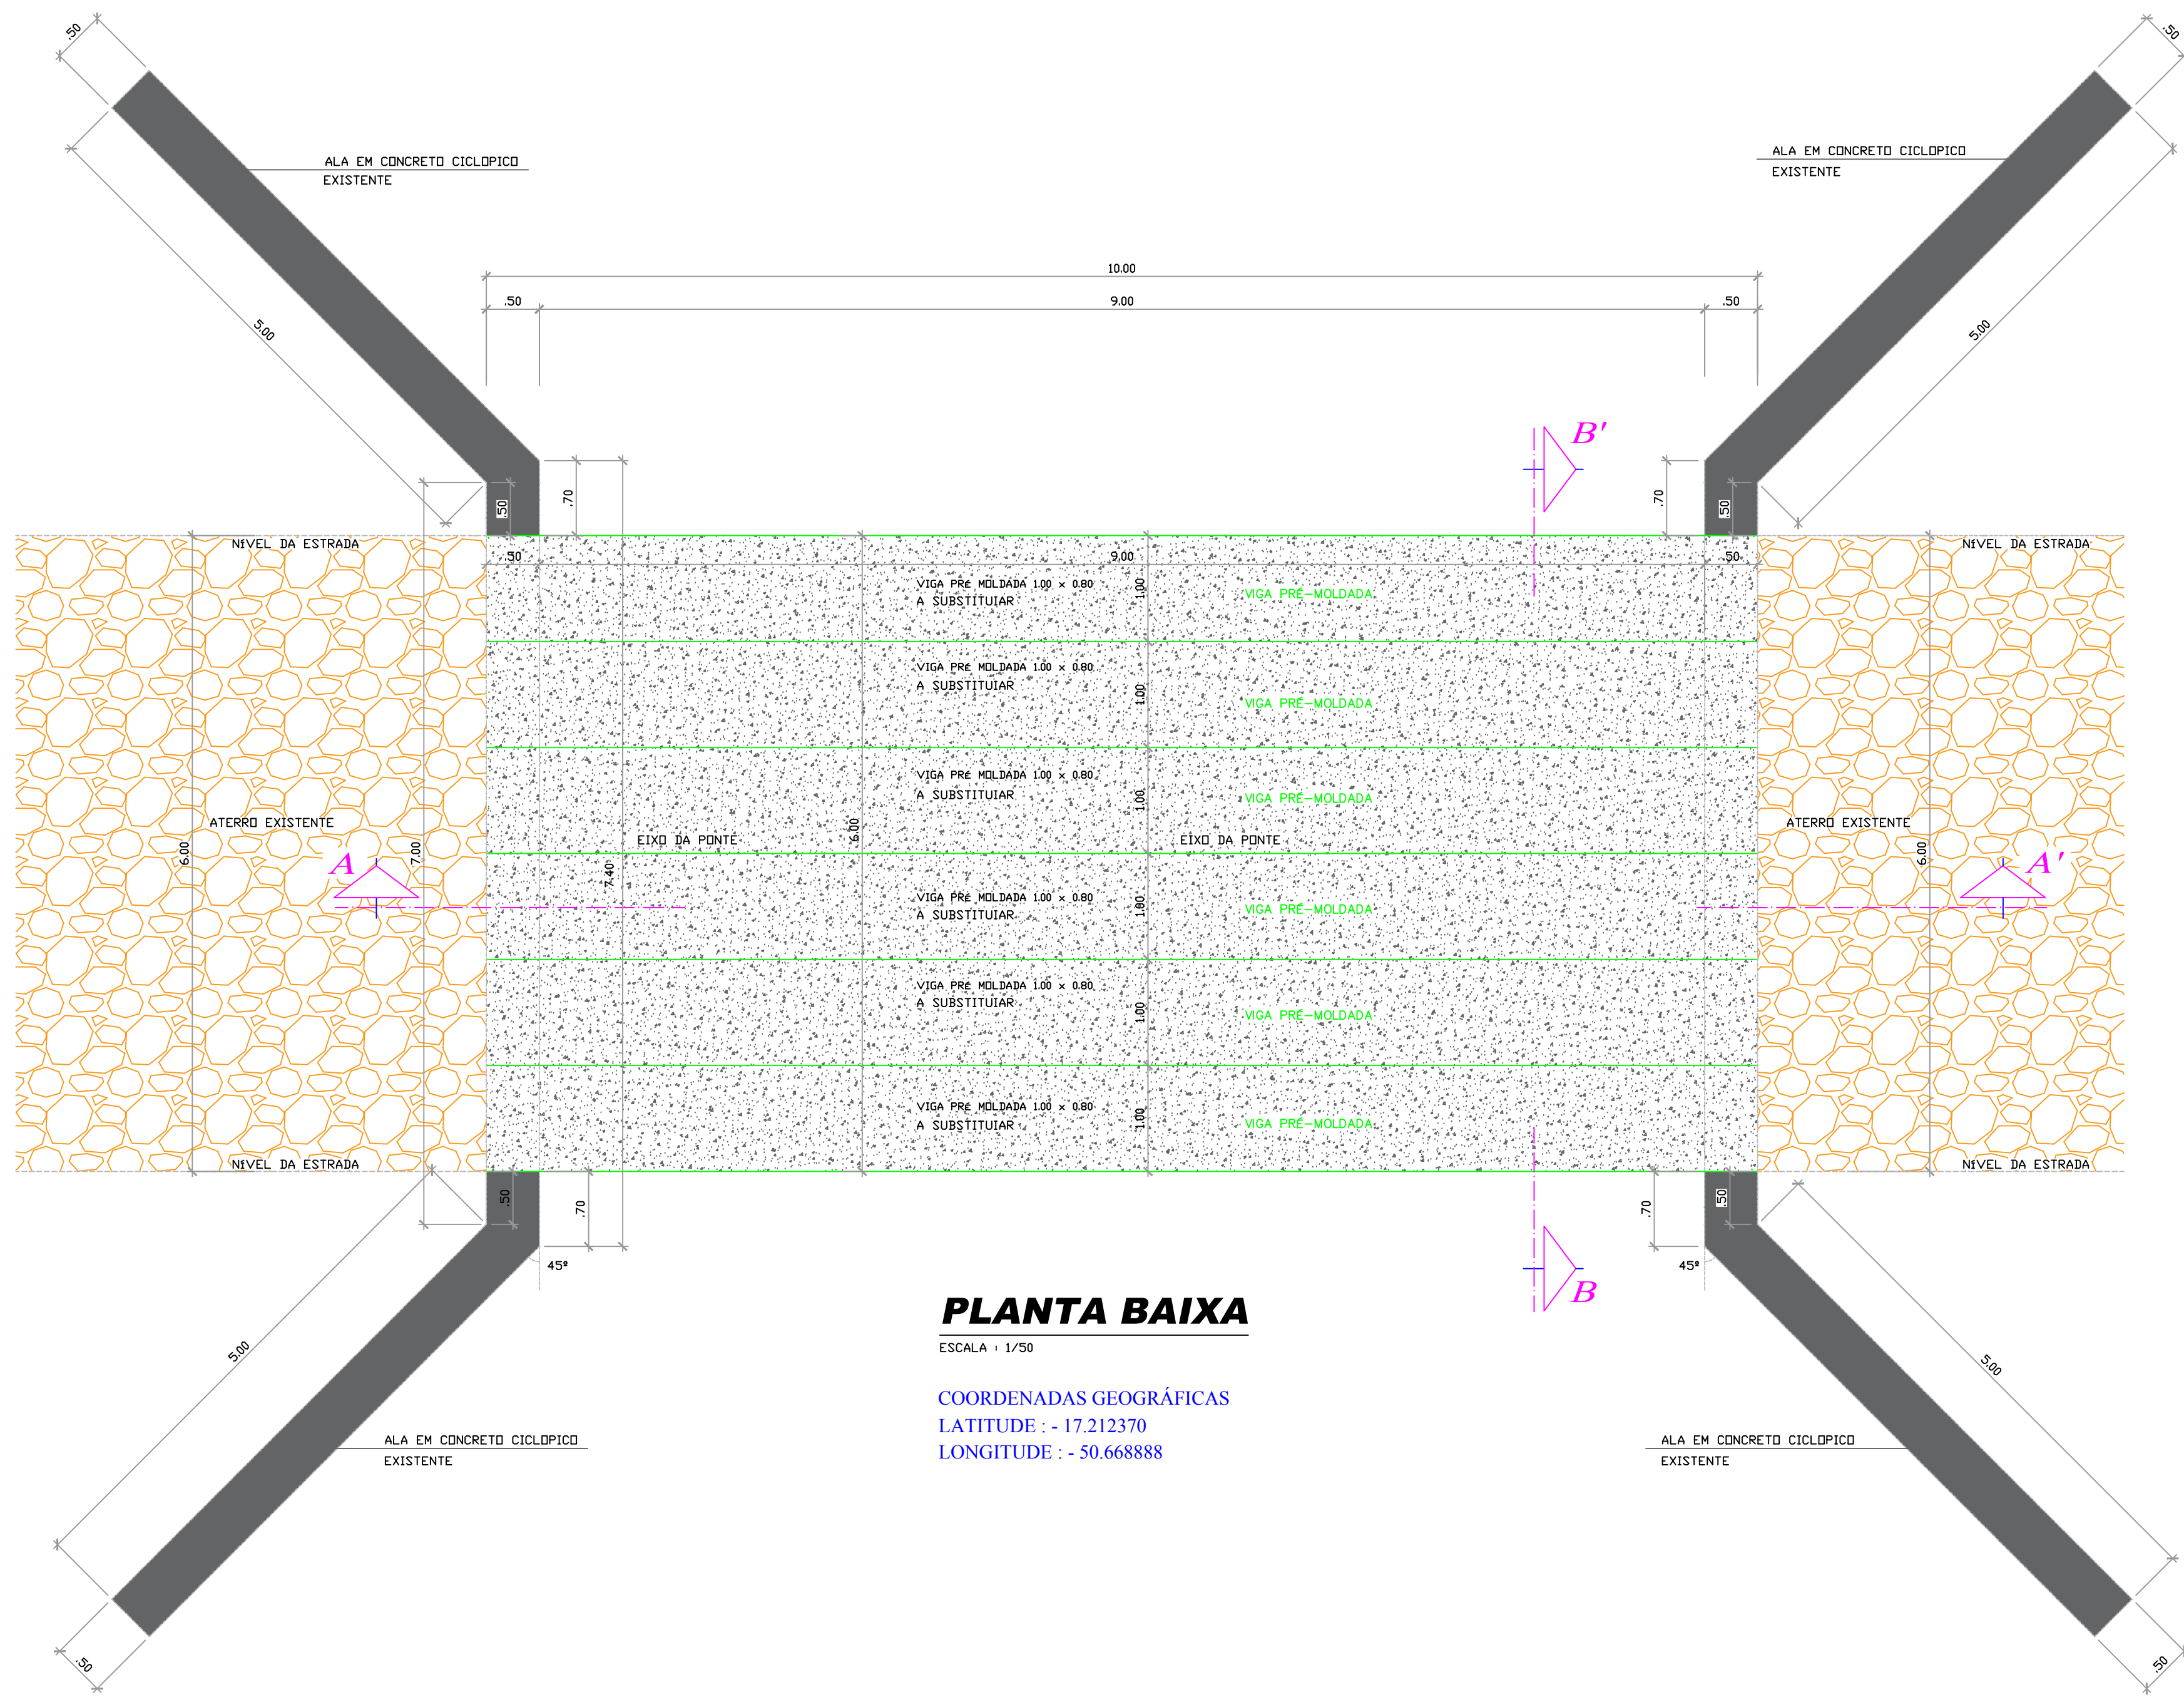

PLANTA BAIXA
ESCALA : 1/50


COORDENADAS GEOGRÁFICAS
LATITUDE : - 17.212370
LONGITUDE : - 50.668888

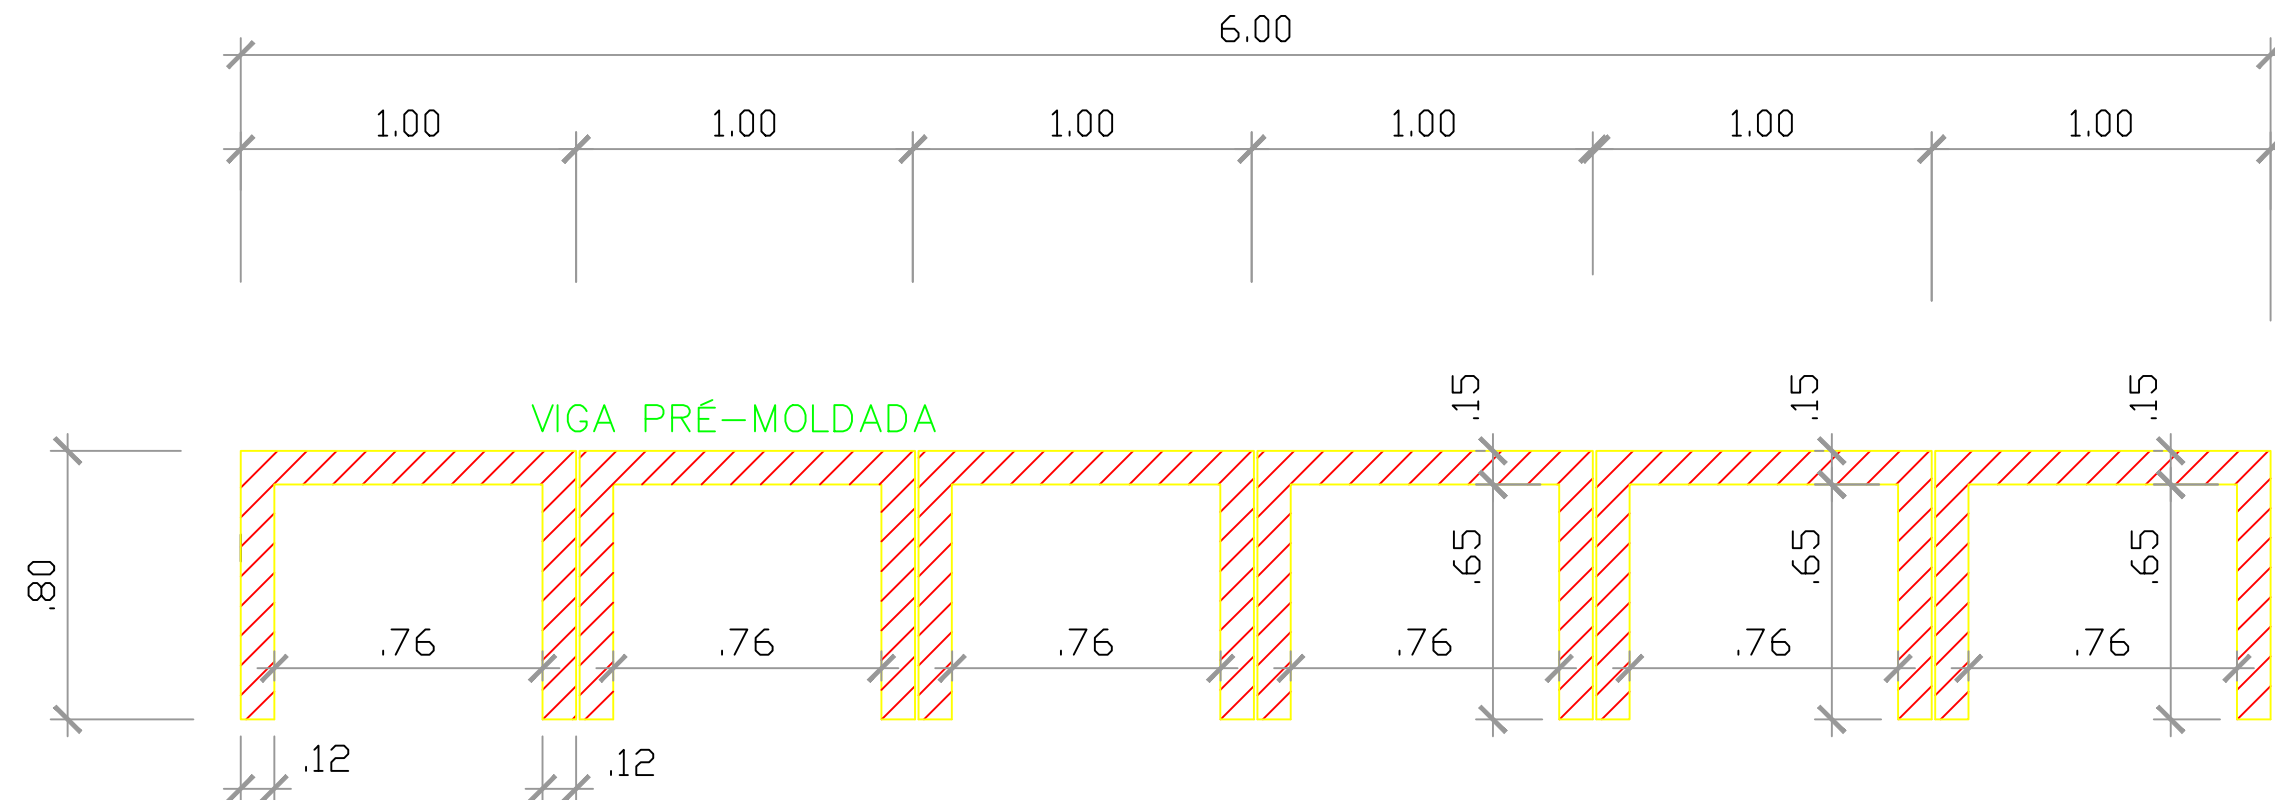


VISTA FRONTAL VIGA DE CONCRETO ARMADO
ESCALA : 1/50

OBSERVAÇÕES:

- 1 - RESISTENCIA CARACTERISTICA DO CONCRETO DA VIGA PRÉ-MOLDADA FCK=40 MPA
- 2 - A VIGA PRÉ-MOLDADA FOI DIMENSIONADA PARA UM TREM TIPO DE 45 TONELADAS
- 3 - O CONJUNTO DAS VIGAS COLOCADAS UMA AO LADO DA OUTRA, FORAM DIMENSIONADAS COMO GRELHA, FAZENDO POTANTO UM ATIRANTAMENTO TRANSVERSAL DO CONJUNTO
- 4 - AS VIGAS TRANSMITEM SUAS CARGAS PARA OS APOIOS ATRAVES DE PLACAS DE NEOPRENE

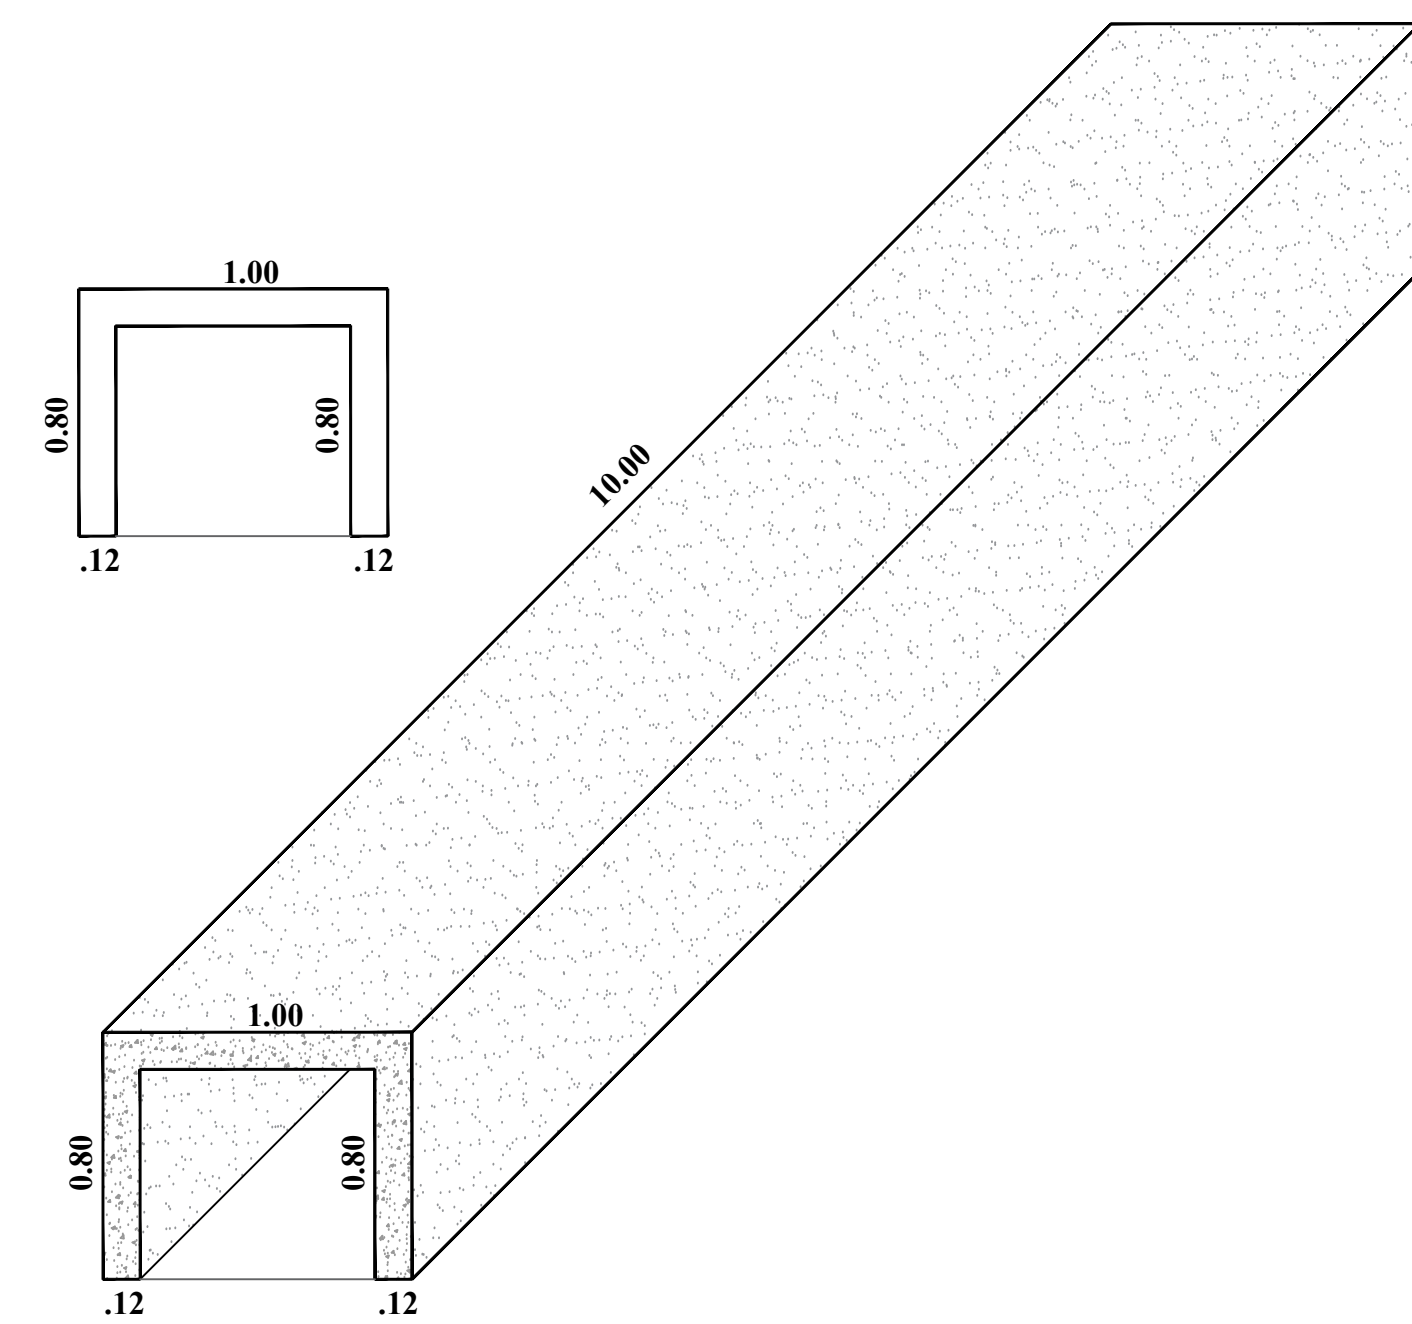

DET. VIGA PRÉ-MOLDADA - VIGA EM CONCRETO ARMADO
S / ESCALA

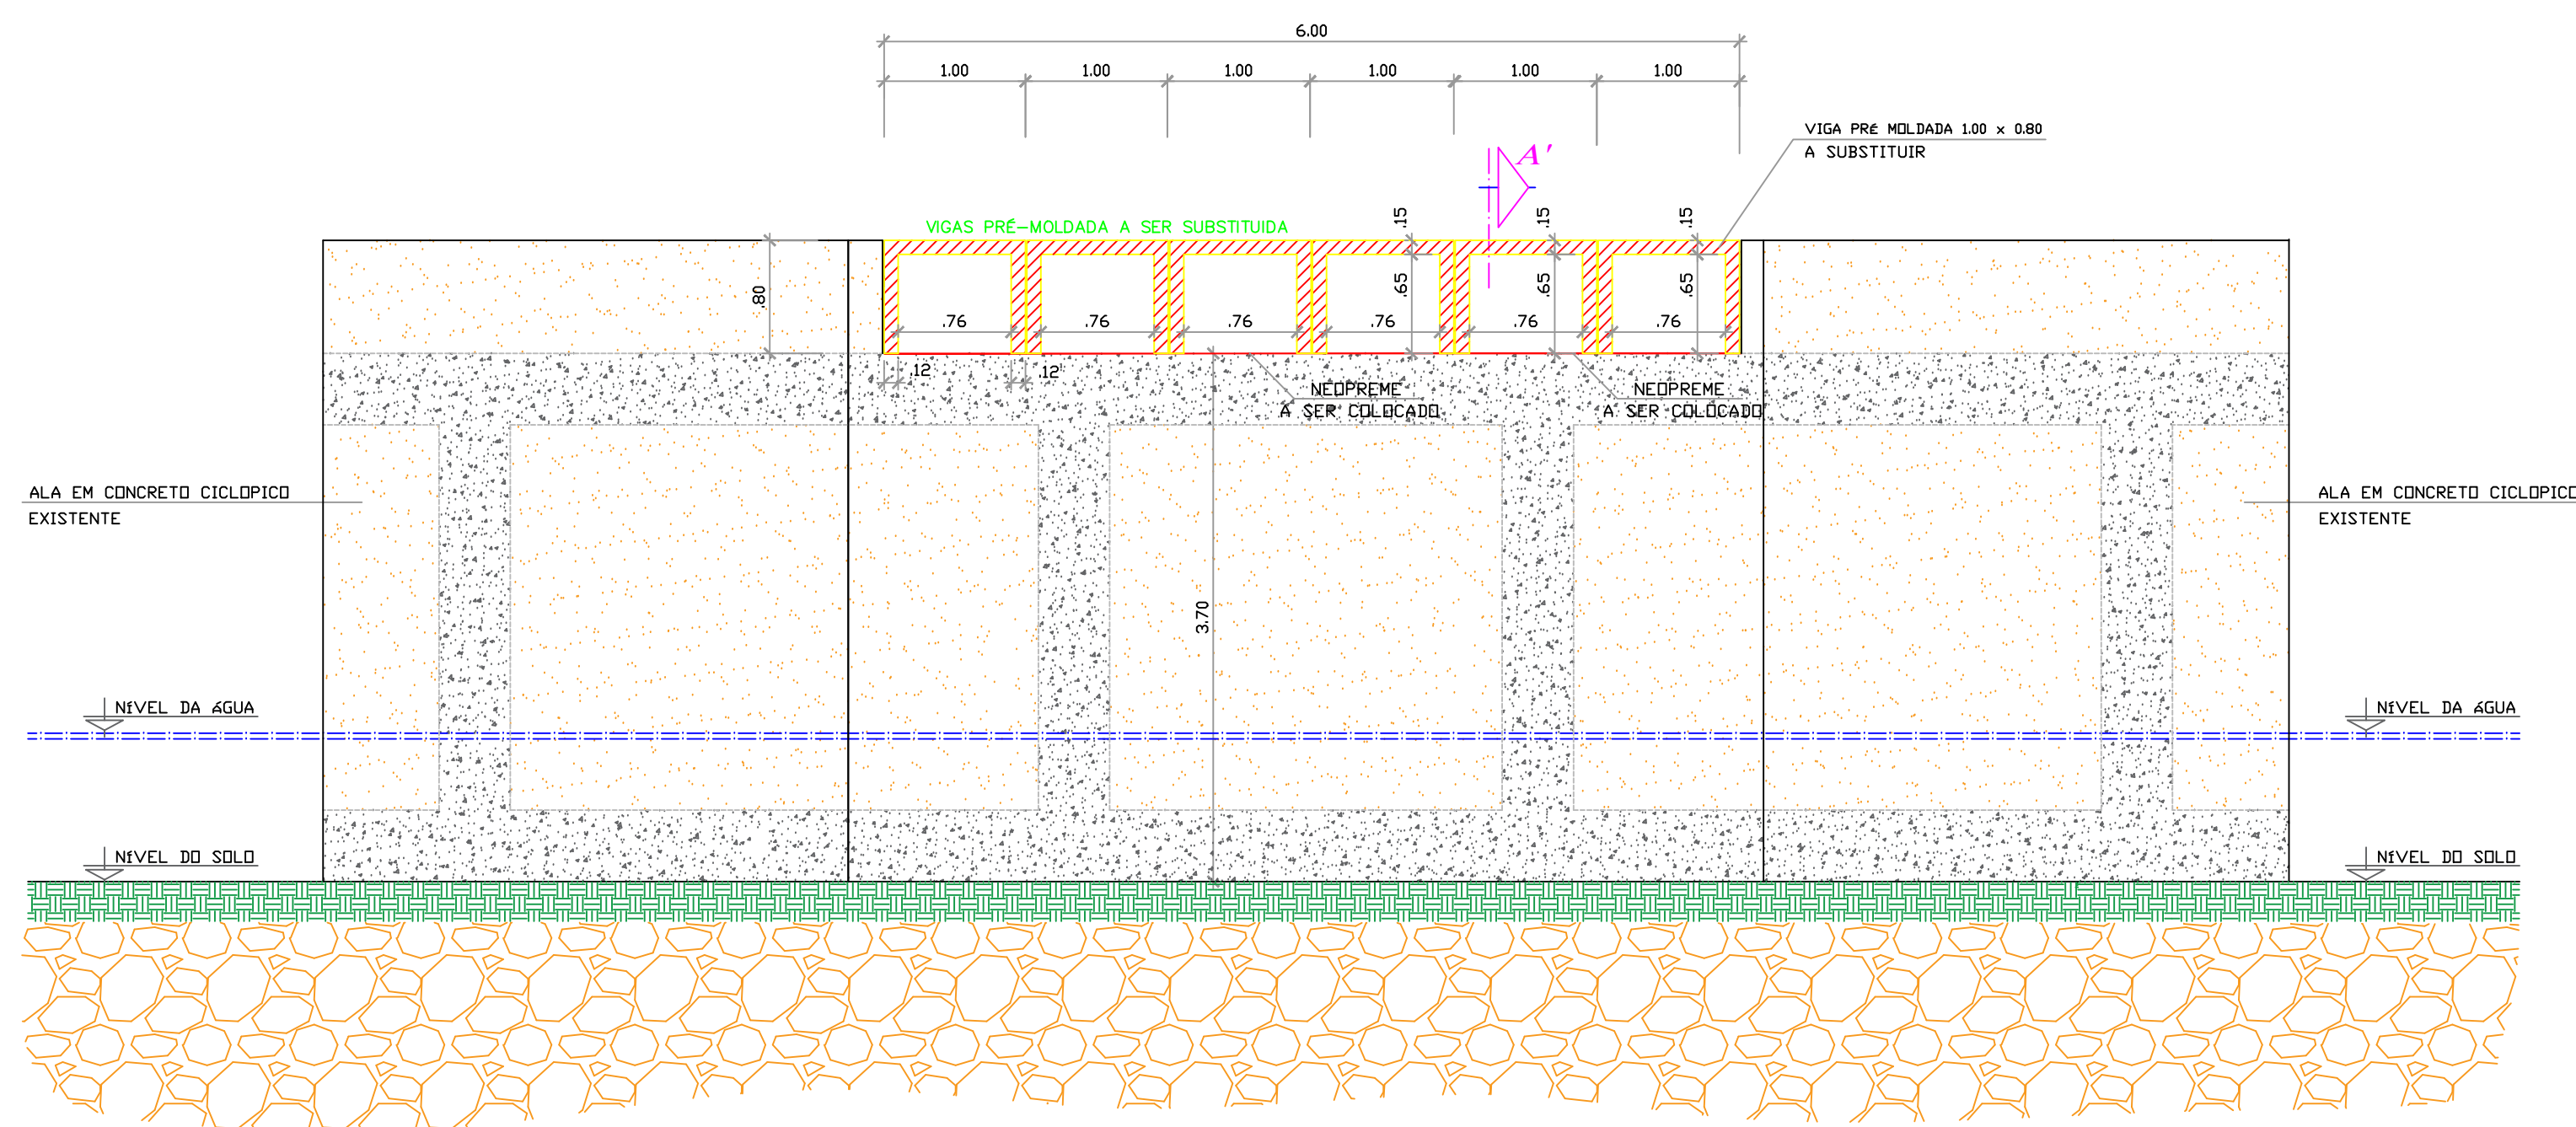

CORTE - BB"
ESCALA : 1/50



PREFEITURA MUNICIPAL DE PARAÚNA - GOIÁS
ADM.: 2025 / 2028

SUBSTITUIÇÃO DE VIGAS PRÉ-MOLDADAS EM PONTE DE CONCRETO ARMADO EXISTENTE
10.00 x 6.00

PONTE SOBRE O CÔRREGO LAJEADO - REGIÃO DO FORMOSO

PREFEITURA :
PARAÚNA - GOIÁS
ADM.: 2.025/2.028.

END. DA OBRA : CÔRREGO - LAJEADO, DISTÂNCIA DO ESPAÇO URBANO - 09,3 Km, REGIÃO - DO FORMOSO, ESTRADA VICINAL DO MUNICÍPIO DE PARAÚNA - GOIÁS

ADMINISTRAÇÃO : PREFEITURA MUNICIPAL DE PARAÚNA - GOIÁS.

AUTOR DO PROJETO : ROGÉRIO PALMEIRA ESSADO - ENGº CIVIL - CREA = 8911 / D - GO.

R.T. DA OBRA :

SUBSTITUIÇÃO DE VIGAS PRÉ-MOLDADAS EM PONTE DE CONCRETO ARMADO EXISTENTE

PONTE SOBRE O CÔRREGO LAJEADO - REGIÃO DO FORMOSO

ÁREA TOTAL :	ÁREA TOTAL DE ASSOALHO :	PRANCHA :
10.00 x 6.00	60.00 m2	01 / 02 .
ESCALAS :	DATA :	DESENHO :
INDICADAS .	AGOSTO / 2.026.	EDINHO .

APROVAÇÕES :

COORDENADAS GEOGRÁFICAS
LATITUDE : - 17.212370
LONGITUDE : - 50.668888

CONTEÚDO :
PLANTA BAIXA, CORTE - AA",
CORTE - BB" E DETALHES.