




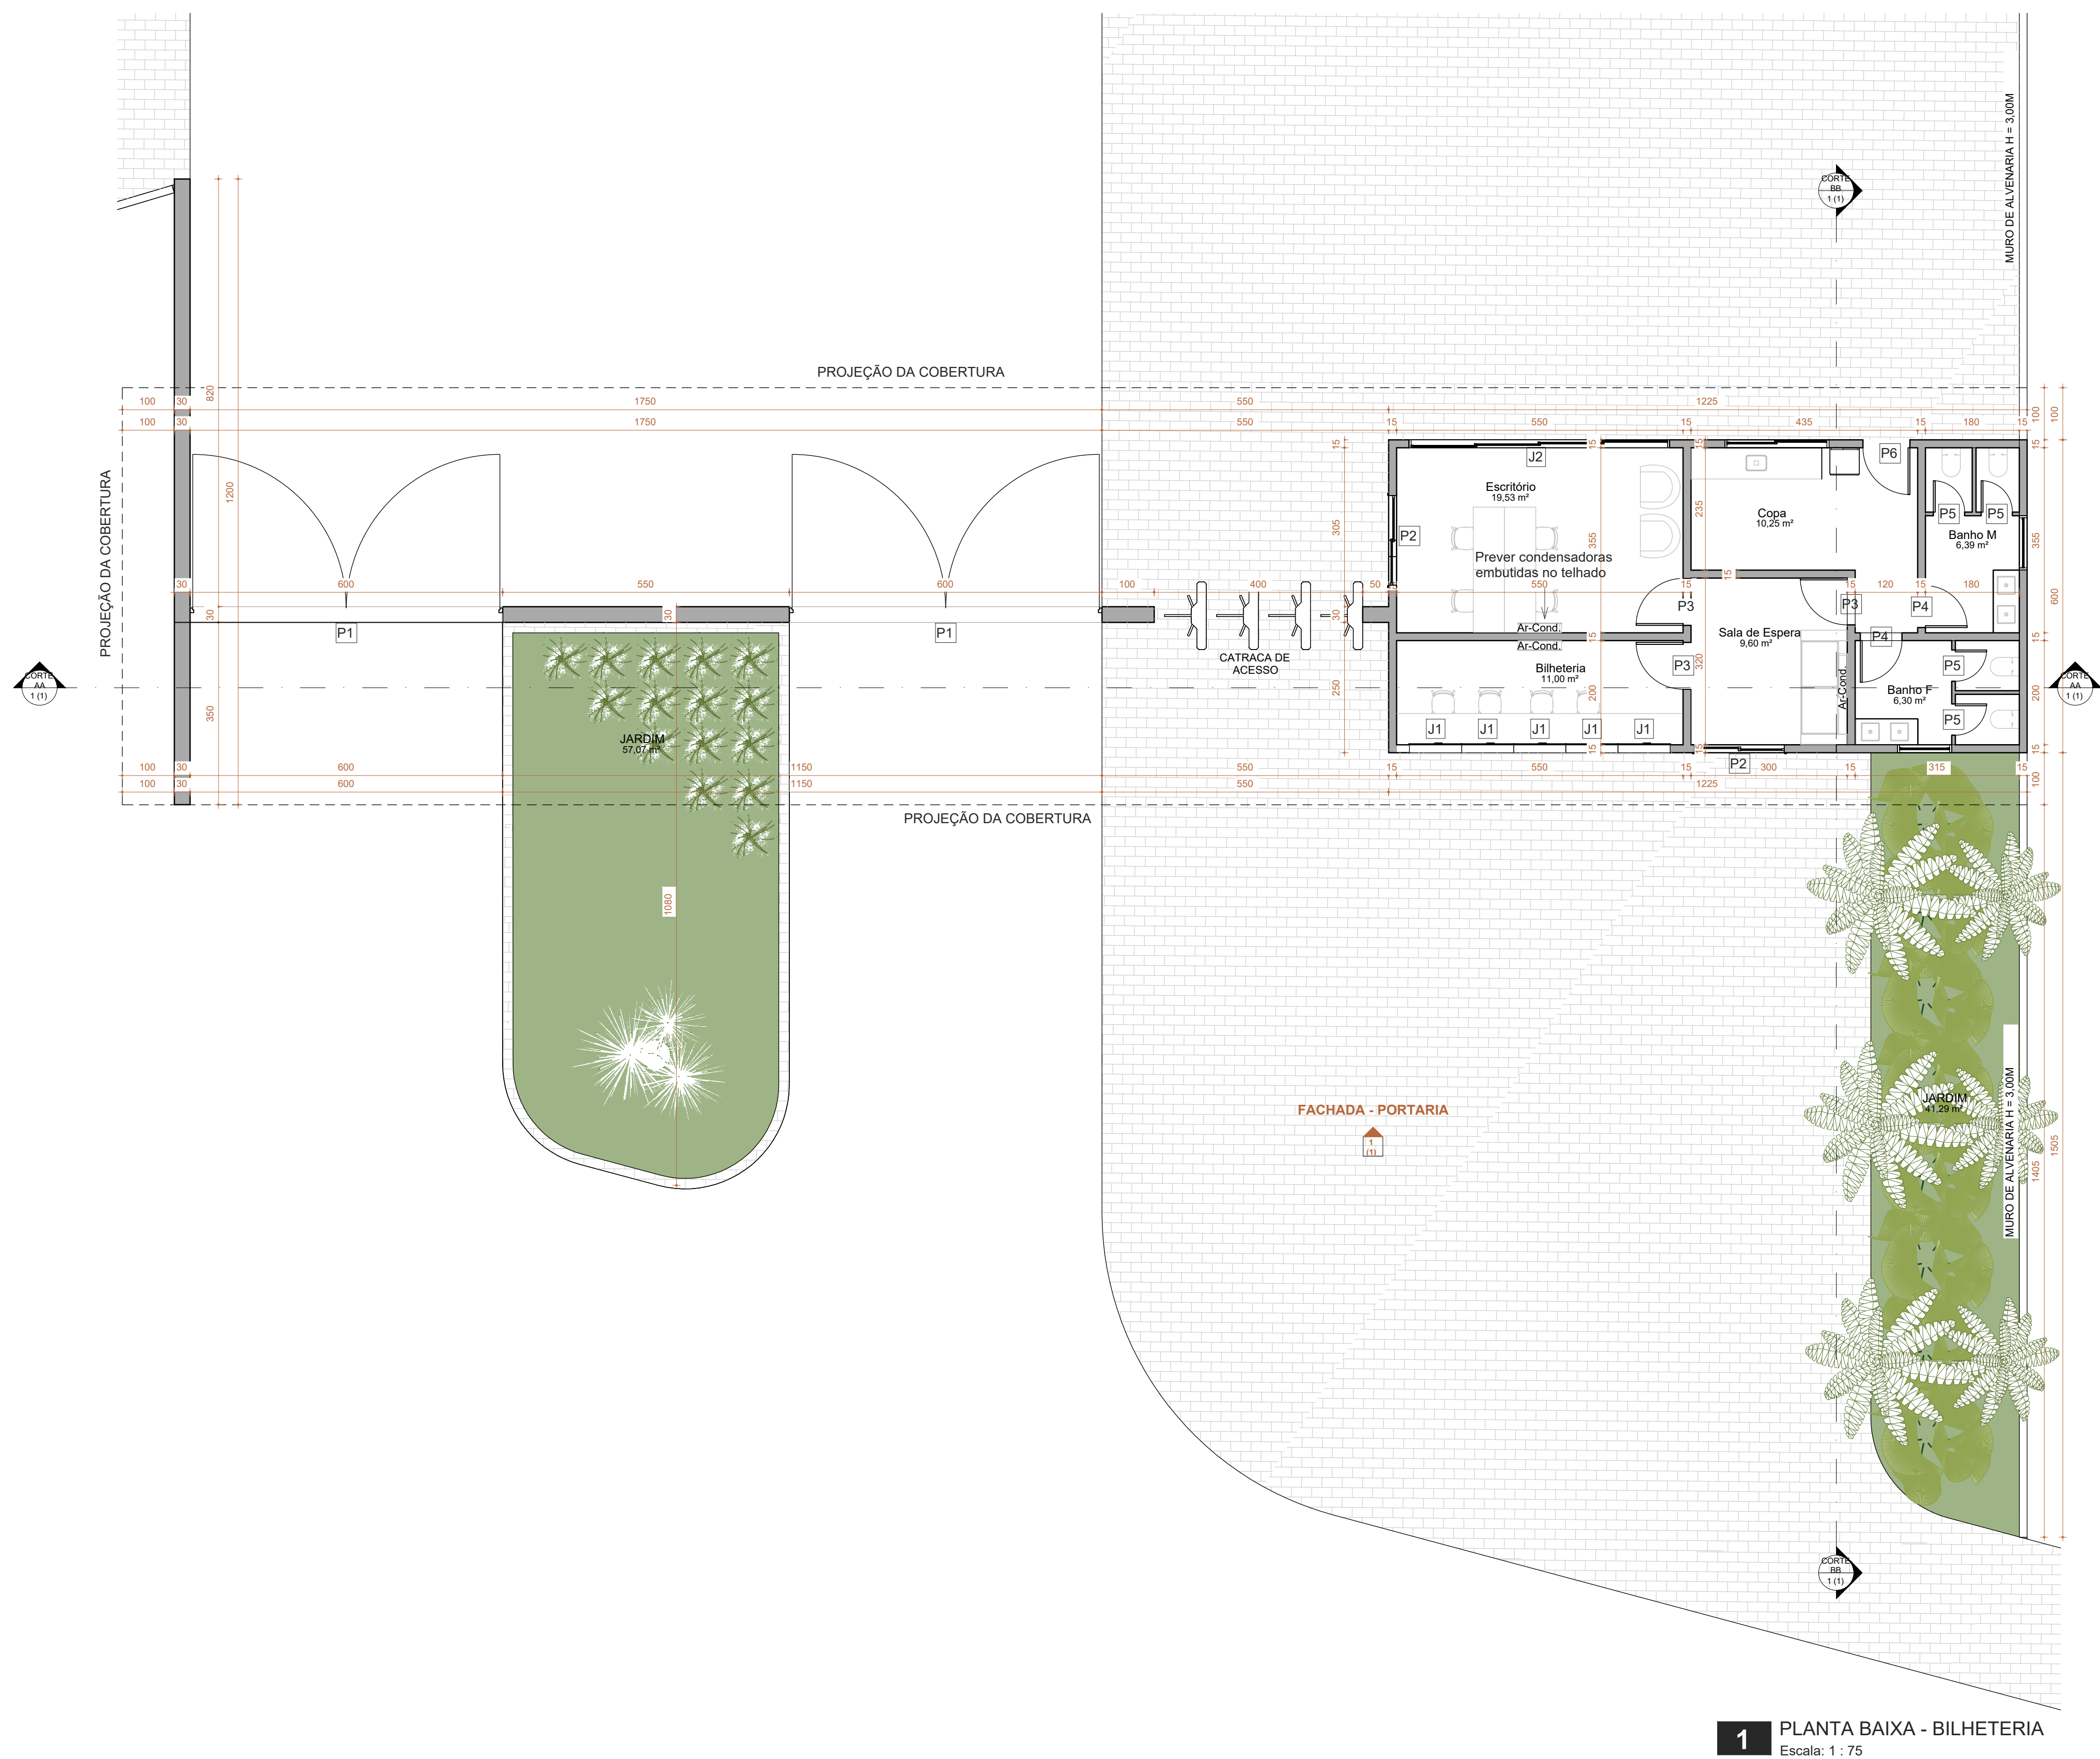


1 PLANTA BAIXA - BILHETERIA
Escala: 1 : 75

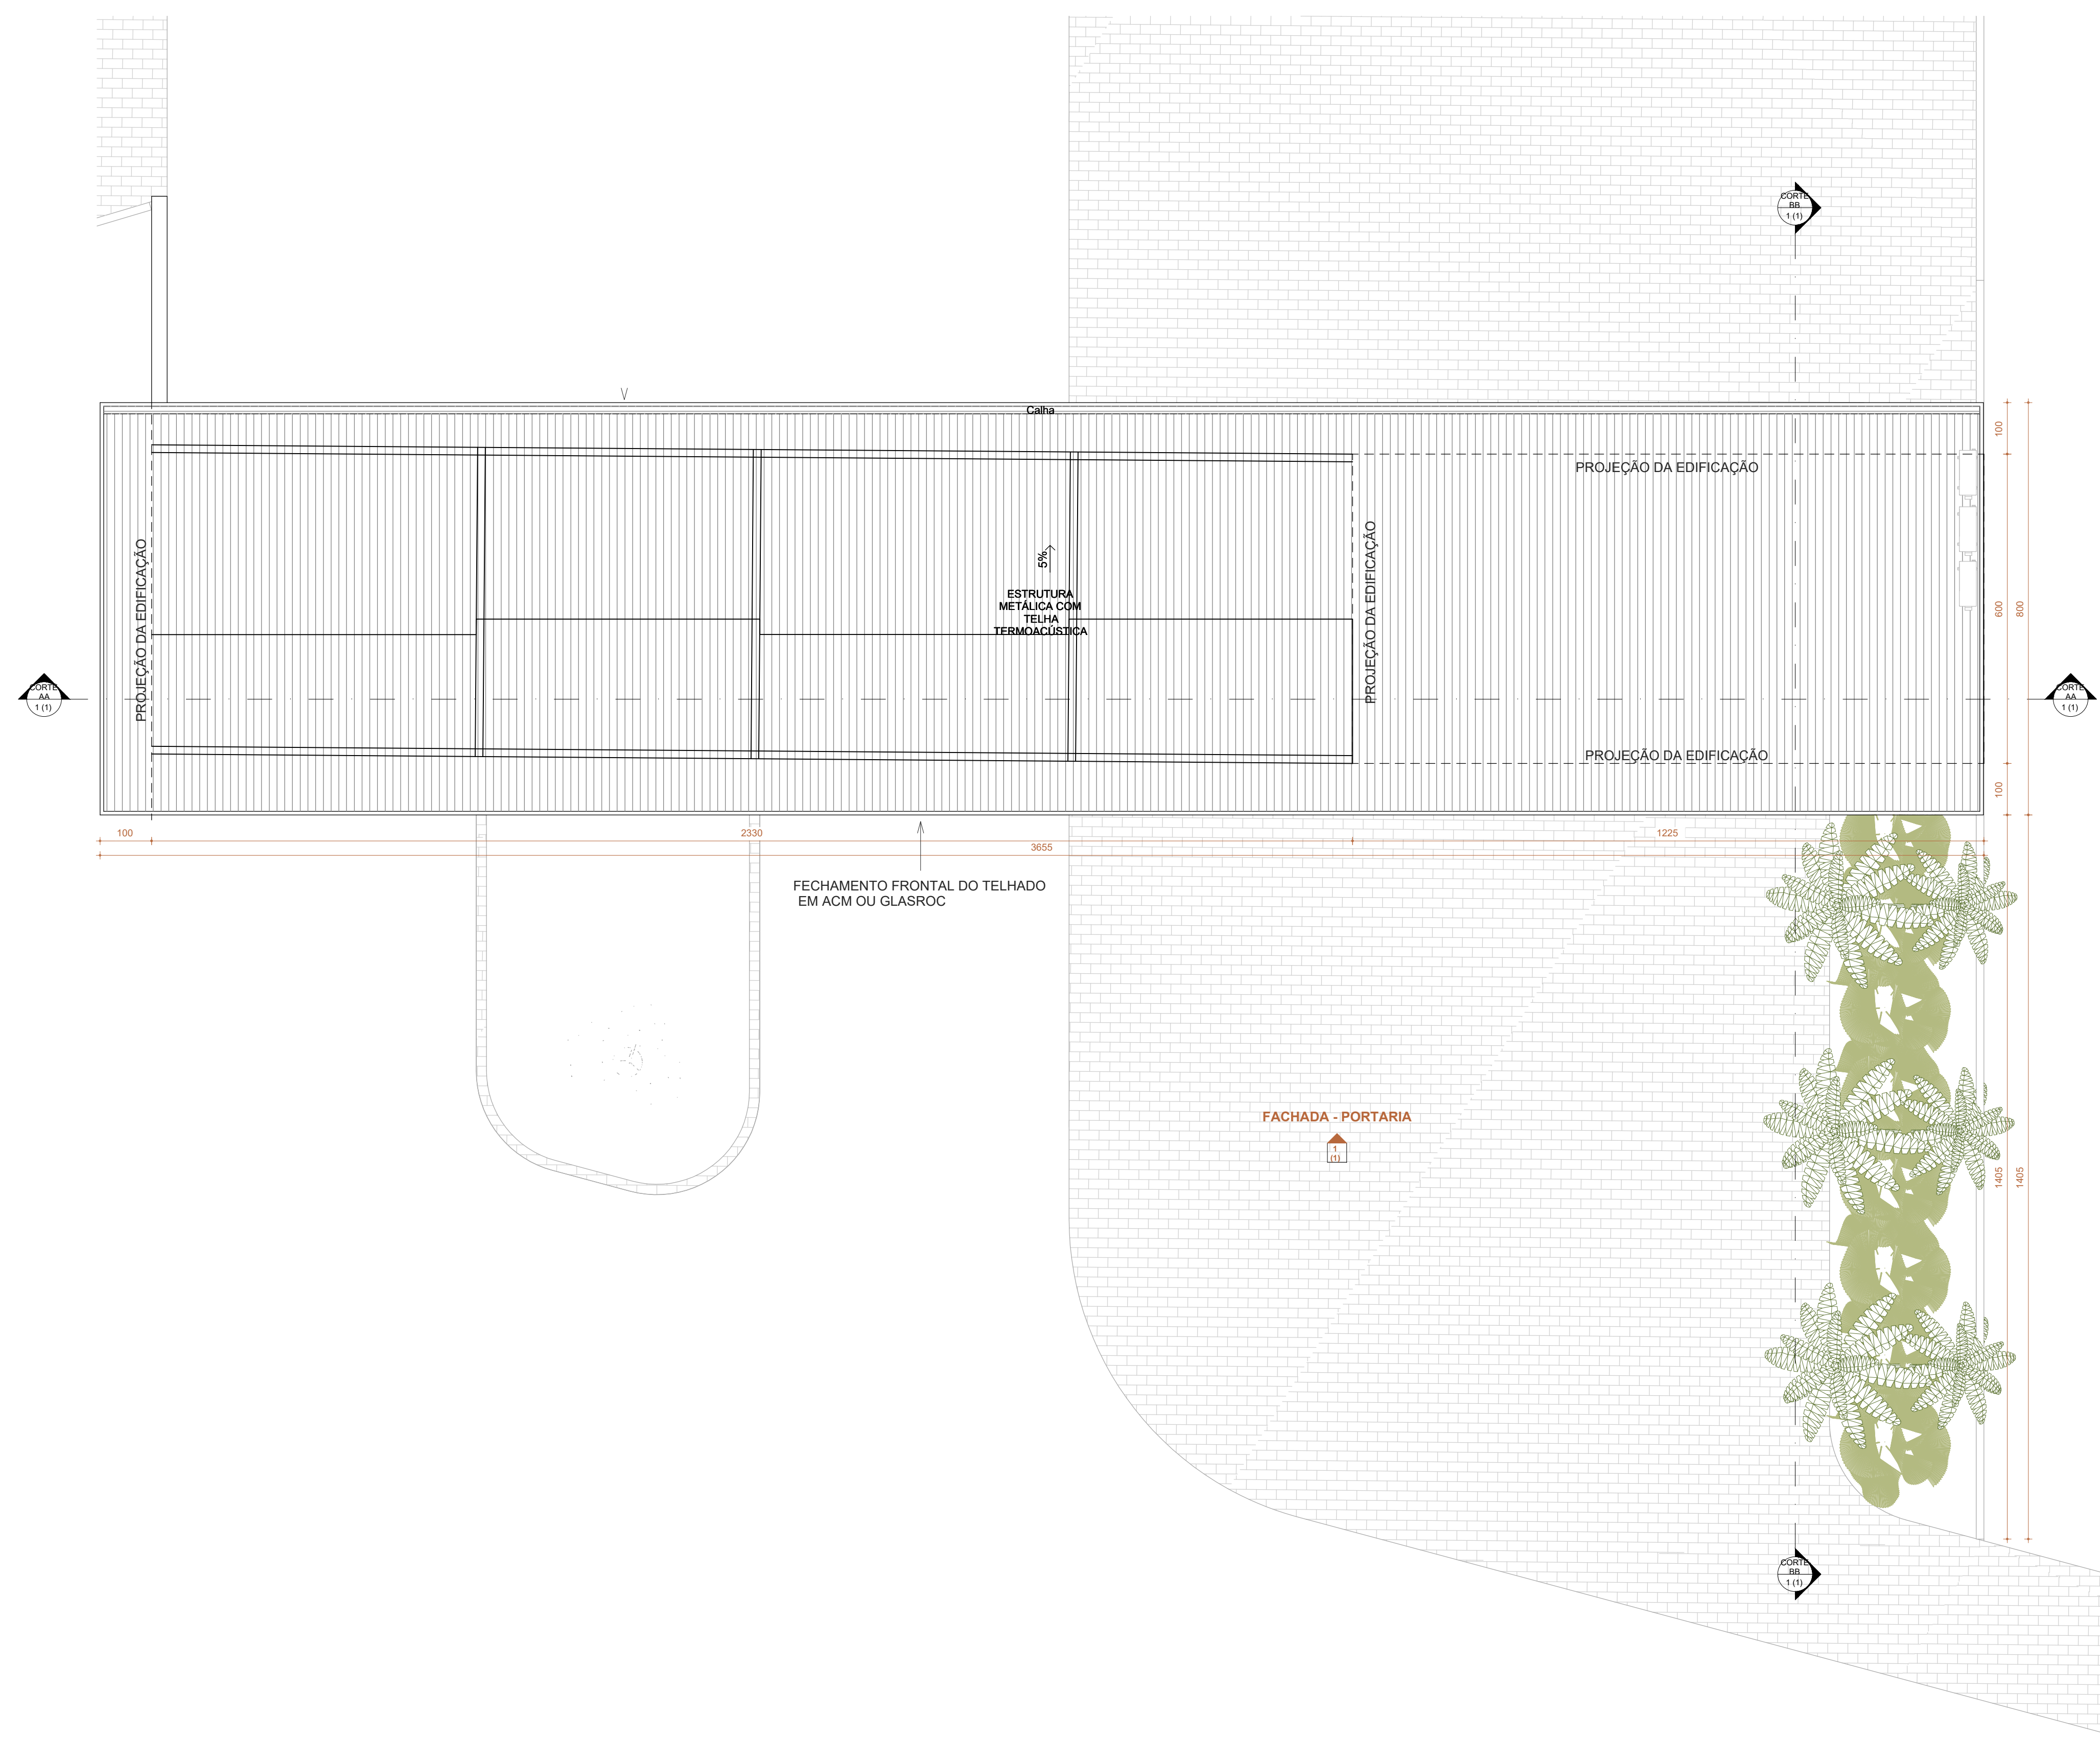


2 PLANTA DE COBERTURA
Escala: 1 : 75

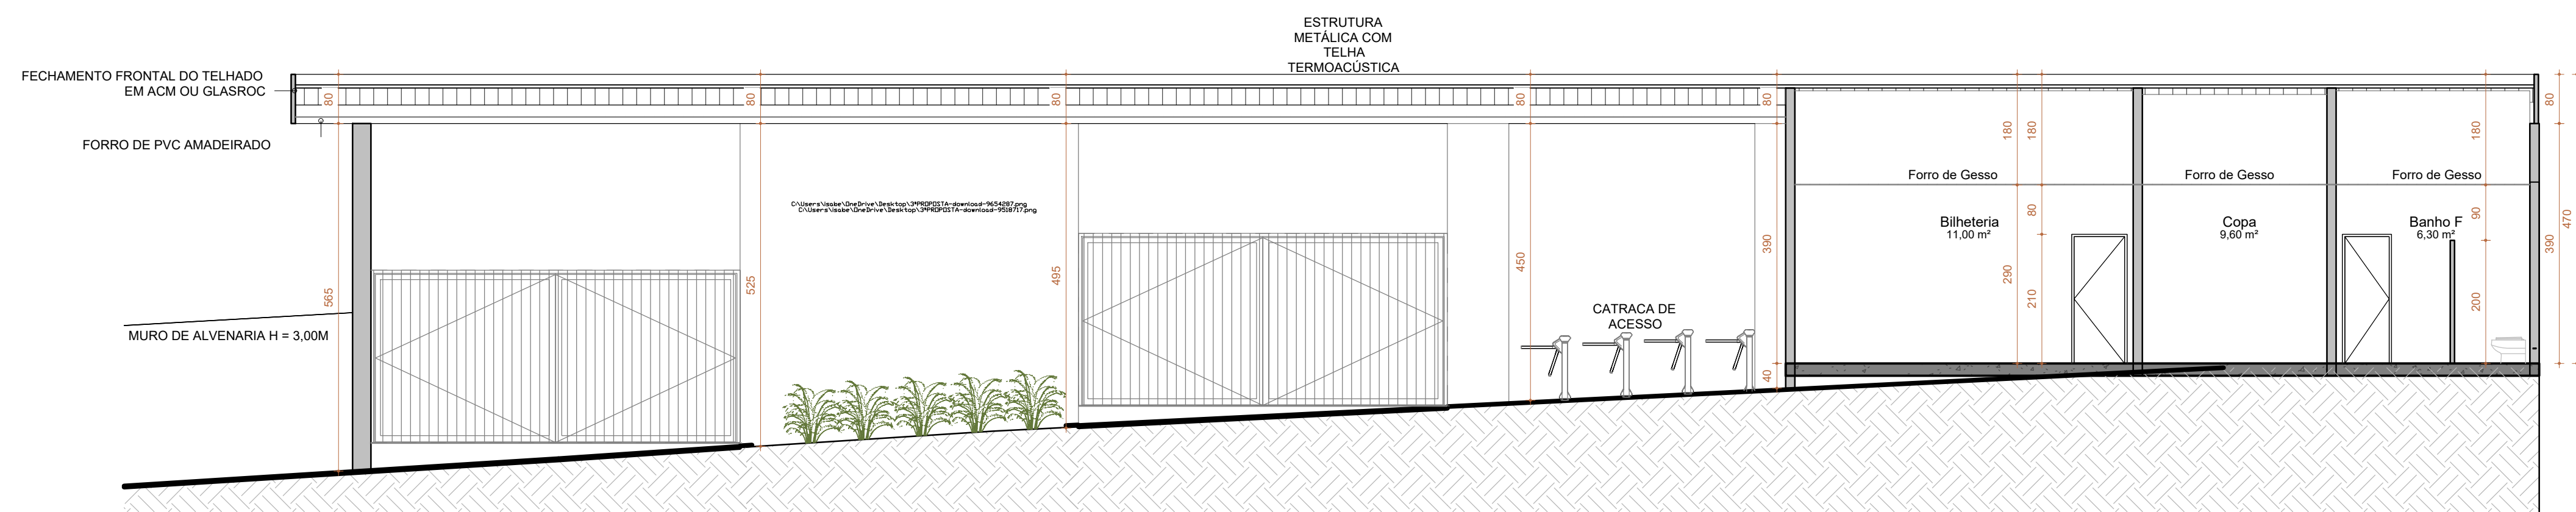

3 CORTE AA
Escala: 1 : 75

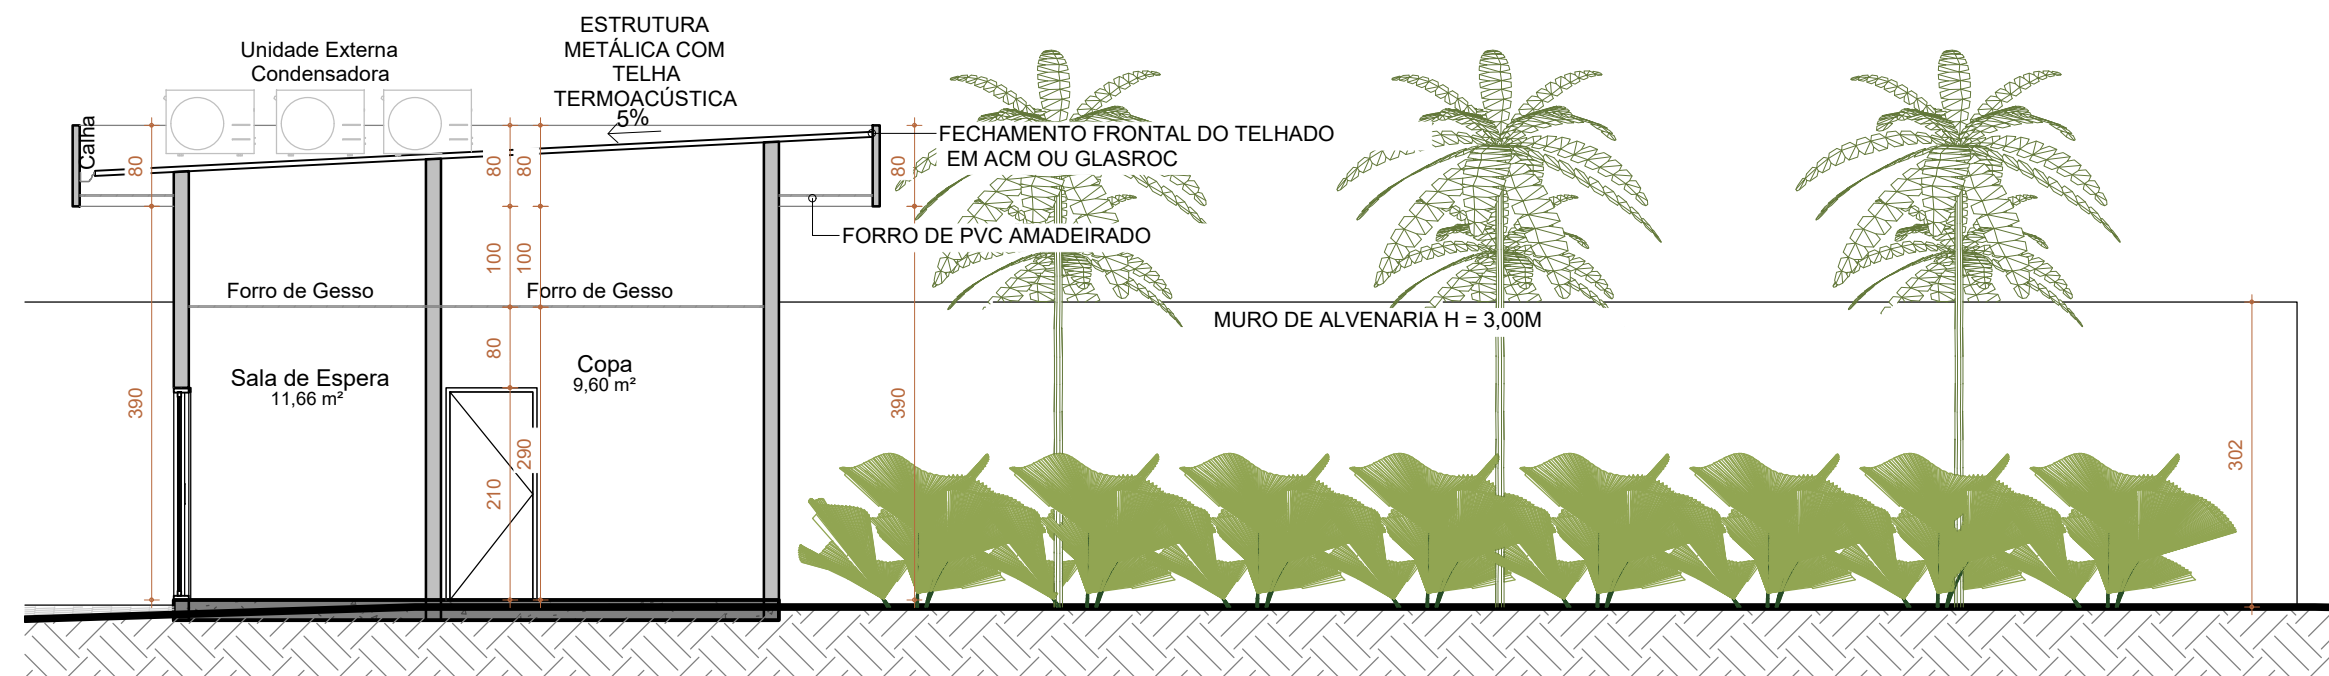

4 CORTE BB
Escala: 1 : 75

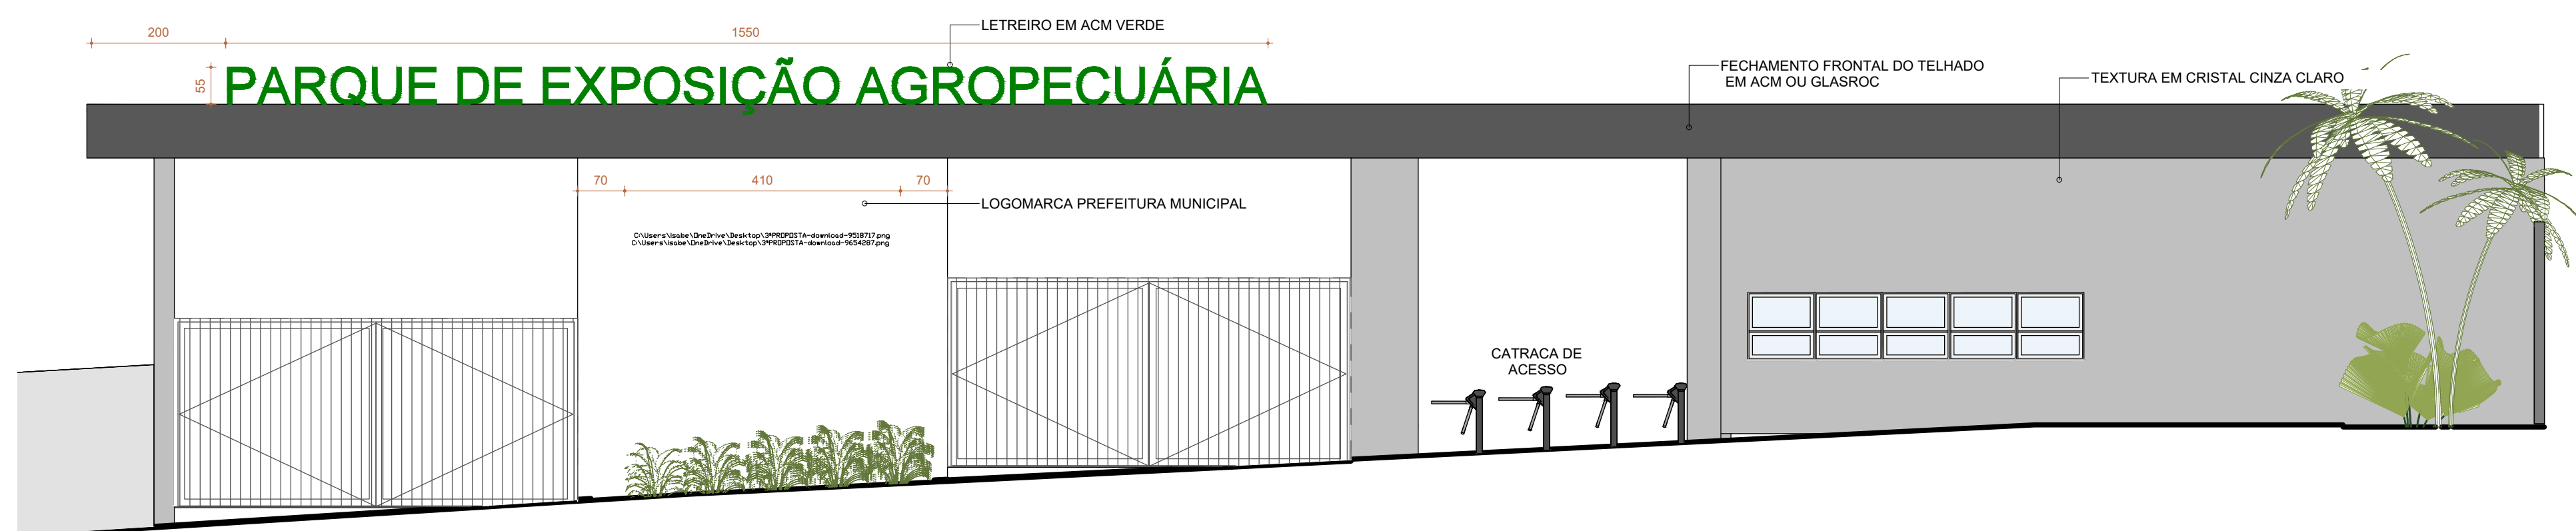

5 FACHADA - PORTARIA
Escala: 1 : 75

Tabela de portas						
COD.	MODELO	MATERIAL	LARGURA	ALTURA	QTD.	
P1	Portão de giro - 2 folhas (Portão principal)	Grade metálica	600	280	2	
P1-A	Portão de correr - 1 folha (Portão de serviços)	Grade metálica	700	280	1	
P2	Porta de correr - 2 folhas	Alumínio / Vidro temperado incolor	190	210	2	
P3	Porta de giro - 1 folha	Madeira	90	210	3	
P4	Porta de giro - 1 folha	Madeira	80	210	2	
P5	Porta de giro - 1 folha	Alumínio	60	210	4	
P6	Porta de giro - 1 folha	Alumínio	90	210	1	
Total geral: 15						15
Tabela de janelas						
COD.	MODELO	MATERIAL	LARGURA	ALTURA	PEITORIL	QTD.
J1	Janela Guilhotina - Bilheteria	Alumínio / Vidro temperado incolor	100	100	100	5
J2	Janela fixa - 4 folhas	Alumínio / Vidro temperado incolor	500	60	180	1
J3	Janela correr - 2 folhas	Alumínio / Vidro temperado incolor	200	100	100	1
Total geral: 7						7

APROVAÇÃO:

ARQUITETONICO

OBRA: PROJETO PARQUE DE EXPOSIÇÕES

PROP.: MUNICÍPIO DE FORMOSO - GO

LOCAL: MUNICÍPIO DE FORMOSO - GO

CONTEÚDO:

Planta Baixa
Planta de Cobertura
Corte AA
Corte BB
Fachada Portaria

PROP.: MUNICÍPIO DE FORMOSO - GO

ÁREA DO TERRENO:

Área Total 43.072,00m²

Desenho:
GP ENGENHARIA

Tipo:
Infraestrutura

Data:
Junho / 2026

Escala:
Indicada

FOLHA
2 / 2