

Proc. Administrativo 023/2026

De: Marco R. - DIR-CIS

Para: DIR-CIS - DIRETOR COORD. CIS

Data: 19/02/2026 às 17:11:37

Setores (CC):

LICIT, DIR-CIS

Setores envolvidos:

LICIT, DIR-CIS

CONTRATAÇÃO DE EMPRESA ESPECIALIZADA PARA AQUISIÇÃO DE MOBILIÁRIOS EM GERAL, EQUIPAMENTOS DIVERSOS, MÁQUINAS E EQUIPAMENTOS DE NATUREZA INDUSTRIAL VINCULADO AO CONVÊNIO Nº223/2025 COM A SECRETARIA DE ESTADO DA SAÚDE DO PARANÁ E O CONSÓRCIO INTERMUNICIPAL

Para: Presidente do CIS de Ivaiporã- PR .

Assunto: Solicitação de processo de licitação ao gabinete do presidente.

I - Declaração do objeto: **AQUISIÇÃO DE MOBILIÁRIOS EM GERAL, EQUIPAMENTOS DIVERSOS, MÁQUINAS E EQUIPAMENTOS DE NATUREZA INDUSTRIAL VINCULADO AO CONVÊNIO Nº223/2025 COM A SECRETARIA DE ESTADO DA SAÚDE DO PARANÁ E O CONSÓRCIO INTERMUNICIPAL DE SAÚDE 22ª REGIONAL DE SAÚDE DE IVAIPORÃ**

II - Fundamentação simplificada da contratação: Para atender as necessidades do Consórcio para aquisição de móveis, eletrônicos e eletrodomésticos.

III - Descrição resumida da solução apresentada: Há a necessidade de contratação de empresa para o fornecimento de móveis, eletrônicos e eletrodomésticos, visando à economia e atender a demanda de serviço, sendo assim fora solicitado a aquisição.

IV - Requisitos da contratação: Através de ata de registro de preço, pregão eletrônico.

V - Critérios de pagamento: O pagamento será em até 10 dias após a prestação de serviço por parte da contratada e respectiva apresentação de nota fiscal.

VI - Estimativas dos preços: Através de cesta de preço, apresentado em anexo.

VII – Período de Vigência: Terá validade de 12 (doze) meses, a partir da data de sua assinatura, podendo ser prorrogado, por igual período, desde que comprovado o preço vantajoso.

VIII – Período de Execução: Após assinatura de ata de registro de preço, a prestação de serviço será imediata.

Att.

Assinado por 1 pessoa: MARCO AURÉLIO GARCIA ROSA
Para verificar a validade das assinaturas, acesse <https://cisivaipora.1doc.com.br/verificacao/D95E-C03E-935D-B961> e informe o código D95E-C03E-935D-B961

Marco Aurélio Garcia Rosa
Diretor Coord.

Anexos:

ETP_MOVEIS_E_ELETRO_docx.pdf

PLANODETRABALHOCONVENIOEQUIPAMENTOSEMOVEIS_docx_2_.pdf



ESTUDO TÉCNICO PRELIMINAR

DESCRIÇÃO DO OBJETO:

CONTRATAÇÃO DE EMPRESA ESPECIALIZADA PARA AQUISIÇÃO DE MOBILIÁRIOS EM GERAL, EQUIPAMENTOS DIVERSOS, MÁQUINAS E EQUIPAMENTOS DE NATUREZA INDUSTRIAL VINCULADO AO CONVÊNIO Nº223/2025 COM A SECRETARIA DE ESTADO DA SAÚDE DO PARANÁ E O CONSÓRCIO INTERMUNICIPAL DE SAÚDE 22ª REGIONAL DE SAÚDE DE IVAIPORÃ

SERVIDORES DESIGNADOS:

Gestor do Contrato: MARCO AURÉLIO GARCIA ROSA;
Fiscal: VINICIUS BRITO PÉRICO;

INTRODUÇÃO

O presente Estudo Técnico Preliminar (ETP) constitui a etapa inicial do planejamento da contratação, conforme previsto na Lei nº 14.133/2021.

Tem por finalidade analisar a necessidade administrativa, definir os requisitos técnicos mínimos e demonstrar a viabilidade da contratação de mobiliários e móveis planejados destinados ao funcionamento do Ambulatório Médico de Especialidades (AME), assegurando atendimento aos princípios da legalidade, eficiência, economicidade, planejamento e interesse público.

DESCRIÇÃO DA NECESSIDADE E FUNDAMENTAÇÃO

O Consórcio Intermunicipal de Saúde da 22ª Regional de Saúde de Ivaiporã – PR (CIS IVAIPORÃ), tendo como finalidade a prestação de serviços públicos de saúde de forma regionalizada, promovendo a cooperação interfederativa e o atendimento às demandas assistenciais apresentadas pelos entes consorciados em suas diversas frentes de atuação.

Visando à ampliação e ao fortalecimento da oferta de serviços de saúde especializados no âmbito regional, o CIS IVAIPORÃ foi contemplado com o AMBULATÓRIO MÉDICO DE ESPECIALIDADES (AME), programa implantado pelo Governo do Estado do Paraná, destinado aos consórcios públicos estaduais com o objetivo de ampliar o acesso da população a atendimentos especializados de média complexidade, reduzindo filas e descentralizando a assistência.

Em decorrência dessa contemplação, foi firmado com a Secretaria de Estado da Saúde do Paraná (SESA) o Convênio nº 223/2025, o qual estabelece as condições, metas e responsabilidades para a implantação e operacionalização do AME, incluindo a disponibilização de recursos financeiros vinculados ao cumprimento do plano de trabalho aprovado.

O referido convênio contempla plano de trabalho detalhado, no qual estão elencados bens, equipamentos e mobiliários a serem adquiridos pelo CIS IVAIPORÃ, indispensáveis à adequada estruturação física, administrativa e assistencial da unidade, observadas as diretrizes técnicas, operacionais e sanitárias estabelecidas pela SESA.

Dessa forma, as aquisições ora estudadas demonstram-se necessárias e adequadas para viabilizar a implantação efetiva do AME e o início regular de seus atendimentos, contribuindo para a ampliação da capacidade instalada do consórcio e para o atendimento do interesse público, em consonância com os princípios da eficiência, economicidade, planejamento e vantajosidade previstos na Lei nº 14.133/2021.

O AME, nesse contexto, passará a constituir importante via regional de atendimento especializado, essencial para os pacientes encaminhados pelos municípios consorciados. Sua operacionalização é indispensável para o fortalecimento da saúde pública regional, uma vez que a aquisição dos itens constantes no plano de trabalho é condição fundamental para que o AME cumpra sua finalidade de ofertar serviços especializados de média complexidade, contribuindo para a redução da sobrecarga dos hospitais de referência e garantindo acesso qualificado e resolutivo à população.

A contratação pretendida visa, portanto, suprir demanda regional estratégica na área da saúde, configurando etapa crucial para a consolidação e sustentabilidade do modelo de atendimento intermunicipal adotado pelo CIS IVAIPORÃ.

A adoção da modalidade Pregão Eletrônico justifica-se pela natureza comum dos bens a serem adquiridos, permitindo ampla competitividade, transparência, celeridade processual e obtenção da proposta mais vantajosa para a Administração, assegurando observância aos princípios da competitividade, economicidade e eficiência.

A contratação de empresa especializada para o fornecimento dos bens elencados revela-se imprescindível para garantir a estrutura adequada ao funcionamento pleno do AME, possibilitando a prestação de serviços de saúde com qualidade, segurança e conformidade normativa.

Diante do exposto, resta evidenciado o notório interesse público na contratação pretendida, por tratar-se de medida indispensável à efetivação da política pública de saúde regional e à garantia de acesso da população aos serviços especializados previstos no convênio celebrado.

REQUISITOS DA CONTRATAÇÃO

O licitante deverá atender integralmente às exigências previstas no edital e seus anexos, especialmente no que se refere à habilitação jurídica, regularidade fiscal e

trabalhista, qualificação econômico-financeira e, quando exigido, qualificação técnica, nos termos da Lei nº 14.133/2021.

Quanto à qualificação técnica:

a) Atestado de Visita Técnica, para os itens que constam no LOTE 20 item 01 (ANEXO III), item 02 (ANEXO IV) e item 03 (ANEXO V), anexos no termo de referência, referente aos móveis planejados, emitido pelo Consórcio, devendo a visita ser acompanhada por representante da empresa. O objetivo da visita técnica é a obtenção por parte da empresa de informações técnicas relativas à execução do objeto, não cabendo quaisquer alegações posteriores sobre desconhecimento do local em que realizar-se-á o serviço de montagem dos itens em que a montagem se faça necessária. Todos os custos referentes à visita técnica serão responsabilidade da Licitante. A visita será realizada até o último dia anterior à abertura da sessão mediante agendamento prévio, com os servidores VINÍCIUS BRITO PERICO, do Consórcio Intermunicipal de Saúde de Ivaiporã, através do telefone número: (43)92003-4878, ou através dos e-mails: licitacaocisivaipora@gmail.com.

Parágrafo único: No caso de a licitante possuir conhecimento prévio dos locais onde realizar-se-á a execução do objeto, o atestado de visita poderá ser substituído por declaração de ciência das condições locais (ANEXO VIII), sendo que os licitantes não poderão alegar o desconhecimento das condições e grau de dificuldade existente como justificativa para se eximirem das obrigações assumidas ou em favor de eventuais pretensões de acréscimos de preços e decorrência da execução do objeto deste Edital.

Além das condições gerais de habilitação, a empresa contratada deverá observar os seguintes requisitos técnicos mínimos, aplicáveis ao fornecimento de mobiliário em geral, móveis planejados, equipamentos eletrônicos e eletrodomésticos:

1. Requisitos Gerais dos Itens

Todos os bens fornecidos deverão:

- Ser novos, de primeiro uso, não sendo admitidos itens reconicionados, remanufaturados, reciclados ou de mostruário;
- Possuir garantia mínima de 12 (doze) meses, contados a partir do recebimento definitivo, cobrindo defeitos de fabricação, funcionamento, estrutura e acabamento;
- Ser entregues devidamente montados, instalados e configurados, quando aplicável, ou prontos para uso imediato;
- Atender às especificações técnicas constantes no Termo de Referência;
- Estar em conformidade com as normas técnicas e regulamentações vigentes, inclusive certificações obrigatórias quando aplicáveis;
- Apresentar padrão de qualidade compatível com uso institucional na área da saúde;

2. Requisitos Específicos para Estrutura Metálica (Mobiliário)

Os móveis que possuem estrutura metálica deverão:

- Receber tratamento antiferruginoso e anticorrosivo adequado ao uso interno institucional;
- Possuir pintura eletrostática a pó (epóxi), com acabamento uniforme e resistente a impactos, riscos e abrasão;
- Apresentar soldas bem acabadas, sem rebarbas ou imperfeições que comprometam a segurança, estabilidade ou estética;
- Conter ponteiros, sapatas ou niveladores adequados, assegurando estabilidade e proteção ao piso.

3. Requisitos Específicos para Móveis em MDF/MDP

Os móveis confeccionados em MDF ou MDP deverão:

- Possuir espessura mínima conforme especificação individual de cada item, garantindo resistência estrutural e durabilidade;
- Ser revestidos em laminado melamínico de baixa pressão (BP) ou superior, resistente ao desgaste e de fácil higienização, conforme especificação em edital;
- Apresentar fita de borda com espessura mínima de 1 mm, devidamente colada e acabada, assegurando vedação, durabilidade e acabamento adequado;
- Utilizar ferragens metálicas resistentes, compatíveis com a carga e a finalidade do mobiliário;
- Possuir superfícies lisas, sem arestas cortantes ou imperfeições que comprometam a segurança.

4. Requisitos Específicos para Equipamentos Eletrônicos

Os equipamentos eletrônicos deverão:

- Ser novos e de primeiro uso;
- Possuir garantia mínima de 12 (doze) meses;
- Atender integralmente às especificações técnicas mínimas previstas no Termo de Referência;
- Estar em conformidade com as normas do INMETRO e demais regulamentações aplicáveis;
- Ser entregues com todos os acessórios necessários ao pleno funcionamento;
- Ser instalados e configurados, quando aplicável, de modo a permitir sua imediata utilização;

5. Requisitos Específicos para Eletrodomésticos

Os eletrodomésticos deverão:

- Ser novos, de primeiro uso;
- Possuir garantia mínima de 12 (doze) meses;
- Atender às normas técnicas e de segurança vigentes;
- Ser entregues instalados e testados, quando necessário.

6. Instalação e Responsabilidades da Contratada

A contratada será integralmente responsável por:

- Transporte seguro dos bens até o local indicado pela Administração;
- Entrega, montagem, instalação e ajustes necessários ao perfeito funcionamento dos itens;
- Configuração inicial dos equipamentos eletrônicos, quando aplicável;
- Substituição imediata de itens com defeito de fabricação ou avarias decorrentes de transporte;
- Reparação de eventuais danos causados durante transporte ou instalação, sem ônus adicional à Administração.

A entrega somente será considerada concluída após a verificação, pela fiscalização do contrato, do atendimento integral às especificações e das condições de pleno funcionamento dos bens.

LEVANTAMENTO DE MERCADO

A pesquisa de mercado para os itens foi elaborada em orçamentos físicos. Foi realizada pesquisas na internet para a ampliação de preços. Verificando-se assim, que os valores pesquisados estão condizentes com os valores de mercado.

O valor estimado para esta contratação, é de inicialmente R\$ R\$946.661,50 (novecentos e quarenta e seis mil, seiscentos e sessenta e um reais e cinquenta centavos).

JUSTIFICATIVA PARA PARCELAMENTO

Nos termos da Lei nº 14.133/2021, a contratação será realizada por lotes (lote 1 ao 43), considerando a natureza dos bens e a necessidade de garantir eficiência na execução contratual.

O Lote 20, contém os itens 01, 02 e 03, referente ao balcão de recepção e aos conjuntos de móveis planejados destinados ao setor de enfermagem, será contratado de forma global (lote único).

A adoção do critério de julgamento global para este lote justifica-se pelas seguintes razões técnicas e administrativas:

- Trata-se de mobiliário planejado e sob medida, cuja execução exige padronização estética, dimensional e funcional entre os itens;
- Há necessidade de uniformidade de materiais, cores, acabamentos, ferragens e padrões construtivos, de modo a garantir identidade visual institucional e harmonia dos ambientes;
- Os móveis possuem interdependência técnica e estrutural, devendo ser fabricados, instalados e ajustados de forma integrada;
- A fragmentação da contratação poderia gerar incompatibilidades técnicas, divergência de padrões, conflitos de responsabilidade e prejuízos à garantia;

- A execução por um único fornecedor assegura melhor coordenação, controle de qualidade, cumprimento de prazos e responsabilidade técnica integral.

Dessa forma, a contratação global do Lote 20 mostra-se medida tecnicamente adequada e economicamente vantajosa, pois evita retrabalho, reduz riscos contratuais e assegura a entrega de solução completa e padronizada, em conformidade com os princípios da eficiência, economicidade, planejamento e interesse público previstos na Lei nº 14.133/2021.

RESULTADOS PRETENDIDOS

A presente contratação tem como finalidade garantir a adequada estruturação física, tecnológica e funcional do Ambulatório Médico de Especialidades (AME), no âmbito do fornecimento de mobiliário em geral, móveis planejados, equipamentos eletrônicos e eletrodomésticos, assegurando condições técnicas compatíveis com a prestação de serviços públicos de saúde.

Com a execução da contratação, pretende-se alcançar também:

- Estruturação tecnológica dos ambientes administrativos e assistenciais;
- Implantação de infraestrutura de informática adequada ao registro e controle de atendimentos;
- Garantia de suporte operacional às equipes por meio de equipamentos compatíveis com as rotinas do AME;
- Adequação dos ambientes de apoio (copa, recepção e áreas administrativas) com eletrodomésticos necessários ao funcionamento regular da unidade.

A disponibilização de mobiliário adequado constitui requisito essencial para a operacionalização dos ambientes administrativos e assistenciais, influenciando diretamente a organização dos fluxos internos, a qualidade do atendimento e as condições de trabalho da equipe.

Com a execução da contratação, pretende-se alcançar os seguintes resultados no âmbito do mobiliário:

- Estruturação completa dos ambientes assistenciais e administrativos, mediante a instalação de mesas, cadeiras, armários, longarinas, balcões e móveis planejados compatíveis com a finalidade de cada setor;
- Padronização estética e funcional dos espaços físicos, garantindo identidade visual institucional, uniformidade de materiais, acabamentos e dimensões, especialmente nos móveis planejados;
- Melhoria das condições ergonômicas de trabalho;
- Conforto e segurança aos usuários do SUS, especialmente nas áreas de recepção e espera, por meio de mobiliário adequado, resistente e de fácil higienização;
- Adequado armazenamento e organização de documentos, insumos e materiais, por meio de armários, arquivos e móveis planejados dimensionados às necessidades operacionais do AME;

- Redução de improvisações estruturais, evitando adaptações inadequadas que possam comprometer a funcionalidade dos ambientes;
- Cumprimento das metas estabelecidas no Convênio nº 223/2025, no que se refere à estruturação física da unidade;
- Viabilização do início das atividades do AME dentro do cronograma previsto, assegurando que os ambientes estejam plenamente mobiliados e aptos ao funcionamento.

POSICIONAMENTO CONCLUSIVO

A solução proposta demonstra-se técnica e economicamente viável, compatível com as diretrizes da Lei nº 14.133/2021 e alinhada ao planejamento institucional do Consórcio Intermunicipal de Saúde da 22ª Regional de Saúde de Ivaiporã – PR.

Diante do exposto, conclui-se pela necessidade e adequação da contratação para fornecimento de mobiliários em geral, móveis planejados, equipamentos eletrônicos e eletrodomésticos, por se tratar de medida indispensável à implantação e ao funcionamento regular do Ambulatório Médico de Especialidades (AME), em estrita observância ao Convênio nº 223/2025 e aos princípios da legalidade, eficiência, economicidade e interesse público previstos na Lei nº 14.133/2021.



PLANO DE TRABALHO
(Capítulo V - Decreto nº 10086/2022)

(x) CONVÊNIO ORIGINAL

() TERMO ADITIVO

ANEXO I – DADOS CADASTRAIS

I– IDENTIFICAÇÃO DO ÓRGÃO OU ENTIDADE PROPONENTE

01– CNPJ 02.586.019/0001-97		02– NOME DO ÓRGÃO OU ENTIDADE (CONFORME CNPJ) CONSORCIO INT. DE SAUDE DA 22 REG. DE SAUDE DE IVAIPORA.		03– EXERCÍCIO 2025	
04– ENDEREÇO COMPLETO Rua Professora Diva Proença			05– Nº 500		06– REGIONAL DE SAÚDE 22ª
07– BAIRRO Centro		08– MUNICÍPIO Ivaiporã		09– CEP 86.870-000	
10– UF PR					
11– DDD 43	12– TELEFONE 3472-0649	13– CELULAR CORPORATIVO 43 9 9620 0819		14– E-MAIL cisivaipora@hotmail.com	
15– NOME DO COORDENADOR DO CONVÊNIO Karen Patrícia Wilke Rocha		16– TELEFONE (COMERCIAL E CELULAR) 43 3484-0734		17– E-MAIL karenwfr@hotmail.com	
18– CONTA BANCÁRIA EXCLUSIVA PARA MOVIMENTAÇÃO DOS RECURSOS DO CONVÊNIO BANCO (Código/Nome): 001 - BANCO DO BRASIL					
AGÊNCIA: 0633-5					
Nº DA CONTA BANCÁRIA: 46.702-2					

II– IDENTIFICAÇÃO DO DIRIGENTE DO ÓRGÃO OU ENTIDADE

01– NOME DO DIRIGENTE DA ENTIDADE Renan Menck Romanichen				02– CPF Nº 059.071.679-47	
03– CARGO OU FUNÇÃO Presidente	04– DATA POSSE 01-01-2025	05– RG Nº 8.798.161-4	06– EXPEDIÇÃO/DATA 05-08-1999	07– ÓRGÃO/EXPEDIDOR SESP/PR	
08– ENDEREÇO RESIDENCIAL COMPLETO Rua Ernesto Ramos, 328, Bairro Centro, Cândido de Abreu - PR					

III – OUTROS PARTÍCIPES

01– NOME		02– CNPJ		03– CEP		04– UF	
05– ENDEREÇO		06– TELEFONE		07– E-MAIL			

Assinado por 1 pessoa: MARCO AURÉLIO GARCIA ROSA
Para verificar a validade das assinaturas, acesse <https://cisivaipora.1doc.com.br/verificacao/D95E-C03E-935D-B961> e informe o código D95E-C03E-935D-B961



ANEXO II- DESCRIÇÃO DO PLANO DE TRABALHO

Descrição completa do objeto do convênio a ser formalizado e seus elementos característicos (Item I – Art. 681)

Mobiliário, equipar e habilitar o prédio do Ambulatório Médico de Especialidades (AME), para melhorar e ampliar a carta de serviços ofertada aos pacientes usuários do Sistema Único de Saúde (SUS), provenientes dos dezesseis municípios que compõem a 22ª Região de Saúde, possibilitando a oferta do cuidado mais próxima do território regional e de maneira segura.

Estabelecimento de metas a serem atingidas, objetivamente especificadas, descritas quantitativa e qualitativamente (Item III – Art. 681)	Definição dos parâmetros a serem utilizados para a aferição do cumprimento das metas (Item X – Art. 681)		Quantidade
1. Mobiliar e equipar integralmente o prédio do Ambulatório Médico de Especialidades (AME) para garantir o funcionamento eficaz das linhas de cuidado implantadas na região, consultas de especialidades, procedimentos especializados ambulatoriais e exames, conforme ambiência padronizada pela SESA, AME Tipo 2.	Percentual do projeto arquitetônico executado e equipamentos adquiridos. Funcionamento total até 6 meses após o recebimento dos recursos financeiros.		100% do prédio mobiliado e equipado
2. Número de procedimentos ambulatoriais realizados com finalidade diagnóstica (exames laboratoriais, de imagem, etc.), conforme Programação Pactuada Integrada (PPI).	Número absoluto de procedimentos diagnósticos realizados ao ano.		59.392 procedimentos/ano
Detalhamento das etapas ou fases de execução, estabelecendo os prazos de início e conclusão de cada etapa ou fase programada (Item IV - Art. 681)	Data Início	Data Final	Valor Previsto
1. Instituir comissão técnica que atuará nos processos licitatórios vinculados ao convênio, a qual será composta por servidores públicos cedidos ou designados pelos Municípios Consorciados para auxiliar o Consórcio nas aquisições vinculadas a este convênio, possibilitando que todos os processos licitatórios sejam acompanhados por uma equipe técnica com conhecimento nas áreas licitadas, possibilitando também que posteriormente os processos sejam devidamente fiscalizados para fins de prestação de contas do convênio. A referida comissão será constituída por meio de Resolução no âmbito do CIS Ivaiporã.	01 dia após a assinatura do convênio	15 dias após a assinatura do convênio	Sem custo
2. Início da fase interna dos processos licitatórios para aquisição dos itens objeto do convênio	45 dias após a assinatura do convênio	60 dias após a assinatura do convênio	Sem custo
3.Abertura do(s) edital(is) de licitação de empresas/pessoas jurídicas para aquisição de equipamentos médicos e hospitalares para instalar os consultórios e salas administrativas	60 dias após a assinatura do convênio	30 dias após a publicação do edital do certame	Sem custo
4.Homologação de Contratos dos licitantes vencedores da aquisição de equipamentos médicos e hospitalares para instalar os consultórios e salas administrativas, bem como a formalização dos referidos instrumentos	30 dias após a publicação do edital do certame	35 dias após a abertura do edital do certame	Sem custo
5.Contratação de empresas/pessoas jurídicas para entrega dos equipamentos médicos e hospitalares para instalação nos consultórios e salas administrativas, mediante emissão de Nota de Autorização de Despesa, visando a aquisição e entrega dos insumos objeto do convênio	10 dias após a validação do fiscal de contratos do certame de móveis planejados (responsável pelo acompanhamento)	30 dias após o recebimento da Nota de Autorização de Despesa pela empresa vencedora	Sem custo

Assinado por 1 pessoa: MARCO AURÉLIO GARCIA ROSA
Para verificar a validade das assinaturas, acesse <https://cisivaipora.1doc.com.br/verificacao/D95E-C03E-935D-B961> e informe o código D95E-C03E-935D-B961

6. Início da fiscalização de entrega dos equipamentos médicos e hospitalares para ateste de recebimento e habilitação do pagamento	nto das instalações)		Sem custo
7. Pagamentos referente a serviços de entrega dos equipamentos médicos e hospitalares	01 dia após a entrega	03 dias após a entrega	R\$ 1.972.912,84
	01 dias após a liberação para pagamento	30 dias após o recebimento da Nota Fiscal	
1. Instituir comissão técnica que atuará nos processos licitatórios vinculados ao convênio, a qual será composta por servidores públicos cedidos ou designados pelos Municípios Consorciados para auxiliar o Consórcio nas aquisições vinculadas a este convênio, possibilitando que todos os processos licitatórios sejam acompanhados por uma equipe técnica com conhecimento nas áreas licitadas, possibilitando também que posteriormente os processos sejam devidamente fiscalizados para fins de prestação de contas do convênio. A referida comissão será constituída por meio de Resolução no âmbito do CIS Ivaiporã.	01 dia após a assinatura do convênio	15 dias após a assinatura do convênio	Sem custo
2. Início da fase interna dos processos licitatórios para aquisição dos itens objeto do convênio	60 dias após a assinatura do convênio	75 dias após a assinatura do convênio	Sem custo
3. Abertura do(s) edital(is) de licitação de empresas/pessoas jurídicas para aquisição dos mobiliários em geral, equipamentos diversos, máquinas e equipamentos de natureza industrial para instalar nos consultórios e salas administrativas	75 dias após a assinatura do convênio	30 dias após a publicação do edital do certame	Sem custo
4. Homologação de Contratos dos licitantes vencedores da aquisição dos mobiliários em geral, equipamentos diversos e máquinas e equipamentos de natureza industrial para instalar nos consultórios e salas administrativas, bem como a formalização dos referidos instrumentos	30 dias após a publicação do edital do certame	35 dias após a abertura do edital do certame	Sem custo
5. Contratação de empresas/pessoas jurídicas para montagem e entrega dos mobiliário em geral, equipamentos diversos e máquinas e equipamentos de natureza industrial para instalar nos consultórios e salas administrativas, mediante emissão de Nota de Autorização de Despesa, visando a aquisição e entrega dos insumos objeto do convênio	10 dias após a validação do fiscal de contratos do certame de móveis planejados (responsável pelo acompanhamento das instalações)	30 dias após o recebimento da Nota de Autorização de Despesa pela empresa vencedora	Sem custo
6. Início da fiscalização de entrega dos mobiliário em geral, equipamentos diversos e máquinas e equipamentos de natureza industrial para ateste de recebimento e habilitação do pagamento	01 dia após a entrega	03 dias após a entrega	Sem custo
7. Pagamentos referente a serviços de entrega dos mobiliários em geral, equipamentos diversos e máquinas e equipamentos de natureza industrial	01 dias após a liberação para pagamento	30 dias após o recebimento da Nota Fiscal	R\$ 966.053,50
8. Prestação de Contas Final do Convênio	Bimestralmente a partir da assinatura	Ao término do convênio	Sem custo
Forma de execução das atividades ou dos projetos e de cumprimento das metas a eles atreladas (Item IX – Art. 681)			
A primeira fase prevista no presente plano foi desenhada com a finalidade de trazer segurança ao presente convênio, vez que o Consórcio não dispõe de profissionais técnicos suficientes para acompanhar os certames que precisarão ser realizados, razão pela qual será formalizada uma comissão composta por servidores dos municípios consorciados a fim de que os certames objeto deste convênio sejam devidamente acompanhados por uma equipe técnica que terá condições garantir a melhor aplicação dos recursos públicos.			

Assinado por 1 pessoa: MARCO AURÉLIO GARCIA ROSA
Para verificar a validade das assinaturas, acesse <https://civisvaipora.1doc.com.br/verificacao/D95E-C03E-935D-B961> e informe o código D95E-C03E-935D-B961

Outrossim, as demais fases dizem respeito aos procedimentos previstos na Lei de Licitações, haja vista que as contratações serão realizadas observando todas as diretrizes da Lei Federal 14.133/2021 e Decreto Estadual 10.086/2022.

A despesa será executada conforme plano de aplicação dos recursos e cronograma de desembolso financeiro.

Quanto a prestação de contas, esta será executada conforme previsto no termo de convênio a ser celebrado, em obediência ainda as diretrizes do Tribunal de Contas do Estado do Paraná, zelando pela correta aplicação dos recursos públicos que serão destinados pelo Estado ao CIS.

Comprovação do exercício pleno dos poderes referentes à propriedade do imóvel, mediante certidão emitida por cartório competente, sempre que o objeto do convênio seja a execução de obras ou benfeitorias em imóvel (Item XII – Art. 681)
Não se aplica.

Razões que justifiquem a celebração do convênio (Item II – Art. 681)

A celebração do convênio entre a Secretaria de Estado da Saúde do Paraná (SESA) e o Consórcio Intermunicipal de Saúde do Vale do Ivaí e Região (CIS Ivaiporã) representa um passo estratégico e estruturante para o fortalecimento da atenção ambulatorial especializada na 22ª Região de Saúde. O recurso pleiteado destina-se à estruturação do novo prédio do Ambulatório Médico de Especialidades (AME), já construído com recursos do Estado, visando sua plena operação como centro regional de excelência no cuidado especializado.

A alocação de investimentos em mobiliário, equipamentos e infraestrutura tecnológica é justificada pela necessidade de ofertar um ambiente resolutivo, seguro e de qualidade para consultas, exames e procedimentos ambulatoriais, fortalecendo a atenção especializada dentro do próprio território e reduzindo deslocamentos desnecessários da população para centros mais distantes.

Atualmente, os atendimentos do CIS ocorrem em dois imóveis — um alugado e outro cedido — ambos com limitações estruturais importantes, agravadas por eventos climáticos recentes. As chuvas intensas de 2024 e 2025 causaram alagamentos, perdas materiais e comprometimento da segurança e funcionalidade dos espaços. A nova sede, portanto, surge como resposta definitiva a essas fragilidades, possibilitando a centralização dos serviços e a ampliação qualificada da oferta.

O AME será referência para a oferta de especialidades definidas por meio de planejamento regional ascendente, considerando os perfis epidemiológicos e as prioridades pactuadas pelos municípios consorciados. Sua organização seguirá os princípios do modelo PASA (Ponto de Atenção Secundário Ambulatorial), com estrutura adequada para o desenvolvimento de ações assistenciais, educacionais e supervisionais voltadas ao apoio das equipes da Atenção Primária, conforme orientações do Programa QUALICIS.

Dentre os diferenciais da nova estrutura, destacam-se:

- Consultórios multiprofissionais para atendimento conjunto, favorecendo o cuidado compartilhado em situações que exigem abordagem integrada;
- Prontuário eletrônico interligado, com estações de trabalho completas para impressão de laudos e formulários utilizados no ciclo contínuo do cuidado;
- Espaços planejados para a realização de OCIs (Ofertas Combinadas e Integradas), conforme previsto na Portaria GM/MS 3.492/2024, que redefine o financiamento da atenção ambulatorial especializada com foco na integração com a Atenção Primária;
- Ambiência específica para a Linha de Cuidado de crianças com Transtorno do Espectro Autista (TEA), com mobiliário acolhedor, segurança, equipamentos e fluxo que minimize estímulos sensoriais excessivos, respeitando as singularidades desse público;
- Apoio à ampliação de oferta de exames e procedimentos com longa espera, hoje com filas superiores a 12 meses;
- Melhoria da resolutividade clínica, com exames laboratoriais e de imagem no próprio ambulatório, diminuindo a necessidade de múltiplos deslocamentos do paciente;
- Aquisição de ultrassom morfológico adaptado para gestantes com obesidade, público significativo da região, cuja necessidade atualmente implica em encaminhamento para centros distantes, como Londrina;

Com esse conjunto de ações, o novo AME não apenas qualifica a rede regional, mas também amplia a capacidade de resposta do SUS às demandas locais, reforçando a equidade, a integralidade e a eficiência do cuidado. O investimento proposto, portanto, alinha-se às diretrizes estaduais de regionalização da saúde, à racionalização de recursos públicos e ao compromisso com o acesso digno e oportuno da população paranaense que reside distante dos grandes centros.

Justificativa da relação entre custos e resultados, inclusive para análise da equação custo/benefício do desembolso a ser realizado pela Administração em decorrência do convênio (Item XIII – Art. 681)

O presente convênio representa um passo decisivo para a implementação do Ambulatório Médico de Especialidades (AME), o único serviço da região organizado de acordo com o Modelo de Atenção às Condições Crônicas (MACC), que orienta o cuidado especializado a partir da estratificação de risco e da integração com a Atenção Primária à Saúde (APS). Trata-se de uma estratégia alinhada ao planejamento regional, às diretrizes pactuadas nos colegiados de gestão e aos compromissos assumidos entre os prefeitos dos 16 municípios consorciados.

O valor será integralmente direcionado à aquisição de móveis, equipamentos e tecnologias para o novo prédio do AME, cuja construção foi executada com recursos do Estado. A infraestrutura seguirá o projeto padrão AME Tipo 2 (Protocolo nº 19.647.895-7), assegurando ambiência qualificada para a oferta de consultas, exames, procedimentos, matriciamento e apoio às equipes da APS. O valor a ser investido guarda estreita relação com os resultados esperados e com os benefícios que a unidade prestará à população dos 16 municípios consorciados da 22ª Região de Saúde, e foi planejado para ofertar um conjunto robusto de serviços especializados, organizados por linhas de cuidado multiprofissionais, consultas e exames em diversas especialidades, com foco em resolutividade, acolhimento e eficiência.

A análise da equação custo/benefício revela que o investimento trará ganhos expressivos em resolutividade, eficiência e economia para a administração pública, sendo plenamente justificável sob a ótica da racionalidade do gasto:

- Aumento da capacidade assistencial: o novo AME contará com 26 consultórios e 8 salas de exames, permitindo o funcionamento simultâneo de até três linhas de cuidado com equipes multiprofissionais completas, que também ofertarão exames de imagem e laboratoriais simultaneamente. Isso representa melhora significativa no acesso e otimização da vinda do usuário ao serviço regional ambulatorial especializado.
- Redução de filas e demoras: exames como endoscopia, colonoscopia, colposcopia, ecocardiograma adulto e fetal e USG morfológico, que atualmente têm tempo de espera superior a 12 meses ou exigem deslocamento a outras cidades (como Londrina), passarão a ser realizados localmente, com maior agilidade e segurança.
- Diminuição de custos indiretos: a implantação do novo serviço reduzirá a dependência de referências externas e minimizará os custos com transporte sanitário intermunicipal, diárias, terceirizações e perdas.
- Fortalecimento da rede de atenção: o AME apoiará as equipes de APS por meio de matriciamento presencial e remoto, contribuindo para qualificação das condutas clínicas, redução de encaminhamentos desnecessários e promoção do cuidado em rede, conforme preconizado pela Portaria GM/MS 3.492/2024.
- Otimização da força de trabalho: com a modernização da estrutura, será possível melhorar as condições de trabalho da equipe existente (atualmente com 22 profissionais), além de permitir a contratação gradual de novos profissionais (estimativa de 55 servidores na nova sede), promovendo maior eficiência operacional e melhor atendimento à população, prestadores de serviço, gestores municipais de saúde e prefeitos.
- Ambiência planejada com foco na segurança, conforto e humanização: desde a recepção até os espaços técnicos, todos os ambientes foram pensados para acolher públicos diversos, como crianças com TEA, gestantes, idosos e pacientes com múltiplas condições crônicas, assegurando qualidade, dignidade e acolhimento no cuidado.
- Aproveitamento integral da estrutura construída: a aplicação de recursos na montagem da unidade permitirá a plena ativação de um prédio público já edificado, evitando ociosidade de espaços e garantindo sua funcionalidade, sendo submetido a vistorias sanitárias periódicas.
- Melhoria da governança regional: o auditório, salas de reunião, centrais administrativas e contêineres para arquivo e logística de dispositivos médicos (como cadeiras de rodas) permitirão a articulação de reuniões de gestão, processos de capacitação e a consolidação de uma estrutura organizacional eficiente para logística de insumos.

Além do atendimento multiprofissional, o ambulatório também abrigará diversas especialidades médicas, tais como: pediatria, ginecologia, obstetrícia, oftalmologia, otorrinolaringologia, ortopedia, cardiologia, anestesiologia, endocrinologia, geriatria, psiquiatria, fonoaudiologia, neurologia, entre outras.

As salas de exames estarão designadas para a realização de exames, incluindo radiografia, eletrocardiograma (ECG), ecocardiograma, teste de esforço, ultrassonografia (abdominal, transvaginal, pélvica, obstétrica e de mamas), exames endoscópicos (gastroscopia e colonoscopia), audiometria, exames oftalmológicos, bem como exames laboratoriais.

O auditório será destinado à realização de reuniões com gestores regionais, assembleias de prefeitos e treinamentos. A planta do ambulatório prevê ainda uma Central de Distribuição de Medicamentos, além de salas administrativas (algumas individuais e outras em espaço comum, organizadas as estações de trabalho), rouparia, salas de reuniões, copas, áreas de descanso para motoristas, ouvidoria e Central de Esterilização. O serviço também abrigará a oferta de procedimentos ginecológicos, tais como CAF e colposcopia, além da distribuição de órteses e próteses.

Recepção, ouvidoria, salas administrativas, central de laudos, almoxarifado e salas de reuniões precisarão de computadores e impressoras para os profissionais (a equipe é composta atualmente por 22 funcionários, e é prevista a expansão para 55 pessoas, a partir da mudança para a nova estrutura). Os consultórios e as salas de exames também necessitarão de computador e impressora, além de cada ambiente que compõe o fluxo sequencial da Central de Esterilização e da Central de Abastecimento Farmacêutico.

Além disso, a central de laudos equipada permitirá celeridade na análise e encaminhamento de resultados, impactando diretamente a qualidade e resolutividade dos serviços prestados. O auditório e a sala de reunião principal proporcionarão ambientes adequados para treinamentos e discussões de trabalho. Os consultórios possibilitam a reunião da equipe multiprofissional, contribuindo para a formação contínua e a melhoria da prática clínica.

A disposição estratégica das áreas administrativas e de apoio foi pensada para otimizar fluxos de trabalho, garantindo que a equipe possa se concentrar na prestação de serviços de saúde de alta qualidade. Com a implementação deste projeto arquitetônico, o AME se tornará um modelo de excelência no atendimento, alinhando infraestrutura moderna às melhores práticas em atenção à saúde. Apesar da discussão regional acerca das especialidades e exames priorizados e inseridos na

carta de serviços, a ambiência inicialmente proposta pela SESA foi rigorosamente respeitada, assim como bancadas, mesas, cadeiras, equipamentos de informática (dispostos em mesas e bancadas) e equipamentos médicos. Dentre os móveis planejados previstos, estão descritas estações de trabalho, conforme projeto arquitetônico padronizado pela SESA.

Roupas e campos cirúrgicos serão enviados para lavanderia hospitalar, contratada como parceira do serviço. O AME terá equipamentos no DML para uso doméstico.

Quanto aos carrinhos de emergência, solicitamos que considerem a proposta inicial, dado o tamanho do edifício - em 2 andares - a fim de facilitar o tempo resposta em casos que necessitem de atendimento.

É importante ressaltar que o prédio será submetido a vistorias anuais pela vigilância sanitária, que garantirá a conformidade com as normas vigentes.

A aquisição de novos equipamentos de informática é crucial para a melhoria do atendimento à população. Com a modernização das ferramentas de trabalho, será possível aumentar a eficiência dos atendimentos, proporcionando maior comodidade tanto para os pacientes quanto para os profissionais de saúde. A implementação de tecnologia de ponta permitirá um atendimento mais ágil e eficaz, refletindo diretamente na satisfação dos usuários e na qualidade dos serviços prestados.

Atualmente, o Consórcio enfrenta desafios significativos devido à sua equipe reduzida e à estrutura precária. A destinação de recursos para a compra de bens essenciais, como computadores, impressoras, telefones, mesas e cadeiras, não apenas melhorará as condições de trabalho da equipe existente, mas também possibilitará a contratação de novos profissionais. Essa expansão da equipe é vital para atender à crescente demanda por serviços de saúde na região, garantindo que a proposta de ampliação dos serviços em andamento seja viável e sustentável.

Portanto, o investimento previsto apresenta alta relação custo-benefício, com impacto direto na ampliação do acesso, qualificação da assistência, melhoria das condições de trabalho, eficiência operacional e sustentabilidade dos serviços ofertados pelo SUS regionalizado. Trata-se de um projeto estratégico para o fortalecimento da atenção ambulatorial especializada e para a consolidação do modelo consorciado de gestão em saúde no Paraná.

A relação entre os custos previstos e os benefícios a serem alcançados demonstra clara proporcionalidade, atendendo ao princípio constitucional da eficiência e à finalidade pública do recurso. O investimento promoverá melhoria direta da assistência, integração dos pontos de atenção e sustentabilidade da Rede de Atenção à Saúde regional. Trata-se, portanto, de um investimento estratégico, técnico e plenamente justificável sob a ótica do custo/benefício.

ANEXO III – PLANO DE APLICAÇÃO DOS RECURSOS
ELEMENTOS QUE DEMONSTREM A COMPATIBILIDADE DOS CUSTOS
COM OS PREÇOS PRATICADOS NO MERCADO, DEVENDO EXISTIR ELEMENTOS
INDICATIVOS DA MENSURAÇÃO DESSES CUSTOS – Planilha de Orçamento
(Itens V e XI – Art. 681)

Discriminação	Qtd	Custo Unitário	Total
4.4.90.52.06 – Aparelhos e Equipamentos de Comunicação			
TELEFONE SEM FIO TIPO DIGITAL (BASE + 1 RAMAL)	20	R\$ 180,00	R\$ 3.600,00
4.4.90.52.08 – Aparelhos, Equipamentos, Utensílios Médico -Odontológico, Laboratorial e Hospitalar			
AUTOCLAVE HORIZONTAL ANALÓGICA/DIGITAL GRAVITACIONAL 42L	2	R\$ 8.598,32	R\$ 17.196,64
AUTOCLAVE ANALÓGICA/DIGITAL GRAVITACIONAL 75 L	2	R\$ 14.799,95	R\$ 29.599,90
CÂMARA REFRIGERADA CIENTÍFICA	2	R\$ 25.500,00	R\$ 51.000,00
CARRO DE URGÊNCIA	2	R\$ 3.162,00	R\$ 6.324,00
CARRO HOSPITALAR COM PORTA PARA TRANSPORTE DE MATERIAIS E ROUPAS LIMPA	6	R\$ 4.200,00	R\$ 25.200,00
CARRO PARA CURATIVO E PROCEDIMENTOS	6	R\$ 1.150,00	R\$ 6.900,00
CARRO PARA TRANSPORTE DE BANDEJAS DE REFEIÇÃO	1	R\$ 9.948,00	R\$ 9.948,00
CARRO PARA TRANSPORTE DE ROUPAS INOX COM TAMPA	2	R\$ 4.200,00	R\$ 8.400,00

Assinado por 1 pessoa: MARCO AURÉLIO GARCIA ROSA
Para verificar a validade das assinaturas, acesse <https://cisiva.pora.1doc.com.br/verificacao/D95E-C03E-935D-B961> e informe o código D95E-C03E-935D-B961



CARRO TRANSPORTE DE BANDEJA INOX COM RODÍZIO E VARANDA	15	R\$ 1.900,00	R\$ 28.500,00
CUBA ULTRASSÔNICA DIGITAL	2	R\$ 3.629,40	R\$ 7.258,80
DEFIBRILADOR/CARDIOVERSOR/MONITOR CARDÍACO	2	R\$ 33.000,00	R\$ 66.000,00
ELETROCARDIOGRAFO 12 DERIVAÇÕES	3	R\$ 7.990,00	R\$ 23.970,00
ELETROCAUTÉRIO	1	R\$ 6.815,90	R\$ 6.815,90
EQUIPAMENTO DE RAO X FIXO DIGITAL COM DETECTOR	1	R\$ 260.000,00	R\$ 260.000,00
ESTEIRA PARA TESTE DE ESFORÇO OU CARDIOPULMONAR	2	R\$ 77.870,00	R\$ 155.740,00
FOCO AUXILIAR	2	R\$ 784,00	R\$ 1.568,00
GRAVADOR DE HOLTER	10	R\$ 6.600,00	R\$ 66.000,00
LUPA DE AUMENTO ARTICULADO 8X COM BRAÇO ARTICULÁVEL	1	R\$ 450,00	R\$ 450,00
MACA ELÉTRICA COM REGULAGEM DE ALTURA	14	R\$ 9.100,00	R\$ 127.400,00
MACA PARA TRANSPORTE COM GRADE	9	R\$ 1.800,00	R\$ 16.200,00
MESA GINECOLÓGICA ELÉTRICA.	3	R\$ 13.879,00	R\$ 41.637,00
MESA PARA EXAME CLÍNICO INFANTIL	2	R\$ 589,99	R\$ 1.179,98
NEGATOSCÓPIO	6	R\$ 514,85	R\$ 3.089,10
OXÍMETRO DE PULSO PARA MESA	3	R\$ 5.900,00	R\$ 17.700,00
OXÍMETRO DE PULSO PORTÁTIL	5	R\$ 1.500,00	R\$ 7.500,00
ULTRASSOM DOPPLER COLORIDO PARA RADIOLOGIA GERAL, OBSTETRÍCIA, E CARDIOLOGIA	2	R\$ 136.123,68	R\$ 272.247,36
MESA AUXILIAR INSTRUMENTAL	10	R\$ 119,00	R\$ 1.190,00
CARRINHO AUXILIAR	6	R\$ 800,00	R\$ 4.800,00
CARRINHO PARA TRANSPORTE DE CILINDRO	1	R\$ 1.055,56	R\$ 1.055,56
DOPPLER FETAL PORTÁTIL	2	R\$ 617,81	R\$ 1.235,62
CARDIOTOCÓGRAFO FETAL	2	R\$ 21.130,21	R\$ 42.260,42
DOPPLER VASCULAR PORTÁTIL	1	R\$ 2.191,23	R\$ 2.191,23
DIAPASÃO MÉDICO COM FREQUÊNCIA DE 128 HZ	2	R\$ 148,00	R\$ 296,00
ESTESIÔMETRO	2	R\$ 325,00	R\$ 650,00
ADIPÔMETRO/PLICÔMETRO	2	R\$ 161,00	R\$ 322,00
COLPOSCÓPIO BINOCULAR	1	R\$ 16.176,00	R\$ 16.176,00
FOTOCOAGULADOR A LASER	1	R\$ 371.333,33	R\$ 371.333,33
APARELHO PARA DENSITOMETRIA ÓSSEA	1	R\$ 273.000,00	R\$ 273.000,00
SELADORA MANUAL TÉRMICA	2	R\$ 289,00	R\$ 578,00
4.4.90.52.12 – Aparelhos e Utensílios Domésticos			
FOGÃO ELÉTRICO COOKTOP INDUÇÃO	2	R\$ 1.681,58	R\$ 3.363,16
FORNO ELÉTRICO 44 LITROS	2	R\$ 669,90	R\$ 1.339,80
FORNO MICROONDAS	4	R\$ 593,70	R\$ 2.374,80
LIQUIDIFICADOR	2	R\$ 143,59	R\$ 287,18
MÁQUINA DE LAVAR 10 A 12KG	2	R\$ 2.534,70	R\$ 5.069,40
4.4.90.52.28 – Máquinas e Equipamentos de Natureza Industrial			
BEBEDOURO INDUSTRIAL	6	R\$ 3.512,00	R\$ 21.072,00
4.4.90.52.33 – Equipamentos para Áudio, Vídeo e Foto			

Assinado por 1 pessoa: MARCO AURÉLIO GARCIA ROSA
Para verificar a validade das assinaturas, acesse <https://ojsivaipora.1doc.com.br/verificacao/D95E-C03E-935D-B961> e informe o código D95E-C03E-935D-B961

CÂMERA FOTOGRÁFICA DIGITAL	1	R\$ 4.404,50	R\$ 4.404,50
4.4.90.52.35 – Equipamentos de Processamento de Dados			
ACCESS POINT DUAL BAND WI-FI 6	25	R\$ 2.900,00	R\$ 72.500,00
ABAFADOR DE RUÍDOS TIPO CONCHA COM ESPUMA INTERNA. AJUSTE DE ALTURA PARA MELHOR CONFORTO DO USUÁRIO PARA PESSOAS COM TRANSTORNO DO ESPECTRO AUTISTA (TEA)	50	R\$ 79,90	R\$ 3.995,00
COMPUTADOR COMPLETO	60	R\$ 3.000,00	R\$ 180.000,00
CLOUD ROUTER SWITCH 48 PORTAS	5	R\$ 4.305,60	R\$ 21.528,00
EQUIPAMENTO DE VIDEOCONFERÊNCIA	4	R\$ 1.529,10	R\$ 6.116,40
IMPRESSORA MULTIFUNCIONAL LASER COLORIDA	7	R\$ 3.750,00	R\$ 26.250,00
IMPRESSORA MULTIFUNCIONAL LASERJET MONO	38	R\$ 2.640,00	R\$ 100.320,00
NOTEBOOK	4	R\$ 3.635,79	R\$ 14.543,16
PROJETOR LED	3	R\$ 3.440,00	R\$ 10.320,00
SMART TV LED 42 POLEGADAS	8	R\$ 1.990,00	R\$ 15.920,00
SMART TV LED 65 POLEGADAS	3	R\$ 4.100,00	R\$ 12.300,00
4.4.90.52.42 – Mobiliário em Geral			
APOIO ERGONÔMICO PARA PÉS EM MDF	69	R\$ 63,99	R\$ 4.415,31
ARMÁRIO TIPO PRATELEIRA ARAMADA	10	R\$ 750,00	R\$ 7.500,00
SUORTE PARA CPU EM MDF	60	R\$ 69,00	R\$ 4.140,00
POLTRONA RECLINÁVEL DE AMAMENTAÇÃO.	2	R\$ 989,98	R\$ 1.979,96
CADEIRA GIRATÓRIA TIPO PRESIDENTE	90	R\$ 879,00	R\$ 79.110,00
CADEIRA FIXA ESTOFADA	67	R\$ 800,00	R\$ 53.600,00
CADEIRA LONGARINA AEROPORTO CROMADA 3 LUGARES	60	R\$ 729,00	R\$ 43.740,00
CADEIRA PARA OBESOS	10	R\$ 1.764,00	R\$ 17.640,00
ARQUIVO METÁLICO COM 4 GAVETAS	30	R\$ 985,90	R\$ 29.577,00
ARMÁRIO BAIXO FECHADO	43	R\$ 649,00	R\$ 27.907,00
ARMÁRIO ALTO CONFECCIONADO EM MADEIRA MDF	57	R\$ 929,30	R\$ 52.970,10
BALCÃO APARADOR PARA CAFÉ	1	R\$ 1.899,00	R\$ 1.899,00
ESTAÇÃO DE TRABALHO PARA 6 LUGARES	4	R\$ 6.740,00	R\$ 26.960,00
MESA DE REUNIÃO COM CAPACIDADE PARA 8 (OITO) LUGARES	2	R\$ 1.315,00	R\$ 2.630,00
MESA DE REUNIÃO COM CAPACIDADE PARA 12 (DOZE) LUGARES	1	R\$ 4.020,00	R\$ 4.020,00
MESA PARA CONSULTÓRIO/ESCRITÓRIO	31	R\$ 820,00	R\$ 25.420,00
GAVETEIRO 4 GAVETAS MDF COR CINZA	55	R\$ 333,31	R\$ 18.332,05
PAINEL PARA TV EM MDF PARA TVS DE ATÉ 42"	7	R\$ 389,90	R\$ 2.729,30
PAINEL PARA TV EM MDF PARA TVS DE ATÉ 65"	3	R\$ 499,00	R\$ 1.497,00
BALCÃO DE RECEPÇÃO EM "L" – 3 GAVETAS DE ATENDIMENTO COM DIVISÓRIA DE VIDRO – MDF	1	R\$ 10.940,00	R\$ 10.940,00
CONJUNTO DE MÓVEIS PLANEJADOS PROJETADOS ESPECIFICAMENTE PARA POSTOS DE ENFERMAGEM 01 - CONFORME PROJETO	1	R\$ 6.840,00	R\$ 6.840,00
CONJUNTO DE MÓVEIS PLANEJADOS PROJETADOS ESPECIFICAMENTE PARA POSTOS DE ENFERMAGEM 02 - CONFORME PROJETO	1	R\$ 7.640,00	R\$ 7.640,00
RACK MODELO ASPEN COM 3 PORTAS, NICHOS	1	R\$ 475,05	R\$ 475,05

Assinado por 1 pessoa: MARCO AURÉLIO GARCIA ROSA
Para verificar a validade das assinaturas, acesse <https://cisvaipora.1doc.com.br/verificacao/D95E-C03E-935D-B961> e informe o código D95E-C03E-935D-B961

MESA LONGA PARA REUNIÃO/AUDITÓRIO/PALCO EM MDF	1	R\$ 2.623,33	R\$ 2.623,33
MESA QUADRADA COM TAMPO DE GRANITO E 4 CADEIRAS	4	R\$ 539,90	R\$ 2.159,60
MESA EM “L” EM MDF 2 GAVETAS	6	R\$ 768,90	R\$ 4.613,40
ESCADA CLÍNICA COM DOIS DEGRAUS	32	R\$ 256,00	R\$ 8.192,00
POLTRONA RECLINÁVEL	7	R\$ 1.600,00	R\$ 11.200,00
Soma Despesas Correntes R\$			R\$ 2.938.966,34

ANEXO IV - CRONOGRAMA DE DESEMBOLSO FINANCEIRO (Item VI – Art. 681)

Repasse do Concedente					
1ª parcela	2ª parcela	3ª parcela	4ª parcela	5ª parcela	6ª parcela
R\$ 2.938.966,34					
7ª parcela	8ª parcela	9ª parcela	10ª parcela	11ª parcela	12ª parcela

Comprovação de que a contrapartida, quando prevista, está devidamente assegurada (Item VII – Art. 681) - Declaração					
1ª parcela	2ª parcela	3ª parcela	4ª parcela	5ª parcela	6ª parcela
7ª parcela	8ª parcela	9ª parcela	10ª parcela	11ª parcela	12ª parcela

ANEXO V- DECLARAÇÃO DO TOMADOR

Na qualidade de representante legal do proponente **DECLARO**, para fins de prova junto a Secretaria de Estado da Saúde, para efeitos e sob penas da lei, que inexistente qualquer débito em mora ou situação de inadimplência com o Tesouro Nacional/ Estadual, ou qualquer outro órgão ou entidade da Administração Pública Federal, que impeça a transferência de recursos oriundos de dotações consignadas nos orçamentos do Estado, na forma deste Plano de Trabalho.

Pede Deferimento,

Em data da assinatura qualificada.

Assinado Eletronicamente
Renan Menck Romanichen
Presidente do CIS

Assinado Eletronicamente
Raniele Costa Furlan Godoi
Contadora do CIS

ANEXO VI- APROVAÇÃO

APROVO o Plano de Trabalho.

Curitiba, data da assinatura qualificada.

Dr. Carlos Alberto Gebrim Preto
(Beto Preto)
SECRETARIO DE ESTADO DA SAÚDE

Assinado por 1 pessoa: MARCO AURÉLIO GARCIA ROSA
Para verificar a validade das assinaturas, acesse <https://cisvaipora.1doc.com.br/verificacao/D95E-C03E-935D-B961> e informe o código D95E-C03E-935D-B961





Assinado por 1 pessoa: MARCO AURÉLIO GARCIA ROSA
Para verificar a validade das assinaturas, acesse <https://ojsivaipora.1doc.com.br/verificacao/D95E-C03E-935D-B961> e informe o código D95E-C03E-935D-B961



Documento: **PLANODETRABALHOCONVENIOEQUIPAMENTOSEMOVEIS.docx.pdf**.

Assinatura Qualificada realizada por: **Carlos Alberto Gebrim Preto** em 02/12/2025 10:21, **Renan Menck Romanichen** em 17/12/2025 08:36.

Inserido ao protocolo **22.398.689-7** por: **Hamilton de Oliveira Minas** em: 27/11/2025 17:44.



Documento assinado nos termos do Art. 38 do Decreto Estadual nº 7304/2021.

A autenticidade deste documento pode ser validada no endereço:
<https://www.eprotocolo.pr.gov.br/spiweb/validarDocumento> com o código:

Assinado por 1 pessoa: MARCO AURÉLIO GARCIA ROSA
Para verificar a validade das assinaturas, acesse <https://cisvaipora.1doc.com.br/verificacao/D95E-C03E-935D-B961> e informe o código D95E-C03E-935D-B961



VERIFICAÇÃO DAS ASSINATURAS



Código para verificação: D95E-C03E-935D-B961

Este documento foi assinado digitalmente pelos seguintes signatários nas datas indicadas:



MARCO AURÉLIO GARCIA ROSA (CPF 867.XXX.XXX-34) em 19/02/2026 17:12:32 GMT-03:00

Papel: Parte

Emitido por: Sub-Autoridade Certificadora 1Doc (Assinatura 1Doc)

Para verificar a validade das assinaturas, acesse a Central de Verificação por meio do link:

<https://cisivaipora.1doc.com.br/verificacao/D95E-C03E-935D-B961>

Proc. Administrativo 1- 023/2026

De: Marco R. - DIR-CIS

Para: DIR-CIS - DIRETOR COORD. CIS

Data: 19/02/2026 às 17:12:57

Proc. Administrativo 2- 023/2026

De: Marco R. - DIR-CIS

Para: PRES - PRESIDENTE

Data: 19/02/2026 às 17:19:12

Setores (CC):

PRES, TI

Proc. Administrativo 3- 023/2026

De: Natasha V. - LICIT

Para: PRES - PRESIDENTE

Data: 19/02/2026 às 17:19:28

Setores envolvidos:

PRES, LICIT, TI, DIR-CIS

CONTRATAÇÃO DE EMPRESA ESPECIALIZADA PARA AQUISIÇÃO DE MOBILIÁRIOS EM GERAL, EQUIPAMENTOS DIVERSOS, MÁQUINAS E EQUIPAMENTOS DE NATUREZA INDUSTRIAL VINCULADO AO CONVÊNIO Nº223/2025 COM A SECRETARIA DE ESTADO DA SAUDE DO PARANÁ E O CONSÓRCIO INTERMUNICIPAL

**DESPACHO DECISÓRIO
GABINETE DO PRESIDENTE**

De: Presidente do CIS de Ivaiporã- PR

Para: Setores responsáveis pelos demais procedimentos.

Assunto: Autorização de Licitação e encaminhamento do procedimento.

Setor requisitante: Coordenação do CIS

Objeto Solicitado: **AQUISIÇÃO DE MOBILIÁRIOS EM GERAL, EQUIPAMENTOS DIVERSOS, MÁQUINAS E EQUIPAMENTOS DE NATUREZA INDUSTRIAL VINCULADO AO CONVÊNIO Nº223/2025 COM A SECRETARIA DE ESTADO DA SAUDE DO PARANÁ E O CONSÓRCIO INTERMUNICIPAL DE SAÚDE 22ª REGIONAL DE SAÚDE DE IVAIPORÃ.**

Inicialmente, nos termos do Memorando encaminhado por este setor, requisitando que seja determinada a abertura de procedimento licitatório, com o objeto mencionado, autorizo o mérito da solicitação.

Da mesma maneira, determino o encaminhamento do presente para os seguintes setores:

- a) Comissão de licitação, para que analise o termo de referência e os devido orçamentos;
- b) Departamento Financeiro / Contabilidade para que indique os recursos orçamentários disponíveis para a realização do procedimento;
- c) Assessoria Jurídica, para que elabore o parecer acerca da necessidade de procedimento licitatório, indicando a modalidade compatível com o objeto e valor, bem como as demais providências a serem adotadas para o certame;
- d) Comissão de Licitação, para a elaboração da minuta do instrumento convocatório da licitação e do contrato, com exame e aprovação, bem como todos os demais atos necessários para a realização do procedimento.
- e) Controle Interno, para fiscalização final do procedimento licitatório.

Atenciosamente,

RENAN MENCK ROMANICHEN
PRESIDENTE

Assinado por 1 pessoa: RENAN MENCK ROMANICHEN
Para verificar a validade das assinaturas, acesse <https://cisvaipora.1doc.com.br/verificacao/E3DE-CC83-D78B-8F6C> e informe o código E3DE-CC83-D78B-8F6C





VERIFICAÇÃO DAS ASSINATURAS



Código para verificação: E3DE-CC83-D78B-8F6C

Este documento foi assinado digitalmente pelos seguintes signatários nas datas indicadas:



RENAN MENCK ROMANICHEN (CPF 059.XXX.XXX-47) em 19/02/2026 17:57:52 GMT-03:00

Papel: Parte

Emitido por: Sub-Autoridade Certificadora 1Doc (Assinatura 1Doc)

Para verificar a validade das assinaturas, acesse a Central de Verificação por meio do link:

<https://cisivaipora.1doc.com.br/verificacao/E3DE-CC83-D78B-8F6C>

Proc. Administrativo 4- 023/2026

De: Natasha V. - LICIT

Para: LICIT - LICITAÇÃO

Data: 20/02/2026 às 07:48:36

—

Natasha Mayara Vieira
auxiliar administrativo

Proc. Administrativo 5- 023/2026

De: Vinicius P. - LICIT

Para: FIN-CON - FINANCEIRO/CONTABILIDADE

Data: 20/02/2026 às 08:35:26

Setores envolvidos:

PRES, LICIT, FIN-CON, TI, DIR-CIS

CONTRATAÇÃO DE EMPRESA ESPECIALIZADA PARA AQUISIÇÃO DE MOBILIÁRIOS EM GERAL, EQUIPAMENTOS DIVERSOS, MÁQUINAS E EQUIPAMENTOS DE NATUREZA INDUSTRIAL VINCULADO AO CONVÊNIO Nº223/2025 COM A SECRETARIA DE ESTADO DA SAUDE DO PARANÁ E O CONSÓRCIO INTERMUNICIPAL

Ao

Senhor Renan Menck Romanichen

Presidente do Consórcio Intermunicipal de Saúde de Ivaiporã – CIS Ivaiporã

Agente Responsável: Vinicius Brito Périco

Fontes Consultadas: Orçamentos físicos e pesquisas em meios digitais

Série de Preços: Cesta de preços (anexa)

Metodologia de Pesquisa: Menor Preço Global por Item

Justificativa da Metodologia Adotada

Após a realização da pesquisa de preços e análise comparativa dos valores obtidos junto aos fornecedores consultados, optou-se pela adoção do critério de menor preço global por item, por se mostrar a alternativa mais vantajosa para a Administração Pública.

A metodologia adotada observa rigorosamente os princípios da economicidade, eficiência, razoabilidade e interesse público, assegurando a seleção da proposta que apresenta o melhor custo-benefício, sem prejuízo da qualidade e das especificações técnicas exigidas.

A escolha pelo menor preço global por item permite maior competitividade entre os fornecedores e garante objetividade na definição do preço de referência, promovendo maior transparência e segurança jurídica ao procedimento.

Demais Informações Relevantes

A pesquisa de preços foi conduzida em conformidade com as disposições da Lei nº 14.133/2021, mediante:

Coleta de orçamentos junto a fornecedores físicos; Consultas realizadas por meio digital; Elaboração de mapa comparativo contendo a relação detalhada de fornecedores e respectivos valores; Formação da cesta de preços com base nos menores valores globais por item.

Todos os orçamentos obtidos foram devidamente anexados ao processo administrativo, incluindo:

Orçamentos em formato PDF; Mapa comparativo de preços; Projeto arquitetônico dos ambientes planejados para os móveis.

Ressalta-se que os documentos anexos serviram de base para a formação do preço de referência, conforme demonstrado na cesta de preços apresentada, garantindo a fidedignidade dos valores levantados e a ampla pesquisa de mercado.

—
Vinicius Périco

Anexos:

Cesta_de_Precos.pdf

EQUIPAMENTOS_ELETRON____.zip

MOBILIARIO_E_CADEIRA____.zip

PROJETO_PLANEJADO_MOVEIS_POSTO_DE_ENFERMAGEM_1.pdf

PROJETO_PLANEJADO_MOVEIS_POSTO_DE_ENFERMAGEM_2.pdf

PROJETO_PLANEJADO_MOVEIS_RECEPCAO.pdf

TABELA_RESUMO_ELETRONICOS_E_ELETRODOMESTICOS.pdf

TABELA_RESUMO_MOBILIARIO.pdf



VERIFICAÇÃO DAS ASSINATURAS



Código para verificação: 1ECE-BCCE-FFAB-583C

Este documento foi assinado digitalmente pelos seguintes signatários nas datas indicadas:



VINICIUS PERICO (CPF 124.XXX.XXX-38) em 20/02/2026 08:35:57 GMT-03:00

Papel: Parte

Emitido por: Sub-Autoridade Certificadora 1Doc (Assinatura 1Doc)

Para verificar a validade das assinaturas, acesse a Central de Verificação por meio do link:

<https://cisivaipora.1doc.com.br/verificacao/1ECE-BCCE-FFAB-583C>

Mapa de Cotação

Elaborado por
VINICIUS BRITO PERICO

Legenda

Menor valor

Valor excluído da análise

Cotação: 3 / 2026			Data Cotação: 04/01/2026			CONSORCIO INTERMUNICIPAL DE SAUDE PATO BRANCO		GRUPO CASAS BAHIA S.A.		GRUPO MSA INDUSTRIA E COMERCIO S/A		GUARAPUAVA CENTRO DIGITAL DE INFORMATICA		KABUM S.A.		LEROY MERLIN COMPANHIA BRASILEIRA DE BRICOLAGEM		Menor Valor	
Forma de Análise: Menor Valor						Fone:		Fone:		Fone:		Fone:		Fone:		Fone:			
Utiliza Lote:Sim																			
Forma de Apuração:Item																			
Item	Qtd	Unidade	Vir. Unit.	Vir. Total	Vir. Unit.	Valor Total	Vir. Unit.	Valor Total	Vir. Unit.	Valor Total	Vir. Unit.	Valor Total	Vir. Unit.	Valor Total	Vir. Unit.	Valor Total	Vir. Unit.	Valor Total	
Lote: 01																			
6001 - APOIO ERGONÔMICO PARA PÉS EM MDF – COR PRETO APOIO ERGONÔMICO PARA PÉS CONFECCIONADO EM MDF DE ALTA RESISTÊNCIA, COM PLATAFORMA INCLINÁVEL PARA FRENTE E PARA TRÁS, PROPORCIONANDO CONFORTO E POSTURA ADEQUADA DURANTE O USO PROLONGADO EM MESAS DE TRABALHO OU ESTAÇÕES DE ESCRITÓRIO. ESTRUTURA ROBUSTA, GARANTINDO ESTABILIDADE E DURABILIDADE. DIMENSÕES APROXIMADAS: COMPRIMENTO 26 CM; LARGURA 39 CM; ALTURA 11 CM. CARACTERÍSTICAS ADICIONAIS: ACABAMENTO UNIFORME E RESISTENTE; COR PRETA; PRODUTO NOVO, SEM USO ANTERIOR; GARANTIA MÍNIMA DE 12 (DOZE) MESES CONTRA DEFEITOS DE FABRICAÇÃO.			69	Unid	0,00	0,00	0,00	0,00	0,00	0,00	0,00	0,00	0,00	0,00	0,00	0,00	63,99	4.415,31	
Total Lote 01					0,00		0,00		0,00		0,00		0,00		0,00		4.415,31		
Lote: 02																			
6002 - ARMÁRIO TIPO PRATELEIRA CONFECCIONADO EM AÇO INOXIDÁVEL, COM ESTRUTURA REFORÇADA E ACABAMENTO POLIDO, GARANTINDO ALTA RESISTÊNCIA À CORROSÃO, DURABILIDADE E FÁCIL HIGIENIZAÇÃO. EQUIPADO COM 6 (SEIS) PRATELEIRAS COM REFORÇO INFERIOR, PROPORCIONANDO EXCELENTE CAPACIDADE DE CARGA E ESTABILIDADE. POSSUI FECHAMENTOS LATERAIS EM ARAMES DE AÇO INOX, OFERECENDO SEGURANÇA E SUSTENTAÇÃO ADEQUADA AOS MATERIAIS ARMAZENADOS. A BASE É EQUIPADA COM RODÍZIOS GIRATÓRIOS DE ALTA RESISTÊNCIA, QUE FACILITAM O DESLOCAMENTO E A MOBILIDADE DO MÓVEL. DIMENSÕES APROXIMADAS: 100 CM (LARGURA) X 30 CM (PROFUNDIDADE) X			10	Unid	0,00	0,00	0,00	0,00	0,00	0,00	0,00	0,00	0,00	0,00	0,00	0,00	750,00	7.500,00	
1Doc: Proc. Administrativo 023/2026 Anexo: Cesta_de_Precos.pdf (1/117) 31/271																			

Mapa de Cotação

Elaborado por
VINICIUS BRITO PERICO

Legenda

Menor valor

Valor excluído da análise

Cotação: 3 / 2026			Data Cotação: 04/01/2026			CONSORCIO INTERMUNICIPAL DE SAUDE PATO BRANCO		GRUPO CASAS BAHIA S.A.		GRUPO MSA INDUSTRIA E COMERCIO S/A		GUARAPUAVA CENTRO DIGITAL DE INFORMATICA		KABUM S.A.		LEROY MERLIN COMPANHIA BRASILEIRA DE BRICOLAGEM		Menor Valor	
Forma de Análise: Menor Valor																			
Utiliza Lote: Sim																			
Forma de Apuração: Item																			
Fone:						Fone:				Fone:				Fone:				Fone:	
Item	Qtd	Unidade	Vir. Unit.	Vir. Total	Vir. Unit.	Valor Total	Vir. Unit.	Valor Total	Vir. Unit.	Valor Total	Vir. Unit.	Valor Total	Vir. Unit.	Valor Total	Vir. Unit.	Valor Total	Vir. Unit.	Valor Total	
190 CM (ALTURA). CARACTERÍSTICAS ADICIONAIS: ESTRUTURA TOTALMENTE EM AÇO INOX; PRATELEIRAS COM REFORÇO INFERIOR SOLDADO; RODÍZIOS COM TRAVAS DE SEGURANÇA; ACABAMENTO UNIFORME E DE PRIMEIRA QUALIDADE; PRODUTO NOVO, SEM USO ANTERIOR; GARANTIA MÍNIMA DE 12 (DOZE) MESES CONTRA DEFEITOS DE FABRICAÇÃO.																			
			Total Lote 02		0,00		0,00		0,00		0,00		0,00		0,00		7.500,00		
Lote: 03																			
6003 - SUPORTE PARA CPU EM MDF – COR CINZA – ESPESSURA 15 MM SUPORTE PARA CPU CONFECCIONADO EM MDF DE ALTA DENSIDADE COM ESPESSURA DE 15 MM, GARANTINDO RESISTÊNCIA E DURABILIDADE. BORDAS FRONTAIS REVESTIDAS EM PVC, PROPORCIONANDO MAIOR ACABAMENTO, SEGURANÇA E PROTEÇÃO CONTRA IMPACTOS. PRODUTO INDICADO PARA ORGANIZAÇÃO DE COMPUTADORES E EQUIPAMENTOS DE ESCRITÓRIO, FACILITANDO VENTILAÇÃO E MANUSEIO. CARACTERÍSTICAS ADICIONAIS: ACABAMENTO UNIFORME E RESISTENTE; COR CINZA; PRODUTO NOVO, SEM USO ANTERIOR; GARANTIA MÍNIMA DE 12 (DOZE) MESES CONTRA DEFEITOS DE FABRICAÇÃO.			60	Unid	0,00	0,00	82,84	4.970,40	0,00	0,00	0,00	0,00	0,00	0,00	0,00	0,00	0,00	69,00	4.140,00
			Total Lote 03		0,00		4.970,40		0,00		0,00		0,00		0,00		4.140,00		
Lote: 04																			
6004 - POLTRONA RECLINÁVEL – ESTRUTURA EM MADEIRA E AÇO – REVESTIMENTO EM COURO SINTÉTICO – COR BEGE POLTRONA RECLINÁVEL PARA ÁREAS DE AMAMENTAÇÃO. ESTRUTURA FABRICADA EM MADEIRA DE REFLORESTAMENTO E AÇO, GARANTINDO RESISTÊNCIA, ESTABILIDADE E DURABILIDADE. POSSUI MECANISMO DE ABERTURA POR			2	Unid	0,00	0,00	0,00	0,00	0,00	0,00	0,00	0,00	0,00	0,00	1.305,90	2.611,80	989,98	1.979,96	
																		1Doc: Proc. Administrativo 023/2026 Anexo: Cesta_de_Precos.pdf (2/117) 32/271	

Mapa de Cotação

Elaborado por
VINICIUS BRITO PERICO

Legenda

Menor valor

Valor excluído da análise

Cotação: 3 / 2026			Data Cotação: 04/01/2026			CONSORCIO INTERMUNICIPAL DE SAUDE PATO BRANCO		GRUPO CASAS BAHIA S.A.		GRUPO MSA INDUSTRIA E COMERCIO S/A		GUARAPUAVA CENTRO DIGITAL DE INFORMATICA		KABUM S.A.		LEROY MERLIN COMPANHIA BRASILEIRA DE BRICOLAGEM		Menor Valor		
Forma de Análise: Menor Valor																				
Utiliza Lote:Sim																				
Forma de Apuração:Item																				
Fone:						Fone:		Fone:		Fone:		Fone:		Fone:		Fone:				
Item			Qtd	Unidade	Vir. Unit.	Vir. Total	Vir. Unit.	Valor Total	Vir. Unit	Valor Total	Vir. Unit.	Valor Total	Vir. Unit.	Valor Total	Vir. Unit.	Valor Total	Vir. Unit.	Valor Total		
ALAVANCA, PERMITINDO RECLINAÇÃO SUAVE ENTRE 0° E 165°, COM BRAÇOS REBATÍVEIS E ASSENTO AMPLO, ADEQUADO PARA DIVERSAS POSIÇÕES DE RELAXAMENTO. REVESTIMENTO EM COURO SINTÉTICO COM ESPUMA MACIA DE ALTA QUALIDADE, OFERECENDO TOQUE CONFORTÁVEL E APARÊNCIA ELEGANTE. PRODUTO FABRICADO PELA MARCA ART ESTOFADOS, COM ESTILO CLÁSSICO E ACABAMENTO UNIFORME. DIMENSÕES APROXIMADAS: ALTURA: 107 CM LARGURA TOTAL: 160 CM PROFUNDIDADE TOTAL: 160 CM PROFUNDIDADE ÚTIL QUANDO FECHADA: 90 CM LARGURA ÚTIL (ASSENTO): 90 CM PESO SUPORTADO: 120 KG CARACTERÍSTICAS ADICIONAIS: ESTRUTURA ROBUSTA EM MADEIRA E AÇO; MECANISMO RECLINÁVEL POR ALAVANCA; BRAÇOS REBATÍVEIS; REVESTIMENTO EM COURO SINTÉTICO NA COR BEGE; ESTILO CLÁSSICO; PRODUTO NOVO, SEM USO ANTERIOR; PRODUTO ENTREGUE MONTADO; GARANTIA MÍNIMA DE 12 MESES CONTRA DEFEITOS DE FABRICAÇÃO.																				
			Total Lote 04		0,00		0,00		0,00		0,00		0,00		0,00		2.611,80		1.979,96	
Lote: 05																				
6005 - CADEIRA GIRATÓRIA TIPO PRESIDENTE A CADEIRA POSSUI ASSENTO E ENCOSTO MODELO PRESIDENTE GOMADA, CONFECCIONADOS EM MADEIRA COMPENSADA ANATÔMICA, REVESTIDOS COM ESPUMA INJETADA DE DENSIDADE MÉDIA DE APROXIMADAMENTE 50 KG/M³, GARANTINDO CONFORTO E DURABILIDADE. O REVESTIMENTO DO			90	Unid	0,00	0,00	0,00	0,00	0,00	0,00	0,00	0,00	0,00	0,00	0,00	0,00	0,00	0,00	879,00	79.110,00
1Doc: Proc. Administrativo 023/2026 Anexo: Cesta_de_Precos.pdf (3/117) 33/271																				

Mapa de Cotação

Elaborado por
VINICIUS BRITO PERICO

Legenda

Menor valor

Valor excluído da análise

Cotação: 3 / 2026			Data Cotação: 04/01/2026		CONSORCIO INTERMUNICIPAL DE SAUDE PATO BRANCO		GRUPO CASAS BAHIA S.A.		GRUPO MSA INDUSTRIA E COMERCIO S/A		GUARAPUAVA CENTRO DIGITAL DE INFORMATICA		KABUM S.A.		LEROY MERLIN COMPANHIA BRASILEIRA DE BRICOLAGEM		Menor Valor	
Forma de Análise: Menor Valor					Fone:		Fone:		Fone:		Fone:		Fone:		Fone:			
Utiliza Lote:Sim																		
Forma de Apuração:Item																		
Item	Qtd	Unidade	Vir. Unit.	Vir. Total	Vir. Unit.	Valor Total	Vir. Unit.	Valor Total	Vir. Unit.	Valor Total	Vir. Unit.	Valor Total	Vir. Unit.	Valor Total	Vir. Unit.	Valor Total	Vir. Unit.	Valor Total
ASSENTO E DO ENCOSTO É EM PVC 100%, NA COR PRETA, DE FÁCIL HIGIENIZAÇÃO E RESISTENTE AO DESGASTE. A ESTRUTURA BASE É PRODUZIDA EM AÇO DE ALTA RESISTÊNCIA, COM ACABAMENTO EM PINTURA ELETROSTÁTICA EPÓXI NA COR PRETA, POSSUINDO CAPA PROTETORA INJETADA EM POLIPROPILENO (PP), QUE ASSEGURA ESTABILIDADE E RESISTÊNCIA À CORROSÃO. O MECANISMO GIRATÓRIO POSSUI REGULAGEM DE ALTURA POR MEIO DE PISTÃO A GÁS, PERMITINDO AJUSTE SUAVE E PRECISO CONFORME A NECESSIDADE DO USUÁRIO. OS BRAÇOS SÃO FIXOS, FABRICADOS EM POLIPROPILENO INJETADO (PP), PROPORCIONANDO APOIO ERGONÔMICO, CONFORTO E FÁCIL MANUTENÇÃO. A CADEIRA É APOIADA SOBRE CINCO RODÍZIOS DE NYLON DE DUPLO GIRO, QUE PERMITEM DESLOCAMENTO SUAVE E SEGURO SOBRE DIFERENTES SUPERFÍCIES. AS DIMENSÕES APROXIMADAS DA CADEIRA SÃO: LARGURA DE 60 CM, PROFUNDIDADE DE 60 CM, ALTURA TOTAL MÍNIMA DE 105 CM E MÁXIMA DE 117 CM. O ASSENTO POSSUI 49 CM DE LARGURA, 48 CM DE PROFUNDIDADE E 7 CM DE ESPESSURA. O ENCOSTO POSSUI 46 CM DE LARGURA, 61 CM DE ALTURA E 7 CM DE ESPESSURA. A ALTURA DO PISO AO ASSENTO VARIA DE 42 CM (MÍNIMO) A 51,5 CM (MÁXIMO), E A ALTURA DO BRAÇO AO CHÃO VARIA DE 66 CM (MÍNIMO) A 78 CM (MÁXIMO). O PRODUTO SUPORTA PESO MÁXIMO DE 110 KG, SENDO FABRICADO DE ACORDO COM PADRÕES DE ERGONOMIA E SEGURANÇA, ISENTO DE SUBSTÂNCIAS TÓXICAS E DE FÁCIL LIMPEZA. A CADEIRA É FORNECIDA COM GARANTIA MÍNIMA DE 12 (DOZE) MESES CONTRA DEFEITOS DE FABRICAÇÃO, MATERIAIS OU MONTAGEM.																		
1Doc: Proc. Administrativo 023/2026 Anexo: Cesta_de_Precos.pdf (4/117) 34/271																		

Mapa de Cotação

Elaborado por
VINICIUS BRITO PERICO

Legenda

Menor valor

Valor excluído da análise

Cotação: 3 / 2026			Data Cotação: 04/01/2026			CONSORCIO INTERMUNICIPAL DE SAUDE PATO BRANCO		GRUPO CASAS BAHIA S.A.		GRUPO MSA INDUSTRIA E COMERCIO S/A		GUARAPUAVA CENTRO DIGITAL DE INFORMATICA		KABUM S.A.		LEROY MERLIN COMPANHIA BRASILEIRA DE BRICOLAGEM		Menor Valor	
Forma de Análise: Menor Valor						Fone:		Fone:		Fone:		Fone:		Fone:		Fone:			
Utiliza Lote:Sim																			
Forma de Apuração:Item																			
Item	Qtd	Unidade	Vir. Unit.	Vir. Total	Vir. Unit.	Valor Total	Vir. Unit.	Valor Total	Vir. Unit.	Valor Total	Vir. Unit.	Valor Total	Vir. Unit.	Valor Total	Vir. Unit.	Valor Total	Vir. Unit.	Valor Total	
PRODUTO DEVE SER ENTREGUE MONTADO.																			
	Total Lote 05		0,00		0,00		0,00		0,00		0,00		0,00		0,00		79.110,00		
Lote: 06																			
6006 - CADEIRA FIXA ESTOFADA, CONFECCIONADA COM ESTRUTURA METÁLICA REFORÇADA E APOIOS DE BRAÇO EM INOX, PROPORCIONANDO RESISTÊNCIA, CONFORTO E DURABILIDADE. REVESTIMENTO EM COURO SINTÉTICO (COURÍSSIMO) NA COR PRETA, DE FÁCIL LIMPEZA E MANUTENÇÃO, IDEAL PARA USO EM ESCRITÓRIOS, RECEPÇÕES E AMBIENTES CORPORATIVOS. POSSUI ASSENTO E ENCOSTO ESTOFADOS, COM FORMATO ERGONÔMICO QUE GARANTE CONFORTO DURANTE O USO. MODELO TIPO ESTEIRINHA DIMENSÕES APROXIMADAS: ALTURA TOTAL 92 CM; LARGURA 56 CM; PROFUNDIDADE 61 CM. CARACTERÍSTICAS ADICIONAIS: ESTRUTURA EM AÇO DE ALTA RESISTÊNCIA; BRAÇOS EM INOX POLIDO; ACABAMENTO DE QUALIDADE SUPERIOR; CAPACIDADE DE CARGA DE ATÉ 120 KG; PRODUTO NOVO, DE PRIMEIRA LINHA, SEM USO ANTERIOR; GARANTIA MÍNIMA DE 12 (DOZE) MESES CONTRA DEFEITOS DE FABRICAÇÃO.	67	Unid	0,00	0,00	0,00	0,00	0,00	0,00	0,00	0,00	0,00	0,00	0,00	0,00	0,00	800,00	53.600,00		
Total Lote 06			0,00		0,00		0,00		0,00		0,00		0,00		0,00		53.600,00		
Lote: 07																			
6007 - CADEIRA LONGARINA AEROPORTO CROMADA 3 LUGARES CARACTERÍSTICAS MÍNIMAS: CADEIRA TIPO LONGARINA COM ESTRUTURA ROBUSTA E BASE FIXA EM FORMATO DE "Y", CONFECCIONADA EM AÇO CROMADO DE ALTA RESISTÊNCIA E DURABILIDADE, COM QUATRO SAPATAS DE APOIO QUE GARANTEM ESTABILIDADE E SEGURANÇA. O ENCOSTO E O ASSENTO SÃO	60	Unid	0,00	0,00	0,00	0,00	0,00	0,00	0,00	0,00	0,00	0,00	0,00	0,00	0,00	729,00	43.740,00		

1Doc: Proc. Administrativo 023/2026 | Anexo: Cesta_de_Precos.pdf (5/117) 35/271

Mapa de Cotação

Elaborado por
VINICIUS BRITO PERICO

Legenda

Menor valor

Valor excluído da análise

Cotação: 3 / 2026			Data Cotação: 04/01/2026			CONSORCIO INTERMUNICIPAL DE SAUDE PATO BRANCO		GRUPO CASAS BAHIA S.A.		GRUPO MSA INDUSTRIA E COMERCIO S/A		GUARAPUAVA CENTRO DIGITAL DE INFORMATICA		KABUM S.A.		LEROY MERLIN COMPANHIA BRASILEIRA DE BRICOLAGEM		Menor Valor	
Forma de Análise: Menor Valor																			
Utiliza Lote:Sim																			
Forma de Apuração:Item																			
Fone:																			
Fone:																			
Mapa de Cotação

Elaborado por
VINICIUS BRITO PERICO

Legenda

Menor valor

Valor excluído da análise

Cotação: 3 / 2026			Data Cotação: 04/01/2026			CONSORCIO INTERMUNICIPAL DE SAUDE PATO BRANCO		GRUPO CASAS BAHIA S.A.		GRUPO MSA INDUSTRIA E COMERCIO S/A		GUARAPUAVA CENTRO DIGITAL DE INFORMATICA		KABUM S.A.		LEROY MERLIN COMPANHIA BRASILEIRA DE BRICOLAGEM		Menor Valor	
Forma de Análise: Menor Valor																			
Utiliza Lote:Sim																			
Forma de Apuração:Item																			
Fone:			Fone:			Fone:		Fone:		Fone:		Fone:		Fone:		Fone:			
Item			Qtd	Unidade	Vir. Unit.	Vir. Total	Vir. Unit.	Valor Total	Vir. Unit	Valor Total	Vir. Unit.	Valor Total	Vir. Unit.	Valor Total	Vir. Unit.	Valor Total	Vir. Unit.	Valor Total	
GERAL. A CADEIRA É ENTREGUE TOTALMENTE MONTADA, PRONTA PARA USO, DISPENSANDO QUALQUER TIPO DE MONTAGEM ADICIONAL. O DESIGN SEGUE PADRÕES ERGONÔMICOS, GARANTINDO POSTURA ADEQUADA E CONFORTO DURANTE LONGOS PERÍODOS DE UTILIZAÇÃO. DIMENSÕES APROXIMADAS: LARGURA TOTAL EXTERNA: 82 CM; LARGURA INTERNA: 73 CM; ALTURA DO ENCOSTO: 57 CM; ALTURA DO CHÃO AO ASSENTO: 41 CM; PROFUNDIDADE ÚTIL DO ASSENTO: 50 CM; PROFUNDIDADE TOTAL: 70 CM; ALTURA TOTAL: 93 CM; PESO: 23 KG. CARACTERÍSTICAS ADICIONAIS: CAPACIDADE DE CARGA ATÉ 300 KG; ESTRUTURA REFORÇADA EM AÇO TUBULAR; REVESTIMENTO EM COURÍSSIMO DE ALTA DURABILIDADE; ESPUMA INJETADA DE ALTA DENSIDADE; PÉS FIXOS COM PONTEIRAS ANTIDERRAPANTES; ACABAMENTO UNIFORME E DE PRIMEIRA QUALIDADE; ENTREGUE TOTALMENTE MONTADA; PRODUTO NOVO, SEM USO ANTERIOR; GARANTIA MÍNIMA DE 12 (DOZE) MESES CONTRA DEFEITOS DE FABRICAÇÃO.																			
			Total Lote 08		0,00		0,00		0,00		0,00		0,00		0,00		17.640,00		
Lote: 09																			
6009 - ARQUIVO METÁLICO COM 4 GAVETAS – COR CINZA ARQUIVO CONFECCIONADO EM CHAPA DE AÇO 26 (0,45 MM) LAMINADA, COM PARTE SUPERIOR EM CHAPA 24 (0,60 MM), PROPORCIONANDO RESISTÊNCIA E DURABILIDADE. POSSUI 4 (QUATRO) GAVETAS DESLIZANTES POR PATINS DE NYLON, GARANTINDO ABERTURA SUAVE E LONGA VIDA ÚTIL. CADA GAVETA CONTA COM PORTA-ETIQUETAS ESTAMPADO E SISTEMA DE VENTILAÇÃO COM FUROS PARA ADEQUADA CIRCULAÇÃO DE AR. EQUIPADO COM FECHADURA CILÍNDRICA TIPO YALE, COM FECHAMENTO SIMULTÂNEO DAS			30	Unid	0,00	0,00	0,00	0,00	0,00	0,00	0,00	0,00	0,00	0,00	0,00	0,00	985,90	29.577,00	

Mapa de Cotação

Elaborado por
VINICIUS BRITO PERICO

Legenda

Menor valor

Valor excluído da análise

Cotação: 3 / 2026			Data Cotação: 04/01/2026			CONSORCIO INTERMUNICIPAL DE SAUDE PATO BRANCO		GRUPO CASAS BAHIA S.A.		GRUPO MSA INDUSTRIA E COMERCIO S/A		GUARAPUAVA CENTRO DIGITAL DE INFORMATICA		KABUM S.A.		LEROY MERLIN COMPANHIA BRASILEIRA DE BRICOLAGEM		Menor Valor	
Forma de Análise: Menor Valor						Fone:		Fone:		Fone:		Fone:		Fone:		Fone:			
Utiliza Lote:Sim																			
Forma de Apuração:Item																			
Item	Qtd	Unidade	Vir. Unit.	Vir. Total	Vir. Unit.	Valor Total	Vir. Unit.	Valor Total	Vir. Unit.	Valor Total	Vir. Unit.	Valor Total	Vir. Unit.	Valor Total	Vir. Unit.	Valor Total	Vir. Unit.	Valor Total	
GAVETAS, OFERECENDO SEGURANÇA PARA DOCUMENTOS E PASTAS. TRATAMENTO ANTICORROSIVO APLICADO, AUMENTANDO A DURABILIDADE E RESISTÊNCIA À FERRUGEM. CADA GAVETA COMPORTA DE 30 A 40 PASTAS SUSPENSAS. CARACTERÍSTICAS ADICIONAIS: ACABAMENTO UNIFORME E RESISTENTE; PRODUTO NOVO, SEM USO ANTERIOR; COR CINZA; GARANTIA MÍNIMA DE 12 (DOZE) MESES CONTRA DEFEITOS DE FABRICAÇÃO.																			
			Total Lote 09		0,00		0,00		0,00		0,00		0,00		0,00		29.577,00		
Lote: 10																			
6010 - ARMÁRIO BAIXO FECHADO, CONFECCIONADO COM TAMPO SUPERIOR EM MDF DE 25 MM DE ESPESSURA, COM REVESTIMENTO DUPLA FACE EM LAMINADO MELAMÍNICO BP NA COR CINZA, DE ALTA RESISTÊNCIA À ABRASÃO E FÁCIL LIMPEZA. O ACABAMENTO DA BORDA FRONTAL, NA ÁREA DE CONTATO COM O USUÁRIO, É EXECUTADO EM FITA DE PVC CRISTAL DE 3 MM DE ESPESSURA, GARANTINDO RESISTÊNCIA A IMPACTOS, ESTABILIDADE TÉRMICA E ATENDIMENTO ÀS NORMAS DE ERGONOMIA E SEGURANÇA DO TRABALHO. AS BORDAS LATERAIS E POSTERIORES RECEBEM FITA DE PVC NA COR CINZA, COM 1 MM DE ESPESSURA, IGUALMENTE RESISTENTE A IMPACTOS E TERMICAMENTE ESTÁVEL. O CORPO DO MÓVEL (BASE, FUNDO, LATERAIS, PORTAS E DIVISOR INTERNO) É CONFECCIONADO EM MDF OU MDP COM ESPESSURA ENTRE 15 E 18 MM, TAMBÉM COM REVESTIMENTO DUPLA FACE EM LAMINADO MELAMÍNICO BP NA COR CINZA, RESISTENTE AO DESGASTE E DE FÁCIL HIGIENIZAÇÃO. AS BORDAS, ONDE NECESSÁRIO, SÃO FINALIZADAS EM FITA DE PVC CRISTAL DE 1 MM DE ESPESSURA, ASSEGURANDO			43	Unid	0,00	0,00	0,00	0,00	0,00	0,00	0,00	0,00	0,00	0,00	0,00	0,00	0,00	649,00	27.907,00
1Doc: Proc. Administrativo 023/2026 Anexo: Cesta_de_Precos.pdf (8/117) 38/271																			

Mapa de Cotação

Elaborado por
VINICIUS BRITO PERICO

Legenda

Menor valor

Valor excluído da análise

Cotação: 3 / 2026			Data Cotação: 04/01/2026		CONSORCIO INTERMUNICIPAL DE SAUDE PATO BRANCO		GRUPO CASAS BAHIA S.A.		GRUPO MSA INDUSTRIA E COMERCIO S/A		GUARAPUAVA CENTRO DIGITAL DE INFORMATICA		KABUM S.A.		LEROY MERLIN COMPANHIA BRASILEIRA DE BRICOLAGEM		Menor Valor		
Forma de Análise: Menor Valor																			
Utiliza Lote:Sim																			
Forma de Apuração:Item																			
Fone:						Fone:				Fone:				Fone:					
Item	Qtd	Unidade	Vir. Unit.	Vir. Total	Vir. Unit.	Valor Total	Vir. Unit.	Valor Total	Vir. Unit.	Valor Total	Vir. Unit.	Valor Total	Vir. Unit.	Valor Total	Vir. Unit.	Valor Total	Vir. Unit.	Valor Total	
CARACTERÍSTICAS ADICIONAIS: ACABAMENTO UNIFORME E RESISTENTE; PRODUTO NOVO, SEM USO ANTERIOR; COR CINZA; GARANTIA MÍNIMA DE 12 (DOZE) MESES CONTRA DEFEITOS DE FABRICAÇÃO.																			
			Total Lote 10		0,00		0,00		0,00		0,00		0,00		0,00		27.907,00		
Lote: 11																			
6011 - ARMÁRIO ALTO CONFECCIONADO EM MADEIRA MDF, MEDINDO APROX 1,60 X 0,80 X 0,45 M (ALTURA X LARGURA X PROFUNDIDADE), COM 02 PORTAS E 03 PRATELEIRAS REMOVÍVEIS. TAMPO: EM MDF CINZA DE 25 MM DE ESPESSURA, REVESTIDO EM LAMINADO MELAMÍNICO DE BAIXA PRESSÃO TEXTURIZADO EM AMBAS AS FACES. BORDA FRONTAL E POSTERIOR COM ACABAMENTO EM FITA DE PVC DE 3 MM DE ESPESSURA, COLADA A QUENTE PELO SISTEMA HOT-MELT, COM RAIO MÍNIMO DE 2,5 MM. BORDAS TRANSVERSAIS COM ACABAMENTO EM FITA DE PVC DE 2 MM DE ESPESSURA. FIXADO À ESTRUTURA ATRAVÉS DE DISPOSITIVO DE FIXAÇÃO VB36, COR CINZA. LATERAIS: EM MDF CINZA DE 18 MM DE ESPESSURA, RESISTENTE A RISCOS E PRODUTOS DE LIMPEZA, TEXTURA UNIFORME E ASPECTO FINAL FOSCO. BORDAS COM ACABAMENTO EM FITA DE PVC DE 1 MM DE ESPESSURA, COLADA A QUENTE PELO SISTEMA HOT-MELT, FIXADAS AO TAMPO E AO FUNDO COM DISPOSITIVO VB36 NA COR CINZA. PRATELEIRAS REMOVÍVEIS: EM MDF CINZA DE 25 MM DE ESPESSURA, REVESTIDAS EM LAMINADO MELAMÍNICO DE BAIXA PRESSÃO TEXTURIZADO EM AMBAS AS FACES. BORDAS COM ACABAMENTO EM FITA DE PVC DE 3 MM DE ESPESSURA, COLADA A QUENTE PELO SISTEMA HOT-MELT, COM RAIO MÍNIMO DE 2,5 MM, APOIADAS EM PINOS DE PVC COM REGULAGEM DE ALTURA.			57	Unid	0,00	0,00	0,00	0,00	0,00	0,00	0,00	0,00	0,00	0,00	0,00	0,00	0,00	929,30	52.970,10

1Doc: Proc. Administrativo 023/2026 | Anexo: Cesta_de_Precos.pdf (10/117) 40/271

Mapa de Cotação

Elaborado por
VINICIUS BRITO PERICO

Legenda

Menor valor

Valor excluído da análise

Cotação: 3 / 2026			Data Cotação: 04/01/2026			CONSORCIO INTERMUNICIPAL DE SAUDE PATO BRANCO		GRUPO CASAS BAHIA S.A.		GRUPO MSA INDUSTRIA E COMERCIO S/A		GUARAPUAVA CENTRO DIGITAL DE INFORMATICA		KABUM S.A.		LEROY MERLIN COMPANHIA BRASILEIRA DE BRICOLAGEM		Menor Valor	
Forma de Análise: Menor Valor																			
Utiliza Lote: Sim																			
Forma de Apuração: Item																			
Fone:			Fone:			Fone:		Fone:		Fone:		Fone:		Fone:		Fone:			
Item			Qtd	Unidade	Vir. Unit.	Vir. Total	Vir. Unit.	Valor Total	Vir. Unit.	Valor Total	Vir. Unit.	Valor Total	Vir. Unit.	Valor Total	Vir. Unit.	Valor Total	Vir. Unit.	Valor Total	
QUANTIDADE: 03 UNIDADES. PORTAS: EM MDF CINZA DE 18 MM DE ESPESSURA, RESISTENTES A RISCOS E PRODUTOS DE LIMPEZA, TEXTURA UNIFORME E ASPECTO FINAL FOSCO. BORDAS COM ACABAMENTO EM FITA DE PVC DE 1 MM DE ESPESSURA, COLADA A QUENTE PELO SISTEMA HOT-MELT. FIXADAS ÀS LATERAIS POR 06 DOBRADIÇAS, PERMITINDO ABERTURA DE ATÉ 270°. PUXADORES CROMADOS. UMA PORTA COM FECHADURA CILÍNDRICA E CHAVES EM DUPLICATA COM ALMA INTERNA EM AÇO; A OUTRA COM 02 FECHOS EM TERMOPLÁSTICO FIXADOS NA PARTE INTERNA POR PARAFUSOS AUTOATARRAXANTES. COSTAS E BASE: EM MDF CINZA DE 18 MM DE ESPESSURA, RESISTENTES A RISCOS E PRODUTOS DE LIMPEZA, TEXTURA UNIFORME E ASPECTO FINAL FOSCO. BORDAS COM FITA DE PVC DE 1 MM DE ESPESSURA, COLADA A QUENTE PELO SISTEMA HOT-MELT, BASE FIXADA ÀS LATERAIS POR DISPOSITIVO VB36, COR CINZA. PÉS: EM TUBO DE AÇO 30X60X1,20 MM, EM QUADRO, COM TRATAMENTO ANTICORROSIVO E ANTIFERRUGINOSO, PINTURA EPÓXI APLICADA POR DEPOSIÇÃO ELETROSTÁTICA E SECAGEM EM ESTUFA, COR CINZA. PONTEIRAS EM PVC NAS EXTREMIDADES E PÉS NIVELADORES SEXTAVADOS EM PVC PRETO, COM PARAFUSO DE 3/8"X1", FIXADOS AO FUNDO POR PARAFUSOS A U T O A T A R R A X A N T E S . CARACTERÍSTICAS ADICIONAIS: ACABAMENTO UNIFORME E RESISTENTE; PRODUTO NOVO, SEM USO ANTERIOR; COR CINZA; GARANTIA MÍNIMA DE 12 (DOZE) MESES CONTRA DEFEITOS DE FABRICAÇÃO. PRODUTO ENTREGUE MONTADO																			
			Total Lote 11		0,00		0,00		0,00		0,00		0,00		0,00		0,00	52.970,10	
Lote: 12			1Doc: Proc. Administrativo 023/2026 Anexo: Cesta_de_Precos.pdf (11/117) 41/271																

Mapa de Cotação

Elaborado por
VINICIUS BRITO PERICO

Legenda

Menor valor

Valor excluído da análise

Cotação: 3 / 2026			Data Cotação: 04/01/2026		CONSORCIO INTERMUNICIPAL DE SAUDE PATO BRANCO		GRUPO CASAS BAHIA S.A.		GRUPO MSA INDUSTRIA E COMERCIO S/A		GUARAPUAVA CENTRO DIGITAL DE INFORMATICA		KABUM S.A.		LEROY MERLIN COMPANHIA BRASILEIRA DE BRICOLAGEM		Menor Valor		
Forma de Análise: Menor Valor																			
Utiliza Lote:Sim																			
Forma de Apuração:Item																			
Fone:						Fone:				Fone:				Fone:					
Item	Qtd	Unidade	Vir. Unit.	Vir. Total	Vir. Unit.	Valor Total	Vir. Unit.	Valor Total	Vir. Unit.	Valor Total	Vir. Unit.	Valor Total	Vir. Unit.	Valor Total	Vir. Unit.	Valor Total	Vir. Unit.	Valor Total	
6012 - BALCÃO APARADOR PARA CAFÉ – 100% MDF – 4 PORTAS COR CINZA BALCÃO APARADOR CONFECCIONADO EM 100% MDF, COM DESIGN CONTEMPORÂNEO, LINHAS CURVAS E ORGÂNICAS, IDEAL PARA ÁREAS DE CAFÉ, RECEPÇÃO OU AMBIENTES CORPORATIVOS. POSSUI 4 (QUATRO) PORTAS COM FRENTES LISAS, EQUIPADAS COM DOBRADIÇAS COM AMORTECEDOR (CANECO 35 MM), GARANTINDO FECHAMENTO SUAVE E DURABILIDADE. DISPÕE DE 2 (DUAS) PRATELEIRAS INTERNAS PARA ORGANIZAÇÃO DE UTENSÍLIOS E SUPRIMENTOS. ESTRUTURA APOIADA EM PÉS METÁLICOS, PROPORCIONANDO ESTABILIDADE E ROBUSTEZ. O MÓVEL CONTA COM ACABAMENTO EM PINTURA LACA ACETINADA, ALTAMENTE RESISTENTE E DE FÁCIL LIMPEZA, ALÉM DE SISTEMA DE MONTAGEM COM MINIFIX, QUE ASSEGURA FIRMEZA E EXCELENTE ACABAMENTO FINAL. PRODUTO NOVO, SEM USO ANTERIOR. DIMENSÕES APROXIMADAS DO MÓVEL MONTADO: LARGURA: 180 CM ALTURA: 81,5 CM PROFUNDIDADE: 40,5 CM CARACTERÍSTICAS ADICIONAIS: ACABAMENTO UNIFORME E RESISTENTE; PRODUTO NOVO, SEM USO ANTERIOR; COR CINZA; GARANTIA MÍNIMA DE 12 (DOZE) MESES CONTRA DEFEITOS DE FABRICAÇÃO. PRODUTO ENTREGUE MONTADO			1	Unid	0,00	0,00	0,00	0,00	0,00	0,00	0,00	0,00	0,00	0,00	0,00	0,00	1.899,00	1.899,00	
Total Lote 12			0,00		0,00		0,00		0,00		0,00		0,00		0,00		1.899,00		
Lote: 13																			
6013 - ESTAÇÃO DE TRABALHO PARA 6 LUGARES – FORMATO FRENTE A FRENTE (3+3) – TAMPO 25 MM – SAIA DUPLA PARA CABEAMENTO – DIVISÓRIAS SUPERIORES – DIMENSÕES APROXIMADAS 3600X1320X740 MM			4	Unid	0,00	0,00	0,00	0,00	0,00	0,00	0,00	0,00	0,00	0,00	0,00	0,00	6.740,00	26.960,00	
1Doc: Proc. Administrativo 023/2026 Anexo: Cesta_de_Precos.pdf (12/117) 42/271																			

Mapa de Cotação

Elaborado por
 VINICIUS BRITO PERICO

Legenda

Menor valor
 Valor excluído da análise

Cotação: 3 / 2026			Data Cotação: 04/01/2026		CONSORCIO INTERMUNICIPAL DE SAUDE PATO BRANCO		GRUPO CASAS BAHIA S.A.		GRUPO MSA INDUSTRIA E COMERCIO S/A		GUARAPUAVA CENTRO DIGITAL DE INFORMATICA		KABUM S.A.		LEROY MERLIN COMPANHIA BRASILEIRA DE BRICOLAGEM		Menor Valor	
Forma de Análise: Menor Valor																		
Utiliza Lote:Sim																		
Forma de Apuração:Item																		
Fone:																		
Item			Qtd	Unidade	Vir. Unit.	Vir. Total	Vir. Unit.	Valor Total	Vir. Unit	Valor Total	Vir. Unit.	Valor Total	Vir. Unit.	Valor Total	Vir. Unit.	Valor Total	Vir. Unit.	Valor Total
ESTAÇÃO DE TRABALHO MODULAR PARA 6 USUÁRIOS, COMPOSTA POR 3 LUGARES + 3 LUGARES POSICIONADOS FRENTE A FRENTE, CONFECCIONADA EM MDF DE ALTA DENSIDADE, OFERECENDO RESISTÊNCIA, DURABILIDADE E ACABAMENTO PROFISSIONAL PARA AMBIENTES CORPORATIVOS. O CONJUNTO POSSUI SAIA DUPLA PARA PASSAGEM DE CABOS, GARANTINDO ORGANIZAÇÃO E GESTÃO ADEQUADA DE CABEAMENTO ELÉTRICO E DE DADOS. TAMPO: PRODUZIDO EM MDF DE 25 MM DE ESPESSURA, COM ACABAMENTO BP, BORDAS REVESTIDAS COM FITA ABS DE 1 MM, GARANTINDO MAIOR PROTEÇÃO CONTRA DESGASTE E IMPACTOS. DIVISÓRIAS / SEPARADORES: ESTAÇÃO EQUIPADA COM DIVISÓRIAS SUPERIORES CONFECCIONADAS EM MDF/BP DE 15 MM, PROPORCIONANDO SEPARAÇÃO VISUAL E PRIVACIDADE PARCIAL ENTRE OS USUÁRIOS, ALÉM DE CONTRIBUIR PARA A ORGANIZAÇÃO INDIVIDUAL DOS POSTOS DE TRABALHO. ESTRUTURA: PAINÉIS LATERAIS E CENTRAIS EM MDF DE 25 MM, ASSEGURANDO ESTABILIDADE E FIRMEZA AO CONJUNTO. SAPATAS: BASE EQUIPADA COM SAPATAS NIVELADORAS, PERMITINDO REGULAGEM DE ALTURA E NIVELAMENTO MESMO EM PISOS IRREGULARES. ACABAMENTO: REVESTIMENTO EM MDF PADRÃO DP, COR CINZA, UNIFORME E RESISTENTE. DIMENSÕES APROXIMADAS DA PLATAFORMA MONTADA: COMPRIMENTO: 3600 MM PROFUNDIDADE TOTAL: 1320 MM ALTURA: 740 MM CARACTERÍSTICAS ADICIONAIS: ESTRUTURA TOTALMENTE MODULAR; DIVISÓRIAS SUPERIORES INCLUSAS; PASSAGEM INTERNA DE CABOS PELA SAIA DUPLA; PRODUTO NOVO, SEM USO ANTERIOR;																		
1Doc: Proc. Administrativo 023/2025 Anexo: Cesta_de_Precos.pdf (13/117)																		43/271

CNPJ: 02.586.019/0001-97

Elaborado por
VINICIUS BRITO PERICO

<u>Menor valor</u>
Valor excluído da análise

Pág. 14/117

Mapa de Cotação

Elaborado por
 VINICIUS BRITO PERICO

Legenda

Menor valor
 Valor excluído da análise

Cotação: 3 / 2026			Data Cotação: 04/01/2026		CONSORCIO INTERMUNICIPAL DE SAUDE PATO BRANCO		GRUPO CASAS BAHIA S.A.		GRUPO MSA INDUSTRIA E COMERCIO S/A		GUARAPUAVA CENTRO DIGITAL DE INFORMATICA		KABUM S.A.		LEROY MERLIN COMPANHIA BRASILEIRA DE BRICOLAGEM		Menor Valor	
Forma de Análise: Menor Valor																		
Utiliza Lote:Sim																		
Forma de Apuração:Item																		
Fone:					Fone:				Fone:				Fone:					
Item	Qtd	Unidade	Vir. Unit.	Vir. Total	Vir. Unit.	Valor Total	Vir. Unit.	Valor Total	Vir. Unit.	Valor Total	Vir. Unit.	Valor Total	Vir. Unit.	Valor Total	Vir. Unit.	Valor Total	Vir. Unit.	Valor Total
Lote: 15																		
6015 - MESA DE REUNIÃO COM CAPACIDADE PARA 12 (DOZE) LUGARES, CONFECCIONADA EM MDF DE ALTA RESISTÊNCIA. TAMPO COM ESPESSURA DE 40 MM, GARANTINDO MAIOR ROBUSTEZ E DURABILIDADE. A MESA DEVE POSSUIR 02 (DUAS) CAIXAS PARA TOMADAS EMBUTIDAS, COM TAMPAS DE ACABAMENTO, PARA PASSAGEM DE CABOS E INSTALAÇÃO DE CONECTORES ELÉTRICOS E DE DADOS, FAVORECENDO A ORGANIZAÇÃO E FUNCIONALIDADE. ESTRUTURA COM ACABAMENTO EM LAMINADO MELAMÍNICO BP DE BAIXA PRESSÃO, COM RESISTÊNCIA A RISCOS, MANCHAS E CALOR MODERADO. DIMENSÕES APROXIMADAS: COMPRIMENTO: 3,80 M LARGURA: 1,10 M ALTURA: 0,80 M CARACTERÍSTICAS ADICIONAIS: ESTRUTURA FIRME E ESTÁVEL, COM FIXAÇÕES METÁLICAS REFORÇADAS; ACABAMENTO NAS BORDAS EM FITA DE PVC DE 2 MM; PÉS COM SAPATAS NIVELADORAS; COR CINZA; PRODUTO NOVO, DE PRIMEIRA QUALIDADE, SEM USO ANTERIOR; PRODUTO ENTREGUE MONTADO GARANTIA MÍNIMA DE 12 (DOZE) MESES CONTRA DEFEITOS DE FABRICAÇÃO.		1	Unid	0,00	0,00	0,00	0,00	0,00	0,00	0,00	0,00	0,00	0,00	0,00	0,00	0,00	4.020,00	4.020,00
Total Lote 15				0,00		0,00		0,00		0,00		0,00		0,00		0,00		4.020,00
Lote: 16																		
6016 - MESA PARA CONSULTÓRIO/ESCRITÓRIO – COR CINZA – DIMENSÕES 140X60X76 CM EQUIPADO COM PÉS REGULÁVEIS, PERMITINDO AJUSTE DA ALTURA CONFORME A NECESSIDADE DO USUÁRIO, GARANTINDO POSTURA CORRETA E ERGONOMIA. A MESA CONTA		31	Unid	0,00	0,00	0,00	0,00	0,00	0,00	0,00	0,00	0,00	0,00	0,00	0,00	0,00	820,00	25.420,00
										1Doc: Proc. Administrativo 023/2025 Anexo: Cesta_de_Precos.pdf (15/117)								45/271

Mapa de Cotação

Elaborado por
VINICIUS BRITO PERICO

Legenda

Menor valor

Valor excluído da análise

Cotação: 3 / 2026			Data Cotação: 04/01/2026			CONSORCIO INTERMUNICIPAL DE SAUDE PATO BRANCO		GRUPO CASAS BAHIA S.A.		GRUPO MSA INDUSTRIA E COMERCIO S/A		GUARAPUAVA CENTRO DIGITAL DE INFORMATICA		KABUM S.A.		LEROY MERLIN COMPANHIA BRASILEIRA DE BRICOLAGEM		Menor Valor	
Forma de Análise: Menor Valor																			
Utiliza Lote:Sim																			
Forma de Apuração:Item																			
Fone:																			
Fone:																			
Mapa de Cotação

Elaborado por
VINICIUS BRITO PERICO

Legenda

Menor valor

Valor excluído da análise

Cotação: 3 / 2026			Data Cotação: 04/01/2026			CONSORCIO INTERMUNICIPAL DE SAUDE PATO BRANCO		GRUPO CASAS BAHIA S.A.		GRUPO MSA INDUSTRIA E COMERCIO S/A		GUARAPUAVA CENTRO DIGITAL DE INFORMATICA		KABUM S.A.		LEROY MERLIN COMPANHIA BRASILEIRA DE BRICOLAGEM		Menor Valor						
Forma de Análise: Menor Valor																								
Utiliza Lote:Sim																								
Forma de Apuração:Item																								
Fone:					Fone:					Fone:					Fone:					Fone:				
Item	Qtd	Unidade	Vir. Unit.	Vir. Total	Vir. Unit.	Valor Total	Vir. Unit.	Valor Total	Vir. Unit.	Valor Total	Vir. Unit.	Valor Total	Vir. Unit.	Valor Total	Vir. Unit.	Valor Total	Vir. Unit.	Valor Total	Vir. Unit.	Valor Total				
ALTURA (CM)66 CM LARGURA (CM)36 CMPROFUNDIDADE (CM) 40 CM CONFORME NECESSIDADE DO EDITAL. CARACTERÍSTICAS ADICIONAIS: PRODUTO NOVO, SEM USO ANTERIOR; ENTREGUE MONTADO, CONFORME FABRICANTE; ACABAMENTO UNIFORME E RESISTENTE; GARANTIA MÍNIMA DE 12 (DOZE) MESES CONTRA DEFEITOS DE FABRICAÇÃO.																								
			Total Lote 17		0,00		0,00		0,00		0,00		0,00		0,00		0,00		18.332,05					
Lote: 18																								
6018 - PAINEL PARA TV EM MDF – COR CINZA – INDICADO PARA TVS DE ATÉ 42" PAINEL CONFECCIONADO EM MADEIRA MDF DE ALTA RESISTÊNCIA, COM ACABAMENTO EM BP DURÁVEL, ADEQUADO PARA SUPORTAR TVS DE ATÉ 42 POLEGADAS, PROPORCIONANDO MAIOR ESTABILIDADE E EVITANDO EMPENAMENTO OU DEFORMAÇÕES. ESTRUTURA REFORÇADA, OFERECENDO TAMBÉM RESISTÊNCIA SUPERIOR À UMIDADE EM COMPARAÇÃO AO MDF. O PAINEL É ENTREGUE TOTALMENTE MONTADO, PRONTO PARA INSTALAÇÃO IMEDIATA. DIMENSÕES APROXIMADAS DO PAINEL MONTADO: LARGURA 136 CM; ALTURA 90 CM; PROFUNDIDADE 1,5 CM. CARACTERÍSTICAS ADICIONAIS: ACABAMENTO UNIFORME E RESISTENTE; PRODUTO NOVO, SEM USO ANTERIOR; COR DISPONÍVEL: CINZA; GARANTIA MÍNIMA DE 12 MESES CONTRA DEFEITOS DE FABRICAÇÃO.			7	Unid	0,00	0,00	0,00	0,00	0,00	0,00	0,00	0,00	0,00	0,00	0,00	0,00	0,00	389,90	2.729,30					
			Total Lote 18		0,00		0,00		0,00		0,00		0,00		0,00		0,00		2.729,30					
Lote: 19																								
6019 - PAINEL PARA TV EM MDF – COR CINZA – INDICADO PARA TVS DE ATÉ 65" PAINEL CONFECCIONADO EM MADEIRA MDF DE ALTA RESISTÊNCIA, COM ACABAMENTO EM BP DURÁVEL, PROPORCIONANDO MAIOR			3	Unid	0,00	0,00	0,00	0,00	0,00	0,00	0,00	0,00	0,00	0,00	0,00	0,00	0,00	499,00	1.497,00					
1Doc: Proc. Administrativo 023/2025 Anexo: Cesta_de_Precos.pdf (17/117) 47/271																								

Mapa de Cotação

Elaborado por
VINICIUS BRITO PERICO

Legenda

Menor valor

Valor excluído da análise

Cotação: 3 / 2026			Data Cotação: 04/01/2026		CONSORCIO INTERMUNICIPAL DE SAUDE PATO BRANCO		GRUPO CASAS BAHIA S.A.		GRUPO MSA INDUSTRIA E COMERCIO S/A		GUARAPUAVA CENTRO DIGITAL DE INFORMATICA		KABUM S.A.		LEROY MERLIN COMPANHIA BRASILEIRA DE BRICOLAGEM		Menor Valor	
Forma de Análise: Menor Valor																		
Utiliza Lote:Sim																		
Forma de Apuração:Item																		
Fone:																		
Item			Qtd	Unidade	Vir. Unit.	Vir. Total	Vir. Unit.	Valor Total	Vir. Unit.	Valor Total	Vir. Unit.	Valor Total	Vir. Unit.	Valor Total	Vir. Unit.	Valor Total	Vir. Unit.	Valor Total
FACES VISÍVEIS, BORDAS PROTEGIDAS COM FITA DE 1 MM, E PASSAGEM INTERNA PARA CABOS DE ENERGIA E DADOS, EVITANDO FIOS APARENTES. AS FERRAGENS (DOBRADIÇAS, CORREDIÇAS E SUPORTES) DEVERÃO SER METÁLICAS DE PRIMEIRA LINHA, COM SISTEMA DE AMORTECIMENTO E PUXADORES TIPO CAVA USINADA, ASSEGURANDO FUNCIONAMENTO SILENCIOSO E DURADOURO. DIMENSÕES APROXIMADAS: COMPRIMENTO TOTAL: 385 CM PROFUNDIDADE: 230 CM ALTURA: 80 CM CARACTERÍSTICAS ADICIONAIS: PRODUTO NOVO, SEM USO ANTERIOR; ACABAMENTO RESISTENTE E DE ALTA QUALIDADE; ENTREGA E INSTALAÇÃO COMPLETAS, PRONTAS PARA USO; GARANTIA MÍNIMA DE 12 (DOZE) MESES CONTRA DEFEITOS DE FABRICAÇÃO;																		
6021 - CONJUNTO DE MÓVEIS PLANEJADOS PROJETADOS ESPECIFICAMENTE PARA POSTOS DE ENFERMAGEM 01 - CONFORME PROJETO, CONFECCIONADOS EM MDF DE ALTA QUALIDADE, COM ACABAMENTO RESISTENTE E DURÁVEL, ATENDENDO ÀS NECESSIDADES DE ORGANIZAÇÃO, ERGONOMIA E FUNCIONALIDADE EM AMBIENTES HOSPITALARES. COMPONENTES E CARACTERÍSTICAS PRINCIPAIS: GAVETEIRO EM MDF COM 5 GAVETAS, DIMENSÕES APROXIMADAS: LARGURA 35 CM, PROFUNDIDADE 45 CM, ALTURA 64 CM; PROPORCIONA ARMAZENAMENTO SEGURO E ORGANIZADO DE MATERIAIS E DOCUMENTOS. ARMÁRIO BAIXO COM PRATELEIRA INTERNA DE 1 FOLHA, DIMENSÕES APROXIMADAS: LARGURA 60 CM, PROFUNDIDADE 90 CM, ALTURA 80 CM; IDEAL PARA ACONDICIONAR MATERIAIS DE USO FREQUENTE.			1	Unid	0,00	0,00	0,00	0,00	10.773,77	10.773,77	0,00	0,00	0,00	0,00	0,00	0,00	6.840,00	6.840,00

1Doc: Proc. Administrativo 023/2026 | Anexo: Cesta_de_Precos.pdf (19/117)

49/271

Mapa de Cotação

Elaborado por
VINICIUS BRITO PERICO

Legenda

Menor valor

Valor excluído da análise

Cotação: 3 / 2026			Data Cotação: 04/01/2026			CONSORCIO INTERMUNICIPAL DE SAUDE PATO BRANCO		GRUPO CASAS BAHIA S.A.		GRUPO MSA INDUSTRIA E COMERCIO S/A		GUARAPUAVA CENTRO DIGITAL DE INFORMATICA		KABUM S.A.		LEROY MERLIN COMPANHIA BRASILEIRA DE BRICOLAGEM		Menor Valor	
Forma de Análise: Menor Valor																			
Utiliza Lote:Sim																			
Forma de Apuração:Item																			
Fone:																			
Fone:																			
Mapa de Cotação

Elaborado por
VINICIUS BRITO PERICO

Legenda

Menor valor

Valor excluído da análise

Cotação: 3 / 2026			Data Cotação: 04/01/2026			CONSORCIO INTERMUNICIPAL DE SAUDE PATO BRANCO		GRUPO CASAS BAHIA S.A.		GRUPO MSA INDUSTRIA E COMERCIO S/A		GUARAPUAVA CENTRO DIGITAL DE INFORMATICA		KABUM S.A.		LEROY MERLIN COMPANHIA BRASILEIRA DE BRICOLAGEM		Menor Valor	
Forma de Análise: Menor Valor																			
Utiliza Lote:Sim																			
Forma de Apuração:Item																			
Fone:			Fone:			Fone:		Fone:		Fone:		Fone:		Fone:		Fone:			
Item	Qtd	Unidade	Vir. Unit.	Vir. Total	Vir. Unit.	Valor Total	Vir. Unit.	Valor Total	Vir. Unit.	Valor Total	Vir. Unit.	Valor Total	Vir. Unit.	Valor Total	Vir. Unit.	Valor Total	Vir. Unit.	Valor Total	
PROFUNDIDADE 58 CM, ALTURA 64 CM; IDEAL PARA ACONDICIONAR MATERIAIS DE USO FREQUENTE. ACABAMENTO SUPERIOR EM MDF PARA BALCÃO EM ALVENARIA, COM ESPESSURA DE 2 CM, COMPRIMENTO APROXIMADO DE 220 CM; OFERECE SUPERFÍCIE RESISTENTE E DE FÁCIL LIMPEZA. ESCRIVANINHA EM “L” COM PORTA TECLADO, DIMENSÕES APROXIMADAS: 176 CM X 75 CM; PROPORCIONA ERGONOMIA E ESPAÇO ADEQUADO PARA TRABALHO ADMINISTRATIVO. APOIO PARA CPU EM MDF, DIMENSÕES APROXIMADAS: LARGURA 26 CM, PROFUNDIDADE 45 CM, ALTURA 26 CM; PERMITE ORGANIZAÇÃO E VENTILAÇÃO ADEQUADA DO EQUIPAMENTO. ARMÁRIO AUXILIAR DE NICHOS PARA COMPLEMENTAÇÃO DA ESCRIVANINHA, DIMENSÕES APROXIMADAS: LARGURA 60 CM, PROFUNDIDADE 20 CM, ALTURA 180 CM; OFERECE ESPAÇO ADICIONAL PARA ARMAZENAMENTO E ORGANIZAÇÃO DE MATERIAIS. CARACTERÍSTICAS ADICIONAIS: ACABAMENTO UNIFORME E RESISTENTE, PRODUTO NOVO E DE PRIMEIRA QUALIDADE, PROJETADO PARA OTIMIZAR O ESPAÇO E FACILITAR O FLUXO DE TRABALHO NO POSTO DE ENFERMAGEM. ENTREGA CONFORME PROJETO, PRONTO PARA USO. GARANTIA MÍNIMA DE 12 (DOZE) MESES CONTRA DEFEITOS DE FABRICAÇÃO.																			
Total Lote 20			0,00		0,00		45.337,91		0,00		0,00		0,00		25.420,00				
Lote: 21																			
6023 - RACK MODELO ASPEN COM 3 PORTAS, NICHOS NA PARTE SUPERIOR DAS PORTAS COM PASSAGEM DE CABOS – COR CINZA - MDF RACK CONFECCIONADO EM MDF DE ALTA DENSIDADE, COM ACABAMENTO EM LAMINADO MELAMÍNICO BP NA COR CINZA, GARANTINDO RESISTÊNCIA A			1	Unid	0,00	0,00	0,00	0,00	0,00	0,00	0,00	0,00	0,00	0,00	0,00	475,05	475,05		
1Doc: Proc. Administrativo 023/2026 Anexo: Cesta_de_Precos.pdf (21/117) 51/271																			

Mapa de Cotação

Elaborado por
VINICIUS BRITO PERICO

Legenda

Menor valor

Valor excluído da análise

Cotação: 3 / 2026			Data Cotação: 04/01/2026		CONSORCIO INTERMUNICIPAL DE SAUDE PATO BRANCO		GRUPO CASAS BAHIA S.A.		GRUPO MSA INDUSTRIA E COMERCIO S/A		GUARAPUAVA CENTRO DIGITAL DE INFORMATICA		KABUM S.A.		LEROY MERLIN COMPANHIA BRASILEIRA DE BRICOLAGEM		Menor Valor		
Forma de Análise: Menor Valor																			
Utiliza Lote:Sim																			
Forma de Apuração:Item																			
Fone:					Fone:		Fone:		Fone:		Fone:		Fone:		Fone:				
Item	Qtd	Unidade	Vir. Unit.	Vir. Total	Vir. Unit.	Valor Total	Vir. Unit.	Valor Total	Vir. Unit.	Valor Total	Vir. Unit.	Valor Total	Vir. Unit.	Valor Total	Vir. Unit.	Valor Total	Vir. Unit.	Valor Total	
ESTRUTURA REFORÇADA PARA MAIOR ESTABILIDADE; COR CINZA; GARANTIA MÍNIMA DE 12 (DOZE) MESES CONTRA DEFEITOS DE FABRICAÇÃO.																			
			Total Lote 22		0,00		0,00		0,00		0,00		0,00		0,00		2.623,33		
Lote: 23																			
6025 - MESA QUADRADA COM TAMPO DE GRANITO E 4 CADEIRAS – COR BRANCO/PRETO CONJUNTO DE SALA DE JANTAR COMPOSTO POR MESA QUADRADA COM TAMPO EM GRANITO DE 15 MM DE ESPESSURA E 4 (QUATRO) CADEIRAS, COM ESTRUTURA EM AÇO E ACABAMENTO EM PINTURA EPÓXI FOSCA, GARANTINDO RESISTÊNCIA, DURABILIDADE. O REVESTIMENTO DAS CADEIRAS É EM NAPA, OFERECENDO CONFORTO E FACILIDADE DE LIMPEZA. A BASE DA MESA EM AÇO PROPORCIONA ESTABILIDADE E SEGURANÇA DURANTE O USO. DIMENSÕES APROXIMADAS: MESA: ALTURA 75 CM; LARGURA 67,5 CM; PROFUNDIDADE 67,5 CM; CADEIRAS: ALTURA 97 CM; LARGURA 37 CM; PROFUNDIDADE 44 CM; CARACTERÍSTICAS ADICIONAIS: , ACABAMENTO UNIFORME E RESISTENTE; PRODUTO NOVO, SEM USO ANTERIOR; ENTREGUE PRONTO PARA USO; GARANTIA MÍNIMA DE 12 MESES CONTRA DEFEITOS DE FABRICAÇÃO.			4	Unid	0,00	0,00	0,00	0,00	0,00	0,00	0,00	0,00	0,00	0,00	0,00	0,00	0,00	539,90	2.159,60
			Total Lote 23		0,00		0,00		0,00		0,00		0,00		0,00		2.159,60		
Lote: 24																			
6026 - MESA EM "L" EM MDF 2 GAVETAS – COR CINZA – DIMENSÕES 1500X1500X750 MM MESA EM FORMATO "L" COM DUAS GAVETAS, CONFECCIONADA EM MDF DE ALTA DENSIDADE, COM TAMPO DE 25 MM E SAIA FRONTAL EM MDF DE 15 MM, PROPORCIONANDO ROBUSTEZ, ESTABILIDADE E DURABILIDADE.			6	Unid	0,00	0,00	0,00	0,00	0,00	0,00	0,00	0,00	0,00	0,00	0,00	0,00	768,90	4.613,40	
1Doc: Proc. Administrativo 023/2026 Anexo: Cesta_de_Precos.pdf (23/117) 53/271																			

Mapa de Cotação

Elaborado por
VINICIUS BRITO PERICO

Legenda

Menor valor

Valor excluído da análise

Cotação: 3 / 2026			Data Cotação: 04/01/2026			CONSORCIO INTERMUNICIPAL DE SAUDE PATO BRANCO		GRUPO CASAS BAHIA S.A.		GRUPO MSA INDUSTRIA E COMERCIO S/A		GUARAPUAVA CENTRO DIGITAL DE INFORMATICA		KABUM S.A.		LEROY MERLIN COMPANHIA BRASILEIRA DE BRICOLAGEM		Menor Valor	
Forma de Análise: Menor Valor																			
Utiliza Lote:Sim																			
Forma de Apuração:Item																			
Fone:			Fone:			Fone:		Fone:		Fone:		Fone:		Fone:		Fone:			
Item	Qtd	Unidade	Vir. Unit.	Vir. Total	Vir. Unit.	Valor Total	Vir. Unit.	Valor Total	Vir. Unit.	Valor Total	Vir. Unit.	Valor Total	Vir. Unit.	Valor Total	Vir. Unit.	Valor Total	Vir. Unit.	Valor Total	
ESTRUTURA COM PÉS PAINEL EM MDF DE 25 MM, EQUIPADA COM SAPATAS REGULÁVEIS, PERMITINDO AJUSTE DA ALTURA PARA NIVELAMENTO EM DIFERENTES SUPERFÍCIES. MESA SEM GAVETAS, IDEAL PARA ESCRITÓRIOS, CONSULTÓRIOS OU AMBIENTES CORPORATIVOS, GARANTINDO AMPLA SUPERFÍCIE DE TRABALHO. DIMENSÕES APROXIMADAS: LARGURA 1500 MM; PROFUNDIDADE 1500 MM; ALTURA 750 MM. ACABAMENTO: BORDAS COM FITA DE BORDA, ACABAMENTO UNIFORME E RESISTENTE. CARACTERÍSTICAS ADICIONAIS: COR CINZA; PRODUTO NOVO, SEM USO ANTERIOR; ENTREGUE PRONTO PARA USO; GARANTIA MÍNIMA DE 12 (DOZE) MESES CONTRA DEFEITOS DE FABRICAÇÃO. EQUIPADO COM FURO PARA PASSAGEM DE CABOS COM PROTETOR.																			
Total Lote 24			0,00		0,00		0,00		0,00		0,00		0,00		0,00		4.613,40		
Lote: 25																			
6027 - ACCESS POINT DUAL BAND WI-FI 6 IGUAL OU SUPERIOR A MARCA UBIQUITI UNIFI 6 LONG RANGE U6-LR I ESPECIFICAÇÕES TÉCNICAS: HARDWARE - INTERFACE DE GERÊNCIA: ETHERNET BLUETOOTH LOW ENERGY 5.0 - INTERFACE DE REDE: 1X RJ-45 GIGABIT ETHERNET - BOTÃO: RESET DE FÁBRICA - LED: BRANCO/AZUL - MÉTODO DE ALIMENTAÇÃO: POE+, POE PASSIVO (48V) - FONTE DE ALIMENTAÇÃO: SWITCH POE UNIFI INJETOR POE 48V, 0.5A (NÃO INCLUÍDO) - VOLTAGEM SUPORTADA: 44 A 57VDC - CONSUMO MÁXIMO DE ENERGIA: 16,5W - POTÊNCIA MÁXIMA TX: 2.4 GHZ/5 GHZ - 26 DBM/26 DBM - MIMO: 2.4 GHZ/5 GHZ			25	Unid	0,00	0,00	0,00	0,00	0,00	0,00	0,00	0,00	0,00	0,00	0,00	0,00	0,00	2.900,00	72.500,00
1Doc: Proc. Administrativo 023/2026 Anexo: Cesta_de_Precos.pdf (24/117) 54/271																			

Mapa de Cotação

Elaborado por
VINICIUS BRITO PERICO

Legenda

Menor valor

Valor excluído da análise

Cotação: 3 / 2026			Data Cotação: 04/01/2026			CONSORCIO INTERMUNICIPAL DE SAUDE PATO BRANCO		GRUPO CASAS BAHIA S.A.		GRUPO MSA INDUSTRIA E COMERCIO S/A		GUARAPUAVA CENTRO DIGITAL DE INFORMATICA		KABUM S.A.		LEROY MERLIN COMPANHIA BRASILEIRA DE BRICOLAGEM		Menor Valor	
Forma de Análise: Menor Valor																			
Utiliza Lote:Sim																			
Forma de Apuração:Item																			
			Fone:			Fone:		Fone:		Fone:		Fone:		Fone:		Fone:			
Item	Qtd	Unidade	Vir. Unit.	Vir. Total	Vir. Unit.	Valor Total	Vir. Unit.	Valor Total	Vir. Unit.	Valor Total	Vir. Unit.	Valor Total	Vir. Unit.	Valor Total	Vir. Unit.	Valor Total	Vir. Unit.	Valor Total	
- 4 X 4/4 X 4 - TAXA DE TRANSMISSÃO: 2.4 GHZ/5 GHZ - 600 MBPS/2400 MBPS - GANHO DE ANTENA: 2.4 GHZ/5 GHZ - 4 DBI/5.5 DBI - MONTAGEM: TETO/PAREDE (ACESSÓRIOS INCLuíDOS) - TEMEPRATURA DE OPERAÇÃO: -30 A 60° C - UMIDADE DE OPERAÇÃO: 5 A 95% SEM CONDENSAÇÃO - CERTIFICAÇÕES: ANATEL, CE, FCC, ICSOFTWARE - PADRÕES WIFI: 802.11A/B/G WIFI 4/WIFI 5/WIFI 6 - SEGURANÇA SEM FIO: WPA-PSK, WPA-ENTERPRISE (WPA/WPA2/WPA3) - BSSID: 8 POR RÁDIO - VLAN: 802.1Q - QOS AVANÇADO: RESTRIÇÃO DE BANDA POR USUÁRIO - ISOLAMENTO DO TRÁFEGO DE VISITANTES: SUPORTADO - CLIENTES SIMULTÂNEOS: 300+ - ATENÇÃO: ESSE PRODUTO NÃO ACOMPANHA O INJETOR POE. ELE DEVE SER ALIMENTADO ATRAVÉS DE UM SWITCH POE+ NO PADRÃO 802.3AT OU POR UM INJETOR POE DE 48V/0.5A. GARANTIA DO FORNECEDOR 12 MESES																			
Total Lote 25			0,00		0,00		0,00		0,00		0,00		0,00		0,00		72.500,00		
Lote: 26																			
6028 - ABAFADOR DE RUÍDOS TIPO CONCHA COM ESPUMA INTERNA. AJUSTE DE ALTURA PARA MELHOR CONFORTO DO USUÁRIO PARA PESSOAS COM TRANSTORNO DO ESPECTRO AUTISTA (TEA) C.A.: 14235 20 DB (NRRSF)			50	Unid	0,00	0,00	0,00	0,00	0,00	0,00	0,00	0,00	0,00	0,00	0,00	0,00	0,00	79,90	3.995,00
Total Lote 26			0,00		0,00		0,00		0,00		0,00		0,00		0,00		3.995,00		
Lote: 27																			
1Doc: Proc. Administrativo 023/2026 Anexo: Cesta_de_Precos.pdf (25/117) 55/271																			

Mapa de Cotação

Elaborado por
 VINICIUS BRITO PERICO

Legenda

Menor valor
 Valor excluído da análise

Cotação: 3 / 2026			Data Cotação: 04/01/2026		CONSORCIO INTERMUNICIPAL DE SAUDE PATO BRANCO		GRUPO CASAS BAHIA S.A.		GRUPO MSA INDUSTRIA E COMERCIO S/A		GUARAPUAVA CENTRO DIGITAL DE INFORMATICA		KABUM S.A.		LEROY MERLIN COMPANHIA BRASILEIRA DE BRICOLAGEM		Menor Valor	
Forma de Análise: Menor Valor																		
Utiliza Lote:Sim																		
Forma de Apuração:Item																		
Fone:																		
Item			Qtd	Unidade	Vir. Unit.	Vir. Total	Vir. Unit.	Valor Total	Vir. Unit	Valor Total	Vir. Unit.	Valor Total	Vir. Unit.	Valor Total	Vir. Unit.	Valor Total	Vir. Unit.	Valor Total
6029 - BEBEDOURO INDUSTRIAL DE COLUNA 100 LITROS CARACTERISTICAS MÍNIMAS: CONTENDO 2 TORNEIRAS GELADAS 1 NATURAL GABINETE ESTRUTURAL FABRICADO EM INOX 403 COM PELÍCULA PVC PARA PROTEÇÃO (REMOVÍVEL), ESTRUTURA METÁLICA COMO BASE DO BEBEDOURO (PARA REFORÇO DO MESMO) ACOMPANHA FILTRO; CERTIFICADO PELO INMETRO;			6	Unid	0,00	0,00	0,00	0,00	0,00	0,00	0,00	0,00	0,00	0,00	0,00	0,00	3.512,00	21.072,00
Total Lote 27					0,00		0,00		0,00		0,00		0,00		0,00		21.072,00	
Lote: 28																		
6030 - CÂMERA FOTOGRÁFICA DIGITAL DO TIPO DSLR, NA COR PRETA, ADEQUADA PARA USO PROFISSIONAL E INSTITUCIONAL. DEVE POSSUIR LENTE COM DISTÂNCIA FOCAL ENTRE 5,5 CM E 18 MM, ABERTURA MÍNIMA DE F/5.6, ZOOM ÓPTICO DE PELO MENOS 3.5X E SISTEMA DE ESTABILIZAÇÃO DE IMAGEM ÓPTICA. A CÂMERA DEVE CONTAR COM TELA LCD DE 3,0 POLEGADAS, VISOR ÓPTICO E RECURSO DE VISUALIZAÇÃO AO VIVO (LIVE VIEW). DEVE PERMITIR GRAVAÇÃO DE VÍDEOS EM RESOLUÇÃO FULL HD 1080P E POSSUIR ENTRADA PARA CARTÃO DE MEMÓRIA COMPATÍVEL COM ARMAZENAMENTO DE IMAGENS E VÍDEOS. A CONECTIVIDADE DEVE INCLUIR WI-FI E NFC, POSSIBILITANDO TRANSFERÊNCIA DE ARQUIVOS PARA COMPUTADORES, SMARTPHONES, TABLETS E DISPOSITIVOS DE ARMAZENAMENTO EXTERNOS. A ALIMENTAÇÃO DEVE SER FEITA POR BATERIA RECARREGÁVEL DE ÍON-LÍTIO E/OU POR FONTE AC/DC. O PRODUTO DEVE SER NOVO, ORIGINAL DE FÁBRICA, SEM USO ANTERIOR, POSSUIR EFICIÊNCIA ENERGÉTICA EQUIVALENTE A ENCE A+ E CONTAR COM GARANTIA MÍNIMA DE 12 MESES CONTRA DEFEITOS			1	Unid	0,00	0,00	0,00	0,00	0,00	0,00	0,00	0,00	4.406,40	4.406,40	0,00	0,00	4.404,50	4.404,50
1Doc: Proc. Administrativo 023/2026 Anexo: Cesta_de_Precos.pdf (26/117) 56/271																		

Mapa de Cotação

Elaborado por
VINICIUS BRITO PERICO

Legenda

Menor valor

Valor excluído da análise

Cotação: 3 / 2026			Data Cotação: 04/01/2026		CONSORCIO INTERMUNICIPAL DE SAUDE PATO BRANCO		GRUPO CASAS BAHIA S.A.		GRUPO MSA INDUSTRIA E COMERCIO S/A		GUARAPUAVA CENTRO DIGITAL DE INFORMATICA		KABUM S.A.		LEROY MERLIN COMPANHIA BRASILEIRA DE BRICOLAGEM		Menor Valor	
Forma de Análise: Menor Valor																		
Utiliza Lote: Sim																		
Forma de Apuração: Item																		
Fone:																		
Fone:																		
Mapa de Cotação

Elaborado por
VINICIUS BRITO PERICO

Legenda

Menor valor

Valor excluído da análise

Cotação: 3 / 2026			Data Cotação: 04/01/2026		CONSORCIO INTERMUNICIPAL DE SAUDE PATO BRANCO		GRUPO CASAS BAHIA S.A.		GRUPO MSA INDUSTRIA E COMERCIO S/A		GUARAPUAVA CENTRO DIGITAL DE INFORMATICA		KABUM S.A.		LEROY MERLIN COMPANHIA BRASILEIRA DE BRICOLAGEM		Menor Valor	
Forma de Análise: Menor Valor																		
Utiliza Lote:Sim																		
Forma de Apuração:Item																		
Fone:					Fone:		Fone:		Fone:		Fone:		Fone:		Fone:			
Item	Qtd	Unidade	Vir. Unit.	Vir. Total	Vir. Unit.	Valor Total	Vir. Unit.	Valor Total	Vir. Unit.	Valor Total	Vir. Unit.	Valor Total	Vir. Unit.	Valor Total	Vir. Unit.	Valor Total	Vir. Unit.	Valor Total
FILTRO DE LINHA: 6 TOMADAS SISTEMA OPERACIONAL: WINDOWS 10 OU SUPERIOR (DRIVERS CONFIGURADOS) GARANTIA: 1 ANO																		
Total Lote 29				0,00		0,00		0,00		180.000,00		0,00		0,00		180.000,00		
Lote: 30																		
6032 - CLOUD ROUTER SWITCH 48 PORTAS IGUAL OU SUPERIOR A MARCA MIKROTIK CLOUD ROUTER SWITCH C R S 3 5 4 - 4 8 G - 4 S + 2 Q + R M E S P E C I F I C A Ç Õ E S D E T A L H E S ARQUITETURA MIPSBE CPU QCA9531 CONTAGEM DE NÚCLEOS DA CPU 1 1 FREQUÊNCIA NOMINAL DA CPU 650 MHZ DIMENSÕES 297 X 443 X 44 MM NÍVEL DE LICENÇA 5 SISTEMA OPERACIONAL ROUTEROS TAMANHO DA RAM 64 MB TAMANHO DE ARMAZENAMENTO 16 MB TIPO DE ARMAZENAMENTO INSTANTÂNEO TEMPERATURA AMBIENTE TESTADA -20 ° C A 60 ° C POWERING DETALHES NÚMERO DE ENTRADAS CA 2 FAIXA DE ENTRADA CA 100-240 CONSUMO MÁXIMO DE ENERGIA 60 W CONSUMO MÁXIMO DE ENERGIA SEM ACESSÓRIOS 50 W ETHERNET DETALHES PORTAS ETHERNET 10/100 1 1 PORTAS ETHERNET 10/100/1000 48. FIBRA DETALHES PORTAS SFP + 4 NÚMERO DE PORTAS 40G QSFP + 2 PERIFÉRICOS DETALHES PORTA SERIAL RJ45 DE OUTROS DETALHES MONITOR DE TEMPERATURA PCB SIM MONITOR DE TENSÃO SIM CERTIFICAÇÃO E APROVAÇÕES DETALHES CERTIFICAÇÃO CE / VERMELHO, EAC, ROHS			5	Unid	4.496,06	22.480,30	0,00	0,00	0,00	0,00	0,00	0,00	0,00	0,00	0,00	0,00	4.305,60	21.528,00
Total Lote 30				22.480,30		0,00		0,00		0,00		0,00		0,00		21.528,00		
Lote: 31																		
6033 - EQUIPAMENTO DE VIDEOCONFERÊNCIA WEBCAM FULL HD 1080P COM MICROFONE E SOM CARACTERÍSTICAS MÍNIMAS:			4	Unid	0,00	0,00	0,00	0,00	0,00	0,00	0,00	0,00	0,00	0,00	0,00	0,00	1.529,10	6.116,40
1Doc: Proc. Administrativo 023/2025 Anexo: Cesta_de_Precos.pdf (28/117)																		58/271

Mapa de Cotação

Elaborado por
VINICIUS BRITO PERICO

Legenda

Menor valor

Valor excluído da análise

Cotação: 3 / 2026			Data Cotação: 04/01/2026			CONSORCIO INTERMUNICIPAL DE SAUDE PATO BRANCO		GRUPO CASAS BAHIA S.A.		GRUPO MSA INDUSTRIA E COMERCIO S/A		GUARAPUAVA CENTRO DIGITAL DE INFORMATICA		KABUM S.A.		LEROY MERLIN COMPANHIA BRASILEIRA DE BRICOLAGEM		Menor Valor		
Forma de Análise: Menor Valor																				
Utiliza Lote:Sim																				
Forma de Apuração:Item																				
Fone:			Fone:			Fone:		Fone:		Fone:		Fone:		Fone:		Fone:				
Item			Qtd	Unidade	Vir. Unit.	Vir. Total	Vir. Unit.	Valor Total	Vir. Unit.	Valor Total	Vir. Unit.	Valor Total	Vir. Unit.	Valor Total	Vir. Unit.	Valor Total	Vir. Unit.	Valor Total	Vir. Unit.	Valor Total
CAMERA FULL HD DE 1080P SUPORTE DE EXTENSÃO PARA ELEVAÇÃO DE 228 MM TECNOLOGIA RIGHTLIGHT 2 VIVA-VOZ DUPLEX COMPLETO E INTEGRADO COM CANCELAMENTO DE ECO E RUÍDO C O N T R O L E S P A R A INÍCIO/ENCERRAMENTO DE CHAMADA, SEM SOM E MOVIMENTO DE CÂMERA MICROFONE UNIDIRECIONAL COM ALCANCE DE 2,4 M DE DIÂMETRO RESPOSTA DE FREQUÊNCIA: 200HZ - 8KHZ CAIXA DE SOM, RESPOSTA DE FREQUÊNCIA: 220HZ - 20KHZ SAÍDA MÁX.: 80 DB SPL @ 0,3 M CONTROLE REMOTO COM ALCANCE IR DE 3 M CABO DE ENERGIA DE 2,4 M CABO DE USB (2,4 M) COMPATIVEL COM WINDOWS E MAC PROJETADO PARA USO SOBRE A MESA GARANTIA																				
			Total Lote 31		0,00		0,00		0,00		0,00		0,00		0,00		0,00		6.116,40	
Lote: 32																				
6034 - FOGÃO ELÉTRICO COOKTOP INDUÇÃO CARACTERÍSTICAS MÍNIMAS: 5 QUEIMADORES 9 NÍVEIS DE POTÊNCIA. TIMER PROGRAMÁVEL EM ATÉ 99 MINUTOS. DISPLAY DIGITAL E PAINEL TOUCH SUPORTE A RECIPIENTES DE 12 CM A 27 CM. DESLIGAMENTO AUTOMÁTICO DE SEGURANÇA. BASE EM VIDRO CERÂMICO. TENSÃO 220V GARANTIA MÍNIMA DE 1 ANO.			2	Unid	0,00	0,00	0,00	0,00	0,00	0,00	0,00	0,00	0,00	0,00	0,00	0,00	0,00	0,00	1.681,58	3.363,16
			Total Lote 32		0,00		0,00		0,00		0,00		0,00		0,00		0,00		3.363,16	
Lote: 33																				
1Doc: Proc. Administrativo 023/2026 Anexo: Cesta_de_Precos.pdf (29/117) 59/271																				

Mapa de Cotação

Elaborado por
VINICIUS BRITO PERICO

Legenda

Menor valor

Valor excluído da análise

Cotação: 3 / 2026			Data Cotação: 04/01/2026		CONSORCIO INTERMUNICIPAL DE SAUDE PATO BRANCO		GRUPO CASAS BAHIA S.A.		GRUPO MSA INDUSTRIA E COMERCIO S/A		GUARAPUAVA CENTRO DIGITAL DE INFORMATICA		KABUM S.A.		LEROY MERLIN COMPANHIA BRASILEIRA DE BRICOLAGEM		Menor Valor		
Forma de Análise: Menor Valor																			
Utiliza Lote:Sim																			
Forma de Apuração:Item																			
Fone:					Fone:				Fone:				Fone:						
Item			Qtd	Unidade	Vir. Unit.	Vir. Total	Vir. Unit.	Valor Total	Vir. Unit	Valor Total	Vir. Unit.	Valor Total	Vir. Unit.	Valor Total	Vir. Unit.	Valor Total	Vir. Unit.	Valor Total	
6035 - FORNO ELÉTRICO 44 LITROS CARACTERISTICAS MÍNIMAS: CAPACIDADE: 44 LITROS. POTÊNCIA: 2000W. CONSUMO: 2,0 KW/H. EFICIÊNCIA ENERGÉTICA: CLASSE A. ABERTURA DA PORTA: FRONTAL. CONTROLE DE TEMPERATURA: 100°C A 250°C. FUNÇÕES DE AQUECIMENTO: SUPERIOR, INFERIOR, SUPERIOR E INFERIOR. TIMER: 60 MINUTOS COM SINAL SONORO. ACESSÓRIOS: GRELHA EM AÇO INOX E BANDEJA COLETORA DE RESÍDUOS. DIMENSÕES: ALTURA: 36 CM, LARGURA: 57 CM, PROFUNDIDADE: 40,8 CM. GARANTIA: 12 MESES.			2	Unid	713,54	1.427,08	0,00	0,00	0,00	0,00	0,00	0,00	0,00	0,00	0,00	0,00	0,00	669,90	1.339,80
Total Lote 33					1.427,08		0,00		0,00		0,00		0,00		0,00		1.339,80		
Lote: 34																			
6036 - FORNO MICROONDAS CARACTERISTICAS MÍNIMAS: CAPACIDADE MÍNIMA 23 LITROS; COR BRANCA; VOLTAGEM 220V; POTÊNCIA APROXIMADA DE 1300W; COM PRATO GIRATÓRIO, DESCONGELAMENTO E SELO PORCELA; GARANTIA MÍNIMA DE 1 ANO.			4	Unid	0,00	0,00	0,00	0,00	0,00	0,00	0,00	0,00	0,00	0,00	0,00	0,00	593,70	2.374,80	
Total Lote 34					0,00		0,00		0,00		0,00		0,00		0,00		2.374,80		
Lote: 35																			
6037 - IMPRESSORA MULTIFUNCIONAL LASER COLORIDA (IGUAL OU SUPERIOR A MARCA HP LASERJET PRO M479FDW) ESPECIFICAÇÕES: MANUSEIO DE PAPEL: BANDEJA 1: CAPACIDADE PARA 50 FOLHAS BANDEJA 2: CAPACIDADE PARA 250 FOLHAS BANDEJA ACESSÓRIA OPCIONAL PARA 550 FOLHAS IMPRESSÃO DUPLEX AUTOMÁTICA CONECTIVIDADE:			7	Unid	0,00	0,00	0,00	0,00	0,00	0,00	0,00	0,00	0,00	0,00	0,00	0,00	3.750,00	26.250,00	
1Doc: Proc. Administrativo 023/2026 Anexo: Cesta_de_Precos.pdf (30/117) 60/271																			

Mapa de Cotação

Elaborado por
 VINICIUS BRITO PERICO

Legenda

Menor valor
 Valor excluído da análise

Cotação: 3 / 2026			Data Cotação: 04/01/2026		CONSORCIO INTERMUNICIPAL DE SAUDE PATO BRANCO		GRUPO CASAS BAHIA S.A.		GRUPO MSA INDUSTRIA E COMERCIO S/A		GUARAPUAVA CENTRO DIGITAL DE INFORMATICA		KABUM S.A.		LEROY MERLIN COMPANHIA BRASILEIRA DE BRICOLAGEM		Menor Valor	
Forma de Análise: Menor Valor																		
Utiliza Lote:Sim																		
Forma de Apuração:Item																		
Fone:																		
Item			Qtd	Unidade	Vir. Unit.	Vir. Total	Vir. Unit.	Valor Total	Vir. Unit.	Valor Total	Vir. Unit.	Valor Total	Vir. Unit.	Valor Total	Vir. Unit.	Valor Total	Vir. Unit.	Valor Total
CONEXÃO LAN ETHERNET 10/100/1000 COM IPV4 E IPV6 USB 2.0 DE ALTA VELOCIDADE PORTA USB PARA IMPRESSÃO IMEDIATA SERVIDOR DE IMPRESSÃO PARA CONECTIVIDADE DE REDE SEM FIO BLUETOOTH LOW ENERGY (BLE) WI-FI DIRECT PARA IMPRESSÃO POR DISPOSITIVOS MÓVEIS RECURSOS DE IMPRESSÃO: IMPRIME 27 PÁGINAS POR MINUTO (PPM) EM PAPEL A4 E 28 PPM EM PAPEL DE TAMANHO CARTA IMPRESSÃO USB (NÃO É NECESSÁRIO UM COMPUTADOR) ARMAZENAMENTO DE TRABALHO E IMPRESSÃO PARTICULAR (REQUER UM PEN DRIVE DE 16 GB OU SUPERIOR) RECURSOS DE CÓPIA E DIGITALIZAÇÃO: COPIA 19 PÁGINAS POR MINUTO (PPM) E DIGITALIZA ATÉ 26 PPM (AS VELOCIDADES DE CÓPIA E DIGITALIZAÇÃO ESTÃO SUJEITAS A ALTERAÇÕES) ALIMENTADOR DE DOCUMENTOS, 50 PÁGINAS, COM SCANNER DE CABEÇA DUPLA PARA CÓPIA E DIGITALIZAÇÃO DUPLEX EM PASSADA ÚNICA ALIMENTADOR DE DOCUMENTOS, 50 PÁGINAS COM CÓPIA E DIGITALIZAÇÃO SIMPLEX OPÇÕES DIGITALIZAR PARA E-MAIL, DIGITALIZAR PARA USB E DIGITALIZAR PARA PASTA NA REDE REQUISITOS DE ENERGIA: MODELO 110V 100 A 127 VOLTS (+/- 10%) 50/60 HZ (± 3 HZ) OUTROS RECURSOS: PAINEL DE CONTROLE DA TELA DE TOQUE COLORIDA RECURSOS DE FAX FAX DIGITAL HP (OPÇÕES DE FAX PARA E-MAIL E FAX PARA PASTA DE REDE) CONTEÚDO DA EMBALAGEM: 4 TONERS PRÉ-INSTALADOS (PRETO, CIANO, MAGENTA, AMARELO) GUIA DO USUÁRIO																		
1Doc: Proc. Administrativo 023/2026 Anexo: Cesta_de_Precos.pdf (31/117) 61/271																		

Mapa de Cotação

Elaborado por
VINICIUS BRITO PERICO

Legenda

Menor valor

Valor excluído da análise

Cotação: 3 / 2026			Data Cotação: 04/01/2026		CONSORCIO INTERMUNICIPAL DE SAUDE PATO BRANCO		GRUPO CASAS BAHIA S.A.		GRUPO MSA INDUSTRIA E COMERCIO S/A		GUARAPUAVA CENTRO DIGITAL DE INFORMATICA		KABUM S.A.		LEROY MERLIN COMPANHIA BRASILEIRA DE BRICOLAGEM		Menor Valor	
Forma de Análise: Menor Valor																		
Utiliza Lote:Sim																		
Forma de Apuração:Item			Fone:		Fone:		Fone:		Fone:		Fone:		Fone:					
Item	Qtd	Unidade	Vir. Unit.	Vir. Total	Vir. Unit.	Valor Total	Vir. Unit.	Valor Total	Vir. Unit.	Valor Total	Vir. Unit.	Valor Total	Vir. Unit.	Valor Total	Vir. Unit.	Valor Total		
GARANTIA: 12 MESES DE GARANTIA																		
			Total Lote 35		0,00		0,00		0,00		0,00		0,00		26.250,00			
Lote: 36																		
6038 - IMPRESSORA MULTIFUNCIONAL LASERJET MONO IGUAL OU SUPERIOR A MARCA HP LASERJETPRO 4103FDW MONO. CARACTERISTICAS MÍNIMAS: IMPRESSÃO: - VELOCIDADE DE IMPRESSÃO: SAÍDA DA PRIMEIRA PÁGINA CARTA: AS FAST AS 6.1 SEC PRETO; SAÍDA DA PRIMEIRA PÁGINA A4: EM ATÉ 6,3 SEGUNDOS PRETO; CARTA: ATÉ 42 PPM PRETO; A4: ATÉ 40 PPM PRETO; FRENTE E VERSO CARTA: UP TO 36 IPM PRETO; FRENTE E VERSO A4: ATÉ 34 IPM PRETO; VELOCIDADE DE IMPRESSÃO (PAISAGEM, A5): ATÉ 63 PPM PRETO - RESOLUÇÃO DE IMPRESSÃO PRETO (MELHOR) LINHAS FINAS (1200 X 1200 DPI); PRETO (NORMAL) NORMAL (NATIVO 600 X 600 DPI; APRIMORADO ATÉ 4800 X 600 DPI); PRETO (LINHAS FINAS) LINHAS FINAS (1200 X 1200 DPI) - TECNOLOGIA DE IMPRESSÃO LASER; PRINT RESOLUTION TECHNOLOGY: FASTRES 1200, PRORES1200, ECONOMODE - NÚMERO DOS CARTUCHOS DE IMPRESSÃO: 1 (PRETO) - LINGUAGENS DE IMPRESSÃO: PADRÃO PCL 6, PCL 5E, EMULAÇÃO POSTSCRIPT NÍVEL 3, PDF, URF, OFFICE NATIVO, PWG RASTER - FUNCIONALIDADES DE SOFTWARE: IMPRESSÃO DUPLEX AUTOMÁTICA E DE LIVRETOS, IMPRESSÃO N-UP, INTERCALAÇÃO, MARCAS D'ÁGUA, INSTALAÇÃO SOMENTE DO DRIVER DA IMPRESSORA, ECONOMODE PARA ECONOMIA DE TONER, ACEITA UMA VARIEDADE DE TAMANHOS E TIPOS DE PAPEL - GESTÃO DA IMPRESSORA: ASSISTENTE DE IMPRESSORA ; SOFTWARE WEB JETADMIN; JETADVANTAGE SECURITY MANAGER; SNMP PROXY AGENT (PARTE DO WEBJETADMIN); WS PRO PROXY AGENT			38	Unid	0,00	0,00	0,00	0,00	0,00	0,00	0,00	0,00	0,00	0,00	0,00	2.640,00	100.320,00	
1Doc: Proc. Administrativo 023/2026 Anexo: Cesta_de_Precos.pdf (32/117) 62/271																		

Mapa de Cotação

Elaborado por
VINICIUS BRITO PERICO

Legenda

Menor valor

Valor excluído da análise

Cotação: 3 / 2026			Data Cotação: 04/01/2026			CONSORCIO INTERMUNICIPAL DE SAUDE PATO BRANCO		GRUPO CASAS BAHIA S.A.		GRUPO MSA INDUSTRIA E COMERCIO S/A		GUARAPUAVA CENTRO DIGITAL DE INFORMATICA		KABUM S.A.		LEROY MERLIN COMPANHIA BRASILEIRA DE BRICOLAGEM		Menor Valor			
Forma de Análise: Menor Valor																					
Utiliza Lote:Sim																					
Forma de Apuração:Item																					
Fone:																					
Item			Qtd	Unidade	Vir. Unit.	Vir. Total	Vir. Unit.	Valor Total	Vir. Unit.	Valor Total	Vir. Unit.	Valor Total	Vir. Unit.	Valor Total	Vir. Unit.	Valor Total	Vir. Unit.	Valor Total			
(PARTE DO WEBJETADMIN); KIT DE RECURSOS DO ADMINISTRADOR DE IMPRESSORA PARA - DRIVER DE IMPRESSÃO UNIVERSAL (UTILITÁRIO DE CONFIGURAÇÃO DE DRIVER - DRIVER; UTILITÁRIO DE IMPLANTAÇÃO - ADMINISTRADOR DE IMPRESSÃO GERENCIADO) DIGITALIZAR: - TIPO DE DIGITALIZAÇÃO /TECNOLOGIA: TIPO: BASE PLANA, ALIMENTADOR AUTOMÁTICO DE DOCUMENTOS; TECNOLOGIA: SENSOR DE IMAGEM POR CONTATO (CONTACT IMAGE SENSORS - CIS); VERSÃO TWAIN: VERSÃO 2.3 - RESOLUÇÃO DA DIGITALIZAÇÃO HARDWARE: MESA (ATÉ 1200 X 1200 DPI); ADF (ATÉ 300 X 300 DPI); ÓTICA: ATÉ 1200 X 1200 DPI - FORMATOS DOS ARQUIVOS DIGITALIZADOS: PDF, JPG, TIFF - MODOS DE ENTRADA DE DIGITALIZAÇÃO: BOTÕES DE DIGITALIZAÇÃO, CÓPIA, E-MAIL OU DE ARQUIVOS NO PAINEL FRONTAL; SOFTWARE SCAN; E APLICATIVO DE USUÁRIO VIA TWAIN OU WIA - TAMANHO DA DIGITALIZAÇÃO ALIMENTADOR AUTOMÁTICO DE DOCUMENTOS: 216 X 356 MM MÁXIMO; 102 X 152 MM MÍNIMOS; BASE PLANA: 216 X 297 MM - VELOCIDADE DE DIGITALIZAÇÃO ATÉ 29 PPM/46 IPM (PRETO E BRANCO), ATÉ 20 PPM/34 IPM (CORES) CARTA; ATÉ 29 PPM/46 IPM (PRETO E BRANCO), ATÉ 20 PPM/34 IPM (CORES) A4; DUPLEX: UP TO 49 IPM (B&W), UP TO 36 IPM (COLOR) CARTA; ATÉ 46 IPM (PRETO E BRANCO), ATÉ 34 IPM (CORES) A4 - FUNÇÕES AVANÇADAS DO SCANNER VIS CÓPIA; PDF; JPG; O SOFTWARE SCAN PARA WINDOWS ACEITA PDF, PDF PESQUISÁVEL, JPG, RTF, TXT, BMP, PNG, TIFF. O SOFTWARE EASY SCAN PARA MAC ACEITA PDF, PDF PESQUISÁVEL, JPG, RTF, TXT, JPG-2000, PNG, TIFF; - PROFUNDIDADE DE BITS / NÍVEIS DE ESCALA DE CINZA: 24 BITS / 256 COPIAR: - VELOCIDADE DE CÓPIA CARTA: UP TO 42 CPM PRETO; A4: ATÉ 40																					
																			1Doc: Proc. Administrativo 023/2026 Anexo: Cesta_de_Precos.pdf (33/117)		63/271

Mapa de Cotação

Elaborado por
VINICIUS BRITO PERICO

Legenda

Menor valor

Valor excluído da análise

Cotação: 3 / 2026			Data Cotação: 04/01/2026			CONSORCIO INTERMUNICIPAL DE SAUDE PATO BRANCO		GRUPO CASAS BAHIA S.A.		GRUPO MSA INDUSTRIA E COMERCIO S/A		GUARAPUAVA CENTRO DIGITAL DE INFORMATICA		KABUM S.A.		LEROY MERLIN COMPANHIA BRASILEIRA DE BRICOLAGEM		Menor Valor	
Forma de Análise: Menor Valor																			
Utiliza Lote:Sim																			
Forma de Apuração:Item																			
Fone:			Fone:			Fone:		Fone:		Fone:		Fone:		Fone:		Fone:			
Item	Qtd	Unidade	Vlr. Unit.	Vlr. Total	Vlr. Unit.	Valor Total	Vlr. Unit.	Valor Total	Vlr. Unit.	Valor Total	Vlr. Unit.	Valor Total	Vlr. Unit.	Valor Total	Vlr. Unit.	Valor Total	Vlr. Unit.	Valor Total	
CPM PRETO; SAÍDA DA PRIMEIRA CÓPIA CARTA: AS FAST AS 6.8 SEC PRETO; SAÍDA DA PRIMEIRA CÓPIA A4: EM ATÉ 7,2 SEGUNDOS PRETO; FRENTE E VERSO CARTA: UP TO 36 CPM PRETO; FRENTE E VERSO A4: ATÉ 34 CPM PRETO - RESOLUÇÃO DE CÓPIA COR (TEXTO E GRÁFICOS): ATÉ 600 X 600 DPI - MAXIMUM NUMBER OF COPIES ATÉ 9999 CÓPIAS - DIMENSIONAMENTO DA COPIADORA 25 ATÉ 400% - DEFINIÇÕES DE COPIADORA: CÓPIA DE IDENTIDADE; NÚMERO DE CÓPIAS; REDIMENSIONAR (INCLUINDO 2 O U M A I S P Á G I N A S) ; C L A R E A R / E S C U R E C E R ; APRIMORAMENTOS; TAMANHO ORIGINAL; MARGEM DE ENCADERNAÇÃO; INTERCALAÇÃO; SELEÇÃO DE BANDEJA; FRENTE E VERSO; QUALIDADE (RASCUNHO, NORMAL, MELHOR); SALVAR CONFIGURAÇÕES ATUAIS; RESTAURAR PADRÕES DE FÁBRICA																			
Total Lote 36			0,00		0,00		0,00		0,00		0,00		0,00		0,00		100.320,00		
Lote: 37																			
6039 - MÁQUINA DE LAVAR 10 A 12KG CARACTERÍSTICAS MÍNIMAS: TIPO DE ABERTURA: TAMPAS SUPERIOR. FUNÇÕES: LAVADORA DE ROUPAS E CENTRIFUGAÇÃO. CESTO EM INOX. CICLOS DE LAVAGEM: 16. VOLTAGEM: 110V. CONSUMO APROXIMADO DE ÁGUA: 135L. CONSUMO APROXIMADO DE ENERGIA: 0,37 KWH. COR: BRANCO. DISPLAY DIGITAL. GARANTIA DO FORNECEDOR: 1 ANO.			2	Unid	0,00	0,00	0,00	0,00	0,00	0,00	0,00	0,00	0,00	0,00	0,00	0,00	2.534,70	5.069,40	
Total Lote 37			0,00		0,00		0,00		0,00		0,00		0,00		0,00		5.069,40		
Lote: 38																			
6040 - NOTEBOOK CARACTERÍSTICAS MÍNIMAS: PROCESSADOR: INTEL CORE I5 1135G7 DE 11ª GERAÇÃO, VELOCIDADE MÍNIMA			4	Unid	3.635,79	14.543,16	0,00	0,00	0,00	0,00	0,00	0,00	0,00	0,00	0,00	0,00	3.635,79	14.543,16	
1Doc: Proc. Administrativo 023/2025 Anexo: Cesta_de_Precos.pdf (34/117)																		64/271	

Mapa de Cotação

Elaborado por
VINICIUS BRITO PERICO

Legenda

Menor valor

Valor excluído da análise

Cotação: 3 / 2026			Data Cotação: 04/01/2026			CONSORCIO INTERMUNICIPAL DE SAUDE PATO BRANCO		GRUPO CASAS BAHIA S.A.		GRUPO MSA INDUSTRIA E COMERCIO S/A		GUARAPUAVA CENTRO DIGITAL DE INFORMATICA		KABUM S.A.		LEROY MERLIN COMPANHIA BRASILEIRA DE BRICOLAGEM		Menor Valor	
Forma de Análise: Menor Valor																			
Utiliza Lote:Sim																			
Forma de Apuração:Item																			
Fone:			Fone:			Fone:		Fone:		Fone:		Fone:		Fone:		Fone:			
Item	Qtd	Unidade	Vir. Unit.	Vir. Total	Vir. Unit.	Valor Total	Vir. Unit.	Valor Total	Vir. Unit.	Valor Total	Vir. Unit.	Valor Total	Vir. Unit.	Valor Total	Vir. Unit.	Valor Total	Vir. Unit.	Valor Total	
DE 4,20GHZ OU SUPERIOR MEMÓRIA RAM: 8GB ARMAZENAMENTO: SSD DE 500GB TELA: 14 POLEGADAS FULL HD, PAINEL IPS, 60HZ SISTEMA OPERACIONAL: WINDOWS 11 HOME 64-BITS TECLADO: PADRÃO ABNT 2 MEMÓRIA CACHE: 8MB BARRAMENTO DA MEMÓRIA: LPDDR4X, CLOCK DE 4266MHZ VELOCIDADE DO SSD: SEQUENTIAL READ (MAX.) 2400MB/S, SEQUENTIAL WRITE (MAX.) 1750MB/S INTERFACE DO SSD: SSD PCIE 4.0 NVME X2/X4 TIPO DE TELA: LED, PAINEL IPS, FORMATO 16:09 PLACA DE VÍDEO: INTEGRADA, INTEL IRIS XE GRAPHICS CONEXÕES: 2 X USB 3.2 GEN 1, 1 X USB TIPO-C THUNDERBOLT, 1 X USB 2.0, 1 X HDMI 2.0, 1 X RJ-45 CONNECTIVIDADE: WI-FI, BLUETOOTH 5.1 SEGURANÇA: SENHA PARA BIOS, HDD, TRAVA KENSINGTON WEBCAM: HD TOUCHPAD: MULTI-GESTUAL COM DOIS BOTÕES E CERTIFICAÇÃO WINDOWS HELLO SOM: 2 ALTO FALANTES ESTÉREO, DTS ÁUDIO COM RESPOSTA DE GRAVE OTIMIZADA BATERIA: 4 CÉLULAS (LI-ION) DE 56WH, DURAÇÃO DE ATÉ 17 HORAS FONTE: 65W, BIVOLT COM TOMADA 3 PINOS PESO: APROXIMADAMENTE 1,2KG DIMENSÕES DO PRODUTO: LARGURA: 32,28CM, ALTURA: 21,22CM, PROFUNDIDADE: 1,68CM PRAZO DE GARANTIA: 01 ANO CONTEÚDO DA EMBALAGEM: 1 NOTEBOOK, 1 FONTE CARREGADORA, MANUAL EM PORTUGUÊS, TERMO DE GARANTIA.																			
Total Lote 38			14.543,16		0,00		0,00		0,00		0,00		0,00		0,00		0,00		

1Doc: Proc. Administrativo 023/2026 | Anexo: Cota_de_Precos.pdf (35/14543,1665/271)

Mapa de Cotação

Elaborado por
VINICIUS BRITO PERICO

Legenda

Menor valor

Valor excluído da análise

Cotação: 3 / 2026			Data Cotação: 04/01/2026			CONSORCIO INTERMUNICIPAL DE SAUDE PATO BRANCO		GRUPO CASAS BAHIA S.A.		GRUPO MSA INDUSTRIA E COMERCIO S/A		GUARAPUAVA CENTRO DIGITAL DE INFORMATICA		KABUM S.A.		LEROY MERLIN COMPANHIA BRASILEIRA DE BRICOLAGEM		Menor Valor	
Forma de Análise: Menor Valor																			
Utiliza Lote:Sim																			
Forma de Apuração:Item																			
Fone:			Fone:			Fone:		Fone:		Fone:		Fone:		Fone:		Fone:			
Item	Qtd	Unidade	Vir. Unit.	Vir. Total	Vir. Unit.	Valor Total	Vir. Unit.	Valor Total	Vir. Unit.	Valor Total	Vir. Unit.	Valor Total	Vir. Unit.	Valor Total	Vir. Unit.	Valor Total	Vir. Unit.	Valor Total	
Lote: 39																			
6045 - LIQUIDIFICADOR CARACTERISTICAS MÍNIMAS: CAPACIDADE: 2 LITROS. 4 VELOCIDADES + FUNÇÃO PULSAR. CONJUNTO DE FACAS INTEGRADAS AO COPO. COPO TRANSPARENTE. TAMPA COM SOBRE TAMPA E ORIFÍCIO DE DOSAGEM. VOLTAGEM: 110V. GARANTIA: 1 ANO.	2	Unid	0,00	0,00	0,00	0,00	0,00	0,00	0,00	0,00	0,00	0,00	0,00	0,00	0,00	0,00	143,59	287,18	
Total Lote 39			0,00		0,00		0,00		0,00		0,00		0,00		0,00		287,18		
Lote: 40																			
6041 - PROJETOR LED CARACTERISTICAS MÍNIMAS: SUPORTE BLU-RAY FULL HD 3D. SISTEMA DE PROJEÇÃO: DLP. RESOLUÇÃO NATIVA: SVGA 800 X 600 OU SUPERIOR. BRILHO: 3.300 ANSI LUMENS. CONTRASTE: 13.000:1. LENTES: F=2.56-2.68, F=22.04-24.14 MM. FORMATO DE TELA NATIVO: 4:3 (5 MODOS). ÍNDICE DE PROJEÇÃO: 1.96-2.15 (78""@3.1M). TAMANHO DA IMAGEM: 60""~300"". VIDA ÚTIL DA LÂMPADA: 10.000 HORAS OU MAIS. INTERFACES: 2 VGA IN (D-SUB 15 PINOS). 1 VGA OUT (D-SUB 15 PINOS). 1 VÍDEO COMPOSTO IN (RCA). 1 S-VÍDEO IN (MINI DIN 4 PINOS). 1 HDMI. 1 ÁUDIO IN (MINI JACK). 1 ÁUDIO OUT (MINI JACK). 1 ALTO FALANTE 2W. 1 USB (TIPO MINI B). 1 RS232 (DB-9 PINOS). 1 IR RECEIVER (FRONTAL). COMPATIBILIDADE DE VÍDEO: NTSC, PAL, SECAM. COMPATÍVEL COM HDTV 1080P.	3	Unid	0,00	0,00	0,00	0,00	0,00	0,00	0,00	0,00	0,00	0,00	0,00	0,00	0,00	3.440,00	10.320,00		

1Doc: Proc. Administrativo 023/2026 | Anexo: Cesta_de_Precos.pdf (36/117) 66/271

Mapa de Cotação

Elaborado por
VINICIUS BRITO PERICO

Legenda

Menor valor

Valor excluído da análise

Cotação: 3 / 2026			Data Cotação: 04/01/2026		CONSORCIO INTERMUNICIPAL DE SAUDE PATO BRANCO		GRUPO CASAS BAHIA S.A.		GRUPO MSA INDUSTRIA E COMERCIO S/A		GUARAPUAVA CENTRO DIGITAL DE INFORMATICA		KABUM S.A.		LEROY MERLIN COMPANHIA BRASILEIRA DE BRICOLAGEM		Menor Valor	
Forma de Análise: Menor Valor					Fone:		Fone:		Fone:		Fone:		Fone:		Fone:			
Utiliza Lote:Sim																		
Forma de Apuração:Item																		
Item	Qtd	Unidade	Vir. Unit.	Vir. Total	Vir. Unit.	Valor Total	Vir. Unit.	Valor Total	Vir. Unit.	Valor Total	Vir. Unit.	Valor Total	Vir. Unit.	Valor Total	Vir. Unit.	Valor Total	Vir. Unit.	Valor Total
Total Lote 40			0,00		0,00		0,00		0,00		0,00		0,00		0,00		10.320,00	
Lote: 41																		
6042 - SMART TV LED 42 POLEGADAS CARACTERISTICAS MÍNIMAS: RESOLUÇÃO: FULL HD. CONVERSOR DIGITAL INTEGRADO. SISTEMA OPERACIONAL: WEBOS 4.5. CONECTIVIDADE: WI-FI E BLUETOOTH. PROCESSADOR: QUAD CORE OU SIMILAR. CANAIS: 20. TECNOLOGIA DA TELA: LED. POTÊNCIA DE SOM (RMS): 20W. CONEXÕES: 3 HDMI, 2 USB, 1 ANTENA, 1 AV / COMPOSTO CONJUGADO, 1 SAÍDA DIGITAL ÓPTICA, 1 LAN (RJ45). ALIMENTAÇÃO: BIVOLT. PADRÃO VESA: 200X200. GARANTIA: 12 MESES.	8	Unid	0,00	0,00	0,00	0,00	0,00	0,00	0,00	0,00	0,00	0,00	0,00	0,00	0,00	0,00	1.990,00	15.920,00
Total Lote 41			0,00		0,00		0,00		0,00		0,00		0,00		0,00		15.920,00	
Lote: 42																		
6043 - SMART TV LED 65 POLEGADAS CARACTERISTICAS MÍNIMAS: RESOLUÇÃO: FULL HD. CONVERSOR DIGITAL INTEGRADO. SISTEMA OPERACIONAL: WEBOS 4.5. CONECTIVIDADE: WI-FI E BLUETOOTH. PROCESSADOR: QUAD CORE OU SIMILAR. CANAIS: 20. TECNOLOGIA DA TELA: LED. POTÊNCIA DE SOM (RMS): 20W. CONEXÕES: 3 HDMI, 2 USB, 1 ANTENA, 1 AV / COMPOSTO CONJUGADO, 1 SAÍDA DIGITAL ÓPTICA, 1 LAN (RJ45). ALIMENTAÇÃO: BIVOLT. PADRÃO VESA: 200X200. GARANTIA: 12 MESES.	3	Unid	0,00	0,00	0,00	0,00	0,00	0,00	0,00	0,00	0,00	0,00	0,00	0,00	0,00	0,00	4.100,00	12.300,00
Total Lote 42			0,00		0,00		0,00		0,00		0,00		0,00		0,00		12.300,00	
Lote: 43																		
6044 - TELEFONE SEM FIO TIPO DIGITAL (BASE + 1 RAMAL) IGUAL OU SUPERIOR A	20	Unid	0,00	0,00	0,00	0,00	0,00	0,00	0,00	0,00	0,00	0,00	0,00	0,00	0,00	0,00	180,00	3.600,00

1Doc: Proc. Administrativo 023/2026 | Anexo: Cesta_de_Precos.pdf (37/117) 67/271

Mapa de Cotação

Elaborado por
VINICIUS BRITO PERICO

Legenda

Menor valor

Valor excluído da análise

Cotação: 3 / 2026			Data Cotação: 04/01/2026		CONSORCIO INTERMUNICIPAL DE SAUDE PATO BRANCO		GRUPO CASAS BAHIA S.A.		GRUPO MSA INDUSTRIA E COMERCIO S/A		GUARAPUAVA CENTRO DIGITAL DE INFORMATICA		KABUM S.A.		LEROY MERLIN COMPANHIA BRASILEIRA DE BRICOLAGEM		Menor Valor	
Forma de Análise: Menor Valor																		
Utiliza Lote:Sim																		
Forma de Apuração:Item																		
Fone:																		
Item			Qtd	Unidade	Vir. Unit.	Vir. Total	Vir. Unit.	Valor Total	Vir. Unit.	Valor Total	Vir. Unit.	Valor Total	Vir. Unit.	Valor Total	Vir. Unit.	Valor Total	Vir. Unit.	Valor Total
MARCAR INTELBRAS TS 2510, TS 3110 E TS 5120 ESPECIFICAÇÕES TÉCNICAS DIMENSÕES (AXLXP) FONE: 154X50X34 MM BASE: 87X105X95 MM FONE + BASE: 160X105X95 MM TECNOLOGIA DIGITAL DECT 6.0 FREQUÊNCIA 1,9GHZ (1.910 – 1.920 MHZ) IDENTIFICAÇÃO DE CHAMADAS DTMF / FSK CAPACIDADE DE EXPANSÃO 7 RAMAIS (BASE + 6 RAMAIS) COMUNICAÇÃO INTERNA SIM CONFERÊNCIA A TRÊS SIM TRANSFERÊNCIA DE CHAMADA SIM COMPARTILHAMENTO DE AGENDA SIM SECRETÁRIA ELETRÔNICA NÃO DISPLAY LUMINOSO SIM: ÂMBAR TIPO DE DISPLAY ALFANUMÉRICO TAMANHO DO DISPLAY 1,5" INDICAÇÃO DE CARGA DE BATERIA SIM INDICAÇÃO DE INTENSIDADE DE SINAL NÃO VIVA-VOZ SIM TIPOS DE TOQUE 10 MONOFÔNICOS TIPO 5 OPÇÕES DE VOLUME AJUSTE DE VOLUME DE TOQUE 7 OPÇÕES + SILENCIOSO AJUSTE DO VOLUME DE ÁUDIO 7 OPÇÕES SOM DO TECLADO AJUSTÁVEL SIM (LIGADO/DESLIGADO) CAPACIDADE DE AGENDA 70 CONTATOS REGISTRO DE CHAMADAS RECEBIDAS 15 ATENDIDAS E 20 NÃO ATENDIDAS REGISTRO DE CHAMADAS ORIGINADAS 15 CHAMADAS DISCAGEM RÁPIDA INDIRETA (2 TOQUES) 10 NÚMEROS (NÚMERO + TECLA TALK ON) DISCAGEM RÁPIDA DIRETA NÃO TECLADO LUMINOSO NÃO ENTRADA PARA FONE DE OUVIDO NÃO TECLAS PARA NAVEGAÇÃO NO DISPLAY SIM PRENDEDOR DE CINTO (CLIP BELT) SIM POSIÇÃO DE USO MESA																		
1Doc: Proc. Administrativo 023/2026 Anexo: Cesta_de_Precos.pdf (38/117) 68/271																		

Mapa de Cotação

Elaborado por
VINICIUS BRITO PERICO

Legenda

Menor valor

Valor excluído da análise

Cotação: 3 / 2026			Data Cotação: 04/01/2026		CONSORCIO INTERMUNICIPAL DE SAUDE PATO BRANCO		GRUPO CASAS BAHIA S.A.		GRUPO MSA INDUSTRIA E COMERCIO S/A		GUARAPUAVA CENTRO DIGITAL DE INFORMATICA		KABUM S.A.		LEROY MERLIN COMPANHIA BRASILEIRA DE BRICOLAGEM		Menor Valor	
Forma de Análise: Menor Valor																		
Utiliza Lote:Sim																		
Forma de Apuração:Item																		
Fone:			Fone:			Fone:			Fone:			Fone:			Fone:			
Item	Qtd	Unidade	Vir. Unit.	Vir. Total	Vir. Unit.	Valor Total	Vir. Unit	Valor Total	Vir. Unit.	Valor Total	Vir. Unit.	Valor Total	Vir. Unit.	Valor Total	Vir. Unit.	Valor Total		
DATA SIM HORA SIM ALARME SIM IDIOMAS DO MENU PORTUGUÊS, ESPANHOL E INGLÊS FLASH, REDISCAR, MUDO, PAUSA MENU DE FÁCIL NAVEGAÇÃO SIM ECO MODE SIM BLOQUEIO DE CHAMADAS ORIGINADAS E RECEBIDAS A COBRAR BLOQUEIO DE TECLADO SIM AUTO DESLIGAMENTO SIM LED NO FONE INDICAÇÃO DE CARGA E CHAMADAS AUTOATENDIMENTO PROGRAMÁVEL MODO REPOUSO AUTOMÁTICO AO COLOCAR O FONE NA BASE SIM SELEÇÃO PÚBLICA / PABX SIM AJUSTE DE TEMPO DE FLASH 100, 300, 600 OU 900MS CÓDIGO DE ÁREA SIM CATEGORIA ID SIM PAGE (LOCALIZADOR DO FONE) SIM (LOCALIZADO NA PARTE INFERIOR DA BASE) MONITORAMENTO DE AMBIENTE / BABÁ ELETRÔNICA NÃO GRAVAÇÃO DE CHAMADAS EM CURSO NÃO CAPACIDADE DE BATERIA 600 MAH DURAÇÃO DE BATERIA 20 H EM USO OU 200 H EM REPOUSO TIPO DE BATERIA NIMH ALIMENTAÇÃO BIVOLT (100 – 240V) CONSUMO DE ENERGIA 0,83 W (EM ESPERA) 1,1 W (EM USO) COR PRETO																		
Total Lote 43			0,00		0,00		0,00		0,00		0,00		0,00		0,00			
Totais:			38.450,54		4.970,40		45.337,91		180.000,00		4.406,40		2.611,80		946.661,50			

Mapa de Cotação

Elaborado por
VINICIUS BRITO PERICO

Legenda

Menor valor

Valor excluído da análise

Cotação: 3 / 2026			Data Cotação: 30/01/2026			LOGITECH DO BRASIL COMERCIO DE ACESSORIOS DE INFORMATICA LTDA.		LPX COMERCIO DE MOVEIS GLOBAL LTDA		MADEIRAMADEIRA COMERCIO ELETRONICO S/A		MAGAZINE LUIZA S/A		MARTIMAQ COMERCIO DE EQUIPAMENTOS PARA ESCRITORIO LTDA		MUNICIPIO DE IVAIPORA		Menor Valor	
Forma de Análise: Menor Valor						Fone:		Fone:		Fone:		Fone:		Fone:		Fone:			
Utiliza Lote:Sim																			
Forma de Apuração:Item																			
Item	Qtd	Unidade	Vir. Unit.	Vir. Total	Vir. Unit.	Valor Total	Vir. Unit.	Valor Total	Vir. Unit.	Valor Total	Vir. Unit.	Valor Total	Vir. Unit.	Valor Total	Vir. Unit.	Valor Total	Vir. Unit.	Valor Total	
Lote: 01																			
6001 - APOIO ERGONÔMICO PARA PÉS EM MDF – COR PRETO APOIO ERGONÔMICO PARA PÉS CONFECCIONADO EM MDF DE ALTA RESISTÊNCIA, COM PLATAFORMA INCLINÁVEL PARA FRENTE E PARA TRÁS, PROPORCIONANDO CONFORTO E POSTURA ADEQUADA DURANTE O USO PROLONGADO EM MESAS DE TRABALHO OU ESTAÇÕES DE ESCRITÓRIO. ESTRUTURA ROBUSTA, GARANTINDO ESTABILIDADE E DURABILIDADE. DIMENSÕES APROXIMADAS: COMPRIMENTO 26 CM; LARGURA 39 CM; ALTURA 11 CM. CARACTERÍSTICAS ADICIONAIS: ACABAMENTO UNIFORME E RESISTENTE; COR PRETA; PRODUTO NOVO, SEM USO ANTERIOR; GARANTIA MÍNIMA DE 12 (DOZE) MESES CONTRA DEFEITOS DE FABRICAÇÃO.			69	Unid	0,00	0,00	0,00	0,00	71,15	4.909,35	78,99	5.450,31	350,00	24.150,00	0,00	0,00	63,99	4.415,31	
Total Lote 01					0,00		0,00		4.909,35		5.450,31		24.150,00		0,00		4.415,31		
Lote: 02																			
6002 - ARMÁRIO TIPO PRATELEIRA CONFECCIONADO EM AÇO INOXIDÁVEL, COM ESTRUTURA REFORÇADA E ACABAMENTO POLIDO, GARANTINDO ALTA RESISTÊNCIA À CORROSÃO, DURABILIDADE E FÁCIL HIGIENIZAÇÃO. EQUIPADO COM 6 (SEIS) PRATELEIRAS COM REFORÇO INFERIOR, PROPORCIONANDO EXCELENTE CAPACIDADE DE CARGA E ESTABILIDADE. POSSUI FECHAMENTOS LATERAIS EM ARAMES DE AÇO INOX, OFERECENDO SEGURANÇA E SUSTENTAÇÃO ADEQUADA AOS MATERIAIS ARMAZENADOS. A BASE É EQUIPADA COM RODÍZIOS GIRATÓRIOS DE ALTA RESISTÊNCIA, QUE FACILITAM O DESLOCAMENTO E A MOBILIDADE DO MÓVEL. DIMENSÕES APROXIMADAS: 100 CM (LARGURA) X 30 CM (PROFUNDIDADE) X			10	Unid	0,00	0,00	0,00	0,00	0,00	0,00	1.399,00	13.990,00	750,00	7.500,00	0,00	0,00	750,00	7.500,00	
1Doc: Proc. Administrativo 023/2026 Anexo: Cesta_de_Precos.pdf (40/117) 70/271																			

Mapa de Cotação

Elaborado por
VINICIUS BRITO PERICO

Legenda

Menor valor

Valor excluído da análise

Cotação: 3 / 2026			Data Cotação: 30/01/2026			LOGITECH DO BRASIL COMERCIO DE ACESSORIOS DE INFORMATICA LTDA.		LPX COMERCIO DE MOVEIS GLOBAL LTDA		MADEIRAMADEIRA COMERCIO ELETRONICO S/A		MAGAZINE LUIZA S/A		MARTIMAQ COMERCIO DE EQUIPAMENTOS PARA ESCRITORIO LTDA		MUNICIPIO DE IVAIPORA		Menor Valor	
Forma de Análise: Menor Valor																			
Utiliza Lote:Sim																			
Forma de Apuração:Item																			
Item	Qtd	Unidade	Vir. Unit.	Vir. Total	Vir. Unit.	Valor Total	Vir. Unit.	Valor Total	Vir. Unit.	Valor Total	Vir. Unit.	Valor Total	Vir. Unit.	Valor Total	Vir. Unit.	Valor Total	Vir. Unit.	Valor Total	
190 CM (ALTURA). CARACTERÍSTICAS ADICIONAIS: ESTRUTURA TOTALMENTE EM AÇO INOX; PRATELEIRAS COM REFORÇO INFERIOR SOLDADO; RODÍZIOS COM TRAVAS DE SEGURANÇA; ACABAMENTO UNIFORME E DE PRIMEIRA QUALIDADE; PRODUTO NOVO, SEM USO ANTERIOR; GARANTIA MÍNIMA DE 12 (DOZE) MESES CONTRA DEFEITOS DE FABRICAÇÃO.																			
			Total Lote 02		0,00		0,00		0,00		13.990,00		7.500,00		0,00		7.500,00		
Lote: 03																			
6003 - SUPORTE PARA CPU EM MDF – COR CINZA – ESPESSURA 15 MM SUPORTE PARA CPU CONFECCIONADO EM MDF DE ALTA DENSIDADE COM ESPESSURA DE 15 MM, GARANTINDO RESISTÊNCIA E DURABILIDADE. BORDAS FRONTAIS REVESTIDAS EM PVC, PROPORCIONANDO MAIOR ACABAMENTO, SEGURANÇA E PROTEÇÃO CONTRA IMPACTOS. PRODUTO INDICADO PARA ORGANIZAÇÃO DE COMPUTADORES E EQUIPAMENTOS DE ESCRITÓRIO, FACILITANDO VENTILAÇÃO E MANUSEIO. CARACTERÍSTICAS ADICIONAIS: ACABAMENTO UNIFORME E RESISTENTE; COR CINZA; PRODUTO NOVO, SEM USO ANTERIOR; GARANTIA MÍNIMA DE 12 (DOZE) MESES CONTRA DEFEITOS DE FABRICAÇÃO.			60	Unid	0,00	0,00	0,00	0,00	<u>69,00</u>	4.140,00	0,00	0,00	290,00	17.400,00	0,00	0,00	69,00	4.140,00	
			Total Lote 03		0,00		0,00		4.140,00		0,00		17.400,00		0,00		4.140,00		
Lote: 04																			
6004 - POLTRONA RECLINÁVEL – ESTRUTURA EM MADEIRA E AÇO – REVESTIMENTO EM COURO SINTÉTICO – COR BEGE POLTRONA RECLINÁVEL PARA ÁREAS DE AMAMENTAÇÃO. ESTRUTURA FABRICADA EM MADEIRA DE REFLORESTAMENTO E AÇO, GARANTINDO RESISTÊNCIA, ESTABILIDADE E DURABILIDADE. POSSUI MECANISMO DE ABERTURA POR			2	Unid	0,00	0,00	0,00	0,00	<u>989,98</u>	1.979,96	1.049,98	2.099,96	0,00	0,00	0,00	0,00	989,98	1.979,96	
1Doc: Proc. Administrativo 023/2026 Anexo: Cesta_de_Precos.pdf (41/117) 71/271																			

Mapa de Cotação

Elaborado por
VINICIUS BRITO PERICO

Legenda

Menor valor

Valor excluído da análise

Cotação: 3 / 2026			Data Cotação: 30/01/2026			LOGITECH DO BRASIL COMERCIO DE ACESSORIOS DE INFORMATICA LTDA.		LPX COMERCIO DE MOVEIS GLOBAL LTDA		MADEIRAMADEIRA COMERCIO ELETRONICO S/A		MAGAZINE LUIZA S/A		MARTIMAQ COMERCIO DE EQUIPAMENTOS PARA ESCRITORIO LTDA		MUNICIPIO DE IVAIPORA		Menor Valor	
Forma de Análise: Menor Valor																			
Utiliza Lote:Sim																			
Forma de Apuração:Item						Fone:		Fone:		Fone:		Fone:		Fone:		Fone:			
Item	Qtd	Unidade	Vir. Unit.	Vir. Total	Vir. Unit.	Valor Total	Vir. Unit	Valor Total	Vir. Unit.	Valor Total	Vir. Unit.	Valor Total	Vir. Unit.	Valor Total	Vir. Unit.	Valor Total	Vir. Unit.	Valor Total	
ALAVANCA, PERMITINDO RECLINAÇÃO SUAVE ENTRE 0° E 165°, COM BRAÇOS REBATÍVEIS E ASSENTO AMPLO, ADEQUADO PARA DIVERSAS POSIÇÕES DE RELAXAMENTO. REVESTIMENTO EM COURO SINTÉTICO COM ESPUMA MACIA DE ALTA QUALIDADE, OFERECENDO TOQUE CONFORTÁVEL E APARÊNCIA ELEGANTE. PRODUTO FABRICADO PELA MARCA ART ESTOFADOS, COM ESTILO CLÁSSICO E ACABAMENTO UNIFORME. DIMENSÕES APROXIMADAS: ALTURA: 107 CM LARGURA TOTAL: 160 CM PROFUNDIDADE TOTAL: 160 CM PROFUNDIDADE ÚTIL QUANDO FECHADA: 90 CM LARGURA ÚTIL (ASSENTO): 90 CM PESO SUPORTADO: 120 KG CARACTERÍSTICAS ADICIONAIS: ESTRUTURA ROBUSTA EM MADEIRA E AÇO; MECANISMO RECLINÁVEL POR ALAVANCA; BRAÇOS REBATÍVEIS; REVESTIMENTO EM COURO SINTÉTICO NA COR BEGE; ESTILO CLÁSSICO; PRODUTO NOVO, SEM USO ANTERIOR; PRODUTO ENTREGUE MONTADO; GARANTIA MÍNIMA DE 12 MESES CONTRA DEFEITOS DE FABRICAÇÃO.																			
			Total Lote 04		0,00		0,00		1.979,96		2.099,96		0,00		0,00		1.979,96		
Lote: 05																			
6005 - CADEIRA GIRATÓRIA TIPO PRESIDENTE A CADEIRA POSSUI ASSENTO E ENCOSTO MODELO PRESIDENTE GOMADA, CONFECCIONADOS EM MADEIRA COMPENSADA ANATÔMICA, REVESTIDOS COM ESPUMA INJETADA DE D E N S I D A D E M É D I A D E APROXIMADAMENTE 50 KG/M³, GARANTINDO CONFORTO E DURABILIDADE. O REVESTIMENTO DO			90	Unid	0,00	0,00	0,00	0,00	0,00	0,00	880,00	79.200,00	1.550,00	139.500,00	0,00	0,00	879,00	79.110,00	
1Doc: Proc. Administrativo 023/2026 Anexo: Cesta_de_Precos.pdf (42/117) 72/271																			

Mapa de Cotação

Elaborado por
VINICIUS BRITO PERICO

Legenda

Menor valor

Valor excluído da análise

Cotação: 3 / 2026			Data Cotação: 30/01/2026			LOGITECH DO BRASIL COMERCIO DE ACESSORIOS DE INFORMATICA LTDA.		LPX COMERCIO DE MOVEIS GLOBAL LTDA		MADEIRAMADEIRA COMERCIO ELETRONICO S/A		MAGAZINE LUIZA S/A		MARTIMAQ COMERCIO DE EQUIPAMENTOS PARA ESCRITORIO LTDA		MUNICIPIO DE IVAIPORA		Menor Valor	
Forma de Análise: Menor Valor																			
Utiliza Lote:Sim						Fone:		Fone:		Fone:		Fone:		Fone:		Fone:			
Forma de Apuração:Item																			
Item	Qtd	Unidade	Vir. Unit.	Vir. Total	Vir. Unit.	Valor Total	Vir. Unit.	Valor Total	Vir. Unit.	Valor Total	Vir. Unit.	Valor Total	Vir. Unit.	Valor Total	Vir. Unit.	Valor Total	Vir. Unit.	Valor Total	
ASSENTO E DO ENCOSTO É EM PVC 100%, NA COR PRETA, DE FÁCIL HIGIENIZAÇÃO E RESISTENTE AO DESGASTE. A ESTRUTURA BASE É PRODUZIDA EM AÇO DE ALTA RESISTÊNCIA, COM ACABAMENTO EM PINTURA ELETROSTÁTICA EPÓXI NA COR PRETA, POSSUINDO CAPA PROTETORA INJETADA EM POLIPROPILENO (PP), QUE ASSEGURA ESTABILIDADE E RESISTÊNCIA À CORROSÃO. O MECANISMO GIRATÓRIO POSSUI REGULAGEM DE ALTURA POR MEIO DE PISTÃO A GÁS, PERMITINDO AJUSTE SUAVE E PRECISO CONFORME A NECESSIDADE DO USUÁRIO. OS BRAÇOS SÃO FIXOS, FABRICADOS EM POLIPROPILENO INJETADO (PP), PROPORCIONANDO APOIO ERGONÔMICO, CONFORTO E FÁCIL MANUTENÇÃO. A CADEIRA É APOIADA SOBRE CINCO RODÍZIOS DE NYLON DE DUPLO GIRO, QUE PERMITEM DESLOCAMENTO SUAVE E SEGURO SOBRE DIFERENTES SUPERFÍCIES. AS DIMENSÕES APROXIMADAS DA CADEIRA SÃO: LARGURA DE 60 CM, PROFUNDIDADE DE 60 CM, ALTURA TOTAL MÍNIMA DE 105 CM E MÁXIMA DE 117 CM. O ASSENTO POSSUI 49 CM DE LARGURA, 48 CM DE PROFUNDIDADE E 7 CM DE ESPESSURA. O ENCOSTO POSSUI 46 CM DE LARGURA, 61 CM DE ALTURA E 7 CM DE ESPESSURA. A ALTURA DO PISO AO ASSENTO VARIA DE 42 CM (MÍNIMO) A 51,5 CM (MÁXIMO), E A ALTURA DO BRAÇO AO CHÃO VARIA DE 66 CM (MÍNIMO) A 78 CM (MÁXIMO). O PRODUTO SUPORTA PESO MÁXIMO DE 110 KG, SENDO FABRICADO DE ACORDO COM PADRÕES DE ERGONOMIA E SEGURANÇA, ISENTO DE SUBSTÂNCIAS TÓXICAS E DE FÁCIL LIMPEZA. A CADEIRA É FORNECIDA COM GARANTIA MÍNIMA DE 12 (DOZE) MESES CONTRA DEFEITOS DE FABRICAÇÃO, MATERIAIS OU MONTAGEM.																			

Mapa de Cotação

Elaborado por
VINICIUS BRITO PERICO

Legenda

Menor valor

Valor excluído da análise

Cotação: 3 / 2026			Data Cotação: 30/01/2026			LOGITECH DO BRASIL COMERCIO DE ACESSORIOS DE INFORMATICA LTDA.		LPX COMERCIO DE MOVEIS GLOBAL LTDA		MADEIRAMADEIRA COMERCIO ELETRONICO S/A		MAGAZINE LUIZA S/A		MARTIMAQ COMERCIO DE EQUIPAMENTOS PARA ESCRITORIO LTDA		MUNICIPIO DE IVAIPORA		Menor Valor	
Forma de Análise: Menor Valor																			
Utiliza Lote:Sim																			
Forma de Apuração:Item						Fone:		Fone:		Fone:		Fone:		Fone:		Fone:			
Item	Qtd	Unidade	Vir. Unit.	Vir. Total	Vir. Unit.	Valor Total	Vir. Unit.	Valor Total	Vir. Unit.	Valor Total	Vir. Unit.	Valor Total	Vir. Unit.	Valor Total	Vir. Unit.	Valor Total	Vir. Unit.	Valor Total	
PRODUTO DEVE SER ENTREGUE MONTADO.																			
			Total Lote 05			0,00		0,00		0,00		79.200,00		139.500,00		0,00		79.110,00	
Lote: 06																			
6006 - CADEIRA FIXA ESTOFADA, CONFECCIONADA COM ESTRUTURA METÁLICA REFORÇADA E APOIOS DE BRAÇO EM INOX, PROPORCIONANDO RESISTÊNCIA, CONFORTO E DURABILIDADE. REVESTIMENTO EM COURO SINTÉTICO (COURÍSSIMO) NA COR PRETA, DE FÁCIL LIMPEZA E MANUTENÇÃO, IDEAL PARA USO EM ESCRITÓRIOS, RECEPÇÕES E AMBIENTES CORPORATIVOS. POSSUI ASSENTO E ENCOSTO ESTOFADOS, COM FORMATO ERGONÔMICO QUE GARANTE CONFORTO DURANTE O USO. MODELO TIPO ESTEIRINHA DIMENSÕES APROXIMADAS: ALTURA TOTAL 92 CM; LARGURA 56 CM; PROFUNDIDADE 61 CM. CARACTERÍSTICAS ADICIONAIS: ESTRUTURA EM AÇO DE ALTA RESISTÊNCIA; BRAÇOS EM INOX POLIDO; ACABAMENTO DE QUALIDADE SUPERIOR; CAPACIDADE DE CARGA DE ATÉ 120 KG; PRODUTO NOVO, DE PRIMEIRA LINHA, SEM USO ANTERIOR; GARANTIA MÍNIMA DE 12 (DOZE) MESES CONTRA DEFEITOS DE FABRICAÇÃO.			67	Unid	0,00	0,00	0,00	0,00	0,00	0,00	959,90	64.313,30	1.390,00	93.130,00	0,00	0,00	800,00	53.600,00	
Total Lote 06			0,00		0,00		0,00		64.313,30		93.130,00		0,00		53.600,00				
Lote: 07																			
6007 - CADEIRA LONGARINA AEROPORTO CROMADA 3 LUGARES CARACTERISTICAS MÍNIMAS: CADEIRA TIPO LONGARINA COM ESTRUTURA ROBUSTA E BASE FIXA EM FORMATO DE "Y", CONFECCIONADA EM AÇO CROMADO DE ALTA RESISTÊNCIA E DURABILIDADE, COM QUATRO SAPATAS DE APOIO QUE GARANTEM ESTABILIDADE E SEGURANÇA. O ENCOSTO E O ASSENTO SÃO			60	Unid	0,00	0,00	0,00	0,00	787,50	47.250,00	729,00	43.740,00	1.500,00	90.000,00	0,00	0,00	729,00	43.740,00	
1Doc: Proc. Administrativo 023/2026 Anexo: Cesta_de_Precos.pdf (44/117) 74/271																			

Mapa de Cotação

Elaborado por
 VINICIUS BRITO PERICO

Legenda

Menor valor
 Valor excluído da análise

Cotação: 3 / 2026			Data Cotação: 30/01/2026			LOGITECH DO BRASIL COMERCIO DE ACESSORIOS DE INFORMATICA LTDA.		LPX COMERCIO DE MOVEIS GLOBAL LTDA		MADEIRAMADEIRA COMERCIO ELETRONICO S/A		MAGAZINE LUIZA S/A		MARTIMAQ COMERCIO DE EQUIPAMENTOS PARA ESCRITORIO LTDA		MUNICIPIO DE IVAIPORA		Menor Valor	
Forma de Análise: Menor Valor																			
Utiliza Lote:Sim																			
Forma de Apuração:Item						Fone:		Fone:		Fone:		Fone:		Fone:		Fone:			
Item	Qtd	Unidade	Vir. Unit.	Vir. Total	Vir. Unit.	Valor Total	Vir. Unit.	Valor Total	Vir. Unit.	Valor Total	Vir. Unit.	Valor Total	Vir. Unit.	Valor Total	Vir. Unit.	Valor Total	Vir. Unit.	Valor Total	
PRODUZIDOS EM AÇO PERFURADO, OFERECENDO VENTILAÇÃO, CONFORTO E FÁCIL MANUTENÇÃO, COM ACABAMENTO CROMADO DE QUALIDADE SUPERIOR. POSSUI BRAÇOS EM AÇO CROMADO COM FORMATO ANATÔMICO, PROPORCIONANDO CONFORTO ADICIONAL AO USUÁRIO. DIMENSÕES APROXIMADAS: COMPRIMENTO TOTAL 173 CM, LARGURA 62 CM, ALTURA 74 CM; ENCOSTO COM 50 CM DE LARGURA E 43 CM DE ALTURA; CADA ASSENTO COM 40 CM DE PROFUNDIDADE E 50 CM DE LARGURA; ALTURA DO ASSENTO AO CHÃO DE 35 CM. ESPESSURA DO ASSENTO E ENCOSTO: 1,2 MM; ESPESSURA DOS BRAÇOS E PERNAS: 1,2 MM; ESPESSURA DA BASE DA LONGARINA: 1,8 MM. CARACTERÍSTICAS ADICIONAIS: CAPACIDADE DE CARGA DE ATÉ 150 KG POR ASSENTO; ESTRUTURA RESISTENTE À OXIDAÇÃO; ACABAMENTO CROMADO DE ALTO BRILHO; DESIGN ERGONÔMICO; FÁCIL LIMPEZA E MANUTENÇÃO; PRODUTO NOVO, DE PRIMEIRA QUALIDADE, SEM USO ANTERIOR; GARANTIA MÍNIMA DE 12 (DOZE) MESES CONTRA DEFEITOS DE FABRICAÇÃO.																			
Total Lote 07			0,00		0,00		47.250,00		43.740,00		90.000,00		0,00		43.740,00				
Lote: 08																			
6008 - CADEIRA PARA OBESOS COM CAPACIDADE DE ATÉ 250 KG CADEIRA REFORÇADA PARA USO CORPORATIVO, DESENVOLVIDA ESPECIALMENTE PARA USUÁRIOS COM ATÉ 300 KG, PROPORCIONANDO CONFORTO, SEGURANÇA E ERGONOMIA. FABRICADA EM ESTRUTURA METÁLICA DE ALTA RESISTÊNCIA E REVESTIMENTO EM COURÍSSIMO (COURO ECOLÓGICO) DE EXCELENTE QUALIDADE E FÁCIL HIGIENIZAÇÃO. PRODUTO DE FABRICAÇÃO NACIONAL, INDICADO PARA ESCRITÓRIOS, EMPRESAS, HOME OFFICE E AMBIENTES CORPORATIVOS EM			10	Unid	0,00	0,00	0,00	0,00	2.189,90	21.899,00	2.900,00	29.000,00	3.540,00	35.400,00	0,00	0,00	1.764,00	17.640,00	
1Doc: Proc. Administrativo 023/2026 Anexo: Cesta_de_Precos.pdf (45/117) 75/271																			

Mapa de Cotação

Elaborado por
VINICIUS BRITO PERICO

Legenda

Menor valor

Valor excluído da análise

Cotação: 3 / 2026			Data Cotação: 30/01/2026			LOGITECH DO BRASIL COMERCIO DE ACESSORIOS DE INFORMATICA LTDA.		LPX COMERCIO DE MOVEIS GLOBAL LTDA		MADEIRAMADEIRA COMERCIO ELETRONICO S/A		MAGAZINE LUIZA S/A		MARTIMAQ COMERCIO DE EQUIPAMENTOS PARA ESCRITORIO LTDA		MUNICIPIO DE IVAIPORA		Menor Valor	
Forma de Análise: Menor Valor																			
Utiliza Lote: Sim																			
Forma de Apuração: Item																			
Fone:																			
Fone:																			
Mapa de Cotação

Elaborado por
VINICIUS BRITO PERICO

Legenda

Menor valor

Valor excluído da análise

Cotação: 3 / 2026			Data Cotação: 30/01/2026			LOGITECH DO BRASIL COMERCIO DE ACESSORIOS DE INFORMATICA LTDA.		LPX COMERCIO DE MOVEIS GLOBAL LTDA		MADEIRAMADEIRA COMERCIO ELETRONICO S/A		MAGAZINE LUIZA S/A		MARTIMAQ COMERCIO DE EQUIPAMENTOS PARA ESCRITORIO LTDA		MUNICIPIO DE IVAIPORA		Menor Valor	
Forma de Análise: Menor Valor																			
Utiliza Lote:Sim																			
Forma de Apuração:Item																			
Fone:						Fone:				Fone:				Fone:					
Item	Qtd	Unidade	Vir. Unit.	Vir. Total	Vir. Unit.	Valor Total	Vir. Unit.	Valor Total	Vir. Unit.	Valor Total	Vir. Unit.	Valor Total	Vir. Unit.	Valor Total	Vir. Unit.	Valor Total	Vir. Unit.	Valor Total	
GAVETAS, OFERECENDO SEGURANÇA PARA DOCUMENTOS E PASTAS. TRATAMENTO ANTICORROSIVO APLICADO, AUMENTANDO A DURABILIDADE E RESISTÊNCIA À FERRUGEM. CADA GAVETA COMPORTA DE 30 A 40 PASTAS SUSPENSAS. CARACTERÍSTICAS ADICIONAIS: ACABAMENTO UNIFORME E RESISTENTE; PRODUTO NOVO, SEM USO ANTERIOR; COR CINZA; GARANTIA MÍNIMA DE 12 (DOZE) MESES CONTRA DEFEITOS DE FABRICAÇÃO.																			
Total Lote 09			0,00		0,00		44.999,40		29.577,00		56.700,00		0,00		29.577,00				
Lote: 10																			
6010 - ARMÁRIO BAIXO FECHADO, CONFECCIONADO COM TAMPO SUPERIOR EM MDF DE 25 MM DE ESPESSURA, COM REVESTIMENTO DUPLA FACE EM LAMINADO MELAMÍNICO BP NA COR CINZA, DE ALTA RESISTÊNCIA À ABRASÃO E FÁCIL LIMPEZA. O ACABAMENTO DA BORDA FRONTAL, NA ÁREA DE CONTATO COM O USUÁRIO, É EXECUTADO EM FITA DE PVC CRISTAL DE 3 MM DE ESPESSURA, GARANTINDO RESISTÊNCIA A IMPACTOS, ESTABILIDADE TÉRMICA E ATENDIMENTO ÀS NORMAS DE ERGONOMIA E SEGURANÇA DO TRABALHO. AS BORDAS LATERAIS E POSTERIORES RECEBEM FITA DE PVC NA COR CINZA, COM 1 MM DE ESPESSURA, IGUALMENTE RESISTENTE A IMPACTOS E TERMICAMENTE ESTÁVEL. O CORPO DO MÓVEL (BASE, FUNDO, LATERAIS, PORTAS E DIVISOR INTERNO) É CONFECCIONADO EM MDF OU MDP COM ESPESSURA ENTRE 15 E 18 MM, TAMBÉM COM REVESTIMENTO DUPLA FACE EM LAMINADO MELAMÍNICO BP NA COR CINZA, RESISTENTE AO DESGASTE E DE FÁCIL HIGIENIZAÇÃO. AS BORDAS, ONDE NECESSÁRIO, SÃO FINALIZADAS EM FITA DE PVC CRISTAL DE 1 MM DE ESPESSURA, ASSEGURANDO			43	Unid	0,00	0,00	0,00	0,00	649,00	27.907,00	664,97	28.593,71	1.100,00	47.300,00	0,00	0,00	649,00	27.907,00	
1Doc: Proc. Administrativo 023/2026 Anexo: Cesta_de_Precos.pdf (47/117) 77/271																			

Mapa de Cotação

Elaborado por
 VINICIUS BRITO PERICO

Legenda

Menor valor
 Valor excluído da análise

Cotação: 3 / 2026			Data Cotação: 30/01/2026			LOGITECH DO BRASIL COMERCIO DE ACESSORIOS DE INFORMATICA LTDA.		LPX COMERCIO DE MOVEIS GLOBAL LTDA		MADEIRAMADEIRA COMERCIO ELETRONICO S/A		MAGAZINE LUIZA S/A		MARTIMAQ COMERCIO DE EQUIPAMENTOS PARA ESCRITORIO LTDA		MUNICIPIO DE IVAIPORA		Menor Valor	
Forma de Análise: Menor Valor																			
Utiliza Lote:Sim																			
Forma de Apuração:Item																			
Fone:																			
Fone:																			
Mapa de Cotação

Elaborado por
VINICIUS BRITO PERICO

Legenda

Menor valor

Valor excluído da análise

Cotação: 3 / 2026			Data Cotação: 30/01/2026			LOGITECH DO BRASIL COMERCIO DE ACESSORIOS DE INFORMATICA LTDA.		LPX COMERCIO DE MOVEIS GLOBAL LTDA		MADEIRAMADEIRA COMERCIO ELETRONICO S/A		MAGAZINE LUIZA S/A		MARTIMAQ COMERCIO DE EQUIPAMENTOS PARA ESCRITORIO LTDA		MUNICIPIO DE IVAIPORA		Menor Valor		
Forma de Análise: Menor Valor																				
Utiliza Lote:Sim																				
Forma de Apuração:Item							Fone:		Fone:		Fone:		Fone:		Fone:		Fone:			
Item	Qtd	Unidade	Vir. Unit.	Vir. Total	Vir. Unit.	Valor Total	Vir. Unit.	Valor Total	Vir. Unit.	Valor Total	Vir. Unit.	Valor Total	Vir. Unit.	Valor Total	Vir. Unit.	Valor Total	Vir. Unit.	Valor Total		
CARACTERÍSTICAS ADICIONAIS: ACABAMENTO UNIFORME E RESISTENTE; PRODUTO NOVO, SEM USO ANTERIOR; COR CINZA; GARANTIA MÍNIMA DE 12 (DOZE) MESES CONTRA DEFEITOS DE FABRICAÇÃO.																				
			Total Lote 10		0,00		0,00		27.907,00		28.593,71		47.300,00		0,00		27.907,00			
Lote: 11																				
6011 - ARMÁRIO ALTO CONFECCIONADO EM MADEIRA MDF, MEDINDO APROX 1,60 X 0,80 X 0,45 M (ALTURA X LARGURA X PROFUNDIDADE), COM 02 PORTAS E 03 PRATELEIRAS REMOVÍVEIS. TAMPO: EM MDF CINZA DE 25 MM DE ESPESSURA, REVESTIDO EM LAMINADO MELAMÍNICO DE BAIXA PRESSÃO TEXTURIZADO EM AMBAS AS FACES. BORDA FRONTAL E POSTERIOR COM ACABAMENTO EM FITA DE PVC DE 3 MM DE ESPESSURA, COLADA A QUENTE PELO SISTEMA HOT-MELT, COM RAIO MÍNIMO DE 2,5 MM. BORDAS TRANSVERSAIS COM ACABAMENTO EM FITA DE PVC DE 2 MM DE ESPESSURA. FIXADO À ESTRUTURA ATRAVÉS DE DISPOSITIVO DE FIXAÇÃO VB36, COR CINZA. LATERAIS: EM MDF CINZA DE 18 MM DE ESPESSURA, RESISTENTE A RISCOS E PRODUTOS DE LIMPEZA, TEXTURA UNIFORME E ASPECTO FINAL FOSCO. BORDAS COM ACABAMENTO EM FITA DE PVC DE 1 MM DE ESPESSURA, COLADA A QUENTE PELO SISTEMA HOT-MELT, FIXADAS AO TAMPO E AO FUNDO COM DISPOSITIVO VB36 NA COR CINZA. PRATELEIRAS REMOVÍVEIS: EM MDF CINZA DE 25 MM DE ESPESSURA, REVESTIDAS EM LAMINADO MELAMÍNICO DE BAIXA PRESSÃO TEXTURIZADO EM AMBAS AS FACES. BORDAS COM ACABAMENTO EM FITA DE PVC DE 3 MM DE ESPESSURA, COLADA A QUENTE PELO SISTEMA HOT-MELT, COM RAIO MÍNIMO DE 2,5 MM, APOIADAS EM PINOS DE PVC COM REGULAGEM DE ALTURA.			57	Unid	0,00	0,00	0,00	0,00	1.255,27	71.550,39	929,30	52.970,10	1.820,00	103.740,00	0,00	0,00	929,30	52.970,10		
1Doc: Proc. Administrativo 023/2026 Anexo: Cesta_de_Precos.pdf (49/117) 79/271																				

Mapa de Cotação

Elaborado por
VINICIUS BRITO PERICO

Legenda

Menor valor

Valor excluído da análise

Cotação: 3 / 2026			Data Cotação: 30/01/2026			LOGITECH DO BRASIL COMERCIO DE ACESSORIOS DE INFORMATICA LTDA.		LPX COMERCIO DE MOVEIS GLOBAL LTDA		MADEIRAMADEIRA COMERCIO ELETRONICO S/A		MAGAZINE LUIZA S/A		MARTIMAQ COMERCIO DE EQUIPAMENTOS PARA ESCRITORIO LTDA		MUNICIPIO DE IVAIPORA		Menor Valor	
Forma de Análise: Menor Valor																			
Utiliza Lote:Sim																			
Forma de Apuração:Item																			
Fone:																			
Item			Qtd	Unidade	Vir. Unit.	Vir. Total	Vir. Unit.	Valor Total	Vir. Unit	Valor Total	Vir. Unit.	Valor Total	Vir. Unit.	Valor Total	Vir. Unit.	Valor Total	Vir. Unit.	Valor Total	
QUANTIDADE: 03 UNIDADES. PORTAS: EM MDF CINZA DE 18 MM DE ESPESSURA, RESISTENTES A RISCOS E PRODUTOS DE LIMPEZA, TEXTURA UNIFORME E ASPECTO FINAL FOSCO. BORDAS COM ACABAMENTO EM FITA DE PVC DE 1 MM DE ESPESSURA, COLADA A QUENTE PELO SISTEMA HOT-MELT. FIXADAS ÀS LATERAIS POR 06 DOBRADIÇAS, PERMITINDO ABERTURA DE ATÉ 270°. PUXADORES CROMADOS. UMA PORTA COM FECHADURA CILÍNDRICA E CHAVES EM DUPLICATA COM ALMA INTERNA EM AÇO; A OUTRA COM 02 FECHOS EM TERMOPLÁSTICO FIXADOS NA PARTE INTERNA POR PARAFUSOS AUTOATARRAXANTES. COSTAS E BASE: EM MDF CINZA DE 18 MM DE ESPESSURA, RESISTENTES A RISCOS E PRODUTOS DE LIMPEZA, TEXTURA UNIFORME E ASPECTO FINAL FOSCO. BORDAS COM FITA DE PVC DE 1 MM DE ESPESSURA, COLADA A QUENTE PELO SISTEMA HOT-MELT, BASE FIXADA ÀS LATERAIS POR DISPOSITIVO VB36, COR CINZA. PÉS: EM TUBO DE AÇO 30X60X1,20 MM, EM QUADRO, COM TRATAMENTO ANTICORROSIVO E ANTIFERRUGINOSO, PINTURA EPÓXI APLICADA POR DEPOSIÇÃO ELETROSTÁTICA E SECAGEM EM ESTUFA, COR CINZA. PONTEIRAS EM PVC NAS EXTREMIDADES E PÉS NIVELADORES SEXTAVADOS EM PVC PRETO, COM PARAFUSO DE 3/8"X1", FIXADOS AO FUNDO POR PARAFUSOS A U T O A T A R R A X A N T E S . CARACTERÍSTICAS ADICIONAIS: ACABAMENTO UNIFORME E RESISTENTE; PRODUTO NOVO, SEM USO ANTERIOR; COR CINZA; GARANTIA MÍNIMA DE 12 (DOZE) MESES CONTRA DEFEITOS DE FABRICAÇÃO. PRODUTO ENTREGUE MONTADO																			
			Total Lote 11		0,00		0,00		71.550,39		52.970,10		103.740,00		0,00		52.970,10		
Lote: 12			1Doc: Proc. Administrativo 023/2026 Anexo: Cesta_de_Precos.pdf (50/117) 80/271																

Mapa de Cotação

Elaborado por
VINICIUS BRITO PERICO

Legenda

Menor valor

Valor excluído da análise

Cotação: 3 / 2026			Data Cotação: 30/01/2026			LOGITECH DO BRASIL COMERCIO DE ACESSORIOS DE INFORMATICA LTDA.		LPX COMERCIO DE MOVEIS GLOBAL LTDA		MADEIRAMADEIRA COMERCIO ELETRONICO S/A		MAGAZINE LUIZA S/A		MARTIMAQ COMERCIO DE EQUIPAMENTOS PARA ESCRITORIO LTDA		MUNICIPIO DE IVAIPORA		Menor Valor	
Forma de Análise: Menor Valor																			
Utiliza Lote:Sim																			
Forma de Apuração:Item						Fone:		Fone:		Fone:		Fone:		Fone:		Fone:			
Item	Qtd	Unidade	Vir. Unit.	Vir. Total	Vir. Unit.	Valor Total	Vir. Unit	Valor Total	Vir. Unit.	Valor Total	Vir. Unit.	Valor Total	Vir. Unit.	Valor Total	Vir. Unit.	Valor Total	Vir. Unit.	Valor Total	
6012 - BALCÃO APARADOR PARA CAFÉ – 100% MDF – 4 PORTAS COR CINZA BALCÃO APARADOR CONFECCIONADO EM 100% MDF, COM DESIGN CONTEMPORÂNEO, LINHAS CURVAS E ORGÂNICAS, IDEAL PARA ÁREAS DE CAFÉ, RECEPÇÃO OU AMBIENTES CORPORATIVOS. POSSUI 4 (QUATRO) PORTAS COM FRENTES LISAS, EQUIPADAS COM DOBRADIÇAS COM AMORTECEDOR (CANECO 35 MM), GARANTINDO FECHAMENTO SUAVE E DURABILIDADE. DISPÕE DE 2 (DUAS) PRATELEIRAS INTERNAS PARA ORGANIZAÇÃO DE UTENSÍLIOS E SUPRIMENTOS. ESTRUTURA APOIADA EM PÉS METÁLICOS, PROPORCIONANDO ESTABILIDADE E ROBUSTEZ. O MÓVEL CONTA COM ACABAMENTO EM PINTURA LACA ACETINADA, ALTAMENTE RESISTENTE E DE FÁCIL LIMPEZA, ALÉM DE SISTEMA DE MONTAGEM COM MINIFIX, QUE ASSEGURA FIRMEZA E EXCELENTE ACABAMENTO FINAL. PRODUTO NOVO, SEM USO ANTERIOR. DIMENSÕES APROXIMADAS DO MÓVEL MONTADO: LARGURA: 180 CM ALTURA: 81,5 CM PROFUNDIDADE: 40,5 CM CARACTERÍSTICAS ADICIONAIS: ACABAMENTO UNIFORME E RESISTENTE; PRODUTO NOVO, SEM USO ANTERIOR; COR CINZA; GARANTIA MÍNIMA DE 12 (DOZE) MESES CONTRA DEFEITOS DE FABRICAÇÃO. PRODUTO ENTREGUE MONTADO	1	Unid	0,00	0,00	0,00	0,00	1.899,00	1.899,00	1.949,78	1.949,78	2.000,00	2.000,00	0,00	0,00	1.899,00	1.899,00			
Total Lote 12			0,00		0,00		1.899,00		1.949,78		2.000,00		0,00		1.899,00				
Lote: 13																			
6013 - ESTAÇÃO DE TRABALHO PARA 6 LUGARES – FORMATO FRENTE A FRENTE (3+3) – TAMPO 25 MM – SAIA DUPLA PARA CABEAMENTO – DIVISÓRIAS SUPERIORES – DIMENSÕES APROXIMADAS 3600X1320X740 MM	4	Unid	0,00	0,00	7.859,54	31.438,16	0,00	0,00	0,00	0,00	8.500,00	34.000,00	0,00	0,00	6.740,00	26.960,00			
1Doc: Proc. Administrativo 023/2026 Anexo: Cesta_de_Precos.pdf (51/117) 81/271																			

Mapa de Cotação

Elaborado por
 VINICIUS BRITO PERICO

Legenda

Menor valor
 Valor excluído da análise

Cotação: 3 / 2026			Data Cotação: 30/01/2026		LOGITECH DO BRASIL COMERCIO DE ACESSORIOS DE INFORMATICA LTDA.		LPX COMERCIO DE MOVEIS GLOBAL LTDA		MADEIRAMADEIRA COMERCIO ELETRONICO S/A		MAGAZINE LUIZA S/A		MARTIMAQ COMERCIO DE EQUIPAMENTOS PARA ESCRITORIO LTDA		MUNICIPIO DE IVAIPORA		Menor Valor	
Forma de Análise: Menor Valor					Fone:		Fone:		Fone:		Fone:		Fone:		Fone:			
Utiliza Lote:Sim																		
Forma de Apuração:Item																		
Item	Qtd	Unidade	Vir. Unit.	Vir. Total	Vir. Unit.	Valor Total	Vir. Unit.	Valor Total	Vir. Unit.	Valor Total	Vir. Unit.	Valor Total	Vir. Unit.	Valor Total	Vir. Unit.	Valor Total	Vir. Unit.	Valor Total
ESTAÇÃO DE TRABALHO MODULAR PARA 6 USUÁRIOS, COMPOSTA POR 3 LUGARES + 3 LUGARES POSICIONADOS FRENTE A FRENTE, CONFECCIONADA EM MDF DE ALTA DENSIDADE, OFERECENDO RESISTÊNCIA, DURABILIDADE E ACABAMENTO PROFISSIONAL PARA AMBIENTES CORPORATIVOS. O CONJUNTO POSSUI SAIA DUPLA PARA PASSAGEM DE CABOS, GARANTINDO ORGANIZAÇÃO E GESTÃO ADEQUADA DE CABEAMENTO ELÉTRICO E DE DADOS. TAMPO: PRODUZIDO EM MDF DE 25 MM DE ESPESSURA, COM ACABAMENTO BP, BORDAS REVESTIDAS COM FITA ABS DE 1 MM, GARANTINDO MAIOR PROTEÇÃO CONTRA DESGASTE E IMPACTOS. DIVISÓRIAS / SEPARADORES: ESTAÇÃO EQUIPADA COM DIVISÓRIAS SUPERIORES CONFECCIONADAS EM MDF/BP DE 15 MM, PROPORCIONANDO SEPARAÇÃO VISUAL E PRIVACIDADE PARCIAL ENTRE OS USUÁRIOS, ALÉM DE CONTRIBUIR PARA A ORGANIZAÇÃO INDIVIDUAL DOS POSTOS DE TRABALHO. ESTRUTURA: PAINÉIS LATERAIS E CENTRAIS EM MDF DE 25 MM, ASSEGURANDO ESTABILIDADE E FIRMEZA AO CONJUNTO. SAPATAS: BASE EQUIPADA COM SAPATAS NIVELADORAS, PERMITINDO REGULAGEM DE ALTURA E NIVELAMENTO MESMO EM PISOS IRREGULARES. ACABAMENTO: REVESTIMENTO EM MDF PADRÃO DP, COR CINZA, UNIFORME E RESISTENTE. DIMENSÕES APROXIMADAS DA PLATAFORMA MONTADA: COMPRIMENTO: 3600 MM PROFUNDIDADE TOTAL: 1320 MM ALTURA: 740 MM CARACTERÍSTICAS ADICIONAIS: ESTRUTURA TOTALMENTE MODULAR; DIVISÓRIAS SUPERIORES INCLUSAS; PASSAGEM INTERNA DE CABOS PELA SAIA DUPLA; PRODUTO NOVO, SEM USO ANTERIOR;																		
1Doc: Proc. Administrativo 023/2026 Anexo: Cesta_de_Precos.pdf (52/117) 82/271																		

Mapa de Cotação

Elaborado por
 VINICIUS BRITO PERICO

Legenda

Menor valor
 Valor excluído da análise

Cotação: 3 / 2026			Data Cotação: 30/01/2026			LOGITECH DO BRASIL COMERCIO DE ACESSORIOS DE INFORMATICA LTDA.		LPX COMERCIO DE MOVEIS GLOBAL LTDA		MADEIRAMADEIRA COMERCIO ELETRONICO S/A		MAGAZINE LUIZA S/A		MARTIMAQ COMERCIO DE EQUIPAMENTOS PARA ESCRITORIO LTDA		MUNICIPIO DE IVAIPORA		Menor Valor	
Forma de Análise: Menor Valor																			
Utiliza Lote: Sim																			
Forma de Apuração: Item						Fone:		Fone:		Fone:		Fone:		Fone:		Fone:			
Item	Qtd	Unidade	Vir. Unit.	Vir. Total	Vir. Unit.	Valor Total	Vir. Unit.	Valor Total	Vir. Unit.	Valor Total	Vir. Unit.	Valor Total	Vir. Unit.	Valor Total	Vir. Unit.	Valor Total	Vir. Unit.	Valor Total	
ACABAMENTO UNIFORME E RESISTENTE; IDEAL PARA ESCRITÓRIOS, COWORKINGS, SALAS ADMINISTRATIVAS E AMBIENTES CORPORATIVOS; PRODUTO ENTREGUE TOTALMENTE MONTADO; GARANTIA MÍNIMA DE 12 (DOZE) MESES CONTRA DEFEITOS DE FABRICAÇÃO.																			
Total Lote 13			0,00		31.438,16		0,00		0,00		34.000,00		0,00		26.960,00				
Lote: 14																			
6014 - MESA DE REUNIÃO COM CAPACIDADE PARA 8 (OITO) LUGARES, CONFECCIONADA EM MDF DE ALTA RESISTÊNCIA. TAMPO COM ESPESSURA DE 40 MM, GARANTINDO MAIOR ROBUSTEZ E DURABILIDADE. A MESA DEVE POSSUIR 02 (DUAS) CAIXAS PARA TOMADAS EMBUTIDAS, COM TAMPAS DE ACABAMENTO, PARA PASSAGEM DE CABOS E INSTALAÇÃO DE CONECTORES ELÉTRICOS E DE DADOS, FAVORECENDO A ORGANIZAÇÃO E FUNCIONALIDADE. ESTRUTURA COM ACABAMENTO EM LAMINADO MELAMÍNICO BP DE BAIXA PRESSÃO, COM RESISTÊNCIA A RISCOS, MANCHAS E CALOR MODERADO. DIMENSÕES APROXIMADAS: COMPRIMENTO: 2,60 M LARGURA: 1,10 M ALTURA: 0,80 M CARACTERÍSTICAS ADICIONAIS: ESTRUTURA FIRME E ESTÁVEL, COM FIXAÇÕES METÁLICAS REFORÇADAS; ACABAMENTO NAS BORDAS EM FITA DE PVC DE 2 MM; PÉS COM SAPATAS NIVELADORAS; COR CINZA; PRODUTO NOVO, DE PRIMEIRA QUALIDADE, SEM USO ANTERIOR; GARANTIA MÍNIMA DE 12 (DOZE) MESES CONTRA DEFEITOS DE FABRICAÇÃO. PRODUTO ENTREGUE MONTADO			2	Unid	0,00	0,00	0,00	0,00	1.315,00	2.630,00	1.729,31	3.458,62	2.160,00	4.320,00	0,00	0,00	1.315,00	2.630,00	
Total Lote 14			0,00		0,00		2.630,00		3.458,62		4.320,00		0,00		2.630,00				

Doc: Proc. Administrativo 023/2026 | Anexo: Cota_de_Precos.pdf (53/177) 83/271

Mapa de Cotação

Elaborado por
VINICIUS BRITO PERICO

Legenda

Menor valor

Valor excluído da análise

Cotação: 3 / 2026			Data Cotação: 30/01/2026		LOGITECH DO BRASIL COMERCIO DE ACESSORIOS DE INFORMATICA LTDA.		LPX COMERCIO DE MOVEIS GLOBAL LTDA		MADEIRAMADEIRA COMERCIO ELETRONICO S/A		MAGAZINE LUIZA S/A		MARTIMAQ COMERCIO DE EQUIPAMENTOS PARA ESCRITORIO LTDA		MUNICIPIO DE IVAIPORA		Menor Valor	
Forma de Análise: Menor Valor					Fone:		Fone:		Fone:		Fone:		Fone:		Fone:			
Utiliza Lote:Sim																		
Forma de Apuração:Item																		
Item	Qtd	Unidade	Vir. Unit.	Vir. Total	Vir. Unit.	Valor Total	Vir. Unit.	Valor Total	Vir. Unit.	Valor Total	Vir. Unit.	Valor Total	Vir. Unit.	Valor Total	Vir. Unit.	Valor Total	Vir. Unit.	Valor Total
Lote: 15																		
6015 - MESA DE REUNIÃO COM CAPACIDADE PARA 12 (DOZE) LUGARES, CONFECCIONADA EM MDF DE ALTA RESISTÊNCIA. TAMPO COM ESPESSURA DE 40 MM, GARANTINDO MAIOR ROBUSTEZ E DURABILIDADE. A MESA DEVE POSSUIR 02 (DUAS) CAIXAS PARA TOMADAS EMBUTIDAS, COM TAMPAS DE ACABAMENTO, PARA PASSAGEM DE CABOS E INSTALAÇÃO DE CONECTORES ELÉTRICOS E DE DADOS, FAVORECENDO A ORGANIZAÇÃO E FUNCIONALIDADE. ESTRUTURA COM ACABAMENTO EM LAMINADO MELAMÍNICO BP DE BAIXA PRESSÃO, COM RESISTÊNCIA A RISCOS, MANCHAS E CALOR MODERADO. DIMENSÕES APROXIMADAS: COMPRIMENTO: 3,80 M LARGURA: 1,10 M ALTURA: 0,80 M CARACTERÍSTICAS ADICIONAIS: ESTRUTURA FIRME E ESTÁVEL, COM FIXAÇÕES METÁLICAS REFORÇADAS; ACABAMENTO NAS BORDAS EM FITA DE PVC DE 2 MM; PÉS COM SAPATAS NIVELADORAS; COR CINZA; PRODUTO NOVO, DE PRIMEIRA QUALIDADE, SEM USO ANTERIOR; PRODUTO ENTREGUE MONTADO GARANTIA MÍNIMA DE 12 (DOZE) MESES CONTRA DEFEITOS DE FABRICAÇÃO.			1	Unid	0,00	0,00	0,00	0,00	4.708,90	4.708,90	4.045,85	4.045,85	4.296,00	4.296,00	0,00	0,00	4.020,00	4.020,00
Total Lote 15					0,00		0,00		4.708,90		4.045,85		4.296,00		0,00		4.020,00	
Lote: 16																		
6016 - MESA PARA CONSULTÓRIO/ESCRITÓRIO - COR CINZA - DIMENSÕES 140X60X76 CM EQUIPADO COM PÉS REGULÁVEIS, PERMITINDO AJUSTE DA ALTURA CONFORME A NECESSIDADE DO USUÁRIO, GARANTINDO POSTURA CORRETA E ERGONOMIA. A MESA CONTA			31	Unid	0,00	0,00	0,00	0,00	0,00	0,00	1.314,01	40.734,31	820,00	25.420,00	0,00	0,00	820,00	25.420,00
1Doc: Proc. Administrativo 023/2026 Anexo: Cesta_de_Precos.pdf (54/117) 84/271																		

CNPJ: 02.586.019/0001-97

Elaborado por
VINICIUS BRITO PERICO

<u>Menor valor</u>
Valor excluído da análise

1Doc: Proc. Administrativo 023/2026 | Anexo: Cesta de Precos.pdf (55/117) 85/27

Mapa de Cotação

Elaborado por
 VINICIUS BRITO PERICO

Legenda

Menor valor
 Valor excluído da análise

Cotação: 3 / 2026			Data Cotação: 30/01/2026			LOGITECH DO BRASIL COMERCIO DE ACESSORIOS DE INFORMATICA LTDA.		LPX COMERCIO DE MOVEIS GLOBAL LTDA		MADEIRAMADEIRA COMERCIO ELETRONICO S/A		MAGAZINE LUIZA S/A		MARTIMAQ COMERCIO DE EQUIPAMENTOS PARA ESCRITORIO LTDA		MUNICIPIO DE IVAIPORA		Menor Valor	
Forma de Análise: Menor Valor																			
Utiliza Lote: Sim																			
Forma de Apuração: Item						Fone:		Fone:		Fone:		Fone:		Fone:		Fone:			
Item	Qtd	Unidade	Vir. Unit.	Vir. Total	Vir. Unit.	Valor Total	Vir. Unit.	Valor Total	Vir. Unit.	Valor Total	Vir. Unit.	Valor Total	Vir. Unit.	Valor Total	Vir. Unit.	Valor Total	Vir. Unit.	Valor Total	
ALTURA (CM)66 CM LARGURA (CM)36 C MPROFUNDIDADE (CM) 40 CM CONFORME NECESSIDADE DO EDITAL. CARACTERÍSTICAS ADICIONAIS: PRODUTO NOVO, SEM USO ANTERIOR; ENTREGUE MONTADO, CONFORME FABRICANTE; ACABAMENTO UNIFORME E RESISTENTE; GARANTIA MÍNIMA DE 12 (DOZE) MESES CONTRA DEFEITOS DE FABRICAÇÃO.																			
Total Lote 17			0,00		0,00		18.332,05		21.749,20		49.500,00		0,00		18.332,05				
Lote: 18																			
6018 - PAINEL PARA TV EM MDF – COR CINZA – INDICADO PARA TVS DE ATÉ 42" PAINEL CONFECCIONADO EM MADEIRA MDF DE ALTA RESISTÊNCIA, COM ACABAMENTO EM BP DURÁVEL, ADEQUADO PARA SUPORTAR TVS DE ATÉ 42 POLEGADAS, PROPORCIONANDO MAIOR ESTABILIDADE E EVITANDO EMPENAMENTO OU DEFORMAÇÕES. ESTRUTURA REFORÇADA, OFERECENDO TAMBÉM RESISTÊNCIA SUPERIOR À UMIDADE EM COMPARAÇÃO AO MDF. O PAINEL É ENTREGUE TOTALMENTE MONTADO, PRONTO PARA INSTALAÇÃO IMEDIATA. DIMENSÕES APROXIMADAS DO PAINEL MONTADO: LARGURA 136 CM; ALTURA 90 CM; PROFUNDIDADE 1,5 CM. CARACTERÍSTICAS ADICIONAIS: ACABAMENTO UNIFORME E RESISTENTE; PRODUTO NOVO, SEM USO ANTERIOR; COR DISPONÍVEL: CINZA; GARANTIA MÍNIMA DE 12 MESES CONTRA DEFEITOS DE FABRICAÇÃO.			7	Unid	0,00	0,00	0,00	0,00	0,00	0,00	389,90	2.729,30	1.500,00	10.500,00	0,00	0,00	389,90	2.729,30	
Total Lote 18			0,00		0,00		0,00		2.729,30		10.500,00		0,00		2.729,30				
Lote: 19																			
6019 - PAINEL PARA TV EM MDF – COR CINZA – INDICADO PARA TVS DE ATÉ 65" PAINEL CONFECCIONADO EM MADEIRA MDF DE ALTA RESISTÊNCIA, COM ACABAMENTO EM BP DURÁVEL, PROPORCIONANDO MAIOR			3	Unid	0,00	0,00	0,00	0,00	0,00	0,00	499,00	1.497,00	1.730,00	5.190,00	0,00	0,00	499,00	1.497,00	
1Doc: Proc. Administrativo 023/2026 Anexo: Cesta_de_Precos.pdf (56/117) 86/271																			

Mapa de Cotação

Elaborado por
VINICIUS BRITO PERICO

Legenda

Menor valor

Valor excluído da análise

Cotação: 3 / 2026			Data Cotação: 30/01/2026			LOGITECH DO BRASIL COMERCIO DE ACESSORIOS DE INFORMATICA LTDA.		LPX COMERCIO DE MOVEIS GLOBAL LTDA		MADEIRAMADEIRA COMERCIO ELETRONICO S/A		MAGAZINE LUIZA S/A		MARTIMAQ COMERCIO DE EQUIPAMENTOS PARA ESCRITORIO LTDA		MUNICIPIO DE IVAIPORA		Menor Valor	
Forma de Análise: Menor Valor																			
Utiliza Lote:Sim																			
Forma de Apuração:Item						Fone:		Fone:		Fone:		Fone:		Fone:		Fone:			
Item	Qtd	Unidade	Vir. Unit.	Vir. Total	Vir. Unit.	Valor Total	Vir. Unit.	Valor Total	Vir. Unit.	Valor Total	Vir. Unit.	Valor Total	Vir. Unit.	Valor Total	Vir. Unit.	Valor Total	Vir. Unit.	Valor Total	
ESTABILIDADE, EVITANDO EMPENAMENTO OU DEFORMAÇÕES, E OFERECENDO RESISTÊNCIA SUPERIOR À UMIDADE EM COMPARAÇÃO AO MDF. ESTRUTURA ROBUSTA, ADEQUADA PARA SUPORTAR TVS DE ATÉ 65 POLEGADAS, GARANTINDO SEGURANÇA E DURABILIDADE. O PAINEL É ENTREGUE TOTALMENTE MONTADO, PRONTO PARA INSTALAÇÃO IMEDIATA. DIMENSÕES APROXIMADAS DO PAINEL MONTADO: LARGURA 177 CM; ALTURA 112 CM; PROFUNDIDADE 7 CM. CARACTERÍSTICAS ADICIONAIS: ACABAMENTO UNIFORME E RESISTENTE; PRODUTO NOVO, SEM USO ANTERIOR; COR DISPONÍVEL: CINZA; GARANTIA MÍNIMA DE 12 MESES CONTRA DEFEITOS DE FABRICAÇÃO.																			
Total Lote 19			0,00		0,00		0,00		1.497,00		5.190,00		0,00		1.497,00				
Lote: 20																			
6020 - BALCÃO DE RECEPÇÃO EM "L" – 3 GAVETAS DE ATENDIMENTO COM DIVISÓRIA DE VIDRO – MDF – DIMENSÕES 385X230X80 CM – CONFORME PROJETO BALCÃO DE RECEPÇÃO EM FORMATO "L", CONFECCIONADO EM MDF DE ALTA DENSIDADE COM ACABAMENTO EM LAMINADO MELAMÍNICO BP, GARANTINDO RESISTÊNCIA A RISCOS, MANCHAS E UMIDADE. O MOBILIÁRIO DEVERÁ SEGUIR RIGOROSAMENTE AS DIMENSÕES, PROPORÇÕES E ESPECIFICAÇÕES DO PROJETO TÉCNICO APROVADO. O CONJUNTO CONTARÁ COM TRÊS GUICHÊS DE ATENDIMENTO EQUIPADOS COM DIVISÓRIAS SUPERIORES EM VIDRO TEMPERADO DE 10 MM, PROPORCIONANDO FUNCIONALIDADE, PRIVACIDADE PARCIAL E VISIBILIDADE ADEQUADA NO ATENDIMENTO AO PÚBLICO. A ESTRUTURA DEVE SER ROBUSTA, ESTÁVEL E DE ALTA DURABILIDADE, COM ACABAMENTO UNIFORME EM TODAS AS			1	Unid	0,00	0,00	0,00	0,00	0,00	0,00	0,00	0,00	<u>10.940,00</u>	10.940,00	0,00	0,00	10.940,00	10.940,00	
1Doc: Proc. Administrativo 023/2026 Anexo: Cesta_de_Precos.pdf (57/117) 87/271																			

Mapa de Cotação

Elaborado por
VINICIUS BRITO PERICO

Legenda

Menor valor

Valor excluído da análise

Cotação: 3 / 2026			Data Cotação: 30/01/2026			LOGITECH DO BRASIL COMERCIO DE ACESSORIOS DE INFORMATICA LTDA.		LPX COMERCIO DE MOVEIS GLOBAL LTDA		MADEIRAMADEIRA COMERCIO ELETRONICO S/A		MAGAZINE LUIZA S/A		MARTIMAQ COMERCIO DE EQUIPAMENTOS PARA ESCRITORIO LTDA		MUNICIPIO DE IVAIPORA		Menor Valor	
Forma de Análise: Menor Valor																			
Utiliza Lote:Sim																			
Forma de Apuração:Item						Fone:		Fone:		Fone:		Fone:		Fone:		Fone:			
Item	Qtd	Unidade	Vir. Unit.	Vir. Total	Vir. Unit.	Valor Total	Vir. Unit	Valor Total	Vir. Unit.	Valor Total	Vir. Unit.	Valor Total	Vir. Unit.	Valor Total	Vir. Unit.	Valor Total	Vir. Unit.	Valor Total	
FACES VISÍVEIS, BORDAS PROTEGIDAS COM FITA DE 1 MM, E PASSAGEM INTERNA PARA CABOS DE ENERGIA E DADOS, EVITANDO FIOS APARENTES. AS FERRAGENS (DOBRADIÇAS, CORREDIÇAS E SUPORTES) DEVERÃO SER METÁLICAS DE PRIMEIRA LINHA, COM SISTEMA DE AMORTECIMENTO E PUXADORES TIPO CAVA USINADA, ASSEGURANDO FUNCIONAMENTO SILENCIOSO E DURADOURO. DIMENSÕES APROXIMADAS: COMPRIMENTO TOTAL: 385 CM PROFUNDIDADE: 230 CM ALTURA: 80 CM CARACTERÍSTICAS ADICIONAIS: PRODUTO NOVO, SEM USO ANTERIOR; ACABAMENTO RESISTENTE E DE ALTA QUALIDADE; ENTREGA E INSTALAÇÃO COMPLETAS, PRONTAS PARA USO; GARANTIA MÍNIMA DE 12 (DOZE) MESES CONTRA DEFEITOS DE FABRICAÇÃO;																			
6021 - CONJUNTO DE MÓVEIS PLANEJADOS PROJETADOS ESPECIFICAMENTE PARA POSTOS DE ENFERMAGEM 01 - CONFORME PROJETO, CONFECCIONADOS EM MDF DE ALTA QUALIDADE, COM ACABAMENTO RESISTENTE E DURÁVEL, ATENDENDO ÀS NECESSIDADES DE ORGANIZAÇÃO, ERGONOMIA E FUNCIONALIDADE EM AMBIENTES HOSPITALARES. COMPONENTES E CARACTERÍSTICAS PRINCIPAIS: GAVETEIRO EM MDF COM 5 GAVETAS, DIMENSÕES APROXIMADAS: LARGURA 35 CM, PROFUNDIDADE 45 CM, ALTURA 64 CM; PROPORCIONA ARMAZENAMENTO SEGURO E ORGANIZADO DE MATERIAIS E DOCUMENTOS. ARMÁRIO BAIXO COM PRATELEIRA INTERNA DE 1 FOLHA, DIMENSÕES APROXIMADAS: LARGURA 60 CM, PROFUNDIDADE 90 CM, ALTURA 80 CM; IDEAL PARA ACONDICIONAR MATERIAIS DE USO FREQUENTE.			1	Unid	0,00	0,00	0,00	0,00	0,00	0,00	0,00	0,00	7.590,00	7.590,00	0,00	0,00	6.840,00	6.840,00	

1Doc: Proc. Administrativo 023/2026 | Anexo: Cesta_de_Precos.pdf (58/117)

88/271

Mapa de Cotação

Elaborado por
 VINICIUS BRITO PERICO

Legenda

Menor valor
 Valor excluído da análise

Cotação: 3 / 2026			Data Cotação: 30/01/2026			LOGITECH DO BRASIL COMERCIO DE ACESSORIOS DE INFORMATICA LTDA.		LPX COMERCIO DE MOVEIS GLOBAL LTDA		MADEIRAMADEIRA COMERCIO ELETRONICO S/A		MAGAZINE LUIZA S/A		MARTIMAQ COMERCIO DE EQUIPAMENTOS PARA ESCRITORIO LTDA		MUNICIPIO DE IVAIPORA		Menor Valor	
Forma de Análise: Menor Valor																			
Utiliza Lote: Sim																			
Forma de Apuração: Item						Fone:		Fone:		Fone:		Fone:		Fone:		Fone:			
Item	Qtd	Unidade	Vir. Unit.	Vir. Total	Vir. Unit.	Valor Total	Vir. Unit.	Valor Total	Vir. Unit.	Valor Total	Vir. Unit.	Valor Total	Vir. Unit.	Valor Total	Vir. Unit.	Valor Total	Vir. Unit.	Valor Total	
ACABAMENTO SUPERIOR EM MDF PARA BALCÃO EM ALVENARIA, COM ESPESSURA DE 2 CM, COMPRIMENTO APROXIMADO DE 223 CM; OFERECE SUPERFÍCIE RESISTENTE E DE FÁCIL LIMPEZA. ESCRIVANINHA EM "L" COM PORTA TECLADO, DIMENSÕES APROXIMADAS: 223 CM X 187 CM X 75 CM; PROPORCIONA ERGONOMIA E ESPAÇO ADEQUADO PARA TRABALHO ADMINISTRATIVO. APOIO PARA CPU EM MDF, DIMENSÕES APROXIMADAS: LARGURA 26 CM, PROFUNDIDADE 45 CM, ALTURA 26 CM; PERMITE ORGANIZAÇÃO E VENTILAÇÃO ADEQUADA DO EQUIPAMENTO. CARACTERÍSTICAS ADICIONAIS: ACABAMENTO UNIFORME E RESISTENTE, PRODUTO NOVO E DE PRIMEIRA QUALIDADE, PROJETADO PARA OTIMIZAR O ESPAÇO E FACILITAR O FLUXO DE TRABALHO NO POSTO DE ENFERMAGEM. ENTREGA CONFORME PROJETO, PRONTO PARA USO. GARANTIA MÍNIMA DE 12 (DOZE) MESES CONTRA DEFEITOS DE FABRICAÇÃO.																			
6022 - CONJUNTO DE MÓVEIS PLANEJADOS PROJETADOS ESPECIFICAMENTE PARA POSTOS DE ENFERMAGEM 02 - CONFORME PROJETO, CONFECCIONADOS EM MDF DE ALTA QUALIDADE, COM ACABAMENTO RESISTENTE E DURÁVEL, ATENDENDO ÀS NECESSIDADES DE ORGANIZAÇÃO, ERGONOMIA E FUNCIONALIDADE EM AMBIENTES HOSPITALARES. COMPONENTES E CARACTERÍSTICAS PRINCIPAIS: GAVETEIRO EM MDF COM 5 GAVETAS, DIMENSÕES APROXIMADAS: LARGURA 35 CM, PROFUNDIDADE 45 CM, ALTURA 64 CM; PROPORCIONA ARMAZENAMENTO SEGURO E ORGANIZADO DE MATERIAIS E DOCUMENTOS. ARMÁRIO BAIXO COM PRATELEIRA INTERNA DE 1 FOLHA, DIMENSÕES APROXIMADAS: LARGURA 60 CM,			1	Unid	0,00	0,00	0,00	0,00	0,00	0,00	0,00	0,00	8.160,00	8.160,00	0,00	0,00	7.640,00	7.640,00	
1Doc: Proc. Administrativo 023/2026 Anexo: Cesta_de_Precos.pdf (59/117) 89/271																			

Mapa de Cotação

Elaborado por
 VINICIUS BRITO PERICO

Legenda

Menor valor
 Valor excluído da análise

Cotação: 3 / 2026			Data Cotação: 30/01/2026			LOGITECH DO BRASIL COMERCIO DE ACESSORIOS DE INFORMATICA LTDA.		LPX COMERCIO DE MOVEIS GLOBAL LTDA		MADEIRAMADEIRA COMERCIO ELETRONICO S/A		MAGAZINE LUIZA S/A		MARTIMAQ COMERCIO DE EQUIPAMENTOS PARA ESCRITORIO LTDA		MUNICIPIO DE IVAIPORA		Menor Valor	
Forma de Análise: Menor Valor																			
Utiliza Lote: Sim																			
Forma de Apuração: Item																			
Fone:						Fone:				Fone:				Fone:				Fone:	
Item			Qtd	Unidade	Vir. Unit.	Vir. Total	Vir. Unit.	Valor Total	Vir. Unit.	Valor Total	Vir. Unit.	Valor Total	Vir. Unit.	Valor Total	Vir. Unit.	Valor Total	Vir. Unit.	Valor Total	
PROFUNDIDADE 58 CM, ALTURA 64 CM; IDEAL PARA ACONDICIONAR MATERIAIS DE USO FREQUENTE. ACABAMENTO SUPERIOR EM MDF PARA BALCÃO EM ALVENARIA, COM ESPESSURA DE 2 CM, COMPRIMENTO APROXIMADO DE 220 CM; OFERECE SUPERFÍCIE RESISTENTE E DE FÁCIL LIMPEZA. ESCRIVANINHA EM "L" COM PORTA TECLADO, DIMENSÕES APROXIMADAS: 176 CM X 75 CM; PROPORCIONA ERGONOMIA E ESPAÇO ADEQUADO PARA TRABALHO ADMINISTRATIVO. APOIO PARA CPU EM MDF, DIMENSÕES APROXIMADAS: LARGURA 26 CM, PROFUNDIDADE 45 CM, ALTURA 26 CM; PERMITE ORGANIZAÇÃO E VENTILAÇÃO ADEQUADA DO EQUIPAMENTO. ARMÁRIO AUXILIAR DE NICHOS PARA COMPLEMENTAÇÃO DA ESCRIVANINHA, DIMENSÕES APROXIMADAS: LARGURA 60 CM, PROFUNDIDADE 20 CM, ALTURA 180 CM; OFERECE ESPAÇO ADICIONAL PARA ARMAZENAMENTO E ORGANIZAÇÃO DE MATERIAIS. CARACTERÍSTICAS ADICIONAIS: ACABAMENTO UNIFORME E RESISTENTE, PRODUTO NOVO E DE PRIMEIRA QUALIDADE, PROJETADO PARA OTIMIZAR O ESPAÇO E FACILITAR O FLUXO DE TRABALHO NO POSTO DE ENFERMAGEM. ENTREGA CONFORME PROJETO, PRONTO PARA USO. GARANTIA MÍNIMA DE 12 (DOZE) MESES CONTRA DEFEITOS DE FABRICAÇÃO.																			
			Total Lote 20		0,00		0,00		0,00		0,00		26.690,00		0,00		25.420,00		
Lote: 21																			
6023 - RACK MODELO ASPEN COM 3 PORTAS, NICHOS NA PARTE SUPERIOR DAS PORTAS COM PASSAGEM DE CABOS – COR CINZA - MDF RACK CONFECCIONADO EM MDF DE ALTA DENSIDADE, COM ACABAMENTO EM LAMINADO MELAMÍNICO BP NA COR CINZA, GARANTINDO RESISTÊNCIA A			1	Unid	0,00	0,00	0,00	0,00	0,00	0,00	475,05	475,05	0,00	0,00	0,00	0,00	475,05	475,05	
1Doc: Proc. Administrativo 023/2026 Anexo: Cesta_de_Precos.pdf (60/117) 90/271																			

Mapa de Cotação

Elaborado por
 VINICIUS BRITO PERICO

Legenda

Menor valor
 Valor excluído da análise

Cotação: 3 / 2026			Data Cotação: 30/01/2026			LOGITECH DO BRASIL COMERCIO DE ACESSORIOS DE INFORMATICA LTDA.		LPX COMERCIO DE MOVEIS GLOBAL LTDA		MADEIRAMADEIRA COMERCIO ELETRONICO S/A		MAGAZINE LUIZA S/A		MARTIMAQ COMERCIO DE EQUIPAMENTOS PARA ESCRITORIO LTDA		MUNICIPIO DE IVAIPORA		Menor Valor	
Forma de Análise: Menor Valor																			
Utiliza Lote: Sim																			
Forma de Apuração: Item																			
Fone:						Fone:				Fone:				Fone:				Fone:	
Item			Qtd	Unidade	Vir. Unit.	Vir. Total	Vir. Unit.	Valor Total	Vir. Unit.	Valor Total	Vir. Unit.	Valor Total	Vir. Unit.	Valor Total	Vir. Unit.	Valor Total	Vir. Unit.	Valor Total	
RISCOS, MANCHAS E UMIDADE. POSSUI 3 PORTAS COM DOBRADIÇAS METÁLICAS DE ALTA QUALIDADE E 1 NICHOS NA PARTE SUPERIOR DAS PORTAS PARA APARELHOS ELETRÔNICOS, EQUIPADO COM FURO PARA PASSAGEM DE CABOS COM PROTETOR, PROPORCIONANDO ORGANIZAÇÃO, PRATICIDADE E SEGURANÇA NA INSTALAÇÃO DE EQUIPAMENTOS ELETRÔNICOS. ESTRUTURA ROBUSTA, OFERECENDO ESTABILIDADE E DURABILIDADE. O RACK É ENTREGUE TOTALMENTE MONTADO, PRONTO PARA USO IMEDIATO. DIMENSÕES APROXIMADAS: COMPRIMENTO 219 CM; LARGURA 38 CM; ALTURA 47 CM. CARACTERÍSTICAS ADICIONAIS: ACABAMENTO UNIFORME E RESISTENTE; PRODUTO NOVO, SEM USO ANTERIOR; GARANTIA MÍNIMA DE 12 (DOZE) MESES CONTRA DEFEITOS DE FABRICAÇÃO.																			
Total Lote 21					0,00		0,00		0,00		475,05		0,00		0,00		475,05		
Lote: 22																			
6024 - MESA LONGA PARA REUNIAO/AUDITÓRIO/PALCO EM MDF COM DOIS PORTAS TOMADAS SOB A MESA- COR CINZA - DIMENSÕES 400X60X75 CM CONFECCIONADA EM MDF DE ALTA DENSIDADE, COM ACABAMENTO EM LAMINADO MELAMÍNICO BP NA COR CINZA, RESISTENTE A RISCOS, MANCHAS E UMIDADE. ESTRUTURA ROBUSTA, GARANTINDO ESTABILIDADE E DURABILIDADE, IDEAL PARA AUDITÓRIOS, SALAS DE TREINAMENTO E AMBIENTES CORPORATIVOS. PRODUTO NOVO, DE PRIMEIRA QUALIDADE, SEM USO ANTERIOR, ENTREGUE PRONTO PARA USO. DIMENSÕES APROXIMADAS: COMPRIMENTO 400 CM; LARGURA 60 CM; ALTURA 75 CM. CARACTERÍSTICAS ADICIONAIS: ACABAMENTO UNIFORME E RESISTENTE;			1	Unid	0,00	0,00	0,00	0,00	5.176,42	5.176,42	0,00	0,00	4.220,00	4.220,00	0,00	0,00	2.623,33	2.623,33	
1Doc: Proc. Administrativo 023/2026 Anexo: Cesta_de_Precos.pdf (61/117) 91/271																			

Mapa de Cotação

Elaborado por
 VINICIUS BRITO PERICO

Legenda

Menor valor
 Valor excluído da análise

Cotação: 3 / 2026			Data Cotação: 30/01/2026		LOGITECH DO BRASIL COMERCIO DE ACESSORIOS DE INFORMATICA LTDA.		LPX COMERCIO DE MOVEIS GLOBAL LTDA		MADEIRAMADEIRA COMERCIO ELETRONICO S/A		MAGAZINE LUIZA S/A		MARTIMAQ COMERCIO DE EQUIPAMENTOS PARA ESCRITORIO LTDA		MUNICIPIO DE IVAIPORA		Menor Valor			
Forma de Análise: Menor Valor					Fone:		Fone:		Fone:		Fone:		Fone:		Fone:					
Utiliza Lote: Sim					Vir. Unit.		Vir. Total		Vir. Unit.		Valor Total		Vir. Unit.		Valor Total		Vir. Unit.		Valor Total	
Forma de Apuração: Item					Vir. Unit.		Vir. Total		Vir. Unit.		Valor Total		Vir. Unit.		Valor Total		Vir. Unit.		Valor Total	
ESTRUTURA REFORÇADA PARA MAIOR ESTABILIDADE; COR CINZA; GARANTIA MÍNIMA DE 12 (DOZE) MESES CONTRA DEFEITOS DE FABRICAÇÃO.																				
Total Lote 22					0,00		0,00		5.176,42		0,00		4.220,00		0,00		2.623,33			
Lote: 23																				
6025 - MESA QUADRADA COM TAMPO DE GRANITO E 4 CADEIRAS - COR BRANCO/PRETO CONJUNTO DE SALA DE JANTAR COMPOSTO POR MESA QUADRADA COM TAMPO EM GRANITO DE 15 MM DE ESPESSURA E 4 (QUATRO) CADEIRAS, COM ESTRUTURA EM AÇO E ACABAMENTO EM PINTURA EPÓXI FOSCA, GARANTINDO RESISTÊNCIA, DURABILIDADE. O REVESTIMENTO DAS CADEIRAS É EM NAPA, OFERECENDO CONFORTO E FACILIDADE DE LIMPEZA. A BASE DA MESA EM AÇO PROPORCIONA ESTABILIDADE E SEGURANÇA DURANTE O USO. DIMENSÕES APROXIMADAS: MESA: ALTURA 75 CM; LARGURA 67,5 CM; PROFUNDIDADE 67,5 CM; CADEIRAS: ALTURA 97 CM; LARGURA 37 CM; PROFUNDIDADE 44 CM; CARACTERÍSTICAS ADICIONAIS: , ACABAMENTO UNIFORME E RESISTENTE; PRODUTO NOVO, SEM USO ANTERIOR; ENTREGUE PRONTO PARA USO; GARANTIA MÍNIMA DE 12 MESES CONTRA DEFEITOS DE FABRICAÇÃO.					4	Unid	0,00	0,00	0,00	0,00	636,78	2.547,12	<u>539,90</u>	2.159,60	0,00	0,00	0,00	0,00	539,90	2.159,60
Total Lote 23					0,00		0,00		2.547,12		2.159,60		0,00		0,00		2.159,60			
Lote: 24																				
6026 - MESA EM "L" EM MDF 2 GAVETAS - COR CINZA - DIMENSÕES 1500X1500X750 MM MESA EM FORMATO "L" COM DUAS GAVETAS, CONFECCIONADA EM MDF DE ALTA DENSIDADE, COM TAMPO DE 25 MM E SAIA FRONTAL EM MDF DE 15 MM, PROPORCIONANDO ROBUSTEZ, ESTABILIDADE E DURABILIDADE.					6	Unid	0,00	0,00	0,00	0,00	999,00	5.994,00	<u>768,90</u>	4.613,40	1.733,00	10.398,00	0,00	0,00	768,90	4.613,40
1Doc: Proc. Administrativo 023/2026 Anexo: Cesta_de_Precos.pdf (62/117)																	92/271			

Mapa de Cotação

Elaborado por
VINICIUS BRITO PERICO

Legenda

Menor valor

Valor excluído da análise

Cotação: 3 / 2026			Data Cotação: 30/01/2026			LOGITECH DO BRASIL COMERCIO DE ACESSORIOS DE INFORMATICA LTDA.		LPX COMERCIO DE MOVEIS GLOBAL LTDA		MADEIRAMADEIRA COMERCIO ELETRONICO S/A		MAGAZINE LUIZA S/A		MARTIMAQ COMERCIO DE EQUIPAMENTOS PARA ESCRITORIO LTDA		MUNICIPIO DE IVAIPORA		Menor Valor	
Forma de Análise: Menor Valor																			
Utiliza Lote: Sim																			
Forma de Apuração: Item						Fone:		Fone:		Fone:		Fone:		Fone:		Fone:			
Item	Qtd	Unidade	Vir. Unit.	Vir. Total	Vir. Unit.	Valor Total	Vir. Unit	Valor Total	Vir. Unit.	Valor Total	Vir. Unit.	Valor Total	Vir. Unit.	Valor Total	Vir. Unit.	Valor Total	Vir. Unit.	Valor Total	
ESTRUTURA COM PÉS PAINEL EM MDF DE 25 MM, EQUIPADA COM SAPATAS REGULÁVEIS, PERMITINDO AJUSTE DA ALTURA PARA NIVELAMENTO EM DIFERENTES SUPERFÍCIES. MESA SEM GAVETAS, IDEAL PARA ESCRITÓRIOS, CONSULTÓRIOS OU AMBIENTES CORPORATIVOS, GARANTINDO AMPLA SUPERFÍCIE DE TRABALHO. DIMENSÕES APROXIMADAS: LARGURA 1500 MM; PROFUNDIDADE 1500 MM; ALTURA 750 MM. ACABAMENTO: BORDAS COM FITA DE BORDA, ACABAMENTO UNIFORME E RESISTENTE. CARACTERÍSTICAS ADICIONAIS: COR CINZA; PRODUTO NOVO, SEM USO ANTERIOR; ENTREGUE PRONTO PARA USO; GARANTIA MÍNIMA DE 12 (DOZE) MESES CONTRA DEFEITOS DE FABRICAÇÃO. EQUIPADO COM FURO PARA PASSAGEM DE CABOS COM PROTETOR.																			
Total Lote 24			0,00		0,00		5.994,00		4.613,40		10.398,00		0,00		4.613,40				
Lote: 25																			
6027 - ACCESS POINT DUAL BAND WI-FI 6 IGUAL OU SUPERIOR A MARCA UBIQUITI UNIFI 6 LONG RANGE U6-LR I ESPECIFICAÇÕES TÉCNICAS: HARDWARE - INTERFACE DE GERÊNCIA: ETHERNET BLUETOOTH LOW ENERGY 5.0 - INTERFACE DE REDE: 1X RJ-45 GIGABIT ETHERNET - BOTÃO: RESET DE FÁBRICA - LED: BRANCO/AZUL - MÉTODO DE ALIMENTAÇÃO: POE+, POE PASSIVO (48V) - FONTE DE ALIMENTAÇÃO: SWITCH POE UNIFI INJETOR POE 48V, 0.5A (NÃO INCLUÍDO) - VOLTAGEM SUPORTADA: 44 A 57VDC - CONSUMO MÁXIMO DE ENERGIA: 16,5W - POTÊNCIA MÁXIMA TX: 2.4 GHZ/5 GHZ - 26 DBM/26 DBM - MIMO: 2.4 GHZ/5 GHZ			25	Unid	0,00	0,00	0,00	0,00	0,00	0,00	2.943,90	73.597,50	0,00	0,00	0,00	0,00	2.900,00	72.500,00	
1Doc: Proc. Administrativo 023/2026 Anexo: Cesta_de_Precos.pdf (63/117) 93/271																			

Mapa de Cotação

Elaborado por
VINICIUS BRITO PERICO

Legenda

Menor valor

Valor excluído da análise

Cotação: 3 / 2026			Data Cotação: 30/01/2026			LOGITECH DO BRASIL COMERCIO DE ACESSORIOS DE INFORMATICA LTDA.		LPX COMERCIO DE MOVEIS GLOBAL LTDA		MADEIRAMADEIRA COMERCIO ELETRONICO S/A		MAGAZINE LUIZA S/A		MARTIMAQ COMERCIO DE EQUIPAMENTOS PARA ESCRITORIO LTDA		MUNICIPIO DE IVAIPORA		Menor Valor	
Forma de Análise: Menor Valor																			
Utiliza Lote: Sim						Fone:		Fone:		Fone:		Fone:		Fone:		Fone:			
Forma de Apuração: Item																			
Item	Qtd	Unidade	Vir. Unit.	Vir. Total	Vir. Unit.	Valor Total	Vir. Unit.	Valor Total	Vir. Unit.	Valor Total	Vir. Unit.	Valor Total	Vir. Unit.	Valor Total	Vir. Unit.	Valor Total	Vir. Unit.	Valor Total	
- 4 X 4/4 X 4 - TAXA DE TRANSMISSÃO: 2.4 GHZ/5 GHZ - 600 MBPS/2400 MBPS - GANHO DE ANTENA: 2.4 GHZ/5 GHZ - 4 DBI/5.5 DBI - MONTAGEM: TETO/PAREDE (ACESSÓRIOS INCLUÍDOS) - TEMEPRATURA DE OPERAÇÃO: -30 A 60° C - UMIDADE DE OPERAÇÃO: 5 A 95% SEM CONDENSAÇÃO - CERTIFICAÇÕES: ANATEL, CE, FCC, ICSOFTWARE - PADRÕES WIFI: 802.11A/B/G WIFI 4/WIFI 5/WIFI 6 - SEGURANÇA SEM FIO: WPA-PSK, WPA-ENTERPRISE (WPA/WPA2/WPA3) - BSSID: 8 POR RÁDIO - VLAN: 802.1Q - QOS AVANÇADO: RESTRIÇÃO DE BANDA POR USUÁRIO - ISOLAMENTO DO TRÁFEGO DE VISITANTES: SUPORTADO - CLIENTES SIMULTÂNEOS: 300+ - ATENÇÃO: ESSE PRODUTO NÃO ACOMPANHA O INJETOR POE. ELE DEVE SER ALIMENTADO ATRAVÉS DE UM SWITCH POE+ NO PADRÃO 802.3AT OU POR UM INJETOR POE DE 48V/0.5A. GARANTIA DO FORNECEDOR 12 MESES																			
Total Lote 25			0,00		0,00		0,00		73.597,50		0,00		0,00		72.500,00				
Lote: 26																			
6028 - ABAFADOR DE RUÍDOS TIPO CONCHA COM ESPUMA INTERNA. AJUSTE DE ALTURA PARA MELHOR CONFORTO DO USUÁRIO PARA PESSOAS COM TRANSTORNO DO ESPECTRO AUTISTA (TEA) C.A.: 14235 20 DB (NRRSF)			50	Unid	0,00	0,00	0,00	0,00	99,90	4.995,00	0,00	0,00	0,00	0,00	79,90	3.995,00	79,90	3.995,00	
Total Lote 26			0,00		0,00		4.995,00		0,00		0,00		3.995,00		3.995,00				
Lote: 27																			
1Doc: Proc. Administrativo 023/2026 Anexo: Cesta_de_Precos.pdf (64/117) 94/271																			

Mapa de Cotação

Elaborado por
VINICIUS BRITO PERICO

Legenda

Menor valor

Valor excluído da análise

Cotação: 3 / 2026			Data Cotação: 30/01/2026			LOGITECH DO BRASIL COMERCIO DE ACESSORIOS DE INFORMATICA LTDA.		LPX COMERCIO DE MOVEIS GLOBAL LTDA		MADEIRAMADEIRA COMERCIO ELETRONICO S/A		MAGAZINE LUIZA S/A		MARTIMAQ COMERCIO DE EQUIPAMENTOS PARA ESCRITORIO LTDA		MUNICIPIO DE IVAIPORA		Menor Valor	
Forma de Análise: Menor Valor						Fone:		Fone:		Fone:		Fone:		Fone:		Fone:			
Utiliza Lote:Sim																			
Forma de Apuração:Item																			
Item	Qtd	Unidade	Vir. Unit.	Vir. Total	Vir. Unit.	Valor Total	Vir. Unit.	Valor Total	Vir. Unit.	Valor Total	Vir. Unit.	Valor Total	Vir. Unit.	Valor Total	Vir. Unit.	Valor Total	Vir. Unit.	Valor Total	
6029 - BEBEDOURO INDUSTRIAL DE COLUNA 100 LITROS CARACTERISTICAS MÍNIMAS: CONTENDO 2 TORNEIRAS GELADAS 1 NATURAL GABINETE ESTRUTURAL FABRICADO EM INOX 403 COM PELÍCULA PVC PARA PROTEÇÃO (REMOVÍVEL), ESTRUTURA METÁLICA COMO BASE DO BEBEDOURO (PARA REFORÇO DO MESMO) ACOMPANHA FILTRO; CERTIFICADO PELO INMETRO;	6	Unid	0,00	0,00	0,00	0,00	3.715,01	22.290,06	3.528,10	21.168,60	0,00	0,00	0,00	0,00	3.512,00	21.072,00			
Total Lote 27			0,00		0,00		22.290,06		21.168,60		0,00		0,00		21.072,00				
Lote: 28																			
6030 - CÂMERA FOTOGRÁFICA DIGITAL DO TIPO DSLR, NA COR PRETA, ADEQUADA PARA USO PROFISSIONAL E INSTITUCIONAL. DEVE POSSUIR LENTE COM DISTÂNCIA FOCAL ENTRE 5,5 CM E 18 MM, ABERTURA MÍNIMA DE F/5.6, ZOOM ÓPTICO DE PELO MENOS 3.5X E SISTEMA DE ESTABILIZAÇÃO DE IMAGEM ÓPTICA. A CÂMERA DEVE CONTAR COM TELA LCD DE 3,0 POLEGADAS, VISOR ÓPTICO E RECURSO DE VISUALIZAÇÃO AO VIVO (LIVE VIEW). DEVE PERMITIR GRAVAÇÃO DE VÍDEOS EM RESOLUÇÃO FULL HD 1080P E POSSUIR ENTRADA PARA CARTÃO DE MEMÓRIA COMPATÍVEL COM ARMAZENAMENTO DE IMAGENS E VÍDEOS. A CONECTIVIDADE DEVE INCLUIR WI-FI E NFC, POSSIBILITANDO TRANSFERÊNCIA DE ARQUIVOS PARA COMPUTADORES, SMARTPHONES, TABLETS E DISPOSITIVOS DE ARMAZENAMENTO EXTERNOS. A ALIMENTAÇÃO DEVE SER FEITA POR BATERIA RECARREGÁVEL DE ION-LÍTIO E/OU POR FONTE AC/DC. O PRODUTO DEVE SER NOVO, ORIGINAL DE FÁBRICA, SEM USO ANTERIOR, POSSUIR EFICIÊNCIA ENERGÉTICA EQUIVALENTE A ENCE A+ E CONTAR COM GARANTIA MÍNIMA DE 12 MESES CONTRA DEFEITOS	1	Unid	0,00	0,00	0,00	0,00	0,00	0,00	4.547,12	4.547,12	0,00	0,00	0,00	0,00	4.404,50	4.404,50			
1Doc: Proc. Administrativo 023/2026 Anexo: Cesta_de_Precos.pdf (65/117) 95/271																			

Mapa de Cotação

Elaborado por
VINICIUS BRITO PERICO

Legenda

Menor valor

Valor excluído da análise

Cotação: 3 / 2026			Data Cotação: 30/01/2026			LOGITECH DO BRASIL COMERCIO DE ACESSORIOS DE INFORMATICA LTDA.		LPX COMERCIO DE MOVEIS GLOBAL LTDA		MADEIRAMADEIRA COMERCIO ELETRONICO S/A		MAGAZINE LUIZA S/A		MARTIMAQ COMERCIO DE EQUIPAMENTOS PARA ESCRITORIO LTDA		MUNICIPIO DE IVAIPORA		Menor Valor	
Forma de Análise: Menor Valor						Fone:		Fone:		Fone:		Fone:		Fone:		Fone:			
Utiliza Lote:Sim																			
Forma de Apuração:Item																			
Item	Qtd	Unidade	Vir. Unit.	Vir. Total	Vir. Unit.	Valor Total	Vir. Unit.	Valor Total	Vir. Unit.	Valor Total	Vir. Unit.	Valor Total	Vir. Unit.	Valor Total	Vir. Unit.	Valor Total	Vir. Unit.	Valor Total	
DE FABRICAÇÃO. PRODUTO IGUAL OU SUPERIOR ÀS ESPECIFICAÇÕES APRESENTADAS.																			
			Total Lote 28		0,00		0,00		0,00		4.547,12		0,00		0,00		4.404,50		
Lote: 29																			
6031 - COMPUTADOR COMPLETO CARACTERÍSTICAS MÍNIMAS: PROCESSADOR: INTEL OU AMD RYZEN 5 5500 Nº DE NÚCLEOS DE CPU: 6 Nº DE THREADS: 12 FREQUÊNCIA BASE: 2,60 GHZ CLOCK DE MAX BOOST: 4.2 GHZ CACHE: 12MB MEMÓRIA RAM: 8GB DDR4 - 3200 MHZ ARMAZENAMENTO: SSD DE 240 GB M.2 PLACA-MÃE: CHIPSET MEMÓRIA DDR4 SUPORTA VGA COM RESOLUÇÃO MÁXIMA DE 1920 X 1200 @ 60 HZ 4 X PORTA(S) SATA 6GB/S 1 X M.2 1 X GIGABIT LAN – 10/100/1000 MBPS ÁUDIO PORTAS USB: 2 X USB 3.0, 4 X USB 2.0 PLACA DE VÍDEO: INTEGRADA COM 2GB DE MEMÓRIA GRÁFICA COOLER: ORIGINAL GABINETE MONITOR: 21,5" DAS MARCAS AOC, LG, SAMSUNG OU ACER TECLADO: PADRÃO ABNT2, COM FUNÇÃO MULTIMÍDIA, CONEXÃO USB, CABO DE 1.8 METROS, COR PRETA MOUSE: SENSOR ÓPTICO, RESOLUÇÃO MÁXIMA DE 1600 DPI, CONEXÃO USB, CABO DE NYLON TRANÇADO DE 1,80 METROS CAIXA DE SOM: POTÊNCIA DE 1W RMS, ALTO-FALANTE DE 2.0 CANAIS, CONEXÃO USB, CONTROLE DE VOLUME FRONTAL, ENTRADA PARA FONE DE OUVIDO P2 3.5MM, LED INDICADOR DE FUNCIONAMENTO PAD MOUSE			60	Unid	0,00	0,00	0,00	0,00	0,00	0,00	3.499,00	209.940,00	0,00	0,00	0,00	0,00	3.000,00	180.000,00	

1Doc: Proc. Administrativo 023/2026 | Anexo: Cesta_de_Precos.pdf (66/117)

96/271

Mapa de Cotação

Elaborado por
VINICIUS BRITO PERICO

Legenda

Menor valor

Valor excluído da análise

Cotação: 3 / 2026			Data Cotação: 30/01/2026			LOGITECH DO BRASIL COMERCIO DE ACESSORIOS DE INFORMATICA LTDA.		LPX COMERCIO DE MOVEIS GLOBAL LTDA		MADEIRAMADEIRA COMERCIO ELETRONICO S/A		MAGAZINE LUIZA S/A		MARTIMAQ COMERCIO DE EQUIPAMENTOS PARA ESCRITORIO LTDA		MUNICIPIO DE IVAIPORA		Menor Valor	
Forma de Análise: Menor Valor																			
Utiliza Lote:Sim						Fone:		Fone:		Fone:		Fone:		Fone:		Fone:			
Forma de Apuração:Item																			
Item	Qtd	Unidade	Vir. Unit.	Vir. Total	Vir. Unit.	Valor Total	Vir. Unit.	Valor Total	Vir. Unit.	Valor Total	Vir. Unit.	Valor Total	Vir. Unit.	Valor Total	Vir. Unit.	Valor Total	Vir. Unit.	Valor Total	
FILTRO DE LINHA: 6 TOMADAS SISTEMA OPERACIONAL: WINDOWS 10 OU SUPERIOR (DRIVERS CONFIGURADOS) GARANTIA: 1 ANO																			
Total Lote 29			0,00		0,00		0,00		209.940,00		0,00		0,00		180.000,00				
Lote: 30																			
6032 - CLOUD ROUTER SWITCH 48 PORTAS IGUAL OU SUPERIOR A MARCA MIKROTIK CLOUD ROUTER SWITCH C R S 3 5 4 - 4 8 G - 4 S + 2 Q + R M ESPECIFICAÇÕES DETALHES ARQUITETURA MIPSBE CPU QCA9531 CONTAGEM DE NÚCLEOS DA CPU 1 1 FREQUÊNCIA NOMINAL DA CPU 650 MHZ DIMENSÕES 297 X 443 X 44 MM NÍVEL DE LICENÇA 5 SISTEMA OPERACIONAL ROUTEROS TAMANHO DA RAM 64 MB TAMANHO DE ARMAZENAMENTO 16 MB TIPO DE ARMAZENAMENTO INSTANTÂNEO TEMPERATURA AMBIENTE TESTADA -20 ° C A 60 ° C POWERING DETALHES NÚMERO DE ENTRADAS CA 2 FAIXA DE ENTRADA CA 100-240 CONSUMO MÁXIMO DE ENERGIA 60 W CONSUMO MÁXIMO DE ENERGIA SEM ACESSÓRIOS 50 W ETHERNET DETALHES PORTAS ETHERNET 10/100 1 1 PORTAS ETHERNET 10/100/1000 48. FIBRA DETALHES PORTAS SFP + 4 NÚMERO DE PORTAS 40G QSFP + 2 PERIFÉRICOS DETALHES PORTA SERIAL RJ45 DE OUTROS DETALHES MONITOR DE TEMPERATURA PCB SIM MONITOR DE TENSÃO SIM CERTIFICAÇÃO E APROVAÇÕES DETALHES CERTIFICAÇÃO CE / VERMELHO, EAC, ROHS			5	Unid	0,00	0,00	0,00	0,00	4.305,60	21.528,00	5.669,99	28.349,95	0,00	0,00	0,00	0,00	4.305,60	21.528,00	
Total Lote 30			0,00		0,00		21.528,00		28.349,95		0,00		0,00		21.528,00				
Lote: 31																			
6033 - EQUIPAMENTO DE VIDEOCONFERÊNCIA WEBCAM FULL HD 1080P COM MICROFONE E SOM CARACTERÍSTICAS MÍNIMAS:			4	Unid	1.529,10	6.116,40	0,00	0,00	0,00	0,00	1.847,75	7.391,00	0,00	0,00	0,00	0,00	1.529,10	6.116,40	
										1Doc: Proc. Administrativo 023/2025 Anexo: Cesta_de_Precos.pdf (67/117)					97/271				

Mapa de Cotação

Elaborado por
VINICIUS BRITO PERICO

Legenda

Menor valor

Valor excluído da análise

Cotação: 3 / 2026			Data Cotação: 30/01/2026			LOGITECH DO BRASIL COMERCIO DE ACESSORIOS DE INFORMATICA LTDA.		LPX COMERCIO DE MOVEIS GLOBAL LTDA		MADEIRAMADEIRA COMERCIO ELETRONICO S/A		MAGAZINE LUIZA S/A		MARTIMAQ COMERCIO DE EQUIPAMENTOS PARA ESCRITORIO LTDA		MUNICIPIO DE IVAIPORA		Menor Valor	
Forma de Análise: Menor Valor																			
Utiliza Lote:Sim																			
Forma de Apuração:Item						Fone:		Fone:		Fone:		Fone:		Fone:		Fone:			
Item	Qtd	Unidade	Vir. Unit.	Vir. Total	Vir. Unit.	Valor Total	Vir. Unit.	Valor Total	Vir. Unit.	Valor Total	Vir. Unit.	Valor Total	Vir. Unit.	Valor Total	Vir. Unit.	Valor Total	Vir. Unit.	Valor Total	
CAMERA FULL HD DE 1080P SUPORTE DE EXTENSÃO PARA ELEVÇÃO DE 228 MM TECNOLOGIA RIGHTLIGHT 2 VIVA-VOZ DUPLEX COMPLETO E INTEGRADO COM CANCELAMENTO DE ECO E RUÍDO C O N T R O L E S P A R A INÍCIO/ENCERRAMENTO DE CHAMADA, SEM SOM E MOVIMENTO DE CÂMERA MICROFONE UNIDIRECIONAL COM ALCANCE DE 2,4 M DE DIÂMETRO RESPOSTA DE FREQUÊNCIA: 200HZ - 8KHZ CAIXA DE SOM, RESPOSTA DE FREQUÊNCIA: 220HZ - 20KHZ SAÍDA MÁX.: 80 DB SPL @ 0,3 M CONTROLE REMOTO COM ALCANCE IR DE 3 M CABO DE ENERGIA DE 2,4 M CABO DE USB (2,4 M) COMPATIVEL COM WINDOWS E MAC PROJETADO PARA USO SOBRE A MESA GARANTIA																			
Total Lote 31			6.116,40		0,00		0,00		7.391,00		0,00		0,00		6.116,40				
Lote: 32																			
6034 - FOGÃO ELÉTRICO COOKTOP INDUÇÃO CARACTERISTICAS MÍNIMAS: 5 QUEIMADORES 9 NÍVEIS DE POTÊNCIA. TIMER PROGRAMÁVEL EM ATÉ 99 MINUTOS. DISPLAY DIGITAL E PAINEL TOUCH SUPORTE A RECIPIENTES DE 12 CM A 27 CM. DESLIGAMENTO AUTOMÁTICO DE SEGURANÇA. BASE EM VIDRO CERÂMICO. TENSÃO 220V GARANTIA MÍNIMA DE 1 ANO.	2	Unid	0,00	0,00	0,00	0,00	1.749,30	3.498,60	1.839,00	3.678,00	0,00	0,00	0,00	0,00	1.681,58	3.363,16			
Total Lote 32			0,00		0,00		3.498,60		3.678,00		0,00		0,00		3.363,16				
Lote: 33																			
1Doc: Proc. Administrativo 023/2026 Anexo: Cesta_de_Precos.pdf (68/117) 98/271																			

Mapa de Cotação

Elaborado por
VINICIUS BRITO PERICO

Legenda

Menor valor

Valor excluído da análise

Cotação: 3 / 2026			Data Cotação: 30/01/2026		LOGITECH DO BRASIL COMERCIO DE ACESSORIOS DE INFORMATICA LTDA.		LPX COMERCIO DE MOVEIS GLOBAL LTDA		MADEIRAMADEIRA COMERCIO ELETRONICO S/A		MAGAZINE LUIZA S/A		MARTIMAQ COMERCIO DE EQUIPAMENTOS PARA ESCRITORIO LTDA		MUNICIPIO DE IVAIPORA		Menor Valor	
Forma de Análise: Menor Valor																		
Utiliza Lote:Sim																		
Forma de Apuração:Item					Fone:		Fone:		Fone:		Fone:		Fone:		Fone:			
Item	Qtd	Unidade	Vir. Unit.	Vir. Total	Vir. Unit.	Valor Total	Vir. Unit	Valor Total	Vir. Unit.	Valor Total	Vir. Unit.	Valor Total	Vir. Unit.	Valor Total	Vir. Unit.	Valor Total	Vir. Unit.	Valor Total
6035 - FORNO ELÉTRICO 44 LITROS CARACTERISTICAS MÍNIMAS: CAPACIDADE: 44 LITROS. POTÊNCIA: 2000W. CONSUMO: 2,0 KW/H. EFICIÊNCIA ENERGÉTICA: CLASSE A. ABERTURA DA PORTA: FRONTAL. CONTROLE DE TEMPERATURA: 100°C A 250°C. FUNÇÕES DE AQUECIMENTO: SUPERIOR, INFERIOR, SUPERIOR E INFERIOR. TIMER: 60 MINUTOS COM SINAL SONORO. ACESSÓRIOS: GRELHA EM AÇO INOX E BANDEJA COLETORA DE RESÍDUOS. DIMENSÕES: ALTURA: 36 CM, LARGURA: 57 CM, PROFUNDIDADE: 40,8 CM. GARANTIA: 12 MESES.	2	Unid	0,00	0,00	0,00	0,00	669,90	1.339,80	704,90	1.409,80	0,00	0,00	0,00	0,00	669,90	1.339,80		
Total Lote 33			0,00		0,00		1.339,80		1.409,80		0,00		0,00		1.339,80			
Lote: 34																		
6036 - FORNO MICROONDAS CARACTERISTICAS MÍNIMAS: CAPACIDADE MÍNIMA 23 LITROS; COR BRANCA; VOLTAGEM 220V; POTÊNCIA APROXIMADA DE 1300W; COM PRATO GIRATÓRIO, DESCONGELAMENTO E SELO PROCELA; GARANTIA MÍNIMA DE 1 ANO.	4	Unid	0,00	0,00	0,00	0,00	799,00	3.196,00	633,22	2.532,88	0,00	0,00	0,00	0,00	593,70	2.374,80		
Total Lote 34			0,00		0,00		3.196,00		2.532,88		0,00		0,00		2.374,80			
Lote: 35																		
6037 - IMPRESSORA MULTIFUNCIONAL LASER COLORIDA (IGUAL OU SUPERIOR A MARCA HP LASERJET PRO M479FDW) ESPECIFICAÇÕES: MANUSEIO DE PAPEL: BANDEJA 1: CAPACIDADE PARA 50 FOLHAS BANDEJA 2: CAPACIDADE PARA 250 FOLHAS BANDEJA ACESSÓRIA OPCIONAL PARA 550 FOLHAS IMPRESSÃO DUPLEX AUTOMÁTICA CONECTIVIDADE:	7	Unid	0,00	0,00	0,00	0,00	0,00	0,00	0,00	0,00	0,00	0,00	3.920,00	27.440,00	3.750,00	26.250,00		
										1Doc: Proc. Administrativo 023/2026 Anexo: Cesta_de_Precos.pdf (69/117)					99/271			

Mapa de Cotação

Elaborado por
VINICIUS BRITO PERICO

Legenda

Menor valor

Valor excluído da análise

Cotação: 3 / 2026			Data Cotação: 30/01/2026			LOGITECH DO BRASIL COMERCIO DE ACESSORIOS DE INFORMATICA LTDA.		LPX COMERCIO DE MOVEIS GLOBAL LTDA		MADEIRAMADEIRA COMERCIO ELETRONICO S/A		MAGAZINE LUIZA S/A		MARTIMAQ COMERCIO DE EQUIPAMENTOS PARA ESCRITORIO LTDA		MUNICIPIO DE IVAIPORA		Menor Valor					
Forma de Análise: Menor Valor																							
Utiliza Lote:Sim																							
Forma de Apuração:Item																							
Fone:						Fone:						Fone:						Fone:					
Fone:						Fone:						Fone:						Fone:					
Fone:																							

Mapa de Cotação

Elaborado por
 VINICIUS BRITO PERICO

Legenda

Menor valor
 Valor excluído da análise

Cotação: 3 / 2026			Data Cotação: 30/01/2026		LOGITECH DO BRASIL COMERCIO DE ACESSORIOS DE INFORMATICA LTDA.		LPX COMERCIO DE MOVEIS GLOBAL LTDA		MADEIRAMADEIRA COMERCIO ELETRONICO S/A		MAGAZINE LUIZA S/A		MARTIMAQ COMERCIO DE EQUIPAMENTOS PARA ESCRITORIO LTDA		MUNICIPIO DE IVAIPORA		Menor Valor	
Forma de Análise: Menor Valor					Fone:		Fone:		Fone:		Fone:		Fone:		Fone:			
Utiliza Lote: Sim																		
Forma de Apuração: Item																		
Item	Qtd	Unidade	Vir. Unit.	Vir. Total	Vir. Unit.	Valor Total	Vir. Unit.	Valor Total	Vir. Unit.	Valor Total	Vir. Unit.	Valor Total	Vir. Unit.	Valor Total	Vir. Unit.	Valor Total	Vir. Unit.	Valor Total
GARANTIA: 12 MESES DE GARANTIA																		
			Total Lote 35		0,00		0,00		0,00		0,00		0,00		27.440,00		26.250,00	
Lote: 36																		
6038 - IMPRESSORA MULTIFUNCIONAL LASERJET MONO IGUAL OU SUPERIOR A MARCA HP LASERJETPRO 4103FDW MONO. CARACTERISTICAS MÍNIMAS: IMPRESSÃO: - VELOCIDADE DE IMPRESSÃO: SAÍDA DA PRIMEIRA PÁGINA CARTA: AS FAST AS 6.1 SEC PRETO; SAÍDA DA PRIMEIRA PÁGINA A4: EM ATÉ 6,3 SEGUNDOS PRETO; CARTA: ATÉ 42 PPM PRETO; A4: ATÉ 40 PPM PRETO; FRENTE E VERSO CARTA: UP TO 36 IPM PRETO; FRENTE E VERSO A4: ATÉ 34 IPM PRETO; VELOCIDADE DE IMPRESSÃO (PAISAGEM, A5): ATÉ 63 PPM PRETO - RESOLUÇÃO DE IMPRESSÃO PRETO (MELHOR) LINHAS FINAS (1200 X 1200 DPI); PRETO (NORMAL) NORMAL (NATIVO 600 X 600 DPI; APRIMORADO ATÉ 4800 X 600 DPI); PRETO (LINHAS FINAS) LINHAS FINAS (1200 X 1200 DPI) - TECNOLOGIA DE IMPRESSÃO LASER; PRINT RESOLUTION TECHNOLOGY: FASTRES 1200, PRORES1200, ECONOMODE - NÚMERO DOS CARTUCHOS DE IMPRESSÃO: 1 (PRETO) - LINGUAGENS DE IMPRESSÃO: PADRÃO PCL 6, PCL 5E, EMULAÇÃO POSTSCRIPT NÍVEL 3, PDF, URF, OFFICE NATIVO, PWG RASTER - FUNCIONALIDADES DE SOFTWARE: IMPRESSÃO DUPLEX AUTOMÁTICA E DE LIVRETOS, IMPRESSÃO N-UP, INTERCALAÇÃO, MARCAS D'ÁGUA, INSTALAÇÃO SOMENTE DO DRIVER DA IMPRESSORA, ECONOMODE PARA ECONOMIA DE TONER, ACEITA UMA VARIEDADE DE TAMANHOS E TIPOS DE PAPEL - GESTÃO DA IMPRESSORA: ASSISTENTE DE IMPRESSORA ; SOFTWARE WEB JETADMIN; JETADVANTAGE SECURITY MANAGER; SNMP PROXY AGENT (PARTE DO WEBJETADMIN); WS PRO PROXY AGENT			38	Unid	0,00	0,00	0,00	0,00	2.768,60	105.206,80	3.222,21	122.443,98	0,00	0,00	0,00	0,00	2.640,00	100.320,00
1Doc: Proc. Administrativo 023/2026 Anexo: Cesta_de_Precos.pdf (71/117) 101/271																		

Mapa de Cotação

Elaborado por
VINICIUS BRITO PERICO

Legenda

Menor valor

Valor excluído da análise

Cotação: 3 / 2026			Data Cotação: 30/01/2026			LOGITECH DO BRASIL COMERCIO DE ACESSORIOS DE INFORMATICA LTDA.		LPX COMERCIO DE MOVEIS GLOBAL LTDA		MADEIRAMADEIRA COMERCIO ELETRONICO S/A		MAGAZINE LUIZA S/A		MARTIMAQ COMERCIO DE EQUIPAMENTOS PARA ESCRITORIO LTDA		MUNICIPIO DE IVAIPORA		Menor Valor	
Forma de Análise: Menor Valor						Fone:		Fone:		Fone:		Fone:		Fone:		Fone:			
Utiliza Lote:Sim																			
Forma de Apuração:Item																			
Item	Qtd	Unidade	Vir. Unit.	Vir. Total	Vir. Unit.	Valor Total	Vir. Unit.	Valor Total	Vir. Unit.	Valor Total	Vir. Unit.	Valor Total	Vir. Unit.	Valor Total	Vir. Unit.	Valor Total	Vir. Unit.	Valor Total	
(PARTE DO WEBJETADMIN); KIT DE RECURSOS DO ADMINISTRADOR DE IMPRESSORA PARA - DRIVER DE IMPRESSÃO UNIVERSAL (UTILITÁRIO DE CONFIGURAÇÃO DE DRIVER - DRIVER; UTILITÁRIO DE IMPLANTAÇÃO - ADMINISTRADOR DE IMPRESSÃO GERENCIADO) DIGITALIZAR: - TIPO DE DIGITALIZAÇÃO /TECNOLOGIA: TIPO: BASE PLANA, ALIMENTADOR AUTOMÁTICO DE DOCUMENTOS; TECNOLOGIA: SENSOR DE IMAGEM POR CONTATO (CONTACT IMAGE SENSORS - CIS); VERSÃO TWAIN: VERSÃO 2.3 - RESOLUÇÃO DA DIGITALIZAÇÃO HARDWARE: MESA (ATÉ 1200 X 1200 DPI); ADF (ATÉ 300 X 300 DPI); ÓTICA: ATÉ 1200 X 1200 DPI - FORMATOS DOS ARQUIVOS DIGITALIZADOS: PDF, JPG, TIFF - MODOS DE ENTRADA DE DIGITALIZAÇÃO: BOTÕES DE DIGITALIZAÇÃO, CÓPIA, E-MAIL OU DE ARQUIVOS NO PAINEL FRONTAL; SOFTWARE SCAN; E APLICATIVO DE USUÁRIO VIA TWAIN OU WIA - TAMANHO DA DIGITALIZAÇÃO ALIMENTADOR AUTOMÁTICO DE DOCUMENTOS: 216 X 356 MM MÁXIMO; 102 X 152 MM MÍNIMOS; BASE PLANA: 216 X 297 MM - VELOCIDADE DE DIGITALIZAÇÃO ATÉ 29 PPM/46 IPM (PRETO E BRANCO), ATÉ 20 PPM/34 IPM (CORES) CARTA; ATÉ 29 PPM/46 IPM (PRETO E BRANCO), ATÉ 20 PPM/34 IPM (CORES) A4; DUPLEX: UP TO 49 IPM (B&W), UP TO 36 IPM (COLOR) CARTA; ATÉ 46 IPM (PRETO E BRANCO), ATÉ 34 IPM (CORES) A4 - FUNÇÕES AVANÇADAS DO SCANNER VIS CÓPIA; PDF; JPG; O SOFTWARE SCAN PARA WINDOWS ACEITA PDF, PDF PESQUISÁVEL, JPG, RTF, TXT, BMP, PNG, TIFF. O SOFTWARE EASY SCAN PARA MAC ACEITA PDF, PDF PESQUISÁVEL, JPG, RTF, TXT, JPG-2000, PNG, TIFF; - PROFUNDIDADE DE BITS / NÍVEIS DE ESCALA DE CINZA: 24 BITS / 256 COPIAR: - VELOCIDADE DE CÓPIA CARTA: UP TO 42 CPM PRETO; A4: ATÉ 40																			
1Doc: Proc. Administrativo 023/2026 Anexo: Cesta_de_Precps.pdf (72/117)																		102/271	

Mapa de Cotação

Elaborado por
VINICIUS BRITO PERICO

Legenda

Menor valor

Valor excluído da análise

Cotação: 3 / 2026			Data Cotação: 30/01/2026			LOGITECH DO BRASIL COMERCIO DE ACESSORIOS DE INFORMATICA LTDA.		LPX COMERCIO DE MOVEIS GLOBAL LTDA		MADEIRAMADEIRA COMERCIO ELETRONICO S/A		MAGAZINE LUIZA S/A		MARTIMAQ COMERCIO DE EQUIPAMENTOS PARA ESCRITORIO LTDA		MUNICIPIO DE IVAIPORA		Menor Valor	
Forma de Análise: Menor Valor																			
Utiliza Lote:Sim																			
Forma de Apuração:Item																			
Fone:						Fone:		Fone:		Fone:		Fone:		Fone:		Fone:			
Item	Qtd	Unidade	Vir. Unit.	Vir. Total	Vir. Unit.	Valor Total	Vir. Unit.	Valor Total	Vir. Unit.	Valor Total	Vir. Unit.	Valor Total	Vir. Unit.	Valor Total	Vir. Unit.	Valor Total	Vir. Unit.	Valor Total	
CPM PRETO; SAÍDA DA PRIMEIRA CÓPIA CARTA: AS FAST AS 6.8 SEC PRETO; SAÍDA DA PRIMEIRA CÓPIA A4: EM ATÉ 7,2 SEGUNDOS PRETO; FRENTE E VERSO CARTA: UP TO 36 CPM PRETO; FRENTE E VERSO A4: ATÉ 34 CPM PRETO - RESOLUÇÃO DE CÓPIA COR (TEXTO E GRÁFICOS): ATÉ 600 X 600 DPI - MAXIMUM NUMBER OF COPIES ATÉ 9999 CÓPIAS - DIMENSIONAMENTO DA COPIADORA 25 ATÉ 400% - DEFINIÇÕES DE COPIADORA: CÓPIA DE IDENTIDADE; NÚMERO DE CÓPIAS; REDIMENSIONAR (INCLUINDO 2 O U M A I S P Á G I N A S) ; C L A R E A R / E S C U R E C E R ; APRIMORAMENTOS; TAMANHO ORIGINAL; MARGEM DE ENCADERNAÇÃO; INTERCALAÇÃO; SELEÇÃO DE BANDEJA; FRENTE E VERSO; QUALIDADE (RASCUNHO, NORMAL, MELHOR); SALVAR CONFIGURAÇÕES ATUAIS; RESTAURAR PADRÕES DE FÁBRICA																			
Total Lote 36			0,00		0,00		105.206,80		122.443,98		0,00		0,00		100.320,00				
Lote: 37																			
6039 - MÁQUINA DE LAVAR 10 A 12KG CARACTERÍSTICAS MÍNIMAS: TIPO DE ABERTURA: TAMPASUPERIOR. FUNÇÕES: LAVADORA DE ROUPAS E CENTRIFUGAÇÃO. CESTO EM INOX. CICLOS DE LAVAGEM: 16. VOLTAGEM: 110V. CONSUMO APROXIMADO DE ÁGUA: 135L. CONSUMO APROXIMADO DE ENERGIA: 0,37 KWH. COR: BRANCO. DISPLAY DIGITAL. GARANTIA DO FORNECEDOR: 1 ANO.			2	Unid	0,00	0,00	0,00	0,00	0,00	0,00	2.534,70	5.069,40	0,00	0,00	4.690,00	9.380,00	2.534,70	5.069,40	
Total Lote 37			0,00		0,00		0,00		5.069,40		0,00		9.380,00		5.069,40				
Lote: 38																			
6040 - NOTEBOOK CARACTERÍSTICAS MÍNIMAS: PROCESSADOR: INTEL CORE I5 1135G7 DE 11ª GERAÇÃO, VELOCIDADE MÍNIMA			4	Unid	0,00	0,00	0,00	0,00	0,00	0,00	3.799,00	15.196,00	0,00	0,00	0,00	0,00	3.635,79	14.543,16	
1Doc: Proc. Administrativo 023/2026										Anexo: Cesta_de_Precos.pdf (73/117)									103/271

Mapa de Cotação

Elaborado por
VINICIUS BRITO PERICO

Legenda

Menor valor

Valor excluído da análise

Cotação: 3 / 2026			Data Cotação: 30/01/2026			LOGITECH DO BRASIL COMERCIO DE ACESSORIOS DE INFORMATICA LTDA.		LPX COMERCIO DE MOVEIS GLOBAL LTDA		MADEIRAMADEIRA COMERCIO ELETRONICO S/A		MAGAZINE LUIZA S/A		MARTIMAQ COMERCIO DE EQUIPAMENTOS PARA ESCRITORIO LTDA		MUNICIPIO DE IVAIPORA		Menor Valor	
Forma de Análise: Menor Valor																			
Utiliza Lote:Sim																			
Forma de Apuração:Item																			
Fone:																			
Item			Qtd	Unidade	Vir. Unit.	Vir. Total	Vir. Unit.	Valor Total	Vir. Unit.	Valor Total	Vir. Unit.	Valor Total	Vir. Unit.	Valor Total	Vir. Unit.	Valor Total	Vir. Unit.	Valor Total	
DE 4,20GHZ OU SUPERIOR MEMÓRIA RAM: 8GB ARMAZENAMENTO: SSD DE 500GB TELA: 14 POLEGADAS FULL HD, PAINEL IPS, 60HZ SISTEMA OPERACIONAL: WINDOWS 11 HOME 64-BITS TECLADO: PADRÃO ABNT 2 MEMÓRIA CACHE: 8MB BARRAMENTO DA MEMÓRIA: LPDDR4X, CLOCK DE 4266MHZ VELOCIDADE DO SSD: SEQUENTIAL READ (MAX.) 2400MB/S, SEQUENTIAL WRITE (MAX.) 1750MB/S INTERFACE DO SSD: SSD PCIE 4.0 NVME X2/X4 TIPO DE TELA: LED, PAINEL IPS, FORMATO 16:09 PLACA DE VÍDEO: INTEGRADA, INTEL IRIS XE GRAPHICS CONEXÕES: 2 X USB 3.2 GEN 1, 1 X USB TIPO-C THUNDERBOLT, 1 X USB 2.0, 1 X HDMI 2.0, 1 X RJ-45 CONECTIVIDADE: WI-FI, BLUETOOTH 5.1 SEGURANÇA: SENHA PARA BIOS, HDD, TRAVA KENSINGTON WEBCAM: HD TOUCHPAD: MULTI-GESTUAL COM DOIS BOTÕES E CERTIFICAÇÃO WINDOWS HELLO SOM: 2 ALTO FALANTES ESTÉREO, DTS ÁUDIO COM RESPOSTA DE GRAVE OTIMIZADA BATERIA: 4 CÉLULAS (LI-ION) DE 56WH, DURAÇÃO DE ATÉ 17 HORAS FONTE: 65W, BIVOLT COM TOMADA 3 PINOS PESO: APROXIMADAMENTE 1,2KG DIMENSÕES DO PRODUTO: LARGURA: 32,28CM, ALTURA: 21,22CM, PROFUNDIDADE: 1,68CM PRAZO DE GARANTIA: 01 ANO CONTEÚDO DA EMBALAGEM: 1 NOTEBOOK, 1 FONTE CARREGADORA, MANUAL EM PORTUGUÊS, TERMO DE GARANTIA.																			
1Doc: Proc. Administrativo 023/2026 Anexo: Cesta_de_Precos.pdf (74/117)																			104/271

Mapa de Cotação

Elaborado por
VINICIUS BRITO PERICO

Legenda

Menor valor

Valor excluído da análise

Cotação: 3 / 2026			Data Cotação: 30/01/2026			LOGITECH DO BRASIL COMERCIO DE ACESSORIOS DE ACESSORIOS DE INFORMATICA LTDA.		LPX COMERCIO DE MOVEIS GLOBAL LTDA		MADEIRAMADEIRA COMERCIO ELETRONICO S/A		MAGAZINE LUIZA S/A		MARTIMAQ COMERCIO DE EQUIPAMENTOS PARA ESCRITORIO LTDA		MUNICIPIO DE IVAIPORA		Menor Valor	
Forma de Análise: Menor Valor						Fone:		Fone:		Fone:		Fone:		Fone:		Fone:			
Utiliza Lote:Sim																			
Forma de Apuração:Item																			
Item	Qtd	Unidade	Vir. Unit.	Vir. Total	Vir. Unit.	Valor Total	Vir. Unit	Valor Total	Vir. Unit.	Valor Total	Vir. Unit.	Valor Total	Vir. Unit.	Valor Total	Vir. Unit.	Valor Total	Vir. Unit.	Valor Total	
Total Lote 38			0,00		0,00		0,00		15.196,00		0,00		0,00		14.543,16				
Lote: 39																			
6045 - LIQUIDIFICADOR CARACTERISTICAS MÍNIMAS: CAPACIDADE: 2 LITROS. 4 VELOCIDADES + FUNÇÃO PULSAR. CONJUNTO DE FACAS INTEGRADAS AO COPO. COPO TRANSPARENTE. TAMPA COM SOBRE TAMPA E ORIFÍCIO DE DOSAGEM. VOLTAGEM: 110V. GARANTIA: 1 ANO.		2	Unid	0,00	0,00	0,00	0,00	179,90	359,80	143,59	287,18	0,00	0,00	0,00	0,00	143,59	287,18		
Total Lote 39			0,00		0,00		359,80		287,18		0,00		0,00		287,18				
Lote: 40																			
6041 - PROJETOR LED CARACTERISTICAS MÍNIMAS: SUPORTE BLU-RAY FULL HD 3D. SISTEMA DE PROJEÇÃO: DLP. RESOLUÇÃO NATIVA: SVGA 800 X 600 OU SUPERIOR. BRILHO: 3.300 ANSI LUMENS. CONTRASTE: 13.000:1. LENTES: F=2.56-2.68, F=22.04-24.14 MM. FORMATO DE TELA NATIVO: 4:3 (5 MODOS). ÍNDICE DE PROJEÇÃO: 1.96-2.15 (78""@3.1M). TAMANHO DA IMAGEM: 60""~300"". VIDA ÚTIL DA LÂMPADA: 10.000 HORAS OU MAIS. INTERFACES: 2 VGA IN (D-SUB 15 PINOS). 1 VGA OUT (D-SUB 15 PINOS). 1 VÍDEO COMPOSTO IN (RCA). 1 S-VÍDEO IN (MINI DIN 4 PINOS). 1 HDMI. 1 ÁUDIO IN (MINI JACK). 1 ÁUDIO OUT (MINI JACK). 1 ALTO FALANTE 2W. 1 USB (TIPO MINI B). 1 RS232 (DB-9 PINOS). 1 IR RECEIVER (FRONTAL). COMPATIBILIDADE DE VÍDEO: NTSC, PAL,		3	Unid	0,00	0,00	0,00	0,00	0,00	0,00	3.449,99	10.349,97	0,00	0,00	0,00	0,00	3.440,00	10.320,00		
1Doc: Proc. Administrativo 023/2026 Anexo: Cesta_de_Precos.pdf (75/117) 105/271																			

Mapa de Cotação

Elaborado por
VINICIUS BRITO PERICO

Legenda

Menor valor

Valor excluído da análise

Cotação: 3 / 2026			Data Cotação: 30/01/2026			LOGITECH DO BRASIL COMERCIO DE ACESSORIOS DE INFORMATICA LTDA.		LPX COMERCIO DE MOVEIS GLOBAL LTDA		MADEIRAMADEIRA COMERCIO ELETRONICO S/A		MAGAZINE LUIZA S/A		MARTIMAQ COMERCIO DE EQUIPAMENTOS PARA ESCRITORIO LTDA		MUNICIPIO DE IVAIPORA		Menor Valor	
Forma de Análise: Menor Valor																			
Utiliza Lote:Sim																			
Forma de Apuração:Item						Fone:		Fone:		Fone:		Fone:		Fone:		Fone:			
Item	Qtd	Unidade	Vir. Unit.	Vir. Total	Vir. Unit.	Valor Total	Vir. Unit.	Valor Total	Vir. Unit.	Valor Total	Vir. Unit.	Valor Total	Vir. Unit.	Valor Total	Vir. Unit.	Valor Total	Vir. Unit.	Valor Total	
SECAM. COMPATÍVEL COM HDTV 1080P.																			
Total Lote 40			0,00		0,00		0,00		10.349,97		0,00		0,00		10.320,00				
Lote: 41																			
6042 - SMART TV LED 42 POLEGADAS CARACTERISTICAS MÍNIMAS: RESOLUÇÃO: FULL HD. CONVERSOR DIGITAL INTEGRADO. SISTEMA OPERACIONAL: WEBOS 4.5. CONECTIVIDADE: WI-FI E BLUETOOTH. PROCESSADOR: QUAD CORE OU SIMILAR. CANAIS: 20. TECNOLOGIA DA TELA: LED. POTÊNCIA DE SOM (RMS): 20W. CONEXÕES: 3 HDMI, 2 USB, 1 ANTENA, 1 AV / COMPOSTO CONJUGADO, 1 SAÍDA DIGITAL ÓPTICA, 1 LAN (RJ45). ALIMENTAÇÃO: BIVOLT. PADRÃO VESA: 200X200. GARANTIA: 12 MESES.	8	Unid	0,00	0,00	0,00	0,00	0,00	0,00	0,00	0,00	0,00	0,00	1.990,00	15.920,00	1.990,00	15.920,00			
Total Lote 41			0,00		0,00		0,00		0,00		0,00		15.920,00		15.920,00				
Lote: 42																			
6043 - SMART TV LED 65 POLEGADAS CARACTERISTICAS MÍNIMAS: RESOLUÇÃO: FULL HD. CONVERSOR DIGITAL INTEGRADO. SISTEMA OPERACIONAL: WEBOS 4.5. CONECTIVIDADE: WI-FI E BLUETOOTH. PROCESSADOR: QUAD CORE OU SIMILAR. CANAIS: 20. TECNOLOGIA DA TELA: LED. POTÊNCIA DE SOM (RMS): 20W. CONEXÕES: 3 HDMI, 2 USB, 1 ANTENA, 1 AV / COMPOSTO CONJUGADO, 1 SAÍDA DIGITAL ÓPTICA, 1 LAN (RJ45). ALIMENTAÇÃO: BIVOLT. PADRÃO VESA: 200X200. GARANTIA: 12 MESES.	3	Unid	0,00	0,00	0,00	0,00	0,00	0,00	4.111,90	12.335,70	0,00	0,00	0,00	0,00	4.100,00	12.300,00			
Total Lote 42			0,00		0,00		0,00		12.335,70		0,00		0,00		12.300,00				
Lote: 43																			
1Doc: Proc. Administrativo 023/2026 Anexo: Cesta de Precos.pdf (76/117)																		106/271	

Mapa de Cotação

Elaborado por
VINICIUS BRITO PERICO

Legenda

Menor valor

Valor excluído da análise

Cotação: 3 / 2026			Data Cotação: 30/01/2026			LOGITECH DO BRASIL COMERCIO DE ACESSORIOS DE INFORMATICA LTDA.		LPX COMERCIO DE MOVEIS GLOBAL LTDA		MADEIRAMADEIRA COMERCIO ELETRONICO S/A		MAGAZINE LUIZA S/A		MARTIMAQ COMERCIO DE EQUIPAMENTOS PARA ESCRITORIO LTDA		MUNICIPIO DE IVAIPORA		Menor Valor	
Forma de Análise: Menor Valor						Fone:		Fone:		Fone:		Fone:		Fone:		Fone:			
Utiliza Lote:Sim																			
Forma de Apuração:Item																			
Item	Qtd	Unidade	Vir. Unit.	Vir. Total	Vir. Unit.	Valor Total	Vir. Unit.	Valor Total	Vir. Unit.	Valor Total	Vir. Unit.	Valor Total	Vir. Unit.	Valor Total	Vir. Unit.	Valor Total	Vir. Unit.	Valor Total	
6044 - TELEFONE SEM FIO TIPO DIGITAL (BASE + 1 RAMAL) IGUAL OU SUPERIOR A MARCAR INTELBRAS TS 2510, TS 3110 E TS 5120 ESPECIFICAÇÕES TÉCNICAS DIMENSÕES (AXLXP) FONE: 154X50X34 MM BASE: 87X105X95 MM FONE + BASE: 160X105X95 MM TECNOLOGIA DIGITAL DECT 6.0 FREQUÊNCIA 1,9GHZ (1.910 – 1.920 MHZ) IDENTIFICAÇÃO DE CHAMADAS DTMF / FSK CAPACIDADE DE EXPANSÃO 7 RAMAIS (BASE + 6 RAMAIS) COMUNICAÇÃO INTERNA SIM CONFERÊNCIA A TRÊS SIM TRANSFERÊNCIA DE CHAMADA SIM COMPARTILHAMENTO DE AGENDA SIM SECRETÁRIA ELETRÔNICA NÃO DISPLAY LUMINOSO SIM: ÂMBAR TIPO DE DISPLAY ALFANUMÉRICO TAMANHO DO DISPLAY 1,5" INDICAÇÃO DE CARGA DE BATERIA SIM INDICAÇÃO DE INTENSIDADE DE SINAL NÃO VIVA-VOZ SIM TIPOS DE TOQUE 10 MONOFÔNICOS TIPO 5 OPÇÕES DE VOLUME AJUSTE DE VOLUME DE TOQUE 7 OPÇÕES + SILENCIOSO AJUSTE DO VOLUME DE ÁUDIO 7 OPÇÕES SOM DO TECLADO AJUSTÁVEL SIM (LIGADO/DESLIGADO) CAPACIDADE DE AGENDA 70 CONTATOS REGISTRO DE CHAMADAS RECEBIDAS 15 ATENDIDAS E 20 NÃO ATENDIDAS REGISTRO DE CHAMADAS ORIGINADAS 15 CHAMADAS DISCAGEM RÁPIDA INDIRETA (2 TOQUES) 10 NÚMEROS (NÚMERO + TECLA TALK ON) DISCAGEM RÁPIDA DIRETA NÃO TECLADO LUMINOSO NÃO ENTRADA PARA FONE DE OUVIDO NÃO TECLAS PARA NAVEGAÇÃO NO DISPLAY SIM	20	Unid	0,00	0,00	0,00	0,00	0,00	0,00	204,90	4.098,00	0,00	0,00	0,00	0,00	180,00	3.600,00			
1Doc: Proc. Administrativo 023/2026 Anexo: Cesta_de_Precos.pdf (77/117)																		107/271	

Mapa de Cotação

Elaborado por
 VINICIUS BRITO PERICO

Legenda Menor valor Valor excluído da análise

Cotação: 3 / 2026			Data Cotação: 30/01/2026		LOGITECH DO BRASIL COMERCIO DE ACESSORIOS DE INFORMATICA LTDA.		LPX COMERCIO DE MOVEIS GLOBAL LTDA		MADEIRAMADEIRA COMERCIO ELETRONICO S/A		MAGAZINE LUIZA S/A		MARTIMAQ COMERCIO DE EQUIPAMENTOS PARA ESCRITORIO LTDA		MUNICIPIO DE IVAIPORA		Menor Valor	
Forma de Análise: Menor Valor																		
Utiliza Lote:Sim																		
Forma de Apuração:Item																		
			Fone:		Fone:		Fone:		Fone:		Fone:		Fone:		Fone:			
Item	Qtd	Unidade	Vir. Unit.	Vir. Total	Vir. Unit.	Valor Total	Vir. Unit.	Valor Total	Vir. Unit.	Valor Total	Vir. Unit.	Valor Total	Vir. Unit.	Valor Total	Vir. Unit.	Valor Total	Vir. Unit.	Valor Total
PRENDEDOR DE CINTO (CLIP BELT) SIM POSIÇÃO DE USO MESA DATA SIM HORA SIM ALARME SIM IDIOMAS DO MENU PORTUGUÊS, ESPANHOL E INGLÊS FLASH, REDISCAR, MUDO, PAUSA MENU DE FÁCIL NAVEGAÇÃO SIM ECO MODE SIM BLOQUEIO DE CHAMADAS ORIGINADAS E RECEBIDAS A COBRAR BLOQUEIO DE TECLADO SIM AUTO DESLIGAMENTO SIM LED NO FONE INDICAÇÃO DE CARGA E CHAMADAS AUTOATENDIMENTO PROGRAMÁVEL MODO REPOUSO AUTOMÁTICO AO COLOCAR O FONE NA BASE SIM SELEÇÃO PÚBLICA / PABX SIM AJUSTE DE TEMPO DE FLASH 100, 300, 600 OU 900MS CÓDIGO DE ÁREA SIM CATEGORIA ID SIM PAGE (LOCALIZADOR DO FONE) SIM (LOCALIZADO NA PARTE INFERIOR DA BASE) MONITORAMENTO DE AMBIENTE / BABÁ ELETRÔNICA NÃO GRAVAÇÃO DE CHAMADAS EM CURSO NÃO CAPACIDADE DE BATERIA 600 MAH DURAÇÃO DE BATERIA 20 H EM USO OU 200 H EM REPOUSO TIPO DE BATERIA NIMH ALIMENTAÇÃO BIVOLT (100 – 240V) CONSUMO DE ENERGIA 0,83 W (EM ESPERA) 1,1 W (EM USO) COR PRETO																		
Total Lote 43			0,00		0,00		0,00		4.098,00		0,00		0,00		0,00		3.600,00	
Totais:			6.116,40		31.438,16		428.336,65		954.741,57		791.354,00		56.735,00		946.661,50			

Mapa de Cotação

Elaborado por
VINICIUS BRITO PERICO

Legenda

Menor valor

Valor excluído da análise

Cotação: 3 / 2026			Data Cotação: 03/01/2026			NP TECNOLOGIA E GESTÃO DE DADOS LTDA		PLANOSUL INDUSTRIA E COMERCIO DE MOVEIS PLANEJADOS LTDA		RODIX COMÉRCIO DE MÓVEIS GLOBAL		RUSH TECH COMERCIO DE PECAS E ASSISTENCIA TECNICA LTDA		SUPRICORP SUPRIMENTOS LTDA		Menor Valor	
Forma de Análise: Menor Valor																	
Utiliza Lote:Sim																	
Forma de Apuração:Item						Fone:		Fone:		Fone:		Fone:		Fone:			
Item	Qtd	Unidade	Vir. Unit.	Vir. Total	Vir. Unit.	Valor Total	Vir. Unit	Valor Total	Vir. Unit.	Valor Total	Vir. Unit.	Valor Total	Vir. Unit.	Valor Total	Vir. Unit.	Valor Total	
Lote: 01																	
6001 - APOIO ERGONÔMICO PARA PÉS EM MDF – COR PRETO APOIO ERGONÔMICO PARA PÉS CONFECCIONADO EM MDF DE ALTA RESISTÊNCIA, COM PLATAFORMA INCLINÁVEL PARA FRENTE E PARA TRÁS, PROPORCIONANDO CONFORTO E POSTURA ADEQUADA DURANTE O USO PROLONGADO EM MESAS DE TRABALHO OU ESTAÇÕES DE ESCRITÓRIO. ESTRUTURA ROBUSTA, GARANTINDO ESTABILIDADE E DURABILIDADE. DIMENSÕES APROXIMADAS: COMPRIMENTO 26 CM; LARGURA 39 CM; ALTURA 11 CM. CARACTERÍSTICAS ADICIONAIS: ACABAMENTO UNIFORME E RESISTENTE; COR PRETA; PRODUTO NOVO, SEM USO ANTERIOR; GARANTIA MÍNIMA DE 12 (DOZE) MESES CONTRA DEFEITOS DE FABRICAÇÃO.			69	Unid	69,97	4.827,93	176,67	12.190,23	0,00	0,00	0,00	0,00	63,99	4.415,31		63,99	4.415,31
Total Lote 01					4.827,93		12.190,23		0,00		0,00		4.415,31				4.415,31
Lote: 02																	
6002 - ARMÁRIO TIPO PRATELEIRA CONFECCIONADO EM AÇO INOXIDÁVEL, COM ESTRUTURA REFORÇADA E ACABAMENTO POLIDO, GARANTINDO ALTA RESISTÊNCIA À CORROSÃO, DURABILIDADE E FÁCIL HIGIENIZAÇÃO. EQUIPADO COM 6 (SEIS) PRATELEIRAS COM REFORÇO INFERIOR, PROPORCIONANDO EXCELENTE CAPACIDADE DE CARGA E ESTABILIDADE. POSSUI FECHAMENTOS LATERAIS EM ARAMES DE AÇO INOX, OFERECENDO SEGURANÇA E SUSTENTAÇÃO ADEQUADA AOS MATERIAIS ARMAZENADOS. A BASE É EQUIPADA COM RODÍZIOS GIRATÓRIOS DE ALTA RESISTÊNCIA, QUE FACILITAM O DESLOCAMENTO E A MOBILIDADE DO MÓVEL. DIMENSÕES APROXIMADAS: 100 CM (LARGURA) X 30 CM (PROFUNDIDADE) X			10	Unid	1.270,02	12.700,20	1.433,33	14.333,30	0,00	0,00	0,00	0,00	0,00	0,00		750,00	7.500,00
										1Doc: Proc. Administrativo 023/2026 Anexo: Cesta_de_Precps.pdf (79/117)							109/271

Mapa de Cotação

Elaborado por
VINICIUS BRITO PERICO

Legenda

Menor valor

Valor excluído da análise

Cotação: 3 / 2026			Data Cotação: 03/01/2026			NP TECNOLOGIA E GESTÃO DE DADOS LTDA		PLANOSUL INDUSTRIA E COMERCIO DE MOVEIS PLANEJADOS LTDA		RODIX COMÉRCIO DE MÓVEIS GLOBAL		RUSH TECH COMERCIO DE PECAS E ASSISTENCIA TECNICA LTDA		SUPRICORP SUPRIMENTOS LTDA		Menor Valor	
Forma de Análise: Menor Valor																	
Utiliza Lote: Sim																	
Forma de Apuração: Item																	
Fone:						Fone:		Fone:		Fone:		Fone:		Fone:			
Item	Qtd	Unidade	Vir. Unit.	Vir. Total	Vir. Unit.	Valor Total	Vir. Unit.	Valor Total	Vir. Unit.	Valor Total	Vir. Unit.	Valor Total	Vir. Unit.	Valor Total	Vir. Unit.	Valor Total	
190 CM (ALTURA). CARACTERÍSTICAS ADICIONAIS: ESTRUTURA TOTALMENTE EM AÇO INOX; PRATELEIRAS COM REFORÇO INFERIOR SOLDADO; RODÍZIOS COM TRAVAS DE SEGURANÇA; ACABAMENTO UNIFORME E DE PRIMEIRA QUALIDADE; PRODUTO NOVO, SEM USO ANTERIOR; GARANTIA MÍNIMA DE 12 (DOZE) MESES CONTRA DEFEITOS DE FABRICAÇÃO.																	
Total Lote 02			12.700,20		14.333,30		0,00		0,00		0,00				7.500,00		
Lote: 03																	
6003 - SUPORTE PARA CPU EM MDF – COR CINZA – ESPESSURA 15 MM SUPORTE PARA CPU CONFECCIONADO EM MDF DE ALTA DENSIDADE COM ESPESSURA DE 15 MM, GARANTINDO RESISTÊNCIA E DURABILIDADE. BORDAS FRONTAIS REVESTIDAS EM PVC, PROPORCIONANDO MAIOR ACABAMENTO, SEGURANÇA E PROTEÇÃO CONTRA IMPACTOS. PRODUTO INDICADO PARA ORGANIZAÇÃO DE COMPUTADORES E EQUIPAMENTOS DE ESCRITÓRIO, FACILITANDO VENTILAÇÃO E MANUSEIO. CARACTERÍSTICAS ADICIONAIS: ACABAMENTO UNIFORME E RESISTENTE; COR CINZA; PRODUTO NOVO, SEM USO ANTERIOR; GARANTIA MÍNIMA DE 12 (DOZE) MESES CONTRA DEFEITOS DE FABRICAÇÃO.			60	Unid	120,00	7.200,00	140,00	8.400,00	0,00	0,00	0,00	0,00	0,00	0,00		69,00	4.140,00
Total Lote 03			7.200,00		8.400,00		0,00		0,00		0,00				4.140,00		
Lote: 04																	
6004 - POLTRONA RECLINÁVEL – ESTRUTURA EM MADEIRA E AÇO – REVESTIMENTO EM COURO SINTÉTICO – COR BEGE POLTRONA RECLINÁVEL PARA ÁREAS DE AMAMENTAÇÃO. ESTRUTURA FABRICADA EM MADEIRA DE REFLORESTAMENTO E AÇO, GARANTINDO RESISTÊNCIA, ESTABILIDADE E DURABILIDADE. POSSUI MECANISMO DE ABERTURA POR			2	Unid	1.118,18	2.236,36	1.996,00	3.992,00	0,00	0,00	0,00	0,00	0,00	0,00		989,98	1.979,96
1Doc: Proc. Administrativo 023/2026 Anexo: Cesta_de_Precps.pdf (80/117) 110/271																	

Mapa de Cotação

Elaborado por
VINICIUS BRITO PERICO

Legenda

Menor valor

Valor excluído da análise

Cotação: 3 / 2026			Data Cotação: 03/01/2026			NP TECNOLOGIA E GESTÃO DE DADOS LTDA		PLANOSUL INDUSTRIA E COMERCIO DE MOVEIS PLANEJADOS LTDA		RODIX COMÉRCIO DE MÓVEIS GLOBAL		RUSH TECH COMERCIO DE PECAS E ASSISTENCIA TECNICA LTDA		SUPRICORP SUPRIMENTOS LTDA		Menor Valor	
Forma de Análise: Menor Valor																	
Utiliza Lote:Sim																	
Forma de Apuração:Item																	
Fone:						Fone:		Fone:		Fone:		Fone:		Fone:			
Item			Qtd	Unidade	Vir. Unit.	Vir. Total	Vir. Unit.	Valor Total	Vir. Unit	Valor Total	Vir. Unit.	Valor Total	Vir. Unit.	Valor Total	Vir. Unit.	Valor Total	
ALAVANCA, PERMITINDO RECLINAÇÃO SUAVE ENTRE 0° E 165°, COM BRAÇOS REBATÍVEIS E ASSENTO AMPLO, ADEQUADO PARA DIVERSAS POSIÇÕES DE RELAXAMENTO. REVESTIMENTO EM COURO SINTÉTICO COM ESPUMA MACIA DE ALTA QUALIDADE, OFERECENDO TOQUE CONFORTÁVEL E APARÊNCIA ELEGANTE. PRODUTO FABRICADO PELA MARCA ART ESTOFADOS, COM ESTILO CLÁSSICO E ACABAMENTO UNIFORME. DIMENSÕES APROXIMADAS: ALTURA: 107 CM LARGURA TOTAL: 160 CM PROFUNDIDADE TOTAL: 160 CM PROFUNDIDADE ÚTIL QUANDO FECHADA: 90 CM LARGURA ÚTIL (ASSENTO): 90 CM PESO SUPORTADO: 120 KG CARACTERÍSTICAS ADICIONAIS: ESTRUTURA ROBUSTA EM MADEIRA E AÇO; MECANISMO RECLINÁVEL POR ALAVANCA; BRAÇOS REBATÍVEIS; REVESTIMENTO EM COURO SINTÉTICO NA COR BEGE; ESTILO CLÁSSICO; PRODUTO NOVO, SEM USO ANTERIOR; PRODUTO ENTREGUE MONTADO; GARANTIA MÍNIMA DE 12 MESES CONTRA DEFEITOS DE FABRICAÇÃO.																	
			Total Lote 04		2.236,36		3.992,00		0,00		0,00		0,00		1.979,96		
Lote: 05																	
6005 - CADEIRA GIRATÓRIA TIPO PRESIDENTE A CADEIRA POSSUI ASSENTO E ENCOSTO MODELO PRESIDENTE GOMADA, CONFECCIONADOS EM MADEIRA COMPENSADA ANATÔMICA, REVESTIDOS COM ESPUMA INJETADA DE DENSIDADE MÉDIA DE APROXIMADAMENTE 50 KG/M³, GARANTINDO CONFORTO E DURABILIDADE. O REVESTIMENTO DO			90	Unid	900,00	81.000,00	1.320,00	118.800,00	879,00	79.110,00	0,00	0,00	0,00	0,00		879,00 79.110,00	
1Doc: Proc. Administrativo 023/2026 Anexo: Cesta_de_Precps.pdf (81/117) 111/271																	

Mapa de Cotação

Elaborado por
VINICIUS BRITO PERICO

Legenda

Menor valor

Valor excluído da análise

Cotação: 3 / 2026			Data Cotação: 03/01/2026			NP TECNOLOGIA E GESTÃO DE DADOS LTDA		PLANOSUL INDUSTRIA E COMERCIO DE MOVEIS PLANEJADOS LTDA		RODIX COMÉRCIO DE MÓVEIS GLOBAL		RUSH TECH COMERCIO DE PECAS E ASSISTENCIA TECNICA LTDA		SUPRICORP SUPRIMENTOS LTDA		Menor Valor	
Forma de Análise: Menor Valor																	
Utiliza Lote:Sim																	
Forma de Apuração:Item																	
Fone:			Fone:			Fone:		Fone:		Fone:		Fone:		Fone:			
Item	Qtd	Unidade	Vir. Unit.	Vir. Total	Vir. Unit.	Valor Total	Vir. Unit	Valor Total	Vir. Unit.	Valor Total	Vir. Unit.	Valor Total	Vir. Unit.	Valor Total	Vir. Unit.	Valor Total	
ASSENTO E DO ENCOSTO É EM PVC 100%, NA COR PRETA, DE FÁCIL HIGIENIZAÇÃO E RESISTENTE AO DESGASTE. A ESTRUTURA BASE É PRODUZIDA EM AÇO DE ALTA RESISTÊNCIA, COM ACABAMENTO EM PINTURA ELETROSTÁTICA EPÓXI NA COR PRETA, POSSUINDO CAPA PROTETORA INJETADA EM POLIPROPILENO (PP), QUE ASSEGURA ESTABILIDADE E RESISTÊNCIA À CORROSÃO. O MECANISMO GIRATÓRIO POSSUI REGULAGEM DE ALTURA POR MEIO DE PISTÃO A GÁS, PERMITINDO AJUSTE SUAVE E PRECISO CONFORME A NECESSIDADE DO USUÁRIO. OS BRAÇOS SÃO FIXOS, FABRICADOS EM POLIPROPILENO INJETADO (PP), PROPORCIONANDO APOIO ERGONÔMICO, CONFORTO E FÁCIL MANUTENÇÃO. A CADEIRA É APOIADA SOBRE CINCO RODÍZIOS DE NYLON DE DUPLO GIRO, QUE PERMITEM DESLOCAMENTO SUAVE E SEGURO SOBRE DIFERENTES SUPERFÍCIES. AS DIMENSÕES APROXIMADAS DA CADEIRA SÃO: LARGURA DE 60 CM, PROFUNDIDADE DE 60 CM, ALTURA TOTAL MÍNIMA DE 105 CM E MÁXIMA DE 117 CM. O ASSENTO POSSUI 49 CM DE LARGURA, 48 CM DE PROFUNDIDADE E 7 CM DE ESPESSURA. O ENCOSTO POSSUI 46 CM DE LARGURA, 61 CM DE ALTURA E 7 CM DE ESPESSURA. A ALTURA DO PISO AO ASSENTO VARIA DE 42 CM (MÍNIMO) A 51,5 CM (MÁXIMO), E A ALTURA DO BRAÇO AO CHÃO VARIA DE 66 CM (MÍNIMO) A 78 CM (MÁXIMO). O PRODUTO SUPORTA PESO MÁXIMO DE 110 KG, SENDO FABRICADO DE ACORDO COM PADRÕES DE ERGONOMIA E SEGURANÇA, ISENTO DE SUBSTÂNCIAS TÓXICAS E DE FÁCIL LIMPEZA. A CADEIRA É FORNECIDA COM GARANTIA MÍNIMA DE 12 (DOZE) MESES CONTRA DEFEITOS DE FABRICAÇÃO, MATERIAIS OU MONTAGEM.																	
1Doc: Proc. Administrativo 023/2026 Anexo: Cesta_de_Precos.pdf (82/117) 112/271																	

Mapa de Cotação

Elaborado por
VINICIUS BRITO PERICO

Legenda

Menor valor

Valor excluído da análise

Cotação: 3 / 2026			Data Cotação: 03/01/2026			NP TECNOLOGIA E GESTÃO DE DADOS LTDA		PLANOSUL INDUSTRIA E COMERCIO DE MOVEIS PLANEJADOS LTDA		RODIX COMÉRCIO DE MÓVEIS GLOBAL		RUSH TECH COMERCIO DE PECAS E ASSISTENCIA TECNICA LTDA		SUPRICORP SUPRIMENTOS LTDA		Menor Valor	
Forma de Análise: Menor Valor																	
Utiliza Lote:Sim																	
Forma de Apuração:Item						Fone:		Fone:		Fone:		Fone:		Fone:		Fone:	
Item	Qtd	Unidade	Vir. Unit.	Vir. Total	Vir. Unit.	Valor Total	Vir. Unit.	Valor Total	Vir. Unit.	Valor Total	Vir. Unit.	Valor Total	Vir. Unit.	Valor Total	Vir. Unit.	Valor Total	
PRODUTO DEVE SER ENTREGUE MONTADO.																	
			Total Lote 05		81.000,00		118.800,00		79.110,00		0,00		0,00		79.110,00		
Lote: 06																	
6006 - CADEIRA FIXA ESTOFADA, CONFECCIONADA COM ESTRUTURA METÁLICA REFORÇADA E APOIOS DE BRAÇO EM INOX, PROPORCIONANDO RESISTÊNCIA, CONFORTO E DURABILIDADE. REVESTIMENTO EM COURO SINTÉTICO (COURÍSSIMO) NA COR PRETA, DE FÁCIL LIMPEZA E MANUTENÇÃO, IDEAL PARA USO EM ESCRITÓRIOS, RECEPÇÕES E AMBIENTES CORPORATIVOS. POSSUI ASSENTO E ENCOSTO ESTOFADOS, COM FORMATO ERGONÔMICO QUE GARANTE CONFORTO DURANTE O USO. MODELO TIPO ESTEIRINHA DIMENSÕES APROXIMADAS: ALTURA TOTAL 92 CM; LARGURA 56 CM; PROFUNDIDADE 61 CM. CARACTERÍSTICAS ADICIONAIS: ESTRUTURA EM AÇO DE ALTA RESISTÊNCIA; BRAÇOS EM INOX POLIDO; ACABAMENTO DE QUALIDADE SUPERIOR; CAPACIDADE DE CARGA DE ATÉ 120 KG; PRODUTO NOVO, DE PRIMEIRA LINHA, SEM USO ANTERIOR; GARANTIA MÍNIMA DE 12 (DOZE) MESES CONTRA DEFEITOS DE FABRICAÇÃO.			67	Unid	800,00	53.600,00	800,00	53.600,00	849,00	56.883,00	0,00	0,00	0,00	0,00		800,00	53.600,00
Total Lote 06			53.600,00		53.600,00		56.883,00		0,00		0,00				53.600,00		
Lote: 07																	
6007 - CADEIRA LONGARINA AEROPORTO CROMADA 3 LUGARES CARACTERISTICAS MÍNIMAS: CADEIRA TIPO LONGARINA COM ESTRUTURA ROBUSTA E BASE FIXA EM FORMATO DE "Y", CONFECCIONADA EM AÇO CROMADO DE ALTA RESISTÊNCIA E DURABILIDADE, COM QUATRO SAPATAS DE APOIO QUE GARANTEM ESTABILIDADE E SEGURANÇA. O ENCOSTO E O ASSENTO SÃO			60	Unid	749,97	44.998,20	1.072,00	64.320,00	798,00	47.880,00	0,00	0,00	0,00	0,00		729,00	43.740,00
1Doc: Proc. Administrativo 023/2026 Anexo: Cesta_de_Precos.pdf (83/117) 113/271																	

Mapa de Cotação

Elaborado por
VINICIUS BRITO PERICO

Legenda

Menor valor

Valor excluído da análise

Cotação: 3 / 2026			Data Cotação: 03/01/2026			NP TECNOLOGIA E GESTÃO DE DADOS LTDA		PLANOSUL INDUSTRIA E COMERCIO DE MOVEIS PLANEJADOS LTDA		RODIX COMÉRCIO DE MÓVEIS GLOBAL		RUSH TECH COMERCIO DE PECAS E ASSISTENCIA TECNICA LTDA		SUPRICORP SUPRIMENTOS LTDA		Menor Valor	
Forma de Análise: Menor Valor																	
Utiliza Lote: Sim																	
Forma de Apuração: Item						Fone:		Fone:		Fone:		Fone:		Fone:			
Item	Qtd	Unidade	Vir. Unit.	Vir. Total	Vir. Unit.	Valor Total	Vir. Unit.	Valor Total	Vir. Unit.	Valor Total	Vir. Unit.	Valor Total	Vir. Unit.	Valor Total	Vir. Unit.	Valor Total	
PRODUTOS EM AÇO PERFURADO, OFERECENDO VENTILAÇÃO, CONFORTO E FÁCIL MANUTENÇÃO, COM ACABAMENTO CROMADO DE QUALIDADE SUPERIOR. POSSUI BRAÇOS EM AÇO CROMADO COM FORMATO ANATÔMICO, PROPORCIONANDO CONFORTO ADICIONAL AO USUÁRIO. DIMENSÕES APROXIMADAS: COMPRIMENTO TOTAL 173 CM, LARGURA 62 CM, ALTURA 74 CM; ENCOSTO COM 50 CM DE LARGURA E 43 CM DE ALTURA; CADA ASSENTO COM 40 CM DE PROFUNDIDADE E 50 CM DE LARGURA; ALTURA DO ASSENTO AO CHÃO DE 35 CM. ESPESSURA DO ASSENTO E ENCOSTO: 1,2 MM; ESPESSURA DOS BRAÇOS E PERNAS: 1,2 MM; ESPESSURA DA BASE DA LONGARINA: 1,8 MM. CARACTERÍSTICAS ADICIONAIS: CAPACIDADE DE CARGA DE ATÉ 150 KG POR ASSENTO; ESTRUTURA RESISTENTE À OXIDAÇÃO; ACABAMENTO CROMADO DE ALTO BRILHO; DESIGN ERGONÔMICO; FÁCIL LIMPEZA E MANUTENÇÃO; PRODUTO NOVO, DE PRIMEIRA QUALIDADE, SEM USO ANTERIOR; GARANTIA MÍNIMA DE 12 (DOZE) MESES CONTRA DEFEITOS DE FABRICAÇÃO.																	
Total Lote 07			44.998,20		64.320,00		47.880,00		0,00		0,00		43.740,00				
Lote: 08																	
6008 - CADEIRA PARA OBESOS COM CAPACIDADE DE ATÉ 250 KG CADEIRA REFORÇADA PARA USO CORPORATIVO, DESENVOLVIDA ESPECIALMENTE PARA USUÁRIOS COM ATÉ 300 KG, PROPORCIONANDO CONFORTO, SEGURANÇA E ERGONOMIA. FABRICADA EM ESTRUTURA METÁLICA DE ALTA RESISTÊNCIA E REVESTIMENTO EM COURÍSSIMO (COURO ECOLÓGICO) DE EXCELENTE QUALIDADE E FÁCIL HIGIENIZAÇÃO. PRODUTO DE FABRICAÇÃO NACIONAL, INDICADO PARA ESCRITÓRIOS, EMPRESAS, HOME OFFICE E AMBIENTES CORPORATIVOS EM			10	Unid	2.420,00	24.200,00	1.764,00	17.640,00	0,00	0,00	0,00	0,00	0,00	0,00	1.764,00	17.640,00	
1Doc: Proc. Administrativo 023/2026 Anexo: Cesta_de_Precos.pdf (84/117) 114/271																	

CNPJ: 02.586.019/0001-97

Elaborado por
VINICIUS BRITO PERICO

<u>Menor valor</u>
Valor excluído da análise

Cotação: 3 / 2026			Data Cotação: 03/01/2026		NP TECNOLOGIA E GESTÃO DE DADOS LTDA		PLANOSUL INDUSTRIA E COMERCIO DE MOVEIS PLANEJADOS LTDA		RODIX COMÉRCIO DE MÓVEIS GLOBAL		RUSH TECH COMERCIO DE PECAS E ASSISTENCIA TECNICA LTDA		SUPRICORP SUPRIMENTOS LTDA				Menor Valor	
Forma de Análise: Menor Valor																		
Utiliza Lote:Sim																		
Forma de Apuração:Item																		
Item			Qtd	Unidade	Vir. Unit.	Vir. Total	Vir. Unit.	Valor Total	Vir. Unit	Valor Total	Vir. Unit.	Valor Total	Vir. Unit.	Valor Total	Vir. Unit.	Valor Total	Vir. Unit.	Valor Total
GERAL. A CADEIRA É ENTREGUE TOTALMENTE MONTADA, PRONTA PARA USO, DISPENSANDO QUALQUER TIPO DE MONTAGEM ADICIONAL. O DESIGN SEGUE PADRÕES ERGONÔMICOS, GARANTINDO POSTURA ADEQUADA E CONFORTO DURANTE LONGOS PERÍODOS DE UTILIZAÇÃO. DIMENSÕES APROXIMADAS: LARGURA TOTAL EXTERNA: 82 CM; LARGURA INTERNA: 73 CM; ALTURA DO ENCOSTO: 57 CM; ALTURA DO CHÃO AO ASSENTO: 41 CM; PROFUNDIDADE ÚTIL DO ASSENTO: 50 CM; PROFUNDIDADE TOTAL: 70 CM; ALTURA TOTAL: 93 CM; PESO: 23 KG. CARACTERÍSTICAS ADICIONAIS: CAPACIDADE DE CARGA ATÉ 300 KG; ESTRUTURA REFORÇADA EM AÇO TUBULAR; REVESTIMENTO EM COURÍSSIMO DE ALTA DURABILIDADE; ESPUMA INJETADA DE ALTA DENSIDADE; PÉS FIXOS COM PONTEIRAS ANTIDERRAPANTES; ACABAMENTO UNIFORME E DE PRIMEIRA QUALIDADE; ENTREGUE TOTALMENTE MONTADA; PRODUTO NOVO, SEM USO ANTERIOR; GARANTIA MÍNIMA DE 12 (DOZE) MESES CONTRA DEFEITOS DE FABRICAÇÃO.																		
			Total Lote 08		24.200,00		17.640,00		0,00		0,00		0,00				17.640,00	
Lote: 09																		
6009 - ARQUIVO METÁLICO COM 4 GAVETAS – COR CINZA ARQUIVO CONFECCIONADO EM CHAPA DE AÇO 26 (0,45 MM) LAMINADA, COM PARTE SUPERIOR EM CHAPA 24 (0,60 MM), PROPORCIONANDO RESISTÊNCIA E DURABILIDADE. POSSUI 4 (QUATRO) GAVETAS DESLIZANTES POR PATINS DE NYLON, GARANTINDO ABERTURA SUAVE E LONGA VIDA ÚTIL. CADA GAVETA CONTA COM PORTA-ETIQUETAS ESTAMPADO E SISTEMA DE VENTILAÇÃO COM FUROS PARA ADEQUADA CIRCULAÇÃO DE AR. EQUIPADO COM FECHADURA CILÍNDRICA TIPO YALE, COM FECHAMENTO SIMULTÂNEO DAS			30	Unid	1.033,00	30.990,00	4.490,00	134.700,00	1.132,92	33.987,60	0,00	0,00	0,00	0,00			985,90	29.577,00

Mapa de Cotação

Elaborado por
 VINICIUS BRITO PERICO

Legenda

Menor valor
 Valor excluído da análise

Cotação: 3 / 2026			Data Cotação: 03/01/2026			NP TECNOLOGIA E GESTÃO DE DADOS LTDA		PLANOSUL INDUSTRIA E COMERCIO DE MOVEIS PLANEJADOS LTDA		RODIX COMÉRCIO DE MÓVEIS GLOBAL		RUSH TECH COMERCIO DE PECAS E ASSISTENCIA TECNICA LTDA		SUPRICORP SUPRIMENTOS LTDA		Menor Valor	
Forma de Análise: Menor Valor																	
Utiliza Lote:Sim																	
Forma de Apuração:Item						Fone:		Fone:		Fone:		Fone:		Fone:		Fone:	
Item	Qtd	Unidade	Vir. Unit.	Vir. Total	Vir. Unit.	Valor Total	Vir. Unit	Valor Total	Vir. Unit.	Valor Total	Vir. Unit.	Valor Total	Vir. Unit.	Valor Total	Vir. Unit.	Valor Total	
GAVETAS, OFERECENDO SEGURANÇA PARA DOCUMENTOS E PASTAS. TRATAMENTO ANTICORROSIVO APLICADO, AUMENTANDO A DURABILIDADE E RESISTÊNCIA À FERRUGEM. CADA GAVETA COMPORTA DE 30 A 40 PASTAS SUSPENSAS. CARACTERÍSTICAS ADICIONAIS: ACABAMENTO UNIFORME E RESISTENTE; PRODUTO NOVO, SEM USO ANTERIOR; COR CINZA; GARANTIA MÍNIMA DE 12 (DOZE) MESES CONTRA DEFEITOS DE FABRICAÇÃO.																	
Total Lote 09			30.990,00		134.700,00		33.987,60		0,00		0,00				29.577,00		
Lote: 10																	
6010 - ARMÁRIO BAIXO FECHADO, CONFECCIONADO COM TAMPO SUPERIOR EM MDF DE 25 MM DE ESPESSURA, COM REVESTIMENTO DUPLA FACE EM LAMINADO MELAMÍNICO BP NA COR CINZA, DE ALTA RESISTÊNCIA À ABRASÃO E FÁCIL LIMPEZA. O ACABAMENTO DA BORDA FRONTAL, NA ÁREA DE CONTATO COM O USUÁRIO, É EXECUTADO EM FITA DE PVC CRISTAL DE 3 MM DE ESPESSURA, GARANTINDO RESISTÊNCIA A IMPACTOS, ESTABILIDADE TÉRMICA E ATENDIMENTO ÀS NORMAS DE ERGONOMIA E SEGURANÇA DO TRABALHO. AS BORDAS LATERAIS E POSTERIORES RECEBEM FITA DE PVC NA COR CINZA, COM 1 MM DE ESPESSURA, IGUALMENTE RESISTENTE A IMPACTOS E TERMICAMENTE ESTÁVEL. O CORPO DO MÓVEL (BASE, FUNDO, LATERAIS, PORTAS E DIVISOR INTERNO) É CONFECCIONADO EM MDF OU MDP COM ESPESSURA ENTRE 15 E 18 MM, TAMBÉM COM REVESTIMENTO DUPLA FACE EM LAMINADO MELAMÍNICO BP NA COR CINZA, RESISTENTE AO DESGASTE E DE FÁCIL HIGIENIZAÇÃO. AS BORDAS, ONDE NECESSÁRIO, SÃO FINALIZADAS EM FITA DE PVC CRISTAL DE 1 MM DE ESPESSURA, ASSEGURANDO			43	Unid	0,00	0,00	2.166,78	93.171,54	0,00	0,00	0,00	0,00	0,00	0,00		649,00	27.907,00
1Doc: Proc. Administrativo 023/2026 Anexo: Cesta_de_Precos.pdf (86/117) 116/271																	

Mapa de Cotação

Elaborado por
 VINICIUS BRITO PERICO

Legenda

Menor valor
 Valor excluído da análise

Cotação: 3 / 2026			Data Cotação: 03/01/2026			NP TECNOLOGIA E GESTÃO DE DADOS LTDA		PLANOSUL INDUSTRIA E COMERCIO DE MOVEIS PLANEJADOS LTDA		RODIX COMÉRCIO DE MÓVEIS GLOBAL		RUSH TECH COMERCIO DE PECAS E ASSISTENCIA TECNICA LTDA		SUPRICORP SUPRIMENTOS LTDA		Menor Valor	
Forma de Análise: Menor Valor																	
Utiliza Lote:Sim																	
Forma de Apuração:Item																	
Fone:						Fone:				Fone:				Fone:			
Fone:						Fone:				Fone:				Fone:			
Fone:			</														

Mapa de Cotação

Elaborado por
VINICIUS BRITO PERICO

Legenda

Menor valor

Valor excluído da análise

Cotação: 3 / 2026			Data Cotação: 03/01/2026			NP TECNOLOGIA E GESTÃO DE DADOS LTDA		PLANOSUL INDUSTRIA E COMERCIO DE MOVEIS PLANEJADOS LTDA		RODIX COMÉRCIO DE MÓVEIS GLOBAL		RUSH TECH COMERCIO DE PECAS E ASSISTENCIA TECNICA LTDA		SUPRICORP SUPRIMENTOS LTDA		Menor Valor		
Forma de Análise: Menor Valor						Fone:		Fone:		Fone:		Fone:		Fone:				
Utiliza Lote:Sim																		
Forma de Apuração:Item																		
Item	Qtd	Unidade	Vir. Unit.	Vir. Total	Vir. Unit.	Valor Total	Vir. Unit.	Valor Total	Vir. Unit.	Valor Total	Vir. Unit.	Valor Total	Vir. Unit.	Valor Total	Vir. Unit.	Valor Total		
CARACTERÍSTICAS ADICIONAIS: ACABAMENTO UNIFORME E RESISTENTE; PRODUTO NOVO, SEM USO ANTERIOR; COR CINZA; GARANTIA MÍNIMA DE 12 (DOZE) MESES CONTRA DEFEITOS DE FABRICAÇÃO.																		
			Total Lote 10		0,00		93.171,54		0,00		0,00		0,00		27.907,00			
Lote: 11																		
6011 - ARMÁRIO ALTO CONFECCIONADO EM MADEIRA MDF, MEDINDO APROX 1,60 X 0,80 X 0,45 M (ALTURA X LARGURA X PROFUNDIDADE), COM 02 PORTAS E 03 PRATELEIRAS REMOVÍVEIS. TAMPO: EM MDF CINZA DE 25 MM DE ESPESSURA, REVESTIDO EM LAMINADO MELAMÍNICO DE BAIXA PRESSÃO TEXTURIZADO EM AMBAS AS FACES. BORDA FRONTAL E POSTERIOR COM ACABAMENTO EM FITA DE PVC DE 3 MM DE ESPESSURA, COLADA A QUENTE PELO SISTEMA HOT-MELT, COM RAIO MÍNIMO DE 2,5 MM. BORDAS TRANSVERSAIS COM ACABAMENTO EM FITA DE PVC DE 2 MM DE ESPESSURA. FIXADO À ESTRUTURA ATRAVÉS DE DISPOSITIVO DE FIXAÇÃO VB36, COR CINZA. LATERAIS: EM MDF CINZA DE 18 MM DE ESPESSURA, RESISTENTE A RISCOS E PRODUTOS DE LIMPEZA, TEXTURA UNIFORME E ASPECTO FINAL FOSCO. BORDAS COM ACABAMENTO EM FITA DE PVC DE 1 MM DE ESPESSURA, COLADA A QUENTE PELO SISTEMA HOT-MELT, FIXADAS AO TAMPO E AO FUNDO COM DISPOSITIVO VB36 NA COR CINZA. PRATELEIRAS REMOVÍVEIS: EM MDF CINZA DE 25 MM DE ESPESSURA, REVESTIDAS EM LAMINADO MELAMÍNICO DE BAIXA PRESSÃO TEXTURIZADO EM AMBAS AS FACES. BORDAS COM ACABAMENTO EM FITA DE PVC DE 3 MM DE ESPESSURA, COLADA A QUENTE PELO SISTEMA HOT-MELT, COM RAIO MÍNIMO DE 2,5 MM, APOIADAS EM PINOS DE PVC COM REGULAGEM DE ALTURA.			57	Unid	1.135,50	64.723,50	3.281,57	187.049,49	1.821,14	103.804,98	0,00	0,00	0,00	0,00			929,30	52.970,10
1Doc: Proc. Administrativo 023/2026 Anexo: Cesta_de_Precos.pdf (88/117) 118/271																		

Mapa de Cotação

Elaborado por
 VINICIUS BRITO PERICO

Legenda Menor valor Valor excluído da análise

Cotação: 3 / 2026			Data Cotação: 03/01/2026			NP TECNOLOGIA E GESTÃO DE DADOS LTDA		PLANOSUL INDUSTRIA E COMERCIO DE MOVEIS PLANEJADOS LTDA		RODIX COMÉRCIO DE MÓVEIS GLOBAL		RUSH TECH COMERCIO DE PECAS E ASSISTENCIA TECNICA LTDA		SUPRICORP SUPRIMENTOS LTDA		Menor Valor	
Forma de Análise: Menor Valor																	
Utiliza Lote:Sim																	
Forma de Apuração:Item																	
Fone:																	
Fone:																	
Fone:</																	

Mapa de Cotação

Elaborado por
VINICIUS BRITO PERICO

Legenda

Menor valor

Valor excluído da análise

Cotação: 3 / 2026			Data Cotação: 03/01/2026		NP TECNOLOGIA E GESTÃO DE DADOS LTDA		PLANOSUL INDUSTRIA E COMERCIO DE MOVEIS PLANEJADOS LTDA		RODIX COMÉRCIO DE MÓVEIS GLOBAL		RUSH TECH COMERCIO DE PECAS E ASSISTENCIA TECNICA LTDA		SUPRICORP SUPRIMENTOS LTDA				Menor Valor	
Forma de Análise: Menor Valor							Fone:		Fone:		Fone:		Fone:		Fone:			
Utiliza Lote:Sim																		
Forma de Apuração:Item																		
Item	Qtd	Unidade	Vir. Unit.	Vir. Total	Vir. Unit.	Valor Total	Vir. Unit.	Valor Total	Vir. Unit.	Valor Total	Vir. Unit.	Valor Total	Vir. Unit.	Valor Total	Vir. Unit.	Valor Total	Vir. Unit.	Valor Total
6012 - BALCÃO APARADOR PARA CAFÉ – 100% MDF – 4 PORTAS COR CINZA BALCÃO APARADOR CONFECCIONADO EM 100% MDF, COM DESIGN CONTEMPORÂNEO, LINHAS CURVAS E ORGÂNICAS, IDEAL PARA ÁREAS DE CAFÉ, RECEPÇÃO OU AMBIENTES CORPORATIVOS. POSSUI 4 (QUATRO) PORTAS COM FRENTES LISAS, EQUIPADAS COM DOBRADIÇAS COM AMORTECEDOR (CANECO 35 MM), GARANTINDO FECHAMENTO SUAVE E DURABILIDADE. DISPÕE DE 2 (DUAS) PRATELEIRAS INTERNAS PARA ORGANIZAÇÃO DE UTENSÍLIOS E SUPRIMENTOS. ESTRUTURA APOIADA EM PÉS METÁLICOS, PROPORCIONANDO ESTABILIDADE E ROBUSTEZ. O MÓVEL CONTA COM ACABAMENTO EM PINTURA LACA ACETINADA, ALTAMENTE RESISTENTE E DE FÁCIL LIMPEZA, ALÉM DE SISTEMA DE MONTAGEM COM MINIFIX, QUE ASSEGURA FIRMEZA E EXCELENTE ACABAMENTO FINAL. PRODUTO NOVO, SEM USO ANTERIOR. DIMENSÕES APROXIMADAS DO MÓVEL MONTADO: LARGURA: 180 CM ALTURA: 81,5 CM PROFUNDIDADE: 40,5 CM CARACTERÍSTICAS ADICIONAIS: ACABAMENTO UNIFORME E RESISTENTE; PRODUTO NOVO, SEM USO ANTERIOR; COR CINZA; GARANTIA MÍNIMA DE 12 (DOZE) MESES CONTRA DEFEITOS DE FABRICAÇÃO. PRODUTO ENTREGUE MONTADO	1	Unid	1.973,00	1.973,00	3.733,33	3.733,33	0,00	0,00	0,00	0,00	0,00	0,00	0,00	0,00			1.899,00	1.899,00
Total Lote 12			1.973,00		3.733,33		0,00		0,00		0,00				1.899,00			
Lote: 13																		
6013 - ESTAÇÃO DE TRABALHO PARA 6 LUGARES – FORMATO FRENTE A FRENTE (3+3) – TAMPO 25 MM – SAIA DUPLA PARA CABEAMENTO – DIVISÓRIAS SUPERIORES – DIMENSÕES APROXIMADAS 3600X1320X740 MM	4	Unid	0,00	0,00	6.740,00	26.960,00	0,00	0,00	0,00	0,00	0,00	0,00					6.740,00	26.960,00
1Doc: Proc. Administrativo 023/2026 Anexo: Cesta_de_Precos.pdf (90/117) 120/271																		

Mapa de Cotação

Elaborado por
 VINICIUS BRITO PERICO

Legenda

Menor valor
 Valor excluído da análise

Cotação: 3 / 2026			Data Cotação: 03/01/2026			NP TECNOLOGIA E GESTÃO DE DADOS LTDA		PLANOSUL INDUSTRIA E COMERCIO DE MOVEIS PLANEJADOS LTDA		RODIX COMÉRCIO DE MÓVEIS GLOBAL		RUSH TECH COMERCIO DE PECAS E ASSISTENCIA TECNICA LTDA		SUPRICORP SUPRIMENTOS LTDA		Menor Valor	
Forma de Análise: Menor Valor																	
Utiliza Lote:Sim																	
Forma de Apuração:Item						Fone:		Fone:		Fone:		Fone:		Fone:		Fone:	
Item	Qtd	Unidade	Vir. Unit.	Vir. Total	Vir. Unit.	Valor Total	Vir. Unit.	Valor Total	Vir. Unit.	Valor Total	Vir. Unit.	Valor Total	Vir. Unit.	Valor Total	Vir. Unit.	Valor Total	
ESTAÇÃO DE TRABALHO MODULAR PARA 6 USUÁRIOS, COMPOSTA POR 3 LUGARES + 3 LUGARES POSICIONADOS FRENTE A FRENTE, CONFECCIONADA EM MDF DE ALTA DENSIDADE, OFERECENDO RESISTÊNCIA, DURABILIDADE E ACABAMENTO PROFISSIONAL PARA AMBIENTES CORPORATIVOS. O CONJUNTO POSSUI SAIA DUPLA PARA PASSAGEM DE CABOS, GARANTINDO ORGANIZAÇÃO E GESTÃO ADEQUADA DE CABEAMENTO ELÉTRICO E DE DADOS. TAMPO: PRODUZIDO EM MDF DE 25 MM DE ESPESSURA, COM ACABAMENTO BP, BORDAS REVESTIDAS COM FITA ABS DE 1 MM, GARANTINDO MAIOR PROTEÇÃO CONTRA DESGASTE E IMPACTOS. DIVISÓRIAS / SEPARADORES: ESTAÇÃO EQUIPADA COM DIVISÓRIAS SUPERIORES CONFECCIONADAS EM MDF/BP DE 15 MM, PROPORCIONANDO SEPARAÇÃO VISUAL E PRIVACIDADE PARCIAL ENTRE OS USUÁRIOS, ALÉM DE CONTRIBUIR PARA A ORGANIZAÇÃO INDIVIDUAL DOS POSTOS DE TRABALHO. ESTRUTURA: PAINÉIS LATERAIS E CENTRAIS EM MDF DE 25 MM, ASSEGURANDO ESTABILIDADE E FIRMEZA AO CONJUNTO. SAPATAS: BASE EQUIPADA COM SAPATAS NIVELADORAS, PERMITINDO REGULAGEM DE ALTURA E NIVELAMENTO MESMO EM PISOS IRREGULARES. ACABAMENTO: REVESTIMENTO EM MDF PADRÃO DP, COR CINZA, UNIFORME E RESISTENTE. DIMENSÕES APROXIMADAS DA PLATAFORMA MONTADA: COMPRIMENTO: 3600 MM PROFUNDIDADE TOTAL: 1320 MM ALTURA: 740 MM CARACTERÍSTICAS ADICIONAIS: ESTRUTURA TOTALMENTE MODULAR; DIVISÓRIAS SUPERIORES INCLUSAS; PASSAGEM INTERNA DE CABOS PELA SAIA DUPLA; PRODUTO NOVO, SEM USO ANTERIOR;																	
1Doc: Proc. Administrativo 023/2026 Anexo: Cesta_de_Precps.pdf (91/117) 121/271																	

Mapa de Cotação

Elaborado por
VINICIUS BRITO PERICO

Legenda

Menor valor

Valor excluído da análise

Cotação: 3 / 2026			Data Cotação: 03/01/2026			NP TECNOLOGIA E GESTÃO DE DADOS LTDA		PLANOSUL INDUSTRIA E COMERCIO DE MOVEIS PLANEJADOS LTDA		RODIX COMÉRCIO DE MÓVEIS GLOBAL		RUSH TECH COMERCIO DE PECAS E ASSISTENCIA TECNICA LTDA		SUPRICORP SUPRIMENTOS LTDA				Menor Valor	
Forma de Análise: Menor Valor																			
Utiliza Lote:Sim																			
Forma de Apuração:Item						Fone:		Fone:		Fone:		Fone:		Fone:		Fone:			
Item	Qtd	Unidade	Vir. Unit.	Vir. Total	Vir. Unit.	Valor Total	Vir. Unit.	Valor Total	Vir. Unit.	Valor Total	Vir. Unit.	Valor Total	Vir. Unit.	Valor Total	Vir. Unit.	Valor Total	Vir. Unit.	Valor Total	
ACABAMENTO UNIFORME E RESISTENTE; IDEAL PARA ESCRITÓRIOS, COWORKINGS, SALAS ADMINISTRATIVAS E AMBIENTES CORPORATIVOS; PRODUTO ENTREGUE TOTALMENTE MONTADO; GARANTIA MÍNIMA DE 12 (DOZE) MESES CONTRA DEFEITOS DE FABRICAÇÃO.																			
			Total Lote 13		0,00		26.960,00		0,00		0,00		0,00				26.960,00		
Lote: 14																			
6014 - MESA DE REUNIÃO COM CAPACIDADE PARA 8 (OITO) LUGARES, CONFECCIONADA EM MDF DE ALTA RESISTÊNCIA. TAMPO COM ESPESSURA DE 40 MM, GARANTINDO MAIOR ROBUSTEZ E DURABILIDADE. A MESA DEVE POSSUIR 02 (DUAS) CAIXAS PARA TOMADAS EMBUTIDAS, COM TAMPAS DE ACABAMENTO, PARA PASSAGEM DE CABOS E INSTALAÇÃO DE CONECTORES ELÉTRICOS E DE DADOS, FAVORECENDO A ORGANIZAÇÃO E FUNCIONALIDADE. ESTRUTURA COM ACABAMENTO EM LAMINADO MELAMÍNICO BP DE BAIXA PRESSÃO, COM RESISTÊNCIA A RISCOS, MANCHAS E CALOR MODERADO. DIMENSÕES APROXIMADAS: COMPRIMENTO: 2,60 M LARGURA: 1,10 M ALTURA: 0,80 M CARACTERÍSTICAS ADICIONAIS: ESTRUTURA FIRME E ESTÁVEL, COM FIXAÇÕES METÁLICAS REFORÇADAS; ACABAMENTO NAS BORDAS EM FITA DE PVC DE 2 MM; PÉS COM SAPATAS NIVELADORAS; COR CINZA; PRODUTO NOVO, DE PRIMEIRA QUALIDADE, SEM USO ANTERIOR; GARANTIA MÍNIMA DE 12 (DOZE) MESES CONTRA DEFEITOS DE FABRICAÇÃO. PRODUTO ENTREGUE MONTADO			2	Unid	1.711,61	3.423,22	3.293,33	6.586,66	0,00	0,00	0,00	0,00	0,00	0,00			1.315,00	2.630,00	
			Total Lote 14		3.423,22		6.586,66		0,00		0,00		0,00		0,00		2.630,00		

1 Doc. Proc. Administrativo 023/2026 | Anexo: Cesta_de_Precos.pdf (92/117)

22/271

Mapa de Cotação

Elaborado por
 VINICIUS BRITO PERICO

Legenda

Menor valor
 Valor excluído da análise

Cotação: 3 / 2026			Data Cotação: 03/01/2026		NP TECNOLOGIA E GESTÃO DE DADOS LTDA		PLANOSUL INDUSTRIA E COMERCIO DE MOVEIS PLANEJADOS LTDA		RODIX COMÉRCIO DE MÓVEIS GLOBAL		RUSH TECH COMERCIO DE PECAS E ASSISTENCIA TECNICA LTDA		SUPRICORP SUPRIMENTOS LTDA		Menor Valor			
Forma de Análise: Menor Valor					Fone:		Fone:		Fone:		Fone:		Fone:					
Utiliza Lote:Sim																		
Forma de Apuração:Item																		
Item	Qtd	Unidade	Vir. Unit.	Vir. Total	Vir. Unit.	Valor Total	Vir. Unit	Valor Total	Vir. Unit.	Valor Total	Vir. Unit.	Valor Total	Vir. Unit.	Valor Total	Vir. Unit.	Valor Total		
Lote: 15																		
6015 - MESA DE REUNIÃO COM CAPACIDADE PARA 12 (DOZE) LUGARES, CONFECCIONADA EM MDF DE ALTA RESISTÊNCIA. TAMPO COM ESPESSURA DE 40 MM, GARANTINDO MAIOR ROBUSTEZ E DURABILIDADE. A MESA DEVE POSSUIR 02 (DUAS) CAIXAS PARA TOMADAS EMBUTIDAS, COM TAMPAS DE ACABAMENTO, PARA PASSAGEM DE CABOS E INSTALAÇÃO DE CONECTORES ELÉTRICOS E DE DADOS, FAVORECENDO A ORGANIZAÇÃO E FUNCIONALIDADE. ESTRUTURA COM ACABAMENTO EM LAMINADO MELAMÍNICO BP DE BAIXA PRESSÃO, COM RESISTÊNCIA A RISCOS, MANCHAS E CALOR MODERADO. DIMENSÕES APROXIMADAS: COMPRIMENTO: 3,80 M LARGURA: 1,10 M ALTURA: 0,80 M CARACTERÍSTICAS ADICIONAIS: ESTRUTURA FIRME E ESTÁVEL, COM FIXAÇÕES METÁLICAS REFORÇADAS; ACABAMENTO NAS BORDAS EM FITA DE PVC DE 2 MM; PÉS COM SAPATAS NIVELADORAS; COR CINZA; PRODUTO NOVO, DE PRIMEIRA QUALIDADE, SEM USO ANTERIOR; PRODUTO ENTREGUE MONTADO GARANTIA MÍNIMA DE 12 (DOZE) MESES CONTRA DEFEITOS DE FABRICAÇÃO.			1	Unid	4.020,00	4.020,00	4.300,00	4.300,00	0,00	0,00	0,00	0,00	0,00	0,00		4.020,00	4.020,00	
Total Lote 15					4.020,00		4.300,00		0,00		0,00		0,00		4.020,00			
Lote: 16																		
6016 - MESA PARA CONSULTÓRIO/ESCRITÓRIO – COR CINZA – DIMENSÕES 140X60X76 CM EQUIPADO COM PÉS REGULÁVEIS, PERMITINDO AJUSTE DA ALTURA CONFORME A NECESSIDADE DO USUÁRIO, GARANTINDO POSTURA CORRETA E ERGONOMIA. A MESA CONTA			31	Unid	1.150,00	35.650,00	1.286,67	39.886,77	0,00	0,00	0,00	0,00	0,00	0,00	820,00	25.420,00		
										1Doc: Proc. Administrativo 023/2026 Anexo: Cesta_de_Precos.pdf (93/117)							123/271	

Mapa de Cotação

Elaborado por
 VINICIUS BRITO PERICO

Legenda

Menor valor
 Valor excluído da análise

Cotação: 3 / 2026			Data Cotação: 03/01/2026			NP TECNOLOGIA E GESTÃO DE DADOS LTDA		PLANOSUL INDUSTRIA E COMERCIO DE MOVEIS PLANEJADOS LTDA		RODIX COMÉRCIO DE MÓVEIS GLOBAL		RUSH TECH COMERCIO DE PECAS E ASSISTENCIA TECNICA LTDA		SUPRICORP SUPRIMENTOS LTDA		Menor Valor	
Forma de Análise: Menor Valor																	
Utiliza Lote:Sim																	
Forma de Apuração:Item						Fone:		Fone:		Fone:		Fone:		Fone:		Fone:	
Item	Qtd	Unidade	Vir. Unit.	Vir. Total	Vir. Unit.	Valor Total	Vir. Unit.	Valor Total	Vir. Unit.	Valor Total	Vir. Unit.	Valor Total	Vir. Unit.	Valor Total	Vir. Unit.	Valor Total	
COM 2 GAVETA COM CORREDIÇAS TELESCÓPICAS DE METAL, PROPORCIONANDO PRATICIDADE E ORGANIZAÇÃO DE UTENSÍLIOS DE FÁCIL ACESSO. ESTRUTURA E ACABAMENTO: LATERAIS E TAMPO COM 15 MM DE ESPESSURA, CONFERINDO MAIOR ROBUSTEZ E ESTABILIDADE; ACABAMENTO UNIFORME E RESISTENTE. DIMENSÕES APROXIMADAS: ALTURA 76 CM; LARGURA 140 CM; PROFUNDIDADE 60 CM. MATERIAL: MDF E ABS; PESO APROXIMADO 30,5 KG; CAPACIDADE DE CARGA DISTRIBUÍDA NO TAMPO: 85 KG. CARACTERÍSTICAS ADICIONAIS: PRODUTO NOVO, SEM USO ANTERIOR; ENTREGUE PRONTO PARA USO; GARANTIA MÍNIMA DE 12 (DOZE) MESES CONTRA DEFEITOS DE FABRICAÇÃO. EQUIPADO COM FURO PARA PASSAGEM DE CABOS COM PROTETOR.																	
Total Lote 16			35.650,00		39.886,77		0,00		0,00		0,00		25.420,00				
Lote: 17																	
6017 - GAVETEIRO 4 GAVETAS MDF COR CINZA GAVETEIRO CONFECCIONADO EM MDF DE ALTA DENSIDADE, COM ACABAMENTO EM LAMINADO MELAMÍNICO BP NA COR CINZA, RESISTENTE A RISCOS, UMIDADE E MANCHAS. POSSUI 4 (QUATRO) GAVETAS DESLIZANTES, COM CORREDIÇAS METÁLICAS DE QUALIDADE, GARANTINDO ABERTURA SUAVE E DURABILIDADE. ESTRUTURA REFORÇADA, COM ACABAMENTO NAS BORDAS EM FITA DE PVC, PROPORCIONANDO SEGURANÇA E MAIOR RESISTÊNCIA AO DESGASTE. PRODUTO INDICADO PARA ESCRITÓRIOS, RESIDÊNCIAS E AMBIENTES CORPORATIVOS, GARANTINDO ORGANIZAÇÃO E PRATICIDADE NO ARMAZENAMENTO DE DOCUMENTOS E MATERIAIS. DIMENSÕES APROXIMADAS:			55	Unid	494,25	27.183,75	433,33	23.833,15	621,56	34.185,80	0,00	0,00	0,00	0,00		333,31	18.332,05
1Doc: Proc. Administrativo 023/2026 Anexo: Cesta_de_Precps.pdf (94/117) 124/271																	

Mapa de Cotação

Elaborado por
 VINICIUS BRITO PERICO

Legenda

Menor valor
 Valor excluído da análise

Cotação: 3 / 2026			Data Cotação: 03/01/2026			NP TECNOLOGIA E GESTÃO DE DADOS LTDA		PLANOSUL INDUSTRIA E COMERCIO DE MOVEIS PLANEJADOS LTDA		RODIX COMÉRCIO DE MÓVEIS GLOBAL		RUSH TECH COMERCIO DE PECAS E ASSISTENCIA TECNICA LTDA		SUPRICORP SUPRIMENTOS LTDA		Menor Valor	
Forma de Análise: Menor Valor																	
Utiliza Lote:Sim																	
Forma de Apuração:Item																	
Fone:																	
Fone:																	
Fone:																	
Fone:																	
Item			Qtd	Unidade	Vir. Unit.	Vir. Total	Vir. Unit.	Valor Total	Vir. Unit.	Valor Total	Vir. Unit.	Valor Total	Vir. Unit.	Valor Total	Vir. Unit.	Valor Total	
ALTURA (CM)66 CM LARGURA (CM)36 C MPROFUNDIDADE (CM) 40 CM CONFORME NECESSIDADE DO EDITAL. CARACTERÍSTICAS ADICIONAIS: PRODUTO NOVO, SEM USO ANTERIOR; ENTREGUE MONTADO, CONFORME FABRICANTE; ACABAMENTO UNIFORME E RESISTENTE; GARANTIA MÍNIMA DE 12 (DOZE) MESES CONTRA DEFEITOS DE FABRICAÇÃO.																	
			Total Lote 17		27.183,75		23.833,15		34.185,80		0,00		0,00		18.332,05		
Lote: 18																	
6018 - PAINEL PARA TV EM MDF – COR CINZA – INDICADO PARA TVS DE ATÉ 42" PAINEL CONFECCIONADO EM MADEIRA MDF DE ALTA RESISTÊNCIA, COM ACABAMENTO EM BP DURÁVEL, ADEQUADO PARA SUPORTAR TVS DE ATÉ 42 POLEGADAS, PROPORCIONANDO MAIOR ESTABILIDADE E EVITANDO EMPENAMENTO OU DEFORMAÇÕES. ESTRUTURA REFORÇADA, OFERECENDO TAMBÉM RESISTÊNCIA SUPERIOR À UMIDADE EM COMPARAÇÃO AO MDF. O PAINEL É ENTREGUE TOTALMENTE MONTADO, PRONTO PARA INSTALAÇÃO IMEDIATA. DIMENSÕES APROXIMADAS DO PAINEL MONTADO: LARGURA 136 CM; ALTURA 90 CM; PROFUNDIDADE 1,5 CM. CARACTERÍSTICAS ADICIONAIS: ACABAMENTO UNIFORME E RESISTENTE; PRODUTO NOVO, SEM USO ANTERIOR; COR DISPONÍVEL: CINZA; GARANTIA MÍNIMA DE 12 MESES CONTRA DEFEITOS DE FABRICAÇÃO.			7	Unid	400,00	2.800,00	400,00	2.800,00	0,00	0,00	0,00	0,00	0,00	0,00		389,90	2.729,30
			Total Lote 18		2.800,00		2.800,00		0,00		0,00		0,00		2.729,30		
Lote: 19																	
6019 - PAINEL PARA TV EM MDF – COR CINZA – INDICADO PARA TVS DE ATÉ 65" PAINEL CONFECCIONADO EM MADEIRA MDF DE ALTA RESISTÊNCIA, COM ACABAMENTO EM BP DURÁVEL, PROPORCIONANDO MAIOR			3	Unid	549,00	1.647,00	636,67	1.910,01	0,00	0,00	0,00	0,00	0,00	0,00		499,00	1.497,00
			1Doc: Proc. Administrativo 023/2026 Anexo: Cesta_de_Precos.pdf (95/117) 125/271														

CNPJ: 02.586.019/0001-97

Elaborado por
VINICIUS BRITO PERICO

<u>Menor valor</u>
Valor excluído da análise

Cotação: 3 / 2026			Data Cotação: 03/01/2026		NP TECNOLOGIA E GESTÃO DE DADOS LTDA		PLANOSUL INDUSTRIA E COMERCIO DE MOVEIS PLANEJADOS LTDA		RODIX COMÉRCIO DE MÓVEIS GLOBAL		RUSH TECH COMERCIO DE PECAS E ASSISTENCIA TECNICA LTDA		SUPRICORP SUPRIMENTOS LTDA				Menor Valor	
Forma de Análise: Menor Valor																		
Utiliza Lote:Sim																		
Forma de Apuração:Item																		
Item			Qtd	Unidade	Vir. Unit.	Vir. Total	Vir. Unit.	Valor Total	Vir. Unit.	Valor Total	Vir. Unit.	Valor Total	Vir. Unit.	Valor Total	Vir. Unit.	Valor Total	Vir. Unit.	Valor Total
ESTABILIDADE, EVITANDO EMPENAMENTO OU DEFORMAÇÕES, E OFERECENDO RESISTÊNCIA SUPERIOR À UMIDADE EM COMPARAÇÃO AO MDF. ESTRUTURA ROBUSTA, ADEQUADA PARA SUPORTAR TVS DE ATÉ 65 POLEGADAS, GARANTINDO SEGURANÇA E DURABILIDADE. O PAINEL É ENTREGUE TOTALMENTE MONTADO, PRONTO PARA INSTALAÇÃO IMEDIATA. DIMENSÕES APROXIMADAS DO PAINEL MONTADO: LARGURA 177 CM; ALTURA 112 CM; PROFUNDIDADE 7 CM. CARACTERÍSTICAS ADICIONAIS: ACABAMENTO UNIFORME E RESISTENTE; PRODUTO NOVO, SEM USO ANTERIOR; COR DISPONÍVEL: CINZA; GARANTIA MÍNIMA DE 12 MESES CONTRA DEFEITOS DE FABRICAÇÃO.																		
			Total Lote 19		1.647,00		1.910,01		0,00		0,00		0,00				1.497,00	
Lote: 20																		
6020 - BALCÃO DE RECEPÇÃO EM "L" - 3 GAVETAS DE ATENDIMENTO COM DIVISÓRIA DE VIDRO - MDF - DIMENSÕES 385X230X80 CM - CONFORME PROJETO BALCÃO DE RECEPÇÃO EM FORMATO "L", CONFECCIONADO EM MDF DE ALTA DENSIDADE COM ACABAMENTO EM LAMINADO MELAMÍNICO BP, GARANTINDO RESISTÊNCIA A RISCOS, MANCHAS E UMIDADE. O MOBILIÁRIO DEVERÁ SEGUIR RIGOROSAMENTE AS DIMENSÕES, PROPORÇÕES E ESPECIFICAÇÕES DO PROJETO TÉCNICO APROVADO. O CONJUNTO CONTARÁ COM TRÊS GUICHÊS DE ATENDIMENTO EQUIPADOS COM DIVISÓRIAS SUPERIORES EM VIDRO TEMPERADO DE 10 MM, PROPORCIONANDO FUNCIONALIDADE, PRIVACIDADE PARCIAL E VISIBILIDADE ADEQUADA NO ATENDIMENTO AO PÚBLICO. A ESTRUTURA DEVE SER ROBUSTA, ESTÁVEL E DE ALTA DURABILIDADE, COM ACABAMENTO UNIFORME EM TODAS AS			1	Unid	0,00	0,00	12.433,33	12.433,33	0,00	0,00	0,00	0,00	0,00	0,00			10.940,00	10.940,00

1Doc: Proc. Administrativo 023/2026 | Anexo: Cesta_de_Precos.pdf (96/117) 126/271

Mapa de Cotação

Elaborado por
 VINICIUS BRITO PERICO

Legenda Menor valor Valor excluído da análise

Cotação: 3 / 2026			Data Cotação: 03/01/2026			NP TECNOLOGIA E GESTÃO DE DADOS LTDA		PLANOSUL INDUSTRIA E COMERCIO DE MOVEIS PLANEJADOS LTDA		RODIX COMÉRCIO DE MÓVEIS GLOBAL		RUSH TECH COMERCIO DE PECAS E ASSISTENCIA TECNICA LTDA		SUPRICORP SUPRIMENTOS LTDA		Menor Valor	
Forma de Análise: Menor Valor																	
Utiliza Lote:Sim																	
Forma de Apuração:Item																	
			Fone:			Fone:		Fone:		Fone:		Fone:		Fone:			
Item	Qtd	Unidade	Vir. Unit.	Vir. Total	Vir. Unit.	Valor Total	Vir. Unit	Valor Total	Vir. Unit.	Valor Total	Vir. Unit.	Valor Total	Vir. Unit.	Valor Total	Vir. Unit.	Valor Total	
FACES VISÍVEIS, BORDAS PROTEGIDAS COM FITA DE 1 MM, E PASSAGEM INTERNA PARA CABOS DE ENERGIA E DADOS, EVITANDO FIOS APARENTES. AS FERRAGENS (DOBRADIÇAS, CORREDIÇAS E SUPORTES) DEVERÃO SER METÁLICAS DE PRIMEIRA LINHA, COM SISTEMA DE AMORTECIMENTO E PUXADORES TIPO CAVA USINADA, ASSEGURANDO FUNCIONAMENTO SILENCIOSO E DURADOURO. DIMENSÕES APROXIMADAS: COMPRIMENTO TOTAL: 385 CM PROFUNDIDADE: 230 CM ALTURA: 80 CM CARACTERÍSTICAS ADICIONAIS: PRODUTO NOVO, SEM USO ANTERIOR; ACABAMENTO RESISTENTE E DE ALTA QUALIDADE; ENTREGA E INSTALAÇÃO COMPLETAS, PRONTAS PARA USO; GARANTIA MÍNIMA DE 12 (DOZE) MESES CONTRA DEFEITOS DE FABRICAÇÃO;																	
6021 - CONJUNTO DE MÓVEIS PLANEJADOS PROJETADOS ESPECIFICAMENTE PARA POSTOS DE ENFERMAGEM 01 - CONFORME PROJETO, CONFECCIONADOS EM MDF DE ALTA QUALIDADE, COM ACABAMENTO RESISTENTE E DURÁVEL, ATENDENDO ÀS NECESSIDADES DE ORGANIZAÇÃO, ERGONOMIA E FUNCIONALIDADE EM AMBIENTES HOSPITALARES. COMPONENTES E CARACTERÍSTICAS PRINCIPAIS: GAVETEIRO EM MDF COM 5 GAVETAS, DIMENSÕES APROXIMADAS: LARGURA 35 CM, PROFUNDIDADE 45 CM, ALTURA 64 CM; PROPORCIONA ARMAZENAMENTO SEGURO E ORGANIZADO DE MATERIAIS E DOCUMENTOS. ARMÁRIO BAIXO COM PRATELEIRA INTERNA DE 1 FOLHA, DIMENSÕES APROXIMADAS: LARGURA 60 CM, PROFUNDIDADE 90 CM, ALTURA 80 CM; IDEAL PARA ACONDICIONAR MATERIAIS DE USO FREQUENTE.			1	Unid	0,00	0,00	6.840,00	6.840,00	0,00	0,00	0,00	0,00	0,00	0,00	6.840,00	6.840,00	

1Doc: Proc. Administrativo 023/2026 | Anexo: Cesta_de_Precos.pdf (97/117) 127/271

Mapa de Cotação

Elaborado por
 VINICIUS BRITO PERICO

Legenda Menor valor Valor excluído da análise

Cotação: 3 / 2026 Forma de Análise: Menor Valor Utiliza Lote: Sim Forma de Apuração: Item			Data Cotação: 03/01/2026		NP TECNOLOGIA E GESTÃO DE DADOS LTDA		PLANOSUL INDUSTRIA E COMERCIO DE MOVEIS PLANEJADOS LTDA		RODIX COMÉRCIO DE MÓVEIS GLOBAL		RUSH TECH COMERCIO DE PECAS E ASSISTENCIA TECNICA LTDA		SUPRICORP SUPRIMENTOS LTDA		Menor Valor		
			Fone:		Fone:		Fone:		Fone:		Fone:		Fone:				
Item	Qtd	Unidade	Vir. Unit.	Vir. Total	Vir. Unit.	Valor Total	Vir. Unit	Valor Total	Vir. Unit.	Valor Total	Vir. Unit.	Valor Total	Vir. Unit.	Valor Total	Vir. Unit.	Valor Total	
ACABAMENTO SUPERIOR EM MDF PARA BALCÃO EM ALVENARIA, COM ESPESSURA DE 2 CM, COMPRIMENTO APROXIMADO DE 223 CM; OFERECE SUPERFÍCIE RESISTENTE E DE FÁCIL LIMPEZA. ESCRIVANINHA EM "L" COM PORTA TECLADO, DIMENSÕES APROXIMADAS: 223 CM X 187 CM X 75 CM; PROPORCIONA ERGONOMIA E ESPAÇO ADEQUADO PARA TRABALHO ADMINISTRATIVO. APOIO PARA CPU EM MDF, DIMENSÕES APROXIMADAS: LARGURA 26 CM, PROFUNDIDADE 45 CM, ALTURA 26 CM; PERMITE ORGANIZAÇÃO E VENTILAÇÃO ADEQUADA DO EQUIPAMENTO. CARACTERÍSTICAS ADICIONAIS: ACABAMENTO UNIFORME E RESISTENTE, PRODUTO NOVO E DE PRIMEIRA QUALIDADE, PROJETADO PARA OTIMIZAR O ESPAÇO E FACILITAR O FLUXO DE TRABALHO NO POSTO DE ENFERMAGEM. ENTREGA CONFORME PROJETO, PRONTO PARA USO. GARANTIA MÍNIMA DE 12 (DOZE) MESES CONTRA DEFEITOS DE FABRICAÇÃO.																	
6022 - CONJUNTO DE MÓVEIS PLANEJADOS PROJETADOS ESPECIFICAMENTE PARA POSTOS DE ENFERMAGEM 02 - CONFORME PROJETO, CONFECCIONADOS EM MDF DE ALTA QUALIDADE, COM ACABAMENTO RESISTENTE E DURÁVEL, ATENDENDO ÀS NECESSIDADES DE ORGANIZAÇÃO, ERGONOMIA E FUNCIONALIDADE EM AMBIENTES HOSPITALARES. COMPONENTES E CARACTERÍSTICAS PRINCIPAIS: GAVETEIRO EM MDF COM 5 GAVETAS, DIMENSÕES APROXIMADAS: LARGURA 35 CM, PROFUNDIDADE 45 CM, ALTURA 64 CM; PROPORCIONA ARMAZENAMENTO SEGURO E ORGANIZADO DE MATERIAIS E DOCUMENTOS. ARMÁRIO BAIXO COM PRATELEIRA INTERNA DE 1 FOLHA, DIMENSÕES APROXIMADAS: LARGURA 60 CM,			1	Unid	0,00	0,00	7.640,00	7.640,00	0,00	0,00	0,00	0,00	0,00	0,00		7.640,00	7.640,00
1Doc: Proc. Administrativo 023/2026 Anexo: Cesta_de_Precos.pdf (98/117) 128/271																	

Mapa de Cotação

Elaborado por
VINICIUS BRITO PERICO

Legenda

Menor valor

Valor excluído da análise

Cotação: 3 / 2026			Data Cotação: 03/01/2026			NP TECNOLOGIA E GESTÃO DE DADOS LTDA		PLANOSUL INDUSTRIA E COMERCIO DE MOVEIS PLANEJADOS LTDA		RODIX COMÉRCIO DE MÓVEIS GLOBAL		RUSH TECH COMERCIO DE PECAS E ASSISTENCIA TECNICA LTDA		SUPRICORP SUPRIMENTOS LTDA		Menor Valor	
Forma de Análise: Menor Valor																	
Utiliza Lote: Sim																	
Forma de Apuração: Item																	
Fone:																	
Fone:																	
Mapa de Cotação

Elaborado por
 VINICIUS BRITO PERICO

Legenda

Menor valor
 Valor excluído da análise

Cotação: 3 / 2026			Data Cotação: 03/01/2026			NP TECNOLOGIA E GESTÃO DE DADOS LTDA		PLANOSUL INDUSTRIA E COMERCIO DE MOVEIS PLANEJADOS LTDA		RODIX COMÉRCIO DE MÓVEIS GLOBAL		RUSH TECH COMERCIO DE PECAS E ASSISTENCIA TECNICA LTDA		SUPRICORP SUPRIMENTOS LTDA		Menor Valor	
Forma de Análise: Menor Valor																	
Utiliza Lote:Sim																	
Forma de Apuração:Item						Fone:		Fone:		Fone:		Fone:		Fone:		Fone:	
Item	Qtd	Unidade	Vir. Unit.	Vir. Total	Vir. Unit.	Valor Total	Vir. Unit.	Valor Total	Vir. Unit.	Valor Total	Vir. Unit.	Valor Total	Vir. Unit.	Valor Total	Vir. Unit.	Valor Total	
RISCOS, MANCHAS E UMIDADE. POSSUI 3 PORTAS COM DOBRADIÇAS METÁLICAS DE ALTA QUALIDADE E 1 NICHÔ NA PARTE SUPERIOR DAS PORTAS PARA APARELHOS ELETRÔNICOS, EQUIPADO COM FURO PARA PASSAGEM DE CABOS COM PROTETOR, PROPORCIONANDO ORGANIZAÇÃO, PRATICIDADE E SEGURANÇA NA INSTALAÇÃO DE EQUIPAMENTOS ELETRÔNICOS. ESTRUTURA ROBUSTA, OFERECENDO ESTABILIDADE E DURABILIDADE. O RACK É ENTREGUE TOTALMENTE MONTADO, PRONTO PARA USO IMEDIATO. DIMENSÕES APROXIMADAS: COMPRIMENTO 219 CM; LARGURA 38 CM; ALTURA 47 CM. CARACTERÍSTICAS ADICIONAIS: ACABAMENTO UNIFORME E RESISTENTE; PRODUTO NOVO, SEM USO ANTERIOR; GARANTIA MÍNIMA DE 12 (DOZE) MESES CONTRA DEFEITOS DE FABRICAÇÃO.																	
Total Lote 21			690,00		2.190,00		0,00		0,00		0,00		0,00		475,05		
Lote: 22																	
6024 - MESA LONGA PARA REUNIAO/AUDITÓRIO/PALCO EM MDF COM DOIS PORTAS TOMADAS SOB A MESA- COR CINZA - DIMENSÕES 400X60X75 CM CONFECCIONADA EM MDF DE ALTA DENSIDADE, COM ACABAMENTO EM LAMINADO MELAMÍNICO BP NA COR CINZA, RESISTENTE A RISCOS, MANCHAS E UMIDADE. ESTRUTURA ROBUSTA, GARANTINDO ESTABILIDADE E DURABILIDADE, IDEAL PARA AUDITÓRIOS, SALAS DE TREINAMENTO E AMBIENTES CORPORATIVOS. PRODUTO NOVO, DE PRIMEIRA QUALIDADE, SEM USO ANTERIOR, ENTREGUE PRONTO PARA USO. DIMENSÕES APROXIMADAS: COMPRIMENTO 400 CM; LARGURA 60 CM; ALTURA 75 CM. CARACTERÍSTICAS ADICIONAIS: ACABAMENTO UNIFORME E RESISTENTE;			1	Unid	0,00	0,00	<u>2.623,33</u>	2.623,33	0,00	0,00	0,00	0,00	0,00	0,00		<u>2.623,33</u>	<u>2.623,33</u>
1Doc: Proc. Administrativo 023/2026										Anexo: Cesta_de_Precos.pdf (100/117) 130/271							

Mapa de Cotação

Elaborado por
 VINICIUS BRITO PERICO

Legenda

Menor valor
 Valor excluído da análise

Cotação: 3 / 2026			Data Cotação: 03/01/2026		NP TECNOLOGIA E GESTÃO DE DADOS LTDA		PLANOSUL INDUSTRIA E COMERCIO DE MOVEIS PLANEJADOS LTDA		RODIX COMÉRCIO DE MÓVEIS GLOBAL		RUSH TECH COMERCIO DE PECAS E ASSISTENCIA TECNICA LTDA		SUPRICORP SUPRIMENTOS LTDA		Menor Valor		
Forma de Análise: Menor Valor Utiliza Lote: Sim Forma de Apuração: Item					Fone:		Fone:		Fone:		Fone:		Fone:				
Item	Qtd	Unidade	Vir. Unit.	Vir. Total	Vir. Unit.	Valor Total	Vir. Unit.	Valor Total	Vir. Unit.	Valor Total	Vir. Unit.	Valor Total	Vir. Unit.	Valor Total	Vir. Unit.	Valor Total	
ESTRUTURA REFORÇADA PARA MAIOR ESTABILIDADE; COR CINZA; GARANTIA MÍNIMA DE 12 (DOZE) MESES CONTRA DEFEITOS DE FABRICAÇÃO.																	
			Total Lote 22		0,00		2.623,33		0,00		0,00		0,00		2.623,33		
Lote: 23																	
6025 - MESA QUADRADA COM TAMPO DE GRANITO E 4 CADEIRAS – COR BRANCO/PRETO CONJUNTO DE SALA DE JANTAR COMPOSTO POR MESA QUADRADA COM TAMPO EM GRANITO DE 15 MM DE ESPESSURA E 4 (QUATRO) CADEIRAS, COM ESTRUTURA EM AÇO E ACABAMENTO EM PINTURA EPÓXI FOSCA, GARANTINDO RESISTÊNCIA, DURABILIDADE. O REVESTIMENTO DAS CADEIRAS É EM NAPA, OFERECENDO CONFORTO E FACILIDADE DE LIMPEZA. A BASE DA MESA EM AÇO PROPORCIONA ESTABILIDADE E SEGURANÇA DURANTE O USO. DIMENSÕES APROXIMADAS: MESA: ALTURA 75 CM; LARGURA 67,5 CM; PROFUNDIDADE 67,5 CM; CADEIRAS: ALTURA 97 CM; LARGURA 37 CM; PROFUNDIDADE 44 CM; CARACTERÍSTICAS ADICIONAIS: , ACABAMENTO UNIFORME E RESISTENTE; PRODUTO NOVO, SEM USO ANTERIOR; ENTREGUE PRONTO PARA USO; GARANTIA MÍNIMA DE 12 MESES CONTRA DEFEITOS DE FABRICAÇÃO.			4	Unid	539,99	2.159,96	1.278,67	5.114,68	0,00	0,00	0,00	0,00	0,00	0,00		539,90	2.159,60
			Total Lote 23		2.159,96		5.114,68		0,00		0,00		0,00		2.159,60		
Lote: 24																	
6026 - MESA EM "L" EM MDF 2 GAVETAS – COR CINZA – DIMENSÕES 1500X1500X750 MM MESA EM FORMATO "L" COM DUAS GAVETAS, CONFECCIONADA EM MDF DE ALTA DENSIDADE, COM TAMPO DE 25 MM E SAIA FRONTAL EM MDF DE 15 MM, PROPORCIONANDO ROBUSTEZ, ESTABILIDADE E DURABILIDADE.			6	Unid	1.395,00	8.370,00	2.210,00	13.260,00	0,00	0,00	0,00	0,00	0,00	0,00	768,90	4.613,40	
										1Doc: Proc. Administrativo 023/2026		Anexo: Cesta_de_Precos.pdf (101/117)					
												131/271					

Mapa de Cotação

Elaborado por
 VINICIUS BRITO PERICO

Legenda

Menor valor
 Valor excluído da análise

Cotação: 3 / 2026			Data Cotação: 03/01/2026			NP TECNOLOGIA E GESTÃO DE DADOS LTDA		PLANOSUL INDUSTRIA E COMERCIO DE MOVEIS PLANEJADOS LTDA		RODIX COMÉRCIO DE MÓVEIS GLOBAL		RUSH TECH COMERCIO DE PECAS E ASSISTENCIA TECNICA LTDA		SUPRICORP SUPRIMENTOS LTDA		Menor Valor		
Forma de Análise: Menor Valor Utiliza Lote:Sim Forma de Apuração:Item						Fone:		Fone:		Fone:		Fone:		Fone:				
Item	Qtd	Unidade	Vir. Unit.	Vir. Total	Vir. Unit.	Valor Total	Vir. Unit	Valor Total	Vir. Unit.	Valor Total	Vir. Unit.	Valor Total	Vir. Unit.	Valor Total	Vir. Unit.	Valor Total		
ESTRUTURA COM PÉS PAINEL EM MDF DE 25 MM, EQUIPADA COM SAPATAS REGULÁVEIS, PERMITINDO AJUSTE DA ALTURA PARA NIVELAMENTO EM DIFERENTES SUPERFÍCIES. MESA SEM GAVETAS, IDEAL PARA ESCRITÓRIOS, CONSULTÓRIOS OU AMBIENTES CORPORATIVOS, GARANTINDO AMPLA SUPERFÍCIE DE TRABALHO. DIMENSÕES APROXIMADAS: LARGURA 1500 MM; PROFUNDIDADE 1500 MM; ALTURA 750 MM. ACABAMENTO: BORDAS COM FITA DE BORDA, ACABAMENTO UNIFORME E RESISTENTE. CARACTERÍSTICAS ADICIONAIS: COR CINZA; PRODUTO NOVO, SEM USO ANTERIOR; ENTREGUE PRONTO PARA USO; GARANTIA MÍNIMA DE 12 (DOZE) MESES CONTRA DEFEITOS DE FABRICAÇÃO. EQUIPADO COM FURO PARA PASSAGEM DE CABOS COM PROTETOR.																		
Total Lote 24			8.370,00		13.260,00		0,00		0,00		0,00				4.613,40			
Lote: 25																		
6027 - ACCESS POINT DUAL BAND WI-FI 6 IGUAL OU SUPERIOR A MARCA UBIQUITI UNIFI 6 LONG RANGE U6-LR I ESPECIFICAÇÕES TÉCNICAS: HARDWARE - INTERFACE DE GERÊNCIA: ETHERNET BLUETOOTH LOW ENERGY 5.0 - INTERFACE DE REDE: 1X RJ-45 GIGABIT ETHERNET - BOTÃO: RESET DE FÁBRICA - LED: BRANCO/AZUL - MÉTODO DE ALIMENTAÇÃO: POE+, POE PASSIVO (48V) - FONTE DE ALIMENTAÇÃO: SWITCH POE UNIFI INJETOR POE 48V, 0.5A (NÃO INCLUÍDO) - VOLTAGEM SUPORTADA: 44 A 57VDC - CONSUMO MÁXIMO DE ENERGIA: 16,5W - POTÊNCIA MÁXIMA TX: 2.4 GHZ/5 GHZ - 26 DBM/26 DBM - MIMO: 2.4 GHZ/5 GHZ			25	Unid	2.900,00	72.500,00	0,00	0,00	0,00	0,00	2.910,00	72.750,00	0,00	0,00			2.900,00	72.500,00
1Doc: Proc. Administrativo 023/2026										Anexo: Cesta_de_Precos.pdf (102/117) 132/271								

Mapa de Cotação

Elaborado por
VINICIUS BRITO PERICO

Legenda

Menor valor

Valor excluído da análise

Cotação: 3 / 2026			Data Cotação: 03/01/2026			NP TECNOLOGIA E GESTÃO DE DADOS LTDA		PLANOSUL INDUSTRIA E COMERCIO DE MOVEIS PLANEJADOS LTDA		RODIX COMÉRCIO DE MÓVEIS GLOBAL		RUSH TECH COMERCIO DE PECAS E ASSISTENCIA TECNICA LTDA		SUPRICORP SUPRIMENTOS LTDA		Menor Valor		
Forma de Análise: Menor Valor																		
Utiliza Lote: Sim																		
Forma de Apuração: Item																		
Fone:			Fone:			Fone:		Fone:		Fone:		Fone:		Fone:				
Item			Qtd	Unidade	Vir. Unit.	Vir. Total	Vir. Unit.	Valor Total	Vir. Unit.	Valor Total	Vir. Unit.	Valor Total	Vir. Unit.	Valor Total	Vir. Unit.	Valor Total	Vir. Unit.	Valor Total
- 4 X 4/4 X 4 - TAXA DE TRANSMISSÃO: 2.4 GHZ/5 GHZ - 600 MBPS/2400 MBPS - GANHO DE ANTENA: 2.4 GHZ/5 GHZ - 4 DBI/5.5 DBI - MONTAGEM: TETO/PAREDE (ACESSÓRIOS INCLUIDOS) - TEMEPRATURA DE OPERAÇÃO: -30 A 60° C - UMIDADE DE OPERAÇÃO: 5 A 95% SEM CONDENSAÇÃO - CERTIFICAÇÕES: ANATEL, CE, FCC, IC SOFTWARE - PADRÕES WIFI: 802.11A/B/G WIFI 4/WIFI 5/WIFI 6 - SEGURANÇA SEM FIO: WPA-PSK, WPA-ENTERPRISE (WPA/WPA2/WPA3) - BSSID: 8 POR RÁDIO - VLAN: 802.1Q - QOS AVANÇADO: RESTRIÇÃO DE BANDA POR USUÁRIO - ISOLAMENTO DO TRÁFEGO DE VISITANTES: SUPORTADO - CLIENTES SIMULTÂNEOS: 300+ - ATENÇÃO: ESSE PRODUTO NÃO ACOMPANHA O INJETOR POE. ELE DEVE SER ALIMENTADO ATRAVÉS DE UM SWITCH POE+ NO PADRÃO 802.3AT OU POR UM INJETOR POE DE 48V/0.5A. GARANTIA DO FORNECEDOR 12 MESES																		
			Total Lote 25		72.500,00		0,00		0,00		72.750,00		0,00				72.500,00	
Lote: 26																		
6028 - ABAFADOR DE RUÍDOS TIPO CONCHA COM ESPUMA INTERNA. AJUSTE DE ALTURA PARA MELHOR CONFORTO DO USUÁRIO PARA PESSOAS COM TRANSTORNO DO ESPECTRO AUTISTA (TEA) C.A.: 14235 20 DB (NRRSF)			50	Unid	90,00	4.500,00	0,00	0,00	0,00	0,00	0,00	0,00	0,00	0,00		79,90	3.995,00	
			Total Lote 26		4.500,00		0,00		0,00		0,00		0,00				3.995,00	
Lote: 27																		
1Doc: Proc. Administrativo 023/2026 Anexo: Cesta_de_Precos.pdf (103/117) 133/271																		

Mapa de Cotação

Elaborado por
VINICIUS BRITO PERICO

Legenda

Menor valor

Valor excluído da análise

Cotação: 3 / 2026			Data Cotação: 03/01/2026			NP TECNOLOGIA E GESTÃO DE DADOS LTDA		PLANOSUL INDUSTRIA E COMERCIO DE MOVEIS PLANEJADOS LTDA		RODIX COMÉRCIO DE MÓVEIS GLOBAL		RUSH TECH COMERCIO DE PECAS E ASSISTENCIA TECNICA LTDA		SUPRICORP SUPRIMENTOS LTDA		Menor Valor		
Forma de Análise: Menor Valor						Fone:		Fone:		Fone:		Fone:		Fone:				
Utiliza Lote:Sim																		
Forma de Apuração:Item																		
Item	Qtd	Unidade	Vir. Unit.	Vir. Total	Vir. Unit.	Valor Total	Vir. Unit	Valor Total	Vir. Unit.	Valor Total	Vir. Unit.	Valor Total	Vir. Unit.	Valor Total	Vir. Unit.	Valor Total		
6029 - BEBEDOURO INDUSTRIAL DE COLUNA 100 LITROS CARACTERISTICAS MÍNIMAS: CONTENDO 2 TORNEIRAS GELADAS 1 NATURAL GABINETE ESTRUTURAL FABRICADO EM INOX 403 COM PELÍCULA PVC PARA PROTEÇÃO (REMOVÍVEL), ESTRUTURA METÁLICA COMO BASE DO BEBEDOURO (PARA REFORÇO DO MESMO) ACOMPANHA FILTRO; CERTIFICADO PELO INMETRO;	6	Unid	3.512,00	21.072,00	0,00	0,00	0,00	0,00	0,00	0,00	0,00	0,00	0,00	0,00	3.512,00	21.072,00		
Total Lote 27			21.072,00		0,00		0,00		0,00		0,00		0,00		21.072,00			
Lote: 28																		
6030 - CÂMERA FOTOGRÁFICA DIGITAL DO TIPO DSLR, NA COR PRETA, ADEQUADA PARA USO PROFISSIONAL E INSTITUCIONAL. DEVE POSSUIR LENTE COM DISTÂNCIA FOCAL ENTRE 5,5 CM E 18 MM, ABERTURA MÍNIMA DE F/5.6, ZOOM ÓPTICO DE PELO MENOS 3.5X E SISTEMA DE ESTABILIZAÇÃO DE IMAGEM ÓPTICA. A CÂMERA DEVE CONTAR COM TELA LCD DE 3,0 POLEGADAS, VISOR ÓPTICO E RECURSO DE VISUALIZAÇÃO AO VIVO (LIVE VIEW). DEVE PERMITIR GRAVAÇÃO DE VÍDEOS EM RESOLUÇÃO FULL HD 1080P E POSSUIR ENTRADA PARA CARTÃO DE MEMÓRIA COMPATÍVEL COM ARMAZENAMENTO DE IMAGENS E VÍDEOS. A CONECTIVIDADE DEVE INCLUIR WI-FI E NFC, POSSIBILITANDO TRANSFERÊNCIA DE ARQUIVOS PARA COMPUTADORES, SMARTPHONES, TABLETS E DISPOSITIVOS DE ARMAZENAMENTO EXTERNOS. A ALIMENTAÇÃO DEVE SER FEITA POR BATERIA RECARREGÁVEL DE ION-LÍTIO E/OU POR FONTE AC/DC. O PRODUTO DEVE SER NOVO, ORIGINAL DE FÁBRICA, SEM USO ANTERIOR, POSSUIR EFICIÊNCIA ENERGÉTICA EQUIVALENTE A ENCE A+ E CONTAR COM GARANTIA MÍNIMA DE 12 MESES CONTRA DEFEITOS	1	Unid	4.404,50	4.404,50	0,00	0,00	0,00	0,00	0,00	0,00	0,00	0,00	0,00	0,00	4.404,50	4.404,50		
										1Doc: Proc. Administrativo 023/2026		Anexo: Cesta_de_Precos.pdf (104/117)					134/271	

Mapa de Cotação

Elaborado por
VINICIUS BRITO PERICO

Legenda

Menor valor

Valor excluído da análise

Cotação: 3 / 2026			Data Cotação: 03/01/2026			NP TECNOLOGIA E GESTÃO DE DADOS LTDA		PLANOSUL INDUSTRIA E COMERCIO DE MOVEIS PLANEJADOS LTDA		RODIX COMÉRCIO DE MÓVEIS GLOBAL		RUSH TECH COMERCIO DE PECAS E ASSISTENCIA TECNICA LTDA		SUPRICORP SUPRIMENTOS LTDA		Menor Valor		
Forma de Análise: Menor Valor																		
Utiliza Lote:Sim																		
Forma de Apuração:Item																		
Fone:																		
Item	Qtd	Unidade	Vir. Unit.	Vir. Total	Vir. Unit.	Valor Total	Vir. Unit.	Valor Total	Vir. Unit.	Valor Total	Vir. Unit.	Valor Total	Vir. Unit.	Valor Total	Vir. Unit.	Valor Total		
DE FABRICAÇÃO. PRODUTO IGUAL OU SUPERIOR ÀS ESPECIFICAÇÕES APRESENTADAS.																		
			Total Lote 28		4.404,50		0,00		0,00		0,00		0,00		4.404,50			
Lote: 29																		
6031 - COMPUTADOR COMPLETO CARACTERÍSTICAS MÍNIMAS: PROCESSADOR: INTEL OU AMD RYZEN 5 5500 Nº DE NÚCLEOS DE CPU: 6 Nº DE THREADS: 12 FREQUÊNCIA BASE: 2,60 GHZ CLOCK DE MAX BOOST: 4.2 GHZ CACHE: 12MB MEMÓRIA RAM: 8GB DDR4 - 3200 MHZ ARMAZENAMENTO: SSD DE 240 GB M.2 PLACA-MÃE: CHIPSET MEMÓRIA DDR4 SUPORTA VGA COM RESOLUÇÃO MÁXIMA DE 1920 X 1200 @ 60 HZ 4 X PORTA(S) SATA 6GB/S 1 X M.2 1 X GIGABIT LAN – 10/100/1000 MBPS ÁUDIO PORTAS USB: 2 X USB 3.0, 4 X USB 2.0 PLACA DE VÍDEO: INTEGRADA COM 2GB DE MEMÓRIA GRÁFICA COOLER: ORIGINAL GABINETE MONITOR: 21,5" DAS MARCAS AOC, LG, SAMSUNG OU ACER TECLADO: PADRÃO ABNT2, COM FUNÇÃO MULTIMÍDIA, CONEXÃO USB, CABO DE 1.8 METROS, COR PRETA MOUSE: SENSOR ÓPTICO, RESOLUÇÃO MÁXIMA DE 1600 DPI, CONEXÃO USB, CABO DE NYLON TRANÇADO DE 1,80 METROS CAIXA DE SOM: POTÊNCIA DE 1W RMS, ALTO-FALANTE DE 2.0 CANAIS, CONEXÃO USB, CONTROLE DE VOLUME FRONTAL, ENTRADA PARA FONE DE OUVIDO P2 3.5MM, LED INDICADOR DE FUNCIONAMENTO PAD MOUSE			60	Unid	3.100,00	186.000,00	0,00	0,00	0,00	0,00	5.280,00	316.800,00	0,00	0,00			3.000,00	180.000,00
1Doc: Proc. Administrativo 023/2026 Anexo: Cesta_de_Precos.pdf (105/117) 135/271																		

Mapa de Cotação

Elaborado por
VINICIUS BRITO PERICO

Legenda

Menor valor

Valor excluído da análise

Cotação: 3 / 2026			Data Cotação: 03/01/2026			NP TECNOLOGIA E GESTÃO DE DADOS LTDA		PLANOSUL INDUSTRIA E COMERCIO DE MOVEIS PLANEJADOS LTDA		RODIX COMÉRCIO DE MÓVEIS GLOBAL		RUSH TECH COMERCIO DE PECAS E ASSISTENCIA TECNICA LTDA		SUPRICORP SUPRIMENTOS LTDA		Menor Valor	
Forma de Análise: Menor Valor																	
Utiliza Lote: Sim																	
Forma de Apuração: Item																	
Fone:						Fone:		Fone:		Fone:		Fone:		Fone:			
Item	Qtd	Unidade	Vir. Unit.	Vir. Total	Vir. Unit.	Valor Total	Vir. Unit.	Valor Total	Vir. Unit.	Valor Total	Vir. Unit.	Valor Total	Vir. Unit.	Valor Total	Vir. Unit.	Valor Total	
FILTRO DE LINHA: 6 TOMADAS SISTEMA OPERACIONAL: WINDOWS 10 OU SUPERIOR (DRIVERS CONFIGURADOS) GARANTIA: 1 ANO																	
Total Lote 29			186.000,00		0,00		0,00		316.800,00		0,00				180.000,00		
Lote: 30																	
6032 - CLOUD ROUTER SWITCH 48 PORTAS IGUAL OU SUPERIOR A MARCA MIKROTIK CLOUD ROUTER SWITCH C R S 3 5 4 - 4 8 G - 4 S + 2 Q + R M ESPECIFICAÇÕES DETALHES ARQUITETURA MIPSBE CPU QCA9531 CONTAGEM DE NÚCLEOS DA CPU 1 1 FREQUÊNCIA NOMINAL DA CPU 650 MHZ DIMENSÕES 297 X 443 X 44 MM NÍVEL DE LICENÇA 5 SISTEMA OPERACIONAL ROUTEROS TAMANHO DA RAM 64 MB TAMANHO DE ARMAZENAMENTO 16 MB TIPO DE ARMAZENAMENTO INSTANTÂNEO TEMPERATURA AMBIENTE TESTADA -20 ° C A 60 ° C POWERING DETALHES NÚMERO DE ENTRADAS CA 2 FAIXA DE ENTRADA CA 100-240 CONSUMO MÁXIMO DE ENERGIA 60 W CONSUMO MÁXIMO DE ENERGIA SEM ACESSÓRIOS 50 W ETHERNET DETALHES PORTAS ETHERNET 10/100 1 1 PORTAS ETHERNET 10/100/1000 48. FIBRA DETALHES PORTAS SFP + 4 NÚMERO DE PORTAS 40G QSFP + 2 PERIFÉRICOS DETALHES PORTA SERIAL RJ45 DE OUTROS DETALHES MONITOR DE TEMPERATURA PCB SIM MONITOR DE TENSÃO SIM CERTIFICAÇÃO E APROVAÇÕES DETALHES CERTIFICAÇÃO CE / VERMELHO, EAC, ROHS			5	Unid	7.340,00	36.700,00	0,00	0,00	0,00	0,00	0,00	0,00	0,00	0,00		4.305,60	21.528,00
Total Lote 30			36.700,00		0,00		0,00		0,00		0,00		0,00		21.528,00		
Lote: 31																	
6033 - EQUIPAMENTO DE VIDEOCONFERÊNCIA WEBCAM FULL HD 1080P COM MICROFONE E SOM CARACTERÍSTICAS MÍNIMAS:			4	Unid	1.590,00	6.360,00	0,00	0,00	0,00	0,00	0,00	0,00	0,00	0,00		1.529,10	6.116,40
1Doc: Proc. Administrativo 023/2026 Anexo: Cesta_de_Precos.pdf (106/117) 136/271																	

Mapa de Cotação

Elaborado por
VINICIUS BRITO PERICO

Legenda

Menor valor

Valor excluído da análise

Cotação: 3 / 2026			Data Cotação: 03/01/2026			NP TECNOLOGIA E GESTÃO DE DADOS LTDA		PLANOSUL INDUSTRIA E COMERCIO DE MOVEIS PLANEJADOS LTDA		RODIX COMÉRCIO DE MÓVEIS GLOBAL		RUSH TECH COMERCIO DE PECAS E ASSISTENCIA TECNICA LTDA		SUPRICORP SUPRIMENTOS LTDA		Menor Valor	
Forma de Análise: Menor Valor																	
Utiliza Lote:Sim																	
Forma de Apuração:Item						Fone:		Fone:		Fone:		Fone:		Fone:			
Item	Qtd	Unidade	Vir. Unit.	Vir. Total	Vir. Unit.	Valor Total	Vir. Unit	Valor Total	Vir. Unit.	Valor Total	Vir. Unit.	Valor Total	Vir. Unit.	Valor Total	Vir. Unit.	Valor Total	
CAMERA FULL HD DE 1080P SUPORTE DE EXTENSÃO PARA ELEVÇÃO DE 228 MM TECNOLOGIA RIGHTLIGHT 2 VIVA-VOZ DUPLEX COMPLETO E INTEGRADO COM CANCELAMENTO DE ECO E RUÍDO C O N T R O L E S P A R A INÍCIO/ENCERRAMENTO DE CHAMADA, SEM SOM E MOVIMENTO DE CÂMERA MICROFONE UNIDIRECIONAL COM ALCANCE DE 2,4 M DE DIÂMETRO RESPOSTA DE FREQUÊNCIA: 200HZ - 8KHZ CAIXA DE SOM, RESPOSTA DE FREQUÊNCIA: 220HZ - 20KHZ SAÍDA MÁX.: 80 DB SPL @ 0,3 M CONTROLE REMOTO COM ALCANCE IR DE 3 M CABO DE ENERGIA DE 2,4 M CABO DE USB (2,4 M) COMPATIVEL COM WINDOWS E MAC PROJETADO PARA USO SOBRE A MESA GARANTIA																	
Total Lote 31			6.360,00		0,00		0,00		0,00		0,00		0,00		6.116,40		
Lote: 32																	
6034 - FOGÃO ELÉTRICO COOKTOP INDUÇÃO CARACTERISTICAS MÍNIMAS: 5 QUEIMADORES 9 NÍVEIS DE POTÊNCIA. TIMER PROGRAMÁVEL EM ATÉ 99 MINUTOS. DISPLAY DIGITAL E PAINEL TOUCH SUPORTE A RECIPIENTES DE 12 CM A 27 CM. DESLIGAMENTO AUTOMÁTICO DE SEGURANÇA. BASE EM VIDRO CERÂMICO. TENSÃO 220V GARANTIA MÍNIMA DE 1 ANO.	2	Unid	1.681,58	3.363,16	0,00	0,00	0,00	0,00	0,00	0,00	0,00	0,00			1.681,58	3.363,16	
Total Lote 32			3.363,16		0,00		0,00		0,00		0,00		0,00		3.363,16		
Lote: 33																	
1Doc: Proc. Administrativo 023/2026 Anexo: Cesta_de_Precos.pdf (107/117) 137/271																	

Mapa de Cotação

Elaborado por
VINICIUS BRITO PERICO

Legenda

Menor valor

Valor excluído da análise

Cotação: 3 / 2026			Data Cotação: 03/01/2026		NP TECNOLOGIA E GESTÃO DE DADOS LTDA		PLANOSUL INDUSTRIA E COMERCIO DE MOVEIS PLANEJADOS LTDA		RODIX COMÉRCIO DE MÓVEIS GLOBAL		RUSH TECH COMERCIO DE PECAS E ASSISTENCIA TECNICA LTDA		SUPRICORP SUPRIMENTOS LTDA				Menor Valor			
Forma de Análise: Menor Valor																				
Utiliza Lote:Sim																				
Forma de Apuração:Item							Fone:		Fone:		Fone:		Fone:		Fone:					
Item	Qtd	Unidade	Vir. Unit.	Vir. Total	Vir. Unit.	Valor Total	Vir. Unit.	Valor Total	Vir. Unit.	Valor Total	Vir. Unit.	Valor Total	Vir. Unit.	Valor Total	Vir. Unit.	Valor Total	Vir. Unit.	Valor Total		
6035 - FORNO ELÉTRICO 44 LITROS CARACTERISTICAS MÍNIMAS: CAPACIDADE: 44 LITROS. POTÊNCIA: 2000W. CONSUMO: 2,0 KW/H. EFICIÊNCIA ENERGÉTICA: CLASSE A. ABERTURA DA PORTA: FRONTAL. CONTROLE DE TEMPERATURA: 100°C A 250°C. FUNÇÕES DE AQUECIMENTO: SUPERIOR, INFERIOR, SUPERIOR E INFERIOR. TIMER: 60 MINUTOS COM SINAL SONORO. ACESSÓRIOS: GRELHA EM AÇO INOX E BANDEJA COLETORA DE RESÍDUOS. DIMENSÕES: ALTURA: 36 CM, LARGURA: 57 CM, PROFUNDIDADE: 40,8 CM. GARANTIA: 12 MESES.	2	Unid	689,00	1.378,00	0,00	0,00	0,00	0,00	0,00	0,00	0,00	0,00	0,00	0,00			669,90	1.339,80		
Total Lote 33			1.378,00		0,00		0,00		0,00		0,00		0,00				1.339,80			
Lote: 34																				
6036 - FORNO MICROONDAS CARACTERISTICAS MÍNIMAS: CAPACIDADE MÍNIMA 23 LITROS; COR BRANCA; VOLTAGEM 220V; POTÊNCIA APROXIMADA DE 1300W; C O M P R A T O G I R A T Ó R I O , DESCONGELAMENTO E SELO PROCELA; GARANTIA MÍNIMA DE 1 ANO.	4	Unid	593,70	2.374,80	0,00	0,00	0,00	0,00	0,00	0,00	0,00	0,00	0,00	0,00			593,70	2.374,80		
Total Lote 34			2.374,80		0,00		0,00		0,00		0,00		0,00				2.374,80			
Lote: 35																				
6037 - IMPRESSORA MULTIFUNCIONAL LASER COLORIDA (IGUAL OU SUPERIOR A MARCA HP LASERJET PRO M479FDW) ESPECIFICAÇÕES: MANUSEIO DE PAPEL: BANDEJA 1: CAPACIDADE PARA 50 FOLHAS BANDEJA 2: CAPACIDADE PARA 250 FOLHAS BANDEJA ACESSÓRIA OPCIONAL PARA 550 FOLHAS IMPRESSÃO DUPLEX AUTOMÁTICA CONECTIVIDADE:	7	Unid	3.867,50	27.072,50	0,00	0,00	0,00	0,00	3.750,00	26.250,00	0,00	0,00					3.750,00	26.250,00		
										1Doc: Proc. Administrativo 023/2026		Anexo: Cesta_de_Precos.pdf (108/117)							138/271	

Mapa de Cotação

Elaborado por
 VINICIUS BRITO PERICO

Legenda

Menor valor
 Valor excluído da análise

Cotação: 3 / 2026			Data Cotação: 03/01/2026			NP TECNOLOGIA E GESTÃO DE DADOS LTDA		PLANOSUL INDUSTRIA E COMERCIO DE MOVEIS PLANEJADOS LTDA		RODIX COMÉRCIO DE MÓVEIS GLOBAL		RUSH TECH COMERCIO DE PECAS E ASSISTENCIA TECNICA LTDA		SUPRICORP SUPRIMENTOS LTDA		Menor Valor		
Forma de Análise: Menor Valor Utiliza Lote:Sim Forma de Apuração:Item						Fone:		Fone:		Fone:		Fone:		Fone:				
Item	Qtd	Unidade	Vir. Unit.	Vir. Total	Vir. Unit.	Valor Total	Vir. Unit.	Valor Total	Vir. Unit.	Valor Total	Vir. Unit.	Valor Total	Vir. Unit.	Valor Total	Vir. Unit.	Valor Total	Vir. Unit.	Valor Total
CONEXÃO LAN ETHERNET 10/100/1000 COM IPV4 E IPV6 USB 2.0 DE ALTA VELOCIDADE PORTA USB PARA IMPRESSÃO IMEDIATA SERVIDOR DE IMPRESSÃO PARA CONECTIVIDADE DE REDE SEM FIO BLUETOOTH LOW ENERGY (BLE) WI-FI DIRECT PARA IMPRESSÃO POR DISPOSITIVOS MÓVEIS RECURSOS DE IMPRESSÃO: IMPRIME 27 PÁGINAS POR MINUTO (PPM) EM PAPEL A4 E 28 PPM EM PAPEL DE TAMANHO CARTA IMPRESSÃO USB (NÃO É NECESSÁRIO UM COMPUTADOR) ARMAZENAMENTO DE TRABALHO E IMPRESSÃO PARTICULAR (REQUER UM PEN DRIVE DE 16 GB OU SUPERIOR) RECURSOS DE CÓPIA E DIGITALIZAÇÃO: COPIA 19 PÁGINAS POR MINUTO (PPM) E DIGITALIZA ATÉ 26 PPM (AS VELOCIDADES DE CÓPIA E DIGITALIZAÇÃO ESTÃO SUJEITAS A ALTERAÇÕES) ALIMENTADOR DE DOCUMENTOS, 50 PÁGINAS, COM SCANNER DE CABEÇA DUPLA PARA CÓPIA E DIGITALIZAÇÃO DUPLEX EM PASSADA ÚNICA ALIMENTADOR DE DOCUMENTOS, 50 PÁGINAS COM CÓPIA E DIGITALIZAÇÃO SIMPLEX OPÇÕES DIGITALIZAR PARA E-MAIL, DIGITALIZAR PARA USB E DIGITALIZAR PARA PASTA NA REDE REQUISITOS DE ENERGIA: MODELO 110V 100 A 127 VOLTS (+/- 10%) 50/60 HZ (± 3 HZ) OUTROS RECURSOS: PAINEL DE CONTROLE DA TELA DE TOQUE COLORIDA RECURSOS DE FAX FAX DIGITAL HP (OPÇÕES DE FAX PARA E-MAIL E FAX PARA PASTA DE REDE) CONTEÚDO DA EMBALAGEM: 4 TONERS PRÉ-INSTALADOS (PRETO, CIANO, MAGENTA, AMARELO) GUIA DO USUÁRIO																		
										1Doc: Proc. Administrativo 023/2026		Anexo: Cesta_de_Precos.pdf (109/117)		139/271				

Mapa de Cotação

Elaborado por
 VINICIUS BRITO PERICO

Legenda

Menor valor
 Valor excluído da análise

Cotação: 3 / 2026			Data Cotação: 03/01/2026			NP TECNOLOGIA E GESTÃO DE DADOS LTDA		PLANOSUL INDUSTRIA E COMERCIO DE MOVEIS PLANEJADOS LTDA		RODIX COMÉRCIO DE MÓVEIS GLOBAL		RUSH TECH COMERCIO DE PECAS E ASSISTENCIA TECNICA LTDA		SUPRICORP SUPRIMENTOS LTDA		Menor Valor		
Forma de Análise: Menor Valor																		
Utiliza Lote:Sim																		
Forma de Apuração:Item						Fone:		Fone:		Fone:		Fone:		Fone:		Fone:		
Item	Qtd	Unidade	Vir. Unit.	Vir. Total	Vir. Unit.	Valor Total	Vir. Unit.	Valor Total	Vir. Unit.	Valor Total	Vir. Unit.	Valor Total	Vir. Unit.	Valor Total	Vir. Unit.	Valor Total		
GARANTIA: 12 MESES DE GARANTIA																		
			Total Lote 35		27.072,50		0,00		0,00		26.250,00		0,00		26.250,00			
Lote: 36																		
6038 - IMPRESSORA MULTIFUNCIONAL LASERJET MONO IGUAL OU SUPERIOR A MARCA HP LASERJETPRO 4103FDW MONO. CARACTERISTICAS MÍNIMAS: IMPRESSÃO: - VELOCIDADE DE IMPRESSÃO: SAÍDA DA PRIMEIRA PÁGINA CARTA: AS FAST AS 6.1 SEC PRETO; SAÍDA DA PRIMEIRA PÁGINA A4: EM ATÉ 6,3 SEGUNDOS PRETO; CARTA: ATÉ 42 PPM PRETO; A4: ATÉ 40 PPM PRETO; FRENTE E VERSO CARTA: UP TO 36 IPM PRETO; FRENTE E VERSO A4: ATÉ 34 IPM PRETO; VELOCIDADE DE IMPRESSÃO (PAISAGEM, A5): ATÉ 63 PPM PRETO - RESOLUÇÃO DE IMPRESSÃO PRETO (MELHOR) LINHAS FINAS (1200 X 1200 DPI); PRETO (NORMAL) NORMAL (NATIVO 600 X 600 DPI; APRIMORADO ATÉ 4800 X 600 DPI); PRETO (LINHAS FINAS) LINHAS FINAS (1200 X 1200 DPI) - TECNOLOGIA DE IMPRESSÃO LASER; PRINT RESOLUTION TECHNOLOGY: FASTRES 1200, PRORES1200, ECONOMODE - NÚMERO DOS CARTUCHOS DE IMPRESSÃO: 1 (PRETO) - LINGUAGENS DE IMPRESSÃO: PADRÃO PCL 6, PCL 5E, EMULAÇÃO POSTSCRIPT NÍVEL 3, PDF, URF, OFFICE NATIVO, PWG RASTER - FUNCIONALIDADES DE SOFTWARE: IMPRESSÃO DUPLEX AUTOMÁTICA E DE LIVRETOS, IMPRESSÃO N-UP, INTERCALAÇÃO, MARCAS D'ÁGUA, INSTALAÇÃO SOMENTE DO DRIVER DA IMPRESSORA, ECONOMODE PARA ECONOMIA DE TONER, ACEITA UMA VARIEDADE DE TAMANHOS E TIPOS DE PAPEL - GESTÃO DA IMPRESSORA: ASSISTENTE DE IMPRESSORA ; SOFTWARE WEB JETADMIN; JETADVANTAGE SECURITY MANAGER; SNMP PROXY AGENT (PARTE DO WEBJETADMIN); WS PRO PROXY AGENT			38	Unid	2.696,70	102.474,60	0,00	0,00	0,00	0,00	<u>2.640,00</u>	100.320,00	0,00	0,00			2.640,00	100.320,00
1Doc: Proc. Administrativo 023/2026										Anexo: Cesta_de_Precos.pdf (110/117)		140/271						

Mapa de Cotação

Elaborado por
VINICIUS BRITO PERICO

Legenda

Menor valor

Valor excluído da análise

Cotação: 3 / 2026			Data Cotação: 03/01/2026			NP TECNOLOGIA E GESTÃO DE DADOS LTDA		PLANOSUL INDUSTRIA E COMERCIO DE MOVEIS PLANEJADOS LTDA		RODIX COMÉRCIO DE MÓVEIS GLOBAL		RUSH TECH COMERCIO DE PECAS E ASSISTENCIA TECNICA LTDA		SUPRICORP SUPRIMENTOS LTDA		Menor Valor	
Forma de Análise: Menor Valor						Fone:		Fone:		Fone:		Fone:		Fone:			
Utiliza Lote:Sim																	
Forma de Apuração:Item																	
Item	Qtd	Unidade	Vir. Unit.	Vir. Total	Vir. Unit.	Valor Total	Vir. Unit.	Valor Total	Vir. Unit.	Valor Total	Vir. Unit.	Valor Total	Vir. Unit.	Valor Total	Vir. Unit.	Valor Total	
(PARTE DO WEBJETADMIN); KIT DE RECURSOS DO ADMINISTRADOR DE IMPRESSORA PARA - DRIVER DE IMPRESSÃO UNIVERSAL (UTILITÁRIO DE CONFIGURAÇÃO DE DRIVER - DRIVER; UTILITÁRIO DE IMPLANTAÇÃO - ADMINISTRADOR DE IMPRESSÃO GERENCIADO) DIGITALIZAR: - TIPO DE DIGITALIZAÇÃO /TECNOLOGIA: TIPO: BASE PLANA, ALIMENTADOR AUTOMÁTICO DE DOCUMENTOS; TECNOLOGIA: SENSOR DE IMAGEM POR CONTATO (CONTACT IMAGE SENSORS - CIS); VERSÃO TWAIN: VERSÃO 2.3 - RESOLUÇÃO DA DIGITALIZAÇÃO HARDWARE: MESA (ATÉ 1200 X 1200 DPI); ADF (ATÉ 300 X 300 DPI); ÓTICA: ATÉ 1200 X 1200 DPI - FORMATOS DOS ARQUIVOS DIGITALIZADOS: PDF, JPG, TIFF - MODOS DE ENTRADA DE DIGITALIZAÇÃO: BOTÕES DE DIGITALIZAÇÃO, CÓPIA, E-MAIL OU DE ARQUIVOS NO PAINEL FRONTAL; SOFTWARE SCAN; E APLICATIVO DE USUÁRIO VIA TWAIN OU WIA - TAMANHO DA DIGITALIZAÇÃO ALIMENTADOR AUTOMÁTICO DE DOCUMENTOS: 216 X 356 MM MÁXIMO; 102 X 152 MM MÍNIMOS; BASE PLANA: 216 X 297 MM - VELOCIDADE DE DIGITALIZAÇÃO ATÉ 29 PPM/46 IPM (PRETO E BRANCO), ATÉ 20 PPM/34 IPM (CORES) CARTA; ATÉ 29 PPM/46 IPM (PRETO E BRANCO), ATÉ 20 PPM/34 IPM (CORES) A4; DUPLEX: UP TO 49 IPM (B&W), UP TO 36 IPM (COLOR) CARTA; ATÉ 46 IPM (PRETO E BRANCO), ATÉ 34 IPM (CORES) A4 - FUNÇÕES AVANÇADAS DO SCANNER VIS CÓPIA; PDF; JPG; O SOFTWARE SCAN PARA WINDOWS ACEITA PDF, PDF PESQUISÁVEL, JPG, RTF, TXT, BMP, PNG, TIFF. O SOFTWARE EASY SCAN PARA MAC ACEITA PDF, PDF PESQUISÁVEL, JPG, RTF, TXT, JPG-2000, PNG, TIFF; - PROFUNDIDADE DE BITS / NÍVEIS DE ESCALA DE CINZA: 24 BITS / 256 COPIAR: - VELOCIDADE DE CÓPIA CARTA: UP TO 42 CPM PRETO; A4: ATÉ 40																	
1Doc: Proc. Administrativo 023/2026											Anexo: Cesta_de_Precos.pdf (111/117)		141/271				

Mapa de Cotação

Elaborado por
 VINICIUS BRITO PERICO

Legenda

Menor valor
 Valor excluído da análise

Cotação: 3 / 2026			Data Cotação: 03/01/2026		NP TECNOLOGIA E GESTÃO DE DADOS LTDA		PLANOSUL INDUSTRIA E COMERCIO DE MOVEIS PLANEJADOS LTDA		RODIX COMÉRCIO DE MÓVEIS GLOBAL		RUSH TECH COMERCIO DE PECAS E ASSISTENCIA TECNICA LTDA		SUPRICORP SUPRIMENTOS LTDA		Menor Valor	
Forma de Análise: Menor Valor Utiliza Lote: Sim Forma de Apuração: Item					Fone:		Fone:		Fone:		Fone:		Fone:			
Item	Qtd	Unidade	Vir. Unit.	Vir. Total	Vir. Unit.	Valor Total	Vir. Unit	Valor Total	Vir. Unit.	Valor Total	Vir. Unit.	Valor Total	Vir. Unit.	Valor Total	Vir. Unit.	Valor Total
CPM PRETO; SAÍDA DA PRIMEIRA CÓPIA CARTA: AS FAST AS 6.8 SEC PRETO; SAÍDA DA PRIMEIRA CÓPIA A4: EM ATÉ 7,2 SEGUNDOS PRETO; FRENTE E VERSO CARTA: UP TO 36 CPM PRETO; FRENTE E VERSO A4: ATÉ 34 CPM PRETO - RESOLUÇÃO DE CÓPIA COR (TEXTO E GRÁFICOS): ATÉ 600 X 600 DPI - MAXIMUM NUMBER OF COPIES ATÉ 9999 CÓPIAS - DIMENSIONAMENTO DA COPIADORA 25 ATÉ 400% - DEFINIÇÕES DE COPIADORA: CÓPIA DE IDENTIDADE; NÚMERO DE CÓPIAS; REDIMENSIONAR (INCLUINDO 2 O U M A I S P Á G I N A S) ; C L A R E A R / E S C U R E C E R ; APRIMORAMENTOS; TAMANHO ORIGINAL; MARGEM DE ENCADERNAÇÃO; INTERCALAÇÃO; SELEÇÃO DE BANDEJA; FRENTE E VERSO; QUALIDADE (RASCUNHO, NORMAL, MELHOR); SALVAR CONFIGURAÇÕES ATUAIS; RESTAURAR PADRÕES DE FÁBRICA																
			Total Lote 36		102.474,60		0,00		0,00		100.320,00		0,00		100.320,00	
Lote: 37																
6039 - MÁQUINA DE LAVAR 10 A 12KG CARACTERÍSTICAS MÍNIMAS: TIPO DE ABERTURA: TAMPASUPERIOR. FUNÇÕES: LAVADORA DE ROUPAS E CENTRIFUGAÇÃO. CESTO EM INOX. CICLOS DE LAVAGEM: 16. VOLTAGEM: 110V. CONSUMO APROXIMADO DE ÁGUA: 135L. CONSUMO APROXIMADO DE ENERGIA: 0,37 KWH. COR: BRANCO. DISPLAY DIGITAL. GARANTIA DO FORNECEDOR: 1 ANO.			2 Unid		2.729,77 5.459,54		0,00 0,00		0,00 0,00		0,00 0,00		0,00 0,00		2.534,70 5.069,40	
			Total Lote 37		5.459,54		0,00		0,00		0,00		0,00		5.069,40	
Lote: 38																
6040 - NOTEBOOK CARACTERÍSTICAS MÍNIMAS: PROCESSADOR: INTEL CORE I5 1135G7 DE 11ª GERAÇÃO, VELOCIDADE MÍNIMA			4 Unid		3.880,00 15.520,00		0,00 0,00		0,00 0,00		0,00 0,00		0,00 0,00		3.635,79 14.543,16	
1Doc: Proc. Administrativo 023/2026													Anexo: Cesta_de_Precos.pdf (112/117) 142/271			

Mapa de Cotação

Elaborado por
 VINICIUS BRITO PERICO

Legenda

Menor valor
 Valor excluído da análise

Cotação: 3 / 2026 Data Cotação: 03/01/2026			NP TECNOLOGIA E GESTÃO DE DADOS LTDA		PLANOSUL INDUSTRIA E COMERCIO DE MOVEIS PLANEJADOS LTDA		RODIX COMÉRCIO DE MÓVEIS GLOBAL		RUSH TECH COMERCIO DE PECAS E ASSISTENCIA TECNICA LTDA		SUPRICORP SUPRIMENTOS LTDA				Menor Valor	
Forma de Análise: Menor Valor Utiliza Lote:Sim Forma de Apuração:Item			Fone:		Fone:		Fone:		Fone:		Fone:		Fone:			
Item	Qtd	Unidade	Vir. Unit.	Vir. Total	Vir. Unit.	Valor Total	Vir. Unit	Valor Total	Vir. Unit.	Valor Total	Vir. Unit.	Valor Total	Vir. Unit.	Valor Total	Vir. Unit.	Valor Total
DE 4,20GHZ OU SUPERIOR MEMÓRIA RAM: 8GB ARMAZENAMENTO: SSD DE 500GB TELA: 14 POLEGADAS FULL HD, PAINEL IPS, 60HZ SISTEMA OPERACIONAL: WINDOWS 11 HOME 64-BITS TECLADO: PADRÃO ABNT 2 MEMÓRIA CACHE: 8MB BARRAMENTO DA MEMÓRIA: LPDDR4X, CLOCK DE 4266MHZ VELOCIDADE DO SSD: SEQUENTIAL READ (MAX.) 2400MB/S, SEQUENTIAL WRITE (MAX.) 1750MB/S INTERFACE DO SSD: SSD PCIE 4.0 NVME X2/X4 TIPO DE TELA: LED, PAINEL IPS, FORMATO 16:09 PLACA DE VÍDEO: INTEGRADA, INTEL IRIS XE GRAPHICS CONEXÕES: 2 X USB 3.2 GEN 1, 1 X USB TIPO-C THUNDERBOLT, 1 X USB 2.0, 1 X HDMI 2.0, 1 X RJ-45 CONECTIVIDADE: WI-FI, BLUETOOTH 5.1 SEGURANÇA: SENHA PARA BIOS, HDD, TRAVA KENSINGTON WEBCAM: HD TOUCHPAD: MULTI-GESTUAL COM DOIS BOTÕES E CERTIFICAÇÃO WINDOWS HELLO SOM: 2 ALTO FALANTES ESTÉREO, DTS ÁUDIO COM RESPOSTA DE GRAVE OTIMIZADA BATERIA: 4 CÉLULAS (LI-ION) DE 56WH, DURAÇÃO DE ATÉ 17 HORAS FONTE: 65W, BIVOLT COM TOMADA 3 PINOS PESO: APROXIMADAMENTE 1,2KG DIMENSÕES DO PRODUTO: LARGURA: 32,28CM, ALTURA: 21,22CM, PROFUNDIDADE: 1,68CM PRAZO DE GARANTIA: 01 ANO CONTEÚDO DA EMBALAGEM: 1 NOTEBOOK, 1 FONTE CARREGADORA, MANUAL EM PORTUGUÊS, TERMO DE GARANTIA.																
										1Doc: Proc.	Administrativo 023/2026		Anexo: Cesta_de_Precos.pdf (113/117)		143/271	

Mapa de Cotação

Elaborado por
 VINICIUS BRITO PERICO

Legenda

Menor valor
 Valor excluído da análise

Cotação: 3 / 2026			Data Cotação: 03/01/2026			NP TECNOLOGIA E GESTÃO DE DADOS LTDA		PLANOSUL INDUSTRIA E COMERCIO DE MOVEIS PLANEJADOS LTDA		RODIX COMÉRCIO DE MÓVEIS GLOBAL		RUSH TECH COMERCIO DE PECAS E ASSISTENCIA TECNICA LTDA		SUPRICORP SUPRIMENTOS LTDA		Menor Valor	
Forma de Análise: Menor Valor																	
Utiliza Lote: Sim																	
Forma de Apuração: Item						Fone:		Fone:		Fone:		Fone:		Fone:		Fone:	
Item	Qtd	Unidade	Vir. Unit.	Vir. Total	Vir. Unit.	Valor Total	Vir. Unit	Valor Total	Vir. Unit.	Valor Total	Vir. Unit.	Valor Total	Vir. Unit.	Valor Total	Vir. Unit.	Valor Total	
Total Lote 38			15.520,00		0,00		0,00		0,00		0,00		0,00		14.543,16		
Lote: 39																	
6045 - LIQUIDIFICADOR CARACTERISTICAS MÍNIMAS: CAPACIDADE: 2 LITROS. 4 VELOCIDADES + FUNÇÃO PULSAR. CONJUNTO DE FACAS INTEGRADAS AO COPO. COPO TRANSPARENTE. TAMPA COM SOBRE TAMPA E ORIFÍCIO DE DOSAGEM. VOLTAGEM: 110V. GARANTIA: 1 ANO.	2	Unid	155,81	311,62	0,00	0,00	0,00	0,00	0,00	0,00	0,00	0,00			143,59	287,18	
Total Lote 39			311,62		0,00		0,00		0,00		0,00				287,18		
Lote: 40																	
6041 - PROJETOR LED CARACTERISTICAS MÍNIMAS: SUPORTE BLU-RAY FULL HD 3D. SISTEMA DE PROJEÇÃO: DLP. RESOLUÇÃO NATIVA: SVGA 800 X 600 OU SUPERIOR. BRILHO: 3.300 ANSI LUMENS. CONTRASTE: 13.000:1. LENTES: F=2.56-2.68, F=22.04-24.14 MM. FORMATO DE TELA NATIVO: 4:3 (5 MODOS). ÍNDICE DE PROJEÇÃO: 1.96-2.15 (78""@3.1M). TAMANHO DA IMAGEM: 60""~300"". VIDA ÚTIL DA LÂMPADA: 10.000 HORAS OU MAIS. INTERFACES: 2 VGA IN (D-SUB 15 PINOS). 1 VGA OUT (D-SUB 15 PINOS). 1 VÍDEO COMPOSTO IN (RCA). 1 S-VÍDEO IN (MINI DIN 4 PINOS). 1 HDMI. 1 ÁUDIO IN (MINI JACK). 1 ÁUDIO OUT (MINI JACK). 1 ALTO FALANTE 2W. 1 USB (TIPO MINI B). 1 RS232 (DB-9 PINOS). 1 IR RECEIVER (FRONTAL). COMPATIBILIDADE DE VÍDEO: NTSC, PAL,	3	Unid	3.598,00	10.794,00	0,00	0,00	0,00	0,00	<u>3.440,00</u>	10.320,00	0,00	0,00			3.440,00	10.320,00	
										1Doc: Proc. Administrativo 023/2026		Anexo: Cesta_de_Precos.pdf (114/117)		144/271			

Mapa de Cotação

Elaborado por
VINICIUS BRITO PERICO

Legenda

Menor valor

Valor excluído da análise

Cotação: 3 / 2026			Data Cotação: 03/01/2026		NP TECNOLOGIA E GESTÃO DE DADOS LTDA		PLANOSUL INDUSTRIA E COMERCIO DE MOVEIS PLANEJADOS LTDA		RODIX COMÉRCIO DE MÓVEIS GLOBAL		RUSH TECH COMERCIO DE PECAS E ASSISTENCIA TECNICA LTDA		SUPRICORP SUPRIMENTOS LTDA		Menor Valor		
Forma de Análise: Menor Valor			Fone:		Fone:		Fone:		Fone:		Fone:		Fone:				
Utiliza Lote: Sim																	
Forma de Apuração: Item																	
Item	Qtd	Unidade	Vir. Unit.	Vir. Total	Vir. Unit.	Valor Total	Vir. Unit	Valor Total	Vir. Unit.	Valor Total	Vir. Unit.	Valor Total	Vir. Unit.	Valor Total	Vir. Unit.	Valor Total	
SECAM. COMPATÍVEL COM HDTV 1080P.																	
Total Lote 40			10.794,00		0,00		0,00		10.320,00		0,00				10.320,00		
Lote: 41																	
6042 - SMART TV LED 42 POLEGADAS CARACTERISTICAS MÍNIMAS: RESOLUÇÃO: FULL HD. CONVERSOR DIGITAL INTEGRADO. SISTEMA OPERACIONAL: WEBOS 4.5. CONECTIVIDADE: WI-FI E BLUETOOTH. PROCESSADOR: QUAD CORE OU SIMILAR. CANAIS: 20. TECNOLOGIA DA TELA: LED. POTÊNCIA DE SOM (RMS): 20W. CONEXÕES: 3 HDMI, 2 USB, 1 ANTENA, 1 AV / COMPOSTO CONJUGADO, 1 SAÍDA DIGITAL ÓPTICA, 1 LAN (RJ45). ALIMENTAÇÃO: BIVOLT. PADRÃO VESA: 200X200. GARANTIA: 12 MESES.			8	Unid	2.039,29	16.314,32	0,00	0,00	0,00	0,00	2.010,00	16.080,00	0,00	0,00		1.990,00	15.920,00
Total Lote 41			16.314,32		0,00		0,00		16.080,00		0,00				15.920,00		
Lote: 42																	
6043 - SMART TV LED 65 POLEGADAS CARACTERISTICAS MÍNIMAS: RESOLUÇÃO: FULL HD. CONVERSOR DIGITAL INTEGRADO. SISTEMA OPERACIONAL: WEBOS 4.5. CONECTIVIDADE: WI-FI E BLUETOOTH. PROCESSADOR: QUAD CORE OU SIMILAR. CANAIS: 20. TECNOLOGIA DA TELA: LED. POTÊNCIA DE SOM (RMS): 20W. CONEXÕES: 3 HDMI, 2 USB, 1 ANTENA, 1 AV / COMPOSTO CONJUGADO, 1 SAÍDA DIGITAL ÓPTICA, 1 LAN (RJ45). ALIMENTAÇÃO: BIVOLT. PADRÃO VESA: 200X200. GARANTIA: 12 MESES.			3	Unid	4.435,90	13.307,70	0,00	0,00	0,00	0,00	4.100,00	12.300,00	0,00	0,00		4.100,00	12.300,00
Total Lote 42			13.307,70		0,00		0,00		12.300,00		0,00				12.300,00		
Lote: 43																	
1Doc: Proc. Administrativo 023/2026 Anexo: Cesta de Precos.pdf (115/117) 145/271																	

Mapa de Cotação

Elaborado por
 VINICIUS BRITO PERICO

Legenda

Menor valor
 Valor excluído da análise

Cotação: 3 / 2026 Data Cotação: 03/01/2026			NP TECNOLOGIA E GESTÃO DE DADOS LTDA		PLANOSUL INDUSTRIA E COMERCIO DE MOVEIS PLANEJADOS LTDA		RODIX COMÉRCIO DE MÓVEIS GLOBAL		RUSH TECH COMERCIO DE PECAS E ASSISTENCIA TECNICA LTDA		SUPRICORP SUPRIMENTOS LTDA				Menor Valor	
Forma de Análise: Menor Valor Utiliza Lote: Sim Forma de Apuração: Item			Fone:		Fone:		Fone:		Fone:		Fone:		Fone:			
Item	Qtd	Unidade	Vir. Unit.	Vir. Total	Vir. Unit.	Valor Total	Vir. Unit	Valor Total	Vir. Unit.	Valor Total	Vir. Unit.	Valor Total	Vir. Unit.	Valor Total	Vir. Unit.	Valor Total
6044 - TELEFONE SEM FIO TIPO DIGITAL (BASE + 1 RAMAL) IGUAL OU SUPERIOR A MARCAR INTELBRAS TS 2510, TS 3110 E TS 5120 ESPECIFICAÇÕES TÉCNICAS DIMENSÕES (AXLXP) FONE: 154X50X34 MM BASE: 87X105X95 MM FONE + BASE: 160X105X95 MM TECNOLOGIA DIGITAL DECT 6.0 FREQUÊNCIA 1,9GHZ (1.910 – 1.920 MHZ) IDENTIFICAÇÃO DE CHAMADAS DTMF / FSK CAPACIDADE DE EXPANSÃO 7 RAMAIS (BASE + 6 RAMAIS) COMUNICAÇÃO INTERNA SIM CONFERÊNCIA A TRÊS SIM TRANSFERÊNCIA DE CHAMADA SIM COMPARTILHAMENTO DE AGENDA SIM SECRETÁRIA ELETRÔNICA NÃO DISPLAY LUMINOSO SIM: ÂMBAR TIPO DE DISPLAY ALFANUMÉRICO TAMANHO DO DISPLAY 1,5” INDICAÇÃO DE CARGA DE BATERIA SIM INDICAÇÃO DE INTENSIDADE DE SINAL NÃO VIVA-VOZ SIM TIPOS DE TOQUE 10 MONOFÔNICOS TIPO 5 OPÇÕES DE VOLUME AJUSTE DE VOLUME DE TOQUE 7 OPÇÕES + SILENCIOSO AJUSTE DO VOLUME DE ÁUDIO 7 OPÇÕES SOM DO TECLADO AJUSTÁVEL SIM (LIGADO/DESLIGADO) CAPACIDADE DE AGENDA 70 CONTATOS REGISTRO DE CHAMADAS RECEBIDAS 15 ATENDIDAS E 20 NÃO ATENDIDAS REGISTRO DE CHAMADAS ORIGINADAS 15 CHAMADAS DISCAGEM RÁPIDA INDIRETA (2 TOQUES) 10 NÚMEROS (NÚMERO + TECLA TALK ON) DISCAGEM RÁPIDA DIRETA NÃO TECLADO LUMINOSO NÃO ENTRADA PARA FONE DE OUVIDO NÃO TECLAS PARA NAVEGAÇÃO NO DISPLAY SIM	20	Unid	184,00	3.680,00	0,00	0,00	0,00	0,00	180,00	3.600,00	0,00	0,00			180,00	3.600,00
										1Doc: Proc. Administrativo 023/2026	Anexo: Cesta_de_Precos.pdf (116/117)		146/271			

Mapa de Cotação


Elaborado por
VINICIUS BRITO PERICO

Legenda

Menor valor

Valor excluído da análise


Cotação: 3 / 2026			Data Cotação: 03/01/2026		NP TECNOLOGIA E GESTÃO DE DADOS LTDA		PLANOSUL INDUSTRIA E COMERCIO DE MOVEIS PLANEJADOS LTDA		RODIX COMÉRCIO DE MÓVEIS GLOBAL		RUSH TECH COMERCIO DE PECAS E ASSISTENCIA TECNICA LTDA		SUPRICORP SUPRIMENTOS LTDA		Menor Valor		
Forma de Análise: Menor Valor			Fone:		Fone:		Fone:		Fone:		Fone:		Fone:				
Utiliza Lote:Sim																	
Forma de Apuração:Item																	
Item	Qtd	Unidade	Vlr. Unit.	Vlr. Total	Vlr. Unit.	Valor Total	Vlr. Unit	Valor Total	Vlr. Unit.	Valor Total	Vlr. Unit.	Valor Total	Vlr. Unit.	Valor Total	Vlr. Unit.	Valor Total	
PRENDEDOR DE CINTO (CLIP BELT) SIM POSIÇÃO DE USO MESA DATA SIM HORA SIM ALARME SIM IDIOMAS DO MENU PORTUGUÊS, ESPANHOL E INGLÊS FLASH, REDISCAR, MUDO, PAUSA MENU DE FÁCIL NAVEGAÇÃO SIM ECO MODE SIM BLOQUEIO DE CHAMADAS ORIGINADAS E RECEBIDAS A COBRAR BLOQUEIO DE TECLADO SIM AUTO DESLIGAMENTO SIM LED NO FONE INDICAÇÃO DE CARGA E CHAMADAS AUTOATENDIMENTO PROGRAMÁVEL MODO REPOUSO AUTOMÁTICO AO COLOCAR O FONE NA BASE SIM SELEÇÃO PÚBLICA / PABX SIM AJUSTE DE TEMPO DE FLASH 100, 300, 600 OU 900MS CÓDIGO DE ÁREA SIM CATEGORIA ID SIM PAGE (LOCALIZADOR DO FONE) SIM (LOCALIZADO NA PARTE INFERIOR DA BASE) MONITORAMENTO DE AMBIENTE / BABÁ ELETRÔNICA NÃO GRAVAÇÃO DE CHAMADAS EM CURSO NÃO CAPACIDADE DE BATERIA 600 MAH DURAÇÃO DE BATERIA 20 H EM USO OU 200 H EM REPOUSO TIPO DE BATERIA NIMH ALIMENTAÇÃO BIVOLT (100 – 240V) CONSUMO DE ENERGIA 0,83 W (EM ESPERA) 1,1 W (EM USO) COR PRETO																	
Total Lote 43			3.680,00		0,00		0,00		3.600,00		0,00				3.600,00		
Totais:			947.979,86		868.307,82		355.851,38		558.420,00		4.415,31				946.661,50		

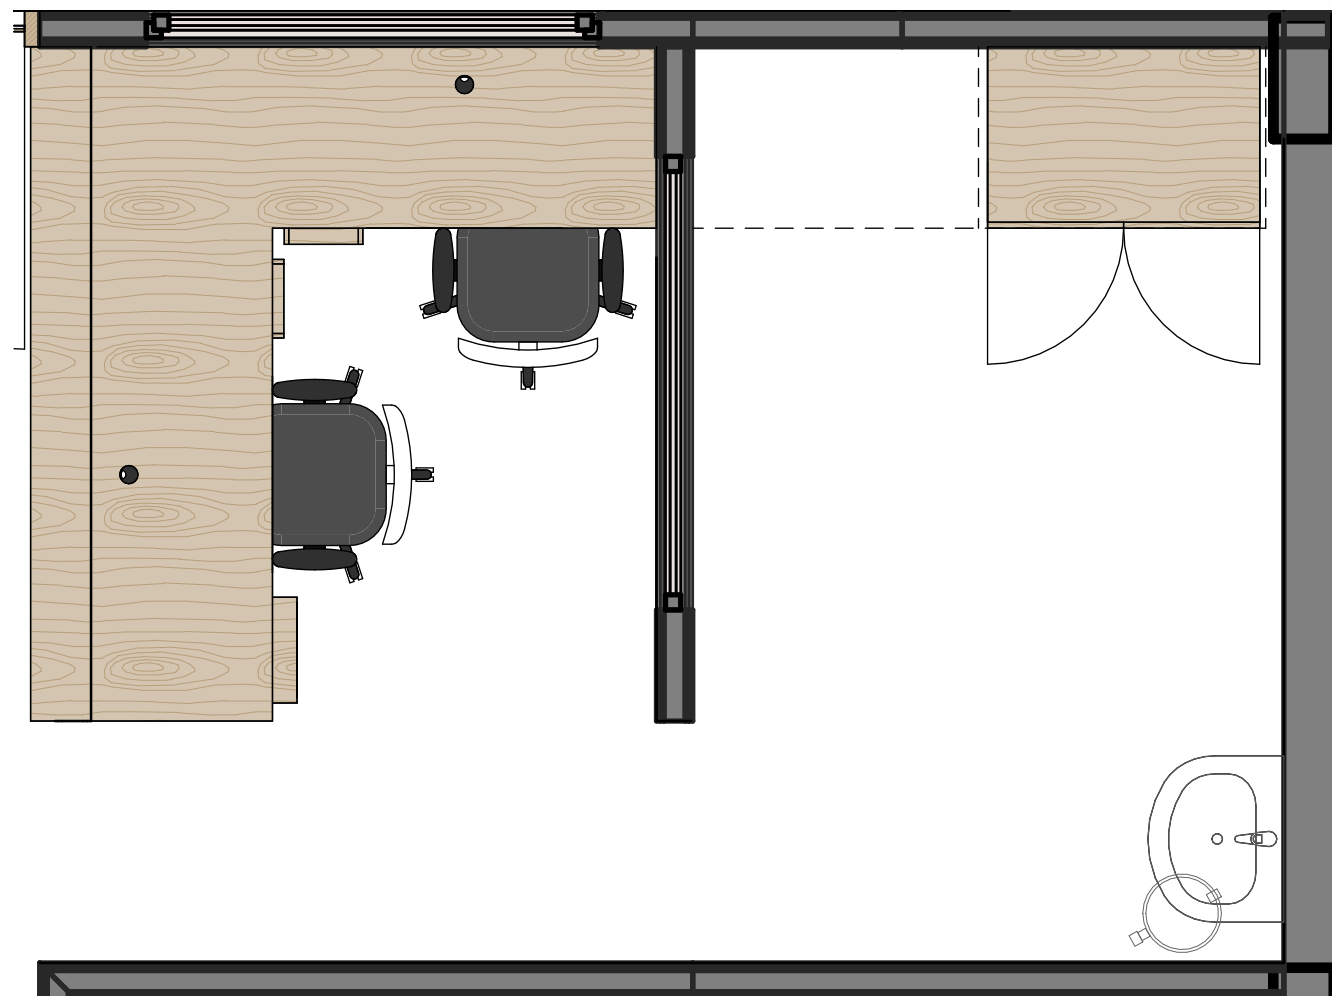


01

POSTO ENFERMAGEM (PONTO DE APOIO)


Escala: 1 : 25

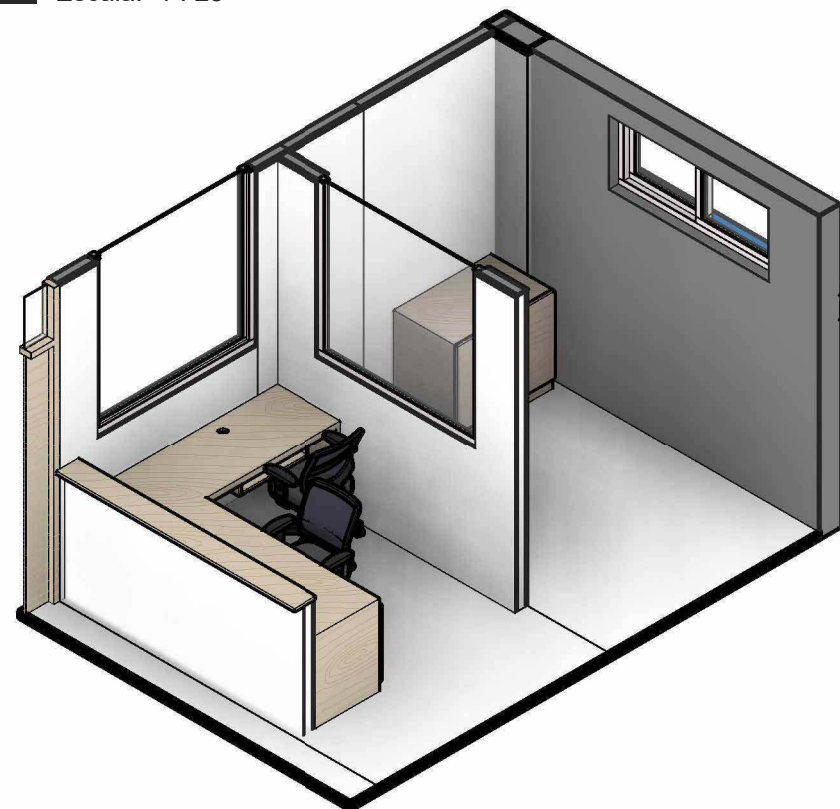


POSTO ENFERMAGEM (PONTO DE APOIO)

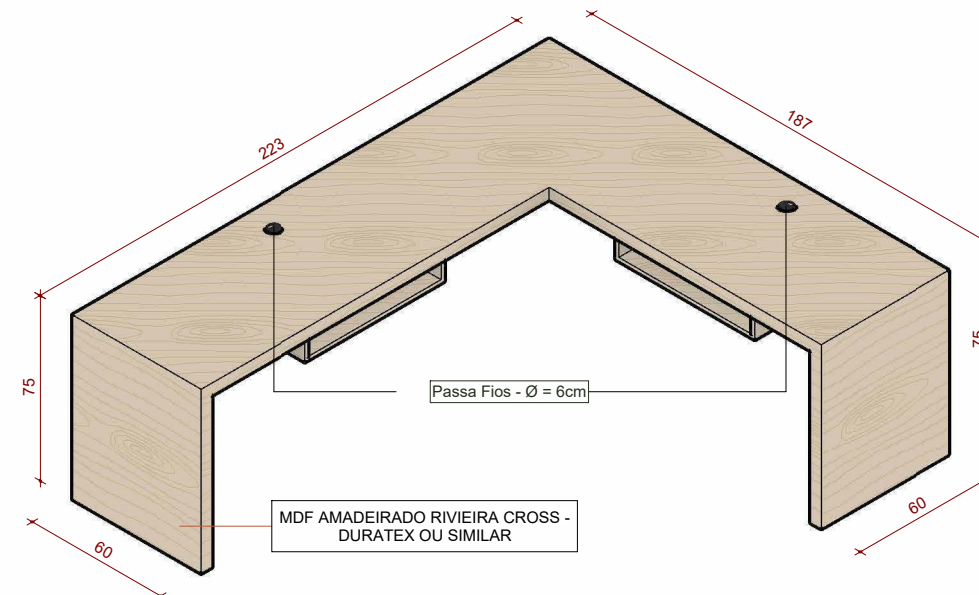


ESCRIVANINHA "L" - APOIO

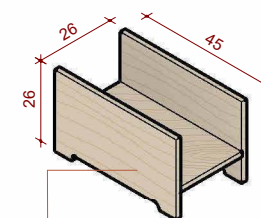


3D - APOIO CPU

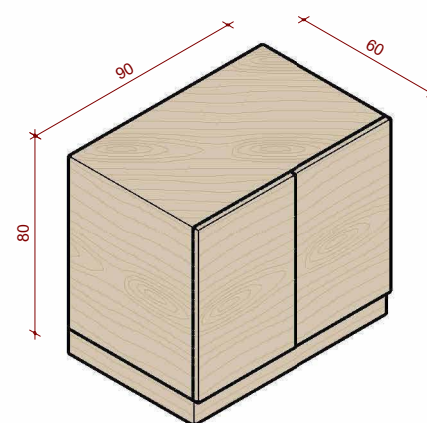

3D - ARM. BAIXO 2 FOLHAS

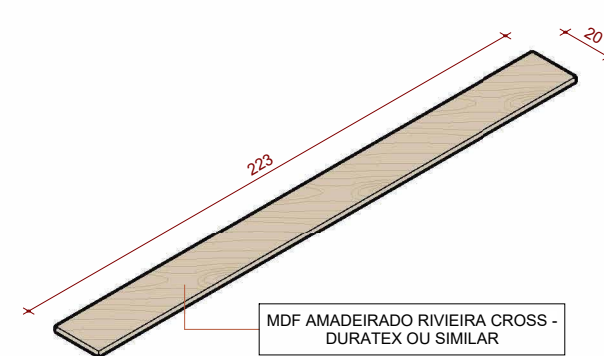

ACABAMENTO BANCADA

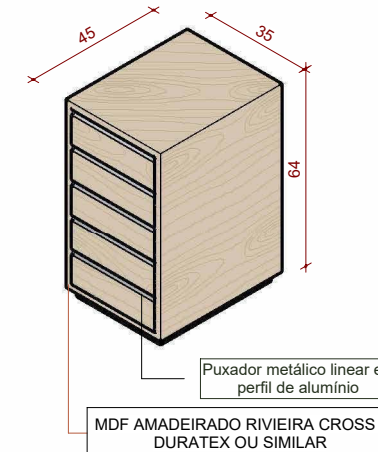

3D - GAVETEIRO

- Os mobiliários fixos serão em MDF revestidos com laminado melamínico de alta pressão, termo moldável, cor riveira cross, acabamento liso, uso hospitalar.
- Puxador linear em perfil de alumínio com alumicom.
- Deverão conter correções com roldanas modelo Slim, 450 mm.
- As portas dos armários terão dobradiças bumper de Inox reta.
- As bases de teclados terão trilhos telescópicos.
- Móveis autoportantes, sem fixação nas paredes na parede de drywall.
- Móvel suspenso deverá ser fixado exclusivamente na parede de alvenaria.

TABELA MÓVEIS SOLTOS - POSTO ENFERMAGEM (PONTO DE APOIO)

DESCRIÇÃO	QTD
Cadeira giratória com braços - Cor preta - 65 x 70 cm	2

TABELA PLANEJADOS - POSTO ENFERMAGEM (PONTO DE APOIO)

DESCRIÇÃO	C	L	H	MATERIAL	QTD
Gaveteiro em MDF - 5 gavetas - C35 x L45 x H64 cm	35 cm	45 cm	64 cm	MDF AMADEIRADO RIVIEIRA CROSS - DURATEX	1
Armário baixo com prateleira interna - 2 folhas de giro	90 cm	60 cm	80 cm	MDF AMADEIRADO RIVIEIRA CROSS - DURATEX	1
Escrivaninha em "L" com porta teclado	223 cm	187 cm	75 cm	MDF AMADEIRADO RIVIEIRA CROSS - DURATEX	1
Acabamento superior em MDF para balcão em alvenaria - espessura 2 cm	223 cm	20 cm		MDF AMADEIRADO RIVIEIRA CROSS - DURATEX	1
Apoio para CPU em MDF	26 cm	45 cm	26 cm	MDF AMADEIRADO RIVIEIRA CROSS - DURATEX	2

45

POSTO DE ENFERMAGEM
(PONTO DE APOIO)

OBRA:
AMBULATÓRIO MÉDICO DE ESPECIALIDADES DO PARANÁ - AME TIPO 2 - PR
ENDEREÇO
RUA AUGUSTO URBANSKI - LOTE 53-REM-2, 53-REM-1, 54, 55 E 56-1 -
IVAIPORÁ, PR

DATA: 19/04/2024

ESCALA: 1 : 25




PREFEITURA MUNICIPAL DE
IVAIPORÁ

SECRETARIA
MUNICIPAL DE OBRAS


Rua Rio Grande do Norte, 1000 -
Ivaiporá - PR - (43) 3472-4600

Arq. Amanda Beatriz Castanheira
Rosa - CAU nº A281413-7


STATUS:
MÓVEIS PLANEJADOS

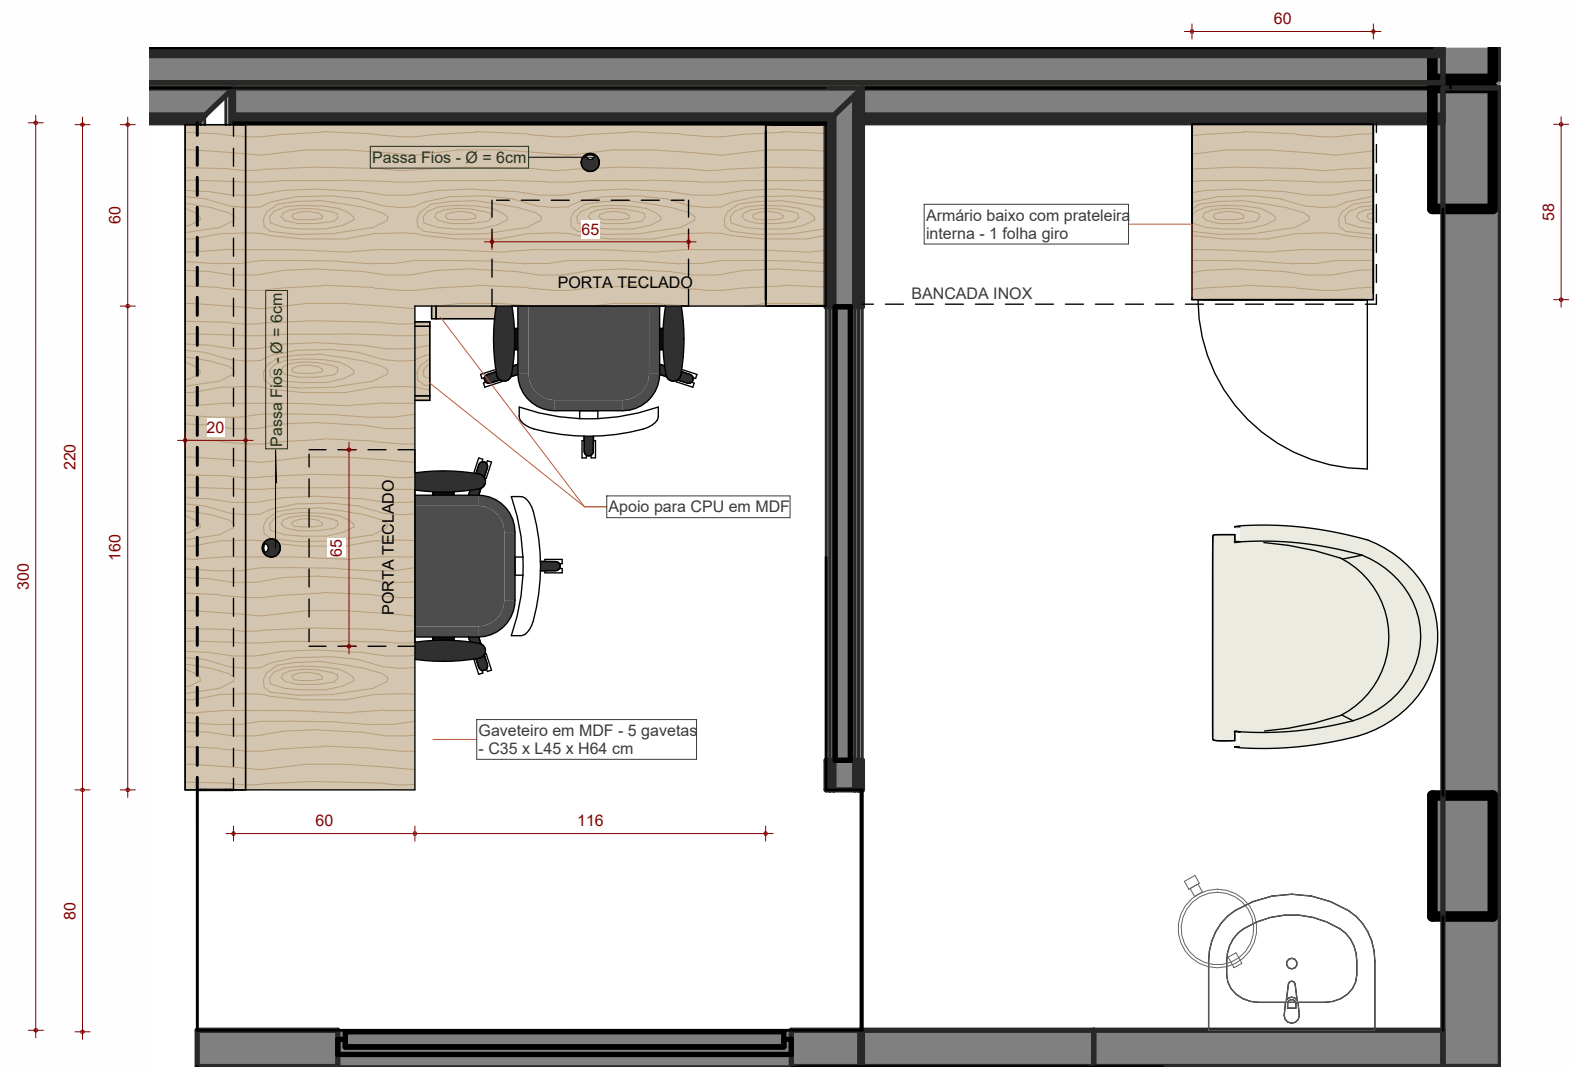


01 PLANTA BAIXA - POSTO DE ENFERMAGEM (TRIAGEM)
Escala: 1 : 25

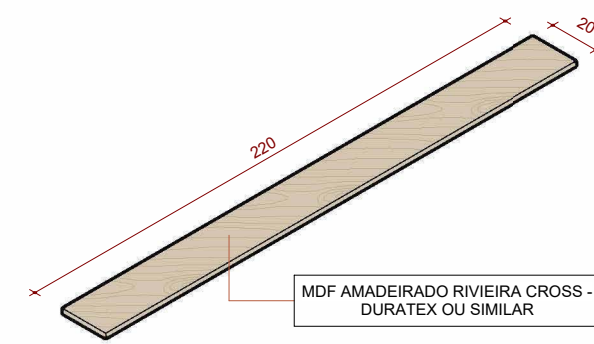


3D - ACABAMENTO BANCADA

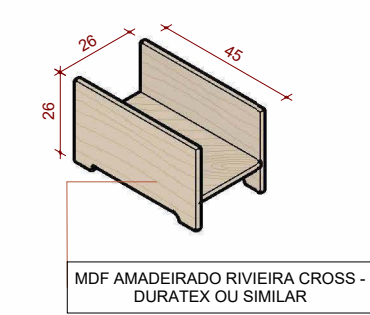


3D - APOIO CPU

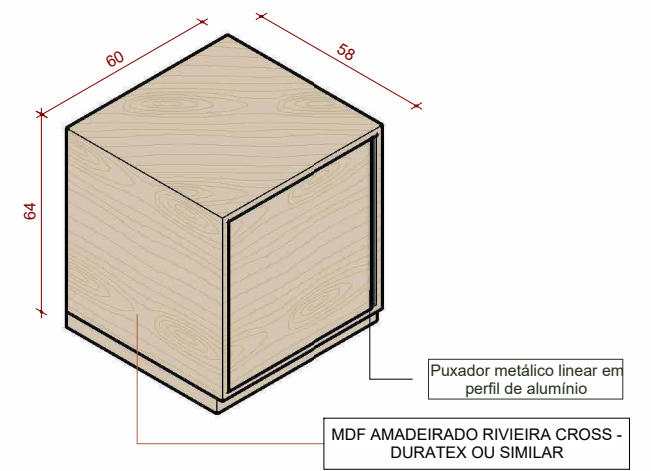


3D - ARMÁRIO BAIXO 1 FOLHA

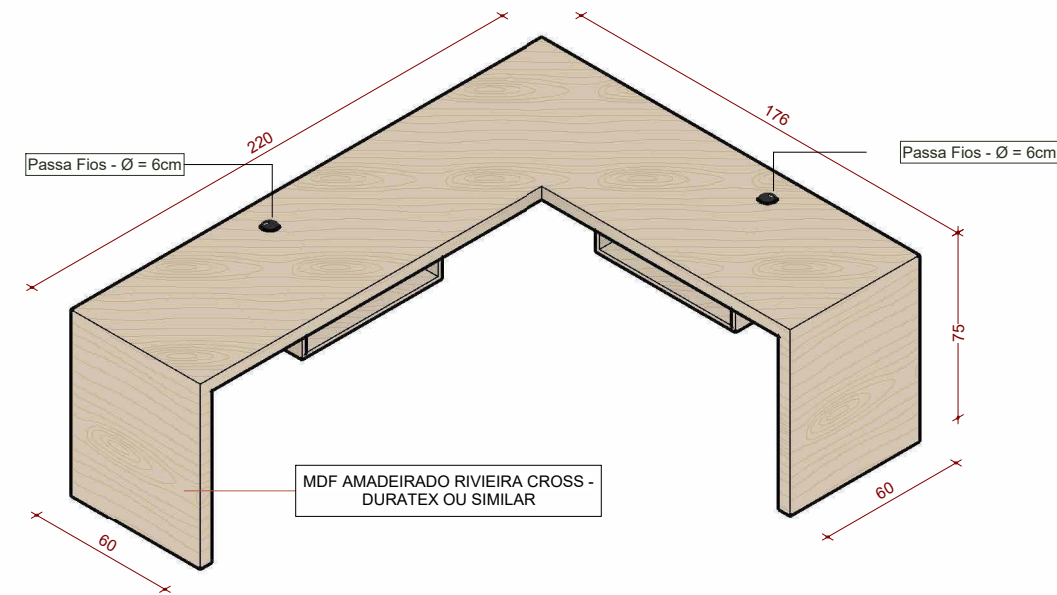



3D - ESCRIVANINHA "L"

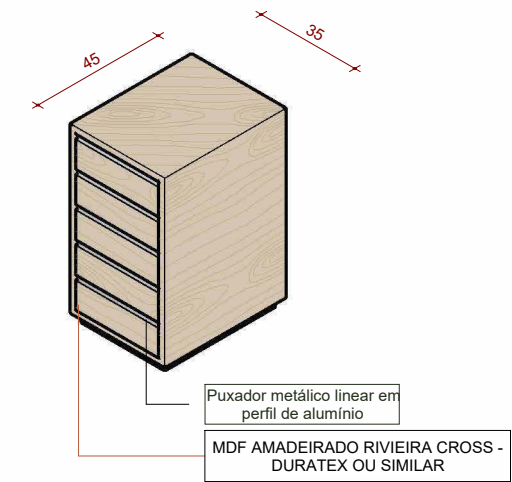

3D - GAVETEIRO

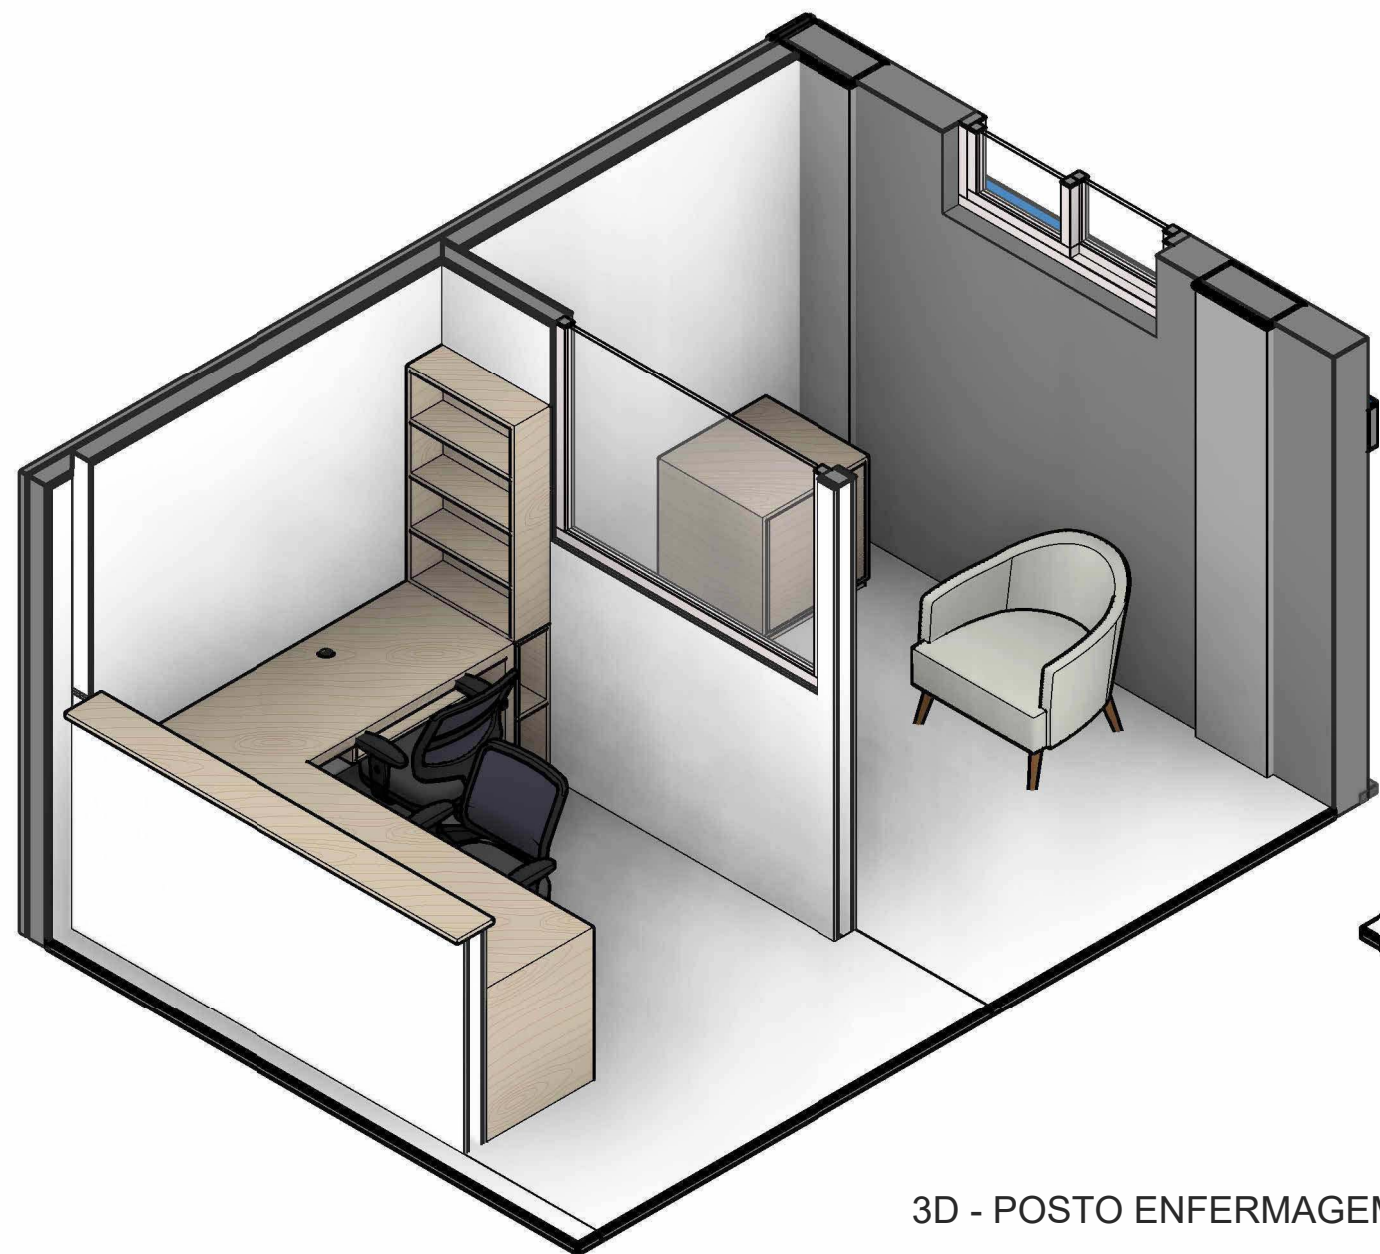

3D - POSTO ENFERMAGEM (TRIAGEM)

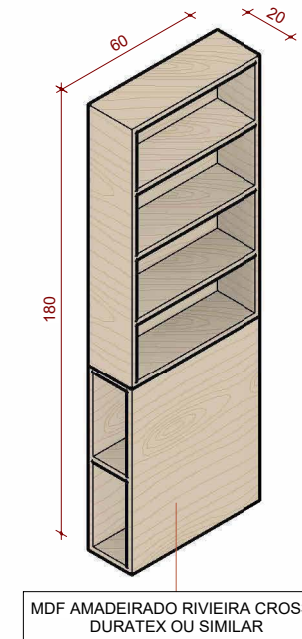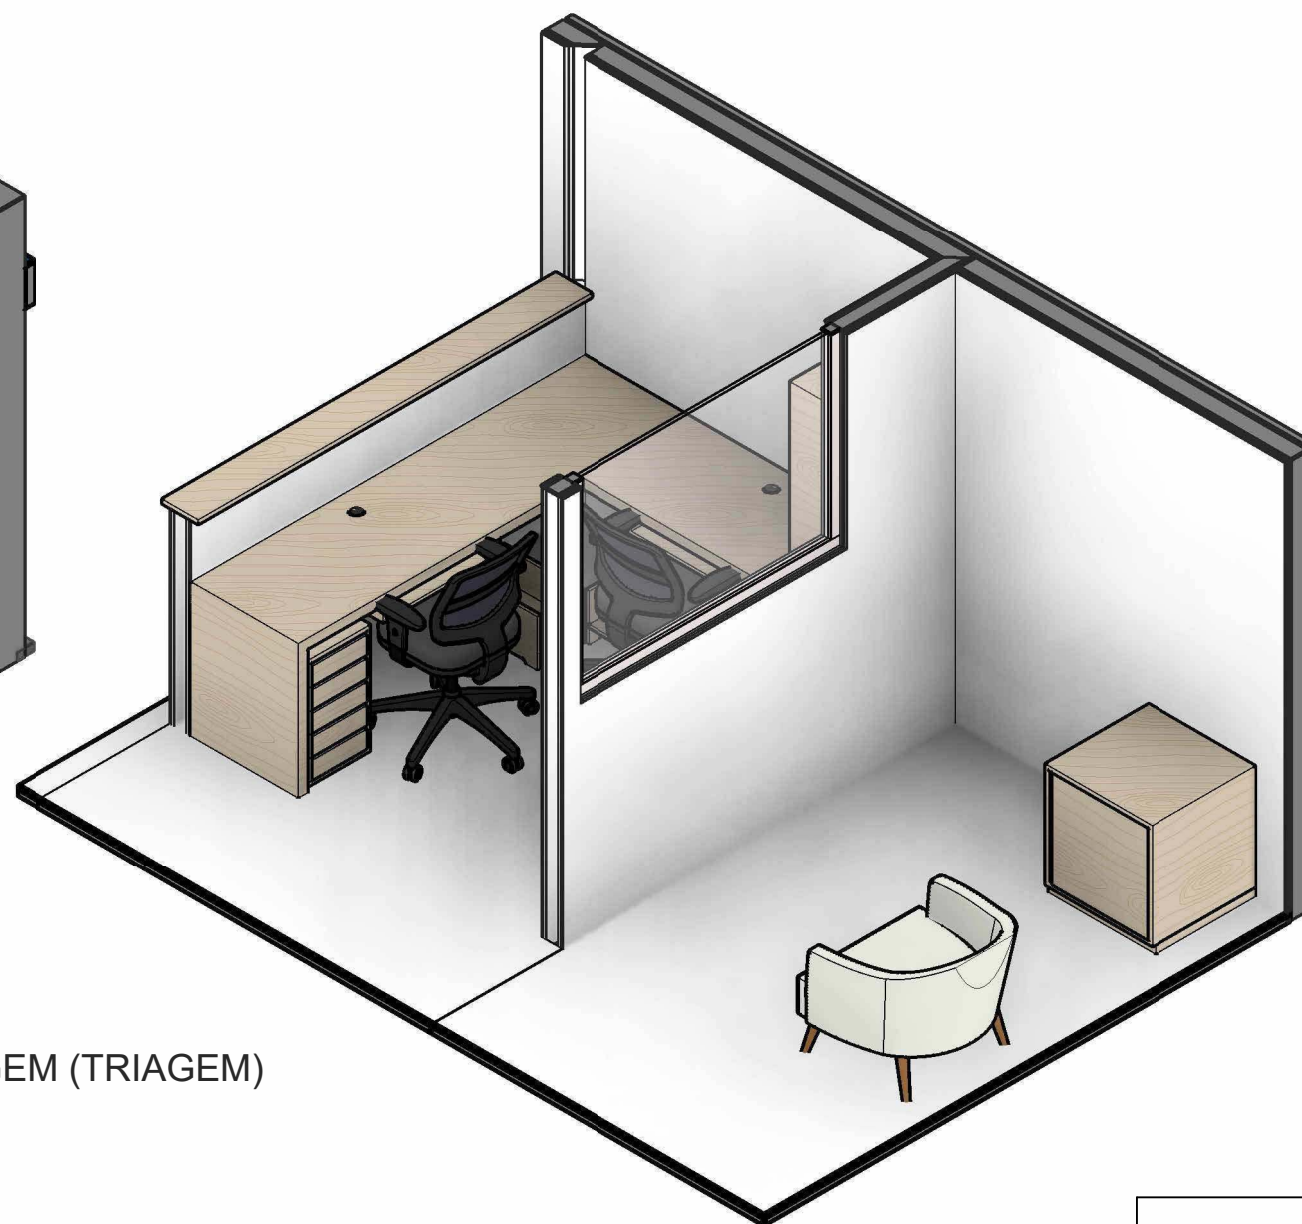

3D - ARMÁRIO NICHOS

- Os mobiliários fixos serão em MDF revestidos com laminado melamínico de alta pressão, termo moldável, cor rivera cross, acabamento liso, uso hospitalar.
- Puxador linear em perfil de alumínio com alumicom.
- Deverão conter correções com roldanas modelo Slim, 450 mm.
- As portas dos armários terão dobradiças bumper de Inox reta.
- As bases de teclados terão trilhos telescópicos. Tanto as bases de teclado como o apoio para CPU deverão ser em MDF com laminado melamínico de alta pressão, termo moldável, cor amadeirado em dois tons, acabamento liso, uso hospitalar.
- Móveis autoportantes, sem fixação nas paredes.

TABELA MÓVEIS SOLTOS - POSTO DE ENFERMAGEM (TRIAGEM)	
DESCRIÇÃO	QTD
Cadeira giratória com braços - Cor preta - 65 x 70 cm	2

TABELA PLANEJADOS - POSTO DE ENFERMAGEM (TRIAGEM)					
DESCRIÇÃO	C	L	H	MATERIAL	QTD
Gaveteiro em MDF - 5 gavetas - C35 x L45 x H64 cm	35 cm	45 cm	64 cm	MDF AMADEIRADO RIVEIRA CROSS - DURATEX	1
Armário baixo com prateleira interna - 1 folha giro	60 cm	58 cm	64 cm	MDF AMADEIRADO RIVEIRA CROSS - DURATEX	1
Acabamento superior em MDF para balcão em alvenaria - espessura 2 cm	220 cm	20 cm		MDF AMADEIRADO RIVEIRA CROSS - DURATEX	1
Escrivaninha em "L" com porta teclado	220 cm	176 cm	75 cm	MDF AMADEIRADO RIVEIRA CROSS - DURATEX	1
Apoio para CPU em MDF	26 cm	45 cm	26 cm	MDF AMADEIRADO RIVEIRA CROSS - DURATEX	2
Armário auxiliar de nichos para complementação da escrivaninha	60 cm	20 cm	180 cm	MDF AMADEIRADO RIVEIRA CROSS - DURATEX	1

28

POSTO DE ENFERMAGEM (TRIAGEM)

OBRA:

AMBULATÓRIO MÉDICO DE ESPECIALIDADES DO PARANÁ - AME TIPO 2 - PR

ENDEREÇO

RUA AUGUSTO URBANSKI - LOTE 53-REM-2, 53-REM-1, 54, 55 E 56-1 - IVAIPORÁ, PR

DATA:

19/04/2024

ESCALA:

1 : 25

PREFEITURA MUNICIPAL DE

IVAIPORÁ

SECRETARIA MUNICIPAL DE OBRAS


Rua Rio Grande do Norte, 1000 - Ivaiporá - PR - (43) 3472-4000

Arq. Amanda Beatriz Castanheira


Rosa - CAU nº A281413-7

STATUS:

MÓVEIS PLANEJADOS

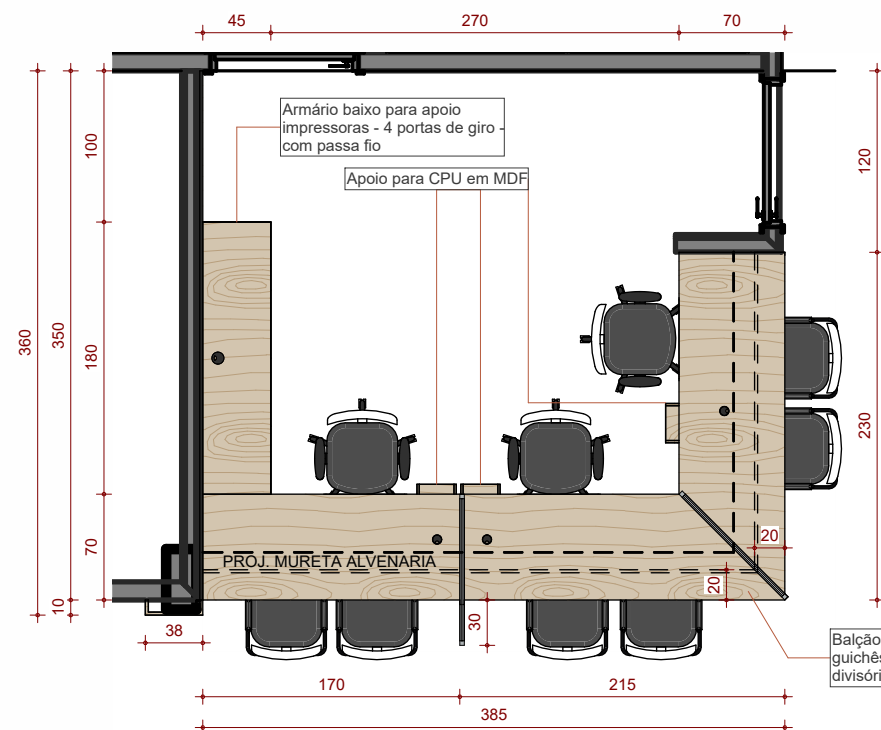

01 PLANTA BAIXA - RECEPÇÃO
Escala: 1 : 50

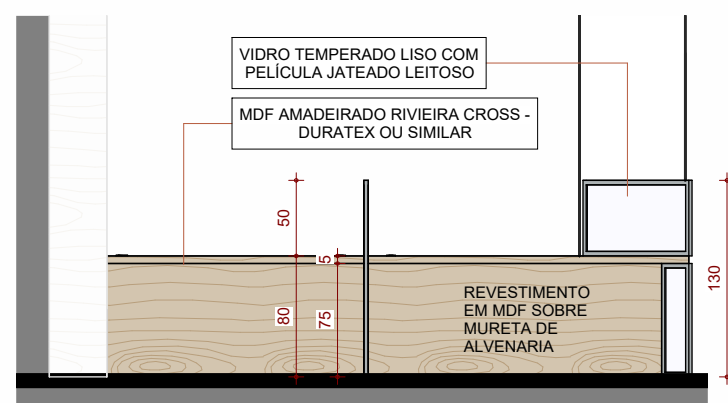

02 ELEV. 1 - RECEPÇÃO
Escala: 1 : 50

-Os mobiliários fixos serão em MDF revestidos com laminado melamínico de alta pressão, termo moldável, cor riviéra cross, acabamento liso, uso hospitalar.


- Puxador linear em perfil de alumínio com alumicom.

-Deverão conter corredeiras com roldanas modelo Slim, 450 mm.


-As portas dos armários terão dobradiças bumper de Inox reta.

-As bases de teclados terão trilhos telescópicos. Tanto as bases de teclado como o apoio para CPU deverão ser em MDF com laminado melamínico de alta pressão, termo moldável, cor amadeirado em dois tons, acabamento liso, uso hospitalar.


- Móveis autoportantes, sem fixação nas paredes de drywall.

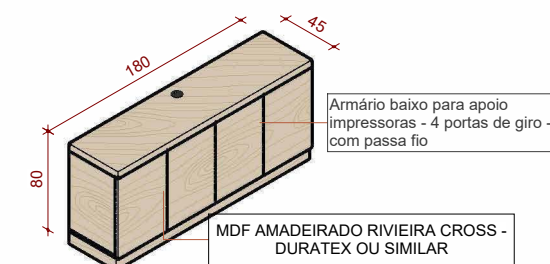

3D - ARMÁRIO IMPRESSORAS

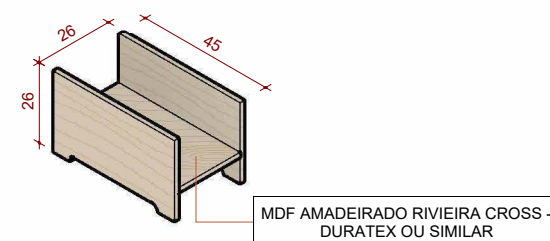


3D - APOIO CPU

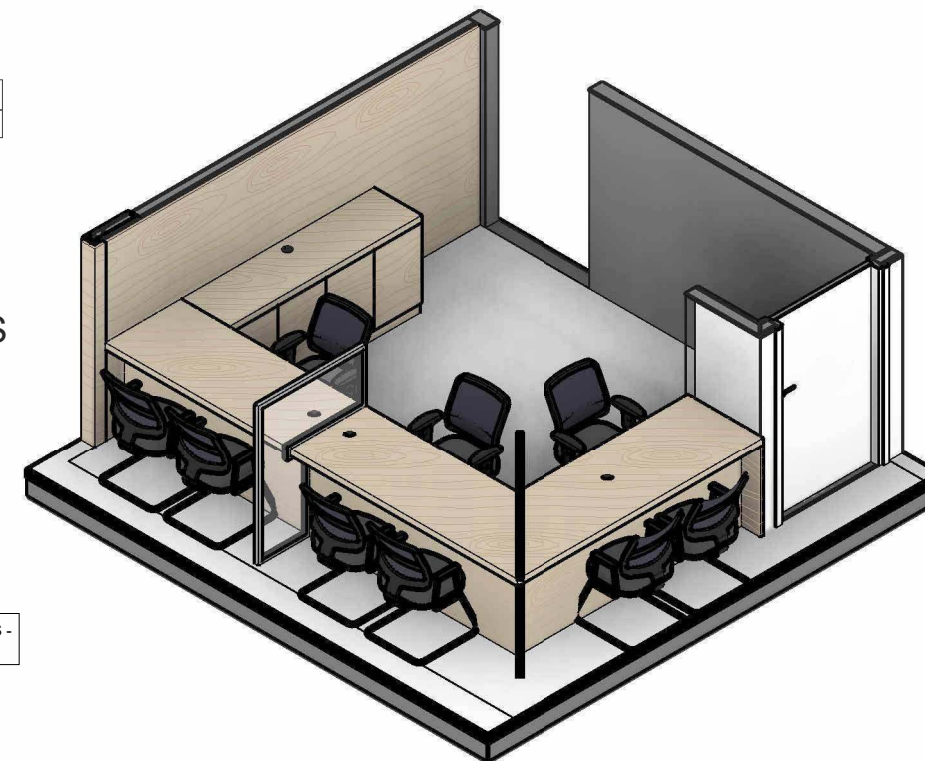

05 3D -RECEPÇÃO




03 ELEV. 2 - RECEPÇÃO
Escala: 1 : 50

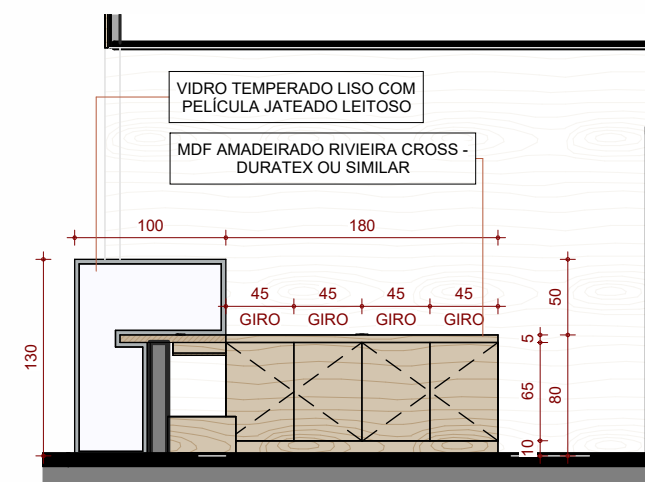

04 CORTE - RECEPÇÃO
Escala: 1 : 50

TABELA MÓVEIS SOLTOS - RECEPÇÃO	
DESCRIÇÃO	QTD
Cadeira fixa estofada com estrutura metálica - Cor preta - 54 x 60 cm	6
Cadeira giratória com braços - Cor preta - 65 x 70 cm	3

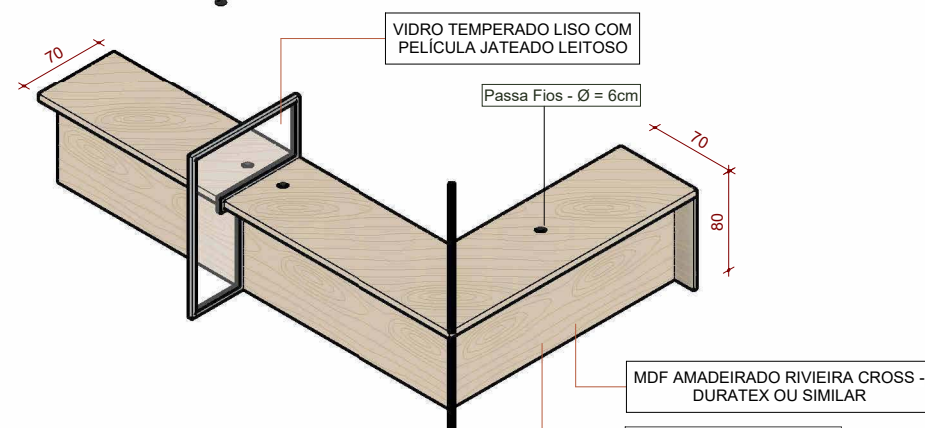

3D - BALÇÃO RECEPÇÃO

TABELA PLANEJADOS - RECEPÇÃO					
DESCRIÇÃO	C	L	H	MATERIAL	QTD
Armário baixo para apoio impressoras - 4 portas de giro - com passa fio	180 cm	45 cm	80 cm	MDF AMADEIRADO RIVEIRA CROSS - DURATEX	1
Apoio para CPU em MDF	26 cm	45 cm	26 cm	MDF AMADEIRADO RIVEIRA CROSS - DURATEX	3
Balção de recepção em "L" - 3 guichês de atendimento com divisória de vidro	385 cm	230 cm	80 cm	MDF AMADEIRADO RIVEIRA CROSS - DURATEX	1

07 RECEPÇÃO	OBRA: AMBULATÓRIO MÉDICO DE ESPECIALIDADES DO PARANÁ - AME TIPO 2 - PR	 PREFEITURA MUNICIPAL DE IVAIPORÃ SECRETARIA MUNICIPAL DE OBRAS Rua Rio Grande do Norte, 1000 - Ivaiporã - PR - (43) 3472-4600	Arq. Amanda Beatriz Castanheira Rosa - CAU nº A281413-7 STATUS: MÓVEIS PLANEJADOS
	ENDEREÇO RUA AUGUSTO URBANSKI - LOTE 53-REM-2, 53-REM-1, 54, 55 E 56-1 - IVAIPORÃ, PR DATA: 19/04/2024 ESCALA: 1 : 50		



MAPA DE PREÇO - ELETRODOMÉSTICOS E ELETRONICOS

EMPRESAS COTADAS:

1	GUARAPUAVA CENTRO DIGITAL DE INFORMATICA LTDA	CNPJ	06.194.394/0001-4	
2	RUSH TECH COMERCIO DE PECAS E ASSISTENCIA TECNICA LTDA		72.862.600/0001-70	
3	MUNICIPIO DE IVAIPORA		75.741.330/0001-37	
4	BANCO DE PREÇO		07.797.967/0001-95	
5	LOGITECH DO BRASIL COMERCIO DE ACESSORIOS DE INFORMATICA LTDA.		08.573.862/0001-15	
6	MADEIRAMADEIRA COMERCIO ELETRONICO S/A		10.490.181/0001-35	
7	MAGAZINE LUIZA S/A		47.960.950/1088-36	
8	CONSORCIO INTERMUNICIPAL DE SAUDE DE PATO BRANCO		00.136.858/0001-88	
8	KABUM S.A		05.570.714/0001-59	

LOTE	DESCRIÇÃO DO ITEM	#	QTD	UND	EMPRESAS 1	EMPRESAS 2	EMPRESAS 3	EMPRESAS 4	EMPRESAS 5	EMPRESAS 6	EMPRESA 7	EMPRESA 8	EMPRESA 9	MENOR VALOR	VALOR TOTAL
1	ACCESS POINT DUAL BAND WI-FI 6 IGUAL OU SUPERIOR A MARCA UBIQUITI UNIFI 6 LONG RANGE U6-LR I ESPECIFICAÇÕES TÉCNICAS: HARDWARE - INTERFACE DE GERÊNCIA: ETHERNET BLUETOOTH LOW ENERGY 5.0 - INTERFACE DE REDE: 1X RJ-45 GIGABIT ETHERNET - BOTÃO: RESET DE FÁBRICA - LED: BRANCO/AZUL - MÉTODO DE ALIMENTAÇÃO: POE+, POE PASSIVO (48V) - FONTE DE ALIMENTAÇÃO: SWITCH POE UNIFI INJETOR POE 48V, 0.5A (NÃO INCLUIDO) - VOLTAGEM SUPORTADA: 44 A 57VDC - CONSUMO MÁXIMO DE ENERGIA: 16,5W - POTÊNCIA MÁXIMA TX: 2.4 GHZ/5 GHZ - 26 DBM/26 DBM - MIMO: 2.4 GHZ/5 GHZ - 4 X 4/4 X 4 - TAXA DE TRANSMISSÃO: 2.4 GHZ/5 GHZ - 600 MBPS/2400 MBPS - GANHO DE ANTENA: 2.4 GHZ/5 GHZ - 4 DBI/5.5 DBI - MONTAGEM: TETO/PAREDE (ACESSÓRIOS INCLUIDOS) - TEMPERATURA DE OPERAÇÃO: -30 A 60° C - UMIDADE DE OPERAÇÃO: 5 A 95% SEM CONDENSACÃO - CERTIFICAÇÕES: ANATEL, CE, FCC, IC SOFTWARE - PADRÕES WIFI: 802.11A/B/G WIFI 4/WIFI 5/WIFI 6 - SEGURANÇA SEM FIO: WPA-PSK, WPA-ENTERPRISE (WPA/WPA2/WPA3) - BSSID: 8 POR RÁDIO - VLAN: 802.1Q - QOS AVANÇADO: RESTRIÇÃO DE BANDA POR USUÁRIO - ISOLAMENTO DO TRÁFEGO DE VISITANTES: SUPORTADO - CLIENTES SIMULTÂNEOS: 300+ - ATENÇÃO: ESSE PRODUTO NÃO ACOMPANHA O INJETOR POE. ELE DEVE SER ALIMENTADO ATRAVÉS DE UM SWITCH POE+ NO PADRÃO 802.3AT OU POR UM INJETOR POE DE 48V/0.5A. GARANTIA DO FORNECEDOR 12 MESES	25	Und		R\$ 2.910,00		R\$ 2.900,00				R\$ 2.943,90			R\$ 2.900,00	R\$ 72.500,00
2	ABAFADOR DE RUÍDOS TIPO CONCHA COM ESPUMA INTERNA AJUSTE DE ALTURA PARA MELHOR CONFORTO DO USUÁRIO PARA PESSOAS COM TRANSTORNO DO ESPECTRO AUTISTA (TEA) C.A.: 14235 20 DB (NRSSF)	50	Und				R\$ 79,90	R\$ 90,00			R\$ 99,90			R\$ 79,90	R\$ 3.995,00
3	BEBEDOURO INDUSTRIAL DE COLUMNA 100 LITROS CARACTERÍSTICAS MÍNIMAS: CONTENDO 2 TORNEIRAS GELADAS 1 NATURAL GABINETE ESTRUTURAL FABRICADO EM INOX 403 COM PELÍCULA PVC PARA PROTEÇÃO (REMOVÍVEL), ESTRUTURA METÁLICA COMO BASE DO BEBEDOURO (PARA REFORÇO DO MESMO) ACOMPANHA FILTRO; CERTIFICADO PELO INMETRO;	6	Und					R\$ 3.512,00		R\$ 3.715,01	R\$ 3.528,10			R\$ 3.512,00	R\$ 21.072,00

4	CÂMERA FOTOGRÁFICA DIGITAL DO TIPO DSLR, NA COR PRETA, ADEQUADA PARA USO PROFISSIONAL E INSTITUCIONAL. DEVE POSSUIR LENTE COM DISTÂNCIA FOCAL ENTRE 5,5 CM E 18 MM, ABERTURA MÍNIMA DE F/5.6, ZOOM ÓPTICO DE PELO MENOS 3.5X E SISTEMA DE ESTABILIZAÇÃO DE IMAGEM ÓPTICA. A CÂMERA DEVE CONTAR COM TELA LCD DE 3.0 POLEGADAS, VISOR ÓPTICO E RECURSO DE VISUALIZAÇÃO AO VIVO (LIVE VIEW). DEVE PERMITIR GRAVAÇÃO DE VÍDEOS EM RESOLUÇÃO FULL HD 1080P E POSSUIR ENTRADA PARA CARTÃO DE MEMÓRIA COMPATÍVEL COM ARMAZENAMENTO DE IMAGENS E VÍDEOS. A CONECTIVIDADE DEVE INCLUIR WI-FI E NFC, POSSIBILITANDO TRANSFERÊNCIA DE ARQUIVOS PARA COMPUTADORES, SMARTPHONES, TABLETS E DISPOSITIVOS DE ARMAZENAMENTO EXTERNOS. A ALIMENTAÇÃO DEVE SER FEITA POR BATERIA RECARREGÁVEL DE ION-LÍTIO E/OU POR FONTE AC/DC. O PRODUTO DEVE SER NOVO, ORIGINAL DE FÁBRICA, SEM USO ANTERIOR, POSSUIR EFICIÊNCIA ENERGÉTICA EQUIVALENTE A ENCE A+ E CONTAR COM GARANTIA MÍNIMA DE 12 MESES CONTRA DEFEITOS DE FABRICAÇÃO. PRODUTO IGUAL OU SUPERIOR ÀS ESPECIFICAÇÕES APRESENTADAS.	1	und				R\$ 4.404,50			R\$ 4.547,12		R\$ 4.406,40	R\$ 4.404,50	R\$ 4.404,50
5	COMPUTADOR COMPLETO CARACTERÍSTICAS MÍNIMAS: PROCESSADOR: INTEL OU AMD RYZEN 5 5500 Nº DE NÚCLEOS DE CPU: 6 Nº DE THREADS: 12 FREQUÊNCIA BASE: 2,60 GHZ CLOCK DE MAX BOOST: 4.2 GHZ CACHE: 12MB MEMÓRIA RAM: 8GB DDR4 - 3200 MHZ ARMAZENAMENTO: SSD DE 240 GB M.2 PLACA-MÃE: CHIPSET MEMÓRIA DDR4 SUPORTA VGA COM RESOLUÇÃO MÁXIMA DE 1920 X 1200 @ 60 HZ 4 X PORTA(S) SATA 6GB/S 1 X M.2 1 X GIGABIT LAN - 10/100/1000 MBPS ÁUDIO PORTAS USB: 2 X USB 3.0, 4 X USB 2.0 PLACA DE VÍDEO: INTEGRADA COM 2GB DE MEMÓRIA GRÁFICA COOLER: ORIGINAL GABINETE MONITOR: 21,5" DAS MARCAS AOC, LG, SAMSUNG OU ACER TECLADO: PADRÃO ABNT2, COM FUNÇÃO MULTIMÍDIA, CONEXÃO USB, CABO DE 1.8 METROS, COR PRETA MOUSE: SENSOR ÓPTICO, RESOLUÇÃO MÁXIMA DE 1600 DPI, CONEXÃO USB, CABO DE NYLON TRANÇADO DE 1,80 METROS CAIXA DE SOM: POTÊNCIA DE 1W RMS, ALTO-FALANTE DE 2.0 CANAIS, CONEXÃO USB, CONTROLE DE VOLUME FRONTAL, ENTRADA PARA FONE DE OUVIDO P2 3.5MM, LED INDICADOR DE FUNCIONAMENTO PAD MOUSE FILTRO DE LINHA: 6 TOMADAS SISTEMA OPERACIONAL: WINDOWS 10 OU SUPERIOR (DRIVERS CONFIGURADOS) GARANTIA: 1 ANO	60	Und	R\$ 3.000,00	R\$ 5.280,00		R\$ 3.100,00			R\$ 3.499,00			R\$ 3.000,00	R\$ 180.000,00
6	CLOUD ROUTER SWITCH 48 PORTAS IGUAL OU SUPERIOR A MARCA MIKROTIK CLOUD ROUTER SWITCH CRS354-48G-4S+2Q+RM ESPECIFICAÇÕES DETALHES ARQUITETURA MIPSBE CPU QCA9531 CONTAGEM DE NÚCLEOS DA CPU 1 1 FREQUÊNCIA NOMINAL DA CPU 650 MHZ DIMENSÕES 297 X 443 X 44 MM NÍVEL DE LICENÇA 5 SISTEMA OPERACIONAL ROUTEROS TAMANHO DA RAM 64 MB TAMANHO DE ARMAZENAMENTO 16 MB TIPO DE ARMAZENAMENTO INSTANTÂNEO TEMPERATURA AMBIENTE TESTADA -20 ° C A 60 ° C POWERING DETALHES NÚMERO DE ENTRADAS CA 2 FAIXA DE ENTRADA CA 100-240 CONSUMO MÁXIMO DE ENERGIA 60 W CONSUMO MÁXIMO DE ENERGIA SEM ACESSÓRIOS 50 W ETHERNET DETALHES PORTAS ETHERNET 10/100 1 1 PORTAS ETHERNET 10/100/1000 48. FIBRA DETALHES PORTAS SFP + 4 NÚMERO DE PORTAS 40G QSFP + 2 PERIFÉRICOS DETALHES PORTA SERIAL RJ45 DE OUTROS DETALHES MONITOR DE TEMPERATURA PCB SIM MONITOR DE TENSÃO SIM CERTIFICAÇÃO E APROVAÇÕES DETALHES CERTIFICAÇÃO CE / VERMELHO, EAC, ROHS	5	Und				R\$ 7.340,00		R\$ 4.305,60	R\$ 5.669,99	R\$ 4.496,06		R\$ 4.305,60	R\$ 21.528,00

7	EQUIPAMENTO DE VIDEOCONFERÊNCIA WEBCAM FULL HD 1080P COM MICROFONE E SOM CARACTERÍSTICAS MÍNIMAS: CAMERA FULL HD DE 1080P SUPORTE DE EXTENSÃO PARA ELEVAÇÃO DE 228 MM TECNOLOGIA RIGHTLIGHT 2 VIVA-VOZ DUPLEX COMPLETO E INTEGRADO COM CANCELAMENTO DE ECO E RUÍDO CONTROLES PARA INÍCIO/ENCERRAMENTO DE CHAMADA, SEM SOM E MOVIMENTO DE CÂMERA MICROFONE UNIDIRECIONAL COM ALCANCE DE 2,4 M DE DIÂMETRO RESPOSTA DE FREQUÊNCIA: 200HZ - 8KHZ CAIXA DE SOM, RESPOSTA DE FREQUÊNCIA: 220HZ - 20KHZ SAÍDA MÁX.: 80 DB SPL @ 0,3 M CONTROLE REMOTO COM ALCANCE IR DE 3 M CABO DE ENERGIA DE 2,4 M CABO DE USB (2,4 M) COMPATÍVEL COM WINDOWS E MAC PROJETADO PARA USO SOBRE A MESA GARANTIA	4	Und				R\$ 1.590,00	R\$ 1.529,10		R\$ 1.847,75		R\$ 1.529,10	R\$ 6.116,40
8	FOGÃO ELÉTRICO COOKTOP INDUÇÃO CARACTERÍSTICAS MÍNIMAS: 5 QUEIMADORES 9 NÍVEIS DE POTÊNCIA TIMER PROGRAMÁVEL EM ATÉ 99 MINUTOS. DISPLAY DIGITAL E PAINEL TOUCH SUPORTE A RECIPIENTES DE 12 CM A 27 CM. DESLIGAMENTO AUTOMÁTICO DE SEGURANÇA. BASE EM VIDRO CERÂMICO. TENSÃO 220V GARANTIA MÍNIMA DE 1 ANO.	2	Und				R\$ 1.681,58		R\$ 1.749,30	R\$ 1.839,00		R\$ 1.681,58	R\$ 3.363,16
9	FORNO ELÉTRICO 44 LITROS CARACTERÍSTICAS MÍNIMAS: CAPACIDADE: 44 LITROS. POTÊNCIA: 2000W. CONSUMO: 2,0 KW/H. EFICIÊNCIA ENERGÉTICA: CLASSE A. ABERTURA DA PORTA: FRONTAL. CONTROLE DE TEMPERATURA: 100°C A 250°C. FUNÇÕES DE AQUECIMENTO: SUPERIOR, INFERIOR, SUPERIOR E INFERIOR. TIMER: 60 MINUTOS COM SINAL SONORO. ACESSÓRIOS: GRELHA EM AÇO INOX E BANDEJA COLETORA DE RESÍDUOS. DIMENSÕES: ALTURA: 36 CM, LARGURA: 57 CM, PROFUNDIDADE: 40,8 CM. GARANTIA: 12 MESES.	2	Und				R\$ 689,00		R\$ 669,90	R\$ 704,90	R\$ 713,54	R\$ 669,90	R\$ 1.339,80
10	FORNO MICROONDAS CARACTERÍSTICAS MÍNIMAS: CAPACIDADE MÍNIMA 23 LITROS; COR BRANCA; VOLTAGEM 220V; POTÊNCIA APROXIMADA DE 1300W; COM PRATO GIRATÓRIO, DESCONGELAMENTO E SELO PROCEL A; GARANTIA MÍNIMA DE 1 ANO.	4	Und				R\$ 593,70		R\$ 799,00	R\$ 633,22		R\$ 593,70	R\$ 2.374,80

11	IMPRESSORA MULTIFUNCIONAL LASER COLORIDA (IGUAL OU SUPERIOR A MARCA HP LASERJET PRO M479FDW) ESPECIFICAÇÕES: MANUSEIO DE PAPEL: BANDEJA 1: CAPACIDADE PARA 50 FOLHAS BANDEJA 2: CAPACIDADE PARA 250 FOLHAS BANDEJA ACESSÓRIA OPCIONAL PARA 550 FOLHAS IMPRESSÃO DUPLEX AUTOMÁTICA CONECTIVIDADE: CONEXÃO LAN ETHERNET 10/100/1000 COM IPV4 E IPV6 USB 2.0 DE ALTA VELOCIDADE PORTA USB PARA IMPRESSÃO IMEDIATA SERVIDOR DE IMPRESSÃO PARA CONECTIVIDADE DE REDE SEM FIO BLUETOOTH LOW ENERGY (BLE) WI-FI DIRECT PARA IMPRESSÃO POR DISPOSITIVOS MÓVEIS RECURSOS DE IMPRESSÃO: IMPRIME 27 PÁGINAS POR MINUTO (PPM) EM PAPEL A4 E 28 PPM EM PAPEL DE TAMANHO CARTA IMPRESSÃO USB (NÃO É NECESSÁRIO UM COMPUTADOR) ARMAZENAMENTO DE TRABALHO E IMPRESSÃO PARTICULAR (REQUER UM PEN DRIVE DE 16 GB OU SUPERIOR) RECURSOS DE CÓPIA E DIGITALIZAÇÃO: CÓPIA 19 PÁGINAS POR MINUTO (PPM) E DIGITALIZA ATÉ 26 PPM (AS VELOCIDADES DE CÓPIA E DIGITALIZAÇÃO ESTÃO SUJEITAS A ALTERAÇÕES) ALIMENTADOR DE DOCUMENTOS, 50 PÁGINAS, COM SCANNER DE CABEÇA DUPLA PARA CÓPIA E DIGITALIZAÇÃO DUPLEX EM PASSADA ÚNICA ALIMENTADOR DE DOCUMENTOS, 50 PÁGINAS COM CÓPIA E DIGITALIZAÇÃO SIMPLEX OPÇÕES DIGITALIZAR PARA E-MAIL, DIGITALIZAR PARA USB E DIGITALIZAR PARA PASTA NA REDE REQUISITOS DE ENERGIA: MODELO 110V 100 A 127 VOLTS (+/- 10%) 50/60 HZ (± 3 HZ) OUTROS RECURSOS: PAINEL DE CONTROLE DA TELA DE TOQUE COLORIDA RECURSOS DE FAX FAX DIGITAL HP (OPÇÕES DE FAX PARA E-MAIL E FAX PARA PASTA DE REDE) CONTEÚDO DA EMBALAGEM: 4 TONERS PRÉ-INSTALADOS (PRETO, CIANO, MAGENTA, AMARELO) GUIA DO USUÁRIO GARANTIA: 12 MESES DE GARANTIA	7	Und	R\$ 3.750,00	R\$ 3.920,00	R\$ 3.867,50							R\$ 3.750,00	R\$ 26.250,00
----	---	---	-----	--------------	--------------	--------------	--	--	--	--	--	--	--------------	---------------

12	IMPRESSORA MULTIFUNCIONAL LASERJET MONO IGUAL OU SUPERIOR A MARCA HP LASERJETPRO 4103FDW MONO. CARACTERÍSTICAS MÍNIMAS: IMPRESSÃO: - VELOCIDADE DE IMPRESSÃO: SAÍDA DA PRIMEIRA PÁGINA CARTA: AS FAST AS 6.1 SEC PRETO; SAÍDA DA PRIMEIRA PÁGINA A4: EM ATÉ 6,3 SEGUNDOS PRETO; CARTA: ATÉ 42 PPM PRETO; A4: ATÉ 40 PPM PRETO; FRENTE E VERSO CARTA: UP TO 36 IPM PRETO; FRENTE E VERSO A4: ATÉ 34 IPM PRETO; VELOCIDADE DE IMPRESSÃO (PAISAGEM, A5): ATÉ 63 PPM PRETO - RESOLUÇÃO DE IMPRESSÃO PRETO (MELHOR) LINHAS FINAS (1200 X 1200 DPI); PRETO (NORMAL) NORMAL (NATIVO 600 X 600 DPI; APRIMORADO ATÉ 4800 X 600 DPI); PRETO (LINHAS FINAS) LINHAS FINAS (1200 X 1200 DPI) - TECNOLOGIA DE IMPRESSÃO LASER; PRINT RESOLUTION TECHNOLOGY: FASTRES 1200, PRORES1200, ECONOMODE - NÚMERO DOS CARTUCHOS DE IMPRESSÃO: 1 (PRETO) - LINGUAGENS DE IMPRESSÃO: PADRÃO PCL 6, PCL 5E, EMULAÇÃO POSTSCRIPT NÍVEL 3, PDF, URF, OFFICE NATIVO, PWG RASTER - FUNCIONALIDADES DE SOFTWARE: IMPRESSÃO DUPLEX AUTOMÁTICA E DE LIVRETOS, IMPRESSÃO N-UP, INTERCALAÇÃO, MARCAS D'ÁGUA, INSTALAÇÃO SOMENTE DO DRIVER DA IMPRESSORA, ECONOMODE PARA ECONOMIA DE TONER, ACEITA UMA VARIEDADE DE TAMANHOS E TIPOS DE PAPEL - GESTÃO DA IMPRESSORA: ASSISTENTE DE IMPRESSORA; SOFTWARE WEB JETADMIN; JETADVANTAGE SECURITY MANAGER; SNMP PROXY AGENT (PARTE DO WEBJETADMIN); WS PRO PROXY AGENT (PARTE DO WEBJETADMIN); KIT DE RECURSOS DO ADMINISTRADOR DE IMPRESSORA PARA - DRIVER DE IMPRESSÃO UNIVERSAL (UTILITÁRIO DE CONFIGURAÇÃO DE DRIVER - DRIVER; UTILITÁRIO DE IMPLANTAÇÃO - ADMINISTRADOR DE IMPRESSÃO GERENCIADO) - DIGITALIZAR: - TIPO DE DIGITALIZAÇÃO /TECNOLOGIA: TIPO: BASE PLANA, ALIMENTADOR AUTOMÁTICO DE DOCUMENTOS; TECNOLOGIA: SENSOR DE IMAGEM POR CONTATO (CONTACT IMAGE SENSORS - CIS); VERSÃO TWAIN: VERSÃO 2.3 - RESOLUÇÃO DA DIGITALIZAÇÃO HARDWARE: MESA (ATÉ 1200 X 1200 DPI); ADF (ATÉ 300 X 300 DPI); ÓTICA: ATÉ 1200 X 1200 DPI - FORMATOS DOS ARQUIVOS DIGITALIZADOS: PDF, JPG, TIFF - MODOS DE ENTRADA DE DIGITALIZAÇÃO: BOTÕES DE DIGITALIZAÇÃO, CÓPIA, E-MAIL OU DE ARQUIVOS NO PAINEL FRONTAL; SOFTWARE SCAN; E APLICATIVO DE USUÁRIO VIA TWAIN OU WIA - TAMANHO DA DIGITALIZAÇÃO ALIMENTADOR AUTOMÁTICO DE DOCUMENTOS: 216 X 356 MM MÁXIMO; 102 X 152 MM MÍNIMOS; BASE PLANA: 216 X 297 MM - VELOCIDADE DE DIGITALIZAÇÃO ATÉ 29 PPM/46 IPM (PRETO E BRANCO), ATÉ 20 PPM/34 IPM (CORES) CARTA; ATÉ 29 PPM/46 IPM (PRETO E BRANCO), ATÉ 20 PPM/34 IPM (CORES) A4; DUPLEX: UP TO 49 IPM (B&W), UP TO 36 IPM (COLOR) CARTA; ATÉ 46 IPM (PRETO E BRANCO), ATÉ 34 IPM (CORES) A4 - FUNÇÕES AVANÇADAS DO SCANNER VIS CÓPIA; PDF, JPG; O SOFTWARE SCAN PARA WINDOWS ACEITA PDF, PDF PESQUISSÁVEL, JPG, RTF, TXT, BMP, PNG, TIFF. O SOFTWARE EASY SCAN PARA MAC ACEITA PDF, PDF PESQUISSÁVEL, JPG, RTF, TXT, JPG-2000, PNG, TIFF. - PROFUNDIDADE DE BITS / NÍVEIS DE ESCALA DE CINZA: 24 BITS / 256 COPIAR: - VELOCIDADE DE CÓPIA CARTA: UP TO 42 CPM PRETO; A4: ATÉ 40 CPM PRETO; SAÍDA DA PRIMEIRA CÓPIA CARTA: AS FAST AS 6.8 SEC PRETO; SAÍDA DA PRIMEIRA CÓPIA A4: EM ATÉ 7,2 SEGUNDOS PRETO; FRENTE E VERSO CARTA: UP TO 36 CPM PRETO; FRENTE E VERSO A4: ATÉ 34 CPM PRETO - RESOLUÇÃO DE CÓPIA COR (TEXTO E GRÁFICOS): ATÉ 600 X 600 DPI - MAXIMUM NUMBER OF COPIES ATÉ 9999 CÓPIAS - DIMENSIONAMENTO DA COPIADORA 25 ATÉ 400% - DEFINIÇÕES DE COPIADORA: CÓPIA DE IDENTIDADE; NÚMERO DE CÓPIAS; REDIMENSIONAR (INCLUINDO 2 OU MAIS PÁGINAS); CLAREAR/ESCURECER; APRIMORAMENTOS; TAMANHO ORIGINAL; MARGEM DE ENCADERNAÇÃO; INTERCALAÇÃO; SELEÇÃO DE BANDEJA; FRENTE E VERSO; QUALIDADE (RASCUNHO, NORMAL, MELHOR); SALVAR CONFIGURAÇÕES ATUAIS; RESTAURAR PADRÕES DE FÁBRICA - FAX: - VELOCIDADE DE TRANSMISSÃO DE FAX: 6 SEC PER PAGEATÉ:33,6 KBPS (MÁXIMO); 14,4 KBPS (PADRÃO) - RESOLUÇÃO DE FAX PRETO (MELHOR): ATÉ 300 X 300 DPI; PRETO (PADRÃO): 203 X 98 DPI - FUNCIONALIDADES DE SOFTWARE: REDUÇÃO AUTOMÁTICA DE FAX; REDISCAGEM AUTOMÁTICA; ENVIO ATRASADO; ENCAMINHAMENTO DE FAX; INTERFACE TAM, JUNK BARRIER, DETECÇÃO DE TOQUE DISTINTO; FOLHA DE ROSTO; BLOQUEAR FAX; CÓDIGOS DE COBRANÇA; SALVAR E CARREGAR; RELATÓRIOS DE FAX; CONFIG. PREFIXO DE DISCAGEM; IMPRIMIR LOG DE FAX; DIGITAL FAX - FUNCIONALIDADES DE FAX: MEMÓRIA DO FAX: ATÉ 400 PÁGINAS; SUPORTE DE REDUÇÃO AUTOMÁTICA DE FAX: SIM; REMARCAÇÃO AUTOMÁTICA: SIM; ENVIO DE FAX ADIADO: NÃO; COMPATIBILIDADE COM DETECÇÃO DE TOQUE DISTINTIVO: SIM; FAX FORWARDING SUPPORTED: SIM; SUPORTE DE INTERFACE TAM DE TELEFONE DE FAX: SIM; FAX POLLING SUPPORTED: NÃO; SUPORTE DE MODO DE TELEFONE DE FAX: SIM; SUPORTE DE JUNK BARRIER: SIM, APENAS CORRESPONDÊNCIA DE CSID (ID DE CHAMADA NÃO SUPORTADA); MARCAÇÃO DE NÚMEROS COM A MÁXIMA VELOCIDADE: ATÉ 200 NÚMEROS; SUPORTE DE INTERFACE DE PC: SIM; SUPORTE DE CAPACIDADE DE RECUPERAÇÃO REMOTA: SIM (APENAS RECEBE); SUPORTE DE HANDSET TELEFÔNICO: NÃO - CONECTIVIDADE: - CONECTIVIDADE PADRÃO: 1 HI-SPEED USB 2.0; 1 REAR HOST USB; 1 FRONT USB PORT; GIGABI ETHERNET LAN 10/100/1000BASE-T NETWORK; 802.3AZ(EEE); 802.11B/G/N / 2.4 / 5 GHZ WI-FI RADIO + BLE - CAPACIDADES DE REDE SIM, VIA ETHERNET 10/100/1000BASE-TX, GIGABIT INCORPORADAS; ETHERNET COM AUTOCROSSOVER;	38	Und	R\$ 2.640,00	R\$ 2.696,70	R\$ 2.768,60	R\$ 3.222,21	R\$ 2.640,00	R\$ 100.320,00

13	LIQUIDIFICADOR CARACTERÍSTICAS MÍNIMAS: CAPACIDADE: 2 LITROS. 4 VELOCIDADES + FUNÇÃO PULSAR. CONJUNTO DE FASCAS INTEGRADAS AO COPO. COPO TRANSPARENTE. TAMPA COM SOBRE TAMPA E ORIFÍCIO DE DOSAGEM. VOLTAGEM: 110V. GARANTIA: 1 ANO.	2	Und			R\$ 155,81		R\$ 179,90	R\$ 143,59			R\$ 143,59	R\$ 287,18
14	MÁQUINA DE LAVAR 10 A 12KG CARACTERÍSTICAS MÍNIMAS: TIPO DE ABERTURA: TAMPA SUPERIOR. FUNÇÕES: LAVADORA DE ROUPAS E CENTRIFUGAÇÃO. CESTO EM INOX. CICLOS DE LAVAGEM: 16. VOLTAGEM: 110V. CONSUMO APROXIMADO DE ÁGUA: 135L. CONSUMO APROXIMADO DE ENERGIA: 0,37 KWH. COR: BRANCO. DISPLAY DIGITAL. GARANTIA DO FORNECEDOR: 1 ANO.	2	Und		R\$ 4.690,00	R\$ 2.729,77			R\$ 2.534,70			R\$ 2.534,70	R\$ 5.069,40
15	NOTEBOOK CARACTERÍSTICAS MÍNIMAS: PROCESSADOR: INTEL CORE I5 1135G7 DE 11ª GERAÇÃO, VELOCIDADE MÍNIMA DE 4,20GHZ OU SUPERIOR MEMÓRIA RAM: 8GB ARMAZENAMENTO: SSD DE 500GB TELA: 14 POLEGADAS FULL HD, PAINEL IPS, 60HZ SISTEMA OPERACIONAL: WINDOWS 11 HOME 64-BITS TECLADO: PADRÃO ABNT 2 MEMÓRIA CACHE: 8MB BARRAMENTO DA MEMÓRIA: LPDDR4X, CLOCK DE 4266MHZ VELOCIDADE DO SSD: SEQUENTIAL READ (MAX.) 2400MB/S, SEQUENTIAL WRITE (MAX.) 1750MB/S INTERFACE DO SSD: SSD PCIE 4.0 NVME X2/X4 TIPO DE TELA: LED, PAINEL IPS, FORMATO 16:09 PLACA DE VÍDEO: INTEGRADA, INTEL IRIS XE GRAPHICS CONEXÕES: 2 X USB 3.2 GEN 1, 1 X USB TIPO-C THUNDERBOLT, 1 X USB 2.0, 1 X HDMI 2.0, 1 X RJ45 CONECTIVIDADE: WI-FI, BLUETOOTH 5.1 SEGURANÇA: SENHA PARA BIOS, HDD, TRAVA KENSINGTON WEBCAM: HD TOUCHPAD: MULTI-GESTUAL COM DOIS BOTÕES E CERTIFICAÇÃO WINDOWS HELLO SOM: 2 ALTO FALANTES ESTÉREO, DTS ÁUDIO COM RESPOSTA DE GRAVE OTIMIZADA BATERIA: 4 CÉLULAS (LI-ÍON) DE 56WH, DURAÇÃO DE ATÉ 17 HORAS FONTE: 65W, BIVOLT COM TOMADA 3 PINOS PESO: APROXIMADAMENTE 1,2KG DIMENSÕES DO PRODUTO: LARGURA: 32,28CM, ALTURA: 21,22CM, PROFUNDIDADE: 1,68CM PRAZO DE GARANTIA: 01 ANO CONTEÚDO DA EMBALAGEM: 1 NOTEBOOK, 1 FONTE CARREGADORA, MANUAL EM PORTUGUÊS, TERMO DE GARANTIA.	4	Und			R\$ 3.880,00			R\$ 3.799,00	R\$ 3.635,79		R\$ 3.635,79	R\$ 14.543,16
16	PROJETOR LED CARACTERÍSTICAS MÍNIMAS: SUPORTE BLU-RAY FULL HD 3D. SISTEMA DE PROJEÇÃO: DLP. RESOLUÇÃO NATIVA: SVGA 800 X 600 OU SUPERIOR. BRILHO: 3.300 ANSI LUMENS. CONTRASTE: 13.000:1. LENTES: F=2.56-2.68, F=22.04-24.14 MM. FORMATO DE TELA NATIVO: 4:3 (5 MODOS). ÍNDICE DE PROJEÇÃO: 1.96-2.15 (78" @3.1M). TAMANHO DA IMAGEM: 60"-300" VIDA ÚTIL DA LÂMPADA: 10.000 HORAS OU MAIS. INTERFACES: 2 VGA IN (D-SUB 15 PINOS). 1 VGA OUT (D-SUB 15 PINOS). 1 VÍDEO COMPOSTO IN (RCA). 1 S-VÍDEO IN (MINI DIN 4 PINOS). 1 HDMI. 1 ÁUDIO IN (MINI JACK). 1 ÁUDIO OUT (MINI JACK). 1 ALTO FALANTE 2W. 1 USB (TIPO MINI B). 1 RS232 (DB-9 PINOS). 1 IR RECEIVER (FRONTAL). COMPATIBILIDADE DE VÍDEO: NTSC, PAL, SECAM. COMPATÍVEL COM HDTV 1080P.	3	Und	R\$ 3.440,00		R\$ 3.598,00			R\$ 3.449,99			R\$ 3.440,00	R\$ 10.320,00

17	SMART TV LED 42 POLEGADAS CARACTERÍSTICAS MÍNIMAS: RESOLUÇÃO: FULL HD. CONVERSOR DIGITAL INTEGRADO. SISTEMA OPERACIONAL: WEBOS 4.5. CONECTIVIDADE: WI-FI E BLUETOOTH. PROCESSADOR: QUAD CORE OU SIMILAR. CANAIS: 20. TECNOLOGIA DA TELA: LED. POTÊNCIA DE SOM (RMS): 20W. CONEXÕES: 3 HDMI, 2 USB, 1 ANTENA, 1 AV / COMPOSTO CONJUGADO, 1 SAÍDA DIGITAL ÓPTICA, 1 LAN (RJ45). ALIMENTAÇÃO: BIVOLT. PADRÃO VESA: 200X200. GARANTIA: 12 MESES.	8	Und		R\$ 2.010,00	R\$ 1.990,00	R\$ 2.039,29						R\$ 1.990,00	R\$ 15.920,00
18	SMART TV LED 65 POLEGADAS CARACTERÍSTICAS MÍNIMAS: RESOLUÇÃO: FULL HD. CONVERSOR DIGITAL INTEGRADO. SISTEMA OPERACIONAL: WEBOS 4.5. CONECTIVIDADE: WI-FI E BLUETOOTH. PROCESSADOR: QUAD CORE OU SIMILAR. CANAIS: 20. TECNOLOGIA DA TELA: LED. POTÊNCIA DE SOM (RMS): 20W. CONEXÕES: 3 HDMI, 2 USB, 1 ANTENA, 1 AV / COMPOSTO CONJUGADO, 1 SAÍDA DIGITAL ÓPTICA, 1 LAN (RJ45). ALIMENTAÇÃO: BIVOLT. PADRÃO VESA: 200X200. GARANTIA: 12 MESES.	3	Und		R\$ 4.100,00		R\$ 4.435,90				R\$ 4.111,90		R\$ 4.100,00	R\$ 12.300,00

19	TELEFONE SEM FIO TIPO DIGITAL (BASE + 1 RAMAL) IGUAL OU SUPERIOR A MARCAR INTELBRAS TS 2510, TS 3110 E TS 5120 ESPECIFICAÇÕES TÉCNICAS DIMENSÕES (AXLXP) FONE: 154X50X34 MM BASE: 87X105X95 MM FONE + BASE: 160X105X95 MM TECNOLOGIA DIGITAL DECT 6.0 FREQUÊNCIA 1,9GHZ (1.910 – 1.920 MHZ) IDENTIFICAÇÃO DE CHAMADAS DTMF / FSK CAPACIDADE DE EXPANSÃO 7 RAMAIS (BASE + 6 RAMAIS) COMUNICAÇÃO INTERNA SIM CONFERÊNCIA A TRÊS SIM TRANSFERÊNCIA DE CHAMADA SIM COMPARTILHAMENTO DE AGENDA SIM SECRETÁRIA ELETRÔNICA NÃO DISPLAY LUMINOSO SIM: ÂMBAR TIPO DE DISPLAY ALFANUMÉRICO TAMANHO DO DISPLAY 1,5" INDICAÇÃO DE CARGA DE BATERIA SIM INDICAÇÃO DE INTENSIDADE DE SINAL NÃO VIVA-VOZ SIM TIPOS DE TOQUE 10 MONOFÔNICOS TIPO 5 OPÇÕES DE VOLUME AJUSTE DE VOLUME DE TOQUE 7 OPÇÕES + SILENCIOSO AJUSTE DO VOLUME DE ÁUDIO 7 OPÇÕES SOM DO TECLADO AJUSTÁVEL SIM (LIGADO/DESLIGADO) CAPACIDADE DE AGENDA 70 CONTATOS REGISTRO DE CHAMADAS RECEBIDAS 15 ATENDIDAS E 20 NÃO ATENDIDAS REGISTRO DE CHAMADAS ORIGINADAS 15 CHAMADAS DISCAGEM RÁPIDA INDIRETA (2 TOQUES) 10 NÚMEROS (NÚMERO + TECLA TALK ON) DISCAGEM RÁPIDA DIRETA NÃO TECLADO LUMINOSO NÃO ENTRADA PARA FONE DE OUVIDO NÃO TECLAS PARA NAVEGAÇÃO NO DISPLAY SIM PRENDEDOR DE CINTO (CLIP BELT) SIM POSIÇÃO DE USO MESA DATA SIM HORA SIM ALARME SIM IDIOMAS DO MENU PORTUGUÊS, ESPANHOL E INGLÊS FLASH, REDISCAR, MUDO, PAUSA MENU DE FÁCIL NAVEGAÇÃO SIM ECO MODE SIM BLOQUEIO DE CHAMADAS ORIGINADAS E RECEBIDAS A COBRAR BLOQUEIO DE TECLADO SIM AUTO DESLIGAMENTO SIM LED NO FONE INDICAÇÃO DE CARGA E CHAMADAS AUTOATENDIMENTO PROGRAMÁVEL MODO REPOUSO AUTOMÁTICO AO COLOCAR O FONE NA BASE SIM SELEÇÃO PÚBLICA / PABX SIM AJUSTE DE TEMPO DE FLASH 100, 300, 600 OU 900MS CÓDIGO DE ÁREA SIM CATEGORIA ID SIM PAGE (LOCALIZADOR DO FONE) SIM (LOCALIZADO NA PARTE INFERIOR DA BASE) MONITORAMENTO DE AMBIENTE / BABÁ ELETRÔNICA NÃO GRAVAÇÃO DE CHAMADAS EM CURSO NÃO CAPACIDADE DE BATERIA 600 MAH DURAÇÃO DE BATERIA 20 H EM USO OU 200 H EM REPOUSO TIPO DE BATERIA NIMH ALIMENTAÇÃO BIVOLT (100 – 240V) CONSUMO DE ENERGIA 0,83 W (EM ESPERA) 1,1 W (EM USO) COR PRETO	20	Und	R\$ 180,00	R\$ 184,00				R\$ 204,90			R\$ 180,00	R\$ 3.600,00
VALOR TOTAL:											R\$ 505.303,40		



MAPA DE PREÇO - MOBILIÁRIO

EMPRESAS COTADAS:

1	BANCO DE PREÇO	CNPJ	07.797.967/0001-95	
2	MARTIMAO COMERCIO DE EQUIPAMENTOS PARA ESCRITORIO LTDA		00.164.702/0001-00	
3	MADEIRAMADEIRA COMERCIO ELETRONICO S/A		10.490.181/0001-35	
4	MAGAZINE LUIZA S/A		47.960.950/1088-36	
5	SUPRICORP SUPRIMENTOS LTDA (GIMBA)		54.651.716/0011-50	
6	GRUPO CASAS BAHIA S.A.		33.041.260/0652-90	
7	RODIX COMÉRCIO DE MOVEIS GLOBAL		13.556.118/0001-42	
8	GRUPO MSA INDUSTRIA E COMERCIO S/A		77.808.640/0001-57	
9	PLANOSUL INDUSTRIA E COMERCIO DE MOVEIS PLANEJADOS LTDA		39.547.669/0001-33	
10	LEROY MERLIN COMPANHIA BRASILEIRA DE BRICOLAGEM		01.438.784/0040-03	
11	LPX COMERCIO DE MOVEIS GLOBAL LTDA		17.051.162/0001-51	

LOTE	DESCRIÇÃO DO ITEM	#	QTD	UND	EMPRESAS 1	EMPRESAS 2	EMPRESAS 3	EMPRESAS 4	EMPRESAS 5	EMPRESAS 6	EMPRESAS 7	EMPRESAS 8	EMPRESAS 9	EMPRESAS 10	EMPRESA 11	MENOR VALOR	VALOR TOTAL
1	APOIO ERGONÔMICO PARA PÉS EM MDF – COR PRETO APOIO ERGONÔMICO PARA PÉS CONFECCIONADO EM MDF DE ALTA RESISTÊNCIA, COM PLATAFORMA INCLINÁVEL PARA FRENTE E PARA TRÁS, PROPORCIONANDO CONFORTO E POSTURA ADEQUADA DURANTE O USO PROLONGADO EM MESAS DE TRABALHO OU ESTAÇÕES DE ESCRITÓRIO. ESTRUTURA ROBUSTA, GARANTINDO ESTABILIDADE E DURABILIDADE. DIMENSÕES APROXIMADAS: COMPRIMENTO 26 CM; LARGURA 39 CM; ALTURA 11 CM. CARACTERÍSTICAS ADICIONAIS: ACABAMENTO UNIFORME E RESISTENTE; COR PRETA; PRODUTO NOVO, SEM USO ANTERIOR; GARANTIA MÍNIMA DE 12 (DOZE) MESES CONTRA DEFEITOS DE FABRICAÇÃO.	69		Und	R\$ 69,97	R\$ 350,00	R\$ 71,15	R\$ 78,99	R\$ 63,99				R\$ 176,67			R\$ 63,99	R\$ 4.415,31
2	ARMÁRIO TIPO PRATELEIRA CONFECCIONADO EM AÇO INOXIDÁVEL, COM ESTRUTURA REFORÇADA E ACABAMENTO POLIDO, GARANTINDO ALTA RESISTÊNCIA À CORROSÃO, DURABILIDADE E FÁCIL HIGIENIZAÇÃO. EQUIPADO COM 6 (SEIS) PRATELEIRAS COM REFORÇO INFERIOR, PROPORCIONANDO EXCELENTE CAPACIDADE DE CARGA E ESTABILIDADE. POSSUI FECHAMENTOS LATERAIS EM ARAMES DE AÇO INOX, OFERECENDO SEGURANÇA E SUSTENTAÇÃO ADEQUADA AOS MATERIAIS ARMAZENADOS. A BASE É EQUIPADA COM RODÍZIOS GIRATÓRIOS DE ALTA RESISTÊNCIA, QUE FACILITAM O DESLOCAMENTO E A MOBILIDADE DO MÓVEL. DIMENSÕES APROXIMADAS: 100 CM (LARGURA) X 30 CM (PROFUNDIDADE) X 190 CM (ALTURA). CARACTERÍSTICAS ADICIONAIS: ESTRUTURA TOTALMENTE EM AÇO INOX; PRATELEIRAS COM REFORÇO INFERIOR SOLDADO, RODÍZIOS COM TRAVAS DE SEGURANÇA; ACABAMENTO UNIFORME E DE PRIMEIRA QUALIDADE; PRODUTO NOVO, SEM USO ANTERIOR; GARANTIA MÍNIMA DE 12 (DOZE) MESES CONTRA DEFEITOS DE FABRICAÇÃO.	10		Und	R\$ 1.270,02	R\$ 750,00		R\$ 1.399,00					R\$ 1.433,33			R\$ 750,00	R\$ 7.500,00
3	SUPORTE PARA CPU EM MDF – COR CINZA – ESPESSURA 15 MM SUPORTE PARA CPU CONFECCIONADO EM MDF DE ALTA DENSIDADE COM ESPESSURA DE 15 MM, GARANTINDO RESISTÊNCIA E DURABILIDADE. BORDAS FRONTALS REVESTIDAS EM PVC, PROPORCIONANDO MAIOR ACABAMENTO, SEGURANÇA E PROTEÇÃO CONTRA IMPACTOS. PRODUTO INDICADO PARA ORGANIZAÇÃO DE COMPUTADORES E EQUIPAMENTOS DE ESCRITÓRIO, FACILITANDO VENTILAÇÃO E MANUSEIO. CARACTERÍSTICAS ADICIONAIS: ACABAMENTO UNIFORME E RESISTENTE; COR CINZA; PRODUTO NOVO, SEM USO ANTERIOR; GARANTIA MÍNIMA DE 12 (DOZE) MESES CONTRA DEFEITOS DE FABRICAÇÃO.	60		Und	R\$ 120,00	R\$ 290,00	R\$ 69,00		R\$ 82,84				R\$ 140,00			R\$ 69,00	R\$ 4.140,00
4	POLTRONA RECLINÁVEL – ESTRUTURA EM MADEIRA E AÇO – REVESTIMENTO EM COURO SINTÉTICO – COR BEGE POLTRONA RECLINÁVEL PARA ÁREAS DE AMAMENTAÇÃO. ESTRUTURA FABRICADA EM MADEIRA DE REFORESTAMENTO E AÇO, GARANTINDO RESISTÊNCIA, ESTABILIDADE E DURABILIDADE. POSSUI MECANISMO DE ABERTURA POR ALAVANCA, PERMITINDO RECLINAÇÃO SUAVE ENTRE 0° E 165°, COM BRAÇOS REBATÍVEIS E ASSENTO AMPLO, ADEQUADO PARA DIVERSAS POSIÇÕES DE RELAXAMENTO. REVESTIMENTO EM COURO SINTÉTICO COM ESPUMA MACIA DE ALTA QUALIDADE, OFERECENDO TOQUE CONFORTÁVEL E APARÊNCIA ELEGANTE. PRODUTO FABRICADO PELA MARCA ART ESTOFADOS, COM ESTILO CLÁSSICO E ACABAMENTO UNIFORME. DIMENSÕES APROXIMADAS: ALTURA: 107 CM LARGURA TOTAL: 160 CM PROFUNDIDADE TOTAL: 160 CM PROFUNDIDADE ÚTIL QUANDO FECHADA: 90 CM LARGURA ÚTIL (ASSENTO): 90 CM PESO SUPORTADO: 120 KG CARACTERÍSTICAS ADICIONAIS: ESTRUTURA ROBUSTA EM MADEIRA E AÇO; MECANISMO RECLINÁVEL POR ALAVANCA; BRAÇOS REBATÍVEIS; REVESTIMENTO EM COURO SINTÉTICO NA COR BEGE; ESTILO CLÁSSICO; PRODUTO NOVO, SEM USO ANTERIOR; PRODUTO ENTREGUE MONTADO; GARANTIA MÍNIMA DE 12 MESES CONTRA DEFEITOS DE FABRICAÇÃO.	2		und	R\$ 1.118,18		R\$ 989,98	R\$ 1.049,98					R\$ 1.996,00	R\$ 1.305,90		R\$ 989,98	R\$ 1.979,96

CADEIRA GIRATÓRIA TIPO PRESIDENTE											
A CADEIRA POSSUI ASSENTO E ENCOSTO MODELO PRESIDENTE GOMADA, CONFECCIONADOS EM MADEIRA COMPENSADA ANATÔMICA, REVESTIDOS COM ESPUMA INJETADA DE DENSIDADE MÉDIA DE APROXIMADAMENTE 50 KG/M³, GARANTINDO CONFORTO E DURABILIDADE. O REVESTIMENTO DO ASSENTO E DO ENCOSTO É EM PVC 100%, NA COR PRETA, DE FÁCIL HIGIENIZAÇÃO E RESISTENTE AO DESGASTE.											
A ESTRUTURA BASE É PRODUZIDA EM AÇO DE ALTA RESISTÊNCIA, COM ACABAMENTO EM PINTURA ELETROSTÁTICA EPOXI NA COR PRETA, POSSUINDO CAPA PROTETORA INJETADA EM POLIPROPILENO (PP), QUE ASSEGURA ESTABILIDADE E RESISTÊNCIA À CORROÇÃO. O MECANISMO GIRATÓRIO POSSUI REGULAGEM DE ALTURA POR MEIO DE PISTÃO A GÁS, PERMITINDO AJUSTE SUAVE E PRECISO CONFORME A NECESSIDADE DO USUÁRIO.											
5	OS BRAÇOS SÃO FIXOS, FABRICADOS EM POLIPROPILENO INJETADO (PP), PROPORCIONANDO APOIO ERGONÔMICO, CONFORTO E FÁCIL MANUTENÇÃO. A CADEIRA É APOIADA SOBRE CINCO RODÍZIOS DE NYLON DE DUPLO GIRO, QUE PERMITEM DESLOCAMENTO SUAVE E SEGURO SOBRE DIFERENTES SUPERFÍCIES.	90	Und	R\$ 900,00	R\$ 1.550,00	R\$ 880,00	R\$ 879,00	R\$ 1.320,00	R\$ 879,00	R\$ 79.110,00	
AS DIMENSÕES APROXIMADAS DA CADEIRA SÃO: LARGURA DE 60 CM, PROFUNDIDADE DE 60 CM, ALTURA TOTAL MÍNIMA DE 105 CM E MÁXIMA DE 117 CM. O ASSENTO POSSUI 49 CM DE LARGURA, 48 CM DE PROFUNDIDADE E 7 CM DE ESPESSURA. O ENCOSTO POSSUI 46 CM DE LARGURA, 61 CM DE ALTURA E 7 CM DE ESPESSURA. A ALTURA DO PISO AO ASSENTO VARIA DE 42 CM (MÍNIMO) A 51,5 CM (MÁXIMO), E A ALTURA DO BRAÇO AO CHÃO VARIA DE 66 CM (MÍNIMO) A 78 CM (MÁXIMO).											
O PRODUTO SUPORTA PESO MÁXIMO DE 110 KG, SENDO FABRICADO DE ACORDO COM PADRÕES DE ERGONOMIA E SEGURANÇA, ISENTO DE SUBSTÂNCIAS TÓXICAS E DE FÁCIL LIMPEZA. A CADEIRA É FORNECIDA COM GARANTIA MÍNIMA DE 12 (DOZE) MESES CONTRA DEFEITOS DE FABRICAÇÃO, MATERIAIS OU MONTAGEM. PRODUTO DEVE SER ENTREGUE MONTADO.											
CADEIRA FIXA ESTOFADA, CONFECCIONADA COM ESTRUTURA METÁLICA REFORÇADA E APOIOS DE BRAÇO EM INOX, PROPORCIONANDO RESISTÊNCIA, CONFORTO E DURABILIDADE. REVESTIMENTO EM COURO SINTÉTICO (COURRISSIMO) NA COR PRETA, DE FÁCIL LIMPEZA E MANUTENÇÃO, IDEAL PARA USO EM ESCRITÓRIOS, RECEPÇÕES E AMBIENTES CORPORATIVOS. POSSUI ASSENTO E ENCOSTO ESTOFADOS, COM FORMATO ERGONÔMICO QUE GARANTE CONFORTO DURANTE O USO. MODELO TIPO ESTEIRINHA.											
6	DIMENSÕES APROXIMADAS: ALTURA TOTAL 92 CM; LARGURA 56 CM; PROFUNDIDADE 61 CM. CARACTERÍSTICAS ADICIONAIS: ESTRUTURA EM AÇO DE ALTA RESISTÊNCIA; BRAÇOS EM INOX POLIDO; ACABAMENTO DE QUALIDADE SUPERIOR; CAPACIDADE DE CARGA DE ATÉ 120 KG; PRODUTO NOVO, DE PRIMEIRA LINHA, SEM USO ANTERIOR; GARANTIA MÍNIMA DE 12 (DOZE) MESES CONTRA DEFEITOS DE FABRICAÇÃO.	67	Und	R\$ 800,00	R\$ 1.390,00	R\$ 959,90	R\$ 849,00	R\$ 800,00	R\$ 800,00	R\$ 53.600,00	
CADEIRA LONGARINA AEROPORTO CROMADA 3 LUGARES											
CARACTERÍSTICAS MÍNIMAS:											
CADEIRA TIPO LONGARINA COM ESTRUTURA ROBUSTA E BASE FIXA EM FORMATO DE "Y", CONFECCIONADA EM AÇO CROMADO DE ALTA RESISTÊNCIA E DURABILIDADE, COM QUATRO SAPATAS DE APOIO QUE GARANTEM ESTABILIDADE E SEGURANÇA. O ENCOSTO E O ASSENTO SÃO PRODUZIDOS EM AÇO PERFURADO, OFERECENDO VENTILAÇÃO, CONFORTO E FÁCIL MANUTENÇÃO, COM ACABAMENTO CROMADO DE QUALIDADE SUPERIOR. POSSUI BRAÇOS EM AÇO CROMADO COM FORMATO ANATÔMICO, PROPORCIONANDO CONFORTO ADICIONAL AO USUÁRIO.											
7	DIMENSÕES APROXIMADAS: COMPRIMENTO TOTAL 173 CM, LARGURA 62 CM, ALTURA 74 CM, ENCOSTO COM 50 CM DE LARGURA E 4 CM DE ALTURA. O CHÃO AO ASSENTO COM 40 CM DE PROFUNDIDADE E 50 CM DE LARGURA. ALTURA DO ASSENTO AO CHÃO DE 35 CM. ESPESSURA DO ASSENTO E ENCOSTO: 1,2 MM; ESPESSURA DOS BRAÇOS E PERNAS: 1,2 MM; ESPESSURA DA BASE DA LONGARINA: 1,8 MM.	60	Und	R\$ 749,97	R\$ 1.500,00	R\$ 787,50	R\$ 729,00	R\$ 798,00	R\$ 1.072,00	R\$ 729,00	R\$ 43.740,00
CARACTERÍSTICAS ADICIONAIS: CAPACIDADE DE CARGA DE ATÉ 150 KG POR ASSENTO; ESTRUTURA RESISTENTE À OXIDAÇÃO; ACABAMENTO CROMADO DE ALTO BRILHO; DESIGN ERGONÔMICO; FÁCIL LIMPEZA E MANUTENÇÃO; PRODUTO NOVO, DE PRIMEIRA QUALIDADE, SEM USO ANTERIOR; GARANTIA MÍNIMA DE 12 (DOZE) MESES CONTRA DEFEITOS DE FABRICAÇÃO.											
CADEIRA PARA OBESOS COM CAPACIDADE DE ATÉ 250 KG CADDEIRA REFORÇADA PARA USO CORPORATIVO, DESENVOLVIDA ESPECIALMENTE PARA USUÁRIOS COM ATÉ 300 KG, PROPORCIONANDO CONFORTO, SEGURANÇA E ERGONOMIA. FABRICADA EM ESTRUTURA METÁLICA DE ALTA RESISTÊNCIA E REVESTIMENTO EM COURRISSIMO (COURO ECOLÓGICO) DE EXCELENTE QUALIDADE E FÁCIL HIGIENIZAÇÃO. PRODUTO DE FABRICAÇÃO NACIONAL, INDICADO PARA ESCRITÓRIOS, EMPRESAS, HOME OFFICE E AMBIENTES CORPORATIVOS EM GERAL. A CADEIRA É ENTREGUE TOTALMENTE MONTADA, PRONTA PARA USO, DISPENSANDO QUALQUER TIPO DE MONTAGEM ADICIONAL. O DESIGN SEGUIR PADRÕES ERGONÔMICOS, GARANTINDO POSTURA ADEQUADA E CONFORTO DURANTE LONGOS PERÍODOS DE UTILIZAÇÃO. DIMENSÕES APROXIMADAS: LARGURA TOTAL EXTERNA: 82 CM; LARGURA INTERNA: 73 CM; ALTURA DO ENCOSTO: 57 CM; ALTURA DO CHÃO AO ASSENTO: 41 CM; PROFUNDIDADE ÚTIL DO ASSENTO: 50 CM; PROFUNDIDADE TOTAL: 70 CM; ALTURA TOTAL: 93 CM; PESO: 23 KG. CARACTERÍSTICAS ADICIONAIS: CAPACIDADE DE CARGA ATÉ 300 KG; ESTRUTURA REFORÇADA EM AÇO TUBULAR; REVESTIMENTO EM COURRISSIMO DE ALTA DURABILIDADE; ESPUMA INJETADA DE ALTA DENSIDADE; PÉS FIXOS COM PONTEIRAS ANTIDERRAPANTES; ACABAMENTO UNIFORME E DE PRIMEIRA QUALIDADE; ENTREGUE TOTALMENTE MONTADA; PRODUTO NOVO, SEM USO ANTERIOR; GARANTIA MÍNIMA DE 12 (DOZE) MESES CONTRA DEFEITOS DE FABRICAÇÃO.											
8		10	Und	R\$ 2.420,00	R\$ 3.540,00	R\$ 2.189,90	R\$ 2.900,00	R\$ 1.764,00	R\$ 1.764,00	R\$ 1.764,00	R\$ 17.640,00
ARQUIVO METÁLICO COM 4 GAVETAS – COR CINZA											
ARQUIVO CONFECCIONADO EM CHAPA DE AÇO 26 (0,45 MM) LAMINADA, COM PARTE SUPERIOR EM CHAPA 24 (0,60 MM), PROPORCIONANDO RESISTÊNCIA E DURABILIDADE. POSSUI 4 (QUATRO) GAVETAS DESLIZANTES POR PATINS DE NYLON, GARANTINDO ABERTURA SUAVE E LONGA VIDA ÚTIL. CADA GAVETA CONTA COM PORTA-ETIQUETAS ESTAMPADO E SISTEMA DE VENTILAÇÃO COM Furos PARA ADEQUADA CIRCULAÇÃO DE AR. EQUIPADO COM FECHADURA CILÍNDRICA TIPO YALE, COM FECHAMENTO SIMULTÂNEO DAS GAVETAS, OFERECENDO SEGURANÇA PARA DOCUMENTOS E PASTAS. TRATAMENTO ANTICORROSIVO APLICADO, AUMENTANDO A DURABILIDADE E RESISTÊNCIA À FERRUGEM. CADA GAVETA COMPORTA DE 30 A 40 PASTAS SUSPENSAS.											
9	CARACTERÍSTICAS ADICIONAIS: ACABAMENTO UNIFORME E RESISTENTE; PRODUTO NOVO, SEM USO ANTERIOR; COR CINZA; GARANTIA MÍNIMA DE 12 (DOZE) MESES CONTRA DEFEITOS DE FABRICAÇÃO.	30	Und	R\$ 1.033,00	R\$ 1.890,00	R\$ 1.499,98	R\$ 985,90	R\$ 1.132,92	R\$ 4.490,00	R\$ 985,90	R\$ 29.577,00
ARMÁRIO BAIXO FECHADO, CONFECCIONADO COM TAMPO SUPERIOR EM MDF DE 25 MM DE ESPESSURA, COM REVESTIMENTO DUPLA FACE EM LAMINADO MELAMÍNICO BP NA COR CINZA, DE ALTA RESISTÊNCIA À ABRASÃO E FÁCIL LIMPEZA. O ACABAMENTO DA BORDA FRONTAL, NA ÁREA DE CONTATO COM O USUÁRIO, É EXECUTADO EM FITA DE PVC CRISTAL DE 3 MM DE ESPESSURA, GARANTINDO RESISTÊNCIA A IMPACTOS, ESTABILIDADE, TÉRMICA E ATENDIMENTO ÀS NORMAS DE ERGONOMIA E SEGURANÇA DO TRABALHO. AS BORDAS LATERAIS E POSTERIORES RECEBEM FITA DE PVC NA COR CINZA, COM 1 MM DE ESPESSURA, IGUALMENTE RESISTENTE A IMPACTOS E TERMICAMENTE ESTÁVEL.											
O CORPO DO MÓVEL (BASE, FUNDO, LATERAIS, PORTAS E DIVISOR INTERNO) É CONFECCIONADO EM MDF OU MDP COM ESPESSURA ENTRE 15 E 18 MM, TAMBÉM COM REVESTIMENTO DUPLA FACE EM LAMINADO MELAMÍNICO BP NA COR CINZA, RESISTENTE AO DESGASTE E DE FÁCIL HIGIENIZAÇÃO. AS BORDAS, ONDE NECESSÁRIO, SÃO FINALIZADAS EM FITA DE PVC CRISTAL DE 1 MM DE ESPESSURA, ASSEGURANDO ACABAMENTO UNIFORME E PROTEÇÃO CONTRA LASCAMENTOS.											
O ARMÁRIO POSSUI INTERNAMENTE 01 (UM) DIVISOR HORIZONTAL FIXO, FORMANDO DUAS REPARTIÇÕES INTERNAS. CONTA COM 02 (DUAS) PORTAS DE ABRIR, FIXADAS POR MEIO DE 04 (QUATRO) DOBRADIÇAS DE PRESSÃO, QUE GARANTEM ABERTURA E FECHAMENTO SUAVE. O SISTEMA DE FECHAMENTO É COMPOSTO POR FECHADURA COM CHAVE E BATENTE METÁLICO EM "L", ASSEGURANDO O TRAVAMENTO SEGURO DAS PORTAS. AS PORTAS SÃO EQUIPADAS COM 02 (DOIS) PUXADORES INJETADOS, ERGONÔMICOS E RESISTENTES.											
10	A ESTRUTURA INFERIOR DO MÓVEL É COMPOSTA POR RODAPÉ EM QUADRO METÁLICO, FABRICADO EM TUBO DE AÇO CARBONO 20X40 MM, COM SAPATAS NIVELADORAS DE ALTURA, PERMITINDO AJUSTE CONFORME O DESNÍVEL DO PISO. AS UNIÕES E INTERLIGAÇÕES DAS PEÇAS METÁLICAS SÃO EXECUTADAS POR PROCESSO DE SOLDAGEM MIG, ASSEGURANDO RESISTÊNCIA ESTRUTURAL E DURABILIDADE.	43	Und	R\$ 900,00	R\$ 1.100,00	R\$ 649,00	R\$ 664,97	R\$ 2.166,78		R\$ 649,00	R\$ 27.907,00
TODA A ESTRUTURA METÁLICA RECEBE TRATAMENTO ANTICORROSIVO E SISTEMA DE PROTEÇÃO ANTIBACTERIANA, IMPEDINDO A PROLIFERAÇÃO DE MICROORGANISMOS, CONFORME LAUDOS TÉCNICOS DO IPT (INSTITUTO DE PESQUISAS TECNOLÓGICAS). APÓS O TRATAMENTO DE FOSFATIZAÇÃO, É APLICADA PINTURA ELETROSTÁTICA COM TINTA EPOXI NA COR PRETA, CURADA EM ESTUFA, CONFERINDO ALTA ADERÊNCIA, UNIFORMIDADE E ACABAMENTO REFINADO.											
AS DIMENSÕES DO ARMÁRIO BAIXO SÃO: 800 MM DE COMPRIMENTO, 420 MM DE PROFUNDIDADE E 750 MM DE ALTURA.											
A ENTREGA E MONTAGEM ESTÃO INCLuíDAS NO FORNECIMENTO. CARACTERÍSTICAS ADICIONAIS: ACABAMENTO UNIFORME E RESISTENTE; PRODUTO NOVO, SEM USO ANTERIOR; COR CINZA; GARANTIA MÍNIMA DE 12 (DOZE) MESES CONTRA DEFEITOS DE FABRICAÇÃO.											

	ARMÁRIO ALTO CONFECCIONADO EM MADEIRA MDF, MEDINDO APROX 1,60 X 0,80 X 0,45 M (ALTURA X LARGURA X PROFUNDIDADE), COM 02 PORTAS E 03 PRATELEIRAS REMOVÍVEIS. TAMPO: EM MDF CINZA DE 25 MM DE ESPESSURA, REVESTIDO EM LAMINADO MELAMÍNICO DE BAIXA PRESSÃO TEXTURIZADO EM AMBAS AS FACES. BORDA FRONTAL E POSTERIOR COM ACABAMENTO EM FITA DE PVC DE 3 MM DE ESPESSURA, COLADA A QUENTE PELO SISTEMA HOTMELT, COM RAIO MÍNIMO DE 2,5 MM. BORDAS TRANSVERSAIS COM ACABAMENTO EM FITA DE PVC DE 2 MM DE ESPESSURA. FIXADO À ESTRUTURA ATRAVÉS DE DISPOSITIVO DE FIXAÇÃO VB36, COR CINZA. LATERAIS: EM MDF CINZA DE 18 MM DE ESPESSURA, RESISTENTE A RISCOS E PRODUTOS DE LIMPEZA, TEXTURA UNIFORME E ASPECTO FINAL FOSCO. BORDAS COM ACABAMENTO EM FITA DE PVC DE 1 MM DE ESPESSURA, COLADA A QUENTE PELO SISTEMA HOTMELT, FIXADAS AO TAMPO E AO FUNDO COM DISPOSITIVO VB36 NA COR CINZA. PRATELEIRAS REMOVÍVEIS: EM MDF CINZA DE 25 MM DE ESPESSURA, REVESTIDAS EM LAMINADO MELAMÍNICO DE BAIXA PRESSÃO TEXTURIZADO EM AMBAS AS FACES. BORDAS COM ACABAMENTO EM FITA DE PVC DE 3 MM DE ESPESSURA, COLADA A QUENTE PELO SISTEMA HOTMELT, COM RAIO MÍNIMO DE 2,5 MM, APOIADAS EM PINOS DE PVC COM REGULAGEM DE ALTURA. QUANTIDADE: 03 UNIDADES. PORTAS: EM MDF CINZA DE 18 MM DE ESPESSURA, RESISTENTES A RISCOS E PRODUTOS DE LIMPEZA, TEXTURA UNIFORME E ASPECTO FINAL FOSCO. BORDAS COM ACABAMENTO EM FITA DE PVC DE 1 MM DE ESPESSURA, COLADA A QUENTE PELO SISTEMA HOTMELT. FIXADAS ÀS LATERAIS POR 06 DOBRADIÇAS, PERMITINDO ABERTURA DE ATÉ 270°. PUXADORES CROMADOS. UMA PORTA COM FECHADURA CILÍNDRICA E CHAVES EM DUPLICATA COM ALMA INTERNA EM AÇO; A OUTRA COM 02 FECHOS EM TERMOPLÁSTICO FIXADOS NA PARTE INTERNA POR PARAFUSOS AUTOATARRAXANTES. COSTAS E BASE: EM MDF CINZA DE 18 MM DE ESPESSURA, RESISTENTES A RISCOS E PRODUTOS DE LIMPEZA, TEXTURA UNIFORME E ASPECTO FINAL FOSCO. BORDAS COM FITA DE PVC DE 1 MM DE ESPESSURA, COLADA A QUENTE PELO SISTEMA HOTMELT, BASE FIXADA ÀS LATERAIS POR DISPOSITIVO VB36, COR CINZA. PÉS: EM TUBO DE AÇO 30X60X1,20 MM, EM QUADRO, COM TRATAMENTO ANTICORROSIVO E ANTIFERRUGINOSO, PINTURA EPOXI APLICADA POR DEPOSIÇÃO ELETROSTÁTICA E SECAGEM EM ESTUFA, COR CINZA. PONTEIRAS EM PVC NAS EXTREMIDADES E PÉS NIVELADORES SEXTAVADOS EM PVC PRETO, COM PARAFUSO DE 3/8"X1", FIXADOS AO FUNDO POR PARAFUSOS AUTOATARRAXANTES. CARACTERÍSTICAS ADICIONAIS: ACABAMENTO UNIFORME E RESISTENTE; PRODUTO NOVO, SEM USO ANTERIOR; COR CINZA; GARANTIA MÍNIMA DE 12 (DOZE) MESES CONTRA DEFEITOS DE FABRICAÇÃO. PRODUTO ENTREGUE MONTADO	57	Und	R\$ 1.135,50	R\$ 1.820,00	R\$ 1.255,27	R\$ 929,30	R\$ 1.821,14	R\$ 3.281,57	R\$ 929,30	R\$ 52.970,10
12	BALCÃO APARADOR PARA CAFÉ – 100% MDF – 4 PORTAS COR CINZA BALCÃO APARADOR CONFECCIONADO EM 100% MDF, COM DESIGN CONTEMPORÂNEO, LINHAS CURVAS E ORGÂNICAS, IDEAL PARA ÁREAS DE CAFÉ, RECEPÇÃO OU AMBIENTES CORPORATIVOS. POSSUI 4 (QUATRO) PORTAS COM FRENTES LISAS, EQUIPADAS COM DOBRADIÇAS COM AMORTECEDOR (CANECO 35 MM), GARANTINDO FECHAMENTO SUAVE E DURABILIDADE. DISPÕE DE 2 (DUAS) PRATELEIRAS INTERNAS PARA ORGANIZAÇÃO DE UTENSÍLIOS E SUPRIMENTOS. ESTRUTURA APOIADA EM PÉS METÁLICOS, PROPORCIONANDO ESTABILIDADE E ROBUSTEZ. O MÓVEL CONTA COM ACABAMENTO EM PINTURA LACA ACETINADA, ALTAMENTE RESISTENTE E DE FÁCIL LIMPEZA, ALÉM DE SISTEMA DE MONTAGEM COM MINIFIX, QUE ASSEGURA FIRMEZA E EXCELENTE ACABAMENTO FINAL. PRODUTO NOVO, SEM USO ANTERIOR. DIMENSÕES APROXIMADAS DO MÓVEL MONTADO: LARGURA: 180 CM ALTURA: 81,5 CM PROFUNDIDADE: 40,5 CM CARACTERÍSTICAS ADICIONAIS: ACABAMENTO UNIFORME E RESISTENTE; PRODUTO NOVO, SEM USO ANTERIOR; COR CINZA; GARANTIA MÍNIMA DE 12 (DOZE) MESES CONTRA DEFEITOS DE FABRICAÇÃO. PRODUTO ENTREGUE MONTADO	1	und	R\$ 1.973,00	R\$ 2.000,00	R\$ 1.899,00	R\$ 1.949,78	R\$ 3.733,33	R\$ 1.899,00	R\$ 1.899,00	
13	ESTAÇÃO DE TRABALHO PARA 6 LUGARES – FORMATO FRENTE A FRENTE (3+3) – TAMPO 25 MM – SAIA DUPLA PARA CABEAMENTO – DIVISÓRIAS SUPERIORES – DIMENSÕES APROXIMADAS 3600X1320X740 MM ESTAÇÃO DE TRABALHO MODULAR PARA 6 USUÁRIOS, COMPOSTA POR 3 LUGARES + 3 LUGARES POSICIONADOS FRENTE A FRENTE, CONFECCIONADA EM MDF DE ALTA DENSIDADE, OFERECENDO RESISTÊNCIA, DURABILIDADE E ACABAMENTO PROFISSIONAL PARA AMBIENTES CORPORATIVOS. O CONJUNTO POSSUI SAIA DUPLA PARA PASSAGEM DE CABOS, GARANTINDO ORGANIZAÇÃO E GESTÃO ADEQUADA DE CABEAMENTO ELÉTRICO E DE DADOS. TAMPO: PRODUTIZO EM MDF DE 25 MM DE ESPESSURA, COM ACABAMENTO BP BORDAS REVESTIDAS COM FITA ABS DE 1 MM, GARANTINDO MAIOR PROTEÇÃO CONTRA DESGASTE E IMPACTOS. DIVISÓRIAS / SEPARADORES: ESTAÇÃO EQUIPADA COM DIVISÓRIAS SUPERIORES CONFECCIONADAS EM MDF/BP DE 15 MM, PROPORCIONANDO SEPARAÇÃO VISUAL E PRIVACIDADE PARCIAL ENTRE OS USUÁRIOS, ALÉM DE CONTRIBUIR PARA A ORGANIZAÇÃO INDIVIDUAL DOS POSTOS DE TRABALHO. ESTRUTURA: PAINÉIS LATERAIS E CENTRAIS EM MDF DE 25 MM, ASSEGUANDO ESTABILIDADE E FIRMEZA AO CONJUNTO. SAPATAS: BASE EQUIPADA COM SAPATAS NIVELADORAS, PERMITINDO REGULAGEM DE ALTURA E NIVELAMENTO MESMO EM PISOS IRREGULARES. ACABAMENTO: REVESTIMENTO EM MDF PADRÃO DP, COR CINZA, UNIFORME E RESISTENTE. DIMENSÕES APROXIMADAS DA PLATAFORMA MONTADA: COMPRIMENTO: 3600 MM PROFUNDIDADE TOTAL: 1320 MM ALTURA: 740 MM CARACTERÍSTICAS ADICIONAIS: ESTRUTURA TOTALMENTE MODULAR; DIVISÓRIAS SUPERIORES INCLUSAS; PASSAGEM INTERNA DE CABOS PELA SAIA DUPLA; PRODUTO NOVO, SEM USO ANTERIOR; ACABAMENTO UNIFORME E RESISTENTE; IDEAL PARA ESCRITÓRIOS, COWORKINGS, SALAS ADMINISTRATIVAS E AMBIENTES CORPORATIVOS; PRODUTO ENTREGUE TOTALMENTE MONTADO; GARANTIA MÍNIMA DE 12 (DOZE) MESES CONTRA DEFEITOS DE FABRICAÇÃO.	4	und	R\$ 806,00	R\$ 8.500,00			R\$ 6.740,00	R\$ 7.859,54	R\$ 6.740,00	R\$ 26.960,00
14	MESA DE REUNIÃO COM CAPACIDADE PARA 8 (OITO) LUGARES, CONFECCIONADA EM MDF DE ALTA RESISTÊNCIA. TAMPO COM ESPESSURA DE 40 MM, GARANTINDO MAIOR ROBUSTEZ E DURABILIDADE. A MESA DEVE POSSUIR 02 (DUAS) CAIXAS PARA TOMADAS EMBUTIDAS, COM TAMPAS DE ACABAMENTO, PARA PASSAGEM DE CABOS E INSTALAÇÃO DE CONECTORES ELÉTRICOS E DE DADOS, FAVORECENDO A ORGANIZAÇÃO E FUNCIONALIDADE. ESTRUTURA COM ACABAMENTO EM LAMINADO MELAMÍNICO BP DE BAIXA PRESSÃO, COM RESISTÊNCIA A RISCOS, MANCHAS E CALOR MODERADO. DIMENSÕES APROXIMADAS: COMPRIMENTO: 2,60 M LARGURA: 1,10 M ALTURA: 0,80 M CARACTERÍSTICAS ADICIONAIS: ESTRUTURA FIRME E ESTÁVEL, COM FIXAÇÕES METÁLICAS REFORÇADAS; ACABAMENTO NAS BORDAS EM FITA DE PVC DE 2 MM; PÉS COM SAPATAS NIVELADORAS; COR CINZA; PRODUTO NOVO, DE PRIMEIRA QUALIDADE, SEM USO ANTERIOR; GARANTIA MÍNIMA DE 12 (DOZE) MESES CONTRA DEFEITOS DE FABRICAÇÃO. PRODUTO ENTREGUE MONTADO	2	Und	R\$ 1.711,61	R\$ 2.160,00	R\$ 1.315,00	R\$ 1.729,31	R\$ 3.293,33	R\$ 1.315,00	R\$ 2.630,00	

15	MESA DE REUNIÃO COM CAPACIDADE PARA 12 (DOZE) LUGARES, CONFECCIONADA EM MDF DE ALTA RESISTÊNCIA. TAMPO COM ESPESSURA DE 40 MM, GARANTINDO MAIOR ROBUSTEZ E DURABILIDADE. A MESA DEVE POSSUIR 02 (DUAS) CAIXAS PARA TOMADAS EMBUTIDAS, COM TAMPAS DE ACABAMENTO, PARA PASSAGEM DE CABOS E INSTALAÇÃO DE CONECTORES ELÉTRICOS E DE DADOS, FAVORECENDO A ORGANIZAÇÃO E FUNCIONALIDADE. ESTRUTURA COM ACABAMENTO EM LAMINADO MELAMÍNICO BP DE BAIXA PRESSÃO, COM RESISTÊNCIA A RISCOS, MANCHAS E CALOR MODERADO. DIMENSÕES APROXIMADAS: COMPRIMENTO: 3,80 M LARGURA: 1,10 M ALTURA: 0,80 M CARACTERÍSTICAS ADICIONAIS: ESTRUTURA FIRME E ESTÁVEL, COM FIXAÇÕES METÁLICAS REFORÇADAS; ACABAMENTO NAS BORDAS EM FITA DE PVC DE 2 MM; PÉS COM SAPATAS NIVELADORAS; COR CINZA; PRODUTO NOVO, DE PRIMEIRA QUALIDADE, SEM USO ANTERIOR; PRODUTO ENTREGUE MONTADO GARANTIA MÍNIMA DE 12 (DOZE) MESES CONTRA DEFEITOS DE FABRICAÇÃO.	1	Und	R\$ 4.020,00	R\$ 4.295,00	R\$ 4.708,90	R\$ 4.045,85				R\$ 4.300,00			R\$ 4.020,00	R\$ 4.020,00
16	MESA PARA CONSULTÓRIO/ESCRITÓRIO – COR CINZA – DIMENSÕES 140X60X76 CM EQUIPADO COM PÉS REGULÁVEIS, PERMITINDO AJUSTE DA ALTURA CONFORME A NECESSIDADE DO USUÁRIO, GARANTINDO POSTURA CORRETA E ERGONOMIA. A MESA CONTA COM 2 GAVETA COM CORREDIÇÃS TELESÓPICAS DE METAL, PROPORCIONANDO PRATICIDADE E ORGANIZAÇÃO DE UTENSÍLIOS DE FÁCIL ACESSO. ESTRUTURA E ACABAMENTO: LATERAIS E TAMPO COM 15 MM DE ESPESSURA, CONFERINDO MAIOR ROBUSTEZ E ESTABILIDADE; ACABAMENTO UNIFORME E RESISTENTE. DIMENSÕES APROXIMADAS: ALTURA 76 CM; LARGURA 140 CM; PROFUNDIDADE 60 CM. MATERIAL: MDF E ABS; PESO APROXIMADO 30,5 KG; CAPACIDADE DE CARGA DISTRIBUÍDA NO TAMPO: 85 KG. CARACTERÍSTICAS ADICIONAIS: PRODUTO NOVO, SEM USO ANTERIOR; ENTREGUE PRONTO PARA USO; GARANTIA MÍNIMA DE 12 (DOZE) MESES CONTRA DEFEITOS DE FABRICAÇÃO. EQUIPADO COM FURO PARA PASSAGEM DE CABOS COM PROTETOR.	31	Und	R\$ 1.150,00	R\$ 820,00		R\$ 1.314,01				R\$ 1.286,67			R\$ 820,00	R\$ 25.420,00
17	GAVETEIRO 4 GAVETAS MDF COR CINZA GAVETEIRO CONFECCIONADO EM MDF DE ALTA DENSIDADE, COM ACABAMENTO EM LAMINADO MELAMÍNICO BP NA COR CINZA, RESISTENTE A RISCOS, UMIDADE E MANCHAS. POSSUI 4 (QUATRO) GAVETAS DESLIZANTES, COM CORREDIÇÃS METÁLICAS DE QUALIDADE, GARANTINDO ABERTURA SUAVE E DURABILIDADE. ESTRUTURA REFORÇADA, COM ACABAMENTO NAS BORDAS EM FITA DE PVC, PROPORCIONANDO SEGURANÇA E MAIOR RESISTÊNCIA AO DESGASTE. PRODUTO INDICADO PARA ESCRITÓRIOS, RESIDÊNCIAS E AMBIENTES CORPORATIVOS, GARANTINDO ORGANIZAÇÃO E PRATICIDADE NO ARMAZENAMENTO DE DOCUMENTOS E MATERIAIS. DIMENSÕES APROXIMADAS: ALTURA (CM)66 CM LARGURA (CM)36 CM PROFUNDIDADE (CM)40 CM CONFORME NECESSIDADE DO EDITAL. CARACTERÍSTICAS ADICIONAIS: PRODUTO NOVO, SEM USO ANTERIOR; ENTREGUE MONTADO, CONFORME FABRICANTE; ACABAMENTO UNIFORME E RESISTENTE; GARANTIA MÍNIMA DE 12 (DOZE) MESES CONTRA DEFEITOS DE FABRICAÇÃO.	55	Und	R\$ 494,25	R\$ 900,00	R\$ 333,31	R\$ 395,44			R\$ 621,56	R\$ 433,33			R\$ 333,31	R\$ 18.332,05
18	PAINEL PARA TV EM MDF – COR CINZA – INDICADO PARA TVs DE ATÉ 42" PAINEL CONFECCIONADO EM MADEIRA MDF DE ALTA RESISTÊNCIA, COM ACABAMENTO EM BP DURÁVEL, ADEQUADO PARA SUPORTAR TVs DE ATÉ 42 POLEGADAS, PROPORCIONANDO MAIOR ESTABILIDADE E EVITANDO EMPENAMENTO OU DEFORMAÇÕES. ESTRUTURA REFORÇADA, OFERECENDO TAMBEM RESISTÊNCIA SUPERIOR À UMIDADE EM COMPARAÇÃO AO MDF. O PAINEL É ENTREGUE TOTALMENTE MONTADO, PRONTO PARA INSTALAÇÃO IMEDIATA. DIMENSÕES APROXIMADAS DO PAINEL MONTADO: LARGURA 136 CM; ALTURA 90 CM; PROFUNDIDADE 1,5 CM. CARACTERÍSTICAS ADICIONAIS: ACABAMENTO UNIFORME E RESISTENTE; PRODUTO NOVO, SEM USO ANTERIOR; COR DISPONÍVEL: CINZA; GARANTIA MÍNIMA DE 12 MESES CONTRA DEFEITOS DE FABRICAÇÃO.	7	Und	R\$ 400,00	R\$ 1.500,00		R\$ 389,90				R\$ 400,00			R\$ 389,90	R\$ 2.729,30
19	PAINEL PARA TV EM MDF – COR CINZA – INDICADO PARA TVs DE ATÉ 65" PAINEL CONFECCIONADO EM MADEIRA MDF DE ALTA RESISTÊNCIA, COM ACABAMENTO EM BP DURÁVEL, PROPORCIONANDO MAIOR ESTABILIDADE, EVITANDO EMPENAMENTO OU DEFORMAÇÕES, E OFERECENDO RESISTÊNCIA SUPERIOR À UMIDADE EM COMPARAÇÃO AO MDF. ESTRUTURA ROBUSTA, ADEQUADA PARA SUPORTAR TVs DE ATÉ 65 POLEGADAS, GARANTINDO SEGURANÇA E DURABILIDADE. O PAINEL É ENTREGUE TOTALMENTE MONTADO, PRONTO PARA INSTALAÇÃO IMEDIATA. DIMENSÕES APROXIMADAS DO PAINEL MONTADO: LARGURA 177 CM; ALTURA 112 CM; PROFUNDIDADE 7 CM. CARACTERÍSTICAS ADICIONAIS: ACABAMENTO UNIFORME E RESISTENTE; PRODUTO NOVO, SEM USO ANTERIOR; COR DISPONÍVEL: CINZA; GARANTIA MÍNIMA DE 12 MESES CONTRA DEFEITOS DE FABRICAÇÃO.	3	Und	R\$ 549,00	R\$ 1.730,00		R\$ 499,00				R\$ 636,67			R\$ 499,00	R\$ 1.497,00
20	BALCÃO DE RECEPÇÃO EM "L" – 3 GAVETAS DE ATENDIMENTO COM DIVISÓRIA DE VIDRO – MDF – DIMENSÕES 365X230X80 CM – CONFORME PROJETO BALCÃO DE RECEPÇÃO EM FORMATO "L", CONFECCIONADO EM MDF DE ALTA DENSIDADE COM ACABAMENTO EM LAMINADO MELAMÍNICO BP, GARANTINDO RESISTÊNCIA A RISCOS, MANCHAS E UMIDADE. O MOBILIÁRIO DEVERÁ SEGUIR RIGOROSAMENTE AS DIMENSÕES, PROPORÇÕES E ESPECIFICAÇÕES DO PROJETO TÉCNICO APROVADO. O CONJUNTO CONTARÁ COM TRÊS GUICHÊS DE ATENDIMENTO EQUIPADOS COM DIVISÓRIAS SUPERIORES EM VIDRO TEMPERADO DE 10 MM, PROPORCIONANDO FUNCIONALIDADE, PRIVACIDADE PARCIAL E VISIBILIDADE ADEQUADA NO ATENDIMENTO AO PÚBLICO. A ESTRUTURA DEVE SER ROBUSTA, ESTÁVEL E DE ALTA DURABILIDADE, COM ACABAMENTO UNIFORME EM TODAS AS FACES VISÍVEIS, BORDAS PROTEGIDAS COM FITA DE 1 MM, E PASSAGEM INTERNA PARA CABOS DE ENERGIA E DADOS, EVITANDO FIOS APARENTES. AS FERRAGENS (DOBRADIÇAS, CORREDIÇÃS E SUPORTES) DEVERÃO SER METÁLICAS DE PRIMEIRA LINHA, COM SISTEMA DE AMORTECIMENTO E PUXADORES TIPO CAVA USINADA, ASSEGURANDO FUNCIONAMENTO SILENCIOSO E DURADOURO. DIMENSÕES APROXIMADAS: COMPRIMENTO TOTAL: 385 CM PROFUNDIDADE: 230 CM ALTURA: 80 CM CARACTERÍSTICAS ADICIONAIS: PRODUTO NOVO, SEM USO ANTERIOR; ACABAMENTO RESISTENTE E DE ALTA QUALIDADE; ENTREGA E INSTALAÇÃO COMPLETAS, PRONTAS PARA USO; GARANTIA MÍNIMA DE 12 (DOZE) MESES CONTRA DEFEITOS DE FABRICAÇÃO;	1	Und	R\$ xxx,xx	R\$ 10.940,00					R\$ 23.209,15	R\$ 12.433,33			R\$ 10.940,00	R\$ 10.940,00
21	CONJUNTO DE MÓVEIS PLANEJADOS PROJETADOS ESPECIFICAMENTE PARA POSTOS DE ENFERMAGEM 01 - CONFORME PROJETO, CONFECCIONADOS EM MDF DE ALTA QUALIDADE, COM ACABAMENTO RESISTENTE E DURÁVEL, ATENDENDO ÀS NECESSIDADES DE ORGANIZAÇÃO, ERGONOMIA E FUNCIONALIDADE EM AMBIENTES HOSPITALARES. COMPONENTES E CARACTERÍSTICAS PRINCIPAIS: GAVETEIRO EM MDF COM 5 GAVETAS, DIMENSÕES APROXIMADAS: LARGURA 35 CM, PROFUNDIDADE 45 CM, ALTURA 64 CM; PROPORCIONA ARMAZENAMENTO SEGURO E ORGANIZADO DE MATERIAIS E DOCUMENTOS. ARMÁRIO BAIXO COM PRATELEIRA INTERNA DE 1 FOLHA, DIMENSÕES APROXIMADAS: LARGURA 60 CM, PROFUNDIDADE 90 CM, ALTURA 80 CM. IDEAL PARA ACONDICIONAR MATERIAIS DE USO FREQUENTE. ACABAMENTO SUPERIOR EM MDF PARA BALCÃO EM ALVENARIA, COM ESPESSURA DE 2 CM. COMPRIMENTO APROXIMADO DE 223 CM; OFERECE SUPERFÍCIE RESISTENTE E DE FÁCIL LIMPEZA. ESCRIVANINHA EM "L" COM PORTA TECLADO, DIMENSÕES APROXIMADAS: 223 CM X 187 CM X 75 CM; PROPORCIONA ERGONOMIA E ESPAÇO ADEQUADO PARA TRABALHO ADMINISTRATIVO. APOIO PARA CPU EM MDF; DIMENSÕES APROXIMADAS: LARGURA 26 CM; PROFUNDIDADE 45 CM, ALTURA 26 CM; PERMITE ORGANIZAÇÃO E VENTILAÇÃO ADEQUADA DO EQUIPAMENTO. CARACTERÍSTICAS ADICIONAIS: ACABAMENTO UNIFORME E RESISTENTE, PRODUTO NOVO E DE PRIMEIRA QUALIDADE. PROJETADO PARA OTIMIZAR O ESPAÇO E FACILITAR O FLUXO DE TRABALHO NO POSTO DE ENFERMAGEM. ENTREGA CONFORME PROJETO, PRONTO PARA USO. GARANTIA MÍNIMA DE 12 (DOZE) MESES CONTRA DEFEITOS DE FABRICAÇÃO.	1	Und	R\$ xxx,xx	R\$ 7.590,00					R\$ 10.773,77	R\$ 6.840,00			R\$ 6.840,00	R\$ 6.840,00

22	CONJUNTO DE MÓVEIS PLANEJADOS PROJETADOS ESPECIFICAMENTE PARA POSTOS DE ENFERMAGEM 02 - CONFORME PROJETO, CONFECCIONADOS EM MDF DE ALTA QUALIDADE, COM ACABAMENTO RESISTENTE E DURÁVEL, ATENDENDO ÀS NECESSIDADES DE ORGANIZAÇÃO, ERGONOMIA E FUNCIONALIDADE EM AMBIENTES HOSPITALARES. COMPONENTES E CARACTERÍSTICAS PRINCIPAIS: GAVETEIRO EM MDF COM 5 GAVETAS, DIMENSÕES APROXIMADAS: LARGURA 35 CM, PROFUNDIDADE 45 CM, ALTURA 64 CM; PROPORCIONA ARMAZENAMENTO SEGURO E ORGANIZADO DE MATERIAIS E DOCUMENTOS. ARMÁRIO BAIXO COM PRATELEIRA INTERNA DE 1 FOLHA, DIMENSÕES APROXIMADAS: LARGURA 60 CM, PROFUNDIDADE 58 CM, ALTURA 64 CM; IDEAL PARA ACONDICIONAR MATERIAIS DE USO FREQUENTE. ACABAMENTO SUPERIOR EM MDF PARA BALCÃO EM ALVENARIA, COM ESPESSURA DE 2 CM, COMPRIMENTO APROXIMADO DE 220 CM; OFERECE SUPERFÍCIE RESISTENTE E DE FÁCIL LIMPEZA. ESCRIVANINHA EM "L" COM PORTA TECLADO, DIMENSÕES APROXIMADAS: 176 CM X 75 CM; PROPORCIONA ERGONOMIA E ESPAÇO ADEQUADO PARA TRABALHO ADMINISTRATIVO. APOIO PARA CPU EM MDF, DIMENSÕES APROXIMADAS: LARGURA 26 CM, PROFUNDIDADE 45 CM, ALTURA 26 CM; PERMITE ORGANIZAÇÃO E VENTILAÇÃO ADEQUADA DO EQUIPAMENTO. ARMÁRIO AUXILIAR DE NICHOS PARA COMPLEMENTAÇÃO DA ESCRIVANINHA, DIMENSÕES APROXIMADAS: LARGURA 60 CM, PROFUNDIDADE 20 CM, ALTURA 180 CM; OFERECE ESPAÇO ADICIONAL PARA ARMAZENAMENTO E ORGANIZAÇÃO DE MATERIAIS. CARACTERÍSTICAS ADICIONAIS: ACABAMENTO UNIFORME E RESISTENTE, PRODUTO NOVO E DE PRIMEIRA QUALIDADE, PROJETADO PARA OTIMIZAR O ESPAÇO E FACILITAR O FLUXO DE TRABALHO NO POSTO DE ENFERMAGEM, ENTREGA CONFORME PROJETO, PRONTO PARA USO, GARANTIA MÍNIMA DE 12 (DOZE) MESES CONTRA DEFEITOS DE FABRICAÇÃO.	1	Und	R\$ 306,00	R\$ 8.160,00					R\$ 11.354,99	R\$ 7.640,00	R\$ 7.640,00	R\$ 7.640,00
23	RACK MODELO ASPEN COM 3 PORTAS, NICHOS NA PARTE SUPERIOR DAS PORTAS COM PASSAGEM DE CABOS - COR CINZA - MDF RACK CONFECCIONADO EM MDF DE ALTA DENSIDADE, COM ACABAMENTO EM LAMINADO MELAMÍNICO BP NA COR CINZA, GARANTINDO RESISTÊNCIA A RISCOS, MANCHAS E UMIDADE. POSSUI 3 PORTAS COM DOBRADIÇAS METÁLICAS DE ALTA QUALIDADE E 1 NICHOS NA PARTE SUPERIOR DAS PORTAS PARA APARELHOS ELETRÔNICOS, EQUIPADO COM FURO PARA PASSAGEM DE CABOS COM PROTETOR, PROPORCIONANDO ORGANIZAÇÃO, PRATICIDADE E SEGURANÇA NA INSTALAÇÃO DE EQUIPAMENTOS ELETRÔNICOS. ESTRUTURA ROBUSTA, OFERECENDO ESTABILIDADE E DURABILIDADE. O RACK É ENTREGUE TOTALMENTE MONTADO, PRONTO PARA USO IMEDIATO. DIMENSÕES APROXIMADAS: COMPRIMENTO 219 CM; LARGURA 38 CM; ALTURA 47 CM. CARACTERÍSTICAS ADICIONAIS: ACABAMENTO UNIFORME E RESISTENTE, PRODUTO NOVO, SEM USO ANTERIOR, GARANTIA MÍNIMA DE 12 (DOZE) MESES CONTRA DEFEITOS DE FABRICAÇÃO.	1	Und	R\$ 690,00		R\$ 475,05				R\$ 2.190,00		R\$ 475,05	R\$ 475,05
24	MESA LONGA PARA REUNIÃO/AUDITÓRIO/PALCO EM MDF COM DOIS PORTAS TOMADAS SOB A MESA - COR CINZA - DIMENSÕES 400X60X75 CM CONFECCIONADA EM MDF DE ALTA DENSIDADE, COM ACABAMENTO EM LAMINADO MELAMÍNICO BP NA COR CINZA, RESISTENTE A RISCOS, MANCHAS E UMIDADE. ESTRUTURA ROBUSTA, GARANTINDO ESTABILIDADE E DURABILIDADE, IDEAL PARA AUDITÓRIOS, SALAS DE TREINAMENTO E AMBIENTES CORPORATIVOS. PRODUTO NOVO, DE PRIMEIRA QUALIDADE, SEM USO ANTERIOR, ENTREGUE PRONTO PARA USO. DIMENSÕES APROXIMADAS: COMPRIMENTO 400 CM; LARGURA 60 CM; ALTURA 75 CM. CARACTERÍSTICAS ADICIONAIS: ACABAMENTO UNIFORME E RESISTENTE, ESTRUTURA REFORÇADA PARA MAIOR ESTABILIDADE, COR CINZA, GARANTIA MÍNIMA DE 12 (DOZE) MESES CONTRA DEFEITOS DE FABRICAÇÃO.	1	Und	R\$ 306,00	R\$ 4.220,00	R\$ 5.176,42				R\$ 2.623,33		R\$ 2.623,33	R\$ 2.623,33
25	MESA QUADRADA COM TAMPO DE GRANITO E 4 CADEIRAS - COR BRANCO/PRETO CONJUNTO DE SALA DE JANTAR COMPOSTO POR MESA QUADRADA COM TAMPO EM GRANITO DE 15 MM DE ESPESSURA E 4 (QUATRO) CADEIRAS, COM ESTRUTURA EM AÇO E ACABAMENTO EM PINTURA EPOXI FOSCA, GARANTINDO RESISTÊNCIA, DURABILIDADE. O REVESTIMENTO DAS CADEIRAS É EM NAPA, OFERECENDO CONFORTO E FACILIDADE DE LIMPEZA. A BASE DA MESA EM AÇO PROPORCIONA ESTABILIDADE E SEGURANÇA DURANTE O USO. DIMENSÕES APROXIMADAS: MESA: ALTURA 75 CM; LARGURA 67,5 CM; PROFUNDIDADE 67,5 CM; CADEIRAS: ALTURA 97 CM; LARGURA 37 CM; PROFUNDIDADE 44 CM; CARACTERÍSTICAS ADICIONAIS: ACABAMENTO UNIFORME E RESISTENTE, PRODUTO NOVO, SEM USO ANTERIOR, ENTREGUE PRONTO PARA USO, GARANTIA MÍNIMA DE 12 MESES CONTRA DEFEITOS DE FABRICAÇÃO.	4	Und	539,99		R\$ 636,78	R\$ 539,90			R\$ 1.278,67		R\$ 539,90	R\$ 2.159,60
26	MESA EM "L" EM MDF 2 GAVETAS - COR CINZA - DIMENSÕES 1500X1500X750 MM MESA EM FORMATO "L" COM DUAS GAVETAS, CONFECCIONADA EM MDF DE ALTA DENSIDADE, COM TAMPO DE 25 MM E SAIA FRONTAL EM MDF DE 15 MM, PROPORCIONANDO ROBUSTEZ, ESTABILIDADE E DURABILIDADE. ESTRUTURA COM PÉS PAINEL EM MDF DE 25 MM, EQUIPADA COM SAPATAS REGULÁVEIS, PERMITINDO AJUSTE DA ALTURA PARA NIVELAMENTO EM DIFERENTES SUPERFÍCIES. MESA SEM GAVETAS, IDEAL PARA ESCRITÓRIOS, CONSULTÓRIOS OU AMBIENTES CORPORATIVOS, GARANTINDO AMPLA SUPERFÍCIE DE TRABALHO. DIMENSÕES APROXIMADAS: LARGURA 1500 MM; PROFUNDIDADE 1500 MM; ALTURA 750 MM. ACABAMENTO: BORDAS COM FITA DE BORDA, ACABAMENTO UNIFORME E RESISTENTE. CARACTERÍSTICAS ADICIONAIS: COR CINZA, PRODUTO NOVO, SEM USO ANTERIOR, ENTREGUE PRONTO PARA USO, GARANTIA MÍNIMA DE 12 (DOZE) MESES CONTRA DEFEITOS DE FABRICAÇÃO. EQUIPADO COM FURO PARA PASSAGEM DE CABOS COM PROTETOR.	6	Und	R\$ 1.395,00	R\$ 1.733,00	R\$ 999,00	R\$ 768,90			R\$ 2.210,00		R\$ 768,90	R\$ 4.613,40
VALOR TOTAL:												R\$ 441.358,10	

Proc. Administrativo 6- 023/2026

De: Natasha V. - LICIT**Para:** Envolvidos internos acompanhando**Data:** 20/02/2026 às 08:57:30**Setores envolvidos:**

PRES, LICIT, FIN-CON, TI, DIR-CIS

CONTRATAÇÃO DE EMPRESA ESPECIALIZADA PARA AQUISIÇÃO DE MOBILIÁRIOS EM GERAL, EQUIPAMENTOS DIVERSOS, MÁQUINAS E EQUIPAMENTOS DE NATUREZA INDUSTRIAL VINCULADO AO CONVÊNIO Nº223/2025 COM A SECRETARIA DE ESTADO DA SAÚDE DO PARANÁ E O CONSÓRCIO INTERMUNICIPAL

SOLICITAÇÃO PARECER CONTABIL

Conforme requerimento de **AQUISIÇÃO DE MOBILIÁRIOS EM GERAL, EQUIPAMENTOS DIVERSOS, MÁQUINAS E EQUIPAMENTOS DE NATUREZA INDUSTRIAL VINCULADO AO CONVÊNIO Nº223/2025 COM A SECRETARIA DE ESTADO DA SAÚDE DO PARANÁ E O CONSÓRCIO INTERMUNICIPAL DE SAÚDE 22ª REGIONAL DE SAÚDE DE IVAIPORÃ**, venho respeitosamente, junto ao responsável pelo setor de contabilidade deste Consórcio para atender a solicitação efetuada pelo gabinete do presidente requer a vossa senhoria emissão de parecer contábil, como requisito de abertura do referido procedimento licitatório pregão eletrônico 02/2026.

Ivaiporã, 20 de FEVEREIRO de 2026.

Natasha Mayara Vieira

Agente de Contratação



VERIFICAÇÃO DAS ASSINATURAS



Código para verificação: 0C8B-4CA9-7EB8-E210

Este documento foi assinado digitalmente pelos seguintes signatários nas datas indicadas:



NATASHA MAYARA VIEIRA (CPF 058.XXX.XXX-07) em 20/02/2026 08:57:42 GMT-03:00

Papel: Parte

Emitido por: Sub-Autoridade Certificadora 1Doc (Assinatura 1Doc)

Para verificar a validade das assinaturas, acesse a Central de Verificação por meio do link:

<https://cisivaipora.1doc.com.br/verificacao/0C8B-4CA9-7EB8-E210>

De: Raniele G. - FIN-CON

Para: Envolvidos internos acompanhando

Data: 20/02/2026 às 13:35:22

PARECER CONTÁBIL

Pregão Eletrônico nº 02/2026

Objeto: *Aquisição de mobiliário em geral, equipamentos diversos, máquinas e equipamentos de natureza industrial vinculado ao convênio nº 223/2025 com a Secretaria de Estado da Saúde do Paraná e o Consórcio Intermunicipal de Saúde da 22ª Regional de Saúde de Ivaiporã.*

Em atenção à solicitação efetuada pela presidente de licitação e equipe de apoio, para abertura de processo de licitação decorrentes do objeto em epígrafe, venho através deste informar a dotação ocasionada neste processo.

Dotação Orçamentária:

50 - 02.001.10.302.0002.1017.4.4.90.52.00.00 EQUIPAMENTOS E MATERIAL PERMANENTE

Destaco, por fim, que embora a dotação orçamentaria fornecida acima, este servidor não se responsabiliza por contratações eventualmente realizadas em valores superiores a dotação indicada.

É o parecer.

Ivaiporã - Paraná, 20 de fevereiro de 2026.

Raniele Costa Furlan Godoi

Contadora

CRC PR 073145/O-2

—
Raniele Costa Furlan Godoi

Contadora

CRC-PR 073145/O-2

Anexos:

despesa.pdf



CONSORCIO INTERMUNICIPAL DE SAUDE DE IVAIPORA

Estado do Paraná

Exercício: 2026

Relação da Despesa até

<u>Red</u>	<u>Despesa</u>	<u>Descrição</u>	<u>Espec.</u>	<u>Fonte</u>		<u>Saldo a Empenhar</u>	<u>Valor Reserva</u>
02.001.10.302.0002.1017		Encargos Execução Convênios				2.938.966,34	
50	4.4.90.52.00.00	EQUIPAMENTOS E MATERIAL PERMANENTE	3325	3325	CONVÊNIO ESTADUAL - Transferências Volun	2.938.966,34	
Total Geral.....:						2.938.966,34	0,00

Proc. Administrativo 8- 023/2026

De: Raniele G. - FIN-CON

Para: JUR - JURÍDICO

Data: 20/02/2026 às 13:35:32

—

Raniele Costa Furlan Godoi

Contadora

CRC-PR 073145/O-2

Proc. Administrativo 9- 023/2026

De: Natasha V. - LICIT

Para: Envolvidos internos acompanhando

Data: 20/02/2026 às 15:06:28

Setores envolvidos:

PRES, LICIT, FIN-CON, JUR, TI, DIR-CIS

CONTRATAÇÃO DE EMPRESA ESPECIALIZADA PARA AQUISIÇÃO DE MOBILIÁRIOS EM GERAL, EQUIPAMENTOS DIVERSOS, MÁQUINAS E EQUIPAMENTOS DE NATUREZA INDUSTRIAL VINCULADO AO CONVÊNIO Nº223/2025 COM A SECRETARIA DE ESTADO DA SAUDE DO PARANÁ E O CONSÓRCIO INTERMUNICIPAL

SOLICITAÇÃO PARECER JURIDICO

Solicito que a responsável pelo Setor Jurídico deste Consórcio proceda à análise e emissão de Parecer Jurídico a esta Divisão, referente à **“AQUISIÇÃO DE MOBILIÁRIOS EM GERAL, EQUIPAMENTOS DIVERSOS, MÁQUINAS E EQUIPAMENTOS DE NATUREZA INDUSTRIAL VINCULADO AO CONVÊNIO Nº223/2025 COM A SECRETARIA DE ESTADO DA SAUDE DO PARANÁ E O CONSÓRCIO INTERMUNICIPAL DE SAÚDE 22ª REGIONAL DE SAÚDE DE IVAIPORÃ.”**, em conformidade com a Lei nº 10.520/2002, de 17 de junho de 2002 e subsidiariamente pela lei federal nº 14.133, de 01 de abril de 2021 e suas alterações e demais legislações aplicáveis, sendo assim encaminho a vossa senhoria, a **MINUTA** do edital de licitação, modalidade Pregão 02/2026, na forma ELETRONICA, tipo MENOR PREÇO por lote.

Ivaiporã, 20 de FEVEREIRO de 2026.

Natasha Mayara Vieira

Agente de contratação portaria 36/2023

Anexos:

PREGAO_02_2026_AQUISICAO_DE_MOBILIA_EM_GERAL.docx



VERIFICAÇÃO DAS ASSINATURAS



Código para verificação: 708D-E0FB-D949-FCD6

Este documento foi assinado digitalmente pelos seguintes signatários nas datas indicadas:



NATASHA MAYARA VIEIRA (CPF 058.XXX.XXX-07) em 20/02/2026 15:06:45 GMT-03:00

Papel: Parte

Emitido por: Sub-Autoridade Certificadora 1Doc (Assinatura 1Doc)

Para verificar a validade das assinaturas, acesse a Central de Verificação por meio do link:

<https://cisivaipora.1doc.com.br/verificacao/708D-E0FB-D949-FCD6>

Proc. Administrativo 10- 023/2026

De: Naiara D. - JUR

Para: Envolvidos internos acompanhando

Data: 24/02/2026 às 09:21:56

Setores envolvidos:

PRES, LICIT, FIN-CON, JUR, TI, DIR-CIS

CONTRATAÇÃO DE EMPRESA ESPECIALIZADA PARA AQUISIÇÃO DE MOBILIÁRIOS EM GERAL, EQUIPAMENTOS DIVERSOS, MÁQUINAS E EQUIPAMENTOS DE NATUREZA INDUSTRIAL VINCULADO AO CONVÊNIO Nº223/2025 COM A SECRETARIA DE ESTADO DA SAUDE DO PARANÁ E O CONSÓRCIO INTERMUNICIPAL

Segue em anexo parecer jurídico.

—
Naiara Talitta Daufembach
Advogada do CIS Ivaiporã

OAB/PR 106.738

Anexos:

Parecer_Pregao_02_2026.pdf

PARECER JURÍDICO

PREGÃO ELETRÔNICO Nº 02/2026

ASSUNTO: AQUISIÇÃO DE MOBILIÁRIOS EM GERAL, EQUIPAMENTOS DIVERSOS, MÁQUINAS E EQUIPAMENTOS DE NATUREZA INDUSTRIAL VINCULADO AO CONVÊNIO Nº223/2025 COM A SECRETARIA DE ESTADO DA SAÚDE DO PARANÁ E O CONSÓRCIO INTERMUNICIPAL DE SAÚDE 22ª REGIONAL DE SAÚDE DE IVAIPORÃ

DIREITO ADMINISTRATIVO. LICITAÇÕES E
DIREITO ADMINISTRATIVO. LICITAÇÕES E
CONTRATOS. PREGÃO ELETRÔNICO.
LEGISLAÇÃO APLICÁVEL: LEI Nº 14.133/2021,
DECRETO Nº 10.818/2021, PORTARIA SEGES/ME
Nº 8.678/2021, INSTRUÇÃO NORMATIVA
SEGES/ME Nº 65/2021, INSTRUÇÃO NORMATIVA
SEGES/ME Nº 67/2021, DECRETO Nº 10.947/2022,
INSTRUÇÃO NORMATIVA SEGES Nº 58/2022,
PORTARIA ME Nº 7.828/2022, DECRETO Nº
11.246/2022. INSTRUÇÃO NORMATIVA SEGES/ME
Nº 81/2022. ANÁLISE JURÍDICA DO
PROCEDIMENTO E DAS MINUTAS. RESSALVAS
E/OU RECOMENDAÇÕES.

RELATÓRIO

Cuida-se de análise jurídica acerca do processo administrativo que tem por finalidade a AQUISIÇÃO DE MOBILIÁRIOS EM GERAL, EQUIPAMENTOS DIVERSOS, MÁQUINAS E EQUIPAMENTOS DE NATUREZA INDUSTRIAL VINCULADO AO CONVÊNIO Nº223/2025 COM A SECRETARIA DE ESTADO DA SAÚDE DO PARANÁ E O CONSÓRCIO INTERMUNICIPAL DE SAÚDE 22ª REGIONAL DE SAÚDE DE IVAIPORÃ, por meio de licitação na modalidade pregão, na forma eletrônica, com fulcro na Nova Lei de Licitações e Contratos – Lei nº 14.133/2021.

É a síntese do necessário.

CIS IVAIPORÃ

Rua Professora Diva Proença, 500

Ivaiporã – PR

Fone: (43) 3472-0649 | 3472-1795

APRECIAÇÃO JURÍDICA**Finalidade e abrangência do parecer jurídico**

A presente manifestação jurídica tem o escopo de assistir a autoridade assessorada no controle prévio de legalidade, conforme estabelece o artigo 53, I e II, da Lei nº 14.133, de 2021 (Nova Lei de Licitações e Contratos – NLLC):

Art. 53. Ao final da fase preparatória, o processo licitatório seguirá para o órgão de assessoramento jurídico da Administração, que realizará controle prévio de legalidade mediante análise jurídica da contratação.

§ 1º Na elaboração do parecer jurídico, o órgão de assessoramento jurídico da Administração deverá:

I - apreciar o processo licitatório conforme critérios objetivos prévios de atribuição de prioridade;

II - redigir sua manifestação em linguagem simples e compreensível e de forma clara e objetiva, com apreciação de todos os elementos indispensáveis à contratação e com exposição dos pressupostos de fato e de direito levados em consideração na análise jurídica;

Como se pode observar do dispositivo legal supra, o controle prévio de legalidade se dá em função do exercício da competência da análise jurídica da futura contratação, não abrangendo, portanto, os demais aspectos envolvidos, como os de natureza técnica, mercadológica ou de conveniência e oportunidade. Em relação a esses, eventuais apontamentos decorrem da imbricação com questões jurídicas, na forma do Enunciado BPC nº 07, do Manual de Boas Práticas Consultivas da Advocacia-Geral da União:

Enunciado BPC nº 7

A manifestação consultiva que adentrar questão jurídica com potencial de significativo reflexo em aspecto técnico deve conter justificativa da necessidade de fazê-lo, evitando-se posicionamentos conclusivos sobre temas não jurídicos, tais como os técnicos, administrativos ou de conveniência ou oportunidade, podendo-se, porém, sobre estes emitir opinião ou formular recomendações, desde que enfatizando o caráter discricionário de seu acatamento.

De fato, presume-se que as especificações técnicas contidas no presente processo, inclusive quanto ao detalhamento do objeto da contratação, suas características, suas particularidades, requisitos e avaliação do preço estimado, tenham sido regularmente determinadas pelo setor competente do órgão, com base em

CIS IVAIPORÃ

Rua Professora Diva Proença, 500

Ivaiporã – PR

Fone: (43) 3472-0649 | 3472-1795

parâmetros técnicos objetivos, para a melhor consecução do interesse público. O mesmo se pressupõe em relação ao exercício da competência discricionária pelo órgão assessorado, cujas decisões devem ser motivadas nos autos.

De outro lado, cabe esclarecer que não é papel do órgão de assessoramento jurídico exercer a auditoria quanto à competência de cada agente público para a prática de atos administrativos, nem de atos já praticados. Incumbe, isto sim, a cada um destes observar se os seus atos estão dentro do seu espectro de competências.

Finalmente, deve-se salientar que determinadas observações são feitas sem caráter vinculativo, mas em prol da segurança da própria autoridade assessorada a quem incumbe, dentro da margem de discricionariedade que lhe é conferida pela lei, avaliar e acatar, ou não, tais ponderações. Não obstante, as questões relacionadas à legalidade serão apontadas para fins de sua correção. O seguimento do processo sem a observância destes apontamentos será de responsabilidade exclusiva da Administração.

Desenvolvimento nacional sustentável: critérios de sustentabilidade

As contratações governamentais devem estabelecer critérios que promovam o desenvolvimento nacional sustentável. Assim, as ações da Administração devem ser especialmente voltadas para a redução do consumo e para a aquisição preferencial de produtos inseridos no conceito de economia circular ou que representem menor impacto ambiental, a exemplo dos produtos reciclados e/ou recicláveis (arts. 5º e 11 da Lei n. 14.133, de 2021, c/c art. 7º, XI, da Lei nº 12.305, de 2010).

No planejamento da contratação devem ser observados determinados pressupostos, entre eles a especificação do objeto de acordo com critérios de sustentabilidade, a existência de obrigações a serem cumpridas durante o fornecimento e o recolhimento dos produtos, bem como a incidência de normas especiais de comercialização ou de licenciamento de atividades (ex.: registro no Cadastro Técnico Federal - CTF), que são requisitos previstos na legislação de regência ou em leis especiais (ex.: arts. 66 e 67, IV, da Lei n. 14.133, de 2021).

CIS IVAIPORÃ
Rua Professora Diva Proença, 500
Ivaiporã – PR
Fone: (43) 3472-0649 | 3472-1795

São aspectos indispensáveis do planejamento da contratação a abordagem econômica, social, ambiental e cultural das ações de sustentabilidade. O órgão assessorado deve: a) avaliar se há incidência de critérios de sustentabilidade no caso concreto; b) indicar as dimensões dessa incidência; e c) definir condições para sua aplicação. É de fundamental importância consultar o Guia Nacional de Contratações Sustentáveis/AGU, no qual podem ser extraídos subsídios orientadores das ações de sustentabilidade.

Na escolha de produtos, nos termos do inciso XI do art. 7º da Lei n. 12.305, de 2010, deve-se priorizar: produtos que podem gerar menos perdas; ser recicláveis; ser mais duráveis; que possuam menos substâncias tóxicas ou prejudiciais à saúde; e que consumam menos recursos naturais na sua produção.

Acresça-se que é obrigação do gestor público, antes do encaminhamento do processo administrativo para parecer jurídico, a consulta e a inserção nas minutas correspondentes das previsões legais constantes no Guia Nacional de Contratações Sustentáveis, o qual já foi citado como exemplo de boa prática administrativa pelo Tribunal de Contas da União, conforme acórdão 1056/2017-Plenário.

Registre-se que há possibilidade, mediante motivação administrativa constante do processo administrativo, de serem inseridos outros requisitos de sustentabilidade além dos legalmente, desde que observados os demais princípios licitatórios.

Em síntese, no tocante à promoção do desenvolvimento nacional sustentável deverão ser tomados os seguintes cuidados gerais pelos gestores públicos em aquisições:

- a) definir os critérios sustentáveis objetivamente, e em adequação ao objeto da contratação pretendida, como especificação técnica do objeto, obrigação da contratada ou requisito previsto em lei especial
- b) verificar se os critérios sustentáveis especificados preservam o caráter competitivo do certame; e,
- c) verificar o alinhamento da contratação com o Plano de Gestão de Logística Sustentável.

CIS IVAIPORÃ

Rua Professora Diva Proença, 500

Ivaiporã – PR

Fone: (43) 3472-0649 | 3472-1795

Cabe ao órgão assessorado a verificação técnica dos critérios de sustentabilidade aplicáveis aos bens a serem adquiridos e serviços a serem contratados. Se a Administração entender que a contratação não se sujeita aos critérios de sustentabilidade ou que as especificações de sustentabilidade restringem indevidamente a competição em dado mercado, deverá apresentar a devida justificativa.

Neste sentido, o PARECER 01/2021/CNS/CGU/AGU, aprovado pela Consultoria-Geral da União (DESPACHO n. 00525/2021/GAB/CGU/AGU):

- I. Os órgãos e entidades que compõem a administração pública são obrigados a adotar critérios e práticas de sustentabilidade socioambiental e de acessibilidade nas contratações públicas, nas fases de planejamento, seleção de fornecedor, execução contratual, fiscalização e na gestão dos resíduos sólidos;
- II. A impossibilidade de adoção de tais critérios e práticas de sustentabilidade nas contratações públicas deverá ser justificada pelo gestor competente nos autos do processo administrativo, com a indicação das pertinentes razões de fato e/ou direito;
- III. Recomenda-se aos agentes da administração pública federal encarregados de realizar contratações públicas, que, no exercício de suas atribuições funcionais, consultem o Guia Nacional de Contratações Sustentáveis da Advocacia-Geral da União.

In casu, o presente certame destina-se a AQUISIÇÃO DE MOBILIÁRIOS EM GERAL, EQUIPAMENTOS DIVERSOS, MÁQUINAS E EQUIPAMENTOS DE NATUREZA INDUSTRIAL VINCULADO AO CONVÊNIO Nº223/2025 COM A SECRETARIA DE ESTADO DA SAÚDE DO PARANÁ E O CONSÓRCIO INTERMUNICIPAL DE SAÚDE 22ª REGIONAL DE SAÚDE DE IVAIPORÃ.

Desse modo, os impactos ambientais deverão ser devidamente avaliados pelo CIS de modo a assegurar que suas aquisições sempre observem critérios de sustentabilidade, demonstrando a preocupação da instituição com o meio ambiente.

Ademais, considerando o objeto do presente certame, é sabido que a gestão somente poderá adquirir aqueles itens que compõem o plano de trabalho do convênio firmado com a SESA, motivo pelo qual esta procuradora entende que os critérios de sustentabilidade devem ter sido avaliados quando da elaboração do referido instrumento, inclusive por parte do Governo do Estado.

CIS IVAIPORÃ

Rua Professora Diva Proença, 500

Ivaiporã – PR

Fone: (43) 3472-0649 | 3472-1795

Outrossim, acredita-se que a gestão deve ter avaliado o conteúdo do guia de contratações sustentáveis da AGU, de forma a nortear até mesmo eventuais quesitos para o certame, cuidando a política ambiental trazida pela Nova Lei de Licitações.

Planejamento da contratação

O artigo 18 da Lei nº 14.133, de 2021, elenca providências e documentos que devem instruir a fase de planejamento, conforme abaixo transcrito:

Art. 18. A fase preparatória do processo licitatório é caracterizada pelo planejamento e deve compatibilizar-se com o **plano de contratações anual** de que trata o inciso VII do **caput** do art. 12 desta Lei, sempre que elaborado, e com as **leis orçamentárias**, bem como abordar todas as **considerações técnicas, mercadológicas e de gestão** que podem interferir na contratação, compreendidos:

I - a descrição da necessidade da contratação fundamentada em **estudo técnico preliminar** que caracterize o interesse público envolvido;

II - a definição do objeto para o atendimento da necessidade, por meio de **termo de referência**, anteprojeto, projeto básico ou projeto executivo, conforme o caso;

III - a definição das **condições de execução e pagamento, das garantias exigidas e ofertadas e das condições de recebimento**;

IV - o **orçamento estimado**, com as composições dos preços utilizados para sua formação;

V - a elaboração do **edital** de licitação;

VI - a elaboração de **minuta de contrato**, quando necessária, que constará obrigatoriamente como anexo do edital de licitação;

VII - o **regime de fornecimento de bens**, de prestação de serviços ou de execução de obras e serviços de engenharia, observados os potenciais de economia de escala;

VIII - a **modalidade** de licitação, o **critério de julgamento**, o **modo de disputa** e a adequação e eficiência da forma de combinação desses parâmetros, para os fins de seleção da proposta apta a gerar o resultado de contratação mais vantajoso para a Administração Pública, considerado todo o **ciclo de vida do objeto**;

IX - a **motivação circunstanciada das condições do edital**, tais como justificativa de exigências de qualificação técnica, mediante indicação das parcelas de maior relevância técnica ou valor significativo do objeto, e de qualificação econômico-financeira, justificativa dos critérios de pontuação e julgamento das propostas técnicas, nas licitações com julgamento por melhor técnica ou técnica e preço, e justificativa das regras pertinentes à participação de empresas em consórcio;

X - a **análise dos riscos** que possam comprometer o sucesso da licitação e a boa execução contratual;

XI - a motivação sobre o **momento da divulgação do orçamento da licitação**, observado o art. 24 desta Lei. (grifou-se)

CIS IVAIPORÃ

Rua Professora Diva Proença, 500

Ivaiporã – PR

Fone: (43) 3472-0649 | 3472-1795

Analisando os documentos que compõe a instrução do processo de contratação, constata-se a presença da definição do objeto e das justificativas para a sua contratação, a autorização da Autoridade Competente para a instauração do processo de contratação, a pesquisa mercadológica, o termo de referência e a minuta do Edital.

Desta forma, é possível aferir claramente que os autos do processo se encontram devidamente instruídos, atendendo as exigências mínimas legais, ficando evidenciada a solução mais adequada para atendimento da necessidade pública.

E, nos termos apresentados na justificativa de contratação, resta evidente a sua necessidade, tendo em vista que a Coordenação evidenciou a necessidade da AQUISIÇÃO DE MOBILIÁRIOS EM GERAL, EQUIPAMENTOS DIVERSOS, MÁQUINAS E EQUIPAMENTOS DE NATUREZA INDUSTRIAL VINCULADO AO CONVÊNIO Nº223/2025 COM A SECRETARIA DE ESTADO DA SAUDE DO PARANÁ E O CONSÓRCIO INTERMUNICIPAL DE SAÚDE 22ª REGIONAL DE SAÚDE DE IVAIPORÃ.

Ademais, o objeto do referido procedimento licitatório está previsto no plano anual de contratações do CIS Ivaiporã do ano de 2026, publicado no diário oficial da entidade em 02/02/2026, edição 1656, evidenciando assim a compatibilidade da referida contratação com o aludido plano.

Desta forma, é possível aferir que a fase preparatória do certame se encontra em consonância com as exigências mínimas exigidas pela NLLC para fins de contratação nesta nova sistemática de licitações públicas.

Descrição da Necessidade da contratação

A identificação da necessidade da contratação é o primeiro aspecto a ser abordado em um estudo técnico preliminar, justamente para permitir a reflexão sobre os motivos pelos quais determinada contratação foi solicitada, investigando assim qual a necessidade final a ser atendida, que pode inclusive ser distinta a depender da finalidade do órgão ou entidade, ainda que o objeto indicado pelo setor requisitante seja o mesmo.

Essa investigação inicial é expressamente demandada no art. 18, I e §1º, I da NLLC, já reproduzidos no presente parecer. Trata-se de etapa fundamental do

CIS IVAIPORÃ

Rua Professora Diva Proença, 500

Ivaiporã – PR

Fone: (43) 3472-0649 | 3472-1795

processo, por meio da qual o problema colocado para a Administração pode vir a ser compreendido sob outra perspectiva e assim contribuir para que outras soluções se mostrem propícias a atender a demanda, quando se passar à fase de levantamento de mercado, tratada mais à frente. A clareza da necessidade administrativa é a base para possíveis inovações.

Também por meio dela é possível fazer uma reflexão para extrair quais os requisitos essenciais sem os quais a necessidade não seria atendida. Trata-se de requisitos da própria necessidade, portanto, e não de eventuais soluções a serem adotadas, até porque, nessa primeira etapa, ainda não se sabe quais as soluções disponíveis. Nesse sentido, o art. 18, §1º da Lei n. 14.133, de 2022, que estabelece os elementos do ETP, prevê os requisitos da contratação no seu inciso III, enquanto o levantamento de mercado (quando se buscam as soluções disponíveis) somente no inciso V.

Além disso, a descrição da necessidade de contratação deve conter manifestação acerca da essencialidade e interesse público da contratação, para os fins do previsto no art. 3º do Decreto nº 8.540/2015, a ser interpretado em consonância com a Lei n. 14.133, de 2022, devendo portanto ser avaliado o interesse público também na perspectiva de se haverá impacto ambiental negativo decorrente da contratação e se há opções que atendam ao princípio do desenvolvimento nacional sustentável, considerando o ciclo de vida do objeto (artigo 11, I, Lei n. 14.133, de 2021).

Feito esse registro, é certo que não cabe ao órgão jurídico adentrar ao mérito (oportunidade e conveniência) das razões do Administrador, principalmente nesse contexto em que prevalece a tecnicidade do assunto. O papel do órgão jurídico é recomendar que essa reflexão sobre a necessidade administrativa seja efetivamente realizada, orientando o órgão assistido a registrá-la nos autos, caso não o tenha sido, ou então a aperfeiçoá-la, na hipótese de ela se revelar insuficiente ou desarrazoada.

Sem prejuízo dessa constatação, observa-se que, no caso concreto, o órgão descreveu a necessidade administrativa, relatando os motivos pelos quais justifica-se a aquisição pretendida, evidenciando ainda a necessidade de tal aquisição a fim de que o novo prédio do AME/CIS esteja devidamente equipado, seguindo as pactuações

CIS IVAIPORÃ

Rua Professora Diva Proença, 500

Ivaiporã – PR

Fone: (43) 3472-0649 | 3472-1795

realizadas com a SESA/PR por meio do convênio firmado entre o CIS e o Governo do Estado.

Levantamento de Mercado

Uma vez identificada a necessidade administrativa, o próximo passo é buscar soluções que tenham o potencial de atendê-la. Não se trata, portanto, de realizar estimativa de preços, e sim estudar as práticas do mercado e de outros órgãos e entidades públicas, a fim de verificar se existe alguma outra solução para atender a necessidade administrativa ou então novas metodologias de execução/contratação que gerem ganhos de produtividade ou economia para a Administração.

Registra-se que no caso concreto, o órgão realizou a busca por soluções de mercado, apresentando uma solução que se mostra aparentemente adequada à necessidade administrativa, tendo também a equipe técnica do CIS instruído o processo com o número mínimo de cotações, e etc, especialmente dada a natureza do recurso que custeará a aquisição pretendida.

Definição do Objeto

Uma vez investigada a necessidade administrativa que origina o pedido de contratação e depois de encontrada a solução mais adequada para atendê-la, a Administração passará então a se diferenciar dos particulares em geral porque deverá então descrever referida solução, convertendo-a no objeto licitatório. A finalidade principal desta etapa é propiciar que a própria Administração incremente seus conhecimentos sobre o objeto, distinguindo suas características principais, para então, por meio da descrição, possibilitar que todos os fornecedores da solução escolhida venham a saber do interesse administrativo em uma futura contratação.

Bem por isso, o aumento do nível de detalhamento da especificação do objeto influi inversamente no universo de fornecedores aptos a atender à demanda, reduzindo-o. Consequentemente, a caracterização excessivamente pormenorizada poderá conduzir a um único ou nenhum fornecedor, ao passo que a especificação por demais genérica ou singela poderá ampliar as opções no mercado, porém para objeto

CIS IVAIPORÃ

Rua Professora Diva Proença, 500

Ivaiporã – PR

Fone: (43) 3472-0649 | 3472-1795

cuja características não atendam plenamente às necessidades efetivas da Administração, frustrando a finalidade da contratação.

De acordo com o art. 18, caput, da Lei n. 14.133, de 2021, a fase de planejamento deve abordar todas as considerações técnicas, mercadológicas e de gestão que podem interferir na contratação, sendo certo que a definição do objeto, modelo de execução e gestão do contrato devem levar em consideração cada um desses aspectos. Os critérios de sustentabilidade previstos em leis, decretos e outras normas infra legais deverão ser inseridos na especificação do objeto sempre que obrigatórios, encontrando-se orientações jurídicas sobre o tema no Guia Nacional de Contratações Sustentáveis/AGU.

No que tange às considerações técnicas, a especificação do objeto deve considerar as normas técnicas eventualmente existentes, elaboradas pela Associação Brasileira de Normas Técnicas – ABNT, quanto a requisitos mínimos de qualidade, utilidade, resistência e segurança, nos termos do art. 1º da Lei nº 4.150, de 1962.

Portanto, o gestor deverá tomar as cautelas necessárias para assegurar que as especificações correspondam àquelas essenciais ao bem, sem as quais não poderão ser atendidas as necessidades da Administração, evitando por outro lado, detalhes considerados supérfluos ou desnecessários, que possam limitar a competição indevidamente.

No caso dos autos e a despeito da tecnicidade do assunto, aparentemente o órgão definiu o objeto de forma a contemplar os elementos acima, especialmente considerando que construiu um termo de referência de acordo com o plano de trabalho do convênio firmado com a SESA/PR, devendo, inclusive, a gestão observar o referido plano de trabalho sob pena de eventual não aprovação das contas do convênio.

Demais aspectos ligados à definição do Objeto

Quantitativos Estimados

Uma vez definido o objeto licitatório, a Administração deve estimar, de forma clara e precisa, o quantitativo demandado para o atendimento da necessidade administrativa por meio daquela solução escolhida. Evidentemente, a própria escolha da

CIS IVAIPORÃ
Rua Professora Diva Proença, 500
Ivaiporã – PR
Fone: (43) 3472-0649 | 3472-1795

solução pode ter sido influenciada por esse dimensionamento, mas naquele momento os cálculos podem ter sido efetuados de maneira aproximada, apenas para subsidiar a decisão entre as opções disponíveis.

Nessa etapa, entretanto, a definição do aspecto quantitativo demanda pormenorização, com a demonstração dos cálculos pelos quais se chegou à estimativa de quantidades. Isso é especialmente importante de ser registrado nos autos por ser um ponto objetivo, de maior verificação e consequentes questionamentos, que se tornam mais difíceis de responder à medida que o tempo transcorre, quando a memória e a documentação correspondente podem estar menos acessíveis.

Assim, deve-se evitar ao máximo estimativas genéricas, sem respaldo em elementos técnicos que evidenciem a exata correlação entre a quantidade estimada e a demanda.

Nesse sentido, o art. 40 da Lei nº 40.133, de 2021, dispõe que o planejamento de compras considere a expectativa de consumo anual, devendo tal regra ser observada no caso concreto, admitindo-se o fornecimento contínuo, conforme inciso III do citado dispositivo.

Por fim, convém observar que a adoção de orçamento sigiloso não conduz ao sigilo dos quantitativos. Pelo contrário, permanece ampla a divulgação do detalhamento dos quantitativos e das demais informações necessárias para a elaboração das propostas.

Deve-se ressaltar que não compete a esta unidade jurídica adentrar em questões técnicas, apenas apontar que o processo necessariamente contenha os esclarecimentos acerca da metodologia utilizada para a previsão idônea dos quantitativos estimados para a licitação e verificar se há suporte documental coerente com aquele que é exigido pela legislação para a fase interna da licitação.

No caso concreto, a legitimidade do quantitativo da futura contratação está aparentemente demonstrada, especialmente considerando que tais quantitativos foram fundamentados de acordo com o pactuado com a SESA/PR.

Parcelamento do objeto da contratação

CIS IVAIPORÃ

Rua Professora Diva Proença, 500

Ivaiporã – PR

Fone: (43) 3472-0649 | 3472-1795

Via de regra, as aquisições da Administração Pública devem atender ao princípio do parcelamento, que deverá ser adotado quando for tecnicamente viável e economicamente vantajoso, conforme artigo 40, inciso V, alínea b, da Lei nº 14.133, de 2021:

Art. 40. O planejamento de compras deverá considerar a expectativa de consumo anual e observar o seguinte:

(...)

V - atendimento aos princípios:

a) da padronização, considerada a compatibilidade de especificações estéticas, técnicas ou de desempenho;

b) do parcelamento, quando for tecnicamente viável e economicamente vantajoso;

c) da responsabilidade fiscal, mediante a comparação da despesa estimada com a prevista no orçamento.

(...) (grifou-se)

Ocorre que o parcelamento deve ser adotado levando-se em consideração alguns critérios objetivos, descritos no §2º do dispositivo citado:

§ 2º Na aplicação do princípio do parcelamento, referente às compras, deverão ser considerados:

I - a viabilidade da divisão do objeto em lotes;

II - o aproveitamento das peculiaridades do mercado local, com vistas à economicidade, sempre que possível, desde que atendidos os parâmetros de qualidade; e

III - o dever de buscar a ampliação da competição e de evitar a concentração de mercado.

Por outro lado, há situações em que a lei expressamente restringe a possibilidade de parcelamento do objeto, conforme situações descritas no mesmo art. 40, em seu parágrafo terceiro:

§ 3º O parcelamento não será adotado quando:

I - a economia de escala, a redução de custos de gestão de contratos ou a maior vantagem na contratação recomendar a compra do item do mesmo fornecedor;

II - o objeto a ser contratado configurar sistema único e integrado e houver a possibilidade de risco ao conjunto do objeto pretendido;

III - o processo de padronização ou de escolha de marca levar a fornecedor exclusivo.

Como critério conceitual, o artigo 87 do Código Civil preceitua:

CIS IVAIPORÃ

Rua Professora Diva Proença, 500

Ivaiporã – PR

Fone: (43) 3472-0649 | 3472-1795

Bens divisíveis são os que se podem fracionar sem alteração na sua substância, diminuição considerável de valor, ou prejuízo do uso a que se destinam.

Em vista disso, e de uma forma geral, as licitações em que o objeto é disposto em um item apenas, ou em que os vários objetos são dispostos em vários itens, com disputa e adjudicação independentes entre si, tendem a observar o princípio do parcelamento, desde que cada um dos objetos dos itens seja considerado indivisíveis, o que deve ser esclarecido pelo órgão.

Por outro lado, a disposição de um objeto em tese indivisível em um mesmo item (como nos casos de aquisição com instalação, por exemplo), ou a agregação de itens em um grupo, pode vir a caracterizar a não observância do referido princípio, demandando, necessariamente, justificativa por parte do órgão ou entidade.

Ainda nesse tocante, a agregação de itens em grupo para julgamento da proposta pelo menor preço global do grupo pode vir a comprometer a seleção da proposta efetivamente mais vantajosa, caso seja possível a contratação de itens isolados e a não contratação de outros. Nesses casos, seria cabível aplicar em um pregão comum, por analogia, as regras dos §§1º e 2º do artigo 82, que disciplina o Sistema de Registro de Preços:

§ 1º O critério de julgamento de menor preço por grupo de itens somente poderá ser adotado quando for demonstrada a inviabilidade de se promover a adjudicação por item e for evidenciada a sua vantagem técnica e econômica, e o critério de aceitabilidade de preços unitários máximos deverá ser indicado no edital.

§ 2º Na hipótese de que trata o § 1º deste artigo, observados os parâmetros estabelecidos nos §§ 1º, 2º e 3º do art. 23 desta Lei, a contratação posterior de item específico constante de grupo de itens exigirá prévia pesquisa de mercado e demonstração de sua vantagem para o órgão ou entidade.

De qualquer forma, a decisão final envolve contornos técnicos e gerenciais específicos, a serem pormenorizados pelo órgão contratante, mediante justificativa baseada nos elementos legalmente definidos.

No caso concreto, observa-se que a Administração pretende promover a licitação de lotes distintos, tendo ainda promovido o agrupamento de itens diversos em

CIS IVAIPORÃ
Rua Professora Diva Proença, 500
Ivaiporã – PR
Fone: (43) 3472-0649 | 3472-1795

um único lote (lote 20), visando assim assegurar que os itens relativos aos móveis planejados sejam fornecidos por um único fornecedor, conforme consta do edital anexo.

Da Minuta do Edital

A elaboração da minuta do edital é um dos elementos que devem ser observados na fase interna da licitação pública, tendo aquele sido submetido à análise jurídica contendo dois anexos, quais sejam: o termo de referência e a minuta da ata de registro de preços. Ademais, a minuta do Edital veio com os seguintes itens discriminados: sessão pública, definição do objeto, recursos orçamentários, condições de participação, encaminhamento e elementos da proposta, formulação dos lances, aceitabilidade e classificação da proposta, habilitação, recurso, adjudicação e homologação do certame, pedido de esclarecimentos e impugnação ao edital, bem como disposições finais.

Diante do apresentado, afere-se que os itens da minuta do Edital estão definidos de forma clara e com a devida observância do determinado no artigo 25 da Lei nº 14.133/2021, que assim dispõe:

Art. 25. O edital deverá conter o objeto da licitação e as regras relativas à convocação, ao julgamento, à habilitação, aos recursos e às penalidades da licitação, à fiscalização e à gestão do contrato, à entrega do objeto e às condições de pagamento.

De largada, por se tratar de fornecimento de objeto a ser entregue parceladamente, de acordo com a necessidade do CIS, se faz necessário que o acordo firmado seja devidamente instrumentalizado, através de ata de registro de preços.

De mais a mais, a minuta do Edital do processo licitatório estabelece a modalidade de licitação para a contratação do objeto como sendo o pregão em sua forma eletrônica, o que se encontra em perfeita correção uma vez que o objeto se enquadra na categoria de serviços comuns, com padrões de qualidade e desempenho passíveis de descrição objetiva e usualmente encontrados no mercado, atendendo o disposto nos incisos XIII e XLI, do artigo 6º da Lei nº 14.133/2021.

Isto posto, o critério de seleção da proposta como sendo o “menor preço” e o modo de disputa “aberto”, do mesmo modo, mostram-se adequados para a modalidade determinada pelo legislador.

CIS IVAIPORÃ

Rua Professora Diva Proença, 500

Ivaiporã – PR

Fone: (43) 3472-0649 | 3472-1795

Outrossim, verifica-se da minuta encaminhada que este Consórcio disciplinou diversas obrigаторiedades para si e para a empresa que será contratada, disciplinando ainda sobre diversas questões que são relevantes para atendimento do objeto, orientando assim a participação de empresas interessadas no certame.

Assim, *conditio sine qua non* que sejam preservadas e devidamente observadas as publicações do Edital e do Contrato Administrativo (quando devidamente assinado), nos demais veículos e meios exigidos em lei, nos termos inclusive da Resolução nº 09/2023 do CIS Ivaiporã, que disciplina a regulamentação da Nova Lei de Licitações e Contratos no âmbito desta instituição.

CONCLUSÃO

Ante a todo o exposto, e com fundamento no artigo 53 da Lei nº 14.133/2021, especialmente quanto às minutas apresentadas, verifica-se a devida obediência aos ditames da NLLC, razão pela qual conclui-se pela devida aprovação e opina-se pelo prosseguimento do processo, recomendando-se a observância das publicações e a observância do prazo mínimo de publicação do edital até a abertura da sessão pública, conforme determinado pelo artigo 55, da Lei nº 14.133/2021.

É o parecer, salvo melhor juízo.

Ivaiporã/PR, assinado e datado digitalmente.

Naiara Talitta Daufembach

Advogada do CIS Ivaiporã/PR

OAB/PR 106.738

CIS IVAIPORÃ

Rua Professora Diva Proença, 500

Ivaiporã – PR

Fone: (43) 3472-0649 | 3472-1795



VERIFICAÇÃO DAS ASSINATURAS



Código para verificação: BEBE-04FE-ED23-E683

Este documento foi assinado digitalmente pelos seguintes signatários nas datas indicadas:



NAIARA TALITTA DAUFEMBACH (CPF 088.XXX.XXX-97) em 24/02/2026 09:22:41 GMT-03:00

Papel: Parte

Emitido por: Sub-Autoridade Certificadora 1Doc (Assinatura 1Doc)

Para verificar a validade das assinaturas, acesse a Central de Verificação por meio do link:

<https://cisivaipora.1doc.com.br/verificacao/BEBE-04FE-ED23-E683>

De: Naiara D. - JUR

Para: LICIT - LICITAÇÃO

Data: 24/02/2026 às 09:23:53

—

Naiara Talitta Daufembach

Advogada do CIS Ivaiporã

OAB/PR 106.738

Proc. Administrativo 12- 023/2026

De: Natasha V. - LICIT

Para: Envolvidos internos acompanhando

Data: 24/02/2026 às 10:35:18

Segue RESOLUÇÃO nº02/2026 publicada no Diário Oficial do CIS que nomea COMISSÃO TECNICA ESPECIAL DE LICITAÇÃO PARA PRESTAR SUPORTE TECNICO AOS PROCESSOS LICITATÓRIOS E A EXECUÇÃO CONTRATAUAL VINCULADOS AO CONVÊNIO DO AME, PARA AQUISIÇÃO DE MOBILIARIOS E OUTROS EQUIPAMENTOS, juntamente com a a portaria de nomeação de fiscal de contratos e de comissão de contratação

—

Natasha Mayara Vieira

auxiliar administrativo

Anexos:

COMISSAO_TECNICA.pdf

Portaria_36_2023_NOVA_COMISSAO_REP_POR_INCORRECAO.pdf

PORTARIA_46_2025_FISCAL_VINICIUS.pdf



Diário Oficial

Consórcio Intermunicipal de Saúde.

Em conformidade com a Resolução Nº 14/2014, com a Lei Complementar nº 131/2009 e com o Acórdão nº 302/2009 do Tribunal de Contas do Estado do Paraná.

ANO: 2026 / EDIÇÃO Nº 1655

Ivaiporã, Sexta-Feira, 30 de Janeiro de 2026



1Doc

Ato oficial Resolução - 002/2026

De: Renan R. - PRES

Para: PRES - PRESIDENTE

Data: 30/01/2026 às 13:26:24

Setores envolvidos:

PRES

NOMEIA COMISSÃO TÉCNICA ESPECIAL DE LICITAÇÃO PARA PRESTAR SUPORTE TÉCNICO AOS PROCESSOS LICITATÓRIOS E À EXECUÇÃO CONTRATUAL VINCULADOS AO CONVÊNIO DO AME, PARA AQUISIÇÃO DE MOBILIÁRIOS E OUTROS EQUIPAMENTOS

SÚMULA: "Nomeia Comissão Técnica Especial de Licitação para prestar suporte técnico aos processos licitatórios e à execução contratual vinculados ao convênio do AME, para Aquisição de Mobiliários, Equipamentos Diversos, Máquinas e Equipamentos de Natureza Industrial, em atendimento ao Plano de Trabalho aprovado no âmbito do convênio celebrado entre o CIS-Ivaiporã e a Secretaria de Estado da Saúde do Paraná – SESA, e dá outras providências".

O PRESIDENTE DO CONSÓRCIO INTERMUNICIPAL DE SAÚDE DA 22ª REGIONAL DE SAÚDE DE IVAIPORÃ, ESTADO DO PARANÁ, RENAN MENCK ROMANICHEN, no uso de suas atribuições que lhe são conferidas pelo Estatuto da Entidade,

CONSIDERANDO que o Consórcio Intermunicipal de Saúde da 22ª Regional de Saúde de Ivaiporã está dando início ao processo administrativo para a abertura de certame licitatório visando à Aquisição de Mobiliários, Equipamentos Diversos, Máquinas e Equipamentos de Natureza Industrial, vinculaos ao convênio do AME – Ambulatório Médico de Especialidades;

CONSIDERANDO que o Plano de Trabalho aprovado no âmbito do convênio celebrado entre o CIS-Ivaiporã e a Secretaria de Estado da Saúde do Paraná – SESA, cujo objeto consiste em mobiliar, equipar e habilitar o prédio do Ambulatório Médico de Especialidades (AME), prevê expressamente, como etapa inicial de execução, a instituição de comissão técnica para atuar nos processos licitatórios vinculados às aquisições previstas, com a finalidade de assegurar acompanhamento técnico qualificado, fiscalização adequada e correta prestação de contas;

CONSIDERANDO a necessidade de garantir suporte técnico qualificado aos processos licitatórios e à execução contratual relacionados à aquisição de mobiliários em geral, equipamentos diversos, bem como máquinas e equipamentos de natureza industrial destinados à instalação dos consultórios e salas administrativas do AME;

CONSIDERANDO, por fim, a solicitação realizada por meio do Memorando nº 023/2026, pelo Diretor Coordenador do CIS-Ivaiporã, no sistema 1Doc,

Assinado por: Renan Menck Romanichen
Para verificar a validade das assinaturas, acesse <https://cisvaipora.1doc.com.br/verificacao/1526-145D-83BC-7248> e informe o código 1526-145D-83BC-7248





Diário Oficial

Consórcio Intermunicipal de Saúde.

Em conformidade com a Resolução Nº 14/2014, com a Lei Complementar nº 131/2009 e com o Acórdão nº 302/2009 do Tribunal de Contas do Estado do Paraná.

ANO: 2026 / EDIÇÃO Nº 1655

Ivaiporã, Sexta-Feira, 30 de Janeiro de 2026

RESOLVE:

Art. 1º - Nomear Comissão Técnica Especial para atuar nos processos licitatórios vinculados às aquisições de mobiliários, equipamentos diversos, máquinas e equipamentos de natureza industrial, vinculados ao Convênio do AME – Ambulatório Médico de Especialidades, em atendimento ao Plano de Trabalho aprovado no âmbito do convênio celebrado entre o CIS-Ivaiporã e a Secretaria de Estado da Saúde do Paraná – SESA.

Art. 2º - A comissão ora nomeada será composta pelos seguintes membros:

I – **VINICIUS BRITO PERICO**, ocupante do cargo de Chefe de Infraestrutura, Sistema de Informação e Tecnologia junto o CIS-Ivaiporã, matrícula funcional nº 299;

II – **ANA REGINA MUSSIAU**, ocupante do cargo de Fonoaudiólogo junto o CIS-Ivaiporã, matrícula funcional nº 22;

III – **FLAVIA LARIANE MANGI PETRASSI**, ocupante do cargo de Auxiliar Administrativo junto o CIS-Ivaiporã, matrícula funcional nº 24;

IV – **TALITA CASSIA BALSANELLI**, ocupante do cargo de Atendente junto o CIS-Ivaiporã, matrícula funcional nº 30; e

V – **AMANDA BEATRIZ CASTANHEIRA ROSA**, ocupante do cargo de Arquiteta junto ao Município de Ivaiporã, consorciado ao CIS-Ivaiporã, matrícula funcional nº 2337.

Art. 3º - O mandato da presente Comissão Técnica Especial encerrar-se-á com a conclusão dos trabalhos de análise técnica e da fiscalização integral de todos os bens a serem entregues por meio dos processos licitatórios vinculados às aquisições de mobiliários, equipamentos diversos, máquinas e equipamentos de natureza industrial, vinculados ao Convênio do AME – Ambulatório Médico de Especialidades.

Art. 4º - A designação dos integrantes da Comissão Técnica Especial dar-se-á sem prejuízo de suas atribuições normais junto às entidades em que exercem suas funções.

Art. 5º - A presente Portaria entra em vigor na data de sua publicação.

Edifício do Consórcio Intermunicipal de Saúde da 22ª RS de Ivaiporã, Estado do Paraná, assinado e datado digitalmente.

RENAN MENCK ROMANICHEN

Presidente do CIS-Ivaiporã

Assinado por 1 pessoa: RENAN MENCK ROMANICHEN
Para verificar a validade das assinaturas, acesse <https://cisivaipora.1doc.com.br/verificacao/1526-145D-83BC-7248> e informe o código 1526-145D-83BC-7248





Diário Oficial

Consórcio Intermunicipal de Saúde.

Em conformidade com a Resolução Nº 14/2014, com a Lei Complementar nº 131/2009 e com o Acórdão nº 302/2009 do Tribunal de Contas do Estado do Paraná.

ANO: 2026 / EDIÇÃO Nº 1655

Ivaiporã, Sexta-Feira, 30 de Janeiro de 2026



VERIFICAÇÃO DAS
ASSINATURAS



Código para verificação: 1526-145D-83BC-7248

Este documento foi assinado digitalmente pelos seguintes signatários nas datas indicadas:

✓ RENAN MENCK ROMANICHEN (CPF 059.XXX.XXX-47) em 30/01/2026 13:26:34 GMT-03:00
Papel: Parte
Emitido por: Sub-Autoridade Certificadora 1Doc (Assinatura 1Doc)

Para verificar a validade das assinaturas, acesse a Central de Verificação por meio do link:

<https://cisivaipora.1doc.com.br/verificacao/1526-145D-83BC-7248>

REPUBLICADO POR INCORREÇÃO

PORTARIA Nº 36/2023

SÚMULA: Nomeia Agente de Contratação, Pregoeiro e Comissão de Contratação, para conduzir as contratações do Consórcio Intermunicipal de Saúde da 22ª Regional de Saúde de Ivaiporã, previstas na Lei Federal nº. 14.133 de 1º de abril de 2021 e Resolução nº 09/2023 do CIS Ivaiporã e dá outras providências.

O PRESIDENTE DA DIRETORIA EXECUTIVA DO CONSÓRCIO INTERMUNICIPAL DE SAÚDE DA VIGÉSIMA SEGUNDA REGIONAL DE SAÚDE DE IVAIPORÃ, no uso de suas atribuições legais e estatutárias,

RESOLVE:

Art. 1º - Nomear a empregada pública NATASHA MAYARA VIEIRA, integrante no quadro permanente do CIS, para exercer a função de AGENTE DE CONTRATAÇÃO na qualidade de Presidente da Comissão e de PREGOEIRA do Consórcio Intermunicipal de Saúde da 22ª Regional de Saúde de Ivaiporã, a fim de conduzir os atos das licitações e contratações derivadas da Lei Federal nº 14.133/2021 e eventualmente algumas contratações remanescentes realizadas com fulcro na Lei n. 8.666/93.

Parágrafo único. Somente em licitações na modalidade pregão, a agente responsável pela condução do certame é designada pregoeira.

Art. 2º - Nomeia-se ainda os seguintes empregados públicos para comporem a Comissão de Contratação:

I - EMANUEL PEREIRA MICHALICHEN, na qualidade de Membro Titular da Comissão de Contratação;

II - JAIME MARCELO VICENTINO, na qualidade de Membro Titular da Comissão de Contratação;

III - FABIANA PIRES BERTI, na qualidade de Membro Titular da Comissão de Contratação; e

IV –DENISE CRISTIANE DA CRUZ, na qualidade de Suplente da Comissão de Contratação.

§1º - Os empregados públicos que são membros da comissão de contratação, mencionados neste artigo, auxiliarão o Presidente da Comissão de Contratação, a Agente de Contratação e a Pregoeira no desempenho de suas atribuições.

§2º - O empregado público EMANUEL PEREIRA MICHALICHEN atuará como Agente de Contratação nas ausências ou afastamentos da Agente de Contratação Titular NATASHA MAYARA VIEIRA, caso em que a Presidência da Comissão será assumida pelo empregado público JAIME MARCELO VICENTINO e o Suplente DENISE CRISTIANE DA CRUZ integrará a Comissão como membro titular.

Art. 3º - Esta Portaria entra em vigor na data de sua publicação, revogando-se as disposições em contrário, especialmente a Portaria nº 17/2023.

Dê-se ciência. Publique-se e cumpra-se.

Ivaiporã, assinado e datado digitalmente.

RENAN MENCK ROMANICHEN
PRESIDENTE DO CIS

CIS IVAIPORÃ
Rua Professora Diva Proença, 500
Ivaiporã – PR
Fone: (43) 3472-0649 | 3472-1795



Diário Oficial

Consórcio Intermunicipal de Saúde.

Em conformidade com a Resolução Nº 14/2014, com a Lei Complementar nº 131/2009 e com o Acórdão nº 302/2009 do Tribunal de Contas do Estado do Paraná.

ANO: 2025 / EDIÇÃO Nº 1586

Ivaiporã, Segunda-Feira, 25 de Agosto de 2025



1Doc

Ato oficial Portaria - 046/2025

De: Sandro R. - AS-JUR
Para: AS-JUR - ASSESSORIA JURÍDICA
Data: 25/08/2025 às 11:26:24
Setores envolvidos:
PRES, AS-JUR

SÚMULA: “Nomeia empregado público para atuar na fiscalização dos contratos administrativos firmados pelo Consórcio Intermunicipal de Saúde da 22ª Regional de Saúde de Ivaiporã”. O PRESIDENTE DO CONSÓRCIO INTERMUNICIPAL DE SAÚDE DA 22ª REGIONAL DE SAÚDE

SÚMULA: “Nomeia empregado público para atuar na fiscalização dos contratos administrativos firmados pelo Consórcio Intermunicipal de Saúde da 22ª Regional de Saúde de Ivaiporã”.

O PRESIDENTE DO CONSÓRCIO INTERMUNICIPAL DE SAÚDE DA 22ª REGIONAL DE SAÚDE DE IVAIPORÃ, ESTADO DO PARANÁ, RENAN MENCK ROMANICHEN, no uso de suas atribuições legais e Estatutárias,

RESOLVE:

Art. 1º - Nomear o empregado público comissionado do CIS Ivaiporã, **VINICIUS BRITO PERICO**, para atuar na fiscalização dos contratos administrativos firmados pelo Consórcio Intermunicipal de Saúde da 22ª Regional de Saúde de Ivaiporã, nos termos da Resolução nº 09/2023 do CIS, bem como Lei Federal nº 14.133, de 1º de abril de 2021, juntamente com os empregados públicos já nomeados por meio das Portarias nºs 37/2023, 15/2024, 24/2025 e 27/2025.

Art. 2º - Nos termos da Resolução nº 09/2023, caberá aos Gestores de Contratos escolher dentre os empregados públicos nomeados como fiscais de contratos, qual destes atuará como fiscal em cada um dos contratos e atas firmadas pelo Consórcio Intermunicipal de Saúde da 22ª Regional de Saúde de Ivaiporã.

Art. 3º - Esta portaria entra em vigor na data de sua publicação, revogando as disposições em contrário.

Dê-se ciência. Publique-se e cumpra-se.

Ivaiporã/PR, data da assinatura digital.

RENAN MENCK ROMANICHEN
PRESIDENTE DO CIS-IVAIPORÃ

Assinado por 1 pessoa: RENAN MENCK ROMANICHEN
Para verificar a validade das assinaturas, acesse <https://cisivaipora.1doc.com.br/verificacao/A4BC-F35E-9DCB> e informe o código AAF2-A4BC-F35E-9DCB





Diário Oficial

Consórcio Intermunicipal de Saúde.

Em conformidade com a Resolução Nº 14/2014, com a Lei Complementar nº 131/2009 e com o Acórdão nº 302/2009 do Tribunal de Contas do Estado do Paraná.

ANO: 2025 / EDIÇÃO Nº 1586

Ivaiporã, Segunda-Feira, 25 de Agosto de 2025



VERIFICAÇÃO DAS
ASSINATURAS



Código para verificação: AAF2-A4BC-F35E-9DCB

Este documento foi assinado digitalmente pelos seguintes signatários nas datas indicadas:

✓ RENAN MENCK ROMANICHEN (CPF 059.XXX.XXX-47) em 25/08/2025 11:28:03 GMT-03:00
Papel: Parte
Emitido por: Sub-Autoridade Certificadora 1Doc (Assinatura 1Doc)

Para verificar a validade das assinaturas, acesse a Central de Verificação por meio do link:

<https://cisivaipora.1doc.com.br/verificacao/AAF2-A4BC-F35E-9DCB>

Proc. Administrativo 13- 023/2026

De: Natasha V. - LICIT

Para: Envolvidos internos acompanhando

Data: 24/02/2026 às 11:19:40

Segue para assinatura do Presidente o edital referente ao pregão 02/2026, " **AQUISIÇÃO DE MOBILIÁRIOS EM GERAL, EQUIPAMENTOS DIVERSOS, MÁQUINAS E EQUIPAMENTOS DE NATUREZA INDUSTRIAL VINCULADO AO CONVÊNIO Nº223/2025 COM A SECRETARIA DE ESTADO DA SAÚDE DO PARANÁ E O CONSÓRCIO INTERMUNICIPAL DE SAÚDE 22ª REGIONAL DE SAÚDE DE IVAIPORÃ**", para suas respectivas publicações.

—
Natasha Mayara Vieira
auxiliar administrativo

Anexos:

PREGAO_02_2026_AQUISICAO_DE_MOBILIA_EM_GERAL.pdf

Assinado digitalmente (anexos) por:

Assinante	Data	Assinatura
Renan Menck Romanichen	24/02/2026 11:46:25	1Doc RENAN MENCK ROMANICHEN CPF 059.XXX.XXX-47

Para verificar as assinaturas, acesse <https://cisivaipora.1doc.com.br/verificacao/> e informe o código: **C4B8-F828-681A-4EB8**

Edital nº 02/2026
Processo nº 13/2026
PREGÃO ELETRÔNICO Nº 02/2026

I – PREÂMBULO

1.1. O CONSÓRCIO INTERMUNICIPAL DE SAÚDE DA 22ª REGIONAL DE SAÚDE DE IVAIPORÃ, entidade de direito público, inscrita no CNPJ sob número 02.586.019/0001-97, situado na Rua Diva Proença, 500 centro na cidade de Ivaiporã, Estado do Paraná, neste ato representado por seu Presidente, **RENAN MENCK ROMANICHEN**, bem como deste edital, realizará processo licitatório na modalidade: **PREGÃO ELETRÔNICO – Forma de Fornecimento: PARCELADO – Tipo de Licitação: MENOR PREÇO POR LOTE**, objetivando a **AQUISIÇÃO DE MOBILIÁRIOS EM GERAL, EQUIPAMENTOS DIVERSOS, MÁQUINAS E EQUIPAMENTOS DE NATUREZA INDUSTRIAL VINCULADO AO CONVÊNIO Nº223/2025 COM A SECRETARIA DE ESTADO DA SAÚDE DO PARANÁ E O CONSÓRCIO INTERMUNICIPAL DE SAÚDE 22ª REGIONAL DE SAÚDE DE IVAIPORÃ**, a qual será regida pela Lei Federal nº 14.133/2021, de 01 de abril de 2021, bem como pelas demais normas vigentes e aplicáveis ao objeto da presente licitação, obedecendo ao seguinte calendário:

1.2. FUNDAMENTO LEGAL: O procedimento licitatório obedecerá, integralmente, a Lei Federal nº 14.133/2021, de 01 de abril de 2021, Resolução nº 09/2023 do CIS Ivaiporã, a Lei Complementar nº. 123, de 14 de dezembro de 2006 com as alterações contidas na Lei Complementar nº 147 de 07 de agosto de 2014, e demais condições estabelecidas neste Edital e Anexos, obedecendo ao seguinte calendário:

1.2.1 RECEBIMENTO DAS PROPOSTAS: até às 08:00 hrs do dia 12/03/2026.

1.2.2 ABERTURA DAS PROPOSTAS: às 08:30 hrs do dia 12/03/2026

1.2.3 INÍCIO DA SESSÃO DE DISPUTA DE PREÇOS: às 08:45 hrs do dia 12/03/2026

1.2.4 LOCAL: PLATAFORMA BLL

1.2.5 REFERÊNCIAS DE TEMPO: horário de Brasília-DF.

1.2.6 - Para todas as referências de tempo será observado o horário de Brasília-DF.

1.3. Para participação na licitação, os interessados deverão cadastrar-se previamente na página eletrônica Bolsa de Licitações e Leilões (www.bll.org.br).

1.4. O PREGÃO ELETRÔNICO será realizado em sessão pública, por meio da *Internet*, mediante condições de segurança (criptografia e autenticação) em todas as fases, sendo conduzido por Pregoeiro designado pelo **CONSÓRCIO INTERMUNICIPAL DE SAÚDE DA 22ª REGIONAL DE SAÚDE DE IVAIPORÃ** e responsável pelo processamento e julgamento.

1.5. O fornecedor deverá observar as datas e os horários limites previstos no **item 1.2.** deste Edital.

1.6. O presente Edital de PREGÃO ELETRÔNICO estará à disposição dos interessados no Setor de Licitações, à Rua Professora Diva Proença, 500 – Centro, nesta cidade de IVAIPORÃ – Estado do Paraná e no site www.cisivaipora.com.br

1.7. As consultas e informações complementares referentes à presente licitação poderão ser feitas pelo e-mail: licitacaocisivaipora@hotmail.com, até 03 (três) dias úteis anteriores à data fixada para a abertura da sessão pública.

II – DO OBJETO:

2.1. O objeto deste Pregão é a **AQUISIÇÃO DE MOBILIÁRIOS EM GERAL, EQUIPAMENTOS DIVERSOS, MÁQUINAS E EQUIPAMENTOS DE NATUREZA INDUSTRIAL VINCULADO AO CONVÊNIO Nº223/2025 COM A SECRETARIA DE ESTADO DA SAÚDE DO PARANÁ E O CONSÓRCIO INTERMUNICIPAL DE SAÚDE 22ª REGIONAL DE SAÚDE DE IVAIPORÃ**, conforme quantidades **estimadas** e especificações constantes do **ANEXO I**, que integra o presente Edital. Em caso de discrepância entre as especificações deste objeto descritas na Plataforma BLL e as constantes deste edital, prevalecerão as últimas.

2.2. As quantidades constantes do **ANEXO I** são estimativas de consumo, não se obrigando a Administração à aquisição total.

2.3. Os proponentes deverão apresentar cotação **MENOR PREÇO POR LOTE**.

2.4. Por questão de integração entre o sistema interno do Consórcio Intermunicipal de Saúde e a Plataforma BLL, os itens são identificados como lote, porém o julgamento é MENOR PREÇO POR LOTE.

2.5. Como o objeto deriva de programa especial para Distribuição Gratuita do Ministério da Saúde, no caso de ser suspenso ou reduzida a oferta do objeto por determinação daquele, o Consórcio estará desobrigado do cumprimento da quantidade licitada, não existindo, portanto, em favor do contratado, direito a indenização por perdas e danos ou qualquer outra forma de compensação financeira.

III – DOTAÇÃO ORÇAMENTÁRIA:

3.1. As despesas decorrentes da presente licitação irão onerar valores e dotações orçamentárias futuras, somente de acordo com as necessidades. Devendo apresentar o número da dotação na nota de empenho.

50 - 02.001.10.302.0002.1017.4.4.90.52.00.00 EQUIPAMENTOS E MATERIAL PERMANENTE

IV – DO PRAZO DE VALIDADE DA CONTRATAÇÃO:

4.1. O Contrato Administrativo, cuja minuta integra o presente Edital na forma de seu **Anexo IV**, a ser firmada entre o CIS de IVAIPORÃ e o(s) vencedor(es) do certame, terá validade de **12 (doze) meses**, a partir da data de sua assinatura, podendo ser prorrogado, por iguais períodos.

4.2. O vencedor do certame deverá entregar os serviços que lhe forem adjudicados nos prazos e nas formas estabelecidas no **Anexo I** deste Edital.

V – DAS CONDIÇÕES DE PARTICIPAÇÃO:

5.1 Serão consideradas em condições de participação neste **PREGÃO ELETRÔNICO** às empresas que, **tendo ramo de atividade compatível com o objeto da presente licitação**. Os documentos de habilitação exigidos no edital serão encaminhados apenas pelo licitante vencedor nos termos do art. 63, inciso II da Lei n.º 14.133/2021:

5.1.1. Quanto à habilitação jurídica:

- Registro comercial, no caso de empresário individual;
- Ato constitutivo, estatuto ou contrato social em vigor e alterações subsequentes devidamente registradas, em se tratando de sociedade empresarial, e, no caso de sociedade por ações, a ata registrada da assembleia de eleição da diretoria;
- Decreto de autorização, em se tratando de empresa ou sociedade estrangeira em funcionamento no País e ato de registro ou autorização para funcionamento expedido pelo órgão competente, quando a atividade assim o exigir;
- Ata, registrada na Junta Comercial, das assembleias que tenham aprovado ou alterado os estatutos em vigor e ata de eleição dos administradores em exercício, no caso de cooperativas;
- Declaração de Sujeição às Condições Estabelecidas no Edital e de Inexistência de Fatos Supervenientes Impeditivos da Habilitação; Declaração Micro Empresa e Empresa de Pequeno Porte, Declaração de que a proponente cumpre os requisitos de Habilitação (conforme modelo do **Anexo VIII** deste Edital); Declaração de não empregar menor de 18 anos em trabalho noturno, perigoso ou insalubre e não empregar menor de 16 anos, salvo se menor, a partir de 14, anos na condição de aprendiz e não possui empregados executando trabalho degradante ou forçado; Declaração de Idoneidade; Declaração de não parentesco e Declaração de que cumpre as exigências de reserva de cargos para pessoa com deficiência e para reabilitado da Previdência Social, previstas em lei. O licitante organizado em cooperativa deverá declarar, que cumpre os requisitos estabelecidos no artigo 16 da Lei 14.133/2021 (conforme modelo do **Anexo IX** deste Edital);
- Comprovante de Inscrição Estadual.

5.1.2. Quanto à regularidade fiscal e trabalhista:

- Prova de inscrição no CNPJ (Cadastro Nacional de Pessoas Jurídicas do Ministério da Fazenda);
- Prova de regularidade com a Fazenda Nacional, mediante a apresentação de certidão expedida conjuntamente pela Secretaria da Receita Federal do Brasil (SRFB) e pela Procuradoria-Geral da Fazenda Nacional (PGFN), referente a todos os créditos tributários federais e à Dívida Ativa da União (DAU) por elas administrados, inclusive os créditos tributários relativos às contribuições sociais previstas nas alíneas "a", "b" e "c" do parágrafo único do artigo 111 da Lei Federal n.º 8.212/1991, às contribuições instituídas a título de substituição, e às contribuições devidas, por lei, a terceiros;
- Prova de regularidade fiscal perante a Fazenda Estadual relativa aos Tributos Estaduais, mediante apresentação de Certidão Negativa de Débito ou Certidão Positiva com efeito de Negativa do domicílio ou sede do licitante, ou outra equivalente, na forma da lei;
- Prova de regularidade fiscal perante a Fazenda Municipal relativa aos Tributos Municipais da sede da proponente, mediante apresentação de Certidão Negativa de Débito ou Certidão Positiva com efeito de Negativa ou documento equivalente do Município do domicílio ou sede do licitante, ou outra equivalente, na forma da lei;
- Prova de regularidade relativa ao Fundo de Garantia por Tempo de Serviço (CRF/FGTS).
- Prova de inexistência de débitos inadimplidos perante a Justiça do Trabalho, mediante a apresentação de certidão negativa nos termos do Título VII-A da Consolidação das Leis do Trabalho, aprovada pelo Decreto-Lei nº 5.452,

Assinado por: RENE MENDES COMENDADOR
Para verificar a validade das assinaturas, acesse <https://cisivaipora.1doc.com.br/verificacao/C4B8F828681A4EB8> e informe o código C4B8F828681A4EB8

1º de maio de 1943;

5.1.3. Quanto à qualificação técnica:

- a) Atestado de Visita Técnica, para os itens que constam no **LOTE 20 item 01 (ANEXO III), item 02 (ANEXO IV) e item 03 (ANEXO V)**, referente aos móveis planejados, emitido pelo Consórcio, devendo a visita ser acompanhada por representante da empresa. O objetivo da visita técnica é a obtenção por parte da empresa de informações técnicas relativas à execução do objeto, não cabendo quaisquer alegações posteriores sobre desconhecimento do local em que realizar-se-á o serviço de montagem dos itens em que a montagem se faça necessário. Todos os custos referentes à visita técnica será responsabilidade da Licitante. A visita será realizada até o último dia anterior à abertura da sessão mediante agendamento prévio, com os servidores VINICIUS BRITO PERICO, do Consórcio Intermunicipal de Saúde de Ivaiporã, através do telefone número: **(43)92003-4878, ou através dos e-mails: licitacaocisivaipora@gmail.com**

Parágrafo único: No caso de a licitante possuir conhecimento prévio dos locais onde realizar-se-á a execução do objeto, o atestado de visita poderá ser substituído por declaração de ciência das condições locais (ANEXO VIII), sendo que os licitantes não poderão alegar o desconhecimento das condições e grau de dificuldade existente como justificativa para se eximirem das obrigações assumidas ou em favor de eventuais pretensões de acréscimos de preços e decorrência da execução do objeto deste Edital.

- b) Apresentar 01 Atestados de Capacidade Técnica fornecido por pessoas jurídicas de direito público ou privado para comprovação de aptidão técnica para fornecimento de bens em características, compatíveis com o objeto desta licitação

5.1.4. A documentação deverá estar dentro do prazo de validade na data prevista para o recebimento da proposta deste Edital (data de emissão/expedição e validade), e em nenhum caso será concedido prazo para apresentação de documentação que não tiverem sido entregues no prazo estipulado no **subitem 8.12**, bem como não será permitida documentação incompleta, protocolo ou quaisquer outras formas de comprovação que não sejam as condições exigidas neste Edital. Não serão aceitas certidões que contenham ressalvas de que “não são válidas para fins licitatórios.” A documentação exigida para fins de habilitação jurídica, fiscal, social e trabalhista poderá ser substituída pelo registro cadastral no SICAF.

5.1.4.1. Independente da ordem de classificação, todas as licitantes deverão estar com a documentação em dia na data da licitação (no caso das ME, EPP e MEI, **mesmo que vencida a data de validade dos documentos de regularidade fiscal e trabalhista**), pois caso convocada, deverá apresentar documentação com a data de emissão igual ou anterior a data de abertura da licitação e não com a data da convocação;

5.1.4.2. O fornecedor enquadrado como microempresa, empresa de pequeno porte ou sociedade cooperativa deverá declarar, ainda, em campo próprio do sistema eletrônico, que cumpre os requisitos estabelecidos no **artigo 3º da Lei Complementar nº 123, de 2006**, estando apto a usufruir do tratamento favorecido estabelecido em seus **arts. 42 a 49**, observado o disposto nos **§§ 1º ao 3º do art. 4º, da Lei n.º 14.133, de 2021**. A falsidade da declaração de que trata os itens **Erro! Fonte de referência não encontrada.** ou 0 sujeitará o licitante às sanções previstas na **Lei nº 14.133, de 2021**, e neste Edital.

5.2. Serão aceitas apenas as cópias legíveis, não sendo aceitos documentos cujas datas estejam esmaecidas, ilegíveis ou rasuradas, aqueles que necessitem autenticação obedecerão aos termos da Lei Nº 13.726, DE 8 DE OUTUBRO DE 2018, artigo 3º.

5.3. As certidões que não apresentarem o prazo de validade em seu corpo serão consideradas válidas desde que emitidas com antecedência máxima de até 60 (sessenta) dias da data prevista para a abertura do Pregão.

5.3.1. Em conformidade com a Lei Complementar n. 123/2006, as microempresas e empresas de pequeno porte, ocasião da participação em certames licitatórios, deverão apresentar toda a documentação exigida para efeito de comprovação de regularidade fiscal, mesmo que esta apresente alguma restrição.

5.3.2. Havendo alguma restrição na comprovação da regularidade fiscal, consoante o **subitem 5.3.1.**, será assegurado o prazo de **05 (cinco) dias úteis**, cujo termo inicial corresponderá ao momento em que o proponente for declarado vencedor do certame, prorrogáveis por igual período, a critério do CIS de IVAIPORÃ, para a regularização da documentação, pagamento ou parcelamento do débito, e emissão de eventuais certidões negativas ou certidões positivas com efeito de certidão negativa.

5.3.3. A não-regularização da documentação, no prazo previsto no **item 5.3.2.**, implicará decadência do direito de contratação, caso o licitante provisoriamente classificado em primeiro lugar tenha se utilizado de algum tratamento favorecido às ME/EPPs, o pregoeiro verificará se faz jus ao benefício, em conformidade com os itens deste edital, sendo facultado à Administração convocar os licitantes remanescentes, na ordem de classificação, para a assinatura do Contrato.

RENANILSON ROMANHO JUNIOR
Assinado por RENANILSON ROMANHO JUNIOR
Para verificar a validade das assinaturas, acesse <https://cisivaipora.1doc.com.br/verificacao>

Administrativo, ou revogar a licitação.

5.4. Na presente licitação é vedada participação de empresas em consórcio e a representação de mais de uma empresa pelo mesmo representante.

5.5. Não poderá participar da licitação a empresa que estiver sob falência, nem aquela que esteja suspensa de licitar pelo CIS de IVAIPORÃ e/ou declarada inidônea pela Administração Pública ou impedida legalmente.

5.6. Aquele que não atenda às condições deste Edital e seu(s) anexo(s), o autor do anteprojeto, do projeto básico ou do projeto executivo, pessoa física ou jurídica, quando a licitação versar sobre serviços ou fornecimento de bens a ele relacionados; pessoa física ou jurídica que se encontre, ao tempo da licitação, impossibilitada de participar da licitação em decorrência de sanção que lhe foi imposta.

5.7. Aquele que mantenha vínculo de natureza técnica, comercial, econômica, financeira, trabalhista ou civil com dirigente do órgão ou entidade contratante ou com agente público que desempenhe função na licitação ou atue na fiscalização ou na gestão do contrato, ou que deles seja cônjuge, companheiro ou parente em linha reta, colateral ou por afinidade, até o terceiro grau.

5.8. Pessoa física ou jurídica que, nos 5 (cinco) anos anteriores à divulgação do edital, tenha sido condenada judicialmente, com trânsito em julgado, por exploração de trabalho infantil, por submissão de trabalhadores a condições análogas às de escravo ou por contratação de adolescentes nos casos vedados pela legislação trabalhista.

5.9. Agente público do órgão ou entidade licitante;

6.0. Pessoas jurídicas reunidas em consórcio;

6.1. Organizações da Sociedade Civil de Interesse Público - OSCIP, atuando nessa condição;

6.2. A participação neste certame importa ao proponente irrestrita e irretroatável aceitação das condições estabelecidas no presente Edital, bem como a observância dos regulamentos, normas administrativas e técnicas aplicáveis, inclusive quanto a recursos, e ainda, na aceitação de que deverá fornecer o objeto em perfeitas condições de utilização e/ou funcionamento;

6.3. Não poderá participar, direta ou indiretamente, da licitação ou da execução do contrato agente público do órgão ou entidade contratante, devendo ser observadas as situações que possam configurar conflito de interesses no exercício ou após o exercício do cargo ou emprego, nos termos da legislação que disciplina a matéria, conforme [§ 1º do art. 9º da Lei n.º 14.133, de 2021](#);

6.4. O impedimento também será aplicado ao licitante que atue em substituição a outra pessoa, física ou jurídica, com o intuito de burlar a efetividade da sanção a ela aplicada, inclusive a sua controladora, controlada ou coligada, desde que devidamente comprovado o ilícito ou a utilização fraudulenta da personalidade jurídica do licitante;

VI – DA FORMA DE CREDENCIAMENTO:

6.1. O credenciamento do fornecedor e de seu representante legal junto ao sistema eletrônico BLL implica a responsabilidade legal pelos atos praticados e a presunção de capacidade técnica para a realização das transações inerentes ao PREGÃO ELETRÔNICO.

6.2. Em se tratando de microempresa ou empresa de pequeno porte, nos termos da Lei Complementar nº 123, de 14.12.2006, modificada pela Lei Complementar Federal 147/2014 com as alterações e para que essas possam usufruir do tratamento diferenciado previsto no Capítulo V da referida Lei, é necessário, à época do credenciamento, a declaração em campo próprio do sistema eletrônico, identificando-se como microempresa ou empresa de pequeno porte, bem como o preenchimento da declaração constante dos modelos de anexos no presente edital.

6.3. As declarações referidas no item anterior servirão como comprovação do enquadramento da PROPONENTE como Microempresa ou Empresa de Pequeno Porte, conforme o caso, as quais declararão, sob as penas da lei, que cumprem os requisitos legais para a qualificação como “Microempresa” ou “Empresa de Pequeno Porte”, estando aptas a usufruir do tratamento favorecido estabelecido nos Artigos 42 a 49 da Lei Complementar nº 123/2006.

VII – DA PARTICIPAÇÃO NO PREGÃO ELETRÔNICO:

7.1. A participação na presente licitação se dará por meio da digitação da senha pessoal do representante credenciado e subsequente encaminhamento da proposta de preços, exclusivamente por meio do sistema eletrônico, observados rigorosamente a data e o horário limite estabelecidos neste Edital.

7.2. A informação dos dados para acesso deve ser feita na página inicial do site www.bll.org.br.

7.3. O encaminhamento de proposta pressupõe o pleno conhecimento e atendimento das exigências de habilitação especificadas neste Edital. O fornecedor será responsável por todas as transações que forem realizadas em seu nome no sistema eletrônico, assumindo como firmes e verdadeiras suas propostas e lances.

7.4. Caberá ao fornecedor acompanhar as operações no sistema eletrônico durante a sessão pública do PREGÃO ELETRÔNICO, ficando responsável pelo ônus da perda de negócios em decorrência da inobservância de quaisquer mensagens emitidas pelo sistema ou de sua desconexão.

VIII – DA ACEITABILIDADE DA PROPOSTA VENCEDORA:

- 8.1.** A partir do horário previsto neste Edital, terá início a sessão pública do PREGÃO ELETRÔNICO, com a divulgação das propostas de preços recebidas, passando o Pregoeiro a avaliar a devida aceitabilidade.
- 8.2.** Aberta a etapa competitiva, os representantes dos fornecedores deverão estar conectados ao sistema para participar da sessão de lances.
- 8.3.** A cada lance ofertado o participante será imediatamente informado de seu recebimento e respectivo horário de registro e valor.
- 8.4.** Somente serão aceitos lances com valores inferiores ao último lance que tenha sido anteriormente registrado no sistema.
- 8.5.** Não serão aceitos dois ou mais lances de mesmo valor, prevalecendo aquele que for recebido e registrado em primeiro lugar.
- 8.6.** A desclassificação da proposta será fundamentada e registrada no sistema, com acompanhamento em tempo real por todos os participantes.
- 8.7.** Durante o transcurso da sessão pública, os participantes serão informados do valor, em tempo real, do menor lance registrado.
- 8.8.** O sistema não identificará os autores dos lances aos demais participantes.
- 8.9.** Apurado o menor preço, todos os licitantes deverão permanecer conectados até que o Pregoeiro possa verificar:
- a) se o menor preço foi proposto por licitante enquadrada ou não como microempresa ou empresa de pequeno porte;
 - b) comprovando-se que a licitante vencedora não se enquadra como microempresa ou empresa de pequeno porte, se dentre as demais classificadas há presença de empresa que assim se enquadre.
- 8.10.** Consoante o disposto no artigo 44 da Lei Complementar 123, de 14 de dezembro de 2006, será assegurado, como critério de desempate, preferência de contratação para as microempresas e empresas de pequeno porte.
- 8.11.1.** Entende-se por empate aquelas situações em que as propostas apresentadas pelas microempresas e empresas de pequeno porte sejam iguais ou até 5% (cinco por cento) superiores ao melhor preço.
- 8.11.** Para efeito do disposto no item anterior, ocorrendo o empate, proceder-se-á da seguinte forma:
- a) a microempresa ou empresa de pequeno porte mais bem classificada será convocada para, em querendo, apresentar nova proposta de preço **INFERIOR** àquela considerada vencedora do certame, no prazo máximo de 5 (cinco) minutos após o encerramento dos lances, sob pena de preclusão, situação em que será adjudicado em seu favor o objeto licitado;
 - b) não ocorrendo a contratação da microempresa ou empresa de pequeno porte, na forma da alínea anterior, serão convocadas as remanescentes que porventura se enquadrem na hipótese do **subitem 8.13.**, na ordem classificatória, para o exercício do mesmo direito;
 - c) no caso de equivalência dos valores apresentados pelas microempresas e empresas de pequeno porte, será realizado sorteio entre elas, para que se identifique a que primeiro poderá apresentar melhor oferta. Na hipótese de não adjudicação nos termos previstos dos itens para micro empresa, o procedimento licitatório prosseguirá com os demais licitante.
- 8.12. AS PROPONENTES DEVERÃO REALIZAR O UPLOAD DOS DOCUMENTOS RELACIONADOS AO EDITAL NO PRAZO ESTABELECIDO NO ITEM 1.2.1, QUE SERVIRÃO PARA ADJUDICAÇÃO PROVISÓRIA, BEM COMO PARA JUSTIFICATIVA DE POSSÍVEIS DESCLASSIFICAÇÕES. NA AUSÊNCIA DE PASTA ESPECÍFICA DEVERÃO ANEXAR OS ARQUIVOS NA PASTA NOMEADA "OUTROS DOCUMENTOS".**
- 8.13. CASO A EMPRESA NÃO TENHA REALIZADO O PROCEDIMENTO NOS TERMOS DO ITEM 8.12 PODERÁ FAZÊ-LO DE FORMA IMEDIATA AO ENCERRAMENTO DA FASE DE LANCES, POR MEIO DE PASTA DE "DOCUMENTOS COMPLEMENTARES", O NÃO ATENDIMENTO AS SOLICITAÇÕES DO PREGOEIRO NO PRAZO DETERMINADO DE MÁXIMO DE 02 (DUAS) HORAS, OU AUSÊNCIA DE DOCUMENTOS DE HABILITAÇÃO ENSEJARÁ NA INABILITAÇÃO DO PARTICIPANTE.**
- 8.14.** Encerrada a etapa de negociação, o pregoeiro verificará se o licitante provisoriamente classificado em primeiro lugar atende às condições de participação no certame, conforme previsto no art. 14 da Lei nº 14.133, de 2021, especificamente quanto à existência de sanção que impeça a participação no certame ou futura contratação, mediante a consulta aos seguintes cadastros:

a) SICAF

- 8.13.1** A exigência de consulta às certidões dispostas nas alíneas acima poderá ser substituída por consulta de Certidão negativa correccional CGU-PJ, CEIS, CNEP E CEPIM, mantido pela Controladoria Geral da União (<https://certidoes.cgu.gov.br/>), que as contempla de forma unificada.

8.16. Caso conste na Consulta de Situação do licitante a existência de Ocorrências Impeditivas Indiretas, o Pregoeiro diligenciará para verificar se houve fraude por parte das empresas apontadas no Relatório de Ocorrências Impeditivas Indiretas. ([IN nº 3/2018, art. 29, caput](#))

8.18. O licitante será convocado para manifestação previamente a uma eventual desclassificação. ([IN nº 3/2018, art. 29, §2º](#)).

8.20. Caso atendidas as condições de participação, será iniciado o procedimento de habilitação.

8.22. Constatado o atendimento das exigências estabelecidas neste Edital, o objeto da licitação será adjudicado pela autoridade superior ao autor da proposta com lance de menor valor.

9.1. A apresentação de proposta na Licitação será considerada como evidência de que a proponente:

- 9.2.** As propostas apresentadas e os lances formulados incluem todas e quaisquer despesas necessárias e indispensáveis para a perfeita execução das obrigações decorrentes desta licitação e do respectivo termo contratual e devem ser elaboradas em conformidade com a legislação aplicável e as condições estabelecidas neste instrumento convocatório, seus Anexos e os fatores a seguir:

- 1Doc: Proc. Administrativo 023/2026 | Anexo: emissao_C4B8F828681A4EB89A663C55_proc.-administrativo-13--023-2026_assinado_versaoImpressao.pdf (6/59)

suspensão desse prazo na hipótese de interposição de recurso administrativo ou judicial, e também na fase de apresentação de amostras, caso sejam solicitadas.

d) os valores cotados deverão ser expressos em Real, com apenas 02 (duas) casas após a vírgula.

9.2.1. No preenchimento da proposta eletrônica deverão, obrigatoriamente, ser informadas no campo próprio as **ESPECIFICAÇÕES** e as **MARCAS**, **inclusive com o modelo (quando for o caso)**, dos produtos ofertados, conforme a ficha técnica descritiva do produto.

9.3. No momento da elaboração e envio da proposta via plataforma BLL, a empresa arrematante do(s) lote(s) deverá encaminhar as seguintes declarações:

9.3.1 no caso de Microempresa (**ME**), Empresa de Pequeno Porte (**EPP**), que cumpre os requisitos estabelecidos no Art. 3º da Lei Complementar nº 123, de 14 de dezembro de 2006, alterada pela Lei nº 11.448, de 15 de junho de 2007, em seu Art. 34, não possuindo nenhum dos impedimentos previstos no parágrafo 4º do artigo 3º da Lei Complementar nº 123/2006, (**conforme modelo anexo VIII**).

9.3.2 de que está ciente e concorda com as condições contidas no edital e seus anexos, bem como de que cumpre plenamente os requisitos de habilitação definidos no Edital (**conforme modelo ANEXO VIII**).

9.4. O CIS de IVAIPORÃ não aceitará cobrança posterior de qualquer imposto, tributo ou assemelhado adicional, salvo se alterado ou criado após a data de abertura desta licitação e que venha expressamente a incidir sobre o objeto, na forma da lei.

9.5. Não será aceita carta ou outro meio de comunicação informando engano, erro ou omissão da parte da empresa ou de representante.

9.6. O Pregoeiro poderá desclassificar a proposta da empresa, a qualquer tempo no caso de conhecimento de fato superveniente ou circunstância desabonadora da empresa que estiver impedida de contratar no âmbito da Administração Pública direta e indireta do Estado do Paraná, nos termos do art. 156, III, § 4º, da Lei n. 14.133/2021.

9.7. Para o julgamento das propostas de preços será adotado o critério de **MENOR PREÇO POR LOTE**, observado o prazo para fornecimento, as especificações técnicas, parâmetros mínimos de desempenho e de qualidade e demais condições definidas neste Edital.

9.8. Serão desclassificadas a proposta ou o lance vencedor, apresentar preços final superior ao preço máximo fixado (Acórdão nº 1455/2018 – TCU – Plenário), ou que apresentar preço manifestamente inexequível.

- a) Considera-se inexequível a proposta que apresente preços global ou unitários simbólicos, irrisórios ou de valor zero;
- b) cotarem preços acima do valor máximo estipulado no Edital para **cada item** do Lote cotado;
- c) deixarem de apresentar os preços cotados para **cada item** de cada Lote cotado.

X – DO MODO DE DISPUTA ABERTO E FECHADO

10.1 – Conforme a INSTRUÇÃO NORMATIVA SEGES/ME Nº 73, DE 30 DE SETEMBRO DE 2022 no modo de disputa aberto e fechado, de que trata o inciso II do caput o art. 22, a etapa de envio de lances da sessão pública terá duração de quinze minutos.

10.2 – Encerrado o prazo previsto acima, o sistema encaminhará o aviso de fechamento iminente dos lances e, transcorrido o período de até dez minutos, aleatoriamente determinado, a recepção de lances será automaticamente encerrada.

10.3 – Após a etapa de que trata o § 1º, o sistema abrirá a oportunidade para que o autor da oferta de valor mais baixo ou de maior percentual de desconto e os autores das ofertas subsequentes com valores ou percentuais até dez por cento superiores ou inferiores àquela, conforme o critério adotado, possam ofertar um lance final e fechado em até cinco minutos, que será sigiloso até o encerramento deste prazo.

10.4 – Na ausência de, no mínimo, três ofertas nas condições de que trata o § 2º do artigo 33, os autores dos melhores lances subsequentes, na ordem de classificação, até o máximo de três, poderão oferecer um lance final e fechado em até cinco minutos, que será sigiloso até o encerramento do prazo.

10.5 – Encerrados os prazos estabelecidos no artigo 24, o sistema ordenará os lances em ordem crescente de vantajosidade.

10.6 – Na ausência de lance final e fechado classificado nos termos do artigo 24, haverá o reinício da etapa fechada para que os demais licitantes, até o máximo de três, na ordem de classificação, possam ofertar um lance final e fechado em até cinco minutos, que será sigiloso até o encerramento deste prazo.

XI – CRITÉRIO DE DESEMPATE

Assinado por 1 pessoa: RENAN MENDES ROMANICHEN
Para verificar a validade das assinaturas, acesse <https://cisvaipora.1doc.com.br/verificacao/C4B8F828681A4EB89A663C55>

11.1 - Nos termos do Art. 60 da Lei Federal 14.133/2021, após a etapa de envio de lances, haverá a aplicação dos critérios de desempate previstos no [art. 45 da Lei Complementar nº 123, de 14 de dezembro de 2006](#), seguido da aplicação do critério estabelecido no [§ 1º do art. 60 da Lei nº 14.133, de 2021](#), se não houver licitante que atenda à primeira hipótese.

11.3 – Parágrafo único. Na hipótese de persistir o empate, a proposta vencedora será sorteada pelo sistema eletrônico dentre as propostas empatadas.

XII – DA IMPUGNAÇÃO AO EDITAL E DO PEDIDO DE ESCLARECIMENTO E DOS RECURSOS:

12.1. Qualquer pessoa é parte legítima para impugnar este Edital por irregularidade na aplicação da Lei nº 14.133, de 2021, devendo protocolar o pedido até 3 (três) dias úteis antes da data da abertura do certame.

12.2. A resposta à impugnação ou ao pedido de esclarecimento será divulgado em sítio eletrônico oficial no prazo de até 3 (três) dias úteis, limitado ao último dia útil anterior à data da abertura do certame.

12.3. Até 03 (três) dias úteis antes da data fixada para a abertura do Pregão, observada a hora de abertura do certame, quaisquer interessados poderão solicitar esclarecimentos, requerer providências ou formular impugnação que devem ser enviadas, exclusivamente por meio eletrônico via internet, na plataforma da BLL: www.bll.org.br. Manifestações enviadas após o horário final de antecedência não serão aceitas.

12.4. As impugnações e pedidos de esclarecimentos não suspendem os prazos previstos no certame.

12.5. A concessão de efeito suspensivo à impugnação é medida excepcional e deverá ser motivada pelo agente de contratação, nos autos do processo de licitação.

12.6. Acolhida a impugnação, será definida e publicada nova data para a realização do certame.

12.7. A interposição de recurso referente ao julgamento das propostas, à habilitação ou inabilitação de licitantes, à anulação ou revogação da licitação, observará o disposto no [art. 165 da Lei nº 14.133, de 2021](#).

12.8. O prazo recursal é de 3 (três) dias úteis, contados da data de intimação ou de lavratura da ata. Quando o recurso apresentado impugnar o julgamento das propostas ou o ato de habilitação ou inabilitação do licitante:

12.9 A intenção de recorrer deverá ser manifestada imediatamente, sob pena de preclusão;

12.10 O prazo para apresentação das razões recursais será iniciado na data de intimação ou de lavratura da ata de habilitação ou inabilitação;

12.11 Os recursos deverão ser encaminhados em campo próprio do Sistema da Plataforma BLL.

12.12 O recurso será dirigido à autoridade que tiver editado o ato ou proferido a decisão recorrida, a qual poderá reconsiderar sua decisão no prazo de 3 (três) dias úteis, ou, nesse mesmo prazo, encaminhar recurso para a autoridade superior, a qual deverá proferir sua decisão no prazo de 10 (dez) dias úteis, contado do recebimento dos autos.

12.13 Os recursos interpostos fora do prazo não serão conhecidos.

12.14 O prazo para apresentação de contrarrazões ao recurso pelos demais licitantes será de 3 (três) dias úteis, contados da data da intimação pessoal ou da divulgação da interposição do recurso, assegurada a vista imediata dos elementos indispensáveis à defesa de seus interesses.

12.15 O recurso e o pedido de reconsideração terão efeito suspensivo do ato ou da decisão recorrida até que sobrevenha decisão final da autoridade competente.

12.16 O acolhimento do recurso invalida tão somente os atos insuscetíveis de aproveitamento.

12.17 Os autos do processo permanecerão com vista franqueada aos interessados no sítio eletrônico www.cisivaipora.com.br na aba de licitações bem como na sede do CIS.

XIII – DAS MULTAS E SANÇÕES ADMINISTRATIVAS:

13.1. Comete infração administrativa, nos termos da lei, o licitante que, com dolo ou culpa:

a) deixar de entregar a documentação exigida para o certame ou não entregar qualquer documento que tenha sido solicitado pelo/a pregoeiro/a durante o certame;

13.2. Salvo em decorrência de fato superveniente devidamente justificado, não mantiver a proposta em especial quando:

13.2.1. Não enviar a proposta adequada ao último lance ofertado ou após a negociação;

13.2.2. Recusar-se a enviar o detalhamento da proposta quando exigível;

13.2.3. Pedir para ser desclassificado quando encerrada a etapa competitiva;

13.2.4. Deixar de apresentar amostra;

13.2.5. Apresentar proposta ou amostra em desacordo com as especificações do edital;

13.2.6. Não celebrar o contrato ou não entregar a documentação exigida para a contratação, quando convocado dentro do prazo de validade de sua proposta;

13.2.7. Recusar-se, sem justificativa, a assinar o contrato administrativo, ou a aceitar ou retirar o instrumento equivalente no prazo estabelecido pela Administração;

13.2.8. Apresentar declaração ou documentação falsa exigida para o certame ou prestar declaração falsa durante a licitação

13.2.9. Fraudar a licitação

13.3. comportar-se de modo inidôneo ou cometer fraude de qualquer natureza, em especial quando:

a) agir em conluio ou em desconformidade com a lei;

b) induzir deliberadamente a erro no julgamento;

c) apresentar amostra falsificada ou deteriorada;

d) praticar atos ilícitos com vistas a frustrar os objetivos da licitação

e) praticar ato lesivo previsto no art. 5º da Lei n.º 12.846, de 2013.

13.4. Com fulcro na Lei nº 14.133, de 2021, a Administração poderá, garantida a prévia defesa, aplicar aos licitantes e/ou adjudicatários as seguintes sanções, sem prejuízo das responsabilidades civil e criminal:

a) advertência;

b) multa;

c) impedimento de licitar e contratar e declaração de inidoneidade para licitar ou contratar, enquanto perdurarem os motivos determinantes da punição ou até que seja promovida sua reabilitação perante a própria autoridade que aplicou a penalidade.

13.5. Na aplicação das sanções serão considerados:

a) a natureza e a gravidade da infração cometida.

b) as peculiaridades do caso concreto

c) as circunstâncias agravantes ou atenuantes

d) os danos que dela provierem para a Administração Pública

e) a implantação ou o aperfeiçoamento de programa de integridade, conforme normas e orientações dos órgãos de controle.

f) A multa será recolhida em percentual de 0,5% a 30% incidente sobre o valor do contrato licitado, recolhida no prazo máximo de 15 (quinze) dias úteis, a contar da comunicação oficial.

g) Para as infrações previstas nos itens **13.1.1. 13.2.1 ao 13.2.7** a multa será de 0,5% a 15% do valor do contrato licitado.

h) Para as infrações previstas nos itens **13.2.8. 13.2.9. 13.3.1 a 13.3.5.** a multa será de 15% a 30% do valor do contrato licitado.

i) As sanções de advertência, impedimento de licitar e contratar e declaração de inidoneidade para licitar ou contratar poderão ser aplicadas, cumulativamente ou não, à penalidade de multa.

j) Na aplicação da sanção de multa será facultada a defesa do interessado no prazo de 15 (quinze) dias úteis, contado da data de sua intimação.

k) A sanção de impedimento de licitar e contratar será aplicada ao responsável em decorrência das infrações administrativas relacionadas nos itens **13.1.1. 13.2 e 13.2.6.** quando não se justificar a imposição de penalidade mais grave, e impedirá o responsável de licitar e contratar no âmbito da Administração Pública direta e indireta do ente federativo a qual pertencer o órgão ou entidade, pelo prazo máximo de 3 (três) anos.

l) Poderá ser aplicada ao responsável a sanção de declaração de inidoneidade para licitar ou contratar, em decorrência da prática das infrações dispostas nos itens **13.3.1. 13.3.2. 13.3.3. 13.3.4. e 13.3.5.** bem como pelas infrações administrativas previstas nos itens **13.1.1. 13.2. e 13.2.6.** que justifiquem a imposição de penalidade mais grave que a sanção de impedimento de licitar e contratar, cuja duração observará o prazo previsto no art. 156, §5º, da Lei n.º 14.133/2021.

m) A recusa injustificada do adjudicatário em assinar o contrato administrativo, ou em aceitar ou retirar o instrumento equivalente no prazo estabelecido pela Administração, descrita no item **13.2.6.** caracterizará o descumprimento total da obrigação assumida e o sujeitará às penalidades e à imediata perda da garantia de proposta em favor do órgão ou entidade promotora da licitação, nos termos do art. 45, §4º da IN SEGES/ME n.º 73, de 2022.

n) A apuração de responsabilidade relacionadas às sanções de impedimento de licitar e contratar e de declaração de inidoneidade para licitar ou contratar demandará a instauração de processo de responsabilização a ser conduzido por comissão composta por 2 (dois) ou mais servidores estáveis, que avaliará fatos e circunstâncias conhecidos e intimará o licitante ou o adjudicatário para, no prazo de 15 (quinze) dias úteis, contado da data de sua intimação, apresentar defesa escrita e especificar as provas que pretenda produzir.

o) Caberá recurso no prazo de 15 (quinze) dias úteis da aplicação das sanções de advertência, multa e impedimento de licitar e contratar, contado da data da intimação, o qual será dirigido à autoridade que tiver proferido a decisão recorrida, que, se não a reconsiderar no prazo de 5 (cinco) dias úteis, encaminhará o recurso com sua motivação à autoridade superior, que deverá proferir sua decisão no prazo máximo de 20 (vinte) dias úteis, contado do recebimento dos autos.

p) Caberá a apresentação de pedido de reconsideração da aplicação da sanção de declaração de inidoneidade para licitar ou contratar no prazo de 15 (quinze) dias úteis, contado da data da intimação, e decidido no prazo máximo de 20 (vinte) dias úteis, contado do seu recebimento.

q) O recurso e o pedido de reconsideração terão efeito suspensivo do ato ou da decisão recorrida até que sobrevenha decisão final da autoridade competente.

r) A aplicação das sanções previstas neste edital não exclui, em hipótese alguma, a obrigação de reparação integral dos danos causados.

XIV – DA FORMALIZAÇÃO DO INSTRUMENTO CONTRATUAL:

14.1. Homologada a licitação pela autoridade competente, o Consórcio Intermunicipal de Saúde da 22ª Regional de Saúde de IVAIPORÃ elaborará o respectivo Contrato Administrativo com a(s) proponente(s) vencedora(s), visando à execução do objeto desta licitação, nos termos da minuta que constitui o **Anexo IV** deste Edital.

14.2. A proponente vencedora terá o prazo de 5 (cinco) dias úteis, contado a partir da convocação, para assinar o Contrato Administrativo no Setor de Licitações e Compras, no endereço constante no preâmbulo deste Edital.

14.2.1. Este prazo poderá ser prorrogado uma vez, por igual período, quando solicitado pela proponente vencedora durante o seu transcurso e desde que ocorra motivo justificado, aceito pelo CIS.

14.3. A recusa injustificada da proponente vencedora em assinar o Contrato Administrativo, dentro do prazo estabelecido

presente instrumento, a sujeitará à aplicação das penalidades previstas nos **itens 13.7. e 13.8.** deste Edital, podendo o CIS de Ivaiporã convidar, sucessivamente, por ordem de classificação, as demais licitantes, para assinatura da Ata, após comprovação da compatibilidade de sua proposta e habilitação com esta licitação.

14.4. No ato da contratação, a proponente vencedora deverá apresentar documento de procuração devidamente reconhecido em cartório, que habilite o seu representante a assinar o Contrato Administrativo em nome da empresa.

14.5. A assinatura do Contrato Administrativo, estará condicionada à comprovação da regularidade da situação da proponente vencedora junto ao INSS e FGTS.

14.6. Este Edital e seus Anexos integrarão o Contrato Administrativo, independentemente de transcrição.

14.7. Essa Administração não se obriga a adquirir os itens registrados dos licitantes vencedores, no todo ou em partes, ficando facultada a utilização de outros meios, respeitada a legislação relativa às licitações, para aquisição de um ou mais itens, sendo assegurado ao beneficiário do Contrato Administrativo preferência em igualdade de condições. O resultado final do PREGÃO será publicado no diário oficial do CIS de Ivaiporã, e no Portal Nacional de Contratações Públicas (PNCP).

14.8. Os serviços adquiridos pelo CIS de IVAIPORÃ, serão pagos, no prazo estabelecido no **Anexo I** deste Edital.

XV – DOS PRAZOS:

15.1. O prazo de entrega do objeto é o previsto no **Anexo I** deste Edital, contado do recebimento da respectiva Nota de Empenho.

15.2. O pagamento pelo fornecimento do objeto licitado será efetuado na forma estabelecida no **Anexo I** deste Edital.

15.3. Os preços inicialmente contratados são fixos e irrevogáveis no prazo de um ano contado da data do orçamento estimado.

15.4. Após o interregno de um ano, e independentemente de pedido do contratado, os preços iniciais serão reajustados, mediante a aplicação, pelo contratante, sendo consultados nos índices IGPM, IPCA e INPC optando sempre pela escolha do índice mais vantajoso para administração, exclusivamente para as obrigações iniciadas e concluídas após a ocorrência da anualidade.

15.5. Nos reajustes subsequentes ao primeiro, o interregno mínimo de um ano será contado a partir dos efeitos financeiros do último reajuste.

15.6. No caso de atraso ou não divulgação do(s) índice (s) de reajustamento, o contratante pagará ao contratado a importância calculada pela última variação conhecida, liquidando a diferença correspondente tão logo seja(m) divulgado(s) o(s) índice(s) definitivo(s).

15.7. Nas aferições finais, o(s) índice(s) utilizado(s) para reajuste será(ão), obrigatoriamente, o(s) definitivo(s).

15.8. Caso o(s) índice(s) estabelecido(s) para reajustamento venha(m) a ser extinto(s) ou de qualquer forma não possa(m) mais ser utilizado(s), será(ão) adotado(s), em substituição, o(s) que vier(em) a ser determinado(s) pela legislação então em vigor.

15.9. Na ausência de previsão legal quanto ao índice substituto, as partes elegerão novo índice oficial, para reajustamento do preço do valor remanescente, por meio de termo aditivo.

15.10. O reajuste será realizado por apostilamento.

15.11. No caso de atraso pelo Contratante, os valores devidos ao contratado serão atualizados monetariamente entre o termo final do prazo de pagamento até a data de sua efetiva realização, mediante aplicação do índice de correção monetária. Conforme disposto no artigo 25 inciso 7º da lei 14.133/2021:

§ 7º Independentemente do prazo de duração do contrato, será obrigatória a previsão no edital de índice de reajustamento de preço, com data-base vinculada à data do orçamento estimado e com a possibilidade de ser estabelecido mais de um índice específico ou setorial, em conformidade com a realidade de mercado dos respectivos insumos.

XVI – DA DESCONEXÃO DO SISTEMA NA ETAPA DE LANCES

16.1 – No caso de desconexão apenas do Pregoeiro, no decorrer da etapa competitiva do Pregão, o sistema eletrônico permanecerá acessível aos proponentes para a recepção dos lances, que continuarão sendo recebidos, sem prejuízo dos atos realizados;

16.2 – O Pregoeiro, quando possível, dará continuidade à sua atuação no certame, sem prejuízo dos atos realizados;

16.3 – Quando a desconexão do sistema eletrônico para o pregoeiro persistir por tempo superior a dez minutos, a sessão pública será suspensa e reiniciada somente decorridas vinte e quatro horas após a comunicação do fato aos participantes, no sistema eletrônico utilizado para divulgação.

XVII – DO SISTEMA ELETRÔNICO

17.1 – A proponente será responsável por todas as transações que forem efetuadas em seu nome no sistema eletrônico (www.bll.org.br), assumindo como firmes e verdadeiras sua proposta e seus lances.

17.2 – Se o Sistema do PREGÃO ELETRÔNICO BOLSA DE LICITAÇÕES E LEILÕES DO BRASIL ficar inacessível por problema de

Assinado por: RENAN MENCK RICHEN
Para verificar a validade das assinaturas, acesse <https://cisvaipora.1doc.com.br/verificacao/C4B8F828681A4EB8-F828-681A-4EB8>

operacionais exclusivamente do Sistema Portal de Licitações BOLSA DE LICITAÇÕES E LEILÕES DO BRASIL, com a desconexão de todos os participantes no decorrer da etapa competitiva do Pregão, o certame será suspenso e retomado somente após a comunicação via e-mail aos participantes e no próprio endereço eletrônico onde ocorria a sessão pública www.bll.org.br.

17.3 – No caso de desconexão do sistema, os demais atos serão resolvidos conforme acima neste edital.

17.4 – Quando a desconexão do Pregoeiro persistir por tempo superior a 10 minutos, os demais atos serão resolvidos conforme acima neste edital.

17.5 – Caberá à proponente:

17.5.1 – Acompanhar as operações no sistema eletrônico durante o todo o processo do Pregão, ficando responsável pelo ônus decorrente da perda de negócios diante da inobservância de quaisquer mensagens emitidas pelo sistema ou de sua desconexão, inclusive no que tange aos subitens supra.

17.5.2 – Solicitar o cancelamento da chave de identificação ou da senha de acesso por interesse próprio.

17.5.3 – O uso da senha de acesso pela proponente é de sua responsabilidade exclusiva, incluindo qualquer transação efetuada diretamente ou por seu representante, não cabendo à BOLSA DE LICITAÇÕES E LEILÕES DO BRASIL responsabilidade por eventuais danos decorrentes de uso indevido da senha, ainda que por terceiros.

17.5.4 – O credenciamento junto à BOLSA DE LICITAÇÕES E LEILÕES DO BRASIL implica a responsabilidade legal da proponente e a presunção de sua capacidade técnica para realização das transações inerentes ao Pregão na forma eletrônica.

XVIII – DAS CONDIÇÕES DA CONTRATAÇÃO:

18.1. A Administração do CIS de IVAIPORÃ convocará oficialmente a licitante vencedora, durante a validade da sua proposta para no prazo máximo de 5 (cinco) dias úteis, assinar o Contrato Administrativo, aceitar ou retirar o instrumento equivalente (nota de empenho) sob pena de decair o direito à contratação, sem prejuízo das sanções previstas no art. 156 da Lei nº 14.133/21.

18.2. O prazo da convocação poderá ser prorrogado uma vez, por igual período, quando solicitado pela licitante vencedora durante o seu transcurso, desde que ocorra motivo justificado e aceito pela Administração do CIS de IVAIPORÃ.

18.3. É facultado à Administração do CIS de IVAIPORÃ, quando a convocada não assinar o referido documento no prazo e condições estabelecidos, chamar as licitantes remanescentes, obedecida a ordem de classificação, para fazê-lo, examinada quanto ao objeto e valor ofertado, a aceitabilidade da proposta classificada, podendo, inclusive, negociar diretamente com o proponente para que seja obtido melhor preço, ou revogar este Pregão, independentemente da cominação prevista no art. 71 da Lei nº 14.133/21.

18.4. Caberá a contratada manter-se, durante toda a execução do Contrato Administrativo, as condições de habilitação e qualificação exigidas neste Pregão.

18.5. A contratada está obrigada não só pelos termos do Contrato Administrativo, mas, também, por todos os termos do instrumento convocatório e de sua proposta, por força do artigo 89 da Lei nº 14.133/21.

18.6. A execução do Contrato Administrativo, bem como os casos nele omissos, regular-se-ão pelas cláusulas contratuais e pelos preceitos de direito público, aplicando-se lhes, supletivamente, os princípios da teoria geral do Contrato Administrativo e as disposições de direito privado, na forma do artigo 89 da Lei nº 14.133/21, combinado com o art. 92 Lei nº 14.133/21, do mesmo diploma legal.

18.7. A inexecução total ou parcial do Contrato Administrativo enseja a sua rescisão, conforme disposto no artigo 155 da Lei nº 14.133/21. Reconhecendo os direitos da Administração em caso de rescisão administrativa prevista no artigo 156 da citada lei de licitações.

18.8. A rescisão do Contrato Administrativo poderá ser determinada por ato unilateral e escrito da Administração do CIS de IVAIPORÃ, nos casos enumerados nos incisos I a XII do artigo 155 da Lei nº 14.133/21.

IXX – DO RECEBIMENTO DO OBJETO

21.1 – Uma vez firmado o termo de contrato, a CONTRATADA, fica obrigada a realizar os serviços de acordo com as especificações contantes no Termo de Referência anexo a este edital.

21.2 – O objeto da presente licitação será recebido:

a) Provisoriamente, de forma sumária, pelo fiscal de contrato ou servidor designado pelo Secretário (a) Executivo (a) do Consórcio Intermunicipal de Saúde para o caso de entrega de bens.

Assinado por: RENAN MENCK ROMANICHEN
Para verificar a validade das assinaturas, acesse https://cisivaipora.1doc.com.br/verificacao/C4B8-F828-681A-4EB8

permanentes, com verificação posterior da conformidade do material com as exigências contratuais;

b) Definitivamente, pelo Gestor de contrato ou servidor designado pelo Secretário (a) Executivo (a) do Consórcio Intermunicipal de Saúde, mediante termo detalhado que comprove o atendimento das exigências contratuais;

c) O objeto do contrato poderá ser rejeitado, no todo ou em parte, quando estiver em desacordo com as especificações constantes do Edital, da Proposta, do Contrato ou demais anexos, podendo ser fixado pelo fiscal do contrato, avaliado o caso concreto, um prazo para a substituição do bem, às custas do contratado, e sem prejuízo da aplicação das penalidades.

21.3 – Caso o (s) objeto (s) sejam considerados **INSATISFATÓRIOS**, será lavrado **termo de recusa**, no qual se consignará as desconformidades verificadas, devendo ser substituído, no prazo máximo abaixo fixado:

a) se disser respeito à especificação, rejeitá-lo no todo, determinando sua substituição ou rescindindo a contratação, sem prejuízo das penalidades cabíveis;

a.1) na hipótese de substituição, a Contratada deverá fazê-la em conformidade com a indicação da Administração, no prazo máximo de 05 (cinco) dias, contados da notificação por escrito, mantido o preço inicialmente contratado;

b) se disser respeito à diferença das características do objeto, determinar sua complementação ou rescindir a contratação, sem prejuízo das penalidades cabíveis;

b.1) na hipótese de complementação, a Contratada deverá fazê-la em conformidade com a indicação da Contratante, no prazo máximo de 05 (cinco) dias, contados da notificação por escrito, mantido o preço inicialmente contratado.

XX – DAS DISPOSIÇÕES FINAIS:

22.1. O Pregoeiro reserva-se no direito de solicitar o original de qualquer documento, sempre que tiver dúvidas ou julgar necessário.

22.2. É facultada ao Pregoeiro ou autoridade superior, em qualquer fase da licitação, a promoção de diligência destinada a esclarecer ou a complementar a instrução do processo.

22.3. Na hipótese de divergência entre este Edital e quaisquer condições apresentadas pelos proponentes, prevalecerão sempre para todos os efeitos, os termos deste Edital e dos documentos que o integram.

22.4. O Consórcio de IVAIPORÃ se reserva no direito de revogar, anular ou transferir a presente licitação, em caso de interesse público.

22.5. A presente licitação não importa necessariamente em contratação, podendo o Consórcio revogá-la, no todo ou em parte, por razões de interesse público, derivadas de fato superveniente comprovado ou anulá-la por ilegalidade, de ofício ou por provocação mediante ato escrito e fundamentado disponibilizado no sistema para conhecimento dos participantes da licitação.

22.6.1. O CIS poderá prorrogar, a qualquer tempo, os prazos para recebimento das propostas ou para sua abertura.

22.6. O proponente é responsável pela fidelidade e legitimidade das informações prestadas e dos documentos apresentados em qualquer fase da licitação, sendo que a falsidade de qualquer documento apresentado ou a inverdade das informações nele contidas implicará a imediata desclassificação do proponente que o tiver apresentado, ou, caso tenha sido o vencedor, a revogação da adjudicação ou do pedido de compra, sem prejuízo das demais sanções cabíveis.

22.7. Os proponentes intimados para prestar quaisquer esclarecimentos adicionais deverão fazê-lo no prazo determinado pelo Pregoeiro, sob pena de desclassificação ou inabilitação.

22.8. O desatendimento de exigências formais não essenciais não importará no afastamento da proponente, desde que seja possível a aferição da sua qualificação e a exata compreensão da sua proposta.

22.9. As normas que disciplinam este Pregão serão sempre interpretadas em favor da ampliação da disputa entre as proponentes, desde que não comprometam o interesse da Administração, a finalidade e a segurança da contratação.

22.10. As decisões referentes a este processo de licitação poderão ser comunicadas às proponentes por qualquer meio de comunicação que comprove o seu recebimento ou, ainda, mediante publicação no Órgão Oficial do Consórcio.

22.11. Os casos não previstos neste Edital serão decididos pelo Pregoeiro.

22.12. A participação do proponente nesta licitação implica em aceitação de todos os termos deste Edital.

22.13. Não cabe à BLL qualquer responsabilidade pelas obrigações assumidas pelo fornecedor com o licitador, em especial com

relação à forma e às condições de entrega dos bens ou da prestação de serviços e quanto à quitação financeira da negociação realizada.

22.14. O foro designado para julgamento de quaisquer questões judiciais resultantes deste Edital será o desta cidade de IVAIPORÃ, Estado do Paraná.

22.15. O Pregoeiro e sua Equipe de Apoio atenderão aos interessados no horário de 8h00min às 11h30min e das 13h30min às 17h00min, de segunda a sexta-feira, exceto feriados, no Setor de Licitações, para melhores esclarecimentos.

22.16. A documentação apresentada para fins de habilitação da empresa vencedora fará parte dos autos da licitação e não será devolvida à proponente.

22.17. DA FRAUDE E DA CORRUPÇÃO

22.17.1. Os licitantes, fornecedores, empreiteiros e seus agentes (sejam eles declarados ou não), subcontratados, subconsultores, prestadores de serviço e fornecedores, além de todo funcionário a eles vinculados, que mantenham os mais elevados padrões de ética durante todo o processo de licitação, de contratação e de execução do objeto contratual.

22.18. SUBCONTRATAÇÃO/SUBEMPREITA

22.18.1. Não é admitida a subcontratação do objeto contratual.

22.19. VEDAÇÃO

22.19.1. Conforme o artigo 82 da lei 14.133/2021:

IV - a possibilidade de o licitante oferecer ou não proposta em quantitativo inferior ao máximo previsto no edital, obrigando-se nos limites dela;

VII - o registro de mais de um fornecedor ou prestador de serviço, desde que aceitem cotar o objeto em preço igual ao do licitante vencedor, assegurada a preferência de contratação de acordo com a ordem de classificação;

22.19.2. Não será permitido adesão de outros órgãos e entidades ao objeto desta contratação;

XXI – DOS ANEXOS:

23.1. Compõem este Edital os seguintes Anexos:

ANEXO I Termo de Referência/Descrição do Objeto Licitado;

ANEXO II Modelo de Proposta de preços;

ANEXO III Projeto planejado moveis recepção LOTE 20 item 01

ANEXO IV Projeto planejados posto de enfermagem 1 LOTE 20 item 02

ANEXO V Projeto planejados posto de enfermagem 2 LOTE 20 item 03

ANEXO VI Modelo de Procuração;

ANEXO VII Minuta do Contrato Administrativo

ANEXO VIII - Modelo declaração de sujeição às condições estabelecidas no edital e de inexistência de fatos supervenientes impeditivos da habilitação/ declaração de que cumpre plenamente os requisitos da habilitação e declaração de micro empresas que no ano-calendário de realização da licitação, ainda não tenham celebrado contratos com a administração pública cujos valores somados extrapolem a receita bruta máxima admitida para fins de enquadramento como empresa de pequeno porte.

ANEXO IX - Modelo de Declaração de Não Existência de Trabalhadores Menores; Declaração de Idoneidade; Declaração de não parentesco e Declaração de Fornecimento dos Produtos.

ANEXO X - Dados Atualizados da Empresa.

IVAIPORÃ, 24 de FEVEREIRO de 2026.

Renan Menck Romanichen
Presidente do CIS

Assinado por 1 pessoa: RENAN MENCK ROMANICHEN
Para verificar a validade das assinaturas, acesse <https://brasil.matheusoliveira.com.br/verificacao/C4B8F828-681A-4EB8> e informe o código C4B8F828-681A-4EB8

ANEXO I

EDITAL DE PREGÃO ELETRÔNICO Nº. 02/2026

ESPECIFICAÇÕES DO OBJETO LICITADO

Observação: Na ocasião da cotação, CONSTAR, necessariamente: item, quantidade, descrição, marca (se houver marca para o produto), unidade, R\$ por unidade e R\$ total. (COM NO MÁXIMO DUAS CASAS APÓS A VÍRGULA).

Valor Máximo da Licitação: R\$946.661,50 (novecentos e quarenta e seis mil seiscentos e sessenta e um reais e cinquenta centavos).

LOTES	DESCRIÇÃO DO ITEM	UN/MED	QUANT.	MENOR VALOR	MENOR VALOR TOTAL
1.	APOIO ERGONÔMICO PARA PÉS EM MDF – COR PRETO APOIO ERGONÔMICO PARA PÉS CONFECCIONADO EM MDF DE ALTA RESISTÊNCIA, COM PLATAFORMA INCLINÁVEL PARA FRENTE E PARA TRÁS, PROPORCIONANDO CONFORTO E POSTURA ADEQUADA DURANTE O USO PROLONGADO EM MESAS DE TRABALHO OU ESTAÇÕES DE ESCRITÓRIO. ESTRUTURA ROBUSTA, GARANTINDO ESTABILIDADE E DURABILIDADE. DIMENSÕES APROXIMADAS: COMPRIMENTO 26 CM; LARGURA 39 CM; ALTURA 11 CM. CARACTERÍSTICAS ADICIONAIS: ACABAMENTO UNIFORME E RESISTENTE; COR PRETA; PRODUTO NOVO, SEM USO ANTERIOR; GARANTIA MÍNIMA DE 12 (DOZE) MESES CONTRA DEFEITOS DE FABRICAÇÃO.	Und	69	R\$ 63,99	R\$ 4.415,31
2.	ARMÁRIO TIPO PRATELEIRA CONFECCIONADO EM AÇO INOXIDÁVEL, COM ESTRUTURA REFORÇADA E ACABAMENTO POLIDO, GARANTINDO ALTA RESISTÊNCIA À CORROSÃO, DURABILIDADE E FÁCIL HIGIENIZAÇÃO. EQUIPADO COM 6 (SEIS) PRATELEIRAS COM REFORÇO INFERIOR, PROPORCIONANDO EXCELENTE CAPACIDADE DE CARGA E ESTABILIDADE. POSSUI FECHAMENTOS LATERAIS EM ARAMES DE AÇO INOX, OFERECENDO SEGURANÇA E SUSTENTAÇÃO ADEQUADA AOS MATERIAIS ARMAZENADOS. A BASE É EQUIPADA COM RODÍZIOS GIRATÓRIOS DE ALTA RESISTÊNCIA, QUE FACILITAM O DESLOCAMENTO E A MOBILIDADE DO MÓVEL. DIMENSÕES APROXIMADAS: 100 CM (LARGURA) X 30 CM (PROFUNDIDADE) X 190 CM (ALTURA). CARACTERÍSTICAS ADICIONAIS: ESTRUTURA TOTALMENTE EM AÇO INOX; PRATELEIRAS COM REFORÇO INFERIOR	Und	10	R\$ 750,00	R\$ 7.500,00

Assinado por 1 pessoa: RENAN MENCK ROMANICHEN
Para verificar a validade das assinaturas, acesse <https://cisvaipora.1doc.com.br/verificacao/C4B8-F828-681A-4EB8> e informe o código C4B8-F828-681A-4EB8

	SOLDADO; RODÍZIOS COM TRAVAS DE SEGURANÇA; ACABAMENTO UNIFORME E DE PRIMEIRA QUALIDADE; PRODUTO NOVO, SEM USO ANTERIOR; GARANTIA MÍNIMA DE 12 (DOZE) MESES CONTRA DEFEITOS DE FABRICAÇÃO.				
3.	SUPORTE PARA CPU EM MDF – COR CINZA – ESPESSURA 15 MM SUPORTE PARA CPU CONFECCIONADO EM MDF DE ALTA DENSIDADE COM ESPESSURA DE 15 MM, GARANTINDO RESISTÊNCIA E DURABILIDADE. BORDAS FRONTAIS REVESTIDAS EM PVC, PROPORCIONANDO MAIOR ACABAMENTO, SEGURANÇA E PROTEÇÃO CONTRA IMPACTOS. PRODUTO INDICADO PARA ORGANIZAÇÃO DE COMPUTADORES E EQUIPAMENTOS DE ESCRITÓRIO, FACILITANDO VENTILAÇÃO E MANUSEIO. CARACTERÍSTICAS ADICIONAIS: ACABAMENTO UNIFORME E RESISTENTE; COR CINZA; PRODUTO NOVO, SEM USO ANTERIOR; GARANTIA MÍNIMA DE 12 (DOZE) MESES CONTRA DEFEITOS DE FABRICAÇÃO.	Und	60	R\$ 69,00	R\$ 4.140,00
4.	POLTRONA RECLINÁVEL – ESTRUTURA EM MADEIRA E AÇO – REVESTIMENTO EM COURO SINTÉTICO – COR BEGE POLTRONA RECLINÁVEL PARA ÁREAS DE AMAMENTAÇÃO. ESTRUTURA FABRICADA EM MADEIRA DE REFLORESTAMENTO E AÇO, GARANTINDO RESISTÊNCIA, ESTABILIDADE E DURABILIDADE. POSSUI MECANISMO DE ABERTURA POR ALAVANCA, PERMITINDO RECLINAÇÃO SUAVE ENTRE 0° E 165°, COM BRAÇOS REBATÍVEIS E ASSENTO AMPLO, ADEQUADO PARA DIVERSAS POSIÇÕES DE RELAXAMENTO. REVESTIMENTO EM COURO SINTÉTICO COM ESPUMA MACIA DE ALTA QUALIDADE, OFERECENDO TOQUE CONFORTÁVEL E APARÊNCIA ELEGANTE. PRODUTO FABRICADO PELA MARCA ART ESTOFADOS, COM ESTILO CLÁSSICO E ACABAMENTO UNIFORME. DIMENSÕES APROXIMADAS: ALTURA: 107 CM LARGURA TOTAL: 160 CM PROFUNDIDADE TOTAL: 160 CM PROFUNDIDADE ÚTIL QUANDO FECHADA: 90 CM LARGURA ÚTIL (ASSENTO): 90 CM PESO SUPORTADO: 120 KG CARACTERÍSTICAS ADICIONAIS: ESTRUTURA ROBUSTA EM MADEIRA E AÇO; MECANISMO RECLINÁVEL POR ALAVANCA; BRAÇOS REBATÍVEIS; REVESTIMENTO EM COURO SINTÉTICO NA	Und	2	R\$ 989,98	R\$ 1.979,96

	COR BEGE; ESTILO CLÁSSICO; PRODUTO NOVO, SEM USO ANTERIOR; PRODUTO ENTREGUE MONTADO; GARANTIA MÍNIMA DE 12 MESES CONTRA DEFEITOS DE FABRICAÇÃO.				
5.	CADEIRA GIRATÓRIA TIPO PRESIDENTE A CADEIRA POSSUI ASSENTO E ENCOSTO MODELO PRESIDENTE GOMADA, CONFECCIONADOS EM MADEIRA COMPENSADA ANATÔMICA, REVESTIDOS COM ESPUMA INJETADA DE DENSIDADE MÉDIA DE APROXIMADAMENTE 50 KG/M³, GARANTINDO CONFORTO E DURABILIDADE. O REVESTIMENTO DO ASSENTO E DO ENCOSTO É EM PVC 100%, NA COR PRETA, DE FÁCIL HIGIENIZAÇÃO E RESISTENTE AO DESGASTE. A ESTRUTURA BASE É PRODUZIDA EM AÇO DE ALTA RESISTÊNCIA, COM ACABAMENTO EM PINTURA ELETROSTÁTICA EPÓXI NA COR PRETA, POSSUINDO CAPA PROTETORA INJETADA EM POLIPROPILENO (PP), QUE ASSEGURA ESTABILIDADE E RESISTÊNCIA À CORROSÃO. O MECANISMO GIRATÓRIO POSSUI REGULAGEM DE ALTURA POR MEIO DE PISTÃO A GÁS, PERMITINDO AJUSTE SUAVE E PRECISO CONFORME A NECESSIDADE DO USUÁRIO. OS BRAÇOS SÃO FIXOS, FABRICADOS EM POLIPROPILENO INJETADO (PP), PROPORCIONANDO APOIO ERGONÔMICO, CONFORTO E FÁCIL MANUTENÇÃO. A CADEIRA É APOIADA SOBRE CINCO RODÍZIOS DE NYLON DE DUPLO GIRO, QUE PERMITEM DESLOCAMENTO SUAVE E SEGURO SOBRE DIFERENTES SUPERFÍCIES. AS DIMENSÕES APROXIMADAS DA CADEIRA SÃO: LARGURA DE 60 CM, PROFUNDIDADE DE 60 CM, ALTURA TOTAL MÍNIMA DE 105 CM E MÁXIMA DE 117 CM. O ASSENTO POSSUI 49 CM DE LARGURA, 48 CM DE PROFUNDIDADE E 7 CM DE ESPESSURA. O ENCOSTO POSSUI 46 CM DE LARGURA, 61 CM DE ALTURA E 7 CM DE ESPESSURA. A ALTURA DO PISO AO ASSENTO VARIA DE 42 CM (MÍNIMO) A 51,5 CM (MÁXIMO), E A ALTURA DO BRAÇO AO CHÃO VARIA DE 66 CM (MÍNIMO) A 78 CM (MÁXIMO). O PRODUTO SUPORTA PESO MÁXIMO DE 110 KG, SENDO FABRICADO DE ACORDO COM PADRÕES DE ERGONOMIA E SEGURANÇA, ISENTO DE SUBSTÂNCIAS TÓXICAS E DE FÁCIL LIMPEZA. A CADEIRA É FORNECIDA COM GARANTIA MÍNIMA DE 12 (DOZE) MESES CONTRA DEFEITOS DE FABRICAÇÃO, MATERIAIS OU MONTAGEM. PRODUTO DEVE SER ENTREGUE MONTADO.	Und			
			90	R\$ 879,00	R\$ 79.110,00

6.	CADEIRA FIXA ESTOFADA, CONFECCIONADA COM ESTRUTURA METÁLICA REFORÇADA E APOIOS DE BRAÇO EM INOX, PROPORCIONANDO RESISTÊNCIA, CONFORTO E DURABILIDADE. REVESTIMENTO EM COURO SINTÉTICO (COURÍSSIMO) NA COR PRETA, DE FÁCIL LIMPEZA E MANUTENÇÃO, IDEAL PARA USO EM ESCRITÓRIOS, RECEPÇÕES E AMBIENTES CORPORATIVOS. POSSUI ASSENTO E ENCOSTO ESTOFADOS, COM FORMATO ERGONÔMICO QUE GARANTE CONFORTO DURANTE O USO. MODELO TIPO ESTEIRINHA DIMENSÕES APROXIMADAS: ALTURA TOTAL 92 CM; LARGURA 56 CM; PROFUNDIDADE 61 CM. CARACTERÍSTICAS ADICIONAIS: ESTRUTURA EM AÇO DE ALTA RESISTÊNCIA; BRAÇOS EM INOX POLIDO; ACABAMENTO DE QUALIDADE SUPERIOR; CAPACIDADE DE CARGA DE ATÉ 120 KG; PRODUTO NOVO, DE PRIMEIRA LINHA, SEM USO ANTERIOR; GARANTIA MÍNIMA DE 12 (DOZE) MESES CONTRA DEFEITOS DE FABRICAÇÃO.	Und	67	R\$ 800,00	R\$ 53.600,00
7.	CADEIRA LONGARINA AEROPORTO CROMADA 3 LUGARES CARACTERÍSTICAS MÍNIMAS: CADEIRA TIPO LONGARINA COM ESTRUTURA ROBUSTA E BASE FIXA EM FORMATO DE “Y”, CONFECCIONADA EM AÇO CROMADO DE ALTA RESISTÊNCIA E DURABILIDADE, COM QUATRO SAPATAS DE APOIO QUE GARANTEM ESTABILIDADE E SEGURANÇA. O ENCOSTO E O ASSENTO SÃO PRODUZIDOS EM AÇO PERFURADO, OFERECENDO VENTILAÇÃO, CONFORTO E FÁCIL MANUTENÇÃO, COM ACABAMENTO CROMADO DE QUALIDADE SUPERIOR. POSSUI BRAÇOS EM AÇO CROMADO COM FORMATO ANATÔMICO, PROPORCIONANDO CONFORTO ADICIONAL AO USUÁRIO. DIMENSÕES APROXIMADAS: COMPRIMENTO TOTAL 173 CM, LARGURA 62 CM, ALTURA 74 CM; ENCOSTO COM 50 CM DE LARGURA E 43 CM DE ALTURA; CADA ASSENTO COM 40 CM DE PROFUNDIDADE E 50 CM DE LARGURA; ALTURA DO ASSENTO AO CHÃO DE 35 CM. ESPESSURA DO ASSENTO E ENCOSTO: 1,2 MM; ESPESSURA DOS BRAÇOS E PERNAS: 1,2 MM; ESPESSURA DA BASE DA LONGARINA: 1,8 MM. CARACTERÍSTICAS ADICIONAIS: CAPACIDADE DE CARGA DE ATÉ 150 KG POR ASSENTO; ESTRUTURA RESISTENTE À OXIDAÇÃO; ACABAMENTO CROMADO DE ALTO BRILHO; DESIGN ERGONÔMICO; FÁCIL LIMPEZA E MANUTENÇÃO; PRODUTO NOVO,	Und	60	R\$ 729,00	R\$ 43.740,00

	DE PRIMEIRA QUALIDADE, SEM USO ANTERIOR; GARANTIA MÍNIMA DE 12 (DOZE) MESES CONTRA DEFEITOS DE FABRICAÇÃO.				
8.	CADEIRA PARA OBESOS COM CAPACIDADE DE ATÉ 250 KG CADEIRA REFORÇADA PARA USO CORPORATIVO, DESENVOLVIDA ESPECIALMENTE PARA USUÁRIOS COM ATÉ 300 KG, PROPORCIONANDO CONFORTO, SEGURANÇA E ERGONOMIA. FABRICADA EM ESTRUTURA METÁLICA DE ALTA RESISTÊNCIA E REVESTIMENTO EM COURÍSSIMO (COURO ECOLÓGICO) DE EXCELENTE QUALIDADE E FÁCIL HIGIENIZAÇÃO. PRODUTO DE FABRICAÇÃO NACIONAL, INDICADO PARA ESCRITÓRIOS, EMPRESAS, HOME OFFICE E AMBIENTES CORPORATIVOS EM GERAL. A CADEIRA É ENTREGUE TOTALMENTE MONTADA, PRONTA PARA USO, DISPENSANDO QUALQUER TIPO DE MONTAGEM ADICIONAL. O DESIGN SEGUE PADRÕES ERGONÔMICOS, GARANTINDO POSTURA ADEQUADA E CONFORTO DURANTE LONGOS PERÍODOS DE UTILIZAÇÃO. DIMENSÕES APROXIMADAS: LARGURA TOTAL EXTERNA: 82 CM; LARGURA INTERNA: 73 CM; ALTURA DO ENCOSTO: 57 CM; ALTURA DO CHÃO AO ASSENTO: 41 CM; PROFUNDIDADE ÚTIL DO ASSENTO: 50 CM; PROFUNDIDADE TOTAL: 70 CM; ALTURA TOTAL: 93 CM; PESO: 23 KG. CARACTERÍSTICAS ADICIONAIS: CAPACIDADE DE CARGA ATÉ 300 KG; ESTRUTURA REFORÇADA EM AÇO TUBULAR; REVESTIMENTO EM COURÍSSIMO DE ALTA DURABILIDADE; ESPUMA INJETADA DE ALTA DENSIDADE; PÉS FIXOS COM PONTEIRAS ANTIDERRAPANTES; ACABAMENTO UNIFORME E DE PRIMEIRA QUALIDADE; ENTREGUE TOTALMENTE MONTADA; PRODUTO NOVO, SEM USO ANTERIOR; GARANTIA MÍNIMA DE 12 (DOZE) MESES CONTRA DEFEITOS DE FABRICAÇÃO.	Und	10	R\$ 1.764,00	R\$ 17.640,00
9.	ARQUIVO METÁLICO COM 4 GAVETAS – COR CINZA ARQUIVO CONFECCIONADO EM CHAPA DE AÇO 26 (0,45 MM) LAMINADA, COM PARTE SUPERIOR EM CHAPA 24 (0,60 MM), PROPORCIONANDO RESISTÊNCIA E DURABILIDADE. POSSUI 4 (QUATRO) GAVETAS DESLIZANTES POR PATINS DE NYLON, GARANTINDO ABERTURA SUAVE E LONGA VIDA ÚTIL. CADA GAVETA CONTA COM PORTA-ETIQUETAS ESTAMPADO E SISTEMA DE VENTILAÇÃO COM FUROS PARA ADEQUADA CIRCULAÇÃO DE AR.		30	R\$ 985,90	R\$ 29.577,00

	EQUIPADO COM FECHADURA CILÍNDRICA TIPO YALE, COM FECHAMENTO SIMULTÂNEO DAS GAVETAS, OFERECENDO SEGURANÇA PARA DOCUMENTOS E PASTAS. TRATAMENTO ANTICORROSIVO APLICADO, AUMENTANDO A DURABILIDADE E RESISTÊNCIA À FERRUGEM. CADA GAVETA COMPORTA DE 30 A 40 PASTAS SUSPENSAS. CARACTERÍSTICAS ADICIONAIS: ACABAMENTO UNIFORME E RESISTENTE; PRODUTO NOVO, SEM USO ANTERIOR; COR CINZA; GARANTIA MÍNIMA DE 12 (DOZE) MESES CONTRA DEFEITOS DE FABRICAÇÃO.				
10.	ARMÁRIO BAIXO FECHADO, CONFECCIONADO COM TAMPO SUPERIOR EM MDF DE 25 MM DE ESPESSURA, COM REVESTIMENTO DUPLA FACE EM LAMINADO MELAMÍNICO BP NA COR CINZA, DE ALTA RESISTÊNCIA À ABRASÃO E FÁCIL LIMPEZA. O ACABAMENTO DA BORDA FRONTAL, NA ÁREA DE CONTATO COM O USUÁRIO, É EXECUTADO EM FITA DE PVC CRISTAL DE 3 MM DE ESPESSURA, GARANTINDO RESISTÊNCIA A IMPACTOS, ESTABILIDADE TÉRMICA E ATENDIMENTO ÀS NORMAS DE ERGONOMIA E SEGURANÇA DO TRABALHO. AS BORDAS LATERAIS E POSTERIORES RECEBEM FITA DE PVC NA COR CINZA, COM 1 MM DE ESPESSURA, IGUALMENTE RESISTENTE A IMPACTOS E TERMICAMENTE ESTÁVEL. O CORPO DO MÓVEL (BASE, FUNDO, LATERAIS, PORTAS E DIVISOR INTERNO) É CONFECCIONADO EM MDF OU MDP COM ESPESSURA ENTRE 15 E 18 MM, TAMBÉM COM REVESTIMENTO DUPLA FACE EM LAMINADO MELAMÍNICO BP NA COR CINZA, RESISTENTE AO DESGASTE E DE FÁCIL HIGIENIZAÇÃO. AS BORDAS, ONDE NECESSÁRIO, SÃO FINALIZADAS EM FITA DE PVC CRISTAL DE 1 MM DE ESPESSURA, ASSEGURANDO ACABAMENTO UNIFORME E PROTEÇÃO CONTRA LASCAMENTOS. O ARMÁRIO POSSUI INTERNAMENTE 01 (UM) DIVISOR HORIZONTAL FIXO, FORMANDO DUAS REPARTIÇÕES INTERNAS. CONTA COM 02 (DUAS) PORTAS DE ABRIR, FIXADAS POR MEIO DE 04 (QUATRO) DOBRADIÇAS DE PRESSÃO, QUE GARANTEM ABERTURA E FECHAMENTO SUAVE. O SISTEMA DE FECHAMENTO É COMPOSTO POR FECHADURA COM CHAVE E BATENTE METÁLICO EM “L”, ASSEGURANDO O TRAVAMENTO SEGURO DAS PORTAS. AS PORTAS SÃO EQUIPADAS COM 02 (DOIS) PUXADORES INJETADOS, ERGONÔMICOS E RESISTENTES.	Und	43	R\$ 649,00	R\$ 27.907,00

	A ESTRUTURA INFERIOR DO MÓVEL É COMPOSTA POR RODAPÉ EM QUADRO METÁLICO, FABRICADO EM TUBO DE AÇO CARBONO 20X40 MM, COM SAPATAS NIVELADORAS DE ALTURA, PERMITINDO AJUSTE CONFORME O DESNÍVEL DO PISO. AS UNIÕES E INTERLIGAÇÕES DAS PEÇAS METÁLICAS SÃO EXECUTADAS POR PROCESSO DE SOLDAGEM MIG, ASSEGURANDO RESISTÊNCIA ESTRUTURAL E DURABILIDADE. TODA A ESTRUTURA METÁLICA RECEBE TRATAMENTO ANTICORROSIVO E SISTEMA DE PROTEÇÃO ANTIBACTERIANA, IMPEDINDO A PROLIFERAÇÃO DE MICRORGANISMOS, CONFORME LAUDOS TÉCNICOS DO IPT (INSTITUTO DE PESQUISAS TECNOLÓGICAS). APÓS O TRATAMENTO DE FOSFATIZAÇÃO, É APLICADA PINTURA ELETROSTÁTICA COM TINTA EPÓXI NA COR PRETA, CURADA EM ESTUFA, CONFERINDO ALTA ADERÊNCIA, UNIFORMIDADE E ACABAMENTO REFINADO. AS DIMENSÕES DO ARMÁRIO BAIXO SÃO: 800 MM DE COMPRIMENTO, 420 MM DE PROFUNDIDADE E 750 MM DE ALTURA. A ENTREGA E MONTAGEM ESTÃO INCLUÍDAS NO FORNECIMENTO CARACTERÍSTICAS ADICIONAIS: ACABAMENTO UNIFORME E RESISTENTE; PRODUTO NOVO, SEM USO ANTERIOR; COR CINZA; GARANTIA MÍNIMA DE 12 (DOZE) MESES CONTRA DEFEITOS DE FABRICAÇÃO.				
11.	ARMÁRIO ALTO CONFECCIONADO EM MADEIRA MDF, MEDINDO APROX 1,60 X 0,80 X 0,45 M (ALTURA X LARGURA X PROFUNDIDADE), COM 02 PORTAS E 03 PRATELEIRAS REMOVÍVEIS. TAMPO: EM MDF CINZA DE 25 MM DE ESPESSURA, REVESTIDO EM LAMINADO MELAMÍNICO DE BAIXA PRESSÃO TEXTURIZADO EM AMBAS AS FACES. BORDA FRONTAL E POSTERIOR COM ACABAMENTO EM FITA DE PVC DE 3 MM DE ESPESSURA, COLADA A QUENTE PELO SISTEMA HOT-MELT, COM RAIO MÍNIMO DE 2,5 MM. BORDAS TRANSVERSAIS COM ACABAMENTO EM FITA DE PVC DE 2 MM DE ESPESSURA. FIXADO À ESTRUTURA ATRAVÉS DE DISPOSITIVO DE FIXAÇÃO VB36, COR CINZA. LATERAIS: EM MDF CINZA DE 18 MM DE ESPESSURA, RESISTENTE A RISCOS E PRODUTOS DE LIMPEZA, TEXTURA UNIFORME E ASPECTO FINAL FOSCO. BORDAS COM ACABAMENTO EM FITA DE PVC DE 1 MM DE ESPESSURA, COLADA A QUENTE PELO SISTEMA HOT-MELT,	Und	57	R\$ 929,30	R\$ 52.970,10

	FIXADAS AO TAMPO E AO FUNDO COM DISPOSITIVO VB36 NA COR CINZA. PRATELEIRAS REMOVÍVEIS: EM MDF CINZA DE 25 MM DE ESPESSURA, REVESTIDAS EM LAMINADO MELAMÍNICO DE BAIXA PRESSÃO TEXTURIZADO EM AMBAS AS FACES. BORDAS COM ACABAMENTO EM FITA DE PVC DE 3 MM DE ESPESSURA, COLADA A QUENTE PELO SISTEMA HOT-MELT, COM RAIO MÍNIMO DE 2,5 MM, APOIADAS EM PINOS DE PVC COM REGULAGEM DE ALTURA. QUANTIDADE: 03 UNIDADES. PORTAS: EM MDF CINZA DE 18 MM DE ESPESSURA, RESISTENTES A RISCOS E PRODUTOS DE LIMPEZA, TEXTURA UNIFORME E ASPECTO FINAL FOSCO. BORDAS COM ACABAMENTO EM FITA DE PVC DE 1 MM DE ESPESSURA, COLADA A QUENTE PELO SISTEMA HOT-MELT. FIXADAS ÀS LATERAIS POR 06 DOBRADIÇAS, PERMITINDO ABERTURA DE ATÉ 270°. PUXADORES CROMADOS. UMA PORTA COM FECHADURA CILÍNDRICA E CHAVES EM DUPLICATA COM ALMA INTERNA EM AÇO; A OUTRA COM 02 FECHOS EM TERMOPLÁSTICO FIXADOS NA PARTE INTERNA POR PARAFUSOS AUTOATARRAXANTES. COSTAS E BASE: EM MDF CINZA DE 18 MM DE ESPESSURA, RESISTENTES A RISCOS E PRODUTOS DE LIMPEZA, TEXTURA UNIFORME E ASPECTO FINAL FOSCO. BORDAS COM FITA DE PVC DE 1 MM DE ESPESSURA, COLADA A QUENTE PELO SISTEMA HOT-MELT, BASE FIXADA ÀS LATERAIS POR DISPOSITIVO VB36, COR CINZA. PÉS: EM TUBO DE AÇO 30X60X1,20 MM, EM QUADRO, COM TRATAMENTO ANTICORROSIVO E ANTIFERRUGINOSO, PINTURA EPÓXI APLICADA POR DEPOSIÇÃO ELETROSTÁTICA E SECAGEM EM ESTUFA, COR CINZA. PONTEIRAS EM PVC NAS EXTREMIDADES E PÉS NIVELADORES SEXTAVADOS EM PVC PRETO, COM PARAFUSO DE 3/8"X1", FIXADOS AO FUNDO POR PARAFUSOS AUTOATARRAXANTES. CARACTERÍSTICAS ADICIONAIS: ACABAMENTO UNIFORME E RESISTENTE; PRODUTO NOVO, SEM USO ANTERIOR; COR CINZA; GARANTIA MÍNIMA DE 12 (DOZE) MESES CONTRA DEFEITOS DE FABRICAÇÃO. PRODUTO ENTREGUE MONTADO				
12.	BALCÃO APARADOR PARA CAFÉ – 100% MDF – 4 PORTAS COR CINZA BALCÃO APARADOR CONFECCIONADO EM 100% MDF, COM DESIGN CONTEMPORÂNEO, LINHAS CURVAS E ORGÂNICAS, IDEAL PARA	Und	1	R\$ 1.899,00	R\$ 1.899,00

	ÁREAS DE CAFÉ, RECEPÇÃO OU AMBIENTES CORPORATIVOS. POSSUI 4 (QUATRO) PORTAS COM FRENTES LISAS, EQUIPADAS COM DOBRADIÇAS COM AMORTECEDOR (CANECO 35 MM), GARANTINDO FECHAMENTO SUAVE E DURABILIDADE. DISPÕE DE 2 (DUAS) PRATELEIRAS INTERNAS PARA ORGANIZAÇÃO DE UTENSÍLIOS E SUPRIMENTOS. ESTRUTURA APOIADA EM PÉS METÁLICOS, PROPORCIONANDO ESTABILIDADE E ROBUSTEZ. O MÓVEL CONTA COM ACABAMENTO EM PINTURA LACA ACETINADA, ALTAMENTE RESISTENTE E DE FÁCIL LIMPEZA, ALÉM DE SISTEMA DE MONTAGEM COM MINIFIX, QUE ASSEGURA FIRMEZA E EXCELENTE ACABAMENTO FINAL. PRODUTO NOVO, SEM USO ANTERIOR. DIMENSÕES APROXIMADAS DO MÓVEL MONTADO: LARGURA: 180 CM ALTURA: 81,5 CM PROFUNDIDADE: 40,5 CM CARACTERÍSTICAS ADICIONAIS: ACABAMENTO UNIFORME E RESISTENTE; PRODUTO NOVO, SEM USO ANTERIOR; COR CINZA; GARANTIA MÍNIMA DE 12 (DOZE) MESES CONTRA DEFEITOS DE FABRICAÇÃO. PRODUTO ENTREGUE MONTADO				
13.	ESTAÇÃO DE TRABALHO PARA 6 LUGARES – FORMATO FRENTE A FRENTE (3+3) – TAMPO 25 MM – SAIA DUPLA PARA CABEAMENTO – DIVISÓRIAS SUPERIORES – DIMENSÕES APROXIMADAS 3600X1320X740 MM ESTAÇÃO DE TRABALHO MODULAR PARA 6 USUÁRIOS, COMPOSTA POR 3 LUGARES + 3 LUGARES POSICIONADOS FRENTE A FRENTE, CONFECCIONADA EM MDF DE ALTA DENSIDADE, OFERECENDO RESISTÊNCIA, DURABILIDADE E ACABAMENTO PROFISSIONAL PARA AMBIENTES CORPORATIVOS. O CONJUNTO POSSUI SAIA DUPLA PARA PASSAGEM DE CABOS, GARANTINDO ORGANIZAÇÃO E GESTÃO ADEQUADA DE CABEAMENTO ELÉTRICO E DE DADOS. TAMPO: PRODUZIDO EM MDF DE 25 MM DE ESPESSURA, COM ACABAMENTO BP, BORDAS REVESTIDAS COM FITA ABS DE 1 MM, GARANTINDO MAIOR PROTEÇÃO CONTRA DESGASTE E IMPACTOS. DIVISÓRIAS / SEPARADORES: ESTAÇÃO EQUIPADA COM DIVISÓRIAS SUPERIORES CONFECCIONADAS EM MDF/BP DE 15 MM, PROPORCIONANDO SEPARAÇÃO VISUAL E PRIVACIDADE PARCIAL ENTRE OS	Und	4	R\$ 6.740,00	R\$ 26.960,00

	USUÁRIOS, ALÉM DE CONTRIBUIR PARA A ORGANIZAÇÃO INDIVIDUAL DOS POSTOS DE TRABALHO. ESTRUTURA: PAINÉIS LATERAIS E CENTRAIS EM MDF DE 25 MM, ASSEGURANDO ESTABILIDADE E FIRMEZA AO CONJUNTO. SAPATAS: BASE EQUIPADA COM SAPATAS NIVELADORAS, PERMITINDO REGULAGEM DE ALTURA E NIVELAMENTO MESMO EM PISOS IRREGULARES. ACABAMENTO: REVESTIMENTO EM MDF PADRÃO DP, COR CINZA, UNIFORME E RESISTENTE. DIMENSÕES APROXIMADAS DA PLATAFORMA MONTADA: COMPRIMENTO: 3600 MM PROFUNDIDADE TOTAL: 1320 MM ALTURA: 740 MM CARACTERÍSTICAS ADICIONAIS: ESTRUTURA TOTALMENTE MODULAR; DIVISÓRIAS SUPERIORES INCLUSAS; PASSAGEM INTERNA DE CABOS PELA SAIA DUPLA; PRODUTO NOVO, SEM USO ANTERIOR; ACABAMENTO UNIFORME E RESISTENTE; IDEAL PARA ESCRITÓRIOS, COWORKINGS, SALAS ADMINISTRATIVAS E AMBIENTES CORPORATIVOS; PRODUTO ENTREGUE TOTALMENTE MONTADO; GARANTIA MÍNIMA DE 12 (DOZE) MESES CONTRA DEFEITOS DE FABRICAÇÃO.				
14.	MESA DE REUNIÃO COM CAPACIDADE PARA 8 (OITO) LUGARES, CONFECCIONADA EM MDF DE ALTA RESISTÊNCIA. TAMPO COM ESPESSURA DE 40 MM, GARANTINDO MAIOR ROBUSTEZ E DURABILIDADE. A MESA DEVE POSSUIR 02 (DUAS) CAIXAS PARA TOMADAS EMBUTIDAS, COM TAMPAS DE ACABAMENTO, PARA PASSAGEM DE CABOS E INSTALAÇÃO DE CONECTORES ELÉTRICOS E DE DADOS, FAVORECENDO A ORGANIZAÇÃO E FUNCIONALIDADE. ESTRUTURA COM ACABAMENTO EM LAMINADO MELAMÍNICO BP DE BAIXA PRESSÃO, COM RESISTÊNCIA A RISCOS, MANCHAS E CALOR MODERADO. DIMENSÕES APROXIMADAS: COMPRIMENTO: 2,60 M LARGURA: 1,10 M ALTURA: 0,80 M CARACTERÍSTICAS ADICIONAIS: ESTRUTURA FIRME E ESTÁVEL, COM FIXAÇÕES METÁLICAS REFORÇADAS; ACABAMENTO NAS BORDAS EM FITA DE PVC DE 2 MM; PÉS COM SAPATAS NIVELADORAS;	Und	2	R\$ 1.315,00	R\$ 2.630,00

	COR CINZA; PRODUTO NOVO, DE PRIMEIRA QUALIDADE, SEM USO ANTERIOR; GARANTIA MÍNIMA DE 12 (DOZE) MESES CONTRA DEFEITOS DE FABRICAÇÃO. PRODUTO ENTREGUE MONTADO				
15.	MESA DE REUNIÃO COM CAPACIDADE PARA 12 (DOZE) LUGARES, CONFECCIONADA EM MDF DE ALTA RESISTÊNCIA. TAMPO COM ESPESSURA DE 40 MM, GARANTINDO MAIOR ROBUSTEZ E DURABILIDADE. A MESA DEVE POSSUIR 02 (DUAS) CAIXAS PARA TOMADAS EMBUTIDAS, COM TAMPAS DE ACABAMENTO, PARA PASSAGEM DE CABOS E INSTALAÇÃO DE CONECTORES ELÉTRICOS E DE DADOS, FAVORECENDO A ORGANIZAÇÃO E FUNCIONALIDADE. ESTRUTURA COM ACABAMENTO EM LAMINADO MELAMÍNICO BP DE BAIXA PRESSÃO, COM RESISTÊNCIA A RISCOS, MANCHAS E CALOR MODERADO. DIMENSÕES APROXIMADAS: COMPRIMENTO: 3,80 M LARGURA: 1,10 M ALTURA: 0,80 M CARACTERÍSTICAS ADICIONAIS: ESTRUTURA FIRME E ESTÁVEL, COM FIXAÇÕES METÁLICAS REFORÇADAS; ACABAMENTO NAS BORDAS EM FITA DE PVC DE 2 MM; PÉS COM SAPATAS NIVELADORAS; COR CINZA; PRODUTO NOVO, DE PRIMEIRA QUALIDADE, SEM USO ANTERIOR; PRODUTO ENTREGUE MONTADO GARANTIA MÍNIMA DE 12 (DOZE) MESES CONTRA DEFEITOS DE FABRICAÇÃO.	Und	1	R\$ 4.020,00	R\$ 4.020,00
16.	MESA PARA CONSULTÓRIO/ESCRITÓRIO – COR CINZA – DIMENSÕES 140X60X76 CM EQUIPADO COM PÉS REGULÁVEIS, PERMITINDO AJUSTE DA ALTURA CONFORME A NECESSIDADE DO USUÁRIO, GARANTINDO POSTURA CORRETA E ERGONOMIA. A MESA CONTA COM 2 GAVETA COM CORREDIÇAS TELESCÓPICAS DE METAL, PROPORCIONANDO PRATICIDADE E ORGANIZAÇÃO DE UTENSÍLIOS DE FÁCIL ACESSO. ESTRUTURA E ACABAMENTO: LATERAIS E TAMPO COM 15 MM DE ESPESSURA, CONFERINDO MAIOR ROBUSTEZ E ESTABILIDADE; ACABAMENTO UNIFORME E RESISTENTE. DIMENSÕES APROXIMADAS: ALTURA 76 CM; LARGURA 140 CM; PROFUNDIDADE 60 CM. MATERIAL: MDF E ABS; PESO APROXIMADO	Und	31	R\$ 820,00	R\$ 25.420,00

	30,5 KG; CAPACIDADE DE CARGA DISTRIBUÍDA NO TAMPO: 85 KG. CARACTERÍSTICAS ADICIONAIS: PRODUTO NOVO, SEM USO ANTERIOR; ENTREGUE PRONTO PARA USO; GARANTIA MÍNIMA DE 12 (DOZE) MESES CONTRA DEFEITOS DE FABRICAÇÃO. EQUIPADO COM FURO PARA PASSAGEM DE CABOS COM PROTETOR.				
17.	GAVETEIRO 4 GAVETAS MDF COR CINZA GAVETEIRO CONFECCIONADO EM MDF DE ALTA DENSIDADE, COM ACABAMENTO EM LAMINADO MELAMÍNICO BP NA COR CINZA, RESISTENTE A RISCOS, UMIDADE E MANCHAS. POSSUI 4 (QUATRO) GAVETAS DESLIZANTES, COM CORREDIÇAS METÁLICAS DE QUALIDADE, GARANTINDO ABERTURA SUAVE E DURABILIDADE. ESTRUTURA REFORÇADA, COM ACABAMENTO NAS BORDAS EM FITA DE PVC, PROPORCIONANDO SEGURANÇA E MAIOR RESISTÊNCIA AO DESGASTE. PRODUTO INDICADO PARA ESCRITÓRIOS, RESIDÊNCIAS E AMBIENTES CORPORATIVOS, GARANTINDO ORGANIZAÇÃO E PRATICIDADE NO ARMAZENAMENTO DE DOCUMENTOS E MATERIAIS. DIMENSÕES APROXIMADAS: ALTURA (CM)66 CM LARGURA (CM)36 CM PROFUNDIDADE (CM) 40 CM CONFORME NECESSIDADE DO EDITAL. CARACTERÍSTICAS ADICIONAIS: PRODUTO NOVO, SEM USO ANTERIOR; ENTREGUE MONTADO, CONFORME FABRICANTE; ACABAMENTO UNIFORME E RESISTENTE; GARANTIA MÍNIMA DE 12 (DOZE) MESES CONTRA DEFEITOS DE FABRICAÇÃO.	Und	55	R\$ 333,31	R\$ 18.332,05
18.	PAINEL PARA TV EM MDF – COR CINZA – INDICADO PARA TVS DE ATÉ 42" PAINEL CONFECCIONADO EM MADEIRA MDF DE ALTA RESISTÊNCIA, COM ACABAMENTO EM BP DURÁVEL, ADEQUADO PARA SUPORTAR TVS DE ATÉ 42 POLEGADAS, PROPORCIONANDO MAIOR ESTABILIDADE E EVITANDO EMPENAMENTO OU DEFORMAÇÕES. ESTRUTURA REFORÇADA, OFERECENDO TAMBÉM RESISTÊNCIA SUPERIOR À UMIDADE EM COMPARAÇÃO AO MDF. O PAINEL É ENTREGUE TOTALMENTE MONTADO, PRONTO PARA INSTALAÇÃO IMEDIATA. DIMENSÕES APROXIMADAS DO PAINEL MONTADO: LARGURA 136 CM; ALTURA 90 CM; PROFUNDIDADE 1,5 CM. CARACTERÍSTICAS ADICIONAIS: ACABAMENTO UNIFORME E RESISTENTE; PRODUTO NOVO, SEM USO ANTERIOR; COR DISPONÍVEL: CINZA; GARANTIA MÍNIMA DE		7	R\$ 389,90	R\$ 2.729,30

	12 MESES CONTRA DEFEITOS DE FABRICAÇÃO.				
19.	PAINEL PARA TV EM MDF – COR CINZA – INDICADO PARA TVS DE ATÉ 65" PAINEL CONFECCIONADO EM MADEIRA MDF DE ALTA RESISTÊNCIA, COM ACABAMENTO EM BP DURÁVEL, PROPORCIONANDO MAIOR ESTABILIDADE, EVITANDO EMPENAMENTO OU DEFORMAÇÕES, E OFERECENDO RESISTÊNCIA SUPERIOR À UMIDADE EM COMPARAÇÃO AO MDF. ESTRUTURA ROBUSTA, ADEQUADA PARA SUPORTAR TVS DE ATÉ 65 POLEGADAS, GARANTINDO SEGURANÇA E DURABILIDADE. O PAINEL É ENTREGUE TOTALMENTE MONTADO, PRONTO PARA INSTALAÇÃO IMEDIATA. DIMENSÕES APROXIMADAS DO PAINEL MONTADO: LARGURA 177 CM; ALTURA 112 CM; PROFUNDIDADE 7 CM. CARACTERÍSTICAS ADICIONAIS: ACABAMENTO UNIFORME E RESISTENTE; PRODUTO NOVO, SEM USO ANTERIOR; COR DISPONÍVEL: CINZA; GARANTIA MÍNIMA DE 12 MESES CONTRA DEFEITOS DE FABRICAÇÃO.	Und	3	R\$ 499,00	R\$ 1.497,00
20.	Item 01: BALCÃO DE RECEPÇÃO EM “L” – 3 GAVETAS DE ATENDIMENTO COM DIVISÓRIA DE VIDRO – MDF – DIMENSÕES 385X230X80 CM – CONFORME PROJETO BALCÃO DE RECEPÇÃO EM FORMATO “L”, CONFECCIONADO EM MDF DE ALTA DENSIDADE COM ACABAMENTO EM LAMINADO MELAMÍNICO BP, GARANTINDO RESISTÊNCIA A RISCOS, MANCHAS E UMIDADE. O MOBILIÁRIO DEVERÁ SEGUIR RIGOROSAMENTE AS DIMENSÕES, PROPORÇÕES E ESPECIFICAÇÕES DO PROJETO TÉCNICO APROVADO. O CONJUNTO CONTARÁ COM TRÊS GUICHÊS DE ATENDIMENTO EQUIPADOS COM DIVISÓRIAS SUPERIORES EM VIDRO TEMPERADO DE 10 MM, PROPORCIONANDO FUNCIONALIDADE, PRIVACIDADE PARCIAL E VISIBILIDADE ADEQUADA NO ATENDIMENTO AO PÚBLICO. A ESTRUTURA DEVE SER ROBUSTA, ESTÁVEL E DE ALTA DURABILIDADE, COM ACABAMENTO UNIFORME EM TODAS AS FACES VISÍVEIS, BORDAS PROTEGIDAS COM FITA DE 1 MM, E PASSAGEM INTERNA PARA CABOS DE ENERGIA E DADOS, EVITANDO FIOS APARENTES. AS FERRAGENS (DOBRADIÇAS, CORREDIÇAS E SUPORTES) DEVERÃO SER METÁLICAS DE PRIMEIRA LINHA, COM SISTEMA DE AMORTECIMENTO E PUXADORES TIPO CAVA USINADA, ASSEGURANDO FUNCIONAMENTO		1	R\$ 10.940,00	R\$ 10.940,00

	SILENCIOSO E DURADOURO. DIMENSÕES APROXIMADAS: COMPRIMENTO TOTAL: 385 CM PROFUNDIDADE: 230 CM ALTURA: 80 CM CARACTERÍSTICAS ADICIONAIS: PRODUTO NOVO, SEM USO ANTERIOR; ACABAMENTO RESISTENTE E DE ALTA QUALIDADE; ENTREGA E INSTALAÇÃO COMPLETAS, PRONTAS PARA USO; GARANTIA MÍNIMA DE 12 (DOZE) MESES CONTRA DEFEITOS DE FABRICAÇÃO;				
20.	Item 02: CONJUNTO DE MÓVEIS PLANEJADOS PROJETADOS ESPECIFICAMENTE PARA POSTOS DE ENFERMAGEM 01 - CONFORME PROJETO, CONFECCIONADOS EM MDF DE ALTA QUALIDADE, COM ACABAMENTO RESISTENTE E DURÁVEL, ATENDENDO ÀS NECESSIDADES DE ORGANIZAÇÃO, ERGONOMIA E FUNCIONALIDADE EM AMBIENTES HOSPITALARES. COMPONENTES E CARACTERÍSTICAS PRINCIPAIS: GAVETEIRO EM MDF COM 5 GAVETAS, DIMENSÕES APROXIMADAS: LARGURA 35 CM, PROFUNDIDADE 45 CM, ALTURA 64 CM; PROPORCIONA ARMAZENAMENTO SEGURO E ORGANIZADO DE MATERIAIS E DOCUMENTOS. ARMÁRIO BAIXO COM PRATELEIRA INTERNA DE 1 FOLHA, DIMENSÕES APROXIMADAS: LARGURA 60 CM, PROFUNDIDADE 90 CM, ALTURA 80 CM; IDEAL PARA ACONDICIONAR MATERIAIS DE USO FREQUENTE. ACABAMENTO SUPERIOR EM MDF PARA BALCÃO EM ALVENARIA, COM ESPESSURA DE 2 CM, COMPRIMENTO APROXIMADO DE 223 CM; OFERECE SUPERFÍCIE RESISTENTE E DE FÁCIL LIMPEZA. ESCRIVANINHA EM "L" COM PORTA TECLADO, DIMENSÕES APROXIMADAS: 223 CM X 187 CM X 75 CM; PROPORCIONA ERGONOMIA E ESPAÇO ADEQUADO PARA TRABALHO ADMINISTRATIVO. APOIO PARA CPU EM MDF, DIMENSÕES APROXIMADAS: LARGURA 26 CM, PROFUNDIDADE 45 CM, ALTURA 26 CM; PERMITE ORGANIZAÇÃO E VENTILAÇÃO ADEQUADA DO EQUIPAMENTO. CARACTERÍSTICAS ADICIONAIS: ACABAMENTO UNIFORME E RESISTENTE, PRODUTO NOVO E DE PRIMEIRA QUALIDADE, PROJETADO PARA OTIMIZAR O ESPAÇO E FACILITAR O FLUXO DE TRABALHO NO POSTO DE ENFERMAGEM. ENTREGA CONFORME PROJETO, PRONTO PARA USO. GARANTIA MÍNIMA DE 12 (DOZE)	Und			
			1	R\$ 6.840,00	R\$ 6.840,00

	MESES CONTRA DEFEITOS DE FABRICAÇÃO.				
20.	Item 03: CONJUNTO DE MÓVEIS PLANEJADOS PROJETADOS ESPECIFICAMENTE PARA POSTOS DE ENFERMAGEM 02 - CONFORME PROJETO, CONFECCIONADOS EM MDF DE ALTA QUALIDADE, COM ACABAMENTO RESISTENTE E DURÁVEL, ATENDENDO ÀS NECESSIDADES DE ORGANIZAÇÃO, ERGONOMIA E FUNCIONALIDADE EM AMBIENTES HOSPITALARES. COMPONENTES E CARACTERÍSTICAS PRINCIPAIS: GAVETEIRO EM MDF COM 5 GAVETAS, DIMENSÕES APROXIMADAS: LARGURA 35 CM, PROFUNDIDADE 45 CM, ALTURA 64 CM; PROPORCIONA ARMAZENAMENTO SEGURO E ORGANIZADO DE MATERIAIS E DOCUMENTOS. ARMÁRIO BAIXO COM PRATELEIRA INTERNA DE 1 FOLHA, DIMENSÕES APROXIMADAS: LARGURA 60 CM, PROFUNDIDADE 58 CM, ALTURA 64 CM; IDEAL PARA ACONDICIONAR MATERIAIS DE USO FREQUENTE. ACABAMENTO SUPERIOR EM MDF PARA BALCÃO EM ALVENARIA, COM ESPESSURA DE 2 CM, COMPRIMENTO APROXIMADO DE 220 CM; OFERECE SUPERFÍCIE RESISTENTE E DE FÁCIL LIMPEZA. ESCRIVANINHA EM “L” COM PORTA TECLADO, DIMENSÕES APROXIMADAS: 176 CM X 75 CM; PROPORCIONA ERGONOMIA E ESPAÇO ADEQUADO PARA TRABALHO ADMINISTRATIVO. APOIO PARA CPU EM MDF, DIMENSÕES APROXIMADAS: LARGURA 26 CM, PROFUNDIDADE 45 CM, ALTURA 26 CM; PERMITE ORGANIZAÇÃO E VENTILAÇÃO ADEQUADA DO EQUIPAMENTO. ARMÁRIO AUXILIAR DE NICHOS PARA COMPLEMENTAÇÃO DA ESCRIVANINHA, DIMENSÕES APROXIMADAS: LARGURA 60 CM, PROFUNDIDADE 20 CM, ALTURA 180 CM; OFERECE ESPAÇO ADICIONAL PARA ARMAZENAMENTO E ORGANIZAÇÃO DE MATERIAIS. CARACTERÍSTICAS ADICIONAIS: ACABAMENTO UNIFORME E RESISTENTE, PRODUTO NOVO E DE PRIMEIRA QUALIDADE, PROJETADO PARA OTIMIZAR O ESPAÇO E FACILITAR O FLUXO DE TRABALHO NO POSTO DE ENFERMAGEM. ENTREGA CONFORME PROJETO, PRONTO PARA USO. GARANTIA MÍNIMA DE 12 (DOZE) MESES CONTRA DEFEITOS DE FABRICAÇÃO.	Und			
			1	R\$ 7.640,00	R\$ 7.640,00

21.	RACK MODELO ASPEN COM 3 PORTAS, NICHOS NA PARTE SUPERIOR DAS PORTAS COM PASSAGEM DE CABOS – COR CINZA - MDF RACK CONFECCIONADO EM MDF DE ALTA DENSIDADE, COM ACABAMENTO EM LAMINADO MELAMÍNICO BP NA COR CINZA, GARANTINDO RESISTÊNCIA A RISCOS, MANCHAS E UMIDADE. POSSUI 3 PORTAS COM DOBRADIÇAS METÁLICAS DE ALTA QUALIDADE E 1 NICHOS NA PARTE SUPERIOR DAS PORTAS PARA APARELHOS ELETRÔNICOS, EQUIPADO COM FURO PARA PASSAGEM DE CABOS COM PROTETOR, PROPORCIONANDO ORGANIZAÇÃO, PRATICIDADE E SEGURANÇA NA INSTALAÇÃO DE EQUIPAMENTOS ELETRÔNICOS. ESTRUTURA ROBUSTA, OFERECENDO ESTABILIDADE E DURABILIDADE. O RACK É ENTREGUE TOTALMENTE MONTADO, PRONTO PARA USO IMEDIATO. DIMENSÕES APROXIMADAS: COMPRIMENTO 219 CM; LARGURA 38 CM; ALTURA 47 CM. CARACTERÍSTICAS ADICIONAIS: ACABAMENTO UNIFORME E RESISTENTE; PRODUTO NOVO, SEM USO ANTERIOR; GARANTIA MÍNIMA DE 12 (DOZE) MESES CONTRA DEFEITOS DE FABRICAÇÃO.	Und	1	R\$ 475,05	R\$ 475,05
22.	MESA LONGA PARA REUNIAO/AUDITÓRIO/PALCO EM MDF COM DOIS PORTAS TOMADAS SOB A MESA- COR CINZA – DIMENSÕES 400X60X75 CM CONFECCIONADA EM MDF DE ALTA DENSIDADE, COM ACABAMENTO EM LAMINADO MELAMÍNICO BP NA COR CINZA, RESISTENTE A RISCOS, MANCHAS E UMIDADE. ESTRUTURA ROBUSTA, GARANTINDO ESTABILIDADE E DURABILIDADE, IDEAL PARA AUDITÓRIOS, SALAS DE TREINAMENTO E AMBIENTES CORPORATIVOS. PRODUTO NOVO, DE PRIMEIRA QUALIDADE, SEM USO ANTERIOR, ENTREGUE PRONTO PARA USO. DIMENSÕES APROXIMADAS: COMPRIMENTO 400 CM; LARGURA 60 CM; ALTURA 75 CM. CARACTERÍSTICAS ADICIONAIS: ACABAMENTO UNIFORME E RESISTENTE; ESTRUTURA REFORÇADA PARA MAIOR ESTABILIDADE; COR CINZA; GARANTIA MÍNIMA DE 12 (DOZE) MESES CONTRA DEFEITOS DE FABRICAÇÃO.	Und	1	R\$ 2.623,33	R\$ 2.623,33
23.	MESA QUADRADA COM TAMPO DE GRANITO E 4 CADEIRAS – COR BRANCO/PRETO CONJUNTO DE SALA DE JANTAR COMPOSTO POR MESA QUADRADA COM TAMPO EM GRANITO DE 15 MM DE		4	R\$ 539,90	R\$ 2.159,60

	ESPESSURA E 4 (QUATRO) CADEIRAS, COM ESTRUTURA EM AÇO E ACABAMENTO EM PINTURA EPÓXI FOSCA, GARANTINDO RESISTÊNCIA, DURABILIDADE. O REVESTIMENTO DAS CADEIRAS É EM NAPA, OFERECENDO CONFORTO E FACILIDADE DE LIMPEZA. A BASE DA MESA EM AÇO PROPORCIONA ESTABILIDADE E SEGURANÇA DURANTE O USO. DIMENSÕES APROXIMADAS: MESA: ALTURA 75 CM; LARGURA 67,5 CM; PROFUNDIDADE 67,5 CM; CADEIRAS: ALTURA 97 CM; LARGURA 37 CM; PROFUNDIDADE 44 CM; CARACTERÍSTICAS ADICIONAIS: , ACABAMENTO UNIFORME E RESISTENTE; PRODUTO NOVO, SEM USO ANTERIOR; ENTREGUE PRONTO PARA USO; GARANTIA MÍNIMA DE 12 MESES CONTRA DEFEITOS DE FABRICAÇÃO.				
24.	MESA EM “L” EM MDF 2 GAVETAS – COR CINZA – DIMENSÕES 1500X1500X750 MM MESA EM FORMATO “L” COM DUAS GAVETAS, CONFECCIONADA EM MDF DE ALTA DENSIDADE, COM TAMPO DE 25 MM E SAIA FRONTAL EM MDF DE 15 MM, PROPORCIONANDO ROBUSTEZ, ESTABILIDADE E DURABILIDADE. ESTRUTURA COM PÉS PAINEL EM MDF DE 25 MM, EQUIPADA COM SAPATAS REGULÁVEIS, PERMITINDO AJUSTE DA ALTURA PARA NIVELAMENTO EM DIFERENTES SUPERFÍCIES. MESA SEM GAVETAS, IDEAL PARA ESCRITÓRIOS, CONSULTÓRIOS OU AMBIENTES CORPORATIVOS, GARANTINDO AMPLA SUPERFÍCIE DE TRABALHO. DIMENSÕES APROXIMADAS: LARGURA 1500 MM; PROFUNDIDADE 1500 MM; ALTURA 750 MM. ACABAMENTO: BORDAS COM FITA DE BORDA, ACABAMENTO UNIFORME E RESISTENTE. CARACTERÍSTICAS ADICIONAIS: COR CINZA; PRODUTO NOVO, SEM USO ANTERIOR; ENTREGUE PRONTO PARA USO; GARANTIA MÍNIMA DE 12 (DOZE) MESES CONTRA DEFEITOS DE FABRICAÇÃO. EQUIPADO COM FURO PARA PASSAGEM DE CABOS COM PROTETOR.	Und	6	768,9	R\$ 4.613,40
25.	ACCESS POINT DUAL BAND WI-FI 6 IGUAL OU SUPERIOR A MARCA UBIQUITI UNIFI 6 LONG RANGE U6-LR I ESPECIFICAÇÕES TÉCNICAS: HARDWARE - INTERFACE DE GERÊNCIA: ETHERNET BLUETOOTH LOW ENERGY 5.0 - INTERFACE DE REDE: 1X RJ-45 GIGABIT	Und	25	R\$ 2.900,00	R\$ 72.500,00

	ETHERNET - BOTÃO: RESET DE FÁBRICA - LED: BRANCO/AZUL - MÉTODO DE ALIMENTAÇÃO: POE+, POE PASSIVO (48V) - FONTE DE ALIMENTAÇÃO: SWITCH POE UNIFI INJETOR POE 48V, 0.5A (NÃO INCLUÍDO) - VOLTAGEM SUPORTADA: 44 A 57VDC - CONSUMO MÁXIMO DE ENERGIA: 16,5W - POTÊNCIA MÁXIMA TX: 2.4 GHZ/5 GHZ - 26 DBM/26 DBM - MIMO: 2.4 GHZ/5 GHZ - 4 X 4/4 X 4 - TAXA DE TRANSMISSÃO: 2.4 GHZ/5 GHZ - 600 MBPS/2400 MBPS - GANHO DE ANTENA: 2.4 GHZ/5 GHZ - 4 DBI/5.5 DBI - MONTAGEM: TETO/PAREDE (ACESSÓRIOS INCLUÍDOS) - TEMPERATURA DE OPERAÇÃO: -30 A 60° C - UMIDADE DE OPERAÇÃO: 5 A 95% SEM CONDENSAÇÃO - CERTIFICAÇÕES: ANATEL, CE, FCC, IC SOFTWARE - PADRÕES WIFI: 802.11A/B/G WIFI 4/WIFI 5/WIFI 6 - SEGURANÇA SEM FIO: WPA-PSK, WPA-ENTERPRISE (WPA/WPA2/WPA3) - BSSID: 8 POR RÁDIO - VLAN: 802.1Q - QOS AVANÇADO: RESTRIÇÃO DE BANDA POR USUÁRIO - ISOLAMENTO DO TRÁFEGO DE VISITANTES: SUPORTADO - CLIENTES SIMULTÂNEOS: 300+ - ATENÇÃO: ESSE PRODUTO NÃO ACOMPANHA O INJETOR POE. ELE DEVE SER ALIMENTADO ATRAVÉS DE UM SWITCH POE+ NO PADRÃO 802.3AT OU POR UM INJETOR POE DE 48V/0.5A. GARANTIA DO FORNECEDOR 12 MESES				
26.	ABAFADOR DE RUÍDOS TIPO CONCHA COM ESPUMA INTERNA. AJUSTE DE ALTURA PARA MELHOR CONFORTO DO USUÁRIO PARA PESSOAS COM TRANSTORNO DO ESPECTRO AUTISTA (TEA) C.A.: 14235 20 DB (NRRSF)	Und	50	R\$ 79,90	R\$ 3.995,00
27.	BEBEDOURO INDUSTRIAL DE COLUNA 100 LITROS CARACTERÍSTICAS MÍNIMAS: CONTENDO 2 TORNEIRAS GELADAS 1 NATURAL GABINETE ESTRUTURAL FABRICADO EM INOX 403	Und	6	R\$ 3.512,00	R\$ 21.072,00

	COM PELÍCULA PVC PARA PROTEÇÃO (REMOVÍVEL), ESTRUTURA METÁLICA COMO BASE DO BEBEDOURO (PARA REFORÇO DO MESMO) ACOMPANHA FILTRO; CERTIFICADO PELO INMETRO;				
28.	CÂMERA FOTOGRÁFICA DIGITAL DO TIPO DSLR, NA COR PRETA, ADEQUADA PARA USO PROFISSIONAL E INSTITUCIONAL. DEVE POSSUIR LENTE COM DISTÂNCIA FOCAL ENTRE 5,5 CM E 18 MM, ABERTURA MÍNIMA DE F/5.6, ZOOM ÓPTICO DE PELO MENOS 3.5X E SISTEMA DE ESTABILIZAÇÃO DE IMAGEM ÓPTICA. A CÂMERA DEVE CONTAR COM TELA LCD DE 3,0 POLEGADAS, VISOR ÓPTICO E RECURSO DE VISUALIZAÇÃO AO VIVO (LIVE VIEW). DEVE PERMITIR GRAVAÇÃO DE VÍDEOS EM RESOLUÇÃO FULL HD 1080P E POSSUIR ENTRADA PARA CARTÃO DE MEMÓRIA COMPATÍVEL COM ARMAZENAMENTO DE IMAGENS E VÍDEOS. A CONECTIVIDADE DEVE INCLUIR WI-FI E NFC, POSSIBILITANDO TRANSFERÊNCIA DE ARQUIVOS PARA COMPUTADORES, SMARTPHONES, TABLETS E DISPOSITIVOS DE ARMAZENAMENTO EXTERNOS. A ALIMENTAÇÃO DEVE SER FEITA POR BATERIA RECARREGÁVEL DE ÍON-LÍTIO E/OU POR FONTE AC/DC. O PRODUTO DEVE SER NOVO, ORIGINAL DE FÁBRICA, SEM USO ANTERIOR, POSSUIR EFICIÊNCIA ENERGÉTICA EQUIVALENTE A ENCE A+ E CONTAR COM GARANTIA MÍNIMA DE 12 MESES CONTRA DEFEITOS DE FABRICAÇÃO. PRODUTO IGUAL OU SUPERIOR ÀS ESPECIFICAÇÕES APRESENTADAS.	Und	1	R\$ 4.404,50	R\$ 4.404,50
29.	COMPUTADOR COMPLETO CARACTERÍSTICAS MÍNIMAS: PROCESSADOR: INTEL OU AMD RYZEN 5 5500 Nº DE NÚCLEOS DE CPU: 6 Nº DE THREADS: 12 FREQUÊNCIA BASE: 2,60 GHZ CLOCK DE MAX BOOST: 4.2 GHZ CACHE: 12MB MEMÓRIA RAM: 8GB DDR4 - 3200 MHZ ARMAZENAMENTO: SSD DE 240 GB M.2 PLACA-MÃE: CHIPSET MEMÓRIA DDR4 SUPOORTA VGA COM RESOLUÇÃO MÁXIMA DE 1920 X 1200 @ 60 HZ 4 X PORTA(S) SATA 6GB/S 1 X M.2 1 X GIGABIT LAN – 10/100/1000 MBPS ÁUDIO PORTAS USB: 2 X USB 3.0, 4 X USB 2.0	Und	60	R\$ 3.000,00	R\$ 180.000,00

	PLACA DE VÍDEO: INTEGRADA COM 2GB DE MEMÓRIA GRÁFICA COOLER: ORIGINAL GABINETE MONITOR: 21,5" DAS MARCAS AOC, LG, SAMSUNG OU ACER TECLADO: PADRÃO ABNT2, COM FUNÇÃO MULTIMÍDIA, CONEXÃO USB, CABO DE 1.8 METROS, COR PRETA MOUSE: SENSOR ÓPTICO, RESOLUÇÃO MÁXIMA DE 1600 DPI, CONEXÃO USB, CABO DE NYLON TRANÇADO DE 1,80 METROS CAIXA DE SOM: POTÊNCIA DE 1W RMS, ALTO-FALANTE DE 2.0 CANAIS, CONEXÃO USB, CONTROLE DE VOLUME FRONTAL, ENTRADA PARA FONE DE OUVIDO P2 3.5MM, LED INDICADOR DE FUNCIONAMENTO PAD MOUSE FILTRO DE LINHA: 6 TOMADAS SISTEMA OPERACIONAL: WINDOWS 10 OU SUPERIOR (DRIVERS CONFIGURADOS) GARANTIA: 1 ANO				
30.	CLOUD ROUTER SWITCH 48 PORTAS IGUAL OU SUPERIOR A MARCA MIKROTIK CLOUD ROUTER SWITCH CRS354-48G-4S+2Q+RM ESPECIFICAÇÕES DETALHES ARQUITETURA MIPSBE CPU QCA9531 CONTAGEM DE NÚCLEOS DA CPU 1 1 FREQUÊNCIA NOMINAL DA CPU 650 MHZ DIMENSÕES 297 X 443 X 44 MM NÍVEL DE LICENÇA 5 SISTEMA OPERACIONAL ROUTEROS TAMANHO DA RAM 64 MB TAMANHO DE ARMAZENAMENTO 16 MB TIPO DE ARMAZENAMENTO INSTANTÂNEO TEMPERATURA AMBIENTE TESTADA -20 ° C A 60 ° C POWERING DETALHES NÚMERO DE ENTRADAS CA 2 FAIXA DE ENTRADA CA 100-240 CONSUMO MÁXIMO DE ENERGIA 60 W CONSUMO MÁXIMO DE ENERGIA SEM ACESSÓRIOS 50 W ETHERNET DETALHES PORTAS ETHERNET 10/100 1 1 PORTAS ETHERNET 10/100/1000 48. FIBRA DETALHES PORTAS SFP + 4 NÚMERO DE PORTAS 40G QSFP + 2 PERIFÉRICOS DETALHES PORTA SERIAL RJ45 DE OUTROS DETALHES MONITOR DE TEMPERATURA PCB SIM MONITOR DE TENSÃO SIM CERTIFICAÇÃO E APROVAÇÕES DETALHES CERTIFICAÇÃO CE / VERMELHO, EAC, ROHS		5	R\$ 4.305,60	R\$ 21.528,00
31.	EQUIPAMENTO DE VIDEOCONFERÊNCIA WEBCAM FULL HD 1080P COM MICROFONE E SOM CARACTERÍSTICAS MÍNIMAS: CAMERA FULL HD DE 1080P SUPORTE DE EXTENSÃO PARA ELEVAÇÃO DE 228 MM TECNOLOGIA RIGHTLIGHT 2 VIVA-VOZ DUPLEX COMPLETO E	Und	4	R\$ 1.529,10	R\$ 6.116,40

	INTEGRADO COM CANCELAMENTO DE ECO E RUÍDO CONTROLES PARA INÍCIO/ENCERRAMENTO DE CHAMADA, SEM SOM E MOVIMENTO DE CÂMERA MICROFONE UNIDIRECIONAL COM ALCANCE DE 2,4 M DE DIÂMETRO RESPOSTA DE FREQUÊNCIA: 200HZ - 8KHZ CAIXA DE SOM, RESPOSTA DE FREQUÊNCIA: 220HZ - 20KHZ SAÍDA MÁX.: 80 DB SPL @ 0,3 M CONTROLE REMOTO COM ALCANCE IR DE 3 M CABO DE ENERGIA DE 2,4 M CABO DE USB (2,4 M) COMPATIVEL COM WINDOWS E MAC PROJETADO PARA USO SOBRE A MESA GARANTIA				
32.	FOGÃO ELÉTRICO COOKTOP INDUÇÃO CARACTERÍSTICAS MÍNIMAS: 5 QUEIMADORES 9 NÍVEIS DE POTÊNCIA. TIMER PROGRAMÁVEL EM ATÉ 99 MINUTOS. DISPLAY DIGITAL E PAINEL TOUCH SUORTE A RECIPIENTES DE 12 CM A 27 CM. DESLIGAMENTO AUTOMÁTICO DE SEGURANÇA. BASE EM VIDRO CERÂMICO. TENSÃO 220V GARANTIA MÍNIMA DE 1 ANO.	Und	2	R\$ 1.681,58	R\$ 3.363,16
33.	FORNO ELÉTRICO 44 LITROS CARACTERÍSTICAS MÍNIMAS: CAPACIDADE: 44 LITROS. POTÊNCIA: 2000W. CONSUMO: 2,0 KW/H. EFICIÊNCIA ENERGÉTICA: CLASSE A. ABERTURA DA PORTA: FRONTAL. CONTROLE DE TEMPERATURA: 100°C A 250°C. FUNÇÕES DE AQUECIMENTO: SUPERIOR, INFERIOR, SUPERIOR E INFERIOR. TIMER: 60 MINUTOS COM SINAL SONORO. ACESSÓRIOS: GRELHA EM AÇO INOX E BANDEJA COLETORES DE RESÍDUOS. DIMENSÕES: ALTURA: 36 CM, LARGURA: 57 CM, PROFUNDIDADE: 40,8 CM. GARANTIA: 12 MESES.	Und	2	R\$ 669,90	R\$ 1.339,80
34.	FORNO MICROONDAS CARACTERÍSTICAS MÍNIMAS: CAPACIDADE MÍNIMA 23 LITROS; COR BRANCA; VOLTAGEM 220V; POTÊNCIA APROXIMADA DE 1300W; COM PRATO GIRATÓRIO, DESCONGELAMENTO E SELO PROCEL A; GARANTIA MÍNIMA DE 1 ANO.	Und	4	R\$ 593,70	R\$ 2.374,80

35.	IMPRESSORA MULTIFUNCIONAL LASER COLORIDA (IGUAL OU SUPERIOR A MARCA HP LASERJET PRO M479FDW) ESPECIFICAÇÕES: MANUSEIO DE PAPEL: BANDEJA 1: CAPACIDADE PARA 50 FOLHAS BANDEJA 2: CAPACIDADE PARA 250 FOLHAS BANDEJA ACESSÓRIA OPCIONAL PARA 550 FOLHAS IMPRESSÃO DUPLEX AUTOMÁTICA CONECTIVIDADE: CONEXÃO LAN ETHERNET 10/100/1000 COM IPV4 E IPV6 USB 2.0 DE ALTA VELOCIDADE PORTA USB PARA IMPRESSÃO IMEDIATA SERVIDOR DE IMPRESSÃO PARA CONECTIVIDADE DE REDE SEM FIO BLUETOOTH LOW ENERGY (BLE) WI-FI DIRECT PARA IMPRESSÃO POR DISPOSITIVOS MÓVEIS RECURSOS DE IMPRESSÃO: IMPRIME 27 PÁGINAS POR MINUTO (PPM) EM PAPEL A4 E 28 PPM EM PAPEL DE TAMANHO CARTA IMPRESSÃO USB (NÃO É NECESSÁRIO UM COMPUTADOR) ARMAZENAMENTO DE TRABALHO E IMPRESSÃO PARTICULAR (REQUER UM PEN DRIVE DE 16 GB OU SUPERIOR) RECURSOS DE CÓPIA E DIGITALIZAÇÃO: COPIA 19 PÁGINAS POR MINUTO (PPM) E DIGITALIZA ATÉ 26 PPM (AS VELOCIDADES DE CÓPIA E DIGITALIZAÇÃO ESTÃO SUJEITAS A ALTERAÇÕES) ALIMENTADOR DE DOCUMENTOS, 50 PÁGINAS, COM SCANNER DE CABEÇA DUPLA PARA CÓPIA E DIGITALIZAÇÃO DUPLEX EM PASSADA ÚNICA ALIMENTADOR DE DOCUMENTOS, 50 PÁGINAS COM CÓPIA E DIGITALIZAÇÃO SIMPLEX OPÇÕES DIGITALIZAR PARA E-MAIL, DIGITALIZAR PARA USB E DIGITALIZAR PARA PASTA NA REDE REQUISITOS DE ENERGIA: MODELO 110V 100 A 127 VOLTS (+/- 10%) 50/60 HZ (± 3 HZ) OUTROS RECURSOS: PAINEL DE CONTROLE DA TELA DE TOQUE COLORIDA RECURSOS DE FAX FAX DIGITAL HP (OPÇÕES DE FAX PARA E-MAIL E FAX PARA PASTA DE REDE) CONTEÚDO DA EMBALAGEM: 4 TONERS PRÉ-INSTALADOS (PRETO, CIANO, MAGENTA, AMARELO) GUIA DO USUÁRIO GARANTIA:	Und		7	R\$ 3.750,00	R\$ 26.250,00
-----	--	-----	--	---	--------------	---------------

	12 MESES DE GARANTIA				
36.	IMPRESSORA MULTIFUNCIONAL LASERJET MONO IGUAL OU SUPERIOR A MARCA HP LASERJETPRO 4103FDW MONO. CARACTERISTICAS MÍNIMAS: IMPRESSÃO: - VELOCIDADE DE IMPRESSÃO: SAÍDA DA PRIMEIRA PÁGINA CARTA: AS FAST AS 6.1 SEC PRETO; SAÍDA DA PRIMEIRA PÁGINA A4: EM ATÉ 6,3 SEGUNDOS PRETO; CARTA: ATÉ 42 PPM PRETO; A4: ATÉ 40 PPM PRETO; FRENTE E VERSO CARTA: UP TO 36 IPM PRETO; FRENTE E VERSO A4: ATÉ 34 IPM PRETO; VELOCIDADE DE IMPRESSÃO (PAISAGEM, A5): ATÉ 63 PPM PRETO - RESOLUÇÃO DE IMPRESSÃO PRETO (MELHOR) LINHAS FINAS (1200 X 1200 DPI); PRETO (NORMAL) NORMAL (NATIVO 600 X 600 DPI; APRIMORADO ATÉ 4800 X 600 DPI); PRETO (LINHAS FINAS) LINHAS FINAS (1200 X 1200 DPI) - TECNOLOGIA DE IMPRESSÃO LASER; PRINT RESOLUTION TECHNOLOGY: FASTRES 1200, PRORES1200, ECONOMODE - NÚMERO DOS CARTUCHOS DE IMPRESSÃO: 1 (PRETO) - LINGUAGENS DE IMPRESSÃO: PADRÃO PCL 6, PCL 5E, EMULAÇÃO POSTSCRIPT NÍVEL 3, PDF, URF, OFFICE NATIVO, PWG RASTER - FUNCIONALIDADES DE SOFTWARE: IMPRESSÃO DUPLEX AUTOMÁTICA E DE LIVRETOS, IMPRESSÃO N-UP, INTERCALAÇÃO, MARCAS D'ÁGUA, INSTALAÇÃO SOMENTE DO DRIVER DA IMPRESSORA, ECONOMODE PARA ECONOMIA DE TONER, ACEITA UMA VARIEDADE DE TAMANHOS E TIPOS DE PAPEL - GESTÃO DA IMPRESSORA: ASSISTENTE DE IMPRESSORA ; SOFTWARE WEB JETADMIN; JETADVANTAGE SECURITY MANAGER; SNMP PROXY AGENT (PARTE DO WEBJETADMIN); WS PRO PROXY AGENT (PARTE DO WEBJETADMIN); KIT DE RECURSOS DO ADMINISTRADOR DE IMPRESSORA PARA - DRIVER DE IMPRESSÃO UNIVERSAL (UTILITÁRIO DE CONFIGURAÇÃO DE DRIVER - DRIVER; UTILITÁRIO DE IMPLANTAÇÃO - ADMINISTRADOR DE IMPRESSÃO GERENCIADO) DIGITALIZAR: - TIPO DE DIGITALIZAÇÃO /TECNOLOGIA: TIPO: BASE PLANA, ALIMENTADOR AUTOMÁTICO DE DOCUMENTOS; TECNOLOGIA: SENSOR DE IMAGEM POR CONTATO (CONTACT IMAGE SENSORS -	Und	38	R\$ 2.640,00	R\$ 100.320,00

CIS); VERSÃO TWAIN: VERSÃO 2.3 - RESOLUÇÃO DA DIGITALIZAÇÃO HARDWARE: MESA (ATÉ 1200 X 1200 DPI); ADF (ATÉ 300 X 300 DPI); ÓTICA: ATÉ 1200 X 1200 DPI - FORMATOS DOS ARQUIVOS DIGITALIZADOS: PDF, JPG, TIFF - MODOS DE ENTRADA DE DIGITALIZAÇÃO: BOTÕES DE DIGITALIZAÇÃO, CÓPIA, E-MAIL OU DE ARQUIVOS NO PAINEL FRONTAL; SOFTWARE SCAN; E APLICATIVO DE USUÁRIO VIA TWAIN OU WIA - TAMANHO DA DIGITALIZAÇÃO ALIMENTADOR AUTOMÁTICO DE DOCUMENTOS: 216 X 356 MM MÁXIMO; 102 X 152 MM MÍNIMOS; BASE PLANA: 216 X 297 MM - VELOCIDADE DE DIGITALIZAÇÃO ATÉ 29 PPM/46 IPM (PRETO E BRANCO), ATÉ 20 PPM/34 IPM (CORES) CARTA; ATÉ 29 PPM/46 IPM (PRETO E BRANCO), ATÉ 20 PPM/34 IPM (CORES) A4; DUPLEX: UP TO 49 IPM (B&W), UP TO 36 IPM (COLOR) CARTA; ATÉ 46 IPM (PRETO E BRANCO), ATÉ 34 IPM (CORES) A4 - FUNÇÕES AVANÇADAS DO SCANNER VIS CÓPIA; PDF; JPG; O SOFTWARE SCAN PARA WINDOWS ACEITA PDF, PDF PESQUISÁVEL, JPG, RTF, TXT, BMP, PNG, TIFF. O SOFTWARE EASY SCAN PARA MAC ACEITA PDF, PDF PESQUISÁVEL, JPG, RTF, TXT, JPG-2000, PNG, TIFF; - PROFUNDIDADE DE BITS / NÍVEIS DE ESCALA DE CINZA: 24 BITS / 256 COPIAR: - VELOCIDADE DE CÓPIA CARTA: UP TO 42 CPM PRETO; A4: ATÉ 40 CPM PRETO; SAÍDA DA PRIMEIRA CÓPIA CARTA: AS FAST AS 6.8 SEC PRETO; SAÍDA DA PRIMEIRA CÓPIA A4: EM ATÉ 7,2 SEGUNDOS PRETO; FRENTE E VERSO CARTA: UP TO 36 CPM PRETO; FRENTE E VERSO A4: ATÉ 34 CPM PRETO - RESOLUÇÃO DE CÓPIA COR (TEXTO E GRÁFICOS): ATÉ 600 X 600 DPI - MAXIMUM NUMBER OF COPIES ATÉ 9999 CÓPIAS - DIMENSIONAMENTO DA COPIADORA 25 ATÉ 400% - DEFINIÇÕES DE COPIADORA: CÓPIA DE IDENTIDADE; NÚMERO DE CÓPIAS; REDIMENSIONAR (INCLUINDO 2 OU MAIS PÁGINAS); CLAREAR/ESCURECER; APRIMORAMENTOS; TAMANHO ORIGINAL; MARGEM DE ENCADERNAÇÃO; INTERCALAÇÃO; SELEÇÃO DE BANDEJA; FRENTE E VERSO; QUALIDADE (RASCUNHO, NORMAL, MELHOR); SALVAR CONFIGURAÇÕES ATUAIS; RESTAURAR PADRÕES DE FÁBRICA FAX:				
--	--	--	--	--

- VELOCIDADE DE TRANSMISSÃO DE FAX: 6 SEC PER PAGEATÉ:33,6 KBPS (MÁXIMO); 14,4 KBPS (PADRÃO) - RESOLUÇÃO DE FAX PRETO (MELHOR): ATÉ 300 X 300 DPI; PRETO (PADRÃO): 203 X 98 DPI - FUNCIONALIDADES DE SOFTWARE: REDUÇÃO AUTOMÁTICA DE FAX; REDISCAGEM AUTOMÁTICA; ENVIO ATRASADO; ENCAMINHAMENTO DE FAX; INTERFACE TAM; JUNK BARRIER; DETECÇÃO DE TOQUE DISTINTO; FOLHA DE ROSTO; BLOQUEAR FAX; CÓDIGOS DE COBRANÇA; SALVAR E CARREGAR; RELATÓRIOS DE FAX; CONFIG. PREFIXO DE DISCAGEM; IMPRIMIR LOG DE FAX; DIGITAL FAX - FUNCIONALIDADES DE FAX: MEMÓRIA DO FAX: ATÉ 400 PÁGINAS; SUPORTE DE REDUÇÃO AUTOMÁTICA DE FAX: SIM; REMARCAÇÃO AUTOMÁTICA: SIM; ENVIO DE FAX ADIADO: NÃO; COMPATIBILIDADE COM DETECÇÃO DE TOQUE DISTINTIVO: SIM; FAX FORWARDING SUPPORTED: SIM; SUPORTE DE INTERFACE TAM DE TELEFONE DE FAX: SIM; FAX POLLING SUPPORTED: NÃO; SUPORTE DE MODO DE TELEFONE DE FAX: SIM; SUPORTE DE JUNK BARRIER: SIM, APENAS CORRESPONDÊNCIA DE CSID (ID DE CHAMADA NÃO SUPORTADA); MARCAÇÃO DE NÚMEROS COM A MÁXIMA VELOCIDADE: ATÉ 200 NÚMEROS; SUPORTE DE INTERFACE DE PC: SIM; SUPORTE DE CAPACIDADE DE RECUPERAÇÃO REMOTA: SIM (APENAS RECEBE); SUPORTE DE HANDSET TELEFÔNICO: NÃO CONECTIVIDADE: - CONECTIVIDADE PADRÃO: 1 HI-SPEED USB 2.0; 1 REAR HOST USB; 1 FRONT USB PORT; GIGABI ETHERNET LAN 10/100/1000BASE-T NETWORK; 802.3AZ(EEE); 802.11B/G/N / 2.4 / 5 GHZ WI-FI RADIO + BLE - CAPACIDADES DE REDE SIM, VIA ETHERNET 10/100/1000BASE-TX, GIGABIT INCORPORADAS; ETHERNET COM AUTOCROSSOVER; AUTENTICAÇÃO VIA 802.1X - CAPACIDADE DE IMPRESSÃO MÓVEL SMART APP; APPLE AIRPRINT™; MOPRIA™ CERTIFIED; WI-FI® DIRECT PRINTING - MEMÓRIA PADRÃO: 512 MB; MÁXIMO: 512 MB - VELOCIDADE DO PROCESSADOR 1200 MHZ / ARMAZENAMENTO: ARMAZENAMENTO DE TRABALHOS OPCIONAL ATRAVÉS DA PORTA USB TRASEIRA DE HOST (MÍNIMO DE 16 GB) / DISCO RÍGIDO: NÃO - CICLO DE TRABALHO (MENSAL) CARTA: ATÉ 80.000 PÁGINAS; A4: ATÉ 80.000				
--	--	--	--	--

	PÁGINAS; VOLUME MENSAL DE PÁGINAS RECOMENDADO: 750 A 4.000 MANUSEAMENTO DE PAPEL: - ENTRADA 1 BANDEJA PARA 100 FOLHAS, 2 BANDEJAS DE ENTRADA PARA 250 FOLHAS; ALIMENTADOR AUTOMÁTICO DE DOCUMENTOS (ADF) PARA 50 FOLHAS; ATÉ 350 FOLHAS (BANDEJA 1: ATÉ 100 FOLHAS; BANDEJA 2: ATÉ 250 FOLHAS) PADRÃO; ATÉ 10 ENVELOPES - SAÍDA PADRÃO: BANDEJA DE SAÍDA PARA 150 FOLHAS; ATÉ 150 FOLHAS PADRÃO - OPÇÕES DE FRENTE E VERSO AUTOMÁTICO (PADRÃO) - CAPACIDADE DO ALIMENTADOR AUTOMÁTICO DE DOCUMENTOS: PADRÃO, 50 FOLHAS; DIGITALIZAÇÃO ADF DUPLEX: SIM - ALIMENTADOR DE ENVELOPES NÃO - BANDEJAS STANDARD DE PAPEL 2 - TIPOS DE MÍDIAS PAPEL (COMUM, ECOEFFICIENT, LEVE, PESADO, SULFITE, COLORIDO, TIMBRADO, PRÉ-IMPRESSO, PRÉ-PERFURADO, RECICLADO, ÁSPERO); ENVELOPES; ETIQUETAS; - GRAMATURA DA MÍDIA BANDEJA 1: 60 A 200 G/M²; BANDEJA 2, BANDEJA 3 OPCIONAL PARA 550 FOLHAS: 60 A 120 G/M² - FORMATOS DOS SUPORTES DE IMPRESSÃO: BANDEJA 1: A4; A5; A6; B5 (JIS); OFÍCIO (216 X 340 MM); 16K (195 X 270 MM); 16K (184 X 260 MM); 16K (197 X 273 MM); CARTÃO POSTAL JAPONÊS; CARTÃO-POSTAL JAPONÊS DUPLO INVERTIDO; ENVELOPE Nº 10; ENVELOPE MONARCH; ENVELOPE B5; ENVELOPE C5; ENVELOPE DL; TAMANHO PERSONALIZADO; 4 X 6 POL.; 5 X 8 POL.; MEIO CARTA; BANDEJA 2 E BANDEJA 3: A4; A5; A6; B5 (JIS); OFÍCIO (216 X 340 MM); 16K (195 X 270 MM); 16K (184 X 260 MM); 16K (197 X 273 MM); TAMANHO PERSONALIZADO; A5-R; 4 X 6 POL.; B6 (JIS) - TAMANHOS PERSONALIZADOS DAS MÍDIAS: BANDEJA 1: 76,2 X 127 A 215,9 X 355,6 MM; BANDEJAS 2, 3: 104,9 X 148,59 A 215,9 X 355,6 MM -DIMENSÕES MÁXIMO DO PRODUTO: (L X A X P): 45 X 65 X 40 - CONTEÚDO DA EMBALAGEM: IMPRESSORA MULTIFUNCIONAL, CARTUCHO ORIGINAL PRÉ-INSTALADO, CABO DE ALIMENTAÇÃO. GARANTIA 1 ANO.				
37.	LIQUIDIFICADOR CARACTERÍSTICAS MÍNIMAS: CAPACIDADE: 2 LITROS. 4 VELOCIDADES + FUNÇÃO PULSAR. CONJUNTO DE FACAS INTEGRADAS AO COPO. COPO TRANSPARENTE.	Und	2	R\$ 143,59	R\$ 287,18

	TAMPA COM SOBRE TAMPA E ORIFÍCIO DE DOSAGEM. VOLTAGEM: 110V. GARANTIA: 1 ANO.				
38.	MÁQUINA DE LAVAR 10 A 12KG CARACTERÍSTICAS MÍNIMAS: TIPO DE ABERTURA: TAMPA SUPERIOR. FUNÇÕES: LAVADORA DE ROUPAS E CENTRIFUGAÇÃO. CESTO EM INOX. CICLOS DE LAVAGEM: 16. VOLTAGEM: 110V. CONSUMO APROXIMADO DE ÁGUA: 135L. CONSUMO APROXIMADO DE ENERGIA: 0,37 KWH. COR: BRANCO. DISPLAY DIGITAL. GARANTIA DO FORNECEDOR: 1 ANO.	Und	2	R\$ 2.534,70	R\$ 5.069,40
39.	NOTEBOOK CARACTERÍSTICAS MÍNIMAS: PROCESSADOR: INTEL CORE I5 1135G7 DE 11ª GERAÇÃO, VELOCIDADE MÍNIMA DE 4,20GHZ OU SUPERIOR MEMÓRIA RAM: 8GB ARMAZENAMENTO: SSD DE 500GB TELA: 14 POLEGADAS FULL HD, PAINEL IPS, 60HZ SISTEMA OPERACIONAL: WINDOWS 11 HOME 64-BITS TECLADO: PADRÃO ABNT 2 MEMÓRIA CACHE: 8MB BARRAMENTO DA MEMÓRIA: LPDDR4X, CLOCK DE 4266MHZ VELOCIDADE DO SSD: SEQUENTIAL READ (MAX.) 2400MB/S, SEQUENTIAL WRITE (MAX.) 1750MB/S INTERFACE DO SSD: SSD PCIE 4.0 NVME X2/X4 TIPO DE TELA: LED, PAINEL IPS, FORMATO 16:09 PLACA DE VÍDEO: INTEGRADA, INTEL IRIS XE GRAPHICS CONEXÕES: 2 X USB 3.2 GEN 1, 1 X USB TIPO-C THUNDERBOLT, 1 X USB 2.0, 1 X HDMI 2.0, 1 X RJ-45 CONECTIVIDADE: WI-FI, BLUETOOTH 5.1 SEGURANÇA: SENHA PARA BIOS, HDD, TRAVA KENSINGTON WEBCAM: HD TOUCHPAD: MULTI-GESTUAL COM DOIS BOTÕES E CERTIFICAÇÃO WINDOWS HELLO SOM: 2 ALTO FALANTES ESTÉREO, DTS ÁUDIO COM RESPOSTA DE GRAVE OTIMIZADA BATERIA: 4 CÉLULAS (LI-ÍON) DE 56WH, DURAÇÃO DE ATÉ 17 HORAS FONTE: 65W, BIVOLT COM TOMADA 3 PINOS PESO: APROXIMADAMENTE 1,2KG	Und	4	R\$ 3.635,79	R\$ 14.543,16

	DIMENSÕES DO PRODUTO: LARGURA: 32,28CM, ALTURA: 21,22CM, PROFUNDIDADE: 1,68CM PRAZO DE GARANTIA: 01 ANO CONTEÚDO DA EMBALAGEM: 1 NOTEBOOK, 1 FONTE CARREGADORA, MANUAL EM PORTUGUÊS, TERMO DE GARANTIA.				
40.	PROJETO LED CARACTERÍSTICAS MÍNIMAS: SUPORTE BLU-RAY FULL HD 3D. SISTEMA DE PROJEÇÃO: DLP. RESOLUÇÃO NATIVA: SVGA 800 X 600 OU SUPERIOR. BRILHO: 3.300 ANSI LUMENS. CONTRASTE: 13.000:1. LENTES: F=2.56-2.68, F=22.04-24.14 MM. FORMATO DE TELA NATIVO: 4:3 (5 MODOS). ÍNDICE DE PROJEÇÃO: 1.96-2.15 (78" @ 3.1M). TAMANHO DA IMAGEM: 60" ~ 300". VIDA ÚTIL DA LÂMPADA: 10.000 HORAS OU MAIS. INTERFACES: 2 VGA IN (D-SUB 15 PINOS). 1 VGA OUT (D-SUB 15 PINOS). 1 VÍDEO COMPOSTO IN (RCA). 1 S-VÍDEO IN (MINI DIN 4 PINOS). 1 HDMI. 1 ÁUDIO IN (MINI JACK). 1 ÁUDIO OUT (MINI JACK). 1 ALTO FALANTE 2W. 1 USB (TIPO MINI B). 1 RS232 (DB-9 PINOS). 1 IR RECEIVER (FRONTAL). COMPATIBILIDADE DE VÍDEO: NTSC, PAL, SECAM. COMPATÍVEL COM HDTV 1080P.	Und	3	R\$ 3.440,00	R\$ 10.320,00
41.	SMART TV LED 42 POLEGADAS CARACTERÍSTICAS MÍNIMAS: RESOLUÇÃO: FULL HD. CONVERSOR DIGITAL INTEGRADO. SISTEMA OPERACIONAL: WEBOS 4.5. CONECTIVIDADE: WI-FI E BLUETOOTH. PROCESSADOR: QUAD CORE OU SIMILAR. CANAIS: 20. TECNOLOGIA DA TELA: LED. POTÊNCIA DE SOM (RMS): 20W. CONEXÕES: 3 HDMI, 2 USB, 1 ANTENA, 1 AV / COMPOSTO CONJUGADO, 1 SAÍDA DIGITAL ÓPTICA, 1 LAN (RJ45). ALIMENTAÇÃO: BIVOLT. PADRÃO VESA: 200X200. GARANTIA: 12 MESES.	Und	8	R\$ 1.990,00	R\$ 15.920,00
42.	SMART TV LED 65 POLEGADAS CARACTERÍSTICAS MÍNIMAS: RESOLUÇÃO: FULL HD. CONVERSOR DIGITAL INTEGRADO. SISTEMA OPERACIONAL: WEBOS 4.5.	Und	3	R\$ 4.100,00	R\$ 12.300,00

	CONECTIVIDADE: WI-FI E BLUETOOTH. PROCESSADOR: QUAD CORE OU SIMILAR. CANAIS: 20. TECNOLOGIA DA TELA: LED. POTÊNCIA DE SOM (RMS): 20W. CONEXÕES: 3 HDMI, 2 USB, 1 ANTENA, 1 AV / COMPOSTO CONJUGADO, 1 SAÍDA DIGITAL ÓPTICA, 1 LAN (RJ45). ALIMENTAÇÃO: BIVOLT. PADRÃO VESA: 200X200. GARANTIA: 12 MESES.				
43.	TELEFONE SEM FIO TIPO DIGITAL (BASE + 1 RAMAL) IGUAL OU SUPERIOR A MARCAR INTELBRAS TS 2510, TS 3110 E TS 5120 ESPECIFICAÇÕES TÉCNICAS DIMENSÕES (AXLXP) FONE: 154X50X34 MM BASE: 87X105X95 MM FONE + BASE: 160X105X95 MM TECNOLOGIA DIGITAL DECT 6.0 FREQUÊNCIA 1,9GHZ (1.910 – 1.920 MHZ) IDENTIFICAÇÃO DE CHAMADAS DTMF / FSK CAPACIDADE DE EXPANSÃO 7 RAMAIS (BASE + 6 RAMAIS) COMUNICAÇÃO INTERNA SIM CONFERÊNCIA A TRÊS SIM TRANSFERÊNCIA DE CHAMADA SIM COMPARTILHAMENTO DE AGENDA SIM SECRETÁRIA ELETRÔNICA NÃO DISPLAY LUMINOSO SIM: ÂMBAR TIPO DE DISPLAY ALFANUMÉRICO TAMANHO DO DISPLAY 1,5" INDICAÇÃO DE CARGA DE BATERIA SIM INDICAÇÃO DE INTENSIDADE DE SINAL NÃO VIVA-VOZ SIM TIPOS DE TOQUE 10 MONOFÔNICOS TIPO 5 OPÇÕES DE VOLUME AJUSTE DE VOLUME DE TOQUE 7 OPÇÕES + SILENCIOSO AJUSTE DO VOLUME DE ÁUDIO 7 OPÇÕES SOM DO TECLADO AJUSTÁVEL SIM (LIGADO/DESLIGADO) CAPACIDADE DE AGENDA 70 CONTATOS REGISTRO DE CHAMADAS RECEBIDAS 15 ATENDIDAS E 20 NÃO ATENDIDAS REGISTRO DE CHAMADAS ORIGINADAS 15 CHAMADAS DISCAGEM RÁPIDA INDIRETA (2 TOQUES) 10 NÚMEROS (NÚMERO + TECLA TALK ON) DISCAGEM RÁPIDA DIRETA NÃO TECLADO LUMINOSO NÃO ENTRADA PARA FONE DE OUVIDO NÃO TECLAS PARA NAVEGAÇÃO NO DISPLAY SIM PRENDEDOR DE CINTO (CLIP BELT) SIM POSIÇÃO DE USO MESA DATA SIM HORA SIM ALARME SIM IDIOMAS DO MENU PORTUGUÊS, ESPANHOL E INGLÊS	Und	20	R\$ 180,00	R\$ 3.600,00

FLASH, REDISCAR, MUDO, PAUSA MENU DE FÁCIL NAVEGAÇÃO SIM ECO MODE SIM BLOQUEIO DE CHAMADAS ORIGINADAS E RECEBIDAS A COBRAR BLOQUEIO DE TECLADO SIM AUTO DESLIGAMENTO SIM LED NO FONE INDICAÇÃO DE CARGA E CHAMADAS AUTOATENDIMENTO PROGRAMÁVEL MODO REPOUSO AUTOMÁTICO AO COLOCAR O FONE NA BASE SIM SELEÇÃO PÚBLICA / PABX SIM AJUSTE DE TEMPO DE FLASH 100, 300, 600 OU 900MS CÓDIGO DE ÁREA SIM CATEGORIA ID SIM PAGE (LOCALIZADOR DO FONE) SIM (LOCALIZADO NA PARTE INFERIOR DA BASE) MONITORAMENTO DE AMBIENTE / BABÁ ELETRÔNICA NÃO GRAVAÇÃO DE CHAMADAS EM CURSO NÃO CAPACIDADE DE BATERIA 600 MAH DURAÇÃO DE BATERIA 20 H EM USO OU 200 H EM REPOUSO TIPO DE BATERIA NIMH ALIMENTAÇÃO BIVOLT (100 – 240V) CONSUMO DE ENERGIA 0,83 W (EM ESPERA) 1,1 W (EM USO) COR PRETO				
---	--	--	--	--

OBSERVAÇÕES COMPLEMENTARES E CONDIÇÕES GERAIS:

1. MODALIDADE: PREGÃO ELETRÔNICO

2. TIPO DE LICITAÇÃO: MENOR PREÇO POR LOTE

3. No valor global da proposta apresentada deverão estar inclusos os Impostos, fretes, encargos sociais e trabalhistas, e demais despesas pertinentes à entrega, do(s) objeto(s), bem como aquelas decorrentes de eventuais substituições do(s) mesmo(s).

4. MAIORES ESCLARECIMENTOS:

4.1 DAS CONDIÇÕES DE RECEBIMENTO DO OBJETO:

a) Os produtos deverão ser entregues no prazo de até 60 (sessenta) dias, após o envio da nota de empenho para os itens do lote 20 (item 01, 02 e 03) e até 30 (trinta) dias após o envio da nota de empenho, para os demais itens no endereço: Rua Augusto Urbanski nº665 em Ivaiporã;

b) O Recebimento do objeto será realizado: **a) Provisoriamente**, de forma sumária, pelo fiscal de contrato ou servidor designado pelo Secretário (a) Executivo (a) do Consórcio Intermunicipal de Saúde para o caso de entrega de bens permanentes, com verificação posterior da conformidade do material com as exigências contratuais; **b) Definitivamente**, pelo Gestor de contrato ou servidor designado pelo Secretário (a) Executivo (a) do Consórcio Intermunicipal de Saúde, mediante termo detalhado que comprove o atendimento das exigências contratuais.

c) O recebimento provisório ou definitivo não excluirá a responsabilidade civil pela solidez e pela segurança do material nem a responsabilidade ético-profissional pela perfeita execução do contrato, nos limites estabelecidos pela lei ou pelo contrato.

d) O objeto do contrato poderá ser rejeitado, no todo ou em parte, quando estiver em desacordo com as especificações constantes do Edital, da Proposta, do Contrato ou demais anexos, podendo ser fixado pelo fiscal do contrato, avaliando o caso concreto, um prazo para a substituição do bem, às custas do contratado, e sem prejuízo da aplicação das penalidades.

e) Fazendo-se a opção pelo recebimento provisório, no prazo de 10 (dez) dias, o recebimento definitivo será feito após a verificação da qualidade dos mesmos, e consequentemente aceito, no prazo de 20 (vinte) dias a contar do início do recebimento.

f) Deverá ser observada a garantia previstas nos termos do Código de Defesa do Consumidor;

4.2 DAS CONDIÇÕES DE PAGAMENTO:

a) Os pagamentos ficam condicionados ao recebimento mediante Nota Fiscal, após conferência e recebimento provisório e definitivo do Gestor de contratos em até 10 (dez) dias subsequentes à apresentação de relatório de recebimento, observada as fases previstas na RESOLUÇÃO Nº44/2021, mediante depósito pelo Consórcio em conta corrente do credor no Banco do Brasil S/A, ou por emissão de boleto.

4.3 VIGÊNCIAS DO CONTRATO:

a) **VIGÊNCIA:** terá validade de **12 (doze) meses**, a partir da data de sua assinatura, podendo ser prorrogado.

5. DOS DIREITOS E OBRIGAÇÕES DAS PARTES.

a) CONTRATANTE, receber o objeto desta licitação nas condições ajustada; e da CONTRATADA receber as informações necessárias à perfeita prestação dos serviços, descritos como objeto do contrato; bem como perceber o valor ajustado na forma e nos prazos convencionados pelo presente instrumento.

6. OBRIGAÇÕES DA CONTRATANTE:

- a) acompanhar e fiscalizar a execução do objeto deste contrato;
- b) efetuar o pagamento ajustado, nas condições estabelecidas;
- c) fornecer à CONTRATADA todas as condições e informações necessárias à regular execução do contrato;
- d) prestar quaisquer esclarecimentos que venham a ser formalmente solicitados pela CONTRATADA, pertinentes ao objeto do presente pacto;
- e) Comunicar imediatamente à CONTRATADA qualquer irregularidade constatada na execução dos serviços, utilizando-se da forma escrita, para que esta possa tomar as medidas necessárias;
- f) Notificar à CONTRATADA por escrito e com antecedência, sobre a intenção de aplicação de multas, penalidades quaisquer débitos de sua responsabilidade;
- g) através do Termo de Designação do Gestor e Fiscal de Contrato, nomear um profissional que ficará responsável pela fiscalização e acompanhamento dos serviços objeto desta licitação;
- h) Exigir o cumprimento de todas as obrigações assumidas pela CONTRATADA, de acordo com as cláusulas contratuais e os termos de sua proposta;

7. As obrigações da Contratada são as aqui mencionadas além das estabelecidas no Termo de Referência:

- a) A Contratada assume integral responsabilidade por todos os equipamentos e materiais necessários à execução dos serviços, bem como pelos profissionais empregados, inclusive pelos encargos trabalhistas, previdenciários, fiscais comerciais incidentes ou que venham a incidir sobre o objeto do presente contrato. A obrigação pela mão-de-obra fornecimento de material são de responsabilidade exclusiva da CONTRATADA;
- b) A Contratada é responsável pelos danos causados diretamente à contratante ou terceiros de sua culpa ou dolo na execução deste contrato, não excluído ou reduzido essa responsabilidade a fiscalização e acompanhamento exercido pelo representante da Contratante;
- c) A Contratada se obriga a fornecer os equipamentos de proteção e segurança necessários à perfeita execução dos serviços, bem como, adota procedimentos de segurança que garantam a integridade física dos seus empregados, responsabilizando-se por eventual acidente que os mesmos venham a sofrer durante a execução dos serviços, objeto desta contratação;
- d) A Contratada é obrigada a reparar, corrigir, remover ou substituir, às suas expensas no total ou em parte, o objeto do contrato em que se verificarem vícios, defeitos ou incorreções resultantes da execução, durante a execução dos serviços objeto desta licitação;
- e) A empresa obriga-se a manter durante a execução do contrato, em compatibilidade com as obrigações por ela assumida, todas as condições de habilitação e qualificação que são exigidas para a contratação;
- f) A contratada deverá apresentar mensalmente e em outra oportunidade se for solicitado, ao fiscalizador do contrato, ou a quem este indicar, cópias atualizadas das Certidões Negativas de Débito – CND, comprovante de regularidade com o INSS, Certificado de Regularidade junto ao FGTS e Certidão Negativa de Débitos Trabalhistas, bem como a Inexistência de fato impeditivo para o qual tenha concorrido a contratada;
- g) Prestar os esclarecimentos que forem solicitados pelo Departamento de Administração, obrigando-se a atender todas as reclamações a respeito da qualidade do serviço prestado;
- h) **Não transferir, total ou parcialmente, o objeto deste contrato para terceiros;**
- i) Prestar serviço adequado, na forma prevista neste termo de referência, nas normas técnicas aplicáveis e no contrato;
- j) Responder, por si ou seus prepostos, pelos danos causados à União, Estado e Município, ou a terceiros, comprometendo-se a acatar as Leis e Regulamentos, quer existentes, quer futuros;

k) Comunicar, com antecedência mínima de 7 (sete) dias, as impossibilidades de entrega, salvo as motivadas por força maior, que serão justificadas por escrito.

l) Comunicar a possível data de entrega, através do e-mail encaminhado ou número de whatsapp do setor de licitações, para que os responsáveis pelo recebimento dos itens se desloquem até o endereço de entrega;

m) Após recebimento dos produtos, em caso de defeito, avaria ou irregularidades, a empresa deverá realizar a substituição dos produtos sem ônus para o CIS.

ANEXO II

PREGÃO ELETRÔNICO Nº 02/2026

MODELO DE PROPOSTA DE PREÇOS

Prezados Senhores,

Apresentamos e submetemos à apreciação desta Comissão de Licitação a nossa proposta de preços relativa ao Edital PREGÃO ELETRÔNICO em epígrafe cujo objeto é _____, que serão utilizados de acordo com as necessidades, através do PREGÃO ELETRÔNICO nº 02/2026, Processo nº 13/2026, constantes no Anexo I que contém as especificações técnicas e comerciais que possibilitarão o preparo das propostas.

Discriminar o objeto, conforme relação do Anexo I, CONSTANDO, necessariamente: **item, quantidade, descrição, marca (se houver marca para o produto), unidade, R\$ por unidade e R\$ total. (COM NO MÁXIMO DUAS CASAS APÓS A VÍRGULA)**

- O prazo de execução do objeto é de 12 (doze) meses, se houver interesse de ambas as partes este Contrato Administrativo poderá ser prorrogado por igual ou superior período mediante termo aditivo ao Contrato Administrativo.
- Prazo mínimo da validade da proposta de preços é de 60 (sessenta) dias, que será contado a partir da data da entrega da proposta. Na contagem do prazo excluir-se-á o dia de início e incluir-se-á o dia do vencimento.
- O pagamento será efetuado conforme requisição, em até 30 dias após a apresentação da nota fiscal, devidamente vista pelo órgão interessado.

Declaro ainda estar de acordo e ciente com todas as exigências estipuladas em Edital.


_____, em _____ de 2026

Atenciosamente,

Nome e Assinatura do Representante Legal da Empresa


Assinado por 1 pessoa: RENAN MENCK DE ROMANIGEN
Para verificar a validade das assinaturas, acesse <https://cisvaipora.1doc.com.br/verificacao/C4B8F828-681A-4EB8> e informe o código C4B8F828-681A-4EB8

ANEXO III – PROJETO PLANEJADO MOVEIS RECEPÇÃO LOTE 20 item 01

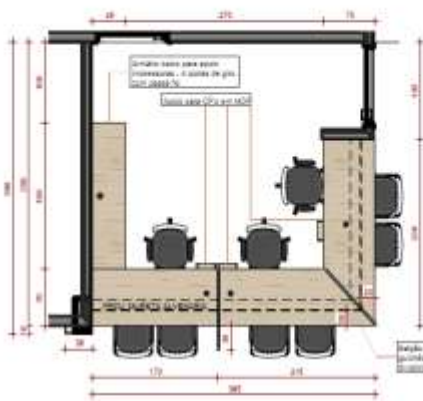


01 PLANTA BAIXA - RECEPÇÃO
Escala: 1 : 50

- As mudanças mais lentas em 1992 levaram ao fim do período de transição, em 1993, para o crescimento das sete instituições;
- Assim, essas sete entidades se juntaram com aquelas:
- Cinco outras instituições, com estatuto social, 500, 200 ou 100 alunos;
- E foram, assim, formadas as seguintes instituições:
- As escolas de educação básica foram reorganizadas. Tendo as bases do ensino médio e ensino fundamental, as escolas de ensino médio e ensino fundamental foram reorganizadas em sete instituições, com estatuto social, sendo:
- Ativando-se, portanto, as seguintes instituições:

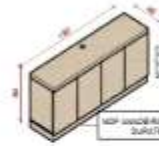


3D - ARMÁRIO IMPRESSORAS

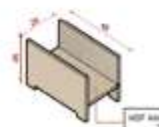

3D - APOLO CPU



05 3D-RECEPÇÃO

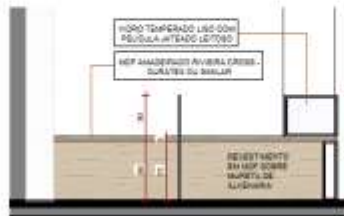

02 ELEV. 1 - RECEPÇÃO
Escala: 1:50



03 ELEV. 2 - RECEPÇÃO
Escala: 1:50



04 CORTE - RECEPÇÃO
Escala: 1 : 50


DESCRIÇÃO	QTD
Cadeira fixa estofada com estrutura retilínea - Cor preta - 64 x 60 cm	8
Cadeiras giratórias com braço - Cor preta - 65 x 70 cm	3



3D - BALÇÃO RECEPÇÃO


DESCRIÇÃO	E	L	H	MATERIAL	QTD
Armário baixo para apoio impressoras - 4 portas de giro - com passivo	180 cm	40 cm	90 cm	MDF AMADERADO RIVIERA CROSS - DURATEX	1
Apaga para CPU em MDF	36 cm	40 cm	90 cm	MDF AMADERADO RIVIERA CROSS - DURATEX	3
Banço de recepção em "L" - 3 unidades de acabamento com divisões de 600x	360 cm	230 cm	90 cm	MDF AMADERADO RIVIERA CROSS - DURATEX	1

07 RECEPÇÃO	OBRA: ABRILATONTOURISMO DE REPOSIÇÃO DO PAVILÃO - LOTE 10/1 - PM ENDEREÇO: RUA AUGUSTO DE OLIVEIRA, LOTE 10/1, BAIRRO - INDUSTRIAL, 90 DATA: 10/04/2019 ESCALA: 1:50	 PREFEITURA MUNICIPAL DE IVAIPORÃ SECRETARIA MUNICIPAL DE OBRAS Av. Antônio Basso, 242 - Centro Fone: (0xx41) 3231.1277	STATUS: HOMOLOGADO
-------------------------------	---	--	--------------------------------------

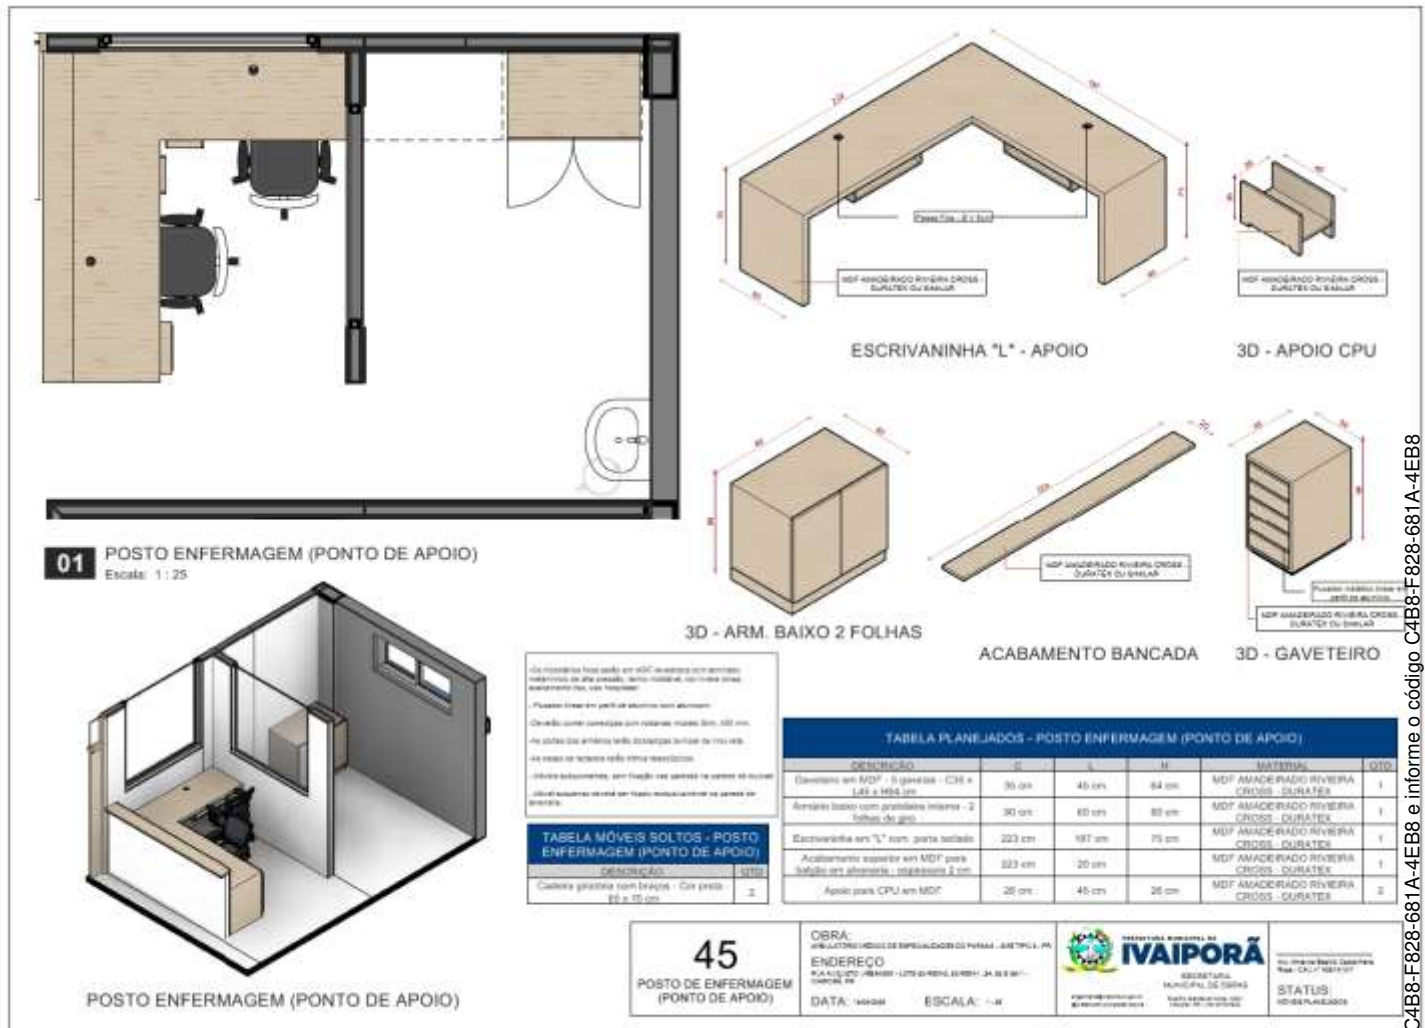ANEXO IV – PROJETO PLANEJADO MOVEIS POSTO DE ENFERMAGEM 1 – LOTE 20 item 02


Assinado por 1 pessoa: RENAN MENCK ROMANICHEN
Para verificar a validade das assinaturas, acesse <https://cisvaipora.1doc.com.br/verificacao/C4B8-F828-681A-4EB8> e informe o código C4B8-F828-681A-4EB8

ANEXO V – PROJETO PLANEJADO MOVEIS POSTO DE ENFERMAGEM 2 – LOTE 20 item 03

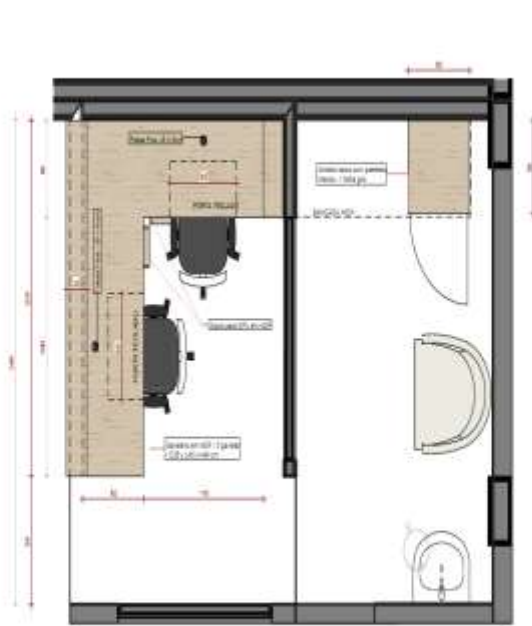


01 PLANTA BAIXA - POSTO DE ENFERMAGEM (TRIAGEM)
Escala: 1:25




3D - ACABAMENTO BANCADA



3D - APOIO CPU

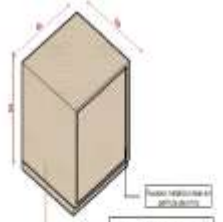

3D - ARMÁRIO BAIXO 1 FOLHA

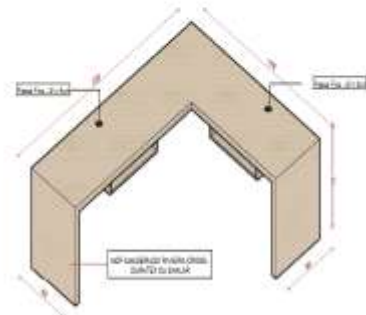

3D - ESCRIVANINHA "L"



3D - GAVETEIRO



3D - POSTO ENFERMAGEM (TRIAGEM)



3D - ARMÁRIO NICHOS

Quantidade fixada em 01 unidade por posto de enfermagem, a ser fornecida em 01 (uma) unidade, com todas as peças e acessórios necessários para a montagem e instalação.

Fornece o material necessário para a montagem e instalação, incluindo o material de fixação e o material de acabamento.

Fornece o material necessário para a montagem e instalação, incluindo o material de fixação e o material de acabamento.

Fornece o material necessário para a montagem e instalação, incluindo o material de fixação e o material de acabamento.

TABELA NICHOS SÓLIDOS - POSTO DE ENFERMAGEM (TRIAGEM)	
DESCRIÇÃO	QTD
Armário nicho sólido com 01 porta e 01 nicho	01

TABELA PLANEJADOS - POSTO DE ENFERMAGEM (TRIAGEM)					
DESCRIÇÃO	Q	L	P	MATERIAL	QTD
Escritório em MDF - 1 gaveteiro - 20 x 140 x 140 cm	30 cm	40 cm	64 cm	MDF ABACADO - 18 mm	1
Armário nicho sólido com 01 porta e 01 nicho - 1 folha	60 cm	50 cm	64 cm	MDF ABACADO - 18 mm	1
Acabamento superior em MDF para bancada em alumínio - espessura 2 cm	220 cm	20 cm		MDF ABACADO - 18 mm	1
Escritório em "L" com porta fechada	220 cm	170 cm	70 cm	MDF ABACADO - 18 mm	1
Apoiador para CPU em MDF	30 cm	40 cm	20 cm	MDF ABACADO - 18 mm	2
Armário nicho sólido de 2 portas para complementação de armazenamento	60 cm	50 cm	64 cm	MDF ABACADO - 18 mm	1

28

POSTO DE ENFERMAGEM (TRIAGEM)

OBRA:

RENOVAÇÃO DO POSTO DE ENFERMAGEM (TRIAGEM) - 01/2026

ENDEREÇO:

Rua e Silva - Bairro Centro - Ivaipora - PR - CEP: 86.870-000

DATA: 10/05/2026

ESCALA: 1:40

IVAIPORA

MUNICÍPIO DE IVAIPORA

Assinado por 1 pessoa: RENAN MENCK ROMANICHEN. Para verificar a validade das assinaturas, acesse <https://cisivaipora.com.br/verificacao/C4B8-F828-681A-4EB8> e informe o código C4B8-F828-681A-4EB8

ANEXO VI

PREGÃO ELETRÔNICO Nº 02/2026

MODELO DE PROCURAÇÃO

LOGOTIPO DA EMPRESA

PROCURAÇÃO

Pelo presente instrumento particular de procuração e pela melhor forma de direito, a EMPRESA _____, com sede na Rua _____, nº, devidamente inscrita no CNPJ/MF _____ sob nº _____, representada, neste ato, por seu sócio-gerente (ou gerente) Sr. _____, brasileiro, estado civil, profissão, residente e domiciliado nesta cidade, **nomeia e constitui seu representante**, o Sr. _____, estado civil, profissão, portador da cédula de identidade, R.G. nº _____ e do CPF/MF, sob nº _____, a quem são conferidos poderes para representar a empresa outorgante no Pregão Eletrônico nº 02/2026, instaurado pelo Consórcio Intermunicipal de Saúde do Município de Ivaiporã PR, em especial para firmar declarações e atas, formular lances, negociar preços, interpor recursos e desistir de sua interposição e praticar todos os demais atos pertinentes ao certame acima indicado.

Local, _____, _____ de _____ de 2026.

Nome do Responsável Legal

Outorgante

Assinado por 1 pessoa: RENAN MENCK ROMANICHEN
Para verificar a validade das assinaturas, acesse <https://cisvaipora.1doc.com.br/verificacao/C4B8-F828-681A-4EB8>



**CONTRATO DE PRESTAÇÃO DE SERVIÇO Nº /2026
PREGÃO ELETRÔNICO Nº. 02/2026
PROCESSO Nº. 13/2026**

CONTRATANTE: O CONSÓRCIO INTERMUNICIPAL DE SAÚDE DA 22ª REGIONAL DE SAÚDE DE IVAIPORÃ, entidade de direito público, inscrita no CNPJ sob número **02.586.019/0001-97**, situado na Rua Professora Diva Proença, nº. 500 em Ivaiporã, Estado do Paraná, neste ato representado por seu Presidente **Sr. RENAN MENCK ROMANICHEN**, portador da CI-RG nº 8.798.161-4, expedida pela SSP/PR, e inscrito no CPF sob o nº 059.071.679-47, residente e domiciliado na Rua Ernesto Ramos 328, Bairro Balsa Velha, em Candido de Abreu - PR.

CONTRATADA: a EMPRESA «NOME_FORNECEDOR», pessoa jurídica de Direito Privado, sito à «Endereço_Fornecedor», «Bairro_Fornecedor», em «Cidade_Fornecedor» inscrita no CNPJ Nº «CNPJ_CPF_Fornecedor», representada pelo Sr. «Nome_Representante», inscrita no CPF nº «CPF_Representante», RG nº «RG_Representante» SSP/PR, tendo em vista o resultado da licitação procedida sob a forma de «MODALIDADE» Nº «Número_Licitação»/«Ano_Licitação», de acordo com a Lei n. 14.133/21, com as cláusulas seguintes e com a proposta apresentada pela CONTRATADA, que fazem parte integrante deste Contrato, acordam e aceitam:

CLÁUSULA PRIMEIRA – DO OBJETO

O presente contrato tem como objeto **AQUISIÇÃO DE MOBILIÁRIOS EM GERAL, EQUIPAMENTOS DIVERSOS, MÁQUINAS E EQUIPAMENTOS DE NATUREZA INDUSTRIAL VINCULADO AO CONVÊNIO Nº223/2025 COM A SECRETARIA DE ESTADO DA SAUDE DO PARANÁ E O CONSÓRCIO INTERMUNICIPAL DE SAÚDE 22ª REGIONAL DE SAÚDE DE IVAIPORÃ**, a ser fornecido pela CONTRATADA, conforme discriminados no Anexo I do PREGÃO ELETRÔNICO Nº 02/2026.

Parágrafo Único: Integram e completam o presente CONTRATO, para todos os fins de direito, obrigando as partes em todos os seus termos, as condições expressas no Edital de Licitação Pregão Eletrônico Nº 02/2026, juntamente com seus anexos e a proposta apresentada pela **CONTRATADA**.

CLÁUSULA SEGUNDA – DA FORMA DE FORNECIMENTO E SUA EXECUÇÃO

Os serviços aqui contratados serão executados de forma indireta, em regime de empreitada, por preço unitário, sem vínculo empregatício, a partir da assinatura deste termo.

Parágrafo Único: A fiscalização deste contrato será realizado pelo(a) VINICIUS BRITO PERICO nomeado pela Portaria nº46/2025.

CLÁUSULA TERCEIRA – DO PREÇO, VALOR DO CONTRATO E CONDIÇÕES DE PAGAMENTO.

O valor total para o objeto presente é de R\$ ____ (____), da proposta datada de ____/____/____ do Edital de Licitação do Pregão Eletrônico Nº 02/2026, conforme item relacionado abaixo:

Lote:

Parágrafo Primeiro: Os pagamentos ficam condicionados ao recebimento mediante Nota Fiscal, após conferência recebimento provisório e definitivo do Gestor de contratos em até 10 (dez) dias subsequentes à apresentação de relatório de recebimento, mediante depósito pelo Consórcio em conta corrente do credor no Banco do Brasil S/A, ou por emissão de boleto

CLÁUSULA QUARTA – RECURSOS FINANCEIROS

As despesas decorrentes desta licitação correrão à conta da dotação orçamentária

50 - 02.001.10.302.0002.1017.4.4.90.52.00.00 EQUIPAMENTOS E MATERIAL PERMANENTE

CLÁUSULA QUINTA – REAJUSTE

- Os preços inicialmente contratados são fixos e irredutíveis no prazo de um ano contado da data do orçamento estimado.
- Após o interregno de um ano, e independentemente de pedido do contratado, os preços iniciais serão reajustados, mediante a aplicação, pelo contratante, sendo consultados nos índices IGPM, IPCA e INPC optando sempre pela escolha do índice mais vantajoso para administração, exclusivamente para as obrigações iniciadas e concluídas após a ocorrência da

Assinado por 1 pessoa: RENAN MENCK ROMANICHEN
Para verificar a validade das assinaturas, acesse <https://cisvaipora.1doc.com.br/verificacao/C4B8-F828-681A-4EB8> e informe o código C4B8-F828-681A-4EB8

anualidade.

CLÁUSULA SEXTA – PRAZOS

O prazo do presente contrato é de 12 (doze) meses, a contar de _____ até _____, podendo ser prorrogado, por iguais períodos.

CLÁUSULA SÉTIMA – DAS OBRIGAÇÕES DO CONTRATANTE

- a) acompanhar e fiscalizar a execução do objeto deste contrato;
- b) efetuar o pagamento ajustado, nas condições estabelecidas;
- c) fornecer à CONTRATADA todas as condições e informações necessárias à regular execução do contrato;
- d) prestar quaisquer esclarecimentos que venham a ser formalmente solicitados pela CONTRATADA, pertinentes ao objeto do presente pacto;
- e) Comunicar imediatamente à CONTRATADA qualquer irregularidade constatada na execução dos serviços, utilizando-se da forma escrita, para que esta possa tomar as medidas necessárias;
- f) Notificar à CONTRATADA por escrito e com antecedência, sobre a intenção de aplicação de multas, penalidades quaisquer débitos de sua responsabilidade;
- g) através do Termo de Designação do Gestor e Fiscal de Contrato, nomear um profissional que ficará responsável pela fiscalização e acompanhamento dos serviços objeto desta licitação;
- h) Exigir o cumprimento de todas as obrigações assumidas pela CONTRATADA, de acordo com as cláusulas contratuais e os termos de sua proposta;

CLÁUSULA OITAVA – DAS OBRIGAÇÕES DA CONTRATADA

- a) A Contratada assume integral responsabilidade por todos os equipamentos e materiais necessários à execução dos serviços, bem como pelos profissionais empregados, inclusive pelos encargos trabalhistas, previdenciários, fiscais comerciais incidentes ou que venham a incidir sobre o objeto do presente contrato. A obrigação pela mão-de-obra fornecimento de material são de responsabilidade exclusiva da CONTRATADA;
- b) A Contratada é responsável pelos danos causados diretamente à contratante ou terceiros de sua culpa ou dolo na execução deste contrato, não excluído ou reduzido essa responsabilidade a fiscalização e acompanhamento exercido pelo representante da Contratante;
- c) A Contratada se obriga a fornecer os equipamentos de proteção e segurança necessários à perfeita execução dos serviços, bem como, adota procedimentos de segurança que garantam a integridade física dos seus empregados, responsabilizando-se por eventual acidente que os mesmos venham a sofrer durante a execução dos serviços, objeto desta contratação;
- d) A Contratada é obrigada a reparar, corrigir, remover ou substituir, às suas expensas no total ou em parte, o objeto do contrato em que se verificarem vícios, defeitos ou incorreções resultantes da execução, durante a execução dos serviços objeto desta licitação;
- e) A empresa obriga-se a manter durante a execução do contrato, em compatibilidade com as obrigações por ela assumida, todas as condições de habilitação e qualificação que são exigidas para a contratação;
- f) A contratada deverá apresentar mensalmente e em outra oportunidade se for solicitado, ao fiscalizador do contrato, ou a quem este indicar, cópias atualizadas das Certidões Negativas de Débito – CND, comprovante de regularidade com o INSS, Certificado de Regularidade junto ao FGTS e Certidão Negativa de Débitos Trabalhistas, bem como a Inexistência de fato impeditivo para o qual tenha concorrido a contratada;
- g) Prestar os esclarecimentos que forem solicitados pelo Departamento de Administração, obrigando-se a atender todas as reclamações a respeito da qualidade do serviço prestado;
- h) Não transferir, total ou parcialmente, o objeto deste contrato para terceiros;**
 - i) Prestar serviço adequado, na forma prevista neste termo de referência, nas normas técnicas aplicáveis e no contrato;
 - j) Responder, por si ou seus prepostos, pelos danos causados à União, Estado e Município, ou a terceiros, comprometendo-se a acatar as Leis e Regulamentos, quer existentes, quer futuros;
 - k) Comunicar, com antecedência mínima de 7 (sete) dias, as impossibilidades de atendimento, salvo as motivadas por força maior, que serão justificadas por escrito
 - l) Após recebimento dos produtos, em caso de defeito, avaria ou irregularidades, a empresa deverá realizar a substituição dos produtos sem ônus para o CIS.

Parágrafo Único: É vedado à CONTRATADA, sob pena de rescisão contratual, caucionar ou utilizar o contrato para qualquer operação financeira, sem prévia e expressa anuência do Consórcio Intermunicipal de Saúde.

CLÁUSULA NONA – DAS SANÇÕES ADMINISTRATIVAS

- a) Comete infração administrativa, nos termos da lei, o licitante que, com dolo ou culpa:
- b) deixar de entregar a documentação exigida para o certame ou não entregar qualquer documento que tenha sido solicitado

Assinado por: pessoa: RENAN MENCK GOMES
Para verificar a validade das assinaturas, acesse https://cisvaipora.1doc.com.br/verificacao/44B8-F828-681A-4EB8

pelo/a pregoeiro/a durante o certame;

- c) Salvo em decorrência de fato superveniente devidamente justificado, não mantiver a proposta em especial quando:
- d) não enviar a proposta adequada ao último lance ofertado ou após a negociação;
- e) recusar-se a enviar o detalhamento da proposta quando exigível;
- f) pedir para ser desclassificado quando encerrada a etapa competitiva;
- g) deixar de apresentar amostra;
- h) apresentar proposta ou amostra em desacordo com as especificações do edital;
- i) não celebrar o contrato ou não entregar a documentação exigida para a contratação, quando convocado dentro do prazo de validade de sua proposta;
- j) recusar-se, sem justificativa, a assinar o contrato administrativo, ou a aceitar ou retirar o instrumento equivalente no prazo estabelecido pela Administração;
- k) apresentar declaração ou documentação falsa exigida para o certame ou prestar declaração falsa durante a licitação
- l) fraudar a licitação
- m) comportar-se de modo inidôneo ou cometer fraude de qualquer natureza, em especial quando:
- n) agir em conluio ou em desconformidade com a lei;
- o) induzir deliberadamente a erro no julgamento;
- p) apresentar amostra falsificada ou deteriorada;
- q) praticar atos ilícitos com vistas a frustrar os objetivos da licitação
- r) praticar ato lesivo previsto no art. 5º da Lei n.º 12.846, de 2013.
- s) Com fulcro na Lei nº 14.133, de 2021, a Administração poderá, garantida a prévia defesa, aplicar aos licitantes e/ou adjudicatários as seguintes sanções, sem prejuízo das responsabilidades civil e criminal:
- t) advertência;
- u) multa;
- v) impedimento de licitar e contratar e declaração de inidoneidade para licitar ou contratar, enquanto perdurarem os motivos determinantes da punição ou até que seja promovida sua reabilitação perante a própria autoridade que aplicou a penalidade.

CLAUSULA DÉCIMA - NA APLICAÇÃO DAS SANÇÕES SERÃO CONSIDERADOS:

- a) a natureza e a gravidade da infração cometida.
- b) as peculiaridades do caso concreto
- c) as circunstâncias agravantes ou atenuantes
- d) os danos que dela provierem para a Administração Pública
- e) a implantação ou o aperfeiçoamento de programa de integridade, conforme normas e orientações dos órgãos de controle.
- f) A multa será recolhida em percentual de 0,5% a 30% incidente sobre o valor do contrato licitado, recolhida no prazo máximo de 15 (quinze) dias úteis, a contar da comunicação oficial.
- g) Para as infrações previstas na cláusula nona itens: letra d), i) a multa será de 0,5% a 15% do valor do contrato licitado.
- h) Para as infrações previstas na cláusula nona itens: letra k), l), m), q), r) a multa será de 15% a 30% do valor do contrato licitado.
- i) As sanções de advertência, impedimento de licitar e contratar e declaração de inidoneidade para licitar ou contratar poderão ser aplicadas, cumulativamente ou não, à penalidade de multa.
- j) Na aplicação da sanção de multa será facultada a defesa do interessado no prazo de 15 (quinze) dias úteis, contado da data de sua intimação.
- k) A sanção de impedimento de licitar e contratar será aplicada ao responsável em decorrência das infrações administrativas relacionadas na cláusula nona itens: letra d), i) quando não se justificar a imposição de penalidade mais grave, e impedirá o responsável de licitar e contratar no âmbito da Administração Pública direta e indireta do ente federativo a qual pertencer o órgão ou entidade, pelo prazo máximo de 3 (três) anos.
- l) Poderá ser aplicada ao responsável a sanção de declaração de inidoneidade para licitar ou contratar, em decorrência da prática das infrações dispostas na cláusula nona itens: letra n), o), p), q), r), bem como pelas infrações administrativas previstas na cláusula nona itens: letra d), i) que justifiquem a imposição de penalidade mais grave que a sanção de impedimento de licitar e contratar, cuja duração observará o prazo previsto no art. 156, §5º, da Lei n.º 14.133/2021.
- m) A recusa injustificada do adjudicatário em assinar o contrato administrativo, ou em aceitar ou retirar o instrumento equivalente no prazo estabelecido pela Administração, descrita na cláusula nona itens: letra i), caracterizará o descumprimento total da obrigação assumida e o sujeitará às penalidades e à imediata perda da garantia de proposta em favor do órgão ou entidade promotora da licitação, nos termos do art. 45, §4º da IN SEGES/ME n.º 73, de 2022.
- n) A apuração de responsabilidade relacionadas às sanções de impedimento de licitar e contratar e de declaração de inidoneidade para licitar ou contratar demandará a instauração de processo de responsabilização a ser conduzido por comissão composta por 2 (dois) ou mais servidores estáveis, que avaliará fatos e circunstâncias conhecidos e intimará o licitante ou o adjudicatário para, no prazo de 15 (quinze) dias úteis, contado da data de sua intimação, apresentar defesa escrita e especificar as provas que pretenda produzir.
- o) Caberá recurso no prazo de 15 (quinze) dias úteis da aplicação das sanções de advertência, multa e impedimento de licitar e contratar, contado da data da intimação, o qual será dirigido à autoridade que tiver proferido a decisão recorrida, que, se não a reconsiderar no prazo de 5 (cinco) dias úteis, encaminhará o recurso com sua motivação à autoridade superior, que deverá proferir sua decisão no prazo máximo de 20 (vinte) dias úteis, contado do recebimento dos autos.
- p) Caberá a apresentação de pedido de reconsideração da aplicação da sanção de declaração de inidoneidade para licitar ou contratar no prazo de 15 (quinze) dias úteis, contado da data da intimação, e decidido no prazo máximo de 20 (vinte) dias.

úteis, contado do seu recebimento.

q) O recurso e o pedido de reconsideração terão efeito suspensivo do ato ou da decisão recorrida até que sobrevenha decisão final da autoridade competente.

r) A aplicação das sanções previstas neste edital não exclui, em hipótese alguma, a obrigação de reparação integral dos danos causados.

CLÁUSULA DÉCIMA PRIMEIRA – RESCISÃO

O contrato celebrado poderá ser rescindido em virtude dos motivos estabelecidos no art. 139 da Lei nº 14.133/21, compatíveis com o objeto contratado.

Parágrafo Único: A CONTRATADA reconhece os direitos do CONTRATANTE, em caso da rescisão administrativa prevista no art. 139, da Lei 14.133/21. Na hipótese de a rescisão ser procedida por culpa da contratada, fica o Consórcio Intermunicipal de Saúde autorizado a reter os créditos que aquela tiver direito até o limite do valor dos prejuízos causados à Administração, sem prejuízo das penalidades aplicáveis.

CLÁUSULA DÉCIMA SEGUNDA – LEGISLAÇÃO APLICÁVEL

O presente Instrumento contratual é regido pelas disposições expressas na Lei nº 14.133, de 01 de abril de 2021 e pelos preceitos de direito público, aplicando-se-lhe supletivamente os princípios da teoria geral dos contratos e as disposições de direito privado.

CLÁUSULA DÉCIMA TERCEIRA – CASOS OMISSOS

Os casos omissos serão resolvidos à luz da Lei nº 14.133/21, suas alterações e dos princípios gerais de direito.

CLÁUSULA DÉCIMA QUARTA – DA PUBLICAÇÃO

O extrato do presente contrato será publicado no Diário Oficial do Consórcio Intermunicipal de Ivaiporã, na forma prevista na Resolução 09/2023 do Cis de Ivaiporã e da Lei nº 14.133/21.

CLÁUSULA DÉCIMA QUINTA - DA FRAUDE E DA CORRUPÇÃO:

I - Os licitantes devem observar e o contratado deve observar e fazer observar, por seus fornecedores e subcontratados, se admitida subcontratação, o mais alto padrão de ética durante todo o processo de licitação, de contratação e de execução do objeto contratual. Para os propósitos desta cláusula, definem-se as seguintes práticas:

a) **"prática corrupta"**: oferecer, dar, receber ou solicitar, direta ou indiretamente, qualquer vantagem com o objetivo de influenciar a ação de servidor público no processo de licitação ou na execução de contrato.

b) **"prática fraudulenta"**: a falsificação ou omissão dos fatos, com o objetivo de influenciar o processo de licitação ou de execução de contrato;

c) **"prática colusiva"**: esquematizar ou estabelecer um acordo entre dois ou mais licitantes, com ou sem o conhecimento de representantes ou prepostos do órgão licitador, visando estabelecer preços em níveis artificiais e não-competitivos;

d) **"prática coercitiva"**: causar dano ou ameaçar causar dano, direta ou indiretamente, às pessoas ou sua propriedade, visando influenciar sua participação em um processo licitatório ou afetar a execução do contrato;

e) **"prática obstrutiva"**: (i) destruir, falsificar, alterar ou ocultar provas em inspeções ou fazer declarações falsas aos representantes do organismo financeiro multilateral, com o objetivo de impedir materialmente a apuração de alegações de prática prevista, deste Edital; (ii) atos cuja intenção seja impedir materialmente o exercício do direito de o organismo financeiro multilateral promover inspeção.

II - Na hipótese de financiamento, parcial ou integral, por organismo financeiro multilateral, mediante adiantamento ou reembolso, este organismo imporá sanção sobre uma empresa ou pessoa física, inclusive declarando-a inelegível, indefinidamente ou por prazo determinado, para a outorga de contratos financiados pelo organismo se, em qualquer momento, constatar o envolvimento da empresa, diretamente ou por meio de um agente, em práticas corruptas, fraudulentas, colusivas, coercitivas ou obstrutivas ao participar da licitação ou da execução um contrato financiado pelo organismo.

III - Considerando os propósitos das cláusulas acima, o licitante vencedor, como condição para a contratação, deverá concordar e autorizar que, na hipótese de o contrato vir a ser financiado, em parte ou integralmente, por organismo financeiro multilateral, mediante adiantamento ou reembolso, permitirá que o organismo financeiro e/ou pessoas por ele formalmente indicadas possam inspecionar o local de execução do contrato e todos os documentos, contas e registros relacionados à licitação e à execução do contrato.

CLÁUSULA DÉCIMA SEXTA – DAS DISPOSIÇÕES FINAIS

Fica eleito o foro da Comarca de Ivaiporã, Estado do Paraná, para dirimir as questões originadas deste Contrato, com exclusão de qualquer outro, por mais privilegiado que seja.

E, por assim estarem de pleno acordo assinam, na presença das testemunhas, abaixo assinadas, o presente em duas vias de igual teor e forma.

Ivaiporã, «Data_Assinatura» de 2026.

CIS - CONSÓRCIO INTERMUNICIPAL DE SAÚDE
CONTRATANTE:

RENAN MENCK ROMANICHEN
PRESIDENTE DO CIS

EMPRESA: «**NOME_FORNECEDOR**» «**CNPJ_CPF_Fornecedor**»
CONTRATADA:

«**Nome Representante**»
REPRESENTANTE LEGAL

Assinado por 1 pessoa: RENAN MENCK ROMANICHEN
Para verificar a validade das assinaturas, acesse <https://cisivaipora.1doc.com.br/verificacao/C4B8-F828-681A-4EB8> e informe o código C4B8-F828-681A-4EB8

EXTRATO DO CONTRATO Nº «Número_Contrato»/«Ano_Contrato»

MODALIDADE: PREGÃO ELETRÔNICO Nº «Número_Licitação»/«Ano_Licitação»

CONTRATANTE: CIS - CONSÓRCIO INTERMUNICIPAL DE SAÚDE

CONTRATADA: «NOME_FORNECEDOR»

OBJETO: «Objeto»

VALOR TOTAL: R\$ «Valor_Contratado».

DOTAÇÃO ORÇAMENTÁRIA:

«Dotação_Completa»

«Dotação_Completa»

VIGÊNCIA DO CONTRATO: «Término_Vigência».

DATA DA ASSINATURA: «Data_Assinatura».

Ivaiporã, «Data_Assinatura».

RENAN MENCK ROMANICHEN
PRESIDENTE DO CIS

Nome_Representante»
REPRESENTANTE LEGAL

ANEXO VIII

PREGÃO ELETRÔNICO Nº 02/2026

Observação: Ao redigir a presente Declaração o Proponente deverá utilizar formulário com timbre da proponente.

DECLARAÇÃO DE SUJEIÇÃO ÀS CONDIÇÕES ESTABELECIDAS NO EDITAL E DE INEXISTÊNCIA DE FATOS SUPERVENIENTES IMPEDITIVOS DA HABILITAÇÃO/ DECLARAÇÃO DE QUE CUMPRE PLENAMENTE OS REQUISITOS DA HABILITAÇÃO E DECLARAÇÃO DE MICRO EMPRESAS QUE NO ANO-CALENDÁRIO DE REALIZAÇÃO DA LICITAÇÃO, AINDA NÃO TENHAM CELEBRADO CONTRATOS COM A ADMINISTRAÇÃO PÚBLICA CUJO VALORES SOMADOS EXTRAPOLEM A RECEITA BRUTA MÁXIMA ADMITIDA PARA FINS DE ENQUADRAMENTO COMO EMPRESA DE PEQUENO PORTE.

Ào

Consórcio Intermunicipal de Saúde da 22ª Regional de Saúde de Ivaiporã-Pr Comissão Municipal de Licitações **PREGÃO ELETRÔNICO Nº. 02/2026**

_____, portador do RG _____, abaixo assinado, na qualidade de responsável legal da proponente, _____, CNPJ _____, DECLARA:

➤ Que se sujeita às condições estabelecidas no Edital acima citado e que acatará integralmente qualquer decisão que venha a ser tomada pelo licitador quanto à qualificação apenas das proponentes que tenham atendido às condições estabelecidas no Edital e que demonstrem integral capacidade de executar o fornecimento do bem previsto. DECLARA, ainda, para todos os fins de direito, a inexistência de fatos supervenientes impeditivos da habilitação ou que comprometa a idoneidade da proponente nos termos do inciso I do art. 63º da Lei nº 14.133, de 1 de abril de 2021;

➤ Conforme preceitua o art. 63, inciso I, da Lei N.º 14.133/2021, cumpre plenamente os requisitos de habilitação para o PREGÃO ELETRÔNICO Nº 02/2026, cujo objeto é **AQUISIÇÃO DE MOBILIÁRIOS EM GERAL, EQUIPAMENTOS DIVERSOS, MÁQUINAS E EQUIPAMENTOS DE NATUREZA INDUSTRIAL VINCULADO AO CONVÊNIO Nº223/2025 COM A SECRETARIA DE ESTADO DA SAUDE DO PARANÁ E O CONSÓRCIO INTERMUNICIPAL DE SAÚDE 22ª REGIONAL DE SAÚDE DE IVAIPORÃ**, conforme descrição constante do ANEXO I.

➤ **DECLARO CIÊNCIA DAS CONDIÇÕES LOCAIS PARA ENTREGA DOS LOTES 20 (item 01, 02 e 03) OBJETO DESTA LICITAÇÃO:**

➤ Sob as penas da Lei, que a mesma está estabelecida sob o regime legal de MICROEMPRESA, conforme conceito legal e fiscal de nosso ordenamento pátrio, podendo usufruir os benefícios da Lei Complementar nº 123/2006, sendo que: a) a receita bruta anual da empresa não ultrapassa o disposto nos incisos I (ME) e II (EPP) do artigo 3º da Lei Complementar nº 123/2006; b) não tem nenhum dos impedimentos do parágrafo 4º do artigo 3º da mesma lei, ciente da obrigatoriedade de declarar ocorrências posteriores; c) que no ano-calendário de realização da licitação, ainda não tenham celebrado contratos com a Administração Pública cujos valores somados extrapolem a receita bruta máxima admitida para fins de enquadramento como empresa de pequeno porte parágrafo 2º do artigo 4º da Lei N° 14.133/2021.

_____, _____ de _____ de 2026

Assinatura do Responsável

Assinado por 1 pessoa: RENAN MENCK RODRIGUES
Para verificar a validade das assinaturas, acesse <https://cisvaipora.1doc.com.br/verificacao/C4B8-F828-681A-4EB8> e informe o código C4B8-F828-681A-4EB8

Anexo IX
PREGÃO ELETRÔNICO Nº 02/2026

Observação: Ao redigir a presente Declaração o Proponente deverá utilizar formulário com timbre da proponente.

DECLARAÇÃO DE NÃO EXISTÊNCIA DE TRABALHADORES MENORES/IDONEIDADE/NÃO PARENTESCO/RESERVA DE CARGOS PARA PESSOAS COM DEFICIÊNCIA

À

Consórcio Intermunicipal de Saúde da 22ª Regional de Saúde de Ivaiporã-Pr.

Comissão Municipal de Licitação

PREGÃO ELETRÔNICO Nº.02 /2026: _____

(nome da empresa) _____, portador do RG _____, abaixo assinado, na qualidade de responsável legal da proponente, _____ CNPJ _____, DECLARA.

- ✓ Que não mantém em seu quadro de pessoal trabalhadores menores de 18 (dezoito) anos em horário noturno de trabalho, ou em serviços perigosos ou insalubres, não mantendo ainda, em qualquer trabalho, que cumpre o disposto no inciso XXXIII do art. 7º da Constituição Federal de 1988, que a empresa não possui menores de dezoito anos, salvo na condição de aprendiz, a partir de quatorze anos, de acordo com o inciso VI do art. 68º da Lei nº 14.133, de 1 de abril de 2021;
- ✓ Não ter recebido do Consórcio Intermunicipal de Saúde da 22ª Regional de Saúde de Ivaiporã-Pr ou de qualquer outra entidade da Administração direta ou indireta, em âmbito Federal, Estadual e Municipal, SUSPENSÃO TEMPORÁRIA de participação em licitação e ou impedimento de contratar com a Administração, assim como não ter recebido declaração de INIDONEIDADE para licitar e ou contratar com a Administração Federal, Estadual e Municipal;
- ✓ Para feito de participação no processo licitatório PREGÃO ELETRÔNICO nº 02/2026, do Consórcio Intermunicipal de Saúde da 22ª Regional de Saúde de Ivaiporã-Pr, que não mantém em seu quadro societário ou emprega cônjuges, companheiros ou parentes em linha reta, colateral ou por afinidade, até o terceiro grau de servidores, quer sejam de cargo em confiança ou estatutário, de direção e de assessoramento, de membros ou servidores vinculados ao Setor de Finanças, Compras e Licitações do CIS de Ivaiporã, conforme o disposto no inciso IV do artigo 14 da Lei 14.133/21.
- ✓ Que na fase de habilitação das licitações serão observadas as seguintes disposições será exigida do licitante declaração de que cumpre as exigências de reserva de cargos para pessoa com deficiência e para reabilitado da Previdência Social, previstas em lei e em outras normas específica, conforme o disposto no inciso IV do art. 63da Lei 14.133/21.
- ✓ Sob as penas do artigo 299 do Código Penal, de que terá a disponibilidade, caso venha a vencer a licitação na modalidade PREGÃO ELETRÔNICO nº 02/2026, do fornecimento dos produtos/serviços licitados, no prazo previsto.

_____ em, _____ de _____ de 2026
(Assinatura do Responsável)

Assinado por: Renan Menck Romanichen
Pessoa: RENAN MENCK ROMANICHEN
Para verificar a validade das assinaturas, acesse <https://cisvaipora.1doc.com.br/verificacao/C4B8-F828-681A-4EB8> e informe o código C4B8-F828-681A-4EB8

ANEXO X
PREGÃO ELETRÔNICO Nº 02/2026

DADOS ATUALIZADOS PARA CONTATO COM A EMPRESA

Nota: Todos os dados para contato deverão ser pessoais da empresa, não podendo ser entregue dados de terceiros alheios a contratação, como por exemplo, o Escritório de Contabilidade da empresa. Devendo conter no mínimo os seguintes dados atualizados: Nome da empresa, CNPJ, Endereço completo, e-mail, Telefone.

Obs. Caso não seja apresentado os dados atualizados da proponente, este órgão não será responsável do não recebimento de solicitação de produtos/serviços, envio de empenhos, notificações e afins.

RAZÃO SOCIAL:

CNPJ:

INSCRIÇÃO ESTADUAL:

ENDEREÇO:

CIDADE:

CEP:

FONE:

E-MAIL:

DADOS BANCÁRIOS:

BANCO:

AGENCIA:

CONTA CORRENTE:

OBS. PREFERENCIALMENTE CONTA CORRENTE NO BANCO DO BRASIL.

RESPONSÁVEL LEGAL POR ASSINAR O CONTRATO:

NOME:

CPF:

RG:

ORGÃO EMISSOR:

ENDEREÇO:

CIDADE:

CEP:

FONE:

E-MAIL:

COMUNICAÇÃO

FONE GERAL:

E-MAIL PARA ENVIO DE EMPENHOS:

FONE PARA CONFIRMAR EMPENHOS:

E-MAIL PARA ENVIOS DE CONTRATOS/ATAS:

OUTRO TELEFONE QUE CONSIDERAR NECESSÁRIO:

Informamos que, com relação ao item “comunicação” no caso de a empresa consagrar-se vencedora o comunicado pela assinatura do Contrato Administrativo será encaminhado para o e-mail indicado e que a empresa se declara ciente que disporá de 05 (cinco) dias para assinatura da mesma. Informamos, ainda que havendo omissão por parte da empresa, no prazo estipulado ensejará RENUNCIA do direito contratar com a administração, gerando, por consequência abertura de processo administrativo, com aplicação de sanções previstas na Lei 14.133/21.

Os empenhos e/ou Notificações, também serão enviados para os e-mails informados acima, não podendo a empresa alegar desconhecimento.

Para não ocorrer dos e-mails enviados pela administração não chegarem a Caixa principal da empresa, solicitamos que adicione com fonte confiável os e-mails licitacaocisivaipora@hotmail.com

Assinado por 1 pessoa: RENAN RIBEIRO DE SOUZA
Para verificar a validade das assinaturas, acesse <https://cisivaipora.1doc.com.br/verificacao/C4B8-F828-681A-4EB8>



VERIFICAÇÃO DAS ASSINATURAS



Código para verificação: C4B8-F828-681A-4EB8

Este documento foi assinado digitalmente pelos seguintes signatários nas datas indicadas:



RENAN MENCK ROMANICHEN (CPF 059.XXX.XXX-47) em 24/02/2026 11:46:20 GMT-03:00

Papel: Parte

Emitido por: Sub-Autoridade Certificadora 1Doc (Assinatura 1Doc)

Para verificar a validade das assinaturas, acesse a Central de Verificação por meio do link:

<https://cisivaipora.1doc.com.br/verificacao/C4B8-F828-681A-4EB8>

Proc. Administrativo 14- 023/2026

De: Natasha V. - LICIT

Para: Envolvidos internos acompanhando

Data: 24/02/2026 às 11:23:44

Segue para assinatura do Presidente o AVISO DE LICITAÇÃO referente ao pregão 02/2026, " **AQUISIÇÃO D E MOBILIÁRIOS EM GERAL,EQUIPAMENTOS DIVERSOS, MÁQUINAS E EQUIPAMENTOS DE NATUREZA INDUSTRIAL VINCULADO AO CONVÊNIO Nº223/2025 COM A SECRETARIA DE ESTADO DA SAUDE DO PARANÁ E O CONSÓRCIO INTERMUNICIPAL DE SAÚDE 22ª REGIONAL DE SAÚDE DE IVAIPORÃ**", para suas respectivas publicações.

—

Natasha Mayara Vieira

auxiliar administrativo

Anexos:

Aviso_EDITAL_Pregao_n_02_2026.pdf

Assinado digitalmente (anexos) por:

Assinante	Data	Assinatura	
Renan Menck Romanichen	24/02/2026 11:46:53	1Doc	RENAN MENCK ROMANICHEN CPF 059.XXX.XXX-47

Para verificar as assinaturas, acesse <https://cisivaipora.1doc.com.br/verificacao/> e informe o código: **7D08-23BB-7D75-A41F**

AVISO DE LICITAÇÃO
PREGÃO NA FORMA ELETRONICA Nº 02/2026

O Consorcio Intermunicipal de Saúde da 22ª Regional de Saúde de Ivaiporã, através do Presidente, **Sr. Renan Menck Romanichen**, no uso de suas atribuições legais, torna público que fará realizar às **08:30 horas**, do **dia 12/03/2026**, pregão ELETRÔNICO na forma menor preço, **“AQUISIÇÃO DE MOBILIÁRIOS EM GERAL, EQUIPAMENTOS DIVERSOS, MÁQUINAS E EQUIPAMENTOS DE NATUREZA INDUSTRIAL VINCULADO AO CONVÊNIO Nº223/2025 COM A SECRETARIA DE ESTADO DA SAUDE DO PARANÁ E O CONSÓRCIO INTERMUNICIPAL DE SAÚDE 22ª REGIONAL DE SAÚDE DE IVAIPORÃ”**.

DATA DE ABERTURA: 12/03/2026.

Critério de julgamento: menor preço por lote

Valor total: R\$946.661,50 (novecentos e quarenta e seis mil seiscentos e sessenta e um reais e cinquenta centavos).

INFORMAÇÕES: A licitante deverá estar inscrita no sistema eletrônico "Bolsa de Licitações – BLL" no site <https://bll.org.br/>, deverá providenciar o seu credenciamento, podendo através deste retirar seu edital, que será disponibilizado para download no site www.cisivaipora.com.br no portal da transparência ou, também podendo retirar na sede do CIS na Rua Diva Proença, 500 centro em Ivaiporã- Paraná, fone (43)3472-0649 de segunda a sexta feira, no horário das 8h00 as 12h00 e 13h00 as 17h00, no Departamento Licitações.

Ivaiporã, 24 de fevereiro de 2026.

Renan Menck Romanichen
Presidente

Assinado por 1 pessoa: RENAN MENCK ROMANICHEN
Para verificar a validade das assinaturas, acesse <https://cisivaipora.1doc.com.br/verificacao/7D08-23BB-7D75-A41F> e informe o código 7D08-23BB-7D75-A41F



VERIFICAÇÃO DAS ASSINATURAS



Código para verificação: 7D08-23BB-7D75-A41F

Este documento foi assinado digitalmente pelos seguintes signatários nas datas indicadas:



RENAN MENCK ROMANICHEN (CPF 059.XXX.XXX-47) em 24/02/2026 11:46:51 GMT-03:00

Papel: Parte

Emitido por: Sub-Autoridade Certificadora 1Doc (Assinatura 1Doc)

Para verificar a validade das assinaturas, acesse a Central de Verificação por meio do link:

<https://cisivaipora.1doc.com.br/verificacao/7D08-23BB-7D75-A41F>

Proc. Administrativo 15- 023/2026

De: Natasha V. - LICIT

Para: Envolvidos internos acompanhando

Data: 25/02/2026 às 09:50:11

Segue as devidas publicações realizadas referente ao pregão nº02/2026, **AQUISIÇÃO DE MOBILIÁRIOS EM GERAL, EQUIPAMENTOS DIVERSOS, MÁQUINAS E EQUIPAMENTOS DE NATUREZA INDUSTRIAL VINCULADO AO CONVÊNIO Nº223/2025 COM A SECRETARIA DE ESTADO DA SAUDE DO PARANÁ E O CONSÓRCIO INTERMUNICIPAL DE SAÚDE 22ª REGIONAL DE SAÚDE DE IVAIPORÁ.**

—
Natasha Mayara Vieira
auxiliar administrativo

Anexos:

aviso_de_licitacao_DIARIO_OFICIAL.pdf

aviso_de_licitacao_jornal_correio_do_cidadao.pdf

Portal_Nacional_de_Contratacoes_Publicas.pdf



Diário Oficial

Consórcio Intermunicipal de Saúde.

Em conformidade com a Resolução Nº 14/2014, com a Lei Complementar nº 131/2009 e com o Acórdão nº 302/2009 do Tribunal de Contas do Estado do Paraná.

ANO: 2026 / EDIÇÃO Nº 1665

Ivaiporã, Terça-Feira, 24 de Fevereiro de 2026



AVISO DE LICITAÇÃO PREGÃO NA FORMA ELETRONICA Nº 02/2026

O Consorcio Intermunicipal de Saúde da 22ª Regional de Saúde de Ivaiporã, através do Presidente, **Sr. Renan Menck Romanichen**, no uso de suas atribuições legais, torna público que fará realizar às **08:30 horas, do dia 12/03/2026**, pregão ELETRÔNICO na forma menor preço, "**AQUISIÇÃO DE MOBILIÁRIOS EM GERAL, EQUIPAMENTOS DIVERSOS, MÁQUINAS E EQUIPAMENTOS DE NATUREZA INDUSTRIAL VINCULADO AO CONVÊNIO Nº223/2025 COM A SECRETARIA DE ESTADO DA SAUDE DO PARANÁ E O CONSÓRCIO INTERMUNICIPAL DE SAÚDE 22ª REGIONAL DE SAÚDE DE IVAIPORÃ**".

DATA DE ABERTURA: 12/03/2026.

Critério de julgamento: menor preço por lote

Valor total: R\$946.661,50 (novecentos e quarenta e seis mil seiscentos e sessenta e um reais e cinquenta centavos).

INFORMAÇÕES: A licitante deverá estar inscrita no sistema eletrônico "Bolsa de Licitações – BLL" no site <https://bll.org.br/>, deverá providenciar o seu credenciamento, podendo através deste retirar seu edital, que será disponibilizado para download no site www.cisivaipora.com.br no portal da transparência ou, também podendo retirar na sede do CIS na Rua Diva Proença, 500 centro em Ivaiporã- Paraná, fone (43)3472-0649 de segunda a sexta feira, no horário das 8h00 as 12h00 e 13h00 as 17h00, no Departamento Licitações.

Ivaiporã, 24 de fevereiro de 2026.

Renan Menck Romanichen
Presidente

Assinado por 1 pessoa: RENAN MENCK ROMANICHEN
Para verificar a validade das assinaturas, acesse <https://cisivaipora.1doc.com.br/verificacao/7D08-23BB-7D75-A41F> e informe o código 7D08-23BB-7D75-A41F



Diário Oficial

Consórcio Intermunicipal de Saúde.

Em conformidade com a Resolução Nº 14/2014, com a Lei Complementar nº 131/2009 e com o Acórdão nº 302/2009 do Tribunal de Contas do Estado do Paraná.

ANO: 2026 / EDIÇÃO Nº 1665

Ivaiporã, Terça-Feira, 24 de Fevereiro de 2026



VERIFICAÇÃO DAS
ASSINATURAS



Código para verificação: 7D08-23BB-7D75-A41F

Este documento foi assinado digitalmente pelos seguintes signatários nas datas indicadas:

✓ RENAN MENCK ROMANICHEN (CPF 059.XXX.XXX-47) em 24/02/2026 11:46:51 GMT-03:00
Papel: Parte
Emitido por: Sub-Autoridade Certificadora 1Doc (Assinatura 1Doc)

Para verificar a validade das assinaturas, acesse a Central de Verificação por meio do link:

<https://cisivaipora.1doc.com.br/verificacao/7D08-23BB-7D75-A41F>



Última atualização 25/02/2026



Acessar Contratação

Local: Ivaiporã/PR **Órgão:** CONSORCIO INT. DE SAUDE DA 22 REG. DE SAUDE DE IVAIPORA.

Unidade compradora: 1 - CONSÓRCIO INTERMUNICIPAL DE SAÚDE DA 22 R.S. DE IVAIPORÃ - PR

Modalidade da contratação: Pregão - Eletrônico **Amparo legal:** Lei 14.133/2021, Art. 28, I **Tipo:** Edital

Modo de disputa: Aberto-Fechado **Registro de preço:** Não **Fonte orçamentária:** Não informada

Data de divulgação no PNCP: 25/02/2026 **Situação:** Divulgada no PNCP

Data de início de recebimento de propostas: 25/02/2026 11:00 (horário de Brasília)

Data fim de recebimento de propostas: 12/03/2026 08:00 (horário de Brasília)

Id contratação PNCP: 02586019000197-1-000014/2026 **Fonte:** BLL Compras

Objeto:

AQUISIÇÃO DE MOBILIÁRIOS EM GERAL, EQUIPAMENTOS DIVERSOS, MÁQUINAS E EQUIPAMENTOS DE NATUREZA INDUSTRIAL VINCULADO AO CONVÊNIO Nº223/2025 COM A SECRETARIA DE ESTADO DA SAÚDE DO PARANÁ E O CONSÓRCIO INTERMUNICIPAL DE SAÚDE 22ª REGIONAL DE SAÚDE DE IVAIPORÃ

VALOR TOTAL ESTIMADO DA COMPRA

R\$ 946.661,50

Itens

Arquivos

Histórico

Número

Descrição

Quantidade

Valor unitário estimado

Valor total estimado

1	APOIO ERGONÔMICO PARA PÉS EM MDF ? COR PRETOAPOIO ERGONÔMICO PARA PÉS CONFECCIONADO EM MDF DE ALTA RESISTÊNCIA, COM PLATAFORMA INCLINÁVEL PARA FRENTE E PARA TRÁS, PROPORCIONANDO CONFORTO E POSTURA ADEQUADA DURANTE O USO PROLONGADO EM MESAS DE TRABALHO OU ESTAÇÕES DE ESCRITÓRIO. ESTRUTURA ROBUSTA, GARANTINDO ESTABILIDADE E DURABILIDADE.DIMENSÕES APROXIMADAS: COMPRIMENTO 26 CM; LARGURA 39 CM; ALTURA 11 CM.CARACTERÍSTICAS ADICIONAIS: ACABAMENTO UNIFORME E RESISTENTE; COR PRETA; PRODUTO NOVO, SEM USO ANTERIOR; GARANTIA MÍNIMA DE 12 (DOZE) MESES CONTRA DEFEITOS DE FABRICAÇÃO.	69	R\$ 63,99	R\$ 4.415,31
2	ARMÁRIO TIPO PRATELEIRA CONFECCIONADO EM AÇO INOXIDÁVEL, COM ESTRUTURA REFORÇADA E ACABAMENTO POLIDO, GARANTINDO ALTA RESISTÊNCIA À CORROSÃO, DURABILIDADE E FÁCIL HIGIENIZAÇÃO. EQUIPADO COM 6 (SEIS) PRATELEIRAS COM REFORÇO INFERIOR, PROPORCIONANDO EXCELENTE CAPACIDADE DE CARGA E ESTABILIDADE. POSSUI FECHAMENTOS LATERAIS EM ARAMES DE AÇO INOX, OFERECENDO SEGURANÇA E SUSTENTAÇÃO ADEQUADA AOS MATERIAIS ARMAZENADOS. A BASE É EQUIPADA COM RODÍZIOS GIRATÓRIOS DE ALTA RESISTÊNCIA, QUE FACILITAM O DESLOCAMENTO E A MOBILIDADE DO MÓVEL.DIMENSÕES APROXIMADAS: 100 CM (LARGURA) X 30 CM (PROFUNDIDADE) X 190 CM (ALTURA).CARACTERÍSTICAS ADICIONAIS: ESTRUTURA TOTALMENTE EM AÇO INOX; PRATELEIRAS COM REFORÇO INFERIOR	10	R\$ 750,00	R\$ 7.500,00

< Voltar



Criado pela Lei nº 14.133/21, o Portal Nacional de Contratações Públicas (PNCP) é o sítio eletrônico oficial destinado à divulgação centralizada e obrigatória dos atos exigidos em sede de licitações e contratos administrativos abarcados pelo novel diploma.

É gerido pelo Comitê Gestor da Rede Nacional de Contratações Públicas, um colegiado deliberativo com suas atribuições estabelecidas no Decreto nº 10.764, de 9 de agosto de 2021.

O desenvolvimento dessa versão do Portal é um esforço conjunto de construção de uma concepção direta legal, homologado pelos indicados a compor o aludido comitê.

A adequação, fidedignidade e correitude das informações e dos arquivos relativos às contratações disponibilizadas no PNCP por força da Lei nº 14.133/2021 são de estrita responsabilidade dos órgãos e entidades contratantes.

✉ <https://portaldeservicos.gestao.gov.br>

☎ [0800 978 9001](tel:08009789001)

AGRADECIMENTO AOS PARCEIROS





Texto destinado a exibição de informações relacionadas à **licença de uso**.

Proc. Administrativo 16- 023/2026

De: Natasha V. - LICIT

Para: Envolvidos internos acompanhando

Data: 02/03/2026 às 09:18:26

Segue publicação realizada no Diário Oficial do Estado, referente ao pregão 02/2026.

—
Natasha Mayara Vieira
auxiliar administrativo

Anexos:

84728_MateriaFinalizada_DOE_PR.pdf



EDITAL DE DIVULGAÇÃO DO RESULTADO

DOCUMENTO CERTIFICADO

CÓDIGO LOCALIZADOR:
142179326

Documento emitido em 02/03/2026 08:56:19.

Diário Oficial Com. Ind. e Serviços
Nº 12084 | 02/03/2026 | PÁG. 93

Para verificar a autenticidade desta página, basta informar o
Código Localizador no site do DIOE
www.imprensaoficial.pr.gov.br

O Sindicato das Empresas de Serviços de

Assessoramento, Perícias, Informações e Pesquisas no Estado do Paraná – SESC-PR, por seu Presidente, no uso de suas atribuições legais e estatutárias, **COMUNICA** que, no dia 25 de fevereiro de 2026, foi realizada **ELEIÇÃO**, no horário das 9h30 às 17h00, de forma ininterrupta, por meio eletrônico, via Internet, utilizando o sistema “EleiçãoNet”, operado pela empresa Incorp Technology Informática Ltda., para a escolha dos membros da Diretoria Executiva, do Conselho Fiscal e do quadro de Delegados Representantes, efetivos e suplentes, para o mandato com início em 1º de abril de 2026 e término em 31 de março de 2028. Informa, ainda, que foi eleita a **CHAPA Nº 1 (única)**, composta pelos seguintes membros, representantes de empresas associadas:

DIRETORIA EXECUTIVA	
Presidente	Nelson Zafrá
Vice-Presidente Institucional	Rogério Carvalho Pinto
Vice-Presidente de Integração Regional	Amauri Clovis de Oliveira Nascimento
Diretor Secretário Geral	Eva Schran de Lima
Diretor de Administração e Finanças	Narcizo Muller
Diretor de Administração e Finanças Adjunto	Tânia Terezinha Dobrovolski
Diretor de Relações Sindicais	Allan Lukas Jucovski
Diretor de Eventos	Rafaela Neves Cargnin
Diretor de Assuntos Legais	Juarez Paim da Silveira
DIRETORES SUPLENTE	
Claudemir Aparecido Matiusso	
Rafael Antonio de Lorenzo	
Elisete Ferreira de Carvalho	
CONSELHO FISCAL	
Membros titulares	Membros suplentes
José Carlos Miranda	Irineu Ader Lecheta Junior
Almir Staidel	Luiz Fernando Ferraz
Jefferson José Markezan	Frankicinaldo Guarino da Silva
DELEGADOS REPRESENTANTES	
Delegados titulares	Delegados suplentes
Nelson Zafrá	Valdir Pietrobon
Euclides Locatelli	Miriam da Silva Braz

Curitiba, 02 de março de 2026.

Michel Vítor Alves Lopes
Presidente

22376/2026

CONSORCIO INTERMUNICIPAL DE IVAIPORÁ
EDITAL DE LICITAÇÃO PREGÃO ELETRONICO Nº 02/2026
PROCEDIMENTO LICITATÓRIO Nº13/2026 - O Consorcio Intermunicipal de Saúde de Ivaiporá, CNPJ 02.586.019/0001-97, sito endereço Rua Diva Proença, 500 Centro, Fone: (43) 3472-0649, Ivaiporá - Paraná - CEP: 86.860-000, torna público que fará realizar às 08:30 horas, do dia 12/03/2026, pregão ELETRONICO, tipo menor preço, a preços fixos e sem reajustes, para AQUISIÇÃO DE MOBILIÁRIOS EM GERAL, EQUIPAMENTOS DIVERSOS, MÁQUINAS E EQUIPAMENTOS DE NATUREZA INDUSTRIAL VINCULADO AO CONVÊNIO Nº223/2025 COM A SECRETARIA DE ESTADO DA SAÚDE DO PARANÁ E O CONSÓRCIO INTERMUNICIPAL DE SAÚDE 22ª REGIONAL DE SAÚDE DE IVAIPORÁ INFORMAÇÕES: A licitante deverá estar inscrita no sistema eletrônico “Bolsa de Licitações – BLL” no site <https://bll.org.br/>, deverá providenciar o seu credenciamento, podendo através deste retirar seu edital, que será disponibilizado para download no site www.cisivaipora.com.br no portal da transparência ou, também podendo retirar na sede do CIS na Rua Diva Proença, 500 centro em Ivaiporá- Paraná, fone (43)3472-0649 de segunda a sexta feria, no horário das 8h00 às 12h00 e 13h00 às 17h00, no Departamento Licitações. Ivaiporá, 24 de FEVEREIRO de 2026. Renan Menck Romanichen, Presidente.

1Doc: 22666/2026

SÃO DE LICENÇA DE OPERAÇÃO

Tecidos e Confeções LTDA torna público que a, a Licença de Operação - LO, com validade de Instalada na Travessa Palmeiras, 193-A, Vila São

21671/2026

RENTO DE RENOVAÇÃO DA LICENÇA DE OPERAÇÃO

Tecidos e Confeções LTDA torna público que a, a Renovação da Licença de Operação - RLO, calçados e artefatos de tecidos a ser implantada 193-A, Vila São Francisco, Apucarana-PR.

21675/2026

SÚMULA DE REQUERIMENTO DE LICENÇA DE INSTALAÇÃO DE REGULARIZAÇÃO

DENNER FREITAS WENNEK (CNPJ 63.929.092/0001-09) torna público que irá requerer ao Instituto Água e Terra, a Licença de Instalação de Regularização - LIR para lavador de veículos automotores leves a ser implantada Avenida Moacir julio Silvestre, 840 - Centro - 85150-000 - Turvo/PR.

22393/2026

SÚMULA DE REQUERIMENTO DE LICENÇA AMBIENTAL SIMPLIFICADA

A C COLETAS LTDA, CNPJ Nº 57.452.452/0001-21 torna público que irá requerer ao Instituto Água e Terra, a Licença Ambiental Simplificada para Área de Triagem e Transbordo de resíduos da construção civil e Reciclagem de resíduos da construção civil em agregados a ser implantada ESTRADA CRISTALINA, S/N, LOTE Nº 357-A-1 - 87200-000 - Cianorte/PR.

22160/2026

SÚMULA DE REQUERIMENTO DE LICENÇA DE INSTALAÇÃO DE AMPLIAÇÃO

AGROPECUÁRIA SCHARTNER LTDA torna público que irá solicitar ao Instituto Água e Terra, a Licença de Instalação de Ampliação - LI-A, para BOVINOCULTURA DE LEITE a ser implantada na COLONIA WITMARSUN, 2 - 84130-000 - Palmeira/PR no município de PALMEIRA/PR.

21980/2026

SÚMULA DE REQUERIMENTO DE RENOVAÇÃO DA LICENÇA DE OPERAÇÃO

Agrícola Andreis LTDA, CNPJ 02.507.962/0002-48 torna público que irá requerer ao Instituto Água e Terra, a Renovação da Licença de Operação - RLO para Depósito e comércio de agrotóxicos a ser implantada Avenida Barão do Rio Branco, 1597 - Cascavel/PR..

22203/2026

SÚMULA DE CONCESSÃO DE LICENÇA DE INSTALAÇÃO

GOMES & BANINSKI LTDA - EPP, pessoa jurídica de direito privado inscrita no CNPJ:07.203.984/0001-57 torna público que recebeu do Instituto Água e Terra, a Licença de Instalação - LI, com validade de 16/12/2027, para Comércio, manutenção e reparo de veículos automotores, peças e acessórios Manutenção e reparação de veículos automotores de grande porte, Manutenção e reparação de veículos automotores de pequeno porte, Ofici Rua Santos Dumont, S/N - Vila Rio Branco - 84172-510 - Castro/PR.

22417/2026

SÚMULA DE REQUERIMENTO DE LICENÇA DE OPERAÇÃO

AREAL TRÊS IRMÃOS LTDA torna público que irá requerer ao IAT, a Licença de Operação para extração de areia em um trecho do leito do Rio da Várzea instalada no Município de Campo do Tenente-PR.

21815/2026

SÚMULA DE CONCESSÃO DE LICENÇA PRÉVIA DE AMPLIAÇÃO

AUTO POSTO TUIUTI LTDA torna público que recebeu do Instituto Água e Terra, a Licença Prévia de Ampliação - LP-A, com validade de 24/02/2027, para Posto de combustíveis para veículos automotores instalada na Avenida Tuiuti, 2160 - Parque Residencial Tuiuti - 87043-310 - Maringá/PR.

21628/2026

SÚMULA DE REQUERIMENTO DE LICENÇA DE INSTALAÇÃO DE AMPLIAÇÃO

AUTO POSTO TUIUTI LTDA torna público que irá solicitar ao Instituto Água e Terra, a Licença de Instalação de Ampliação - LI-A, para Posto de combustíveis para veículos automotores a ser implantada na Avenida Tuiuti, 2160 no município de Maringá/PR.

21631/2026

SÚMULA DE REQUERIMENTO DE LICENÇA DE OPERAÇÃO

BEPERENTALL TRUCK LOCAÇÃO DE CAMINHÕES LTDA torna público que irá requerer ao IAT, a Licença de Operação para Armazéns gerais em geral e transporte de cargas instalada Rua Francisco Sbrissia, 50 Centro - 83420-000 - Quatro Barras/PR.

21721/2026

SÚMULA DE REQUERIMENTO DE LICENÇA PRÉVIA

BMG FOODS IMPORTACAO E EXPORTACAO LTDA torna público que irá requerer ao Instituto Água e Terra, a Licença Prévia para Posto de combustíveis para veículos automotores a ser implantada EST FELICIDADE - PE 201 03 SILOS - 85.988-000- ENTRE RIOS DO OESTE/PR.

22230/2026

SÚMULA DE REQUERIMENTO DE LICENÇA DE INSTALAÇÃO DE REGULARIZAÇÃO

COOPERATIVA HABITAÇÃO DE CAPANEMA torna público que irá requerer ao Instituto Água e Terra, a Licença de Instalação de Regularização - LIR para LOTEAMENTO UNIVERSITÁRIO a ser implantada Capanema - PR.

22138/2026