




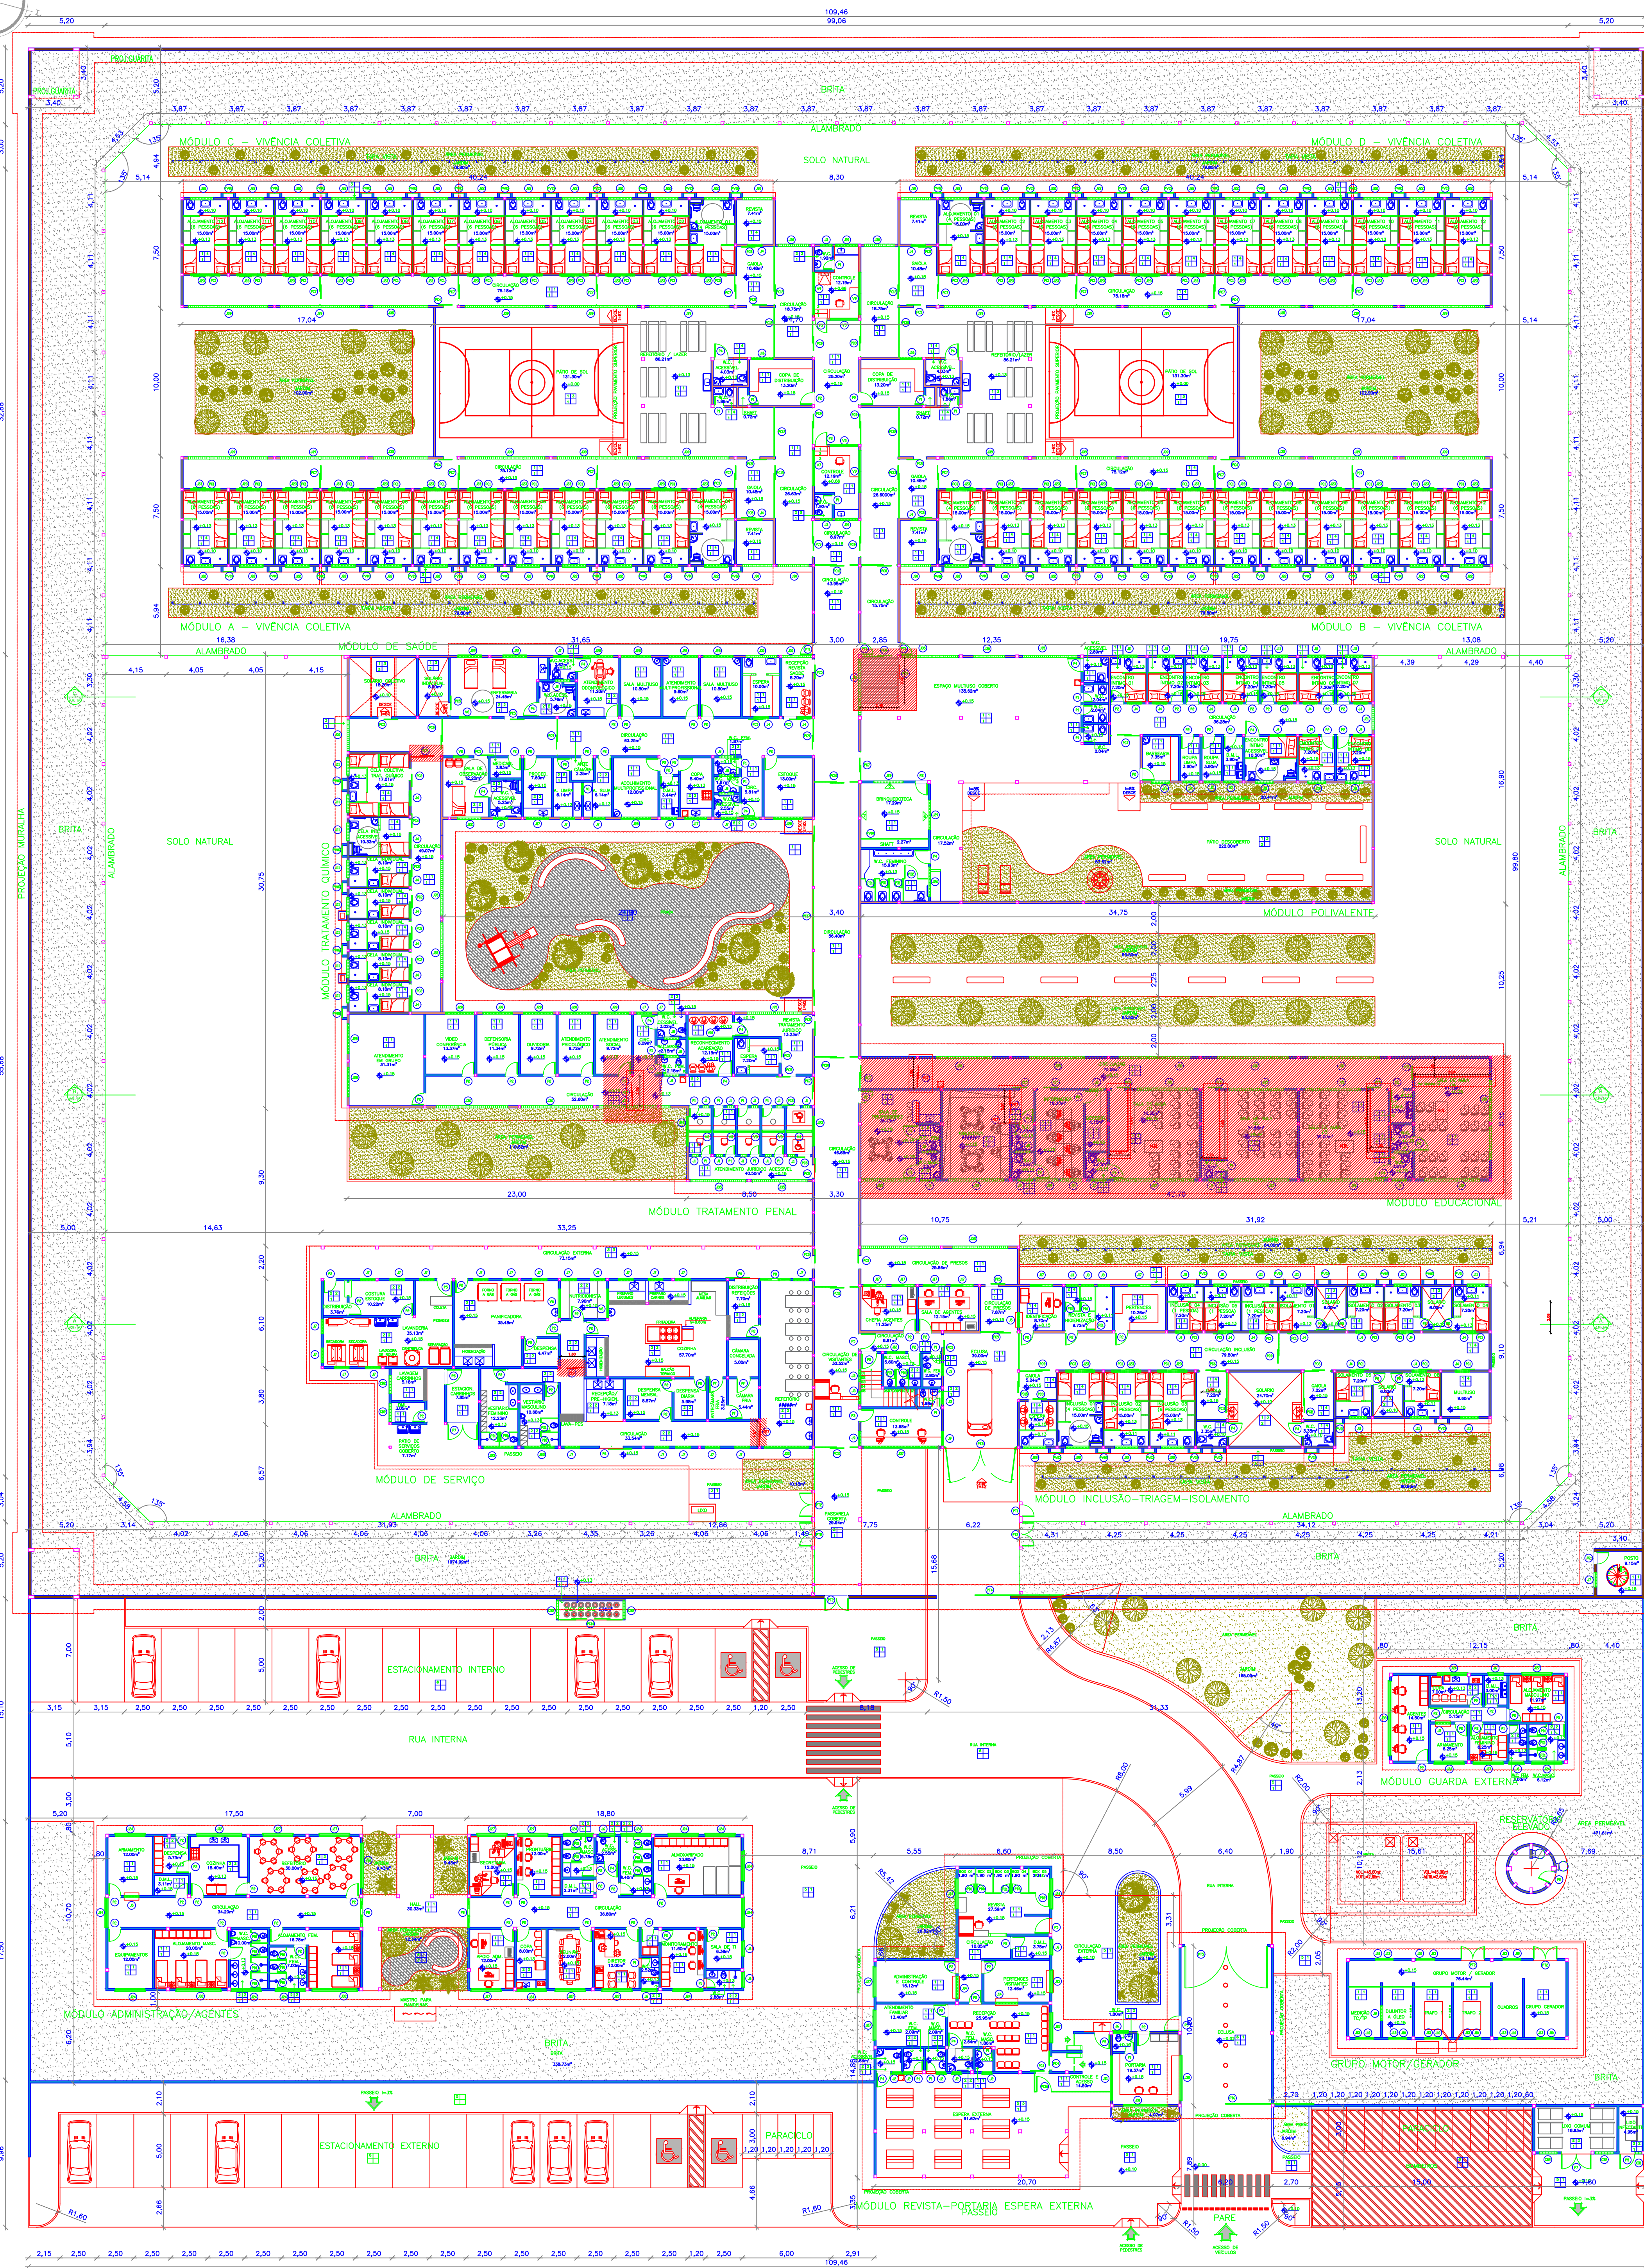


01 PLANTA BAIXA TÉRREO GERAL - GRADES DE FERRO
ESC.: 1/200

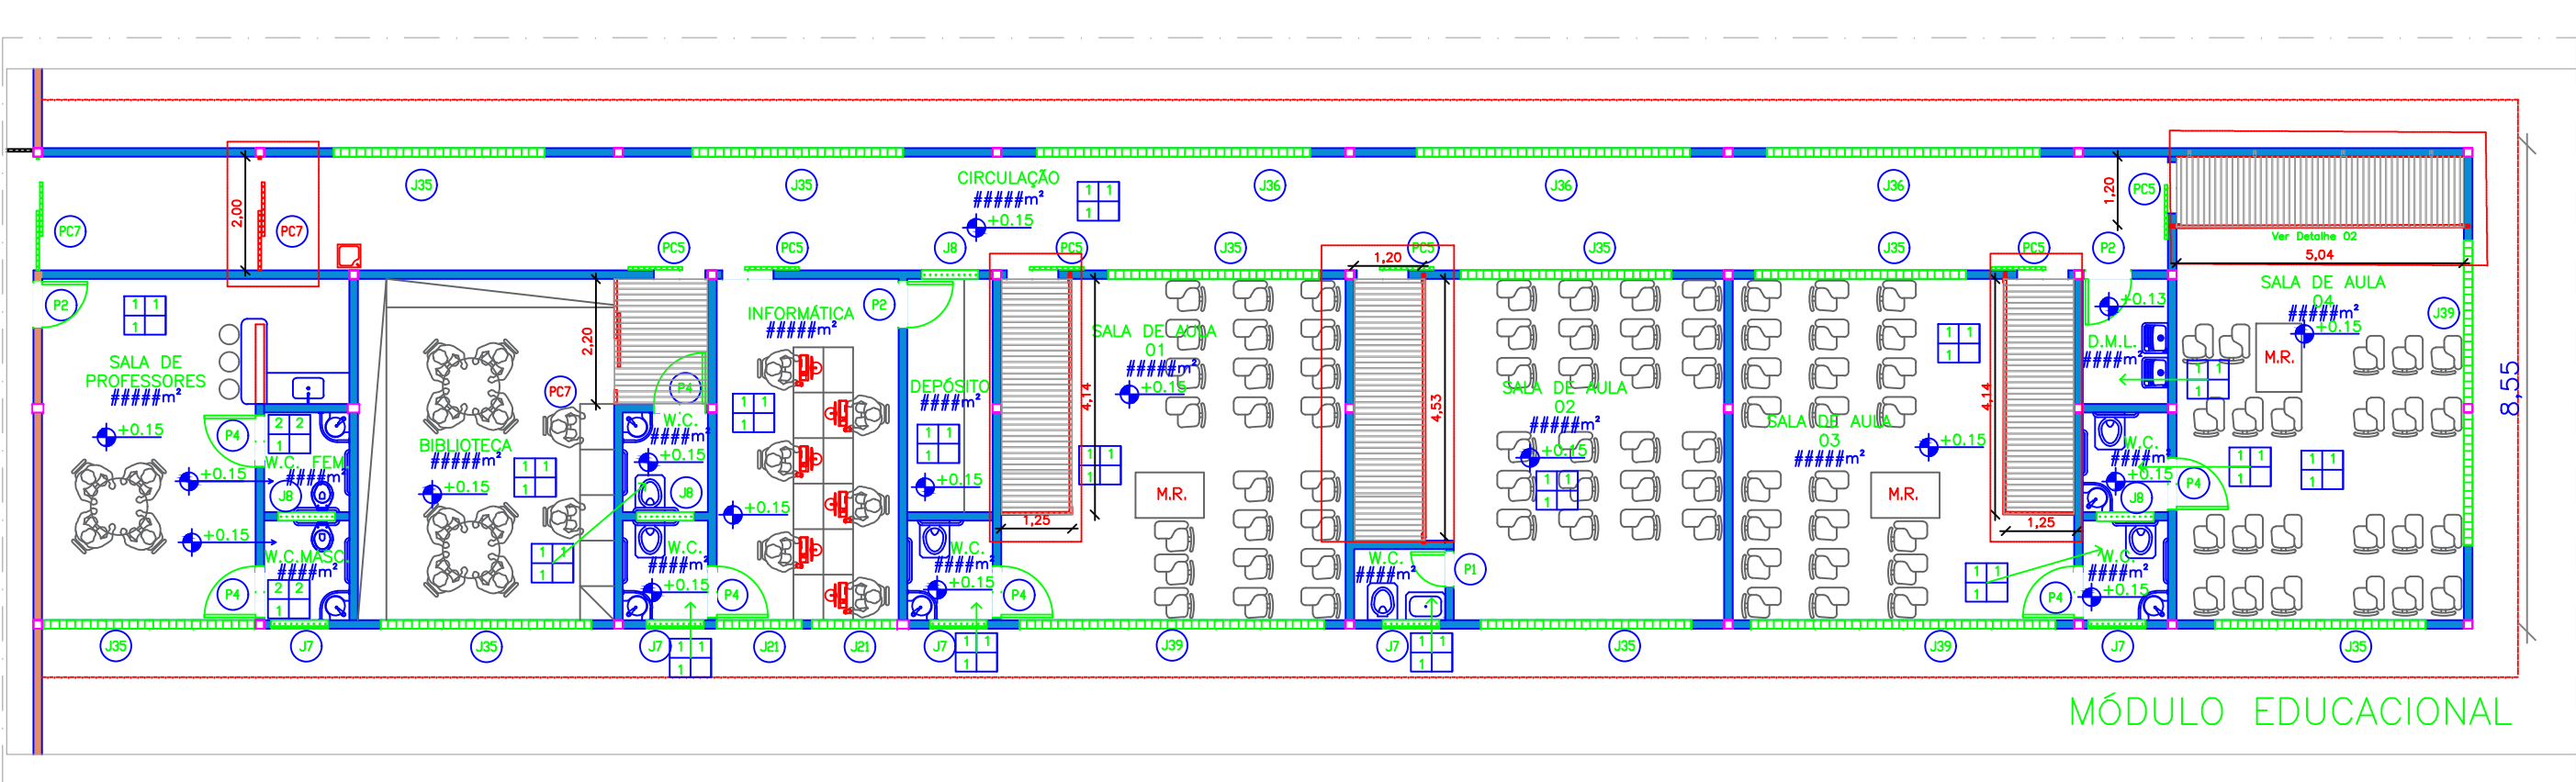


02 PLANTA BAIXA MÓDULO EDUCACIONAL - GRADES DE FERRO
ESC.: 1/100

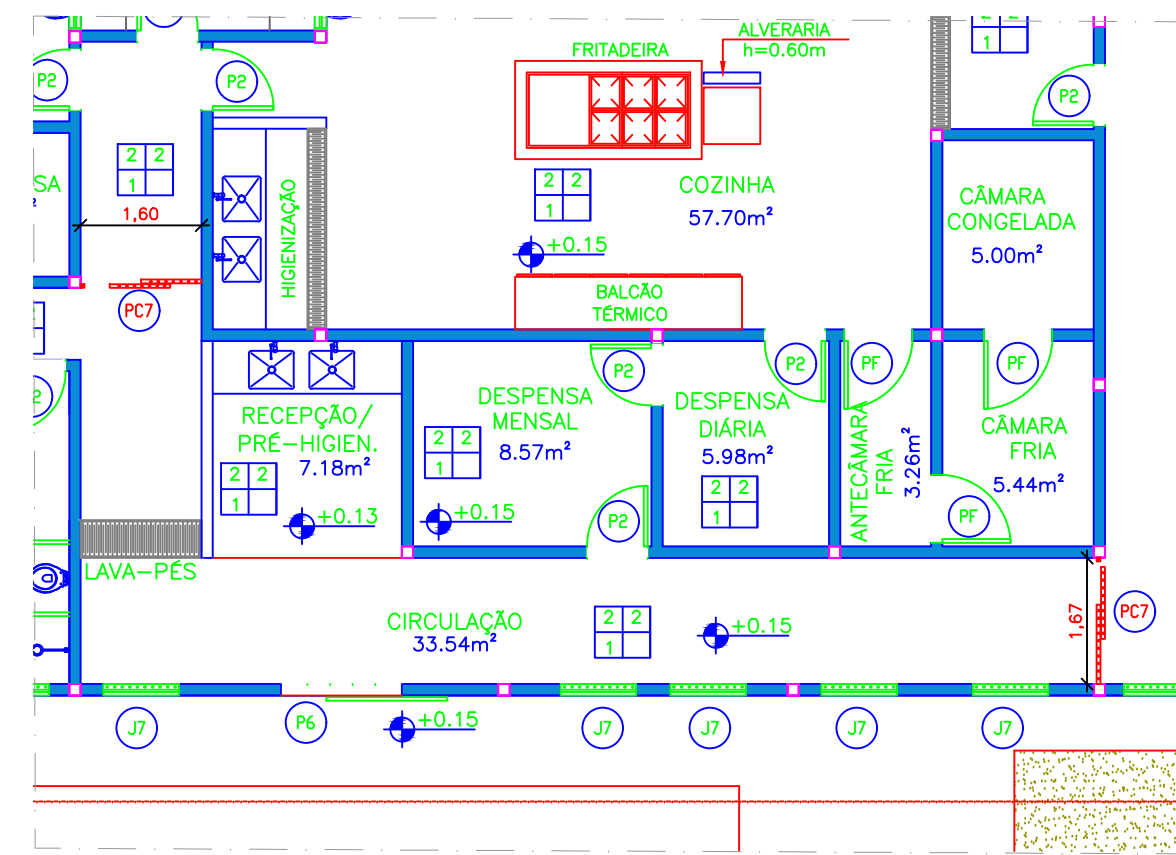


03 PLANTA BAIXA MÓDULO DE SERVIÇOS - GRADES DE FERRO
ESC.: 1/100

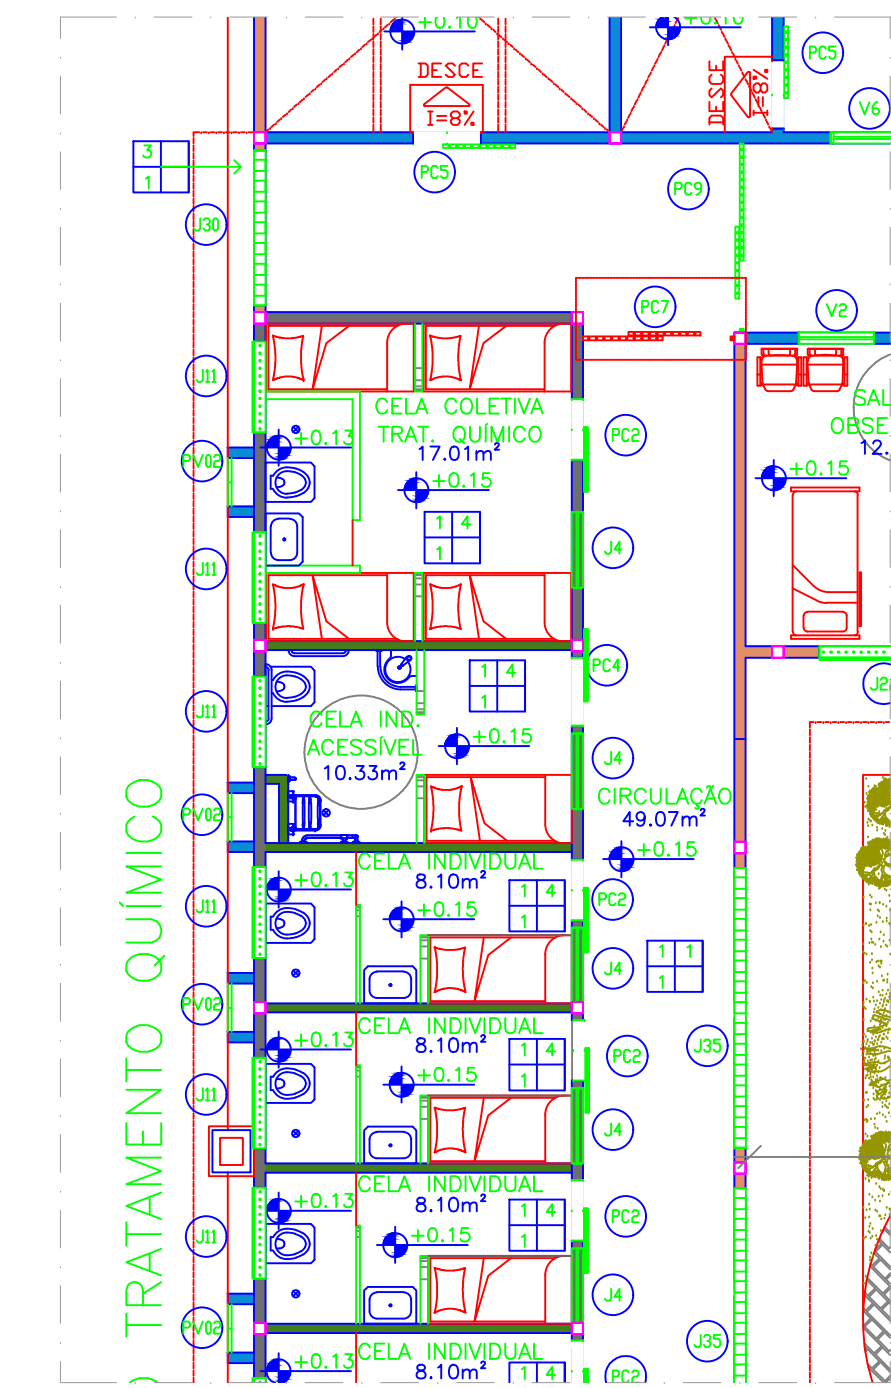


05 PLANTA BAIXA TÉRREO MÓDULO QUÍMICO - GRADES DE FERRO
ESC.: 1/100

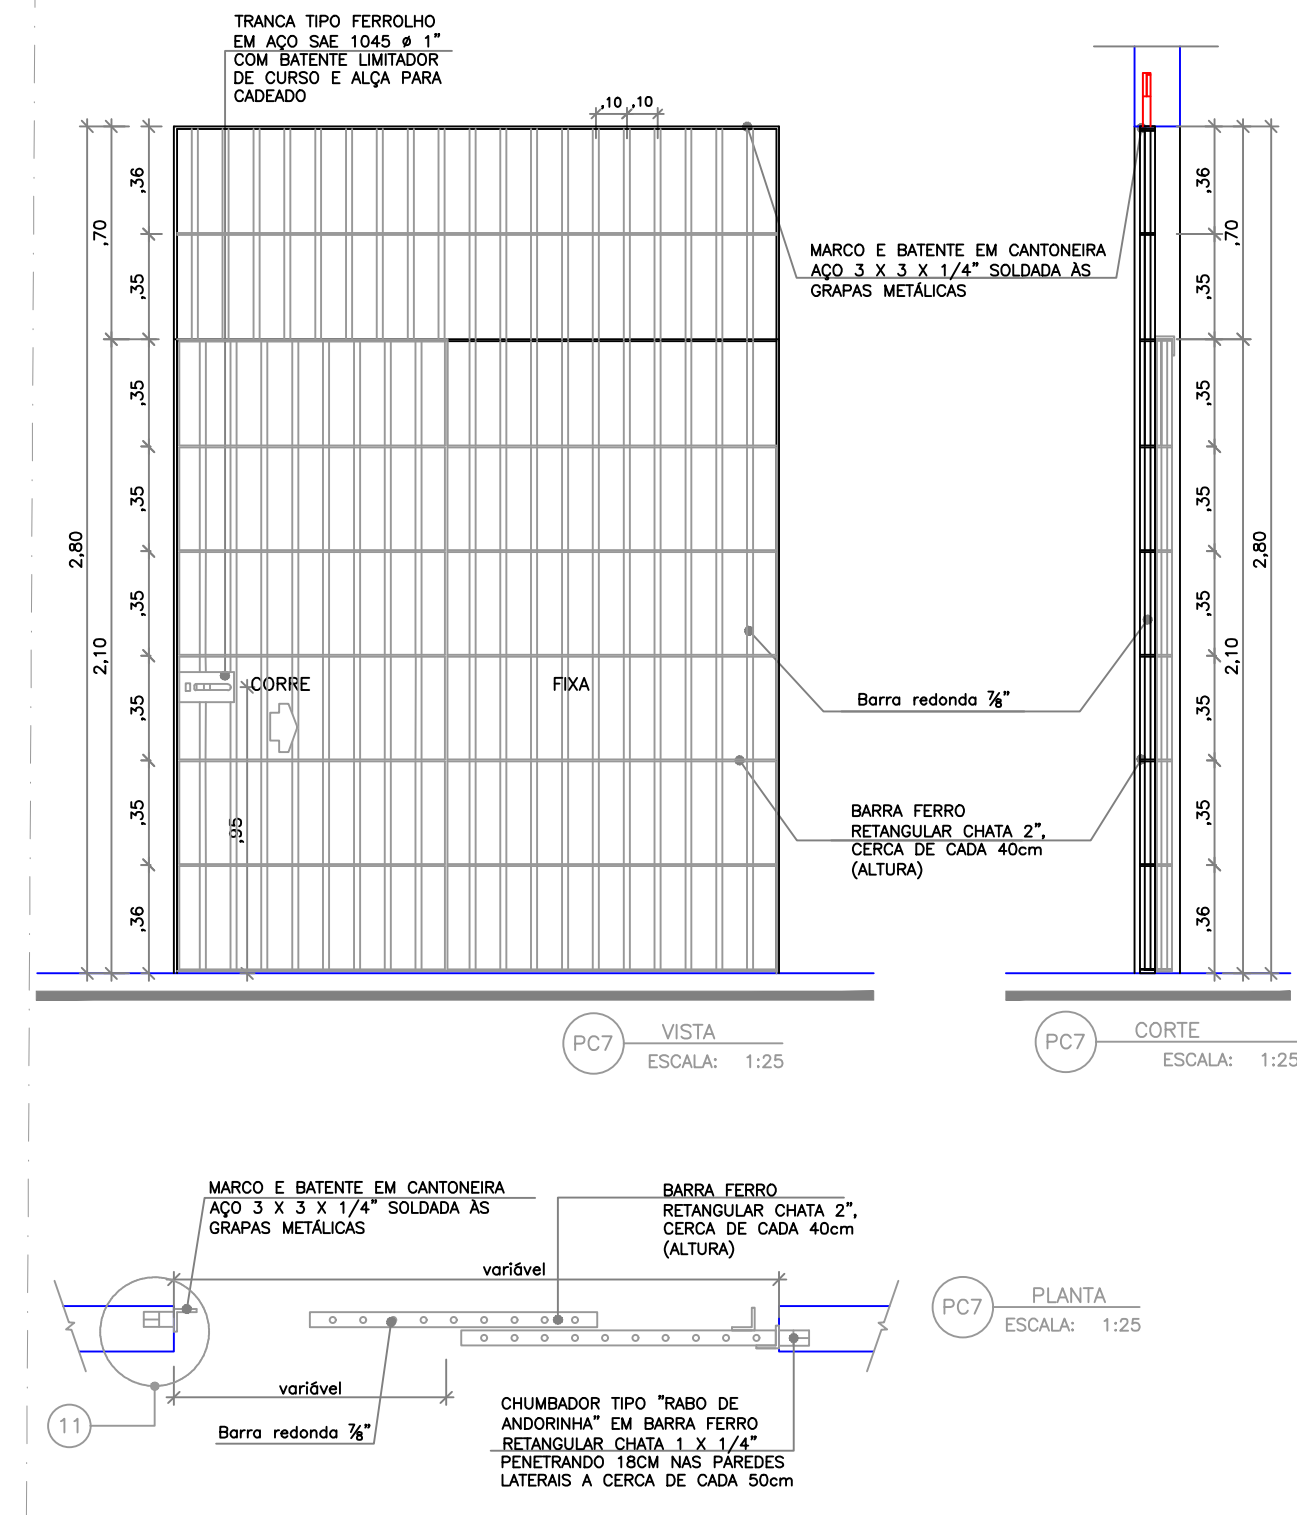


07

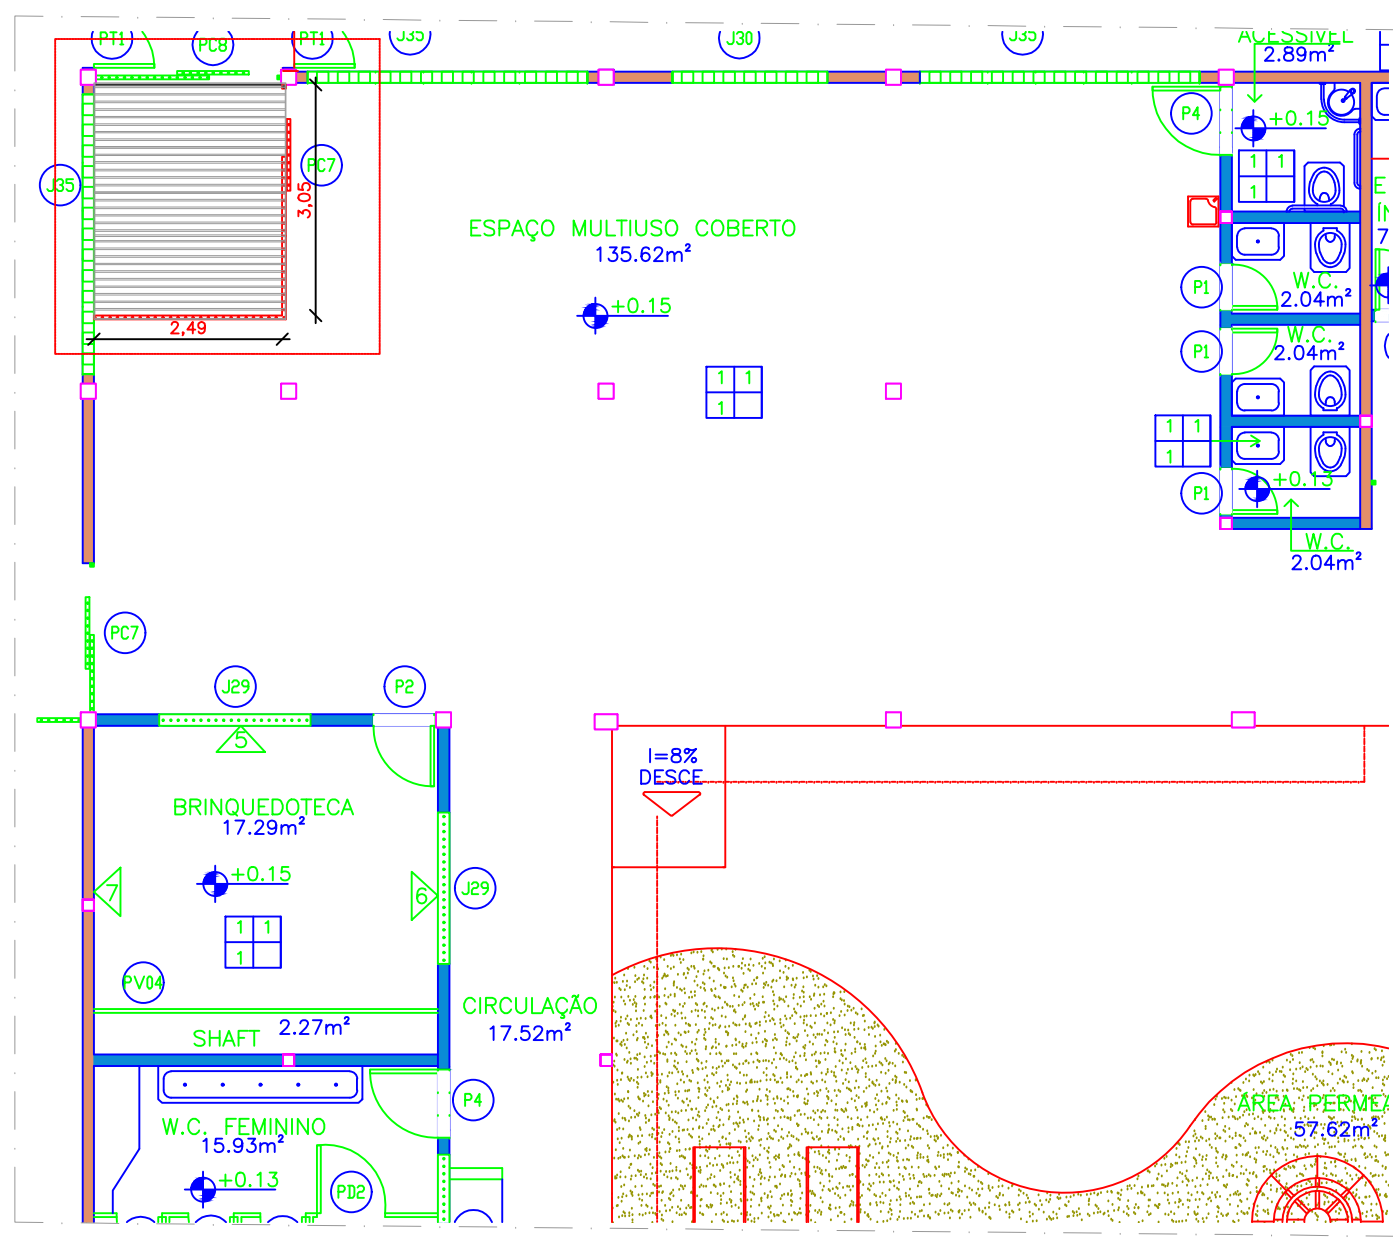

04 PLANTA BAIXA MÓDULO DE POLIVALENTE - GRADES DE FERRO
ESC.: 1/100

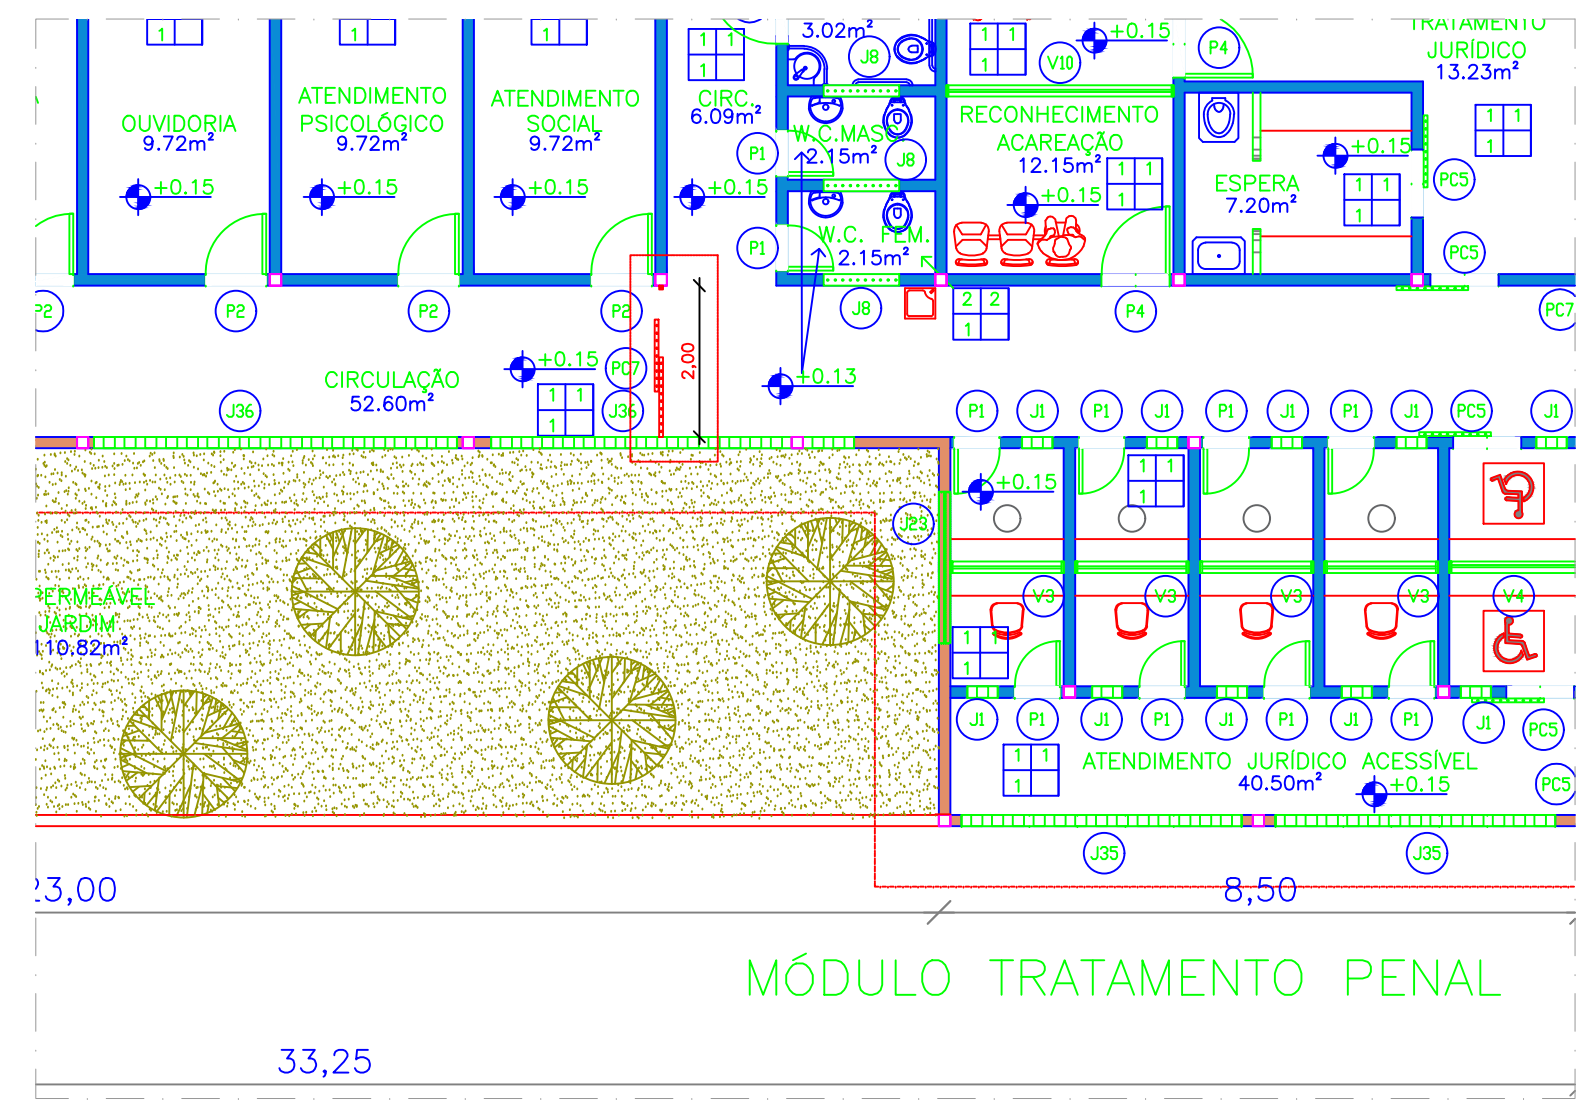

06 PLANTA BAIXA TÉRREO MÓDULO PENAL - GRADES DE FERRO
ESC.: 1/100

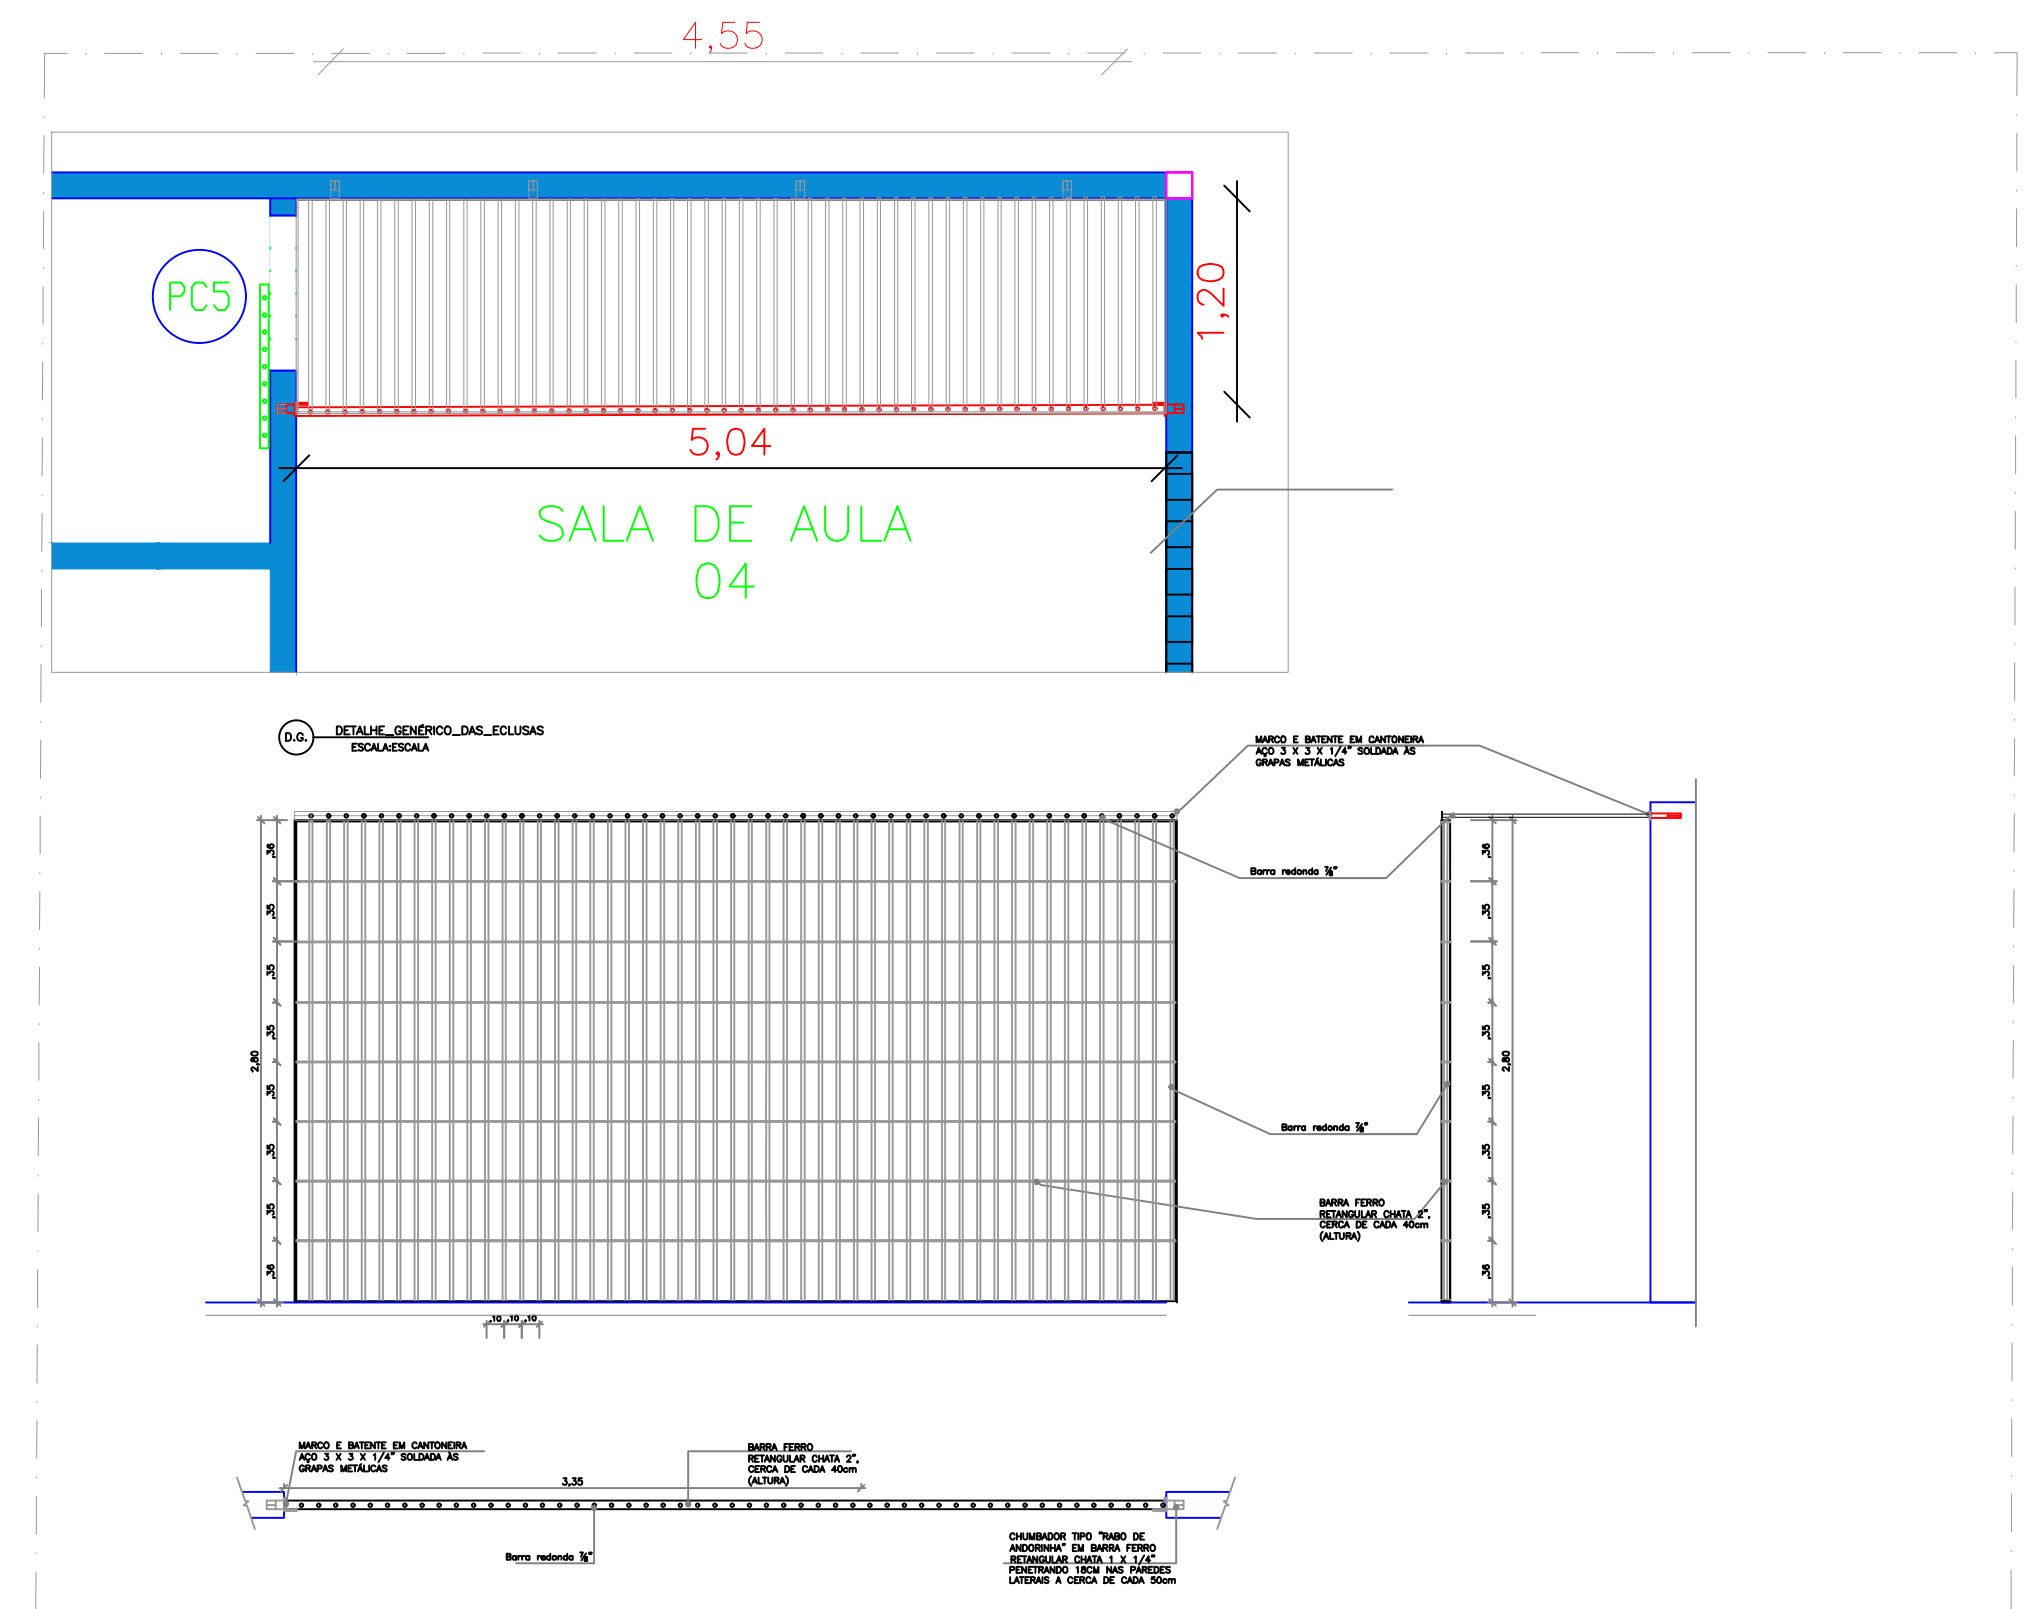

08

1. Esta folha é de propriedade da Secretaria de Estado de Administração Penitenciária;
2. Seu conteúdo não pode ser copiado ou reproduzido sem a autorização expressa da SEAP;
3. A reprodução ou utilização deste documento não implica em responsabilidade sobre o mesmo;
4. Os projetos executivos devem referenciar-se na Lei nº 10.268/04, prevendo quaisquer necessidades extras não contidas neste projeto básico.

REV	DATA	RESPONSÁVEL	DESCRIÇÃO
01	-	-	-
02	-	-	-
03	-	-	-
04	-	-	-
05	-	-	-
06	-	-	-
07	-	-	-
08	-	-	-

assinatura
Documento assinado digitalmente
gouvernement
FELIPE BARROS NASCIMENTO
CPF: 010.123.456-78
Verifique em: https://validar.dig.br

SEAP
Secretaria de Estado de Administração Penitenciária

OBRA COMPLEMENTARES REFERENTE À CONSTRUÇÃO DA CADERA FÍSICA LOCALIZADA NO MUNICÍPIO DE MANACAPURUAM/AM

desenho: ÁREA DAS GRADES
2.0 Planta Baixa - Térreo geral;
2.0 Planta Baixa - Módulo Educacional - Grades de Ferro;
3.0 Planta Baixa - Módulo Serviços - Grades de Ferro;
4.0 Planta Baixa - Módulo Polivalente - Grades de Ferro;
5.0 Planta Baixa - Módulo Químico - Grades de Ferro;
6.0 Planta Baixa - Módulo Penal - Grades de Ferro;
7.0 Detalhe das Grades;

Arquiteto: Eng. Felipe Barros Nascimento
Área do projeto: 21.266,76 m²
Escala: 1:200
Indicada: Jan/2025

Arquiteto: Eng. Felipe Barros Nascimento
Área do projeto: 21.266,76 m²
Escala: 1:200
Indicada: Jan/2025

Projeto: 20613
Área do projeto: 21.266,76 m²
Escala: 1:200
Indicada: Jan/2025

DEGEPI
01/02
arquiteta

PROJETO BÁSICO