



ESTADO DA BAHIA
SECRETARIA DE INFRAESTRUTURA

EDITAL

(X) Contratação delegada

PREÂMBULO

1. Regência legal:

Esta licitação obedecerá as disposições da Lei nº 14.634, de 28 de novembro de 2023, da Lei Complementar nº 123, de 14 de dezembro de 2006, da Lei Federal nº 14.133, de 1º de abril de 2021, bem como do Decreto nº 22.885, de 20 de junho de 2024, do Decreto nº 22.888, de 26 de junho de 2024, e, na hipótese do Sistema de Registro de Preços, o Decreto nº 23.657, de 09 de maio de 2025, e respectivas alterações.

2. Objeto da licitação/Codificação no Certificado de Registro – SAEB:

Ampliação e Revitalização do Terminal Rodoviário de Santo Estevão, Bahia.

Família: 07.05

Código: 07.05.00.00189261-4

3. Requisito de participação:

3.1 Inscrição no Cadastro de Fornecedores do Estado da Bahia /SAEB

Serão admitidos a participar desta licitação os interessados, **inscritos ou não** no Cadastro de Fornecedores do Estado da Bahia, que atenderem a todas as exigências contidas neste edital, que pertençam ao ramo de atividade pertinente ao objeto licitado, e que tenham realizado seu credenciamento como usuário junto ao Banco do Brasil, para a obtenção de chave de identificação ou senha individual.

3.2 Tratamento diferenciado e simplificado (ME e EPP)

(X) Ampla Participação

(X) Serviços – Sem reserva de cota

3.2.1 Na concessão do tratamento diferenciado e simplificado, deverá ser observado o disposto no item “3. PARTICIPAÇÃO NA LICITAÇÃO” do Rito Procedimental.

3.3 Consórcio

3.3.1 A definição quanto à participação de pessoas jurídicas reunidas em consórcio observará o disposto no Termo de Referência e Habilitação (TR/Habilitação).

4. Processo administrativo - Órgão/entidade e setor:

024.2058.2026.0001851-17 – SEINFRA/SIT/DPPE

5. Modalidade/número de ordem:

(X) Concorrência eletrônica nº 083/2026

BB ID Nº 1094742

6. Modo de disputa

(X) Aberto e fechado

7. Intervalo mínimo de diferença entre lances (degrau de valor ou percentual):

(X) Sim (conforme orçamento estimado em planilha constante do TR/Habilitação)

() Não

Nota: o degrau de valor ou percentual deve ser fixado para cada item/lote em disputa.



ESTADO DA BAHIA
SECRETARIA DE INFRAESTRUTURA

8. Critério de julgamento:

- () preço global fixado
(X) Maior Desconto sobre () tabela de preços praticada no mercado
(X) itens do orçamento de referência (aplicação linear)

9. Ordem de fases da licitação:

(X) Na presente licitação, a fase de habilitação **sucedará** as fases de apresentação de propostas e lances e de julgamento.

() Na presente licitação, a fase de habilitação **antecedará** as fases de apresentação de propostas e lances e de julgamento, conforme **ato motivado com explicitação dos benefícios decorrentes**, na forma do §1º do art. 17 da Lei Federal nº 14.133/2021.

10. Agendamento da vistoria a ser realizada pelo licitante, quando exigível no TR:

Não será exigida a realização de vistoria prévia.

11. Meio de acesso à íntegra do edital:

11.1 Portal Nacional de Contratações Públicas (PNCP), portal *Comprasnet.BA* e <https://licitacoes-e2.bb.com.br/aop-inter-estatico/>.

12. Local, dia e hora para recebimento das propostas e documentos e início da sessão pública da licitação:

Site: <https://licitacoes-e2.bb.com.br/aop-inter-estatico/>

Recebimento das propostas: das 09:30 horas do dia 17/06/2026, às 10:30 horas do dia 07/07/2026.

Início da sessão pública: às 10:30 horas do dia 07/07/2026.

13. Impugnação e pedido de esclarecimento:

13.1 A impugnação e o pedido de esclarecimento serão realizados por petição junto ao Sistema Eletrônico de Informação – SEI, ou por mensagem no correio eletrônico (e-mail:) cpl@infra.ba.gov.br

14. Disponibilização de vista dos autos:

14.1 O licitante deverá solicitar o acesso aos autos, o qual será concedido por meio de envio de *link* para o correio eletrônico (e-mail).

15. Controle prévio de legalidade ou dispensa de análise jurídica individualizada

(X) Declaro que o controle prévio do processo licitatório foi realizado pelo órgão de assessoramento jurídico, conforme o Parecer nº PA-NLC-364-2026 de 03/06/2026.

16. Responsável pela consolidação das informações, componentes e anexos na minuta de edital, e meio de contato:

Servidor responsável e portaria de designação: Carlos Henrique Nunes Leal Brandão – Portaria nº 019/2025.

Endereço: Coordenação de Licitação da Secretaria de Infraestrutura – SEINFRA, localizada na 4ª Avenida nº 440, Prédio Anexo, 1º andar, Ala B, Centro Administrativo da Bahia – CAB, Salvador, Bahia, CEP: 41.745-002.

Horário: 8h30min às 12h; 13h30min às 18h Tel.: (71) 3115-2174 E-mail: cpl@infra.ba.gov.br

Salvador, 12 de junho de 2026.

Carlos Henrique Nunes Leal Brandão

Matrícula nº 92.100.927



ESTADO DA BAHIA
SECRETARIA DE INFRAESTRUTURA

RITO PROCEDIMENTAL

1. DIRETRIZES

1.1 O rito procedimental da presente licitação seguirá o disposto nesta seção, relativamente à operacionalização das fases do procedimento da licitação pelo critério de julgamento adotado, na forma eletrônica.

1.1.1 Para fins deste Edital, considera-se responsável pela licitação o agente de contratação ou comissão de contratação a quem compete a condução do procedimento licitatório.

1.1.2 No caso da modalidade pregão, aplicável ao critério de julgamento por menor preço o maior desconto, o agente de contratação será designado pregoeiro.

1.2 Na presente licitação será observado o que se segue:

- a) os documentos serão produzidos por escrito, com data e local de sua realização e assinatura dos responsáveis;
- b) os valores, os preços e os custos utilizados terão como expressão monetária a moeda corrente nacional; e
- c) o desatendimento de exigências meramente formais que não comprometam a aferição da qualificação dos licitantes ou a compreensão do conteúdo de suas propostas não importará seu afastamento da licitação ou a invalidação do processo;
- d) será disponibilizado o acesso aos documentos que compõem as propostas e os documentos de habilitação apresentados no processo licitatório.

2. ORDEM DAS FASES DA LICITAÇÃO

2.1 A realização da licitação observará as seguintes fases sucessivas:

2.1.1. Quando adotado o critério menor preço ou maior desconto:

a) preparatória; b) divulgação do edital de licitação; c) apresentação de propostas e lances; d) julgamento; e) habilitação; f) recurso; e g) homologação.

2.1.2. Quando adotado o critério técnica e preço:

a) preparatória; b) divulgação do edital de licitação; c) apresentação de propostas técnica e de preço; d) julgamento; e) habilitação; f) recurso; e g) homologação.

2.2 Na hipótese de inversão de fases, desde que observados os requisitos do art. 17, §1º, da Lei Federal nº 14.133/2021, e que seja disponibilizada a funcionalidade no sistema eletrônico, a fase de habilitação antecederá as fases de apresentação de propostas.

3. PARTICIPAÇÃO NA LICITAÇÃO

3.1 O *site*, dia e hora para recebimento das propostas e início da sessão pública estão indicados no Preâmbulo deste Edital.

3.1.1 Reputa-se credenciada a pessoa natural regularmente designada para representar a licitante no processo licitatório.

3.1.2 Cada licitante poderá credenciar apenas um representante e cada representante somente poderá representar uma única licitante.

3.2 O licitante deverá credenciar-se previamente no sistema eletrônico utilizado no certame.

3.2.1 O credenciamento do usuário implica em sua responsabilidade legal e na presunção de capacidade técnica para realização das transações inerentes à licitação.

3.2.2 O credenciamento do usuário será pessoal e intransferível para acesso ao sistema, sendo o licitante responsável por todos os atos praticados.

3.3 O licitante responsabiliza-se exclusiva e formalmente pelas transações efetuadas em seu nome, assume como firmes e verdadeiras suas propostas e seus lances, quando houver, inclusive os atos praticados diretamente ou por seu representante, excluída a responsabilidade do provedor do sistema ou do órgão ou entidade promotora da licitação por eventuais danos decorrentes de uso indevido das credenciais de acesso, ainda que por terceiros.

3.4 Não poderão disputar esta licitação:

- a) aquele que não atenda às condições deste Edital e seu(s) anexo(s);
- b) autor do anteprojeto, do projeto básico ou do projeto executivo, pessoa física ou jurídica, quando a licitação versar sobre obra, serviços ou fornecimento de bens a ele relacionados;



ESTADO DA BAHIA
SECRETARIA DE INFRAESTRUTURA

- c) empresa, isoladamente ou em consórcio, responsável pela elaboração do projeto básico ou do projeto executivo, ou empresa da qual o autor do projeto seja dirigente, gerente, controlador, acionista ou detentor de mais de 5% (cinco por cento) do capital com direito a voto, responsável técnico ou subcontratado, quando a licitação versar sobre obra, serviços ou fornecimento de bens a ela necessários;
- d) pessoa física ou jurídica que se encontre, ao tempo da licitação, impossibilitada de participar da licitação em decorrência de sanção que lhe foi imposta;
- e) aquele que mantenha vínculo de natureza técnica, comercial, econômica, financeira, trabalhista ou civil com dirigente do órgão ou entidade contratante ou com agente público que desempenhe função na licitação ou atue na fiscalização ou na gestão do contrato, ou que deles seja cônjuge, companheiro ou parente em linha reta, colateral ou por afinidade, até o terceiro grau;
- f) empresas controladoras, controladas ou coligadas, nos termos da Lei nº 6.404, de 15 de dezembro de 1976, concorrendo entre si;
- g) pessoa física ou jurídica que, nos 5 (cinco) anos anteriores à divulgação deste edital, tenha sido condenada judicialmente, com trânsito em julgado, por exploração de trabalho infantil, por submissão de trabalhadores a condições análogas às de escravo ou por contratação de adolescentes nos casos vedados pela legislação trabalhista;
- h) agente público do órgão ou entidade licitante;
- i) Organizações da Sociedade Civil de Interesse Público - OSCIP, atuando nessa condição;

3.4.1 Não poderá participar, direta ou indiretamente, da licitação ou da execução do contrato agente público do órgão ou entidade contratante, devendo ser observadas as situações que possam configurar conflito de interesses no exercício ou após o exercício do cargo ou emprego, nos termos da legislação que disciplina a matéria, conforme §1º do art. 9º da Lei Federal nº 14.133/2021.

3.5 O impedimento relativo a pessoa física ou jurídica que se encontre, ao tempo da licitação, impossibilitada de participar da licitação em decorrência de sanção que lhe foi imposta, será também aplicado ao licitante que atue em substituição a outra pessoa, física ou jurídica, com o intuito de burlar a efetividade da sanção a ela aplicada, inclusive a sua controladora, controlada ou coligada, desde que devidamente comprovado o ilícito ou a utilização fraudulenta da personalidade jurídica do licitante.

3.6 A critério da Administração e exclusivamente a seu serviço, o autor dos projetos e a empresa a que se referem as alíneas "b" e "c" do subitem 3.4 poderão participar no apoio das atividades de planejamento da contratação, de execução da licitação ou de gestão do contrato, desde que sob supervisão exclusiva de agentes públicos do órgão ou entidade.

3.7 Equiparam-se aos autores do projeto as empresas integrantes do mesmo grupo econômico.

3.8 O disposto nas alíneas "b" e "c" do subitem 3.4 não impede a licitação ou a contratação de serviço que inclua como encargo do contratado a elaboração do projeto básico e do projeto executivo, nas contratações integradas, e do projeto executivo, nos demais regimes de execução.

3.9 Em licitações e contratações realizadas no âmbito de projetos e programas parcialmente financiados por agência oficial de cooperação estrangeira ou por organismo financeiro internacional com recursos do financiamento ou da contrapartida nacional, não poderá participar pessoa física ou jurídica que integre o rol de pessoas sancionadas por essas entidades ou que seja declarada inidônea nos termos da Lei Federal nº 14.133/2021.

3.10 As vedações de que tratam a alínea "h" do subitem 3.4 e o subitem 3.4.1 se estendem a terceiro que auxilie a condução da contratação na qualidade de integrante de equipe de apoio, profissional especializado ou funcionário ou representante de empresa que preste assessoria técnica, conforme o §2º do art. 9º da Lei Federal nº 14.133/2021.

Tratamento diferenciado e simplificado (Lei Complementar nº 123/2006 e art. 4º da Lei Federal nº 14.133/2021)

3.11 Na concessão do tratamento diferenciado e simplificado, deverão ser observadas as disposições constantes dos arts. 42 a 49 da Lei Complementar nº 123, de 14 de dezembro de 2006, observado o disposto no art. 4º da Lei Federal nº 14.133/2021.

Aquisição com reserva de cotas

3.12 No caso de aquisição com reserva de cotas, serão observadas as seguintes disposições:



ESTADO DA BAHIA
SECRETARIA DE INFRAESTRUTURA

3.12.1 O percentual da cota reservada do quantitativo licitado está definido no TR/HABILITAÇÃO, a qual será destinada às microempresas e empresas de pequeno porte, nos termos do art. 48, inc. III, da Lei Complementar nº 123/06.

3.12.2 A cota será disputada em lote apartado, do qual participarão apenas as microempresas e empresas de pequeno porte.

3.12.3 A reserva da cota não impede a contratação das microempresas ou das empresas de pequeno porte na totalidade do objeto.

3.12.4 Na hipótese de não haver vencedor para a cota reservada, esta poderá ser adjudicada ao vencedor da cota principal ou, diante de sua recusa, aos licitantes remanescentes, desde que pratiquem o preço do primeiro colocado da cota principal.

3.12.5 Se a mesma empresa vencer a cota reservada e a cota principal, a contratação das cotas deverá ocorrer pelo menor preço.

3.12.6 Deverá ser priorizada a aquisição dos produtos das cotas reservadas, ressalvados os casos em que a cota reservada seja inadequada para atender as quantidades ou as condições do pedido, justificadamente.

4. DO CADASTRAMENTO DA PROPOSTA INICIAL

Disposições gerais

4.1. Os licitantes cadastrarão, exclusivamente por meio do sistema eletrônico, as suas propostas, até a data e o horário estabelecidos para abertura da sessão pública no Preâmbulo do Edital.

4.2 Na hipótese de inversão de fases, os licitantes encaminharão os documentos de habilitação simultaneamente com o cadastramento das propostas, na forma e no prazo estabelecidos no subitem 4.1.

4.3 No cadastramento das propostas, o licitante declarará, em campo próprio do sistema eletrônico:

- a) a inexistência de fato impeditivo para licitar ou contratar com a Administração Pública;
- b) o pleno conhecimento e aceitação das regras e das condições gerais da contratação, constantes deste Edital;
- c) a responsabilidade pelas transações que forem efetuadas no sistema eletrônico, assumindo-as como firmes e verdadeiras;
- d) o cumprimento do disposto no inc. VI do art. 68 da Lei Federal nº 14.133/2021;
- e) o cumprimento dos requisitos para habilitação e a conformidade de suas propostas com as exigências deste Edital.

4.3.1 Ao cumprir o disposto nas alíneas "b" e "e" do subitem 4.3, o licitante automaticamente declara:

- a) a aceitação de todas as condições dos anexos deste Edital;
- b) que a proposta de preços apresentada compreende a integralidade dos custos para atendimento dos direitos trabalhistas assegurados na Constituição Federal, nas leis trabalhistas, nas normas infralegais, nas convenções coletivas de trabalho e nos termos de ajustamento de conduta vigentes na data de sua entrega em definitivo, nos termos do §1º do art. 63 da Lei Federal nº 14.133/2021;
- c) não possuir empregados executando trabalho degradante ou forçado, observando o disposto nos incs. III e IV do art. 1º e no inc. III do art. 5º da Constituição Federal;
- d) que cumpre as exigências de reserva de cargos para pessoa com deficiência e para reabilitado da Previdência Social, previstas em lei e em outras normas específicas, nos termos do inc. IV do art. 63 da Lei Federal nº 14.133/2021.

4.3.2 A declaração firmada em campo próprio do sistema eletrônico será suficiente para fazer prova da exigência nele contida, ressalvada a possibilidade de realização de diligência pelo responsável pela licitação para esclarecimentos adicionais, caso necessário.

4.3.2.1 O não atendimento, pelo licitante, de diligência a ele dirigida, será reputado desistência, implicando na sua exclusão do certame, sem prejuízo das consequências definidas na legislação.

4.3.2.2 A declaração que for comprovada falsa implicará na exclusão do licitante, sem prejuízo de apuração de responsabilidade.

4.4 O licitante enquadrado como microempresa ou empresa de pequeno porte deverá declarar, ainda, em campo próprio do sistema eletrônico, que cumpre os requisitos estabelecidos no art. 3º da Lei Complementar nº 123/2006, estando apto a usufruir do tratamento estabelecido em seus arts. 42 a 49, observado o disposto nos §§ 1º ao 3º do art. 4º da Lei Federal nº 14.133/2021.

4.5 A falsidade de qualquer declaração de que trata o item 4 sujeitará o licitante às sanções previstas neste Edital, na Lei Federal nº 14.133/2021 e as referidas na Lei nº 14.634/2023.



ESTADO DA BAHIA
SECRETARIA DE INFRAESTRUTURA

4.6 Os licitantes poderão retirar ou substituir as propostas e, quando for o caso, os documentos de habilitação, anteriormente inseridos no sistema, até a abertura da sessão pública.

4.7. Na hipótese de inversão de fases, os licitantes poderão retirar ou substituir os documentos de habilitação anteriormente inseridos no sistema eletrônico, até a abertura da sessão pública.

4.8 Não haverá ordem de classificação na etapa de apresentação das propostas e dos documentos de habilitação pelo licitante.

Acompanhamento do sistema

4.9 Caberá ao licitante interessado em participar da licitação acompanhar as operações no sistema eletrônico durante o processo licitatório e se responsabilizar pelo ônus decorrente da perda de negócios diante da inobservância de mensagens emitidas pela Administração ou de sua desconexão.

Parametrização do valor ou do percentual de desconto

4.10 Quando adotado o critério menor preço ou maior desconto, serão observadas as disposições dos subitens seguintes.

4.10.1 Desde que disponibilizada a funcionalidade no sistema eletrônico, o licitante poderá parametrizar o seu valor final mínimo ou o seu percentual de desconto máximo quando do cadastramento da proposta e obedecerá as seguintes regras:

- a) a aplicação do intervalo mínimo de diferença de valores ou de percentuais entre os lances, que incidirá tanto em relação aos lances intermediários quanto em relação ao lance que cobrir a melhor oferta; e
- b) os lances serão de envio automático pelo sistema, respeitado o valor final mínimo, caso estabelecido, e o intervalo de que trata a alínea "a" deste subitem.

4.10.2 Desde que disponibilizada a funcionalidade no sistema eletrônico, o valor final mínimo ou o percentual de desconto final máximo parametrizado no sistema poderá ser alterado pelo licitante durante a fase de disputa, sendo vedado:

- a) valor superior a lance já registrado pelo licitante no sistema, quando adotado o critério de julgamento por menor preço; e
- b) percentual de desconto inferior a lance já registrado pelo licitante no sistema, quando adotado o critério de julgamento por maior desconto.

4.10.3 O valor final mínimo ou o percentual de desconto final máximo parametrizado na forma do subitem 4.10.1 possuirá caráter sigiloso para os demais licitantes e para o órgão ou entidade promotora da licitação, podendo ser disponibilizado estrita e permanentemente aos órgãos de controle externo e interno.

5. DO CONTEÚDO DA PROPOSTA

5.1 O licitante deverá elaborar a sua proposta em conformidade com o que dispõe o TR/Habilitação.

5.2 Todas as especificações do objeto contidas nas propostas vinculam o licitante.

5.3 Nos valores resultantes da proposta estarão inclusos todos os custos operacionais, encargos previdenciários, trabalhistas, tributários, comerciais e quaisquer outros que incidam direta ou indiretamente na execução do objeto.

5.3.1 Estarão contemplados ainda todos os custos com material de consumo, fardamento, transporte de qualquer natureza, materiais empregados, inclusive ferramentas, utensílios e equipamentos utilizados, depreciação, aluguéis, administração, tributos, impostos, taxas, emolumentos e quaisquer outros custos que, se relacionem com o fiel cumprimento pelo licitante das obrigações,

5.3.2 A eventual exceção à previsão deste subitem deverá constar expressamente do TR/Habilitação.

5.4 A proposta ofertada pelo licitante é de sua exclusiva responsabilidade, inclusive no que respeita ao percentual de desconto, preço ou lance, quando for o caso, não lhe assistindo o direito de pleitear qualquer alteração, sob alegação de erro, omissão ou qualquer outro pretexto.

5.5 Com a apresentação das propostas, o proponente assume o compromisso de executar o objeto licitado nos seus termos, bem como de fornecer os materiais, equipamentos, ferramentas e utensílios necessários, em quantidades e qualidades adequadas à perfeita execução contratual, promovendo, quando requerido, sua substituição.

5.5.1 Os licitantes devem respeitar os preços máximos fixados pela Administração ou por órgão oficial competente ou constantes de tabela de preços referenciais.



ESTADO DA BAHIA
SECRETARIA DE INFRAESTRUTURA

5.5.2 Caso o critério de julgamento seja o de maior desconto, o preço resultante da aplicação do desconto ofertado deverá respeitar os preços máximos fixados pela Administração ou por órgão oficial competente ou constantes da tabela de preços referenciais.

5.6 Somente será admitida a indicação da tributação relativa ao Simples Nacional pelos licitantes que explorem as atividades de serviço de vigilância, limpeza ou conservação, de forma exclusiva ou em conjunto com outras atividades que não tenham sido objeto de vedação à inclusão no Simples, conforme previsto no art. 17, §1º, c/c art. 18, §5º-C, inc. VI, da Lei Complementar nº 123/2006, devendo observar, ainda, no que respeita ao serviço de vigilância, o disposto na Lei Federal nº 14.967, de 9 de setembro de 2024.

5.7 Nas licitações destinadas à contratação de serviços com fornecimento de mão de obra em regime de dedicação exclusiva que não sejam de serviço de vigilância, limpeza ou conservação, o licitante incluído no Simples Nacional deverá formular proposta considerando a tributação comum aplicável aos serviços, sob pena de desclassificação.

5.7.1 Na hipótese do subitem 5.7, o licitante que venha a ser contratado estará sujeito à exclusão obrigatória do Simples Nacional a contar do mês seguinte ao da contratação, em face do disposto no art. 31, inc. II, da Lei Complementar nº 123/2006.

5.7.2 O pedido da exclusão do Simples Nacional deverá ser feito no prazo previsto no art. 30, §1º, inc. II, da Lei Complementar nº 123/2006, devendo a contratada apresentar cópia do ofício encaminhado à Receita Federal do Brasil, com comprovante de recebimento, como condição para recebimento da primeira fatura da prestação dos serviços.

6. ABERTURA DA SESSÃO PÚBLICA

6.1 A abertura da licitação se dará automaticamente em sessão pública, por meio de sistema eletrônico, na data, horário e local indicados no Preâmbulo deste Edital.

6.1.1 Havendo necessidade de suspensão da sessão pública, o responsável pela licitação informará a data e horário previsto para a reabertura da sessão.

7. ETAPA ANTECEDENTE AO JULGAMENTO

7.1 CONTEÚDO APLICÁVEL EXCLUSIVAMENTE AO CRITÉRIO MENOR PREÇO E MAIOR DESCONTO

Lances

7.1.1 Na fase competitiva será observado o que se segue:

7.1.1.1 Iniciada a etapa competitiva, os licitantes deverão encaminhar lances exclusivamente por meio de sistema eletrônico.

7.1.1.2 Ressalvada a hipótese de parametrização referida no subitem 4.9, é vedado ao licitante apresentar seus lances de forma sucessiva, padronizada, intermitente, simultânea ou em intervalos de poucos segundos entre eles, ou de outros mecanismos indicativos da utilização de software lançador "robô".

7.1.1.3 Se inobservada a vedação estabelecida no subitem 7.1.1.2, o responsável pela licitação desclassificará a proposta e determinará a consequente abertura de processo administrativo para apuração do ilícito.

7.1.1.4 Os licitantes poderão oferecer lances sucessivos, observando o horário fixado para abertura da sessão e as regras estabelecidas neste Edital.

7.1.1.5 O licitante somente poderá oferecer lance de valor inferior ou percentual de desconto superior, conforme o caso, ao último por ele ofertado e registrado pelo sistema.

7.1.1.6 Será aplicado intervalo mínimo de diferença de valores ou percentuais entre os lances, que incidirá tanto em relação aos lances intermediários quanto em relação à proposta que cobrir a melhor oferta (degrau).

7.1.1.6.1 O degrau deverá ser aquele indicado no TR/Habilitação.

7.1.1.7 Caso o sistema eletrônico disponibilize essa funcionalidade, o licitante poderá, uma única vez, excluir seu último lance ofertado, no intervalo de 15 (quinze) segundos após o registro no sistema eletrônico, na hipótese de lance inconsistente ou inexequível.

7.1.1.8 Não serão aceitos 2 (dois) ou mais lances de mesmo valor, prevalecendo aquele que for recebido e registrado em primeiro lugar.

7.1.1.9 Durante o transcurso da sessão pública, os licitantes serão informados, em tempo real, do valor do menor lance registrado, vedada a identificação do licitante.

7.1.1.10 Na hipótese de o sistema eletrônico se desconectar no decorrer da etapa de envio de lances da sessão pública e permanecer acessível aos licitantes, os lances continuarão sendo recebidos, sem prejuízo dos atos realizados.



ESTADO DA BAHIA
SECRETARIA DE INFRAESTRUTURA

7.1.1.11 Caso, durante a desconexão do sistema eletrônico para o responsável pela licitação, ocorra o encerramento da disputa, o responsável pela licitação dará prosseguimento aos atos do certame somente após decorridas 24 (vinte e quatro) horas da comunicação do fato aos participantes, no sítio eletrônico utilizado para divulgação deste Edital.

7.1.1.12 Caso não sejam apresentados lances pelos licitantes, o julgamento será feito com a proposta inicial.

Fluxo do procedimento segundo o modo de disputa

7.1.2 O procedimento seguirá de acordo com o modo de disputa adotado.

7.1.2.1 No **modo de disputa "aberto"**, os licitantes apresentarão lances públicos e sucessivos, com prorrogações.

7.1.2.1.1 A etapa de lances da sessão pública terá duração de 10 (dez) minutos e, após isso, será prorrogada automaticamente pelo sistema quando houver lance ofertado nos últimos 2 (dois) minutos do período de duração da sessão pública.

7.1.2.1.2 A prorrogação automática da etapa de lances de que trata o subitem 7.1.2.1.1 será de 2 (dois) minutos e ocorrerá sucessivamente sempre que houver lances enviados nesse período de prorrogação, inclusive no caso de lances intermediários.

7.1.2.1.3 Não havendo novos lances na forma estabelecida nos itens anteriores, a sessão pública será encerrada automaticamente e o sistema ordenará e divulgará os lances, segundo a ordem crescente de valores ou decrescente de percentual de desconto, conforme o critério de julgamento adotado.

7.1.2.1.4 Definida a melhor proposta, se a diferença em relação à proposta classificada em segundo lugar for de pelo menos 5% (cinco por cento), o responsável pela licitação poderá admitir o reinício da disputa aberta, para a definição das demais colocações.

7.1.2.1.5 Após o reinício previsto no subitem 7.1.2.1.4, os licitantes serão convocados para apresentar lances intermediários.

7.1.2.2 No **modo de disputa "aberto e fechado"** os licitantes apresentarão lances públicos e sucessivos, com lance final e fechado.

7.1.2.2.1 A etapa de lances da sessão pública terá duração inicial de 15 (quinze) minutos. Após esse prazo, o sistema encaminhará aviso de fechamento iminente dos lances, após o que transcorrerá o período de até 10 (dez) minutos, aleatoriamente determinado, findo o qual será automaticamente encerrada a recepção de lances.

7.1.2.2.2 Encerrado o prazo previsto no subitem 7.1.2.2.1, o sistema abrirá oportunidade para que o autor da oferta de valor mais baixo ou de maior percentual de desconto, conforme o critério de julgamento adotado, e os das ofertas com preços até 10% (dez por cento) superiores ou inferiores àquela possam ofertar um lance final e fechado em até 5 (cinco) minutos, o qual será sigiloso até o encerramento deste prazo.

7.1.2.2.3 No procedimento de que trata o subitem 7.1.2.2.2, o licitante poderá optar por manter o seu último lance da etapa aberta, ou por ofertar melhor lance.

7.1.2.2.4 Não havendo pelo menos 3 (três) ofertas nas condições definidas neste subitem, o sistema possibilitará aos autores dos melhores lances subsequentes, na ordem de classificação, até o máximo de 3 (três), oferecer um lance final e fechado em até 5 (cinco) minutos, o qual será sigiloso até o encerramento deste prazo.

7.1.2.2.5 Após o término dos prazos estabelecidos nos itens anteriores, o sistema ordenará e divulgará os lances segundo a ordem crescente de valores ou decrescente de percentual de desconto, conforme o critério de julgamento adotado.

7.1.2.3 No **modo de disputa "fechado e aberto"** somente serão classificados para a etapa da disputa aberta, com a apresentação de lances públicos e sucessivos, o licitante que apresentou a proposta de menor preço ou de maior percentual de desconto e os das propostas até 10% (dez por cento) superiores ou inferiores àquela, conforme o critério de julgamento adotado.

7.1.2.3.1 Não havendo pelo menos 3 (três) propostas nas condições definidas no subitem 7.1.2.3 **Erro! Fonte de referência não encontrada.**, poderão os licitantes que apresentaram as 3 (três) melhores propostas, consideradas as empatadas, oferecer novos lances sucessivos.

7.1.2.3.2 A etapa de lances da sessão pública terá duração de 10 (dez) minutos e, após isso, será prorrogada automaticamente pelo sistema quando houver lance ofertado nos últimos 2 (dois) minutos do período de duração da sessão pública.



ESTADO DA BAHIA
SECRETARIA DE INFRAESTRUTURA

7.1.2.3.3 A prorrogação automática da etapa de lances de que trata o subitem 7.1.2.3.2 será de 2 (dois) minutos e ocorrerá sucessivamente sempre que houver lances enviados nesse período de prorrogação, inclusive no caso de lances intermediários.

7.1.2.3.4 Não havendo novos lances na forma estabelecida nos subitens anteriores, a sessão pública será encerrada automaticamente, e o sistema ordenará e divulgará os lances, segundo a ordem crescente de valores ou decrescente de percentual de desconto, conforme o critério de julgamento adotado.

7.1.2.3.5 Definida a melhor proposta, se a diferença em relação à proposta classificada em segundo lugar for de pelo menos 5% (cinco por cento), o responsável pela licitação poderá admitir o reinício da disputa aberta, para a definição das demais colocações.

7.1.2.3.6 Após o reinício previsto no subitem 7.1.2.3.5, os licitantes serão convocados para apresentar lances intermediários, podendo optar por manter o seu último lance.

Situações de empate

7.1.3 Em caso de empate, será observado o que se segue:

7.1.3.1 Ocorrendo **empate real**, será observado o procedimento a seguir definido.

7.1.3.1.1 Só poderá haver empate entre propostas iguais (não seguidas de lances) ou entre lances finais da fase fechada do modo de disputa aberto e fechado.

7.1.3.1.2 Havendo eventual empate entre propostas ou lances, o critério de desempate será aquele previsto no art. 60 da Lei Federal nº 14.133/2021, nesta ordem:

a) disputa final, hipótese em que os licitantes empatados poderão apresentar nova proposta em ato contínuo à classificação;

b) avaliação do desempenho contratual prévio dos licitantes, para a qual deverão preferencialmente ser utilizados registros cadastrais para efeito de atesto de cumprimento de obrigações previstos na Lei Federal nº 14.133/2021;

c) desenvolvimento pelo licitante de ações de equidade entre homens e mulheres no ambiente de trabalho, conforme o art. 4º, §§1º a 3º, do Decreto nº 22.665/2024;

d) desenvolvimento pelo licitante de programa de integridade, conforme orientações dos órgãos de controle.

7.1.3.1.2.1 A comprovação do desenvolvimento de ações de equidade e de programa de integridade a que se referem as alíneas "c" e "d" deste subitem será feita por declaração do interessado, acompanhada da relação das ações desenvolvidas, mediante diligência do responsável pela licitação.

7.1.3.1.3 Persistindo o empate, será assegurada preferência, sucessivamente, aos bens e serviços produzidos ou prestados por:

a) empresas estabelecidas no Estado da Bahia;

b) empresas brasileiras;

c) empresas que invistam em pesquisa e no desenvolvimento de tecnologia no País;

d) empresas que comprovem a prática de mitigação, nos termos da Lei nº 12.187/2009.

7.1.3.1.4 Se, após observados os subitens 7.1.3.1.2 e 7.1.3.1.3, não houver desempate, será realizado sorteio entre os licitantes, vedando-se qualquer outro critério.

7.1.3.2 Tratando-se de **empate ficto** em relação aos itens de ampla participação:

7.1.3.2.1 O sistema eletrônico identificará em coluna própria as microempresas e empresas de pequeno porte participantes, procedendo à comparação com os valores da primeira colocada, se esta for empresa de maior porte, assim como das demais classificadas, para o fim de se aplicar o disposto nos arts. 44 e 45 da Lei Complementar nº 123/2006.

7.1.3.2.2 Nas condições do subitem 7.1.3.2.1, as propostas de microempresas e empresas de pequeno porte que se encontrarem no intervalo percentual de até 5% (cinco por cento), tratando-se de pregão eletrônico, ou de até 10% (dez por cento), tratando-se de concorrência eletrônica, relativamente à proposta mais bem classificada, serão consideradas empatadas com a primeira colocada (empate ficto).

7.1.3.2.3 A microempresa ou empresa de pequeno porte mais bem classificada, nos termos do subitem 7.1.3.2.2, terá o direito de encaminhar uma última oferta para desempate, obrigatoriamente em valor inferior ou em percentual de desconto superior ao da primeira colocada, conforme o critério de julgamento adotado, no prazo de 5 (cinco) minutos controlados pelo sistema eletrônico, contados da comunicação automática.

7.1.3.2.4 Caso a microempresa ou a empresa de pequeno porte mais bem classificada desista ou não se manifeste no prazo estabelecido, o sistema convocará as demais microempresas ou empresas de pequeno



ESTADO DA BAHIA
SECRETARIA DE INFRAESTRUTURA

porte, em situação de empate ficto, na ordem de classificação, para o exercício do mesmo direito, no mesmo prazo.

7.1.3.2.5 No caso de equivalência dos valores ou dos percentuais de descontos apresentados pelas microempresas e empresas de pequeno porte, conforme o critério de julgamento adotado, que se encontrem nos intervalos percentuais estabelecidos nos subitens anteriores, será realizado sorteio entre elas para que se identifique aquela que primeiro poderá apresentar melhor oferta.

7.1.3.2.6 Se não ocorrer o desempate, prevalecerá a melhor oferta inicial.

7.1.3.3 A realização de **sorteio**, nas hipóteses previstas neste Edital, será realizada em ato público, para o qual os licitantes serão convocados, e do qual será lavrada ata específica.

7.1.3.3.1 Não sendo possível, por razões de ordem operacional, a realização do sorteio por meio do sistema eletrônico, deverá ser designada a realização de ato público presencial, assegurado o acompanhamento e a manifestação por videoconferência ou outro meio idôneo.

7.1.3.3.2 Na hipótese do subitem 7.1.3.3.1, o responsável pela licitação deverá juntar aos autos do processo licitatório no Sistema Eletrônico de Informações – SEI a gravação da sessão pública em áudio e vídeo, nos termos dos §§2º e 5º do art. 17 da Lei Federal nº 14.133/2021.

7.1.3.3.3 O link da gravação, para fins de disponibilização aos interessados, constará de despacho do responsável pela licitação.

Chat para troca de mensagens

7.1.4 Ao final da disputa de lances, o sistema disponibilizará campo próprio para troca de mensagens entre o responsável pela licitação e os licitantes.

Verificação do atendimento às condições de participação

7.1.5 Será procedida à verificação do atendimento às condições de participação, nos termos seguintes:

7.1.5.1 O responsável pela licitação verificará se o licitante provisoriamente classificado em primeiro lugar atende às condições de participação no certame, conforme previsto no art. 14 da Lei Federal nº 14.133/2021, legislação correlata e no item 3 do Rito Procedimental deste Edital, especialmente quanto à existência de sanção que impeça a participação no certame ou a futura contratação, mediante a consulta aos seguintes cadastros:

- a) Cadastro Nacional de Empresas Inidôneas e Suspensas - CEIS, mantido pela Controladoria-Geral da União (<https://www.portaltransparencia.gov.br/sancoes/ceis>);
- b) Cadastro Nacional de Empresas Punidas – CNEP, mantido pela Controladoria-Geral da União (<https://www.portaltransparencia.gov.br/sancoes/cnep>); e
- c) Cadastro de Fornecedores do Estado da Bahia - CAF, mantido pelo Órgão Central do Sistema de Registro Cadastral do Poder Executivo do Estado da Bahia.

7.1.5.2 A consulta aos cadastros poderá ser estendida aos administradores e sócios com poderes de administração da licitante, na hipótese de desconsideração da personalidade jurídica a que alude o art. 57 da Lei nº 14.634/2023.

7.1.5.3 Constatada a existência de sanção condenatória restritiva de direito transitada em julgado, nos termos dos arts. 43 e 44 do Decreto nº 23.113/2024, o licitante será excluído da licitação, hipótese em que o responsável pela licitação avaliará a proposta subsequente, na forma do rito estabelecido neste edital.

7.1.5.3.1 A sanção de impedimento de licitar e contratar impedirá o infrator de licitar ou contratar no âmbito da Administração Pública direta e indireta do Estado da Bahia.

7.1.5.3.2 A sanção de declaração de inidoneidade para licitar e contratar impedirá o infrator de licitar ou contratar no âmbito da Administração Pública direta e indireta de todos os entes federativos.

7.1.5.4 O não atendimento das condições de participação importará na exclusão do licitante.

7.1.5.4.1 Na hipótese de exclusão do licitante, o responsável pela licitação avaliará a proposta subsequente, na forma deste edital, e assim, sucessivamente, até a identificação de licitante que atenda às condições de participação.

Readequação da proposta e solicitação de documentos

7.1.6 Por meio do *chat*, o responsável pela licitação solicitará do licitante mais bem classificado, conforme o caso: o envio da proposta readequada ao último lance ofertado; a declaração por ME e EPP de limitação de



ESTADO DA BAHIA
SECRETARIA DE INFRAESTRUTURA

celebração de contratos, para fins de obtenção de benefícios da Lei Complementar nº 123/2006; os documentos necessários à avaliação da conformidade da proposta.

7.1.6.1 O responsável pela licitação concederá o prazo de 3 (três) horas para envio dos documentos referidos neste subitem.

7.1.6.2 O prazo definido no subitem 7.1.6.1 poderá ser prorrogado por solicitação fundamentada feita no *chat* pelo licitante, antes de sua conclusão.

7.1.6.3 Em casos justificados, constada a complexidade da proposta, o responsável pela licitação poderá fixar prazo diverso do definido no subitem 7.1.6.1, desde que não superior a 01 (um) dia útil.

7.1.6.4 No caso de licitação em que o procedimento exija apresentação de planilhas com indicação dos quantitativos e dos custos unitários, estas deverão ser encaminhadas pelo sistema com os respectivos valores readequados à proposta provisoriamente classificada em primeiro lugar, sob pena de não aceitação da proposta.

7.1.6.5 Em se tratando de serviços de engenharia, o licitante mais bem classificado deverá apresentar, por meio eletrônico, conforme o critério de julgamento adotado, as planilhas com indicação dos quantitativos e dos custos unitários, seguindo o modelo que integra o TR/Habilitação, bem como com o detalhamento das Bonificações e Despesas Indiretas (BDI) e dos Encargos Sociais (ES), com os respectivos valores readequados ao valor final da proposta provisoriamente classificada em primeiro lugar, na forma disciplinada no TR/Habilitação.

7.1.6.6 A declaração, para fins de obtenção de benefícios da Lei Complementar nº 123/2006, fica limitada às microempresas e às empresas de pequeno porte que, no ano-calendário de realização da licitação, ainda não tenham celebrado contratos com a Administração Pública cujos valores somados extrapolem a receita bruta máxima admitida para fins de enquadramento como empresa de pequeno porte, devendo ser firmada, preferencialmente, de acordo com o modelo do formulário integrante deste Edital.

7.1.6.7 Os documentos necessários à avaliação da conformidade da proposta listados no TR/Habilitação compreenderão, dentre outros, os catálogos, manuais, fichas de especificação técnica ou páginas da *internet*.

7.1.6.8 O não envio de qualquer dos documentos por meio do *chat* no prazo indicado pelo responsável pela licitação será considerada desistência, implicando na desclassificação do licitante e à sujeição às sanções administrativas pertinentes.

7.2 CONTEÚDO APLICÁVEL EXCLUSIVAMENTE AO CRITÉRIO TÉCNICA E PREÇO

Modo de disputa

7.2.1 O procedimento adotará o modo de disputa fechado, sendo vedada a apresentação de lances.

***Chat* para troca de mensagens**

7.2.2 O sistema disponibilizará campo próprio para troca de mensagens entre o responsável pela licitação e os licitantes.

Verificação do atendimento às condições de participação

7.2.3 Será procedida à verificação do atendimento às condições de participação, nos termos seguintes:

7.2.3.1 O responsável pela licitação verificará se os licitantes atendem às condições de participação no certame, conforme previsto no art. 14 da Lei Federal nº 14.133/2021, legislação correlata e no item 3 do Rito Procedimental deste Edital, especialmente quanto à existência de sanção que impeça a participação no certame ou a futura contratação, mediante a consulta aos seguintes cadastros:

- a) Cadastro Nacional de Empresas Inidôneas e Suspensas - CEIS, mantido pela Controladoria-Geral da União (<https://www.portaltransparencia.gov.br/sancoes/ceis>);
- b) Cadastro Nacional de Empresas Punidas - CNEP, mantido pela Controladoria-Geral da União (<https://www.portaltransparencia.gov.br/sancoes/cnep>); e
- c) Cadastro de Fornecedores do Estado da Bahia - CAF, mantido pelo Órgão Central do Sistema de Registro Cadastral do Poder Executivo do Estado da Bahia.

7.2.3.2 A consulta aos cadastros poderá ser estendida aos administradores e sócios com poderes de administração da licitante, na hipótese de desconsideração da personalidade jurídica a que alude o art. 57 da Lei nº 14.634/2023.



ESTADO DA BAHIA
SECRETARIA DE INFRAESTRUTURA

7.2.3.3 Constatada a existência de sanção condenatória restritiva de direito transitada em julgado, nos termos dos arts. 43 e 44 do Decreto nº 23.113/2024, o licitante será excluído da licitação, hipótese em que o responsável pela licitação avaliará a proposta subsequente, procedendo na forma do item 6 e seus subitens.

7.2.3.3.1 A sanção de impedimento de licitar e contratar impedirá o infrator de licitar ou contratar no âmbito da Administração Pública direta e indireta do Estado da Bahia.

7.2.3.3.2 A sanção de declaração de inidoneidade para licitar e contratar impedirá o infrator de licitar ou contratar no âmbito da Administração Pública direta e indireta de todos os entes federativos.

7.2.3.4 O não atendimento das condições de participação importará na exclusão do licitante.

8. FASE DE JULGAMENTO

8.1 CONTEÚDO APLICÁVEL EXCLUSIVAMENTE AO CRITÉRIO MENOR PREÇO E MAIOR DESCONTO

Adequação da proposta

8.1.1 O responsável pela licitação examinará a proposta do licitante mais bem classificado quanto à compatibilidade do preço ou do desconto e quanto ao atendimento das especificações exigidas.

8.1.1.1 Será desclassificada a proposta que:

- a) conter vícios insanáveis;
- b) não obedecer às especificações técnicas contidas no TR/Habilitação;
- c) apresentar preços inexequíveis ou permanecerem acima do preço máximo definido para a contratação;
- d) não tiverem sua exequibilidade demonstrada, quando exigido pela Administração;
- e) apresentar desconformidade com quaisquer outras exigências deste Edital e/ou seus anexos, desde que insanável.

Avaliação da compatibilidade do preço

8.1.2 O responsável pela licitação aferirá a compatibilidade da proposta em relação ao máximo estipulado para contratação e quanto à sua exequibilidade.

8.1.2.1 Na hipótese de o preço do licitante mais bem classificado superar o limite máximo definido pela Administração, o responsável pela licitação poderá negociar a adequação da proposta, a fim de evitar a desclassificação.

8.1.2.1.1 O procedimento de negociação observará o disposto no item 9.

8.1.2.1.2 Quando a proposta do primeiro colocado, mesmo após a negociação, for desclassificada em razão de permanecer acima do preço máximo definido pela Administração, deverá ser oportunizada aos demais licitantes a possibilidade de negociação, segundo a ordem de classificação inicialmente estabelecida.

8.1.2.2 No caso de obras e serviços de engenharia e arquitetura, além das disposições eventualmente constantes do TR/Habilitação, a análise de exequibilidade e sobrepreço considerará o que segue:

a) para efeito de avaliação da exequibilidade e de sobrepreço, serão considerados o preço global, os quantitativos e os preços unitários tidos como relevantes, observado o critério de aceitabilidade de preços unitário e global definidos no TR/Habilitação, conforme as especificidades do mercado correspondente (art. 59, §3º, da Lei Federal nº 14.133/2021).

b) serão consideradas inexequíveis as propostas cujos valores forem inferiores a 75% (setenta e cinco por cento) do valor orçado pela Administração, independentemente do regime de execução (art. 59, §4º, da Lei Federal nº 14.133/2021).

c) será exigida garantia adicional do licitante vencedor cuja proposta for inferior a 85% (oitenta e cinco por cento) do valor orçado pela Administração, equivalente à diferença entre este último e o valor da proposta, sem prejuízo das demais garantias exigíveis de acordo com a Lei Federal nº 14.133/2021 (art. 59, §5º).

8.1.2.3 Se houver indício de inexequibilidade da proposta de preço, ou em caso da necessidade de esclarecimentos, caberá a realização de diligência, a fim de oportunizar ao licitante a comprovação da exequibilidade da proposta.

8.1.2.4 Não poderá ser considerada exequível a proposta quando os custos do licitante ultrapassem o valor da proposta ou não forem demonstrados custos de oportunidade capazes de justificar a oferta.

Aferição do atendimento às especificações exigidas

8.1.3 Quanto à aferição do atendimento às especificações exigidas, será observado o que se segue:



ESTADO DA BAHIA
SECRETARIA DE INFRAESTRUTURA

8.1.3.1 O responsável pela licitação procederá à análise da proposta do licitante mais bem classificado quanto ao atendimento das especificações do objeto, sendo-lhe facultado colher manifestação escrita do setor requisitante do objeto licitado ou da área especializada.

8.1.3.2 Caso previsto no TR/Habilitação, a análise a que se refere o subitem 8.1.3.1 será realizada em procedimento de exame de adequação do objeto, relativamente ao licitante mais bem classificado, compreendendo a apresentação de amostras, avaliação de conformidade, prova de conceito, ou outros testes destinados à aferição da aceitabilidade da proposta, observado o que se segue:

8.1.3.2.1 Será divulgado o local e horário de realização do procedimento de exame de adequação do objeto, o qual deverá ser atendido pelo licitante, sob pena de preclusão.

8.1.3.2.2 A divulgação será feita por mensagem no sistema eletrônico, no sítio eletrônico oficial ou por outro meio idôneo, com a antecedência necessária para a sua realização.

8.1.3.2.3 Não sendo possível, por razões de ordem operacional, a permissão à participação presencial dos interessados na realização do exame de adequação do objeto, deverá ser assegurado o acompanhamento e a manifestação no ato, por videoconferência ou outro meio idôneo.

8.1.3.2.4 A recusa do licitante à realização do exame de adequação do objeto ou atraso, sem justificativa aceita pelo responsável pela licitação, de entrega da amostra, realização do exame de conformidade, de prova de conceito ou de outros testes exigidos será considerada desistência do certame, ensejando a aplicação das penalidades pertinentes.

8.1.3.2.5 O objeto será considerado inadequado, quando verificado o não atendimento das especificações previstas neste Edital.

8.1.3.2.6 Os resultados das avaliações serão divulgados pelos meios previstos no subitem 8.1.3.2.2.

8.1.3.2.7 Durante o prazo de vigência do contrato ou da ata de registro de preços, a Administração poderá, justificadamente, exigir amostra ou prova de conceito do bem (art. 41, inc. II, da Lei Federal nº 14.133/2021).

Documentos complementares à proposta de preço

8.1.4 Caso seja necessário, o responsável pela licitação poderá, em sede de diligência, solicitar documentos complementares à proposta **de preço**, a fim de esclarecer ou confirmar situação fática ou jurídica pré-existente (art. 36 do Decreto nº 22.888/2024).

8.1.4.1 Na realização de diligência, o responsável pela licitação deverá atentar para o caráter de complementaridade das informações e documentos a serem juntados (art. 36, parágrafo único, do Decreto nº 22.888/2024).

8.1.4.2 Não serão aceitos documentos ou informações que devessem constar originariamente da proposta.

8.1.4.3 O não envio dos documentos complementares no prazo indicado pelo responsável pela licitação será considerada desistência, implicando na desclassificação do licitante e à sujeição às sanções administrativas pertinentes.

Sanatória da proposta

8.1.5 O responsável pela licitação poderá sanar erros ou falhas que não alterem a substância da proposta, mediante despacho fundamentado registrado e acessível a todos, atribuindo-lhes eficácia para fins de classificação (art. 37 do Decreto nº 22.888/2024).

Providências ulteriores

8.1.6 No caso de desclassificação, o responsável pela licitação avaliará a proposta subsequente, de acordo com a disciplina estabelecida no rito estabelecido neste edital, procedendo a nova verificação da ocorrência do empate ficto, se for o caso, de acordo com a disciplina estabelecida, e assim sucessivamente, até a obtenção de proposta válida.

8.1.7 Não sendo possível o julgamento da proposta na mesma sessão, o responsável pela licitação deverá designar nova sessão, para a qual serão convocados os licitantes.

8.1.8 A fase de julgamento será encerrada com a identificação do licitante classificado detentor da melhor proposta.

8. FASE DE JULGAMENTO



ESTADO DA BAHIA
SECRETARIA DE INFRAESTRUTURA

8.2 CONTEÚDO APLICÁVEL EXCLUSIVAMENTE AO CRITÉRIO TÉCNICA E PREÇO

Adequação das propostas

8.2.1 O responsável pela licitação examinará as propostas técnicas e de preço de todos os licitantes, de acordo com os requisitos e especificações exigidas.

8.2.1.1 Será desclassificada a proposta que:

- a) conter vícios insanáveis;
- b) não obedecer às especificações técnicas contidas no TR/Habilitação;
- c) apresentar preços inexequíveis ou permanecerem acima do preço máximo definido para a contratação;
- d) não tiverem sua exequibilidade demonstrada, quando exigido pela Administração;
- e) apresentar desconformidade com quaisquer outras exigências deste Edital e/ou seus anexos, desde que insanável.

Avaliação das propostas técnicas

8.2.2 A análise e avaliação da conformidade das propostas será iniciada pelo exame de conformidade das propostas técnicas, observadas as regras e as condições previstas na Seção Específica do TR/Habilitação para Técnica e Preço.

8.2.2.1 A análise dos quesitos de natureza qualitativa será realizada pela banca designada.

8.2.2.2 No julgamento das propostas técnicas, será atribuída ao licitante uma Nota da Proposta Técnica (NT), de acordo com os critérios definidos no TR/Habilitação.

Documentos complementares à proposta técnica

8.2.3 Caso seja necessário, o responsável pela licitação poderá, em sede de diligência, solicitar documentos complementares à proposta técnica, a fim de esclarecer ou confirmar situação fática ou jurídica pré-existente (art. 36 do Decreto nº 22.888/2024).

8.2.3.1 Na realização de diligência, o responsável pela licitação deverá atentar para o caráter de complementaridade das informações e documentos a serem juntados (art. 36, parágrafo único, do Decreto nº 22.888/2024).

8.2.3.2 Não serão aceitos documentos ou informações que devessem constar originariamente da proposta.

8.2.3.3 O não envio dos documentos complementares no prazo indicado pelo responsável pela licitação será considerada desistência, implicando na desclassificação do licitante e à sujeição às sanções administrativas pertinentes.

Sanatória da proposta

8.2.4 O responsável pela licitação poderá sanar erros ou falhas que não alterem a substância da proposta, mediante despacho fundamentado registrado e acessível a todos, atribuindo-lhes eficácia para fins de classificação (art. 37 do Decreto nº 22.888/2024).

Avaliação da proposta de preço

8.2.5 Concluída a avaliação e ponderação das propostas técnicas o responsável pela licitação realizará a verificação da **conformidade das propostas de preço**.

8.2.5.1 O responsável pela licitação aferirá a compatibilidade das propostas de preço em relação ao máximo estipulado para contratação e quanto à sua exequibilidade.

8.2.5.2 Na hipótese de o preço do licitante superar o limite máximo definido pela Administração, o responsável pela licitação poderá negociar a adequação da proposta, a fim de evitar a desclassificação.

8.2.5.2.1 O procedimento de negociação observará o disposto no item 9.

8.2.5.2.2 Será desclassificada a proposta de preço quando, mesmo após a negociação, permanecer acima do preço máximo definido pela Administração.

8.2.5.3 No caso de obras e serviços de engenharia e arquitetura, além das disposições eventualmente constantes do TR/Habilitação, a análise de exequibilidade e sobrepreço considerará o que segue:



ESTADO DA BAHIA
SECRETARIA DE INFRAESTRUTURA

a) para efeito de avaliação da exequibilidade e de sobrepreço, serão considerados o preço global, os quantitativos e os preços unitários tidos como relevantes, observado o critério de aceitabilidade de preços unitário e global definidos no TR/Habilitação, conforme as especificidades do mercado correspondente (art. 59, §3º, da Lei Federal nº 14.133/2021).

b) serão consideradas inexecutáveis as propostas cujos valores forem inferiores a 75% (setenta e cinco por cento) do valor orçado pela Administração, independentemente do regime de execução (art. 59, §4º, da Lei Federal nº 14.133/2021).

c) será exigida garantia adicional do licitante vencedor cuja proposta for inferior a 85% (oitenta e cinco por cento) do valor orçado pela Administração, equivalente à diferença entre este último e o valor da proposta, sem prejuízo das demais garantias exigíveis de acordo com a Lei Federal nº 14.133/2021 (art. 59, §5º).

8.2.5.3 Se houver indício de inexecutabilidade da proposta de preço, ou em caso da necessidade de esclarecimentos, caberá a realização de diligência, a fim de oportunizar ao licitante a comprovação da exequibilidade da proposta.

8.2.5.4 Não poderá ser considerada executável a proposta quando os custos do licitante ultrapassem o valor da proposta ou não forem demonstrados custos de oportunidade capazes de justificar a oferta.

8.2.5.5 O **TR/Habilitação** poderá prever a fixação de **Nota da Proposta de Preço (NP)**, consistente na ponderação entre o valor global proposto pelo licitante classificado e o menor valor global proposto entre os licitantes classificados, de acordo com o parâmetro matemático nele estabelecido.

8.2.5.5.1 A atribuição da NP terá por objetivo, exclusivamente, a ponderação do preço do licitante em relação aos seus concorrentes, para efeito do cálculo da pontuação final, não modificando o preço que foi ofertado.

Pontuação final dos licitantes

8.2.6 Será procedida à ordenação e divulgação das notas ponderadas das propostas técnica e de preço.

8.2.6.1 A classificação dos proponentes será efetuada pela ordem decrescente das médias ponderadas das pontuações alcançadas, conforme os critérios estabelecidos no TR/Habilitação.

8.2.6.2 Tratando-se o licitante mais bem classificado de ME ou EPP, o responsável pela licitação, por meio do *chat*, solicitará a declaração de limitação de celebração de contratos, para fins de obtenção de benefícios da Lei Complementar nº 123/2006.

8.2.6.2.1 A declaração, para fins de obtenção de benefícios da Lei Complementar nº 123/2006, fica limitada às microempresas e às empresas de pequeno porte que, no ano-calendário de realização da licitação, ainda não tenham celebrado contratos com a Administração Pública cujos valores somados extrapolem a receita bruta máxima admitida para fins de enquadramento como empresa de pequeno porte, devendo ser firmada, preferencialmente, de acordo com o modelo do formulário integrante deste Edital.

Situações de empate

8.2.7 Em caso de empate, será observado o que se segue:

8.2.7.1 Ocorrendo **empate real**, será observado o procedimento a seguir definido.

8.2.7.1.1 Só poderá haver empate entre propostas iguais.

8.2.7.1.2 Havendo eventual empate entre propostas, o critério de desempate será aquele previsto no art. 60 da Lei Federal nº 14.133/2021, nesta ordem:

a) disputa final, hipótese em que os licitantes empatados poderão apresentar nova proposta de preço em ato contínuo à classificação;

b) avaliação do desempenho contratual prévio dos licitantes, para a qual deverão preferencialmente ser utilizados registros cadastrais para efeito de atesto de cumprimento de obrigações previstos na Lei Federal nº 14.133/2021;

c) desenvolvimento pelo licitante de ações de equidade entre homens e mulheres no ambiente de trabalho, conforme o art. 4º, §§1º a 3º, do Decreto nº 22.665/2024;

d) desenvolvimento pelo licitante de programa de integridade, conforme orientações dos órgãos de controle.

8.2.7.1.2.1 A comprovação do desenvolvimento de ações de equidade e de programa de integridade a que se referem as alíneas "c" e "d" deste subitem será feita por declaração do interessado, acompanhada da relação das ações desenvolvidas, mediante diligência do responsável pela licitação.

8.2.7.1.3 Persistindo o empate, será assegurada preferência, sucessivamente, aos bens e serviços produzidos ou prestados por:



ESTADO DA BAHIA
SECRETARIA DE INFRAESTRUTURA

- a) empresas estabelecidas no Estado da Bahia;
- b) empresas brasileiras;
- c) empresas que invistam em pesquisa e no desenvolvimento de tecnologia no País;
- d) empresas que comprovem a prática de mitigação, nos termos da Lei nº 12.187/2009.

8.2.7.1.4 Se, após observados os subitens 8.2.7.1.2 e 8.2.7.1.3, não houver desempate, será realizado sorteio entre os licitantes, vedando-se qualquer outro critério.

8.2.7.2 Tratando-se de **empate ficto** em relação aos itens de ampla participação:

8.2.7.2.1 Será procedida à identificação das microempresas e empresas de pequeno porte participantes, procedendo à comparação com os valores da primeira colocada, se esta for empresa de maior porte, assim como das demais classificadas, para o fim de se aplicar o disposto nos arts. 44 e 45 da Lei Complementar nº 123/2006.

8.2.7.2.2 Nas condições do subitem 8.2.7.2.1, as propostas de microempresas e empresas de pequeno porte que se encontrarem no intervalo percentual de até 10% (dez por cento), relativamente à proposta mais bem classificada, serão consideradas empatadas com a primeira colocada (empate ficto).

8.2.7.2.3 A microempresa ou empresa de pequeno porte mais bem classificada, nos termos do subitem 8.2.7.2.2, terá o direito de encaminhar uma última oferta para desempate, obrigatoriamente em valor inferior ao da primeira colocada, conforme o critério de julgamento adotado, no prazo de 5 (cinco) minutos controlados pelo sistema eletrônico, contados da comunicação automática.

8.2.7.2.4 Caso a microempresa ou a empresa de pequeno porte mais bem classificada desista ou não se manifeste no prazo estabelecido, serão convocadas as demais microempresas ou empresas de pequeno porte, em situação de empate ficto, na ordem de classificação, para o exercício do mesmo direito, no mesmo prazo.

8.2.7.2.5 No caso de equivalência dos valores apresentados pelas microempresas e empresas de pequeno porte, que se encontrem nos intervalos percentuais estabelecidos nos subitens anteriores, será realizado sorteio entre elas para que se identifique aquela que primeiro poderá apresentar melhor oferta.

8.2.7.2.6 Se não ocorrer o desempate, prevalecerá a melhor oferta inicial.

8.2.7.1 A realização de **sorteio**, nas hipóteses previstas neste Edital, será realizada em ato público, para o qual os licitantes serão convocados, e do qual será lavrada ata específica.

8.2.7.1.1 Não sendo possível, por razões de ordem operacional, a realização do sorteio por meio do sistema eletrônico, deverá ser designada a realização de ato público presencial, assegurado o acompanhamento e a manifestação por videoconferência ou outro meio idôneo.

8.2.7.1.2 Na hipótese do subitem 8.2.7.1.1, o responsável pela licitação deverá juntar aos autos do processo licitatório no Sistema Eletrônico de Informações – SEI a gravação da sessão pública em áudio e vídeo, nos termos dos §§2º e 5º do art. 17 da Lei Federal nº 14.133/2021.

8.2.7.1.3 O link da gravação, para fins de disponibilização aos interessados, constará de despacho do responsável pela licitação.

Aferição do atendimento às especificações exigidas

8.2.8 Quanto à aferição do atendimento às especificações exigidas, será observado o que se segue:

8.2.8.1 O responsável pela licitação procederá à análise da proposta do licitante mais bem classificado quanto ao atendimento das especificações do objeto, sendo-lhe facultado colher manifestação escrita do setor requisitante do objeto licitado ou da área especializada.

8.2.8.2 Caso previsto no TR/Habilitação, a análise a que se refere o subitem 8.2.8.1 será realizada em procedimento de exame de adequação do objeto, relativamente ao licitante mais bem classificado, compreendendo a apresentação de amostras, avaliação de conformidade, prova de conceito, ou outros testes destinados à aferição da aceitabilidade da proposta, observado o que se segue:

8.2.8.2.1 Será divulgado o local e horário de realização do procedimento de exame de adequação do objeto, o qual deverá ser atendido pelo licitante, sob pena de preclusão.

8.2.8.2.2 A divulgação será feita por mensagem no sistema eletrônico, no sítio eletrônico oficial ou por outro meio idôneo, com a antecedência necessária para a sua realização.

8.2.8.2.3 Não sendo possível, por razões de ordem operacional, a permissão à participação presencial dos interessados na realização do exame de adequação do objeto, deverá ser assegurado o acompanhamento e a manifestação no ato, por videoconferência ou outro meio idôneo.



ESTADO DA BAHIA
SECRETARIA DE INFRAESTRUTURA

8.2.8.2.4 A recusa do licitante à realização do exame de adequação do objeto ou atraso, sem justificativa aceita pelo responsável pela licitação, de entrega da amostra, realização do exame de conformidade, de prova de conceito ou de outros testes exigidos será considerada desistência do certame, ensejando a aplicação das penalidades pertinentes.

8.2.8.2.5 O objeto será considerado inadequado, quando verificado o não atendimento das especificações previstas neste Edital.

8.2.8.2.6 Os resultados das avaliações serão divulgados pelos meios previstos no subitem 8.2.8.2.2.

8.2.8.2.7 Durante o prazo de vigência do contrato ou da ata de registro de preços, a Administração poderá, justificadamente, exigir amostra ou prova de conceito do bem (art. 41, inc. II, da Lei Federal nº 14.133/2021).

Documentos complementares à proposta de preço

8.2.9 Caso seja necessário, o responsável pela licitação poderá, em sede de diligência, solicitar documentos complementares à proposta **de preço**, a fim de esclarecer ou confirmar situação fática ou jurídica pré-existente (art. 36 do Decreto nº 22.888/2024).

8.2.9.1 Na realização de diligência, o responsável pela licitação deverá atentar para o caráter de complementaridade das informações e documentos a serem juntados (art. 36, parágrafo único, do Decreto nº 22.888/2024).

8.2.9.2 Não serão aceitos documentos ou informações que devessem constar originariamente da proposta.

8.2.9.3 O não envio dos documentos complementares no prazo indicado pelo responsável pela licitação será considerada desistência, implicando na desclassificação do licitante e à sujeição às sanções administrativas pertinentes.

Sanatória da proposta

8.2.10 O responsável pela licitação poderá sanar erros ou falhas que não alterem a substância da proposta, mediante despacho fundamentado registrado e acessível a todos, atribuindo-lhes eficácia para fins de classificação (art. 37 do Decreto nº 22.888/2024).

Providências ulteriores

8.2.11 A fase de julgamento será encerrada com a identificação do licitante classificado detentor da melhor proposta.

9. NEGOCIAÇÃO

9.1. Definido o resultado do julgamento, o responsável pela licitação poderá negociar condições mais vantajosas com o licitante classificado detentor da melhor proposta.

9.1.1 A negociação será conduzida pelo responsável pela licitação por meio do sistema eletrônico, podendo ser acompanhada pelos demais licitantes.

9.1.2 O resultado da negociação será registrado na ata da sessão pública, divulgado a todos os licitantes e anexado aos autos do processo licitatório.

9.1.3 Concluída a negociação, o responsável pela licitação solicitará o envio da proposta readequada, observado o disposto no subitem 7.

10. FASE DE HABILITAÇÃO

Documentos de habilitação

10.1 Para habilitação dos licitantes, serão exigidos os documentos necessários e suficientes para demonstrar a capacidade do licitante de realizar o objeto da licitação, nos termos dos arts. 62 a 70 da Lei Federal nº 14.133/2021, conforme definido no TR/Habilitação, dividindo-se em: jurídica; técnica; fiscal, social e trabalhista; e econômico-financeira.

10.1.1 A documentação exigida para fins de habilitação jurídica, fiscal, social e trabalhista e econômico-financeira poderá ser substituída pelo Certificado de Registro Cadastral do Cadastro de Fornecedores do Estado da Bahia (CAF) quanto aos documentos por ele abrangidos, observado o disposto neste Edital.



ESTADO DA BAHIA
SECRETARIA DE INFRAESTRUTURA

10.1.2 Os documentos exigidos para fins de habilitação observarão os termos da Lei Federal nº 13.726, de 8 de outubro de 2018.

10.1.3 Na forma do art. 63, inc. I, da Lei Federal nº 14.133/2021, o licitante responderá pela veracidade das declarações a que se refere o subitem 4.3.

10.1.4 Somente haverá a necessidade de apresentação dos documentos originais não-digitais quando houver dúvida em relação à integridade do documento digital ou quando a lei expressamente o exigir.

Microempresas e empresas de pequeno porte

10.2 A comprovação de regularidade fiscal e trabalhista das microempresas e das empresas de pequeno porte observará o disposto no art. 43 da Lei Complementar nº 123/2006.

10.2.1 O responsável pela licitação procederá à verificação se a microempresa ou empresa de pequeno porte faz jus aos benefícios da Lei Complementar nº 123/2006, em conformidade com os termos definidos neste Edital.

Empresas estrangeiras

10.3 Quando permitida a participação de empresas estrangeiras que não funcionem no País, será observado o que segue:

10.3.1 As exigências de habilitação serão atendidas mediante documentos equivalentes inicialmente apresentados com tradução livre;

10.3.2 O licitante deverá ter procurador residente e domiciliado no país, com poderes para receber citação, intimação e responder administrativa e judicialmente por seus atos, juntando os instrumentos de mandato com os demais documentos de habilitação;

10.3.3 Para fins de assinatura do contrato ou da ata de registro de preços, os documentos de que trata este artigo serão traduzidos por tradutor juramentado no país e apostilados ou consularizados pelos respectivos consulados ou embaixadas.

Consórcio de empresas

10.4 Salvo vedação devidamente justificada no TR/Habilitação, pessoa jurídica poderá participar de licitação em consórcio, observado o disposto no art. 15 e nos §§10 e 11 do art. 67, todos da Lei Federal nº 14.133/2021.

10.4.1 Quando houver a participação de consórcio de empresas, a habilitação técnica, se exigida, será feita por meio do somatório dos quantitativos de cada consorciado e, para efeito de habilitação econômico-financeira, quando exigida, será observado o somatório dos valores de cada consorciado.

Processamento da habilitação

10.5 Serão exigidos os documentos de habilitação apenas do licitante classificado detentor da melhor proposta, exceto na inversão de fases (art. 63, inc. II, da Lei Federal nº 14.133/2021).

10.5.1 Quando houver inversão de fases, a exigência dos documentos de habilitação ocorrerá em relação a todos os licitantes.

10.5.2 Excetuam-se da previsão deste subitem os documentos relativos à regularidade fiscal, os quais serão exigidos, em qualquer caso, em momento posterior ao julgamento das propostas e somente do licitante classificado detentor da melhor proposta (art. 63, inc. III, da Lei Federal nº 14.133/2021).

10.6 Os documentos de habilitação serão enviados por meio do sistema eletrônico, em formato digital, no prazo 3 (três) horas, prorrogável por prazo não superior a 01 (um) dia útil, contado da solicitação do responsável pela licitação (art. 63, inc. II, da Lei Federal nº 14.133/2021).

10.6.1 Na hipótese de inversão de fases, os licitantes encaminharão simultaneamente os documentos de habilitação e a proposta com o preço ou o percentual de desconto.

10.6.2 Em caso de falhas técnicas ou operacionais que inviabilizem o envio de documentação de que trata este subitem 10.6, será admitido o envio correspondente para o correio eletrônico (e-mail) indicado no Preâmbulo deste Edital, devendo o responsável pela licitação informar no *chat* do sistema eletrônico a data e o horário do seu recebimento, disponibilizando o seu conteúdo, em seguida, para os demais licitantes.

10.7 A habilitação poderá ser verificada por meio do CAF, quanto aos documentos por ele abrangidos, exceto quanto aos documentos de qualificação técnica.



ESTADO DA BAHIA
SECRETARIA DE INFRAESTRUTURA

10.7.1 Os documentos exigidos para habilitação que não estejam contemplados no CAF, ou que dele constem como vencidos, ou que não possam ser substituídos pelo certificado, deverão ser apresentados pelo licitante, na forma prevista neste Edital.

10.7.2 Serão aceitos atestados ou outros documentos hábeis emitidos por entidades estrangeiras quando acompanhados de tradução para o português, salvo se comprovada a inidoneidade da entidade emissora.

10.8 Nas licitações restritas a fornecedores cadastrados, a habilitação será verificada por meio do CAF, observado o disposto no subitem 10.6 (art. 87, §§3º e 4º da Lei Federal nº 14.133/2021).

10.9 É de responsabilidade do licitante conferir a exatidão dos seus dados cadastrais no CAF e mantê-los atualizados junto aos órgãos responsáveis pela informação, devendo solicitar a modificação dos registros em caso de incorreção.

10.10 A verificação, pelo responsável pela licitação, em sítios eletrônicos oficiais de órgãos e entidades emissores de certidões, constitui meio legal de prova, para fins de habilitação.

10.10.1 Desde que solicitado de forma expressa pelo licitante interessado, e sob sua inteira e exclusiva responsabilidade, inclusive no que respeita à adequação da habilitação econômico-financeira e da qualificação técnica, a documentação de habilitação enviada para determinado lote poderá ser utilizada para fins de avaliação da habilitação em outro lote no qual o licitante tenha sido o melhor classificado.

Documentos complementares à habilitação

10.11 Após a entrega dos documentos para habilitação, não será permitida a substituição ou a apresentação de novos documentos, salvo em sede de diligência, para (art. 64 da Lei Federal nº 14.133/2021):

a) complementação de informações acerca dos documentos já apresentados pelos licitantes e desde que necessária para apurar fatos existentes à época da abertura do certame; e

b) atualização de documentos cuja validade tenha expirado após a data de recebimento das propostas.

10.11.1 Os documentos serão enviados por meio do sistema eletrônico, em formato digital, no prazo 3 (três) horas, prorrogável por igual período, contado da solicitação do responsável pela licitação, observado o disposto no subitem 10.5.

10.11.2 O não envio dos documentos complementares no prazo indicado será considerada desistência, implicando na inabilitação do licitante e à sujeição às sanções administrativas pertinentes.

Sanatória

10.12 Na análise dos documentos de habilitação, o responsável pela licitação poderá sanar erros ou falhas que não alterem a substância dos documentos e sua validade jurídica, mediante decisão fundamentada, registrada em ata e acessível a todos, atribuindo-lhes eficácia para fins de habilitação e classificação (art. 64, §1º da Lei Federal nº 14.133/2021).

10.12.1 Quando a fase de habilitação anteceder a de julgamento e já tiver sido encerrada, não caberá exclusão de licitante por motivo relacionado à habilitação, salvo em razão de fatos supervenientes ou só conhecidos após o julgamento.

Comprovação dos requisitos de habilitação diferidos

10.13 O responsável pela licitação definirá o prazo para a apresentação dos requisitos de habilitação cuja exigência tenha sido diferida.

10.13.1 A não apresentação da documentação no prazo definido, implicará inabilitação do licitante e sujeição às sanções administrativas pertinentes.

10.14 Tratando-se de microempresa ou empresa de pequeno porte, beneficiária do regime diferenciado da Lei Complementar nº 123/06, cuja participação tenha sido realizada com a ressalva de existência de restrição fiscal e/ou trabalhista, será assegurado o prazo de 5 (cinco) dias úteis, cujo termo inicial corresponderá ao momento em que a proponente for declarada a vencedora do certame, prorrogável por igual período, a critério da Administração Pública, para a regularização da documentação, pagamento ou parcelamento do débito e emissão de eventuais certidões negativas ou positivas com efeito de certidão negativa

10.14.1 A não-regularização da documentação no prazo previsto neste item implicará decadência do direito à contratação e inabilitação do licitante, além da sujeição às sanções administrativas pertinentes, na forma do disposto no §2º do art. 53 da Lei Complementar nº 123/06.

Inabilitação



ESTADO DA BAHIA
SECRETARIA DE INFRAESTRUTURA

10.15 Na hipótese de o licitante não atender às exigências de habilitação, o responsável pela licitação examinará a proposta subsequente e assim sucessivamente, na ordem de classificação, até a apuração de uma proposta que atenda aos requisitos e especificações, procedendo, inclusive, a nova verificação da ocorrência do empate ficto, na forma prevista neste Edital.

Encerramento da fase de Habilitação

10.16 Não sendo possível o julgamento da habilitação na mesma sessão, o responsável pela licitação deverá designar nova sessão, observado o prazo mínimo de 24h (vinte e quatro horas), para a declaração do licitante provisoriamente vencedor, para a qual ficarão convocados os licitantes.

10.17 Exceto na inversão de fases, encerrada a fase de habilitação, será declarado o licitante provisoriamente vencedor, ato do qual ficarão automaticamente intimados os licitantes.

11. IMPUGNAÇÃO AO EDITAL E PEDIDO DE ESCLARECIMENTO

11.1 Qualquer pessoa é parte legítima para impugnar este Edital por irregularidade ou para solicitar esclarecimentos sobre os seus termos, devendo encaminhar o pedido até 3 (três) dias úteis antes da data da abertura do certame.

11.1.1 A impugnação e o pedido de esclarecimento serão realizados na forma eletrônica.

11.2 O responsável pela licitação responderá aos pedidos de esclarecimentos e impugnação no prazo de até 03 (três) dias úteis contado da data de recebimento do pedido, limitado ao último dia útil anterior à data da abertura do certame, e poderá requisitar subsídios formais aos responsáveis pela elaboração do Edital e dos seus anexos.

11.2.1 O responsável pela licitação poderá solicitar a manifestação dos setores técnicos do órgão ou entidade contratante, a fim de subsidiar as decisões de caráter técnico, conforme o §3º do art. 8º do Decreto nº 22.885/2024 e a oitiva, quando necessário, dos órgãos de assessoramento jurídico e de controle interno, nos termos do art. 32 do Decreto nº 22.885/2024.

11.3 A impugnação não possui efeito suspensivo, sendo a sua concessão medida excepcional que deverá ser motivada pelo responsável pela licitação nos autos do processo de licitação.

11.4 Acolhida a impugnação contra o edital de licitação, será definida e publicada nova data para realização do certame, devendo ser observado o disposto no subitem 17.12

11.5 A resposta à impugnação ou ao pedido de esclarecimento será divulgada no endereço eletrônico www.comprasnet.ba.gov.br e no <https://licitacoes-e2.bb.com.br/aop-inter-estatico/>, no prazo de até 3 (três) dias úteis, limitado ao último dia útil anterior à data da abertura do certame, e vincularão os participantes e a Administração.

12. FASE RECURSAL

12.1 A fase recursal obedecerá à disciplina estabelecida neste Edital, observado o disposto no art. 165 da Lei Federal nº 14.133/2021.

12.2 Dos atos decorrentes do procedimento licitatório, cabem:

12.2.1 Recurso:

- a) em fase única, em face do julgamento das propostas e do ato de habilitação ou inabilitação;
- b) em face do ato de anulação ou revogação da licitação.

12.2.2 Pedido de reconsideração, relativamente a ato do qual não caiba recurso hierárquico.

12.3 O recurso em face do julgamento das propostas e do ato de habilitação ou inabilitação observará as seguintes disposições:

12.3.1 A intenção de recorrer deverá ser manifestada imediatamente, no prazo de 15 (quinze) minutos, sob pena de preclusão, após a declaração do licitante provisoriamente vencedor pelo responsável pela licitação.

12.3.1.1 A manifestação da intenção de recorrer será única, abrangendo as matérias concernentes ao julgamento das propostas e ao ato de habilitação ou inabilitação.

12.3.2 Manifestada a intenção de recorrer, as razões de recurso deverão ser apresentadas no prazo de 3 (três) dias úteis, contado da data de intimação da declaração do licitante provisoriamente vencedor.

12.3.3 O prazo para apresentação de contrarrazões será de 3 (três) dias úteis, contado da data de divulgação da interposição do recurso, a qual será feita por comunicação no *chat*.

12.3.4 O recurso será dirigido à autoridade que tiver editado o ato ou proferido a decisão recorrida, para juízo de retratação.



ESTADO DA BAHIA
SECRETARIA DE INFRAESTRUTURA

12.3.4.1 Se a autoridade não reconsiderar o ato ou a decisão no prazo de 3 (três) dias úteis, encaminhará o recurso com a sua motivação à autoridade superior.

12.3.5 A autoridade superior deverá proferir sua decisão no prazo máximo de 10 (dez) dias úteis, contado do recebimento dos autos.

12.3.6 O acolhimento do recurso implicará invalidação apenas de ato insuscetível de aproveitamento.

12.3.7 Os recursos interpostos fora do prazo não serão conhecidos.

12.3.8 O resultado dos recursos será divulgado no endereço eletrônico www.comprasnet.ba.gov.br.

12.4 Aplica-se o disposto no subitem 12.3, no que couber, ao recurso em face do ato de anulação ou revogação da licitação.

12.5 O pedido de reconsideração será apresentado no prazo de 3 (três) dias úteis, contado da data de intimação, observado o inc. II do art. 165 da Lei Federal nº 14.133/2021.

12.6 O recurso e o pedido de reconsideração terão efeito suspensivo do ato ou da decisão recorrida até que sobrevenha decisão final da autoridade competente.

12.6.1 Na elaboração de suas decisões, a autoridade competente será auxiliada pelo órgão de assessoramento jurídico, que deverá dirimir dúvidas e subsidiá-la com as informações necessárias.

12.7 Será assegurado ao licitante vista dos elementos indispensáveis à defesa de seus interesses.

13. ADJUDICAÇÃO E HOMOLOGAÇÃO

13.1 Encerradas as fases de julgamento e habilitação, e esgotados os recursos administrativos, o processo licitatório será encaminhado à autoridade superior, que poderá:

- a) determinar o retorno dos autos para saneamento de irregularidades;
- b) revogar a licitação por motivo de conveniência e oportunidade;
- c) proceder à anulação da licitação, de ofício ou mediante provocação de terceiros, sempre que presente ilegalidade insanável;
- d) adjudicar o objeto e homologar a licitação.

13.1.1 Ao pronunciar a nulidade, a autoridade indicará expressamente os atos com vícios insanáveis, tornando sem efeito todos os subsequentes que deles dependam, e dará ensejo à apuração de responsabilidade de quem lhes tenha dado causa.

13.1.2 O motivo determinante para a revogação do processo licitatório deverá ser resultante de fato superveniente devidamente comprovado.

13.1.3 Nos casos de anulação e revogação, deverá ser assegurada a prévia manifestação dos interessados.

13.1.4 Havendo justo receio de prejuízo de difícil ou incerta reparação decorrente do ato de anulação e revogação, poderá ser diferida a manifestação dos interessados, com fundamento no art. 183 da Lei nº 12.209, de 20 de abril de 2011, justificadamente.

13.2 A homologação da licitação não implicará direito à contratação.

14. CONTRATAÇÃO

Convocação para assinatura

14.1 Após a homologação, o licitante vencedor será convocado para assinar o termo de contrato ou, nas hipóteses previstas no art. 95 da Lei Federal nº 14.133/2021, o instrumento hábil que lhe substitua: Autorização de Fornecimento de Material - AFM ou Autorização de Prestação de Serviços - APS, conforme o caso, no prazo estabelecido no TR/Habilitação, sob pena de decair o direito à contratação, sem prejuízo das sanções previstas na Lei Federal nº 14.133/2021, e em outras legislações aplicáveis.

14.1.1 O prazo de convocação poderá ser prorrogado uma vez, por igual período, mediante solicitação do adjudicatário durante seu transcurso, devidamente justificada, e desde que o motivo apresentado seja aceito pela Administração.

14.1.2 A contratação obedecerá as estipulações constantes da minuta de contrato integrante do edital da licitação, do aviso ou do instrumento de contratação direta.

14.1.3 Na hipótese de substituição do termo de contrato por instrumento equivalente, neste serão consideradas literalmente transcritas todas as cláusulas e condições previstas na minuta de contrato constante deste Edital.

14.1.4 O termo de contrato, a AFM ou, a APS, conforme o caso, deve ser assinado pelo representante legal do licitante ou mandatário com poderes expressos.



ESTADO DA BAHIA
SECRETARIA DE INFRAESTRUTURA

- 14.1.5 A assinatura se dará por meio do Sistema Eletrônico de Informações - SEI, caso em que o licitante deverá providenciar o cadastramento de seu representante legal ou procurador no endereço eletrônico www.portalseibahia.saeb.ba.gov.br ou através do link disponibilizado www.comprasnet.ba.gov.br.
- 14.2. Será facultado à Administração, quando o convocado não assinar o termo de contrato, AFM ou APS, conforme o caso, no prazo e nas condições estabelecidas, convocar os licitantes remanescentes, na ordem de classificação, para a celebração do contrato nas condições propostas pelo licitante vencedor.
- 14.3 Decorrido o prazo de validade da proposta indicado neste Edital, sem convocação para a contratação, ficarão os licitantes liberados dos compromissos assumidos.
- 14.4 Na hipótese de nenhum dos licitantes aceitar a contratação nos termos do subitem 14.2 a Administração, observados o valor estimado e sua eventual atualização nos termos deste edital, poderá:
- a) convocar os licitantes remanescentes para negociação, na ordem de classificação, com vistas à obtenção de preço melhor, mesmo que acima do preço do adjudicatário, mas não superior ao preço ofertado pelo próprio licitante remanescente;
 - b) adjudicar e celebrar o contrato nas condições ofertadas pelos licitantes remanescentes, atendida a ordem classificatória, quando frustrada a negociação de melhor condição.
- 14.5. A negociação a que se refere a alínea "a" do subitem 14.4 deste artigo deverá ser oportunizada aos licitantes remanescentes, assegurada a preferência, em caso de empate, ao licitante mais bem classificado.

Recusa

- 14.6 A recusa injustificada do adjudicatário em assinar o termo de contrato, AFM ou APS, conforme o caso, no prazo estabelecido pela Administração, dentro do prazo de validade da proposta, caracterizará o descumprimento total da obrigação assumida e o sujeitará às penalidades legalmente estabelecidas e à imediata perda da garantia de proposta em favor do órgão ou entidade promotor da licitação (art. 90, §5º, c/c art. 155, inc. VI, da Lei Federal nº 14.133/2021)
- 14.7 Equipara-se à recusa prevista no subitem 14.6 a circunstância de o adjudicatário deixar de manter as condições de habilitação exigidas na licitação, ou, por qualquer meio, dar causa à impossibilidade de celebrar o contrato.
- 14.8 A multa compensatória para a recusa injustificada do adjudicatário em assinar o termo de contrato, em aceitar ou retirar o instrumento equivalente, ou praticar condutas a elas equiparadas, corresponderá, salvo previsão diversa, ao mesmo percentual definido para o descumprimento total da obrigação principal, e incidirá sobre o valor global do contrato (art. 8º, §§1º e 4º, do Decreto nº 23.113/2024).
- 14.8.1 Nas hipóteses em que não houver valor contratado, a sanção de multa terá como base o valor correspondente ao objeto adjudicado ou, quando for o caso, da estimativa da contratação (art. 7º, §1º, c/c art. 8º, §4º, do Decreto nº 23.113/2024).
- 14.9 A regra do subitem 14.6 não se aplicará aos licitantes remanescentes convocados na forma da alínea "a" do subitem 14.4, **exceto** se estes passarem à condição de licitante adjudicatário (art. 48, §8º, do Decreto nº 22.888/2024).

15. INFRAÇÕES ADMINISTRATIVAS E SANÇÕES

- 15.1 Constituem infrações administrativas para os fins deste Edital as condutas constantes do art. 155 da Lei Federal nº 14.133/2021 (art. 47 da Lei nº 14.634/2023).
- 15.2 Os licitantes estarão sujeitos às sanções administrativas referidas na Lei nº 14.634/2023, e às demais cominações legais, resguardado o direito à ampla defesa e ao contraditório.

16. DISPOSIÇÕES DO SISTEMA DE REGISTRO DE PREÇOS

- 16.1 Tratando-se de licitação destinada ao Sistema de Registro de Preços, serão observados, ainda, os acréscimos da **Seção do Sistema do Registro de Preços – SRP**, os quais prevalecerão em caso de conflito.

17. DISPOSIÇÕES FINAIS

- 17.1 A ata da sessão pública será divulgada no sistema eletrônico.
- 17.2 Os horários estabelecidos neste Edital, no aviso da licitação e durante a sessão pública observarão o horário de Brasília, Distrito Federal, inclusive para contagem de tempo e prática de atos processuais.



ESTADO DA BAHIA
SECRETARIA DE INFRAESTRUTURA

17.3 As normas disciplinadoras da licitação serão sempre interpretadas em favor da ampliação da disputa entre os interessados, desde que não comprometam o interesse da Administração, os princípios elencados no art. 5º da Lei Federal nº 14.133/2021, a finalidade e a segurança da contratação.

17.4 Os licitantes assumem todos os custos de preparação e apresentação de suas propostas e a Administração não será responsável por quaisquer custos, independentemente da condução ou do resultado do processo licitatório.

17.5 Na contagem dos prazos estabelecidos neste Edital observar-se-á o art. 183 da Lei Federal nº 14.133/2021.

17.6 Os atos de comunicação processual da Administração com os licitantes serão realizados por meio eletrônico, na forma do disposto na Lei nº 12.209/2011 e no Decreto nº 15.805, de 30 de dezembro de 2014.

17.6.1. A Contratada deverá manter atualizado o endereço eletrônico cadastrado no Sistema Eletrônico de Informações - SEI, para efeito do recebimento de notificação e intimação de atos processuais, conforme Decreto nº 17.983, de 24 de outubro de 2017, devendo atender às convocações da Administração para a prática de atos nos prazos indicados.

17.7 A autoridade competente poderá, até a assinatura do contrato, excluir licitante, em despacho motivado, se tiver ciência de fato ou circunstância, anterior ou posterior ao julgamento da licitação, que revele inidoneidade ou falta de capacidade técnica ou financeira para a execução do contrato, assegurada a manifestação do interessado (art. 66 da Lei nº 14.634/2023).

17.8 Eventuais modificações neste Edital implicarão nova divulgação na mesma forma de sua divulgação inicial, além do cumprimento dos mesmos prazos dos atos e procedimentos originais, exceto se, inquestionavelmente, a alteração não comprometer a formulação das propostas, resguardado o tratamento isonômico aos licitantes.

17.9 Os casos omissos serão dirimidos pelo Órgão/Entidade indicados no Preâmbulo deste Edital, segundo as disposições contidas na Lei Federal nº 14.133/2021, na Lei nº 14.634/2023, e demais normas aplicáveis.

18. FORO

18.1 As partes elegem o Foro da Cidade do Salvador, Estado da Bahia, que prevalecerá sobre qualquer outro, por mais privilegiado que seja, para solucionar quaisquer dúvidas oriundas deste instrumento que não puderem ser dirimidas por quaisquer dos meios alternativos de resolução de controvérsias de que trata a Lei Federal nº 14.133/2021.

	GOVERNO DO ESTADO DA BAHIA SECRETARIA DE INFRAESTRUTURA - SEINFRA Diretoria de Projetos e Programas Especiais - SEINFRA/GAB/SIT/DPPE

ESTUDO TÉCNICO PRELIMINAR

Objeto: Ampliação e Revitalização do Terminal Rodoviário de Santo Estevão.

1. INFORMAÇÕES BÁSICAS DO DOCUMENTO

Número do processo administrativo: 024.2058.2026.0001851-17

2. NECESSIDADE

2.1 Descrição da necessidade

É de competência da Secretaria de Infraestrutura, através da Superintendência de Infraestrutura de Transportes – SIT, realizar, coordenar e supervisionar estudos, programas, projetos e obras, objetivando assegurar o desenvolvimento do Estado pela implantação e manutenção de uma adequada Infraestrutura aeroviária, rodoviária e hidroviária.

A ampliação e revitalização do Terminal Rodoviário em Santo Estevão justifica-se pela necessidade de requalificação do imóvel que atualmente encontra-se em condições precárias de funcionamento. A estrutura degradada compromete a segurança dos usuários e reduz a eficiência das operações de transporte.

A reforma é fundamental para garantir condições adequadas de segurança, conforto e acessibilidade aos passageiros, além de assegurar a prestação de serviços com eficiência e dignidade. O Terminal atua como o principal ponto de fluxo de passageiros e integração de linhas intermunicipais e interestaduais, sendo vital para a mobilidade e a economia local e regional. Encontra-se em uma região fácil acesso, na entrada da cidade.

A contratação se enquadra como “obra comum” por possuir objeto com padrões de desempenho e qualidade com viabilidade da Administração caracterizar, de forma padronizada, suas especificações em edital e dado ao pleno domínio do mercado acerca de sua execução.

2.2 Área requisitante

Superintendência de Infraestrutura de Transporte - SEINFRA/GAB/SIT.

2.3 Descrição dos Requisitos da Contratação

Requisitos necessários ao atendimento da necessidade:

- Documento de Formalização da Demanda específico;
- Realização de Estudo Técnico Preliminar da contratação;
- Mapa de Riscos;
- Elaboração do Termo de Referência;
- Concordância e/ou aprovação do Termo de Referência;
- Indicação de Recursos Orçamentários;
- Elaboração de minuta do edital (em conformidade com normativos e/ou padrões vigentes, se e onde cabível);
- Análise jurídica (com possíveis correções/complementações);
- Definição do agente de contratação;
- Elaboração e divulgação do Edital;
- Condução do certame licitatório em fase externa;
- Publicação dos atos no sítio eletrônico da SEINFRA-BA;
- Adjudicação e Homologação do certame;
- Encaminhamento para contrato;
- Fiscalização concomitante com execução dos serviços

Os serviços são de natureza de escopo “não continuado”, por se tratar de um serviço sem que haja uma demanda de caráter permanente da Administração (inciso XVII, do art. 6º da Lei nº 14.133/2021).

Para correta execução da necessidade administrativa devem ser observados os seguintes requisitos:

- a) Os serviços a serem executados, deverão contemplar as determinações do projeto;
- b) A metodologia a ser adotada, deverá estar em conformidade com as normas técnicas vigentes;
- c) A definição do orçamento e do prazo de execução do serviço de engenharia, estão delineados na planilha orçamentária e no cronograma físico-financeiro;
- d) Deverá ser cumprido, boas práticas de sustentabilidade ambiental.

As obrigações da Contratada e do Contratante estão previstas no Termo de Referência.

Todos os serviços circunscritos à necessidade administrativa devem seguir fielmente as Normas Técnicas vigentes e Especificações dos Serviços da Seinfra-BA, do Sistema Nacional de Pesquisa de Custos e Índices da construção Civil – SINAPI e da Associação Brasileira de Normas Técnicas - ABNT, devidamente atualizadas.

3. SOLUÇÃO

3.1 Levantamento de Mercado

Foi realizado o levantamento de mercado visando buscar a melhor solução para o problema existente, sendo estudados processos de contratações semelhantes feitas por este e outros órgãos, por meio de consultas a outros editais, com a finalidade de identificar a existência de novas metodologias, tecnologias ou inovações que melhor atendessem às necessidades da Secretaria.

Solução 1: Execução pelo próprio ente. Uma das soluções de mercado seria a própria execução pelo ente estadual, todavia esta acarretaria morosidade e ineficiência da política pública; somando a isso o Estado não detém em seu quadro profissionais em quantitativo e qualificação técnica necessários para execução do objeto pretendido.

Além do que não é uma prática comum na seara pública.

Solução 2: Contratação de empresa via licitação. A realização de um processo licitatório é uma solução já experienciada por este órgão em contratações anteriores, bem como foram realizadas consultas de outros órgãos públicos.

As informações levantadas demonstram que há disponibilidade de empresas especializadas com experiência consolidada na execução do objeto. Verificou-se também a existência de fornecedores locais e regionais aptos tecnicamente, o que favorece a ampliação da competitividade, além de contribuir para a redução de custos logísticos e maior agilidade na execução das obras.

Ao observar as soluções postas, ponderando-se os encargos de cada uma delas, assim como os preceitos legais implícitos em cada uma das opções, entende-se como formato mais adequado o apresentado pela solução 2.

3.2 Descrição da solução como um todo

3.2.1 Solução do objeto

A descrição da solução é de forma simples, e abrange a contratação de empresa especializada para realização de serviços para ampliar e revitalizar o Terminal Rodoviário, município de Santo Estevão, contemplando, conforme definido em projeto, os seguintes serviços de recuperação:

- **Serviços Preliminares e Demolições**

- o Montagem do canteiro de obras, tapumes e sinalização.
- o Remoção de pisos, revestimentos, portas e esquadrias danificadas.
- o Demolição parcial de paredes e estruturas comprometidas.

- **Estrutura Metálica e Cobertura**

- o Substituição da estrutura metálica deteriorada.
- o Instalação de novas coberturas metálicas (terminal e plataformas).
- o Execução de calhas, rufos e sistema de drenagem pluvial.

- **Alvenaria e Construção Civil**

- o Construção do novo bloco de sanitários (masculino, feminino, PCD e fraldário).
- o Execução das guaritas de controle de acesso.
- o Reparos e adequações nas paredes existentes.

- **Revestimentos e Acabamentos**

- o Aplicação de novos pisos (granilite, porcelanato e piso tátil).
- o Revestimento de paredes internas e fachada em porcelanato.
- o Instalação de soleiras, bancadas e divisórias em granito.
- o Pintura geral interna e externa.

- **Esquadrias e Fechamentos**

- o Substituição de portas e janelas em alumínio.
- o Instalação de brises metálicos na fachada e na administração.
- o Instalação de gradil de proteção e portões de acesso.

- **Instalações Prediais**

- o Adequação e modernização das instalações elétricas e hidráulicas.
- o Implantação do sistema de esgotamento sanitário nos novos banheiros.
- o Instalação de luminárias e rede elétrica externa.

- **Pátio e Áreas Externas**

- o Pavimentação do estacionamento de vans e área de manobras.
- o Implantação de sinalização horizontal e vertical.
- o Execução de fundações e cobertura metálica na área de embarque.

- **Paisagismo e Urbanismo**

- o Revitalização de canteiros e áreas verdes.
- o Plantio de forrações, arbustos e palmeiras.
- o Instalação de postes, luminárias e eletrodutos subterrâneos.

- **Acabamento e Entrega Final**

- o Limpeza geral da obra.
- o Testes e verificações de funcionamento.
- o Entrega do terminal totalmente requalificado e acessível.

Com a execução dessas intervenções, o Terminal Rodoviário será plenamente requalificado, proporcionando melhores condições de conforto, segurança e acessibilidade aos usuários e operadores. A obra garantirá a valorização do patrimônio público, a otimização do fluxo operacional e o atendimento aos padrões técnicos e normativos vigentes, assegurando maior durabilidade e funcionalidade ao equipamento urbano.

3.2.2 Combinação dos parâmetros da licitação

Considerando que o objeto da contratação se enquadra como obra comum, optou-se pela utilização da **modalidade concorrência eletrônica, com critério de julgamento por maior desconto e modo de disputa “aberto e fechado”**, nos termos da Lei nº 14.133/2021, Art. 6º, inciso XXXVIII.

O critério de **maior desconto** mostra-se o mais adequado ao tipo de objeto, sendo uma estratégia eficaz para garantir a seleção da proposta mais vantajosa à Administração. Esse critério promove celeridade ao processo e permite aferição objetiva e transparente das propostas, reduzindo a subjetividade na avaliação. Além disso, contribui para a economicidade, ao buscar a redução de custos sem comprometer a qualidade dos serviços contratados.

Quanto ao **modo de disputa “aberto e fechado”**, a licitação se mostra eficaz ao estimular a revelação de informações confiáveis pelos licitantes e ao maximizar os interesses da Administração na escolha da proposta mais vantajosa. Nesse modelo, os licitantes inicialmente participam de lances públicos e sucessivos (fase aberta), o que incentiva a competição e promove transparência. Em seguida, cada participante apresenta um lance final sigiloso (fase fechada), permitindo que todos expressem sua melhor proposta sem influência externa. Esse mecanismo equilibra competição e sigilo estratégico, aumentando as chances de a Administração obter o resultado mais vantajoso e atraindo empresas qualificadas para o certame.

A adoção do regime de empreitada por preço unitário mostra-se a mais adequada para o caso, considerando que a contratação é feita com base em preços certos para unidades previamente definidas, sendo os pagamentos realizados de acordo com as quantidades efetivamente executadas e aferidas por meio de medições. Tal sistemática proporciona maior flexibilidade contratual, permitindo ajustes quantitativos necessários durante a execução sem comprometer a adequada gestão do contrato.

Além disso, a empreitada por preço unitário favorece o controle financeiro e orçamentário da Administração, uma vez que os custos são calculados com base nos preços unitários previamente pactuados, assegurando maior transparência na apuração dos valores devidos e compatibilidade entre os serviços executados e os pagamentos realizados.

Dessa forma, a combinação entre **concorrência eletrônica, maior desconto e modo de disputa aberto e fechado** mostra-se a mais adequada para garantir a ampla participação, a seleção da proposta mais vantajosa e o atendimento aos princípios da economicidade, isonomia, transparência, eficiência e competitividade.

3.3 e 3.4 Estimativa das Quantidades a serem Contratadas

Dentro do presente estudo, a análise técnica de campo identificou o quantitativo estimado, na planilha que segue abaixo, com nível de precisão adequado, para caracterizar o serviço de engenharia pretendido, possibilitando a elaboração dos custos, em conformidade com as Normas, Procedimentos, Instruções e Especificações de Serviços e, Manuais Técnicos em vigor do SINAPI e normas técnicas da ABNT.

A solução está estimada em R\$ 2.861.276,99 (dois milhões, oitocentos e sessenta e um mil, duzentos e setenta e seis reais e noventa e nove centavos), conforme pesquisa de preço anexa, elaborado através do SCO - Sistema de Custos e Orçamentos, referencial abril/2026, SINAPI.

ITEM	DISCRIMINAÇÃO	UND.	QUANT.	VALOR UNITÁRIO	VALOR TOTAL	
1	Ampliação e Revitalização do Terminal Rodoviário de Santo Estevão	Un	1,00	R\$ 2.861.276,99	R\$ 2.861.276,99	

3.5 Justificativa para o Parcelamento ou não da Solução

Não há viabilidade técnica na divisão dos serviços, que em sua grande maioria são interdependentes. O atraso na execução de uma etapa compromete diretamente o cronograma das demais, ocasionando aumento de custo e comprometimento dos marcos intermediários e da entrega dos serviços.

Logo, para a solução em questão não será adotada o parcelamento. A execução dos serviços por meio de lote único proporcionará ganho de escala, sob o ponto de vista do emprego de recursos humanos e da dificuldade de controle, colocando em risco a celeridade processual e comprometendo a seleção da proposta mais vantajosa para a Administração.

Dessa forma, a divisão em diversos lotes comprometeria a viabilidade técnica e econômica dos serviços, além de que o valor do custo indireto, para um trecho segmentado tornaria os serviços mais onerosos. Ademais, lidar com um único prestador diminui o custo administrativo de gerenciamento de todo o processo de contratação.

3.6 Contratações Correlatas e/ou Interdependentes

Inicialmente, não existem em andamento contratações correlatas e/ou interdependentes que venham a interferir ou merecer maiores cuidados no planejamento da futura contratação.

3.7 Demonstração de previsão da contratação no planejamento da Administração

A presente contratação ainda não está incluída no Plano de Contratações Anual em

virtude do PCA, não ter sido realizado para o exercício de 2026, por ser um artefato de caráter “preferencial” e não obrigatório, conforme o art. 12, inciso VII da Lei nº 14.133/2021.

4. PLANEJAMENTO

4.1 Resultados Pretendidos

Com a presente contratação, pretende-se realizar a reforma do Terminal, com o objetivo de restaurar sua dignidade e funcionalidade, proporcionando um ambiente mais seguro, confortável e adequado para passageiros e operadores de transporte.

A intervenção visa prolongar a vida útil da estrutura, otimizar o fluxo de pessoas e veículos e assegurar o atendimento aos padrões de qualidade e eficiência exigidos para um equipamento público de transporte.

4.2 Providências a serem adotadas

Trata-se de contratação realizada habitualmente na SEINFRA-BA desde sua criação, não havendo no momento, necessidade de adequação do ambiente do órgão.

4.3 Possíveis Impactos Ambientais

A presente contratação gera poucos impactos ambientais relativizados em função da área e das atividades a serem desenvolvidas, por se tratar de uma recuperação de uma estrutura já existente.

§ Poluição Sonora (transporte de pessoas, materiais e equipamentos, demolição de algumas paredes e remoção da estrutura metálica), através da geração de ruídos produzidos pelas máquinas;

§ Geração de Resíduos Sólidos.

Em que pese o exposto acima, a empresa a ser contratada deverá ter cuidado no transporte, evitando produzir poeiras e soltar resíduos na pista.

Tendo em vista a natureza do objeto que se pretende contratar, é necessário que a contratada, no âmbito de suas atividades, atenda aos critérios e políticas de sustentabilidade ambiental, em especial as contidas no Decreto nº 14.692, de 9 de agosto de 2013, sem prejuízo da observância das boas práticas e das normas pertinentes.

5. VIABILIDADE

5.1 Declaração de Viabilidade/Inviabilidade

Os estudos preliminares evidenciaram que a contratação da solução descrita se mostra possível tecnicamente e fundamentadamente necessária.

As experiências pretéritas indicam que a solução 2, descrita no item 3.1, apresenta viabilidade e alta probabilidade de alcance dos resultados pretendidos. A SEINFRA, através da SIT, não possui em seu quadro de servidores profissionais habilitados, em

quantitativo suficiente, para a execução do serviço em questão, de modo que para suprir tal necessidade torna-se imprescindível a contratação de empresa especializada, para atendimento da demanda exarada.

Diante do exposto, declara-se ser viável a contratação pretendida.

6. IDENTIFICAÇÃO

Ricardo Pedrosa Martins
Diretor da DPPE
Secretaria de Infraestrutura da Bahia - SEINFRA



Documento assinado eletronicamente por **Ricardo Pedrosa Martins, Diretor**, em 12/06/2026, às 17:39, conforme horário oficial de Brasília, com fundamento no art. 13º, Incisos I e II, do [Decreto nº 15.805, de 30 de dezembro de 2014](#).



A autenticidade deste documento pode ser conferida no site https://seibahia.ba.gov.br/sei/controlador_externo.php?acao=documento_conferir&id_orgao_acesso_externo=0, informando o código verificador **00142040429** e o código CRC **51DBA338**.

Referência: Processo nº 024.2058.2026.0001851-17

SEI nº 00142040429



ESTADO DA BAHIA
SECRETARIA DE INFRAESTRUTURA

Parte Variável do edital
Componente: **TR/HABILITAÇÃO**
Classificação: **modelo**
Versão: **2**
Data da aprovação/modificação (PGE):
23/12/2025

TERMO DE REFERÊNCIA E HABILITAÇÃO (TR/HABILITAÇÃO)

OBRAS E SERVIÇOS DE ENGENHARIA

(x) LICITAÇÃO

(x) MENOR PREÇO/MAIOR DESCONTO

() CONTRATAÇÃO DELEGADA

() SISTEMA DE REGISTRO DE PREÇOS

() TÉCNICA E PREÇO

(x) CONTRATAÇÃO DELEGADA

() CONTRATAÇÃO DIRETA

(Processo Administrativo nº 024.2058.2026.0001851-17)

1. CONDIÇÕES GERAIS DA CONTRATAÇÃO

1.1 Objeto:

() Aquisição: _____

() Serviço: _____

(x) Obra ou serviço de engenharia: Ampliação e Revitalização do Terminal Rodoviário de Santo Estevão.

1.1.1 As especificações do objeto obedecerão as condições e exigências estabelecidas neste Termo de Referência e Habilitação (TR/Habilitação), observado o disposto na tabela () abaixo () em anexo.

						LOTE _____
Participação [ampla/exclusiva]	Item	Código SIMPAS	Descrição	Unidade de Fornecimento (UF)	Quantitativo	Cronograma/Prazo
Ampla	Único	07.05.00.001 89261-4	Ampliação e Revitalização do Terminal Rodoviário de Santo Estevão	un	01	90 dias

1.1.2 As especificações do objeto constam:

() da descrição abaixo: (...)

() do anexo integrante deste TR/Habilitação

(x) neste Termo de Referência e Projeto Básico.

1.1.2.1 Na contratação de que trata este TR/Habilitação não será exigida da contratada a realização de transição contratual com transferência de conhecimento, tecnologia e técnicas empregadas.

1.2 O prazo de vigência do Contrato é de 270 (duzentos e setecentos) dias, a **contar da data** da (x) **assinatura do Contrato** () **subscrição da Autorização de Fornecimento de Material – AFM** () **subscrição da Autorização de Prestação de Serviços – APS**, observado o artigo 105 da Lei Federal nº 14.133/2021.



ESTADO DA BAHIA
SECRETARIA DE INFRAESTRUTURA

1.2.1 O prazo de execução do objeto, a contar da **data da expedição da Ordem de Serviço**, será de 180 (cento e oitenta) () meses (x) dias, observado o limite referido no subitem 1.2.

1.3 O Contrato apresenta maior detalhamento das regras que serão aplicadas ao prazo de vigência.

2. FUNDAMENTAÇÃO E DESCRIÇÃO DA NECESSIDADE DA CONTRATAÇÃO

2.1 A fundamentação da contratação, da caracterização do objeto e de seus quantitativos está especificada:
(x) em tópico próprio do Estudo Técnico Preliminar
() na descrição a seguir: (...)

3. DESCRIÇÃO DA SOLUÇÃO COMO UM TODO, CONSIDERADO O CICLO DE VIDA DO OBJETO

3.1 A descrição da solução como um todo está especificada:
(x) em tópico próprio do Estudo Técnico Preliminar
() na descrição a seguir: (...)

4. REQUISITOS DA CONTRATAÇÃO

4.1 Sustentabilidade:

4.1.1 Devem ser atendidos os seguintes os critérios de sustentabilidade, de acordo com o Decreto nº 14.692, de 9 de agosto de 2013:

- a) conservação e uso racional de água, energia e outros recursos naturais;
- b) minimização na geração de resíduos e efluentes;
- c) racionalização do uso de matérias-primas;
- d) priorização de produtos biodegradáveis, reciclados ou recicláveis;
- e) adoção de tecnologias limpas e menos agressivas ao meio ambiente;
- f) utilização de produtos de baixa toxicidade;
- g) redução da emissão de poluentes;
- h) priorização de produtos, tecnologias ou matérias-primas de origem local ou regional;
- i) utilização preferencialmente de mão de obra local.

4.2 Indicação de marcas ou modelos

4.2.1 A Administração **não** indicará marca(s), característica(s) ou modelo(s).

4.3 Exame de adequação do objeto (amostras, exame de conformidade, prova de conceito, ou outros testes destinados à aferição da aceitabilidade da proposta)

4.3.1 Não será exigido(a) exame de adequação do objeto.

4.4 Vistoria

4.4.1 Não será exigida a realização de vistoria prévia.

4.5 Subcontratação

4.5.1 Não será admitida a subcontratação do objeto contratual.

4.6 Garantia



ESTADO DA BAHIA
SECRETARIA DE INFRAESTRUTURA

4.6.1 Garantia de proposta

4.6.1.1 Será exigida a garantia de proposta, observado o art. 58 da Lei Federal nº 14.133/2021, no **percentual de 1% (um por cento)**, que poderá recair sobre qualquer das modalidades indicadas no art. 96, §1º, da Lei Federal nº 14.133/2021, conforme razões presentes no processo administrativo de que trata este TR/Habilitação, **doc. SEI "Justificativas"**.

4.6.1.1.1 O licitante arcará com os custos da garantia de proposta.

4.6.1.1.2 A **garantia de proposta** deverá ter **validade mínima de 90 (noventa) dias**, contados da data da apresentação da proposta, cabendo ao licitante, a partir da solicitação motivada da Administração, comprovar a sua renovação, até 10 (dez) dias úteis antes do vencimento do seu prazo inicial, **por igual período**, caso tenha interesse em permanecer na licitação.

4.6.1.1.3 Se o licitante for consórcio, para a garantia da proposta, admitir-se-á o somatório dos valores de cada consorciado, hipótese em que deverá alcançar o valor total exigido no subitem 4.6.1.1.

4.6.1.1.4 Se o licitante aceitar prorrogar a validade da proposta, mas não comprovar a renovação da garantia de proposta no prazo fixado no subitem 4.6.1.1.2, será intimado pela Administração para fazê-lo no prazo de 5 (cinco) dias corridos, contados do recebimento da intimação, sob pena de exclusão da licitação e sujeição às sanções administrativas correspondentes, após a instauração de processo administrativo sancionatório.

4.6.1.1.5 Decorridos o prazo de validade da proposta sem que o licitante aceite prorrogá-lo, fica o licitante liberado dos compromissos assumidos.

4.6.1.1.6 A garantia de proposta será devolvida aos licitantes no prazo de 10 (dez) dias úteis, contado da assinatura do Contrato ou da data em que for declarada fracassada a licitação ou da publicação do ato que revogar ou anular o certame.

4.6.1.1.7 A garantia de proposta será executada em sua integralidade, em caso de recusa em assinar o Contrato ou da não apresentação dos documentos para a contratação.

4.6.1.1.8 A garantia de proposta poderá converter-se em garantia da contratação, devendo ser complementada, quando necessário.

4.6.1.1.9 As formalidades pertinentes a cada modalidade de garantia de proposta estão dispostas no item referente à garantia da contratação.

4.6.2 Garantia da contratação

4.6.2.1 Será exigida a garantia da contratação prevista nos arts. 96 e seguintes da Lei Federal nº 14.133/2021, no **percentual de 5 % (cinco por cento) do valor inicial** do Contrato, podendo recair sobre qualquer das modalidades indicadas no referido art. 96, §1º.

4.6.2.1.1 A garantia na modalidade caução em dinheiro deverá ser efetuada em favor do Contratante, em conta específica a ser indicada pelo Contratante, com correção monetária.

4.6.2.1.2 Para garantia na modalidade títulos da dívida pública, estes devem ter sido emitidos sob a forma escritural, mediante registro em sistema centralizado de liquidação e de custódia autorizado pelo Banco Central do Brasil, e avaliados pelos seus valores econômicos, conforme definido pelo Ministério da Economia (art. 96, §1º, inc. I, da Lei Federal nº 14.133/2021).

4.6.2.1.3 Para garantia na modalidade fiança bancária, esta deverá ser emitida por banco ou instituição financeira devidamente autorizada a operar no País pelo Banco Central do Brasil, e deverá constar expressa renúncia do fiador aos benefícios do art. 827 do Código Civil.

4.6.2.1.4 Na hipótese de opção pela modalidade caução em dinheiro, títulos da dívida pública ou fiança bancária, a prova da garantia, sob pena da caracterização de inadimplemento contratual, deverá ser apresentada no **prazo de 5 (cinco) dias, após** () autorização da contratação direta (x) assinatura do Contrato.

4.6.2.1.5 Na hipótese de garantia na modalidade seguro garantia:

a) deverá ser prestada em **até 30 (trinta) dias**, contados da data da homologação da licitação e anteriormente à assinatura do Contrato (art. 96, §3º, da Lei Federal nº 14.133/2021).

b) tratando-se de contratação direta, ou na hipótese de contratação oriunda do SRP, a garantia deverá ser prestada anteriormente à assinatura do Contrato.

c) a apólice vigorará **por 90 (noventa) dias** após o término da vigência do Contrato e continuará em vigor mesmo que a contratada não pague o prêmio nas datas convencionadas, devendo esta cláusula constar expressamente da apólice sob pena de não aceitação da garantia (art. 97, incs. I e II, da Lei Federal nº 14.133/2021).



ESTADO DA BAHIA
SECRETARIA DE INFRAESTRUTURA

d) a apólice do seguro garantia deverá acompanhar as modificações referentes à vigência do Contrato principal mediante a emissão do respectivo endosso pela seguradora.

e) será permitida a substituição da apólice de seguro-garantia na data de renovação ou de aniversário, desde que mantidas as condições e coberturas da apólice vigente e nenhum período fique descoberto, ressalvado o disposto no subitem 4.6.2.1.8 (art. 97, parágrafo único, da Lei Federal nº 14.133/2021).

f) ocorrido o sinistro durante a vigência da apólice, sua caracterização e comunicação poderão ocorrer fora desta vigência, não caracterizando fato que justifique a negativa do sinistro, desde que respeitados os prazos prescricionais aplicados ao contrato de seguro, nos termos da regulamentação da Superintendência de Seguros Privados – SUSEP, devendo esta cláusula constar expressamente da apólice sob pena de não aceitação da garantia.

4.6.2.1.6 No caso das modalidades seguro garantia ou fiança bancária, não será admitida a existência de cláusulas que restrinjam ou atenuem a responsabilidade do segurador ou fiador.

4.6.2.1.7 Caso utilizada outra modalidade de garantia diversa do seguro garantia, a sua liberação ou restituição somente ocorrerá após a fiel execução do Contrato ou a sua extinção por culpa exclusiva da Administração e, quando em dinheiro, será atualizada monetariamente.

4.6.2.1.8 Na hipótese de suspensão do Contrato por ordem ou inadimplemento do Contratante, a contratada ficará desobrigada de renovar a garantia ou de endossar a apólice de seguro até a ordem de reinício da execução ou o adimplemento pelo Contratante.

4.6.2.1.9 A garantia, qualquer que seja a modalidade escolhida, somente será aceita se, observada a legislação que rege a matéria, contemplar o pagamento de prejuízos advindos do não cumprimento do objeto do Contrato e do não adimplemento das demais obrigações nele previstas, bem como de multas, prejuízos e indenizações decorrentes de inadimplemento, independentemente de outras cominações legais.

4.6.2.1.10 No caso de alteração do valor do Contrato, ou prorrogação de sua vigência, a garantia deverá ser ajustada ou renovada, seguindo os mesmos parâmetros utilizados para a contratação.

4.6.2.1.11 Se o valor da garantia for utilizado total ou parcialmente para o pagamento de qualquer obrigação, a contratada obriga-se a fazer a respectiva reposição no mesmo prazo estabelecido para comprovação da garantia originária.

4.6.2.1.12 O Contratante executará a garantia na forma prevista na legislação que rege a matéria.

4.6.2.1.13 O emitente da garantia ofertada pela contratada deverá ser intimado pelo Contratante quanto ao início de processo administrativo para apuração de descumprimento de cláusulas contratuais (art. 137, § 4º, da Lei Federal nº 14.133/2021).

4.6.2.1.14 A liberação ou restituição da garantia ocorrerá após o recebimento definitivo da totalidade do objeto do Contrato, com a demonstração de cumprimento, pela contratada, das obrigações pactuadas.

4.6.2.1.15 O garantidor não é parte em processo administrativo instaurado pelo Contratante com o objetivo de apurar prejuízos e/ou aplicar sanções à contratada.

4.6.2.1.16 A contratada autoriza o Contratante a reter, a qualquer tempo, a garantia, na forma prevista neste TR/Habilitação.

4.6.2.1.17 Nas contratações de obras e serviços de engenharia, será exigida garantia adicional do licitante vencedor cuja proposta for inferior a 85% (oitenta e cinco por cento) do valor orçado pela Administração, equivalente à diferença entre este último e o valor da proposta, sem prejuízo das demais garantias exigíveis de acordo com Lei Federal nº 14.133/2021 (art. 59, §5º da Lei Federal nº 14.133/2021).

4.7 Participação de pessoas jurídicas reunidas em consórcio

() Sim

(x) Não, conforme justificativa constante do processo administrativo de que trata este TR/Habilitação, **doc. SEI "JUSTIFICATIVAS"** (art. 15 da Lei Federal nº 14.133/2021).

5. MODELO DE EXECUÇÃO DO OBJETO

5.1 Regime de execução

5.1.1 O regime de execução será:

(x) empreitada por preço unitário

() empreitada por preço global

() empreitada integral



ESTADO DA BAHIA
SECRETARIA DE INFRAESTRUTURA

- () contratação por tarefa
- () contratação integrada
- () contratação semi-integrada.

5.2 Condições de execução

5.2.1 A execução do objeto se dará da seguinte forma:

- 5.2.1.1 Início da execução do objeto: 10 (dez) dias, a **contar da data** () da **assinatura do Contrato**, () da subscrição da **Autorização de Prestação de Serviços – APS** (x) **Ordem de Serviço – OS**.
- 5.2.1.2 Cronograma de realização do objeto: Conforme cronograma e projeto Básico.

5.3 Local da execução

5.3.1 As especificações do endereço para execução do objeto constam:

- () do anexo integrante deste TR/Habilitação
- (x) da descrição abaixo
Terminal Rodoviário do município de Santo Estevão, Bahia.

5.4 Materiais a serem disponibilizados

5.4.1 Para a perfeita execução do objeto, a contratada deverá disponibilizar os materiais, equipamentos, ferramentas e utensílios necessários, nas quantidades suficientes e adequadas.

5.5 Especificação da garantia técnica e pela solidez e segurança

5.5.1 Incidem na contratação as garantias do art. 26 do Código de Defesa do Consumidor (CDC), do art. 618 do Código Civil (CC) e do art. 140, §6º, da Lei Federal nº 14.133/2021.

5.5.2 O prazo legal de garantia técnica será de **30 (trinta) dias**, tratando-se de fornecimento de serviço e, quando houver, de produtos não duráveis, e de **90 (noventa) dias**, tratando-se de fornecimento de serviço e, quando houver, de produtos duráveis, contado da entrega efetiva do produto ou do término da execução dos serviços (art. 26, incs. I e II, e §1º, do CDC).

5.6 Informações relevantes para o dimensionamento da proposta

5.6.1 As informações relevantes para o dimensionamento da proposta constam deste TR/Habilitação.

() MENOR PREÇO

5.6.1.1 O proponente deverá elaborar a sua proposta de preços de acordo com as exigências constantes do Termo de Referência, expressando os valores em moeda nacional – reais e centavos, em (x) duas () três () quatro casas decimais, ficando esclarecido que não serão admitidas propostas alternativas.

5.6.1.2 Caso o preço seja apresentado com número de casas decimais diverso do exigido, cada casa faltante ou excedente será considerada igual a zero.

5.6.1.3 Não será considerada qualquer oferta de vantagem não prevista no instrumento convocatório, nem propostas com preço global ou unitário simbólico, irrisório ou de valor zero, incompatíveis com os preços dos insumos e salários de mercado, acrescidos dos respectivos encargos.

(x) MAIOR DESCONTO

5.6.1.1 O percentual de desconto incidirá linearmente sobre orçamento de referência, devendo ser estendido aos eventuais termos aditivos (art. 33, inc. II, art. 34, §2º, e art. 82, §2º, da Lei Federal nº 14.133/2021).

5.6.1.2 O proponente deverá elaborar a sua proposta de preços de acordo com as exigências constantes deste TR/Habilitação e/ou do Projeto Básico (engenharia), conforme o caso, a qual deverá ser expressa em percentual de desconto, não sendo admitidas propostas alternativas.

5.6.1.3 O percentual de desconto incidirá sobre o preço global estimado pela Administração, aplicando-se linearmente sobre os itens do orçamento de referência.



ESTADO DA BAHIA
SECRETARIA DE INFRAESTRUTURA

5.6.1.4 O percentual de desconto deverá conter (x) duas () três () quatro casas decimais, ficando esclarecido que não serão admitidas propostas alternativas.

5.6.1.5 Caso o percentual de desconto seja apresentado com número de casas decimais diverso do exigido, cada casa faltante ou excedente será considerada igual a zero.

5.6.1.6 Quando o produto do percentual de desconto sobre os itens do orçamento de referência resultar em dízima periódica, serão consideradas apenas duas casas decimais, com aproximação para mais do último algarismo, se este for igual ou superior a 5 (cinco).

5.6.1.7 O orçamento de referência do objeto licitado conterá, conforme o caso, todos os itens que o compõe, elaborado, quando for caso, a partir das composições dos custos unitários do sistema de referência utilizado, com fundamento no TR/Habilitação e/ou Projeto Básico previamente aprovado(s).

5.6.1.8 O licitante, conforme o caso, deverá apresentar, juntamente com a proposta financeira, o respectivo cronograma físico-financeiro.

() TÉCNICA E PREÇO

5.6.1.1 O proponente deverá elaborar a sua proposta técnica e de preços de acordo com as exigências constantes da Seção Específica do TR/Habilitação para Técnica e Preço.

5.6.2 O prazo de validade da proposta será de, no mínimo, 60 (sessenta) dias, a contar da data da efetiva realização da sessão pública.

5.6.2.1 Será considerada não escrita a fixação de prazo de validade inferior ao mínimo, ficando facultado aos licitantes ampliá-lo.

5.6.3 O licitante deverá apresentar a sua proposta e declaração de elaboração independente de proposta, conforme modelo integrante deste TR/Habilitação.

5.6.4 O licitante está obrigado a destinar parcela do quantitativo de trabalhadores necessários para a execução do objeto de que trata este TR/Habilitação aos beneficiários do Programa de Inserção de Apenados e Egressos no Mercado de Trabalho (PRO-TRABALHO), instituído pelo Decreto nº 14.764, de 03 de outubro de 2013, quando a quantidade de trabalhadores necessários para a execução do Contrato que será firmado entre a Administração e o licitante vencedor seja igual ou superior a 06 (seis), observadas as demais previsões do mencionado Decreto.

5.6.4.1 Caso a quantidade de trabalhadores necessária para a execução do Contrato administrativo seja igual ou inferior a 05 (cinco), será facultativa a destinação de parcela dos trabalhadores aos beneficiários do PRO-TRABALHO.

5.6.4.2 Será destacado na fatura mensal o quantitativo de trabalhadores beneficiários do PRO-TRABALHO, acompanhados dos valores pertinentes, conforme as cláusulas e condições indicadas nos subitens seguintes.

5.6.4.3 A aferição do quantitativo de trabalhadores beneficiários do PRO-TRABALHO que deverá ser destinado pela contratada para a execução do Contrato será realizada mensalmente a partir do documento utilizado para emissão das guias de recolhimento das contribuições de assistência e previdência social e de FGTS correspondente aos trabalhadores que não se encontram nessa condição.

5.6.4.3.1 Na aferição de que trata o subitem 5.6.4.3 deverão ser excluídos os próprios trabalhadores beneficiários do PRO-TRABALHO, qualquer que seja a sua condição de segurado da previdência social.

5.6.4.4 Ao formular sua proposta e participar do certame, o licitante declara sua concordância em destinar parcela de quantitativo de trabalhadores necessários para a execução do objeto de que trata este TR/Habilitação aos beneficiários do PRO-TRABALHO.

5.6.4.5 As vagas a serem disponibilizadas aos beneficiários do PRO-TRABALHO serão definidas conforme a Instrução Normativa SEAP/SETRE/SAEB nº 001/2018, observando-se:

a) quando o contingente mínimo de trabalhadores necessários para a execução do Contrato for igual ou menor que 05 (cinco), a contratação de que cuida o PRO-TRABALHO será facultativa;

b) quando o contingente mínimo de trabalhadores necessários para a execução do Contrato estiver entre 06 (seis) e 19 (dezenove), deverá haver a disponibilização de, no mínimo, uma vaga;

c) quando o contingente mínimo de trabalhadores necessários para a execução do Contrato for de 20 (vinte) ou mais, haverá disponibilização de 5% (cinco por cento) das vagas existentes;

d) quando o resultado da aplicação do percentual de 5% (cinco por cento) for acima de número inteiro, será considerado, para fins de contratação dos trabalhadores do PRO-TRABALHO, o número inteiro desconsiderando-se a fração.

5.6.4.5.1 Apenas os beneficiários do PRO-TRABALHO que cumprem pena em regime semiaberto ou aberto, nos termos do art. 33 do Código Penal Brasileiro c/c arts. 36, 110 e 119 da Lei Federal nº 7.210, de 11 de julho de 1984 (Lei de Execução Penal), não estão sujeitos à Consolidação das Leis do Trabalho (CLT), conforme §2º do art. 28 da Lei Federal nº 7.210/1984.



ESTADO DA BAHIA
SECRETARIA DE INFRAESTRUTURA

5.6.4.5.1.1 A remuneração e os encargos concernentes aos beneficiários do PRO-TRABALHO indicados no subitem anterior que não estão sujeitos ao regime da CLT observará a legislação pertinente, nos termos do §2º do art. 28 c/c art. 29 da Lei Federal nº 7.210/1984.

5.6.4.5.1.2 Por ocasião da efetiva execução do Contrato, deverá ser anexada à fatura mensal de prestação de serviços e/ou da obra a relação do contingente de trabalhadores oriundos do PRO-TRABALHO que, na forma do subitem 5.6.4.5.1, não estão sujeitos ao regime da CLT.

5.6.4.5.2 A aplicação do Programa deverá observar os critérios previstos nos arts. 36 e 37 da Lei de Execução Penal, bem como quaisquer exigências, impedimentos, incompatibilidades ou vedações legais à contratação de pessoas presas e egressas do sistema prisional.

5.6.4.5.3 O licitante, uma vez contratado, deverá atender também às obrigações indicadas nos subitens seguintes.

5.6.4.5.3.1 Observar as disposições do Decreto nº 14.764/2013 e da Instrução Normativa SEAP/SETRE/SAEB nº 001/2018.

5.6.4.5.3.2 Apresentar ao fiscal ou responsável pela gestão e acompanhamento do Contrato, no prazo de 05 (cinco) dias úteis, contado do início efetivo da execução dos serviços e/ou da obra, a lista dos empregados selecionados pelo SINEBAHIA com base nos cadastros mantidos pela SEAP e que se enquadrem como beneficiários do PRO-TRABALHO, observados os quantitativos definidos e as categorias indicadas no art. 6º, incs. I e II, do Decreto nº 14.764/2013, comprovando a sua efetiva contratação.

5.6.4.5.3.3 Manter durante todo o tempo da execução do Contrato, incluindo-se suas prorrogações, no limite determinado pela legislação, a relação de proporcionalidade entre as vagas disponibilizadas aos beneficiários do PRO-TRABALHO e aquelas necessárias à execução dos serviços e/ou da obra relacionados ao Contrato.

5.6.4.5.3.4 Comunicar imediatamente ao fiscal do Contrato, que, no prazo de até 24 horas, deverá repassar essa comunicação à Diretoria de Integração Social/Superintendência de Ressocialização Sustentável/SEAP, a falta ao trabalho ou desligamento do beneficiário do PRO-TRABALHO, observando-se, ainda, que:

a) após o desligamento do beneficiário do PRO-TRABALHO, a empresa contratada terá o prazo de até 05 (cinco) dias úteis para providenciar o preenchimento da vaga em aberto, com o auxílio da SETRE, o que será objeto de acompanhamento por parte do fiscal do Contrato;

b) não havendo candidato apto para o preenchimento da vaga disponível, caberá à SETRE emitir atestado com tal informação, entregando-o à empresa contratada no prazo de até 05 (cinco) dias úteis, contado do recebimento da comunicação acerca da necessidade de contratação de novo beneficiário do PRO-TRABALHO; e

c) a contratada poderá preencher a vaga com terceiros não beneficiários do PRO-TRABALHO, caso a SETRE não cumpra com o prazo estabelecido na alínea "b" acima, observado o subitem 5.6.4.5.3.6.

5.6.4.5.3.5 Em caso de regressão do regime de cumprimento da pena do empregado beneficiário do PRO-TRABALHO ou de qualquer outro fato que possa ensejar o seu desligamento da empresa que o contratou nos termos do Decreto nº 14.764/2013, a contratada deverá providenciar o preenchimento da vaga surgida, observando os mesmos prazos e procedimentos definidos no subitem 5.6.4.5.3.4.

5.6.4.5.3.6 O não cumprimento da cota reservada para beneficiários do PRO-TRABALHO só será tolerado quando a contratada apresentar atestado emitido pela SEAP informando a inexistência de beneficiário do mencionado Programa que se enquadre ao perfil da vaga disponibilizada.

5.6.4.5.4 A não observância das regras do PRO-TRABALHO implica inadimplemento contratual e possibilita a extinção do Contrato por ato unilateral da Administração, além da aplicação das sanções legais.

6. MODELO DE GESTÃO DO CONTRATO

6.1 O Contrato deverá ser executado fielmente pelas partes, de acordo com as cláusulas avençadas e as normas da Lei Federal nº 14.133/2021, e da Lei Estadual nº 14.634/2023, respondendo cada parte pelas consequências de sua inexecução total ou parcial (art. 115, *caput*, da Lei Federal nº 14.133/2021).

6.2 Em caso de impedimento, ordem de paralisação ou suspensão do Contrato, o cronograma de execução será prorrogado automaticamente pelo tempo correspondente, anotadas tais circunstâncias mediante simples apostila (art. 115, §5º, da Lei Federal nº 14.133/2021).

6.2.1 O impedimento a que se refere o subitem anterior, total ou parcial, da execução do Contrato por fato ou ato de terceiro, deve ser reconhecido pela Administração em documento contemporâneo à sua ocorrência.

6.3 As comunicações entre o órgão ou entidade e a contratada devem ser realizadas por escrito sempre que o ato exigir tal formalidade, admitindo-se, para esse fim, o uso de mensagem eletrônica por meio do Sistema Eletrônico de Informações – SEI.



ESTADO DA BAHIA
SECRETARIA DE INFRAESTRUTURA

6.4 O órgão ou entidade poderá convocar representante da contratada para adoção de providências que devam ser cumpridas de imediato.

6.5 O acompanhamento da execução do Contrato compreenderá as atividades de gestão e fiscalização na forma dos arts. 15 a 23 do Decreto nº 22.885/2024, observando-se, ainda, o disposto nos arts. 7º e 17 do Decreto nº 23.059/2024.

6.5.1 Constatando-se a situação de irregularidade da contratada, será providenciada sua intimação, por escrito, para que, no prazo de 5 (cinco) dias úteis, regularize sua situação ou, no mesmo prazo, apresente sua justificativa.

6.5.2 O prazo de que trata o subitem 6.5.1 poderá ser prorrogado uma vez, por igual período, a critério do Contratante.

6.5.3 Não havendo regularização ou não sendo aceita a justificativa apresentada, a Administração deverá adotar as medidas necessárias à apuração dos fatos nos autos do processo administrativo correspondente, assegurada à contratada a ampla defesa.

6.5.4 Sem prejuízo das obrigações definidas neste TR/Habilitação, o fiscal do contrato deverá identificar possível razão que, nos termos dos §§4º e 5º do art. 156 da Lei Federal nº 14.133/2021 e art. 48 da Lei nº 14.634/2023, impeça a contratada de licitar e contratar.

6.5.5 A fiscalização de que trata este TR/Habilitação não exclui nem reduz a responsabilidade da contratada, inclusive perante terceiros, por qualquer irregularidade e, na ocorrência desta, não implica corresponsabilidade do Contratante ou de seus agentes, gestores e fiscais.

6.6 Após a assinatura do Contrato ou instrumento equivalente, o órgão ou entidade poderá convocar o representante da empresa contratada para reunião inicial para alinhamento da execução do Contrato e demais procedimentos de gestão do ajuste.

7. CRITÉRIOS DE RECEBIMENTO DO OBJETO, LIQUIDAÇÃO E PAGAMENTO

7.1 RECEBIMENTO DO OBJETO

7.1.1 Recebimento provisório

7.1.1.1 O objeto do Contrato será recebido provisoriamente, no prazo de 15 (quinze) dias, pelo(s) fiscal(is) do Contrato, mediante termo(s) detalhado(s), quando verificado o cumprimento das exigências de caráter técnico e administrativo (art. 140, inc. I, "a", da Lei Federal nº 14.133/2021).

7.1.1.1.1 O prazo de que trata o subitem anterior será contado do recebimento de comunicação escrita da contratada com a comprovação da execução do objeto a que se refere a parcela a ser paga.

Medição

7.1.1.1.2 O recebimento provisório de obras e serviços de engenharia será precedido da medição da execução do objeto.

Empreitada por preço unitário

7.1.1.1.2.1 A medição da execução do objeto contratado se dará conforme (☒) sistemática de remuneração orientada por preços unitários (☐) sistemática de remuneração referenciada pela execução de quantidade de itens unitários.

7.1.1.1.2.1.1 A medição de que trata este subitem será realizada em função das unidades do objeto efetivamente executadas, mediante cálculo aritmético de multiplicação das quantidades executadas pelos seus respectivos preços unitários, previamente definidos na planilha correspondente.

7.1.1.1.2.2 A medição dos serviços prestados será efetuada em períodos de 30 (trinta) dias corridos, contados da data da assinatura da Ordem de Serviço, e deverão conter as parcelas do objeto contratado efetivamente realizadas no período, segundo a correspondente planilha orçamentária e o que dispõe o Critério Geral de Medição e Pagamento, anexos a este TR/Habilitação.

7.1.1.1.2.3 A contratada deverá apresentar planilha e memória de cálculo detalhada da parcela do objeto medida.

7.1.1.1.2.4 A medição deverá conter um relatório fotográfico, com as fotos iniciais e finais da obra, especificamente para as parcelas mais expressivas do objeto definidas em anexo deste TR/Habilitação.

7.1.1.1.2.4.1 O relatório fotográfico deverá ser composto por uma quantidade de fotos que represente de forma significativa a execução da obra, sendo 02 (duas) fotos por folha em formato A4.



ESTADO DA BAHIA
SECRETARIA DE INFRAESTRUTURA

7.1.1.2 A contratada fica obrigada a reparar, corrigir, remover, reconstruir ou substituir, às suas expensas, no todo ou em parte, o objeto em que se verificarem vícios, defeitos ou incorreções resultantes da execução ou materiais empregados (art. 119 da Lei Federal nº 14.133/2021).

7.1.1.3 O objeto poderá ser rejeitado, no todo ou em parte, inclusive antes do recebimento provisório, quando em desacordo com as especificações constantes neste TR/Habilitação e na proposta, devendo ser substituído ou corrigido no prazo de **10 (dez) dias**, a contar da intimação da contratada, às suas custas, sem prejuízo da aplicação das penalidades (art. 140, §1º da Lei Federal nº 14.133/2021).

7.1.1.4 Para efeito de recebimento provisório, ao final de cada período de faturamento, o(s) fiscal(is) do Contrato deverá(ão) emitir relatório sobre o efetivo cumprimento das obrigações da contratada e, se for o caso, analisar o desempenho na execução do Contrato nos termos do art. 144 da Lei Federal nº 14.133/2021, em consonância com os indicadores que deverão integrar este TR/Habilitação como anexo, encaminhando-o ao gestor do Contrato.

7.1.1.4.1 A análise do desempenho na execução do Contrato de que trata o art. 144 da Lei Federal nº 14.133/2021 poderá resultar no redimensionamento de valores a serem pagos à contratada, circunstância que deverá ser registrada pelo(s) fiscal(is) em relatório(s) a ser encaminhado ao gestor do Contrato.

7.1.1.5 A fiscalização não efetuará o ateste da última e/ou única medição do objeto até que sejam sanadas todas as eventuais pendências que possam vir a ser apontadas durante o recebimento provisório.

7.1.1.6 O recebimento provisório estará sujeito, quando cabível, à conclusão de todos os testes de campo e à entrega dos Manuais e Instruções exigíveis.

7.1.1.7 Quando a fiscalização for exercida por um único servidor, o termo detalhado de recebimento provisório deverá conter o registro, a análise e a conclusão sobre todas as ocorrências na execução do Contrato, acompanhado dos demais documentos que julgar necessários, encaminhando-o ao servidor ou comissão designada pela autoridade competente para recebimento definitivo.

7.1.1.7.1 Para fins de emissão do Termo de Recebimento Provisório final das obras/serviços e de pagamento da última parcela, a fiscalização deverá exigir da contratada o relatório "*AS BUILT*" correspondente.

7.1.2 Recebimento definitivo

7.1.2.1 O recebimento definitivo ocorrerá no **prazo de 90 (noventa) dias úteis**, contados do recebimento provisório, por servidor ou comissão designada pela autoridade competente, mediante termo detalhado que comprove o atendimento das exigências contratuais, observados os seguintes procedimentos (art. 140, inc. I, "b" da Lei Federal nº 14.133/2021):

- a) emissão de documento comprobatório da avaliação realizada pelo(s) fiscal(is) sobre o cumprimento de obrigações assumidas pela contratada, com menção ao seu desempenho na execução contratual, baseado em indicadores objetivamente definidos e aferidos nos termos do Decreto nº 23.059/2024, e a eventuais penalidades aplicadas, devendo constar do cadastro de atesto de cumprimento de obrigações;
- b) análise dos relatórios e de toda a documentação apresentada pela fiscalização e, caso haja irregularidades que impeçam a liquidação e o pagamento da despesa, indicação das cláusulas contratuais correspondentes, solicitando à contratada por escrito, as respectivas correções;
- c) emissão de termo detalhado para efeito de recebimento definitivo dos serviços, com base nos relatórios elaborados e documentações apresentadas;
- d) comunicação à contratada para emissão de nota(s) fiscal(is) ou instrumento(s) de cobrança equivalente(s), com o valor exato dimensionado pela fiscalização;
- e) envio da documentação correspondente ao setor de contratos para a formalização dos procedimentos de liquidação e pagamento, no valor dimensionado pela fiscalização e gestão;
- f) exigência de apresentação pela contratada do Relatório "*AS BUILT*", no caso de obras e serviços de engenharia.

7.1.2.1.1 O prazo para recebimento definitivo poderá ser excepcionalmente prorrogado, de forma justificada, quando houver necessidade de diligências para a aferição do atendimento das exigências contratuais.

7.1.2.1.2 O recebimento provisório ou definitivo não excluirá a responsabilidade civil pela solidez e pela segurança da obra ou serviço nem a responsabilidade ético-profissional pela perfeita execução do Contrato (art. 140, §§2º e 6º da Lei Federal nº 14.133/2021).

7.1.2.2 No caso de controvérsia sobre a execução do objeto, quanto à dimensão, qualidade e quantidade, a parcela incontroversa, conforme art. 143 da Lei Federal nº 14.133/2021, deverá ser liberada no prazo previsto para pagamento.



ESTADO DA BAHIA
SECRETARIA DE INFRAESTRUTURA

- 7.1.2.2.1 Para fins do subitem anterior, o valor da parcela incontroversa deverá ser comunicada à contratada para emissão de nota(s) fiscal(is) ou instrumento(s) de cobrança equivalente(s).
- 7.1.2.3 Nenhum prazo de recebimento ocorrerá enquanto pendente a solução, pela contratada, de inconsistências verificadas na execução do objeto ou nota(s) fiscal(is) ou instrumento(s) de cobrança equivalente(s).

7.2 LIQUIDAÇÃO

- 7.2.1 Recebida(s) nota(s) fiscal(is) ou instrumento(s) de cobrança equivalente(s), a Administração, no **prazo de 10 (dez) dias úteis**, prorrogáveis por igual período, adotará, na forma deste subitem, as providências para fins de liquidação da despesa.
- 7.2.2 Para fins de liquidação, o setor competente deverá verificar se a(s) nota(s) fiscal(is) ou instrumento(s) de cobrança equivalente(s) apresentado(s) pela contratada possui(em) os elementos necessários e essenciais do documento, tais como: a) o prazo de validade; b) a data da emissão; c) os dados do Contrato e do Contratante; d) o período respectivo de execução do Contrato; e) o valor a pagar; e f) eventual destaque do valor de retenções tributárias cabíveis.
- 7.2.3 Havendo erro na apresentação da(s) nota(s) fiscal(is) ou instrumento(s) de cobrança equivalente(s), ou circunstância que impeça a liquidação da despesa, esta ficará sobrestada até que a contratada providencie as medidas saneadoras, reiniciando-se o prazo após a comprovação da regularização da situação, sem ônus para o Contratante;
- 7.2.4 A(s) nota(s) fiscal(is) ou instrumento(s) de cobrança equivalente(s) deverá(ão) ser obrigatoriamente acompanhado(s) da comprovação da regularidade fiscal da contratada mediante consulta aos sítios eletrônicos oficiais ou à documentação de habilitação fiscal, social e trabalhista, na forma exigida neste TR/Habilitação.

7.3 PAGAMENTO

7.3.1 Prazo para pagamento

- 7.3.1.1 O pagamento será efetuado no **prazo de 10 (dez) dias úteis**, contados da finalização da liquidação da despesa, conforme subitem anterior.
- 7.3.1.2 No caso de atraso pelo Contratante, os valores devidos à contratada serão atualizados monetariamente entre o termo final do prazo de pagamento até a data de sua efetiva realização, de acordo com a variação do Índice Nacional de Preços - INPC do IBGE, *pro rata tempore*.

7.3.2 Forma de pagamento

- 7.3.2.1 O pagamento será realizado por meio de ordem bancária ou crédito em conta da contratada aberta em instituição financeira contratada pelo Estado da Bahia.
- 7.3.2.1.1 Optando a contratada por receber os créditos em instituição financeira diversa da indicada neste subitem, deverá arcar com os custos de transferências bancárias, os quais serão deduzidos dos pagamentos devidos.
- 7.3.2.2 A(s) nota(s) fiscal(is) ou instrumento(s) de cobrança equivalente(s) deverá(ão) atender as exigências legais pertinentes aos tributos e encargos relacionados com a obrigação, inclusive os destaques necessários às retenções tributárias previstas em lei, e, as situações específicas, à adoção da forma eletrônica.
- 7.3.2.3 Independentemente do percentual de tributo inserido na proposta de preço, serão retidos na fonte, por ocasião da realização do pagamento, os percentuais estabelecidos na legislação vigente, quando houver incidência tributária.
- 7.3.2.4 A contratada regularmente optante pelo Simples Nacional, nos termos da Lei Complementar nº 123/2006, não sofrerá a retenção tributária quanto aos impostos e contribuições abrangidos por aquele regime, estando o pagamento condicionado à apresentação de comprovação, por meio de documento oficial, de que faz jus ao tratamento tributário favorecido previsto na referida Lei Complementar.
- 7.3.2.5 Para fins de pagamento, deverão ser adicionalmente observados:
- a) a verificação, pela fiscalização, da conformidade da nota(s) fiscal(is) ou instrumento(s) de cobrança equivalente(s) apresentada pela contratada com as atividades efetivamente executadas, bem como do pagamento das contribuições sociais (Fundo de Garantia do Tempo de Serviço – FGTS e Previdência Social) e da regularidade trabalhista, correspondentes ao mês da última nota(s) fiscal(is) ou instrumento(s) de cobrança equivalente(s) vencido(s), quanto aos empregados diretamente vinculados à execução contratual;
 - b) o pagamento da primeira parcela está condicionado à apresentação:
 - b.1) do registro do Contrato no Conselho de Classe respectivo;



ESTADO DA BAHIA
SECRETARIA DE INFRAESTRUTURA

- b.2) da Anotação/Registro de Responsabilidade Técnica no Conselho de Classe respectivo;
- b.3) da comprovação de instalação da placa de divulgação e identificação;
- b.4) da prova da matrícula da obra/serviço junto à Previdência Social, quando for o caso;
- b.5) guias de recolhimento das contribuições de assistência e previdência social e do FGTS, nos termos da legislação específica em vigor, as quais deverão estar acompanhadas de declaração da contratada, atestando, sob as penas da lei, que as mesmas correspondem fielmente ao total da mão-de-obra empregada nos serviços contratados, excepcionando-se as situações em que a contribuição do segurado seja facultativa.
- c) quanto ao Imposto sobre Serviços de Qualquer Natureza (ISSQN), será observado o disposto na Lei Complementar nº 116/2003, e legislação municipal aplicável, e ainda:
 - c.1) os serviços/obra serão medidos mensalmente, em cujo processo deverá constar a real alíquota de ISSQN adotada pelo Município no qual os serviços/obra foram tributados;
 - c.2) nas medições que abrangerem mais de um Município, o cálculo do ISSQN deverá ser realizado para cada Município onde houver a incidência do tributo, sendo que as extensões de cada Município serão verificadas em campo e informadas pelo engenheiro fiscal da obra/serviço;
- d) nenhum pagamento isentará a contratada das responsabilidades contratuais, nem implicará em aprovação definitiva dos serviços/obra executados total ou parcialmente;
- e) para efeito do pagamento da última parcela, a contratada deverá apresentar a baixa definitiva da matrícula da obra/serviço junto ao INSS com a respectiva certidão negativa de débito – CND, quando for o caso, observando-se o que se segue, na hipótese da impossibilidade de atendimento ao disposto neste subitem:
 - e.1) ao final da obra, se houver comprovação de que a contratada apresentou ao Órgão competente os documentos necessários para expedição de CND e se a Administração tiver como aferir e atestar, de forma expressa, em documento assinado e com identificação do seu subscritor, que todas as obrigações previdenciárias relacionadas à obra realizada foram cumpridas, poderá ser liberado o pagamento;
 - e.2) deverá ser instaurado procedimento administrativo próprio para apurar o descumprimento contratual;
 - e.3) antes da instauração de procedimento administrativo de apuração e aplicação de penalidade, deverá a Administração fixar um prazo razoável para que a empresa comprove a baixa da matrícula e apresente a CND.

8. FORMA E CRITÉRIOS DE SELEÇÃO DA PROPOSTA E EXIGÊNCIAS DE HABILITAÇÃO

8.1 Forma de seleção e critério de julgamento da proposta

- 8.1.1 A seleção da proposta será feita em procedimento de:
- () Contratação direta
 - () Licitação, na modalidade pregão, sob a forma eletrônica, com adoção do critério de julgamento
 - () menor preço
 - () maior desconto
 - (x) Licitação, na modalidade concorrência, sob a forma eletrônica, com adoção do critério de julgamento
 - () menor preço
 - (x) maior desconto
 - () melhor técnica ou conteúdo artístico, conforme anexo
 - () técnica e preço, conforme anexo

8.2 Exigências de habilitação

8.2.1 Para fins de habilitação, deverá o licitante comprovar os seguintes requisitos:

8.2.1.1 Habilitação jurídica

8.2.1.1.1 Para Pessoas Jurídicas:

- a) empresário individual: inscrição no registro público de empresas mercantis;
- b) microempreendedor individual – MEI: certificado da Condição de Microempreendedor Individual - CCMEI, cuja aceitação ficará condicionada à verificação da autenticidade no sítio <https://www.gov.br/empresas-e-negocios/pt-br/empreendedor>;
- c) sociedade empresária, sociedade limitada unipessoal: inscrição do ato constitutivo, estatuto ou contrato social no Registro Público de Empresas Mercantis, a cargo da Junta Comercial da respectiva sede, com suas eventuais alterações supervenientes em vigor, devidamente registrados, acompanhados, quando for o caso, dos documentos societários comprobatórios de eleição ou designação e investidura dos atuais administradores.



ESTADO DA BAHIA
SECRETARIA DE INFRAESTRUTURA

d) sociedades simples: inscrição do ato constitutivo no Registro Civil de Pessoas Jurídicas do local de sua sede, com suas eventuais alterações supervenientes em vigor, devidamente registrados, acompanhados dos atos comprobatórios de eleição e investidura dos atuais administradores.

e) empresa ou sociedade estrangeira: portaria de autorização de funcionamento no Brasil, publicada no Diário Oficial da União e arquivada na Junta Comercial da unidade federativa onde se localizar a filial, agência, sucursal ou estabelecimento, a qual será considerada como sua sede, observando-se a Instrução Normativa DREI/ME nº 77, de 18 de março de 2020, quando a atividade assim o exigir.

f) filial, sucursal ou agência de sociedade simples ou empresária: inscrição do ato constitutivo da filial, sucursal ou agência da sociedade simples ou empresária, respectivamente, no Registro Civil das Pessoas Jurídicas ou no Registro Público de Empresas Mercantis onde opera, com averbação no Registro onde tem sede a matriz.

8.2.1.1.2 Os documentos apresentados deverão estar acompanhados de todas as alterações ou da consolidação respectiva.

8.2.1.2 Habilitação fiscal, social e trabalhista

a) prova de inscrição no Cadastro Nacional de Pessoas Jurídicas;

b) prova de inscrição no cadastro de contribuintes () Estadual/Distrital (x) Municipal/Distrital relativo ao domicílio ou sede do licitante pertinente ao seu ramo de atividade e compatível com o objeto contratual;

c) prova de regularidade com a Fazenda (x) Estadual/Distrital (x) Municipal/Distrital do domicílio ou sede do licitante, ou outro equivalente, na forma da lei;

c.1) Caso o licitante seja considerado isento dos tributos relacionados ao objeto contratual, deverá comprovar tal condição mediante a apresentação de declaração da Fazenda respectiva do seu domicílio ou sede, ou outra equivalente, na forma da lei.

d) prova de regularidade fiscal perante a Fazenda Nacional, mediante apresentação de certidão expedida conjuntamente pela Secretaria da Receita Federal do Brasil (RFB) e pela Procuradoria-Geral da Fazenda Nacional (PGFN), referente a todos os créditos tributários federais e à Dívida Ativa da União (DAU) por elas administrados, inclusive aqueles relativos à Seguridade Social.

e) prova de regularidade com o Fundo de Garantia do Tempo de Serviço (FGTS);

f) prova de inexistência de débitos inadimplidos perante a Justiça do Trabalho, mediante a apresentação de certidão negativa ou positiva com efeito de negativa, nos termos do Título VII-A da Consolidação das Leis do Trabalho, aprovada pelo Decreto-Lei nº 5.452, de 1º de maio de 1943;

g) em se tratando de contratação direta, prova de regularidade com a Fazenda do Estado da Bahia, ou o compromisso de sua regularização e sua efetiva realização, como condição para celebração do Contrato, nos termos do art. 65 da Lei estadual nº 14.634/2023.

8.2.1.2.1 As microempresas e empresas de pequeno porte, beneficiárias do tratamento diferenciado e favorecido previsto na Lei Complementar nº 123/2006, deverão apresentar toda a documentação exigida para efeito de comprovação de regularidade fiscal, mesmo que esta apresente alguma restrição.

8.2.1.3 Habilitação Econômico-Financeira

() **dispensável parcialmente** (IN SAEB Nº 10/2024), consistindo em:

() contratação para entrega imediata: aquisição remunerada para fornecimento de uma só vez, com prazo de entrega de até 30 (trinta) dias da expedição da ordem de fornecimento; (item 3, inc. I, da IN SAEB Nº 10/2024)

() contratação em valor inferior a 1/4 (um quarto) do limite para dispensa de licitação definido no inc. II do art. 75 da Lei Federal nº 14.133/2021, e suas atualizações, observado o disposto no art. 24 da Lei nº 14.634/2023 (item 3, inc. II, "a" da IN SAEB Nº 10/2024)

() contratação de produto para pesquisa e desenvolvimento, até o valor definido no inc. III do art. 70 da Lei Federal nº 14.133/2021, e suas atualizações, observado o disposto no art. 24 da Lei nº 14.634/2023 (item 3, inc. II, "b" da IN SAEB Nº 10/2024)

8.2.1.3.1 Na hipótese de dispensa parcial, será exigida, para efeito de habilitação econômico-financeira:



ESTADO DA BAHIA
SECRETARIA DE INFRAESTRUTURA

a) certidão negativa de falência expedida pelo distribuidor da sede do licitante, com data de expedição ou revalidação dos últimos 90 (noventa) dias anteriores à data da realização da licitação ou da contratação direta, caso o documento não consigne prazo de validade;

(x) **exigível**

a) certidão negativa de falência expedida pelo distribuidor da sede do licitante, com data de expedição ou revalidação dos últimos 90 (noventa) dias anteriores à data da realização da licitação ou da contratação direta, caso o documento não consigne prazo de validade;

b) índices de Liquidez Geral (LG), Solvência Geral (SG) e Liquidez Corrente (LC), superiores a 1 (um), comprovados mediante a apresentação pelo licitante de balanço patrimonial, demonstração de resultado de exercício e demais demonstrações contábeis dos 2 (dois) últimos exercícios sociais e obtidos pela aplicação das seguintes fórmulas:

Liquidez Geral (LG) = (Ativo Circulante + Realizável a Longo Prazo) / (Passivo Circulante + Passivo Não Circulante)

Solvência Geral (SG) = (Ativo Total)/(Passivo Circulante + Passivo não Circulante)

Liquidez Corrente (LC) = (Ativo Circulante) / (Passivo Circulante)

b.1) Caso a empresa licitante apresente resultado inferior ou igual a 1 (um) em qualquer dos índices de Liquidez Geral (LG), Solvência Geral (SG) e Liquidez Corrente (LC), será exigido, para fins de habilitação, patrimônio líquido mínimo correspondente a 10% (dez por cento) do valor estimado da contratação;

b.1.1) Na hipótese de licitação por lotes, o patrimônio líquido exigível será calculado em função da soma de tantos quantos forem os lotes em que a interessada tenha apresentado as melhores ofertas.

b.2) O balanço patrimonial, a demonstração de resultado de exercício e demais demonstrações contábeis limitar-se-ão ao último exercício, caso a pessoa jurídica tenha sido constituída há menos de 2 (dois) anos (art. 69, §6º, da Lei Federal nº 14.133/2021).

b.3) O balanço patrimonial e demonstrações contábeis podem ser atualizados por índices oficiais, quando encerrados há mais de 03 (três) meses da data da apresentação da proposta, vedada a sua substituição por balancetes ou balanços provisórios.

b.4) O licitante apresentará o balanço patrimonial e a demonstração de resultado do exercício mediante, conforme o caso, publicação no Diário Oficial ou Jornal de Grande Circulação ou na Central de Balanços dentro do ambiente Sistema Público de Escrituração Digital – SPED, cópia reprográfica das páginas do Livro Diário numeradas sequencialmente onde eles foram transcritos, com os respectivos Termos de Abertura e Encerramento registrados na Junta Comercial, emissão extraída do SPED, contendo Recibo de Entrega do Livro, os Termos de Abertura, Encerramento e Autenticação.

b.5) O atendimento dos índices econômicos previstos neste subitem será atestado mediante declaração assinada por profissional habilitado da área contábil, apresentada pelo licitante (art. 69, §1º, da Lei Federal nº 14.133/2021).

8.2.1.3.1 Na licitação por lotes, quando for atingido o limite da capacidade econômico-financeira do licitante, esta será declarada inabilitada para o(s) lote(s) subsequentes, observada a ordem sequencial dos lotes constante do instrumento convocatório, sendo vedada a escolha, pelo licitante, dos lotes para os quais deseja a habilitação.

8.2.1.3.2 Na hipótese de participação de pessoas jurídicas reunidas em consórcio, se o consórcio não for formado integralmente por microempresas ou empresas de pequeno porte, para fins de habilitação econômico-financeira, haverá um acréscimo no percentual de 10% (dez por cento) para o consórcio em relação ao valor exigido para os licitantes individuais;

8.2.1.4 Qualificação Técnica

a) comprovação de capacitação **técnico-profissional**, através da apresentação de profissional, devidamente registrado no conselho profissional competente, detentor de atestado de responsabilidade técnica por execução de objeto de características semelhantes, para fins de contratação, limitadas estas às parcelas de maior relevância ou valor significativo (art. 67, inc. I, §§1º e 2º, da Lei Federal nº 14.133/2021), a seguir definidas:

Terça Metálica, em Perfil UDC, para uso em Coberturas - Diversos Vãos



ESTADO DA BAHIA
SECRETARIA DE INFRAESTRUTURA

- a.1) O vínculo profissional entre o profissional e o licitante poderá ser comprovado através de: a) Carteira de Trabalho; b) Certidão do Conselho Profissional; c) Contrato social; d) Contrato de prestação de serviços; e) Termo através do qual o profissional assumira a responsabilidade técnica pela execução do objeto licitado e o compromisso de integrar o quadro técnico da empresa no caso do objeto contratual vir a ser a esta adjudicado.
- a.2) Os profissionais indicados pelo licitante para fins de comprovação da capacitação técnica deverão participar da execução do objeto da licitação, admitindo-se a sua substituição por profissionais de experiência equivalente ou superior, desde que aprovada pela Administração (art. 67, §6º, da Lei Federal nº 14.133/2021);
- a.3) Não será admitido que um mesmo profissional indicado como responsável técnico participe de mais de uma proposta apresentada por licitantes diversos.
- b) comprovação de capacitação **técnico-operacional**, mediante apresentação de certidões ou atestados, regularmente emitidos pelo conselho profissional competente, que demonstrem capacidade operacional na execução de objeto similar, de complexidade tecnológica e operacional equivalente ou superior, limitada às parcelas de maior relevância ou valor significativo (art. 67, inc. II, §§1º e 2º, da Lei Federal nº 14.133/2021);
- b1) na hipótese de atividade não regulada por conselho profissional, a capacitação **técnico-operacional** referida neste item poderá ser demonstrada por certidões ou atestados emitidos por pessoas jurídicas de direito público ou privado, preferencialmente conforme modelo anexo a este TR/Habilitação.
- b2) Será admitida a apresentação de atestados relativos a potencial subcontratado em relação à parcela do objeto cuja subcontratação tenha sido expressamente autorizada neste TR/Habilitação, limitada a 25% (vinte e cinco por cento) do objeto a ser licitado, hipótese em que mais de um licitante poderá apresentar atestado relativo ao mesmo potencial subcontratado (art. 67, §9º, da Lei Federal nº 14.133/2021).
- b3) A licitante poderá apresentar 01 (um) atestado com todos os itens ou 01 (um) atestado para cada item requerido (isolado).
- b4) Não será admitida a somatória de atestados para fins de comprovação da quantidade mínima exigida neste Termo de Referência. O atestado apresentado deverá, individualmente, comprovar a execução do quantitativo total solicitado.
- c) indicação do pessoal técnico, das instalações e do aparelhamento adequados e disponíveis para a realização do objeto, bem como da qualificação de cada membro da equipe técnica que se responsabilizará pelos trabalhos, preferencialmente conforme modelo anexo a este TR/Habilitação (art. 67, inc. III, da Lei Federal nº 14.133/2021).
- c.1) Para fins desta alínea, o licitante deverá apresentar, sob as penas da lei, em especial do disposto no art. 155, inc. VIII, da Lei Federal nº 14.133/2021, a relação explícita e declaração formal de disponibilidade, de acordo com as especificações exigidas;
- c.2) Quando exigida a indicação de pessoal técnico, será observado o que se segue:
- c.2.1) relação do pessoal técnico indicado pelo licitante deverá estar acompanhada da demonstração de vinculação à futura execução contratual, mediante a juntada no sistema eletrônico, de quaisquer dos seguintes documentos: a) Carteira de Trabalho; b) Certidão do Conselho Profissional; c) Contrato social; d) Contrato de prestação de serviços; e) Termo através do qual o profissional assumira o compromisso de integrar o quadro técnico da empresa no caso do objeto contratual vir a ser a esta adjudicado.
- c.2.2) Os profissionais indicados pelo licitante para fins de comprovação da capacitação técnica deverão participar da execução do objeto da licitação, admitindo-se a sua substituição por profissionais de experiência equivalente ou superior, desde que aprovada pela Administração (art. 67, §6º, da Lei Federal nº 14.133/2021);
- c.2.3) Não será admitido que um mesmo profissional indicado como responsável técnico participe de mais de uma proposta apresentada por licitantes diversos.
- c.2.4) Equipe técnica mínima exigida para execução das obras e serviços conforme lista abaixo:
- 1- 01 (um) Engenheiro - Profissional com a função de coordenar atividades relativas à obra no local;
- 2- 01 (um) Encarregado - Profissional com a função de coordenar atividades relativas à obra no local.
- c.2.4.1) A experiência para o engenheiro deverá ser comprovada por atestados acompanhados da respectiva Certidão de Acervo Técnico – CAT, emitida pelo CREA.



ESTADO DA BAHIA
SECRETARIA DE INFRAESTRUTURA

d) prova de atendimento de requisitos previstos em lei especial, se for o caso (art. 67, inc. IV, da Lei Federal nº 14.133/2021);

e) registro ou inscrição do licitante na entidade profissional competente, se for o caso;

e.1) No caso de empresa não registrada no respectivo Conselho no Estado da Bahia, deverá apresentar o registro do Conselho do Estado de origem, ficando o licitante vencedor obrigado a apresentar o visto do Conselho local antes da assinatura do Contrato.

e.2) No caso de Sociedades empresárias estrangeiras, o atendimento da exigência de que trata esta alínea se dará por meio da apresentação, no momento da assinatura do Contrato, da solicitação de registro perante a entidade profissional competente no Brasil.

f) declaração de que o licitante tomou conhecimento de todas as informações e das condições locais para o cumprimento das obrigações objeto da contratação, preferencialmente conforme modelo anexo a este TR/Habilitação (art. 67, inc. VI, da Lei Federal nº 14.133/2021).

8.2.1.4.1 Serão consideradas como parcelas de maior relevância ou valor significativo, para fins das alíneas "a", "b" e "c" deste tópico:

PARCELAS DE MAIOR RELEVÂNCIA <u>OU</u> VALOR SIGNIFICATIVO	%	QUANTITATIVO TOTAL (100%)	COMPROVAÇÃO MÍNIMA (50 %)
Terça Metálica, em Perfil UDC, para uso em Coberturas - Diversos Vãos	≥ 4%	13.635,50	6.817,00

8.2.1.4.1.1 Na hipótese de objeto em que não seja possível distinguir as parcelas de maior relevância ou valor significativo (objeto homogêneo), poderá ser indicada **parcela única**, sendo considerada satisfatória a comprovação da execução de, no mínimo, _____ % (_____ por cento) do(s) quantitativo(s) previsto(s) neste TR/Habilitação. [NÃO SE APLICA]

8.2.1.4.1.2 Em caso de dúvida quando à legitimidade dos atestados apresentados, o responsável pela licitação poderá solicitar ao licitante cópia do contrato que deu suporte à contratação, endereço atual da contratante e local em que foi executado o objeto contratado, dentre outros documentos.

8.2.1.4.2 Na hipótese de licitação por lotes, será observado o disposto a seguir:

8.2.1.4.2.1 A demonstração da qualificação técnica deverá ser feita em função da soma de tantos quantos forem os lotes em que o licitante tenha apresentado as melhores ofertas.

8.2.1.4.2.2 Quando for atingido o limite da capacidade técnica do licitante, este será declarado inabilitado para o(s) lote(s) subsequentes, observada a ordem sequencial dos lotes, sendo vedada a escolha, pelo licitante, dos lotes para os quais deseja a habilitação.

8.2.1.4.3 No caso de apresentação por licitante de atestado de desempenho anterior emitido em favor de consórcio do qual tenha feito parte, se o atestado ou o contrato de constituição do consórcio não identificar a atividade desempenhada por cada consorciado individualmente, serão adotados os seguintes critérios na avaliação de sua qualificação técnica (art. 67, §10, da Lei Federal nº 14.133/2021).

8.2.1.4.3.1 Caso o atestado tenha sido emitido em favor de consórcio homogêneo, as experiências atestadas deverão ser reconhecidas para cada empresa consorciada na proporção quantitativa de sua participação no consórcio, salvo nas licitações ou contratações diretas destinadas à contratação de serviços técnicos especializados de natureza predominantemente intelectual, em que todas as experiências atestadas deverão ser reconhecidas para cada uma das empresas consorciadas;

8.2.1.4.3.2 Caso o atestado tenha sido emitido em favor de consórcio heterogêneo, as experiências atestadas deverão ser reconhecidas para cada consorciado de acordo com os respectivos campos de atuação, inclusive nas licitações ou contratações diretas destinadas à contratação de serviços técnicos especializados de natureza predominantemente intelectual.

8.2.1.4.3.3 Na hipótese deste subitem 8.2.1.4.3, para fins de comprovação do percentual de participação do consorciado, caso este não conste expressamente do atestado ou da certidão, deverá ser juntada ao atestado ou à certidão cópia do instrumento de constituição do consórcio.

8.3 Disposições gerais



ESTADO DA BAHIA
SECRETARIA DE INFRAESTRUTURA

8.3.1 As empresas criadas no exercício financeiro da licitação ou da contratação direta deverão atender a todas as exigências da habilitação e poderão substituir os demonstrativos contábeis pelo balanço de abertura (art. 65, §1º, da Lei Federal nº 14.133/2021).

8.3.2 Regras acerca da participação de matriz e filial:

- a) se o licitante for a matriz, todos os documentos devem estar em nome da matriz;
- b) se o licitante for filial, todos os documentos devem estar em nome da filial, exceto aqueles que a legislação permita ou exija a emissão apenas em nome da matriz;
- c) a comprovação de capacidade operacional para o desempenho de atividade pertinente e compatível em características, quantidades e prazos com o objeto da licitação ou da contratação direta poderá ser feita em nome da matriz ou da filial;
- d) se o licitante participar do certame apresentando os documentos de habilitação e qualificação da matriz e desejar executar o Contrato pela filial, ou vice-versa, deverá fazer prova, por ocasião da assinatura do Contrato, da regularidade do estabelecimento que executará o objeto licitado, a qual deverá ser mantida durante todo o curso da avença.

8.3.3 O Certificado de Registro Cadastral-CRC ou Certificado de Registro Simplificado-CRS poderá substituir os documentos de habilitação, na forma indicada neste TR/Habilitação.

8.3.3.1 Caso conste do registro algum documento vencido, o licitante deverá apresentar a versão atualizada do referido documento junto aos demais documentos de habilitação.

8.3.3.2 A substituição dos documentos está condicionada à verificação da regularidade destes, mediante a emissão do extrato do fornecedor pela Administração.

8.3.3.3 O Certificado de Registro Cadastral-CRC ou Certificado de Registro Simplificado-CRS, estando no prazo de validade, poderá substituir os documentos relativos à habilitação constantes do sistema, exceto os concernentes à Qualificação Técnica.

8.3.4 Na hipótese de participação de pessoas jurídicas em consórcio, a habilitação técnica, quando exigida, será feita por meio do somatório dos quantitativos de cada consorciado e, para efeito de habilitação econômico-financeira, quando exigida, será observado o somatório dos valores de cada consorciado (art. 15, inc. III, da Lei Federal nº 14.133/2021).

9. ESTIMATIVAS DO VALOR DA CONTRATAÇÃO

9.1 O valor estimado total da contratação é de R\$ 2.861.276,99 (dois milhões, oitocentos e sessenta e um mil, duzentos e setenta e seis reais e noventa e nove centavos), conforme planilha de quantitativos e preços unitários e global (x) abaixo () em anexo, os quais correspondem **ao critério máximo de aceitabilidade dos preços unitários e global**. O valor estimado foi composto conforme o art. 23, §2º, da Lei 14.133/2021, e elaborado segundo as premissas do SINAPI – Sistema Nacional de Pesquisa de Custos e Índices da Construção Civil, tendo como data-base o mês de março de 2026.

LOTE único							
ITEM	Código SIMPAS	Descrição	Unidade de Fornecimento (UF)	Quantitativo	PREÇO UNITÁRIO	PREÇO GLOBAL	DEGRAU
1	07.05.00.001 89261-4	Recuperação do Terminal Rodoviário de Santo Estevão	un	1	R\$ 2.861.276,99	R\$ 2.861.276,99	0,05%
				VALOR ESTIMADO TOTAL			
VALOR ESTIMADO GLOBAL: R\$							

9.2 A estimativa de custo levou em consideração o risco envolvido na contratação e, quando elaborada a matriz de risco, a sua alocação entre contratante e contratada.



ESTADO DA BAHIA
SECRETARIA DE INFRAESTRUTURA

9.3 Para efeito de avaliação da exequibilidade e de sobrepreço serão considerados (art. 59, §3º, da Lei Federal nº 14.133/2021):

a) Valor global: conforme valor supracitado neste item.

a.1) O orçamento-base da Licitação é a principal referência para a análise das propostas das empresas participantes na fase externa do certame licitatório, servindo como base para fixação dos critérios de aceitabilidade de preços - total e unitários.

b) **Os critérios objetivos para avaliação da inexecuibilidade**, definidos a seguir:

b.1) Via de regra, para o cálculo do orçamento-base, utilizam-se as composições de custo unitário e respectivas composições auxiliares, as quais definem o valor financeiro a ser despendido na execução de uma unidade dos respectivos serviços, e são formadas, em geral, por 4 Parcelas de Custo, cujos preços são coletados no mercado:

b.1.1) Execução (mão de obra);

b.1.2) Material (insumos com respectivos consumos);

b.1.3) Atividades Auxiliares (composições auxiliares).

b.2) Para a avaliação da exequibilidade das propostas que apresentem valor inferior a 75% do orçamento referencial, deverá ser aferida a dimensão dos descontos, dados pelos proponentes, nas composições de custos unitários e respectivas composições auxiliares, de forma que não enseje preços inexecuíveis que certamente impactarão na execução dos serviços e na qualidade desejada.

b.3) Considerando que os critérios para avaliação da inexecuibilidade serão executados através de um estudo pormenorizado de cada parte do orçamento, admite-se, excepcionalmente, que a comprovação da "proposta diligenciada" para as licitações do tipo "maior desconto", não seja linear, mas por item, permitindo assim a conhecer a estratégia empresarial utilizada para apresentar a proposta mais econômica. Após a análise, se a conclusão for pela exequibilidade, o percentual do desconto incidirá linearmente sobre os preços unitários fixados no orçamento da Administração.

c) **Da diligência** - metodologia e detalhamento de procedimentos que devem ser seguidas para avaliação objetiva da exequibilidade de preços unitários de serviços e obras de infraestrutura rodoviária:

c.1) Realização de diligências em cumprimento ao estabelecido no parágrafo 2º, Art. 59 da Lei Federal de Licitações e Contratos Administrativos nº14.133/2021 e ao atendimento à Súmula nº 262 do TCU, possibilitando às licitantes a oportunidade de demonstrar a exequibilidade da sua proposta, exceto em casos de preços claramente simbólicos ou irrisórios, como evidenciado no Acórdão 2731/2020.

c.2) As diligências a serem realizadas tem como objetivo, verificar se as propostas apresentadas estão em conformidade com os preços atualmente praticados no mercado e compatíveis com a adequada execução dos serviços, objeto da licitação.

c.3) As diligências deverão solicitar, obrigatoriamente, a apresentação de:

c3.1) Relatório Analítico das Composições dos Custos Unitários;

c3.2) Planilhas do Relatório Sintético de Equipamentos, Mão De Obra inclusive encargos, Materiais e seus respectivos custos, no formato PDF e Xls, em modelo padrão apresentado pelo Sistema de Custo SICRO;

c3.3) Cotações de mercado que comprovem a exequibilidade do preço ofertado, de forma clara e objetiva, apresentando carta do fornecedor assinada, CNPJ, preço do insumo e indicação da unidade de medida ofertada ao licitante, para todos os insumos da Faixa A de Materiais e para qualquer insumo com descontos superiores a 15% em relação aos custos do Orçamento Referencial do Certame. As empresas fornecedoras das cotações deverão também estarem devidamente aptas e regulares, inclusive quanto a vinculação do CNAE específico da mesma, em relação a cada insumo. A divergência de informações pode ser interpretada como uma falha que, dependendo do caso, pode levar à desclassificação da proposta.

c3.3.1) Em se tratando de agregados (material pétreo e areia) as cotações deverão ter validade mínima de 30 dias, e serem encaminhadas conjuntamente com as respectivas licenças ambientais (LI ou LO), licenças de exploração ANM com direito de venda e alvarás de funcionamento.

c3.3.2) Em se tratando de Ligantes e Produtos Asfálticos as cotações deverão ter validade mínima de 30 dias, e serem encaminhadas conjuntamente com a Comprovação de que o fornecedor possui Autorização da Agência Nacional de Petróleo para comercializar o produto.

c3.4) Os custos diretos e a taxa de Benefício e Despesas Indiretas (BDI), no formato PDF e Xls, em padrão SIT e/ou SICRO/DNIT.



ESTADO DA BAHIA
SECRETARIA DE INFRAESTRUTURA

d) **Da Avaliação Prévia:** Com a finalidade de assegurar a maior efetividade possível nos processos licitatórios conduzidos por esta SIT, serão, inicialmente, consideradas propostas manifestadamente inexequíveis, aquelas que apresentarem:

d.1) nas composições de preços unitários qualquer valor referente a **salário de mão de obra menor que o estabelecido pelos respectivos sindicatos, conselhos ou convenções coletivas** de cada categoria profissional ou, na ausência, devendo ser obedecida a legislação trabalhista referente ao salário mínimo profissional no Brasil.

d.2) percentual de **encargos totais** (sociais e complementares) **divergentes** dos estabelecidos no **respectivo referencial de custo do SINAPI**, para a mês base do orçamento;

d.3) em suas composições de preço, qualquer **coeficiente de consumo e/ou quantidades** de: mão obra; equipamento (inclusive hora produtiva e improdutividade); material; tempo fixo; e, momento de transporte; **divergentes das estabelecidas nas composições do Referencial de Preço do certame.**

d.4) significativas e injustificadas variações de desconto entre o Cimento Asfáltico de Petróleo (CAP) e as respectivas emulsões asfálticas que o utilizam como matéria-prima, de forma combinada ou isolada. Em caso de descontos nos custos de ligantes e produtos asfálticos que estejam manifestamente fora da média de mercado para a data-base do orçamento, a licitante será convocada por meio de diligências e deverá comprovar a estrutura de formação de preços das emulsões.

d.4.1) A avaliação considerará, entre outros fatores, os preços praticados por fornecedores de grande porte, as cotações de mercado, principalmente as disponibilizadas pela Agência Nacional de Petróleo – ANP, visando coibir a inexequibilidade da proposta decorrente de subavaliação de insumos críticos e indispensáveis para a pavimentação. Deverão ser observados ainda limite dos preços aos distribuidores apresentados pela ANP e pela Refinaria de Mataripe (ACELEN) disponibilizados no site: "<https://www.acelen.com.br/precos-as-distribuidoras/>".

d.5) índices de composição do BDI inferiores aos valores referenciais apresentados no 1º Quartil do item 9.2 do Acórdão Nº2622/2013-TCU-Plenário, por tipo de obra, exceto quanto aos percentuais de administração central e despesas financeiras. Outro aspecto relevante na verificação da exequibilidade no âmbito do BDI é a vedação na redução dos percentuais afetos a tributos (PIS/COFINS/CPRB).

d.5.1) Estratégias comerciais podem fazer com que os proponentes ajustem as alíquotas referentes a administração central em razão **da carteira de contratos da proponente próximos ao local de execução do objeto da licitação**, ou seja, quanto maior, menor esta alíquota.

d.5.2) Despesas financeiras (CF) deverá ser considerado o percentual correspondente a um mês (30 dias) de juros, considerando o histórico de prazo do Órgão para processamento das medições, calculado com base na Taxa SELIC do dia e para o período mensal, conforme fórmula: $CF = ((1 + SELIC)^{1/12} - 1)$;

d.5.3) A exceção da variação das alíquotas tributárias é para o ISSQN, que poderá ser composto com base nas alíquotas com as respectivas deduções de cada município atravessado pela obra ou serviço, devendo se estabelecer uma média ponderada com os percentuais de extensão da rodovia sobre a área dos municípios.

d.6) Caso sejam constatadas quaisquer situações demonstradas acima, o preço unitário deverá ser enquadrado como inexequível.

e) Avaliação por Insumos Relevantes

e.1) No caso de uma "proposta diligenciada" atender a todos os itens relacionados à AVALIAÇÃO PRÉVIA, deverá ser realizada ainda uma verificação da exequibilidade dos "insumos de relevância" nos preços unitários dos serviços da proposta diligenciada, principalmente, os itens que figuram habitualmente na curva A de insumos.

f) Sequência do Diligenciamento

f.1) A realização do diligenciamento com **solicitação da documentação comprobatória visa assegurar que as propostas apresentadas estão em conformidade com os preços atualmente praticados no mercado e compatíveis com a adequada execução dos serviços, objeto da presente licitação.**

f.2) Nas licitações de obras e serviços de engenharia que houverem propostas com valores abaixo de 75% do orçamento referencial da Administração, deverão, obrigatoriamente, ser realizadas diligências em cumprimento ao estabelecido no parágrafo 2º, Art. 59 da Lei Federal de Licitações e Contratos Administrativos nº14.133/2021 e ao atendimento à Súmula nº 262 do TCU, possibilitando às licitantes a oportunidade de demonstrar a exequibilidade da sua proposta, exceto em casos de preços claramente simbólicos ou irrisórios, como evidenciado no Acórdão 2731/2020.



ESTADO DA BAHIA
SECRETARIA DE INFRAESTRUTURA

f.3) Durante a análise das propostas diligenciadas, toda e qualquer identificação de descumprimento dos critérios objetivos, definidos nessa seção, deverão ser declaradas manifestadamente inexequíveis.

f.4) Em caso de desclassificação de todos aqueles licitantes cujas propostas tiveram descontos maiores que 25%, deverá ser efetuada o mesmo procedimento para o próximo licitante, convocando-o a apresentar proposta, respeitada a ordem de classificação, mesmo que tenha apresentado proposta de preço global superior a 75% do preço global referencial da Administração.

f.5) Esse procedimento busca garantir a qualidade dos serviços prestados, assegurando que a proposta apresentada seja economicamente viável e em conformidade com os parâmetros técnicos exigidos em normas do DNIT e, ainda, garantir a isonomia de todos os participantes no certame, assegurando que a escolha da proposta vencedora tenha mesmo critério e rigor técnico na sua avaliação.b.1) O orçamento-base da Licitação é a principal referência para a análise das propostas das empresas participantes na fase externa do certame licitatório, servindo como base para fixação dos critérios de aceitabilidade de preços - total e unitários.

10. ADEQUAÇÃO ORÇAMENTÁRIA

10.1 As despesas para o pagamento da presente contratação correrão à conta de recursos da Dotação Orçamentária a seguir especificada:

Unidade FIPLAN: 24801 - Superintendência de Infraestrutura de Transportes da Bahia - SIT
Função: 26 - Transporte
Subfunção: 782 - Transporte Rodoviário
Programa: 432 - Bahia em Movimento: Logística para o Crescimento
P/A/O/OE: 3365 - Recuperação de Terminal Rodoviário
Região/Planejamento: 7100 - Portal do Sertão
Natureza da despesa: 4.4.90.51- Obras e Instalações
Destinação do Recurso: 1.759.0.146.000000.00.00.00
Tipo de Recurso Orçamentário: 1

10.1.1 A dotação relativa aos exercícios financeiros subsequentes será indicada após aprovação da Lei Orçamentária respectiva e liberação dos créditos correspondentes, mediante apostilamento.

11. PRAZO PARA ASSINATURA DO CONTRATO

11.1 O prazo para assinatura do termo de contrato ou, nas hipóteses previstas no art. 95 da Lei Federal nº 14.133/2021, do instrumento hábil que lhe substitua: Autorização de Fornecimento de Material - AFM ou Autorização de Prestação de Serviços - APS, será de **30 (trinta) dias úteis**.

11.1.1 O prazo de convocação poderá ser prorrogado uma vez, por igual período, mediante solicitação do adjudicatário durante seu transcurso, devidamente justificada, e desde que o motivo apresentado seja aceito pela Administração.

11.2 A assinatura do termo de contrato ou do instrumento hábil, conforme o disposto no art. 90 da Lei Federal nº 14.133/2021, observará a disciplina constante do componente Rito Procedimental do edital.

12. ANEXOS INTEGRANTES DO TR/HABILITAÇÃO

12.1 Vinculam-se a este TR/Habilitação, independentemente de transcrição (art. 92, inc. II, da Lei Federal nº 14.133/2021):

- () Seção Específica do TR/Habilitação para o Sistema de Registro de Preços;
- () Modelo para descrição auxiliar do objeto (no caso de listagem extensa)
- (x) Modelo de descrição de proposta de preço e de declaração de elaboração independente de proposta;
- (x) Modelos de prova de qualificação técnica:
 - (x) Capacidade técnico-operacional;
 - (x) Declaração de indicação do pessoal técnico, instalações e aparelhamento
 - (x) Declaração de pleno conhecimento, sem exigência de vistoria
 - () Declaração de pleno conhecimento, com exigência de vistoria



ESTADO DA BAHIA
SECRETARIA DE INFRAESTRUTURA

- (x) Estudo Técnico Preliminar, quando cabível.
- () Seção Específica do TR/Habilitação para Técnica e Preço

12.2 No caso de obras e serviços de engenharia, constituem anexos os seguintes documentos técnicos específicos:

- (x) Projetos;
- () Memoriais Descritivos/Especificações Técnicas;
- (x) Planilha orçamentária;
- (x) Cronograma físico-financeiro;
- (x) Composição do B.D.I.;
- (x) Composição dos Encargos Sociais;
- () Caderno de Encargos – Obras e serviços de engenharia em estabelecimentos assistenciais de saúde e unidades administrativas;
- () Instrumento de medição de resultado para avaliação da execução do objeto.

[Local], [dia] de [mês] de [ano].

Identificação e assinatura do servidor (ou equipe) responsável



ESTADO DA BAHIA
SECRETARIA DE INFRAESTRUTURA

ANEXO
MODELO DE DESCRIÇÃO DE PROPOSTA DE PREÇO E DE DECLARAÇÃO DE ELABORAÇÃO
INDEPENDENTE DE PROPOSTA

Modalidade de Licitação/contratação direta	Número

ITEM	DESCRIÇÃO			
VALOR TOTAL DO LOTE/ITEM (MENSAL)				R\$
VALOR TOTAL DO LOTE/ITEM (GLOBAL)				R\$
PRAZO DE VALIDADE DA PROPOSTA				() DIAS [≥60]

[Identificação completa do representante do licitante], como representante devidamente constituído de **[Identificação completa do licitante]**, doravante denominado LICITANTE, para fins de participação no certame licitatório acima identificado, declaro, sob as penas da lei, em especial o art. 299 do Código Penal Brasileiro, que:

- a) a proposta apresentada para participar desta licitação foi elaborada de maneira independente por mim e o conteúdo da proposta não foi, no todo ou em parte, direta ou indiretamente, informado, discutido ou recebido de qualquer outro participante potencial ou de fato desta licitação, por qualquer meio ou por qualquer pessoa;
- b) a intenção de apresentar a proposta elaborada para participar desta licitação não foi informada, discutida ou recebida de qualquer outro participante potencial ou de fato desta licitação, por qualquer meio ou por qualquer pessoa;
- c) que não tentei, por qualquer meio ou por qualquer pessoa, influir na decisão de qualquer outro participante potencial ou de fato desta licitação quanto a participar ou não dela;
- d) que o conteúdo da proposta apresentada para participar desta licitação não será, no todo ou em parte, direta ou indiretamente, comunicado ou discutido com qualquer outro participante potencial ou de fato desta licitação antes da adjudicação do objeto;
- e) que o conteúdo da proposta apresentada para participar desta licitação não foi, no todo ou em parte, direta ou indiretamente, informado, discutido ou recebido de qualquer integrante do órgão licitante antes da abertura oficial das propostas;
- f) que o conteúdo da proposta apresentada para participar desta licitação compreende a integralidade dos custos para atendimento dos direitos trabalhistas assegurados na Constituição Federal, nas leis trabalhistas, nas normas infralegais, nas convenções coletivas de trabalho e nos termos de ajustamento de conduta vigentes na data de entrega das propostas, conforme §1º do art. 63 da Lei nº 14.133/2021; e
- g) que estou plenamente ciente do teor e da extensão desta declaração e que detenho plenos poderes e informações para firmá-la.

Salvador, ____ de _____ de 20__.

NOME/RAZÃO SOCIAL CPF/ CNPJ REPRESENTANTE LEGAL / ASSINATURA



ESTADO DA BAHIA
SECRETARIA DE INFRAESTRUTURA

ANEXO
MODELO DE PROVA DE QUALIFICAÇÃO TÉCNICA
CAPACIDADE TÉCNICO-OPERACIONAL

Modalidade de Licitação/contratação direta	Número

Declaramos, para fins de habilitação em processo licitatório/contratação direta, que a empresa
XXXXXXXXXXXXXXXXXXXXXXXXXXXXXXXXXXXX, CNPJ XXXXXXXXXXXXXXXX, com endereço na
XXXXXXXXXXXXXXXXXXXXXXXXXXXX, prestou serviço de xxxxxxxxxxxxxxxx, atendendo integralmente as especificações
contratadas, inexistindo, até a presente data, registros negativos que comprometam a prestação.

Especificação	Quantitativo	Prazo de execução

Salvador ____ de _____ de 20__.

NOME/RAZÃO SOCIAL CPF/ CNPJ REPRESENTANTE LEGAL / ASSINATURA



ESTADO DA BAHIA
SECRETARIA DE INFRAESTRUTURA

ANEXO
MODELO DE PROVA DE QUALIFICAÇÃO TÉCNICA
DECLARAÇÃO DE INDICAÇÃO DO PESSOAL TÉCNICO, INSTALAÇÕES E APARELHAMENTO

Modalidade de Licitação/contratação direta	Número

DECLARAÇÃO FORMAL DE DISPONIBILIDADE

Declaro, em observância ao art. 67, inc. III, da Lei Federal nº 14.133/2021, para fins de prova de qualificação técnica, que disporei do pessoal técnico, das instalações e do aparelhamento adequados, conforme relação abaixo, em estrita consonância com os requisitos estabelecidos no instrumento convocatório, estando ciente de que a declaração falsa caracteriza a infração prevista no art. 155, inc. VIII, da Lei Federal nº 14.133/2021.

Pessoal Técnico	Qualificação

Instalações, Aparelhamento (Máquinas/Equipamentos)	Quantidade

Salvador ____ de _____ de 20__.

RAZÃO SOCIAL / CNPJ / NOME DO REPRESENTANTE LEGAL / ASSINATURA



ESTADO DA BAHIA
SECRETARIA DE INFRAESTRUTURA

ANEXO
MODELO DE PROVA DE QUALIFICAÇÃO TÉCNICA
DECLARAÇÃO DE PLENO CONHECIMENTO, SEM EXIGÊNCIA DE VISTORIA

Modalidade de Licitação/contratação direta	Número

Em cumprimento à exigência do TR/HABILITAÇÃO, declaramos, para os fins do inc. VI do art. 67 da Lei Federal nº 14.133/2021, termos tomado conhecimento de todas as informações e das condições locais para o cumprimento das obrigações objeto da contratação.

Salvador ____ de _____ de 20__.

NOME/RAZÃO SOCIAL CPF/ CNPJ REPRESENTANTE LEGAL / ASSINATURA



ANÁLISE DE RISCOS

FASE DE ANÁLISE: PLANEJAMENTO DA CONTRATAÇÃO (Anterior a publicação do edital)							
IDENTIFICAÇÃO		AVALIAÇÃO		TRATAMENTO			
RISCO	DANO	IMPACTO	PROBABILIDADE	AÇÃO PREVENTIVA	RESPONSÁVEL	AÇÃO DE CONTINGÊNCIA	RESPONSÁVEL
Falta de clareza pelo requisitante quanto aos serviços e atividades a serem executados.	Possível interferência na qualidade do serviço; Disputa de preços deserta.	Alto	Rara	Especificar o serviço de forma concisa e coerente com o que o mercado pode oferecer; Dar ampla publicidade ao edital.	Servidor técnico da unidade demandante	Quando detectado o erro quanto a real necessidade da demanda, parar o processo no estágio em que se encontrar e proceder com a retificação dos artefatos técnicos.	Servidor técnico da unidade demandante
Atraso no processo administrativo de contratação.	Atraso no procedimento da contratação.	Alto	Baixa	Realizar ETP/TR com tempo suficiente para a tramitação do processo, obedecendo todos os prazos legais; Monitorar o andamento do processo junto as áreas, de acordo com cada etapa de execução do mesmo.	Servidor técnico da unidade demandante	Acompanhar o andamento do processo cobrando as áreas responsáveis por cada etapa.	Servidor técnico da unidade demandante

FASE DE ANÁLISE: SELEÇÃO DE FORNECEDORES (Entre a publicação do edital e assinatura do contrato)							
IDENTIFICAÇÃO		AVALIAÇÃO		TRATAMENTO			
RISCO	DANO	IMPACTO	PROBABILIDADE	AÇÃO PREVENTIVA	RESPONSÁVEL	AÇÃO DE CONTINGÊNCIA	RESPONSÁVEL

Atraso ou suspensão do processo licitatório em face de impugnações.	Atraso no procedimento de contratação; Impugnação do Processo de Contratação.	Alto	Média	Especificar o serviço de forma concisa e coerente com o que o mercado pode oferecer; Realizar amplo estudo e pesquisa de mercado com empresas que possuam expertise na execução de tais serviços buscados.	Unidade Demandante e Setor de Licitações	Tomar as providências necessárias para saneamento do processo no menor prazo possível, de modo a permitir a realização da contratação.	Unidade Demandante e Setor de Licitações
Disputa de preço resulta sem vencedor habilitado e/ou deserta.	Atraso no procedimento da contratação.	Alto	Baixa	Dar ampla publicidade ao edital; Verificar as exigências solicitadas e analisar se estas encontram-se compatíveis com a realidade do mercado.	Agente de Contratação e Unidade Demandante	Revisar exigências do edital e realizar novo processo de contratação.	Agente de Contratação

FASE DE ANÁLISE: CONTRATAÇÃO DE FORNECEDORES <i>(Após a assinatura do instrumento contratual até o encerramento da contratação)</i>							
IDENTIFICAÇÃO		AVALIAÇÃO		TRATAMENTO			
RISCO	DANO	IMPACTO	PROBABILIDADE	AÇÃO PREVENTIVA	RESPONSÁVEL	AÇÃO DE CONTINGÊNCIA	RESPONSÁVEL
Serviço prestado de forma inadequada, insatisfatória e/ou ineficiente.	Descumprimento de cláusulas contratuais; Possibilidade de inexecução e rescisão do contrato.	Alto	Baixo	Fiscalizar o contrato, atentando para a devida qualidade técnica na realização das atividades e para a manutenção das condições de contratação exigidas na habilitação.	Equipe de gestão e fiscalização contratuais	Comunicação tempestiva e reiterada à empresa para regularização das pendências apontadas. Aplicação de penalidades.	Equipe de gestão e fiscalização contratuais

LEGENDA:

· **Risco:** Acontecimento capaz de impactar o objeto da contratação.

· **Dano:** Impactos gerados pelo risco, quando ocorrido.

· **Probabilidade:** Chance de o acontecimento de risco ocorrer.

· **Níveis de impacto:**

- **Baixo:** Danos que não afetem o processo/serviço.

- **Médio:** Danos que afetem parcialmente o processo/serviço, gerando atraso ou interferindo de alguma forma em sua qualidade.

- **Alto:** Danos que afetem a essência do processo/serviço, impedindo sua execução.

· **Ações Preventivas:** Providências que impeçam ou diminuam a probabilidade do risco ocorrer.

· **Ações de Contingência:** Providências que resolvam ou pelo menos diminuam os danos causados pelo risco.



Documento assinado eletronicamente por **Ricardo Pedrosa Martins, Diretor**, em 29/04/2026, às 16:41, conforme horário oficial de Brasília, com fundamento no art. 13º, Incisos I e II, do [Decreto nº 15.805, de 30 de dezembro de 2014](#).



A autenticidade deste documento pode ser conferida no site https://seibahia.ba.gov.br/sei/controlador_externo.php?acao=documento_conferir&id_orgao_acesso_externo=0, informando o código verificador **00134004367** e o código CRC **6C8A5F38**.

Referência: Processo nº 024.2058.2026.0001851-17

SEI nº 00134004367

Setor : SEINFRA/SIT - Superintendência de Infraestrutura de Transportes Valores expressos em Reais (R\$)

Referencial : 860 - Tabela SINAPI 04/2026 - Não Desonerado

Ano : 2025 Data orçamento: 27/11/2025

Orçamento : 4536 - AMPLIAÇÃO E REQUALIFICAÇÃO DO TERMINAL RODOVIÁRIO DE MUNICIPIO DE SANTO ESTEVÃO - BA

Versão : 3 - VERSÃO ATUALIZADA

Extensão : 1,000 un Data base: 01/04/2026

BDI : 26,87% BDI diferenciado: 15,00%; 24,39%

Fator Capa : 1,0000

Responsável : Paulo de Freitas Machado CREA : 14065/D ART Nº : BA20261361216

Filho

Elaborador : Vinicius Martins Ruiz

01 - ADMINISTRAÇÃO

Referência	Cód. Sist.	Código	Descrição do Serviço	BDI	Unid.	Qtde	Preço Unit.	Preço total
01.000.002	806	93572	ENCARREGADO GERAL DE OBRAS COM ENCARGOS COMPLEMENTARES	24,39	mes	5,000	10.349,39	51.746,95
01.000.001	820	93567	ENGENHEIRO CIVIL DE OBRA PLENO COM ENCARGOS COMPLEMENTARES	24,39	mes	5,000	32.208,62	161.043,10
01.000.003	871	100321	TÉCNICO EM SEGURANÇA DO TRABALHO COM ENCARGOS COMPLEMENTARES	24,39	mes	2,000	10.920,31	21.840,62
01.000.004	815	101460	VIGIA DIURNO COM ENCARGOS COMPLEMENTARES	24,39	mes	5,000	5.656,82	28.284,10
Total do grupo:								262.914,77

02 - INSTALAÇÃO DE CANTEIRO

Referência	Cód. Sist.	Código	Descrição do Serviço	BDI	Unid.	Qtde	Preço Unit.	Preço total
02.000.002	454	10779	LOCACAO DE CONTAINER 2,30 X 4,30 M, ALT. 2,50 M, P/ SANITARIO, C/ 5 BACIAS, 1 LAVATORIO E 4 MICTORIOS (NAO INCLUI MOBILIZACAO/ DESMOBILIZACAO)	15,00	mes	5,000	3.126,56	15.632,80
02.000.001	453	10775	LOCACAO DE CONTAINER 2,30 X 6,00 M, ALT. 2,50 M, COM 1 SANITARIO, PARA ESCRITORIO, COMPLETO, SEM DIVISORIAS INTERNAS (NAO INCLUI MOBILIZACAO/ DESMOBILIZACAO)	15,00	mes	5,000	2.501,25	12.506,25
02.000.003	455	10776	LOCACAO DE CONTAINER 2,30 X 6,00 M, ALT. 2,50 M, PARA ESCRITORIO, SEM DIVISORIAS INTERNAS E SEM SANITARIO (NAO INCLUI MOBILIZACAO/ DESMOBILIZACAO)	15,00	mes	5,000	1.954,09	9.770,45
02.000.004	873	98459	TAPUME COM TELHA METÁLICA. AF_03/2024	24,39	m2	400,000	124,51	49.804,00
Total do grupo:								87.713,50

03 - SERVIÇOS PRELIMINARES

Referência	Cód. Sist.	Código	Descrição do Serviço	BDI	Unid.	Qtde	Preço Unit.	Preço total
03.000.001	1	103689	FORNECIMENTO E INSTALAÇÃO DE PLACA DE OBRA COM CHAPA GALVANIZADA E ESTRUTURA DE MADEIRA. AF_03/2022_PS	26,87	m2	6,000	571,71	3.430,26
03.000.002	27	99059	LOCAÇÃO CONVENCIONAL DE OBRA, UTILIZANDO GABARITO DE TÁBUAS CORRIDAS PONTALETADAS A CADA 2,00M - 2 UTILIZAÇÕES. AF_03/2024	26,87	m	31,500	92,38	2.909,97
03.000.003	53	CPU20339	PROJETO EXECUTIVO, ESTRUTURAL E COMPLEMENTARES	26,87	un	1,000	26.069,37	26.069,37
Total do grupo:								32.409,60

04 - DEMOLIÇÃO E BOTA-FORA

Referência	Cód. Sist.	Código	Descrição do Serviço	BDI	Unid.	Qtde	Preço Unit.	Preço total
04.000.001	62	100979	CARGA, MANOBRA E DESCARGA DE SOLOS E MATERIAIS GRANULARES EM CAMINHÃO BASCULANTE 14 M³ - CARGA COM ESCAVADEIRA HIDRÁULICA (CAÇAMBA DE 1,20 M³ / 155 HP) E DESCARGA LIVRE (UNIDADE : M3). AF_02/2026	26,87	m³	678,120	9,50	6.442,14
04.000.003	760	97625	DEMOLIÇÃO DE ALVENARIA PARA QUALQUER TIPO DE BLOCO, DE FORMA MECANIZADA, SEM REAPROVEITAMENTO. AF_09/2023	26,87	m³	63,480	79,30	5.033,96

Setor : SEINFRA/SIT - Superintendência de Infraestrutura de Transportes Valores expressos em Reais (R\$)

Referencial : 860 - Tabela SINAPI 04/2026 - Não Desonerado

Ano : 2025 Data orçamento: 27/11/2025

Orçamento : 4536 - AMPLIAÇÃO E REQUALIFICAÇÃO DO TERMINAL RODOVIÁRIO DE MUNICIPIO DE SANTO ESTEVÃO - BA

Versão : 3 - VERSÃO ATUALIZADA

Extensão : 1,000 un Data base: 01/04/2026

BDI : 26,87% BDI diferenciado: 15,00%; 24,39%

Fator Capa : 1,0000

Responsável : Paulo de Freitas Machado Filho CREA : 14065/D ART Nº : BA20261361216

Elaborador : Vinicius Martins Ruiz

Referência	Cód. Sist.	Código	Descrição do Serviço	BDI	Unid.	Qtde	Preço Unit.	Preço total
04.000.004	761	97634	DEMOLIÇÃO DE REVESTIMENTO CERÂMICO, DE FORMA MECANIZADA COM MARTELETE, SEM REAPROVEITAMENTO. AF_09/2023	26,87	m2	450,890	12,53	5.649,65
04.000.002	86	95876	TRANSPORTE COM CAMINHÃO BASCULANTE DE 14 M³, EM VIA URBANA PAVIMENTADA, DMT ATÉ 30 KM (UNIDADE: M3XKM). AF_02/2026	26,87	M3XKM	3.390,600	3,28	11.121,16
Total do grupo:								28.246,91

05 - ESTRUTURA E ALVENARIA DE VEDAÇÃO

Referência	Cód. Sist.	Código	Descrição do Serviço	BDI	Unid.	Qtde	Preço Unit.	Preço total
05.000.005	131	101162	ALVENARIA DE VEDAÇÃO COM ELEMENTO VAZADO DE CERÂMICA (COBOGÓ) DE 7X20X20CM E ARGAMASSA DE ASSENTAMENTO COM PREPARO EM BETONEIRA. AF_05/2020	26,87	m2	1,000	239,25	239,25
05.000.003	131	101162	ALVENARIA DE VEDAÇÃO COM ELEMENTO VAZADO DE CERÂMICA (COBOGÓ) DE 7X20X20CM E ARGAMASSA DE ASSENTAMENTO COM PREPARO EM BETONEIRA. AF_05/2020	26,87	m2	3,660	239,25	875,65
05.000.001	87	103358	ALVENARIA DE VEDAÇÃO DE BLOCOS CERÂMICOS FURADOS NA HORIZONTAL DE 11,5X19X29 CM (ESPESSURA 11,5 CM) E ARGAMASSA DE ASSENTAMENTO COM PREPARO EM BETONEIRA. AF_12/2021	26,87	m2	93,990	106,93	10.050,35
05.000.012	167	104919	ARMAÇÃO DE SAPATA ISOLADA, VIGA BALDRAME E SAPATA CORRIDA UTILIZANDO AÇO CA-50 DE 10 MM - MONTAGEM. AF_01/2024	26,87	kg	199,330	15,92	3.173,33
05.000.023	775	92884	ARMAÇÃO UTILIZANDO AÇO CA-25 DE 10,0 MM - MONTAGEM. AF_06/2022	26,87	kg	257,640	14,84	3.823,37
05.000.018	187	100975	CARGA, MANOBRA E DESCARGA DE SOLOS E MATERIAIS GRANULARES EM CAMINHÃO BASCULANTE 14 M³ - CARGA COM PÁ CARREGADEIRA (CAÇAMBA DE 1,7 A 2,8 M³ / 128 HP) E DESCARGA LIVRE (UNIDADE: M3). AF_02/2026	26,87	m³	7,610	11,55	87,89
05.000.007	772	87905	CHAPISCO APLICADO EM ALVENARIA (COM PRESENÇA DE VÃOS) E ESTRUTURAS DE CONCRETO DE FACHADA, COM COLHER DE PEDREIRO. ARGAMASSA TRAÇO 1:3 COM PREPARO EM BETONEIRA 400L. AF_10/2022	26,87	m2	187,980	13,37	2.513,29
05.000.015	177	96555	CONCRETAGEM DE BLOCO DE COROAMENTO OU VIGA BALDRAME, FCK 30 MPA, COM USO DE JERICA - LANÇAMENTO, ADENSAMENTO E ACABAMENTO. AF_01/2024	26,87	m³	2,530	1.225,57	3.100,69
05.000.021	200	103669	CONCRETAGEM DE PILARES, FCK = 25 MPA, COM USO DE BALDES - LANÇAMENTO, ADENSAMENTO E ACABAMENTO. AF_02/2022	26,87	m³	1,180	1.489,49	1.757,59

Setor : SEINFRA/SIT - Superintendência de Infraestrutura de Transportes Valores expressos em Reais (R\$)

Referencial : 860 - Tabela SINAPI 04/2026 - Não Desonerado

Ano : 2025 Data orçamento: 27/11/2025

Orçamento : 4536 - AMPLIAÇÃO E REQUALIFICAÇÃO DO TERMINAL RODOVIÁRIO DE MUNICIPIO DE SANTO ESTEVÃO - BA

Versão : 3 - VERSÃO ATUALIZADA

Extensão : 1,000 un

BDI : 26,87% Data base: 01/04/2026

Fator Capa : 1,0000 BDI diferenciado: 15,00%; 24,39%

Responsável : Paulo de Freitas Machado CREA : 14065/D ART Nº : BA20261361216

Filho

Elaborador : Vinicius Martins Ruiz

05.000.014	175	96558	CONCRETAGEM DE SAPATA, FCK 30 MPA, COM USO DE BOMBA - LANÇAMENTO, ADENSAMENTO E ACABAMENTO. AF_01/2024	26,87	m³	1,030	1.188,69	1.224,35
05.000.024	207	103682	CONCRETAGEM DE VIGAS E LAJES, FCK=25 MPA, PARA QUALQUER TIPO DE LAJE COM BALDES EM EDIFICAÇÃO TÉRREA - LANÇAMENTO, ADENSAMENTO E ACABAMENTO. AF_02/2022	26,87	m³	9,150	1.516,43	13.875,33
05.000.004	134	105039	CONTRAVERGA PRÉ-FABRICADA, ESPESSURA DE *15* CM. AF_03/2024	26,87	m	6,300	73,21	461,22
05.000.008	774	104234	EMBOÇO OU MASSA ÚNICA EM ARGAMASSA TRAÇO 1:2:8, PREPARO MANUAL, APLICADA MANUALMENTE EM PANOS DE FACHADA SEM PRESENÇA DE VÃOS, ESPESSURA DE 25 MM, ACESSO POR ANDAIME. AF_08/2022	26,87	m²	187,980	66,59	12.517,58
05.000.009	155	96527	ESCAVAÇÃO MANUAL PARA VIGA BALDRAME OU SAPATA CORRIDA (INCLUINDO ESCAVAÇÃO PARA COLOCAÇÃO DE FÔRMAS). AF_01/2024	26,87	m³	10,210	162,13	1.655,34
05.000.025	208	101792	ESCORAMENTO DE FÔRMAS DE LAJE EM MADEIRA NÃO APARELHADA, PÉ-DIREITO SIMPLES, INCLUSO TRAVAMENTO, 4 UTILIZAÇÕES. AF_09/2020	26,87	m³	7,380	25,55	188,55
05.000.013	170	96529	FABRICAÇÃO, MONTAGEM E DESMONTAGEM DE FÔRMA PARA SAPATA, EM MADEIRA SERRADA, E=25 MM, 1 UTILIZAÇÃO. AF_01/2024	26,87	m²	30,420	418,23	12.722,55
05.000.006	153	93202	FIXAÇÃO (ENCUNHAMENTO) DE ALVENARIA DE VEDAÇÃO COM TIJOLO MACIÇO. AF_03/2024	26,87	m	33,900	43,88	1.487,53
05.000.016	179	98557	IMPERMEABILIZAÇÃO DE SUPERFÍCIE COM EMULSÃO ASFÁLTICA, 2 DEMÃOS . AF_09/2023	26,87	m²	2,530	61,35	155,21
05.000.011	165	96619	LASTRO DE CONCRETO MAGRO, APLICADO EM BLOCOS DE COROAMENTO OU SAPATAS, ESPESSURA DE 5 CM. AF_01/2024	26,87	m²	0,512	65,97	33,77
05.000.022	202	92482	MONTAGEM E DESMONTAGEM DE FÔRMA DE LAJE MACIÇA, PÉ-DIREITO SIMPLES, EM MADEIRA SERRADA, 1 UTILIZAÇÃO. AF_09/2020	26,87	m²	61,500	451,12	27.743,88
05.000.020	198	92411	MONTAGEM E DESMONTAGEM DE FÔRMA DE PILARES RETANGULARES E ESTRUTURAS SIMILARES, PÉ-DIREITO SIMPLES, EM MADEIRA SERRADA, 2 UTILIZAÇÕES. AF_09/2020	26,87	m²	24,640	248,27	6.117,37
05.000.010	156	101616	PREPARO DE FUNDO DE VALA COM LARGURA MENOR QUE 1,5 M (ACERTO DO SOLO NATURAL), EM LOCAL COM NÍVEL BAIXO DE INTERFERÊNCIA. AF_01/2026	26,87	m²	5,120	11,83	60,56
05.000.017	310	93382	REATERRO MANUAL DE VALAS, COM COMPACTADOR DE SOLOS DE PERCUSSÃO. AF_08/2023	26,87	m³	4,130	42,03	173,58

Setor : SEINFRA/SIT - Superintendência de Infraestrutura de Transportes Valores expressos em Reais (R\$)

Referencial : 860 - Tabela SINAPI 04/2026 - Não Desonerado

Ano : 2025 Data orçamento: 27/11/2025

Orçamento : 4536 - AMPLIAÇÃO E REQUALIFICAÇÃO DO TERMINAL RODOVIÁRIO DE MUNICIPIO DE SANTO ESTEVÃO - BA

Versão : 3 - VERSÃO ATUALIZADA

Extensão : 1,000 un Data base: 01/04/2026

BDI : 26,87% BDI diferenciado: 15,00%; 24,39%

Fator Capa : 1,0000

Responsável : Paulo de Freitas Machado CREA : 14065/D ART Nº : BA20261361216

Filho

Elaborador : Vinicius Martins Ruiz

05.000.019	86	95876	TRANSPORTE COM CAMINHÃO BASCULANTE DE 14 M³, EM VIA URBANA PAVIMENTADA, DMT ATÉ 30 KM (UNIDADE: M3XKM). AF_02/2026	26,87	M3XKM	38,020	3,28	124,70
05.000.002	108	105021	VERGA PRÉ-MOLDADA COM ATÉ 1,5 M DE VÃO, ESPESSURA DE *15* CM. AF_03/2024	26,87	m	8,540	35,42	302,48
Total do grupo:								104.465,41

06 - ESQUADRIAS

Referência	Cód. Sist.	Código	Descrição do Serviço	BDI	Unid.	Qtde	Preço Unit.	Preço total
06.000.006	781	CPU20927	BRISSE EM MADEIRA PAU D'ARCO, COM RÉGUAS CANTOS ABAULADOS 10 X 2CM, PROTEGIDAS DUAS DEMÃOS DE SPARLACK CETOL DECK SEMI-BRILHO , EM TODAS AS FACES, ANTES DO ASSENTAMENTO	26,87	m2	97,610	607,83	59.330,28
06.000.004	776	100758	PINTURA COM TINTA ALQUÍDICA DE ACABAMENTO (ESMALTE SINTÉTICO ACETINADO) APLICADA A ROLO OU PINCEL SOBRE SUPERFÍCIES METÁLICAS (EXCETO PERFIL) EXECUTADO EM OBRA (02 DEMÃOS). AF_01/2020	26,87	m2	52,800	79,53	4.199,18
06.000.002	859	104642	PINTURA LÁTEX ACRÍLICA STANDARD, APLICAÇÃO MANUAL EM PAREDES, DUAS DEMÃOS. AF_04/2023	26,87	m2	760,000	16,08	12.220,80
06.000.003	861	104640	PINTURA LÁTEX ACRÍLICA STANDARD, APLICAÇÃO MANUAL EM TETO, DUAS DEMÃOS. AF_04/2023	26,87	m2	117,000	19,80	2.316,60
06.000.001	209	91341	PORTA EM ALUMÍNIO DE ABRIR TIPO VENEZIANA COM GUARNIÇÃO, FIXAÇÃO COM PARAFUSOS - FORNECIMENTO E INSTALAÇÃO. AF_10/2025	26,87	m2	7,360	609,29	4.484,37
06.000.005	782	CPU20928	PORTÃO EM TUBO DE AÇO GALVANIZADO COM QUADRO DE DN 1 1/4", E BARRAS VERTICAIS DE DN 1" A CADA 10CM	26,87	m2	26,400	839,37	22.159,36
Total do grupo:								104.710,59

07 - PISOS E REVESTIMENTOS

Referência	Cód. Sist.	Código	Descrição do Serviço	BDI	Unid.	Qtde	Preço Unit.	Preço total
07.000.002	218	87642	CONTRAPISO EM ARGAMASSA TRAÇO 1:4 (CIMENTO E AREIA), PREPARO MANUAL, APLICADO EM ÁREAS SECAS SOBRE LAJE, ADERIDO, ACABAMENTO NÃO REFORÇADO, ESPESSURA 4CM. AF_07/2021	26,87	m2	39,840	86,03	3.427,43
07.000.009	252	96113	FORRO EM PLACAS DE GESSO, PARA AMBIENTES COMERCIAIS. AF_08/2023_PS	26,87	m2	56,430	69,01	3.894,23
07.000.005	244	98555	IMPERMEABILIZAÇÃO DE SUPERFÍCIE COM ARGAMASSA POLIMÉRICA / MEMBRANA ACRÍLICA, 3 DEMÃOS. AF_09/2023	26,87	m2	170,360	48,61	8.281,19
07.000.001	217	96620	LASTRO DE CONCRETO MAGRO, APLICADO EM PISOS, LAJES SOBRE SOLO OU RADIER. AF_01/2024	26,87	m³	3,980	1.222,11	4.863,99

Setor : SEINFRA/SIT - Superintendência de Infraestrutura de Transportes Valores expressos em Reais (R\$)

Referencial : 860 - Tabela SINAPI 04/2026 - Não Desonerado

Ano : 2025 Data orçamento: 27/11/2025

Orçamento : 4536 - AMPLIAÇÃO E REQUALIFICAÇÃO DO TERMINAL RODOVIÁRIO DE MUNICIPIO DE SANTO ESTEVÃO - BA

Versão : 3 - VERSÃO ATUALIZADA

Extensão : 1,000 un Data base: 01/04/2026

BDI : 26,87% BDI diferenciado: 15,00%; 24,39%

Fator Capa : 1,0000

Responsável : Paulo de Freitas Machado CREA : 14065/D ART Nº : BA20261361216

Filho

Elaborador : Vinicius Martins Ruiz

07.000.004	228	104162	PISO EM GRANILITE, MARMORITE OU GRANITINA EM AMBIENTES INTERNOS , COM ESPESSURA DE 8 MM, INCLUSO MISTURA EM BETONEIRA, COLOCAÇÃO DAS JUNTAS, APLICAÇÃO DO PISO, 4 POLIMENTOS COM POLITRIZ, ESTUCAMENTO, SELADOR E CERA. AF_02/2026_PE	26,87	m2	213,250	160,43	34.211,69
07.000.010	890	101094	PISO PODOTÁTIL DE ALERTA OU DIRECIONAL, DE BORRACHA, ASSENTADO SOBRE ARGAMASSA. AF_02/2026	26,87	m	11,250	312,81	3.519,11
07.000.011	335	104658	PISO PODOTÁTIL DE ALERTA OU DIRECIONAL, DE CONCRETO, ASSENTADO SOBRE ARGAMASSA. AF_03/2024	26,87	m2	19,440	212,86	4.137,99
07.000.007	248	104588	REVESTIMENTO CERÂMICO PARA PAREDES EXTERNAS, COM PLACAS TIPO GRÊS OU SEMIGRÊS, FORMATO MENOR OU IGUAL A 200 CM2, ALINHADAS A PRUMO. AF_02/2023	26,87	m2	34,060	273,40	9.312,00
07.000.006	246	87265	REVESTIMENTO CERÂMICO PARA PAREDES INTERNAS COM PLACAS TIPO ESMALTADA DE DIMENSÕES 20X20 CM APLICADAS NA ALTURA INTEIRA DAS PAREDES. AF_02/2023_PE	26,87	m2	170,360	75,18	12.807,66
07.000.003	221	87257	REVESTIMENTO CERÂMICO PARA PISO COM PLACAS TIPO ESMALTADA DE DIMENSÕES 60X60 CM APLICADA EM AMBIENTES DE ÁREA MAIOR QUE 10 M2. AF_02/2023_PE	26,87	m2	199,230	74,80	14.902,40
07.000.008	251	88650	RODAPÉ CERÂMICO DE 7CM DE ALTURA COM PLACAS TIPO ESMALTADA DE DIMENSÕES 60X60CM . AF_02/2023	26,87	m	240,980	14,36	3.460,47
Total do grupo:								102.818,16

08 - LOUÇAS, PEDRAS E METAIS

Referência	Cód. Sist.	Código	Descrição do Serviço	BDI	Unid.	Qtde	Preço Unit.	Preço total
08.000.007	289	100866	BARRA DE APOIO RETA, EM AÇO INOX POLIDO, COM PRIMEIRO 60 CM, FIXADA NA PAREDE - FORNECIMENTO E INSTALAÇÃO. AF_02/2026	26,87	un	1,000	404,80	404,80
08.000.001	261	102253	DIVISORIA SANITÁRIA, EM GRANITO CINZA POLIDO, ESP = 3CM, ASSENTADO COM ARGAMASSA COLANTE AC III-E. AF_10/2025	26,87	m2	13,760	1.020,14	14.037,12
08.000.008	786	CPU20934	LAVATÓRIO COM BANCADA EM GRANITO CINZA ANDORINHA, E=2cm, DIM 0,80x0,60M, COM 01 CUBA DE LOUÇA DE EMBUTIR, SIFÃO CROMADO , VÁLVULA CROMADA, TORNEIRA CROMADA, INCLUSIVE RODOPIA 10CM , ASSENTADA	26,87	un	1,000	1.481,72	1.481,72
08.000.009	785	CPU20931	LAVATÓRIO COM BANCADA EM GRANITO CINZA ANDORINHA, E=2CM, DIM 3,55x0,60M, COM 04 CUBAS LOUÇA DE EMBUTIR, SIFÃO CROMADO , VÁLVULA CROMADA, TORNEIRA CROMADA, INCLUSIVE RODOPIA 10CM , ASSENTADA	26,87	un	2,000	5.219,20	10.438,40

Setor : SEINFRA/SIT - Superintendência de Infraestrutura de Transportes Valores expressos em Reais (R\$)

Referencial : 860 - Tabela SINAPI 04/2026 - Não Desonerado

Ano : 2025 Data orçamento: 27/11/2025

Orçamento : 4536 - AMPLIAÇÃO E REQUALIFICAÇÃO DO TERMINAL RODOVIÁRIO DE MUNICIPIO DE SANTO ESTEVÃO - BA

Versão : 3 - VERSÃO ATUALIZADA

Extensão : 1,000 un Data base: 01/04/2026

BDI : 26,87% BDI diferenciado: 15,00%; 24,39%

Fator Capa : 1,0000

Responsável : Paulo de Freitas Machado CREA : 14065/D ART Nº : BA20261361216

Filho

Elaborador : Vinicius Martins Ruiz

Referência	Cód. Sist.	Código	Descrição do Serviço	BDI	Unid.	Qtde	Preço Unit.	Preço total
08.000.004	280	100858	MICTÓRIO SIFONADO COM VÁLVULA DE DESCARGA EM LOUÇA BRANCA - PADRÃO MÉDIO - FORNECIMENTO E INSTALAÇÃO. AF_02/2026	26,87	un	2,000	1.058,42	2.116,84
08.000.010	900	106772	PIA DE AÇO INOX, DE *0,55 X 1,20* M COM 1 CUBA - FORNECIMENTO E INSTALAÇÃO. AF_02/2026	26,87	un	1,000	383,80	383,80
08.000.005	285	86915	TORNEIRA CROMADA DE MESA, 1/2" OU 3/4", PARA LAVATÓRIO, PADRÃO MÉDIO - FORNECIMENTO E INSTALAÇÃO. AF_02/2026	26,87	un	12,000	178,62	2.143,44
08.000.006	287	86909	TORNEIRA CROMADA TUBO MÓVEL, DE MESA, 1/2" OU 3/4", PARA PIA DE COZINHA, PADRÃO ALTO - FORNECIMENTO E INSTALAÇÃO. AF_02/2026	26,87	un	2,000	164,16	328,32
08.000.002	265	95470	VASO SANITARIO SIFONADO CONVENCIONAL COM LOUÇA BRANCA , INCLUSO CONJUNTO DE LIGAÇÃO PARA BACIA SANITÁRIA AJUSTÁVEL - FORNECIMENTO E INSTALAÇÃO. AF_01/2020	26,87	un	9,000	467,43	4.206,87
08.000.003	277	95472	VASO SANITARIO SIFONADO CONVENCIONAL PARA PCD SEM FURO FRONTAL COM LOUÇA BRANCA SEM ASSENTO, INCLUSO CONJUNTO DE LIGAÇÃO PARA BACIA SANITÁRIA AJUSTÁVEL - FORNECIMENTO E INSTALAÇÃO. AF_01/2020	26,87	un	1,000	1.181,84	1.181,84
Total do grupo:								36.723,15

09 - ESTRUTURA METÁLICA

Referência	Cód. Sist.	Código	Descrição do Serviço	BDI	Unid.	Qtde	Preço Unit.	Preço total
09.000.004	167	104919	ARMAÇÃO DE SAPATA ISOLADA, VIGA BALDRAME E SAPATA CORRIDA UTILIZANDO AÇO CA-50 DE 10 MM - MONTAGEM. AF_01/2024	26,87	kg	152,280	15,92	2.424,29
09.000.014	327	CPU20368	CALHA EM CHAPA DE AÇO GALVANIZADO NÚMERO 24, DESENVOLVIMENTO DE 85 CM, INCLUSO TRANSPORTE VERTICAL. AF_07/2019	26,87	m	96,100	207,87	19.976,30
09.000.007	187	100975	CARGA, MANOBRA E DESCARGA DE SOLOS E MATERIAIS GRANULARES EM CAMINHÃO BASCULANTE 14 M³ - CARGA COM PÁ CARREGADEIRA (CAÇAMBA DE 1,7 A 2,8 M³ / 128 HP) E DESCARGA LIVRE (UNIDADE: M3). AF_02/2026	26,87	m³	2,880	11,55	33,26
09.000.015	789	CPU20943	CHUMBADOR TIPO ESPERA EM AÇO CA-25 PARA FIXAÇÃO DE ESTRUTURA METÁLICA EM CONCRETO - FORNECIMENTO E INSTALAÇÃO	26,87	kg	92,470	18,77	1.735,66
09.000.010	200	103669	CONCRETAGEM DE PILARES, FCK = 25 MPA, COM USO DE BALDES - LANÇAMENTO, ADENSAMENTO E ACABAMENTO. AF_02/2022	26,87	m³	2,160	1.489,49	3.217,29
09.000.006	175	96558	CONCRETAGEM DE SAPATA, FCK 30 MPA, COM USO DE BOMBA - LANÇAMENTO, ADENSAMENTO E ACABAMENTO. AF_01/2024	26,87	m³	2,300	1.188,69	2.733,98

Setor : SEINFRA/SIT - Superintendência de Infraestrutura de Transportes Valores expressos em Reais (R\$)

Referencial : 860 - Tabela SINAPI 04/2026 - Não Desonerado

Ano : 2025 Data orçamento: 27/11/2025

Orçamento : 4536 - AMPLIAÇÃO E REQUALIFICAÇÃO DO TERMINAL RODOVIÁRIO DE MUNICÍPIO DE SANTO ESTEVÃO - BA

Versão : 3 - VERSÃO ATUALIZADA

Extensão : 1,000 un Data base: 01/04/2026

BDI : 26,87% BDI diferenciado: 15,00%; 24,39%

Fator Capa : 1,0000

Responsável : Paulo de Freitas Machado CREA : 14065/D ART Nº : BA20261361216

Filho

Elaborador : Vinicius Martins Ruiz

Referência	Cód. Sist.	Código	Descrição do Serviço	BDI	Unid.	Qtde	Preço Unit.	Preço total
09.000.013	323	92878	CORTE E DOBRA DE AÇO CA-25, DIÂMETRO DE 12,5 MM. AF_06/2022	26,87	kg	243,700	10,97	2.673,38
09.000.001	291	96523	ESCAVAÇÃO MANUAL PARA BLOCO DE COROAMENTO OU SAPATA (INCLUINDO ESCAVAÇÃO PARA COLOCAÇÃO DE FÔRMAS). AF_01/2024	26,87	m³	24,480	147,49	3.610,55
09.000.005	170	96529	FABRICAÇÃO, MONTAGEM E DESMONTAGEM DE FÔRMA PARA SAPATA, EM MADEIRA SERRADA, E=25 MM, 1 UTILIZAÇÃO. AF_01/2024	26,87	m2	7,680	418,23	3.212,00
09.000.003	165	96619	LASTRO DE CONCRETO MAGRO, APLICADO EM BLOCOS DE COROAMENTO OU SAPATAS, ESPESSURA DE 5 CM. AF_01/2024	26,87	m2	1,560	65,97	102,91
09.000.009	198	92411	MONTAGEM E DESMONTAGEM DE FÔRMA DE PILARES RETANGULARES E ESTRUTURAS SIMILARES, PÉ-DIREITO SIMPLES, EM MADEIRA SERRADA, 2 UTILIZAÇÕES. AF_09/2020	26,87	m2	28,800	248,27	7.150,17
09.000.002	156	101616	PREPARO DE FUNDO DE VALA COM LARGURA MENOR QUE 1,5 M (ACERTO DO SOLO NATURAL), EM LOCAL COM NÍVEL BAIXO DE INTERFERÊNCIA. AF_01/2026	26,87	m2	15,600	11,83	184,54
09.000.012	310	93382	REATERRO MANUAL DE VALAS, COM COMPACTADOR DE SOLOS DE PERCUSSÃO. AF_08/2023	26,87	m³	22,180	42,03	932,22
09.000.011	292	94231	RUFO EM CHAPA DE AÇO GALVANIZADO NÚMERO 24, CORTE DE 25 CM, INCLUSO TRANSPORTE VERTICAL. AF_07/2019	26,87	m	159,520	64,95	10.360,82
09.000.017	905	CPU21575	SUBSTITUIÇÃO DE PEÇAS METÁLICAS PERFIL GERDAU "U", DE ATÉ 6" - FORNECIMENTO E INSTALAÇÃO	26,87	kg	2.648,270	247,61	655.738,13
09.000.016	902	CPU21561	TELHAMENTO COM TELHA COLONIAL TIPO SANDUICHE PREENCHIMENTO EM PIR AP E=40MM FACE SUPERIOR EM PINTURA PRIMER POLIESTER, ACABAMENTO COM PINTURA PRIMER POLIÉSTER, ACABAMENTO COM PINTURA RAL 8023, FACE INFERIOR COM FORRE EM MEDEIRA	26,87	m2	545,920	187,06	102.119,79
09.000.018	913	CPU21576	TERÇA METÁLICA, EM PERFIL UDC 127X50X5,13, PARA USO EM COBERTURAS DE PÓRTICOS DIVERSOS VÃOS, PINTURA 01 DEMÃO EPOXI FUNDO ÓXIDO FERRO + 02 DEMÃOS ESMALTE EPOXI BRANCO	26,87	kg	13.635,500	52,06	709.864,13
09.000.008	86	95876	TRANSPORTE COM CAMINHÃO BASCULANTE DE 14 M³, EM VIA URBANA PAVIMENTADA, DMT ATÉ 30 KM (UNIDADE: M3XKM). AF_02/2026	26,87	M3XKM	14,380	3,28	47,16
Total do grupo:								1.526.116,58

10 - RAMPAS, CANTEIROS, ALAMBRADO E ILUMINAÇÃO EXTERNA

Referência	Cód. Sist.	Código	Descrição do Serviço	BDI	Unid.	Qtde	Preço Unit.	Preço total

Setor : SEINFRA/SIT - Superintendência de Infraestrutura de Transportes Valores expressos em Reais (R\$)

Referencial : 860 - Tabela SINAPI 04/2026 - Não Desonerado

Ano : 2025 Data orçamento: 27/11/2025

Orçamento : 4536 - AMPLIAÇÃO E REQUALIFICAÇÃO DO TERMINAL RODOVIÁRIO DE MUNICIPIO DE SANTO ESTEVÃO - BA

Versão : 3 - VERSÃO ATUALIZADA

Extensão : 1,000 un Data base: 01/04/2026

BDI : 26,87% BDI diferenciado: 15,00%; 24,39%

Fator Capa : 1,0000

Responsável : Paulo de Freitas Machado Filho CREA : 14065/D ART Nº : BA20261361216

Elaborador : Vinicius Martins Ruiz

10.000.014	397	CPU20369	ALAMBRADO ESTRUTURADO POR TUBOS DE ACO GALVANIZADO, (MONTANTES COM DIAMETRO 2", TRAVESSAS E ESCORAS COM DIÂMETRO 1 1/2"), COM TELA DE ARAME GALVANIZADO, FIO 12 BWG E MALHA QUADRADA 5X5CM (EXCETO MURETA) . AF_03/2021	26,87	m2	391,320	253,02	99.011,78
10.000.002	332	94276	ASSENTAMENTO DE GUIA (MEIO-FIO) EM TRECHO CURVO, CONFECCIONADA EM CONCRETO PRÉ -FABRICADO, DIMENSÕES 100X15X13X20 CM (COMPRIMENTO X BASE INFERIOR X BASE SUPERIOR X ALTURA). AF_01/2024	26,87	m	92,240	56,03	5.168,20
10.000.001	329	94275	ASSENTAMENTO DE GUIA (MEIO-FIO) EM TRECHO RETO, CONFECCIONADA EM CONCRETO PRÉ-FABRICADO, DIMENSÕES 100X15X13X20 CM (COMPRIMENTO X BASE INFERIOR X BASE SUPERIOR X ALTURA). AF_01/ 2024	26,87	m	81,920	51,61	4.227,89
10.000.008	355	91926	CABO DE COBRE FLEXÍVEL ISOLADO, 2,5 MM², ANTI-CHAMA 450/750 V, PARA CIRCUITOS TERMINAIS - FORNECIMENTO E INSTALAÇÃO. AF_03/2023	26,87	m	978,150	6,72	6.573,16
10.000.009	358	91928	CABO DE COBRE FLEXÍVEL ISOLADO, 4 MM², ANTI-CHAMA 450/750 V, PARA CIRCUITOS TERMINAIS - FORNECIMENTO E INSTALAÇÃO. AF_03/2023	26,87	m	95,050	10,39	987,56
10.000.010	360	91930	CABO DE COBRE FLEXÍVEL ISOLADO, 6 MM², ANTI-CHAMA 450/750 V, PARA CIRCUITOS TERMINAIS - FORNECIMENTO E INSTALAÇÃO. AF_03/2023	26,87	m	89,040	14,51	1.291,97
10.000.011	362	97886	CAIXA ENTERRADA ELÉTRICA RETANGULAR, EM ALVENARIA COM TIJOLOS CERÂMICOS MACIÇOS, FUNDO COM BRITA, DIMENSÕES INTERNAS: 0,3X0,3X0,3 M. AF_12/2020	26,87	un	23,000	255,70	5.881,10
10.000.007	353	91936	CAIXA OCTOGONAL 4" X 4", PVC, INSTALADA EM LAJE - FORNECIMENTO E INSTALAÇÃO. AF_03/2023	26,87	un	21,000	24,84	521,64
10.000.006	351	97668	ELETRODUTO FLEXÍVEL CORRUGADO, PEAD, DN 63 (2"), PARA REDE ENTERRADA DE DISTRIBUIÇÃO DE ENERGIA ELÉTRICA - FORNECIMENTO E INSTALAÇÃO. AF_12/2021	26,87	m	90,020	17,40	1.566,34
10.000.004	339	91855	ELETRODUTO FLEXÍVEL CORRUGADO REFORÇADO, PVC, DN 25 MM (3/4"), PARA CIRCUITOS TERMINAIS, INSTALADO EM PAREDE - FORNECIMENTO E INSTALAÇÃO. AF_03/2023	26,87	m	232,350	16,01	3.719,92

Setor : SEINFRA/SIT - Superintendência de Infraestrutura de Transportes Valores expressos em Reais (R\$)

Referencial : 860 - Tabela SINAPI 04/2026 - Não Desonerado

Ano : 2025 Data orçamento: 27/11/2025

Orçamento : 4536 - AMPLIAÇÃO E REQUALIFICAÇÃO DO TERMINAL RODOVIÁRIO DE MUNICÍPIO DE SANTO ESTEVÃO - BA

Versão : 3 - VERSÃO ATUALIZADA

Extensão : 1,000 un Data base: 01/04/2026

BDI : 26,87% BDI diferenciado: 15,00%; 24,39%

Fator Capa : 1,0000

Responsável : Paulo de Freitas Machado CREA : 14065/D ART Nº : BA20261361216

Filho

Elaborador : Vinicius Martins Ruiz

10.000.005	349	91857	ELETRODUTO FLEXÍVEL CORRUGADO REFORÇADO, PVC, DN 32 MM (1"), PARA CIRCUITOS TERMINAIS, INSTALADO EM PAREDE - FORNECIMENTO E INSTALAÇÃO. AF_03/2023	26,87	m	49,700	22,02	1.094,39
10.000.013	373	101659	LUMINÁRIA DE LED PARA ILUMINAÇÃO PÚBLICA, DE 181 W ATÉ 239 W - FORNECIMENTO E INSTALAÇÃO. AF_02/2025 PS	26,87	un	22,000	600,36	13.207,92
10.000.015	782	CPU20928	PORTÃO EM TUBO DE AÇO GALVANIZADO COM QUADRO DE DN 1 1/4", E BARRAS VERTICAIS DE DN 1" A CADA 10CM	26,87	m2	28,000	839,37	23.502,36
10.000.012	369	100619	POSTE DECORATIVO PARA JARDIM EM AÇO TUBULAR, H = *2,5* M, SEM LUMINÁRIA - FORNECIMENTO E INSTALAÇÃO. AF_04/2025	26,87	un	22,000	807,21	17.758,62
10.000.003	333	105002	RAMPA DE ACESSIBILIDADE EM CONCRETO MOLDADO IN LOCO, EM CALÇADA NOVA COM LARGURA MAIOR OU IGUAL À 3,00 M, FCK 25MPA , COM PISO PODOTÁTIL. AF_03/2024	26,87	un	6,000	1.133,46	6.800,76
Total do grupo:								191.313,61

11 - HIDROSSANITÁRIO

11.001 - ÁGUA FRIA

Referência	Cód. Sist.	Código	Descrição do Serviço	BDI	Unid.	Qtde	Preço Unit.	Preço total
11.001.005	411	94783	ADAPTADOR COM FLANGE E ANEL DE VEDAÇÃO, PVC, SOLDÁVEL, DN 20 MM X 1/2", INSTALADO EM RESERVAÇÃO PREDIAL DE ÁGUA - FORNECIMENTO E INSTALAÇÃO. AF_04/2024	26,87	un	3,000	24,27	72,81
11.001.006	415	94703	ADAPTADOR COM FLANGE E ANEL DE VEDAÇÃO, PVC, SOLDÁVEL, DN 25 MM X 3/4", INSTALADO EM RESERVAÇÃO PREDIAL DE ÁGUA - FORNECIMENTO E INSTALAÇÃO. AF_04/2024	26,87	un	3,000	25,89	77,67
11.001.007	417	94704	ADAPTADOR COM FLANGE E ANEL DE VEDAÇÃO, PVC, SOLDÁVEL, DN 32 MM X 1", INSTALADO EM RESERVAÇÃO PREDIAL DE ÁGUA - FORNECIMENTO E INSTALAÇÃO. AF_04/2024	26,87	un	8,000	33,84	270,72
11.001.008	419	94705	ADAPTADOR COM FLANGE E ANEL DE VEDAÇÃO, PVC, SOLDÁVEL, DN 40 MM X 1 1/4", INSTALADO EM RESERVAÇÃO PREDIAL DE ÁGUA - FORNECIMENTO E INSTALAÇÃO. AF_04/2024	26,87	un	7,000	45,43	318,01
11.001.009	421	94706	ADAPTADOR COM FLANGE E ANEL DE VEDAÇÃO, PVC, SOLDÁVEL, DN 50 MM X 1 1/2", INSTALADO EM RESERVAÇÃO PREDIAL DE ÁGUA - FORNECIMENTO E INSTALAÇÃO. AF_04/2024	26,87	un	3,000	44,62	133,86
11.001.010	423	89429	ADAPTADOR CURTO COM BOLSA E ROSCA PARA REGISTRO, PVC, SOLDÁVEL, DN 25MM X 3/4, INSTALADO EM RAMAL DE DISTRIBUIÇÃO DE ÁGUA - FORNECIMENTO E INSTALAÇÃO. AF_06/2022	26,87	un	23,000	8,89	204,47

Setor : SEINFRA/SIT - Superintendência de Infraestrutura de Transportes Valores expressos em Reais (R\$)

Referencial : 860 - Tabela SINAPI 04/2026 - Não Desonerado

Ano : 2025 Data orçamento: 27/11/2025

Orçamento : 4536 - AMPLIAÇÃO E REQUALIFICAÇÃO DO TERMINAL RODOVIÁRIO DE MUNICIPIO DE SANTO ESTEVÃO - BA

Versão : 3 - VERSÃO ATUALIZADA

Extensão : 1,000 un Data base: 01/04/2026

BDI : 26,87% BDI diferenciado: 15,00%; 24,39%

Fator Capa : 1,0000

Responsável : Paulo de Freitas Machado Filho CREA : 14065/D ART Nº : BA20261361216

Elaborador : Vinicius Martins Ruiz

11.001.011	425	103947	BUCHA DE REDUÇÃO, CURTA, PVC, SOLDÁVEL, DN 25 X 20 MM, INSTALADO EM RAMAL OU SUB-RAMAL DE ÁGUA - FORNECIMENTO E INSTALAÇÃO. AF_06/2022	26,87	un	1,000	9,35	9,35
11.001.012	427	104014	BUCHA DE REDUÇÃO, LONGA, PVC, SOLDÁVEL, DN 40 X 25 MM, INSTALADO EM RAMAL DE DISTRIBUIÇÃO DE ÁGUA - FORNECIMENTO E INSTALAÇÃO. AF_06/2022	26,87	un	10,000	14,84	148,40
11.001.017	437	89366	JOELHO 90 GRAUS COM BUCHA DE LATÃO, PVC, SOLDÁVEL, DN 25MM, X 3/4 INSTALADO EM RAMAL OU SUB-RAMAL DE ÁGUA - FORNECIMENTO E INSTALAÇÃO. AF_06/2022	26,87	un	28,000	21,97	615,16
11.001.013	429	89358	JOELHO 90 GRAUS, PVC, SOLDÁVEL, DN 20MM, INSTALADO EM RAMAL OU SUB-RAMAL DE ÁGUA - FORNECIMENTO E INSTALAÇÃO. AF_06/2022	26,87	un	120,000	12,02	1.442,40
11.001.014	431	89362	JOELHO 90 GRAUS, PVC, SOLDÁVEL, DN 25MM, INSTALADO EM RAMAL OU SUB-RAMAL DE ÁGUA - FORNECIMENTO E INSTALAÇÃO. AF_06/2022	26,87	un	23,000	14,23	327,29
11.001.015	433	89413	JOELHO 90 GRAUS, PVC, SOLDÁVEL, DN 32MM, INSTALADO EM RAMAL DE DISTRIBUIÇÃO DE ÁGUA - FORNECIMENTO E INSTALAÇÃO. AF_06/2022	26,87	un	9,000	17,54	157,86
11.001.016	435	103980	JOELHO 90 GRAUS, PVC, SOLDÁVEL, DN 40MM, INSTALADO EM RAMAL DE DISTRIBUIÇÃO DE ÁGUA - FORNECIMENTO E INSTALAÇÃO. AF_06/2022	26,87	un	22,000	24,54	539,88
11.001.019	441	89381	LUVA COM BUCHA DE LATÃO, PVC, SOLDÁVEL, DN 25MM X 3/4, INSTALADO EM RAMAL OU SUB-RAMAL DE ÁGUA - FORNECIMENTO E INSTALAÇÃO. AF_06/2022	26,87	un	3,000	16,48	49,44
11.001.018	439	89371	LUVA, PVC, SOLDÁVEL, DN 20MM, INSTALADO EM RAMAL OU SUB-RAMAL DE ÁGUA - FORNECIMENTO E INSTALAÇÃO. AF_06/2022	26,87	un	5,000	8,80	44,00
11.001.020	443	89393	TE, PVC, SOLDÁVEL, DN 20MM, INSTALADO EM RAMAL OU SUB-RAMAL DE ÁGUA - FORNECIMENTO E INSTALAÇÃO. AF_06/2022	26,87	un	2,000	16,54	33,08
11.001.021	445	89395	TE, PVC, SOLDÁVEL, DN 25MM, INSTALADO EM RAMAL OU SUB-RAMAL DE ÁGUA - FORNECIMENTO E INSTALAÇÃO. AF_06/2022	26,87	un	18,000	19,48	350,64
11.001.022	449	89398	TE, PVC, SOLDÁVEL, DN 32MM, INSTALADO EM RAMAL OU SUB-RAMAL DE ÁGUA - FORNECIMENTO E INSTALAÇÃO. AF_06/2022	26,87	un	4,000	26,37	105,48
11.001.023	451	104011	TE, PVC, SOLDÁVEL, DN 40MM, INSTALADO EM RAMAL DE DISTRIBUIÇÃO DE ÁGUA - FORNECIMENTO E INSTALAÇÃO. AF_06/2022	26,87	un	10,000	34,76	347,60

Sector : SEINFRA/SIT - Superintendência de Infraestrutura de Transportes Valores expressos em Reais (R\$)

Referencial : 860 - Tabela SINAPI 04/2026 - Não Desonerado

Ano : 2025 Data orçamento: 27/11/2025

Orçamento : 4536 - AMPLIAÇÃO E REQUALIFICAÇÃO DO TERMINAL RODOVIÁRIO DE MUNICIPIO DE SANTO ESTEVÃO - BA

Versão : 3 - VERSÃO ATUALIZADA

Extensão : 1,000 un Data base: 01/04/2026

BDI : 26,87% BDI diferenciado: 15,00%; 24,39%

Fator Capa : 1,0000

Responsável : Paulo de Freitas Machado CREA : 14065/D ART Nº : BA20261361216

Filho

Elaborador : Vinicius Martins Ruiz

Referência	Cód. Sist.	Código	Descrição do Serviço	BDI	Unid.	Qtde	Preço Unit.	Preço total
11.001.001	399	89355	TUBO, PVC, SOLDÁVEL, DE 20MM, INSTALADO EM RAMAL OU SUB-RAMAL DE ÁGUA - FORNECIMENTO E INSTALAÇÃO. AF_06/2022	26,87	m	53,760	30,53	1.641,29
11.001.002	405	89446	TUBO, PVC, SOLDÁVEL, DE 25MM, INSTALADO EM PRUMADA DE ÁGUA - FORNECIMENTO E INSTALAÇÃO. AF_06/2022	26,87	m	61,020	6,71	409,44
11.001.003	407	89357	TUBO, PVC, SOLDÁVEL, DE 32MM, INSTALADO EM RAMAL OU SUB-RAMAL DE ÁGUA - FORNECIMENTO E INSTALAÇÃO. AF_06/2022	26,87	m	15,670	47,05	737,27
11.001.004	409	103978	TUBO, PVC, SOLDÁVEL, DE 40MM, INSTALADO EM RAMAL DE DISTRIBUIÇÃO DE ÁGUA - FORNECIMENTO E INSTALAÇÃO. AF_06/2022	26,87	m	40,430	35,28	1.426,37

11.002 - PEÇAS HIDRAULICAS E REGISTROS

Referência	Cód. Sist.	Código	Descrição do Serviço	BDI	Unid.	Qtde	Preço Unit.	Preço total
11.002.008	486	102613	CAIXA D'ÁGUA EM POLIÉSTER REFORÇADO COM FIBRA DE VIDRO, 1000 LITROS - FORNECIMENTO E INSTALAÇÃO. AF_06/2021	26,87	un	3,000	770,69	2.312,07
11.002.009	488	98110	CAIXA DE GORDURA PEQUENA (CAPACIDADE: 19 L), CIRCULAR, EM PVC, DIÂMETRO INTERNO= 0,3 M. AF_12/2020	26,87	un	2,000	465,08	930,16
11.002.011	493	97895	CAIXA ENTERRADA HIDRÁULICA RETANGULAR, EM CONCRETO PRÉ-MOLDADO, DIMENSÕES INTERNAS: 0,3X0,3X0,3 M. AF_12/2020	26,87	un	7,000	265,33	1.857,31
11.002.012	495	104329	CAIXA SIFONADA, COM GRELHA REDONDA, PVC, DN 150 X 150 X 50 MM, JUNTA SOLDÁVEL, FORNECIDA E INSTALADA EM RAMAL DE DESCARGA OU EM RAMAL DE ESGOTO SANITÁRIO. AF_08/2022	26,87	un	9,000	102,66	923,94
11.002.014	499	100860	CHUVEIRO ELÉTRICO COMUM CORPO PLÁSTICO, TIPO DUCHA - FORNECIMENTO E INSTALAÇÃO. AF_02/2026	26,87	un	3,000	201,24	603,72
11.002.016	447	86884	ENGATE FLEXÍVEL EM PLÁSTICO BRANCO, 1/2" X 30CM - FORNECIMENTO E INSTALAÇÃO. AF_02/2026	26,87	un	23,000	14,95	343,85
11.002.001	470	95673	HIDRÔMETRO DN 1/2", 1,5 M3/H - FORNECIMENTO E INSTALAÇÃO. AF_03/2024	26,87	un	1,000	229,63	229,63
11.002.013	497	104326	RALO SECO CÔNICO, PVC, DN 100 X 40 MM, JUNTA SOLDÁVEL, FORNECIDO E INSTALADO EM RAMAL DE DESCARGA OU EM RAMAL DE ESGOTO SANITÁRIO. AF_08/2022	26,87	un	3,000	26,95	80,85
11.002.010	491	89709	RALO SIFONADO, PVC, DN 100 X 40 MM, JUNTA SOLDÁVEL, FORNECIDO E INSTALADO EM RAMAL DE DESCARGA OU EM RAMAL DE ESGOTO SANITÁRIO. AF_08/2022	26,87	un	9,000	28,10	252,90

Setor : SEINFRA/SIT - Superintendência de Infraestrutura de Transportes Valores expressos em Reais (R\$)

Referencial : 860 - Tabela SINAPI 04/2026 - Não Desonerado

Ano : 2025 Data orçamento: 27/11/2025

Orçamento : 4536 - AMPLIAÇÃO E REQUALIFICAÇÃO DO TERMINAL RODOVIÁRIO DE MUNICIPIO DE SANTO ESTEVÃO - BA

Versão : 3 - VERSÃO ATUALIZADA

Extensão : 1,000 un Data base: 01/04/2026

BDI : 26,87% BDI diferenciado: 15,00%; 24,39%

Fator Capa : 1,0000

Responsável : Paulo de Freitas Machado CREA : 14065/D ART Nº : BA20261361216

Filho

Elaborador : Vinicius Martins Ruiz

11.002.005	479	103047	REGISTRO DE ESFERA, PVC, SOLDÁVEL, COM VOLANTE, DN 20 MM - FORNECIMENTO E INSTALAÇÃO. AF_08/2021	26,87	un	3,000	26,89	80,67
11.002.006	482	94490	REGISTRO DE ESFERA, PVC, SOLDÁVEL, COM VOLANTE, DN 32 MM - FORNECIMENTO E INSTALAÇÃO. AF_08/2021	26,87	un	3,000	46,47	139,41
11.002.007	484	94491	REGISTRO DE ESFERA, PVC, SOLDÁVEL, COM VOLANTE, DN 40 MM - FORNECIMENTO E INSTALAÇÃO. AF_08/2021	26,87	un	4,000	63,72	254,88
11.002.002	473	89987	REGISTRO DE GAVETA BRUTO, LATÃO, ROSCÁVEL, 3/4", COM ACABAMENTO E CANOPLA CROMADOS - FORNECIMENTO E INSTALAÇÃO. AF_08/2021	26,87	un	11,000	132,41	1.456,51
11.002.003	475	89985	REGISTRO DE PRESSÃO BRUTO, LATÃO, ROSCÁVEL, 3/4", COM ACABAMENTO E CANOPLA CROMADOS - FORNECIMENTO E INSTALAÇÃO. AF_08/2021	26,87	un	3,000	125,88	377,64
11.002.015	501	86883	SIFÃO DO TIPO FLEXÍVEL EM PVC 1" X 1.1/2" - FORNECIMENTO E INSTALAÇÃO. AF_02/2026	26,87	un	2,000	15,11	30,22
11.002.004	477	94795	TORNEIRA DE BOIA PARA CAIXA D'ÁGUA, ROSCÁVEL, 1/2" - FORNECIMENTO E INSTALAÇÃO. AF_08/2021	26,87	un	3,000	49,37	148,11

11.003 - ESGOTO

Referência	Cód. Sist.	Código	Descrição do Serviço	BDI	Unid.	Qtde	Preço Unit.	Preço total
11.003.024	488	98110	CAIXA DE GORDURA PEQUENA (CAPACIDADE: 19 L), CIRCULAR, EM PVC, DIÂMETRO INTERNO= 0,3 M. AF_12/2020	26,87	un	2,000	465,08	930,16
11.003.022	546	CPU20888	CAIXA DE INSPEÇÃO 0,60 X 0,60 X 0,60M	26,87	un	7,000	855,07	5.985,49
11.003.003	510	89810	JOELHO 45 GRAUS, PVC, SERIE NORMAL, ESGOTO PREDIAL, DN 100 MM, JUNTA ELÁSTICA, FORNECIDO E INSTALADO EM PRUMADA DE ESGOTO SANITÁRIO OU VENTILAÇÃO. AF_08/2022	26,87	un	5,000	39,16	195,80
11.003.014	528	89726	JOELHO 45 GRAUS, PVC, SERIE NORMAL, ESGOTO PREDIAL, DN 40 MM, JUNTA SOLDÁVEL, FORNECIDO E INSTALADO EM RAMAL DE DESCARGA OU RAMAL DE ESGOTO SANITÁRIO. AF_08/2022	26,87	un	7,000	14,93	104,51
11.003.004	512	89802	JOELHO 45 GRAUS, PVC, SERIE NORMAL, ESGOTO PREDIAL, DN 50 MM, JUNTA ELÁSTICA, FORNECIDO E INSTALADO EM PRUMADA DE ESGOTO SANITÁRIO OU VENTILAÇÃO. AF_08/2022	26,87	un	2,000	13,06	26,12
11.003.015	531	89739	JOELHO 45 GRAUS, PVC, SERIE NORMAL, ESGOTO PREDIAL, DN 75 MM, JUNTA ELÁSTICA, FORNECIDO E INSTALADO EM RAMAL DE DESCARGA OU RAMAL DE ESGOTO SANITÁRIO. AF_08/2022	26,87	un	1,000	30,98	30,98

Setor : SEINFRA/SIT - Superintendência de Infraestrutura de Transportes Valores expressos em Reais (R\$)

Referencial : 860 - Tabela SINAPI 04/2026 - Não Desonerado

Ano : 2025 Data orçamento: 27/11/2025

Orçamento : 4536 - AMPLIAÇÃO E REQUALIFICAÇÃO DO TERMINAL RODOVIÁRIO DE MUNICIPIO DE SANTO ESTEVÃO - BA

Versão : 3 - VERSÃO ATUALIZADA

Extensão : 1,000 un Data base: 01/04/2026

BDI : 26,87% BDI diferenciado: 15,00%; 24,39%

Fator Capa : 1,0000

Responsável : Paulo de Freitas Machado CREA : 14065/D ART Nº : BA20261361216

Filho

Elaborador : Vinicius Martins Ruiz

Referência	Cód. Sist.	Código	Descrição do Serviço	BDI	Unid.	Qtde	Preço Unit.	Preço total
11.003.001	503	89809	JOELHO 90 GRAUS, PVC, SERIE NORMAL, ESGOTO PREDIAL, DN 100 MM, JUNTA ELÁSTICA, FORNECIDO E INSTALADO EM PRUMADA DE ESGOTO SANITÁRIO OU VENTILAÇÃO. AF_08/2022	26,87	un	37,000	38,21	1.413,77
11.003.016	534	89724	JOELHO 90 GRAUS, PVC, SERIE NORMAL, ESGOTO PREDIAL, DN 40 MM, JUNTA SOLDÁVEL, FORNECIDO E INSTALADO EM RAMAL DE DESCARGA OU RAMAL DE ESGOTO SANITÁRIO. AF_08/2022	26,87	un	27,000	14,66	395,82
11.003.002	507	89801	JOELHO 90 GRAUS, PVC, SERIE NORMAL, ESGOTO PREDIAL, DN 50 MM, JUNTA ELÁSTICA, FORNECIDO E INSTALADO EM PRUMADA DE ESGOTO SANITÁRIO OU VENTILAÇÃO. AF_08/2022	26,87	un	18,000	12,23	220,14
11.003.017	536	89805	JOELHO 90 GRAUS, PVC, SERIE NORMAL, ESGOTO PREDIAL, DN 75 MM, JUNTA ELÁSTICA, FORNECIDO E INSTALADO EM PRUMADA DE ESGOTO SANITÁRIO OU VENTILAÇÃO. AF_08/2022	26,87	un	4,000	26,76	107,04
11.003.010	918	104345	JUNÇÃO DE REDUÇÃO INVERTIDA, PVC, SÉRIE NORMAL, ESGOTO PREDIAL, DN 100 X 50 MM, JUNTA ELÁSTICA, FORNECIDO E INSTALADO EM RAMAL DE DESCARGA OU RAMAL DE ESGOTO SANITÁRIO. AF_08/2022	26,87	un	5,000	54,79	273,95
11.003.011	920	89834	JUNÇÃO SIMPLES, PVC, SERIE NORMAL, ESGOTO PREDIAL, DN 100 X 100 MM, JUNTA ELÁSTICA, FORNECIDO E INSTALADO EM PRUMADA DE ESGOTO SANITÁRIO OU VENTILAÇÃO. AF_08/2022	26,87	un	3,000	67,73	203,19
11.003.013	526	89783	JUNÇÃO SIMPLES, PVC, SERIE NORMAL, ESGOTO PREDIAL, DN 40 MM, JUNTA SOLDÁVEL, FORNECIDO E INSTALADO EM RAMAL DE DESCARGA OU RAMAL DE ESGOTO SANITÁRIO. AF_08/2022	26,87	un	6,000	21,03	126,18
11.003.012	922	89830	JUNÇÃO SIMPLES, PVC, SERIE NORMAL, ESGOTO PREDIAL, DN 75 X 75 MM, JUNTA ELÁSTICA, FORNECIDO E INSTALADO EM PRUMADA DE ESGOTO SANITÁRIO OU VENTILAÇÃO. AF_08/2022	26,87	un	1,000	47,99	47,99
11.003.005	514	89778	LUVA SIMPLES, PVC, SERIE NORMAL, ESGOTO PREDIAL, DN 100 MM, JUNTA ELÁSTICA, FORNECIDO E INSTALADO EM RAMAL DE DESCARGA OU RAMAL DE ESGOTO SANITÁRIO. AF_08/2022	26,87	un	56,000	23,49	1.315,44
11.003.007	518	89753	LUVA SIMPLES, PVC, SERIE NORMAL, ESGOTO PREDIAL, DN 50 MM, JUNTA ELÁSTICA, FORNECIDO E INSTALADO EM RAMAL DE DESCARGA OU RAMAL DE ESGOTO SANITÁRIO. AF_08/2022	26,87	un	29,000	12,76	370,04

Setor : SEINFRA/SIT - Superintendência de Infraestrutura de Transportes Valores expressos em Reais (R\$)

Referencial : 860 - Tabela SINAPI 04/2026 - Não Desonerado

Ano : 2025 Data orçamento: 27/11/2025

Orçamento : 4536 - AMPLIAÇÃO E REQUALIFICAÇÃO DO TERMINAL RODOVIÁRIO DE MUNICIPIO DE SANTO ESTEVÃO - BA

Versão : 3 - VERSÃO ATUALIZADA

Extensão : 1,000 un Data base: 01/04/2026

BDI : 26,87% BDI diferenciado: 15,00%; 24,39%

Fator Capa : 1,0000

Responsável : Paulo de Freitas Machado Filho CREA : 14065/D ART Nº : BA20261361216

Elaborador : Vinicius Martins Ruiz

11.003.006	516	89774	LUVA SIMPLES, PVC, SERIE NORMAL, ESGOTO PREDIAL, DN 75 MM, JUNTA ELÁSTICA, FORNECIDO E INSTALADO EM RAMAL DE DESCARGA OU RAMAL DE ESGOTO SANITÁRIO. AF_08/2022	26,87	un	6,000	20,34	122,04
11.003.025	550	CPU20891	PROLONGADOR PARA CAIXA SIFONADA 100 X 100MM	26,87	un	12,000	21,14	253,68
11.003.026	497	104326	RALO SECO CÔNICO, PVC, DN 100 X 40 MM, JUNTA SOLDÁVEL, FORNECIDO E INSTALADO EM RAMAL DE DESCARGA OU EM RAMAL DE ESGOTO SANITÁRIO. AF_08/2022	26,87	un	3,000	26,95	80,85
11.003.023	547	104327	RALO SIFONADO REDONDO, PVC, DN 100 X 40 MM, JUNTA SOLDÁVEL, FORNECIDO E INSTALADO EM RAMAL DE DESCARGA OU EM RAMAL DE ESGOTO SANITÁRIO. AF_08/2022	26,87	un	9,000	25,86	232,74
11.003.009	522	89784	TE, PVC, SERIE NORMAL, ESGOTO PREDIAL, DN 50 X 50 MM, JUNTA ELÁSTICA, FORNECIDO E INSTALADO EM RAMAL DE DESCARGA OU RAMAL DE ESGOTO SANITÁRIO. AF_08/2022	26,87	un	9,000	32,09	288,81
11.003.008	520	104348	TERMINAL DE VENTILAÇÃO, PVC, SÉRIE NORMAL, ESGOTO PREDIAL, DN 50 MM, JUNTA SOLDÁVEL, FORNECIDO E INSTALADO EM PRUMADA DE ESGOTO SANITÁRIO OU VENTILAÇÃO. AF_08/2022	26,87	un	9,000	13,04	117,36
11.003.018	538	89800	TUBO PVC, SERIE NORMAL, ESGOTO PREDIAL, DN 100 MM, FORNECIDO E INSTALADO EM PRUMADA DE ESGOTO SANITÁRIO OU VENTILAÇÃO. AF_08/2022	26,87	m	179,580	38,74	6.956,92
11.003.021	544	89711	TUBO PVC, SERIE NORMAL, ESGOTO PREDIAL, DN 40 MM, FORNECIDO E INSTALADO EM RAMAL DE DESCARGA OU RAMAL DE ESGOTO SANITÁRIO. AF_08/2022	26,87	m	25,640	30,90	792,27
11.003.020	542	89798	TUBO PVC, SERIE NORMAL, ESGOTO PREDIAL, DN 50 MM, FORNECIDO E INSTALADO EM PRUMADA DE ESGOTO SANITÁRIO OU VENTILAÇÃO. AF_08/2022	26,87	m	51,320	16,31	837,02
11.003.019	540	89799	TUBO PVC, SERIE NORMAL, ESGOTO PREDIAL, DN 75 MM, FORNECIDO E INSTALADO EM PRUMADA DE ESGOTO SANITÁRIO OU VENTILAÇÃO. AF_08/2022	26,87	m	7,650	29,05	222,23
Total do grupo:								41.134,90

12 - INSTALAÇÕES DE COMBATE A INCÊNDIO

12.001 - RESERVATÓRIO ENTERRADO

Referência	Cód. Sist.	Código	Descrição do Serviço	BDI	Unid.	Qtde	Preço Unit.	Preço total
12.001.006	587	89464	ALVENARIA DE BLOCOS DE CONCRETO ESTRUTURAL 14X19X29 CM (ESPESSURA 14 CM), FBK = 14,0 MPA, UTILIZANDO PALHETA. AF_10/2022	26,87	m2	16,000	176,51	2.824,16
12.001.009	594	92772	ARMAÇÃO DE LAJE DE ESTRUTURA CONVENCIONAL DE CONCRETO ARMADO UTILIZANDO AÇO CA-50 DE 12,5 MM - MONTAGEM. AF_06/2022	26,87	kg	77,130	10,33	796,75

Setor : SEINFRA/SIT - Superintendência de Infraestrutura de Transportes Valores expressos em Reais (R\$)

Referencial : 860 - Tabela SINAPI 04/2026 - Não Desonerado

Ano : 2025 Data orçamento: 27/11/2025

Orçamento : 4536 - AMPLIAÇÃO E REQUALIFICAÇÃO DO TERMINAL RODOVIÁRIO DE MUNICIPIO DE SANTO ESTEVÃO - BA

Versão : 3 - VERSÃO ATUALIZADA

Extensão : 1,000 un Data base: 01/04/2026

BDI : 26,87% BDI diferenciado: 15,00%; 24,39%

Fator Capa : 1,0000

Responsável : Paulo de Freitas Machado CREA : 14065/D ART Nº : BA20261361216

Filho

Elaborador : Vinicius Martins Ruiz

Referência	Cód. Sist.	Código	Descrição do Serviço	BDI	Unid.	Qtde	Preço Unit.	Preço total
12.001.002	560	100983	CARGA, MANOBRA E DESCARGA DE ENTULHO EM CAMINHÃO BASCULANTE 14 M³ - CARGA COM ESCAVADEIRA HIDRÁULICA (CAÇAMBA DE 0,80 M³ / 111 HP) E DESCARGA LIVRE (UNIDADE: M3). AF_02/2026	26,87	m³	15,630	12,94	202,25
12.001.012	600	87904	CHAPISCO APLICADO EM ALVENARIA (COM PRESENÇA DE VÃOS) E ESTRUTURAS DE CONCRETO DE FACHADA, COM COLHER DE PEDREIRO. ARGAMASSA TRAÇO 1:3 COM PREPARO MANUAL. AF_10/2022	26,87	m2	16,000	13,77	220,32
12.001.010	597	103675	CONCRETAGEM DE VIGAS E LAJES, FCK=25 MPA, PARA LAJES MACIÇAS OU NERVURADAS COM USO DE BOMBA - LANÇAMENTO, ADENSAMENTO E ACABAMENTO. AF_02/2022_PS	26,87	m³	0,940	1.029,16	967,41
12.001.014	605	90934	CONTRAPISO ACÚSTICO EM ARGAMASSA PRONTA, PREPARO MANUAL, APLICADO EM ÁREAS SECAS , ACABAMENTO NÃO REFORÇADO, ESPESSURA 5CM. AF_07/2021	26,87	m2	6,250	250,98	1.568,62
12.001.013	602	87794	EMBOÇO OU MASSA ÚNICA EM ARGAMASSA TRAÇO 1:2:8, PREPARO MANUAL, APLICADA MANUALMENTE EM PANOS CEGOS DE FACHADA (SEM PRESENÇA DE VÃOS), ESPESSURA DE 25 MM. AF_09/2022	26,87	m2	16,000	70,17	1.122,72
12.001.001	552	90082	ESCAVAÇÃO MECANIZADA DE VALA COM PROF. ATÉ 1,5 M (MÉDIA MONTANTE E JUSANTE/UMA COMPOSIÇÃO POR TRECHO), ESCAVADEIRA (0,8 M3), LARG. DE 1,5 M A 2,5 M, EM SOLO DE 1A CATEGORIA, EM LOCAIS COM ALTO NÍVEL DE INTERFERÊNCIA. AF_09/2024	26,87	m³	15,630	13,56	211,94
12.001.005	562	97102	EXECUÇÃO DE RADIER, ESPESSURA DE 15 CM, FCK = 30 MPA, COM USO DE FORMAS EM MADEIRA SERRADA. AF_09/2021	26,87	m2	6,250	312,41	1.952,56
12.001.007	592	89993	GRAUTEAMENTO VERTICAL EM ALVENARIA ESTRUTURAL. AF_09/2021	26,87	m³	13,750	1.745,52	24.000,90
12.001.015	610	98546	IMPERMEABILIZAÇÃO DE SUPERFÍCIE COM MANTA ASFÁLTICA, UMA CAMADA, INCLUSIVE APLICAÇÃO DE PRIMER ASFÁLTICO, E=4MM. AF_09/2023	26,87	m2	32,500	175,79	5.713,17
12.001.004	217	96620	LASTRO DE CONCRETO MAGRO, APLICADO EM PISOS, LAJES SOBRE SOLO OU RADIER. AF_01/2024	26,87	m³	0,630	1.222,11	769,92
12.001.008	202	92482	MONTAGEM E DESMONTAGEM DE FÔRMA DE LAJE MACIÇA, PÉ-DIREITO SIMPLES, EM MADEIRA SERRADA, 1 UTILIZAÇÃO. AF_09/2020	26,87	m2	6,250	451,12	2.819,50
12.001.011	599	CPU20893	TAMPA DE CONCRETO ARMADO, 0, 70X0,70X0,05M	26,87	un	1,000	59,12	59,12

Setor : SEINFRA/SIT - Superintendência de Infraestrutura de Transportes Valores expressos em Reais (R\$)

Referencial : 860 - Tabela SINAPI 04/2026 - Não Desonerado

Ano : 2025 Data orçamento: 27/11/2025

Orçamento : 4536 - AMPLIAÇÃO E REQUALIFICAÇÃO DO TERMINAL RODOVIÁRIO DE MUNICIPIO DE SANTO ESTEVÃO - BA

Versão : 3 - VERSÃO ATUALIZADA

Extensão : 1,000 un Data base: 01/04/2026

BDI : 26,87% BDI diferenciado: 15,00%; 24,39%

Fator Capa : 1,0000

Responsável : Paulo de Freitas Machado CREA : 14065/D ART Nº : BA20261361216

Filho

Elaborador : Vinicius Martins Ruiz

12.001.003	561	100939	TRANSPORTE COM CAMINHÃO BASCULANTE DE 14 M³, EM VIA INTERNA (DENTRO DO CANTEIRO - UNIDADE:M3XKM). AF_02/2026	26,87	M3XKM	78,130	9,43	736,76

12.002 - HIDRANTE E TUBULAÇÕES

Referência	Cód. Sist.	Código	Descrição do Serviço	BDI	Unid.	Qtde	Preço Unit.	Preço total
12.002.005	624	102116	BOMBA CENTRÍFUGA, TRIFÁSICA, 1,5 CV OU 1,48 HP, HM 10 A 24 M, Q 6,1 A 21,9 M³/H - FORNECIMENTO E INSTALAÇÃO. AF_11/2025_PS	26,87	un	1,000	1.737,04	1.737,04
12.002.007	631	CPU20894	BOMBA PARA INCÊNDIO JOCKEY 1 1/2" CV	26,87	un	2,000	3.870,48	7.740,96
12.002.015	644	101915	CONJUNTO DE MANGUEIRA PARA COMBATE A INCÊNDIO EM FIBRA DE POLIESTER PURA, COM 1.1/2", REVESTIDA INTERNAMENTE, COMPRIMENTO DE 15M - FORNECIMENTO E INSTALAÇÃO. AF_01/2026	26,87	un	2,000	568,00	1.136,00
12.002.002	616	94473	COTOVELO 90 GRAUS, EM FERRO GALVANIZADO, CONEXÃO ROSQUEADA, DN 65 MM (2 1/2"), INSTALADO EM RESERVAÇÃO PREDIAL DE ÁGUA - FORNECIMENTO E INSTALAÇÃO. AF_04/2024	26,87	un	14,000	152,35	2.132,90
12.002.008	632	92678	JOELHO 90 GRAUS, EM FERRO GALVANIZADO, CONEXÃO ROSQUEADA, DN 65 (2 1/2"), INSTALADO EM REDE DE ALIMENTAÇÃO PARA SPRINKLER - FORNECIMENTO E INSTALAÇÃO. AF_01/2026	26,87	un	10,000	161,44	1.614,40
12.002.016	646	92909	LUVA DE REDUÇÃO, EM FERRO GALVANIZADO, 2" X 1", CONEXÃO ROSQUEADA, INSTALADO EM PRUMADAS - FORNECIMENTO E INSTALAÇÃO. AF_01/2026	26,87	un	1,000	97,09	97,09
12.002.013	641	101917	MANÔMETRO 0 A 200 PSI (0 A 14 KGF/CM²), D = 50MM - FORNECIMENTO E INSTALAÇÃO. AF_01/2026	26,87	un	1,000	202,26	202,26
12.002.006	629	94468	NIPLE, EM FERRO GALVANIZADO, CONEXÃO ROSQUEADA, DN 65 MM (2 1/2"), INSTALADO EM RESERVAÇÃO PREDIAL DE ÁGUA - FORNECIMENTO E INSTALAÇÃO. AF_04/2024	26,87	un	3,000	93,87	281,61
12.002.014	941	106086	RACK DE PISO FECHADO DE 36 U EM CHAPA DE AÇO, 19", *570*MM - FORNECIMENTO E INSTALAÇÃO. AF_08/2025	26,87	un	2,000	2.659,18	5.318,36
12.002.012	639	94495	REGISTRO DE GAVETA BRUTO, LATÃO, ROSCÁVEL, 1" - FORNECIMENTO E INSTALAÇÃO. AF_08/2021	26,87	un	2,000	86,22	172,44
12.002.011	637	94499	REGISTRO DE GAVETA BRUTO, LATÃO, ROSCÁVEL, 2 1/2" - FORNECIMENTO E INSTALAÇÃO. AF_08/2021	26,87	un	4,000	405,64	1.622,56
12.002.003	619	103019	REGISTRO OU VÁLVULA GLOBO ANGULAR EM LATÃO, PARA HIDRANTES EM INSTALAÇÃO PREDIAL DE INCÊNDIO, 45 GRAUS, 2 1/2" - FORNECIMENTO E INSTALAÇÃO. AF_08/2021	26,87	un	2,000	402,93	805,86

Setor : SEINFRA/SIT - Superintendência de Infraestrutura de Transportes Valores expressos em Reais (R\$)

Referencial : 860 - Tabela SINAPI 04/2026 - Não Desonerado

Ano : 2025 Data orçamento: 27/11/2025

Orçamento : 4536 - AMPLIAÇÃO E REQUALIFICAÇÃO DO TERMINAL RODOVIÁRIO DE MUNICÍPIO DE SANTO ESTEVÃO - BA

Versão : 3 - VERSÃO ATUALIZADA

Extensão : 1,000 un Data base: 01/04/2026

BDI : 26,87% BDI diferenciado: 15,00%; 24,39%

Fator Capa : 1,0000

Responsável : Paulo de Freitas Machado CREA : 14065/D ART Nº : BA20261361216

Filho

Elaborador : Vinicius Martins Ruiz

Referência	Cód. Sist.	Código	Descrição do Serviço	BDI	Unid.	Qtde	Preço Unit.	Preço total
12.002.004	621	97440	TÊ, EM AÇO, CONEXÃO RANHURADA, DN 65 (2 1/2"), INSTALADO EM PRUMADAS - FORNECIMENTO E INSTALAÇÃO. AF_01/2026	26,87	un	4,000	343,41	1.373,64
12.002.001	614	92336	TUBO DE AÇO GALVANIZADO COM COSTURA, CLASSE MÉDIA, CONEXÃO RANHURADA, DN 65 (2 1/2"), INSTALADO EM PRUMADAS - FORNECIMENTO E INSTALAÇÃO. AF_01/2026	26,87	m	55,000	165,41	9.097,55
12.002.009	633	99620	VÁLVULA DE RETENÇÃO HORIZONTAL, DE BRONZE, ROSCÁVEL, 1" - FORNECIMENTO E INSTALAÇÃO. AF_08/2021	26,87	un	1,000	226,61	226,61
12.002.010	635	99624	VÁLVULA DE RETENÇÃO HORIZONTAL, DE BRONZE, ROSCÁVEL, 2 1/2" - FORNECIMENTO E INSTALAÇÃO. AF_08/2021	26,87	un	1,000	755,92	755,92

12.003 - SINALIZAÇÃO

Referência	Cód. Sist.	Código	Descrição do Serviço	BDI	Unid.	Qtde	Preço Unit.	Preço total
12.003.007	946	106496	CENTRAL DE ALARME DE 12 LAÇOS, SISTEMA CONVENCIONAL, COM ATÉ 20 DISPOSITIVOS POR LAÇO, FORNECIMENTO E INSTALAÇÃO. AF_12/2025	26,87	un	2,000	1.005,93	2.011,86
12.003.008	830	CPU20975	LETREIRO - LETRA EM PAREDES	26,87	un	35,000	127,46	4.461,10
12.003.006	653	97599	LUMINÁRIA DE EMERGÊNCIA, COM 30 LÂMPADAS LED DE 2 W, SEM REATOR - FORNECIMENTO E INSTALAÇÃO. AF_09/2024	26,87	un	16,000	22,43	358,88
12.003.002	651	CPU20899	PLACA DE SINALIZAÇÃO DE SEGURANÇA CONTRA INCÊNDIO, FOTOLUMINESCENTE, QUADRADA, 20 X 20CM, EM PVC 2MM ANTI-CHAMAS (SIMBOLOS, CORES E PICTOGRAMAS CONFORME NBR 13434)	26,87	un	11,000	33,23	365,53
12.003.001	648	CPU20896	PLACA DE SINALIZAÇÃO, FOTOLUMINESCENTE, EM PVC, COM LOGOTIPO "CUIDADO RISCO DE CHOQUE ELÉTRICO" - PLACA E5	26,87	un	1,000	18,42	18,42
12.003.004	649	CPU20897	PLACA DE SINALIZAÇÃO, FOTOLUMINESCENTE, EM PVC, COM LOGOTIPO "EXTINTOR DE INCÊNDIO PORTÁTIL" - PLACA E5	26,87	un	3,000	18,42	55,26
12.003.005	650	CPU20898	PLACA DE SINALIZAÇÃO, FOTOLUMINESCENTE, EM PVC, COM LOGOTIPO "HIDRANTE DE INCÊNDIO" - PLACA E9	26,87	un	2,000	18,42	36,84
12.003.003	652	CPU20900	PLACA DE SINALIZAÇÃO, FOTOLUMINESCENTE, 30X30CM, EM PVC, COM LOGOTIPO "ABRIGO DE MANGUEIRA E HIDRANTE" - PLACA E7	26,87	un	2,000	48,50	97,00
Total do grupo:								85.686,19

13 - INSTALAÇÕES ELÉTRICAS

Referência	Cód. Sist.	Código	Descrição do Serviço	BDI	Unid.	Qtde	Preço Unit.	Preço total

Setor : SEINFRA/SIT - Superintendência de Infraestrutura de Transportes Valores expressos em Reais (R\$)

Referencial : 860 - Tabela SINAPI 04/2026 - Não Desonerado

Ano : 2025 Data orçamento: 27/11/2025

Orçamento : 4536 - AMPLIAÇÃO E REQUALIFICAÇÃO DO TERMINAL RODOVIÁRIO DE MUNICIPIO DE SANTO ESTEVÃO - BA

Versão : 3 - VERSÃO ATUALIZADA

Extensão : 1,000 un Data base: 01/04/2026

BDI : 26,87% BDI diferenciado: 15,00%; 24,39%

Fator Capa : 1,0000

Responsável : Paulo de Freitas Machado CREA : 14065/D ART Nº : BA20261361216

Filho

Elaborador : Vinicius Martins Ruiz

13.000.011	675	91925	CABO DE COBRE FLEXÍVEL ISOLADO, 1,5 MM², ANTI-CHAMA 0,6/1,0 KV, PARA CIRCUITOS TERMINAIS - FORNECIMENTO E INSTALAÇÃO. AF_03/2023	26,87	m	1.185,180	5,59	6.625,15
13.000.015	677	91934	CABO DE COBRE FLEXÍVEL ISOLADO, 16 MM², ANTI-CHAMA 450/750 V, PARA CIRCUITOS TERMINAIS - FORNECIMENTO E INSTALAÇÃO. AF_03/2023	26,87	m	41,050	37,50	1.539,37
13.000.012	355	91926	CABO DE COBRE FLEXÍVEL ISOLADO, 2,5 MM², ANTI-CHAMA 450/750 V, PARA CIRCUITOS TERMINAIS - FORNECIMENTO E INSTALAÇÃO. AF_03/2023	26,87	m	1.551,410	6,72	10.425,47
13.000.013	358	91928	CABO DE COBRE FLEXÍVEL ISOLADO, 4 MM², ANTI-CHAMA 450/750 V, PARA CIRCUITOS TERMINAIS - FORNECIMENTO E INSTALAÇÃO. AF_03/2023	26,87	m	1.070,200	10,39	11.119,37
13.000.017	681	92988	CABO DE COBRE FLEXÍVEL ISOLADO, 50 MM², ANTI-CHAMA 0,6/1,0 KV, PARA REDE ENTERRADA DE DISTRIBUIÇÃO DE ENERGIA ELÉTRICA - FORNECIMENTO E INSTALAÇÃO. AF_12/2021	26,87	m	160,480	86,13	13.822,14
13.000.014	360	91930	CABO DE COBRE FLEXÍVEL ISOLADO, 6 MM², ANTI-CHAMA 450/750 V, PARA CIRCUITOS TERMINAIS - FORNECIMENTO E INSTALAÇÃO. AF_03/2023	26,87	m	239,850	14,51	3.480,22
13.000.016	679	92990	CABO DE COBRE FLEXÍVEL ISOLADO, 70 MM², ANTI-CHAMA 0,6/1,0 KV, PARA REDE ENTERRADA DE DISTRIBUIÇÃO DE ENERGIA ELÉTRICA - FORNECIMENTO E INSTALAÇÃO. AF_12/2021	26,87	m	149,780	119,21	17.855,27
13.000.009	670	91937	CAIXA OCTOGONAL 3" X 3", PVC, INSTALADA EM LAJE - FORNECIMENTO E INSTALAÇÃO. AF_03/2023	26,87	un	46,000	22,72	1.045,12
13.000.008	668	91940	CAIXA RETANGULAR 4" X 2" MÉDIA (1, 30 M DO PISO), PVC, INSTALADA EM PAREDE - FORNECIMENTO E INSTALAÇÃO. AF_03/2023	26,87	un	116,000	27,20	3.155,20
13.000.010	672	95778	CONDULETE DE ALUMÍNIO, TIPO C, PARA ELETRODUTO DE AÇO GALVANIZADO DN 20 MM (3/4"), APARENTE - FORNECIMENTO E INSTALAÇÃO. AF_01/2026	26,87	un	6,000	43,84	263,04
13.000.030	717	106030	DISJUNTOR BIPOLAR DR 63A - FORNECIMENTO E INSTALAÇÃO. AF_07/2025	26,87	un	2,000	216,79	433,58
13.000.031	719	93660	DISJUNTOR BIPOLAR TIPO DIN, CORRENTE NOMINAL DE 10A - FORNECIMENTO E INSTALAÇÃO. AF_07/2025	26,87	un	3,000	70,89	212,67
13.000.029	715	93661	DISJUNTOR BIPOLAR TIPO DIN, CORRENTE NOMINAL DE 16A - FORNECIMENTO E INSTALAÇÃO. AF_07/2025	26,87	un	16,000	70,89	1.134,24

Setor : SEINFRA/SIT - Superintendência de Infraestrutura de Transportes Valores expressos em Reais (R\$)

Referencial : 860 - Tabela SINAPI 04/2026 - Não Desonerado

Ano : 2025 Data orçamento: 27/11/2025

Orçamento : 4536 - AMPLIAÇÃO E REQUALIFICAÇÃO DO TERMINAL RODOVIÁRIO DE MUNICIPIO DE SANTO ESTEVÃO - BA

Versão : 3 - VERSÃO ATUALIZADA

Extensão : 1,000 un Data base: 01/04/2026

BDI : 26,87% BDI diferenciado: 15,00%; 24,39%

Fator Capa : 1,0000

Responsável : Paulo de Freitas Machado CREA : 14065/D ART Nº : BA20261361216

Filho

Elaborador : Vinicius Martins Ruiz

Referência	Cód. Sist.	Código	Descrição do Serviço	BDI	Unid.	Qtde	Preço Unit.	Preço total
13.000.032	720	93663	DISJUNTOR BIPOLAR TIPO DIN, CORRENTE NOMINAL DE 25A - FORNECIMENTO E INSTALAÇÃO. AF_07/2025	26,87	un	2,000	76,24	152,48
13.000.027	712	93653	DISJUNTOR MONOPOLAR TIPO DIN, CORRENTE NOMINAL DE 10A - FORNECIMENTO E INSTALAÇÃO. AF_07/2025	26,87	un	37,000	15,02	555,74
13.000.026	709	93654	DISJUNTOR MONOPOLAR TIPO DIN, CORRENTE NOMINAL DE 16A - FORNECIMENTO E INSTALAÇÃO. AF_07/2025	26,87	un	3,000	15,02	45,06
13.000.028	713	106282	DISJUNTOR TERMOMAGNETICO PARA TRILHO DIN (IEC), TRIPOLAR, 10 A, PARA QUADRO DE BOMBA - FORNECIMENTO E INSTALAÇÃO. AF_11/2025	26,87	un	26,000	105,25	2.736,50
13.000.025	707	CPU20913	DISJUNTOR TERMOMAGNETICO PARA TRILHO DIN (IEC), TRIPOLAR, 80 A, PADRÃO DIN, CURVA C, 5KA - FORNECIMENTO E INSTALAÇÃO. AF_11/2025	26,87	un	1,000	492,25	492,25
13.000.024	702	106020	DISJUNTOR TRIPOLAR DIN 63A - FORNECIMENTO E INSTALAÇÃO. AF_07/2025	26,87	un	3,000	141,92	425,76
13.000.038	734	93667	DISJUNTOR TRIPOLAR TIPO DIN, CORRENTE NOMINAL DE 10A - FORNECIMENTO E INSTALAÇÃO. AF_07/2025	26,87	un	1,000	89,11	89,11
13.000.022	696	106027	DISPOSITIVO DPS 20KA-175V OU 275V - FORNECIMENTO E INSTALAÇÃO. AF_07/2025	26,87	un	46,000	94,46	4.345,16
13.000.004	662	97667	ELETRODUTO FLEXÍVEL CORRUGADO, PEAD, DN 50 (1 1/2"), PARA REDE ENTERRADA DE DISTRIBUIÇÃO DE ENERGIA ELÉTRICA - FORNECIMENTO E INSTALAÇÃO. AF_12/2021	26,87	m	56,120	12,20	684,66
13.000.005	351	97668	ELETRODUTO FLEXÍVEL CORRUGADO, PEAD, DN 63 (2"), PARA REDE ENTERRADA DE DISTRIBUIÇÃO DE ENERGIA ELÉTRICA - FORNECIMENTO E INSTALAÇÃO. AF_12/2021	26,87	m	17,200	17,40	299,28
13.000.006	664	97669	ELETRODUTO FLEXÍVEL CORRUGADO, PEAD, DN 90 (3"), PARA REDE ENTERRADA DE DISTRIBUIÇÃO DE ENERGIA ELÉTRICA - FORNECIMENTO E INSTALAÇÃO. AF_12/2021	26,87	m	10,000	25,89	258,90
13.000.002	339	91855	ELETRODUTO FLEXÍVEL CORRUGADO REFORÇADO, PVC, DN 25 MM (3/4"), PARA CIRCUITOS TERMINAIS, INSTALADO EM PAREDE - FORNECIMENTO E INSTALAÇÃO. AF_03/2023	26,87	m	626,470	16,01	10.029,78
13.000.003	349	91857	ELETRODUTO FLEXÍVEL CORRUGADO REFORÇADO, PVC, DN 32 MM (1"), PARA CIRCUITOS TERMINAIS, INSTALADO EM PAREDE - FORNECIMENTO E INSTALAÇÃO. AF_03/2023	26,87	m	42,750	22,02	941,35

Setor : SEINFRA/SIT - Superintendência de Infraestrutura de Transportes Valores expressos em Reais (R\$)

Referencial : 860 - Tabela SINAPI 04/2026 - Não Desonerado

Ano : 2025 Data orçamento: 27/11/2025

Orçamento : 4536 - AMPLIAÇÃO E REQUALIFICAÇÃO DO TERMINAL RODOVIÁRIO DE MUNICIPIO DE SANTO ESTEVÃO - BA

Versão : 3 - VERSÃO ATUALIZADA

Extensão : 1,000 un Data base: 01/04/2026

BDI : 26,87% BDI diferenciado: 15,00%; 24,39%

Fator Capa : 1,0000

Responsável : Paulo de Freitas Machado CREA : 14065/D ART Nº : BA20261361216

Filho

Elaborador : Vinicius Martins Ruiz

13.000.007	666	91861	ELETRODUTO FLEXÍVEL LISO, PEAD, DN 40 MM (1 1/4"), PARA CIRCUITOS TERMINAIS, INSTALADO EM PAREDE - FORNECIMENTO E INSTALAÇÃO. AF_03/2023	26,87	m	9,280	18,06	167,59
13.000.041	739	91870	ELETRODUTO RÍGIDO ROSCÁVEL, PVC, DN 20 MM (1/2"), PARA CIRCUITOS TERMINAIS, INSTALADO EM PAREDE - FORNECIMENTO E INSTALAÇÃO. AF_03/2023	26,87	m	2,000	18,35	36,70
13.000.040	737	93008	ELETRODUTO RÍGIDO ROSCÁVEL, PVC, DN 50 MM (1 1/2"), PARA REDE ENTERRADA DE DISTRIBUIÇÃO DE ENERGIA ELÉTRICA - FORNECIMENTO E INSTALAÇÃO. AF_12/2021	26,87	m	4,000	25,06	100,24
13.000.018	683	91955	INTERRUPTOR PARALELO (1 MÓDULO), 10A/250V, INCLUINDO SUPORTE E PLACA - FORNECIMENTO E INSTALAÇÃO. AF_03/2023	26,87	un	2,000	48,79	97,58
13.000.039	735	92023	INTERRUPTOR SIMPLES (1 MÓDULO) COM 1 TOMADA DE EMBUTIR 2P+T 10 A, INCLUINDO SUPORTE E PLACA - FORNECIMENTO E INSTALAÇÃO. AF_03/2023	26,87	un	1,000	67,97	67,97
13.000.019	689	91953	INTERRUPTOR SIMPLES (1 MÓDULO), 10A/250V, INCLUINDO SUPORTE E PLACA - FORNECIMENTO E INSTALAÇÃO. AF_03/2023	26,87	un	23,000	39,92	918,16
13.000.020	692	91959	INTERRUPTOR SIMPLES (2 MÓDULOS), 10A/250V, INCLUINDO SUPORTE E PLACA - FORNECIMENTO E INSTALAÇÃO. AF_03/2023	26,87	un	5,000	60,26	301,30
13.000.021	694	91967	INTERRUPTOR SIMPLES (3 MÓDULOS), 10A/250V, INCLUINDO SUPORTE E PLACA - FORNECIMENTO E INSTALAÇÃO. AF_03/2023	26,87	un	1,000	80,60	80,60
13.000.042	742	97610	LÂMPADA COMPACTA DE LED 10 W, BASE E27 - FORNECIMENTO E INSTALAÇÃO. AF_09/2024	26,87	un	7,000	17,10	119,70
13.000.023	700	103784	LUMINÁRIA TIPO PLAFON QUADRADA, DE SOBREPOR, COM LED DE 18 W - FORNECIMENTO E INSTALAÇÃO. AF_09/2024	26,87	un	2,000	64,71	129,42
13.000.001	657	101872	QUADRO DE DISTRIBUIÇÃO DE LUZ EM PVC PARA 8 DISJUNTORES - FORNECIMENTO E INSTALAÇÃO. AF_07/2025	26,87	un	15,000	297,29	4.459,35
13.000.043	745	97362	QUADRO DE MEDIÇÃO GERAL DE ENERGIA PARA BARRAMENTO BLINDADO COM 4 MEDIDORES - FORNECIMENTO E INSTALAÇÃO. AF_07/2025	26,87	un	1,000	2.150,16	2.150,16
13.000.033	722	91996	TOMADA MÉDIA DE EMBUTIR (1 MÓDULO), 2P+T 10 A, INCLUINDO SUPORTE E PLACA - FORNECIMENTO E INSTALAÇÃO. AF_03/2023	26,87	un	4,000	47,70	190,80
13.000.035	727	91997	TOMADA MÉDIA DE EMBUTIR (1 MÓDULO), 2P+T 20 A, INCLUINDO SUPORTE E PLACA - FORNECIMENTO E INSTALAÇÃO. AF_03/2023	26,87	un	22,000	49,79	1.095,38

Setor : SEINFRA/SIT - Superintendência de Infraestrutura de Transportes Valores expressos em Reais (R\$)

Referencial : 860 - Tabela SINAPI 04/2026 - Não Desonerado

Ano : 2025 Data orçamento: 27/11/2025

Orçamento : 4536 - AMPLIAÇÃO E REQUALIFICAÇÃO DO TERMINAL RODOVIÁRIO DE MUNICIPIO DE SANTO ESTEVÃO - BA

Versão : 3 - VERSÃO ATUALIZADA

Extensão : 1,000 un Data base: 01/04/2026

BDI : 26,87% BDI diferenciado: 15,00%; 24,39%

Fator Capa : 1,0000

Responsável : Paulo de Freitas Machado CREA : 14065/D ART Nº : BA20261361216

Filho

Elaborador : Vinicius Martins Ruiz

13.000.034	725	92004	TOMADA MÉDIA DE EMBUTIR (2 MÓDULOS), 2P+T 10 A, INCLUINDO SUPORTE E PLACA - FORNECIMENTO E INSTALAÇÃO. AF_03/2023	26,87	un	17,000	75,84	1.289,28
13.000.036	730	92005	TOMADA MÉDIA DE EMBUTIR (2 MÓDULOS), 2P+T 20 A, INCLUINDO SUPORTE E PLACA - FORNECIMENTO E INSTALAÇÃO. AF_03/2023	26,87	un	37,000	80,02	2.960,74
13.000.037	732	92012	TOMADA MÉDIA DE EMBUTIR (3 MÓDULOS), 2P+T 10 A, INCLUINDO SUPORTE E PLACA - FORNECIMENTO E INSTALAÇÃO. AF_03/2023	26,87	un	1,000	103,89	103,89
Total do grupo:								106.435,73

14 - REQUALIFICAÇÃO DA COBERTURA

Referência	Cód. Sist.	Código	Descrição do Serviço	BDI	Unid.	Qtde	Preço Unit.	Preço total
14.000.002	950	100720	PINTURA COM TINTA ALQUÍDICA DE FUNDO (TIPO ZARCÃO) APLICADA A ROLO OU PINCEL SOBRE PERFIL METÁLICO EXECUTADO EM FÁBRICA (POR DEMÃO). AF_01/2020	26,87	m2	858,500	16,88	14.491,48
14.000.001	748	CPU20915	REMOÇÃO DE FERRUGEM EM ESQUADRIAS OU ESTRUTURAS METÁLICAS COM ESCOVA DE AÇO	26,87	m2	658,500	74,38	48.979,23
14.000.004	905	CPU21575	SUBSTITUIÇÃO DE PEÇAS METÁLICAS PERFIL GERDAU "U", DE ATÉ 6" - FORNECIMENTO E INSTALAÇÃO	26,87	kg	38,520	247,61	9.537,93
14.000.003	951	94213	TELHAMENTO COM TELHA DE AÇO/ ALUMÍNIO E = 0,5 MM, COM ATÉ 2 ÁGUAS, INCLUSO IÇAMENTO. AF_07/ 2019	26,87	m2	98,780	86,22	8.516,81
Total do grupo:								81.525,45

15 - GUARITAS

15.001 - ESTRUTURA

Referência	Cód. Sist.	Código	Descrição do Serviço	BDI	Unid.	Qtde	Preço Unit.	Preço total
15.001.018	756	95945	ARMAÇÃO DE ESCADA, DE UMA ESTRUTURA CONVENCIONAL DE CONCRETO ARMADO UTILIZANDO AÇO CA-50 DE 8,0 MM - MONTAGEM. AF_11/2020	26,87	kg	11,500	21,07	242,30
15.001.004	167	104919	ARMAÇÃO DE SAPATA ISOLADA, VIGA BALDRAME E SAPATA CORRIDA UTILIZANDO AÇO CA-50 DE 10 MM - MONTAGEM. AF_01/2024	26,87	kg	19,100	15,92	304,07
15.001.010	187	100975	CARGA, MANOBRA E DESCARGA DE SOLOS E MATERIAIS GRANULARES EM CAMINHÃO BASCULANTE 14 M³ - CARGA COM PÁ CARREGADEIRA (CAÇAMBA DE 1,7 A 2,8 M³ / 128 HP) E DESCARGA LIVRE (UNIDADE: M3). AF_02/2026	26,87	m³	3,090	11,55	35,68
15.001.007	177	96555	CONCRETAGEM DE BLOCO DE COROAMENTO OU VIGA BALDRAME, FCK 30 MPA, COM USO DE JERICA - LANÇAMENTO, ADENSAMENTO E ACABAMENTO. AF_01/2024	26,87	m³	0,600	1.225,57	735,34
15.001.019	759	103686	CONCRETAGEM DE ESCADAS, FCK=25 MPA, COM USO DE BOMBA - LANÇAMENTO, ADENSAMENTO E ACABAMENTO. AF_02/2022_PS	26,87	m³	0,200	1.136,29	227,25

Setor : SEINFRA/SIT - Superintendência de Infraestrutura de Transportes Valores expressos em Reais (R\$)

Referencial : 860 - Tabela SINAPI 04/2026 - Não Desonerado

Ano : 2025 Data orçamento: 27/11/2025

Orçamento : 4536 - AMPLIAÇÃO E REQUALIFICAÇÃO DO TERMINAL RODOVIÁRIO DE MUNICIPIO DE SANTO ESTEVÃO - BA

Versão : 3 - VERSÃO ATUALIZADA

Extensão : 1,000 un Data base: 01/04/2026

BDI : 26,87% BDI diferenciado: 15,00%; 24,39%

Fator Capa : 1,0000

Responsável : Paulo de Freitas Machado CREA : 14065/D ART Nº : BA20261361216

Filho

Elaborador : Vinicius Martins Ruiz

Referência	Cód. Sist.	Código	Descrição do Serviço	BDI	Unid.	Qtde	Preço Unit.	Preço total
15.001.014	200	103669	CONCRETAGEM DE PILARES, FCK = 25 MPA, COM USO DE BALDES - LANÇAMENTO, ADENSAMENTO E ACABAMENTO. AF_02/2022	26,87	m³	1,200	1.489,49	1.787,38
15.001.006	175	96558	CONCRETAGEM DE SAPATA, FCK 30 MPA, COM USO DE BOMBA - LANÇAMENTO, ADENSAMENTO E ACABAMENTO. AF_01/2024	26,87	m³	1,030	1.188,69	1.224,35
15.001.015	207	103682	CONCRETAGEM DE VIGAS E LAJES, FCK=25 MPA, PARA QUALQUER TIPO DE LAJE COM BALDES EM EDIFICAÇÃO TÉRREA - LANÇAMENTO, ADENSAMENTO E ACABAMENTO. AF_02/2022	26,87	m³	1,200	1.516,43	1.819,71
15.001.013	751	92877	CORTE E DOBRA DE AÇO CA-25, DIÂMETRO DE 10,0 MM. AF_06/2022	26,87	kg	96,800	11,25	1.089,00
15.001.001	155	96527	ESCAVAÇÃO MANUAL PARA VIGA BALDRAME OU SAPATA CORRIDA (INCLUINDO ESCAVAÇÃO PARA COLOCAÇÃO DE FÔRMAS). AF_01/2024	26,87	m³	4,100	162,13	664,73
15.001.016	752	101996	FABRICAÇÃO DE FÔRMA PARA ESCADAS, COM 1 LANCE E LAJE PLANA, EM MADEIRA SERRADA, E=25 MM. AF_11/2020	26,87	m²	3,000	308,95	926,85
15.001.005	170	96529	FABRICAÇÃO, MONTAGEM E DESMONTAGEM DE FÔRMA PARA SAPATA, EM MADEIRA SERRADA, E=25 MM, 1 UTILIZAÇÃO. AF_01/2024	26,87	m²	13,300	418,23	5.562,45
15.001.008	179	98557	IMPERMEABILIZAÇÃO DE SUPERFÍCIE COM EMULSÃO ASFÁLTICA, 2 DEMÃOS . AF_09/2023	26,87	m²	9,500	61,35	582,82
15.001.017	753	101959	LAJE PRÉ-MOLDADA UNIDIRECIONAL COM VÃOS MAIORES QUE 3,0 M, BIAPOIADA, PARA PISO, ENCHIMENTO EM EPS, VIGOTA PROTENDIDA, ALTURA TOTAL DA LAJE "LT" = 12 CM (ENCHIMENTO+CAPA) = (8+4). AF_08/2025	26,87	m²	16,630	202,14	3.361,58
15.001.003	165	96619	LASTRO DE CONCRETO MAGRO, APLICADO EM BLOCOS DE COROAMENTO OU SAPATAS, ESPESSURA DE 5 CM. AF_01/2024	26,87	m²	0,120	65,97	7,91
15.001.012	198	92411	MONTAGEM E DESMONTAGEM DE FÔRMA DE PILARES RETANGULARES E ESTRUTURAS SIMILARES, PÉ-DIREITO SIMPLES, EM MADEIRA SERRADA, 2 UTILIZAÇÕES. AF_09/2020	26,87	m²	24,000	248,27	5.958,48
15.001.002	156	101616	PREPARO DE FUNDO DE VALA COM LARGURA MENOR QUE 1,5 M (ACERTO DO SOLO NATURAL), EM LOCAL COM NÍVEL BAIXO DE INTERFERÊNCIA. AF_01/2026	26,87	m²	2,310	11,83	27,32
15.001.009	310	93382	REATERRO MANUAL DE VALAS, COM COMPACTADOR DE SOLOS DE PERCUSSÃO. AF_08/2023	26,87	m³	2,470	42,03	103,81
15.001.011	86	95876	TRANSPORTE COM CAMINHÃO BASCULANTE DE 14 M³, EM VIA URBANA PAVIMENTADA, DMT ATÉ 30 KM (UNIDADE: M3XKM). AF_02/2026	26,87	M3XKM	15,440	3,28	50,64

15.002 - ALVENARIA

Setor : SEINFRA/SIT - Superintendência de Infraestrutura de Transportes Valores expressos em Reais (R\$)

Referencial : 860 - Tabela SINAPI 04/2026 - Não Desonerado

Ano : 2025 Data orçamento: 27/11/2025

Orçamento : 4536 - AMPLIAÇÃO E REQUALIFICAÇÃO DO TERMINAL RODOVIÁRIO DE MUNICIPIO DE SANTO ESTEVÃO - BA

Versão : 3 - VERSÃO ATUALIZADA

Extensão : 1,000 un Data base: 01/04/2026

BDI : 26,87% BDI diferenciado: 15,00%; 24,39%

Fator Capa : 1,0000

Responsável : Paulo de Freitas Machado CREA : 14065/D ART Nº : BA20261361216

Filho

Elaborador : Vinicius Martins Ruiz

Referência	Cód. Sist.	Código	Descrição do Serviço	BDI	Unid.	Qtde	Preço Unit.	Preço total
15.002.001	87	103358	ALVENARIA DE VEDAÇÃO DE BLOCOS CERÂMICOS FURADOS NA HORIZONTAL DE 11,5X19X29 CM (ESPESSURA 11,5 CM) E ARGAMASSA DE ASSENTAMENTO COM PREPARO EM BETONEIRA. AF_12/2021	26,87	m2	50,480	106,93	5.397,82
15.002.005	772	87905	CHAPISCO APLICADO EM ALVENARIA (COM PRESENÇA DE VÃOS) E ESTRUTURAS DE CONCRETO DE FACHADA, COM COLHER DE PEDREIRO. ARGAMASSA TRAÇO 1:3 COM PREPARO EM BETONEIRA 400L. AF_10/2022	26,87	m2	104,470	13,37	1.396,76
15.002.003	134	105039	CONTRAVERGA PRÉ-FABRICADA, ESPESSURA DE *15* CM. AF_03/2024	26,87	m	5,880	73,21	430,47
15.002.006	774	104234	EMBOÇO OU MASSA ÚNICA EM ARGAMASSA TRAÇO 1:2:8, PREPARO MANUAL, APLICADA MANUALMENTE EM PANOS DE FACHADA SEM PRESENÇA DE VÃOS, ESPESSURA DE 25 MM, ACESSO POR ANDAIME. AF_08/2022	26,87	m2	104,470	66,59	6.956,65
15.002.004	153	93202	FIXAÇÃO (ENCUNHAMENTO) DE ALVENARIA DE VEDAÇÃO COM TIJOLO MACIÇO. AF_03/2024	26,87	m	14,000	43,88	614,32
15.002.007	859	104642	PINTURA LÁTEX ACRÍLICA STANDARD, APLICAÇÃO MANUAL EM PAREDES, DUAS DEMÃOS. AF_04/2023	26,87	m2	48,510	16,08	780,04
15.002.008	861	104640	PINTURA LÁTEX ACRÍLICA STANDARD, APLICAÇÃO MANUAL EM TETO, DUAS DEMÃOS. AF_04/2023	26,87	m2	16,630	19,80	329,27
15.002.002	108	105021	VERGA PRÉ-MOLDADA COM ATÉ 1,5 M DE VÃO, ESPESSURA DE *15* CM. AF_03/2024	26,87	m	5,880	35,42	208,26

15.003 - PISOS E REVESTIMENTOS

Referência	Cód. Sist.	Código	Descrição do Serviço	BDI	Unid.	Qtde	Preço Unit.	Preço total
15.003.001	218	87642	CONTRAPISO EM ARGAMASSA TRAÇO 1:4 (CIMENTO E AREIA), PREPARO MANUAL, APLICADO EM ÁREAS SECAS SOBRE LAJE, ADERIDO, ACABAMENTO NÃO REFORÇADO, ESPESSURA 4CM. AF_07/2021	26,87	m2	6,200	86,03	533,38
15.003.006	252	96113	FORRO EM PLACAS DE GESSO, PARA AMBIENTES COMERCIAIS. AF_08/2023_PS	26,87	m2	6,200	69,01	427,86
15.003.003	244	98555	IMPERMEABILIZAÇÃO DE SUPERFÍCIE COM ARGAMASSA POLIMÉRICA / MEMBRANA ACRÍLICA, 3 DEMÃOS. AF_09/2023	26,87	m2	19,180	48,61	932,33
15.003.004	246	87265	REVESTIMENTO CERÂMICO PARA PAREDES INTERNAS COM PLACAS TIPO ESMALTADA DE DIMENSÕES 20X20 CM APLICADAS NA ALTURA INTEIRA DAS PAREDES. AF_02/2023_PE	26,87	m2	16,980	75,18	1.276,55
15.003.002	794	87256	REVESTIMENTO CERÂMICO PARA PISO COM PLACAS TIPO ESMALTADA DE DIMENSÕES 60X60 CM APLICADA EM AMBIENTES DE ÁREA ENTRE 5 M2 E 10 M2. AF_02/2023_PE	26,87	m2	6,200	89,65	555,83

Setor : SEINFRA/SIT - Superintendência de Infraestrutura de Transportes Valores expressos em Reais (R\$)

Referencial : 860 - Tabela SINAPI 04/2026 - Não Desonerado

Ano : 2025 Data orçamento: 27/11/2025

Orçamento : 4536 - AMPLIAÇÃO E REQUALIFICAÇÃO DO TERMINAL RODOVIÁRIO DE MUNICIPIO DE SANTO ESTEVÃO - BA

Versão : 3 - VERSÃO ATUALIZADA

Extensão : 1,000 un Data base: 01/04/2026

BDI : 26,87% BDI diferenciado: 15,00%; 24,39%

Fator Capa : 1,0000

Responsável : Paulo de Freitas Machado CREA : 14065/D ART Nº : BA20261361216

Filho

Elaborador : Vinicius Martins Ruiz

Referência	Cód. Sist.	Código	Descrição do Serviço	BDI	Unid.	Qtde	Preço Unit.	Preço total
15.003.005	251	88650	RODAPÉ CERÂMICO DE 7CM DE ALTURA COM PLACAS TIPO ESMALTADA DE DIMENSÕES 60X60CM . AF_02/2023	26,87	m	8,000	14,36	114,88

15.004 - INSTALAÇÕES ELÉTRICAS

Referência	Cód. Sist.	Código	Descrição do Serviço	BDI	Unid.	Qtde	Preço Unit.	Preço total
15.004.006	675	91925	CABO DE COBRE FLEXÍVEL ISOLADO, 1,5 MM², ANTI-CHAMA 0,6/1,0 KV, PARA CIRCUITOS TERMINAIS - FORNECIMENTO E INSTALAÇÃO. AF_03/2023	26,87	m	73,520	5,59	410,97
15.004.007	355	91926	CABO DE COBRE FLEXÍVEL ISOLADO, 2,5 MM², ANTI-CHAMA 450/750 V, PARA CIRCUITOS TERMINAIS - FORNECIMENTO E INSTALAÇÃO. AF_03/2023	26,87	m	46,210	6,72	310,53
15.004.008	358	91928	CABO DE COBRE FLEXÍVEL ISOLADO, 4 MM², ANTI-CHAMA 450/750 V, PARA CIRCUITOS TERMINAIS - FORNECIMENTO E INSTALAÇÃO. AF_03/2023	26,87	m	49,040	10,39	509,52
15.004.016	362	97886	CAIXA ENTERRADA ELÉTRICA RETANGULAR, EM ALVENARIA COM TIJOLOS CERÂMICOS MACIÇOS, FUNDO COM BRITA, DIMENSÕES INTERNAS: 0,3X0,3X0,3 M. AF_12/2020	26,87	un	1,000	255,70	255,70
15.004.004	670	91937	CAIXA OCTOGONAL 3" X 3", PVC, INSTALADA EM LAJE - FORNECIMENTO E INSTALAÇÃO. AF_03/2023	26,87	un	2,000	22,72	45,44
15.004.005	797	95781	CONDULETE DE ALUMÍNIO, TIPO C, PARA ELETRODUTO DE AÇO GALVANIZADO DN 25 MM (1"), APARENTE - FORNECIMENTO E INSTALAÇÃO. AF_01/2026	26,87	un	5,000	49,88	249,40
15.004.013	719	93660	DISJUNTOR BIPOLAR TIPO DIN, CORRENTE NOMINAL DE 10A - FORNECIMENTO E INSTALAÇÃO. AF_07/2025	26,87	un	2,000	70,89	141,78
15.004.012	712	93653	DISJUNTOR MONOPOLAR TIPO DIN, CORRENTE NOMINAL DE 10A - FORNECIMENTO E INSTALAÇÃO. AF_07/2025	26,87	un	6,000	15,02	90,12
15.004.010	696	106027	DISPOSITIVO DPS 20KA-175V OU 275V - FORNECIMENTO E INSTALAÇÃO. AF_07/2025	26,87	un	3,000	94,46	283,38
15.004.003	351	97668	ELETRODUTO FLEXÍVEL CORRUGADO, PEAD, DN 63 (2"), PARA REDE ENTERRADA DE DISTRIBUIÇÃO DE ENERGIA ELÉTRICA - FORNECIMENTO E INSTALAÇÃO. AF_12/2021	26,87	m	22,260	17,40	387,32
15.004.002	339	91855	ELETRODUTO FLEXÍVEL CORRUGADO REFORÇADO, PVC, DN 25 MM (3/4"), PARA CIRCUITOS TERMINAIS, INSTALADO EM PAREDE - FORNECIMENTO E INSTALAÇÃO. AF_03/2023	26,87	m	27,850	16,01	445,87

Setor : SEINFRA/SIT - Superintendência de Infraestrutura de Transportes Valores expressos em Reais (R\$)

Referencial : 860 - Tabela SINAPI 04/2026 - Não Desonerado

Ano : 2025 Data orçamento: 27/11/2025

Orçamento : 4536 - AMPLIAÇÃO E REQUALIFICAÇÃO DO TERMINAL RODOVIÁRIO DE MUNICIPIO DE SANTO ESTEVÃO - BA

Versão : 3 - VERSÃO ATUALIZADA

Extensão : 1,000 un Data base: 01/04/2026

BDI : 26,87% BDI diferenciado: 15,00%; 24,39%

Fator Capa : 1,0000

Responsável : Paulo de Freitas Machado CREA : 14065/D ART Nº : BA20261361216

Filho

Elaborador : Vinicius Martins Ruiz

15.004.009	689	91953	INTERRUPTOR SIMPLES (1 MÓDULO), 10A/250V, INCLUINDO SUPORTE E PLACA - FORNECIMENTO E INSTALAÇÃO. AF_03/2023	26,87	un	2,000	39,92	79,84
15.004.017	799	105920	LUMINÁRIA REFLETOR LED PARA ILUMINAÇÃO PÚBLICA, 50 W - FORNECIMENTO E INSTALAÇÃO. AF_02/2025	26,87	un	4,000	91,00	364,00
15.004.011	700	103784	LUMINÁRIA TIPO PLAFON QUADRADA, DE SOBREPOR, COM LED DE 18 W - FORNECIMENTO E INSTALAÇÃO. AF_09/2024	26,87	un	2,000	64,71	129,42
15.004.001	795	101875	QUADRO DE DISTRIBUIÇÃO DE ENERGIA EM CHAPA DE AÇO GALVANIZADO, DE EMBUTIR, COM BARRAMENTO TRIFÁSICO, PARA 12 DISJUNTORES DIN 100A - FORNECIMENTO E INSTALAÇÃO. AF_07/2025	26,87	un	1,000	553,63	553,63
15.004.014	725	92004	TOMADA MÉDIA DE EMBUTIR (2 MÓDULOS), 2P+T 10 A, INCLUINDO SUPORTE E PLACA - FORNECIMENTO E INSTALAÇÃO. AF_03/2023	26,87	un	1,000	75,84	75,84
15.004.015	732	92012	TOMADA MÉDIA DE EMBUTIR (3 MÓDULOS), 2P+T 10 A, INCLUINDO SUPORTE E PLACA - FORNECIMENTO E INSTALAÇÃO. AF_03/2023	26,87	un	1,000	103,89	103,89

15.005 - ÁGUA FRIA

Referência	Cód. Sist.	Código	Descrição do Serviço	BDI	Unid.	Qtde	Preço Unit.	Preço total
15.005.002	423	89429	ADAPTADOR CURTO COM BOLSA E ROSCA PARA REGISTRO, PVC, SOLDÁVEL, DN 25MM X 3/4, INSTALADO EM RAMAL DE DISTRIBUIÇÃO DE ÁGUA - FORNECIMENTO E INSTALAÇÃO. AF_06/2022	26,87	un	2,000	8,89	17,78
15.005.009	803	CPU20955	CAIXA DE INSPEÇÃO 0,30x0,30x0,40M	26,87	un	1,000	180,49	180,49
15.005.008	801	89708	CAIXA SIFONADA, PVC, DN 150 X 185 X 75 MM, JUNTA ELÁSTICA, FORNECIDA E INSTALADA EM RAMAL DE DESCARGA OU EM RAMAL DE ESGOTO SANITÁRIO. AF_08/2022	26,87	un	1,000	132,82	132,82
15.005.007	447	86884	ENGATE FLEXÍVEL EM PLÁSTICO BRANCO, 1/2" X 30CM - FORNECIMENTO E INSTALAÇÃO. AF_02/2026	26,87	un	2,000	14,95	29,90
15.005.004	437	89366	JOELHO 90 GRAUS COM BUCHA DE LATÃO, PVC, SOLDÁVEL, DN 25MM, X 3/4 INSTALADO EM RAMAL OU SUB-RAMAL DE ÁGUA - FORNECIMENTO E INSTALAÇÃO. AF_06/2022	26,87	un	3,000	21,97	65,91
15.005.003	431	89362	JOELHO 90 GRAUS, PVC, SOLDÁVEL, DN 25MM, INSTALADO EM RAMAL OU SUB-RAMAL DE ÁGUA - FORNECIMENTO E INSTALAÇÃO. AF_06/2022	26,87	un	6,000	14,23	85,38
15.005.006	473	89987	REGISTRO DE GAVETA BRUTO, LATÃO, ROSCÁVEL, 3/4", COM ACABAMENTO E CANOPLA CROMADOS - FORNECIMENTO E INSTALAÇÃO. AF_08/2021	26,87	un	1,000	132,41	132,41

Setor : SEINFRA/SIT - Superintendência de Infraestrutura de Transportes Valores expressos em Reais (R\$)

Referencial : 860 - Tabela SINAPI 04/2026 - Não Desonerado

Ano : 2025 Data orçamento: 27/11/2025

Orçamento : 4536 - AMPLIAÇÃO E REQUALIFICAÇÃO DO TERMINAL RODOVIÁRIO DE MUNICIPIO DE SANTO ESTEVÃO - BA

Versão : 3 - VERSÃO ATUALIZADA

Extensão : 1,000 un Data base: 01/04/2026

BDI : 26,87% BDI diferenciado: 15,00%; 24,39%

Fator Capa : 1,0000

Responsável : Paulo de Freitas Machado CREA : 14065/D ART Nº : BA20261361216

Filho

Elaborador : Vinicius Martins Ruiz

Referência	Cód. Sist.	Código	Descrição do Serviço	BDI	Unid.	Qtde	Preço Unit.	Preço total
15.005.005	445	89395	TE, PVC, SOLDÁVEL, DN 25MM, INSTALADO EM RAMAL OU SUB-RAMAL DE ÁGUA - FORNECIMENTO E INSTALAÇÃO. AF_06/2022	26,87	un	4,000	19,48	77,92
15.005.001	405	89446	TUBO, PVC, SOLDÁVEL, DE 25MM, INSTALADO EM PRUMADA DE ÁGUA - FORNECIMENTO E INSTALAÇÃO. AF_06/2022	26,87	m	40,000	6,71	268,40

15.006 - ESGOTO

Referência	Cód. Sist.	Código	Descrição do Serviço	BDI	Unid.	Qtde	Preço Unit.	Preço total
15.006.015	546	CPU20888	CAIXA DE INSPEÇÃO 0,60 X 0,60 X 0,60M	26,87	un	1,000	855,07	855,07
15.006.001	510	89810	JOELHO 45 GRAUS, PVC, SERIE NORMAL, ESGOTO PREDIAL, DN 100 MM, JUNTA ELÁSTICA, FORNECIDO E INSTALADO EM PRUMADA DE ESGOTO SANITÁRIO OU VENTILAÇÃO. AF_08/2022	26,87	un	4,000	39,16	156,64
15.006.002	503	89809	JOELHO 90 GRAUS, PVC, SERIE NORMAL, ESGOTO PREDIAL, DN 100 MM, JUNTA ELÁSTICA, FORNECIDO E INSTALADO EM PRUMADA DE ESGOTO SANITÁRIO OU VENTILAÇÃO. AF_08/2022	26,87	un	4,000	38,21	152,84
15.006.008	534	89724	JOELHO 90 GRAUS, PVC, SERIE NORMAL, ESGOTO PREDIAL, DN 40 MM, JUNTA SOLDÁVEL, FORNECIDO E INSTALADO EM RAMAL DE DESCARGA OU RAMAL DE ESGOTO SANITÁRIO. AF_08/2022	26,87	un	3,000	14,66	43,98
15.006.003	507	89801	JOELHO 90 GRAUS, PVC, SERIE NORMAL, ESGOTO PREDIAL, DN 50 MM, JUNTA ELÁSTICA, FORNECIDO E INSTALADO EM PRUMADA DE ESGOTO SANITÁRIO OU VENTILAÇÃO. AF_08/2022	26,87	un	5,000	12,23	61,15
15.006.009	954	102711	JUNÇÃO DUPLA DE PVC, SÉRIE NORMAL, PARA ESGOTO PREDIAL, DN 100 X 100 X 100 MM, INSTALADA EM DRENO - FORNECIMENTO E INSTALAÇÃO. AF_07/2021	26,87	un	3,000	103,46	310,38
15.006.016	786	CPU20934	LAVATÓRIO COM BANCADA EM GRANITO CINZA ANDORINHA, E=2cm, DIM 0,80x0,60M, COM 01 CUBA DE LOUÇA DE EMBUTIR, SIFÃO CROMADO, VÁLVULA CROMADA, TORNEIRA CROMADA, INCLUSIVE RODOPIA 10CM, ASSENTADA	26,87	un	1,000	1.481,72	1.481,72
15.006.004	514	89778	LUVA SIMPLES, PVC, SERIE NORMAL, ESGOTO PREDIAL, DN 100 MM, JUNTA ELÁSTICA, FORNECIDO E INSTALADO EM RAMAL DE DESCARGA OU RAMAL DE ESGOTO SANITÁRIO. AF_08/2022	26,87	un	2,000	23,49	46,98
15.006.005	518	89753	LUVA SIMPLES, PVC, SERIE NORMAL, ESGOTO PREDIAL, DN 50 MM, JUNTA ELÁSTICA, FORNECIDO E INSTALADO EM RAMAL DE DESCARGA OU RAMAL DE ESGOTO SANITÁRIO. AF_08/2022	26,87	un	5,000	12,76	63,80

Setor : SEINFRA/SIT - Superintendência de Infraestrutura de Transportes Valores expressos em Reais (R\$)

Referencial : 860 - Tabela SINAPI 04/2026 - Não Desonerado

Ano : 2025 Data orçamento: 27/11/2025

Orçamento : 4536 - AMPLIAÇÃO E REQUALIFICAÇÃO DO TERMINAL RODOVIÁRIO DE MUNICIPIO DE SANTO ESTEVÃO - BA

Versão : 3 - VERSÃO ATUALIZADA

Extensão : 1,000 un Data base: 01/04/2026

BDI : 26,87% BDI diferenciado: 15,00%; 24,39%

Fator Capa : 1,0000

Responsável : Paulo de Freitas Machado Filho CREA : 14065/D ART Nº : BA20261361216

Elaborador : Vinicius Martins Ruiz

15.006.007	522	89784	TE, PVC, SERIE NORMAL, ESGOTO PREDIAL, DN 50 X 50 MM, JUNTA ELÁSTICA, FORNECIDO E INSTALADO EM RAMAL DE DESCARGA OU RAMAL DE ESGOTO SANITÁRIO. AF_08/2022	26,87	un	1,000	32,09	32,09
15.006.006	520	104348	TERMINAL DE VENTILAÇÃO, PVC, SÉRIE NORMAL, ESGOTO PREDIAL, DN 50 MM, JUNTA SOLDÁVEL, FORNECIDO E INSTALADO EM PRUMADA DE ESGOTO SANITÁRIO OU VENTILAÇÃO. AF_08/2022	26,87	un	1,000	13,04	13,04
15.006.012	285	86915	TORNEIRA CROMADA DE MESA, 1/2" OU 3/4", PARA LAVATÓRIO, PADRÃO MÉDIO - FORNECIMENTO E INSTALAÇÃO. AF_02/2026	26,87	un	1,000	178,62	178,62
15.006.013	538	89800	TUBO PVC, SERIE NORMAL, ESGOTO PREDIAL, DN 100 MM, FORNECIDO E INSTALADO EM PRUMADA DE ESGOTO SANITÁRIO OU VENTILAÇÃO. AF_08/2022	26,87	m	15,000	38,74	581,10
15.006.010	544	89711	TUBO PVC, SERIE NORMAL, ESGOTO PREDIAL, DN 40 MM, FORNECIDO E INSTALADO EM RAMAL DE DESCARGA OU RAMAL DE ESGOTO SANITÁRIO. AF_08/2022	26,87	m	6,000	30,90	185,40
15.006.014	804	89712	TUBO PVC, SERIE NORMAL, ESGOTO PREDIAL, DN 50 MM, FORNECIDO E INSTALADO EM RAMAL DE DESCARGA OU RAMAL DE ESGOTO SANITÁRIO. AF_08/2022	26,87	m	4,000	38,03	152,12
15.006.011	265	95470	VASO SANITARIO SIFONADO CONVENCIONAL COM LOUÇA BRANCA , INCLUSO CONJUNTO DE LIGAÇÃO PARA BACIA SANITÁRIA AJUSTÁVEL - FORNECIMENTO E INSTALAÇÃO. AF_01/2020	26,87	un	1,000	467,43	467,43
Total do grupo:								54.876,11

16 - SERVIÇOS FINAIS

Referência	Cód. Sist.	Código	Descrição do Serviço	BDI	Unid.	Qtde	Preço Unit.	Preço total
16.000.001	805	CPU20956	LIMPEZA GERAL	26,87	m2	1.136,300	4,19	4.761,09
16.000.002	836	98504	PLANTIO DE GRAMA BATATAIS EM PLACAS. AF_07/2024	26,87	m2	350,000	18,58	6.503,00
16.000.003	841	98516	PLANTIO DE PALMEIRA COM ALTURA DE MUDA MENOR OU IGUAL A 2,00 M . AF_07/2024	26,87	un	6,000	487,04	2.922,24
Total do grupo:								14.186,33

Total: 2.861.276,99

Total geral do orçamento: 2.861.276,99

Setor : SEINFRA/SIT - Superintendência de Infraestrutura de Transportes Valores expressos em Reais (R\$)

Referencial : 860 - Tabela SINAPI 04/2026 - Não Desonerado

Ano : 2025 Data orçamento: 27/11/2025

Orçamento : 4536 - AMPLIAÇÃO E REQUALIFICAÇÃO DO TERMINAL RODOVIÁRIO DE MUNICIPIO DE SANTO ESTEVÃO - BA

Versão : 3 - VERSÃO ATUALIZADA

Extensão : 1,000 un Data base: 01/04/2026

BDI : 26,87% BDI diferenciado: 15,00%; 24,39%

Fator Capa : 1,0000

Responsável : Paulo de Freitas Machado Filho CREA : 14065/D ART Nº : BA20261361216

Elaborador : Vinicius Martins Ruiz

Discriminação	Percentual	Custo	Preço	Preço/un
ADMINISTRAÇÃO	9,1887	211.363,33	262.914,77	262.914,77
INSTALAÇÃO DE CANTEIRO	3,0655	73.004,80	87.713,50	87.713,50
SERVIÇOS PRELIMINARES	1,1327	25.545,71	32.409,60	32.409,60
DEMOLIÇÃO E BOTA-FORA	0,9872	22.283,68	28.246,91	28.246,91
ESTRUTURA E ALVENARIA DE VEDAÇÃO	3,6510	82.344,26	104.465,41	104.465,41
ESQUADRIAS	3,6596	82.539,03	104.710,59	104.710,59
PISOS E REVESTIMENTOS	3,5934	81.046,36	102.818,16	102.818,16
LOUÇAS, PEDRAS E METAIS	1,2835	28.945,71	36.723,15	36.723,15
ESTRUTURA METÁLICA	53,3369	1.202.990,23	1.526.116,58	1.526.116,58
RAMPAS, CANTEIROS, ALAMBRADO E ILUMINAÇÃO EXTERNA	6,6863	150.803,17	191.313,61	191.313,61
HIDROSSANITÁRIO	1,4376	32.427,46	41.134,90	41.134,90
INSTALAÇÕES DE COMBATE A INCÊNDIO	2,9947	67.540,76	85.686,19	85.686,19
INSTALAÇÕES ELÉTRICAS	3,7199	83.908,38	106.435,73	106.435,73
REQUALIFICAÇÃO DA COBERTURA	2,8493	64.265,50	81.525,45	81.525,45
GUARITAS	1,9179	43.257,01	54.876,11	54.876,11
SERVIÇOS FINAIS	0,4958	11.191,99	14.186,33	14.186,33
Total geral	100,0000	2.263.457,38	2.861.276,99	2.861.276,99

Setor : SEINFRA/SIT - Superintendência de Infraestrutura de Transportes Valores expressos em Reais (R\$)
Ano : 2025 Data orçamento: 27/11/2025
Orçamento : 4536 - AMPLIAÇÃO E REQUALIFICAÇÃO DO TERMINAL RODOVIÁRIO DE MUNICIPIO DE SANTO ESTEVÃO - BA
Versão : 3 - VERSÃO ATUALIZADA
Extensão : 1,000 un Data base: 01/04/2026

Serviço: 94783 - ADAPTADOR COM FLANGE E ANEL DE VEDAÇÃO, PVC, SOLDÁVEL, DN 20 MM X 1/2",
INSTALADO EM RESERVAÇÃO PREDIAL DE ÁGUA - FORNECIMENTO E INSTALAÇÃO. AF_04/2024

Unidade: un

Tipo	Descricao	Código	Unid.	Custo Unitário	Consumo	Custo Unitário
Insumo	ADAPTADOR PVC SOLDÁVEL, COM FLANGE E ANEL DE VEDACAO, 20 MM X 1/2", PARA CAIXA D'AGUA	95	un	10,6600	1,0000000	10,6600
Insumo	ADESIVO PLASTICO PARA PVC, FRASCO COM *850* GR	122	un	66,6300	0,0024000	0,1599
Insumo	SOLUCAO PREPARADORA / LIMPADORA PARA PVC, FRASCO COM 1000 CM3	20083	un	75,4900	0,0030000	0,2264
Composição	AUXILIAR DE ENCANADOR OU BOMBEIRO HIDRÁULICO COM ENCARGOS COMPLEMENTARES	88248	h	26,6200	0,1311000	3,4898
Composição	ENCANADOR OU BOMBEIRO HIDRÁULICO COM ENCARGOS COMPLEMENTARES	88267	h	35,2900	0,1311000	4,6265

Custo Unitário Direto Total **19,13**

Setor : SEINFRA/SIT - Superintendência de Infraestrutura de Transportes Valores expressos em Reais (R\$)
Ano : 2025 Data orçamento: 27/11/2025
Orçamento : 4536 - AMPLIAÇÃO E REQUALIFICAÇÃO DO TERMINAL RODOVIÁRIO DE MUNICIPIO DE SANTO ESTEVÃO - BA
Versão : 3 - VERSÃO ATUALIZADA
Extensão : 1,000 un Data base: 01/04/2026

Serviço: 94703 - ADAPTADOR COM FLANGE E ANEL DE VEDAÇÃO, PVC, SOLDÁVEL, DN 25 MM X 3/4",
INSTALADO EM RESERVAÇÃO PREDIAL DE ÁGUA - FORNECIMENTO E INSTALAÇÃO. AF_04/2024

Unidade: un

Tipo	Descricao	Código	Unid.	Custo Unitário	Consumo	Custo Unitário
Insumo	ADAPTADOR PVC SOLDAVEL, COM FLANGE E ANEL DE VEDACAO, 25 MM X 3/4", PARA CAIXA D'AGUA	96	un	11,6000	1,0000000	11,6000
Insumo	ADESIVO PLASTICO PARA PVC, FRASCO COM *850* GR	122	un	66,6300	0,0035000	0,2332
Insumo	SOLUCAO PREPARADORA / LIMPADORA PARA PVC, FRASCO COM 1000 CM3	20083	un	75,4900	0,0040000	0,3019
Composição	AUXILIAR DE ENCANADOR OU BOMBEIRO HIDRÁULICO COM ENCARGOS COMPLEMENTARES	88248	h	26,6200	0,1338000	3,5617
Composição	ENCANADOR OU BOMBEIRO HIDRÁULICO COM ENCARGOS COMPLEMENTARES	88267	h	35,2900	0,1338000	4,7218

Custo Unitário Direto Total 20,41

Setor : SEINFRA/SIT - Superintendência de Infraestrutura de Transportes Valores expressos em Reais (R\$)
Ano : 2025 Data orçamento: 27/11/2025
Orçamento : 4536 - AMPLIAÇÃO E REQUALIFICAÇÃO DO TERMINAL RODOVIÁRIO DE MUNICÍPIO DE SANTO ESTEVÃO - BA
Versão : 3 - VERSÃO ATUALIZADA
Extensão : 1,000 un Data base: 01/04/2026

Serviço: 94704 - ADAPTADOR COM FLANGE E ANEL DE VEDAÇÃO, PVC, SOLDÁVEL, DN 32 MM X 1",
INSTALADO EM RESERVAÇÃO PREDIAL DE ÁGUA - FORNECIMENTO E INSTALAÇÃO. AF_04/2024

Unidade: un

Tipo	Descricao	Código	Unid.	Custo Unitário	Consumo	Custo Unitário
Insumo	ADAPTADOR PVC SOLDÁVEL, COM FLANGE E ANEL DE VEDACAO, 32 MM X 1", PARA CAIXA D'AGUA	97	un	17,4500	1,0000000	17,4500
Insumo	ADESIVO PLASTICO PARA PVC, FRASCO COM *850* GR	122	un	66,6300	0,0047000	0,3131
Insumo	SOLUCAO PREPARADORA / LIMPADORA PARA PVC, FRASCO COM 1000 CM3	20083	un	75,4900	0,0055000	0,4151
Composição	AUXILIAR DE ENCANADOR OU BOMBEIRO HIDRÁULICO COM ENCARGOS COMPLEMENTARES	88248	h	26,6200	0,1375000	3,6602
Composição	ENCANADOR OU BOMBEIRO HIDRÁULICO COM ENCARGOS COMPLEMENTARES	88267	h	35,2900	0,1375000	4,8523

Custo Unitário Direto Total 26,68

Setor : SEINFRA/SIT - Superintendência de Infraestrutura de Transportes Valores expressos em Reais (R\$)
Ano : 2025 Data orçamento: 27/11/2025
Orçamento : 4536 - AMPLIAÇÃO E REQUALIFICAÇÃO DO TERMINAL RODOVIÁRIO DE MUNICÍPIO DE SANTO ESTEVÃO - BA
Versão : 3 - VERSÃO ATUALIZADA
Extensão : 1,000 un Data base: 01/04/2026

Serviço: 94705 - ADAPTADOR COM FLANGE E ANEL DE VEDAÇÃO, PVC, SOLDÁVEL, DN 40 MM X 1 1/4",
INSTALADO EM RESERVAÇÃO PREDIAL DE ÁGUA - FORNECIMENTO E INSTALAÇÃO. AF_04/2024

Unidade: un

Tipo	Descricao	Código	Unid.	Custo Unitário	Consumo	Custo Unitário
Insumo	ADAPTADOR PVC SOLDAVEL, COM FLANGE E ANEL DE VEDACAO, 40 MM X 1 1/4", PARA CAIXA D'AGUA	98	un	26,1200	1,0000000	26,1200
Insumo	ADESIVO PLASTICO PARA PVC, FRASCO COM *850* GR	122	un	66,6300	0,0059000	0,3931
Insumo	LIXA D'AGUA EM FOLHA, COR PRETA, GRAO 100	38383	un	2,0800	0,0056000	0,0116
Insumo	SOLUCAO PREPARADORA / LIMPADORA PARA PVC, FRASCO COM 1000 CM3	20083	un	75,4900	0,0070000	0,5284
Composição	AUXILIAR DE ENCANADOR OU BOMBEIRO HIDRÁULICO COM ENCARGOS COMPLEMENTARES	88248	h	26,6200	0,1418000	3,7747
Composição	ENCANADOR OU BOMBEIRO HIDRÁULICO COM ENCARGOS COMPLEMENTARES	88267	h	35,2900	0,1418000	5,0041

Custo Unitário Direto Total 35,81

Setor : SEINFRA/SIT - Superintendência de Infraestrutura de Transportes Valores expressos em Reais (R\$)
Ano : 2025 Data orçamento: 27/11/2025
Orçamento : 4536 - AMPLIAÇÃO E REQUALIFICAÇÃO DO TERMINAL RODOVIÁRIO DE MUNICÍPIO DE SANTO ESTEVÃO - BA
Versão : 3 - VERSÃO ATUALIZADA
Extensão : 1,000 un Data base: 01/04/2026

Serviço: 94706 - ADAPTADOR COM FLANGE E ANEL DE VEDAÇÃO, PVC, SOLDÁVEL, DN 50 MM X 1 1/2",
INSTALADO EM RESERVAÇÃO PREDIAL DE ÁGUA - FORNECIMENTO E INSTALAÇÃO. AF_04/2024

Unidade: un

Tipo	Descricao	Código	Unid.	Custo Unitário	Consumo	Custo Unitário
Insumo	ADAPTADOR PVC SOLDAVEL, COM FLANGE E ANEL DE VEDACAO, 50 MM X 1 1/2", PARA CAIXA D'AGUA	99	un	24,6900	1,0000000	24,6900
Insumo	ADESIVO PLASTICO PARA PVC, FRASCO COM *850* GR	122	un	66,6300	0,0082000	0,5463
Insumo	LIXA D'AGUA EM FOLHA, COR PRETA, GRAO 100	38383	un	2,0800	0,0078000	0,0162
Insumo	SOLUCAO PREPARADORA / LIMPADORA PARA PVC, FRASCO COM 1000 CM3	20083	un	75,4900	0,0110000	0,8303
Composição	AUXILIAR DE ENCANADOR OU BOMBEIRO HIDRÁULICO COM ENCARGOS COMPLEMENTARES	88248	h	26,6200	0,1472000	3,9184
Composição	ENCANADOR OU BOMBEIRO HIDRÁULICO COM ENCARGOS COMPLEMENTARES	88267	h	35,2900	0,1472000	5,1946

Custo Unitário Direto Total 35,17

Setor : SEINFRA/SIT - Superintendência de Infraestrutura de Transportes Valores expressos em Reais (R\$)
 Ano : 2025 Data orçamento: 27/11/2025
 Orçamento : 4536 - AMPLIAÇÃO E REQUALIFICAÇÃO DO TERMINAL RODOVIÁRIO DE MUNICÍPIO DE SANTO ESTEVÃO - BA
 Versão : 3 - VERSÃO ATUALIZADA
 Extensão : 1,000 un Data base: 01/04/2026

Serviço: 89429 - ADAPTADOR CURTO COM BOLSA E ROSCA PARA REGISTRO, PVC, SOLDÁVEL, DN 25MM X 3/4, INSTALADO EM RAMAL DE DISTRIBUIÇÃO DE ÁGUA - FORNECIMENTO E INSTALAÇÃO. AF_06/2022

Unidade: un

Tipo	Descrição	Código	Unid.	Custo Unitário	Consumo	Custo Unitário
Insumo	ADAPTADOR PVC SOLDÁVEL CURTO COM BOLSA E ROSCA, 25 MM X 3/4", PARA AGUA FRIA	65	un	0,8400	1,0000000	0,8400
Insumo	ADESIVO PLASTICO PARA PVC, FRASCO COM *850* GR	122	un	66,6300	0,0059000	0,3931
Insumo	LIXA D'AGUA EM FOLHA, COR PRETA, GRAO 100	38383	un	2,0800	0,0281000	0,0584
Insumo	SOLUCAO PREPARADORA / LIMPADORA PARA PVC, FRASCO COM 1000 CM3	20083	un	75,4900	0,0070000	0,5284
Composição	AUXILIAR DE ENCANADOR OU BOMBEIRO HIDRÁULICO COM ENCARGOS COMPLEMENTARES	88248	h	26,6200	0,0844000	2,2467
Composição	ENCANADOR OU BOMBEIRO HIDRÁULICO COM ENCARGOS COMPLEMENTARES	88267	h	35,2900	0,0844000	2,9784

Custo Unitário Direto Total 7,01

Setor : SEINFRA/SIT - Superintendência de Infraestrutura de Transportes Valores expressos em Reais (R\$)
Ano : 2025 Data orçamento: 27/11/2025
Orçamento : 4536 - AMPLIAÇÃO E REQUALIFICAÇÃO DO TERMINAL RODOVIÁRIO DE MUNICÍPIO DE SANTO ESTEVÃO - BA
Versão : 3 - VERSÃO ATUALIZADA
Extensão : 1,000 un Data base: 01/04/2026

Serviço: 88238 - AJUDANTE DE ARMADOR COM ENCARGOS COMPLEMENTARES

Unidade: h

Tipo	Descricao	Código	Unid.	Custo Unitário	Consumo	Custo Unitário
Insumo	ALIMENTACAO - HORISTA (COLETADO CAIXA - ENCARGOS COMPLEMENTARES)	37370	h	5,0000	1,0000000	5,0000
Insumo	EPI - FAMILIA PEDREIRO - HORISTA (ENCARGOS COMPLEMENTARES - COLETADO CAIXA)	43489	h	1,4100	1,0000000	1,4100
Insumo	EXAMES - HORISTA (COLETADO CAIXA - ENCARGOS COMPLEMENTARES)	37372	h	1,4900	1,0000000	1,4900
Insumo	FERRAMENTAS - FAMILIA PEDREIRO - HORISTA (ENCARGOS COMPLEMENTARES - COLETADO CAIXA)	43465	h	0,5900	1,0000000	0,5900
Insumo	SEGURO - HORISTA (COLETADO CAIXA - ENCARGOS COMPLEMENTARES)	37373	h	0,1100	1,0000000	0,1100
Insumo	TRANSPORTE - HORISTA (COLETADO CAIXA - ENCARGOS COMPLEMENTARES)	37371	h	0,8800	1,0000000	0,8800
Insumo	AJUDANTE DE ARMADOR (HORISTA)	6114	h	17,2400	1,0000000	17,2400
Composição	CURSO DE CAPACITAÇÃO PARA AJUDANTE DE ARMADOR (ENCARGOS COMPLEMENTARES) - HORISTA	95308	h	0,1900	1,0000000	0,1900

Custo Unitário Direto Total 26,91

Setor : SEINFRA/SIT - Superintendência de Infraestrutura de Transportes Valores expressos em Reais (R\$)
 Ano : 2025 Data orçamento: 27/11/2025
 Orçamento : 4536 - AMPLIAÇÃO E REQUALIFICAÇÃO DO TERMINAL RODOVIÁRIO DE MUNICÍPIO DE SANTO ESTEVÃO - BA
 Versão : 3 - VERSÃO ATUALIZADA
 Extensão : 1,000 un Data base: 01/04/2026

Serviço: 88239 - AJUDANTE DE CARPINTEIRO COM ENCARGOS COMPLEMENTARES

Unidade: h

Tipo	Descrição	Código	Unid.	Custo Unitário	Consumo	Custo Unitário
Insumo	ALIMENTACAO - HORISTA (COLETADO CAIXA - ENCARGOS COMPLEMENTARES)	37370	h	5,0000	1,0000000	5,0000
Insumo	EPI - FAMILIA CARPINTEIRO DE FORMAS - HORISTA (ENCARGOS COMPLEMENTARES - COLETADO CAIXA)	43483	h	1,3900	1,0000000	1,3900
Insumo	EXAMES - HORISTA (COLETADO CAIXA - ENCARGOS COMPLEMENTARES)	37372	h	1,4900	1,0000000	1,4900
Insumo	FERRAMENTAS - FAMILIA CARPINTEIRO DE FORMAS - HORISTA (ENCARGOS COMPLEMENTARES - COLETADO CAIXA)	43459	h	0,2400	1,0000000	0,2400
Insumo	SEGURO - HORISTA (COLETADO CAIXA - ENCARGOS COMPLEMENTARES)	37373	h	0,1100	1,0000000	0,1100
Insumo	TRANSPORTE - HORISTA (COLETADO CAIXA - ENCARGOS COMPLEMENTARES)	37371	h	0,8800	1,0000000	0,8800
Insumo	CARPINTEIRO AUXILIAR (HORISTA)	6117	h	17,2400	1,0000000	17,2400
Composição	CURSO DE CAPACITAÇÃO PARA AJUDANTE DE CARPINTEIRO (ENCARGOS COMPLEMENTARES) - HORISTA	95309	h	0,2500	1,0000000	0,2500

Custo Unitário Direto Total 26,60

Setor : SEINFRA/SIT - Superintendência de Infraestrutura de Transportes Valores expressos em Reais (R\$)
Ano : 2025 Data orçamento: 27/11/2025
Orçamento : 4536 - AMPLIAÇÃO E REQUALIFICAÇÃO DO TERMINAL RODOVIÁRIO DE MUNICÍPIO DE SANTO ESTEVÃO - BA
Versão : 3 - VERSÃO ATUALIZADA
Extensão : 1,000 un Data base: 01/04/2026

Serviço: 88242 - AJUDANTE DE PEDREIRO COM ENCARGOS COMPLEMENTARES

Unidade: h

Tipo	Descrição	Código	Unid.	Custo Unitário	Consumo	Custo Unitário
Insumo	ALIMENTACAO - HORISTA (COLETADO CAIXA - ENCARGOS COMPLEMENTARES)	37370	h	5,0000	1,0000000	5,0000
Insumo	EPI - FAMILIA PEDREIRO - HORISTA (ENCARGOS COMPLEMENTARES - COLETADO CAIXA)	43489	h	1,4100	1,0000000	1,4100
Insumo	EXAMES - HORISTA (COLETADO CAIXA - ENCARGOS COMPLEMENTARES)	37372	h	1,4900	1,0000000	1,4900
Insumo	FERRAMENTAS - FAMILIA PEDREIRO - HORISTA (ENCARGOS COMPLEMENTARES - COLETADO CAIXA)	43465	h	0,5900	1,0000000	0,5900
Insumo	SEGURO - HORISTA (COLETADO CAIXA - ENCARGOS COMPLEMENTARES)	37373	h	0,1100	1,0000000	0,1100
Insumo	TRANSPORTE - HORISTA (COLETADO CAIXA - ENCARGOS COMPLEMENTARES)	37371	h	0,8800	1,0000000	0,8800
Insumo	AUXILIAR DE PEDREIRO (HORISTA)	6127	h	17,2400	1,0000000	17,2400
Composição	CURSO DE CAPACITAÇÃO PARA AJUDANTE DE PEDREIRO (ENCARGOS COMPLEMENTARES) - HORISTA	95312	h	0,2500	1,0000000	0,2500

Custo Unitário Direto Total 26,97

Setor : SEINFRA/SIT - Superintendência de Infraestrutura de Transportes Valores expressos em Reais (R\$)
Ano : 2025 Data orçamento: 27/11/2025
Orçamento : 4536 - AMPLIAÇÃO E REQUALIFICAÇÃO DO TERMINAL RODOVIÁRIO DE MUNICÍPIO DE SANTO ESTEVÃO - BA
Versão : 3 - VERSÃO ATUALIZADA
Extensão : 1,000 un Data base: 01/04/2026

Serviço: 88243 - AJUDANTE ESPECIALIZADO COM ENCARGOS COMPLEMENTARES

Unidade: h

Tipo	Descrição	Código	Unid.	Custo Unitário	Consumo	Custo Unitário
Insumo	ALIMENTACAO - HORISTA (COLETADO CAIXA - ENCARGOS COMPLEMENTARES)	37370	h	5,0000	1,0000000	5,0000
Insumo	EPI - FAMILIA SERVENTE - HORISTA (ENCARGOS COMPLEMENTARES - COLETADO CAIXA)	43491	h	1,4800	1,0000000	1,4800
Insumo	EXAMES - HORISTA (COLETADO CAIXA - ENCARGOS COMPLEMENTARES)	37372	h	1,4900	1,0000000	1,4900
Insumo	FERRAMENTAS - FAMILIA SERVENTE - HORISTA (ENCARGOS COMPLEMENTARES - COLETADO CAIXA)	43467	h	0,4700	1,0000000	0,4700
Insumo	SEGURO - HORISTA (COLETADO CAIXA - ENCARGOS COMPLEMENTARES)	37373	h	0,1100	1,0000000	0,1100
Insumo	TRANSPORTE - HORISTA (COLETADO CAIXA - ENCARGOS COMPLEMENTARES)	37371	h	0,8800	1,0000000	0,8800
Insumo	AJUDANTE ESPECIALIZADO (HORISTA)	242	h	18,1500	1,0000000	18,1500
Composição	CURSO DE CAPACITAÇÃO PARA AJUDANTE ESPECIALIZADO (ENCARGOS COMPLEMENTARES) - HORISTA	95313	h	0,2000	1,0000000	0,2000

Custo Unitário Direto Total 27,78

Setor : SEINFRA/SIT - Superintendência de Infraestrutura de Transportes Valores expressos em Reais (R\$)
Ano : 2025 Data orçamento: 27/11/2025
Orçamento : 4536 - AMPLIAÇÃO E REQUALIFICAÇÃO DO TERMINAL RODOVIÁRIO DE MUNICÍPIO DE SANTO ESTEVÃO - BA
Versão : 3 - VERSÃO ATUALIZADA
Extensão : 1,000 un Data base: 01/04/2026

Serviço: CPU20369 - ALAMBRADO ESTRUTURADO POR TUBOS DE ACO GALVANIZADO, (MONTANTES COM DIAMETRO 2", TRAVESSAS E ESCORAS COM DIÂMETRO 1 1/2"), COM TELA DE ARAME GALVANIZADO, FIO 12 BWG E MALHA QUADRADA 5X5CM (EXCETO MURETA). AF_03/2021
Observação: Cod. Auxiliar / Tabela Origem => 102363 / 836

Unidade: m2

Tipo	Descrição	Código	Unid.	Custo Unitário	Consumo	Custo Unitário
Insumo	ARAME GALVANIZADO 12 BWG, D = 2,76 MM (0,048 KG/M) OU 14 BWG, D = 2,11 MM (0,026 KG/M)	43130	kg	24,0000	0,0797000	1,9128
Insumo	ELETRODO REVESTIDO AWS - E6013, DIAMETRO IGUAL A 2,50 MM	11002	kg	30,5900	0,0025000	0,0764
Insumo	TELA DE ARAME GALVANIZADA QUADRANGULAR / LOSANGULAR, FIO 2,77 MM (12 BWG), MALHA 5 X 5 CM, H = 2 M	7158	m2	35,5000	1,0203000	36,2206
Insumo	TUBO ACO GALVANIZADO COM COSTURA, CLASSE MEDIA, DN 1.1 /4", E = *3,25* MM, PESO *3,14* KG /M (NBR 5580)	7698	m	52,0600	0,8701000	45,2974
Insumo	TUBO ACO GALVANIZADO COM COSTURA, CLASSE MEDIA, DN 2", E = *3,65* MM, PESO *5,10* KG/M (NBR 5580)	7696	m	87,2100	0,6105000	53,2417
Composição	CONCRETO MAGRO PARA LASTRO, TRAÇO 1:4,5:4,5 (EM MASSA SECA DE CIMENTO/ AREIA MÉDIA/ BRITA 1) - PREPARO MECÂNICO COM BETONEIRA 400 L. AF_05/2021	94962	m³	538,1800	0,0045000	2,4218
Composição	SERRALHEIRO COM ENCARGOS COMPLEMENTARES	88315	h	35,5200	0,9774000	34,7172
Composição	SERVENTE COM ENCARGOS COMPLEMENTARES	88316	h	26,1400	0,9774000	25,5492

Custo Unitário Direto Total 0,00

Setor : SEINFRA/SIT - Superintendência de Infraestrutura de Transportes Valores expressos em Reais (R\$)
Ano : 2025 Data orçamento: 27/11/2025
Orçamento : 4536 - AMPLIAÇÃO E REQUALIFICAÇÃO DO TERMINAL RODOVIÁRIO DE MUNICÍPIO DE SANTO ESTEVÃO - BA
Versão : 3 - VERSÃO ATUALIZADA
Extensão : 1,000 un Data base: 01/04/2026

Serviço: 89464 - ALVENARIA DE BLOCOS DE CONCRETO ESTRUTURAL 14X19X29 CM (ESPESSURA 14 CM),
FBK = 14,0 MPA, UTILIZANDO PALHETA. AF_10/2022

Unidade: m2

Tipo	Descricao	Código	Unid.	Custo Unitário	Consumo	Custo Unitário
Insumo	BLOCO DE CONCRETO ESTRUTURAL 14 X 19 X 29 CM, FBK 14 MPA (NBR 6136)	34564	un	4,5200	15,1900000	68,6588
Insumo	CANAleta DE CONCRETO ESTRUTURAL 14 X 19 X 29 CM, FBK 14 MPA (NBR 6136)	38599	un	5,2700	1,2700000	6,6929
Insumo	MEIO BLOCO DE CONCRETO ESTRUTURAL 14 X 19 X 14 CM, FBK 14 MPA (NBR 6136)	38592	un	2,6600	1,5200000	4,0432
Composição	ARGAMASSA TRAÇO 1:0,5:4,5 (EM VOLUME DE CIMENTO, CAL E AREIA MÉDIA ÚMIDA), PREPARO MECÂNICO COM BETONEIRA 400 L. AF_08/2019	88626	m³	818,4500	0,0125000	10,2306
Composição	PEDREIRO COM ENCARGOS COMPLEMENTARES	88309	h	35,7700	0,8000000	28,6160
Composição	SERVENTE COM ENCARGOS COMPLEMENTARES	88316	h	26,1400	0,8000000	20,9120

Custo Unitário Direto Total 139,13

Setor : SEINFRA/SIT - Superintendência de Infraestrutura de Transportes Valores expressos em Reais (R\$)
Ano : 2025 Data orçamento: 27/11/2025
Orçamento : 4536 - AMPLIAÇÃO E REQUALIFICAÇÃO DO TERMINAL RODOVIÁRIO DE MUNICIPIO DE SANTO ESTEVÃO - BA
Versão : 3 - VERSÃO ATUALIZADA
Extensão : 1,000 un Data base: 01/04/2026

Serviço: 101162 - ALVENARIA DE VEDAÇÃO COM ELEMENTO VAZADO DE CERÂMICA (COBOGÓ) DE 7X20X20CM E ARGAMASSA DE ASSENTAMENTO COM PREPARO EM BETONEIRA. AF_05/2020

Unidade: m2

Tipo	Descricao	Código	Unid.	Custo Unitário	Consumo	Custo Unitário
Insumo	ELEMENTO VAZADO CERAMICO QUADRADO (TIPO RETO OU REDONDO) DE *7 A 9 X 20 X 20* CM (L X A X C)	7272	un	2,6600	23,2900000	61,9514
Composição	ARGAMASSA TRAÇO 1:3 (EM VOLUME DE CIMENTO E AREIA MÉDIA ÚMIDA), PREPARO MECÂNICO COM BETONEIRA 600 L. AF_08/2019	100489	m³	791,2600	0,0230000	18,1989
Composição	PEDREIRO COM ENCARGOS COMPLEMENTARES	88309	h	35,7700	2,2200000	79,4094
Composição	SERVENTE COM ENCARGOS COMPLEMENTARES	88316	h	26,1400	1,1100000	29,0154

Custo Unitário Direto Total 0,00

Setor : SEINFRA/SIT - Superintendência de Infraestrutura de Transportes Valores expressos em Reais (R\$)
Ano : 2025 Data orçamento: 27/11/2025
Orçamento : 4536 - AMPLIAÇÃO E REQUALIFICAÇÃO DO TERMINAL RODOVIÁRIO DE MUNICÍPIO DE SANTO ESTEVÃO - BA
Versão : 3 - VERSÃO ATUALIZADA
Extensão : 1,000 un Data base: 01/04/2026

Serviço: 103358 - ALVENARIA DE VEDAÇÃO DE BLOCOS CERÂMICOS FURADOS NA HORIZONTAL DE 11, 5X19X29 CM (ESPESSURA 11,5 CM) E ARGAMASSA DE ASSENTAMENTO COM PREPARO EM BETONEIRA.
AF_12/2021

Unidade: m2

Tipo	Descrição	Código	Unid.	Custo Unitário	Consumo	Custo Unitário
Insumo	BLOCO CERAMICO / TIJOLO VAZADO PARA ALVENARIA DE VEDACAO, 6 FUROS NA HORIZONTAL DE 11,5 X 19 X 29 CM (L X A X C)	44460	un	1,5100	18,8700000	28,4937
Insumo	PINO DE ACO COM FURO, HASTE = 27 MM (ACAO DIRETA)	37395	Ct	63,0100	0,0100000	0,6301
Insumo	TELA DE ACO SOLDADA GALVANIZADA/ZINCADA PARA ALVENARIA, FIO D = *1,20 A 1,70* MM, MALHA 15 X 15 MM, (C X L) * 50 X 10,5* CM	34558	m	2,5400	0,4200000	1,0668
Composição	ARGAMASSA TRAÇO 1:2:8 (EM VOLUME DE CIMENTO, CAL E AREIA MÉDIA ÚMIDA) PARA EMBOÇO/MASSA ÚNICA/ ASSENTAMENTO DE ALVENARIA DE VEDAÇÃO, PREPARO MECÂNICO COM BETONEIRA 400 L. AF_08/2019	87292	m³	868,6900	0,0083000	7,2101
Composição	PEDREIRO COM ENCARGOS COMPLEMENTARES	88309	h	35,7700	0,9600000	34,3392
Composição	SERVENTE COM ENCARGOS COMPLEMENTARES	88316	h	26,1400	0,4800000	12,5472

Custo Unitário Direto Total 0,00

Setor : SEINFRA/SIT - Superintendência de Infraestrutura de Transportes Valores expressos em Reais (R\$)
Ano : 2025 Data orçamento: 27/11/2025
Orçamento : 4536 - AMPLIAÇÃO E REQUALIFICAÇÃO DO TERMINAL RODOVIÁRIO DE MUNICÍPIO DE SANTO ESTEVÃO - BA
Versão : 3 - VERSÃO ATUALIZADA
Extensão : 1,000 un Data base: 01/04/2026

Serviço: 103364 - ALVENARIA DE VEDAÇÃO DE BLOCOS CERÂMICOS FURADOS NA HORIZONTAL DE 9X19X39 CM (ESPESSURA 9 CM) E ARGAMASSA DE ASSENTAMENTO COM PREPARO EM BETONEIRA. AF_12/2021

Unidade: m2

Tipo	Descrição	Código	Unid.	Custo Unitário	Consumo	Custo Unitário
Insumo	BLOCO CERAMICO / TIJOLO VAZADO PARA ALVENARIA DE VEDACAO, 6 FUIROS NA HORIZONTAL DE 9 X 19 X 39 CM (L X A X C)	44457	un	1,7700	14,1500000	25,0455
Insumo	PINO DE ACO COM FURO, HASTE = 27 MM (ACAO DIRETA)	37395	Ct	63,0100	0,0100000	0,6301
Insumo	TELA DE ACO SOLDADA GALVANIZADA/ZINCADA PARA ALVENARIA, FIO D = *1,20 A 1,70* MM, MALHA 15 X 15 MM, (C X L) * 50 X 7,5* CM	34557	m	1,9800	0,4200000	0,8316
Composição	ARGAMASSA TRAÇO 1:2:8 (EM VOLUME DE CIMENTO, CAL E AREIA MÉDIA ÚMIDA) PARA EMBOÇO/MASSA ÚNICA/ ASSENTAMENTO DE ALVENARIA DE VEDAÇÃO, PREPARO MECÂNICO COM BETONEIRA 400 L. AF_08/2019	87292	m³	868,6900	0,0069000	5,9939
Composição	PEDREIRO COM ENCARGOS COMPLEMENTARES	88309	h	35,7700	0,5900000	21,1043
Composição	SERVENTE COM ENCARGOS COMPLEMENTARES	88316	h	26,1400	0,2950000	7,7113

Custo Unitário Direto Total **61,30**

Setor : SEINFRA/SIT - Superintendência de Infraestrutura de Transportes Valores expressos em Reais (R\$)

Ano : 2025 Data orçamento: 27/11/2025

Orçamento : 4536 - AMPLIAÇÃO E REQUALIFICAÇÃO DO TERMINAL RODOVIÁRIO DE MUNICÍPIO DE SANTO ESTEVÃO - BA

Versão : 3 - VERSÃO ATUALIZADA

Extensão : 1,000 un Data base: 01/04/2026

Serviço: 103322 - ALVENARIA DE VEDAÇÃO DE BLOCOS CERÂMICOS FURADOS NA VERTICAL DE 9X19X39 CM (ESPESSURA 9 CM) E ARGAMASSA DE ASSENTAMENTO COM PREPARO EM BETONEIRA. AF_12/2021

Unidade: m2

Tipo	Descrição	Código	Unid.	Custo Unitário	Consumo	Custo Unitário
Insumo	BLOCO CERAMICO / TIJOLO VAZADO PARA ALVENARIA DE VEDACAO, FUROS NA VERTICAL DE 9 X 19 X 39 CM (L X A X C)	37592	un	2,3700	13,6000000	32,2320
Insumo	PINO DE ACO COM FURO, HASTE = 27 MM (ACAO DIRETA)	37395	Ct	63,0100	0,0050000	0,3150
Insumo	TELA DE ACO SOLDADA GALVANIZADA/ZINCADA PARA ALVENARIA, FIO D = *1,20 A 1,70* MM, MALHA 15 X 15 MM, (C X L) * 50 X 7,5* CM	34557	m	1,9800	0,4200000	0,8316
Composição	ARGAMASSA TRAÇO 1:2:8 (EM VOLUME DE CIMENTO, CAL E AREIA MÉDIA ÚMIDA) PARA EMBOÇO/MASSA ÚNICA/ ASSENTAMENTO DE ALVENARIA DE VEDAÇÃO, PREPARO MECÂNICO COM BETONEIRA 400 L. AF_08/2019	87292	m³	868,6900	0,0104000	9,0343
Composição	PEDREIRO COM ENCARGOS COMPLEMENTARES	88309	h	35,7700	0,5900000	21,1043
Composição	SERVENTE COM ENCARGOS COMPLEMENTARES	88316	h	26,1400	0,2950000	7,7113

Custo Unitário Direto Total 71,21

Setor : SEINFRA/SIT - Superintendência de Infraestrutura de Transportes Valores expressos em Reais (R\$)
Ano : 2025 Data orçamento: 27/11/2025
Orçamento : 4536 - AMPLIAÇÃO E REQUALIFICAÇÃO DO TERMINAL RODOVIÁRIO DE MUNICÍPIO DE SANTO ESTEVÃO - BA
Versão : 3 - VERSÃO ATUALIZADA
Extensão : 1,000 un Data base: 01/04/2026

Serviço: 87399 - ARGAMASSA PRONTA PARA CONTRAPISO, PREPARO MANUAL. AF_08/2019

Unidade: m³

Tipo	Descricao	Código	Unid.	Custo Unitário	Consumo	Custo Unitário
Insumo	ARGAMASSA PRONTA PARA CONTRAPISO	36886	kg	0,9300	2.310,0000000	2.148,3000
Composição	SERVENTE COM ENCARGOS COMPLEMENTARES	88316	h	26,1400	13,5300000	353,6742

Custo Unitário Direto Total 2.501,97

Setor : SEINFRA/SIT - Superintendência de Infraestrutura de Transportes Valores expressos em Reais (R\$)
Ano : 2025 Data orçamento: 27/11/2025
Orçamento : 4536 - AMPLIAÇÃO E REQUALIFICAÇÃO DO TERMINAL RODOVIÁRIO DE MUNICÍPIO DE SANTO ESTEVÃO - BA
Versão : 3 - VERSÃO ATUALIZADA
Extensão : 1,000 un Data base: 01/04/2026

Serviço: 88626 - ARGAMASSA TRAÇO 1:0,5:4,5 (EM VOLUME DE CIMENTO, CAL E AREIA MÉDIA ÚMIDA),
PREPARO MECÂNICO COM BETONEIRA 400 L. AF_08/2019

Unidade: m³

Tipo	Descrição	Código	Unid.	Custo Unitário	Consumo	Custo Unitário
Insumo	AREIA MEDIA - POSTO JAZIDA/ FORNECEDOR (RETIRADO NA JAZIDA, SEM TRANSPORTE)	370	m³	144,8000	1,1300000	163,6240
Insumo	CAL HIDRATADA CH-I PARA ARGAMASSAS	1106	kg	1,7000	75,4700000	128,2990
Insumo	CIMENTO PORTLAND COMPOSTO CP II-32	1379	kg	1,0400	339,6000000	353,1840
Composição	BETONEIRA CAPACIDADE NOMINAL DE 400 L, CAPACIDADE DE MISTURA 280 L, MOTOR ELÉTRICO TRIFÁSICO POTÊNCIA DE 2 CV, SEM CARREGADOR - CHI DIURNO. AF_05/2023	88831	CHI	0,4200	2,9800000	1,2516
Composição	BETONEIRA CAPACIDADE NOMINAL DE 400 L, CAPACIDADE DE MISTURA 280 L, MOTOR ELÉTRICO TRIFÁSICO POTÊNCIA DE 2 CV, SEM CARREGADOR - CHP DIURNO. AF_05/2023	88830	CHP	2,1600	0,9000000	1,9440
Composição	OPERADOR DE BETONEIRA ESTACIONÁRIA/MISTURADOR COM ENCARGOS COMPLEMENTARES	88377	h	43,8600	3,8800000	170,1768

Custo Unitário Direto Total 818,45

Setor : SEINFRA/SIT - Superintendência de Infraestrutura de Transportes Valores expressos em Reais (R\$)
Ano : 2025 Data orçamento: 27/11/2025
Orçamento : 4536 - AMPLIAÇÃO E REQUALIFICAÇÃO DO TERMINAL RODOVIÁRIO DE MUNICIPIO DE SANTO ESTEVÃO - BA
Versão : 3 - VERSÃO ATUALIZADA
Extensão : 1,000 un Data base: 01/04/2026

Serviço: 87367 - ARGAMASSA TRAÇO 1:1:6 (EM VOLUME DE CIMENTO, CAL E AREIA MÉDIA ÚMIDA) PARA EMBOÇO/MASSA ÚNICA/ASSENTAMENTO DE ALVENARIA DE VEDAÇÃO, PREPARO MANUAL. AF_08/2019

Unidade: m³

Tipo	Descrição	Código	Unid.	Custo Unitário	Consumo	Custo Unitário
Insumo	AREIA MEDIA - POSTO JAZIDA/ FORNECEDOR (RETIRADO NA JAZIDA, SEM TRANSPORTE)	370	m³	144,8000	1,1600000	167,9680
Insumo	CAL HIDRATADA CH-I PARA ARGAMASSAS	1106	kg	1,7000	116,4000000	197,8800
Insumo	CIMENTO PORTLAND COMPOSTO CP II-32	1379	kg	1,0400	261,8900000	272,3656
Composição	SERVENTE COM ENCARGOS COMPLEMENTARES	88316	h	26,1400	11,2300000	293,5522

Custo Unitário Direto Total **931,75**

Setor : SEINFRA/SIT - Superintendência de Infraestrutura de Transportes Valores expressos em Reais (R\$)
Ano : 2025 Data orçamento: 27/11/2025
Orçamento : 4536 - AMPLIAÇÃO E REQUALIFICAÇÃO DO TERMINAL RODOVIÁRIO DE MUNICIPIO DE SANTO ESTEVÃO - BA
Versão : 3 - VERSÃO ATUALIZADA
Extensão : 1,000 un Data base: 01/04/2026

Serviço: 87369 - ARGAMASSA TRAÇO 1:2:8 (EM VOLUME DE CIMENTO, CAL E AREIA MÉDIA ÚMIDA) PARA EMBOÇO/MASSA ÚNICA/ASSENTAMENTO DE ALVENARIA DE VEDAÇÃO, PREPARO MANUAL. AF_08/2019

Unidade: m³

Tipo	Descrição	Código	Unid.	Custo Unitário	Consumo	Custo Unitário
Insumo	AREIA MEDIA - POSTO JAZIDA/ FORNECEDOR (RETIRADO NA JAZIDA, SEM TRANSPORTE)	370	m³	144,8000	1,1400000	165,0720
Insumo	CAL HIDRATADA CH-I PARA ARGAMASSAS	1106	kg	1,7000	171,1300000	290,9210
Insumo	CIMENTO PORTLAND COMPOSTO CP II-32	1379	kg	1,0400	192,5200000	200,2208
Composição	SERVENTE COM ENCARGOS COMPLEMENTARES	88316	h	26,1400	11,1000000	290,1540

Custo Unitário Direto Total **946,36**

Setor : SEINFRA/SIT - Superintendência de Infraestrutura de Transportes Valores expressos em Reais (R\$)
Ano : 2025 Data orçamento: 27/11/2025
Orçamento : 4536 - AMPLIAÇÃO E REQUALIFICAÇÃO DO TERMINAL RODOVIÁRIO DE MUNICÍPIO DE SANTO ESTEVÃO - BA
Versão : 3 - VERSÃO ATUALIZADA
Extensão : 1,000 un Data base: 01/04/2026

Serviço: 87292 - ARGAMASSA TRAÇO 1:2:8 (EM VOLUME DE CIMENTO, CAL E AREIA MÉDIA ÚMIDA) PARA EMBOÇO/MASSA ÚNICA/ASSENTAMENTO DE ALVENARIA DE VEDAÇÃO, PREPARO MECÂNICO COM BETONEIRA 400 L. AF_08/2019

Unidade: m³

Tipo	Descrição	Código	Unid.	Custo Unitário	Consumo	Custo Unitário
Insumo	AREIA MEDIA - POSTO JAZIDA/ FORNECEDOR (RETIRADO NA JAZIDA, SEM TRANSPORTE)	370	m³	144,8000	1,1600000	167,9680
Insumo	CAL HIDRATADA CH-I PARA ARGAMASSAS	1106	kg	1,7000	174,1000000	295,9700
Insumo	CIMENTO PORTLAND COMPOSTO CP II-32	1379	kg	1,0400	195,8600000	203,6944
Composição	BETONEIRA CAPACIDADE NOMINAL DE 400 L, CAPACIDADE DE MISTURA 280 L, MOTOR ELÉTRICO TRIFÁSICO POTÊNCIA DE 2 CV, SEM CARREGADOR - CHI DIURNO. AF_05/2023	88831	CHI	0,4200	3,4500000	1,4490
Composição	BETONEIRA CAPACIDADE NOMINAL DE 400 L, CAPACIDADE DE MISTURA 280 L, MOTOR ELÉTRICO TRIFÁSICO POTÊNCIA DE 2 CV, SEM CARREGADOR - CHP DIURNO. AF_05/2023	88830	CHP	2,1600	1,0500000	2,2680
Composição	OPERADOR DE BETONEIRA ESTACIONÁRIA/MISTURADOR COM ENCARGOS COMPLEMENTARES	88377	h	43,8600	4,5000000	197,3700

Custo Unitário Direto Total **868,69**

Setor : SEINFRA/SIT - Superintendência de Infraestrutura de Transportes Valores expressos em Reais (R\$)

Ano : 2025 Data orçamento: 27/11/2025

Orçamento : 4536 - AMPLIAÇÃO E REQUALIFICAÇÃO DO TERMINAL RODOVIÁRIO DE MUNICÍPIO DE SANTO ESTEVÃO - BA

Versão : 3 - VERSÃO ATUALIZADA

Extensão : 1,000 un Data base: 01/04/2026

Serviço: 87294 - ARGAMASSA TRAÇO 1:2:9 (EM VOLUME DE CIMENTO, CAL E AREIA MÉDIA ÚMIDA) PARA EMBOÇO/MASSA ÚNICA/ASSENTAMENTO DE ALVENARIA DE VEDAÇÃO, PREPARO MECÂNICO COM BETONEIRA 600 L. AF_08/2019

Unidade: m³

Tipo	Descrição	Código	Unid.	Custo Unitário	Consumo	Custo Unitário
Insumo	AREIA MEDIA - POSTO JAZIDA/ FORNECEDOR (RETIRADO NA JAZIDA, SEM TRANSPORTE)	370	m³	144,8000	1,1800000	170,8640
Insumo	CAL HIDRATADA CH-I PARA ARGAMASSAS	1106	kg	1,7000	157,4400000	267,6480
Insumo	CIMENTO PORTLAND COMPOSTO CP II-32	1379	kg	1,0400	177,1200000	184,2048
Composição	BETONEIRA CAPACIDADE NOMINAL DE 600 L, CAPACIDADE DE MISTURA 360 L, MOTOR ELÉTRICO TRIFÁSICO POTÊNCIA DE 4 CV, SEM CARREGADOR - CHI DIURNO. AF_05/2023	89226	CHI	1,7300	2,8000000	4,8440
Composição	BETONEIRA CAPACIDADE NOMINAL DE 600 L, CAPACIDADE DE MISTURA 360 L, MOTOR ELÉTRICO TRIFÁSICO POTÊNCIA DE 4 CV, SEM CARREGADOR - CHP DIURNO. AF_05/2023	89225	CHP	6,0200	0,8500000	5,1170
Composição	OPERADOR DE BETONEIRA ESTACIONÁRIA/MISTURADOR COM ENCARGOS COMPLEMENTARES	88377	h	43,8600	3,6500000	160,0890
Composição	SERVENTE COM ENCARGOS COMPLEMENTARES	88316	h	26,1400	0,7900000	20,6506

Custo Unitário Direto Total **813,38**

Setor : SEINFRA/SIT - Superintendência de Infraestrutura de Transportes Valores expressos em Reais (R\$)
Ano : 2025 Data orçamento: 27/11/2025
Orçamento : 4536 - AMPLIAÇÃO E REQUALIFICAÇÃO DO TERMINAL RODOVIÁRIO DE MUNICÍPIO DE SANTO ESTEVÃO - BA
Versão : 3 - VERSÃO ATUALIZADA
Extensão : 1,000 un Data base: 01/04/2026

Serviço: 87377 - ARGAMASSA TRAÇO 1:3 (EM VOLUME DE CIMENTO E AREIA GROSSA ÚMIDA) PARA CHAPISCO CONVENCIONAL, PREPARO MANUAL. AF_08/2019

Unidade: m³

Tipo	Descricao	Código	Unid.	Custo Unitário	Consumo	Custo Unitário
Insumo	AREIA GROSSA - POSTO JAZIDA/ FORNECEDOR (RETIRADO NA JAZIDA, SEM TRANSPORTE)	367	m³	146,6900	0,9400000	137,8886
Insumo	CIMENTO PORTLAND COMPOSTO CP II-32	1379	kg	1,0400	422,6300000	439,5352
Composição	SERVENTE COM ENCARGOS COMPLEMENTARES	88316	h	26,1400	11,0200000	288,0628

Custo Unitário Direto Total 865,47

Setor : SEINFRA/SIT - Superintendência de Infraestrutura de Transportes Valores expressos em Reais (R\$)
Ano : 2025 Data orçamento: 27/11/2025
Orçamento : 4536 - AMPLIAÇÃO E REQUALIFICAÇÃO DO TERMINAL RODOVIÁRIO DE MUNICÍPIO DE SANTO ESTEVÃO - BA
Versão : 3 - VERSÃO ATUALIZADA
Extensão : 1,000 un Data base: 01/04/2026

Serviço: 87313 - ARGAMASSA TRAÇO 1:3 (EM VOLUME DE CIMENTO E AREIA GROSSA ÚMIDA) PARA CHAPISCO CONVENCIONAL, PREPARO MECÂNICO COM BETONEIRA 400 L. AF_08/2019

Unidade: m³

Tipo	Descrição	Código	Unid.	Custo Unitário	Consumo	Custo Unitário
Insumo	AREIA GROSSA - POSTO JAZIDA/ FORNECEDOR (RETIRADO NA JAZIDA, SEM TRANSPORTE)	367	m³	146,6900	0,9500000	139,3555
Insumo	CIMENTO PORTLAND COMPOSTO CP II-32	1379	kg	1,0400	426,4900000	443,5496
Composição	BETONEIRA CAPACIDADE NOMINAL DE 400 L, CAPACIDADE DE MISTURA 280 L, MOTOR ELÉTRICO TRIFÁSICO POTÊNCIA DE 2 CV, SEM CARREGADOR - CHI DIURNO. AF_05/2023	88831	CHI	0,4200	3,3100000	1,3902
Composição	BETONEIRA CAPACIDADE NOMINAL DE 400 L, CAPACIDADE DE MISTURA 280 L, MOTOR ELÉTRICO TRIFÁSICO POTÊNCIA DE 2 CV, SEM CARREGADOR - CHP DIURNO. AF_05/2023	88830	CHP	2,1600	1,0100000	2,1816
Composição	OPERADOR DE BETONEIRA ESTACIONÁRIA/MISTURADOR COM ENCARGOS COMPLEMENTARES	88377	h	43,8600	4,3200000	189,4752

Custo Unitário Direto Total 775,93

Setor : SEINFRA/SIT - Superintendência de Infraestrutura de Transportes Valores expressos em Reais (R\$)

Ano : 2025 Data orçamento: 27/11/2025

Orçamento : 4536 - AMPLIAÇÃO E REQUALIFICAÇÃO DO TERMINAL RODOVIÁRIO DE MUNICÍPIO DE SANTO ESTEVÃO - BA

Versão : 3 - VERSÃO ATUALIZADA

Extensão : 1,000 un Data base: 01/04/2026

Serviço: 100475 - ARGAMASSA TRAÇO 1:3 (EM VOLUME DE CIMENTO E AREIA MÉDIA ÚMIDA) COM ADIÇÃO DE IMPERMEABILIZANTE, PREPARO MECÂNICO COM BETONEIRA 400 L. AF_08/2019

Unidade: m³

Tipo	Descrição	Código	Unid.	Custo Unitário	Consumo	Custo Unitário
Insumo	ADITIVO IMPERMEABILIZANTE DE PEGA NORMAL PARA ARGAMASSAS E CONCRETOS SEM ARMACAO, LIQUIDO E ISENTO DE CLORETOS	123	l	7,5600	19,4400000	146,9664
Insumo	AREIA MEDIA - POSTO JAZIDA/ FORNECEDOR (RETIRADO NA JAZIDA, SEM TRANSPORTE)	370	m³	144,8000	1,0800000	156,3840
Insumo	CIMENTO PORTLAND COMPOSTO CP II-32	1379	kg	1,0400	486,0000000	505,4400
Composição	BETONEIRA CAPACIDADE NOMINAL DE 400 L, CAPACIDADE DE MISTURA 280 L, MOTOR ELÉTRICO TRIFÁSICO POTÊNCIA DE 2 CV, SEM CARREGADOR - CHI DIURNO. AF_05/2023	88831	CHI	0,4200	2,8800000	1,2096
Composição	BETONEIRA CAPACIDADE NOMINAL DE 400 L, CAPACIDADE DE MISTURA 280 L, MOTOR ELÉTRICO TRIFÁSICO POTÊNCIA DE 2 CV, SEM CARREGADOR - CHP DIURNO. AF_05/2023	88830	CHP	2,1600	0,8700000	1,8792
Composição	OPERADOR DE BETONEIRA ESTACIONÁRIA/MISTURADOR COM ENCARGOS COMPLEMENTARES	88377	h	43,8600	3,7500000	164,4750

Custo Unitário Direto Total 976,32

Setor : SEINFRA/SIT - Superintendência de Infraestrutura de Transportes Valores expressos em Reais (R\$)
Ano : 2025 Data orçamento: 27/11/2025
Orçamento : 4536 - AMPLIAÇÃO E REQUALIFICAÇÃO DO TERMINAL RODOVIÁRIO DE MUNICÍPIO DE SANTO ESTEVÃO - BA
Versão : 3 - VERSÃO ATUALIZADA
Extensão : 1,000 un Data base: 01/04/2026

Serviço: 88629 - ARGAMASSA TRAÇO 1:3 (EM VOLUME DE CIMENTO E AREIA MÉDIA ÚMIDA), PREPARO
MANUAL. AF_08/2019

Unidade: m³

Tipo	Descricao	Código	Unid.	Custo Unitário	Consumo	Custo Unitário
Insumo	AREIA MEDIA - POSTO JAZIDA/ FORNECEDOR (RETIRADO NA JAZIDA, SEM TRANSPORTE)	370	m³	144,8000	1,0700000	154,9360
Insumo	CIMENTO PORTLAND COMPOSTO CP II-32	1379	kg	1,0400	482,9600000	502,2784
Composição	SERVENTE COM ENCARGOS COMPLEMENTARES	88316	h	26,1400	8,5700000	224,0198

Custo Unitário Direto Total **881,21**

Setor : SEINFRA/SIT - Superintendência de Infraestrutura de Transportes Valores expressos em Reais (R\$)
Ano : 2025 Data orçamento: 27/11/2025
Orçamento : 4536 - AMPLIAÇÃO E REQUALIFICAÇÃO DO TERMINAL RODOVIÁRIO DE MUNICÍPIO DE SANTO ESTEVÃO - BA
Versão : 3 - VERSÃO ATUALIZADA
Extensão : 1,000 un Data base: 01/04/2026

Serviço: 100489 - ARGAMASSA TRAÇO 1:3 (EM VOLUME DE CIMENTO E AREIA MÉDIA ÚMIDA), PREPARO MECÂNICO COM BETONEIRA 600 L. AF_08/2019

Unidade: m³

Tipo	Descrição	Código	Unid.	Custo Unitário	Consumo	Custo Unitário
Insumo	AREIA MEDIA - POSTO JAZIDA/ FORNECEDOR (RETIRADO NA JAZIDA, SEM TRANSPORTE)	370	m³	144,8000	1,0700000	154,9360
Insumo	CIMENTO PORTLAND COMPOSTO CP II-32	1379	kg	1,0400	483,7200000	503,0688
Composição	BETONEIRA CAPACIDADE NOMINAL DE 600 L, CAPACIDADE DE MISTURA 360 L, MOTOR ELÉTRICO TRIFÁSICO POTÊNCIA DE 4 CV, SEM CARREGADOR - CHI DIURNO. AF_05/2023	89226	CHI	1,7300	1,8700000	3,2351
Composição	BETONEIRA CAPACIDADE NOMINAL DE 600 L, CAPACIDADE DE MISTURA 360 L, MOTOR ELÉTRICO TRIFÁSICO POTÊNCIA DE 4 CV, SEM CARREGADOR - CHP DIURNO. AF_05/2023	89225	CHP	6,0200	0,5700000	3,4314
Composição	OPERADOR DE BETONEIRA ESTACIONÁRIA/MISTURADOR COM ENCARGOS COMPLEMENTARES	88377	h	43,8600	2,4400000	107,0184
Composição	SERVENTE COM ENCARGOS COMPLEMENTARES	88316	h	26,1400	0,7500000	19,6050

Custo Unitário Direto Total 791,26

Setor : SEINFRA/SIT - Superintendência de Infraestrutura de Transportes Valores expressos em Reais (R\$)
Ano : 2025 Data orçamento: 27/11/2025
Orçamento : 4536 - AMPLIAÇÃO E REQUALIFICAÇÃO DO TERMINAL RODOVIÁRIO DE MUNICÍPIO DE SANTO ESTEVÃO - BA
Versão : 3 - VERSÃO ATUALIZADA
Extensão : 1,000 un Data base: 01/04/2026

Serviço: 88630 - ARGAMASSA TRAÇO 1:4 (CIMENTO E AREIA MÉDIA), PREPARO MECÂNICO COM BETONEIRA 400 L. AF_08/2019

Unidade: m³

Tipo	Descrição	Código	Unid.	Custo Unitário	Consumo	Custo Unitário
Insumo	AREIA MEDIA - POSTO JAZIDA/ FORNECEDOR (RETIRADO NA JAZIDA, SEM TRANSPORTE)	370	m³	144,8000	1,2300000	178,1040
Insumo	CIMENTO PORTLAND COMPOSTO CP II-32	1379	kg	1,0400	355,0400000	369,2416
Composição	BETONEIRA CAPACIDADE NOMINAL DE 400 L, CAPACIDADE DE MISTURA 280 L, MOTOR ELÉTRICO TRIFÁSICO POTÊNCIA DE 2 CV, SEM CARREGADOR - CHI DIURNO. AF_05/2023	88831	CHI	0,4200	2,5800000	1,0836
Composição	BETONEIRA CAPACIDADE NOMINAL DE 400 L, CAPACIDADE DE MISTURA 280 L, MOTOR ELÉTRICO TRIFÁSICO POTÊNCIA DE 2 CV, SEM CARREGADOR - CHP DIURNO. AF_05/2023	88830	CHP	2,1600	0,7800000	1,6848
Composição	OPERADOR DE BETONEIRA ESTACIONÁRIA/MISTURADOR COM ENCARGOS COMPLEMENTARES	88377	h	43,8600	3,3600000	147,3696

Custo Unitário Direto Total 697,46

Setor : SEINFRA/SIT - Superintendência de Infraestrutura de Transportes Valores expressos em Reais (R\$)
Ano : 2025 Data orçamento: 27/11/2025
Orçamento : 4536 - AMPLIAÇÃO E REQUALIFICAÇÃO DO TERMINAL RODOVIÁRIO DE MUNICÍPIO DE SANTO ESTEVÃO - BA
Versão : 3 - VERSÃO ATUALIZADA
Extensão : 1,000 un Data base: 01/04/2026

Serviço: 87316 - ARGAMASSA TRAÇO 1:4 (EM VOLUME DE CIMENTO E AREIA GROSSA ÚMIDA) PARA CHAPISCO CONVENCIONAL, PREPARO MECÂNICO COM BETONEIRA 400 L. AF_08/2019

Unidade: m³

Tipo	Descrição	Código	Unid.	Custo Unitário	Consumo	Custo Unitário
Insumo	AREIA GROSSA - POSTO JAZIDA/ FORNECEDOR (RETIRADO NA JAZIDA, SEM TRANSPORTE)	367	m³	146,6900	1,0200000	149,6238
Insumo	CIMENTO PORTLAND COMPOSTO CP II-32	1379	kg	1,0400	343,5200000	357,2608
Composição	BETONEIRA CAPACIDADE NOMINAL DE 400 L, CAPACIDADE DE MISTURA 280 L, MOTOR ELÉTRICO TRIFÁSICO POTÊNCIA DE 2 CV, SEM CARREGADOR - CHI DIURNO. AF_05/2023	88831	CHI	0,4200	3,5600000	1,4952
Composição	BETONEIRA CAPACIDADE NOMINAL DE 400 L, CAPACIDADE DE MISTURA 280 L, MOTOR ELÉTRICO TRIFÁSICO POTÊNCIA DE 2 CV, SEM CARREGADOR - CHP DIURNO. AF_05/2023	88830	CHP	2,1600	1,0800000	2,3328
Composição	OPERADOR DE BETONEIRA ESTACIONÁRIA/MISTURADOR COM ENCARGOS COMPLEMENTARES	88377	h	43,8600	4,6400000	203,5104

Custo Unitário Direto Total 714,21

Setor : SEINFRA/SIT - Superintendência de Infraestrutura de Transportes Valores expressos em Reais (R\$)
Ano : 2025 Data orçamento: 27/11/2025
Orçamento : 4536 - AMPLIAÇÃO E REQUALIFICAÇÃO DO TERMINAL RODOVIÁRIO DE MUNICIPIO DE SANTO ESTEVÃO - BA
Versão : 3 - VERSÃO ATUALIZADA
Extensão : 1,000 un Data base: 01/04/2026

Serviço: 87373 - ARGAMASSA TRAÇO 1:4 (EM VOLUME DE CIMENTO E AREIA MÉDIA ÚMIDA) PARA CONTRAPISO, PREPARO MANUAL. AF_08/2019

Unidade: m³

Tipo	Descricao	Código	Unid.	Custo Unitário	Consumo	Custo Unitário
Insumo	AREIA MEDIA - POSTO JAZIDA/ FORNECEDOR (RETIRADO NA JAZIDA, SEM TRANSPORTE)	370	m³	144,8000	1,3500000	195,4800
Insumo	CIMENTO PORTLAND COMPOSTO CP II-32	1379	kg	1,0400	454,5800000	472,7632
Composição	SERVENTE COM ENCARGOS COMPLEMENTARES	88316	h	26,1400	11,0200000	288,0628

Custo Unitário Direto Total 956,30

Setor : SEINFRA/SIT - Superintendência de Infraestrutura de Transportes Valores expressos em Reais (R\$)
Ano : 2025 Data orçamento: 27/11/2025
Orçamento : 4536 - AMPLIAÇÃO E REQUALIFICAÇÃO DO TERMINAL RODOVIÁRIO DE MUNICIPIO DE SANTO ESTEVÃO - BA
Versão : 3 - VERSÃO ATUALIZADA
Extensão : 1,000 un Data base: 01/04/2026

Serviço: 96546 - ARMAÇÃO DE BLOCO UTILIZANDO AÇO CA-50 DE 10 MM - MONTAGEM. AF_01/2024

Unidade: kg

Tipo	Descricao	Código	Unid.	Custo Unitário	Consumo	Custo Unitário
Insumo	ARAME RECOZIDO 16 BWG, D = 1,65 MM (0,016 KG/M) OU 18 BWG, D = 1,25 MM (0,01 KG/M)	43132	kg	24,0000	0,0250000	0,6000
Insumo	ESPACADOR / DISTANCIADOR CIRCULAR COM ENTRADA LATERAL, EM PLASTICO, PARA VERGALHAO *4,2 A 12,5* MM, COBRIMENTO 20 MM	39017	un	0,2200	0,4800000	0,1056
Composição	AJUDANTE DE ARMADOR COM ENCARGOS COMPLEMENTARES	88238	h	26,9100	0,0440000	1,1840
Composição	ARMADOR COM ENCARGOS COMPLEMENTARES	88245	h	35,5200	0,1160000	4,1203
Composição	CORTE E DOBRA DE AÇO CA-50, DIÂMETRO DE 10,0 MM. AF_06/2022	92803	kg	8,1500	1,0000000	8,1500

Custo Unitário Direto Total 14,15

Setor : SEINFRA/SIT - Superintendência de Infraestrutura de Transportes Valores expressos em Reais (R\$)
Ano : 2025 Data orçamento: 27/11/2025
Orçamento : 4536 - AMPLIAÇÃO E REQUALIFICAÇÃO DO TERMINAL RODOVIÁRIO DE MUNICIPIO DE SANTO ESTEVÃO - BA
Versão : 3 - VERSÃO ATUALIZADA
Extensão : 1,000 un Data base: 01/04/2026

Serviço: 95945 - ARMAÇÃO DE ESCADA, DE UMA ESTRUTURA CONVENCIONAL DE CONCRETO ARMADO
UTILIZANDO AÇO CA-50 DE 8,0 MM - MONTAGEM. AF_11/2020

Unidade: kg

Tipo	Descricao	Código	Unid.	Custo Unitário	Consumo	Custo Unitário
Insumo	ARAME RECOZIDO 16 BWG, D = 1,65 MM (0,016 KG/M) OU 18 BWG, D = 1,25 MM (0,01 KG/M)	43132	kg	24,0000	0,0250000	0,6000
Insumo	ESPACADOR / DISTANCIADOR CIRCULAR COM ENTRADA LATERAL, EM PLASTICO, PARA VERGALHAO *4,2 A 12,5* MM, COBRIMENTO 20 MM	39017	un	0,2200	0,6130000	0,1348
Composição	AJUDANTE DE ARMADOR COM ENCARGOS COMPLEMENTARES	88238	h	26,9100	0,0280000	0,7534
Composição	ARMADOR COM ENCARGOS COMPLEMENTARES	88245	h	35,5200	0,1750000	6,2160
Composição	CORTE E DOBRA DE AÇO CA-50, DIÂMETRO DE 8,0 MM. AF_06/2022	92802	kg	8,9200	1,0000000	8,9200

Custo Unitário Direto Total 16,61

Setor : SEINFRA/SIT - Superintendência de Infraestrutura de Transportes Valores expressos em Reais (R\$)
Ano : 2025 Data orçamento: 27/11/2025
Orçamento : 4536 - AMPLIAÇÃO E REQUALIFICAÇÃO DO TERMINAL RODOVIÁRIO DE MUNICIPIO DE SANTO ESTEVÃO - BA
Versão : 3 - VERSÃO ATUALIZADA
Extensão : 1,000 un Data base: 01/04/2026

Serviço: 92772 - ARMAÇÃO DE LAJE DE ESTRUTURA CONVENCIONAL DE CONCRETO ARMADO UTILIZANDO
AÇO CA-50 DE 12,5 MM - MONTAGEM. AF_06/2022

Unidade: kg

Tipo	Descricao	Código	Unid.	Custo Unitário	Consumo	Custo Unitário
Insumo	ARAME RECOZIDO 16 BWG, D = 1,65 MM (0,016 KG/M) OU 18 BWG, D = 1,25 MM (0,01 KG/M)	43132	kg	24,0000	0,0250000	0,6000
Insumo	ESPACADOR / DISTANCIADOR CIRCULAR COM ENTRADA LATERAL, EM PLASTICO, PARA VERGALHAO *4,2 A 12,5* MM, COBRIMENTO 20 MM	39017	un	0,2200	0,1470000	0,0323
Composição	AJUDANTE DE ARMADOR COM ENCARGOS COMPLEMENTARES	88238	h	26,9100	0,0023000	0,0618
Composição	ARMADOR COM ENCARGOS COMPLEMENTARES	88245	h	35,5200	0,0143000	0,5079
Composição	CORTE E DOBRA DE AÇO CA-50, DIÂMETRO DE 12,5 MM. AF_06/2022	92804	kg	6,9600	1,0000000	6,9600

Custo Unitário Direto Total **8,15**

Setor : SEINFRA/SIT - Superintendência de Infraestrutura de Transportes Valores expressos em Reais (R\$)
Ano : 2025 Data orçamento: 27/11/2025
Orçamento : 4536 - AMPLIAÇÃO E REQUALIFICAÇÃO DO TERMINAL RODOVIÁRIO DE MUNICIPIO DE SANTO ESTEVÃO - BA
Versão : 3 - VERSÃO ATUALIZADA
Extensão : 1,000 un Data base: 01/04/2026

Serviço: 92767 - ARMAÇÃO DE LAJE DE ESTRUTURA CONVENCIONAL DE CONCRETO ARMADO UTILIZANDO
AÇO CA-60 DE 4,2 MM - MONTAGEM. AF_06/2022

Unidade: kg

Tipo	Descrição	Código	Unid.	Custo Unitário	Consumo	Custo Unitário
Insumo	ARAME RECOZIDO 16 BWG, D = 1,65 MM (0,016 KG/M) OU 18 BWG, D = 1,25 MM (0,01 KG/M)	43132	kg	24,0000	0,0250000	0,6000
Insumo	ESPACADOR / DISTANCIADOR CIRCULAR COM ENTRADA LATERAL, EM PLASTICO, PARA VERGALHAO *4,2 A 12,5* MM, COBRIMENTO 20 MM	39017	un	0,2200	2,8160000	0,6195
Composição	AJUDANTE DE ARMADOR COM ENCARGOS COMPLEMENTARES	88238	h	26,9100	0,0172000	0,4628
Composição	ARMADOR COM ENCARGOS COMPLEMENTARES	88245	h	35,5200	0,1055000	3,7473
Composição	CORTE E DOBRA DE AÇO CA-60, DIÂMETRO DE 4,2 MM. AF_06/2022	92799	kg	10,8300	1,0000000	10,8300

Custo Unitário Direto Total 16,24

Setor : SEINFRA/SIT - Superintendência de Infraestrutura de Transportes Valores expressos em Reais (R\$)
Ano : 2025 Data orçamento: 27/11/2025
Orçamento : 4536 - AMPLIAÇÃO E REQUALIFICAÇÃO DO TERMINAL RODOVIÁRIO DE MUNICIPIO DE SANTO ESTEVÃO - BA
Versão : 3 - VERSÃO ATUALIZADA
Extensão : 1,000 un Data base: 01/04/2026

Serviço: 104919 - ARMAÇÃO DE SAPATA ISOLADA, VIGA BALDRAME E SAPATA CORRIDA UTILIZANDO AÇO
CA-50 DE 10 MM - MONTAGEM. AF_01/2024

Unidade: kg

Tipo	Descricao	Código	Unid.	Custo Unitário	Consumo	Custo Unitário
Insumo	ARAME RECOZIDO 16 BWG, D = 1,65 MM (0,016 KG/M) OU 18 BWG, D = 1,25 MM (0,01 KG/M)	43132	kg	24,0000	0,0250000	0,6000
Insumo	ESPACADOR / DISTANCIADOR CIRCULAR COM ENTRADA LATERAL, EM PLASTICO, PARA VERGALHAO *4,2 A 12,5* MM, COBRIMENTO 20 MM	39017	un	0,2200	0,3990000	0,0877
Composição	AJUDANTE DE ARMADOR COM ENCARGOS COMPLEMENTARES	88238	h	26,9100	0,0310000	0,8342
Composição	ARMADOR COM ENCARGOS COMPLEMENTARES	88245	h	35,5200	0,0810000	2,8771
Composição	CORTE E DOBRA DE AÇO CA-50, DIÂMETRO DE 10,0 MM. AF_06/2022	92803	kg	8,1500	1,0000000	8,1500

Custo Unitário Direto Total 0,00

Setor : SEINFRA/SIT - Superintendência de Infraestrutura de Transportes Valores expressos em Reais (R\$)
Ano : 2025 Data orçamento: 27/11/2025
Orçamento : 4536 - AMPLIAÇÃO E REQUALIFICAÇÃO DO TERMINAL RODOVIÁRIO DE MUNICÍPIO DE SANTO ESTEVÃO - BA
Versão : 3 - VERSÃO ATUALIZADA
Extensão : 1,000 un Data base: 01/04/2026

Serviço: 97090 - ARMAÇÃO PARA EXECUÇÃO DE RADIER, PISO DE CONCRETO OU LAJE SOBRE SOLO, COM USO DE TELA Q-138. AF_09/2021

Unidade: kg

Tipo	Descrição	Código	Unid.	Custo Unitário	Consumo	Custo Unitário
Insumo	ARAME RECOZIDO 16 BWG, D = 1,65 MM (0,016 KG/M) OU 18 BWG, D = 1,25 MM (0,01 KG/M)	43132	kg	24,0000	0,0110000	0,2640
Insumo	TELA DE ACO SOLDADA NERVURADA, CA-60, Q-138, (2,20 KG/M2), DIAMETRO DO FIO = 4,2 MM, LARGURA = 2,45 M, ESPACAMENTO DA MALHA = 10 X 10 CM	7155	m2	15,5700	0,5550000	8,6413
Insumo	TRELICA NERVURADA (ESPACADOR), ALTURA = 120,0 MM, DIAMETRO DOS BAZOS INFERIORES E SUPERIOR = 6,0 MM, DIAMETRO DA DIAGONAL = 4,2 MM	42407	m	5,1000	0,4550000	2,3205
Composição	AJUDANTE DE ARMADOR COM ENCARGOS COMPLEMENTARES	88238	h	26,9100	0,0110000	0,2960
Composição	ARMADOR COM ENCARGOS COMPLEMENTARES	88245	h	35,5200	0,0310000	1,1011

Custo Unitário Direto Total 12,61

Setor : SEINFRA/SIT - Superintendência de Infraestrutura de Transportes Valores expressos em Reais (R\$)
Ano : 2025 Data orçamento: 27/11/2025
Orçamento : 4536 - AMPLIAÇÃO E REQUALIFICAÇÃO DO TERMINAL RODOVIÁRIO DE MUNICIPIO DE SANTO ESTEVÃO - BA
Versão : 3 - VERSÃO ATUALIZADA
Extensão : 1,000 un Data base: 01/04/2026

Serviço: 92884 - ARMAÇÃO UTILIZANDO AÇO CA-25 DE 10,0 MM - MONTAGEM. AF_06/2022

Unidade: kg

Tipo	Descricao	Código	Unid.	Custo Unitário	Consumo	Custo Unitário
Insumo	ARAME RECOZIDO 16 BWG, D = 1,65 MM (0,016 KG/M) OU 18 BWG, D = 1,25 MM (0,01 KG/M)	43132	kg	24,0000	0,0250000	0,6000
Insumo	ESPACADOR / DISTANCIADOR CIRCULAR COM ENTRADA LATERAL, EM PLASTICO, PARA VERGALHAO *4,2 A 12,5* MM, COBRIMENTO 20 MM	39017	un	0,2200	0,5430000	0,1194
Composição	AJUDANTE DE ARMADOR COM ENCARGOS COMPLEMENTARES	88238	h	26,9100	0,0086000	0,2314
Composição	ARMADOR COM ENCARGOS COMPLEMENTARES	88245	h	35,5200	0,0529000	1,8790
Composição	CORTE E DOBRA DE AÇO CA-25, DIÂMETRO DE 10,0 MM. AF_06/2022	92877	kg	8,8700	1,0000000	8,8700

Custo Unitário Direto Total 0,00

Setor : SEINFRA/SIT - Superintendência de Infraestrutura de Transportes Valores expressos em Reais (R\$)
Ano : 2025 Data orçamento: 27/11/2025
Orçamento : 4536 - AMPLIAÇÃO E REQUALIFICAÇÃO DO TERMINAL RODOVIÁRIO DE MUNICÍPIO DE SANTO ESTEVÃO - BA
Versão : 3 - VERSÃO ATUALIZADA
Extensão : 1,000 un Data base: 01/04/2026

Serviço: 88245 - ARMADOR COM ENCARGOS COMPLEMENTARES

Unidade: h

Tipo	Descrição	Código	Unid.	Custo Unitário	Consumo	Custo Unitário
Insumo	ALIMENTACAO - HORISTA (COLETADO CAIXA - ENCARGOS COMPLEMENTARES)	37370	h	5,0000	1,0000000	5,0000
Insumo	EPI - FAMILIA PEDREIRO - HORISTA (ENCARGOS COMPLEMENTARES - COLETADO CAIXA)	43489	h	1,4100	1,0000000	1,4100
Insumo	EXAMES - HORISTA (COLETADO CAIXA - ENCARGOS COMPLEMENTARES)	37372	h	1,4900	1,0000000	1,4900
Insumo	FERRAMENTAS - FAMILIA PEDREIRO - HORISTA (ENCARGOS COMPLEMENTARES - COLETADO CAIXA)	43465	h	0,5900	1,0000000	0,5900
Insumo	SEGURO - HORISTA (COLETADO CAIXA - ENCARGOS COMPLEMENTARES)	37373	h	0,1100	1,0000000	0,1100
Insumo	TRANSPORTE - HORISTA (COLETADO CAIXA - ENCARGOS COMPLEMENTARES)	37371	h	0,8800	1,0000000	0,8800
Insumo	ARMADOR (HORISTA)	378	h	25,7500	1,0000000	25,7500
Composição	CURSO DE CAPACITAÇÃO PARA ARMADOR (ENCARGOS COMPLEMENTARES) - HORISTA	95314	h	0,2900	1,0000000	0,2900

Custo Unitário Direto Total 35,52

Setor : SEINFRA/SIT - Superintendência de Infraestrutura de Transportes Valores expressos em Reais (R\$)
 Ano : 2025 Data orçamento: 27/11/2025
 Orçamento : 4536 - AMPLIAÇÃO E REQUALIFICAÇÃO DO TERMINAL RODOVIÁRIO DE MUNICIPIO DE SANTO ESTEVÃO - BA
 Versão : 3 - VERSÃO ATUALIZADA
 Extensão : 1,000 un Data base: 01/04/2026

Serviço: 90769 - ARQUITETO DE OBRA PLENO COM ENCARGOS COMPLEMENTARES

Unidade: h

Tipo	Descrição	Código	Unid.	Custo Unitário	Consumo	Custo Unitário
Insumo	ALIMENTACAO - HORISTA (COLETADO CAIXA - ENCARGOS COMPLEMENTARES)	37370	h	5,0000	1,0000000	5,0000
Insumo	EPI - FAMILIA ENGENHEIRO CIVIL - HORISTA (ENCARGOS COMPLEMENTARES - COLETADO CAIXA)	43486	h	0,8800	1,0000000	0,8800
Insumo	EXAMES - HORISTA (COLETADO CAIXA - ENCARGOS COMPLEMENTARES)	37372	h	1,4900	1,0000000	1,4900
Insumo	FERRAMENTAS - FAMILIA ENGENHEIRO CIVIL - HORISTA (ENCARGOS COMPLEMENTARES - COLETADO CAIXA)	43462	h	0,0200	1,0000000	0,0200
Insumo	SEGURO - HORISTA (COLETADO CAIXA - ENCARGOS COMPLEMENTARES)	37373	h	0,1100	1,0000000	0,1100
Insumo	ARQUITETO PLENO (HORISTA)	33952	h	141,7800	1,0000000	141,7800
Composição	CURSO DE CAPACITAÇÃO PARA ARQUITETO DE OBRA PLENO (ENCARGOS COMPLEMENTARES) - HORISTA	95395	h	1,1700	1,0000000	1,1700

Custo Unitário Direto Total 150,45

Setor : SEINFRA/SIT - Superintendência de Infraestrutura de Transportes Valores expressos em Reais (R\$)
Ano : 2025 Data orçamento: 27/11/2025
Orçamento : 4536 - AMPLIAÇÃO E REQUALIFICAÇÃO DO TERMINAL RODOVIÁRIO DE MUNICIPIO DE SANTO ESTEVÃO - BA
Versão : 3 - VERSÃO ATUALIZADA
Extensão : 1,000 un Data base: 01/04/2026

Serviço: 94276 - ASSENTAMENTO DE GUIA (MEIO-FIO) EM TRECHO CURVO, CONFECCIONADA EM CONCRETO PRÉ-FABRICADO, DIMENSÕES 100X15X13X20 CM (COMPRIMENTO X BASE INFERIOR X BASE SUPERIOR X ALTURA). AF_01/2024

Unidade: m

Tipo	Descricao	Código	Unid.	Custo Unitário	Consumo	Custo Unitário
Insumo	AREIA MEDIA - POSTO JAZIDA/ FORNECEDOR (RETIRADO NA JAZIDA, SEM TRANSPORTE)	370	m³	144,8000	0,0066000	0,9556
Insumo	MEIO-FIO OU GUIA DE CONCRETO PRE-MOLDADO, COMP 1 M, *20 X 12/15* CM (H X L1/L2)	41679	un	25,2500	1,0050000	25,3762
Composição	ARGAMASSA TRAÇO 1:3 (EM VOLUME DE CIMENTO E AREIA MÉDIA ÚMIDA), PREPARO MANUAL. AF_08/2019	88629	m³	881,2100	0,0012000	1,0574
Composição	PEDREIRO COM ENCARGOS COMPLEMENTARES	88309	h	35,7700	0,2715000	9,7115
Composição	SERVENTE COM ENCARGOS COMPLEMENTARES	88316	h	26,1400	0,2715000	7,0970

Custo Unitário Direto Total 44,17

Setor : SEINFRA/SIT - Superintendência de Infraestrutura de Transportes Valores expressos em Reais (R\$)
Ano : 2025 Data orçamento: 27/11/2025
Orçamento : 4536 - AMPLIAÇÃO E REQUALIFICAÇÃO DO TERMINAL RODOVIÁRIO DE MUNICIPIO DE SANTO ESTEVÃO - BA
Versão : 3 - VERSÃO ATUALIZADA
Extensão : 1,000 un Data base: 01/04/2026

Serviço: 94275 - ASSENTAMENTO DE GUIA (MEIO-FIO) EM TRECHO RETO, CONFECCIONADA EM CONCRETO PRÉ-FABRICADO, DIMENSÕES 100X15X13X20 CM (COMPRIMENTO X BASE INFERIOR X BASE SUPERIOR X ALTURA). AF_01/2024

Unidade: m

Tipo	Descrição	Código	Unid.	Custo Unitário	Consumo	Custo Unitário
Insumo	AREIA MEDIA - POSTO JAZIDA/ FORNECEDOR (RETIRADO NA JAZIDA, SEM TRANSPORTE)	370	m³	144,8000	0,0066000	0,9556
Insumo	MEIO-FIO OU GUIA DE CONCRETO PRE-MOLDADO, COMP 1 M, *20 X 12/15* CM (H X L1/L2)	41679	un	25,2500	1,0050000	25,3762
Composição	ARGAMASSA TRAÇO 1:3 (EM VOLUME DE CIMENTO E AREIA MÉDIA ÚMIDA), PREPARO MANUAL. AF_08/2019	88629	m³	881,2100	0,0012000	1,0574
Composição	PEDREIRO COM ENCARGOS COMPLEMENTARES	88309	h	35,7700	0,2151000	7,6941
Composição	SERVENTE COM ENCARGOS COMPLEMENTARES	88316	h	26,1400	0,2151000	5,6227

Custo Unitário Direto Total 40,68

Setor : SEINFRA/SIT - Superintendência de Infraestrutura de Transportes Valores expressos em Reais (R\$)
Ano : 2025 Data orçamento: 27/11/2025
Orçamento : 4536 - AMPLIAÇÃO E REQUALIFICAÇÃO DO TERMINAL RODOVIÁRIO DE MUNICÍPIO DE SANTO ESTEVÃO - BA
Versão : 3 - VERSÃO ATUALIZADA
Extensão : 1,000 un Data base: 01/04/2026

Serviço: 88247 - AUXILIAR DE ELETRICISTA COM ENCARGOS COMPLEMENTARES

Unidade: h

Tipo	Descricao	Código	Unid.	Custo Unitário	Consumo	Custo Unitário
Insumo	ALIMENTACAO - HORISTA (COLETADO CAIXA - ENCARGOS COMPLEMENTARES)	37370	h	5,0000	1,0000000	5,0000
Insumo	EPI - FAMILIA ELETRICISTA - HORISTA (ENCARGOS COMPLEMENTARES - COLETADO CAIXA)	43484	h	1,3300	1,0000000	1,3300
Insumo	EXAMES - HORISTA (COLETADO CAIXA - ENCARGOS COMPLEMENTARES)	37372	h	1,4900	1,0000000	1,4900
Insumo	FERRAMENTAS - FAMILIA ELETRICISTA - HORISTA (ENCARGOS COMPLEMENTARES - COLETADO CAIXA)	43460	h	0,7800	1,0000000	0,7800
Insumo	SEGURO - HORISTA (COLETADO CAIXA - ENCARGOS COMPLEMENTARES)	37373	h	0,1100	1,0000000	0,1100
Insumo	TRANSPORTE - HORISTA (COLETADO CAIXA - ENCARGOS COMPLEMENTARES)	37371	h	0,8800	1,0000000	0,8800
Insumo	AJUDANTE DE ELETRICISTA (HORISTA)	247	h	17,2400	1,0000000	17,2400
Composição	CURSO DE CAPACITAÇÃO PARA AUXILIAR DE ELETRICISTA (ENCARGOS COMPLEMENTARES) - HORISTA	95316	h	0,6400	1,0000000	0,6400

Custo Unitário Direto Total 27,47

Setor : SEINFRA/SIT - Superintendência de Infraestrutura de Transportes Valores expressos em Reais (R\$)
 Ano : 2025 Data orçamento: 27/11/2025
 Orçamento : 4536 - AMPLIAÇÃO E REQUALIFICAÇÃO DO TERMINAL RODOVIÁRIO DE MUNICIPIO DE SANTO ESTEVÃO - BA
 Versão : 3 - VERSÃO ATUALIZADA
 Extensão : 1,000 un Data base: 01/04/2026

Serviço: 88248 - AUXILIAR DE ENCANADOR OU BOMBEIRO HIDRÁULICO COM ENCARGOS COMPLEMENTARES

Unidade: h

Tipo	Descrição	Código	Unid.	Custo Unitário	Consumo	Custo Unitário
Insumo	ALIMENTACAO - HORISTA (COLETADO CAIXA - ENCARGOS COMPLEMENTARES)	37370	h	5,0000	1,0000000	5,0000
Insumo	EPI - FAMILIA ENCANADOR - HORISTA (ENCARGOS COMPLEMENTARES - COLETADO CAIXA)	43485	h	1,1900	1,0000000	1,1900
Insumo	EXAMES - HORISTA (COLETADO CAIXA - ENCARGOS COMPLEMENTARES)	37372	h	1,4900	1,0000000	1,4900
Insumo	FERRAMENTAS - FAMILIA ENCANADOR - HORISTA (ENCARGOS COMPLEMENTARES - COLETADO CAIXA)	43461	h	0,4100	1,0000000	0,4100
Insumo	SEGURO - HORISTA (COLETADO CAIXA - ENCARGOS COMPLEMENTARES)	37373	h	0,1100	1,0000000	0,1100
Insumo	TRANSPORTE - HORISTA (COLETADO CAIXA - ENCARGOS COMPLEMENTARES)	37371	h	0,8800	1,0000000	0,8800
Insumo	AUXILIAR DE ENCANADOR OU BOMBEIRO HIDRAULICO (HORISTA)	246	h	17,2400	1,0000000	17,2400
Composição	CURSO DE CAPACITAÇÃO PARA AUXILIAR DE ENCANADOR OU BOMBEIRO HIDRÁULICO (ENCARGOS COMPLEMENTARES) - HORISTA	95317	h	0,3000	1,0000000	0,3000

Custo Unitário Direto Total 26,62

Setor : SEINFRA/SIT - Superintendência de Infraestrutura de Transportes Valores expressos em Reais (R\$)
Ano : 2025 Data orçamento: 27/11/2025
Orçamento : 4536 - AMPLIAÇÃO E REQUALIFICAÇÃO DO TERMINAL RODOVIÁRIO DE MUNICÍPIO DE SANTO ESTEVÃO - BA
Versão : 3 - VERSÃO ATUALIZADA
Extensão : 1,000 un Data base: 01/04/2026

Serviço: 88255 - AUXILIAR TÉCNICO DE ENGENHARIA COM ENCARGOS COMPLEMENTARES

Unidade: h

Tipo	Descricao	Código	Unid.	Custo Unitário	Consumo	Custo Unitário
Insumo	ALIMENTACAO - HORISTA (COLETADO CAIXA - ENCARGOS COMPLEMENTARES)	37370	h	5,0000	1,0000000	5,0000
Insumo	EPI - FAMILIA ENGENHEIRO CIVIL - HORISTA (ENCARGOS COMPLEMENTARES - COLETADO CAIXA)	43486	h	0,8800	1,0000000	0,8800
Insumo	EXAMES - HORISTA (COLETADO CAIXA - ENCARGOS COMPLEMENTARES)	37372	h	1,4900	1,0000000	1,4900
Insumo	FERRAMENTAS - FAMILIA ENGENHEIRO CIVIL - HORISTA (ENCARGOS COMPLEMENTARES - COLETADO CAIXA)	43462	h	0,0200	1,0000000	0,0200
Insumo	SEGURO - HORISTA (COLETADO CAIXA - ENCARGOS COMPLEMENTARES)	37373	h	0,1100	1,0000000	0,1100
Insumo	TRANSPORTE - HORISTA (COLETADO CAIXA - ENCARGOS COMPLEMENTARES)	37371	h	0,8800	1,0000000	0,8800
Insumo	AUXILIAR TECNICO / ASSISTENTE DE ENGENHARIA (HORISTA)	532	h	47,9800	1,0000000	47,9800
Composição	CURSO DE CAPACITAÇÃO PARA AUXILIAR TÉCNICO DE ENGENHARIA (ENCARGOS COMPLEMENTARES) - HORISTA	95323	h	0,3900	1,0000000	0,3900

Custo Unitário Direto Total 56,75

Setor : SEINFRA/SIT - Superintendência de Infraestrutura de Transportes Valores expressos em Reais (R\$)
Ano : 2025 Data orçamento: 27/11/2025
Orçamento : 4536 - AMPLIAÇÃO E REQUALIFICAÇÃO DO TERMINAL RODOVIÁRIO DE MUNICÍPIO DE SANTO ESTEVÃO - BA
Versão : 3 - VERSÃO ATUALIZADA
Extensão : 1,000 un Data base: 01/04/2026

Serviço: 88256 - AZULEJISTA OU LADRILHEIRO COM ENCARGOS COMPLEMENTARES

Unidade: h

Tipo	Descrição	Código	Unid.	Custo Unitário	Consumo	Custo Unitário
Insumo	ALIMENTACAO - HORISTA (COLETADO CAIXA - ENCARGOS COMPLEMENTARES)	37370	h	5,0000	1,0000000	5,0000
Insumo	EPI - FAMILIA PEDREIRO - HORISTA (ENCARGOS COMPLEMENTARES - COLETADO CAIXA)	43489	h	1,4100	1,0000000	1,4100
Insumo	EXAMES - HORISTA (COLETADO CAIXA - ENCARGOS COMPLEMENTARES)	37372	h	1,4900	1,0000000	1,4900
Insumo	FERRAMENTAS - FAMILIA PEDREIRO - HORISTA (ENCARGOS COMPLEMENTARES - COLETADO CAIXA)	43465	h	0,5900	1,0000000	0,5900
Insumo	SEGURO - HORISTA (COLETADO CAIXA - ENCARGOS COMPLEMENTARES)	37373	h	0,1100	1,0000000	0,1100
Insumo	TRANSPORTE - HORISTA (COLETADO CAIXA - ENCARGOS COMPLEMENTARES)	37371	h	0,8800	1,0000000	0,8800
Insumo	AZULEJISTA OU LADRILHEIRO (HORISTA)	4760	h	25,7500	1,0000000	25,7500
Composição	CURSO DE CAPACITAÇÃO PARA AZULEJISTA OU LADRILHEIRO (ENCARGOS COMPLEMENTARES) - HORISTA	95324	h	0,3800	1,0000000	0,3800

Custo Unitário Direto Total 35,61

Setor : SEINFRA/SIT - Superintendência de Infraestrutura de Transportes Valores expressos em Reais (R\$)
 Ano : 2025 Data orçamento: 27/11/2025
 Orçamento : 4536 - AMPLIAÇÃO E REQUALIFICAÇÃO DO TERMINAL RODOVIÁRIO DE MUNICIPIO DE SANTO ESTEVÃO - BA
 Versão : 3 - VERSÃO ATUALIZADA
 Extensão : 1,000 un Data base: 01/04/2026

Serviço: 95469 - BACIA SANITÁRIA EM LOUÇA BRANCA, COM TUBO DE LIGAÇÃO CROMADO - FORNECIMENTO E INSTALAÇÃO. AF_02/2026_PS

Unidade: un

Tipo	Descrição	Código	Unid.	Custo Unitário	Consumo	Custo Unitário
Insumo	ANEL DE VEDACAO, PVC FLEXIVEL, 100 MM, PARA SAIDA DE BACIA / VASO SANITARIO	6138	un	10,5500	1,0000000	10,5500
Insumo	BACIA SANITARIA (VASO) CONVENCIONAL, DE LOUCA BRANCA, SIFAO APARENTE, SAIDA VERTICAL (SEM ASSENTO)	10420	un	247,4300	1,0000000	247,4300
Insumo	CONJUNTO DE LIGACAO PARA VASO / BACIA SANITARIA, EM PLASTICO BRANCO, COM TUBO, CANOPLA E ANEL DE EXPANSAO (TUBO 1.1/2" X 20 CM)	11686	un	12,4600	1,0000000	12,4600
Insumo	PARAFUSO NIQUELADO COM ACABAMENTO CROMADO PARA FIXAR PECA SANITARIA, INCLUI PORCA CEGA, ARRUELA E BUCHA DE NYLON TAMANHO S-10	4384	un	22,5400	2,0000000	45,0800
Insumo	REJUNTE EPOXI, QUALQUER COR	37329	kg	111,3000	0,0220350	2,4524
Composição	ENCANADOR OU BOMBEIRO HIDRÁULICO COM ENCARGOS COMPLEMENTARES	88267	h	35,2900	0,7720412	27,2453
Composição	SERVENTE COM ENCARGOS COMPLEMENTARES	88316	h	26,1400	0,5455448	14,2605

Custo Unitário Direto Total 359,47

Setor : SEINFRA/SIT - Superintendência de Infraestrutura de Transportes Valores expressos em Reais (R\$)
Ano : 2025 Data orçamento: 27/11/2025
Orçamento : 4536 - AMPLIAÇÃO E REQUALIFICAÇÃO DO TERMINAL RODOVIÁRIO DE MUNICIPIO DE SANTO ESTEVÃO - BA
Versão : 3 - VERSÃO ATUALIZADA
Extensão : 1,000 un Data base: 01/04/2026

Serviço: 95471 - BACIA SANITÁRIA EM LOUÇA BRANCA PARA PCD SEM FURO FRONTAL, COM TUBO DE LIGAÇÃO CROMADO, SEM ASSENTO - FORNECIMENTO E INSTALAÇÃO. AF_02/2026_PS

Unidade: un

Tipo	Descrição	Código	Unid.	Custo Unitário	Consumo	Custo Unitário
Insumo	ANEL DE VEDACAO, PVC FLEXIVEL, 100 MM, PARA SAIDA DE BACIA / VASO SANITARIO	6138	un	10,5500	1,0000000	10,5500
Insumo	BACIA SANITARIA (VASO) CONVENCIONAL PARA PCD, SEM FURO FRONTAL, DE LOUCA BRANCA (SEM ASSENTO)	36520	un	778,4200	1,0000000	778,4200
Insumo	CONJUNTO DE LIGACAO PARA VASO / BACIA SANITARIA, EM PLASTICO BRANCO, COM TUBO, CANOPLA E ANEL DE EXPANSAO (TUBO 1.1/2" X 20 CM)	11686	un	12,4600	1,0000000	12,4600
Insumo	PARAFUSO NIQUELADO COM ACABAMENTO CROMADO PARA FIXAR PECA SANITARIA, INCLUI PORCA CEGA, ARRUELA E BUCHA DE NYLON TAMANHO S-10	4384	un	22,5400	2,0000000	45,0800
Insumo	REJUNTE EPOXI, QUALQUER COR	37329	kg	111,3000	0,0220350	2,4524
Composição	ENCANADOR OU BOMBEIRO HIDRÁULICO COM ENCARGOS COMPLEMENTARES	88267	h	35,2900	1,4805942	52,2501
Composição	SERVENTE COM ENCARGOS COMPLEMENTARES	88316	h	26,1400	0,8175147	21,3698

Custo Unitário Direto Total 922,57

Setor : SEINFRA/SIT - Superintendência de Infraestrutura de Transportes Valores expressos em Reais (R\$)
Ano : 2025 Data orçamento: 27/11/2025
Orçamento : 4536 - AMPLIAÇÃO E REQUALIFICAÇÃO DO TERMINAL RODOVIÁRIO DE MUNICÍPIO DE SANTO ESTEVÃO - BA
Versão : 3 - VERSÃO ATUALIZADA
Extensão : 1,000 un Data base: 01/04/2026

Serviço: 100866 - BARRA DE APOIO RETA, EM AÇO INOX POLIDO, COMPRIMENTO 60 CM, FIXADA NA PAREDE - FORNECIMENTO E INSTALAÇÃO. AF_02/2026

Unidade: un

Tipo	Descrição	Código	Unid.	Custo Unitário	Consumo	Custo Unitário
Insumo	BARRA DE APOIO RETA, EM AÇO INOX POLIDO, COMPRIMENTO 60CM, DIAMETRO MINIMO 3 CM	36204	un	167,6700	1,0000000	167,6700
Insumo	PARAFUSO NIQUELADO 3 1/2" COM ACABAMENTO CROMADO PARA FIXAR PEÇA SANITARIA, INCLUI PORCA CEGA, ARRUELA E BUCHA DE NYLON TAMANHO S-8	4351	un	16,7100	6,0000000	100,2600
Composição	ENCANADOR OU BOMBEIRO HIDRÁULICO COM ENCARGOS COMPLEMENTARES	88267	h	35,2900	1,1284140	39,8217
Composição	SERVENTE COM ENCARGOS COMPLEMENTARES	88316	h	26,1400	0,4331286	11,3219

Custo Unitário Direto Total 319,07

Setor : SEINFRA/SIT - Superintendência de Infraestrutura de Transportes Valores expressos em Reais (R\$)
Ano : 2025 Data orçamento: 27/11/2025
Orçamento : 4536 - AMPLIAÇÃO E REQUALIFICAÇÃO DO TERMINAL RODOVIÁRIO DE MUNICIPIO DE SANTO ESTEVÃO - BA
Versão : 3 - VERSÃO ATUALIZADA
Extensão : 1,000 un Data base: 01/04/2026

Serviço: 88831 - BETONEIRA CAPACIDADE NOMINAL DE 400 L, CAPACIDADE DE MISTURA 280 L, MOTOR ELÉTRICO TRIFÁSICO POTÊNCIA DE 2 CV, SEM CARREGADOR - CHI DIURNO. AF_05/2023

Unidade: CHI

Tipo	Descrição	Código	Unid.	Custo Unitário	Consumo	Custo Unitário
Composição	BETONEIRA CAPACIDADE NOMINAL DE 400 L, CAPACIDADE DE MISTURA 280 L, MOTOR ELÉTRICO TRIFÁSICO POTÊNCIA DE 2 CV, SEM CARREGADOR - DEPRECIAÇÃO. AF_05/2023	88826	h	0,3400	1,0000000	0,3400
Composição	BETONEIRA CAPACIDADE NOMINAL DE 400 L, CAPACIDADE DE MISTURA 280 L, MOTOR ELÉTRICO TRIFÁSICO POTÊNCIA DE 2 CV, SEM CARREGADOR - JUROS. AF_05/2023	88827	h	0,0800	1,0000000	0,0800

Custo Unitário Direto Total 0,42

Setor : SEINFRA/SIT - Superintendência de Infraestrutura de Transportes Valores expressos em Reais (R\$)
 Ano : 2025 Data orçamento: 27/11/2025
 Orçamento : 4536 - AMPLIAÇÃO E REQUALIFICAÇÃO DO TERMINAL RODOVIÁRIO DE MUNICÍPIO DE SANTO ESTEVÃO - BA
 Versão : 3 - VERSÃO ATUALIZADA
 Extensão : 1,000 un Data base: 01/04/2026

Serviço: 88830 - BETONEIRA CAPACIDADE NOMINAL DE 400 L, CAPACIDADE DE MISTURA 280 L, MOTOR ELÉTRICO TRIFÁSICO POTÊNCIA DE 2 CV, SEM CARREGADOR - CHP DIURNO. AF_05/2023

Unidade: CHP

Tipo	Descrição	Código	Unid.	Custo Unitário	Consumo	Custo Unitário
Composição	BETONEIRA CAPACIDADE NOMINAL DE 400 L, CAPACIDADE DE MISTURA 280 L, MOTOR ELÉTRICO TRIFÁSICO POTÊNCIA DE 2 CV, SEM CARREGADOR - DEPRECIAÇÃO. AF_05/2023	88826	h	0,3400	1,0000000	0,3400
Composição	BETONEIRA CAPACIDADE NOMINAL DE 400 L, CAPACIDADE DE MISTURA 280 L, MOTOR ELÉTRICO TRIFÁSICO POTÊNCIA DE 2 CV, SEM CARREGADOR - JUROS. AF_05/2023	88827	h	0,0800	1,0000000	0,0800
Composição	BETONEIRA CAPACIDADE NOMINAL DE 400 L, CAPACIDADE DE MISTURA 280 L, MOTOR ELÉTRICO TRIFÁSICO POTÊNCIA DE 2 CV, SEM CARREGADOR - MANUTENÇÃO. AF_05/2023	88828	h	0,3700	1,0000000	0,3700
Composição	BETONEIRA CAPACIDADE NOMINAL DE 400 L, CAPACIDADE DE MISTURA 280 L, MOTOR ELÉTRICO TRIFÁSICO POTÊNCIA DE 2 CV, SEM CARREGADOR - MATERIAIS NA OPERAÇÃO. AF_05/2023	88829	h	1,3700	1,0000000	1,3700

Custo Unitário Direto Total 2,16

Setor : SEINFRA/SIT - Superintendência de Infraestrutura de Transportes Valores expressos em Reais (R\$)
Ano : 2025 Data orçamento: 27/11/2025
Orçamento : 4536 - AMPLIAÇÃO E REQUALIFICAÇÃO DO TERMINAL RODOVIÁRIO DE MUNICIPIO DE SANTO ESTEVÃO - BA
Versão : 3 - VERSÃO ATUALIZADA
Extensão : 1,000 un Data base: 01/04/2026

Serviço: 88826 - BETONEIRA CAPACIDADE NOMINAL DE 400 L, CAPACIDADE DE MISTURA 280 L, MOTOR ELÉTRICO TRIFÁSICO POTÊNCIA DE 2 CV, SEM CARREGADOR - DEPRECIAÇÃO. AF_05/2023

Unidade: h

Tipo	Descricao	Código	Unid.	Custo Unitário	Consumo	Custo Unitário
Insumo	BETONEIRA, CAPACIDADE NOMINAL 400 L, CAPACIDADE DE MISTURA 280 L, MOTOR ELETRICO TRIFASICO 220/380 V, POTENCIA 2 CV, SEM CARREGADOR	10535	un	5.420,7300	0,0000640	0,3469

Custo Unitário Direto Total 0,34

Setor : SEINFRA/SIT - Superintendência de Infraestrutura de Transportes Valores expressos em Reais (R\$)
Ano : 2025 Data orçamento: 27/11/2025
Orçamento : 4536 - AMPLIAÇÃO E REQUALIFICAÇÃO DO TERMINAL RODOVIÁRIO DE MUNICÍPIO DE SANTO ESTEVÃO - BA
Versão : 3 - VERSÃO ATUALIZADA
Extensão : 1,000 un Data base: 01/04/2026

Serviço: 88827 - BETONEIRA CAPACIDADE NOMINAL DE 400 L, CAPACIDADE DE MISTURA 280 L, MOTOR ELÉTRICO TRIFÁSICO POTÊNCIA DE 2 CV, SEM CARREGADOR - JUROS. AF. 05/2023

Unidade: h

Tipo	Descrição	Código	Unid.	Custo Unitário	Consumo	Custo Unitário
Insumo	BETONEIRA, CAPACIDADE NOMINAL 400 L, CAPACIDADE DE MISTURA 280 L, MOTOR ELÉTRICO TRIFÁSICO 220/380 V, POTÊNCIA 2 CV, SEM CARREGADOR	10535	un	5.420,7300	0,0000148	0,0802

Custo Unitário Direto Total 0,08

Setor : SEINFRA/SIT - Superintendência de Infraestrutura de Transportes Valores expressos em Reais (R\$)
Ano : 2025 Data orçamento: 27/11/2025
Orçamento : 4536 - AMPLIAÇÃO E REQUALIFICAÇÃO DO TERMINAL RODOVIÁRIO DE MUNICÍPIO DE SANTO ESTEVÃO - BA
Versão : 3 - VERSÃO ATUALIZADA
Extensão : 1,000 un Data base: 01/04/2026

Serviço: 88828 - BETONEIRA CAPACIDADE NOMINAL DE 400 L, CAPACIDADE DE MISTURA 280 L, MOTOR ELÉTRICO TRIFÁSICO POTÊNCIA DE 2 CV, SEM CARREGADOR - MANUTENÇÃO. AF_05/2023

Unidade: h

Tipo	Descricao	Código	Unid.	Custo Unitário	Consumo	Custo Unitário
Insumo	BETONEIRA, CAPACIDADE NOMINAL 400 L, CAPACIDADE DE MISTURA 280 L, MOTOR ELETRICO TRIFASICO 220/380 V, POTENCIA 2 CV, SEM CARREGADOR	10535	un	5.420,7300	0,0000700	0,3794

Custo Unitário Direto Total **0,37**

Setor : SEINFRA/SIT - Superintendência de Infraestrutura de Transportes Valores expressos em Reais (R\$)
Ano : 2025 Data orçamento: 27/11/2025
Orçamento : 4536 - AMPLIAÇÃO E REQUALIFICAÇÃO DO TERMINAL RODOVIÁRIO DE MUNICÍPIO DE SANTO ESTEVÃO - BA
Versão : 3 - VERSÃO ATUALIZADA
Extensão : 1,000 un Data base: 01/04/2026

Serviço: 88829 - BETONEIRA CAPACIDADE NOMINAL DE 400 L, CAPACIDADE DE MISTURA 280 L, MOTOR ELÉTRICO TRIFÁSICO POTÊNCIA DE 2 CV, SEM CARREGADOR - MATERIAIS NA OPERAÇÃO. AF_05/2023

Unidade: h

Tipo	Descricao	Código	Unid.	Custo Unitário	Consumo	Custo Unitário
Insumo	ENERGIA ELETRICA ATE 2000 KWH INDUSTRIAL, SEM DEMANDA	2705	kwh	1,1000	1,2500000	1,3750

Custo Unitário Direto Total	1,37

Setor : SEINFRA/SIT - Superintendência de Infraestrutura de Transportes Valores expressos em Reais (R\$)
Ano : 2025 Data orçamento: 27/11/2025
Orçamento : 4536 - AMPLIAÇÃO E REQUALIFICAÇÃO DO TERMINAL RODOVIÁRIO DE MUNICÍPIO DE SANTO ESTEVÃO - BA
Versão : 3 - VERSÃO ATUALIZADA
Extensão : 1,000 un Data base: 01/04/2026

Serviço: 89226 - BETONEIRA CAPACIDADE NOMINAL DE 600 L, CAPACIDADE DE MISTURA 360 L, MOTOR ELÉTRICO TRIFÁSICO POTÊNCIA DE 4 CV, SEM CARREGADOR - CHI DIURNO. AF_05/2023

Unidade: CHI

Tipo	Descrição	Código	Unid.	Custo Unitário	Consumo	Custo Unitário
Composição	BETONEIRA CAPACIDADE NOMINAL DE 600 L, CAPACIDADE DE MISTURA 360 L, MOTOR ELÉTRICO TRIFÁSICO POTÊNCIA DE 4 CV, SEM CARREGADOR - DEPRECIAÇÃO. AF_05/2023	89221	h	1,4100	1,0000000	1,4100
Composição	BETONEIRA CAPACIDADE NOMINAL DE 600 L, CAPACIDADE DE MISTURA 360 L, MOTOR ELÉTRICO TRIFÁSICO POTÊNCIA DE 4 CV, SEM CARREGADOR - JUROS. AF_05/2023	89222	h	0,3200	1,0000000	0,3200

Custo Unitário Direto Total 1,73

Setor : SEINFRA/SIT - Superintendência de Infraestrutura de Transportes Valores expressos em Reais (R\$)
Ano : 2025 Data orçamento: 27/11/2025
Orçamento : 4536 - AMPLIAÇÃO E REQUALIFICAÇÃO DO TERMINAL RODOVIÁRIO DE MUNICÍPIO DE SANTO ESTEVÃO - BA
Versão : 3 - VERSÃO ATUALIZADA
Extensão : 1,000 un Data base: 01/04/2026

Serviço: 89225 - BETONEIRA CAPACIDADE NOMINAL DE 600 L, CAPACIDADE DE MISTURA 360 L, MOTOR ELÉTRICO TRIFÁSICO POTÊNCIA DE 4 CV, SEM CARREGADOR - CHP DIURNO. AF_05/2023

Unidade: CHP

Tipo	Descricao	Código	Unid.	Custo Unitário	Consumo	Custo Unitário
Composição	BETONEIRA CAPACIDADE NOMINAL DE 600 L, CAPACIDADE DE MISTURA 360 L, MOTOR ELÉTRICO TRIFÁSICO POTÊNCIA DE 4 CV, SEM CARREGADOR - DEPRECIAÇÃO. AF_05/2023	89221	h	1,4100	1,0000000	1,4100
Composição	BETONEIRA CAPACIDADE NOMINAL DE 600 L, CAPACIDADE DE MISTURA 360 L, MOTOR ELÉTRICO TRIFÁSICO POTÊNCIA DE 4 CV, SEM CARREGADOR - JUROS. AF_05/2023	89222	h	0,3200	1,0000000	0,3200
Composição	BETONEIRA CAPACIDADE NOMINAL DE 600 L, CAPACIDADE DE MISTURA 360 L, MOTOR ELÉTRICO TRIFÁSICO POTÊNCIA DE 4 CV, SEM CARREGADOR - MANUTENÇÃO. AF_05/2023	89223	h	1,5400	1,0000000	1,5400
Composição	BETONEIRA CAPACIDADE NOMINAL DE 600 L, CAPACIDADE DE MISTURA 360 L, MOTOR ELÉTRICO TRIFÁSICO POTÊNCIA DE 4 CV, SEM CARREGADOR - MATERIAIS NA OPERAÇÃO. AF_05/2023	89224	h	2,7500	1,0000000	2,7500

Custo Unitário Direto Total 6,02

Setor : SEINFRA/SIT - Superintendência de Infraestrutura de Transportes Valores expressos em Reais (R\$)
Ano : 2025 Data orçamento: 27/11/2025
Orçamento : 4536 - AMPLIAÇÃO E REQUALIFICAÇÃO DO TERMINAL RODOVIÁRIO DE MUNICÍPIO DE SANTO ESTEVÃO - BA
Versão : 3 - VERSÃO ATUALIZADA
Extensão : 1,000 un Data base: 01/04/2026

Serviço: 89221 - BETONEIRA CAPACIDADE NOMINAL DE 600 L, CAPACIDADE DE MISTURA 360 L, MOTOR ELÉTRICO TRIFÁSICO POTÊNCIA DE 4 CV, SEM CARREGADOR - DEPRECIAÇÃO. AF_05/2023

Unidade: h

Tipo	Descricao	Código	Unid.	Custo Unitário	Consumo	Custo Unitário
Insumo	BETONEIRA, CAPACIDADE NOMINAL 600 L, CAPACIDADE DE MISTURA 360 L, MOTOR ELETRICO TRIFASICO 220/380V, POTENCIA 4CV, SEM CARREGADOR	36397	un	22.050,4200	0,0000640	1,4112

Custo Unitário Direto Total **1,41**

Setor : SEINFRA/SIT - Superintendência de Infraestrutura de Transportes Valores expressos em Reais (R\$)
Ano : 2025 Data orçamento: 27/11/2025
Orçamento : 4536 - AMPLIAÇÃO E REQUALIFICAÇÃO DO TERMINAL RODOVIÁRIO DE MUNICIPIO DE SANTO ESTEVÃO - BA
Versão : 3 - VERSÃO ATUALIZADA
Extensão : 1,000 un Data base: 01/04/2026

Serviço: 89222 - BETONEIRA CAPACIDADE NOMINAL DE 600 L, CAPACIDADE DE MISTURA 360 L, MOTOR ELÉTRICO TRIFÁSICO POTÊNCIA DE 4 CV, SEM CARREGADOR - JUROS. AF. 05/2023

Unidade: h

Tipo	Descricao	Código	Unid.	Custo Unitário	Consumo	Custo Unitário
Insumo	BETONEIRA, CAPACIDADE NOMINAL 600 L, CAPACIDADE DE MISTURA 360 L, MOTOR ELETRICO TRIFASICO 220/380V, POTENCIA 4CV, SEM CARREGADOR	36397	un	22.050,4200	0,0000148	0,3263

Custo Unitário Direto Total 0,32

Setor : SEINFRA/SIT - Superintendência de Infraestrutura de Transportes Valores expressos em Reais (R\$)
Ano : 2025 Data orçamento: 27/11/2025
Orçamento : 4536 - AMPLIAÇÃO E REQUALIFICAÇÃO DO TERMINAL RODOVIÁRIO DE MUNICÍPIO DE SANTO ESTEVÃO - BA
Versão : 3 - VERSÃO ATUALIZADA
Extensão : 1,000 un Data base: 01/04/2026

Serviço: 89223 - BETONEIRA CAPACIDADE NOMINAL DE 600 L, CAPACIDADE DE MISTURA 360 L, MOTOR ELÉTRICO TRIFÁSICO POTÊNCIA DE 4 CV, SEM CARREGADOR - MANUTENÇÃO. AF_05/2023

Unidade: h

Tipo	Descricao	Código	Unid.	Custo Unitário	Consumo	Custo Unitário
Insumo	BETONEIRA, CAPACIDADE NOMINAL 600 L, CAPACIDADE DE MISTURA 360 L, MOTOR ELETRICO TRIFASICO 220/380V, POTENCIA 4CV, SEM CARREGADOR	36397	un	22.050,4200	0,0000700	1,5435

Custo Unitário Direto Total 1,54

Setor : SEINFRA/SIT - Superintendência de Infraestrutura de Transportes Valores expressos em Reais (R\$)
Ano : 2025 Data orçamento: 27/11/2025
Orçamento : 4536 - AMPLIAÇÃO E REQUALIFICAÇÃO DO TERMINAL RODOVIÁRIO DE MUNICÍPIO DE SANTO ESTEVÃO - BA
Versão : 3 - VERSÃO ATUALIZADA
Extensão : 1,000 un Data base: 01/04/2026

Serviço: 89224 - BETONEIRA CAPACIDADE NOMINAL DE 600 L, CAPACIDADE DE MISTURA 360 L, MOTOR ELÉTRICO TRIFÁSICO POTÊNCIA DE 4 CV, SEM CARREGADOR - MATERIAIS NA OPERAÇÃO. AF_05/2023

Unidade: h

Tipo	Descricao	Código	Unid.	Custo Unitário	Consumo	Custo Unitário
Insumo	ENERGIA ELETRICA ATE 2000 KWH INDUSTRIAL, SEM DEMANDA	2705	kwh	1,1000	2,5000000	2,7500

Custo Unitário Direto Total	2,75

Setor : SEINFRA/SIT - Superintendência de Infraestrutura de Transportes Valores expressos em Reais (R\$)
Ano : 2025 Data orçamento: 27/11/2025
Orçamento : 4536 - AMPLIAÇÃO E REQUALIFICAÇÃO DO TERMINAL RODOVIÁRIO DE MUNICIPIO DE SANTO ESTEVÃO - BA
Versão : 3 - VERSÃO ATUALIZADA
Extensão : 1,000 un Data base: 01/04/2026

Serviço: 102116 - BOMBA CENTRÍFUGA, TRIFÁSICA, 1,5 CV OU 1,48 HP, HM 10 A 24 M, Q 6,1 A 21,9 M3/H -
FORNECIMENTO E INSTALAÇÃO. AF_11/2025_PS

Unidade: un

Tipo	Descricao	Código	Unid.	Custo Unitário	Consumo	Custo Unitário
Insumo	ARRUELA LISA, REDONDA, DE LATAO POLIDO, DIAMETRO NOMINAL 5/8", DIAMETRO EXTERNO = 34 MM, DIAMETRO DO FURO = 17 MM, ESPESSURA = *2,5* MM	11267	un	1,3800	4,0000000	5,5200
Insumo	BOMBA CENTRIFUGA, MOTOR ELETRICO TRIFASICO 1,48HP DIAMETRO DE SUCCAO X ELEVACAO 1 1/2" X 1", DIAMETRO DO ROTOR 117 MM, HM/Q: 10 M / 21,9 M3/H A 24 M / 6,1 M3/H	734	un	1.120,9000	1,0000000	1.120,9000
Insumo	PORCA ZINCADA, SEXTAVADA, DIAMETRO 1/4"	39997	un	0,3000	4,0000000	1,2000
Insumo	VERGALHAO ZINCADO ROSCA TOTAL, 1/4" (6,3 MM)	39996	m	5,5100	0,2000000	1,1020
Composição	AUXILIAR DE ELETRICISTA COM ENCARGOS COMPLEMENTARES	88247	h	27,4700	0,8691791	23,8763
Composição	AUXILIAR DE ENCANADOR OU BOMBEIRO HIDRÁULICO COM ENCARGOS COMPLEMENTARES	88248	h	26,6200	2,9884310	79,5520
Composição	ELETRICISTA COM ENCARGOS COMPLEMENTARES	88264	h	36,3000	0,8691791	31,5512
Composição	ENCANADOR OU BOMBEIRO HIDRÁULICO COM ENCARGOS COMPLEMENTARES	88267	h	35,2900	2,9884310	105,4617

Custo Unitário Direto Total 1.369,15

Setor : SEINFRA/SIT - Superintendência de Infraestrutura de Transportes Valores expressos em Reais (R\$)
Ano : 2025 Data orçamento: 27/11/2025
Orçamento : 4536 - AMPLIAÇÃO E REQUALIFICAÇÃO DO TERMINAL RODOVIÁRIO DE MUNICÍPIO DE SANTO ESTEVÃO - BA
Versão : 3 - VERSÃO ATUALIZADA
Extensão : 1,000 un Data base: 01/04/2026

Serviço: CPU20894 - BOMBA PARA INCÊNDIO JOCKEY 1 1/2" CV

Unidade: un

Observação: https://orse.cehop.se.gov.br/composicao.asp?font_sg_fonte=ORSE&serv_nr_codigo=13314&peri_nr_ano=2025&peri_nr_mes=11&peri_nr_ordem=1

Tipo	Descrição	Código	Unid.	Custo Unitário	Consumo	Custo Unitário
Insumo	Bomba para incêndio jockey 1 1/2" cv	MAT22352	un	2.916,7200	1,0000000	2.916,7200
Composição	ELETRICISTA COM ENCARGOS COMPLEMENTARES	88264	h	36,3000	2,0000000	72,6000
Composição	ENCANADOR OU BOMBEIRO HIDRÁULICO COM ENCARGOS COMPLEMENTARES	88267	h	35,2900	1,0000000	35,2900
Composição	SERVENTE COM ENCARGOS COMPLEMENTARES	88316	h	26,1400	1,0000000	26,1400

Custo Unitário Direto Total 0,00

Descritivo: 13314/ORSE

Setor : SEINFRA/SIT - Superintendência de Infraestrutura de Transportes Valores expressos em Reais (R\$)
Ano : 2025 Data orçamento: 27/11/2025
Orçamento : 4536 - AMPLIAÇÃO E REQUALIFICAÇÃO DO TERMINAL RODOVIÁRIO DE MUNICIPIO DE SANTO ESTEVÃO - BA
Versão : 3 - VERSÃO ATUALIZADA
Extensão : 1,000 un Data base: 01/04/2026

Serviço: CPU20927 - BRISE EM MADEIRA PAU D'ARCO, COM RÉGUAS CANTOS ABAULADOS 10 X 2 CM, PROTEGIDAS DUAS DEMÃOS DE SPARLACK CETOL DECK SEMI-BRILHO, EM TODAS AS FACES, ANTES DO ASSENTAMENTO

Unidade: m2

Observação: https://orse.cehop.se.gov.br/composicao.asp?font_sg_fonte=ORSE&serv_nr_codigo=11617&peri_nr_ano=2025&peri_nr_mes=11&peri_nr_ordem=1

Tipo	Descrição	Código	Unid.	Custo Unitário	Consumo	Custo Unitário
Insumo	Deck em madeira - régua de pau d' arco 10 x 2 cm, cantos abaulados	MAT22334	m	28,6100	11,0000000	314,7100
Insumo	PARAFUSO DE ACO ZINCADO, SEXTAVADO, COM ROSCA SOBERBA, DIAMETRO 3/8", COMPRIMENTO 80 MM	13294	un	1,5000	10,0000000	15,0000
Insumo	PARAFUSO ROSCA SOBERBA ZINCADO CABECA CHATA FENDA SIMPLES 5,5 X 65 MM (2.1/2")	11058	un	0,4100	5,0000000	2,0500
Insumo	VERNIZ A BASE RESINA ALQUIDICA COM POLIURETANO PARA MADEIRA, COM FILTRO SOLAR, BRILHANTE, USO INTERNO E EXTERNO	10478	l	39,7600	0,5760000	22,9017
Insumo	VIGA APARELHADA *6 X 12* CM, EM MACARANDUBA/ MASSARANDUBA, ANGELIM OU EQUIVALENTE DA REGIAO	20213	m	23,9800	1,1000000	26,3780
Composição	CARPINTEIRO DE FORMAS COM ENCARGOS COMPLEMENTARES	88262	h	35,1500	1,6000000	56,2400
Composição	SERVENTE COM ENCARGOS COMPLEMENTARES	88316	h	26,1400	1,6000000	41,8240

Custo Unitário Direto Total **0,00**

Descritivo: 11617/ORSE

Setor : SEINFRA/SIT - Superintendência de Infraestrutura de Transportes Valores expressos em Reais (R\$)

Ano : 2025 Data orçamento: 27/11/2025

Orçamento : 4536 - AMPLIAÇÃO E REQUALIFICAÇÃO DO TERMINAL RODOVIÁRIO DE MUNICIPIO DE SANTO ESTEVÃO - BA

Versão : 3 - VERSÃO ATUALIZADA

Extensão : 1,000 un Data base: 01/04/2026

Serviço: 103947 - BUCHA DE REDUÇÃO, CURTA, PVC, SOLDÁVEL, DN 25 X 20 MM, INSTALADO EM RAMAL
 OU SUB-RAMAL DE ÁGUA - FORNECIMENTO E INSTALAÇÃO. AF. 06/2022

Unidade: un

Tipo	Descricao	Código	Unid.	Custo Unitário	Consumo	Custo Unitário
Insumo	ADESIVO PLASTICO PARA PVC, FRASCO COM *850* GR	122	un	66,6300	0,0059000	0,3931
Insumo	BUCHA DE REDUCAO DE PVC, SOLDAVEL, CURTA, COM 25 X 20 MM, PARA AGUA FRIA PREDIAL	828	un	0,5600	1,0000000	0,5600
Insumo	LIXA D'AGUA EM FOLHA, COR PRETA, GRAO 100	38383	un	2,0800	0,0315000	0,0655
Insumo	SOLUCAO PREPARADORA / LIMPADORA PARA PVC, FRASCO COM 1000 CM3	20083	un	75,4900	0,0070000	0,5284
Composição	AUXILIAR DE ENCANADOR OU BOMBEIRO HIDRÁULICO COM ENCARGOS COMPLEMENTARES	88248	h	26,6200	0,0944000	2,5129
Composição	ENCANADOR OU BOMBEIRO HIDRÁULICO COM ENCARGOS COMPLEMENTARES	88267	h	35,2900	0,0944000	3,3313

Custo Unitário Direto Total 7,37

Setor : SEINFRA/SIT - Superintendência de Infraestrutura de Transportes Valores expressos em Reais (R\$)

Ano : 2025 Data orçamento: 27/11/2025

Orçamento : 4536 - AMPLIAÇÃO E REQUALIFICAÇÃO DO TERMINAL RODOVIÁRIO DE MUNICIPIO DE SANTO ESTEVÃO - BA

Versão : 3 - VERSÃO ATUALIZADA

Extensão : 1,000 un Data base: 01/04/2026

Serviço: 104014 - BUCHA DE REDUÇÃO, LONGA, PVC, SOLDÁVEL, DN 40 X 25 MM, INSTALADO EM RAMAL DE DISTRIBUIÇÃO DE ÁGUA - FORNECIMENTO E INSTALAÇÃO. AF_06/2022

Unidade: un

Tipo	Descrição	Código	Unid.	Custo Unitário	Consumo	Custo Unitário
Insumo	ADESIVO PLASTICO PARA PVC, FRASCO COM *850* GR	122	un	66,6300	0,0094000	0,6263
Insumo	BUCHA DE REDUCAO DE PVC, SOLDÁVEL, LONGA, COM 40 X 25 MM, PARA AGUA FRIA PREDIAL	834	un	3,4300	1,0000000	3,4300
Insumo	LIXA D'AGUA EM FOLHA, COR PRETA, GRAO 100	38383	un	2,0800	0,0365000	0,0759
Insumo	SOLUCAO PREPARADORA / LIMPADORA PARA PVC, FRASCO COM 1000 CM3	20083	un	75,4900	0,0110000	0,8303
Composição	AUXILIAR DE ENCANADOR OU BOMBEIRO HIDRÁULICO COM ENCARGOS COMPLEMENTARES	88248	h	26,6200	0,1093000	2,9095
Composição	ENCANADOR OU BOMBEIRO HIDRÁULICO COM ENCARGOS COMPLEMENTARES	88267	h	35,2900	0,1093000	3,8571

Custo Unitário Direto Total **11,70**

Setor : SEINFRA/SIT - Superintendência de Infraestrutura de Transportes Valores expressos em Reais (R\$)
Ano : 2025 Data orçamento: 27/11/2025
Orçamento : 4536 - AMPLIAÇÃO E REQUALIFICAÇÃO DO TERMINAL RODOVIÁRIO DE MUNICÍPIO DE SANTO ESTEVÃO - BA
Versão : 3 - VERSÃO ATUALIZADA
Extensão : 1,000 un Data base: 01/04/2026

Serviço: 91925 - CABO DE COBRE FLEXÍVEL ISOLADO, 1,5 MM², ANTI-CHAMA 0,6/1,0 KV, PARA CIRCUITOS
TERMINAIS - FORNECIMENTO E INSTALAÇÃO. AF_03/2023

Unidade: m

Tipo	Descrição	Código	Unid.	Custo Unitário	Consumo	Custo Unitário
Insumo	CABO DE COBRE, FLEXIVEL, CLASSE 4 OU 5, ISOLACAO EM PVC/A, ANTICHAMA BWF-B, COBERTURA PVC-ST1, ANTICHAMA BWF-B, 1 CONDUTOR, 0,6/1 KV, SECAO NOMINAL 1,5 MM2	993	m	2,3400	1,2434000	2,9095
Insumo	FITA ISOLANTE ADESIVA ANTICHAMA, USO ATE 750 V, EM ROLO DE 19 MM X 5 M	21127	un	6,1100	0,0094000	0,0574
Composição	AUXILIAR DE ELETRICISTA COM ENCARGOS COMPLEMENTARES	88247	h	27,4700	0,0230000	0,6318
Composição	ELETRICISTA COM ENCARGOS COMPLEMENTARES	88264	h	36,3000	0,0230000	0,8349

Custo Unitário Direto Total 4,41

Setor : SEINFRA/SIT - Superintendência de Infraestrutura de Transportes Valores expressos em Reais (R\$)
Ano : 2025 Data orçamento: 27/11/2025
Orçamento : 4536 - AMPLIAÇÃO E REQUALIFICAÇÃO DO TERMINAL RODOVIÁRIO DE MUNICIPIO DE SANTO ESTEVÃO - BA
Versão : 3 - VERSÃO ATUALIZADA
Extensão : 1,000 un Data base: 01/04/2026

Serviço: 91934 - CABO DE COBRE FLEXÍVEL ISOLADO, 16 MM², ANTI-CHAMA 450/750 V, PARA CIRCUITOS
TERMINAIS - FORNECIMENTO E INSTALAÇÃO. AF_03/2023

Unidade: m

Tipo	Descrição	Código	Unid.	Custo Unitário	Consumo	Custo Unitário
Insumo	CABO DE COBRE, FLEXIVEL, CLASSE 4 OU 5, ISOLACAO EM PVC/A, ANTICHAMA BWF-B, 1 CONDUTOR, 450/750 V, SECAO NOMINAL 16 MM2	979	m	17,9000	1,2434000	22,2568
Insumo	FITA ISOLANTE ADESIVA ANTICHAMA, USO ATE 750 V, EM ROLO DE 19 MM X 5 M	21127	un	6,1100	0,0094000	0,0574
Composição	AUXILIAR DE ELETRICISTA COM ENCARGOS COMPLEMENTARES	88247	h	27,4700	0,1140000	3,1315
Composição	ELETRICISTA COM ENCARGOS COMPLEMENTARES	88264	h	36,3000	0,1140000	4,1382

Custo Unitário Direto Total 29,56

Setor : SEINFRA/SIT - Superintendência de Infraestrutura de Transportes Valores expressos em Reais (R\$)
Ano : 2025 Data orçamento: 27/11/2025
Orçamento : 4536 - AMPLIAÇÃO E REQUALIFICAÇÃO DO TERMINAL RODOVIÁRIO DE MUNICIPIO DE SANTO ESTEVÃO - BA
Versão : 3 - VERSÃO ATUALIZADA
Extensão : 1,000 un Data base: 01/04/2026

Serviço: 91926 - CABO DE COBRE FLEXÍVEL ISOLADO, 2,5 MM², ANTI-CHAMA 450/750 V, PARA CIRCUITOS
TERMINAIS - FORNECIMENTO E INSTALAÇÃO. AF_03/2023

Unidade: m

Tipo	Descrição	Código	Unid.	Custo Unitário	Consumo	Custo Unitário
Insumo	CABO DE COBRE, FLEXIVEL, CLASSE 4 OU 5, ISOLACAO EM PVC/A, ANTICHAMA BWF-B, 1 CONDUTOR, 450/750 V, SECAO NOMINAL 2,5 MM2	1014	m	2,7500	1,2434000	3,4193
Insumo	FITA ISOLANTE ADESIVA ANTICHAMA, USO ATE 750 V, EM ROLO DE 19 MM X 5 M	21127	un	6,1100	0,0094000	0,0574
Composição	AUXILIAR DE ELETRICISTA COM ENCARGOS COMPLEMENTARES	88247	h	27,4700	0,0290000	0,7966
Composição	ELETRICISTA COM ENCARGOS COMPLEMENTARES	88264	h	36,3000	0,0290000	1,0527

Custo Unitário Direto Total 5,30

Setor : SEINFRA/SIT - Superintendência de Infraestrutura de Transportes Valores expressos em Reais (R\$)
Ano : 2025 Data orçamento: 27/11/2025
Orçamento : 4536 - AMPLIAÇÃO E REQUALIFICAÇÃO DO TERMINAL RODOVIÁRIO DE MUNICIPIO DE SANTO ESTEVÃO - BA
Versão : 3 - VERSÃO ATUALIZADA
Extensão : 1,000 un Data base: 01/04/2026

Serviço: 91928 - CABO DE COBRE FLEXÍVEL ISOLADO, 4 MM², ANTI-CHAMA 450/750 V, PARA CIRCUITOS
TERMINAIS - FORNECIMENTO E INSTALAÇÃO. AF_03/2023

Unidade: m

Tipo	Descrição	Código	Unid.	Custo Unitário	Consumo	Custo Unitário
Insumo	CABO DE COBRE, FLEXIVEL, CLASSE 4 OU 5, ISOLACAO EM PVC/A, ANTICHAMA BWF-B, 1 CONDUTOR, 450/750 V, SECAO NOMINAL 4 MM2	981	m	4,5600	1,2434000	5,6699
Insumo	FITA ISOLANTE ADESIVA ANTICHAMA, USO ATE 750 V, EM ROLO DE 19 MM X 5 M	21127	un	6,1100	0,0094000	0,0574
Composição	AUXILIAR DE ELETRICISTA COM ENCARGOS COMPLEMENTARES	88247	h	27,4700	0,0390000	1,0713
Composição	ELETRICISTA COM ENCARGOS COMPLEMENTARES	88264	h	36,3000	0,0390000	1,4157

Custo Unitário Direto Total 8,19

Setor : SEINFRA/SIT - Superintendência de Infraestrutura de Transportes Valores expressos em Reais (R\$)

Ano : 2025 Data orçamento: 27/11/2025

Orçamento : 4536 - AMPLIAÇÃO E REQUALIFICAÇÃO DO TERMINAL RODOVIÁRIO DE MUNICIPIO DE SANTO ESTEVÃO - BA

Versão : 3 - VERSÃO ATUALIZADA

Extensão : 1,000 un Data base: 01/04/2026

Serviço: 92988 - CABO DE COBRE FLEXÍVEL ISOLADO, 50 MM², ANTI-CHAMA 0,6/1,0 KV, PARA REDE ENTERRADA DE DISTRIBUIÇÃO DE ENERGIA ELÉTRICA - FORNECIMENTO E INSTALAÇÃO. AF_12/2021

Unidade: m

Tipo	Descrição	Código	Unid.	Custo Unitário	Consumo	Custo Unitário
Insumo	CABO DE COBRE, FLEXIVEL, CLASSE 4 OU 5, ISOLACAO EM PVC/A, ANTICHAMA BWF-B, COBERTURA PVC-ST1, ANTICHAMA BWF-B, 1 CONDUTOR, 0,6/1 KV, SECAO NOMINAL 50 MM2	1018	m	61,6300	1,0150000	62,5544
Insumo	FITA ISOLANTE ADESIVA ANTICHAMA, USO ATE 750 V, EM ROLO DE 19 MM X 5 M	21127	un	6,1100	0,0090000	0,0549
Composição	AUXILIAR DE ELETRICISTA COM ENCARGOS COMPLEMENTARES	88247	h	27,4700	0,0830000	2,2800
Composição	ELETRICISTA COM ENCARGOS COMPLEMENTARES	88264	h	36,3000	0,0830000	3,0129

Custo Unitário Direto Total 67,89

Setor : SEINFRA/SIT - Superintendência de Infraestrutura de Transportes Valores expressos em Reais (R\$)
Ano : 2025 Data orçamento: 27/11/2025
Orçamento : 4536 - AMPLIAÇÃO E REQUALIFICAÇÃO DO TERMINAL RODOVIÁRIO DE MUNICIPIO DE SANTO ESTEVÃO - BA
Versão : 3 - VERSÃO ATUALIZADA
Extensão : 1,000 un Data base: 01/04/2026

Serviço: 91930 - CABO DE COBRE FLEXÍVEL ISOLADO, 6 MM², ANTI-CHAMA 450/750 V, PARA CIRCUITOS
TERMINAIS - FORNECIMENTO E INSTALAÇÃO. AF_03/2023

Unidade: m

Tipo	Descricao	Código	Unid.	Custo Unitário	Consumo	Custo Unitário
Insumo	CABO DE COBRE, FLEXIVEL, CLASSE 4 OU 5, ISOLACAO EM PVC/A, ANTICHAMA BWF-B, 1 CONDUTOR, 450/750 V, SECAO NOMINAL 6 MM2	982	m	6,5500	1,2434000	8,1442
Insumo	FITA ISOLANTE ADESIVA ANTICHAMA, USO ATE 750 V, EM ROLO DE 19 MM X 5 M	21127	un	6,1100	0,0094000	0,0574
Composição	AUXILIAR DE ELETRICISTA COM ENCARGOS COMPLEMENTARES	88247	h	27,4700	0,0510000	1,4009
Composição	ELETRICISTA COM ENCARGOS COMPLEMENTARES	88264	h	36,3000	0,0510000	1,8513

Custo Unitário Direto Total 11,44

Setor : SEINFRA/SIT - Superintendência de Infraestrutura de Transportes Valores expressos em Reais (R\$)

Ano : 2025 Data orçamento: 27/11/2025

Orçamento : 4536 - AMPLIAÇÃO E REQUALIFICAÇÃO DO TERMINAL RODOVIÁRIO DE MUNICIPIO DE SANTO ESTEVÃO - BA

Versão : 3 - VERSÃO ATUALIZADA

Extensão : 1,000 un Data base: 01/04/2026

Serviço: 92990 - CABO DE COBRE FLEXÍVEL ISOLADO, 70 MM², ANTI-CHAMA 0,6/1,0 KV, PARA REDE ENTERRADA DE DISTRIBUIÇÃO DE ENERGIA ELÉTRICA - FORNECIMENTO E INSTALAÇÃO. AF_12/2021

Unidade: m

Tipo	Descricao	Código	Unid.	Custo Unitário	Consumo	Custo Unitário
Insumo	CABO DE COBRE, FLEXIVEL, CLASSE 4 OU 5, ISOLACAO EM PVC/A, ANTICHAMA BWF-B, COBERTURA PVC-ST1, ANTICHAMA BWF-B, 1 CONDUTOR, 0,6/1 KV, SECAO NOMINAL 70 MM2	977	m	86,2200	1,0150000	87,5133
Insumo	FITA ISOLANTE ADESIVA ANTICHAMA, USO ATE 750 V, EM ROLO DE 19 MM X 5 M	21127	un	6,1100	0,0090000	0,0549
Composição	AUXILIAR DE ELETRICISTA COM ENCARGOS COMPLEMENTARES	88247	h	27,4700	0,1007000	2,7662
Composição	ELETRICISTA COM ENCARGOS COMPLEMENTARES	88264	h	36,3000	0,1007000	3,6554

Custo Unitário Direto Total **93,97**

Setor : SEINFRA/SIT - Superintendência de Infraestrutura de Transportes Valores expressos em Reais (R\$)
Ano : 2025 Data orçamento: 27/11/2025
Orçamento : 4536 - AMPLIAÇÃO E REQUALIFICAÇÃO DO TERMINAL RODOVIÁRIO DE MUNICIPIO DE SANTO ESTEVÃO - BA
Versão : 3 - VERSÃO ATUALIZADA
Extensão : 1,000 un Data base: 01/04/2026

Serviço: 102613 - CAIXA D'ÁGUA EM POLIÉSTER REFORÇADO COM FIBRA DE VIDRO, 1000 LITROS - FORNECIMENTO E INSTALAÇÃO. AF_06/2021

Unidade: un

Tipo	Descricao	Código	Unid.	Custo Unitário	Consumo	Custo Unitário
Insumo	CAIXA D'AGUA / RESERVATORIO EM POLIESTER REFORCADO COM FIBRA DE VIDRO,1000 LITROS, COM TAMPA	11868	un	597,9600	1,0000000	597,9600
Composição	AUXILIAR DE ENCANADOR OU BOMBEIRO HIDRÁULICO COM ENCARGOS COMPLEMENTARES	88248	h	26,6200	0,1537000	4,0914
Composição	ENCANADOR OU BOMBEIRO HIDRÁULICO COM ENCARGOS COMPLEMENTARES	88267	h	35,2900	0,1537000	5,4240

Custo Unitário Direto Total 607,47

Setor : SEINFRA/SIT - Superintendência de Infraestrutura de Transportes Valores expressos em Reais (R\$)
Ano : 2025 Data orçamento: 27/11/2025
Orçamento : 4536 - AMPLIAÇÃO E REQUALIFICAÇÃO DO TERMINAL RODOVIÁRIO DE MUNICÍPIO DE SANTO ESTEVÃO - BA
Versão : 3 - VERSÃO ATUALIZADA
Extensão : 1,000 un Data base: 01/04/2026

Serviço: 98110 - CAIXA DE GORDURA PEQUENA (CAPACIDADE: 19 L), CIRCULAR, EM PVC, DIÂMETRO
INTERNO= 0,3 M. AF_12/2020

Unidade: un

Tipo	Descricao	Código	Unid.	Custo Unitário	Consumo	Custo Unitário
Insumo	CAIXA DE GORDURA EM PVC, DIAMETRO MINIMO 300 MM, DIAMETRO DE SAIDA 100 MM, CAPACIDADE APROXIMADA 18 LITROS, COM TAMPA E CESTO	35277	un	346,2200	1,0000000	346,2200
Composição	PEDREIRO COM ENCARGOS COMPLEMENTARES	88309	h	35,7700	0,2840000	10,1586
Composição	PREPARO DE FUNDO DE VALA COM LARGURA MENOR QUE 1,5 M, COM CAMADA DE AREIA, LANÇAMENTO MANUAL. AF_01/ 2026	101618	m³	310,8200	0,0141000	4,3825
Composição	SERVENTE COM ENCARGOS COMPLEMENTARES	88316	h	26,1400	0,2231000	5,8318

Custo Unitário Direto Total **366,58**

Setor : SEINFRA/SIT - Superintendência de Infraestrutura de Transportes Valores expressos em Reais (R\$)
Ano : 2025 Data orçamento: 27/11/2025
Orçamento : 4536 - AMPLIAÇÃO E REQUALIFICAÇÃO DO TERMINAL RODOVIÁRIO DE MUNICÍPIO DE SANTO ESTEVÃO - BA
Versão : 3 - VERSÃO ATUALIZADA
Extensão : 1,000 un Data base: 01/04/2026

Serviço: CPU20955 - CAIXA DE INSPEÇÃO 0,30x0,30x0,40M

Unidade: un

Observação: https://or.se.gov.br/composicao.asp?font_sg_fonte=ORSE&serv_nr_codigo=4429&peri_nr_ano=2025&peri_nr_mes=11&peri_nr_ordem=1

Tipo	Descrição	Código	Unid.	Custo Unitário	Consumo	Custo Unitário
Composição	ALVENARIA DE VEDAÇÃO DE BLOCOS CERÂMICOS FURADOS NA HORIZONTAL DE 9X19X39 CM (ESPESSURA 9 CM) E ARGAMASSA DE ASSENTAMENTO COM PREPARO EM BETONEIRA. AF_12/2021	103364	m2	61,3000	0,6400000	39,2320
Composição	ARMAÇÃO DE BLOCO UTILIZANDO AÇO CA-50 DE 10 MM - MONTAGEM. AF_01/2024	96546	kg	14,1500	0,7700000	10,8955
Composição	CHAPISCO APLICADO EM ALVENARIAS E ESTRUTURAS DE CONCRETO INTERNAS, COM COLHER DE PEDREIRO. ARGAMASSA TRAÇO 1:3 COM PREPARO EM BETONEIRA 400L. AF_10/2022	87879	m2	5,9600	0,4800000	2,8608
Composição	CONCRETO FCK = 15MPA, TRAÇO 1:3,4:3,5 (EM MASSA SECA DE CIMENTO/ AREIA MÉDIA/ BRITA 1) - PREPARO MECÂNICO COM BETONEIRA 600 L. AF_05/2021	94969	m³	586,3800	0,0380000	22,2824
Composição	EMBOÇO OU MASSA ÚNICA EM ARGAMASSA TRAÇO 1:2:8, PREPARO MANUAL, APLICADA MANUALMENTE EM PANOS CEGOS DE FACHADA (SEM PRESENÇA DE VÃOS), ESPESSURA DE 25 MM. AF_09/2022	87794	m2	55,3100	0,4800000	26,5488
Composição	ESCAVAÇÃO MANUAL DE VALA. AF_09/2024	93358	m³	103,4000	0,1250000	12,9250
Composição	FABRICAÇÃO, MONTAGEM E DESMONTAGEM DE FÔRMA PARA SAPATA CORRIDA, EM MADEIRA SERRADA, E=25 MM, 4 UTILIZAÇÕES. AF_01/2024	104927	m2	89,9400	0,3060000	27,5216

Custo Unitário Direto Total 0,00

Descritivo: 04429/ORSE

Setor : SEINFRA/SIT - Superintendência de Infraestrutura de Transportes Valores expressos em Reais (R\$)
Ano : 2025 Data orçamento: 27/11/2025
Orçamento : 4536 - AMPLIAÇÃO E REQUALIFICAÇÃO DO TERMINAL RODOVIÁRIO DE MUNICÍPIO DE SANTO ESTEVÃO - BA
Versão : 3 - VERSÃO ATUALIZADA
Extensão : 1,000 un Data base: 01/04/2026

Serviço: CPU20888 - CAIXA DE INSPEÇÃO 0,60 X 0,60 X 0,60M

Unidade: un

Observação: https://orser.cehop.se.gov.br/composicao.asp?font_sg_fonte=ORSE&serv_nr_codigo=4883&peri_nr_ano=2025&peri_nr_mes=11&peri_nr_ordem=1

Tipo	Descrição	Código	Unid.	Custo Unitário	Consumo	Custo Unitário
Composição	ALVENARIA DE VEDAÇÃO DE BLOCOS CERÂMICOS FURADOS NA VERTICAL DE 9X19X39 CM (ESPESSURA 9 CM) E ARGAMASSA DE ASSENTAMENTO COM PREPARO EM BETONEIRA. AF_12/2021	103322	m2	71,2100	1,8000000	128,1780
Composição	ARMAÇÃO DE BLOCO UTILIZANDO AÇO CA-50 DE 10 MM - MONTAGEM. AF_01/2024	96546	kg	14,1500	1,7300000	24,4795
Composição	CHAPISCO APLICADO EM ALVENARIAS E ESTRUTURAS DE CONCRETO INTERNAS, COM COLHER DE PEDREIRO. ARGAMASSA TRAÇO 1:3 COM PREPARO EM BETONEIRA 400L. AF_10/2022	87879	m2	5,9600	1,7100000	10,1916
Composição	CONCRETO FCK = 15MPA, TRAÇO 1:3,4:3,5 (EM MASSA SECA DE CIMENTO/ AREIA MÉDIA/ BRITA 1) - PREPARO MECÂNICO COM BETONEIRA 600 L. AF_05/2021	94969	m³	586,3800	0,1620000	94,9935
Composição	EMBOÇO OU MASSA ÚNICA EM ARGAMASSA TRAÇO 1:2:8, PREPARO MANUAL, APLICADA MANUALMENTE EM PANOS CEGOS DE FACHADA (SEM PRESENÇA DE VÃOS), ESPESSURA DE 25 MM. AF_09/2022	87794	m2	55,3100	1,7100000	94,5801
Composição	ESCAVAÇÃO MANUAL DE VALA. AF_09/2024	93358	m³	103,4000	1,8000000	186,1200
Composição	FABRICAÇÃO, MONTAGEM E DESMONTAGEM DE FÔRMA PARA SAPATA CORRIDA, EM MADEIRA SERRADA, E=25 MM, 4 UTILIZAÇÕES. AF_01/2024	104927	m2	89,9400	1,1700000	105,2298
Composição	REATERRO MANUAL DE VALAS, COM PLACA VIBRATÓRIA. AF_08/2023	104737	m³	26,2700	1,1500000	30,2105

Custo Unitário Direto Total 0,00

Descritivo: 04883/ORSE

Setor : SEINFRA/SIT - Superintendência de Infraestrutura de Transportes Valores expressos em Reais (R\$)
 Ano : 2025 Data orçamento: 27/11/2025
 Orçamento : 4536 - AMPLIAÇÃO E REQUALIFICAÇÃO DO TERMINAL RODOVIÁRIO DE MUNICÍPIO DE SANTO ESTEVÃO - BA
 Versão : 3 - VERSÃO ATUALIZADA
 Extensão : 1,000 un Data base: 01/04/2026

Serviço: 97886 - CAIXA ENTERRADA ELÉTRICA RETANGULAR, EM ALVENARIA COM TIJOLOS CERÂMICOS
 MACIÇOS, FUNDO COM BRITA, DIMENSÕES INTERNAS: 0,3X0,3X0,3 M. AF_12/2020

Unidade: un

Tipo	Descrição	Código	Unid.	Custo Unitário	Consumo	Custo Unitário
Insumo	TIJOLO CERAMICO MACICO COMUM DE *5 X 10 X 20* CM (L X A X C)	7258	un	0,6500	38,6910000	25,1491
Composição	ARGAMASSA TRAÇO 1:3 (EM VOLUME DE CIMENTO E AREIA MÉDIA ÚMIDA) COM ADIÇÃO DE IMPERMEABILIZANTE, PREPARO MECÂNICO COM BETONEIRA 400 L. AF_08/2019	100475	m³	976,3200	0,0278000	27,1416
Composição	ARGAMASSA TRAÇO 1:4 (EM VOLUME DE CIMENTO E AREIA GROSSA ÚMIDA) PARA CHAPISCO CONVENCIONAL, PREPARO MECÂNICO COM BETONEIRA 400 L. AF_08/2019	87316	m³	714,2100	0,0039000	2,7854
Composição	PEÇA RETANGULAR PRÉ-MOLDADA, VOLUME DE CONCRETO DE 10 A 30 LITROS, TAXA DE AÇO APROXIMADA DE 30KG/M³. AF_03/2024	97734	m³	3.622,4600	0,0175000	63,3930
Composição	PEDREIRO COM ENCARGOS COMPLEMENTARES	88309	h	35,7700	1,2686000	45,3778
Composição	PREPARO DE FUNDO DE VALA COM LARGURA MENOR QUE 1,5 M, COM CAMADA DE BRITA, LANÇAMENTO MANUAL. AF_01/2026	101619	m³	324,6400	0,0360000	11,6870
Composição	SERVENTE COM ENCARGOS COMPLEMENTARES	88316	h	26,1400	0,9967000	26,0537

Custo Unitário Direto Total 201,55

Setor : SEINFRA/SIT - Superintendência de Infraestrutura de Transportes Valores expressos em Reais (R\$)
Ano : 2025 Data orçamento: 27/11/2025
Orçamento : 4536 - AMPLIAÇÃO E REQUALIFICAÇÃO DO TERMINAL RODOVIÁRIO DE MUNICIPIO DE SANTO ESTEVÃO - BA
Versão : 3 - VERSÃO ATUALIZADA
Extensão : 1,000 un Data base: 01/04/2026

Serviço: 97895 - CAIXA ENTERRADA HIDRÁULICA RETANGULAR, EM CONCRETO PRÉ-MOLDADO,
DIMENSÕES INTERNAS: 0,3X0,3X0,3 M. AF_12/2020

Unidade: un

Tipo	Descricao	Código	Unid.	Custo Unitário	Consumo	Custo Unitário
Insumo	CAIXA DE CONCRETO ARMADO PRE-MOLDADO, COM FUNDO E TAMPA, DIMENSOES DE 0,30 X 0,30 X 0,30 M	41627	un	202,1000	1,0000000	202,1000
Composição	PEDREIRO COM ENCARGOS COMPLEMENTARES	88309	h	35,7700	0,0259000	0,9264
Composição	PREPARO DE FUNDO DE VALA COM LARGURA MENOR QUE 1,5 M, COM CAMADA DE AREIA, LANÇAMENTO MANUAL. AF_01/2026	101618	m³	310,8200	0,0180000	5,5947
Composição	SERVENTE COM ENCARGOS COMPLEMENTARES	88316	h	26,1400	0,0204000	0,5332

Custo Unitário Direto Total 209,14

Setor : SEINFRA/SIT - Superintendência de Infraestrutura de Transportes Valores expressos em Reais (R\$)
Ano : 2025 Data orçamento: 27/11/2025
Orçamento : 4536 - AMPLIAÇÃO E REQUALIFICAÇÃO DO TERMINAL RODOVIÁRIO DE MUNICIPIO DE SANTO ESTEVÃO - BA
Versão : 3 - VERSÃO ATUALIZADA
Extensão : 1,000 un Data base: 01/04/2026

Serviço: 91937 - CAIXA OCTOGONAL 3" X 3", PVC, INSTALADA EM LAJE - FORNECIMENTO E INSTALAÇÃO.
AF_03/2023

Unidade: un

Tipo	Descricao	Código	Unid.	Custo Unitário	Consumo	Custo Unitário
Insumo	CAIXA OCTOGONAL DE FUNDO MOVEL, EM PVC, DE 3" X 3", PARA ELETRODUTO FLEXIVEL CORRUGADO	1871	un	3,7700	1,0000000	3,7700
Composição	AUXILIAR DE ELETRICISTA COM ENCARGOS COMPLEMENTARES	88247	h	27,4700	0,2220000	6,0983
Composição	ELETRICISTA COM ENCARGOS COMPLEMENTARES	88264	h	36,3000	0,2220000	8,0586

Custo Unitário Direto Total **17,91**

Setor : SEINFRA/SIT - Superintendência de Infraestrutura de Transportes Valores expressos em Reais (R\$)
Ano : 2025 Data orçamento: 27/11/2025
Orçamento : 4536 - AMPLIAÇÃO E REQUALIFICAÇÃO DO TERMINAL RODOVIÁRIO DE MUNICIPIO DE SANTO ESTEVÃO - BA
Versão : 3 - VERSÃO ATUALIZADA
Extensão : 1,000 un Data base: 01/04/2026

Serviço: 91936 - CAIXA OCTOGONAL 4" X 4", PVC, INSTALADA EM LAJE - FORNECIMENTO E INSTALAÇÃO.
AF_03/2023

Unidade: un

Tipo	Descricao	Código	Unid.	Custo Unitário	Consumo	Custo Unitário
Insumo	CAIXA OCTOGONAL DE FUNDO MOVEL, EM PVC, DE 4" X 4", PARA ELETRODUTO FLEXIVEL CORRUGADO	12001	un	5,4400	1,0000000	5,4400
Composição	AUXILIAR DE ELETRICISTA COM ENCARGOS COMPLEMENTARES	88247	h	27,4700	0,2220000	6,0983
Composição	ELETRICISTA COM ENCARGOS COMPLEMENTARES	88264	h	36,3000	0,2220000	8,0586

Custo Unitário Direto Total **19,58**

Setor : SEINFRA/SIT - Superintendência de Infraestrutura de Transportes Valores expressos em Reais (R\$)
Ano : 2025 Data orçamento: 27/11/2025
Orçamento : 4536 - AMPLIAÇÃO E REQUALIFICAÇÃO DO TERMINAL RODOVIÁRIO DE MUNICIPIO DE SANTO ESTEVÃO - BA
Versão : 3 - VERSÃO ATUALIZADA
Extensão : 1,000 un Data base: 01/04/2026

Serviço: 91940 - CAIXA RETANGULAR 4" X 2" MÉDIA (1,30 M DO PISO), PVC, INSTALADA EM PAREDE - FORNECIMENTO E INSTALAÇÃO. AF_03/2023

Unidade: un

Tipo	Descricao	Código	Unid.	Custo Unitário	Consumo	Custo Unitário
Insumo	CAIXA DE PASSAGEM, EM PVC, DE 4" X 2", PARA ELETRODUTO FLEXIVEL CORRUGADO	1872	un	2,1000	1,0000000	2,1000
Composição	ARGAMASSA TRAÇO 1:3 (EM VOLUME DE CIMENTO E AREIA MÉDIA ÚMIDA), PREPARO MANUAL. AF_08/2019	88629	m³	881,2100	0,0009000	0,7930
Composição	AUXILIAR DE ELETRICISTA COM ENCARGOS COMPLEMENTARES	88247	h	27,4700	0,2910000	7,9937
Composição	ELETRICISTA COM ENCARGOS COMPLEMENTARES	88264	h	36,3000	0,2910000	10,5633

Custo Unitário Direto Total 21,44

Setor : SEINFRA/SIT - Superintendência de Infraestrutura de Transportes Valores expressos em Reais (R\$)
Ano : 2025 Data orçamento: 27/11/2025
Orçamento : 4536 - AMPLIAÇÃO E REQUALIFICAÇÃO DO TERMINAL RODOVIÁRIO DE MUNICÍPIO DE SANTO ESTEVÃO - BA
Versão : 3 - VERSÃO ATUALIZADA
Extensão : 1,000 un Data base: 01/04/2026

Serviço: 104329 - CAIXA SIFONADA, COM GRELHA REDONDA, PVC, DN 150 X 150 X 50 MM, JUNTA SOLDÁVEL, FORNECIDA E INSTALADA EM RAMAL DE DESCARGA OU EM RAMAL DE ESGOTO SANITÁRIO.
AF_08/2022

Unidade: un

Tipo	Descricao	Código	Unid.	Custo Unitário	Consumo	Custo Unitário
Insumo	ADESIVO PLASTICO PARA PVC, FRASCO COM *850* GR	122	un	66,6300	0,0292000	1,9455
Insumo	CAIXA SIFONADA, PVC, 150 X 150 X 50 MM, COM GRELHA REDONDA, BRANCA	11717	un	49,4400	1,0000000	49,4400
Insumo	LIXA D'AGUA EM FOLHA, COR PRETA, GRAO 100	38383	un	2,0800	0,0154000	0,0320
Insumo	SOLUCAO PREPARADORA / LIMPADORA PARA PVC, FRASCO COM 1000 CM3	20083	un	75,4900	0,0440000	3,3215
Composição	AUXILIAR DE ENCANADOR OU BOMBEIRO HIDRÁULICO COM ENCARGOS COMPLEMENTARES	88248	h	26,6200	0,4231000	11,2629
Composição	ENCANADOR OU BOMBEIRO HIDRÁULICO COM ENCARGOS COMPLEMENTARES	88267	h	35,2900	0,4231000	14,9311

Custo Unitário Direto Total 80,92

Setor : SEINFRA/SIT - Superintendência de Infraestrutura de Transportes Valores expressos em Reais (R\$)
Ano : 2025 Data orçamento: 27/11/2025
Orçamento : 4536 - AMPLIAÇÃO E REQUALIFICAÇÃO DO TERMINAL RODOVIÁRIO DE MUNICIPIO DE SANTO ESTEVÃO - BA
Versão : 3 - VERSÃO ATUALIZADA
Extensão : 1,000 un Data base: 01/04/2026

Serviço: 89708 - CAIXA SIFONADA, PVC, DN 150 X 185 X 75 MM, JUNTA ELÁSTICA, FORNECIDA E INSTALADA
EM RAMAL DE DESCARGA OU EM RAMAL DE ESGOTO SANITÁRIO. AF_08/2022

Unidade: un

Tipo	Descricao	Código	Unid.	Custo Unitário	Consumo	Custo Unitário
Insumo	ADESIVO PLASTICO PARA PVC, FRASCO COM *850* GR	122	un	66,6300	0,0668000	4,4508
Insumo	CAIXA SIFONADA, PVC, 150 X *185 * X 75 MM, COM GRELHA QUADRADA, BRANCA	11714	un	62,8000	1,0000000	62,8000
Insumo	LIXA D'AGUA EM FOLHA, COR PRETA, GRAO 100	38383	un	2,0800	0,0184000	0,0382
Insumo	SOLUCAO PREPARADORA / LIMPADORA PARA PVC, FRASCO COM 1000 CM3	20083	un	75,4900	0,1040000	7,8509
Composição	AUXILIAR DE ENCANADOR OU BOMBEIRO HIDRÁULICO COM ENCARGOS COMPLEMENTARES	88248	h	26,6200	0,4777000	12,7163
Composição	ENCANADOR OU BOMBEIRO HIDRÁULICO COM ENCARGOS COMPLEMENTARES	88267	h	35,2900	0,4777000	16,8580

Custo Unitário Direto Total 104,69

Setor : SEINFRA/SIT - Superintendência de Infraestrutura de Transportes Valores expressos em Reais (R\$)
Ano : 2025 Data orçamento: 27/11/2025
Orçamento : 4536 - AMPLIAÇÃO E REQUALIFICAÇÃO DO TERMINAL RODOVIÁRIO DE MUNICÍPIO DE SANTO ESTEVÃO - BA
Versão : 3 - VERSÃO ATUALIZADA
Extensão : 1,000 un Data base: 01/04/2026

Serviço: CPU20368 - CALHA EM CHAPA DE AÇO GALVANIZADO NÚMERO 24, DESENVOLVIMENTO DE 85 CM,
INCLUSO TRANSPORTE VERTICAL. AF_07/2019
Observação: Cod. Auxiliar / Tabela Origem => 94229 / 836

Unidade: m

Tipo	Descrição	Código	Unid.	Custo Unitário	Consumo	Custo Unitário
Insumo	CALHA QUADRADA DE CHAPA DE AÇO GALVANIZADA NUM 24, CORTE 100 CM	40784	m	88,0500	1,0500000	92,4525
Insumo	PREGO DE AÇO POLIDO COM CABECA 18 X 27 (2 1/2 X 10)	5061	kg	16,0000	0,0250000	0,4000
Insumo	REBITE DE REPUXO EM ALUMINIO VAZADO, DIAMETRO 3, 2 X 8 MM DE COMPRIMENTO (1KG = 1025 UNIDADES)	5104	kg	129,8800	0,0049000	0,6364
Insumo	SELANTE ELASTICO MONOCOMPONENTE A BASE DE POLIURETANO (PU) PARA JUNTAS DIVERSAS	142	310ml	36,2500	0,1610000	5,8362
Insumo	SOLDA EM BARRA DE ESTANHO-CHUMBO 50/50	13388	kg	155,0400	0,1800000	27,9072
Composição	GUINCHO ELÉTRICO DE COLUNA, CAPACIDADE 400 KG, COM MOTO FREIO, MOTOR TRIFÁSICO DE 1,25 CV - CHI DIURNO. AF_03/2016	93282	CHI	40,5700	0,0183000	0,7424
Composição	GUINCHO ELÉTRICO DE COLUNA, CAPACIDADE 400 KG, COM MOTO FREIO, MOTOR TRIFÁSICO DE 1,25 CV - CHP DIURNO. AF_03/2016	93281	CHP	41,7700	0,0132000	0,5513
Composição	SERVENTE COM ENCARGOS COMPLEMENTARES	88316	h	26,1400	0,6330000	16,5466
Composição	TELHADISTA COM ENCARGOS COMPLEMENTARES	88323	h	34,8300	0,5390000	18,7733

Custo Unitário Direto Total 0,00

Setor : SEINFRA/SIT - Superintendência de Infraestrutura de Transportes Valores expressos em Reais (R\$)
Ano : 2025 Data orçamento: 27/11/2025
Orçamento : 4536 - AMPLIAÇÃO E REQUALIFICAÇÃO DO TERMINAL RODOVIÁRIO DE MUNICIPIO DE SANTO ESTEVÃO - BA
Versão : 3 - VERSÃO ATUALIZADA
Extensão : 1,000 un Data base: 01/04/2026

Serviço: 97087 - CAMADA SEPARADORA PARA EXECUÇÃO DE RADIER, PISO DE CONCRETO OU LAJE
SOBRE SOLO, EM LONA PLÁSTICA. AF_09/2021

Unidade: m2

Tipo	Descricao	Código	Unid.	Custo Unitário	Consumo	Custo Unitário
Insumo	LONA PLASTICA EXTRA FORTE PRETA, E = 200 MICRA	42408	m2	1,9900	1,0400000	2,0696
Composição	PEDREIRO COM ENCARGOS COMPLEMENTARES	88309	h	35,7700	0,0140000	0,5007
Composição	SERVENTE COM ENCARGOS COMPLEMENTARES	88316	h	26,1400	0,0050000	0,1307

Custo Unitário Direto Total 2,69

Setor : SEINFRA/SIT - Superintendência de Infraestrutura de Transportes Valores expressos em Reais (R\$)
Ano : 2025 Data orçamento: 27/11/2025
Orçamento : 4536 - AMPLIAÇÃO E REQUALIFICAÇÃO DO TERMINAL RODOVIÁRIO DE MUNICIPIO DE SANTO ESTEVÃO - BA
Versão : 3 - VERSÃO ATUALIZADA
Extensão : 1,000 un Data base: 01/04/2026

Serviço: 89877 - CAMINHÃO BASCULANTE 14 M3, COM CAVALO MECÂNICO DE CAPACIDADE MÁXIMA DE TRAÇÃO COMBINADO DE 36000 KG, POTÊNCIA 286 CV, INCLUSIVE SEMIREBOQUE COM CAÇAMBA METÁLICA - CHI DIURNO. AF_12/2014

Unidade: CHI

Tipo	Descrição	Código	Unid.	Custo Unitário	Consumo	Custo Unitário
Composição	CAMINHÃO BASCULANTE 14 M3, COM CAVALO MECÂNICO DE CAPACIDADE MÁXIMA DE TRAÇÃO COMBINADO DE 36000 KG, POTÊNCIA 286 CV, INCLUSIVE SEMIREBOQUE COM CAÇAMBA METÁLICA - DEPRECIAÇÃO. AF_12/2014	89870	h	35,1500	1,0000000	35,1500
Composição	CAMINHÃO BASCULANTE 14 M3, COM CAVALO MECÂNICO DE CAPACIDADE MÁXIMA DE TRAÇÃO COMBINADO DE 36000 KG, POTÊNCIA 286 CV, INCLUSIVE SEMIREBOQUE COM CAÇAMBA METÁLICA - IMPOSTOS E SEGUROS. AF_12/2014	89872	h	5,1100	1,0000000	5,1100
Composição	CAMINHÃO BASCULANTE 14 M3, COM CAVALO MECÂNICO DE CAPACIDADE MÁXIMA DE TRAÇÃO COMBINADO DE 36000 KG, POTÊNCIA 286 CV, INCLUSIVE SEMIREBOQUE COM CAÇAMBA METÁLICA - JUROS. AF_12/2014	89871	h	12,6600	1,0000000	12,6600
Composição	MOTORISTA DE BASCULANTE COM ENCARGOS COMPLEMENTARES	88281	h	37,6100	1,0000000	37,6100

Custo Unitário Direto Total 90,53

Setor : SEINFRA/SIT - Superintendência de Infraestrutura de Transportes Valores expressos em Reais (R\$)
Ano : 2025 Data orçamento: 27/11/2025
Orçamento : 4536 - AMPLIAÇÃO E REQUALIFICAÇÃO DO TERMINAL RODOVIÁRIO DE MUNICÍPIO DE SANTO ESTEVÃO - BA
Versão : 3 - VERSÃO ATUALIZADA
Extensão : 1,000 un Data base: 01/04/2026

Serviço: 89876 - CAMINHÃO BASCULANTE 14 M3, COM CAVALO MECÂNICO DE CAPACIDADE MÁXIMA DE TRAÇÃO COMBINADO DE 36000 KG, POTÊNCIA 286 CV, INCLUSIVE SEMIREBOQUE COM CAÇAMBA METÁLICA - CHP DIURNO. AF_12/2014

Unidade: CHP

Tipo	Descrição	Código	Unid.	Custo Unitário	Consumo	Custo Unitário
Composição	CAMINHÃO BASCULANTE 14 M3, COM CAVALO MECÂNICO DE CAPACIDADE MÁXIMA DE TRAÇÃO COMBINADO DE 36000 KG, POTÊNCIA 286 CV, INCLUSIVE SEMIREBOQUE COM CAÇAMBA METÁLICA - DEPRECIAÇÃO. AF_12/2014	89870	h	35,1500	1,0000000	35,1500
Composição	CAMINHÃO BASCULANTE 14 M3, COM CAVALO MECÂNICO DE CAPACIDADE MÁXIMA DE TRAÇÃO COMBINADO DE 36000 KG, POTÊNCIA 286 CV, INCLUSIVE SEMIREBOQUE COM CAÇAMBA METÁLICA - IMPOSTOS E SEGUROS. AF_12/2014	89872	h	5,1100	1,0000000	5,1100
Composição	CAMINHÃO BASCULANTE 14 M3, COM CAVALO MECÂNICO DE CAPACIDADE MÁXIMA DE TRAÇÃO COMBINADO DE 36000 KG, POTÊNCIA 286 CV, INCLUSIVE SEMIREBOQUE COM CAÇAMBA METÁLICA - JUROS. AF_12/2014	89871	h	12,6600	1,0000000	12,6600
Composição	CAMINHÃO BASCULANTE 14 M3, COM CAVALO MECÂNICO DE CAPACIDADE MÁXIMA DE TRAÇÃO COMBINADO DE 36000 KG, POTÊNCIA 286 CV, INCLUSIVE SEMIREBOQUE COM CAÇAMBA METÁLICA - MANUTENÇÃO. AF_12/2014	89873	h	60,9400	1,0000000	60,9400
Composição	CAMINHÃO BASCULANTE 14 M3, COM CAVALO MECÂNICO DE CAPACIDADE MÁXIMA DE TRAÇÃO COMBINADO DE 36000 KG, POTÊNCIA 286 CV, INCLUSIVE SEMIREBOQUE COM CAÇAMBA METÁLICA - MATERIAIS NA OPERAÇÃO. AF_12/2014	89874	h	231,6300	1,0000000	231,6300
Composição	MOTORISTA DE BASCULANTE COM ENCARGOS COMPLEMENTARES	88281	h	37,6100	1,0000000	37,6100

Custo Unitário Direto Total 383,10

Setor : SEINFRA/SIT - Superintendência de Infraestrutura de Transportes Valores expressos em Reais (R\$)
Ano : 2025 Data orçamento: 27/11/2025
Orçamento : 4536 - AMPLIAÇÃO E REQUALIFICAÇÃO DO TERMINAL RODOVIÁRIO DE MUNICÍPIO DE SANTO ESTEVÃO - BA
Versão : 3 - VERSÃO ATUALIZADA
Extensão : 1,000 un Data base: 01/04/2026

Serviço: 89870 - CAMINHÃO BASCULANTE 14 M3, COM CAVALO MECÂNICO DE CAPACIDADE MÁXIMA DE
TRAÇÃO COMBINADO DE 36000 KG, POTÊNCIA 286 CV, INCLUSIVE SEMIREBOQUE COM CAÇAMBA
METÁLICA - DEPRECIÇÃO. AF_12/2014

Unidade: h

Tipo	Descrição	Código	Unid.	Custo Unitário	Consumo	Custo Unitário
Insumo	CAVALO MECANICO TRACAO 4X2, PESO BRUTO TOTAL 16000 KG, CAPACIDADE MAXIMA DE TRACAO *36000* KG, DISTANCIA ENTRE EIXOS *3,56* M, POTENCIA *286* CV (INCLUI CABINE E CHASSI, NAO INCLUI SEMIRREBOQUE)	37762	un	713.859,7100	0,0000342	24,4140
Insumo	SEMIRREBOQUE COM DOIS EIXOS EM TANDEM TIPO BASCULANTE COM CACAMBA METALICA 14 M3 (INCLUI MONTAGEM, NAO INCLUI CAVALO MECANICO)	37743	un	178.162,8600	0,0000603	10,7432

Custo Unitário Direto Total 35,15

Setor : SEINFRA/SIT - Superintendência de Infraestrutura de Transportes Valores expressos em Reais (R\$)
Ano : 2025 Data orçamento: 27/11/2025
Orçamento : 4536 - AMPLIAÇÃO E REQUALIFICAÇÃO DO TERMINAL RODOVIÁRIO DE MUNICIPIO DE SANTO ESTEVÃO - BA
Versão : 3 - VERSÃO ATUALIZADA
Extensão : 1,000 un Data base: 01/04/2026

Serviço: 89872 - CAMINHÃO BASCULANTE 14 M3, COM CAVALO MECÂNICO DE CAPACIDADE MÁXIMA DE TRACÇÃO COMBINADO DE 36000 KG, POTÊNCIA 286 CV, INCLUSIVE SEMIREBOQUE COM CAÇAMBA METÁLICA - IMPOSTOS E SEGUROS. AF_12/2014

Unidade: h

Tipo	Descricao	Código	Unid.	Custo Unitário	Consumo	Custo Unitário
Insumo	CAVALO MECANICO TRACAO 4X2, PESO BRUTO TOTAL 16000 KG, CAPACIDADE MAXIMA DE TRACAO *36000* KG, DISTANCIA ENTRE EIXOS *3,56* M, POTENCIA *286* CV (INCLUI CABINE E CHASSI, NAO INCLUI SEMIRREBOQUE)	37762	un	713.859,7100	0,0000057	4,0690
Insumo	SEMI-REBOQUE COM DOIS EIXOS EM TANDEM TIPO BASCULANTE COM CAÇAMBA METÁLICA 14 M3 (INCLUI MONTAGEM, NAO INCLUI CAVALO MECANICO)	37743	un	178.162,8600	0,0000059	1,0511

Custo Unitário Direto Total 5,11

Setor : SEINFRA/SIT - Superintendência de Infraestrutura de Transportes Valores expressos em Reais (R\$)
Ano : 2025 Data orçamento: 27/11/2025
Orçamento : 4536 - AMPLIAÇÃO E REQUALIFICAÇÃO DO TERMINAL RODOVIÁRIO DE MUNICIPIO DE SANTO ESTEVÃO - BA
Versão : 3 - VERSÃO ATUALIZADA
Extensão : 1,000 un Data base: 01/04/2026

Serviço: 89871 - CAMINHÃO BASCULANTE 14 M3, COM CAVALO MECÂNICO DE CAPACIDADE MÁXIMA DE TRAÇÃO COMBINADO DE 36000 KG, POTÊNCIA 286 CV, INCLUSIVE SEMIREBOQUE COM CAÇAMBA METÁLICA - JUROS. AF_12/2014

Unidade: h

Tipo	Descricao	Código	Unid.	Custo Unitário	Consumo	Custo Unitário
Insumo	CAVALO MECANICO TRACAO 4X2, PESO BRUTO TOTAL 16000 KG, CAPACIDADE MAXIMA DE TRACAO *36000* KG, DISTANCIA ENTRE EIXOS *3,56* M, POTENCIA *286* CV (INCLUI CABINE E CHASSI, NAO INCLUI SEMIRREBOQUE)	37762	un	713.859,7100	0,0000141	10,0654
Insumo	SEMI-REBOQUE COM DOIS EIXOS EM TANDEM TIPO BASCULANTE COM CAÇAMBA METÁLICA 14 M3 (INCLUI MONTAGEM, NAO INCLUI CAVALO MECANICO)	37743	un	178.162,8600	0,0000146	2,6011

Custo Unitário Direto Total 12,66

Setor : SEINFRA/SIT - Superintendência de Infraestrutura de Transportes Valores expressos em Reais (R\$)
Ano : 2025 Data orçamento: 27/11/2025
Orçamento : 4536 - AMPLIAÇÃO E REQUALIFICAÇÃO DO TERMINAL RODOVIÁRIO DE MUNICIPIO DE SANTO ESTEVÃO - BA
Versão : 3 - VERSÃO ATUALIZADA
Extensão : 1,000 un Data base: 01/04/2026

Serviço: 89873 - CAMINHÃO BASCULANTE 14 M3, COM CAVALO MECÂNICO DE CAPACIDADE MÁXIMA DE TRACÃO COMBINADO DE 36000 KG, POTÊNCIA 286 CV, INCLUSIVE SEMIREBOQUE COM CAÇAMBA METÁLICA - MANUTENÇÃO. AF_12/2014

Unidade: h

Tipo	Descricao	Código	Unid.	Custo Unitário	Consumo	Custo Unitário
Insumo	CAVALO MECANICO TRACAO 4X2, PESO BRUTO TOTAL 16000 KG, CAPACIDADE MAXIMA DE TRACAO *36000* KG, DISTANCIA ENTRE EIXOS *3,56* M, POTENCIA *286* CV (INCLUI CABINE E CHASSI, NAO INCLUI SEMIRREBOQUE)	37762	un	713.859,7100	0,0000642	45,8297
Insumo	SEMI-REBOQUE COM DOIS EIXOS EM TANDEM TIPO BASCULANTE COM CAÇAMBA METÁLICA 14 M3 (INCLUI MONTAGEM, NAO INCLUI CAVALO MECANICO)	37743	un	178.162,8600	0,0000849	15,1260

Custo Unitário Direto Total 60,94

Setor : SEINFRA/SIT - Superintendência de Infraestrutura de Transportes Valores expressos em Reais (R\$)
Ano : 2025 Data orçamento: 27/11/2025
Orçamento : 4536 - AMPLIAÇÃO E REQUALIFICAÇÃO DO TERMINAL RODOVIÁRIO DE MUNICIPIO DE SANTO ESTEVÃO - BA
Versão : 3 - VERSÃO ATUALIZADA
Extensão : 1,000 un Data base: 01/04/2026

Serviço: 89874 - CAMINHÃO BASCULANTE 14 M3, COM CAVALO MECÂNICO DE CAPACIDADE MÁXIMA DE
TRAÇÃO COMBINADO DE 36000 KG, POTÊNCIA 286 CV, INCLUSIVE SEMIREBOQUE COM CAÇAMBA
METÁLICA - MATERIAIS NA OPERAÇÃO. AF_12/2014

Unidade: h

Tipo	Descricao	Código	Unid.	Custo Unitário	Consumo	Custo Unitário
Insumo	OLEO DIESEL COMBUSTIVEL COMUM METROPOLITANO S-10 OU S-500	4221	I	7,8600	29,4700000	231,6342

Custo Unitário Direto Total	231,63

Setor : SEINFRA/SIT - Superintendência de Infraestrutura de Transportes Valores expressos em Reais (R\$)
Ano : 2025 Data orçamento: 27/11/2025
Orçamento : 4536 - AMPLIAÇÃO E REQUALIFICAÇÃO DO TERMINAL RODOVIÁRIO DE MUNICÍPIO DE SANTO ESTEVÃO - BA
Versão : 3 - VERSÃO ATUALIZADA
Extensão : 1,000 un Data base: 01/04/2026

Serviço: 5903 - CAMINHÃO PIPA 10.000 L TRUCADO, PESO BRUTO TOTAL 23.000 KG, CARGA ÚTIL MÁXIMA 15.935 KG, DISTÂNCIA ENTRE EIXOS 4,8 M, POTÊNCIA 230 CV, INCLUSIVE TANQUE DE AÇO PARA TRANSPORTE DE ÁGUA - CHI DIURNO. AF_06/2014

Unidade: CHI

Tipo	Descrição	Código	Unid.	Custo Unitário	Consumo	Custo Unitário
Composição	CAMINHÃO PIPA 10.000 L TRUCADO, PESO BRUTO TOTAL 23.000 KG, CARGA ÚTIL MÁXIMA 15.935 KG, DISTÂNCIA ENTRE EIXOS 4,8 M, POTÊNCIA 230 CV, INCLUSIVE TANQUE DE AÇO PARA TRANSPORTE DE ÁGUA - DEPRECIAÇÃO. AF_06/2014	91396	h	30,5200	1,0000000	30,5200
Composição	CAMINHÃO PIPA 10.000 L TRUCADO, PESO BRUTO TOTAL 23.000 KG, CARGA ÚTIL MÁXIMA 15.935 KG, DISTÂNCIA ENTRE EIXOS 4,8 M, POTÊNCIA 230 CV, INCLUSIVE TANQUE DE AÇO PARA TRANSPORTE DE ÁGUA - IMPOSTOS E SEGUROS. AF_06/2014	91398	h	4,7600	1,0000000	4,7600
Composição	CAMINHÃO PIPA 10.000 L TRUCADO, PESO BRUTO TOTAL 23.000 KG, CARGA ÚTIL MÁXIMA 15.935 KG, DISTÂNCIA ENTRE EIXOS 4,8 M, POTÊNCIA 230 CV, INCLUSIVE TANQUE DE AÇO PARA TRANSPORTE DE ÁGUA - JUROS. AF_06/2014	91397	h	11,7900	1,0000000	11,7900
Composição	MOTORISTA DE CAMINHÃO COM ENCARGOS COMPLEMENTARES	88282	h	36,5300	1,0000000	36,5300

Custo Unitário Direto Total 83,60

Setor : SEINFRA/SIT - Superintendência de Infraestrutura de Transportes Valores expressos em Reais (R\$)
Ano : 2025 Data orçamento: 27/11/2025
Orçamento : 4536 - AMPLIAÇÃO E REQUALIFICAÇÃO DO TERMINAL RODOVIÁRIO DE MUNICÍPIO DE SANTO ESTEVÃO - BA
Versão : 3 - VERSÃO ATUALIZADA
Extensão : 1,000 un Data base: 01/04/2026

Serviço: 5901 - CAMINHÃO PIPA 10.000 L TRUCADO, PESO BRUTO TOTAL 23.000 KG, CARGA ÚTIL MÁXIMA 15.935 KG, DISTÂNCIA ENTRE EIXOS 4,8 M, POTÊNCIA 230 CV, INCLUSIVE TANQUE DE AÇO PARA TRANSPORTE DE ÁGUA - CHP DIURNO. AF_06/2014

Unidade: CHP

Tipo	Descrição	Código	Unid.	Custo Unitário	Consumo	Custo Unitário
Composição	CAMINHÃO PIPA 10.000 L TRUCADO, PESO BRUTO TOTAL 23.000 KG, CARGA ÚTIL MÁXIMA 15.935 KG, DISTÂNCIA ENTRE EIXOS 4,8 M, POTÊNCIA 230 CV, INCLUSIVE TANQUE DE AÇO PARA TRANSPORTE DE ÁGUA - DEPRECIAÇÃO. AF_06/2014	91396	h	30,5200	1,0000000	30,5200
Composição	CAMINHÃO PIPA 10.000 L TRUCADO, PESO BRUTO TOTAL 23.000 KG, CARGA ÚTIL MÁXIMA 15.935 KG, DISTÂNCIA ENTRE EIXOS 4,8 M, POTÊNCIA 230 CV, INCLUSIVE TANQUE DE AÇO PARA TRANSPORTE DE ÁGUA - IMPOSTOS E SEGUROS. AF_06/2014	91398	h	4,7600	1,0000000	4,7600
Composição	CAMINHÃO PIPA 10.000 L TRUCADO, PESO BRUTO TOTAL 23.000 KG, CARGA ÚTIL MÁXIMA 15.935 KG, DISTÂNCIA ENTRE EIXOS 4,8 M, POTÊNCIA 230 CV, INCLUSIVE TANQUE DE AÇO PARA TRANSPORTE DE ÁGUA - JUROS. AF_06/2014	91397	h	11,7900	1,0000000	11,7900
Composição	CAMINHÃO PIPA 10.000 L TRUCADO, PESO BRUTO TOTAL 23.000 KG, CARGA ÚTIL MÁXIMA 15.935 KG, DISTÂNCIA ENTRE EIXOS 4,8 M, POTÊNCIA 230 CV, INCLUSIVE TANQUE DE AÇO PARA TRANSPORTE DE ÁGUA - MANUTENÇÃO. AF_06/2014	5763	h	54,0800	1,0000000	54,0800
Composição	CAMINHÃO PIPA 10.000 L TRUCADO, PESO BRUTO TOTAL 23.000 KG, CARGA ÚTIL MÁXIMA 15.935 KG, DISTÂNCIA ENTRE EIXOS 4,8 M, POTÊNCIA 230 CV, INCLUSIVE TANQUE DE AÇO PARA TRANSPORTE DE ÁGUA - MATERIAIS NA OPERAÇÃO. AF_06/2014	53831	h	252,7700	1,0000000	252,7700
Composição	MOTORISTA DE CAMINHÃO COM ENCARGOS COMPLEMENTARES	88282	h	36,5300	1,0000000	36,5300

Custo Unitário Direto Total 390,45

Setor : SEINFRA/SIT - Superintendência de Infraestrutura de Transportes Valores expressos em Reais (R\$)
Ano : 2025 Data orçamento: 27/11/2025
Orçamento : 4536 - AMPLIAÇÃO E REQUALIFICAÇÃO DO TERMINAL RODOVIÁRIO DE MUNICIPIO DE SANTO ESTEVÃO - BA
Versão : 3 - VERSÃO ATUALIZADA
Extensão : 1,000 un Data base: 01/04/2026

Serviço: 91396 - CAMINHÃO PIPA 10.000 L TRUCADO, PESO BRUTO TOTAL 23.000 KG, CARGA ÚTIL MÁXIMA 15.935 KG, DISTÂNCIA ENTRE EIXOS 4,8 M, POTÊNCIA 230 CV, INCLUSIVE TANQUE DE AÇO PARA TRANSPORTE DE ÁGUA - DEPRECIAÇÃO. AF_06/2014

Unidade: h

Tipo	Descrição	Código	Unid.	Custo Unitário	Consumo	Custo Unitário
Insumo	CAMINHAO TRUCADO, PESO BRUTO TOTAL 23000 KG, CARGA UTIL MAXIMA 15285 KG, DISTANCIA ENTRE EIXOS 4,80 M, POTENCIA 326 CV (INCLUI CABINE E CHASSI, NAO INCLUI CARROCERIA)	37758	un	742.823,7300	0,0000343	25,4788
Insumo	TANQUE DE ACO CARBONO NAO REVESTIDO, PARA TRANSPORTE DE AGUA COM CAPACIDADE DE 10 M3, COM BOMBA CENTRIFUGA POR TOMADA DE FORCA, VAZAO MAXIMA *75* M3/H (INCLUI MONTAGEM, NAO INCLUI CAMINHAO)	37736	un	91.750,0000	0,0000551	5,0554

Custo Unitário Direto Total 30,52

Setor : SEINFRA/SIT - Superintendência de Infraestrutura de Transportes Valores expressos em Reais (R\$)
Ano : 2025 Data orçamento: 27/11/2025
Orçamento : 4536 - AMPLIAÇÃO E REQUALIFICAÇÃO DO TERMINAL RODOVIÁRIO DE MUNICIPIO DE SANTO ESTEVÃO - BA
Versão : 3 - VERSÃO ATUALIZADA
Extensão : 1,000 un Data base: 01/04/2026

Serviço: 91398 - CAMINHÃO PIPA 10.000 L TRUCADO, PESO BRUTO TOTAL 23.000 KG, CARGA ÚTIL MÁXIMA 15.935 KG, DISTÂNCIA ENTRE EIXOS 4,8 M, POTÊNCIA 230 CV, INCLUSIVE TANQUE DE AÇO PARA TRANSPORTE DE ÁGUA - IMPOSTOS E SEGUROS. AF_06/2014

Unidade: h

Tipo	Descrição	Código	Unid.	Custo Unitário	Consumo	Custo Unitário
Insumo	CAMINHAO TRUCADO, PESO BRUTO TOTAL 23000 KG, CARGA UTIL MAXIMA 15285 KG, DISTANCIA ENTRE EIXOS 4,80 M, POTENCIA 326 CV (INCLUI CABINE E CHASSI, NAO INCLUI CARROCERIA)	37758	un	742.823,7300	0,0000057	4,2340
Insumo	TANQUE DE ACO CARBONO NAO REVESTIDO, PARA TRANSPORTE DE AGUA COM CAPACIDADE DE 10 M3, COM BOMBA CENTRIFUGA POR TOMADA DE FORCA, VAZAO MAXIMA *75* M3/H (INCLUI MONTAGEM, NAO INCLUI CAMINHAO)	37736	un	91.750,0000	0,0000058	0,5321

Custo Unitário Direto Total 4,76

Setor : SEINFRA/SIT - Superintendência de Infraestrutura de Transportes Valores expressos em Reais (R\$)
Ano : 2025 Data orçamento: 27/11/2025
Orçamento : 4536 - AMPLIAÇÃO E REQUALIFICAÇÃO DO TERMINAL RODOVIÁRIO DE MUNICÍPIO DE SANTO ESTEVÃO - BA
Versão : 3 - VERSÃO ATUALIZADA
Extensão : 1,000 un Data base: 01/04/2026

Serviço: 91397 - CAMINHÃO PIPA 10.000 L TRUCADO, PESO BRUTO TOTAL 23.000 KG, CARGA ÚTIL MÁXIMA 15.935 KG, DISTÂNCIA ENTRE EIXOS 4,8 M, POTÊNCIA 230 CV, INCLUSIVE TANQUE DE AÇO PARA TRANSPORTE DE ÁGUA - JUROS. AF_06/2014

Unidade: h

Tipo	Descrição	Código	Unid.	Custo Unitário	Consumo	Custo Unitário
Insumo	CAMINHAO TRUCADO, PESO BRUTO TOTAL 23000 KG, CARGA UTIL MAXIMA 15285 KG, DISTANCIA ENTRE EIXOS 4,80 M, POTENCIA 326 CV (INCLUI CABINE E CHASSI, NAO INCLUI CARROCERIA)	37758	un	742.823,7300	0,0000141	10,4738
Insumo	TANQUE DE ACO CARBONO NAO REVESTIDO, PARA TRANSPORTE DE AGUA COM CAPACIDADE DE 10 M3, COM BOMBA CENTRIFUGA POR TOMADA DE FORCA, VAZAO MAXIMA *75* M3/H (INCLUI MONTAGEM, NAO INCLUI CAMINHAO)	37736	un	91.750,0000	0,0000144	1,3212

Custo Unitário Direto Total 11,79

Setor : SEINFRA/SIT - Superintendência de Infraestrutura de Transportes Valores expressos em Reais (R\$)
Ano : 2025 Data orçamento: 27/11/2025
Orçamento : 4536 - AMPLIAÇÃO E REQUALIFICAÇÃO DO TERMINAL RODOVIÁRIO DE MUNICIPIO DE SANTO ESTEVÃO - BA
Versão : 3 - VERSÃO ATUALIZADA
Extensão : 1,000 un Data base: 01/04/2026

Serviço: 5763 - CAMINHÃO PIPA 10.000 L TRUCADO, PESO BRUTO TOTAL 23.000 KG, CARGA ÚTIL MÁXIMA 15.935 KG, DISTÂNCIA ENTRE EIXOS 4,8 M, POTÊNCIA 230 CV, INCLUSIVE TANQUE DE AÇO PARA TRANSPORTE DE ÁGUA - MANUTENÇÃO. AF_06/2014

Unidade: h

Tipo	Descrição	Código	Unid.	Custo Unitário	Consumo	Custo Unitário
Insumo	CAMINHAO TRUCADO, PESO BRUTO TOTAL 23000 KG, CARGA UTIL MAXIMA 15285 KG, DISTANCIA ENTRE EIXOS 4,80 M, POTENCIA 326 CV (INCLUI CABINE E CHASSI, NAO INCLUI CARROCERIA)	37758	un	742.823,7300	0,0000643	47,7635
Insumo	TANQUE DE ACO CARBONO NAO REVESTIDO, PARA TRANSPORTE DE AGUA COM CAPACIDADE DE 10 M3, COM BOMBA CENTRIFUGA POR TOMADA DE FORCA, VAZAO MAXIMA *75* M3/H (INCLUI MONTAGEM, NAO INCLUI CAMINHAO)	37736	un	91.750,0000	0,0000689	6,3215

Custo Unitário Direto Total 54,08

Setor : SEINFRA/SIT - Superintendência de Infraestrutura de Transportes Valores expressos em Reais (R\$)
Ano : 2025 Data orçamento: 27/11/2025
Orçamento : 4536 - AMPLIAÇÃO E REQUALIFICAÇÃO DO TERMINAL RODOVIÁRIO DE MUNICIPIO DE SANTO ESTEVÃO - BA
Versão : 3 - VERSÃO ATUALIZADA
Extensão : 1,000 un Data base: 01/04/2026

Serviço: 53831 - CAMINHÃO PIPA 10.000 L TRUCADO, PESO BRUTO TOTAL 23.000 KG, CARGA ÚTIL MÁXIMA 15.935 KG, DISTÂNCIA ENTRE EIXOS 4,8 M, POTÊNCIA 230 CV, INCLUSIVE TANQUE DE AÇO PARA TRANSPORTE DE ÁGUA - MATERIAIS NA OPERAÇÃO. AF_06/2014

Unidade: h

Tipo	Descricao	Código	Unid.	Custo Unitário	Consumo	Custo Unitário
Insumo	OLEO DIESEL COMBUSTIVEL COMUM METROPOLITANO S-10 OU S-500	4221	I	7,8600	32,1600000	252,7776

Custo Unitário Direto Total 252,77

Setor : SEINFRA/SIT - Superintendência de Infraestrutura de Transportes Valores expressos em Reais (R\$)
Ano : 2025 Data orçamento: 27/11/2025
Orçamento : 4536 - AMPLIAÇÃO E REQUALIFICAÇÃO DO TERMINAL RODOVIÁRIO DE MUNICÍPIO DE SANTO ESTEVÃO - BA
Versão : 3 - VERSÃO ATUALIZADA
Extensão : 1,000 un Data base: 01/04/2026

Serviço: 100983 - CARGA, MANOBRAS E DESCARGA DE ENTULHO EM CAMINHÃO BASCULANTE 14 M³ - CARGA COM ESCAVADEIRA HIDRÁULICA (CAÇAMBA DE 0,80 M³ / 111 HP) E DESCARGA LIVRE (UNIDADE: M3). AF_02/2026

Unidade: m³

Tipo	Descrição	Código	Unid.	Custo Unitário	Consumo	Custo Unitário
Composição	CAMINHÃO BASCULANTE 14 M3, COM CAVALO MECÂNICO DE CAPACIDADE MÁXIMA DE TRAÇÃO COMBINADO DE 36000 KG, POTÊNCIA 286 CV, INCLUSIVE SEMIREBOQUE COM CAÇAMBA METÁLICA - CHI DIURNO. AF_12/2014	89877	CHI	90,5300	0,0101634	0,9200
Composição	CAMINHÃO BASCULANTE 14 M3, COM CAVALO MECÂNICO DE CAPACIDADE MÁXIMA DE TRAÇÃO COMBINADO DE 36000 KG, POTÊNCIA 286 CV, INCLUSIVE SEMIREBOQUE COM CAÇAMBA METÁLICA - CHP DIURNO. AF_12/2014	89876	CHP	383,1000	0,0169864	6,5074
Composição	ESCAVADEIRA HIDRÁULICA SOBRE ESTEIRAS, CAÇAMBA 0,80 M3, PESO OPERACIONAL 17 T, POTENCIA BRUTA 111 HP - CHI DIURNO. AF_06/2014	5632	CHI	100,1600	0,0080946	0,8107
Composição	ESCAVADEIRA HIDRÁULICA SOBRE ESTEIRAS, CAÇAMBA 0,80 M3, PESO OPERACIONAL 17 T, POTENCIA BRUTA 111 HP - CHP DIURNO. AF_06/2014	5631	CHP	237,3100	0,0083333	1,9775

Custo Unitário Direto Total 10,20

Setor : SEINFRA/SIT - Superintendência de Infraestrutura de Transportes Valores expressos em Reais (R\$)
Ano : 2025 Data orçamento: 27/11/2025
Orçamento : 4536 - AMPLIAÇÃO E REQUALIFICAÇÃO DO TERMINAL RODOVIÁRIO DE MUNICÍPIO DE SANTO ESTEVÃO - BA
Versão : 3 - VERSÃO ATUALIZADA
Extensão : 1,000 un Data base: 01/04/2026

Serviço: 100979 - CARGA, MANOBRAS E DESCARGA DE SOLOS E MATERIAIS GRANULARES EM CAMINHÃO BASCULANTE 14 M³ - CARGA COM ESCAVADEIRA HIDRÁULICA (CAÇAMBA DE 1,20 M³ / 155 HP) E DESCARGA LIVRE (UNIDADE: M3). AF_02/2026

Unidade: m³

Tipo	Descrição	Código	Unid.	Custo Unitário	Consumo	Custo Unitário
Composição	CAMINHÃO BASCULANTE 14 M3, COM CAVALO MECÂNICO DE CAPACIDADE MÁXIMA DE TRAÇÃO COMBINADO DE 36000 KG, POTÊNCIA 286 CV, INCLUSIVE SEMIREBOQUE COM CAÇAMBA METÁLICA - CHI DIURNO. AF_12/2014	89877	CHI	90,5300	0,0085571	0,7746
Composição	CAMINHÃO BASCULANTE 14 M3, COM CAVALO MECÂNICO DE CAPACIDADE MÁXIMA DE TRAÇÃO COMBINADO DE 36000 KG, POTÊNCIA 286 CV, INCLUSIVE SEMIREBOQUE COM CAÇAMBA METÁLICA - CHP DIURNO. AF_12/2014	89876	CHP	383,1000	0,0127112	4,8696
Composição	ESCAVADEIRA HIDRÁULICA SOBRE ESTEIRAS, CAÇAMBA 1,20 M3, PESO OPERACIONAL 21 T, POTÊNCIA BRUTA 155 HP - CHI DIURNO. AF_06/2014	88908	CHI	107,1300	0,0064882	0,6950
Composição	ESCAVADEIRA HIDRÁULICA SOBRE ESTEIRAS, CAÇAMBA 1,20 M3, PESO OPERACIONAL 21 T, POTÊNCIA BRUTA 155 HP - CHP DIURNO. AF_06/2014	88907	CHP	284,6600	0,0040582	1,1552

Custo Unitário Direto Total 0,00

Setor : SEINFRA/SIT - Superintendência de Infraestrutura de Transportes Valores expressos em Reais (R\$)
 Ano : 2025 Data orçamento: 27/11/2025
 Orçamento : 4536 - AMPLIAÇÃO E REQUALIFICAÇÃO DO TERMINAL RODOVIÁRIO DE MUNICÍPIO DE SANTO ESTEVÃO - BA
 Versão : 3 - VERSÃO ATUALIZADA
 Extensão : 1,000 un Data base: 01/04/2026

Serviço: 100975 - CARGA, MANOBRAS E DESCARGA DE SOLOS E MATERIAIS GRANULARES EM CAMINHÃO BASCULANTE 14 M³ - CARGA COM PÁ CARREGADEIRA (CAÇAMBA DE 1,7 A 2,8 M³ / 128 HP) E DESCARGA LIVRE (UNIDADE: M3). AF_02/2026

Unidade: m³

Tipo	Descrição	Código	Unid.	Custo Unitário	Consumo	Custo Unitário
Composição	CAMINHÃO BASCULANTE 14 M3, COM CAVALO MECÂNICO DE CAPACIDADE MÁXIMA DE TRAÇÃO COMBINADO DE 36000 KG, POTÊNCIA 286 CV, INCLUSIVE SEMIREBOQUE COM CAÇAMBA METÁLICA - CHI DIURNO. AF_12/2014	89877	CHI	90,5300	0,0097073	0,8788
Composição	CAMINHÃO BASCULANTE 14 M3, COM CAVALO MECÂNICO DE CAPACIDADE MÁXIMA DE TRAÇÃO COMBINADO DE 36000 KG, POTÊNCIA 286 CV, INCLUSIVE SEMIREBOQUE COM CAÇAMBA METÁLICA - CHP DIURNO. AF_12/2014	89876	CHP	383,1000	0,0157726	6,0424
Composição	PÁ CARREGADEIRA SOBRE RODAS, POTÊNCIA LÍQUIDA 128 HP, CAPACIDADE DA CAÇAMBA 1,7 A 2,8 M3, PESO OPERACIONAL 11632 KG - CHI DIURNO. AF_06/2014	5942	CHI	95,1100	0,0076385	0,7264
Composição	PÁ CARREGADEIRA SOBRE RODAS, POTÊNCIA LÍQUIDA 128 HP, CAPACIDADE DA CAÇAMBA 1,7 A 2,8 M3, PESO OPERACIONAL 11632 KG - CHP DIURNO. AF_06/2014	5940	CHP	205,2100	0,0071195	1,4609

Custo Unitário Direto Total 0,00

Setor : SEINFRA/SIT - Superintendência de Infraestrutura de Transportes Valores expressos em Reais (R\$)
 Ano : 2025 Data orçamento: 27/11/2025
 Orçamento : 4536 - AMPLIAÇÃO E REQUALIFICAÇÃO DO TERMINAL RODOVIÁRIO DE MUNICIPIO DE SANTO ESTEVÃO - BA
 Versão : 3 - VERSÃO ATUALIZADA
 Extensão : 1,000 un Data base: 01/04/2026

Serviço: 88261 - CARPINTEIRO DE ESQUADRIAS COM ENCARGOS COMPLEMENTARES

Unidade: h

Tipo	Descricao	Código	Unid.	Custo Unitário	Consumo	Custo Unitário
Insumo	ALIMENTACAO - HORISTA (COLETADO CAIXA - ENCARGOS COMPLEMENTARES)	37370	h	5,0000	1,0000000	5,0000
Insumo	EPI - FAMILIA CARPINTEIRO DE FORMAS - HORISTA (ENCARGOS COMPLEMENTARES - COLETADO CAIXA)	43483	h	1,3900	1,0000000	1,3900
Insumo	EXAMES - HORISTA (COLETADO CAIXA - ENCARGOS COMPLEMENTARES)	37372	h	1,4900	1,0000000	1,4900
Insumo	FERRAMENTAS - FAMILIA CARPINTEIRO DE FORMAS - HORISTA (ENCARGOS COMPLEMENTARES - COLETADO CAIXA)	43459	h	0,2400	1,0000000	0,2400
Insumo	SEGURO - HORISTA (COLETADO CAIXA - ENCARGOS COMPLEMENTARES)	37373	h	0,1100	1,0000000	0,1100
Insumo	TRANSPORTE - HORISTA (COLETADO CAIXA - ENCARGOS COMPLEMENTARES)	37371	h	0,8800	1,0000000	0,8800
Insumo	CARPINTEIRO DE ESQUADRIAS (HORISTA)	1214	h	24,5300	1,0000000	24,5300
Composição	CURSO DE CAPACITAÇÃO PARA CARPINTEIRO DE ESQUADRIA (ENCARGOS COMPLEMENTARES) - HORISTA	95329	h	0,3600	1,0000000	0,3600

Custo Unitário Direto Total 34,00

Setor : SEINFRA/SIT - Superintendência de Infraestrutura de Transportes Valores expressos em Reais (R\$)
Ano : 2025 Data orçamento: 27/11/2025
Orçamento : 4536 - AMPLIAÇÃO E REQUALIFICAÇÃO DO TERMINAL RODOVIÁRIO DE MUNICÍPIO DE SANTO ESTEVÃO - BA
Versão : 3 - VERSÃO ATUALIZADA
Extensão : 1,000 un Data base: 01/04/2026

Serviço: 88262 - CARPINTEIRO DE FORMAS COM ENCARGOS COMPLEMENTARES

Unidade: h

Tipo	Descrição	Código	Unid.	Custo Unitário	Consumo	Custo Unitário
Insumo	ALIMENTACAO - HORISTA (COLETADO CAIXA - ENCARGOS COMPLEMENTARES)	37370	h	5,0000	1,0000000	5,0000
Insumo	EPI - FAMILIA CARPINTEIRO DE FORMAS - HORISTA (ENCARGOS COMPLEMENTARES - COLETADO CAIXA)	43483	h	1,3900	1,0000000	1,3900
Insumo	EXAMES - HORISTA (COLETADO CAIXA - ENCARGOS COMPLEMENTARES)	37372	h	1,4900	1,0000000	1,4900
Insumo	FERRAMENTAS - FAMILIA CARPINTEIRO DE FORMAS - HORISTA (ENCARGOS COMPLEMENTARES - COLETADO CAIXA)	43459	h	0,2400	1,0000000	0,2400
Insumo	SEGURO - HORISTA (COLETADO CAIXA - ENCARGOS COMPLEMENTARES)	37373	h	0,1100	1,0000000	0,1100
Insumo	TRANSPORTE - HORISTA (COLETADO CAIXA - ENCARGOS COMPLEMENTARES)	37371	h	0,8800	1,0000000	0,8800
Insumo	CARPINTEIRO DE FORMAS PARA CONCRETO (HORISTA)	1213	h	25,7500	1,0000000	25,7500
Composição	CURSO DE CAPACITAÇÃO PARA CARPINTEIRO DE FÔRMAS (ENCARGOS COMPLEMENTARES) - HORISTA	95330	h	0,2900	1,0000000	0,2900

Custo Unitário Direto Total 35,15

Setor : SEINFRA/SIT - Superintendência de Infraestrutura de Transportes Valores expressos em Reais (R\$)
Ano : 2025 Data orçamento: 27/11/2025
Orçamento : 4536 - AMPLIAÇÃO E REQUALIFICAÇÃO DO TERMINAL RODOVIÁRIO DE MUNICIPIO DE SANTO ESTEVÃO - BA
Versão : 3 - VERSÃO ATUALIZADA
Extensão : 1,000 un Data base: 01/04/2026

Serviço: 106496 - CENTRAL DE ALARME DE 12 LAÇOS, SISTEMA CONVENCIONAL, COM ATÉ 20 DISPOSITIVOS POR LAÇO, FORNECIMENTO E INSTALAÇÃO. AF. 12/2025

Unidade: un

Tipo	Descricao	Código	Unid.	Custo Unitário	Consumo	Custo Unitário
Insumo	CENTRAL DE ALARME DE INCENDIO CONVENCIONAL COM 12 LACOS	45571	un	709,0000	1,0000000	709,0000
Composição	AUXILIAR DE ELETRICISTA COM ENCARGOS COMPLEMENTARES	88247	h	27,4700	0,2798907	7,6885
Composição	ELETRICISTA COM ENCARGOS COMPLEMENTARES	88264	h	36,3000	2,0991805	76,2002

Custo Unitário Direto Total 0,00

Setor : SEINFRA/SIT - Superintendência de Infraestrutura de Transportes Valores expressos em Reais (R\$)
Ano : 2025 Data orçamento: 27/11/2025
Orçamento : 4536 - AMPLIAÇÃO E REQUALIFICAÇÃO DO TERMINAL RODOVIÁRIO DE MUNICIPIO DE SANTO ESTEVÃO - BA
Versão : 3 - VERSÃO ATUALIZADA
Extensão : 1,000 un Data base: 01/04/2026

Serviço: 87905 - CHAPISCO APLICADO EM ALVENARIA (COM PRESENÇA DE VÃOS) E ESTRUTURAS DE CONCRETO DE FACHADA, COM COLHER DE PEDREIRO. ARGAMASSA TRAÇO 1:3 COM PREPARO EM BETONEIRA 400L. AF_10/2022

Unidade: m2

Tipo	Descricao	Código	Unid.	Custo Unitário	Consumo	Custo Unitário
Composição	ARGAMASSA TRAÇO 1:3 (EM VOLUME DE CIMENTO E AREIA GROSSA ÚMIDA) PARA CHAPISCO CONVENCIONAL, PREPARO MECÂNICO COM BETONEIRA 400 L. AF_08/2019	87313	m³	775,9300	0,0037000	2,8709
Composição	PEDREIRO COM ENCARGOS COMPLEMENTARES	88309	h	35,7700	0,1724000	6,1667
Composição	SERVENTE COM ENCARGOS COMPLEMENTARES	88316	h	26,1400	0,0575000	1,5030

Custo Unitário Direto Total 0,00

Setor : SEINFRA/SIT - Superintendência de Infraestrutura de Transportes Valores expressos em Reais (R\$)
Ano : 2025 Data orçamento: 27/11/2025
Orçamento : 4536 - AMPLIAÇÃO E REQUALIFICAÇÃO DO TERMINAL RODOVIÁRIO DE MUNICIPIO DE SANTO ESTEVÃO - BA
Versão : 3 - VERSÃO ATUALIZADA
Extensão : 1,000 un Data base: 01/04/2026

Serviço: 87904 - CHAPISCO APLICADO EM ALVENARIA (COM PRESENÇA DE VÃOS) E ESTRUTURAS DE CONCRETO DE FACHADA, COM COLHER DE PEDREIRO. ARGAMASSA TRAÇO 1:3 COM PREPARO MANUAL. AF_10/2022

Unidade: m2

Tipo	Descricao	Código	Unid.	Custo Unitário	Consumo	Custo Unitário
Composição	ARGAMASSA TRAÇO 1:3 (EM VOLUME DE CIMENTO E AREIA GROSSA ÚMIDA) PARA CHAPISCO CONVENCIONAL, PREPARO MANUAL. AF_08/2019	87377	m³	865,4700	0,0037000	3,2022
Composição	PEDREIRO COM ENCARGOS COMPLEMENTARES	88309	h	35,7700	0,1724000	6,1667
Composição	SERVENTE COM ENCARGOS COMPLEMENTARES	88316	h	26,1400	0,0575000	1,5030

Custo Unitário Direto Total 10,86

Setor : SEINFRA/SIT - Superintendência de Infraestrutura de Transportes Valores expressos em Reais (R\$)
Ano : 2025 Data orçamento: 27/11/2025
Orçamento : 4536 - AMPLIAÇÃO E REQUALIFICAÇÃO DO TERMINAL RODOVIÁRIO DE MUNICIPIO DE SANTO ESTEVÃO - BA
Versão : 3 - VERSÃO ATUALIZADA
Extensão : 1,000 un Data base: 01/04/2026

Serviço: 87879 - CHAPISCO APLICADO EM ALVENARIAS E ESTRUTURAS DE CONCRETO INTERNAS, COM COLHER DE PEDREIRO. ARGAMASSA TRAÇO 1:3 COM PREPARO EM BETONEIRA 400L. AF_10/2022

Unidade: m2

Tipo	Descricao	Código	Unid.	Custo Unitário	Consumo	Custo Unitário
Composição	ARGAMASSA TRAÇO 1:3 (EM VOLUME DE CIMENTO E AREIA GROSSA ÚMIDA) PARA CHAPISCO CONVENCIONAL, PREPARO MECÂNICO COM BETONEIRA 400 L. AF_08/2019	87313	m³	775,9300	0,0037000	2,8709
Composição	PEDREIRO COM ENCARGOS COMPLEMENTARES	88309	h	35,7700	0,0681000	2,4359
Composição	SERVENTE COM ENCARGOS COMPLEMENTARES	88316	h	26,1400	0,0255000	0,6665

Custo Unitário Direto Total 5,96

Setor : SEINFRA/SIT - Superintendência de Infraestrutura de Transportes Valores expressos em Reais (R\$)
Ano : 2025 Data orçamento: 27/11/2025
Orçamento : 4536 - AMPLIAÇÃO E REQUALIFICAÇÃO DO TERMINAL RODOVIÁRIO DE MUNICIPIO DE SANTO ESTEVÃO - BA
Versão : 3 - VERSÃO ATUALIZADA
Extensão : 1,000 un Data base: 01/04/2026

Serviço: CPU20943 - CHUMBADOR TIPO ESPERA EM AÇO CA-25 PARA FIXAÇÃO DE ESTRUTURA METÁLICA
EM CONCRETO - FORNECIMENTO E INSTALAÇÃO

Unidade: kg

Tipo	Descrição	Código	Unid.	Custo Unitário	Consumo	Custo Unitário
Insumo	CHUMBADOR DE AÇO ZINCADO, DIAMETRO 1/2", COMPRIMENTO 75 MM	11977	un	10,7500	1,0000000	10,7500
Composição	AJUDANTE DE PEDREIRO COM ENCARGOS COMPLEMENTARES	88242	h	26,9700	0,1500000	4,0455

Custo Unitário Direto Total	0,00

Setor : SEINFRA/SIT - Superintendência de Infraestrutura de Transportes Valores expressos em Reais (R\$)
Ano : 2025 Data orçamento: 27/11/2025
Orçamento : 4536 - AMPLIAÇÃO E REQUALIFICAÇÃO DO TERMINAL RODOVIÁRIO DE MUNICIPIO DE SANTO ESTEVÃO - BA
Versão : 3 - VERSÃO ATUALIZADA
Extensão : 1,000 un Data base: 01/04/2026

Serviço: 100860 - CHUVEIRO ELÉTRICO COMUM CORPO PLÁSTICO, TIPO DUCHA - FORNECIMENTO E
INSTALAÇÃO. AF 02/2026

Unidade: un

Tipo	Descricao	Código	Unid.	Custo Unitário	Consumo	Custo Unitário
Insumo	CHUVEIRO COMUM EM PLASTICO BRANCO, COM CANO, 3 TEMPERATURAS, 5500 W (110/220 V)	1368	un	105,0000	1,0000000	105,0000
Insumo	FITA VEDA ROSCA, EM PTFE, ROLO DE 18 MM X 10 M (L X C)	3146	un	3,8900	0,0210000	0,0816
Composição	ENCANADOR OU BOMBEIRO HIDRÁULICO COM ENCARGOS COMPLEMENTARES	88267	h	35,2900	1,1816004	41,6986
Composição	SERVENTE COM ENCARGOS COMPLEMENTARES	88316	h	26,1400	0,4535436	11,8556

Custo Unitário Direto Total 158,62

Setor : SEINFRA/SIT - Superintendência de Infraestrutura de Transportes Valores expressos em Reais (R\$)
Ano : 2025 Data orçamento: 27/11/2025
Orçamento : 4536 - AMPLIAÇÃO E REQUALIFICAÇÃO DO TERMINAL RODOVIÁRIO DE MUNICÍPIO DE SANTO ESTEVÃO - BA
Versão : 3 - VERSÃO ATUALIZADA
Extensão : 1,000 un Data base: 01/04/2026

Serviço: 97083 - COMPACTAÇÃO MECÂNICA DE SOLO PARA EXECUÇÃO DE RADIER, PISO DE CONCRETO
OU LAJE SOBRE SOLO, COM COMPACTADOR DE SOLOS A PERCUSSÃO. AF_09/2021

Unidade: m2

Tipo	Descricao	Código	Unid.	Custo Unitário	Consumo	Custo Unitário
Composição	COMPACTADOR DE SOLOS DE PERCUSSÃO (SOQUETE) COM MOTOR A GASOLINA, POTÊNCIA 3 CV - CHI DIURNO. AF_09/2016	95265	CHI	0,7700	0,0420000	0,0323
Composição	COMPACTADOR DE SOLOS DE PERCUSSÃO (SOQUETE) COM MOTOR A GASOLINA, POTÊNCIA 3 CV - CHP DIURNO. AF_09/2016	95264	CHP	7,1900	0,0250000	0,1797
Composição	PEDREIRO COM ENCARGOS COMPLEMENTARES	88309	h	35,7700	0,0450000	1,6096
Composição	SERVENTE COM ENCARGOS COMPLEMENTARES	88316	h	26,1400	0,0890000	2,3264

Custo Unitário Direto Total 4,12

Setor : SEINFRA/SIT - Superintendência de Infraestrutura de Transportes Valores expressos em Reais (R\$)
Ano : 2025 Data orçamento: 27/11/2025
Orçamento : 4536 - AMPLIAÇÃO E REQUALIFICAÇÃO DO TERMINAL RODOVIÁRIO DE MUNICÍPIO DE SANTO ESTEVÃO - BA
Versão : 3 - VERSÃO ATUALIZADA
Extensão : 1,000 un Data base: 01/04/2026

Serviço: 95265 - COMPACTADOR DE SOLOS DE PERCUSÃO (SOQUETE) COM MOTOR A GASOLINA, POTÊNCIA 3 CV - CHI DIURNO. AF_09/2016

Unidade: CHI

Tipo	Descrição	Código	Unid.	Custo Unitário	Consumo	Custo Unitário
Composição	COMPACTADOR DE SOLOS DE PERCUSÃO (SOQUETE) COM MOTOR A GASOLINA, POTÊNCIA 3 CV - DEPRECIACÃO. AF_09/2016	95260	h	0,6100	1,0000000	0,6100
Composição	COMPACTADOR DE SOLOS DE PERCUSÃO (SOQUETE) COM MOTOR A GASOLINA, POTÊNCIA 3 CV - JUROS. AF_09/2016	95261	h	0,1600	1,0000000	0,1600

Custo Unitário Direto Total 0,77

Setor : SEINFRA/SIT - Superintendência de Infraestrutura de Transportes Valores expressos em Reais (R\$)
 Ano : 2025 Data orçamento: 27/11/2025
 Orçamento : 4536 - AMPLIAÇÃO E REQUALIFICAÇÃO DO TERMINAL RODOVIÁRIO DE MUNICÍPIO DE SANTO ESTEVÃO - BA
 Versão : 3 - VERSÃO ATUALIZADA
 Extensão : 1,000 un Data base: 01/04/2026

Serviço: 95264 - COMPACTADOR DE SOLOS DE PERCUSÃO (SOQUETE) COM MOTOR A GASOLINA, POTÊNCIA 3 CV - CHP DIURNO. AF_09/2016

Unidade: CHP

Tipo	Descrição	Código	Unid.	Custo Unitário	Consumo	Custo Unitário
Composição	COMPACTADOR DE SOLOS DE PERCUSÃO (SOQUETE) COM MOTOR A GASOLINA, POTÊNCIA 3 CV - DEPRECIAÇÃO. AF_09/2016	95260	h	0,6100	1,0000000	0,6100
Composição	COMPACTADOR DE SOLOS DE PERCUSÃO (SOQUETE) COM MOTOR A GASOLINA, POTÊNCIA 3 CV - JUROS. AF_09/2016	95261	h	0,1600	1,0000000	0,1600
Composição	COMPACTADOR DE SOLOS DE PERCUSÃO (SOQUETE) COM MOTOR A GASOLINA, POTÊNCIA 3 CV - MANUTENÇÃO. AF_09/2016	95262	h	0,7600	1,0000000	0,7600
Composição	COMPACTADOR DE SOLOS DE PERCUSÃO (SOQUETE) COM MOTOR A GASOLINA, POTÊNCIA 3 CV - MATERIAIS NA OPERAÇÃO. AF_09/2016	95263	h	5,6600	1,0000000	5,6600

Custo Unitário Direto Total 7,19

Setor : SEINFRA/SIT - Superintendência de Infraestrutura de Transportes Valores expressos em Reais (R\$)
Ano : 2025 Data orçamento: 27/11/2025
Orçamento : 4536 - AMPLIAÇÃO E REQUALIFICAÇÃO DO TERMINAL RODOVIÁRIO DE MUNICIPIO DE SANTO ESTEVÃO - BA
Versão : 3 - VERSÃO ATUALIZADA
Extensão : 1,000 un Data base: 01/04/2026

Serviço: 95260 - COMPACTADOR DE SOLOS DE PERCUSÃO (SOQUETE) COM MOTOR A GASOLINA,
POTÊNCIA 3 CV - DEPRECIÇÃO. AF_09/2016

Unidade: h

Tipo	Descricao	Código	Unid.	Custo Unitário	Consumo	Custo Unitário
Insumo	COMPACTADOR DE SOLO A PERCUSSAO (SOQUETE), A GASOLINA 4 TEMPOS, PESO 55 A 65 KG, FORCA DE IMPACTO 1.000 A 1.500 KGF, FREQ. 600 A 700 GOLPES P/ MINUTO, VELOCIDADE TRABALHO DE 10 A 15 M/MIN, POT. DE 2,00 A 3,00 HP	11281	un	11.520,0000	0,0000533	0,6140

Custo Unitário Direto Total 0,61

Setor : SEINFRA/SIT - Superintendência de Infraestrutura de Transportes Valores expressos em Reais (R\$)
Ano : 2025 Data orçamento: 27/11/2025
Orçamento : 4536 - AMPLIAÇÃO E REQUALIFICAÇÃO DO TERMINAL RODOVIÁRIO DE MUNICIPIO DE SANTO ESTEVÃO - BA
Versão : 3 - VERSÃO ATUALIZADA
Extensão : 1,000 un Data base: 01/04/2026

Serviço: 95261 - COMPACTADOR DE SOLOS DE PERCUSÃO (SOQUETE) COM MOTOR A GASOLINA,
POTÊNCIA 3 CV - JUROS. AF_09/2016

Unidade: h

Tipo	Descricao	Código	Unid.	Custo Unitário	Consumo	Custo Unitário
Insumo	COMPACTADOR DE SOLO A PERCUSSAO (SOQUETE), A GASOLINA 4 TEMPOS, PESO 55 A 65 KG, FORCA DE IMPACTO 1.000 A 1.500 KGF, FREQ. 600 A 700 GOLPES P/ MINUTO, VELOCIDADE TRABALHO DE 10 A 15 M/MIN, POT. DE 2,00 A 3,00 HP	11281	un	11.520,0000	0,0000143	0,1647

Custo Unitário Direto Total 0,16

Setor : SEINFRA/SIT - Superintendência de Infraestrutura de Transportes Valores expressos em Reais (R\$)
Ano : 2025 Data orçamento: 27/11/2025
Orçamento : 4536 - AMPLIAÇÃO E REQUALIFICAÇÃO DO TERMINAL RODOVIÁRIO DE MUNICIPIO DE SANTO ESTEVÃO - BA
Versão : 3 - VERSÃO ATUALIZADA
Extensão : 1,000 un Data base: 01/04/2026

Serviço: 95262 - COMPACTADOR DE SOLOS DE PERCUSÃO (SOQUETE) COM MOTOR A GASOLINA,
POTÊNCIA 3 CV - MANUTENÇÃO. AF_09/2016

Unidade: h

Tipo	Descricao	Código	Unid.	Custo Unitário	Consumo	Custo Unitário
Insumo	COMPACTADOR DE SOLO A PERCUSSAO (SOQUETE), A GASOLINA 4 TEMPOS, PESO 55 A 65 KG, FORCA DE IMPACTO 1.000 A 1.500 KGF, FREQ. 600 A 700 GOLPES P/ MINUTO, VELOCIDADE TRABALHO DE 10 A 15 M/MIN, POT. DE 2,00 A 3,00 HP	11281	un	11.520,0000	0,0000667	0,7683

Custo Unitário Direto Total 0,76

Setor : SEINFRA/SIT - Superintendência de Infraestrutura de Transportes Valores expressos em Reais (R\$)
Ano : 2025 Data orçamento: 27/11/2025
Orçamento : 4536 - AMPLIAÇÃO E REQUALIFICAÇÃO DO TERMINAL RODOVIÁRIO DE MUNICIPIO DE SANTO ESTEVÃO - BA
Versão : 3 - VERSÃO ATUALIZADA
Extensão : 1,000 un Data base: 01/04/2026

Serviço: 95263 - COMPACTADOR DE SOLOS DE PERCUSÃO (SOQUETE) COM MOTOR A GASOLINA,
POTÊNCIA 3 CV - MATERIAIS NA OPERAÇÃO. AF_09/2016

Unidade: h

Tipo	Descricao	Código	Unid.	Custo Unitário	Consumo	Custo Unitário
Insumo	GASOLINA COMUM	4222	I	7,2600	0,7800000	5,6628

Custo Unitário Direto Total 5,66

Setor : SEINFRA/SIT - Superintendência de Infraestrutura de Transportes Valores expressos em Reais (R\$)
Ano : 2025 Data orçamento: 27/11/2025
Orçamento : 4536 - AMPLIAÇÃO E REQUALIFICAÇÃO DO TERMINAL RODOVIÁRIO DE MUNICIPIO DE SANTO ESTEVÃO - BA
Versão : 3 - VERSÃO ATUALIZADA
Extensão : 1,000 un Data base: 01/04/2026

Serviço: 91533 - COMPACTADOR DE SOLOS DE PERCUSSÃO (SOQUETE) COM MOTOR A GASOLINA 4 TEMPOS, POTÊNCIA 4 CV - CHP DIURNO. AF_08/2015

Unidade: CHP

Tipo	Descricao	Código	Unid.	Custo Unitário	Consumo	Custo Unitário
Composição	COMPACTADOR DE SOLOS DE PERCUSSÃO (SOQUETE) COM MOTOR A GASOLINA 4 TEMPOS, POTÊNCIA 4 CV - DEPRECIAÇÃO. AF_08/2015	91529	h	0,7600	1,0000000	0,7600
Composição	COMPACTADOR DE SOLOS DE PERCUSSÃO (SOQUETE) COM MOTOR A GASOLINA 4 TEMPOS, POTÊNCIA 4 CV - JUROS. AF_08/2015	91530	h	0,2000	1,0000000	0,2000
Composição	COMPACTADOR DE SOLOS DE PERCUSSÃO (SOQUETE) COM MOTOR A GASOLINA 4 TEMPOS, POTÊNCIA 4 CV - MANUTENÇÃO. AF_08/2015	91531	h	0,9500	1,0000000	0,9500
Composição	COMPACTADOR DE SOLOS DE PERCUSSÃO (SOQUETE) COM MOTOR A GASOLINA 4 TEMPOS, POTÊNCIA 4 CV - MATERIAIS NA OPERAÇÃO. AF_08/2015	91532	h	7,4700	1,0000000	7,4700
Composição	OPERADOR DE MÁQUINAS E EQUIPAMENTOS COM ENCARGOS COMPLEMENTARES	88297	h	43,6900	1,0000000	43,6900

Custo Unitário Direto Total 53,07

Setor : SEINFRA/SIT - Superintendência de Infraestrutura de Transportes Valores expressos em Reais (R\$)
Ano : 2025 Data orçamento: 27/11/2025
Orçamento : 4536 - AMPLIAÇÃO E REQUALIFICAÇÃO DO TERMINAL RODOVIÁRIO DE MUNICIPIO DE SANTO ESTEVÃO - BA
Versão : 3 - VERSÃO ATUALIZADA
Extensão : 1,000 un Data base: 01/04/2026

Serviço: 91529 - COMPACTADOR DE SOLOS DE PERCUSSÃO (SOQUETE) COM MOTOR A GASOLINA 4 TEMPOS, POTÊNCIA 4 CV - DEPRECIAÇÃO. AF_08/2015

Unidade: h

Tipo	Descricao	Código	Unid.	Custo Unitário	Consumo	Custo Unitário
Insumo	COMPACTADOR DE SOLOS DE PERCURSAO (SOQUETE) COM MOTOR A GASOLINA 4 TEMPOS DE 4 HP (4 CV)	13458	un	14.274,7800	0,0000533	0,7608

Custo Unitário Direto Total	0,76

Setor : SEINFRA/SIT - Superintendência de Infraestrutura de Transportes Valores expressos em Reais (R\$)
Ano : 2025 Data orçamento: 27/11/2025
Orçamento : 4536 - AMPLIAÇÃO E REQUALIFICAÇÃO DO TERMINAL RODOVIÁRIO DE MUNICIPIO DE SANTO ESTEVÃO - BA
Versão : 3 - VERSÃO ATUALIZADA
Extensão : 1,000 un Data base: 01/04/2026

Serviço: 91530 - COMPACTADOR DE SOLOS DE PERCUSSÃO (SOQUETE) COM MOTOR A GASOLINA 4 TEMPOS, POTÊNCIA 4 CV - JUROS. AF_08/2015

Unidade: h

Tipo	Descricao	Código	Unid.	Custo Unitário	Consumo	Custo Unitário
Insumo	COMPACTADOR DE SOLOS DE PERCURSAO (SOQUETE) COM MOTOR A GASOLINA 4 TEMPOS DE 4 HP (4 CV)	13458	un	14.274,7800	0,0000143	0,2041

Custo Unitário Direto Total	0,20

Setor : SEINFRA/SIT - Superintendência de Infraestrutura de Transportes Valores expressos em Reais (R\$)
Ano : 2025 Data orçamento: 27/11/2025
Orçamento : 4536 - AMPLIAÇÃO E REQUALIFICAÇÃO DO TERMINAL RODOVIÁRIO DE MUNICIPIO DE SANTO ESTEVÃO - BA
Versão : 3 - VERSÃO ATUALIZADA
Extensão : 1,000 un Data base: 01/04/2026

Serviço: 91531 - COMPACTADOR DE SOLOS DE PERCUSSÃO (SOQUETE) COM MOTOR A GASOLINA 4 TEMPOS, POTÊNCIA 4 CV - MANUTENÇÃO. AF_08/2015

Unidade: h

Tipo	Descricao	Código	Unid.	Custo Unitário	Consumo	Custo Unitário
Insumo	COMPACTADOR DE SOLOS DE PERCURSAO (SOQUETE) COM MOTOR A GASOLINA 4 TEMPOS DE 4 HP (4 CV)	13458	un	14.274,7800	0,0000667	0,9521

Custo Unitário Direto Total	0,95

Setor : SEINFRA/SIT - Superintendência de Infraestrutura de Transportes Valores expressos em Reais (R\$)
Ano : 2025 Data orçamento: 27/11/2025
Orçamento : 4536 - AMPLIAÇÃO E REQUALIFICAÇÃO DO TERMINAL RODOVIÁRIO DE MUNICIPIO DE SANTO ESTEVÃO - BA
Versão : 3 - VERSÃO ATUALIZADA
Extensão : 1,000 un Data base: 01/04/2026

Serviço: 91532 - COMPACTADOR DE SOLOS DE PERCUSSÃO (SOQUETE) COM MOTOR A GASOLINA 4 TEMPOS, POTÊNCIA 4 CV - MATERIAIS NA OPERAÇÃO. AF_08/2015

Unidade: h

Tipo	Descricao	Código	Unid.	Custo Unitário	Consumo	Custo Unitário
Insumo	GASOLINA COMUM	4222	I	7,2600	1,0300000	7,4778

Custo Unitário Direto Total					7,47

Setor : SEINFRA/SIT - Superintendência de Infraestrutura de Transportes Valores expressos em Reais (R\$)
Ano : 2025 Data orçamento: 27/11/2025
Orçamento : 4536 - AMPLIAÇÃO E REQUALIFICAÇÃO DO TERMINAL RODOVIÁRIO DE MUNICÍPIO DE SANTO ESTEVÃO - BA
Versão : 3 - VERSÃO ATUALIZADA
Extensão : 1,000 un Data base: 01/04/2026

Serviço: 96555 - CONCRETAGEM DE BLOCO DE COROAMENTO OU VIGA BALDRAME, FCK 30 MPA, COM
USO DE JERICA - LANÇAMENTO, ADENSAMENTO E ACABAMENTO. AF_01/2024

Unidade: m³

Tipo	Descrição	Código	Unid.	Custo Unitário	Consumo	Custo Unitário
Composição	CONCRETO FCK = 30MPA, TRAÇO 1:2,1:2,5 (EM MASSA SECA DE CIMENTO/ AREIA MÉDIA/ BRITA 1) - PREPARO MECÂNICO COM BETONEIRA 600 L. AF_05/2021	94972	m³	692,0200	1,1600000	802,7432
Composição	PEDREIRO COM ENCARGOS COMPLEMENTARES	88309	h	35,7700	2,4250000	86,7422
Composição	SERVENTE COM ENCARGOS COMPLEMENTARES	88316	h	26,1400	2,8820000	75,3354
Composição	VIBRADOR DE IMERSÃO, DIÂMETRO DE PONTEIRA 45MM, MOTOR ELÉTRICO TRIFÁSICO POTÊNCIA DE 2 CV - CHI DIURNO. AF_06/2015	90587	CHI	0,6000	1,1010000	0,6606
Composição	VIBRADOR DE IMERSÃO, DIÂMETRO DE PONTEIRA 45MM, MOTOR ELÉTRICO TRIFÁSICO POTÊNCIA DE 2 CV - CHP DIURNO . AF_06/2015	90586	CHP	1,5500	0,3400000	0,5270

Custo Unitário Direto Total 0,00

Setor : SEINFRA/SIT - Superintendência de Infraestrutura de Transportes Valores expressos em Reais (R\$)
 Ano : 2025 Data orçamento: 27/11/2025
 Orçamento : 4536 - AMPLIAÇÃO E REQUALIFICAÇÃO DO TERMINAL RODOVIÁRIO DE MUNICÍPIO DE SANTO ESTEVÃO - BA
 Versão : 3 - VERSÃO ATUALIZADA
 Extensão : 1,000 un Data base: 01/04/2026

Serviço: 103686 - CONCRETAGEM DE ESCADAS, FCK=25 MPA, COM USO DE BOMBA - LANÇAMENTO, ADENSAMENTO E ACABAMENTO. AF_02/2022_PS

Unidade: m³

Tipo	Descrição	Código	Unid.	Custo Unitário	Consumo	Custo Unitário
Insumo	CONCRETO USINADO BOMBEAVEL, CLASSE DE RESISTENCIA C25, BRITA 0 E 1, SLUMP = 100 +/- 20 MM, COM BOMBEAMENTO (DISPONIBILIZACAO DE BOMBA), SEM O LANCAMENTO (NBR 8953)	1527	m³	687,2600	1,1030000	758,0477
Composição	CARPINTEIRO DE FORMAS COM ENCARGOS COMPLEMENTARES	88262	h	35,1500	0,6700000	23,5505
Composição	PEDREIRO COM ENCARGOS COMPLEMENTARES	88309	h	35,7700	2,6810000	95,8993
Composição	SERVENTE COM ENCARGOS COMPLEMENTARES	88316	h	26,1400	0,6700000	17,5138
Composição	VIBRADOR DE IMERSÃO, DIÂMETRO DE PONTEIRA 45MM, MOTOR ELÉTRICO TRIFÁSICO POTÊNCIA DE 2 CV - CHI DIURNO. AF_06/2015	90587	CHI	0,6000	0,4050000	0,2430
Composição	VIBRADOR DE IMERSÃO, DIÂMETRO DE PONTEIRA 45MM, MOTOR ELÉTRICO TRIFÁSICO POTÊNCIA DE 2 CV - CHP DIURNO. AF_06/2015	90586	CHP	1,5500	0,2650000	0,4107

Custo Unitário Direto Total 895,64

Setor : SEINFRA/SIT - Superintendência de Infraestrutura de Transportes Valores expressos em Reais (R\$)
Ano : 2025 Data orçamento: 27/11/2025
Orçamento : 4536 - AMPLIAÇÃO E REQUALIFICAÇÃO DO TERMINAL RODOVIÁRIO DE MUNICIPIO DE SANTO ESTEVÃO - BA
Versão : 3 - VERSÃO ATUALIZADA
Extensão : 1,000 un Data base: 01/04/2026

Serviço: 103669 - CONCRETAGEM DE PILARES, FCK = 25 MPA, COM USO DE BALDES - LANÇAMENTO, ADENSAMENTO E ACABAMENTO. AF_02/2022

Unidade: m³

Tipo	Descricao	Código	Unid.	Custo Unitário	Consumo	Custo Unitário
Insumo	CONCRETO USINADO BOMBEAVEL, CLASSE DE RESISTENCIA C25, COM BRITA 0 E 1, SLUMP = 190 +/- 20 MM, EXCLUI SERVICO DE BOMBEAMENTO (NBR 8953)	38408	m³	729,2300	1,1030000	804,3406
Composição	CARPINTEIRO DE FORMAS COM ENCARGOS COMPLEMENTARES	88262	h	35,1500	2,4590000	86,4338
Composição	PEDREIRO COM ENCARGOS COMPLEMENTARES	88309	h	35,7700	2,4590000	87,9584
Composição	SERVENTE COM ENCARGOS COMPLEMENTARES	88316	h	26,1400	7,3770000	192,8347
Composição	VIBRADOR DE IMERSÃO, DIÂMETRO DE PONTEIRA 45MM, MOTOR ELÉTRICO TRIFÁSICO POTÊNCIA DE 2 CV - CHI DIURNO. AF_06/2015	90587	CHI	0,6000	1,4170000	0,8502
Composição	VIBRADOR DE IMERSÃO, DIÂMETRO DE PONTEIRA 45MM, MOTOR ELÉTRICO TRIFÁSICO POTÊNCIA DE 2 CV - CHP DIURNO. AF_06/2015	90586	CHP	1,5500	1,0420000	1,6151

Custo Unitário Direto Total	0,00

Setor : SEINFRA/SIT - Superintendência de Infraestrutura de Transportes Valores expressos em Reais (R\$)
Ano : 2025 Data orçamento: 27/11/2025
Orçamento : 4536 - AMPLIAÇÃO E REQUALIFICAÇÃO DO TERMINAL RODOVIÁRIO DE MUNICIPIO DE SANTO ESTEVÃO - BA
Versão : 3 - VERSÃO ATUALIZADA
Extensão : 1,000 un Data base: 01/04/2026

Serviço: 97096 - CONCRETAGEM DE RADIER, PISO DE CONCRETO OU LAJE SOBRE SOLO, FCK 30 MPA - LANÇAMENTO, ADENSAMENTO E ACABAMENTO. AF_09/2021

Unidade: m³

Tipo	Descricao	Código	Unid.	Custo Unitário	Consumo	Custo Unitário
Insumo	CONCRETO USINADO BOMBEAVEL, CLASSE DE RESISTENCIA C30, BRITA 0 E 1, SLUMP = 100 +/- 20 MM, COM BOMBEAMENTO (DISPONIBILIZACAO DE BOMBA), SEM O LANÇAMENTO (NBR 8953)	1525	m³	708,4000	1,0600000	750,9040
Composição	PEDREIRO COM ENCARGOS COMPLEMENTARES	88309	h	35,7700	0,4110000	14,7014
Composição	SERVENTE COM ENCARGOS COMPLEMENTARES	88316	h	26,1400	0,4110000	10,7435
Composição	VIBRADOR DE IMERSÃO, DIÂMETRO DE PONTEIRA 45MM, MOTOR ELÉTRICO TRIFÁSICO POTÊNCIA DE 2 CV - CHI DIURNO. AF_06/2015	90587	CHI	0,6000	0,0490000	0,0294
Composição	VIBRADOR DE IMERSÃO, DIÂMETRO DE PONTEIRA 45MM, MOTOR ELÉTRICO TRIFÁSICO POTÊNCIA DE 2 CV - CHP DIURNO . AF_06/2015	90586	CHP	1,5500	0,0530000	0,0821

Custo Unitário Direto Total	776,44

Setor : SEINFRA/SIT - Superintendência de Infraestrutura de Transportes Valores expressos em Reais (R\$)
Ano : 2025 Data orçamento: 27/11/2025
Orçamento : 4536 - AMPLIAÇÃO E REQUALIFICAÇÃO DO TERMINAL RODOVIÁRIO DE MUNICIPIO DE SANTO ESTEVÃO - BA
Versão : 3 - VERSÃO ATUALIZADA
Extensão : 1,000 un Data base: 01/04/2026

Serviço: 96558 - CONCRETAGEM DE SAPATA, FCK 30 MPA, COM USO DE BOMBA - LANÇAMENTO, ADENSAMENTO E ACABAMENTO. AF_01/2024

Unidade: m³

Tipo	Descricao	Código	Unid.	Custo Unitário	Consumo	Custo Unitário
Insumo	CONCRETO USINADO BOMBEAVEL, CLASSE DE RESISTENCIA C30, BRITA 0 E 1, SLUMP = 100 +/- 20 MM, COM BOMBEAMENTO (DISPONIBILIZACAO DE BOMBA), SEM O LANCAMENTO (NBR 8953)	1525	m³	708,4000	1,2600000	892,5840
Composição	PEDREIRO COM ENCARGOS COMPLEMENTARES	88309	h	35,7700	0,5870000	20,9969
Composição	SERVENTE COM ENCARGOS COMPLEMENTARES	88316	h	26,1400	0,8810000	23,0293
Composição	VIBRADOR DE IMERSÃO, DIÂMETRO DE PONTEIRA 45MM, MOTOR ELÉTRICO TRIFÁSICO POTÊNCIA DE 2 CV - CHI DIURNO. AF_06/2015	90587	CHI	0,6000	0,1330000	0,0798
Composição	VIBRADOR DE IMERSÃO, DIÂMETRO DE PONTEIRA 45MM, MOTOR ELÉTRICO TRIFÁSICO POTÊNCIA DE 2 CV - CHP DIURNO . AF_06/2015	90586	CHP	1,5500	0,1610000	0,2495

Custo Unitário Direto Total 0,00

Setor : SEINFRA/SIT - Superintendência de Infraestrutura de Transportes Valores expressos em Reais (R\$)
Ano : 2025 Data orçamento: 27/11/2025
Orçamento : 4536 - AMPLIAÇÃO E REQUALIFICAÇÃO DO TERMINAL RODOVIÁRIO DE MUNICIPIO DE SANTO ESTEVÃO - BA
Versão : 3 - VERSÃO ATUALIZADA
Extensão : 1,000 un Data base: 01/04/2026

Serviço: 103675 - CONCRETAGEM DE VIGAS E LAJES, FCK=25 MPA, PARA LAJES MACIÇAS OU NERVURADAS COM USO DE BOMBA - LANÇAMENTO, ADENSAMENTO E ACABAMENTO. AF_02/2022_PS

Unidade: m³

Tipo	Descricao	Código	Unid.	Custo Unitário	Consumo	Custo Unitário
Insumo	CONCRETO USINADO BOMBEAVEL, CLASSE DE RESISTENCIA C25, BRITA 0 E 1, SLUMP = 100 +/- 20 MM, COM BOMBEAMENTO (DISPONIBILIZACAO DE BOMBA), SEM O LANCAMENTO (NBR 8953)	1527	m³	687,2600	1,1030000	758,0477
Composição	CARPINTEIRO DE FORMAS COM ENCARGOS COMPLEMENTARES	88262	h	35,1500	0,1250000	4,3937
Composição	PEDREIRO COM ENCARGOS COMPLEMENTARES	88309	h	35,7700	0,7530000	26,9348
Composição	SERVENTE COM ENCARGOS COMPLEMENTARES	88316	h	26,1400	0,8260000	21,5916
Composição	VIBRADOR DE IMERSÃO, DIÂMETRO DE PONTEIRA 45MM, MOTOR ELÉTRICO TRIFÁSICO POTÊNCIA DE 2 CV - CHI DIURNO. AF_06/2015	90587	CHI	0,6000	0,1310000	0,0786
Composição	VIBRADOR DE IMERSÃO, DIÂMETRO DE PONTEIRA 45MM, MOTOR ELÉTRICO TRIFÁSICO POTÊNCIA DE 2 CV - CHP DIURNO. AF_06/2015	90586	CHP	1,5500	0,1200000	0,1860

Custo Unitário Direto Total 811,20

Setor : SEINFRA/SIT - Superintendência de Infraestrutura de Transportes Valores expressos em Reais (R\$)
Ano : 2025 Data orçamento: 27/11/2025
Orçamento : 4536 - AMPLIAÇÃO E REQUALIFICAÇÃO DO TERMINAL RODOVIÁRIO DE MUNICÍPIO DE SANTO ESTEVÃO - BA
Versão : 3 - VERSÃO ATUALIZADA
Extensão : 1,000 un Data base: 01/04/2026

Serviço: 103674 - CONCRETAGEM DE VIGAS E LAJES, FCK=25 MPA, PARA LAJES PREMOLDADAS COM USO DE BOMBA - LANÇAMENTO, ADENSAMENTO E ACABAMENTO. AF_02/2022_PS

Unidade: m³

Tipo	Descrição	Código	Unid.	Custo Unitário	Consumo	Custo Unitário
Insumo	CONCRETO USINADO BOMBEAVEL, CLASSE DE RESISTENCIA C25, BRITA 0 E 1, SLUMP = 100 +/- 20 MM, COM BOMBEAMENTO (DISPONIBILIZACAO DE BOMBA), SEM O LANCAMENTO (NBR 8953)	1527	m³	687,2600	1,1030000	758,0477
Composição	CARPINTEIRO DE FORMAS COM ENCARGOS COMPLEMENTARES	88262	h	35,1500	0,1860000	6,5379
Composição	PEDREIRO COM ENCARGOS COMPLEMENTARES	88309	h	35,7700	1,1190000	40,0266
Composição	SERVENTE COM ENCARGOS COMPLEMENTARES	88316	h	26,1400	1,1920000	31,1588
Composição	VIBRADOR DE IMERSÃO, DIÂMETRO DE PONTEIRA 45MM, MOTOR ELÉTRICO TRIFÁSICO POTÊNCIA DE 2 CV - CHI DIURNO. AF_06/2015	90587	CHI	0,6000	0,1790000	0,1074
Composição	VIBRADOR DE IMERSÃO, DIÂMETRO DE PONTEIRA 45MM, MOTOR ELÉTRICO TRIFÁSICO POTÊNCIA DE 2 CV - CHP DIURNO. AF_06/2015	90586	CHP	1,5500	0,1940000	0,3007

Custo Unitário Direto Total 836,14

Setor : SEINFRA/SIT - Superintendência de Infraestrutura de Transportes Valores expressos em Reais (R\$)

Ano : 2025 Data orçamento: 27/11/2025

Orçamento : 4536 - AMPLIAÇÃO E REQUALIFICAÇÃO DO TERMINAL RODOVIÁRIO DE MUNICIPIO DE SANTO ESTEVÃO - BA

Versão : 3 - VERSÃO ATUALIZADA

Extensão : 1,000 un Data base: 01/04/2026

Serviço: 103682 - CONCRETAGEM DE VIGAS E LAJES, FCK=25 MPA, PARA QUALQUER TIPO DE LAJE COM BALDES EM EDIFICAÇÃO TÉRREA - LANÇAMENTO, ADENSAMENTO E ACABAMENTO. AF_02/2022

Unidade: m³

Tipo	Descricao	Código	Unid.	Custo Unitário	Consumo	Custo Unitário
Insumo	CONCRETO USINADO BOMBEAVEL, CLASSE DE RESISTENCIA C25, COM BRITA 0 E 1, SLUMP = 190 +/- 20 MM, EXCLUI SERVICO DE BOMBEAMENTO (NBR 8953)	38408	m³	729,2300	1,1030000	804,3406
Composição	CARPINTEIRO DE FORMAS COM ENCARGOS COMPLEMENTARES	88262	h	35,1500	1,1900000	41,8285
Composição	PEDREIRO COM ENCARGOS COMPLEMENTARES	88309	h	35,7700	3,5710000	127,7346
Composição	SERVENTE COM ENCARGOS COMPLEMENTARES	88316	h	26,1400	8,4070000	219,7589
Composição	VIBRADOR DE IMERSÃO, DIÂMETRO DE PONTEIRA 45MM, MOTOR ELÉTRICO TRIFÁSICO POTÊNCIA DE 2 CV - CHI DIURNO. AF_06/2015	90587	CHI	0,6000	0,2490000	0,1494
Composição	VIBRADOR DE IMERSÃO, DIÂMETRO DE PONTEIRA 45MM, MOTOR ELÉTRICO TRIFÁSICO POTÊNCIA DE 2 CV - CHP DIURNO. AF_06/2015	90586	CHP	1,5500	0,9420000	1,4601

Custo Unitário Direto Total 0,00

Setor : SEINFRA/SIT - Superintendência de Infraestrutura de Transportes Valores expressos em Reais (R\$)
Ano : 2025 Data orçamento: 27/11/2025
Orçamento : 4536 - AMPLIAÇÃO E REQUALIFICAÇÃO DO TERMINAL RODOVIÁRIO DE MUNICÍPIO DE SANTO ESTEVÃO - BA
Versão : 3 - VERSÃO ATUALIZADA
Extensão : 1,000 un Data base: 01/04/2026

Serviço: 94969 - CONCRETO FCK = 15MPa, TRAÇO 1:3,4:3,5 (EM MASSA SECA DE CIMENTO/ AREIA MÉDIA/ BRITA 1) - PREPARO MECÂNICO COM BETONEIRA 600 L. AF_05/2021

Unidade: m³

Tipo	Descrição	Código	Unid.	Custo Unitário	Consumo	Custo Unitário
Insumo	AREIA MEDIA - POSTO JAZIDA/ FORNECEDOR (RETIRADO NA JAZIDA, SEM TRANSPORTE)	370	m³	144,8000	0,8076000	116,9404
Insumo	CIMENTO PORTLAND COMPOSTO CP II-32	1379	kg	1,0400	274,0635000	285,0260
Insumo	PEDRA BRITADA N. 1 (9,5 A 19 MM) POSTO PEDREIRA/ FORNECEDOR, SEM FRETE	4721	m³	120,7300	0,5813000	70,1803
Composição	BETONEIRA CAPACIDADE NOMINAL DE 600 L, CAPACIDADE DE MISTURA 360 L, MOTOR ELÉTRICO TRIFÁSICO POTÊNCIA DE 4 CV, SEM CARREGADOR - CHI DIURNO. AF_05/2023	89226	CHI	1,7300	0,6223000	1,0765
Composição	BETONEIRA CAPACIDADE NOMINAL DE 600 L, CAPACIDADE DE MISTURA 360 L, MOTOR ELÉTRICO TRIFÁSICO POTÊNCIA DE 4 CV, SEM CARREGADOR - CHP DIURNO. AF_05/2023	89225	CHP	6,0200	0,6599000	3,9725
Composição	OPERADOR DE BETONEIRA ESTACIONÁRIA/MISTURADOR COM ENCARGOS COMPLEMENTARES	88377	h	43,8600	1,2822000	56,2372
Composição	SERVENTE COM ENCARGOS COMPLEMENTARES	88316	h	26,1400	2,0267000	52,9779

Custo Unitário Direto Total 586,38

Setor : SEINFRA/SIT - Superintendência de Infraestrutura de Transportes Valores expressos em Reais (R\$)
Ano : 2025 Data orçamento: 27/11/2025
Orçamento : 4536 - AMPLIAÇÃO E REQUALIFICAÇÃO DO TERMINAL RODOVIÁRIO DE MUNICÍPIO DE SANTO ESTEVÃO - BA
Versão : 3 - VERSÃO ATUALIZADA
Extensão : 1,000 un Data base: 01/04/2026

Serviço: 94964 - CONCRETO FCK = 20MPA, TRAÇO 1:2,7:3 (EM MASSA SECA DE CIMENTO/ AREIA MÉDIA/ BRITA 1) - PREPARO MECÂNICO COM BETONEIRA 400 L. AF_05/2021

Unidade: m³

Tipo	Descricao	Código	Unid.	Custo Unitário	Consumo	Custo Unitário
Insumo	AREIA MEDIA - POSTO JAZIDA/ FORNECEDOR (RETIRADO NA JAZIDA, SEM TRANSPORTE)	370	m³	144,8000	0,7558000	109,4398
Insumo	CIMENTO PORTLAND COMPOSTO CP II-32	1379	kg	1,0400	322,9777000	335,8968
Insumo	PEDRA BRITADA N. 1 (9,5 A 19 MM) POSTO PEDREIRA/ FORNECEDOR, SEM FRETE	4721	m³	120,7300	0,5872000	70,8926
Composição	BETONEIRA CAPACIDADE NOMINAL DE 400 L, CAPACIDADE DE MISTURA 280 L, MOTOR ELÉTRICO TRIFÁSICO POTÊNCIA DE 2 CV, SEM CARREGADOR - CHI DIURNO. AF_05/2023	88831	CHI	0,4200	0,7787000	0,3270
Composição	BETONEIRA CAPACIDADE NOMINAL DE 400 L, CAPACIDADE DE MISTURA 280 L, MOTOR ELÉTRICO TRIFÁSICO POTÊNCIA DE 2 CV, SEM CARREGADOR - CHP DIURNO. AF_05/2023	88830	CHP	2,1600	0,8259000	1,7839
Composição	OPERADOR DE BETONEIRA ESTACIONÁRIA/MISTURADOR COM ENCARGOS COMPLEMENTARES	88377	h	43,8600	1,6046000	70,3777
Composição	SERVENTE COM ENCARGOS COMPLEMENTARES	88316	h	26,1400	2,5333000	66,2204

Custo Unitário Direto Total 654,90

Setor : SEINFRA/SIT - Superintendência de Infraestrutura de Transportes Valores expressos em Reais (R\$)
Ano : 2025 Data orçamento: 27/11/2025
Orçamento : 4536 - AMPLIAÇÃO E REQUALIFICAÇÃO DO TERMINAL RODOVIÁRIO DE MUNICÍPIO DE SANTO ESTEVÃO - BA
Versão : 3 - VERSÃO ATUALIZADA
Extensão : 1,000 un Data base: 01/04/2026

Serviço: 94965 - CONCRETO FCK = 25MPA, TRAÇO 1:2,3:2,7 (EM MASSA SECA DE CIMENTO/ AREIA MÉDIA/ BRITA 1) - PREPARO MECÂNICO COM BETONEIRA 400 L. AF_05/2021

Unidade: m³

Tipo	Descrição	Código	Unid.	Custo Unitário	Consumo	Custo Unitário
Insumo	AREIA MEDIA - POSTO JAZIDA/ FORNECEDOR (RETIRADO NA JAZIDA, SEM TRANSPORTE)	370	m³	144,8000	0,7229000	104,6759
Insumo	CIMENTO PORTLAND COMPOSTO CP II-32	1379	kg	1,0400	362,6579000	377,1642
Insumo	PEDRA BRITADA N. 1 (9,5 A 19 MM) POSTO PEDREIRA/ FORNECEDOR, SEM FRETE	4721	m³	120,7300	0,5934000	71,6411
Composição	BETONEIRA CAPACIDADE NOMINAL DE 400 L, CAPACIDADE DE MISTURA 280 L, MOTOR ELÉTRICO TRIFÁSICO POTÊNCIA DE 2 CV, SEM CARREGADOR - CHI DIURNO. AF_05/2023	88831	CHI	0,4200	0,7103000	0,2983
Composição	BETONEIRA CAPACIDADE NOMINAL DE 400 L, CAPACIDADE DE MISTURA 280 L, MOTOR ELÉTRICO TRIFÁSICO POTÊNCIA DE 2 CV, SEM CARREGADOR - CHP DIURNO. AF_05/2023	88830	CHP	2,1600	0,7534000	1,6273
Composição	OPERADOR DE BETONEIRA ESTACIONÁRIA/MISTURADOR COM ENCARGOS COMPLEMENTARES	88377	h	43,8600	1,4637000	64,1978
Composição	SERVENTE COM ENCARGOS COMPLEMENTARES	88316	h	26,1400	2,3117000	60,4278

Custo Unitário Direto Total 679,99

Setor : SEINFRA/SIT - Superintendência de Infraestrutura de Transportes Valores expressos em Reais (R\$)
Ano : 2025 Data orçamento: 27/11/2025
Orçamento : 4536 - AMPLIAÇÃO E REQUALIFICAÇÃO DO TERMINAL RODOVIÁRIO DE MUNICÍPIO DE SANTO ESTEVÃO - BA
Versão : 3 - VERSÃO ATUALIZADA
Extensão : 1,000 un Data base: 01/04/2026

Serviço: 94971 - CONCRETO FCK = 25MPA, TRAÇO 1:2,3:2,7 (EM MASSA SECA DE CIMENTO/ AREIA MÉDIA/ BRITA 1) - PREPARO MECÂNICO COM BETONEIRA 600 L. AF_05/2021

Unidade: m³

Tipo	Descricao	Código	Unid.	Custo Unitário	Consumo	Custo Unitário
Insumo	AREIA MEDIA - POSTO JAZIDA/ FORNECEDOR (RETIRADO NA JAZIDA, SEM TRANSPORTE)	370	m³	144,8000	0,7275000	105,3420
Insumo	CIMENTO PORTLAND COMPOSTO CP II-32	1379	kg	1,0400	364,9433000	379,5410
Insumo	PEDRA BRITADA N. 1 (9,5 A 19 MM) POSTO PEDREIRA/ FORNECEDOR, SEM FRETE	4721	m³	120,7300	0,5972000	72,0999
Composição	BETONEIRA CAPACIDADE NOMINAL DE 600 L, CAPACIDADE DE MISTURA 360 L, MOTOR ELÉTRICO TRIFÁSICO POTÊNCIA DE 4 CV, SEM CARREGADOR - CHI DIURNO. AF_05/2023	89226	CHI	1,7300	0,6067000	1,0495
Composição	BETONEIRA CAPACIDADE NOMINAL DE 600 L, CAPACIDADE DE MISTURA 360 L, MOTOR ELÉTRICO TRIFÁSICO POTÊNCIA DE 4 CV, SEM CARREGADOR - CHP DIURNO. AF_05/2023	89225	CHP	6,0200	0,6434000	3,8732
Composição	OPERADOR DE BETONEIRA ESTACIONÁRIA/MISTURADOR COM ENCARGOS COMPLEMENTARES	88377	h	43,8600	1,2501000	54,8293
Composição	SERVENTE COM ENCARGOS COMPLEMENTARES	88316	h	26,1400	1,9792000	51,7362

Custo Unitário Direto Total 668,43

Setor : SEINFRA/SIT - Superintendência de Infraestrutura de Transportes Valores expressos em Reais (R\$)
Ano : 2025 Data orçamento: 27/11/2025
Orçamento : 4536 - AMPLIAÇÃO E REQUALIFICAÇÃO DO TERMINAL RODOVIÁRIO DE MUNICÍPIO DE SANTO ESTEVÃO - BA
Versão : 3 - VERSÃO ATUALIZADA
Extensão : 1,000 un Data base: 01/04/2026

Serviço: 94972 - CONCRETO FCK = 30MPA, TRAÇO 1:2,1:2,5 (EM MASSA SECA DE CIMENTO/ AREIA MÉDIA/ BRITA 1) - PREPARO MECÂNICO COM BETONEIRA 600 L. AF_05/2021

Unidade: m³

Tipo	Descrição	Código	Unid.	Custo Unitário	Consumo	Custo Unitário
Insumo	AREIA MEDIA - POSTO JAZIDA/ FORNECEDOR (RETIRADO NA JAZIDA, SEM TRANSPORTE)	370	m³	144,8000	0,7119000	103,0831
Insumo	CIMENTO PORTLAND COMPOSTO CP II-32	1379	kg	1,0400	391,1663000	406,8129
Insumo	PEDRA BRITADA N. 1 (9,5 A 19 MM) POSTO PEDREIRA/ FORNECEDOR, SEM FRETE	4721	m³	120,7300	0,5927000	71,5566
Composição	BETONEIRA CAPACIDADE NOMINAL DE 600 L, CAPACIDADE DE MISTURA 360 L, MOTOR ELÉTRICO TRIFÁSICO POTÊNCIA DE 4 CV, SEM CARREGADOR - CHI DIURNO. AF_05/2023	89226	CHI	1,7300	0,6018000	1,0411
Composição	BETONEIRA CAPACIDADE NOMINAL DE 600 L, CAPACIDADE DE MISTURA 360 L, MOTOR ELÉTRICO TRIFÁSICO POTÊNCIA DE 4 CV, SEM CARREGADOR - CHP DIURNO. AF_05/2023	89225	CHP	6,0200	0,6382000	3,8419
Composição	OPERADOR DE BETONEIRA ESTACIONÁRIA/MISTURADOR COM ENCARGOS COMPLEMENTARES	88377	h	43,8600	1,2400000	54,3864
Composição	SERVENTE COM ENCARGOS COMPLEMENTARES	88316	h	26,1400	1,9633000	51,3206

Custo Unitário Direto Total 692,02

Setor : SEINFRA/SIT - Superintendência de Infraestrutura de Transportes Valores expressos em Reais (R\$)
Ano : 2025 Data orçamento: 27/11/2025
Orçamento : 4536 - AMPLIAÇÃO E REQUALIFICAÇÃO DO TERMINAL RODOVIÁRIO DE MUNICIPIO DE SANTO ESTEVÃO - BA
Versão : 3 - VERSÃO ATUALIZADA
Extensão : 1,000 un Data base: 01/04/2026

Serviço: 94974 - CONCRETO MAGRO PARA LASTRO, TRAÇO 1:4,5:4,5 (EM MASSA SECA DE CIMENTO/ AREIA MÉDIA/ BRITA 1) - PREPARO MANUAL. AF_05/2021

Unidade: m³

Tipo	Descrição	Código	Unid.	Custo Unitário	Consumo	Custo Unitário
Insumo	AREIA MEDIA - POSTO JAZIDA/ FORNECEDOR (RETIRADO NA JAZIDA, SEM TRANSPORTE)	370	m³	144,8000	0,8538000	123,6302
Insumo	CIMENTO PORTLAND COMPOSTO CP II-32	1379	kg	1,0400	218,9300000	227,6872
Insumo	PEDRA BRITADA N. 1 (9,5 A 19 MM) POSTO PEDREIRA/ FORNECEDOR, SEM FRETE	4721	m³	120,7300	0,5971000	72,0878
Composição	SERVENTE COM ENCARGOS COMPLEMENTARES	88316	h	26,1400	6,2858000	164,3108

Custo Unitário Direto Total **587,70**

Setor : SEINFRA/SIT - Superintendência de Infraestrutura de Transportes Valores expressos em Reais (R\$)

Ano : 2025 Data orçamento: 27/11/2025

Orçamento : 4536 - AMPLIAÇÃO E REQUALIFICAÇÃO DO TERMINAL RODOVIÁRIO DE MUNICÍPIO DE SANTO ESTEVÃO - BA

Versão : 3 - VERSÃO ATUALIZADA

Extensão : 1,000 un Data base: 01/04/2026

Serviço: 94962 - CONCRETO MAGRO PARA LASTRO, TRAÇO 1:4,5:4,5 (EM MASSA SECA DE CIMENTO/ AREIA MÉDIA/ BRITA 1) - PREPARO MECÂNICO COM BETONEIRA 400 L. AF_05/2021

Unidade: m³

Tipo	Descrição	Código	Unid.	Custo Unitário	Consumo	Custo Unitário
Insumo	AREIA MEDIA - POSTO JAZIDA/ FORNECEDOR (RETIRADO NA JAZIDA, SEM TRANSPORTE)	370	m³	144,8000	0,8269000	119,7351
Insumo	CIMENTO PORTLAND COMPOSTO CP II-32	1379	kg	1,0400	212,0194000	220,5001
Insumo	PEDRA BRITADA N. 1 (9,5 A 19 MM) POSTO PEDREIRA/ FORNECEDOR, SEM FRETE	4721	m³	120,7300	0,5782000	69,8060
Composição	BETONEIRA CAPACIDADE NOMINAL DE 400 L, CAPACIDADE DE MISTURA 280 L, MOTOR ELÉTRICO TRIFÁSICO POTÊNCIA DE 2 CV, SEM CARREGADOR - CHI DIURNO. AF_05/2023	88831	CHI	0,4200	0,7188000	0,3018
Composição	BETONEIRA CAPACIDADE NOMINAL DE 400 L, CAPACIDADE DE MISTURA 280 L, MOTOR ELÉTRICO TRIFÁSICO POTÊNCIA DE 2 CV, SEM CARREGADOR - CHP DIURNO. AF_05/2023	88830	CHP	2,1600	0,7623000	1,6465
Composição	OPERADOR DE BETONEIRA ESTACIONÁRIA/MISTURADOR COM ENCARGOS COMPLEMENTARES	88377	h	43,8600	1,4811000	64,9610
Composição	SERVENTE COM ENCARGOS COMPLEMENTARES	88316	h	26,1400	2,3433000	61,2538

Custo Unitário Direto Total 538,18

Setor : SEINFRA/SIT - Superintendência de Infraestrutura de Transportes Valores expressos em Reais (R\$)
Ano : 2025 Data orçamento: 27/11/2025
Orçamento : 4536 - AMPLIAÇÃO E REQUALIFICAÇÃO DO TERMINAL RODOVIÁRIO DE MUNICÍPIO DE SANTO ESTEVÃO - BA
Versão : 3 - VERSÃO ATUALIZADA
Extensão : 1,000 un Data base: 01/04/2026

Serviço: 94968 - CONCRETO MAGRO PARA LASTRO, TRAÇO 1:4,5:4,5 (EM MASSA SECA DE CIMENTO/ AREIA MÉDIA/ BRITA 1) - PREPARO MECÂNICO COM BETONEIRA 600 L. AF_05/2021

Unidade: m³

Tipo	Descrição	Código	Unid.	Custo Unitário	Consumo	Custo Unitário
Insumo	AREIA MEDIA - POSTO JAZIDA/ FORNECEDOR (RETIRADO NA JAZIDA, SEM TRANSPORTE)	370	m³	144,8000	0,8325000	120,5460
Insumo	CIMENTO PORTLAND COMPOSTO CP II-32	1379	kg	1,0400	213,4531000	221,9912
Insumo	PEDRA BRITADA N. 1 (9,5 A 19 MM) POSTO PEDREIRA/ FORNECEDOR, SEM FRETE	4721	m³	120,7300	0,5821000	70,2769
Composição	BETONEIRA CAPACIDADE NOMINAL DE 600 L, CAPACIDADE DE MISTURA 360 L, MOTOR ELÉTRICO TRIFÁSICO POTÊNCIA DE 4 CV, SEM CARREGADOR - CHI DIURNO. AF_05/2023	89226	CHI	1,7300	0,6462000	1,1179
Composição	BETONEIRA CAPACIDADE NOMINAL DE 600 L, CAPACIDADE DE MISTURA 360 L, MOTOR ELÉTRICO TRIFÁSICO POTÊNCIA DE 4 CV, SEM CARREGADOR - CHP DIURNO. AF_05/2023	89225	CHP	6,0200	0,6853000	4,1255
Composição	OPERADOR DE BETONEIRA ESTACIONÁRIA/MISTURADOR COM ENCARGOS COMPLEMENTARES	88377	h	43,8600	1,3315000	58,3995
Composição	SERVENTE COM ENCARGOS COMPLEMENTARES	88316	h	26,1400	2,1058000	55,0456

Custo Unitário Direto Total 531,46

Setor : SEINFRA/SIT - Superintendência de Infraestrutura de Transportes Valores expressos em Reais (R\$)
Ano : 2025 Data orçamento: 27/11/2025
Orçamento : 4536 - AMPLIAÇÃO E REQUALIFICAÇÃO DO TERMINAL RODOVIÁRIO DE MUNICÍPIO DE SANTO ESTEVÃO - BA
Versão : 3 - VERSÃO ATUALIZADA
Extensão : 1,000 un Data base: 01/04/2026

Serviço: 95778 - CONDULETE DE ALUMÍNIO, TIPO C, PARA ELETRODUTO DE AÇO GALVANIZADO DN 20 MM (3/4"), APARENTE - FORNECIMENTO E INSTALAÇÃO. AF_01/2026

Unidade: un

Tipo	Descrição	Código	Unid.	Custo Unitário	Consumo	Custo Unitário
Insumo	BUCHA DE NYLON SEM ABA S6, COM PARAFUSO DE 4,20 X 40 MM EM AÇO ZINCADO COM ROSCA SOBERBA, CABECA CHATA E FENDA PHILLIPS	11950	un	0,2000	2,0000000	0,4000
Insumo	CONDULETE DE ALUMINIO TIPO C, PARA ELETRODUTO ROSCAVEL DE 3/4", COM TAMPA CEGA	2559	un	17,5300	1,0000000	17,5300
Composição	AUXILIAR DE ELETRICISTA COM ENCARGOS COMPLEMENTARES	88247	h	27,4700	0,1662870	4,5679
Composição	ELETRICISTA COM ENCARGOS COMPLEMENTARES	88264	h	36,3000	0,3325740	12,0724

Custo Unitário Direto Total 34,56

Setor : SEINFRA/SIT - Superintendência de Infraestrutura de Transportes Valores expressos em Reais (R\$)
Ano : 2025 Data orçamento: 27/11/2025
Orçamento : 4536 - AMPLIAÇÃO E REQUALIFICAÇÃO DO TERMINAL RODOVIÁRIO DE MUNICÍPIO DE SANTO ESTEVÃO - BA
Versão : 3 - VERSÃO ATUALIZADA
Extensão : 1,000 un Data base: 01/04/2026

Serviço: 95781 - CONDULETE DE ALUMÍNIO, TIPO C, PARA ELETRODUTO DE AÇO GALVANIZADO DN 25 MM
(1"), APARENTE - FORNECIMENTO E INSTALAÇÃO. AF_01/2026

Unidade: un

Tipo	Descricao	Código	Unid.	Custo Unitário	Consumo	Custo Unitário
Insumo	BUCHA DE NYLON SEM ABA S6, COM PARAFUSO DE 4,20 X 40 MM EM ACO ZINCADO COM ROSCA SOBERBA, CABECA CHATA E FENDA PHILLIPS	11950	un	0,2000	2,0000000	0,4000
Insumo	CONDULETE DE ALUMINIO TIPO C, PARA ELETRODUTO ROSCAVEL DE 1", COM TAMPA CEGA	2560	un	21,9200	1,0000000	21,9200
Composição	AUXILIAR DE ELETRICISTA COM ENCARGOS COMPLEMENTARES	88247	h	27,4700	0,1699778	4,6692
Composição	ELETRICISTA COM ENCARGOS COMPLEMENTARES	88264	h	36,3000	0,3399555	12,3403

Custo Unitário Direto Total 39,32

Setor : SEINFRA/SIT - Superintendência de Infraestrutura de Transportes Valores expressos em Reais (R\$)
Ano : 2025 Data orçamento: 27/11/2025
Orçamento : 4536 - AMPLIAÇÃO E REQUALIFICAÇÃO DO TERMINAL RODOVIÁRIO DE MUNICÍPIO DE SANTO ESTEVÃO - BA
Versão : 3 - VERSÃO ATUALIZADA
Extensão : 1,000 un Data base: 01/04/2026

Serviço: 101915 - CONJUNTO DE MANGUEIRA PARA COMBATE A INCÊNDIO EM FIBRA DE POLIESTER PURA
, COM 1.1/2", REVESTIDA INTERNAMENTE, COMPRIMENTO DE 15M - FORNECIMENTO E INSTALAÇÃO. AF_
01/2026

Unidade: un

Tipo	Descricao	Código	Unid.	Custo Unitário	Consumo	Custo Unitário
Insumo	MANGUEIRA DE INCENDIO, TIPO 1, DE 1 1/2", COMPRIMENTO = 15 M, TECIDO EM FIO DE POLIESTER E TUBO INTERNO EM BORRACHA SINTETICA, COM UNIOES ENGATE RAPIDO	21029	un	439,5000	1,0000000	439,5000
Composição	AUXILIAR DE ENCANADOR OU BOMBEIRO HIDRÁULICO COM ENCARGOS COMPLEMENTARES	88248	h	26,6200	0,1326610	3,5314
Composição	ENCANADOR OU BOMBEIRO HIDRÁULICO COM ENCARGOS COMPLEMENTARES	88267	h	35,2900	0,1326610	4,6816

Custo Unitário Direto Total 447,71

Setor : SEINFRA/SIT - Superintendência de Infraestrutura de Transportes Valores expressos em Reais (R\$)
Ano : 2025 Data orçamento: 27/11/2025
Orçamento : 4536 - AMPLIAÇÃO E REQUALIFICAÇÃO DO TERMINAL RODOVIÁRIO DE MUNICÍPIO DE SANTO ESTEVÃO - BA
Versão : 3 - VERSÃO ATUALIZADA
Extensão : 1,000 un Data base: 01/04/2026

Serviço: 90934 - CONTRAPISO ACÚSTICO EM ARGAMASSA PRONTA, PREPARO MANUAL, APLICADO EM ÁREAS SECAS, ACABAMENTO NÃO REFORÇADO, ESPESSURA 5CM. AF_07/2021

Unidade: m2

Tipo	Descricao	Código	Unid.	Custo Unitário	Consumo	Custo Unitário
Insumo	MANTA DE POLIETILENO EXPANDIDO (PEBD), E = 5 MM	38545	m2	6,9500	1,4350000	9,9732
Insumo	TELA DE ARAME GALVANIZADA, HEXAGONAL, FIO 0,56 MM (24 BWG), MALHA 1/2", H = 1 M	10931	m2	12,1100	1,1430000	13,8417
Composição	ARGAMASSA PRONTA PARA CONTRAPISO, PREPARO MANUAL . AF_08/2019	87399	m³	2.501,9700	0,0607000	151,8695
Composição	PEDREIRO COM ENCARGOS COMPLEMENTARES	88309	h	35,7700	0,4540000	16,2395
Composição	SERVENTE COM ENCARGOS COMPLEMENTARES	88316	h	26,1400	0,2270000	5,9337

Custo Unitário Direto Total 197,83

Setor : SEINFRA/SIT - Superintendência de Infraestrutura de Transportes Valores expressos em Reais (R\$)
Ano : 2025 Data orçamento: 27/11/2025
Orçamento : 4536 - AMPLIAÇÃO E REQUALIFICAÇÃO DO TERMINAL RODOVIÁRIO DE MUNICÍPIO DE SANTO ESTEVÃO - BA
Versão : 3 - VERSÃO ATUALIZADA
Extensão : 1,000 un Data base: 01/04/2026

Serviço: 87642 - CONTRAPISO EM ARGAMASSA TRAÇO 1:4 (CIMENTO E AREIA), PREPARO MANUAL, APLICADO EM ÁREAS SECAS SOBRE LAJE, ADERIDO, ACABAMENTO NÃO REFORÇADO, ESPESSURA 4CM.
AF_07/2021

Unidade: m2

Tipo	Descricao	Código	Unid.	Custo Unitário	Consumo	Custo Unitário
Insumo	ADITIVO ADESIVO LIQUIDO PARA ARGAMASSAS DE REVESTIMENTOS CIMENTICIOS	7334	l	15,9800	0,2100000	3,3558
Insumo	CIMENTO PORTLAND COMPOSTO CP II-32	1379	kg	1,0400	0,5000000	0,5200
Composição	ARGAMASSA TRAÇO 1:4 (EM VOLUME DE CIMENTO E AREIA MÉDIA ÚMIDA) PARA CONTRAPISO, PREPARO MANUAL . AF_08/2019	87373	m³	956,3000	0,0530000	50,6839
Composição	PEDREIRO COM ENCARGOS COMPLEMENTARES	88309	h	35,7700	0,2710000	9,6936
Composição	SERVENTE COM ENCARGOS COMPLEMENTARES	88316	h	26,1400	0,1360000	3,5550

Custo Unitário Direto Total 0,00

Setor : SEINFRA/SIT - Superintendência de Infraestrutura de Transportes Valores expressos em Reais (R\$)
Ano : 2025 Data orçamento: 27/11/2025
Orçamento : 4536 - AMPLIAÇÃO E REQUALIFICAÇÃO DO TERMINAL RODOVIÁRIO DE MUNICÍPIO DE SANTO ESTEVÃO - BA
Versão : 3 - VERSÃO ATUALIZADA
Extensão : 1,000 un Data base: 01/04/2026

Serviço: 105039 - CONTRAVERGA PRÉ-FABRICADA, ESPESSURA DE *15* CM. AF_03/2024

Unidade: m

Tipo	Descrição	Código	Unid.	Custo Unitário	Consumo	Custo Unitário
Composição	ARGAMASSA TRAÇO 1:2:9 (EM VOLUME DE CIMENTO, CAL E AREIA MÉDIA ÚMIDA) PARA EMBOÇO/MASSA ÚNICA/ASSENTAMENTO DE ALVENARIA DE VEDAÇÃO, PREPARO MECÂNICO COM BETONEIRA 600 L. AF_08/2019	87294	m³	813,3800	0,0015000	1,2200
Composição	PEÇA RETANGULAR PRÉ-MOLDADA, VOLUME DE CONCRETO DE 10 A 30 LITROS, TAXA DE AÇO APROXIMADA DE 30KG/M³. AF_03/2024	97734	m³	3.622,4600	0,0150000	54,3369
Composição	PEDREIRO COM ENCARGOS COMPLEMENTARES	88309	h	35,7700	0,0440000	1,5738
Composição	SERVENTE COM ENCARGOS COMPLEMENTARES	88316	h	26,1400	0,0220000	0,5750

Custo Unitário Direto Total 0,00

Setor : SEINFRA/SIT - Superintendência de Infraestrutura de Transportes Valores expressos em Reais (R\$)
Ano : 2025 Data orçamento: 27/11/2025
Orçamento : 4536 - AMPLIAÇÃO E REQUALIFICAÇÃO DO TERMINAL RODOVIÁRIO DE MUNICÍPIO DE SANTO ESTEVÃO - BA
Versão : 3 - VERSÃO ATUALIZADA
Extensão : 1,000 un Data base: 01/04/2026

Serviço: 92877 - CORTE E DOBRA DE AÇO CA-25, DIÂMETRO DE 10,0 MM. AF_06/2022

Unidade: kg

Tipo	Descricao	Código	Unid.	Custo Unitário	Consumo	Custo Unitário
Insumo	ACO CA-25, 10,0 MM, OU 12,5 MM, OU 16,0 MM, OU 20,0 MM, OU 25,0 MM, VERGALHAO	43054	kg	7,5600	1,1100000	8,3916
Composição	AJUDANTE DE ARMADOR COM ENCARGOS COMPLEMENTARES	88238	h	26,9100	0,0018000	0,0484
Composição	ARMADOR COM ENCARGOS COMPLEMENTARES	88245	h	35,5200	0,0125000	0,4440

Custo Unitário Direto Total	8,87

Setor : SEINFRA/SIT - Superintendência de Infraestrutura de Transportes Valores expressos em Reais (R\$)
Ano : 2025 Data orçamento: 27/11/2025
Orçamento : 4536 - AMPLIAÇÃO E REQUALIFICAÇÃO DO TERMINAL RODOVIÁRIO DE MUNICÍPIO DE SANTO ESTEVÃO - BA
Versão : 3 - VERSÃO ATUALIZADA
Extensão : 1,000 un Data base: 01/04/2026

Serviço: 92878 - CORTE E DOBRA DE AÇO CA-25, DIÂMETRO DE 12,5 MM. AF_06/2022

Unidade: kg

Tipo	Descricao	Código	Unid.	Custo Unitário	Consumo	Custo Unitário
Insumo	ACO CA-25, 10,0 MM, OU 12,5 MM, OU 16,0 MM, OU 20,0 MM, OU 25,0 MM, VERGALHAO	43054	kg	7,5600	1,1100000	8,3916
Composição	AJUDANTE DE ARMADOR COM ENCARGOS COMPLEMENTARES	88238	h	26,9100	0,0010000	0,0269
Composição	ARMADOR COM ENCARGOS COMPLEMENTARES	88245	h	35,5200	0,0070000	0,2486

Custo Unitário Direto Total 8,65

Setor : SEINFRA/SIT - Superintendência de Infraestrutura de Transportes Valores expressos em Reais (R\$)
Ano : 2025 Data orçamento: 27/11/2025
Orçamento : 4536 - AMPLIAÇÃO E REQUALIFICAÇÃO DO TERMINAL RODOVIÁRIO DE MUNICÍPIO DE SANTO ESTEVÃO - BA
Versão : 3 - VERSÃO ATUALIZADA
Extensão : 1,000 un Data base: 01/04/2026

Serviço: 92876 - CORTE E DOBRA DE AÇO CA-25, DIÂMETRO DE 8,0 MM. AF_06/2022

Unidade: kg

Tipo	Descrição	Código	Unid.	Custo Unitário	Consumo	Custo Unitário
Insumo	ACO CA-25, 6,3 MM OU 8,0 MM, VERGALHAO	43053	kg	6,7600	1,1100000	7,5036
Composição	AJUDANTE DE ARMADOR COM ENCARGOS COMPLEMENTARES	88238	h	26,9100	0,0032000	0,0861
Composição	ARMADOR COM ENCARGOS COMPLEMENTARES	88245	h	35,5200	0,0224000	0,7956

Custo Unitário Direto Total 8,37

Setor : SEINFRA/SIT - Superintendência de Infraestrutura de Transportes Valores expressos em Reais (R\$)
Ano : 2025 Data orçamento: 27/11/2025
Orçamento : 4536 - AMPLIAÇÃO E REQUALIFICAÇÃO DO TERMINAL RODOVIÁRIO DE MUNICIPIO DE SANTO ESTEVÃO - BA
Versão : 3 - VERSÃO ATUALIZADA
Extensão : 1,000 un Data base: 01/04/2026

Serviço: 92803 - CORTE E DOBRA DE AÇO CA-50, DIÂMETRO DE 10,0 MM. AF_06/2022

Unidade: kg

Tipo	Descricao	Código	Unid.	Custo Unitário	Consumo	Custo Unitário
Insumo	ACO CA-50, 10,0 MM, VERGALHAO	34	kg	7,0400	1,1100000	7,8144
Composição	AJUDANTE DE ARMADOR COM ENCARGOS COMPLEMENTARES	88238	h	26,9100	0,0014000	0,0376
Composição	ARMADOR COM ENCARGOS COMPLEMENTARES	88245	h	35,5200	0,0088000	0,3125

Custo Unitário Direto Total 8,15

Setor : SEINFRA/SIT - Superintendência de Infraestrutura de Transportes Valores expressos em Reais (R\$)
Ano : 2025 Data orçamento: 27/11/2025
Orçamento : 4536 - AMPLIAÇÃO E REQUALIFICAÇÃO DO TERMINAL RODOVIÁRIO DE MUNICÍPIO DE SANTO ESTEVÃO - BA
Versão : 3 - VERSÃO ATUALIZADA
Extensão : 1,000 un Data base: 01/04/2026

Serviço: 92804 - CORTE E DOBRA DE AÇO CA-50, DIÂMETRO DE 12,5 MM. AF_06/2022

Unidade: kg

Tipo	Descrição	Código	Unid.	Custo Unitário	Consumo	Custo Unitário
Insumo	ACO CA-50, 12,5 MM OU 16,0 MM, VERGALHAO	43055	kg	6,1000	1,1100000	6,7710
Composição	AJUDANTE DE ARMADOR COM ENCARGOS COMPLEMENTARES	88238	h	26,9100	0,0008000	0,0215
Composição	ARMADOR COM ENCARGOS COMPLEMENTARES	88245	h	35,5200	0,0048000	0,1704

Custo Unitário Direto Total 6,96

Setor : SEINFRA/SIT - Superintendência de Infraestrutura de Transportes Valores expressos em Reais (R\$)
Ano : 2025 Data orçamento: 27/11/2025
Orçamento : 4536 - AMPLIAÇÃO E REQUALIFICAÇÃO DO TERMINAL RODOVIÁRIO DE MUNICIPIO DE SANTO ESTEVÃO - BA
Versão : 3 - VERSÃO ATUALIZADA
Extensão : 1,000 un Data base: 01/04/2026

Serviço: 92801 - CORTE E DOBRA DE AÇO CA-50, DIÂMETRO DE 6,3 MM. AF_06/2022

Unidade: kg

Tipo	Descricao	Código	Unid.	Custo Unitário	Consumo	Custo Unitário
Insumo	ACO CA-50, 6,3 MM, VERGALHAO	32	kg	7,4300	1,0700000	7,9501
Composição	AJUDANTE DE ARMADOR COM ENCARGOS COMPLEMENTARES	88238	h	26,9100	0,0051000	0,1372
Composição	ARMADOR COM ENCARGOS COMPLEMENTARES	88245	h	35,5200	0,0310000	1,1011

Custo Unitário Direto Total 9,18

Setor : SEINFRA/SIT - Superintendência de Infraestrutura de Transportes Valores expressos em Reais (R\$)
Ano : 2025 Data orçamento: 27/11/2025
Orçamento : 4536 - AMPLIAÇÃO E REQUALIFICAÇÃO DO TERMINAL RODOVIÁRIO DE MUNICIPIO DE SANTO ESTEVÃO - BA
Versão : 3 - VERSÃO ATUALIZADA
Extensão : 1,000 un Data base: 01/04/2026

Serviço: 92802 - CORTE E DOBRA DE AÇO CA-50, DIÂMETRO DE 8,0 MM. AF_06/2022

Unidade: kg

Tipo	Descricao	Código	Unid.	Custo Unitário	Consumo	Custo Unitário
Insumo	ACO CA-50, 8,0 MM, VERGALHAO	33	kg	7,4700	1,1100000	8,2917
Composição	AJUDANTE DE ARMADOR COM ENCARGOS COMPLEMENTARES	88238	h	26,9100	0,0026000	0,0699
Composição	ARMADOR COM ENCARGOS COMPLEMENTARES	88245	h	35,5200	0,0162000	0,5754

Custo Unitário Direto Total 8,92

Setor : SEINFRA/SIT - Superintendência de Infraestrutura de Transportes Valores expressos em Reais (R\$)
Ano : 2025 Data orçamento: 27/11/2025
Orçamento : 4536 - AMPLIAÇÃO E REQUALIFICAÇÃO DO TERMINAL RODOVIÁRIO DE MUNICÍPIO DE SANTO ESTEVÃO - BA
Versão : 3 - VERSÃO ATUALIZADA
Extensão : 1,000 un Data base: 01/04/2026

Serviço: 92799 - CORTE E DOBRA DE AÇO CA-60, DIÂMETRO DE 4,2 MM. AF_06/2022

Unidade: kg

Tipo	Descricao	Código	Unid.	Custo Unitário	Consumo	Custo Unitário
Insumo	ACO CA-60, 4,2 MM, OU 5,0 MM, OU 6,0 MM, OU 7,0 MM, VERGALHAO	43059	kg	6,6600	1,0700000	7,1262
Composição	AJUDANTE DE ARMADOR COM ENCARGOS COMPLEMENTARES	88238	h	26,9100	0,0152000	0,4090
Composição	ARMADOR COM ENCARGOS COMPLEMENTARES	88245	h	35,5200	0,0933000	3,3140

Custo Unitário Direto Total 10,83

Setor : SEINFRA/SIT - Superintendência de Infraestrutura de Transportes Valores expressos em Reais (R\$)
Ano : 2025 Data orçamento: 27/11/2025
Orçamento : 4536 - AMPLIAÇÃO E REQUALIFICAÇÃO DO TERMINAL RODOVIÁRIO DE MUNICIPIO DE SANTO ESTEVÃO - BA
Versão : 3 - VERSÃO ATUALIZADA
Extensão : 1,000 un Data base: 01/04/2026

Serviço: 94473 - COTOVELO 90 GRAUS, EM FERRO GALVANIZADO, CONEXÃO ROSQUEADA, DN 65 MM (2 1/2"), INSTALADO EM RESERVAÇÃO PREDIAL DE ÁGUA - FORNECIMENTO E INSTALAÇÃO. AF_04/2024

Unidade: un

Tipo	Descrição	Código	Unid.	Custo Unitário	Consumo	Custo Unitário
Insumo	COTOVELO 90 GRAUS DE FERRO GALVANIZADO, COM ROSCA BSP, DE 2 1/2"	3470	un	85,3100	1,0000000	85,3100
Insumo	FITA VEDA ROSCA, EM PTFE, ROLO DE 18 MM X 50 M (L X C)	3148	un	15,3000	0,0302000	0,4620
Insumo	FUNDO ANTICORROSIVO PARA METAIS FERROSOS (ZARCAO)	7307	l	48,3400	0,0072000	0,3480
Composição	AUXILIAR DE ENCANADOR OU BOMBEIRO HIDRÁULICO COM ENCARGOS COMPLEMENTARES	88248	h	26,6200	0,5489000	14,6117
Composição	ENCANADOR OU BOMBEIRO HIDRÁULICO COM ENCARGOS COMPLEMENTARES	88267	h	35,2900	0,5489000	19,3706

Custo Unitário Direto Total 120,09

Setor : SEINFRA/SIT - Superintendência de Infraestrutura de Transportes Valores expressos em Reais (R\$)
Ano : 2025 Data orçamento: 27/11/2025
Orçamento : 4536 - AMPLIAÇÃO E REQUALIFICAÇÃO DO TERMINAL RODOVIÁRIO DE MUNICIPIO DE SANTO ESTEVÃO - BA
Versão : 3 - VERSÃO ATUALIZADA
Extensão : 1,000 un Data base: 01/04/2026

Serviço: 95308 - CURSO DE CAPACITAÇÃO PARA AJUDANTE DE ARMADOR (ENCARGOS COMPLEMENTARES) - HORISTA

Unidade: h

Tipo	Descricao	Código	Unid.	Custo Unitário	Consumo	Custo Unitário
Insumo	AJUDANTE DE ARMADOR (HORISTA)	6114	h	17,2400	0,0115400	0,1989

Custo Unitário Direto Total					0,19

Setor : SEINFRA/SIT - Superintendência de Infraestrutura de Transportes Valores expressos em Reais (R\$)
Ano : 2025 Data orçamento: 27/11/2025
Orçamento : 4536 - AMPLIAÇÃO E REQUALIFICAÇÃO DO TERMINAL RODOVIÁRIO DE MUNICIPIO DE SANTO ESTEVÃO - BA
Versão : 3 - VERSÃO ATUALIZADA
Extensão : 1,000 un Data base: 01/04/2026

Serviço: 95309 - CURSO DE CAPACITAÇÃO PARA AJUDANTE DE CARPINTEIRO (ENCARGOS COMPLEMENTARES) - HORISTA

Unidade: h

Tipo	Descricao	Código	Unid.	Custo Unitário	Consumo	Custo Unitário
Insumo	CARPINTEIRO AUXILIAR (HORISTA)	6117	h	17,2400	0,0147600	0,2544

Custo Unitário Direto Total					0,25	

Setor : SEINFRA/SIT - Superintendência de Infraestrutura de Transportes Valores expressos em Reais (R\$)
Ano : 2025 Data orçamento: 27/11/2025
Orçamento : 4536 - AMPLIAÇÃO E REQUALIFICAÇÃO DO TERMINAL RODOVIÁRIO DE MUNICIPIO DE SANTO ESTEVÃO - BA
Versão : 3 - VERSÃO ATUALIZADA
Extensão : 1,000 un Data base: 01/04/2026

Serviço: 95312 - CURSO DE CAPACITAÇÃO PARA AJUDANTE DE PEDREIRO (ENCARGOS COMPLEMENTARES) - HORISTA

Unidade: h

Tipo	Descricao	Código	Unid.	Custo Unitário	Consumo	Custo Unitário
Insumo	AUXILIAR DE PEDREIRO (HORISTA)	6127	h	17,2400	0,0147600	0,2544

Custo Unitário Direto Total					0,25

Setor : SEINFRA/SIT - Superintendência de Infraestrutura de Transportes Valores expressos em Reais (R\$)
Ano : 2025 Data orçamento: 27/11/2025
Orçamento : 4536 - AMPLIAÇÃO E REQUALIFICAÇÃO DO TERMINAL RODOVIÁRIO DE MUNICIPIO DE SANTO ESTEVÃO - BA
Versão : 3 - VERSÃO ATUALIZADA
Extensão : 1,000 un Data base: 01/04/2026

Serviço: 95313 - CURSO DE CAPACITAÇÃO PARA AJUDANTE ESPECIALIZADO (ENCARGOS COMPLEMENTARES) - HORISTA

Unidade: h

Tipo	Descricao	Código	Unid.	Custo Unitário	Consumo	Custo Unitário
Insumo	AJUDANTE ESPECIALIZADO (HORISTA)	242	h	18,1500	0,0115400	0,2094

Custo Unitário Direto Total					0,20

Setor : SEINFRA/SIT - Superintendência de Infraestrutura de Transportes Valores expressos em Reais (R\$)
Ano : 2025 Data orçamento: 27/11/2025
Orçamento : 4536 - AMPLIAÇÃO E REQUALIFICAÇÃO DO TERMINAL RODOVIÁRIO DE MUNICIPIO DE SANTO ESTEVÃO - BA
Versão : 3 - VERSÃO ATUALIZADA
Extensão : 1,000 un Data base: 01/04/2026

Serviço: 95314 - CURSO DE CAPACITAÇÃO PARA ARMADOR (ENCARGOS COMPLEMENTARES) - HORISTA

Unidade: h

Tipo	Descricao	Código	Unid.	Custo Unitário	Consumo	Custo Unitário
Insumo	ARMADOR (HORISTA)	378	h	25,7500	0,0115400	0,2971

Custo Unitário Direto Total 0,29

Setor : SEINFRA/SIT - Superintendência de Infraestrutura de Transportes Valores expressos em Reais (R\$)
Ano : 2025 Data orçamento: 27/11/2025
Orçamento : 4536 - AMPLIAÇÃO E REQUALIFICAÇÃO DO TERMINAL RODOVIÁRIO DE MUNICIPIO DE SANTO ESTEVÃO - BA
Versão : 3 - VERSÃO ATUALIZADA
Extensão : 1,000 un Data base: 01/04/2026

Serviço: 95395 - CURSO DE CAPACITAÇÃO PARA ARQUITETO DE OBRA PLENO (ENCARGOS COMPLEMENTARES) - HORISTA

Unidade: h

Tipo	Descricao	Código	Unid.	Custo Unitário	Consumo	Custo Unitário
Insumo	ARQUITETO PLENO (HORISTA)	33952	h	141,7800	0,0083100	1,1781

Custo Unitário Direto Total 1,17

Setor : SEINFRA/SIT - Superintendência de Infraestrutura de Transportes Valores expressos em Reais (R\$)
Ano : 2025 Data orçamento: 27/11/2025
Orçamento : 4536 - AMPLIAÇÃO E REQUALIFICAÇÃO DO TERMINAL RODOVIÁRIO DE MUNICIPIO DE SANTO ESTEVÃO - BA
Versão : 3 - VERSÃO ATUALIZADA
Extensão : 1,000 un Data base: 01/04/2026

Serviço: 95316 - CURSO DE CAPACITAÇÃO PARA AUXILIAR DE ELETRICISTA (ENCARGOS COMPLEMENTARES) - HORISTA

Unidade: h

Tipo	Descricao	Código	Unid.	Custo Unitário	Consumo	Custo Unitário
Insumo	AJUDANTE DE ELETRICISTA (HORISTA)	247	h	17,2400	0,0373200	0,6433

Custo Unitário Direto Total					0,64	

Setor : SEINFRA/SIT - Superintendência de Infraestrutura de Transportes Valores expressos em Reais (R\$)
Ano : 2025 Data orçamento: 27/11/2025
Orçamento : 4536 - AMPLIAÇÃO E REQUALIFICAÇÃO DO TERMINAL RODOVIÁRIO DE MUNICIPIO DE SANTO ESTEVÃO - BA
Versão : 3 - VERSÃO ATUALIZADA
Extensão : 1,000 un Data base: 01/04/2026

Serviço: 95317 - CURSO DE CAPACITAÇÃO PARA AUXILIAR DE ENCANADOR OU BOMBEIRO HIDRÁULICO (ENCARGOS COMPLEMENTARES) - HORISTA

Unidade: h

Tipo	Descricao	Código	Unid.	Custo Unitário	Consumo	Custo Unitário
Insumo	AUXILIAR DE ENCANADOR OU BOMBEIRO HIDRAULICO (HORISTA)	246	h	17,2400	0,0179800	0,3099

Custo Unitário Direto Total	0,30

Setor : SEINFRA/SIT - Superintendência de Infraestrutura de Transportes Valores expressos em Reais (R\$)
Ano : 2025 Data orçamento: 27/11/2025
Orçamento : 4536 - AMPLIAÇÃO E REQUALIFICAÇÃO DO TERMINAL RODOVIÁRIO DE MUNICIPIO DE SANTO ESTEVÃO - BA
Versão : 3 - VERSÃO ATUALIZADA
Extensão : 1,000 un Data base: 01/04/2026

Serviço: 95323 - CURSO DE CAPACITAÇÃO PARA AUXILIAR TÉCNICO DE ENGENHARIA (ENCARGOS COMPLEMENTARES) - HORISTA

Unidade: h

Tipo	Descricao	Código	Unid.	Custo Unitário	Consumo	Custo Unitário
Insumo	AUXILIAR TECNICO / ASSISTENTE DE ENGENHARIA (HORISTA)	532	h	47,9800	0,0083100	0,3987

Custo Unitário Direto Total					0,39

Setor : SEINFRA/SIT - Superintendência de Infraestrutura de Transportes Valores expressos em Reais (R\$)
Ano : 2025 Data orçamento: 27/11/2025
Orçamento : 4536 - AMPLIAÇÃO E REQUALIFICAÇÃO DO TERMINAL RODOVIÁRIO DE MUNICIPIO DE SANTO ESTEVÃO - BA
Versão : 3 - VERSÃO ATUALIZADA
Extensão : 1,000 un Data base: 01/04/2026

Serviço: 95324 - CURSO DE CAPACITAÇÃO PARA AZULEJISTA OU LADRILHEIRO (ENCARGOS COMPLEMENTARES) - HORISTA

Unidade: h

Tipo	Descricao	Código	Unid.	Custo Unitário	Consumo	Custo Unitário
Insumo	AZULEJISTA OU LADRILHEIRO (HORISTA)	4760	h	25,7500	0,0147600	0,3800

Custo Unitário Direto Total					0,38

Setor : SEINFRA/SIT - Superintendência de Infraestrutura de Transportes Valores expressos em Reais (R\$)
Ano : 2025 Data orçamento: 27/11/2025
Orçamento : 4536 - AMPLIAÇÃO E REQUALIFICAÇÃO DO TERMINAL RODOVIÁRIO DE MUNICIPIO DE SANTO ESTEVÃO - BA
Versão : 3 - VERSÃO ATUALIZADA
Extensão : 1,000 un Data base: 01/04/2026

Serviço: 95329 - CURSO DE CAPACITAÇÃO PARA CARPINTEIRO DE ESQUADRIA (ENCARGOS COMPLEMENTARES) - HORISTA

Unidade: h

Tipo	Descricao	Código	Unid.	Custo Unitário	Consumo	Custo Unitário
Insumo	CARPINTEIRO DE ESQUADRIAS (HORISTA)	1214	h	24,5300	0,0147600	0,3620

Custo Unitário Direto Total					0,36	

Setor : SEINFRA/SIT - Superintendência de Infraestrutura de Transportes Valores expressos em Reais (R\$)
Ano : 2025 Data orçamento: 27/11/2025
Orçamento : 4536 - AMPLIAÇÃO E REQUALIFICAÇÃO DO TERMINAL RODOVIÁRIO DE MUNICIPIO DE SANTO ESTEVÃO - BA
Versão : 3 - VERSÃO ATUALIZADA
Extensão : 1,000 un Data base: 01/04/2026

Serviço: 95330 - CURSO DE CAPACITAÇÃO PARA CARPINTEIRO DE FÔRMAS (ENCARGOS COMPLEMENTARES) - HORISTA

Unidade: h

Tipo	Descricao	Código	Unid.	Custo Unitário	Consumo	Custo Unitário
Insumo	CARPINTEIRO DE FORMAS PARA CONCRETO (HORISTA)	1213	h	25,7500	0,0115400	0,2971

Custo Unitário Direto Total					0,29

Setor : SEINFRA/SIT - Superintendência de Infraestrutura de Transportes Valores expressos em Reais (R\$)
Ano : 2025 Data orçamento: 27/11/2025
Orçamento : 4536 - AMPLIAÇÃO E REQUALIFICAÇÃO DO TERMINAL RODOVIÁRIO DE MUNICIPIO DE SANTO ESTEVÃO - BA
Versão : 3 - VERSÃO ATUALIZADA
Extensão : 1,000 un Data base: 01/04/2026

Serviço: 95400 - CURSO DE CAPACITAÇÃO PARA DESENHISTA PROJETISTA (ENCARGOS COMPLEMENTARES) - HORISTA

Unidade: h

Tipo	Descricao	Código	Unid.	Custo Unitário	Consumo	Custo Unitário
Insumo	DESENHISTA PROJETISTA (HORISTA)	2358	h	29,4100	0,0050900	0,1496

Custo Unitário Direto Total					0,14	

Setor : SEINFRA/SIT - Superintendência de Infraestrutura de Transportes Valores expressos em Reais (R\$)
Ano : 2025 Data orçamento: 27/11/2025
Orçamento : 4536 - AMPLIAÇÃO E REQUALIFICAÇÃO DO TERMINAL RODOVIÁRIO DE MUNICIPIO DE SANTO ESTEVÃO - BA
Versão : 3 - VERSÃO ATUALIZADA
Extensão : 1,000 un Data base: 01/04/2026

Serviço: 95332 - CURSO DE CAPACITAÇÃO PARA ELETRICISTA (ENCARGOS COMPLEMENTARES) - HORISTA

Unidade: h

Tipo	Descricao	Código	Unid.	Custo Unitário	Consumo	Custo Unitário
Insumo	ELETRICISTA (HORISTA)	2436	h	25,7500	0,0373200	0,9609

Custo Unitário Direto Total 0,96

Setor : SEINFRA/SIT - Superintendência de Infraestrutura de Transportes Valores expressos em Reais (R\$)
Ano : 2025 Data orçamento: 27/11/2025
Orçamento : 4536 - AMPLIAÇÃO E REQUALIFICAÇÃO DO TERMINAL RODOVIÁRIO DE MUNICIPIO DE SANTO ESTEVÃO - BA
Versão : 3 - VERSÃO ATUALIZADA
Extensão : 1,000 un Data base: 01/04/2026

Serviço: 95335 - CURSO DE CAPACITAÇÃO PARA ENCANADOR OU BOMBEIRO HIDRÁULICO (ENCARGOS COMPLEMENTARES) - HORISTA

Unidade: h

Tipo	Descricao	Código	Unid.	Custo Unitário	Consumo	Custo Unitário
Insumo	ENCANADOR OU BOMBEIRO HIDRAULICO (HORISTA)	2696	h	25,7500	0,0179800	0,4629

Custo Unitário Direto Total					0,46

Setor : SEINFRA/SIT - Superintendência de Infraestrutura de Transportes Valores expressos em Reais (R\$)
Ano : 2025 Data orçamento: 27/11/2025
Orçamento : 4536 - AMPLIAÇÃO E REQUALIFICAÇÃO DO TERMINAL RODOVIÁRIO DE MUNICIPIO DE SANTO ESTEVÃO - BA
Versão : 3 - VERSÃO ATUALIZADA
Extensão : 1,000 un Data base: 01/04/2026

Serviço: 95403 - CURSO DE CAPACITAÇÃO PARA ENGENHEIRO CIVIL DE OBRA PLENO (ENCARGOS COMPLEMENTARES) - HORISTA

Unidade: h

Tipo	Descricao	Código	Unid.	Custo Unitário	Consumo	Custo Unitário
Insumo	ENGENHEIRO CIVIL DE OBRA PLENO (HORISTA)	2707	h	141,1300	0,0147600	2,0830

Custo Unitário Direto Total					2,08

Setor : SEINFRA/SIT - Superintendência de Infraestrutura de Transportes Valores expressos em Reais (R\$)
Ano : 2025 Data orçamento: 27/11/2025
Orçamento : 4536 - AMPLIAÇÃO E REQUALIFICAÇÃO DO TERMINAL RODOVIÁRIO DE MUNICIPIO DE SANTO ESTEVÃO - BA
Versão : 3 - VERSÃO ATUALIZADA
Extensão : 1,000 un Data base: 01/04/2026

Serviço: 95337 - CURSO DE CAPACITAÇÃO PARA GESSEIRO (ENCARGOS COMPLEMENTARES) - HORISTA

Unidade: h

Tipo	Descricao	Código	Unid.	Custo Unitário	Consumo	Custo Unitário
Insumo	GESSEIRO (HORISTA)	12872	h	25,7500	0,0115400	0,2971

Custo Unitário Direto Total **0,29**

Setor : SEINFRA/SIT - Superintendência de Infraestrutura de Transportes Valores expressos em Reais (R\$)
Ano : 2025 Data orçamento: 27/11/2025
Orçamento : 4536 - AMPLIAÇÃO E REQUALIFICAÇÃO DO TERMINAL RODOVIÁRIO DE MUNICIPIO DE SANTO ESTEVÃO - BA
Versão : 3 - VERSÃO ATUALIZADA
Extensão : 1,000 un Data base: 01/04/2026

Serviço: 95338 - CURSO DE CAPACITAÇÃO PARA IMPERMEABILIZADOR (ENCARGOS COMPLEMENTARES) - HORISTA

Unidade: h

Tipo	Descricao	Código	Unid.	Custo Unitário	Consumo	Custo Unitário
Insumo	IMPERMEABILIZADOR (HORISTA)	12873	h	27,3400	0,0212000	0,5796

Custo Unitário Direto Total 0,57

Setor : SEINFRA/SIT - Superintendência de Infraestrutura de Transportes Valores expressos em Reais (R\$)
Ano : 2025 Data orçamento: 27/11/2025
Orçamento : 4536 - AMPLIAÇÃO E REQUALIFICAÇÃO DO TERMINAL RODOVIÁRIO DE MUNICIPIO DE SANTO ESTEVÃO - BA
Versão : 3 - VERSÃO ATUALIZADA
Extensão : 1,000 un Data base: 01/04/2026

Serviço: 95390 - CURSO DE CAPACITAÇÃO PARA JARDINEIRO (ENCARGOS COMPLEMENTARES) - HORISTA

Unidade: h

Tipo	Descricao	Código	Unid.	Custo Unitário	Consumo	Custo Unitário
Insumo	JARDINEIRO (HORISTA)	44503	h	17,5400	0,0050900	0,0892

Custo Unitário Direto Total **0,08**

Setor : SEINFRA/SIT - Superintendência de Infraestrutura de Transportes Valores expressos em Reais (R\$)
Ano : 2025 Data orçamento: 27/11/2025
Orçamento : 4536 - AMPLIAÇÃO E REQUALIFICAÇÃO DO TERMINAL RODOVIÁRIO DE MUNICIPIO DE SANTO ESTEVÃO - BA
Versão : 3 - VERSÃO ATUALIZADA
Extensão : 1,000 un Data base: 01/04/2026

Serviço: 95341 - CURSO DE CAPACITAÇÃO PARA MARMORISTA/GRANITEIRO (ENCARGOS COMPLEMENTARES) - HORISTA

Unidade: h

Tipo	Descricao	Código	Unid.	Custo Unitário	Consumo	Custo Unitário
Insumo	MARMORISTA / GRANITEIRO (HORISTA)	4755	h	25,7500	0,0147600	0,3800

Custo Unitário Direto Total					0,38

Setor : SEINFRA/SIT - Superintendência de Infraestrutura de Transportes Valores expressos em Reais (R\$)
Ano : 2025 Data orçamento: 27/11/2025
Orçamento : 4536 - AMPLIAÇÃO E REQUALIFICAÇÃO DO TERMINAL RODOVIÁRIO DE MUNICIPIO DE SANTO ESTEVÃO - BA
Versão : 3 - VERSÃO ATUALIZADA
Extensão : 1,000 un Data base: 01/04/2026

Serviço: 95346 - CURSO DE CAPACITAÇÃO PARA MOTORISTA DE BASCULANTE (ENCARGOS COMPLEMENTARES) - HORISTA

Unidade: h

Tipo	Descricao	Código	Unid.	Custo Unitário	Consumo	Custo Unitário
Insumo	MOTORISTA DE CAMINHAO-BASCULANTE (HORISTA)	20020	h	29,0800	0,0050900	0,1480

Custo Unitário Direto Total					0,14	

Setor : SEINFRA/SIT - Superintendência de Infraestrutura de Transportes Valores expressos em Reais (R\$)
Ano : 2025 Data orçamento: 27/11/2025
Orçamento : 4536 - AMPLIAÇÃO E REQUALIFICAÇÃO DO TERMINAL RODOVIÁRIO DE MUNICIPIO DE SANTO ESTEVÃO - BA
Versão : 3 - VERSÃO ATUALIZADA
Extensão : 1,000 un Data base: 01/04/2026

Serviço: 95347 - CURSO DE CAPACITAÇÃO PARA MOTORISTA DE CAMINHÃO (ENCARGOS COMPLEMENTARES) - HORISTA

Unidade: h

Tipo	Descricao	Código	Unid.	Custo Unitário	Consumo	Custo Unitário
Insumo	MOTORISTA DE CAMINHAO (HORISTA)	4093	h	28,0000	0,0050900	0,1425

Custo Unitário Direto Total					0,14

Setor : SEINFRA/SIT - Superintendência de Infraestrutura de Transportes Valores expressos em Reais (R\$)
Ano : 2025 Data orçamento: 27/11/2025
Orçamento : 4536 - AMPLIAÇÃO E REQUALIFICAÇÃO DO TERMINAL RODOVIÁRIO DE MUNICIPIO DE SANTO ESTEVÃO - BA
Versão : 3 - VERSÃO ATUALIZADA
Extensão : 1,000 un Data base: 01/04/2026

Serviço: 95351 - CURSO DE CAPACITAÇÃO PARA MOTORISTA OPERADOR DE MUNCK (ENCARGOS COMPLEMENTARES) - HORISTA

Unidade: h

Tipo	Descricao	Código	Unid.	Custo Unitário	Consumo	Custo Unitário
Insumo	MOTORISTA OPERADOR DE CAMINHAO COM MUNCK (HORISTA)	4096	h	31,3900	0,0163700	0,5138

Custo Unitário Direto Total	0,51

Setor : SEINFRA/SIT - Superintendência de Infraestrutura de Transportes Valores expressos em Reais (R\$)
Ano : 2025 Data orçamento: 27/11/2025
Orçamento : 4536 - AMPLIAÇÃO E REQUALIFICAÇÃO DO TERMINAL RODOVIÁRIO DE MUNICIPIO DE SANTO ESTEVÃO - BA
Versão : 3 - VERSÃO ATUALIZADA
Extensão : 1,000 un Data base: 01/04/2026

Serviço: 95389 - CURSO DE CAPACITAÇÃO PARA OPERADOR DE BETONEIRA ESTACIONÁRIA/MISTURADOR
(ENCARGOS COMPLEMENTARES) - HORISTA

Unidade: h

Tipo	Descricao	Código	Unid.	Custo Unitário	Consumo	Custo Unitário
Insumo	OPERADOR DE BETONEIRA ESTACIONARIA / MISTURADOR (HORISTA)	37666	h	35,1800	0,0083100	0,2923

Custo Unitário Direto Total	0,29

Setor : SEINFRA/SIT - Superintendência de Infraestrutura de Transportes Valores expressos em Reais (R\$)
Ano : 2025 Data orçamento: 27/11/2025
Orçamento : 4536 - AMPLIAÇÃO E REQUALIFICAÇÃO DO TERMINAL RODOVIÁRIO DE MUNICIPIO DE SANTO ESTEVÃO - BA
Versão : 3 - VERSÃO ATUALIZADA
Extensão : 1,000 un Data base: 01/04/2026

Serviço: 95357 - CURSO DE CAPACITAÇÃO PARA OPERADOR DE ESCAVADEIRA (ENCARGOS COMPLEMENTARES) - HORISTA

Unidade: h

Tipo	Descricao	Código	Unid.	Custo Unitário	Consumo	Custo Unitário
Insumo	OPERADOR DE ESCAVADEIRA (HORISTA)	4234	h	38,2300	0,0115400	0,4411

Custo Unitário Direto Total					0,44

Setor : SEINFRA/SIT - Superintendência de Infraestrutura de Transportes Valores expressos em Reais (R\$)
Ano : 2025 Data orçamento: 27/11/2025
Orçamento : 4536 - AMPLIAÇÃO E REQUALIFICAÇÃO DO TERMINAL RODOVIÁRIO DE MUNICIPIO DE SANTO ESTEVÃO - BA
Versão : 3 - VERSÃO ATUALIZADA
Extensão : 1,000 un Data base: 01/04/2026

Serviço: 95358 - CURSO DE CAPACITAÇÃO PARA OPERADOR DE GUINCHO (ENCARGOS COMPLEMENTARES) - HORISTA

Unidade: h

Tipo	Descricao	Código	Unid.	Custo Unitário	Consumo	Custo Unitário
Insumo	OPERADOR DE GUINCHO OU GUINCHEIRO (HORISTA)	4253	h	31,2200	0,0163700	0,5110

Custo Unitário Direto Total					0,51	

Setor : SEINFRA/SIT - Superintendência de Infraestrutura de Transportes Valores expressos em Reais (R\$)
Ano : 2025 Data orçamento: 27/11/2025
Orçamento : 4536 - AMPLIAÇÃO E REQUALIFICAÇÃO DO TERMINAL RODOVIÁRIO DE MUNICIPIO DE SANTO ESTEVÃO - BA
Versão : 3 - VERSÃO ATUALIZADA
Extensão : 1,000 un Data base: 01/04/2026

Serviço: 95360 - CURSO DE CAPACITAÇÃO PARA OPERADOR DE MÁQUINAS E EQUIPAMENTOS (ENCARGOS COMPLEMENTARES) - HORISTA

Unidade: h

Tipo	Descricao	Código	Unid.	Custo Unitário	Consumo	Custo Unitário
Insumo	OPERADOR DE MAQUINAS E TRATORES DIVERSOS - TERRAPLANAGEM (HORISTA)	4230	h	34,9000	0,0115400	0,4027

Custo Unitário Direto Total	0,40

Setor : SEINFRA/SIT - Superintendência de Infraestrutura de Transportes Valores expressos em Reais (R\$)
Ano : 2025 Data orçamento: 27/11/2025
Orçamento : 4536 - AMPLIAÇÃO E REQUALIFICAÇÃO DO TERMINAL RODOVIÁRIO DE MUNICIPIO DE SANTO ESTEVÃO - BA
Versão : 3 - VERSÃO ATUALIZADA
Extensão : 1,000 un Data base: 01/04/2026

Serviço: 95361 - CURSO DE CAPACITAÇÃO PARA OPERADOR DE MARTELETE OU MARTELETEIRO (ENCARGOS COMPLEMENTARES) - HORISTA

Unidade: h

Tipo	Descricao	Código	Unid.	Custo Unitário	Consumo	Custo Unitário
Insumo	OPERADOR DE MARTELETE OU MARTELETEIRO (HORISTA)	4257	h	31,2600	0,0083100	0,2597

Custo Unitário Direto Total					0,25

Setor : SEINFRA/SIT - Superintendência de Infraestrutura de Transportes Valores expressos em Reais (R\$)
Ano : 2025 Data orçamento: 27/11/2025
Orçamento : 4536 - AMPLIAÇÃO E REQUALIFICAÇÃO DO TERMINAL RODOVIÁRIO DE MUNICIPIO DE SANTO ESTEVÃO - BA
Versão : 3 - VERSÃO ATUALIZADA
Extensão : 1,000 un Data base: 01/04/2026

Serviço: 95364 - CURSO DE CAPACITAÇÃO PARA OPERADOR DE PÁ CARREGADEIRA (ENCARGOS COMPLEMENTARES) - HORISTA

Unidade: h

Tipo	Descricao	Código	Unid.	Custo Unitário	Consumo	Custo Unitário
Insumo	OPERADOR DE PA CARREGADEIRA (HORISTA)	4248	h	35,8100	0,0083100	0,2975

Custo Unitário Direto Total					0,29	

Setor : SEINFRA/SIT - Superintendência de Infraestrutura de Transportes Valores expressos em Reais (R\$)
Ano : 2025 Data orçamento: 27/11/2025
Orçamento : 4536 - AMPLIAÇÃO E REQUALIFICAÇÃO DO TERMINAL RODOVIÁRIO DE MUNICIPIO DE SANTO ESTEVÃO - BA
Versão : 3 - VERSÃO ATUALIZADA
Extensão : 1,000 un Data base: 01/04/2026

Serviço: 95371 - CURSO DE CAPACITAÇÃO PARA PEDREIRO (ENCARGOS COMPLEMENTARES) - HORISTA

Unidade: h

Tipo	Descricao	Código	Unid.	Custo Unitário	Consumo	Custo Unitário
Insumo	PEDREIRO (HORISTA)	4750	h	25,7500	0,0212000	0,5459

Custo Unitário Direto Total 0,54

Setor : SEINFRA/SIT - Superintendência de Infraestrutura de Transportes Valores expressos em Reais (R\$)
Ano : 2025 Data orçamento: 27/11/2025
Orçamento : 4536 - AMPLIAÇÃO E REQUALIFICAÇÃO DO TERMINAL RODOVIÁRIO DE MUNICIPIO DE SANTO ESTEVÃO - BA
Versão : 3 - VERSÃO ATUALIZADA
Extensão : 1,000 un Data base: 01/04/2026

Serviço: 95372 - CURSO DE CAPACITAÇÃO PARA PINTOR (ENCARGOS COMPLEMENTARES) - HORISTA

Unidade: h

Tipo	Descricao	Código	Unid.	Custo Unitário	Consumo	Custo Unitário
Insumo	PINTOR (HORISTA)	4783	h	25,7500	0,0147600	0,3800

Custo Unitário Direto Total **0,38**

Setor : SEINFRA/SIT - Superintendência de Infraestrutura de Transportes Valores expressos em Reais (R\$)
Ano : 2025 Data orçamento: 27/11/2025
Orçamento : 4536 - AMPLIAÇÃO E REQUALIFICAÇÃO DO TERMINAL RODOVIÁRIO DE MUNICIPIO DE SANTO ESTEVÃO - BA
Versão : 3 - VERSÃO ATUALIZADA
Extensão : 1,000 un Data base: 01/04/2026

Serviço: 95374 - CURSO DE CAPACITAÇÃO PARA PINTOR PARA TINTA EPÓXI (ENCARGOS COMPLEMENTARES) - HORISTA

Unidade: h

Tipo	Descricao	Código	Unid.	Custo Unitário	Consumo	Custo Unitário
Insumo	PINTOR PARA TINTA EPOXI (HORISTA)	4785	h	29,7800	0,0147600	0,4395

Custo Unitário Direto Total					0,43

Setor : SEINFRA/SIT - Superintendência de Infraestrutura de Transportes Valores expressos em Reais (R\$)
Ano : 2025 Data orçamento: 27/11/2025
Orçamento : 4536 - AMPLIAÇÃO E REQUALIFICAÇÃO DO TERMINAL RODOVIÁRIO DE MUNICIPIO DE SANTO ESTEVÃO - BA
Versão : 3 - VERSÃO ATUALIZADA
Extensão : 1,000 un Data base: 01/04/2026

Serviço: 95377 - CURSO DE CAPACITAÇÃO PARA SERRALHEIRO (ENCARGOS COMPLEMENTARES) -
HORISTA

Unidade: h

Tipo	Descricao	Código	Unid.	Custo Unitário	Consumo	Custo Unitário
Insumo	SERRALHEIRO (HORISTA)	6110	h	25,7500	0,0115400	0,2971

Custo Unitário Direto Total 0,29

Setor : SEINFRA/SIT - Superintendência de Infraestrutura de Transportes Valores expressos em Reais (R\$)
Ano : 2025 Data orçamento: 27/11/2025
Orçamento : 4536 - AMPLIAÇÃO E REQUALIFICAÇÃO DO TERMINAL RODOVIÁRIO DE MUNICIPIO DE SANTO ESTEVÃO - BA
Versão : 3 - VERSÃO ATUALIZADA
Extensão : 1,000 un Data base: 01/04/2026

Serviço: 95378 - CURSO DE CAPACITAÇÃO PARA SERVENTE (ENCARGOS COMPLEMENTARES) - HORISTA

Unidade: h

Tipo	Descricao	Código	Unid.	Custo Unitário	Consumo	Custo Unitário
Insumo	SERVENTE DE OBRAS (HORISTA)	6111	h	16,3700	0,0212000	0,3470

Custo Unitário Direto Total 0,34

Setor : SEINFRA/SIT - Superintendência de Infraestrutura de Transportes Valores expressos em Reais (R\$)
Ano : 2025 Data orçamento: 27/11/2025
Orçamento : 4536 - AMPLIAÇÃO E REQUALIFICAÇÃO DO TERMINAL RODOVIÁRIO DE MUNICIPIO DE SANTO ESTEVÃO - BA
Versão : 3 - VERSÃO ATUALIZADA
Extensão : 1,000 un Data base: 01/04/2026

Serviço: 95379 - CURSO DE CAPACITAÇÃO PARA SOLDADOR (ENCARGOS COMPLEMENTARES) - HORISTA

Unidade: h

Tipo	Descricao	Código	Unid.	Custo Unitário	Consumo	Custo Unitário
Insumo	SOLDADOR (HORISTA)	6160	h	29,7600	0,0115400	0,3434

Custo Unitário Direto Total 0,34

Setor : SEINFRA/SIT - Superintendência de Infraestrutura de Transportes Valores expressos em Reais (R\$)
Ano : 2025 Data orçamento: 27/11/2025
Orçamento : 4536 - AMPLIAÇÃO E REQUALIFICAÇÃO DO TERMINAL RODOVIÁRIO DE MUNICIPIO DE SANTO ESTEVÃO - BA
Versão : 3 - VERSÃO ATUALIZADA
Extensão : 1,000 un Data base: 01/04/2026

Serviço: 95385 - CURSO DE CAPACITAÇÃO PARA TELHADISTA (ENCARGOS COMPLEMENTARES) - HORISTA

Unidade: h

Tipo	Descricao	Código	Unid.	Custo Unitário	Consumo	Custo Unitário
Insumo	TELHADOR / TELHADISTA (HORISTA)	12869	h	25,4300	0,0115400	0,2934

Custo Unitário Direto Total 0,29

Sector : SEINFRA/SIT - Superintendência de Infraestrutura de Transportes Valores expressos em Reais (R\$)
Ano : 2025 Data orçamento: 27/11/2025
Orçamento : 4536 - AMPLIAÇÃO E REQUALIFICAÇÃO DO TERMINAL RODOVIÁRIO DE MUNICIPIO DE SANTO ESTEVÃO - BA
Versão : 3 - VERSÃO ATUALIZADA
Extensão : 1,000 un Data base: 01/04/2026

Serviço: 97625 - DEMOLIÇÃO DE ALVENARIA PARA QUALQUER TIPO DE BLOCO, DE FORMA MECANIZADA, SEM REAPROVEITAMENTO. AF_09/2023

Unidade: m³

Tipo	Descrição	Código	Unid.	Custo Unitário	Consumo	Custo Unitário
Composição	PÁ CARREGADEIRA SOBRE RODAS, POTÊNCIA LÍQUIDA 128 HP, CAPACIDADE DA CAÇAMBA 1, 7 A 2,8 M3, PESO OPERACIONAL 11632 KG - CHI DIURNO. AF_06/2014	5942	CHI	95,1100	0,1394000	13,2583
Composição	PÁ CARREGADEIRA SOBRE RODAS, POTÊNCIA LÍQUIDA 128 HP, CAPACIDADE DA CAÇAMBA 1, 7 A 2,8 M3, PESO OPERACIONAL 11632 KG - CHP DIURNO. AF_06/2014	5940	CHP	205,2100	0,2400000	49,2504

Custo Unitário Direto Total 0,00

Setor : SEINFRA/SIT - Superintendência de Infraestrutura de Transportes Valores expressos em Reais (R\$)
 Ano : 2025 Data orçamento: 27/11/2025
 Orçamento : 4536 - AMPLIAÇÃO E REQUALIFICAÇÃO DO TERMINAL RODOVIÁRIO DE MUNICÍPIO DE SANTO ESTEVÃO - BA
 Versão : 3 - VERSÃO ATUALIZADA
 Extensão : 1,000 un Data base: 01/04/2026

Serviço: 97634 - DEMOLIÇÃO DE REVESTIMENTO CERÂMICO, DE FORMA MECANIZADA COM MARTELETE, SEM REAPROVEITAMENTO. AF_09/2023

Unidade: m2

Tipo	Descrição	Código	Unid.	Custo Unitário	Consumo	Custo Unitário
Composição	AZULEJISTA OU LADRILHEIRO COM ENCARGOS COMPLEMENTARES	88256	h	35,6100	0,0323000	1,1502
Composição	MARTELO DEMOLIDOR ELÉTRICO, COM POTÊNCIA DE 2.000 W, 1.000 IMPACTOS POR MINUTO, PESO DE 30 KG - CHI DIURNO. AF_01/2021	102274	CHI	40,8000	0,0603000	2,4602
Composição	MARTELO DEMOLIDOR ELÉTRICO, COM POTÊNCIA DE 2.000 W, 1.000 IMPACTOS POR MINUTO, PESO DE 30 KG - CHP DIURNO. AF_01/2021	102275	CHP	43,5900	0,0788000	3,4348
Composição	SERVENTE COM ENCARGOS COMPLEMENTARES	88316	h	26,1400	0,1085000	2,8361

Custo Unitário Direto Total 0,00

Setor : SEINFRA/SIT - Superintendência de Infraestrutura de Transportes Valores expressos em Reais (R\$)

Ano : 2025 Data orçamento: 27/11/2025

Orçamento : 4536 - AMPLIAÇÃO E REQUALIFICAÇÃO DO TERMINAL RODOVIÁRIO DE MUNICÍPIO DE SANTO ESTEVÃO - BA

Versão : 3 - VERSÃO ATUALIZADA

Extensão : 1,000 un Data base: 01/04/2026

Serviço: 90775 - DESENHISTA PROJETISTA COM ENCARGOS COMPLEMENTARES

Unidade: h

Tipo	Descricao	Código	Unid.	Custo Unitário	Consumo	Custo Unitário
Insumo	ALIMENTACAO - HORISTA (COLETADO CAIXA - ENCARGOS COMPLEMENTARES)	37370	h	5,0000	1,0000000	5,0000
Insumo	EPI - FAMILIA TOPOGRAFO - HORISTA (ENCARGOS COMPLEMENTARES - COLETADO CAIXA)	43493	h	0,7200	1,0000000	0,7200
Insumo	EXAMES - HORISTA (COLETADO CAIXA - ENCARGOS COMPLEMENTARES)	37372	h	1,4900	1,0000000	1,4900
Insumo	FERRAMENTAS - FAMILIA TOPOGRAFO - HORISTA (ENCARGOS COMPLEMENTARES - COLETADO CAIXA)	43469	h	0,0600	1,0000000	0,0600
Insumo	SEGURO - HORISTA (COLETADO CAIXA - ENCARGOS COMPLEMENTARES)	37373	h	0,1100	1,0000000	0,1100
Insumo	TRANSPORTE - HORISTA (COLETADO CAIXA - ENCARGOS COMPLEMENTARES)	37371	h	0,8800	1,0000000	0,8800
Insumo	DESENHISTA PROJETISTA (HORISTA)	2358	h	29,4100	1,0000000	29,4100
Composição	CURSO DE CAPACITAÇÃO PARA DESENHISTA PROJETISTA (ENCARGOS COMPLEMENTARES) - HORISTA	95400	h	0,1400	1,0000000	0,1400

Custo Unitário Direto Total 37,81

Setor : SEINFRA/SIT - Superintendência de Infraestrutura de Transportes Valores expressos em Reais (R\$)
Ano : 2025 Data orçamento: 27/11/2025
Orçamento : 4536 - AMPLIAÇÃO E REQUALIFICAÇÃO DO TERMINAL RODOVIÁRIO DE MUNICIPIO DE SANTO ESTEVÃO - BA
Versão : 3 - VERSÃO ATUALIZADA
Extensão : 1,000 un Data base: 01/04/2026

Serviço: 106030 - DISJUNTOR BIPOLAR DR 63A - FORNECIMENTO E INSTALAÇÃO. AF 07/2025

Unidade: un

Tipo	Descrição	Código	Unid.	Custo Unitário	Consumo	Custo Unitário
Insumo	DISPOSITIVO DR, 2 POLOS, SENSIBILIDADE DE 30 MA, CORRENTE DE 63 A, TIPO AC	39447	un	144,5300	1,0000000	144,5300
Insumo	TERMINAL A COMPRESSAO EM COBRE ESTANHADO PARA CABO 16 MM2, 1 FURO E 1 COMPRESSAO, PARA PARAFUSO DE FIXACAO M6	1575	un	1,9200	2,0000000	3,8400
Composição	AUXILIAR DE ELETRICISTA COM ENCARGOS COMPLEMENTARES	88247	h	27,4700	0,3531630	9,7013
Composição	ELETRICISTA COM ENCARGOS COMPLEMENTARES	88264	h	36,3000	0,3531630	12,8198

Custo Unitário Direto Total 170,88

Setor : SEINFRA/SIT - Superintendência de Infraestrutura de Transportes Valores expressos em Reais (R\$)
Ano : 2025 Data orçamento: 27/11/2025
Orçamento : 4536 - AMPLIAÇÃO E REQUALIFICAÇÃO DO TERMINAL RODOVIÁRIO DE MUNICÍPIO DE SANTO ESTEVÃO - BA
Versão : 3 - VERSÃO ATUALIZADA
Extensão : 1,000 un Data base: 01/04/2026

Serviço: 93660 - DISJUNTOR BIPOLAR TIPO DIN, CORRENTE NOMINAL DE 10A - FORNECIMENTO E INSTALAÇÃO. AF 07/2025

Unidade: un

Tipo	Descrição	Código	Unid.	Custo Unitário	Consumo	Custo Unitário
Insumo	DISJUNTOR TERMOMAGNETICO PARA TRILHO DIN (IEC), BIPOLAR, 6 - 32 A	34616	un	49,4300	1,0000000	49,4300
Insumo	TERMINAL A COMPRESSAO EM COBRE ESTANHADO PARA CABO 2,5 MM2, 1 FURO E 1 COMPRESSAO, PARA PARAFUSO DE FIXACAO M5	1570	un	0,9700	2,0000000	1,9400
Composição	AUXILIAR DE ELETRICISTA COM ENCARGOS COMPLEMENTARES	88247	h	27,4700	0,0708570	1,9464
Composição	ELETRICISTA COM ENCARGOS COMPLEMENTARES	88264	h	36,3000	0,0708570	2,5721

Custo Unitário Direto Total 55,88

Setor : SEINFRA/SIT - Superintendência de Infraestrutura de Transportes Valores expressos em Reais (R\$)
Ano : 2025 Data orçamento: 27/11/2025
Orçamento : 4536 - AMPLIAÇÃO E REQUALIFICAÇÃO DO TERMINAL RODOVIÁRIO DE MUNICÍPIO DE SANTO ESTEVÃO - BA
Versão : 3 - VERSÃO ATUALIZADA
Extensão : 1,000 un Data base: 01/04/2026

Serviço: 93661 - DISJUNTOR BIPOLAR TIPO DIN, CORRENTE NOMINAL DE 16A - FORNECIMENTO E INSTALAÇÃO. AF 07/2025

Unidade: un

Tipo	Descrição	Código	Unid.	Custo Unitário	Consumo	Custo Unitário
Insumo	DISJUNTOR TERMOMAGNETICO PARA TRILHO DIN (IEC), BIPOLAR, 6 - 32 A	34616	un	49,4300	1,0000000	49,4300
Insumo	TERMINAL A COMPRESSAO EM COBRE ESTANHADO PARA CABO 2,5 MM2, 1 FURO E 1 COMPRESSAO, PARA PARAFUSO DE FIXACAO M5	1570	un	0,9700	2,0000000	1,9400
Composição	AUXILIAR DE ELETRICISTA COM ENCARGOS COMPLEMENTARES	88247	h	27,4700	0,0708570	1,9464
Composição	ELETRICISTA COM ENCARGOS COMPLEMENTARES	88264	h	36,3000	0,0708570	2,5721

Custo Unitário Direto Total 55,88

Setor : SEINFRA/SIT - Superintendência de Infraestrutura de Transportes Valores expressos em Reais (R\$)
Ano : 2025 Data orçamento: 27/11/2025
Orçamento : 4536 - AMPLIAÇÃO E REQUALIFICAÇÃO DO TERMINAL RODOVIÁRIO DE MUNICIPIO DE SANTO ESTEVÃO - BA
Versão : 3 - VERSÃO ATUALIZADA
Extensão : 1,000 un Data base: 01/04/2026

Serviço: 93663 - DISJUNTOR BIPOLAR TIPO DIN, CORRENTE NOMINAL DE 25A - FORNECIMENTO E INSTALAÇÃO. AF. 07/2025

Unidade: un

Tipo	Descricao	Código	Unid.	Custo Unitário	Consumo	Custo Unitário
Insumo	DISJUNTOR TERMOMAGNETICO PARA TRILHO DIN (IEC), BIPOLAR, 6 - 32 A	34616	un	49,4300	1,0000000	49,4300
Insumo	TERMINAL A COMPRESSAO EM COBRE ESTANHADO PARA CABO 4 MM2, 1 FURO E 1 COMPRESSAO , PARA PARAFUSO DE FIXACAO M5	1571	un	1,2600	2,0000000	2,5200
Composição	AUXILIAR DE ELETRICISTA COM ENCARGOS COMPLEMENTARES	88247	h	27,4700	0,1279280	3,5141
Composição	ELETRICISTA COM ENCARGOS COMPLEMENTARES	88264	h	36,3000	0,1279280	4,6437

Custo Unitário Direto Total 60,10

Setor : SEINFRA/SIT - Superintendência de Infraestrutura de Transportes Valores expressos em Reais (R\$)
Ano : 2025 Data orçamento: 27/11/2025
Orçamento : 4536 - AMPLIAÇÃO E REQUALIFICAÇÃO DO TERMINAL RODOVIÁRIO DE MUNICÍPIO DE SANTO ESTEVÃO - BA
Versão : 3 - VERSÃO ATUALIZADA
Extensão : 1,000 un Data base: 01/04/2026

Serviço: 93653 - DISJUNTOR MONOPOLAR TIPO DIN, CORRENTE NOMINAL DE 10A - FORNECIMENTO E INSTALAÇÃO. AF 07/2025

Unidade: un

Tipo	Descricao	Código	Unid.	Custo Unitário	Consumo	Custo Unitário
Insumo	DISJUNTOR TERMOMAGNETICO PARA TRILHO DIN (IEC), MONOPOLAR, 6 - 32 A	34653	un	8,6200	1,0000000	8,6200
Insumo	TERMINAL A COMPRESSAO EM COBRE ESTANHADO PARA CABO 2,5 MM2, 1 FURO E 1 COMPRESSAO, PARA PARAFUSO DE FIXACAO M5	1570	un	0,9700	1,0000000	0,9700
Composição	AUXILIAR DE ELETRICISTA COM ENCARGOS COMPLEMENTARES	88247	h	27,4700	0,0354280	0,9732
Composição	ELETRICISTA COM ENCARGOS COMPLEMENTARES	88264	h	36,3000	0,0354280	1,2860

Custo Unitário Direto Total 11,84

Setor : SEINFRA/SIT - Superintendência de Infraestrutura de Transportes Valores expressos em Reais (R\$)
 Ano : 2025 Data orçamento: 27/11/2025
 Orçamento : 4536 - AMPLIAÇÃO E REQUALIFICAÇÃO DO TERMINAL RODOVIÁRIO DE MUNICIPIO DE SANTO ESTEVÃO - BA
 Versão : 3 - VERSÃO ATUALIZADA
 Extensão : 1,000 un Data base: 01/04/2026

Serviço: 93654 - DISJUNTOR MONOPOLAR TIPO DIN, CORRENTE NOMINAL DE 16A - FORNECIMENTO E INSTALAÇÃO. AF 07/2025

Unidade: un

Tipo	Descricao	Código	Unid.	Custo Unitário	Consumo	Custo Unitário
Insumo	DISJUNTOR TERMOMAGNETICO PARA TRILHO DIN (IEC), MONOPOLAR, 6 - 32 A	34653	un	8,6200	1,0000000	8,6200
Insumo	TERMINAL A COMPRESSAO EM COBRE ESTANHADO PARA CABO 2,5 MM2, 1 FURO E 1 COMPRESSAO, PARA PARAFUSO DE FIXACAO M5	1570	un	0,9700	1,0000000	0,9700
Composição	AUXILIAR DE ELETRICISTA COM ENCARGOS COMPLEMENTARES	88247	h	27,4700	0,0354280	0,9732
Composição	ELETRICISTA COM ENCARGOS COMPLEMENTARES	88264	h	36,3000	0,0354280	1,2860

Custo Unitário Direto Total 11,84

Setor : SEINFRA/SIT - Superintendência de Infraestrutura de Transportes Valores expressos em Reais (R\$)
Ano : 2025 Data orçamento: 27/11/2025
Orçamento : 4536 - AMPLIAÇÃO E REQUALIFICAÇÃO DO TERMINAL RODOVIÁRIO DE MUNICIPIO DE SANTO ESTEVÃO - BA
Versão : 3 - VERSÃO ATUALIZADA
Extensão : 1,000 un Data base: 01/04/2026

Serviço: 106282 - DISJUNTOR TERMOMAGNETICO PARA TRILHO DIN (IEC), TRIPOLAR, 10 A, PARA QUADRO DE BOMBA - FORNECIMENTO E INSTALAÇÃO. AF_11/2025

Unidade: un

Tipo	Descricao	Código	Unid.	Custo Unitário	Consumo	Custo Unitário
Insumo	DISJUNTOR TERMOMAGNETICO PARA TRILHO DIN (IEC), TRIPOLAR, 10 - 50 A	34709	un	60,5700	1,0000000	60,5700
Insumo	TERMINAL A COMPRESSAO EM COBRE ESTANHADO PARA CABO 2,5 MM2, 1 FURO E 1 COMPRESSAO, PARA PARAFUSO DE FIXACAO M5	1570	un	0,9700	6,0000000	5,8200
Composição	AUXILIAR DE ELETRICISTA COM ENCARGOS COMPLEMENTARES	88247	h	27,4700	0,0960420	2,6382
Composição	ELETRICISTA COM ENCARGOS COMPLEMENTARES	88264	h	36,3000	0,3841680	13,9452

Custo Unitário Direto Total 82,96

Setor : SEINFRA/SIT - Superintendência de Infraestrutura de Transportes Valores expressos em Reais (R\$)
Ano : 2025 Data orçamento: 27/11/2025
Orçamento : 4536 - AMPLIAÇÃO E REQUALIFICAÇÃO DO TERMINAL RODOVIÁRIO DE MUNICÍPIO DE SANTO ESTEVÃO - BA
Versão : 3 - VERSÃO ATUALIZADA
Extensão : 1,000 un Data base: 01/04/2026

Serviço: CPU20913 - DISJUNTOR TERMOMAGNETICO PARA TRILHO DIN (IEC), TRIPOLAR, 80 A, PADRÃO DIN
, CURVA C, 5KA - FORNECIMENTO E INSTALAÇÃO. AF_11/2025
Observação: Cod. Auxiliar / Tabela Origem => 106291 / 842

Unidade: un

Tipo	Descricao	Código	Unid.	Custo Unitário	Consumo	Custo Unitário
Insumo	DISJUNTOR TERMOMAGNETICO PARA TRILHO DIN (IEC), TRIPOLAR, 63 A	34714	un	72,3400	1,0000000	72,3400
Insumo	TERMINAL A COMPRESSAO EM COBRE ESTANHADO PARA CABO 25 MM2, 1 FURO E 1 COMPRESSAO, PARA PARAFUSO DE FIXACAO M8	1576	un	2,6700	6,0000000	16,0200
Composição	AUXILIAR DE ELETRICISTA COM ENCARGOS COMPLEMENTARES	88247	h	27,4700	1,7353508	47,6700
Composição	ELETRICISTA COM ENCARGOS COMPLEMENTARES	88264	h	36,3000	6,9414030	251,9729

Custo Unitário Direto Total 0,00

Setor : SEINFRA/SIT - Superintendência de Infraestrutura de Transportes Valores expressos em Reais (R\$)
Ano : 2025 Data orçamento: 27/11/2025
Orçamento : 4536 - AMPLIAÇÃO E REQUALIFICAÇÃO DO TERMINAL RODOVIÁRIO DE MUNICIPIO DE SANTO ESTEVÃO - BA
Versão : 3 - VERSÃO ATUALIZADA
Extensão : 1,000 un Data base: 01/04/2026

Serviço: 106020 - DISJUNTOR TRIPOLAR DIN 63A - FORNECIMENTO E INSTALAÇÃO. AF 07/2025

Unidade: un

Tipo	Descrição	Código	Unid.	Custo Unitário	Consumo	Custo Unitário
Insumo	DISJUNTOR TERMOMAGNETICO PARA TRILHO DIN (IEC), TRIPOLAR, 63 A	34714	un	72,3400	1,0000000	72,3400
Insumo	TERMINAL A COMPRESSAO EM COBRE ESTANHADO PARA CABO 16 MM2, 1 FURO E 1 COMPRESSAO, PARA PARAFUSO DE FIXACAO M6	1575	un	1,9200	3,0000000	5,7600
Composição	AUXILIAR DE ELETRICISTA COM ENCARGOS COMPLEMENTARES	88247	h	27,4700	0,5297450	14,5520
Composição	ELETRICISTA COM ENCARGOS COMPLEMENTARES	88264	h	36,3000	0,5297450	19,2297

Custo Unitário Direto Total 111,87

Setor : SEINFRA/SIT - Superintendência de Infraestrutura de Transportes Valores expressos em Reais (R\$)
Ano : 2025 Data orçamento: 27/11/2025
Orçamento : 4536 - AMPLIAÇÃO E REQUALIFICAÇÃO DO TERMINAL RODOVIÁRIO DE MUNICÍPIO DE SANTO ESTEVÃO - BA
Versão : 3 - VERSÃO ATUALIZADA
Extensão : 1,000 un Data base: 01/04/2026

Serviço: 93667 - DISJUNTOR TRIPOLAR TIPO DIN, CORRENTE NOMINAL DE 10A - FORNECIMENTO E INSTALAÇÃO. AF 07/2025

Unidade: un

Tipo	Descrição	Código	Unid.	Custo Unitário	Consumo	Custo Unitário
Insumo	DISJUNTOR TERMOMAGNETICO PARA TRILHO DIN (IEC), TRIPOLAR, 10 - 50 A	34709	un	60,5700	1,0000000	60,5700
Insumo	TERMINAL A COMPRESSAO EM COBRE ESTANHADO PARA CABO 2,5 MM2, 1 FURO E 1 COMPRESSAO, PARA PARAFUSO DE FIXACAO M5	1570	un	0,9700	3,0000000	2,9100
Composição	AUXILIAR DE ELETRICISTA COM ENCARGOS COMPLEMENTARES	88247	h	27,4700	0,1062850	2,9196
Composição	ELETRICISTA COM ENCARGOS COMPLEMENTARES	88264	h	36,3000	0,1062850	3,8581

Custo Unitário Direto Total 70,24

Setor : SEINFRA/SIT - Superintendência de Infraestrutura de Transportes Valores expressos em Reais (R\$)
Ano : 2025 Data orçamento: 27/11/2025
Orçamento : 4536 - AMPLIAÇÃO E REQUALIFICAÇÃO DO TERMINAL RODOVIÁRIO DE MUNICIPIO DE SANTO ESTEVÃO - BA
Versão : 3 - VERSÃO ATUALIZADA
Extensão : 1,000 un Data base: 01/04/2026

Serviço: 106027 - DISPOSITIVO DPS 20KA-175V OU 275V - FORNECIMENTO E INSTALAÇÃO. AF_07/2025

Unidade: un

Tipo	Descrição	Código	Unid.	Custo Unitário	Consumo	Custo Unitário
Insumo	DISPOSITIVO DPS CLASSE II, 1 POLO, TENSAO MAXIMA DE 175 V, CORRENTE MAXIMA DE *20* KA (TIPO AC)	39465	un	64,5300	1,0000000	64,5300
Insumo	TERMINAL A COMPRESSAO EM COBRE ESTANHADO PARA CABO 6 MM2, 1 FURO E 1 COMPRESSAO , PARA PARAFUSO DE FIXACAO M6	1573	un	1,5000	1,0000000	1,5000
Composição	AUXILIAR DE ELETRICISTA COM ENCARGOS COMPLEMENTARES	88247	h	27,4700	0,1324490	3,6383
Composição	ELETRICISTA COM ENCARGOS COMPLEMENTARES	88264	h	36,3000	0,1324490	4,8078

Custo Unitário Direto Total **74,46**

Setor : SEINFRA/SIT - Superintendência de Infraestrutura de Transportes Valores expressos em Reais (R\$)
 Ano : 2025 Data orçamento: 27/11/2025
 Orçamento : 4536 - AMPLIAÇÃO E REQUALIFICAÇÃO DO TERMINAL RODOVIÁRIO DE MUNICÍPIO DE SANTO ESTEVÃO - BA
 Versão : 3 - VERSÃO ATUALIZADA
 Extensão : 1,000 un Data base: 01/04/2026

Serviço: 102253 - DIVISORIA SANITÁRIA, EM GRANITO CINZA POLIDO, ESP = 3CM, ASSENTADO COM ARGAMASSA COLANTE AC III-E. AF_10/2025

Unidade: m2

Tipo	Descrição	Código	Unid.	Custo Unitário	Consumo	Custo Unitário
Insumo	ADESIVO ESTRUTURAL A BASE DE RESINA EPOXI, BICOMPONENTE, PASTOSO (TIXOTROPICO)	131	kg	47,9200	0,5300000	25,3976
Insumo	ARGAMASSA COLANTE TIPO AC III E	37596	kg	3,1700	0,9700000	3,0749
Insumo	DIVISORIA EM GRANITO, COM DUAS FACES POLIDAS, TIPO ANDORINHA/ QUARTZ/ CASTELO/ CORUMBA OU OUTROS EQUIVALENTES DA REGIAO, E= * 3,0* CM	44476	m2	577,1600	1,0500000	606,0180
Composição	MARMORISTA/GRANITEIRO COM ENCARGOS COMPLEMENTARES	88274	h	35,6100	1,8328000	65,2660
Composição	SERRA CIRCULAR DE BANCADA COM MOTOR ELÉTRICO POTÊNCIA DE 5HP, COM COIFA PARA DISCO 10" - CHI DIURNO. AF_08/2015	91693	CHI	43,8000	1,7430000	76,3434
Composição	SERRA CIRCULAR DE BANCADA COM MOTOR ELÉTRICO POTÊNCIA DE 5HP, COM COIFA PARA DISCO 10" - CHP DIURNO. AF_08/2015	91692	CHP	45,3500	0,0898000	4,0724
Composição	SERVENTE COM ENCARGOS COMPLEMENTARES	88316	h	26,1400	0,9164000	23,9546

Custo Unitário Direto Total 804,09

Setor : SEINFRA/SIT - Superintendência de Infraestrutura de Transportes Valores expressos em Reais (R\$)
Ano : 2025 Data orçamento: 27/11/2025
Orçamento : 4536 - AMPLIAÇÃO E REQUALIFICAÇÃO DO TERMINAL RODOVIÁRIO DE MUNICÍPIO DE SANTO ESTEVÃO - BA
Versão : 3 - VERSÃO ATUALIZADA
Extensão : 1,000 un Data base: 01/04/2026

Serviço: 88264 - ELETRICISTA COM ENCARGOS COMPLEMENTARES

Unidade: h

Tipo	Descricao	Código	Unid.	Custo Unitário	Consumo	Custo Unitário
Insumo	ALIMENTACAO - HORISTA (COLETADO CAIXA - ENCARGOS COMPLEMENTARES)	37370	h	5,0000	1,0000000	5,0000
Insumo	EPI - FAMILIA ELETRICISTA - HORISTA (ENCARGOS COMPLEMENTARES - COLETADO CAIXA)	43484	h	1,3300	1,0000000	1,3300
Insumo	EXAMES - HORISTA (COLETADO CAIXA - ENCARGOS COMPLEMENTARES)	37372	h	1,4900	1,0000000	1,4900
Insumo	FERRAMENTAS - FAMILIA ELETRICISTA - HORISTA (ENCARGOS COMPLEMENTARES - COLETADO CAIXA)	43460	h	0,7800	1,0000000	0,7800
Insumo	SEGURO - HORISTA (COLETADO CAIXA - ENCARGOS COMPLEMENTARES)	37373	h	0,1100	1,0000000	0,1100
Insumo	TRANSPORTE - HORISTA (COLETADO CAIXA - ENCARGOS COMPLEMENTARES)	37371	h	0,8800	1,0000000	0,8800
Insumo	ELETRICISTA (HORISTA)	2436	h	25,7500	1,0000000	25,7500
Composição	CURSO DE CAPACITAÇÃO PARA ELETRICISTA (ENCARGOS COMPLEMENTARES) - HORISTA	95332	h	0,9600	1,0000000	0,9600

Custo Unitário Direto Total 36,30

Setor : SEINFRA/SIT - Superintendência de Infraestrutura de Transportes Valores expressos em Reais (R\$)
Ano : 2025 Data orçamento: 27/11/2025
Orçamento : 4536 - AMPLIAÇÃO E REQUALIFICAÇÃO DO TERMINAL RODOVIÁRIO DE MUNICIPIO DE SANTO ESTEVÃO - BA
Versão : 3 - VERSÃO ATUALIZADA
Extensão : 1,000 un Data base: 01/04/2026

Serviço: 97667 - ELETRODUTO FLEXÍVEL CORRUGADO, PEAD, DN 50 (1 1/2"), PARA REDE ENTERRADA DE DISTRIBUIÇÃO DE ENERGIA ELÉTRICA - FORNECIMENTO E INSTALAÇÃO. AF 12/2021

Unidade: m

Tipo	Descrição	Código	Unid.	Custo Unitário	Consumo	Custo Unitário
Insumo	ELETRODUTO/DUTO PEAD FLEXIVEL PAREDE SIMPLES, CORRUGACAO HELICOIDAL, COR PRETA, SEM ROSCA, DE 1 1/2", CRC 680 N, PARA CABEAMENTO SUBTERRANEO (NBR 15715)	39246	m	4,8700	1,1000000	5,3570
Composição	AUXILIAR DE ELETRICISTA COM ENCARGOS COMPLEMENTARES	88247	h	27,4700	0,0672000	1,8459
Composição	ELETRICISTA COM ENCARGOS COMPLEMENTARES	88264	h	36,3000	0,0672000	2,4393

Custo Unitário Direto Total 9,62

Setor : SEINFRA/SIT - Superintendência de Infraestrutura de Transportes Valores expressos em Reais (R\$)
Ano : 2025 Data orçamento: 27/11/2025
Orçamento : 4536 - AMPLIAÇÃO E REQUALIFICAÇÃO DO TERMINAL RODOVIÁRIO DE MUNICIPIO DE SANTO ESTEVÃO - BA
Versão : 3 - VERSÃO ATUALIZADA
Extensão : 1,000 un Data base: 01/04/2026

Serviço: 97668 - ELETRODUTO FLEXÍVEL CORRUGADO, PEAD, DN 63 (2"), PARA REDE ENTERRADA DE DISTRIBUIÇÃO DE ENERGIA ELÉTRICA - FORNECIMENTO E INSTALAÇÃO. AF 12/2021

Unidade: m

Tipo	Descricao	Código	Unid.	Custo Unitário	Consumo	Custo Unitário
Insumo	ELETRODUTO/DUTO PEAD FLEXIVEL PAREDE SIMPLES, CORRUGACAO HELICOIDAL, COR PRETA, SEM ROSCA, DE 2", CRC 680 N, PARA CABEAMENTO SUBTERRANEO (NBR 15715)	2446	m	7,0000	1,1000000	7,7000
Composição	AUXILIAR DE ELETRICISTA COM ENCARGOS COMPLEMENTARES	88247	h	27,4700	0,0945000	2,5959
Composição	ELETRICISTA COM ENCARGOS COMPLEMENTARES	88264	h	36,3000	0,0945000	3,4303

Custo Unitário Direto Total 13,72

Setor : SEINFRA/SIT - Superintendência de Infraestrutura de Transportes Valores expressos em Reais (R\$)
Ano : 2025 Data orçamento: 27/11/2025
Orçamento : 4536 - AMPLIAÇÃO E REQUALIFICAÇÃO DO TERMINAL RODOVIÁRIO DE MUNICIPIO DE SANTO ESTEVÃO - BA
Versão : 3 - VERSÃO ATUALIZADA
Extensão : 1,000 un Data base: 01/04/2026

Serviço: 97669 - ELETRODUTO FLEXÍVEL CORRUGADO, PEAD, DN 90 (3"), PARA REDE ENTERRADA DE DISTRIBUIÇÃO DE ENERGIA ELÉTRICA - FORNECIMENTO E INSTALAÇÃO. AF 12/2021

Unidade: m

Tipo	Descricao	Código	Unid.	Custo Unitário	Consumo	Custo Unitário
Insumo	ELETRODUTO/DUTO PEAD FLEXIVEL PAREDE SIMPLES, CORRUGACAO HELICOIDAL, COR PRETA, SEM ROSCA, DE 3", CRC 680 N, PARA CABEAMENTO SUBTERRANEO (NBR 15715)	2442	m	9,8000	1,1000000	10,7800
Composição	AUXILIAR DE ELETRICISTA COM ENCARGOS COMPLEMENTARES	88247	h	27,4700	0,1511000	4,1507
Composição	ELETRICISTA COM ENCARGOS COMPLEMENTARES	88264	h	36,3000	0,1511000	5,4849

Custo Unitário Direto Total 20,41

Setor : SEINFRA/SIT - Superintendência de Infraestrutura de Transportes Valores expressos em Reais (R\$)
Ano : 2025 Data orçamento: 27/11/2025
Orçamento : 4536 - AMPLIAÇÃO E REQUALIFICAÇÃO DO TERMINAL RODOVIÁRIO DE MUNICÍPIO DE SANTO ESTEVÃO - BA
Versão : 3 - VERSÃO ATUALIZADA
Extensão : 1,000 un Data base: 01/04/2026

Serviço: 91855 - ELETRODUTO FLEXÍVEL CORRUGADO REFORÇADO, PVC, DN 25 MM (3/4"), PARA CIRCUITOS TERMINAIS, INSTALADO EM PAREDE - FORNECIMENTO E INSTALAÇÃO. AF_03/2023

Unidade: m

Tipo	Descrição	Código	Unid.	Custo Unitário	Consumo	Custo Unitário
Insumo	ELETRODUTO PVC FLEXIVEL CORRUGADO, REFORCADO, COR LARANJA, DE 25 MM, PARA LAJES E PISOS	39244	m	4,0200	1,0170000	4,0883
Composição	AUXILIAR DE ELETRICISTA COM ENCARGOS COMPLEMENTARES	88247	h	27,4700	0,1340000	3,6809
Composição	ELETRICISTA COM ENCARGOS COMPLEMENTARES	88264	h	36,3000	0,1340000	4,8642

Custo Unitário Direto Total **12,62**

Setor : SEINFRA/SIT - Superintendência de Infraestrutura de Transportes Valores expressos em Reais (R\$)
Ano : 2025 Data orçamento: 27/11/2025
Orçamento : 4536 - AMPLIAÇÃO E REQUALIFICAÇÃO DO TERMINAL RODOVIÁRIO DE MUNICIPIO DE SANTO ESTEVÃO - BA
Versão : 3 - VERSÃO ATUALIZADA
Extensão : 1,000 un Data base: 01/04/2026

Serviço: 91857 - ELETRODUTO FLEXÍVEL CORRUGADO REFORÇADO, PVC, DN 32 MM (1"), PARA CIRCUITOS
TERMINAIS, INSTALADO EM PAREDE - FORNECIMENTO E INSTALAÇÃO. AF_03/2023

Unidade: m

Tipo	Descricao	Código	Unid.	Custo Unitário	Consumo	Custo Unitário
Insumo	ELETRODUTO PVC FLEXIVEL CORRUGADO, REFORCADO, COR LARANJA, DE 32 MM, PARA LAJES E PISOS	39245	m	7,7400	1,0170000	7,8715
Composição	AUXILIAR DE ELETRICISTA COM ENCARGOS COMPLEMENTARES	88247	h	27,4700	0,1490000	4,0930
Composição	ELETRICISTA COM ENCARGOS COMPLEMENTARES	88264	h	36,3000	0,1490000	5,4087

Custo Unitário Direto Total 17,36

Setor : SEINFRA/SIT - Superintendência de Infraestrutura de Transportes Valores expressos em Reais (R\$)
Ano : 2025 Data orçamento: 27/11/2025
Orçamento : 4536 - AMPLIAÇÃO E REQUALIFICAÇÃO DO TERMINAL RODOVIÁRIO DE MUNICÍPIO DE SANTO ESTEVÃO - BA
Versão : 3 - VERSÃO ATUALIZADA
Extensão : 1,000 un Data base: 01/04/2026

Serviço: 91861 - ELETRODUTO FLEXÍVEL LISO, PEAD, DN 40 MM (1 1/4"), PARA CIRCUITOS TERMINAIS, INSTALADO EM PAREDE - FORNECIMENTO E INSTALAÇÃO. AF 03/2023

Unidade: m

Tipo	Descrição	Código	Unid.	Custo Unitário	Consumo	Custo Unitário
Insumo	ELETRODUTO FLEXÍVEL PLANO EM PEAD, COR PRETA E LARANJA, DIÂMETRO 40 MM	40402	m	3,6000	1,0170000	3,6612
Composição	AUXILIAR DE ELETRICISTA COM ENCARGOS COMPLEMENTARES	88247	h	27,4700	0,1660000	4,5600
Composição	ELETRICISTA COM ENCARGOS COMPLEMENTARES	88264	h	36,3000	0,1660000	6,0258

Custo Unitário Direto Total 14,24

Setor : SEINFRA/SIT - Superintendência de Infraestrutura de Transportes Valores expressos em Reais (R\$)
Ano : 2025 Data orçamento: 27/11/2025
Orçamento : 4536 - AMPLIAÇÃO E REQUALIFICAÇÃO DO TERMINAL RODOVIÁRIO DE MUNICÍPIO DE SANTO ESTEVÃO - BA
Versão : 3 - VERSÃO ATUALIZADA
Extensão : 1,000 un Data base: 01/04/2026

Serviço: 91870 - ELETRODUTO RÍGIDO ROSCÁVEL, PVC, DN 20 MM (1/2"), PARA CIRCUITOS TERMINAIS, INSTALADO EM PAREDE - FORNECIMENTO E INSTALAÇÃO. AF 03/2023

Unidade: m

Tipo	Descricao	Código	Unid.	Custo Unitário	Consumo	Custo Unitário
Insumo	ELETRODUTO DE PVC RIGIDO ROSCAVEL DE 1/2", SEM LUVA	2673	m	4,0300	1,0170000	4,0985
Composição	AUXILIAR DE ELETRICISTA COM ENCARGOS COMPLEMENTARES	88247	h	27,4700	0,1630000	4,4776
Composição	ELETRICISTA COM ENCARGOS COMPLEMENTARES	88264	h	36,3000	0,1630000	5,9169

Custo Unitário Direto Total **14,47**

Setor : SEINFRA/SIT - Superintendência de Infraestrutura de Transportes Valores expressos em Reais (R\$)
Ano : 2025 Data orçamento: 27/11/2025
Orçamento : 4536 - AMPLIAÇÃO E REQUALIFICAÇÃO DO TERMINAL RODOVIÁRIO DE MUNICÍPIO DE SANTO ESTEVÃO - BA
Versão : 3 - VERSÃO ATUALIZADA
Extensão : 1,000 un Data base: 01/04/2026

Serviço: 93008 - ELETRODUTO RÍGIDO ROSCÁVEL, PVC, DN 50 MM (1 1/2"), PARA REDE ENTERRADA DE DISTRIBUIÇÃO DE ENERGIA ELÉTRICA - FORNECIMENTO E INSTALAÇÃO. AF. 12/2021

Unidade: m

Tipo	Descrição	Código	Unid.	Custo Unitário	Consumo	Custo Unitário
Insumo	ELETRODUTO DE PVC RIGIDO ROSCAVEL DE 1 1/2", SEM LUVA	2680	m	11,4700	1,1000000	12,6170
Composição	AUXILIAR DE ELETRICISTA COM ENCARGOS COMPLEMENTARES	88247	h	27,4700	0,1122000	3,0821
Composição	ELETRICISTA COM ENCARGOS COMPLEMENTARES	88264	h	36,3000	0,1122000	4,0728

Custo Unitário Direto Total **19,76**

Setor : SEINFRA/SIT - Superintendência de Infraestrutura de Transportes Valores expressos em Reais (R\$)
 Ano : 2025 Data orçamento: 27/11/2025
 Orçamento : 4536 - AMPLIAÇÃO E REQUALIFICAÇÃO DO TERMINAL RODOVIÁRIO DE MUNICÍPIO DE SANTO ESTEVÃO - BA
 Versão : 3 - VERSÃO ATUALIZADA
 Extensão : 1,000 un Data base: 01/04/2026

Serviço: 87794 - EMBOÇO OU MASSA ÚNICA EM ARGAMASSA TRAÇO 1:2:8, PREPARO MANUAL, APLICADA MANUALMENTE EM PANOS CEGOS DE FACHADA (SEM PRESENÇA DE VÃOS), ESPESSURA DE 25 MM. AF_09/2022

Unidade: m2

Tipo	Descricao	Código	Unid.	Custo Unitário	Consumo	Custo Unitário
Insumo	TELA DE ACO SOLDADA GALVANIZADA/ZINCADA PARA ALVENARIA, FIO D = *1,24 MM, MALHA 25 X 25 MM	37411	m2	14,4700	0,1581000	2,2877
Composição	ARGAMASSA TRAÇO 1:2:8 (EM VOLUME DE CIMENTO, CAL E AREIA MÉDIA ÚMIDA) PARA EMBOÇO/MASSA ÚNICA/ ASSENTAMENTO DE ALVENARIA DE VEDAÇÃO, PREPARO MANUAL . AF_08/2019	87369	m³	946,3600	0,0293000	27,7283
Composição	PEDREIRO COM ENCARGOS COMPLEMENTARES	88309	h	35,7700	0,4090000	14,6299
Composição	SERVENTE COM ENCARGOS COMPLEMENTARES	88316	h	26,1400	0,4090000	10,6912

Custo Unitário Direto Total 55,31

Setor : SEINFRA/SIT - Superintendência de Infraestrutura de Transportes Valores expressos em Reais (R\$)
Ano : 2025 Data orçamento: 27/11/2025
Orçamento : 4536 - AMPLIAÇÃO E REQUALIFICAÇÃO DO TERMINAL RODOVIÁRIO DE MUNICÍPIO DE SANTO ESTEVÃO - BA
Versão : 3 - VERSÃO ATUALIZADA
Extensão : 1,000 un Data base: 01/04/2026

Serviço: 104234 - EMBOÇO OU MASSA ÚNICA EM ARGAMASSA TRAÇO 1:2:8, PREPARO MANUAL, APLICADA MANUALMENTE EM PANOS DE FACHADA SEM PRESENÇA DE VÃOS, ESPESSURA DE 25 MM, ACESSO POR ANDAIME. AF_08/2022

Unidade: m2

Tipo	Descricao	Código	Unid.	Custo Unitário	Consumo	Custo Unitário
Insumo	TELA DE ACO SOLDADA GALVANIZADA/ZINCADA PARA ALVENARIA, FIO D = *1,24 MM, MALHA 25 X 25 MM	37411	m2	14,4700	0,1581000	2,2877
Composição	ARGAMASSA TRAÇO 1:2:8 (EM VOLUME DE CIMENTO, CAL E AREIA MÉDIA ÚMIDA) PARA EMBOÇO/MASSA ÚNICA/ ASSENTAMENTO DE ALVENARIA DE VEDAÇÃO, PREPARO MANUAL . AF_08/2019	87369	m³	946,3600	0,0293000	27,7283
Composição	PEDREIRO COM ENCARGOS COMPLEMENTARES	88309	h	35,7700	0,3630000	12,9845
Composição	SERVENTE COM ENCARGOS COMPLEMENTARES	88316	h	26,1400	0,3630000	9,4888

Custo Unitário Direto Total 0,00

Setor : SEINFRA/SIT - Superintendência de Infraestrutura de Transportes Valores expressos em Reais (R\$)
Ano : 2025 Data orçamento: 27/11/2025
Orçamento : 4536 - AMPLIAÇÃO E REQUALIFICAÇÃO DO TERMINAL RODOVIÁRIO DE MUNICÍPIO DE SANTO ESTEVÃO - BA
Versão : 3 - VERSÃO ATUALIZADA
Extensão : 1,000 un Data base: 01/04/2026

Serviço: 88267 - ENCANADOR OU BOMBEIRO HIDRÁULICO COM ENCARGOS COMPLEMENTARES

Unidade: h

Tipo	Descrição	Código	Unid.	Custo Unitário	Consumo	Custo Unitário
Insumo	ALIMENTACAO - HORISTA (COLETADO CAIXA - ENCARGOS COMPLEMENTARES)	37370	h	5,0000	1,0000000	5,0000
Insumo	EPI - FAMILIA ENCANADOR - HORISTA (ENCARGOS COMPLEMENTARES - COLETADO CAIXA)	43485	h	1,1900	1,0000000	1,1900
Insumo	EXAMES - HORISTA (COLETADO CAIXA - ENCARGOS COMPLEMENTARES)	37372	h	1,4900	1,0000000	1,4900
Insumo	FERRAMENTAS - FAMILIA ENCANADOR - HORISTA (ENCARGOS COMPLEMENTARES - COLETADO CAIXA)	43461	h	0,4100	1,0000000	0,4100
Insumo	SEGURO - HORISTA (COLETADO CAIXA - ENCARGOS COMPLEMENTARES)	37373	h	0,1100	1,0000000	0,1100
Insumo	TRANSPORTE - HORISTA (COLETADO CAIXA - ENCARGOS COMPLEMENTARES)	37371	h	0,8800	1,0000000	0,8800
Insumo	ENCANADOR OU BOMBEIRO HIDRAULICO (HORISTA)	2696	h	25,7500	1,0000000	25,7500
Composição	CURSO DE CAPACITAÇÃO PARA ENCANADOR OU BOMBEIRO HIDRÁULICO (ENCARGOS COMPLEMENTARES) - HORISTA	95335	h	0,4600	1,0000000	0,4600

Custo Unitário Direto Total 35,29

Setor : SEINFRA/SIT - Superintendência de Infraestrutura de Transportes Valores expressos em Reais (R\$)
Ano : 2025 Data orçamento: 27/11/2025
Orçamento : 4536 - AMPLIAÇÃO E REQUALIFICAÇÃO DO TERMINAL RODOVIÁRIO DE MUNICIPIO DE SANTO ESTEVÃO - BA
Versão : 3 - VERSÃO ATUALIZADA
Extensão : 1,000 un Data base: 01/04/2026

Serviço: 93572 - ENCARREGADO GERAL DE OBRAS COM ENCARGOS COMPLEMENTARES

Unidade: mes

Tipo	Descricao	Código	Unid.	Custo Unitário	Consumo	Custo Unitário
Insumo	ALIMENTACAO - MENSALISTA (COLETADO CAIXA - ENCARGOS COMPLEMENTARES)	40862	mes	826,3900	1,0000000	826,3900
Insumo	EPI - FAMILIA ENCARREGADO GERAL - MENSALISTA (ENCARGOS COMPLEMENTARES - COLETADO CAIXA)	43499	mes	203,3800	1,0000000	203,3800
Insumo	EXAMES - MENSALISTA (COLETADO CAIXA - ENCARGOS COMPLEMENTARES)	40863	mes	246,0600	1,0000000	246,0600
Insumo	FERRAMENTAS - FAMILIA ENCARREGADO GERAL - MENSALISTA (ENCARGOS COMPLEMENTARES - COLETADO CAIXA)	43475	mes	17,1600	1,0000000	17,1600
Insumo	SEGURO - MENSALISTA (COLETADO CAIXA - ENCARGOS COMPLEMENTARES)	40864	mes	18,2800	1,0000000	18,2800
Insumo	TRANSPORTE - MENSALISTA (COLETADO CAIXA - ENCARGOS COMPLEMENTARES)	40861	mes	144,9800	1,0000000	144,9800
Insumo	ENCARREGADO GERAL DE OBRAS (MENSALISTA)	40818	h	6.863,8700	1,0000000	6.863,8700

Custo Unitário Direto Total 0,00

Setor : SEINFRA/SIT - Superintendência de Infraestrutura de Transportes Valores expressos em Reais (R\$)
Ano : 2025 Data orçamento: 27/11/2025
Orçamento : 4536 - AMPLIAÇÃO E REQUALIFICAÇÃO DO TERMINAL RODOVIÁRIO DE MUNICIPIO DE SANTO ESTEVÃO - BA
Versão : 3 - VERSÃO ATUALIZADA
Extensão : 1,000 un Data base: 01/04/2026

Serviço: 86884 - ENGATE FLEXÍVEL EM PLÁSTICO BRANCO, 1/2" X 30CM - FORNECIMENTO E INSTALAÇÃO.
AF_02/2026

Unidade: un

Tipo	Descricao	Código	Unid.	Custo Unitário	Consumo	Custo Unitário
Insumo	ENGATE/RABICHO FLEXIVEL PLASTICO (PVC OU ABS) BRANCO 1/2" X 30 CM	6141	un	4,9100	1,0000000	4,9100
Insumo	FITA VEDA ROSCA, EM PTFE, ROLO DE 18 MM X 10 M (L X C)	3146	un	3,8900	0,0210000	0,0816
Composição	ENCANADOR OU BOMBEIRO HIDRÁULICO COM ENCARGOS COMPLEMENTARES	88267	h	35,2900	0,1503354	5,3053
Composição	SERVENTE COM ENCARGOS COMPLEMENTARES	88316	h	26,1400	0,0577045	1,5083

Custo Unitário Direto Total 11,79

Setor : SEINFRA/SIT - Superintendência de Infraestrutura de Transportes Valores expressos em Reais (R\$)
 Ano : 2025 Data orçamento: 27/11/2025
 Orçamento : 4536 - AMPLIAÇÃO E REQUALIFICAÇÃO DO TERMINAL RODOVIÁRIO DE MUNICÍPIO DE SANTO ESTEVÃO - BA
 Versão : 3 - VERSÃO ATUALIZADA
 Extensão : 1,000 un Data base: 01/04/2026

Serviço: 90778 - ENGENHEIRO CIVIL DE OBRA PLENO COM ENCARGOS COMPLEMENTARES

Unidade: h

Tipo	Descricao	Código	Unid.	Custo Unitário	Consumo	Custo Unitário
Insumo	ALIMENTACAO - HORISTA (COLETADO CAIXA - ENCARGOS COMPLEMENTARES)	37370	h	5,0000	1,0000000	5,0000
Insumo	EPI - FAMILIA ENGENHEIRO CIVIL - HORISTA (ENCARGOS COMPLEMENTARES - COLETADO CAIXA)	43486	h	0,8800	1,0000000	0,8800
Insumo	EXAMES - HORISTA (COLETADO CAIXA - ENCARGOS COMPLEMENTARES)	37372	h	1,4900	1,0000000	1,4900
Insumo	FERRAMENTAS - FAMILIA ENGENHEIRO CIVIL - HORISTA (ENCARGOS COMPLEMENTARES - COLETADO CAIXA)	43462	h	0,0200	1,0000000	0,0200
Insumo	SEGURO - HORISTA (COLETADO CAIXA - ENCARGOS COMPLEMENTARES)	37373	h	0,1100	1,0000000	0,1100
Insumo	ENGENHEIRO CIVIL DE OBRA PLENO (HORISTA)	2707	h	141,1300	1,0000000	141,1300
Composição	CURSO DE CAPACITAÇÃO PARA ENGENHEIRO CIVIL DE OBRA PLENO (ENCARGOS COMPLEMENTARES) - HORISTA	95403	h	2,0800	1,0000000	2,0800

Custo Unitário Direto Total 150,71

Setor : SEINFRA/SIT - Superintendência de Infraestrutura de Transportes Valores expressos em Reais (R\$)
Ano : 2025 Data orçamento: 27/11/2025
Orçamento : 4536 - AMPLIAÇÃO E REQUALIFICAÇÃO DO TERMINAL RODOVIÁRIO DE MUNICIPIO DE SANTO ESTEVÃO - BA
Versão : 3 - VERSÃO ATUALIZADA
Extensão : 1,000 un Data base: 01/04/2026

Serviço: 93567 - ENGENHEIRO CIVIL DE OBRA PLENO COM ENCARGOS COMPLEMENTARES

Unidade: mes

Tipo	Descricao	Código	Unid.	Custo Unitário	Consumo	Custo Unitário
Insumo	ALIMENTACAO - MENSALISTA (COLETADO CAIXA - ENCARGOS COMPLEMENTARES)	40862	mes	826,3900	1,0000000	826,3900
Insumo	EPI - FAMILIA ENGENHEIRO CIVIL - MENSALISTA (ENCARGOS COMPLEMENTARES - COLETADO CAIXA)	43498	mes	146,4200	1,0000000	146,4200
Insumo	EXAMES - MENSALISTA (COLETADO CAIXA - ENCARGOS COMPLEMENTARES)	40863	mes	246,0600	1,0000000	246,0600
Insumo	FERRAMENTAS - FAMILIA ENGENHEIRO CIVIL - MENSALISTA (ENCARGOS COMPLEMENTARES - COLETADO CAIXA)	43474	mes	3,5900	1,0000000	3,5900
Insumo	SEGURO - MENSALISTA (COLETADO CAIXA - ENCARGOS COMPLEMENTARES)	40864	mes	18,2800	1,0000000	18,2800
Insumo	ENGENHEIRO CIVIL DE OBRA PLENO (MENSALISTA)	40813	h	24.652,5200	1,0000000	24.652,5200

Custo Unitário Direto Total 0,00

Setor : SEINFRA/SIT - Superintendência de Infraestrutura de Transportes Valores expressos em Reais (R\$)
Ano : 2025 Data orçamento: 27/11/2025
Orçamento : 4536 - AMPLIAÇÃO E REQUALIFICAÇÃO DO TERMINAL RODOVIÁRIO DE MUNICIPIO DE SANTO ESTEVÃO - BA
Versão : 3 - VERSÃO ATUALIZADA
Extensão : 1,000 un Data base: 01/04/2026

Serviço: 93358 - ESCAVAÇÃO MANUAL DE VALA. AF_09/2024

Unidade: m³

Tipo	Descricao	Código	Unid.	Custo Unitário	Consumo	Custo Unitário
Composição	SERVENTE COM ENCARGOS COMPLEMENTARES	88316	h	26,1400	3,9557667	103,4037

Custo Unitário Direto Total 103,40

Setor : SEINFRA/SIT - Superintendência de Infraestrutura de Transportes Valores expressos em Reais (R\$)
Ano : 2025 Data orçamento: 27/11/2025
Orçamento : 4536 - AMPLIAÇÃO E REQUALIFICAÇÃO DO TERMINAL RODOVIÁRIO DE MUNICIPIO DE SANTO ESTEVÃO - BA
Versão : 3 - VERSÃO ATUALIZADA
Extensão : 1,000 un Data base: 01/04/2026

Serviço: 97082 - ESCAVAÇÃO MANUAL DE VIGA DE BORDA PARA RADIER. AF_09/2021

Unidade: m³

Tipo	Descricao	Código	Unid.	Custo Unitário	Consumo	Custo Unitário
Composição	SERVENTE COM ENCARGOS COMPLEMENTARES	88316	h	26,1400	2,9040000	75,9105

Custo Unitário Direto Total 75,91

Setor : SEINFRA/SIT - Superintendência de Infraestrutura de Transportes Valores expressos em Reais (R\$)
Ano : 2025 Data orçamento: 27/11/2025
Orçamento : 4536 - AMPLIAÇÃO E REQUALIFICAÇÃO DO TERMINAL RODOVIÁRIO DE MUNICIPIO DE SANTO ESTEVÃO - BA
Versão : 3 - VERSÃO ATUALIZADA
Extensão : 1,000 un Data base: 01/04/2026

Serviço: 96523 - ESCAVAÇÃO MANUAL PARA BLOCO DE COROAMENTO OU SAPATA (INCLUINDO ESCAVAÇÃO PARA COLOCAÇÃO DE FÔRMAS). AF_01/2024

Unidade: m³

Tipo	Descricao	Código	Unid.	Custo Unitário	Consumo	Custo Unitário
Composição	PEDREIRO COM ENCARGOS COMPLEMENTARES	88309	h	35,7700	0,9660000	34,5538
Composição	SERVENTE COM ENCARGOS COMPLEMENTARES	88316	h	26,1400	3,1260000	81,7136

Custo Unitário Direto Total	116,26

Setor : SEINFRA/SIT - Superintendência de Infraestrutura de Transportes Valores expressos em Reais (R\$)
Ano : 2025 Data orçamento: 27/11/2025
Orçamento : 4536 - AMPLIAÇÃO E REQUALIFICAÇÃO DO TERMINAL RODOVIÁRIO DE MUNICIPIO DE SANTO ESTEVÃO - BA
Versão : 3 - VERSÃO ATUALIZADA
Extensão : 1,000 un Data base: 01/04/2026

Serviço: 96527 - ESCAVAÇÃO MANUAL PARA VIGA BALDRAME OU SAPATA CORRIDA (INCLUINDO ESCAVAÇÃO PARA COLOCAÇÃO DE FÔRMAS). AF_01/2024

Unidade: m³

Tipo	Descricao	Código	Unid.	Custo Unitário	Consumo	Custo Unitário
Composição	PEDREIRO COM ENCARGOS COMPLEMENTARES	88309	h	35,7700	1,0040000	35,9130
Composição	SERVENTE COM ENCARGOS COMPLEMENTARES	88316	h	26,1400	3,5150000	91,8821

Custo Unitário Direto Total	0,00

Setor : SEINFRA/SIT - Superintendência de Infraestrutura de Transportes Valores expressos em Reais (R\$)
Ano : 2025 Data orçamento: 27/11/2025
Orçamento : 4536 - AMPLIAÇÃO E REQUALIFICAÇÃO DO TERMINAL RODOVIÁRIO DE MUNICÍPIO DE SANTO ESTEVÃO - BA
Versão : 3 - VERSÃO ATUALIZADA
Extensão : 1,000 un Data base: 01/04/2026

Serviço: 90082 - ESCAVAÇÃO MECANIZADA DE VALA COM PROF. ATÉ 1,5 M (MÉDIA MONTANTE E JUSANTE/
UMA COMPOSIÇÃO POR TRECHO), ESCAVADEIRA (0,8 M3), LARG. DE 1,5 M A 2,5 M, EM SOLO DE 1A
CATEGORIA, EM LOCAIS COM ALTO NÍVEL DE INTERFERÊNCIA. AF_09/2024

Unidade: m³

Tipo	Descricao	Código	Unid.	Custo Unitário	Consumo	Custo Unitário
Composição	ESCAVADEIRA HIDRÁULICA SOBRE ESTEIRAS, CAÇAMBA 0,80 M3, PESO OPERACIONAL 17 T, POTENCIA BRUTA 111 HP - CHI DIURNO. AF_06/2014	5632	CHI	100,1600	0,0232583	2,3295
Composição	ESCAVADEIRA HIDRÁULICA SOBRE ESTEIRAS, CAÇAMBA 0,80 M3, PESO OPERACIONAL 17 T, POTENCIA BRUTA 111 HP - CHP DIURNO. AF_06/2014	5631	CHP	237,3100	0,0295265	7,0069
Composição	SERVENTE COM ENCARGOS COMPLEMENTARES	88316	h	26,1400	0,0527849	1,3797

Custo Unitário Direto Total 10,69

Setor : SEINFRA/SIT - Superintendência de Infraestrutura de Transportes Valores expressos em Reais (R\$)
Ano : 2025 Data orçamento: 27/11/2025
Orçamento : 4536 - AMPLIAÇÃO E REQUALIFICAÇÃO DO TERMINAL RODOVIÁRIO DE MUNICÍPIO DE SANTO ESTEVÃO - BA
Versão : 3 - VERSÃO ATUALIZADA
Extensão : 1,000 un Data base: 01/04/2026

Serviço: 5632 - ESCAVADEIRA HIDRÁULICA SOBRE ESTEIRAS, CAÇAMBA 0,80 M3, PESO OPERACIONAL 17 T, POTENCIA BRUTA 111 HP - CHI DIURNO. AF_06/2014

Unidade: CHI

Tipo	Descricao	Código	Unid.	Custo Unitário	Consumo	Custo Unitário
Composição	ESCAVADEIRA HIDRÁULICA SOBRE ESTEIRAS, CAÇAMBA 0,80 M3, PESO OPERACIONAL 17 T, POTENCIA BRUTA 111 HP - DEPRECIACÃO. AF_06/2014	5627	h	42,0000	1,0000000	42,0000
Composição	ESCAVADEIRA HIDRÁULICA SOBRE ESTEIRAS, CAÇAMBA 0,80 M3, PESO OPERACIONAL 17 T, POTENCIA BRUTA 111 HP - JUROS. AF_06/2014	5628	h	11,1000	1,0000000	11,1000
Composição	OPERADOR DE ESCAVADEIRA COM ENCARGOS COMPLEMENTARES	88294	h	47,0600	1,0000000	47,0600

Custo Unitário Direto Total **100,16**

Setor : SEINFRA/SIT - Superintendência de Infraestrutura de Transportes Valores expressos em Reais (R\$)
Ano : 2025 Data orçamento: 27/11/2025
Orçamento : 4536 - AMPLIAÇÃO E REQUALIFICAÇÃO DO TERMINAL RODOVIÁRIO DE MUNICÍPIO DE SANTO ESTEVÃO - BA
Versão : 3 - VERSÃO ATUALIZADA
Extensão : 1,000 un Data base: 01/04/2026

Serviço: 5631 - ESCAVADEIRA HIDRÁULICA SOBRE ESTEIRAS, CAÇAMBA 0,80 M3, PESO OPERACIONAL 17 T, POTENCIA BRUTA 111 HP - CHP DIURNO. AF_06/2014

Unidade: CHP

Tipo	Descricao	Código	Unid.	Custo Unitário	Consumo	Custo Unitário
Composição	ESCAVADEIRA HIDRÁULICA SOBRE ESTEIRAS, CAÇAMBA 0,80 M3, PESO OPERACIONAL 17 T, POTENCIA BRUTA 111 HP - DEPRECIÇÃO. AF_06/2014	5627	h	42,0000	1,0000000	42,0000
Composição	ESCAVADEIRA HIDRÁULICA SOBRE ESTEIRAS, CAÇAMBA 0,80 M3, PESO OPERACIONAL 17 T, POTENCIA BRUTA 111 HP - JUROS. AF_06/2014	5628	h	11,1000	1,0000000	11,1000
Composição	ESCAVADEIRA HIDRÁULICA SOBRE ESTEIRAS, CAÇAMBA 0,80 M3, PESO OPERACIONAL 17 T, POTENCIA BRUTA 111 HP - MANUTENÇÃO. AF_06/2014	5629	h	52,5000	1,0000000	52,5000
Composição	ESCAVADEIRA HIDRÁULICA SOBRE ESTEIRAS, CAÇAMBA 0,80 M3, PESO OPERACIONAL 17 T, POTENCIA BRUTA 111 HP - MATERIAIS NA OPERAÇÃO. AF_06/2014	5630	h	84,6500	1,0000000	84,6500
Composição	OPERADOR DE ESCAVADEIRA COM ENCARGOS COMPLEMENTARES	88294	h	47,0600	1,0000000	47,0600

Custo Unitário Direto Total 237,31

Setor : SEINFRA/SIT - Superintendência de Infraestrutura de Transportes Valores expressos em Reais (R\$)
Ano : 2025 Data orçamento: 27/11/2025
Orçamento : 4536 - AMPLIAÇÃO E REQUALIFICAÇÃO DO TERMINAL RODOVIÁRIO DE MUNICIPIO DE SANTO ESTEVÃO - BA
Versão : 3 - VERSÃO ATUALIZADA
Extensão : 1,000 un Data base: 01/04/2026

Serviço: 5627 - ESCAVADEIRA HIDRÁULICA SOBRE ESTEIRAS, CAÇAMBA 0,80 M3, PESO OPERACIONAL 17 T, POTENCIA BRUTA 111 HP - DEPRECIAÇÃO. AF_06/2014

Unidade: h

Tipo	Descricao	Código	Unid.	Custo Unitário	Consumo	Custo Unitário
Insumo	ESCAVADEIRA HIDRAULICA SOBRE ESTEIRAS, CACAMBA 0, 80M3, PESO OPERACIONAL 17T, POTENCIA BRUTA 111HP	10685	un	750.000,0000	0,0000560	42,0000

Custo Unitário Direto Total 42,00

Setor : SEINFRA/SIT - Superintendência de Infraestrutura de Transportes Valores expressos em Reais (R\$)
Ano : 2025 Data orçamento: 27/11/2025
Orçamento : 4536 - AMPLIAÇÃO E REQUALIFICAÇÃO DO TERMINAL RODOVIÁRIO DE MUNICIPIO DE SANTO ESTEVÃO - BA
Versão : 3 - VERSÃO ATUALIZADA
Extensão : 1,000 un Data base: 01/04/2026

Serviço: 5628 - ESCAVADEIRA HIDRÁULICA SOBRE ESTEIRAS, CAÇAMBA 0,80 M3, PESO OPERACIONAL 17 T, POTENCIA BRUTA 111 HP - JUROS. AF_06/2014

Unidade: h

Tipo	Descricao	Código	Unid.	Custo Unitário	Consumo	Custo Unitário
Insumo	ESCAVADEIRA HIDRAULICA SOBRE ESTEIRAS, CACAMBA 0, 80M3, PESO OPERACIONAL 17T, POTENCIA BRUTA 111HP	10685	un	750.000,0000	0,0000148	11,1000

Custo Unitário Direto Total 11,10

Setor : SEINFRA/SIT - Superintendência de Infraestrutura de Transportes Valores expressos em Reais (R\$)
Ano : 2025 Data orçamento: 27/11/2025
Orçamento : 4536 - AMPLIAÇÃO E REQUALIFICAÇÃO DO TERMINAL RODOVIÁRIO DE MUNICIPIO DE SANTO ESTEVÃO - BA
Versão : 3 - VERSÃO ATUALIZADA
Extensão : 1,000 un Data base: 01/04/2026

Serviço: 5629 - ESCAVADEIRA HIDRÁULICA SOBRE ESTEIRAS, CAÇAMBA 0,80 M3, PESO OPERACIONAL 17 T, POTENCIA BRUTA 111 HP - MANUTENÇÃO. AF_06/2014

Unidade: h

Tipo	Descricao	Código	Unid.	Custo Unitário	Consumo	Custo Unitário
Insumo	ESCAVADEIRA HIDRAULICA SOBRE ESTEIRAS, CACAMBA 0, 80M3, PESO OPERACIONAL 17T, POTENCIA BRUTA 111HP	10685	un	750.000,0000	0,0000700	52,5000

Custo Unitário Direto Total 52,50

Setor : SEINFRA/SIT - Superintendência de Infraestrutura de Transportes Valores expressos em Reais (R\$)
Ano : 2025 Data orçamento: 27/11/2025
Orçamento : 4536 - AMPLIAÇÃO E REQUALIFICAÇÃO DO TERMINAL RODOVIÁRIO DE MUNICIPIO DE SANTO ESTEVÃO - BA
Versão : 3 - VERSÃO ATUALIZADA
Extensão : 1,000 un Data base: 01/04/2026

Serviço: 5630 - ESCAVADEIRA HIDRÁULICA SOBRE ESTEIRAS, CAÇAMBA 0,80 M3, PESO OPERACIONAL 17 T, POTENCIA BRUTA 111 HP - MATERIAIS NA OPERAÇÃO. AF_06/2014

Unidade: h

Tipo	Descricao	Código	Unid.	Custo Unitário	Consumo	Custo Unitário
Insumo	OLEO DIESEL COMBUSTIVEL COMUM METROPOLITANO S-10 OU S-500	4221	I	7,8600	10,7700000	84,6522

Custo Unitário Direto Total	84,65

Setor : SEINFRA/SIT - Superintendência de Infraestrutura de Transportes Valores expressos em Reais (R\$)
Ano : 2025 Data orçamento: 27/11/2025
Orçamento : 4536 - AMPLIAÇÃO E REQUALIFICAÇÃO DO TERMINAL RODOVIÁRIO DE MUNICÍPIO DE SANTO ESTEVÃO - BA
Versão : 3 - VERSÃO ATUALIZADA
Extensão : 1,000 un Data base: 01/04/2026

Serviço: 88908 - ESCAVADEIRA HIDRÁULICA SOBRE ESTEIRAS, CAÇAMBA 1,20 M3, PESO OPERACIONAL 21 T, POTÊNCIA BRUTA 155 HP - CHI DIURNO. AF_06/2014

Unidade: CHI

Tipo	Descrição	Código	Unid.	Custo Unitário	Consumo	Custo Unitário
Composição	ESCAVADEIRA HIDRÁULICA SOBRE ESTEIRAS, CAÇAMBA 1,20 M3, PESO OPERACIONAL 21 T, POTÊNCIA BRUTA 155 HP - DEPRECIACÃO. AF_06/2014	88900	h	47,5200	1,0000000	47,5200
Composição	ESCAVADEIRA HIDRÁULICA SOBRE ESTEIRAS, CAÇAMBA 1,20 M3, PESO OPERACIONAL 21 T, POTÊNCIA BRUTA 155 HP - JUROS. AF_06/2014	88902	h	12,5500	1,0000000	12,5500
Composição	OPERADOR DE ESCAVADEIRA COM ENCARGOS COMPLEMENTARES	88294	h	47,0600	1,0000000	47,0600

Custo Unitário Direto Total 107,13

Setor : SEINFRA/SIT - Superintendência de Infraestrutura de Transportes Valores expressos em Reais (R\$)
Ano : 2025 Data orçamento: 27/11/2025
Orçamento : 4536 - AMPLIAÇÃO E REQUALIFICAÇÃO DO TERMINAL RODOVIÁRIO DE MUNICÍPIO DE SANTO ESTEVÃO - BA
Versão : 3 - VERSÃO ATUALIZADA
Extensão : 1,000 un Data base: 01/04/2026

Serviço: 88907 - ESCAVADEIRA HIDRÁULICA SOBRE ESTEIRAS, CAÇAMBA 1,20 M3, PESO OPERACIONAL 21 T, POTÊNCIA BRUTA 155 HP - CHP DIURNO. AF_06/2014

Unidade: CHP

Tipo	Descrição	Código	Unid.	Custo Unitário	Consumo	Custo Unitário
Composição	ESCAVADEIRA HIDRÁULICA SOBRE ESTEIRAS, CAÇAMBA 1,20 M3, PESO OPERACIONAL 21 T, POTÊNCIA BRUTA 155 HP - DEPRECIAÇÃO. AF_06/2014	88900	h	47,5200	1,0000000	47,5200
Composição	ESCAVADEIRA HIDRÁULICA SOBRE ESTEIRAS, CAÇAMBA 1,20 M3, PESO OPERACIONAL 21 T, POTÊNCIA BRUTA 155 HP - JUROS. AF_06/2014	88902	h	12,5500	1,0000000	12,5500
Composição	ESCAVADEIRA HIDRÁULICA SOBRE ESTEIRAS, CAÇAMBA 1,20 M3, PESO OPERACIONAL 21 T, POTÊNCIA BRUTA 155 HP - MANUTENÇÃO. AF_06/2014	88903	h	59,4000	1,0000000	59,4000
Composição	ESCAVADEIRA HIDRÁULICA SOBRE ESTEIRAS, CAÇAMBA 1,20 M3, PESO OPERACIONAL 21 T, POTÊNCIA BRUTA 155 HP - MATERIAIS NA OPERAÇÃO. AF_06/2014	88904	h	118,1300	1,0000000	118,1300
Composição	OPERADOR DE ESCAVADEIRA COM ENCARGOS COMPLEMENTARES	88294	h	47,0600	1,0000000	47,0600

Custo Unitário Direto Total 284,66

Setor : SEINFRA/SIT - Superintendência de Infraestrutura de Transportes Valores expressos em Reais (R\$)
Ano : 2025 Data orçamento: 27/11/2025
Orçamento : 4536 - AMPLIAÇÃO E REQUALIFICAÇÃO DO TERMINAL RODOVIÁRIO DE MUNICIPIO DE SANTO ESTEVÃO - BA
Versão : 3 - VERSÃO ATUALIZADA
Extensão : 1,000 un Data base: 01/04/2026

Serviço: 88900 - ESCAVADEIRA HIDRÁULICA SOBRE ESTEIRAS, CAÇAMBA 1,20 M3, PESO OPERACIONAL 21 T, POTÊNCIA BRUTA 155 HP - DEPRECIAÇÃO. AF_06/2014

Unidade: h

Tipo	Descricao	Código	Unid.	Custo Unitário	Consumo	Custo Unitário
Insumo	ESCAVADEIRA HIDRAULICA SOBRE ESTEIRAS COM CACAMBA DE 1,20 M3, PESO OPERACIONAL 21 T, POTENCIA BRUTA 155 HP	14525	un	848.648,6200	0,0000560	47,5243

Custo Unitário Direto Total 47,52

Setor : SEINFRA/SIT - Superintendência de Infraestrutura de Transportes Valores expressos em Reais (R\$)
Ano : 2025 Data orçamento: 27/11/2025
Orçamento : 4536 - AMPLIAÇÃO E REQUALIFICAÇÃO DO TERMINAL RODOVIÁRIO DE MUNICIPIO DE SANTO ESTEVÃO - BA
Versão : 3 - VERSÃO ATUALIZADA
Extensão : 1,000 un Data base: 01/04/2026

Serviço: 88902 - ESCAVADEIRA HIDRÁULICA SOBRE ESTEIRAS, CAÇAMBA 1,20 M3, PESO OPERACIONAL 21 T, POTÊNCIA BRUTA 155 HP - JUROS. AF_06/2014

Unidade: h

Tipo	Descricao	Código	Unid.	Custo Unitário	Consumo	Custo Unitário
Insumo	ESCAVADEIRA HIDRAULICA SOBRE ESTEIRAS COM CACAMBA DE 1,20 M3, PESO OPERACIONAL 21 T, POTENCIA BRUTA 155 HP	14525	un	848.648,6200	0,0000148	12,5599

Custo Unitário Direto Total	12,55

Setor : SEINFRA/SIT - Superintendência de Infraestrutura de Transportes Valores expressos em Reais (R\$)
Ano : 2025 Data orçamento: 27/11/2025
Orçamento : 4536 - AMPLIAÇÃO E REQUALIFICAÇÃO DO TERMINAL RODOVIÁRIO DE MUNICIPIO DE SANTO ESTEVÃO - BA
Versão : 3 - VERSÃO ATUALIZADA
Extensão : 1,000 un Data base: 01/04/2026

Serviço: 88903 - ESCAVADEIRA HIDRÁULICA SOBRE ESTEIRAS, CAÇAMBA 1,20 M3, PESO OPERACIONAL 21 T, POTÊNCIA BRUTA 155 HP - MANUTENÇÃO. AF_06/2014

Unidade: h

Tipo	Descricao	Código	Unid.	Custo Unitário	Consumo	Custo Unitário
Insumo	ESCAVADEIRA HIDRAULICA SOBRE ESTEIRAS COM CACAMBA DE 1,20 M3, PESO OPERACIONAL 21 T, POTENCIA BRUTA 155 HP	14525	un	848.648,6200	0,0000700	59,4054

Custo Unitário Direto Total 59,40

Setor : SEINFRA/SIT - Superintendência de Infraestrutura de Transportes Valores expressos em Reais (R\$)
Ano : 2025 Data orçamento: 27/11/2025
Orçamento : 4536 - AMPLIAÇÃO E REQUALIFICAÇÃO DO TERMINAL RODOVIÁRIO DE MUNICIPIO DE SANTO ESTEVÃO - BA
Versão : 3 - VERSÃO ATUALIZADA
Extensão : 1,000 un Data base: 01/04/2026

Serviço: 88904 - ESCAVADEIRA HIDRÁULICA SOBRE ESTEIRAS, CAÇAMBA 1,20 M3, PESO OPERACIONAL 21 T, POTÊNCIA BRUTA 155 HP - MATERIAIS NA OPERAÇÃO. AF_06/2014

Unidade: h

Tipo	Descricao	Código	Unid.	Custo Unitário	Consumo	Custo Unitário
Insumo	OLEO DIESEL COMBUSTIVEL COMUM METROPOLITANO S-10 OU S-500	4221	I	7,8600	15,0300000	118,1358

Custo Unitário Direto Total	118,13

Setor : SEINFRA/SIT - Superintendência de Infraestrutura de Transportes Valores expressos em Reais (R\$)
Ano : 2025 Data orçamento: 27/11/2025
Orçamento : 4536 - AMPLIAÇÃO E REQUALIFICAÇÃO DO TERMINAL RODOVIÁRIO DE MUNICÍPIO DE SANTO ESTEVÃO - BA
Versão : 3 - VERSÃO ATUALIZADA
Extensão : 1,000 un Data base: 01/04/2026

Serviço: 101792 - ESCORAMENTO DE FÔRMAS DE LAJE EM MADEIRA NÃO APARELHADA, PÉ-DIREITO SIMPLES, INCLUSO TRAVAMENTO, 4 UTILIZAÇÕES. AF_09/2020

Unidade: m³

Tipo	Descrição	Código	Unid.	Custo Unitário	Consumo	Custo Unitário
Insumo	PREGO DE AÇO POLIDO COM CABECA DUPLA 17 X 27 (2 1/2 X 11)	40304	kg	20,0900	0,0110000	0,2209
Insumo	TABUA NÃO APARELHADA *2,5 X 20* CM, EM MACARANDUBA/ MASSARANDUBA, ANGELIM OU EQUIVALENTE DA REGIÃO - BRUTA	6193	m	17,5300	0,1430000	2,5067
Composição	AJUDANTE DE CARPINTEIRO COM ENCARGOS COMPLEMENTARES	88239	h	26,6000	0,0900000	2,3940
Composição	CARPINTEIRO DE FORMAS COM ENCARGOS COMPLEMENTARES	88262	h	35,1500	0,1270000	4,4640
Composição	FABRICAÇÃO DE ESCORAS DO TIPO PONTALETE, EM MADEIRA, PARA PÉ-DIREITO SIMPLES. AF_09/2020	92273	m	19,3600	0,5450000	10,5512

Custo Unitário Direto Total 0,00

Setor : SEINFRA/SIT - Superintendência de Infraestrutura de Transportes Valores expressos em Reais (R\$)
 Ano : 2025 Data orçamento: 27/11/2025
 Orçamento : 4536 - AMPLIAÇÃO E REQUALIFICAÇÃO DO TERMINAL RODOVIÁRIO DE MUNICIPIO DE SANTO ESTEVÃO - BA
 Versão : 3 - VERSÃO ATUALIZADA
 Extensão : 1,000 un Data base: 01/04/2026

Serviço: 97102 - EXECUÇÃO DE RADIER, ESPESSURA DE 15 CM, FCK = 30 MPA, COM USO DE FORMAS EM MADEIRA SERRADA. AF_09/2021

Unidade: m2

Tipo	Descrição	Código	Unid.	Custo Unitário	Consumo	Custo Unitário
Composição	ARMAÇÃO PARA EXECUÇÃO DE RADIER, PISO DE CONCRETO OU LAJE SOBRE SOLO, COM USO DE TELA Q-138. AF_09/2021	97090	kg	12,6100	4,4000000	55,4840
Composição	CAMADA SEPARADORA PARA EXECUÇÃO DE RADIER, PISO DE CONCRETO OU LAJE SOBRE SOLO, EM LONA PLÁSTICA. AF_09/2021	97087	m2	2,6900	1,2400000	3,3356
Composição	COMPACTAÇÃO MECÂNICA DE SOLO PARA EXECUÇÃO DE RADIER, PISO DE CONCRETO OU LAJE SOBRE SOLO, COM COMPACTADOR DE SOLOS A PERCUSSÃO. AF_09/2021	97083	m2	4,1200	1,0000000	4,1200
Composição	CONCRETAGEM DE RADIER, PISO DE CONCRETO OU LAJE SOBRE SOLO, FCK 30 MPA - LANÇAMENTO, ADENSAMENTO E ACABAMENTO. AF_09/2021	97096	m³	776,4400	0,1850000	143,6414
Composição	ESCAVAÇÃO MANUAL DE VIGA DE BORDA PARA RADIER. AF_09/2021	97082	m³	75,9100	0,0350000	2,6568
Composição	FABRICAÇÃO, MONTAGEM E DESMONTAGEM DE FORMA PARA RADIER, PISO DE CONCRETO OU LAJE SOBRE SOLO, EM MADEIRA SERRADA, 4 UTILIZAÇÕES. AF_09/2021	97086	m2	152,5500	0,1000000	15,2550
Composição	LASTRO COM MATERIAL GRANULAR (PEDRA BRITADA N.2), APLICADO EM PISOS OU LAJES SOBRE SOLO, ESPESSURA DE * 10 CM*. AF_01/2024	96624	m³	217,8600	0,1000000	21,7860

Custo Unitário Direto Total 246,25

Setor : SEINFRA/SIT - Superintendência de Infraestrutura de Transportes Valores expressos em Reais (R\$)
 Ano : 2025 Data orçamento: 27/11/2025
 Orçamento : 4536 - AMPLIAÇÃO E REQUALIFICAÇÃO DO TERMINAL RODOVIÁRIO DE MUNICÍPIO DE SANTO ESTEVÃO - BA
 Versão : 3 - VERSÃO ATUALIZADA
 Extensão : 1,000 un Data base: 01/04/2026

Serviço: 92273 - FABRICAÇÃO DE ESCORAS DO TIPO PONTALETE, EM MADEIRA, PARA PÉ-DIREITO
 SIMPLES. AF_09/2020

Unidade: m

Tipo	Descrição	Código	Unid.	Custo Unitário	Consumo	Custo Unitário
Insumo	PONTALETE *7,5 X 7,5* CM EM PINUS, MISTA OU EQUIVALENTE DA REGIAO - BRUTA	4491	m	10,4100	1,3100000	13,6371
Insumo	PREGO DE ACO POLIDO COM CABECA 17 X 21 (2 X 11)	5068	kg	16,2700	0,0230000	0,3742
Composição	AJUDANTE DE CARPINTEIRO COM ENCARGOS COMPLEMENTARES	88239	h	26,6000	0,0210000	0,5586
Composição	CARPINTEIRO DE FORMAS COM ENCARGOS COMPLEMENTARES	88262	h	35,1500	0,0910000	3,1986
Composição	SERRA CIRCULAR DE BANCADA COM MOTOR ELÉTRICO POTÊNCIA DE 5HP, COM COIFA PARA DISCO 10" - CHI DIURNO. AF_08/2015	91693	CHI	43,8000	0,0300000	1,3140
Composição	SERRA CIRCULAR DE BANCADA COM MOTOR ELÉTRICO POTÊNCIA DE 5HP, COM COIFA PARA DISCO 10" - CHP DIURNO. AF_08/2015	91692	CHP	45,3500	0,0070000	0,3174

Custo Unitário Direto Total 19,36

Setor : SEINFRA/SIT - Superintendência de Infraestrutura de Transportes Valores expressos em Reais (R\$)
Ano : 2025 Data orçamento: 27/11/2025
Orçamento : 4536 - AMPLIAÇÃO E REQUALIFICAÇÃO DO TERMINAL RODOVIÁRIO DE MUNICIPIO DE SANTO ESTEVÃO - BA
Versão : 3 - VERSÃO ATUALIZADA
Extensão : 1,000 un Data base: 01/04/2026

Serviço: 101996 - FABRICAÇÃO DE FÔRMA PARA ESCADAS, COM 1 LANCE E LAJE PLANA, EM MADEIRA
SERRADA, E=25 MM. AF_11/2020

Unidade: m2

Tipo	Descrição	Código	Unid.	Custo Unitário	Consumo	Custo Unitário
Insumo	PREGO DE AÇO POLIDO COM CABEÇA 15 X 18 (1 1/2 X 13)	5074	kg	18,2300	0,0830000	1,5130
Insumo	SARRAFO *2,5 X 7,5* CM EM PINUS, MISTA OU EQUIVALENTE DA REGIAO - BRUTA	4517	m	3,6400	7,3510000	26,7576
Insumo	TABUA NAO APARELHADA *2,5 X 30* CM, EM MACARANDUBA/ MASSARANDUBA, ANGELIM OU EQUIVALENTE DA REGIAO - BRUTA	6189	m	25,5900	6,6420000	169,9687
Composição	AJUDANTE DE CARPINTEIRO COM ENCARGOS COMPLEMENTARES	88239	h	26,6000	0,1840000	4,8944
Composição	CARPINTEIRO DE FORMAS COM ENCARGOS COMPLEMENTARES	88262	h	35,1500	0,9190000	32,3028
Composição	SERRA CIRCULAR DE BANCADA COM MOTOR ELÉTRICO POTÊNCIA DE 5HP, COM COIFA PARA DISCO 10" - CHI DIURNO. AF_08/2015	91693	CHI	43,8000	0,1430000	6,2634
Composição	SERRA CIRCULAR DE BANCADA COM MOTOR ELÉTRICO POTÊNCIA DE 5HP, COM COIFA PARA DISCO 10" - CHP DIURNO. AF_08/2015	91692	CHP	45,3500	0,0410000	1,8593

Custo Unitário Direto Total 243,52

Setor : SEINFRA/SIT - Superintendência de Infraestrutura de Transportes Valores expressos em Reais (R\$)
 Ano : 2025 Data orçamento: 27/11/2025
 Orçamento : 4536 - AMPLIAÇÃO E REQUALIFICAÇÃO DO TERMINAL RODOVIÁRIO DE MUNICIPIO DE SANTO ESTEVÃO - BA
 Versão : 3 - VERSÃO ATUALIZADA
 Extensão : 1,000 un Data base: 01/04/2026

Serviço: 92271 - FABRICAÇÃO DE FÔRMA PARA LAJES, EM MADEIRA SERRADA, E=25 MM. AF_09/2020

Unidade: m2

Tipo	Descricao	Código	Unid.	Custo Unitário	Consumo	Custo Unitário
Insumo	TABUA NAO APARELHADA *2,5 X 30* CM, EM MACARANDUBA/ MASSARANDUBA, ANGELIM OU EQUIVALENTE DA REGIAO - BRUTA	6189	m	25,5900	3,8550000	98,6494
Composição	AJUDANTE DE CARPINTEIRO COM ENCARGOS COMPLEMENTARES	88239	h	26,6000	0,0030000	0,0798
Composição	CARPINTEIRO DE FORMAS COM ENCARGOS COMPLEMENTARES	88262	h	35,1500	0,0030000	0,1054
Composição	SERRA CIRCULAR DE BANCADA COM MOTOR ELÉTRICO POTÊNCIA DE 5HP, COM COIFA PARA DISCO 10" - CHI DIURNO. AF_08/2015	91693	CHI	43,8000	0,0104000	0,4555
Composição	SERRA CIRCULAR DE BANCADA COM MOTOR ELÉTRICO POTÊNCIA DE 5HP, COM COIFA PARA DISCO 10" - CHP DIURNO. AF_08/2015	91692	CHP	45,3500	0,0030000	0,1360

Custo Unitário Direto Total **99,39**

Setor : SEINFRA/SIT - Superintendência de Infraestrutura de Transportes Valores expressos em Reais (R\$)
Ano : 2025 Data orçamento: 27/11/2025
Orçamento : 4536 - AMPLIAÇÃO E REQUALIFICAÇÃO DO TERMINAL RODOVIÁRIO DE MUNICÍPIO DE SANTO ESTEVÃO - BA
Versão : 3 - VERSÃO ATUALIZADA
Extensão : 1,000 un Data base: 01/04/2026

Serviço: 92269 - FABRICAÇÃO DE FÔRMA PARA PILARES E ESTRUTURAS SIMILARES, EM MADEIRA
SERRADA, E=25 MM. AF_09/2020

Unidade: m2

Tipo	Descrição	Código	Unid.	Custo Unitário	Consumo	Custo Unitário
Insumo	PREGO DE AÇO POLIDO COM CABECA 17 X 21 (2 X 11)	5068	kg	16,2700	0,0860000	1,3992
Insumo	SARRAFO *2,5 X 7,5* CM EM PINUS, MISTA OU EQUIVALENTE DA REGIAO - BRUTA	4517	m	3,6400	4,4320000	16,1324
Insumo	TABUA *2,5 X 30 CM EM PINUS, MISTA OU EQUIVALENTE DA REGIAO - BRUTA	6212	m	17,2700	6,5300000	112,7731
Composição	AJUDANTE DE CARPINTEIRO COM ENCARGOS COMPLEMENTARES	88239	h	26,6000	0,1430000	3,8038
Composição	CARPINTEIRO DE FORMAS COM ENCARGOS COMPLEMENTARES	88262	h	35,1500	0,6070000	21,3360
Composição	SERRA CIRCULAR DE BANCADA COM MOTOR ELÉTRICO POTÊNCIA DE 5HP, COM COIFA PARA DISCO 10" - CHI DIURNO. AF_08/2015	91693	CHI	43,8000	0,2010000	8,8038
Composição	SERRA CIRCULAR DE BANCADA COM MOTOR ELÉTRICO POTÊNCIA DE 5HP, COM COIFA PARA DISCO 10" - CHP DIURNO. AF_08/2015	91692	CHP	45,3500	0,0500000	2,2675

Custo Unitário Direto Total 166,48

Setor : SEINFRA/SIT - Superintendência de Infraestrutura de Transportes Valores expressos em Reais (R\$)
 Ano : 2025 Data orçamento: 27/11/2025
 Orçamento : 4536 - AMPLIAÇÃO E REQUALIFICAÇÃO DO TERMINAL RODOVIÁRIO DE MUNICIPIO DE SANTO ESTEVÃO - BA
 Versão : 3 - VERSÃO ATUALIZADA
 Extensão : 1,000 un Data base: 01/04/2026

Serviço: 92270 - FABRICAÇÃO DE FÔRMA PARA VIGAS, COM MADEIRA SERRADA, E = 25 MM. AF_09/2020

Unidade: m2

Tipo	Descricao	Código	Unid.	Custo Unitário	Consumo	Custo Unitário
Insumo	PREGO DE ACO POLIDO COM CABECA 17 X 21 (2 X 11)	5068	kg	16,2700	0,1280000	2,0825
Insumo	SARRAFO *2,5 X 7,5* CM EM PINUS, MISTA OU EQUIVALENTE DA REGIAO - BRUTA	4517	m	3,6400	4,2280000	15,3899
Insumo	TABUA NAO APARELHADA *2,5 X 30* CM, EM MACARANDUBA/ MASSARANDUBA, ANGELIM OU EQUIVALENTE DA REGIAO - BRUTA	6189	m	25,5900	4,4480000	113,8243
Composição	AJUDANTE DE CARPINTEIRO COM ENCARGOS COMPLEMENTARES	88239	h	26,6000	0,1790000	4,7614
Composição	CARPINTEIRO DE FORMAS COM ENCARGOS COMPLEMENTARES	88262	h	35,1500	0,7920000	27,8388
Composição	SERRA CIRCULAR DE BANCADA COM MOTOR ELÉTRICO POTÊNCIA DE 5HP, COM COIFA PARA DISCO 10" - CHI DIURNO. AF_08/2015	91693	CHI	43,8000	0,2240000	9,8112
Composição	SERRA CIRCULAR DE BANCADA COM MOTOR ELÉTRICO POTÊNCIA DE 5HP, COM COIFA PARA DISCO 10" - CHP DIURNO. AF_08/2015	91692	CHP	45,3500	0,0560000	2,5396

Custo Unitário Direto Total 176,21

Setor : SEINFRA/SIT - Superintendência de Infraestrutura de Transportes Valores expressos em Reais (R\$)
 Ano : 2025 Data orçamento: 27/11/2025
 Orçamento : 4536 - AMPLIAÇÃO E REQUALIFICAÇÃO DO TERMINAL RODOVIÁRIO DE MUNICIPIO DE SANTO ESTEVÃO - BA
 Versão : 3 - VERSÃO ATUALIZADA
 Extensão : 1,000 un Data base: 01/04/2026

Serviço: 97086 - FABRICAÇÃO, MONTAGEM E DESMONTAGEM DE FORMA PARA RADIER, PISO DE CONCRETO OU LAJE SOBRE SOLO, EM MADEIRA SERRADA, 4 UTILIZAÇÕES. AF_09/2021

Unidade: m2

Tipo	Descricao	Código	Unid.	Custo Unitário	Consumo	Custo Unitário
Insumo	DESMOLDANTE PROTETOR PARA FORMAS DE MADEIRA, DE BASE OLEOSA EMULSIONADA EM AGUA	2692	l	7,2600	0,0170000	0,1234
Insumo	PONTELETE *7,5 X 7,5* CM EM PINUS, MISTA OU EQUIVALENTE DA REGIAO - BRUTA	4491	m	10,4100	0,3700000	3,8517
Insumo	PREGO DE ACO POLIDO COM CABECA 17 X 21 (2 X 11)	5068	kg	16,2700	0,0950000	1,5456
Insumo	SARRAFO *2,5 X 7,5* CM EM PINUS, MISTA OU EQUIVALENTE DA REGIAO - BRUTA	4517	m	3,6400	0,4400000	1,6016
Insumo	TABUA NAO APARELHADA *2,5 X 20* CM, EM MACARANDUBA/ MASSARANDUBA, ANGELIM OU EQUIVALENTE DA REGIAO - BRUTA	6193	m	17,5300	1,3800000	24,1914
Composição	AJUDANTE DE CARPINTEIRO COM ENCARGOS COMPLEMENTARES	88239	h	26,6000	1,4440000	38,4104
Composição	CARPINTEIRO DE FORMAS COM ENCARGOS COMPLEMENTARES	88262	h	35,1500	2,3570000	82,8485

Custo Unitário Direto Total 152,55

Setor : SEINFRA/SIT - Superintendência de Infraestrutura de Transportes Valores expressos em Reais (R\$)
 Ano : 2025 Data orçamento: 27/11/2025
 Orçamento : 4536 - AMPLIAÇÃO E REQUALIFICAÇÃO DO TERMINAL RODOVIÁRIO DE MUNICÍPIO DE SANTO ESTEVÃO - BA
 Versão : 3 - VERSÃO ATUALIZADA
 Extensão : 1,000 un Data base: 01/04/2026

Serviço: 104927 - FABRICAÇÃO, MONTAGEM E DESMONTAGEM DE FÔRMA PARA SAPATA CORRIDA, EM MADEIRA SERRADA, E=25 MM, 4 UTILIZAÇÕES. AF_01/2024

Unidade: m2

Tipo	Descrição	Código	Unid.	Custo Unitário	Consumo	Custo Unitário
Insumo	DESMOLDANTE PROTETOR PARA FORMAS DE MADEIRA, DE BASE OLEOSA EMULSIONADA EM AGUA	2692	l	7,2600	0,0167000	0,1212
Insumo	PONTELETE *7,5 X 7,5* CM EM PINUS, MISTA OU EQUIVALENTE DA REGIAO - BRUTA	4491	m	10,4100	0,8720000	9,0775
Insumo	PREGO DE ACO POLIDO COM CABECA DUPLA 17 X 27 (2 1/2 X 11)	40304	kg	20,0900	0,0850000	1,7076
Insumo	PREGO DE ACO POLIDO COM CABECA 17 X 24 (2 1/4 X 11)	5073	kg	16,5900	0,0200000	0,3318
Insumo	SARRAFO *2,5 X 7,5* CM EM PINUS, MISTA OU EQUIVALENTE DA REGIAO - BRUTA	4517	m	3,6400	0,6350000	2,3114
Insumo	TABUA *2,5 X 30 CM EM PINUS, MISTA OU EQUIVALENTE DA REGIAO - BRUTA	6212	m	17,2700	1,2100000	20,8967
Composição	AJUDANTE DE CARPINTEIRO COM ENCARGOS COMPLEMENTARES	88239	h	26,6000	0,4830000	12,8478
Composição	CARPINTEIRO DE FORMAS COM ENCARGOS COMPLEMENTARES	88262	h	35,1500	1,0830000	38,0674
Composição	SERRA CIRCULAR DE BANCADA COM MOTOR ELÉTRICO POTÊNCIA DE 5HP, COM COIFA PARA DISCO 10" - CHI DIURNO. AF_08/2015	91693	CHI	43,8000	0,0840000	3,6792
Composição	SERRA CIRCULAR DE BANCADA COM MOTOR ELÉTRICO POTÊNCIA DE 5HP, COM COIFA PARA DISCO 10" - CHP DIURNO. AF_08/2015	91692	CHP	45,3500	0,0210000	0,9523

Custo Unitário Direto Total 89,94

Setor : SEINFRA/SIT - Superintendência de Infraestrutura de Transportes Valores expressos em Reais (R\$)
 Ano : 2025 Data orçamento: 27/11/2025
 Orçamento : 4536 - AMPLIAÇÃO E REQUALIFICAÇÃO DO TERMINAL RODOVIÁRIO DE MUNICIPIO DE SANTO ESTEVÃO - BA
 Versão : 3 - VERSÃO ATUALIZADA
 Extensão : 1,000 un Data base: 01/04/2026

Serviço: 96529 - FABRICAÇÃO, MONTAGEM E DESMONTAGEM DE FÔRMA PARA SAPATA, EM MADEIRA
 SERRADA, E=25 MM, 1 UTILIZAÇÃO. AF_01/2024

Unidade: m2

Tipo	Descrição	Código	Unid.	Custo Unitário	Consumo	Custo Unitário
Insumo	DESMOLDANTE PROTETOR PARA FORMAS DE MADEIRA, DE BASE OLEOSA EMULSIONADA EM AGUA	2692	l	7,2600	0,0167000	0,1212
Insumo	PREGO DE ACO POLIDO COM CABECA DUPLA 17 X 27 (2 1/2 X 11)	40304	kg	20,0900	0,0470000	0,9442
Insumo	PREGO DE ACO POLIDO COM CABECA 15 X 18 (1 1/2 X 13)	5074	kg	18,2300	0,0170000	0,3099
Insumo	PREGO DE ACO POLIDO COM CABECA 17 X 24 (2 1/4 X 11)	5073	kg	16,5900	0,1410000	2,3391
Insumo	SARRAFO *2,5 X 7,5* CM EM PINUS, MISTA OU EQUIVALENTE DA REGIAO - BRUTA	4517	m	3,6400	13,3850000	48,7214
Insumo	TABUA *2,5 X 30 CM EM PINUS, MISTA OU EQUIVALENTE DA REGIAO - BRUTA	6212	m	17,2700	4,5500000	78,5785
Composição	AJUDANTE DE CARPINTEIRO COM ENCARGOS COMPLEMENTARES	88239	h	26,6000	1,3410000	35,6706
Composição	CARPINTEIRO DE FORMAS COM ENCARGOS COMPLEMENTARES	88262	h	35,1500	2,9990000	105,4148
Composição	SERRA CIRCULAR DE BANCADA COM MOTOR ELÉTRICO POTÊNCIA DE 5HP, COM COIFA PARA DISCO 10" - CHI DIURNO. AF_08/2015	91693	CHI	43,8000	1,0450000	45,7710
Composição	SERRA CIRCULAR DE BANCADA COM MOTOR ELÉTRICO POTÊNCIA DE 5HP, COM COIFA PARA DISCO 10" - CHP DIURNO. AF_08/2015	91692	CHP	45,3500	0,2600000	11,7910

Custo Unitário Direto Total 0,00

Setor : SEINFRA/SIT - Superintendência de Infraestrutura de Transportes Valores expressos em Reais (R\$)
Ano : 2025 Data orçamento: 27/11/2025
Orçamento : 4536 - AMPLIAÇÃO E REQUALIFICAÇÃO DO TERMINAL RODOVIÁRIO DE MUNICÍPIO DE SANTO ESTEVÃO - BA
Versão : 3 - VERSÃO ATUALIZADA
Extensão : 1,000 un Data base: 01/04/2026

Serviço: 96536 - FABRICAÇÃO, MONTAGEM E DESMONTAGEM DE FÔRMA PARA VIGA BALDRAME, EM MADEIRA SERRADA, E=25 MM, 4 UTILIZAÇÕES. AF_01/2024

Unidade: m2

Tipo	Descrição	Código	Unid.	Custo Unitário	Consumo	Custo Unitário
Insumo	DESMOLDANTE PROTETOR PARA FORMAS DE MADEIRA, DE BASE OLEOSA EMULSIONADA EM AGUA	2692	l	7,2600	0,0167000	0,1212
Insumo	PONTELETE *7,5 X 7,5* CM EM PINUS, MISTA OU EQUIVALENTE DA REGIAO - BRUTA	4491	m	10,4100	0,6050000	6,2980
Insumo	PREGO DE ACO POLIDO COM CABECA DUPLA 17 X 27 (2 1/2 X 11)	40304	kg	20,0900	0,0530000	1,0647
Insumo	PREGO DE ACO POLIDO COM CABECA 17 X 24 (2 1/4 X 11)	5073	kg	16,5900	0,0260000	0,4313
Insumo	SARRAFO *2,5 X 7,5* CM EM PINUS, MISTA OU EQUIVALENTE DA REGIAO - BRUTA	4517	m	3,6400	0,5470000	1,9910
Insumo	TABUA *2,5 X 30 CM EM PINUS, MISTA OU EQUIVALENTE DA REGIAO - BRUTA	6212	m	17,2700	1,1340000	19,5841
Composição	AJUDANTE DE CARPINTEIRO COM ENCARGOS COMPLEMENTARES	88239	h	26,6000	0,4770000	12,6882
Composição	CARPINTEIRO DE FORMAS COM ENCARGOS COMPLEMENTARES	88262	h	35,1500	1,0880000	38,2432
Composição	SERRA CIRCULAR DE BANCADA COM MOTOR ELÉTRICO POTÊNCIA DE 5HP, COM COIFA PARA DISCO 10" - CHI DIURNO. AF_08/2015	91693	CHI	43,8000	0,0530000	2,3214
Composição	SERRA CIRCULAR DE BANCADA COM MOTOR ELÉTRICO POTÊNCIA DE 5HP, COM COIFA PARA DISCO 10" - CHP DIURNO. AF_08/2015	91692	CHP	45,3500	0,0130000	0,5895

Custo Unitário Direto Total 83,29

Setor : SEINFRA/SIT - Superintendência de Infraestrutura de Transportes Valores expressos em Reais (R\$)
Ano : 2025 Data orçamento: 27/11/2025
Orçamento : 4536 - AMPLIAÇÃO E REQUALIFICAÇÃO DO TERMINAL RODOVIÁRIO DE MUNICÍPIO DE SANTO ESTEVÃO - BA
Versão : 3 - VERSÃO ATUALIZADA
Extensão : 1,000 un Data base: 01/04/2026

Serviço: 93202 - FIXAÇÃO (ENCUNHAMENTO) DE ALVENARIA DE VEDAÇÃO COM TIJOLO MACIÇO. AF_03/
2024

Unidade: m

Tipo	Descricao	Código	Unid.	Custo Unitário	Consumo	Custo Unitário
Insumo	TIJOLO CERAMICO MACICO COMUM DE *5 X 10 X 20* CM (L X A X C)	7258	un	0,6500	11,6610000	7,5796
Composição	ARGAMASSA TRAÇO 1:2:9 (EM VOLUME DE CIMENTO, CAL E AREIA MÉDIA ÚMIDA) PARA EMBOÇO/MASSA ÚNICA/ ASSENTAMENTO DE ALVENARIA DE VEDAÇÃO, PREPARO MECÂNICO COM BETONEIRA 600 L. AF_08/2019	87294	m³	813,3800	0,0052000	4,2295
Composição	PEDREIRO COM ENCARGOS COMPLEMENTARES	88309	h	35,7700	0,5600000	20,0312
Composição	SERVENTE COM ENCARGOS COMPLEMENTARES	88316	h	26,1400	0,1050000	2,7447

Custo Unitário Direto Total 0,00

Setor : SEINFRA/SIT - Superintendência de Infraestrutura de Transportes Valores expressos em Reais (R\$)
Ano : 2025 Data orçamento: 27/11/2025
Orçamento : 4536 - AMPLIAÇÃO E REQUALIFICAÇÃO DO TERMINAL RODOVIÁRIO DE MUNICIPIO DE SANTO ESTEVÃO - BA
Versão : 3 - VERSÃO ATUALIZADA
Extensão : 1,000 un Data base: 01/04/2026

Serviço: 103689 - FORNECIMENTO E INSTALAÇÃO DE PLACA DE OBRA COM CHAPA GALVANIZADA E ESTRUTURA DE MADEIRA. AF_03/2022_PS

Unidade: m2

Tipo	Descrição	Código	Unid.	Custo Unitário	Consumo	Custo Unitário
Insumo	PLACA DE OBRA (PARA CONSTRUCAO CIVIL) EM CHAPA GALVANIZADA *N. 22*, ADESIVADA, DE *2,4 X 1,2* M (SEM POSTES PARA FIXACAO)	4813	m2	377,5000	1,0000000	377,5000
Insumo	PREGO DE ACO POLIDO COM CABECA 10 X 10 (7/8 X 17)	5065	kg	30,9600	0,0113000	0,3498
Insumo	PREGO DE ACO POLIDO COM CABECA 17 X 27 (2 1/2 X 11)	5069	kg	16,5900	0,0132000	0,2189
Insumo	SARRAFO *2,5 X 10* CM EM PINUS, MISTA OU EQUIVALENTE DA REGIAO - BRUTA	4509	m	5,2800	3,2083000	16,9398
Composição	CARPINTEIRO DE FORMAS COM ENCARGOS COMPLEMENTARES	88262	h	35,1500	0,3729000	13,1074
Composição	PINTURA IMUNIZANTE PARA MADEIRA, 2 DEMÃOS. AF_01/2021	102234	m2	26,5400	0,5000000	13,2700
Composição	SERVENTE COM ENCARGOS COMPLEMENTARES	88316	h	26,1400	1,1186000	29,2402

Custo Unitário Direto Total 0,00

Setor : SEINFRA/SIT - Superintendência de Infraestrutura de Transportes Valores expressos em Reais (R\$)
Ano : 2025 Data orçamento: 27/11/2025
Orçamento : 4536 - AMPLIAÇÃO E REQUALIFICAÇÃO DO TERMINAL RODOVIÁRIO DE MUNICÍPIO DE SANTO ESTEVÃO - BA
Versão : 3 - VERSÃO ATUALIZADA
Extensão : 1,000 un Data base: 01/04/2026

Serviço: 96113 - FORRO EM PLACAS DE GESSO, PARA AMBIENTES COMERCIAIS. AF_08/2023_PS

Unidade: m2

Tipo	Descrição	Código	Unid.	Custo Unitário	Consumo	Custo Unitário
Insumo	ARAME GALVANIZADO 18 BWG, D = 1,24MM (0,009 KG/M)	345	kg	34,2300	0,0217000	0,7427
Insumo	GESSO EM PO PARA REVESTIMENTOS/MOLDURAS/ SANCAS E USO GERAL	3315	kg	0,7900	1,8127000	1,4320
Insumo	PARAFUSO ZINCADO, AUTOBROCANTE, FLANGEADO, 4, 2 MM X 19 MM	40547	Ct	27,3900	0,0293000	0,8025
Insumo	PLACA DE GESSO PARA FORRO, *60 X 60* CM, ESPESSURA DE 12 MM (SEM COLOCACAO)	4812	m2	11,1100	1,0414000	11,5699
Insumo	SISAL EM FIBRA / ESTOPA SISAL PARA GESSO	20250	kg	15,0000	0,0078000	0,1170
Composição	GESSEIRO COM ENCARGOS COMPLEMENTARES	88269	h	35,5200	0,7867000	27,9435
Composição	SERVENTE COM ENCARGOS COMPLEMENTARES	88316	h	26,1400	0,4522000	11,8205

Custo Unitário Direto Total 54,40

Setor : SEINFRA/SIT - Superintendência de Infraestrutura de Transportes Valores expressos em Reais (R\$)
Ano : 2025 Data orçamento: 27/11/2025
Orçamento : 4536 - AMPLIAÇÃO E REQUALIFICAÇÃO DO TERMINAL RODOVIÁRIO DE MUNICIPIO DE SANTO ESTEVÃO - BA
Versão : 3 - VERSÃO ATUALIZADA
Extensão : 1,000 un Data base: 01/04/2026

Serviço: CPU22337 - Furo em bancada de mármore ou granito para colocação de torneira ou válvula

Unidade: un

Observação: https://orse.cehop.se.gov.br/composicao.asp?font_sg_fonte=ORSE&serv_nr_codigo=12290&peri_nr_ano=2025&peri_nr_mes=11&peri_nr_ordem=1

Tipo	Descricao	Código	Unid.	Custo Unitário	Consumo	Custo Unitário
Custo Unitário Direto Total						19,30

Setor : SEINFRA/SIT - Superintendência de Infraestrutura de Transportes Valores expressos em Reais (R\$)
Ano : 2025 Data orçamento: 27/11/2025
Orçamento : 4536 - AMPLIAÇÃO E REQUALIFICAÇÃO DO TERMINAL RODOVIÁRIO DE MUNICÍPIO DE SANTO ESTEVÃO - BA
Versão : 3 - VERSÃO ATUALIZADA
Extensão : 1,000 un Data base: 01/04/2026

Serviço: 88269 - GESSEIRO COM ENCARGOS COMPLEMENTARES

Unidade: h

Tipo	Descricao	Código	Unid.	Custo Unitário	Consumo	Custo Unitário
Insumo	ALIMENTACAO - HORISTA (COLETADO CAIXA - ENCARGOS COMPLEMENTARES)	37370	h	5,0000	1,0000000	5,0000
Insumo	EPI - FAMILIA PEDREIRO - HORISTA (ENCARGOS COMPLEMENTARES - COLETADO CAIXA)	43489	h	1,4100	1,0000000	1,4100
Insumo	EXAMES - HORISTA (COLETADO CAIXA - ENCARGOS COMPLEMENTARES)	37372	h	1,4900	1,0000000	1,4900
Insumo	FERRAMENTAS - FAMILIA PEDREIRO - HORISTA (ENCARGOS COMPLEMENTARES - COLETADO CAIXA)	43465	h	0,5900	1,0000000	0,5900
Insumo	SEGURO - HORISTA (COLETADO CAIXA - ENCARGOS COMPLEMENTARES)	37373	h	0,1100	1,0000000	0,1100
Insumo	TRANSPORTE - HORISTA (COLETADO CAIXA - ENCARGOS COMPLEMENTARES)	37371	h	0,8800	1,0000000	0,8800
Insumo	GESSEIRO (HORISTA)	12872	h	25,7500	1,0000000	25,7500
Composição	CURSO DE CAPACITAÇÃO PARA GESSEIRO (ENCARGOS COMPLEMENTARES) - HORISTA	95337	h	0,2900	1,0000000	0,2900

Custo Unitário Direto Total 35,52

Setor : SEINFRA/SIT - Superintendência de Infraestrutura de Transportes Valores expressos em Reais (R\$)

Ano : 2025 Data orçamento: 27/11/2025

Orçamento : 4536 - AMPLIAÇÃO E REQUALIFICAÇÃO DO TERMINAL RODOVIÁRIO DE MUNICIPIO DE SANTO ESTEVÃO - BA

Versão : 3 - VERSÃO ATUALIZADA

Extensão : 1,000 un Data base: 01/04/2026

Serviço: 90279 - GRAUTE FGK=20 MPA; TRAÇO 1:0,04:1,8:2,1 (EM MASSA SECA DE CIMENTO/ CAL/ AREIA GROSSA/ BRITA 0) - PREPARO MECÂNICO COM BETONEIRA 400 L. AF_09/2021

Unidade: m³

Tipo	Descricao	Código	Unid.	Custo Unitário	Consumo	Custo Unitário
Insumo	AREIA GROSSA - POSTO JAZIDA/ FORNECEDOR (RETIRADO NA JAZIDA, SEM TRANSPORTE)	367	m³	146,6900	0,6302000	92,4440
Insumo	CAL HIDRATADA CH-I PARA ARGAMASSAS	1106	kg	1,7000	15,1255000	25,7133
Insumo	CIMENTO PORTLAND COMPOSTO CP II-32	1379	kg	1,0400	420,1527000	436,9588
Insumo	PEDRA BRITADA N. 0, OU PEDRISCO (4,8 A 9,5 MM) POSTO PEDREIRA/FORNECEDOR, SEM FRETE	4720	m³	139,3900	0,5882000	81,9891
Composição	BETONEIRA CAPACIDADE NOMINAL DE 400 L, CAPACIDADE DE MISTURA 280 L, MOTOR ELÉTRICO TRIFÁSICO POTÊNCIA DE 2 CV, SEM CARREGADOR - CHI DIURNO. AF_05/2023	88831	CHI	0,4200	0,4931000	0,2071
Composição	BETONEIRA CAPACIDADE NOMINAL DE 400 L, CAPACIDADE DE MISTURA 280 L, MOTOR ELÉTRICO TRIFÁSICO POTÊNCIA DE 2 CV, SEM CARREGADOR - CHP DIURNO. AF_05/2023	88830	CHP	2,1600	1,1138000	2,4058
Composição	OPERADOR DE BETONEIRA ESTACIONÁRIA/MISTURADOR COM ENCARGOS COMPLEMENTARES	88377	h	43,8600	1,6069000	70,4786
Composição	SERVENTE COM ENCARGOS COMPLEMENTARES	88316	h	26,1400	2,5492000	66,6360

Custo Unitário Direto Total 776,78

Setor : SEINFRA/SIT - Superintendência de Infraestrutura de Transportes Valores expressos em Reais (R\$)
 Ano : 2025 Data orçamento: 27/11/2025
 Orçamento : 4536 - AMPLIAÇÃO E REQUALIFICAÇÃO DO TERMINAL RODOVIÁRIO DE MUNICIPIO DE SANTO ESTEVÃO - BA
 Versão : 3 - VERSÃO ATUALIZADA
 Extensão : 1,000 un Data base: 01/04/2026

Serviço: 89993 - GRAUTEAMENTO VERTICAL EM ALVENARIA ESTRUTURAL. AF_09/2021

Unidade: m³

Tipo	Descricao	Código	Unid.	Custo Unitário	Consumo	Custo Unitário
Composição	GRAUTE FGK=20 MPA; TRAÇO 1:0,04:1,8:2,1 (EM MASSA SECA DE CIMENTO/ CAL/ AREIA GROSSA/ BRITA 0) - PREPARO MECÂNICO COM BETONEIRA 400 L. AF_09/2021	90279	m³	776,7800	1,2030000	934,4663
Composição	PEDREIRO COM ENCARGOS COMPLEMENTARES	88309	h	35,7700	8,2973000	296,7944
Composição	SERVENTE COM ENCARGOS COMPLEMENTARES	88316	h	26,1400	5,5315000	144,5934

Custo Unitário Direto Total **1.375,84**

Setor : SEINFRA/SIT - Superintendência de Infraestrutura de Transportes Valores expressos em Reais (R\$)
Ano : 2025 Data orçamento: 27/11/2025
Orçamento : 4536 - AMPLIAÇÃO E REQUALIFICAÇÃO DO TERMINAL RODOVIÁRIO DE MUNICIPIO DE SANTO ESTEVÃO - BA
Versão : 3 - VERSÃO ATUALIZADA
Extensão : 1,000 un Data base: 01/04/2026

Serviço: 93282 - GUINCHO ELÉTRICO DE COLUNA, CAPACIDADE 400 KG, COM MOTO FREIO, MOTOR TRIFÁSICO DE 1,25 CV - CHI DIURNO. AF_03/2016

Unidade: CHI

Tipo	Descricao	Código	Unid.	Custo Unitário	Consumo	Custo Unitário
Composição	GUINCHO ELÉTRICO DE COLUNA, CAPACIDADE 400 KG, COM MOTO FREIO, MOTOR TRIFÁSICO DE 1,25 CV - DEPRECIAÇÃO. AF_03/2016	93277	h	0,3700	1,0000000	0,3700
Composição	GUINCHO ELÉTRICO DE COLUNA, CAPACIDADE 400 KG, COM MOTO FREIO, MOTOR TRIFÁSICO DE 1,25 CV - JUROS. AF_03/2016	93278	h	0,0800	1,0000000	0,0800
Composição	OPERADOR DE GUINCHO COM ENCARGOS COMPLEMENTARES	88295	h	40,1200	1,0000000	40,1200

Custo Unitário Direto Total **40,57**

Setor : SEINFRA/SIT - Superintendência de Infraestrutura de Transportes Valores expressos em Reais (R\$)
Ano : 2025 Data orçamento: 27/11/2025
Orçamento : 4536 - AMPLIAÇÃO E REQUALIFICAÇÃO DO TERMINAL RODOVIÁRIO DE MUNICÍPIO DE SANTO ESTEVÃO - BA
Versão : 3 - VERSÃO ATUALIZADA
Extensão : 1,000 un Data base: 01/04/2026

Serviço: 93281 - GUINCHO ELÉTRICO DE COLUNA, CAPACIDADE 400 KG, COM MOTO FREIO, MOTOR TRIFÁSICO DE 1,25 CV - CHP DIURNO. AF_03/2016

Unidade: CHP

Tipo	Descrição	Código	Unid.	Custo Unitário	Consumo	Custo Unitário
Composição	GUINCHO ELÉTRICO DE COLUNA, CAPACIDADE 400 KG, COM MOTO FREIO, MOTOR TRIFÁSICO DE 1,25 CV - DEPRECIAÇÃO. AF_03/2016	93277	h	0,3700	1,0000000	0,3700
Composição	GUINCHO ELÉTRICO DE COLUNA, CAPACIDADE 400 KG, COM MOTO FREIO, MOTOR TRIFÁSICO DE 1,25 CV - JUROS. AF_03/2016	93278	h	0,0800	1,0000000	0,0800
Composição	GUINCHO ELÉTRICO DE COLUNA, CAPACIDADE 400 KG, COM MOTO FREIO, MOTOR TRIFÁSICO DE 1,25 CV - MANUTENÇÃO. AF_03/2016	93279	h	0,3500	1,0000000	0,3500
Composição	GUINCHO ELÉTRICO DE COLUNA, CAPACIDADE 400 KG, COM MOTO FREIO, MOTOR TRIFÁSICO DE 1,25 CV - MATERIAIS NA OPERAÇÃO. AF_03/2016	93280	h	0,8500	1,0000000	0,8500
Composição	OPERADOR DE GUINCHO COM ENCARGOS COMPLEMENTARES	88295	h	40,1200	1,0000000	40,1200

Custo Unitário Direto Total 41,77

Setor : SEINFRA/SIT - Superintendência de Infraestrutura de Transportes Valores expressos em Reais (R\$)
Ano : 2025 Data orçamento: 27/11/2025
Orçamento : 4536 - AMPLIAÇÃO E REQUALIFICAÇÃO DO TERMINAL RODOVIÁRIO DE MUNICIPIO DE SANTO ESTEVÃO - BA
Versão : 3 - VERSÃO ATUALIZADA
Extensão : 1,000 un Data base: 01/04/2026

Serviço: 93277 - GUINCHO ELÉTRICO DE COLUNA, CAPACIDADE 400 KG, COM MOTO FREIO, MOTOR TRIFÁSICO DE 1,25 CV - DEPRECIAÇÃO. AF_03/2016

Unidade: h

Tipo	Descrição	Código	Unid.	Custo Unitário	Consumo	Custo Unitário
Insumo	GUINCHO ELETRICO DE COLUNA, CAPACIDADE 400 KG, COM MOTO FREIO, MOTOR TRIFASICO DE 1,25 CV	36487	un	5.885,9900	0,0000640	0,3767

Custo Unitário Direto Total	0,37

Setor : SEINFRA/SIT - Superintendência de Infraestrutura de Transportes Valores expressos em Reais (R\$)
Ano : 2025 Data orçamento: 27/11/2025
Orçamento : 4536 - AMPLIAÇÃO E REQUALIFICAÇÃO DO TERMINAL RODOVIÁRIO DE MUNICIPIO DE SANTO ESTEVÃO - BA
Versão : 3 - VERSÃO ATUALIZADA
Extensão : 1,000 un Data base: 01/04/2026

Serviço: 93278 - GUINCHO ELÉTRICO DE COLUNA, CAPACIDADE 400 KG, COM MOTO FREIO, MOTOR TRIFÁSICO DE 1,25 CV - JUROS. AF_03/2016

Unidade: h

Tipo	Descricao	Código	Unid.	Custo Unitário	Consumo	Custo Unitário
Insumo	GUINCHO ELETRICO DE COLUNA, CAPACIDADE 400 KG, COM MOTO FREIO, MOTOR TRIFASICO DE 1,25 CV	36487	un	5.885,9900	0,0000148	0,0871

Custo Unitário Direto Total	0,08

Setor : SEINFRA/SIT - Superintendência de Infraestrutura de Transportes Valores expressos em Reais (R\$)
Ano : 2025 Data orçamento: 27/11/2025
Orçamento : 4536 - AMPLIAÇÃO E REQUALIFICAÇÃO DO TERMINAL RODOVIÁRIO DE MUNICIPIO DE SANTO ESTEVÃO - BA
Versão : 3 - VERSÃO ATUALIZADA
Extensão : 1,000 un Data base: 01/04/2026

Serviço: 93279 - GUINCHO ELÉTRICO DE COLUNA, CAPACIDADE 400 KG, COM MOTO FREIO, MOTOR TRIFÁSICO DE 1,25 CV - MANUTENÇÃO. AF_03/2016

Unidade: h

Tipo	Descricao	Código	Unid.	Custo Unitário	Consumo	Custo Unitário
Insumo	GUINCHO ELETRICO DE COLUNA, CAPACIDADE 400 KG, COM MOTO FREIO, MOTOR TRIFASICO DE 1,25 CV	36487	un	5.885,9900	0,0000600	0,3531

Custo Unitário Direto Total	0,35

Setor : SEINFRA/SIT - Superintendência de Infraestrutura de Transportes Valores expressos em Reais (R\$)
Ano : 2025 Data orçamento: 27/11/2025
Orçamento : 4536 - AMPLIAÇÃO E REQUALIFICAÇÃO DO TERMINAL RODOVIÁRIO DE MUNICIPIO DE SANTO ESTEVÃO - BA
Versão : 3 - VERSÃO ATUALIZADA
Extensão : 1,000 un Data base: 01/04/2026

Serviço: 93280 - GUINCHO ELÉTRICO DE COLUNA, CAPACIDADE 400 KG, COM MOTO FREIO, MOTOR TRIFÁSICO DE 1,25 CV - MATERIAIS NA OPERAÇÃO. AF_03/2016

Unidade: h

Tipo	Descricao	Código	Unid.	Custo Unitário	Consumo	Custo Unitário
Insumo	ENERGIA ELETRICA ATE 2000 KWH INDUSTRIAL, SEM DEMANDA	2705	kwh	1,1000	0,7800000	0,8580

Custo Unitário Direto Total	0,85

Setor : SEINFRA/SIT - Superintendência de Infraestrutura de Transportes Valores expressos em Reais (R\$)
Ano : 2025 Data orçamento: 27/11/2025
Orçamento : 4536 - AMPLIAÇÃO E REQUALIFICAÇÃO DO TERMINAL RODOVIÁRIO DE MUNICIPIO DE SANTO ESTEVÃO - BA
Versão : 3 - VERSÃO ATUALIZADA
Extensão : 1,000 un Data base: 01/04/2026

Serviço: 5930 - GUINDAUTO HIDRÁULICO, CAPACIDADE MÁXIMA DE CARGA 6200 KG, MOMENTO MÁXIMO DE CARGA 11,7 TM, ALCANCE MÁXIMO HORIZONTAL 9,70 M, INCLUSIVE CAMINHÃO TOCO PBT 16.000 KG, POTÊNCIA DE 189 CV - CHI DIURNO. AF_06/2014

Unidade: CHI

Tipo	Descrição	Código	Unid.	Custo Unitário	Consumo	Custo Unitário
Composição	GUINDAUTO HIDRÁULICO, CAPACIDADE MÁXIMA DE CARGA 6200 KG, MOMENTO MÁXIMO DE CARGA 11,7 TM, ALCANCE MÁXIMO HORIZONTAL 9,70 M, INCLUSIVE CAMINHÃO TOCO PBT 16.000 KG, POTÊNCIA DE 189 CV - DEPRECIAÇÃO. AF_06/2014	89259	h	28,1300	1,0000000	28,1300
Composição	GUINDAUTO HIDRÁULICO, CAPACIDADE MÁXIMA DE CARGA 6200 KG, MOMENTO MÁXIMO DE CARGA 11,7 TM, ALCANCE MÁXIMO HORIZONTAL 9,70 M, INCLUSIVE CAMINHÃO TOCO PBT 16.000 KG, POTÊNCIA DE 189 CV - IMPOSTOS E SEGUROS. AF_08/2015	91466	h	4,1800	1,0000000	4,1800
Composição	GUINDAUTO HIDRÁULICO, CAPACIDADE MÁXIMA DE CARGA 6200 KG, MOMENTO MÁXIMO DE CARGA 11,7 TM, ALCANCE MÁXIMO HORIZONTAL 9,70 M, INCLUSIVE CAMINHÃO TOCO PBT 16.000 KG, POTÊNCIA DE 189 CV - JUROS. AF_06/2014	89260	h	10,3800	1,0000000	10,3800
Composição	MOTORISTA OPERADOR DE MUNCK COM ENCARGOS COMPLEMENTARES	88286	h	40,2900	1,0000000	40,2900

Custo Unitário Direto Total 82,98

Setor : SEINFRA/SIT - Superintendência de Infraestrutura de Transportes Valores expressos em Reais (R\$)
Ano : 2025 Data orçamento: 27/11/2025
Orçamento : 4536 - AMPLIAÇÃO E REQUALIFICAÇÃO DO TERMINAL RODOVIÁRIO DE MUNICÍPIO DE SANTO ESTEVÃO - BA
Versão : 3 - VERSÃO ATUALIZADA
Extensão : 1,000 un Data base: 01/04/2026

Serviço: 5928 - GUINDAUTO HIDRÁULICO, CAPACIDADE MÁXIMA DE CARGA 6200 KG, MOMENTO MÁXIMO DE CARGA 11,7 TM, ALCANCE MÁXIMO HORIZONTAL 9,70 M, INCLUSIVE CAMINHÃO TOCO PBT 16.000 KG, POTÊNCIA DE 189 CV - CHP DIURNO. AF_06/2014 Unidade: CHP

Tipo	Descrição	Código	Unid.	Custo Unitário	Consumo	Custo Unitário
Composição	GUINDAUTO HIDRÁULICO, CAPACIDADE MÁXIMA DE CARGA 6200 KG, MOMENTO MÁXIMO DE CARGA 11,7 TM, ALCANCE MÁXIMO HORIZONTAL 9,70 M, INCLUSIVE CAMINHÃO TOCO PBT 16.000 KG, POTÊNCIA DE 189 CV - DEPRECIAÇÃO. AF_06/2014	89259	h	28,1300	1,0000000	28,1300
Composição	GUINDAUTO HIDRÁULICO, CAPACIDADE MÁXIMA DE CARGA 6200 KG, MOMENTO MÁXIMO DE CARGA 11,7 TM, ALCANCE MÁXIMO HORIZONTAL 9,70 M, INCLUSIVE CAMINHÃO TOCO PBT 16.000 KG, POTÊNCIA DE 189 CV - IMPOSTOS E SEGUROS. AF_08/2015	91466	h	4,1800	1,0000000	4,1800
Composição	GUINDAUTO HIDRÁULICO, CAPACIDADE MÁXIMA DE CARGA 6200 KG, MOMENTO MÁXIMO DE CARGA 11,7 TM, ALCANCE MÁXIMO HORIZONTAL 9,70 M, INCLUSIVE CAMINHÃO TOCO PBT 16.000 KG, POTÊNCIA DE 189 CV - JUROS. AF_06/2014	89260	h	10,3800	1,0000000	10,3800
Composição	GUINDAUTO HIDRÁULICO, CAPACIDADE MÁXIMA DE CARGA 6200 KG, MOMENTO MÁXIMO DE CARGA 11,7 TM, ALCANCE MÁXIMO HORIZONTAL 9,70 M, INCLUSIVE CAMINHÃO TOCO PBT 16.000 KG, POTÊNCIA DE 189 CV - MANUTENÇÃO. AF_06/2014	89262	h	47,7900	1,0000000	47,7900
Composição	GUINDAUTO HIDRÁULICO, CAPACIDADE MÁXIMA DE CARGA 6200 KG, MOMENTO MÁXIMO DE CARGA 11,7 TM, ALCANCE MÁXIMO HORIZONTAL 9,70 M, INCLUSIVE CAMINHÃO TOCO PBT 16.000 KG, POTÊNCIA DE 189 CV - MATERIAIS NA OPERAÇÃO. AF_08/2015	91467	h	207,7300	1,0000000	207,7300
Composição	MOTORISTA OPERADOR DE MUNCK COM ENCARGOS COMPLEMENTARES	88286	h	40,2900	1,0000000	40,2900

Custo Unitário Direto Total 338,50

Setor : SEINFRA/SIT - Superintendência de Infraestrutura de Transportes Valores expressos em Reais (R\$)
Ano : 2025 Data orçamento: 27/11/2025
Orçamento : 4536 - AMPLIAÇÃO E REQUALIFICAÇÃO DO TERMINAL RODOVIÁRIO DE MUNICÍPIO DE SANTO ESTEVÃO - BA
Versão : 3 - VERSÃO ATUALIZADA
Extensão : 1,000 un Data base: 01/04/2026

Serviço: 89259 - GUINDAUTO HIDRÁULICO, CAPACIDADE MÁXIMA DE CARGA 6200 KG, MOMENTO MÁXIMO DE CARGA 11,7 TM, ALCANCE MÁXIMO HORIZONTAL 9,70 M, INCLUSIVE CAMINHÃO TOCO PBT 16.000 KG, POTÊNCIA DE 189 CV - DEPRECIAÇÃO. AF_06/2014

Unidade: h

Tipo	Descrição	Código	Unid.	Custo Unitário	Consumo	Custo Unitário
Insumo	CAMINHAO TOCO, PESO BRUTO TOTAL 16000 KG, CARGA UTIL MAXIMA 11030 KG, DISTANCIA ENTRE EIXOS 5,41 M, POTENCIA 185 CV (INCLUI CABINE E CHASSI, NAO INCLUI CARROCERIA)	37752	un	589.394,1400	0,0000343	20,2162
Insumo	GUINDAUTO HIDRAULICO, CAPACIDADE MAXIMA DE CARGA 6200 KG, MOMENTO MAXIMO DE CARGA 11,7 TM, ALCANCE MAXIMO HORIZONTAL 9,70 M, PARA MONTAGEM SOBRE CHASSI DE CAMINHAO PBT MINIMO 13000 KG (INCLUI MONTAGEM, NAO INCLUI CAMINHAO)	3363	un	143.750,0000	0,0000551	7,9206

Custo Unitário Direto Total 28,13

Setor : SEINFRA/SIT - Superintendência de Infraestrutura de Transportes Valores expressos em Reais (R\$)
Ano : 2025 Data orçamento: 27/11/2025
Orçamento : 4536 - AMPLIAÇÃO E REQUALIFICAÇÃO DO TERMINAL RODOVIÁRIO DE MUNICÍPIO DE SANTO ESTEVÃO - BA
Versão : 3 - VERSÃO ATUALIZADA
Extensão : 1,000 un Data base: 01/04/2026

Serviço: 91466 - GUINDAUTO HIDRÁULICO, CAPACIDADE MÁXIMA DE CARGA 6200 KG, MOMENTO MÁXIMO DE CARGA 11,7 TM, ALCANCE MÁXIMO HORIZONTAL 9,70 M, INCLUSIVE CAMINHÃO TOCO PBT 16.000 KG, POTÊNCIA DE 189 CV - IMPOSTOS E SEGUROS. AF_08/2015

Unidade: h

Tipo	Descrição	Código	Unid.	Custo Unitário	Consumo	Custo Unitário
Insumo	CAMINHAO TOCO, PESO BRUTO TOTAL 16000 KG, CARGA UTIL MAXIMA 11030 KG, DISTANCIA ENTRE EIXOS 5,41 M, POTENCIA 185 CV (INCLUI CABINE E CHASSI, NAO INCLUI CARROCERIA)	37752	un	589.394,1400	0,0000057	3,3595
Insumo	GUINDAUTO HIDRAULICO, CAPACIDADE MAXIMA DE CARGA 6200 KG, MOMENTO MAXIMO DE CARGA 11,7 TM, ALCANCE MAXIMO HORIZONTAL 9,70 M, PARA MONTAGEM SOBRE CHASSI DE CAMINHAO PBT MINIMO 13000 KG (INCLUI MONTAGEM, NAO INCLUI CAMINHAO)	3363	un	143.750,0000	0,0000058	0,8337

Custo Unitário Direto Total 4,18

Setor : SEINFRA/SIT - Superintendência de Infraestrutura de Transportes Valores expressos em Reais (R\$)
 Ano : 2025 Data orçamento: 27/11/2025
 Orçamento : 4536 - AMPLIAÇÃO E REQUALIFICAÇÃO DO TERMINAL RODOVIÁRIO DE MUNICÍPIO DE SANTO ESTEVÃO - BA
 Versão : 3 - VERSÃO ATUALIZADA
 Extensão : 1,000 un Data base: 01/04/2026

Serviço: 89260 - GUINDAUTO HIDRÁULICO, CAPACIDADE MÁXIMA DE CARGA 6200 KG, MOMENTO MÁXIMO DE CARGA 11,7 TM, ALCANCE MÁXIMO HORIZONTAL 9,70 M, INCLUSIVE CAMINHÃO TOCO PBT 16.000 KG, POTÊNCIA DE 189 CV - JUROS. AF_06/2014

Unidade: h

Tipo	Descrição	Código	Unid.	Custo Unitário	Consumo	Custo Unitário
Insumo	CAMINHAO TOCO, PESO BRUTO TOTAL 16000 KG, CARGA UTIL MAXIMA 11030 KG, DISTANCIA ENTRE EIXOS 5,41 M, POTENCIA 185 CV (INCLUI CABINE E CHASSI, NAO INCLUI CARROCERIA)	37752	un	589.394,1400	0,0000141	8,3104
Insumo	GUINDAUTO HIDRAULICO, CAPACIDADE MAXIMA DE CARGA 6200 KG, MOMENTO MAXIMO DE CARGA 11,7 TM, ALCANCE MAXIMO HORIZONTAL 9,70 M, PARA MONTAGEM SOBRE CHASSI DE CAMINHAO PBT MINIMO 13000 KG (INCLUI MONTAGEM, NAO INCLUI CAMINHAO)	3363	un	143.750,0000	0,0000144	2,0700

Custo Unitário Direto Total	10,38

Setor : SEINFRA/SIT - Superintendência de Infraestrutura de Transportes Valores expressos em Reais (R\$)
Ano : 2025 Data orçamento: 27/11/2025
Orçamento : 4536 - AMPLIAÇÃO E REQUALIFICAÇÃO DO TERMINAL RODOVIÁRIO DE MUNICIPIO DE SANTO ESTEVÃO - BA
Versão : 3 - VERSÃO ATUALIZADA
Extensão : 1,000 un Data base: 01/04/2026

Serviço: 89262 - GUINDAUTO HIDRÁULICO, CAPACIDADE MÁXIMA DE CARGA 6200 KG, MOMENTO MÁXIMO DE CARGA 11,7 TM, ALCANCE MÁXIMO HORIZONTAL 9,70 M, INCLUSIVE CAMINHÃO TOCO PBT 16.000 KG, POTÊNCIA DE 189 CV - MANUTENÇÃO. AF_06/2014

Unidade: h

Tipo	Descrição	Código	Unid.	Custo Unitário	Consumo	Custo Unitário
Insumo	CAMINHAO TOCO, PESO BRUTO TOTAL 16000 KG, CARGA UTIL MAXIMA 11030 KG, DISTANCIA ENTRE EIXOS 5,41 M, POTENCIA 185 CV (INCLUI CABINE E CHASSI, NAO INCLUI CARROCERIA)	37752	un	589.394,1400	0,0000643	37,8980
Insumo	GUINDAUTO HIDRAULICO, CAPACIDADE MAXIMA DE CARGA 6200 KG, MOMENTO MAXIMO DE CARGA 11,7 TM, ALCANCE MAXIMO HORIZONTAL 9,70 M, PARA MONTAGEM SOBRE CHASSI DE CAMINHAO PBT MINIMO 13000 KG (INCLUI MONTAGEM, NAO INCLUI CAMINHAO)	3363	un	143.750,0000	0,0000689	9,9043

Custo Unitário Direto Total 47,79

Setor : SEINFRA/SIT - Superintendência de Infraestrutura de Transportes Valores expressos em Reais (R\$)
Ano : 2025 Data orçamento: 27/11/2025
Orçamento : 4536 - AMPLIAÇÃO E REQUALIFICAÇÃO DO TERMINAL RODOVIÁRIO DE MUNICIPIO DE SANTO ESTEVÃO - BA
Versão : 3 - VERSÃO ATUALIZADA
Extensão : 1,000 un Data base: 01/04/2026

Serviço: 91467 - GUINDAUTO HIDRÁULICO, CAPACIDADE MÁXIMA DE CARGA 6200 KG, MOMENTO MÁXIMO DE CARGA 11,7 TM, ALCANCE MÁXIMO HORIZONTAL 9,70 M, INCLUSIVE CAMINHÃO TOCO PBT 16.000 KG, POTÊNCIA DE 189 CV - MATERIAIS NA OPERAÇÃO. AF_08/2015

Unidade: h

Tipo	Descricao	Código	Unid.	Custo Unitário	Consumo	Custo Unitário
Insumo	OLEO DIESEL COMBUSTIVEL COMUM METROPOLITANO S-10 OU S-500	4221	I	7,8600	26,4300000	207,7398

Custo Unitário Direto Total	207,73

Setor : SEINFRA/SIT - Superintendência de Infraestrutura de Transportes Valores expressos em Reais (R\$)
Ano : 2025 Data orçamento: 27/11/2025
Orçamento : 4536 - AMPLIAÇÃO E REQUALIFICAÇÃO DO TERMINAL RODOVIÁRIO DE MUNICIPIO DE SANTO ESTEVÃO - BA
Versão : 3 - VERSÃO ATUALIZADA
Extensão : 1,000 un Data base: 01/04/2026

Serviço: 91635 - GUINDAUTO HIDRÁULICO, CAPACIDADE MÁXIMA DE CARGA 6500 KG, MOMENTO MÁXIMO DE CARGA 5,8 TM, ALCANCE MÁXIMO HORIZONTAL 7,60 M, INCLUSIVE CAMINHÃO TOCO PBT 9.700 KG, POTÊNCIA DE 160 CV - CHI DIURNO. AF_08/2015

Unidade: CHI

Tipo	Descrição	Código	Unid.	Custo Unitário	Consumo	Custo Unitário
Composição	GUINDAUTO HIDRÁULICO, CAPACIDADE MÁXIMA DE CARGA 6500 KG, MOMENTO MÁXIMO DE CARGA 5,8 TM, ALCANCE MÁXIMO HORIZONTAL 7,60 M, INCLUSIVE CAMINHÃO TOCO PBT 9.700 KG, POTÊNCIA DE 160 CV - DEPRECIAÇÃO. AF_08/2015	91629	h	22,3100	1,0000000	22,3100
Composição	GUINDAUTO HIDRÁULICO, CAPACIDADE MÁXIMA DE CARGA 6500 KG, MOMENTO MÁXIMO DE CARGA 5,8 TM, ALCANCE MÁXIMO HORIZONTAL 7,60 M, INCLUSIVE CAMINHÃO TOCO PBT 9.700 KG, POTÊNCIA DE 160 CV - IMPOSTOS E SEGUROS. AF_08/2015	91631	h	3,3600	1,0000000	3,3600
Composição	GUINDAUTO HIDRÁULICO, CAPACIDADE MÁXIMA DE CARGA 6500 KG, MOMENTO MÁXIMO DE CARGA 5,8 TM, ALCANCE MÁXIMO HORIZONTAL 7,60 M, INCLUSIVE CAMINHÃO TOCO PBT 9.700 KG, POTÊNCIA DE 160 CV - JUROS. AF_08/2015	91630	h	8,3200	1,0000000	8,3200
Composição	MOTORISTA OPERADOR DE MUNCK COM ENCARGOS COMPLEMENTARES	88286	h	40,2900	1,0000000	40,2900

Custo Unitário Direto Total 74,28

Setor : SEINFRA/SIT - Superintendência de Infraestrutura de Transportes Valores expressos em Reais (R\$)
Ano : 2025 Data orçamento: 27/11/2025
Orçamento : 4536 - AMPLIAÇÃO E REQUALIFICAÇÃO DO TERMINAL RODOVIÁRIO DE MUNICIPIO DE SANTO ESTEVÃO - BA
Versão : 3 - VERSÃO ATUALIZADA
Extensão : 1,000 un Data base: 01/04/2026

Serviço: 91634 - GUINDAUTO HIDRÁULICO, CAPACIDADE MÁXIMA DE CARGA 6500 KG, MOMENTO MÁXIMO DE CARGA 5,8 TM, ALCANCE MÁXIMO HORIZONTAL 7,60 M, INCLUSIVE CAMINHÃO TOCO PBT 9.700 KG, POTÊNCIA DE 160 CV - CHP DIURNO. AF_08/2015

Unidade: CHP

Tipo	Descricao	Código	Unid.	Custo Unitário	Consumo	Custo Unitário
Composição	GUINDAUTO HIDRÁULICO, CAPACIDADE MÁXIMA DE CARGA 6500 KG, MOMENTO MÁXIMO DE CARGA 5,8 TM, ALCANCE MÁXIMO HORIZONTAL 7,60 M, INCLUSIVE CAMINHÃO TOCO PBT 9.700 KG, POTÊNCIA DE 160 CV - DEPRECIAÇÃO. AF_08/2015	91629	h	22,3100	1,0000000	22,3100
Composição	GUINDAUTO HIDRÁULICO, CAPACIDADE MÁXIMA DE CARGA 6500 KG, MOMENTO MÁXIMO DE CARGA 5,8 TM, ALCANCE MÁXIMO HORIZONTAL 7,60 M, INCLUSIVE CAMINHÃO TOCO PBT 9.700 KG, POTÊNCIA DE 160 CV - IMPOSTOS E SEGUROS. AF_08/2015	91631	h	3,3600	1,0000000	3,3600
Composição	GUINDAUTO HIDRÁULICO, CAPACIDADE MÁXIMA DE CARGA 6500 KG, MOMENTO MÁXIMO DE CARGA 5,8 TM, ALCANCE MÁXIMO HORIZONTAL 7,60 M, INCLUSIVE CAMINHÃO TOCO PBT 9.700 KG, POTÊNCIA DE 160 CV - JUROS. AF_08/2015	91630	h	8,3200	1,0000000	8,3200
Composição	GUINDAUTO HIDRÁULICO, CAPACIDADE MÁXIMA DE CARGA 6500 KG, MOMENTO MÁXIMO DE CARGA 5,8 TM, ALCANCE MÁXIMO HORIZONTAL 7,60 M, INCLUSIVE CAMINHÃO TOCO PBT 9.700 KG, POTÊNCIA DE 160 CV - MANUTENÇÃO. AF_08/2015	91632	h	38,3200	1,0000000	38,3200
Composição	GUINDAUTO HIDRÁULICO, CAPACIDADE MÁXIMA DE CARGA 6500 KG, MOMENTO MÁXIMO DE CARGA 5,8 TM, ALCANCE MÁXIMO HORIZONTAL 7,60 M, INCLUSIVE CAMINHÃO TOCO PBT 9.700 KG, POTÊNCIA DE 160 CV - MATERIAIS NA OPERAÇÃO. AF_08/2015	91633	h	175,8200	1,0000000	175,8200
Composição	MOTORISTA OPERADOR DE MUNCK COM ENCARGOS COMPLEMENTARES	88286	h	40,2900	1,0000000	40,2900

Custo Unitário Direto Total 288,42

Setor : SEINFRA/SIT - Superintendência de Infraestrutura de Transportes Valores expressos em Reais (R\$)
Ano : 2025 Data orçamento: 27/11/2025
Orçamento : 4536 - AMPLIAÇÃO E REQUALIFICAÇÃO DO TERMINAL RODOVIÁRIO DE MUNICÍPIO DE SANTO ESTEVÃO - BA
Versão : 3 - VERSÃO ATUALIZADA
Extensão : 1,000 un Data base: 01/04/2026

Serviço: 91629 - GUINDAUTO HIDRÁULICO, CAPACIDADE MÁXIMA DE CARGA 6500 KG, MOMENTO MÁXIMO DE CARGA 5,8 TM, ALCANCE MÁXIMO HORIZONTAL 7,60 M, INCLUSIVE CAMINHÃO TOCO PBT 9.700 KG, POTÊNCIA DE 160 CV - DEPRECIAÇÃO. AF_08/2015

Unidade: h

Tipo	Descrição	Código	Unid.	Custo Unitário	Consumo	Custo Unitário
Insumo	CAMINHAO TOCO, PESO BRUTO TOTAL 10700 KG, CARGA UTIL MAXIMA 7400 KG, DISTANCIA ENTRE EIXOS 4,00 M, POTENCIA 175 CV (INCLUI CABINE E CHASSI, NAO INCLUI CARROCERIA)	44056	un	486.484,0500	0,0000343	16,6864
Insumo	GUINDAUTO HIDRAULICO, CAPACIDADE MAXIMA DE CARGA 3300 KG, MOMENTO MAXIMO DE CARGA 5,8 TM, ALCANCE MAXIMO HORIZONTAL 7,60 M, PARA MONTAGEM SOBRE CHASSI DE CAMINHAO PBT MINIMO 8000 KG (INCLUI MONTAGEM, NAO INCLUI CAMINHAO)	10712	un	102.197,2600	0,0000551	5,6310

Custo Unitário Direto Total 22,31

Setor : SEINFRA/SIT - Superintendência de Infraestrutura de Transportes Valores expressos em Reais (R\$)
 Ano : 2025 Data orçamento: 27/11/2025
 Orçamento : 4536 - AMPLIAÇÃO E REQUALIFICAÇÃO DO TERMINAL RODOVIÁRIO DE MUNICÍPIO DE SANTO ESTEVÃO - BA
 Versão : 3 - VERSÃO ATUALIZADA
 Extensão : 1,000 un Data base: 01/04/2026

Serviço: 91631 - GUINDAUTO HIDRÁULICO, CAPACIDADE MÁXIMA DE CARGA 6500 KG, MOMENTO MÁXIMO DE CARGA 5,8 TM, ALCANCE MÁXIMO HORIZONTAL 7,60 M, INCLUSIVE CAMINHÃO TOCO PBT 9.700 KG, POTÊNCIA DE 160 CV - IMPOSTOS E SEGUROS. AF_08/2015

Unidade: h

Tipo	Descrição	Código	Unid.	Custo Unitário	Consumo	Custo Unitário
Insumo	CAMINHAO TOCO, PESO BRUTO TOTAL 10700 KG, CARGA UTIL MAXIMA 7400 KG, DISTANCIA ENTRE EIXOS 4,00 M, POTENCIA 175 CV (INCLUI CABINE E CHASSI, NAO INCLUI CARROCERIA)	44056	un	486.484,0500	0,0000057	2,7729
Insumo	GUINDAUTO HIDRAULICO, CAPACIDADE MAXIMA DE CARGA 3300 KG, MOMENTO MAXIMO DE CARGA 5,8 TM, ALCANCE MAXIMO HORIZONTAL 7,60 M, PARA MONTAGEM SOBRE CHASSI DE CAMINHAO PBT MINIMO 8000 KG (INCLUI MONTAGEM, NAO INCLUI CAMINHAO)	10712	un	102.197,2600	0,0000058	0,5927

Custo Unitário Direto Total	3,36

Setor : SEINFRA/SIT - Superintendência de Infraestrutura de Transportes Valores expressos em Reais (R\$)
Ano : 2025 Data orçamento: 27/11/2025
Orçamento : 4536 - AMPLIAÇÃO E REQUALIFICAÇÃO DO TERMINAL RODOVIÁRIO DE MUNICÍPIO DE SANTO ESTEVÃO - BA
Versão : 3 - VERSÃO ATUALIZADA
Extensão : 1,000 un Data base: 01/04/2026

Serviço: 91630 - GUINDAUTO HIDRÁULICO, CAPACIDADE MÁXIMA DE CARGA 6500 KG, MOMENTO MÁXIMO DE CARGA 5,8 TM, ALCANCE MÁXIMO HORIZONTAL 7,60 M, INCLUSIVE CAMINHÃO TOCO PBT 9.700 KG, POTÊNCIA DE 160 CV - JUROS. AF_08/2015

Unidade: h

Tipo	Descrição	Código	Unid.	Custo Unitário	Consumo	Custo Unitário
Insumo	CAMINHAO TOCO, PESO BRUTO TOTAL 10700 KG, CARGA UTIL MAXIMA 7400 KG, DISTANCIA ENTRE EIXOS 4,00 M, POTENCIA 175 CV (INCLUI CABINE E CHASSI, NAO INCLUI CARROCERIA)	44056	un	486.484,0500	0,0000141	6,8594
Insumo	GUINDAUTO HIDRAULICO, CAPACIDADE MAXIMA DE CARGA 3300 KG, MOMENTO MAXIMO DE CARGA 5,8 TM, ALCANCE MAXIMO HORIZONTAL 7,60 M, PARA MONTAGEM SOBRE CHASSI DE CAMINHAO PBT MINIMO 8000 KG (INCLUI MONTAGEM, NAO INCLUI CAMINHAO)	10712	un	102.197,2600	0,0000144	1,4716

Custo Unitário Direto Total 8,32

Setor : SEINFRA/SIT - Superintendência de Infraestrutura de Transportes Valores expressos em Reais (R\$)
Ano : 2025 Data orçamento: 27/11/2025
Orçamento : 4536 - AMPLIAÇÃO E REQUALIFICAÇÃO DO TERMINAL RODOVIÁRIO DE MUNICÍPIO DE SANTO ESTEVÃO - BA
Versão : 3 - VERSÃO ATUALIZADA
Extensão : 1,000 un Data base: 01/04/2026

Serviço: 91632 - GUINDAUTO HIDRÁULICO, CAPACIDADE MÁXIMA DE CARGA 6500 KG, MOMENTO MÁXIMO DE CARGA 5,8 TM, ALCANCE MÁXIMO HORIZONTAL 7,60 M, INCLUSIVE CAMINHÃO TOCO PBT 9.700 KG, POTÊNCIA DE 160 CV - MANUTENÇÃO. AF_08/2015

Unidade: h

Tipo	Descrição	Código	Unid.	Custo Unitário	Consumo	Custo Unitário
Insumo	CAMINHAO TOCO, PESO BRUTO TOTAL 10700 KG, CARGA UTIL MAXIMA 7400 KG, DISTANCIA ENTRE EIXOS 4,00 M, POTENCIA 175 CV (INCLUI CABINE E CHASSI, NAO INCLUI CARROCERIA)	44056	un	486.484,0500	0,0000643	31,2809
Insumo	GUINDAUTO HIDRAULICO, CAPACIDADE MAXIMA DE CARGA 3300 KG, MOMENTO MAXIMO DE CARGA 5,8 TM, ALCANCE MAXIMO HORIZONTAL 7,60 M, PARA MONTAGEM SOBRE CHASSI DE CAMINHAO PBT MINIMO 8000 KG (INCLUI MONTAGEM, NAO INCLUI CAMINHAO)	10712	un	102.197,2600	0,0000689	7,0413

Custo Unitário Direto Total 38,32

Setor : SEINFRA/SIT - Superintendência de Infraestrutura de Transportes Valores expressos em Reais (R\$)
Ano : 2025 Data orçamento: 27/11/2025
Orçamento : 4536 - AMPLIAÇÃO E REQUALIFICAÇÃO DO TERMINAL RODOVIÁRIO DE MUNICIPIO DE SANTO ESTEVÃO - BA
Versão : 3 - VERSÃO ATUALIZADA
Extensão : 1,000 un Data base: 01/04/2026

Serviço: 91633 - GUINDAUTO HIDRÁULICO, CAPACIDADE MÁXIMA DE CARGA 6500 KG, MOMENTO MÁXIMO DE CARGA 5,8 TM, ALCANCE MÁXIMO HORIZONTAL 7,60 M, INCLUSIVE CAMINHÃO TOCO PBT 9.700 KG, POTÊNCIA DE 160 CV - MATERIAIS NA OPERAÇÃO. AF_08/2015

Unidade: h

Tipo	Descricao	Código	Unid.	Custo Unitário	Consumo	Custo Unitário
Insumo	OLEO DIESEL COMBUSTIVEL COMUM METROPOLITANO S-10 OU S-500	4221	I	7,8600	22,3700000	175,8282

Custo Unitário Direto Total	175,82

Setor : SEINFRA/SIT - Superintendência de Infraestrutura de Transportes Valores expressos em Reais (R\$)
Ano : 2025 Data orçamento: 27/11/2025
Orçamento : 4536 - AMPLIAÇÃO E REQUALIFICAÇÃO DO TERMINAL RODOVIÁRIO DE MUNICÍPIO DE SANTO ESTEVÃO - BA
Versão : 3 - VERSÃO ATUALIZADA
Extensão : 1,000 un Data base: 01/04/2026

Serviço: 95673 - HIDRÔMETRO DN 1/2", 1,5 M3/H - FORNECIMENTO E INSTALAÇÃO. AF_03/2024

Unidade: un

Tipo	Descrição	Código	Unid.	Custo Unitário	Consumo	Custo Unitário
Insumo	FITA VEDA ROSCA, EM PTFE, ROLO DE 18 MM X 50 M (L X C)	3148	un	15,3000	0,0106000	0,1621
Insumo	HIDROMETRO UNIJATO / MEDIDOR DE AGUA, DN 1/2", VAZAO MAXIMA DE 1,5 M3/H, PARA AGUA POTAVEL FRIA, RELOJOARIA PLANA, CLASSE B, HORIZONTAL (SEM CONEXOES)	12769	un	154,1400	1,0000000	154,1400
Composição	AUXILIAR DE ENCANADOR OU BOMBEIRO HIDRÁULICO COM ENCARGOS COMPLEMENTARES	88248	h	26,6200	0,4315000	11,4865
Composição	ENCANADOR OU BOMBEIRO HIDRÁULICO COM ENCARGOS COMPLEMENTARES	88267	h	35,2900	0,4315000	15,2276

Custo Unitário Direto Total 181,00

Setor : SEINFRA/SIT - Superintendência de Infraestrutura de Transportes Valores expressos em Reais (R\$)
Ano : 2025 Data orçamento: 27/11/2025
Orçamento : 4536 - AMPLIAÇÃO E REQUALIFICAÇÃO DO TERMINAL RODOVIÁRIO DE MUNICIPIO DE SANTO ESTEVÃO - BA
Versão : 3 - VERSÃO ATUALIZADA
Extensão : 1,000 un Data base: 01/04/2026

Serviço: 98555 - IMPERMEABILIZAÇÃO DE SUPERFÍCIE COM ARGAMASSA POLIMÉRICA / MEMBRANA
ACRÍLICA, 3 DEMÃOS. AF_09/2023

Unidade: m2

Tipo	Descrição	Código	Unid.	Custo Unitário	Consumo	Custo Unitário
Insumo	ARGAMASSA POLIMERICA IMPERMEABILIZANTE SEMIFLEXIVEL, BICOMPONENTE, A BASE DE CIMENTO E ADITIVOS	135	kg	3,4600	3,4615000	11,9767
Composição	AJUDANTE ESPECIALIZADO COM ENCARGOS COMPLEMENTARES	88243	h	27,7800	0,1362000	3,7836
Composição	IMPERMEABILIZADOR COM ENCARGOS COMPLEMENTARES	88270	h	37,3900	0,6039000	22,5798

Custo Unitário Direto Total **38,32**

Setor : SEINFRA/SIT - Superintendência de Infraestrutura de Transportes Valores expressos em Reais (R\$)
Ano : 2025 Data orçamento: 27/11/2025
Orçamento : 4536 - AMPLIAÇÃO E REQUALIFICAÇÃO DO TERMINAL RODOVIÁRIO DE MUNICIPIO DE SANTO ESTEVÃO - BA
Versão : 3 - VERSÃO ATUALIZADA
Extensão : 1,000 un Data base: 01/04/2026

Serviço: 98557 - IMPERMEABILIZAÇÃO DE SUPERFÍCIE COM EMULSÃO ASFÁLTICA, 2 DEMÃOS. AF_09/2023

Unidade: m2

Tipo	Descrição	Código	Unid.	Custo Unitário	Consumo	Custo Unitário
Insumo	MANTA LIQUIDA DE BASE ASFALTICA MODIFICADA COM A ADICAO DE ELASTOMEROS DILUIDOS EM SOLVENTE ORGANICO, APLICACAO A FRIO (MEMBRANA DE EMULSAO ASFALTICA PARA IMPERMEABILIZACAO FLEXIVEL)	626	kg	19,7300	1,5000000	29,5950
Composição	AJUDANTE ESPECIALIZADO COM ENCARGOS COMPLEMENTARES	88243	h	27,7800	0,0969000	2,6918
Composição	IMPERMEABILIZADOR COM ENCARGOS COMPLEMENTARES	88270	h	37,3900	0,4299000	16,0739

Custo Unitário Direto Total 0,00

Setor : SEINFRA/SIT - Superintendência de Infraestrutura de Transportes Valores expressos em Reais (R\$)
Ano : 2025 Data orçamento: 27/11/2025
Orçamento : 4536 - AMPLIAÇÃO E REQUALIFICAÇÃO DO TERMINAL RODOVIÁRIO DE MUNICIPIO DE SANTO ESTEVÃO - BA
Versão : 3 - VERSÃO ATUALIZADA
Extensão : 1,000 un Data base: 01/04/2026

Serviço: 98546 - IMPERMEABILIZAÇÃO DE SUPERFÍCIE COM MANTA ASFÁLTICA, UMA CAMADA, INCLUSIVE APLICAÇÃO DE PRIMER ASFÁLTICO, E=4MM. AF_09/2023

Unidade: m2

Tipo	Descrição	Código	Unid.	Custo Unitário	Consumo	Custo Unitário
Insumo	GAS DE COZINHA - GLP	4226	kg	8,9900	0,2600000	2,3374
Insumo	MANTA ASFALTICA ELASTOMERICA EM POLIESTER 4 MM, TIPO III, CLASSE B, ACABAMENTO PP (NBR 9952)	4015	m2	73,3900	1,1319000	83,0701
Insumo	PRIMER PARA MANTA ASFALTICA A BASE DE ASFALTO MODIFICADO DILUIDO EM SOLVENTE, APLICACAO A FRIO	511	l	21,2500	0,5872000	12,4780
Composição	AJUDANTE ESPECIALIZADO COM ENCARGOS COMPLEMENTARES	88243	h	27,7800	0,2102000	5,8393
Composição	IMPERMEABILIZADOR COM ENCARGOS COMPLEMENTARES	88270	h	37,3900	0,9324000	34,8624

Custo Unitário Direto Total 138,56

Setor : SEINFRA/SIT - Superintendência de Infraestrutura de Transportes Valores expressos em Reais (R\$)
Ano : 2025 Data orçamento: 27/11/2025
Orçamento : 4536 - AMPLIAÇÃO E REQUALIFICAÇÃO DO TERMINAL RODOVIÁRIO DE MUNICÍPIO DE SANTO ESTEVÃO - BA
Versão : 3 - VERSÃO ATUALIZADA
Extensão : 1,000 un Data base: 01/04/2026

Serviço: 88270 - IMPERMEABILIZADOR COM ENCARGOS COMPLEMENTARES

Unidade: h

Tipo	Descrição	Código	Unid.	Custo Unitário	Consumo	Custo Unitário
Insumo	ALIMENTACAO - HORISTA (COLETADO CAIXA - ENCARGOS COMPLEMENTARES)	37370	h	5,0000	1,0000000	5,0000
Insumo	EPI - FAMILIA PEDREIRO - HORISTA (ENCARGOS COMPLEMENTARES - COLETADO CAIXA)	43489	h	1,4100	1,0000000	1,4100
Insumo	EXAMES - HORISTA (COLETADO CAIXA - ENCARGOS COMPLEMENTARES)	37372	h	1,4900	1,0000000	1,4900
Insumo	FERRAMENTAS - FAMILIA PEDREIRO - HORISTA (ENCARGOS COMPLEMENTARES - COLETADO CAIXA)	43465	h	0,5900	1,0000000	0,5900
Insumo	SEGURO - HORISTA (COLETADO CAIXA - ENCARGOS COMPLEMENTARES)	37373	h	0,1100	1,0000000	0,1100
Insumo	TRANSPORTE - HORISTA (COLETADO CAIXA - ENCARGOS COMPLEMENTARES)	37371	h	0,8800	1,0000000	0,8800
Insumo	IMPERMEABILIZADOR (HORISTA)	12873	h	27,3400	1,0000000	27,3400
Composição	CURSO DE CAPACITAÇÃO PARA IMPERMEABILIZADOR (ENCARGOS COMPLEMENTARES) - HORISTA	95338	h	0,5700	1,0000000	0,5700

Custo Unitário Direto Total 37,39

Setor : SEINFRA/SIT - Superintendência de Infraestrutura de Transportes Valores expressos em Reais (R\$)
Ano : 2025 Data orçamento: 27/11/2025
Orçamento : 4536 - AMPLIAÇÃO E REQUALIFICAÇÃO DO TERMINAL RODOVIÁRIO DE MUNICIPIO DE SANTO ESTEVÃO - BA
Versão : 3 - VERSÃO ATUALIZADA
Extensão : 1,000 un Data base: 01/04/2026

Serviço: 91955 - INTERRUPTOR PARALELO (1 MÓDULO), 10A/250V, INCLUINDO SUPORTE E PLACA - FORNECIMENTO E INSTALAÇÃO. AF_03/2023

Unidade: un

Tipo	Descricao	Código	Unid.	Custo Unitário	Consumo	Custo Unitário
Composição	INTERRUPTOR PARALELO (1 MÓDULO), 10A/250V, SEM SUPORTE E SEM PLACA - FORNECIMENTO E INSTALAÇÃO. AF_03/2023	91954	un	26,9700	1,0000000	26,9700
Composição	SUPORTE PARAFUSADO COM PLACA DE ENCAIXE 4" X 2" MÉDIO (1,30 M DO PISO) PARA PONTO ELÉTRICO - FORNECIMENTO E INSTALAÇÃO. AF_03/2023	91946	un	11,4900	1,0000000	11,4900

Custo Unitário Direto Total 38,46

Setor : SEINFRA/SIT - Superintendência de Infraestrutura de Transportes Valores expressos em Reais (R\$)
Ano : 2025 Data orçamento: 27/11/2025
Orçamento : 4536 - AMPLIAÇÃO E REQUALIFICAÇÃO DO TERMINAL RODOVIÁRIO DE MUNICÍPIO DE SANTO ESTEVÃO - BA
Versão : 3 - VERSÃO ATUALIZADA
Extensão : 1,000 un Data base: 01/04/2026

Serviço: 91954 - INTERRUPTOR PARALELO (1 MÓDULO), 10A/250V, SEM SUPORTE E SEM PLACA - FORNECIMENTO E INSTALAÇÃO. AF_03/2023

Unidade: un

Tipo	Descricao	Código	Unid.	Custo Unitário	Consumo	Custo Unitário
Insumo	INTERRUPTOR PARALELO 10A, 250V (APENAS MODULO)	38113	un	6,7700	1,0000000	6,7700
Composição	AUXILIAR DE ELETRICISTA COM ENCARGOS COMPLEMENTARES	88247	h	27,4700	0,3170000	8,7079
Composição	ELETRICISTA COM ENCARGOS COMPLEMENTARES	88264	h	36,3000	0,3170000	11,5071

Custo Unitário Direto Total **26,97**

Setor : SEINFRA/SIT - Superintendência de Infraestrutura de Transportes Valores expressos em Reais (R\$)
Ano : 2025 Data orçamento: 27/11/2025
Orçamento : 4536 - AMPLIAÇÃO E REQUALIFICAÇÃO DO TERMINAL RODOVIÁRIO DE MUNICIPIO DE SANTO ESTEVÃO - BA
Versão : 3 - VERSÃO ATUALIZADA
Extensão : 1,000 un Data base: 01/04/2026

Serviço: 92023 - INTERRUPTOR SIMPLES (1 MÓDULO) COM 1 TOMADA DE EMBUTIR 2P+T 10 A, INCLUINDO SUPORTE E PLACA - FORNECIMENTO E INSTALAÇÃO. AF_03/2023

Unidade: un

Tipo	Descrição	Código	Unid.	Custo Unitário	Consumo	Custo Unitário
Composição	INTERRUPTOR SIMPLES (1 MÓDULO) COM 1 TOMADA DE EMBUTIR 2P+T 10 A, SEM SUPORTE E SEM PLACA - FORNECIMENTO E INSTALAÇÃO. AF_03/2023	92022	un	42,0900	1,0000000	42,0900
Composição	SUPORTE PARAFUSADO COM PLACA DE ENCAIXE 4" X 2" MÉDIO (1,30 M DO PISO) PARA PONTO ELÉTRICO - FORNECIMENTO E INSTALAÇÃO. AF_03/2023	91946	un	11,4900	1,0000000	11,4900

Custo Unitário Direto Total 53,58

Setor : SEINFRA/SIT - Superintendência de Infraestrutura de Transportes Valores expressos em Reais (R\$)
Ano : 2025 Data orçamento: 27/11/2025
Orçamento : 4536 - AMPLIAÇÃO E REQUALIFICAÇÃO DO TERMINAL RODOVIÁRIO DE MUNICIPIO DE SANTO ESTEVÃO - BA
Versão : 3 - VERSÃO ATUALIZADA
Extensão : 1,000 un Data base: 01/04/2026

Serviço: 92022 - INTERRUPTOR SIMPLES (1 MÓDULO) COM 1 TOMADA DE EMBUTIR 2P+T 10 A, SEM SUPORTE E SEM PLACA - FORNECIMENTO E INSTALAÇÃO. AF 03/2023

Unidade: un

Tipo	Descrição	Código	Unid.	Custo Unitário	Consumo	Custo Unitário
Insumo	INTERRUPTOR SIMPLES 10A, 250V (APENAS MODULO)	38112	un	5,1900	1,0000000	5,1900
Insumo	TOMADA 2P+T 10A, 250V (APENAS MODULO)	38101	un	5,9100	1,0000000	5,9100
Composição	AUXILIAR DE ELETRICISTA COM ENCARGOS COMPLEMENTARES	88247	h	27,4700	0,4860000	13,3504
Composição	ELETRICISTA COM ENCARGOS COMPLEMENTARES	88264	h	36,3000	0,4860000	17,6418

Custo Unitário Direto Total **42,09**

Setor : SEINFRA/SIT - Superintendência de Infraestrutura de Transportes Valores expressos em Reais (R\$)
Ano : 2025 Data orçamento: 27/11/2025
Orçamento : 4536 - AMPLIAÇÃO E REQUALIFICAÇÃO DO TERMINAL RODOVIÁRIO DE MUNICIPIO DE SANTO ESTEVÃO - BA
Versão : 3 - VERSÃO ATUALIZADA
Extensão : 1,000 un Data base: 01/04/2026

Serviço: 91953 - INTERRUPTOR SIMPLES (1 MÓDULO), 10A/250V, INCLUINDO SUPORTE E PLACA - FORNECIMENTO E INSTALAÇÃO. AF_03/2023

Unidade: un

Tipo	Descricao	Código	Unid.	Custo Unitário	Consumo	Custo Unitário
Composição	INTERRUPTOR SIMPLES (1 MÓDULO), 10A/250V, SEM SUPORTE E SEM PLACA - FORNECIMENTO E INSTALAÇÃO. AF_03/2023	91952	un	19,9800	1,0000000	19,9800
Composição	SUPORTE PARAFUSADO COM PLACA DE ENCAIXE 4" X 2" MÉDIO (1,30 M DO PISO) PARA PONTO ELÉTRICO - FORNECIMENTO E INSTALAÇÃO. AF_03/2023	91946	un	11,4900	1,0000000	11,4900

Custo Unitário Direto Total 31,47

Setor : SEINFRA/SIT - Superintendência de Infraestrutura de Transportes Valores expressos em Reais (R\$)
Ano : 2025 Data orçamento: 27/11/2025
Orçamento : 4536 - AMPLIAÇÃO E REQUALIFICAÇÃO DO TERMINAL RODOVIÁRIO DE MUNICÍPIO DE SANTO ESTEVÃO - BA
Versão : 3 - VERSÃO ATUALIZADA
Extensão : 1,000 un Data base: 01/04/2026

Serviço: 91952 - INTERRUPTOR SIMPLES (1 MÓDULO), 10A/250V, SEM SUPORTE E SEM PLACA - FORNECIMENTO E INSTALAÇÃO. AF_03/2023

Unidade: un

Tipo	Descricao	Código	Unid.	Custo Unitário	Consumo	Custo Unitário
Insumo	INTERRUPTOR SIMPLES 10A, 250V (APENAS MODULO)	38112	un	5,1900	1,0000000	5,1900
Composição	AUXILIAR DE ELETRICISTA COM ENCARGOS COMPLEMENTARES	88247	h	27,4700	0,2320000	6,3730
Composição	ELETRICISTA COM ENCARGOS COMPLEMENTARES	88264	h	36,3000	0,2320000	8,4216

Custo Unitário Direto Total **19,98**

Setor : SEINFRA/SIT - Superintendência de Infraestrutura de Transportes Valores expressos em Reais (R\$)
Ano : 2025 Data orçamento: 27/11/2025
Orçamento : 4536 - AMPLIAÇÃO E REQUALIFICAÇÃO DO TERMINAL RODOVIÁRIO DE MUNICIPIO DE SANTO ESTEVÃO - BA
Versão : 3 - VERSÃO ATUALIZADA
Extensão : 1,000 un Data base: 01/04/2026

Serviço: 91959 - INTERRUPTOR SIMPLES (2 MÓDULOS), 10A/250V, INCLUINDO SUPORTE E PLACA - FORNECIMENTO E INSTALAÇÃO. AF_03/2023

Unidade: un

Tipo	Descricao	Código	Unid.	Custo Unitário	Consumo	Custo Unitário
Composição	INTERRUPTOR SIMPLES (2 MÓDULOS), 10A/250V, SEM SUPORTE E SEM PLACA - FORNECIMENTO E INSTALAÇÃO. AF_03/2023	91958	un	36,0100	1,0000000	36,0100
Composição	SUPORTE PARAFUSADO COM PLACA DE ENCAIXE 4" X 2" MÉDIO (1,30 M DO PISO) PARA PONTO ELÉTRICO - FORNECIMENTO E INSTALAÇÃO. AF_03/2023	91946	un	11,4900	1,0000000	11,4900

Custo Unitário Direto Total 47,50

Setor : SEINFRA/SIT - Superintendência de Infraestrutura de Transportes Valores expressos em Reais (R\$)
Ano : 2025 Data orçamento: 27/11/2025
Orçamento : 4536 - AMPLIAÇÃO E REQUALIFICAÇÃO DO TERMINAL RODOVIÁRIO DE MUNICÍPIO DE SANTO ESTEVÃO - BA
Versão : 3 - VERSÃO ATUALIZADA
Extensão : 1,000 un Data base: 01/04/2026

Serviço: 91958 - INTERRUPTOR SIMPLES (2 MÓDULOS), 10A/250V, SEM SUPORTE E SEM PLACA - FORNECIMENTO E INSTALAÇÃO. AF_03/2023

Unidade: un

Tipo	Descricao	Código	Unid.	Custo Unitário	Consumo	Custo Unitário
Insumo	INTERRUPTOR SIMPLES 10A, 250V (APENAS MODULO)	38112	un	5,1900	2,0000000	10,3800
Composição	AUXILIAR DE ELETRICISTA COM ENCARGOS COMPLEMENTARES	88247	h	27,4700	0,4020000	11,0429
Composição	ELETRICISTA COM ENCARGOS COMPLEMENTARES	88264	h	36,3000	0,4020000	14,5926

Custo Unitário Direto Total **36,01**

Setor : SEINFRA/SIT - Superintendência de Infraestrutura de Transportes Valores expressos em Reais (R\$)
Ano : 2025 Data orçamento: 27/11/2025
Orçamento : 4536 - AMPLIAÇÃO E REQUALIFICAÇÃO DO TERMINAL RODOVIÁRIO DE MUNICIPIO DE SANTO ESTEVÃO - BA
Versão : 3 - VERSÃO ATUALIZADA
Extensão : 1,000 un Data base: 01/04/2026

Serviço: 91967 - INTERRUPTOR SIMPLES (3 MÓDULOS), 10A/250V, INCLUINDO SUPORTE E PLACA - FORNECIMENTO E INSTALAÇÃO. AF_03/2023

Unidade: un

Tipo	Descricao	Código	Unid.	Custo Unitário	Consumo	Custo Unitário
Composição	INTERRUPTOR SIMPLES (3 MÓDULOS), 10A/250V, SEM SUPORTE E SEM PLACA - FORNECIMENTO E INSTALAÇÃO. AF_03/2023	91966	un	52,0400	1,0000000	52,0400
Composição	SUPORTE PARAFUSADO COM PLACA DE ENCAIXE 4" X 2" MÉDIO (1,30 M DO PISO) PARA PONTO ELÉTRICO - FORNECIMENTO E INSTALAÇÃO. AF_03/2023	91946	un	11,4900	1,0000000	11,4900

Custo Unitário Direto Total 63,53

Setor : SEINFRA/SIT - Superintendência de Infraestrutura de Transportes Valores expressos em Reais (R\$)
Ano : 2025 Data orçamento: 27/11/2025
Orçamento : 4536 - AMPLIAÇÃO E REQUALIFICAÇÃO DO TERMINAL RODOVIÁRIO DE MUNICÍPIO DE SANTO ESTEVÃO - BA
Versão : 3 - VERSÃO ATUALIZADA
Extensão : 1,000 un Data base: 01/04/2026

Serviço: 91966 - INTERRUPTOR SIMPLES (3 MÓDULOS), 10A/250V, SEM SUPORTE E SEM PLACA - FORNECIMENTO E INSTALAÇÃO. AF_03/2023

Unidade: un

Tipo	Descricao	Código	Unid.	Custo Unitário	Consumo	Custo Unitário
Insumo	INTERRUPTOR SIMPLES 10A, 250V (APENAS MODULO)	38112	un	5,1900	3,0000000	15,5700
Composição	AUXILIAR DE ELETRICISTA COM ENCARGOS COMPLEMENTARES	88247	h	27,4700	0,5720000	15,7128
Composição	ELETRICISTA COM ENCARGOS COMPLEMENTARES	88264	h	36,3000	0,5720000	20,7636

Custo Unitário Direto Total **52,04**

Setor : SEINFRA/SIT - Superintendência de Infraestrutura de Transportes Valores expressos em Reais (R\$)
Ano : 2025 Data orçamento: 27/11/2025
Orçamento : 4536 - AMPLIAÇÃO E REQUALIFICAÇÃO DO TERMINAL RODOVIÁRIO DE MUNICIPIO DE SANTO ESTEVÃO - BA
Versão : 3 - VERSÃO ATUALIZADA
Extensão : 1,000 un Data base: 01/04/2026

Serviço: 88441 - JARDINEIRO COM ENCARGOS COMPLEMENTARES

Unidade: h

Tipo	Descricao	Código	Unid.	Custo Unitário	Consumo	Custo Unitário
Insumo	ALIMENTACAO - HORISTA (COLETADO CAIXA - ENCARGOS COMPLEMENTARES)	37370	h	5,0000	1,0000000	5,0000
Insumo	EPI - FAMILIA PEDREIRO - HORISTA (ENCARGOS COMPLEMENTARES - COLETADO CAIXA)	43489	h	1,4100	1,0000000	1,4100
Insumo	EXAMES - HORISTA (COLETADO CAIXA - ENCARGOS COMPLEMENTARES)	37372	h	1,4900	1,0000000	1,4900
Insumo	FERRAMENTAS - FAMILIA PEDREIRO - HORISTA (ENCARGOS COMPLEMENTARES - COLETADO CAIXA)	43465	h	0,5900	1,0000000	0,5900
Insumo	SEGURO - HORISTA (COLETADO CAIXA - ENCARGOS COMPLEMENTARES)	37373	h	0,1100	1,0000000	0,1100
Insumo	TRANSPORTE - HORISTA (COLETADO CAIXA - ENCARGOS COMPLEMENTARES)	37371	h	0,8800	1,0000000	0,8800
Insumo	JARDINEIRO (HORISTA)	44503	h	17,5400	1,0000000	17,5400
Composição	CURSO DE CAPACITAÇÃO PARA JARDINEIRO (ENCARGOS COMPLEMENTARES) - HORISTA	95390	h	0,0800	1,0000000	0,0800

Custo Unitário Direto Total 27,10

Setor : SEINFRA/SIT - Superintendência de Infraestrutura de Transportes Valores expressos em Reais (R\$)
 Ano : 2025 Data orçamento: 27/11/2025
 Orçamento : 4536 - AMPLIAÇÃO E REQUALIFICAÇÃO DO TERMINAL RODOVIÁRIO DE MUNICÍPIO DE SANTO ESTEVÃO - BA
 Versão : 3 - VERSÃO ATUALIZADA
 Extensão : 1,000 un Data base: 01/04/2026

Serviço: 89810 - JOELHO 45 GRAUS, PVC, SERIE NORMAL, ESGOTO PREDIAL, DN 100 MM, JUNTA ELÁSTICA
 , FORNECIDO E INSTALADO EM PRUMADA DE ESGOTO SANITÁRIO OU VENTILAÇÃO. AF. 08/2022

Unidade: un

Tipo	Descrição	Código	Unid.	Custo Unitário	Consumo	Custo Unitário
Insumo	ANEL BORRACHA PARA TUBO ESGOTO PREDIAL, DN 100 MM (NBR 5688)	301	un	3,0000	2,0000000	6,0000
Insumo	JOELHO PVC, SOLDAVEL, PB, 45 GRAUS, DN 100 MM, PARA ESGOTO PREDIAL	3528	un	8,2700	1,0000000	8,2700
Insumo	PASTA LUBRIFICANTE PARA TUBOS E CONEXÕES COM JUNTA ELÁSTICA, EMBALAGEM DE *400* GR (USO EM PVC, ACO, POLIETILENO E OUTROS)	20078	un	27,5000	0,1150000	3,1625
Composição	AUXILIAR DE ENCANADOR OU BOMBEIRO HIDRÁULICO COM ENCARGOS COMPLEMENTARES	88248	h	26,6200	0,2172000	5,7818
Composição	ENCANADOR OU BOMBEIRO HIDRÁULICO COM ENCARGOS COMPLEMENTARES	88267	h	35,2900	0,2172000	7,6649

Custo Unitário Direto Total 30,87

Sector : SEINFRA/SIT - Superintendência de Infraestrutura de Transportes Valores expressos em Reais (R\$)
 Ano : 2025 Data orçamento: 27/11/2025
 Orçamento : 4536 - AMPLIAÇÃO E REQUALIFICAÇÃO DO TERMINAL RODOVIÁRIO DE MUNICÍPIO DE SANTO ESTEVÃO - BA
 Versão : 3 - VERSÃO ATUALIZADA
 Extensão : 1,000 un Data base: 01/04/2026

Serviço: 89726 - JOELHO 45 GRAUS, PVC, SERIE NORMAL, ESGOTO PREDIAL, DN 40 MM, JUNTA SOLDÁVEL, FORNECIDO E INSTALADO EM RAMAL DE DESCARGA OU RAMAL DE ESGOTO SANITÁRIO. AF_08/2022

Unidade: un

Tipo	Descrição	Código	Unid.	Custo Unitário	Consumo	Custo Unitário
Insumo	ADESIVO PLASTICO PARA PVC, FRASCO COM *850* GR	122	un	66,6300	0,0099000	0,6596
Insumo	JOELHO PVC, SOLDAVEL, BB, 45 GRAUS, DN 40 MM, PARA ESGOTO PREDIAL	3516	un	2,1200	1,0000000	2,1200
Insumo	LIXA D'AGUA EM FOLHA, COR PRETA, GRAO 100	38383	un	2,0800	0,0071000	0,0147
Insumo	SOLUCAO PREPARADORA / LIMPADORA PARA PVC, FRASCO COM 1000 CM3	20083	un	75,4900	0,0150000	1,1323
Composição	AUXILIAR DE ENCANADOR OU BOMBEIRO HIDRÁULICO COM ENCARGOS COMPLEMENTARES	88248	h	26,6200	0,1270000	3,3807
Composição	ENCANADOR OU BOMBEIRO HIDRÁULICO COM ENCARGOS COMPLEMENTARES	88267	h	35,2900	0,1270000	4,4818

Custo Unitário Direto Total **11,77**

Setor : SEINFRA/SIT - Superintendência de Infraestrutura de Transportes Valores expressos em Reais (R\$)
 Ano : 2025 Data orçamento: 27/11/2025
 Orçamento : 4536 - AMPLIAÇÃO E REQUALIFICAÇÃO DO TERMINAL RODOVIÁRIO DE MUNICÍPIO DE SANTO ESTEVÃO - BA
 Versão : 3 - VERSÃO ATUALIZADA
 Extensão : 1,000 un Data base: 01/04/2026

Serviço: 89802 - JOELHO 45 GRAUS, PVC, SERIE NORMAL, ESGOTO PREDIAL, DN 50 MM, JUNTA ELÁSTICA, FORNECIDO E INSTALADO EM PRUMADA DE ESGOTO SANITÁRIO OU VENTILAÇÃO. AF_08/2022

Unidade: un

Tipo	Descricao	Código	Unid.	Custo Unitário	Consumo	Custo Unitário
Insumo	ANEL BORRACHA PARA TUBO ESGOTO PREDIAL, DN 50 MM (NBR 5688)	296	un	1,6900	2,0000000	3,3800
Insumo	JOELHO PVC, SOLDAVEL, PB, 45 GRAUS, DN 50 MM, PARA ESGOTO PREDIAL	3518	un	3,4300	1,0000000	3,4300
Insumo	PASTA LUBRIFICANTE PARA TUBOS E CONEXOES COM JUNTA ELASTICA, EMBALAGEM DE *400* GR (USO EM PVC, ACO, POLIETILENO E OUTROS)	20078	un	27,5000	0,0500000	1,3750
Composição	AUXILIAR DE ENCANADOR OU BOMBEIRO HIDRÁULICO COM ENCARGOS COMPLEMENTARES	88248	h	26,6200	0,0343000	0,9130
Composição	ENCANADOR OU BOMBEIRO HIDRÁULICO COM ENCARGOS COMPLEMENTARES	88267	h	35,2900	0,0343000	1,2104

Custo Unitário Direto Total 10,30

Setor : SEINFRA/SIT - Superintendência de Infraestrutura de Transportes Valores expressos em Reais (R\$)
Ano : 2025 Data orçamento: 27/11/2025
Orçamento : 4536 - AMPLIAÇÃO E REQUALIFICAÇÃO DO TERMINAL RODOVIÁRIO DE MUNICÍPIO DE SANTO ESTEVÃO - BA
Versão : 3 - VERSÃO ATUALIZADA
Extensão : 1,000 un Data base: 01/04/2026

Serviço: 89739 - JOELHO 45 GRAUS, PVC, SERIE NORMAL, ESGOTO PREDIAL, DN 75 MM, JUNTA ELÁSTICA, FORNECIDO E INSTALADO EM RAMAL DE DESCARGA OU RAMAL DE ESGOTO SANITÁRIO. AF_08/2022

Unidade: un

Tipo	Descricao	Código	Unid.	Custo Unitário	Consumo	Custo Unitário
Insumo	ANEL BORRACHA PARA TUBO ESGOTO PREDIAL, DN 75 MM (NBR 5688)	297	un	2,4900	2,0000000	4,9800
Insumo	JOELHO PVC, SOLDAVEL, PB, 45 GRAUS, DN 75 MM, PARA ESGOTO PREDIAL	3519	un	7,1700	1,0000000	7,1700
Insumo	PASTA LUBRIFICANTE PARA TUBOS E CONEXOES COM JUNTA ELASTICA, EMBALAGEM DE *400* GR (USO EM PVC, ACO, POLIETILENO E OUTROS)	20078	un	27,5000	0,0750000	2,0625
Composição	AUXILIAR DE ENCANADOR OU BOMBEIRO HIDRÁULICO COM ENCARGOS COMPLEMENTARES	88248	h	26,6200	0,1652000	4,3976
Composição	ENCANADOR OU BOMBEIRO HIDRÁULICO COM ENCARGOS COMPLEMENTARES	88267	h	35,2900	0,1652000	5,8299

Custo Unitário Direto Total 24,42

Setor : SEINFRA/SIT - Superintendência de Infraestrutura de Transportes Valores expressos em Reais (R\$)
Ano : 2025 Data orçamento: 27/11/2025
Orçamento : 4536 - AMPLIAÇÃO E REQUALIFICAÇÃO DO TERMINAL RODOVIÁRIO DE MUNICÍPIO DE SANTO ESTEVÃO - BA
Versão : 3 - VERSÃO ATUALIZADA
Extensão : 1,000 un Data base: 01/04/2026

Serviço: 89366 - JOELHO 90 GRAUS COM BUCHA DE LATÃO, PVC, SOLDÁVEL, DN 25MM, X 3/4 INSTALADO
EM RAMAL OU SUB-RAMAL DE ÁGUA - FORNECIMENTO E INSTALAÇÃO. AF_06/2022

Unidade: un

Tipo	Descrição	Código	Unid.	Custo Unitário	Consumo	Custo Unitário
Insumo	ADESIVO PLASTICO PARA PVC, FRASCO COM *850* GR	122	un	66,6300	0,0059000	0,3931
Insumo	JOELHO PVC, SOLDAVEL, COM BUCHA DE LATAO, 90 GRAUS, 25 MM X 3/4", PARA AGUA FRIA PREDIAL	3524	un	7,5900	1,0000000	7,5900
Insumo	LIXA D'AGUA EM FOLHA, COR PRETA, GRAO 100	38383	un	2,0800	0,0338000	0,0703
Insumo	SOLUCAO PREPARADORA / LIMPADORA PARA PVC, FRASCO COM 1000 CM3	20083	un	75,4900	0,0070000	0,5284
Composição	AUXILIAR DE ENCANADOR OU BOMBEIRO HIDRÁULICO COM ENCARGOS COMPLEMENTARES	88248	h	26,6200	0,1416000	3,7693
Composição	ENCANADOR OU BOMBEIRO HIDRÁULICO COM ENCARGOS COMPLEMENTARES	88267	h	35,2900	0,1416000	4,9970

Custo Unitário Direto Total 17,32

Setor : SEINFRA/SIT - Superintendência de Infraestrutura de Transportes Valores expressos em Reais (R\$)
Ano : 2025 Data orçamento: 27/11/2025
Orçamento : 4536 - AMPLIAÇÃO E REQUALIFICAÇÃO DO TERMINAL RODOVIÁRIO DE MUNICIPIO DE SANTO ESTEVÃO - BA
Versão : 3 - VERSÃO ATUALIZADA
Extensão : 1,000 un Data base: 01/04/2026

Serviço: 92678 - JOELHO 90 GRAUS, EM FERRO GALVANIZADO, CONEXÃO ROSQUEADA, DN 65 (2 1/2"),
INSTALADO EM REDE DE ALIMENTAÇÃO PARA SPRINKLER - FORNECIMENTO E INSTALAÇÃO. AF_01/2026

Unidade: un

Tipo	Descricao	Código	Unid.	Custo Unitário	Consumo	Custo Unitário
Insumo	COTOVELO 90 GRAUS DE FERRO GALVANIZADO, COM ROSCA BSP, DE 2 1/2"	3470	un	85,3100	1,0000000	85,3100
Insumo	FITA VEDA ROSCA, EM PTFE, ROLO DE 18 MM X 50 M (L X C)	3148	un	15,3000	0,0302000	0,4620
Insumo	FUNDO ANTICORROSIVO PARA METAIS FERROSOS (ZARCAO)	7307	l	48,3400	0,0071720	0,3466
Composição	AUXILIAR DE ENCANADOR OU BOMBEIRO HIDRÁULICO COM ENCARGOS COMPLEMENTARES	88248	h	26,6200	0,6647180	17,6947
Composição	ENCANADOR OU BOMBEIRO HIDRÁULICO COM ENCARGOS COMPLEMENTARES	88267	h	35,2900	0,6647180	23,4578

Custo Unitário Direto Total 127,25

Setor : SEINFRA/SIT - Superintendência de Infraestrutura de Transportes Valores expressos em Reais (R\$)
 Ano : 2025 Data orçamento: 27/11/2025
 Orçamento : 4536 - AMPLIAÇÃO E REQUALIFICAÇÃO DO TERMINAL RODOVIÁRIO DE MUNICIPIO DE SANTO ESTEVÃO - BA
 Versão : 3 - VERSÃO ATUALIZADA
 Extensão : 1,000 un Data base: 01/04/2026

Serviço: 89809 - JOELHO 90 GRAUS, PVC, SERIE NORMAL, ESGOTO PREDIAL, DN 100 MM, JUNTA ELÁSTICA
 , FORNECIDO E INSTALADO EM PRUMADA DE ESGOTO SANITÁRIO OU VENTILAÇÃO. AF. 08/2022

Unidade: un

Tipo	Descrição	Código	Unid.	Custo Unitário	Consumo	Custo Unitário
Insumo	ANEL BORRACHA PARA TUBO ESGOTO PREDIAL, DN 100 MM (NBR 5688)	301	un	3,0000	2,0000000	6,0000
Insumo	JOELHO PVC, SOLDAVEL, PB, 90 GRAUS, DN 100 MM, PARA ESGOTO PREDIAL	3520	un	7,5200	1,0000000	7,5200
Insumo	PASTA LUBRIFICANTE PARA TUBOS E CONEXOES COM JUNTA ELASTICA, EMBALAGEM DE *400* GR (USO EM PVC, ACO, POLIETILENO E OUTROS)	20078	un	27,5000	0,1150000	3,1625
Composição	AUXILIAR DE ENCANADOR OU BOMBEIRO HIDRÁULICO COM ENCARGOS COMPLEMENTARES	88248	h	26,6200	0,2172000	5,7818
Composição	ENCANADOR OU BOMBEIRO HIDRÁULICO COM ENCARGOS COMPLEMENTARES	88267	h	35,2900	0,2172000	7,6649

Custo Unitário Direto Total 30,12

Setor : SEINFRA/SIT - Superintendência de Infraestrutura de Transportes Valores expressos em Reais (R\$)
Ano : 2025 Data orçamento: 27/11/2025
Orçamento : 4536 - AMPLIAÇÃO E REQUALIFICAÇÃO DO TERMINAL RODOVIÁRIO DE MUNICIPIO DE SANTO ESTEVÃO - BA
Versão : 3 - VERSÃO ATUALIZADA
Extensão : 1,000 un Data base: 01/04/2026

Serviço: 89724 - JOELHO 90 GRAUS, PVC, SERIE NORMAL, ESGOTO PREDIAL, DN 40 MM, JUNTA SOLDÁVEL, FORNECIDO E INSTALADO EM RAMAL DE DESCARGA OU RAMAL DE ESGOTO SANITÁRIO. AF_08/2022

Unidade: un

Tipo	Descrição	Código	Unid.	Custo Unitário	Consumo	Custo Unitário
Insumo	ADESIVO PLASTICO PARA PVC, FRASCO COM *850* GR	122	un	66,6300	0,0099000	0,6596
Insumo	JOELHO PVC, SOLDAVEL, BB, 90 GRAUS, SEM ANEL, DN 40 MM, PARA ESGOTO PREDIAL SECUNDARIO	3517	un	1,9100	1,0000000	1,9100
Insumo	LIXA D'AGUA EM FOLHA, COR PRETA, GRAO 100	38383	un	2,0800	0,0071000	0,0147
Insumo	SOLUCAO PREPARADORA / LIMPADORA PARA PVC, FRASCO COM 1000 CM3	20083	un	75,4900	0,0150000	1,1323
Composição	AUXILIAR DE ENCANADOR OU BOMBEIRO HIDRÁULICO COM ENCARGOS COMPLEMENTARES	88248	h	26,6200	0,1270000	3,3807
Composição	ENCANADOR OU BOMBEIRO HIDRÁULICO COM ENCARGOS COMPLEMENTARES	88267	h	35,2900	0,1270000	4,4818

Custo Unitário Direto Total 11,56

Setor : SEINFRA/SIT - Superintendência de Infraestrutura de Transportes Valores expressos em Reais (R\$)
Ano : 2025 Data orçamento: 27/11/2025
Orçamento : 4536 - AMPLIAÇÃO E REQUALIFICAÇÃO DO TERMINAL RODOVIÁRIO DE MUNICÍPIO DE SANTO ESTEVÃO - BA
Versão : 3 - VERSÃO ATUALIZADA
Extensão : 1,000 un Data base: 01/04/2026

Serviço: 89801 - JOELHO 90 GRAUS, PVC, SERIE NORMAL, ESGOTO PREDIAL, DN 50 MM, JUNTA ELÁSTICA, FORNECIDO E INSTALADO EM PRUMADA DE ESGOTO SANITÁRIO OU VENTILAÇÃO. AF_08/2022

Unidade: un

Tipo	Descricao	Código	Unid.	Custo Unitário	Consumo	Custo Unitário
Insumo	ANEL BORRACHA PARA TUBO ESGOTO PREDIAL, DN 50 MM (NBR 5688)	296	un	1,6900	2,0000000	3,3800
Insumo	JOELHO PVC, SOLDAVEL, PB, 90 GRAUS, DN 50 MM, PARA ESGOTO PREDIAL	3526	un	2,7700	1,0000000	2,7700
Insumo	PASTA LUBRIFICANTE PARA TUBOS E CONEXOES COM JUNTA ELASTICA, EMBALAGEM DE *400* GR (USO EM PVC, ACO, POLIETILENO E OUTROS)	20078	un	27,5000	0,0500000	1,3750
Composição	AUXILIAR DE ENCANADOR OU BOMBEIRO HIDRÁULICO COM ENCARGOS COMPLEMENTARES	88248	h	26,6200	0,0343000	0,9130
Composição	ENCANADOR OU BOMBEIRO HIDRÁULICO COM ENCARGOS COMPLEMENTARES	88267	h	35,2900	0,0343000	1,2104

Custo Unitário Direto Total 9,64

Setor : SEINFRA/SIT - Superintendência de Infraestrutura de Transportes Valores expressos em Reais (R\$)
Ano : 2025 Data orçamento: 27/11/2025
Orçamento : 4536 - AMPLIAÇÃO E REQUALIFICAÇÃO DO TERMINAL RODOVIÁRIO DE MUNICÍPIO DE SANTO ESTEVÃO - BA
Versão : 3 - VERSÃO ATUALIZADA
Extensão : 1,000 un Data base: 01/04/2026

Serviço: 89805 - JOELHO 90 GRAUS, PVC, SERIE NORMAL, ESGOTO PREDIAL, DN 75 MM, JUNTA ELÁSTICA, FORNECIDO E INSTALADO EM PRUMADA DE ESGOTO SANITÁRIO OU VENTILAÇÃO. AF_08/2022

Unidade: un

Tipo	Descricao	Código	Unid.	Custo Unitário	Consumo	Custo Unitário
Insumo	ANEL BORRACHA PARA TUBO ESGOTO PREDIAL, DN 75 MM (NBR 5688)	297	un	2,4900	2,0000000	4,9800
Insumo	JOELHO PVC, SOLDAVEL, PB, 90 GRAUS, DN 75 MM, PARA ESGOTO PREDIAL	3509	un	6,2900	1,0000000	6,2900
Insumo	PASTA LUBRIFICANTE PARA TUBOS E CONEXOES COM JUNTA ELASTICA, EMBALAGEM DE *400* GR (USO EM PVC, ACO, POLIETILENO E OUTROS)	20078	un	27,5000	0,0750000	2,0625
Composição	AUXILIAR DE ENCANADOR OU BOMBEIRO HIDRÁULICO COM ENCARGOS COMPLEMENTARES	88248	h	26,6200	0,1257000	3,3461
Composição	ENCANADOR OU BOMBEIRO HIDRÁULICO COM ENCARGOS COMPLEMENTARES	88267	h	35,2900	0,1257000	4,4359

Custo Unitário Direto Total **21,10**

Setor : SEINFRA/SIT - Superintendência de Infraestrutura de Transportes Valores expressos em Reais (R\$)
Ano : 2025 Data orçamento: 27/11/2025
Orçamento : 4536 - AMPLIAÇÃO E REQUALIFICAÇÃO DO TERMINAL RODOVIÁRIO DE MUNICÍPIO DE SANTO ESTEVÃO - BA
Versão : 3 - VERSÃO ATUALIZADA
Extensão : 1,000 un Data base: 01/04/2026

Serviço: 89358 - JOELHO 90 GRAUS, PVC, SOLDÁVEL, DN 20MM, INSTALADO EM RAMAL OU SUB-RAMAL DE
ÁGUA - FORNECIMENTO E INSTALAÇÃO. AF_06/2022

Unidade: un

Tipo	Descricao	Código	Unid.	Custo Unitário	Consumo	Custo Unitário
Insumo	ADESIVO PLASTICO PARA PVC, FRASCO COM *850* GR	122	un	66,6300	0,0047000	0,3131
Insumo	JOELHO PVC, SOLDAVEL, 90 GRAUS, 20 MM, COR MARROM, PARA AGUA FRIA PREDIAL	3542	un	0,5600	1,0000000	0,5600
Insumo	LIXA D'AGUA EM FOLHA, COR PRETA, GRAO 100	38383	un	2,0800	0,0291000	0,0605
Insumo	SOLUCAO PREPARADORA / LIMPADORA PARA PVC, FRASCO COM 1000 CM3	20083	un	75,4900	0,0060000	0,4529
Composição	AUXILIAR DE ENCANADOR OU BOMBEIRO HIDRÁULICO COM ENCARGOS COMPLEMENTARES	88248	h	26,6200	0,1311000	3,4898
Composição	ENCANADOR OU BOMBEIRO HIDRÁULICO COM ENCARGOS COMPLEMENTARES	88267	h	35,2900	0,1311000	4,6265

Custo Unitário Direto Total 9,48

Setor : SEINFRA/SIT - Superintendência de Infraestrutura de Transportes Valores expressos em Reais (R\$)
Ano : 2025 Data orçamento: 27/11/2025
Orçamento : 4536 - AMPLIAÇÃO E REQUALIFICAÇÃO DO TERMINAL RODOVIÁRIO DE MUNICIPIO DE SANTO ESTEVÃO - BA
Versão : 3 - VERSÃO ATUALIZADA
Extensão : 1,000 un Data base: 01/04/2026

Serviço: 89362 - JOELHO 90 GRAUS, PVC, SOLDÁVEL, DN 25MM, INSTALADO EM RAMAL OU SUB-RAMAL DE
ÁGUA - FORNECIMENTO E INSTALAÇÃO. AF_06/2022

Unidade: un

Tipo	Descricao	Código	Unid.	Custo Unitário	Consumo	Custo Unitário
Insumo	ADESIVO PLASTICO PARA PVC, FRASCO COM *850* GR	122	un	66,6300	0,0071000	0,4730
Insumo	JOELHO PVC, SOLDAVEL, 90 GRAUS, 25 MM, COR MARROM, PARA AGUA FRIA PREDIAL	3529	un	0,6800	1,0000000	0,6800
Insumo	LIXA D'AGUA EM FOLHA, COR PRETA, GRAO 100	38383	un	2,0800	0,0338000	0,0703
Insumo	SOLUCAO PREPARADORA / LIMPADORA PARA PVC, FRASCO COM 1000 CM3	20083	un	75,4900	0,0080000	0,6039
Composição	AUXILIAR DE ENCANADOR OU BOMBEIRO HIDRÁULICO COM ENCARGOS COMPLEMENTARES	88248	h	26,6200	0,1520000	4,0462
Composição	ENCANADOR OU BOMBEIRO HIDRÁULICO COM ENCARGOS COMPLEMENTARES	88267	h	35,2900	0,1520000	5,3640

Custo Unitário Direto Total 11,22

Setor : SEINFRA/SIT - Superintendência de Infraestrutura de Transportes Valores expressos em Reais (R\$)
Ano : 2025 Data orçamento: 27/11/2025
Orçamento : 4536 - AMPLIAÇÃO E REQUALIFICAÇÃO DO TERMINAL RODOVIÁRIO DE MUNICIPIO DE SANTO ESTEVÃO - BA
Versão : 3 - VERSÃO ATUALIZADA
Extensão : 1,000 un Data base: 01/04/2026

Serviço: 89413 - JOELHO 90 GRAUS, PVC, SOLDÁVEL, DN 32MM, INSTALADO EM RAMAL DE DISTRIBUIÇÃO
DE ÁGUA - FORNECIMENTO E INSTALAÇÃO. AF_06/2022

Unidade: un

Tipo	Descrição	Código	Unid.	Custo Unitário	Consumo	Custo Unitário
Insumo	ADESIVO PLASTICO PARA PVC, FRASCO COM *850* GR	122	un	66,6300	0,0094000	0,6263
Insumo	JOELHO PVC, SOLDAVEL, 90 GRAUS, 32 MM, COR MARROM, PARA AGUA FRIA PREDIAL	3536	un	2,2800	1,0000000	2,2800
Insumo	LIXA D'AGUA EM FOLHA, COR PRETA, GRAO 100	38383	un	2,0800	0,0360000	0,0748
Insumo	SOLUCAO PREPARADORA / LIMPADORA PARA PVC, FRASCO COM 1000 CM3	20083	un	75,4900	0,0110000	0,8303
Composição	AUXILIAR DE ENCANADOR OU BOMBEIRO HIDRÁULICO COM ENCARGOS COMPLEMENTARES	88248	h	26,6200	0,1621000	4,3151
Composição	ENCANADOR OU BOMBEIRO HIDRÁULICO COM ENCARGOS COMPLEMENTARES	88267	h	35,2900	0,1621000	5,7205

Custo Unitário Direto Total 13,83

Setor : SEINFRA/SIT - Superintendência de Infraestrutura de Transportes Valores expressos em Reais (R\$)
Ano : 2025 Data orçamento: 27/11/2025
Orçamento : 4536 - AMPLIAÇÃO E REQUALIFICAÇÃO DO TERMINAL RODOVIÁRIO DE MUNICÍPIO DE SANTO ESTEVÃO - BA
Versão : 3 - VERSÃO ATUALIZADA
Extensão : 1,000 un Data base: 01/04/2026

Serviço: 103980 - JOELHO 90 GRAUS, PVC, SOLDÁVEL, DN 40MM, INSTALADO EM RAMAL DE DISTRIBUIÇÃO DE ÁGUA - FORNECIMENTO E INSTALAÇÃO. AF_06/2022

Unidade: un

Tipo	Descrição	Código	Unid.	Custo Unitário	Consumo	Custo Unitário
Insumo	ADESIVO PLASTICO PARA PVC, FRASCO COM *850* GR	122	un	66,6300	0,0118000	0,7862
Insumo	JOELHO PVC, SOLDAVEL, 90 GRAUS, 40 MM, COR MARROM, PARA AGUA FRIA PREDIAL	3535	un	5,5600	1,0000000	5,5600
Insumo	LIXA D'AGUA EM FOLHA, COR PRETA, GRAO 100	38383	un	2,0800	0,0427000	0,0888
Insumo	SOLUCAO PREPARADORA / LIMPADORA PARA PVC, FRASCO COM 1000 CM3	20083	un	75,4900	0,0140000	1,0568
Composição	AUXILIAR DE ENCANADOR OU BOMBEIRO HIDRÁULICO COM ENCARGOS COMPLEMENTARES	88248	h	26,6200	0,1920000	5,1110
Composição	ENCANADOR OU BOMBEIRO HIDRÁULICO COM ENCARGOS COMPLEMENTARES	88267	h	35,2900	0,1920000	6,7756

Custo Unitário Direto Total **19,35**

Setor : SEINFRA/SIT - Superintendência de Infraestrutura de Transportes Valores expressos em Reais (R\$)
Ano : 2025 Data orçamento: 27/11/2025
Orçamento : 4536 - AMPLIAÇÃO E REQUALIFICAÇÃO DO TERMINAL RODOVIÁRIO DE MUNICÍPIO DE SANTO ESTEVÃO - BA
Versão : 3 - VERSÃO ATUALIZADA
Extensão : 1,000 un Data base: 01/04/2026

Serviço: 104345 - JUNÇÃO DE REDUÇÃO INVERTIDA, PVC, SÉRIE NORMAL, ESGOTO PREDIAL, DN 100 X 50 MM, JUNTA ELÁSTICA, FORNECIDO E INSTALADO EM RAMAL DE DESCARGA OU RAMAL DE ESGOTO SANITÁRIO. AF_08/2022

Unidade: un

Tipo	Descrição	Código	Unid.	Custo Unitário	Consumo	Custo Unitário
Insumo	ANEL BORRACHA PARA TUBO ESGOTO PREDIAL, DN 100 MM (NBR 5688)	301	un	3,0000	2,0000000	6,0000
Insumo	ANEL BORRACHA PARA TUBO ESGOTO PREDIAL, DN 50 MM (NBR 5688)	296	un	1,6900	1,0000000	1,6900
Insumo	JUNCAO DE REDUCAO INVERTIDA, PVC SOLDAREL, 100 X 50 MM, SERIE NORMAL PARA ESGOTO PREDIAL	10908	un	17,2700	1,0000000	17,2700
Insumo	PASTA LUBRIFICANTE PARA TUBOS E CONEXOES COM JUNTA ELASTICA, EMBALAGEM DE *400* GR (USO EM PVC, ACO, POLIETILENO E OUTROS)	20078	un	27,5000	0,1400000	3,8500
Composição	AUXILIAR DE ENCANADOR OU BOMBEIRO HIDRÁULICO COM ENCARGOS COMPLEMENTARES	88248	h	26,6200	0,2325000	6,1891
Composição	ENCANADOR OU BOMBEIRO HIDRÁULICO COM ENCARGOS COMPLEMENTARES	88267	h	35,2900	0,2325000	8,2049

Custo Unitário Direto Total 43,19

Setor : SEINFRA/SIT - Superintendência de Infraestrutura de Transportes Valores expressos em Reais (R\$)
Ano : 2025 Data orçamento: 27/11/2025
Orçamento : 4536 - AMPLIAÇÃO E REQUALIFICAÇÃO DO TERMINAL RODOVIÁRIO DE MUNICIPIO DE SANTO ESTEVÃO - BA
Versão : 3 - VERSÃO ATUALIZADA
Extensão : 1,000 un Data base: 01/04/2026

Serviço: 102711 - JUNÇÃO DUPLA DE PVC, SÉRIE NORMAL, PARA ESGOTO PREDIAL, DN 100 X 100 X 100 MM, INSTALADA EM DRENO - FORNECIMENTO E INSTALAÇÃO. AF_07/2021

Unidade: un

Tipo	Descricao	Código	Unid.	Custo Unitário	Consumo	Custo Unitário
Insumo	JUNCAO DUPLA, PVC SOLDAVEL, DN 100 X 100 X 100 MM, SERIE NORMAL PARA ESGOTO PREDIAL	3668	un	37,9100	1,0000000	37,9100
Composição	PEDREIRO COM ENCARGOS COMPLEMENTARES	88309	h	35,7700	0,3822000	13,6712
Composição	SERVENTE COM ENCARGOS COMPLEMENTARES	88316	h	26,1400	1,1466000	29,9721

Custo Unitário Direto Total 81,55

Setor : SEINFRA/SIT - Superintendência de Infraestrutura de Transportes Valores expressos em Reais (R\$)
Ano : 2025 Data orçamento: 27/11/2025
Orçamento : 4536 - AMPLIAÇÃO E REQUALIFICAÇÃO DO TERMINAL RODOVIÁRIO DE MUNICÍPIO DE SANTO ESTEVÃO - BA
Versão : 3 - VERSÃO ATUALIZADA
Extensão : 1,000 un Data base: 01/04/2026

Serviço: 89834 - JUNÇÃO SIMPLES, PVC, SERIE NORMAL, ESGOTO PREDIAL, DN 100 X 100 MM, JUNTA ELÁSTICA, FORNECIDO E INSTALADO EM PRUMADA DE ESGOTO SANITÁRIO OU VENTILAÇÃO. AF_08/2022

Unidade: un

Tipo	Descricao	Código	Unid.	Custo Unitário	Consumo	Custo Unitário
Insumo	ANEL BORRACHA PARA TUBO ESGOTO PREDIAL, DN 100 MM (NBR 5688)	301	un	3,0000	3,0000000	9,0000
Insumo	JUNCAO SIMPLES, PVC, 45 GRAUS, DN 100 X 100 MM, SERIE NORMAL PARA ESGOTO PREDIAL	3670	un	21,7400	1,0000000	21,7400
Insumo	PASTA LUBRIFICANTE PARA TUBOS E CONEXOES COM JUNTA ELASTICA, EMBALAGEM DE *400* GR (USO EM PVC, ACO, POLIETILENO E OUTROS)	20078	un	27,5000	0,1725000	4,7437
Composição	AUXILIAR DE ENCANADOR OU BOMBEIRO HIDRÁULICO COM ENCARGOS COMPLEMENTARES	88248	h	26,6200	0,2896000	7,7091
Composição	ENCANADOR OU BOMBEIRO HIDRÁULICO COM ENCARGOS COMPLEMENTARES	88267	h	35,2900	0,2896000	10,2199

Custo Unitário Direto Total 53,39

Setor : SEINFRA/SIT - Superintendência de Infraestrutura de Transportes Valores expressos em Reais (R\$)
Ano : 2025 Data orçamento: 27/11/2025
Orçamento : 4536 - AMPLIAÇÃO E REQUALIFICAÇÃO DO TERMINAL RODOVIÁRIO DE MUNICÍPIO DE SANTO ESTEVÃO - BA
Versão : 3 - VERSÃO ATUALIZADA
Extensão : 1,000 un Data base: 01/04/2026

Serviço: 89783 - JUNÇÃO SIMPLES, PVC, SERIE NORMAL, ESGOTO PREDIAL, DN 40 MM, JUNTA SOLDÁVEL, FORNECIDO E INSTALADO EM RAMAL DE DESCARGA OU RAMAL DE ESGOTO SANITÁRIO. AF_08/2022

Unidade: un

Tipo	Descricao	Código	Unid.	Custo Unitário	Consumo	Custo Unitário
Insumo	ADESIVO PLASTICO PARA PVC, FRASCO COM *850* GR	122	un	66,6300	0,0148000	0,9861
Insumo	JUNCAO SIMPLES, PVC, 45 GRAUS, DN 40 X 40 MM, SERIE NORMAL PARA ESGOTO PREDIAL	3666	un	3,4200	1,0000000	3,4200
Insumo	LIXA D'AGUA EM FOLHA, COR PRETA, GRAO 100	38383	un	2,0800	0,0107000	0,0222
Insumo	SOLUCAO PREPARADORA / LIMPADORA PARA PVC, FRASCO COM 1000 CM3	20083	un	75,4900	0,0225000	1,6985
Composição	AUXILIAR DE ENCANADOR OU BOMBEIRO HIDRÁULICO COM ENCARGOS COMPLEMENTARES	88248	h	26,6200	0,1693000	4,5067
Composição	ENCANADOR OU BOMBEIRO HIDRÁULICO COM ENCARGOS COMPLEMENTARES	88267	h	35,2900	0,1693000	5,9745

Custo Unitário Direto Total 16,58

Setor : SEINFRA/SIT - Superintendência de Infraestrutura de Transportes Valores expressos em Reais (R\$)
 Ano : 2025 Data orçamento: 27/11/2025
 Orçamento : 4536 - AMPLIAÇÃO E REQUALIFICAÇÃO DO TERMINAL RODOVIÁRIO DE MUNICÍPIO DE SANTO ESTEVÃO - BA
 Versão : 3 - VERSÃO ATUALIZADA
 Extensão : 1,000 un Data base: 01/04/2026

Serviço: 89830 - JUNÇÃO SIMPLES, PVC, SERIE NORMAL, ESGOTO PREDIAL, DN 75 X 75 MM, JUNTA ELÁSTICA, FORNECIDO E INSTALADO EM PRUMADA DE ESGOTO SANITÁRIO OU VENTILAÇÃO. AF_08/2022

Unidade: un

Tipo	Descricao	Código	Unid.	Custo Unitário	Consumo	Custo Unitário
Insumo	ANEL BORRACHA PARA TUBO ESGOTO PREDIAL, DN 75 MM (NBR 5688)	297	un	2,4900	3,0000000	7,4700
Insumo	JUNCAO SIMPLES, PVC, 45 GRAUS, DN 75 X 75 MM, SERIE NORMAL PARA ESGOTO PREDIAL	3658	un	16,9000	1,0000000	16,9000
Insumo	PASTA LUBRIFICANTE PARA TUBOS E CONEXOES COM JUNTA ELASTICA, EMBALAGEM DE *400* GR (USO EM PVC, ACO, POLIETILENO E OUTROS)	20078	un	27,5000	0,1125000	3,0937
Composição	AUXILIAR DE ENCANADOR OU BOMBEIRO HIDRÁULICO COM ENCARGOS COMPLEMENTARES	88248	h	26,6200	0,1676000	4,4615
Composição	ENCANADOR OU BOMBEIRO HIDRÁULICO COM ENCARGOS COMPLEMENTARES	88267	h	35,2900	0,1676000	5,9146

Custo Unitário Direto Total 37,83

Setor : SEINFRA/SIT - Superintendência de Infraestrutura de Transportes Valores expressos em Reais (R\$)
Ano : 2025 Data orçamento: 27/11/2025
Orçamento : 4536 - AMPLIAÇÃO E REQUALIFICAÇÃO DO TERMINAL RODOVIÁRIO DE MUNICÍPIO DE SANTO ESTEVÃO - BA
Versão : 3 - VERSÃO ATUALIZADA
Extensão : 1,000 un Data base: 01/04/2026

Serviço: 101959 - LAJE PRÉ-MOLDADA UNIDIRECIONAL COM VÃOS MAIORES QUE 3,0 M, BIAPOIADA, PARA PISO, ENCHIMENTO EM EPS, VIGOTA PROTENDIDA, ALTURA TOTAL DA LAJE "LT" = 12 CM (ENCHIMENTO+ CAPA) = (8+4). AF_08/2025

Unidade: m2

Tipo	Descrição	Código	Unid.	Custo Unitário	Consumo	Custo Unitário
Insumo	LAJE PRÉ-MOLDADA COM VIGOTA PROTENDIDA (LAJOTAS + VIGOTAS) COM LAJOTA EM POLIESTIRENO EXPANDIDO (EPS), H8, *33* X 100 X 8 CM (L X C X A) E VIGOTA VPT 10 X 9 CM (L X A), PARA PISO, UNIDIRECIONAL, SOBRECARGA DE 350 KGF/M2, VAO ATE 4,5 M (SEM COLOCACAO)	43349	m2	62,8900	1,0000000	62,8900
Insumo	PREGO DE AÇO POLIDO COM CABECA DUPLA 17 X 27 (2 1/2 X 11)	40304	kg	20,0900	0,0210000	0,4218
Insumo	TABUA NAO APARELHADA *2,5 X 20* CM, EM MACARANDUBA/ MASSARANDUBA, ANGELIM OU EQUIVALENTE DA REGIAO - BRUTA	6193	m	17,5300	1,0000000	17,5300
Composição	ARMAÇÃO DE LAJE DE ESTRUTURA CONVENCIONAL DE CONCRETO ARMADO UTILIZANDO AÇO CA-60 DE 4,2 MM - MONTAGEM. AF_06/2022	92767	kg	16,2400	1,2110000	19,6666
Composição	CARPINTEIRO DE FORMAS COM ENCARGOS COMPLEMENTARES	88262	h	35,1500	0,2140000	7,5221
Composição	CONCRETAGEM DE VIGAS E LAJES, FCK=25 MPA, PARA LAJES PREMOLDADAS COM USO DE BOMBA - LANÇAMENTO, ADENSAMENTO E ACABAMENTO. AF_02/2022_PS	103674	m³	836,1400	0,0420000	35,1178
Composição	FABRICAÇÃO DE ESCORAS DO TIPO PONTALETE, EM MADEIRA, PARA PÉ-DIREITO SIMPLES. AF_09/2020	92273	m	19,3600	0,6200000	12,0032
Composição	SERVENTE COM ENCARGOS COMPLEMENTARES	88316	h	26,1400	0,1610000	4,2085

Custo Unitário Direto Total 159,33

Setor : SEINFRA/SIT - Superintendência de Infraestrutura de Transportes Valores expressos em Reais (R\$)
Ano : 2025 Data orçamento: 27/11/2025
Orçamento : 4536 - AMPLIAÇÃO E REQUALIFICAÇÃO DO TERMINAL RODOVIÁRIO DE MUNICIPIO DE SANTO ESTEVÃO - BA
Versão : 3 - VERSÃO ATUALIZADA
Extensão : 1,000 un Data base: 01/04/2026

Serviço: 97610 - LÂMPADA COMPACTA DE LED 10 W, BASE E27 - FORNECIMENTO E INSTALAÇÃO. AF_09/
2024

Unidade: un

Tipo	Descricao	Código	Unid.	Custo Unitário	Consumo	Custo Unitário
Insumo	LAMPADA LED 10 W BIVOLT BRANCA, FORMATO TRADICIONAL (BASE E27)	38194	un	3,8900	1,0000000	3,8900
Insumo	SOQUETE DE BAQUELITE BASE E27, PARA LAMPADAS	12295	un	2,3000	1,0000000	2,3000
Composição	AUXILIAR DE ELETRICISTA COM ENCARGOS COMPLEMENTARES	88247	h	27,4700	0,0508750	1,3975
Composição	ELETRICISTA COM ENCARGOS COMPLEMENTARES	88264	h	36,3000	0,1628000	5,9096

Custo Unitário Direto Total **13,48**

Setor : SEINFRA/SIT - Superintendência de Infraestrutura de Transportes Valores expressos em Reais (R\$)
Ano : 2025 Data orçamento: 27/11/2025
Orçamento : 4536 - AMPLIAÇÃO E REQUALIFICAÇÃO DO TERMINAL RODOVIÁRIO DE MUNICÍPIO DE SANTO ESTEVÃO - BA
Versão : 3 - VERSÃO ATUALIZADA
Extensão : 1,000 un Data base: 01/04/2026

Serviço: 96624 - LASTRO COM MATERIAL GRANULAR (PEDRA BRITADA N.2), APLICADO EM PISOS OU LAJES SOBRE SOLO, ESPESSURA DE *10 CM*. AF_01/2024

Unidade: m³

Tipo	Descricao	Código	Unid.	Custo Unitário	Consumo	Custo Unitário
Insumo	PEDRA BRITADA N. 2 (19 A 38 MM) POSTO PEDREIRA/ FORNECEDOR, SEM FRETE	4718	m³	121,3700	1,1900000	144,4303
Composição	PEDREIRO COM ENCARGOS COMPLEMENTARES	88309	h	35,7700	1,5790000	56,4808
Composição	PLACA VIBRATÓRIA REVERSÍVEL COM MOTOR 4 TEMPOS A GASOLINA, FORÇA CENTRÍFUGA DE 25 KN (2500 KGF), POTÊNCIA 5 ,5 CV - CHI DIURNO. AF_08/2015	91278	CHI	0,6400	0,0300000	0,0192
Composição	PLACA VIBRATÓRIA REVERSÍVEL COM MOTOR 4 TEMPOS A GASOLINA, FORÇA CENTRÍFUGA DE 25 KN (2500 KGF), POTÊNCIA 5 ,5 CV - CHP DIURNO. AF_08/2015	91277	CHP	11,7300	0,0320000	0,3753
Composição	SERVENTE COM ENCARGOS COMPLEMENTARES	88316	h	26,1400	0,6340000	16,5727

Custo Unitário Direto Total 217,86

Setor : SEINFRA/SIT - Superintendência de Infraestrutura de Transportes Valores expressos em Reais (R\$)
Ano : 2025 Data orçamento: 27/11/2025
Orçamento : 4536 - AMPLIAÇÃO E REQUALIFICAÇÃO DO TERMINAL RODOVIÁRIO DE MUNICÍPIO DE SANTO ESTEVÃO - BA
Versão : 3 - VERSÃO ATUALIZADA
Extensão : 1,000 un Data base: 01/04/2026

Serviço: 96619 - LASTRO DE CONCRETO MAGRO, APLICADO EM BLOCOS DE COROAMENTO OU SAPATAS, ESPESSURA DE 5 CM. AF_01/2024

Unidade: m2

Tipo	Descrição	Código	Unid.	Custo Unitário	Consumo	Custo Unitário
Composição	CONCRETO MAGRO PARA LASTRO, TRAÇO 1:4,5:4,5 (EM MASSA SECA DE CIMENTO/ AREIA MÉDIA/ BRITA 1) - PREPARO MECÂNICO COM BETONEIRA 600 L. AF_05/2021	94968	m³	531,4600	0,0690000	36,6707
Composição	PEDREIRO COM ENCARGOS COMPLEMENTARES	88309	h	35,7700	0,3390500	12,1278
Composição	SERVENTE COM ENCARGOS COMPLEMENTARES	88316	h	26,1400	0,1226500	3,2060

Custo Unitário Direto Total 0,00

Setor : SEINFRA/SIT - Superintendência de Infraestrutura de Transportes Valores expressos em Reais (R\$)
Ano : 2025 Data orçamento: 27/11/2025
Orçamento : 4536 - AMPLIAÇÃO E REQUALIFICAÇÃO DO TERMINAL RODOVIÁRIO DE MUNICIPIO DE SANTO ESTEVÃO - BA
Versão : 3 - VERSÃO ATUALIZADA
Extensão : 1,000 un Data base: 01/04/2026

Serviço: 96620 - LASTRO DE CONCRETO MAGRO, APLICADO EM PISOS, LAJES SOBRE SOLO OU RADIERES.
AF_01/2024

Unidade: m³

Tipo	Descricao	Código	Unid.	Custo Unitário	Consumo	Custo Unitário
Composição	CONCRETO MAGRO PARA LASTRO, TRAÇO 1:4,5:4,5 (EM MASSA SECA DE CIMENTO/ AREIA MÉDIA/ BRITA 1) - PREPARO MECÂNICO COM BETONEIRA 600 L. AF_05/2021	94968	m³	531,4600	1,3800000	733,4148
Composição	PEDREIRO COM ENCARGOS COMPLEMENTARES	88309	h	35,7700	5,0830000	181,8189
Composição	SERVENTE COM ENCARGOS COMPLEMENTARES	88316	h	26,1400	1,8380000	48,0453

Custo Unitário Direto Total 0,00

Setor : SEINFRA/SIT - Superintendência de Infraestrutura de Transportes Valores expressos em Reais (R\$)
Ano : 2025 Data orçamento: 27/11/2025
Orçamento : 4536 - AMPLIAÇÃO E REQUALIFICAÇÃO DO TERMINAL RODOVIÁRIO DE MUNICÍPIO DE SANTO ESTEVÃO - BA
Versão : 3 - VERSÃO ATUALIZADA
Extensão : 1,000 un Data base: 01/04/2026

Serviço: CPU20934 - LAVATÓRIO COM BANCADA EM GRANITO CINZA ANDORINHA, E=2cm, DIM 0,80x0,60M, COM 01 CUBA DE LOUÇA DE EMBUTIR, SIFÃO CROMADO, VÁLVULA CROMADA, TORNEIRA CROMADA, INCLUSIVE RODOPIA 10CM, ASSENTADA
Observação: https://orse.cehop.se.gov.br/composicao.asp?font_sg_fonte=ORSE&serv_nr_codigo=12290&peri_nr_ano=2025&peri_nr_mes=11&peri_nr_ordem=1

Unidade: un

Tipo	Descrição	Código	Unid.	Custo Unitário	Consumo	Custo Unitário
Insumo	Cuba de embutir oval branca (Deca - ref. L-37 ou similar)	MAT22335	un	73,5200	1,0000000	73,5200
Insumo	ENGATE / RABICHO FLEXIVEL INOX 1/2" X 30 CM	11683	un	41,8200	1,0000000	41,8200
Insumo	GRANITO PARA BANCADA, POLIDO, TIPO ANDORINHA/ QUARTZ/ CASTELO/ CORUMBA OU OUTROS EQUIVALENTES DA REGIAO, E= *2,5* CM	11795	m2	520,7500	0,4800000	249,9600
Insumo	PERFIL EM ALUMINIO, FORMATO U, ABAS IGUAIS, LARGURA DE 25, 4 MM (1"), ESPESSURA DE 2,38 MM (3/32") E PESO LINEAR DE APROXIMADAMENTE 0,460 KG/M	585	kg	63,7300	0,5810000	37,0271
Insumo	SIFAO EM METAL CROMADO PARA PIA AMERICANA, 1.1/2 X 1.1/2"	38637	un	229,1900	1,0000000	229,1900
Insumo	TORNEIRA METALICA CROMADA DE MESA PARA LAVATORIO, BICA ALTA, COM AREJADOR	36791	un	136,5900	1,0000000	136,5900
Insumo	VALVULA DE ESCOAMENTO PARA TANQUE, EM METAL CROMADO, 1.1/2", SEM LADRAO, COM TAMPAO PLASTICO	37588	un	57,3700	1,0000000	57,3700
Composição	ENCANADOR OU BOMBEIRO HIDRÁULICO COM ENCARGOS COMPLEMENTARES	88267	h	35,2900	2,0000000	70,5800
Composição	Furo em bancada de mármore ou granito para colocação de torneira ou válvula	CPU22337	un	19,3000	1,0000000	19,3000
Composição	PEDREIRO COM ENCARGOS COMPLEMENTARES	88309	h	35,7700	2,0000000	71,5400
Composição	Rasgo em bancada de mármore ou granito para colocação de cuba	CPU22336	un	128,7300	1,0000000	128,7300
Composição	SERVEnte COM ENCARGOS COMPLEMENTARES	88316	h	26,1400	2,0000000	52,2800

Custo Unitário Direto Total 0,00

Descritivo: 12290/ORSE

Setor : SEINFRA/SIT - Superintendência de Infraestrutura de Transportes Valores expressos em Reais (R\$)
Ano : 2025 Data orçamento: 27/11/2025
Orçamento : 4536 - AMPLIAÇÃO E REQUALIFICAÇÃO DO TERMINAL RODOVIÁRIO DE MUNICÍPIO DE SANTO ESTEVÃO - BA
Versão : 3 - VERSÃO ATUALIZADA
Extensão : 1,000 un Data base: 01/04/2026

Serviço: CPU20931 - LAVATÓRIO COM BANCADA EM GRANITO CINZA ANDORINHA, E=2CM, DIM 3,55x0,60M, COM 04 CUBAS LOUÇA DE EMBUTIR, SIFÃO CROMADO, VÁLVULA CROMADA, TORNEIRA CROMADA, INCLUSIVE RODOPIA 10CM, ASSENTADA
Observação: https://orse.cehop.se.gov.br/composicao.asp?font_sg_fonte=ORSE&serv_nr_codigo=12295&peri_nr_ano=2025&peri_nr_mes=11&peri_nr_ordem=1

Unidade: un

Tipo	Descrição	Código	Unid.	Custo Unitário	Consumo	Custo Unitário
Insumo	Cuba de embutir oval branca (Deca - ref. L-37 ou similar)	MAT22335	un	73,5200	4,0000000	294,0800
Insumo	GRANITO PARA BANCADA, POLIDO, TIPO ANDORINHA/ QUARTZ/ CASTELO/ CORUMBA OU OUTROS EQUIVALENTES DA REGIAO, E= *2,5* CM	11795	m2	520,7500	2,1300000	1.109,1975
Insumo	PERFIL EM ALUMINIO, FORMATO U, ABAS IGUAIS, LARGURA DE 25, 4 MM (1"), ESPESSURA DE 2,38 MM (3/32") E PESO LINEAR DE APROXIMADAMENTE 0,460 KG/M	585	kg	63,7300	0,5810000	37,0271
Insumo	SIFAO EM METAL CROMADO PARA PIA AMERICANA, 1.1/2 X 1.1/ 2"	38637	un	229,1900	4,0000000	916,7600
Insumo	TORNEIRA METALICA CROMADA DE MESA PARA LAVATORIO, BICA ALTA, COM AREJADOR	36791	un	136,5900	4,0000000	546,3600
Insumo	VALVULA DE ESCOAMENTO PARA TANQUE, EM METAL CROMADO, 1.1/2", SEM LADRAO, COM TAMPAO PLASTICO	37588	un	57,3700	4,0000000	229,4800
Composição	ENCANADOR OU BOMBEIRO HIDRÁULICO COM ENCARGOS COMPLEMENTARES	88267	h	35,2900	4,0000000	141,1600
Composição	Furo em bancada de mármore ou granito para colocação de torneira ou válvula	CPU22337	un	19,3000	4,0000000	77,2000
Composição	PEDREIRO COM ENCARGOS COMPLEMENTARES	88309	h	35,7700	4,0000000	143,0800
Composição	Rasgo em bancada de mármore ou granito para colocação de cuba	CPU22336	un	128,7300	4,0000000	514,9200
Composição	SERVENTE COM ENCARGOS COMPLEMENTARES	88316	h	26,1400	4,0000000	104,5600

Custo Unitário Direto Total 0,00

Descritivo: 12295/ORSE

Setor : SEINFRA/SIT - Superintendência de Infraestrutura de Transportes Valores expressos em Reais (R\$)
Ano : 2025 Data orçamento: 27/11/2025
Orçamento : 4536 - AMPLIAÇÃO E REQUALIFICAÇÃO DO TERMINAL RODOVIÁRIO DE MUNICÍPIO DE SANTO ESTEVÃO - BA
Versão : 3 - VERSÃO ATUALIZADA
Extensão : 1,000 un Data base: 01/04/2026

Serviço: CPU20975 - LETREIRO - LETRA EM PAREDES

Unidade: un

Tipo	Descricao	Código	Unid.	Custo Unitário	Consumo	Custo Unitário
Insumo	LETRA ACO INOX (AISI 304), CHAPA NUM. 22, RECORTADO, H= 20 CM (SEM RELEVO)	10853	un	90,1500	1,0000000	90,1500
Composição	PEDREIRO COM ENCARGOS COMPLEMENTARES	88309	h	35,7700	0,1667000	5,9628
Composição	SERVENTE COM ENCARGOS COMPLEMENTARES	88316	h	26,1400	0,1667000	4,3575

Custo Unitário Direto Total 0,00

Descritivo: BASEADA NA COMPOSIÇÃO SEINFRA C1621

Setor : SEINFRA/SIT - Superintendência de Infraestrutura de Transportes Valores expressos em Reais (R\$)
Ano : 2025 Data orçamento: 27/11/2025
Orçamento : 4536 - AMPLIAÇÃO E REQUALIFICAÇÃO DO TERMINAL RODOVIÁRIO DE MUNICIPIO DE SANTO ESTEVÃO - BA
Versão : 3 - VERSÃO ATUALIZADA
Extensão : 1,000 un Data base: 01/04/2026

Serviço: CPU20956 - LIMPEZA GERAL

Unidade: m2

Observação: https://orse.cehop.se.gov.br/composicao.asp?font_sg_fonte=ORSE&serv_nr_codigo=2450&peri_nr_ano=2025&peri_nr_mes=11&peri_nr_ordem=1

Tipo	Descrição	Código	Unid.	Custo Unitário	Consumo	Custo Unitário
Insumo	DETERGENTE NEUTRO USO GERAL, CONCENTRADO	44329	l	11,6700	0,0050000	0,0583
Insumo	VASSOURA 40 CM COM CABO	38400	un	42,2100	0,0150000	0,6331
Composição	SERVENTE COM ENCARGOS COMPLEMENTARES	88316	h	26,1400	0,1000000	2,6140

Custo Unitário Direto Total	0,00

Descritivo: 02450/ORSE

Setor : SEINFRA/SIT - Superintendência de Infraestrutura de Transportes Valores expressos em Reais (R\$)
Ano : 2025 Data orçamento: 27/11/2025
Orçamento : 4536 - AMPLIAÇÃO E REQUALIFICAÇÃO DO TERMINAL RODOVIÁRIO DE MUNICÍPIO DE SANTO ESTEVÃO - BA
Versão : 3 - VERSÃO ATUALIZADA
Extensão : 1,000 un Data base: 01/04/2026

Serviço: 99059 - LOCAÇÃO CONVENCIONAL DE OBRA, UTILIZANDO GABARITO DE TÁBUAS CORRIDAS
PONTALETADAS A CADA 2,00M - 2 UTILIZAÇÕES. AF_03/2024

Unidade: m

Tipo	Descricao	Código	Unid.	Custo Unitário	Consumo	Custo Unitário
Insumo	CAIBRO NAO APARELHADO *6 X 6 * CM, EM MACARANDUBA/ MASSARANDUBA, ANGELIM OU EQUIVALENTE DA REGIAO - BRUTA	4433	m	24,2700	0,4125000	10,0113
Insumo	PREGO DE ACO POLIDO COM CABECA 17 X 21 (2 X 11)	5068	kg	16,2700	0,1110000	1,8059
Insumo	SARRAFO NAO APARELHADO *2,5 X 7* CM, EM MACARANDUBA/ MASSARANDUBA, ANGELIM, PEROBA-ROSA OU EQUIVALENTE DA REGIAO - BRUTA	4417	m	6,7500	0,7445000	5,0253
Insumo	TABUA *2,5 X 23* CM EM PINUS, MISTA OU EQUIVALENTE DA REGIAO - BRUTA	10567	m	11,7700	0,5500000	6,4735
Insumo	TINTA LATEX ACRILICA PREMIUM, COR BRANCO FOSCO	7356	l	33,5400	0,0256000	0,8586
Composição	AJUDANTE DE CARPINTEIRO COM ENCARGOS COMPLEMENTARES	88239	h	26,6000	0,7247000	19,2770
Composição	CARPINTEIRO DE FORMAS COM ENCARGOS COMPLEMENTARES	88262	h	35,1500	0,7247000	25,4732
Composição	CONCRETO MAGRO PARA LASTRO, TRAÇO 1:4,5:4,5 (EM MASSA SECA DE CIMENTO/ AREIA MÉDIA/ BRITA 1) - PREPARO MANUAL. AF_05/2021	94974	m³	587,7000	0,0040000	2,3508
Composição	SERRA CIRCULAR DE BANCADA COM MOTOR ELÉTRICO POTÊNCIA DE 5HP, COM COIFA PARA DISCO 10" - CHI DIURNO. AF_08/2015	91693	CHI	43,8000	0,0280000	1,2264
Composição	SERRA CIRCULAR DE BANCADA COM MOTOR ELÉTRICO POTÊNCIA DE 5HP, COM COIFA PARA DISCO 10" - CHP DIURNO. AF_08/2015	91692	CHP	45,3500	0,0070000	0,3174

Custo Unitário Direto Total 0,00

Setor : SEINFRA/SIT - Superintendência de Infraestrutura de Transportes Valores expressos em Reais (R\$)
Ano : 2025 Data orçamento: 27/11/2025
Orçamento : 4536 - AMPLIAÇÃO E REQUALIFICAÇÃO DO TERMINAL RODOVIÁRIO DE MUNICIPIO DE SANTO ESTEVÃO - BA
Versão : 3 - VERSÃO ATUALIZADA
Extensão : 1,000 un Data base: 01/04/2026

Serviço: 97599 - LUMINÁRIA DE EMERGÊNCIA, COM 30 LÂMPADAS LED DE 2 W, SEM REATOR - FORNECIMENTO E INSTALAÇÃO. AF_09/2024

Unidade: un

Tipo	Descricao	Código	Unid.	Custo Unitário	Consumo	Custo Unitário
Insumo	LUMINARIA DE EMERGENCIA 30 LEDS, POTENCIA 2 W, BATERIA DE LITIO, AUTONOMIA DE 6 HORAS	38774	un	9,7700	1,0000000	9,7700
Composição	AUXILIAR DE ELETRICISTA COM ENCARGOS COMPLEMENTARES	88247	h	27,4700	0,0551562	1,5151
Composição	ELETRICISTA COM ENCARGOS COMPLEMENTARES	88264	h	36,3000	0,1765000	6,4069

Custo Unitário Direto Total 17,68

Setor : SEINFRA/SIT - Superintendência de Infraestrutura de Transportes Valores expressos em Reais (R\$)
Ano : 2025 Data orçamento: 27/11/2025
Orçamento : 4536 - AMPLIAÇÃO E REQUALIFICAÇÃO DO TERMINAL RODOVIÁRIO DE MUNICÍPIO DE SANTO ESTEVÃO - BA
Versão : 3 - VERSÃO ATUALIZADA
Extensão : 1,000 un Data base: 01/04/2026

Serviço: 101659 - LUMINÁRIA DE LED PARA ILUMINAÇÃO PÚBLICA, DE 181 W ATÉ 239 W - FORNECIMENTO E INSTALAÇÃO. AF_02/2025_PS

Unidade: un

Tipo	Descricao	Código	Unid.	Custo Unitário	Consumo	Custo Unitário
Insumo	FITA ISOLANTE ADESIVA ANTICHAMA, USO ATE 750 V, EM ROLO DE 19 MM X 5 M	21127	un	6,1100	0,0140000	0,0855
Insumo	LUMINARIA DE LED PARA ILUMINACAO PUBLICA, DE 181 W ATE 239 W, INVOLUCRO EM ALUMINIO OU ACO INOX	42248	un	387,4500	1,0000000	387,4500
Composição	AUXILIAR DE ELETRICISTA COM ENCARGOS COMPLEMENTARES	88247	h	27,4700	0,2064000	5,6698
Composição	ELETRICISTA COM ENCARGOS COMPLEMENTARES	88264	h	36,3000	0,2064000	7,4923
Composição	GUINDAUTO HIDRÁULICO, CAPACIDADE MÁXIMA DE CARGA 6200 KG, MOMENTO MÁXIMO DE CARGA 11,7 TM, ALCANCE MÁXIMO HORIZONTAL 9,70 M, INCLUSIVE CAMINHÃO TOCO PBT 16.000 KG, POTÊNCIA DE 189 CV - CHI DIURNO. AF_06/2014	5930	CHI	82,9800	0,0517014	4,2901
Composição	GUINDAUTO HIDRÁULICO, CAPACIDADE MÁXIMA DE CARGA 6200 KG, MOMENTO MÁXIMO DE CARGA 11,7 TM, ALCANCE MÁXIMO HORIZONTAL 9,70 M, INCLUSIVE CAMINHÃO TOCO PBT 16.000 KG, POTÊNCIA DE 189 CV - CHP DIURNO. AF_06/2014	5928	CHP	338,5000	0,2016071	68,2440

Custo Unitário Direto Total 473,21

Setor : SEINFRA/SIT - Superintendência de Infraestrutura de Transportes Valores expressos em Reais (R\$)
Ano : 2025 Data orçamento: 27/11/2025
Orçamento : 4536 - AMPLIAÇÃO E REQUALIFICAÇÃO DO TERMINAL RODOVIÁRIO DE MUNICIPIO DE SANTO ESTEVÃO - BA
Versão : 3 - VERSÃO ATUALIZADA
Extensão : 1,000 un Data base: 01/04/2026

Serviço: 105920 - LUMINÁRIA REFLETOR LED PARA ILUMINAÇÃO PÚBLICA, 50 W - FORNECIMENTO E INSTALAÇÃO. AF 02/2025

Unidade: un

Tipo	Descricao	Código	Unid.	Custo Unitário	Consumo	Custo Unitário
Insumo	FITA ISOLANTE ADESIVA ANTICHAMA, USO ATE 750 V, EM ROLO DE 19 MM X 5 M	21127	un	6,1100	0,0420000	0,2566
Insumo	LUMINARIA LED REFLETOR SOLAR BIVOLT, LUZ BRANCA, 50 W	45268	un	24,9900	1,0000000	24,9900
Composição	AUXILIAR DE ELETRICISTA COM ENCARGOS COMPLEMENTARES	88247	h	27,4700	0,7289000	20,0228
Composição	ELETRICISTA COM ENCARGOS COMPLEMENTARES	88264	h	36,3000	0,7289000	26,4590

Custo Unitário Direto Total 0,00

Setor : SEINFRA/SIT - Superintendência de Infraestrutura de Transportes Valores expressos em Reais (R\$)
Ano : 2025 Data orçamento: 27/11/2025
Orçamento : 4536 - AMPLIAÇÃO E REQUALIFICAÇÃO DO TERMINAL RODOVIÁRIO DE MUNICIPIO DE SANTO ESTEVÃO - BA
Versão : 3 - VERSÃO ATUALIZADA
Extensão : 1,000 un Data base: 01/04/2026

Serviço: 103784 - LUMINÁRIA TIPO PLAFON QUADRADA, DE SOBREPOR, COM LED DE 18 W - FORNECIMENTO E INSTALAÇÃO. AF_09/2024

Unidade: un

Tipo	Descricao	Código	Unid.	Custo Unitário	Consumo	Custo Unitário
Insumo	LUMINARIA PAINEL PLAFON DE SOBREPOR, SLIM, QUADRADA * 22 X 22* CM, EM ALUMINIO ACABAMENTO BRANCO, COM ACRILICO, COM LAMPADAS LED 18W, BIVOLT	44794	un	27,1700	1,0000000	27,1700
Composição	AUXILIAR DE ELETRICISTA COM ENCARGOS COMPLEMENTARES	88247	h	27,4700	0,1659495	4,5586
Composição	ELETRICISTA COM ENCARGOS COMPLEMENTARES	88264	h	36,3000	0,5310383	19,2766

Custo Unitário Direto Total 0,00

Sector : SEINFRA/SIT - Superintendência de Infraestrutura de Transportes Valores expressos em Reais (R\$)
Ano : 2025 Data orçamento: 27/11/2025
Orçamento : 4536 - AMPLIAÇÃO E REQUALIFICAÇÃO DO TERMINAL RODOVIÁRIO DE MUNICIPIO DE SANTO ESTEVÃO - BA
Versão : 3 - VERSÃO ATUALIZADA
Extensão : 1,000 un Data base: 01/04/2026

Serviço: 89381 - LUVA COM BUCHA DE LATÃO, PVC, SOLDÁVEL, DN 25MM X 3/4, INSTALADO EM RAMAL OU SUB-RAMAL DE ÁGUA - FORNECIMENTO E INSTALAÇÃO. AF_06/2022

Unidade: un

Tipo	Descricao	Código	Unid.	Custo Unitário	Consumo	Custo Unitário
Insumo	ADESIVO PLASTICO PARA PVC, FRASCO COM *850* GR	122	un	66,6300	0,0059000	0,3931
Insumo	LIXA D'AGUA EM FOLHA, COR PRETA, GRAO 100	38383	un	2,0800	0,0315000	0,0655
Insumo	LUVA SOLDAVEL COM BUCHA DE LATAO, PVC, 25 MM X 3/4"	3870	un	6,1800	1,0000000	6,1800
Insumo	SOLUCAO PREPARADORA / LIMPADORA PARA PVC, FRASCO COM 1000 CM3	20083	un	75,4900	0,0070000	0,5284
Composição	AUXILIAR DE ENCANADOR OU BOMBEIRO HIDRÁULICO COM ENCARGOS COMPLEMENTARES	88248	h	26,6200	0,0944000	2,5129
Composição	ENCANADOR OU BOMBEIRO HIDRÁULICO COM ENCARGOS COMPLEMENTARES	88267	h	35,2900	0,0944000	3,3313

Custo Unitário Direto Total 12,99

Setor : SEINFRA/SIT - Superintendência de Infraestrutura de Transportes Valores expressos em Reais (R\$)
Ano : 2025 Data orçamento: 27/11/2025
Orçamento : 4536 - AMPLIAÇÃO E REQUALIFICAÇÃO DO TERMINAL RODOVIÁRIO DE MUNICÍPIO DE SANTO ESTEVÃO - BA
Versão : 3 - VERSÃO ATUALIZADA
Extensão : 1,000 un Data base: 01/04/2026

Serviço: 92909 - LUVA DE REDUÇÃO, EM FERRO GALVANIZADO, 2" X 1", CONEXÃO ROSQUEADA, INSTALADO EM PRUMADAS - FORNECIMENTO E INSTALAÇÃO. AF_01/2026

Unidade: un

Tipo	Descrição	Código	Unid.	Custo Unitário	Consumo	Custo Unitário
Insumo	FITA VEDA ROSCA, EM PTFE, ROLO DE 18 MM X 50 M (L X C)	3148	un	15,3000	0,0186400	0,2851
Insumo	FUNDO ANTICORROSIVO PARA METAIS FERROSOS (ZARCAO)	7307	l	48,3400	0,0044300	0,2141
Insumo	LUVA DE REDUCAO DE FERRO GALVANIZADO, COM ROSCA BSP, DE 2" X 1"	3925	un	36,6400	1,0000000	36,6400
Composição	AUXILIAR DE ENCANADOR OU BOMBEIRO HIDRÁULICO COM ENCARGOS COMPLEMENTARES	88248	h	26,6200	0,6366700	16,9481
Composição	ENCANADOR OU BOMBEIRO HIDRÁULICO COM ENCARGOS COMPLEMENTARES	88267	h	35,2900	0,6366700	22,4680

Custo Unitário Direto Total 76,53

Sector : SEINFRA/SIT - Superintendência de Infraestrutura de Transportes Valores expressos em Reais (R\$)
Ano : 2025 Data orçamento: 27/11/2025
Orçamento : 4536 - AMPLIAÇÃO E REQUALIFICAÇÃO DO TERMINAL RODOVIÁRIO DE MUNICIPIO DE SANTO ESTEVÃO - BA
Versão : 3 - VERSÃO ATUALIZADA
Extensão : 1,000 un Data base: 01/04/2026

Serviço: 89371 - LUVA, PVC, SOLDÁVEL, DN 20MM, INSTALADO EM RAMAL OU SUB-RAMAL DE ÁGUA - FORNECIMENTO E INSTALAÇÃO. AF_06/2022

Unidade: un

Tipo	Descricao	Código	Unid.	Custo Unitário	Consumo	Custo Unitário
Insumo	ADESIVO PLASTICO PARA PVC, FRASCO COM *850* GR	122	un	66,6300	0,0047000	0,3131
Insumo	LIXA D'AGUA EM FOLHA, COR PRETA, GRAO 100	38383	un	2,0800	0,0291000	0,0605
Insumo	LUVA PVC SOLDAVEL, 20 MM, PARA AGUA FRIA PREDIAL	3861	un	0,7200	1,0000000	0,7200
Insumo	SOLUCAO PREPARADORA / LIMPADORA PARA PVC, FRASCO COM 1000 CM3	20083	un	75,4900	0,0060000	0,4529
Composição	AUXILIAR DE ENCANADOR OU BOMBEIRO HIDRÁULICO COM ENCARGOS COMPLEMENTARES	88248	h	26,6200	0,0874000	2,3265
Composição	ENCANADOR OU BOMBEIRO HIDRÁULICO COM ENCARGOS COMPLEMENTARES	88267	h	35,2900	0,0874000	3,0843

Custo Unitário Direto Total 6,94

Setor : SEINFRA/SIT - Superintendência de Infraestrutura de Transportes Valores expressos em Reais (R\$)
Ano : 2025 Data orçamento: 27/11/2025
Orçamento : 4536 - AMPLIAÇÃO E REQUALIFICAÇÃO DO TERMINAL RODOVIÁRIO DE MUNICÍPIO DE SANTO ESTEVÃO - BA
Versão : 3 - VERSÃO ATUALIZADA
Extensão : 1,000 un Data base: 01/04/2026

Serviço: 89778 - LUVA SIMPLES, PVC, SERIE NORMAL, ESGOTO PREDIAL, DN 100 MM, JUNTA ELÁSTICA, FORNECIDO E INSTALADO EM RAMAL DE DESCARGA OU RAMAL DE ESGOTO SANITÁRIO. AF_08/2022

Unidade: un

Tipo	Descricao	Código	Unid.	Custo Unitário	Consumo	Custo Unitário
Insumo	ADESIVO PLASTICO PARA PVC, FRASCO COM *850* GR	122	un	66,6300	0,0245000	1,6324
Insumo	LIXA D'AGUA EM FOLHA, COR PRETA, GRAO 100	38383	un	2,0800	0,0054000	0,0112
Insumo	LUVA SIMPLES, PVC, SOLDAVEL, DN 100 MM, SERIE NORMAL, PARA ESGOTO PREDIAL	3899	un	5,9300	1,0000000	5,9300
Insumo	SOLUCAO PREPARADORA / LIMPADORA PARA PVC, FRASCO COM 1000 CM3	20083	un	75,4900	0,0400000	3,0196
Composição	AUXILIAR DE ENCANADOR OU BOMBEIRO HIDRÁULICO COM ENCARGOS COMPLEMENTARES	88248	h	26,6200	0,1284000	3,4180
Composição	ENCANADOR OU BOMBEIRO HIDRÁULICO COM ENCARGOS COMPLEMENTARES	88267	h	35,2900	0,1284000	4,5312

Custo Unitário Direto Total 18,52

Setor : SEINFRA/SIT - Superintendência de Infraestrutura de Transportes Valores expressos em Reais (R\$)

Ano : 2025 Data orçamento: 27/11/2025

Orçamento : 4536 - AMPLIAÇÃO E REQUALIFICAÇÃO DO TERMINAL RODOVIÁRIO DE MUNICIPIO DE SANTO ESTEVÃO - BA

Versão : 3 - VERSÃO ATUALIZADA

Extensão : 1,000 un Data base: 01/04/2026

Serviço: 89753 - LUVA SIMPLES, PVC, SERIE NORMAL, ESGOTO PREDIAL, DN 50 MM, JUNTA ELÁSTICA, FORNECIDO E INSTALADO EM RAMAL DE DESCARGA OU RAMAL DE ESGOTO SANITÁRIO. AF_08/2022

Unidade: un

Tipo	Descricao	Código	Unid.	Custo Unitário	Consumo	Custo Unitário
Insumo	ADESIVO PLASTICO PARA PVC, FRASCO COM *850* GR	122	un	66,6300	0,0073000	0,4863
Insumo	LIXA D'AGUA EM FOLHA, COR PRETA, GRAO 100	38383	un	2,0800	0,0390000	0,0811
Insumo	LUVA SIMPLES, PVC, SOLDAVEL, DN 50 MM, SERIE NORMAL, PARA ESGOTO PREDIAL	3875	un	2,9900	1,0000000	2,9900
Insumo	SOLUCAO PREPARADORA / LIMPADORA PARA PVC, FRASCO COM 1000 CM3	20083	un	75,4900	0,0110000	0,8303
Composição	AUXILIAR DE ENCANADOR OU BOMBEIRO HIDRÁULICO COM ENCARGOS COMPLEMENTARES	88248	h	26,6200	0,0919000	2,4463
Composição	ENCANADOR OU BOMBEIRO HIDRÁULICO COM ENCARGOS COMPLEMENTARES	88267	h	35,2900	0,0919000	3,2431

Custo Unitário Direto Total **10,06**

Setor : SEINFRA/SIT - Superintendência de Infraestrutura de Transportes Valores expressos em Reais (R\$)
Ano : 2025 Data orçamento: 27/11/2025
Orçamento : 4536 - AMPLIAÇÃO E REQUALIFICAÇÃO DO TERMINAL RODOVIÁRIO DE MUNICÍPIO DE SANTO ESTEVÃO - BA
Versão : 3 - VERSÃO ATUALIZADA
Extensão : 1,000 un Data base: 01/04/2026

Serviço: 89774 - LUVA SIMPLES, PVC, SERIE NORMAL, ESGOTO PREDIAL, DN 75 MM, JUNTA ELÁSTICA, FORNECIDO E INSTALADO EM RAMAL DE DESCARGA OU RAMAL DE ESGOTO SANITÁRIO. AF_08/2022

Unidade: un

Tipo	Descricao	Código	Unid.	Custo Unitário	Consumo	Custo Unitário
Insumo	ADESIVO PLASTICO PARA PVC, FRASCO COM *850* GR	122	un	66,6300	0,0167000	1,1127
Insumo	LIXA D'AGUA EM FOLHA, COR PRETA, GRAO 100	38383	un	2,0800	0,0460000	0,0956
Insumo	LUVA SIMPLES, PVC, SOLDAVEL, DN 75 MM, SERIE NORMAL, PARA ESGOTO PREDIAL	3898	un	6,0700	1,0000000	6,0700
Insumo	SOLUCAO PREPARADORA / LIMPADORA PARA PVC, FRASCO COM 1000 CM3	20083	un	75,4900	0,0260000	1,9627
Composição	AUXILIAR DE ENCANADOR OU BOMBEIRO HIDRÁULICO COM ENCARGOS COMPLEMENTARES	88248	h	26,6200	0,1102000	2,9335
Composição	ENCANADOR OU BOMBEIRO HIDRÁULICO COM ENCARGOS COMPLEMENTARES	88267	h	35,2900	0,1102000	3,8889

Custo Unitário Direto Total 16,04

Setor : SEINFRA/SIT - Superintendência de Infraestrutura de Transportes Valores expressos em Reais (R\$)
Ano : 2025 Data orçamento: 27/11/2025
Orçamento : 4536 - AMPLIAÇÃO E REQUALIFICAÇÃO DO TERMINAL RODOVIÁRIO DE MUNICIPIO DE SANTO ESTEVÃO - BA
Versão : 3 - VERSÃO ATUALIZADA
Extensão : 1,000 un Data base: 01/04/2026

Serviço: 101917 - MANÔMETRO 0 A 200 PSI (0 A 14 KGF/CM2), D = 50MM - FORNECIMENTO E INSTALAÇÃO.
AF_01/2026

Unidade: un

Tipo	Descricao	Código	Unid.	Custo Unitário	Consumo	Custo Unitário
Insumo	FITA VEDA ROSCA, EM PTFE, ROLO DE 18 MM X 50 M (L X C)	3148	un	15,3000	0,0120000	0,1836
Insumo	MANOMETRO COM CAIXA EM ACO PINTADO, ESCALA *10* KGF/CM2 (*10* BAR), DIAMETRO NOMINAL DE *63* MM, CONEXAO DE 1/4"	12899	un	110,3200	1,0000000	110,3200
Composição	AUXILIAR DE ENCANADOR OU BOMBEIRO HIDRÁULICO COM ENCARGOS COMPLEMENTARES	88248	h	26,6200	0,7904200	21,0409
Composição	ENCANADOR OU BOMBEIRO HIDRÁULICO COM ENCARGOS COMPLEMENTARES	88267	h	35,2900	0,7904200	27,8939

Custo Unitário Direto Total 159,43

Setor : SEINFRA/SIT - Superintendência de Infraestrutura de Transportes Valores expressos em Reais (R\$)
Ano : 2025 Data orçamento: 27/11/2025
Orçamento : 4536 - AMPLIAÇÃO E REQUALIFICAÇÃO DO TERMINAL RODOVIÁRIO DE MUNICÍPIO DE SANTO ESTEVÃO - BA
Versão : 3 - VERSÃO ATUALIZADA
Extensão : 1,000 un Data base: 01/04/2026

Serviço: 88274 - MARMORISTA/GRANITEIRO COM ENCARGOS COMPLEMENTARES

Unidade: h

Tipo	Descrição	Código	Unid.	Custo Unitário	Consumo	Custo Unitário
Insumo	ALIMENTACAO - HORISTA (COLETADO CAIXA - ENCARGOS COMPLEMENTARES)	37370	h	5,0000	1,0000000	5,0000
Insumo	EPI - FAMILIA PEDREIRO - HORISTA (ENCARGOS COMPLEMENTARES - COLETADO CAIXA)	43489	h	1,4100	1,0000000	1,4100
Insumo	EXAMES - HORISTA (COLETADO CAIXA - ENCARGOS COMPLEMENTARES)	37372	h	1,4900	1,0000000	1,4900
Insumo	FERRAMENTAS - FAMILIA PEDREIRO - HORISTA (ENCARGOS COMPLEMENTARES - COLETADO CAIXA)	43465	h	0,5900	1,0000000	0,5900
Insumo	SEGURO - HORISTA (COLETADO CAIXA - ENCARGOS COMPLEMENTARES)	37373	h	0,1100	1,0000000	0,1100
Insumo	TRANSPORTE - HORISTA (COLETADO CAIXA - ENCARGOS COMPLEMENTARES)	37371	h	0,8800	1,0000000	0,8800
Insumo	MARMORISTA / GRANITEIRO (HORISTA)	4755	h	25,7500	1,0000000	25,7500
Composição	CURSO DE CAPACITAÇÃO PARA MARMORISTA/GRANITEIRO (ENCARGOS COMPLEMENTARES) - HORISTA	95341	h	0,3800	1,0000000	0,3800

Custo Unitário Direto Total 35,61

Setor : SEINFRA/SIT - Superintendência de Infraestrutura de Transportes Valores expressos em Reais (R\$)
 Ano : 2025 Data orçamento: 27/11/2025
 Orçamento : 4536 - AMPLIAÇÃO E REQUALIFICAÇÃO DO TERMINAL RODOVIÁRIO DE MUNICIPIO DE SANTO ESTEVÃO - BA
 Versão : 3 - VERSÃO ATUALIZADA
 Extensão : 1,000 un Data base: 01/04/2026

Serviço: 102274 - MARTELO DEMOLIDOR ELÉTRICO, COM POTÊNCIA DE 2.000 W, 1.000 IMPACTOS POR MINUTO, PESO DE 30 KG - CHI DIURNO. AF_01/2021

Unidade: CHI

Tipo	Descrição	Código	Unid.	Custo Unitário	Consumo	Custo Unitário
Composição	MARTELO DEMOLIDOR ELÉTRICO, COM POTÊNCIA DE 2.000 W, 1.000 IMPACTOS POR MINUTO, PESO DE 30 KG - DEPRECIAÇÃO. AF_01/2021	102270	h	0,7300	1,0000000	0,7300
Composição	MARTELO DEMOLIDOR ELÉTRICO, COM POTÊNCIA DE 2.000 W, 1.000 IMPACTOS POR MINUTO, PESO DE 30 KG - JUROS. AF_01/2021	102271	h	0,1700	1,0000000	0,1700
Composição	OPERADOR DE MARTELETE OU MARTELETEIRO COM ENCARGOS COMPLEMENTARES	88298	h	39,9000	1,0000000	39,9000

Custo Unitário Direto Total 40,80

Setor : SEINFRA/SIT - Superintendência de Infraestrutura de Transportes Valores expressos em Reais (R\$)
Ano : 2025 Data orçamento: 27/11/2025
Orçamento : 4536 - AMPLIAÇÃO E REQUALIFICAÇÃO DO TERMINAL RODOVIÁRIO DE MUNICIPIO DE SANTO ESTEVÃO - BA
Versão : 3 - VERSÃO ATUALIZADA
Extensão : 1,000 un Data base: 01/04/2026

Serviço: 102275 - MARTELO DEMOLIDOR ELÉTRICO, COM POTÊNCIA DE 2.000 W, 1.000 IMPACTOS POR MINUTO, PESO DE 30 KG - CHP DIURNO. AF_01/2021

Unidade: CHP

Tipo	Descrição	Código	Unid.	Custo Unitário	Consumo	Custo Unitário
Composição	MARTELO DEMOLIDOR ELÉTRICO , COM POTÊNCIA DE 2.000 W, 1.000 IMPACTOS POR MINUTO, PESO DE 30 KG - DEPRECIAÇÃO. AF_01/2021	102270	h	0,7300	1,0000000	0,7300
Composição	MARTELO DEMOLIDOR ELÉTRICO , COM POTÊNCIA DE 2.000 W, 1.000 IMPACTOS POR MINUTO, PESO DE 30 KG - JUROS. AF_01/2021	102271	h	0,1700	1,0000000	0,1700
Composição	MARTELO DEMOLIDOR ELÉTRICO , COM POTÊNCIA DE 2.000 W, 1.000 IMPACTOS POR MINUTO, PESO DE 30 KG - MANUTENÇÃO. AF_01/2021	102272	h	0,9200	1,0000000	0,9200
Composição	MARTELO DEMOLIDOR ELÉTRICO , COM POTÊNCIA DE 2.000 W, 1.000 IMPACTOS POR MINUTO, PESO DE 30 KG - MATERIAIS NA OPERAÇÃO. AF_01/2021	102273	h	1,8700	1,0000000	1,8700
Composição	OPERADOR DE MARTELETE OU MARTELETEIRO COM ENCARGOS COMPLEMENTARES	88298	h	39,9000	1,0000000	39,9000

Custo Unitário Direto Total 43,59

Setor : SEINFRA/SIT - Superintendência de Infraestrutura de Transportes Valores expressos em Reais (R\$)
Ano : 2025 Data orçamento: 27/11/2025
Orçamento : 4536 - AMPLIAÇÃO E REQUALIFICAÇÃO DO TERMINAL RODOVIÁRIO DE MUNICIPIO DE SANTO ESTEVÃO - BA
Versão : 3 - VERSÃO ATUALIZADA
Extensão : 1,000 un Data base: 01/04/2026

Serviço: 102270 - MARTELO DEMOLIDOR ELÉTRICO, COM POTÊNCIA DE 2.000 W, 1.000 IMPACTOS POR MINUTO, PESO DE 30 KG - DEPRECIAÇÃO. AF_01/2021

Unidade: h

Tipo	Descricao	Código	Unid.	Custo Unitário	Consumo	Custo Unitário
Insumo	MARTELO DEMOLIDOR ELETRICO , COM POTENCIA DE 2.000 W, FREQUENCIA DE 1.000 IMPACTOS POR MINUTO, FORCA DE IMPACTO ENTRE 60 E 65 J, PESO DE 30 KG	40703	un	11.508,3500	0,0000640	0,7365

Custo Unitário Direto Total 0,73

Setor : SEINFRA/SIT - Superintendência de Infraestrutura de Transportes Valores expressos em Reais (R\$)
Ano : 2025 Data orçamento: 27/11/2025
Orçamento : 4536 - AMPLIAÇÃO E REQUALIFICAÇÃO DO TERMINAL RODOVIÁRIO DE MUNICIPIO DE SANTO ESTEVÃO - BA
Versão : 3 - VERSÃO ATUALIZADA
Extensão : 1,000 un Data base: 01/04/2026

Serviço: 102271 - MARTELO DEMOLIDOR ELÉTRICO, COM POTÊNCIA DE 2.000 W, 1.000 IMPACTOS POR MINUTO, PESO DE 30 KG - JUROS. AF_01/2021

Unidade: h

Tipo	Descricao	Código	Unid.	Custo Unitário	Consumo	Custo Unitário
Insumo	MARTELO DEMOLIDOR ELETRICO , COM POTENCIA DE 2.000 W, FREQUENCIA DE 1.000 IMPACTOS POR MINUTO, FORCA DE IMPACTO ENTRE 60 E 65 J, PESO DE 30 KG	40703	un	11.508,3500	0,0000148	0,1703

Custo Unitário Direto Total **0,17**

Setor : SEINFRA/SIT - Superintendência de Infraestrutura de Transportes Valores expressos em Reais (R\$)
Ano : 2025 Data orçamento: 27/11/2025
Orçamento : 4536 - AMPLIAÇÃO E REQUALIFICAÇÃO DO TERMINAL RODOVIÁRIO DE MUNICIPIO DE SANTO ESTEVÃO - BA
Versão : 3 - VERSÃO ATUALIZADA
Extensão : 1,000 un Data base: 01/04/2026

Serviço: 102272 - MARTELO DEMOLIDOR ELÉTRICO, COM POTÊNCIA DE 2.000 W, 1.000 IMPACTOS POR MINUTO, PESO DE 30 KG - MANUTENÇÃO. AF_01/2021

Unidade: h

Tipo	Descricao	Código	Unid.	Custo Unitário	Consumo	Custo Unitário
Insumo	MARTELO DEMOLIDOR ELETRICO , COM POTENCIA DE 2.000 W, FREQUENCIA DE 1.000 IMPACTOS POR MINUTO, FORCA DE IMPACTO ENTRE 60 E 65 J, PESO DE 30 KG	40703	un	11.508,3500	0,0000800	0,9206

Custo Unitário Direto Total **0,92**

Setor : SEINFRA/SIT - Superintendência de Infraestrutura de Transportes Valores expressos em Reais (R\$)
Ano : 2025 Data orçamento: 27/11/2025
Orçamento : 4536 - AMPLIAÇÃO E REQUALIFICAÇÃO DO TERMINAL RODOVIÁRIO DE MUNICÍPIO DE SANTO ESTEVÃO - BA
Versão : 3 - VERSÃO ATUALIZADA
Extensão : 1,000 un Data base: 01/04/2026

Serviço: 102273 - MARTELO DEMOLIDOR ELÉTRICO, COM POTÊNCIA DE 2.000 W, 1.000 IMPACTOS POR MINUTO, PESO DE 30 KG - MATERIAIS NA OPERAÇÃO. AF_01/2021

Unidade: h

Tipo	Descricao	Código	Unid.	Custo Unitário	Consumo	Custo Unitário
Insumo	ENERGIA ELETRICA ATE 2000 KWH INDUSTRIAL, SEM DEMANDA	2705	kwh	1,1000	1,7000000	1,8700

Custo Unitário Direto Total	1,87

Setor : SEINFRA/SIT - Superintendência de Infraestrutura de Transportes Valores expressos em Reais (R\$)
Ano : 2025 Data orçamento: 27/11/2025
Orçamento : 4536 - AMPLIAÇÃO E REQUALIFICAÇÃO DO TERMINAL RODOVIÁRIO DE MUNICIPIO DE SANTO ESTEVÃO - BA
Versão : 3 - VERSÃO ATUALIZADA
Extensão : 1,000 un Data base: 01/04/2026

Serviço: 100858 - MICTÓRIO SIFONADO COM VÁLVULA DE DESCARGA EM LOUÇA BRANCA - PADRÃO
MÉDIO - FORNECIMENTO E INSTALAÇÃO. AF_02/2026

Unidade: un

Tipo	Descrição	Código	Unid.	Custo Unitário	Consumo	Custo Unitário
Insumo	FITA VEDA ROSCA, EM PTFE, ROLO DE 18 MM X 10 M (L X C)	3146	un	3,8900	0,0210000	0,0816
Insumo	MICTORIO INDIVIDUAL, SIFONADO, DE LOUCA BRANCA, SEM COMPLEMENTOS	10432	un	430,7900	1,0000000	430,7900
Insumo	PARAFUSO NIQUELADO 3 1/2" COM ACABAMENTO CROMADO PARA FIXAR PEÇA SANITARIA, INCLUI PORCA CEGA, ARRUELA E BUCHA DE NYLON TAMANHO S-8	4351	un	16,7100	2,0000000	33,4200
Insumo	VALVULA DE DESCARGA EM METAL CROMADO PARA MICTORIO COM ACIONAMENTO POR PRESSAO E FECHAMENTO AUTOMATICO	21112	un	321,4900	1,0000000	321,4900
Composição	ENCANADOR OU BOMBEIRO HIDRÁULICO COM ENCARGOS COMPLEMENTARES	88267	h	35,2900	1,0697173	37,7503
Composição	SERVENTE COM ENCARGOS COMPLEMENTARES	88316	h	26,1400	0,4105986	10,7330

Custo Unitário Direto Total 834,26

Setor : SEINFRA/SIT - Superintendência de Infraestrutura de Transportes Valores expressos em Reais (R\$)
 Ano : 2025 Data orçamento: 27/11/2025
 Orçamento : 4536 - AMPLIAÇÃO E REQUALIFICAÇÃO DO TERMINAL RODOVIÁRIO DE MUNICIPIO DE SANTO ESTEVÃO - BA
 Versão : 3 - VERSÃO ATUALIZADA
 Extensão : 1,000 un Data base: 01/04/2026

Serviço: 92482 - MONTAGEM E DESMONTAGEM DE FÔRMA DE LAJE MACIÇA, PÉ-DIREITO SIMPLES, EM MADEIRA SERRADA, 1 UTILIZAÇÃO. AF_09/2020

Unidade: m2

Tipo	Descricao	Código	Unid.	Custo Unitário	Consumo	Custo Unitário
Insumo	DESMOLDANTE PROTETOR PARA FORMAS DE MADEIRA, DE BASE OLEOSA EMULSIONADA EM AGUA	2692	l	7,2600	0,0170000	0,1234
Insumo	PREGO DE ACO POLIDO COM CABECA DUPLA 17 X 27 (2 1/2 X 11)	40304	kg	20,0900	0,0810000	1,6272
Insumo	TABUA NAO APARELHADA *2,5 X 20* CM, EM MACARANDUBA/ MASSARANDUBA, ANGELIM OU EQUIVALENTE DA REGIAO - BRUTA	6193	m	17,5300	3,8260000	67,0697
Composição	AJUDANTE DE CARPINTEIRO COM ENCARGOS COMPLEMENTARES	88239	h	26,6000	0,7300000	19,4180
Composição	CARPINTEIRO DE FORMAS COM ENCARGOS COMPLEMENTARES	88262	h	35,1500	3,9790000	139,8618
Composição	FABRICAÇÃO DE ESCORAS DO TIPO PONTALETE, EM MADEIRA, PARA PÉ-DIREITO SIMPLES. AF_09/2020	92273	m	19,3600	1,3480000	26,0972
Composição	FABRICAÇÃO DE FÔRMA PARA LAJES, EM MADEIRA SERRADA, E =25 MM. AF_09/2020	92271	m2	99,3900	1,0200000	101,3778

Custo Unitário Direto Total 0,00

Setor : SEINFRA/SIT - Superintendência de Infraestrutura de Transportes Valores expressos em Reais (R\$)

Ano : 2025 Data orçamento: 27/11/2025

Orçamento : 4536 - AMPLIAÇÃO E REQUALIFICAÇÃO DO TERMINAL RODOVIÁRIO DE MUNICIPIO DE SANTO ESTEVÃO - BA

Versão : 3 - VERSÃO ATUALIZADA

Extensão : 1,000 un Data base: 01/04/2026

Serviço: 92411 - MONTAGEM E DESMONTAGEM DE FÔRMA DE PILARES RETANGULARES E ESTRUTURAS
 SIMILARES, PÉ-DIREITO SIMPLES, EM MADEIRA SERRADA, 2 UTILIZAÇÕES. AF_09/2020

Unidade: m2

Tipo	Descrição	Código	Unid.	Custo Unitário	Consumo	Custo Unitário
Insumo	DESMOLDANTE PROTETOR PARA FORMAS DE MADEIRA, DE BASE OLEOSA EMULSIONADA EM AGUA	2692	l	7,2600	0,0170000	0,1234
Insumo	PREGO DE ACO POLIDO COM CABECA DUPLA 17 X 27 (2 1/2 X 11)	40304	kg	20,0900	0,0270000	0,5424
Composição	AJUDANTE DE CARPINTEIRO COM ENCARGOS COMPLEMENTARES	88239	h	26,6000	0,4890000	13,0074
Composição	CARPINTEIRO DE FORMAS COM ENCARGOS COMPLEMENTARES	88262	h	35,1500	2,6680000	93,7802
Composição	FABRICAÇÃO DE FÔRMA PARA PILARES E ESTRUTURAS SIMILARES, EM MADEIRA SERRADA, E=25 MM. AF_09/2020	92269	m2	166,4800	0,5300000	88,2344

Custo Unitário Direto Total 0,00

Setor : SEINFRA/SIT - Superintendência de Infraestrutura de Transportes Valores expressos em Reais (R\$)
 Ano : 2025 Data orçamento: 27/11/2025
 Orçamento : 4536 - AMPLIAÇÃO E REQUALIFICAÇÃO DO TERMINAL RODOVIÁRIO DE MUNICÍPIO DE SANTO ESTEVÃO - BA
 Versão : 3 - VERSÃO ATUALIZADA
 Extensão : 1,000 un Data base: 01/04/2026

Serviço: 88281 - MOTORISTA DE BASCULANTE COM ENCARGOS COMPLEMENTARES

Unidade: h

Tipo	Descrição	Código	Unid.	Custo Unitário	Consumo	Custo Unitário
Insumo	ALIMENTACAO - HORISTA (COLETADO CAIXA - ENCARGOS COMPLEMENTARES)	37370	h	5,0000	1,0000000	5,0000
Insumo	EPI - FAMILIA OPERADOR ESCAVADEIRA - HORISTA (ENCARGOS COMPLEMENTARES - COLETADO CAIXA)	43488	h	0,8900	1,0000000	0,8900
Insumo	EXAMES - HORISTA (COLETADO CAIXA - ENCARGOS COMPLEMENTARES)	37372	h	1,4900	1,0000000	1,4900
Insumo	FERRAMENTAS - FAMILIA OPERADOR ESCAVADEIRA - HORISTA (ENCARGOS COMPLEMENTARES - COLETADO CAIXA)	43464	h	0,0200	1,0000000	0,0200
Insumo	SEGURO - HORISTA (COLETADO CAIXA - ENCARGOS COMPLEMENTARES)	37373	h	0,1100	1,0000000	0,1100
Insumo	TRANSPORTE - HORISTA (COLETADO CAIXA - ENCARGOS COMPLEMENTARES)	37371	h	0,8800	1,0000000	0,8800
Insumo	MOTORISTA DE CAMINHAO- BASCULANTE (HORISTA)	20020	h	29,0800	1,0000000	29,0800
Composição	CURSO DE CAPACITAÇÃO PARA MOTORISTA DE BASCULANTE (ENCARGOS COMPLEMENTARES) - HORISTA	95346	h	0,1400	1,0000000	0,1400

Custo Unitário Direto Total 37,61

Setor : SEINFRA/SIT - Superintendência de Infraestrutura de Transportes Valores expressos em Reais (R\$)
Ano : 2025 Data orçamento: 27/11/2025
Orçamento : 4536 - AMPLIAÇÃO E REQUALIFICAÇÃO DO TERMINAL RODOVIÁRIO DE MUNICÍPIO DE SANTO ESTEVÃO - BA
Versão : 3 - VERSÃO ATUALIZADA
Extensão : 1,000 un Data base: 01/04/2026

Serviço: 88282 - MOTORISTA DE CAMINHÃO COM ENCARGOS COMPLEMENTARES

Unidade: h

Tipo	Descrição	Código	Unid.	Custo Unitário	Consumo	Custo Unitário
Insumo	ALIMENTACAO - HORISTA (COLETADO CAIXA - ENCARGOS COMPLEMENTARES)	37370	h	5,0000	1,0000000	5,0000
Insumo	EPI - FAMILIA OPERADOR ESCAVADEIRA - HORISTA (ENCARGOS COMPLEMENTARES - COLETADO CAIXA)	43488	h	0,8900	1,0000000	0,8900
Insumo	EXAMES - HORISTA (COLETADO CAIXA - ENCARGOS COMPLEMENTARES)	37372	h	1,4900	1,0000000	1,4900
Insumo	FERRAMENTAS - FAMILIA OPERADOR ESCAVADEIRA - HORISTA (ENCARGOS COMPLEMENTARES - COLETADO CAIXA)	43464	h	0,0200	1,0000000	0,0200
Insumo	SEGURO - HORISTA (COLETADO CAIXA - ENCARGOS COMPLEMENTARES)	37373	h	0,1100	1,0000000	0,1100
Insumo	TRANSPORTE - HORISTA (COLETADO CAIXA - ENCARGOS COMPLEMENTARES)	37371	h	0,8800	1,0000000	0,8800
Insumo	MOTORISTA DE CAMINHAO (HORISTA)	4093	h	28,0000	1,0000000	28,0000
Composição	CURSO DE CAPACITAÇÃO PARA MOTORISTA DE CAMINHÃO (ENCARGOS COMPLEMENTARES) - HORISTA	95347	h	0,1400	1,0000000	0,1400

Custo Unitário Direto Total 36,53

Setor : SEINFRA/SIT - Superintendência de Infraestrutura de Transportes Valores expressos em Reais (R\$)
Ano : 2025 Data orçamento: 27/11/2025
Orçamento : 4536 - AMPLIAÇÃO E REQUALIFICAÇÃO DO TERMINAL RODOVIÁRIO DE MUNICIPIO DE SANTO ESTEVÃO - BA
Versão : 3 - VERSÃO ATUALIZADA
Extensão : 1,000 un Data base: 01/04/2026

Serviço: 88286 - MOTORISTA OPERADOR DE MUNCK COM ENCARGOS COMPLEMENTARES

Unidade: h

Tipo	Descricao	Código	Unid.	Custo Unitário	Consumo	Custo Unitário
Insumo	ALIMENTACAO - HORISTA (COLETADO CAIXA - ENCARGOS COMPLEMENTARES)	37370	h	5,0000	1,0000000	5,0000
Insumo	EPI - FAMILIA OPERADOR ESCAVADEIRA - HORISTA (ENCARGOS COMPLEMENTARES - COLETADO CAIXA)	43488	h	0,8900	1,0000000	0,8900
Insumo	EXAMES - HORISTA (COLETADO CAIXA - ENCARGOS COMPLEMENTARES)	37372	h	1,4900	1,0000000	1,4900
Insumo	FERRAMENTAS - FAMILIA OPERADOR ESCAVADEIRA - HORISTA (ENCARGOS COMPLEMENTARES - COLETADO CAIXA)	43464	h	0,0200	1,0000000	0,0200
Insumo	SEGURO - HORISTA (COLETADO CAIXA - ENCARGOS COMPLEMENTARES)	37373	h	0,1100	1,0000000	0,1100
Insumo	TRANSPORTE - HORISTA (COLETADO CAIXA - ENCARGOS COMPLEMENTARES)	37371	h	0,8800	1,0000000	0,8800
Insumo	MOTORISTA OPERADOR DE CAMINHAO COM MUNCK (HORISTA)	4096	h	31,3900	1,0000000	31,3900
Composição	CURSO DE CAPACITAÇÃO PARA MOTORISTA OPERADOR DE MUNCK (ENCARGOS COMPLEMENTARES) - HORISTA	95351	h	0,5100	1,0000000	0,5100

Custo Unitário Direto Total 40,29

Setor : SEINFRA/SIT - Superintendência de Infraestrutura de Transportes Valores expressos em Reais (R\$)
Ano : 2025 Data orçamento: 27/11/2025
Orçamento : 4536 - AMPLIAÇÃO E REQUALIFICAÇÃO DO TERMINAL RODOVIÁRIO DE MUNICÍPIO DE SANTO ESTEVÃO - BA
Versão : 3 - VERSÃO ATUALIZADA
Extensão : 1,000 un Data base: 01/04/2026

Serviço: 94468 - NIPLE, EM FERRO GALVANIZADO, CONEXÃO ROSQUEADA, DN 65 MM (2 1/2"), INSTALADO
EM RESERVAÇÃO PREDIAL DE ÁGUA - FORNECIMENTO E INSTALAÇÃO. AF_04/2024

Unidade: un

Tipo	Descrição	Código	Unid.	Custo Unitário	Consumo	Custo Unitário
Insumo	FITA VEDA ROSCA, EM PTFE, ROLO DE 18 MM X 50 M (L X C)	3148	un	15,3000	0,0302000	0,4620
Insumo	FUNDO ANTICORROSIVO PARA METAIS FERROSOS (ZARCAO)	7307	l	48,3400	0,0072000	0,3480
Insumo	NIPLE DE FERRO GALVANIZADO, COM ROSCA BSP, DE 2 1/2"	4208	un	50,5400	1,0000000	50,5400
Composição	AUXILIAR DE ENCANADOR OU BOMBEIRO HIDRÁULICO COM ENCARGOS COMPLEMENTARES	88248	h	26,6200	0,3659000	9,7402
Composição	ENCANADOR OU BOMBEIRO HIDRÁULICO COM ENCARGOS COMPLEMENTARES	88267	h	35,2900	0,3659000	12,9126

Custo Unitário Direto Total 73,99

Setor : SEINFRA/SIT - Superintendência de Infraestrutura de Transportes Valores expressos em Reais (R\$)
Ano : 2025 Data orçamento: 27/11/2025
Orçamento : 4536 - AMPLIAÇÃO E REQUALIFICAÇÃO DO TERMINAL RODOVIÁRIO DE MUNICÍPIO DE SANTO ESTEVÃO - BA
Versão : 3 - VERSÃO ATUALIZADA
Extensão : 1,000 un Data base: 01/04/2026

Serviço: 88377 - OPERADOR DE BETONEIRA ESTACIONÁRIA/MISTURADOR COM ENCARGOS COMPLEMENTARES

Unidade: h

Tipo	Descrição	Código	Unid.	Custo Unitário	Consumo	Custo Unitário
Insumo	ALIMENTACAO - HORISTA (COLETADO CAIXA - ENCARGOS COMPLEMENTARES)	37370	h	5,0000	1,0000000	5,0000
Insumo	EPI - FAMILIA OPERADOR ESCAVADEIRA - HORISTA (ENCARGOS COMPLEMENTARES - COLETADO CAIXA)	43488	h	0,8900	1,0000000	0,8900
Insumo	EXAMES - HORISTA (COLETADO CAIXA - ENCARGOS COMPLEMENTARES)	37372	h	1,4900	1,0000000	1,4900
Insumo	FERRAMENTAS - FAMILIA OPERADOR ESCAVADEIRA - HORISTA (ENCARGOS COMPLEMENTARES - COLETADO CAIXA)	43464	h	0,0200	1,0000000	0,0200
Insumo	SEGURO - HORISTA (COLETADO CAIXA - ENCARGOS COMPLEMENTARES)	37373	h	0,1100	1,0000000	0,1100
Insumo	TRANSPORTE - HORISTA (COLETADO CAIXA - ENCARGOS COMPLEMENTARES)	37371	h	0,8800	1,0000000	0,8800
Insumo	OPERADOR DE BETONEIRA ESTACIONARIA / MISTURADOR (HORISTA)	37666	h	35,1800	1,0000000	35,1800
Composição	CURSO DE CAPACITAÇÃO PARA OPERADOR DE BETONEIRA ESTACIONÁRIA/MISTURADOR (ENCARGOS COMPLEMENTARES) - HORISTA	95389	h	0,2900	1,0000000	0,2900

Custo Unitário Direto Total 43,86

Setor : SEINFRA/SIT - Superintendência de Infraestrutura de Transportes Valores expressos em Reais (R\$)
Ano : 2025 Data orçamento: 27/11/2025
Orçamento : 4536 - AMPLIAÇÃO E REQUALIFICAÇÃO DO TERMINAL RODOVIÁRIO DE MUNICÍPIO DE SANTO ESTEVÃO - BA
Versão : 3 - VERSÃO ATUALIZADA
Extensão : 1,000 un Data base: 01/04/2026

Serviço: 88294 - OPERADOR DE ESCAVADEIRA COM ENCARGOS COMPLEMENTARES

Unidade: h

Tipo	Descricao	Código	Unid.	Custo Unitário	Consumo	Custo Unitário
Insumo	ALIMENTACAO - HORISTA (COLETADO CAIXA - ENCARGOS COMPLEMENTARES)	37370	h	5,0000	1,0000000	5,0000
Insumo	EPI - FAMILIA OPERADOR ESCAVADEIRA - HORISTA (ENCARGOS COMPLEMENTARES - COLETADO CAIXA)	43488	h	0,8900	1,0000000	0,8900
Insumo	EXAMES - HORISTA (COLETADO CAIXA - ENCARGOS COMPLEMENTARES)	37372	h	1,4900	1,0000000	1,4900
Insumo	FERRAMENTAS - FAMILIA OPERADOR ESCAVADEIRA - HORISTA (ENCARGOS COMPLEMENTARES - COLETADO CAIXA)	43464	h	0,0200	1,0000000	0,0200
Insumo	SEGURO - HORISTA (COLETADO CAIXA - ENCARGOS COMPLEMENTARES)	37373	h	0,1100	1,0000000	0,1100
Insumo	TRANSPORTE - HORISTA (COLETADO CAIXA - ENCARGOS COMPLEMENTARES)	37371	h	0,8800	1,0000000	0,8800
Insumo	OPERADOR DE ESCAVADEIRA (HORISTA)	4234	h	38,2300	1,0000000	38,2300
Composição	CURSO DE CAPACITAÇÃO PARA OPERADOR DE ESCAVADEIRA (ENCARGOS COMPLEMENTARES) - HORISTA	95357	h	0,4400	1,0000000	0,4400

Custo Unitário Direto Total 47,06

Setor : SEINFRA/SIT - Superintendência de Infraestrutura de Transportes Valores expressos em Reais (R\$)
 Ano : 2025 Data orçamento: 27/11/2025
 Orçamento : 4536 - AMPLIAÇÃO E REQUALIFICAÇÃO DO TERMINAL RODOVIÁRIO DE MUNICÍPIO DE SANTO ESTEVÃO - BA
 Versão : 3 - VERSÃO ATUALIZADA
 Extensão : 1,000 un Data base: 01/04/2026

Serviço: 88295 - OPERADOR DE GUINCHO COM ENCARGOS COMPLEMENTARES

Unidade: h

Tipo	Descricao	Código	Unid.	Custo Unitário	Consumo	Custo Unitário
Insumo	ALIMENTACAO - HORISTA (COLETADO CAIXA - ENCARGOS COMPLEMENTARES)	37370	h	5,0000	1,0000000	5,0000
Insumo	EPI - FAMILIA OPERADOR ESCAVADEIRA - HORISTA (ENCARGOS COMPLEMENTARES - COLETADO CAIXA)	43488	h	0,8900	1,0000000	0,8900
Insumo	EXAMES - HORISTA (COLETADO CAIXA - ENCARGOS COMPLEMENTARES)	37372	h	1,4900	1,0000000	1,4900
Insumo	FERRAMENTAS - FAMILIA OPERADOR ESCAVADEIRA - HORISTA (ENCARGOS COMPLEMENTARES - COLETADO CAIXA)	43464	h	0,0200	1,0000000	0,0200
Insumo	SEGURO - HORISTA (COLETADO CAIXA - ENCARGOS COMPLEMENTARES)	37373	h	0,1100	1,0000000	0,1100
Insumo	TRANSPORTE - HORISTA (COLETADO CAIXA - ENCARGOS COMPLEMENTARES)	37371	h	0,8800	1,0000000	0,8800
Insumo	OPERADOR DE GUINCHO OU GUINCHEIRO (HORISTA)	4253	h	31,2200	1,0000000	31,2200
Composição	CURSO DE CAPACITAÇÃO PARA OPERADOR DE GUINCHO (ENCARGOS COMPLEMENTARES) - HORISTA	95358	h	0,5100	1,0000000	0,5100

Custo Unitário Direto Total 40,12

Setor : SEINFRA/SIT - Superintendência de Infraestrutura de Transportes Valores expressos em Reais (R\$)
Ano : 2025 Data orçamento: 27/11/2025
Orçamento : 4536 - AMPLIAÇÃO E REQUALIFICAÇÃO DO TERMINAL RODOVIÁRIO DE MUNICIPIO DE SANTO ESTEVÃO - BA
Versão : 3 - VERSÃO ATUALIZADA
Extensão : 1,000 un Data base: 01/04/2026

Serviço: 88297 - OPERADOR DE MÁQUINAS E EQUIPAMENTOS COM ENCARGOS COMPLEMENTARES

Unidade: h

Tipo	Descricao	Código	Unid.	Custo Unitário	Consumo	Custo Unitário
Insumo	ALIMENTACAO - HORISTA (COLETADO CAIXA - ENCARGOS COMPLEMENTARES)	37370	h	5,0000	1,0000000	5,0000
Insumo	EPI - FAMILIA OPERADOR ESCAVADEIRA - HORISTA (ENCARGOS COMPLEMENTARES - COLETADO CAIXA)	43488	h	0,8900	1,0000000	0,8900
Insumo	EXAMES - HORISTA (COLETADO CAIXA - ENCARGOS COMPLEMENTARES)	37372	h	1,4900	1,0000000	1,4900
Insumo	FERRAMENTAS - FAMILIA OPERADOR ESCAVADEIRA - HORISTA (ENCARGOS COMPLEMENTARES - COLETADO CAIXA)	43464	h	0,0200	1,0000000	0,0200
Insumo	SEGURO - HORISTA (COLETADO CAIXA - ENCARGOS COMPLEMENTARES)	37373	h	0,1100	1,0000000	0,1100
Insumo	TRANSPORTE - HORISTA (COLETADO CAIXA - ENCARGOS COMPLEMENTARES)	37371	h	0,8800	1,0000000	0,8800
Insumo	OPERADOR DE MAQUINAS E TRATORES DIVERSOS - TERRAPLANAGEM (HORISTA)	4230	h	34,9000	1,0000000	34,9000
Composição	CURSO DE CAPACITAÇÃO PARA OPERADOR DE MÁQUINAS E EQUIPAMENTOS (ENCARGOS COMPLEMENTARES) - HORISTA	95360	h	0,4000	1,0000000	0,4000

Custo Unitário Direto Total 43,69

Setor : SEINFRA/SIT - Superintendência de Infraestrutura de Transportes Valores expressos em Reais (R\$)
 Ano : 2025 Data orçamento: 27/11/2025
 Orçamento : 4536 - AMPLIAÇÃO E REQUALIFICAÇÃO DO TERMINAL RODOVIÁRIO DE MUNICÍPIO DE SANTO ESTEVÃO - BA
 Versão : 3 - VERSÃO ATUALIZADA
 Extensão : 1,000 un Data base: 01/04/2026

Serviço: 88298 - OPERADOR DE MARTELETE OU MARTELETEIRO COM ENCARGOS COMPLEMENTARES

Unidade: h

Tipo	Descrição	Código	Unid.	Custo Unitário	Consumo	Custo Unitário
Insumo	ALIMENTACAO - HORISTA (COLETADO CAIXA - ENCARGOS COMPLEMENTARES)	37370	h	5,0000	1,0000000	5,0000
Insumo	EPI - FAMILIA OPERADOR ESCAVADEIRA - HORISTA (ENCARGOS COMPLEMENTARES - COLETADO CAIXA)	43488	h	0,8900	1,0000000	0,8900
Insumo	EXAMES - HORISTA (COLETADO CAIXA - ENCARGOS COMPLEMENTARES)	37372	h	1,4900	1,0000000	1,4900
Insumo	FERRAMENTAS - FAMILIA OPERADOR ESCAVADEIRA - HORISTA (ENCARGOS COMPLEMENTARES - COLETADO CAIXA)	43464	h	0,0200	1,0000000	0,0200
Insumo	SEGURO - HORISTA (COLETADO CAIXA - ENCARGOS COMPLEMENTARES)	37373	h	0,1100	1,0000000	0,1100
Insumo	TRANSPORTE - HORISTA (COLETADO CAIXA - ENCARGOS COMPLEMENTARES)	37371	h	0,8800	1,0000000	0,8800
Insumo	OPERADOR DE MARTELETE OU MARTELETEIRO (HORISTA)	4257	h	31,2600	1,0000000	31,2600
Composição	CURSO DE CAPACITAÇÃO PARA OPERADOR DE MARTELETE OU MARTELETEIRO (ENCARGOS COMPLEMENTARES) - HORISTA	95361	h	0,2500	1,0000000	0,2500

Custo Unitário Direto Total 39,90

Setor : SEINFRA/SIT - Superintendência de Infraestrutura de Transportes Valores expressos em Reais (R\$)
Ano : 2025 Data orçamento: 27/11/2025
Orçamento : 4536 - AMPLIAÇÃO E REQUALIFICAÇÃO DO TERMINAL RODOVIÁRIO DE MUNICIPIO DE SANTO ESTEVÃO - BA
Versão : 3 - VERSÃO ATUALIZADA
Extensão : 1,000 un Data base: 01/04/2026

Serviço: 88301 - OPERADOR DE PÁ CARREGADEIRA COM ENCARGOS COMPLEMENTARES

Unidade: h

Tipo	Descricao	Código	Unid.	Custo Unitário	Consumo	Custo Unitário
Insumo	ALIMENTACAO - HORISTA (COLETADO CAIXA - ENCARGOS COMPLEMENTARES)	37370	h	5,0000	1,0000000	5,0000
Insumo	EPI - FAMILIA OPERADOR ESCAVADEIRA - HORISTA (ENCARGOS COMPLEMENTARES - COLETADO CAIXA)	43488	h	0,8900	1,0000000	0,8900
Insumo	EXAMES - HORISTA (COLETADO CAIXA - ENCARGOS COMPLEMENTARES)	37372	h	1,4900	1,0000000	1,4900
Insumo	FERRAMENTAS - FAMILIA OPERADOR ESCAVADEIRA - HORISTA (ENCARGOS COMPLEMENTARES - COLETADO CAIXA)	43464	h	0,0200	1,0000000	0,0200
Insumo	SEGURO - HORISTA (COLETADO CAIXA - ENCARGOS COMPLEMENTARES)	37373	h	0,1100	1,0000000	0,1100
Insumo	TRANSPORTE - HORISTA (COLETADO CAIXA - ENCARGOS COMPLEMENTARES)	37371	h	0,8800	1,0000000	0,8800
Insumo	OPERADOR DE PA CARREGADEIRA (HORISTA)	4248	h	35,8100	1,0000000	35,8100
Composição	CURSO DE CAPACITAÇÃO PARA OPERADOR DE PÁ CARREGADEIRA (ENCARGOS COMPLEMENTARES) - HORISTA	95364	h	0,2900	1,0000000	0,2900

Custo Unitário Direto Total 44,49

Setor : SEINFRA/SIT - Superintendência de Infraestrutura de Transportes Valores expressos em Reais (R\$)
Ano : 2025 Data orçamento: 27/11/2025
Orçamento : 4536 - AMPLIAÇÃO E REQUALIFICAÇÃO DO TERMINAL RODOVIÁRIO DE MUNICIPIO DE SANTO ESTEVÃO - BA
Versão : 3 - VERSÃO ATUALIZADA
Extensão : 1,000 un Data base: 01/04/2026

Serviço: 5942 - PÁ CARREGADEIRA SOBRE RODAS, POTÊNCIA LÍQUIDA 128 HP, CAPACIDADE DA CAÇAMBA 1,7 A 2,8 M3, PESO OPERACIONAL 11632 KG - CHI DIURNO. AF_06/2014

Unidade: CHI

Tipo	Descricao	Código	Unid.	Custo Unitário	Consumo	Custo Unitário
Composição	OPERADOR DE PÁ CARREGADEIRA COM ENCARGOS COMPLEMENTARES	88301	h	44,4900	1,0000000	44,4900
Composição	PÁ CARREGADEIRA SOBRE RODAS, POTÊNCIA LÍQUIDA 128 HP, CAPACIDADE DA CAÇAMBA 1,7 A 2,8 M3, PESO OPERACIONAL 11632 KG - DEPRECIAÇÃO. AF_06/2014	89128	h	40,0400	1,0000000	40,0400
Composição	PÁ CARREGADEIRA SOBRE RODAS, POTÊNCIA LÍQUIDA 128 HP, CAPACIDADE DA CAÇAMBA 1,7 A 2,8 M3, PESO OPERACIONAL 11632 KG - JUROS. AF_06/2014	89129	h	10,5800	1,0000000	10,5800

Custo Unitário Direto Total 95,11

Setor : SEINFRA/SIT - Superintendência de Infraestrutura de Transportes Valores expressos em Reais (R\$)
Ano : 2025 Data orçamento: 27/11/2025
Orçamento : 4536 - AMPLIAÇÃO E REQUALIFICAÇÃO DO TERMINAL RODOVIÁRIO DE MUNICÍPIO DE SANTO ESTEVÃO - BA
Versão : 3 - VERSÃO ATUALIZADA
Extensão : 1,000 un Data base: 01/04/2026

Serviço: 5940 - PÁ CARREGADEIRA SOBRE RODAS, POTÊNCIA LÍQUIDA 128 HP, CAPACIDADE DA CAÇAMBA 1,7 A 2,8 M3, PESO OPERACIONAL 11632 KG - CHP DIURNO. AF_06/2014

Unidade: CHP

Tipo	Descrição	Código	Unid.	Custo Unitário	Consumo	Custo Unitário
Composição	OPERADOR DE PÁ CARREGADEIRA COM ENCARGOS COMPLEMENTARES	88301	h	44,4900	1,0000000	44,4900
Composição	PÁ CARREGADEIRA SOBRE RODAS, POTÊNCIA LÍQUIDA 128 HP, CAPACIDADE DA CAÇAMBA 1,7 A 2,8 M3, PESO OPERACIONAL 11632 KG - DEPRECIAÇÃO. AF_06/2014	89128	h	40,0400	1,0000000	40,0400
Composição	PÁ CARREGADEIRA SOBRE RODAS, POTÊNCIA LÍQUIDA 128 HP, CAPACIDADE DA CAÇAMBA 1,7 A 2,8 M3, PESO OPERACIONAL 11632 KG - JUROS. AF_06/2014	89129	h	10,5800	1,0000000	10,5800
Composição	PÁ CARREGADEIRA SOBRE RODAS, POTÊNCIA LÍQUIDA 128 HP, CAPACIDADE DA CAÇAMBA 1,7 A 2,8 M3, PESO OPERACIONAL 11632 KG - MANUTENÇÃO. AF_06/2014	53857	h	50,0500	1,0000000	50,0500
Composição	PÁ CARREGADEIRA SOBRE RODAS, POTÊNCIA LÍQUIDA 128 HP, CAPACIDADE DA CAÇAMBA 1,7 A 2,8 M3, PESO OPERACIONAL 11632 KG - MATERIAIS NA OPERAÇÃO. AF_06/2014	53858	h	60,0500	1,0000000	60,0500

Custo Unitário Direto Total 205,21

Setor : SEINFRA/SIT - Superintendência de Infraestrutura de Transportes Valores expressos em Reais (R\$)
Ano : 2025 Data orçamento: 27/11/2025
Orçamento : 4536 - AMPLIAÇÃO E REQUALIFICAÇÃO DO TERMINAL RODOVIÁRIO DE MUNICÍPIO DE SANTO ESTEVÃO - BA
Versão : 3 - VERSÃO ATUALIZADA
Extensão : 1,000 un Data base: 01/04/2026

Serviço: 89128 - PÁ CARREGADEIRA SOBRE RODAS, POTÊNCIA LÍQUIDA 128 HP, CAPACIDADE DA CAÇAMBA 1,7 A 2,8 M3, PESO OPERACIONAL 11632 KG - DEPRECIAÇÃO. AF. 06/2014

Unidade: h

Tipo	Descrição	Código	Unid.	Custo Unitário	Consumo	Custo Unitário
Insumo	PA CARREGADEIRA SOBRE RODAS, POTENCIA LIQUIDA 128 HP, CAPACIDADE DA CACAMBA DE 1,7 A 2,8 M3, PESO OPERACIONAL MAXIMO DE 11632 KG	4262	un	715.000,0000	0,0000560	40,0400

Custo Unitário Direto Total 40,04

Setor : SEINFRA/SIT - Superintendência de Infraestrutura de Transportes Valores expressos em Reais (R\$)
Ano : 2025 Data orçamento: 27/11/2025
Orçamento : 4536 - AMPLIAÇÃO E REQUALIFICAÇÃO DO TERMINAL RODOVIÁRIO DE MUNICÍPIO DE SANTO ESTEVÃO - BA
Versão : 3 - VERSÃO ATUALIZADA
Extensão : 1,000 un Data base: 01/04/2026

Serviço: 89129 - PÁ CARREGADEIRA SOBRE RODAS, POTÊNCIA LÍQUIDA 128 HP, CAPACIDADE DA CAÇAMBA 1,7 A 2,8 M3, PESO OPERACIONAL 11632 KG - JUROS. AF_06/2014

Unidade: h

Tipo	Descrição	Código	Unid.	Custo Unitário	Consumo	Custo Unitário
Insumo	PA CARREGADEIRA SOBRE RODAS, POTENCIA LIQUIDA 128 HP, CAPACIDADE DA CACAMBA DE 1,7 A 2,8 M3, PESO OPERACIONAL MAXIMO DE 11632 KG	4262	un	715.000,0000	0,0000148	10,5820

Custo Unitário Direto Total **10,58**

Setor : SEINFRA/SIT - Superintendência de Infraestrutura de Transportes Valores expressos em Reais (R\$)
Ano : 2025 Data orçamento: 27/11/2025
Orçamento : 4536 - AMPLIAÇÃO E REQUALIFICAÇÃO DO TERMINAL RODOVIÁRIO DE MUNICIPIO DE SANTO ESTEVÃO - BA
Versão : 3 - VERSÃO ATUALIZADA
Extensão : 1,000 un Data base: 01/04/2026

Serviço: 53857 - PÁ CARREGADEIRA SOBRE RODAS, POTÊNCIA LÍQUIDA 128 HP, CAPACIDADE DA CAÇAMBA 1,7 A 2,8 M3, PESO OPERACIONAL 11632 KG - MANUTENÇÃO. AF_06/2014

Unidade: h

Tipo	Descrição	Código	Unid.	Custo Unitário	Consumo	Custo Unitário
Insumo	PA CARREGADEIRA SOBRE RODAS, POTENCIA LIQUIDA 128 HP, CAPACIDADE DA CACAMBA DE 1,7 A 2,8 M3, PESO OPERACIONAL MAXIMO DE 11632 KG	4262	un	715.000,0000	0,0000700	50,0500

Custo Unitário Direto Total 50,05

Setor : SEINFRA/SIT - Superintendência de Infraestrutura de Transportes Valores expressos em Reais (R\$)
Ano : 2025 Data orçamento: 27/11/2025
Orçamento : 4536 - AMPLIAÇÃO E REQUALIFICAÇÃO DO TERMINAL RODOVIÁRIO DE MUNICIPIO DE SANTO ESTEVÃO - BA
Versão : 3 - VERSÃO ATUALIZADA
Extensão : 1,000 un Data base: 01/04/2026

Serviço: 53858 - PÁ CARREGADEIRA SOBRE RODAS, POTÊNCIA LÍQUIDA 128 HP, CAPACIDADE DA CAÇAMBA 1,7 A 2,8 M3, PESO OPERACIONAL 11632 KG - MATERIAIS NA OPERAÇÃO. AF_06/2014

Unidade: h

Tipo	Descricao	Código	Unid.	Custo Unitário	Consumo	Custo Unitário
Insumo	OLEO DIESEL COMBUSTIVEL COMUM METROPOLITANO S-10 OU S-500	4221	I	7,8600	7,6400000	60,0504

Custo Unitário Direto Total	60,05

Setor : SEINFRA/SIT - Superintendência de Infraestrutura de Transportes Valores expressos em Reais (R\$)
Ano : 2025 Data orçamento: 27/11/2025
Orçamento : 4536 - AMPLIAÇÃO E REQUALIFICAÇÃO DO TERMINAL RODOVIÁRIO DE MUNICÍPIO DE SANTO ESTEVÃO - BA
Versão : 3 - VERSÃO ATUALIZADA
Extensão : 1,000 un Data base: 01/04/2026

Serviço: 97734 - PEÇA RETANGULAR PRÉ-MOLDADA, VOLUME DE CONCRETO DE 10 A 30 LITROS, TAXA DE AÇO APROXIMADA DE 30KG/M³. AF_03/2024

Unidade: m³

Tipo	Descrição	Código	Unid.	Custo Unitário	Consumo	Custo Unitário
Insumo	CHAPA/PAINEL DE MADEIRA COMPENSADA RESINADA (MADEIRITE RESINADO ROSA) PARA FORMA DE CONCRETO, DE 2200 X 1100 MM, E = 17 MM	1358	m2	45,9000	1,9404000	89,0643
Insumo	DESMOLDANTE PROTETOR PARA FORMAS DE MADEIRA, DE BASE OLEOSA EMULSIONADA EM AGUA	2692	l	7,2600	0,0833000	0,6047
Insumo	PREGO DE AÇO POLIDO COM CABECA 15 X 15 (1 1/4 X 13)	20247	kg	18,0200	0,4365000	7,8657
Insumo	SARRAFO *2,5 X 7,5* CM EM PINUS, MISTA OU EQUIVALENTE DA REGIAO - BRUTA	4517	m	3,6400	5,6283000	20,4870
Composição	AJUDANTE DE CARPINTEIRO COM ENCARGOS COMPLEMENTARES	88239	h	26,6000	1,1920000	31,7072
Composição	ARMAÇÃO DE LAJE DE ESTRUTURA CONVENCIONAL DE CONCRETO ARMADO UTILIZANDO AÇO CA-60 DE 4,2 MM - MONTAGEM. AF_06/2022	92767	kg	16,2400	27,8988000	453,0765
Composição	CARPINTEIRO DE ESQUADRIAS COM ENCARGOS COMPLEMENTARES	88261	h	34,0000	5,9600000	202,6400
Composição	CONCRETO FCK = 25MPA, TRAÇO 1:2,3:2,7 (EM MASSA SECA DE CIMENTO/ AREIA MÉDIA/ BRITA 1) - PREPARO MECÂNICO COM BETONEIRA 600 L. AF_05/2021	94971	m³	668,4300	1,2000000	802,1160
Composição	PEDREIRO COM ENCARGOS COMPLEMENTARES	88309	h	35,7700	31,3499000	1.121,3859
Composição	SERRA CIRCULAR DE BANCADA COM MOTOR ELÉTRICO POTÊNCIA DE 5HP, COM COIFA PARA DISCO 10" - CHI DIURNO. AF_08/2015	91693	CHI	43,8000	0,7043000	30,8483
Composição	SERRA CIRCULAR DE BANCADA COM MOTOR ELÉTRICO POTÊNCIA DE 5HP, COM COIFA PARA DISCO 10" - CHP DIURNO. AF_08/2015	91692	CHP	45,3500	0,4877000	22,1171
Composição	SERVENTE COM ENCARGOS COMPLEMENTARES	88316	h	26,1400	31,3499000	819,4863
Composição	VIBRADOR DE IMERSÃO, DIÂMETRO DE PONTEIRA 45MM, MOTOR ELÉTRICO TRIFÁSICO POTÊNCIA DE 2 CV - CHI DIURNO. AF_06/2015	90587	CHI	0,6000	18,0917000	10,8550

Setor : SEINFRA/SIT - Superintendência de Infraestrutura de Transportes Valores expressos em Reais (R\$)
Ano : 2025 Data orçamento: 27/11/2025
Orçamento : 4536 - AMPLIAÇÃO E REQUALIFICAÇÃO DO TERMINAL RODOVIÁRIO DE MUNICIPIO DE SANTO ESTEVÃO - BA
Versão : 3 - VERSÃO ATUALIZADA
Extensão : 1,000 un Data base: 01/04/2026

Composição	VIBRADOR DE IMERSÃO, DIÂMETRO DE PONTEIRA 45MM, MOTOR ELÉTRICO TRIFÁSICO POTÊNCIA DE 2 CV - CHP DIURNO . AF_06/2015	90586	CHP	1,5500	6,6350000	10,2842

Custo Unitário Direto Total	3.622,46

Setor : SEINFRA/SIT - Superintendência de Infraestrutura de Transportes Valores expressos em Reais (R\$)
Ano : 2025 Data orçamento: 27/11/2025
Orçamento : 4536 - AMPLIAÇÃO E REQUALIFICAÇÃO DO TERMINAL RODOVIÁRIO DE MUNICÍPIO DE SANTO ESTEVÃO - BA
Versão : 3 - VERSÃO ATUALIZADA
Extensão : 1,000 un Data base: 01/04/2026

Serviço: 88309 - PEDREIRO COM ENCARGOS COMPLEMENTARES

Unidade: h

Tipo	Descrição	Código	Unid.	Custo Unitário	Consumo	Custo Unitário
Insumo	ALIMENTACAO - HORISTA (COLETADO CAIXA - ENCARGOS COMPLEMENTARES)	37370	h	5,0000	1,0000000	5,0000
Insumo	EPI - FAMILIA PEDREIRO - HORISTA (ENCARGOS COMPLEMENTARES - COLETADO CAIXA)	43489	h	1,4100	1,0000000	1,4100
Insumo	EXAMES - HORISTA (COLETADO CAIXA - ENCARGOS COMPLEMENTARES)	37372	h	1,4900	1,0000000	1,4900
Insumo	FERRAMENTAS - FAMILIA PEDREIRO - HORISTA (ENCARGOS COMPLEMENTARES - COLETADO CAIXA)	43465	h	0,5900	1,0000000	0,5900
Insumo	SEGURO - HORISTA (COLETADO CAIXA - ENCARGOS COMPLEMENTARES)	37373	h	0,1100	1,0000000	0,1100
Insumo	TRANSPORTE - HORISTA (COLETADO CAIXA - ENCARGOS COMPLEMENTARES)	37371	h	0,8800	1,0000000	0,8800
Insumo	PEDREIRO (HORISTA)	4750	h	25,7500	1,0000000	25,7500
Composição	CURSO DE CAPACITAÇÃO PARA PEDREIRO (ENCARGOS COMPLEMENTARES) - HORISTA	95371	h	0,5400	1,0000000	0,5400

Custo Unitário Direto Total 35,77

Setor : SEINFRA/SIT - Superintendência de Infraestrutura de Transportes Valores expressos em Reais (R\$)
Ano : 2025 Data orçamento: 27/11/2025
Orçamento : 4536 - AMPLIAÇÃO E REQUALIFICAÇÃO DO TERMINAL RODOVIÁRIO DE MUNICIPIO DE SANTO ESTEVÃO - BA
Versão : 3 - VERSÃO ATUALIZADA
Extensão : 1,000 un Data base: 01/04/2026

Serviço: 106772 - PIA DE AÇO INOX, DE *0,55 X 1,20* M COM 1 CUBA - FORNECIMENTO E INSTALAÇÃO. AF_02/2026

Unidade: un

Tipo	Descricao	Código	Unid.	Custo Unitário	Consumo	Custo Unitário
Insumo	BANCADA/BANCA/PIA DE ACO INOXIDAVEL (AISI 430) COM 1 CUBA CENTRAL, COM VALVULA, ESCORREDOR DUPLO, DE *0,55 X 1,20* M	1746	un	221,3400	1,0000000	221,3400
Insumo	BUCHA DE NYLON SEM ABA S10, COM PARAFUSO DE 6,10 X 65 MM EM ACO ZINCADO COM ROSCA SOBERBA, CABECA CHATA E FENDA PHILLIPS	7568	un	0,6100	8,0000000	4,8800
Composição	ENCANADOR OU BOMBEIRO HIDRÁULICO COM ENCARGOS COMPLEMENTARES	88267	h	35,2900	1,6836368	59,4155
Composição	SERVENTE COM ENCARGOS COMPLEMENTARES	88316	h	26,1400	0,6462444	16,8928

Custo Unitário Direto Total **302,52**

Setor : SEINFRA/SIT - Superintendência de Infraestrutura de Transportes Valores expressos em Reais (R\$)
Ano : 2025 Data orçamento: 27/11/2025
Orçamento : 4536 - AMPLIAÇÃO E REQUALIFICAÇÃO DO TERMINAL RODOVIÁRIO DE MUNICIPIO DE SANTO ESTEVÃO - BA
Versão : 3 - VERSÃO ATUALIZADA
Extensão : 1,000 un Data base: 01/04/2026

Serviço: 88310 - PINTOR COM ENCARGOS COMPLEMENTARES

Unidade: h

Tipo	Descricao	Código	Unid.	Custo Unitário	Consumo	Custo Unitário
Insumo	ALIMENTACAO - HORISTA (COLETADO CAIXA - ENCARGOS COMPLEMENTARES)	37370	h	5,0000	1,0000000	5,0000
Insumo	EPI - FAMILIA PINTOR - HORISTA (ENCARGOS COMPLEMENTARES - COLETADO CAIXA)	43490	h	1,8000	1,0000000	1,8000
Insumo	EXAMES - HORISTA (COLETADO CAIXA - ENCARGOS COMPLEMENTARES)	37372	h	1,4900	1,0000000	1,4900
Insumo	FERRAMENTAS - FAMILIA PINTOR - HORISTA (ENCARGOS COMPLEMENTARES - COLETADO CAIXA)	43466	h	1,7700	1,0000000	1,7700
Insumo	SEGURO - HORISTA (COLETADO CAIXA - ENCARGOS COMPLEMENTARES)	37373	h	0,1100	1,0000000	0,1100
Insumo	TRANSPORTE - HORISTA (COLETADO CAIXA - ENCARGOS COMPLEMENTARES)	37371	h	0,8800	1,0000000	0,8800
Insumo	PINTOR (HORISTA)	4783	h	25,7500	1,0000000	25,7500
Composição	CURSO DE CAPACITAÇÃO PARA PINTOR (ENCARGOS COMPLEMENTARES) - HORISTA	95372	h	0,3800	1,0000000	0,3800

Custo Unitário Direto Total 37,18

Setor : SEINFRA/SIT - Superintendência de Infraestrutura de Transportes Valores expressos em Reais (R\$)
Ano : 2025 Data orçamento: 27/11/2025
Orçamento : 4536 - AMPLIAÇÃO E REQUALIFICAÇÃO DO TERMINAL RODOVIÁRIO DE MUNICIPIO DE SANTO ESTEVÃO - BA
Versão : 3 - VERSÃO ATUALIZADA
Extensão : 1,000 un Data base: 01/04/2026

Serviço: 88312 - PINTOR PARA TINTA EPÓXI COM ENCARGOS COMPLEMENTARES

Unidade: h

Tipo	Descricao	Código	Unid.	Custo Unitário	Consumo	Custo Unitário
Insumo	ALIMENTACAO - HORISTA (COLETADO CAIXA - ENCARGOS COMPLEMENTARES)	37370	h	5,0000	1,0000000	5,0000
Insumo	EPI - FAMILIA PINTOR - HORISTA (ENCARGOS COMPLEMENTARES - COLETADO CAIXA)	43490	h	1,8000	1,0000000	1,8000
Insumo	EXAMES - HORISTA (COLETADO CAIXA - ENCARGOS COMPLEMENTARES)	37372	h	1,4900	1,0000000	1,4900
Insumo	FERRAMENTAS - FAMILIA PINTOR - HORISTA (ENCARGOS COMPLEMENTARES - COLETADO CAIXA)	43466	h	1,7700	1,0000000	1,7700
Insumo	SEGURO - HORISTA (COLETADO CAIXA - ENCARGOS COMPLEMENTARES)	37373	h	0,1100	1,0000000	0,1100
Insumo	TRANSPORTE - HORISTA (COLETADO CAIXA - ENCARGOS COMPLEMENTARES)	37371	h	0,8800	1,0000000	0,8800
Insumo	PINTOR PARA TINTA EPOXI (HORISTA)	4785	h	29,7800	1,0000000	29,7800
Composição	CURSO DE CAPACITAÇÃO PARA PINTOR PARA TINTA EPÓXI (ENCARGOS COMPLEMENTARES) - HORISTA	95374	h	0,4300	1,0000000	0,4300

Custo Unitário Direto Total 41,26

Setor : SEINFRA/SIT - Superintendência de Infraestrutura de Transportes Valores expressos em Reais (R\$)
Ano : 2025 Data orçamento: 27/11/2025
Orçamento : 4536 - AMPLIAÇÃO E REQUALIFICAÇÃO DO TERMINAL RODOVIÁRIO DE MUNICIPIO DE SANTO ESTEVÃO - BA
Versão : 3 - VERSÃO ATUALIZADA
Extensão : 1,000 un Data base: 01/04/2026

Serviço: 100758 - PINTURA COM TINTA ALQUÍDICA DE ACABAMENTO (ESMALTE SINTÉTICO ACETINADO)
APLICADA A ROLO OU PINCEL SOBRE SUPERFÍCIES METÁLICAS (EXCETO PERFIL) EXECUTADO EM OBRA
(02 DEMÃOS). AF 01/2020

Unidade: m2

Tipo	Descricao	Código	Unid.	Custo Unitário	Consumo	Custo Unitário
Insumo	DILUENTE AGUARRAS	5318	l	18,8700	0,0255000	0,4811
Insumo	TINTA ESMALTE SINTETICO PREMIUM ACETINADO	7311	l	46,2900	0,2549000	11,7993
Composição	PINTOR COM ENCARGOS COMPLEMENTARES	88310	h	37,1800	1,3559000	50,4123

Custo Unitário Direto Total 0,00

Setor : SEINFRA/SIT - Superintendência de Infraestrutura de Transportes Valores expressos em Reais (R\$)
Ano : 2025 Data orçamento: 27/11/2025
Orçamento : 4536 - AMPLIAÇÃO E REQUALIFICAÇÃO DO TERMINAL RODOVIÁRIO DE MUNICÍPIO DE SANTO ESTEVÃO - BA
Versão : 3 - VERSÃO ATUALIZADA
Extensão : 1,000 un Data base: 01/04/2026

Serviço: 100720 - PINTURA COM TINTA ALQUÍDICA DE FUNDO (TIPO ZARCÃO) APLICADA A ROLO OU PINCEL SOBRE PERFIL METÁLICO EXECUTADO EM FÁBRICA (POR DEMÃO). AF_01/2020

Unidade: m2

Tipo	Descricao	Código	Unid.	Custo Unitário	Consumo	Custo Unitário
Insumo	DILUENTE AGUARRAS	5318	l	18,8700	0,0106000	0,2000
Insumo	FUNDO ANTICORROSIVO PARA METAIS FERROSOS (ZARCAO)	7307	l	48,3400	0,1062000	5,1337
Composição	PINTOR COM ENCARGOS COMPLEMENTARES	88310	h	37,1800	0,2149000	7,9899

Custo Unitário Direto Total	13,31

Setor : SEINFRA/SIT - Superintendência de Infraestrutura de Transportes Valores expressos em Reais (R\$)
Ano : 2025 Data orçamento: 27/11/2025
Orçamento : 4536 - AMPLIAÇÃO E REQUALIFICAÇÃO DO TERMINAL RODOVIÁRIO DE MUNICÍPIO DE SANTO ESTEVÃO - BA
Versão : 3 - VERSÃO ATUALIZADA
Extensão : 1,000 un Data base: 01/04/2026

Serviço: 100728 - PINTURA COM TINTA EPOXÍDICA DE FUNDO APLICADA A ROLO OU PINCEL SOBRE PERFIL METÁLICO EXECUTADO EM FÁBRICA (POR DEMÃO). AF. 01/2020

Unidade: m2

Tipo	Descrição	Código	Unid.	Custo Unitário	Consumo	Custo Unitário
Insumo	DILUENTE EPOXI	5330	l	43,0100	0,0212000	0,9118
Insumo	PRIMER EPOXI / EPOXIDICO	44072	l	139,2300	0,1411200	19,6481
Composição	PINTOR PARA TINTA EPÓXI COM ENCARGOS COMPLEMENTARES	88312	h	41,2600	0,2149000	8,8667

Custo Unitário Direto Total	29,41

Setor : SEINFRA/SIT - Superintendência de Infraestrutura de Transportes Valores expressos em Reais (R\$)
Ano : 2025 Data orçamento: 27/11/2025
Orçamento : 4536 - AMPLIAÇÃO E REQUALIFICAÇÃO DO TERMINAL RODOVIÁRIO DE MUNICIPIO DE SANTO ESTEVÃO - BA
Versão : 3 - VERSÃO ATUALIZADA
Extensão : 1,000 un Data base: 01/04/2026

Serviço: 102234 - PINTURA IMUNIZANTE PARA MADEIRA, 2 DEMÃOS. AF_01/2021

Unidade: m2

Tipo	Descricao	Código	Unid.	Custo Unitário	Consumo	Custo Unitário
Insumo	IMUNIZANTE PARA MADEIRA, INCOLOR	7340	l	29,8300	0,3257000	9,7156
Composição	PINTOR COM ENCARGOS COMPLEMENTARES	88310	h	37,1800	0,4529000	16,8388

Custo Unitário Direto Total	26,54

Setor : SEINFRA/SIT - Superintendência de Infraestrutura de Transportes Valores expressos em Reais (R\$)
Ano : 2025 Data orçamento: 27/11/2025
Orçamento : 4536 - AMPLIAÇÃO E REQUALIFICAÇÃO DO TERMINAL RODOVIÁRIO DE MUNICÍPIO DE SANTO ESTEVÃO - BA
Versão : 3 - VERSÃO ATUALIZADA
Extensão : 1,000 un Data base: 01/04/2026

Serviço: 104642 - PINTURA LÁTEX ACRÍLICA STANDARD, APLICAÇÃO MANUAL EM PAREDES, DUAS DEMÃOS. AF_04/2023

Unidade: m2

Tipo	Descricao	Código	Unid.	Custo Unitário	Consumo	Custo Unitário
Insumo	TINTA LATEX ACRILICA STANDARD, COR BRANCA	35692	l	21,9500	0,2367000	5,1955
Composição	PINTOR COM ENCARGOS COMPLEMENTARES	88310	h	37,1800	0,1631000	6,0640
Composição	SERVENTE COM ENCARGOS COMPLEMENTARES	88316	h	26,1400	0,0544000	1,4220

Custo Unitário Direto Total **0,00**

Setor : SEINFRA/SIT - Superintendência de Infraestrutura de Transportes Valores expressos em Reais (R\$)
Ano : 2025 Data orçamento: 27/11/2025
Orçamento : 4536 - AMPLIAÇÃO E REQUALIFICAÇÃO DO TERMINAL RODOVIÁRIO DE MUNICÍPIO DE SANTO ESTEVÃO - BA
Versão : 3 - VERSÃO ATUALIZADA
Extensão : 1,000 un Data base: 01/04/2026

Serviço: 104640 - PINTURA LÁTEX ACRÍLICA STANDARD, APLICAÇÃO MANUAL EM TETO, DUAS DEMÃOS. AF
04/2023

Unidade: m2

Tipo	Descricao	Código	Unid.	Custo Unitário	Consumo	Custo Unitário
Insumo	TINTA LATEX ACRILICA STANDARD, COR BRANCA	35692	l	21,9500	0,2367000	5,1955
Composição	PINTOR COM ENCARGOS COMPLEMENTARES	88310	h	37,1800	0,2270000	8,4398
Composição	SERVENTE COM ENCARGOS COMPLEMENTARES	88316	h	26,1400	0,0757000	1,9787

Custo Unitário Direto Total **0,00**

Setor : SEINFRA/SIT - Superintendência de Infraestrutura de Transportes Valores expressos em Reais (R\$)
Ano : 2025 Data orçamento: 27/11/2025
Orçamento : 4536 - AMPLIAÇÃO E REQUALIFICAÇÃO DO TERMINAL RODOVIÁRIO DE MUNICÍPIO DE SANTO ESTEVÃO - BA
Versão : 3 - VERSÃO ATUALIZADA
Extensão : 1,000 un Data base: 01/04/2026

Serviço: 104162 - PISO EM GRANILITE, MARMORITE OU GRANITINA EM AMBIENTES INTERNOS, COM ESPESSURA DE 8 MM, INCLUSO MISTURA EM BETONEIRA, COLOCAÇÃO DAS JUNTAS, APLICAÇÃO DO PISO, 4 POLIMENTOS COM POLITRIZ, ESTUCAMENTO, SELADOR E CERA. AF_02/2026_PE

Unidade: m2

Tipo	Descrição	Código	Unid.	Custo Unitário	Consumo	Custo Unitário
Insumo	CERA LIQUIDA INCOLOR MULTIPISO	41967	l	19,6900	0,0125000	0,2461
Insumo	CIMENTO PORTLAND ESTRUTURAL BRANCO CPB - 32 OU CPB - 40	44528	kg	5,5400	10,0000000	55,4000
Insumo	GRANILHA/ GRANA/ PEDRISCO OU AGREGADO EM MARMORE/ GRANITO/ QUARTZO E CALCARIO , PRETO, CINZA, PALHA OU BRANCO	4824	kg	0,4900	20,0000000	9,8000
Insumo	JUNTA PLASTICA DE DILATAÇÃO PARA PISOS, COR CINZA, 17 X 3 MM (ALTURA X ESPESSURA)	3671	m	2,0500	1,6700000	3,4235
Insumo	SELADOR ACRILICO OPACO PREMIUM INTERIOR/EXTERIOR	6085	l	11,2600	0,0400000	0,4504
Composição	BETONEIRA CAPACIDADE NOMINAL DE 600 L, CAPACIDADE DE MISTURA 360 L, MOTOR ELÉTRICO TRIFÁSICO POTÊNCIA DE 4 CV, SEM CARREGADOR - CHI DIURNO. AF_05/2023	89226	CHI	1,7300	0,0759741	0,1314
Composição	BETONEIRA CAPACIDADE NOMINAL DE 600 L, CAPACIDADE DE MISTURA 360 L, MOTOR ELÉTRICO TRIFÁSICO POTÊNCIA DE 4 CV, SEM CARREGADOR - CHP DIURNO. AF_05/2023	89225	CHP	6,0200	0,0254373	0,1531
Composição	MARMORISTA/GRANITEIRO COM ENCARGOS COMPLEMENTARES	88274	h	35,6100	1,1823914	42,1049
Composição	POLIDORA DE PISO (POLITRIZ), PESO DE 100KG, DIÂMETRO 450 MM, MOTOR ELÉTRICO, POTÊNCIA 4 HP - CHI DIURNO. AF_05/2023	95277	CHI	0,7000	0,2665903	0,1866
Composição	POLIDORA DE PISO (POLITRIZ), PESO DE 100KG, DIÂMETRO 450 MM, MOTOR ELÉTRICO, POTÊNCIA 4 HP - CHP DIURNO. AF_05/2023	95276	CHP	3,9400	0,1194810	0,4707
Composição	SERVENTE COM ENCARGOS COMPLEMENTARES	88316	h	26,1400	0,5404900	14,1284

Custo Unitário Direto Total 126,46

Setor : SEINFRA/SIT - Superintendência de Infraestrutura de Transportes Valores expressos em Reais (R\$)
Ano : 2025 Data orçamento: 27/11/2025
Orçamento : 4536 - AMPLIAÇÃO E REQUALIFICAÇÃO DO TERMINAL RODOVIÁRIO DE MUNICIPIO DE SANTO ESTEVÃO - BA
Versão : 3 - VERSÃO ATUALIZADA
Extensão : 1,000 un Data base: 01/04/2026

Serviço: 101094 - PISO PODOTÁTIL DE ALERTA OU DIRECIONAL, DE BORRACHA, ASSENTADO SOBRE ARGAMASSA. AF 02/2026

Unidade: m

Tipo	Descricao	Código	Unid.	Custo Unitário	Consumo	Custo Unitário
Insumo	ARGAMASSA COLANTE TIPO AC III	37595	kg	2,7600	1,2150000	3,3534
Insumo	PISO TATIL DE ALERTA OU DIRECIONAL, DE BORRACHA, COLORIDO, 25 X 25 CM, E = 12 MM, PARA ARGAMASSA	38186	m2	749,6200	0,2500000	187,4050
Composição	PEDREIRO COM ENCARGOS COMPLEMENTARES	88309	h	35,7700	1,1430220	40,8858
Composição	SERVENTE COM ENCARGOS COMPLEMENTARES	88316	h	26,1400	0,5715110	14,9392

Custo Unitário Direto Total 246,56

Setor : SEINFRA/SIT - Superintendência de Infraestrutura de Transportes Valores expressos em Reais (R\$)
Ano : 2025 Data orçamento: 27/11/2025
Orçamento : 4536 - AMPLIAÇÃO E REQUALIFICAÇÃO DO TERMINAL RODOVIÁRIO DE MUNICÍPIO DE SANTO ESTEVÃO - BA
Versão : 3 - VERSÃO ATUALIZADA
Extensão : 1,000 un Data base: 01/04/2026

Serviço: 104658 - PISO PODOTÁTIL DE ALERTA OU DIRECIONAL, DE CONCRETO, ASSENTADO SOBRE ARGAMASSA. AF 03/2024

Unidade: m2

Tipo	Descricao	Código	Unid.	Custo Unitário	Consumo	Custo Unitário
Insumo	ARGAMASSA COLANTE AC II	34353	kg	1,6700	8,6200000	14,3954
Insumo	PISO TATIL / PODOTATIL, LADRILHO HIDRAULICO/ CONCRETO, *40 X 40* CM, E= 2,5* CM, PADRAO TATIL ALERTA OU DIRECIONAL, COR NATURAL	36178	un	14,8900	6,4375000	95,8543
Insumo	REJUNTE CIMENTICIO, QUALQUER COR	34357	kg	5,2800	0,2400000	1,2672
Composição	PEDREIRO COM ENCARGOS COMPLEMENTARES	88309	h	35,7700	0,6390000	22,8570
Composição	SERVENTE COM ENCARGOS COMPLEMENTARES	88316	h	26,1400	1,2790000	33,4330

Custo Unitário Direto Total 167,78

Setor : SEINFRA/SIT - Superintendência de Infraestrutura de Transportes Valores expressos em Reais (R\$)
Ano : 2025 Data orçamento: 27/11/2025
Orçamento : 4536 - AMPLIAÇÃO E REQUALIFICAÇÃO DO TERMINAL RODOVIÁRIO DE MUNICIPIO DE SANTO ESTEVÃO - BA
Versão : 3 - VERSÃO ATUALIZADA
Extensão : 1,000 un Data base: 01/04/2026

Serviço: CPU20899 - PLACA DE SINALIZAÇÃO DE SEGURANÇA CONTRA INCÊNDIO, FOTOLUMINESCENTE, QUADRADA, 20 X 20CM, EM PVC 2MM ANTI-CHAMAS (SIMBOLOS, CORES E PICTOGRAMAS CONFORME NBR 13434)

Unidade: un

Observação: https://orse.cehop.se.gov.br/composicao.asp?font_sg_fonte=ORSE&serv_nr_codigo=12137&peri_nr_ano=2025&peri_nr_mes=11&peri_nr_ordem=1

Tipo	Descricao	Código	Unid.	Custo Unitário	Consumo	Custo Unitário
Insumo	PLACA DE SINALIZACAO DE SEGURANCA CONTRA INCENDIO, FOTOLUMINESCENTE, QUADRADA, *20 X 20* CM, EM PVC *2* MM ANTI-CHAMAS (SIMBOLOS, CORES E PICTOGRAMAS CONFORME NBR 16820)	37556	un	19,6600	1,0000000	19,6600
Composição	SERVENTE COM ENCARGOS COMPLEMENTARES	88316	h	26,1400	0,2500000	6,5350

Custo Unitário Direto Total 0,00

Descritivo: 12137/ORSE

Setor : SEINFRA/SIT - Superintendência de Infraestrutura de Transportes Valores expressos em Reais (R\$)
 Ano : 2025 Data orçamento: 27/11/2025
 Orçamento : 4536 - AMPLIAÇÃO E REQUALIFICAÇÃO DO TERMINAL RODOVIÁRIO DE MUNICIPIO DE SANTO ESTEVÃO - BA
 Versão : 3 - VERSÃO ATUALIZADA
 Extensão : 1,000 un Data base: 01/04/2026

Serviço: CPU20896 - PLACA DE SINALIZAÇÃO, FOTOLUMINESCENTE, EM PVC, COM LOGOTIPO "CUIDADO
 RISCO DE CHOQUE ELÉTRICO" - PLACA E5
 Observação: https://orse.cehop.se.gov.br/composicao.asp?font_sg_fonte=ORSE&serv_nr_codigo=12889&peri_nr_ano=2025&peri_nr_mes=11&peri_nr_ordem=1

Unidade: un

Tipo	Descricao	Código	Unid.	Custo Unitário	Consumo	Custo Unitário
Insumo	PLACA DE SINALIZACAO DE SEGURANCA CONTRA INCENDIO, FOTOLUMINESCENTE, QUADRADA, *14 X 14* CM, EM PVC *2* MM ANTI-CHAMAS (SIMBOLOS, CORES E PICTOGRAMAS CONFORME NBR 16820)	37557	un	10,1600	1,0000000	10,1600
Composição	SERVENTE COM ENCARGOS COMPLEMENTARES	88316	h	26,1400	0,1667000	4,3575

Custo Unitário Direto Total	0,00

Descritivo: 12889/ORSE

Setor : SEINFRA/SIT - Superintendência de Infraestrutura de Transportes Valores expressos em Reais (R\$)
Ano : 2025 Data orçamento: 27/11/2025
Orçamento : 4536 - AMPLIAÇÃO E REQUALIFICAÇÃO DO TERMINAL RODOVIÁRIO DE MUNICIPIO DE SANTO ESTEVÃO - BA
Versão : 3 - VERSÃO ATUALIZADA
Extensão : 1,000 un Data base: 01/04/2026

Serviço: CPU20897 - PLACA DE SINALIZAÇÃO, FOTOLUMINESCENTE, EM PVC, COM LOGOTIPO "EXTINTOR DE INCÊNDIO PORTÁTIL" - PLACA E5
Observação: https://orse.cehop.se.gov.br/composicao.asp?font_sg_fonte=ORSE&serv_nr_codigo=12888&peri_nr_ano=2025&peri_nr_mes=11&peri_nr_ordem=1

Unidade: un

Tipo	Descricao	Código	Unid.	Custo Unitário	Consumo	Custo Unitário
Insumo	PLACA DE SINALIZACAO DE SEGURANCA CONTRA INCENDIO, FOTOLUMINESCENTE, QUADRADA, *14 X 14* CM, EM PVC *2* MM ANTI-CHAMAS (SIMBOLOS, CORES E PICTOGRAMAS CONFORME NBR 16820)	37557	un	10,1600	1,0000000	10,1600
Composição	SERVENTE COM ENCARGOS COMPLEMENTARES	88316	h	26,1400	0,1667000	4,3575

Custo Unitário Direto Total 0,00

Descritivo: 12888/ORSE

Setor : SEINFRA/SIT - Superintendência de Infraestrutura de Transportes Valores expressos em Reais (R\$)
Ano : 2025 Data orçamento: 27/11/2025
Orçamento : 4536 - AMPLIAÇÃO E REQUALIFICAÇÃO DO TERMINAL RODOVIÁRIO DE MUNICIPIO DE SANTO ESTEVÃO - BA
Versão : 3 - VERSÃO ATUALIZADA
Extensão : 1,000 un Data base: 01/04/2026

Serviço: CPU20898 - PLACA DE SINALIZAÇÃO, FOTOLUMINESCENTE, EM PVC, COM LOGOTIPO "HIDRANTE DE INCÊNDIO" - PLACA E9
Observação: https://orse.cehop.se.gov.br/composicao.asp?font_sg_fonte=ORSE&serv_nr_codigo=12894&peri_nr_ano=2025&peri_nr_mes=11&peri_nr_ordem=1

Unidade: un

Tipo	Descricao	Código	Unid.	Custo Unitário	Consumo	Custo Unitário
Insumo	PLACA DE SINALIZACAO DE SEGURANCA CONTRA INCENDIO, FOTOLUMINESCENTE, QUADRADA, *14 X 14* CM, EM PVC *2* MM ANTI-CHAMAS (SIMBOLOS, CORES E PICTOGRAMAS CONFORME NBR 16820)	37557	un	10,1600	1,0000000	10,1600
Composição	SERVENTE COM ENCARGOS COMPLEMENTARES	88316	h	26,1400	0,1667000	4,3575

Custo Unitário Direto Total 0,00

Descritivo: 12894/ORSE

Setor : SEINFRA/SIT - Superintendência de Infraestrutura de Transportes Valores expressos em Reais (R\$)
Ano : 2025 Data orçamento: 27/11/2025
Orçamento : 4536 - AMPLIAÇÃO E REQUALIFICAÇÃO DO TERMINAL RODOVIÁRIO DE MUNICIPIO DE SANTO ESTEVÃO - BA
Versão : 3 - VERSÃO ATUALIZADA
Extensão : 1,000 un Data base: 01/04/2026

Serviço: CPU20900 - PLACA DE SINALIZAÇÃO, FOTOLUMINESCENTE, 30X30CM, EM PVC, COM LOGOTIPO

Unidade: un

"ABRIGO DE MANGUEIRA E HIDRANTE" - PLACA E7

Observação: https://orse.cehop.se.gov.br/composicao.asp?font_sg_fonte=ORSE&serv_nr_codigo=12885&peri_nr_ano=2025&peri_nr_mes=11&peri_nr_ordem=1

Tipo	Descricao	Código	Unid.	Custo Unitário	Consumo	Custo Unitário
Insumo	PLACA DE SINALIZACAO DE SEGURANCA CONTRA INCENDIO, FOTOLUMINESCENTE, RETANGULAR, *20 X 40* CM, EM PVC *2* MM ANTI-CHAMAS (SIMBOLOS, CORES E PICTOGRAMAS CONFORME NBR 16820)	37558	un	31,6900	1,0000000	31,6900
Composição	SERVENTE COM ENCARGOS COMPLEMENTARES	88316	h	26,1400	0,2500000	6,5350

Custo Unitário Direto Total 0,00

Descritivo: 12885/ORSE

Setor : SEINFRA/SIT - Superintendência de Infraestrutura de Transportes Valores expressos em Reais (R\$)
 Ano : 2025 Data orçamento: 27/11/2025
 Orçamento : 4536 - AMPLIAÇÃO E REQUALIFICAÇÃO DO TERMINAL RODOVIÁRIO DE MUNICIPIO DE SANTO ESTEVÃO - BA
 Versão : 3 - VERSÃO ATUALIZADA
 Extensão : 1,000 un Data base: 01/04/2026

Serviço: 91278 - PLACA VIBRATÓRIA REVERSÍVEL COM MOTOR 4 TEMPOS A GASOLINA, FORÇA CENTRÍFUGA DE 25 KN (2500 KGF), POTÊNCIA 5,5 CV - CHI DIURNO. AF_08/2015

Unidade: CHI

Tipo	Descricao	Código	Unid.	Custo Unitário	Consumo	Custo Unitário
Composição	PLACA VIBRATÓRIA REVERSÍVEL COM MOTOR 4 TEMPOS A GASOLINA, FORÇA CENTRÍFUGA DE 25 KN (2500 KGF), POTÊNCIA 5,5 CV - DEPRECIAÇÃO. AF_08/2015	91273	h	0,5100	1,0000000	0,5100
Composição	PLACA VIBRATÓRIA REVERSÍVEL COM MOTOR 4 TEMPOS A GASOLINA, FORÇA CENTRÍFUGA DE 25 KN (2500 KGF), POTÊNCIA 5,5 CV - JUROS. AF_08/2015	91274	h	0,1300	1,0000000	0,1300

Custo Unitário Direto Total 0,64

Setor : SEINFRA/SIT - Superintendência de Infraestrutura de Transportes Valores expressos em Reais (R\$)
Ano : 2025 Data orçamento: 27/11/2025
Orçamento : 4536 - AMPLIAÇÃO E REQUALIFICAÇÃO DO TERMINAL RODOVIÁRIO DE MUNICIPIO DE SANTO ESTEVÃO - BA
Versão : 3 - VERSÃO ATUALIZADA
Extensão : 1,000 un Data base: 01/04/2026

Serviço: 91277 - PLACA VIBRATÓRIA REVERSÍVEL COM MOTOR 4 TEMPOS A GASOLINA, FORÇA CENTRÍFUGA DE 25 KN (2500 KGF), POTÊNCIA 5,5 CV - CHP DIURNO. AF_08/2015

Unidade: CHP

Tipo	Descricao	Código	Unid.	Custo Unitário	Consumo	Custo Unitário
Composição	PLACA VIBRATÓRIA REVERSÍVEL COM MOTOR 4 TEMPOS A GASOLINA, FORÇA CENTRÍFUGA DE 25 KN (2500 KGF), POTÊNCIA 5,5 CV - DEPRECIAÇÃO. AF_08/2015	91273	h	0,5100	1,0000000	0,5100
Composição	PLACA VIBRATÓRIA REVERSÍVEL COM MOTOR 4 TEMPOS A GASOLINA, FORÇA CENTRÍFUGA DE 25 KN (2500 KGF), POTÊNCIA 5,5 CV - JUROS. AF_08/2015	91274	h	0,1300	1,0000000	0,1300
Composição	PLACA VIBRATÓRIA REVERSÍVEL COM MOTOR 4 TEMPOS A GASOLINA, FORÇA CENTRÍFUGA DE 25 KN (2500 KGF), POTÊNCIA 5,5 CV - MANUTENÇÃO. AF_08/2015	91275	h	0,6400	1,0000000	0,6400
Composição	PLACA VIBRATÓRIA REVERSÍVEL COM MOTOR 4 TEMPOS A GASOLINA, FORÇA CENTRÍFUGA DE 25 KN (2500 KGF), POTÊNCIA 5,5 CV - MATERIAIS NA OPERAÇÃO. AF_08/2015	91276	h	10,4500	1,0000000	10,4500

Custo Unitário Direto Total 11,73

Setor : SEINFRA/SIT - Superintendência de Infraestrutura de Transportes Valores expressos em Reais (R\$)
Ano : 2025 Data orçamento: 27/11/2025
Orçamento : 4536 - AMPLIAÇÃO E REQUALIFICAÇÃO DO TERMINAL RODOVIÁRIO DE MUNICIPIO DE SANTO ESTEVÃO - BA
Versão : 3 - VERSÃO ATUALIZADA
Extensão : 1,000 un Data base: 01/04/2026

Serviço: 91273 - PLACA VIBRATÓRIA REVERSÍVEL COM MOTOR 4 TEMPOS A GASOLINA, FORÇA CENTRÍFUGA DE 25 KN (2500 KGF), POTÊNCIA 5,5 CV - DEPRECIÇÃO. AF_08/2015

Unidade: h

Tipo	Descricao	Código	Unid.	Custo Unitário	Consumo	Custo Unitário
Insumo	COMPACTADOR DE SOLO TIPO PLACA VIBRATORIA REVERSIVEL, A GASOLINA 4 TEMPOS, PESO 125 A 150 KG, FORCA CENTRIF. 2500 A 2800 KGF, LARG. TRABALHO 400 A 450 MM, FREQ. VIBRACAO 4300 A 4500 RPM, VELOC. TRABALHO 15 A 20 M/MIN , POT. 5,5 A 6,0 HP	1442	un	9.670,9500	0,0000533	0,5154

Custo Unitário Direto Total 0,51

Setor : SEINFRA/SIT - Superintendência de Infraestrutura de Transportes Valores expressos em Reais (R\$)
Ano : 2025 Data orçamento: 27/11/2025
Orçamento : 4536 - AMPLIAÇÃO E REQUALIFICAÇÃO DO TERMINAL RODOVIÁRIO DE MUNICIPIO DE SANTO ESTEVÃO - BA
Versão : 3 - VERSÃO ATUALIZADA
Extensão : 1,000 un Data base: 01/04/2026

Serviço: 91274 - PLACA VIBRATÓRIA REVERSÍVEL COM MOTOR 4 TEMPOS A GASOLINA, FORÇA CENTRÍFUGA DE 25 KN (2500 KGF), POTÊNCIA 5,5 CV - JUROS. AF_08/2015

Unidade: h

Tipo	Descricao	Código	Unid.	Custo Unitário	Consumo	Custo Unitário
Insumo	COMPACTADOR DE SOLO TIPO PLACA VIBRATORIA REVERSIVEL, A GASOLINA 4 TEMPOS, PESO 125 A 150 KG, FORCA CENTRIF. 2500 A 2800 KGF, LARG. TRABALHO 400 A 450 MM, FREQ. VIBRACAO 4300 A 4500 RPM, VELOC. TRABALHO 15 A 20 M/MIN , POT. 5,5 A 6,0 HP	1442	un	9.670,9500	0,0000143	0,1382

Custo Unitário Direto Total 0,13

Setor : SEINFRA/SIT - Superintendência de Infraestrutura de Transportes Valores expressos em Reais (R\$)
Ano : 2025 Data orçamento: 27/11/2025
Orçamento : 4536 - AMPLIAÇÃO E REQUALIFICAÇÃO DO TERMINAL RODOVIÁRIO DE MUNICÍPIO DE SANTO ESTEVÃO - BA
Versão : 3 - VERSÃO ATUALIZADA
Extensão : 1,000 un Data base: 01/04/2026

Serviço: 91275 - PLACA VIBRATÓRIA REVERSÍVEL COM MOTOR 4 TEMPOS A GASOLINA, FORÇA CENTRÍFUGA DE 25 KN (2500 KGF), POTÊNCIA 5,5 CV - MANUTENÇÃO. AF_08/2015

Unidade: h

Tipo	Descrição	Código	Unid.	Custo Unitário	Consumo	Custo Unitário
Insumo	COMPACTADOR DE SOLO TIPO PLACA VIBRATORIA REVERSIVEL, A GASOLINA 4 TEMPOS, PESO 125 A 150 KG, FORCA CENTRIF. 2500 A 2800 KGF, LARG. TRABALHO 400 A 450 MM, FREQ. VIBRACAO 4300 A 4500 RPM, VELOC. TRABALHO 15 A 20 M/MIN , POT. 5,5 A 6,0 HP	1442	un	9.670,9500	0,0000667	0,6450

Custo Unitário Direto Total 0,64

Setor : SEINFRA/SIT - Superintendência de Infraestrutura de Transportes Valores expressos em Reais (R\$)
Ano : 2025 Data orçamento: 27/11/2025
Orçamento : 4536 - AMPLIAÇÃO E REQUALIFICAÇÃO DO TERMINAL RODOVIÁRIO DE MUNICIPIO DE SANTO ESTEVÃO - BA
Versão : 3 - VERSÃO ATUALIZADA
Extensão : 1,000 un Data base: 01/04/2026

Serviço: 91276 - PLACA VIBRATÓRIA REVERSÍVEL COM MOTOR 4 TEMPOS A GASOLINA, FORÇA CENTRÍFUGA DE 25 KN (2500 KGF), POTÊNCIA 5,5 CV - MATERIAIS NA OPERAÇÃO. AF_08/2015

Unidade: h

Tipo	Descricao	Código	Unid.	Custo Unitário	Consumo	Custo Unitário
Insumo	GASOLINA COMUM	4222	I	7,2600	1,4400000	10,4544

Custo Unitário Direto Total 10,45

Setor : SEINFRA/SIT - Superintendência de Infraestrutura de Transportes Valores expressos em Reais (R\$)
Ano : 2025 Data orçamento: 27/11/2025
Orçamento : 4536 - AMPLIAÇÃO E REQUALIFICAÇÃO DO TERMINAL RODOVIÁRIO DE MUNICÍPIO DE SANTO ESTEVÃO - BA
Versão : 3 - VERSÃO ATUALIZADA
Extensão : 1,000 un Data base: 01/04/2026

Serviço: 98504 - PLANTIO DE GRAMA BATATAIS EM PLACAS. AF 07/2024

Unidade: m2

Tipo	Descricao	Código	Unid.	Custo Unitário	Consumo	Custo Unitário
Insumo	GRAMA BATATAIS EM PLACAS, SEM PLANTIO	3324	m2	10,2800	1,0000000	10,2800
Composição	JARDINEIRO COM ENCARGOS COMPLEMENTARES	88441	h	27,1000	0,0277000	0,7506
Composição	SERVENTE COM ENCARGOS COMPLEMENTARES	88316	h	26,1400	0,1386000	3,6230

Custo Unitário Direto Total	14,65

Setor : SEINFRA/SIT - Superintendência de Infraestrutura de Transportes Valores expressos em Reais (R\$)
 Ano : 2025 Data orçamento: 27/11/2025
 Orçamento : 4536 - AMPLIAÇÃO E REQUALIFICAÇÃO DO TERMINAL RODOVIÁRIO DE MUNICÍPIO DE SANTO ESTEVÃO - BA
 Versão : 3 - VERSÃO ATUALIZADA
 Extensão : 1,000 un Data base: 01/04/2026

Serviço: 98516 - PLANTIO DE PALMEIRA COM ALTURA DE MUDA MENOR OU IGUAL A 2,00 M . AF_07/2024

Unidade: un

Tipo	Descricao	Código	Unid.	Custo Unitário	Consumo	Custo Unitário
Insumo	MUDA DE PALMEIRA ARECA, H= * 1,50* M	38641	un	150,8600	1,0000000	150,8600
Composição	GUINDAUTO HIDRÁULICO, CAPACIDADE MÁXIMA DE CARGA 6500 KG, MOMENTO MÁXIMO DE CARGA 5,8 TM, ALCANCE MÁXIMO HORIZONTAL 7,60 M, INCLUSIVE CAMINHÃO TOCO PBT 9.700 KG, POTÊNCIA DE 160 CV - CHI DIURNO. AF_08/2015	91635	CHI	74,2800	0,8781000	65,2252
Composição	GUINDAUTO HIDRÁULICO, CAPACIDADE MÁXIMA DE CARGA 6500 KG, MOMENTO MÁXIMO DE CARGA 5,8 TM, ALCANCE MÁXIMO HORIZONTAL 7,60 M, INCLUSIVE CAMINHÃO TOCO PBT 9.700 KG, POTÊNCIA DE 160 CV - CHP DIURNO. AF_08/2015	91634	CHP	288,4200	0,2474000	71,3551
Composição	JARDINEIRO COM ENCARGOS COMPLEMENTARES	88441	h	27,1000	0,6113000	16,5662
Composição	SERVENTE COM ENCARGOS COMPLEMENTARES	88316	h	26,1400	3,0567000	79,9021

Custo Unitário Direto Total 383,89

Setor : SEINFRA/SIT - Superintendência de Infraestrutura de Transportes Valores expressos em Reais (R\$)
Ano : 2025 Data orçamento: 27/11/2025
Orçamento : 4536 - AMPLIAÇÃO E REQUALIFICAÇÃO DO TERMINAL RODOVIÁRIO DE MUNICIPIO DE SANTO ESTEVÃO - BA
Versão : 3 - VERSÃO ATUALIZADA
Extensão : 1,000 un Data base: 01/04/2026

Serviço: 95277 - POLIDORA DE PISO (POLITRIZ), PESO DE 100KG, DIÂMETRO 450 MM, MOTOR ELÉTRICO, POTÊNCIA 4 HP - CHI DIURNO. AF_05/2023

Unidade: CHI

Tipo	Descricao	Código	Unid.	Custo Unitário	Consumo	Custo Unitário
Composição	POLIDORA DE PISO (POLITRIZ), PESO DE 100KG, DIÂMETRO 450 MM, MOTOR ELÉTRICO, POTÊNCIA 4 HP - DEPRECIAÇÃO. AF_05/2023	95272	h	0,5700	1,0000000	0,5700
Composição	POLIDORA DE PISO (POLITRIZ), PESO DE 100KG, DIÂMETRO 450 MM, MOTOR ELÉTRICO, POTÊNCIA 4 HP - JUROS. AF_05/2023	95273	h	0,1300	1,0000000	0,1300

Custo Unitário Direto Total 0,70

Setor : SEINFRA/SIT - Superintendência de Infraestrutura de Transportes Valores expressos em Reais (R\$)
Ano : 2025 Data orçamento: 27/11/2025
Orçamento : 4536 - AMPLIAÇÃO E REQUALIFICAÇÃO DO TERMINAL RODOVIÁRIO DE MUNICÍPIO DE SANTO ESTEVÃO - BA
Versão : 3 - VERSÃO ATUALIZADA
Extensão : 1,000 un Data base: 01/04/2026

Serviço: 95276 - POLIDORA DE PISO (POLITRIZ), PESO DE 100KG, DIÂMETRO 450 MM, MOTOR ELÉTRICO, POTÊNCIA 4 HP - CHP DIURNO. AF_05/2023

Unidade: CHP

Tipo	Descrição	Código	Unid.	Custo Unitário	Consumo	Custo Unitário
Composição	POLIDORA DE PISO (POLITRIZ), PESO DE 100KG, DIÂMETRO 450 MM, MOTOR ELÉTRICO, POTÊNCIA 4 HP - DEPRECIAÇÃO. AF_05/2023	95272	h	0,5700	1,0000000	0,5700
Composição	POLIDORA DE PISO (POLITRIZ), PESO DE 100KG, DIÂMETRO 450 MM, MOTOR ELÉTRICO, POTÊNCIA 4 HP - JUROS. AF_05/2023	95273	h	0,1300	1,0000000	0,1300
Composição	POLIDORA DE PISO (POLITRIZ), PESO DE 100KG, DIÂMETRO 450 MM, MOTOR ELÉTRICO, POTÊNCIA 4 HP - MANUTENÇÃO. AF_05/2023	95274	h	0,4500	1,0000000	0,4500
Composição	POLIDORA DE PISO (POLITRIZ), PESO DE 100KG, DIÂMETRO 450 MM, MOTOR ELÉTRICO, POTÊNCIA 4 HP - MATERIAIS NA OPERAÇÃO. AF_05/2023	95275	h	2,7900	1,0000000	2,7900

Custo Unitário Direto Total 3,94

Setor : SEINFRA/SIT - Superintendência de Infraestrutura de Transportes Valores expressos em Reais (R\$)
Ano : 2025 Data orçamento: 27/11/2025
Orçamento : 4536 - AMPLIAÇÃO E REQUALIFICAÇÃO DO TERMINAL RODOVIÁRIO DE MUNICIPIO DE SANTO ESTEVÃO - BA
Versão : 3 - VERSÃO ATUALIZADA
Extensão : 1,000 un Data base: 01/04/2026

Serviço: 95272 - POLIDORA DE PISO (POLITRIZ), PESO DE 100KG, DIÂMETRO 450 MM, MOTOR ELÉTRICO, POTÊNCIA 4 HP - DEPRECIAÇÃO. AF_05/2023

Unidade: h

Tipo	Descricao	Código	Unid.	Custo Unitário	Consumo	Custo Unitário
Insumo	POLIDORA DE PISO (POLITRIZ) ELETRICA, MOTOR MONOFASICO DE 4 HP, PESO DE 100 KG, DIAMETRO DO TRABALHO DE 450 MM	13954	un	9.029,3800	0,0000640	0,5778

Custo Unitário Direto Total	0,57

Setor : SEINFRA/SIT - Superintendência de Infraestrutura de Transportes Valores expressos em Reais (R\$)
Ano : 2025 Data orçamento: 27/11/2025
Orçamento : 4536 - AMPLIAÇÃO E REQUALIFICAÇÃO DO TERMINAL RODOVIÁRIO DE MUNICIPIO DE SANTO ESTEVÃO - BA
Versão : 3 - VERSÃO ATUALIZADA
Extensão : 1,000 un Data base: 01/04/2026

Serviço: 95273 - POLIDORA DE PISO (POLITRIZ), PESO DE 100KG, DIÂMETRO 450 MM, MOTOR ELÉTRICO,
POTÊNCIA 4 HP - JUROS. AF_05/2023

Unidade: h

Tipo	Descricao	Código	Unid.	Custo Unitário	Consumo	Custo Unitário
Insumo	POLIDORA DE PISO (POLITRIZ) ELETRICA, MOTOR MONOFASICO DE 4 HP, PESO DE 100 KG, DIAMETRO DO TRABALHO DE 450 MM	13954	un	9.029,3800	0,0000148	0,1336

Custo Unitário Direto Total	0,13

Setor : SEINFRA/SIT - Superintendência de Infraestrutura de Transportes Valores expressos em Reais (R\$)
Ano : 2025 Data orçamento: 27/11/2025
Orçamento : 4536 - AMPLIAÇÃO E REQUALIFICAÇÃO DO TERMINAL RODOVIÁRIO DE MUNICIPIO DE SANTO ESTEVÃO - BA
Versão : 3 - VERSÃO ATUALIZADA
Extensão : 1,000 un Data base: 01/04/2026

Serviço: 95274 - POLIDORA DE PISO (POLITRIZ), PESO DE 100KG, DIÂMETRO 450 MM, MOTOR ELÉTRICO,
POTÊNCIA 4 HP - MANUTENÇÃO. AF_05/2023

Unidade: h

Tipo	Descricao	Código	Unid.	Custo Unitário	Consumo	Custo Unitário
Insumo	POLIDORA DE PISO (POLITRIZ) ELETRICA, MOTOR MONOFASICO DE 4 HP, PESO DE 100 KG, DIAMETRO DO TRABALHO DE 450 MM	13954	un	9.029,3800	0,0000500	0,4514

Custo Unitário Direto Total	0,45

Setor : SEINFRA/SIT - Superintendência de Infraestrutura de Transportes Valores expressos em Reais (R\$)
Ano : 2025 Data orçamento: 27/11/2025
Orçamento : 4536 - AMPLIAÇÃO E REQUALIFICAÇÃO DO TERMINAL RODOVIÁRIO DE MUNICIPIO DE SANTO ESTEVÃO - BA
Versão : 3 - VERSÃO ATUALIZADA
Extensão : 1,000 un Data base: 01/04/2026

Serviço: 95275 - POLIDORA DE PISO (POLITRIZ), PESO DE 100KG, DIÂMETRO 450 MM, MOTOR ELÉTRICO,
POTÊNCIA 4 HP - MATERIAIS NA OPERAÇÃO. AF_05/2023

Unidade: h

Tipo	Descricao	Código	Unid.	Custo Unitário	Consumo	Custo Unitário
Insumo	ENERGIA ELETRICA ATE 2000 KWH INDUSTRIAL, SEM DEMANDA	2705	kwh	1,1000	2,5400000	2,7940

Custo Unitário Direto Total	2,79

Setor : SEINFRA/SIT - Superintendência de Infraestrutura de Transportes Valores expressos em Reais (R\$)
Ano : 2025 Data orçamento: 27/11/2025
Orçamento : 4536 - AMPLIAÇÃO E REQUALIFICAÇÃO DO TERMINAL RODOVIÁRIO DE MUNICÍPIO DE SANTO ESTEVÃO - BA
Versão : 3 - VERSÃO ATUALIZADA
Extensão : 1,000 un Data base: 01/04/2026

Serviço: 91341 - PORTA EM ALUMÍNIO DE ABRIR TIPO VENEZIANA COM GUARNIÇÃO, FIXAÇÃO COM PARAFUSOS - FORNECIMENTO E INSTALAÇÃO. AF_10/2025

Unidade: m2

Tipo	Descrição	Código	Unid.	Custo Unitário	Consumo	Custo Unitário
Insumo	BUCHA DE NYLON SEM ABA S10, COM PARAFUSO DE 6,10 X 65 MM EM ACO ZINCADO COM ROSCA SOBERBA, CABECA CHATA E FENDA PHILLIPS	7568	un	0,6100	4,8166000	2,9381
Insumo	GUARNICAO / MOLDURA / ARREIMATE DE ACABAMENTO PARA ESQUADRIA, EM ALUMINIO PERFIL 25, ACABAMENTO ANODIZADO BRANCO OU BRILHANTE, PARA 1 FACE	36888	m	16,1300	6,8504000	110,4969
Insumo	PORTA DE ABRIR, TIPO VENEZIANA, EM ALUMINIO, ACABAMENTO ANODIZADO NATURAL, 90 CM X 210 CM (LARGURA X ALTURA), SEM GUARNICAO/ALIZAR/VISTA	39025	un	567,9900	0,5473000	310,8609
Insumo	SELANTE ELASTICO MONOCOMPONENTE A BASE DE POLIURETANO (PU) PARA JUNTAS DIVERSAS	142	310ml	36,2500	0,8829000	32,0051
Composição	PEDREIRO COM ENCARGOS COMPLEMENTARES	88309	h	35,7700	0,5548789	19,8480
Composição	SERVENTE COM ENCARGOS COMPLEMENTARES	88316	h	26,1400	0,1568136	4,0991

Custo Unitário Direto Total 0,00

Setor : SEINFRA/SIT - Superintendência de Infraestrutura de Transportes Valores expressos em Reais (R\$)
Ano : 2025 Data orçamento: 27/11/2025
Orçamento : 4536 - AMPLIAÇÃO E REQUALIFICAÇÃO DO TERMINAL RODOVIÁRIO DE MUNICÍPIO DE SANTO ESTEVÃO - BA
Versão : 3 - VERSÃO ATUALIZADA
Extensão : 1,000 un Data base: 01/04/2026

Serviço: CPU20928 - PORTÃO EM TUBO DE AÇO GALVANIZADO COM QUADRO DE DN 1 1/4", E BARRAS VERTICAIS DE DN 1" A CADA 10CM

Unidade: m2

Observação: https://orse.cehop.se.gov.br/composicao.asp?font_sg_fonte=ORSE&serv_nr_codigo=8702&peri_nr_ano=2025&peri_nr_mes=11&peri_nr_ordem=1

Tipo	Descricao	Código	Unid.	Custo Unitário	Consumo	Custo Unitário
Insumo	ELETRODO REVESTIDO AWS - E7018, DIAMETRO IGUAL A 4,00 MM	10997	kg	31,8600	0,4200000	13,3812
Insumo	TUBO ACO GALVANIZADO COM COSTURA, CLASSE LEVE, DN 25 MM (1"), E = 2,65 MM, *2,11* KG/M (NBR 5580)	21010	m	37,5100	9,0000000	337,5900
Insumo	TUBO ACO GALVANIZADO COM COSTURA, CLASSE LEVE, DN 32 MM (1 1/4"), E = 2,65 MM, *2,71* KG /M (NBR 5580)	21011	m	54,6700	1,9800000	108,2466
Composição	ARGAMASSA TRAÇO 1:4 (CIMENTO E AREIA MÉDIA), PREPARO MECÂNICO COM BETONEIRA 400 L. AF_08/2019	88630	m³	697,4600	0,0008000	0,5579
Composição	PEDREIRO COM ENCARGOS COMPLEMENTARES	88309	h	35,7700	1,0000000	35,7700
Composição	SERRALHEIRO COM ENCARGOS COMPLEMENTARES	88315	h	35,5200	2,0000000	71,0400
Composição	SERVENTE COM ENCARGOS COMPLEMENTARES	88316	h	26,1400	0,5000000	13,0700
Composição	SOLDADOR COM ENCARGOS COMPLEMENTARES	88317	h	40,9700	2,0000000	81,9400

Custo Unitário Direto Total 0,00

Descritivo: 08702/ORSE

Setor : SEINFRA/SIT - Superintendência de Infraestrutura de Transportes Valores expressos em Reais (R\$)
Ano : 2025 Data orçamento: 27/11/2025
Orçamento : 4536 - AMPLIAÇÃO E REQUALIFICAÇÃO DO TERMINAL RODOVIÁRIO DE MUNICIPIO DE SANTO ESTEVÃO - BA
Versão : 3 - VERSÃO ATUALIZADA
Extensão : 1,000 un Data base: 01/04/2026

Serviço: 100619 - POSTE DECORATIVO PARA JARDIM EM AÇO TUBULAR, H = *2,5* M, SEM LUMINÁRIA - FORNECIMENTO E INSTALAÇÃO. AF_04/2025

Unidade: un

Tipo	Descricao	Código	Unid.	Custo Unitário	Consumo	Custo Unitário
Insumo	CABO DE COBRE NU 35 MM2 MEIO-DURO	863	m	45,4900	2,0000000	90,9800
Insumo	CHUMBADOR DE ACO ZINCADO, DIAMETRO 5/8", COMPRIMENTO 6", COM PORCA	11975	un	23,5600	4,0000000	94,2400
Insumo	POSTE DECORATIVO PARA JARDIM EM ACO TUBULAR, SEM LUMINARIA, H = *2,5* M	12388	un	283,5900	1,0000000	283,5900
Composição	AUXILIAR DE ELETRICISTA COM ENCARGOS COMPLEMENTARES	88247	h	27,4700	0,8775455	24,1061
Composição	ELETRICISTA COM ENCARGOS COMPLEMENTARES	88264	h	36,3000	3,9489545	143,3470

Custo Unitário Direto Total 636,25

Setor : SEINFRA/SIT - Superintendência de Infraestrutura de Transportes Valores expressos em Reais (R\$)
Ano : 2025 Data orçamento: 27/11/2025
Orçamento : 4536 - AMPLIAÇÃO E REQUALIFICAÇÃO DO TERMINAL RODOVIÁRIO DE MUNICIPIO DE SANTO ESTEVÃO - BA
Versão : 3 - VERSÃO ATUALIZADA
Extensão : 1,000 un Data base: 01/04/2026

Serviço: 101616 - PREPARO DE FUNDO DE VALA COM LARGURA MENOR QUE 1,5 M (ACERTO DO SOLO NATURAL), EM LOCAL COM NÍVEL BAIXO DE INTERFERÊNCIA. AF_01/2026

Unidade: m2

Tipo	Descricao	Código	Unid.	Custo Unitário	Consumo	Custo Unitário
Composição	COMPACTADOR DE SOLOS DE PERCUSSÃO (SOQUETE) COM MOTOR A GASOLINA 4 TEMPOS, POTÊNCIA 4 CV - CHP DIURNO. AF_08/2015	91533	CHP	53,0700	0,0067530	0,3583
Composição	PEDREIRO COM ENCARGOS COMPLEMENTARES	88309	h	35,7700	0,1109190	3,9675
Composição	SERVENTE COM ENCARGOS COMPLEMENTARES	88316	h	26,1400	0,1915870	5,0080

Custo Unitário Direto Total 0,00

Setor : SEINFRA/SIT - Superintendência de Infraestrutura de Transportes Valores expressos em Reais (R\$)
Ano : 2025 Data orçamento: 27/11/2025
Orçamento : 4536 - AMPLIAÇÃO E REQUALIFICAÇÃO DO TERMINAL RODOVIÁRIO DE MUNICIPIO DE SANTO ESTEVÃO - BA
Versão : 3 - VERSÃO ATUALIZADA
Extensão : 1,000 un Data base: 01/04/2026

Serviço: 101618 - PREPARO DE FUNDO DE VALA COM LARGURA MENOR QUE 1,5 M, COM CAMADA DE AREIA, LANÇAMENTO MANUAL. AF_01/2026

Unidade: m³

Tipo	Descricao	Código	Unid.	Custo Unitário	Consumo	Custo Unitário
Insumo	AREIA MEDIA - POSTO JAZIDA/ FORNECEDOR (RETIRADO NA JAZIDA, SEM TRANSPORTE)	370	m³	144,8000	1,1000000	159,2800
Composição	COMPACTADOR DE SOLOS DE PERCUSSÃO (SOQUETE) COM MOTOR A GASOLINA 4 TEMPOS, POTÊNCIA 4 CV - CHP DIURNO. AF_08/2015	91533	CHP	53,0700	0,1350500	7,1671
Composição	PEDREIRO COM ENCARGOS COMPLEMENTARES	88309	h	35,7700	1,7843900	63,8276
Composição	SERVENTE COM ENCARGOS COMPLEMENTARES	88316	h	26,1400	3,0821290	80,5668

Custo Unitário Direto Total 310,82

Setor : SEINFRA/SIT - Superintendência de Infraestrutura de Transportes Valores expressos em Reais (R\$)
Ano : 2025 Data orçamento: 27/11/2025
Orçamento : 4536 - AMPLIAÇÃO E REQUALIFICAÇÃO DO TERMINAL RODOVIÁRIO DE MUNICIPIO DE SANTO ESTEVÃO - BA
Versão : 3 - VERSÃO ATUALIZADA
Extensão : 1,000 un Data base: 01/04/2026

Serviço: 101619 - PREPARO DE FUNDO DE VALA COM LARGURA MENOR QUE 1,5 M, COM CAMADA DE BRITA, LANÇAMENTO MANUAL. AF_01/2026

Unidade: m³

Tipo	Descrição	Código	Unid.	Custo Unitário	Consumo	Custo Unitário
Insumo	PEDRA BRITADA N. 0, OU PEDRISCO (4,8 A 9,5 MM) POSTO PEDREIRA/FORNECEDOR, SEM FRETE	4720	m³	139,3900	1,1000000	153,3290
Composição	COMPACTADOR DE SOLOS DE PERCUSSÃO (SOQUETE) COM MOTOR A GASOLINA 4 TEMPOS, POTÊNCIA 4 CV - CHP DIURNO. AF_08/2015	91533	CHP	53,0700	0,1350500	7,1671
Composição	PEDREIRO COM ENCARGOS COMPLEMENTARES	88309	h	35,7700	2,0287700	72,5691
Composição	SERVENTE COM ENCARGOS COMPLEMENTARES	88316	h	26,1400	3,5042380	91,6007

Custo Unitário Direto Total 324,64

Setor : SEINFRA/SIT - Superintendência de Infraestrutura de Transportes Valores expressos em Reais (R\$)
Ano : 2025 Data orçamento: 27/11/2025
Orçamento : 4536 - AMPLIAÇÃO E REQUALIFICAÇÃO DO TERMINAL RODOVIÁRIO DE MUNICIPIO DE SANTO ESTEVÃO - BA
Versão : 3 - VERSÃO ATUALIZADA
Extensão : 1,000 un Data base: 01/04/2026

Serviço: CPU20339 - PROJETO EXECUTIVO, ESTRUTURAL E COMPLEMENTARES

Unidade: un

Tipo	Descricao	Código	Unid.	Custo Unitário	Consumo	Custo Unitário
Composição	ARQUITETO DE OBRA PLENO COM ENCARGOS COMPLEMENTARES	90769	h	150,4500	30,0000000	4.513,5000
Composição	AUXILIAR TÉCNICO DE ENGENHARIA COM ENCARGOS COMPLEMENTARES	88255	h	56,7500	70,0000000	3.972,5000
Composição	DESENHISTA PROJETISTA COM ENCARGOS COMPLEMENTARES	90775	h	37,8100	40,0000000	1.512,4000
Composição	ENGENHEIRO CIVIL DE OBRA PLENO COM ENCARGOS COMPLEMENTARES	90778	h	150,7100	70,0000000	10.549,7000

Custo Unitário Direto Total 0,00

Setor : SEINFRA/SIT - Superintendência de Infraestrutura de Transportes Valores expressos em Reais (R\$)
Ano : 2025 Data orçamento: 27/11/2025
Orçamento : 4536 - AMPLIAÇÃO E REQUALIFICAÇÃO DO TERMINAL RODOVIÁRIO DE MUNICIPIO DE SANTO ESTEVÃO - BA
Versão : 3 - VERSÃO ATUALIZADA
Extensão : 1,000 un Data base: 01/04/2026

Serviço: CPU20891 - PROLONGADOR PARA CAIXA SIFONADA 100 X 100MM

Unidade: un

Observação: https://orse.cehop.se.gov.br/composicao.asp?font_sg_fonte=ORSE&serv_nr_codigo=13557&peri_nr_ano=2025&peri_nr_mes=11&peri_nr_ordem=1

Tipo	Descricao	Código	Unid.	Custo Unitário	Consumo	Custo Unitário
Insumo	PROLONGAMENTO / PROLONGADOR PARA CAIXA SIFONADA, PVC, 150 MM X 150 MM (NBR 5688)	11737	un	12,2300	1,0000000	12,2300
Composição	AUXILIAR DE ENCANADOR OU BOMBEIRO HIDRÁULICO COM ENCARGOS COMPLEMENTARES	88248	h	26,6200	0,1667000	4,4375

Custo Unitário Direto Total	0,00

Descritivo: 13557/ORSE

Setor : SEINFRA/SIT - Superintendência de Infraestrutura de Transportes Valores expressos em Reais (R\$)
Ano : 2025 Data orçamento: 27/11/2025
Orçamento : 4536 - AMPLIAÇÃO E REQUALIFICAÇÃO DO TERMINAL RODOVIÁRIO DE MUNICIPIO DE SANTO ESTEVÃO - BA
Versão : 3 - VERSÃO ATUALIZADA
Extensão : 1,000 un Data base: 01/04/2026

Serviço: 101875 - QUADRO DE DISTRIBUIÇÃO DE ENERGIA EM CHAPA DE AÇO GALVANIZADO, DE EMBUTIR
, COM BARRAMENTO TRIFÁSICO, PARA 12 DISJUNTORES DIN 100A - FORNECIMENTO E INSTALAÇÃO. AF_
07/2025

Unidade: un

Tipo	Descricao	Código	Unid.	Custo Unitário	Consumo	Custo Unitário
Insumo	QUADRO DE DISTRIBUICAO COM BARRAMENTO TRIFASICO, DE EMBUTIR, EM CHAPA DE ACO GALVANIZADO, PARA 12 DISJUNTORES DIN, 100 A	13393	un	332,9400	1,0000000	332,9400
Composição	ARGAMASSA TRAÇO 1:1:6 (EM VOLUME DE CIMENTO, CAL E AREIA MÉDIA ÚMIDA) PARA EMBOÇO/MASSA ÚNICA/ ASSENTAMENTO DE ALVENARIA DE VEDAÇÃO, PREPARO MANUAL . AF_08/2019	87367	m³	931,7500	0,0117000	10,9014
Composição	AUXILIAR DE ELETRICISTA COM ENCARGOS COMPLEMENTARES	88247	h	27,4700	1,4514000	39,8699
Composição	ELETRICISTA COM ENCARGOS COMPLEMENTARES	88264	h	36,3000	1,4514000	52,6858

Custo Unitário Direto Total 436,38

Setor : SEINFRA/SIT - Superintendência de Infraestrutura de Transportes Valores expressos em Reais (R\$)
Ano : 2025 Data orçamento: 27/11/2025
Orçamento : 4536 - AMPLIAÇÃO E REQUALIFICAÇÃO DO TERMINAL RODOVIÁRIO DE MUNICÍPIO DE SANTO ESTEVÃO - BA
Versão : 3 - VERSÃO ATUALIZADA
Extensão : 1,000 un Data base: 01/04/2026

Serviço: 101872 - QUADRO DE DISTRIBUIÇÃO DE LUZ EM PVC PARA 8 DISJUNTORES - FORNECIMENTO E INSTALAÇÃO. AF_07/2025

Unidade: un

Tipo	Descricao	Código	Unid.	Custo Unitário	Consumo	Custo Unitário
Insumo	BARRAMENTO TIPO NEUTRO / TERRA PARA QUADRO DE DISTRIBUICAO, COM 6 /8 DISJUNTORES	43876	un	24,9000	2,0000000	49,8000
Insumo	QUADRO DE DISTRIBUICAO, SEM BARRAMENTO, EM PVC, DE EMBUTIR, PARA 6 DISJUNTORES NEMA OU 8 DISJUNTORES DIN	39795	un	57,3300	1,0000000	57,3300
Insumo	SUPORTE PARA 12 DISJUNTORES	43893	un	37,9000	1,0000000	37,9000
Composição	ARGAMASSA TRAÇO 1:1:6 (EM VOLUME DE CIMENTO, CAL E AREIA MÉDIA ÚMIDA) PARA EMBOÇO/MASSA ÚNICA/ ASSENTAMENTO DE ALVENARIA DE VEDAÇÃO, PREPARO MANUAL . AF_08/2019	87367	m³	931,7500	0,0074000	6,8949
Composição	AUXILIAR DE ELETRICISTA COM ENCARGOS COMPLEMENTARES	88247	h	27,4700	1,2922820	35,4989
Composição	ELETRICISTA COM ENCARGOS COMPLEMENTARES	88264	h	36,3000	1,2922820	46,9098

Custo Unitário Direto Total 0,00

Setor : SEINFRA/SIT - Superintendência de Infraestrutura de Transportes Valores expressos em Reais (R\$)
Ano : 2025 Data orçamento: 27/11/2025
Orçamento : 4536 - AMPLIAÇÃO E REQUALIFICAÇÃO DO TERMINAL RODOVIÁRIO DE MUNICIPIO DE SANTO ESTEVÃO - BA
Versão : 3 - VERSÃO ATUALIZADA
Extensão : 1,000 un Data base: 01/04/2026

Serviço: 97362 - QUADRO DE MEDIÇÃO GERAL DE ENERGIA PARA BARRAMENTO BLINDADO COM 4
MEDIDORES - FORNECIMENTO E INSTALAÇÃO. AF_07/2025

Unidade: un

Tipo	Descricao	Código	Unid.	Custo Unitário	Consumo	Custo Unitário
Insumo	CAIXA PARA MEDICAO COLETIVA TIPO L, PADRAO BIFASICO OU TRIFASICO, PARA ATE 4 MEDIDORES, SEM BARRAMENTO E COM PORTAS INFERIOR E SUPERIOR	1068	un	1.643,3200	1,0000000	1.643,3200
Composição	AUXILIAR DE ELETRICISTA COM ENCARGOS COMPLEMENTARES	88247	h	27,4700	0,8070760	22,1703
Composição	ELETRICISTA COM ENCARGOS COMPLEMENTARES	88264	h	36,3000	0,8070760	29,2968

Custo Unitário Direto Total **1.694,78**

Setor : SEINFRA/SIT - Superintendência de Infraestrutura de Transportes Valores expressos em Reais (R\$)
Ano : 2025 Data orçamento: 27/11/2025
Orçamento : 4536 - AMPLIAÇÃO E REQUALIFICAÇÃO DO TERMINAL RODOVIÁRIO DE MUNICÍPIO DE SANTO ESTEVÃO - BA
Versão : 3 - VERSÃO ATUALIZADA
Extensão : 1,000 un Data base: 01/04/2026

Serviço: 106086 - RACK DE PISO FECHADO DE 36 U EM CHAPA DE AÇO, 19", *570*MM - FORNECIMENTO E INSTALAÇÃO. AF 08/2025

Unidade: un

Tipo	Descricao	Código	Unid.	Custo Unitário	Consumo	Custo Unitário
Insumo	RACK DE PISO FECHADO DE 36 U EM CHAPA DE AÇO, 19", PROFUNDIDADE DE 570 MM	45325	un	2.041,5200	1,0000000	2.041,5200
Composição	AUXILIAR DE ELETRICISTA COM ENCARGOS COMPLEMENTARES	88247	h	27,4700	0,7179862	19,7230
Composição	ELETRICISTA COM ENCARGOS COMPLEMENTARES	88264	h	36,3000	0,9573149	34,7505

Custo Unitário Direto Total 0,00

Setor : SEINFRA/SIT - Superintendência de Infraestrutura de Transportes Valores expressos em Reais (R\$)
 Ano : 2025 Data orçamento: 27/11/2025
 Orçamento : 4536 - AMPLIAÇÃO E REQUALIFICAÇÃO DO TERMINAL RODOVIÁRIO DE MUNICIPIO DE SANTO ESTEVÃO - BA
 Versão : 3 - VERSÃO ATUALIZADA
 Extensão : 1,000 un Data base: 01/04/2026

Serviço: 104326 - RALO SECO CÔNICO, PVC, DN 100 X 40 MM, JUNTA SOLDÁVEL, FORNECIDO E INSTALADO EM RAMAL DE DESCARGA OU EM RAMAL DE ESGOTO SANITÁRIO. AF_08/2022

Unidade: un

Tipo	Descricao	Código	Unid.	Custo Unitário	Consumo	Custo Unitário
Insumo	ADESIVO PLASTICO PARA PVC, FRASCO COM *850* GR	122	un	66,6300	0,0049000	0,3264
Insumo	LIXA D'AGUA EM FOLHA, COR PRETA, GRAO 100	38383	un	2,0800	0,0360000	0,0748
Insumo	RALO SECO CONICO, PVC, 100 X 40 MM, COM GRELHA QUADRADA BRANCA	11711	un	10,0900	1,0000000	10,0900
Insumo	SOLUCAO PREPARADORA / LIMPADORA PARA PVC, FRASCO COM 1000 CM3	20083	un	75,4900	0,0075000	0,5661
Composição	AUXILIAR DE ENCANADOR OU BOMBEIRO HIDRÁULICO COM ENCARGOS COMPLEMENTARES	88248	h	26,6200	0,1652000	4,3976
Composição	ENCANADOR OU BOMBEIRO HIDRÁULICO COM ENCARGOS COMPLEMENTARES	88267	h	35,2900	0,1652000	5,8299

Custo Unitário Direto Total 21,25

Setor : SEINFRA/SIT - Superintendência de Infraestrutura de Transportes Valores expressos em Reais (R\$)
Ano : 2025 Data orçamento: 27/11/2025
Orçamento : 4536 - AMPLIAÇÃO E REQUALIFICAÇÃO DO TERMINAL RODOVIÁRIO DE MUNICÍPIO DE SANTO ESTEVÃO - BA
Versão : 3 - VERSÃO ATUALIZADA
Extensão : 1,000 un Data base: 01/04/2026

Serviço: 89709 - RALO SIFONADO, PVC, DN 100 X 40 MM, JUNTA SOLDÁVEL, FORNECIDO E INSTALADO EM RAMAL DE DESCARGA OU EM RAMAL DE ESGOTO SANITÁRIO. AF_08/2022

Unidade: un

Tipo	Descricao	Código	Unid.	Custo Unitário	Consumo	Custo Unitário
Insumo	ADESIVO PLASTICO PARA PVC, FRASCO COM *850* GR	122	un	66,6300	0,0049000	0,3264
Insumo	LIXA D'AGUA EM FOLHA, COR PRETA, GRAO 100	38383	un	2,0800	0,0360000	0,0748
Insumo	RALO SIFONADO CILINDRICO, PVC, 100 X 40 MM, COM GRELHA REDONDA BRANCA	11741	un	10,9900	1,0000000	10,9900
Insumo	SOLUCAO PREPARADORA / LIMPADORA PARA PVC, FRASCO COM 1000 CM3	20083	un	75,4900	0,0075000	0,5661
Composição	AUXILIAR DE ENCANADOR OU BOMBEIRO HIDRÁULICO COM ENCARGOS COMPLEMENTARES	88248	h	26,6200	0,1652000	4,3976
Composição	ENCANADOR OU BOMBEIRO HIDRÁULICO COM ENCARGOS COMPLEMENTARES	88267	h	35,2900	0,1652000	5,8299

Custo Unitário Direto Total 22,15

Setor : SEINFRA/SIT - Superintendência de Infraestrutura de Transportes Valores expressos em Reais (R\$)
Ano : 2025 Data orçamento: 27/11/2025
Orçamento : 4536 - AMPLIAÇÃO E REQUALIFICAÇÃO DO TERMINAL RODOVIÁRIO DE MUNICÍPIO DE SANTO ESTEVÃO - BA
Versão : 3 - VERSÃO ATUALIZADA
Extensão : 1,000 un Data base: 01/04/2026

Serviço: 104327 - RALO SIFONADO REDONDO, PVC, DN 100 X 40 MM, JUNTA SOLDÁVEL, FORNECIDO E
INSTALADO EM RAMAL DE DESCARGA OU EM RAMAL DE ESGOTO SANITÁRIO. AF_08/2022

Unidade: un

Tipo	Descricao	Código	Unid.	Custo Unitário	Consumo	Custo Unitário
Insumo	ADESIVO PLASTICO PARA PVC, FRASCO COM *850* GR	122	un	66,6300	0,0049000	0,3264
Insumo	LIXA D'AGUA EM FOLHA, COR PRETA, GRAO 100	38383	un	2,0800	0,0360000	0,0748
Insumo	RALO SIFONADO REDONDO CONICO, PVC, 100 X 40 MM, COM GRELHA REDONDA BRANCA	11743	un	9,2300	1,0000000	9,2300
Insumo	SOLUCAO PREPARADORA / LIMPADORA PARA PVC, FRASCO COM 1000 CM3	20083	un	75,4900	0,0075000	0,5661
Composição	AUXILIAR DE ENCANADOR OU BOMBEIRO HIDRÁULICO COM ENCARGOS COMPLEMENTARES	88248	h	26,6200	0,1652000	4,3976
Composição	ENCANADOR OU BOMBEIRO HIDRÁULICO COM ENCARGOS COMPLEMENTARES	88267	h	35,2900	0,1652000	5,8299

Custo Unitário Direto Total 20,39

Setor : SEINFRA/SIT - Superintendência de Infraestrutura de Transportes Valores expressos em Reais (R\$)
Ano : 2025 Data orçamento: 27/11/2025
Orçamento : 4536 - AMPLIAÇÃO E REQUALIFICAÇÃO DO TERMINAL RODOVIÁRIO DE MUNICÍPIO DE SANTO ESTEVÃO - BA
Versão : 3 - VERSÃO ATUALIZADA
Extensão : 1,000 un Data base: 01/04/2026

Serviço: 105002 - RAMPA DE ACESSIBILIDADE EM CONCRETO MOLDADO IN LOCO, EM CALÇADA NOVA
COM LARGURA MAIOR OU IGUAL À 3,00 M, FCK 25MPA, COM PISO PODOTÁTIL. AF_03/2024

Unidade: un

Tipo	Descrição	Código	Unid.	Custo Unitário	Consumo	Custo Unitário
Insumo	PEDRA BRITADA N. 2 (19 A 38 MM) POSTO PEDREIRA/ FORNECEDOR, SEM FRETE	4718	m³	121,3700	0,0270000	3,2769
Insumo	PREGO DE AÇO POLIDO COM CABECA 17 X 21 (2 X 11)	5068	kg	16,2700	0,0366960	0,5970
Insumo	SARRAFO *2,5 X 10* CM EM PINUS, MISTA OU EQUIVALENTE DA REGIAO - BRUTA	4509	m	5,2800	7,4800000	39,4944
Composição	CONCRETO FCK = 25MPA, TRAÇO 1:2,3:2,7 (EM MASSA SECA DE CIMENTO/ AREIA MÉDIA/ BRITA 1) - PREPARO MECÂNICO COM BETONEIRA 400 L. AF_05/2021	94965	m³	679,9900	0,6650246	452,2100
Composição	PEDREIRO COM ENCARGOS COMPLEMENTARES	88309	h	35,7700	3,6040000	128,9150
Composição	PISO PODOTÁTIL DE ALERTA OU DIRECIONAL, DE CONCRETO, ASSENTADO SOBRE ARGAMASSA. AF_03/2024	104658	m²	167,7800	0,4800000	80,5344
Composição	SERVENTE COM ENCARGOS COMPLEMENTARES	88316	h	26,1400	7,2080000	188,4171

Custo Unitário Direto Total 893,41

Setor : SEINFRA/SIT - Superintendência de Infraestrutura de Transportes Valores expressos em Reais (R\$)
Ano : 2025 Data orçamento: 27/11/2025
Orçamento : 4536 - AMPLIAÇÃO E REQUALIFICAÇÃO DO TERMINAL RODOVIÁRIO DE MUNICIPIO DE SANTO ESTEVÃO - BA
Versão : 3 - VERSÃO ATUALIZADA
Extensão : 1,000 un Data base: 01/04/2026

Serviço: CPU22336 - Rasgo em bancada de mármore ou granito para colocação de cuba

Unidade: un

Tipo	Descricao	Código	Unid.	Custo Unitário	Consumo	Custo Unitário
Custo Unitário Direto Total						128,73

Setor : SEINFRA/SIT - Superintendência de Infraestrutura de Transportes Valores expressos em Reais (R\$)
 Ano : 2025 Data orçamento: 27/11/2025
 Orçamento : 4536 - AMPLIAÇÃO E REQUALIFICAÇÃO DO TERMINAL RODOVIÁRIO DE MUNICÍPIO DE SANTO ESTEVÃO - BA
 Versão : 3 - VERSÃO ATUALIZADA
 Extensão : 1,000 un Data base: 01/04/2026

Serviço: 93382 - REATERRO MANUAL DE VALAS, COM COMPACTADOR DE SOLOS DE PERCUSSÃO. AF_08/2023

Unidade: m³

Tipo	Descrição	Código	Unid.	Custo Unitário	Consumo	Custo Unitário
Composição	CAMINHÃO PIPA 10.000 L TRUCADO, PESO BRUTO TOTAL 23.000 KG, CARGA ÚTIL MÁXIMA 15.935 KG, DISTÂNCIA ENTRE EIXOS 4,8 M, POTÊNCIA 230 CV, INCLUSIVE TANQUE DE AÇO PARA TRANSPORTE DE ÁGUA - CHI DIURNO. AF_06/2014	5903	CHI	83,6000	0,0006000	0,0501
Composição	CAMINHÃO PIPA 10.000 L TRUCADO, PESO BRUTO TOTAL 23.000 KG, CARGA ÚTIL MÁXIMA 15.935 KG, DISTÂNCIA ENTRE EIXOS 4,8 M, POTÊNCIA 230 CV, INCLUSIVE TANQUE DE AÇO PARA TRANSPORTE DE ÁGUA - CHP DIURNO. AF_06/2014	5901	CHP	390,4500	0,0054000	2,1084
Composição	COMPACTADOR DE SOLOS DE PERCUSSÃO (SOQUETE) COM MOTOR A GASOLINA 4 TEMPOS, POTÊNCIA 4 CV - CHP DIURNO. AF_08/2015	91533	CHP	53,0700	0,1962000	10,4123
Composição	SERVENTE COM ENCARGOS COMPLEMENTARES	88316	h	26,1400	0,7866000	20,5617

Custo Unitário Direto Total 0,00

Setor : SEINFRA/SIT - Superintendência de Infraestrutura de Transportes Valores expressos em Reais (R\$)
 Ano : 2025 Data orçamento: 27/11/2025
 Orçamento : 4536 - AMPLIAÇÃO E REQUALIFICAÇÃO DO TERMINAL RODOVIÁRIO DE MUNICIPIO DE SANTO ESTEVÃO - BA
 Versão : 3 - VERSÃO ATUALIZADA
 Extensão : 1,000 un Data base: 01/04/2026

Serviço: 104737 - REATERRO MANUAL DE VALAS, COM PLACA VIBRATÓRIA. AF_08/2023

Unidade: m³

Tipo	Descrição	Código	Unid.	Custo Unitário	Consumo	Custo Unitário
Composição	CAMINHÃO PIPA 10.000 L TRUCADO, PESO BRUTO TOTAL 23.000 KG, CARGA ÚTIL MÁXIMA 15.935 KG, DISTÂNCIA ENTRE EIXOS 4,8 M, POTÊNCIA 230 CV, INCLUSIVE TANQUE DE AÇO PARA TRANSPORTE DE ÁGUA - CHI DIURNO. AF_06/2014	5903	CHI	83,6000	0,0006000	0,0501
Composição	CAMINHÃO PIPA 10.000 L TRUCADO, PESO BRUTO TOTAL 23.000 KG, CARGA ÚTIL MÁXIMA 15.935 KG, DISTÂNCIA ENTRE EIXOS 4,8 M, POTÊNCIA 230 CV, INCLUSIVE TANQUE DE AÇO PARA TRANSPORTE DE ÁGUA - CHP DIURNO. AF_06/2014	5901	CHP	390,4500	0,0054000	2,1084
Composição	PLACA VIBRATÓRIA REVERSÍVEL COM MOTOR 4 TEMPOS A GASOLINA, FORÇA CENTRÍFUGA DE 25 KN (2500 KGF), POTÊNCIA 5,5 CV - CHP DIURNO. AF_08/2015	91277	CHP	11,7300	0,0942000	1,1049
Composição	SERVENTE COM ENCARGOS COMPLEMENTARES	88316	h	26,1400	0,8809000	23,0267

Custo Unitário Direto Total 26,27

Setor : SEINFRA/SIT - Superintendência de Infraestrutura de Transportes Valores expressos em Reais (R\$)
Ano : 2025 Data orçamento: 27/11/2025
Orçamento : 4536 - AMPLIAÇÃO E REQUALIFICAÇÃO DO TERMINAL RODOVIÁRIO DE MUNICIPIO DE SANTO ESTEVÃO - BA
Versão : 3 - VERSÃO ATUALIZADA
Extensão : 1,000 un Data base: 01/04/2026

Serviço: 103047 - REGISTRO DE ESFERA, PVC, SOLDÁVEL, COM VOLANTE, DN 20 MM - FORNECIMENTO E
INSTALAÇÃO. AF 08/2021

Unidade: un

Tipo	Descricao	Código	Unid.	Custo Unitário	Consumo	Custo Unitário
Insumo	ADESIVO PLASTICO PARA PVC, FRASCO COM 175 GR	20080	un	21,7400	0,0286000	0,6217
Insumo	LIXA D'AGUA EM FOLHA, COR PRETA, GRAO 100	38383	un	2,0800	0,0430000	0,0894
Insumo	REGISTRO DE ESFERA, PVC, COM VOLANTE, VS, SOLDÁVEL, DN 20 MM, COM CORPO DIVIDIDO	11673	un	14,7400	1,0000000	14,7400
Insumo	SOLUCAO PREPARADORA / LIMPADORA PARA PVC, FRASCO COM 1000 CM3	20083	un	75,4900	0,0060000	0,4529
Composição	AUXILIAR DE ENCANADOR OU BOMBEIRO HIDRÁULICO COM ENCARGOS COMPLEMENTARES	88248	h	26,6200	0,0860000	2,2893
Composição	ENCANADOR OU BOMBEIRO HIDRÁULICO COM ENCARGOS COMPLEMENTARES	88267	h	35,2900	0,0860000	3,0349

Custo Unitário Direto Total 21,20

Setor : SEINFRA/SIT - Superintendência de Infraestrutura de Transportes Valores expressos em Reais (R\$)
Ano : 2025 Data orçamento: 27/11/2025
Orçamento : 4536 - AMPLIAÇÃO E REQUALIFICAÇÃO DO TERMINAL RODOVIÁRIO DE MUNICÍPIO DE SANTO ESTEVÃO - BA
Versão : 3 - VERSÃO ATUALIZADA
Extensão : 1,000 un Data base: 01/04/2026

Serviço: 94490 - REGISTRO DE ESFERA, PVC, SOLDÁVEL, COM VOLANTE, DN 32 MM - FORNECIMENTO E INSTALAÇÃO. AF 08/2021

Unidade: un

Tipo	Descrição	Código	Unid.	Custo Unitário	Consumo	Custo Unitário
Insumo	ADESIVO PLASTICO PARA PVC, FRASCO COM 175 GR	20080	un	21,7400	0,0400000	0,8696
Insumo	LIXA D'AGUA EM FOLHA, COR PRETA, GRAO 100	38383	un	2,0800	0,0080000	0,0166
Insumo	REGISTRO DE ESFERA, PVC, COM VOLANTE, VS, SOLDÁVEL, DN 32 MM, COM CORPO DIVIDIDO	11675	un	30,1400	1,0000000	30,1400
Insumo	SOLUCAO PREPARADORA / LIMPADORA PARA PVC, FRASCO COM 1000 CM3	20083	un	75,4900	0,0095000	0,7171
Composição	AUXILIAR DE ENCANADOR OU BOMBEIRO HIDRÁULICO COM ENCARGOS COMPLEMENTARES	88248	h	26,6200	0,0795000	2,1162
Composição	ENCANADOR OU BOMBEIRO HIDRÁULICO COM ENCARGOS COMPLEMENTARES	88267	h	35,2900	0,0795000	2,8055

Custo Unitário Direto Total **36,63**

Setor : SEINFRA/SIT - Superintendência de Infraestrutura de Transportes Valores expressos em Reais (R\$)
Ano : 2025 Data orçamento: 27/11/2025
Orçamento : 4536 - AMPLIAÇÃO E REQUALIFICAÇÃO DO TERMINAL RODOVIÁRIO DE MUNICIPIO DE SANTO ESTEVÃO - BA
Versão : 3 - VERSÃO ATUALIZADA
Extensão : 1,000 un Data base: 01/04/2026

Serviço: 94491 - REGISTRO DE ESFERA, PVC, SOLDÁVEL, COM VOLANTE, DN 40 MM - FORNECIMENTO E
INSTALAÇÃO. AF 08/2021

Unidade: un

Tipo	Descricao	Código	Unid.	Custo Unitário	Consumo	Custo Unitário
Insumo	ADESIVO PLASTICO PARA PVC, FRASCO COM 175 GR	20080	un	21,7400	0,0714000	1,5522
Insumo	LIXA D'AGUA EM FOLHA, COR PRETA, GRAO 100	38383	un	2,0800	0,0114000	0,0237
Insumo	REGISTRO DE ESFERA, PVC, COM VOLANTE, VS, SOLDÁVEL, DN 40 MM, COM CORPO DIVIDIDO	11676	un	40,3100	1,0000000	40,3100
Insumo	SOLUCAO PREPARADORA / LIMPADORA PARA PVC, FRASCO COM 1000 CM3	20083	un	75,4900	0,0180000	1,3588
Composição	AUXILIAR DE ENCANADOR OU BOMBEIRO HIDRÁULICO COM ENCARGOS COMPLEMENTARES	88248	h	26,6200	0,1133000	3,0160
Composição	ENCANADOR OU BOMBEIRO HIDRÁULICO COM ENCARGOS COMPLEMENTARES	88267	h	35,2900	0,1133000	3,9983

Custo Unitário Direto Total 50,23

Setor : SEINFRA/SIT - Superintendência de Infraestrutura de Transportes Valores expressos em Reais (R\$)
Ano : 2025 Data orçamento: 27/11/2025
Orçamento : 4536 - AMPLIAÇÃO E REQUALIFICAÇÃO DO TERMINAL RODOVIÁRIO DE MUNICÍPIO DE SANTO ESTEVÃO - BA
Versão : 3 - VERSÃO ATUALIZADA
Extensão : 1,000 un Data base: 01/04/2026

Serviço: 94495 - REGISTRO DE GAVETA BRUTO, LATÃO, ROSCÁVEL, 1" - FORNECIMENTO E INSTALAÇÃO.
AF_08/2021

Unidade: un

Tipo	Descricao	Código	Unid.	Custo Unitário	Consumo	Custo Unitário
Insumo	FITA VEDA ROSCA, EM PTFE, ROLO DE 18 MM X 50 M (L X C)	3148	un	15,3000	0,0132000	0,2019
Insumo	REGISTRO GAVETA BRUTO EM LATAO FORJADO, BITOLA 1"	6019	un	58,5700	1,0000000	58,5700
Composição	AUXILIAR DE ENCANADOR OU BOMBEIRO HIDRÁULICO COM ENCARGOS COMPLEMENTARES	88248	h	26,6200	0,1485000	3,9530
Composição	ENCANADOR OU BOMBEIRO HIDRÁULICO COM ENCARGOS COMPLEMENTARES	88267	h	35,2900	0,1485000	5,2405

Custo Unitário Direto Total **67,96**

Setor : SEINFRA/SIT - Superintendência de Infraestrutura de Transportes Valores expressos em Reais (R\$)
Ano : 2025 Data orçamento: 27/11/2025
Orçamento : 4536 - AMPLIAÇÃO E REQUALIFICAÇÃO DO TERMINAL RODOVIÁRIO DE MUNICÍPIO DE SANTO ESTEVÃO - BA
Versão : 3 - VERSÃO ATUALIZADA
Extensão : 1,000 un Data base: 01/04/2026

Serviço: 94499 - REGISTRO DE GAVETA BRUTO, LATÃO, ROSCÁVEL, 2 1/2" - FORNECIMENTO E INSTALAÇÃO. AF 08/2021

Unidade: un

Tipo	Descricao	Código	Unid.	Custo Unitário	Consumo	Custo Unitário
Insumo	FITA VEDA ROSCA, EM PTFE, ROLO DE 18 MM X 50 M (L X C)	3148	un	15,3000	0,0302000	0,4620
Insumo	REGISTRO GAVETA BRUTO EM LATAO FORJADO, BITOLA 2 1/2"	6011	un	291,1300	1,0000000	291,1300
Composição	AUXILIAR DE ENCANADOR OU BOMBEIRO HIDRÁULICO COM ENCARGOS COMPLEMENTARES	88248	h	26,6200	0,4546000	12,1014
Composição	ENCANADOR OU BOMBEIRO HIDRÁULICO COM ENCARGOS COMPLEMENTARES	88267	h	35,2900	0,4546000	16,0428

Custo Unitário Direto Total 319,73

Setor : SEINFRA/SIT - Superintendência de Infraestrutura de Transportes Valores expressos em Reais (R\$)
Ano : 2025 Data orçamento: 27/11/2025
Orçamento : 4536 - AMPLIAÇÃO E REQUALIFICAÇÃO DO TERMINAL RODOVIÁRIO DE MUNICÍPIO DE SANTO ESTEVÃO - BA
Versão : 3 - VERSÃO ATUALIZADA
Extensão : 1,000 un Data base: 01/04/2026

Serviço: 89987 - REGISTRO DE GAVETA BRUTO, LATÃO, ROSCÁVEL, 3/4", COM ACABAMENTO E CANOPLA CROMADOS - FORNECIMENTO E INSTALAÇÃO. AF_08/2021

Unidade: un

Tipo	Descrição	Código	Unid.	Custo Unitário	Consumo	Custo Unitário
Insumo	FITA VEDA ROSCA, EM PTFE, ROLO DE 18 MM X 50 M (L X C)	3148	un	15,3000	0,0106000	0,1621
Insumo	REGISTRO GAVETA COM ACABAMENTO E CANOPLA CROMADOS, SIMPLES, BITOLA 3/4"	6005	un	90,5300	1,0000000	90,5300
Composição	AUXILIAR DE ENCANADOR OU BOMBEIRO HIDRÁULICO COM ENCARGOS COMPLEMENTARES	88248	h	26,6200	0,2212000	5,8883
Composição	ENCANADOR OU BOMBEIRO HIDRÁULICO COM ENCARGOS COMPLEMENTARES	88267	h	35,2900	0,2212000	7,8061

Custo Unitário Direto Total 104,37

Setor : SEINFRA/SIT - Superintendência de Infraestrutura de Transportes Valores expressos em Reais (R\$)
Ano : 2025 Data orçamento: 27/11/2025
Orçamento : 4536 - AMPLIAÇÃO E REQUALIFICAÇÃO DO TERMINAL RODOVIÁRIO DE MUNICIPIO DE SANTO ESTEVÃO - BA
Versão : 3 - VERSÃO ATUALIZADA
Extensão : 1,000 un Data base: 01/04/2026

Serviço: 89985 - REGISTRO DE PRESSÃO BRUTO, LATÃO, ROSCÁVEL, 3/4", COM ACABAMENTO E CANOPLA
CROMADOS - FORNECIMENTO E INSTALAÇÃO. AF_08/2021

Unidade: un

Tipo	Descricao	Código	Unid.	Custo Unitário	Consumo	Custo Unitário
Insumo	FITA VEDA ROSCA, EM PTFE, ROLO DE 18 MM X 50 M (L X C)	3148	un	15,3000	0,0106000	0,1621
Insumo	REGISTRO PRESSAO COM ACABAMENTO E CANOPLA CROMADA, SIMPLES, BITOLA 3/4"	6024	un	85,3800	1,0000000	85,3800
Composição	AUXILIAR DE ENCANADOR OU BOMBEIRO HIDRÁULICO COM ENCARGOS COMPLEMENTARES	88248	h	26,6200	0,2212000	5,8883
Composição	ENCANADOR OU BOMBEIRO HIDRÁULICO COM ENCARGOS COMPLEMENTARES	88267	h	35,2900	0,2212000	7,8061

Custo Unitário Direto Total 99,22

Setor : SEINFRA/SIT - Superintendência de Infraestrutura de Transportes Valores expressos em Reais (R\$)
Ano : 2025 Data orçamento: 27/11/2025
Orçamento : 4536 - AMPLIAÇÃO E REQUALIFICAÇÃO DO TERMINAL RODOVIÁRIO DE MUNICÍPIO DE SANTO ESTEVÃO - BA
Versão : 3 - VERSÃO ATUALIZADA
Extensão : 1,000 un Data base: 01/04/2026

Serviço: 103019 - REGISTRO OU VÁLVULA GLOBO ANGULAR EM LATÃO, PARA HIDRANTES EM
INSTALAÇÃO PREDIAL DE INCÊNDIO, 45 GRAUS, 2 1/2" - FORNECIMENTO E INSTALAÇÃO. AF_08/2021

Unidade: un

Tipo	Descrição	Código	Unid.	Custo Unitário	Consumo	Custo Unitário
Insumo	FITA VEDA ROSCA, EM PTFE, ROLO DE 18 MM X 50 M (L X C)	3148	un	15,3000	0,0302000	0,4620
Insumo	REGISTRO OU VALVULA GLOBO ANGULAR EM LATAO, PARA HIDRANTES EM INSTALACAO PREDIAL DE INCENDIO, 45 GRAUS, DIAMETRO DE 2 1/2", COM VOLANTE, CLASSE DE PRESSAO DE ATE 200 PSI	10904	un	289,0000	1,0000000	289,0000
Composição	AUXILIAR DE ENCANADOR OU BOMBEIRO HIDRÁULICO COM ENCARGOS COMPLEMENTARES	88248	h	26,6200	0,4546000	12,1014
Composição	ENCANADOR OU BOMBEIRO HIDRÁULICO COM ENCARGOS COMPLEMENTARES	88267	h	35,2900	0,4546000	16,0428

Custo Unitário Direto Total 317,60

Setor : SEINFRA/SIT - Superintendência de Infraestrutura de Transportes Valores expressos em Reais (R\$)
Ano : 2025 Data orçamento: 27/11/2025
Orçamento : 4536 - AMPLIAÇÃO E REQUALIFICAÇÃO DO TERMINAL RODOVIÁRIO DE MUNICIPIO DE SANTO ESTEVÃO - BA
Versão : 3 - VERSÃO ATUALIZADA
Extensão : 1,000 un Data base: 01/04/2026

Serviço: CPU20915 - REMOÇÃO DE FERRUGEM EM ESQUADRIAS OU ESTRUTURAS METÁLICAS COM ESCOVA DE AÇO

Unidade: m2

Observação: https://orse.cehop.se.gov.br/composicao.asp?font_sg_fonte=ORSE&serv_nr_codigo=4521&peri_nr_ano=2025&peri_nr_mes=11&peri_nr_ordem=1

Tipo	Descricao	Código	Unid.	Custo Unitário	Consumo	Custo Unitário
Insumo	DILUENTE AGUARRAS	5318	l	18,8700	0,2500000	4,7175
Insumo	ESCOVA DE ACO, COM CABO, *4 X 15* FILEIRAS DE CERDAS	12	un	5,4500	0,3000000	1,6350
Composição	SERVENTE COM ENCARGOS COMPLEMENTARES	88316	h	26,1400	2,0000000	52,2800

Custo Unitário Direto Total	0,00

Descritivo: 04521/ORSE

Setor : SEINFRA/SIT - Superintendência de Infraestrutura de Transportes Valores expressos em Reais (R\$)
Ano : 2025 Data orçamento: 27/11/2025
Orçamento : 4536 - AMPLIAÇÃO E REQUALIFICAÇÃO DO TERMINAL RODOVIÁRIO DE MUNICIPIO DE SANTO ESTEVÃO - BA
Versão : 3 - VERSÃO ATUALIZADA
Extensão : 1,000 un Data base: 01/04/2026

Serviço: 104588 - REVESTIMENTO CERÂMICO PARA PAREDES EXTERNAS, COM PLACAS TIPO GRÊS OU SEMIGRÊS, FORMATO MENOR OU IGUAL A 200 CM2, ALINHADAS A PRUMO. AF_02/2023

Unidade: m2

Tipo	Descricao	Código	Unid.	Custo Unitário	Consumo	Custo Unitário
Insumo	ARGAMASSA COLANTE TIPO AC III	37595	kg	2,7600	5,2400000	14,4624
Insumo	REJUNTE CIMENTICIO, QUALQUER COR	34357	kg	5,2800	1,3700000	7,2336
Insumo	REVESTIMENTO EM CERAMICA ESMALTADA PARA FACHADAS, PECAS NO FORMATO APROX. *7 X 26* CM, FORNECIDAS EM PLACAS COM PECAS UNIDAS EM PONTOS	44955	m2	131,7500	1,0500000	138,3375
Composição	AZULEJISTA OU LADRILHEIRO COM ENCARGOS COMPLEMENTARES	88256	h	35,6100	1,1400000	40,5954
Composição	SERVENTE COM ENCARGOS COMPLEMENTARES	88316	h	26,1400	0,5700000	14,8998

Custo Unitário Direto Total 215,50

Setor : SEINFRA/SIT - Superintendência de Infraestrutura de Transportes Valores expressos em Reais (R\$)
Ano : 2025 Data orçamento: 27/11/2025
Orçamento : 4536 - AMPLIAÇÃO E REQUALIFICAÇÃO DO TERMINAL RODOVIÁRIO DE MUNICÍPIO DE SANTO ESTEVÃO - BA
Versão : 3 - VERSÃO ATUALIZADA
Extensão : 1,000 un Data base: 01/04/2026

Serviço: 87265 - REVESTIMENTO CERÂMICO PARA PAREDES INTERNAS COM PLACAS TIPO ESMALTADA
DE DIMENSÕES 20X20 CM APLICADAS NA ALTURA INTEIRA DAS PAREDES. AF_02/2023_PE

Unidade: m2

Tipo	Descrição	Código	Unid.	Custo Unitário	Consumo	Custo Unitário
Insumo	ARGAMASSA COLANTE AC I PARA CERAMICAS	1381	kg	0,9000	4,9100000	4,4190
Insumo	REJUNTE CIMENTICIO, QUALQUER COR	34357	kg	5,2800	0,4220000	2,2281
Insumo	REVESTIMENTO PARA PAREDE, EM CERAMICA ESMALTADA, FORMATO MENOR OU IGUAL A 2025 CM2	536	m2	25,2100	1,0553000	26,6041
Composição	AZULEJISTA OU LADRILHEIRO COM ENCARGOS COMPLEMENTARES	88256	h	35,6100	0,5341000	19,0193
Composição	SERVENTE COM ENCARGOS COMPLEMENTARES	88316	h	26,1400	0,2686000	7,0212

Custo Unitário Direto Total 59,26

Setor : SEINFRA/SIT - Superintendência de Infraestrutura de Transportes Valores expressos em Reais (R\$)
Ano : 2025 Data orçamento: 27/11/2025
Orçamento : 4536 - AMPLIAÇÃO E REQUALIFICAÇÃO DO TERMINAL RODOVIÁRIO DE MUNICÍPIO DE SANTO ESTEVÃO - BA
Versão : 3 - VERSÃO ATUALIZADA
Extensão : 1,000 un Data base: 01/04/2026

Serviço: 87256 - REVESTIMENTO CERÂMICO PARA PISO COM PLACAS TIPO ESMALTADA DE DIMENSÕES 60X60 CM APLICADA EM AMBIENTES DE ÁREA ENTRE 5 M2 E 10 M2. AF_02/2023_PE

Unidade: m2

Tipo	Descricao	Código	Unid.	Custo Unitário	Consumo	Custo Unitário
Insumo	ARGAMASSA COLANTE AC I PARA CERAMICAS	1381	kg	0,9000	9,1300000	8,2170
Insumo	PISO EM CERAMICA ESMALTADA, COR LISA, PEI MAIOR OU IGUAL A 4, FORMATO MAIOR QUE 2025 CM2	1292	m2	33,8500	1,0864000	36,7746
Insumo	REJUNTE CIMENTICIO, QUALQUER COR	34357	kg	5,2800	0,1410000	0,7444
Composição	AZULEJISTA OU LADRILHEIRO COM ENCARGOS COMPLEMENTARES	88256	h	35,6100	0,5726000	20,3902
Composição	SERVENTE COM ENCARGOS COMPLEMENTARES	88316	h	26,1400	0,1746000	4,5640

Custo Unitário Direto Total 70,67

Setor : SEINFRA/SIT - Superintendência de Infraestrutura de Transportes Valores expressos em Reais (R\$)
Ano : 2025 Data orçamento: 27/11/2025
Orçamento : 4536 - AMPLIAÇÃO E REQUALIFICAÇÃO DO TERMINAL RODOVIÁRIO DE MUNICÍPIO DE SANTO ESTEVÃO - BA
Versão : 3 - VERSÃO ATUALIZADA
Extensão : 1,000 un Data base: 01/04/2026

Serviço: 87257 - REVESTIMENTO CERÂMICO PARA PISO COM PLACAS TIPO ESMALTADA DE DIMENSÕES 60X60 CM APLICADA EM AMBIENTES DE ÁREA MAIOR QUE 10 M2. AF_02/2023 PE

Unidade: m2

Tipo	Descricao	Código	Unid.	Custo Unitário	Consumo	Custo Unitário
Insumo	ARGAMASSA COLANTE AC I PARA CERAMICAS	1381	kg	0,9000	9,1300000	8,2170
Insumo	PISO EM CERAMICA ESMALTADA, COR LISA, PEI MAIOR OU IGUAL A 4, FORMATO MAIOR QUE 2025 CM2	1292	m2	33,8500	1,0691000	36,1890
Insumo	REJUNTE CIMENTICIO, QUALQUER COR	34357	kg	5,2800	0,1410000	0,7444
Composição	AZULEJISTA OU LADRILHEIRO COM ENCARGOS COMPLEMENTARES	88256	h	35,6100	0,2892000	10,2984
Composição	SERVENTE COM ENCARGOS COMPLEMENTARES	88316	h	26,1400	0,1356000	3,5445

Custo Unitário Direto Total 58,96

Setor : SEINFRA/SIT - Superintendência de Infraestrutura de Transportes Valores expressos em Reais (R\$)
Ano : 2025 Data orçamento: 27/11/2025
Orçamento : 4536 - AMPLIAÇÃO E REQUALIFICAÇÃO DO TERMINAL RODOVIÁRIO DE MUNICIPIO DE SANTO ESTEVÃO - BA
Versão : 3 - VERSÃO ATUALIZADA
Extensão : 1,000 un Data base: 01/04/2026

Serviço: 88650 - RODAPÉ CERÂMICO DE 7CM DE ALTURA COM PLACAS TIPO ESMALTADA DE DIMENSÕES 60X60CM. AF_02/2023

Unidade: m

Tipo	Descricao	Código	Unid.	Custo Unitário	Consumo	Custo Unitário
Insumo	ARGAMASSA COLANTE AC I PARA CERAMICAS	1381	kg	0,9000	0,6392000	0,5752
Insumo	PISO EM CERAMICA ESMALTADA, COR LISA, PEI MAIOR OU IGUAL A 4, FORMATO MAIOR QUE 2025 CM2	1292	m2	33,8500	0,1875000	6,3468
Insumo	REJUNTE CIMENTICIO, QUALQUER COR	34357	kg	5,2800	0,0890000	0,4699
Composição	AZULEJISTA OU LADRILHEIRO COM ENCARGOS COMPLEMENTARES	88256	h	35,6100	0,0871000	3,1016
Composição	SERVENTE COM ENCARGOS COMPLEMENTARES	88316	h	26,1400	0,0326000	0,8521

Custo Unitário Direto Total 11,32

Setor : SEINFRA/SIT - Superintendência de Infraestrutura de Transportes Valores expressos em Reais (R\$)
Ano : 2025 Data orçamento: 27/11/2025
Orçamento : 4536 - AMPLIAÇÃO E REQUALIFICAÇÃO DO TERMINAL RODOVIÁRIO DE MUNICÍPIO DE SANTO ESTEVÃO - BA
Versão : 3 - VERSÃO ATUALIZADA
Extensão : 1,000 un Data base: 01/04/2026

Serviço: 94231 - RUFO EM CHAPA DE AÇO GALVANIZADO NÚMERO 24, CORTE DE 25 CM, INCLUSO
TRANSPORTE VERTICAL. AF_07/2019

Unidade: m

Tipo	Descricao	Código	Unid.	Custo Unitário	Consumo	Custo Unitário
Insumo	PREGO DE AÇO POLIDO COM CABECA 18 X 27 (2 1/2 X 10)	5061	kg	16,0000	0,0060000	0,0960
Insumo	REBITE DE REPUXO EM ALUMÍNIO VAZADO, DIÂMETRO 3, 2 X 8 MM DE COMPRIMENTO (1KG = 1025 UNIDADES)	5104	kg	129,8800	0,0012000	0,1558
Insumo	RUFO INTERNO/EXTERNO DE CHAPA DE AÇO GALVANIZADA NUM 24, CORTE 25 CM	40873	m	24,9800	1,0500000	26,2290
Insumo	SELANTE ELÁSTICO MONOCOMPONENTE A BASE DE POLIURETANO (PU) PARA JUNTAS DIVERSAS	142	310ml	36,2500	0,1980000	7,1775
Insumo	SOLDA EM BARRA DE ESTANHO-CHUMBO 50/50	13388	kg	155,0400	0,0450000	6,9768
Composição	GUINCHO ELÉTRICO DE COLUNA, CAPACIDADE 400 KG, COM MOTO FREIO, MOTOR TRIFÁSICO DE 1,25 CV - CHI DIURNO. AF_03/2016	93282	CHI	40,5700	0,0183000	0,7424
Composição	GUINCHO ELÉTRICO DE COLUNA, CAPACIDADE 400 KG, COM MOTO FREIO, MOTOR TRIFÁSICO DE 1,25 CV - CHP DIURNO. AF_03/2016	93281	CHP	41,7700	0,0132000	0,5513
Composição	SERVENTE COM ENCARGOS COMPLEMENTARES	88316	h	26,1400	0,2070000	5,4109
Composição	TELHADISTA COM ENCARGOS COMPLEMENTARES	88323	h	34,8300	0,1120000	3,9009

Custo Unitário Direto Total 51,20

Setor : SEINFRA/SIT - Superintendência de Infraestrutura de Transportes Valores expressos em Reais (R\$)
Ano : 2025 Data orçamento: 27/11/2025
Orçamento : 4536 - AMPLIAÇÃO E REQUALIFICAÇÃO DO TERMINAL RODOVIÁRIO DE MUNICÍPIO DE SANTO ESTEVÃO - BA
Versão : 3 - VERSÃO ATUALIZADA
Extensão : 1,000 un Data base: 01/04/2026

Serviço: 91693 - SERRA CIRCULAR DE BANCADA COM MOTOR ELÉTRICO POTÊNCIA DE 5HP, COM COIFA PARA DISCO 10" - CHI DIURNO. AF_08/2015

Unidade: CHI

Tipo	Descricao	Código	Unid.	Custo Unitário	Consumo	Custo Unitário
Composição	OPERADOR DE MÁQUINAS E EQUIPAMENTOS COM ENCARGOS COMPLEMENTARES	88297	h	43,6900	1,0000000	43,6900
Composição	SERRA CIRCULAR DE BANCADA COM MOTOR ELÉTRICO POTÊNCIA DE 5HP, COM COIFA PARA DISCO 10" - DEPRECIAÇÃO. AF_08/2015	91688	h	0,0900	1,0000000	0,0900
Composição	SERRA CIRCULAR DE BANCADA COM MOTOR ELÉTRICO POTÊNCIA DE 5HP, COM COIFA PARA DISCO 10" - JUROS. AF_08/2015	91689	h	0,0200	1,0000000	0,0200

Custo Unitário Direto Total 43,80

Setor : SEINFRA/SIT - Superintendência de Infraestrutura de Transportes Valores expressos em Reais (R\$)
Ano : 2025 Data orçamento: 27/11/2025
Orçamento : 4536 - AMPLIAÇÃO E REQUALIFICAÇÃO DO TERMINAL RODOVIÁRIO DE MUNICÍPIO DE SANTO ESTEVÃO - BA
Versão : 3 - VERSÃO ATUALIZADA
Extensão : 1,000 un Data base: 01/04/2026

Serviço: 91692 - SERRA CIRCULAR DE BANCADA COM MOTOR ELÉTRICO POTÊNCIA DE 5HP, COM COIFA PARA DISCO 10" - CHP DIURNO. AF_08/2015

Unidade: CHP

Tipo	Descrição	Código	Unid.	Custo Unitário	Consumo	Custo Unitário
Composição	OPERADOR DE MÁQUINAS E EQUIPAMENTOS COM ENCARGOS COMPLEMENTARES	88297	h	43,6900	1,0000000	43,6900
Composição	SERRA CIRCULAR DE BANCADA COM MOTOR ELÉTRICO POTÊNCIA DE 5HP, COM COIFA PARA DISCO 10" - DEPRECIAÇÃO. AF_08/2015	91688	h	0,0900	1,0000000	0,0900
Composição	SERRA CIRCULAR DE BANCADA COM MOTOR ELÉTRICO POTÊNCIA DE 5HP, COM COIFA PARA DISCO 10" - JUROS. AF_08/2015	91689	h	0,0200	1,0000000	0,0200
Composição	SERRA CIRCULAR DE BANCADA COM MOTOR ELÉTRICO POTÊNCIA DE 5HP, COM COIFA PARA DISCO 10" - MANUTENÇÃO. AF_08/2015	91690	h	0,0600	1,0000000	0,0600
Composição	SERRA CIRCULAR DE BANCADA COM MOTOR ELÉTRICO POTÊNCIA DE 5HP, COM COIFA PARA DISCO 10" - MATERIAIS NA OPERAÇÃO. AF_08/2015	91691	h	1,4900	1,0000000	1,4900

Custo Unitário Direto Total 45,35

Setor : SEINFRA/SIT - Superintendência de Infraestrutura de Transportes Valores expressos em Reais (R\$)
Ano : 2025 Data orçamento: 27/11/2025
Orçamento : 4536 - AMPLIAÇÃO E REQUALIFICAÇÃO DO TERMINAL RODOVIÁRIO DE MUNICIPIO DE SANTO ESTEVÃO - BA
Versão : 3 - VERSÃO ATUALIZADA
Extensão : 1,000 un Data base: 01/04/2026

Serviço: 91688 - SERRA CIRCULAR DE BANCADA COM MOTOR ELÉTRICO POTÊNCIA DE 5HP, COM COIFA
PARA DISCO 10" - DEPRECIAÇÃO. AF_08/2015

Unidade: h

Tipo	Descricao	Código	Unid.	Custo Unitário	Consumo	Custo Unitário
Insumo	SERRA CIRCULAR DE BANCADA COM MOTOR ELETRICO, POTENCIA DE *1600* W, PARA DISCO DE DIAMETRO DE 10" (250 MM)	14618	un	1.379,4900	0,0000720	0,0993

Custo Unitário Direto Total	0,09

Setor : SEINFRA/SIT - Superintendência de Infraestrutura de Transportes Valores expressos em Reais (R\$)
Ano : 2025 Data orçamento: 27/11/2025
Orçamento : 4536 - AMPLIAÇÃO E REQUALIFICAÇÃO DO TERMINAL RODOVIÁRIO DE MUNICIPIO DE SANTO ESTEVÃO - BA
Versão : 3 - VERSÃO ATUALIZADA
Extensão : 1,000 un Data base: 01/04/2026

Serviço: 91689 - SERRA CIRCULAR DE BANCADA COM MOTOR ELÉTRICO POTÊNCIA DE 5HP, COM COIFA
PARA DISCO 10" - JUROS. AF_08/2015

Unidade: h

Tipo	Descrição	Código	Unid.	Custo Unitário	Consumo	Custo Unitário
Insumo	SERRA CIRCULAR DE BANCADA COM MOTOR ELETRICO, POTENCIA DE *1600* W, PARA DISCO DE DIAMETRO DE 10" (250 MM)	14618	un	1.379,4900	0,0000148	0,0204

Custo Unitário Direto Total 0,02

Setor : SEINFRA/SIT - Superintendência de Infraestrutura de Transportes Valores expressos em Reais (R\$)
Ano : 2025 Data orçamento: 27/11/2025
Orçamento : 4536 - AMPLIAÇÃO E REQUALIFICAÇÃO DO TERMINAL RODOVIÁRIO DE MUNICIPIO DE SANTO ESTEVÃO - BA
Versão : 3 - VERSÃO ATUALIZADA
Extensão : 1,000 un Data base: 01/04/2026

Serviço: 91690 - SERRA CIRCULAR DE BANCADA COM MOTOR ELÉTRICO POTÊNCIA DE 5HP, COM COIFA
PARA DISCO 10" - MANUTENÇÃO. AF_08/2015

Unidade: h

Tipo	Descricao	Código	Unid.	Custo Unitário	Consumo	Custo Unitário
Insumo	SERRA CIRCULAR DE BANCADA COM MOTOR ELETRICO, POTENCIA DE *1600* W, PARA DISCO DE DIAMETRO DE 10" (250 MM)	14618	un	1.379,4900	0,0000500	0,0689

Custo Unitário Direto Total	0,06

Setor : SEINFRA/SIT - Superintendência de Infraestrutura de Transportes Valores expressos em Reais (R\$)
Ano : 2025 Data orçamento: 27/11/2025
Orçamento : 4536 - AMPLIAÇÃO E REQUALIFICAÇÃO DO TERMINAL RODOVIÁRIO DE MUNICIPIO DE SANTO ESTEVÃO - BA
Versão : 3 - VERSÃO ATUALIZADA
Extensão : 1,000 un Data base: 01/04/2026

Serviço: 91691 - SERRA CIRCULAR DE BANCADA COM MOTOR ELÉTRICO POTÊNCIA DE 5HP, COM COIFA
PARA DISCO 10" - MATERIAIS NA OPERAÇÃO. AF_08/2015

Unidade: h

Tipo	Descricao	Código	Unid.	Custo Unitário	Consumo	Custo Unitário
Insumo	ENERGIA ELETRICA ATE 2000 KWH INDUSTRIAL, SEM DEMANDA	2705	kwh	1,1000	1,3600000	1,4960

Custo Unitário Direto Total	1,49

Setor : SEINFRA/SIT - Superintendência de Infraestrutura de Transportes Valores expressos em Reais (R\$)
Ano : 2025 Data orçamento: 27/11/2025
Orçamento : 4536 - AMPLIAÇÃO E REQUALIFICAÇÃO DO TERMINAL RODOVIÁRIO DE MUNICÍPIO DE SANTO ESTEVÃO - BA
Versão : 3 - VERSÃO ATUALIZADA
Extensão : 1,000 un Data base: 01/04/2026

Serviço: 88315 - SERRALHEIRO COM ENCARGOS COMPLEMENTARES

Unidade: h

Tipo	Descricao	Código	Unid.	Custo Unitário	Consumo	Custo Unitário
Insumo	ALIMENTACAO - HORISTA (COLETADO CAIXA - ENCARGOS COMPLEMENTARES)	37370	h	5,0000	1,0000000	5,0000
Insumo	EPI - FAMILIA PEDREIRO - HORISTA (ENCARGOS COMPLEMENTARES - COLETADO CAIXA)	43489	h	1,4100	1,0000000	1,4100
Insumo	EXAMES - HORISTA (COLETADO CAIXA - ENCARGOS COMPLEMENTARES)	37372	h	1,4900	1,0000000	1,4900
Insumo	FERRAMENTAS - FAMILIA PEDREIRO - HORISTA (ENCARGOS COMPLEMENTARES - COLETADO CAIXA)	43465	h	0,5900	1,0000000	0,5900
Insumo	SEGURO - HORISTA (COLETADO CAIXA - ENCARGOS COMPLEMENTARES)	37373	h	0,1100	1,0000000	0,1100
Insumo	TRANSPORTE - HORISTA (COLETADO CAIXA - ENCARGOS COMPLEMENTARES)	37371	h	0,8800	1,0000000	0,8800
Insumo	SERRALHEIRO (HORISTA)	6110	h	25,7500	1,0000000	25,7500
Composição	CURSO DE CAPACITAÇÃO PARA SERRALHEIRO (ENCARGOS COMPLEMENTARES) - HORISTA	95377	h	0,2900	1,0000000	0,2900

Custo Unitário Direto Total 35,52

Setor : SEINFRA/SIT - Superintendência de Infraestrutura de Transportes Valores expressos em Reais (R\$)
 Ano : 2025 Data orçamento: 27/11/2025
 Orçamento : 4536 - AMPLIAÇÃO E REQUALIFICAÇÃO DO TERMINAL RODOVIÁRIO DE MUNICÍPIO DE SANTO ESTEVÃO - BA
 Versão : 3 - VERSÃO ATUALIZADA
 Extensão : 1,000 un Data base: 01/04/2026

Serviço: 88316 - SERVENTE COM ENCARGOS COMPLEMENTARES

Unidade: h

Tipo	Descricao	Código	Unid.	Custo Unitário	Consumo	Custo Unitário
Insumo	ALIMENTACAO - HORISTA (COLETADO CAIXA - ENCARGOS COMPLEMENTARES)	37370	h	5,0000	1,0000000	5,0000
Insumo	EPI - FAMILIA SERVENTE - HORISTA (ENCARGOS COMPLEMENTARES - COLETADO CAIXA)	43491	h	1,4800	1,0000000	1,4800
Insumo	EXAMES - HORISTA (COLETADO CAIXA - ENCARGOS COMPLEMENTARES)	37372	h	1,4900	1,0000000	1,4900
Insumo	FERRAMENTAS - FAMILIA SERVENTE - HORISTA (ENCARGOS COMPLEMENTARES - COLETADO CAIXA)	43467	h	0,4700	1,0000000	0,4700
Insumo	SEGURO - HORISTA (COLETADO CAIXA - ENCARGOS COMPLEMENTARES)	37373	h	0,1100	1,0000000	0,1100
Insumo	TRANSPORTE - HORISTA (COLETADO CAIXA - ENCARGOS COMPLEMENTARES)	37371	h	0,8800	1,0000000	0,8800
Insumo	SERVENTE DE OBRAS (HORISTA)	6111	h	16,3700	1,0000000	16,3700
Composição	CURSO DE CAPACITAÇÃO PARA SERVENTE (ENCARGOS COMPLEMENTARES) - HORISTA	95378	h	0,3400	1,0000000	0,3400

Custo Unitário Direto Total 26,14

Setor : SEINFRA/SIT - Superintendência de Infraestrutura de Transportes Valores expressos em Reais (R\$)
Ano : 2025 Data orçamento: 27/11/2025
Orçamento : 4536 - AMPLIAÇÃO E REQUALIFICAÇÃO DO TERMINAL RODOVIÁRIO DE MUNICIPIO DE SANTO ESTEVÃO - BA
Versão : 3 - VERSÃO ATUALIZADA
Extensão : 1,000 un Data base: 01/04/2026

Serviço: 86883 - SIFÃO DO TIPO FLEXÍVEL EM PVC 1" X 1.1/2" - FORNECIMENTO E INSTALAÇÃO. AF 02/2026

Unidade: un

Tipo	Descricao	Código	Unid.	Custo Unitário	Consumo	Custo Unitário
Insumo	SIFAO / TUBO SINFONADO EXTENSIVEL/SANFONADO, UNIVERSAL/ SIMPLES, ENTRE *50 A 70* CM, DE PLASTICO BRANCO	44945	un	8,1200	1,0000000	8,1200
Composição	ENCANADOR OU BOMBEIRO HIDRÁULICO COM ENCARGOS COMPLEMENTARES	88267	h	35,2900	0,0838524	2,9591
Composição	SERVENTE COM ENCARGOS COMPLEMENTARES	88316	h	26,1400	0,0321858	0,8413

Custo Unitário Direto Total 11,91

Setor : SEINFRA/SIT - Superintendência de Infraestrutura de Transportes Valores expressos em Reais (R\$)
Ano : 2025 Data orçamento: 27/11/2025
Orçamento : 4536 - AMPLIAÇÃO E REQUALIFICAÇÃO DO TERMINAL RODOVIÁRIO DE MUNICÍPIO DE SANTO ESTEVÃO - BA
Versão : 3 - VERSÃO ATUALIZADA
Extensão : 1,000 un Data base: 01/04/2026

Serviço: 88317 - SOLDADOR COM ENCARGOS COMPLEMENTARES

Unidade: h

Tipo	Descricao	Código	Unid.	Custo Unitário	Consumo	Custo Unitário
Insumo	ALIMENTACAO - HORISTA (COLETADO CAIXA - ENCARGOS COMPLEMENTARES)	37370	h	5,0000	1,0000000	5,0000
Insumo	EPI - FAMILIA SOLDADOR - HORISTA (ENCARGOS COMPLEMENTARES - COLETADO CAIXA)	43492	h	2,1600	1,0000000	2,1600
Insumo	EXAMES - HORISTA (COLETADO CAIXA - ENCARGOS COMPLEMENTARES)	37372	h	1,4900	1,0000000	1,4900
Insumo	FERRAMENTAS - FAMILIA SOLDADOR - HORISTA (ENCARGOS COMPLEMENTARES - COLETADO CAIXA)	43468	h	1,2300	1,0000000	1,2300
Insumo	SEGURO - HORISTA (COLETADO CAIXA - ENCARGOS COMPLEMENTARES)	37373	h	0,1100	1,0000000	0,1100
Insumo	TRANSPORTE - HORISTA (COLETADO CAIXA - ENCARGOS COMPLEMENTARES)	37371	h	0,8800	1,0000000	0,8800
Insumo	SOLDADOR (HORISTA)	6160	h	29,7600	1,0000000	29,7600
Composição	CURSO DE CAPACITAÇÃO PARA SOLDADOR (ENCARGOS COMPLEMENTARES) - HORISTA	95379	h	0,3400	1,0000000	0,3400

Custo Unitário Direto Total 40,97

Setor : SEINFRA/SIT - Superintendência de Infraestrutura de Transportes Valores expressos em Reais (R\$)
Ano : 2025 Data orçamento: 27/11/2025
Orçamento : 4536 - AMPLIAÇÃO E REQUALIFICAÇÃO DO TERMINAL RODOVIÁRIO DE MUNICÍPIO DE SANTO ESTEVÃO - BA
Versão : 3 - VERSÃO ATUALIZADA
Extensão : 1,000 un Data base: 01/04/2026

Serviço: CPU21575 - SUBSTITUIÇÃO DE PEÇAS METÁLICAS PERFIL GERDAU "U", DE ATÉ 6" - FORNECIMENTO E INSTALAÇÃO

Unidade: kg

Tipo	Descricao	Código	Unid.	Custo Unitário	Consumo	Custo Unitário
Insumo	PERFIL "U" SIMPLES, EM CHAPA DOBRADA DE ACO LAMINADO, E = 8 MM, H = 150 MM, L = 75 MM (16,97 KG/M)	10966	kg	11,1600	16,9700000	189,3852
Insumo	SERVENTE DE OBRAS (HORISTA)	6111	h	16,3700	0,1900000	3,1103
Insumo	SOLDADOR (HORISTA)	6160	h	29,7600	0,0900000	2,6784

Custo Unitário Direto Total 0,00

Setor : SEINFRA/SIT - Superintendência de Infraestrutura de Transportes Valores expressos em Reais (R\$)
Ano : 2025 Data orçamento: 27/11/2025
Orçamento : 4536 - AMPLIAÇÃO E REQUALIFICAÇÃO DO TERMINAL RODOVIÁRIO DE MUNICÍPIO DE SANTO ESTEVÃO - BA
Versão : 3 - VERSÃO ATUALIZADA
Extensão : 1,000 un Data base: 01/04/2026

Serviço: 91946 - SUPORTE PARAFUSADO COM PLACA DE ENCAIXE 4" X 2" MÉDIO (1,30 M DO PISO) PARA PONTO ELÉTRICO - FORNECIMENTO E INSTALAÇÃO. AF_03/2023

Unidade: un

Tipo	Descrição	Código	Unid.	Custo Unitário	Consumo	Custo Unitário
Insumo	ESPELHO / PLACA DE 3 POSTOS 4" X 2", PARA INSTALACAO DE TOMADAS E INTERRUPTORES	38094	un	2,2000	1,0000000	2,2000
Insumo	SUPORTE DE FIXACAO PARA ESPELHO / PLACA 4" X 2", PARA 3 MODULOS, PARA INSTALACAO DE TOMADAS E INTERRUPTORES (SOMENTE SUPORTE)	38099	un	1,1400	1,0000000	1,1400
Composição	AUXILIAR DE ELETRICISTA COM ENCARGOS COMPLEMENTARES	88247	h	27,4700	0,1280000	3,5161
Composição	ELETRICISTA COM ENCARGOS COMPLEMENTARES	88264	h	36,3000	0,1280000	4,6464

Custo Unitário Direto Total 11,49

Setor : SEINFRA/SIT - Superintendência de Infraestrutura de Transportes Valores expressos em Reais (R\$)
Ano : 2025 Data orçamento: 27/11/2025
Orçamento : 4536 - AMPLIAÇÃO E REQUALIFICAÇÃO DO TERMINAL RODOVIÁRIO DE MUNICÍPIO DE SANTO ESTEVÃO - BA
Versão : 3 - VERSÃO ATUALIZADA
Extensão : 1,000 un Data base: 01/04/2026

Serviço: CPU20893 - TAMPA DE CONCRETO ARMADO, 0,70X0,70X0,05M

Unidade: un

Observação: https://orse.cehop.se.gov.br/composicao.asp?font_sg_fonte=ORSE&serv_nr_codigo=9698&peri_nr_ano=2025&peri_nr_mes=11&peri_nr_ordem=1

Tipo	Descrição	Código	Unid.	Custo Unitário	Consumo	Custo Unitário
Composição	CONCRETO FCK = 15MPA, TRAÇO 1:3,4:3,5 (EM MASSA SECA DE CIMENTO/ AREIA MÉDIA/ BRITA 1) - PREPARO MECÂNICO COM BETONEIRA 600 L. AF_05/2021	94969	m³	586,3800	0,0245000	14,3663
Composição	CORTE E DOBRA DE AÇO CA-25, DIÂMETRO DE 8,0 MM. AF_06/2022	92876	kg	8,3700	1,9600000	16,4052
Composição	FABRICAÇÃO, MONTAGEM E DESMONTAGEM DE FÔRMA PARA VIGA BALDRAME, EM MADEIRA SERRADA, E=25 MM, 4 UTILIZAÇÕES. AF_01/2024	96536	m2	83,2900	0,1900000	15,8251

Custo Unitário Direto Total 0,00

Descritivo: 09698/ORSE

Setor : SEINFRA/SIT - Superintendência de Infraestrutura de Transportes Valores expressos em Reais (R\$)
Ano : 2025 Data orçamento: 27/11/2025
Orçamento : 4536 - AMPLIAÇÃO E REQUALIFICAÇÃO DO TERMINAL RODOVIÁRIO DE MUNICIPIO DE SANTO ESTEVÃO - BA
Versão : 3 - VERSÃO ATUALIZADA
Extensão : 1,000 un Data base: 01/04/2026

Serviço: 98459 - TAPUME COM TELHA METÁLICA. AF_03/2024

Unidade: m2

Tipo	Descricao	Código	Unid.	Custo Unitário	Consumo	Custo Unitário
Insumo	PONTALETE *7,5 X 7,5* CM EM PINUS, MISTA OU EQUIVALENTE DA REGIAO - BRUTA	4491	m	10,4100	1,2273000	12,7761
Insumo	PREGO DE ACO POLIDO COM CABECA 18 X 27 (2 1/2 X 10)	5061	kg	16,0000	0,0680000	1,0880
Insumo	TABUA *2,5 X 15 CM EM PINUS, MISTA OU EQUIVALENTE DA REGIAO - BRUTA	6194	m	7,4300	2,0000000	14,8600
Insumo	TELHA TRAPEZOIDAL EM ACO ZINCADO, SEM PINTURA, ALTURA DE APROXIMADAMENTE 40 MM, ESPESSURA DE 0,50 MM E LARGURA UTIL DE 980 MM	7243	m2	46,8300	0,5853000	27,4095
Composição	AJUDANTE DE CARPINTEIRO COM ENCARGOS COMPLEMENTARES	88239	h	26,6000	0,4920000	13,0872
Composição	CARPINTEIRO DE FORMAS COM ENCARGOS COMPLEMENTARES	88262	h	35,1500	0,7350000	25,8352
Composição	CONCRETO MAGRO PARA LASTRO, TRAÇO 1:4,5:4,5 (EM MASSA SECA DE CIMENTO/ AREIA MÉDIA/ BRITA 1) - PREPARO MANUAL. AF_05/2021	94974	m³	587,7000	0,0061000	3,5849
Composição	SERRA CIRCULAR DE BANCADA COM MOTOR ELÉTRICO POTÊNCIA DE 5HP, COM COIFA PARA DISCO 10" - CHI DIURNO. AF_08/2015	91693	CHI	43,8000	0,0264000	1,1563
Composição	SERRA CIRCULAR DE BANCADA COM MOTOR ELÉTRICO POTÊNCIA DE 5HP, COM COIFA PARA DISCO 10" - CHP DIURNO. AF_08/2015	91692	CHP	45,3500	0,0066000	0,2993

Custo Unitário Direto Total 0,00

Setor : SEINFRA/SIT - Superintendência de Infraestrutura de Transportes Valores expressos em Reais (R\$)
 Ano : 2025 Data orçamento: 27/11/2025
 Orçamento : 4536 - AMPLIAÇÃO E REQUALIFICAÇÃO DO TERMINAL RODOVIÁRIO DE MUNICÍPIO DE SANTO ESTEVÃO - BA
 Versão : 3 - VERSÃO ATUALIZADA
 Extensão : 1,000 un Data base: 01/04/2026

Serviço: 97440 - TÊ, EM AÇO, CONEXÃO RANHURADA, DN 65 (2 1/2"), INSTALADO EM PRUMADAS - FORNECIMENTO E INSTALAÇÃO. AF_01/2026

Unidade: un

Tipo	Descrição	Código	Unid.	Custo Unitário	Consumo	Custo Unitário
Insumo	ACOPLAMENTO RIGIDO EM FERRO FUNDIDO PARA SISTEMA DE TUBULACAO RANHURADA, DN 65 MM (2 1/2")	40411	un	43,4100	3,0000000	130,2300
Insumo	PASTA LUBRIFICANTE PARA TUBOS E CONEXOES COM JUNTA ELASTICA, EMBALAGEM DE *400* GR (USO EM PVC, ACO, POLIETILENO E OUTROS)	20078	un	27,5000	0,0054000	0,1485
Insumo	TE RANHURADO EM FERRO FUNDIDO, DN 65 (2 1/2")	40420	un	90,9100	1,0000000	90,9100
Composição	AUXILIAR DE ENCANADOR OU BOMBEIRO HIDRÁULICO COM ENCARGOS COMPLEMENTARES	88248	h	26,6200	0,7982060	21,2482
Composição	ENCANADOR OU BOMBEIRO HIDRÁULICO COM ENCARGOS COMPLEMENTARES	88267	h	35,2900	0,7982060	28,1686

Custo Unitário Direto Total 270,68

Setor : SEINFRA/SIT - Superintendência de Infraestrutura de Transportes Valores expressos em Reais (R\$)
Ano : 2025 Data orçamento: 27/11/2025
Orçamento : 4536 - AMPLIAÇÃO E REQUALIFICAÇÃO DO TERMINAL RODOVIÁRIO DE MUNICIPIO DE SANTO ESTEVÃO - BA
Versão : 3 - VERSÃO ATUALIZADA
Extensão : 1,000 un Data base: 01/04/2026

Serviço: 89784 - TE, PVC, SERIE NORMAL, ESGOTO PREDIAL, DN 50 X 50 MM, JUNTA ELÁSTICA, FORNECIDO E INSTALADO EM RAMAL DE DESCARGA OU RAMAL DE ESGOTO SANITÁRIO. AF_08/2022

Unidade: un

Tipo	Descricao	Código	Unid.	Custo Unitário	Consumo	Custo Unitário
Insumo	ANEL BORRACHA PARA TUBO ESGOTO PREDIAL, DN 50 MM (NBR 5688)	296	un	1,6900	3,0000000	5,0700
Insumo	PASTA LUBRIFICANTE PARA TUBOS E CONEXOES COM JUNTA ELASTICA, EMBALAGEM DE *400* GR (USO EM PVC, ACO, POLIETILENO E OUTROS)	20078	un	27,5000	0,0750000	2,0625
Insumo	TE SANITARIO, PVC, DN 50 X 50 MM, SERIE NORMAL, PARA ESGOTO PREDIAL	7097	un	6,8000	1,0000000	6,8000
Composição	AUXILIAR DE ENCANADOR OU BOMBEIRO HIDRÁULICO COM ENCARGOS COMPLEMENTARES	88248	h	26,6200	0,1839000	4,8954
Composição	ENCANADOR OU BOMBEIRO HIDRÁULICO COM ENCARGOS COMPLEMENTARES	88267	h	35,2900	0,1839000	6,4898

Custo Unitário Direto Total 25,30

Setor : SEINFRA/SIT - Superintendência de Infraestrutura de Transportes Valores expressos em Reais (R\$)
Ano : 2025 Data orçamento: 27/11/2025
Orçamento : 4536 - AMPLIAÇÃO E REQUALIFICAÇÃO DO TERMINAL RODOVIÁRIO DE MUNICÍPIO DE SANTO ESTEVÃO - BA
Versão : 3 - VERSÃO ATUALIZADA
Extensão : 1,000 un Data base: 01/04/2026

Serviço: 89393 - TE, PVC, SOLDÁVEL, DN 20MM, INSTALADO EM RAMAL OU SUB-RAMAL DE ÁGUA - FORNECIMENTO E INSTALAÇÃO. AF_06/2022

Unidade: un

Tipo	Descrição	Código	Unid.	Custo Unitário	Consumo	Custo Unitário
Insumo	ADESIVO PLASTICO PARA PVC, FRASCO COM *850* GR	122	un	66,6300	0,0071000	0,4730
Insumo	LIXA D'AGUA EM FOLHA, COR PRETA, GRAO 100	38383	un	2,0800	0,0437000	0,0908
Insumo	SOLUCAO PREPARADORA / LIMPADORA PARA PVC, FRASCO COM 1000 CM3	20083	un	75,4900	0,0090000	0,6794
Insumo	TE SOLDÁVEL, PVC, 90 GRAUS, 20 MM, PARA AGUA FRIA PREDIAL (NBR 5648)	7138	un	1,0000	1,0000000	1,0000
Composição	AUXILIAR DE ENCANADOR OU BOMBEIRO HIDRÁULICO COM ENCARGOS COMPLEMENTARES	88248	h	26,6200	0,1748000	4,6531
Composição	ENCANADOR OU BOMBEIRO HIDRÁULICO COM ENCARGOS COMPLEMENTARES	88267	h	35,2900	0,1748000	6,1686

Custo Unitário Direto Total 13,04

Setor : SEINFRA/SIT - Superintendência de Infraestrutura de Transportes Valores expressos em Reais (R\$)
Ano : 2025 Data orçamento: 27/11/2025
Orçamento : 4536 - AMPLIAÇÃO E REQUALIFICAÇÃO DO TERMINAL RODOVIÁRIO DE MUNICÍPIO DE SANTO ESTEVÃO - BA
Versão : 3 - VERSÃO ATUALIZADA
Extensão : 1,000 un Data base: 01/04/2026

Serviço: 89395 - TE, PVC, SOLDÁVEL, DN 25MM, INSTALADO EM RAMAL OU SUB-RAMAL DE ÁGUA - FORNECIMENTO E INSTALAÇÃO. AF_06/2022

Unidade: un

Tipo	Descrição	Código	Unid.	Custo Unitário	Consumo	Custo Unitário
Insumo	ADESIVO PLASTICO PARA PVC, FRASCO COM *850* GR	122	un	66,6300	0,0106000	0,7062
Insumo	LIXA D'AGUA EM FOLHA, COR PRETA, GRAO 100	38383	un	2,0800	0,0507000	0,1054
Insumo	SOLUCAO PREPARADORA / LIMPADORA PARA PVC, FRASCO COM 1000 CM3	20083	un	75,4900	0,0120000	0,9058
Insumo	TE SOLDÁVEL, PVC, 90 GRAUS, 25 MM, PARA AGUA FRIA PREDIAL (NBR 5648)	7139	un	1,1300	1,0000000	1,1300
Composição	AUXILIAR DE ENCANADOR OU BOMBEIRO HIDRÁULICO COM ENCARGOS COMPLEMENTARES	88248	h	26,6200	0,2026000	5,3932
Composição	ENCANADOR OU BOMBEIRO HIDRÁULICO COM ENCARGOS COMPLEMENTARES	88267	h	35,2900	0,2026000	7,1497

Custo Unitário Direto Total 15,36

Setor : SEINFRA/SIT - Superintendência de Infraestrutura de Transportes Valores expressos em Reais (R\$)
Ano : 2025 Data orçamento: 27/11/2025
Orçamento : 4536 - AMPLIAÇÃO E REQUALIFICAÇÃO DO TERMINAL RODOVIÁRIO DE MUNICIPIO DE SANTO ESTEVÃO - BA
Versão : 3 - VERSÃO ATUALIZADA
Extensão : 1,000 un Data base: 01/04/2026

Serviço: 89398 - TE, PVC, SOLDÁVEL, DN 32MM, INSTALADO EM RAMAL OU SUB-RAMAL DE ÁGUA - FORNECIMENTO E INSTALAÇÃO. AF_06/2022

Unidade: un

Tipo	Descricao	Código	Unid.	Custo Unitário	Consumo	Custo Unitário
Insumo	ADESIVO PLASTICO PARA PVC, FRASCO COM *850* GR	122	un	66,6300	0,0141000	0,9394
Insumo	LIXA D'AGUA EM FOLHA, COR PRETA, GRAO 100	38383	un	2,0800	0,0605000	0,1258
Insumo	SOLUCAO PREPARADORA / LIMPADORA PARA PVC, FRASCO COM 1000 CM3	20083	un	75,4900	0,0165000	1,2455
Insumo	TE SOLDÁVEL, PVC, 90 GRAUS, 32 MM, PARA AGUA FRIA PREDIAL (NBR 5648)	7140	un	3,5500	1,0000000	3,5500
Composição	AUXILIAR DE ENCANADOR OU BOMBEIRO HIDRÁULICO COM ENCARGOS COMPLEMENTARES	88248	h	26,6200	0,2416000	6,4313
Composição	ENCANADOR OU BOMBEIRO HIDRÁULICO COM ENCARGOS COMPLEMENTARES	88267	h	35,2900	0,2416000	8,5260

Custo Unitário Direto Total 20,79

Setor : SEINFRA/SIT - Superintendência de Infraestrutura de Transportes Valores expressos em Reais (R\$)
Ano : 2025 Data orçamento: 27/11/2025
Orçamento : 4536 - AMPLIAÇÃO E REQUALIFICAÇÃO DO TERMINAL RODOVIÁRIO DE MUNICÍPIO DE SANTO ESTEVÃO - BA
Versão : 3 - VERSÃO ATUALIZADA
Extensão : 1,000 un Data base: 01/04/2026

Serviço: 104011 - TE, PVC, SOLDÁVEL, DN 40MM, INSTALADO EM RAMAL DE DISTRIBUIÇÃO DE ÁGUA - FORNECIMENTO E INSTALAÇÃO. AF_06/2022

Unidade: un

Tipo	Descrição	Código	Unid.	Custo Unitário	Consumo	Custo Unitário
Insumo	ADESIVO PLASTICO PARA PVC, FRASCO COM *850* GR	122	un	66,6300	0,0176000	1,1726
Insumo	LIXA D'AGUA EM FOLHA, COR PRETA, GRAO 100	38383	un	2,0800	0,0641000	0,1333
Insumo	SOLUCAO PREPARADORA / LIMPADORA PARA PVC, FRASCO COM 1000 CM3	20083	un	75,4900	0,0210000	1,5852
Insumo	TE SOLDÁVEL, PVC, 90 GRAUS, 40 MM, PARA AGUA FRIA PREDIAL (NBR 5648)	7141	un	8,6800	1,0000000	8,6800
Composição	AUXILIAR DE ENCANADOR OU BOMBEIRO HIDRÁULICO COM ENCARGOS COMPLEMENTARES	88248	h	26,6200	0,2560000	6,8147
Composição	ENCANADOR OU BOMBEIRO HIDRÁULICO COM ENCARGOS COMPLEMENTARES	88267	h	35,2900	0,2560000	9,0342

Custo Unitário Direto Total 27,40

Setor : SEINFRA/SIT - Superintendência de Infraestrutura de Transportes Valores expressos em Reais (R\$)
Ano : 2025 Data orçamento: 27/11/2025
Orçamento : 4536 - AMPLIAÇÃO E REQUALIFICAÇÃO DO TERMINAL RODOVIÁRIO DE MUNICIPIO DE SANTO ESTEVÃO - BA
Versão : 3 - VERSÃO ATUALIZADA
Extensão : 1,000 un Data base: 01/04/2026

Serviço: 100321 - TÉCNICO EM SEGURANÇA DO TRABALHO COM ENCARGOS COMPLEMENTARES

Unidade: mes

Tipo	Descricao	Código	Unid.	Custo Unitário	Consumo	Custo Unitário
Insumo	ALIMENTACAO - MENSALISTA (COLETADO CAIXA - ENCARGOS COMPLEMENTARES)	40862	mes	826,3900	1,0000000	826,3900
Insumo	EPI - FAMILIA ALMOXARIFE - MENSALISTA (ENCARGOS COMPLEMENTARES - COLETADO CAIXA)	43494	mes	119,1900	1,0000000	119,1900
Insumo	EXAMES - MENSALISTA (COLETADO CAIXA - ENCARGOS COMPLEMENTARES)	40863	mes	246,0600	1,0000000	246,0600
Insumo	FERRAMENTAS - FAMILIA ALMOXARIFE - MENSALISTA (ENCARGOS COMPLEMENTARES - COLETADO CAIXA)	43470	mes	7,9100	1,0000000	7,9100
Insumo	SEGURO - MENSALISTA (COLETADO CAIXA - ENCARGOS COMPLEMENTARES)	40864	mes	18,2800	1,0000000	18,2800
Insumo	TRANSPORTE - MENSALISTA (COLETADO CAIXA - ENCARGOS COMPLEMENTARES)	40861	mes	144,9800	1,0000000	144,9800
Insumo	TECNICO EM SEGURANCA DO TRABALHO (MENSALISTA)	40944	h	7.416,2800	1,0000000	7.416,2800

Custo Unitário Direto Total 0,00

Setor : SEINFRA/SIT - Superintendência de Infraestrutura de Transportes Valores expressos em Reais (R\$)
 Ano : 2025 Data orçamento: 27/11/2025
 Orçamento : 4536 - AMPLIAÇÃO E REQUALIFICAÇÃO DO TERMINAL RODOVIÁRIO DE MUNICIPIO DE SANTO ESTEVÃO - BA
 Versão : 3 - VERSÃO ATUALIZADA
 Extensão : 1,000 un Data base: 01/04/2026

Serviço: 88323 - TELHADISTA COM ENCARGOS COMPLEMENTARES

Unidade: h

Tipo	Descricao	Código	Unid.	Custo Unitário	Consumo	Custo Unitário
Insumo	ALIMENTACAO - HORISTA (COLETADO CAIXA - ENCARGOS COMPLEMENTARES)	37370	h	5,0000	1,0000000	5,0000
Insumo	EPI - FAMILIA CARPINTEIRO DE FORMAS - HORISTA (ENCARGOS COMPLEMENTARES - COLETADO CAIXA)	43483	h	1,3900	1,0000000	1,3900
Insumo	EXAMES - HORISTA (COLETADO CAIXA - ENCARGOS COMPLEMENTARES)	37372	h	1,4900	1,0000000	1,4900
Insumo	FERRAMENTAS - FAMILIA CARPINTEIRO DE FORMAS - HORISTA (ENCARGOS COMPLEMENTARES - COLETADO CAIXA)	43459	h	0,2400	1,0000000	0,2400
Insumo	SEGURO - HORISTA (COLETADO CAIXA - ENCARGOS COMPLEMENTARES)	37373	h	0,1100	1,0000000	0,1100
Insumo	TRANSPORTE - HORISTA (COLETADO CAIXA - ENCARGOS COMPLEMENTARES)	37371	h	0,8800	1,0000000	0,8800
Insumo	TELHADOR / TELHADISTA (HORISTA)	12869	h	25,4300	1,0000000	25,4300
Composição	CURSO DE CAPACITAÇÃO PARA TELHADISTA (ENCARGOS COMPLEMENTARES) - HORISTA	95385	h	0,2900	1,0000000	0,2900

Custo Unitário Direto Total 34,83

Setor : SEINFRA/SIT - Superintendência de Infraestrutura de Transportes Valores expressos em Reais (R\$)
Ano : 2025 Data orçamento: 27/11/2025
Orçamento : 4536 - AMPLIAÇÃO E REQUALIFICAÇÃO DO TERMINAL RODOVIÁRIO DE MUNICÍPIO DE SANTO ESTEVÃO - BA
Versão : 3 - VERSÃO ATUALIZADA
Extensão : 1,000 un Data base: 01/04/2026

Serviço: CPU21561 - TELHAMENTO COM TELHA COLONIAL TIPO SANDUICHE PREENCHIMENTO EM PIR AP E=40MM FACE SUPERIOR EM PINTURA PRIMER POLIÉSTER, ACABAMENTO COM PINTURA PRIMER POLIÉSTER, ACABAMENTO COM PINTURA RAL 8023, FACE INFERIOR COM FORRO EM MADEIRA
Observação: https://orse.cehop.se.gov.br/composicao.asp?font_sg_forte=ORSE&serv_nr_codigo=13975&peri_nr_ano=2026&peri_nr_mes=1&peri_nr_ordem=1

Unidade: m2

Tipo	Descricao	Código	Unid.	Custo Unitário	Consumo	Custo Unitário
Insumo	PARAFUSO DE ACO ZINCADO, SEXTAVADO, COM ROSCA INTEIRA, DIAMETRO 5/16", COMPRIMENTO 3/4", COM PORCA E ARRUELA LISA LEVE	13246	un	0,4500	1,0000000	0,4500
Insumo	Telha colonial tipo sanduiche preenchimento em PIR AP e=30mm face superior em pintura primer poliéster, acabamento com pintura primer poliéster, acabamento com pintura RAL 8023, face inferior com forro em madeira, Kingspan-Isoeste ou similar	MAT21683	m2	138,0000	1,0000000	138,0000
Insumo	CARPINTEIRO DE ESQUADRIAS (HORISTA)	1214	h	24,5300	0,2200000	5,3966
Insumo	SERVENTE DE OBRAS (HORISTA)	6111	h	16,3700	0,2200000	3,6014
Custo Unitário Direto Total						0,00

Descritivo: 13975/ORSE

Setor : SEINFRA/SIT - Superintendência de Infraestrutura de Transportes Valores expressos em Reais (R\$)
Ano : 2025 Data orçamento: 27/11/2025
Orçamento : 4536 - AMPLIAÇÃO E REQUALIFICAÇÃO DO TERMINAL RODOVIÁRIO DE MUNICIPIO DE SANTO ESTEVÃO - BA
Versão : 3 - VERSÃO ATUALIZADA
Extensão : 1,000 un Data base: 01/04/2026

Serviço: 94213 - TELHAMENTO COM TELHA DE AÇO/ALUMÍNIO E = 0,5 MM, COM ATÉ 2 ÁGUAS, INCLUSO
IÇAMENTO. AF_07/2019

Unidade: m2

Tipo	Descrição	Código	Unid.	Custo Unitário	Consumo	Custo Unitário
Insumo	HASTE RETA PARA GANCHO DE FERRO GALVANIZADO, COM ROSCA 1/4" X 30 CM PARA FIXAÇÃO DE TELHA METÁLICA, INCLUI PORCA E ARRUELAS DE VEDACAO	11029	Cj	1,8300	4,1500000	7,5945
Insumo	TELHA TRAPEZOIDAL EM AÇO ZINCADO, SEM PINTURA, ALTURA DE APROXIMADAMENTE 40 MM, ESPESSURA DE 0,50 MM E LARGURA ÚTIL DE 980 MM	7243	m2	46,8300	1,1660000	54,6037
Composição	GUINCHO ELÉTRICO DE COLUNA, CAPACIDADE 400 KG, COM MOTO FREIO, MOTOR TRIFÁSICO DE 1,25 CV - CHI DIURNO. AF_03/2016	93282	CHI	40,5700	0,0013000	0,0527
Composição	GUINCHO ELÉTRICO DE COLUNA, CAPACIDADE 400 KG, COM MOTO FREIO, MOTOR TRIFÁSICO DE 1,25 CV - CHP DIURNO. AF_03/2016	93281	CHP	41,7700	0,0009000	0,0375
Composição	SERVENTE COM ENCARGOS COMPLEMENTARES	88316	h	26,1400	0,0970000	2,5355
Composição	TELHADISTA COM ENCARGOS COMPLEMENTARES	88323	h	34,8300	0,0910000	3,1695

Custo Unitário Direto Total 67,96

Setor : SEINFRA/SIT - Superintendência de Infraestrutura de Transportes Valores expressos em Reais (R\$)
 Ano : 2025 Data orçamento: 27/11/2025
 Orçamento : 4536 - AMPLIAÇÃO E REQUALIFICAÇÃO DO TERMINAL RODOVIÁRIO DE MUNICIPIO DE SANTO ESTEVÃO - BA
 Versão : 3 - VERSÃO ATUALIZADA
 Extensão : 1,000 un Data base: 01/04/2026

Serviço: CPU21576 - TERÇA METÁLICA, EM PERFIL UDC 127X50X5,13, PARA USO EM COBERTURAS DE PÓRTICOS DIVERSOS VÃOS, PINTURA 01 DEMÃO EPOXI FUNDO ÓXIDO FERRO + 02 DEMÃOS ESMALTE EPOXI BRANCO

Unidade: kg

Observação: https://orse.cehop.se.gov.br/composicao.asp?font_sg_fonte=ORSE&serv_nr_codigo=12414&peri_nr_ano=2026&peri_nr_mes=1&peri_nr_ordem=1

Tipo	Descricao	Código	Unid.	Custo Unitário	Consumo	Custo Unitário
Insumo	PERFIL "I" OU "W" EM ACO LAMINADO, QUAISQUER DIMENSOES	43082	kg	12,2300	1,0000000	12,2300
Insumo	SERVENTE DE OBRAS (HORISTA)	6111	h	16,3700	0,1900000	3,1103
Insumo	SOLDADOR (HORISTA)	6160	h	29,7600	0,0900000	2,6784
Composição	PINTURA COM TINTA ALQUÍDICA DE ACABAMENTO (ESMALTE SINTÉTICO ACETINADO) APLICADA A ROLO OU PINCEL SOBRE SUPERFÍCIES METÁLICAS (EXCETO PERFIL) EXECUTADO EM OBRA (02 DEMÃOS). AF_01/2020	100758	m2	62,6900	0,2500000	15,6725
Composição	PINTURA COM TINTA EPOXÍDICA DE FUNDO APLICADA A ROLO OU PINCEL SOBRE PERFIL METÁLICO EXECUTADO EM FÁBRICA (POR DEMÃO). AF_01/2020	100728	m2	29,4100	0,2500000	7,3525

Custo Unitário Direto Total	0,00

Descritivo: 12414/ORSE

Setor : SEINFRA/SIT - Superintendência de Infraestrutura de Transportes Valores expressos em Reais (R\$)
 Ano : 2025 Data orçamento: 27/11/2025
 Orçamento : 4536 - AMPLIAÇÃO E REQUALIFICAÇÃO DO TERMINAL RODOVIÁRIO DE MUNICÍPIO DE SANTO ESTEVÃO - BA
 Versão : 3 - VERSÃO ATUALIZADA
 Extensão : 1,000 un Data base: 01/04/2026

Serviço: 104348 - TERMINAL DE VENTILAÇÃO, PVC, SÉRIE NORMAL, ESGOTO PREDIAL, DN 50 MM, JUNTA SOLDÁVEL, FORNECIDO E INSTALADO EM PRUMADA DE ESGOTO SANITÁRIO OU VENTILAÇÃO. AF_08/2022

Unidade: un

Tipo	Descricao	Código	Unid.	Custo Unitário	Consumo	Custo Unitário
Insumo	ADESIVO PLASTICO PARA PVC, FRASCO COM *850* GR	122	un	66,6300	0,0073000	0,4863
Insumo	LIXA D'AGUA EM FOLHA, COR PRETA, GRAO 100	38383	un	2,0800	0,0080000	0,0166
Insumo	SOLUCAO PREPARADORA / LIMPADORA PARA PVC, FRASCO COM 1000 CM3	20083	un	75,4900	0,0110000	0,8303
Insumo	TERMINAL DE VENTILACAO, 50 MM, SERIE NORMAL, ESGOTO PREDIAL	39319	un	8,2600	1,0000000	8,2600
Composição	AUXILIAR DE ENCANADOR OU BOMBEIRO HIDRÁULICO COM ENCARGOS COMPLEMENTARES	88248	h	26,6200	0,0114000	0,3034
Composição	ENCANADOR OU BOMBEIRO HIDRÁULICO COM ENCARGOS COMPLEMENTARES	88267	h	35,2900	0,0114000	0,4023

Custo Unitário Direto Total 10,28

Setor : SEINFRA/SIT - Superintendência de Infraestrutura de Transportes Valores expressos em Reais (R\$)
Ano : 2025 Data orçamento: 27/11/2025
Orçamento : 4536 - AMPLIAÇÃO E REQUALIFICAÇÃO DO TERMINAL RODOVIÁRIO DE MUNICIPIO DE SANTO ESTEVÃO - BA
Versão : 3 - VERSÃO ATUALIZADA
Extensão : 1,000 un Data base: 01/04/2026

Serviço: 91996 - TOMADA MÉDIA DE EMBUTIR (1 MÓDULO), 2P+T 10 A, INCLUINDO SUPORTE E PLACA - FORNECIMENTO E INSTALAÇÃO. AF_03/2023

Unidade: un

Tipo	Descricao	Código	Unid.	Custo Unitário	Consumo	Custo Unitário
Composição	SUPORTE PARAFUSADO COM PLACA DE ENCAIXE 4" X 2" MÉDIO (1,30 M DO PISO) PARA PONTO ELÉTRICO - FORNECIMENTO E INSTALAÇÃO. AF_03/2023	91946	un	11,4900	1,0000000	11,4900
Composição	TOMADA MÉDIA DE EMBUTIR (1 MÓDULO), 2P+T 10 A, SEM SUPORTE E SEM PLACA - FORNECIMENTO E INSTALAÇÃO. AF_03/2023	91994	un	26,1100	1,0000000	26,1100

Custo Unitário Direto Total 37,60

Setor : SEINFRA/SIT - Superintendência de Infraestrutura de Transportes Valores expressos em Reais (R\$)
Ano : 2025 Data orçamento: 27/11/2025
Orçamento : 4536 - AMPLIAÇÃO E REQUALIFICAÇÃO DO TERMINAL RODOVIÁRIO DE MUNICÍPIO DE SANTO ESTEVÃO - BA
Versão : 3 - VERSÃO ATUALIZADA
Extensão : 1,000 un Data base: 01/04/2026

Serviço: 91994 - TOMADA MÉDIA DE EMBUTIR (1 MÓDULO), 2P+T 10 A, SEM SUPORTE E SEM PLACA - FORNECIMENTO E INSTALAÇÃO. AF_03/2023

Unidade: un

Tipo	Descricao	Código	Unid.	Custo Unitário	Consumo	Custo Unitário
Insumo	TOMADA 2P+T 10A, 250V (APENAS MODULO)	38101	un	5,9100	1,0000000	5,9100
Composição	AUXILIAR DE ELETRICISTA COM ENCARGOS COMPLEMENTARES	88247	h	27,4700	0,3170000	8,7079
Composição	ELETRICISTA COM ENCARGOS COMPLEMENTARES	88264	h	36,3000	0,3170000	11,5071

Custo Unitário Direto Total	26,11

Setor : SEINFRA/SIT - Superintendência de Infraestrutura de Transportes Valores expressos em Reais (R\$)
Ano : 2025 Data orçamento: 27/11/2025
Orçamento : 4536 - AMPLIAÇÃO E REQUALIFICAÇÃO DO TERMINAL RODOVIÁRIO DE MUNICIPIO DE SANTO ESTEVÃO - BA
Versão : 3 - VERSÃO ATUALIZADA
Extensão : 1,000 un Data base: 01/04/2026

Serviço: 91997 - TOMADA MÉDIA DE EMBUTIR (1 MÓDULO), 2P+T 20 A, INCLUINDO SUPORTE E PLACA - FORNECIMENTO E INSTALAÇÃO. AF_03/2023

Unidade: un

Tipo	Descricao	Código	Unid.	Custo Unitário	Consumo	Custo Unitário
Composição	SUPORTE PARAFUSADO COM PLACA DE ENCAIXE 4" X 2" MÉDIO (1,30 M DO PISO) PARA PONTO ELÉTRICO - FORNECIMENTO E INSTALAÇÃO. AF_03/2023	91946	un	11,4900	1,0000000	11,4900
Composição	TOMADA MÉDIA DE EMBUTIR (1 MÓDULO), 2P+T 20 A, SEM SUPORTE E SEM PLACA - FORNECIMENTO E INSTALAÇÃO. AF_03/2023	91995	un	27,7600	1,0000000	27,7600

Custo Unitário Direto Total 39,25

Setor : SEINFRA/SIT - Superintendência de Infraestrutura de Transportes Valores expressos em Reais (R\$)
Ano : 2025 Data orçamento: 27/11/2025
Orçamento : 4536 - AMPLIAÇÃO E REQUALIFICAÇÃO DO TERMINAL RODOVIÁRIO DE MUNICÍPIO DE SANTO ESTEVÃO - BA
Versão : 3 - VERSÃO ATUALIZADA
Extensão : 1,000 un Data base: 01/04/2026

Serviço: 91995 - TOMADA MÉDIA DE EMBUTIR (1 MÓDULO), 2P+T 20 A, SEM SUPORTE E SEM PLACA - FORNECIMENTO E INSTALAÇÃO. AF_03/2023

Unidade: un

Tipo	Descricao	Código	Unid.	Custo Unitário	Consumo	Custo Unitário
Insumo	TOMADA 2P+T 20A, 250V (APENAS MODULO)	38102	un	7,5600	1,0000000	7,5600
Composição	AUXILIAR DE ELETRICISTA COM ENCARGOS COMPLEMENTARES	88247	h	27,4700	0,3170000	8,7079
Composição	ELETRICISTA COM ENCARGOS COMPLEMENTARES	88264	h	36,3000	0,3170000	11,5071

Custo Unitário Direto Total	27,76

Setor : SEINFRA/SIT - Superintendência de Infraestrutura de Transportes Valores expressos em Reais (R\$)
Ano : 2025 Data orçamento: 27/11/2025
Orçamento : 4536 - AMPLIAÇÃO E REQUALIFICAÇÃO DO TERMINAL RODOVIÁRIO DE MUNICIPIO DE SANTO ESTEVÃO - BA
Versão : 3 - VERSÃO ATUALIZADA
Extensão : 1,000 un Data base: 01/04/2026

Serviço: 92004 - TOMADA MÉDIA DE EMBUTIR (2 MÓDULOS), 2P+T 10 A, INCLUINDO SUPORTE E PLACA - FORNECIMENTO E INSTALAÇÃO. AF_03/2023

Unidade: un

Tipo	Descricao	Código	Unid.	Custo Unitário	Consumo	Custo Unitário
Composição	SUPORTE PARAFUSADO COM PLACA DE ENCAIXE 4" X 2" MÉDIO (1,30 M DO PISO) PARA PONTO ELÉTRICO - FORNECIMENTO E INSTALAÇÃO. AF_03/2023	91946	un	11,4900	1,0000000	11,4900
Composição	TOMADA MÉDIA DE EMBUTIR (2 MÓDULOS), 2P+T 10 A, SEM SUPORTE E SEM PLACA - FORNECIMENTO E INSTALAÇÃO. AF_03/2023	92002	un	48,2900	1,0000000	48,2900

Custo Unitário Direto Total 59,78

Setor : SEINFRA/SIT - Superintendência de Infraestrutura de Transportes Valores expressos em Reais (R\$)
Ano : 2025 Data orçamento: 27/11/2025
Orçamento : 4536 - AMPLIAÇÃO E REQUALIFICAÇÃO DO TERMINAL RODOVIÁRIO DE MUNICÍPIO DE SANTO ESTEVÃO - BA
Versão : 3 - VERSÃO ATUALIZADA
Extensão : 1,000 un Data base: 01/04/2026

Serviço: 92002 - TOMADA MÉDIA DE EMBUTIR (2 MÓDULOS), 2P+T 10 A, SEM SUPORTE E SEM PLACA - FORNECIMENTO E INSTALAÇÃO. AF_03/2023

Unidade: un

Tipo	Descricao	Código	Unid.	Custo Unitário	Consumo	Custo Unitário
Insumo	TOMADA 2P+T 10A, 250V (APENAS MODULO)	38101	un	5,9100	2,0000000	11,8200
Composição	AUXILIAR DE ELETRICISTA COM ENCARGOS COMPLEMENTARES	88247	h	27,4700	0,5720000	15,7128
Composição	ELETRICISTA COM ENCARGOS COMPLEMENTARES	88264	h	36,3000	0,5720000	20,7636

Custo Unitário Direto Total **48,29**

Setor : SEINFRA/SIT - Superintendência de Infraestrutura de Transportes Valores expressos em Reais (R\$)
Ano : 2025 Data orçamento: 27/11/2025
Orçamento : 4536 - AMPLIAÇÃO E REQUALIFICAÇÃO DO TERMINAL RODOVIÁRIO DE MUNICIPIO DE SANTO ESTEVÃO - BA
Versão : 3 - VERSÃO ATUALIZADA
Extensão : 1,000 un Data base: 01/04/2026

Serviço: 92005 - TOMADA MÉDIA DE EMBUTIR (2 MÓDULOS), 2P+T 20 A, INCLUINDO SUPORTE E PLACA - FORNECIMENTO E INSTALAÇÃO. AF_03/2023

Unidade: un

Tipo	Descricao	Código	Unid.	Custo Unitário	Consumo	Custo Unitário
Composição	SUPORTE PARAFUSADO COM PLACA DE ENCAIXE 4" X 2" MÉDIO (1,30 M DO PISO) PARA PONTO ELÉTRICO - FORNECIMENTO E INSTALAÇÃO. AF_03/2023	91946	un	11,4900	1,0000000	11,4900
Composição	TOMADA MÉDIA DE EMBUTIR (2 MÓDULOS), 2P+T 20 A, SEM SUPORTE E SEM PLACA - FORNECIMENTO E INSTALAÇÃO. AF_03/2023	92003	un	51,5900	1,0000000	51,5900

Custo Unitário Direto Total 63,08

Setor : SEINFRA/SIT - Superintendência de Infraestrutura de Transportes Valores expressos em Reais (R\$)
Ano : 2025 Data orçamento: 27/11/2025
Orçamento : 4536 - AMPLIAÇÃO E REQUALIFICAÇÃO DO TERMINAL RODOVIÁRIO DE MUNICÍPIO DE SANTO ESTEVÃO - BA
Versão : 3 - VERSÃO ATUALIZADA
Extensão : 1,000 un Data base: 01/04/2026

Serviço: 92003 - TOMADA MÉDIA DE EMBUTIR (2 MÓDULOS), 2P+T 20 A, SEM SUPORTE E SEM PLACA - FORNECIMENTO E INSTALAÇÃO. AF_03/2023

Unidade: un

Tipo	Descricao	Código	Unid.	Custo Unitário	Consumo	Custo Unitário
Insumo	TOMADA 2P+T 20A, 250V (APENAS MODULO)	38102	un	7,5600	2,0000000	15,1200
Composição	AUXILIAR DE ELETRICISTA COM ENCARGOS COMPLEMENTARES	88247	h	27,4700	0,5720000	15,7128
Composição	ELETRICISTA COM ENCARGOS COMPLEMENTARES	88264	h	36,3000	0,5720000	20,7636

Custo Unitário Direto Total **51,59**

Setor : SEINFRA/SIT - Superintendência de Infraestrutura de Transportes Valores expressos em Reais (R\$)
 Ano : 2025 Data orçamento: 27/11/2025
 Orçamento : 4536 - AMPLIAÇÃO E REQUALIFICAÇÃO DO TERMINAL RODOVIÁRIO DE MUNICIPIO DE SANTO ESTEVÃO - BA
 Versão : 3 - VERSÃO ATUALIZADA
 Extensão : 1,000 un Data base: 01/04/2026

Serviço: 92012 - TOMADA MÉDIA DE EMBUTIR (3 MÓDULOS), 2P+T 10 A, INCLUINDO SUPORTE E PLACA - FORNECIMENTO E INSTALAÇÃO. AF_03/2023

Unidade: un

Tipo	Descricao	Código	Unid.	Custo Unitário	Consumo	Custo Unitário
Composição	SUPORTE PARAFUSADO COM PLACA DE ENCAIXE 4" X 2" MÉDIO (1,30 M DO PISO) PARA PONTO ELÉTRICO - FORNECIMENTO E INSTALAÇÃO. AF_03/2023	91946	un	11,4900	1,0000000	11,4900
Composição	TOMADA MÉDIA DE EMBUTIR (3 MÓDULOS), 2P+T 10 A, SEM SUPORTE E SEM PLACA - FORNECIMENTO E INSTALAÇÃO. AF_03/2023	92010	un	70,4000	1,0000000	70,4000

Custo Unitário Direto Total **81,89**

Setor : SEINFRA/SIT - Superintendência de Infraestrutura de Transportes Valores expressos em Reais (R\$)
Ano : 2025 Data orçamento: 27/11/2025
Orçamento : 4536 - AMPLIAÇÃO E REQUALIFICAÇÃO DO TERMINAL RODOVIÁRIO DE MUNICÍPIO DE SANTO ESTEVÃO - BA
Versão : 3 - VERSÃO ATUALIZADA
Extensão : 1,000 un Data base: 01/04/2026

Serviço: 92010 - TOMADA MÉDIA DE EMBUTIR (3 MÓDULOS), 2P+T 10 A, SEM SUPORTE E SEM PLACA - FORNECIMENTO E INSTALAÇÃO. AF_03/2023

Unidade: un

Tipo	Descricao	Código	Unid.	Custo Unitário	Consumo	Custo Unitário
Insumo	TOMADA 2P+T 10A, 250V (APENAS MODULO)	38101	un	5,9100	3,0000000	17,7300
Composição	AUXILIAR DE ELETRICISTA COM ENCARGOS COMPLEMENTARES	88247	h	27,4700	0,8260000	22,6902
Composição	ELETRICISTA COM ENCARGOS COMPLEMENTARES	88264	h	36,3000	0,8260000	29,9838

Custo Unitário Direto Total	70,40

Setor : SEINFRA/SIT - Superintendência de Infraestrutura de Transportes Valores expressos em Reais (R\$)
Ano : 2025 Data orçamento: 27/11/2025
Orçamento : 4536 - AMPLIAÇÃO E REQUALIFICAÇÃO DO TERMINAL RODOVIÁRIO DE MUNICIPIO DE SANTO ESTEVÃO - BA
Versão : 3 - VERSÃO ATUALIZADA
Extensão : 1,000 un Data base: 01/04/2026

Serviço: 86915 - TORNEIRA CROMADA DE MESA, 1/2" OU 3/4", PARA LAVATÓRIO, PADRÃO MÉDIO - FORNECIMENTO E INSTALAÇÃO. AF_02/2026

Unidade: un

Tipo	Descricao	Código	Unid.	Custo Unitário	Consumo	Custo Unitário
Insumo	TORNEIRA METALICA CROMADA DE MESA PARA LAVATORIO, BICA ALTA, COM AREJADOR	36791	un	136,5900	1,0000000	136,5900
Composição	ENCANADOR OU BOMBEIRO HIDRÁULICO COM ENCARGOS COMPLEMENTARES	88267	h	35,2900	0,0928366	3,2762
Composição	SERVENTE COM ENCARGOS COMPLEMENTARES	88316	h	26,1400	0,0356343	0,9314

Custo Unitário Direto Total	140,79

Setor : SEINFRA/SIT - Superintendência de Infraestrutura de Transportes Valores expressos em Reais (R\$)
Ano : 2025 Data orçamento: 27/11/2025
Orçamento : 4536 - AMPLIAÇÃO E REQUALIFICAÇÃO DO TERMINAL RODOVIÁRIO DE MUNICIPIO DE SANTO ESTEVÃO - BA
Versão : 3 - VERSÃO ATUALIZADA
Extensão : 1,000 un Data base: 01/04/2026

Serviço: 86909 - TORNEIRA CROMADA TUBO MÓVEL, DE MESA, 1/2" OU 3/4", PARA PIA DE COZINHA, PADRÃO ALTO - FORNECIMENTO E INSTALAÇÃO. AF_02/2026

Unidade: un

Tipo	Descricao	Código	Unid.	Custo Unitário	Consumo	Custo Unitário
Insumo	TORNEIRA METALICA CROMADA, DE MESA/BANCADA, PARA COZINHA, BICA MOVEL, COM AREJADOR, 1/2" OU 3/4"	11772	un	121,4000	1,0000000	121,4000
Composição	ENCANADOR OU BOMBEIRO HIDRÁULICO COM ENCARGOS COMPLEMENTARES	88267	h	35,2900	0,1766890	6,2353
Composição	SERVENTE COM ENCARGOS COMPLEMENTARES	88316	h	26,1400	0,0678200	1,7728

Custo Unitário Direto Total 129,40

Setor : SEINFRA/SIT - Superintendência de Infraestrutura de Transportes Valores expressos em Reais (R\$)
 Ano : 2025 Data orçamento: 27/11/2025
 Orçamento : 4536 - AMPLIAÇÃO E REQUALIFICAÇÃO DO TERMINAL RODOVIÁRIO DE MUNICIPIO DE SANTO ESTEVÃO - BA
 Versão : 3 - VERSÃO ATUALIZADA
 Extensão : 1,000 un Data base: 01/04/2026

Serviço: 94795 - TORNEIRA DE BOIA PARA CAIXA D'ÁGUA, ROSCÁVEL, 1/2" - FORNECIMENTO E INSTALAÇÃO. AF 08/2021

Unidade: un

Tipo	Descricao	Código	Unid.	Custo Unitário	Consumo	Custo Unitário
Insumo	FITA VEDA ROSCA, EM PTFE, ROLO DE 18 MM X 50 M (L X C)	3148	un	15,3000	0,0042000	0,0642
Insumo	TORNEIRA DE BOIA CONVENCIONAL PARA CAIXA D'AGUA, AGUA FRIA, 1/2", COM HASTE E TORNEIRA METALICOS E BALAO PLASTICO	11829	un	31,1800	1,0000000	31,1800
Composição	AUXILIAR DE ENCANADOR OU BOMBEIRO HIDRÁULICO COM ENCARGOS COMPLEMENTARES	88248	h	26,6200	0,1242000	3,3062
Composição	ENCANADOR OU BOMBEIRO HIDRÁULICO COM ENCARGOS COMPLEMENTARES	88267	h	35,2900	0,1242000	4,3830

Custo Unitário Direto Total 38,92

Setor : SEINFRA/SIT - Superintendência de Infraestrutura de Transportes Valores expressos em Reais (R\$)
Ano : 2025 Data orçamento: 27/11/2025
Orçamento : 4536 - AMPLIAÇÃO E REQUALIFICAÇÃO DO TERMINAL RODOVIÁRIO DE MUNICÍPIO DE SANTO ESTEVÃO - BA
Versão : 3 - VERSÃO ATUALIZADA
Extensão : 1,000 un Data base: 01/04/2026

Serviço: 100939 - TRANSPORTE COM CAMINHÃO BASCULANTE DE 14 M³, EM VIA INTERNA (DENTRO DO CANTEIRO - UNIDADE:M3XKM). AF_02/2026

Unidade: M3XKM

Tipo	Descrição	Código	Unid.	Custo Unitário	Consumo	Custo Unitário
Composição	CAMINHÃO BASCULANTE 14 M3, COM CAVALO MECÂNICO DE CAPACIDADE MÁXIMA DE TRAÇÃO COMBINADO DE 36000 KG, POTÊNCIA 286 CV, INCLUSIVE SEMIREBOQUE COM CAÇAMBA METÁLICA - CHI DIURNO. AF_12/2014	89877	CHI	90,5300	0,0067096	0,6074
Composição	CAMINHÃO BASCULANTE 14 M3, COM CAVALO MECÂNICO DE CAPACIDADE MÁXIMA DE TRAÇÃO COMBINADO DE 36000 KG, POTÊNCIA 286 CV, INCLUSIVE SEMIREBOQUE COM CAÇAMBA METÁLICA - CHP DIURNO. AF_12/2014	89876	CHP	383,1000	0,0178571	6,8410

Custo Unitário Direto Total 7,44

Setor : SEINFRA/SIT - Superintendência de Infraestrutura de Transportes Valores expressos em Reais (R\$)
 Ano : 2025 Data orçamento: 27/11/2025
 Orçamento : 4536 - AMPLIAÇÃO E REQUALIFICAÇÃO DO TERMINAL RODOVIÁRIO DE MUNICÍPIO DE SANTO ESTEVÃO - BA
 Versão : 3 - VERSÃO ATUALIZADA
 Extensão : 1,000 un Data base: 01/04/2026

Serviço: 95876 - TRANSPORTE COM CAMINHÃO BASCULANTE DE 14 M³, EM VIA URBANA PAVIMENTADA,
 DMT ATÉ 30 KM (UNIDADE: M3XKM). AF_02/2026

Unidade: M3XKM

Tipo	Descrição	Código	Unid.	Custo Unitário	Consumo	Custo Unitário
Composição	CAMINHÃO BASCULANTE 14 M3, COM CAVALO MECÂNICO DE CAPACIDADE MÁXIMA DE TRAÇÃO COMBINADO DE 36000 KG, POTÊNCIA 286 CV, INCLUSIVE SEMIREBOQUE COM CAÇAMBA METÁLICA - CHI DIURNO. AF_12/2014	89877	CHI	90,5300	0,0023338	0,2112
Composição	CAMINHÃO BASCULANTE 14 M3, COM CAVALO MECÂNICO DE CAPACIDADE MÁXIMA DE TRAÇÃO COMBINADO DE 36000 KG, POTÊNCIA 286 CV, INCLUSIVE SEMIREBOQUE COM CAÇAMBA METÁLICA - CHP DIURNO. AF_12/2014	89876	CHP	383,1000	0,0062112	2,3795

Custo Unitário Direto Total 0,00

Setor : SEINFRA/SIT - Superintendência de Infraestrutura de Transportes Valores expressos em Reais (R\$)
Ano : 2025 Data orçamento: 27/11/2025
Orçamento : 4536 - AMPLIAÇÃO E REQUALIFICAÇÃO DO TERMINAL RODOVIÁRIO DE MUNICIPIO DE SANTO ESTEVÃO - BA
Versão : 3 - VERSÃO ATUALIZADA
Extensão : 1,000 un Data base: 01/04/2026

Serviço: 92336 - TUBO DE AÇO GALVANIZADO COM COSTURA, CLASSE MÉDIA, CONEXÃO RANHURADA, DN 65 (2 1/2"), INSTALADO EM PRUMADAS - FORNECIMENTO E INSTALAÇÃO. AF 01/2026

Unidade: m

Tipo	Descricao	Código	Unid.	Custo Unitário	Consumo	Custo Unitário
Insumo	TUBO ACO GALVANIZADO COM COSTURA, CLASSE MEDIA, DN 2.1 /2", E = *3,65* MM, PESO *6,51* KG /M (NBR 5580)	7701	m	108,2200	1,0357750	112,0915
Composição	AUXILIAR DE ENCANADOR OU BOMBEIRO HIDRÁULICO COM ENCARGOS COMPLEMENTARES	88248	h	26,6200	0,2956320	7,8697
Composição	ENCANADOR OU BOMBEIRO HIDRÁULICO COM ENCARGOS COMPLEMENTARES	88267	h	35,2900	0,2956320	10,4328

Custo Unitário Direto Total 130,38

Setor : SEINFRA/SIT - Superintendência de Infraestrutura de Transportes Valores expressos em Reais (R\$)
Ano : 2025 Data orçamento: 27/11/2025
Orçamento : 4536 - AMPLIAÇÃO E REQUALIFICAÇÃO DO TERMINAL RODOVIÁRIO DE MUNICIPIO DE SANTO ESTEVÃO - BA
Versão : 3 - VERSÃO ATUALIZADA
Extensão : 1,000 un Data base: 01/04/2026

Serviço: 89800 - TUBO PVC, SERIE NORMAL, ESGOTO PREDIAL, DN 100 MM, FORNECIDO E INSTALADO EM PRUMADA DE ESGOTO SANITÁRIO OU VENTILAÇÃO. AF_08/2022

Unidade: m

Tipo	Descrição	Código	Unid.	Custo Unitário	Consumo	Custo Unitário
Insumo	LIXA D'AGUA EM FOLHA, COR PRETA, GRAO 100	38383	un	2,0800	0,0146000	0,0303
Insumo	TUBO PVC SERIE NORMAL, DN 100 MM, PARA ESGOTO PREDIAL (NBR 5688)	9836	m	13,4900	1,0549000	14,2306
Composição	AUXILIAR DE ENCANADOR OU BOMBEIRO HIDRÁULICO COM ENCARGOS COMPLEMENTARES	88248	h	26,6200	0,2632000	7,0063
Composição	ENCANADOR OU BOMBEIRO HIDRÁULICO COM ENCARGOS COMPLEMENTARES	88267	h	35,2900	0,2632000	9,2883

Custo Unitário Direto Total 30,54

Setor : SEINFRA/SIT - Superintendência de Infraestrutura de Transportes Valores expressos em Reais (R\$)
Ano : 2025 Data orçamento: 27/11/2025
Orçamento : 4536 - AMPLIAÇÃO E REQUALIFICAÇÃO DO TERMINAL RODOVIÁRIO DE MUNICIPIO DE SANTO ESTEVÃO - BA
Versão : 3 - VERSÃO ATUALIZADA
Extensão : 1,000 un Data base: 01/04/2026

Serviço: 89711 - TUBO PVC, SERIE NORMAL, ESGOTO PREDIAL, DN 40 MM, FORNECIDO E INSTALADO EM
RAMAL DE DESCARGA OU RAMAL DE ESGOTO SANITÁRIO. AF 08/2022

Unidade: m

Tipo	Descricao	Código	Unid.	Custo Unitário	Consumo	Custo Unitário
Insumo	LIXA D'AGUA EM FOLHA, COR PRETA, GRAO 100	38383	un	2,0800	0,0163000	0,0339
Insumo	TUBO PVC SERIE NORMAL, DN 40 MM, PARA ESGOTO PREDIAL (NBR 5688)	9835	m	5,8900	1,0549000	6,2133
Composição	AUXILIAR DE ENCANADOR OU BOMBEIRO HIDRÁULICO COM ENCARGOS COMPLEMENTARES	88248	h	26,6200	0,2930000	7,7996
Composição	ENCANADOR OU BOMBEIRO HIDRÁULICO COM ENCARGOS COMPLEMENTARES	88267	h	35,2900	0,2930000	10,3399

Custo Unitário Direto Total 24,36

Setor : SEINFRA/SIT - Superintendência de Infraestrutura de Transportes Valores expressos em Reais (R\$)
 Ano : 2025 Data orçamento: 27/11/2025
 Orçamento : 4536 - AMPLIAÇÃO E REQUALIFICAÇÃO DO TERMINAL RODOVIÁRIO DE MUNICIPIO DE SANTO ESTEVÃO - BA
 Versão : 3 - VERSÃO ATUALIZADA
 Extensão : 1,000 un Data base: 01/04/2026

Serviço: 89798 - TUBO PVC, SERIE NORMAL, ESGOTO PREDIAL, DN 50 MM, FORNECIDO E INSTALADO EM PRUMADA DE ESGOTO SANITÁRIO OU VENTILAÇÃO. AF_08/2022

Unidade: m

Tipo	Descrição	Código	Unid.	Custo Unitário	Consumo	Custo Unitário
Insumo	LIXA D'AGUA EM FOLHA, COR PRETA, GRAO 100	38383	un	2,0800	0,0230000	0,0478
Insumo	TUBO PVC SERIE NORMAL, DN 50 MM, PARA ESGOTO PREDIAL (NBR 5688)	9838	m	9,7300	1,0549000	10,2641
Composição	AUXILIAR DE ENCANADOR OU BOMBEIRO HIDRÁULICO COM ENCARGOS COMPLEMENTARES	88248	h	26,6200	0,0415000	1,1047
Composição	ENCANADOR OU BOMBEIRO HIDRÁULICO COM ENCARGOS COMPLEMENTARES	88267	h	35,2900	0,0415000	1,4645

Custo Unitário Direto Total 12,86

Setor : SEINFRA/SIT - Superintendência de Infraestrutura de Transportes Valores expressos em Reais (R\$)
Ano : 2025 Data orçamento: 27/11/2025
Orçamento : 4536 - AMPLIAÇÃO E REQUALIFICAÇÃO DO TERMINAL RODOVIÁRIO DE MUNICIPIO DE SANTO ESTEVÃO - BA
Versão : 3 - VERSÃO ATUALIZADA
Extensão : 1,000 un Data base: 01/04/2026

Serviço: 89712 - TUBO PVC, SERIE NORMAL, ESGOTO PREDIAL, DN 50 MM, FORNECIDO E INSTALADO EM
RAMAL DE DESCARGA OU RAMAL DE ESGOTO SANITÁRIO. AF 08/2022

Unidade: m

Tipo	Descricao	Código	Unid.	Custo Unitário	Consumo	Custo Unitário
Insumo	LIXA D'AGUA EM FOLHA, COR PRETA, GRAO 100	38383	un	2,0800	0,0177000	0,0368
Insumo	TUBO PVC SERIE NORMAL, DN 50 MM, PARA ESGOTO PREDIAL (NBR 5688)	9838	m	9,7300	1,0549000	10,2641
Composição	AUXILIAR DE ENCANADOR OU BOMBEIRO HIDRÁULICO COM ENCARGOS COMPLEMENTARES	88248	h	26,6200	0,3182000	8,4704
Composição	ENCANADOR OU BOMBEIRO HIDRÁULICO COM ENCARGOS COMPLEMENTARES	88267	h	35,2900	0,3182000	11,2292

Custo Unitário Direto Total 29,98

Setor : SEINFRA/SIT - Superintendência de Infraestrutura de Transportes Valores expressos em Reais (R\$)
 Ano : 2025 Data orçamento: 27/11/2025
 Orçamento : 4536 - AMPLIAÇÃO E REQUALIFICAÇÃO DO TERMINAL RODOVIÁRIO DE MUNICIPIO DE SANTO ESTEVÃO - BA
 Versão : 3 - VERSÃO ATUALIZADA
 Extensão : 1,000 un Data base: 01/04/2026

Serviço: 89799 - TUBO PVC, SERIE NORMAL, ESGOTO PREDIAL, DN 75 MM, FORNECIDO E INSTALADO EM PRUMADA DE ESGOTO SANITÁRIO OU VENTILAÇÃO. AF_08/2022

Unidade: m

Tipo	Descrição	Código	Unid.	Custo Unitário	Consumo	Custo Unitário
Insumo	LIXA D'AGUA EM FOLHA, COR PRETA, GRAO 100	38383	un	2,0800	0,0085000	0,0176
Insumo	TUBO PVC SERIE NORMAL, DN 75 MM, PARA ESGOTO PREDIAL (NBR 5688)	9837	m	12,7700	1,0549000	13,4710
Composição	AUXILIAR DE ENCANADOR OU BOMBEIRO HIDRÁULICO COM ENCARGOS COMPLEMENTARES	88248	h	26,6200	0,1524000	4,0568
Composição	ENCANADOR OU BOMBEIRO HIDRÁULICO COM ENCARGOS COMPLEMENTARES	88267	h	35,2900	0,1524000	5,3781

Custo Unitário Direto Total 22,90

Setor : SEINFRA/SIT - Superintendência de Infraestrutura de Transportes Valores expressos em Reais (R\$)
Ano : 2025 Data orçamento: 27/11/2025
Orçamento : 4536 - AMPLIAÇÃO E REQUALIFICAÇÃO DO TERMINAL RODOVIÁRIO DE MUNICÍPIO DE SANTO ESTEVÃO - BA
Versão : 3 - VERSÃO ATUALIZADA
Extensão : 1,000 un Data base: 01/04/2026

Serviço: 89355 - TUBO, PVC, SOLDÁVEL, DE 20MM, INSTALADO EM RAMAL OU SUB-RAMAL DE ÁGUA - FORNECIMENTO E INSTALAÇÃO. AF_06/2022

Unidade: m

Tipo	Descricao	Código	Unid.	Custo Unitário	Consumo	Custo Unitário
Insumo	LIXA D'AGUA EM FOLHA, COR PRETA, GRAO 100	38383	un	2,0800	0,0765000	0,1591
Insumo	TUBO PVC, SOLDAVEL, DE 20 MM, AGUA FRIA (NBR-5648)	9867	m	3,4600	1,0493000	3,6305
Composição	AUXILIAR DE ENCANADOR OU BOMBEIRO HIDRÁULICO COM ENCARGOS COMPLEMENTARES	88248	h	26,6200	0,3279000	8,7286
Composição	ENCANADOR OU BOMBEIRO HIDRÁULICO COM ENCARGOS COMPLEMENTARES	88267	h	35,2900	0,3279000	11,5715

Custo Unitário Direto Total 24,07

Setor : SEINFRA/SIT - Superintendência de Infraestrutura de Transportes Valores expressos em Reais (R\$)
Ano : 2025 Data orçamento: 27/11/2025
Orçamento : 4536 - AMPLIAÇÃO E REQUALIFICAÇÃO DO TERMINAL RODOVIÁRIO DE MUNICÍPIO DE SANTO ESTEVÃO - BA
Versão : 3 - VERSÃO ATUALIZADA
Extensão : 1,000 un Data base: 01/04/2026

Serviço: 89446 - TUBO, PVC, SOLDÁVEL, DE 25MM, INSTALADO EM PRUMADA DE ÁGUA - FORNECIMENTO E
INSTALAÇÃO. AF_06/2022

Unidade: m

Tipo	Descricao	Código	Unid.	Custo Unitário	Consumo	Custo Unitário
Insumo	LIXA D'AGUA EM FOLHA, COR PRETA, GRAO 100	38383	un	2,0800	0,0045000	0,0093
Insumo	TUBO PVC, SOLDAVEL, DE 25 MM, AGUA FRIA (NBR-5648)	9868	m	3,9100	1,0493000	4,1027
Composição	AUXILIAR DE ENCANADOR OU BOMBEIRO HIDRÁULICO COM ENCARGOS COMPLEMENTARES	88248	h	26,6200	0,0195000	0,5190
Composição	ENCANADOR OU BOMBEIRO HIDRÁULICO COM ENCARGOS COMPLEMENTARES	88267	h	35,2900	0,0195000	0,6881

Custo Unitário Direto Total 5,29

Setor : SEINFRA/SIT - Superintendência de Infraestrutura de Transportes Valores expressos em Reais (R\$)
Ano : 2025 Data orçamento: 27/11/2025
Orçamento : 4536 - AMPLIAÇÃO E REQUALIFICAÇÃO DO TERMINAL RODOVIÁRIO DE MUNICÍPIO DE SANTO ESTEVÃO - BA
Versão : 3 - VERSÃO ATUALIZADA
Extensão : 1,000 un Data base: 01/04/2026

Serviço: 89357 - TUBO, PVC, SOLDÁVEL, DE 32MM, INSTALADO EM RAMAL OU SUB-RAMAL DE ÁGUA - FORNECIMENTO E INSTALAÇÃO. AF_06/2022

Unidade: m

Tipo	Descricao	Código	Unid.	Custo Unitário	Consumo	Custo Unitário
Insumo	LIXA D'AGUA EM FOLHA, COR PRETA, GRAO 100	38383	un	2,0800	0,1056000	0,2196
Insumo	TUBO PVC, SOLDAVEL, DE 32 MM, AGUA FRIA (NBR-5648)	9869	m	8,4400	1,0493000	8,8560
Composição	AUXILIAR DE ENCANADOR OU BOMBEIRO HIDRÁULICO COM ENCARGOS COMPLEMENTARES	88248	h	26,6200	0,4530000	12,0588
Composição	ENCANADOR OU BOMBEIRO HIDRÁULICO COM ENCARGOS COMPLEMENTARES	88267	h	35,2900	0,4530000	15,9863

Custo Unitário Direto Total 37,09

Setor : SEINFRA/SIT - Superintendência de Infraestrutura de Transportes Valores expressos em Reais (R\$)
Ano : 2025 Data orçamento: 27/11/2025
Orçamento : 4536 - AMPLIAÇÃO E REQUALIFICAÇÃO DO TERMINAL RODOVIÁRIO DE MUNICÍPIO DE SANTO ESTEVÃO - BA
Versão : 3 - VERSÃO ATUALIZADA
Extensão : 1,000 un Data base: 01/04/2026

Serviço: 103978 - TUBO, PVC, SOLDÁVEL, DE 40MM, INSTALADO EM RAMAL DE DISTRIBUIÇÃO DE ÁGUA - FORNECIMENTO E INSTALAÇÃO. AF_06/2022

Unidade: m

Tipo	Descricao	Código	Unid.	Custo Unitário	Consumo	Custo Unitário
Insumo	LIXA D'AGUA EM FOLHA, COR PRETA, GRAO 100	38383	un	2,0800	0,0261000	0,0542
Insumo	TUBO PVC, SOLDAVEL, DE 40 MM, AGUA FRIA (NBR-5648)	9874	m	13,2500	1,0493000	13,9032
Composição	AUXILIAR DE ENCANADOR OU BOMBEIRO HIDRÁULICO COM ENCARGOS COMPLEMENTARES	88248	h	26,6200	0,2240000	5,9628
Composição	ENCANADOR OU BOMBEIRO HIDRÁULICO COM ENCARGOS COMPLEMENTARES	88267	h	35,2900	0,2240000	7,9049

Custo Unitário Direto Total 27,81

Setor : SEINFRA/SIT - Superintendência de Infraestrutura de Transportes Valores expressos em Reais (R\$)
Ano : 2025 Data orçamento: 27/11/2025
Orçamento : 4536 - AMPLIAÇÃO E REQUALIFICAÇÃO DO TERMINAL RODOVIÁRIO DE MUNICIPIO DE SANTO ESTEVÃO - BA
Versão : 3 - VERSÃO ATUALIZADA
Extensão : 1,000 un Data base: 01/04/2026

Serviço: 99620 - VÁLVULA DE RETENÇÃO HORIZONTAL, DE BRONZE, ROSCÁVEL, 1" - FORNECIMENTO E INSTALAÇÃO. AF 08/2021

Unidade: un

Tipo	Descricao	Código	Unid.	Custo Unitário	Consumo	Custo Unitário
Insumo	FITA VEDA ROSCA, EM PTFE, ROLO DE 18 MM X 50 M (L X C)	3148	un	15,3000	0,0132000	0,2019
Insumo	VALVULA DE RETENCAO HORIZONTAL, DE BRONZE (PN-25), 1", 400 PSI, TAMPA DE PORCA DE UNIAO, EXTREMIDADES COM ROSCA	10410	un	169,2300	1,0000000	169,2300
Composição	AUXILIAR DE ENCANADOR OU BOMBEIRO HIDRÁULICO COM ENCARGOS COMPLEMENTARES	88248	h	26,6200	0,1485000	3,9530
Composição	ENCANADOR OU BOMBEIRO HIDRÁULICO COM ENCARGOS COMPLEMENTARES	88267	h	35,2900	0,1485000	5,2405

Custo Unitário Direto Total 178,62

Setor : SEINFRA/SIT - Superintendência de Infraestrutura de Transportes Valores expressos em Reais (R\$)
Ano : 2025 Data orçamento: 27/11/2025
Orçamento : 4536 - AMPLIAÇÃO E REQUALIFICAÇÃO DO TERMINAL RODOVIÁRIO DE MUNICIPIO DE SANTO ESTEVÃO - BA
Versão : 3 - VERSÃO ATUALIZADA
Extensão : 1,000 un Data base: 01/04/2026

Serviço: 99624 - VÁLVULA DE RETENÇÃO HORIZONTAL, DE BRONZE, ROSCÁVEL, 2 1/2" - FORNECIMENTO E INSTALAÇÃO. AF_08/2021

Unidade: un

Tipo	Descricao	Código	Unid.	Custo Unitário	Consumo	Custo Unitário
Insumo	FITA VEDA ROSCA, EM PTFE, ROLO DE 18 MM X 50 M (L X C)	3148	un	15,3000	0,0302000	0,4620
Insumo	VALVULA DE RETENCAO HORIZONTAL, DE BRONZE (PN-25), 2 1/2", 400 PSI, TAMPA DE PORCA DE UNIAO, EXTREMIDADES COM ROSCA	10405	un	567,2300	1,0000000	567,2300
Composição	AUXILIAR DE ENCANADOR OU BOMBEIRO HIDRÁULICO COM ENCARGOS COMPLEMENTARES	88248	h	26,6200	0,4546000	12,1014
Composição	ENCANADOR OU BOMBEIRO HIDRÁULICO COM ENCARGOS COMPLEMENTARES	88267	h	35,2900	0,4546000	16,0428

Custo Unitário Direto Total 595,83

Setor : SEINFRA/SIT - Superintendência de Infraestrutura de Transportes Valores expressos em Reais (R\$)
Ano : 2025 Data orçamento: 27/11/2025
Orçamento : 4536 - AMPLIAÇÃO E REQUALIFICAÇÃO DO TERMINAL RODOVIÁRIO DE MUNICIPIO DE SANTO ESTEVÃO - BA
Versão : 3 - VERSÃO ATUALIZADA
Extensão : 1,000 un Data base: 01/04/2026

Serviço: 95470 - VASO SANITARIO SIFONADO CONVENCIONAL COM LOUÇA BRANCA, INCLUSO CONJUNTO DE LIGAÇÃO PARA BACIA SANITÁRIA AJUSTÁVEL - FORNECIMENTO E INSTALAÇÃO. AF_01/2020

Unidade: un

Tipo	Descricao	Código	Unid.	Custo Unitário	Consumo	Custo Unitário
Insumo	CONJUNTO DE LIGACAO AJUSTAVEL, PARA VASO / BACIA SANITARIA, EM PLASTICO BRANCO, COM TUBO, CANOPLA E ESPUDE	6142	un	8,9700	1,0000000	8,9700
Composição	BACIA SANITÁRIA EM LOUÇA BRANCA, COM TUBO DE LIGAÇÃO CROMADO - FORNECIMENTO E INSTALAÇÃO. AF_02/2026_PS	95469	un	359,4700	1,0000000	359,4700

Custo Unitário Direto Total 0,00

Setor : SEINFRA/SIT - Superintendência de Infraestrutura de Transportes Valores expressos em Reais (R\$)
Ano : 2025 Data orçamento: 27/11/2025
Orçamento : 4536 - AMPLIAÇÃO E REQUALIFICAÇÃO DO TERMINAL RODOVIÁRIO DE MUNICIPIO DE SANTO ESTEVÃO - BA
Versão : 3 - VERSÃO ATUALIZADA
Extensão : 1,000 un Data base: 01/04/2026

Serviço: 95472 - VASO SANITARIO SIFONADO CONVENCIONAL PARA PCD SEM FURO FRONTAL COM LOUÇA BRANCA SEM ASSENTO, INCLUSO CONJUNTO DE LIGAÇÃO PARA BACIA SANITÁRIA AJUSTÁVEL - FORNECIMENTO E INSTALAÇÃO. AF_01/2020

Unidade: un

Tipo	Descricao	Código	Unid.	Custo Unitário	Consumo	Custo Unitário
Insumo	CONJUNTO DE LIGACAO AJUSTAVEL, PARA VASO / BACIA SANITARIA, EM PLASTICO BRANCO, COM TUBO, CANOPLA E ESPUDE	6142	un	8,9700	1,0000000	8,9700
Composição	BACIA SANITÁRIA EM LOUÇA BRANCA PARA PCD SEM FURO FRONTAL, COM TUBO DE LIGAÇÃO CROMADO, SEM ASSENTO - FORNECIMENTO E INSTALAÇÃO. AF_02/2026_PS	95471	un	922,5700	1,0000000	922,5700

Custo Unitário Direto Total 0,00

Setor : SEINFRA/SIT - Superintendência de Infraestrutura de Transportes Valores expressos em Reais (R\$)
Ano : 2025 Data orçamento: 27/11/2025
Orçamento : 4536 - AMPLIAÇÃO E REQUALIFICAÇÃO DO TERMINAL RODOVIÁRIO DE MUNICIPIO DE SANTO ESTEVÃO - BA
Versão : 3 - VERSÃO ATUALIZADA
Extensão : 1,000 un Data base: 01/04/2026

Serviço: 105021 - VERGA PRÉ-MOLDADA COM ATÉ 1,5 M DE VÃO, ESPESSURA DE *15* CM. AF_03/2024

Unidade: m

Tipo	Descrição	Código	Unid.	Custo Unitário	Consumo	Custo Unitário
Insumo	DESMOLDANTE PROTETOR PARA FORMAS DE MADEIRA, DE BASE OLEOSA EMULSIONADA EM AGUA	2692	l	7,2600	0,0050000	0,0363
Insumo	ESPACADOR / DISTANCIADOR CIRCULAR COM ENTRADA LATERAL, EM PLASTICO, PARA VERGALHAO *4,2 A 12,5* MM, COBRIMENTO 20 MM	39017	un	0,2200	6,0000000	1,3200
Composição	ARGAMASSA TRAÇO 1:2:9 (EM VOLUME DE CIMENTO, CAL E AREIA MÉDIA ÚMIDA) PARA EMBOÇO/MASSA ÚNICA/ ASSENTAMENTO DE ALVENARIA DE VEDAÇÃO, PREPARO MECÂNICO COM BETONEIRA 600 L. AF_08/2019	87294	m³	813,3800	0,0015000	1,2200
Composição	CONCRETO FCK = 20MPA, TRAÇO 1:2,7:3 (EM MASSA SECA DE CIMENTO/ AREIA MÉDIA/ BRITA 1) - PREPARO MECÂNICO COM BETONEIRA 400 L. AF_05/2021	94964	m³	654,9000	0,0150000	9,8235
Composição	CORTE E DOBRA DE AÇO CA-50, DIÂMETRO DE 6,3 MM. AF_06/2022	92801	kg	9,1800	0,4900000	4,4982
Composição	FABRICAÇÃO DE FÔRMA PARA VIGAS, COM MADEIRA SERRADA, E = 25 MM. AF_09/2020	92270	m²	176,2100	0,0400000	7,0484
Composição	PEDREIRO COM ENCARGOS COMPLEMENTARES	88309	h	35,7700	0,0490000	1,7527
Composição	SERVENTE COM ENCARGOS COMPLEMENTARES	88316	h	26,1400	0,0850000	2,2219

Custo Unitário Direto Total 0,00

Setor : SEINFRA/SIT - Superintendência de Infraestrutura de Transportes Valores expressos em Reais (R\$)
Ano : 2025 Data orçamento: 27/11/2025
Orçamento : 4536 - AMPLIAÇÃO E REQUALIFICAÇÃO DO TERMINAL RODOVIÁRIO DE MUNICIPIO DE SANTO ESTEVÃO - BA
Versão : 3 - VERSÃO ATUALIZADA
Extensão : 1,000 un Data base: 01/04/2026

Serviço: 90587 - VIBRADOR DE IMERSÃO, DIÂMETRO DE PONTEIRA 45MM, MOTOR ELÉTRICO TRIFÁSICO
POTÊNCIA DE 2 CV - CHI DIURNO. AF_06/2015

Unidade: CHI

Tipo	Descricao	Código	Unid.	Custo Unitário	Consumo	Custo Unitário
Composição	VIBRADOR DE IMERSÃO, DIÂMETRO DE PONTEIRA 45MM, MOTOR ELÉTRICO TRIFÁSICO POTÊNCIA DE 2 CV - DEPRECIACÃO. AF_06/2015	90582	h	0,4900	1,0000000	0,4900
Composição	VIBRADOR DE IMERSÃO, DIÂMETRO DE PONTEIRA 45MM, MOTOR ELÉTRICO TRIFÁSICO POTÊNCIA DE 2 CV - JUROS. AF_ 06/2015	90583	h	0,1100	1,0000000	0,1100

Custo Unitário Direto Total 0,60

Setor : SEINFRA/SIT - Superintendência de Infraestrutura de Transportes Valores expressos em Reais (R\$)
 Ano : 2025 Data orçamento: 27/11/2025
 Orçamento : 4536 - AMPLIAÇÃO E REQUALIFICAÇÃO DO TERMINAL RODOVIÁRIO DE MUNICÍPIO DE SANTO ESTEVÃO - BA
 Versão : 3 - VERSÃO ATUALIZADA
 Extensão : 1,000 un Data base: 01/04/2026

Serviço: 90586 - VIBRADOR DE IMERSÃO, DIÂMETRO DE PONTEIRA 45MM, MOTOR ELÉTRICO TRIFÁSICO
 POTÊNCIA DE 2 CV - CHP DIURNO. AF_06/2015

Unidade: CHP

Tipo	Descrição	Código	Unid.	Custo Unitário	Consumo	Custo Unitário
Composição	VIBRADOR DE IMERSÃO, DIÂMETRO DE PONTEIRA 45MM, MOTOR ELÉTRICO TRIFÁSICO POTÊNCIA DE 2 CV - DEPRECIÇÃO. AF_06/2015	90582	h	0,4900	1,0000000	0,4900
Composição	VIBRADOR DE IMERSÃO, DIÂMETRO DE PONTEIRA 45MM, MOTOR ELÉTRICO TRIFÁSICO POTÊNCIA DE 2 CV - JUROS. AF_ 06/2015	90583	h	0,1100	1,0000000	0,1100
Composição	VIBRADOR DE IMERSÃO, DIÂMETRO DE PONTEIRA 45MM, MOTOR ELÉTRICO TRIFÁSICO POTÊNCIA DE 2 CV - MANUTENÇÃO. AF_06/2015	90584	h	0,3800	1,0000000	0,3800
Composição	VIBRADOR DE IMERSÃO, DIÂMETRO DE PONTEIRA 45MM, MOTOR ELÉTRICO TRIFÁSICO POTÊNCIA DE 2 CV - MATERIAIS NA OPERAÇÃO. AF_06/2015	90585	h	0,5700	1,0000000	0,5700

Custo Unitário Direto Total 1,55

Setor : SEINFRA/SIT - Superintendência de Infraestrutura de Transportes Valores expressos em Reais (R\$)
Ano : 2025 Data orçamento: 27/11/2025
Orçamento : 4536 - AMPLIAÇÃO E REQUALIFICAÇÃO DO TERMINAL RODOVIÁRIO DE MUNICIPIO DE SANTO ESTEVÃO - BA
Versão : 3 - VERSÃO ATUALIZADA
Extensão : 1,000 un Data base: 01/04/2026

Serviço: 90582 - VIBRADOR DE IMERSÃO, DIÂMETRO DE PONTEIRA 45MM, MOTOR ELÉTRICO TRIFÁSICO
POTÊNCIA DE 2 CV - DEPRECIÇÃO. AF_06/2015

Unidade: h

Tipo	Descricao	Código	Unid.	Custo Unitário	Consumo	Custo Unitário
Insumo	VIBRADOR DE IMERSAO, DIAMETRO DA PONTEIRA DE *45* MM, COM MOTOR ELETRICO TRIFASICO DE 2 HP (2 CV)	13896	un	3.862,4100	0,0001280	0,4943

Custo Unitário Direto Total	0,49

Setor : SEINFRA/SIT - Superintendência de Infraestrutura de Transportes Valores expressos em Reais (R\$)
Ano : 2025 Data orçamento: 27/11/2025
Orçamento : 4536 - AMPLIAÇÃO E REQUALIFICAÇÃO DO TERMINAL RODOVIÁRIO DE MUNICIPIO DE SANTO ESTEVÃO - BA
Versão : 3 - VERSÃO ATUALIZADA
Extensão : 1,000 un Data base: 01/04/2026

Serviço: 90583 - VIBRADOR DE IMERSÃO, DIÂMETRO DE PONTEIRA 45MM, MOTOR ELÉTRICO TRIFÁSICO
POTÊNCIA DE 2 CV - JUROS. AF_06/2015

Unidade: h

Tipo	Descricao	Código	Unid.	Custo Unitário	Consumo	Custo Unitário
Insumo	VIBRADOR DE IMERSAO, DIAMETRO DA PONTEIRA DE *45* MM, COM MOTOR ELETRICO TRIFASICO DE 2 HP (2 CV)	13896	un	3.862,4100	0,0000296	0,1143

Custo Unitário Direto Total	0,11

Setor : SEINFRA/SIT - Superintendência de Infraestrutura de Transportes Valores expressos em Reais (R\$)
Ano : 2025 Data orçamento: 27/11/2025
Orçamento : 4536 - AMPLIAÇÃO E REQUALIFICAÇÃO DO TERMINAL RODOVIÁRIO DE MUNICIPIO DE SANTO ESTEVÃO - BA
Versão : 3 - VERSÃO ATUALIZADA
Extensão : 1,000 un Data base: 01/04/2026

Serviço: 90584 - VIBRADOR DE IMERSÃO, DIÂMETRO DE PONTEIRA 45MM, MOTOR ELÉTRICO TRIFÁSICO
POTÊNCIA DE 2 CV - MANUTENÇÃO. AF_06/2015

Unidade: h

Tipo	Descrição	Código	Unid.	Custo Unitário	Consumo	Custo Unitário
Insumo	VIBRADOR DE IMERSAO, DIAMETRO DA PONTEIRA DE *45* MM, COM MOTOR ELETRICO TRIFASICO DE 2 HP (2 CV)	13896	un	3.862,4100	0,0001000	0,3862

Custo Unitário Direto Total	0,38

Setor : SEINFRA/SIT - Superintendência de Infraestrutura de Transportes Valores expressos em Reais (R\$)
Ano : 2025 Data orçamento: 27/11/2025
Orçamento : 4536 - AMPLIAÇÃO E REQUALIFICAÇÃO DO TERMINAL RODOVIÁRIO DE MUNICIPIO DE SANTO ESTEVÃO - BA
Versão : 3 - VERSÃO ATUALIZADA
Extensão : 1,000 un Data base: 01/04/2026

Serviço: 90585 - VIBRADOR DE IMERSÃO, DIÂMETRO DE PONTEIRA 45MM, MOTOR ELÉTRICO TRIFÁSICO
POTÊNCIA DE 2 CV - MATERIAIS NA OPERAÇÃO. AF_06/2015

Unidade: h

Tipo	Descricao	Código	Unid.	Custo Unitário	Consumo	Custo Unitário
Insumo	ENERGIA ELETRICA ATE 2000 KWH INDUSTRIAL, SEM DEMANDA	2705	kwh	1,1000	0,5200000	0,5720

Custo Unitário Direto Total	0,57

Setor : SEINFRA/SIT - Superintendência de Infraestrutura de Transportes Valores expressos em Reais (R\$)
Ano : 2025 Data orçamento: 27/11/2025
Orçamento : 4536 - AMPLIAÇÃO E REQUALIFICAÇÃO DO TERMINAL RODOVIÁRIO DE MUNICIPIO DE SANTO ESTEVÃO - BA
Versão : 3 - VERSÃO ATUALIZADA
Extensão : 1,000 un Data base: 01/04/2026

Serviço: 101460 - VIGIA DIURNO COM ENCARGOS COMPLEMENTARES

Unidade: mes

Tipo	Descricao	Código	Unid.	Custo Unitário	Consumo	Custo Unitário
Insumo	ALIMENTACAO - MENSALISTA (COLETADO CAIXA - ENCARGOS COMPLEMENTARES)	40862	mes	826,3900	1,0000000	826,3900
Insumo	EPI - FAMILIA SERVENTE - MENSALISTA (ENCARGOS COMPLEMENTARES - COLETADO CAIXA)	43503	mes	245,5100	1,0000000	245,5100
Insumo	EXAMES - MENSALISTA (COLETADO CAIXA - ENCARGOS COMPLEMENTARES)	40863	mes	246,0600	1,0000000	246,0600
Insumo	FERRAMENTAS - FAMILIA SERVENTE - MENSALISTA (ENCARGOS COMPLEMENTARES - COLETADO CAIXA)	43479	mes	79,2100	1,0000000	79,2100
Insumo	SEGURO - MENSALISTA (COLETADO CAIXA - ENCARGOS COMPLEMENTARES)	40864	mes	18,2800	1,0000000	18,2800
Insumo	TRANSPORTE - MENSALISTA (COLETADO CAIXA - ENCARGOS COMPLEMENTARES)	40861	mes	144,9800	1,0000000	144,9800
Insumo	VIGIA DIURNO (MENSALISTA)	41096	h	2.987,2200	1,0000000	2.987,2200

Custo Unitário Direto Total 0,00

CRONOGRAMA FÍSICO - FINANCEIRO

ITEM	ESPECIFICAÇÃO	Valores		MÊS						TOTAL
				1	2	3	4	5	6	
		R\$	%	30	60	90	120	150	180	
1	ADMINISTRAÇÃO	262.914,77	9,19	16,67%	16,67%	16,67%	16,67%	16,67%	16,67%	100,00%
				43.819,13	43.819,13	43.819,13	43.819,13	43.819,13	43.819,13	262.914,77
2	INSTALAÇÃO DE CANTEIRO	87.713,50	3,07	100,00%						100,00%
				87.713,50						87.713,50
3	SERVIÇOS PRELIMINARES	32.409,60	1,13	91,41%	8,59%					100,00%
				29.625,00	2.784,60					32.409,60
4	DEMOLIÇÃO E BOTA-FORA	28.246,91	0,99		100,00%					100,00%
					28.246,91					28.246,91
5	ESTRUTURA E ALVENARIA DE VEDAÇÃO	104.465,41	3,65		30,00%	50,00%	20,00%			100,00%
					31.339,62	52.232,71	20.893,08			104.465,41
6	ESQUADRIAS	104.710,59	3,66				40,00%	60,00%		100,00%
							41.884,24	62.826,35		104.710,59
7	PISOS E REVESTIMENTOS	102.818,16	3,59				35,00%	65,00%		100,00%
							35.986,36	66.831,80		102.818,16
8	LOUÇAS, PEDRAS E METAIS	36.723,15	1,28					100,00%		100,00%
								36.723,15		36.723,15
9	ESTRUTURA METÁLICA	1.526.116,58	53,34		20,00%	23,00%	25,00%	15,00%	17,00%	100,00%
					305.223,32	351.006,81	381.529,15	228.917,49	259.439,82	1.526.116,58
10	RAMPAS, CANTEIROS, ALAMBRADO E ILUMINAÇÃO EXTERNA	191.313,61	6,69			25,00%	35,00%	40,00%		100,00%
						47.828,40	66.959,76	76.525,44		191.313,61
11	HIDROSSANITÁRIO	41.134,90	1,44		15,00%	10,00%	40,00%	35,00%		100,00%
					6.170,24	4.113,49	16.453,96	14.397,22		41.134,90
12	INSTALAÇÕES DE COMBATE A INCÊNDIO	85.686,19	2,99					100,00%		100,00%
								85.686,19		85.686,19
13	INSTALAÇÕES ELÉTRICAS	106.435,73	3,72		10,00%	20,00%	40,00%	30,00%		100,00%
					10.643,57	21.287,15	42.574,29	31.930,72		106.435,73
14	REQUALIFICAÇÃO DA COBERTURA	81.525,45	2,85		20,00%	20,00%	20,00%	20,00%	20,00%	100,00%
					16.305,09	16.305,09	16.305,09	16.305,09	16.305,09	81.525,45
15	GUARITAS	54.876,11	1,92		20,00%	20,00%	20,00%	20,00%	20,00%	100,00%
					10.975,22	10.975,22	10.975,22	10.975,22	10.975,22	54.876,11
16	SERVIÇOS FINAIS	14.186,33	0,50						100,00%	100,00%
									14.186,33	14.186,33
	TOTAL MENSAL	R\$		161.157,63	455.507,70	547.568,00	677.380,27	674.937,80	344.725,59	2.861.276,99
	% MENSAL			5,63%	15,92%	19,14%	23,67%	23,59%	12,05%	1,00
	TOTAL ACUMULADO	2.861.276,99		161.157,63	616.665,33	1.164.233,32	1.841.613,60	2.516.551,40	2.861.276,99	2.861.276,99
	% ACUMULADO	100,00%		5,63%	21,55%	40,69%	64,36%	87,95%	100,00%	100,00%

ORÇAMENTOS BASEADOS NO REFERENCIAL DE PREÇOS SINAPI / BA

A Fórmula que balizou o presente estudo é a que consta na recomendação do Acórdão TCU 2.369 / 2011, abaixo transcrita.

$$BDI = \frac{(1+(AC+S+G+R))*(1+DF)*(1+LO)}{1-DT} - 1$$

Fórmula TCU Acórdão 2.369 / 2011

A seguir o seu correspondente parcelamento percentual sobre os Custos Diretos e Preços de Venda.

COMPOSIÇÃO DA PARCELA DE BDI PARA AQUISIÇÃO DE MATERIAIS E EQUIPAMENTOS EM OBRAS PREDIAIS - SEM DESONERAÇÃO (PARA OBRAS DE PEQUENO PORTE)

1 - ITENS RELATIVOS À ADMINISTRAÇÃO DA OBRA		% sobre PV	% sobre CD
A - Administração Central	2,92% do PV	2,919	3,36%
B - Riscos	0,75% sobre o CD	0,652	0,75%
C - Seguros e Garantias Contratuais	5,00% (a.a. sobre 5% do PV; 1,0 anos)	0,250	0,29%
Soma =		3,821	4,39%
D - Custos Financeiros		1,17% sobre (PV - Lucro Operacional)	1,23%
Subtotal 1 = (soma + D)		4,938	5,62%
2 - LUCRO		% sobre PV	
E - Lucro Operacional	4,46% do PV	4,460	4,85%
Subtotal 2		4,46	4,85%
3 - TRIBUTOS		% sobre PV	% sobre PV
F - PIS	0,65%	0,65	0,65%
G - COFINS	3,00%	3,00	3,00%
Subtotal 3		3,65	3,65%
BDI COM TRIBUTOS (%)		Total	13,05
BDI COM TRIBUTOS (%)			15,00%
BDI COM TRIBUTOS (%) - Cálculo através fórmula TCU			15,00%

ORÇAMENTOS BASEADOS NO REFERENCIAL DE PREÇOS SINAPI / BA

A Fórmula que balizou o presente estudo é a que consta na recomendação do Acórdão TCU 2.369 / 2011, abaixo transcrita.

$$BDI = \frac{(1+(AC+S+G+R))*(1+DF)*(1+LO)}{1-DT} - 1$$

Fórmula TCU Acórdão 2.369 / 2011

A seguir o seu correspondente parcelamento percentual sobre os Custos Diretos e Preços de Venda.

COMPOSIÇÃO DA PARCELA DE BDI PARA SERVIÇOS ADMINISTRATIVOS EM OBRAS PREDIAIS - SEM DESONERAÇÃO (PARA OBRAS DE PEQUENO PORTE)

1 - ITENS RELATIVOS À ADMINISTRAÇÃO DA OBRA		% sobre PV	% sobre CD
A - Administração Central	3,25% do PV	3,247	4,04%
B - Riscos	0,50% sobre CD	0,402	0,50%
C - Seguros e Garantias Contratuais	4,50% (a.a. sobre 5% do PV; 1,50 anos)	0,338	0,42%
Soma =		3,987	4,96%
D - Custos Financeiros	1,17% sobre (PV - Lucro Operacional)	1,077	1,28%
Subtotal 1 = (soma + D)		5,064	6,24%
2 - LUCRO		% sobre PV	
E - Lucro Operacional	7,93% do PV	7,930	9,29%
Subtotal 2		7,930	9,29%
3 - TRIBUTOS		% sobre PV	% sobre PV
F - PIS	0,65%	0,65	0,65%
G - COFINS	3,00%	3,00	3,00%
H - ISSQN	3,00%	3,00	3,00%
Subtotal 3		6,65	6,65%
BDI COM TRIBUTOS (%)		Total	19,64
BDI COM TRIBUTOS (%) adotado conforme cálculos pela fórmula do TCU:			24,45%

ORÇAMENTOS BASEADOS NO REFERENCIAL DE PREÇOS SINAPI / BA

A Fórmula que balizou o presente estudo é a que consta na recomendação do Acórdão TCU 2.369 / 2011, abaixo transcrita.

$$BDI = \frac{(1+(AC+S+G+R))*(1+DF)*(1+LO)}{1-DT} - 1$$

Fórmula TCU Acórdão 2.369 / 2011

A seguir o seu correspondente parcelamento percentual sobre os Custos Diretos e Preços de Venda.

COMPOSIÇÃO DA PARCELA DE BDI PARA SERVIÇOS ESPECIALIZADOS EM OBRAS PREDIAIS - SEM DESONERAÇÃO (PARA OBRAS DE PEQUENO PORTE)

1 - ITENS RELATIVOS À ADMINISTRAÇÃO DA OBRA		% sobre PV	% sobre CD
A - Administração Central	3,40% do PV	3,401	4,14%
B - Riscos	0,52% sobre CD	0,427	0,52%
C - Seguros e Garantias	5,00% (a.a. sobre 5% do PV; 1,50 anos)	0,375	0,46%
Soma =		4,20	5,12%
D - Custos Financeiros		1,17% sobre (PV - Lucro Operacional)	1,25%
Subtotal 1 = (soma + D)		5,28	6,37%
2 - LUCRO		% sobre PV	
E - Lucro Operacional	8,28% do PV	8,28	9,48%
Subtotal 2		8,28	9,48%
3 - TRIBUTOS		% sobre PV	% sobre PV
F - PIS	0,65%	0,65	0,65%
G - COFINS	3,00%	3,00	3,00%
H - ISSQN	0,64%	0,64	0,64%
Subtotal 3		4,29	4,29%
BDI COM TRIBUTOS (%)		Total	17,85
			21,73%
BDI COM TRIBUTOS (%) - Cálculo através fórmula TCU			21,73%

ORÇAMENTOS BASEADOS NO REFERENCIAL DE PREÇOS SINAPI / BA

A Fórmula que balizou o presente estudo é a que consta na recomendação do Acórdão TCU 2.369 / 2011, abaixo transcrita.

$$BDI = \frac{(1+(AC+S+G+R))*(1+DF)*(1+LO)}{1-DT} - 1$$

Fórmula TCU Acórdão 2.369 / 2011

A seguir o seu correspondente parcelamento percentual sobre os Custos Diretos e Preços de Venda.

COMPOSIÇÃO DA PARCELA DE BDI PARA SERVIÇOS GERAIS EM OBRAS PREDIAIS - SEM DESONERAÇÃO (PARA OBRAS DE PEQUENO PORTE)

1 - ITENS RELATIVOS À ADMINISTRAÇÃO DA OBRA		% sobre PV	% sobre CD
A - Administração Central	3,45% do PV	3,450	4,38%
B - Riscos	1,12% sobre CD	0,882	1,12%
C - Seguros e Garantias Contratuais	9,00% (a.a. sobre 5% do PV; 1,50 anos)	0,675	0,86%
Soma =		5,007	6,36%
D - Custos Financeiros	1,17% sobre (PV - Lucro Operacional)	1,071	1,28%
Subtotal 1 = (soma + D)		6,078	7,64%
2 - LUCRO		% sobre PV	
E - Lucro Operacional	8,48% do PV	8,480	10,00%
Subtotal 2		8,480	10,00%
3 - TRIBUTOS		% sobre PV	% sobre PV
F - PIS	0,65%	0,65	0,65%
G - COFINS	3,00%	3,00	3,00%
H - ISSQN	3,00%	3,00	3,00%
Subtotal 3		6,65	6,65%
BDI COM TRIBUTOS (%)		Total	21,21
			26,93%
BDI COM TRIBUTOS (%) adotado conforme cálculos pela fórmula do TCU:			26,93%

Apêndice 5 – Encargos Sociais – Bahia

BAHIA

VIGÊNCIA A PARTIR DE 01/2026

ENCARGOS SOCIAIS SOBRE A MÃO DE OBRA					
CÓDIGO	DESCRIÇÃO	COM DESONERAÇÃO		SEM DESONERAÇÃO	
		HORISTA	MENSALISTA	HORISTA	MENSALISTA
		%	%	%	%
GRUPO A					
A1	INSS	10,00%	10,00%	20,00%	20,00%
A2	SESI	1,50%	1,50%	1,50%	1,50%
A3	SENAI	1,00%	1,00%	1,00%	1,00%
A4	INCRA	0,20%	0,20%	0,20%	0,20%
A5	SEBRAE	0,60%	0,60%	0,60%	0,60%
A6	Salário Educação	2,50%	2,50%	2,50%	2,50%
A7	Seguro Contra Acidentes de Trabalho	3,00%	3,00%	3,00%	3,00%
A8	FGTS	8,00%	8,00%	8,00%	8,00%
A9	SECONCI	0,00%	0,00%	0,00%	0,00%
A	Total	26,80%	26,80%	36,80%	36,80%
GRUPO B					
B1	Repouso Semanal Remunerado	17,86%	Não incide	17,86%	Não incide
B2	Feriados	3,94%	Não incide	3,94%	Não incide
B3	Auxílio - Enfermidade	0,89%	0,67%	0,89%	0,67%
B4	13º Salário	11,08%	8,32%	11,08%	8,32%
B5	Licença Paternidade	0,07%	0,05%	0,07%	0,05%
B6	Faltas Justificadas	0,74%	0,56%	0,74%	0,56%
B7	Dias de Chuvas	2,28%	Não incide	2,28%	Não incide
B8	Auxílio Acidente de Trabalho	0,03%	0,02%	0,03%	0,02%
B9	Férias Gozadas	12,08%	9,07%	12,08%	9,07%
B10	Salário Maternidade	0,04%	0,03%	0,04%	0,03%
B	Total	49,01%	18,72%	49,01%	18,72%
GRUPO C					
C1	Aviso Prévio Indenizado	6,70%	5,04%	6,70%	5,04%
C2	Aviso Prévio Trabalhado	0,17%	0,13%	0,17%	0,13%
C3	Férias Indenizadas	2,99%	2,25%	2,99%	2,25%
C4	Depósito Rescisão Sem Justa Causa	2,86%	2,15%	2,86%	2,15%
C5	Indenização Adicional	0,56%	0,42%	0,56%	0,42%
C	Total	13,28%	9,99%	13,28%	9,99%
GRUPO D					
D1	Reincidência de Grupo A sobre Grupo B (sem considerar INNS sobre 13º, conforme Lei nº 14.973/2024)	12,03%	4,18%	18,04%	6,89%
D2	Reincidência de Grupo A sobre Aviso Prévio Trabalhado e Reincidência do FGTS sobre Aviso Prévio Indenizado	0,58%	0,44%	0,60%	0,45%
D	Total	12,61%	4,62%	18,64%	7,34%
TOTAL(A+B+C+D)		101,70%	60,13%	117,73%	72,85%

Fonte: Informação Dias de Chuva – INMET



GOVERNO DO ESTADO DA BAHIA
SECRETARIA DE INFRAESTRUTURA DO ESTADO DA BAHIA
Superintendência de Infraestrutura de Transportes – SIT

CONTRATO DE CONSULTORIA Nº 003-CT041-2021/SEINFRA

EXECUÇÃO DOS SERVIÇOS TÉCNICOS ESPECIALIZADOS DE SUPERVISÃO E APOIO À FISCALIZAÇÃO NA EXECUÇÃO DAS AÇÕES DE MANUTENÇÃO, IMPLANTAÇÃO, RESTAURAÇÃO E MELHORAMENTOS DE OBRAS RODOVIÁRIAS, AEROMARÍTIAS E HIDROVIÁRIAS SOB A JURISDIÇÃO SUPERINTENDÊNCIA DE INFRAESTRUTURA E TRANSPORTE DA BAHIA – SIT, CONSTANTES NO PPA 2020/2023, EXCETO AS COMPONENTES DO PREMAR 2

**PRODUTO 6 – APOIO À FISCALIZAÇÃO NA ELABORAÇÃO
DE PROJETO SE/OU ANTEPROJETOS DE OBRAS**

Terminal rodoviário de Santo Estevão.

Junho/2026

“Consórcio Supervisor SIT/BA”



SUMÁRIO

1.	APRESENTAÇÃO	3
2.	MAPA DE LOCALIZAÇÃO	4
3.	MEMORIAL DESCRITIVO.....	5
3.1	Área Impactada.....	5
3.2	Caracterização do Empreendimento	11
3.3	Situação Atual do Trecho.....	11
3.4	Intervenções Propostas	20
3.5	Terraplenagem	Erro! Indicador não definido.
3.6	Pavimentação	20
3.7	Serviços Diversos	27
3.8	Quadro resumo de DMTs.....	Erro! Indicador não definido.
4.	CRONOGRAMA FÍSICO.....	28
5.	DESENHOS DO PROJETO.....	31
5.1	PLANTA DE BACIAS.....	Erro! Indicador não definido.
5.2	PLANTA E PERFIL	Erro! Indicador não definido.
5.3	ARQUITETONICO	31
5.4	ELETRICO.....	43
5.5	ESTRUTURA METÁLICA.....	56
5.6	HIDROSSANITÁRIO	64
5.7	PÂNICO E INCÊNCIO	73
6.	MEMÓRIA DE CÁLCULO DE QUANTITATIVOS	82
7.	DOCUMENTOS IMPORTANTES	113
7.1	Ordem de Serviço.....	113
7.2	Ofícios e Correspondências.....	114
8.	TERMO DE ENCERRAMENTO	115


1.1 APRESENTAÇÃO

O **CONSÓRCIO SUPERVISOR SIT/BA**, constituído pelas empresas **CAVA ENGENHARIA DE INFRAESTRUTURA LTDA e PORTO ASSUNÇÃO ENGENHARIA LTDA**, apresenta à Secretaria de Infraestrutura do Estado da Bahia, através da Superintendência de Infraestrutura de Transportes – SIT, o **PRODUTO 6 – RELATÓRIO DE APOIO À FISCALIZAÇÃO NA ELABORAÇÃO DE PROJETOS E/OU ANTEPROJETOS DE OBRAS**, do mês de **junho/26**, componente dos Serviços Técnicos Especializados de Supervisão e Apoio à Fiscalização na Execução das Ações de Manutenção, Implantação, Restauração e Melhoramentos de Obras Rodoviárias, Aeroviárias e Hidroviárias sob a Jurisdição Superintendência de Infraestrutura e Transporte da Bahia – SIT, constantes no PPA 2020/2023, exceto as componentes do PREMAR 2, com as condições previstas no contrato de consultoria Nº 003-CT041-2021/SEINFRA.

O presente relatório apresenta informações integrantes do projeto básico elaborado, condensadas em um único volume, cujo conteúdo abrange disciplinas de naturezas diversas com foco na **Terminal rodoviário de Santo Estevão**, dentre as quais:

- Arquitetônico
- Elétrico
- Estrutura metálica
- Hidrosanitário
- Pânico e Incêndio
- Memorial descritivo

1.2 MAPA DE LOCALIZAÇÃO

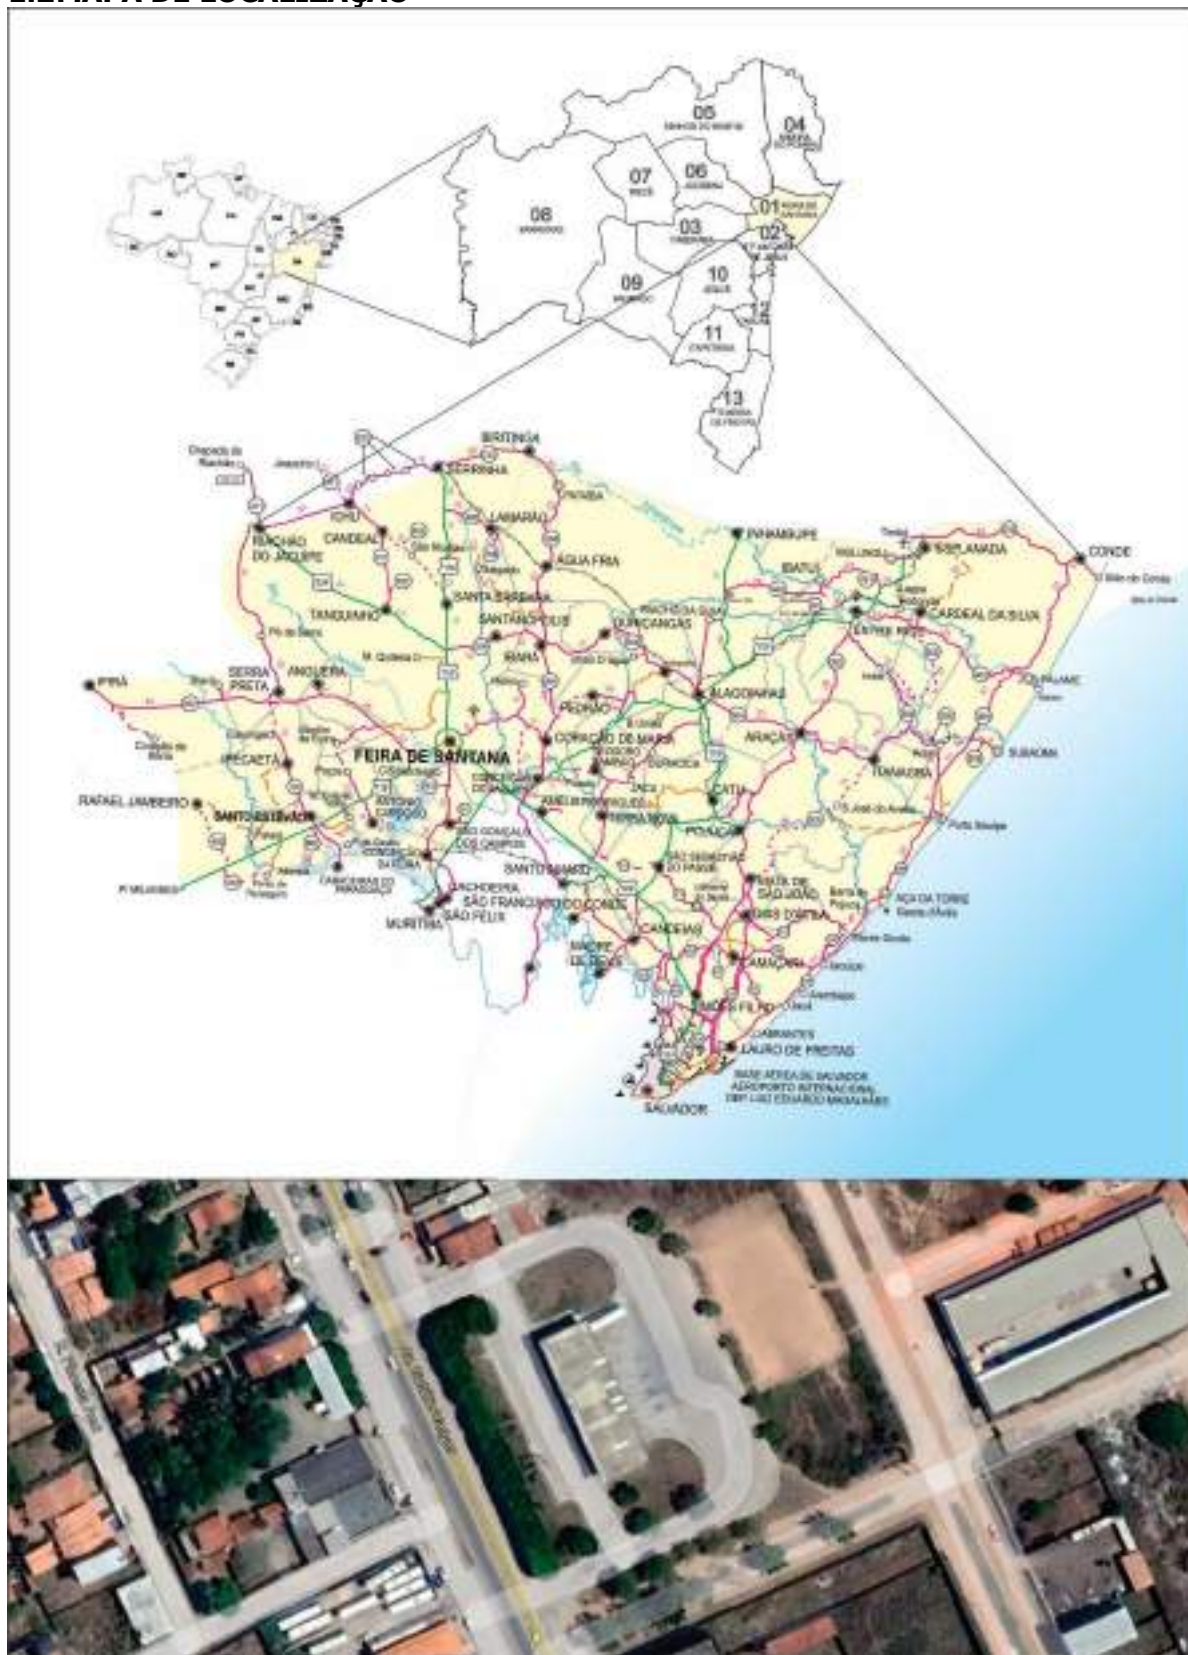

1.3 MEMORIAL DESCRITIVO

1.4 Área Impactada

Santo Estevão, localiza-se a uma Latitude: 12° 25' 48" Sul, Longitude: 39° 15' 03" Oeste, estando a uma altitude aproximada de 242 metros. Sua população é de 55.146 habitantes de acordo com a estimativa populacional em 2025 (IBGE), distribuídos em 360.334 km² de área (IBGE). A distribuição espacial da população apresenta uma densidade demográfica de 145,08 habitantes por km² (IBGE/2022). Tendo como municípios limítrofes: Ipecaetá, Rafael Jambeiro, Castro Alves, Antônio Cardoso e Cabaceiras do Paraguaçu. Sua distância até Salvador é de 148 km.

INDICADORES SOCIOECONOMICOS – SANTO ESTEVÃO	
Fundação	12/07/1921
Unidade Federativa	Bahia
Mesorregião Econômica	Centro Norte Baiano
Microrregião Econômica	Feira de Santana
Municípios Limítrofes	Ipecaetá, Rafael Jambeiro, Castro Alves, Antônio Cardoso e Cabaceiras do Paraguaçu.
Distância até a Capital	148 km
Área	360.334 Km ²
População	55.146 hab.
Densidade Demográfica	145,08 hab./km ²
IDH - M	0,626
PIB per capita (2023)	R\$ 24.779,37 mil

Clima

Em Santo Estêvão, o verão é opressivo, longo, quente e de céu quase encoberto; o inverno é curto, abafado, de céu quase sem nuvens e morno. Ao longo do ano, em geral a temperatura varia de 18 °C a 35 °C e raramente é inferior a 15 °C ou superior a 38 °C.

Baseado no índice de praia/piscina, a melhor época do ano para visitar Santo Estêvão e realizar atividades de clima quente é do fim de maio ao meio de outubro.

Temperatura

A estação quente permanece por 5,7 meses, de 12 de outubro a 3 de abril, com temperatura máxima média diária acima de 34 °C. O mês mais quente do ano em Santo Estêvão é fevereiro, com a máxima de 35 °C e mínima de 22 °C, em média.

A estação fresca permanece por 2,5 meses, de 3 de junho a 20 de agosto, com temperatura máxima diária em média abaixo de 30 °C.

O mês mais frio do ano em Santo Estêvão é julho, com a mínima de 18 °C e máxima de 29 °C, em média.

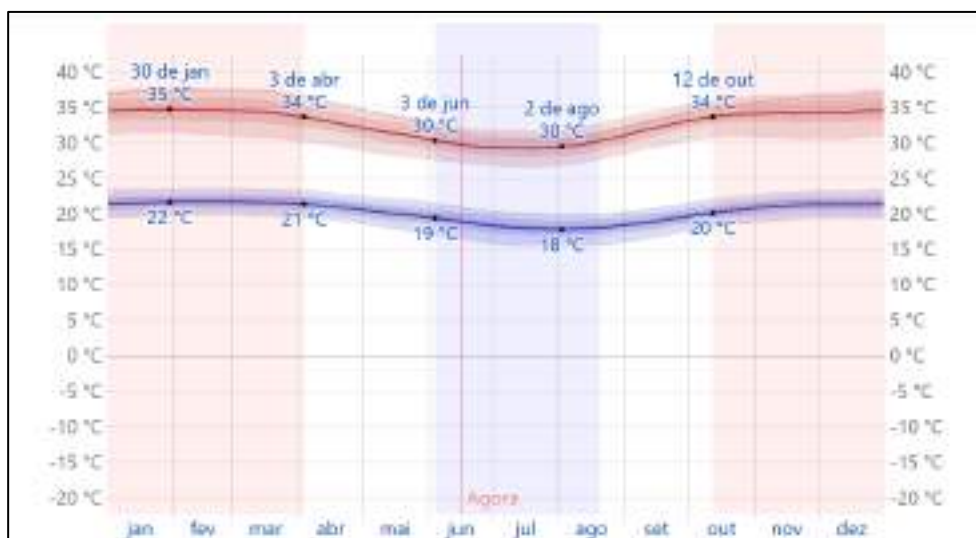


Gráfico 1-Temperaturas máximas e mínimas médias

Temperatura máxima (linha vermelha) e mínima (linha azul) médias, com faixas do 25º ao 75º e do 10º ao 90º percentil. As linhas finas pontilhadas são as temperaturas médias percebidas correspondentes.

Precipitação

É considerado dia com precipitação aquele com precipitação mínima líquida ou equivalente a líquida de 1 milímetro. A probabilidade de dias com precipitação em Santo Estêvão varia ao longo do ano.

A estação de maior precipitação dura 8,2 meses, de 17 de novembro a 23 de julho, com probabilidade acima de 23% de que um determinado dia tenha precipitação. O mês com maior número de dias com precipitação em Santo Estêvão é abril, com média de 9,9 dias com pelo menos 1 milímetro de precipitação.

A estação seca dura 3,8 meses, de 23 de julho a 17 de novembro. O mês com menor número de dias com precipitação em Santo Estêvão é outubro, com média de 4,2 dias com pelo menos 1 milímetro de precipitação.

Dentre os dias com precipitação, distinguimos entre os que apresentam somente chuva. O mês com mais dias só de chuva em Santo Estêvão é abril, com média de 9,9 dias. Com base nessa classificação, a forma de precipitação mais comum ao longo do ano é de chuva somente, com probabilidade máxima de 35% em 21 de abril.



Gráfico 2-Probabilidade diária de precipitação

Porcentagem de dias em que vários tipos de precipitação são observados, exceto por quantidades desprezíveis: só chuva, no mesmo dia.

Chuva

Para demonstrar a variação entre os meses e não apenas os totais mensais, mostramos a precipitação de chuva acumulada durante um período contínuo de 31 dias ao redor de cada dia do ano. Santo Estêvão tem variação sazonal moderada na precipitação mensal de chuva.

Chove ao longo do ano inteiro em Santo Estêvão. O mês mais chuvoso em Santo Estêvão é abril, com média de 64 milímetros de precipitação de chuva.

O mês menos chuvoso em Santo Estêvão é setembro, com média de 23 milímetros de precipitação de chuva. Para demonstrar a variação entre os meses e não apenas os totais mensais, mostramos a precipitação de chuva acumulada durante um período contínuo de 31 dias ao redor de cada dia do ano.

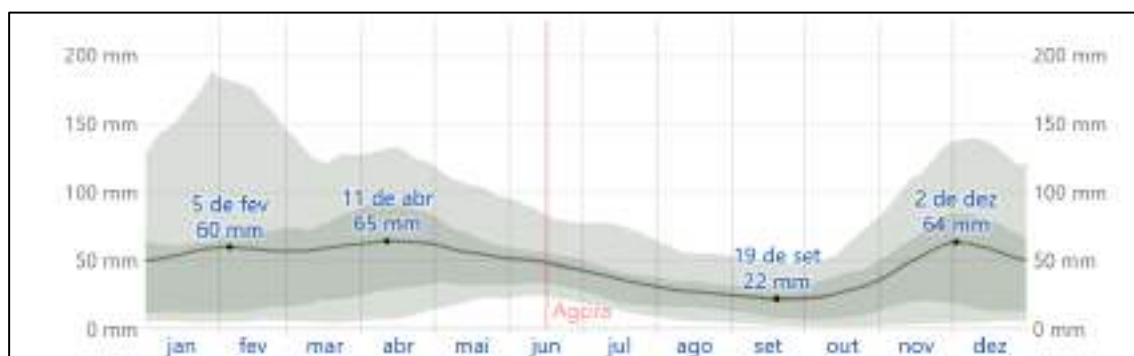


Gráfico 3-Chuva mensal média

Precipitação média (linha contínua) acumulada durante o período contínuo de 31 dias ao redor do dia em questão, com faixas do 25º ao 75º e do 10º ao 90º percentil. A linha fina pontilhada é a correspondente precipitação média de neve equivalente a líquido

1 – Vegetação

Cerca de 60% (sessenta por cento) do território municipal está com vegetação antropizada ocupado com agricultura (mandioca) e pecuária (criação de bovinos, suínos, caprinos e ovinos). A área restante, apresenta manchas dispersas do Bioma Caatinga arbustiva/arbórea. (Vegetação xerófila do tipo estepe, com arbustos espinhosos (mandacaru, xique-xique,

palma do gênero *Opuntia*, gravatá, macambira e outros cactáceos) e de gramíneas ralas que acumulam água e têm raízes profundas).

Fonte: DDF/GEOBAHIA/EMBRAPA

2 – Geologia

Na área municipal, ocorrem as seguintes unidades geológicas distintas:

Complexo Caraíba Ortognaisse – de idade neoarqueana, (2695ma), composto pelas rochas – (Gnaiss granulítico, Formação Ferífera Bandada e Metachert).

Depósitos detrítico-lateríticos de idade cenozóica (23,5 ma), composto por laterita.

3 – Solos

No território municipal, ocorrem os tipos pedológicos:

Planossolo haplico eutrófico – SXen, De acordo com a Agência Embrapa de Informações Tecnológicas, os Planossolos Háplicos são classificados como solos com caráter solódico, em um ou mais horizontes dentro de 120 cm da superfície do solo.

Neossolo Rigilítico Eutrófico, solos com sequência de horizontes A-C-R e textura geralmente variável de arenosa a média, que apresentam por definição teores de minerais primários alteráveis superiores a 4 % nas frações areia e cascalho nos primeiros 150 cm. Essa característica confere aos solos uma reserva mineral potencial, especialmente de potássio, para as plantas (Oliveira, 2008). São solos com pequena expressão de atuação dos processos pedogenéticos, insuficiente para provocar modificações expressivas do material originário, em razão da sua resistência ao intemperismo, característica inerente ao próprio material de origem, além do clima, o que, isoladamente ou em conjunto, impede ou limita a evolução desses solos.

Chernossolo háplico – MXo, de acordo com a Agência Embrapa de Informações Tecnológicas, estes solos apresentam alto potencial agrícola devido às características químicas: alta fertilidade natural (eutróficos) associada principalmente aos altos teores de cálcio, de magnésio e de matéria orgânica, baixa a mediana acidez e alta capacidade de troca de cátions relacionada à sua mineralogia.

Latossolo vermelho-amarelo distrófico – LVAd, são solos ácidos e muito ácidos, com saturação de bases baixa e teor de alumínio trocável normalmente alto. Suas principais limitações são justamente a acidez elevada e a fertilidade química baixa.

Fonte: CPRM/EMBRAPA

4 – Hidrografia

A área municipal, está contida na Bacia Hidrográfica do rio Paraguaçu. Área irrigada por cursos hídricos, com sentido de fluxo para leste e nordeste. A maioria de regime intermitente. Na malha hídrica, destacam-se: rio Paraguaçu com alguns afluentes, configurando o padrão dendrítico da drenagem natural.

5 – Relevo

A área municipal, ocorrem as seguintes feições geomorfológicas:

Pedimentos funcionais ou retocados por drenagem incipiente;

Depressões Periféricas e Interplanálticas;

Serras, alvéolos e depressões intramontana;

Planalto Pré-Litorâneo;

Serras, maciços residuais;

Relevos de topos planos e encostas predominantemente convexas e convexa-côncavas, serras e maciços montanhosos, refletindo os alinhamentos estruturais das rochas intensamente metamorfizadas cortadas por gargantas do tipo apalacheano de denudação;

Relevo de topos aplanados bordas desniveladas com degraus e planos embutidos às encostas de formas predominantemente convexas, dissecadas nas rochas sedimentares arenosas e argilosas. Os efeitos da tectônica e da litologia se refletem na compartimentação do relevo;

Colina, forma de meia laranja, monoclinal, meseta, feições convexas ou tabulares separados por vales chatos ou agudos, formando uma drenagem dendrítica; desníveis da ordem de 20 - 50 metros.

Fonte: CPRM/GEOBAHIA.

1.5 Caracterização do Empreendimento

A ampliação e requalificação do terminal rodoviário em estudo está situado na cidade de Santo Estevão, Unidade Operacional 01-Feira de Santana.

O Terminal Rodoviário é uma estrutura pública de uso contínuo e intenso, o que historicamente gera desgaste acentuado em suas instalações.

A necessidade da reforma é justificada pela deterioração natural da infraestrutura ao longo do tempo.

- **Infraestrutura:** A edificação apresenta sinais de desgaste nas coberturas, necessitando de revisão estrutural e substituição de telhas danificadas. R A ENGENHARIA & PROJETOS LTDA - CNPJ: 33.046.481/0001-25 Endereço: Av. Marechal Floriano Peixoto, nº 100, LM Center, 1º Andar, Sala 26, Centro, Santo Estevão - Ba. CEP: 44190-000 E-mail: contato.resendearaujo@outlook.com | Telefone: (75) 98369-8940

- **Acabamentos:** Há necessidade de intervenção urgente na pintura das áreas internas e externas, nos revestimentos cerâmicos e na substituição de esquadrias comprometidas.
- **Instalações:** Nas áreas de ampliação e reforma (incluindo embarque, desembarque e sanitários), as instalações elétricas e hidráulicas passarão por revisão e modernização para atender às normas vigentes e garantir a segurança e funcionalidade.

- **Acessibilidade:** É imprescindível a adequação dos acessos e das instalações sanitárias às normas de acessibilidade (ABNT NBR 9050), visando o conforto e a segurança de todos os usuários. Apresenta-se a seguir o relatório fotográfico do **Terminal rodoviário de Santo Estevão**.

1.6 Situação Atual do Trecho

O documentário fotográfico subsequente retrata a situação atual da ampliação e requalificação do terminal rodoviário em estudo.

Apresenta-se a seguir as imagens do **Terminal rodoviário de Santo Estevão**.

CONSÓRCIO SUPERVISOR SIT/BA
Trecho: Terminal Rodoviário de Santo Estevão
Área: 1.179,35 m²

RODOVIA: s/c
Mês: Junho-26



LOCALIZAÇÃO: Terminal rodoviário de Santo Estevão
OCORRÊNCIA: Visita de inspeção



LOCALIZAÇÃO: Terminal rodoviário de Santo Estevão
OCORRÊNCIA: Visita de inspeção



LOCALIZAÇÃO: Terminal rodoviário de Santo Estevão
OCORRÊNCIA: Visita de inspeção



LOCALIZAÇÃO: Terminal rodoviário de Santo Estevão
OCORRÊNCIA: Visita de inspeção



LOCALIZAÇÃO: Terminal rodoviário de Santo Estevão
OCORRÊNCIA: Visita de inspeção



LOCALIZAÇÃO: Terminal rodoviário de Santo Estevão
OCORRÊNCIA: Visita de inspeção

CONSÓRCIO SUPERVISOR SIT/BA
Trecho: Terminal Rodoviário de Santo Estevão
Área: 1.179,35 m²

RODOVIA: s/c
Mês: Junho-26



LOCALIZAÇÃO: Terminal rodoviário de Santo Estevão
OCORRÊNCIA: Visita de inspeção



LOCALIZAÇÃO: Terminal rodoviário de Santo Estevão
OCORRÊNCIA: Visita de inspeção



LOCALIZAÇÃO: Terminal rodoviário de Santo Estevão
OCORRÊNCIA: Visita de inspeção



LOCALIZAÇÃO: Terminal rodoviário de Santo Estevão
OCORRÊNCIA: Visita de inspeção



LOCALIZAÇÃO: Terminal rodoviário de Santo Estevão
OCORRÊNCIA: Visita de inspeção



LOCALIZAÇÃO: Terminal rodoviário de Santo Estevão
OCORRÊNCIA: Visita de inspeção

CONSÓRCIO SUPERVISOR SIT/BA
Trecho: Terminal Rodoviário de Santo Estevão
Área: 1.179,35 m²

RODOVIA: s/c
Mês: Junho-26



LOCALIZAÇÃO: Terminal rodoviário de Santo Estevão
OCORRÊNCIA: Visita de inspeção



LOCALIZAÇÃO: Terminal rodoviário de Santo Estevão
OCORRÊNCIA: Visita de inspeção



LOCALIZAÇÃO: Terminal rodoviário de Santo Estevão
OCORRÊNCIA: Visita de inspeção



LOCALIZAÇÃO: Terminal rodoviário de Santo Estevão
OCORRÊNCIA: Visita de inspeção



LOCALIZAÇÃO: Terminal rodoviário de Santo Estevão
OCORRÊNCIA: Visita de inspeção



LOCALIZAÇÃO: Terminal rodoviário de Santo Estevão
OCORRÊNCIA: Visita de inspeção

CONSÓRCIO SUPERVISOR SIT/BA
Trecho: Terminal Rodoviário de Santo Estevão
Área: 1.179,35 m²

RODOVIA: s/c
Mês: Junho-26



LOCALIZAÇÃO: Terminal rodoviário de Santo Estevão
OCORRÊNCIA: Visita de inspeção



LOCALIZAÇÃO: Terminal rodoviário de Santo Estevão
OCORRÊNCIA: Visita de inspeção



LOCALIZAÇÃO: Terminal rodoviário de Santo Estevão
OCORRÊNCIA: Visita de inspeção



LOCALIZAÇÃO: Terminal rodoviário de Santo Estevão
OCORRÊNCIA: Visita de inspeção



LOCALIZAÇÃO: Terminal rodoviário de Santo Estevão
OCORRÊNCIA: Visita de inspeção



LOCALIZAÇÃO: Terminal rodoviário de Santo Estevão
OCORRÊNCIA: Visita de inspeção

CONSÓRCIO SUPERVISOR SIT/BA
Trecho: Terminal Rodoviário de Santo Estevão
Área: 1.179,35 m²

RODOVIA: s/c
Mês: Junho-26



LOCALIZAÇÃO: Terminal rodoviário de Santo Estevão
OCORRÊNCIA: Visita de inspeção



LOCALIZAÇÃO: Terminal rodoviário de Santo Estevão
OCORRÊNCIA: Visita de inspeção



LOCALIZAÇÃO: Terminal rodoviário de Santo Estevão
OCORRÊNCIA: Visita de inspeção



LOCALIZAÇÃO: Terminal rodoviário de Santo Estevão
OCORRÊNCIA: Visita de inspeção



LOCALIZAÇÃO: Terminal rodoviário de Santo Estevão
OCORRÊNCIA: Visita de inspeção



LOCALIZAÇÃO: Terminal rodoviário de Santo Estevão
OCORRÊNCIA: Visita de inspeção

CONSÓRCIO SUPERVISOR SIT/BA
Trecho: Terminal Rodoviário de Santo Estevão
Área: 1.179,35 m²

RODOVIA: s/c
Mês: Junho-26



LOCALIZAÇÃO: Terminal rodoviário de Santo Estevão
OCORRÊNCIA: Visita de inspeção



LOCALIZAÇÃO: Terminal rodoviário de Santo Estevão
OCORRÊNCIA: Visita de inspeção



LOCALIZAÇÃO: Terminal rodoviário de Santo Estevão
OCORRÊNCIA: Visita de inspeção



LOCALIZAÇÃO: Terminal rodoviário de Santo Estevão
OCORRÊNCIA: Visita de inspeção



LOCALIZAÇÃO: Terminal rodoviário de Santo Estevão
OCORRÊNCIA: Visita de inspeção



LOCALIZAÇÃO: Terminal rodoviário de Santo Estevão
OCORRÊNCIA: Visita de inspeção

CONSÓRCIO SUPERVISOR SIT/BA
Trecho: Terminal Rodoviário de Santo Estevão
Área: 1.179,35 m²

RODOVIA: s/c
Mês: Junho-26



LOCALIZAÇÃO: Terminal rodoviário de Santo Estevão
OCORRÊNCIA: Visita de inspeção



LOCALIZAÇÃO: Terminal rodoviário de Santo Estevão
OCORRÊNCIA: Visita de inspeção



LOCALIZAÇÃO: Terminal rodoviário de Santo Estevão
OCORRÊNCIA: Visita de inspeção



LOCALIZAÇÃO: Terminal rodoviário de Santo Estevão
OCORRÊNCIA: Visita de inspeção



LOCALIZAÇÃO: Terminal rodoviário de Santo Estevão
OCORRÊNCIA: Visita de inspeção

LOCALIZAÇÃO:
OCORRÊNCIA:

1.7 Intervenções Propostas

Os serviços ampliação e requalificação do terminal rodoviário, no município de Santo Estevão, englobam os grupos de atividades principais e etapas construtivas descritos a seguir:

1.7.1 Serviços Preliminares e Mobilização

Esta etapa contempla todas as ações iniciais necessárias para a legalização, organização e segurança do canteiro de obras.

- Placa de obra: Fornecimento e instalação de placa de identificação da obra, conforme modelo-padrão da Prefeitura/Contratante, dimensões e materiais especificados em projeto.
- Instalação provisória: Instalação de barracão provisório para depósito de materiais.
- Tapume/Proteção: Execução de tapume de proteção em chapa galvanizada ou similar, com altura mínima de 2,50m, delimitando a área de trabalho e garantindo a segurança dos usuários do terminal e do entorno.
- Bota-Fora: Remoção e destinação adequada de todo o material gerados pela demolição, conforme legislação ambiental vigente.

1.7.2 Demolições e Remoções

Esta etapa compreende a remoção de elementos existentes que não serão mais utilizados ou que estão comprometidos, conforme detalhado nos projetos arquitetônicos e estruturais.

- Demolição de paredes nos sanitários: Demolição das paredes, divisórias e pisos da área dos sanitários atuais. Esta demolição visa liberar o espaço para a construção dos novos pontos comerciais, conforme novo projeto.
- Remoção de Louças e Metais: Desinstalação e remoção de vasos sanitários, pias, mictórios, torneiras, registros e chuveiros dos sanitários existentes, com o corte e tamponamento das tubulações de água e esgoto no ponto de origem.
- Remoção do Piso Existente no Terminal: Remoção de todo o piso cerâmico de todas as áreas internas do Terminal, preparando a base para a instalação do novo piso.
- Remoção de Esquadrias: Remoção de portas danificadas em todo o terminal que serão substituídas.

- Remoção de Cobertura: Remoção de telhas danificadas (metálicas) e, se necessário, de parte da estrutura metálica que será substituída.
- Raspagem de Pintura: Remoção total da pintura antiga e deteriorada das paredes e tetos onde será aplicado novo acabamento.

1.7.3 Instalações sanitárias (ampliação e novo bloco)

Esta seção descreve a construção do novo bloco de sanitários (Feminino, Masculino e Fraldário) a ser construído por meio de ampliação.

- Alvenaria e Estrutura
- Alvenaria de Vedação: Execução de paredes em alvenaria de tijolo cerâmico furado, assentadas com argamassa de cimento e areia, para delimitação do novo bloco.
- Cobertura: Execução de estrutura e cobertura com telha metálica incluindo calhas e rufos.
- Forro: Instalação de forro de gesso acartonado (drywall), resistente à umidade (RU), com acabamento em massa corrida e pintura acrílica.
- Piso e revestimento de parede: porcelanato pulpis grigio santin, formato 80 x 80 cm, acetinado, retificado, da biancogres. O revestimento das paredes será aplicado do piso ao teto.
- Bancadas: Confecção e instalação de bancadas para lavatórios em Granito Itaúnas (espessura mínima de 2cm), com acabamento polido e cuba de sobrepor.
- Divisórias (Vasos): Fornecimento e instalação de divisórias internas de baias em Granito Itaúnas (espessura mínima de 3cm), fixadas com perfis e acessórios em aço inox.
- Soleiras: Instalação de soleiras em filete com espessura de 2 cm e acabamento polido, em Granito Itaúnas, para todas as portas de acesso do novo bloco sanitário (Feminino, Masculino, PCD e Fraldário).
- Ventilação e Esquadrias: Uso de elementos vazados (Cobogós) na alvenaria como solução para a ventilação e iluminação permanentes, dispensando esquadrias tradicionais de janela e maximizando a durabilidade.
- Portas de Acesso (Principais): Portas de acesso aos banheiros em alumínio com pintura eletrostática preta, com dobradiças e fechaduras em aço inox, garantindo resistência à umidade e vandalismo.

- Portas das Baías (Divisórias): Portas das baías internas em alumínio com pintura eletrostática preta, com sistemas de fecho livre/ocupado e maçanetas em aço inox.

1.7.4 Acabamentos gerais do terminal

Esta seção descreve os acabamentos internos e externos aplicados nas áreas de circulação, agências, lanchonete, lojas, e administração do Terminal, buscando a padronização e a resistência.

- Novo Piso Interno (Áreas Comuns): Piso de alta resistência, tipo Granilite.
- Implantação de Piso Tátil: Fornecimento e instalação de Piso Tátil de Alerta e Direcional em toda a extensão das áreas de circulação, plataformas de embarque e desembarque, e acessos aos novos sanitários e pontos comerciais. O material deve ser placa cimentícia ou borracha de alta resistência, na cor contrastante (amarelo ou similar) em relação ao piso principal (Piso de alta resistência), conforme traçado definido no Projeto de Acessibilidade e rigorosamente de acordo com a ABNT NBR 9050.
- Revestimento de Parede (Áreas Comuns): Aplicação de revestimento na área de circulação e bilheterias, porcelanato especificado (Pulpis Grigio Santin), instalado na forma de rodameio, com altura de 1,10 metros.
- Revestimento da Fachada: Aplicação do mesmo porcelanato (Pulpis Grigio Santin, 80x80cm) em toda a fachada e áreas externas de acesso, também na altura de 1,10 metros, garantindo um acabamento estético uniforme e de alta resistência.
- Soleiras: Fornecimento e instalação de soleiras em Granito Itaúnas (espessura de 2cm, polido), em todas as transições de piso, portas internas e externas (exceto as do novo bloco sanitário, já especificadas).
- Manutenção de Janelas: As janelas existentes serão mantidas. Será realizado o lixamento, tratamento anticorrosivo (se metálicas) e nova pintura conforme cor padrão do projeto, garantindo o bom funcionamento e vedação.
- Instalação de Brises na Fachada: Brises Metálicos amadeirado ou de Alumínio (especificar tipo: brise soleil fixo ou móvel), na fachada principal do terminal, para controle solar e melhoria estética, conforme detalhamento de projeto. Cor e acabamento a serem definidos.

- Instalação de Brises na Administração: Fornecimento e instalação de Brises Metálicos amadeirado ou de Alumínio na parede externa da administração, promovendo sombreamento e privacidade.
- Pintura Interna: Após a devida preparação e aplicação de massa corrida (onde necessário), será aplicada tinta acrílica acetinada ou semibrilho, na cor Sambaqui (Suvinil), em paredes e na cor Branco Neve nos tetos.
- Pintura Externa: Após a devida preparação e selagem, será aplicada tinta acrílica 100% lavável (tipo premium), de primeira linha, nas áreas externas acima do revestimento de 1,10m, garantindo durabilidade contra intempéries.

1.7.5 Cobertura e áreas externas (Ampliação)

Esta seção descreve a ampliação da cobertura da plataforma de embarque e desembarque, visando o conforto dos passageiros e a facilidade no manuseio de bagagens sob intempéries.

- Novas Estruturas Metálicas: Fornecimento e instalação de estrutura metálica de suporte para a nova cobertura. A estrutura deverá ser calculada por profissional habilitado (engenheiro civil/estrutural) para suportar as cargas permanentes e variáveis
- Fundações da Estrutura: Execução de sapatas ou blocos de fundação, incluindo estacas se necessário, para ancoragem dos novos pilares metálicos, conforme sondagem e projeto estrutural. 5.1.3.
- Nova Cobertura: Execução de nova cobertura com telhas metálicas especificada em projeto. A nova cobertura deve ter projeção suficiente para alcançar a lateral dos ônibus na área de bagageiro.
- Calhas e Rufos: Instalação de calhas e rufos metálicos na transição entre a cobertura existente e a ampliação, e nas bordas laterais, garantindo o correto escoamento das águas pluviais.
- Sistema de Drenagem : Conexão dos condutores de água pluvial da nova cobertura ao sistema de drenagem existente ou implantação de um novo sistema, evitando alagamentos na plataforma.

1.7.6 Segurança e Delimitação Perimetral

- Construção de Guaritas de Controle: Construção de duas (02) guaritas, sendo uma destinada ao controle de Entrada e outra ao controle de Saída de ônibus e veículos de serviço.
- Especificações Arquitetônicas das Guaritas: As guaritas serão construídas em alvenaria de tijolos, com cobertura em laje impermeabilizada ou telha sanduíche, conforme padrão do terminal. As paredes receberão pintura acrílica e o piso será o Porcelanato PULPIS GRIGIO SANTIN (80x80cm), seguindo o padrão de acabamento geral.
- Esquadrias das Guaritas: Instalação de esquadrias em alumínio (com pintura eletrostática preta) nas janelas e portas, com vidros temperados, garantindo visibilidade e segurança para o operador. Será prevista uma passagem de documentos (tipo passa-volume) na janela principal.
- Instalação de Gradil de Proteção: Fornecimento e instalação de gradil metálico eletrofundido (ou similar) de alta resistência ao redor de todo o perímetro da área do terminal e plataformas, conforme projeto de segurança.
- Especificação do Gradil: O gradil deve possuir altura mínima de 2,00 metros, com tratamento de superfície em galvanização a quente e posterior pintura eletrostática (na cor definida em projeto), para garantir durabilidade e resistência à corrosão e vandalismo.
- Portões de Acesso: Instalação de portões no mesmo padrão do gradil para acesso de veículos (ônibus) e pedestres, com sistema de travamento reforçado e fechaduras de segurança.
- Bases de Fixação: Execução de baldrame (mureta baixa) em concreto armado ou base de concreto com fixação por chumbadores químicos, para a perfeita estabilidade e alinhamento do gradil.

1.7.7 Área de Estacionamento para Vans (Rio Paraguaçu)

Esta seção descreve a criação de um espaço dedicado ao transporte complementar que serve a região do Rio Paraguaçu, garantindo ordenamento e segurança.

- Preparação da Base: Nivelamento e compactação do solo na área destinada ao estacionamento de vans.

- Pavimentação : Execução de pavimentação em concreto de alta resistência ($F_{ck} \geq 25$ MPa) ou piso intertravado de concreto (paver), adequado para o tráfego pesado e frequente de veículos de transporte.
- Drenagem Superficial: Implantação de sistema de drenagem superficial, incluindo caixas e grelhas, para captação e escoamento das águas pluviais desta nova área.
- Sinalização Horizontal e Vertical : Execução de sinalização horizontal (pintura) para demarcação das vagas, circulação e área de embarque/desembarque específicas para vans, conforme legislação de trânsito. Instalação de placas de sinalização vertical.
- Cobertura (Opcional): Instalação de cobertura simples (estrutura metálica e telha) sobre a área de embarque/desembarque de vans, para proteção contra sol e chuva, se o projeto assim o indicar. (A ser detalhado em projeto).

1.7.8 Paisagismo e urbanismo

Esta seção descreve os serviços de revitalização das áreas verdes e canteiros existentes e propostos, visando a melhoria estética e a qualidade ambiental do entorno do Terminal.

- Preparação dos Canteiros: Remoção de entulho, ervas daninhas e solo contaminado dos canteiros existentes. Fornecimento e aplicação de terra vegetal de primeira qualidade, enriquecida com composto orgânico, para preparo do substrato de plantio.
- Implantação de Bordas : Instalação de meios-fios ou guias de concreto pré-moldado (ou bordas em alvenaria revestida) para delimitar e conter os novos canteiros, separando-os de áreas pavimentadas e de circulação.
- Plantio de Forração: Fornecimento e plantio de espécies rasteiras (forração) de baixa manutenção e resistentes ao pisoteio e ao sol pleno, como grama-amendoim (*Arachis repens*) ou miniixa (*Alternanthera dentata*), conforme projeto paisagístico.
- Plantio de Arbustos e Palmeiras: Fornecimento e plantio de espécies arbustivas e palmeiras ornamentais adequadas ao clima local (semiárido), de fácil adaptação e que não comprometam a visibilidade e segurança dos pedestres e veículos.

1.7.9 Iluminação Externa

- Instalação de Postes: Fornecimento e instalação de postes metálicos (em aço carbono com tratamento anticorrosivo e pintura eletrostática), com altura e espaçamento definidos em projeto luminotécnico.

- Bases para Postes: Execução de bases/blocos de concreto para fixação e chumbamento dos postes, garantindo sua estabilidade e alinhamento.
- Luminárias Externas: Fornecimento e instalação de luminárias LED tipo globo, com grau de proteção IP65 (ou superior), para garantir resistência a intempéries. A potência e a temperatura de cor serão definidas no projeto arquitetônico.
- Eletrodutos Subterrâneos: Implantação de eletrodutos rígidos e caixas de passagem (secos) subterrâneos, conforme projeto elétrico, para a passagem da alimentação dos postes de iluminação ao longo dos canteiros e vias de acesso.

Considerações gerais

Todos os serviços e materiais devem obedecer rigorosamente às normas da Associação Brasileira de Normas Técnicas (ABNT), em especial as de acessibilidade (NBR 9050) e desempenho (NBR 15575).

Todos os materiais de acabamento (porcelanato, pintura, granitos, etc.) devem ter suas amostras previamente aprovadas pela fiscalização da Contratante (Órgão responsável) antes de sua aquisição e instalação em larga escala

1.7.10 Componente Ambiental

A disciplina em foco tem, como propósito precípua, a redução do impacto ambiental em torno dos ecossistemas das áreas exploradas.

Os serviços de desmatamento, de destocamento e limpeza do terreno devem obedecer à especificação DNIT – Terraplenagem – Serviços preliminares. Os serviços de desmatamento devem ser objeto de autorização para supressão vegetal, caso necessário, junto ao órgão licenciador competente.

Como serviços de Proteção ao Meio Ambiente foi designado o serviço de: Regularização de superfície com motoniveladora.

1.7.11 Segurança Operacional

No que concerne à preservação da integridade física dos trabalhadores envolvidos no empreendimento, e ainda levando-se em consideração a necessidade de proteção ao meio

ambiente para consecução de tal meta, serão permanentemente observados procedimentos e normas regentes do quesito “segurança operacional”.

Dentre tais procedimentos, especial destaque para o treinamento de funcionários (utilização de EPI's), além da disponibilização de dispositivos de controle e/ou minimização da poluição no canteiro de obras e frentes de serviço.

Quanto à segurança viária, ênfase para a sinalização de cada um dos segmentos atacados ao longo da rodovia a restaurar, tendo-se em vista o envolvimento direto dos usuários da mesma no processo, dos próprios trabalhadores arregimentados na sua construção e, ainda, da população circunvizinha, notadamente nas áreas de instalação dos maiores aglomerados urbanos.

Assim, a matéria em pauta requereu especial atenção, notadamente em função de uma possível configuração de frentes de serviço diversificadas, cada uma delas objeto de sinalização individualizada e cuidados específicos.

Ainda no mesmo contexto, a utilização de placas indicativas, balizadores, cones e outros dispositivos de sinalização e segurança, conquanto assumam caráter de procedimento rotineiro, afigura-se como quesito indispensável para o sucesso dos trabalhos desenvolvidos.

1.8 Serviços Diversos

No início das obras de restauração deverá ser implantada placa constando informações básicas do contrato de modo que a população tenha acesso aos dados de forma transparente.

A placa da obra deverá ser fabricada em zinco nas dimensões 6,00 x 3,00 m, conforme padronização dos órgãos e entidades envolvidos e deve ser afixada em local visível, preferencialmente no acesso principal do empreendimento.

Está prevista a implantação de monumento padrão SIT, em tijolo maciço revestido e placa de alumínio para inauguração da obra.

E recomposição total de cercas com mourão de madeira e cercas com 4 fios de arame farpado.

1.9 CRONOGRAMA FÍSICO

O cronograma apresentado a seguir caracteriza as metas físicas almejadas para o empreendimento. Propõe-se, através do mesmo, a execução das obras de ampliação e requalificação do terminal rodoviário de Santo Estevão, num prazo máximo de 12 meses (360 dias corridos).

Item	Descrição	Valor	R.D.I.	Encargos Sociais					
	AMPLIAÇÃO E REQUALIFICAÇÃO DO TERMINAL RODoviÁRIO DO MUNICÍPIO DE SANTO ESTEVÃO - BA	GRUP - 20/024 - Bases SBC - 10/025 - BOTA SARUB - 01/025 - BOTA OPCE - 10/021 - SANGRA	24,00%	Não Documentado, embutido nos preços unitários dos itens de mão de obra, de acordo com as bases.					
Composição Física e Financeira									
Item	Descrição	Total Por Grupo	20 DIAS	30 DIAS	45 DIAS	120 DIAS	150 DIAS	180 DIAS	210 DIAS
1	SERVIÇOS PRELIMINARES	100,00%	100,00%						
		8.884,68	8.884,68						
2	PROJETO EXECUTIVO, ESTRUTURAL E COMPLEMENTARES	100,00%	100,00%						
		59.969,29	59.969,29						
3	CANTIERO DE OBRA	100,00%	100,00%						
		16.663,69	16.663,69						
4	DEMOLIÇÃO E BOTA-FORA	100,00%	100,00%						
		24.191,96	24.191,96						
5	ESTRUTURA E ALVENARIA DE VEDAÇÃO	100,00%	100,00%						
		91.264,45	91.264,45	24,00%	20,00%	-5,00%			
6	ESQUADRIAS	100,00%							
		117.874,36							
7	PISOS E REVESTIMENTOS	100,00%							
		36.513,89				10,00%	40,00%	40,00%	10,00%
8	LOUÇAL PEDRA E METAL	100,00%							
		49.149,02				9.891,80	38.667,65	39.367,18	9.891,80
9	ESTRUTURA METÁLICA	100,00%							
		1.288.178,88	20,00%	10,00%	10,00%	10,00%	10,00%	10,00%	14,344,80
10	BARRA, CANTIERO, ALAMBRADO E ILUMINAÇÃO EXTERNA	100,00%							
		240.864,19	128.617,08	128.617,08	128.617,08	128.617,08	128.617,08	128.617,08	128.617,08
11	PROTECTORADO	100,00%							
		81.389,16				20,00%	80,00%	20,00%	
12	INSTALAÇÕES DE COMBATE A INCÊNDIO	100,00%							
		81.843,04				9.379,63	24.038,89	9.379,63	
13	INSTALAÇÕES ELÉTRICAS	100,00%							
		87.444,73					20,00%	20,00%	20,00%
14	REQUALIFICAÇÃO DA COBERTURA	100,00%							
		87.865,84	10,00%	10,00%	20,00%	20,00%	20,00%	20,00%	10,00%
15	QUANTAS	100,00%							
		36.243,02	5.138,54	5.138,54	11.547,69	11.547,69	11.547,69	5.138,54	5.138,54
16	SERVIÇOS FINAIS	100,00%							
		3.647,82							
Porcentagem			15,00%	6,00%	7,00%	8,00%	8,00%	8,00%	8,00%
Custo			R\$ 371.149,49	R\$ 151.229,36	R\$ 168.315,81	R\$ 190.672,23	R\$ 221.271,51	R\$ 260.886,28	R\$ 300.998,80
Porcentagem Acumulada			15,00%	23,00%	29,00%	37,00%	45,00%	53,00%	61,00%
Custo Acumulado			R\$ 371.149,49	R\$ 524.378,85	R\$ 692.694,66	R\$ 883.366,89	R\$ 1.104.638,40	R\$ 1.365.524,68	R\$ 1.666.523,48


[Assinatura]
Luis Roberto de Araújo
CREADA - 06/09/2017

240 DIAS	270 DIAS	300 DIAS	330 DIAS	360 DIAS
20,00%	30,00%	50,00%		
22.455,68	25.183,51	38.639,75		
40,00%	30,00%			
15.699,85	14.754,89			
10,00%	10,00%			
129.817,06	129.817,06			
	20,00%	25,00%	20,00%	40,00%
	48.010,84	48.010,84	48.010,84	96.021,68
20,00%	30,00%	30,00%		
15.720,81	25.093,51	25.093,51		
20,00%				
15.468,94				
		40,00%	40,00%	20,00%
		39.299,21	39.299,21	19.649,60
				100,00%
				3.647,32
6,77%	10,63%	7,28%	3,71%	6,88%
R\$ 206.150,52	R\$ 249.949,81	R\$ 171.042,74	R\$ 87.319,04	R\$ 119.318,89
73,31%	83,93%	91,21%	94,92%	100,00%
R\$ 1.723.324,73	R\$ 1.573.174,54	R\$ 2.144.217,28	R\$ 2.231.527,32	R\$ 2.356.946,16




1.10 DESENHOS DO PROJETO

1.10.1 ARQUITETONICAS

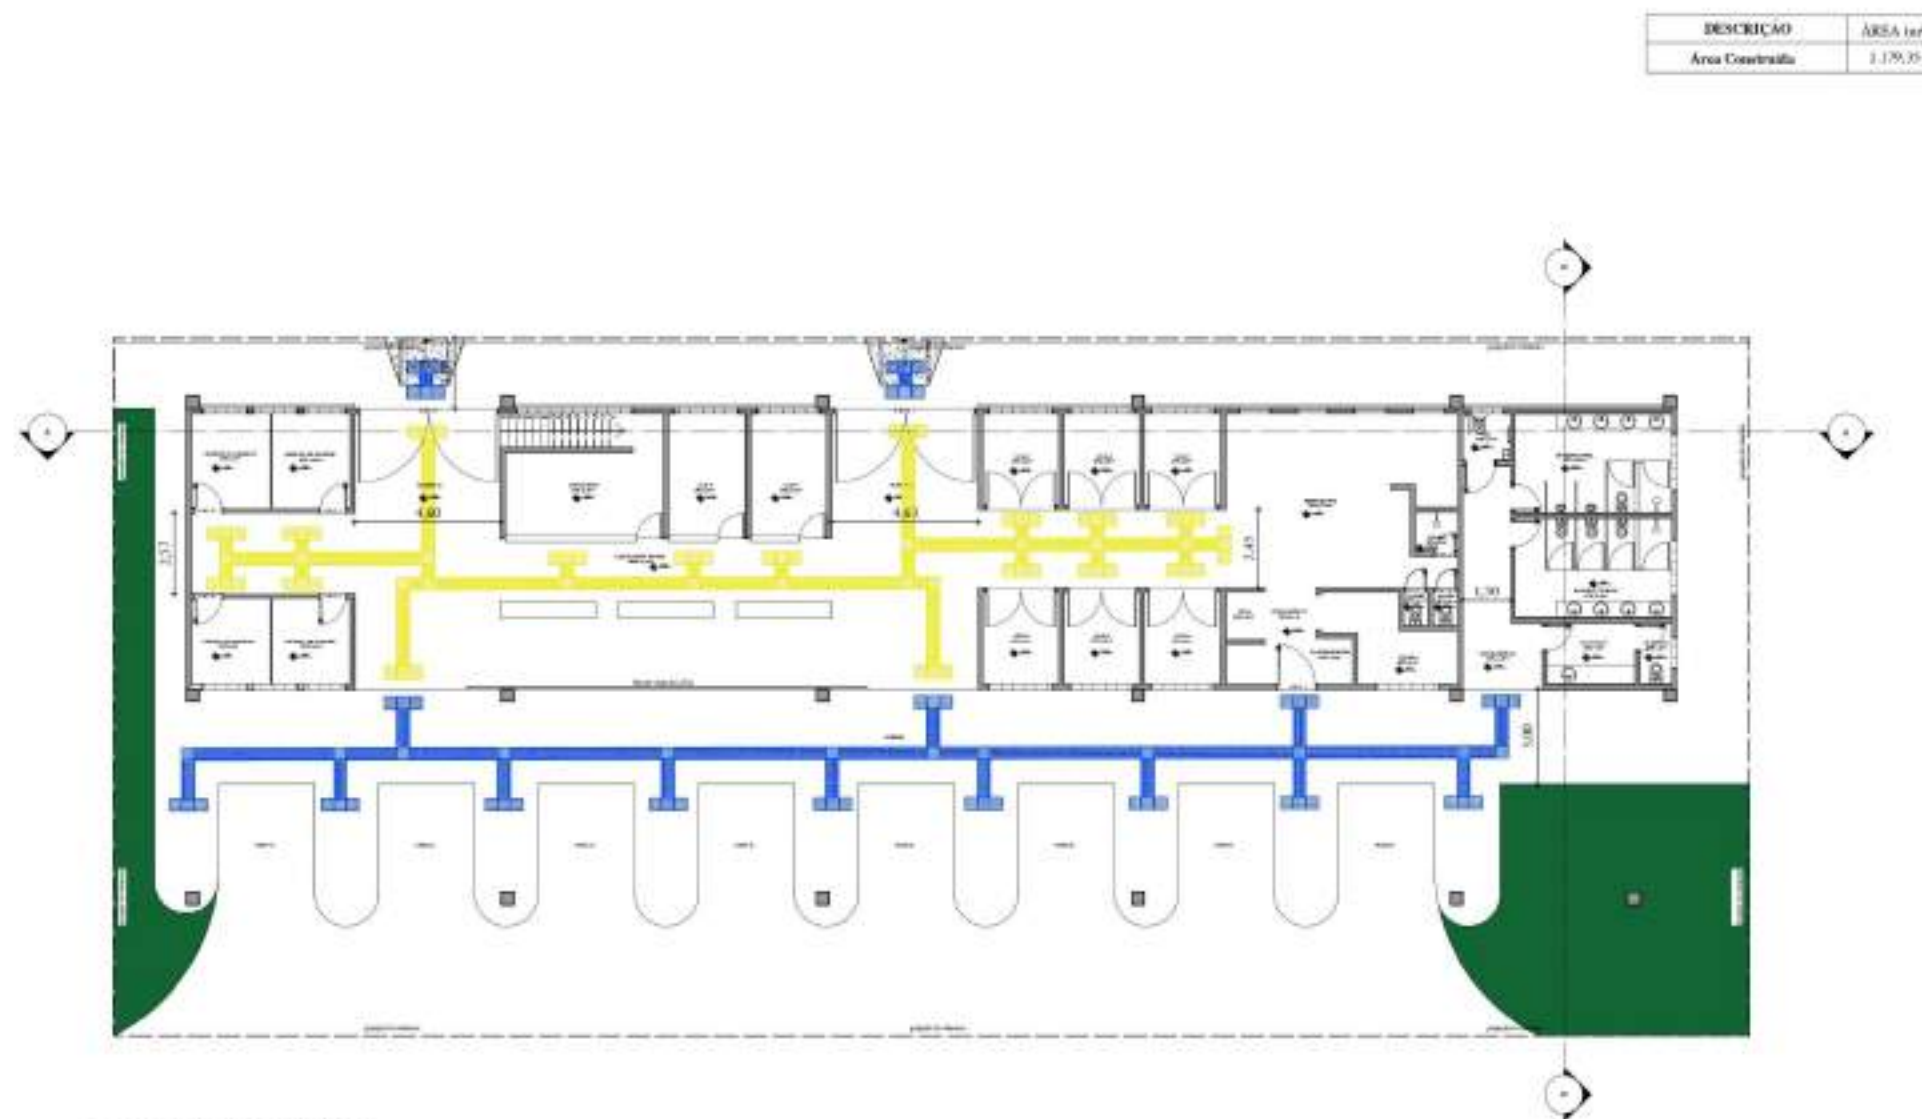


01 PLANTA DE ACESSIBILIDADE
ESCALA: 1:100

Sinalização tátil de alerta Sinalização tátil direcional Rampa de acesso de deficientes

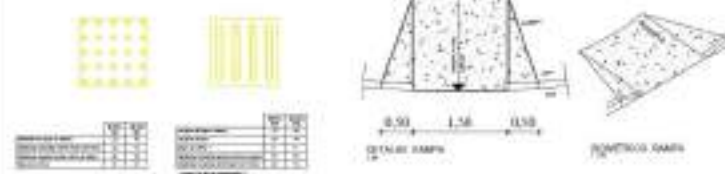

PROPRIETÁRIO	CPF
LEANDRO RESENDE DE ARAÚJO	051299203-7
PROJETO ARQUITETÔNICO DE REFORMA	
AMPLIAÇÃO E REVITALIZAÇÃO DO TERMINAL RODOVIÁRIO DE SANTO ESTEVÃO-BA	
PLANTA DE ACESSIBILIDADE	
CLIENTE	01/01
TERMINAL RODOVIÁRIO DE SANTO ESTEVÃO-BA	
ENDEREÇO	
AVENIDA GETÚLIO VARGAS, 688-701, CENTRO, CEP 44190-000, SANTO ESTEVÃO - BA	
PROJETO ARQUITETÔNICO	RAYANNE B. GOMES
ESCALA: 1:125 A2	DATA: 10/2025
RAYANNE B. GOMES SOUZA	CAU: A306676-6

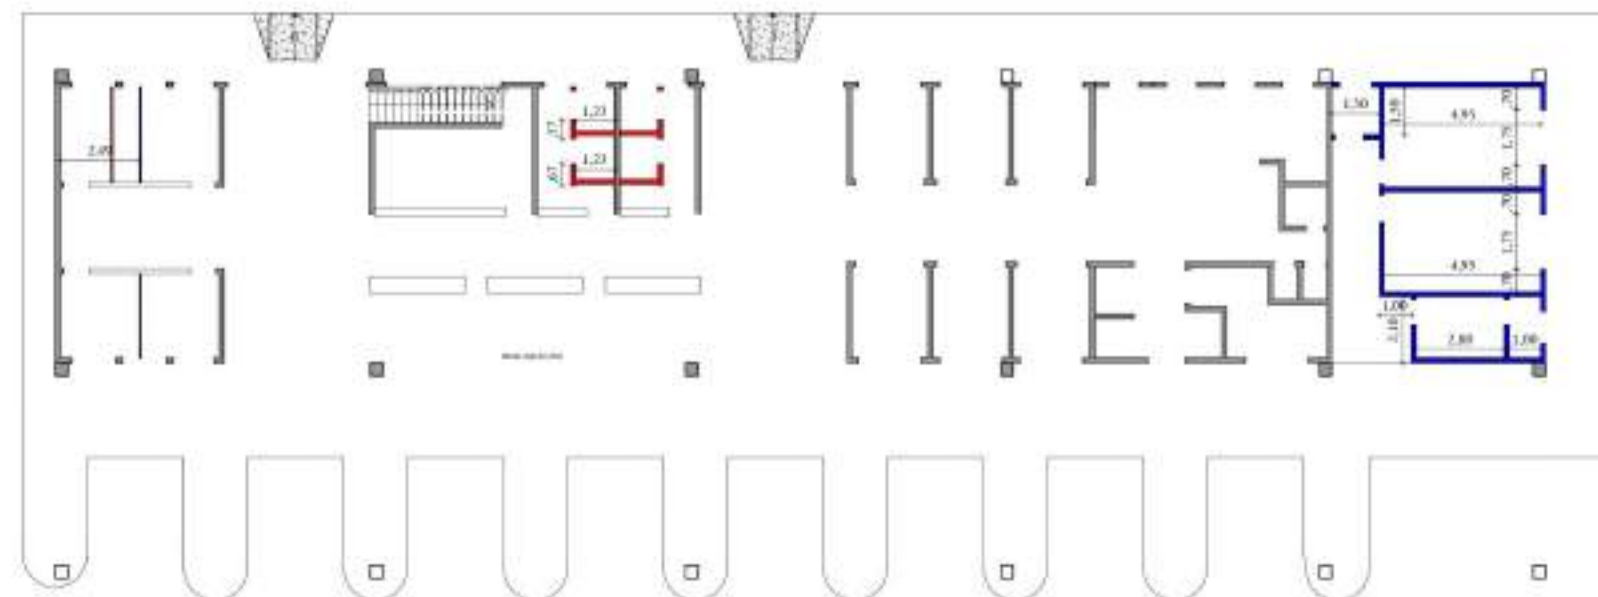


16 PLANTA BAIXA PAV. TERREO PARA CONSTRUIR E DEMOLIR
ESCALA: 1:100



17 PLANTA BAIXA PAV. SUPERIOR PARA CONSTRUIR E DEMOLIR
ESCALA: 1:100

PROPRIETÁRIO	CPF
LEANDRO RESENDE DE ARAÚJO	051299203-7
PROJETO ARQUITETÔNICO DE REFORMA	
AMPLIAÇÃO E REVITALIZAÇÃO DO TERMINAL RODOVÁRIO DE SANTO ESTEVÃO-BA PLANTA BAIXA PARA CONSTRUIR E DEMOLIR	
CLIENTE:	09/09
TERMOLO: GOVERNO DO ESTADO DA BAHIA	09/09
PROJETO ARQUITETÔNICO	09/09
ESCALA: 1:100	DATA: 10/2025
RAYANNE B. GOMES SOUZA	CAU: A306576-6
Av. Marechal Deodoro, 111 - Centro, CEP: 44190-000, SANTO ESTEVÃO - BA	
contato@resende-araujo.com.br	

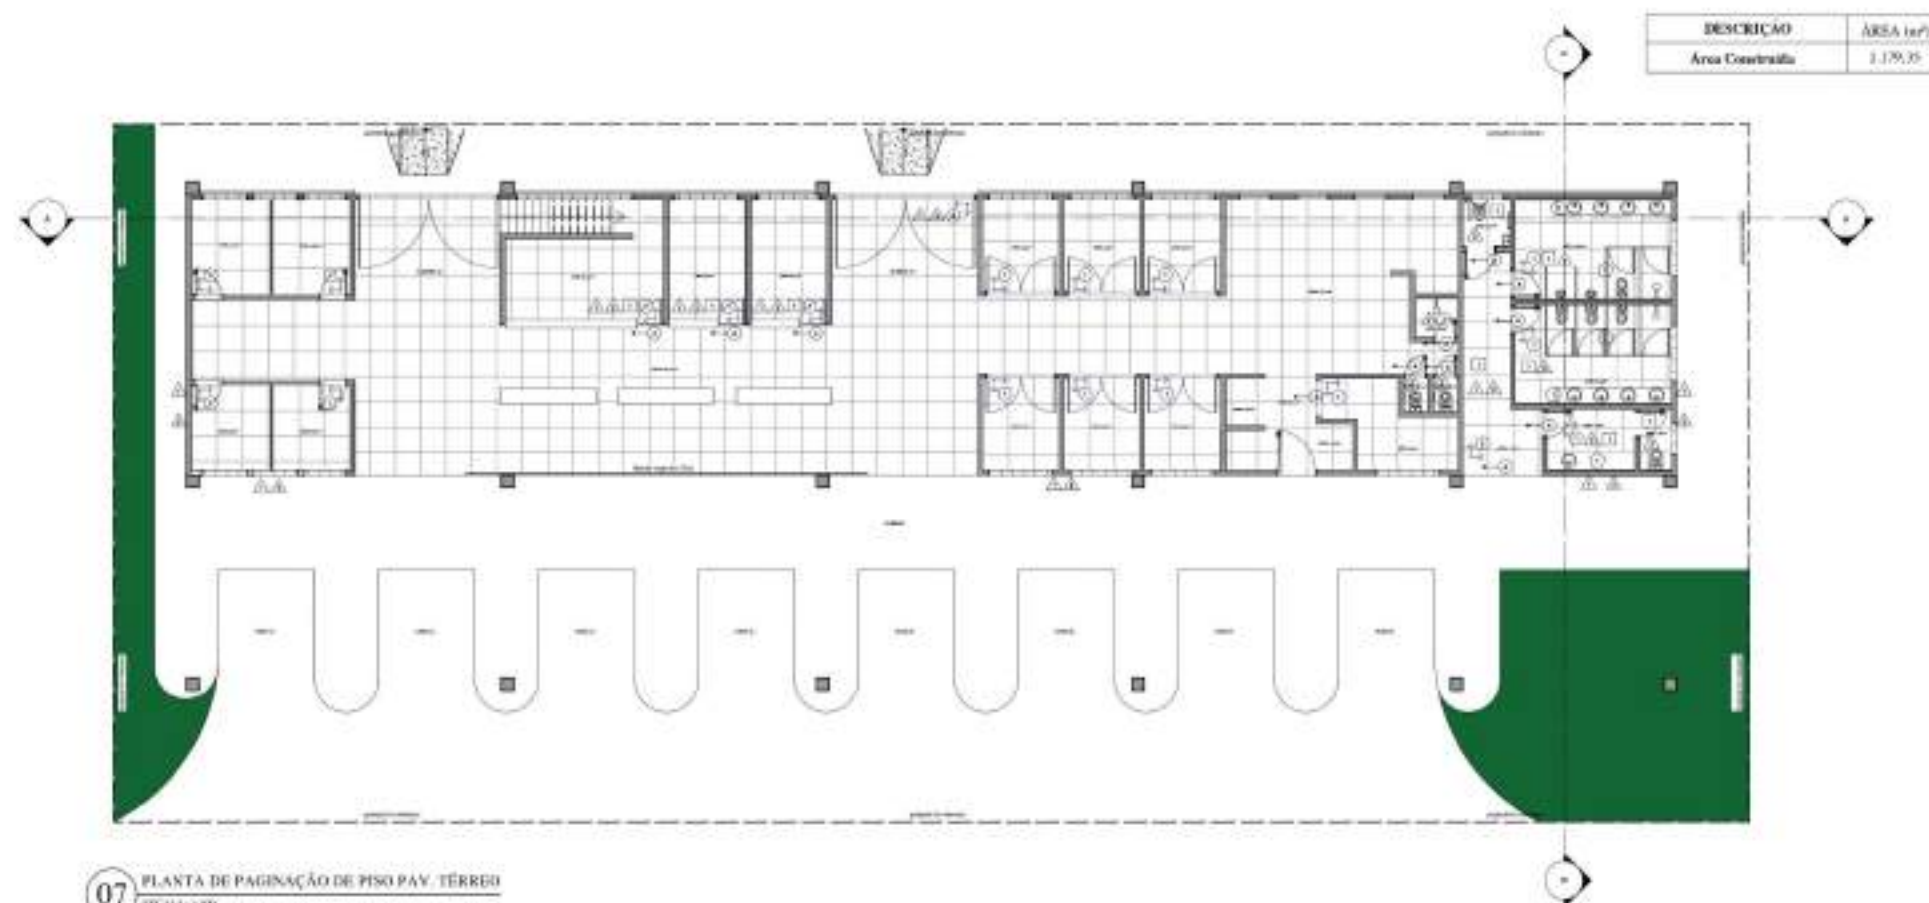

07 PLANTA DE PAGINAÇÃO DE PISO PAV. TERREO




08 PLANTA DE PAGINAÇÃO DE PISO PAY. SUPERIOR
ESCALA: 1:100



09 PLANTA DE PAGINAÇÃO DA GUARITA

ACABAMENTOS/PISOS	
Ítem	Descrição de Execução
ACABAMENTOS	
0101 - PISO	DESCRIÇÃO
010101	PISO PORTELANDATO POLIQUÍDRICO LANTEN 150 DE ALTERNADO, REFINADO (GRANITINOS), PROTEÇÃO DEPENDENTE, TPOSSIBILITE
010102 - PAREDE	DESCRIÇÃO
01010201	REFINA ACRILICA POCALROY LANTEN - COM DORADO QUE FORNE MASSA CORRIDA
01010202	PISO PORTELANDATO POLIQUÍDRICO LANTEN 150 DE ALTERNADO, REFINADO (GRANITINOS), PROTEÇÃO DEPENDENTE
01010203	PISO PORTELANDATO POLIQUÍDRICO LANTEN 150 DE ALTERNADO, REFINADO (GRANITINOS), PROTEÇÃO DEPENDENTE
010103 - PAREDE	DESCRIÇÃO
01010301	FORNO EM GESSO ACABAMENTO, ACAB. PROTEÇÃO ACRILICA POCALROY
010104 - TETO	DESCRIÇÃO
01010401	FORNO EM GESSO ACABAMENTO, ACAB. PROTEÇÃO ACRILICA POCALROY
010105 - PAREDE	DESCRIÇÃO
01010501	FORNO EM GESSO ACABAMENTO, ACAB. PROTEÇÃO ACRILICA POCALROY
010106 - PAREDE	DESCRIÇÃO
01014301	FORNO EM GESSO ACABAMENTO, ACAB. PROTEÇÃO A

PROPRIETÁRIO	CPF
LEANDRO RESENDE DE ARAÚJO	051299203
	
PROJETO ARQUITETÔNICO DE REFORMA	
AMPLIAÇÃO E REVITALIZAÇÃO DO TERMINAL DO COMÉDIO DE SANTO ESTEVÃO-BA PLANTA BAIXA CONSTRUTIVA PAV. TERREO	
 RESENDE & ARAÚJO ENGENHARIA E PROJETOS	07/09 2024
CLIENTE: TERMINAL DO COMÉDIO DE SANTO ESTEVÃO-BA CHAMADO: SERVIÇO DE REFORMA, AMPLIAÇÃO E RECONSTRUÇÃO DO COMÉDIO DE SANTO ESTEVÃO - BAIXA PROJETO ARQUITETÔNICO/RAYANNE B. SOUZA ESCALA: 1:125 A2	
RAYANNE B. SOUZA	DATA: 10/02/2024 CAU: A306576-8

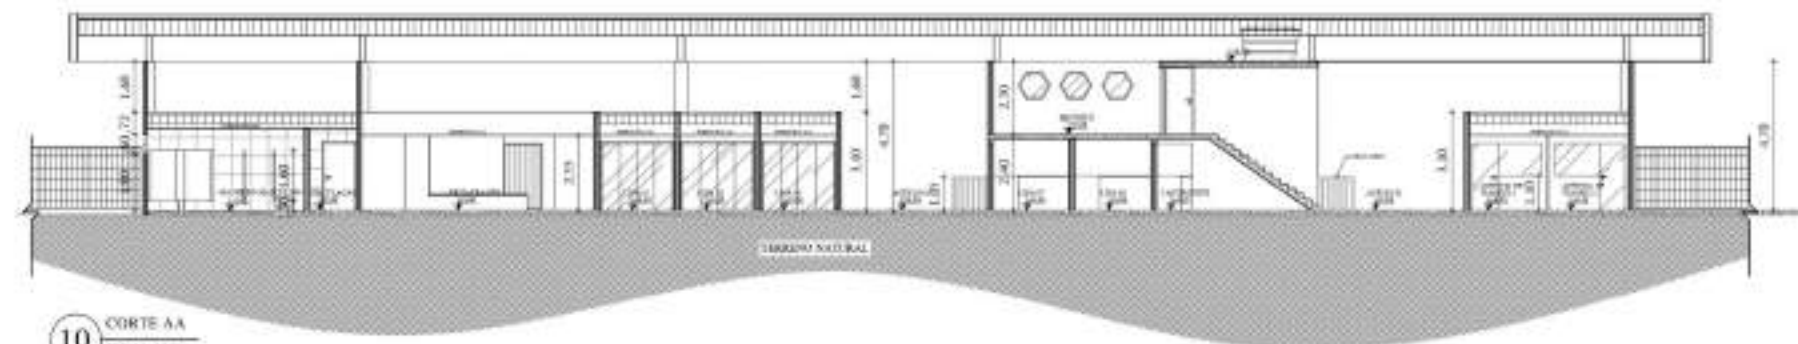

10 CORTE AA
FEBRAL 11 00



11 CORTE BB
FISCAL 1.100



12 FACHADA 2D LATERAL DIREITA



13 FACHADA 2D FRONTAL
Escala: 1:100




14 FACHADA 3D
TIGAL LITE



15 FACHADA 3D
BIBLIOTECA 1.100


PROPRIETÁRIO	CPF
LEANDRO RESENDE DE ARAÚJO	051.299203-7
	
PROJETO ARQUITETÔNICO DE REFORMA	
AMPLIAÇÃO E REVITALIZAÇÃO DO TERMINAL RODoviÁRIO DE SANTO CECÍLIA-BA CORTE AA, BB E FACHADAS	
 RESENDE & ARAÚJO ENGENHARIA E PROJETOS	CLIENTE: TERMINAL RODoviÁRIO DE SANTO CECÍLIA-BA CHARGE: SUEVA COSTA VARGAS, 088-70, CENTRO, CEP 44190-200, SANTO CECÍLIA - BA PROJETO ARQUITETÔNICO: RAYANNE B. GOMES ESCALA: T01: A2
RAYANNE B. GOMES SOUZA	DATA: 10/2023 CAL: A306576-6

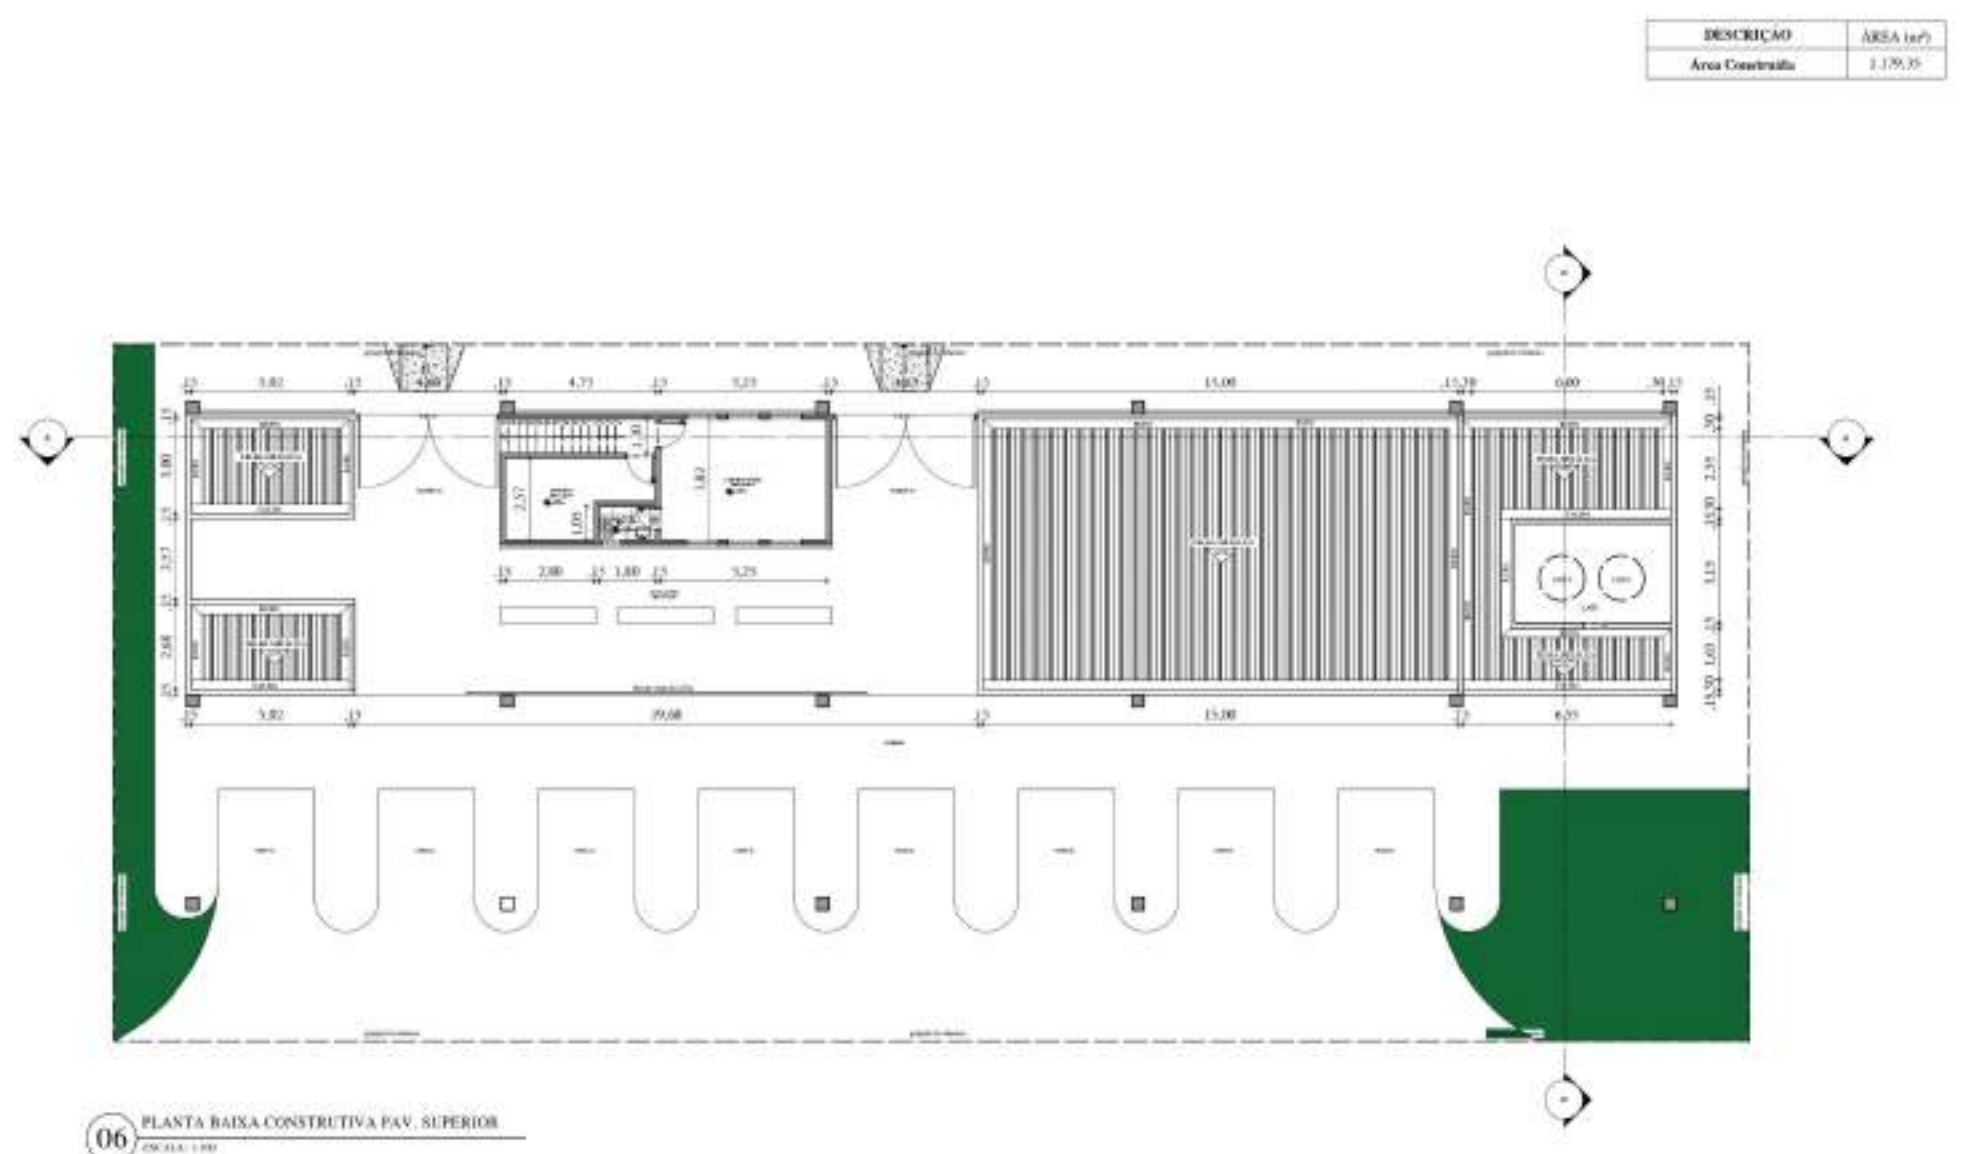


06 PLANTA BAIXA CONSTRUTIVA PAV. SUPERIOR
ESCALA: 1:100

Cod.	Largura / Altura	Pontell	Tipo	Qtd.
02	0,80 x 2,10	-	Prato de alumínio preto	03
03	2,10 x 2,10	-	Prato de vidro com 04 bolhas, modelo 02, toco de 01 de resina	06
04	0,80 x 2,10	-	Prato de alumínio preto	04
05	0,70 x 2,10	-	Prato de alumínio preto	01
06	0,80 x 0,80	-	Prato de alumínio preto	06
08	0,60 x 2,10	-	Prato de alumínio preto	01
09	1,75 x 0,60	1,00	Coloquei	02
10	1,00 x 0,60	1,00	Coloquei	02
11	0,60 x 0,60	1,00	Coloquei	02

PROPRIETÁRIO	CPF
LEANDRO RESENDE DE ARAÚJO	051299203
	
PROJETO ARQUITETÔNICO DE REFORMA	
	AMPLIAÇÃO E REVITALIZAÇÃO DO TERMINAL ROTÓVIÁRIO DE SANTO ESTEVÃO-BA PLANTA BAIXA CONSTRUCTIVA PAV.SUPERIOR
RESSENDE & ARAÚJO ENGENHARIA E PROJETOS	CLIENTE: TERMOVAL ROTÓVIÁRIO DE SANTO ESTEVÃO-BA CHOROZICO RUA DA PÁZ, 140 - VILA DAS ÁGUILAS, 688-70, CENTRO, CEP 44190-200 SÃO PAULO - SP PROJETO ARQUITETÔNICO/RAYNANE S. GOMES ESCALA: 1:125 A2
RAYNANE S. GOMES SOUZA	DATA: 12/2021 CAL: A306576-6

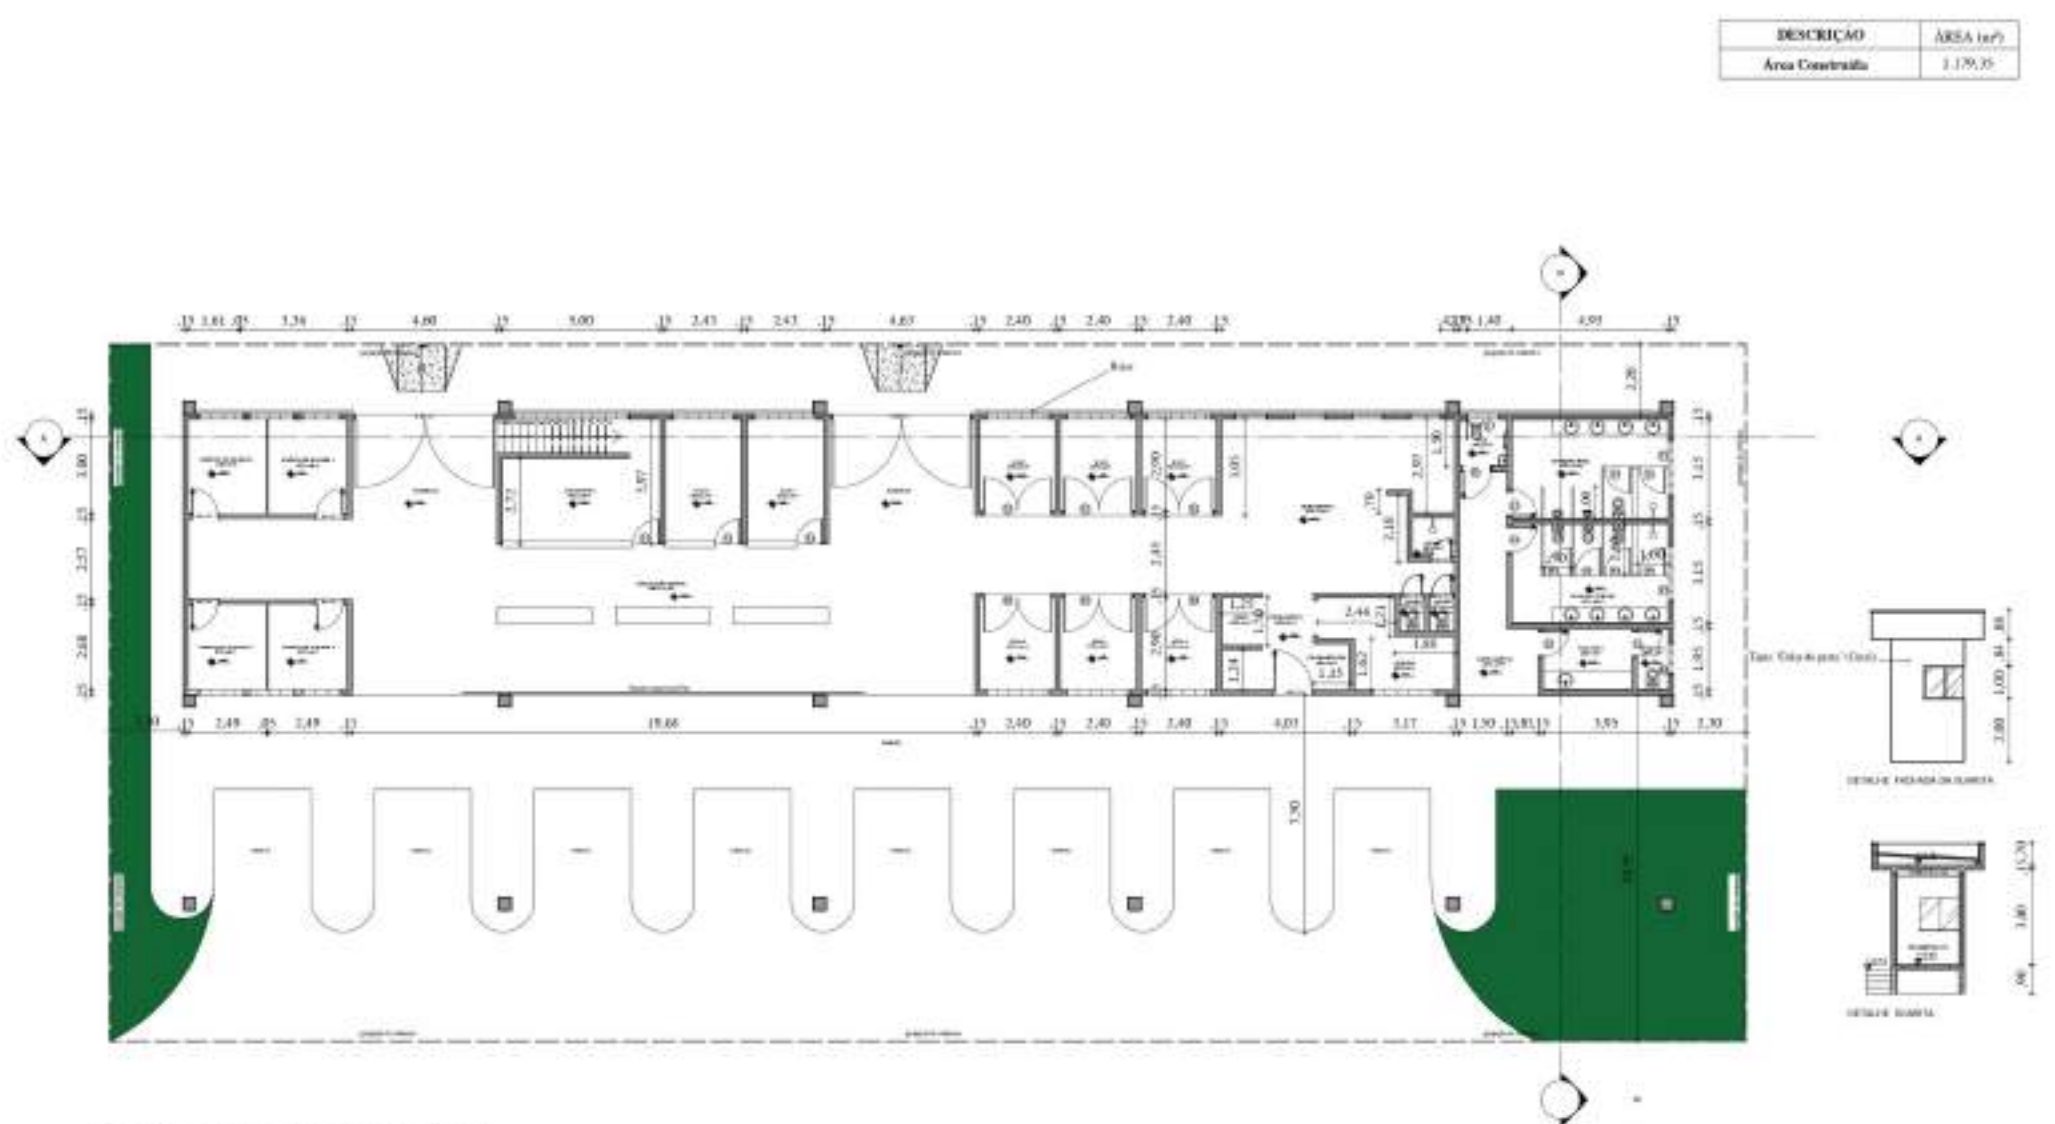


04 PLANTA BAIXA CONSTRUTIVA PAV. TÊRREJO

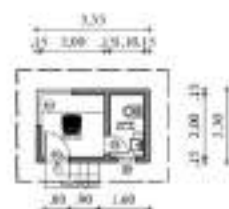


05 PLANTA BAIXA CONSTRUTIVA GUARITA
ESCALA: 1:100


Cod.	Largura / Altura	Pelotrilh	Tipo	Qtd
03	0,80 x 2,10	-	Porta de alumínio porta	03
05	2,10 x 2,10	-	Porta de vidro para 01 folha, sendo 02 fixas de 02 de rolar	06
07	0,80 x 2,10	-	Porta de alumínio porta	04
08	0,90 x 2,10	-	Porta de alumínio porta	01
09	0,80 x 2,80	-	Porta de alumínio porta	08
10	0,60 x 2,10	-	Porta de alumínio porta	01
11	1,75 x 0,60	1,00	Colete	02
12	1,00 x 0,60	1,00	Colete	02
13	0,60 x 0,60	1,00	Chapéu	02
14	1,00 x 1,10	1,10	Bateria de 4 folhas, conexão m.	01

PROPRIETÁRIO	CNPJ
LEANDRO RESENDE DE ARAUJO	0512992027
	
PROJETO ARQUITETÔNICO DE REFORMA	
	AMPLIAÇÃO E REVITALIZAÇÃO DO TERMINAL RODoviÁRIO DE SANTO ESTEVÃO-BA PLANTA BAIXA CONSTRUCTIVA PAV. TERREO
CLIENTE: TERMINAL RODoviÁRIO DE SANTO ESTEVÃO-BA CHAMADO: RUA DA PAZ, 688-701, CENTRO, CEP 44190-200, SANTO ESTEVÃO - BA PROJETO ARQUITETÔNICO/RAVYANNE B. SOMES ESCALA: 1:125 A2	05/09 2020
RAYANNE B. SOMES SOUZA Av. Manoel Teixeira Pereira, 114 - Jd. Santa Helena, 24.2 - Pq. Verde, 37.2 - Santo Estevão - BA contato@resende-araujo.com.br	DATA: 10/2023 CAU: A306576-6

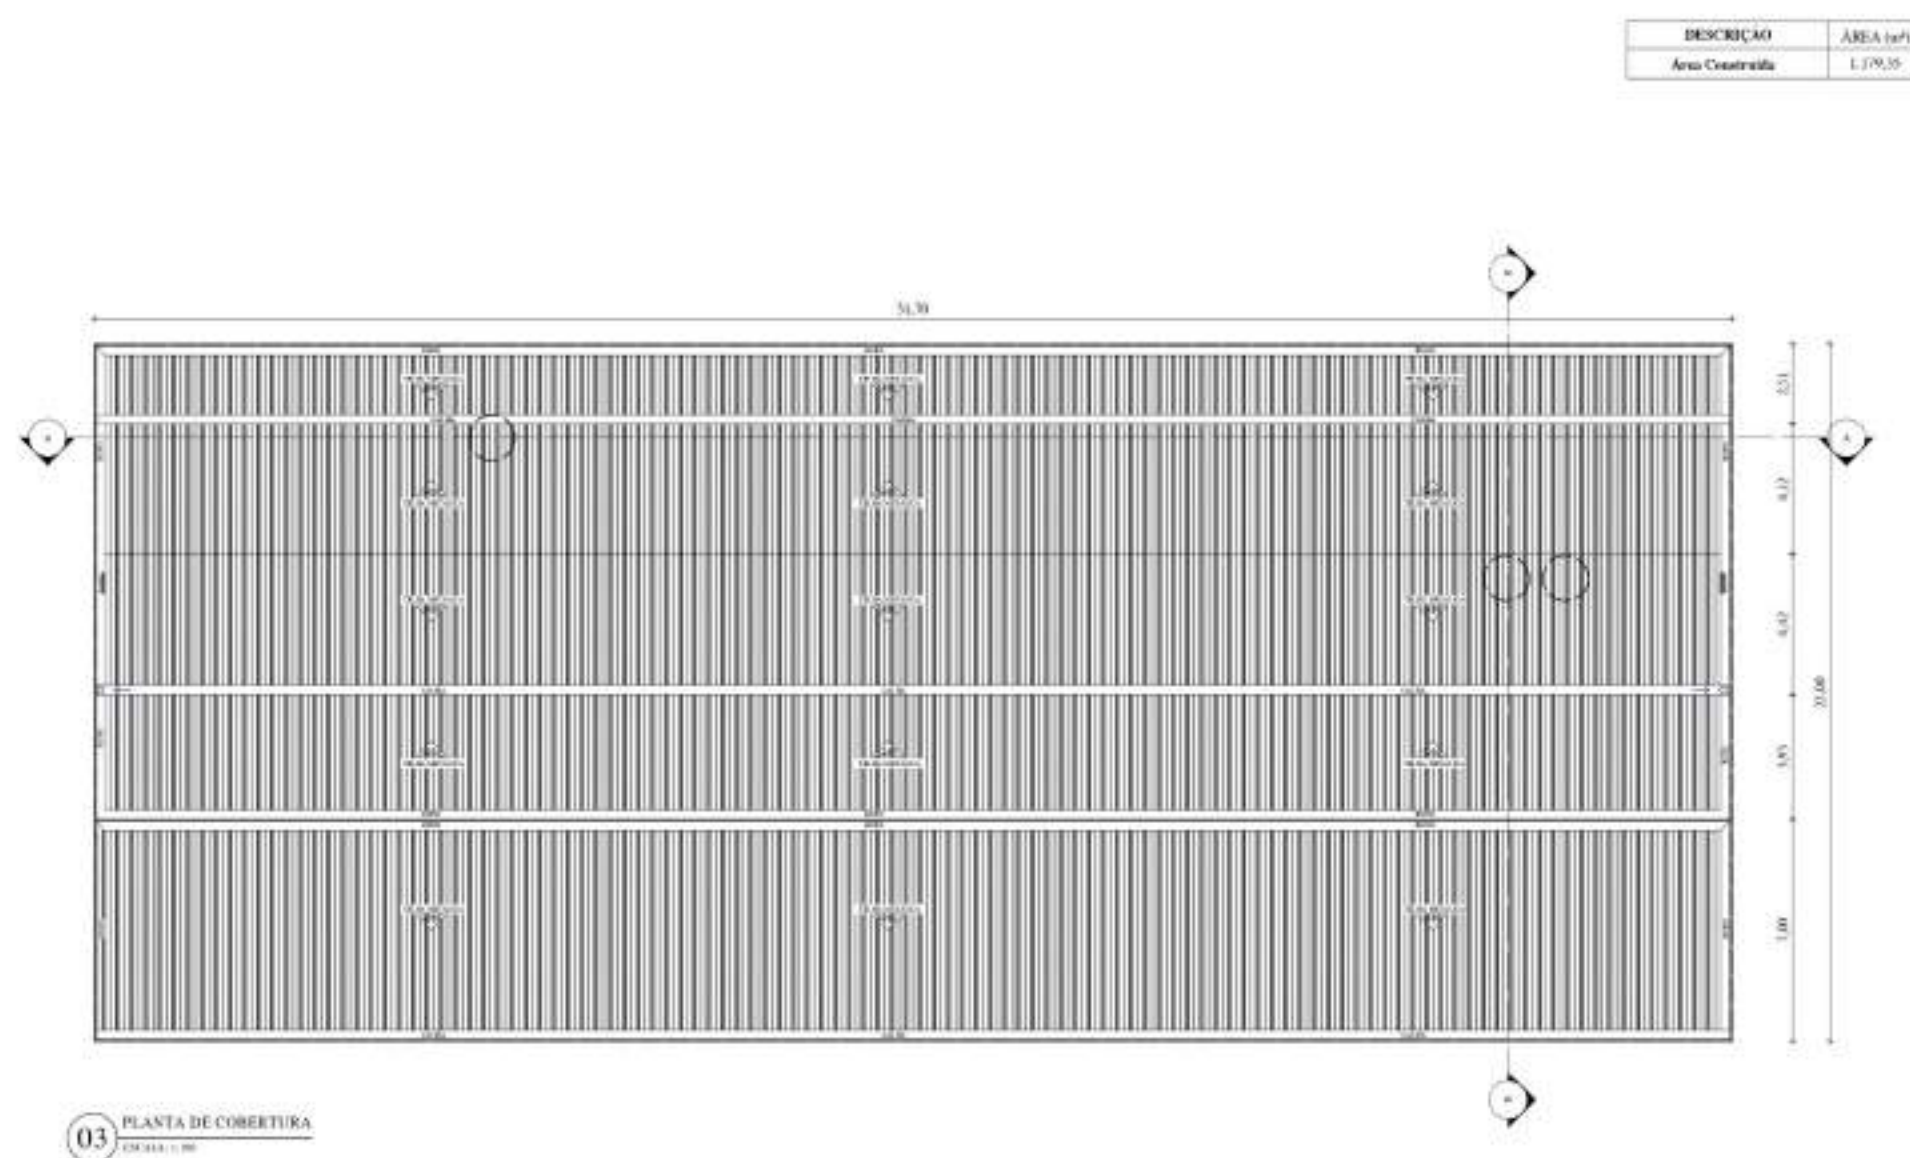

PROPRIETÁRIO		CPF	
LEANDRO RESENDE DE ARAÚJO		CREA: 051.299203 7	
PROJETO ARQUITETÔNICO DE REFORMA			
 RESENDE & ARAÚJO ENGENHARIA E PROJETOS	AMPLIAÇÃO E REVITALIZAÇÃO DO TERMINAL RODoviÁRIO DE SANTO ESTEVÃO-BA PLANTA DE COBERTURA		04 / 09 FOLHA 1
	CLIENTE: TERCEIRA SECRETARIA DE TRANSPORTES		
	ENDEREÇO: AVENIDA DE SÃO CARLOS S/Nº, 12190, CEP 14090-000, SÃO CARLOS-SP		
	PROJETO ARQUITETÔNICO RAYANNE S. SOUZA		
ESCALA: 1:125 A2		DATA: 10/2023	
RAYANNE S. SOUZA SOUZA		CAD: A306576-6	

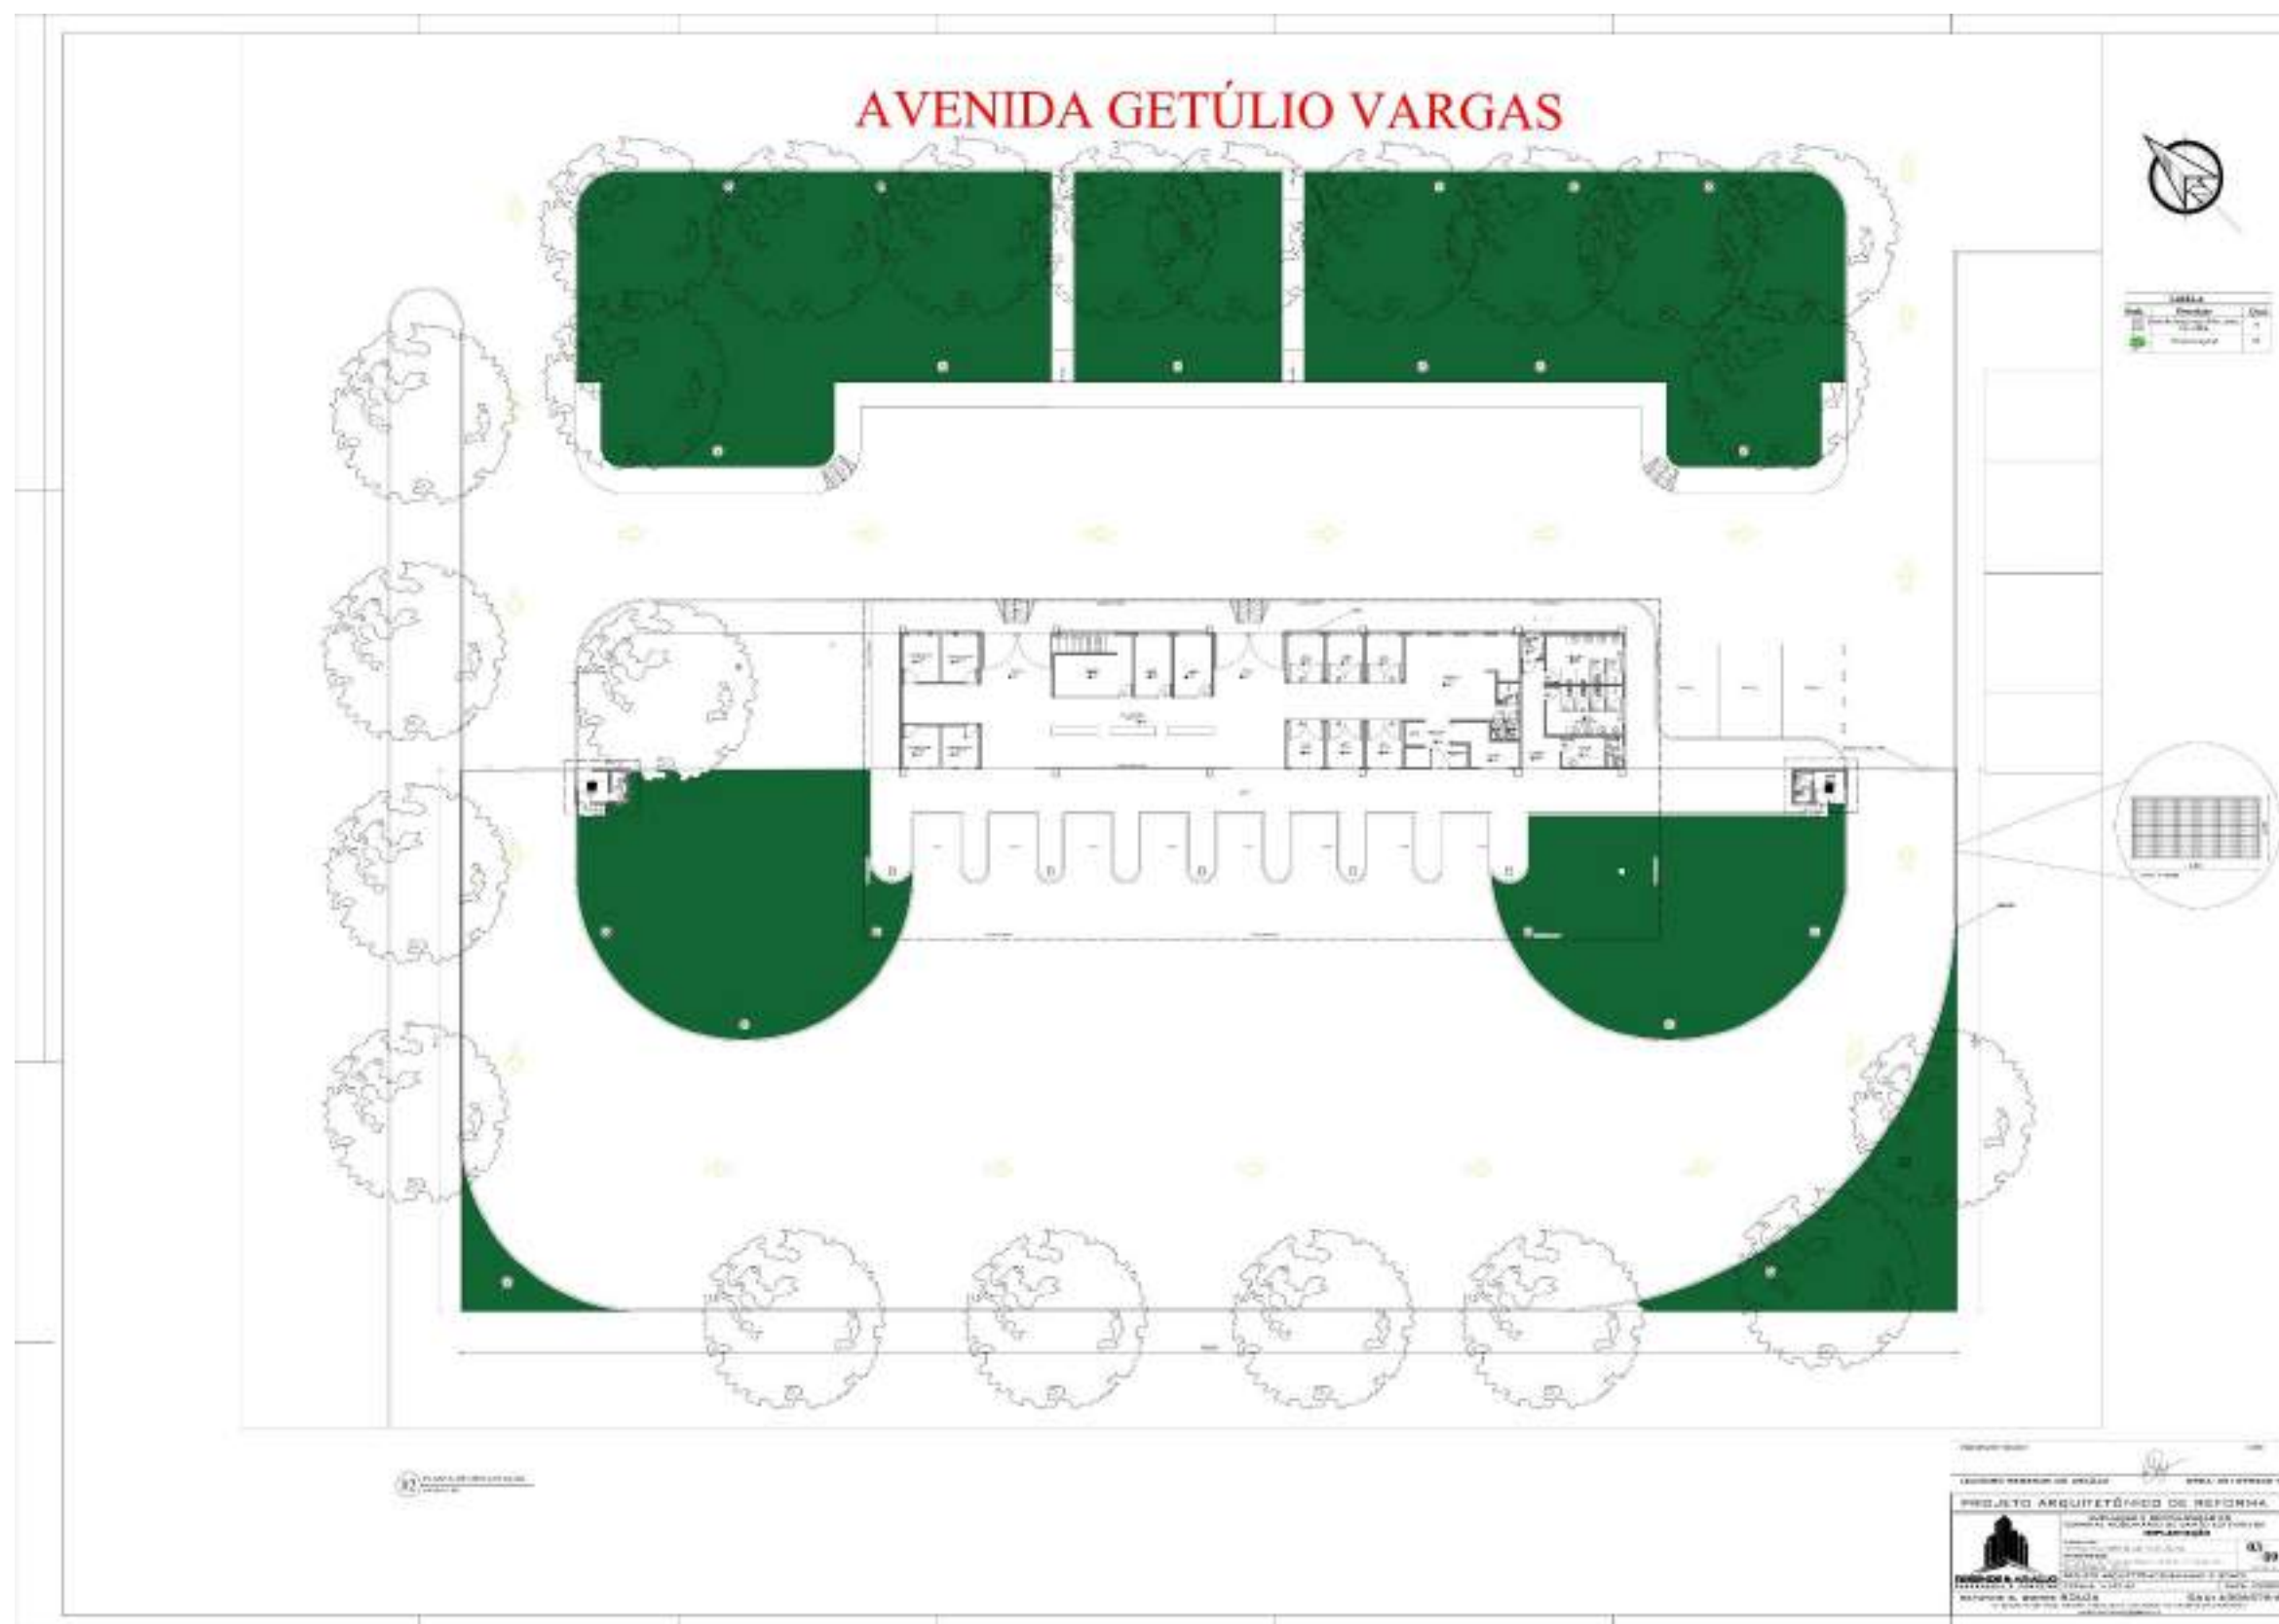

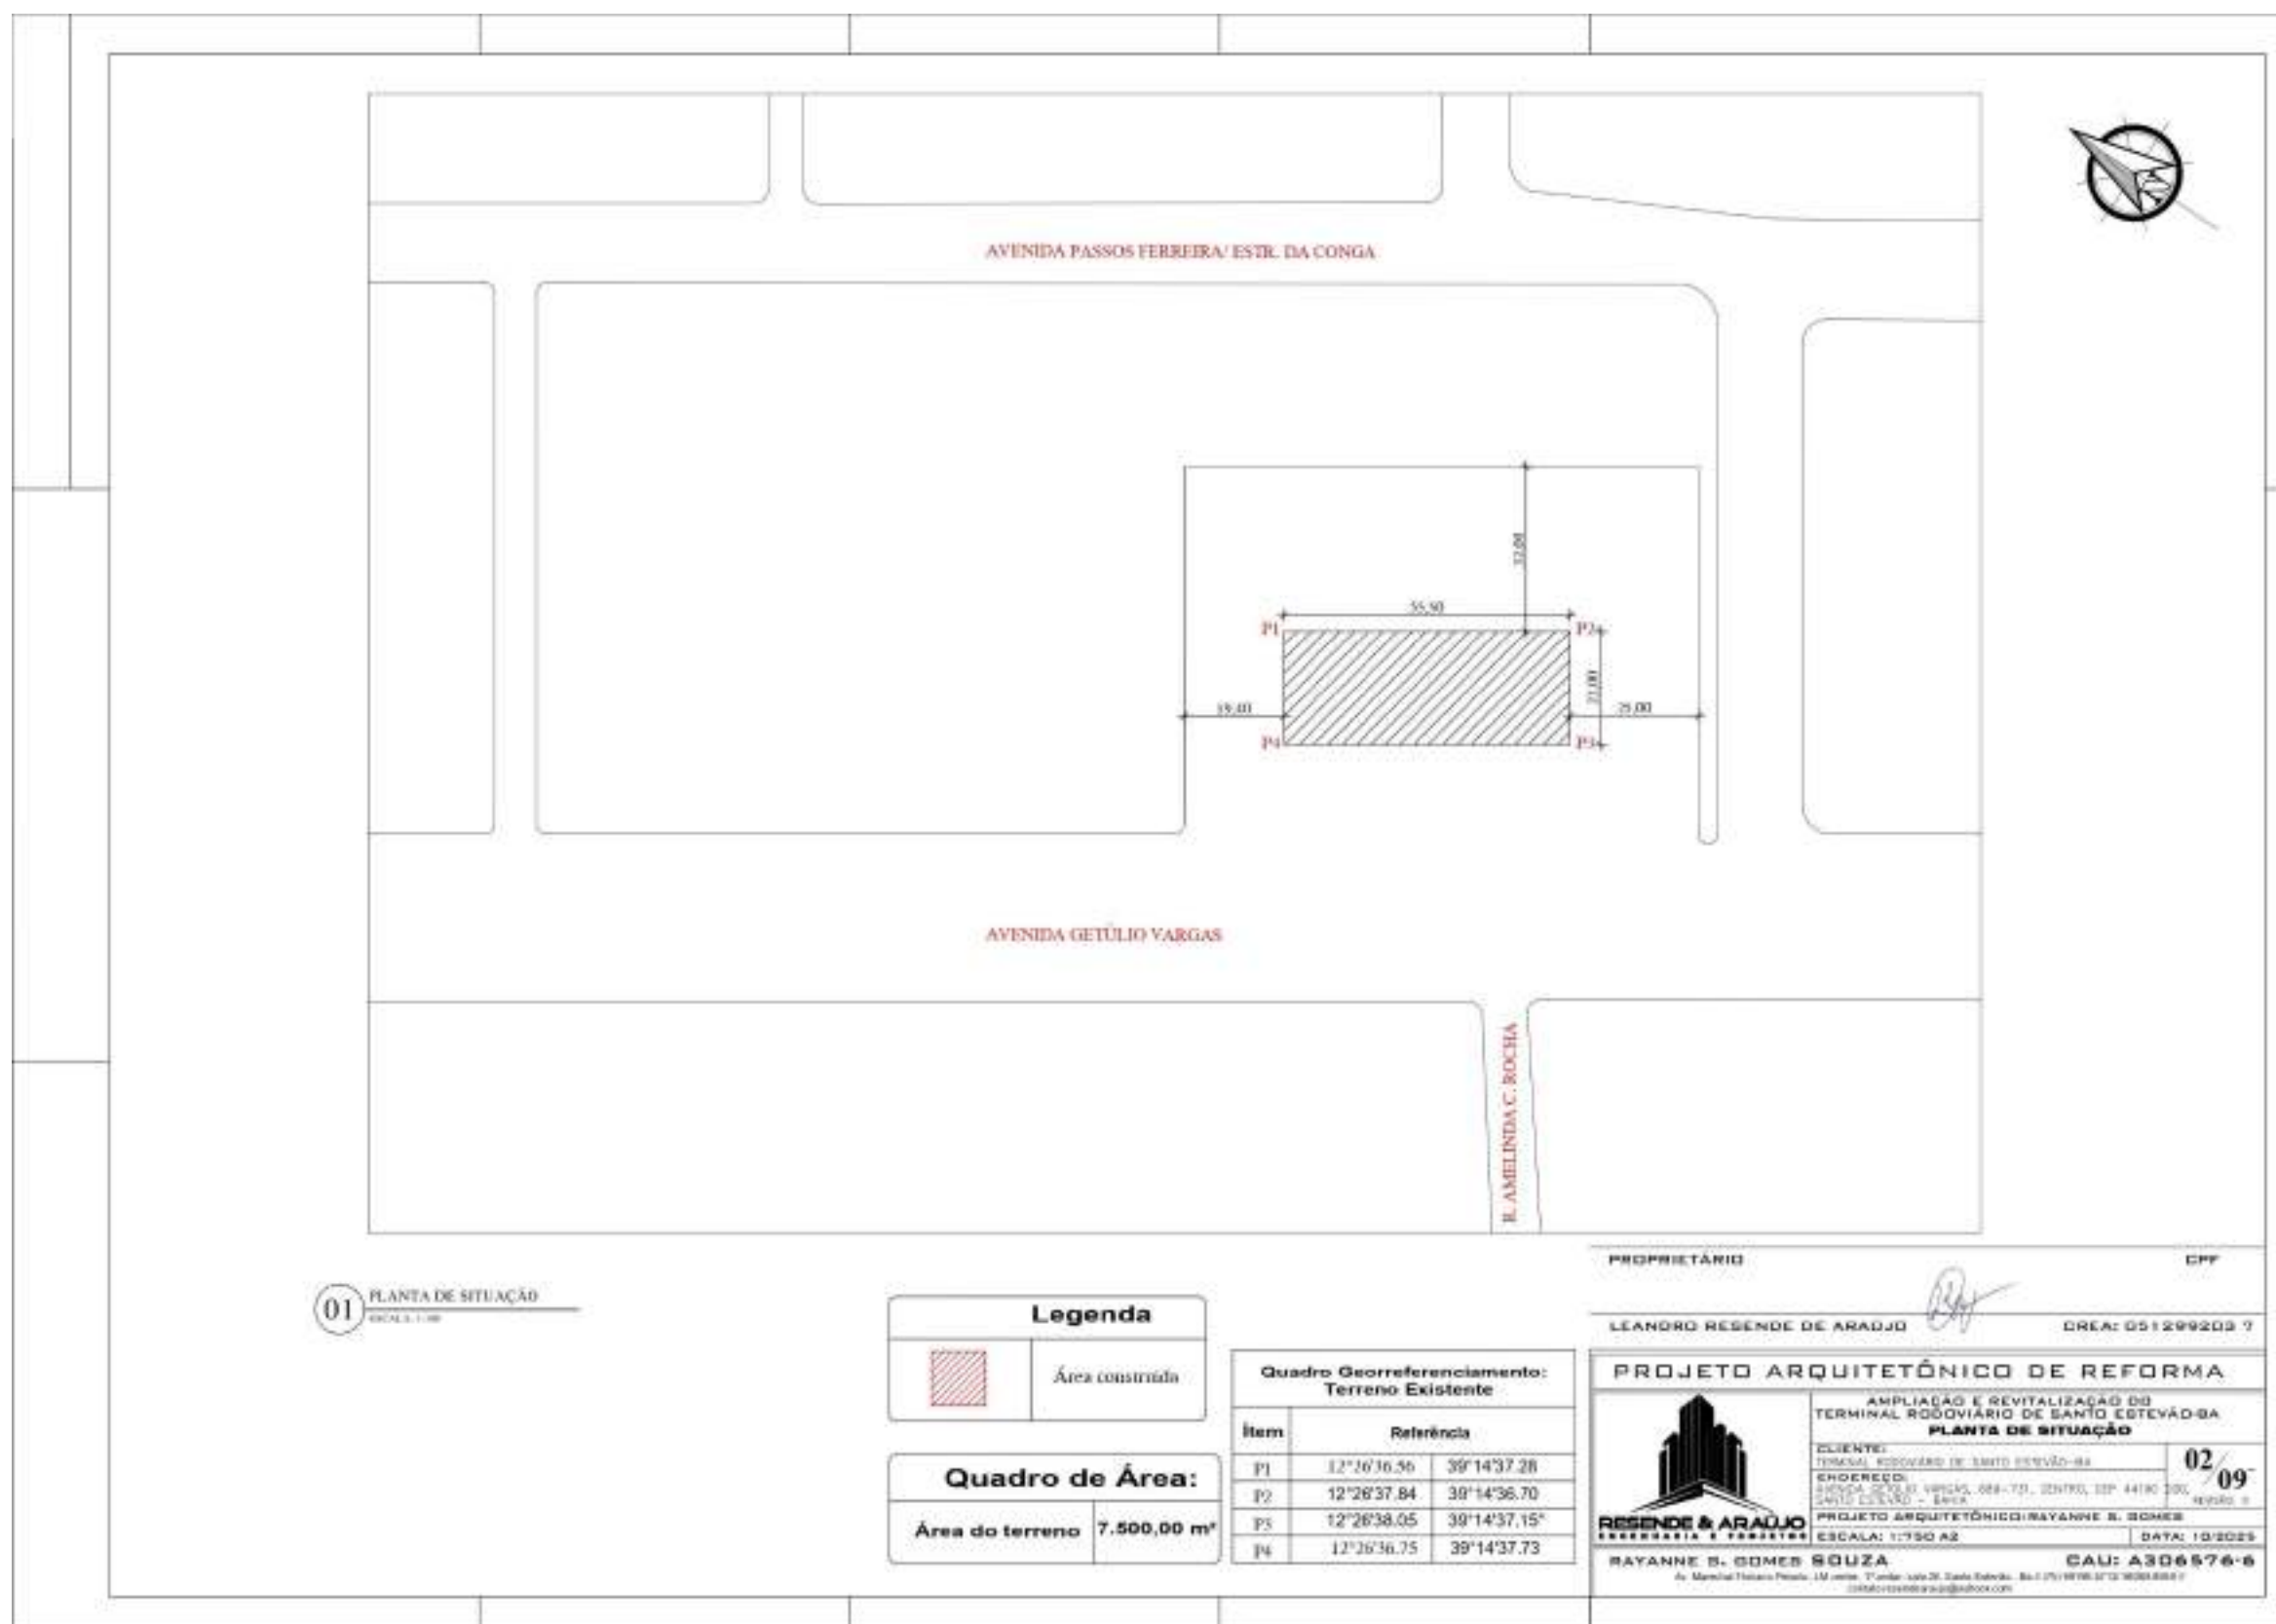





Legenda	
	Área do terreno 1.000,00 m²

PROPRIETÁRIO	CPF
LEANDRO RESENDE DE ARAÚJO	CREA: 051299203 7




PROJETO ARQUITETÔNICO DE REFORMA								
AMPLIAÇÃO E REVITALIZAÇÃO DO TERMINAL RODOVIÁRIO DE SANTO ESTEVÃO-BA PLANTA DE LOCALIZAÇÃO								
	<table border="1" style="width: 100%; border-collapse: collapse;"> <tr> <td style="padding: 2px;">CLIENTE: TERMINAL RODOVIÁRIO DE SANTO ESTEVÃO-BA</td> <td rowspan="2" style="text-align: center; vertical-align: middle; font-size: 1.5em; font-weight: bold;">01/09</td> </tr> <tr> <td style="padding: 2px;">ENDEREÇO: AVENIDA GETÚLIO VARGAS, 689-731, CENTRO, CEP 44190-000, SANTO ESTEVÃO - BAHIA</td> </tr> <tr> <td colspan="2" style="padding: 2px;">PROJETO ARQUITETÔNICO: RAYANNE S. GOMES</td> </tr> <tr> <td style="padding: 2px;">ESCALA: SEM ESCALA A4</td> <td style="padding: 2px;">DATA: 10/2025</td> </tr> </table>	CLIENTE: TERMINAL RODOVIÁRIO DE SANTO ESTEVÃO-BA	01/09	ENDEREÇO: AVENIDA GETÚLIO VARGAS, 689-731, CENTRO, CEP 44190-000, SANTO ESTEVÃO - BAHIA	PROJETO ARQUITETÔNICO: RAYANNE S. GOMES		ESCALA: SEM ESCALA A4	DATA: 10/2025
CLIENTE: TERMINAL RODOVIÁRIO DE SANTO ESTEVÃO-BA	01/09							
ENDEREÇO: AVENIDA GETÚLIO VARGAS, 689-731, CENTRO, CEP 44190-000, SANTO ESTEVÃO - BAHIA								
PROJETO ARQUITETÔNICO: RAYANNE S. GOMES								
ESCALA: SEM ESCALA A4	DATA: 10/2025							
<table style="width: 100%;"> <tr> <td style="width: 50%;">RAYANNE S. GOMES SOUZA</td> <td style="width: 50%; text-align: right;">CAU: A306576-6</td> </tr> <tr> <td colspan="2" style="font-size: 0.8em;"> Av. Marechal Floriano Peixoto, 111 centro, 1º andar, sala 205, Santo Estevão - BA / (75) 98895-5712/ 98385-8940 / contato.resendearaujo@outlook.com </td> </tr> </table>		RAYANNE S. GOMES SOUZA	CAU: A306576-6	Av. Marechal Floriano Peixoto, 111 centro, 1º andar, sala 205, Santo Estevão - BA / (75) 98895-5712/ 98385-8940 / contato.resendearaujo@outlook.com				
RAYANNE S. GOMES SOUZA	CAU: A306576-6							
Av. Marechal Floriano Peixoto, 111 centro, 1º andar, sala 205, Santo Estevão - BA / (75) 98895-5712/ 98385-8940 / contato.resendearaujo@outlook.com								



1.10.2 ELÉTRICO

Q017

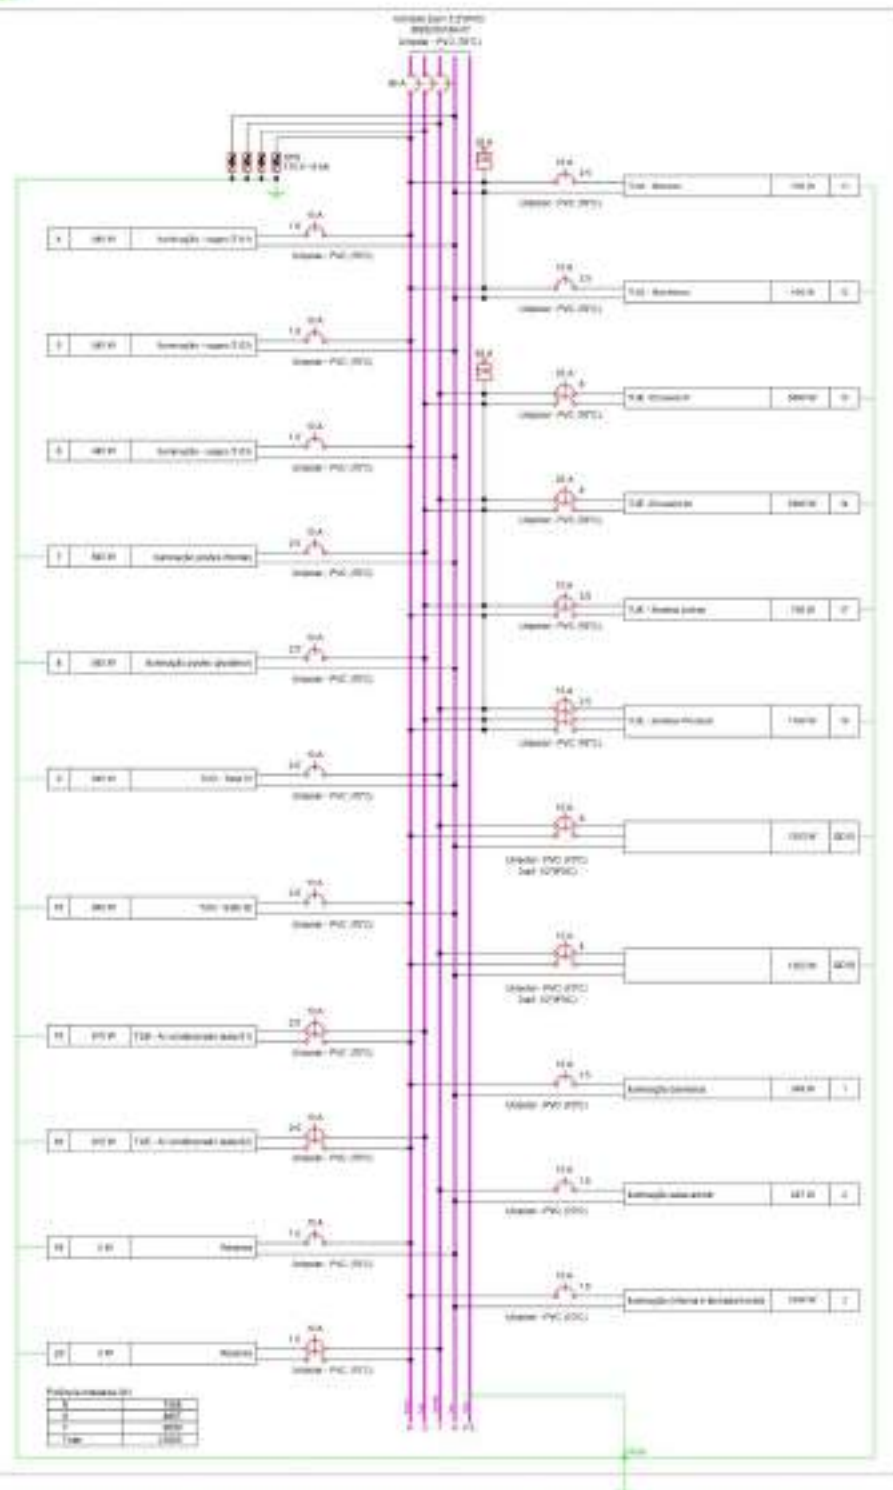


Quadro de Dados Q017 - Pro. Supr.


Item	Descrição	Quantidade	Unidade	Valor Unitário (R\$)	Valor Total (R\$)
1	Iluminação sala 1	1	unidade	1.000,00	1.000,00
2	Iluminação sala 2	1	unidade	1.000,00	1.000,00
3	Iluminação sala 3	1	unidade	1.000,00	1.000,00
4	Iluminação sala 4	1	unidade	1.000,00	1.000,00
5	Iluminação sala 5	1	unidade	1.000,00	1.000,00
6	Iluminação sala 6	1	unidade	1.000,00	1.000,00
7	Iluminação sala 7	1	unidade	1.000,00	1.000,00
8	Iluminação sala 8	1	unidade	1.000,00	1.000,00
9	Iluminação sala 9	1	unidade	1.000,00	1.000,00
10	Iluminação sala 10	1	unidade	1.000,00	1.000,00
11	Iluminação sala 11	1	unidade	1.000,00	1.000,00
12	Iluminação sala 12	1	unidade	1.000,00	1.000,00
13	Iluminação sala 13	1	unidade	1.000,00	1.000,00
14	Iluminação sala 14	1	unidade	1.000,00	1.000,00
15	Iluminação sala 15	1	unidade	1.000,00	1.000,00
16	Iluminação sala 16	1	unidade	1.000,00	1.000,00
17	Iluminação sala 17	1	unidade	1.000,00	1.000,00
TOTAL		17			17.000,00

Quadro de Dados Q017 - Pro. Supr.

Item	Descrição	Quantidade	Unidade	Valor Unitário (R\$)	Valor Total (R\$)
1	Iluminação sala 1	1	unidade	1.000,00	1.000,00
2	Iluminação sala 2	1	unidade	1.000,00	1.000,00
3	Iluminação sala 3	1	unidade	1.000,00	1.000,00
4	Iluminação sala 4	1	unidade	1.000,00	1.000,00
5	Iluminação sala 5	1	unidade	1.000,00	1.000,00
6	Iluminação sala 6	1	unidade	1.000,00	1.000,00
7	Iluminação sala 7	1	unidade	1.000,00	1.000,00
8	Iluminação sala 8	1	unidade	1.000,00	1.000,00
9	Iluminação sala 9	1	unidade	1.000,00	1.000,00
10	Iluminação sala 10	1	unidade	1.000,00	1.000,00
11	Iluminação sala 11	1	unidade	1.000,00	1.000,00
12	Iluminação sala 12	1	unidade	1.000,00	1.000,00
13	Iluminação sala 13	1	unidade	1.000,00	1.000,00
14	Iluminação sala 14	1	unidade	1.000,00	1.000,00
15	Iluminação sala 15	1	unidade	1.000,00	1.000,00
16	Iluminação sala 16	1	unidade	1.000,00	1.000,00
17	Iluminação sala 17	1	unidade	1.000,00	1.000,00
TOTAL		17			17.000,00

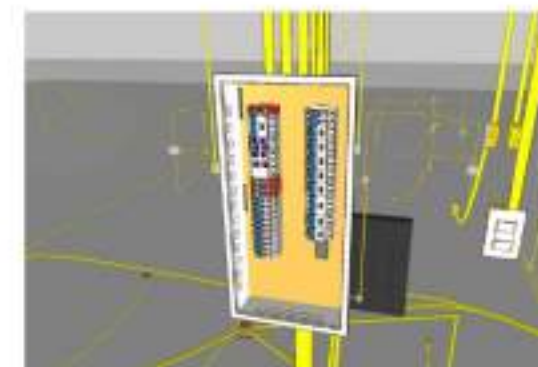

Quadro executivo - Q017

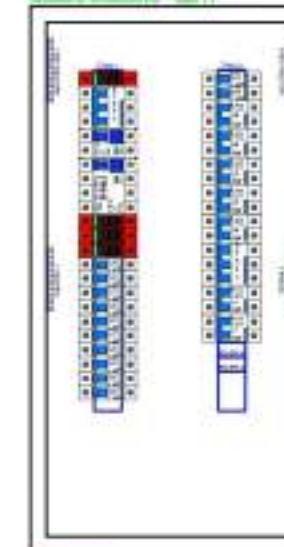

Legenda

PROPRIETÁRIO

LEANDRO RESENDE DE ARAÚJO

CREA 051299203-7






PROJETO ELÉTRICO



LEANDRO RESENDE DE ARAÚJO

CREA 051299203-7

VERIFICAÇÃO E REVISÃO DO PROJETO: REVISÃO DE SANTO ESTERIO
DIAGRAMA MULTIFILAR E QUADROS - QD 17
 PROPRIETÁRIO: []
 ENDEREÇO: []
 TÍTULO: []
 DATA: 10/2023
 ESCALA: 1:50 A1

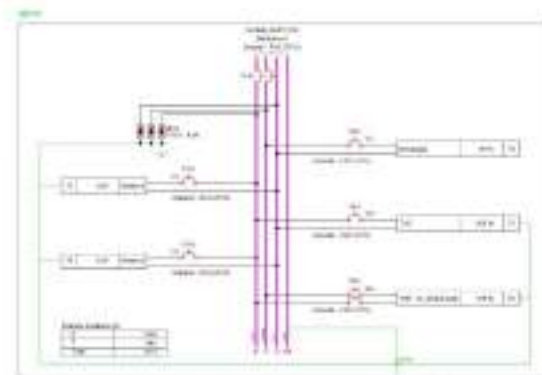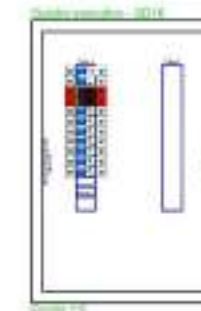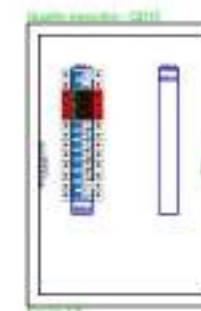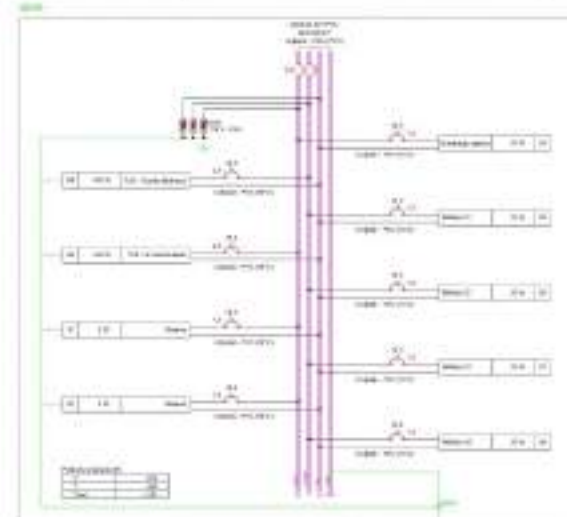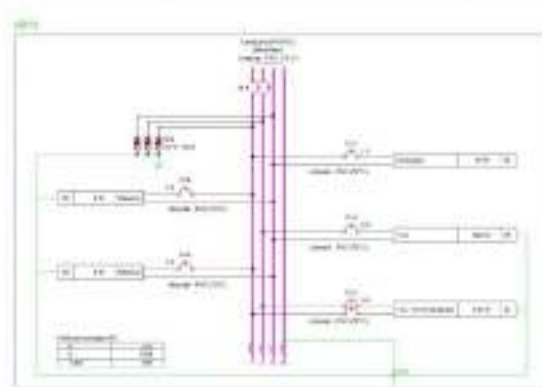

Item	Descrição	Quantidade	Valor Unitário	Valor Total
1	Iluminação	100	10,00	1.000,00
2	Tomadas	200	5,00	1.000,00
3	Outros	50	2,00	1.000,00

Item	Descrição	Quantidade	Valor Unitário	Valor Total
1	Iluminação	100	10,00	1.000,00
2	Tomadas	200	5,00	1.000,00
3	Outros	50	2,00	1.000,00
4	Subtotal			3.000,00

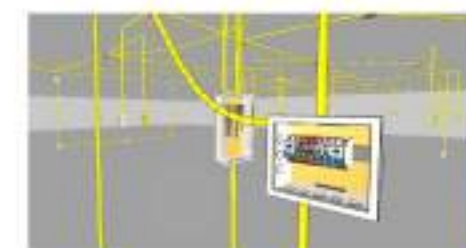

PROPRIETÁRIO

LEANDRO RESENDE DE ARAÚJO

CREA 051299203-7

PROJETO ELÉTRICO


DIAGRAMA MULTILINHA E QUADROS - DE 13, 14, 15 E 16

PROJETO ELÉTRICO


11/12

DATA: 10/08/2023

CREA: 051299203-7

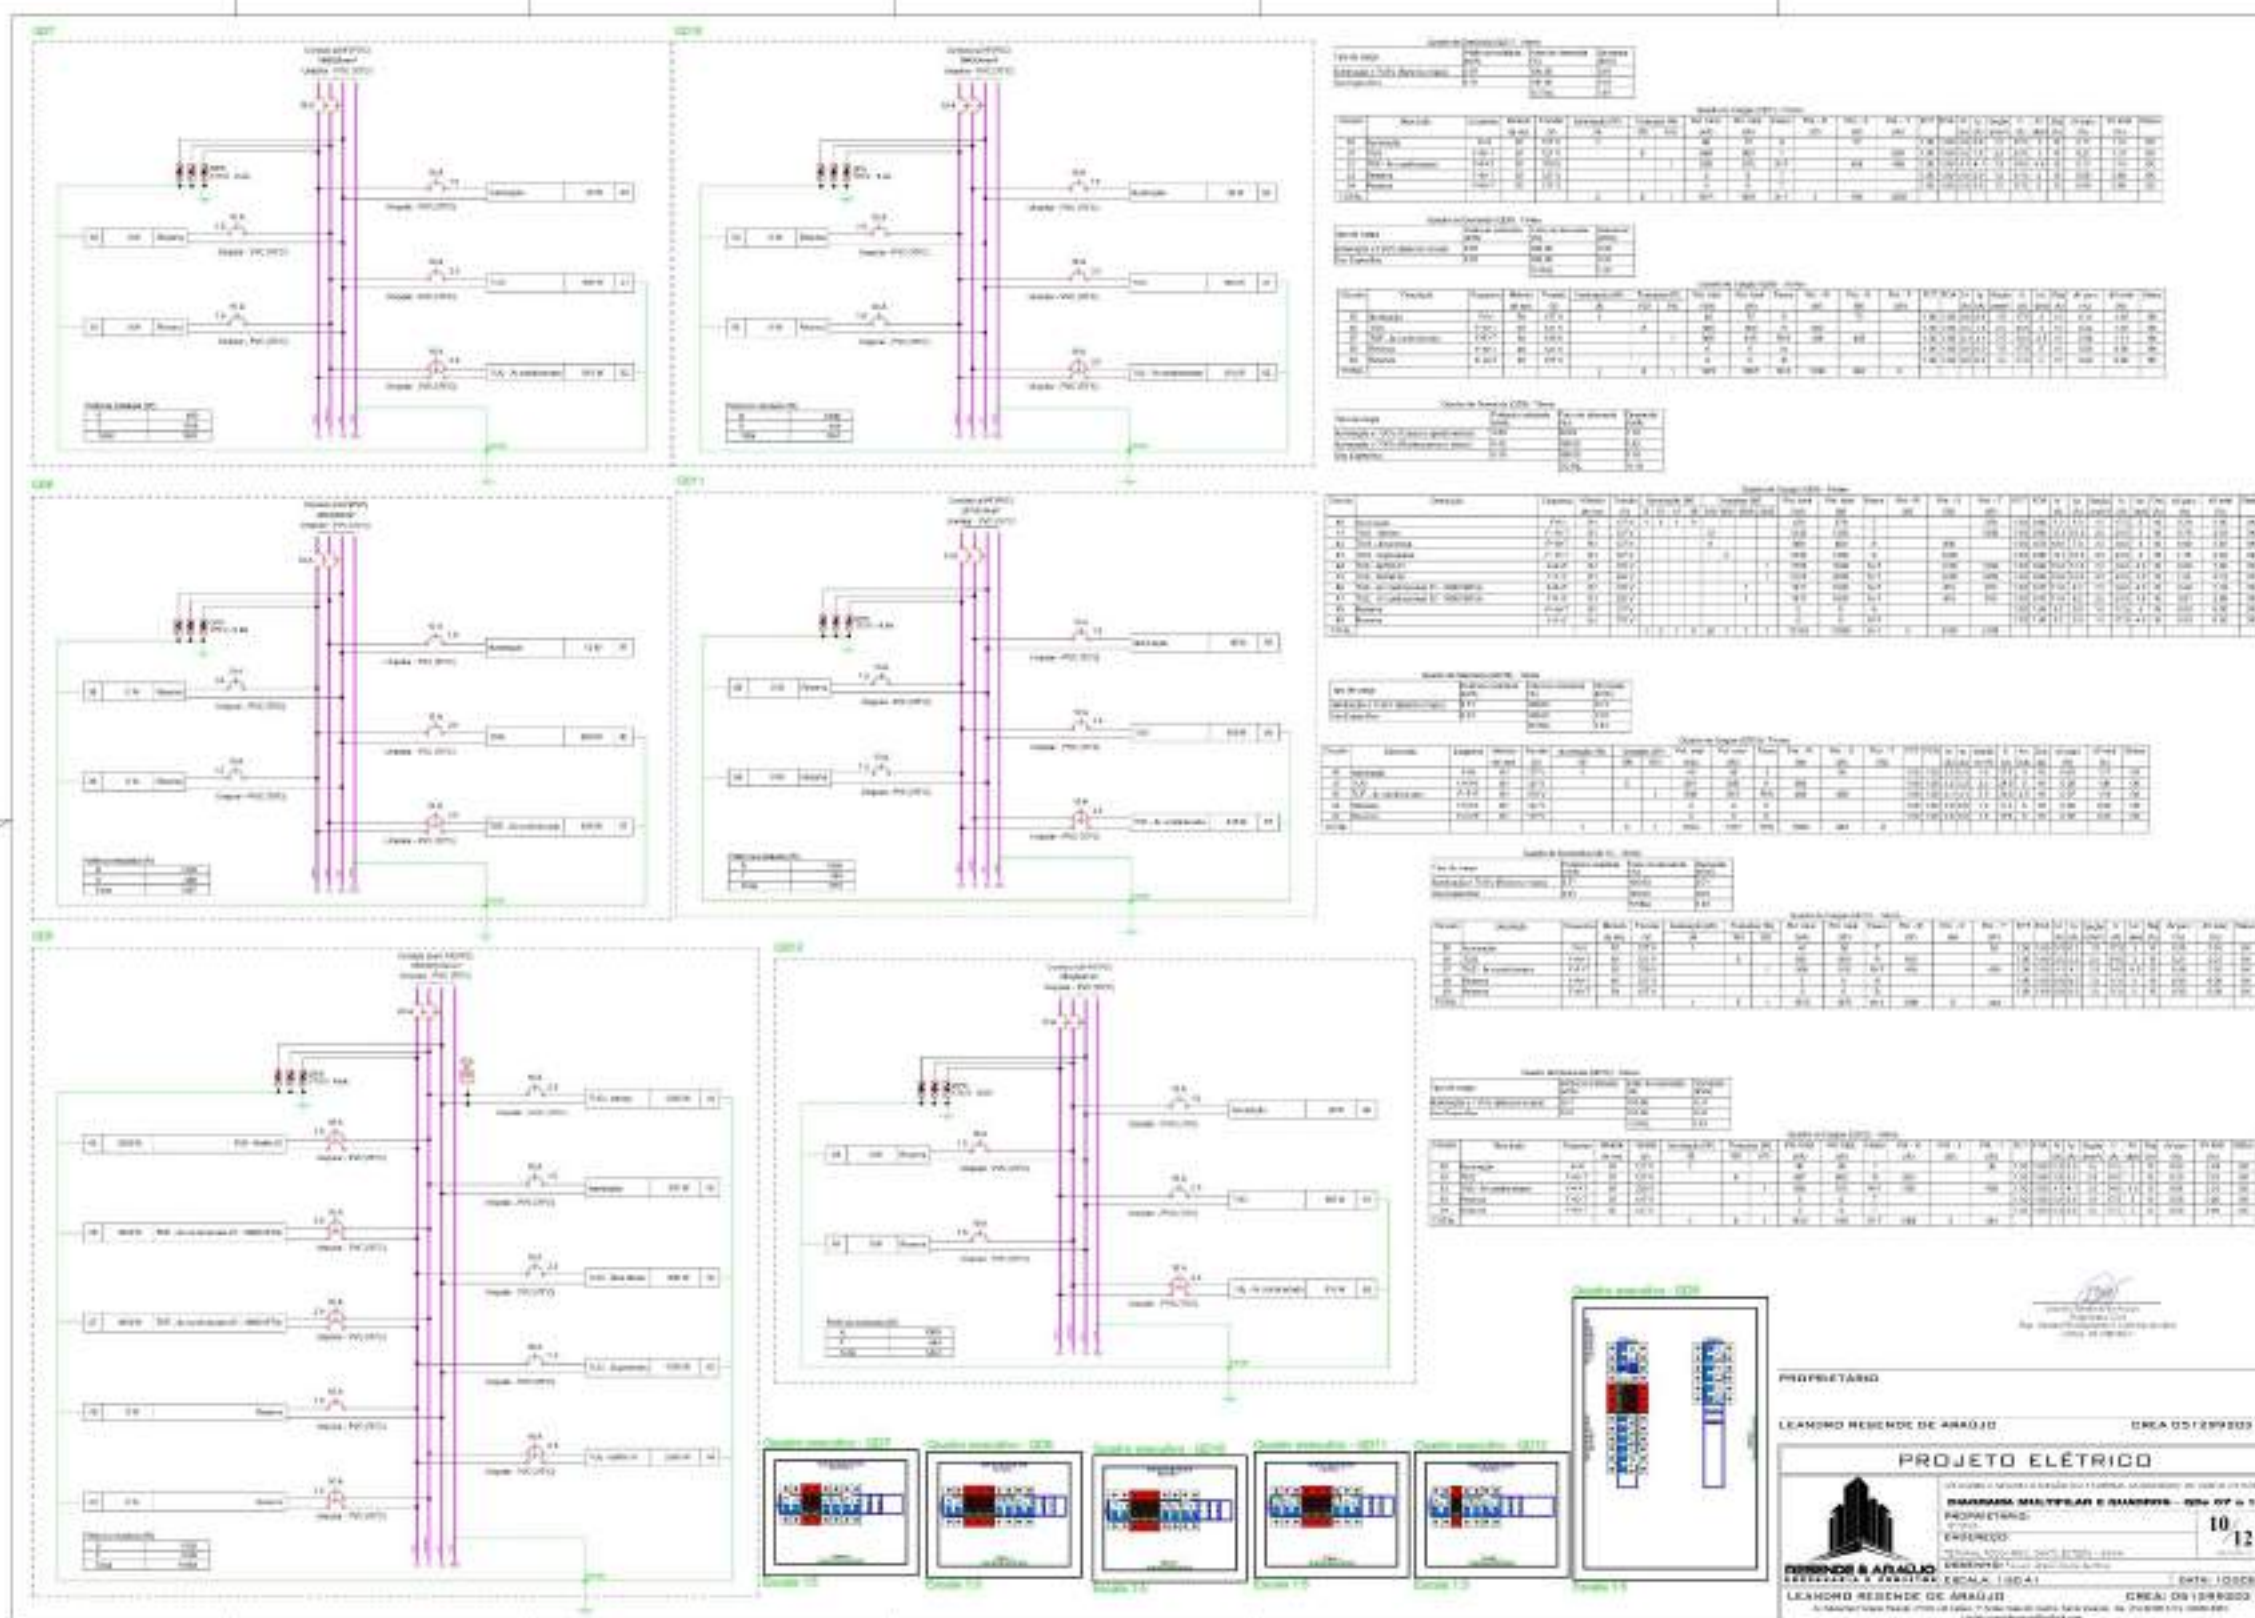





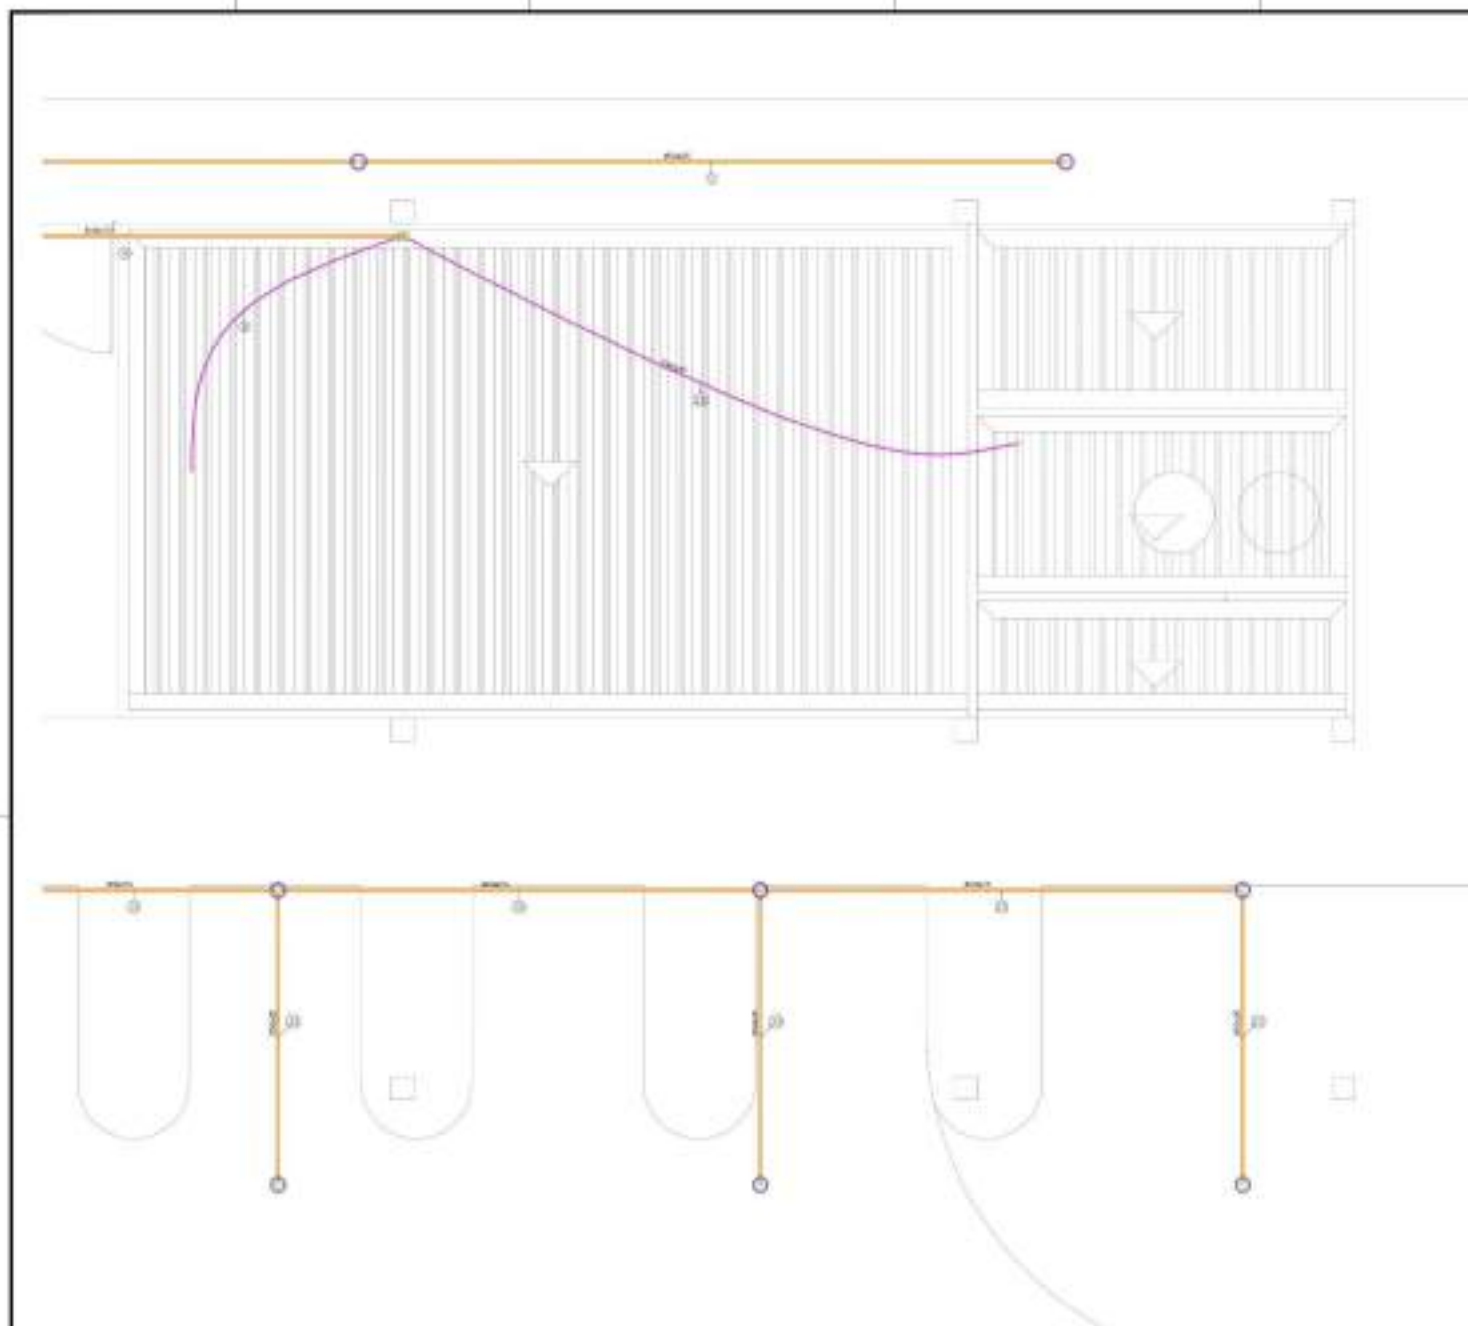

PLANTA DE ELÉTRICA - PAU SUPERIOR (PARTE DE)
ESCALA 1:50

Legenda de Correlação	Descrição
Amarelo	Alimentação
Vermelho	Alimentação
Verde	Alimentação
Azul	Alimentação

Legenda de Símbolos	Descrição
1	Tomada 220V - 15A
2	Tomada 220V - 15A
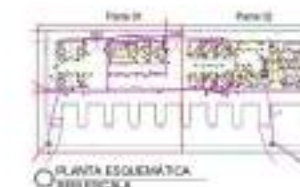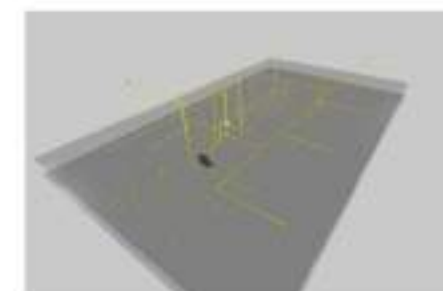

Legenda de Símbolos	Descrição
1	Tomada 220V - 15A
2	Tomada 220V - 15A
Projeto Elétrico
Projeto Elétrico

PROPRIETÁRIO

LEANDRO RESENDE DE ARAÚJO

CREA 051299203-7

PROJETO ELÉTRICO


PLANTA ELÉTRICA - PAU SUPERIOR (PARTE DE)

PROPRIETÁRIO: LEANDRO RESENDE DE ARAÚJO

PROJETO: 07/12

DATA: 10/08/2023


CREA: 051299203-7

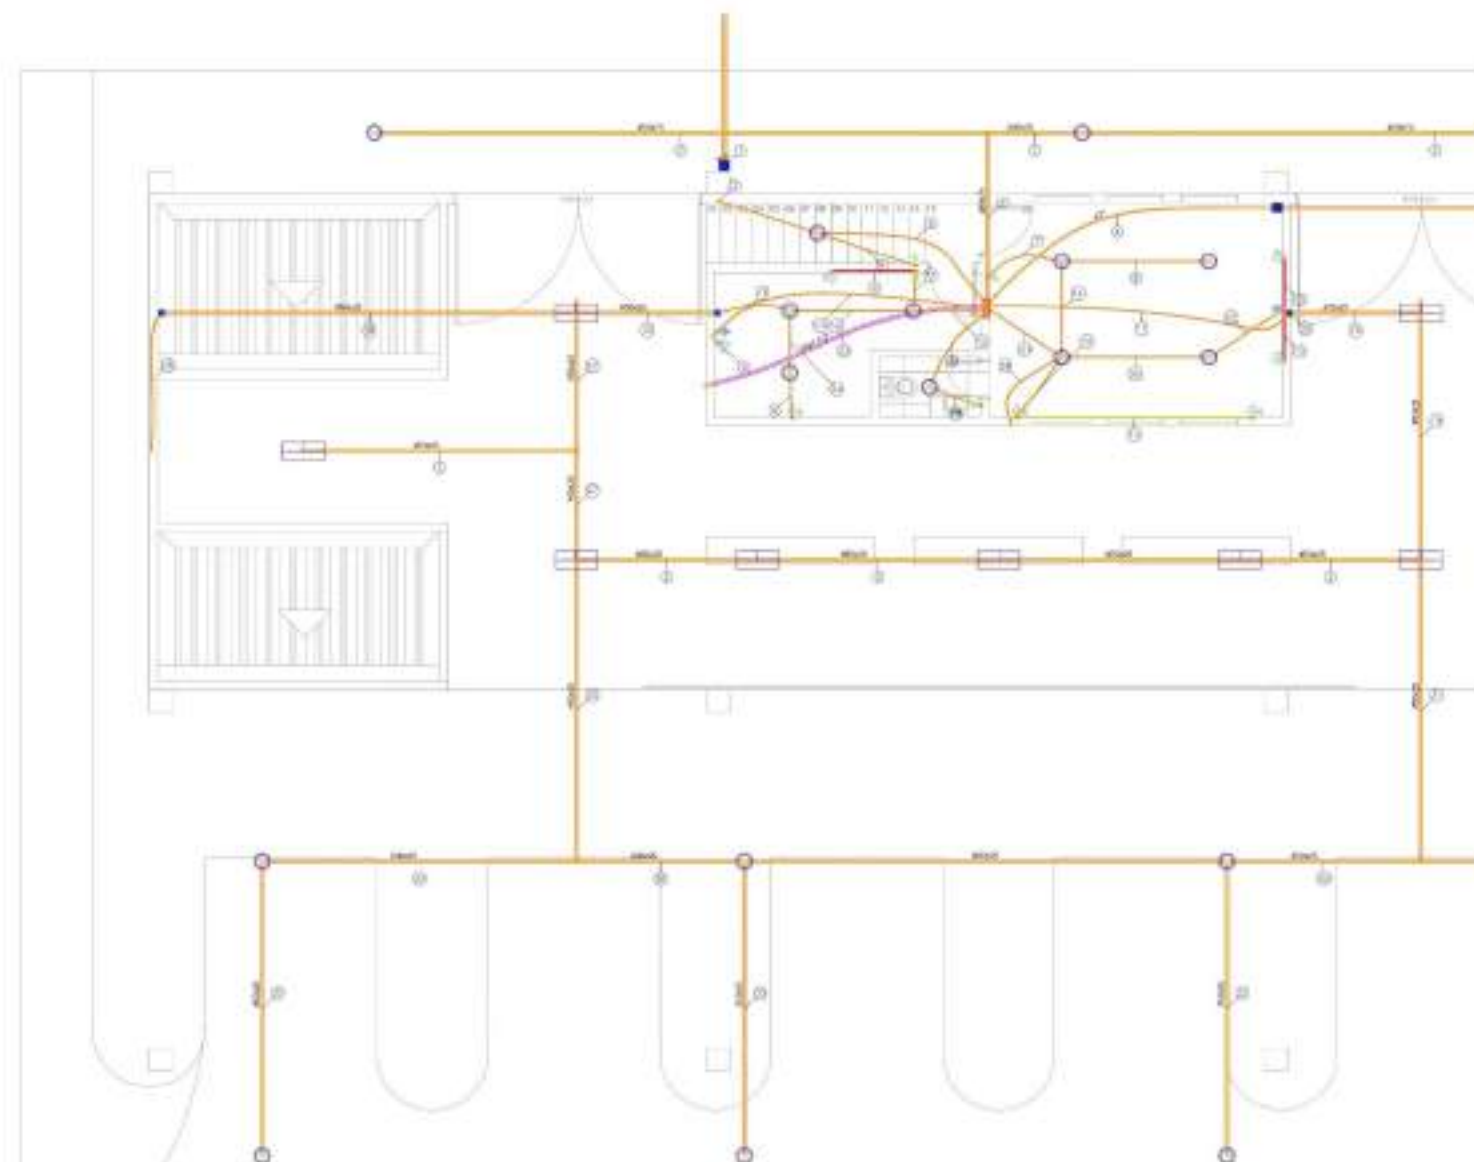

Legenda di colori	Ricevuto
VERDE	100%
ARANCIONE	75%
GIALLO	50%
ROSSO	25%

[illegible]

	Legend: $\square$ = 100, $\square$ = 200, $\square$ = 300, $\square$ = 400, $\square$ = 500, $\square$ = 600, $\square$ = 700, $\square$ = 800, $\square$ = 900, $\square$ = 1000
1	100
2	200
3	300
100	10000

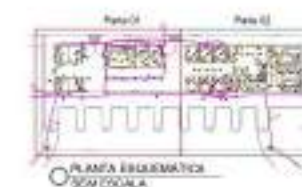

PLANTA DE ELÉTRICA - FASE SUPERIOR (PLANTA II)
ESCALA 1:50


PROPRIETARY

LEARNERS RESIST THE ABILITY


ISSN 0013-788X/95/0005-0000\$10.00/0

PROJETO ELÉTRICO


RESENDE & AFRAJÓ
 SEGURADORA S.A. - RUA JACQUES KILIAN, 100 - JARDIM
 LINDO - SÃO PAULO - SP - 05411-000
 LEXAOND RESENDE DE AFRAJÓ
 Av. Marquês de Pombal, 1000 - 13º andar - São Paulo - SP - 01303-900

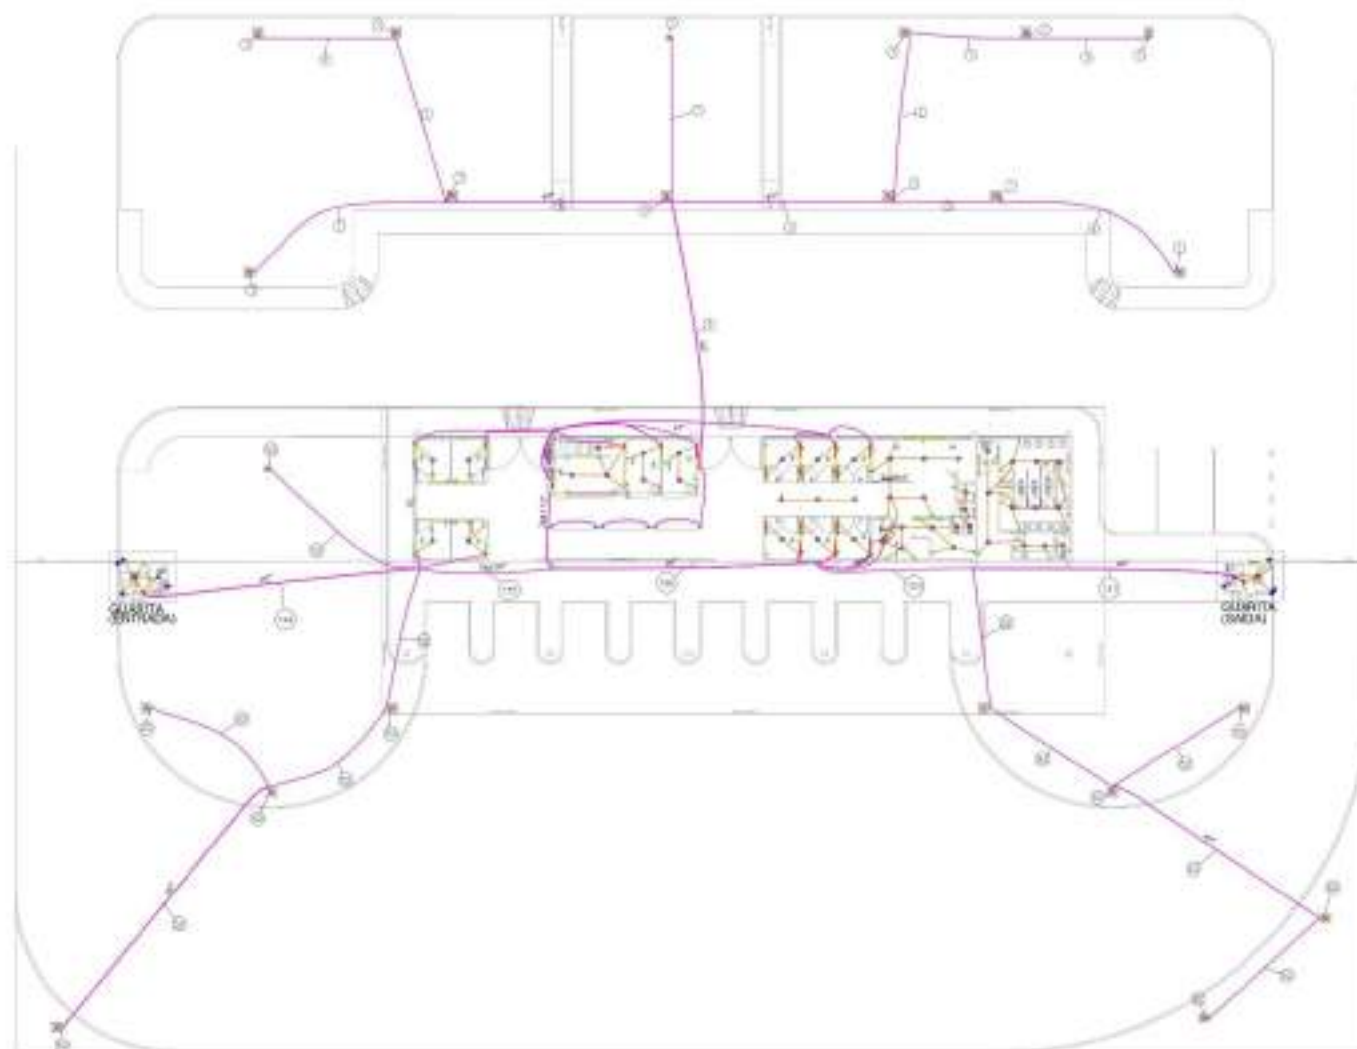

PLANTA DE SILETRICA - PAV. TERREÇO - CEMTA
FUSCA A 1:250

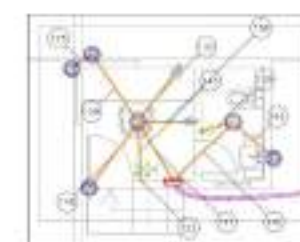

☐ PLANTA DE ELETRICA - PRV. TERREO - GUARITA (ENTRADA)
ESCALA 1:100

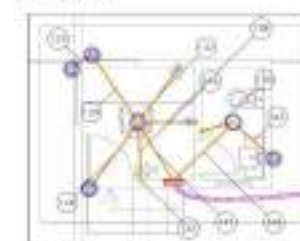

PLANTA DE ELÉTRICA - PRV. TERREIRO - GABRIELA (SAÚDE)
PRV. A 170

[illegible]

Logarithme des probabilités "Risque"	
Échelle	
0	0
1	1
2	2
3	3
4	4

Angewandte Statistik: Übungsaufgaben	
(10)	80
(11)	100 100
(12)	80
(13)	80
Sistemul de Referință: International	
(20)	00
(210)	00
(211)	000
[illegible]


AMERICAN SOCIETY OF HUMAN GENETICS
11 Dupont Circle, N.W., Washington, D.C. 20036
Tel. (202) 638-2600 • Fax (202) 638-2601




PROPRIETARY

LEARNERS RESIST THE ABILITY


ISSN 0361-3682/95/0005-0000\$05.00/0

PROJETO ELÉTRICO


RESENDE E ARAÚJO
ENGENHARIA E ARQUITETURA
LEONARDO RESENDE DE ARAÚJO
 Rua Marquês de Pombal, 100 - 1º andar - Freguesia de São João, 4400-109 Vila Verde, Portugal
 Tel: +351 254 310 100 Fax: +351 254 310 101 E-mail: lra@resende-araujo.pt

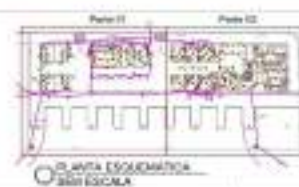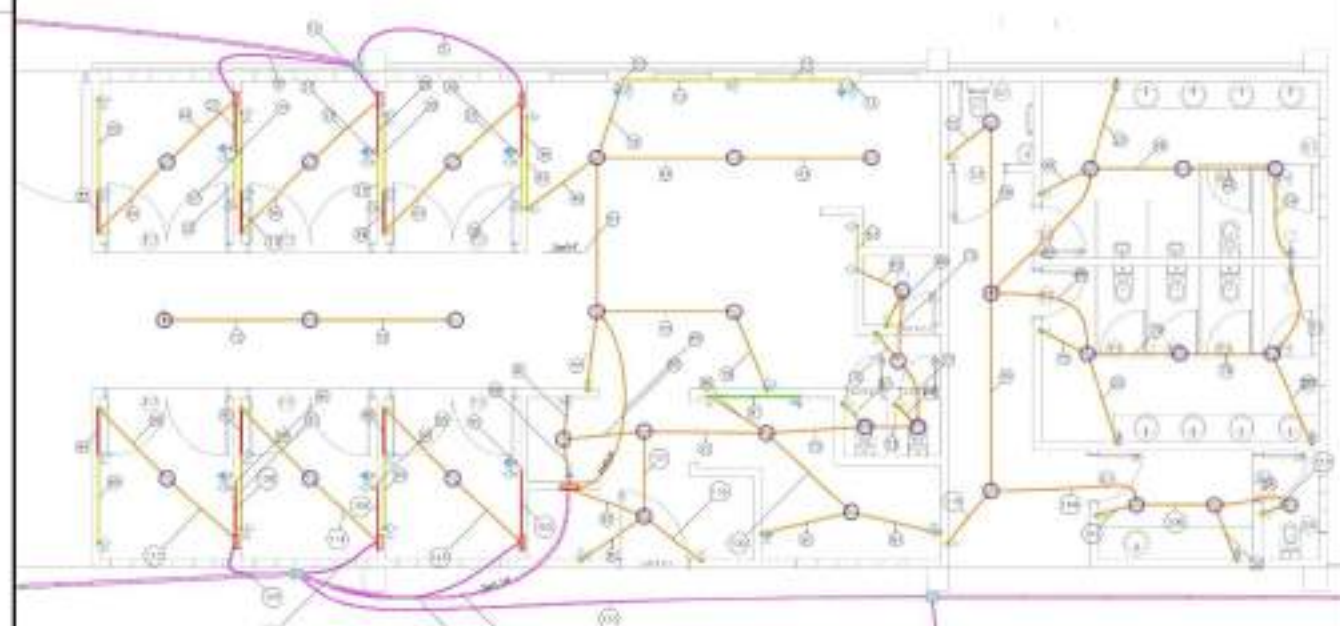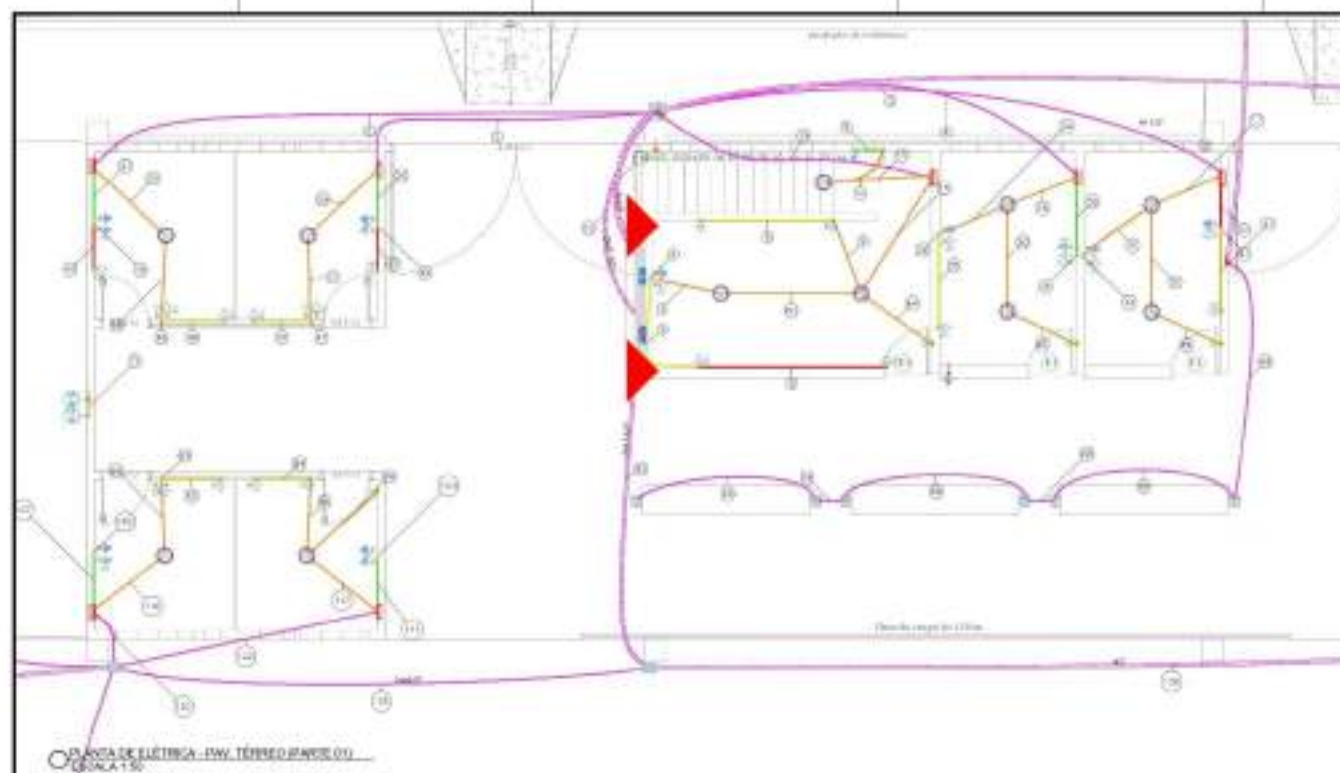

Legenda de Símbolos - Fiação		Legenda de Símbolos - Fiação	
1. Fiação para iluminação de 220V	2. Fiação para iluminação de 110V	3. Fiação para tomadas de 220V	4. Fiação para tomadas de 110V
5. Fiação para interruptores de 220V	6. Fiação para interruptores de 110V	7. Fiação para pontos de luz de 220V	8. Fiação para pontos de luz de 110V
9. Fiação para pontos de luz de 220V	10. Fiação para pontos de luz de 110V	11. Fiação para pontos de luz de 220V	12. Fiação para pontos de luz de 110V
13. Fiação para pontos de luz de 220V	14. Fiação para pontos de luz de 110V	15. Fiação para pontos de luz de 220V	16. Fiação para pontos de luz de 110V
17. Fiação para pontos de luz de 220V	18. Fiação para pontos de luz de 110V	19. Fiação para pontos de luz de 220V	20. Fiação para pontos de luz de 110V
21. Fiação para pontos de luz de 220V	22. Fiação para pontos de luz de 110V	23. Fiação para pontos de luz de 220V	24. Fiação para pontos de luz de 110V
97. Fiação para pontos de luz de 220V	98. Fiação para pontos de luz de 110V	99. Fiação para pontos de luz de 220V	100. Fiação para pontos de luz de 110V

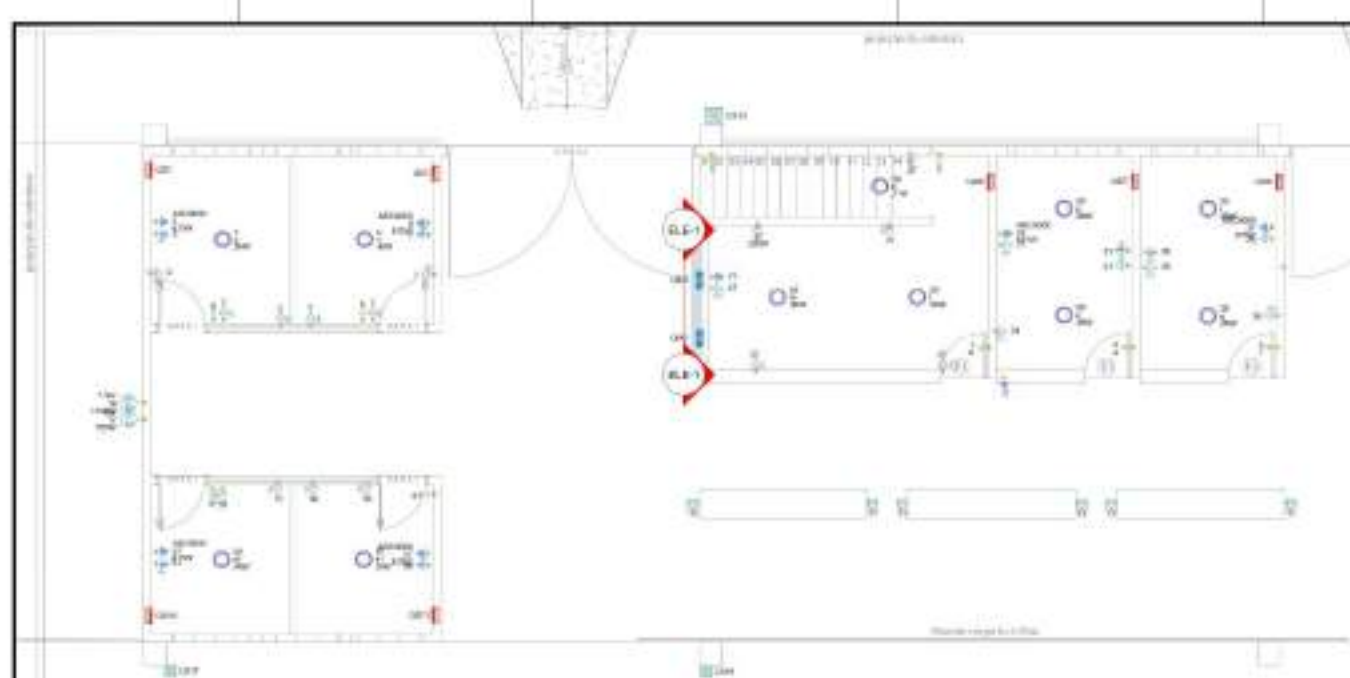

☐ PLANTA DE CIRCUITOS - RAW TERRY JEWETT, III
ESCALA 1:25

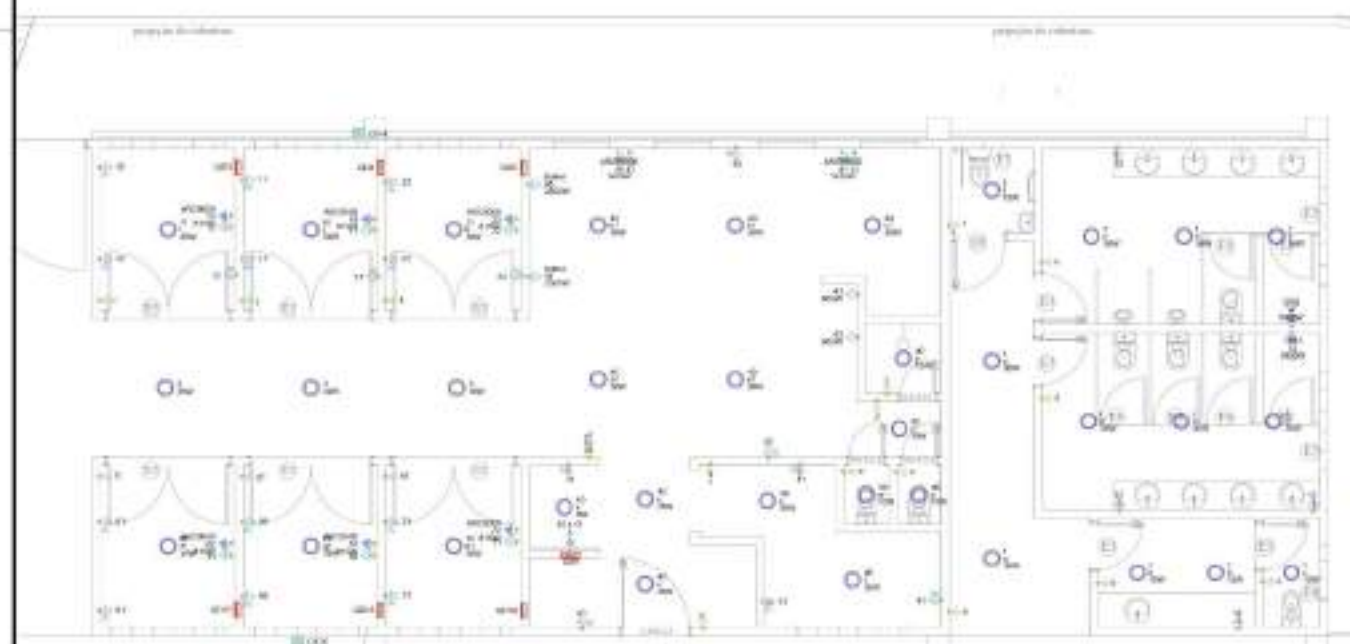

○ PLANTA DE CIRCUITOS - FOLIO TERNERO (PARTE 02)
[ESCALA 1:5]

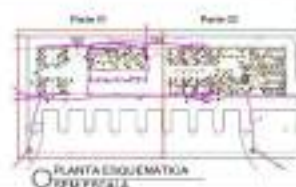
[illegible]

FIGURE 3 - DETAILHE DOS MEMBROS
ESCALA 1:50



www.elsevier.com/locate/ymbs

[illegible]

by **ST**

17. Aşağıdaki ifadelerin doğru ya da yanlış olduğunu belirtiniz.
18. Çukurova, Akdeniz ve Karadeniz kıyıları ile çevrilidir. Doğru ya da yanlış?
19. Tuzla, Tuzla ile aynı şeydir. Doğru ya da yanlış?
20. Çukurova, Akdeniz kıyısı ile çevrilidir. Doğru ya da yanlış?
21. Akdeniz kıyısı ile çevrilidir. Doğru ya da yanlış?
22. Akdeniz kıyısı ile çevrilidir. Doğru ya da yanlış?
 European Commission
 Directorate-General for Economic and Financial Affairs
 Rue de la Loi 200
 B-1049 Luxembourg

PROPRIETARY

LEARNERS RESIST THE AWARD

— 228 —

PROJETO ELÉTRICO



EDIMUNDO & ASSALVO
 ARQUITETOS & ENGENHEIROS


LEONARDO RESSENDE DE ARAUJO
 Av. Amador de Gusmão, 1799 - 10º andar - Centro - Rio de Janeiro, RJ - 20040-000



PLANTA DE CORTAÇÃO - SAN. TERMO

PROJETO DE:
 01/12
ENGENHEIRO
 01/12
ESP. CIVIL


DATA: 10/08/2011
CRIAR: 08/08/2011

1.10.3 ESTRUTURA METÁLICA

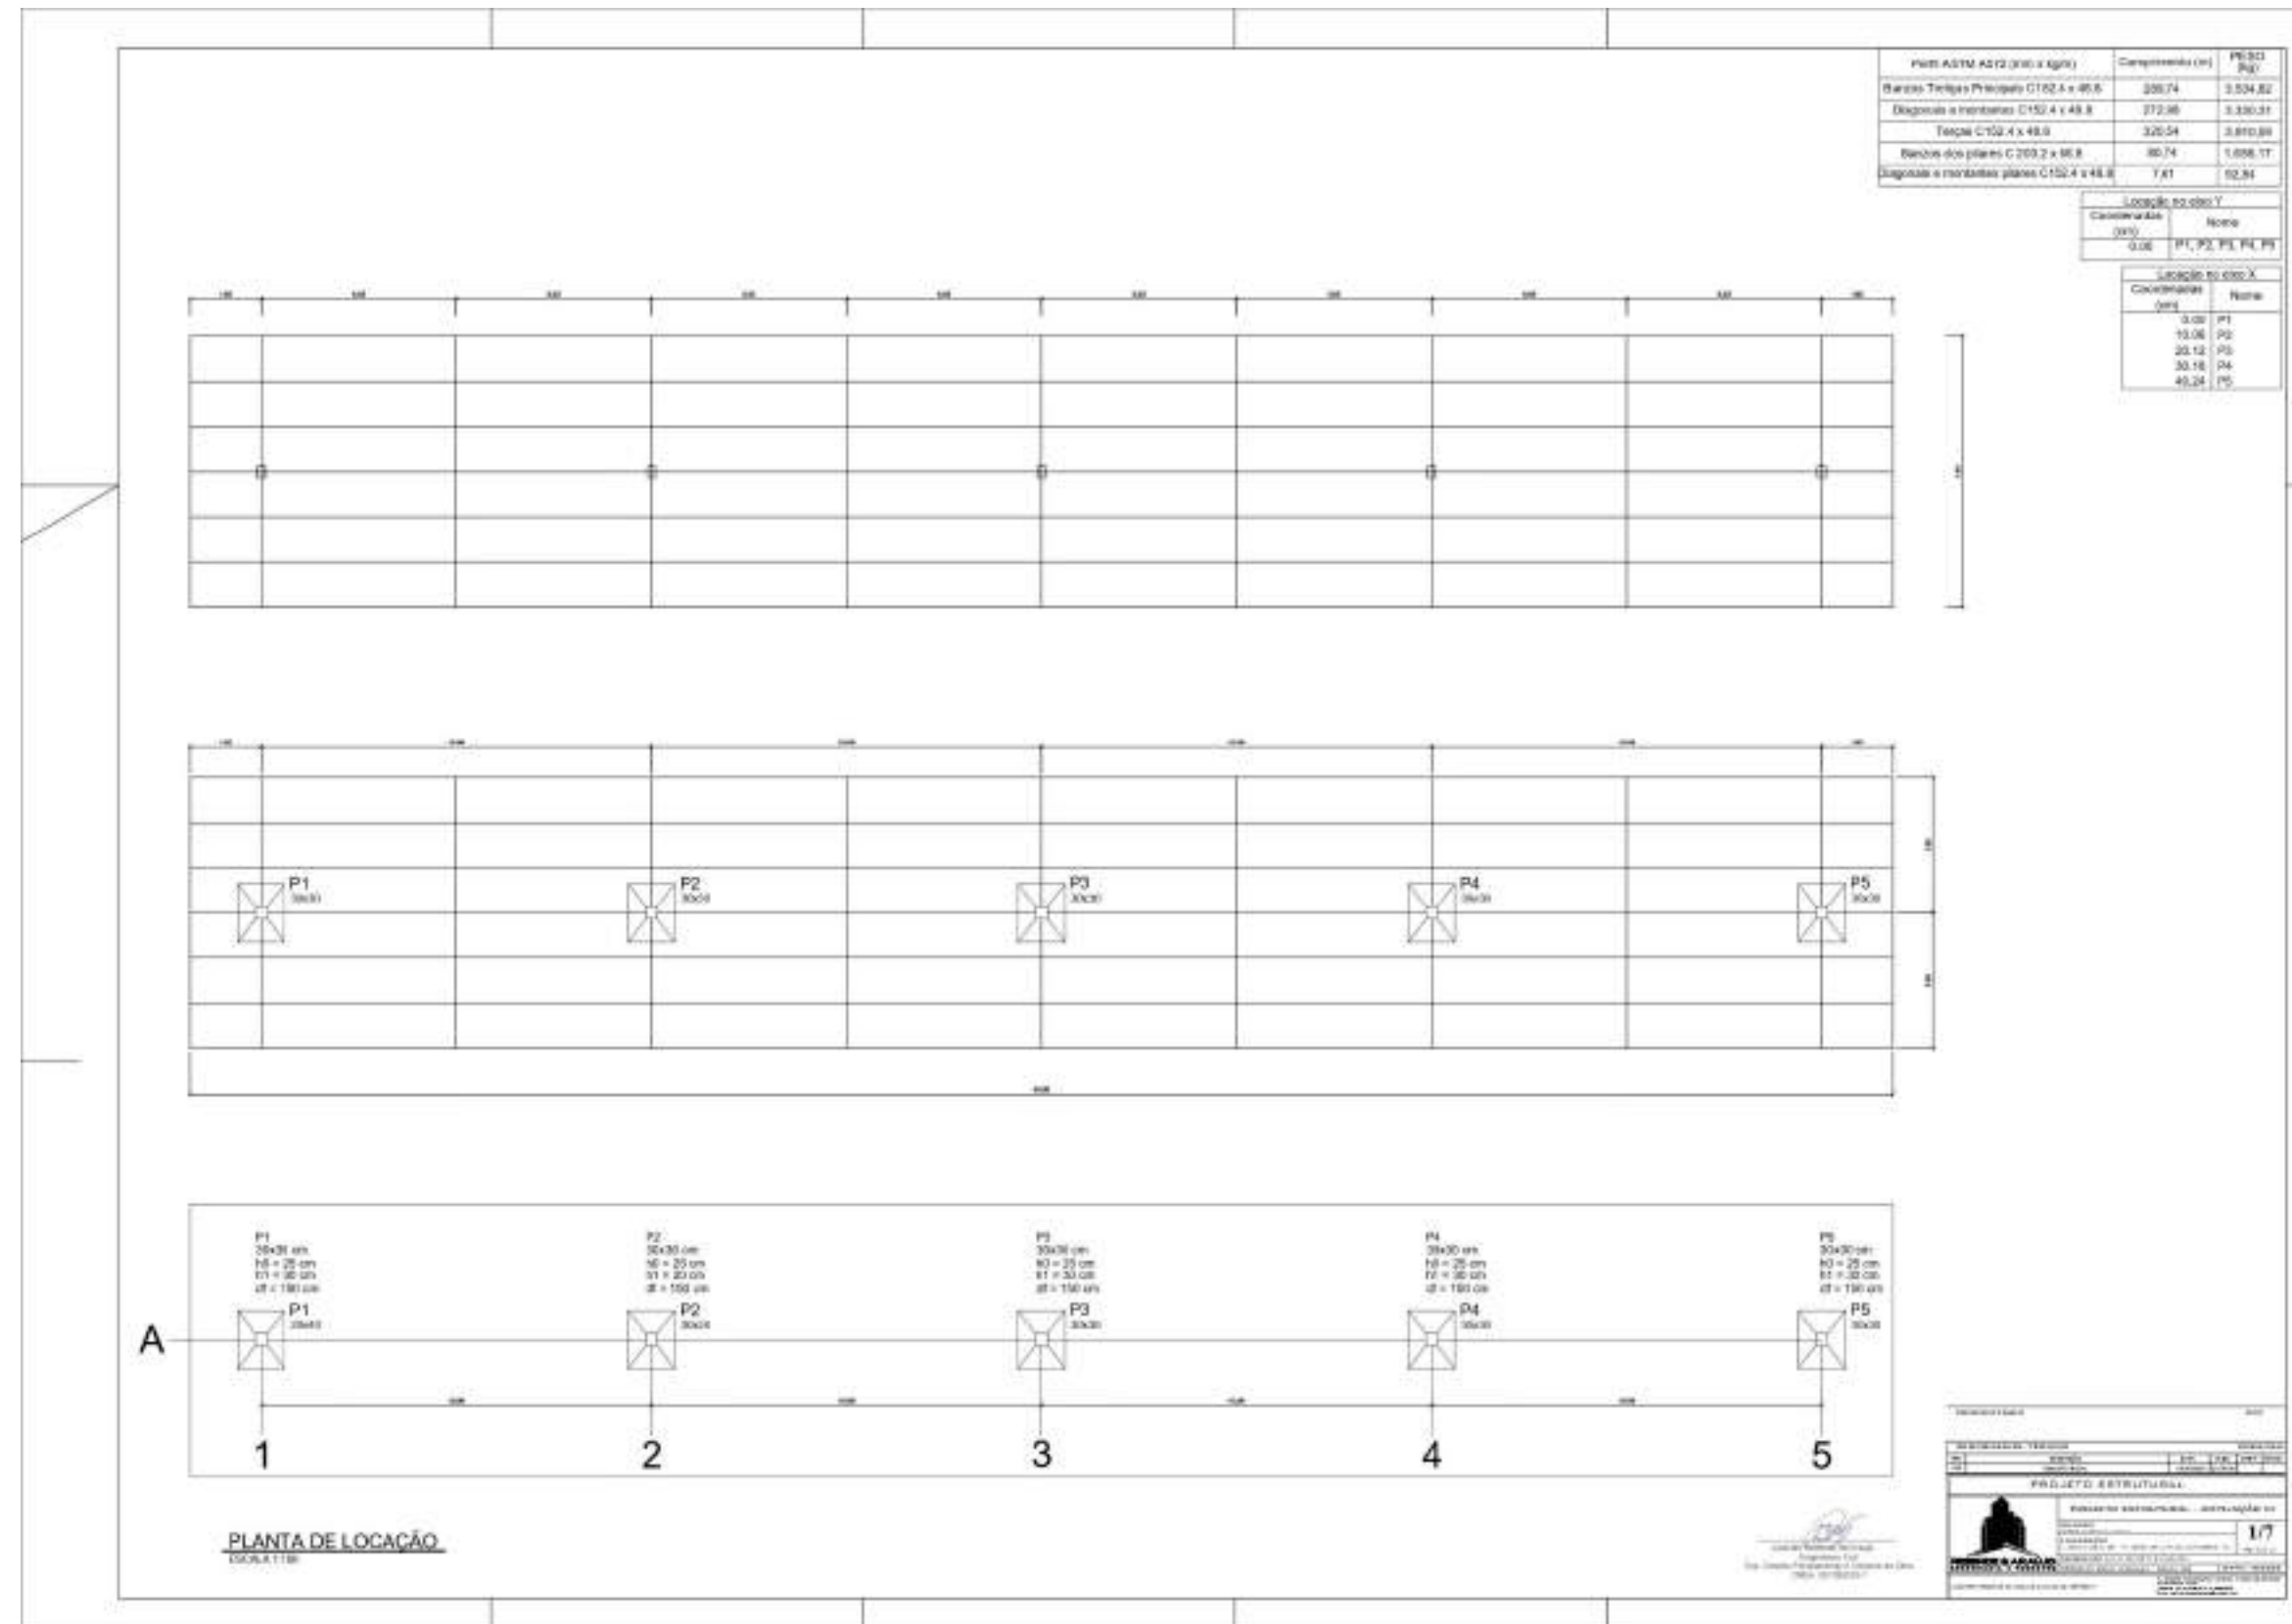

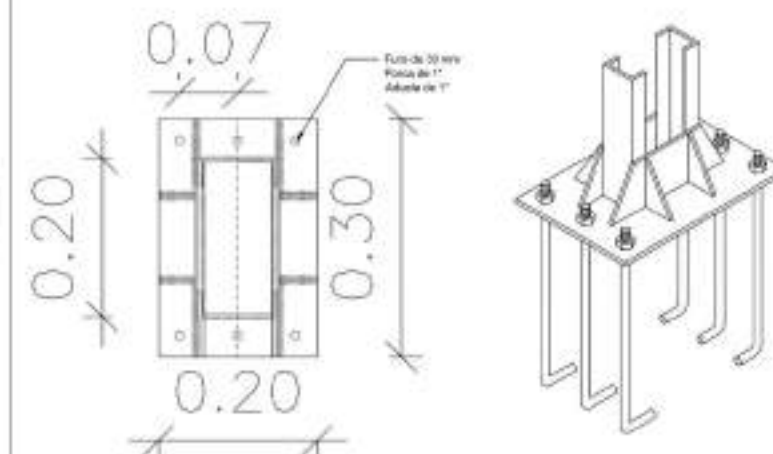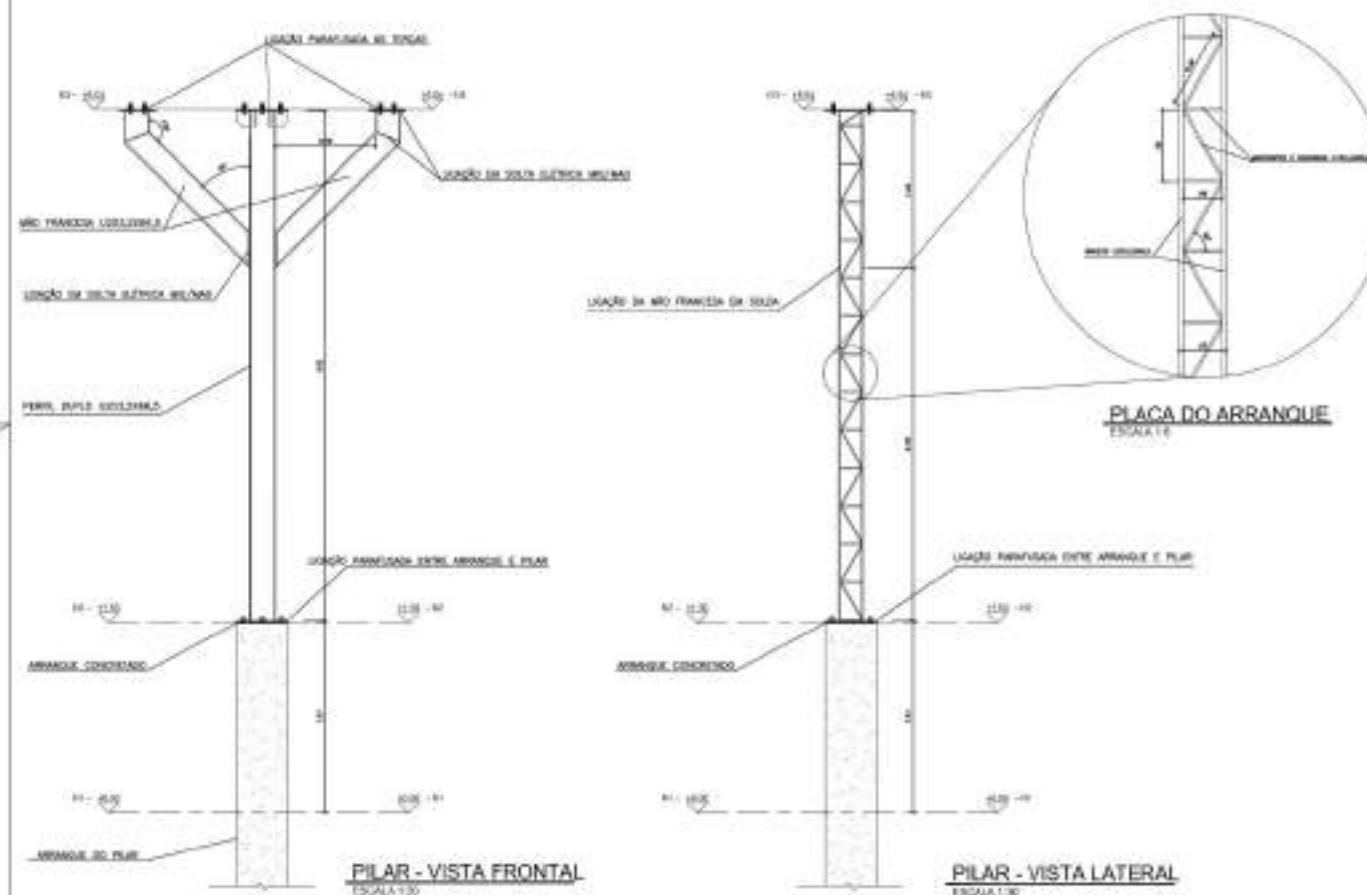

PLACA DO ARRANQUE
ESCALA 1:30

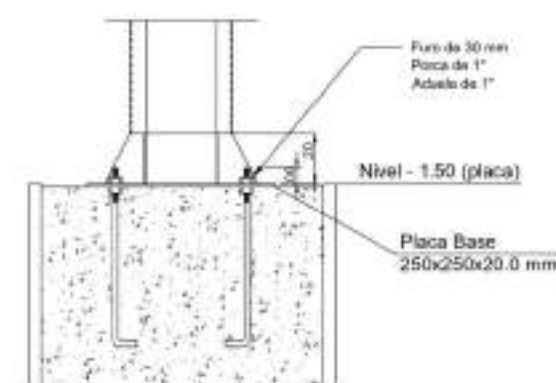

LIGAÇÃO CONCRETO/PILAR



FERRAGENS FUNDAÇÃO - POSITIVO
ESCALA 1:100



FERRAGENS FUNDAÇÃO - NEGATIVO





TELHA TRAPÉZIO GR40 - 3.5M

EXPLOSIVE: 100% TELUR - 4000



[illegible]




DETALHAMENTO TESOURA PRINCIPAL 01 A 03

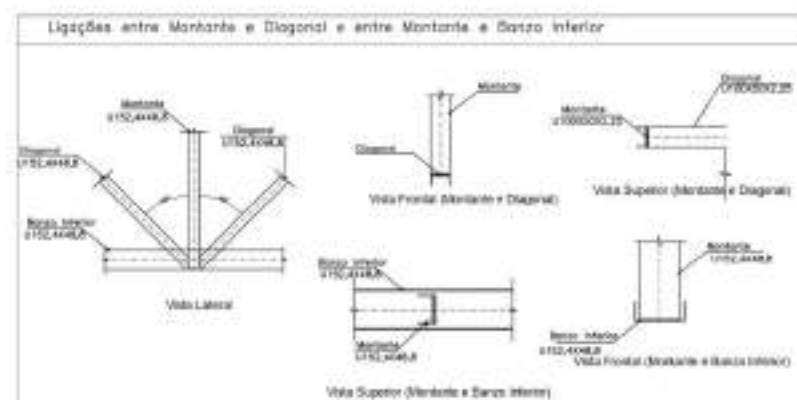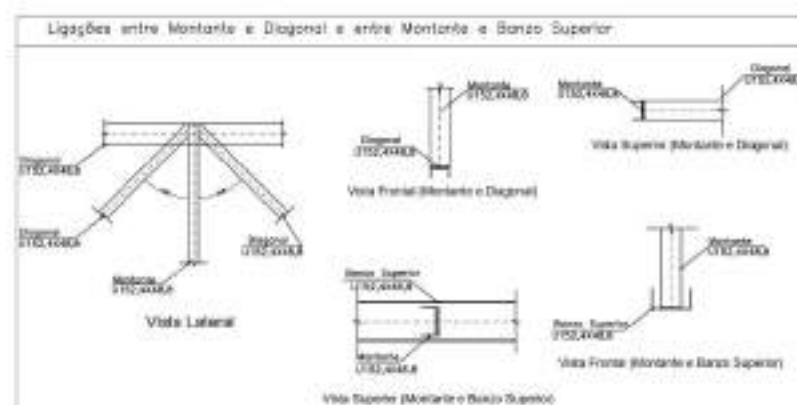


DETALHAMENTO DAS LIGAÇÕES

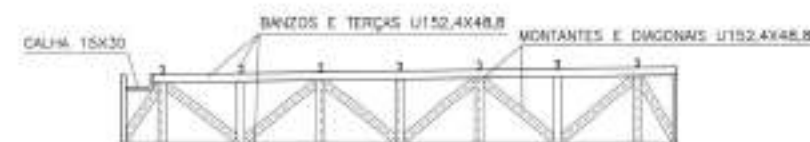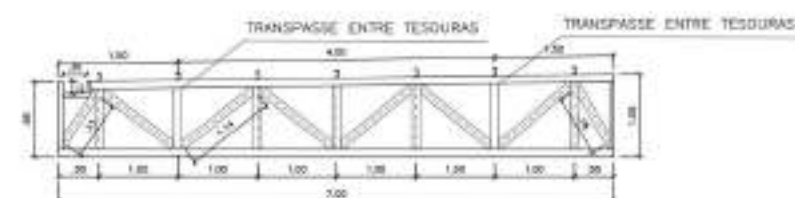


DETALHAMENTO TESOURA CENTRAL 01 A 07

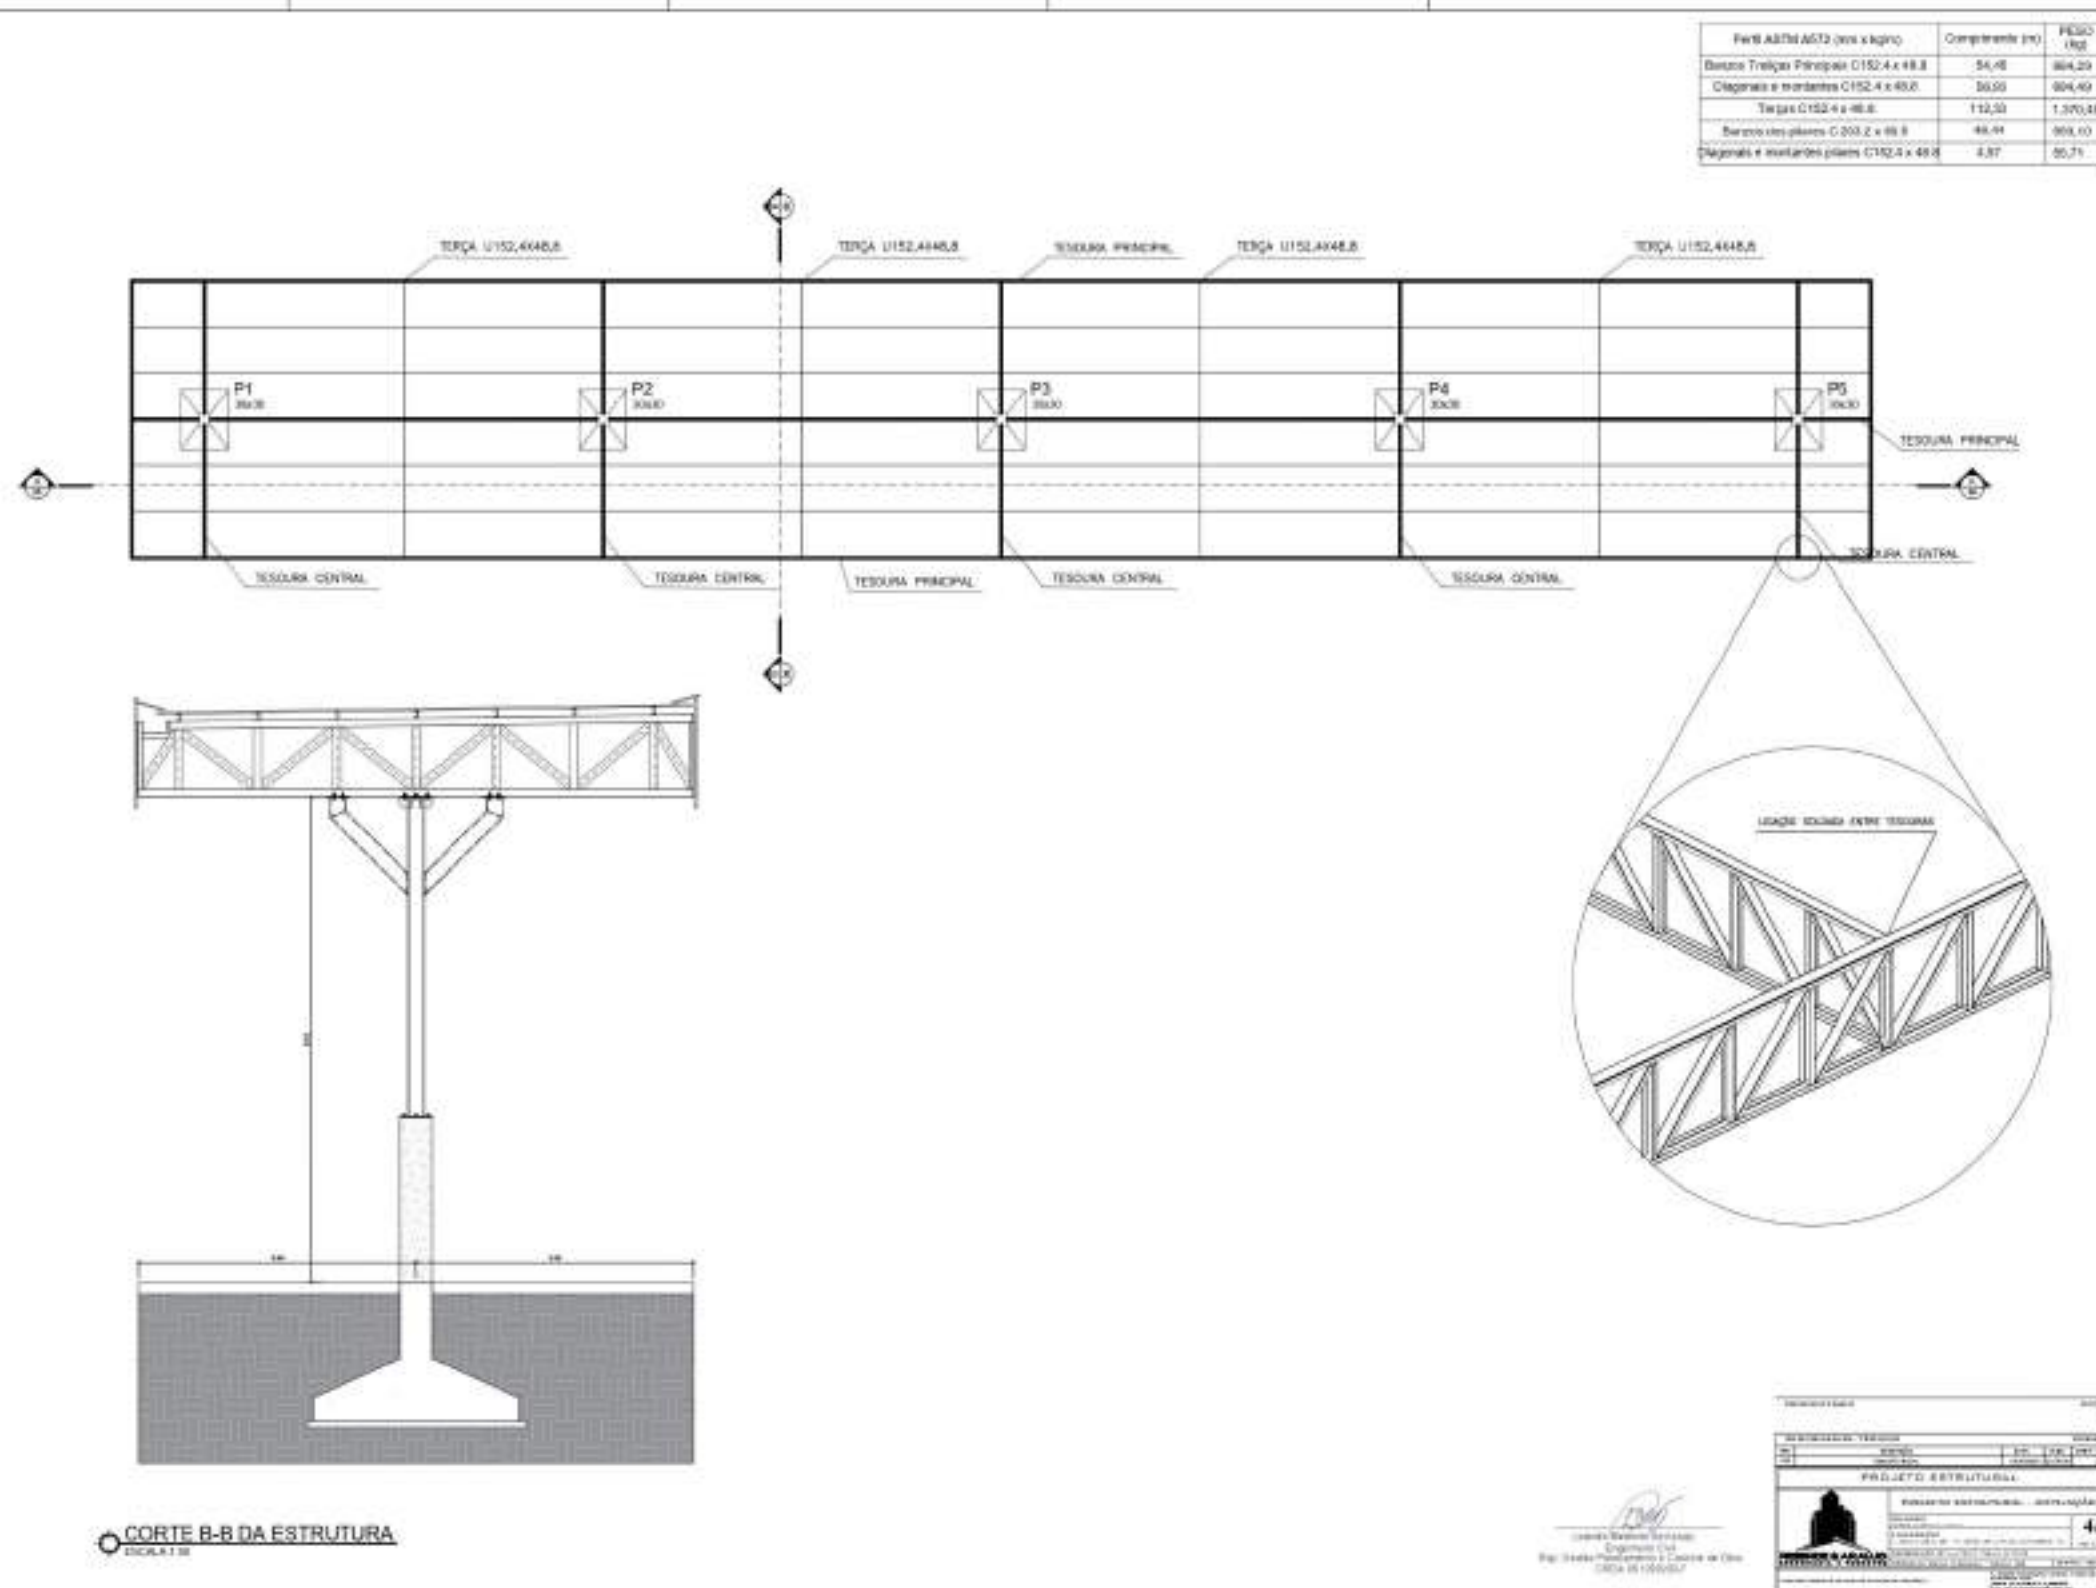

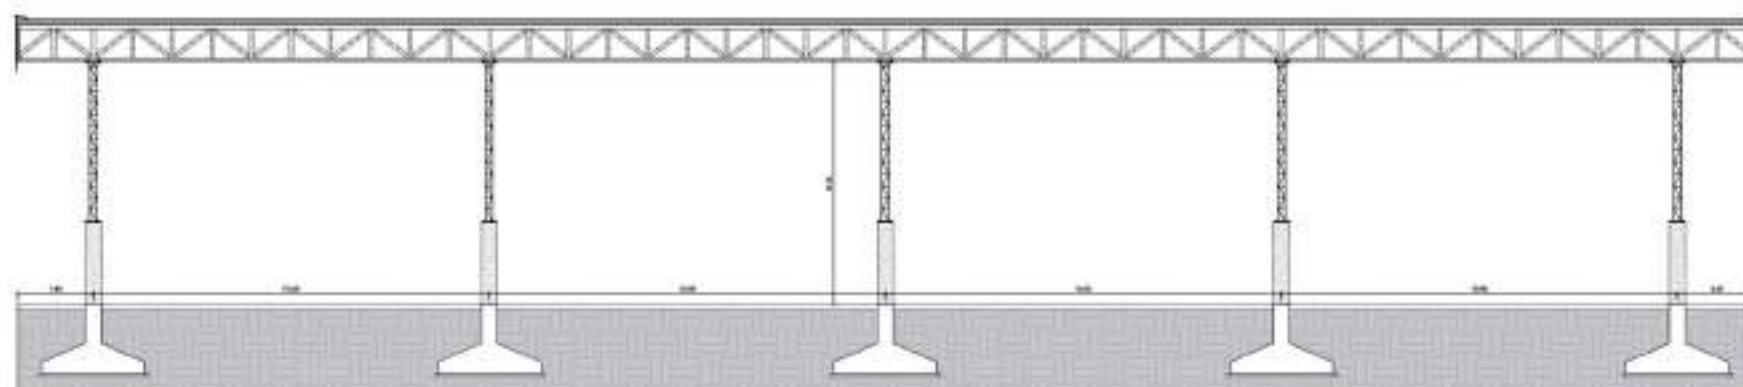


CORTE A-A DA ESTRUTURA

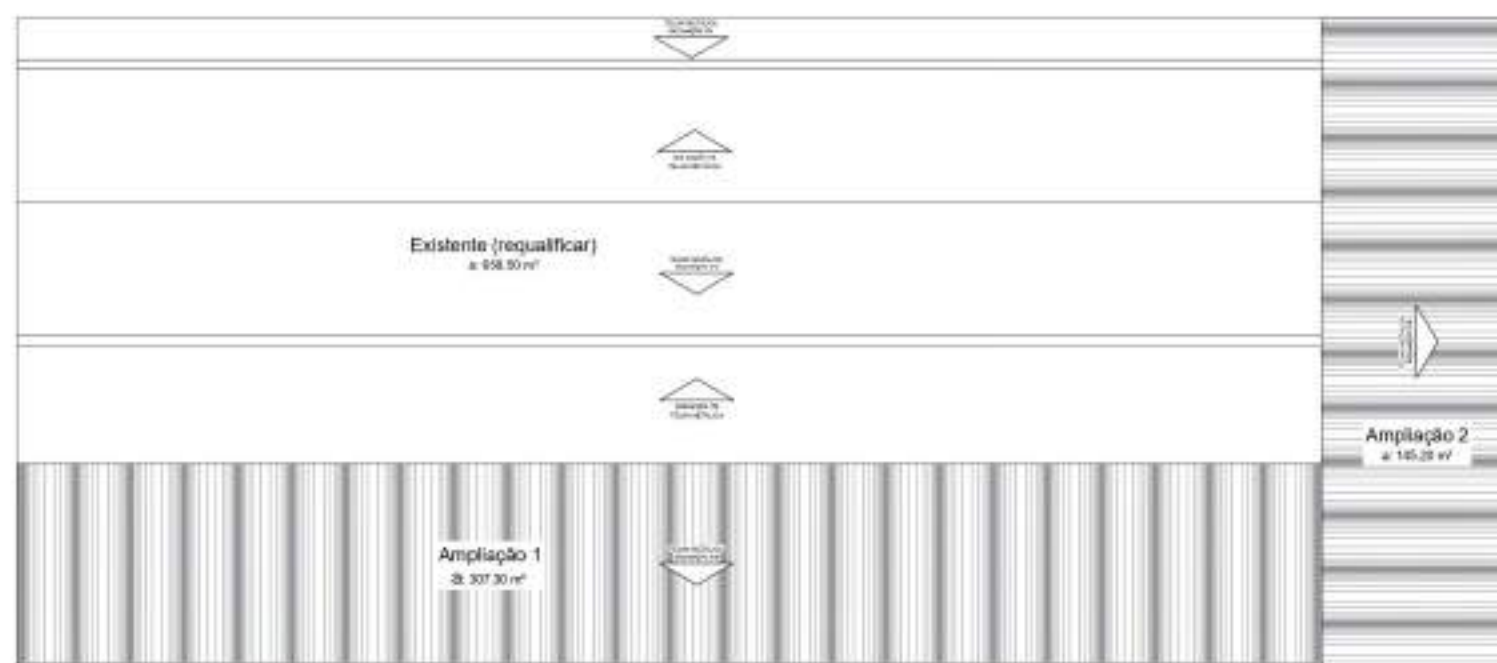

LOCALIZAÇÃO - COBERTURA


Lucian Mădălina, Director
Str. Ștefan Mădălina nr. 1, Cluj-Napoca
0110 22 11 22


PROJECT CHARTER		
PROJECT INFORMATION		
NAME	SPONSOR	PROJECT MANAGER
PROJECT OBJECTIVES		
OBJECTIVES	MILESTONES	DELIVERABLES
1. Establish project goals and objectives	1. Define project scope	1. Project charter
2. Identify project stakeholders	2. Develop project management plan	2. Project management plan
3. Develop project budget	3. Monitor project progress	3. Project status report
4. Implement project plan	4. Close project	4. Project closure report

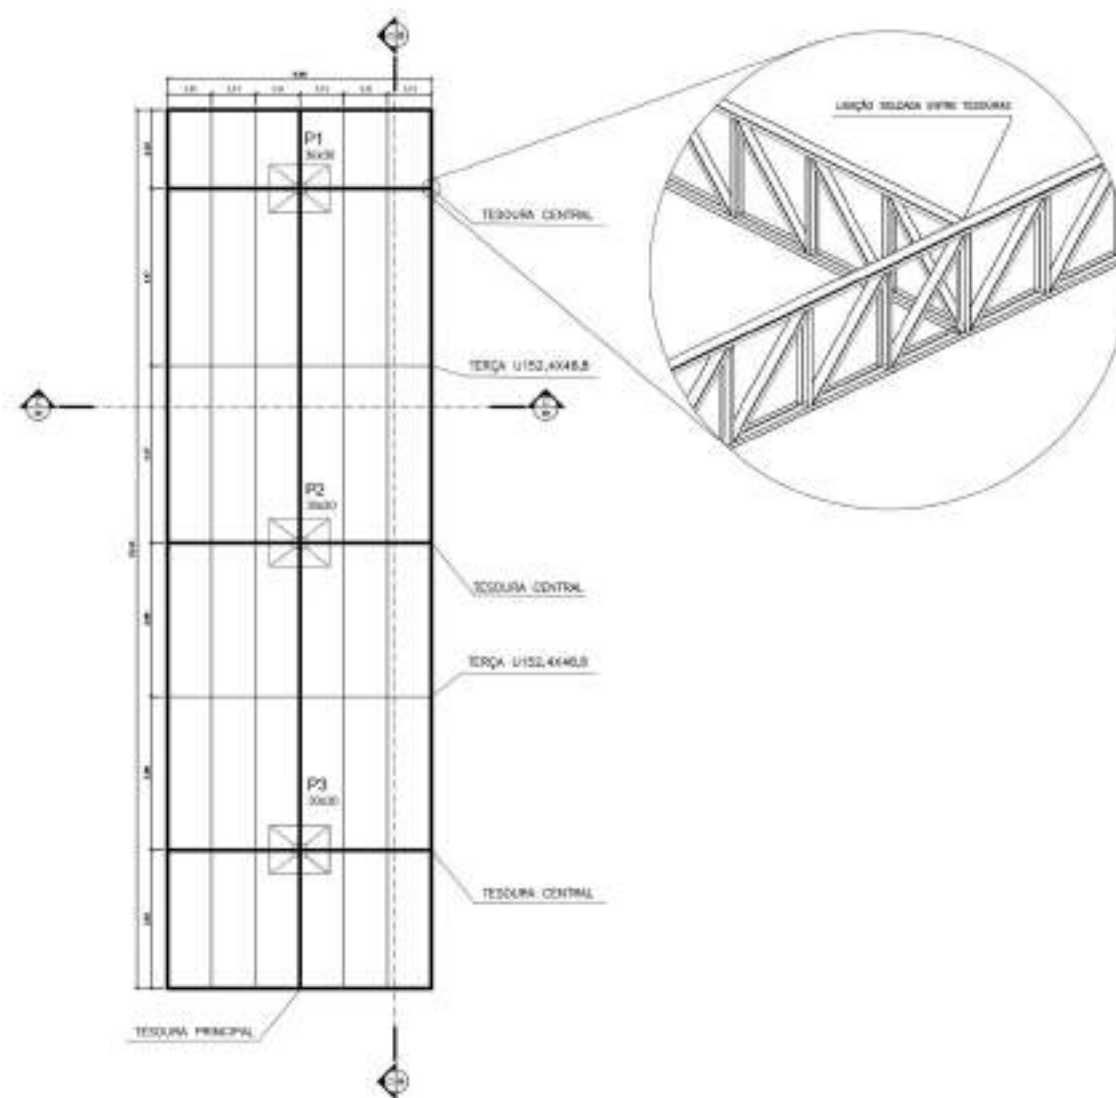

PLANTA DE LOCAÇÃO
ESCALA 1:100

L'ensemble des sites X	
Concentration (mg)	None
0.06	PT, PZ, P3

Largura do eixo Y	
Coordenadas	Nome
0.80	P1
0.90	P2
16.71	P3

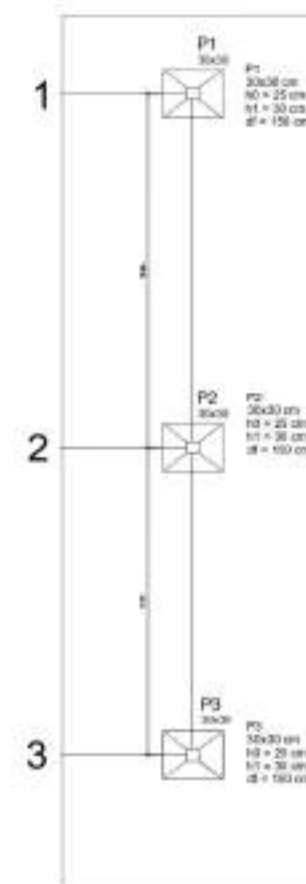



London Marketing Group
Birmingham, UK
E-mail: Quentin.Florence@lmg.co.uk
Tel: +44 (0)121 200 0001

The screenshot shows a project charter form. At the top, it says 'PROYECTO RESTRUTURAL'. Below this, there is a table with columns for 'ID', 'NOMBRE', 'FECHA', 'ESTADO', and 'TIPO'. The table contains one row with the following data: ID: 1, NOMBRE: PROYECTO RESTRUTURAL, FECHA: 10/01/2010, ESTADO: EN CURSO, TIPO: RESTRUTURAL. Below the table, there is a section titled 'PROYECTO RESTRUTURAL' with a sub-header 'DESCRIPCION DEL PROYECTO'. The description text is partially visible and appears to be 'El proyecto de restrutural...'. There is also a small logo on the left side of the form.




[illegible]

1.10.4 HIDROSANITÁRIO

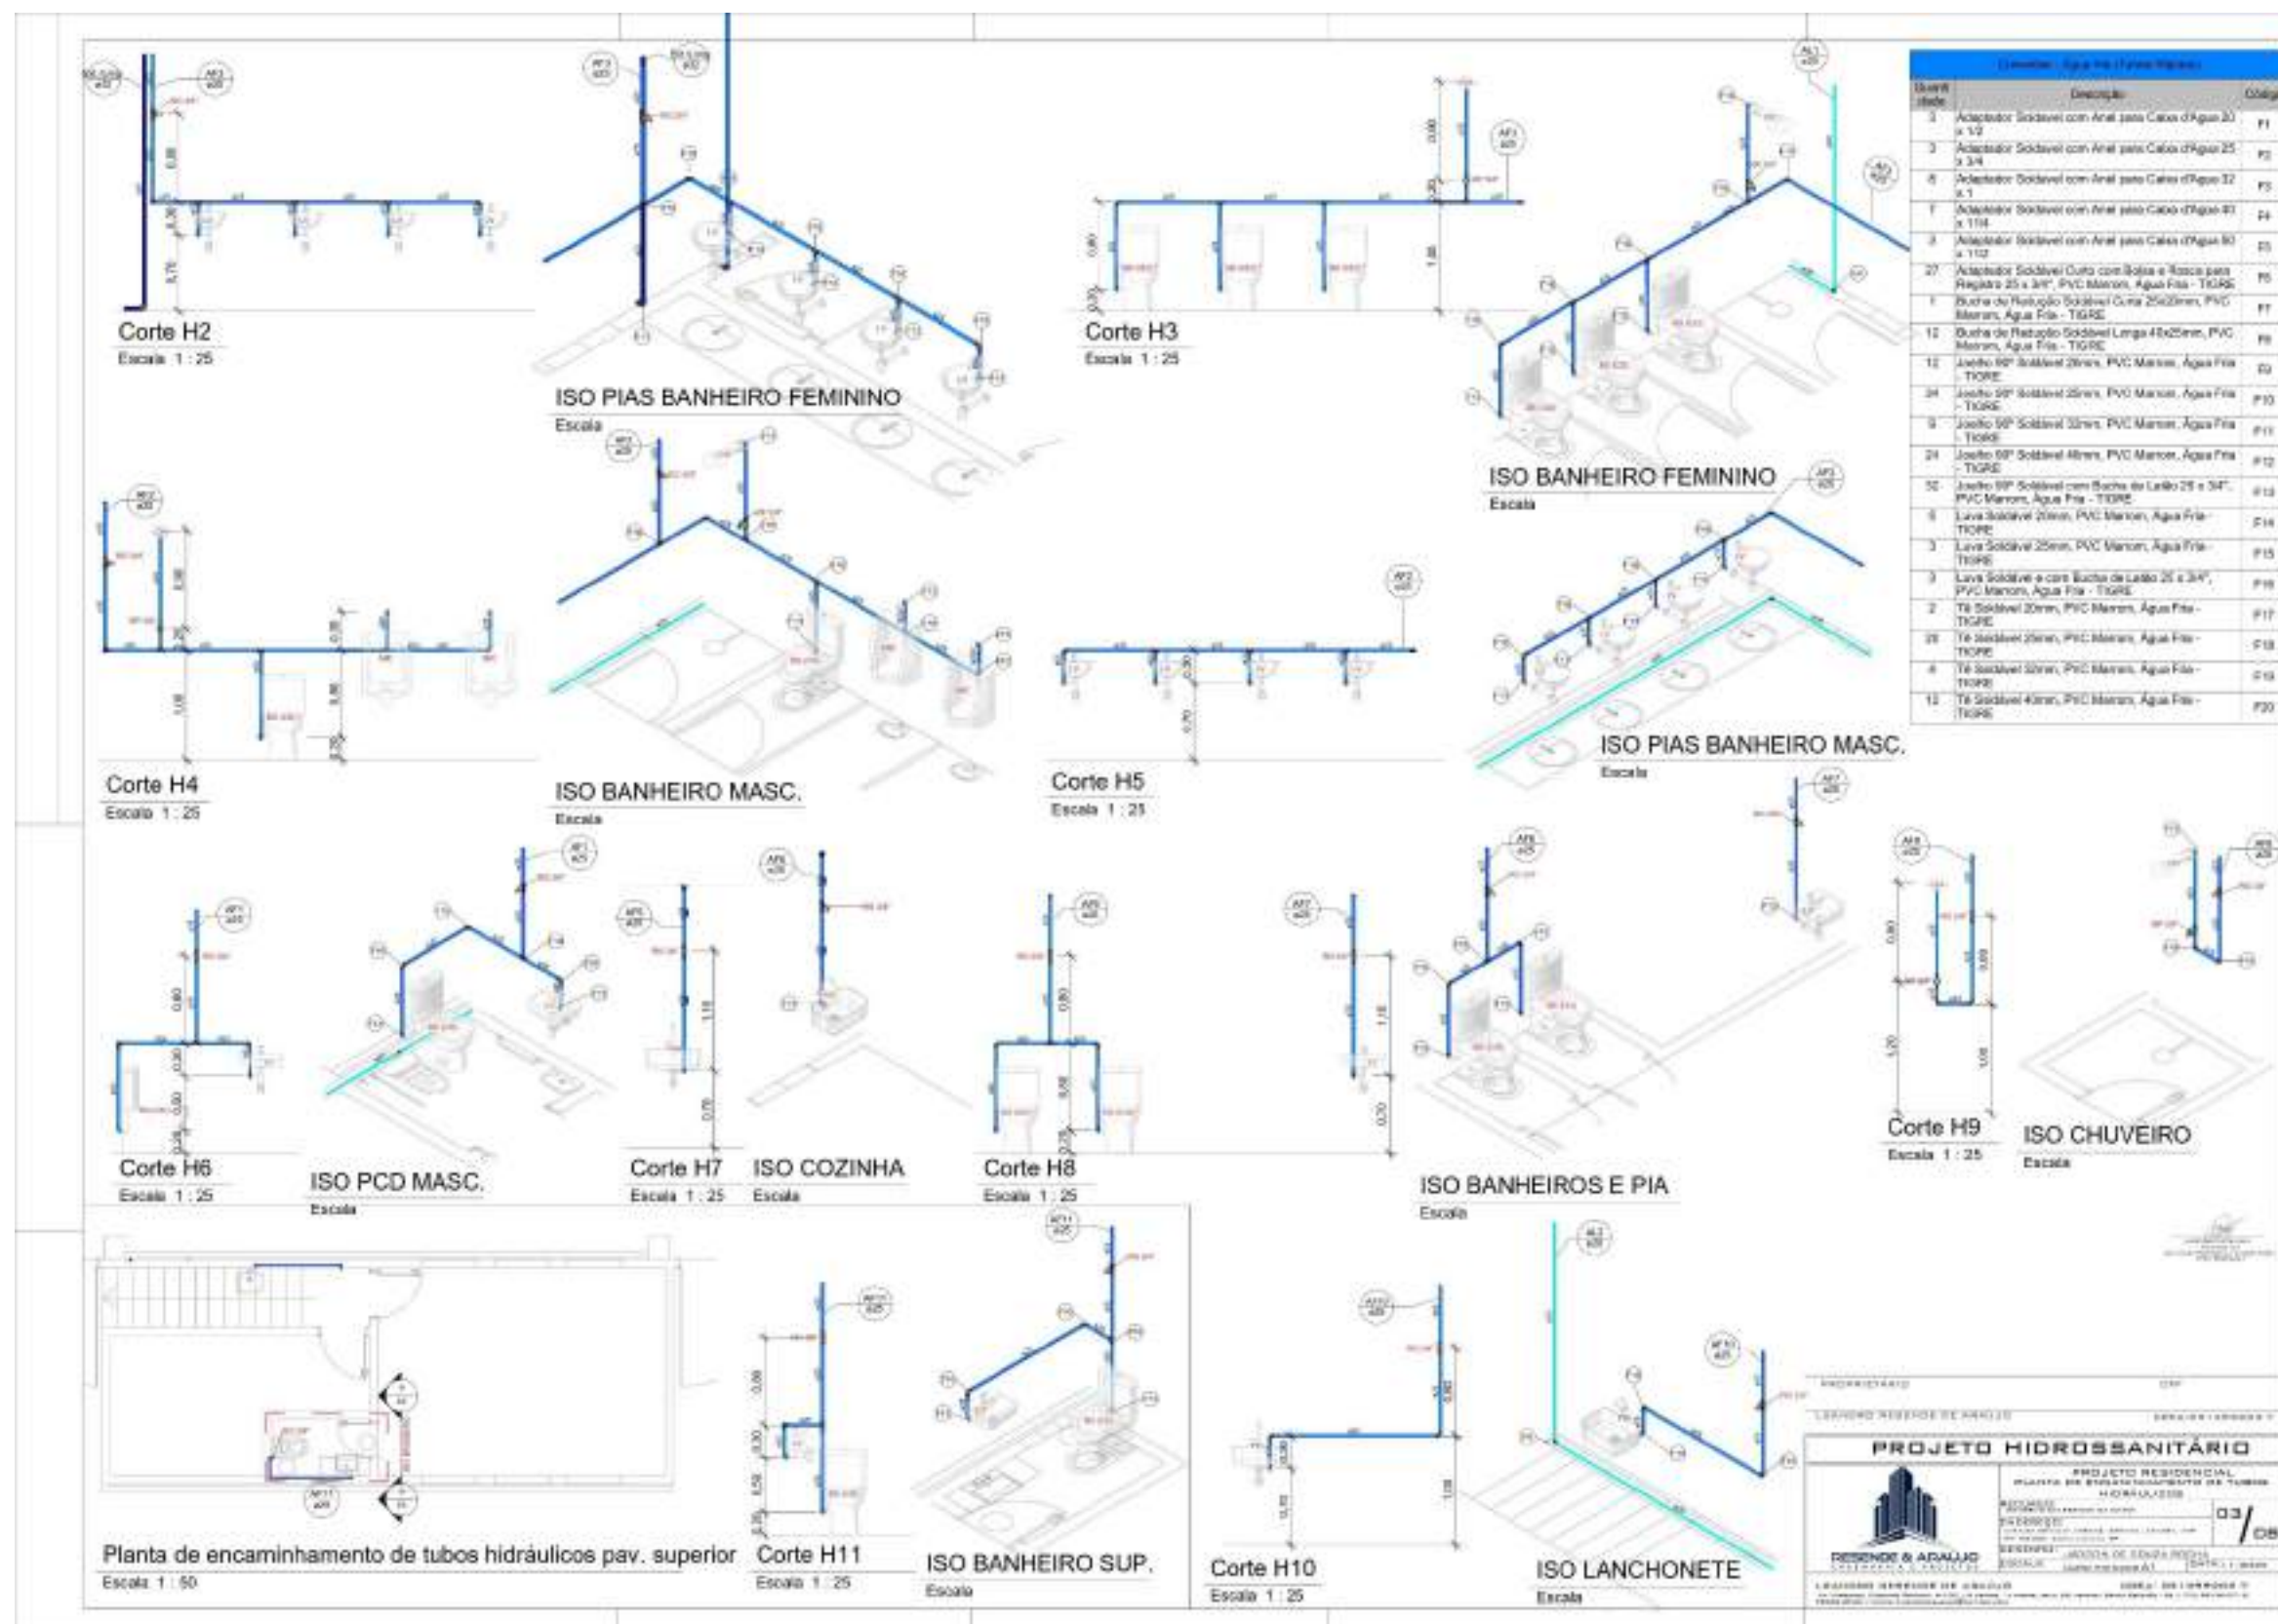

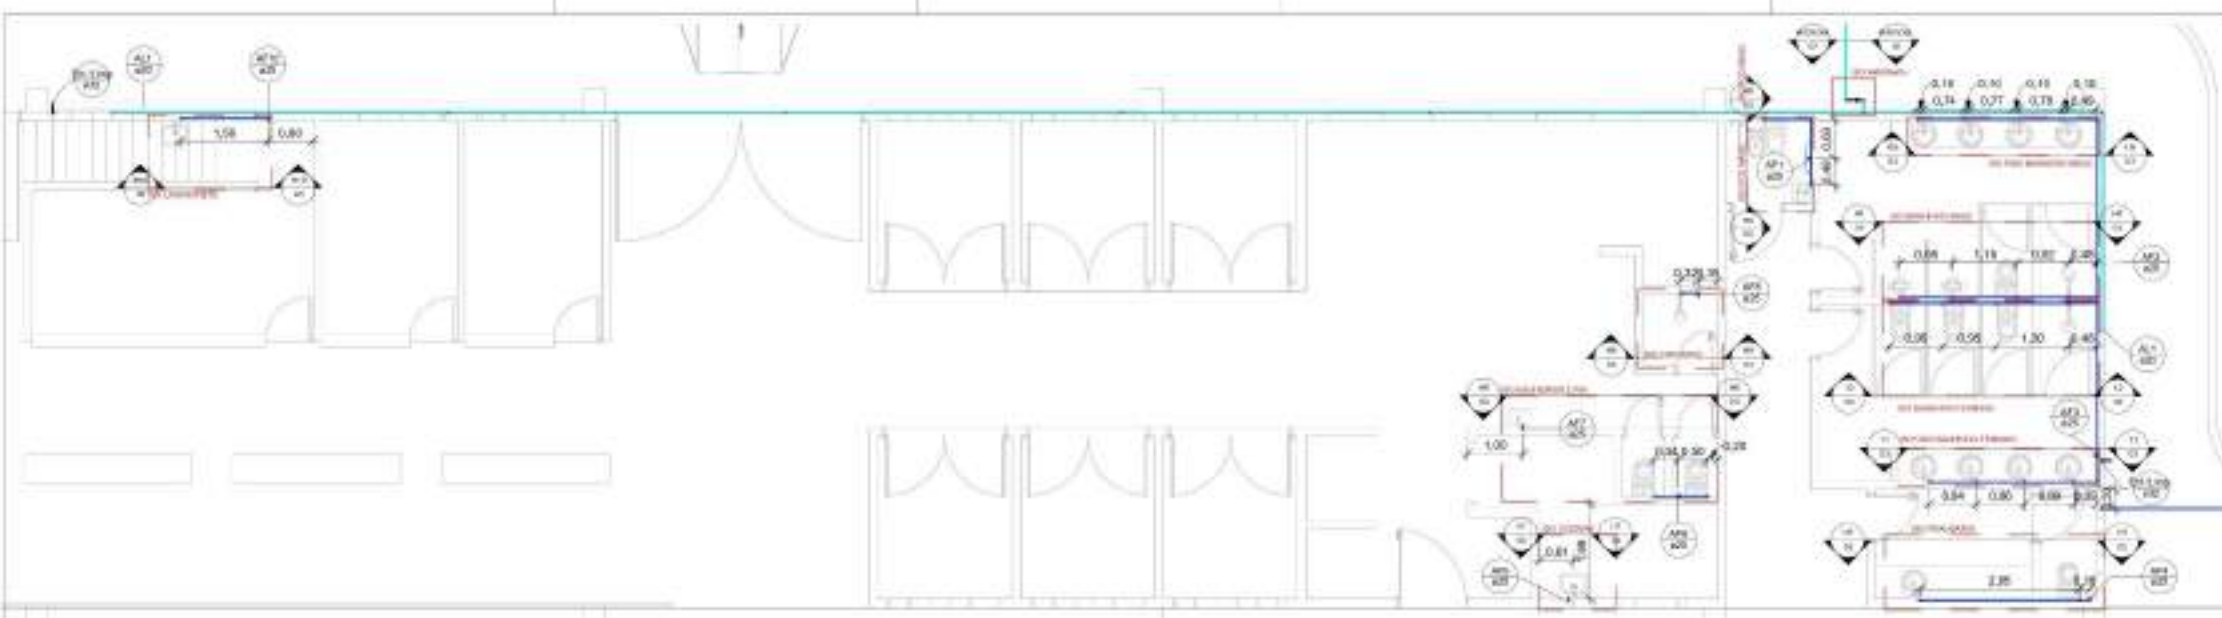

Planta de encaminhamento de tubos hidráulicos do pav. térreo
Escala 1:50

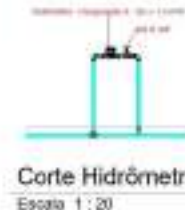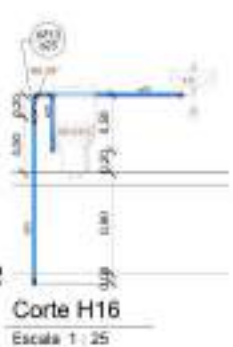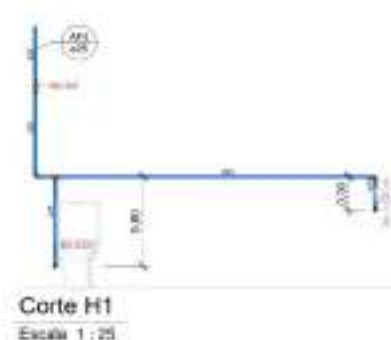

Quantidade	Descrição	Unidade
1	Adaptador Soldável com Anel para Caixa d'Água 25 x 1/2"	un
1	Adaptador Soldável com Anel para Caixa d'Água 25 x 3/4"	un
1	Adaptador Soldável com Anel para Caixa d'Água 32 x 1"	un
1	Adaptador Soldável com Anel para Caixa d'Água 40 x 1 1/4"	un
1	Adaptador Soldável com Anel para Caixa d'Água 50 x 1 1/2"	un
1	Adaptador Soldável Curto com Bucha e Porca para Registro 25 x 3/4", PVC Marrom, Água Fria - TIPORE	un
1	Bucha de Redução Soldável Curta 25x32mm, PVC Marrom, Água Fria - TIPORE	un
1	Bucha de Redução Soldável Longa 40x25mm, PVC Marrom, Água Fria - TIPORE	un
1	Joelho 90° Soldável 20mm, PVC Marrom, Água Fria - TIPORE	un
1	Joelho 90° Soldável 25mm, PVC Marrom, Água Fria - TIPORE	un
1	Joelho 90° Soldável 32mm, PVC Marrom, Água Fria - TIPORE	un
1	Joelho 90° Soldável 40mm, PVC Marrom, Água Fria - TIPORE	un
1	Joelho 90° Soldável 50mm, PVC Marrom, Água Fria - TIPORE	un
1	Joelho 90° Soldável com Bucha de Lado 25 x 3/4", PVC Marrom, Água Fria - TIPORE	un
1	Linha Soldável 20mm, PVC Marrom, Água Fria - TIPORE	m
1	Linha Soldável e Lado Bucha de Lado 25 x 3/4", PVC Marrom, Água Fria - TIPORE	m
1	Tê Soldável 20mm, PVC Marrom, Água Fria - TIPORE	un
1	Tê Soldável 25mm, PVC Marrom, Água Fria - TIPORE	un
1	Tê Soldável 32mm, PVC Marrom, Água Fria - TIPORE	un
1	Tê Soldável 40mm, PVC Marrom, Água Fria - TIPORE	un


PROJETO HIDROSSANITÁRIO


PROJETO RESIDENCIAL
PLANTA DE ENCAMINHAMENTO DE TUBOS
HIDROSSANITÁRIOS - PAV. TÉRREO

RESENDE & ASSUNÇÃO
ENGENHEIROS

PROJETO RESIDENCIAL
PLANTA DE ENCAMINHAMENTO DE TUBOS
HIDROSSANITÁRIOS - PAV. TÉRREO

02/08

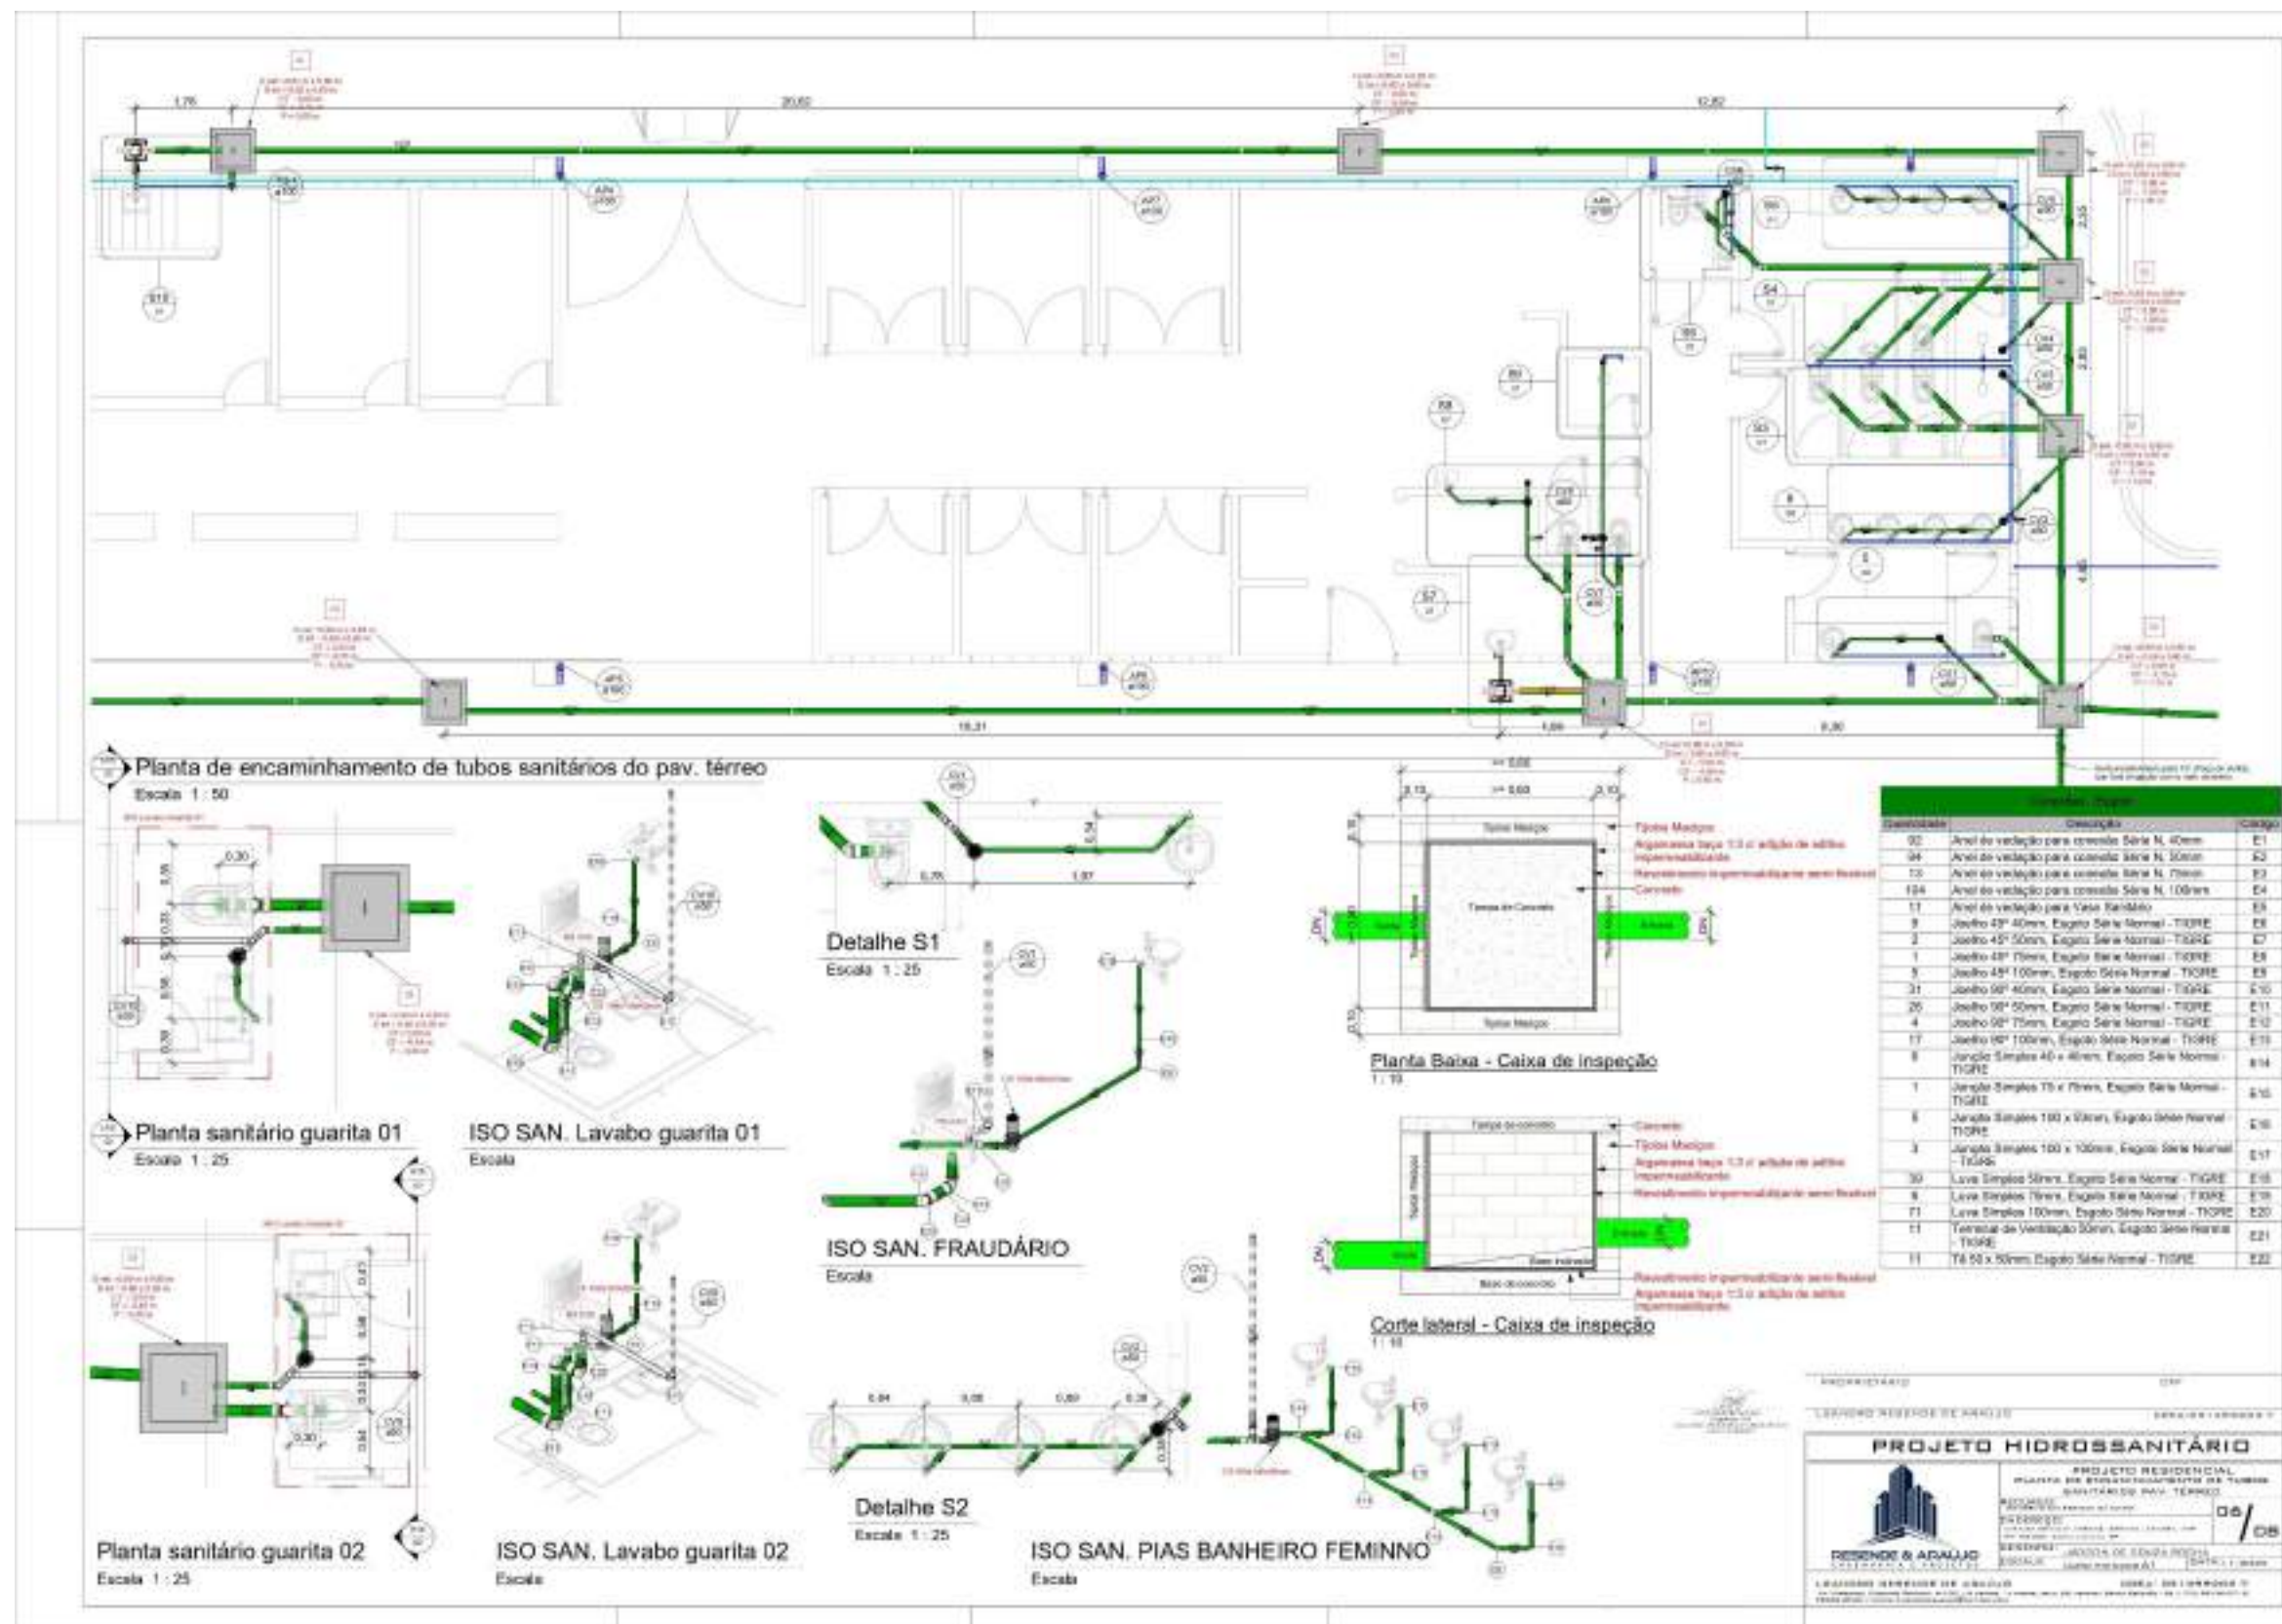


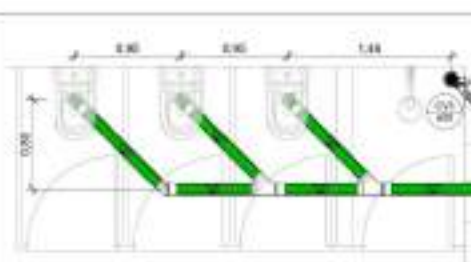


Detalhe S3




ISO SAN. BANHEIRO FEMININO

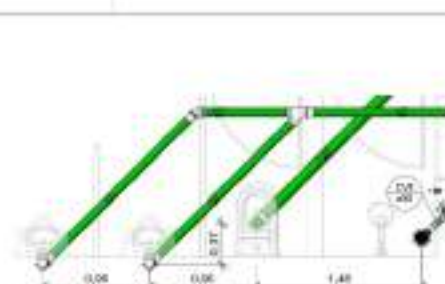

Detalhe S4
Escala 1:25

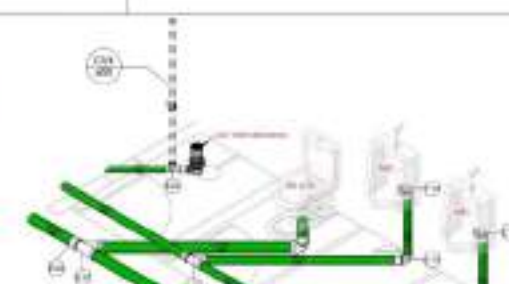


ISO SAN. BANHEIRO MASC.
Escala

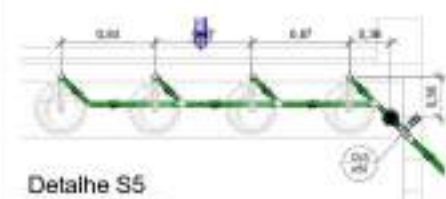

Detalhe S5
Escala 1-25



ISO SAN. PIAS BANHEIRO MASC.

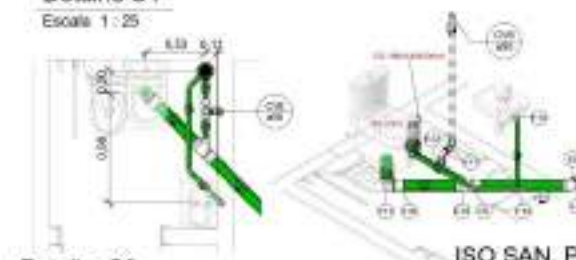


Detalhe S6




Detalhe S7
Escala: 1 : 25



ISO SAN. COZINHA

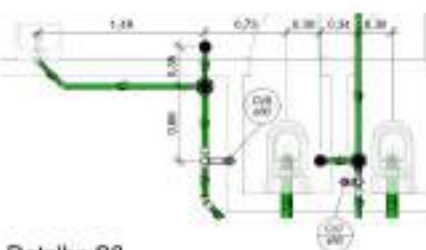


Detalhe S8

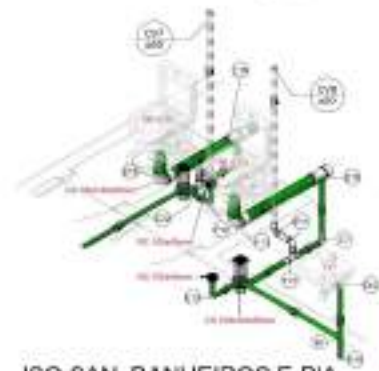

ISO SAN. BANHEIROS E PIA

Quantidade	Descrição	Cód.
82	Arco de vedação para conexão SAE 1/4", 40mm	E17
83	Arco de vedação para conexão SAE 1/4", 50mm	E18
13	Arco de vedação para conexão SAE 1/4", 75mm	E19
104	Arco de vedação para conexão SAE 1/4", 100mm	E20
11	Arco de vedação para Vaso Sanitário	E21
9	Joelho 45° 40mm, Espago Selo Normal - TIGRE	E22
2	Joelho 90° 50mm, Espago Selo Normal - TIGRE	E23
1	Joelho 45° 75mm, Espago Selo Normal - TIGRE	E24
8	Joelho 45° 100mm, Espago Selo Normal - TIGRE	E25
31	Joelho 90° 40mm, Espago Selo Normal - TIGRE	E26
26	Joelho 90° 50mm, Espago Selo Normal - TIGRE	E27
4	Joelho 90° 75mm, Espago Selo Normal - TIGRE	E28
17	Joelho 90° 100mm, Espago Selo Normal - TIGRE	E29
6	Junção Simples 40 x 40mm, Espago Selo Normal - TIGRE	E30
1	Junção Simples 75 x 75mm, Espago Selo Normal - TIGRE	E31
5	Junção Simples 100 x 50mm, Espago Selo Normal - TIGRE	E32
5	Junção Simples 100 x 100mm, Espago Selo Normal - TIGRE	E33
39	Linha Simples 50mm, Espago Selo Normal - TIGRE	E34
6	Linha Simples 75mm, Espago Selo Normal - TIGRE	E35
21	Linha Simples 100mm, Espago Selo Normal - TIGRE	E36
11	Terminal de Ventilação Simples, Espago Selo Normal - TIGRE	E37
11	TB 90° 40mm, Espago Selo Normal - TIGRE	E38


Cálculo - Rótulo - Complementar			
Quantidade	Descrição	Tipo de Material	Fabricante
10	Ar-Revestido 100 mm. Exposto - TIGRE	Inspecção/Esgoto	6 Tipo 50
2	Cabo de Gordão Pequeno (COP) - TIGRE	Inspecção/Esgoto	6 Tipo 50
1	Cabo de Inspeção de Abertura	Inspecção/Esgoto	Moldado Local
10	Cabo Sifonado Gratiolite (5 Entradas) 100 x 140 x 50mm	Inspecção/Esgoto	6 Tipo 50
2	Ponta Gordão Rastreada Para 100mm. Exposto - TIGRE	Inspecção/Esgoto	6 Tipo 50
2	Protetores com anelão Ø100L. Exposto - TIGRE	Inspecção/Esgoto	6 Tipo 50
2	Protetores com anelão Ø150L. Exposto - TIGRE	Inspecção/Esgoto	6 Tipo 50
14	Sifonante 100 x 150mm. Exposto - TIGRE	Inspecção/Esgoto	6 Tipo 50
3	Rolo Cônico 500 x 48mm	Inspecção/Esgoto	6 Tipo 50

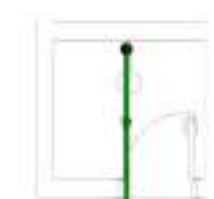

Detalhe S9



ISO SAN. CHUVEIRO

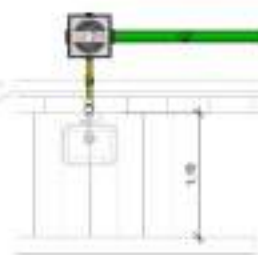

Detalhe S10
Escala 1 : 25



ISO SAN. LANCHONETE





Inspeção - CGP Tigre
Escala 1 : 200

PROJETO HIDROSSANITÁRIO

REDE DE ABASTECIMENTO DE ÁGUA


MUNICÍPIO DE SÃO CARLOS

07/06/2011

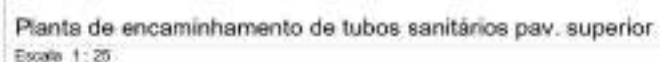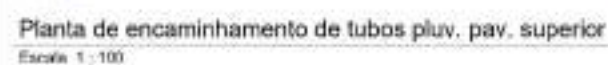
[illegible]

Dados - Roteiro - Complementar		
Quantidade	Descrição	Tipo de sistema - Fabricante
11	Arbitragem 100 mm, Espelho - TIGRE	Impermeabilizante - 02 Tipos
2	Caixa de Troca de Pressão (COT) - TIGRE	Impermeabilizante - 02 Tipos
11	Caixa de Inspeção de Aterro	Impermeabilizante - Inicializada 1.000
11	Caixa Sifônica Granel (3 Pontas) 100 x 140 x 30cm	Impermeabilizante - 02 Tipos
3	Fora Caixa Redonda Plástico 150cm, Espelho - TIGRE	Impermeabilizante - 02 Tipos
2	Pré-fabricado sem entrada D1500, Espelho - TIGRE	Impermeabilizante - 02 Tipos
	Pré-fabricado 6'x6'x10' - Cálculo	
14	Silvadex 300 x 100mm, Espelho - TIGRE	Impermeabilizante - 02 Tipos
3	Ata Cônica 300 x 40mm	Impermeabilizante - 02 Tipos

Compras - Plano		
Quantidade	Descrição	Código
26	Anel de vedação para conexão Swire N. 103mm	PI
50	Isolante térmico, Espuma Mela Isocor, 100mm	TI005

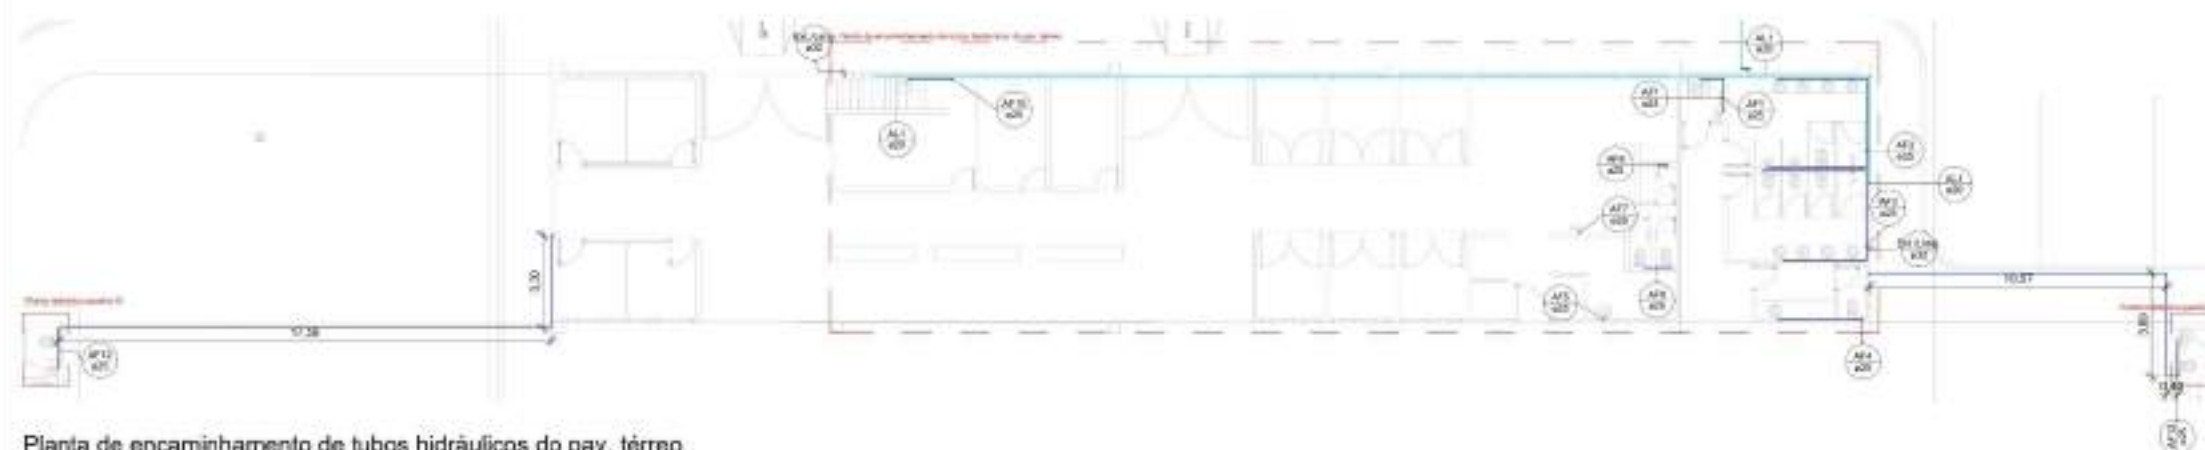


geral
Escala 1 : 100

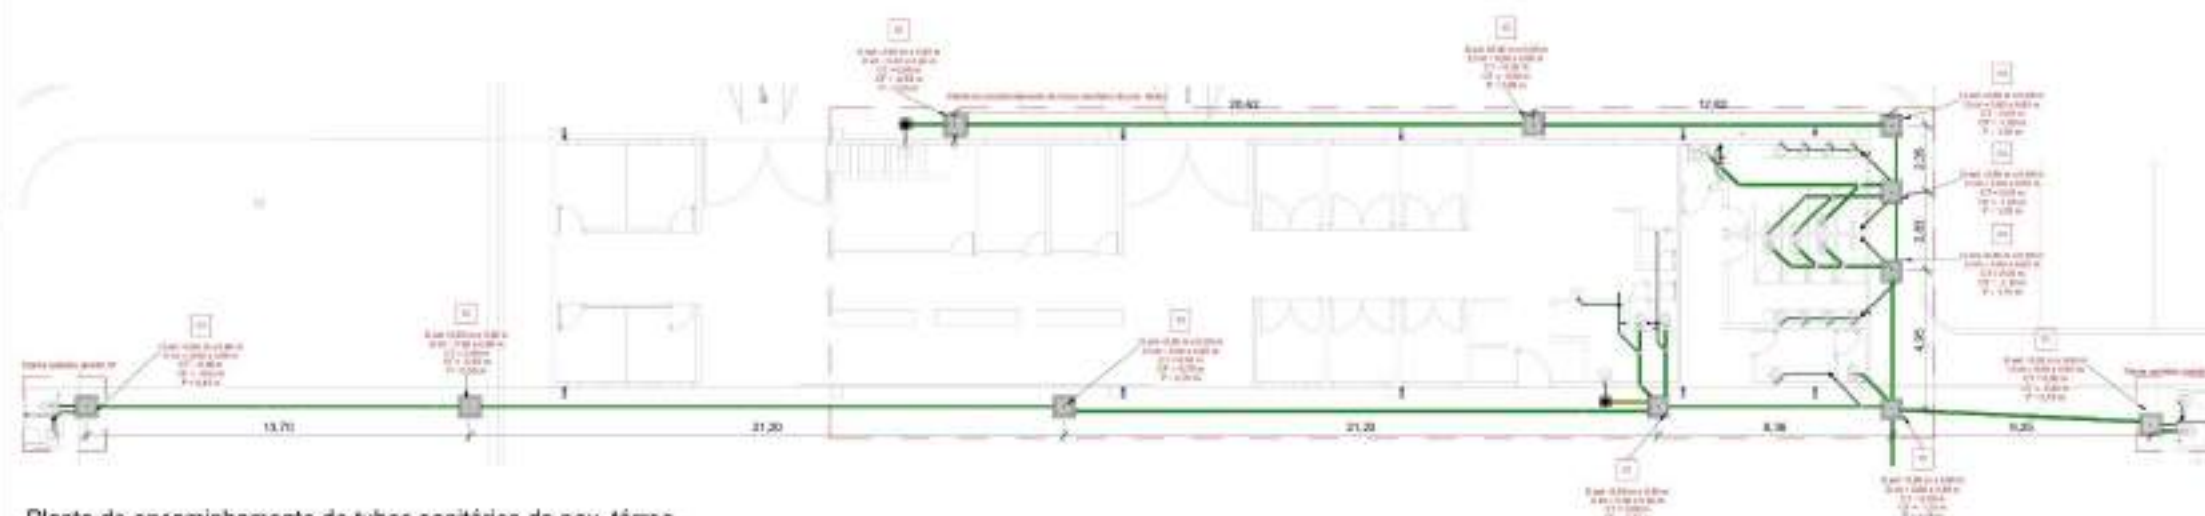

geral
Escala 1 : 100

[illegible]

 RESSENDE & ARAÚJO ENGENHARIA E PROJETOS		PROPOSTA Nº 001/2010	
Rua: ... CEP: ...		Rua: ... CEP: ...	
PROJETO HIDROSSANITÁRIO PLANTAS DE ESTUDO COMUNITÁRIO DE TUBOS HIDROSSANITÁRIOS DA FLORESTA			
PROPOSTA Nº 001/2010 DATA DE EMISSÃO: 10/01/2010		VALOR: R\$ 1.000,00	
ENDEREÇO: ... CIDADE: ...		ENDEREÇO: ... CIDADE: ...	

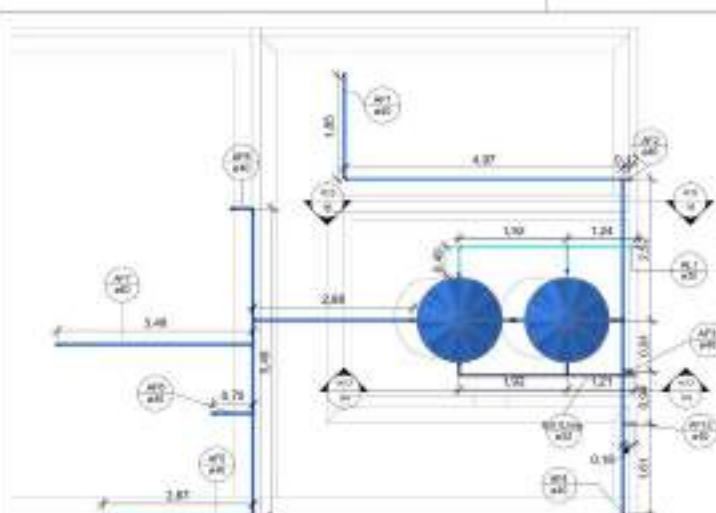

Planta Bambete

Exercice 1 : 60




Corte H13

Escala 1 : 25




Corte H12

Escala 1: 25

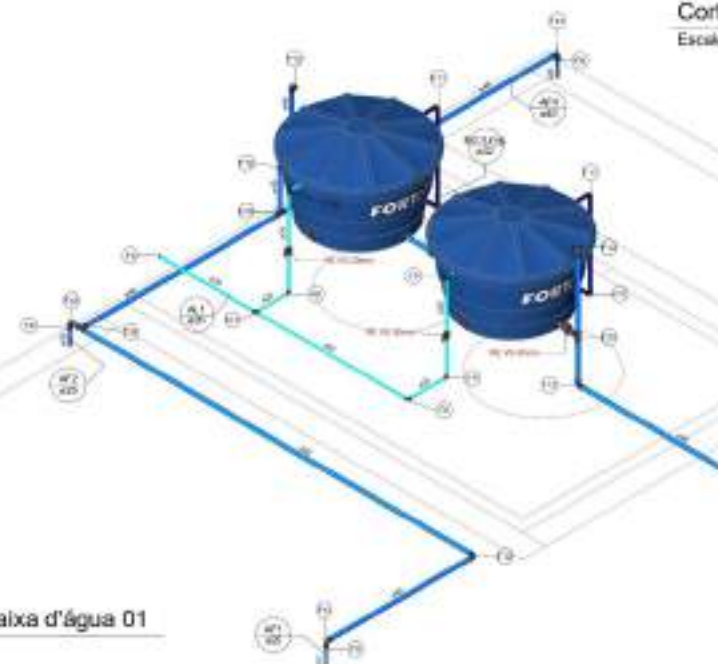

ISO caixa d'água 01

Exercises

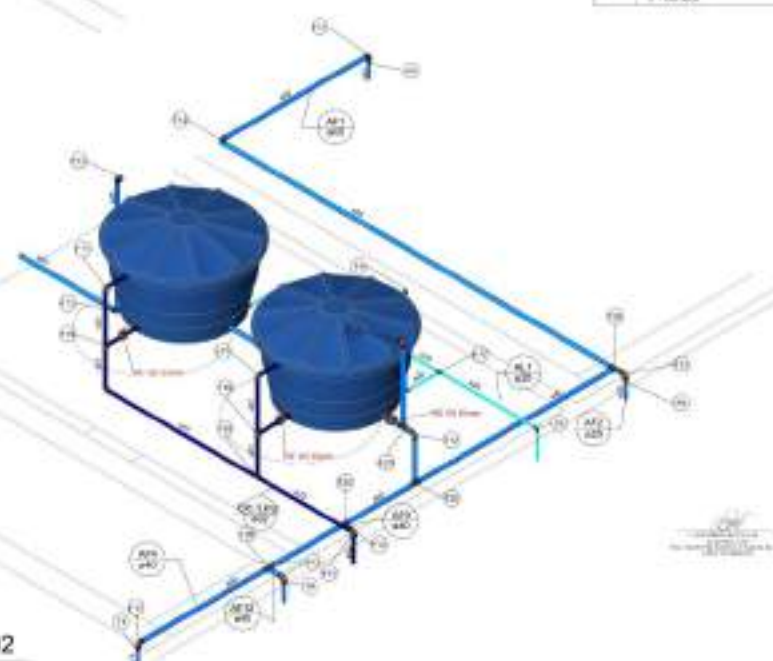

ISO caixa d'água 02

Escola

Plano de Instalação e materiais		
Quantidade	Descrição	Abreviatura
11	Arreio para 180 mm, Esgoto - TIGRE	Arreio para 180mm
2	Caixa de Gôndola Pequena (CGP) - TIGRE	CGP - 180
1	Caixa de Inspeção de Alvenaria	CI
11	Caixa Sifonada (CSM) 3 Estágios 180 x 118 x 50mm	CS 180x118x50
3	Ponta Gôndola Respingo Para 168mm, Esgoto - more	Ponta gôndola
2	Prolongador com entrada DN160, Esgoto - more	Prolongador
14	Prolongamento do Caixa Sifonada 180 x 106mm, Esgoto - TIGRE	Prolongador
3	Rato Gôndola 180 x 48mm	RG 106x48
1	Gôndola Rato Intermitente (Abacaxi)	GR Intermitente
11	Bacia Sanitária com Caixa Acoplada	BS (CI)
3	Chuveiro	CH
2	Mictório	MI
14	Torneira de mesa boca baixa para lavatório	LV
2	Torneira de mesa para cozinha	PM
5	Caixa de sobrelapso	Caixa de sobrelapso
2	Caixa para pia de cozinha	Caixa cozinha
9	Caixa sanitária	Caixa sanitária
2	Sifão para cozinha 1,12" x 1,12" x 1/2" alçapão 2' e tubo de 300 mm	Sifão cozinha 1,12x2x2'
14	Sifão para lavatório 1" x 1,12" com tubo de 330 mm	Sifão lavatório 1"x1,12"
9	Caixa d'água de polietileno, 1000 litros - Fostex	Caixa d'água
27	Piaçote 300mm esp. inox	Piaçote 300mm
3	Conexão de Bacia Para ABG Fostex	


[illegible]

Descrição – Valor por Unidade (Preço)		
Quantidade	Descrição	Código
3	Adaptador Soldavel com Anel para Canto d'Água 20 x 12	F1
3	Adaptador Soldavel com Anel para Canto d'Água 25 x 34	F2
8	Adaptador Soldavel com Anel para Canto d'Água 32 x 41	F3
7	Adaptador Soldavel com Anel para Canto d'Água 40 x 114	F4
3	Adaptador Soldavel com Anel para Canto d'Água 50 x 113	F5
27	Adaptador Soldavel Canto com Bolo e Nono para Registro 25 x 34", PVC Mancos, Água Fria - TIGRE	F6
1	Saco de Rebozo Soldavel Canto 28x20cm, PVC Mancos, Água Fria - TIGRE	F7
12	Saco de Rebozo Soldavel Longo 30x28cm, PVC Mancos, Água Fria - TIGRE	F8
12	Joelho 80° Soldavel 20cm, PVC Mancos, Água Fria - TIGRE	F9
34	Joelho 80° Soldavel 25cm, PVC Mancos, Água Fria - TIGRE	F10
8	Joelho 80° Soldavel 32cm, PVC Mancos, Água Fria - TIGRE	F11
24	Joelho 80° Soldavel 40cm, PVC Mancos, Água Fria - TIGRE	F12
32	Joelho 80° Soldavel com Buxia de Lado 25 x 34", PVC Mancos, Água Fria - TIGRE	F13
5	Linha Soldavel 20cm, PVC Mancos, Água Fria - TIGRE	F14
3	Linha Soldavel 25cm, PVC Mancos, Água Fria - TIGRE	F15
3	Linha Soldavel e com Buxia de Lado 25 x 34", PVC Mancos, Água Fria - TIGRE	F16
2	Tê Soldavel 20cm, Água Fria - TIGRE	F17
20	Tê Soldavel 25cm, PVC Mancos, Água Fria - TIGRE	F18
4	Tê Soldavel 32cm, PVC Mancos, Água Fria - TIGRE	F19
12	Tê Soldavel 40cm, PVC Mancos, Água Fria - TIGRE	F20

Tubos Registra - Água Fria			
Descrição	Abreviatura	Diâmetro	Carga nominal (kg)
Tubo Soldável Martens	PVC-6	20,00 mm	51,74
Tubo Soldável Martens	PVC-6	25,00 mm	110,49
Tubo Soldável Martens	PVC-5	32,00 mm	15,67
Tubo Soldável Martens	PVC-8	40,00 mm	86,16


REGISTROS E VALORES	
Quantidade	Descrição
1	Hidrômetro - Capacidade A - Qm = 1,5 m³/h
12	Registro de gaveto 3/4"
1	Registro de gaveto NPT parafusado 3/4" - Docofluidos
3	Registro de pressão Docofluidos 3/4" - Docofluidos
3	Registro lateral V5 Soldado 20mm - TIGRIS
3	Registro lateral V5 Soldado 20mm - TIGRIS
4	Registro lateral V5 Soldado 40mm - TIGRIS

[illegible]

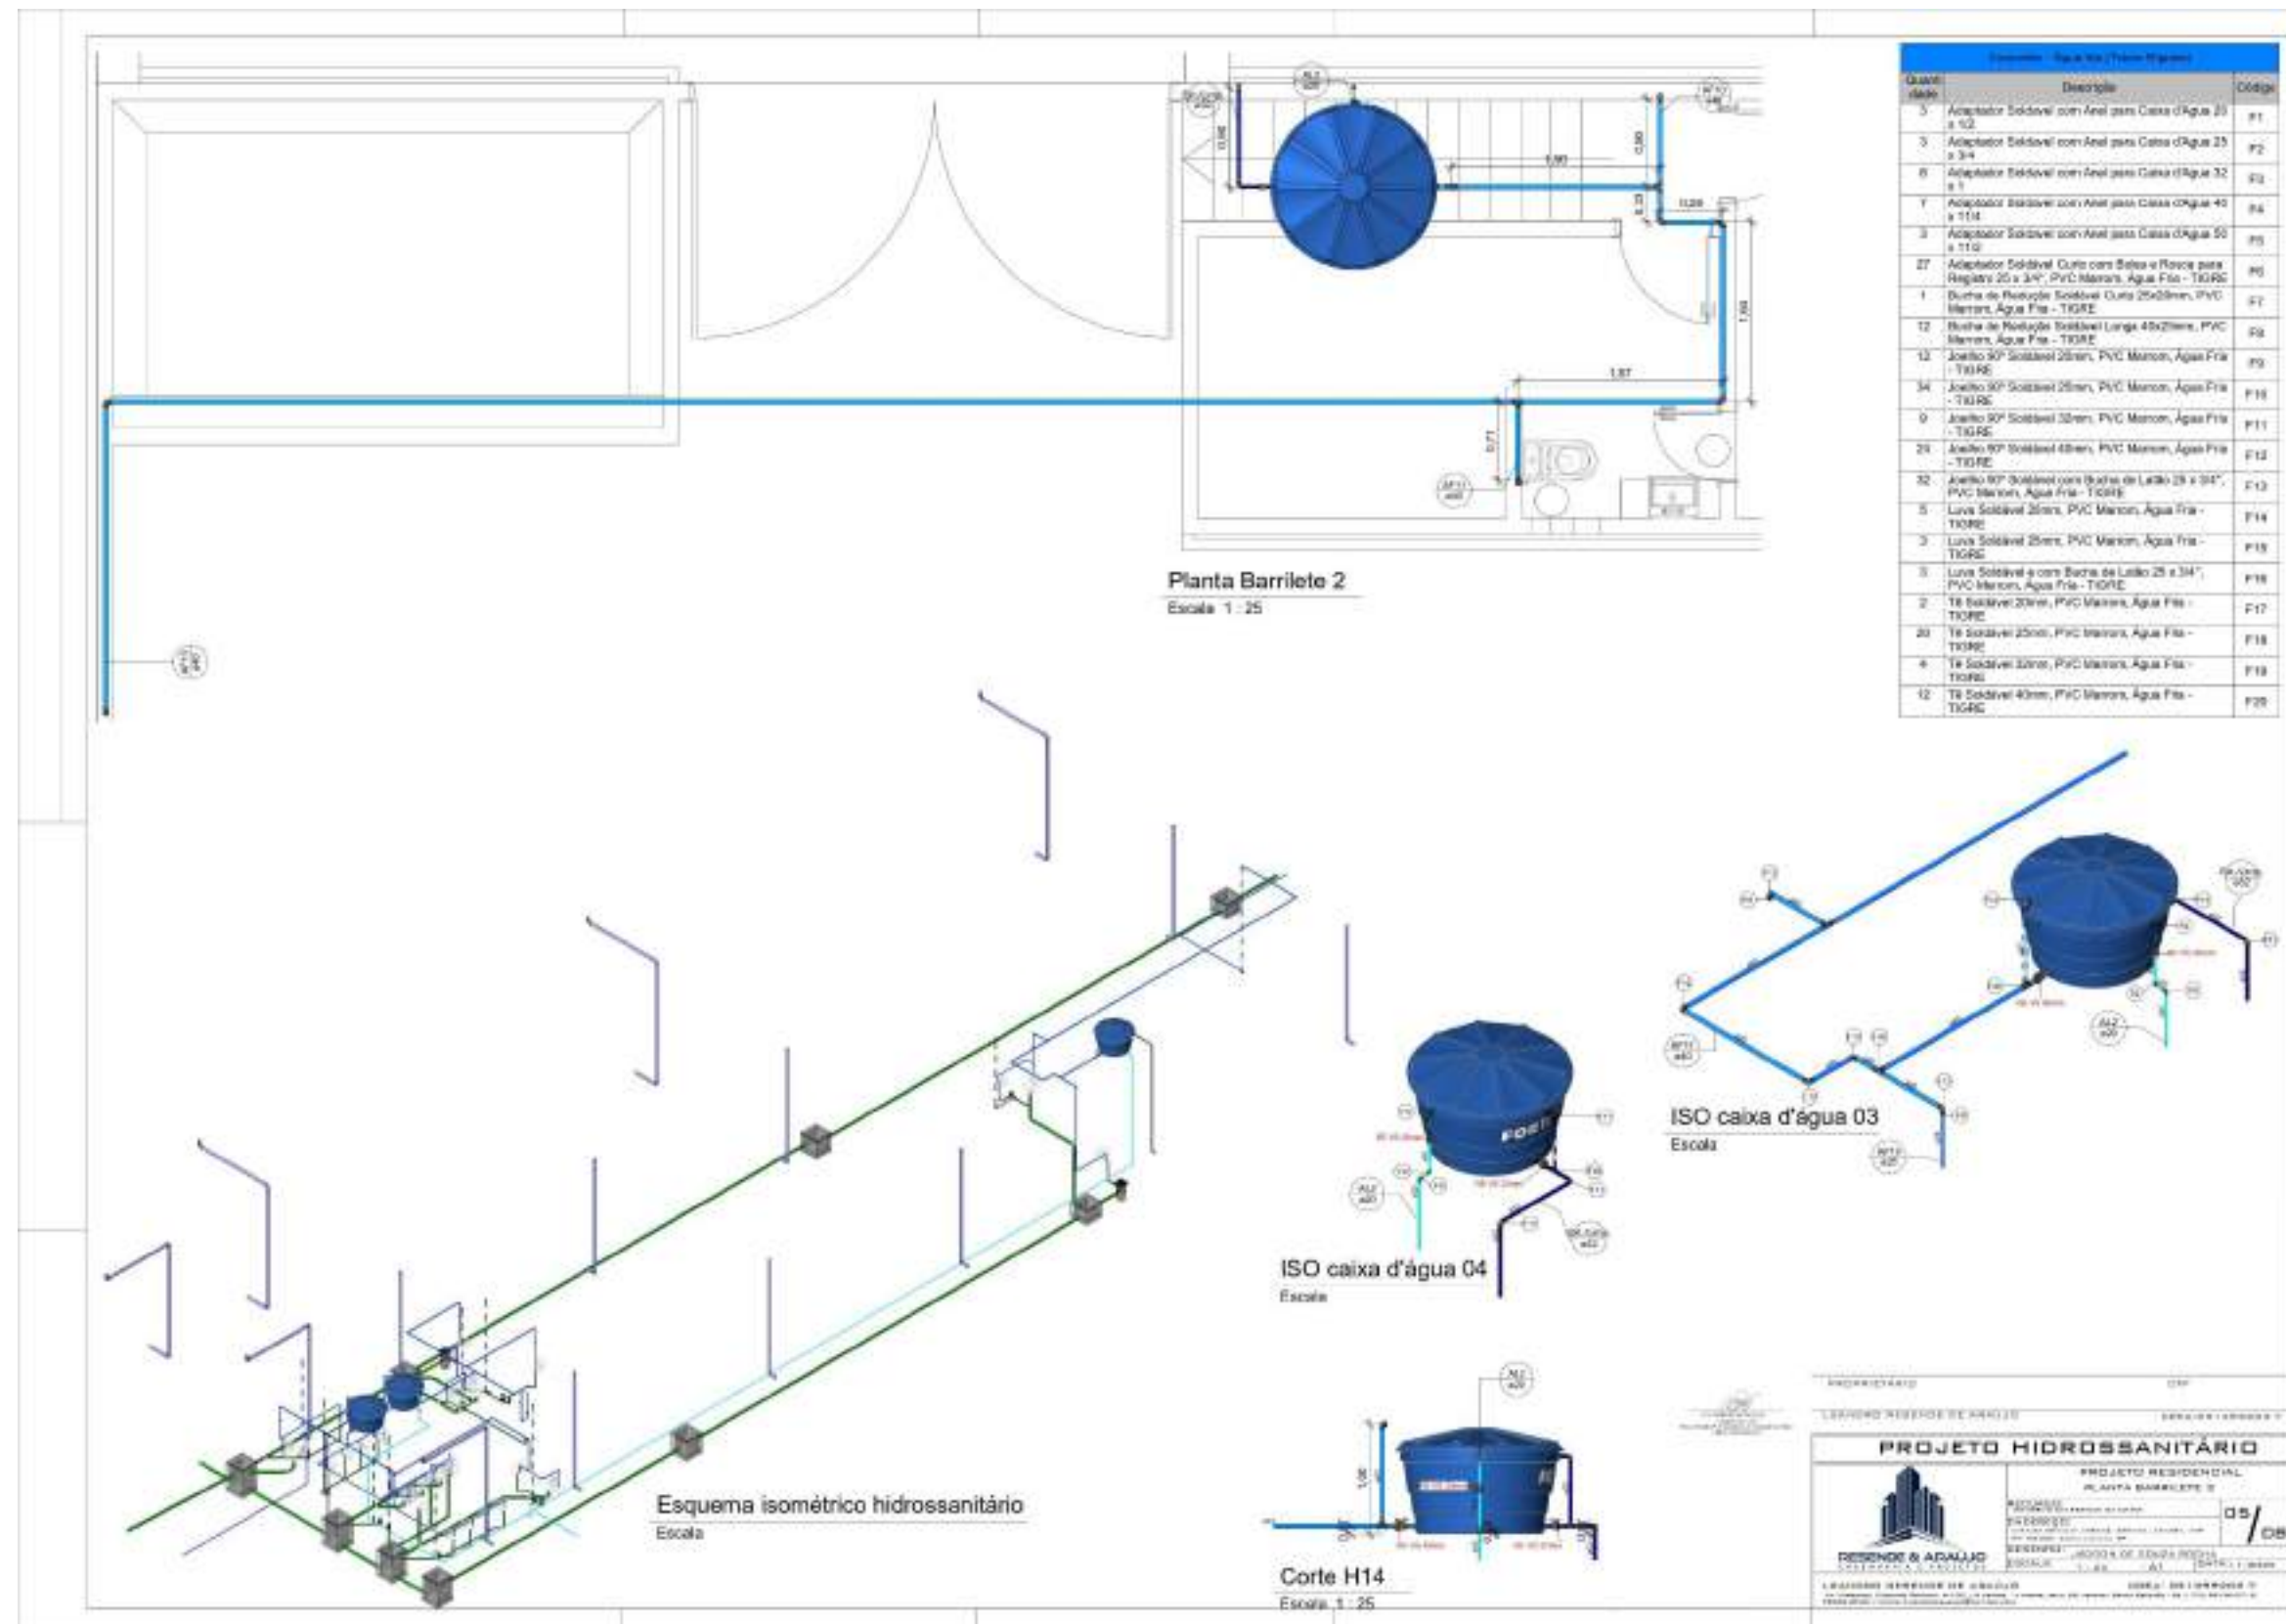




1.10.5 PÂNICO E INCÊNDIO

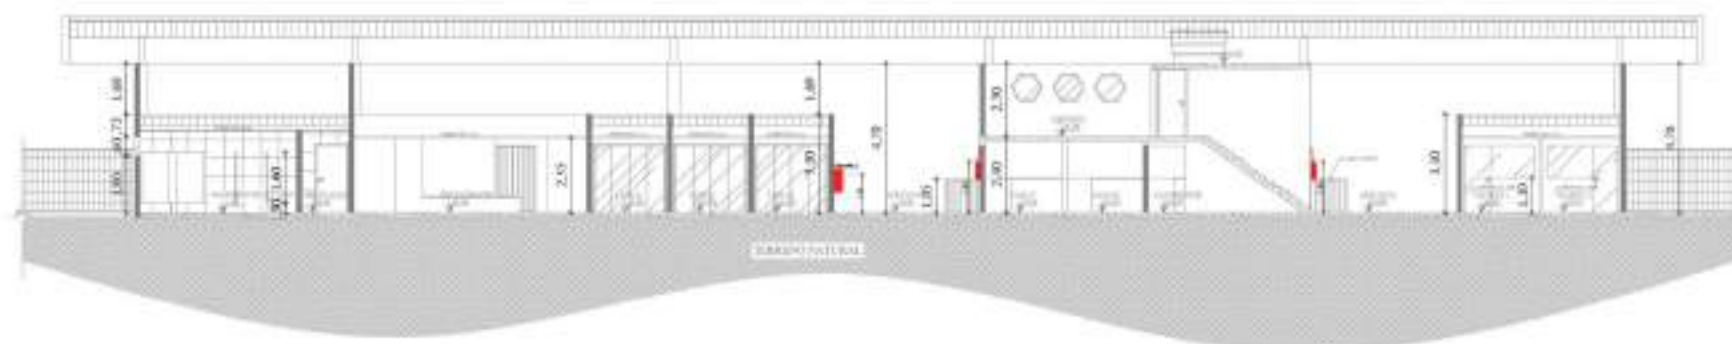

05 CORTE AA
ESCALA: 1:100

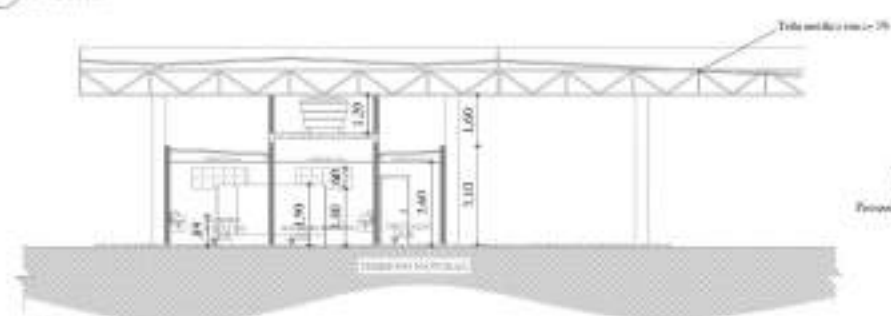

06 CORTE BB
ESCALA: 1:100



07 FACHADA LATERAL DIREITA
ESCALA: 1:100



08 FACHADA FRONTAL
ESCALA: 1:100

DESCRIÇÃO	ÁREA (m²)
Área Construída Total	4.170,35
Área Construída por, Arco	1.136,30
Área Construída por, superior	43,05

Quadro de materiais de construção				
Item	Descrição	Quantidade	Unidade	Valor (R\$)
1	Alvenaria de tijolo cerâmico 14x19x19	1.136,30	m²	1,50
2	Alvenaria de tijolo cerâmico 14x19x19	43,05	m²	1,50
3	Alvenaria de tijolo cerâmico 14x19x19	1.136,30	m²	1,50
4	Alvenaria de tijolo cerâmico 14x19x19	43,05	m²	1,50
PROPRIETÁRIO:  CNPJ: 05.129.920/37

LEANDRO RESENDE DE ARAÚJO CREA:051299203-7

PROJETO DE SEGURANÇA CONTRA INCÊNDIO

AMPLIAÇÃO E REVITALIZAÇÃO DO
TERMINAL RODOVIÁRIO DE SANTO ESTEVÃO-BA
CORTE AA, BB E FACHADAS

CLIENTE: Prefeitura Municipal de Santo Estevão-BA

ENCOMENDADO: Engenharia de Segurança Contra Incêndio

PROJETO: JESSICA PELLEGRINI


ESCALA: 1:125 A2


DATA: 10/2023

LEANDRO RESENDE DE ARAÚJO CREA:051299203-7

Av. Marechal Francisco Pinheiro, 1.111 - Centro, Santo Estevão, BA 45.075-000


contato@resende-araujo.com.br

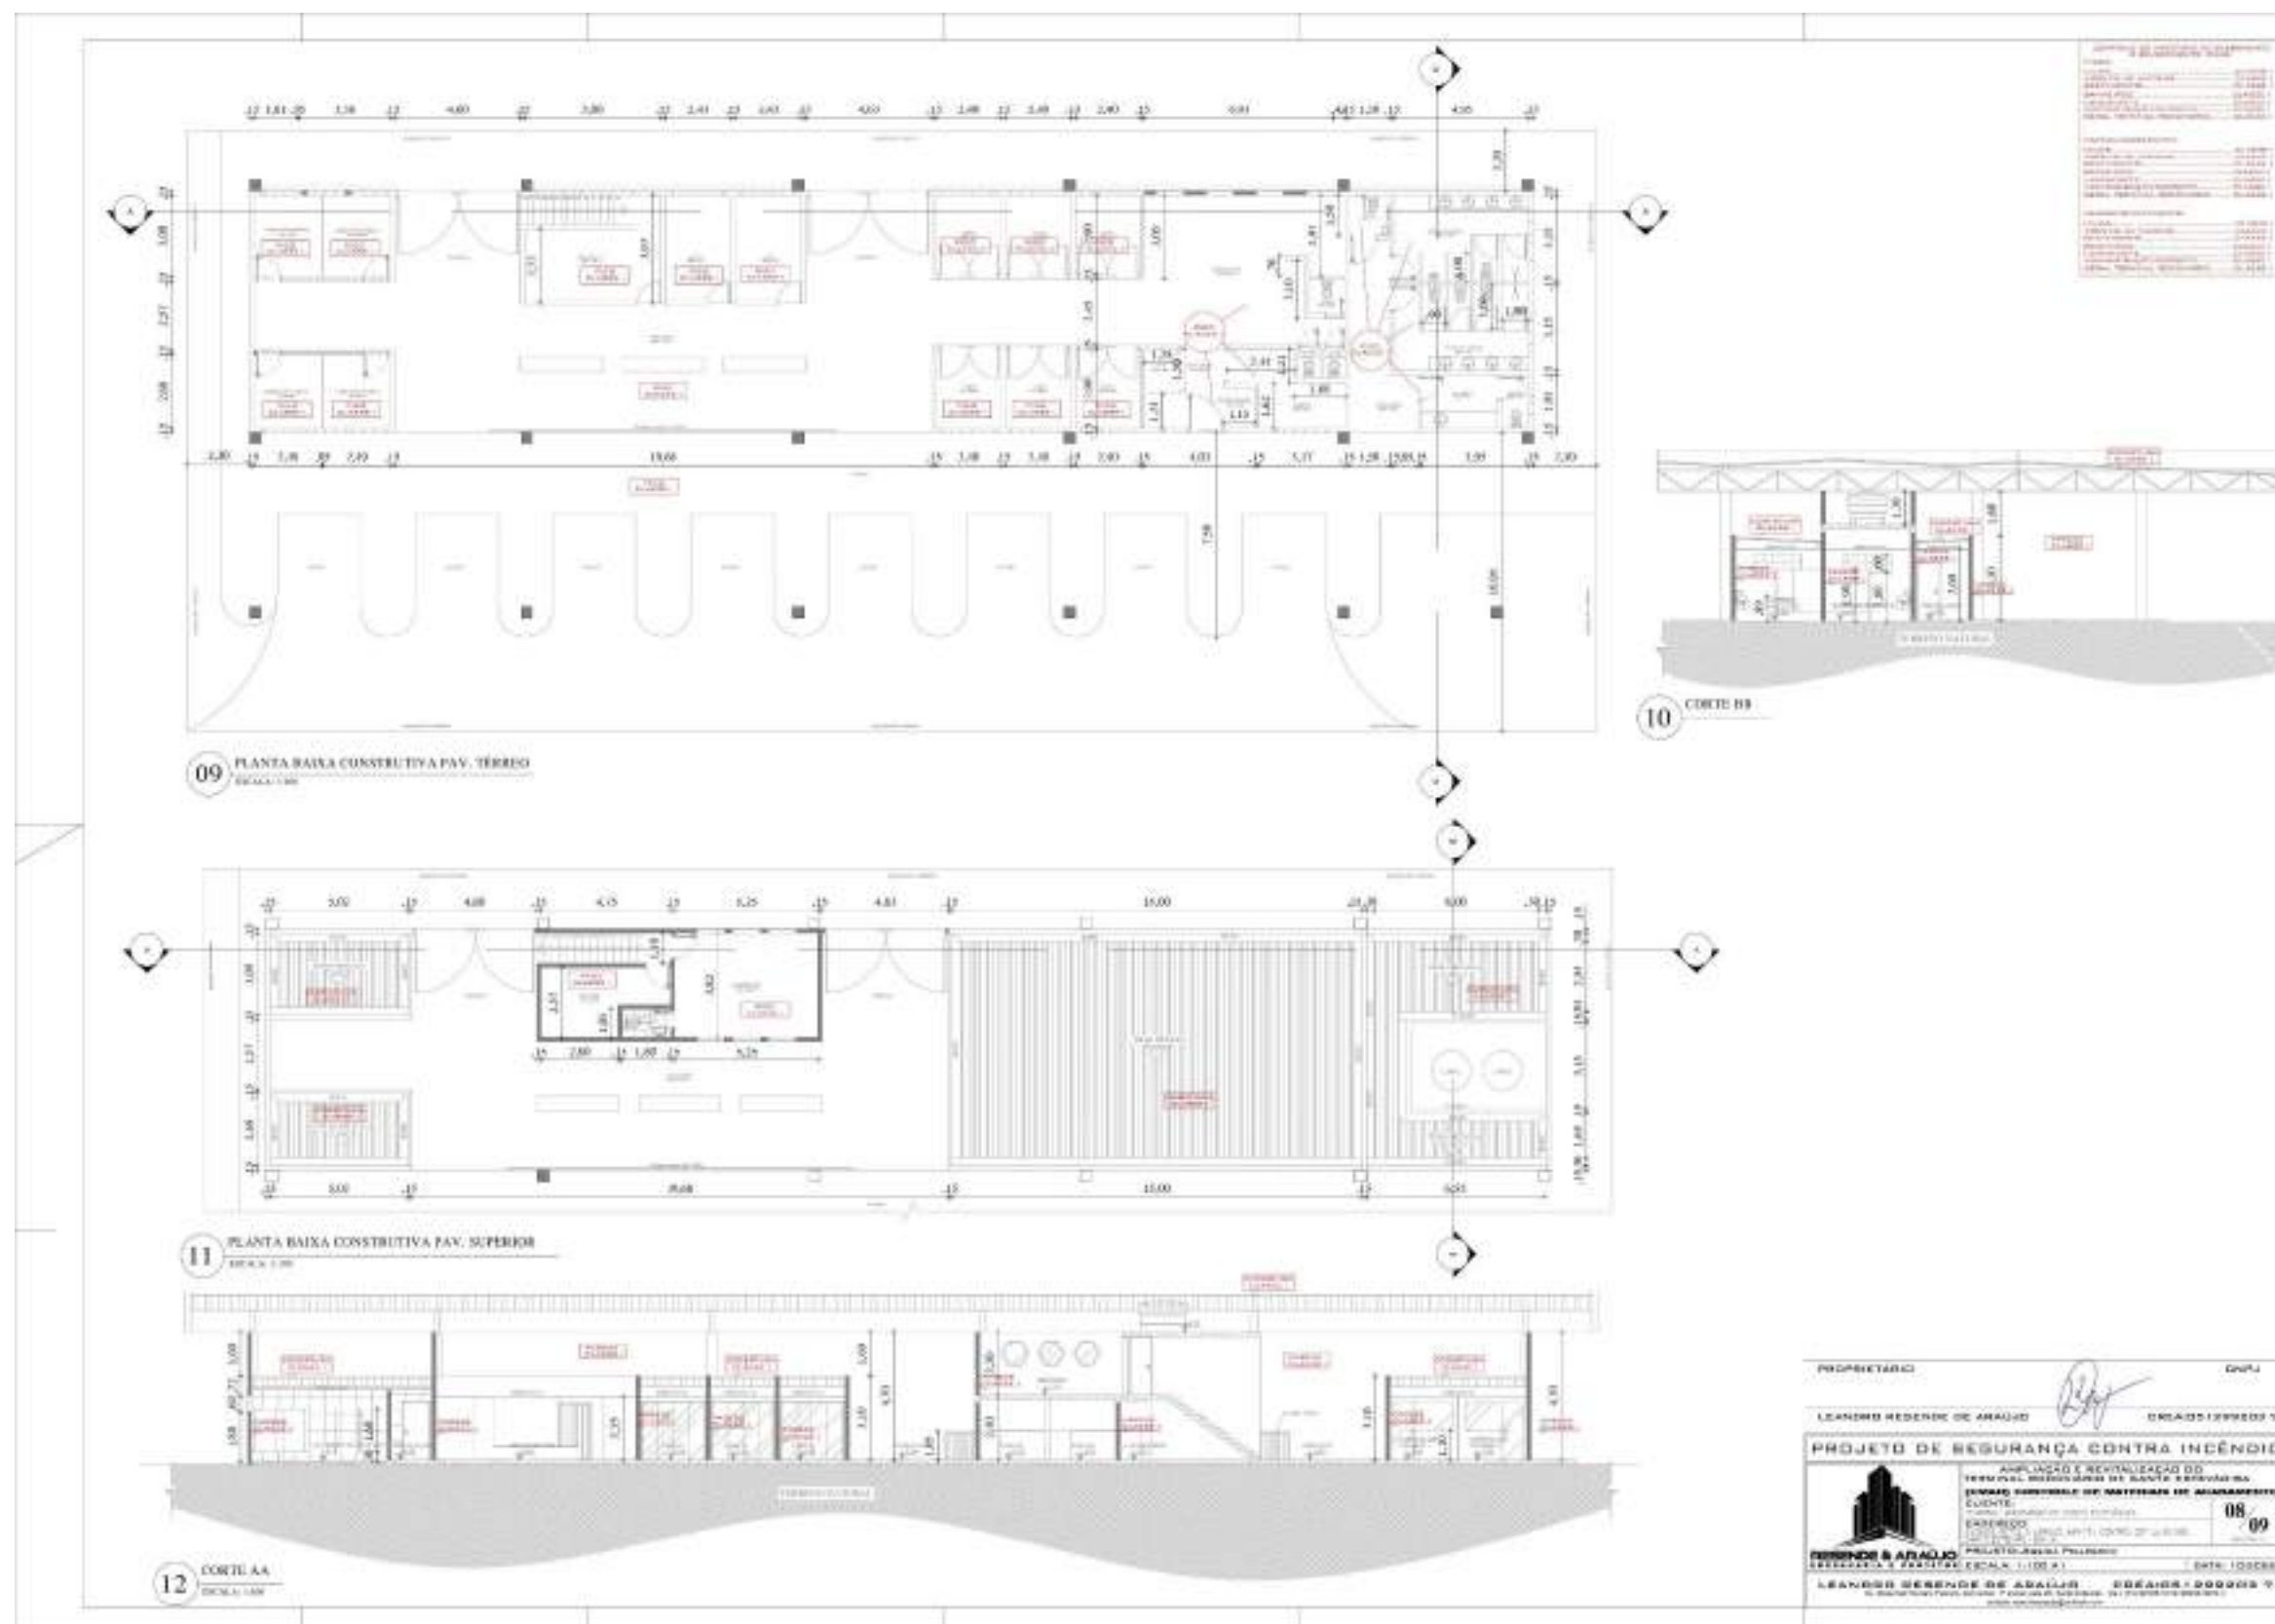

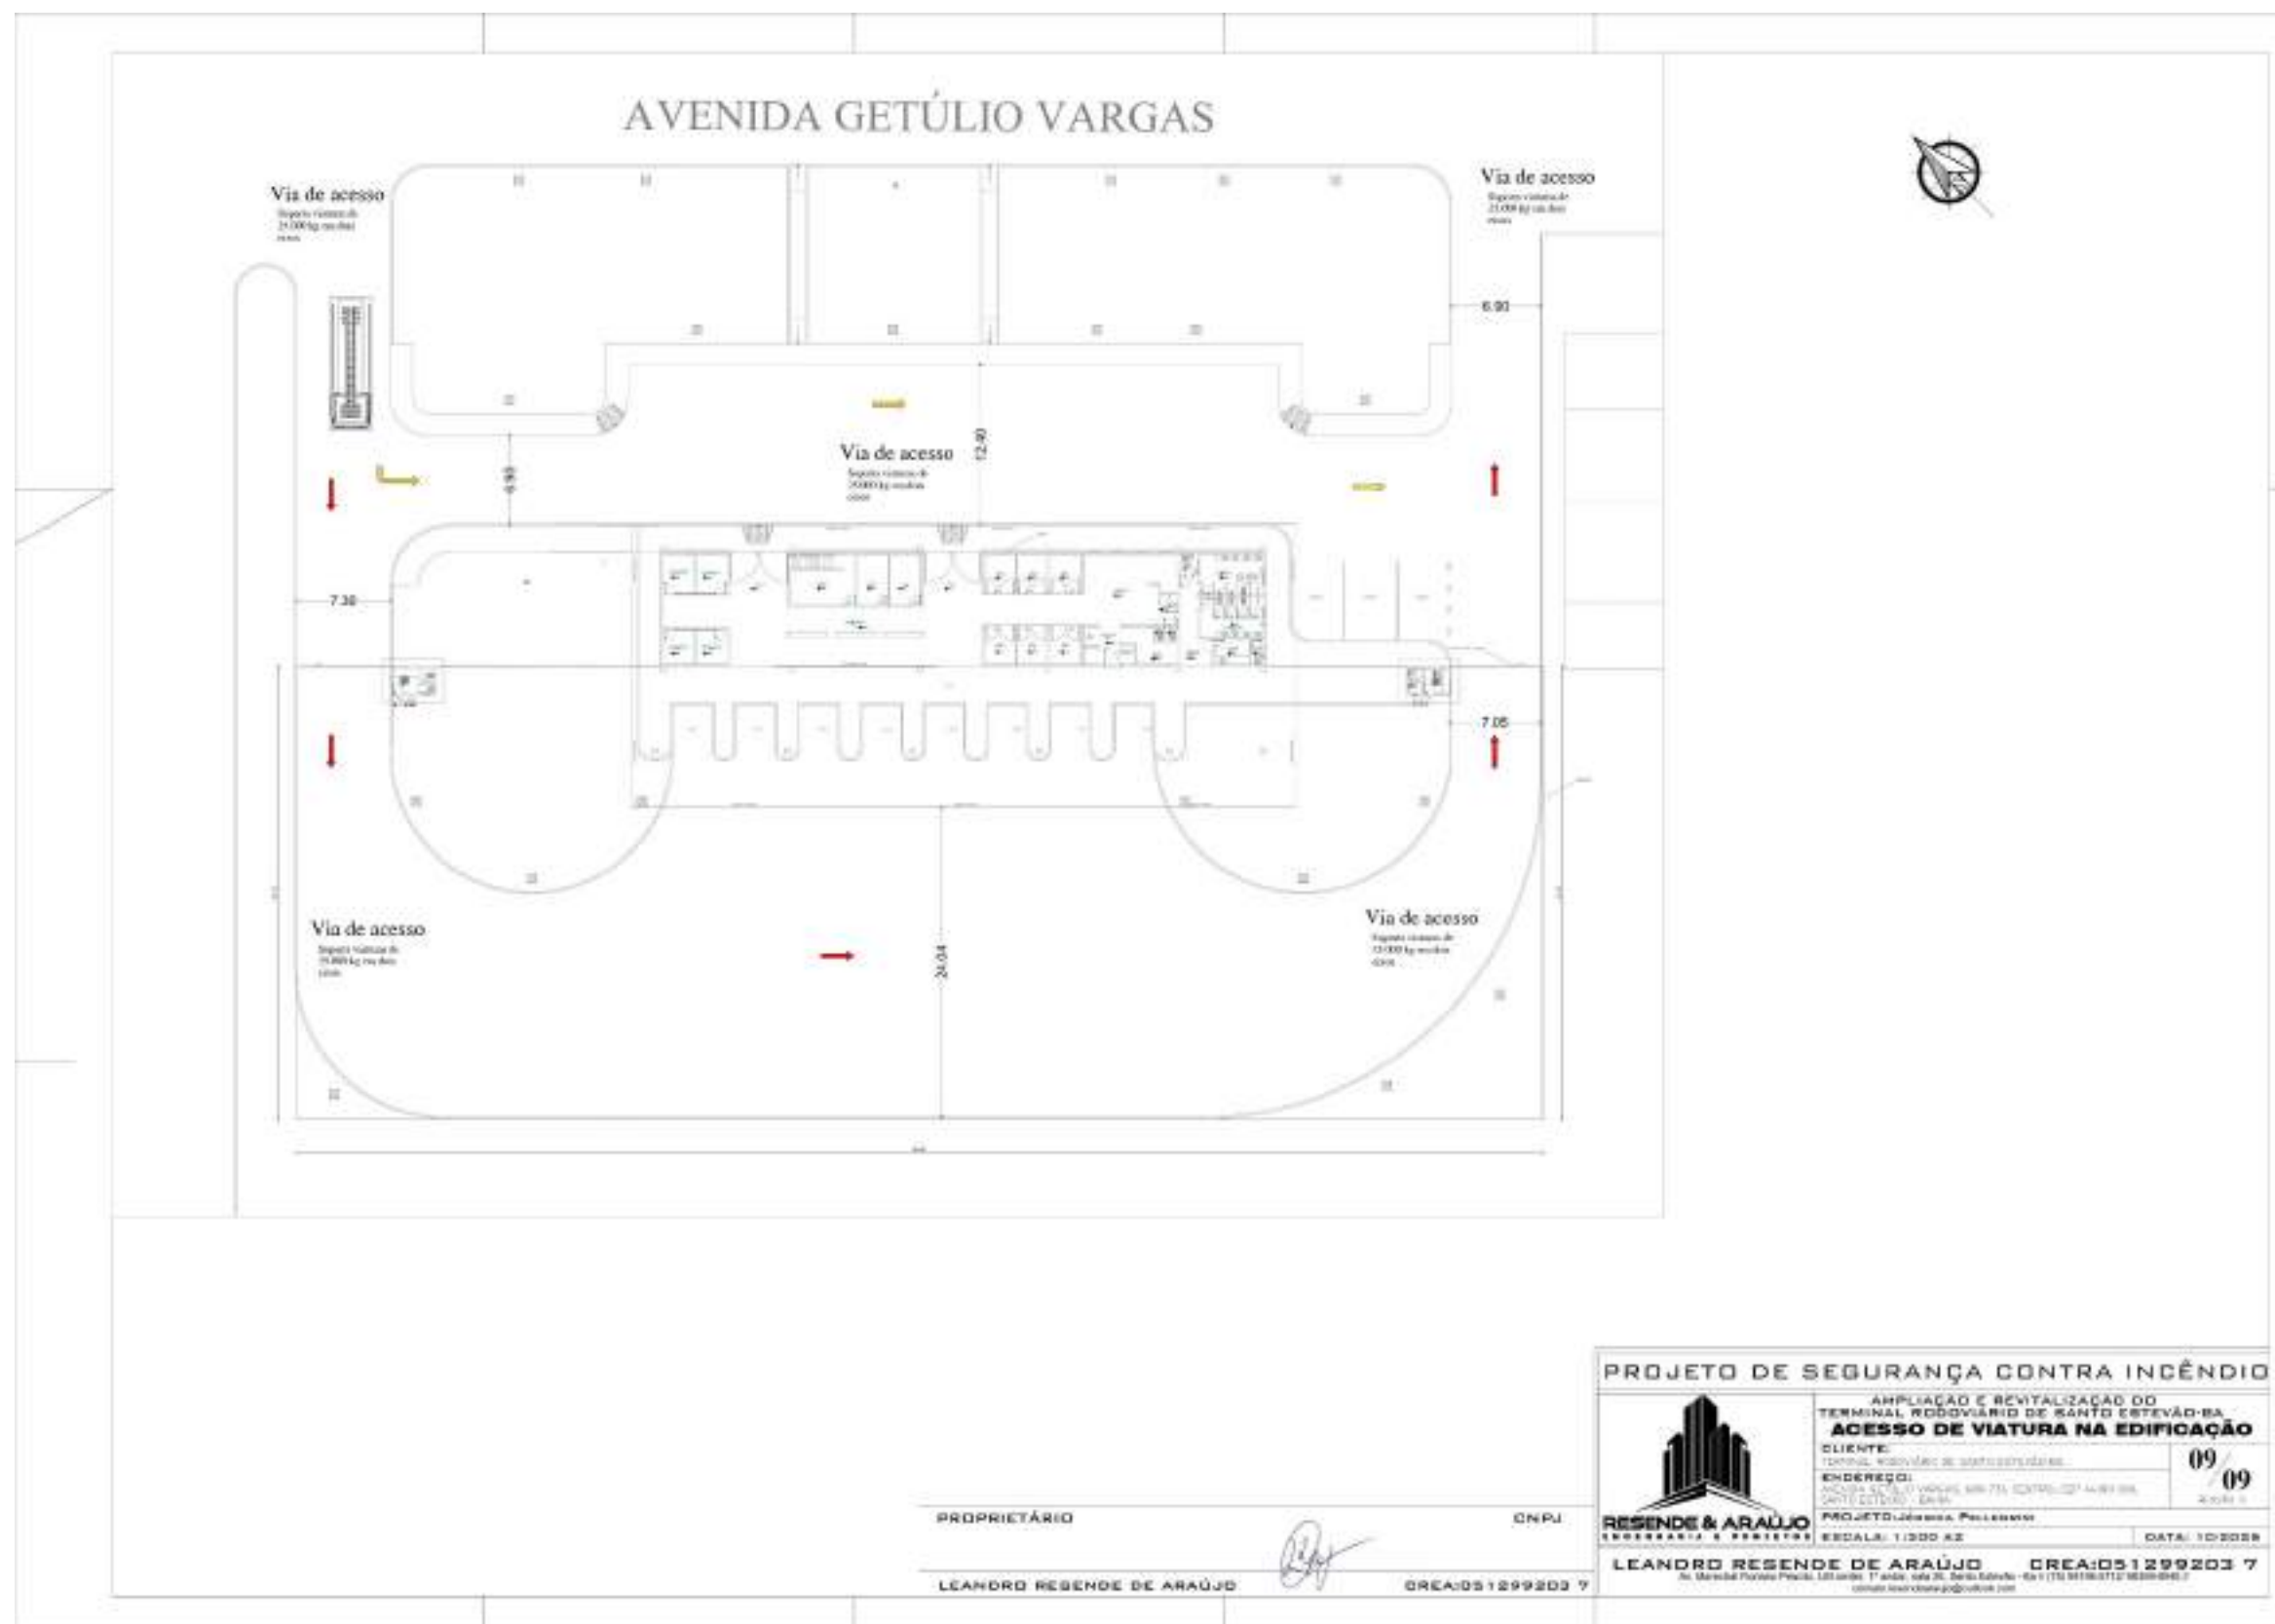



[illegible]

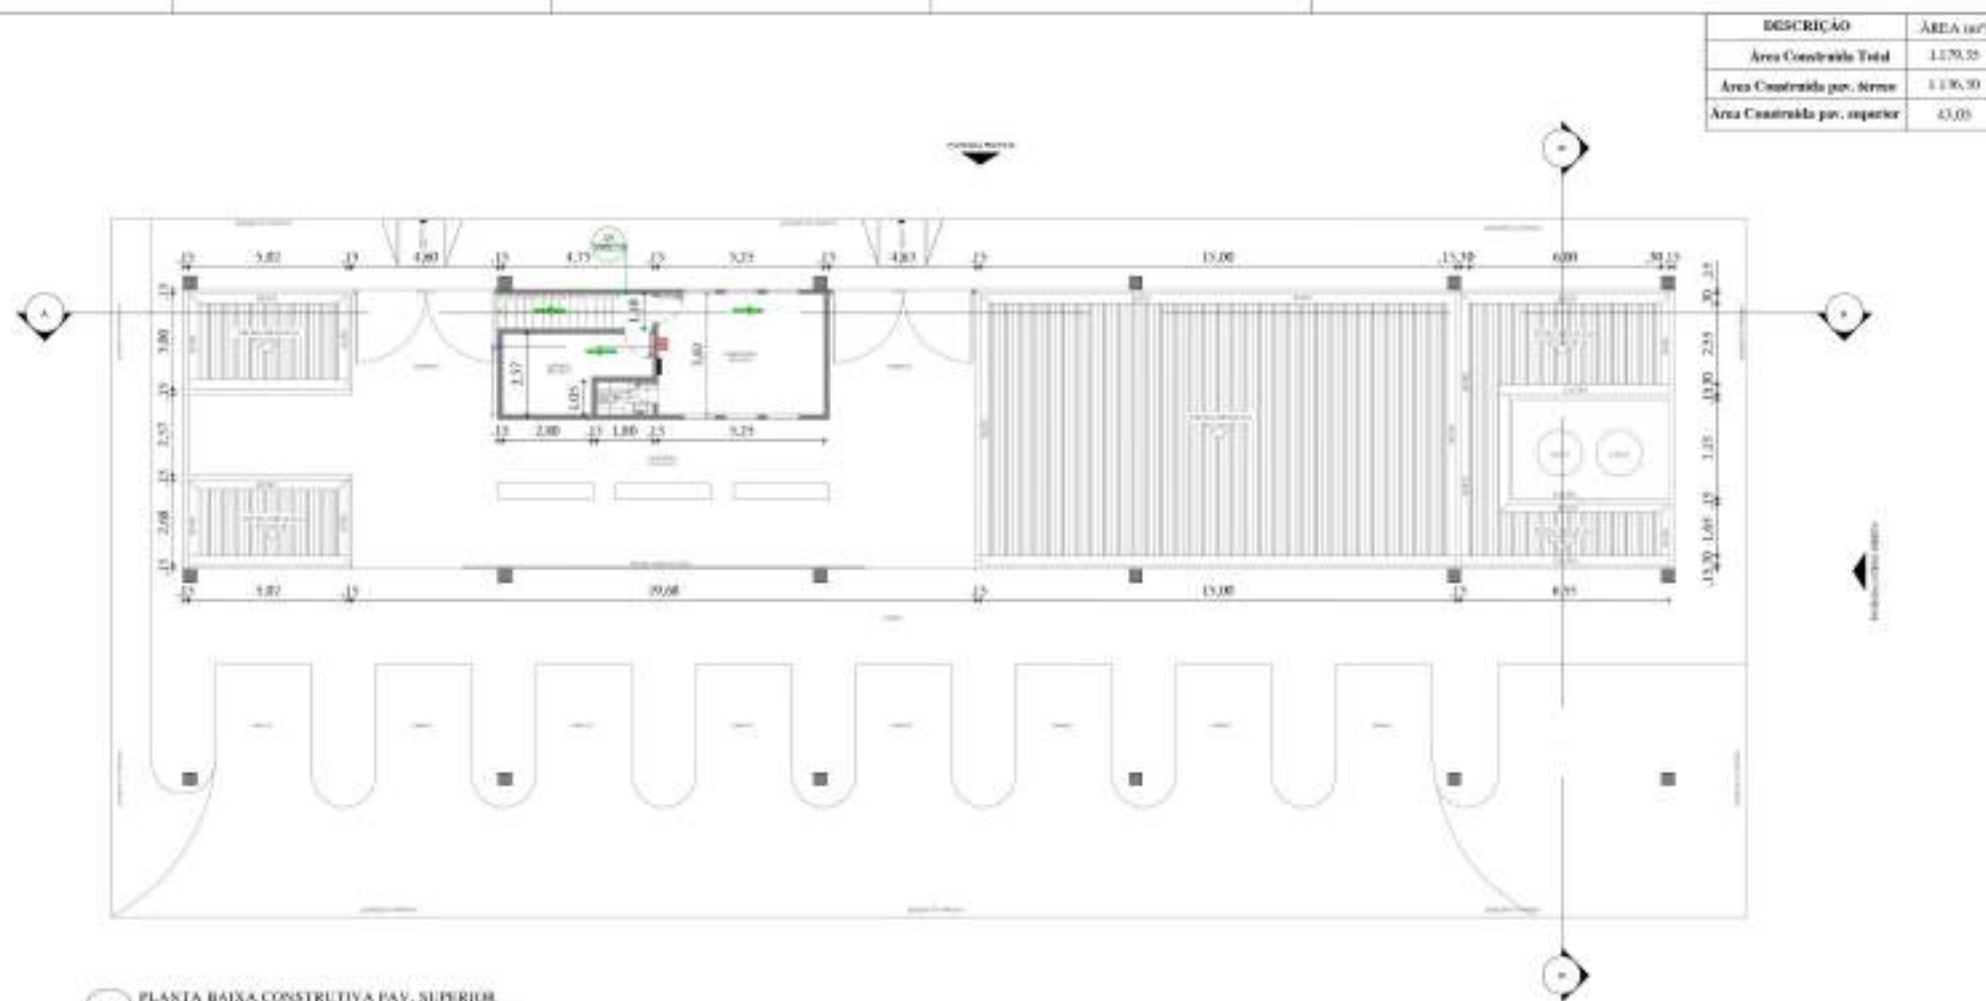

DESCRIÇÃO	ÁREA (m²)
Área Construída Total	4.170,35
Área Construída por, Arco	1.136,30
Área Construída por, superior	43,05

04 PLANTA BAIXA CONSTRUTIVA PAV. SUPERIOR
Escala: 1:100

Quadro de materiais e acabamentos de referência	
Item	Descrição
01	Revestimento de piso em cerâmica porcelanada 60x60 cm
02	Revestimento de parede em cerâmica porcelanada 30x45 cm
03	Revestimento de teto em gesso acartonado
04	Revestimento de piso em madeira laminada
05	Revestimento de parede em madeira laminada
06	Revestimento de teto em madeira laminada
07	Revestimento de piso em mármore
08	Revestimento de parede em mármore
09	Revestimento de teto em mármore
10	Revestimento de piso em granito
11	Revestimento de parede em granito
12	Revestimento de teto em granito
13	Revestimento de piso em vidro
14	Revestimento de parede em vidro
15	Revestimento de teto em vidro
16	Revestimento de piso em metal
17	Revestimento de parede em metal
18	Revestimento de teto em metal
19	Revestimento de piso em concreto
20	Revestimento de parede em concreto
21	Revestimento de teto em concreto
22	Revestimento de piso em madeira
23	Revestimento de parede em madeira
24	Revestimento de teto em madeira
25	Revestimento de piso em cerâmica
26	Revestimento de parede em cerâmica
27	Revestimento de teto em cerâmica
28	Revestimento de piso em vidro
29	Revestimento de parede em vidro
30	Revestimento de teto em vidro
31	Revestimento de piso em metal
32	Revestimento de parede em metal
33	Revestimento de teto em metal
34	Revestimento de piso em concreto
35	Revestimento de parede em concreto
36	Revestimento de teto em concreto
37	Revestimento de piso em madeira
38	Revestimento de parede em madeira
39	Revestimento de teto em madeira
40	Revestimento de piso em cerâmica
41	Revestimento de parede em cerâmica
42	Revestimento de teto em cerâmica
43	Revestimento de piso em vidro
44	Revestimento de parede em vidro
45	Revestimento de teto em vidro
46	Revestimento de piso em metal
47	Revestimento de parede em metal
48	Revestimento de teto em metal
49	Revestimento de piso em concreto
50	Revestimento de parede em concreto
51	Revestimento de teto em concreto
52	Revestimento de piso em madeira
53	Revestimento de parede em madeira
54	Revestimento de teto em madeira
55	Revestimento de piso em cerâmica
56	Revestimento de parede em cerâmica
57	Revestimento de teto em cerâmica
58	Revestimento de piso em vidro
59	Revestimento de parede em vidro
60	Revestimento de teto em vidro
61	Revestimento de piso em metal
62	Revestimento de parede em metal
63	Revestimento de teto em metal
64	Revestimento de piso em concreto
65	Revestimento de parede em concreto
66	Revestimento de teto em concreto
67	Revestimento de piso em madeira
68	Revestimento de parede em madeira
69	Revestimento de teto em madeira
70	Revestimento de piso em cerâmica
71	Revestimento de parede em cerâmica
72	Revestimento de teto em cerâmica
73	Revestimento de piso em vidro
74	Revestimento de parede em vidro
75	Revestimento de teto em vidro
76	Revestimento de piso em metal
77	Revestimento de parede em metal
78	Revestimento de teto em metal
79	Revestimento de piso em concreto
80	Revestimento de parede em concreto
81	Revestimento de teto em concreto
82	Revestimento de piso em madeira
83	Revestimento de parede em madeira
84	Revestimento de teto em madeira
85	Revestimento de piso em cerâmica
86	Revestimento de parede em cerâmica
87	Revestimento de teto em cerâmica
88	Revestimento de piso em vidro
89	Revestimento de parede em vidro
90	Revestimento de teto em vidro
91	Revestimento de piso em metal
92	Revestimento de parede em metal
93	Revestimento de teto em metal
94	Revestimento de piso em concreto
95	Revestimento de parede em concreto
96	Revestimento de teto em concreto
97	Revestimento de piso em madeira
98	Revestimento de parede em madeira
99	Revestimento de teto em madeira
100	Revestimento de piso em cerâmica



PROPRIETÁRIO	CNPJ
LEANDRO RESENDE DE ARAÚJO	0512992037
PROJETO DE SEGURANÇA CONTRA INCÊNDIO	
AMPLIAÇÃO E REVITALIZAÇÃO DO TERMINAL RODOVIAÁRIO DE SANTO ESTEVÃO-BA PLANTA CONSTRUTIVA DO PAV. SUPERIOR	
CLIENTE:	06/09
ENDEREÇO:	06/09
PROJETO: JESSICA FELLEIRI	06/09
ESCALA: 1:125 A2	DATA: 10/2023
LEANDRO RESENDE DE ARAÚJO 0512992037	



Quadro Resumo das Áreas

Item	Área (m²)	Indicação
Área construída	11.79,35	

PROPRIETÁRIO

CNPJ

LEANDRO RESENDE DE ARAÚJO

CREA:051299203-7

PROJETO DE SEGURANÇA CONTRA INCÊNDIO



RESENDE & ARAÚJO
ENGENHARIA E PROJETOS

LEANDRO RESENDE DE ARAÚJO

Av. Marechal Floriano Peixoto, nº108, 1º andar, sala 26, centro, Santo Estevão - BA (75) 99196.5712/ 98368-8940
e-mail: leandresende@outlook.com

AMPLIAÇÃO E REVITALIZAÇÃO DO
TERMINAL RODOVIÁRIO DE SANTO ESTEVÃO-BA
PLANTA DE LOCALIZAÇÃO

PROPRIETÁRIO:

TERMINAL RODOVIÁRIO DE SANTO ESTEVÃO

ENDEREÇO:
Av. Getúlio Vargas, nº689-731, Centro,
Santo Estevão-Ba, CEP:44193-800

DESENHO: JESSICA REISBRUN

ESCALA: S/ ESCALA -A2

01/09

REVISÃO: 02

DATA: 09/2025

CREA:051299203-7



Quadro Resumo das Áreas

Item	Área (m²)
Área construída	1179,35

PROPRIETÁRIO

CNPJ

LEANDRO RESENDE DE ARAÚJO

CREA:051299203-7

PROJETO DE SEGURANÇA CONTRA INCÊNDIO

AMPLIAÇÃO E REVITALIZAÇÃO DO
TERMINAL RODoviÁRIO DE SANTO ESTEVÃO-BA

PLANTA DE SITUAÇÃO

PROPRIETÁRIO:

TERMINAL RODoviÁRIO DE SANTO ESTEVÃO

ENDEREÇO:
Av. Getúlio Vargas, nº689-731, Centro,
Santo Estevão-Ba, CEP:44190-000

DESENHO: JESSICA PELLEGRINI

ESCALA: S/ ESCALA-A2

02/02
REVISÃO: 00

DATA: 09/2025

LEANDRO RESENDE DE ARAÚJO

CREA:051299203-7

Av. Marechal Floriano Peixoto, nº100, L.M. center, 1º andar, sala 26, centro, Santo Estevão - Ba / (75) 99194-5712/98366-8848 /
contato.resende@outlook.com



1.11 MEMÓRIA DE CÁLCULO DE QUANTITATIVOS

 SECRETARIA DE INFRAESTRUTURA Obra AMPLIAÇÃO E REQUALIFICAÇÃO DO TERMINAL RODOVIÁRIO DE MUNICÍPIO DE SANTO ESTÊVÃO - BA					
Memória de Cálculo					
Item	Código	Banco	Descrição	Und	Quant.
1			SERVIÇOS PRELIMINARES		1
1.1	103689	SINAPI	FORNECIMENTO E INSTALAÇÃO DE PLACA DE OBRA COM CHAPA GALVANIZADA E ESTRUTURA DE MADEIRA. AF_03/2022_PS	m²	6
1.2	99059	SINAPI	LOCAÇÃO CONVENCIONAL DE OBRA, UTILIZANDO GABARITO DE TÁBUAS CORRIDAS PONTALETADAS A CADA 2,00M - 2 UTILIZAÇÕES. AF_03/2024	M	31,5
2			PROJETO EXECUTIVO, ESTRUTURAL E COMPLEMENTARES		1
2.1	90778	SINAPI	ENGENHEIRO CIVIL DE OBRA PLENO COM ENCARGOS COMPLEMENTARES	H	176
2.2	90769	SINAPI	ARQUITETO DE OBRA PLENO COM ENCARGOS COMPLEMENTARES	H	176
3			CANTEIRO DE OBRA		1
3.1	98459	SINAPI	TAPUME COM TELHA METÁLICA. AF_03/2024	m²	126
3.2	5158	ORSE	Sinalização Diurna com Tela tapume em pvc - 10 usos	m	126
3.3	5152	ORSE	Sinalização com Caveleto Plástico Desmontável	un	10
4			DEMOLIÇÃO E BOTA-FORA		1
4.1	18	ORSE	Demolição de piso cerâmico ou ladrilho	m²	450,8855
4.2	6	ORSE	Demolição de alvenaria de bloco cerâmico e=0,09m - revestida	m³	33,48

4.3	100979	SINAPI	CARGA, MANOBRAS E DESCARGA DE SOLOS E MATERIAIS GRANULARES EM CAMINHÃO BASCULANTE 14 M³ - CARGA COM ESCAVADEIRA HIDRÁULICA (CAÇAMBA DE 1,20 M³ / 155 HP) E DESCARGA LIVRE (UNIDADE: M3). AF_07/2020	m³	678,118
4.4	95876	SINAPI	TRANSPORTE COM CAMINHÃO BASCULANTE DE 14 M³, EM VIA URBANA PAVIMENTADA, DMT ATÉ 30 KM (UNIDADE: M3XKM). AF_07/2020	M3XKM	3390,6
5			ESTRUTURA E ALVENARIA DE VEDAÇÃO		1
5.1	103358	SINAPI	ALVENARIA DE VEDAÇÃO DE BLOCOS CERÂMICOS FURADOS NA HORIZONTAL DE 11,5X19X29 CM (ESPESSURA 11,5 CM) E ARGAMASSA DE ASSENTAMENTO COM PREPARO EM BETONEIRA. AF_12/2021	m²	93,99
5.2	105021	SINAPI	VERGA PRÉ-MOLDADA COM ATÉ 1,5 M DE VÃO, ESPESSURA DE *15* CM. AF_03/2024	M	8,54
5.3	101162	SINAPI	ALVENARIA DE VEDAÇÃO COM ELEMENTO VAZADO DE CERÂMICA (COBOGÓ) DE 7X20X20CM E ARGAMASSA DE ASSENTAMENTO COM PREPARO EM BETONEIRA. AF_05/2020	m²	3,66
5.4	105039	SINAPI	CONTRAVERGA PRÉ-FABRICADA, ESPESSURA DE *15* CM. AF_03/2024	M	6,3
5.5	101162	SINAPI	ALVENARIA DE VEDAÇÃO COM ELEMENTO VAZADO DE CERÂMICA (COBOGÓ) DE 7X20X20CM E ARGAMASSA DE ASSENTAMENTO COM PREPARO EM BETONEIRA. AF_05/2020	m²	1
5.6	93202	SINAPI	FIXAÇÃO (ENCUNHAMENTO) DE ALVENARIA DE VEDAÇÃO COM TIJOLO MACIÇO. AF_03/2024	M	33,9
5.7	3310	ORSE	Chapisco em parede com argamassa traço t1 - 1:3 (cimento / areia) - Revisado 08/2015	m²	187,98
5.8	3314	ORSE	Reboco ou emboço interno, de parede, com argamassa traço t6 - 1:2:10 (cimento/ cal / areia), espessura 1,5 cm	m²	187,98
5.9	96527	SINAPI	ESCAVAÇÃO MANUAL PARA VIGA BALDRAME OU SAPATA CORRIDA (INCLUINDO ESCAVAÇÃO PARA COLOCAÇÃO DE FÓRMAS). AF_01/2024	m³	10,2096
5.10	101616	SINAPI	PREPARO DE FUNDO DE VALA COM LARGURA MENOR QUE 1,5 M (ACERTO DO SOLO NATURAL). AF_08/2020	m²	5,12

5.11	96619	SINAPI	LASTRO DE CONCRETO MAGRO, APLICADO EM BLOCOS DE COROAMENTO OU SAPATAS, ESPESSURA DE 5 CM. AF_01/2024	m²	0,512
5.12	104919	SINAPI	ARMAÇÃO DE SAPATA ISOLADA, VIGA BALDRAME E SAPATA CORRIDA UTILIZANDO AÇO CA-50 DE 10 MM - MONTAGEM. AF_01/2024	KG	199,334916
5.13	96529	SINAPI	FABRICAÇÃO, MONTAGEM E DESMONTAGEM DE FÔRMA PARA SAPATA, EM MADEIRA SERRADA, E=25 MM, 1 UTILIZAÇÃO. AF_01/2024	m²	30,416
5.14	96558	SINAPI	CONCRETAGEM DE SAPATA, FCK 30 MPA, COM USO DE BOMBA - LANÇAMENTO, ADENSAMENTO E ACABAMENTO. AF_01/2024	m³	1,024
5.15	96555	SINAPI	CONCRETAGEM DE BLOCO DE COROAMENTO OU VIGA BALDRAME, FCK 30 MPA, COM USO DE JERICA - LANÇAMENTO, ADENSAMENTO E ACABAMENTO. AF_01/2024	m³	2,5296
5.16	98557	SINAPI	IMPERMEABILIZAÇÃO DE SUPERFÍCIE COM EMULSÃO ASFÁLTICA, 2 DEMÃOS. AF_09/2023	m²	2,5296
5.17	72	ORSE	Reaterro manual de valas, com compactação utilizando sêpo, sem controle do grau de compactação	m³	4,1264
5.18	100975	SINAPI	CARGA, MANOBRA E DESCARGA DE SOLOS E MATERIAIS GRANULARES EM CAMINHÃO BASCULANTE 14 M³ - CARGA COM PÁ CARREGADEIRA (CAÇAMBA DE 1,7 A 2,8 M³ / 128 HP) E DESCARGA LIVRE (UNIDADE: M3). AF_07/2020	m³	7,604
5.19	95876	SINAPI	TRANSPORTE COM CAMINHÃO BASCULANTE DE 14 M³, EM VIA URBANA PAVIMENTADA, DMT ATÉ 30 KM (UNIDADE: M3XKM). AF_07/2020	M3XKM	38,02
5.20	92411	SINAPI	MONTAGEM E DESMONTAGEM DE FÔRMA DE PILARES RETANGULARES E ESTRUTURAS SIMILARES, PÉ-DIREITO SIMPLES, EM MADEIRA SERRADA, 2 UTILIZAÇÕES. AF_09/2020	m²	24,64
5.21	139	ORSE	Aço CA - 25 Ø 6,3 a 12,5mm, inclusive corte, dobragem, montagem e colocacao de ferragens nas formas, para superestruturas e fundações - R1	kg	257,063378
5.22	103669	SINAPI	CONCRETAGEM DE PILARES, FCK = 25 MPA, COM USO DE BALDES - LANÇAMENTO, ADENSAMENTO E ACABAMENTO. AF_02/2022	m³	1,176

5.23	92482	SINAPI	MONTAGEM E DESMONTAGEM DE FÔRMA DE LAJE MACIÇA, PÉ-DIREITO SIMPLES, EM MADEIRA SERRADA, 1 UTILIZAÇÃO. AF_09/2020	m²	61,5
5.24	103682	SINAPI	CONCRETAGEM DE VIGAS E LAJES, FCK=25 MPA, PARA QUALQUER TIPO DE LAJE COM BALDES EM EDIFICAÇÃO TÉRREA - LANÇAMENTO, ADENSAMENTO E ACABAMENTO. AF_02/2022	m³	9,15072
5.25	101792	SINAPI	ESCORAMENTO DE FÔRMAS DE LAJE EM MADEIRA NÃO APARELHADA, PÉ-DIREITO SIMPLES, INCLUSO TRAVAMENTO, 4 UTILIZAÇÕES. AF_09/2020	m³	7,38
6			ESQUADRIAS		1
6.1	91341	SINAPI	PORTA EM ALUMÍNIO DE ABRIR TIPO VENEZIANA COM GUARNIÇÃO, FIXAÇÃO COM PARAFUSOS - FORNECIMENTO E INSTALAÇÃO. AF_12/2019	m²	17,355
6.2	2289	ORSE	Pintura para interiores, sobre paredes ou tetos, com lixamento, aplicação de 01 demão de líquido selador e 02 demãos de tinta pva latex convencional para interiores	m²	626,548
6.3	2290	ORSE	Pintura para exteriores, sobre paredes, com lixamento, aplicação de 01 demão de líquido selador acrílico e 02 demãos de tinta pva latex convencional para exteriores	m²	133,39
6.4	11617	ORSE	Brise em madeira pau d' arco, com réguas cantos abaulados 10 x 2cm, protegidas duas demãos de sparlack cetol deck semi-brilho, em todas as faces, antes do assentamento	m²	97,61
6.5	104639	SINAPI	PINTURA LÁTEX ACRÍLICA ECONÔMICA, APLICAÇÃO MANUAL EM TETO, DUAS DEMÃOS. AF_04/2023	m²	56,43
6.6	8702	ORSE	Portão em tubo de aço galvanizado com quadro de DN 1 1/4", e barras verticais de DN 1" a cada 10cm	m²	26,4
6.7	7808	ORSE	Pintura de acabamento com aplicação de 02 demãos de esmalte sobre superfícies metálicas - R1	m²	52,8

6.8	88488	SINAPI	PINTURA LÁTEX ACRÍLICA PREMIUM, APLICAÇÃO MANUAL EM TETO, DUAS DEMÃOS. AF_04/2023	m²	61,5
7			PISOS E REVESTIMENTOS		1
7.1	96620	SINAPI	LASTRO DE CONCRETO MAGRO, APLICADO EM PISOS, LAJES SOBRE SOLO OU RADIERES. AF_01/2024	m³	3,984
7.2	87642	SINAPI	CONTRAPISO EM ARGAMASSA TRAÇO 1:4 (CIMENTO E AREIA), PREPARO MANUAL, APLICADO EM ÁREAS SECAS SOBRE LAJE, ADERIDO, ACABAMENTO NÃO REFORÇADO, ESPESSURA 4CM. AF_07/2021	m²	39,84
7.3	87257	SINAPI	REVESTIMENTO CERÂMICO PARA PISO COM PLACAS TIPO ESMALTADA DE DIMENSÕES 60X60 CM APLICADA EM AMBIENTES DE ÁREA MAIOR QUE 10 M2. AF_02/2023 PE	m²	199,233
7.4	104162	SINAPI	PISO EM GRANILITE, MARMORITE OU GRANITINA EM AMBIENTES INTERNOS, COM ESPESSURA DE 8 MM, INCLUSO MISTURA EM BETONEIRA, COLOCAÇÃO DAS JUNTAS, APLICAÇÃO DO PISO, 4 POLIMENTOS COM POLITRIZ, ESTUCAMENTO, SELADOR E CERA. AF_06/2022	m²	213,25
7.5	98555	SINAPI	IMPERMEABILIZAÇÃO DE SUPERFÍCIE COM ARGAMASSA POLIMÉRICA / MEMBRANA ACRÍLICA, 3 DEMÃOS. AF_09/2023	m²	170,3585
7.6	87265	SINAPI	REVESTIMENTO CERÂMICO PARA PAREDES INTERNAS COM PLACAS TIPO ESMALTADA DE DIMENSÕES 20X20 CM APLICADAS NA ALTURA INTEIRA DAS PAREDES. AF_02/2023 PE	m²	170,3585
7.7	104588	SINAPI	REVESTIMENTO CERÂMICO PARA PAREDES EXTERNAS, COM PLACAS TIPO GRÊS OU SEMIGRÊS, FORMATO MENOR OU IGUAL A 200 CM2, ALINHADAS A PRUMO. AF_02/2023	m²	34,06
7.8	88650	SINAPI	RODAPÉ CERÂMICO DE 7CM DE ALTURA COM PLACAS TIPO ESMALTADA DE DIMENSÕES 60X60CM. AF_02/2023	M	240,98
7.9	96113	SINAPI	FORRO EM PLACAS DE GESSO, PARA AMBIENTES COMERCIAIS. AF_08/2023 PS	m²	56,43
7.10	9418	ORSE	Piso tátil direcional e/ou alerta, de concreto, na cor natural, p/deficientesvisuais, dimensões 25x25cm, aplicado com argamassa industrializada ac-ii, rejuntado, exclusive regularização de base	m²	19,4375

7.11	7323	ORSE	Piso tátil direcional e/ou alerta, em borracha, p/deficientes visuais, dimensões 25x25cm, aplicado, rejuntado, exclusive regularização de baseRejuntamento de revestimentos cerâmicos 20cm x 20cm - Rev 02_04/2022	m²	11,25
8			LOUÇAS, PEDRAS E METAIS		1
8.1	102253	SINAPI	DIVISÓRIA SANITÁRIA, TIPO CABINE, EM GRANITO CINZA POLIDO, ESP = 3CM, ASSENTADO COM ARGAMASSA COLANTE AC III-E, EXCLUSIVE FERRAGENS. AF_01/2021	m²	13,76
8.2	12295	ORSE	Lavatório com bancada em granito cinza andorinha, e = 2cm, dim 3,55x0,60m, com 04 cubas louça embutir, sifão cromado, válvula cromada, torneira deca cromada (decanatic ref : 1173) ou similar, inclusive rodopia 10 cm, assentada	un	4
8.3	12290	ORSE	Lavatório com bancada em granito cinza andorinha, e = 2cm, dim 0.80x0.60, com 01 cuba de louça de embutir, sifão cromado, válvula cromada, torneira cromada, inclusive rodopia 10 cm, assentada.	un	1
8.4	95470	SINAPI	VASO SANITARIO SIFONADO CONVENCIONAL COM LOUÇA BRANCA, INCLUSO CONJUNTO DE LIGAÇÃO PARA BACIA SANITÁRIA AJUSTÁVEL - FORNECIMENTO E INSTALAÇÃO. AF_01/2020	UN	7
8.5	95472	SINAPI	VASO SANITARIO SIFONADO CONVENCIONAL PARA PCD SEM FURO FRONTAL COM LOUÇA BRANCA SEM ASSENTO, INCLUSO CONJUNTO DE LIGAÇÃO PARA BACIA SANITÁRIA AJUSTÁVEL - FORNECIMENTO E INSTALAÇÃO. AF_01/2020	UN	1
8.6	100858	SINAPI	MICTÓRIO SIFONADO LOUÇA BRANCA - PADRÃO MÉDIO - FORNECIMENTO E INSTALAÇÃO. AF_01/2020	UN	2
8.7	86915	SINAPI	TORNEIRA CROMADA DE MESA, 1/2" OU 3/4", PARA LAVATÓRIO, PADRÃO MÉDIO - FORNECIMENTO E INSTALAÇÃO. AF_01/2020	UN	12
8.8	86909	SINAPI	TORNEIRA CROMADA TUBO MÓVEL, DE MESA, 1/2" OU 3/4", PARA PIA DE COZINHA, PADRÃO ALTO - FORNECIMENTO E INSTALAÇÃO. AF_01/2020	UN	2

8.9	100866	SINAPI	BARRA DE APOIO RETA, EM AÇO INOX POLIDO, COMPRIMENTO 60CM, FIXADA NA PAREDE - FORNECIMENTO E INSTALAÇÃO. AF_01/2020	UN	1
8.10	2103	ORSE	Pia de cozinha com bancada em aço inox, dim 1,20x0,60m, c/ 01 cuba, sifão cromado, válvula cromada, torneira cromada, concretada e assentada. Rev 03	un	1
9			ESTRUTURA METÁLICA		1
9.1	4176	ORSE	Locação de construção de edificação entre 200 e 1000 m2, inclusive execução de gabarito de madeira	m²	16,32
9.2	96523	SINAPI	ESCAVAÇÃO MANUAL PARA BLOCO DE COROAMENTO OU SAPATA (INCLUINDO ESCAVAÇÃO PARA COLOCAÇÃO DE FÔRMAS). AF_01/2024	m³	24,48
9.3	101616	SINAPI	PREPARO DE FUNDO DE VALA COM LARGURA MENOR QUE 1,5 M (ACERTO DO SOLO NATURAL). AF_08/2020	m²	15,6
9.4	96619	SINAPI	LASTRO DE CONCRETO MAGRO, APLICADO EM BLOCOS DE COROAMENTO OU SAPATAS, ESPESSURA DE 5 CM. AF_01/2024	m²	1,56
9.5	104919	SINAPI	ARMAÇÃO DE SAPATA ISOLADA, VIGA BALDRAME E SAPATA CORRIDA UTILIZANDO AÇO CA-50 DE 10 MM - MONTAGEM. AF_01/2024	KG	152,2756
9.6	96529	SINAPI	FABRICAÇÃO, MONTAGEM E DESMONTAGEM DE FÔRMA PARA SAPATA, EM MADEIRA SERRADA, E=25 MM, 1 UTILIZAÇÃO. AF_01/2024	m²	7,68
9.7	96558	SINAPI	CONCRETAGEM DE SAPATA, FCK 30 MPA, COM USO DE BOMBA - LANÇAMENTO, ADENSAMENTO E ACABAMENTO. AF_01/2024	m³	2,3
9.8	72	ORSE	Reaterro manual de valas, com compactação utilizando sêpo, sem controle do grau de compactação	m³	22,18
9.9	100975	SINAPI	CARGA, MANOBRA E DESCARGA DE SOLOS E MATERIAIS GRANULARES EM CAMINHÃO BASCULANTE 14 M³ - CARGA COM PÁ CARREGADEIRA (CAÇAMBA DE 1,7 A 2,8 M³ / 128 HP) E DESCARGA LIVRE (UNIDADE: M3). AF_07/2020	m³	2,875

9.10	95876	SINAPI	TRANSPORTE COM CAMINHÃO BASCULANTE DE 14 M³, EM VIA URBANA PAVIMENTADA, DMT ATÉ 30 KM (UNIDADE: M3XKM). AF_07/2020	M3XKM	14,375
9.11	92411	SINAPI	MONTAGEM E DESMONTAGEM DE FÔRMA DE PILARES RETANGULARES E ESTRUTURAS SIMILARES, PÉ-DIREITO SIMPLES, EM MADEIRA SERRADA, 2 UTILIZAÇÕES. AF_09/2020	m²	28,8
9.12	139	ORSE	Aço CA - 25 Ø 6,3 a 12,5mm, inclusive corte, dobração, montagem e colocação de ferragens nas formas, para superestruturas e fundações - R1	kg	243,696
9.13	103669	SINAPI	CONCRETAGEM DE PILARES, FCK = 25 MPA, COM USO DE BALDES - LANÇAMENTO, ADENSAMENTO E ACABAMENTO. AF_02/2022	m³	2,16
9.14	0407740	SICRO3	Chumbador tipo espera em aço CA-25 para fixação de estrutura metálica em concreto - fornecimento e instalação	kg	92,472
9.15	C 02	Próprio	Estrutura metálica com perfil U 203,2x66,5 mm, fornecimento/montagem/pintura	Kg	2648,27
9.16	C 01	Próprio	Estrutura metálica com perfil U 152,4x48,8 mm, fornecimento/montagem/pintura	Kg	13635,5
9.17	COMP014	Próprio	IÇAMENTO DE ESTRUTURA METÁLICA EM PERFIL LAMINADO SOLDADOS OU PARAFUSADOS, INCLUSOS MÃO DE OBRA E IÇAMENTO UTILIZANDO GUINDASTE	Kg	16283,77
9.18	12728	ORSE	Telhamento com telha em aço galvanizado, simples, ondulada, pré-pintada, OND17-0,65mm, Kingspan- Isoeste ou similar	m²	545,92
9.19	9101	ORSE	Calha em chapa de alumínio, desenvolvimento 85 cm	m	66,1
9.20	94231	SINAPI	RUFO EM CHAPA DE AÇO GALVANIZADO NÚMERO 24, CORTE DE 25 CM, INCLUSO TRANSPORTE VERTICAL. AF_07/2019	M	159,52
10			RAMPAS, CANTEIROS, ALAMBRADO E ILUMINAÇÃO EXTERNA		1
10.1	94275	SINAPI	ASSENTAMENTO DE GUIA (MEIO-FIO) EM TRECHO RETO, CONFECCIONADA EM CONCRETO PRÉ-FABRICADO, DIMENSÕES 100X15X13X20 CM (COMPRIMENTO X BASE INFERIOR X BASE SUPERIOR X ALTURA). AF_01/2024	M	31,92

10.2	94276	SINAPI	ASSENTAMENTO DE GUIA (MEIO-FIO) EM TRECHO CURVO, CONFECCIONADA EM CONCRETO PRÉ-FABRICADO, DIMENSÕES 100X15X13X20 CM (COMPRIMENTO X BASE INFERIOR X BASE SUPERIOR X ALTURA). AF_01/2024	M	62,24
10.3	105002	SINAPI	RAMPA DE ACESSIBILIDADE EM CONCRETO MOLDADO IN LOCO, EM CALÇADA NOVA COM LARGURA MAIOR OU IGUAL À 3,00 M, FCK 25MPA, COM PISO PODOTÁTIL. AF_03/2024	UN	6
10.4	91855	SINAPI	ELETRODUTO FLEXÍVEL CORRUGADO REFORÇADO, PVC, DN 25 MM (3/4"), PARA CIRCUITOS TERMINAIS, INSTALADO EM PAREDE - FORNECIMENTO E INSTALAÇÃO. AF_03/2023	M	232,35
10.5	91857	SINAPI	ELETRODUTO FLEXÍVEL CORRUGADO REFORÇADO, PVC, DN 32 MM (1"), PARA CIRCUITOS TERMINAIS, INSTALADO EM PAREDE - FORNECIMENTO E INSTALAÇÃO. AF_03/2023	M	49,7
10.6	97668	SINAPI	ELETRODUTO FLEXÍVEL CORRUGADO, PEAD, DN 63 (2"), PARA REDE ENTERRADA DE DISTRIBUIÇÃO DE ENERGIA ELÉTRICA - FORNECIMENTO E INSTALAÇÃO. AF_12/2021	M	90,02
10.7	91936	SINAPI	CAIXA OCTOGONAL 4" X 4", PVC, INSTALADA EM LAJE - FORNECIMENTO E INSTALAÇÃO. AF_03/2023	UN	21
10.8	91926	SINAPI	CABO DE COBRE FLEXÍVEL ISOLADO, 2,5 MM², ANTI-CHAMA 450/750 V, PARA CIRCUITOS TERMINAIS - FORNECIMENTO E INSTALAÇÃO. AF_03/2023	M	978,15
10.9	91928	SINAPI	CABO DE COBRE FLEXÍVEL ISOLADO, 4 MM², ANTI-CHAMA 450/750 V, PARA CIRCUITOS TERMINAIS - FORNECIMENTO E INSTALAÇÃO. AF_03/2023	M	95,04
10.10	91930	SINAPI	CABO DE COBRE FLEXÍVEL ISOLADO, 6 MM², ANTI-CHAMA 450/750 V, PARA CIRCUITOS TERMINAIS - FORNECIMENTO E INSTALAÇÃO. AF_03/2023	M	89,04
10.11	97886	SINAPI	CAIXA ENTERRADA ELÉTRICA RETANGULAR, EM ALVENARIA COM TIJOLOS CERÂMICOS MACIÇOS, FUNDO COM BRITA, DIMENSÕES INTERNAS: 0,3X0,3X0,3 M. AF_12/2020	UN	23
10.12	100619	SINAPI	POSTE DECORATIVO PARA JARDIM EM AÇO TUBULAR, H = *2,5* M, SEM LUMINÁRIA - FORNECIMENTO E INSTALAÇÃO. AF_04/2025	UN	22

10.13	101659	SINAPI	LUMINÁRIA DE LED PARA ILUMINAÇÃO PÚBLICA, DE 181 W ATÉ 239 W - FORNECIMENTO E INSTALAÇÃO. AF_02/2025_PS	UN	22
10.14	13896	ORSE	Alambrado com tela de arame galvanizado fio 12 bwg, malha 2", revestido em pvc, fixada com tubos de aço galvanizado 2", formando quadros de 2.00 x 1.5 m, exceto mureta	m²	391,32
10.15	9072	ORSE	Portão em ferro, em gradil metálico, padrão belgo ou equivalente, de correr	m²	28
11			HIDROSSANITÁRIO		1
11.1			ÁGUA FRIA		1
11.1.1	89355	SINAPI	TUBO, PVC, SOLDÁVEL, DE 20MM, INSTALADO EM RAMAL OU SUB-RAMAL DE ÁGUA - FORNECIMENTO E INSTALAÇÃO. AF_06/2022	M	53,76
11.1.2	89446	SINAPI	TUBO, PVC, SOLDÁVEL, DE 25MM, INSTALADO EM PRUMADA DE ÁGUA - FORNECIMENTO E INSTALAÇÃO. AF_06/2022	M	61,02
11.1.3	89357	SINAPI	TUBO, PVC, SOLDÁVEL, DE 32MM, INSTALADO EM RAMAL OU SUB-RAMAL DE ÁGUA - FORNECIMENTO E INSTALAÇÃO. AF_06/2022	M	15,67
11.1.4	103978	SINAPI	TUBO, PVC, SOLDÁVEL, DE 40MM, INSTALADO EM RAMAL DE DISTRIBUIÇÃO DE ÁGUA - FORNECIMENTO E INSTALAÇÃO. AF_06/2022	M	40,43
11.1.5	94783	SINAPI	ADAPTADOR COM FLANGE E ANEL DE VEDAÇÃO, PVC, SOLDÁVEL, DN 20 MM X 1/2", INSTALADO EM RESERVAÇÃO PREDIAL DE ÁGUA - FORNECIMENTO E INSTALAÇÃO. AF_04/2024	UN	3
11.1.6	94703	SINAPI	ADAPTADOR COM FLANGE E ANEL DE VEDAÇÃO, PVC, SOLDÁVEL, DN 25 MM X 3/4", INSTALADO EM RESERVAÇÃO PREDIAL DE ÁGUA - FORNECIMENTO E INSTALAÇÃO. AF_04/2024	UN	3

11.1.7	94704	SINAPI	ADAPTADOR COM FLANGE E ANEL DE VEDAÇÃO, PVC, SOLDÁVEL, DN 32 MM X 1", INSTALADO EM RESERVAÇÃO PREDIAL DE ÁGUA - FORNECIMENTO E INSTALAÇÃO. AF_04/2024	UN	8
11.1.8	94705	SINAPI	ADAPTADOR COM FLANGE E ANEL DE VEDAÇÃO, PVC, SOLDÁVEL, DN 40 MM X 1 1/4", INSTALADO EM RESERVAÇÃO PREDIAL DE ÁGUA - FORNECIMENTO E INSTALAÇÃO. AF_04/2024	UN	7
11.1.9	94706	SINAPI	ADAPTADOR COM FLANGE E ANEL DE VEDAÇÃO, PVC, SOLDÁVEL, DN 50 MM X 1 1/2", INSTALADO EM RESERVAÇÃO PREDIAL DE ÁGUA - FORNECIMENTO E INSTALAÇÃO. AF_04/2024	UN	3
11.1.10	89429	SINAPI	ADAPTADOR CURTO COM BOLSA E ROSCA PARA REGISTRO, PVC, SOLDÁVEL, DN 25MM X 3/4, INSTALADO EM RAMAL DE DISTRIBUIÇÃO DE ÁGUA - FORNECIMENTO E INSTALAÇÃO. AF_06/2022	UN	23
11.1.11	103947	SINAPI	BUCHA DE REDUÇÃO, CURTA, PVC, SOLDÁVEL, DN 25 X 20 MM, INSTALADO EM RAMAL OU SUB-RAMAL DE ÁGUA - FORNECIMENTO E INSTALAÇÃO. AF_06/2022	UN	1
11.1.12	104014	SINAPI	BUCHA DE REDUÇÃO, LONGA, PVC, SOLDÁVEL, DN 40 X 25 MM, INSTALADO EM RAMAL DE DISTRIBUIÇÃO DE ÁGUA - FORNECIMENTO E INSTALAÇÃO. AF_06/2022	UN	10
11.1.13	89358	SINAPI	JOELHO 90 GRAUS, PVC, SOLDÁVEL, DN 20MM, INSTALADO EM RAMAL OU SUB-RAMAL DE ÁGUA - FORNECIMENTO E INSTALAÇÃO. AF_06/2022	UN	120
11.1.14	89362	SINAPI	JOELHO 90 GRAUS, PVC, SOLDÁVEL, DN 25MM, INSTALADO EM RAMAL OU SUB-RAMAL DE ÁGUA - FORNECIMENTO E INSTALAÇÃO. AF_06/2022	UN	23
11.1.15	89413	SINAPI	JOELHO 90 GRAUS, PVC, SOLDÁVEL, DN 32MM, INSTALADO EM RAMAL DE DISTRIBUIÇÃO DE ÁGUA - FORNECIMENTO E INSTALAÇÃO. AF_06/2022	UN	9
11.1.16	103980	SINAPI	JOELHO 90 GRAUS, PVC, SOLDÁVEL, DN 40MM, INSTALADO EM RAMAL DE DISTRIBUIÇÃO DE ÁGUA - FORNECIMENTO E INSTALAÇÃO. AF_06/2022	UN	22

11.1.17	89366	SINAPI	JOELHO 90 GRAUS COM BUCHA DE LATÃO, PVC, SOLDÁVEL, DN 25MM, X 3/4 INSTALADO EM RAMAL OU SUB-RAMAL DE ÁGUA - FORNECIMENTO E INSTALAÇÃO. AF_06/2022	UN	28
11.1.18	89371	SINAPI	LUVA, PVC, SOLDÁVEL, DN 20MM, INSTALADO EM RAMAL OU SUB-RAMAL DE ÁGUA - FORNECIMENTO E INSTALAÇÃO. AF_06/2022	UN	5
11.1.19	89381	SINAPI	LUVA COM BUCHA DE LATÃO, PVC, SOLDÁVEL, DN 25MM X 3/4, INSTALADO EM RAMAL OU SUB-RAMAL DE ÁGUA - FORNECIMENTO E INSTALAÇÃO. AF_06/2022	UN	3
11.1.20	89393	SINAPI	TE, PVC, SOLDÁVEL, DN 20MM, INSTALADO EM RAMAL OU SUB-RAMAL DE ÁGUA - FORNECIMENTO E INSTALAÇÃO. AF_06/2022	UN	2
11.1.21	89395	SINAPI	TE, PVC, SOLDÁVEL, DN 25MM, INSTALADO EM RAMAL OU SUB-RAMAL DE ÁGUA - FORNECIMENTO E INSTALAÇÃO. AF_06/2022	UN	18
11.1.22	89398	SINAPI	TE, PVC, SOLDÁVEL, DN 32MM, INSTALADO EM RAMAL OU SUB-RAMAL DE ÁGUA - FORNECIMENTO E INSTALAÇÃO. AF_06/2022	UN	4
11.1.23	104011	SINAPI	TE, PVC, SOLDÁVEL, DN 40MM, INSTALADO EM RAMAL DE DISTRIBUIÇÃO DE ÁGUA - FORNECIMENTO E INSTALAÇÃO. AF_06/2022	UN	10
11.2			PEÇAS HIDRAULICAS E REGISTROS		1
11.2.1	95673	SINAPI	HIDRÔMETRO DN 1/2", 1,5 M3/H - FORNECIMENTO E INSTALAÇÃO. AF_03/2024	UN	1
11.2.2	89987	SINAPI	REGISTRO DE GAVETA BRUTO, LATÃO, ROSCÁVEL, 3/4", COM ACABAMENTO E CANOPLA CROMADOS - FORNECIMENTO E INSTALAÇÃO. AF_08/2021	UN	11
11.2.3	89985	SINAPI	REGISTRO DE PRESSÃO BRUTO, LATÃO, ROSCÁVEL, 3/4", COM ACABAMENTO E CANOPLA CROMADOS - FORNECIMENTO E INSTALAÇÃO. AF_08/2021	UN	3
11.2.4	94795	SINAPI	TORNEIRA DE BOIA PARA CAIXA D'ÁGUA, ROSCÁVEL, 1/2" - FORNECIMENTO E INSTALAÇÃO. AF_08/2021	UN	3

11.2.5	103047	SINAPI	REGISTRO DE ESFERA, PVC, SOLDÁVEL, COM VOLANTE, DN 20 MM - FORNECIMENTO E INSTALAÇÃO. AF_08/2021	UN	3
11.2.6	94490	SINAPI	REGISTRO DE ESFERA, PVC, SOLDÁVEL, COM VOLANTE, DN 32 MM - FORNECIMENTO E INSTALAÇÃO. AF_08/2021	UN	3
11.2.7	94491	SINAPI	REGISTRO DE ESFERA, PVC, SOLDÁVEL, COM VOLANTE, DN 40 MM - FORNECIMENTO E INSTALAÇÃO. AF_08/2021	UN	4
11.2.8	102613	SINAPI	CAIXA D'ÁGUA EM POLIÉSTER REFORÇADO COM FIBRA DE VIDRO, 1000 LITROS - FORNECIMENTO E INSTALAÇÃO. AF_06/2021	UN	3
11.2.9	13546	ORSE	Fornecimento e instalação de ralo antiespuma com dn= 100mm	un	9
11.2.10	98110	SINAPI	CAIXA DE GORDURA PEQUENA (CAPACIDADE: 19 L), CIRCULAR, EM PVC, DIÂMETRO INTERNO= 0,3 M. AF_12/2020	UN	2
11.2.11	4429	ORSE	Caixa de inspeção 0,30 x 0,30 x 0,40m	un	7
11.2.12	7862	ORSE	Caixa sifonada redonda, corpo giratório, com 5 entradas de 40mm e 1 saída de 75mm, d=150x170x75mm, com grelha, Pvc branco, Tigre ou similar	un	9
11.2.13	13549	ORSE	Porta grelha pvc redonda, cromado, p/caixa e ralos, d= 100mm	un	3
11.2.14	13554	ORSE	Prolongador sem entrada para caixa de gordura, dn = 300mm, Tigre ou similar	un	2
11.2.15	13557	ORSE	Prolongador para caixa sifonada 100 x 100mm, Tigre ou similar	un	12
11.2.16	1700	ORSE	Ralo seco em pvc d = 100 mm, c/ saída soldavel 40 mm, com grelha redonda acabamento branco	un	3
11.2.17	9419	ORSE	Grelha p/ralo em pvc, quadrada, 15x15cm, tigre ou similar	un	1
11.2.18	100860	SINAPI	CHUVEIRO ELÉTRICO COMUM CORPO PLÁSTICO, TIPO DUCHA - FORNECIMENTO E INSTALAÇÃO. AF_01/2020	UN	3
11.2.19	86883	SINAPI	SIFÃO DO TIPO FLEXÍVEL EM PVC 1 X 1.1/2 - FORNECIMENTO E INSTALAÇÃO. AF_01/2020	UN	2
11.2.20	86884	SINAPI	ENGATE FLEXÍVEL EM PLÁSTICO BRANCO, 1/2" X 30CM - FORNECIMENTO E INSTALAÇÃO. AF_01/2020	UN	23

11.3			ESGOTO		1
11.3.1	1630	ORSE	Joelho 90° em pvc rígido c/ anéis, para esgoto predial, diâm =100mm	un	37
11.3.2	1628	ORSE	Joelho 90° em pvc rígido c/ anéis, para esgoto predial, diâm = 50mm	un	18
11.3.3	1627	ORSE	Joelho 45° em pvc rígido c/ anéis, para esgoto predial, diâm =100mm	un	5
11.3.4	1625	ORSE	Joelho 45° em pvc rígido c/ anéis, para esgoto predial, diâm = 50mm	un	2
11.3.5	89778	SINAPI	LUVA SIMPLES, PVC, SERIE NORMAL, ESGOTO PREDIAL, DN 100 MM, JUNTA ELÁSTICA, FORNECIDO E INSTALADO EM RAMAL DE DESCARGA OU RAMAL DE ESGOTO SANITÁRIO. AF_08/2022	UN	56
11.3.6	89774	SINAPI	LUVA SIMPLES, PVC, SERIE NORMAL, ESGOTO PREDIAL, DN 75 MM, JUNTA ELÁSTICA, FORNECIDO E INSTALADO EM RAMAL DE DESCARGA OU RAMAL DE ESGOTO SANITÁRIO. AF_08/2022	UN	6
11.3.7	89753	SINAPI	LUVA SIMPLES, PVC, SERIE NORMAL, ESGOTO PREDIAL, DN 50 MM, JUNTA ELÁSTICA, FORNECIDO E INSTALADO EM RAMAL DE DESCARGA OU RAMAL DE ESGOTO SANITÁRIO. AF_08/2022	UN	29
11.3.8	104348	SINAPI	TERMINAL DE VENTILAÇÃO, PVC, SÉRIE NORMAL, ESGOTO PREDIAL, DN 50 MM, JUNTA SOLDÁVEL, FORNECIDO E INSTALADO EM PRUMADA DE ESGOTO SANITÁRIO OU VENTILAÇÃO. AF_08/2022	UN	9
11.3.9	89784	SINAPI	TE, PVC, SERIE NORMAL, ESGOTO PREDIAL, DN 50 X 50 MM, JUNTA ELÁSTICA, FORNECIDO E INSTALADO EM RAMAL DE DESCARGA OU RAMAL DE ESGOTO SANITÁRIO. AF_08/2022	UN	9
11.3.10	1645	ORSE	Junção invertida em pvc rígido c/ anéis, para esgoto primário, diâm =100 x 100mm	un	3
11.3.11	1642	ORSE	Junção invertida em pvc rígido c/ anéis, para esgoto primário, diâm = 75 x 75mm	un	1

11.3.12	89783	SINAPI	JUNÇÃO SIMPLES, PVC, SERIE NORMAL, ESGOTO PREDIAL, DN 40 MM, JUNTA SOLDÁVEL, FORNECIDO E INSTALADO EM RAMAL DE DESCARGA OU RAMAL DE ESGOTO SANITÁRIO. AF_08/2022	UN	6
11.3.13	1643	ORSE	Junção invertida em pvc rígido c/ anéis, para esgoto primário, diâm =100 x 50mm	un	5
11.3.14	89726	SINAPI	JOELHO 45 GRAUS, PVC, SERIE NORMAL, ESGOTO PREDIAL, DN 40 MM, JUNTA SOLDÁVEL, FORNECIDO E INSTALADO EM RAMAL DE DESCARGA OU RAMAL DE ESGOTO SANITÁRIO. AF_08/2022	UN	7
11.3.15	89739	SINAPI	JOELHO 45 GRAUS, PVC, SERIE NORMAL, ESGOTO PREDIAL, DN 75 MM, JUNTA ELÁSTICA, FORNECIDO E INSTALADO EM RAMAL DE DESCARGA OU RAMAL DE ESGOTO SANITÁRIO. AF_08/2022	UN	1
11.3.16	89724	SINAPI	JOELHO 90 GRAUS, PVC, SERIE NORMAL, ESGOTO PREDIAL, DN 40 MM, JUNTA SOLDÁVEL, FORNECIDO E INSTALADO EM RAMAL DE DESCARGA OU RAMAL DE ESGOTO SANITÁRIO. AF_08/2022	UN	27
11.3.17	1629	ORSE	Joelho 90° em pvc rígido c/ anéis, para esgoto predial, diâm = 75mm	un	4
11.3.18	1529	ORSE	Tubo pvc rígido c/anel borracha, serie normal, p/esgoto predial, d = 40mm	m	25,64
11.3.19	1530	ORSE	Tubo pvc rígido c/anel borracha, serie normal, p/esgoto predial, d = 50mm	m	51,32
11.3.20	1531	ORSE	Tubo pvc rígido c/anel borracha, serie normal, p/esgoto predial, d = 75mm	m	7,65
11.3.21	1532	ORSE	Tubo pvc rígido c/anel borracha, serie normal, p/esgoto predial, d = 100mm	m	179,58
11.3.22	4883	ORSE	Caixa de inspeção 0.60 x 0.60 x 0.60m	un	7
11.3.23	104327	SINAPI	RALO SIFONADO REDONDO, PVC, DN 100 X 40 MM, JUNTA SOLDÁVEL, FORNECIDO E INSTALADO EM RAMAL DE DESCARGA OU EM RAMAL DE ESGOTO SANITÁRIO. AF_08/2022	UN	9
11.3.24	98110	SINAPI	CAIXA DE GORDURA PEQUENA (CAPACIDADE: 19 L), CIRCULAR, EM PVC, DIÂMETRO INTERNO= 0,3 M. AF_12/2020	UN	2

11.3.25	13554	ORSE	Prolongador sem entrada para caixa de gordura, dn = 300mm, Tigre ou similar	un	2
11.3.26	13557	ORSE	Prolongador para caixa sifonada 100 x 100mm, Tigre ou similar	un	12
11.3.27	13549	ORSE	Porta grelha pvc redonda, cromado, p/caixa e ralos, d= 100mm	un	3
11.3.28	104326	SINAPI	RALO SECO CÔNICO, PVC, DN 100 X 40 MM, JUNTA SOLDÁVEL, FORNECIDO E INSTALADO EM RAMAL DE DESCARGA OU EM RAMAL DE ESGOTO SANITÁRIO. AF_08/2022	UN	3
12			INSTALAÇÕES DE COMBATE A INCÊNDIO		1
12.1			RESERVATÓRIO ENTERRADO		1
12.1.1	90082	SINAPI	ESCAVAÇÃO MECANIZADA DE VALA COM PROF. ATÉ 1,5 M (MÉDIA MONTANTE E JUSANTE/UMA COMPOSIÇÃO POR TRECHO), ESCAVADEIRA (0,8 M3), LARG. DE 1,5 M A 2,5 M, EM SOLO DE 1A CATEGORIA, EM LOCAIS COM ALTO NÍVEL DE INTERFERÊNCIA. AF_09/2024	m³	15,625
12.1.2	100983	SINAPI	CARGA, MANOBRA E DESCARGA DE ENTULHO EM CAMINHÃO BASCULANTE 14 M³ - CARGA COM ESCAVADEIRA HIDRÁULICA (CAÇAMBA DE 0,80 M³ / 111 HP) E DESCARGA LIVRE (UNIDADE: M3). AF_07/2020	m³	15,625
12.1.3	100939	SINAPI	TRANSPORTE COM CAMINHÃO BASCULANTE DE 14 M³, EM VIA INTERNA (DENTRO DO CANTEIRO - UNIDADE:M3XKM). AF_07/2020	M3XKM	78,125
12.1.4	96620	SINAPI	LASTRO DE CONCRETO MAGRO, APLICADO EM PISOS, LAJES SOBRE SOLO OU RADIER. AF_01/2024	m³	0,625
12.1.5	97102	SINAPI	EXECUÇÃO DE RADIER, ESPESSURA DE 15 CM, FCK = 30 MPA, COM USO DE FORMAS EM MADEIRA SERRADA. AF_09/2021	m²	6,25
12.1.6	89464	SINAPI	ALVENARIA DE BLOCOS DE CONCRETO ESTRUTURAL 14X19X29 CM (ESPESSURA 14 CM), FBK = 14,0 MPA, UTILIZANDO PALHETA. AF_10/2022	m²	16
12.1.7	89993	SINAPI	GRAUTEAMENTO VERTICAL EM ALVENARIA ESTRUTURAL. AF_09/2021	m³	13,75

12.1.8	92482	SINAPI	MONTAGEM E DESMONTAGEM DE FÔRMA DE LAJE MACIÇA, PÉ-DIREITO SIMPLES, EM MADEIRA SERRADA, 1 UTILIZAÇÃO. AF_09/2020	m²	6,25
12.1.9	92772	SINAPI	ARMAÇÃO DE LAJE DE ESTRUTURA CONVENCIONAL DE CONCRETO ARMADO UTILIZANDO AÇO CA-50 DE 12,5 MM - MONTAGEM. AF_06/2022	KG	77,125
12.1.10	103675	SINAPI	CONCRETAGEM DE VIGAS E LAJES, FCK=25 MPA, PARA LAJES MACIÇAS OU NERVURADAS COM USO DE BOMBA - LANÇAMENTO, ADENSAMENTO E ACABAMENTO. AF_02/2022_PS	m³	0,9375
12.1.11	9698	ORSE	Tampa de concreto armado, dimensões: 0,70x0,70mx0,05m	un	1
12.1.12	87904	SINAPI	CHAPISCO APLICADO EM ALVENARIA (COM PRESENÇA DE VÃOS) E ESTRUTURAS DE CONCRETO DE FACHADA, COM COLHER DE PEDREIRO. ARGAMASSA TRAÇO 1:3 COM PREPARO MANUAL. AF_10/2022	m²	16
12.1.13	3316	ORSE	Reboco ou emboço externo, de parede, com argamassa traço t5 - 1:2:8 (cimento / cal / areia), espessura 2,5 cm	m²	16
12.1.14	90934	SINAPI	CONTRAPISO ACÚSTICO EM ARGAMASSA PRONTA, PREPARO MANUAL, APLICADO EM ÁREAS SECAS, ACABAMENTO NÃO REFORÇADO, ESPESSURA 5CM. AF_07/2021	m²	6,25
12.1.15	160399	SBC	IMPERMEABILIZAÇÃO EM CISTERNA ENTERRADA	m²	32,5
12.2			HIDRANTE E TUBULAÇÕES		1
12.2.1	92336	SINAPI	TUBO DE AÇO GALVANIZADO COM COSTURA, CLASSE MÉDIA, CONEXÃO RANHURADA, DN 65 (2 1/2"), INSTALADO EM PRUMADAS - FORNECIMENTO E INSTALAÇÃO. AF_10/2020	M	55
12.2.2	921	ORSE	Fornecimento e assentamento de curva 90 de ferro galvanizado de 2 1/2"	un	14
12.2.3	103019	SINAPI	REGISTRO OU VÁLVULA GLOBO ANGULAR EM LATÃO, PARA HIDRANTES EM INSTALAÇÃO PREDIAL DE INCÊNDIO, 45 GRAUS, 2 1/2" - FORNECIMENTO E INSTALAÇÃO. AF_08/2021	UN	2

12.2.4	97440	SINAPI	TÊ, EM AÇO, CONEXÃO RANHURADA, DN 65 (2 1/2"), INSTALADO EM PRUMADAS - FORNECIMENTO E INSTALAÇÃO. AF_10/2020	UN	4
12.2.5	102116	SINAPI	BOMBA CENTRÍFUGA, TRIFÁSICA, 1,5 CV OU 1,48 HP, HM 10 A 24 M, Q 6,1 A 21,9 M3/H - FORNECIMENTO E INSTALAÇÃO. AF_12/2020	UN	1
12.2.6	13314	ORSE	Bomba para incêndio jockey 1 1/2" cv	un	2
12.2.7	7787	ORSE	Fornecimento e assentamento de niple duplo de ferro galvanizado de 2 1/2"	un	3
12.2.8	901	ORSE	Fornecimento e assentamento de joelho 90 de ferro galvanizado de 2 1/2"	un	10
12.2.9	99620	SINAPI	VÁLVULA DE RETENÇÃO HORIZONTAL, DE BRONZE, ROSCÁVEL, 1" - FORNECIMENTO E INSTALAÇÃO. AF_08/2021	UN	1
12.2.10	99624	SINAPI	VÁLVULA DE RETENÇÃO HORIZONTAL, DE BRONZE, ROSCÁVEL, 2 1/2" - FORNECIMENTO E INSTALAÇÃO. AF_08/2021	UN	1
12.2.11	94499	SINAPI	REGISTRO DE GAVETA BRUTO, LATÃO, ROSCÁVEL, 2 1/2" - FORNECIMENTO E INSTALAÇÃO. AF_08/2021	UN	4
12.2.12	94495	SINAPI	REGISTRO DE GAVETA BRUTO, LATÃO, ROSCÁVEL, 1" - FORNECIMENTO E INSTALAÇÃO. AF_08/2021	UN	2
12.2.13	101917	SINAPI	MANÔMETRO 0 A 200 PSI (0 A 14 KGF/CM ²), D = 50MM - FORNECIMENTO E INSTALAÇÃO. AF_10/2020	UN	1
12.2.14	9670	ORSE	Fornecimento e instalação de pressostato 0 a 10 kgf/cm ²	un	1
12.2.15	10305	ORSE	Fornecimento e montagem de rack fechado tipo armário 19" x 36u x 670mm	un	2
12.2.16	1508	ORSE	Fornecimento e instalação de mangueira de algodão p/incêndio 2 1/2" com 30m	un	2
12.2.17	92909	SINAPI	LUVA DE REDUÇÃO, EM FERRO GALVANIZADO, 2" X 1", CONEXÃO ROSQUEADA, INSTALADO EM PRUMADAS - FORNECIMENTO E INSTALAÇÃO. AF_10/2020	UN	1
12.3			SINALIZAÇÃO		1

12.3.1	12889	ORSE	Placa de sinalizacao, fotoluminescente, em pvc , com logotipo "Cuidado risco de choque elétrico"- Placa E5	un	1
12.3.2	12888	ORSE	Placa de sinalizacao, fotoluminescente, em pvc , com logotipo "Extintor de incêndio portátil"- Placa E5	un	3
12.3.3	12894	ORSE	Placa de sinalizacao, fotoluminescente, em pvc , com logotipo "Hidrante de incêndio" - Placa E9	un	2
12.3.4	12137	ORSE	Placa de sinalizacao de seguranca contra incendio, fotoluminescente, quadrada, *20 x 20* cm, em pvc *2* mm anti-chamas (símbolos, cores e pictogramas conforme nbr 13434)	Un	11
12.3.5	12885	ORSE	Placa de sinalizacao, fotoluminescente, 30x30 cm, em pvc , com logotipo "Abrigo de mangueira e hidrante"- Placa E7	un	2
12.3.6	11867	ORSE	Luminária de emergência, de sobrepor, tipo bloco autônomo, com autonomia de 1h, modelo LLE-LLEDDF, da KBR ou si	un	16
12.3.7	8058	ORSE	Central de alarme e detecção de incendio, capacidade: 8 laços, com 2 linhas, mod.VR-8L, Verin ou similar	un	1
12.3.8	12514	ORSE	Kit de alarme para WC PNE, composto por botoeira e sirene audiovisual - fornecimento e instalação	un	2
13			INSTALAÇÕES ELÉTRICAS		1
13.1	12222	ORSE	Quadro de distribuição de embutir, em chapa de aço, para até 08 disjuntores, com barramento, padrão DIN, exclusive disjuntores	un	15
13.2	91855	SINAPI	ELETRODUTO FLEXÍVEL CORRUGADO REFORÇADO, PVC, DN 25 MM (3/4"), PARA CIRCUITOS TERMINAIS, INSTALADO EM PAREDE - FORNECIMENTO E INSTALAÇÃO. AF_03/2023	M	626,47

13.3	91857	SINAPI	ELETRODUTO FLEXÍVEL CORRUGADO REFORÇADO, PVC, DN 32 MM (1"), PARA CIRCUITOS TERMINAIS, INSTALADO EM PAREDE - FORNECIMENTO E INSTALAÇÃO. AF_03/2023	M	42,75
13.4	97667	SINAPI	ELETRODUTO FLEXÍVEL CORRUGADO, PEAD, DN 50 (1 1/2"), PARA REDE ENTERRADA DE DISTRIBUIÇÃO DE ENERGIA ELÉTRICA - FORNECIMENTO E INSTALAÇÃO. AF_12/2021	M	56,12
13.5	97668	SINAPI	ELETRODUTO FLEXÍVEL CORRUGADO, PEAD, DN 63 (2"), PARA REDE ENTERRADA DE DISTRIBUIÇÃO DE ENERGIA ELÉTRICA - FORNECIMENTO E INSTALAÇÃO. AF_12/2021	M	17,2
13.6	97669	SINAPI	ELETRODUTO FLEXÍVEL CORRUGADO, PEAD, DN 90 (3"), PARA REDE ENTERRADA DE DISTRIBUIÇÃO DE ENERGIA ELÉTRICA - FORNECIMENTO E INSTALAÇÃO. AF_12/2021	M	10
13.7	91861	SINAPI	ELETRODUTO FLEXÍVEL LISO, PEAD, DN 40 MM (1 1/4"), PARA CIRCUITOS TERMINAIS, INSTALADO EM PAREDE - FORNECIMENTO E INSTALAÇÃO. AF_03/2023	M	9,28
13.8	91940	SINAPI	CAIXA RETANGULAR 4" X 2" MÉDIA (1,30 M DO PISO), PVC, INSTALADA EM PAREDE - FORNECIMENTO E INSTALAÇÃO. AF_03/2023	UN	116
13.9	91937	SINAPI	CAIXA OCTOGONAL 3" X 3", PVC, INSTALADA EM LAJE - FORNECIMENTO E INSTALAÇÃO. AF_03/2023	UN	46
13.10	7746	ORSE	Caixa de passagem em alumínio 4" x 2" - Fornecimento e assentamento	un	6
13.11	91925	SINAPI	CABO DE COBRE FLEXÍVEL ISOLADO, 1,5 MM², ANTI-CHAMA 0,6/1,0 KV, PARA CIRCUITOS TERMINAIS - FORNECIMENTO E INSTALAÇÃO. AF_03/2023	M	1185,18
13.12	91926	SINAPI	CABO DE COBRE FLEXÍVEL ISOLADO, 2,5 MM², ANTI-CHAMA 450/750 V, PARA CIRCUITOS TERMINAIS - FORNECIMENTO E INSTALAÇÃO. AF_03/2023	M	1551,41
13.13	91928	SINAPI	CABO DE COBRE FLEXÍVEL ISOLADO, 4 MM², ANTI-CHAMA 450/750 V, PARA CIRCUITOS TERMINAIS - FORNECIMENTO E INSTALAÇÃO. AF_03/2023	M	1070,2

13.14	91930	SINAPI	CABO DE COBRE FLEXÍVEL ISOLADO, 6 MM², ANTI-CHAMA 450/750 V, PARA CIRCUITOS TERMINAIS - FORNECIMENTO E INSTALAÇÃO. AF_03/2023	M	239,85
13.15	91934	SINAPI	CABO DE COBRE FLEXÍVEL ISOLADO, 16 MM², ANTI-CHAMA 450/750 V, PARA CIRCUITOS TERMINAIS - FORNECIMENTO E INSTALAÇÃO. AF_03/2023	M	41,05
13.16	92990	SINAPI	CABO DE COBRE FLEXÍVEL ISOLADO, 70 MM², ANTI-CHAMA 0,6/1,0 KV, PARA REDE ENTERRADA DE DISTRIBUIÇÃO DE ENERGIA ELÉTRICA - FORNECIMENTO E INSTALAÇÃO. AF_12/2021	M	149,78
13.17	92988	SINAPI	CABO DE COBRE FLEXÍVEL ISOLADO, 50 MM², ANTI-CHAMA 0,6/1,0 KV, PARA REDE ENTERRADA DE DISTRIBUIÇÃO DE ENERGIA ELÉTRICA - FORNECIMENTO E INSTALAÇÃO. AF_12/2021	M	160,48
13.18	91955	SINAPI	INTERRUPTOR PARALELO (1 MÓDULO), 10A/250V, INCLUINDO SUPORTE E PLACA - FORNECIMENTO E INSTALAÇÃO. AF_03/2023	UN	2
13.19	91953	SINAPI	INTERRUPTOR SIMPLES (1 MÓDULO), 10A/250V, INCLUINDO SUPORTE E PLACA - FORNECIMENTO E INSTALAÇÃO. AF_03/2023	UN	23
13.20	91959	SINAPI	INTERRUPTOR SIMPLES (2 MÓDULOS), 10A/250V, INCLUINDO SUPORTE E PLACA - FORNECIMENTO E INSTALAÇÃO. AF_03/2023	UN	5
13.21	91967	SINAPI	INTERRUPTOR SIMPLES (3 MÓDULOS), 10A/250V, INCLUINDO SUPORTE E PLACA - FORNECIMENTO E INSTALAÇÃO. AF_03/2023	UN	1
13.22	13150	ORSE	Dispositivo de proteção contra surto de tensão DPS 20kA - 175v	un	46
13.23	13602	ORSE	Interruptor diferencial residual - IDR 2P DR 2x63A/30mA	un	2
13.24	13157	ORSE	Luminária plafon (sobrepór) 22,5 x 22,5 - 18 W - 6000K - G- Light ou similar	un	73
13.25	106020	SINAPI	DISJUNTOR TRIPOLAR DIN 63A - FORNECIMENTO E INSTALAÇÃO. AF_07/2025	UN	3

13.26	9004	ORSE	Disjuntor termomagnético tripolar 80 A, padrão DIN (Europeu - linha branca), curva C, 5KA	un	1
13.27	93654	SINAPI	DISJUNTOR MONOPOLAR TIPO DIN, CORRENTE NOMINAL DE 16A - FORNECIMENTO E INSTALAÇÃO. AF_07/2025	UN	3
13.28	93653	SINAPI	DISJUNTOR MONOPOLAR TIPO DIN, CORRENTE NOMINAL DE 10A - FORNECIMENTO E INSTALAÇÃO. AF_07/2025	UN	37
13.29	8484	ORSE	Disjuntor termomagnético bipolar 10 A, padrão DIN (linha branca)	un	26
13.30	93661	SINAPI	DISJUNTOR BIPOLAR TIPO DIN, CORRENTE NOMINAL DE 16A - FORNECIMENTO E INSTALAÇÃO. AF_07/2025	UN	16
13.31	106030	SINAPI	DISJUNTOR BIPOLAR DR 63A - FORNECIMENTO E INSTALAÇÃO. AF_07/2025	UN	2
13.32	93660	SINAPI	DISJUNTOR BIPOLAR TIPO DIN, CORRENTE NOMINAL DE 10A - FORNECIMENTO E INSTALAÇÃO. AF_07/2025	UN	3
13.33	93663	SINAPI	DISJUNTOR BIPOLAR TIPO DIN, CORRENTE NOMINAL DE 25A - FORNECIMENTO E INSTALAÇÃO. AF_07/2025	UN	2
13.34	91996	SINAPI	TOMADA MÉDIA DE EMBUTIR (1 MÓDULO), 2P+T 10 A, INCLUINDO SUPORTE E PLACA - FORNECIMENTO E INSTALAÇÃO. AF_03/2023	UN	4
13.35	92004	SINAPI	TOMADA MÉDIA DE EMBUTIR (2 MÓDULOS), 2P+T 10 A, INCLUINDO SUPORTE E PLACA - FORNECIMENTO E INSTALAÇÃO. AF_03/2023	UN	17
13.36	91997	SINAPI	TOMADA MÉDIA DE EMBUTIR (1 MÓDULO), 2P+T 20 A, INCLUINDO SUPORTE E PLACA - FORNECIMENTO E INSTALAÇÃO. AF_03/2023	UN	22
13.37	92005	SINAPI	TOMADA MÉDIA DE EMBUTIR (2 MÓDULOS), 2P+T 20 A, INCLUINDO SUPORTE E PLACA - FORNECIMENTO E INSTALAÇÃO. AF_03/2023	UN	37
13.38	92012	SINAPI	TOMADA MÉDIA DE EMBUTIR (3 MÓDULOS), 2P+T 10 A, INCLUINDO SUPORTE E PLACA - FORNECIMENTO E INSTALAÇÃO. AF_03/2023	UN	1
13.39	93667	SINAPI	DISJUNTOR TRIPOLAR TIPO DIN, CORRENTE NOMINAL DE 10A - FORNECIMENTO E INSTALAÇÃO. AF_07/2025	UN	1

13.40	92023	SINAPI	INTERRUPTOR SIMPLES (1 MÓDULO) COM 1 TOMADA DE EMBUTIR 2P+T 10 A, INCLUINDO SUPORTE E PLACA - FORNECIMENTO E INSTALAÇÃO. AF_03/2023	UN	1
13.41	356	ORSE	Eletroduto de pvc rígido roscável, diâm = 50mm (1 1/2")	m	4
13.42	352	ORSE	Eletroduto de pvc rígido roscável, diâm = 20mm (1/2")	m	2
13.43	8662	ORSE	Soquete ou bocal de porcelana E27 de tempo, ref.MT-2233, marca Decorlux ou similar	un	7
13.44	97610	SINAPI	LÂMPADA COMPACTA DE LED 10 W, BASE E27 - FORNECIMENTO E INSTALAÇÃO. AF_09/2024	UN	7
13.45	97362	SINAPI	QUADRO DE MEDIÇÃO GERAL DE ENERGIA PARA BARRAMENTO BLINDADO COM 4 MEDIDORES - FORNECIMENTO E INSTALAÇÃO. AF_07/2025	UN	1
14			REQUALIFICAÇÃO DA COBERTURA		1
14.1	COMP042	Próprio	Substituição de peças metálicas perfil Gerdau "U", de até 6" polegadas, fornecimento e instalação	m	38,52
14.2	4521	ORSE	Remoção de ferrugem em esquadrias ou estruturas metálicas com escova de aço	m²	658,5
14.3	9961	ORSE	Telhamento com telha metálica em chapa de aço galvanizado natural ondulada e=0,5mm	m²	98,775
14.4	2304	ORSE	Pintura de proteção sobre superfícies metálicas com aplicação de 01 demão de tinta anti-corrosiva zarcão - R2	m²	658,5
15			GUARITAS		2
15.1			ESTRUTURA		1
15.1.1	96527	SINAPI	ESCAVAÇÃO MANUAL PARA VIGA BALDRAME OU SAPATA CORRIDA (INCLUINDO ESCAVAÇÃO PARA COLOCAÇÃO DE FÔRMAS). AF_01/2024	m³	4,095
15.1.2	101616	SINAPI	PREPARO DE FUNDO DE VALA COM LARGURA MENOR QUE 1,5 M (ACERTO DO SOLO NATURAL). AF_08/2020	m²	2,31

15.1.3	96619	SINAPI	LASTRO DE CONCRETO MAGRO, APLICADO EM BLOCOS DE COROAMENTO OU SAPATAS, ESPESSURA DE 5 CM. AF_01/2024	m²	0,1155
15.1.4	104919	SINAPI	ARMAÇÃO DE SAPATA ISOLADA, VIGA BALDRAME E SAPATA CORRIDA UTILIZANDO AÇO CA-50 DE 10 MM - MONTAGEM. AF_01/2024	KG	19,1
15.1.5	96529	SINAPI	FABRICAÇÃO, MONTAGEM E DESMONTAGEM DE FÔRMA PARA SAPATA, EM MADEIRA SERRADA, E=25 MM, 1 UTILIZAÇÃO. AF_01/2024	m²	13,3
15.1.6	96558	SINAPI	CONCRETAGEM DE SAPATA, FCK 30 MPA, COM USO DE BOMBA - LANÇAMENTO, ADENSAMENTO E ACABAMENTO. AF_01/2024	m³	1,024
15.1.7	96555	SINAPI	CONCRETAGEM DE BLOCO DE COROAMENTO OU VIGA BALDRAME, FCK 30 MPA, COM USO DE JERICA - LANÇAMENTO, ADENSAMENTO E ACABAMENTO. AF_01/2024	m³	0,6
15.1.8	98557	SINAPI	IMPERMEABILIZAÇÃO DE SUPERFÍCIE COM EMULSÃO ASFÁLTICA, 2 DEMÃOS. AF_09/2023	m²	9,5
15.1.9	72	ORSE	Reaterro manual de valas, com compactação utilizando sêpo, sem controle do grau de compactação	m³	2,471
15.1.10	100975	SINAPI	CARGA, MANOBRA E DESCARGA DE SOLOS E MATERIAIS GRANULARES EM CAMINHÃO BASCULANTE 14 M³ - CARGA COM PÁ CARREGADEIRA (CAÇAMBA DE 1,7 A 2,8 M³ / 128 HP) E DESCARGA LIVRE (UNIDADE: M3). AF_07/2020	m³	3,08875
15.1.11	95876	SINAPI	TRANSPORTE COM CAMINHÃO BASCULANTE DE 14 M³, EM VIA URBANA PAVIMENTADA, DMT ATÉ 30 KM (UNIDADE: M3XKM). AF_07/2020	M3XKM	15,44375
15.1.12	92411	SINAPI	MONTAGEM E DESMONTAGEM DE FÔRMA DE PILARES RETANGULARES E ESTRUTURAS SIMILARES, PÉ-DIREITO SIMPLES, EM MADEIRA SERRADA, 2 UTILIZAÇÕES. AF_09/2020	m²	24
15.1.13	139	ORSE	Aço CA - 25 Ø 6,3 a 12,5mm, inclusive corte, dobragem, montagem e colocacao de ferragens nas formas, para superestruturas e fundações - R1	kg	96,8
15.1.14	103669	SINAPI	CONCRETAGEM DE PILARES, FCK = 25 MPA, COM USO DE BALDES - LANÇAMENTO, ADENSAMENTO E ACABAMENTO. AF_02/2022	m³	1,2

15.1.15	103682	SINAPI	CONCRETAGEM DE VIGAS E LAJES, FCK=25 MPA, PARA QUALQUER TIPO DE LAJE COM BALDES EM EDIFICAÇÃO TÉRREA - LANÇAMENTO, ADENSAMENTO E ACABAMENTO. AF_02/2022	m³	1,2
15.1.16	7393	ORSE	Laje pré-fabricada treliçada para piso ou cobertura, intareixo 38cm, h=12cm, el. enchimento em EPS h=8cm, inclusive escoramento em madeira e capeamento 4cm.	m²	16,625
15.1.17	101996	SINAPI	FABRICAÇÃO DE FÔRMA PARA ESCADAS, COM 1 LANCE E LAJE PLANA, EM MADEIRA SERRADA, E=25 MM. AF_11/2020	m²	3
15.1.18	95945	SINAPI	ARMAÇÃO DE ESCADA, DE UMA ESTRUTURA CONVENCIONAL DE CONCRETO ARMADO UTILIZANDO AÇO CA-50 DE 8,0 MM - MONTAGEM. AF_11/2020	KG	11,5
15.1.19	103686	SINAPI	CONCRETAGEM DE ESCADAS, FCK=25 MPA, COM USO DE BOMBA - LANÇAMENTO, ADENSAMENTO E ACABAMENTO. AF_02/2022_PS	m³	0,2
15.2			ALVENARIA		1
15.2.1	103358	SINAPI	ALVENARIA DE VEDAÇÃO DE BLOCOS CERÂMICOS FURADOS NA HORIZONTAL DE 11,5X19X29 CM (ESPESSURA 11,5 CM) E ARGAMASSA DE ASSENTAMENTO COM PREPARO EM BETONEIRA. AF_12/2021	m²	50,48
15.2.2	105021	SINAPI	VERGA PRÉ-MOLDADA COM ATÉ 1,5 M DE VÃO, ESPESSURA DE *15* CM. AF_03/2024	M	5,88
15.2.3	105039	SINAPI	CONTRAVERGA PRÉ-FABRICADA, ESPESSURA DE *15* CM. AF_03/2024	M	5,88
15.2.4	93202	SINAPI	FIXAÇÃO (ENCUNHAMENTO) DE ALVENARIA DE VEDAÇÃO COM TIJOLO MACIÇO. AF_03/2024	M	14
15.2.5	3310	ORSE	Chapisco em parede com argamassa traço t1 - 1:3 (cimento / areia) - Revisado 08/2015	m²	104,47
15.2.6	3314	ORSE	Reboco ou emboço interno, de parede, com argamassa traço t6 - 1:2:10 (cimento/ cal / areia), espessura 1,5 cm	m²	104,47

15.2.7	2289	ORSE	Pintura para interiores, sobre paredes ou tetos, com lixamento, aplicação de 01 demão de líquido selador e 02 demãos de tinta pva latex convencional para interiores	m²	0
15.2.8	2290	ORSE	Pintura para exteriores, sobre paredes, com lixamento, aplicação de 01 demão de líquido selador acrílico e 02 demãos de tinta pva latex convencional para exteriores	m²	48,51
15.2.9	88488	SINAPI	PINTURA LÁTEX ACRÍLICA PREMIUM, APLICAÇÃO MANUAL EM TETO, DUAS DEMÃOS. AF_04/2023	m²	16,625
15.3			PISOS E REVESTIMENTOS		1
15.3.1	87642	SINAPI	CONTRAPISO EM ARGAMASSA TRAÇO 1:4 (CIMENTO E AREIA), PREPARO MANUAL, APLICADO EM ÁREAS SECAS SOBRE LAJE, ADERIDO, ACABAMENTO NÃO REFORÇADO, ESPESSURA 4CM. AF_07/2021	m²	6,2
15.3.2	87256	SINAPI	REVESTIMENTO CERÂMICO PARA PISO COM PLACAS TIPO ESMALTADA DE DIMENSÕES 60X60 CM APLICADA EM AMBIENTES DE ÁREA ENTRE 5 M2 E 10 M2. AF_02/2023_PE	m²	6,2
15.3.3	98555	SINAPI	IMPERMEABILIZAÇÃO DE SUPERFÍCIE COM ARGAMASSA POLIMÉRICA / MEMBRANA ACRÍLICA, 3 DEMÃOS. AF_09/2023	m²	19,18
15.3.4	87265	SINAPI	REVESTIMENTO CERÂMICO PARA PAREDES INTERNAS COM PLACAS TIPO ESMALTADA DE DIMENSÕES 20X20 CM APLICADAS NA ALTURA INTEIRA DAS PAREDES. AF_02/2023_PE	m²	16,98
15.3.5	88650	SINAPI	RODAPÉ CERÂMICO DE 7CM DE ALTURA COM PLACAS TIPO ESMALTADA DE DIMENSÕES 60X60CM. AF_02/2023	M	8
15.3.6	96113	SINAPI	FORRO EM PLACAS DE GESSO, PARA AMBIENTES COMERCIAIS. AF_08/2023_PS	m²	6,2
15.4			INSTALAÇÕES ELÉTRICAS		1
15.4.1	12222	ORSE	Quadro de distribuição de embutir, em chapa de aço, para até 08 disjuntores, com barramento, padrão DIN, exclusive disjuntores	un	1

15.4.2	91855	SINAPI	ELETRODUTO FLEXÍVEL CORRUGADO REFORÇADO, PVC, DN 25 MM (3/4"), PARA CIRCUITOS TERMINAIS, INSTALADO EM PAREDE - FORNECIMENTO E INSTALAÇÃO. AF_03/2023	M	27,85
15.4.3	97668	SINAPI	ELETRODUTO FLEXÍVEL CORRUGADO, PEAD, DN 63 (2"), PARA REDE ENTERRADA DE DISTRIBUIÇÃO DE ENERGIA ELÉTRICA - FORNECIMENTO E INSTALAÇÃO. AF_12/2021	M	22,26
15.4.4	91937	SINAPI	CAIXA OCTOGONAL 3" X 3", PVC, INSTALADA EM LAJE - FORNECIMENTO E INSTALAÇÃO. AF_03/2023	UN	2
15.4.5	7746	ORSE	Caixa de passagem em alumínio 4" x 2" - Fornecimento e assentamento	un	5
15.4.6	91925	SINAPI	CABO DE COBRE FLEXÍVEL ISOLADO, 1,5 MM², ANTI-CHAMA 0,6/1,0 KV, PARA CIRCUITOS TERMINAIS - FORNECIMENTO E INSTALAÇÃO. AF_03/2023	M	73,52
15.4.7	91926	SINAPI	CABO DE COBRE FLEXÍVEL ISOLADO, 2,5 MM², ANTI-CHAMA 450/750 V, PARA CIRCUITOS TERMINAIS - FORNECIMENTO E INSTALAÇÃO. AF_03/2023	M	46,21
15.4.8	91928	SINAPI	CABO DE COBRE FLEXÍVEL ISOLADO, 4 MM², ANTI-CHAMA 450/750 V, PARA CIRCUITOS TERMINAIS - FORNECIMENTO E INSTALAÇÃO. AF_03/2023	M	49,04
15.4.9	91953	SINAPI	INTERRUPTOR SIMPLES (1 MÓDULO), 10A/250V, INCLUINDO SUPORTE E PLACA - FORNECIMENTO E INSTALAÇÃO. AF_03/2023	UN	2
15.4.10	13150	ORSE	Dispositivo de proteção contra surto de tensão DPS 20kA - 175v	un	3
15.4.11	13157	ORSE	Luminária plafon (sobrepôr) 22,5 x 22,5 - 18 W - 6000K - G- Light ou similar	un	2
15.4.12	93653	SINAPI	DISJUNTOR MONOPOLAR TIPO DIN, CORRENTE NOMINAL DE 10A - FORNECIMENTO E INSTALAÇÃO. AF_07/2025	UN	6
15.4.13	93660	SINAPI	DISJUNTOR BIPOLAR TIPO DIN, CORRENTE NOMINAL DE 10A - FORNECIMENTO E INSTALAÇÃO. AF_07/2025	UN	2
15.4.14	92004	SINAPI	TOMADA MÉDIA DE EMBUTIR (2 MÓDULOS), 2P+T 10 A, INCLUINDO SUPORTE E PLACA - FORNECIMENTO E INSTALAÇÃO. AF_03/2023	UN	1

15.4.15	92012	SINAPI	TOMADA MÉDIA DE EMBUTIR (3 MÓDULOS), 2P+T 10 A, INCLUINDO SUPORTE E PLACA - FORNECIMENTO E INSTALAÇÃO. AF_03/2023	UN	1
15.4.16	11153	ORSE	Refletor TR Led, corpo em alumínio, vidro temperado, potencia 20W, bivolt, temp.cor 3000K, IP-65, da Taschibra ou similar	un	4
15.4.17	97886	SINAPI	CAIXA ENTERRADA ELÉTRICA RETANGULAR, EM ALVENARIA COM TIJOLOS CERÂMICOS MACIÇOS, FUNDO COM BRITA, DIMENSÕES INTERNAS: 0,3X0,3X0,3 M. AF_12/2020	UN	1
15.5			ÁGUA FRIA		1
15.5.1	89446	SINAPI	TUBO, PVC, SOLDÁVEL, DE 25MM, INSTALADO EM PRUMADA DE ÁGUA - FORNECIMENTO E INSTALAÇÃO. AF_06/2022	M	40
15.5.2	89429	SINAPI	ADAPTADOR CURTO COM BOLSA E ROSCA PARA REGISTRO, PVC, SOLDÁVEL, DN 25MM X 3/4, INSTALADO EM RAMAL DE DISTRIBUIÇÃO DE ÁGUA - FORNECIMENTO E INSTALAÇÃO. AF_06/2022	UN	2
15.5.3	89362	SINAPI	JOELHO 90 GRAUS, PVC, SOLDÁVEL, DN 25MM, INSTALADO EM RAMAL OU SUB-RAMAL DE ÁGUA - FORNECIMENTO E INSTALAÇÃO. AF_06/2022	UN	6
15.5.4	89366	SINAPI	JOELHO 90 GRAUS COM BUCHA DE LATÃO, PVC, SOLDÁVEL, DN 25MM, X 3/4 INSTALADO EM RAMAL OU SUB-RAMAL DE ÁGUA - FORNECIMENTO E INSTALAÇÃO. AF_06/2022	UN	3
15.5.5	89395	SINAPI	TE, PVC, SOLDÁVEL, DN 25MM, INSTALADO EM RAMAL OU SUB-RAMAL DE ÁGUA - FORNECIMENTO E INSTALAÇÃO. AF_06/2022	UN	4
15.5.6	89987	SINAPI	REGISTRO DE GAVETA BRUTO, LATÃO, ROSCÁVEL, 3/4", COM ACABAMENTO E CANOPLA CROMADOS - FORNECIMENTO E INSTALAÇÃO. AF_08/2021	UN	1
15.5.7	7862	ORSE	Caixa sifonada redonda, corpo giratório, com 5 entradas de 40mm e 1 saída de 75mm, d=150x170x75mm, com grelha, Pvc branco, Tigre ou similar	un	1
15.5.8	13557	ORSE	Prolongador para caixa sifonada 100 x 100mm, Tigre ou similar	un	2

15.5.9	86884	SINAPI	ENGATE FLEXÍVEL EM PLÁSTICO BRANCO, 1/2" X 30CM - FORNECIMENTO E INSTALAÇÃO. AF_01/2020	UN	2
15.5.10	4429	ORSE	Caixa de inspeção 0,30 x 0,30 x 0,40m	un	1
15.6			ESGOTO		1
15.6.1	1630	ORSE	Joelho 90° em pvc rígido c/ anéis, para esgoto predial, diâm =100mm	un	4
15.6.2	1627	ORSE	Joelho 45° em pvc rígido c/ anéis, para esgoto predial, diâm =100mm	un	4
15.6.3	1628	ORSE	Joelho 90° em pvc rígido c/ anéis, para esgoto predial, diâm = 50mm	un	5
15.6.4	1625	ORSE	Joelho 45° em pvc rígido c/ anéis, para esgoto predial, diâm = 50mm	un	0
15.6.5	89778	SINAPI	LUVA SIMPLES, PVC, SERIE NORMAL, ESGOTO PREDIAL, DN 100 MM, JUNTA ELÁSTICA, FORNECIDO E INSTALADO EM RAMAL DE DESCARGA OU RAMAL DE ESGOTO SANITÁRIO. AF_08/2022	UN	2
15.6.6	89753	SINAPI	LUVA SIMPLES, PVC, SERIE NORMAL, ESGOTO PREDIAL, DN 50 MM, JUNTA ELÁSTICA, FORNECIDO E INSTALADO EM RAMAL DE DESCARGA OU RAMAL DE ESGOTO SANITÁRIO. AF_08/2022	UN	5
15.6.7	104348	SINAPI	TERMINAL DE VENTILAÇÃO, PVC, SÉRIE NORMAL, ESGOTO PREDIAL, DN 50 MM, JUNTA SOLDÁVEL, FORNECIDO E INSTALADO EM PRUMADA DE ESGOTO SANITÁRIO OU VENTILAÇÃO. AF_08/2022	UN	1
15.6.8	89784	SINAPI	TE, PVC, SERIE NORMAL, ESGOTO PREDIAL, DN 50 X 50 MM, JUNTA ELÁSTICA, FORNECIDO E INSTALADO EM RAMAL DE DESCARGA OU RAMAL DE ESGOTO SANITÁRIO. AF_08/2022	UN	1
15.6.9	1645	ORSE	Junção invertida em pvc rígido c/ anéis, para esgoto primário, diâm =100 x 100mm	un	3

15.6.10	89724	SINAPI	JOELHO 90 GRAUS, PVC, SERIE NORMAL, ESGOTO PREDIAL, DN 40 MM, JUNTA SOLDÁVEL, FORNECIDO E INSTALADO EM RAMAL DE DESCARGA OU RAMAL DE ESGOTO SANITÁRIO. AF_08/2022	UN	3
15.6.11	1529	ORSE	Tubo pvc rígido c/anel borracha, serie normal, p/esgoto predial, d = 40mm	m	6
15.6.12	1530	ORSE	Tubo pvc rígido c/anel borracha, serie normal, p/esgoto predial, d = 50mm	m	4
15.6.13	1532	ORSE	Tubo pvc rígido c/anel borracha, serie normal, p/esgoto predial, d = 100mm	m	15
15.6.14	4883	ORSE	Caixa de inspeção 0.60 x 0.60 x 0.60m	un	1
15.6.15	95470	SINAPI	VASO SANITARIO SIFONADO CONVENCIONAL COM LOUÇA BRANCA, INCLUSO CONJUNTO DE LIGAÇÃO PARA BACIA SANITÁRIA AJUSTÁVEL - FORNECIMENTO E INSTALAÇÃO. AF_01/2020	UN	1
15.6.16	12290	ORSE	Lavatório com bancada em granito cinza andorinha, e = 2cm, dim 0.80x0.60, com 01 cuba de louça de embutir, sifão cromado, válvula cromada, torneira cromada, inclusive rodopia 10 cm, assentada.	un	1
15.6.17	86915	SINAPI	TORNEIRA CROMADA DE MESA, 1/2" OU 3/4", PARA LAVATÓRIO, PADRÃO MÉDIO - FORNECIMENTO E INSTALAÇÃO. AF_01/2020	UN	1
16			SERVIÇOS FINAIS		1
16.1	2450	ORSE	Limpeza geral	m²	1136,3



1.12 DOCUMENTOS IMPORTANTES

1.12.1 Ordem de Serviço

1.12.2 Ofícios e Correspondências

1.13 TERMO DE ENCERRAMENTO

O **CONSÓRCIO SUPERVISOR SIT/BA**, constituído pelas empresas **CAVA ENGENHARIA DE INFRAESTRUTURA LTDA e PORTO ASSUNÇÃO ENGENHARIA LTDA**, em atendimento ao edital nº 002/2021, processo administrativo nº 024.2060.2020.0005703-74, cujo objeto é a "Contratação empresa de consultoria para Execução dos Serviços Técnicos Especializados de Supervisão e Apoio à Fiscalização na Execução das Ações de Manutenção, Implantação, Restauração e Melhoramentos de Obras Rodoviárias, Aeroviárias e Hidroviárias sob a Jurisdição Superintendência de Infraestrutura e Transporte da Bahia – SIT, constantes no PPA 2020/2023, exceto as componentes do PREMAR 2", vem através deste declarar que este **PRODUTO 6 – RELATÓRIO DE APOIO À FISCALIZAÇÃO NA ELABORAÇÃO DE PROJETOS E/OU ANTEPROJETOS DE OBRAS**, referente a Pavimentação no Trecho: **TERMINAL RODOVIÁRIO DE SANTO ESTEVÃO**, do mês de junho/2026 possui 115(cento e quinze) páginas, incluindo esta, e é encerrado por este termo.



Engº. Roney Geraldo Nogueira
Coordenador
CONSÓRCIO SUPERVISOR SIT/BA



ESTADO DA BAHIA
SECRETARIA DE INFRAESTRUTURA
COMISSÃO PERMANENTE DE LICITAÇÃO

ANEXO I

MODELO DE DESCRIÇÃO DE PROPOSTA E DE DECLARAÇÃO DE ELABORAÇÃO INDEPENDENTE DE PROPOSTA

Modalidade de Licitação	Número

LOTE /ITEM	DESCRIÇÃO			
PERCENTUAL DE DESCONTO(%)				
PRAZO DE VALIDADE DA PROPOSTA () DIAS [≥60]				

[Identificação completa do representante do licitante], como representante devidamente constituído de **[Identificação completa do licitante]**, doravante denominado LICITANTE, para fins de participação no certame licitatório acima identificado, declaro, sob as penas da lei, em especial o art. 299 do Código Penal Brasileiro, que:

(a) a proposta apresentada para participar desta licitação foi elaborada de maneira independente por mim e o conteúdo da proposta não foi, no todo ou em parte, direta ou indiretamente, informado, discutido ou recebido de qualquer outro participante potencial ou de fato desta licitação, por qualquer meio ou por qualquer pessoa;

(b) a intenção de apresentar a proposta elaborada para participar desta licitação não foi informada, discutida ou recebida de qualquer outro participante potencial ou de fato desta licitação, por qualquer meio ou por qualquer pessoa;

(c) que não tentei, por qualquer meio ou por qualquer pessoa, influir na decisão de qualquer outro participante potencial ou de fato desta licitação quanto a participar ou não dela;

(d) que o conteúdo da proposta apresentada para participar desta licitação não será, no todo ou em parte, direta ou indiretamente, comunicado ou discutido com qualquer outro participante potencial ou de fato desta licitação antes da adjudicação do objeto;

(e) que o conteúdo da proposta apresentada para participar desta licitação não foi, no todo ou em parte, direta ou indiretamente, informado, discutido ou recebido de qualquer integrante do órgão licitante antes da abertura oficial das propostas;

(f) que o conteúdo da proposta apresentada para participar desta licitação compreende a integralidade dos custos para atendimento dos direitos trabalhistas assegurados na Constituição Federal, nas leis trabalhistas, nas normas infralegais, nas convenções coletivas de trabalho e nos termos de ajustamento de conduta vigentes na data de entrega das propostas, conforme §1º do art. 63 da Lei nº 14.133/2021; e



ESTADO DA BAHIA
SECRETARIA DE INFRAESTRUTURA
COMISSÃO PERMANENTE DE LICITAÇÃO

(g) que estou plenamente ciente do teor e da extensão desta declaração e que detenho plenos poderes e informações para firmá-la.

Salvador, ____ de _____ de 20__.

NOME/RAZÃO SOCIAL CPF/ CNPJ REPRESENTANTE LEGAL / ASSINATURA



ESTADO DA BAHIA
SECRETARIA DE INFRAESTRUTURA
COMISSÃO PERMANENTE DE LICITAÇÃO

MODELO DE PROCURAÇÃO

Modalidade de Licitação	Número

Através do presente instrumento, nomeamos e constituímos o(a) Senhor(a), (nacionalidade, estado civil, profissão), portador do Registro de Identidade nº, expedido pela, devidamente inscrito no Cadastro de Pessoas Físicas do Ministério da Fazenda, sob o nº, residente à rua, nº como nosso mandatário, a quem outorgamos amplos poderes para praticar todos os atos relativos ao procedimento licitatório indicado acima, conferindo-lhe poderes para:

(apresentar proposta de preços, interpor recursos e desistir deles, contra-arrazoar, assinar contratos, negociar preços e demais condições, confessar, firmar compromissos ou acordos, receber e dar quitação e praticar todos os demais atos pertinentes ao certame etc).

Salvador ____ de _____ de 20__.

NOME/RAZÃO SOCIAL CPF/ CNPJ REPRESENTANTE LEGAL / ASSINATURA

MODELO DE DECLARAÇÃO DE ENQUADRAMENTO (LEI COMPLEMENTAR nº 123/06)

[EXCLUSIVA PARA MICROEMPRESA E EMPRESA DE PEQUENO PORTE]

Modalidade de Licitação	Número

Para os efeitos do tratamento diferenciado da Lei Complementar nº 123/06, declaramos:

que estamos enquadrados, na data designada para o início da sessão pública da licitação, na condição
(☐) **de microempresa** [ou] (☐) **de empresa de pequeno porte**
e que não estamos incursos nas vedações a que se reporta o §4º do art. 3º da Lei Complementar nº 123/06.

Salvador, ____ de _____ de 20__.

NOME/RAZÃO SOCIAL CPF/ CNPJ REPRESENTANTE LEGAL / ASSINATURA



ESTADO DA BAHIA
SECRETARIA DE INFRAESTRUTURA
COMISSÃO PERMANENTE DE LICITAÇÃO

MODELO DE PROVA DE CAPACIDADE OPERACIONAL

COMPROVAÇÃO DE CAPACIDADE OPERACIONAL

Modalidade de Licitação/contratação direta	Número

Declaramos, para fins de habilitação em processo licitatório/contratação direta, que a empresa
XXXXXXXXXXXXXXXXXXXXXXXXXXXXXXXXXXXX, CNPJ XXXXXXXXXXXXXXXX, com endereço na
XXXXXXXXXXXXXXXXXXXXXXXXXXXX, prestou serviço de xxxxxxxxxxxxxxxx, atendendo integralmente as especificações
contratadas, inexistindo, até a presente data, registros negativos que comprometam a prestação.

Especificação	Quantitativo	Prazo de execução

Salvador ____ de _____ de 20__.

NOME/RAZÃO SOCIAL CPF/ CNPJ REPRESENTANTE LEGAL / ASSINATURA



ESTADO DA BAHIA
SECRETARIA DE INFRAESTRUTURA
COMISSÃO PERMANENTE DE LICITAÇÃO

MODELO DE DECLARAÇÃO DE CIÊNCIA DAS CONDIÇÕES DE REALIZAÇÃO DO OBJETO DA LICITAÇÃO

Modalidade de Licitação	Número

() DECLARAÇÃO FIRMADA PELO PRÓPRIO LICITANTE DE CONHECIMENTO PRÉVIO DO LOCAL E DAS CONDIÇÕES DE REALIZAÇÃO DO SERVIÇO

Em cumprimento ao Instrumento Convocatório acima identificado, declaramos, para os fins do §2º do art. 63 da Lei Federal nº 14.133/2021, termos conhecimento do local e das condições para a realização do serviço objeto da licitação.

Salvador ____ de ____ de 20__.

NOME/RAZÃO SOCIAL CPF/ CNPJ REPRESENTANTE LEGAL / ASSINATURA

() DECLARAÇÃO DE VISTORIA EXPEDIDA PELA ADMINISTRAÇÃO

Atesto que o preposto da _____ [indicar nome da Pessoa Jurídica licitante], CNPJ nº _____, Sr.(a) _____, CPF nº _____, interessado em participar da licitação, na modalidade _____, nº _____, vistoriou _____ (indicar a Unidade Administrativa vistoriada) e tomou ciência do estado das condições locais para o cumprimento das obrigações relativas ao objeto licitado.

Salvador ____ de ____ de 20__.

(assinatura, identificação do servidor público e respectivo cadastro)

() DECLARAÇÃO FIRMADA PELO PRÓPRIO LICITANTE DE CONHECIMENTO PLENO DAS CONDIÇÕES E PECULIARIDADES DA CONTRATAÇÃO

Em cumprimento ao Instrumento Convocatório acima identificado, optamos por dispensar a vistoria e declaramos, para os fins do §2º do art. 63 da Lei Federal nº 14.133/2021, termos conhecimento pleno das condições e peculiaridades da contratação objeto da licitação.

Salvador ____ de ____ de 20__.

NOME/RAZÃO SOCIAL CPF/ CNPJ REPRESENTANTE LEGAL / ASSINATURA



ESTADO DA BAHIA
SECRETARIA DE INFRAESTRUTURA
COMISSÃO PERMANENTE DE LICITAÇÃO

MODELO DE PROVA DE CAPACIDADE OPERACIONAL

INDICAÇÃO DAS INSTALAÇÕES, DO APARELHAMENTO E DO PESSOAL TÉCNICO

Modalidade de Licitação/contratação direta	Número

DECLARAÇÃO FORMAL DE DISPONIBILIDADE

Declaro, em observância ao art. 67, inc. III, da Lei Federal nº 14.133/2021, para fins de prova de qualificação técnica, que disporei do pessoal técnico, das instalações e do aparelhamento adequados, conforme relação abaixo, em estrita consonância com os requisitos estabelecidos no instrumento convocatório, estando ciente de que a declaração falsa caracteriza a infração prevista no art. 155, inc. VIII, da Lei Federal nº 14.133/2021.

Pessoal Técnico	Qualificação

Salvador ____ de _____ de 20__.

Instalações, Aparelhamento (Máquinas/Equipamentos)	Quantidade

RAZÃO SOCIAL / CNPJ / NOME DO REPRESENTANTE LEGAL / ASSINATURA



ESTADO DA BAHIA
SECRETARIA DE INFRAESTRUTURA
COMISSÃO PERMANENTE DE LICITAÇÃO

MODELO DE DECLARAÇÃO DE PROTEÇÃO AO TRABALHO DO MENOR

Modalidade de Licitação

Número

Declaramos, sob as penas da lei, em atendimento ao quanto previsto no inciso XXXIII do art. 7º da Constituição Federal, que não empregamos menor de 18 anos em trabalho noturno, perigoso ou insalubre,

() nem menor de 16 anos.

ou

() nem menor de 16 anos, salvo na condição de aprendiz, a partir de 14 anos.

Salvador ____ de ____ de 20__.

NOME/RAZÃO SOCIAL CPF/ CNPJ REPRESENTANTE LEGAL / ASSINATURA



[EXCLUSIVA PARA MICROEMPRESA E EMPRESA DE PEQUENO PORTE QUE TENHA RESTRIÇÃO NA REGULARIDADE FISCAL E/OU TRABALHISTA]

NOME/RAZÃO SOCIAL CPF/ CNPJ REPRESENTANTE LEGAL / ASSINATURA



Modalidade de Licitação

Número	Descrição	Valor
1	...	...
2	...	...
Declaro, em observância ao art. 69, §3º, da Lei Federal nº 14.133/21, para fins de prova de qualificação econômico-financeira, que, na data da sessão pública de abertura deste procedimento licitatório, esta licitante tem em vigor os contratos abaixo indicados, firmados com entidades públicas e/ou privadas.

Declaro, ainda, estar ciente de que essas informações estão sujeitas a verificação por parte da Unidade licitante para a finalidade para a qual se destina.

(01) Por ordem cronológica das datas de início.

(02) Individual (I), Consórcio, Subcontratação (S). Em caso de consórcio ou subcontratação, indicar a percentagem de participação e faturamento

(03)Na data da licitação

Salvador de de 20 .

RAZÃO SOCIAL / CNPJ / NOME DO REPRESENTANTE LEGAL / ASSINATURA



ESTADO DA BAHIA
SECRETARIA DE INFRAESTRUTURA
COMISSÃO PERMANENTE DE LICITAÇÃO

MODELOS DECLARAÇÃO DE CIÊNCIA COM AS CONDIÇÕES CONTIDAS NO EDITAL E SEUS ANEXOS

Modalidade de Licitação	Número

Declaração do §1º do art. 63 da Lei Federal nº 14.133, de 2021

(Modelo Sugestivo)

(nome da empresa) _____, CNPJ n. _____, (endereço completo) _____, por seu representante abaixo assinado, declara, sob as penas da Lei, nos termos do §1º do art. 63 da Lei Federal nº 14.133, de 2021, está ciente e concorda com as condições contidas no edital e seus anexos, bem como de que a suas propostas econômicas compreendem a integralidade dos custos para atendimento dos direitos trabalhistas assegurados na Constituição Federal, nas leis trabalhistas, nas normas infralegais, nas convenções coletivas de trabalho e nos termos de ajustamento de conduta vigentes na data de entrega das propostas

Local e data:

Assinatura e número da identidade do representante legal e carimbo com CNPJ da empresa.



ESTADO DA BAHIA
SECRETARIA DE INFRAESTRUTURA
COMISSÃO PERMANENTE DE LICITAÇÃO

MODELOS DECLARAÇÃO DE HABILITAÇÃO

Modalidade de Licitação	Número

Declaração de habilitação

(Modelo Sugestivo)

(nome da empresa)_____, CNPJ n. _____, (endereço completo)_____, por seu representante abaixo assinado, declara, sob as penas da Lei, nos termos do inciso I, artigo 63 da Lei Federal n. 14.133/2021, que cumpre plenamente os requisitos da habilitação exigidos no edital de **Pregão Eletrônico n. XXXX/202X**.

Local e data:

Assinatura e número da identidade do representante legal e carimbo com CNPJ da empresa.



ESTADO DA BAHIA
SECRETARIA DE INFRAESTRUTURA
COMISSÃO PERMANENTE DE LICITAÇÃO

MODELOS DECLARAÇÃO CUMPRIMENTO RESERVA DE CARGOS

Modalidade de Licitação	Número

Declaração de que cumpre as exigências de reserva de cargos para pessoa com deficiência

(Modelo Sugestivo)

(nome da empresa)_____, CNPJ n. _____, (endereço completo)_____, por seu representante abaixo assinado, declara, sob as penas da Lei, que cumpre as exigências de reserva de cargos para pessoa com deficiência e para reabilitado da Previdência Social, previstas em lei e em outras normas específicas, nos termos do art. 63, IV, da Lei Federal nº 14.133, de 2021;

Local e data:

Assinatura e número da identidade do representante legal e carimbo com CNPJ da empresa.



ESTADO DA BAHIA
SECRETARIA DE INFRAESTRUTURA
COMISSÃO PERMANENTE DE LICITAÇÃO

PARTE III – CRITÉRIOS ESPECÍFICOS

AMOSTRAS/DEMONSTRAÇÃO DE COMPATIBILIDADE

(X) Não se exigirá a apresentação de **demonstração de compatibilidade**

AVALIAÇÃO DAS PROPOSTAS TÉCNICAS [NOTA: TIPO TÉCNICA E PREÇO]

NÃO SE APLICA

**RESERVA DE COTA PARA MICROEMPRESAS
E EMPRESAS DE PEQUENO PORTE**

NÃO SE APLICA



ESTADO DA BAHIA
SECRETARIA DE INFRAESTRUTURA

MINUTA DE CONTRATO

OBRAS E SERVIÇOS DE ENGENHARIA

(X) LICITAÇÃO

CONTRATO Nº ____/____ QUE ENTRE SI CELEBRAM ESTADO DA BAHIA, POR INTERMÉDIO DA SECRETARIA DE INFRAESTRUTURA - SEINFRA E A [PESSOA JURÍDICA], PARA OS FINS QUE NELE SE DECLARAM.

O **ESTADO DA BAHIA**, neste ato representado pelo(a) Dr. **SAULO FILINTO PONTES DE SOUZA**, titular da Secretaria de Infraestrutura e Transporte, CNPJ nº 02.931.604/0001-87, situada na Avenida Luís Viana Filho, nº 445, Centro Administrativo da Bahia – CAB, autorizado pelo Decreto de delegação de competência publicado no D.O.E. de / / , tendo como órgão Executor a Superintendência de Infraestrutura de Transportes da Bahia – SIT, doravante denominado Contratante, e a _____, inscrita no CNPJ/MF sob o nº _____, sediada na _____, doravante representada pelo Sr(a). _____, portador da cédula de identidade nº _____, emitida por _____, inscrito(a) no CPF/MF sob o nº _____, conforme atos constitutivos da empresa ou procuração apresentada nos autos, doravante denominada Contratada, resolvem celebrar o presente Termo de Contrato, decorrente (x) da Concorrência Eletrônica nº 083/2026, processo administrativo nº 024.2058.2026.0001851-17, que se regerá Lei Estadual nº 14.634, de 28 de novembro de 2023, pela Lei Federal nº 14.133, de 1º de abril de 2021, e mediante as cláusulas e condições a seguir ajustadas.

CLÁUSULA PRIMEIRA – OBJETO

1.1 O objeto do presente instrumento é a **Ampliação e Revitalização do Terminal Rodoviário de Santo Estevão**, nas condições estabelecidas no Termo de Referência e Habilitação (TR/Habilitação).

1.2 Vinculam-se a esta contratação, independentemente de transcrição neste instrumento:

- a) TR/Habilitação;
- b) Proposta da Contratada;
- c) Edital da Licitação;
- d) Eventuais anexos dos documentos supracitados.

1.3 O modelo de execução do objeto observará o disposto no TR/Habilitação.

CLÁUSULA SEGUNDA – VIGÊNCIA E PRORROGAÇÃO

2.1 O prazo de vigência do Contrato é de 270 (duzentos e setenta) dias, a contar da data da (x) **assinatura do Contrato** () **subscrição da Autorização de Fornecimento de Material – AFM** () **subscrição da Autorização de Prestação de Serviços – APS**, observado o art. 105 da Lei Federal nº 14.133/2021.

2.1.1 No caso de obras e serviços de engenharia, o prazo de execução do objeto, a contar da data da expedição da **Ordem de Serviço**, será de 180 (cento e oitenta) () meses (x) dias, observado o limite referido na subcláusula 2.1.

2.2 O prazo de vigência será automaticamente prorrogado quando o objeto não for concluído no período firmado acima, sem prejuízo das providências cabíveis no caso de culpa da Contratada, nos termos do art. 111 da Lei Federal nº 14.133/2021.

2.2.1 As Partes disciplinarão o novo cronograma de execução do Contrato por meio de termo aditivo, salvo nos casos de:

- a) impedimento, ordem de paralisação ou suspensão do Contrato, hipótese em que os registros do fato gerador e da prorrogação do cronograma pelo tempo correspondente serão realizados por simples apostila (art. 115, §5º, da Lei Federal nº 14.133/2021);
- b) a não conclusão do escopo no prazo predefinido decorrer de culpa da Contratada e a Administração optar pela extinção do Contrato, observado o art. 111, parágrafo único, inc. II, da Lei Federal nº 14.133/2021.



ESTADO DA BAHIA
SECRETARIA DE INFRAESTRUTURA

CLÁUSULA TERCEIRA – MODELOS DE EXECUÇÃO E GESTÃO CONTRATUAIS

3.1 As regras de execução e de gestão do contrato constam no TR/Habilitação, anexo a este Contrato (art. 92 da Lei Federal nº 14.133/2021).

3.2 Fica indicado como gestor deste Contrato o servidor _____, matrícula: _____

3.3 Fica(m) indicado(s) como fiscal(is) deste Contrato o(s) servidor(es): _____ matrícula(s): _____

CLÁUSULA QUARTA – SUBCONTRATAÇÃO

4.1 Não será admitida a subcontratação do objeto contratual.

CLÁUSULA QUINTA – PREÇO

5.1 O Contratante pagará à Contratada os valores estimados especificados no quadro abaixo:

LOTE _____						
ITEM	Código SIMPAS	Descrição	Unidade de Fornecimento (UF)	Quantitativo	PREÇO UNITÁRIO	PREÇO MENSAL
1						
2						
3						
					VALOR ESTIMADO MENSAL	
					VALOR ESTIMADO GLOBAL	

5.1.1 Estima-se para o Contrato o valor global de R\$ _____ (_____)

5.2. Nos preços contratados estão incluídos todos os custos com material de consumo, salários, encargos sociais, previdenciários, fiscais, comerciais e trabalhistas de todo o pessoal da Contratada, como também fardamento, transporte de qualquer natureza, materiais empregados, inclusive ferramentas, utensílios e equipamentos utilizados, depreciação, aluguéis, administração, tributos, impostos, taxas, emolumentos e quaisquer outros custos que, direta ou indiretamente, se relacionem com o fiel cumprimento pela Contratada das obrigações.

5.3 O valor do Contrato referido nesta Cláusula é meramente estimativo, dependendo os pagamentos devidos à Contratada dos quantitativos efetivamente executados.

CLÁUSULA SEXTA – PAGAMENTO

6.1 O prazo para pagamento à Contratada e as demais condições a ele referentes encontram-se definidos no TR/Habilitação, que constitui anexo deste Contrato (art. 92, incs. V e VI, da Lei Federal nº 14.133/2021).

CLÁUSULA SÉTIMA – MANUTENÇÃO DO EQUILÍBRIO ECONÔMICO FINANCEIRO DO CONTRATO

Reajustamento em sentido estrito

7.1 Os preços inicialmente contratados são fixos e irrevogáveis no prazo de 1 (um) ano contado de janeiro/2026, **data do orçamento estimado** (art. 92, inc. V, e §3º, da Lei Federal nº 14.133/2021).

7.2 Após o interregno de 1 (um) ano, independentemente de pedido da Contratada, os preços iniciais serão reajustados, mediante a aplicação, pelo Contratante, do índice INCC/FGV.

7.2.1 Na hipótese de não reajustamento dos preços pelo Contratante, o requerimento de reajuste deverá ser formulado durante a vigência do contrato e antes de eventual prorrogação nos termos do art. 131, parágrafo único, da Lei Federal nº 14.133/2021, sob pena de preclusão.

7.3 Nos reajustamentos subsequentes ao primeiro, o interregno mínimo de 1 (um) ano será contado a partir dos efeitos financeiros do último reajuste.

7.4 Na hipótese de atraso ou não divulgação do(s) índice(s) de reajustamento, o Contratante pagará à Contratada a importância calculada pela última variação conhecida, liquidando a diferença correspondente tão logo seja(m) divulgado(s) o(s) índice(s) definitivo(s).



ESTADO DA BAHIA
SECRETARIA DE INFRAESTRUTURA

7.4.1 A Contratada deverá apresentar a memória de cálculo referente ao reajustamento de preços correspondente a eventual valor remanescente.

7.5 Caso o(s) índice(s) estabelecido(s) para reajustamento venha(m) a ser extinto(s) ou de qualquer forma não possa(m) mais ser utilizado(s), será(ão) adotado(s), em substituição, o(s) que vier(em) a ser determinado(s) pela legislação então em vigor.

7.6 Na ausência de previsão legal quanto ao índice substituto, as partes elegerão novo índice oficial, para reajustamento do preço no período remanescente do Contrato, por meio de termo aditivo.

7.7 O reajustamento será realizado por apostilamento, na forma do art. 136, inc. I, da Lei Federal nº 14.133/2021.

Outras causas de reequilíbrio econômico-financeiro

7.8 O reestabelecimento do equilíbrio econômico-financeiro dependerá de requerimento da Contratada quando visar recompor o preço que se tornou insuficiente, devendo ser instruído com a documentação que comprove o desequilíbrio econômico-financeiro do Contrato.

7.8.1 O requerimento de restabelecimento do equilíbrio econômico-financeiro inicial do Contrato, nas hipóteses do art. 124, inc. II, "d", da Lei Federal nº 14.133/2021, deverá ser formulado pelo interessado no prazo máximo de 1 (um) ano do fato que o ensejou, sob pena de decadência, em consonância com o art. 211 da Lei Federal nº 10.406, de 10 de janeiro de 2002.

7.8.2 Na hipótese de contratos de fornecimento ou serviços contínuos, o requerimento de restabelecimento do equilíbrio econômico-financeiro deverá ser formulado durante a vigência do Contrato e antes de eventual prorrogação nos termos do art. 107 da Lei Federal nº 14.133/2021, sob pena de preclusão (art. 131, parágrafo único, da Lei Federal nº 14.133/2021).

7.8.2.1 Fica convencionado que, nos casos de contrato de fornecimento ou serviços contínuos com prazo de vigência superior a 1 (um) ano, o requerimento de restabelecimento do equilíbrio econômico-financeiro do Contrato deverá observar a disposição da subcláusula 7.8.1.

7.9 O Contratante, no prazo máximo de 60 (sessenta) dias, prorrogável por igual período mediante justificativa, responderá a eventuais pedidos de manutenção do equilíbrio econômico-financeiro do Contrato apresentado pela Contratada (art. 92, inc. XI, c/c art. 123, parágrafo único, da Lei Federal nº 14.133/2021).

7.10 O processo de reestabelecimento do equilíbrio econômico-financeiro em favor do Contratante deverá ser instaurado quando possível a redução do preço ajustado para compatibilizá-lo ao valor de mercado ou quando houver diminuição, devidamente comprovada, dos preços dos insumos básicos utilizados no Contrato.

7.11 A Contratada não fará jus à recomposição do equilíbrio econômico-financeiro caso quaisquer dos riscos por ela assumidos no Contrato venham a se materializar (art. 124, inc. II, "d", parte final, da Lei Federal nº 14.133/2021);

7.12 No caso de contratações de obras e serviços de engenharia, a hipótese de que trata a subcláusula 7.8.1 abrange as situações em que a execução contratual seja obstada pelo atraso na conclusão de procedimentos de desapropriação, desocupação, servidão administrativa ou licenciamento ambiental, por circunstâncias alheias à Contratada (art. 124, §2º, da Lei Federal nº 14.133/2021).

CLÁUSULA OITAVA - OBRIGAÇÕES DO CONTRATANTE E DA CONTRATADA

Obrigações do Contratante

8.1 O Contratante, além das determinações contidas no (x) TR/Habilitação e demais componentes () aviso ou instrumento de contratação direta, bem como daquelas decorrentes de lei, obriga-se a:

- a) exigir o cumprimento de todas as obrigações assumidas pela Contratada, de acordo com este Contrato e seus anexos, fornecendo por escrito as informações necessárias para a execução do objeto contratado;
- b) receber o objeto no prazo e condições estabelecidas no TR/Habilitação;
- c) acompanhar e fiscalizar a execução do Contrato e o cumprimento das obrigações pela Contratada;
- d) intimar a Contratada, por escrito, sobre vícios, defeitos ou incorreções verificadas no objeto do Contrato, para que seja por ela substituído, reparado ou corrigido, no total ou em parte, às suas expensas, no prazo indicado, certificando-se de que as soluções propostas pela Contratada são as mais adequadas;
- e) comunicar-se com a Contratada para emissão de nota(s) fiscal(is) ou instrumento(s) de cobrança equivalente(s) relativamente à parcela incontroversa da execução do objeto, para efeito de liquidação e pagamento, quando houver controvérsia sobre a execução do objeto, quanto à dimensão, qualidade e quantidade, conforme o art. 143 da Lei Federal nº 14.133/2021;
- f) efetuar o pagamento à Contratada do valor correspondente à execução do objeto, conforme prazo, forma e condições estabelecidos no TR/Habilitação;
- g) aplicar à Contratada as sanções previstas em lei e neste Contrato;



ESTADO DA BAHIA
SECRETARIA DE INFRAESTRUTURA

- h) explicitamente emitir decisão sobre todas as solicitações e reclamações relacionadas à execução do presente Contrato apresentadas pela Contratada, ressalvados os requerimentos manifestamente impertinentes, meramente protelatórios ou de nenhum interesse para a boa execução do ajuste, no prazo definido na subcláusula 8.1.1;
- i) responder eventuais pedidos de reestabelecimento do equilíbrio econômico-financeiro apresentados pela Contratada no prazo definido na subcláusula 7.9;
- j) intimar os emitentes das garantias relativamente ao início de processo administrativo para apuração de descumprimento de cláusulas contratuais (art. 137, §4º, da Lei Federal nº 14.133/2021);
- k) assegurar-se, na hipótese de execução do objeto contratado em suas dependências ou em local por ele designado, que o ambiente de trabalho, inclusive seus equipamentos e instalações, apresentem condições adequadas ao cumprimento, pela Contratada, das normas de segurança e saúde no trabalho;
- l) previamente à expedição da ordem de serviço, verificar pendências, liberar áreas e/ou adotar providências cabíveis para a regularidade do início da execução contratual, quando for o caso;
- m) exigir do Contratado, como condição indispensável para o recebimento definitivo de objeto, quando for o caso, a seguinte documentação:
- m.1) "AS BUILT", elaborado pelo responsável por sua execução;
 - m.2) comprovação das ligações definitivas de energia, água, telefone e gás;
 - m.3) laudo de vistoria do corpo de bombeiros;
 - m.4) certificado de conclusão da obra ("habite-se") emitida pela Prefeitura; e
 - m.5) certidão negativa de débitos previdenciários específica para o registro da obra junto ao Cartório de Registro de Imóveis.

8.1.1 O Contratante, no prazo de 60 (sessenta) dias, a contar da data do protocolo do(s) requerimento(s) relacionado(s) à execução do Contrato, decidirá sobre todas as solicitações e reclamações apresentadas pela Contratada, admitida a prorrogação motivada do prazo, por igual período (art. 123 da Lei Federal nº 14.133/2021).

Obrigações da Contratada

8.2 A Contratada deve cumprir todas as obrigações constantes neste Contrato e em seus anexos, assumindo como exclusivamente seus os riscos e as despesas decorrentes da boa e perfeita execução do objeto, observando, ainda, as obrigações decorrentes de lei e aquelas a seguir dispostas:

- a) designar de sua estrutura administrativa um preposto permanentemente responsável pela perfeita execução do Contrato, inclusive para atendimento de emergência, servindo de interlocutor e canal de comunicação entre as partes, observado o art. 118 da Lei Federal nº 14.133/2021, cuja designação ou manutenção poderá ser recusada pelo órgão ou entidade, desde que devidamente justificada, hipótese em que a Contratada designará outro profissional para o exercício da atividade;
- b) atender às determinações regulares emitidas pelo Contratante e prestar o(s) esclarecimento(s) ou informação(ões) por ele solicitado(s) (art. 137, inc. II, da Lei Federal nº 14.133/2021);
- c) reparar, corrigir, remover, reconstruir ou substituir, às suas expensas, no total ou em parte, no prazo fixado pelo Contratante, os bens e serviços nos quais se verificarem vícios, defeitos ou incorreções resultantes da execução ou dos materiais empregados;
- d) responsabilizar-se pelos vícios e danos decorrentes da execução do objeto, nos termos das normas de regência, bem como por todo e qualquer dano causado à Administração ou terceiros, não reduzindo essa responsabilidade a fiscalização ou o acompanhamento da execução contratual pelo Contratante, que ficará autorizado a descontar dos pagamentos devidos ou da garantia, caso exigida, o valor correspondente aos danos sofridos;
- e) não contratar, durante a vigência do Contrato, cônjuge, companheiro ou parente em linha reta, colateral ou por afinidade, até o terceiro grau, de dirigente do Contratante ou do fiscal ou gestor do Contrato, nos termos do art. 48, parágrafo único, da Lei Federal nº 14.133/2021;
- f) quando não for possível a verificação da regularidade no Cadastro de Fornecedores, entregar ao setor responsável pela fiscalização do Contrato, junto com a nota(s) fiscal(is) ou instrumento(s) de cobrança equivalente(s) para fins de pagamento, os seguintes documentos: 1) prova de regularidade relativa à Seguridade Social; 2) certidão conjunta relativa aos tributos federais e à Dívida Ativa da União; 3) certidões que comprovem a regularidade perante a Fazenda estadual, municipal ou distrital do domicílio ou sede da Contratada; 4) Certidão de Regularidade do FGTS – CRF; e 5) Certidão Negativa de Débitos Trabalhistas – CNDT;
- g) manter durante toda a vigência do Contrato, em compatibilidade com as obrigações assumidas, todas as



ESTADO DA BAHIA
SECRETARIA DE INFRAESTRUTURA

condições exigidas para habilitação na licitação ou no procedimento de contratação direta;

h) prestar todo esclarecimento ou informação solicitados pelo Contratante ou por seus prepostos, garantindo-lhes o acesso, a qualquer tempo, ao local dos trabalhos, bem como aos documentos relativos à execução do objeto;

i) executar o objeto sem solução de continuidade durante todo o prazo da vigência do Contrato e comunicar ao Contratante qualquer anormalidade ou acidente que interfira no bom andamento do Contrato;

j) paralisar, por determinação do Contratante, qualquer atividade que não esteja sendo executada de acordo com a boa técnica ou que ponha em risco a segurança de pessoas ou bens de terceiros;

k) promover a guarda, manutenção e vigilância de materiais, ferramentas, e tudo o que for necessário à execução do objeto, durante a vigência do Contrato;

l) conduzir os trabalhos com estrita observância às normas da legislação pertinente, cumprindo as determinações dos Poderes Públicos, mantendo sempre limpo o local da execução do objeto e nas melhores condições de segurança, higiene e disciplina;

m) reparar, repor ou restituir, nas mesmas condições e especificações, dentro do prazo determinado pelo Contratante, os equipamentos e utensílios eventualmente recebidos para uso nos serviços objeto deste contrato, deixando-os em perfeita condição de funcionamento;

n) assegurar a seus trabalhadores ambiente de trabalho em condições adequadas ao cumprimento às normas de saúde, segurança e bem estar no trabalho e fazer com que seus empregados as respeitem, bem como atentar para as regras de cortesia no local onde serão executados os serviços;

o) responsabilizar-se pelo cumprimento das obrigações trabalhistas, sociais, previdenciárias, tributárias, comerciais e as demais previstas em legislação específica, cuja inadimplência não transfere a responsabilidade ao Contratante;

p) submeter previamente, por escrito, ao Contratante, para análise e aprovação, quaisquer mudanças nos métodos executivos que fujam às especificações do TR/Habilitação e/ou Projeto Básico;

q) cumprir, durante todo o período de execução do Contrato, a reserva de cargos prevista em lei para pessoa com deficiência, para reabilitado da Previdência Social ou para aprendiz, bem como as reservas de cargos previstas em outras normas específicas, devendo, sempre que solicitado pelo Contratante, indicar os empregados que preencherem as vagas correspondentes (arts. 92, inc. XVIII, e 116 da Lei Federal nº 14.133/2021);

r) atender as obrigações concernentes à aprendizagem de que trata o art. 429 do Decreto-Lei nº 5.452/1943 (Consolidação das Leis do Trabalho - CLT), Lei nº 14.395/2021, e normas regulamentares, em especial:

1) quando se tratar da contratação de serviços, recrutar, preferencialmente, como aprendizes, os estudantes indicados no art. 42 da Lei nº 14.395/2021, no percentual mínimo de 20% (vinte por cento) do quadro de aprendizes da Contratada.

1.1) na hipótese do item 1, a Contratada deverá apresentar ao fiscal ou responsável pela gestão e acompanhamento do Contrato, no prazo de até 05 (cinco) dias úteis, contado do início efetivo da execução do objeto, a lista completa dos aprendizes, indicando aqueles selecionados no banco de dados de que trata a Lei nº 14.395/2021, devendo justificar, perante o Contratante, a eventual impossibilidade de seu cumprimento.

s) guardar sigilo sobre todas as informações obtidas em decorrência do cumprimento do Contrato;

t) arcar com o ônus decorrente de eventual equívoco no dimensionamento dos quantitativos de sua proposta, inclusive quanto aos custos variáveis decorrentes de fatores futuros e incertos, devendo complementá-los, caso o previsto inicialmente em sua proposta não seja satisfatório para o atendimento do objeto da contratação, exceto quando ocorrer algum dos eventos arrolados no art. 124, inc. II, "d", da Lei Federal nº 14.133/2021;

u) observar a legislação federal, estadual e municipal, relativa ao objeto do Contrato, bem como as normas internas do Contratante;

v) alocar os empregados necessários, com habilitação e conhecimento adequados, ao perfeito cumprimento das cláusulas deste Contrato, fornecendo os materiais, equipamentos, ferramentas e utensílios demandados, cuja quantidade, qualidade e tecnologia deverão atender às recomendações de boa técnica e a legislação de regência;

x) não permitir a utilização de qualquer trabalho do menor de 16 (dezesesseis) anos, exceto na condição de aprendiz para os maiores de 14 (quatorze) anos, nem permitir a utilização do trabalho do menor de 18 (dezoito) anos em trabalho noturno, perigoso ou insalubre;

y) providenciar e manter atualizadas todas as licenças e alvarás junto às repartições competentes, necessários à execução do Contrato, arcando com os custos para sua obtenção;

w) efetuar pontualmente o pagamento de tributos que incidam ou venham a incidir sobre as suas atividades e/ou sobre a execução do presente Contrato;

z) emitir nota(s) fiscal(is) ou instrumento(s) de cobrança equivalente(s) de acordo com a legislação, contendo descrição dos bens, obras e/ou serviços, com o valor exato dimensionado pela fiscalização, indicando, conforme



ESTADO DA BAHIA
SECRETARIA DE INFRAESTRUTURA

o caso, sua quantidade, preço unitário e valor total;

aa) realizar os serviços de manutenção e assistência técnica conforme prescrições do TR/Habilitação;

bb) fornecer as instalações, aparelhamento e pessoal técnico exigidos na licitação ou no procedimento de contratação direta;

cc) alocar, durante todo o período de execução do objeto, profissional, devidamente registrado no conselho profissional competente, quando for o caso, detentor de atestado de responsabilidade técnica e a equipe técnica mínima exigida no TR/Habilitação, admitindo-se a sua substituição por profissionais de experiência equivalente ou superior, desde que aprovada pelo Contratante;

dd) responder por quaisquer compromissos assumidos com terceiros, bem como por qualquer dano causado a terceiros em decorrência de ato próprio, de seus empregados, prepostos ou subordinados;

ee) promover, por sua conta e risco, transporte de bens;

ff) executar, quando for o caso, a montagem dos equipamentos, de acordo com as especificações e/ou normas exigidas, utilizando ferramentas apropriadas e dispondo de infraestrutura e equipe técnica necessárias à sua execução;

gg) ressarcir o Contratante pelos danos decorrentes de paralisação ou interrupção da execução do objeto contratado;

hh) realizar, quando exigido no TR/Habilitação, a transição contratual com transferência de conhecimento, tecnologia e técnicas empregadas, sem perda de informações, podendo ser exigida, inclusive, a capacitação dos técnicos do Contratante ou da nova empresa que continuará a execução dos serviços.

ii) tratando-se de obras, serviços e fornecimento de grande vulto, implantar Programa de Integridade, na forma do Decreto nº 23.356, de 17 de janeiro de 2025;

jj) providenciar o cadastramento de seu representante legal ou procurador no site www.comprasnet.ba.gov.br ou outro que venha a substituí-lo, para a prática de atos através do Sistema Eletrônico de Informações – SEI;

kk) manter atualizados os seus dados cadastrais, com a apresentação de documentos comprobatórios de mudança de endereços, inclusive eletrônicos (e-mail), telefones, composição societária, endereço dos sócios, contratos sociais e alterações;

ll) atender às obrigações de que tratam os Anexos deste Contrato;

8.2.1 No caso de obras e serviços de engenharia, a Contratada deverá atender, ainda, às seguintes obrigações específicas:

8.2.1.1 Relativamente ao pessoal destinado à execução do objeto, sem prejuízo de outras obrigações previstas na legislação pertinente:

a) promover medidas de proteção para a redução ou neutralização dos riscos ocupacionais aos seus empregados, bem como fornecer todos os equipamentos de proteção individuais – EPI e equipamentos de proteção coletiva - EPC necessários, fiscalizando e exigindo que os mesmos cumpram as normas e procedimentos destinados à preservação de suas integridades físicas;

b) adotar todas as providências e assumir todas as obrigações estabelecidas na legislação específica de acidente do trabalho, quando, em ocorrência da espécie, forem vítimas os seus técnicos e empregados, no desempenho da execução do objeto ou em conexão com estes;

c) realizar regularmente os exames de saúde dos seus empregados, na forma da lei, assim como arcar com todas as despesas de transporte, alimentação, inclusive seguro de vida contra o risco de acidentes de trabalho e outras obrigações legais ou derivadas de dissídios, convenções ou acordos coletivos;

d) pagar em dia os salários e demais benefícios aos seus empregados, inclusive as obrigações acessórias, bem como recolher no prazo legal, todos os encargos e tributos devidos;

e) responder perante o Contratante pela conduta, frequência, pontualidade e assiduidade de seus empregados e efetuar as substituições daqueles que venham a se ausentar do serviço, por motivo justificado ou não, sem nenhum ônus para o Contratante, bem como comunicar ao Contratante, antecipadamente, todo e qualquer afastamento, substituição ou inclusão de qualquer um dos seus empregados vinculados à execução do presente Contrato;

f) arcar com todas as despesas decorrentes de eventuais trabalhos noturnos e em domingos e feriados, inclusive as de iluminação;

g) realizar a matrícula da obra/serviço no INSS e entregar ao Contratante as guias de recolhimento das contribuições de assistência e previdência social e do FGTS, nos termos da legislação específica em vigor, as quais deverão estar acompanhadas de declaração elaborada da Contratada e assinada por pessoa legalmente habilitada para tal fim, atestando, sob as penas da lei, que as mesmas correspondem fielmente ao total da mão-de-obra empregada na obra/serviço contratado;

h) apresentar, juntamente com a primeira medição, comprovação de matrícula da obra/serviço junto à Previdência Social;

i) responder por todos os ônus e obrigações concernentes às legislações fiscal, previdenciária,



ESTADO DA BAHIA
SECRETARIA DE INFRAESTRUTURA

trabalhista e comercial, inclusive os decorrentes de acidentes de trabalho;

j) fazer com que os componentes da equipe de mão-de-obra operacional exerçam as suas atividades devidamente uniformizados, em padrão único (farda), e fazendo uso dos equipamentos de segurança requeridos para as atividades desenvolvidas, em observância à legislação específica.

8.2.1.2 Relativamente ao canteiro de obras/serviços e local de execução, sem prejuízo de outras obrigações previstas na legislação pertinente:

- a) fornecer e manter no canteiro de obras/serviços tudo que for necessário à execução dos trabalhos, dentro dos prazos estipulados e com a qualidade necessária;
- b) manter em perfeito estado de limpeza os locais afetados pela execução do objeto, recolhendo os entulhos e dando-lhes o destino adequado;
- c) manter canteiro de obras/serviços com instalações compatíveis, inclusive escritórios para seus representantes, bem como para a Fiscalização, com a observância da legislação pertinente;
- d) fornecer, colocar e manter no local, enquanto durar a execução do objeto contratado, placa de divulgação e identificação do mesmo, que será confeccionada de acordo com o manual apropriado a ser fornecido pelo Contratante;
- e) executar o objeto contratual de forma a não interferir no andamento normal das atividades desenvolvidas no local e em seu entorno;
- f) não permitir a instalação de comércio, a exemplo de barracas ou quitandas na periferia do canteiro de obras/serviços, sendo de sua inteira responsabilidade a adoção de todas as medidas e providências visando impedi-la;
- g) manter no local da execução do objeto do Contrato um "Diário de Ocorrências", devidamente rubricado pela Fiscalização e pela Contratada em todas as vias e que permanecerá em poder do Contratante após a conclusão do objeto, no qual serão feitas anotações devidas, quando necessárias, referentes ao andamento das obras/serviços, qualidade dos materiais, mão-de-obra, etc., como também reclamações, advertências e principalmente problemas de ordem técnica que requeiram solução por uma das partes;
- h) obedecer às normas de higiene e prevenção de acidentes, a fim de garantir a salubridade e a segurança nos acampamentos e nos canteiros de obras/serviços;
- i) manter no local da execução do objeto do Contrato, além da equipe técnica, auxiliares necessários ao perfeito controle de medidas e padrões, assim como promover às suas expensas e a critério da fiscalização, o controle tecnológico dos materiais a serem empregados na obra/serviço.

8.2.1.3 Relativamente à execução de obras/serviços, além das obrigações previstas no TR/Habilitação e/ou Projeto Básico:

- a) registrar o Contrato no Conselho de Classe pertinente e apresentar o comprovante de pagamento da Anotação/Registro de Responsabilidade Técnica, antes da emissão da primeira fatura;
- b) emitir relatórios mensais das atividades desenvolvidas de cunho gerencial, no qual constarão todas as informações técnicas do objeto contratado;
- c) seguir o cronograma físico das etapas de execução, observando as formas, as medidas, realizando os controles geotécnicos e geométricos "*in loco*", não se admitindo modificações sem a prévia consulta e concordância da fiscalização;
- d) supervisionar e coordenar os trabalhos das subcontratadas, quando admitida a subcontratação, assumindo total e única responsabilidade pela qualidade e cumprimento dos prazos de execução do objeto contratado;
- e) comunicar sempre o início e a conclusão de cada atividade do empreendimento, mantendo estreita comunicação com a fiscalização;
- f) adotar todas as providências necessárias ao perfeito desenvolvimento da execução da obra/serviço, arcando com todas as despesas, sem ônus adicional ao Contratante;
- g) prestar esclarecimentos ao Contratante sobre eventuais atos ou fatos noticiados que a envolva, independentemente de solicitação;
- h) apresentar ao Contratante a documentação que comprove a capacidade técnica da(s) empresa(s) subcontratada(s), na hipótese em que admitida a subcontratação;
- i) assumir inteira e total responsabilidade pela execução da obra/serviço, pela resistência, estanqueidade e estabilidade de todas as estruturas a executar;
- j) submeter à fiscalização, quando solicitado, as amostras dos materiais a serem empregados na obra/serviço antes da sua execução;



ESTADO DA BAHIA
SECRETARIA DE INFRAESTRUTURA

- k) abster-se de veicular publicidade ou qualquer outra informação acerca das atividades objeto desta contratação, sem prévia autorização do Contratante;
- l) executar todas as obras, serviços e instalações de acordo com os projetos, especificações e demais elementos técnicos que integram o processo de licitação ou o procedimento de contratação direta, seguindo rigorosamente as Normas Técnicas aplicáveis;
- m) executar o controle tecnológico de materiais, componentes e sistemas construtivos (ensaios laboratoriais) para evidenciar o atendimento às Normas Técnicas aplicáveis;
- n) quando, por motivo de força maior, houver a necessidade de aplicação de material "similar" ao especificado, submeter o pretendido à fiscalização para que esta se pronuncie pela sua aprovação ou não, conforme laudos, pareceres e levantamentos de custos.

8.2.1.4 Relativamente à responsabilidade pela execução do objeto, além das obrigações previstas no TR/Habilitação e/ou Projeto Básico:

- a) responsabilizar-se pelos ônus resultantes de quaisquer demandas, judiciais ou extrajudiciais, tais como ações cíveis ou trabalhistas, que gerem custos e/ou despesas decorrentes de danos, ocorridos por culpa sua ou de qualquer de seus empregados e prepostos, obrigando-se por quaisquer responsabilidades decorrentes de ações judiciais movidas por terceiros, que lhe venham a ser exigidas, ligadas ao cumprimento deste Contrato; e
 - b) responder financeiramente, sem prejuízo de medidas outras que possam ser adotadas, por quaisquer danos causados à União, Estado, Município ou terceiros, em razão da execução das obras/serviços.
- 8.2.1.4.1 A inadimplência da Contratada, com referência aos encargos decorrentes do Contrato, não transfere a responsabilidade por seu pagamento à Administração, nem poderá onerar o Contratante, renunciando expressamente a Contratada a qualquer vínculo de solidariedade, ativa ou passiva, com o Contratante.

8.2.1.5 Relativamente à documentação na conclusão do objeto, além das obrigações previstas no TR/Habilitação e/ou Projeto Básico:

- a) entregar ao Contratante, quando exigido, o relatório "AS BUILT" parcial correspondente;
- b) entregar ao Contratante, quando da emissão do Termo de Recebimento Provisório final das obras/serviços, e vinculado ao pagamento da última parcela, o relatório "AS BUILT" correspondente, registrando todas as alterações e complementações efetuadas no seu Projeto Executivo no decorrer do prazo contratual, observando, obrigatoriamente, as normas de desenho da Contratante;
- c) apresentar, após a medição final, os seguintes documentos: i) relação nominal do(s) responsável(is) técnico(s) pelo objeto contratado, com discriminação de categoria(s) e número(s) de registro(s) profissional(is), função(ões) e período(s) de atuação de cada um, conforme ART/RRT e proposta da Contratada; e ii) cópia do Diário de Obra;
- d) entregar, para fins do recebimento definitivo, o Relatório "AS BUILT";
- e) apresentar a baixa definitiva da matrícula da obra/serviço junto ao INSS com a respectiva certidão negativa de débito – CND.

8.2.1.6 Além das determinações acima descritas, a Contratada deverá também atender às seguintes obrigações:

8.2.1.6.1 A Contratada deverão contratar e manter em vigor, com sociedade seguradora autorizada a funcionar e operar no Brasil pela Superintendência de Seguros Privados – SUSEP, no mínimo, os contratos de seguro abaixo indicados, conforme disponibilidade no mercado brasileiro e sem prejuízo dos seguros exigíveis pela legislação aplicável, sob pena de aplicação das sanções previstas neste Contrato:

8.2.1.6.1.1 Seguro de riscos de engenharia, com vigência equivalente do prazo da obra, cobrindo a Contratada por danos materiais à obra, em valor não inferior ao valor do Contrato, que deverá contemplar as mínimas coberturas adicionais, até a emissão do Termo de Recebimento Definitivo:

- a) erro de projeto ou risco do fabricante.
- b) despesas extraordinárias.
- c) despesas de desentulho.
- d) tumultos.
- e) honorários de peritos.



ESTADO DA BAHIA
SECRETARIA DE INFRAESTRUTURA

f) despesas de salvamento e contenção de sinistros.

8.2.1.6.1.2 Seguro de responsabilidade civil de obras, com vigência equivalente do prazo da obra, cobrindo a Contratada e a Contratante, bem como seus administradores, empregados, funcionários, subcontratados, prepostos ou delegados, pelos montantes com que possam ser responsabilizados a título de danos materiais, pessoais e morais, custas processuais e quaisquer outros encargos relacionados a danos materiais, pessoais ou morais, decorrentes das atividades abrangidas pelo Contrato, inclusive, mas não se limitando, a danos involuntários pessoais, mortes, danos materiais causados a terceiros, devendo tal seguro ser contratado com limites de indenização compatíveis com os riscos assumidos para danos a terceiros com limite mínimo de R\$ 100.000,00 (cem mil reais) e com as seguintes coberturas adicionais:

- g) responsabilidade civil com fundações.
- h) responsabilidade civil cruzada.
- i) erro de projeto.
- j) poluição súbita ou acidental.
- k) responsabilidade civil empregador.
- l) danos morais decorrentes de empregador.

8.2.1.6.2 Na contratação das apólices de seguro, a Contratada obriga-se a cumprir as normas do Código Civil que dispõem especificamente sobre os contratos de seguros, do Decreto-lei nº 73, de 21/11/1966, especialmente as normas administrativas da SUSEP, observando as regulamentações dos órgãos federais de normatização e fiscalização de seguros no Brasil.

8.2.1.6.3 Os contratos de seguros deverão conter cláusulas que especifiquem:

I. o objetivo dos seguros com o devido enquadramento das garantias para os interesses seguráveis especificados no Contrato, bem como os valores relativos a importância segurada e o pagamento de indenização ao segurado Contratante, por prejuízos decorrentes de perdas e danos aos bens segurados que este possa sofrer em consequência direta da realização de riscos previstos e cobertos; e

II. as obrigações da Contratada, na qualidade de tomadora, como responsável pelas obrigações de construção e prestação de serviços, nos termos deste Contrato e as eventuais obrigações do segurado Contratante.

8.2.1.6.4 A forma de contratação das coberturas, salvo declaração em contrário no texto da cláusula da cobertura adicional, quando houver, ou na apólice, para as demais coberturas, deverá funcionar a Primeiro Risco Absoluto, respondendo a seguradora integralmente pelos prejuízos cobertos, independentemente dos valores atribuídos aos interesses seguráveis.

8.2.1.6.5 As hipóteses de exigência da aplicação da cláusula de Franquia Obrigatória ou Participação Obrigatória do Segurado - POS ou Rateio serão de responsabilidade da Contratada, assim como todos os valores relativos ao custo direto com a indenização de pequenos sinistros e custos da operação de regulação, estando a Contratante isenta de qualquer responsabilidade.

8.2.1.6.6 Na contratação das apólices de seguro, a Contratada deverá observar as regulamentações dos órgãos federais de normatização e fiscalização de seguros no Brasil, sendo vedada a imposição de procedimentos adicionais ou protelatórios ao pagamento dos valores garantidos.

8.2.1.6.7 Nenhuma obra ou serviço poderá ter início ou prosseguir sem que a Contratada apresente ao Contratante comprovação de que as apólices dos seguros exigidos no Contrato estão em vigor e observam as condições estabelecidas pelo Contratante, conforme regulamentação securitária.

8.2.1.6.8 A Contratada deverá incluir expressamente nas apólices de seguro contratadas cláusula que a obrigue a solicitar à sociedade Seguradora de reintegração das importâncias seguradas diretamente à Sociedade Seguradora Líder, nos termos das normas instituídas pela Superintendência de Seguros Privados – SUSEP e pelo Conselho Nacional de Seguros Privados – CNSP, de forma incondicionada, inclusive no que se refere à Responsabilidade Civil, observadas as regulamentações dos órgãos federais de normatização e fiscalização de Seguros no Brasil, a não ser que essa cobertura não esteja disponível no mercado segurador, o que deve ser confirmado por carta encaminhada ao Contratante e subscrita pela seguradora ou resseguradora.



ESTADO DA BAHIA
SECRETARIA DE INFRAESTRUTURA

8.2.1.6.9 A solicitação de recomposição ou reintegração da importância segurada da cobertura em razão do sinistro indenizado é de responsabilidade da Contratada, na qualidade de tomadora, em até 72 (setenta e duas) horas após a ocorrência do sinistro, bem como pelo pagamento do respectivo prêmio, na base pro rata temporis até a data de vencimento da apólice.

8.2.1.6.10 No caso de inexistência da garantia securitária concedida por sociedade seguradora em prazo e condições exigidas neste Contrato ou da impossibilidade de recomposição automática e incondicionada do valor do interesse segurado, a Contratante poderá demandar alternativas para assegurar as obrigações principais assumidas pela Contratada no âmbito do Contrato, as quais poderão ser estruturadas por meio de instrumento de contrato de seguro específico.

8.2.1.6.11 O Contratante deverá figurar como um dos segurados nas apólices de seguros referidas no Contrato, devendo o cancelamento, suspensão, modificação ou substituição de quaisquer apólices ser previamente autorizado pela Contratante.

8.2.1.6.12 Somente a Contratante na qualidade de segurado ou beneficiário poderá autorizar cancelamento, suspensão, modificação, substituição, correção ou acréscimo de novos dispositivos e incluir bens na cobertura, por meio de endosso com a anuência da sociedade seguradora.

8.2.1.6.13 A Contratada, na condição de tomadora, é responsável pelo pagamento do prêmio do seguro à sociedade seguradora enquanto houver risco.

8.2.1.6.14 A Contratada poderá apresentar propostas com a finalidade de alterar, modificar ou inserir coberturas, franquias e participação obrigatória do segurado, bem como de quaisquer condições das apólices contratadas, para adequá-las ao desenvolvimento das atividades objeto do Contrato, sendo necessária, contudo, a prévia aprovação por escrito da Contratante.

8.2.1.6.15 Os recursos provenientes de eventual pagamento de indenização deverão ser utilizados para garantir a continuidade da execução do Contrato, exceto quando a Contratante vier a responder pelo sinistro, hipótese em que as apólices de seguros deverão prever a sua indenização direta.

8.2.1.6.16 Pelo descumprimento da obrigação de contratar ou manter atualizadas as apólices de seguro, a Contratante aplicará multa, de acordo com o previsto na Cláusula Décima Sexta deste Contrato, até apresentação das referidas apólices ou do respectivo endosso, sem prejuízo de outras medidas previstas no Contrato.

8.2.1.6.17 Os seguros elencados nesta cláusula deverão ser revisados de comum acordo entre Contratante e Contratada, sempre que seja necessária a sua compatibilização com as necessidades concretas das obras e serviços objeto do Contrato e com a disponibilidade existente no mercado de seguros brasileiro.

8.2.1.6.18 A Contratada deverá incluir nas coberturas de seguro previstas nesta Cláusula a cobertura de danos causados por evento de força maior ou caso fortuito, sempre que forem seguráveis.

8.2.1.6.19 A Contratada é responsável pelo pagamento integral dos prêmios e da franquia, em caso de utilização de qualquer seguro previsto no Contrato.

8.2.1.6.20 As importâncias seguradas relativas às garantias e coberturas para danos materiais, danos corporais e danos morais do seguro de responsabilidade civil deverão atender os limites máximos de indenização calculados com base no maior dano provável.

8.2.1.6.21 A Contratada deverá informar à Contratante todos os bens cobertos pelos seguros e a forma de cálculo do limite máximo de indenização prevista em cada apólice de seguro contratado.

8.2.1.6.22 A Contratada assume toda a responsabilidade pela abrangência, garantia e riscos decorrentes da realização da contratação de seguros de que trata este Contrato.

8.2.1.6.23 A Contratada deverá garantir, nas apólices de seguros, a obrigação de as seguradoras informarem à Contratada e à Contratante, com antecedência mínima de 30 (trinta) dias da efetiva ocorrência, eventuais alterações, modificações, cancelamentos, rescisões, redução ou necessidade de reintegração de importância segurada, redução ou pagamento de franquia e participação obrigatória do segurado, como também o término de vigência dos respectivos contratos de seguros.

8.2.1.6.24 A Contratada deverá garantir que a seguradora renuncie a todos os direitos de regresso contra a Contratante, ainda que cabíveis.

8.2.1.6.25 Os contratos de seguro deverão ter vigência a contar da data de assinatura



ESTADO DA BAHIA
SECRETARIA DE INFRAESTRUTURA

do Contrato, sendo de inteira responsabilidade da Contratada mantê-las em plena vigência e de forma ininterrupta durante todo o prazo contratual.

8.2.1.6.26 A Contratada deverá encaminhar à Contratante, com antecedência mínima de 30 (trinta) dias do término de sua vigência, documento comprobatório de que os contratos de seguro foram renovados.

8.2.1.6.27 Na hipótese de renovação automática do contrato de seguro, que somente ocorrerá uma única vez nos termos do art. 774 do Código Civil, a Contratada deverá encaminhar à Contratante, com antecedência mínima de 30 (trinta) dias do término de sua vigência, documento comprobatório da sua ocorrência automática e incondicional.

8.2.1.6.28 A Contratada deverá comunicar à Contratante a eventual não aceitação dos riscos pela sociedade seguradora ou a sua intenção de não renovação do contrato vigente, no prazo de 15 (quinze) dias de sua ocorrência.

8.2.1.6.29 Caso a Contratada não encaminhe os documentos comprobatórios da renovação dos seguros no prazo previsto, a Contratante poderá contratar os seguros e cobrar da Contratada o valor total do seu prêmio e eventuais valores decorrentes de franquias e participação de obrigação do segurado, a qualquer tempo ou considerá-lo para fins de recomposição do reequilíbrio econômico do Contrato, sem eximir a Contratada das penalidades previstas neste Contrato.

8.2.1.6.30 Nenhuma responsabilidade será imputada à Contratante caso ele opte por não contratar seguro cuja apólice não foi apresentada no prazo previsto pela Contratada.

8.2.1.6.31 A Contratada deverá entregar à Contratante cópias autenticadas das apólices de seguros, em prazo não superior a 30 (trinta) dias da data de início de vigência, e os respectivos comprovantes de pagamento dos prêmios, em até 15 (quinze) dias após a sua efetiva realização”.

CLÁUSULA NONA – GARANTIA DA CONTRATAÇÃO

9.1 As disposições sobre a garantia da contratação estão disciplinadas no TR/Habilitação.

CLÁUSULA DÉCIMA – INFRAÇÕES E SANÇÕES ADMINISTRATIVAS

10.1 Constituem infrações administrativas para os fins deste Contrato, as condutas tipificadas no art. 155 da Lei Federal nº 14.133/2021.

10.2 Serão aplicadas à Contratada que incorrer nas infrações tipificadas no art. 155 da Lei Federal nº 14.133/2021, as sanções previstas no art. 156 da mesma norma, observados os arts. 48 e 49 da Lei nº 14.634/2023 e a disciplina constante no Decreto nº 23.113/2024.

10.3 No que concerne à multa, será observado o disposto no subitem 10.14.

10.4 A aplicação das sanções previstas neste Contrato não exclui, em hipótese alguma, a obrigação de reparação integral do dano causado ao Contratante, observado o disposto na Lei nº 12.209, de 20 de abril de 2011 (art. 156, §9º, da Lei Federal nº 14.133/2021).

10.5 Todas as sanções previstas neste Contrato poderão ser aplicadas cumulativamente com a multa (art. 156, §7º, da Lei Federal nº 14.133/2021).

10.6 A apuração das infrações administrativas será realizada em processo administrativo sancionatório, conforme rito estabelecido nos arts. 51 e 52 da Lei nº 14.634/2023, com a observância das garantias da ampla defesa e do contraditório, na forma do Decreto nº 23.113/2024.

10.6.1 Será admitida medida cautelar destinada a garantir o resultado útil do processo administrativo sancionatório, de forma antecedente ou incidental à sua instauração, inclusive a retenção provisória do valor correspondente à estimativa da sanção de multa (art. 50, §2º, da Lei nº 14.634/2023).

10.6.2 O valor da retenção provisória a que se refere a subcláusula anterior não poderá exceder o limite máximo estabelecido no art. 156, §3º, da Lei Federal nº 14.133/2021 (art. 50, §3º, da Lei nº 14.634/2023).

10.7 A apuração de infrações sujeitas exclusivamente à sanção de advertência ou de multa, isoladas ou cumuladas entre si, será realizada em processo sancionatório simplificado (art. 51 da Lei nº 14.634/2023).

10.7.1 Precederá a abertura do processo sancionatório simplificado a intimação do interessado a fim de que tenha ciência da imputação, observada a disciplina do art. 28 do Decreto nº 23.113/2024.

10.7.1.1 O ato de intimação deverá conter a descrição dos fatos ilícitos imputados, o enquadramento jurídico, a sanção aplicável e, no caso de multa, o respectivo cálculo.

10.7.1.2 Acompanhará o ato de intimação o termo de anuência que poderá ser firmado pelo interessado, caso manifeste a concordância com a imputação e com a sanção aplicável.

10.7.1.3 Assinado o termo de anuência no prazo assinalado, será promovida a aplicação da sanção cabível,



ESTADO DA BAHIA
SECRETARIA DE INFRAESTRUTURA

procedendo-se aos devidos registros, encerrando-se o procedimento.

10.7.1.3.1 No caso de multa, o procedimento será encerrado após o seu efetivo recolhimento.

10.7.1.4 Caso o interessado não manifeste a concordância expressa com os termos da imputação, será promovida a abertura do processo sancionatório simplificado.

10.8. A apuração de conduta infrativa sujeita à sanção de impedimento de licitar e contratar ou de declaração de inidoneidade para licitar ou contratar, será realizada em processo de responsabilização (art. 52 da Lei nº 14.634/2023).

10.8.1. As sanções de impedimento de licitar e contratar ou de declaração de inidoneidade para licitar ou contratar poderão ser atenuadas ou comutadas mediante a celebração de Termo de Transação Administrativa (TTA), observados os requisitos e condições estabelecidos em Regulamento específico (art. 55 do Decreto nº 23.113/2024).

10.9 Na aplicação das sanções serão considerados (art. 156, §1º, da Lei Federal nº 14.133/2021):

- a) a natureza e a gravidade da infração cometida;
- b) as peculiaridades do caso concreto;
- c) as circunstâncias agravantes ou atenuantes;
- d) os danos que dela provierem para o Contratante;
- e) a implantação ou o aperfeiçoamento de programa de integridade, conforme normas e orientações dos órgãos de controle.

10.10 Os atos previstos como infrações administrativas na Lei Federal nº 14.133/2021, ou em outras leis de licitações e contratos da Administração Pública que também sejam tipificados como atos lesivos na Lei Federal nº 12.846/2013, serão apurados e julgados conjuntamente, nos mesmos autos, observados o rito procedimental e a autoridade competente definidos na referida Lei (art. 159 da Lei Federal nº 14.133/2021 e art. 47, §3º, da Lei nº 14.634/2023).

10.11 A personalidade jurídica da Contratada poderá ser desconsiderada sempre que utilizada com abuso do direito para facilitar, encobrir ou dissimular a prática dos atos ilícitos previstos em lei e neste Contrato ou para provocar confusão patrimonial (art. 160 da Lei Federal nº 14.133/2021 e art. 57 da Lei nº 14.634/2023).

10.11.1 Com a desconsideração da personalidade jurídica, todos os efeitos das sanções aplicadas à pessoa jurídica serão estendidos aos seus administradores e sócios com poderes de administração, à pessoa jurídica sucessora ou à empresa do mesmo ramo com relação de coligação ou controle, de fato ou de direito, com a Contratada.

10.11.2 Em todos os casos de desconsideração da personalidade jurídica deverão ser observados o contraditório, a ampla defesa e a obrigatoriedade de análise jurídica prévia.

10.12 O Contratante deverá, no prazo máximo 15 (quinze) dias úteis, contado da data de aplicação da sanção, informar e manter atualizados os dados relativos às sanções por ele aplicadas, para fins de publicidade no Cadastro Nacional de Empresas Inidôneas e Suspensas (CEIS) e no Cadastro Nacional de Empresas Punidas (CNEP), instituídos no âmbito do Poder Executivo Federal (art. 161 da Lei Federal nº 14.133/2021 e art. 55, §1º, da Lei nº 14.634/2023).

10.13 As sanções de impedimento de licitar e contratar e declaração de inidoneidade para licitar ou contratar são passíveis de reabilitação na forma do art. 163 da Lei Federal nº 14.133/2021, conforme art. 60 da Lei nº 14.634/2023 e a disciplina prevista no Decreto nº 23.113/2024.

10.14 A sanção de multa observará as seguintes disposições:

10.14.1 Multa Compensatória

10.14.1.1 A multa compensatória, em caso de descumprimento total da **obrigação principal**, incidente sobre o valor global do contrato, será de: 10% (dez por cento) (art. 8º, *caput*, e §1º do Decreto nº 23.313/2024).

10.14.1.1.1 Caso o cumprimento da **obrigação principal**, uma vez iniciado, seja descontinuado, a multa compensatória incidirá sobre a diferença entre o valor global do contrato e o valor da parte do fornecimento ou do serviço já realizado (art. 8º, §2º do Decreto nº 23.313/2024).

10.14.1.2 A multa compensatória, no caso de descumprimento de **obrigação acessória**, incidente sobre o valor do contrato, será de: 10% (dez por cento) (art. 8º, §3º, do Decreto nº 23.313/2024).

10.14.2 Multa Moratória

10.14.2.1 O atraso injustificado na execução do contrato sujeitará o contratado a multa de mora.

10.14.2.2 No caso de **obrigação principal**, a multa de mora diária, incidente sobre o valor da obrigação descumprida ou da estimativa arbitrada de seu custo, será de: 0,3% (três décimos por cento) (art. 9º, §1º, do Decreto nº 23.313/2024).



ESTADO DA BAHIA
SECRETARIA DE INFRAESTRUTURA

10.14.2.3 No caso de **obrigação acessória**, a multa de mora diária, incidente sobre o valor da obrigação descumprida ou da estimativa arbitrada de seu custo, será de: 0,3% (três décimos por cento).

10.14.2.4 O atraso injustificado do prazo fixado para **apresentação, suplementação ou reposição de garantia contratual** ensejará a aplicação de multa moratória diária de 2,5% (dois inteiros e cinco décimos por cento), incidente sobre o valor da garantia contratual (art. 9º, §2º, do Decreto nº 23.313/2024).

10.14.2.4.1 A multa moratória não poderá superar o valor da própria garantia contratual.

10.14.2.5 A aplicação de multa de mora não impedirá que a Administração a converta em compensatória e promova a extinção unilateral do contrato com a aplicação cumulada de outras sanções previstas na Lei nº 14.133/2021 (art. 9º, §3º, do Decreto nº 23.313/2024).

10.14.2.6 Se o cálculo da multa moratória atingir o patamar correspondente ao valor máximo da multa compensatória, além da conversão em compensatória e aplicação das demais sanções previstas em lei, o recebimento do objeto deverá ser recusado, salvo justificativa escrita devidamente fundamentada (art. 9º, §4º, do Decreto nº 23.313/2024).

CLÁUSULA DÉCIMA PRIMEIRA – EXTINÇÃO CONTRATUAL

11.1 O Contrato se extingue quando cumpridas as obrigações de ambas as partes, ainda que isso ocorra antes do prazo estipulado para tanto.

11.1.1 Se as obrigações não forem cumpridas no prazo estipulado, a vigência do Contrato ficará prorrogada até a conclusão do objeto, devendo a Administração promover a readequação do cronograma de execução.

11.1.1.1 Na hipótese da subcláusula 11.1.1, havendo culpa da Contratada, ficará ela constituída em mora, sendo-lhe aplicáveis as respectivas sanções administrativas (art. 111, parágrafo único, inc. I, da Lei Federal nº 14.133/2021).

11.1.1.2 Caso a Administração opte pela extinção do Contrato, deverá adotar as medidas necessárias para a continuidade da execução contratual (art. 111, parágrafo único, inc. II, da Lei Federal nº 14.133/2021).

11.2. O Contrato pode ser extinto antes de cumpridas as obrigações nele estipuladas, ou antes do prazo nele fixado, por algum dos motivos previstos no art. 137 da Lei Federal nº 14.133/2021, assegurados o contraditório e a ampla defesa.

11.2.1. A extinção do contrato poderá ser:

a) determinada por ato unilateral e escrito da Administração, exceto no caso de descumprimento decorrente de sua própria conduta (arts. 138, inc. I, e 139 da Lei Federal nº 14.133/2021);

b) consensual, por acordo entre as partes, por conciliação, por mediação ou por comitê de resolução de disputas, desde que haja interesse da Administração (art. 138, inc. II, da Lei Federal nº 14.133/2021);

c) determinada por decisão arbitral, em decorrência de cláusula compromissória ou compromisso arbitral, ou por decisão judicial (art. 138, inc. III, da Lei Federal nº 14.133/2021).

11.2.2. A alteração social, da finalidade ou da estrutura da empresa Contratada não ensejará a extinção contratual se não restringir sua capacidade de concluir o Contrato (art. 137, inc. III, da Lei Federal nº 14.133/2021).

11.2.2.1. Se a alteração de que trata a subcláusula 11.2.2 implicar mudança da pessoa jurídica Contratada, deverá ser formalizado termo aditivo para alteração subjetiva.

11.2.3. O Contrato será extinto caso se constate que a Contratada mantém vínculo de natureza técnica, comercial, econômica, financeira, trabalhista ou civil com dirigente do órgão ou da entidade Contratante ou com agente público que tenha desempenhado função na licitação ou atue na fiscalização ou na gestão do Contrato, ou que deles seja cônjuge, companheiro ou parente em linha reta, colateral ou por afinidade, até o terceiro grau (art. 14, inc. IV, da Lei Federal nº 14.133/2021).

11.3 O termo de extinção, sempre que possível, será precedido de:

a) balanço dos eventos contratuais já cumpridos ou parcialmente cumpridos;

b) relação dos pagamentos já efetuados e ainda devidos;

c) indenizações e multas.

11.4 A extinção do Contrato não configura óbice para o reconhecimento do desequilíbrio econômico-financeiro, observada a Cláusula Sétima deste Contrato, hipótese em que será concedida indenização por meio de termo indenizatório (art. 131 da Lei Federal nº 14.133/2021).

CLÁUSULA DÉCIMA SEGUNDA – DOTAÇÃO ORÇAMENTÁRIA

12.1 As despesas para o pagamento do presente Contrato correrão à conta de recursos da Dotação Orçamentária a seguir especificada (art. 92, inc. VIII, da Lei Federal nº 14.133/2021):



ESTADO DA BAHIA
SECRETARIA DE INFRAESTRUTURA

Unidade FIPLAN	Função	Subfunção	Programa	P/A/OE
Região/planejamento	Natureza da despesa	Destinação do recurso	Tipo de recurso orçamentário	

12.2 A dotação relativa aos exercícios financeiros subsequentes será indicada após aprovação da Lei Orçamentária respectiva e a liberação dos créditos correspondentes, mediante apostilamento.

CLÁUSULA DÉCIMA TERCEIRA – ALTERAÇÕES

13.1 Eventuais alterações contratuais se regerão pela disciplina dos arts. 124 e seguintes da Lei Federal nº 14.133/2021.

13.2 A Contratada é obrigada a aceitar, nas mesmas condições contratuais, acréscimos ou supressões de até 25% (vinte e cinco por cento) do valor inicial atualizado do Contrato que se fizerem nas obras, nos serviços ou nas compras, e, de até 50% (cinquenta por cento), no caso de reforma de edifício ou de equipamento (art. 125 da Lei Federal nº 14.133/2021).

13.3 As alterações unilaterais não poderão transfigurar o objeto da contratação (art. 126 da Lei Federal nº 14.133/2021).

13.4 Caso o Contrato não contemple preços unitários para obras ou serviços cujo aditamento se fizer necessário, esses serão fixados por meio da aplicação da relação geral entre os valores da proposta e o do orçamento-base da Administração sobre os preços referenciais ou de mercado vigentes na data do aditamento, respeitados os limites estabelecidos na subcláusula 13.2 (art. 127 da Lei Federal nº 14.133/2021).

13.5 Nas alterações contratuais para supressão de obras, bens ou serviços, se a Contratada já houver adquirido os materiais e os colocado no local dos trabalhos, estes deverão ser pagos pela Administração pelos custos de aquisição regularmente comprovados e monetariamente reajustados, podendo caber indenização por outros danos eventualmente decorrentes da supressão, desde que regularmente comprovados (art. 129 da Lei Federal nº 14.133/2021).

13.6 Caso haja alteração unilateral do Contrato que aumente ou diminua os encargos da Contratada, a Administração deverá restabelecer, no mesmo termo aditivo, o equilíbrio econômico-financeiro inicial (art. 130 da Lei Federal nº 14.133/2021).

13.7 Os preços contratados serão alterados, para mais ou para menos, conforme o caso, se houver, após a data da apresentação da proposta, criação, alteração ou extinção de quaisquer tributos ou encargos legais ou a superveniência de disposições legais, com comprovada repercussão sobre os preços contratados (art. 134 da Lei Federal nº 14.133/2021).

13.8 Nas contratações de obras e serviços de engenharia, a diferença percentual entre o valor global do Contrato e o preço global de referência não poderá ser reduzida em favor da Contratada em decorrência de aditamentos que modifiquem a planilha orçamentária (art. 128 da Lei Federal nº 14.133/2021).

13.9 As alterações contratuais deverão ser promovidas mediante celebração de termo aditivo, submetido à prévia aprovação do órgão de assessoramento jurídico do Contratante, salvo nos casos de justificada necessidade de antecipação de seus efeitos, hipótese em que a formalização do aditivo deverá ocorrer no prazo máximo de 1 (um) mês (art. 132 da Lei Federal nº 14.133/2021).

13.10. Registros que não caracterizam alteração do Contrato podem ser realizados por simples apostila, dispensada a celebração de termo aditivo, conforme art. 136 da Lei Federal nº 14.133/2021.

CLÁUSULA DÉCIMA QUARTA – PUBLICAÇÃO

14.1. Incumbirá ao Contratante divulgar o presente instrumento no Portal Nacional de Contratações Públicas (PNCP), na forma prevista no art. 94 da Lei Federal nº 14.133/2021.

CLÁUSULA DÉCIMA QUINTA - COMUNICAÇÃO ELETRÔNICA

15.1. Fica pactuado que os atos de comunicação processual com a Contratada poderão ser realizados por meio eletrônico, na forma da Lei nº 12.209/2011 e do Decreto nº 15.805, de 30 de dezembro de 2014.

15.1.1. A Contratada deverá manter atualizado o endereço eletrônico cadastrado no Sistema Eletrônico de Informações - SEI, para efeito do recebimento de notificação e intimação de atos processuais, conforme Decreto nº 17.983, de 24 de outubro de 2017, devendo atender às convocações da Administração para a prática de atos nos prazos indicados.



ESTADO DA BAHIA
SECRETARIA DE INFRAESTRUTURA

CLÁUSULA DÉCIMA SEXTA - OBRIGAÇÕES PERTINENTES À LEI GERAL DE PROTEÇÃO DE DADOS PESSOAIS (LGPD)

16.1 As partes se comprometem a cumprir a Lei Federal nº 13.709/2018 (Lei de Proteção de Dados Pessoais - LGPD), bem como regras e regulamentos que lhe forem aplicáveis e que tenham por objeto os dados pessoais tratados no âmbito do objeto contratado.

16.2 A Contratada deverá utilizar os dados pessoais recebidos em função do objeto do Contrato somente para a finalidade pactuada, não podendo, em caso algum, utilizar esses dados pessoais para finalidade distinta, sob pena de extinção imediata da contratação.

16.3 A Contratada se obriga a não armazenar, arquivar, reproduzir, transmitir, distribuir, transferir ou de qualquer forma compartilhar os dados pessoais disponibilizados pelo Contratante com terceiros, salvo nas hipóteses legalmente previstas.

16.4 Em caso de incidente de vazamento de dados pessoais, a Contratada deverá enviar comunicação ao Contratante, por escrito, no prazo máximo de 24 (vinte e quatro) horas contado a partir da ciência do vazamento, contendo, no mínimo, as seguintes informações: a) data e hora do incidente; b) data e hora da ciência pela Contratada; c) relação dos tipos de dados afetados pelo incidente; d) relação de titulares afetados pelo incidente; e e) indicação de medidas que estiverem sendo tomadas para sanar e mitigar o incidente, bem como para reparar eventuais danos e evitar novos incidentes.

16.5 O Contratante deverá ser informado no prazo de 5 (cinco) dias úteis sobre todos os contratos de suboperação firmados ou que venham a ser celebrados pela Contratada.

16.6 A Contratada deverá exigir de suboperadores e subcontratados o cumprimento dos deveres desta Cláusula, permanecendo integralmente responsável por garantir sua observância.

16.7 Encerrado o tratamento dos dados nos termos do art. 15 da LGPD, é dever da Contratada eliminá-los, com exceção das hipóteses do art. 16 da LGPD, incluindo aquelas em que houver necessidade de guarda de documentação para fins de comprovação do cumprimento de obrigações legais ou contratuais e somente enquanto não prescritas essas obrigações.

16.8 A Contratada deverá prestar, no prazo fixado pelo Contratante, prorrogável justificadamente, quaisquer informações sobre os dados pessoais para cumprimento da LGPD, inclusive quanto a eventual descarte realizado.

16.9 Em caso de descumprimento de qualquer obrigação prevista nesta Cláusula, a Contratada ficará sujeita à integral responsabilização, inclusive por perdas e danos, aplicação das sanções cabíveis e da extinção do Contrato.

CLÁUSULA DÉCIMA SÉTIMA – DISPOSIÇÕES GERAIS

17.1 Constatada irregularidade no procedimento licitatório, de contratação direta ou na execução contratual, caso não seja possível o saneamento, a decisão sobre a suspensão da execução ou sobre a declaração de nulidade do Contrato observará o disposto no art. 147 da Lei Federal nº 14.133/2021.

17.2 O Contratante não responderá por quaisquer compromissos assumidos pela Contratada com terceiros, ainda que vinculados à execução do Contrato.

17.3 Os casos omissos serão dirimidos pelo Contratante, segundo as disposições contidas na Lei Federal nº 14.133/2021, na Lei nº 14.634/2023 e demais normas aplicáveis.

17.4 Na contagem dos prazos estabelecidos neste Contrato, será observado o art. 183 da Lei Federal nº 14.133/2021 e o art. 67 da Lei nº 14.634/2023.

CLÁUSULA DÉCIMA OITAVA – FORO

18.1 As partes elegem o Foro da Cidade do Salvador, Estado da Bahia, que prevalecerá sobre qualquer outro, por mais privilegiado que seja, para solucionar quaisquer dúvidas oriundas deste instrumento que não puderem ser dirimidas por quaisquer dos meios alternativos de resolução de controvérsias de que trata a Lei Federal nº 14.133/2021.

[Local], [dia] de [mês] de [ano].

Representante legal do Contratante

Representante legal da Contratada

TESTEMUNHAS:



ESTADO DA BAHIA
SECRETARIA DE INFRAESTRUTURA
