



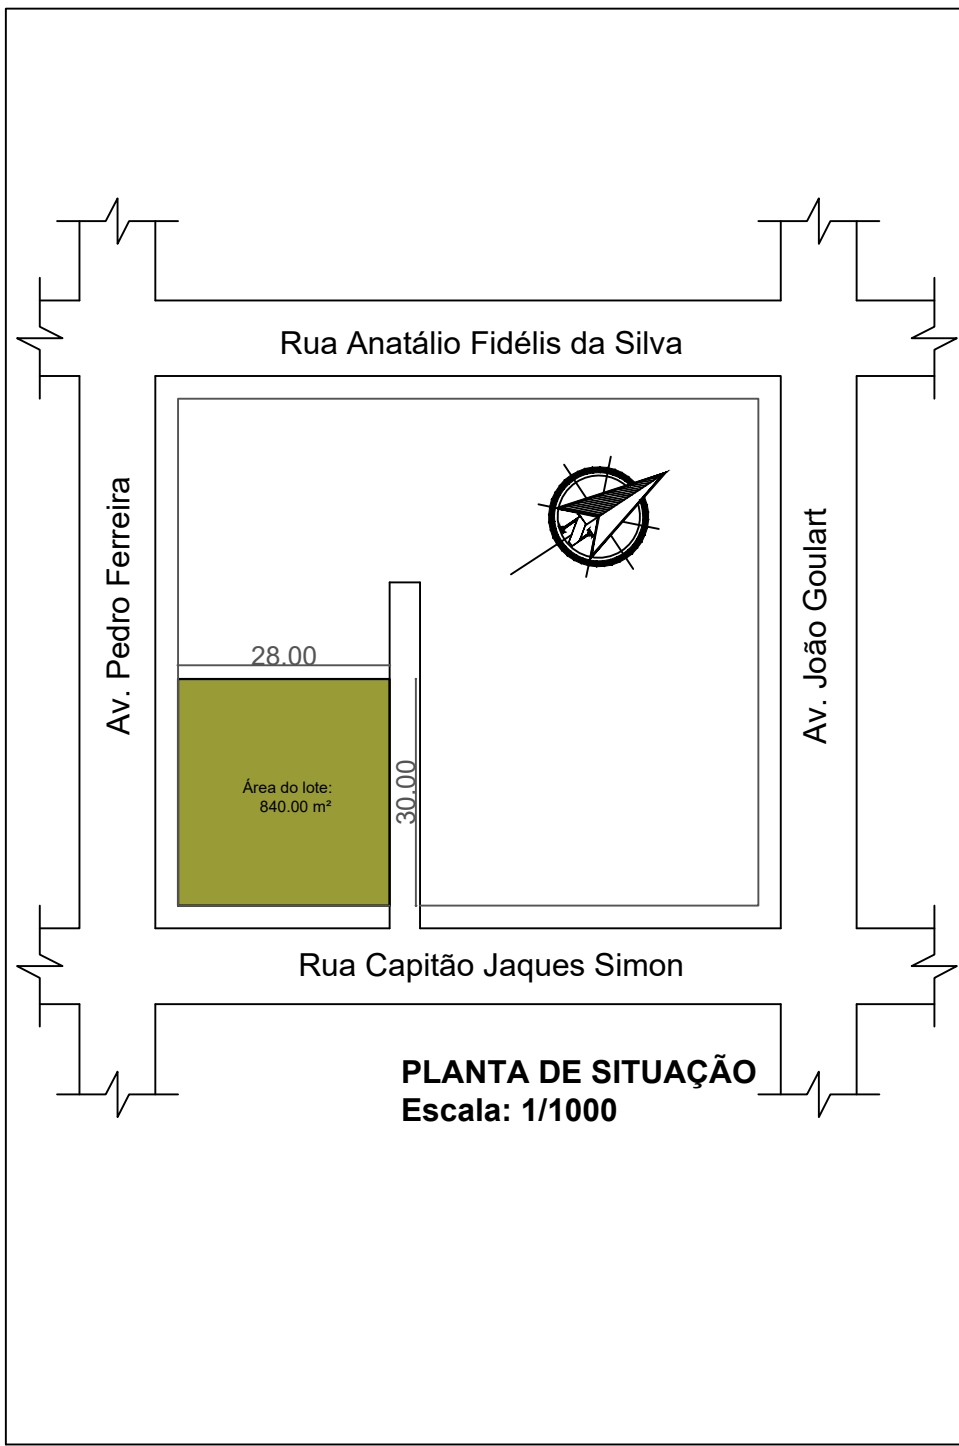


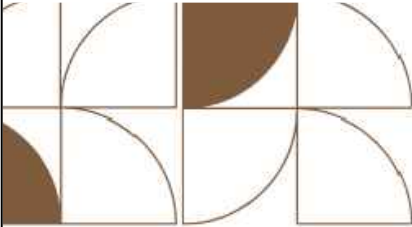


PRISCILA BICA

ARQUITETURA

Responsável técnico:  Documento assinado digitalmente PRISCILA BICA KNIERIM Data: 09/08/2026 19:16:36-0300 Verifique em https://validar.iti.gov.br PRISCILA BICA KNIERIM - Arquiteta e Urbanista CAU A176988-0	Proprietário: CÂMARA DE VEREADORES ITACURUBI
Obra: REFORMA	
Projeto: Projeto Arquitetônico - Reforma	Endereço: Rua Cap. Jaques Simon, 820 - Itacurubi/RS
Assunto: PLANTA DE SITUAÇÃO	Prancha: 01
Data: Agosto/2026	Escala: 1/1000
Área construída: 500.18 m²	Área do terreno: 840.00 m²

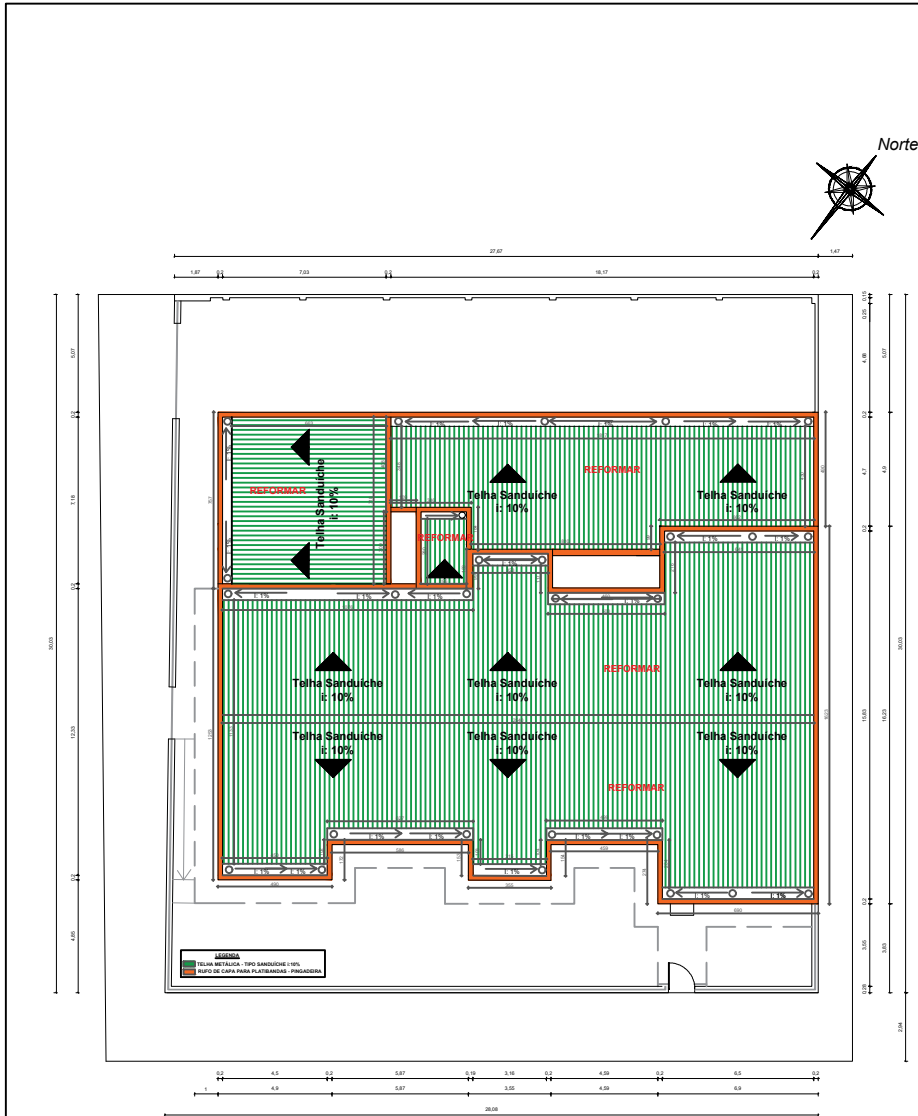

PLANTA DE LOCALIZAÇÃO E COBERTURA
Escala: 1/325

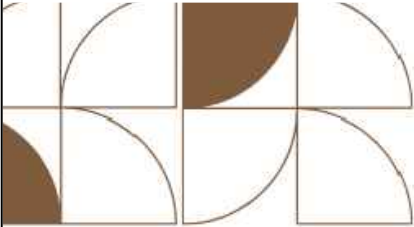

PRISCILA BICA
ARQUITETURA

Responsável técnico:

Documento assinado digitalmente
gov.br PRISCILA BICA KNIERIM
Data: 09/08/2026 19:16:36-0300
Verifique em <https://validar.iti.gov.br>

PRISCILA BICA KNIERIM - Arquiteta e Urbanista CAU A176988-0

Proprietário:

CÂMARA DE VEREADORES ITACURUBI

Obra: REFORMA

Projeto: Projeto Arquitetônico - Reforma

Endereço: Rua Cap. Jaques Simon, 820 - Itacurubi/RS

Assunto: PLANTA DE LOCALIZAÇÃO E COBERTURA

Data:
Agosto/2026

Escala:
1/325

Área construída:
500.18 m²


Área do terreno:
840.00 m²

Prancha:

2



PLANTA DE COBERTURA
Área: 500.18 m²
Escala: 1/50

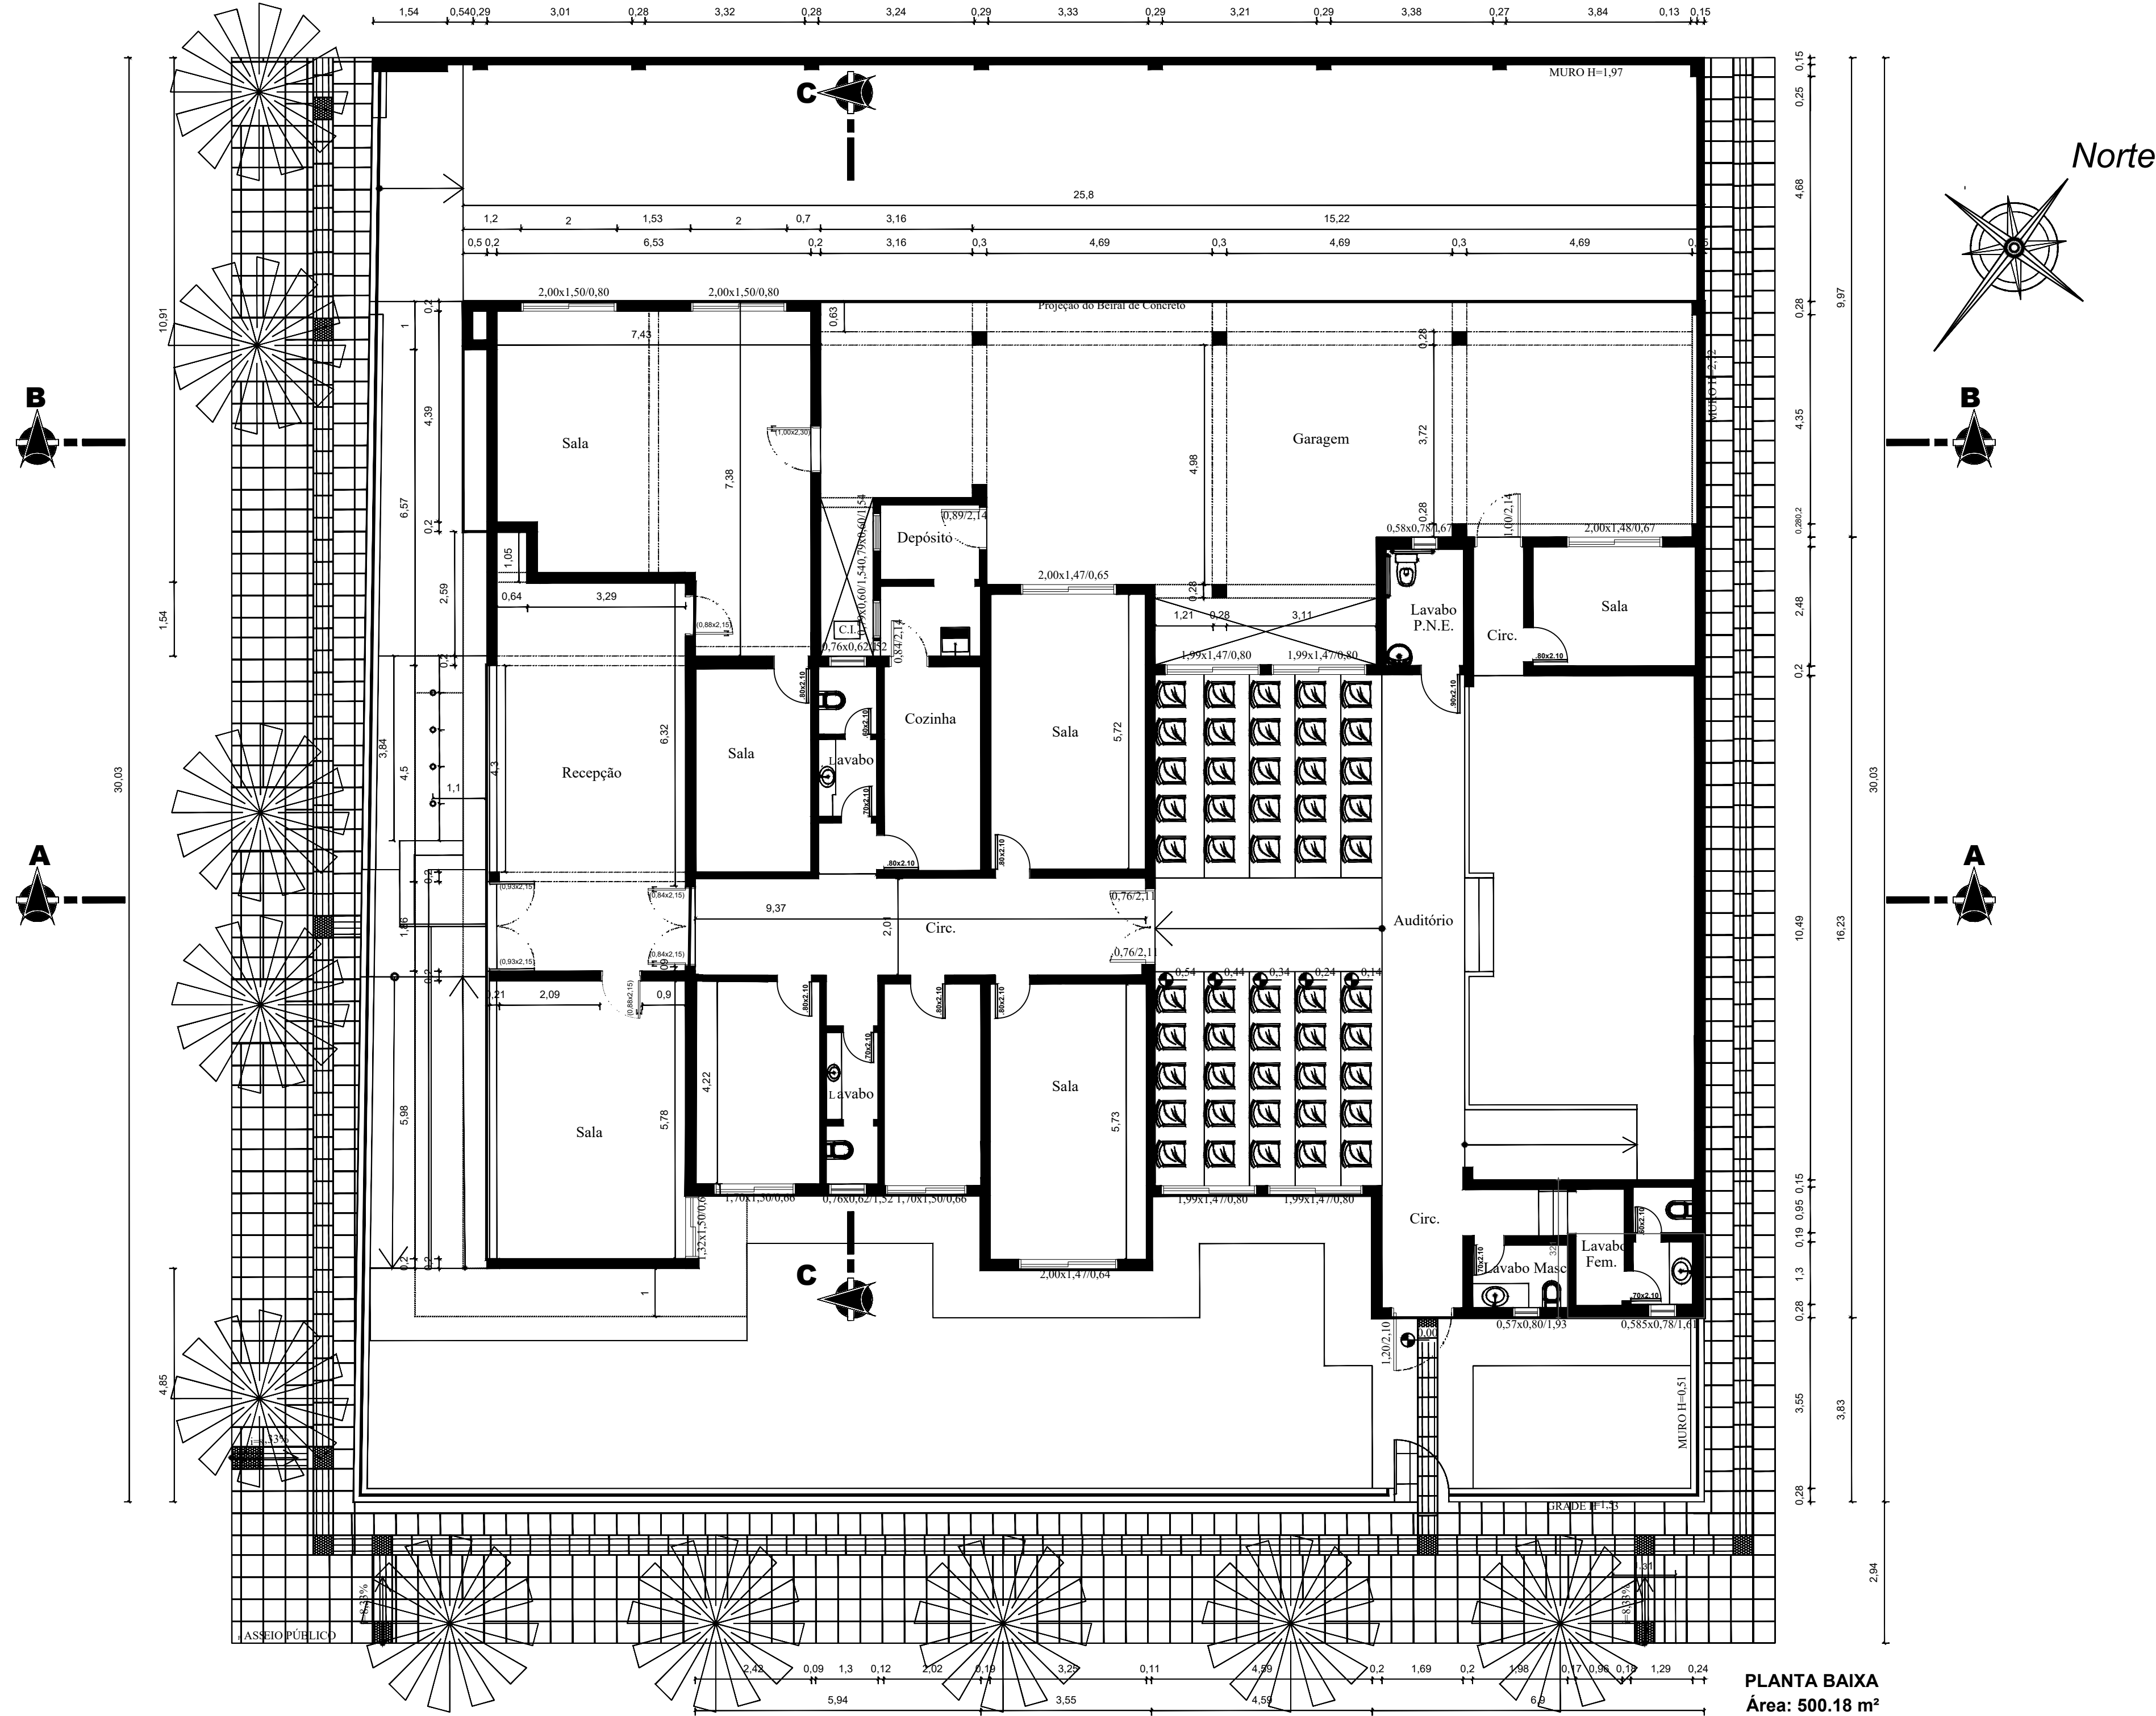

PLANTA BAIXA
Área: 500.18 m²
Escala: 1/100



PRISCILA BICA
ARQUITETURA

Responsável técnico: PRISCILA BICA KNIERIM
Data: 09/08/2026 19:19:13-0300
Verifique em <https://validar.jti.gov.br>

Priscila Bica Knierim - Arquiteta e Urbanista CAU A176988-0

Proprietário:

CÂMARA DE VEREADORES ITACURUBI

Obra:

REFORMA

Projeto:

Projeto Arquitetônico - Reforma

Endereço:

Rua Cap. Jaques Simon, 820 - Itacurubi/RS

Assunto:

Planta Baixa Atual

Prancha Nº :

04

Data:

Agosto/2026

Escala:


indicada em planta

Área construída:

500.18 m²

Área do terreno:

840.00 m²

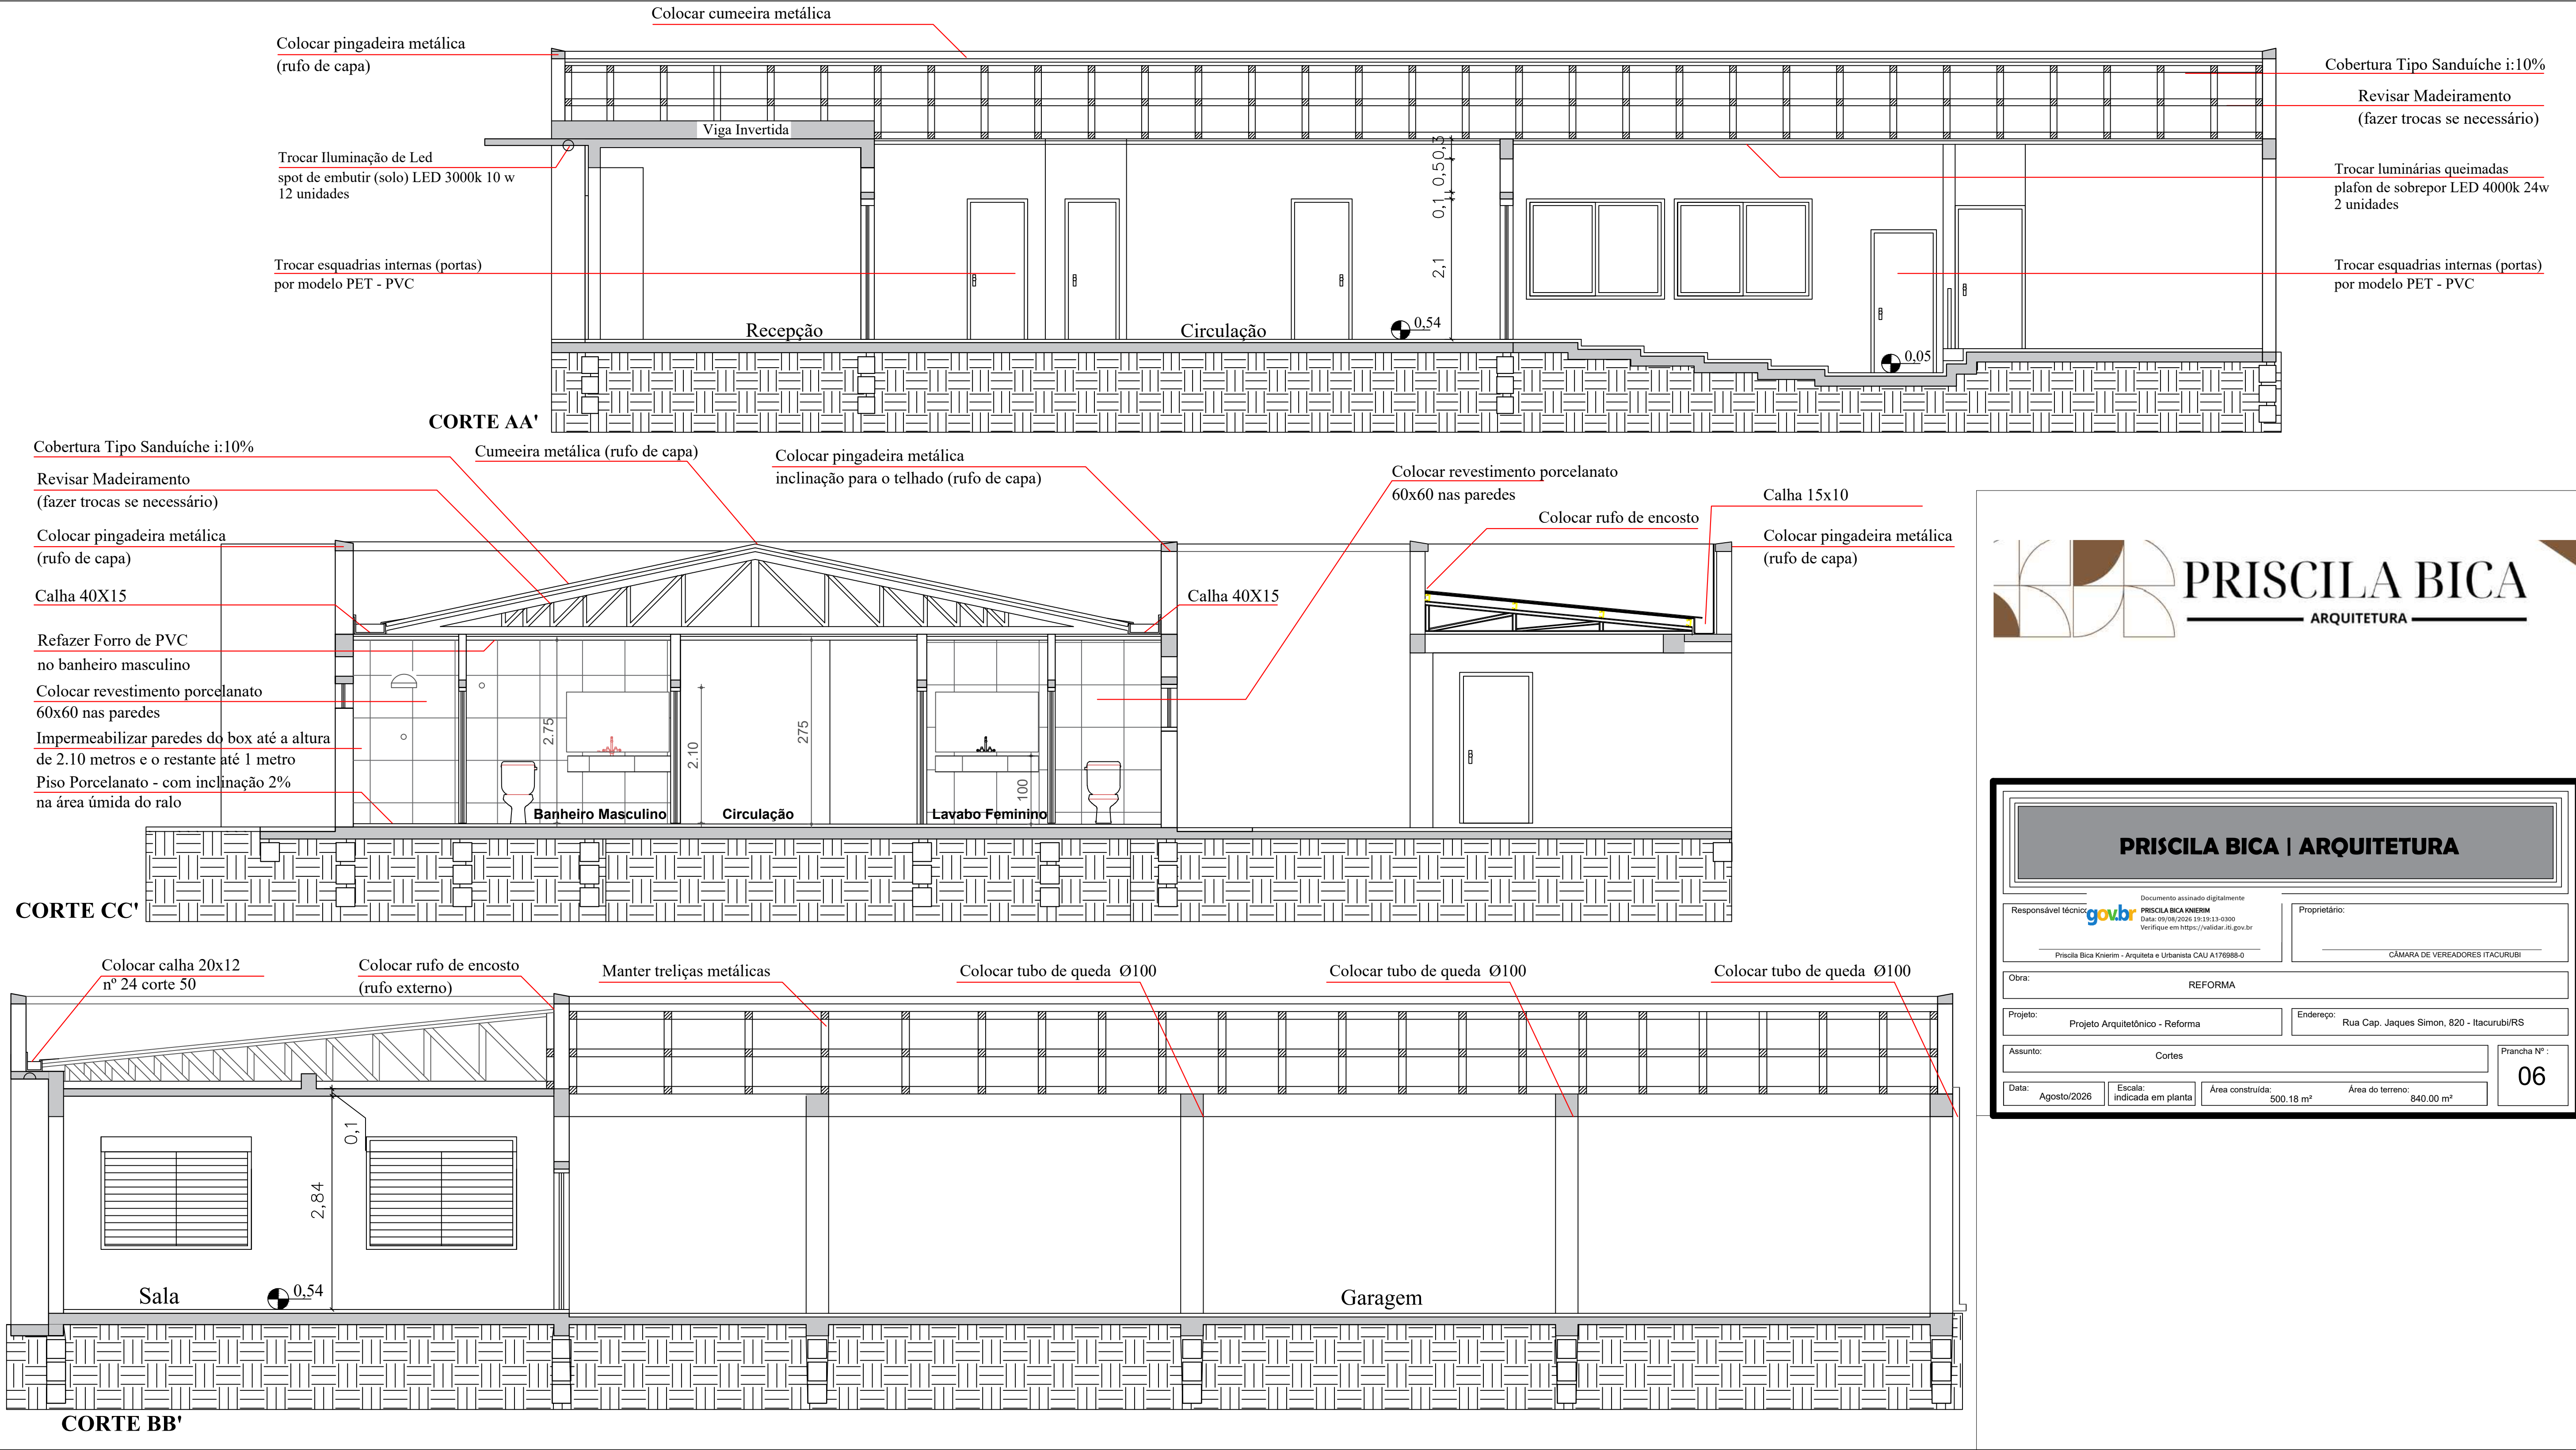

PRISCILA BICA | ARQUITETURA

Documento assinado digitalmente

Responsável técnico:  PRISCILA BICA KNERIM
Data: 09/08/2026 19:13:0300
Verifique em <https://validar.it.gov.br>

Priscila Bica Knerim - Arquiteta e Urbanista CAU A176988-0

Proprietário:
CÂMARA DE VEREADORES ITACURUBI

Obra: REFORMA

Projeto: Projeto Arquitetônico - Reforma

Endereço: Rua Cap. Jaques Simon, 820 - Itacurubi/RS

Assunto: Cortes

Data: Agosto/2026

Escala: indicada em planta

Área construída: 500.18 m²

Área do terreno: 840.00 m²

Prancha Nº : 06