



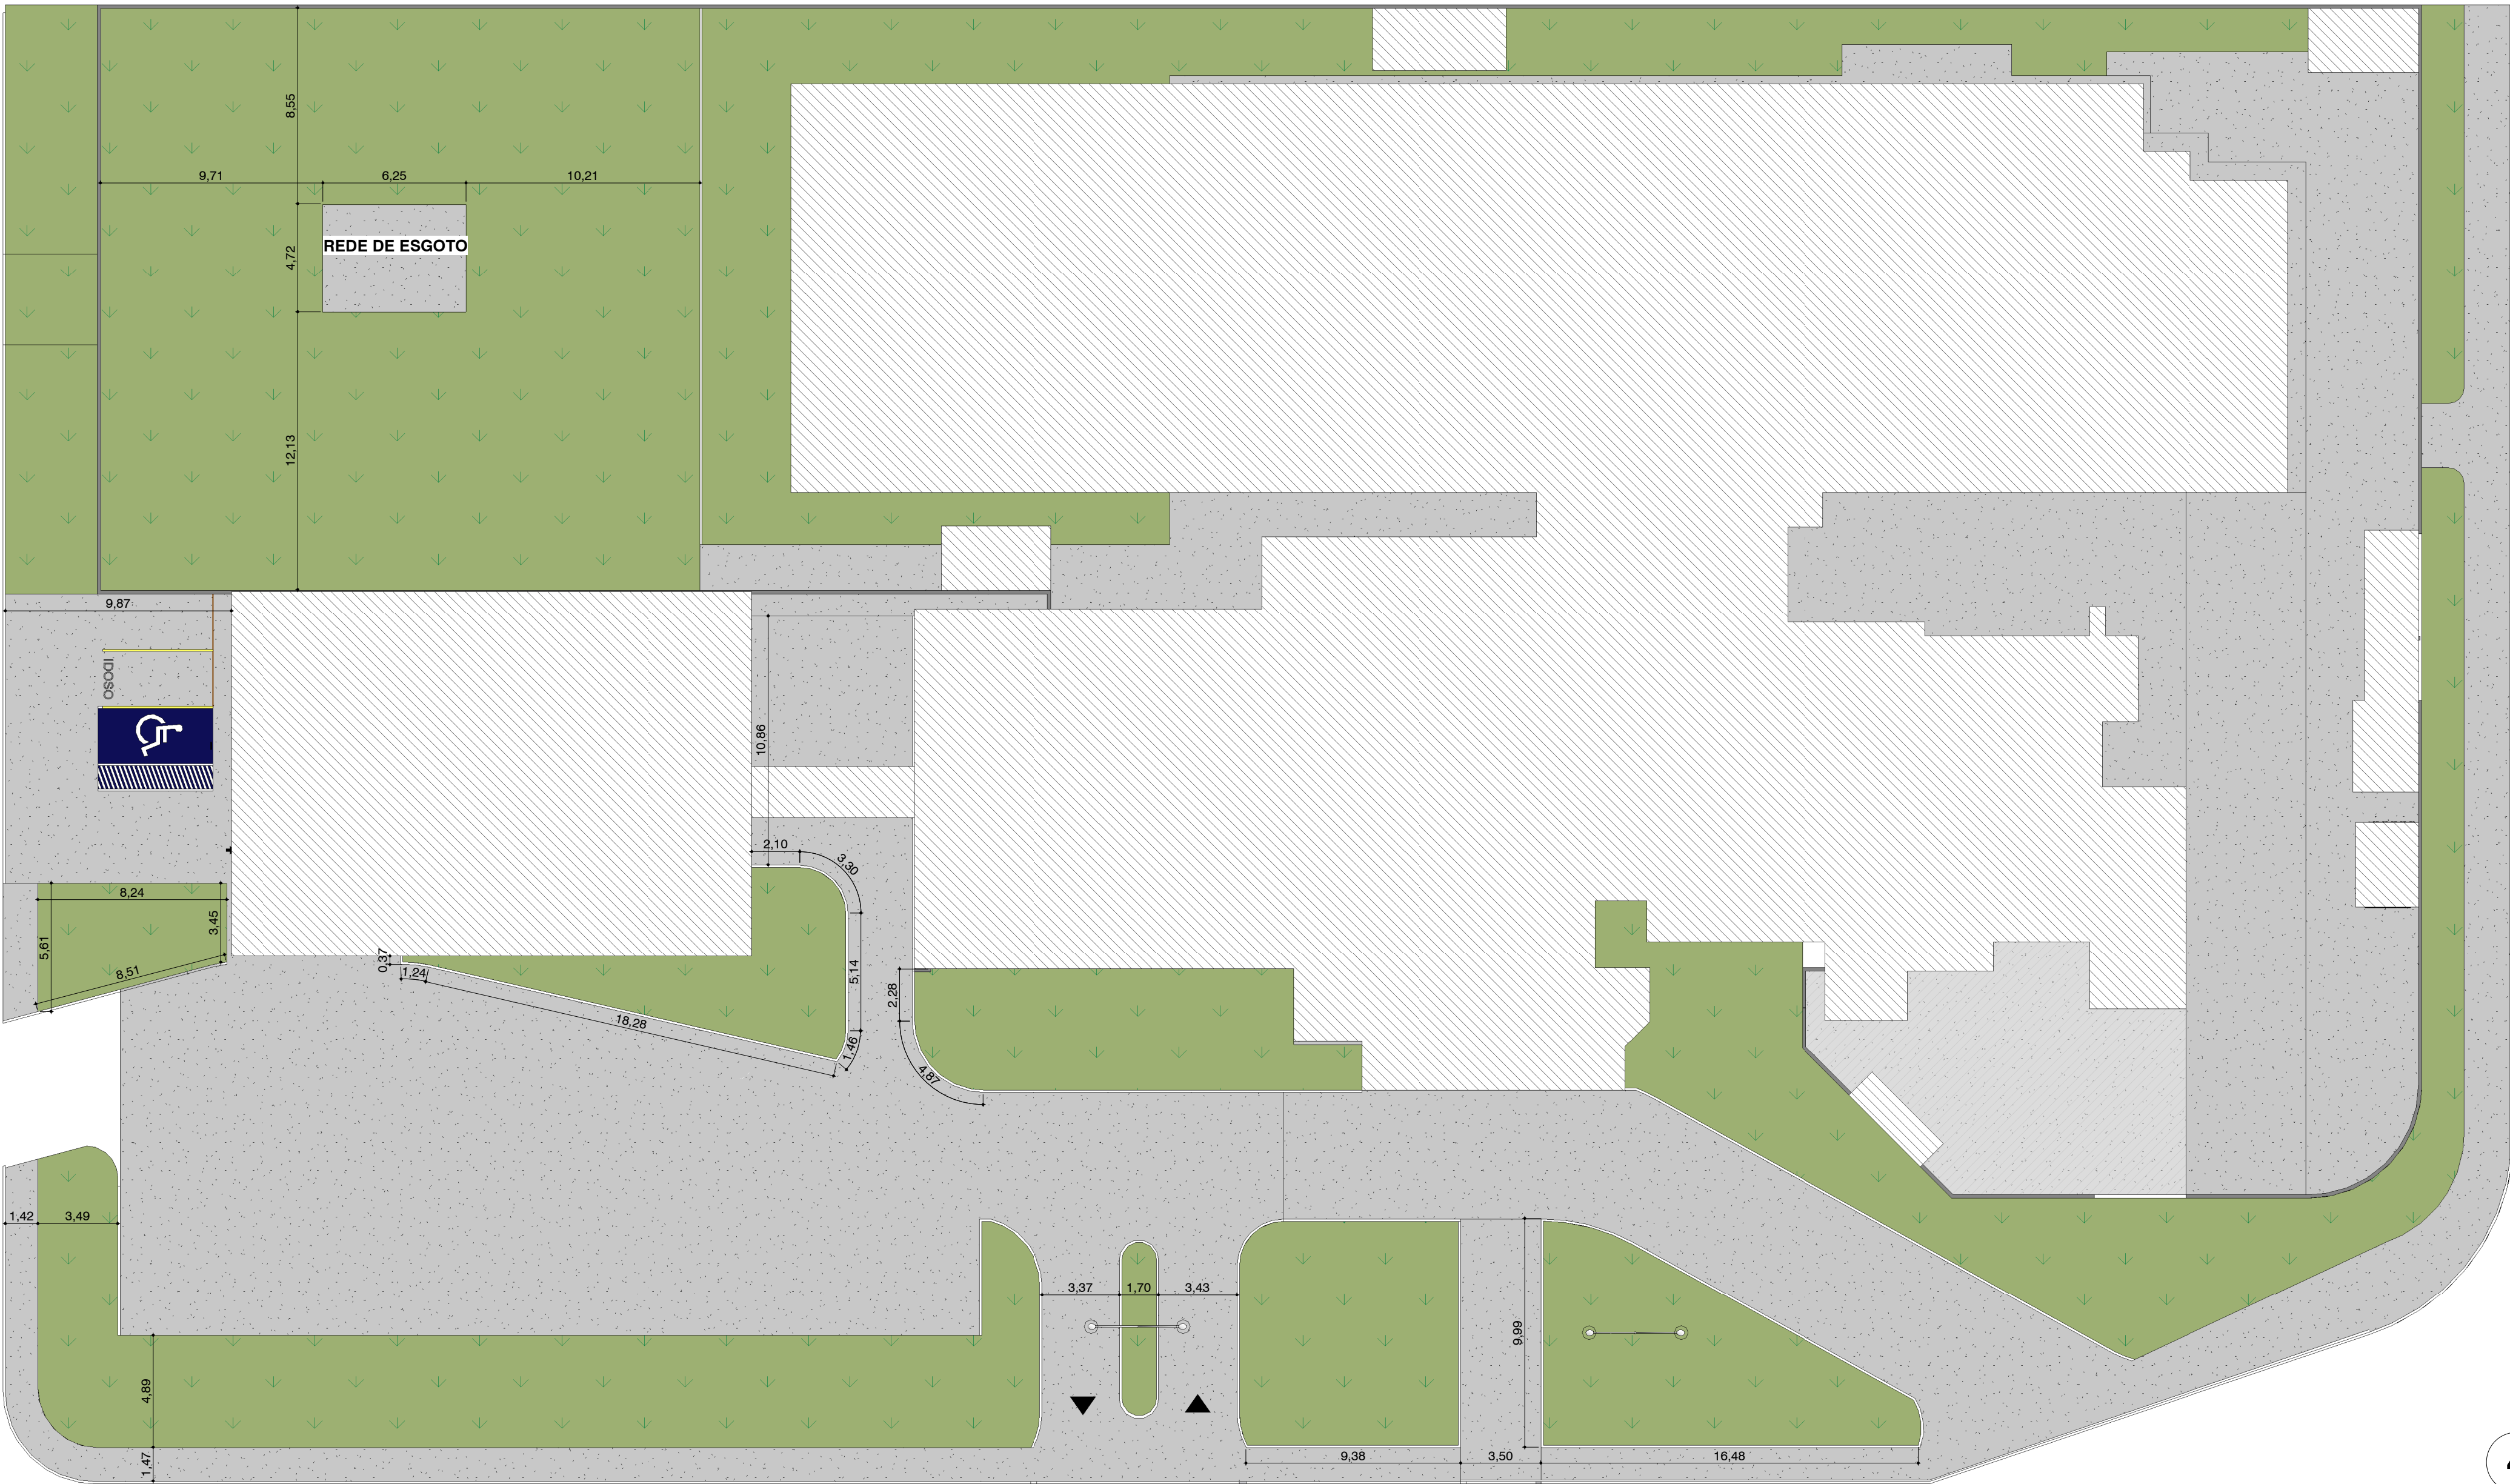


1 PLANTA BAIXA EXISTENTE
1 : 200

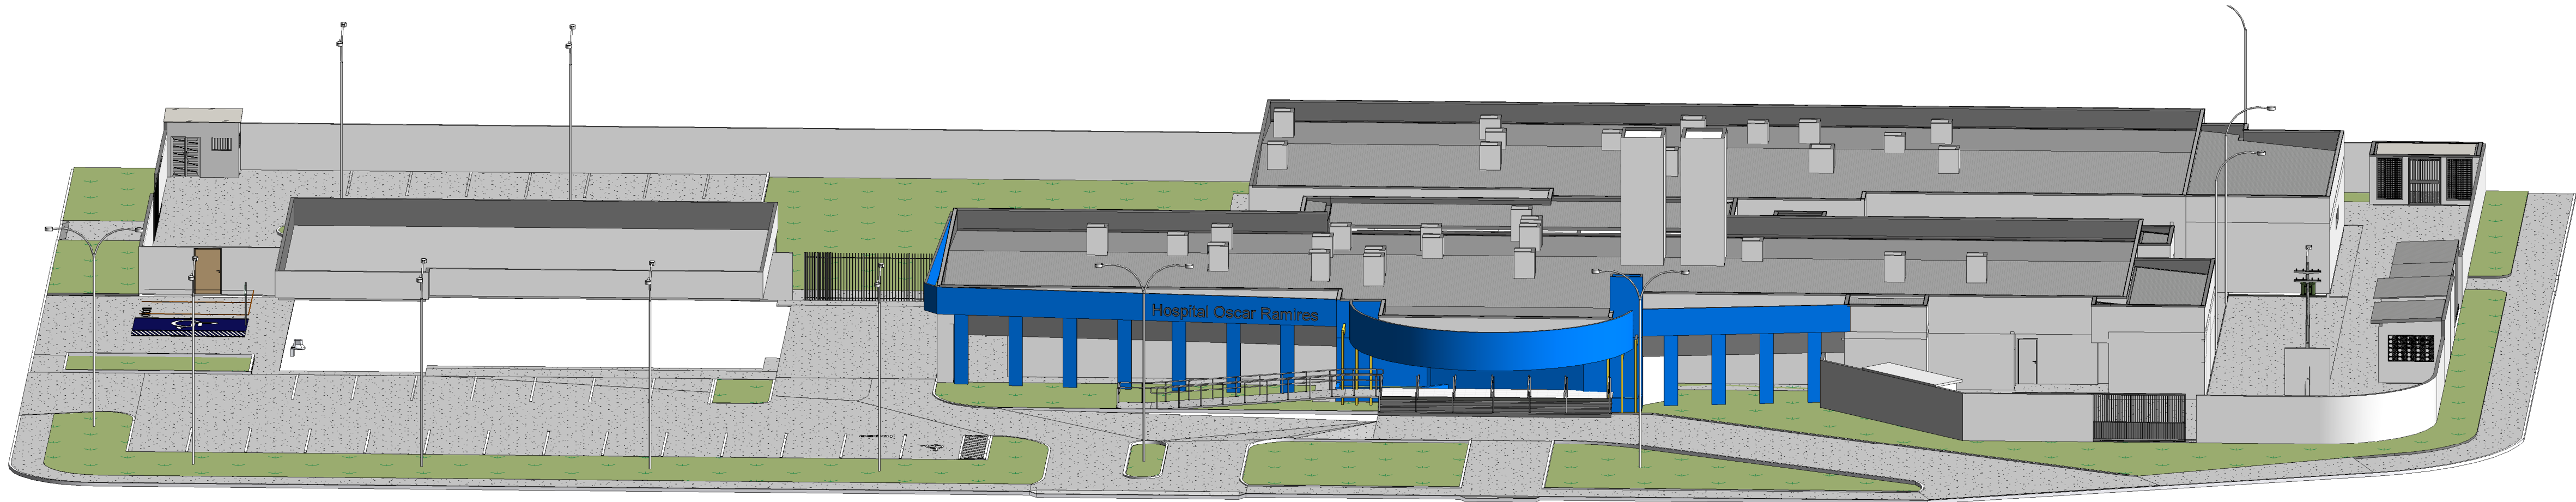

2 VOLUMETRIA



3 VOLUMETRIA ESTACIONAMENTO

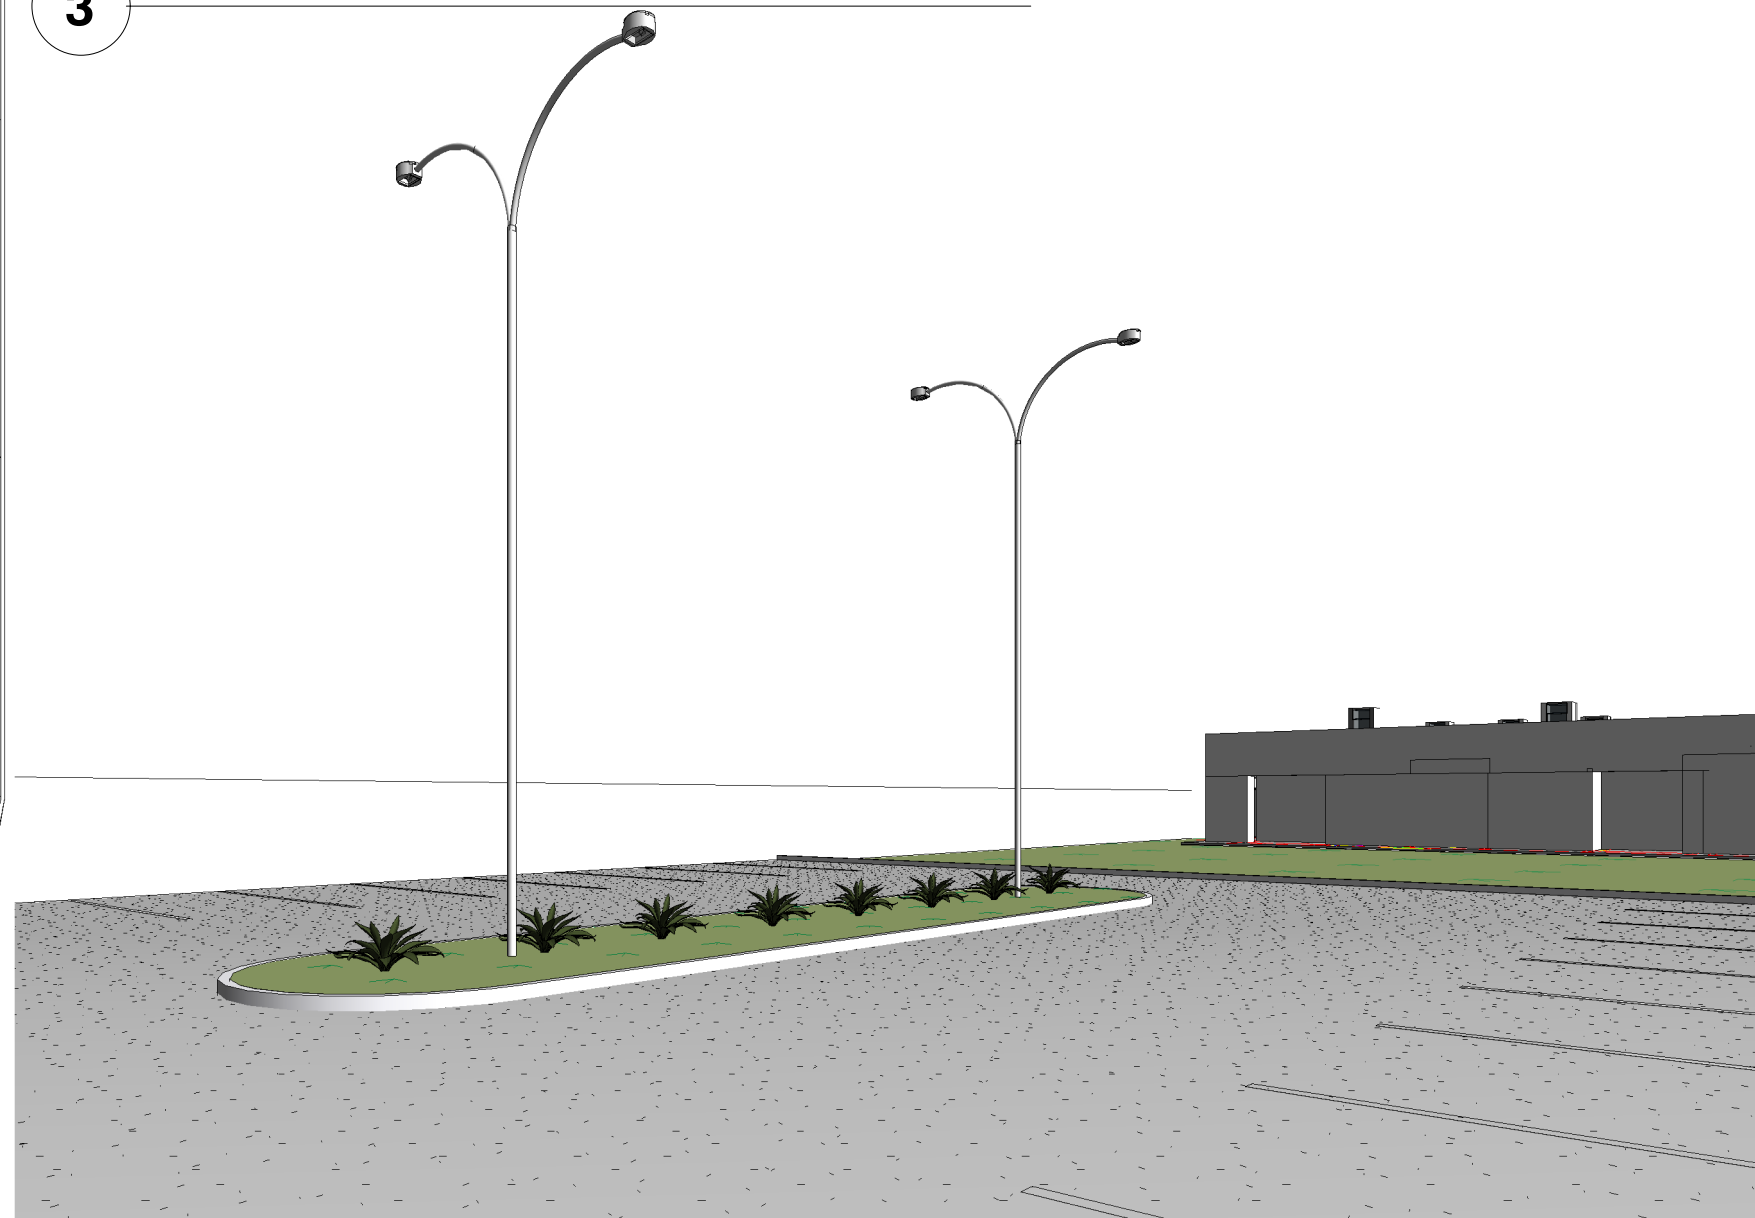

4 ESTACIONAMENTO



PREFEITURA MUNICIPAL DE PORTO MURTINHO

OBRAS
IMPLANTAÇÃO E REPAROS DE CALÇADAS DO HOSPITAL DE PORTO MURTINHO

LOCAL
R. JOAQUIM MURTINHO COM RUA 13 DE JUNHO, 436 - CENTRO - PORTO MURTINHO-MS

ÁREA CONSTRUIDA
2611,93 m²
ÁREA A CONSTRUIR
5,20 m²

RESPONSÁVEL TÉCNICO DO PROJETO
FÁBIO MARQUES RIBEIRO
CREA nº 15.276/MS

PREFEITO
NELSON CINTRA RIBEIRO
CNPJ 03.107.539/0001-32

DISCIPLINA
PROJETO ARQUITETÔNICO

CONTEÚDO
PLANTA BAIXA EXISTENTE E VOLUMETRIA

FOLHA
2/5

ESCALA
1 : 200


DATA
JANEIRO/2024

CONVÊNIO

COORDENADAS
21°42'6.46"S
57°53'5.02"O

LEGENDA

- DEMOLIR CALÇADA
- REMOVER GRAMA
- DESATIVAR REDE DE ESGOTO

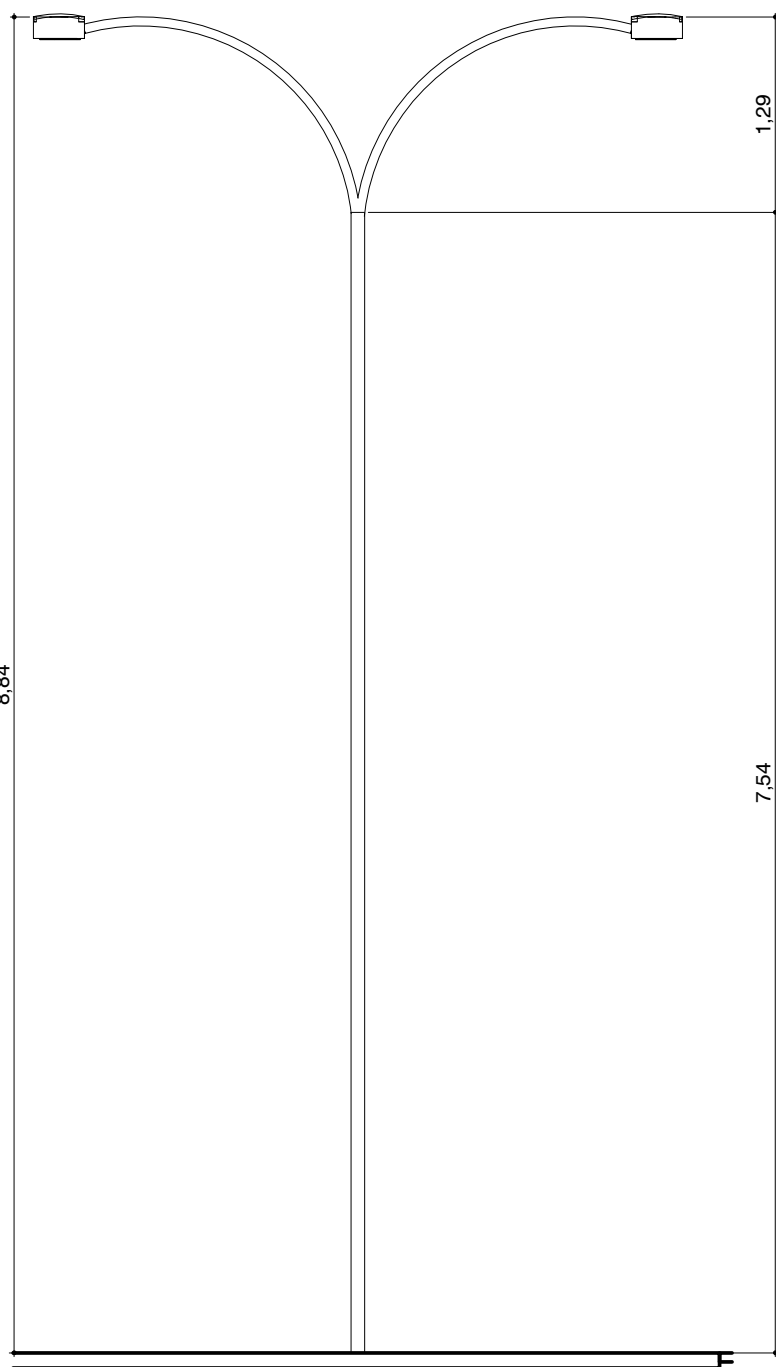

2 DET. POSTE
1 : 50

APROVAÇÃO



PREFEITURA MUNICIPAL DE PORTO MURTINHO

OBRAS
IMPLANTAÇÃO E REPAROS DE CALÇADAS DO HOSPITAL DE PORTO MURTINHO

LOCAL
R. JOAQUIM MURTINHO COM RUA 13 DE JUNHO, 436 - CENTRO - PORTO MURTINHO-MS

ÁREA CONSTRUIDA
2611,93 m²
ÁREA A CONSTRUIR
5,20 m²

RESPONSÁVEL TÉCNICO DO PROJETO
FÁBIO MARQUES RIBEIRO
CREA nº 15.276/MS

PREFEITO
NELSON CINTRA RIBEIRO
CNPJ 03.107.539/0001-32

DISCIPLINA
PROJETO ARQUITETÔNICO

CONTEÚDO
PLANTA DEMOLIR, LEGENDA E DETALHAMENTOS


FOLHA
3/5

ESCALA
Como indicado



DATA
JANEIRO/2024

CONVÊNIO


COORDENADAS
21°42'6.46"S
57°53'5.02"O

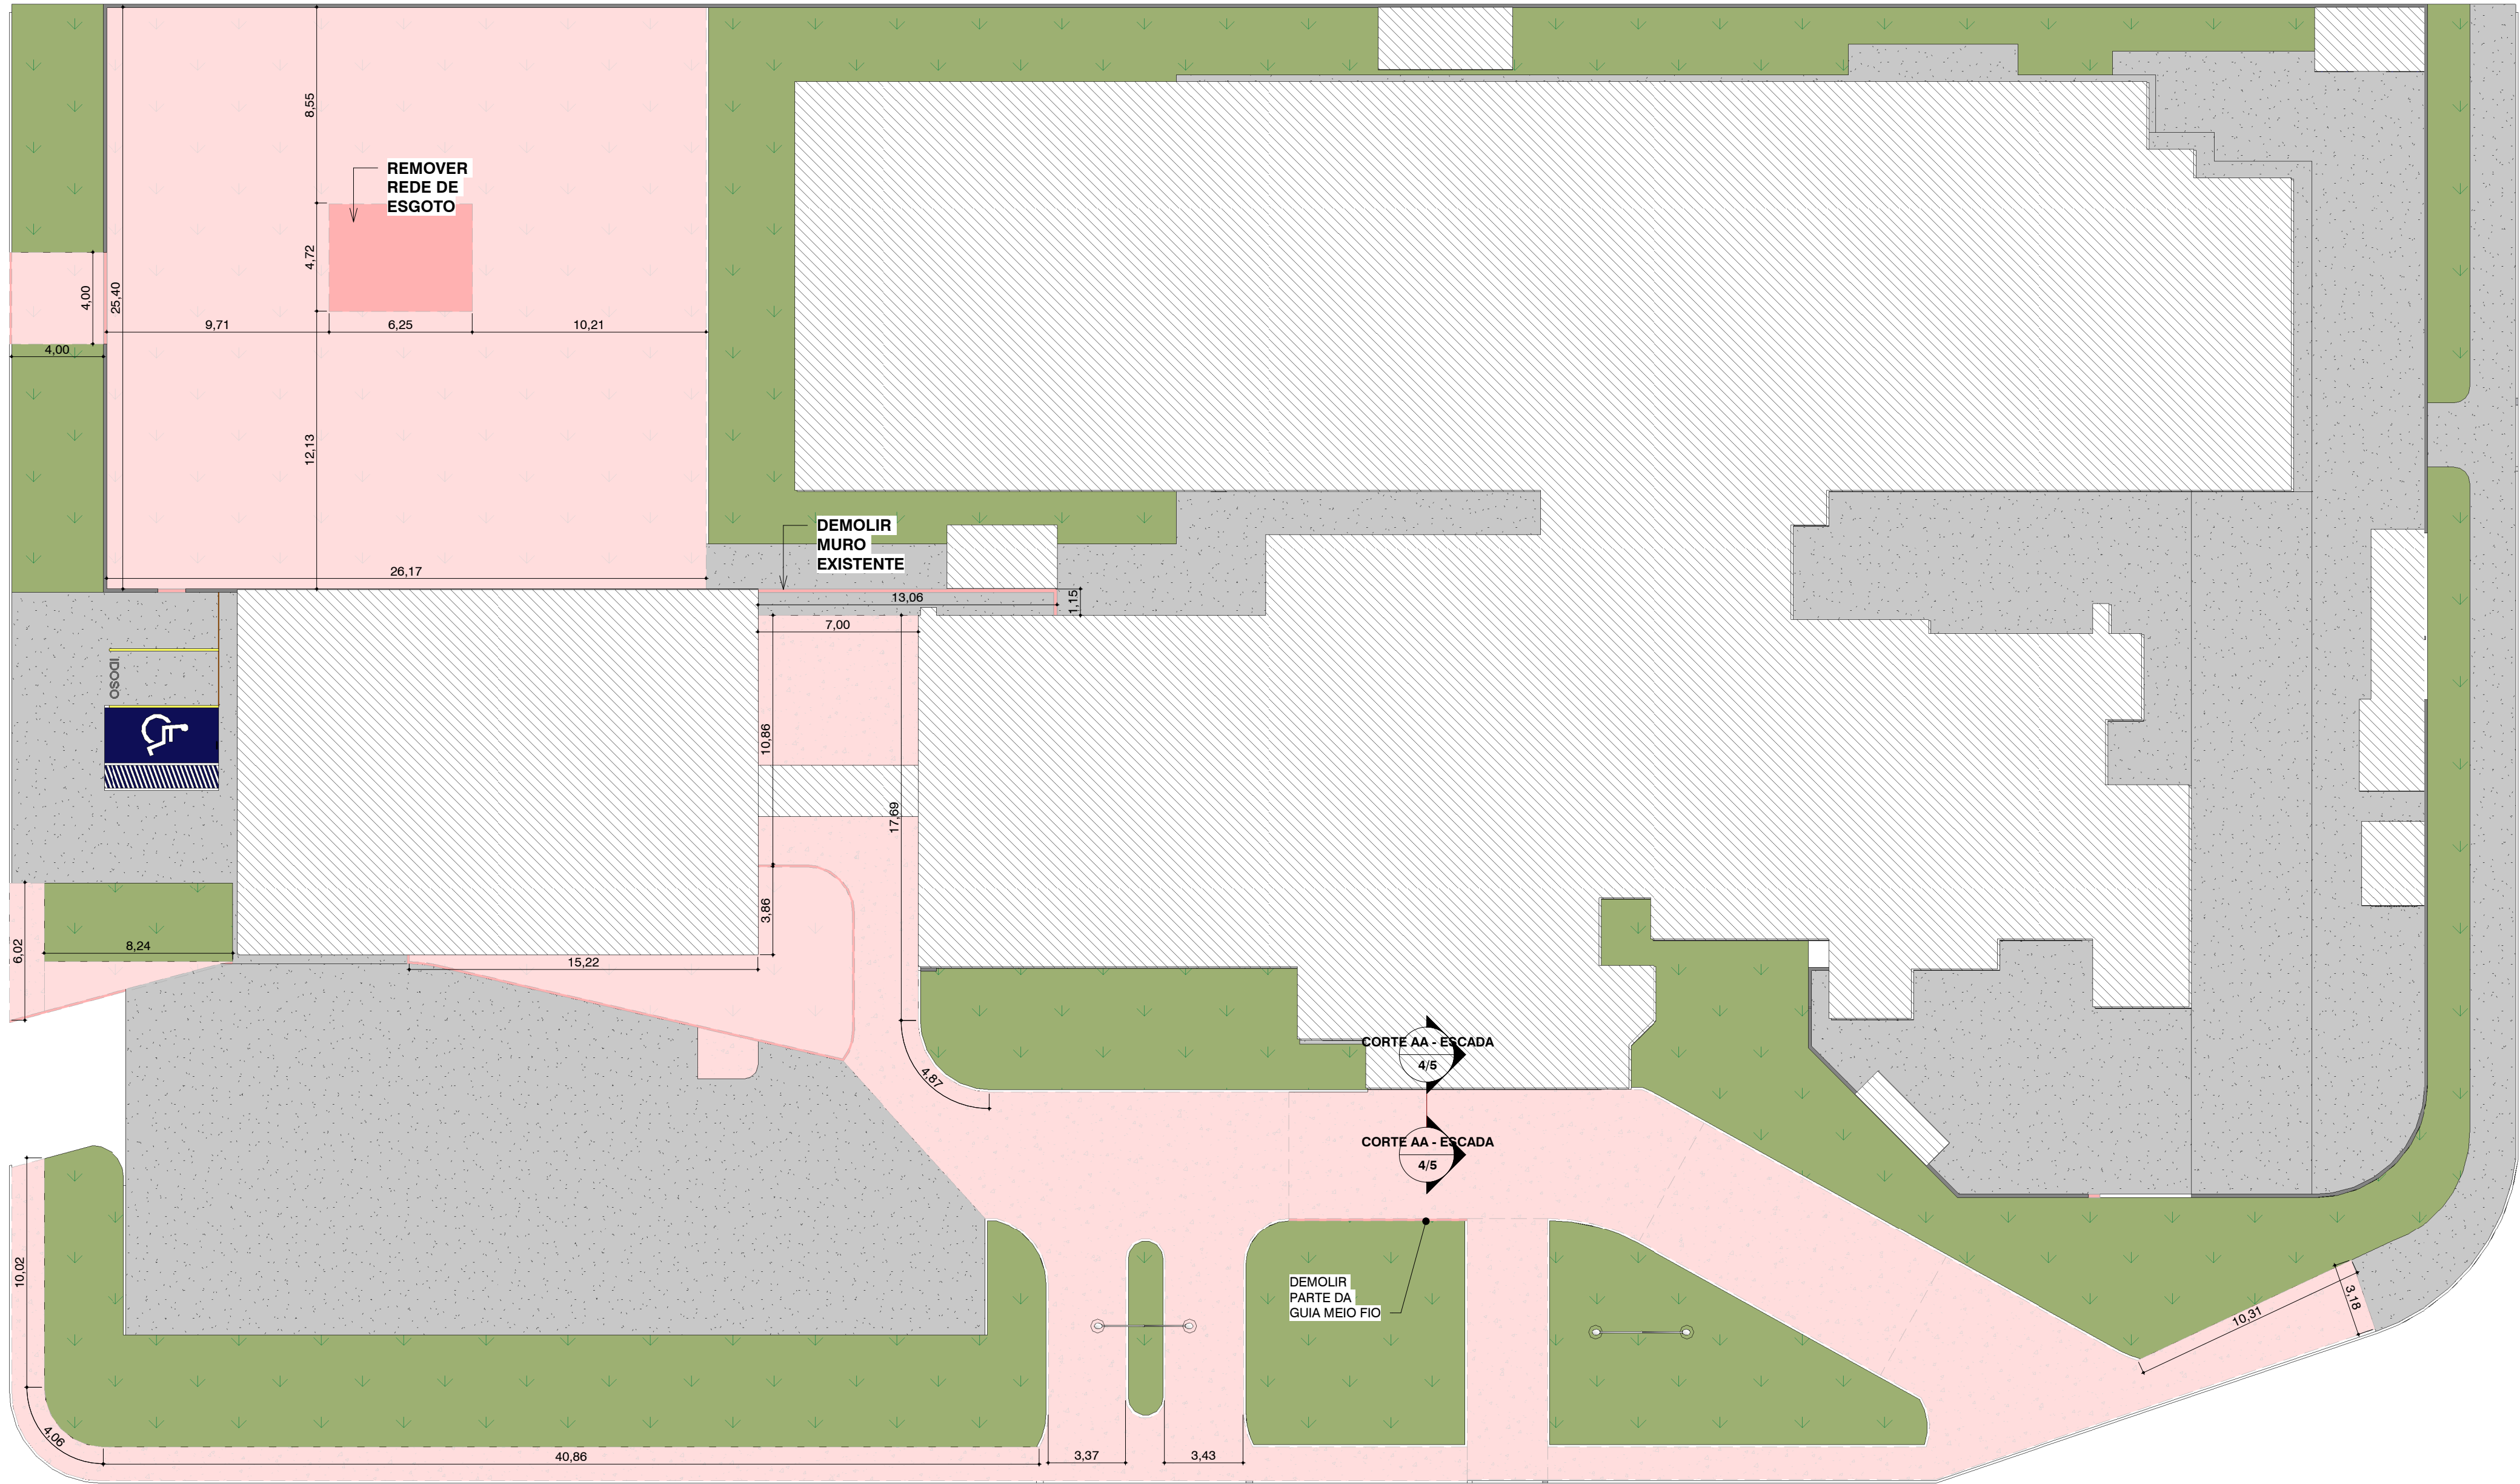


1 PLANTA BAIXA DEMOLIR
1 : 200

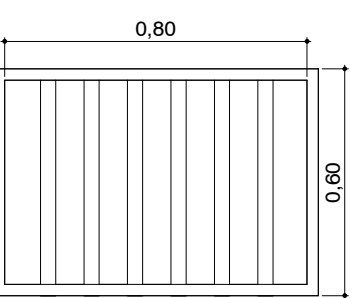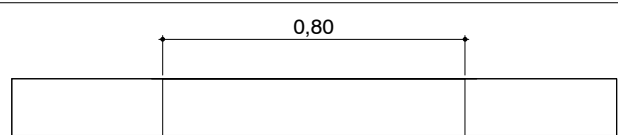


JANELA J1
DIMENSÕES: 80X80CM
PEITORIL: 120CM
SISTEMA: MAXIM-AR
AMBIENTE: - CASA DE LAVAGEM

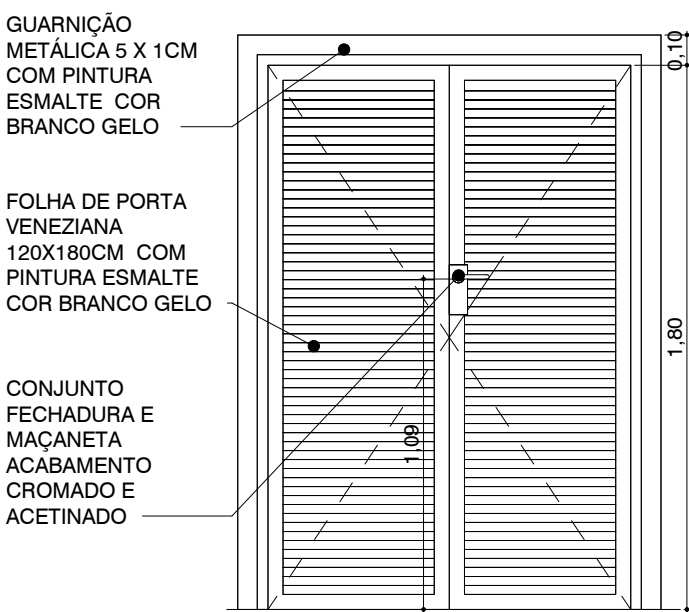


GUARNIÇÃO METÁLICA 5 X 1CM COM PINTURA ESMALTE COR BRANCO GELO
FOLHA DE PORTA VENEZIANA 120X180CM COM PINTURA ESMALTE COR BRANCO GELO
CONJUNTO FECHADURA E MAÇANETA ACABAMENTO CROMADO E ACETINADO

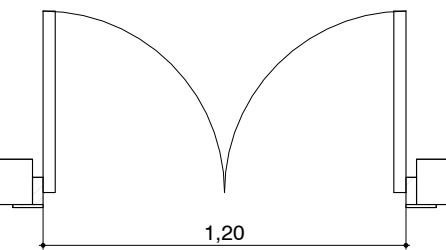


P1 QUANT: 1 UND
DIMENSÕES: 120X180CM
SISTEMA: ABRIR
AMBIENTE: CASA DE LAVAGEM

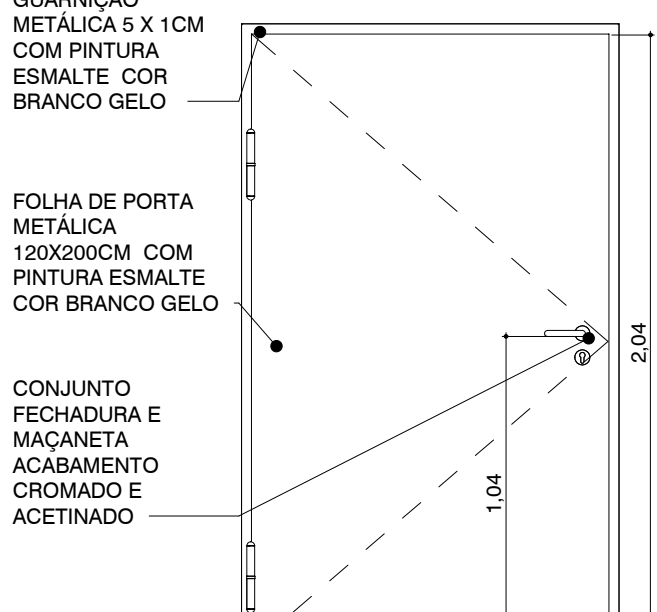

GUARNIÇÃO METÁLICA 5 X 1CM COM PINTURA ESMALTE COR BRANCO GELO
FOLHA DE PORTA METÁLICA 120X200CM COM PINTURA ESMALTE COR BRANCO GELO
CONJUNTO FECHADURA E MAÇANETA ACABAMENTO CROMADO E ACETINADO

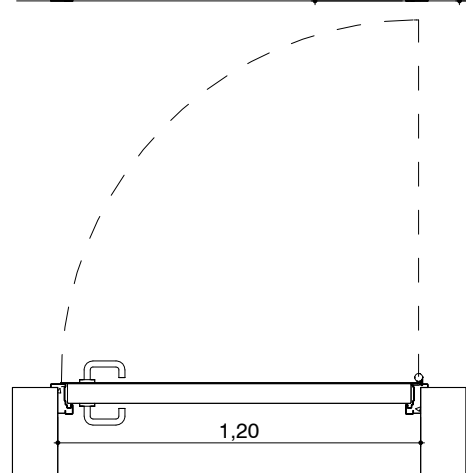

P2 QUANT: 1 UND
DIMENSÕES: 120X200CM
SISTEMA: ABRIR
AMBIENTE: ESTACIONAMENTO

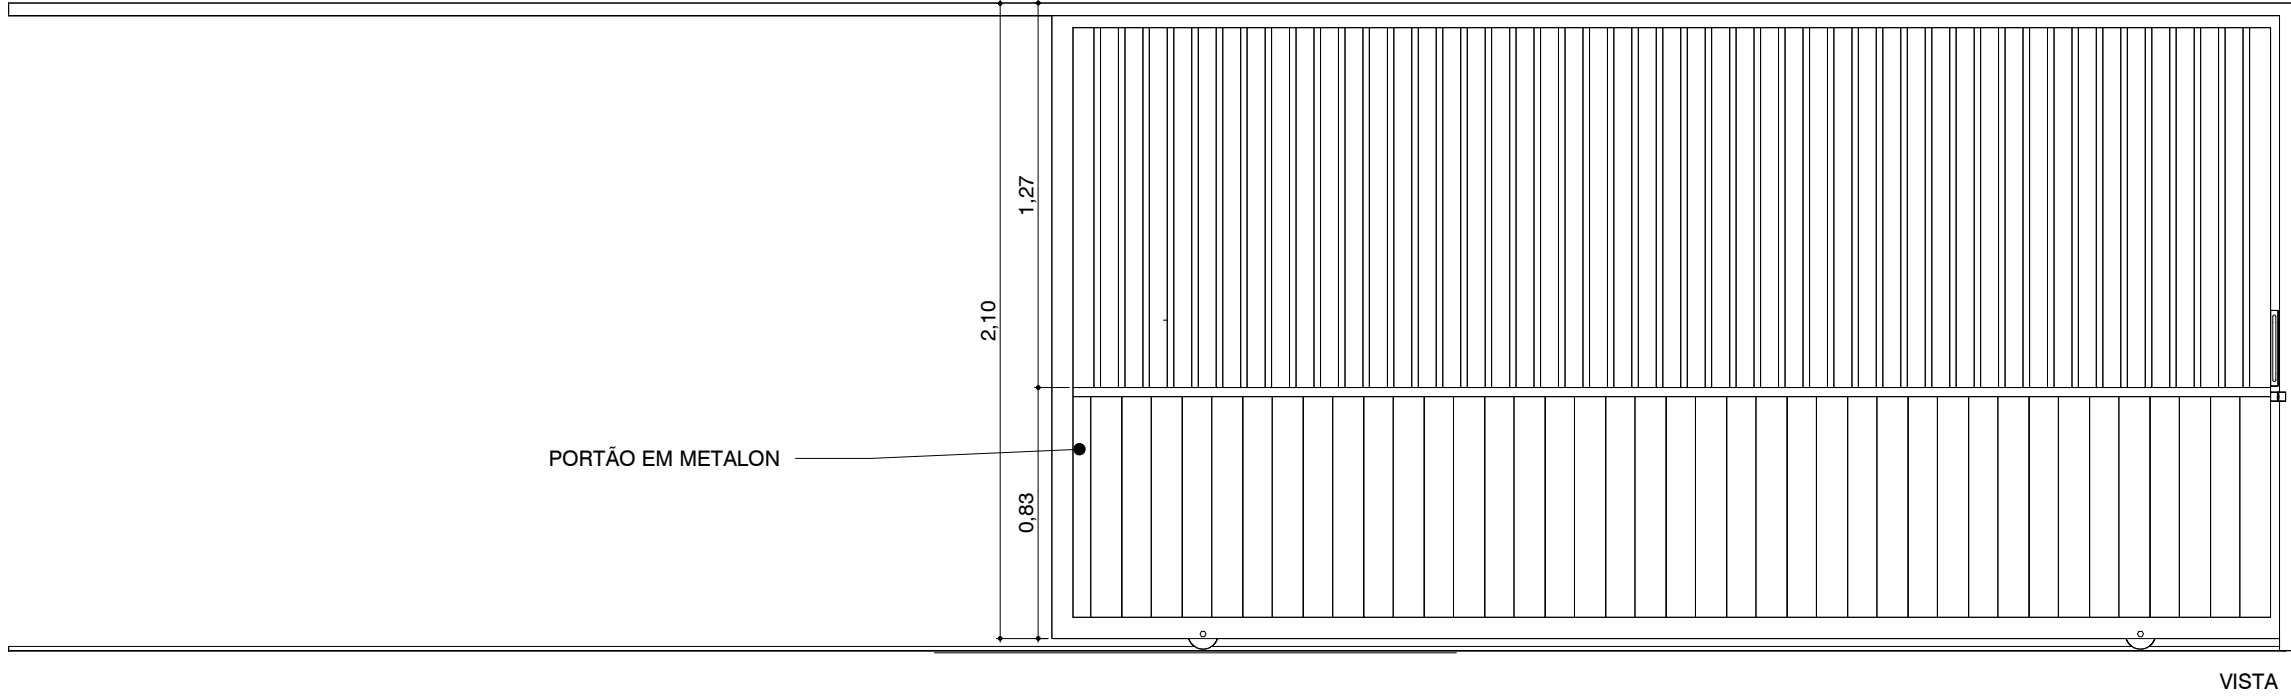

VISTA


PLANTA BAIXA

P3 QUANT: 1 UND
DIMENSÕES: 400X210CM
SISTEMA: CORRER
AMBIENTE: ESTACIONAMENTO




LEGENDA - CONSTRUIR

- CALÇADA ARMADA 8CM
- PLANTIO DE GRAMA
- REPARO EM CALÇADA EXISTENTE
- CALÇADA NÃO ARMADA
- MEIO FIO

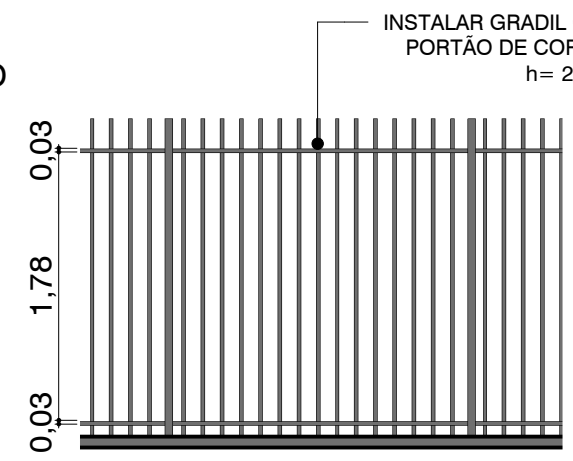

10 DET. PORTÃO
1 : 50

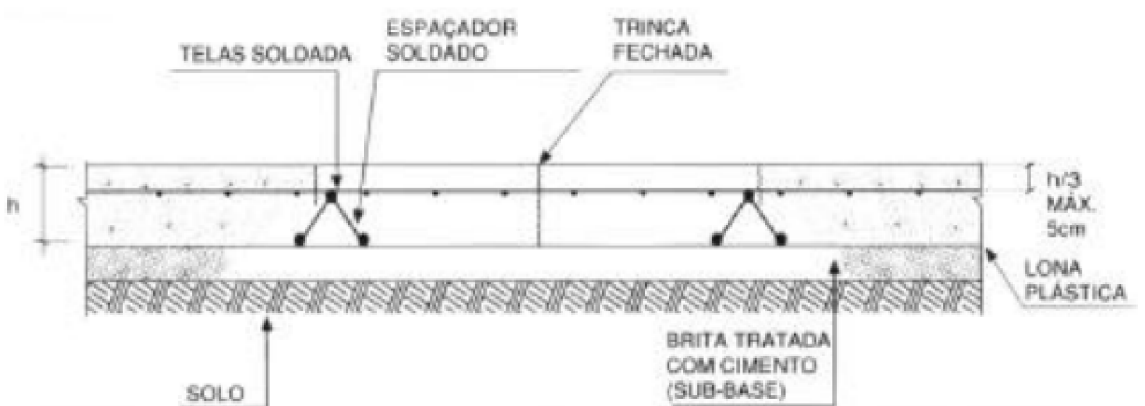


DET. CALÇADA ARMADA

NOTAS GERAIS DO PROJETO

- O PROJETO TEM POR OBJETIVO ILUSTRAR A SITUAÇÃO EXISTENTE, DEMONSTRANDO A PROPOSTA DE ALTERAÇÃO E A SITUAÇÃO FINAL DO HOSPITAL OSCAR RAMIRES EM PORTO MURTINHO - MS.
- AS INTERVENÇÕES VISAM ALTERAR O MÍNIMO POSSÍVEL AS INSTALAÇÕES EXISTENTES, FAZENDO APENAS AS ALTERAÇÕES ESSENCIAIS AO CORRETO FLUXO DE TRABALHO E OPERAÇÃO DOS SETORES, BEM COMO O ATENDIMENTO ÀS NORMAS TÉCNICAS EXISTENTES.
- EM CASO DE CONFLITO DE INFORMAÇÕES ENTRE AS DIMENSÕES DESENHADAS E AS INDICADAS NAS COTAS E NÍVEIS, CONSIDERAR AS INFORMAÇÕES CONTIDAS NAS COTAS E NÍVEIS.
- A EXECUÇÃO E REALIZAÇÃO DE INTERVENÇÕES DISTINTAS, BEM COMO USO DE MATERIAIS DIFERENTES DO ESPECIFICADOS EM PROJETO SÃO DE INTEIRA RESPONSABILIDADE DO EXECUTOR.
- ALTERAÇÃO NESTE PROJETO SOMENTE COM AUTORIZAÇÃO EXPRESSA DO RESPONSÁVEL DO PROJETO.


PLANTA BAIXA CONSTRUIR

1 1 : 200

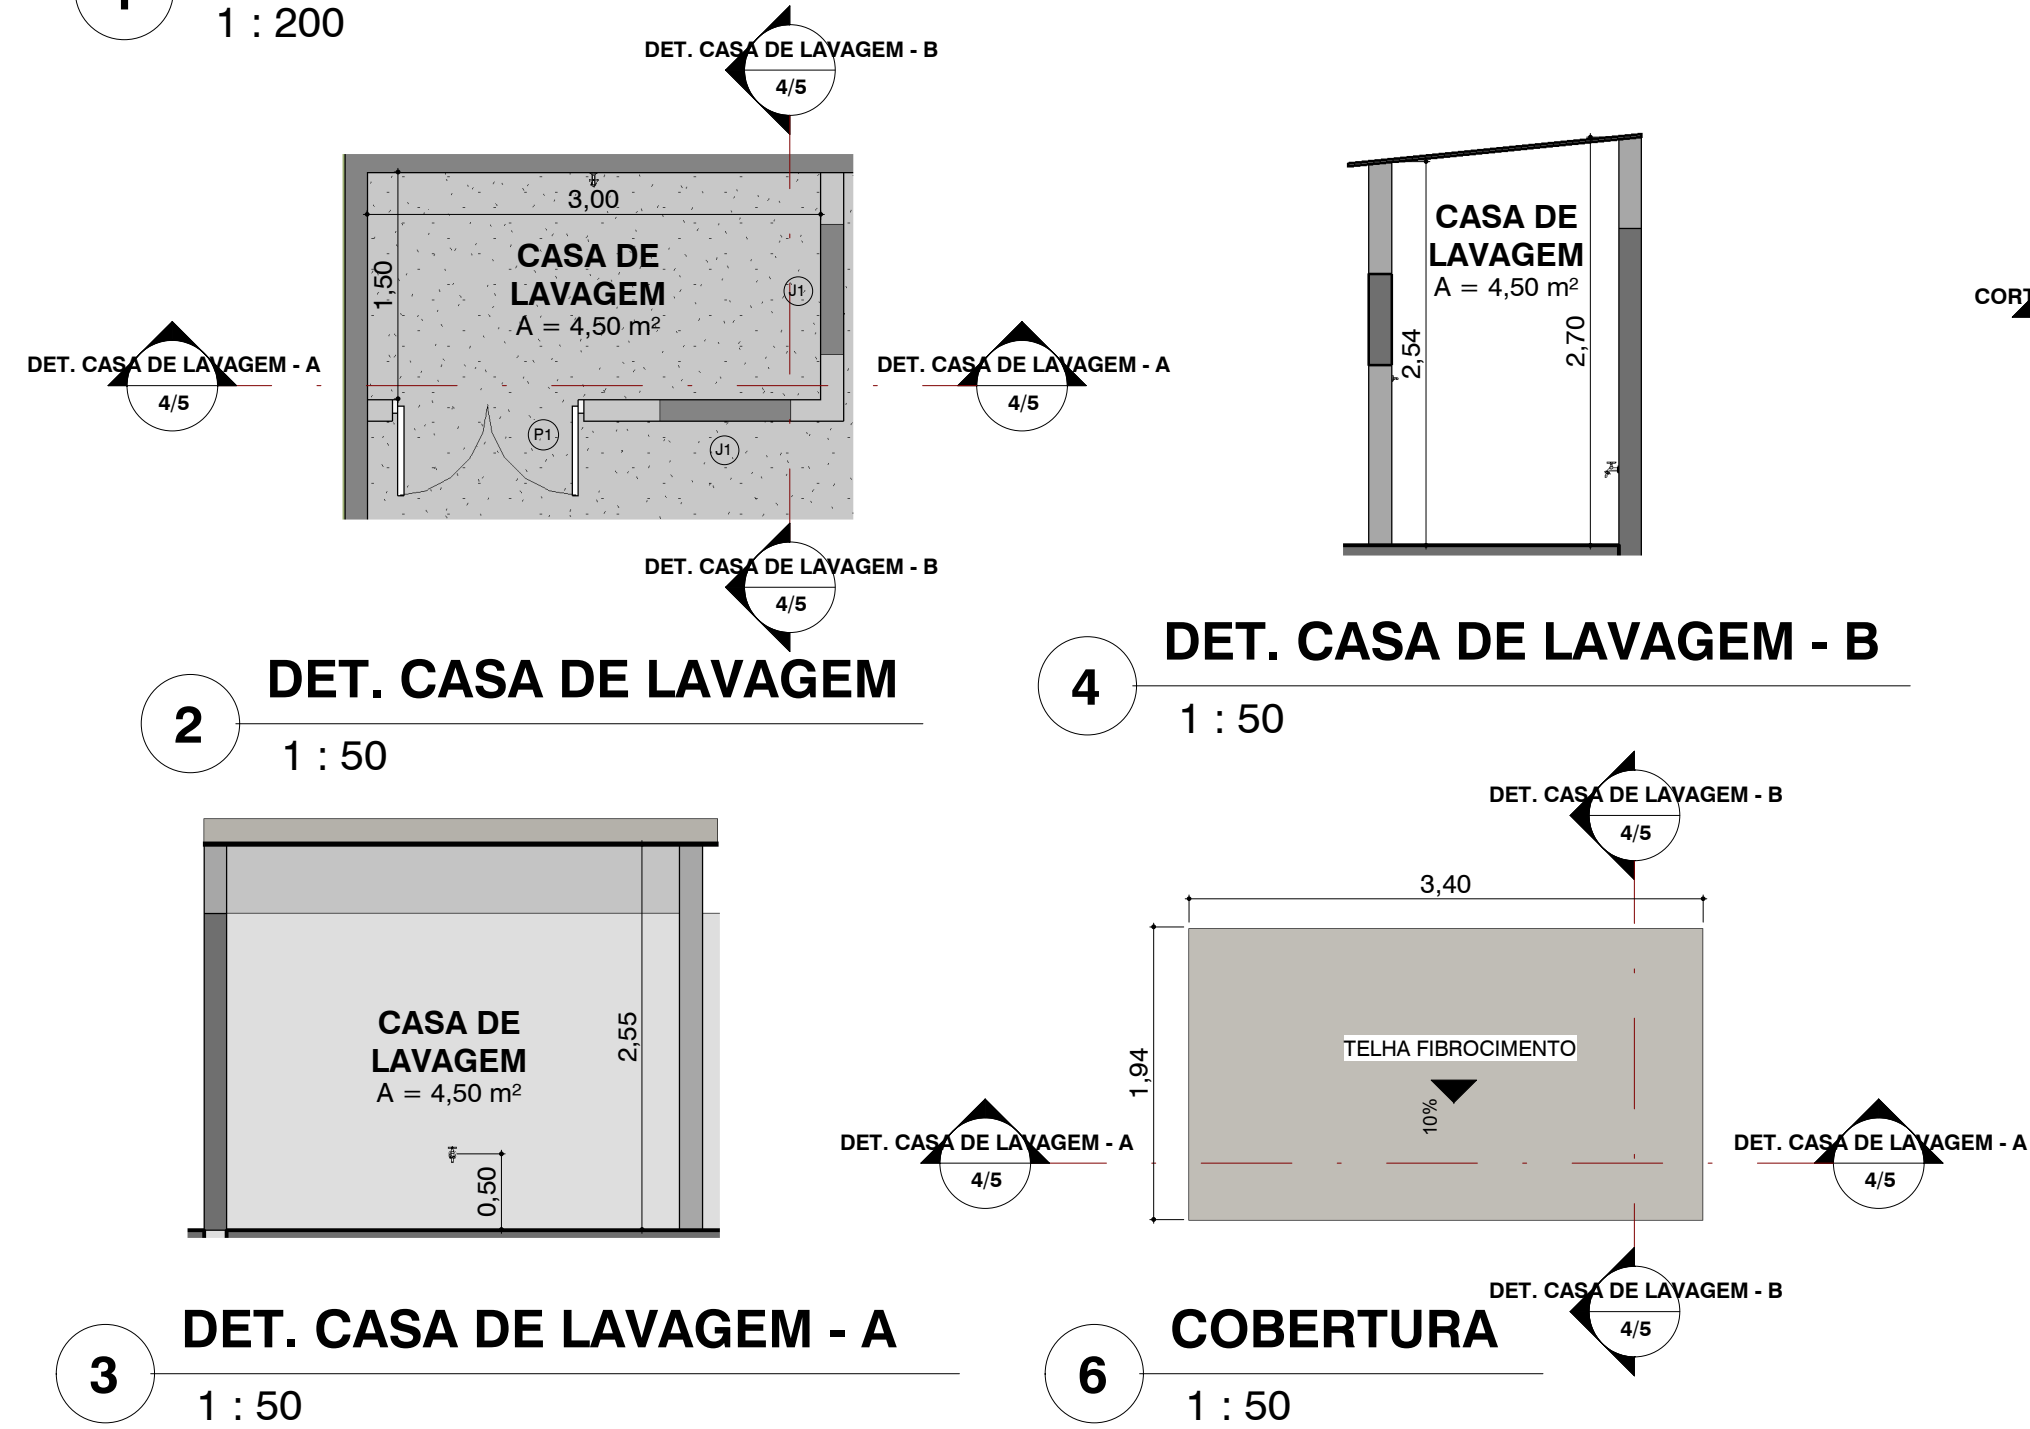

DETALHE RAMPA E ESCADA

7 1 : 75

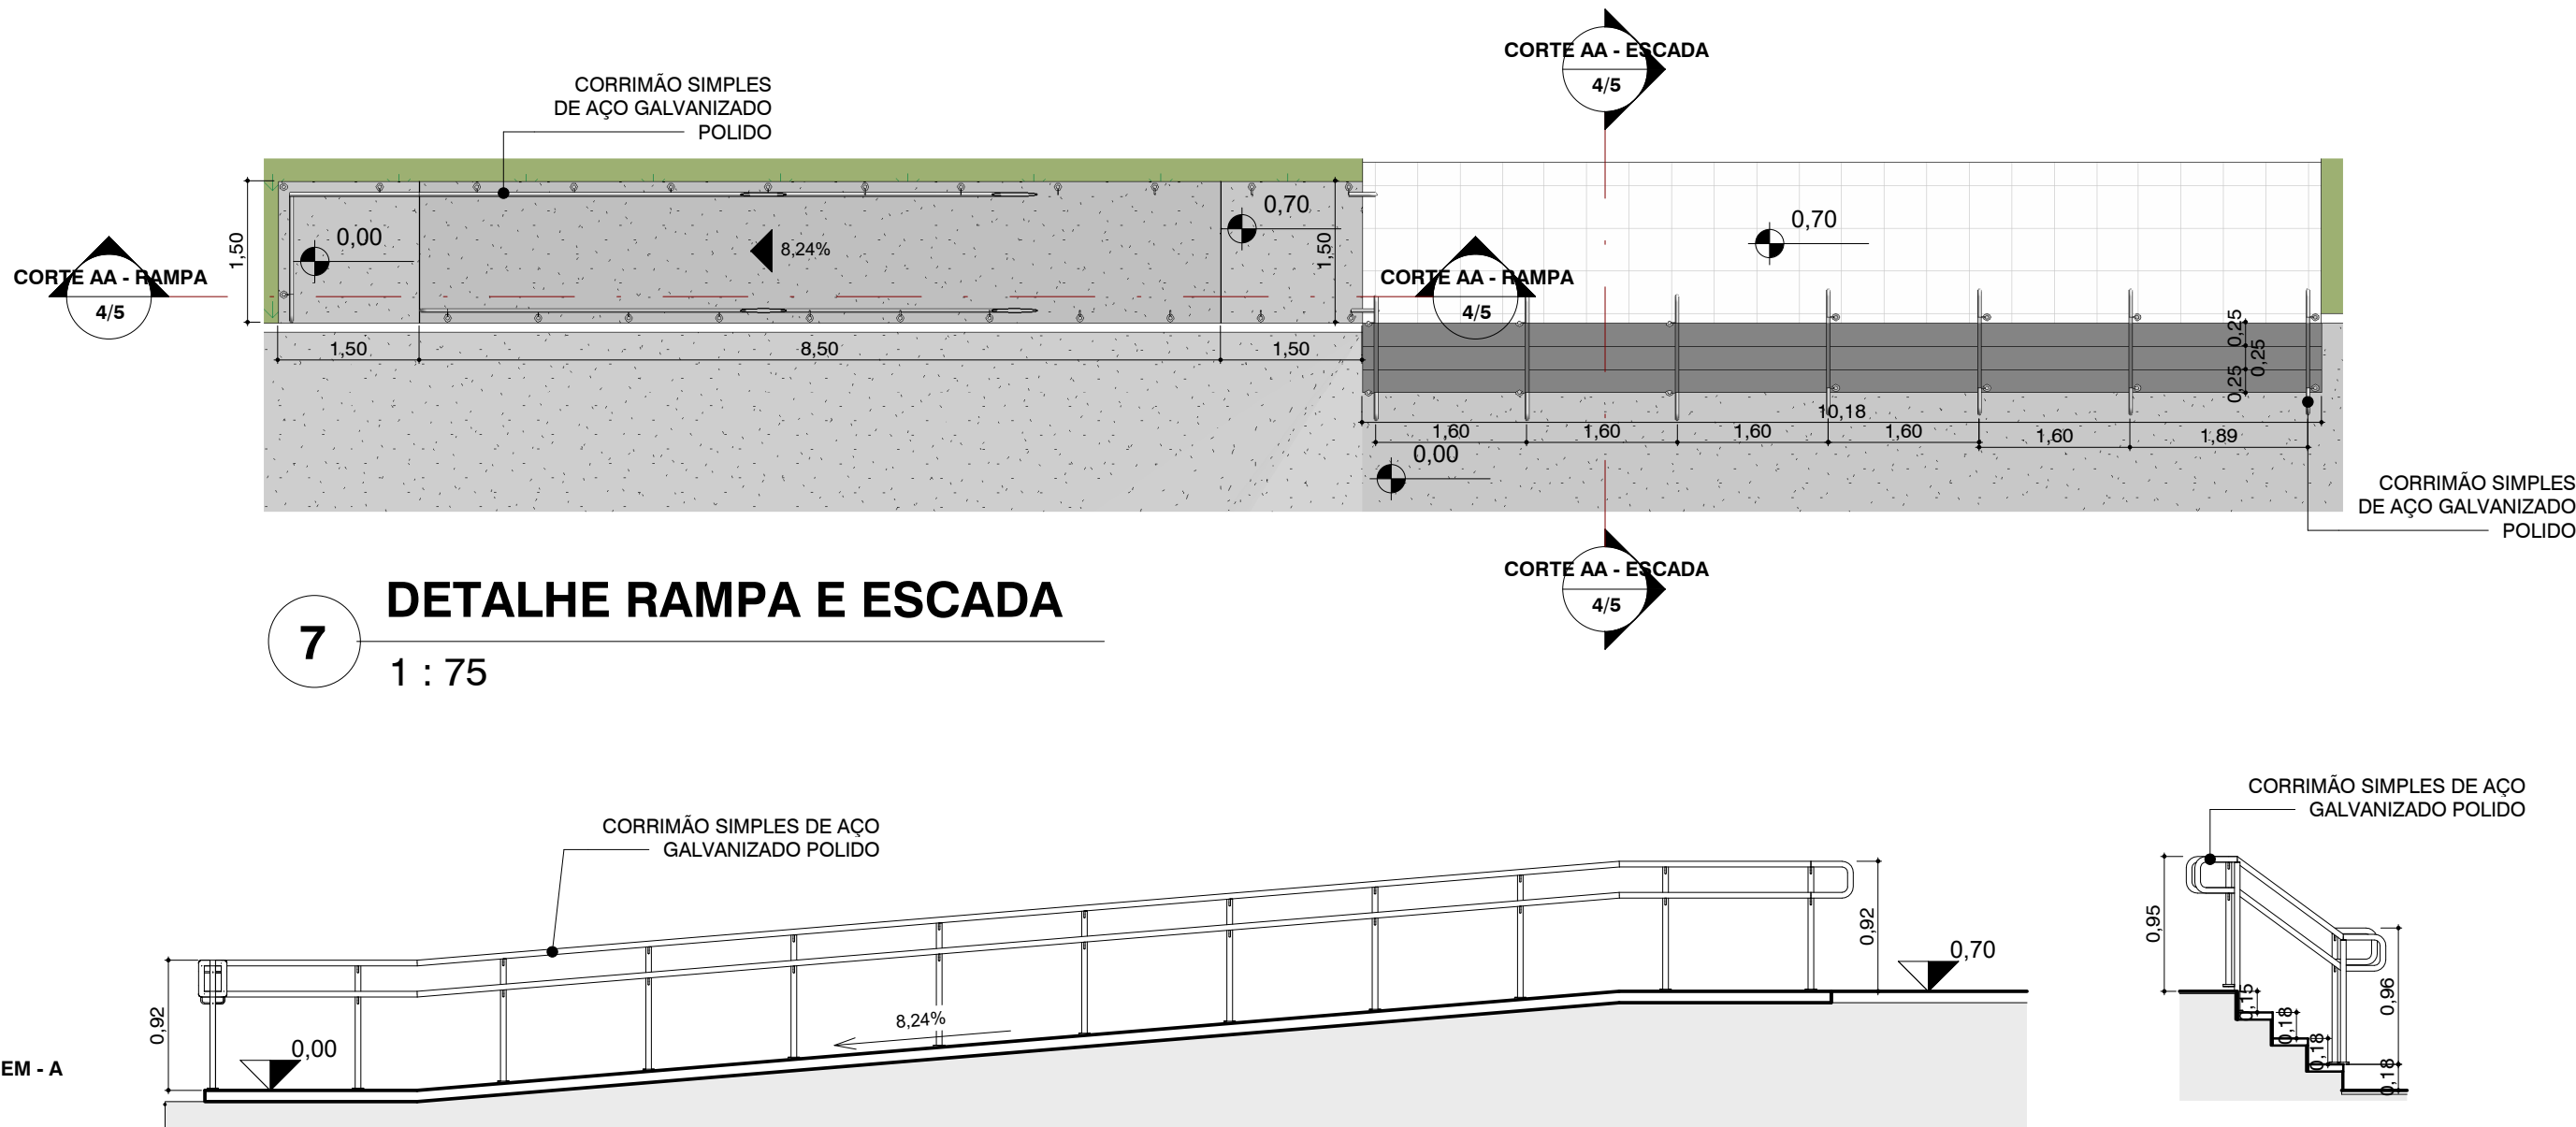

CORTE AA - RAMPA

8 1 : 50

CORTE AA - ESCADA

9 1 : 50



PREFEITURA MUNICIPAL DE PORTO MURTINHO

OBRA
IMPLANTAÇÃO E REPAROS DE CALÇADAS DO HOSPITAL DE PORTO MURTINHO

LOCAL
R. JOAQUIM MURTINHO COM RUA 13 DE JUNHO, 436 - CENTRO - PORTO MURTINHO-MS

RESPONSÁVEL TÉCNICO DO PROJETO
FÁBIO MARQUES RIBEIRO
CREA nº 15.276/MS

PREFEITO
NELSON CINTRA RIBEIRO
CNPJ 03.107.539/0001-32

DISCIPLINA
PROJETO ARQUITETÔNICO

CONTEÚDO
PLANTA BAIXA CONSTRUIR, LEGENDA, DET. CASA DE LAVAGEM, NOTAS GERAIS E DET. CALÇADA ARMADA


ESCALA
Como indicado

DATA
JANEIRO/2024

CONVÊNIO

COORDENADAS
21°42'46"S
57°53'52"O

4/5

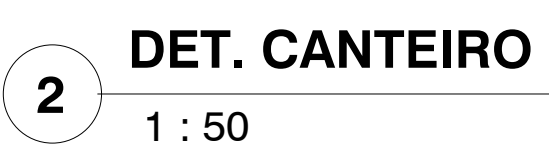

DET. RAMPA DE ACESSO

3

1 : 50

