


3 **IMPLANTAÇÃO - DEMOLIR**  
1:75



4 **PLANTA BAIXA DEMOLIR - MUSEU - TÉRREO**  
1:75

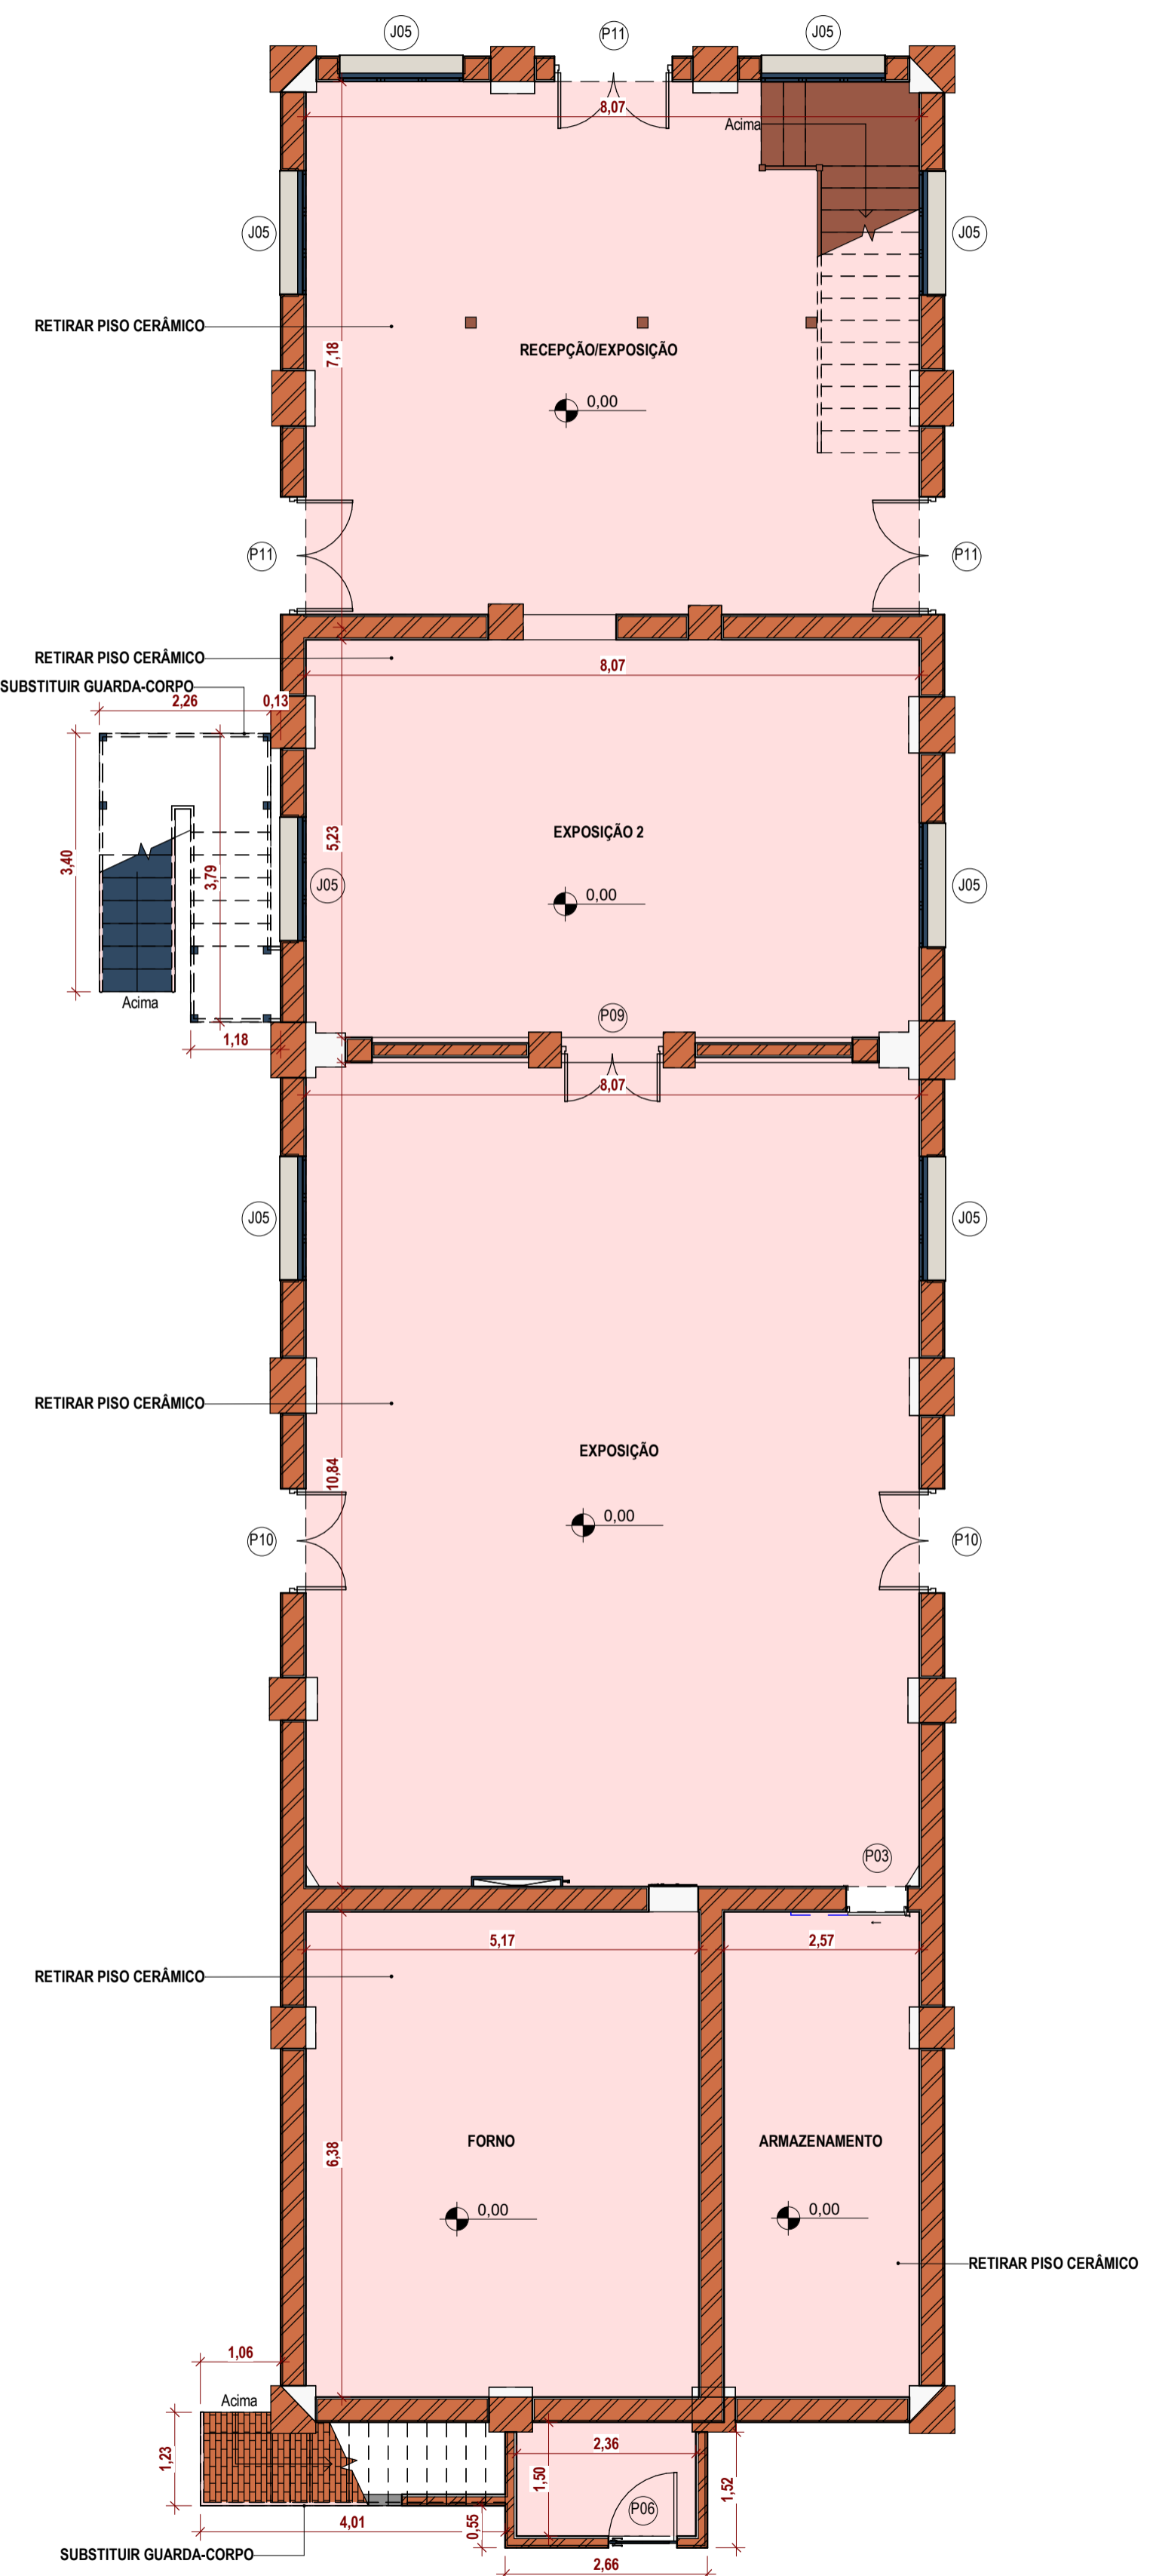

**LUMINÁRIA SBD-207 SHOMEI**  
5 UNIDADES

**NOTAS GERAIS:**  
 1. ANTES DO INÍCIO DA OBRA, CONFERIR MEDIDAS E NÍVEIS NO LOCAL PARA A CONFIRMAÇÃO DE COMPATIBILIDADE ENTRE PROJETOS E LOCAÇÕES GERAIS  
 2. A EXECUÇÃO E REALIZAÇÃO DE INTERVENÇÕES DISTINTAS, BEM COMO USO DE MATERIAIS DIFERENTES DO ESPECIFICADOS EM PROJETO SÃO DE INTEIRA RESPONSABILIDADE DO EXECUTOR.  
 3. ALTERAÇÃO NESTE PROJETO SOMENTE COM AUTORIZAÇÃO EXPRESSA DO RESPONSÁVEL DO PROJETO.  
 4. MEDIDAS E DIMENSÕES EM METROS, EXCETO QUANDO INDICADO.  
 5. A INOBSERVÂNCIA DO PROJETO, BEM COMO DE SUAS NOTAS GERAIS, EXIME O AUTOR DO PROJETO DE QUALQUER RESPONSABILIDADE TÉCNICA SOBRE O PROJETO.



**IMAGENS DO LOCAL - SALÃO CENTRAL DE EXPOSIÇÕES**

15 de jul. de 2025 10:01:04  
 21°42'11,20114"S 57°53'28,60495"W  
 94 Rua Tenente Antônio João  
 Porto Murinho  
 Mato Grosso do Sul

ARQ - 004 - PORTAS DEMOLIR				
CÓD	LARGURA	ALTURA	QTDE	DESCRIÇÃO
P07	0,90	2,10	2	PORTA EM CHAPA VINCADA - 1 FOLHA, INCLUSIVE ACABAMENTO E FERRAGENS



**IMAGEM ATUAL DA FACHADA DO MUSEU**

TABELA DE REVISÃO			
NÚM.	DATA	DESCRIÇÃO	ALTERAÇÃO

APROVAÇÃO

PREFEITURA MUNICIPAL DE PORTO MURTINHO  
 SETOR DE PROJETOS  
**PROJETO APROVADO**

ANALISTA

PREFEITURA MUNICIPAL DE PORTO MURTINHO

OBRA: REVITALIZAÇÃO DO MUSEU DOM JAIME ANIBAL BARRERA NO MUNICÍPIO DE PORTO MURTINHO

LOCAL: RUA DR. COSTA MARQUÊS ESQUINA COM A RUA TEN. ANTÔNIO JOÃO, SIN. CENTRO - PORTO MURTINHOS

COORDENADAS: 21°42'11,4"S 57°53'28,6"W

PROPOSTA: 028837/2025 DATA: DEZEMBRO/2025 ÁREA CONSTRUIDA: 407,50 m² ÁREA DO TERRENO: 896,58 m²

RESPONSÁVEL TÉCNICO DO PROJETO: FÁBIO MARQUES RIBEIRO PREFEITO: NELSON CINTRA RIBEIRO

CREA Nº 15.276/MS CNPJ 03.107.539/0001-32

CONTEÚDO: IMPLANTAÇÃO E PLANTA BAIXA - DEMOLIR, FOTOS DO LOCAL E NOTAS GERAIS

ESCALA: 1:75 FOLHA: 2/9

DESENHISTA: TALITA