


Planta Baixa - Canteiro Central 15
ESCALA 1 : 300

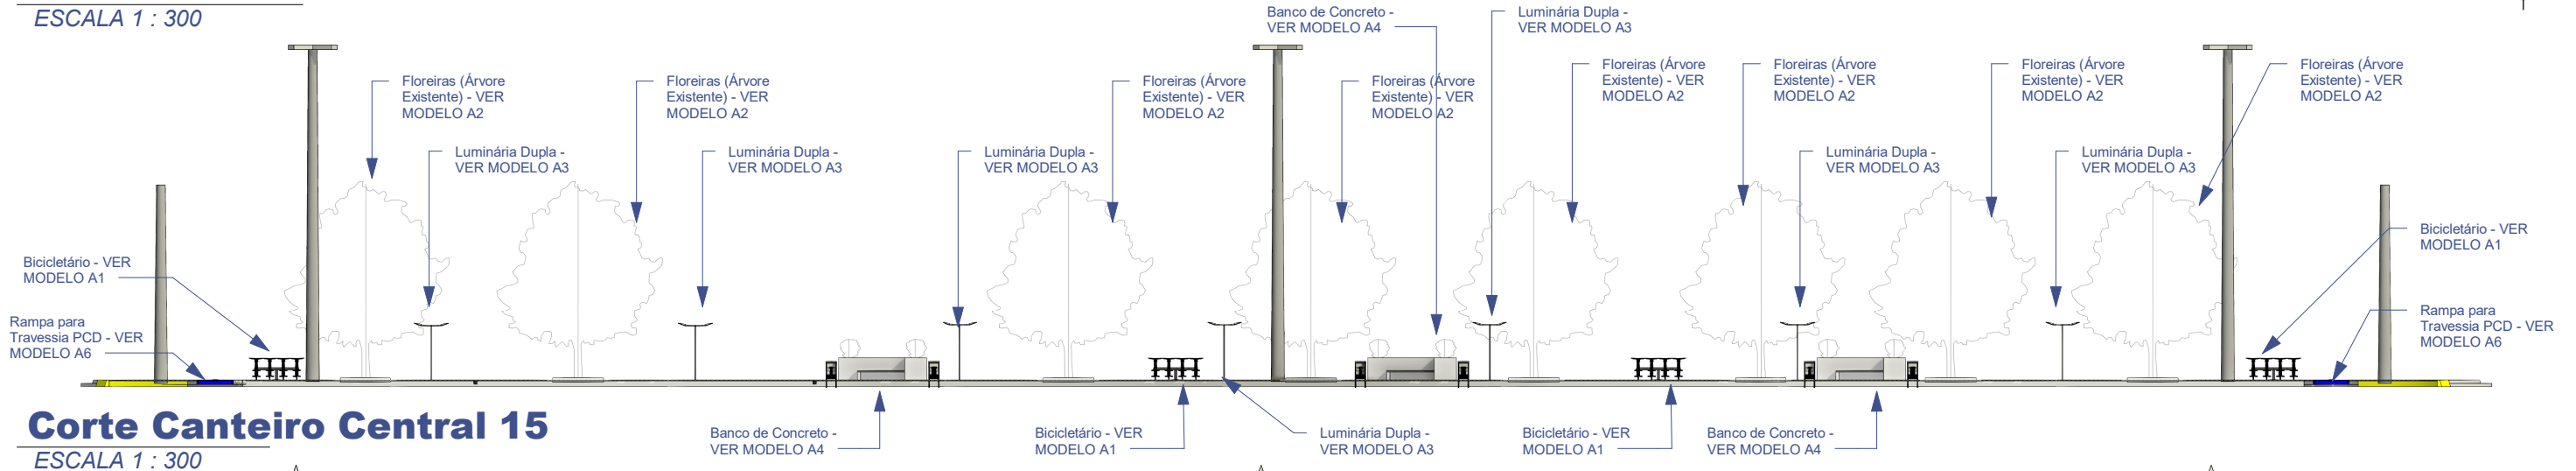

Corte Canteiro Central 15
ESCALA 1 : 300



Vista Canteiro Central 15
ESCALA

Notas

- DEVERA SER VERIFICADA SE HAVERÁ A RETIRADA OU PLANTIO DE ÁRVORES NOS CANTEIROS
- A DISTANCIA ENTRE LUMINÁRIAS, FLOREIRAS, BICICLETÁRIOS E BANCOS DE CONCRETO SERA CONFORME A NECESSIDADE DO CANTEIRO, SENDO VERIFICADO INTERFERENCIAS QUE POSSAM EXISTIR
- DEVERA SER VERIFICADA SE HAVERÁ A RETIRADA DOS "SUPER POSTES"
- A EXECUÇÃO DA GUIA DE MEIO FIO E SARJETA DEVERÁ SER EM CONCRETO NO TRAÇO ESPECIFICADO E SUJEITO A ANALISES EM LABORATÓRIO PARA ATENDER A RESISTÊNCIA
- A EXECUÇÃO DE RETORNO EM CANTERIOS CENTRAIS É UM MODELO QUE DEVERA SER APLICADO EM LOCAIS DEFINIDO PELO ORGÃO COMPETENTE
- DEVERÁ SE VERIFICADA A NECESSIDADE DE RECUO DE FAIXA DE PEDESTRES OU QUALQUER OUTRA SINALIZAÇÃO HORIZONTAL EXISTENTE

	PREFEITURA MUNICIPAL DE DOURADOS SECRETARIA MUNICIPAL DE SERVIÇOS URBANOS	
	APÊNDICE "B"	
	Assunto: Revitalização e manutenção em canteiros centrais localizados no quadrilátero central entre as ruas: Ponta Porã, Cuiabá, Eulália Pires e Adjacências no município de Dourados MS	
Eng. Civil CREA/MS 64192 - Matrícula: 671.281.721-1		Secretário Municipal de Serviços Urbanos
Local: Canterios Centrais no quadrilátero entre as Ruas: Ponta Porã, Cuiabá, Eulália Pires e Adjacências - Município de Dourados-MS		08.16
Data	JUNHO Escala	
Como indicado		