


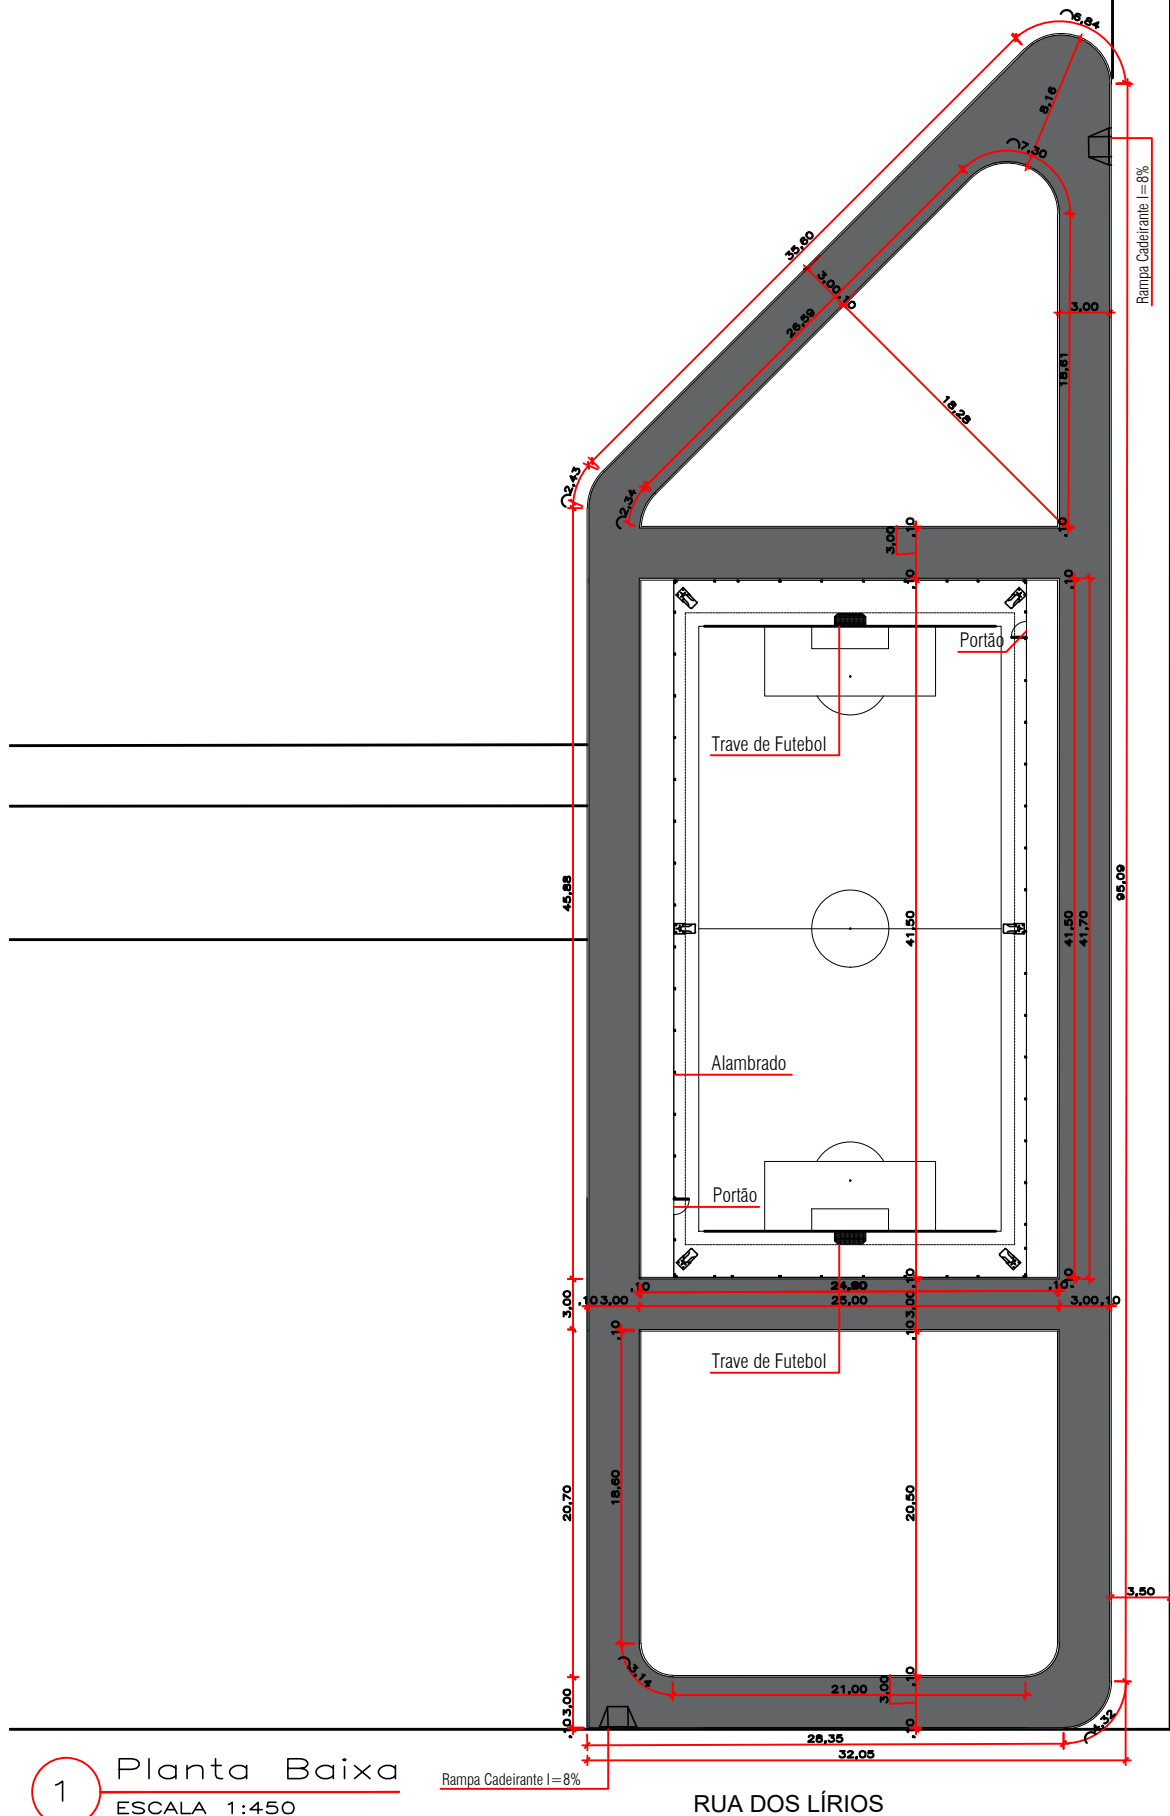


1 **Planta Baixa**
ESCALA 1:450


RUA DAS AVENCAS

RUA DOS LÍRIOS


Detalhamento Rampa PNE I= 8,33%

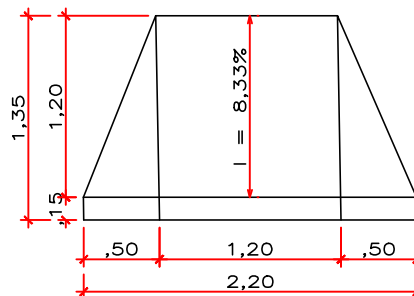

3 **Det.Rampa e Alambrado**

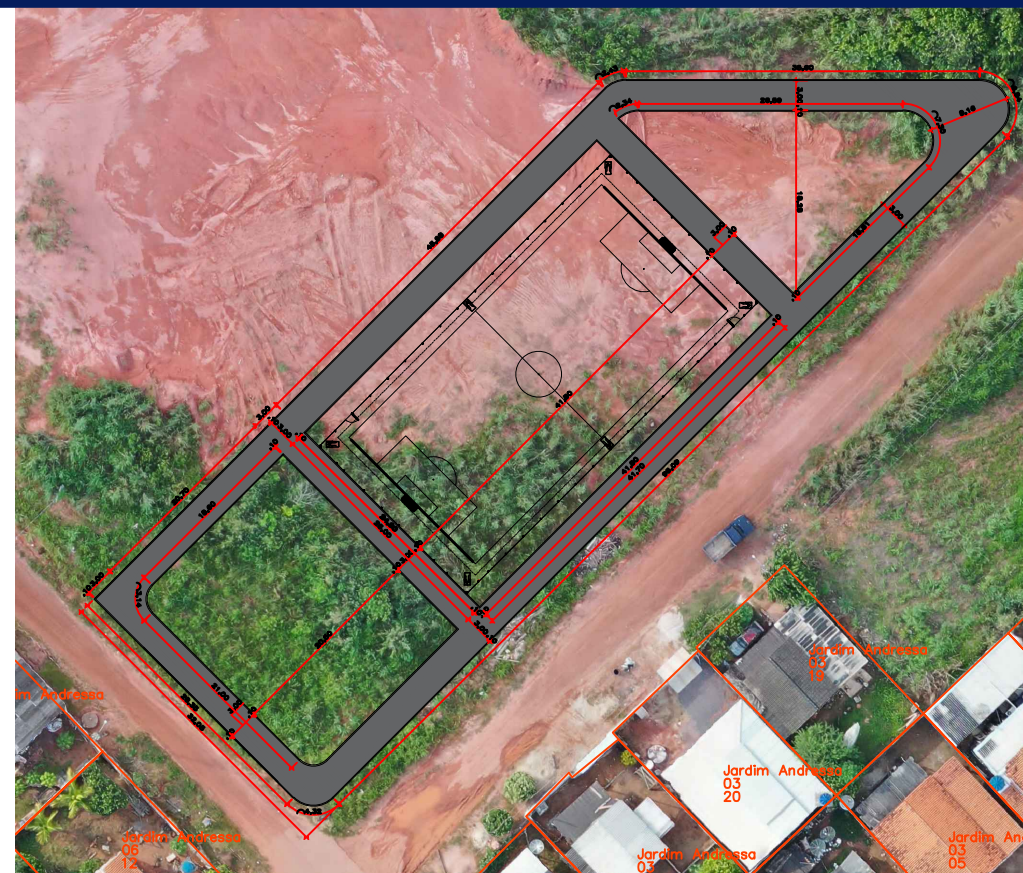

2 **Imagem Satélite**

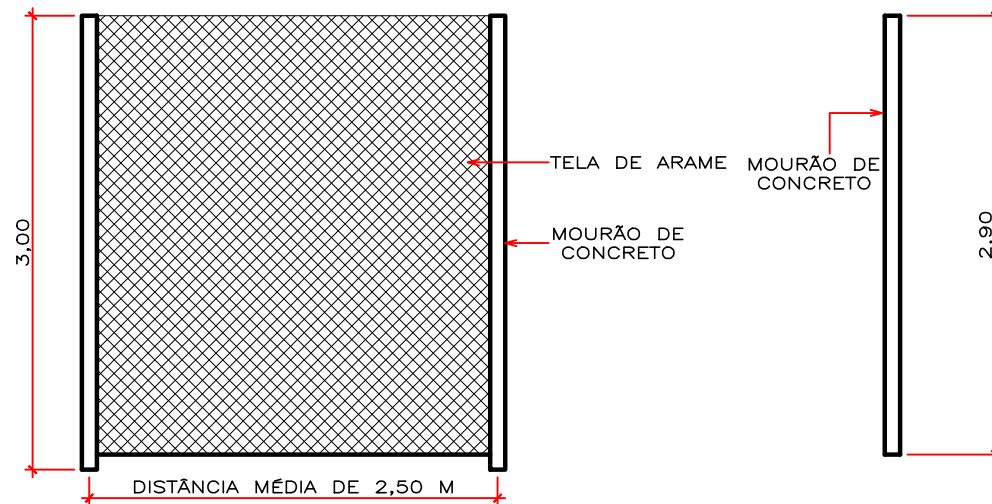

PISO CIMENTADO	868,77M ² x 8cm = 69,50M ³
MEIO FIO RETO	480,10 ML
MEIO FIO CURVO	29,17 ML
ALAMBRADO	124,20 ML
PORTÕES 0,90mx2,30m	02 UN
TRAVES DE GOL	02 UN

COORDENADAS: 11° 5'27.77"S 54°31'23.07"O

ASSUNTO:

PRAÇA JD. ITAUBAS

REPONSÁVEL TÉCNICO:

THIAGO RODRIGUES DE
OLIVEIRA:01564644111

Assinado digitalmente por THIAGO RODRIGUES DE
OLIVEIRA:01564644111
ND: C=BR, O=CP-Brasil, OU=AC SOLUTI Multipla v5, OU=
12121962000188, OU=Presencial, OU=Certificado PF A3, CN=
THIAGO RODRIGUES DE OLIVEIRA:01564644111
Razão: Eu sou o autor deste documento
Localização:
Data: 2025.09.11 14:20:17-04'00'
Foxit PDF Reader Versão: 2023.3.0

THIAGO RODRIGUES DE OLIVEIRA
Arquiteto e Urbanista - CAU-MT A72588-9



PREFEITURA MUNICIPAL DE MARCELÂNDIA
Departamento de Engenharia e Arquitetura

OBRA: CONSTRUÇÃO PRAÇA JARDIM ITAUBAS

ENDEREÇO: RUA DAS AVENCAS ESQUINA COM RUA DOS LÍRIOS

FOLHA Nº
PG-01