




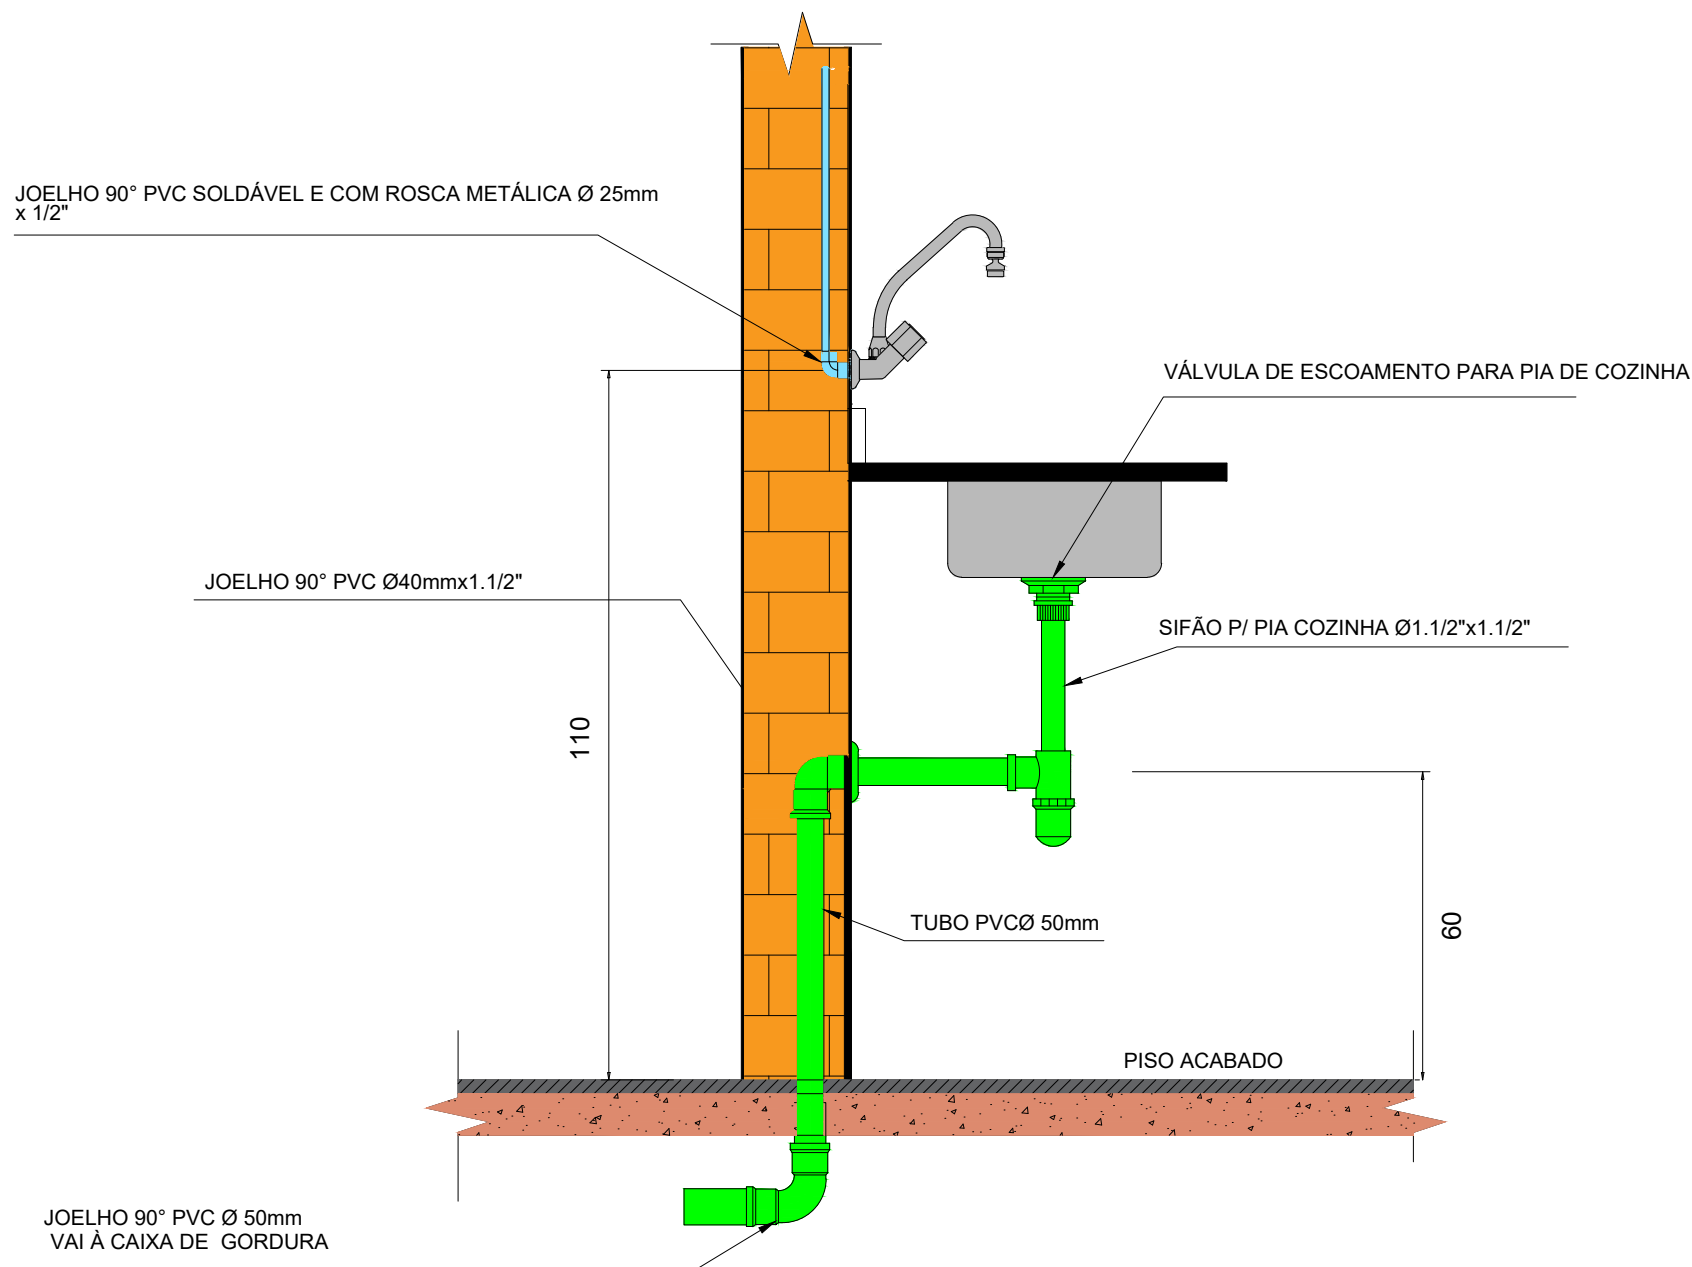


DETALHE GENÉRICO DA PIA - VISTA LATERAL SEM ESC.

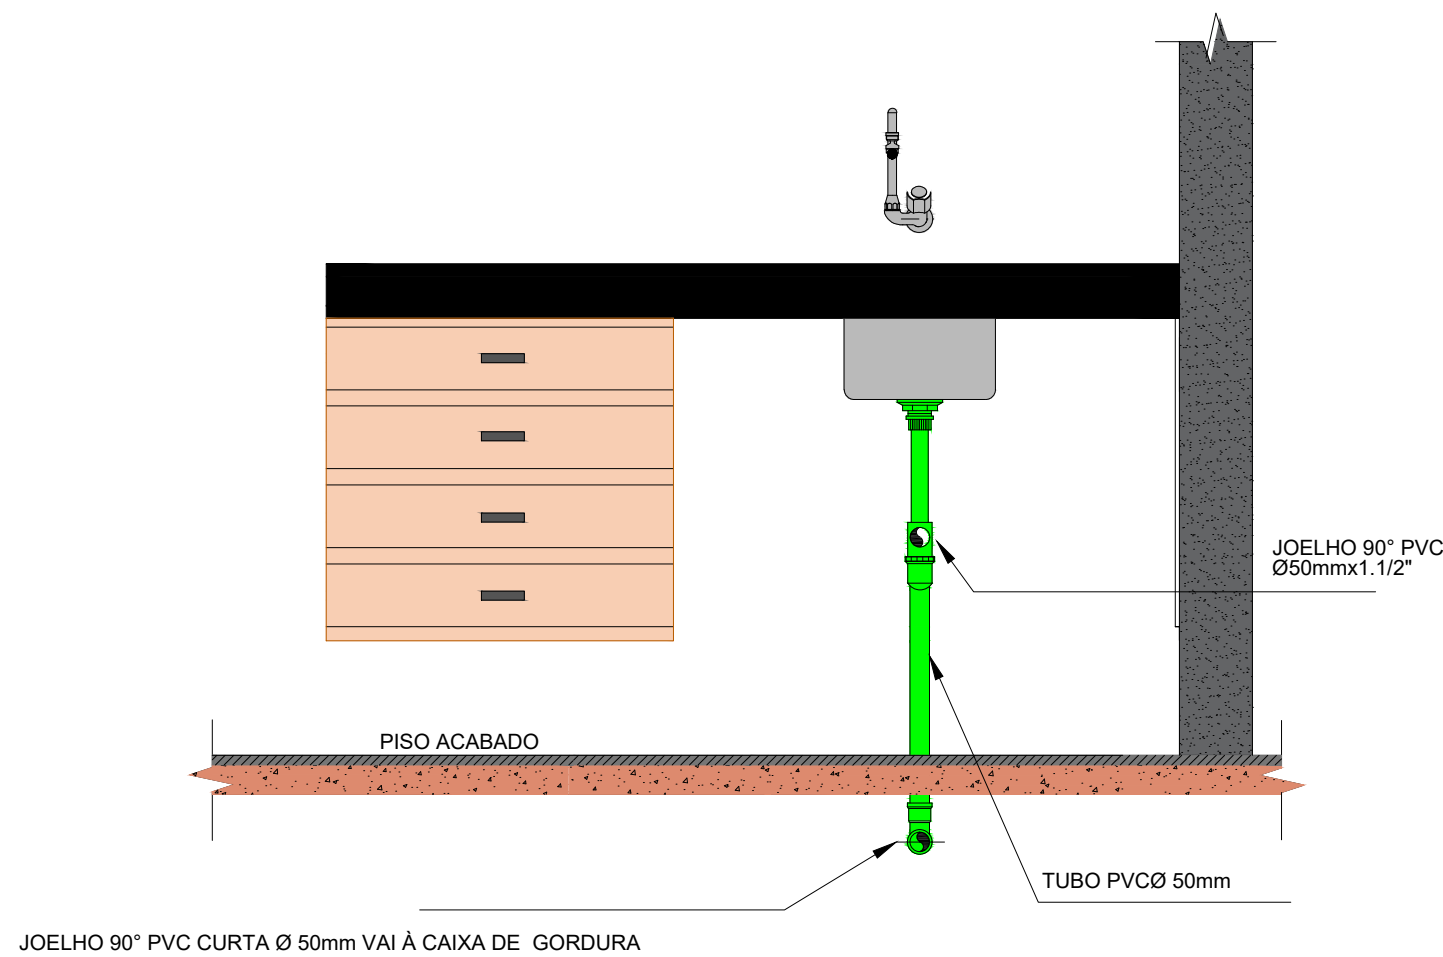

DETALHE GENÉRICO DA PIA - VISTA FRONTAL SEM ESC.

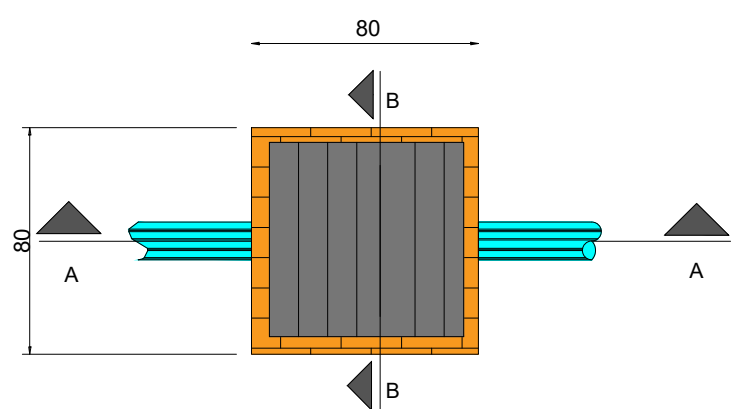


DETALHE - CAIXA DE AREIA 60X60cm SEM ESC.

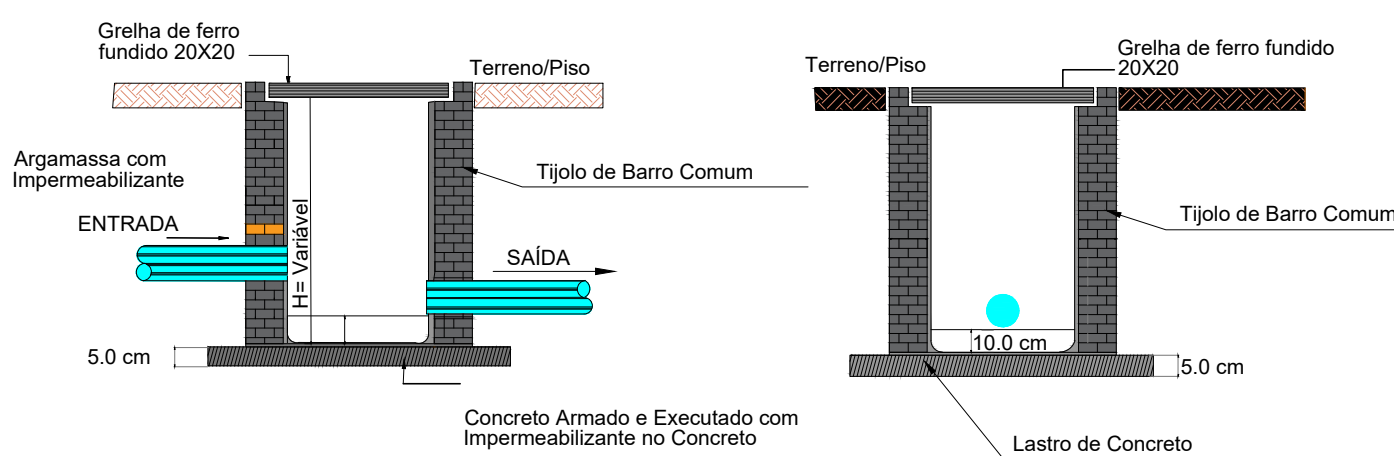


CORTE AA - CAIXA DE AREIA SEM ESC.


CORTE BB - CAIXA DE AREIA SEM ESC.

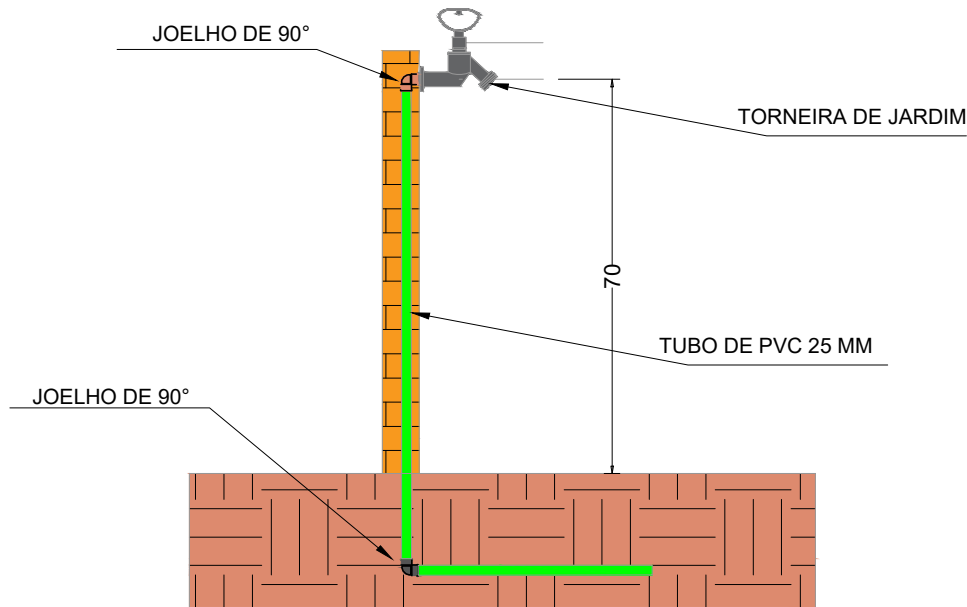


DETALHE GENÉRICO TORNEIRA DE JARDIM SEM ESC.

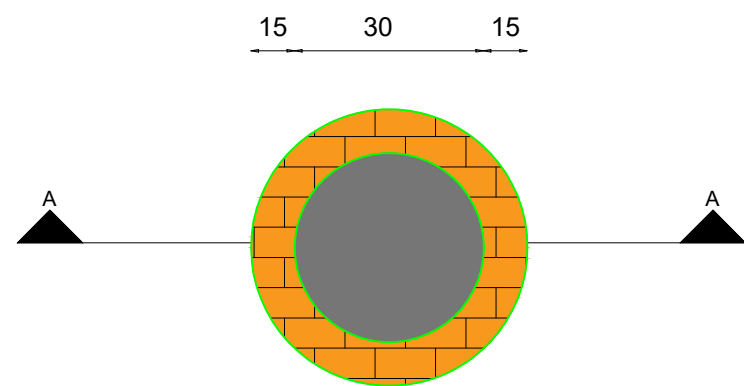


PLANTA - CAIXA DE GORDURA (CG) SEM ESC.

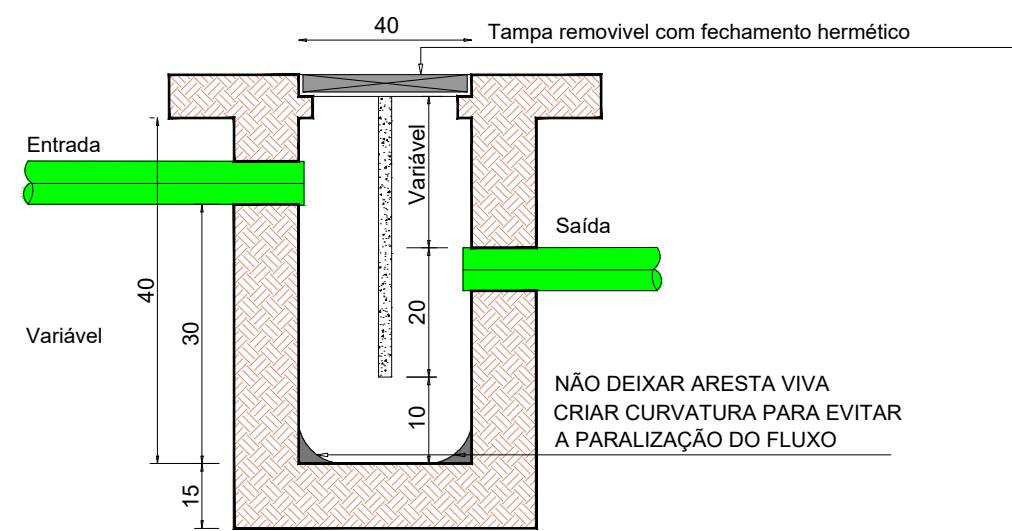


Corte AA - CAIXA DE GORDURA SEM ESC.

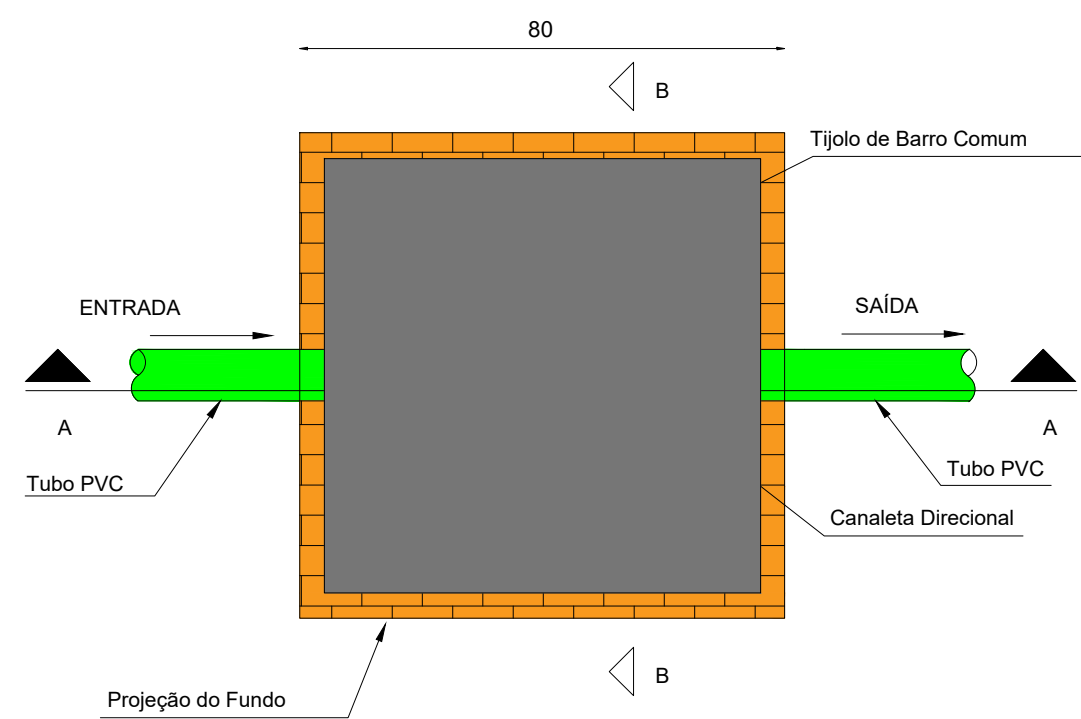


DETALHE - CAIXA DE INSPEÇÃO (CE 60X60 TAMPA F°F°) SEM ESC.

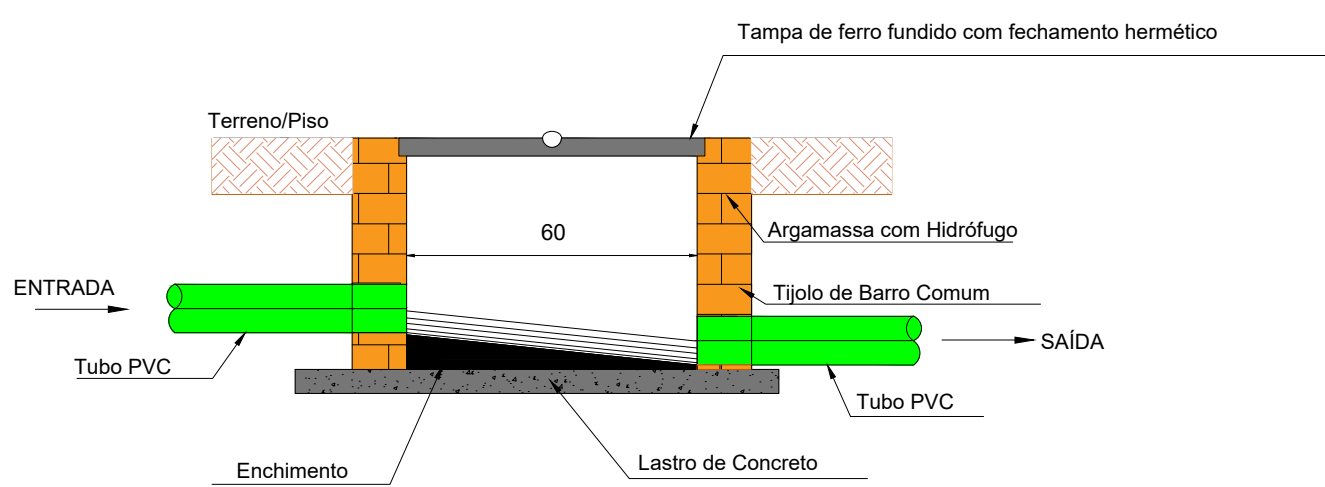


CORTE AA - CAIXA DE INSPEÇÃO SEM ESC.

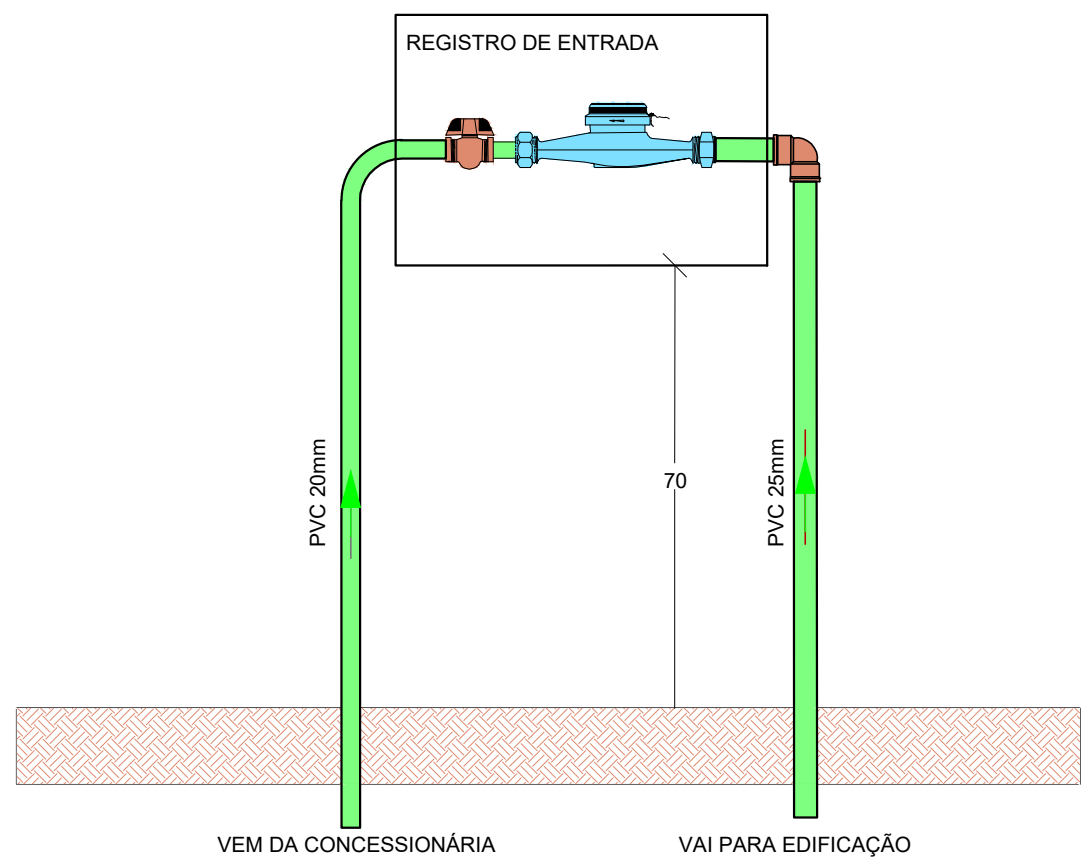

DETALHE DE GENÉRICO DO PADRÃO DE ENTRADA DE ÁGUA SEM ESC.

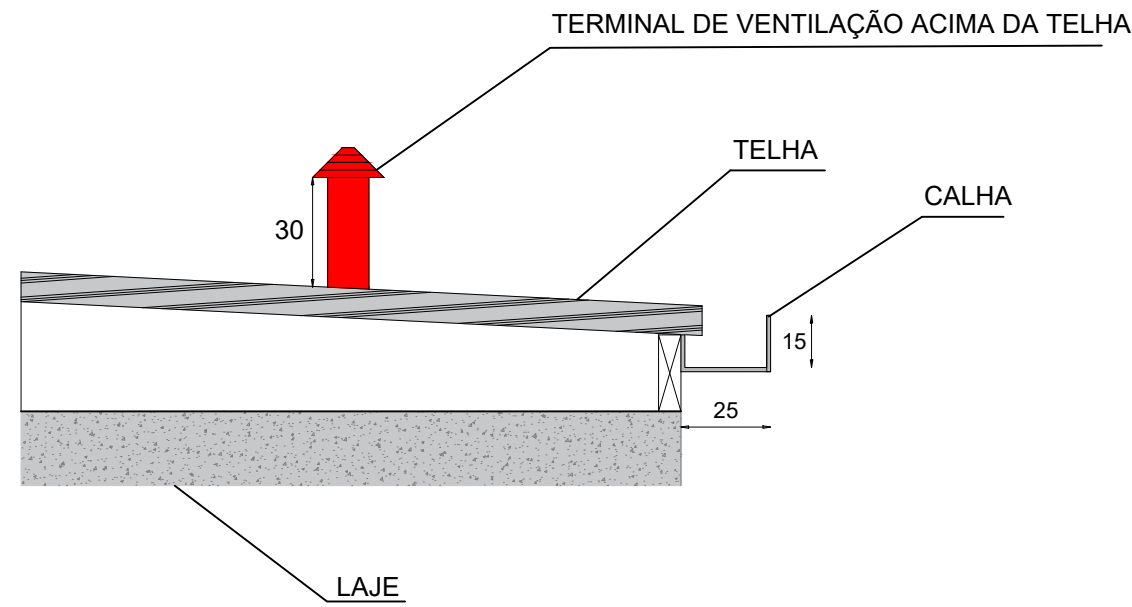

DETALHE DO TERMINAL DE VENTILAÇÃO E CALHA SEM ESC.

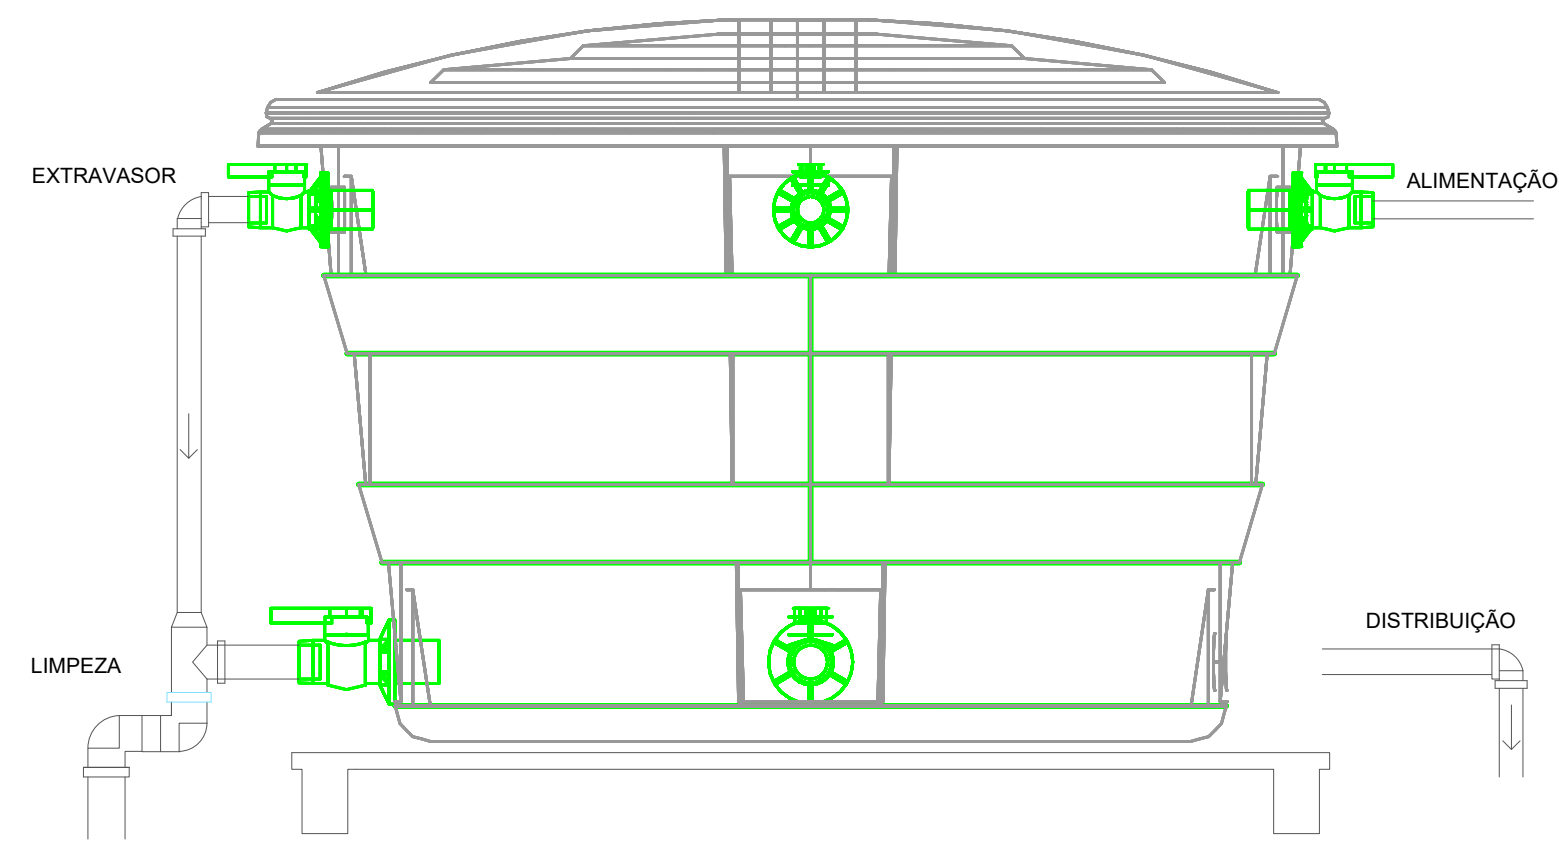

DETALHE DE CORTE GENÉRICO DO REERVATÓRIO DE ÁGUA SEM ESC.

LEGENDA DE SÍMBOLOS	
	Alimentador Predial
	Valvula de retenção vertical c/ PVC soldável
	Registro de gaveta c/canopia cromada c/PVC soldável
	Hidrômetros

MUNICIPIO DE CORUMBÁ

Secretaria Municipal de Infraestrutura e Serviços Públicos
Superintendencia de Obras Públicas - Gerência de Patrimônio Histórico

Título: TÍTULO OBRA DO PACH XXX
Objeto: INSTALAÇÕES HIDROSSANITÁRIAS CASA DO ARTESÃO

Local: Rua Dom Aquino, n. 405, Bairro: Centro - Corumbá/MS
Quadra/Lote/BIC:


Conteúdo: DETALHES CONSTRUTIVOS

Quadro de áreas:
Terreno: 4.512,78 m²
Área Total Construída: 1.308,57 m²


Aprovações:	Aprovação Projeto:

Responsáveis pelo projeto: BEATRIZ PRADO RADICH Data: 11/03/2024 17:42:54 -0300 Verifique em https://validar.it.gov.br BEATRIZ PRADO RADICH ENG° CIVIL CREA/MS 60555 Documento assinado digitalmente DANILO RODRIGUES RAMOS Data: 25/09/2025 08:53:18 -0300 Verifique em https://validar.it.gov.br DANILO RODRIGUES RAMOS ENG° CIVIL CREA/MS 19840	Os ENGENHOSOS ICP Brasil Documento assinado digitalmente LAUIZE MICHELLE MOHAMED XAVIER SALAZAR Data: 25/09/2025 08:53:18 -0300 Verifique em https://validar.it.gov.br
---	---

Revisão: REV 00	Data: Março/ 2024	Projeto: PACH - HID	Prancha: 12/12
-----------------	-------------------	---------------------	----------------

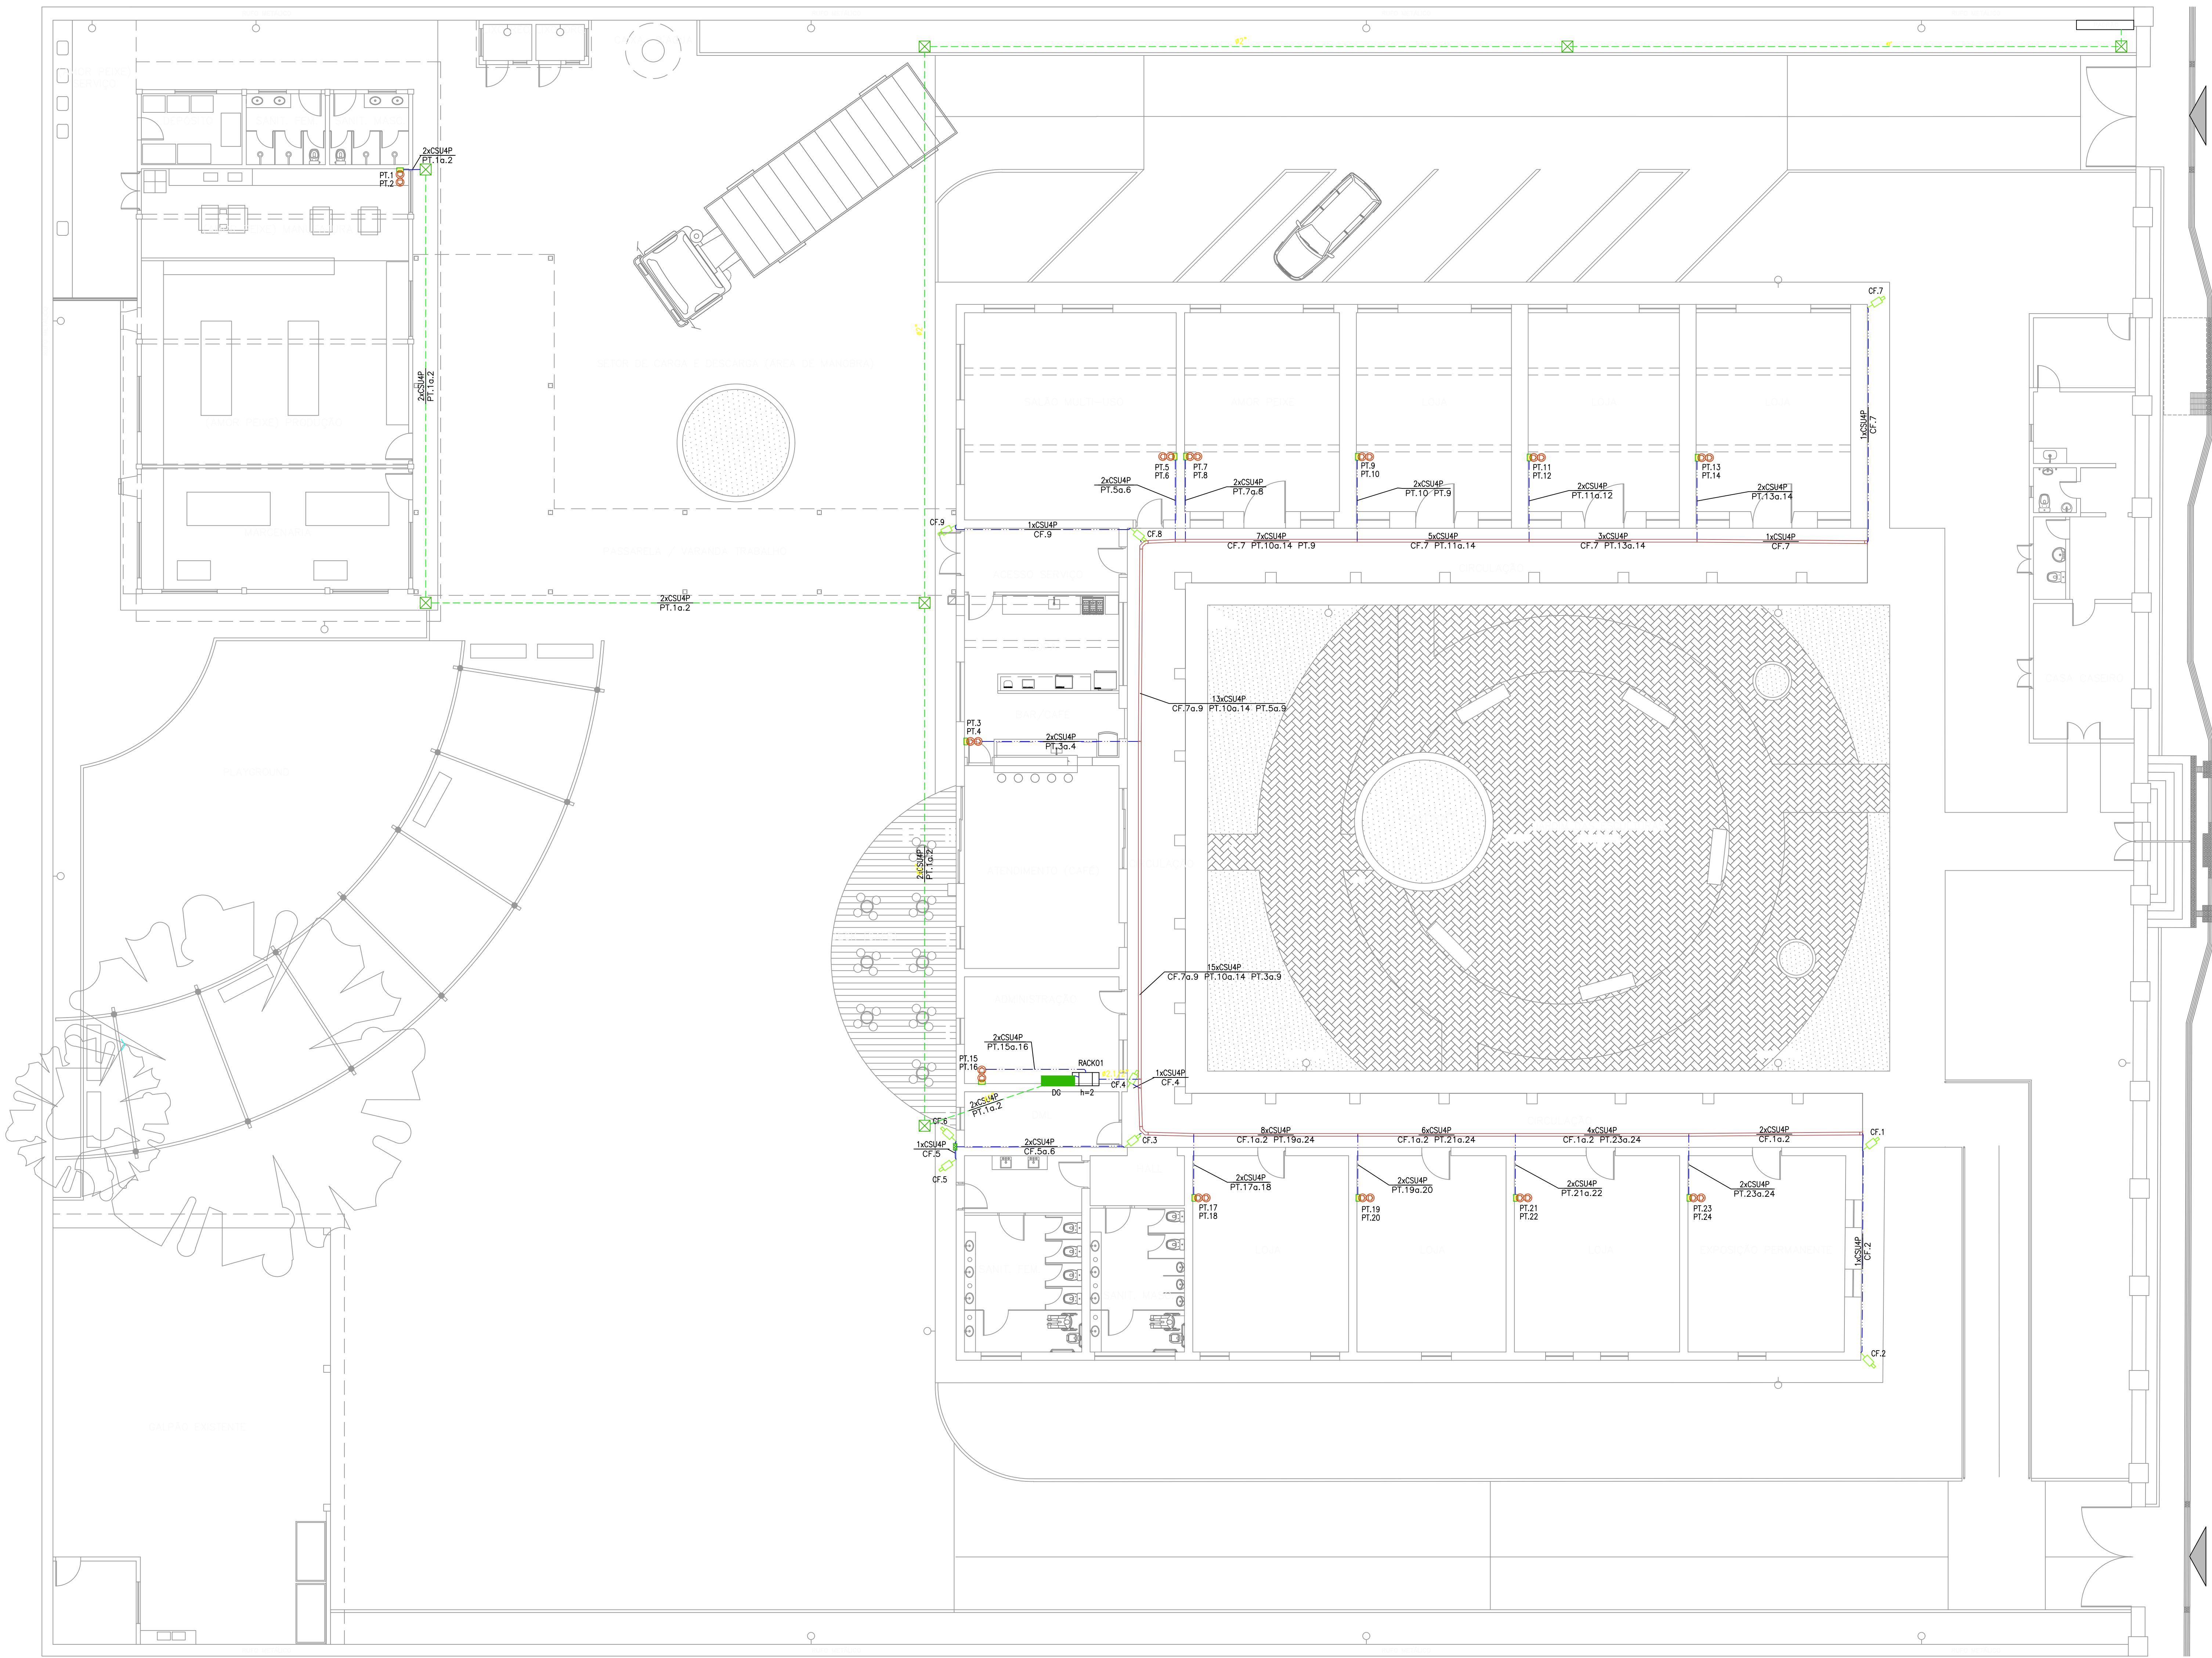

CABEAMENTO ESTRUTURADO E CFTV
ESCALA 1/100

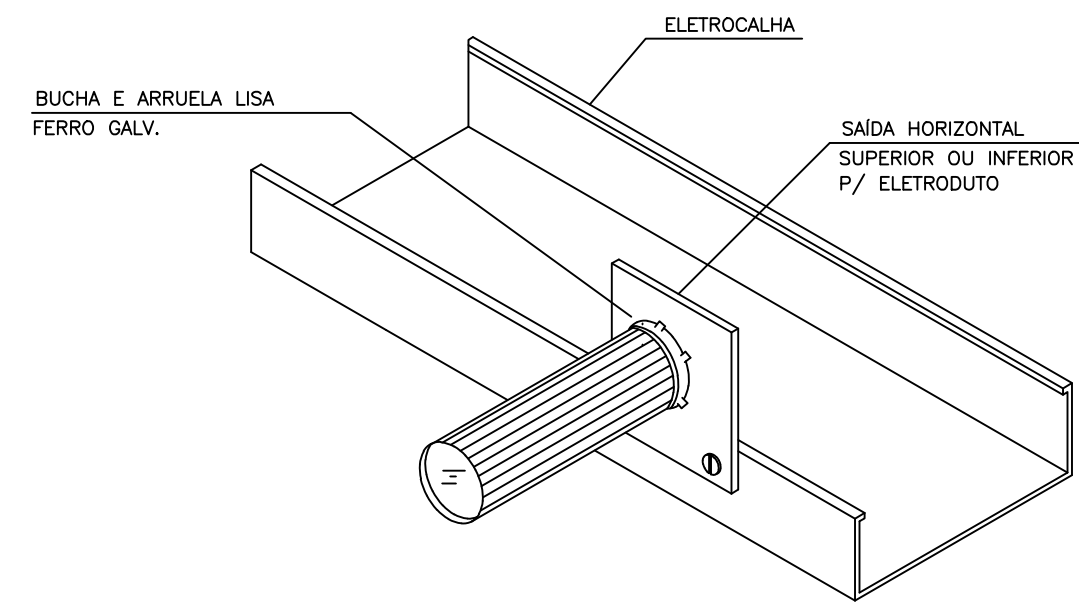


DETALHE GÊNICO DE SAÍDA LATERAL DE
ELETROCALHA PARA ELETRODUTO
SEM ESCALA


LEGENDA:	
	- Ponto para dois conectores RJ45 em condutite de alumínio 4"x2" aparente, h=0,40m
	- Condutite 1" tipo X teto
	- Rack fechado, mínimo 24U
	- Eletroduto ferro galvanizado aparente, ø1" quando não indicado
	- Eletroduto PEAD no piso, ø1" quando não indicado
	- Caixa de concreto c/ tampa, 30x30cm, embutido no piso
	- Eletrocalha em aço galvanizado no teto, 100x50mm quando não indicado
	- Ponto em condutite para camera IP a 20cm do teto na parte interna ou h=3,00m em área externa

IDENTIFICAÇÃO DOS PONTOS E CABEAMENTO	
PONTOS	PT YY NÚMERO SEQUENCIAL DO PONTO PONTO DE LÓGICA OU TELEFONIA
	CF YY NÚMERO SEQUENCIAL DO PONTO PONTO PARA CÂMERA CFTV
	ZZ x CSU XP QUANTIDADE DE CABOS CSU = CABOS SECUNDÁRIOS UTP CPFo = CABOS PRIMÁRIOS FIBRA ÓPTICA NÚMERO DE PARES DO CABO
CABEAMENTO	XXX e YYY PRIMEIRO PONTO DO INTERVALO
	YYY ÚLTIMO PONTO DO INTERVALO
A INDIÇÃO CSU (CHANNEL SERVICE UNIT), REFERE-SE AO CABO DE REDE WAN OU LAN, INTRANET, PARA TRÁFEGO DE INFORMAÇÕES DE DADOS E TELEFONIA, ATRAVÉS DE CABOS POLARIZADOS DE 4 PARES. O CABO CSU NO PROJETO EQUIVALE AO CABO UTP, QUE É UM CABO CSU NÃO BLINDADO, PARA USO INTERNO EM REDES INTRANET.	

MUNICÍPIO DE CORUMBÁ			
Secretaria Municipal de Infraestrutura e Serviços Públicos Superintendência de Obras Públicas - Gerência de Patrimônio Histórico			
Título: RESTAURAÇÃO CASA DO ARTESÃO			
Objeto: PROJETO ELÉTRICO			
Local: Rua Dom Aquino, nº 405 Bairro Centro Corumbá-MS		Quadra/Lote/BIC:	
Conteúdo: CABEAMENTO ESTRUTURADO CFTV			
Quadro de áreas:			
TERRENO MEDINDO 75,96 x 59,41m:		4.512,78 m²	
EDIFÍCIO PRINCIPAL (ANTIGO PRESIDIO):		788,01 m²	
ANEXO 1:		295,37 m²	
PASSARELA:		107,31m²	
ÁREA EXISTENTE - GALPÃO:		149,00 m²	
ÁREA EXISTENTE - CASA DO CASEIRO:		68,88 m²	
ÁREA TOTAL CONSTRUÍDA:		1.308,57 m²	
Aprovações:		Aprovação Projeto:	
		MUNICÍPIO DE CORUMBÁ Secretaria Municipal Infraestrutura e Serviços Públicos PROJETO APROVADO Corumbá, _____ de _____	
Responsável pelo projeto:		Responsável pelo empreendimento:	
FABRICIO PEREIRA MOTA Engº Eletricista CREA 15482 DMS		Documento assinado digitalmente ICP-Brasil LAÍSNE MICHELLE MONTANARI SANTANA Engº Eletricista CREA 15482 DMS verifique em https://verificador.digitecis.gov.br	
Revisão:	Data:	Projeto:	Plancha:
REV 00	Março / 2024	EX - ELE	01/01

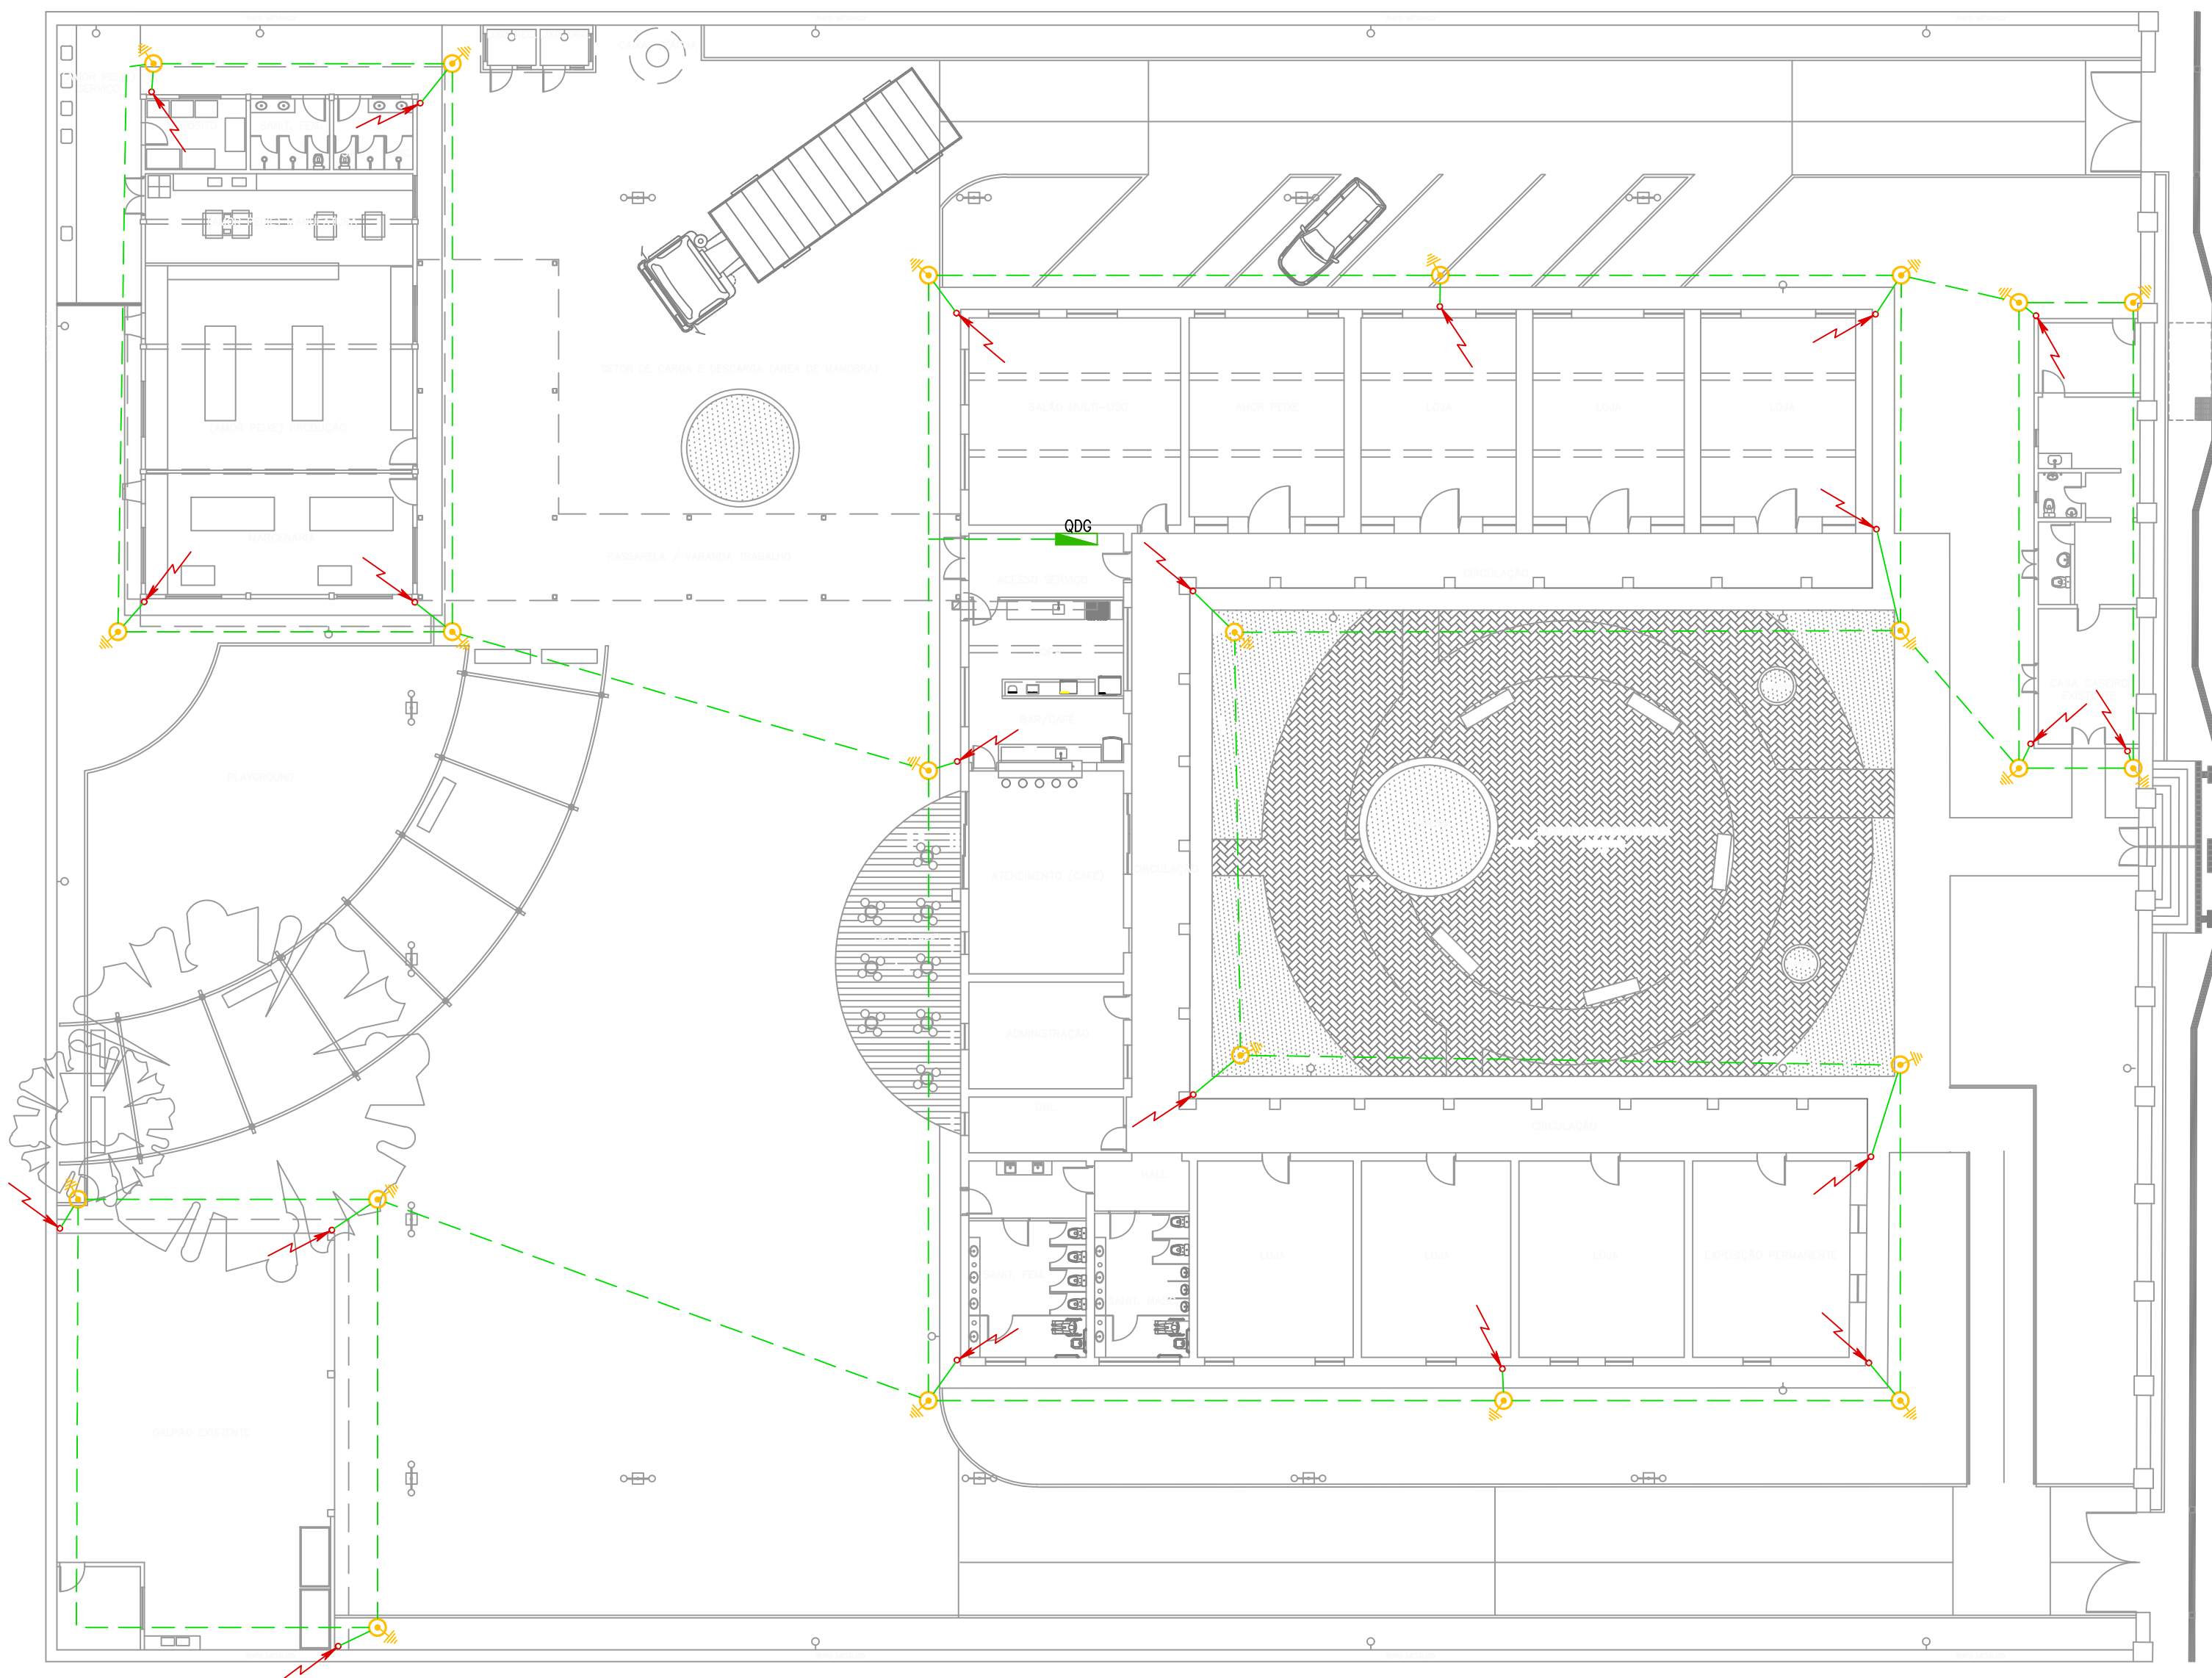


MALHA DE ATERRAMENTO
ESCALA 1/200

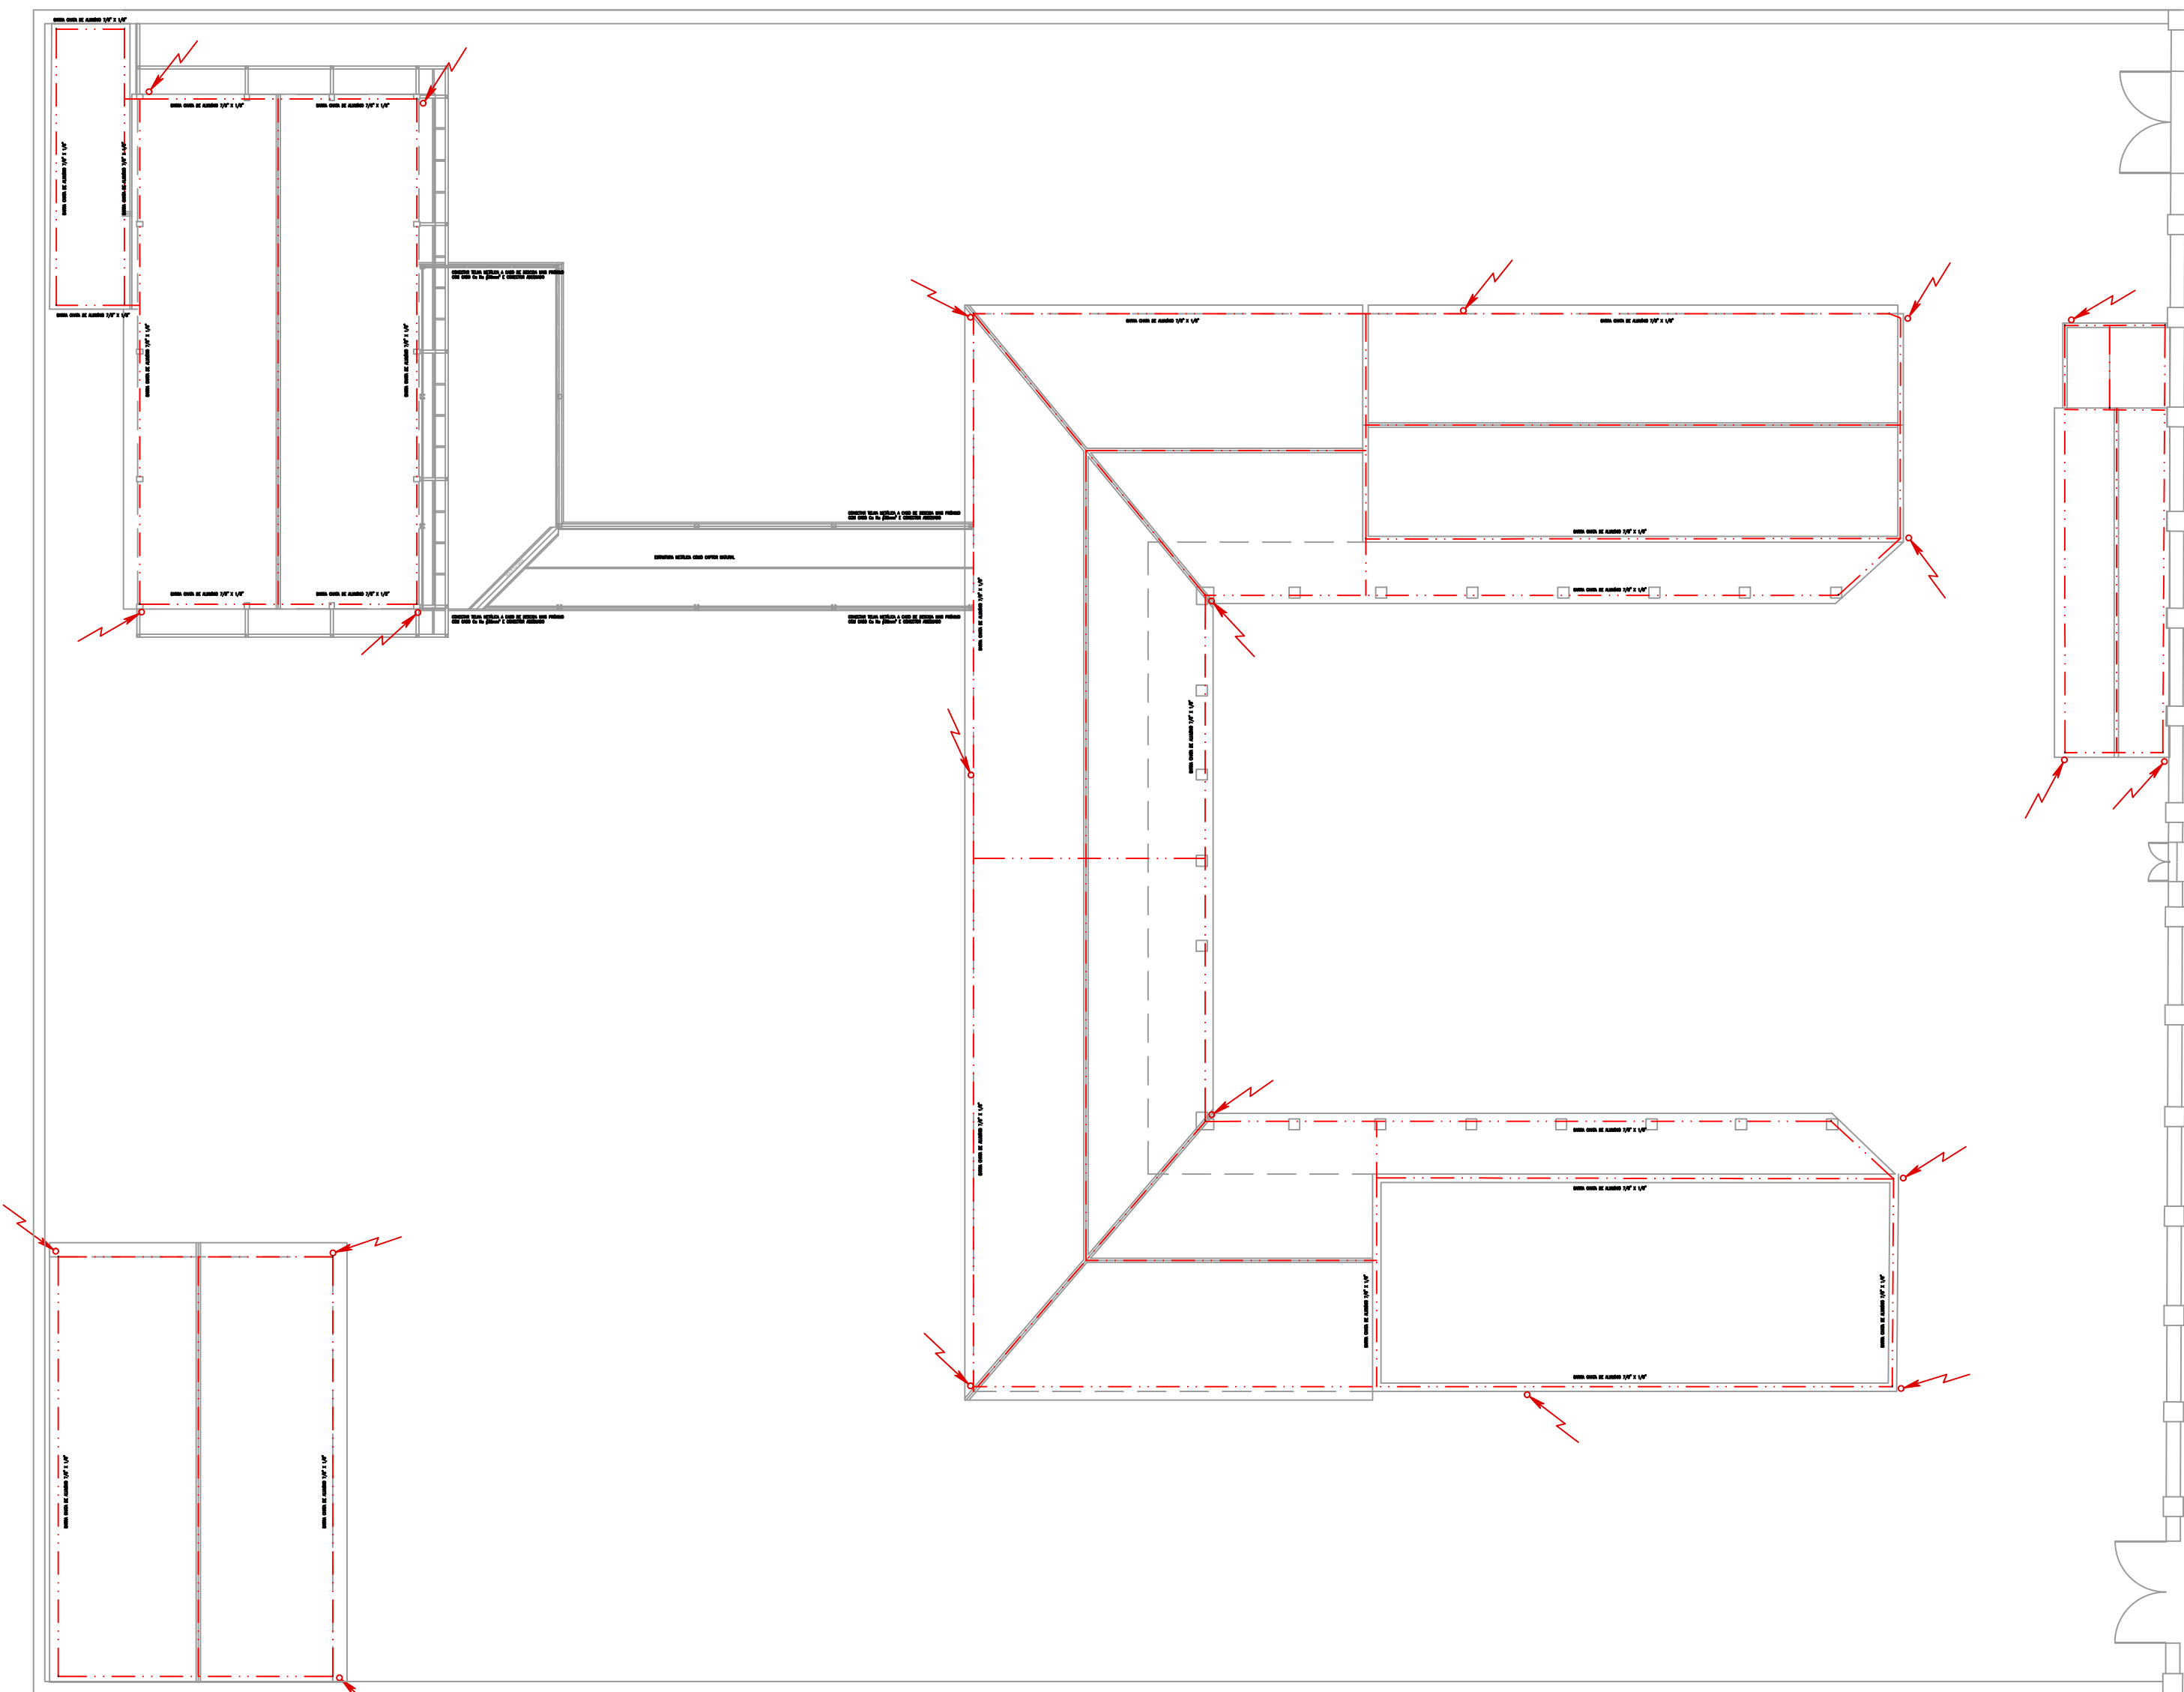


MALHA DE CAPTAÇÃO E DESCIDAS
ESCALA 1/200

LEGENDA:


- Haste de aço cobreado #5/8" x 3m no solo com caixa de inspeção #30cm em PVC com tampa de ferro fundido, conexão a malha através de conector.
- Descida em barra de alumínio maciça 70mm2 e transição para cabo de cobre nu 35mm2, no últimos 3 metros protegido por eletroduto de PVC, para conexão a malha de aterramento.
- Quadro de Distribuição
- Cabo de cobre nu 50mm2 enterrado a 60cm de profundidade.
- Cabo de cobre nu 35mm2 p/ conexão de descida e elementos metálicos, enterrado a 60cm de profundidade quando para conexão à malha de aterramento.
- Malha de captação barra de alumínio maciça 70mm2 sobre platibanda ou telha.

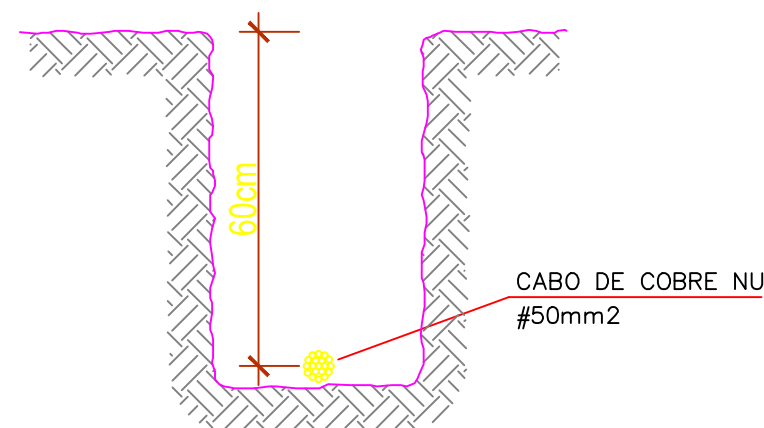


DETALHE 01 – VALA DA MALHA DE ATERRAMENTO
SEM ESCALA

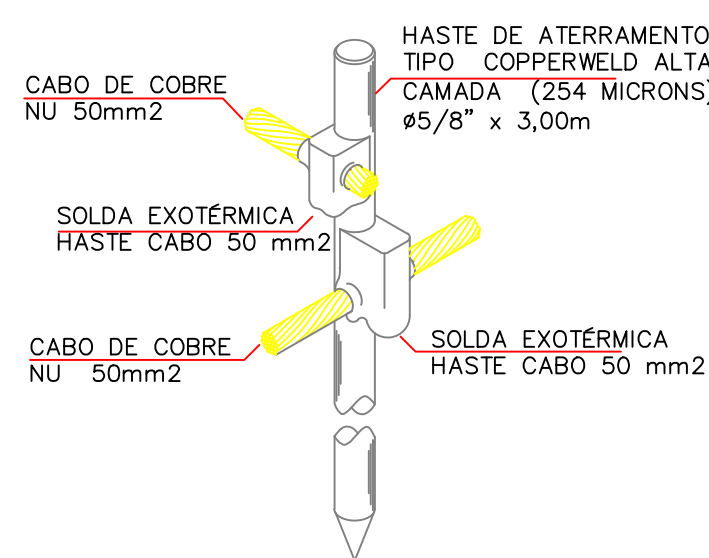


DETALHE 02 – SOLDA EXOTÉRMICA EM HASTE DE ATERRAMENTO
SEM ESCALA

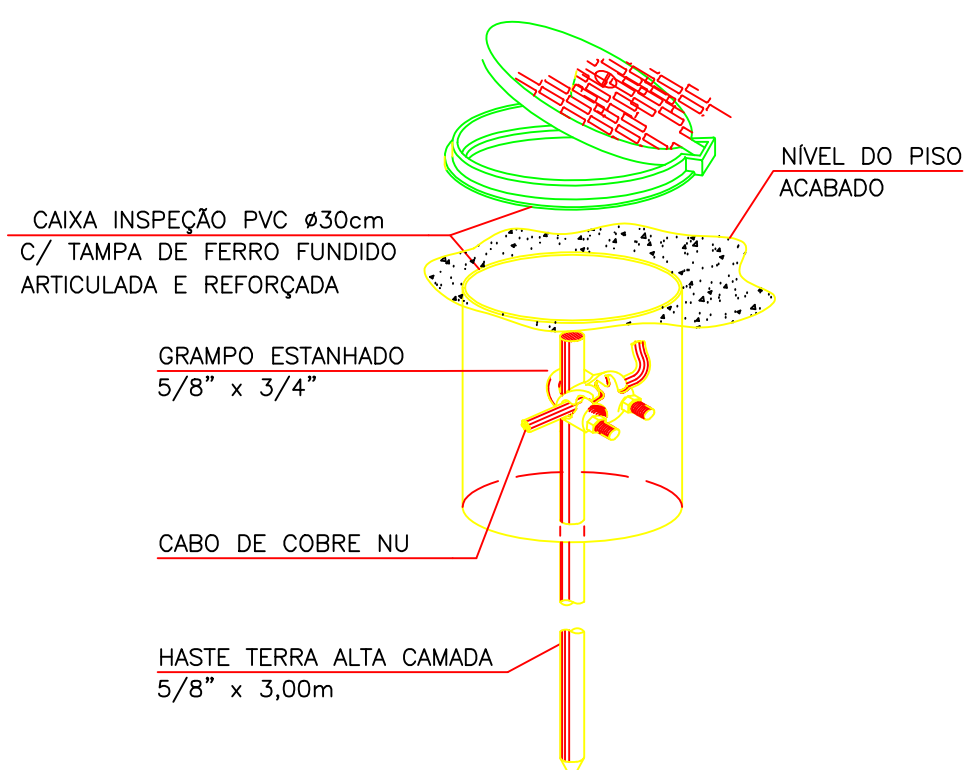


DETALHE 03 – HASTE EM CAIXA DE INSPEÇÃO TIPO SOLO
SEM ESCALA

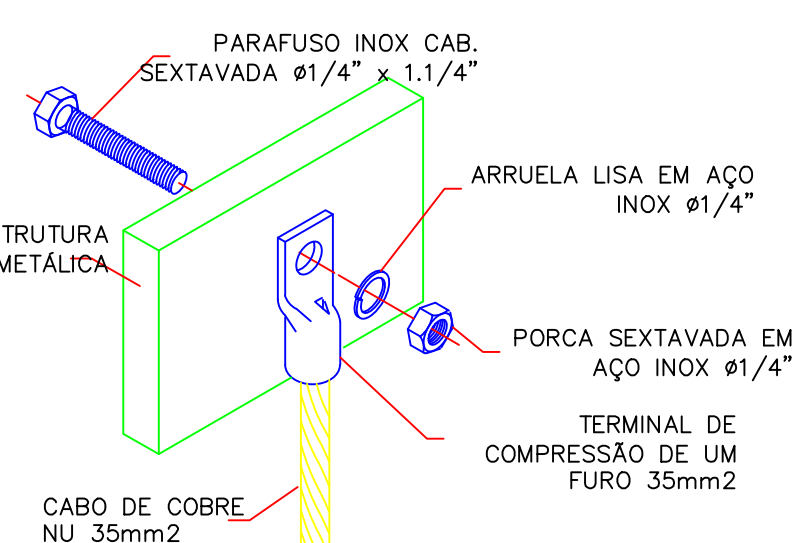


DETALHE 04 – CONEXÃO DE ESTRUTURA METÁLICA À MALHA DE ATERRAMENTO
SEM ESCALA

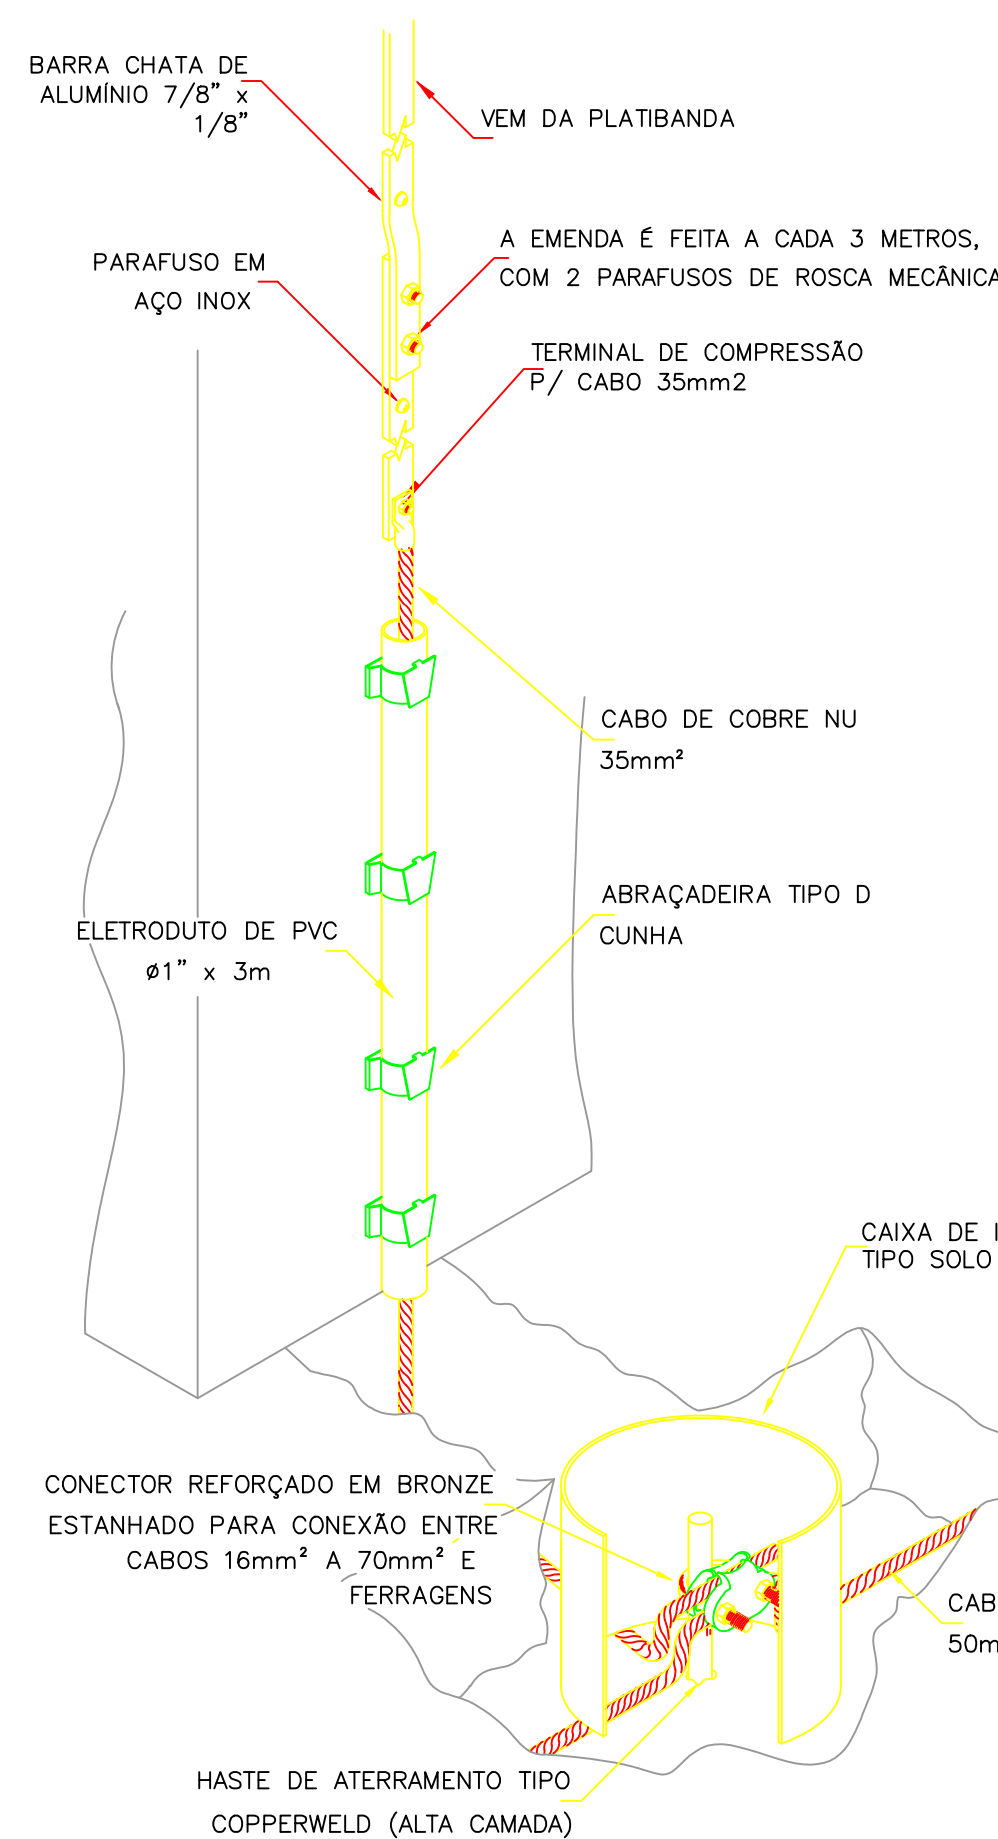


DETALHE 07 – DESCIDA E TRANSIÇÃO P/ CABO DE COBRE NU
SEM ESCALA

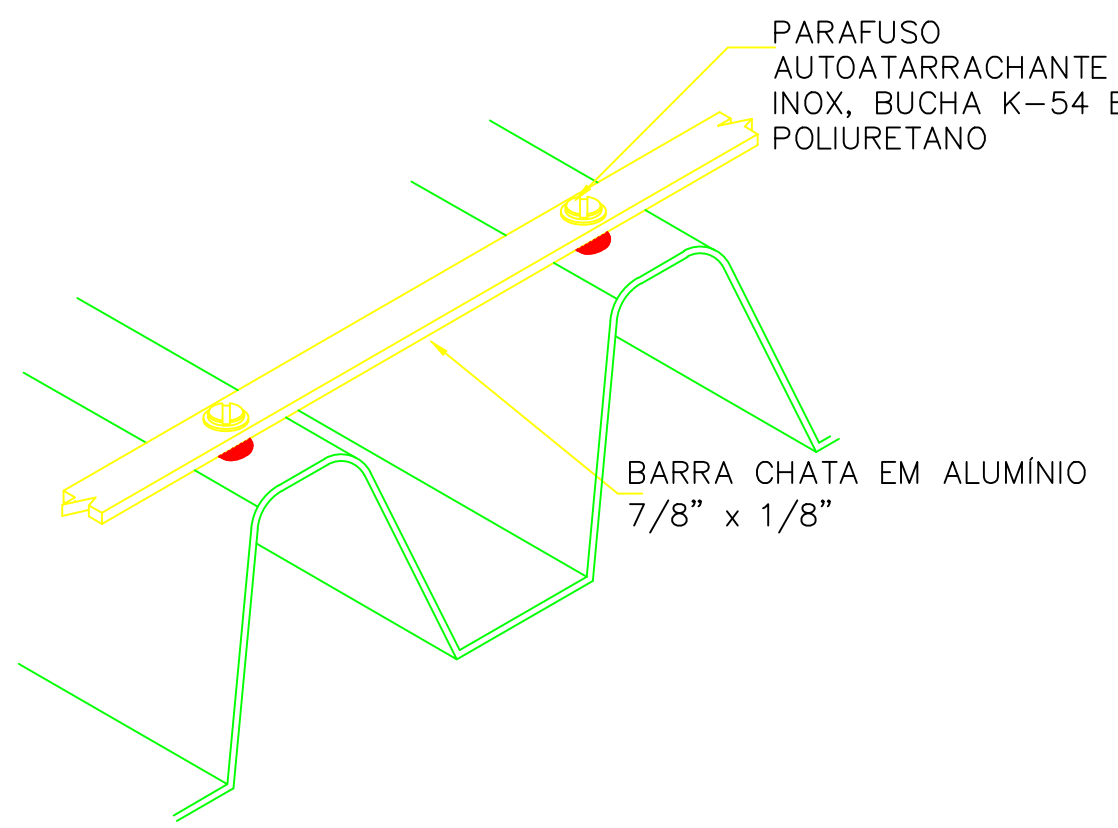


DETALHE 09 – FIXAÇÃO DE BARRA CHATA DE ALUMÍNIO EM TELHA METÁLICA
SEM ESCALA

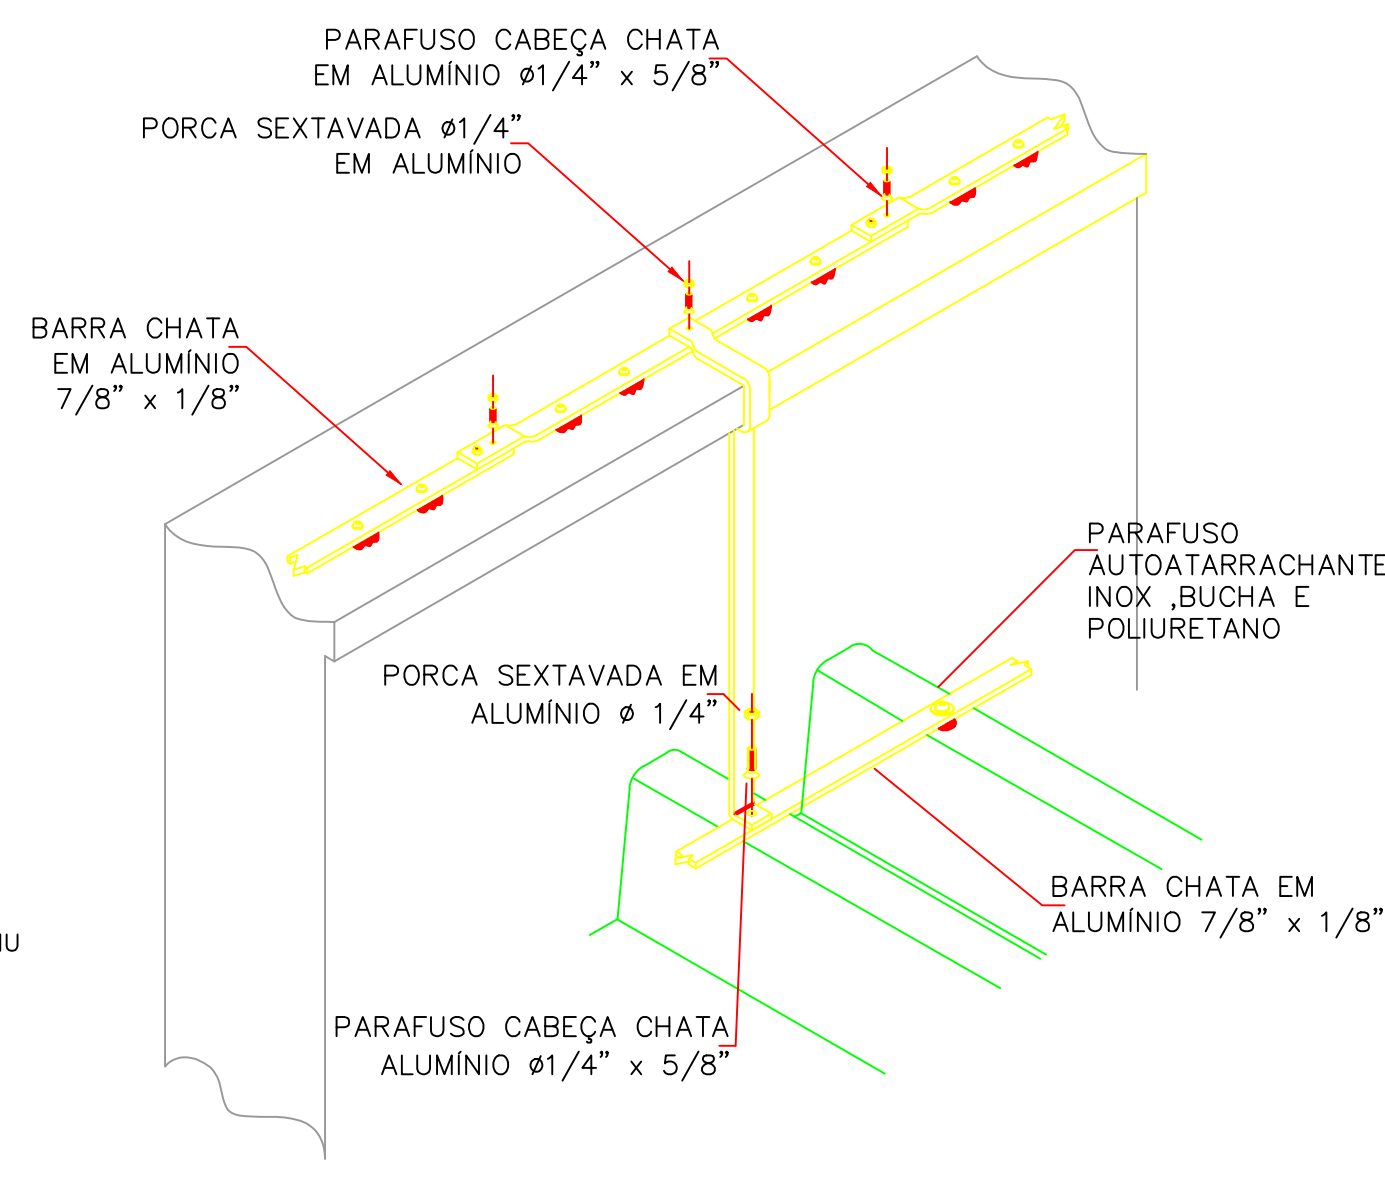


DETALHE 10 – CONEXÃO DA TELHA METÁLICA À MALHA DE CAPTAÇÃO OU DESCIDA
SEM ESCALA

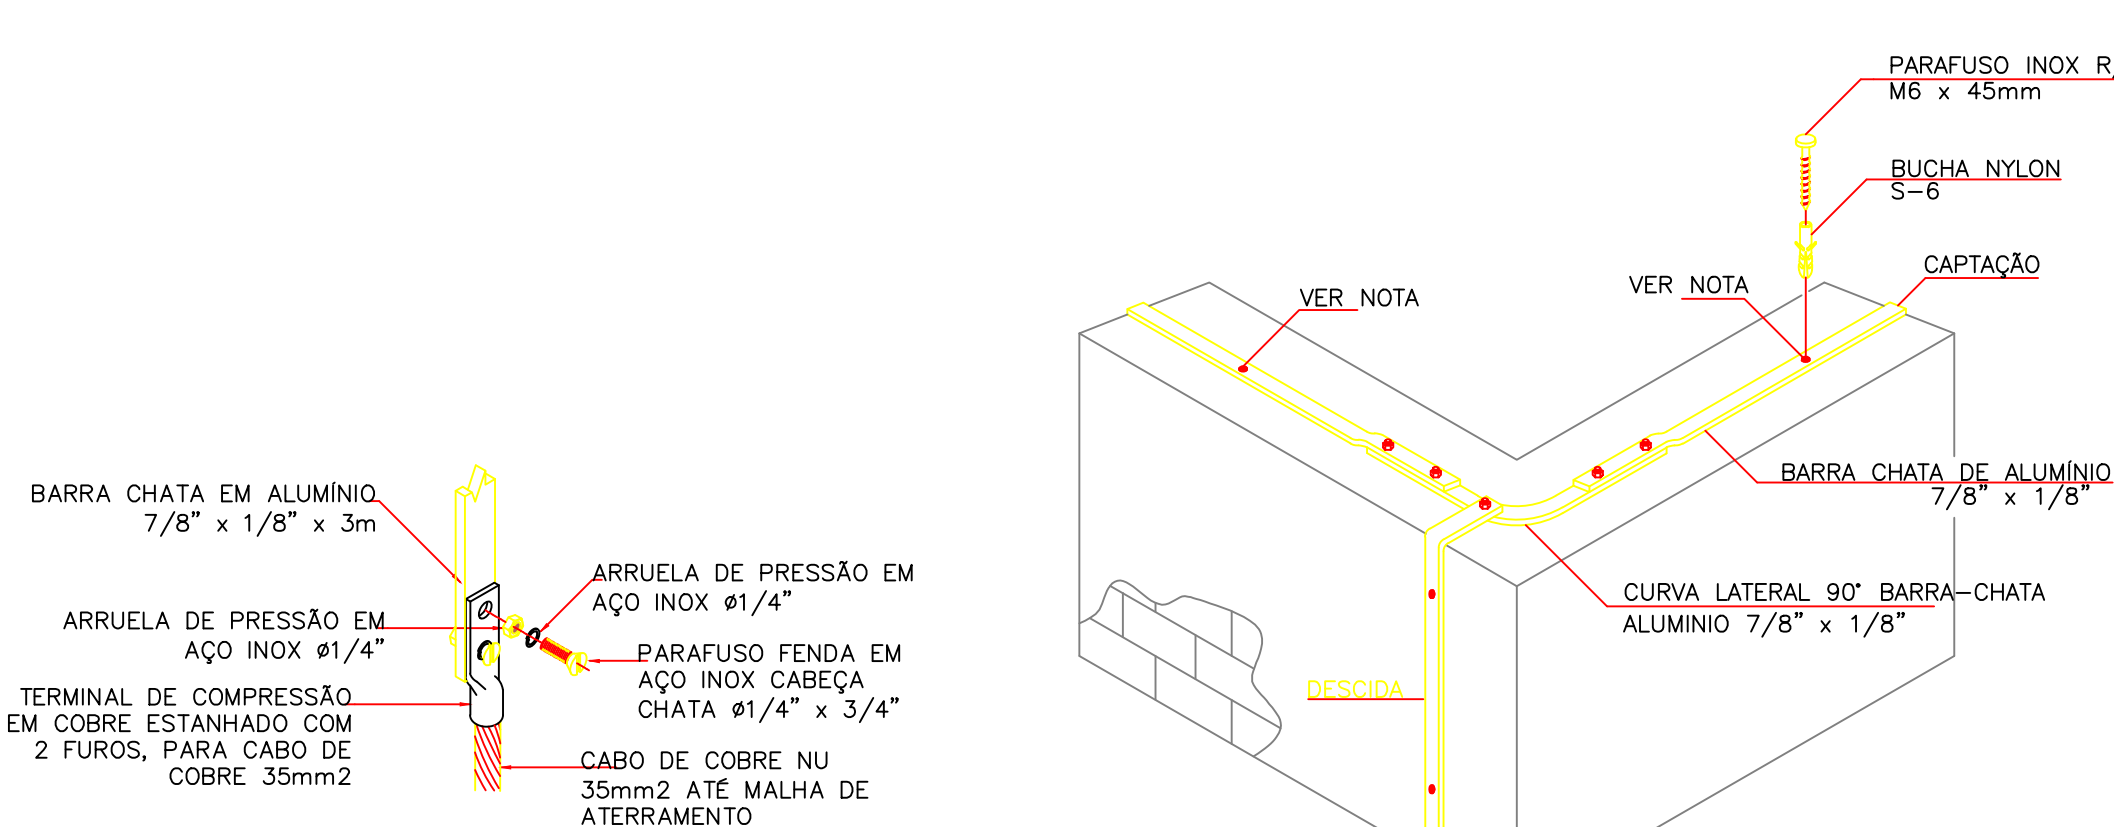

DETALHE 05 – TRANSIÇÃO DE BARRA CHATA P/ CABO DE COBRE
SEM ESCALA

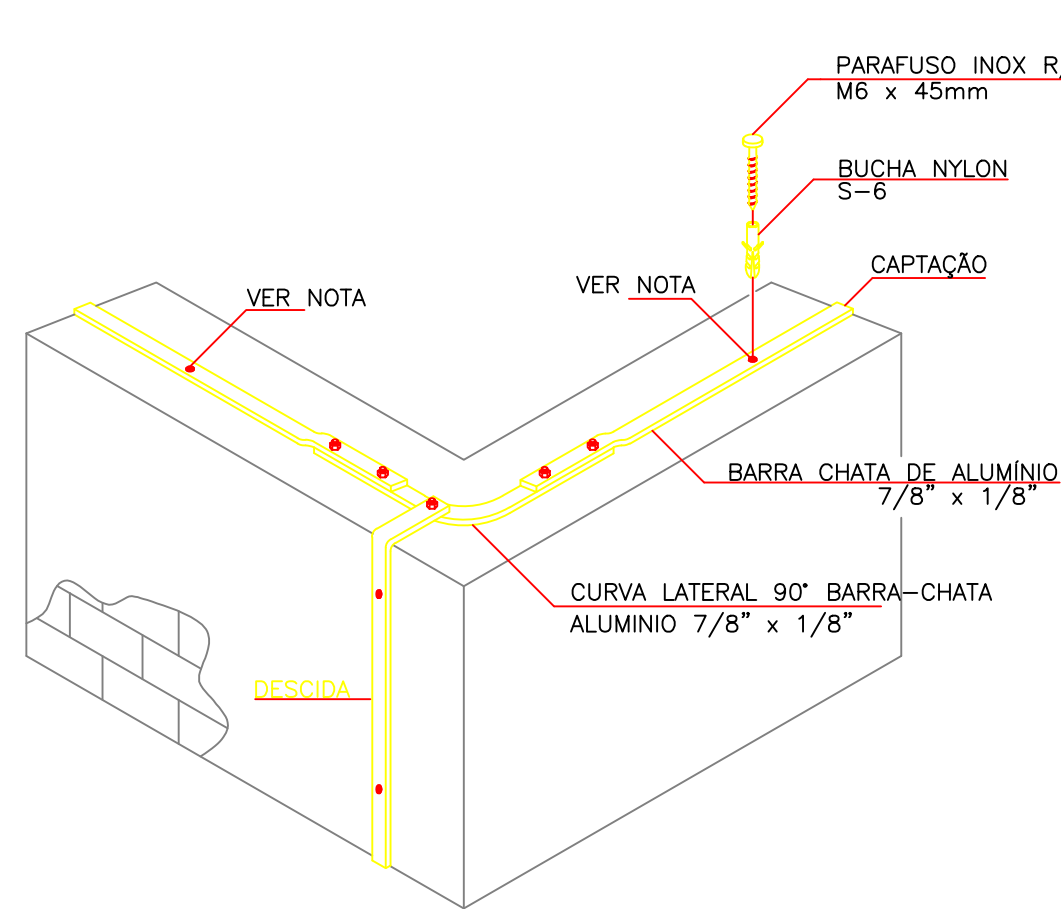

DETALHE 06 – FIXAÇÃO DE BARRA CHATA NA PLATIBANDA E DESCIDA
SEM ESCALA

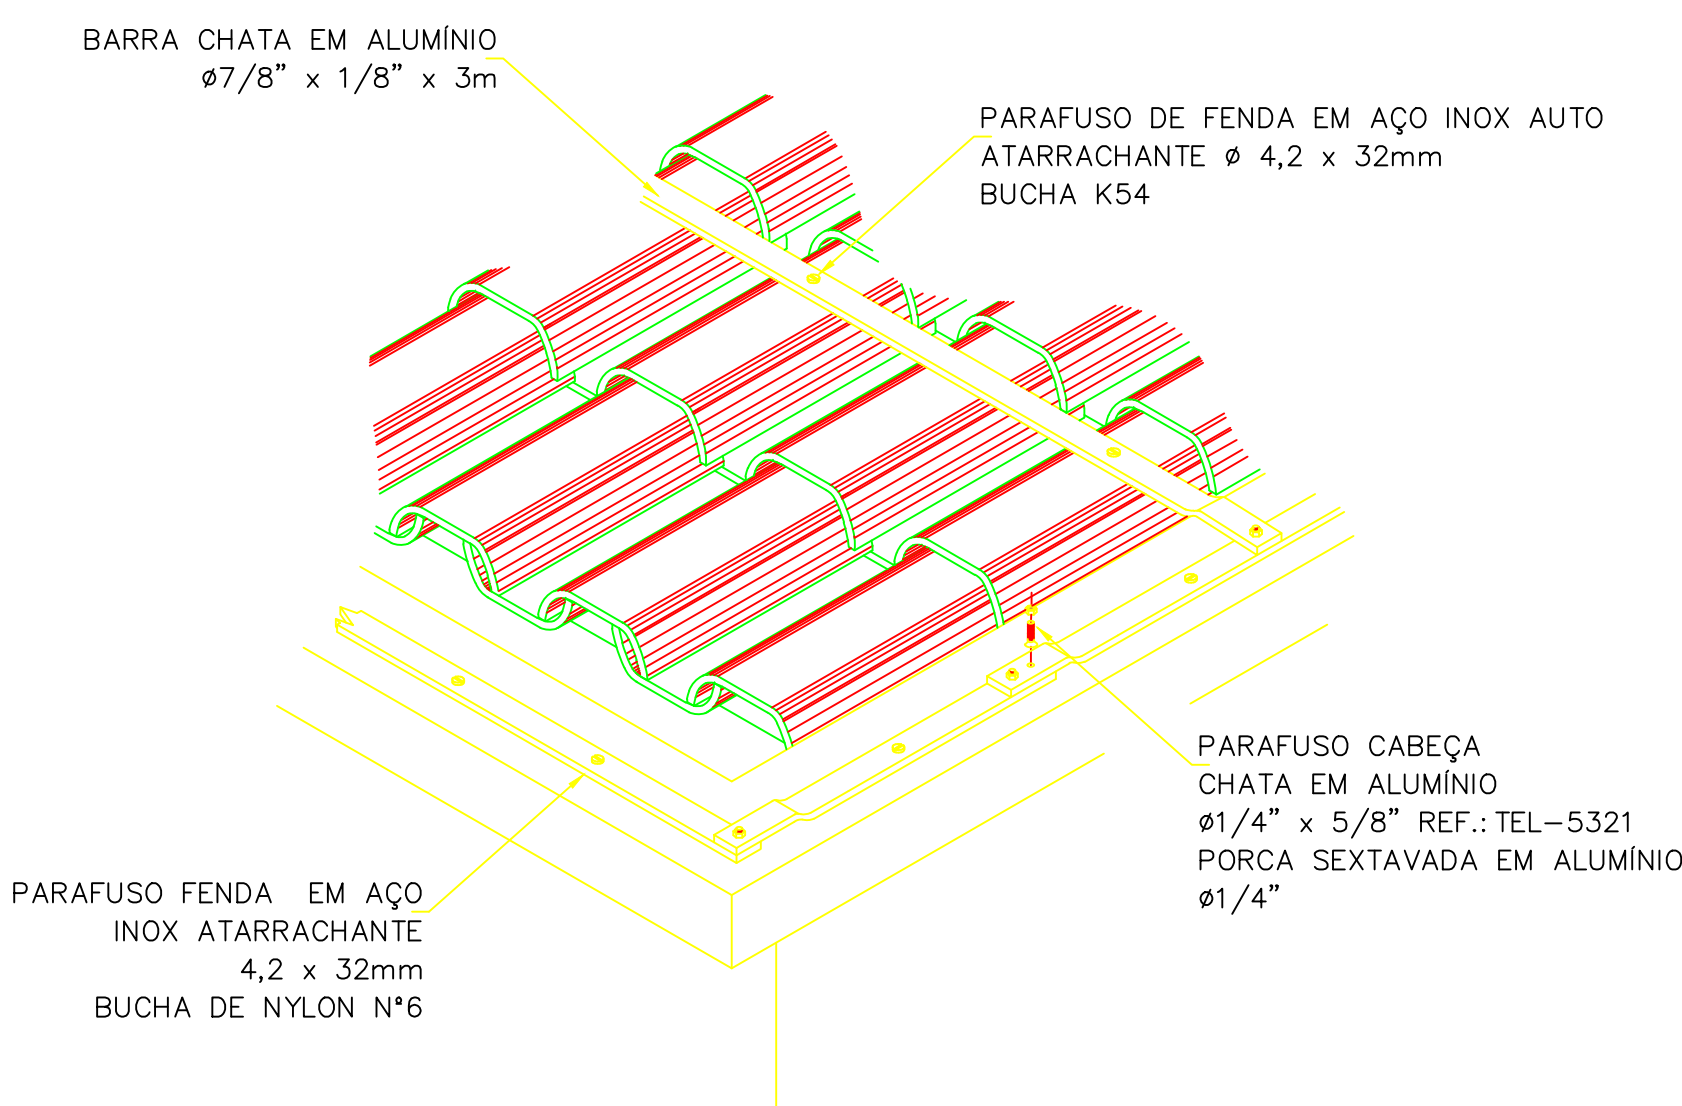

DETALHE 08 – INSTALAÇÃO DE BARRA CHATA DE ALUMÍNIO EM TELHA CERÂMICA OU PLATIBANDA
SEM ESCALA

NOTAS

- 1- TODAS AS PARTES METÁLICAS NÃO ENERGIZÁVEIS DAS INSTALAÇÕES, EQUIPAMENTOS E ESTRUTURAS DEVERÃO SER INTERLIGADAS AO SISTEMA GERAL DE ATERRAMENTO.
- 2- DEVERÁ SER GARANTIDA A CONTINUIDADE ELÉTRICA DE TODOS OS ELEMENTOS INTEGRANTES DO SISTEMA DE PROTEÇÃO, TAIS COMO CAPTAÇÕES, DESCIDAS E ATERRAMENTOS.
- 3- O PROJETO DE ATERRAMENTO E SPDA FOI ELABORADO DE ACORDO COM AS PRESCRIÇÕES DA NBR-5419/2015 DA ABNT.
- 4- O NÍVEL DE PROTEÇÃO DEFINIDO PARA O PRÉDIO FOI O NÍVEL IV. O MÉTODO UTILIZADO FOI GAIOLA DE FARADAY.
- 5- A RESISTÊNCIA DE ATERRAMENTO NÃO DEVERÁ SER MAIOR QUE 10 OHMS.
- 6- ANUALMENTE OU APÓS SUSPEITA DE POSSÍVEL DESCARGA ATMOSFÉRICA SOFRIDA PELO SISTEMA DEVE SER FEITA UMA VERIFICAÇÃO GERAL E MANUTENÇÃO.

MUNICÍPIO DE CORUMBÁ

Secretaria Municipal de Infraestrutura e Serviços Públicos
Superintendência de Obras Públicas - Gerência de Patrimônio Histórico

Título: RESTAURAÇÃO CASA DO ARTESAO

Objeto: PROJETO ELÉTRICO

Local: Rua Dom Aquino, nº 405
Bairro Centro - Corumbá-MS

Quadra/Lote/BIC:

Conteúdo: ATERRAMENTO E SPDA
DETALHES

Quadro de áreas:		
TERRENO MEDIDO 75,96 x 59,41m:	4.512,76 m²	
EDIFÍCIO PRINCIPAL (ANTIGO PRESÍDIO):	788,01 m²	
ANEXO 1:	295,37 m²	
PASSARELA:	107,31m²	
ÁREA EXISTENTE - GALPÃO:	149,00 m²	
ÁREA EXISTENTE - CASA DO CASEIRO:	68,88 m²	
ÁREA TOTAL CONSTRUÍDA:	1.308,57 m²	

Aprovações:

Aprovação Projeto:

MUNICÍPIO DE CORUMBÁ
Secretaria Municipal Infraestrutura
e Serviços Públicos
PROJETO APROVADO
Corumbá, _____ de _____

Responsável pelo projeto:

Responsável pelo empreendimento:

FABRÍCIO PEREIRA MOTA
Engº Eletricista
CREA 15482 DMS

Documento assinado digitalmente
LAURIE MICHELLE MOURA DE ALMEIDA
Engª Eletricista
Inscrição em https://cndatlas.dl.gov.br/

Revisão:

REV 00


Março / 2024

Projeto:


EX - ELE

Planilha:


01/01

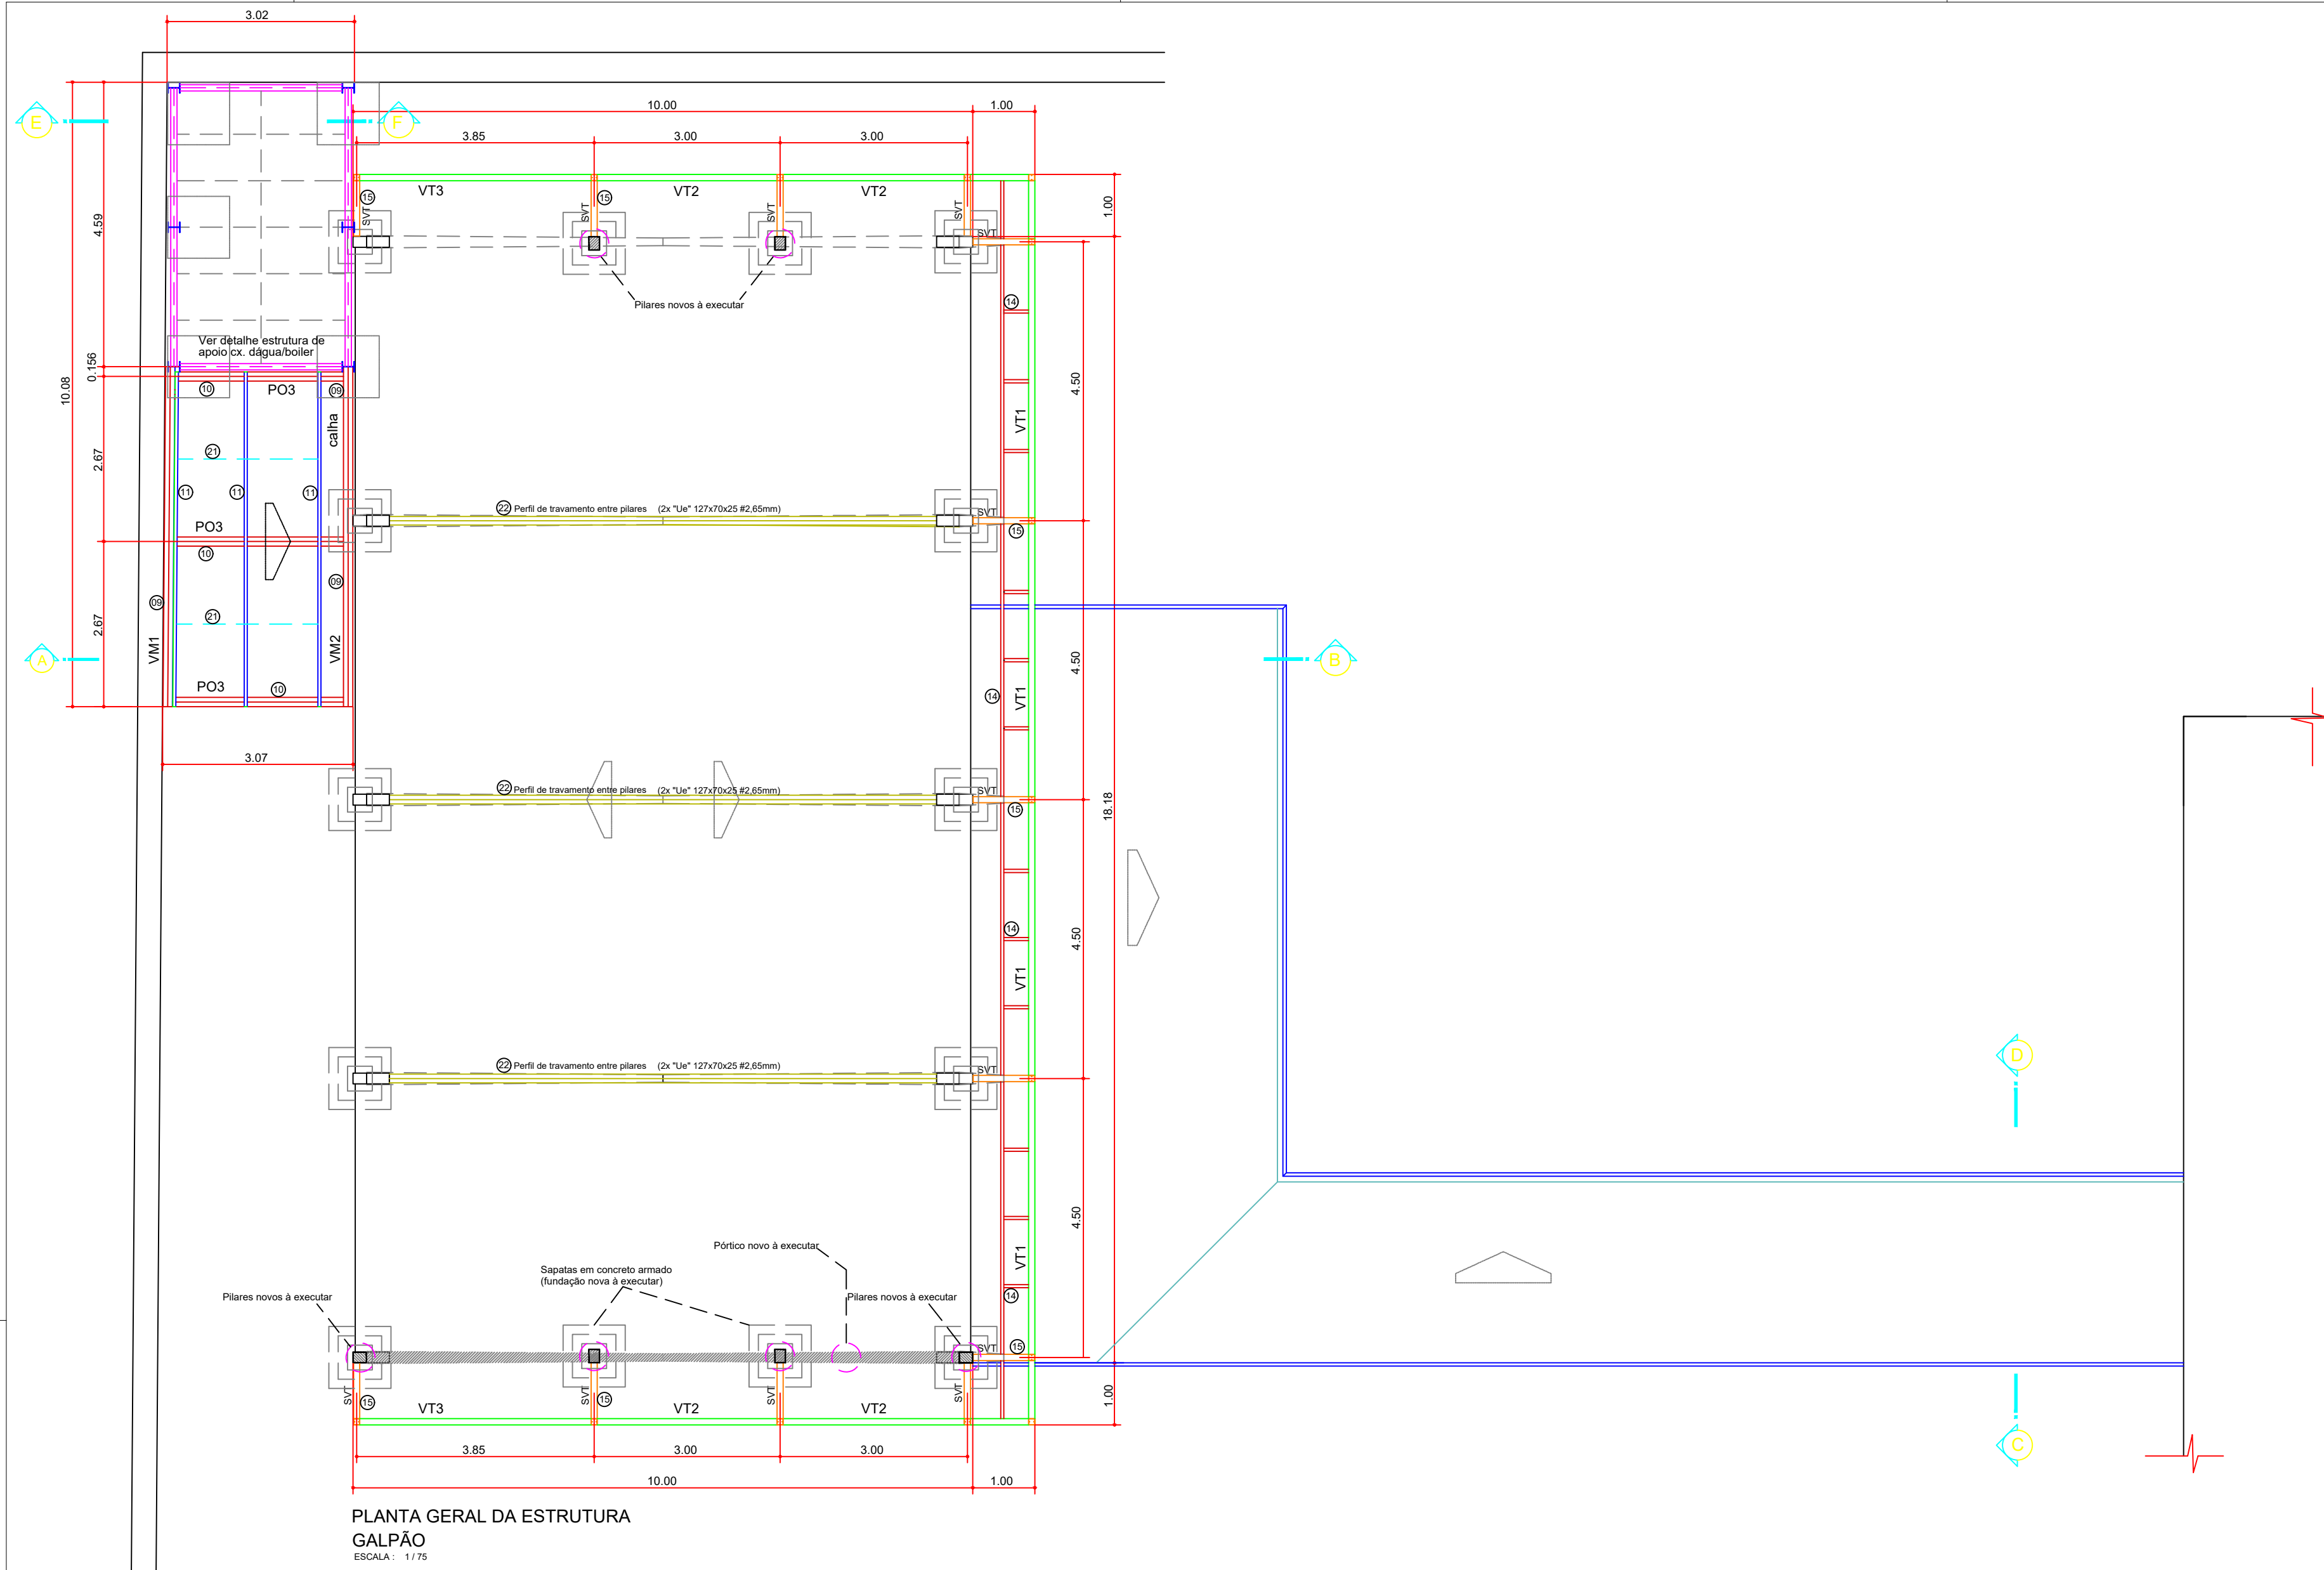


PLANTA GERAL DA ESTRUTURA
GALPÃO
ESCALA: 1 / 75

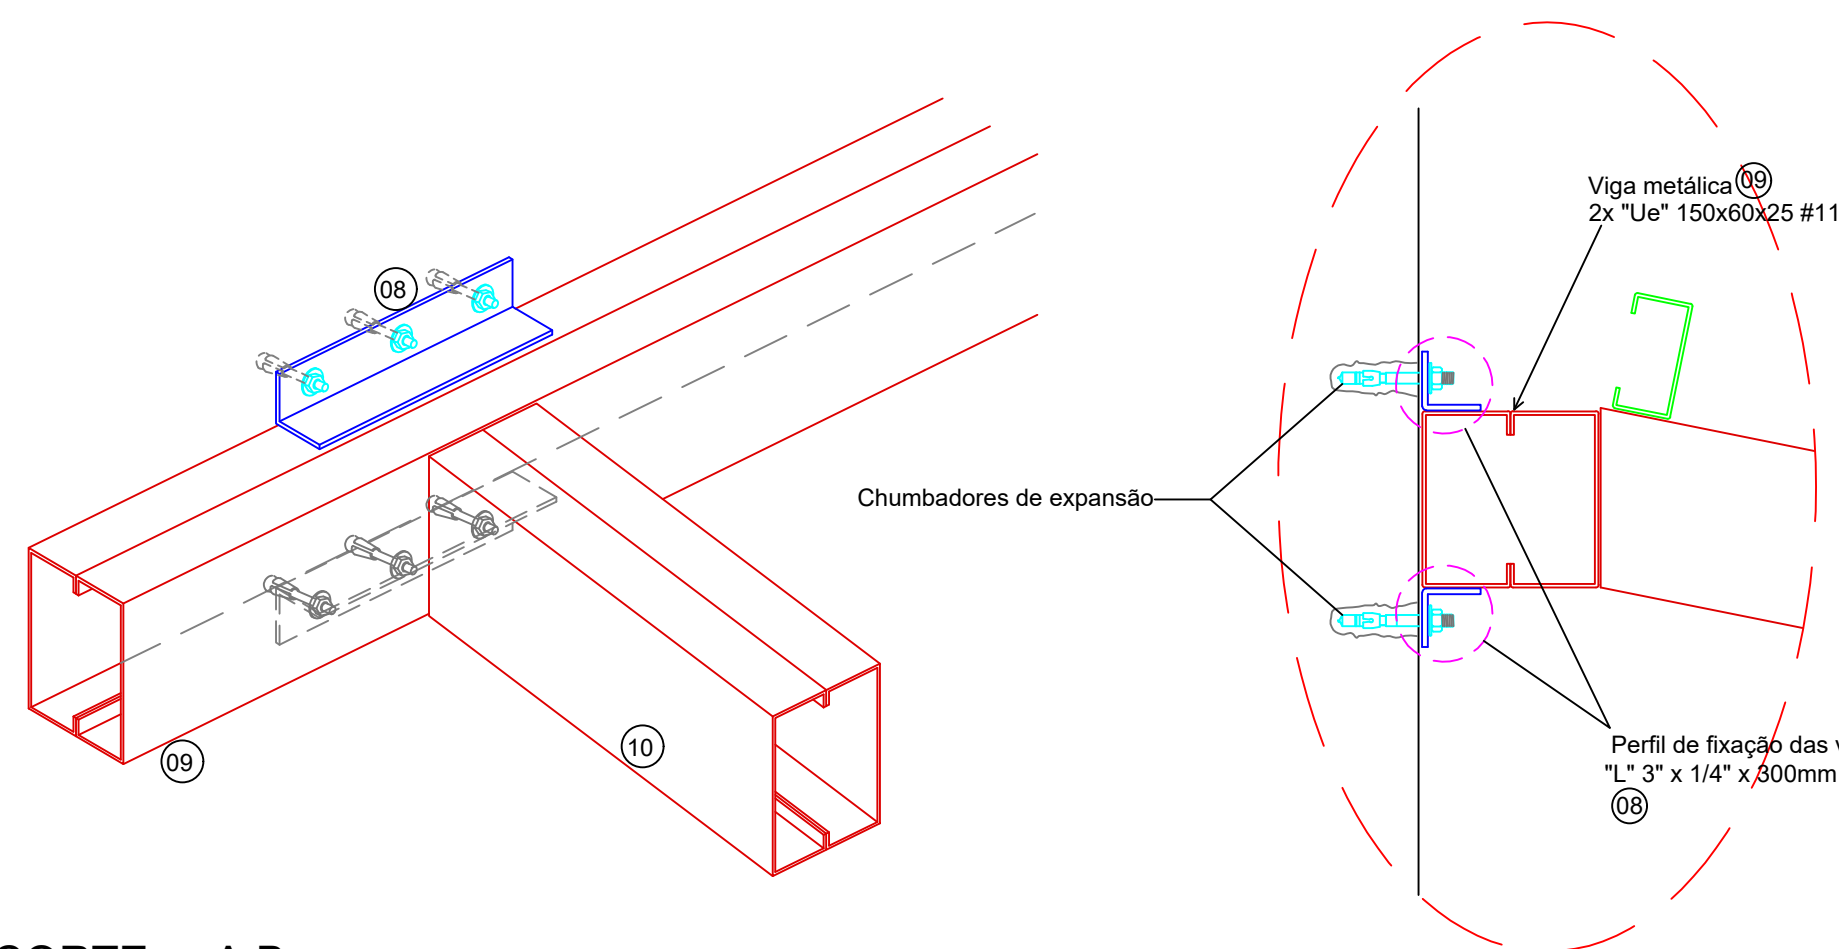

CORTE - A B
S/ESCALA

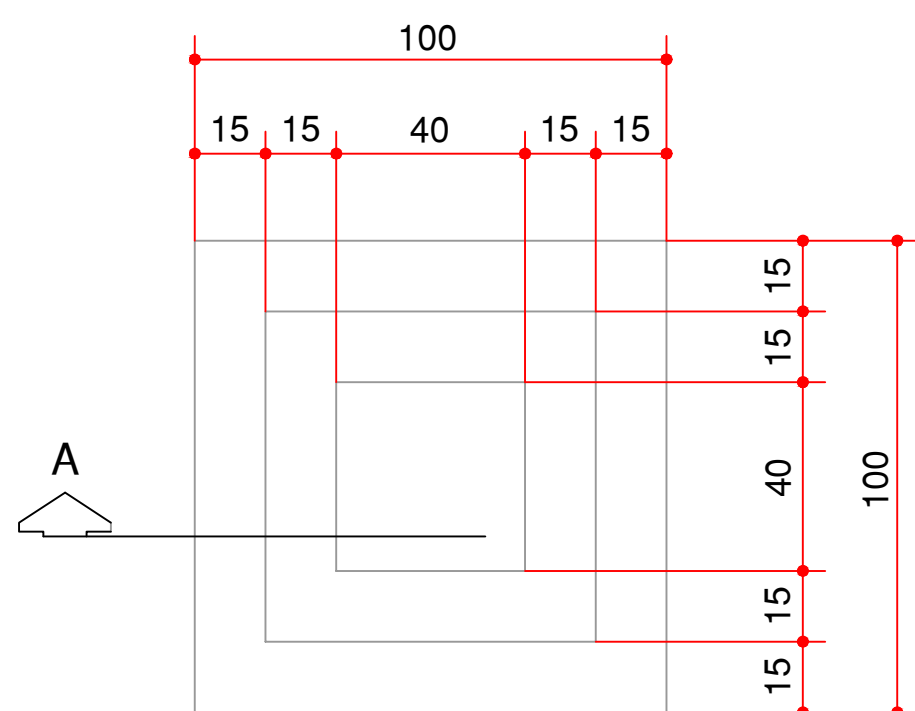


PLANTA BAIXA
S/ESCALA

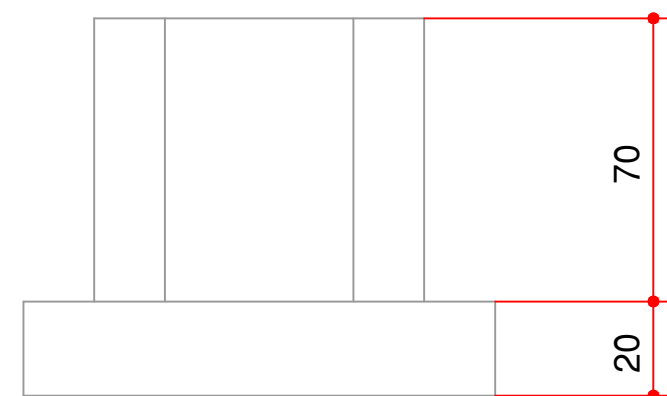


CORTE - A A
S/ESCALA

DETALHE SAPATA (21x)
S/ESCALA

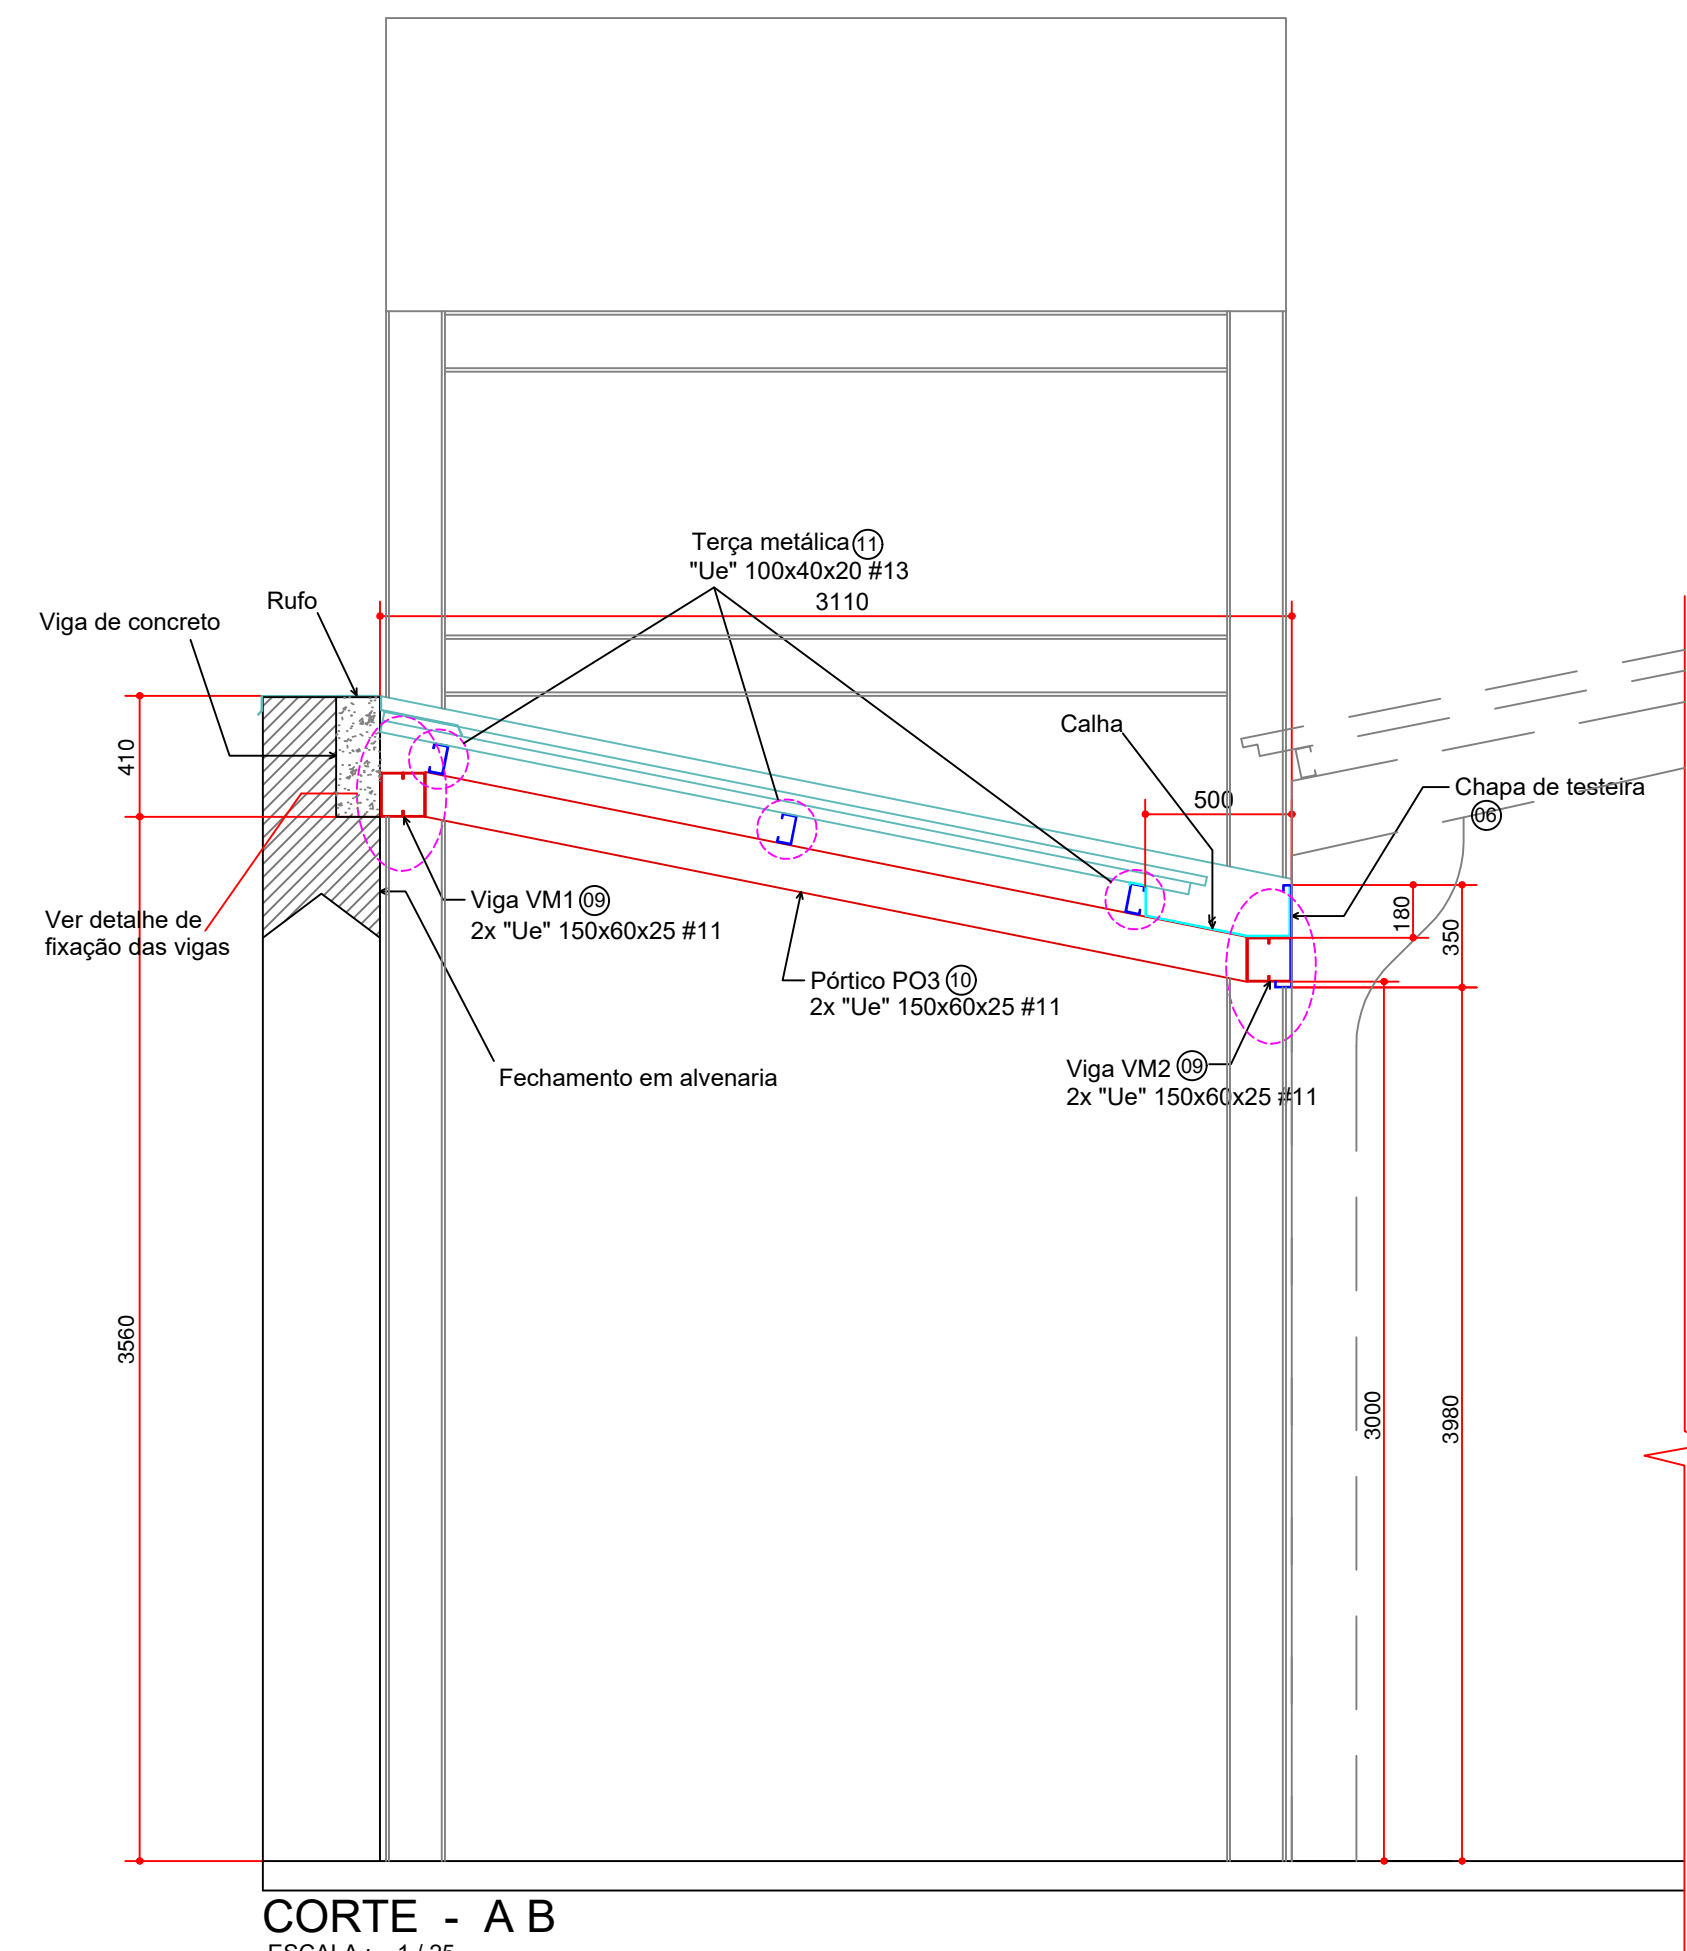


CORTE - A B
ESCALA: 1 / 25

MUNICIPIO DE CORUMBÁ Secretaria Municipal de Infraestrutura, Habitação e Serviços Públicos			
TÍTULO: REVISÃO PROJETO ESTRUTURA METÁLICA OBJETO: REFORMA E READEQUAÇÃO			
OBRA: CASA DO ARTESÃO			
LOCAL: RUA DOM AQUINO, Nº405, BAIRRO CENTRO			
CONTEÚDO: PLANTA GERAL DA ESTRUTURA, CORTE GALPÃO PRODUÇÃO/SERVIÇO			
QUADRA DE ÁREAS: ÁREA DO TERRENO:			
EXISTENTE ÁREA CONSTRUIDA: _____ M² ÁREA COBERTA: _____ M²	À CONSTRUIR ÁREA CONSTRUIDA: _____ M² ÁREA COBERTA: _____ M²		
À DEMOLIR ÁREA CONSTRUIDA: _____ M² ÁREA COBERTA: _____ M²	EXISTENTE - DEMOLIÇÃO + CONSTRUÇÃO ÁREA CONSTRUIDA: _____ M² ÁREA COBERTA: _____ M² TOTAL: _____ M²		
APROVAÇÃO DO SOLICITANTE:  Documento assinado digitalmente por LAUZIE MICHELLE MOHAMED XAVIER SALAZAR Data: 2023.11.29 16:53:18-0300 Verifique em https://validar.jf.gov.br	APROVAÇÃO SEINFRA: MUNICIPIO DE CORUMBÁ Secretaria de Infraestrutura, Habitação e Serviços Públicos PROJETO APROVADO Corumbá, _____ de _____		
DEMAIS APROVAÇÕES:	RESPONSÁVEL PELA APROVAÇÃO FUPHAN:		
AUTORIA DA REVISÃO PROJETO: EDUARDO JORGE CAMILO:03795580170 Assinado de forma digital por EDUARDO JORGE CAMILO:03795580170 Dados: 2023.11.29 17:53:29 -04'00' Engº Civil Eduardo Jorge Camilo CREA MS 19838/D 			
ESCALA: 1:100	DATA: 30/08/2023	DESENHO:	PRANCHA: 01/04

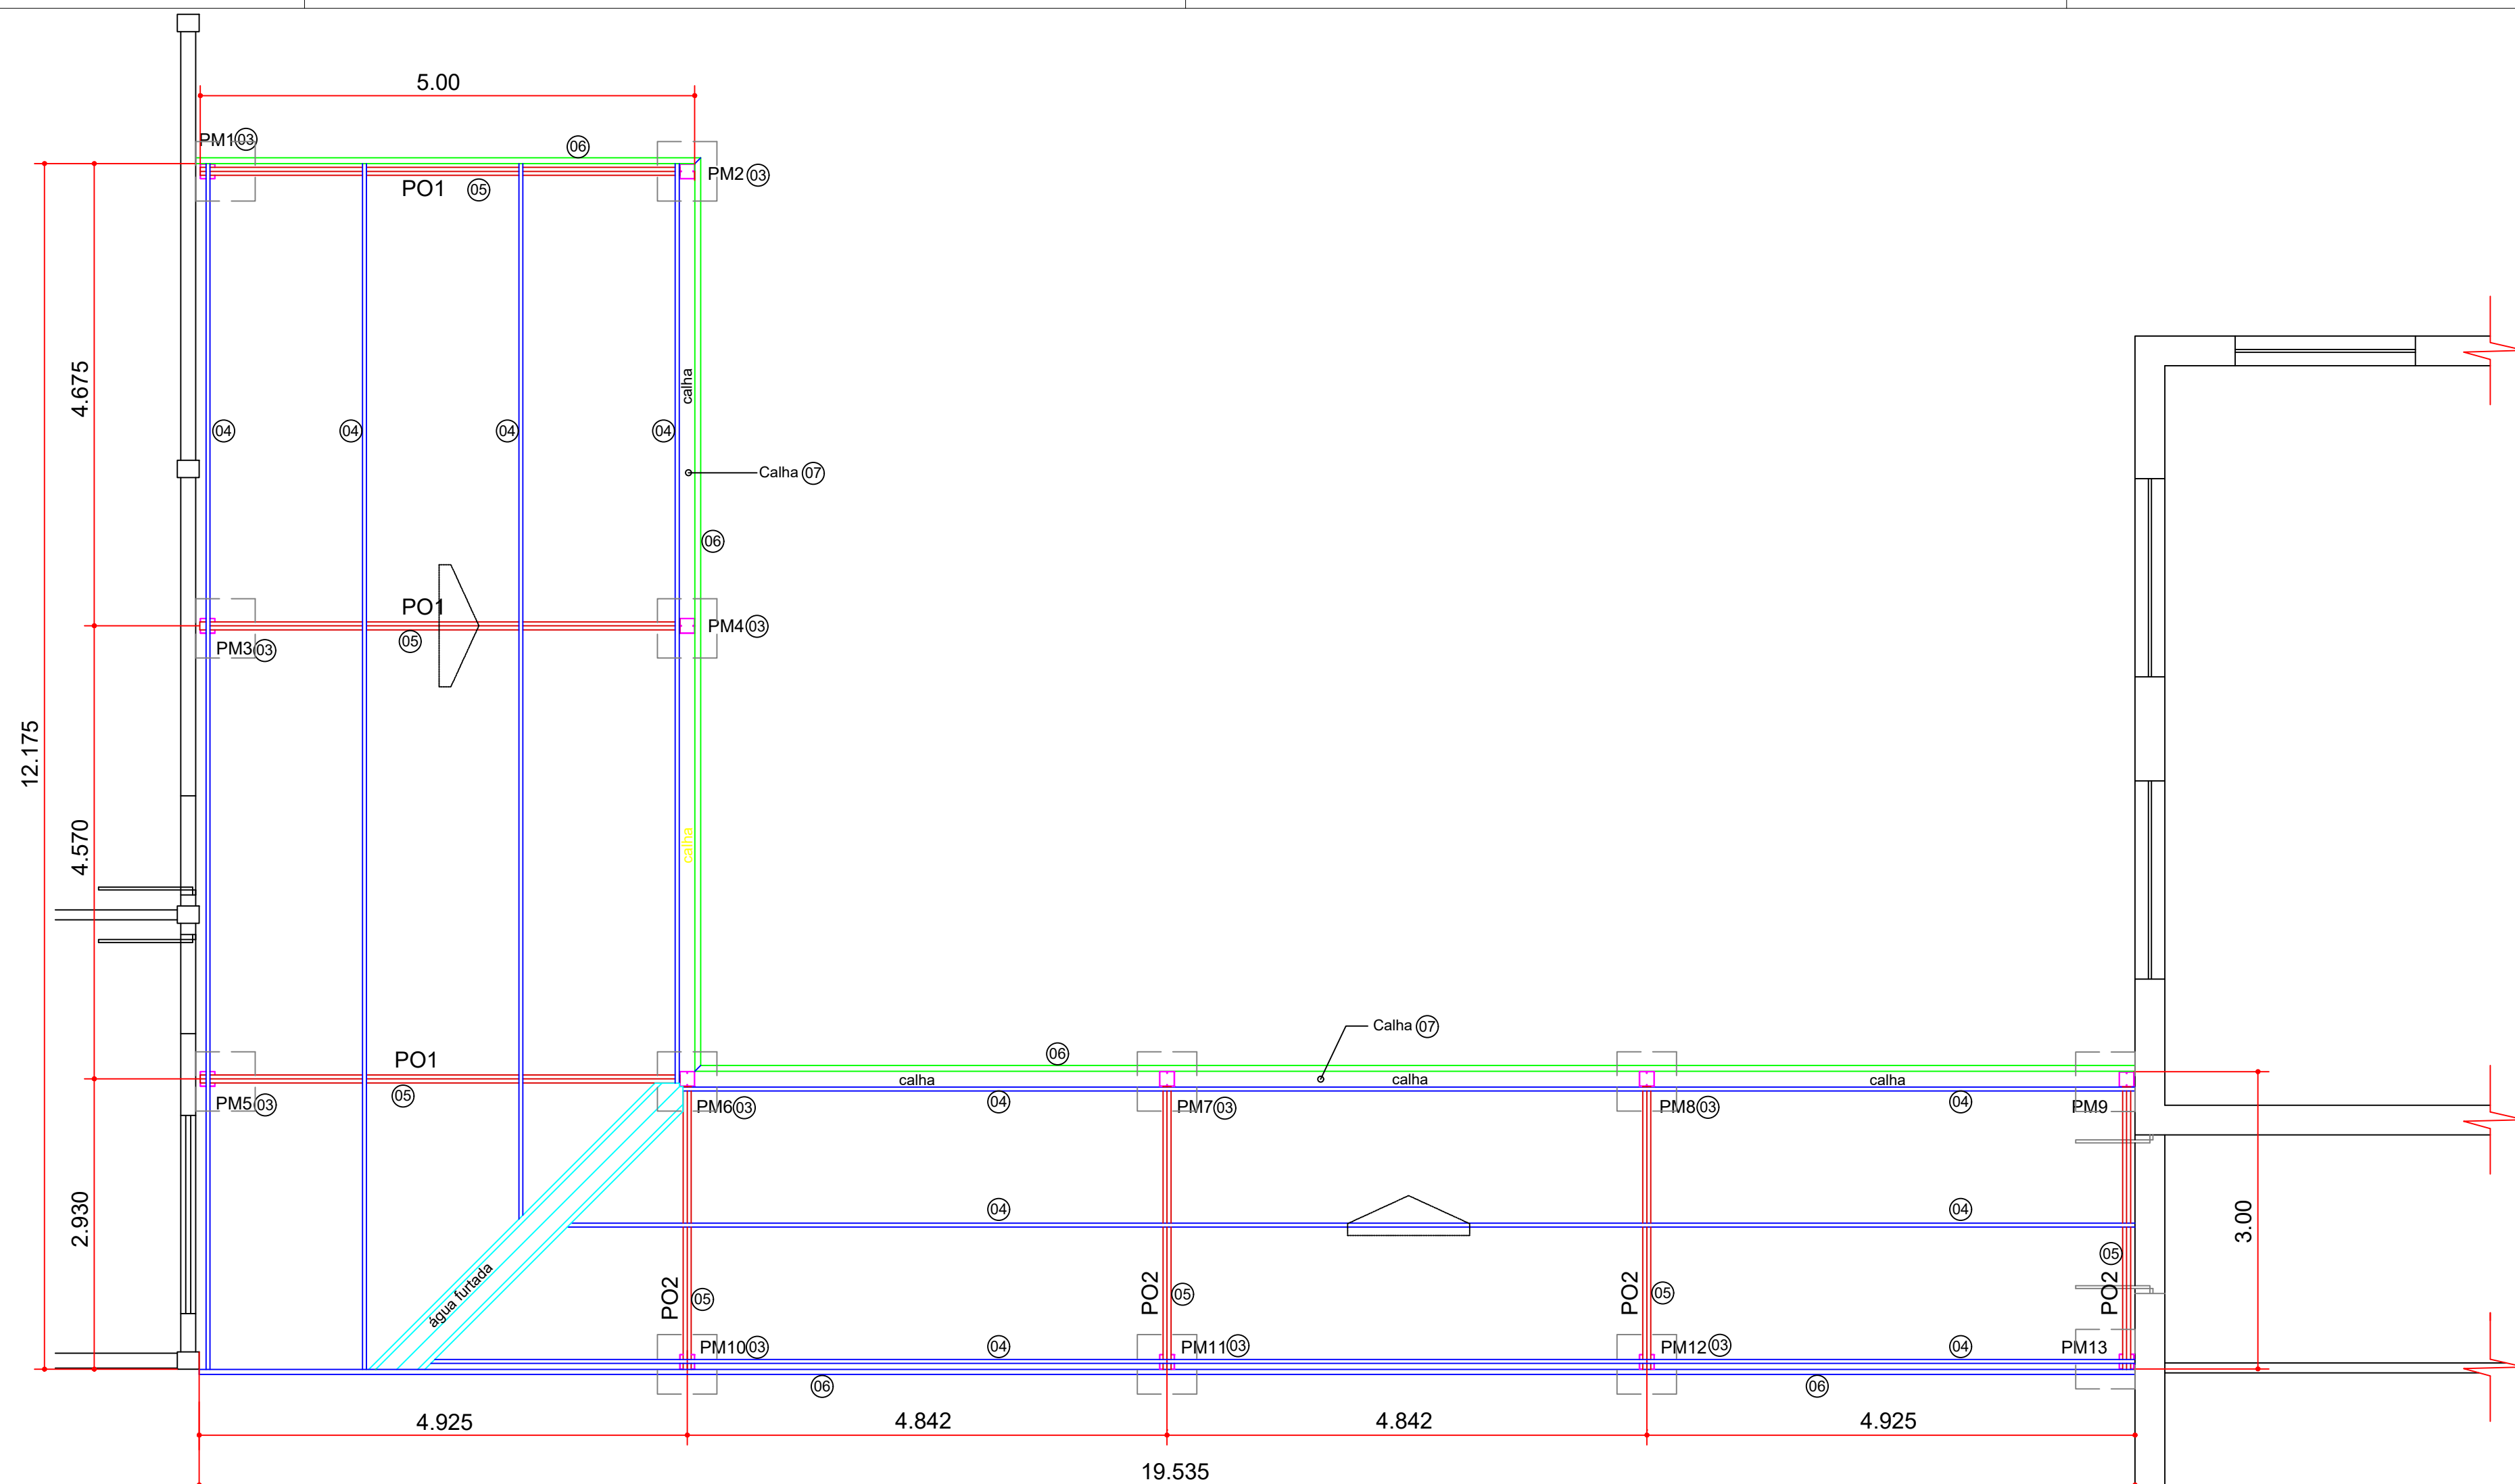


PLANTA GERAL DA ESTRUTURA PASSARELA
Escala 1/50

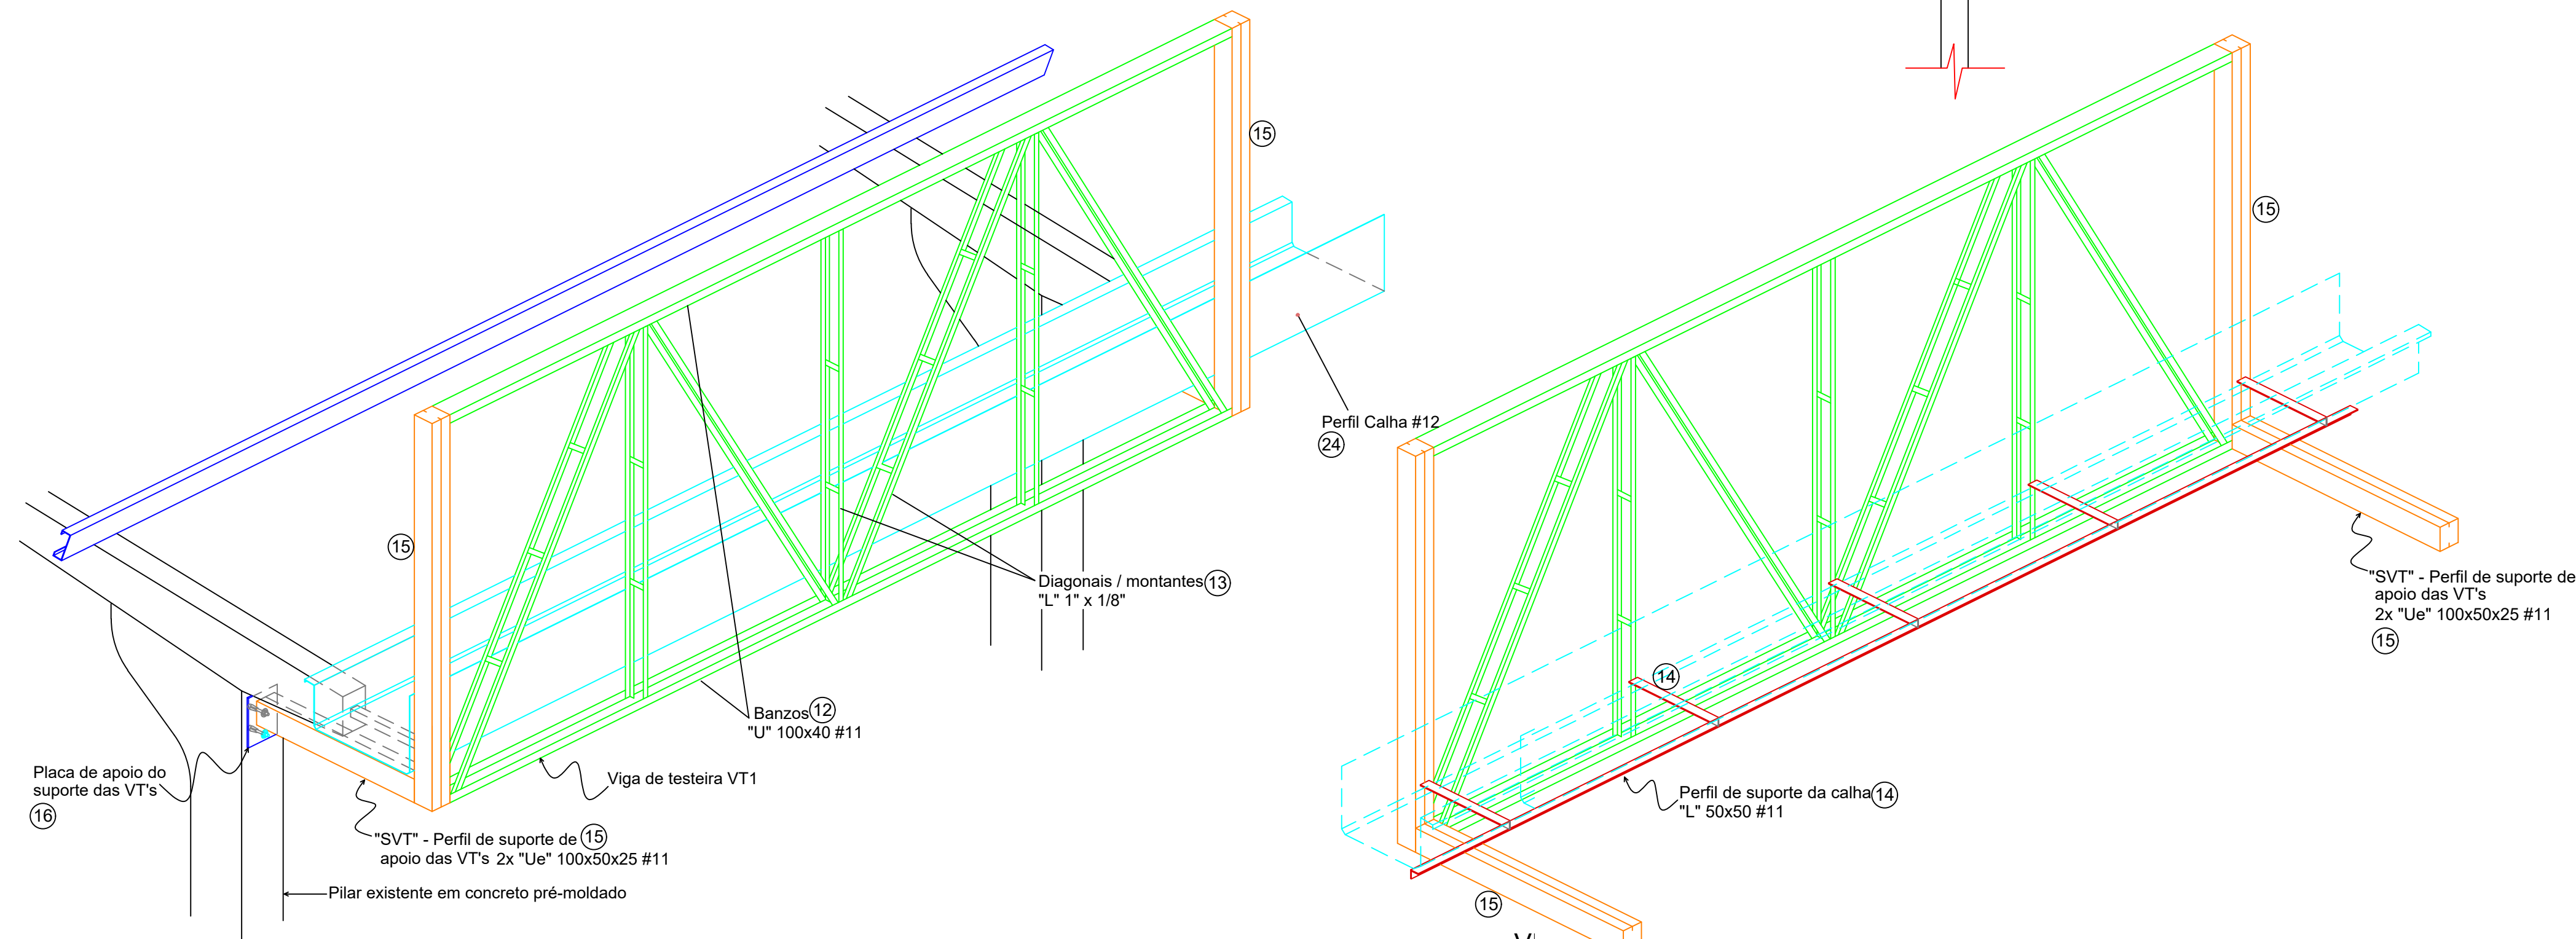


VISTA EXTERNA -
SUPORTE VIGA DA TESTEIRA / CALHA
S/ESCALA

VISTA INTERNA -
SUPORTE VIGA DA TESTEIRA / CALHA
S/ESCALA

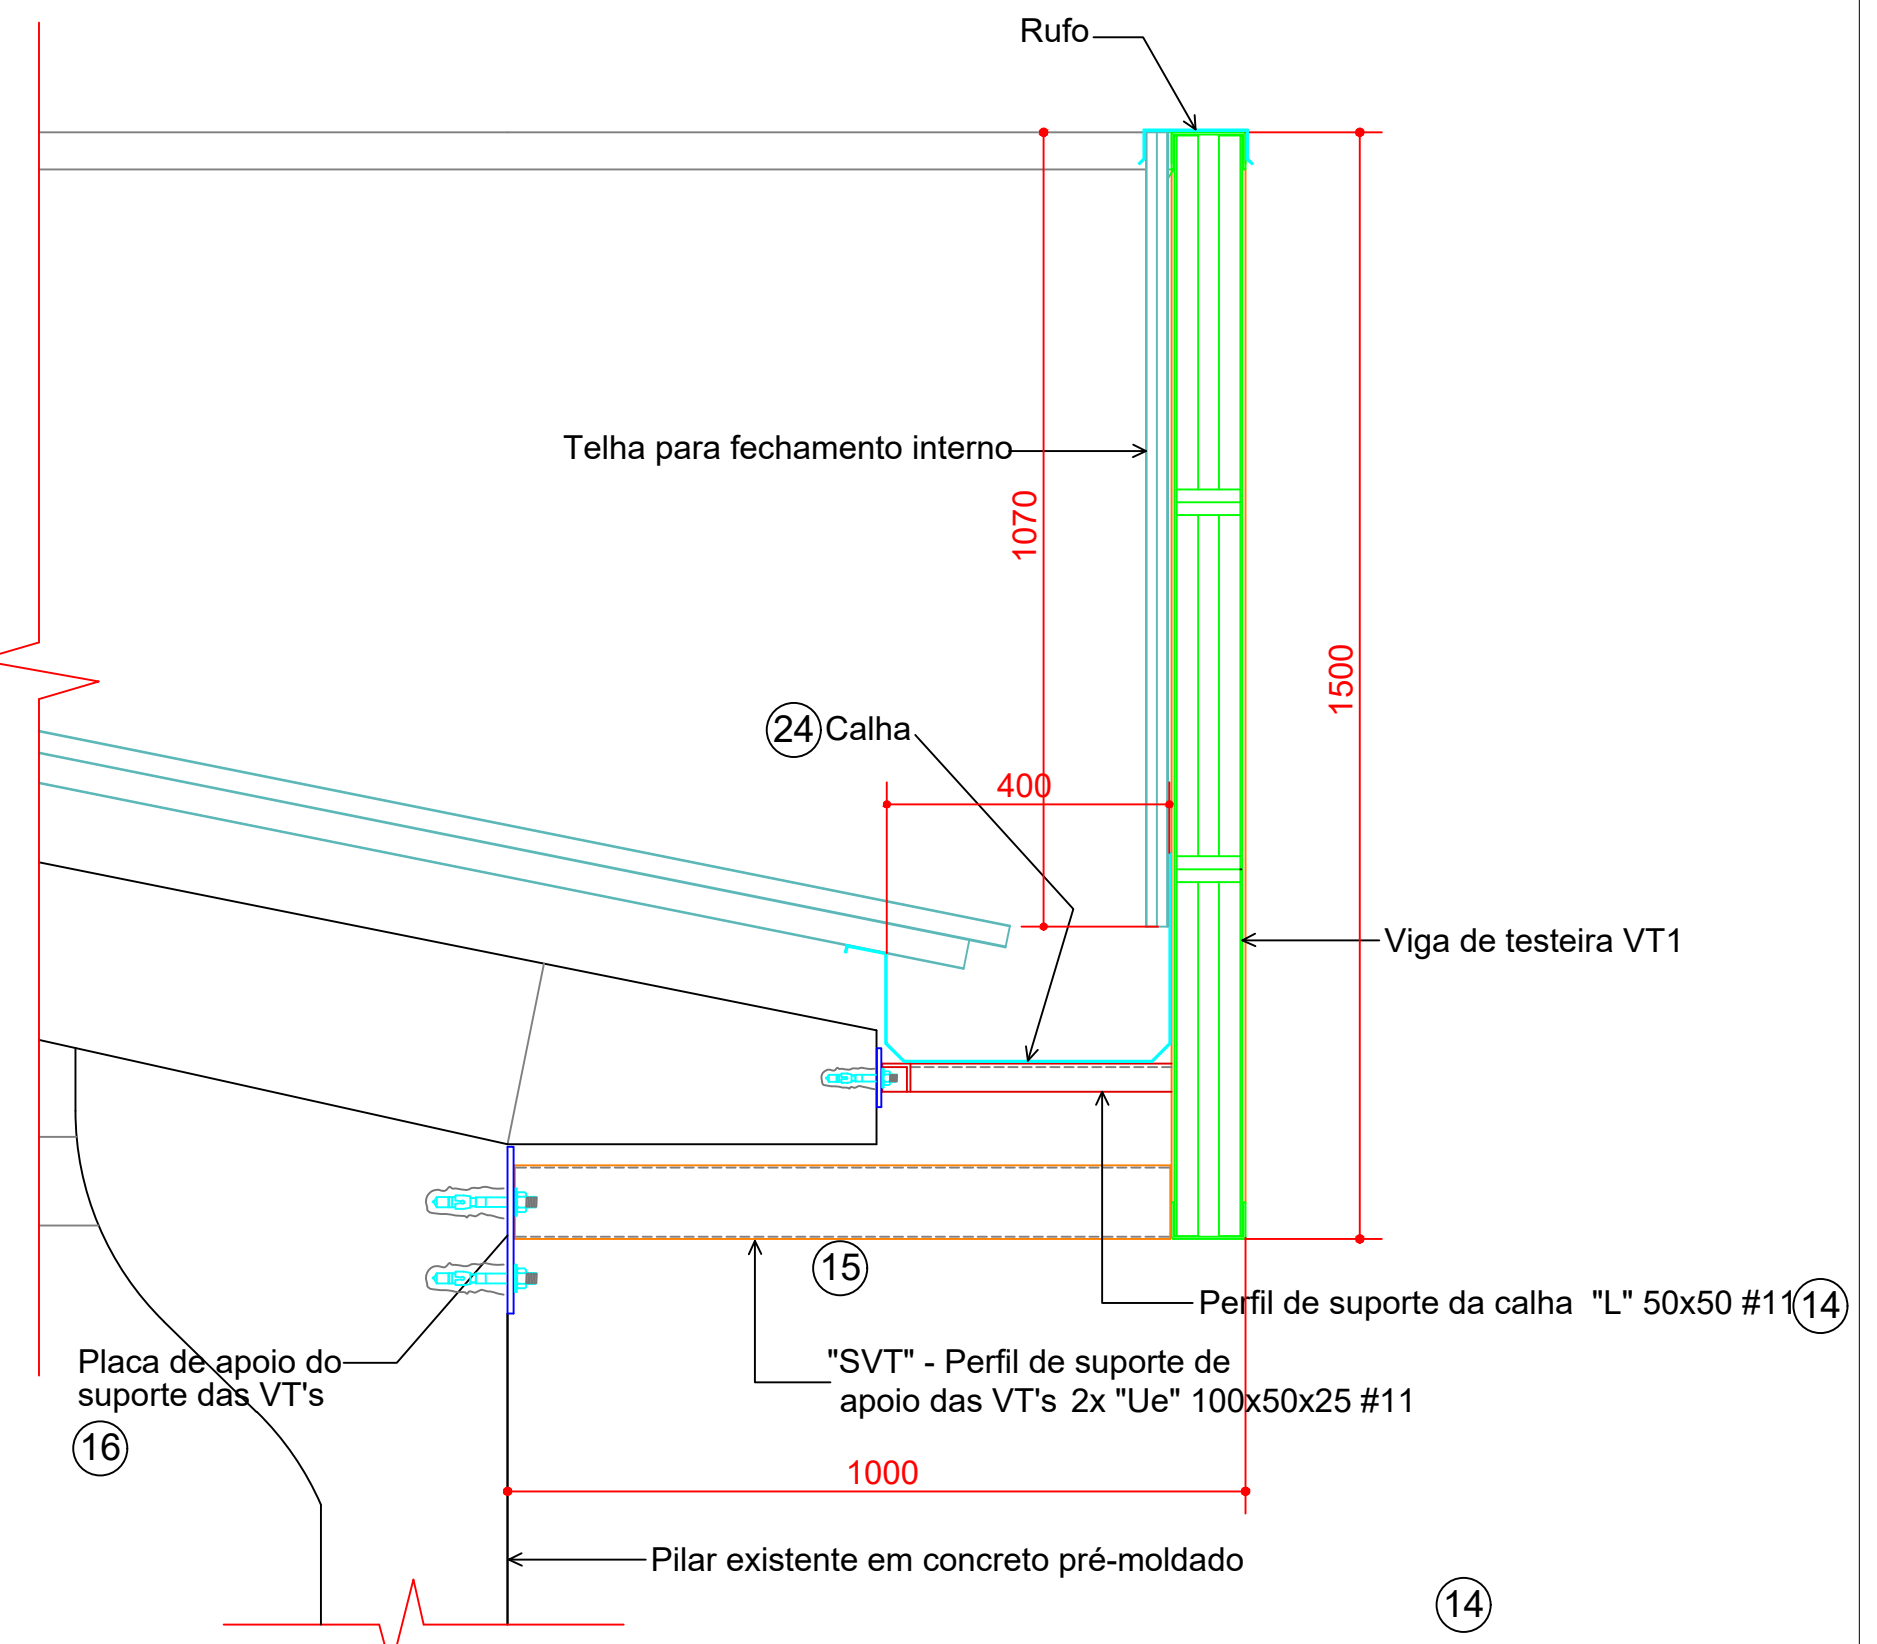


DETALHE CALHA / VIGA TESTEIRA
S/ESCALA


MUNICIPIO DE CORUMBÁ Secretaria Municipal de Infraestrutura, Habitação e Serviços Públicos	
TÍTULO: REVISÃO PROJETO ESTRUTURA METÁLICA OBJETO: REFORMA E READEQUAÇÃO	
OBRÁ: CASA DO ARTESÃO	
LOCAL: RUA DOM AQUINO, Nº405, BAIRRO CENTRO	
CONTEÚDO: PLANTA GERAL DA ESTRUTURA DA PASSARELA. DETALHES VIGAS DA TESTEIRA	
QUADRA DE ÁREAS: ÁREA DO TERRENO:	
EXISTENTE ÁREA CONSTRUÍDA: _____ M² ÁREA COBERTA: _____ M² À DEMOLIR ÁREA CONSTRUÍDA: _____ M² ÁREA COBERTA: _____ M²	À CONSTRUIR ÁREA CONSTRUÍDA: _____ M² ÁREA COBERTA: _____ M² EXISTENTE - DEMOLIÇÃO + CONSTRUÇÃO ÁREA CONSTRUÍDA: _____ M² ÁREA COBERTA: _____ M² TOTAL: _____ M²
APROVAÇÃO DO SOLICITANTE:  Documento assinado digitalmente por LAURIE MICHELLE MOHAMMED XAVIER SALAZAR Data: 25/09/2025 08:55:57-0300 Verifique em https://validar.rli.gov.br/	APROVAÇÃO SEINFRA: MUNICIPIO DE CORUMBÁ Secretaria de Infraestrutura, Habitação e Serviços Públicos PROJETO APROVADO Corumbá, _____ de _____
DEMAIS APROVAÇÕES:	RESPONSÁVEL PELA APROVAÇÃO FUPHAN:
AUTORIA DA REVISÃO PROJETO: EDUARDO JORGE CAMILO:03795580170 Assinado de forma digital por EDUARDO JORGE CAMILO:03795580170 Dados: 2023.11.29 17:54:40 -04'00' Engº Civil Eduardo Jorge Camilo CREA MS 19838/D	
ESCALA: 1:100	DATA: 30/08/2023
DESENHO:	PRANCHA: 02/04

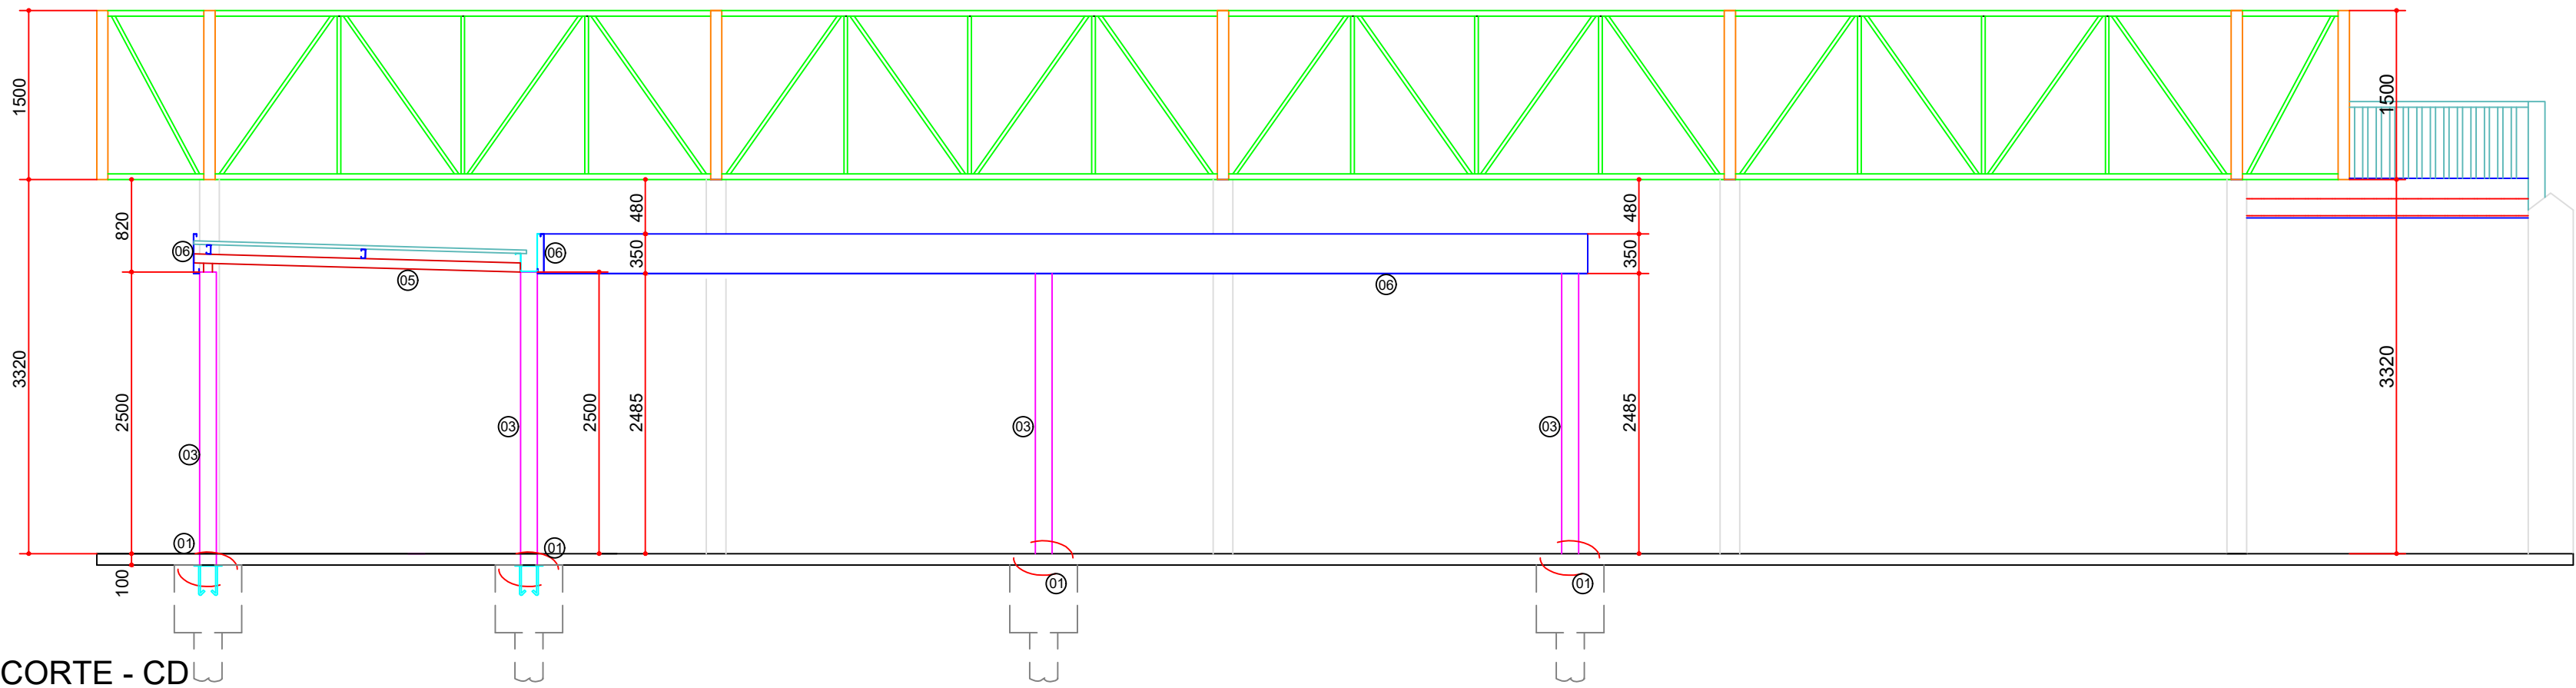


CORTE - CD
ESCALA: 1 / 50

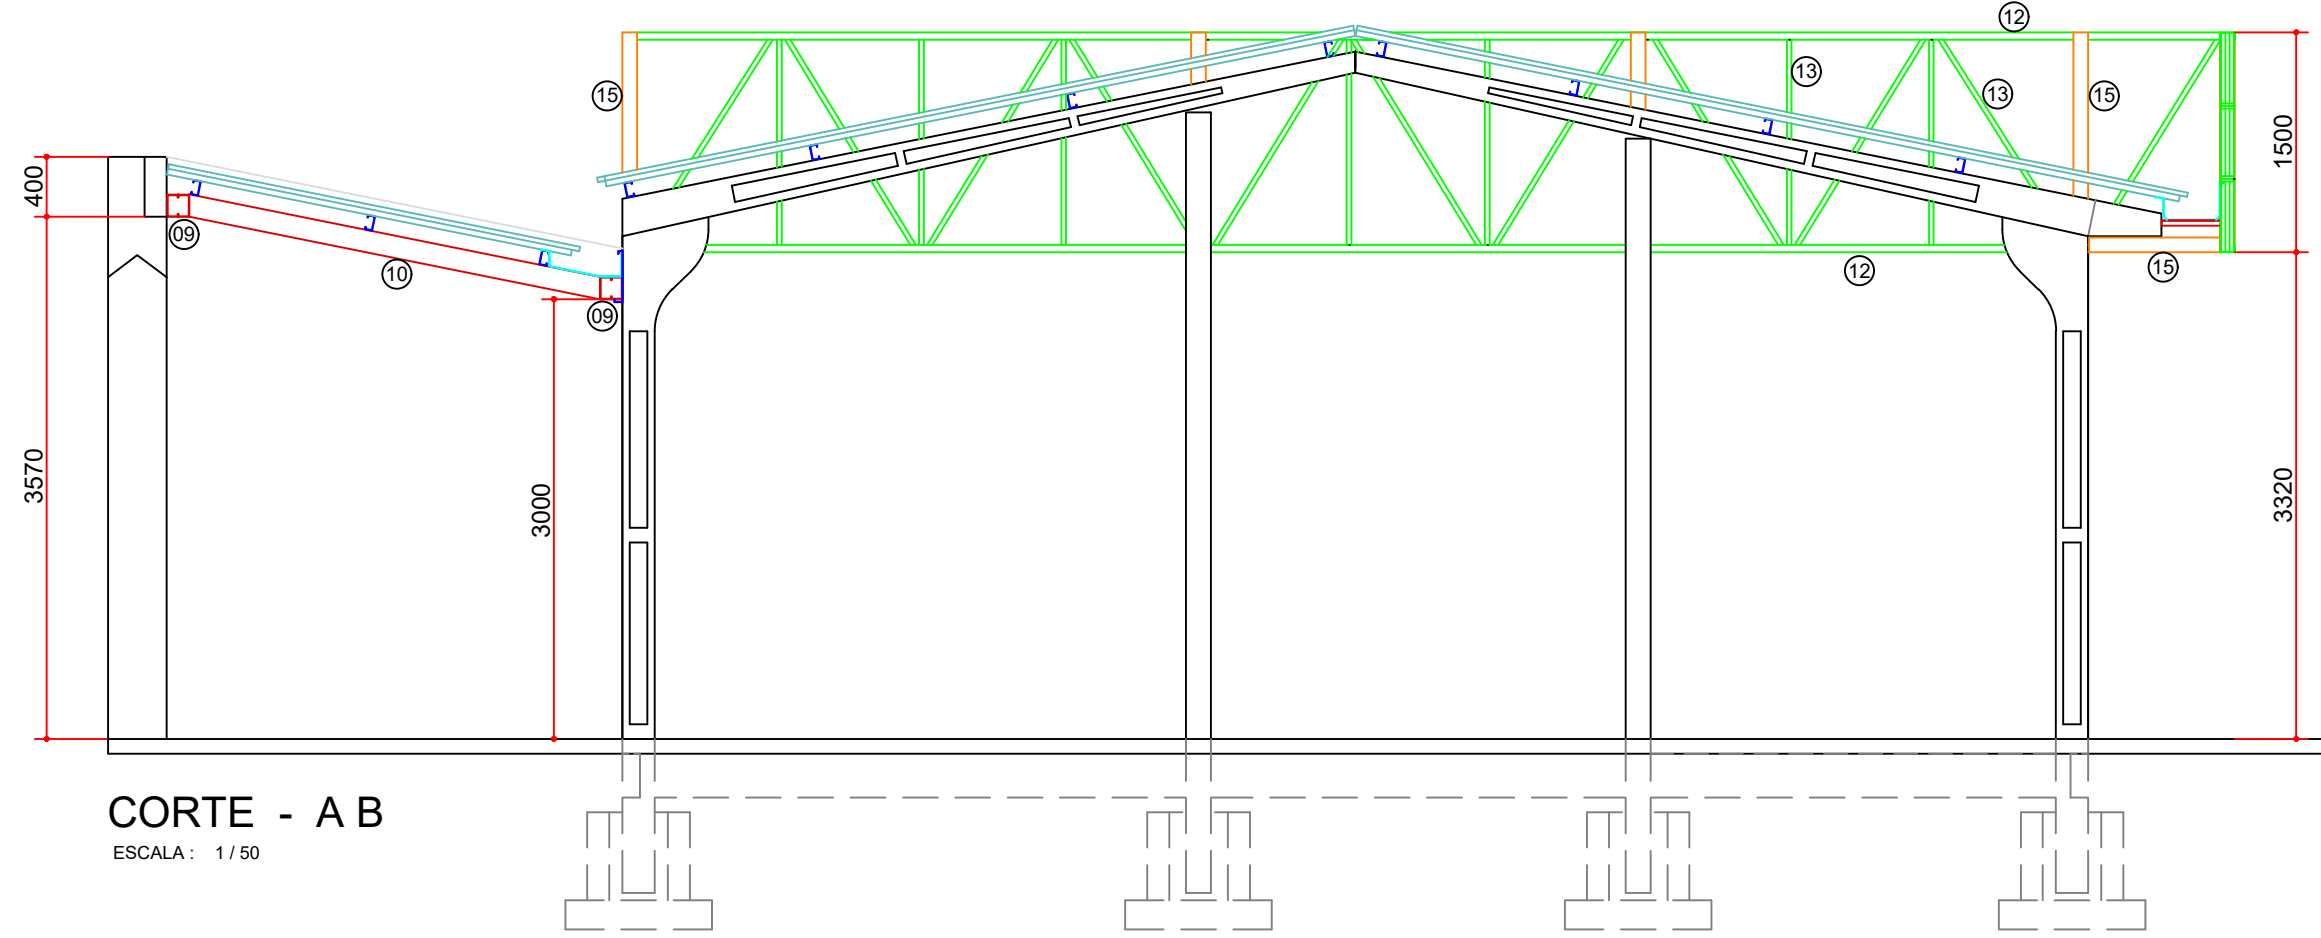


CORTE - A B
ESCALA: 1 / 50

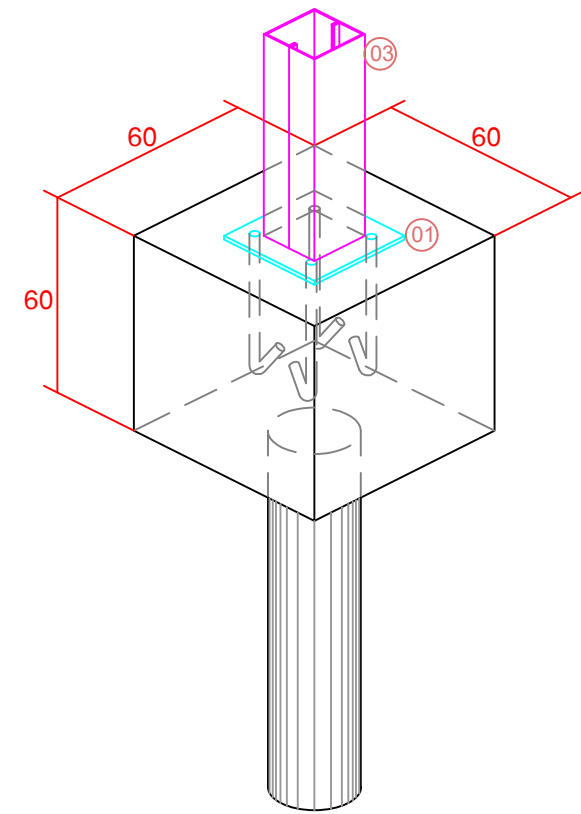

DETALHE BLOCO EM
CONCRETO ARMADO
ESCALA

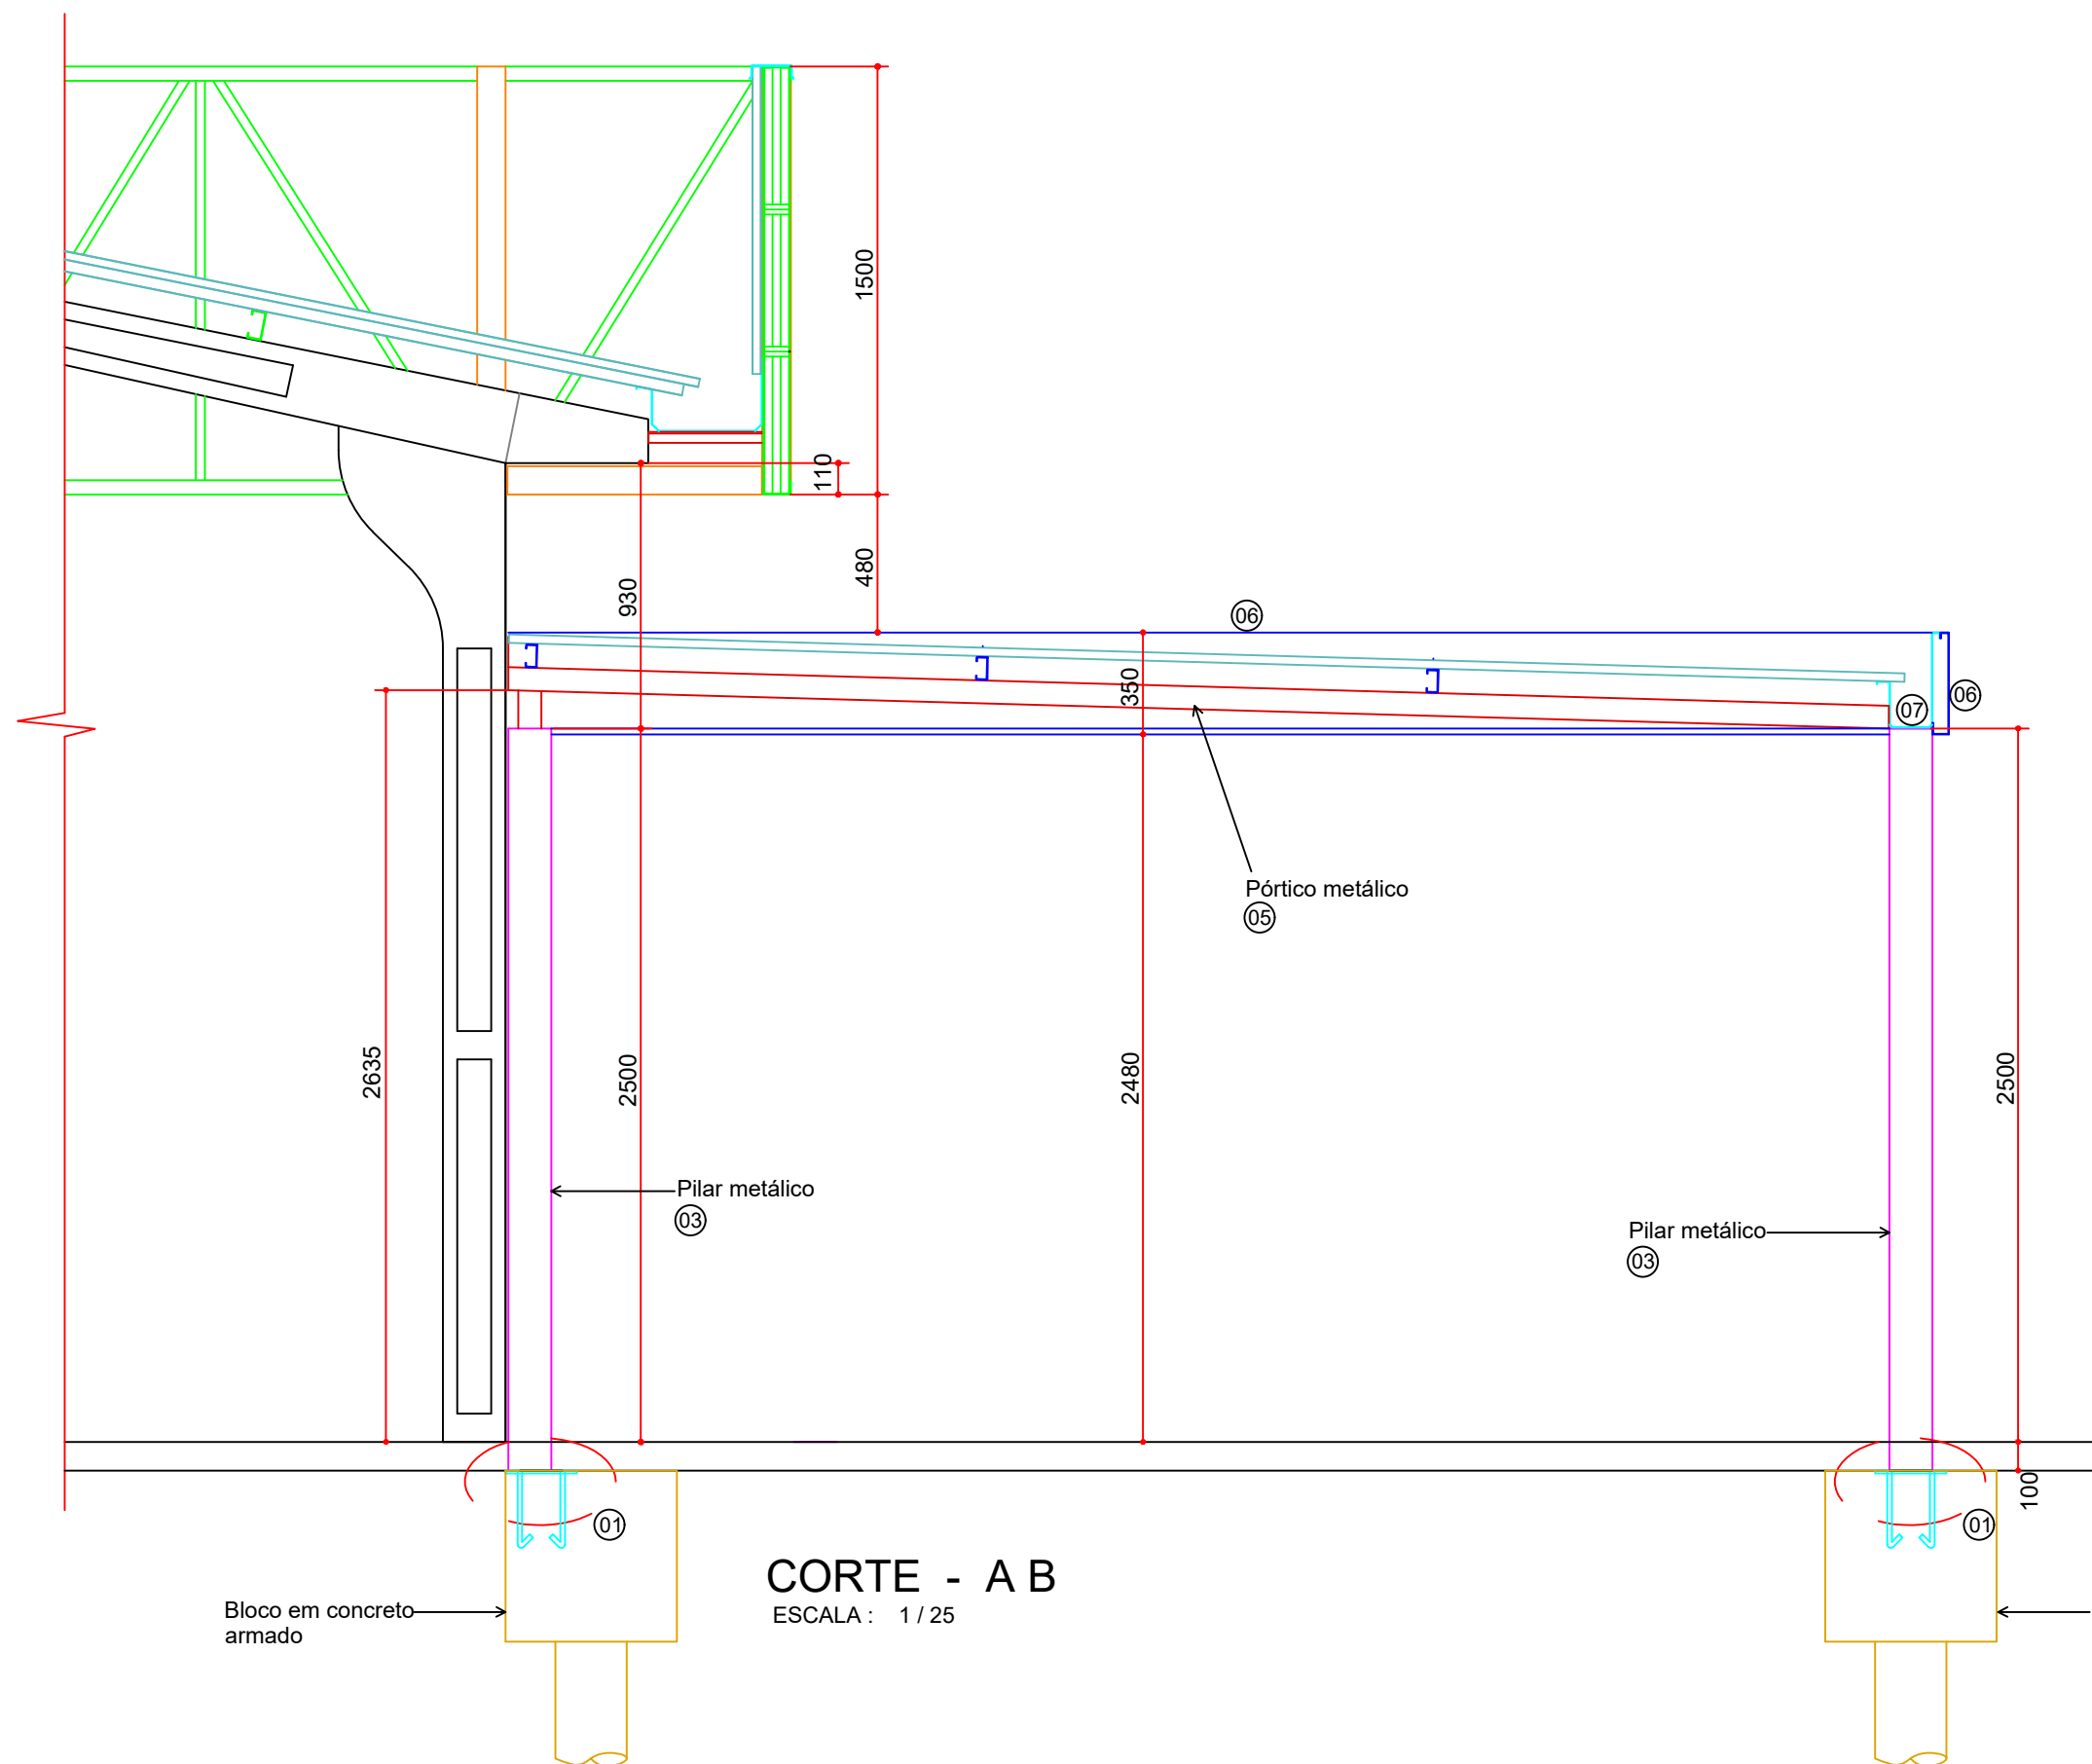

CORTE - A B
ESCALA: 1 / 25

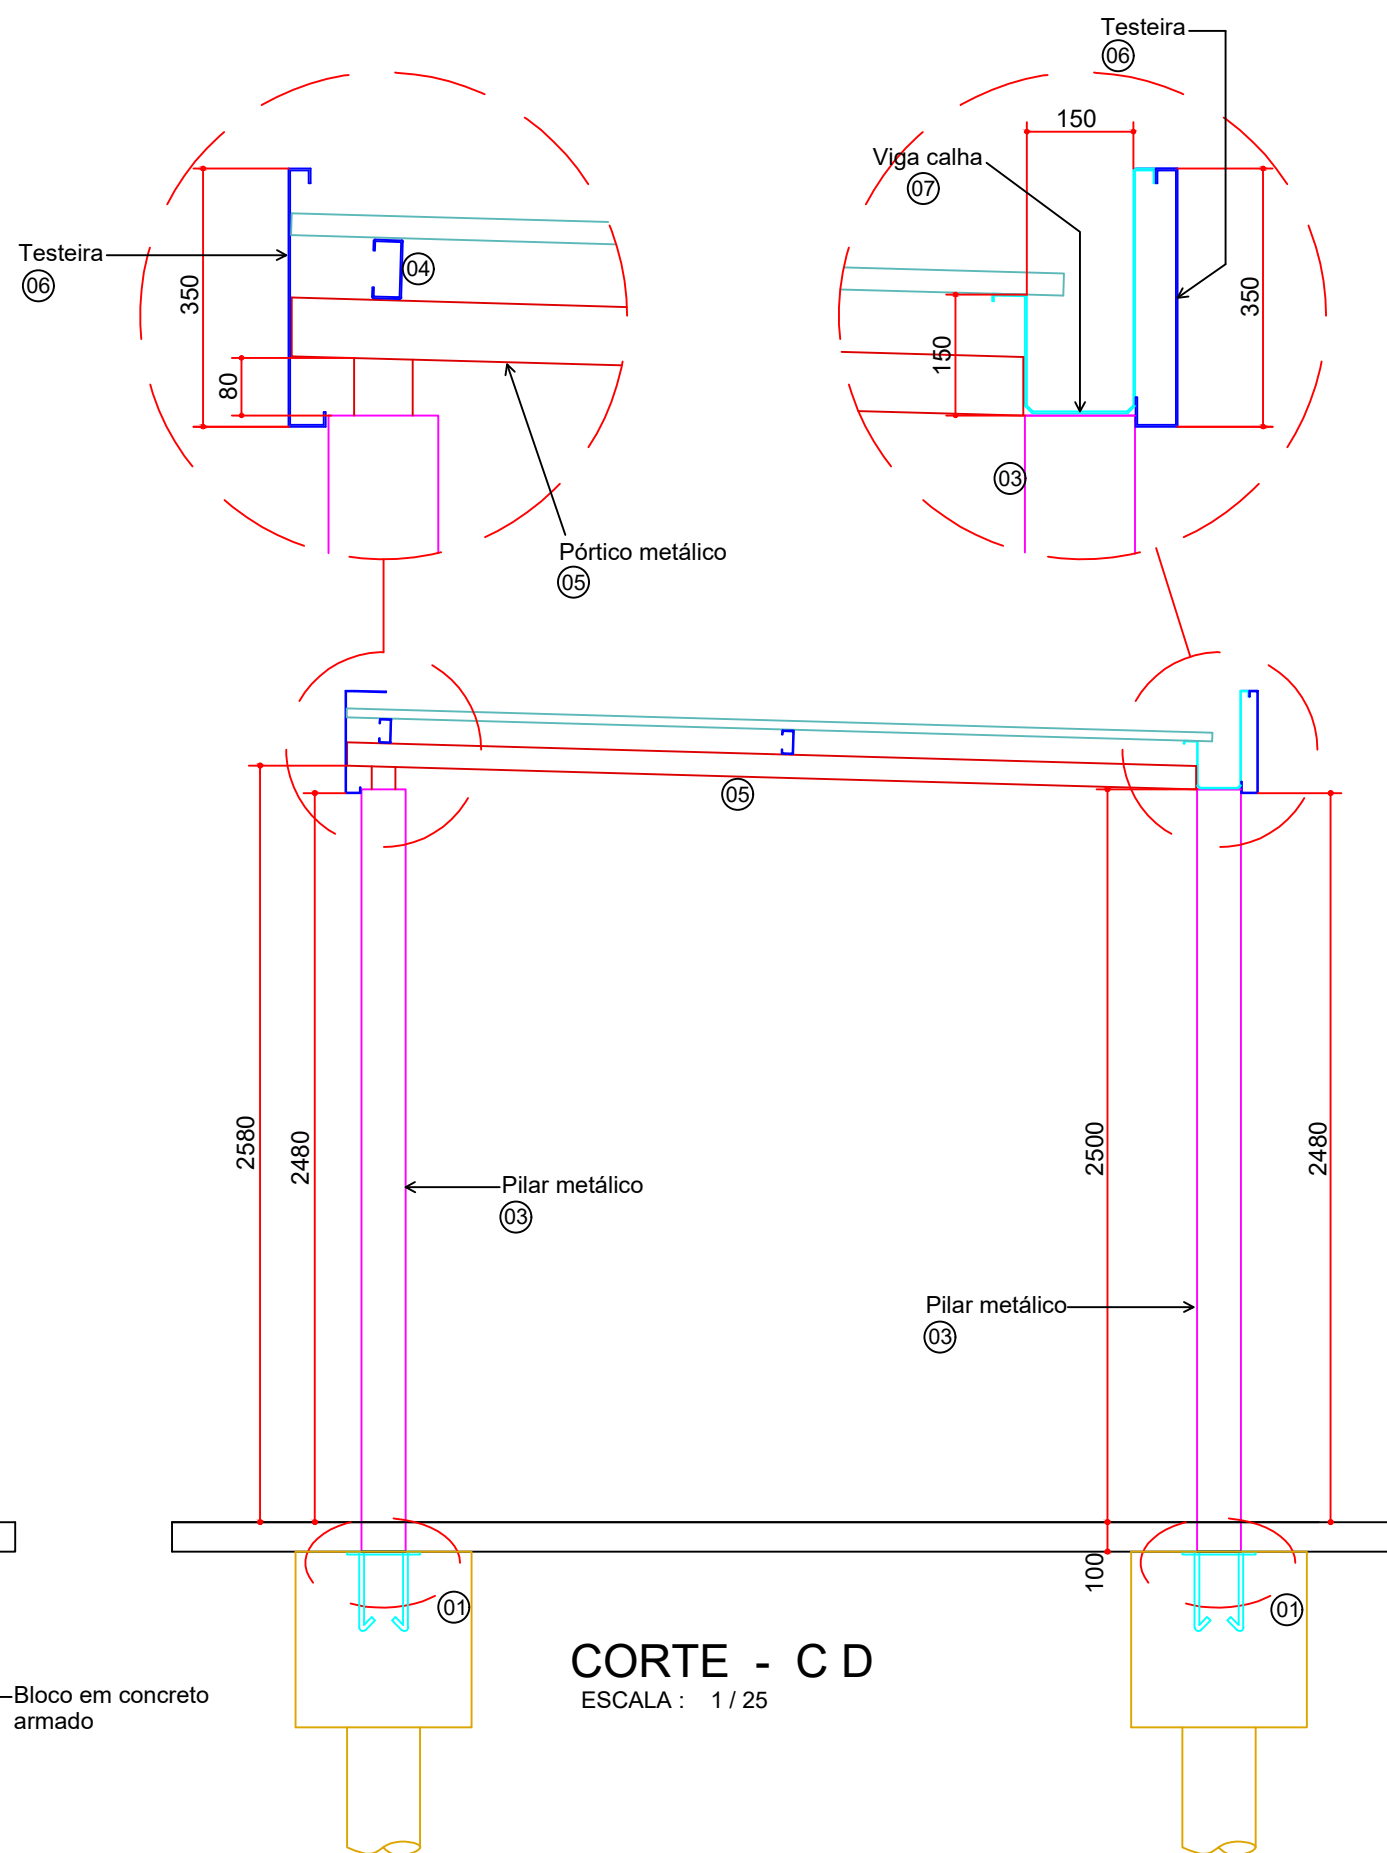

CORTE - C D
ESCALA: 1 / 25

LISTA DOS MATERIAIS			
PERFIL	ESPECIFICAÇÃO PERFIL	QUANT.	PESO TOTAL (Kg)
PASSARELA / VARANDA TRABALHO			
01	Placas de apoio (pilares passarela) 250 x 250mm # 3/8"	13x	60,52
02	Chumbadores Ø 5/8" - comp= 300mm	15,60m	24,33
03	Pilar metálico 2x "Ue" 150x75x25 #11 (3,04mm)	32,50m	514,83
04	Terça metálica "Ue" 80x40x15 #13 (2,25mm)	92,50m	286,38
05	Pórtico metálico - PO1/PO2 2x "Ue" 80x40x15 #13 (2,25mm)	27,00m	167,18
06	Chapa testeira 30x20x40 #13 (2,25mm)	51,00m	442,43
07	Viga Calha 30x20x40 #12 (2,65mm)	24,50m	367,84
GALPÃO PRODUÇÃO / VARANDA SERVIÇO			
08	Perfil de fixação VM's "L" 3" x 1/4" x 300mm	16x	33,90
09	Viga metálica - VM1 / VM2 2x "Ue" 150x60x25 #11 (3,04mm)	20,20m	319,92
10	Pórtico metálico - PO3 2x "Ue" 150x60x25 #11 (3,04mm)	11,50m	165,39
11	Terça metálica - Varanda Serv. "Ue" 100x40x20 #13 (2,25mm)	30,50m	110,90
12	VT - Banzos "U" 100x40 #11 (3,04mm)	81,00m	330,63
13	VT - Diagonais/montantes (2x) "L" 1" x 1/8"	114,00m	271,32
14	Suporte da calha 50 x 50 #11 (3,04mm)	24,50m	55,96
15	SVT - Suporte das VT's 2x "Ue" 100x50x25 #11 (3,04mm)	31,20m	342,48
16	Placas de apoio SVT 200 x 200mm # 1/4"	13x	25,68
17	Suportes SVT 3" x 1/4" x 70mm	52x	26,55
18	Suportes SVT 2" x 1/4" x 300mm	52x	73,95
19	Suportes SVT Ø 5/8" - comp= 350mm	52x	28,39
20	Terça cobertura complementar "Ue" 100x40x20 #12 (2,65mm)	46,00m	193,87
21	Agulhas 25 x 25 #13 (2,25mm)	46,00m	37,67
22	Trava pórticos 2x "Ue" 127x70x25 #12 (2,65mm)	30,00m	376,25
23	Pendural Ø 1/2"	12,00m	12,00
24	Calha tipo perfil 20x60x150 #12 (2,65mm)	20,20m	376,33
PESO TOTAL (Kg)			4.644,70 Kg

MUNICIPIO DE CORUMBÁ

Secretaria Municipal de Infraestrutura, Habitação e Serviços Públicos

TÍTULO: REVISÃO PROJETO ESTRUTURA METÁLICA

OBJETO: REFORMA E READEQUAÇÃO

OBRA: CASA DO ARTESÃO

LOCAL: RUA DOM AQUINO, Nº405, BAIRRO CENTRO

CONTEÚDO:

PLANTA GERAL DA ESTRUTURA DA PASSARELA. DETALHES VIGAS DA TESTEIRA

QUADRA DE ÁREAS:

ÁREA DO TERRENO:

EXISTENTE

ÁREA CONSTRUÍDA: M²

ÁREA COBERTA: M²

À CONSTRUIR

ÁREA CONSTRUÍDA: M²

ÁREA COBERTA: M²

EXISTENTE - DEMOLIÇÃO + CONSTRUÇÃO

ÁREA CONSTRUÍDA: M²

ÁREA COBERTA: M²

TOTAL: M²

APROVAÇÃO DO SOLICITANTE:

Documentado assinado digitalmente

LAUZE MICHELLE MOHAMED XAVIER SALAZAR

União: 20/09/2025 08:05:57 -0300

Verifique em: https://validar.br.gov.br

APROVAÇÃO SEINFRA:

MUNICIPIO DE CORUMBÁ

Secretaria de Infraestrutura, Habitação e

Serviços Públicos

PROJETO APROVADO

Corumbá, _____ de _____

DEMAIS APROVAÇÕES:

RESPONSÁVEL PELA APROVAÇÃO FUPHAN:

AUTORIA DA REVISÃO PROJETO:

EDUARDO JORGE

CAMILO:0379558017

0

Assinado de forma digital por

EDUARDO JORGE

CAMILO:03795580170

Dados: 2023.11.29 17:55:46 -04'00'

Engº Civil Eduardo Jorge Camilo

CREA MS 19838/D

AC7

CONSTRUTORA

ESCALA:

1:100


DATA:

30/08/2023


DESENHO:

PRANCHA:


03/04

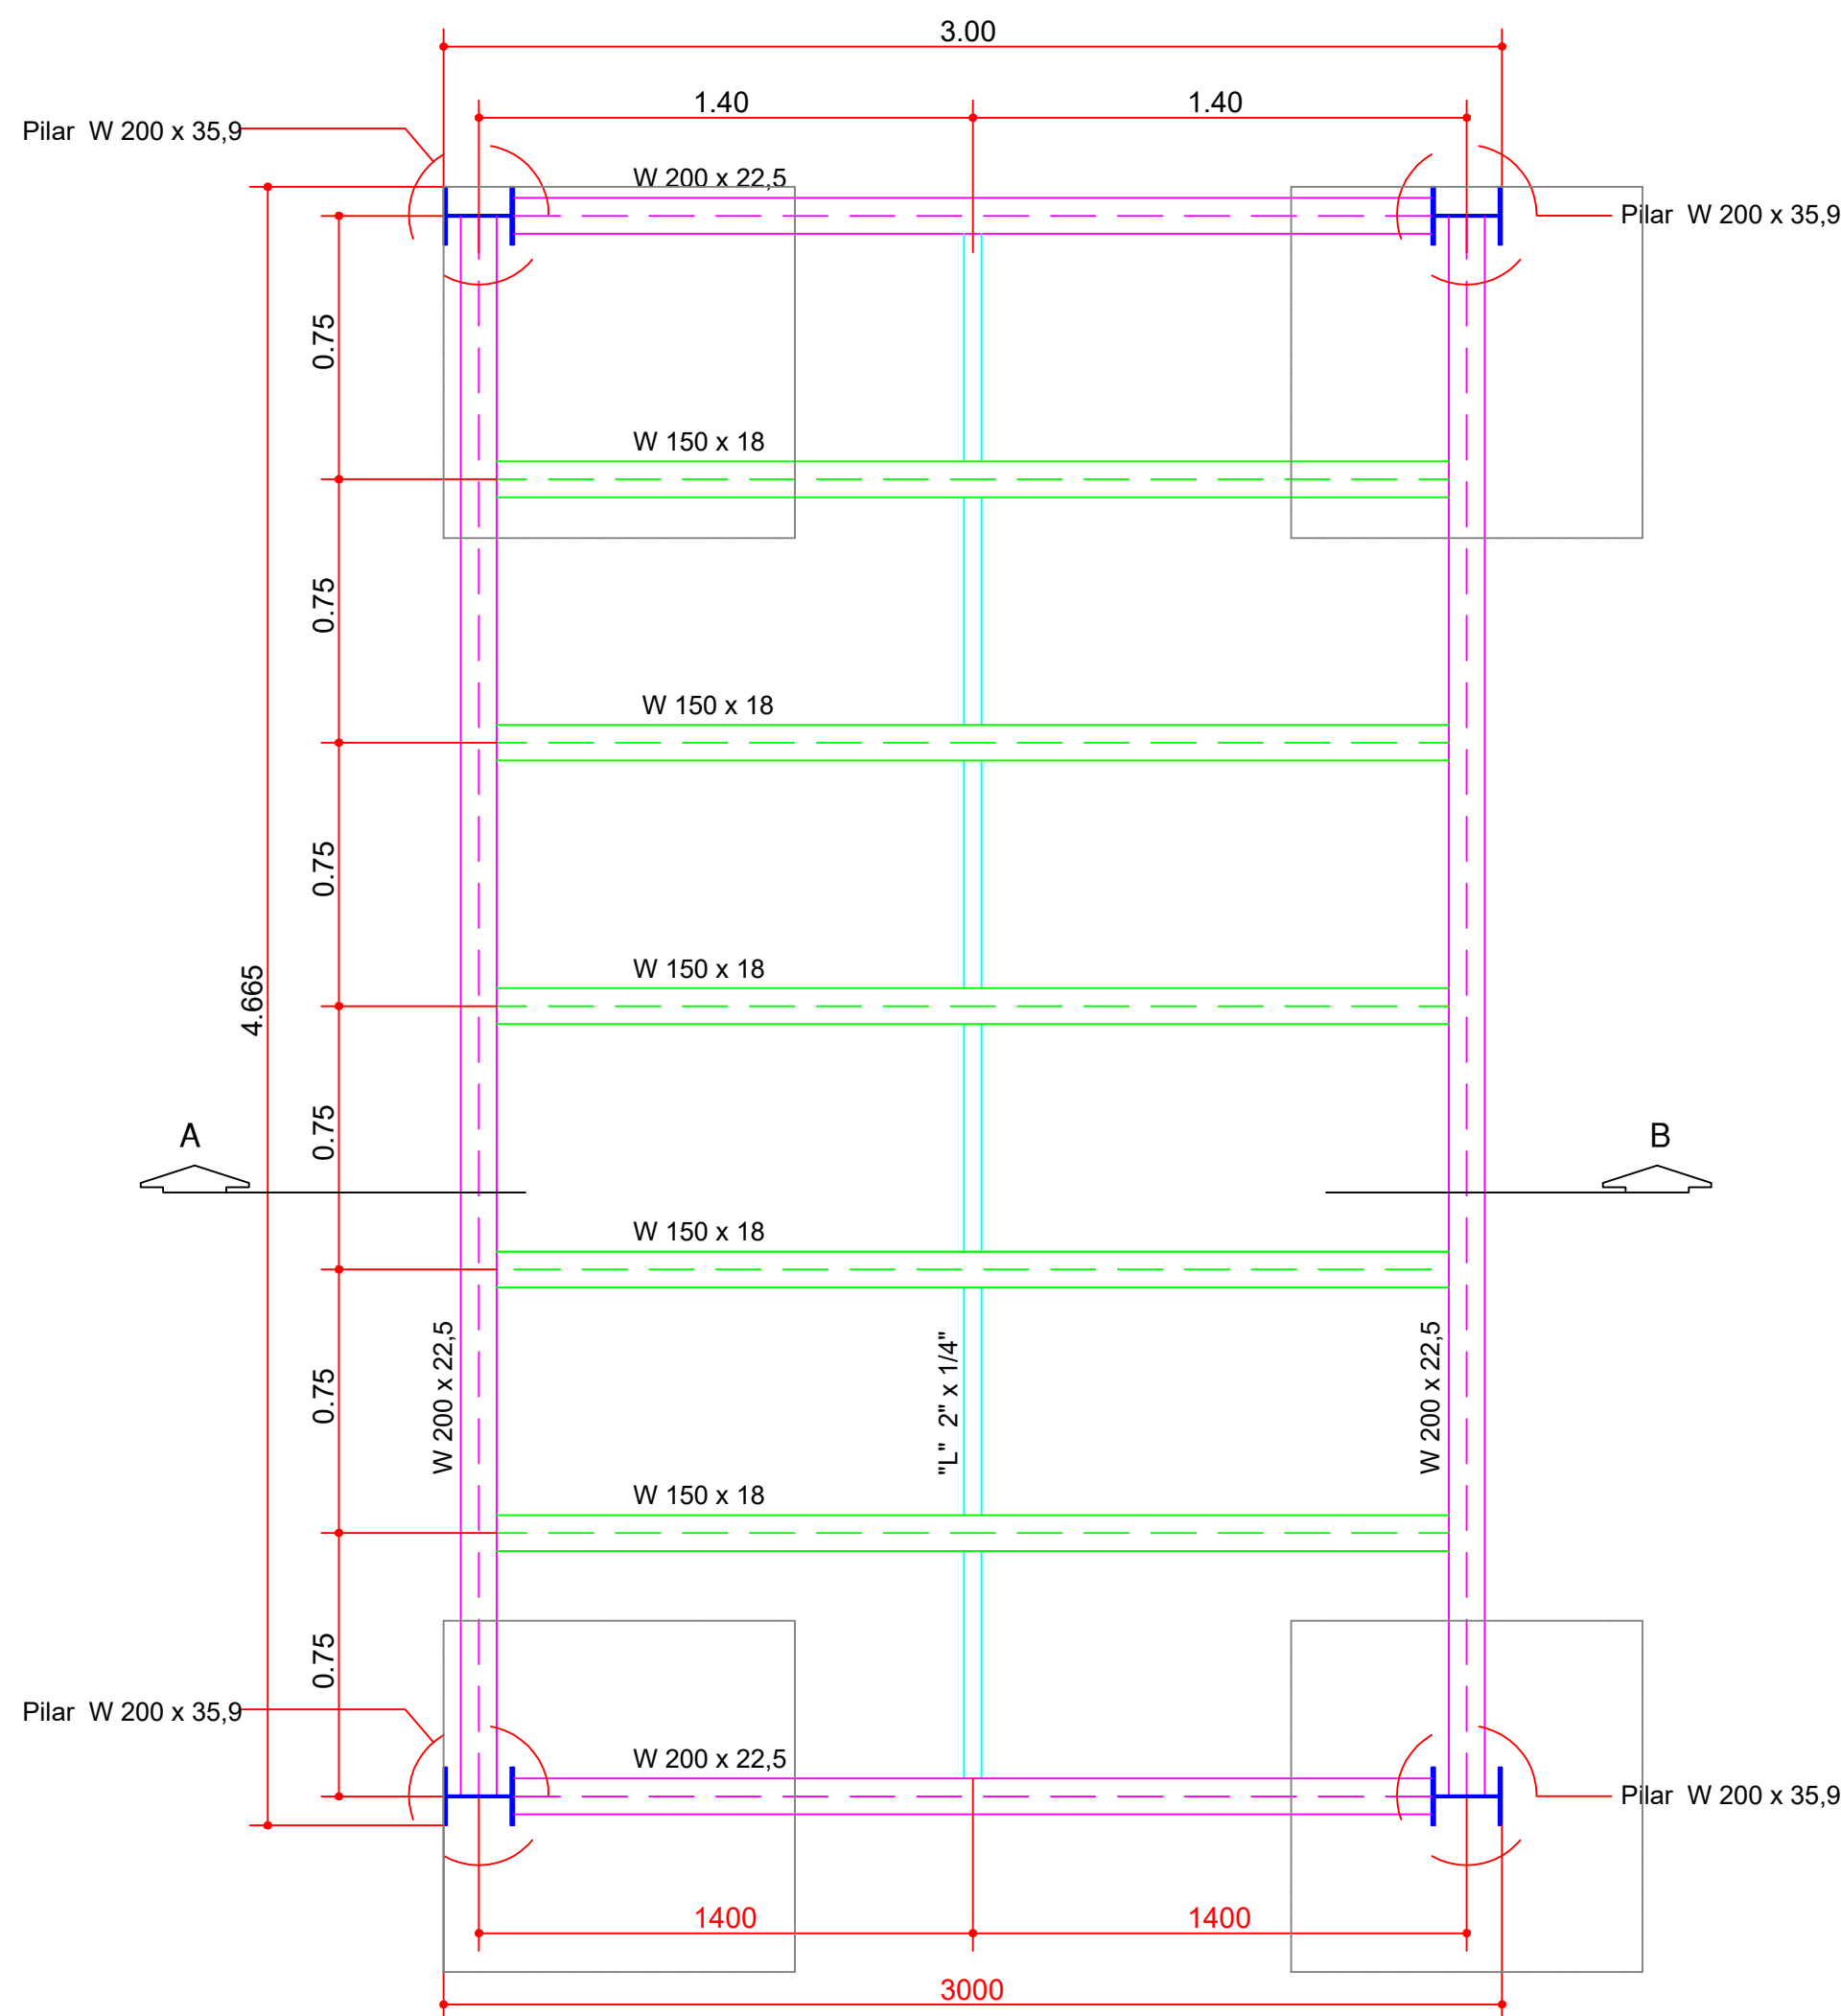


PLANTA GERAL DA ESTRUTURA
PLATAFORMA DE APOIO DA CAIXA D'ÁGUA E BOILER
ESCALA : 1 / 20

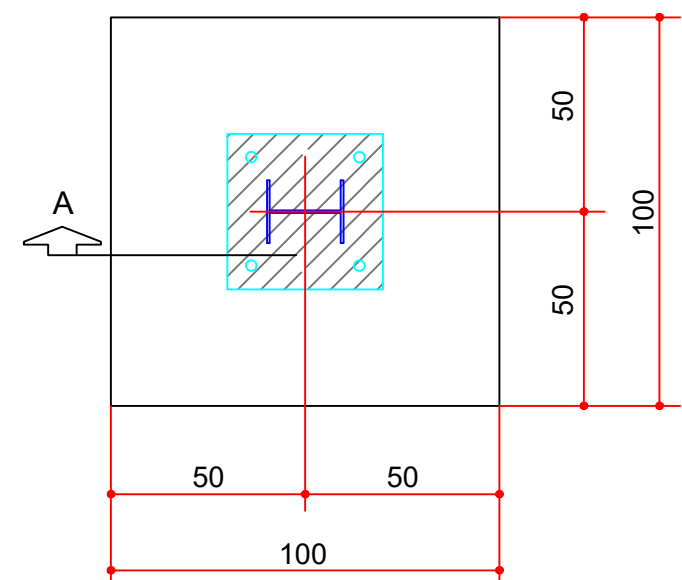


PLANTA BAIXA - FORMA

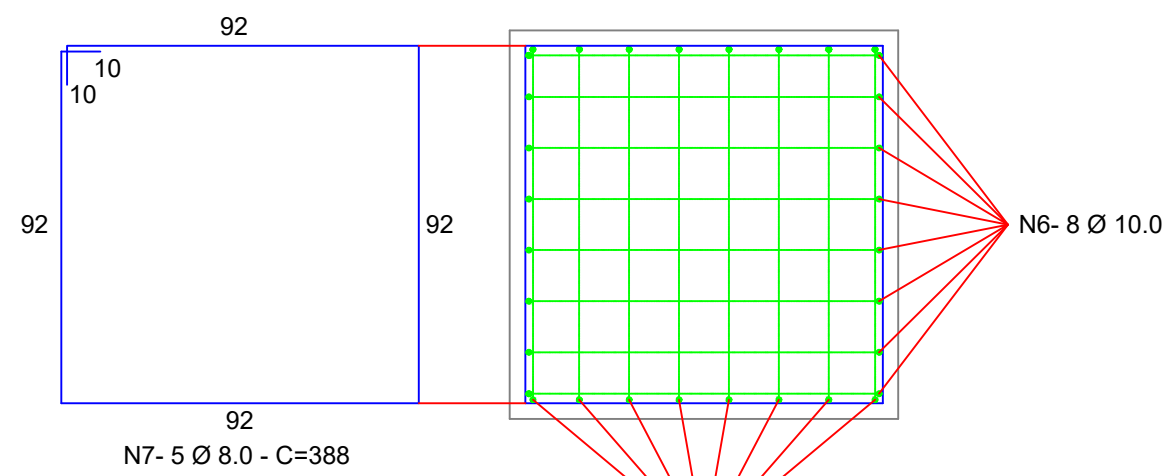

PLANTA BAIXA - ARMAÇÃO

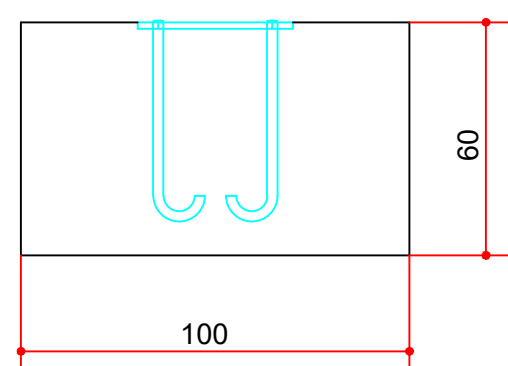


CORTE A A - FORMA

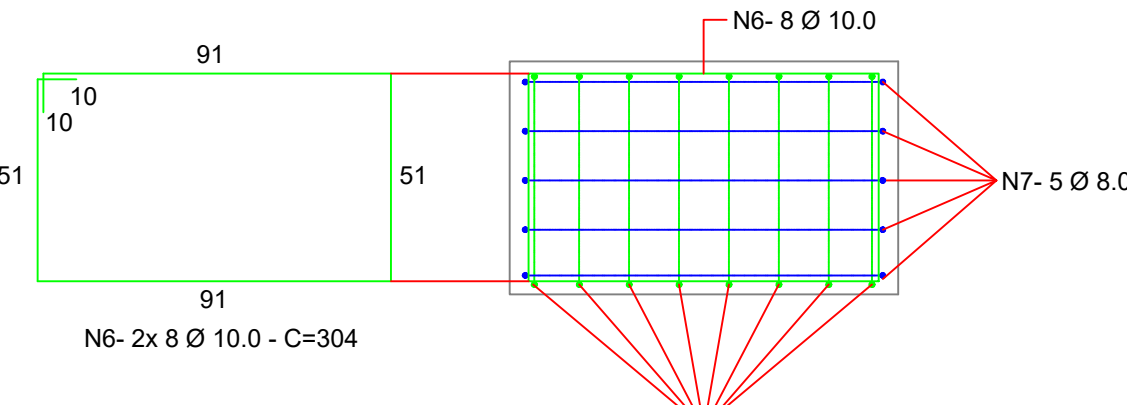



CORTE - ARMAÇÃO

DETALHE DO BLOCO (04x)
ESCALA : 1 / 20

LISTA DOS MATERIAIS - PLATAFORMA DE APOIO CX D'ÁGUA E BOILER				
PERFIL		ESPECIFICAÇÃO PERFIL	QUANT.	PESO TOTAL (Kg)
PASSARELA / VARANDA TRABALHO				
01	Placas de apoio (pilares passarela)	300 x 300mm # 1/2"	04x	35,28
02	Chumbadores	Ø 3/4" - comp= 400mm	6,40m	14,33
03	Pilares	W 200 x 35,9	33,00m	772,56
04	Vigas Principais	W 200 x 22,5	29,00m	652,50
05	Vigas / Travessas	W 150 x 18	14,00m	252,00
06	Perfil de travamento das travessas	"L" 2" x 1/4"	4,50m	21,33
06	Perfil mão-francesa	"L" 2" x 1/4"	6,00m	28,44
		PESO TOTAL (Kg)		1.776,44 Kg

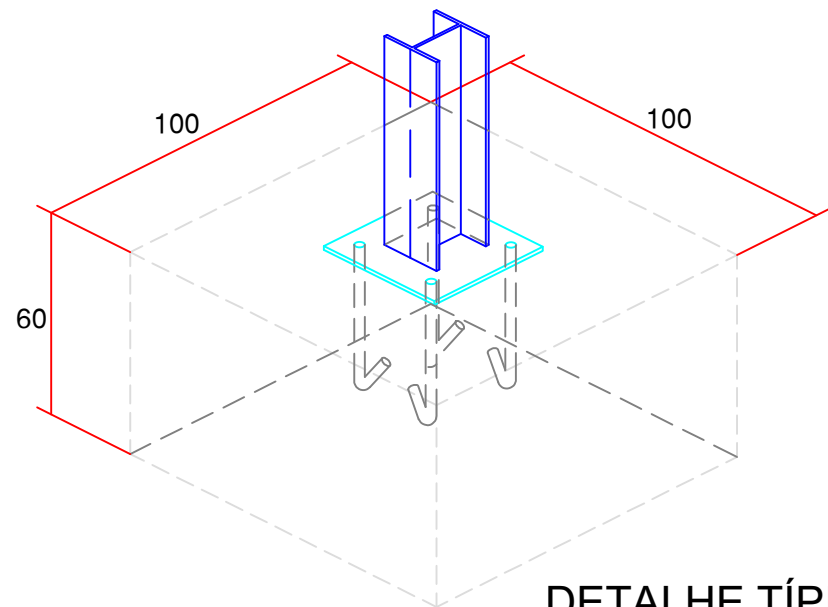

DETALHE TÍPICO BLOCO
S/ ESCALA

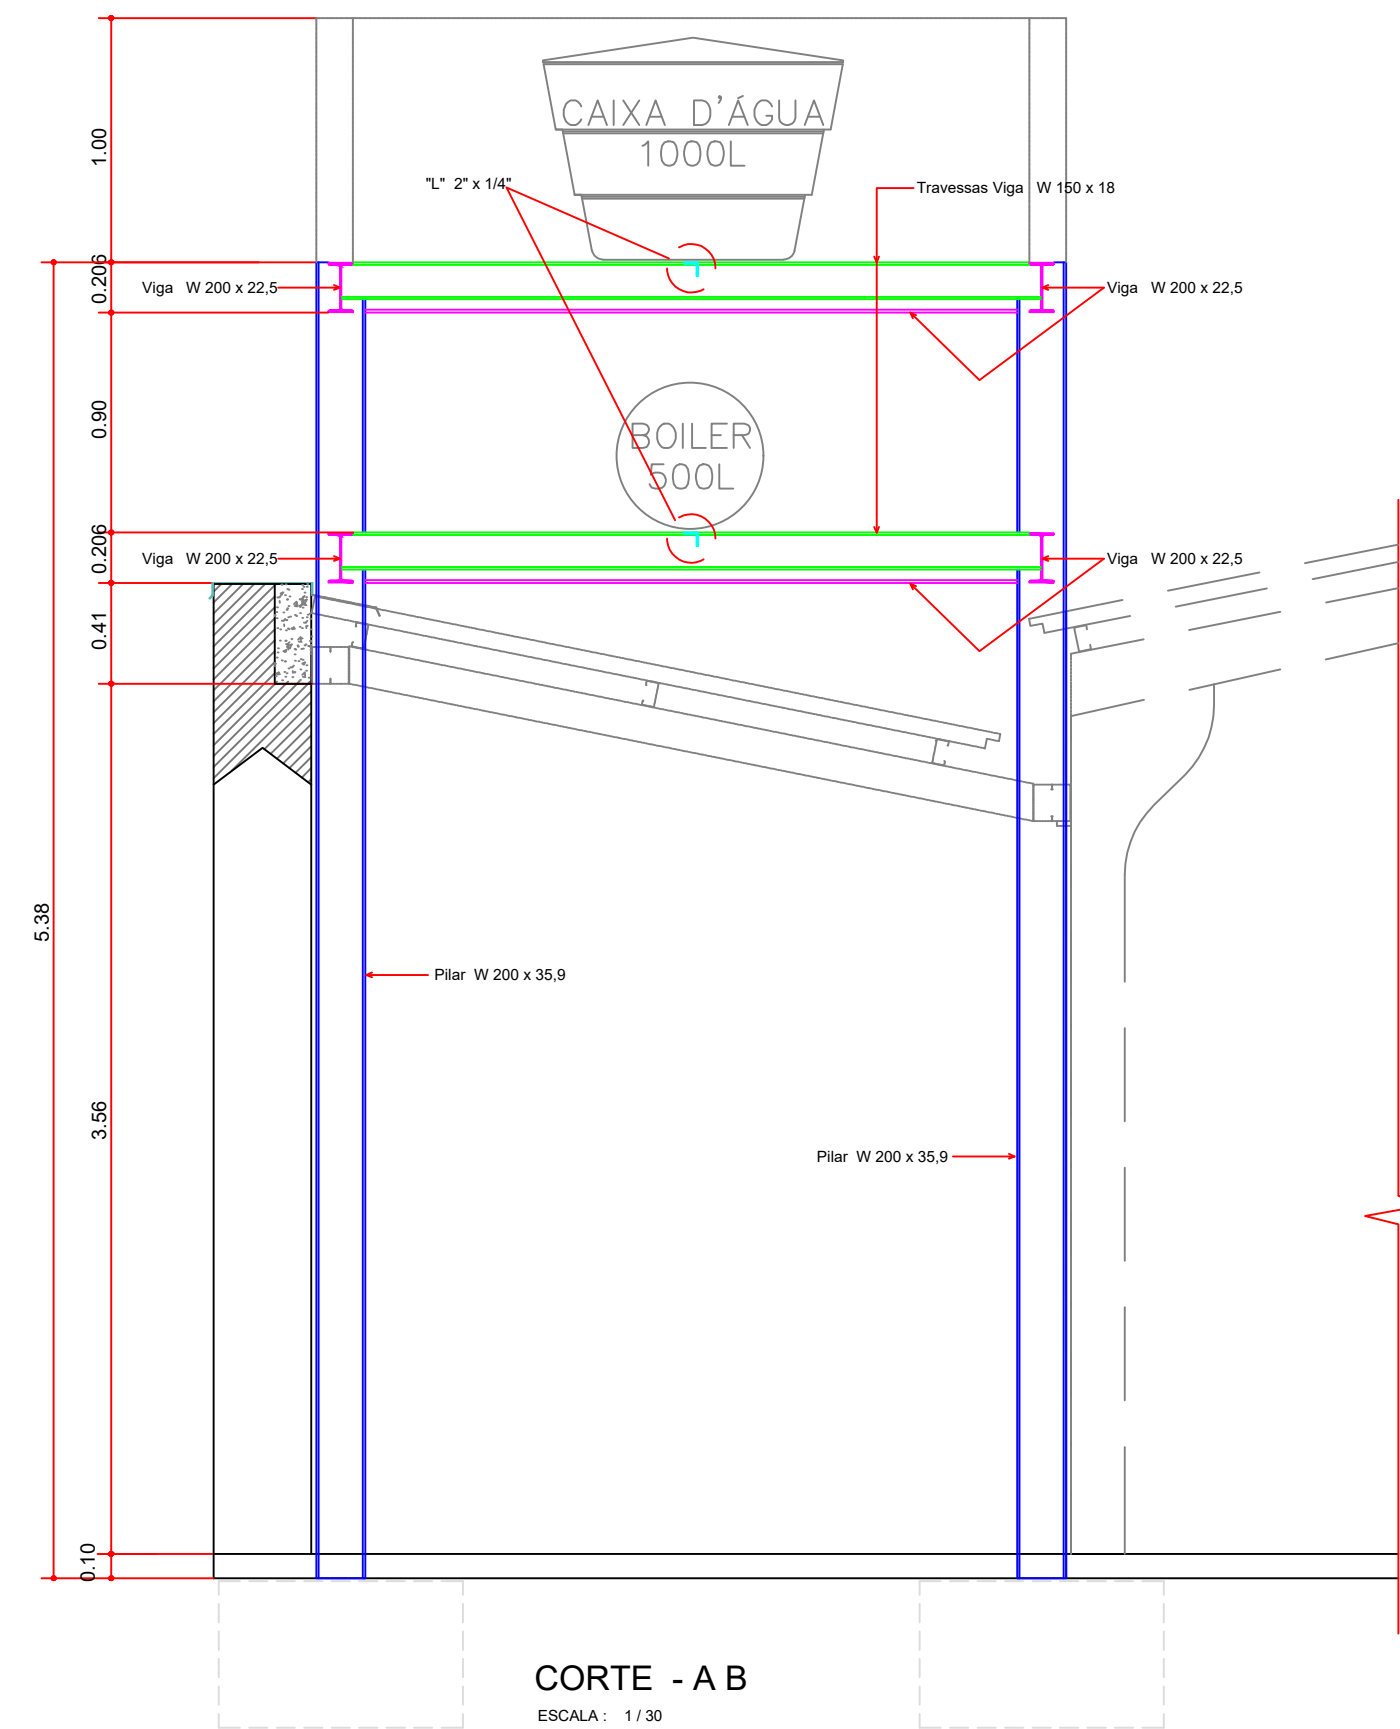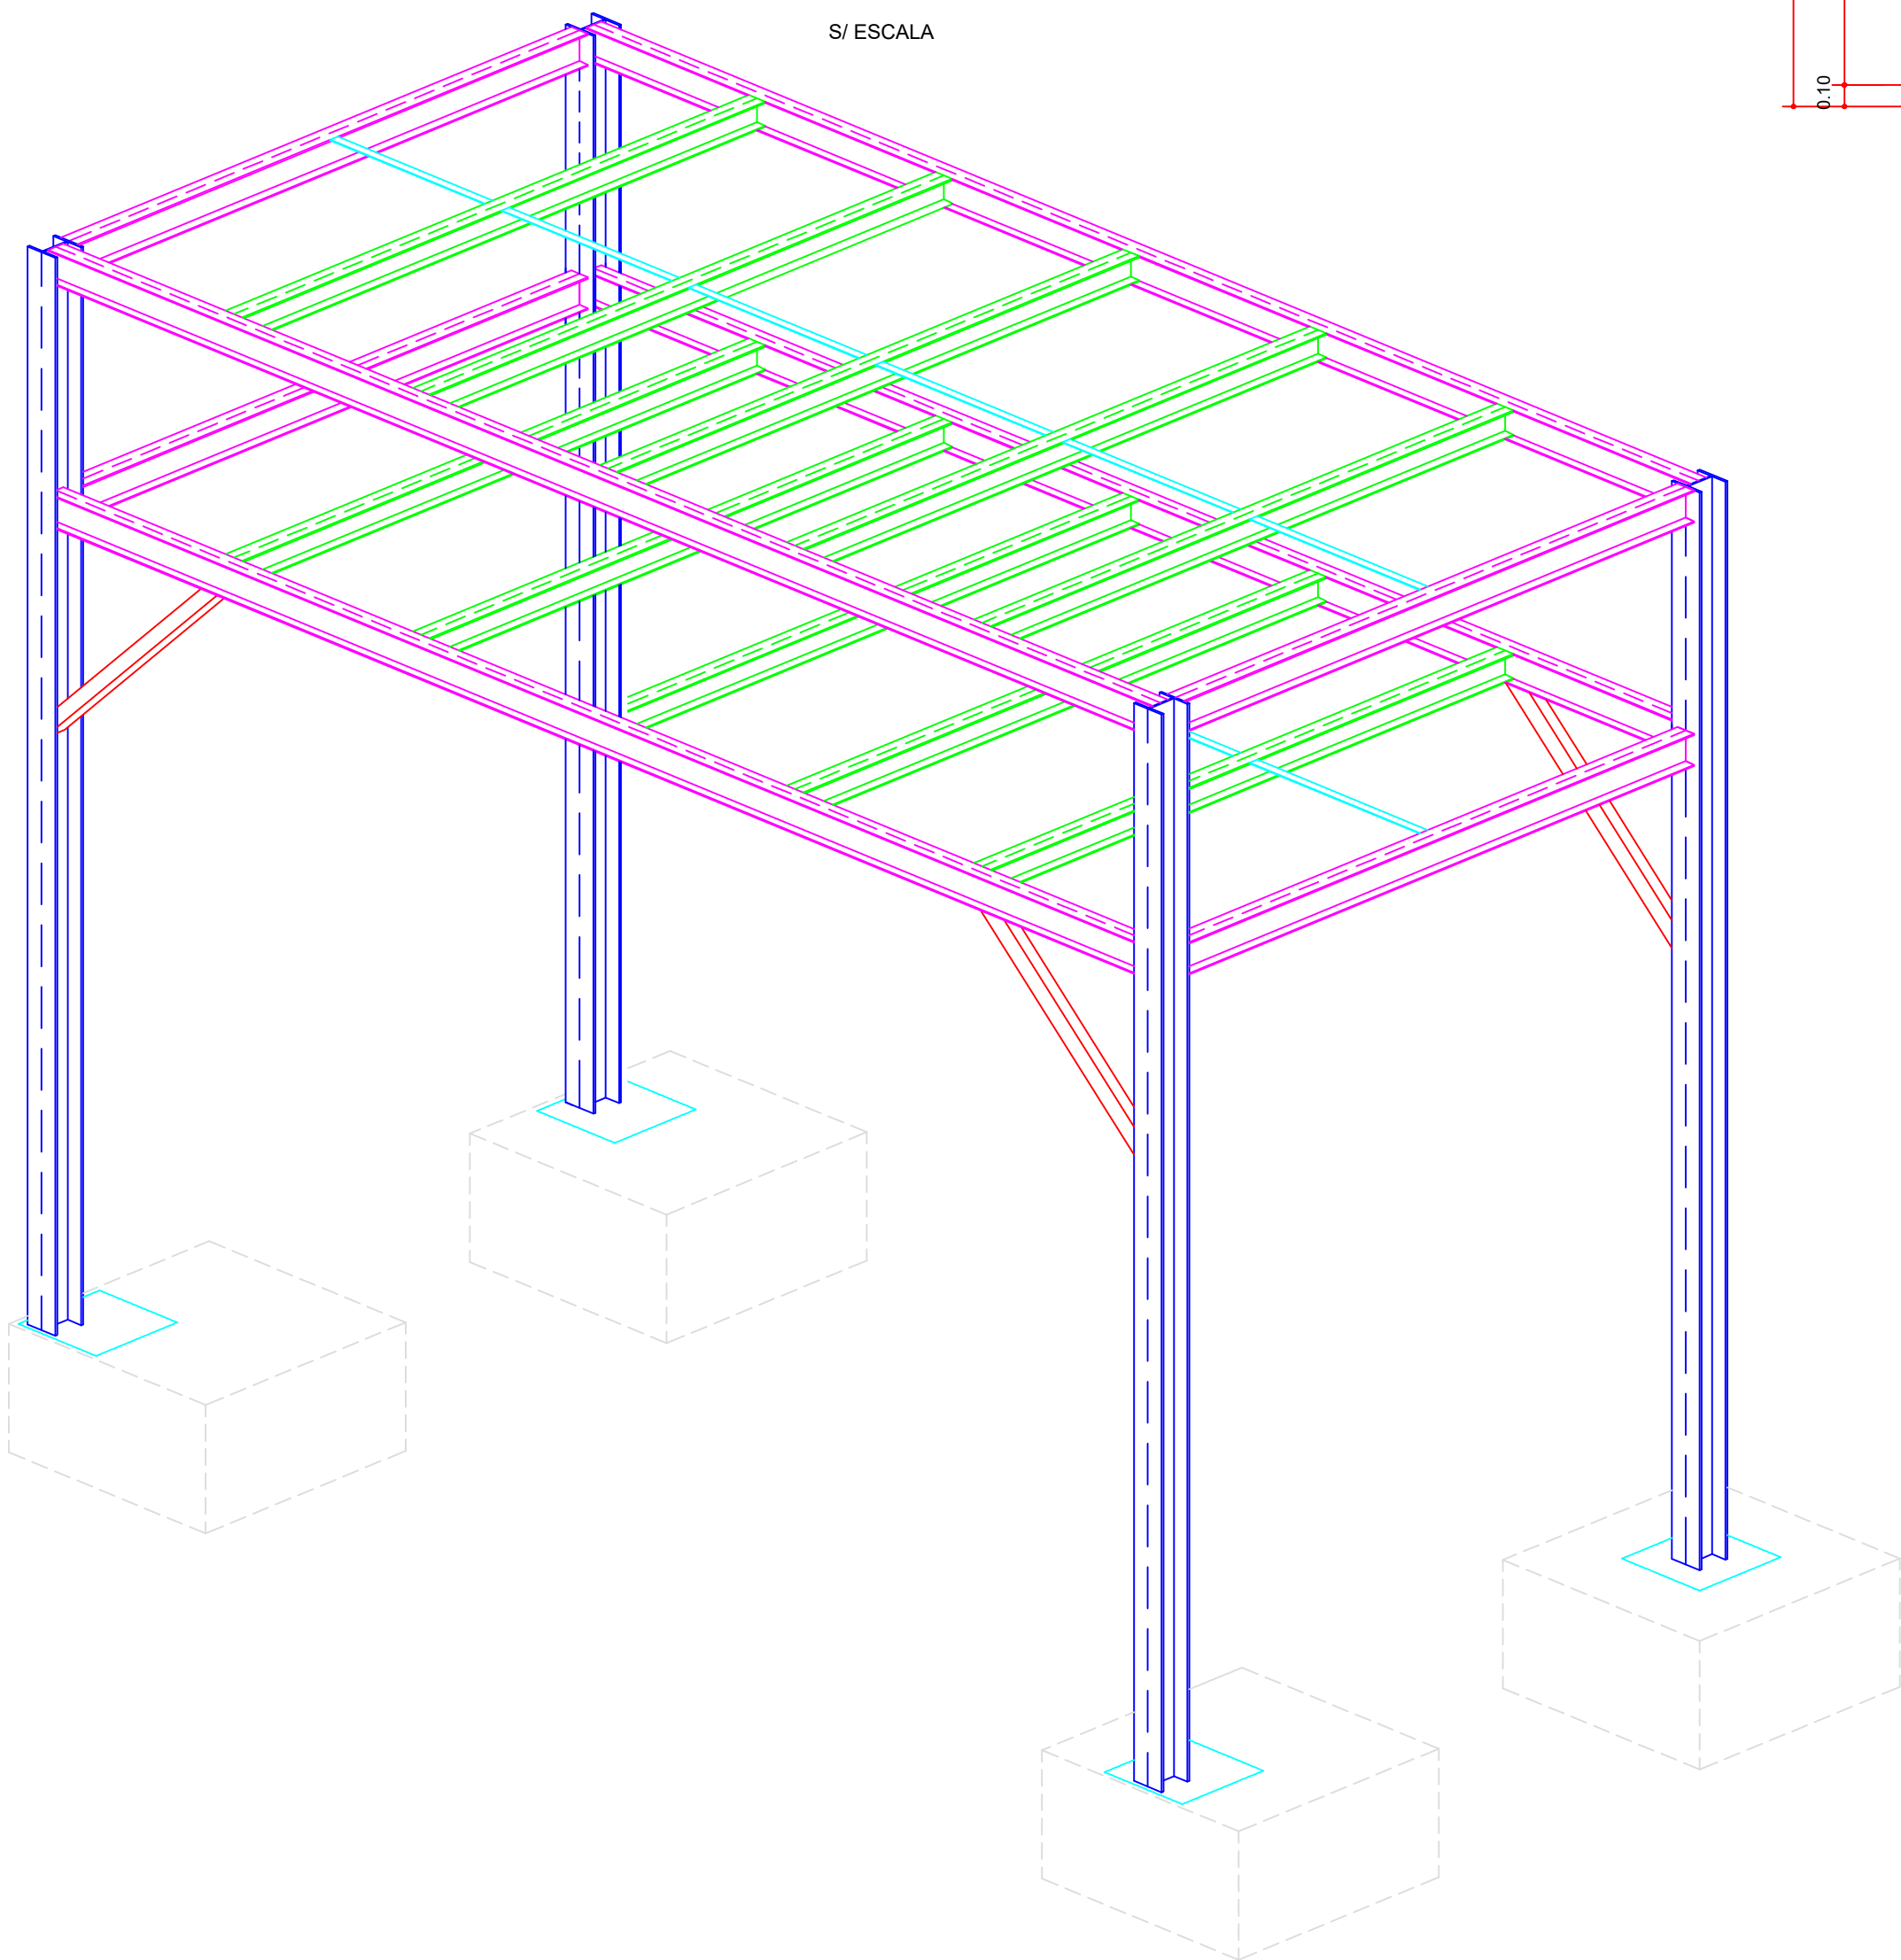

CORTE - A B
ESCALA : 1 / 30

MUNICIPIO DE CORUMBÁ

Secretaria Municipal de Infraestrutura, Habitação e Serviços Públicos

TÍTULO: REVISÃO PROJETO ESTRUTURA METÁLICA

OBJETO: REFORMA E READEQUAÇÃO

OBRA: CASA DO ARTESÃO

LOCAL: RUA DOM AQUINO, Nº405, BAIRRO CENTRO

CONTEÚDO:

ESTRUTURA DA PLATAFORMA DE APOIO CAIXA D'ÁGUA / BOILER

QUADRA DE ÁREAS:

ÁREA DO TERRENO:

EXISTENTE

ÁREA CONSTRUÍDA: _____ M²

ÁREA COBERTA: _____ M²

À DEMOLIR

ÁREA CONSTRUÍDA: _____ M²

ÁREA COBERTA: _____ M²

TOTAL: _____ M²

À CONSTRUIR

ÁREA CONSTRUÍDA: _____ M²

ÁREA COBERTA: _____ M²

EXISTENTE - DEMOLIÇÃO + CONSTRUÇÃO

ÁREA CONSTRUÍDA: _____ M²

ÁREA COBERTA: _____ M²

TOTAL: _____ M²

APROVAÇÃO DO SOLICITANTE:

ICP Brasil

Documento assinado digitalmente

LAUZIE MICHELLE MOHAMED XAVIER SALAZAR

Data: 2023.08.29 18:55:57 -0300

Verifique em <https://validar.ri.gov.br>

APROVAÇÃO SEINFRA:

MUNICIPIO DE CORUMBÁ

Secretaria de Infraestrutura, Habitação e Serviços Públicos

PROJETO APROVADO

Corumbá, _____ de _____

DEMAIS APROVAÇÕES:

RESPONSÁVEL PELA APROVAÇÃO FUPHAN:

AUTORIA DA REVISÃO PROJETO:

EDUARDO JORGE

CAMILO:03795580170

Assinado de forma digital por

EDUARDO JORGE

CAMILO:03795580170

Dados: 2023.11.29 17:57:15 -04'00'

Engº Civil Eduardo Jorge Camilo

CREA MS 19838/D

AC7 CONSTRUTORA

ESCALA:

1:100

DATA:


30/08/2023

DESENHO:

PRANCHA:


04/04

01 PLANTA BAIXA - TÉRREO HIDRÁULICO
Esc. 1/100

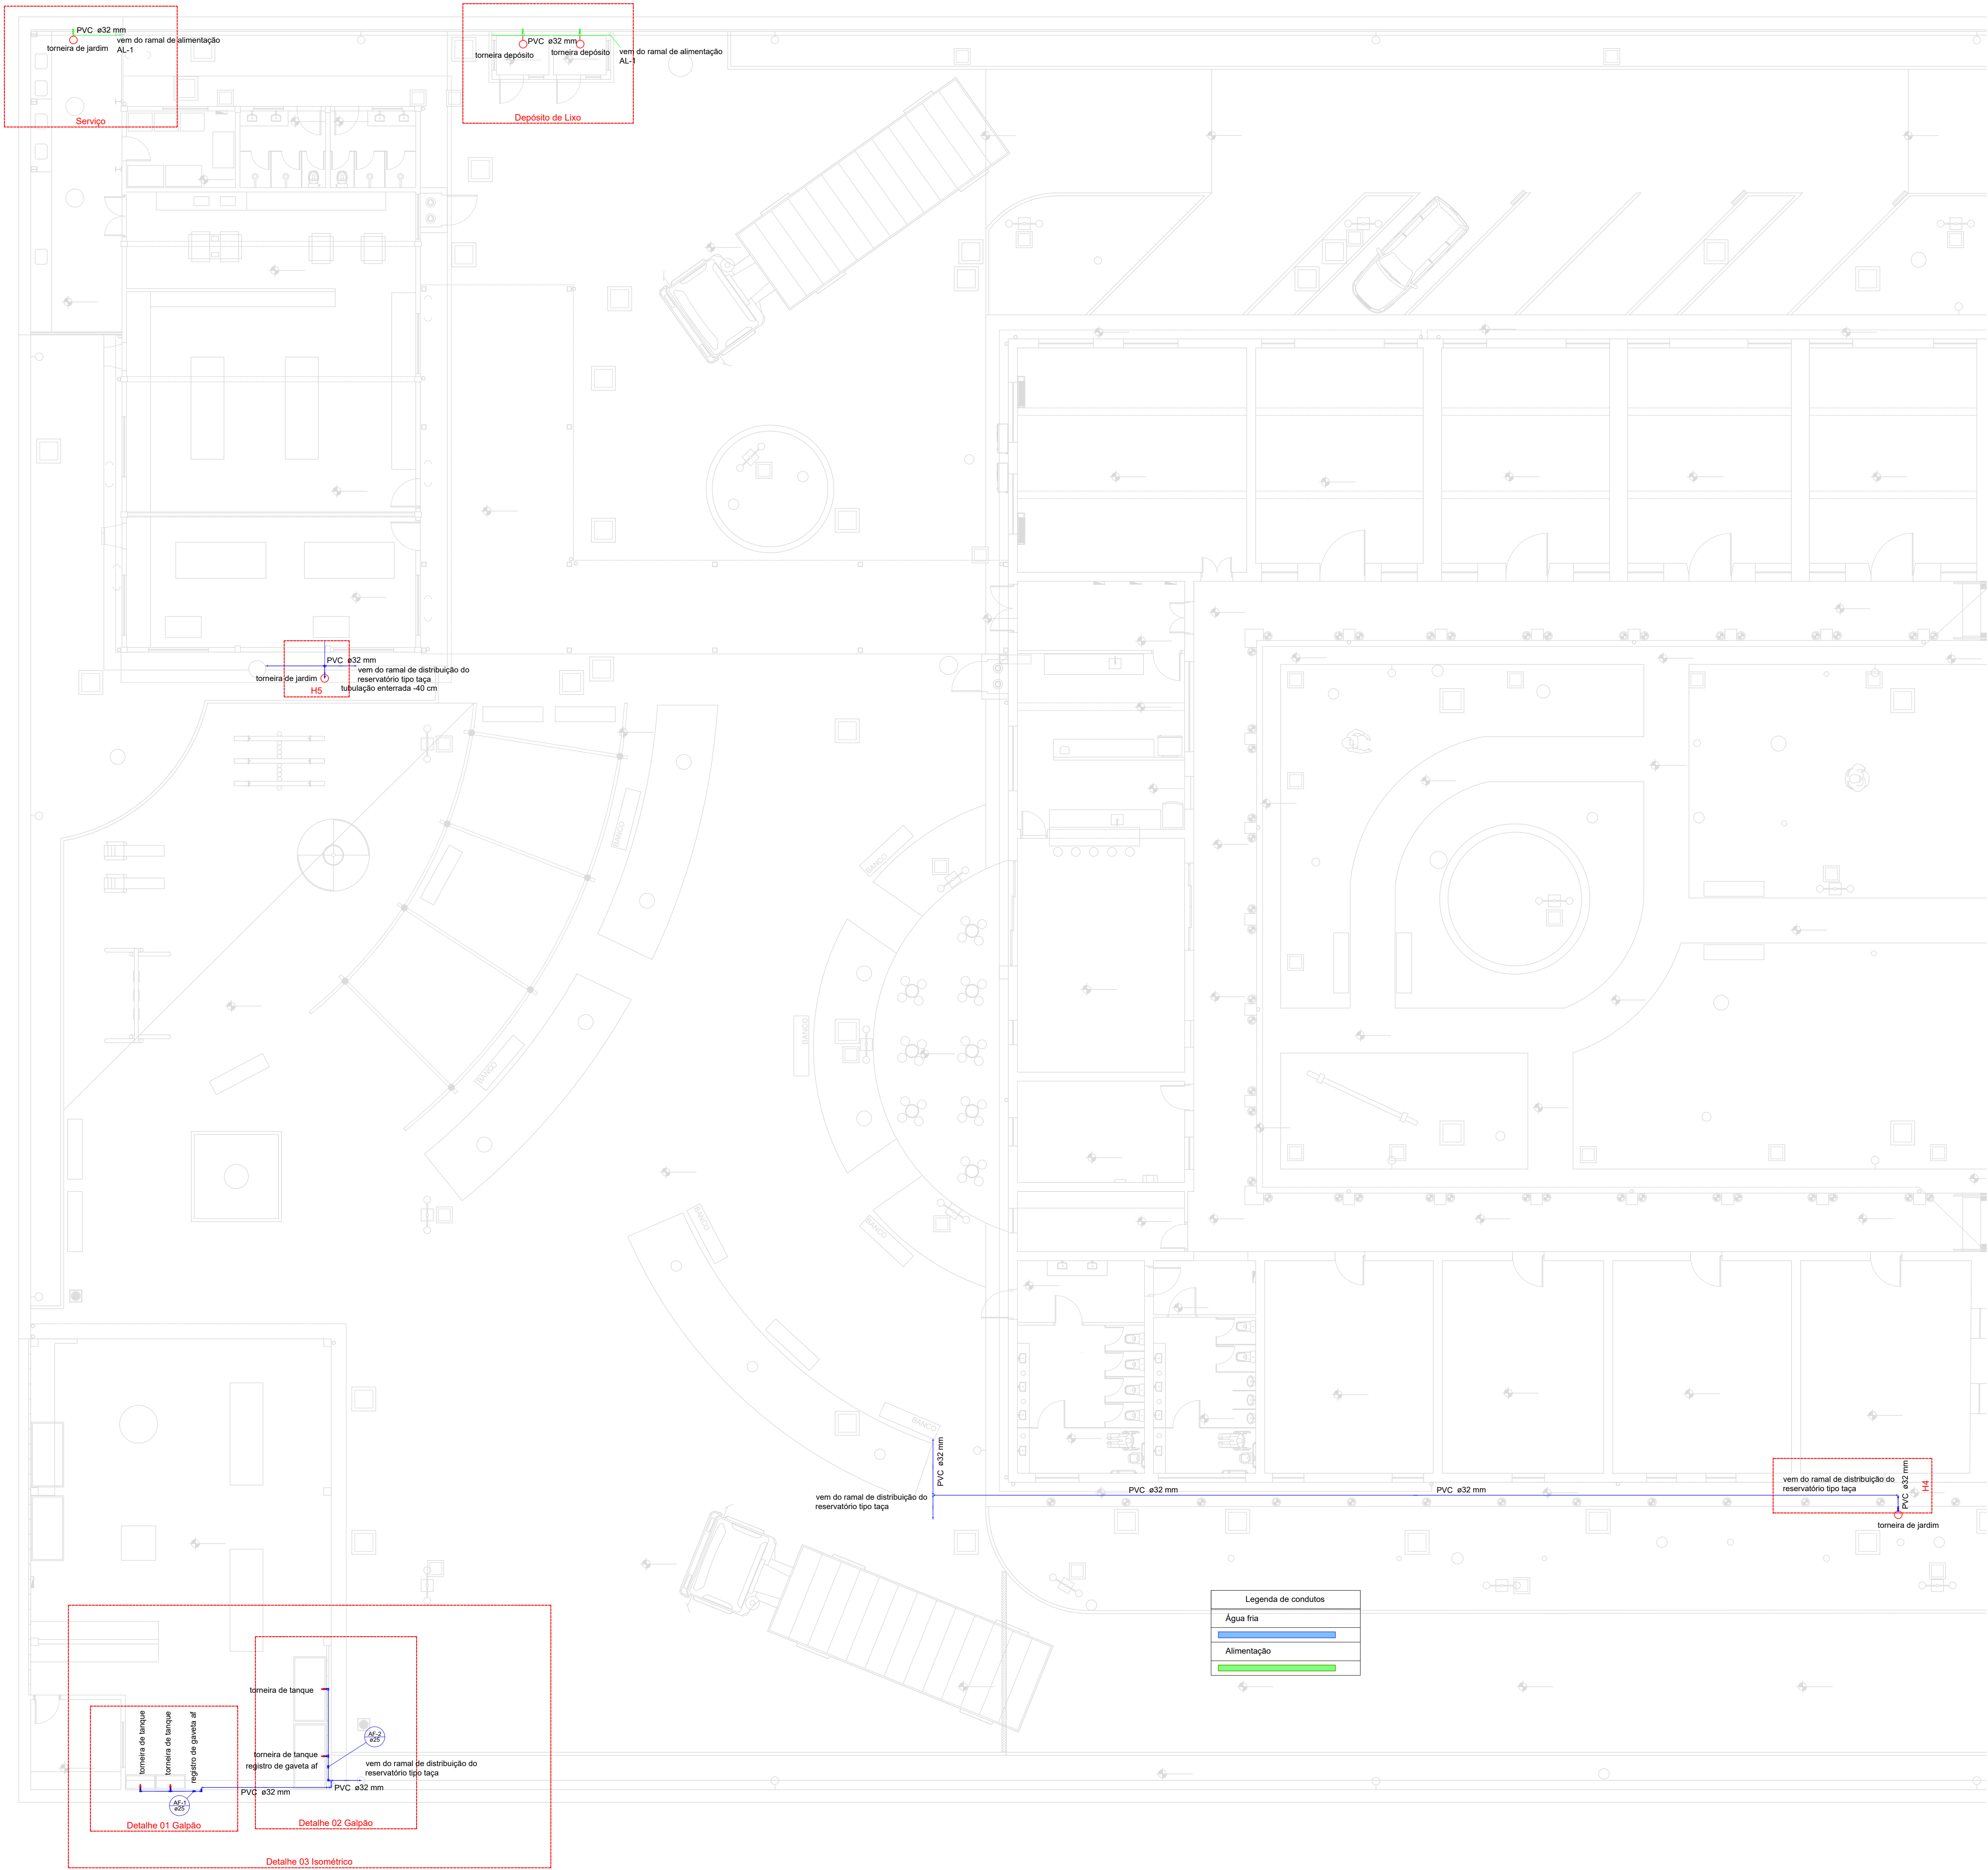


INSTALAÇÕES PREDIAIS DE ÁGUAS PLUVIAIS			
* TUBOS E CONEXÕES EM PVC RÍGIDO, NA COR BRANCA, PARA INSTALAÇÕES PREDIAIS DE ÁGUA PLUVIAL, FABRICADOS DE ACORDO COM A ESPECIFICAÇÃO BRASILEIRA EBR90 01/1999 (NBR-5688) DA ABNT, DIMENSIONADOS PARA UTILIZAÇÃO EM INSTALAÇÕES QUE FUNCIONAM POR AÇÃO DA GRAVIDADE E TEMPERATURAS INFERIORES A 50 °C.			
INSTALAÇÕES PREDIAIS DE ESGOTO SANITÁRIO			
* TUBOS E CONEXÕES EM PVC RÍGIDO, NA COR BRANCA, PARA INSTALAÇÕES PREDIAIS DE ESGOTO SANITÁRIO E VENTILAÇÃO, FABRICADOS DE ACORDO COM A ESPECIFICAÇÃO BRASILEIRA EBR90 01/1999 (NBR-5688) DA ABNT, DIMENSIONADOS PARA UTILIZAÇÃO EM INSTALAÇÕES QUE FUNCIONAM POR AÇÃO DA GRAVIDADE E TEMPERATURAS INFERIORES A 50 °C.			
INSTALAÇÕES PREDIAIS DE ÁGUA FRIA			
* TUBOS E CONEXÕES EM PVC RÍGIDO, NA COR MARROM E/OU ROSCAVEIS PRODUZIDOS NA COR BRANCA, DE ACORDO COM A ESPECIFICAÇÃO BRASILEIRA EBR92 01/1999 (NBR-5648) DA ABNT, PARA PRESSÕES MÁXIMAS DE 7,5 Kg/cm ² (75 m.c.a.) A 20°C.			

02 PLANTA BAIXA - COBERTURA AMOR PEIXE
Esc. 1/50

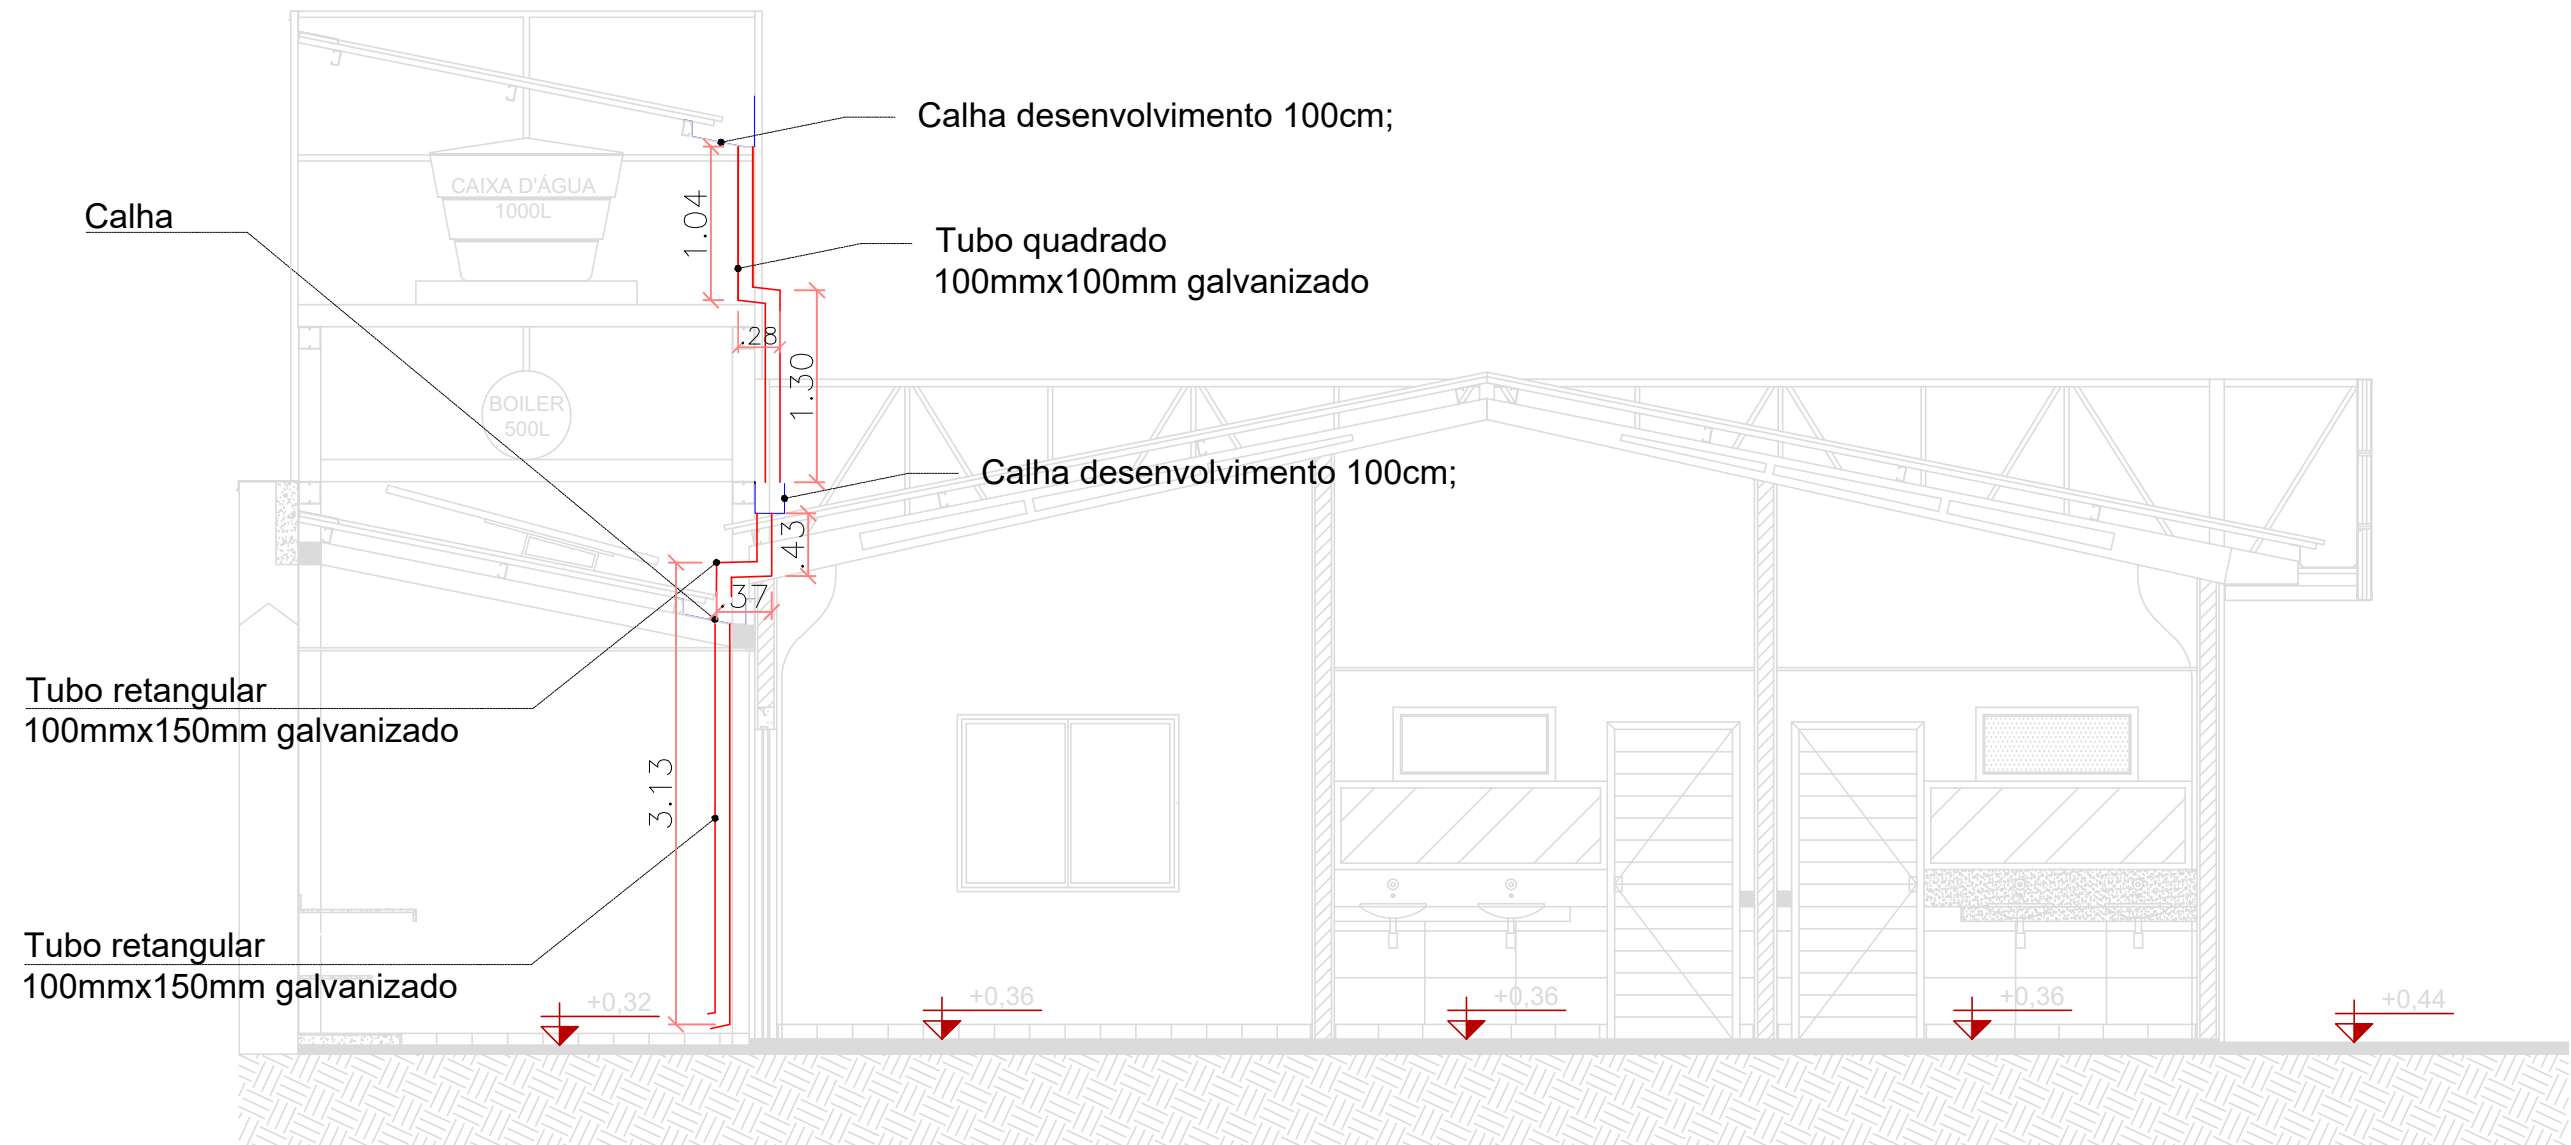


03 Corte AA - COBERTURA
Esc. 1/50

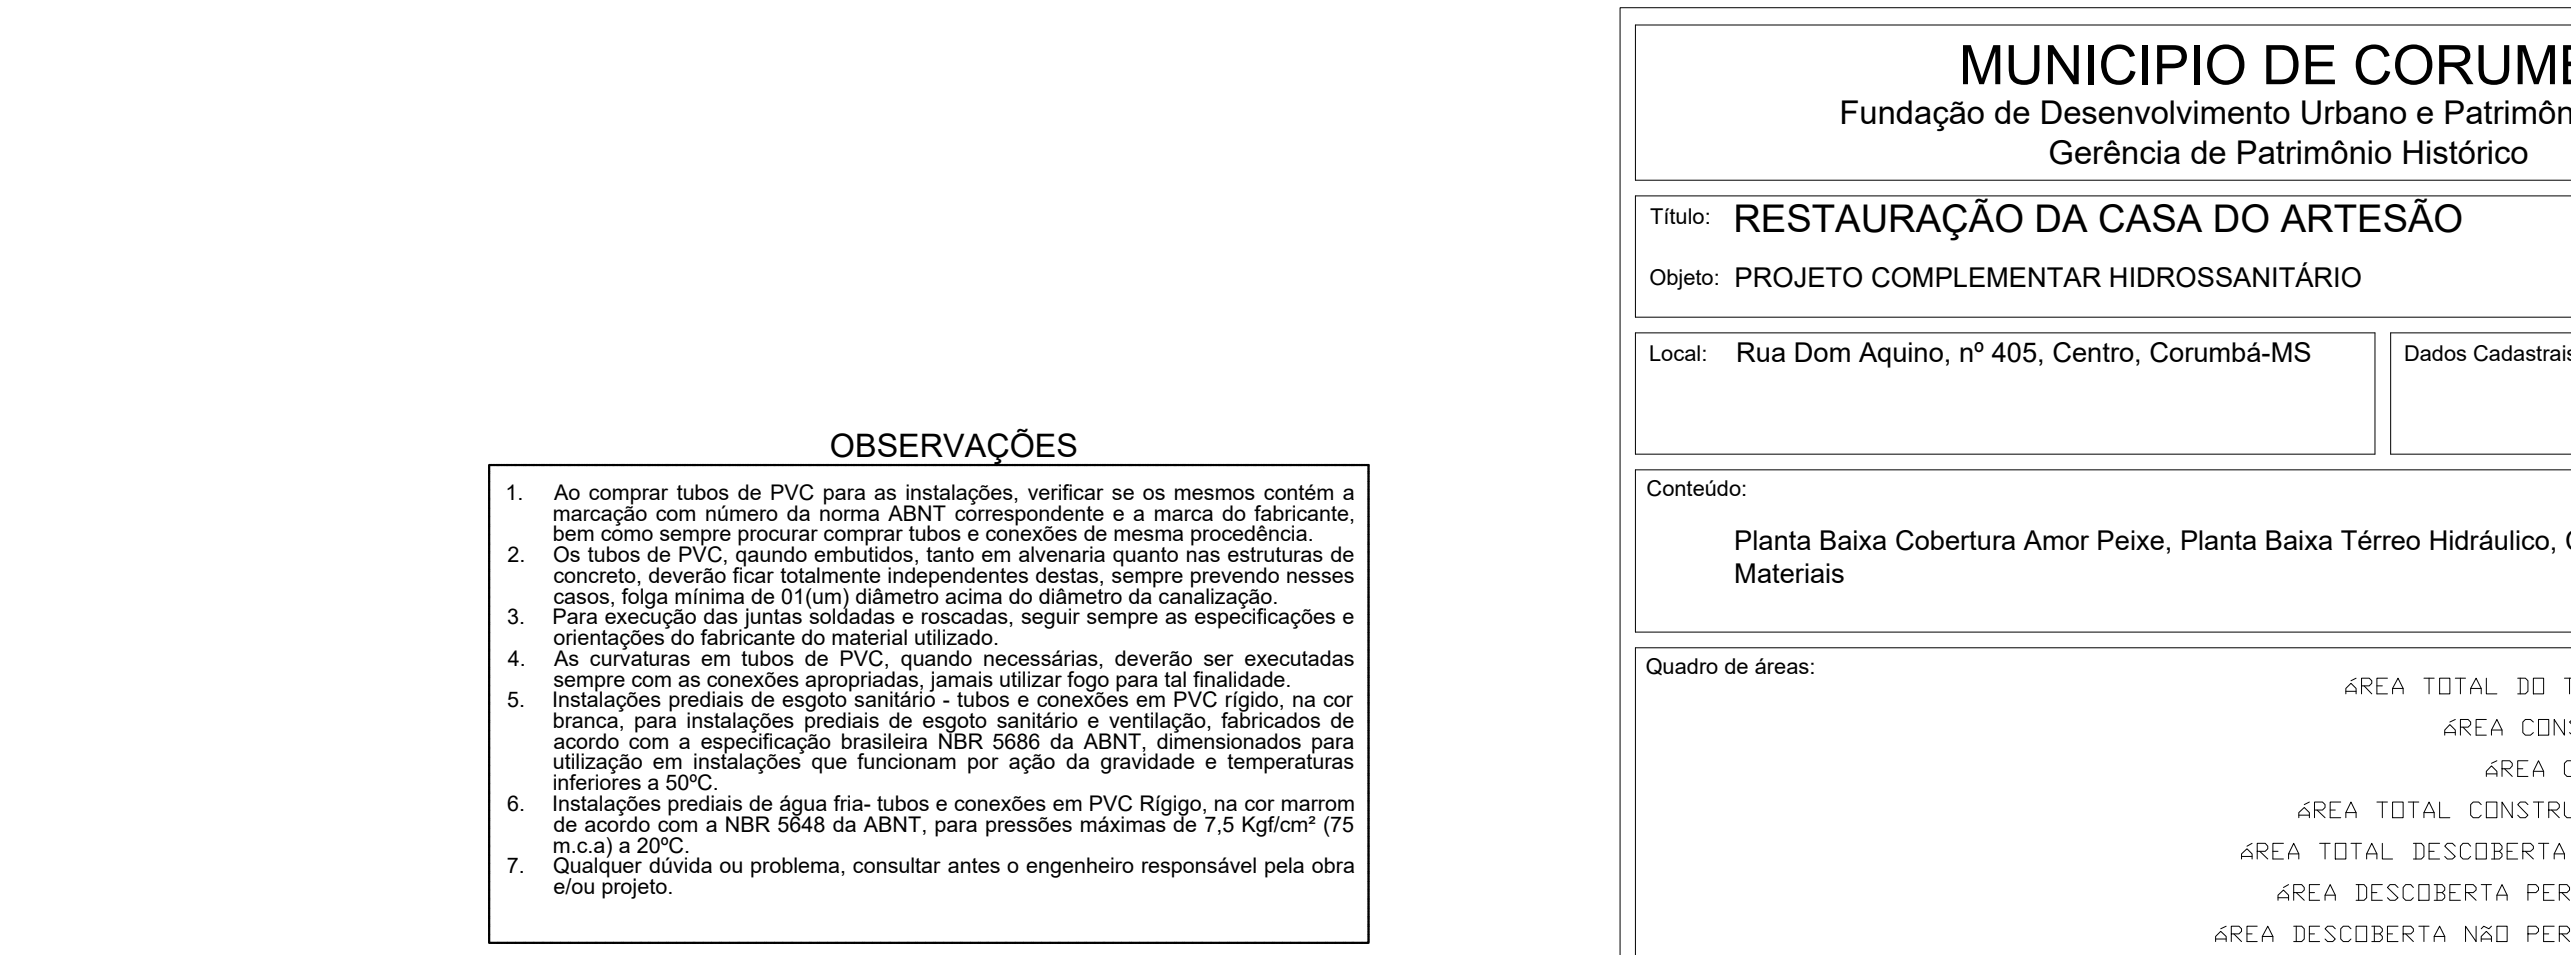


OBSERVAÇÕES

1. Ao comprar tubos de PVC para as instalações, verificar se os mesmos contêm a marcação com número da norma ABNT correspondente e a marca do fabricante.
2. Os tubos de PVC, quando embutidos, tanto em alvenaria quanto nas estruturas de concreto, deverão ficar totalmente independentes destas, sempre prevendo uma caixa, cuja mínima de Ø100mm diâmetro acima do diâmetro da canalização.
3. Para execução das juntas soldadas e rosca, seguir sempre as especificações e orientações do fabricante do material utilizado.
4. As conexões em tubos de PVC, quando necessárias, deverão ser executadas sempre com as conexões apropriadas, jamais utilizar fita para selar as juntas.
5. Instalações prediais de esgoto sanitário: tubos e conexões em PVC rígido, na cor branca, para instalações prediais de esgoto sanitário e ventilação, fabricados de acordo com a especificação brasileira NBR 5688 da ABNT, dimensionados para utilização em instalações que funcionam por ação da gravidade e temperaturas inferiores a 50°C.
6. Instalações prediais de água fria: tubos e conexões em PVC rígido, na cor marrom de aço a 20°C, para pressões máximas de 7,5 Kg/cm² (75 m.c.a.) A 20°C.
7. Quando surgido o problema, consultar antes o engenheiro responsável pela obra e/ou projeto.


MUNICÍPIO DE CORUMBÁ			
Fundação de Desenvolvimento Urbano e Patrimônio Histórico			
Gerência de Patrimônio Histórico			
Título: RESTAURAÇÃO DA CASA DO ARTESÃO			
Objeto: PROJETO COMPLEMENTAR HIDROSSANITÁRIO			
Local: Rua Dom Aquino, nº 405, Centro, Corumbá-MS		Dados Cadastrais: Setor 01 Quadra 28 Lote 35	
Conteúdo:			
Planta Baixa Cobertura Amor Peixe, Planta Baixa Térreo Hidráulico, Corte AA, Lista de Materiais			
Quadro de áreas:		ÁREA TOTAL DO TERRENO = A 4.507,58 M ² ÁREA CONSTRUÍDA = B 897,48 M ² ÁREA COBERTA = C 423,75 M ² ÁREA TOTAL CONSTRUÍDA = (B+C) 1.319,23 M ² ÁREA TOTAL DESCOBERTA = (A-(B+C)) 3.231,62 M ² ÁREA DESCOBERTA PERMEÁVEL = D 1.047,90 M ² ÁREA DESCOBERTA NÃO PERMEÁVEL = E 2.183,72 M ²	
Aprovações:		Aprovação Projeto:	
		MUNICÍPIO DE CORUMBÁ Fundação de Desenvolvimento Urbano e Patrimônio Histórico PROJETO APROVADO Corumbá, _____ de _____	
Revisão de Projeto Hidrossanitário Complementar:		Responsável pelo Empreendimento:	
Revisão:		Arquivo:	
Data:		Planta:	
REV 01		PE - ARQ	
Maio/2025		01/02	

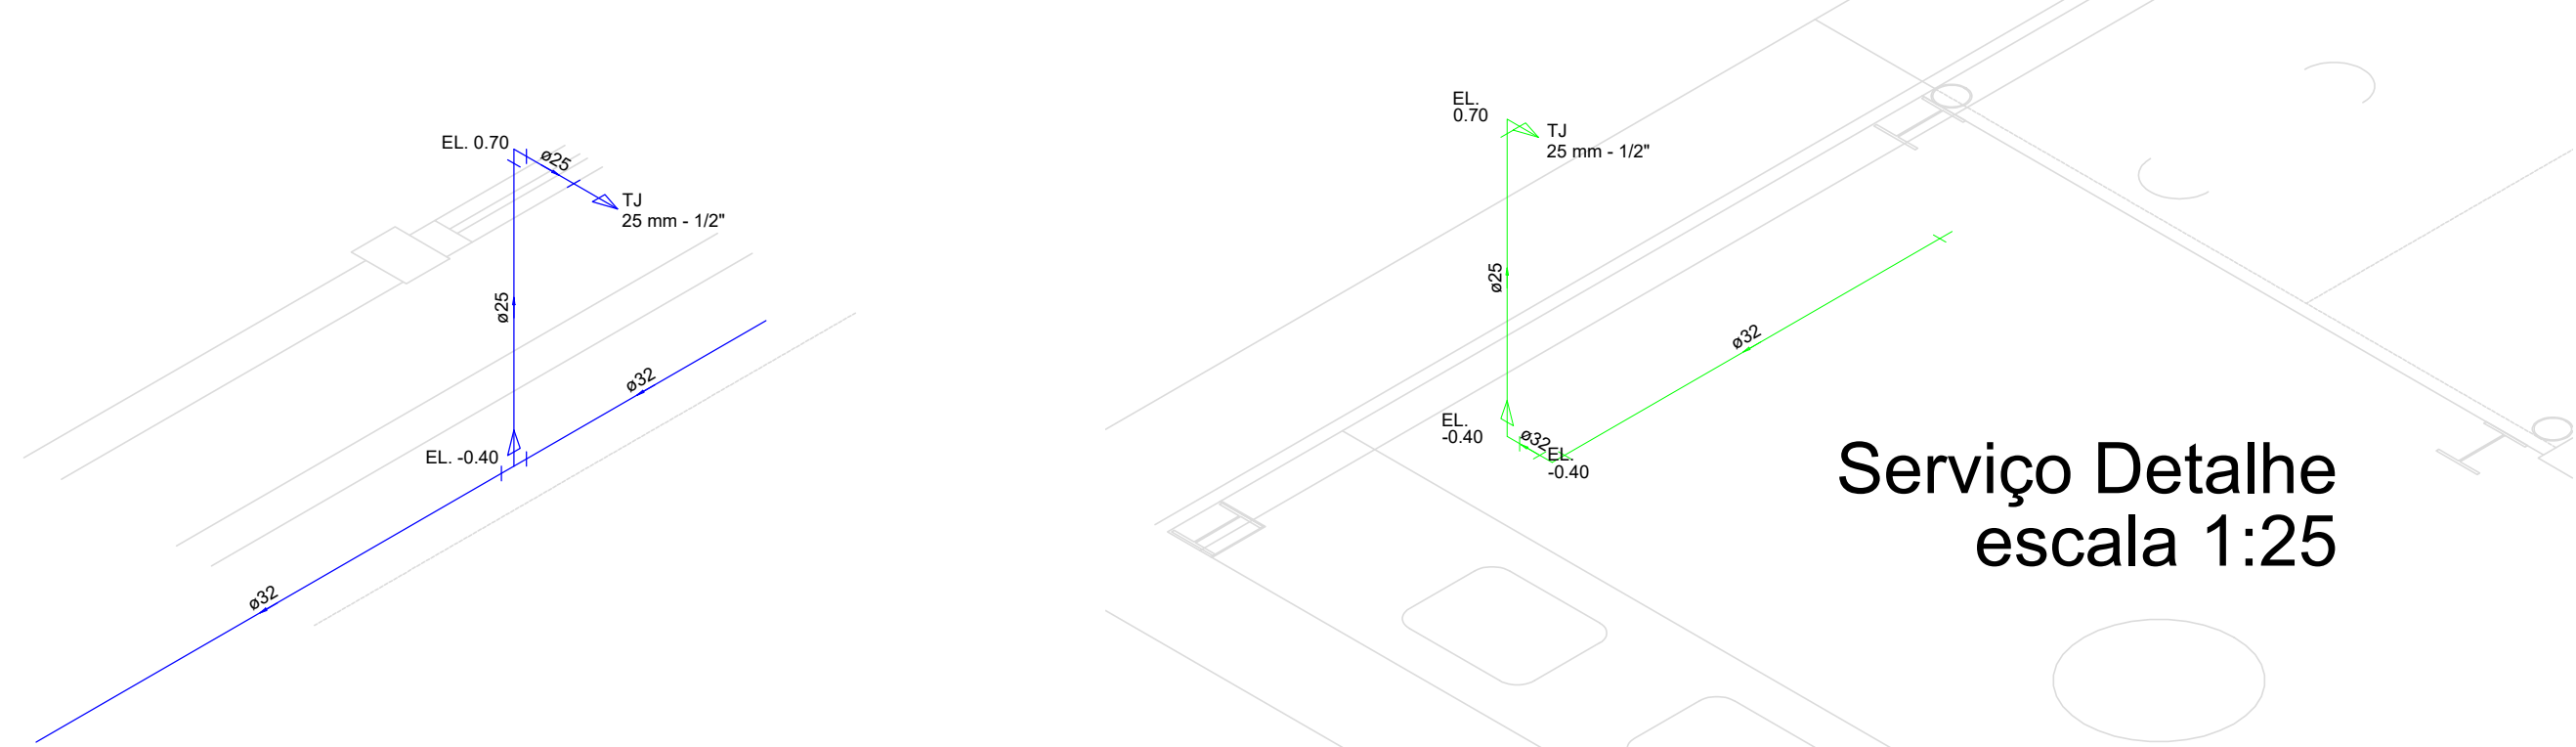


Detalhe H5
escala 1:25

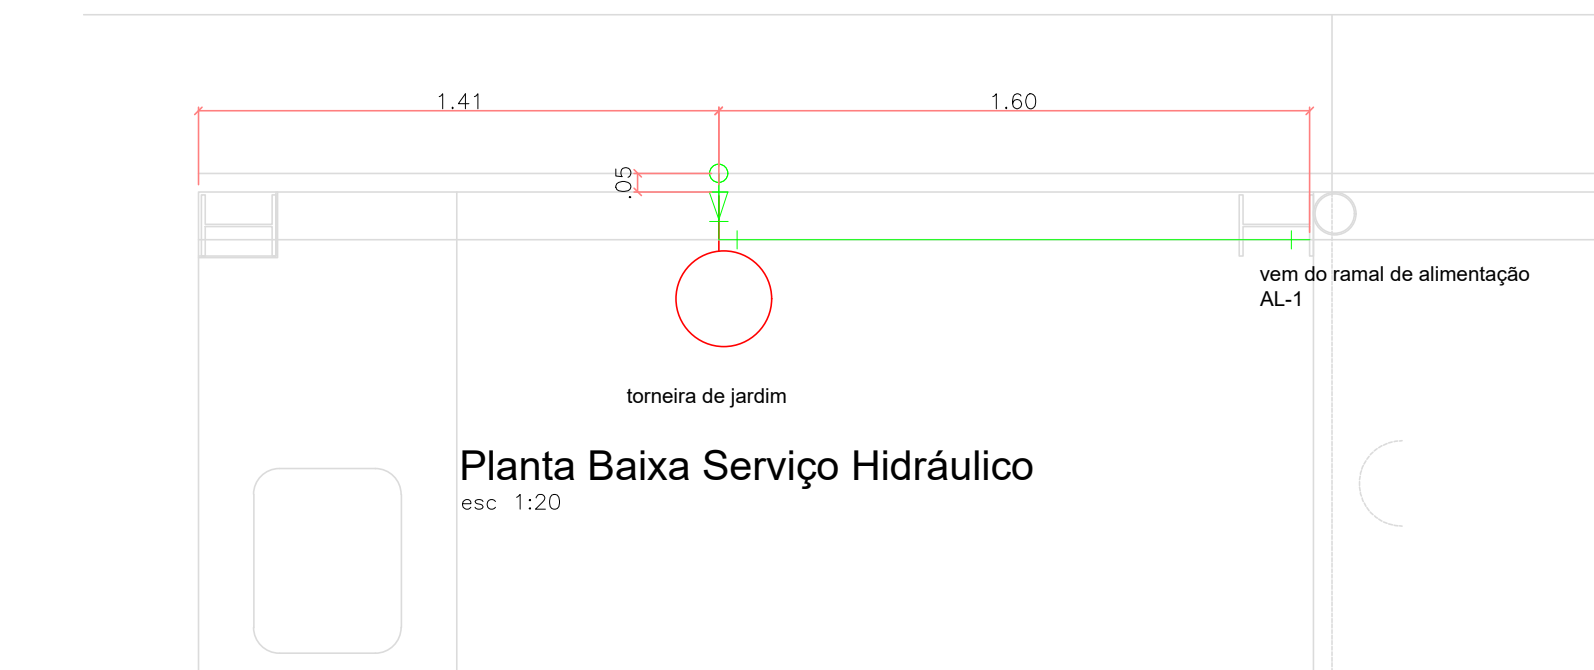


Planta Baixa Serviço Hidráulico
esc. 1:20

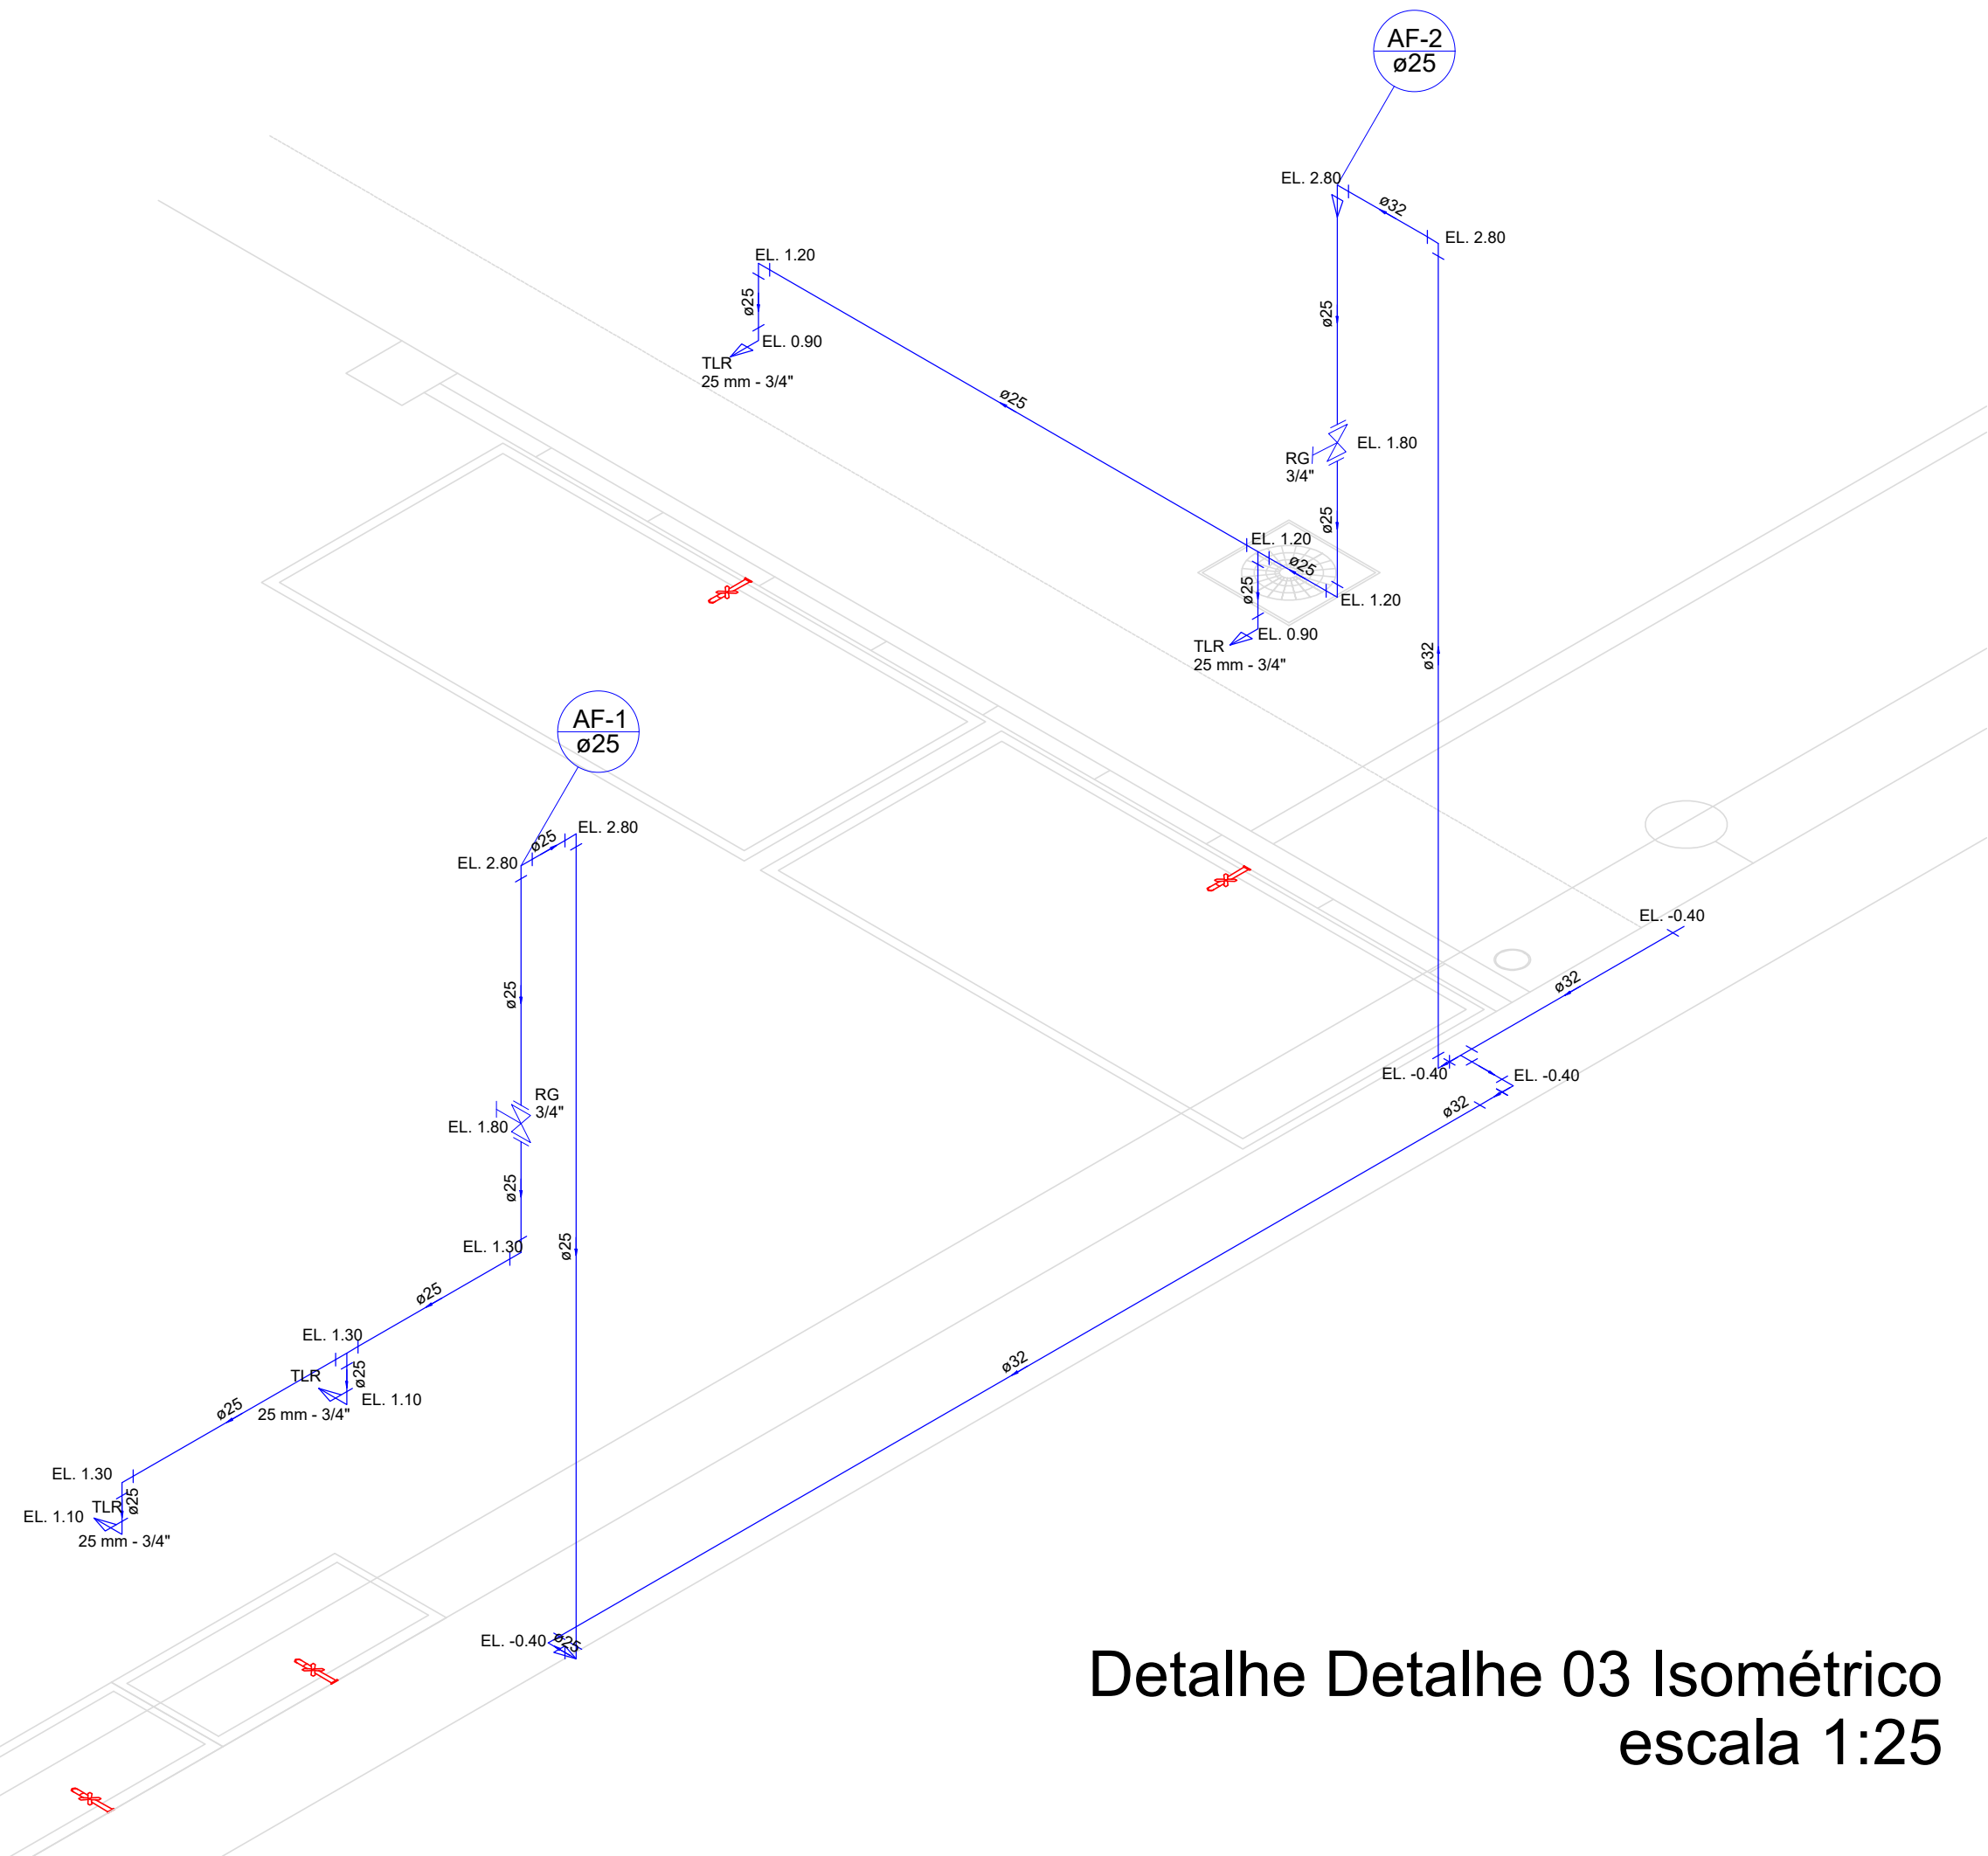


Detalhe Detalhe 03 Isométrico
escala 1:25

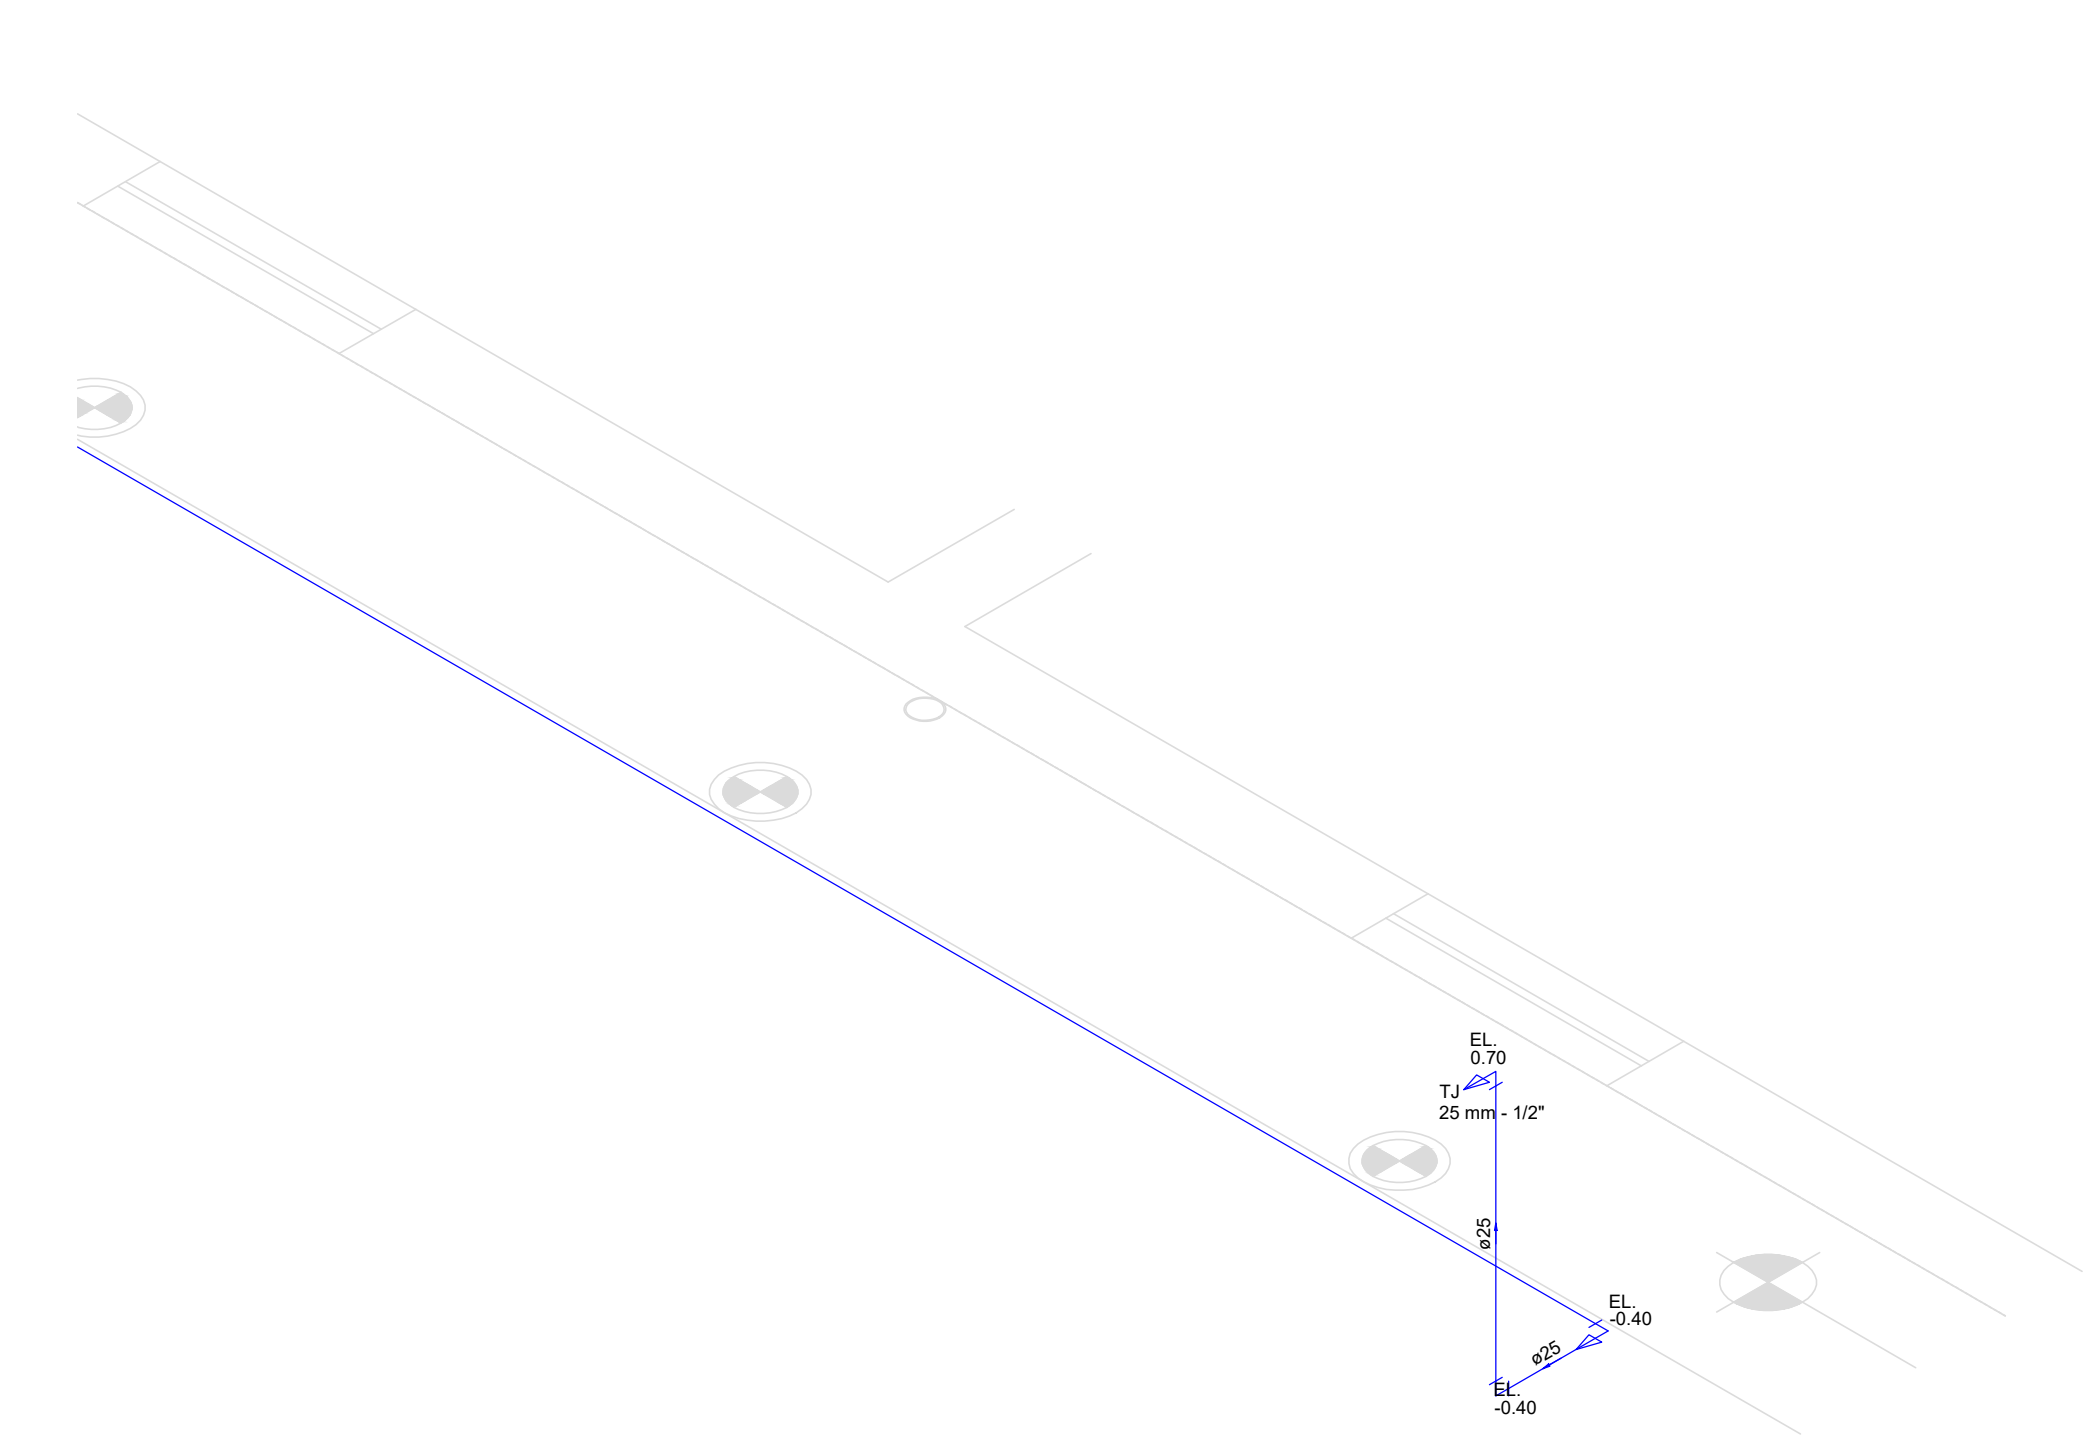


Detalhe H4
escala 1:25

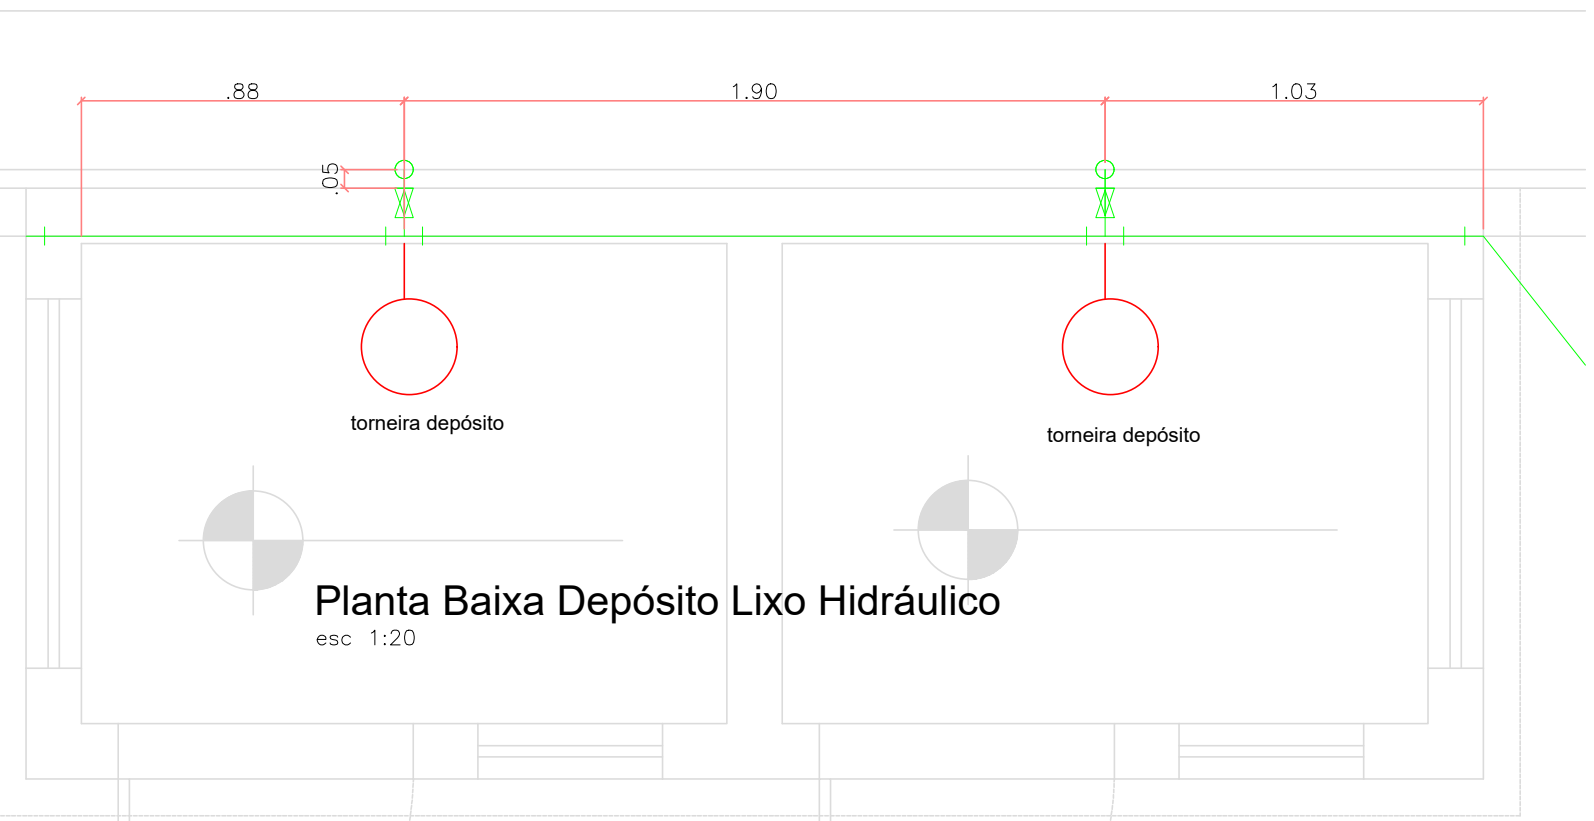


Planta Baixa Depósito Lixo Hidráulico
esc. 1:20

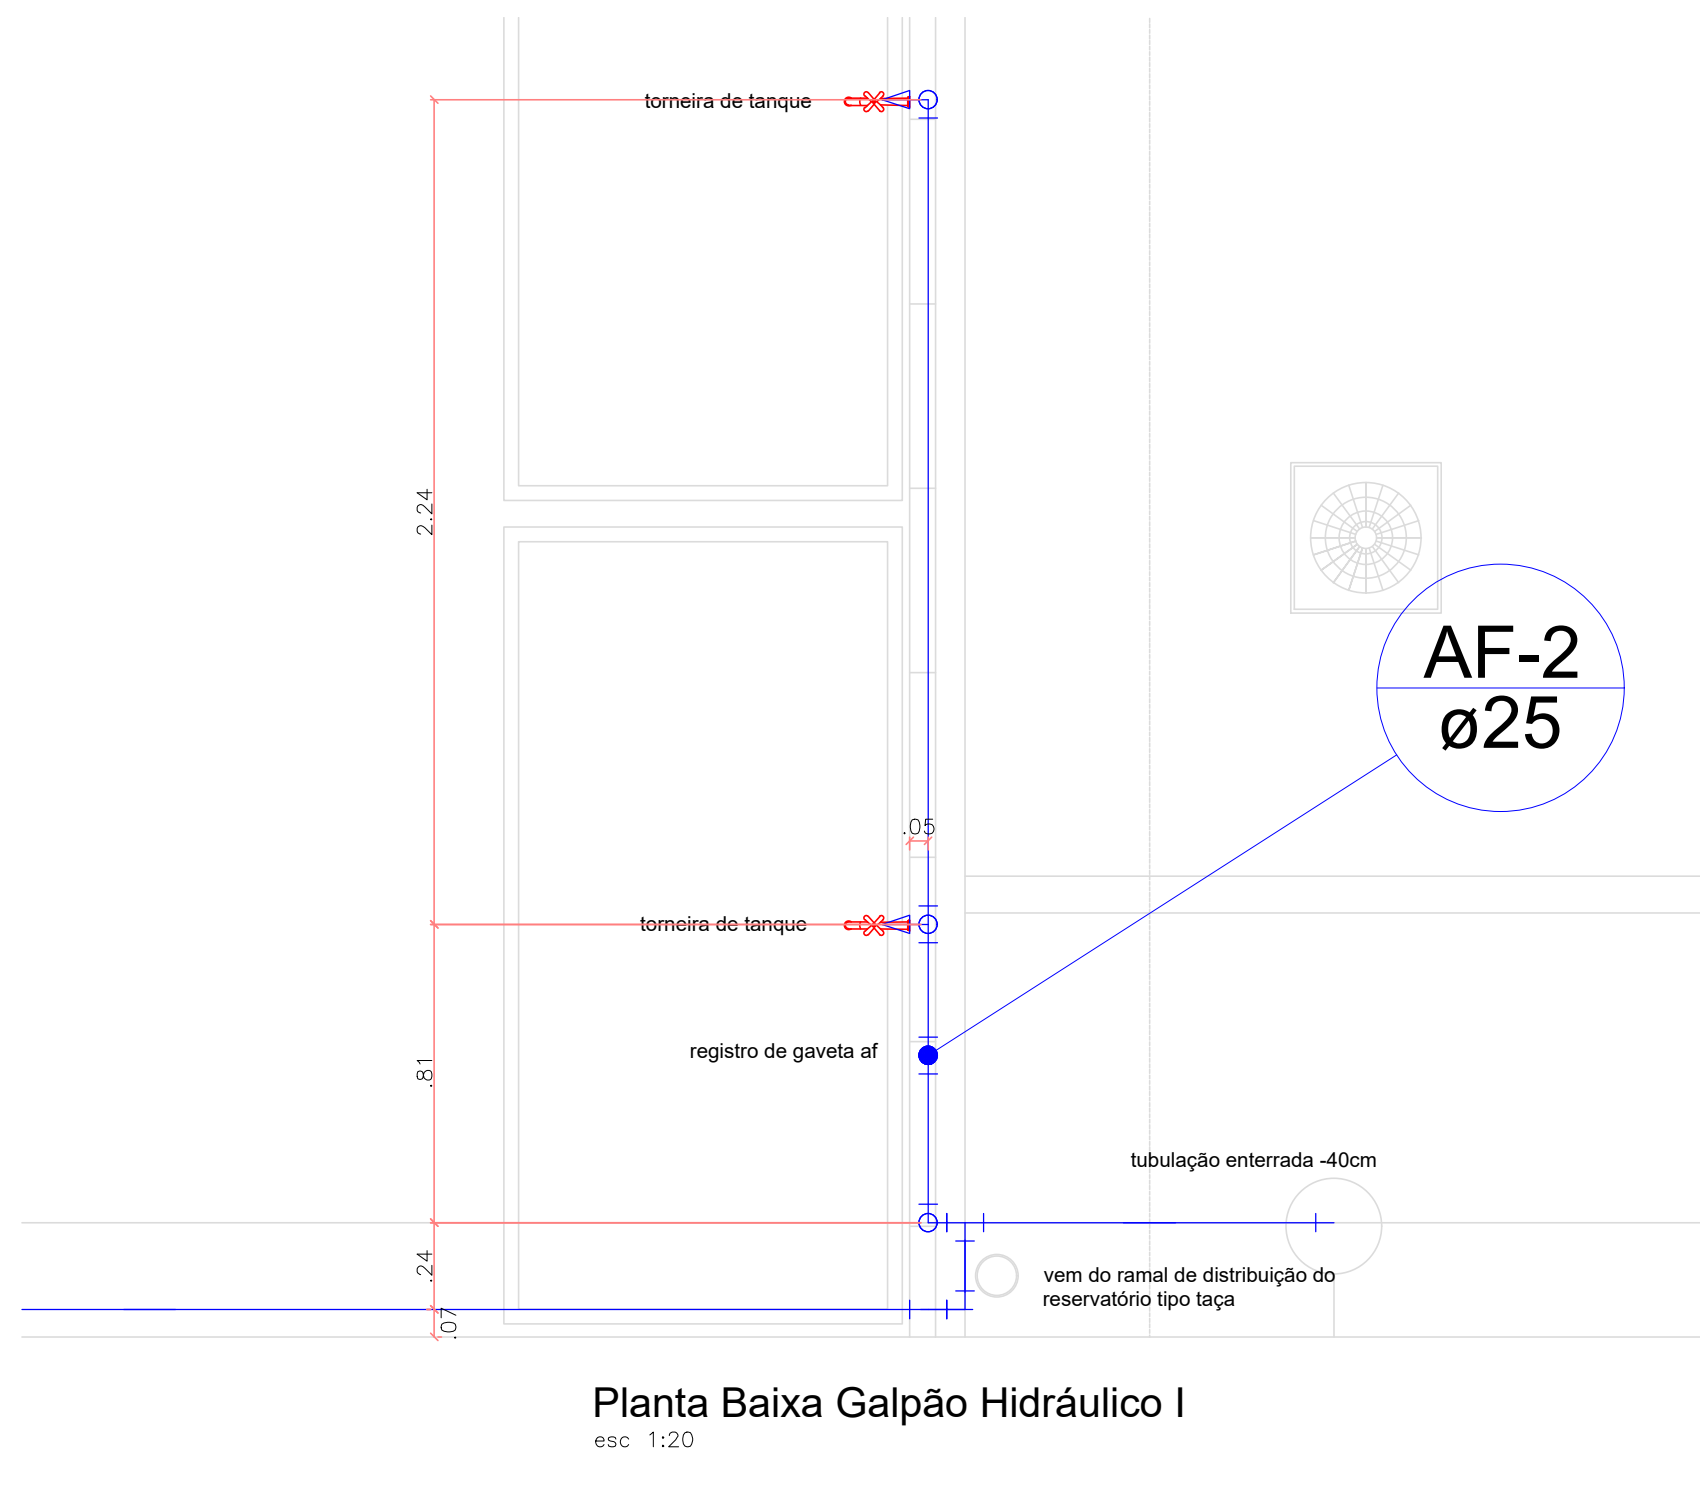


Planta Baixa Galpão Hidráulico I
esc. 1:20

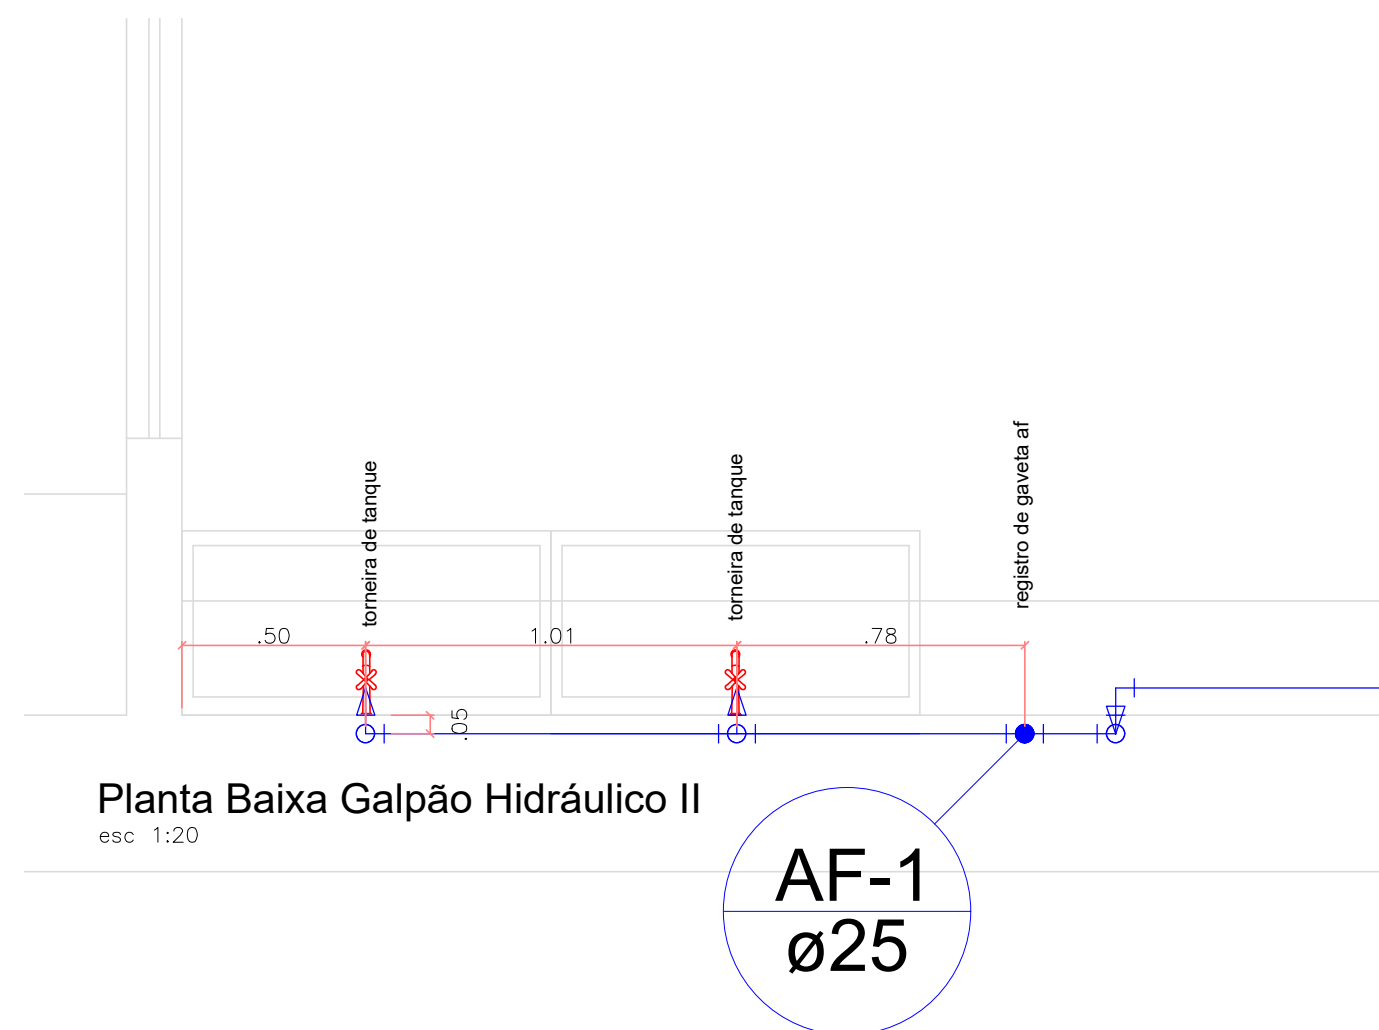

Planta Baixa Galpão Hidráulico II
esc. 1:20

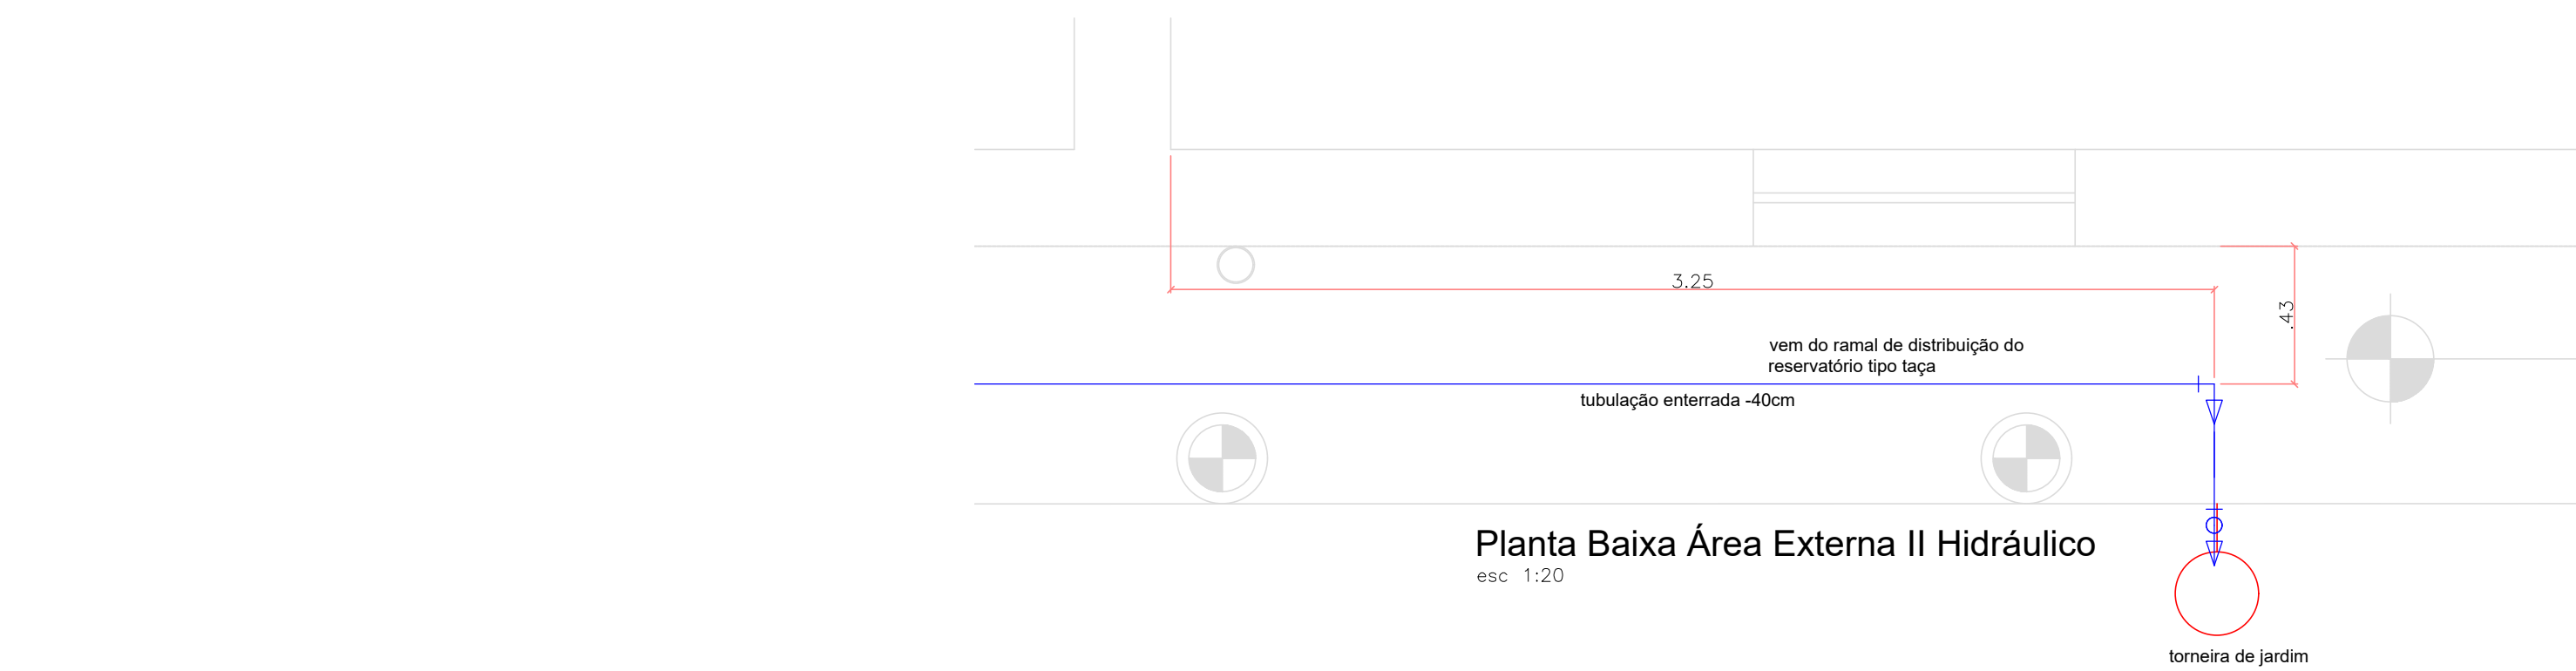


Planta Baixa Área Externa II Hidráulico
esc. 1:20

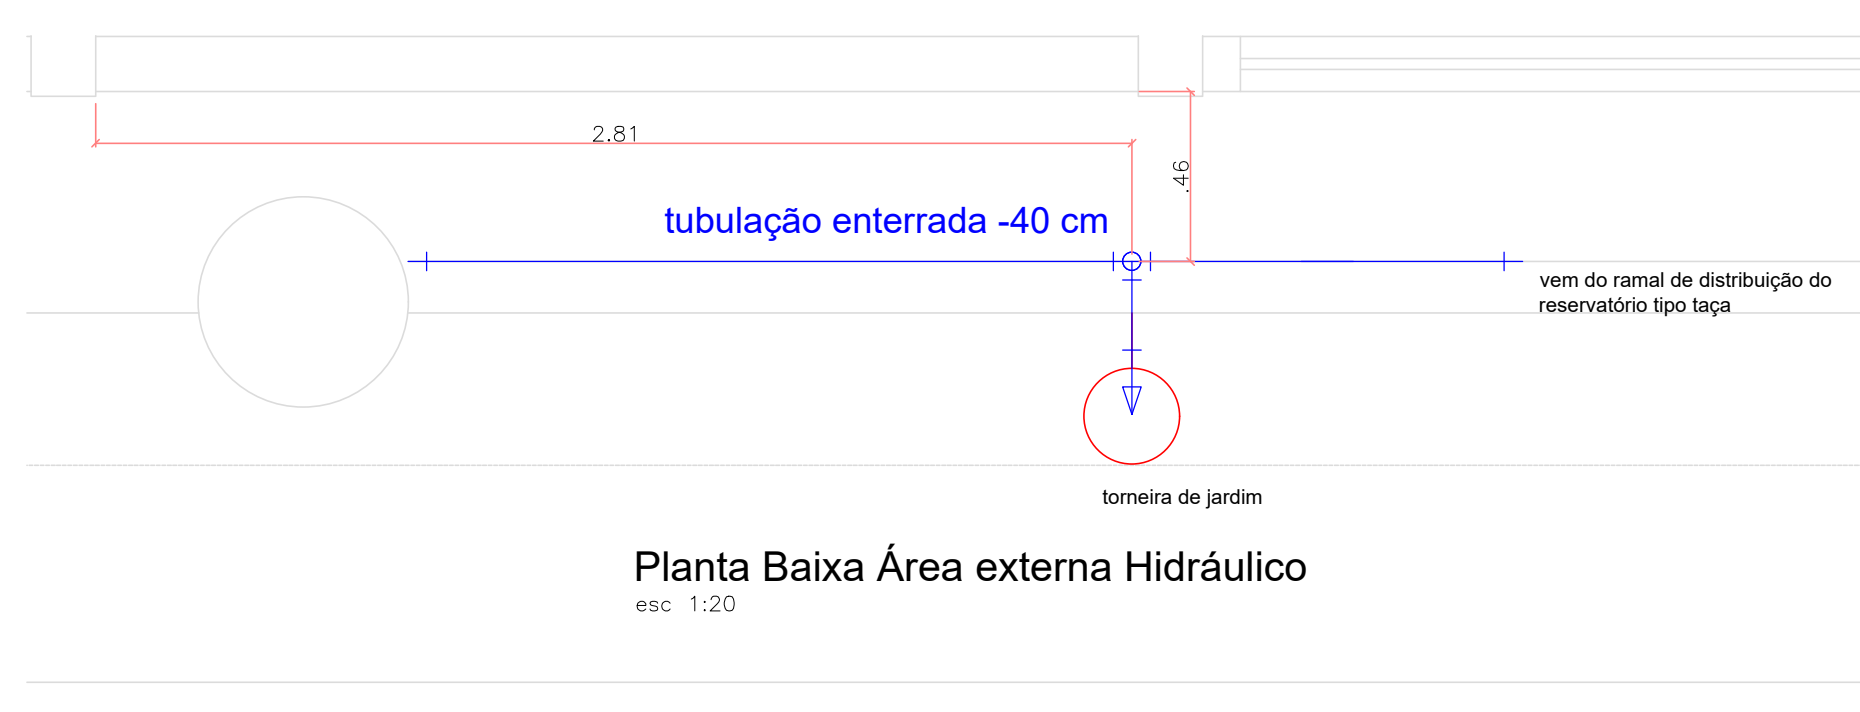


Planta Baixa Área externa Hidráulico
esc. 1:20

- OBSERVAÇÕES
1. O projeto foi elaborado de acordo com as normas técnicas vigentes e a realidade do terreno.
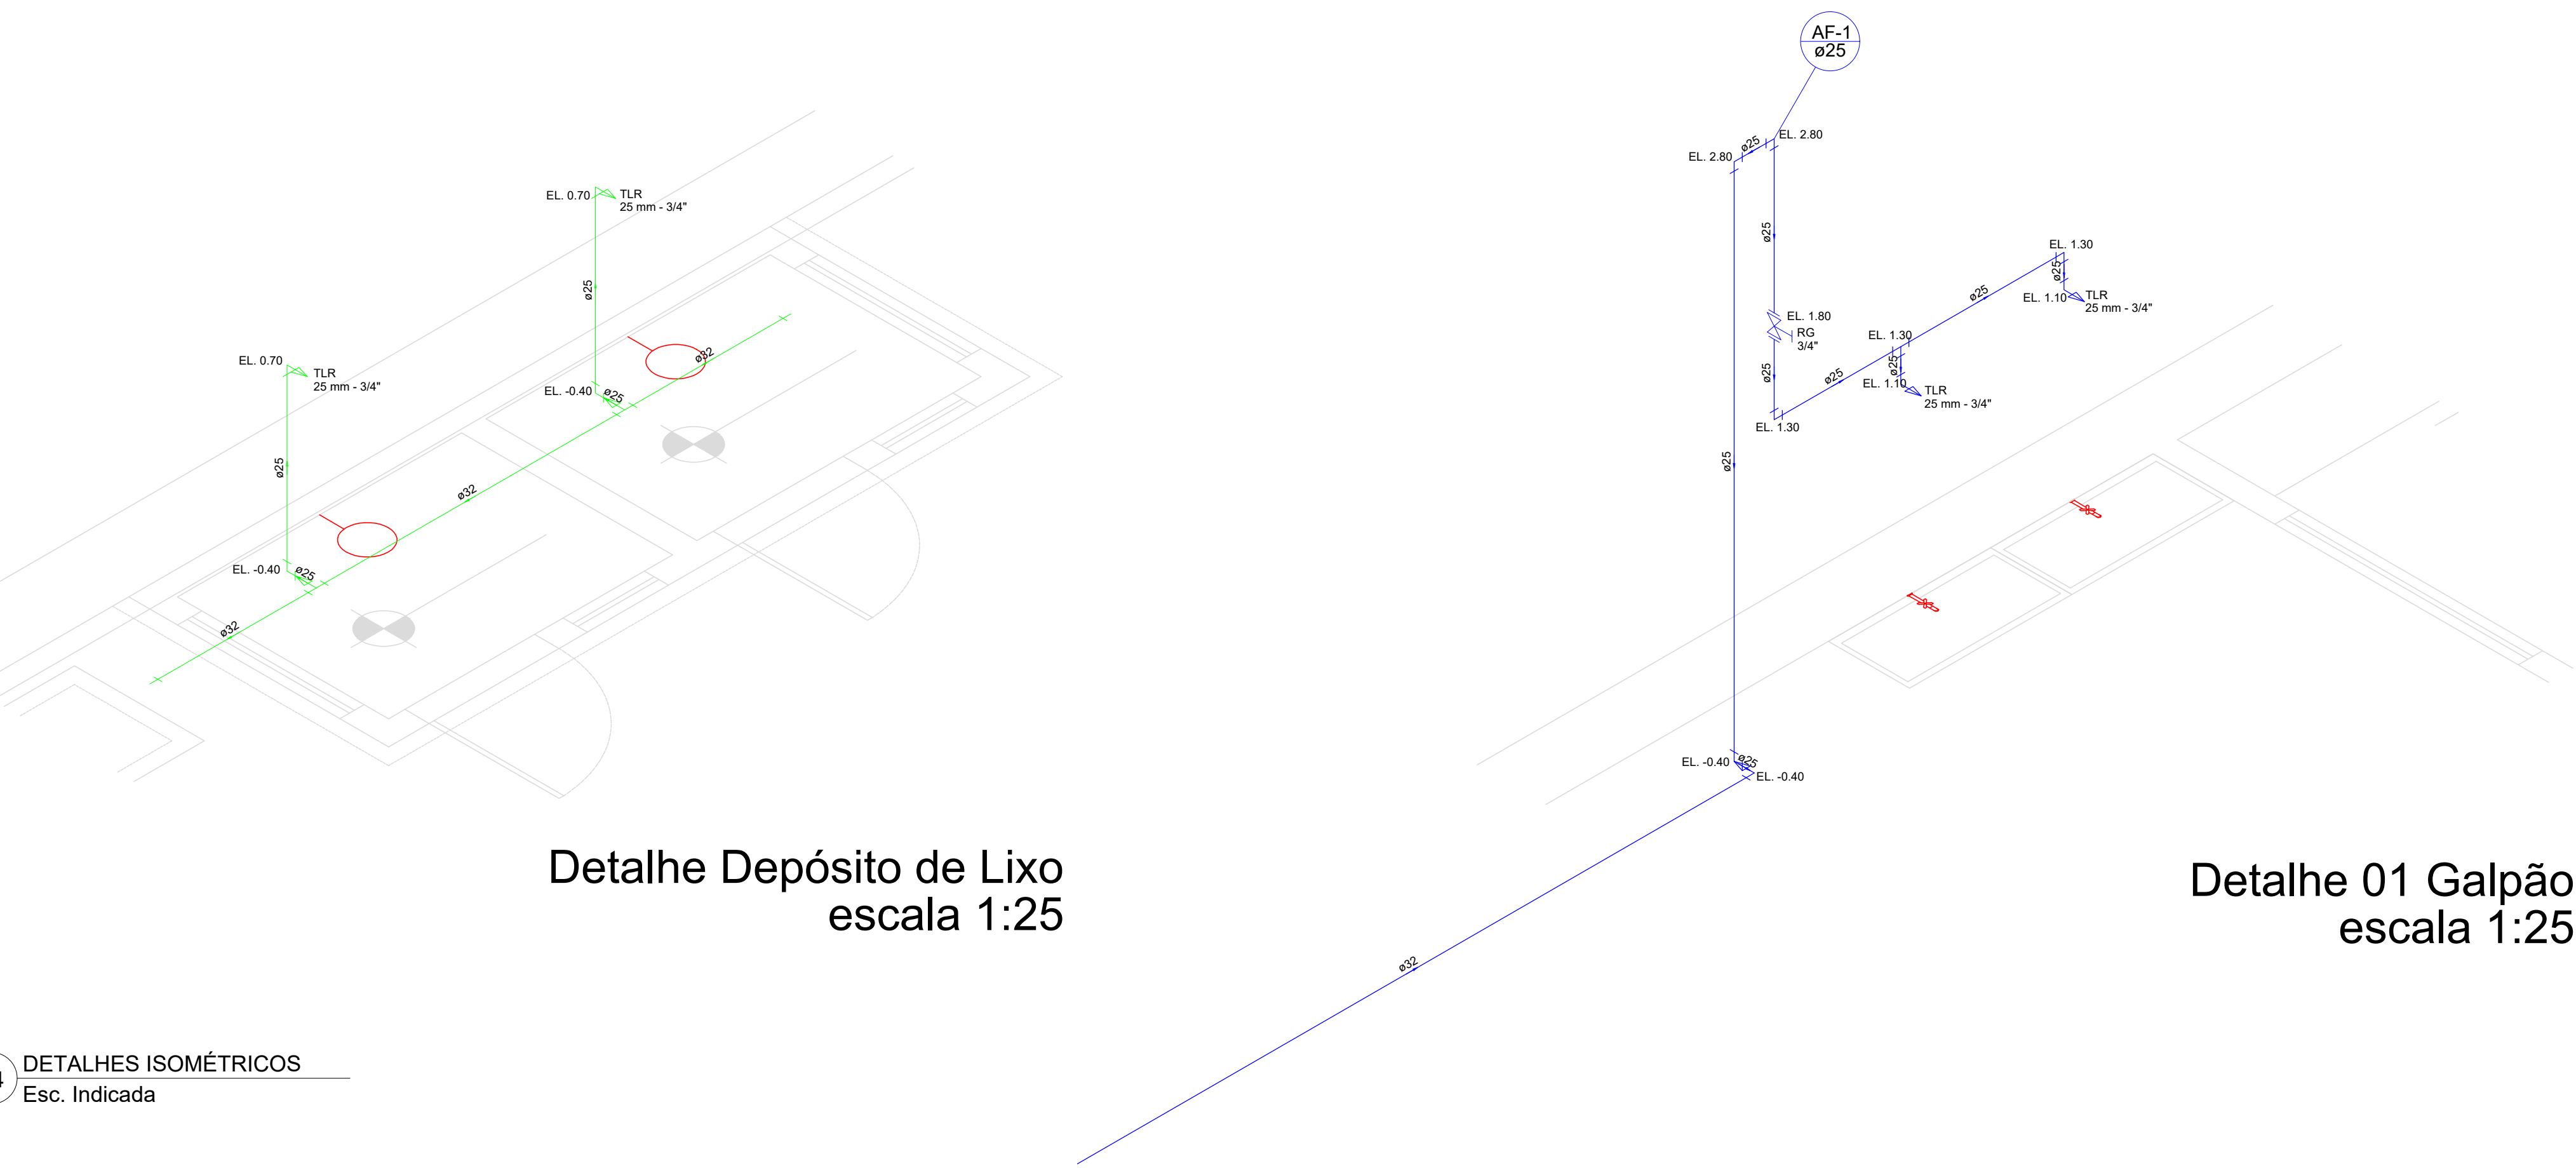


Detalhe Depósito de Lixo
escala 1:25

Detalhe 01 Galpão
escala 1:25

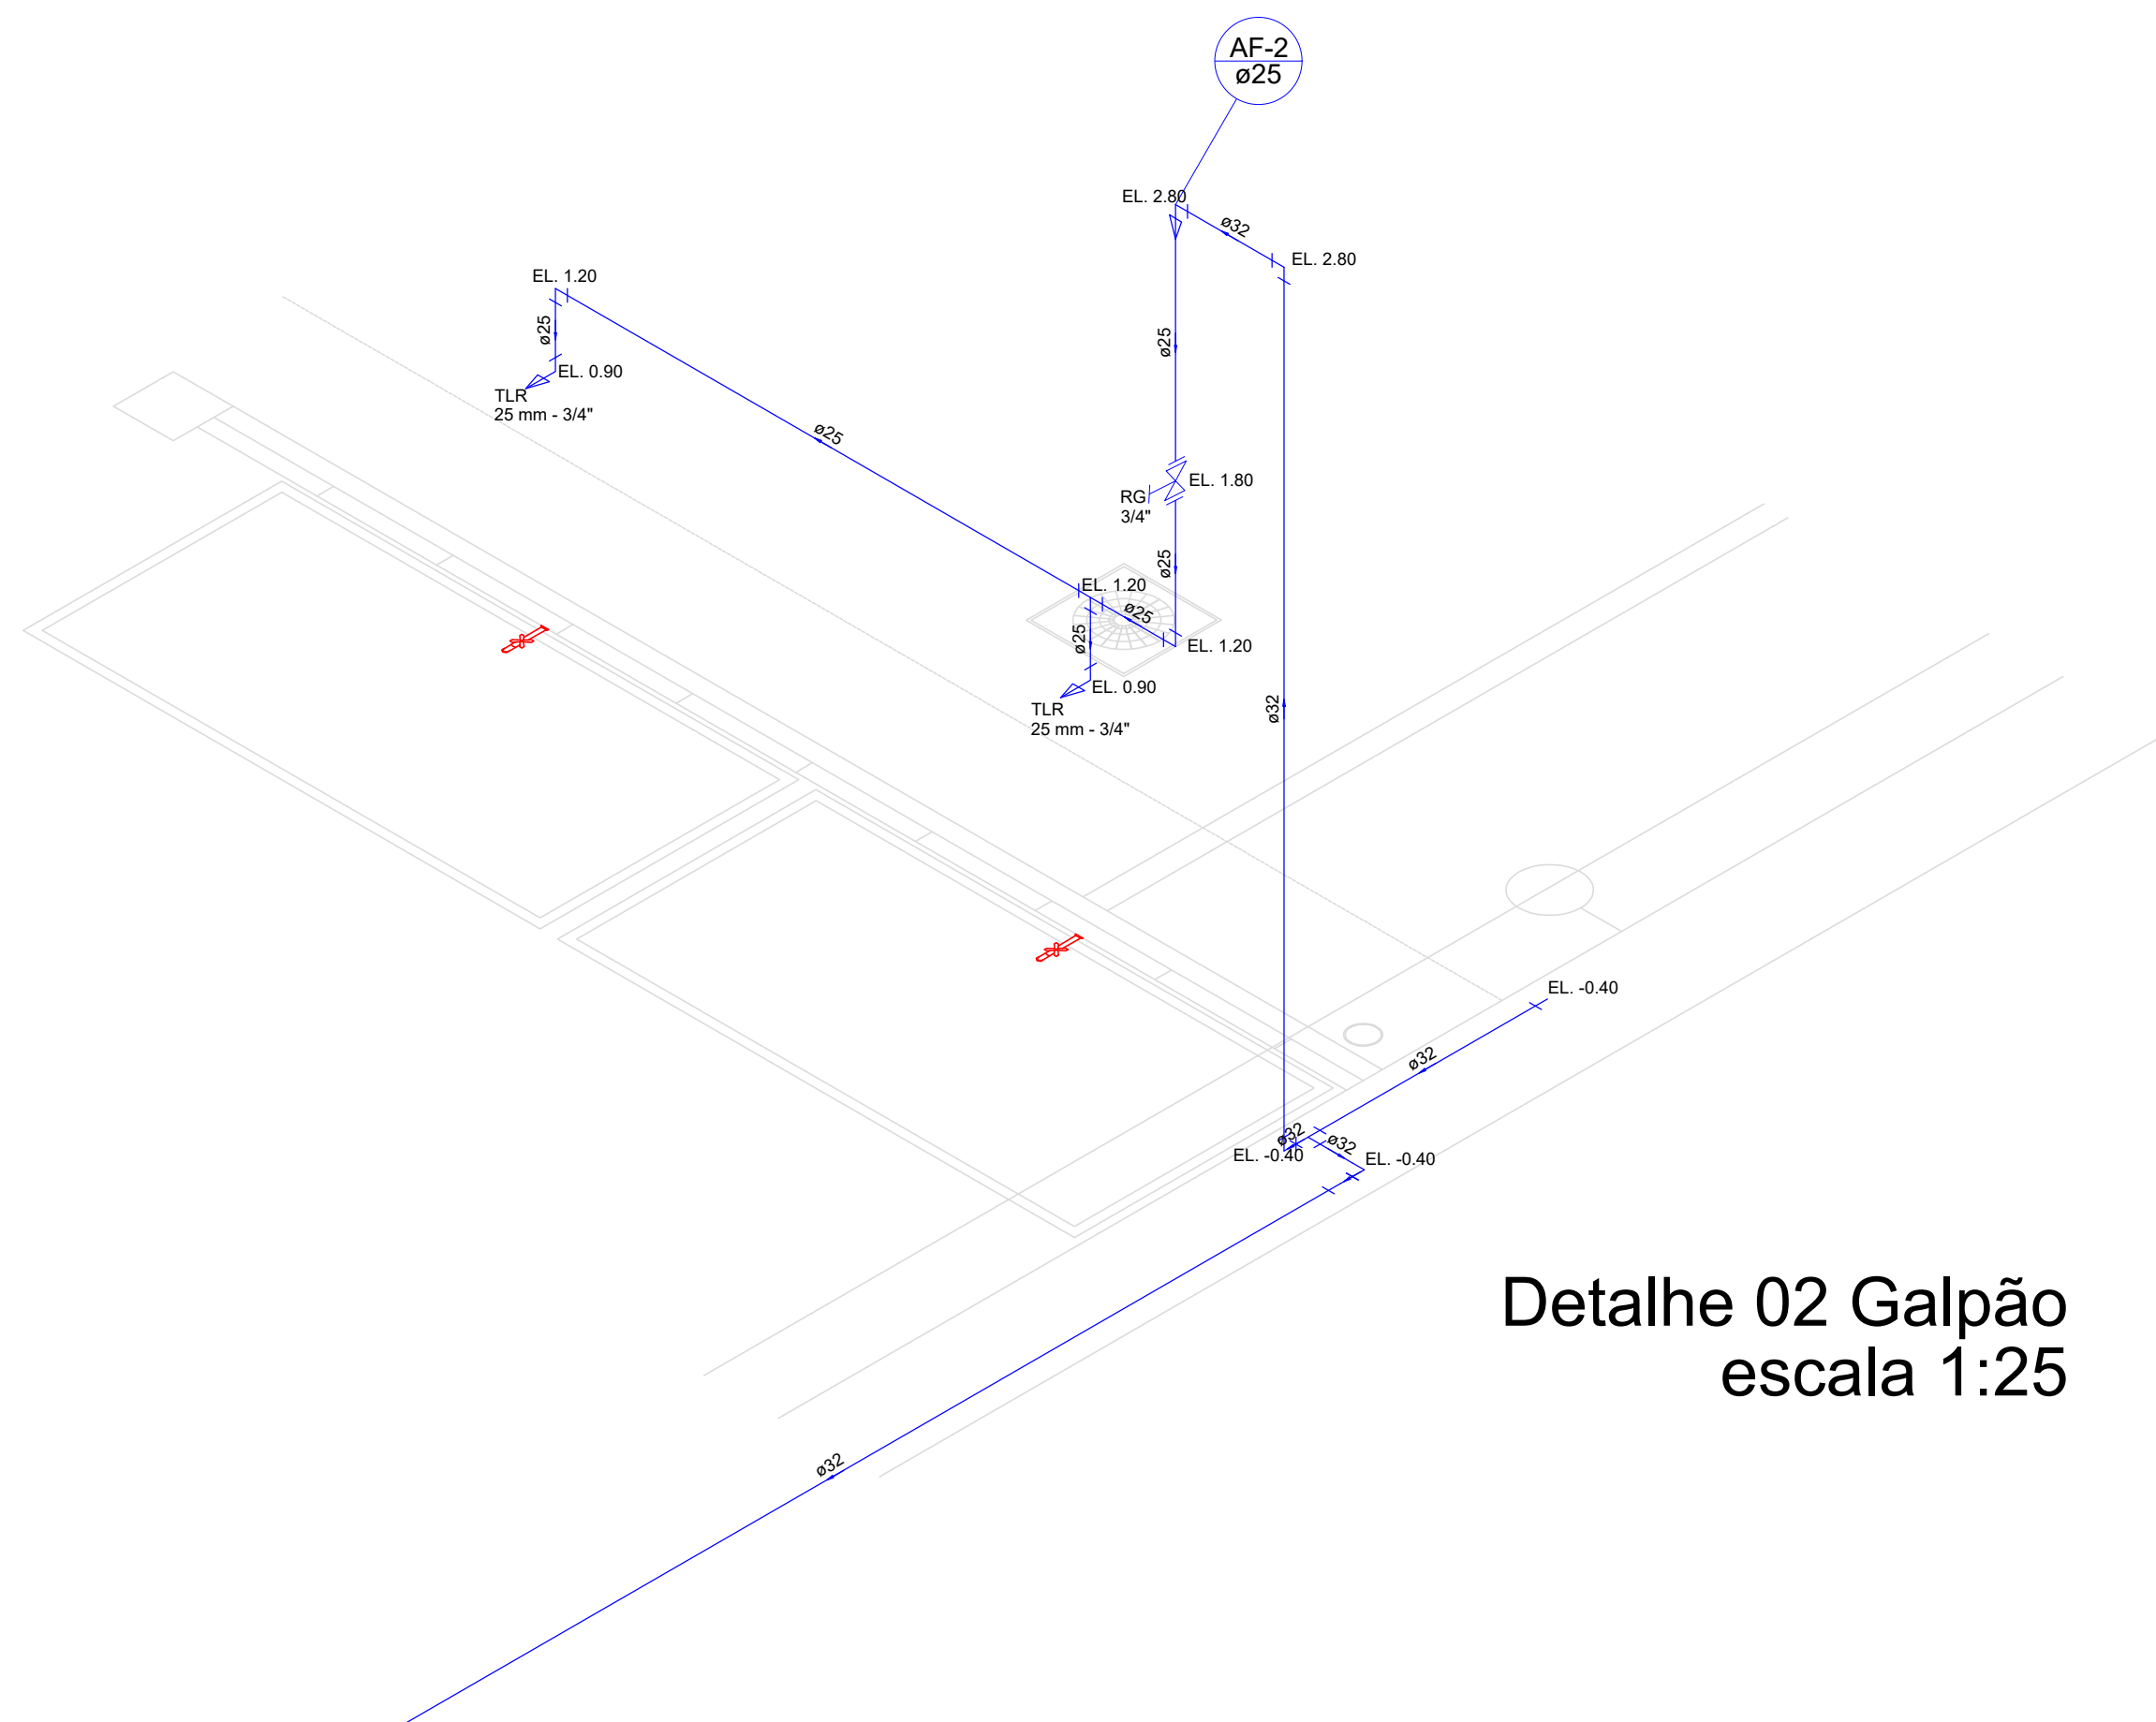

Detalhe 02 Galpão
escala 1:25

MUNICÍPIO DE CORUMBÁ Fundação de Desenvolvimento Urbano e Patrimônio Histórico Gerência de Patrimônio Histórico			
Título: RESTAURAÇÃO DA CASA DO ARTESÃO			
Objeto: PROJETO COMPLEMENTAR HIDROSSANITÁRIO			
Local: Rua Dom Aquino, nº 405, Centro, Corumbá-MS	Dados Cadastrais:	Sector	01
		Quadra	28
		Lote	35
Conteúdo: Detalhes Isométricos			
Quadro de áreas:		ÁREA TOTAL DO TERRENO = A 4.507,58 M ² ÁREA CONSTRUÍDA = B 897,48 M ² ÁREA COBERTA = C 423,75 M ² ÁREA TOTAL CONSTRUÍDA = (B+C) 1.319,23 M ² ÁREA TOTAL DESCOBERTA = (A-(B+C)) 3.231,62 M ² ÁREA DESCOBERTA PERMEÁVEL = D 1.047,90 M ² ÁREA DESCOBERTA NÃO PERMEÁVEL = E 2.183,72 M ²	
Aprovações:		Aprovação Projeto: MUNICÍPIO DE CORUMBÁ Fundação de Desenvolvimento Urbano e Patrimônio Histórico PROJETO APROVADO Corumbá, _____ de _____	
Revisão do Projeto Hidrossanitário Complementar:		Responsável pelo Empreendimento:	
Revisado: REV 01		Data: Maio/2025	
Arquivo: PE - HID		Prancha: 02/02	

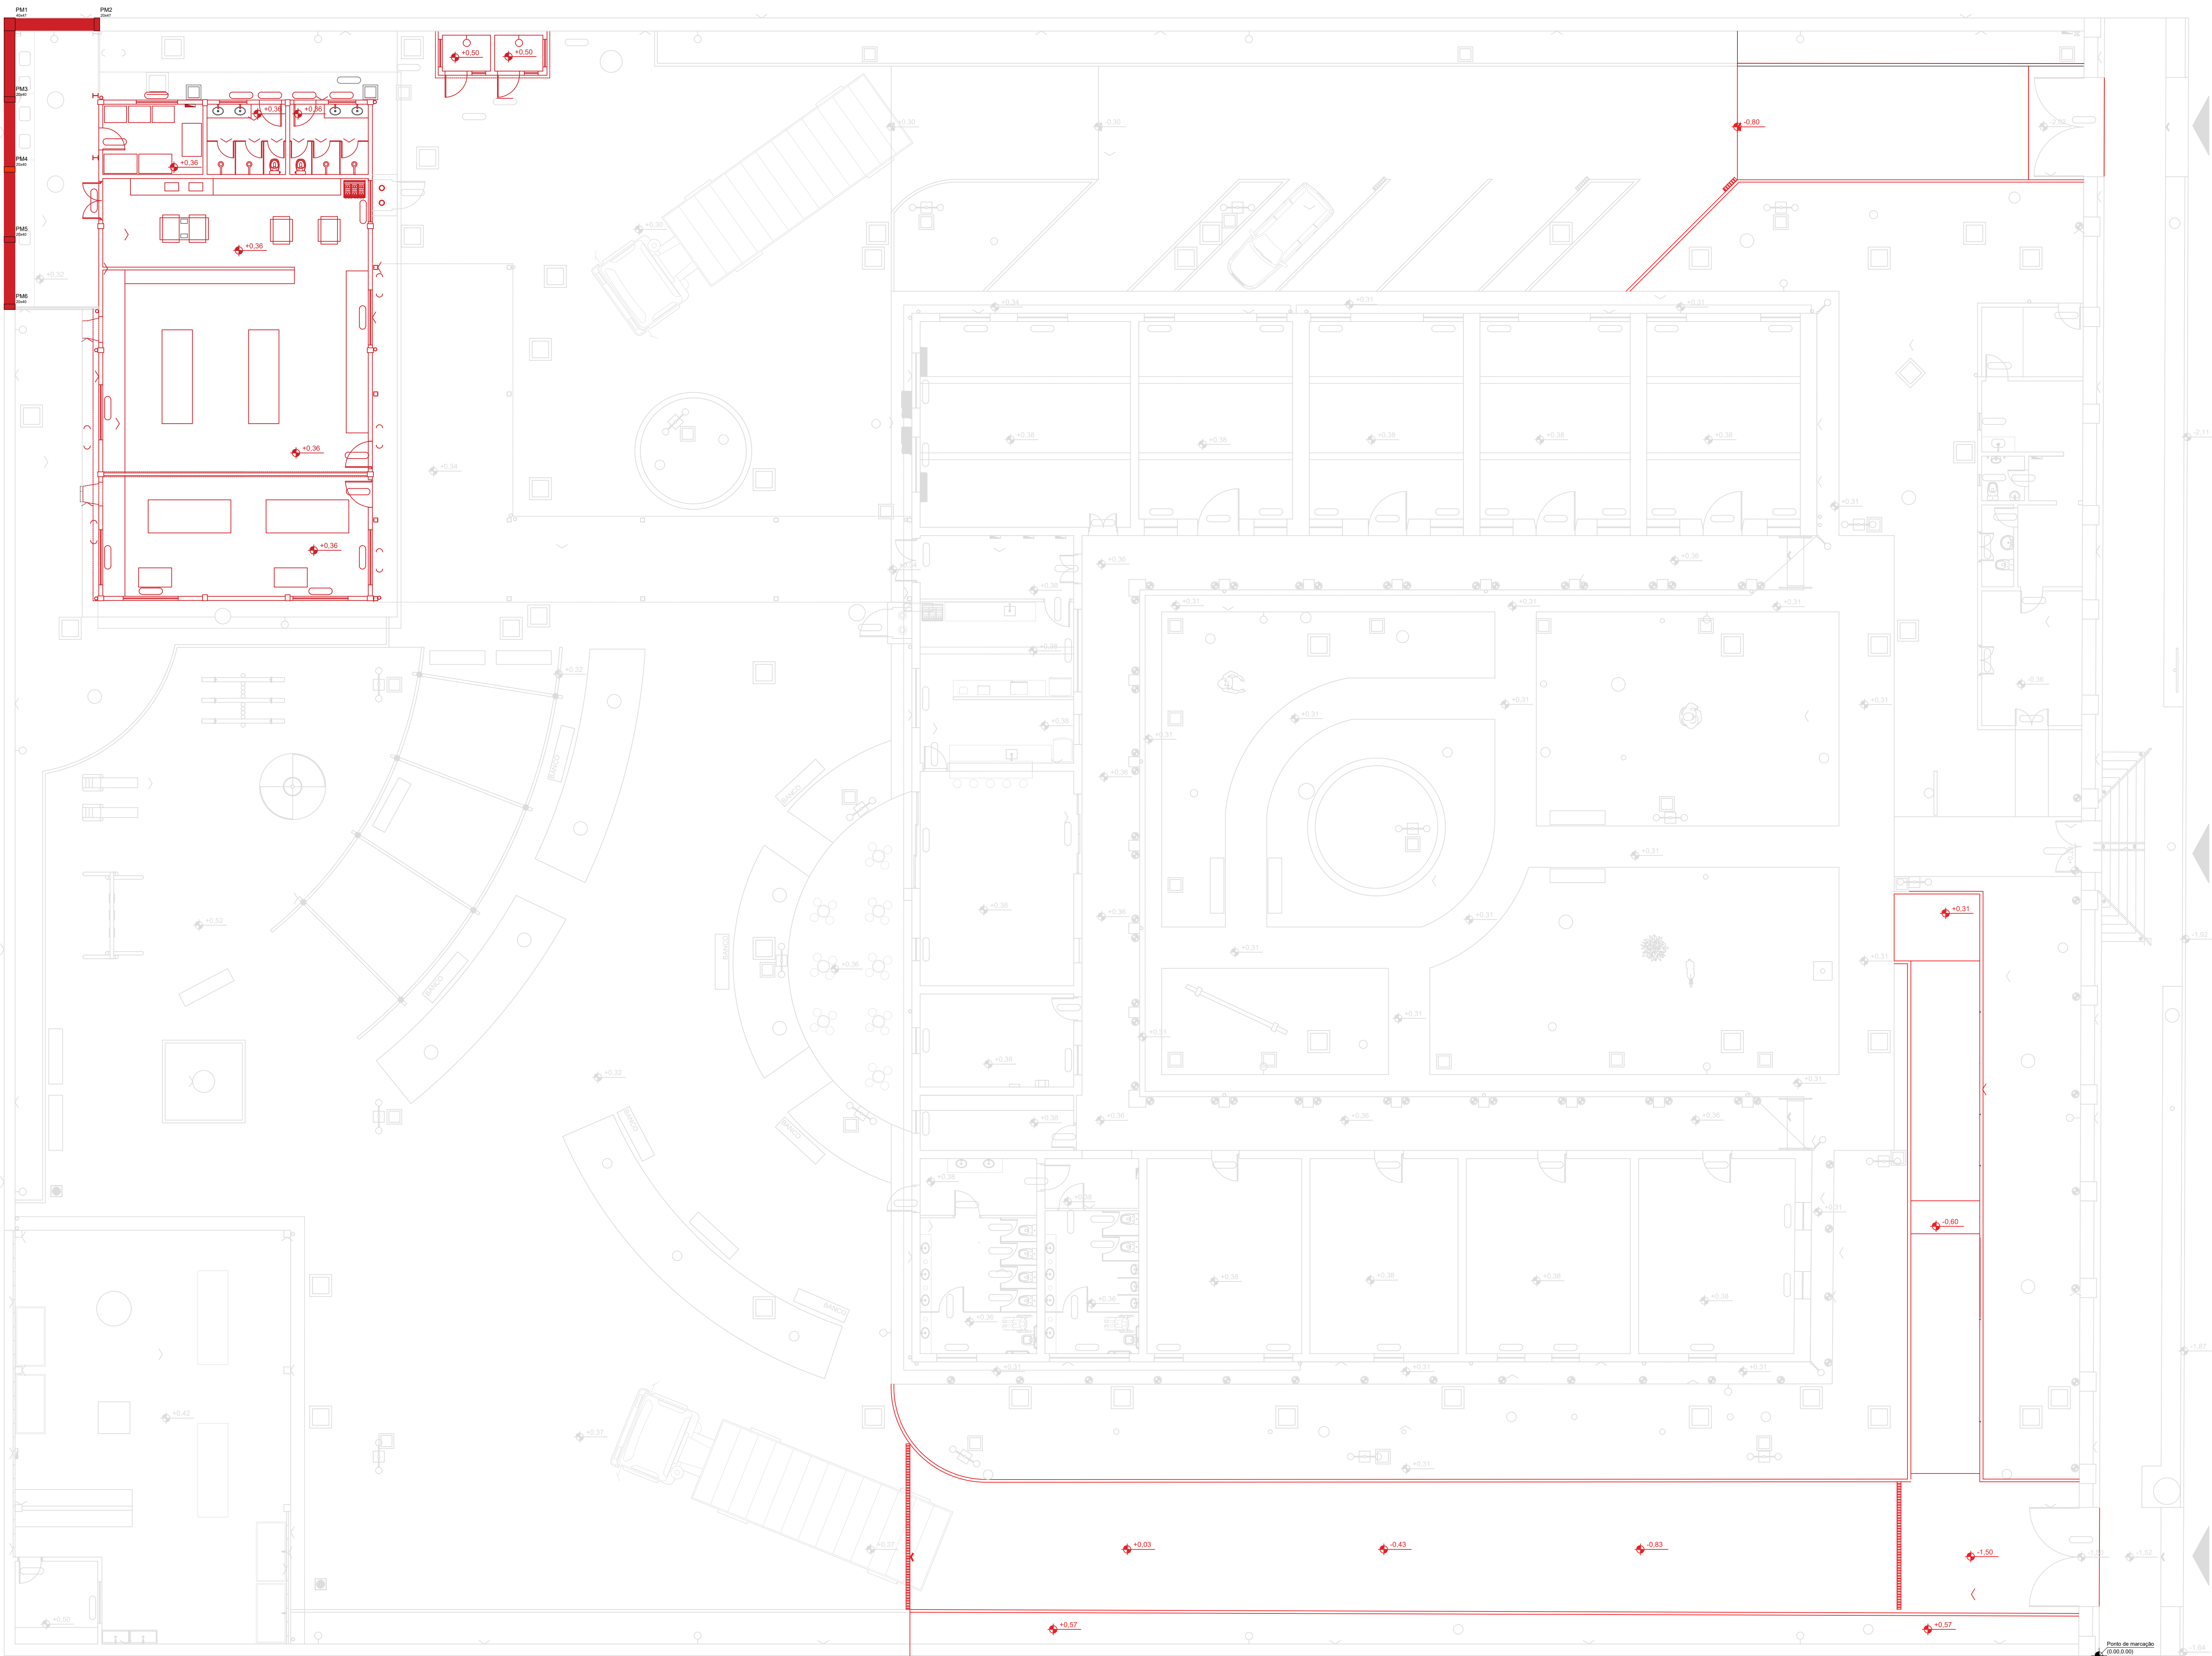



PLANTA DE INTERVENÇÃO
esc 1:150


CONCRETO	
Classe de Agressividade Ambiental	II
Resistência Característica (ck) Mínimo	25 MPa
Consumo Mínimo de cimento	280 Kg/m³
Fator Água/Cimento Máximo	0,6

Cobrimentos Mínimos	
01 - Lajes maciças	2,5 cm
02 - Vigas	3,0 cm
03 - Pilares	3,0 cm

Prazos Mínimos para Desforma	
Pilares	3 dias
Fases laterais de vigas	7 dias
Lajes até 10 cm de espessura	7 dias
Lajes com mais de 10 cm de espessura	21 dias
Armas / Fundo de Vigas com mais de 10 cm de espessura	28 dias

- NOTAS:
1. A EXECUÇÃO DA ESTRUTURA DEVE SEGUIR AS PRESCRIÇÕES DA NBR 6118;
 2. A EXECUÇÃO DA FUNDAÇÃO DEVE SEGUIR AS PRESCRIÇÕES DA NBR 6120;
 3. TODAS AS MEDIDAS DEVERÃO SER CONFERIDAS NO LOCAL;
 4. RESISTÊNCIA CARACTERÍSTICA DO CONCRETO FCK DEVERÁ SEGUIR AS ESPECIFICAÇÕES DE PROJETO;
 5. CONSUMO MÍNIMO DE CIMENTO = 280kg/m³;
 6. RELAÇÃO AGÜAMENTO w/c=0,60;
 7. NÃO PASSAR TUBOS HORIZONTAIS OU VERTICAIS DE INSTALAÇÕES PELAS SEÇÕES DOS PILARES;
 8. ANTES DA CONCRETAGEM AS FORMAS DEVERÃO ESTAR LIMPAS E SEM DEFORMAÇÕES EXCESSIVAS;
 9. AS FORMAS DEVERÃO SER MOLHADAS ATÉ SUA SATURAÇÃO A FIM DE EVITAR ABSORÇÃO DA ÁGUA DO CONCRETO;
 10. AS ARMADURAS NÃO DEVERÃO TER CONTATO DIRETO COM AS FORMAS, OBRIGANDO-SE PARA ISSO OS COBRIMENTOS MÍNIMOS ESPECIFICADOS;
 11. QUALQUER ALTERAÇÃO DEVERÁ TER APROVAÇÃO DO CALCULISTA;
 12. DEVERÁ SER FETIDA A CURA ADEQUADA DO CONCRETO PELO MENOS NOS 7 PRIMEIROS DIAS DE IDADE;
 13. A LAJE PRÉ-FABRICADA É DE RESPONSABILIDADE DO FORNECEDOR DA MESMA;
 14. AS FORMAS E O ESCORAMENTO DEVERÃO SER DIMENSIONADOS POR EMPRESA ESPECIALIZADA;
 15. QUANTO A EXECUÇÃO DA ALVENARIA DE VEDAÇÃO CABE AO CONSTRUTOR PROVIDENCIAR AS AMARRAÇÕES PARA MURIS, PARAPETTO, VÊRGAS E CONTRAVÊRGAS E ETC, ASSIM COMO AS CORRETTAS EXECUÇÕES DOS ENCUENRAMENTOS A SEU TEMPO;
 16. EM CASO DE DÚVIDAS, O ENGENHEIRO CALCULISTA DEVERÁ SER CONSULTADO;
 17. VERIFICAR CAPACIDADE SUPORTE DO SOLO, DEVIDO A NÃO DISPONIBILIDADE DA TENDIMENTO LOCAL;
 18. ATENÇÃO NA EXECUÇÃO DAS JUNTAS DE DILATAÇÃO DO MURO DE VEDAÇÃO;

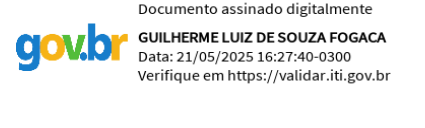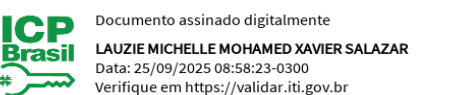MUNICÍPIO DE CORUMBÁ Fundação de Desenvolvimento Urbano e Patrimônio Histórico Gerência de Patrimônio Histórico			
Título: RESTAURAÇÃO DA CASA DO ARTESÃO			
Objeto: PROJETO ESTRUTURAL MURO DE ARRIMO E RAMPA DE ACESSO			
Local: Rua Dom Aquino, nº 406, Centro, Corumbá-MS	Dados Cadastrais: Sector 01 Quadra 28 Lote 35		
Conteúdo: Planta Baixa de Intervenção			
Quadro de áreas: ÁREA TOTAL DO TERRENO = A 4.507,58 M² ÁREA CONSTRUÍDA = B 897,48 M² ÁREA COBERTA = C 421,75 M² ÁREA TOTAL CONSTRUÍDA = (B+C) 1.319,23 M² ÁREA TOTAL DESCOBERTA = (A-B+C) 3.631,62 M² ÁREA DESCOBERTA PERMEÁVEL = D 1.047,90 M² ÁREA DESCOBERTA NÃO PERMEÁVEL = E 2.183,72 M²			
Aprovações:	Aprovação Projeto: MUNICÍPIO DE CORUMBÁ Fundação de Desenvolvimento Urbano e Patrimônio Histórico PROJETO APROVADO Corumbá, _____ de _____		
Responsável pelo Projeto Estrutural:  GUILHERME LUIZ DE SOUZA FOGAÇA ENGENHEIRO CIVIL CREAM/MS 61900	Responsável pelo Empreendimento:  Documento assinado digitalmente Assinado por: RICARDO LUIZ DE SOUZA FOGAÇA CPF: 030.908.888-00 Endereço: Rua da Paz, 100 - Centro - Corumbá/MS		
Revisão: REV 01	Data: Mai/2025	Arquivo: PE - EST	Plancha: 01/10

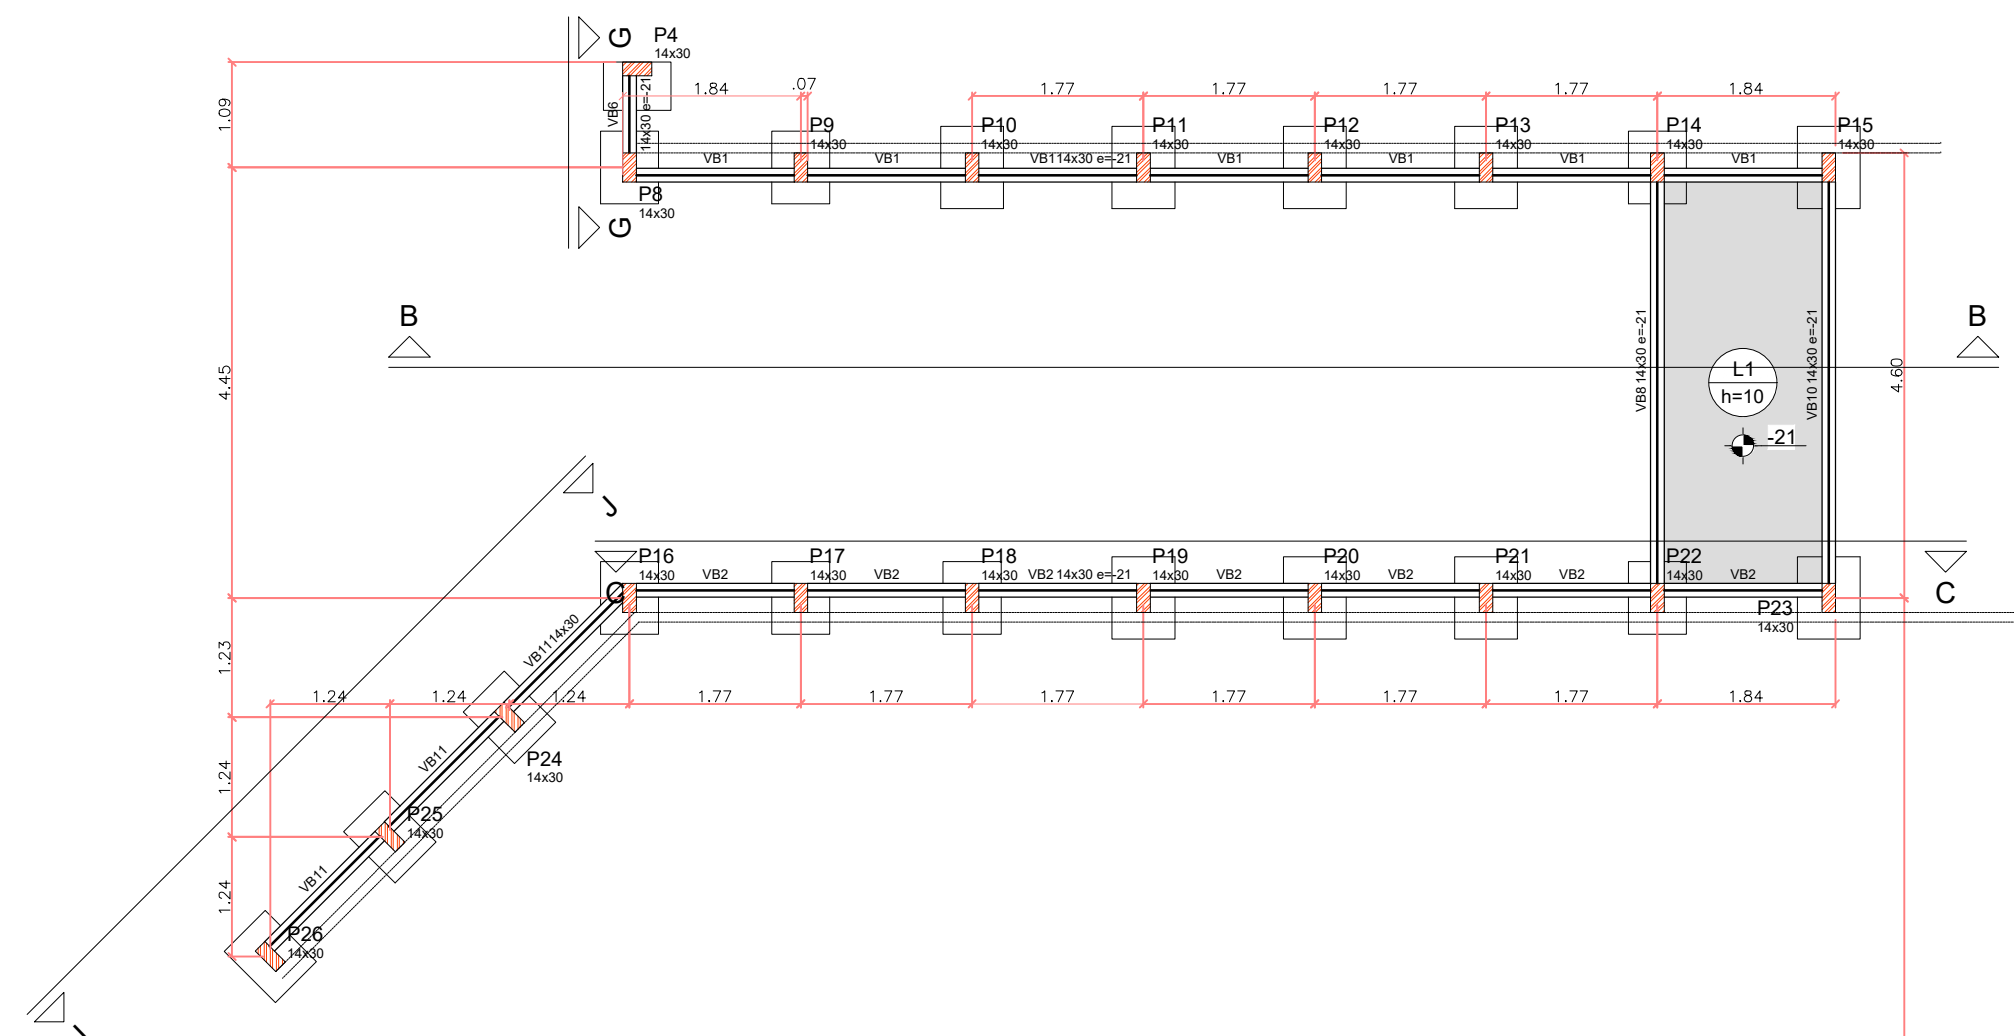

Item	Quantidade	Valor
P4	1.00	1.00
P5	1.00	1.00
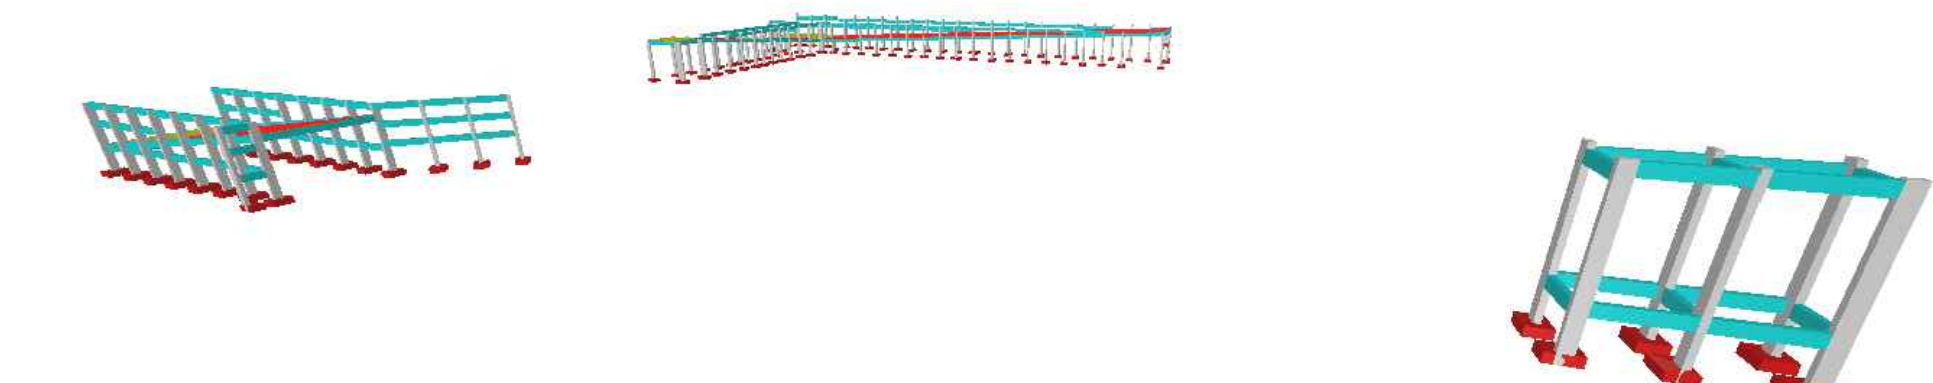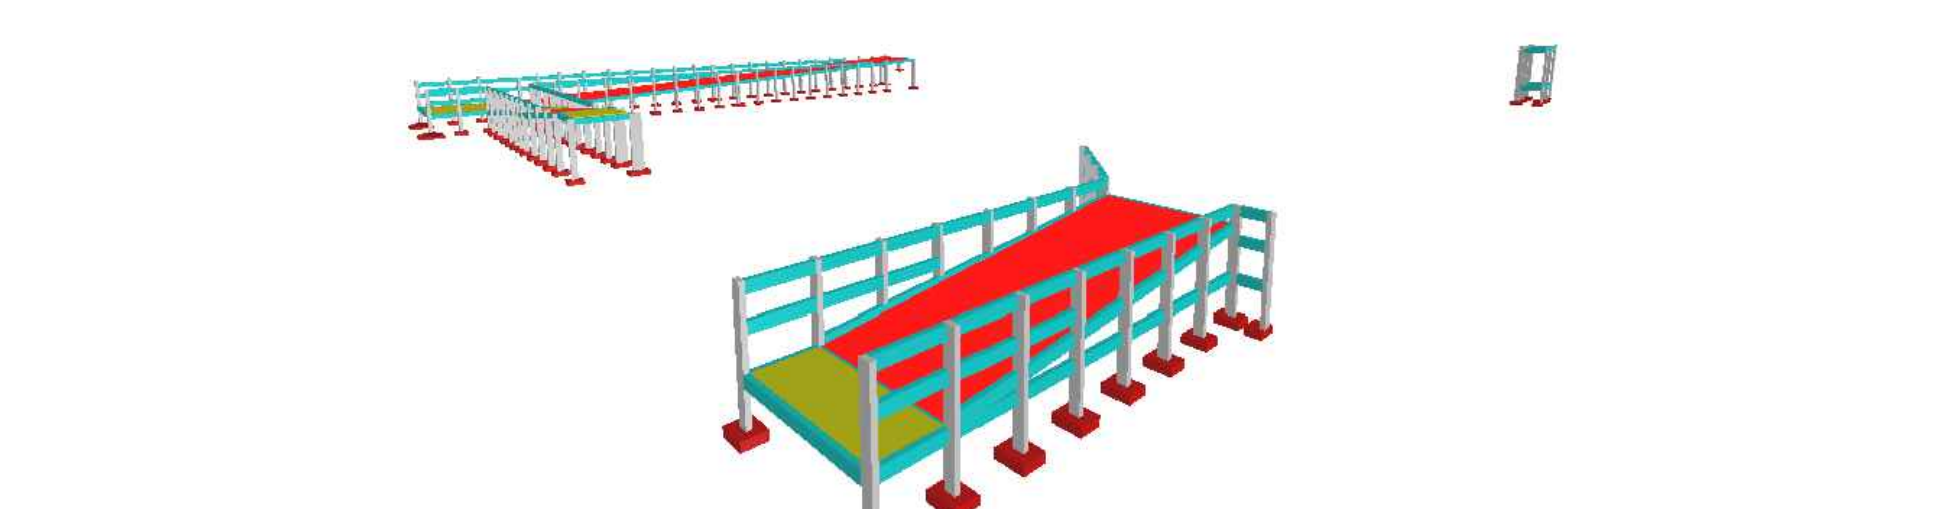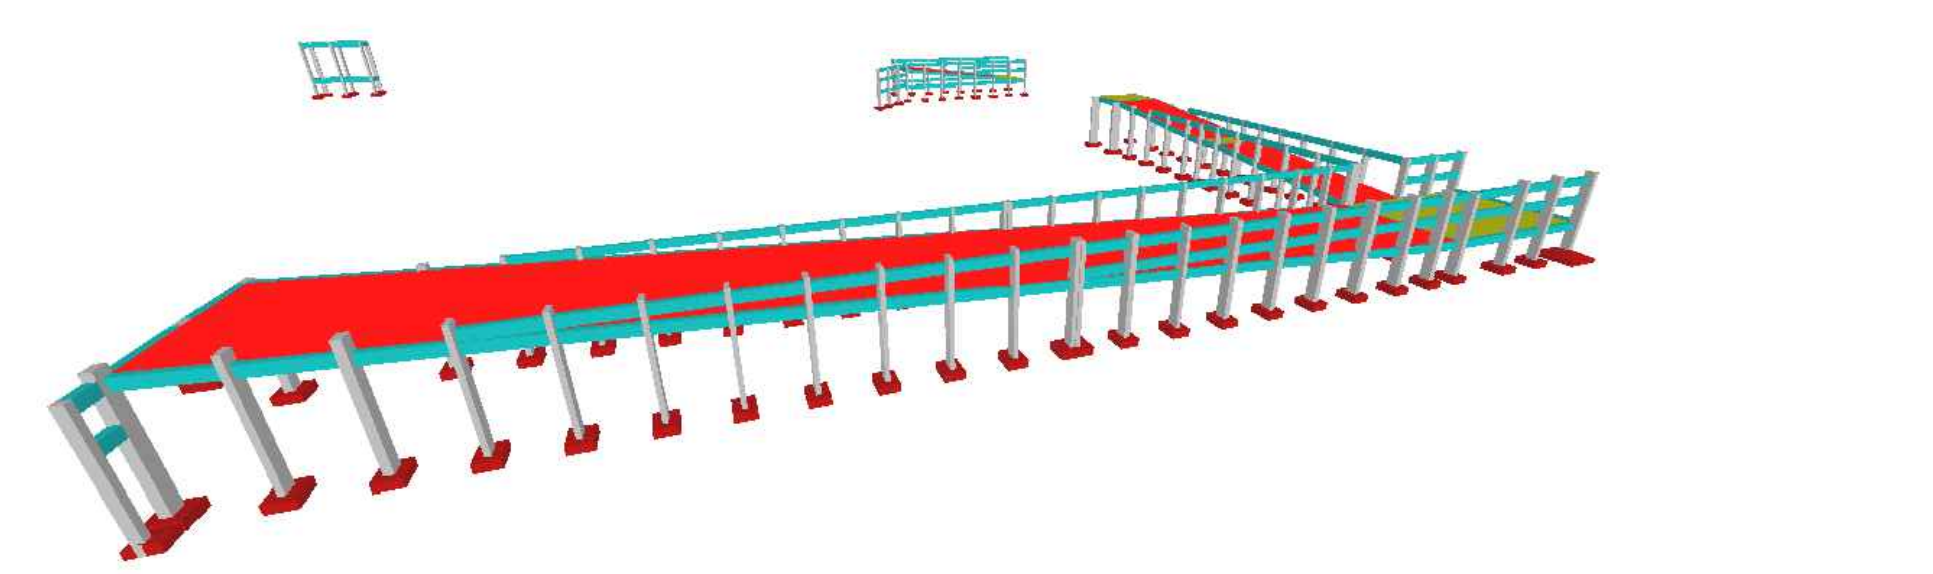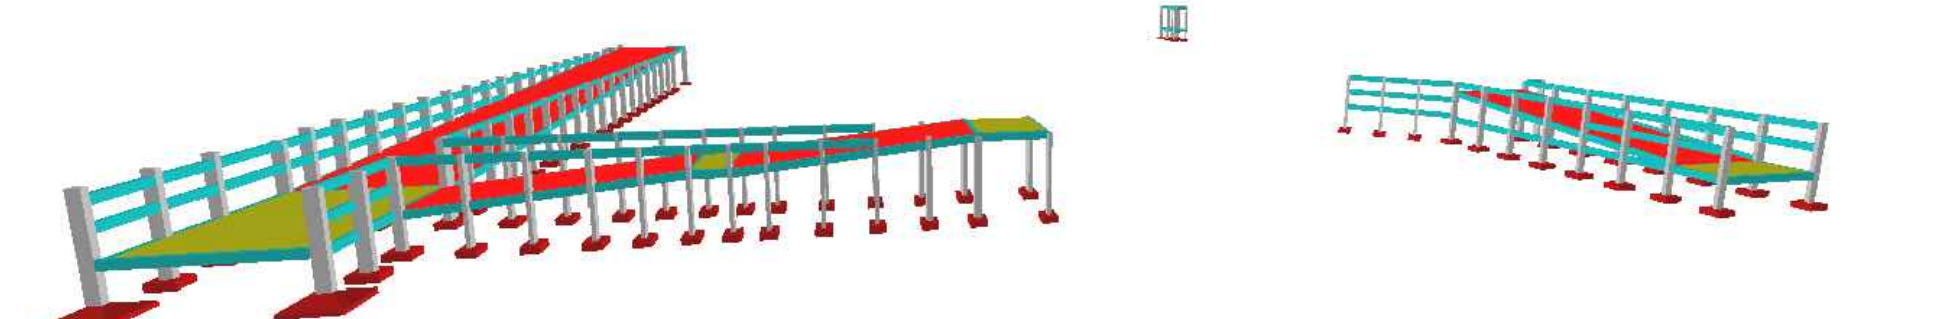

VISTAS 3D DA ESTRUTURA

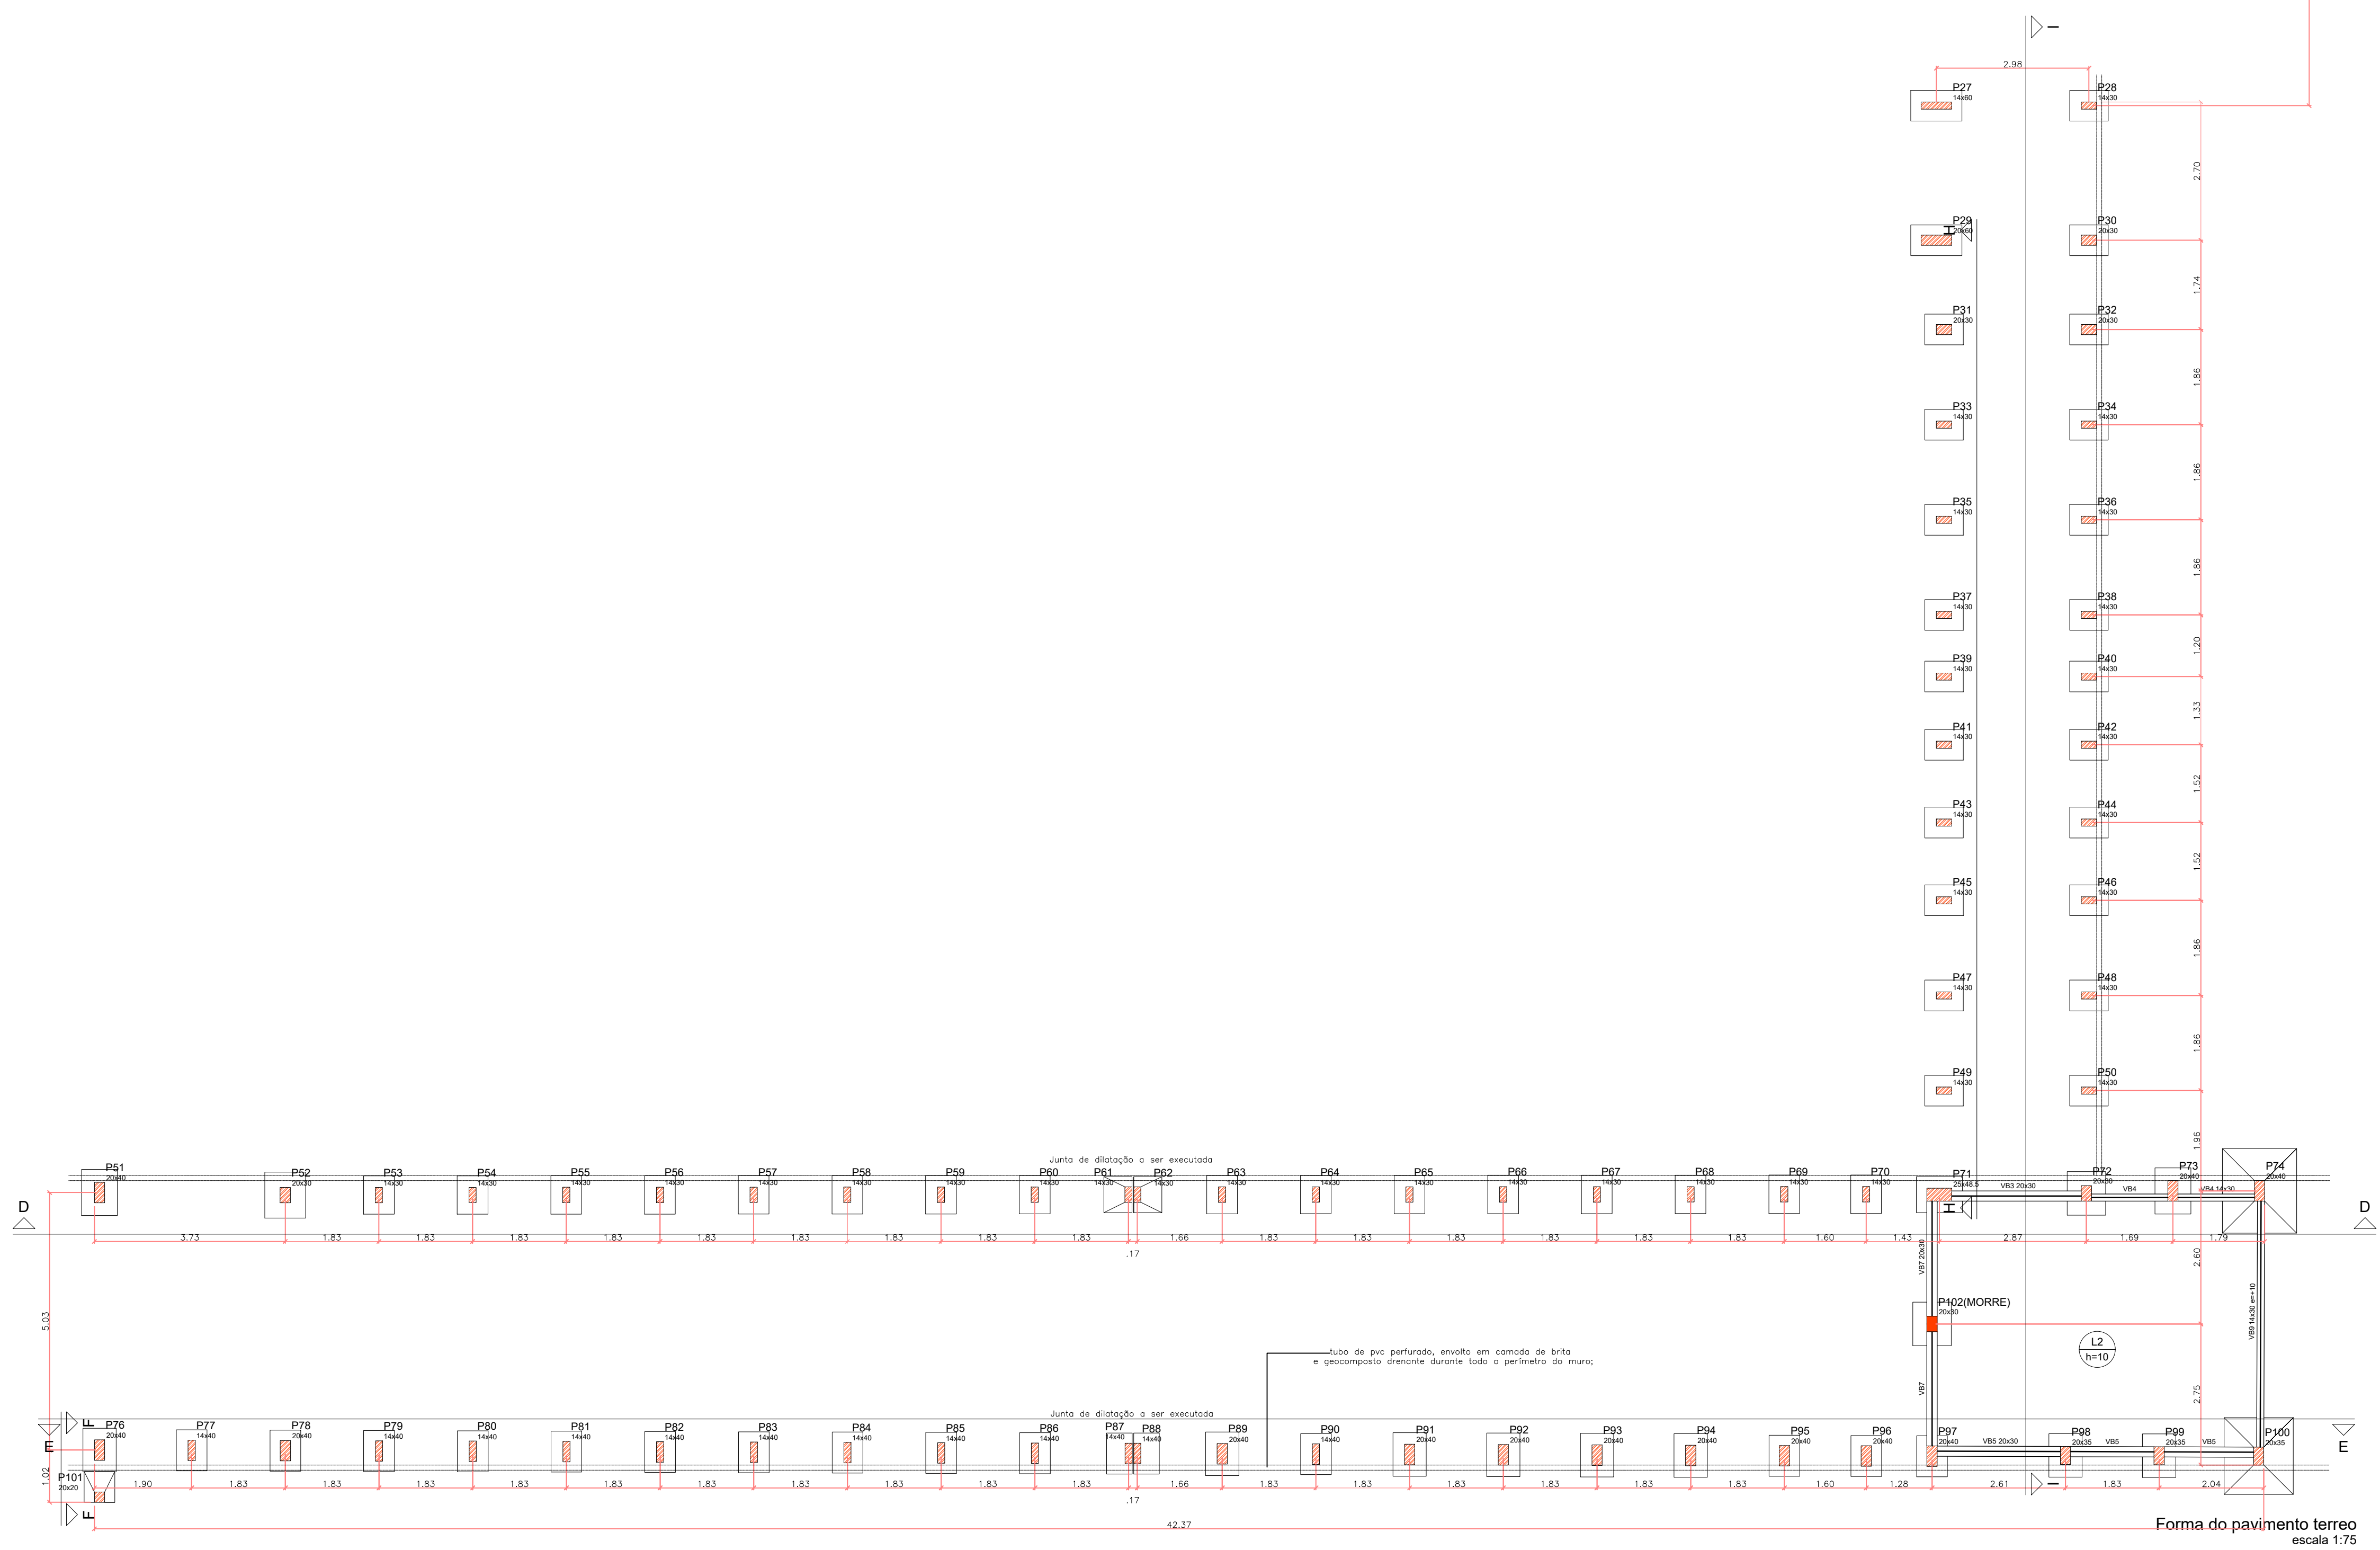

MUNICIPIO DE CORUMBÁ

Fundação de Desenvolvimento Urbano e Patrimônio Histórico

Gerência de Patrimônio Histórico

Título: RESTAURAÇÃO DA CASA DO ARTESÃO

Objeto: PROJETO ESTRUTURAL MURO DE ARRIMO E RAMPAS DE ACESSO

Local: Rua Dom Aquino, nº 406, Centro, Corumbá-MS

Dados Cadastrais: Setor 01, Quadra 28, Lote 35

Conteúdo: Planta Baixa Térreo e Vistas 3D da Estrutura

Quadro de áreas:ÁREA TOTAL DO TERRENO = A 4.507,58 M²ÁREA CONSTRUIDA = B 897,48 M²ÁREA COBERTA = C 421,75 M²ÁREA TOTAL CONSTRUIDA = (B+C) 1.319,23 M²ÁREA TOTAL DESCOBERTA = (A-B+C) 3.631,62 M²ÁREA DESCOBERTA PERMEÁVEL = D 1047,90 M²ÁREA DESCOBERTA NÃO PERMEÁVEL = E 2.183,72 M²

Aprovações:

Aprovação Projeto:

MUNICIPIO DE CORUMBÁFundação de Desenvolvimento Urbano e Patrimônio HistóricoPROJETO APROVADO
Corumbá, _____ de _____

Responsável pelo Projeto Estrutural:

goudo
GUILHERME LUIZ DE SOUZA FOGAÇA
ENGENHEIRO CIVIL
CREAMS 61900

Responsável pelo Empreendimento:



ICP
ANDRÉ ROCHA DE MENEZES MARIANO
ENGENHEIRO CIVIL
CREAMS 61900

Revisão:REV 01



Data:Maio/2025

Arquivo:PE - EST








Plancha:03/10

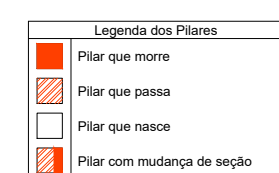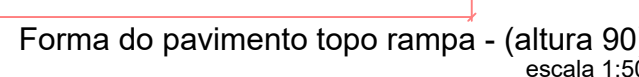[illegible]

MUNICIPIO DE CORUMBÁ Fundação de Desenvolvimento Urbano e Patrimônio Histórico Gerência de Patrimônio Histórico							
RESTAURAÇÃO DA CASA DO ARTEÃO							
Objeto: PROJETO ESTRUTURAL MURO DE ARRIMO E RAMPA DE ACESSO							
Local: Rua Dom Aquino, nº 405, Centro, Corumbá-MS		Dados Cadastrais: <table style="width: 100%; border-collapse: collapse;"><tr><td style="width: 50%;">Sector: 01</td><td style="width: 50%;">Quadra: 28</td></tr><tr><td>Lote: 35</td><td></td></tr></table>		Sector: 01	Quadra: 28	Lote: 35	
Sector: 01	Quadra: 28						
Lote: 35							
Comento:							
Planta Baixa Nível 90 Intermediário, Detalhe Junta e drenagem muro							
Quadro de áreas: ÁREA TOTAL DO TERRENO = A 4.507,08 m² ÁREA CONSTRUÍDA = B 897,48 m² ÁREA COBERTA = C 481,75 m² ÁREA TOTAL CONSTRUÍDA = (B+C) 1.319,23 m² ÁREA TOTAL DE DESCUBERTA = (A-(B+C)) 3.231,62 m² ÁREA DE DESCUBERTA PERMEÁVEL = D 1.047,90 m² ÁREA DE DESCUBERTA NÃO PERMEÁVEL = E 2.183,72 m²							
Aprovação:		MUNICIPIO DE CORUMBÁ Fundação de Desenvolvimento Urbano e Patrimônio Histórico PROJETO APROVADO Corumbá, _____ de _____					
 Documento assinado digitalmente FUNDACAO LUIZ DE SOUZA FOGACA Data: 2025.05.05 10:29:45 -03 Verifique em: https://validar.lui.gov.br  Documento assinado digitalmente LUIZ DE SOUZA E MOHAMED NASSER ALHAJARI Data: 2025.05.05 10:29:45 -03 Verifique em: https://validar.lui.gov.br GUILHERME LUIZ DE SOUZA FOGACA ENGENHEIRO CIVIL CREAM: 61900		 Documento assinado digitalmente FUNDACAO LUIZ DE SOUZA FOGACA Data: 2025.05.05 10:29:45 -03 Verifique em: https://validar.lui.gov.br  Documento assinado digitalmente LUIZ DE SOUZA E MOHAMED NASSER ALHAJARI Data: 2025.05.05 10:29:45 -03 Verifique em: https://validar.lui.gov.br GUILHERME LUIZ DE SOUZA FOGACA ENGENHEIRO CIVIL CREAM: 61900					
Responsável pelo Projeto Estrutural:		Responsável pelo Empreendimento:					
Revisão:		Aprova:					
REV 01		PE - EST					
Maio/2025		04/10					

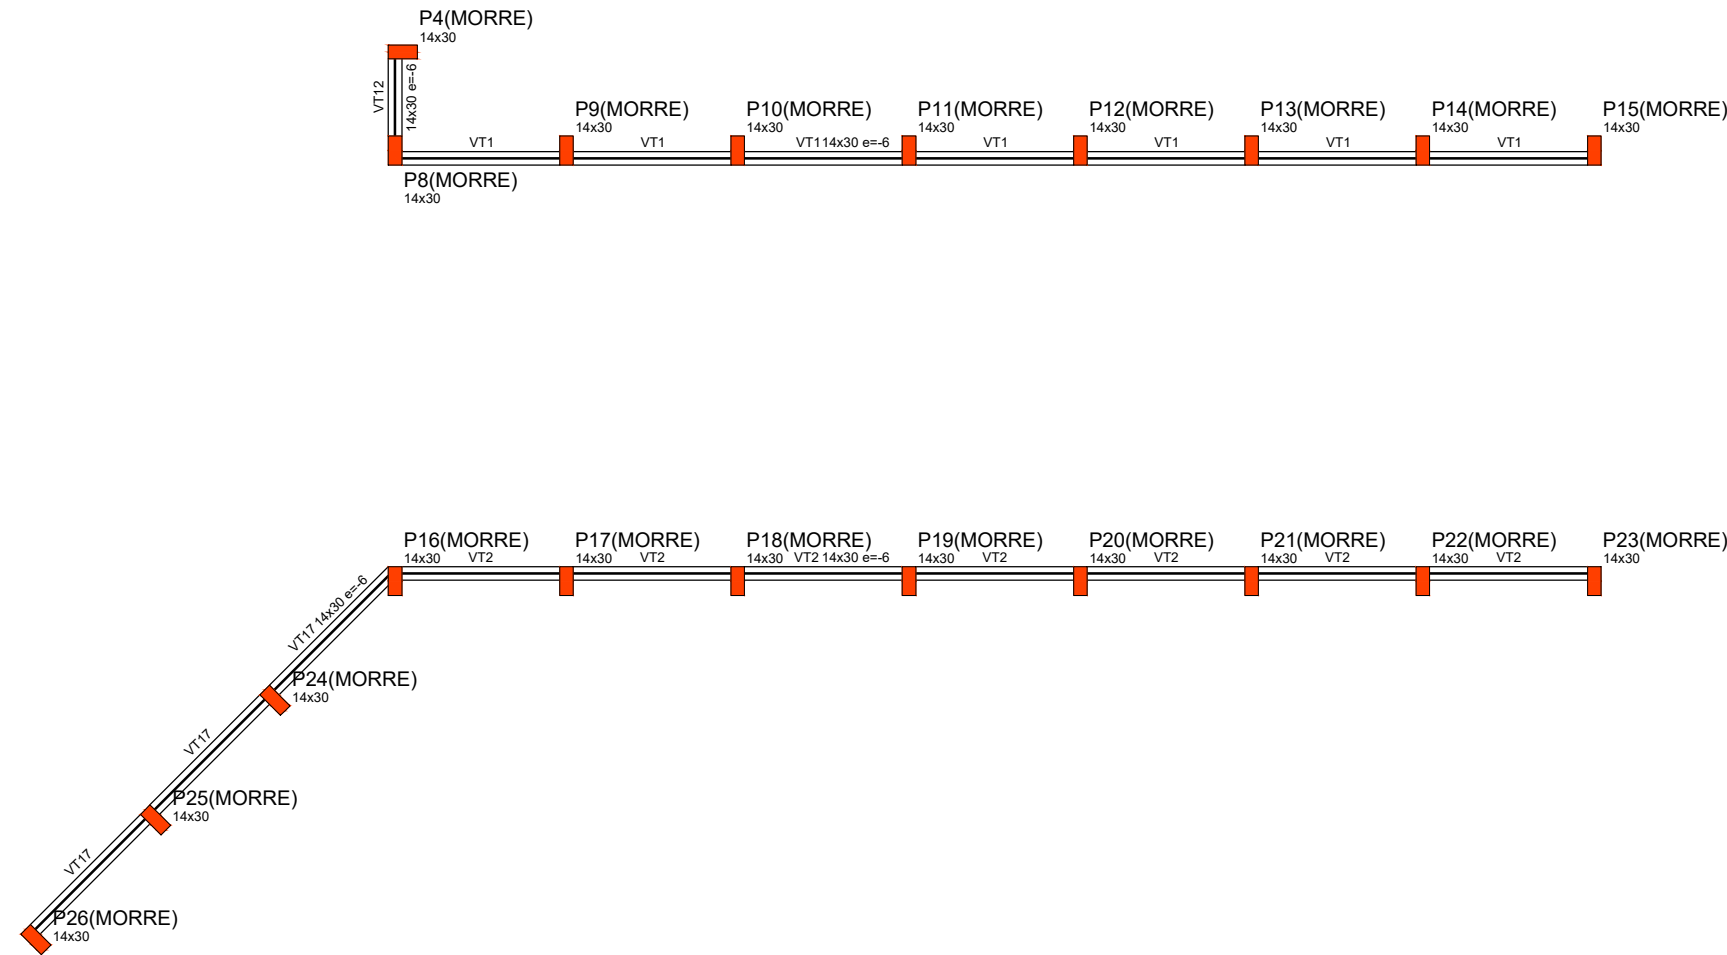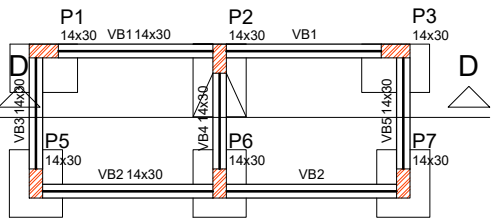

Nome	Seção	Dimensão	Nível
V01	VC1	14x30	0
V02	VC2	14x30	0
V03	VC3	14x30	0
V335	VC335	14x30	0
V336	VC33		

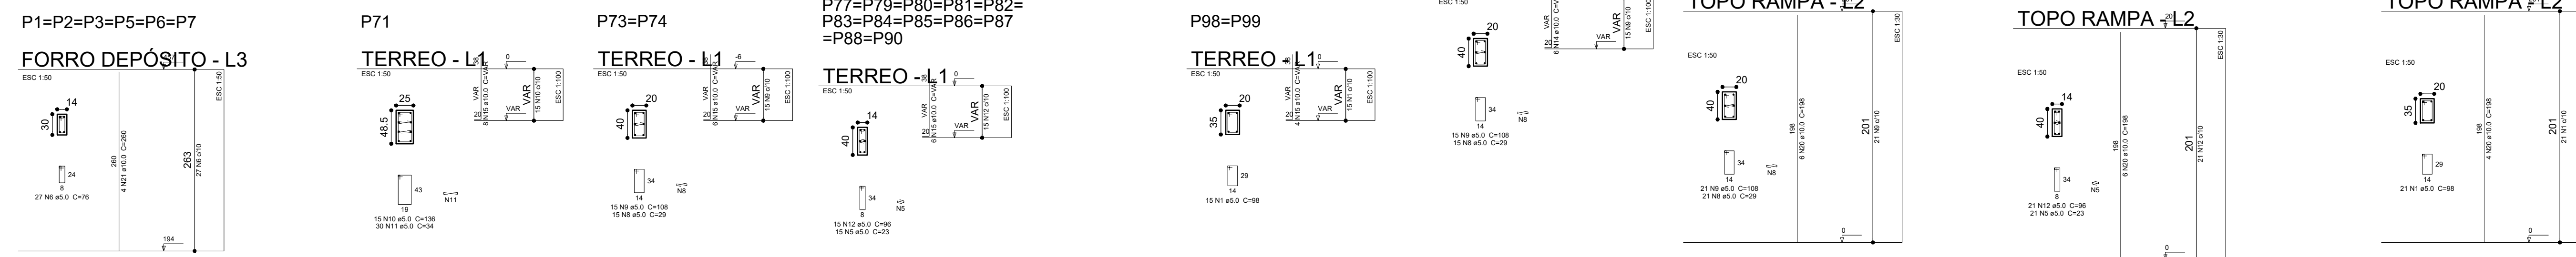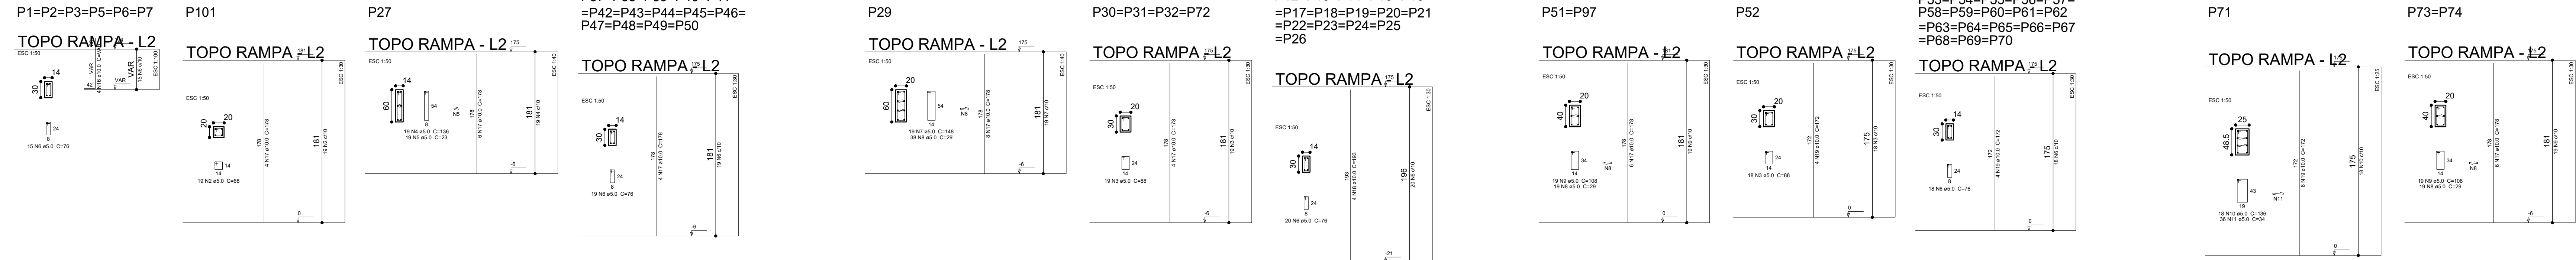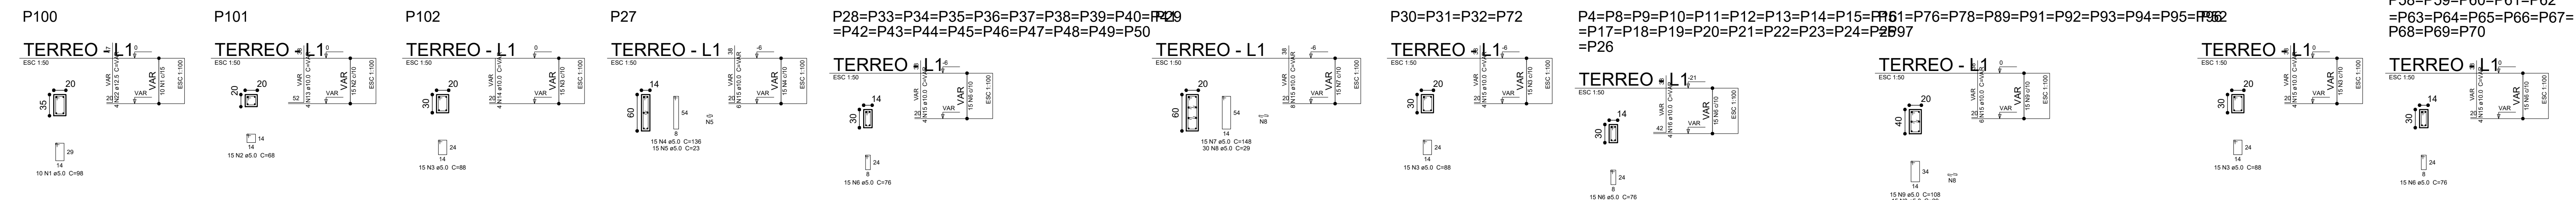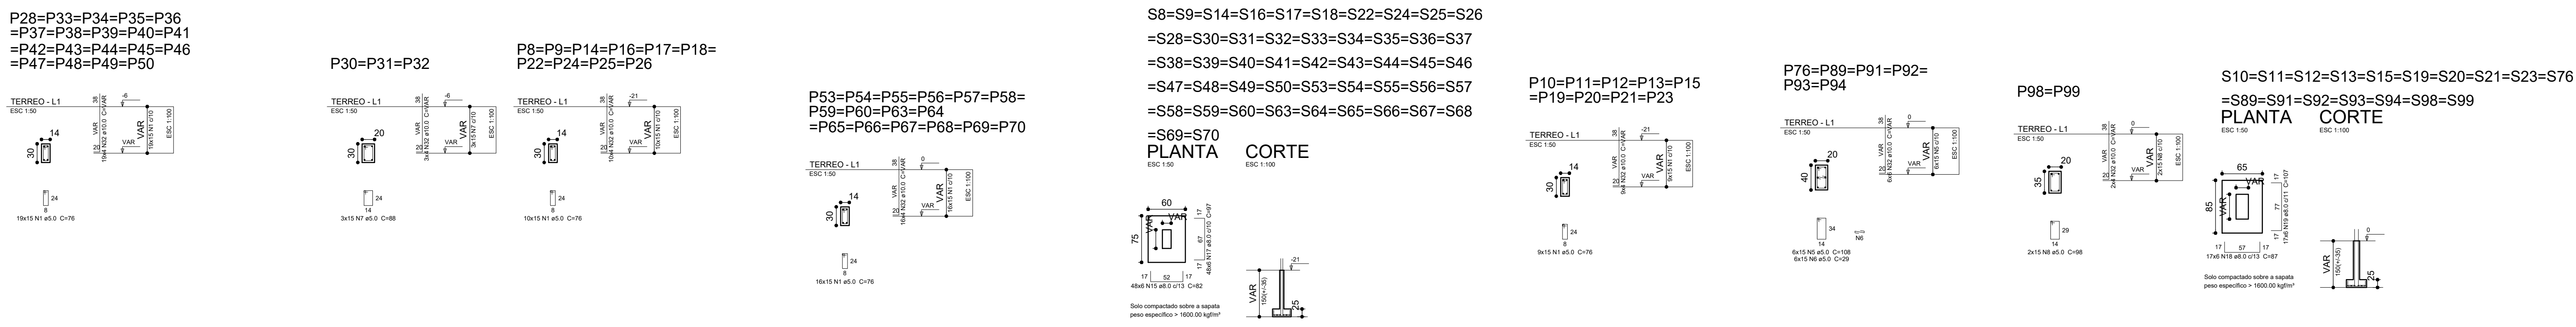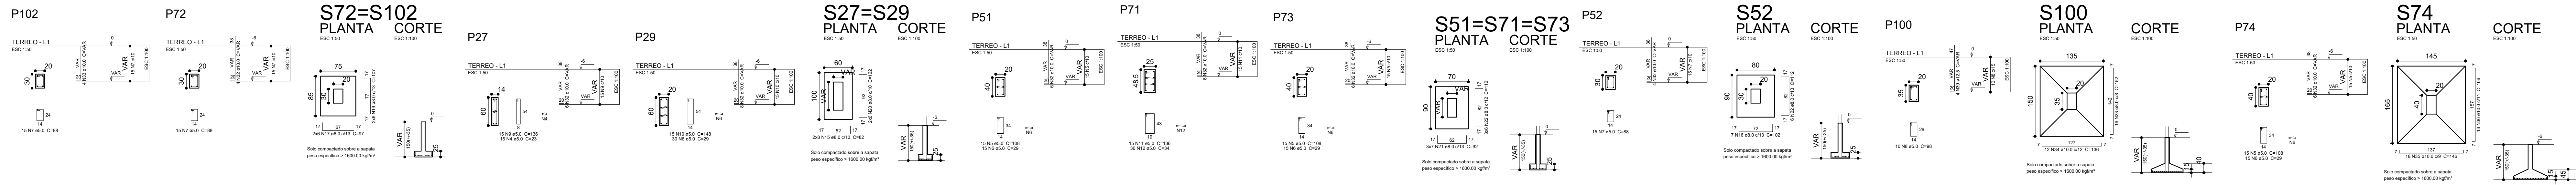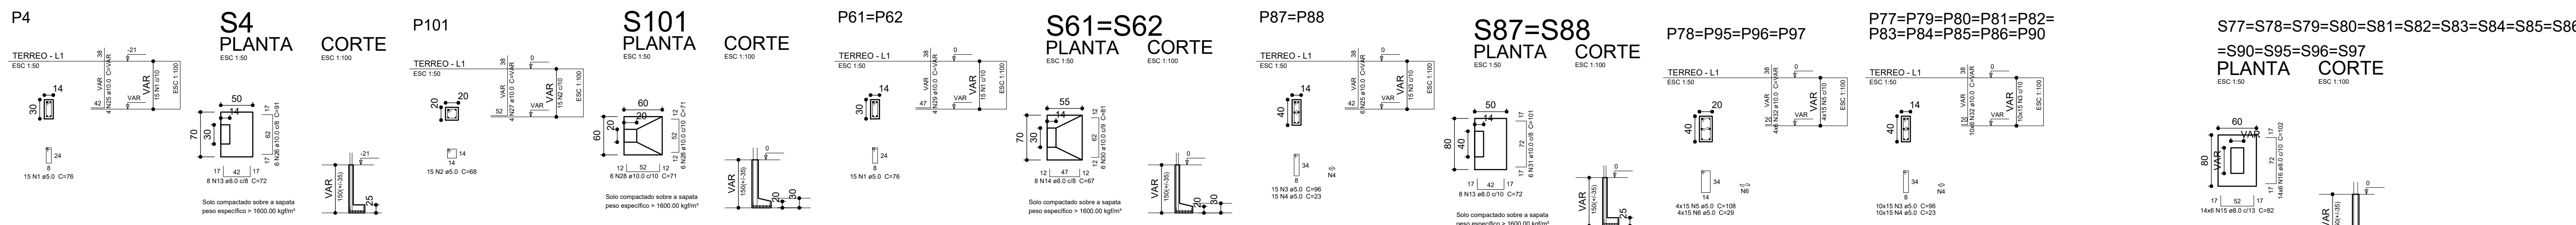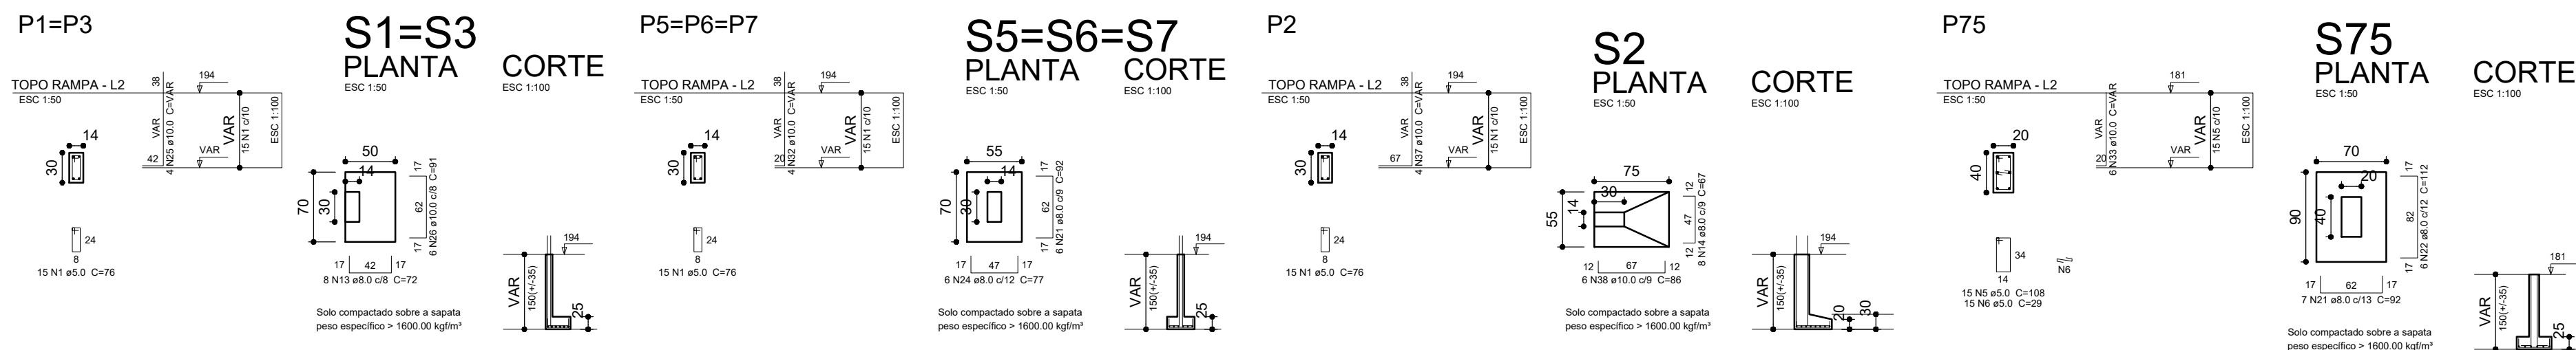

Relação do aço

ACO	N	QNTD	QNTD	UNIT	C TOTAL
CASO	1	1	1	1	1
2	1	1	1	1	1
3	1	1	1	1	1
Resumo do aço

ACO	N	QNTD	C TOTAL	PESO
CASO	1	1	1	1
2	1	1	1	1
3	1	1	1	1
Volume de concreto (C-20) = 12,21 m³
Área de forma = 228,91 m²

MUNICÍPIO DE CORUMBÁ

Fundação de Desenvolvimento Urbano e Patrimônio Histórico

Gerência de Patrimônio Histórico

Título: RESTAURAÇÃO DA CASA DO ARTESÃO

Objeto: PROJETO ESTRUTURAL MURO DE ARRIMO E RAMPAS DE ACESSO

Local: Rua Dom Aquino, nº 405, Centro, Corumbá-MS

Dados Cadastrais: Setor 01, Quadra 28, Lote 35

Conteúdo: Armaduras das fundações e pilares;

Quadro de áreas: ÁREA TOTAL DO TERRENO = A 4.507,58 M²
ÁREA CONSTRUÍDA = B 897,48 M²
ÁREA COBERTA = C 421,75 M²
ÁREA TOTAL CONSTRUÍDA = (B+C) 1.319,23 M²
ÁREA TOTAL DESCOBERTA = (A-B+C) 3.631,60 M²
ÁREA DESCOBERTA PERMEÁVEL = D 1.047,50 M²
ÁREA DESCOBERTA NÃO PERMEÁVEL = E 2.183,72 M²

Aprovações: Aprovação Projeto: MUNICÍPIO DE CORUMBÁ
Fundação de Desenvolvimento Urbano e Patrimônio Histórico
PROJETO APROVADO
Corumbá, ____ de ____ de ____

Responsável pelo Projeto Estrutural: GUILHERME LUIZ DE SOUZA FOGAÇA
ENGENHEIRO CIVIL
CREAMMS 61900

Responsável pelo Empreendimento: GUILHERME LUIZ DE SOUZA FOGAÇA
ENGENHEIRO CIVIL
CREAMMS 61900

Revisão: REV 01

Data: Maio/2025

Arquivo: PE - EST

Prancha: 06/10

