


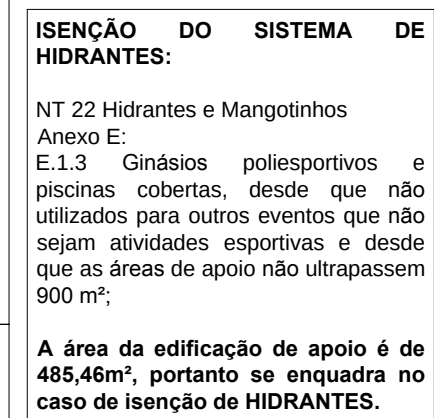

CLASSIFICAÇÃO (LEI 4335/2013)				
GRUPO	OCCUPAÇÃO	DIVISÃO	DESCRIÇÃO	EXEMPLOS
F	COMPLEXO HABITACIONAL E DE SERVIÇOS	F-3	GRANDE	GRANDE DE ESPORTES
CLASSIFICAÇÃO DAS EDIFICAÇÕES, INSTALAÇÕES, OCUPAÇÕES TEMPORÁREAS E ÁREAS DE RISCO QUANTO A CARGA DE INCÊNDIO				
RISCO		CARGA DE INCÊNDIO EM MJ/M²		
BAIXO		150 MJ/M²		
CONTROLE DE MATERIAIS DE ACABAMENTO E REVESTIMENTO				
PISO	ACABAMENTO		CLASSE I	
	REVESTIMENTO			
PAREDE	ACABAMENTO		CLASSE I	
	REVESTIMENTO			
TETO e FORRO	ACABAMENTO		CLASSE I	
	REVESTIMENTO			

DE TÊXTEIS, REABANDONAMENTO DE TÊXTEIS, REVESTIMENTOS, JÁRAIS, VITRÕES, DIVISÓRIAS, PRATELARIAS, CORTINAS, QUAIS SE TRATAM COMO QUAIS, COMO QUAIS DE MATERIAL INCOMBUSTÍVEL COM RETARDAMENTO AO FUMOS, FUMOS

PLANTA DE SITUAÇÃO ESCALA: 1/2000

ESPAÇO DESTINADO AO USO EXCLUSIVO DO CBMMS:

PROCESSO DE SEGURANÇA CONTRA INCÊNDIO E PÂNICO

(x) NOVO () ATUALIZA O PSCIP N°: () SUBSTITUI O PSCIP N°:

TÍTULO DO DESENHO:
PLANTA BAIXA, IMPLANTAÇÃO E TABELAS

OCUPAÇÃO:
F3 - CENTRO ESPORTIVO DE EXIBIÇÃO

RAZÃO SOCIAL:
CIE - CENTRO INTEGRADO DE ESPORTES - MUNICÍPIO DE CORUMBÁ

NOME FANTASIA:
CIE - CENTRO INTEGRADO DE ESPORTES - MUNICÍPIO DE CORUMBÁ

ENDEREÇO: RUA JOÃO B O MOTTA S/N BAIRRO GUATÓS
CORUMBÁ – MS

DATA: 27/07/2026	REVISÃO: 00
------------------	-------------

Nº ART/RRT: 1320260092509

OBSERVAÇÕES:

QUADRO DE ÁREAS GERAL:

Área total construída: 1.871,45m²
 Área total do Lote/Terreno: 10.721,04m²

Detalhamento do Quadro de Áreas: (ver prancha 01)	
RESPONSÁVEL TÉCNICO:	PR

Documento assinado digitalmente
gov.br FABIO ROVEDO CANDIA
Data: 29/07/2026 14:19:45-0300

Verifique em <https://validar.iti.gov.br>


Registro: CREA 65593 D/MS
CPF: 064.579.391-47

PROPRIETÁRIO/RESPONSÁVEL PELO USO:


Lauzie Mohamed Asinado de forma digital por Lauzie
Mohamed Xavier Salazar
CIN: cni-Lauzie Mohamed Xavier Salazar.

Xavier Salazar email-fautemohamed@gmail.com, c-08
 (IdoC: 2826.EF.29 14.EF.A3 -04'00')


Nome: Fundação de Desenvolvimento Urbano
e Patrimônio Histórico (FUPHAN)
CNPJ: 02.598.318/0001-41

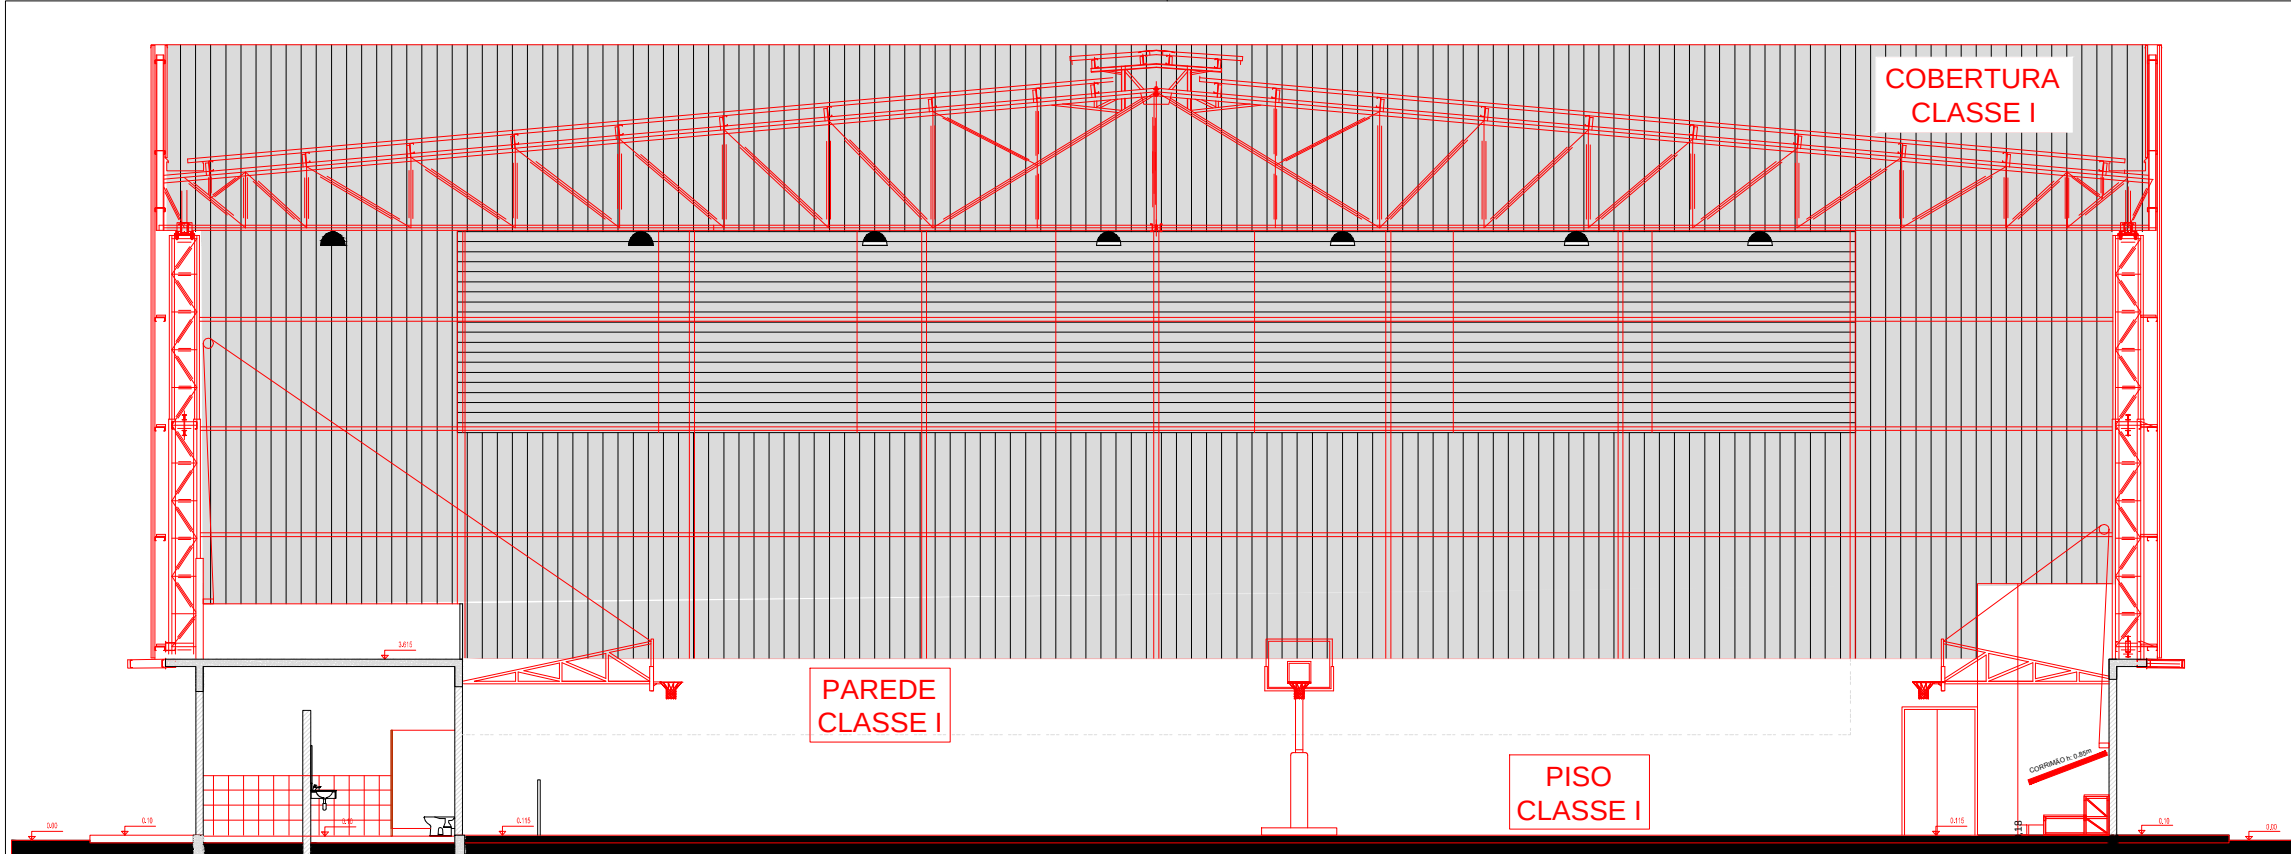


CORTE NORTE SUL. ESCALA : 1/150

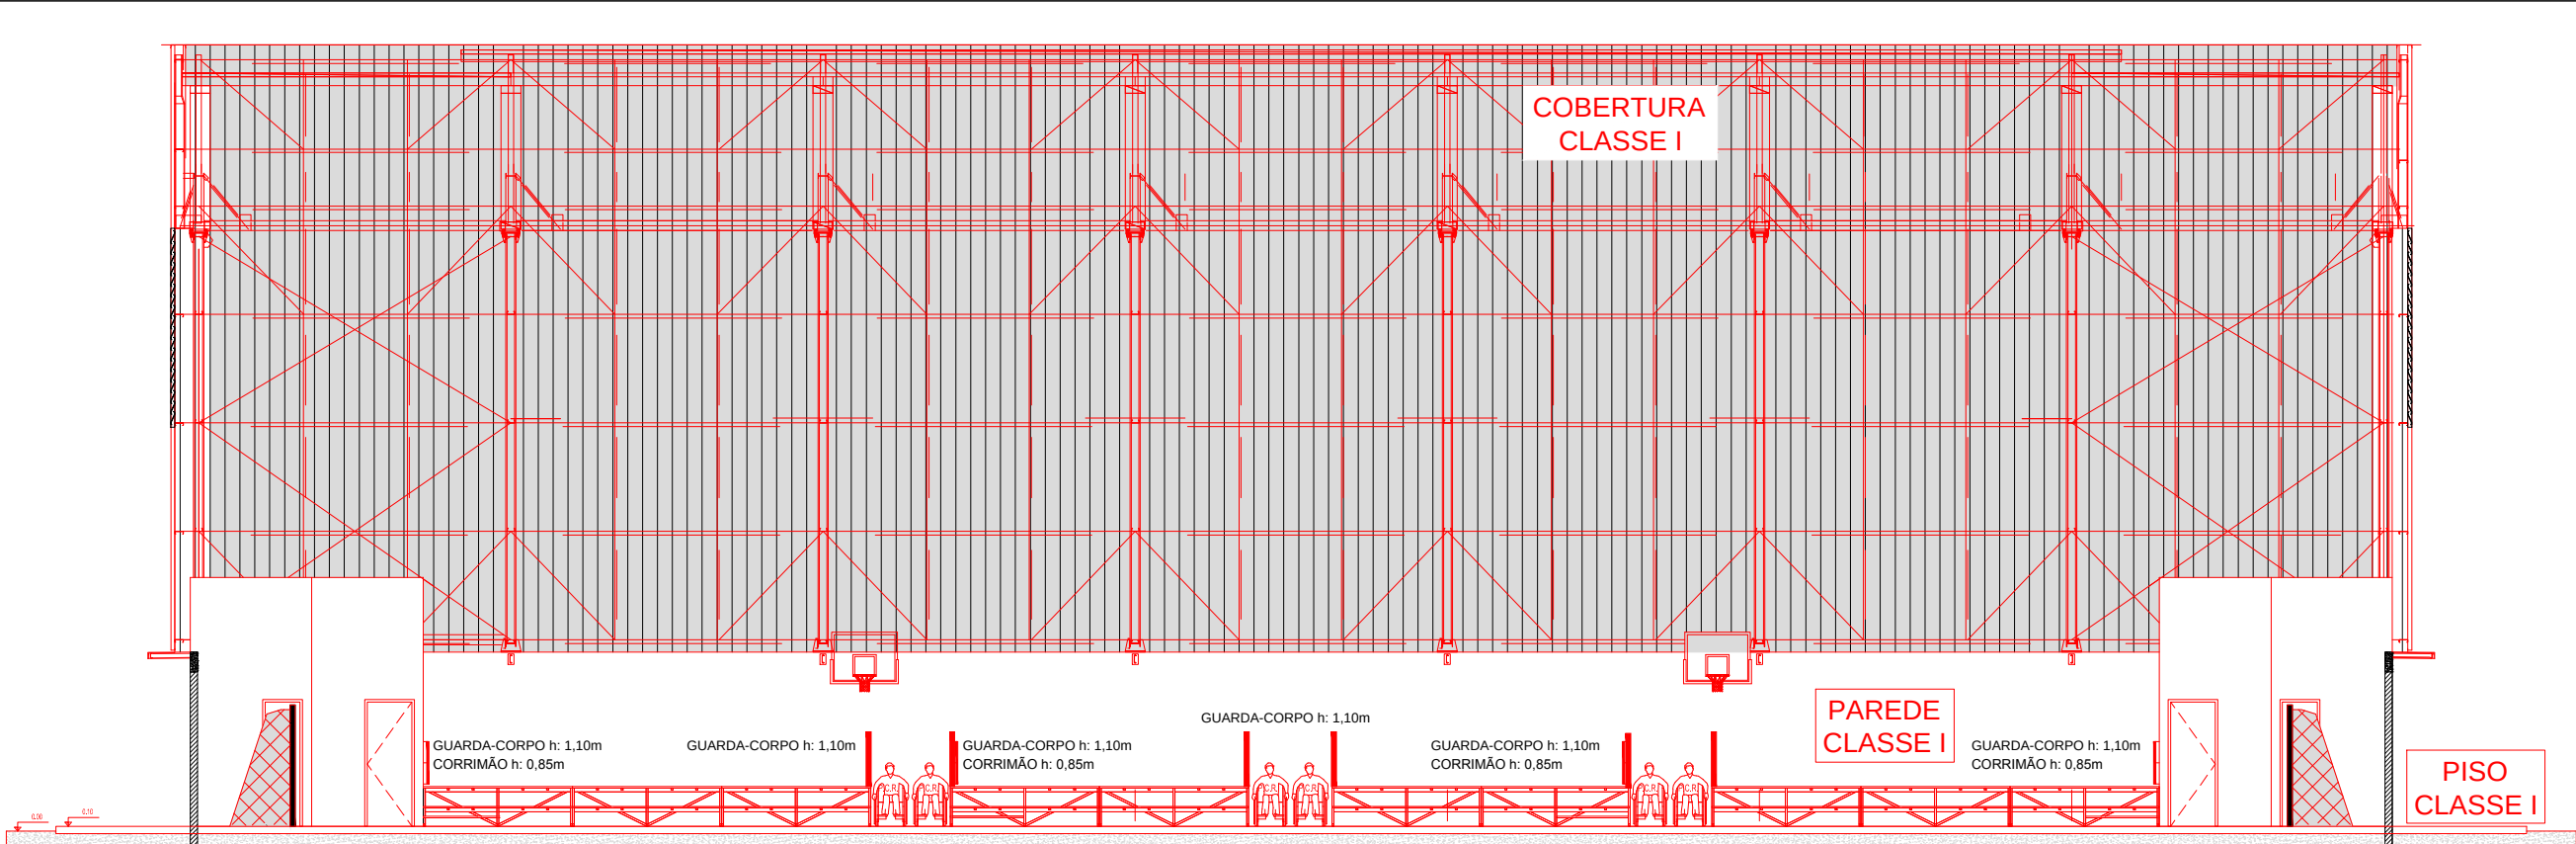


CORTE LESTE OESTE. ESCALA : 1/150

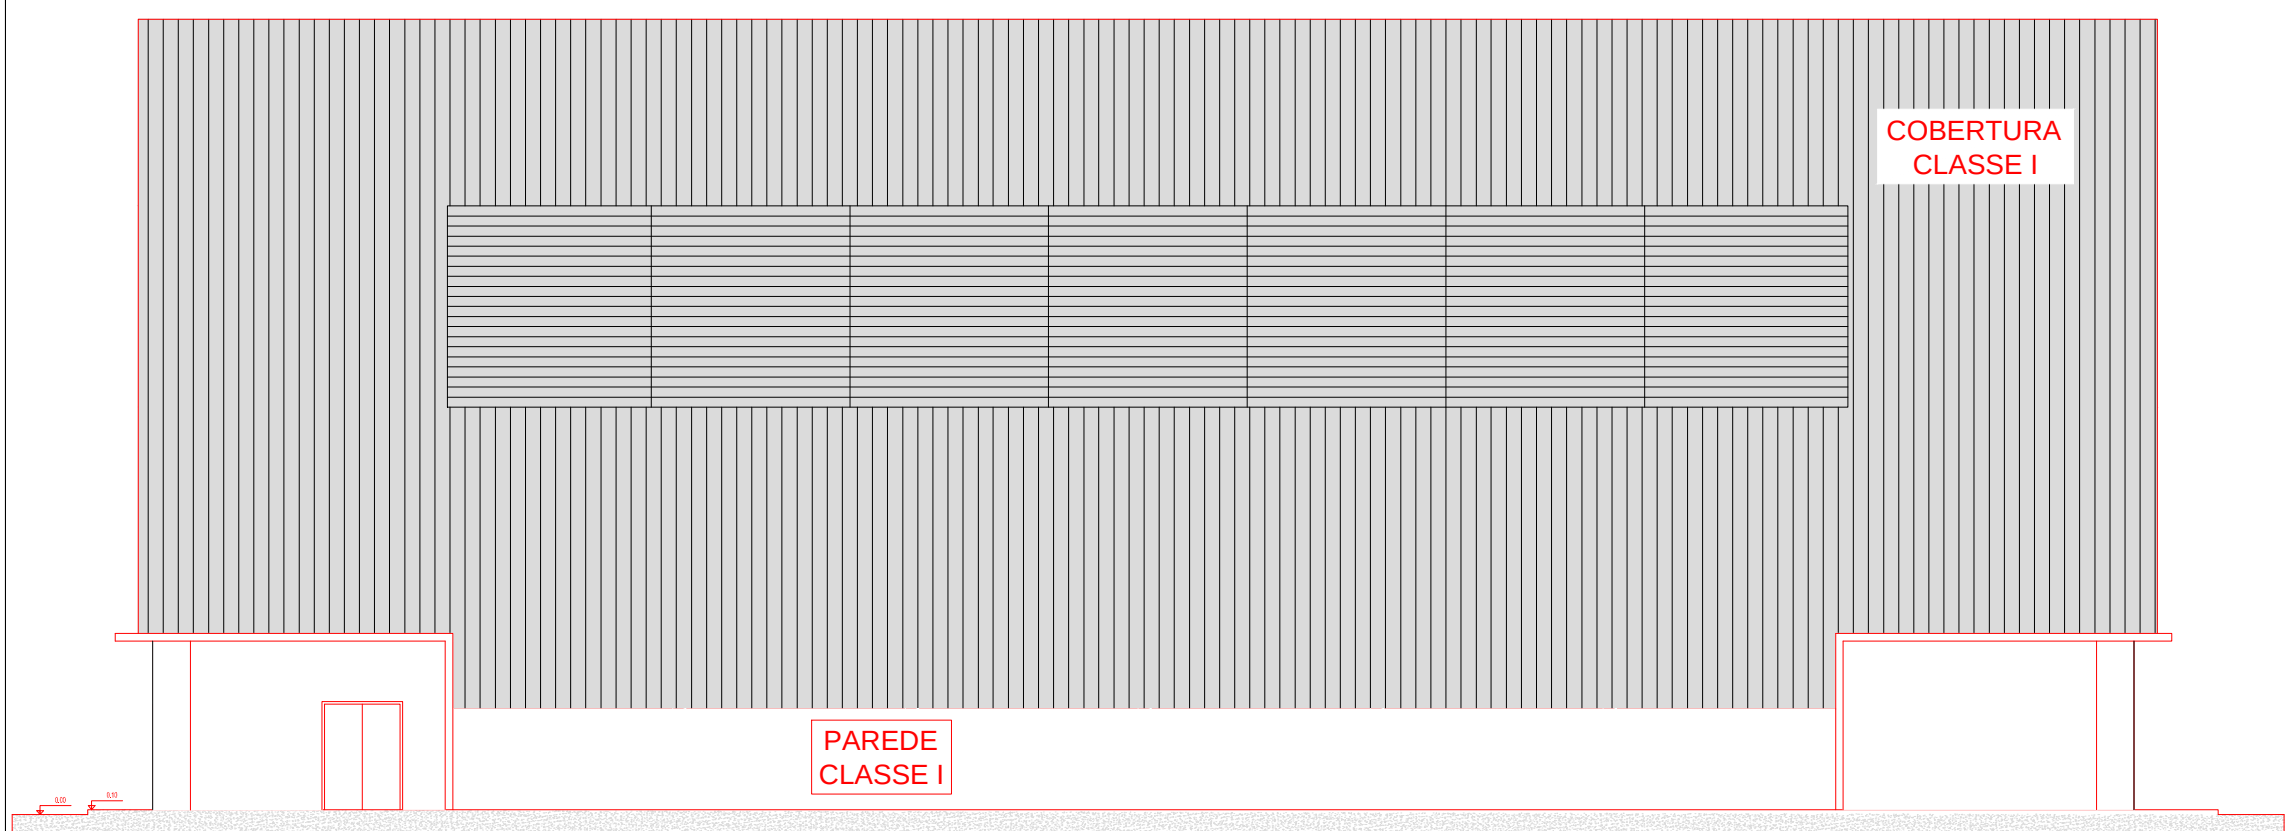


FACHADA NORTE. ESCALA : 1/150

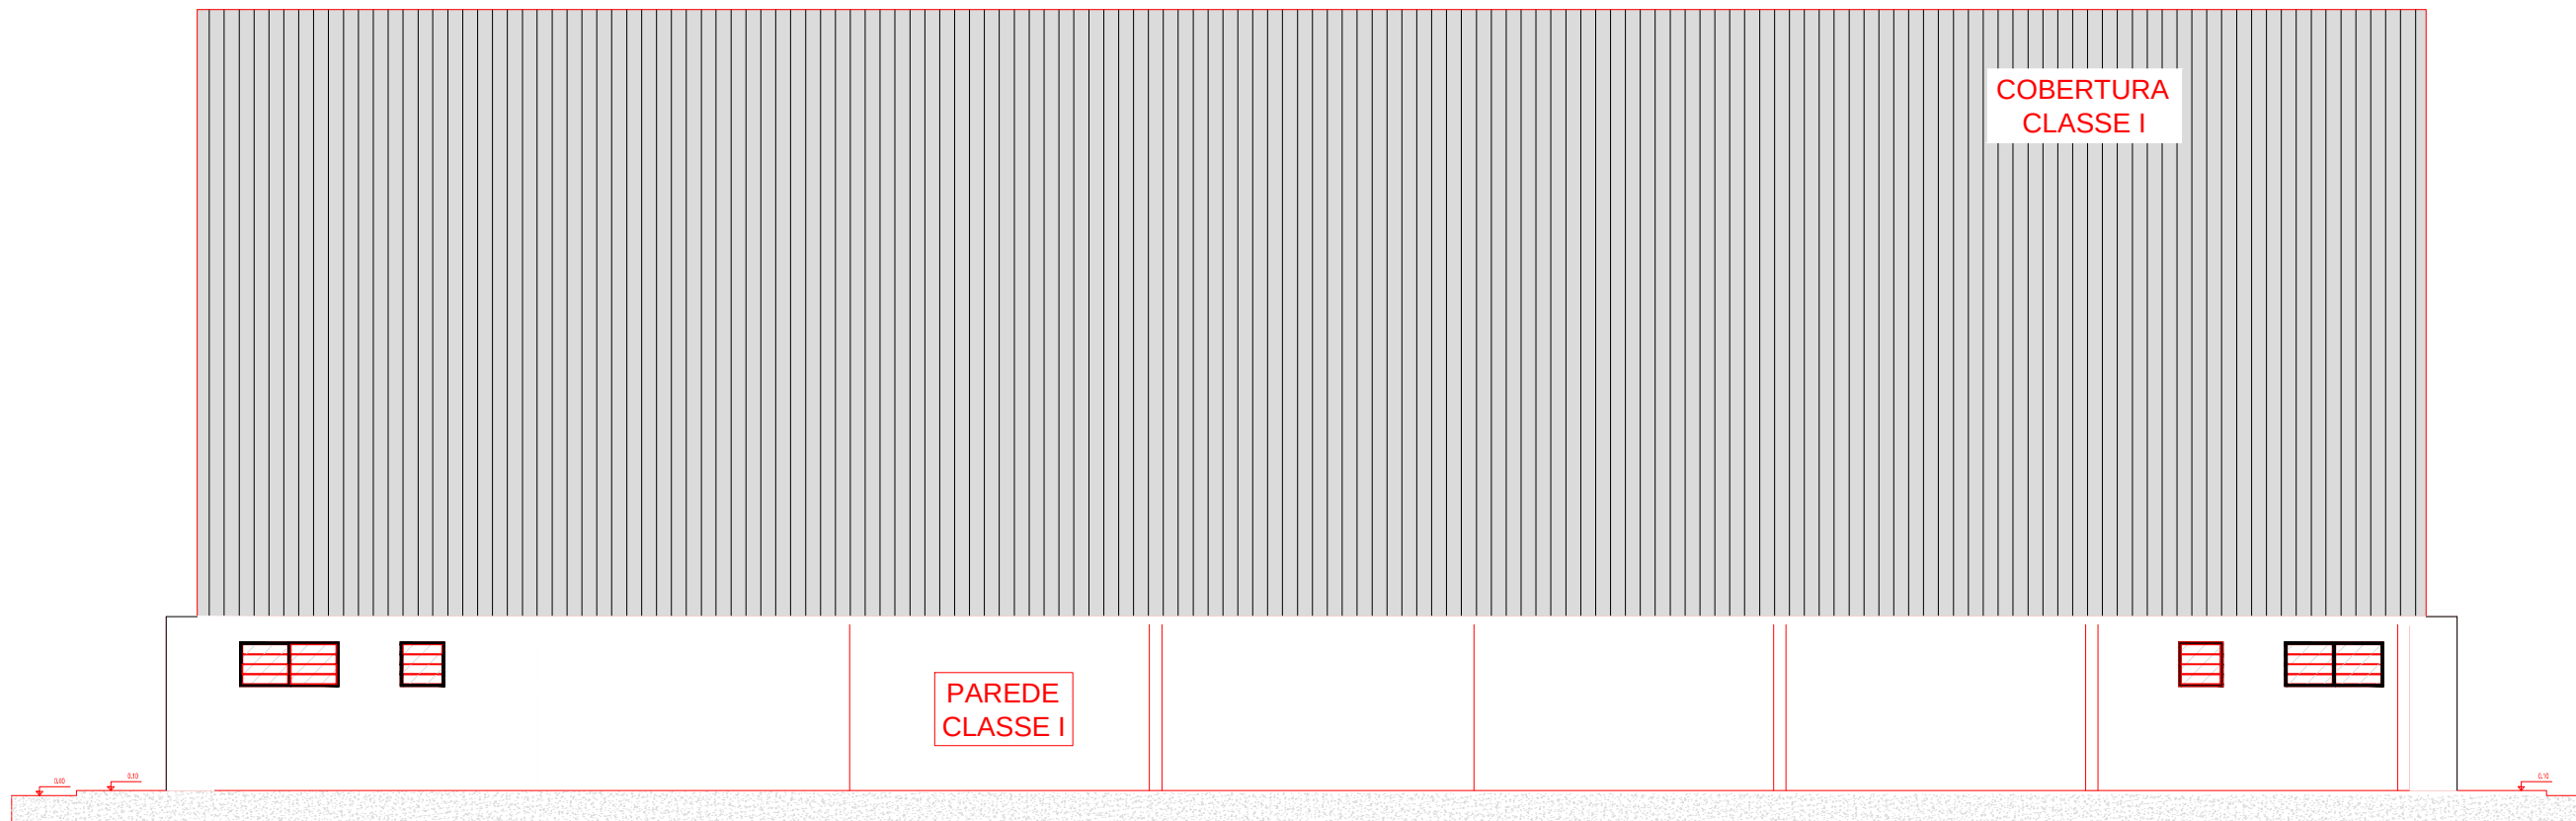



FACHADA LESTE. ESCALA : 1/150

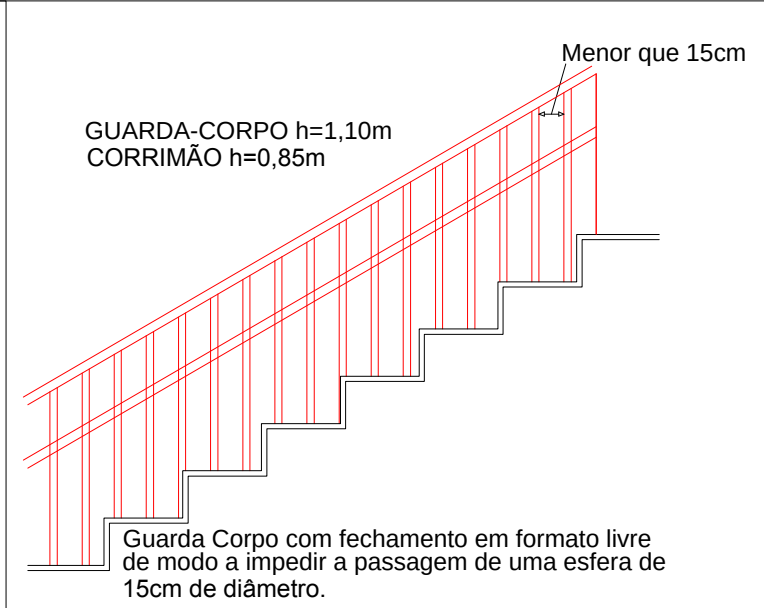

DETALHE GUARDA-CORPO E CORRIMÃO S/ ESCALA

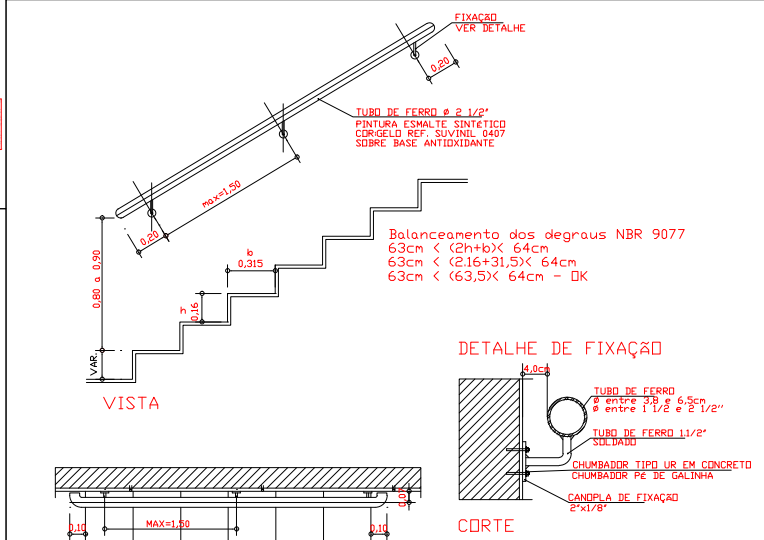

DETALHE ESCADA - DEGRAUS E CORRIMÃO S/ ESCALA

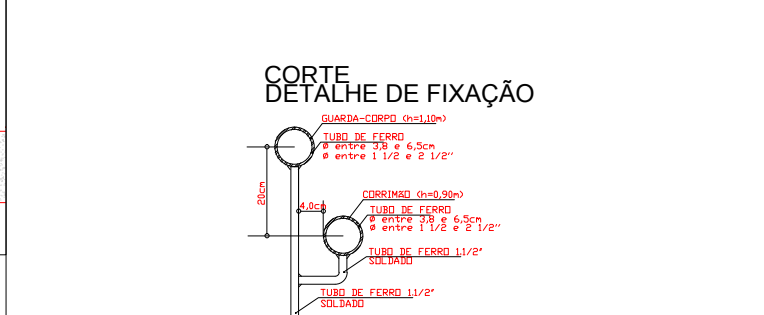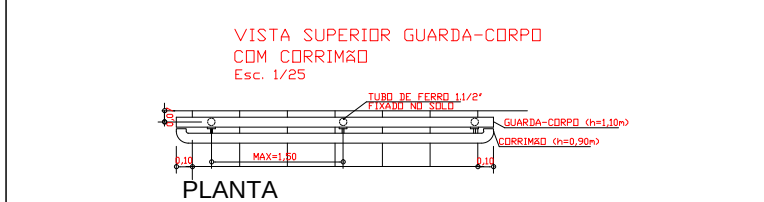








DETALHE ESCADA - FIXAÇÃO CORRIMÃO S/ ESCALA

ESPAÇO DESTINADO AO USO EXCLUSIVO DO CBMMs:


PROCESSO DE SEGURANÇA CONTRA INCÊNDIO E PÂNICO

(x) NOVO () ATUALIZA O PSCIP Nº: () SUBSTITUI O PSCIP Nº:

TÍTULO DO DESENHO:	
PLANTA BAIXA, IMPLANTAÇÃO E TABELAS	
OCUPAÇÃO:	
F3 - CENTRO ESPORTIVO DE EXIBIÇÃO	
RAZÃO SOCIAL:	
CIE - CENTRO INTEGRADO DE ESPORTES - MUNICÍPIO DE CORUMBÁ	
NOME FANTASIA:	
CIE - CENTRO INTEGRADO DE ESPORTES - MUNICÍPIO DE CORUMBÁ	
ENDEREÇO:	
RUA JOÃO B O MOTTA S/N BAIRRO GUATÓS CORUMBÁ - MS	
DATA:	27/07/2026
REVISÃO: 00	
Nº ART/RRT:	1320260092509
OBSERVAÇÕES:	ESCALA: INDICADA
QUADRO DE ÁREAS GERAL:	PRANCHA:
Área total construída:	1.871,45m²
Área total do Lote/Terreno:	10.721,04m²
Detalhamento do Quadro de Áreas: (ver prancha 01/02)	
Nº PARCIAL	
02/02	
RESPONSÁVEL TÉCNICO:	
Documento assinado digitalmente	
gouvbr FABIO ROVEDO CANDEIA	
Data: 2025/07/28 14:18:45-0300	
Verifique em https://validar.sil.gov.br	
TÍTULO: PROJETO DE IMPLANTAÇÃO	
TÍTULO: ENCL. CIVIL / ENCL. DE SEGURANÇA DO TRABALHO	
Registro: CREA 65593 D/MS	
CPF: 064.579.391-47	
PROPRIETÁRIO/RESPONSÁVEL PELO USO:	
Lauzie	
Mohamed	
Xavier Salazar	
Assinado de forma digital por	
Lauzie Mohamed Xavier Salazar	
DN: cn=Lauzie Mohamed Xavier	
ou=Lauzie Mohamed Xavier	
email=lauzie.mohamed.xavier@cie.ms.gov.br	
c=BR	
Nome: Fundação de Desenvolvimento Urbano	
e Patrimônio Histórico (FUPHAN)	
CNPJ: 02.598.318/0001-41	

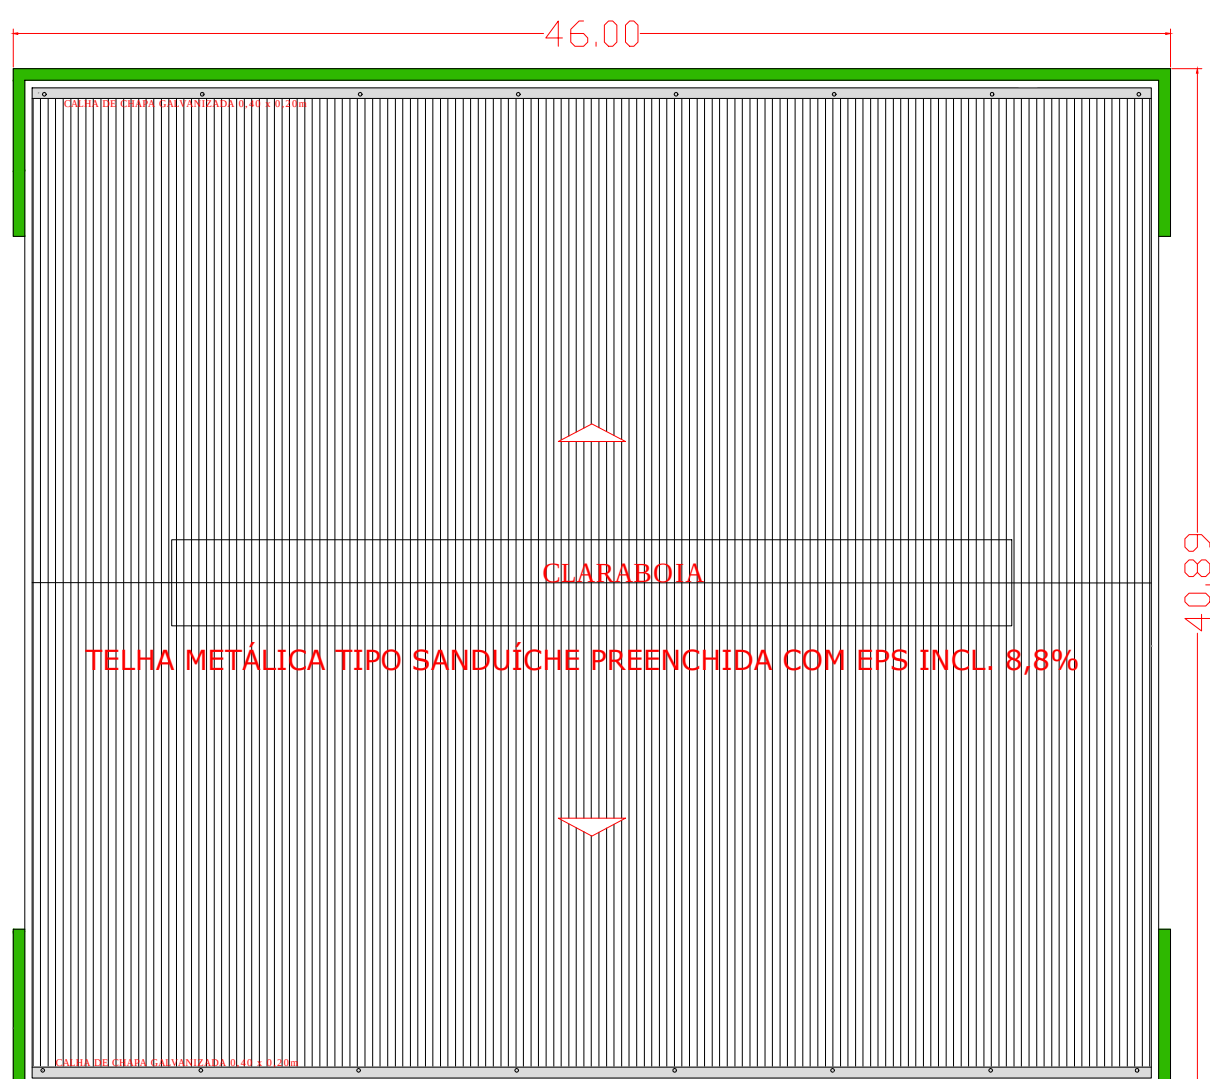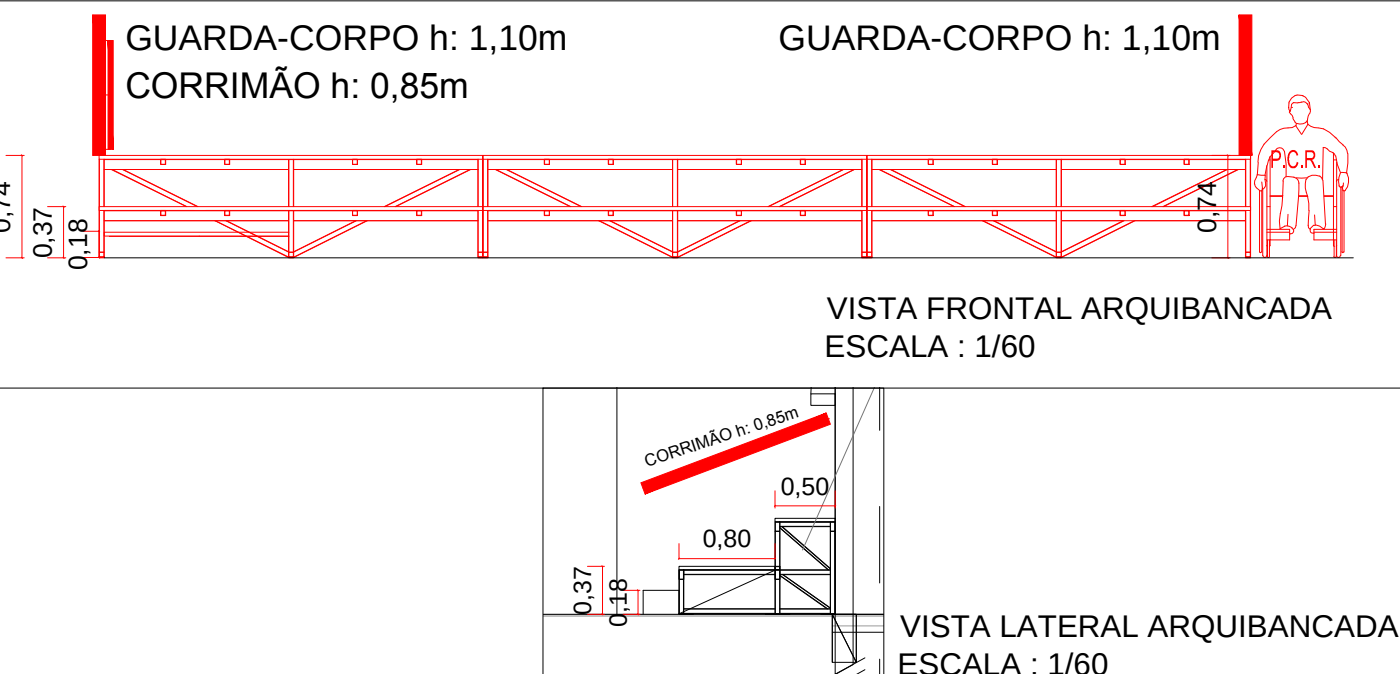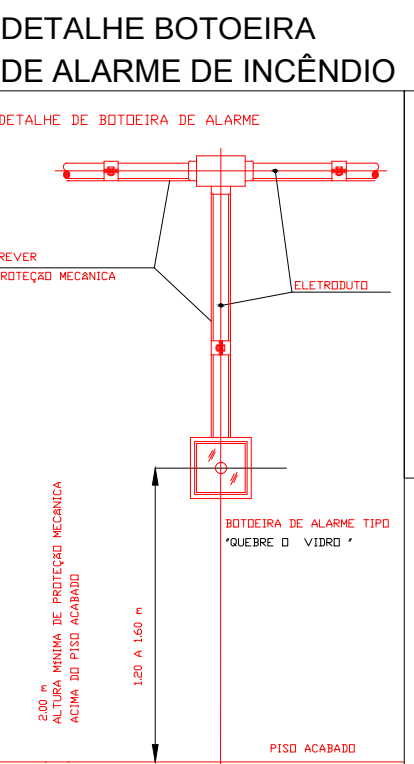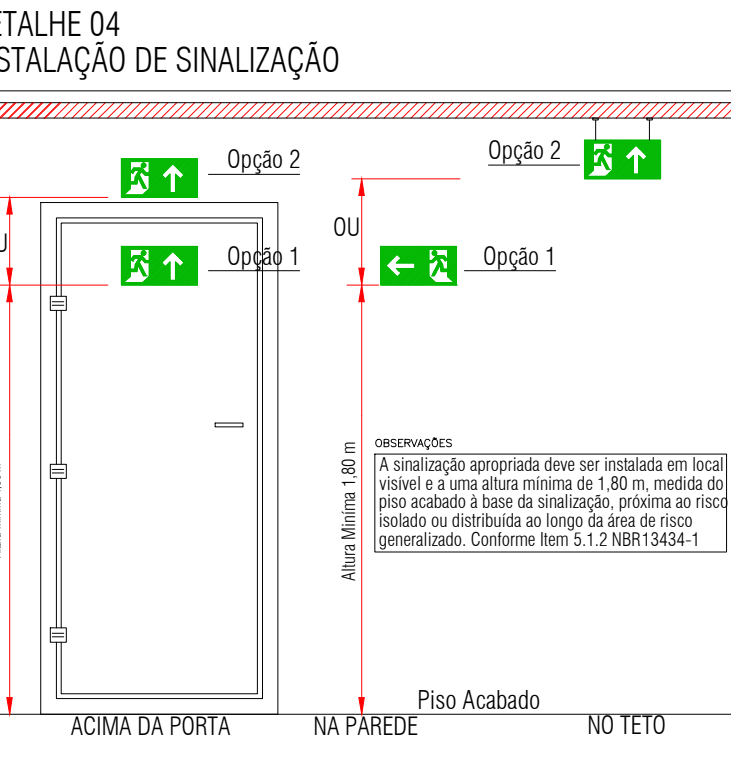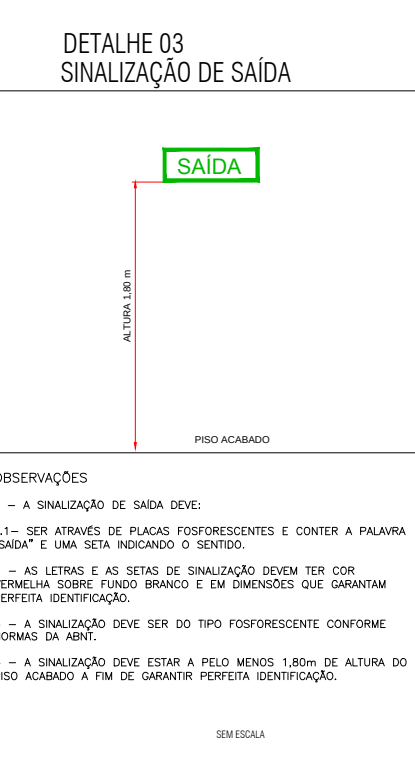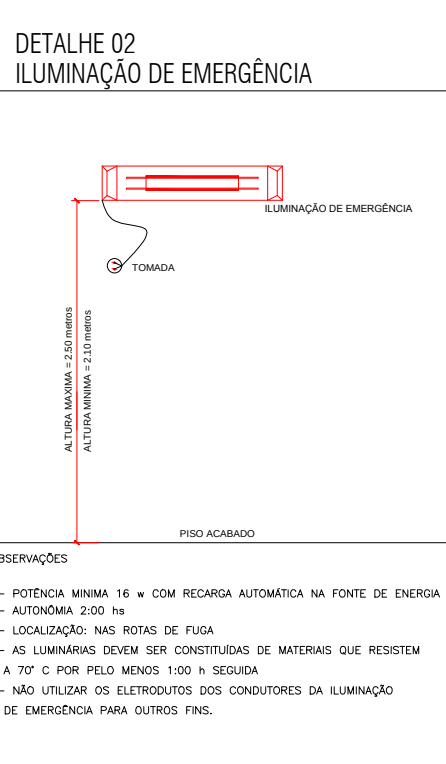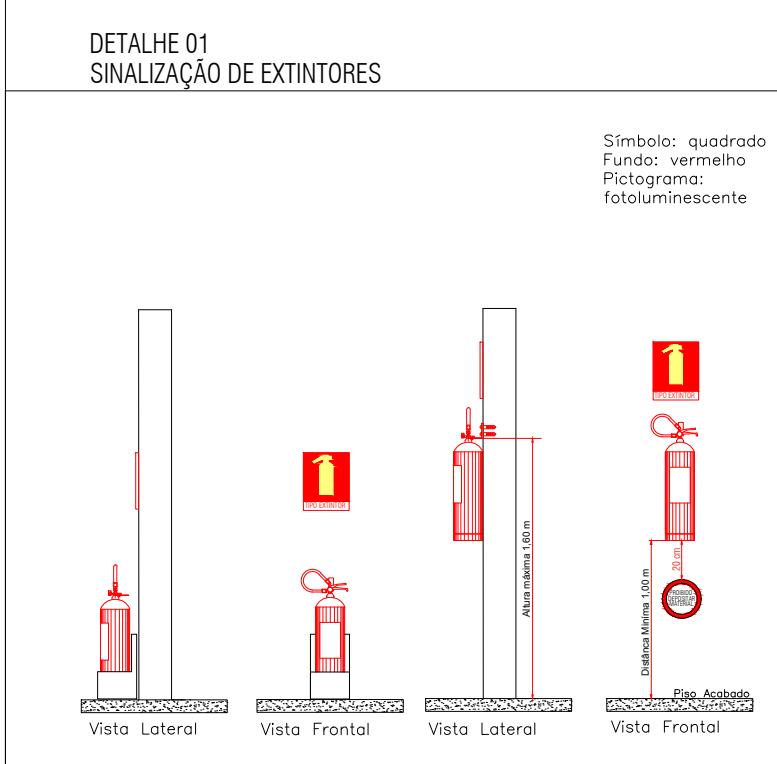

PLANTA DE COBERTURA
ESCALA 1:300

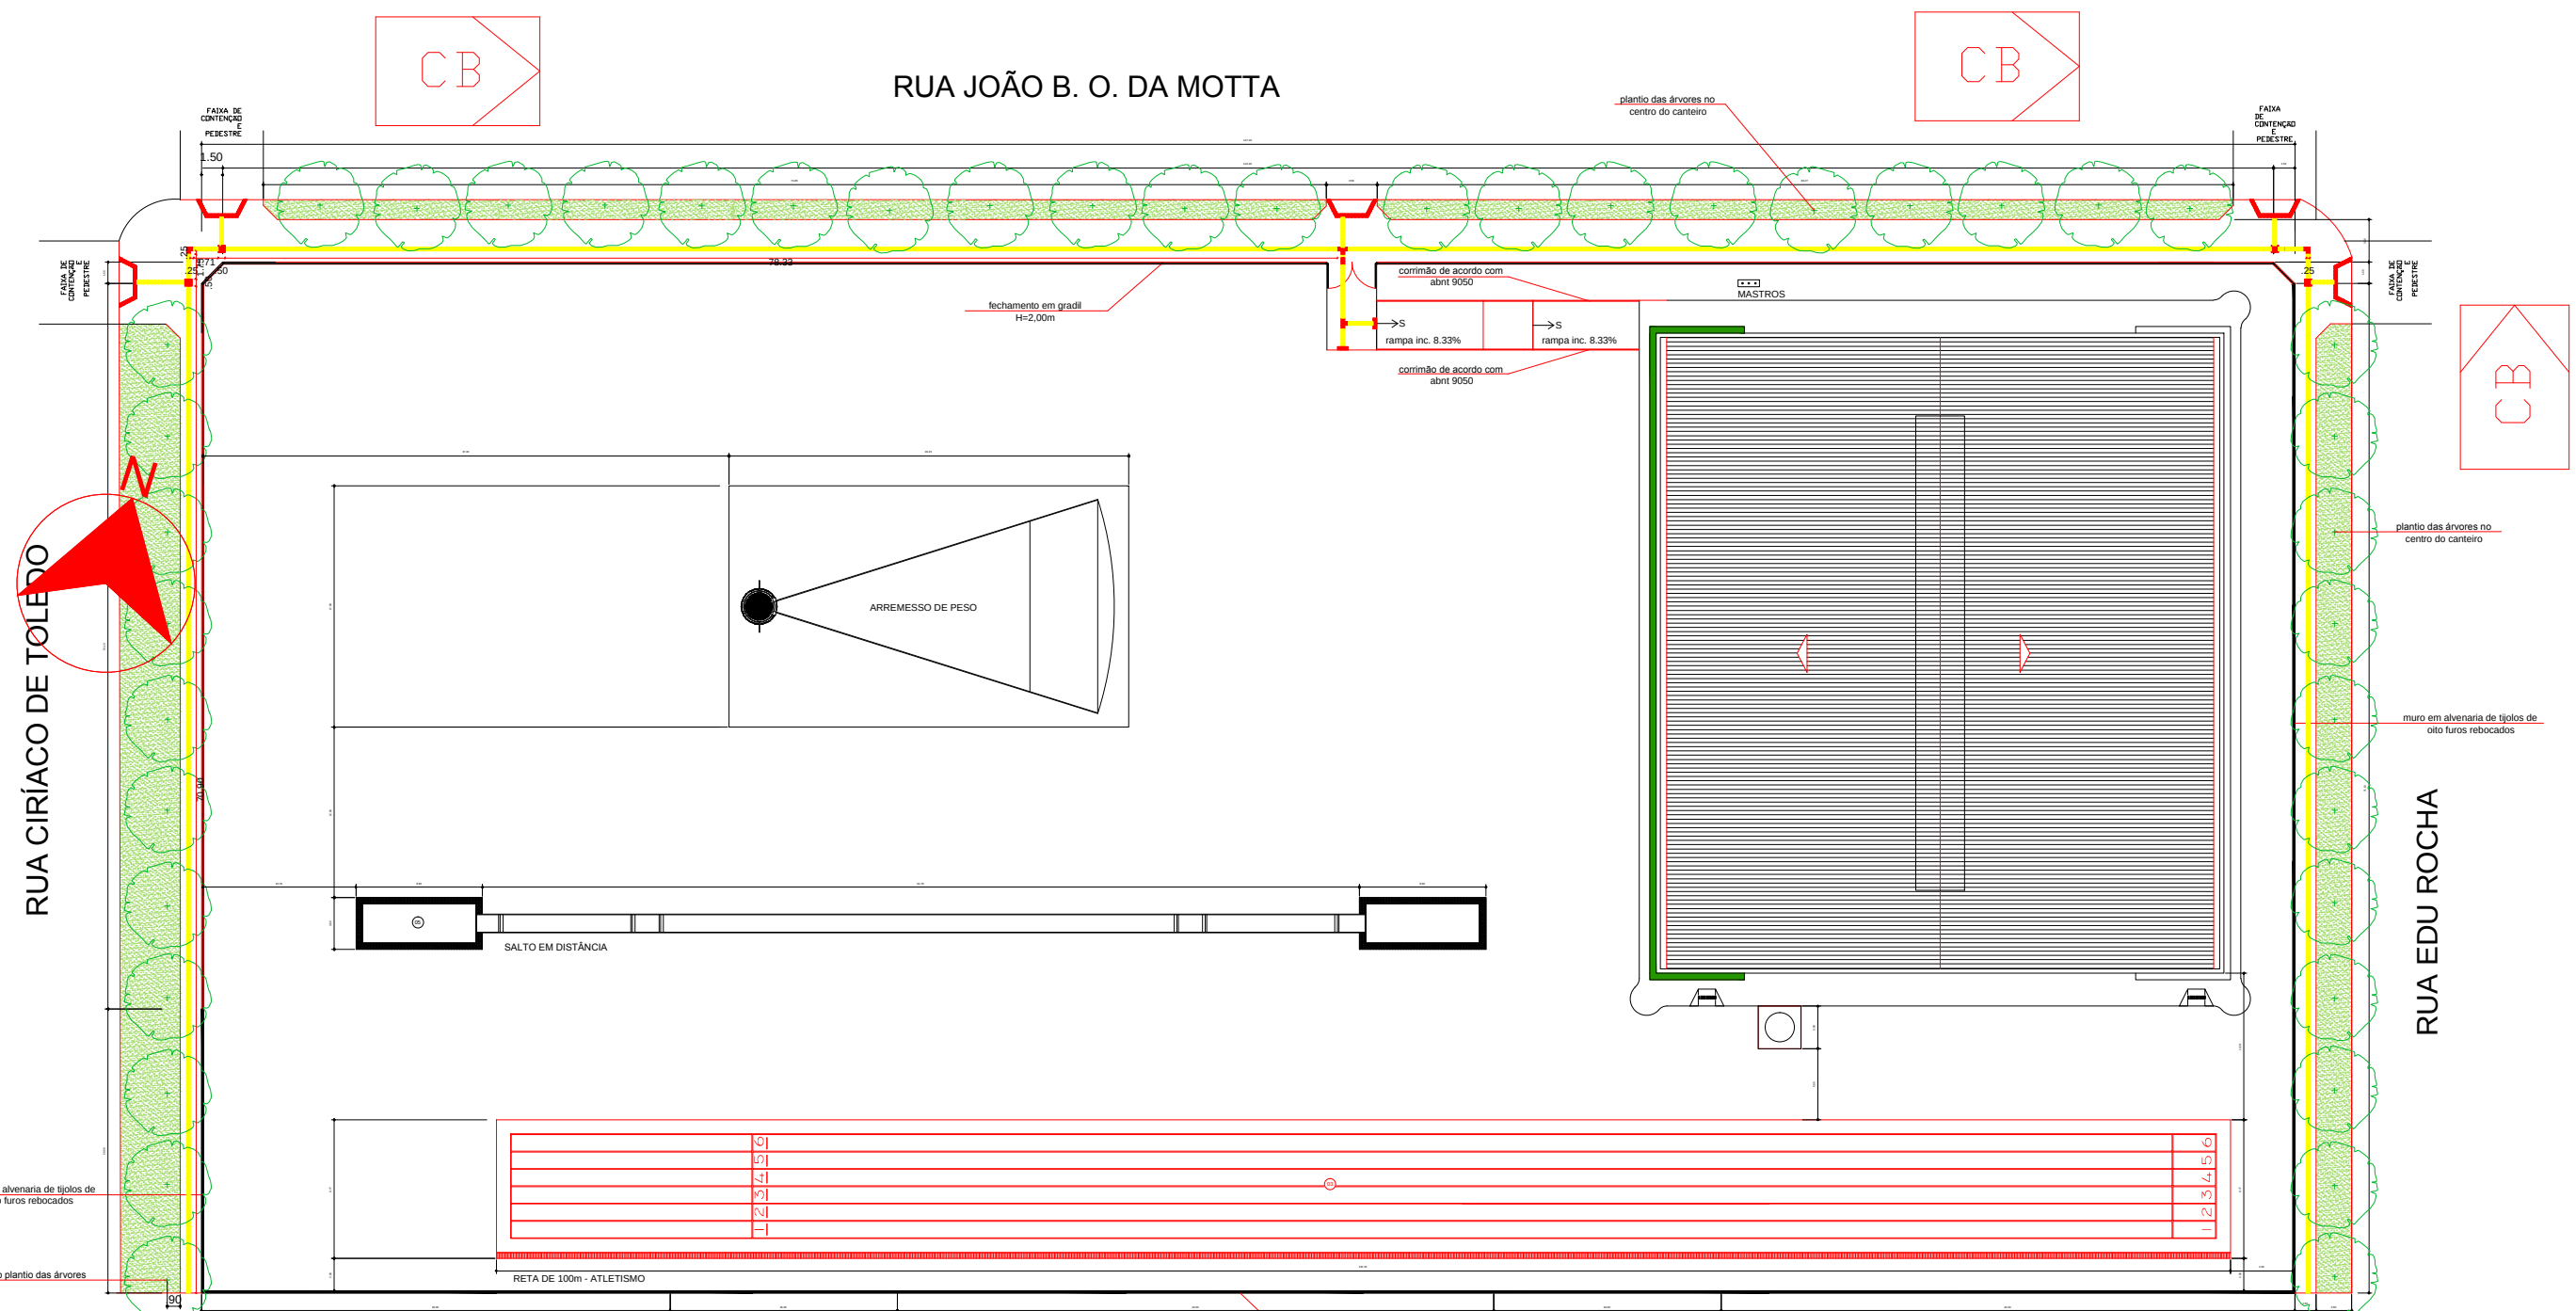

PLANTA DE IMPLANTAÇÃO
ESCALA 1:500