




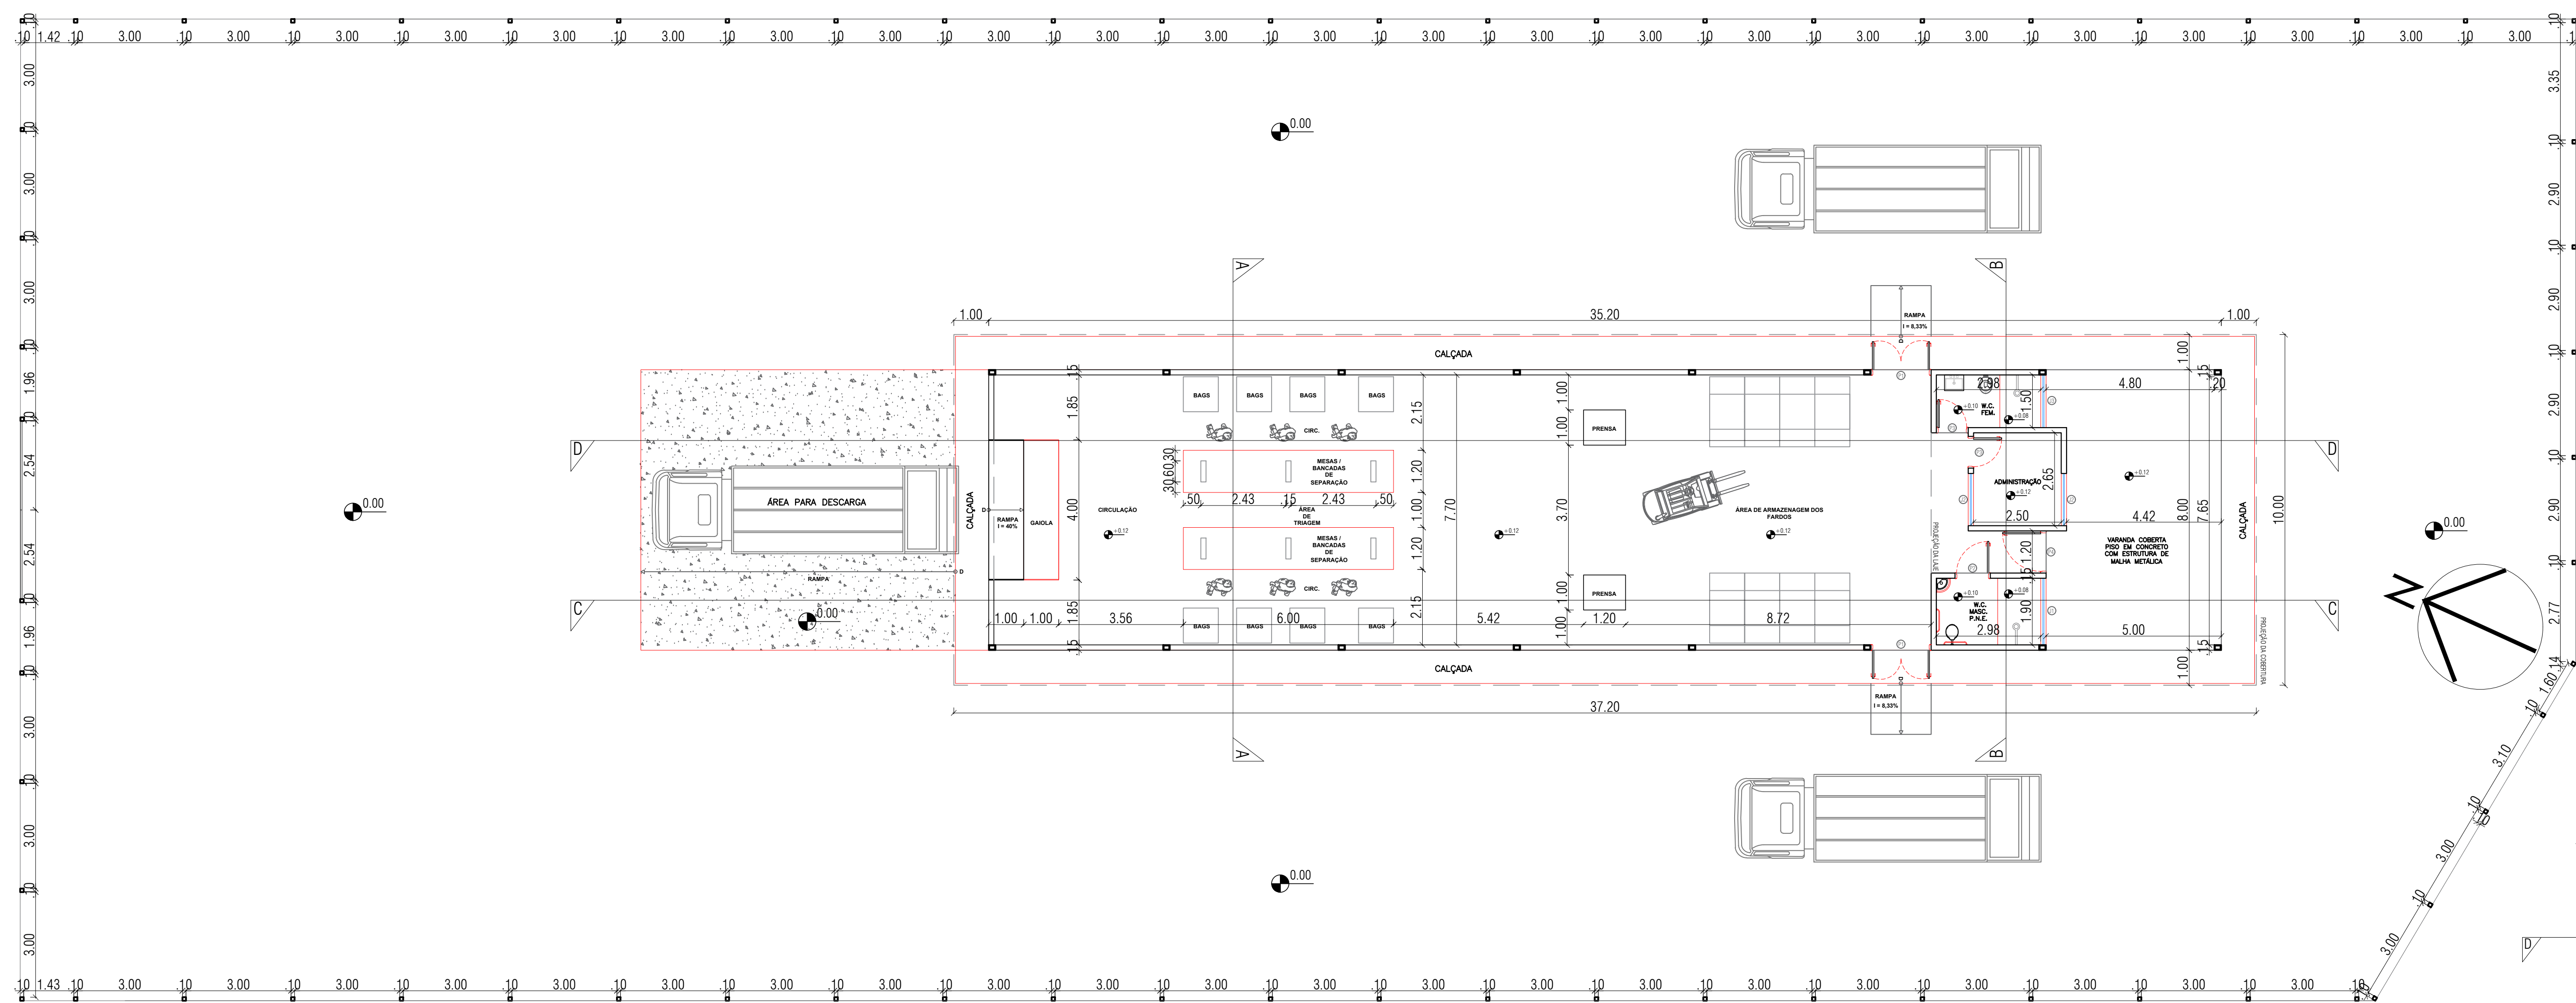


05 PLANTA BAIXA COMPLETA
ESCALA 1/100

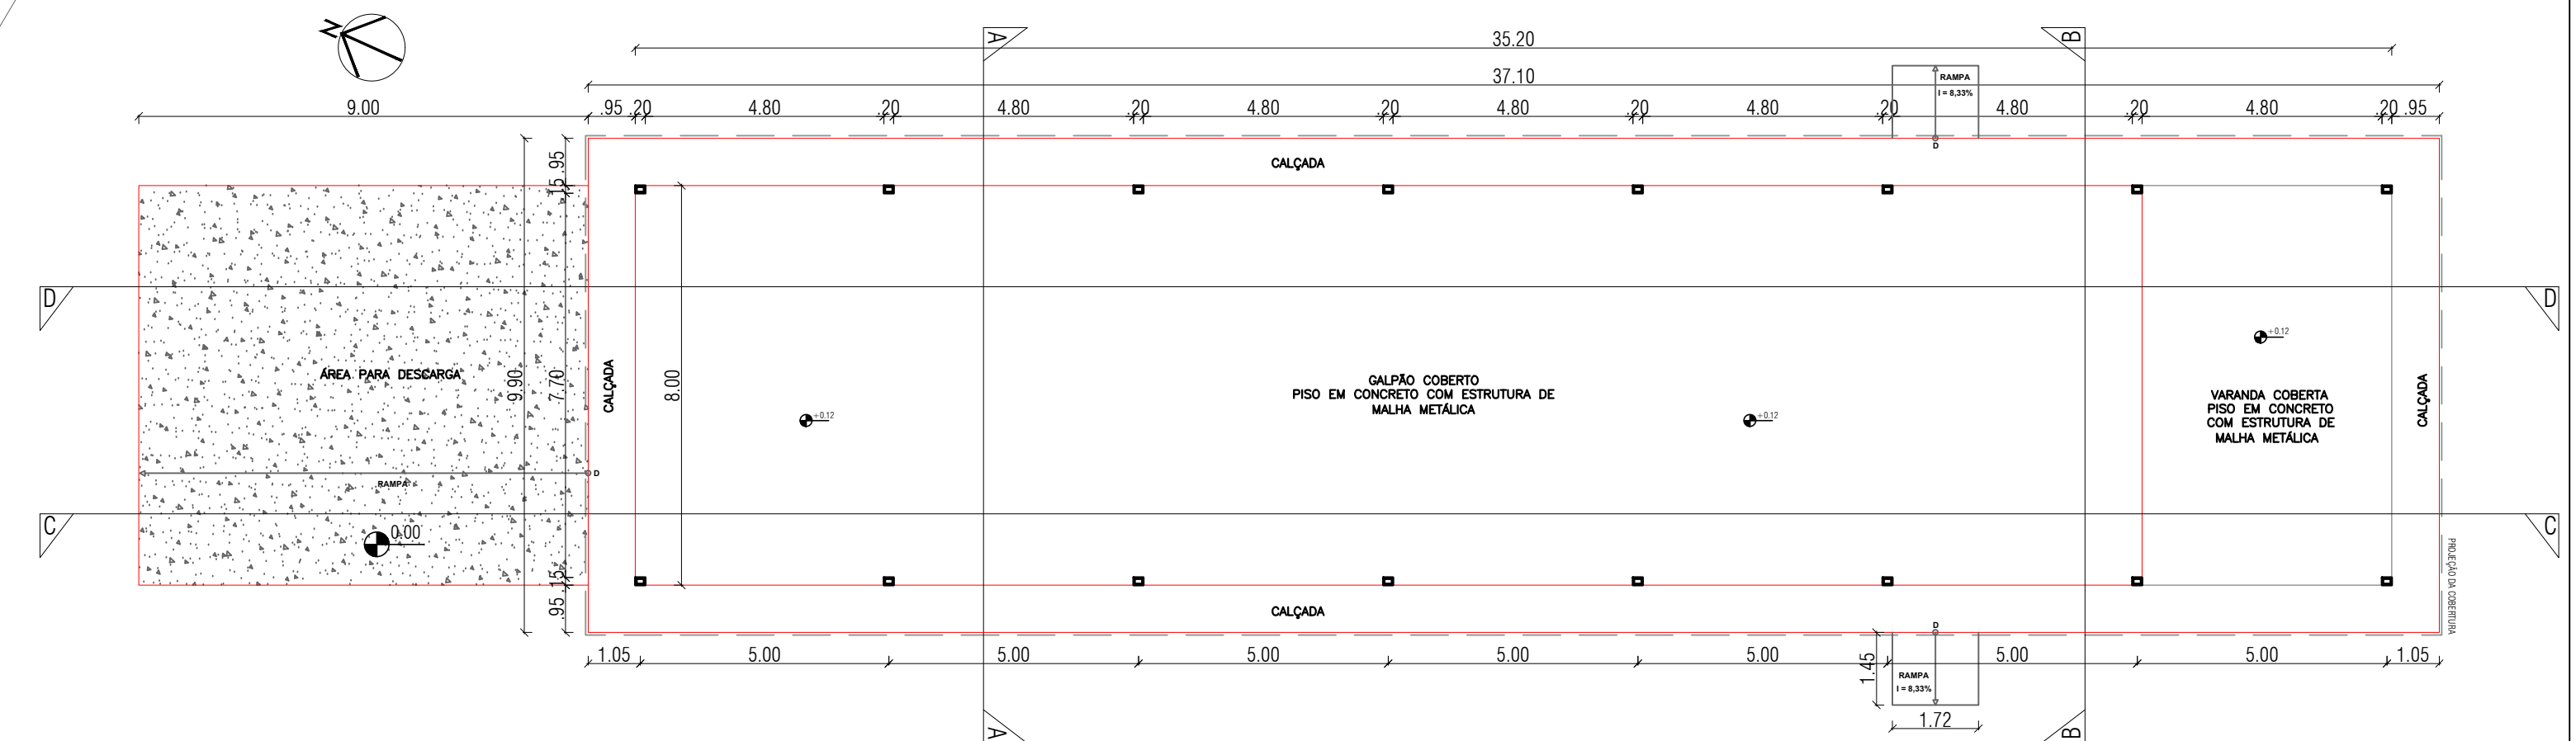


06 PLANTA BAIXA - ESTRUTURA
ESCALA 1/125

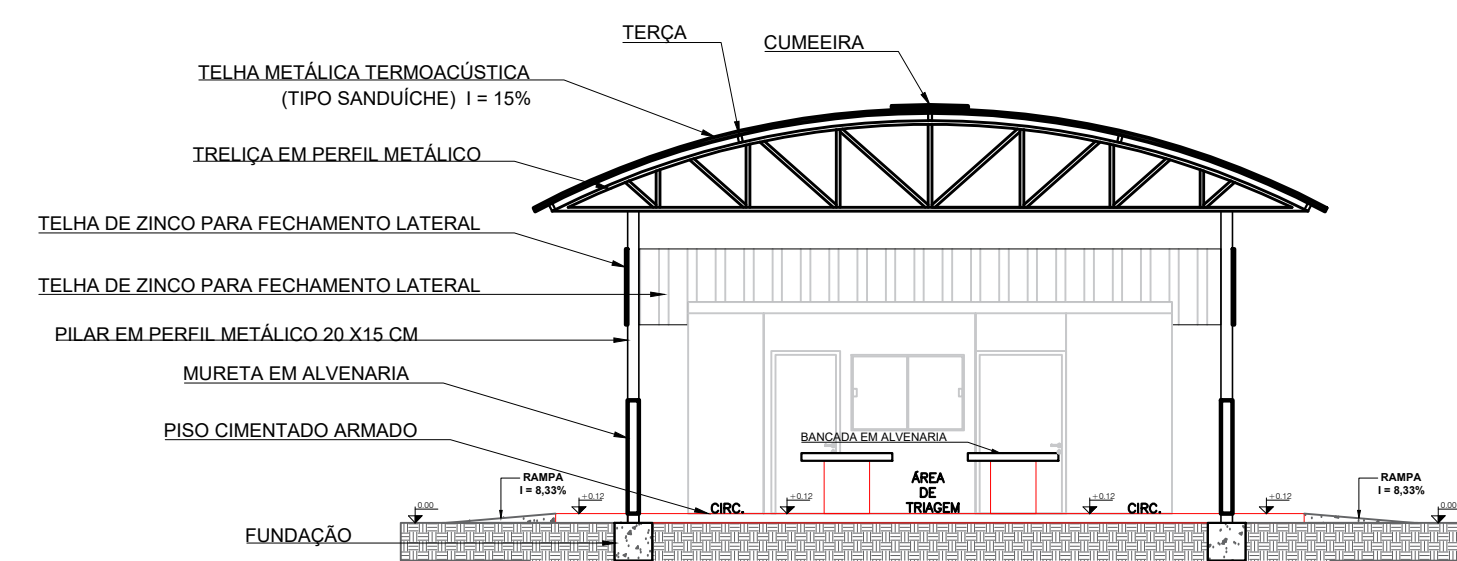


07 CORTE AA - ESPECIFICAÇÃO
ESCALA 1/100

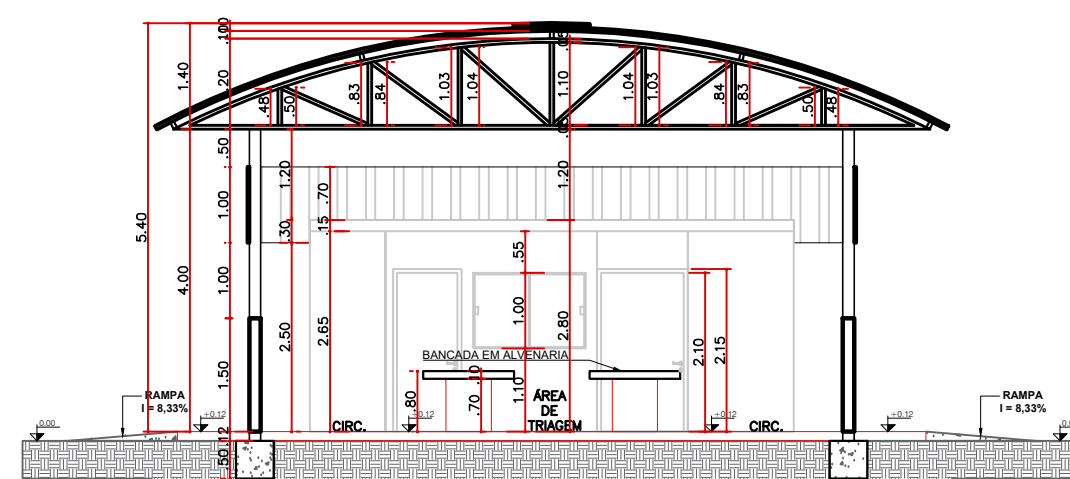


08 CORTE AA
ESCALA 1/100

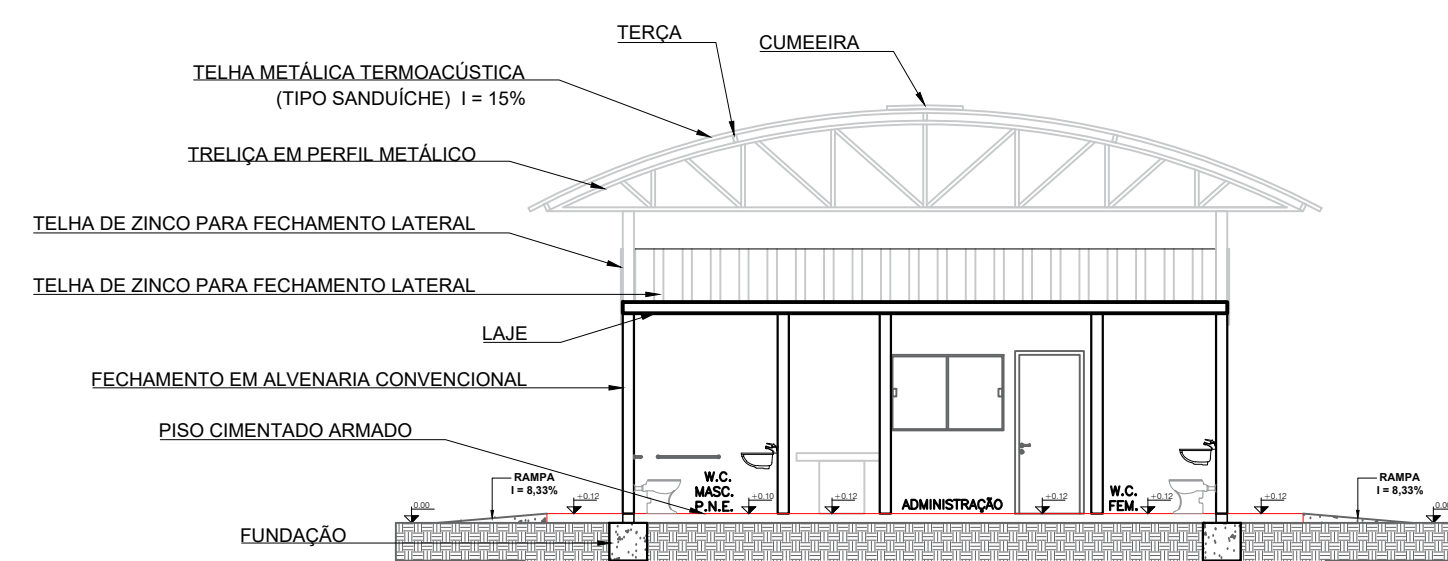


09 CORTE BB - ESPECIFICAÇÃO
ESCALA 1/100

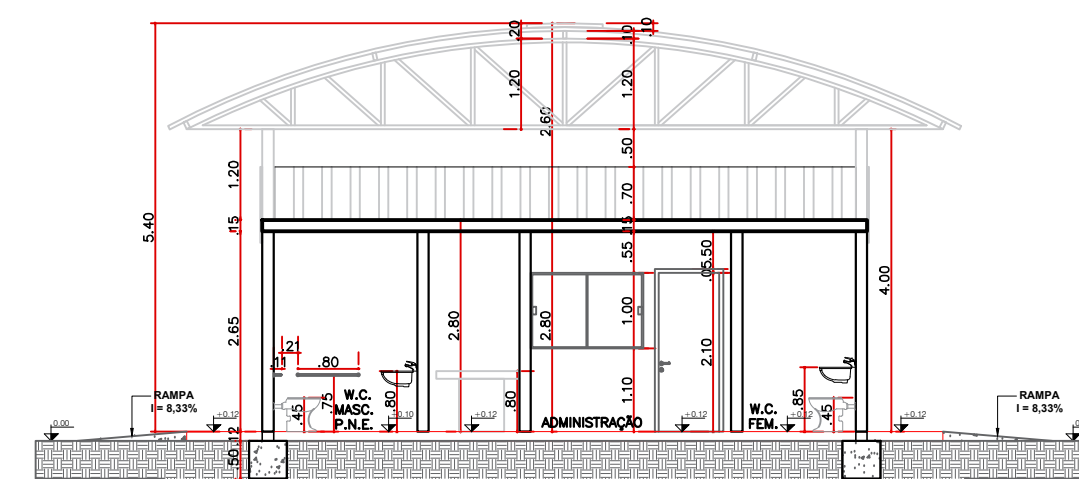

10 CORTE BB
ESCALA 1/100

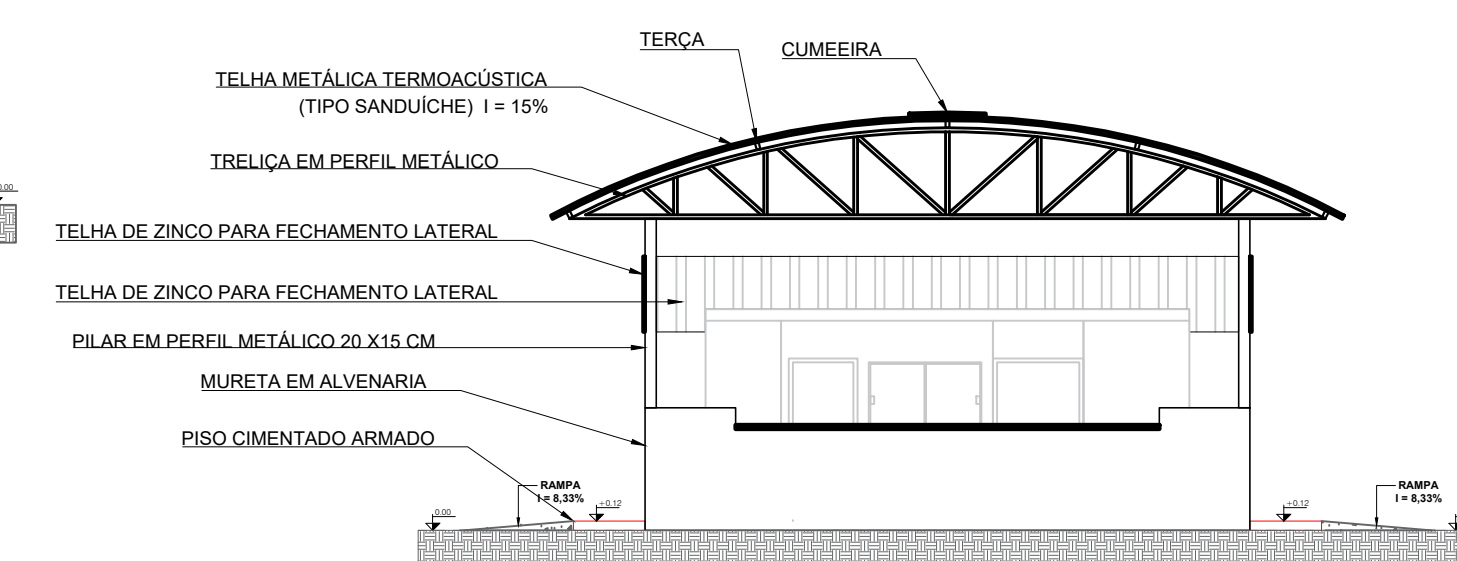


11 FACHADA FRONTAL
ESCALA 1/100

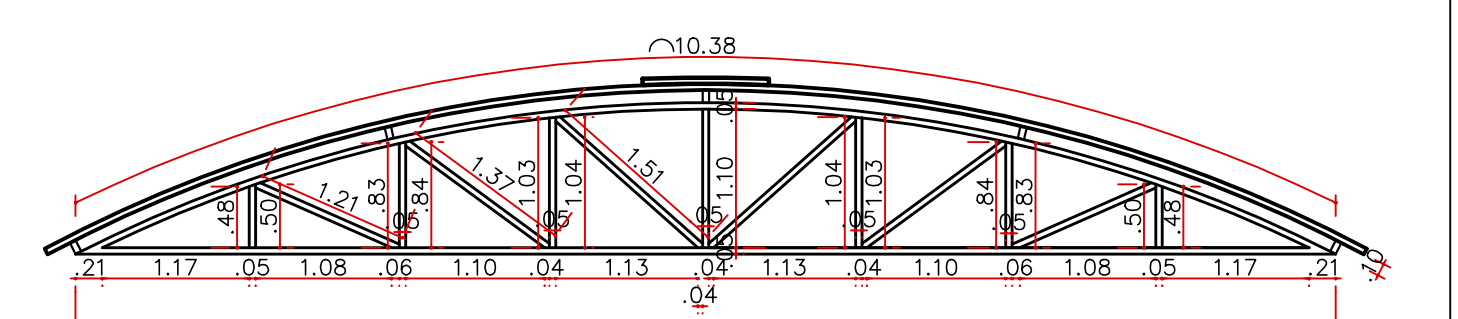


16 DETALHE TRELIÇA METÁLICA SEM ESCALA


Desc.	Quantidade	Largura (m)	Altura (m)	Perímetro (m)	Área dos Vãos (m²)	Tipo
J1	01	1.90	0.60	1.50	1.14	BASCULANTE
J2	02	1.50	1.00	1.10	1.50	02 FÓLHAS
J3	01	1.50	0.60	1.50	0.90	BASCULANTE
P1	02	1.60	2.50	-	-	02 FÓLHAS / ABRIR
P2	01	0.90	2.10	-	-	ABRIR
P3	02	0.80	2.10	-	-	ABRIR
P4	01	1.10	2.10	-	-	ABRIR
PORTÃO	01	5.00	2.50	-	-	02 FÓLHAS / ABRIR

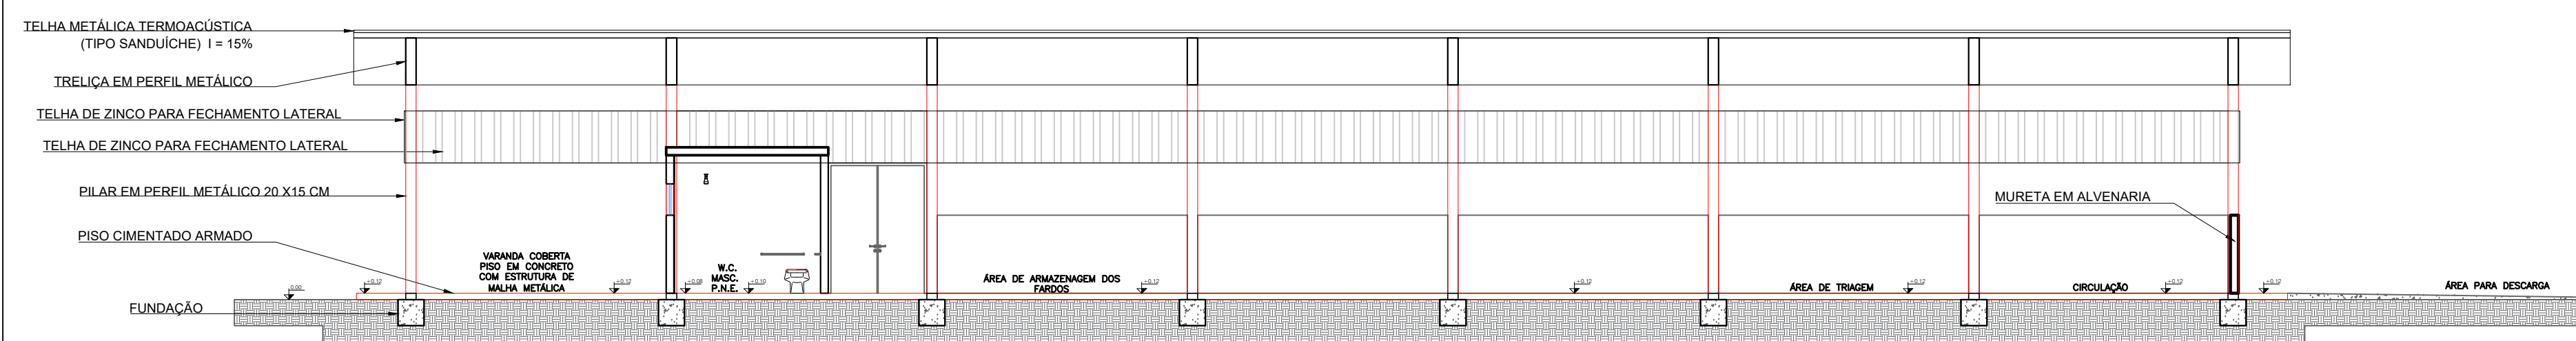


12 CORTE CC - ESPECIFICAÇÃO
ESCALA 1/100

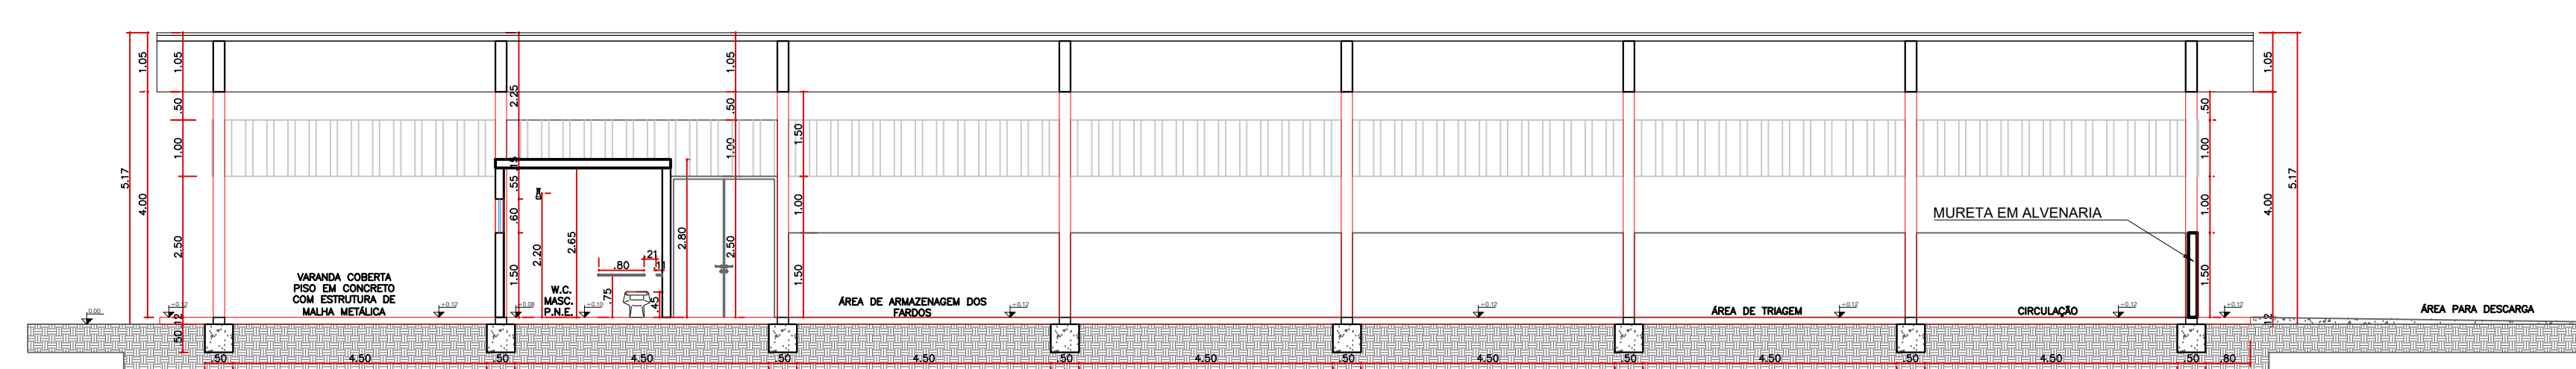

13 CORTE CC
ESCALA 1/100

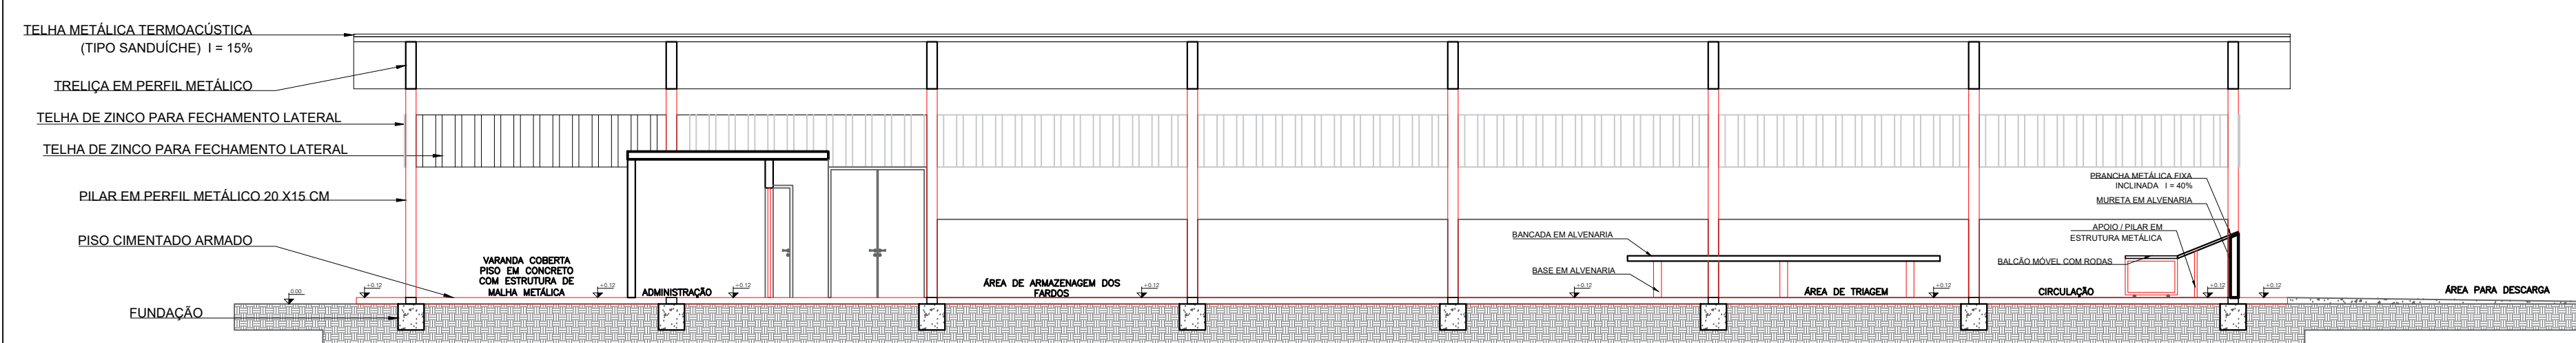

14 CORTE DD - ESPECIFICAÇÃO
ESCALA 1/100

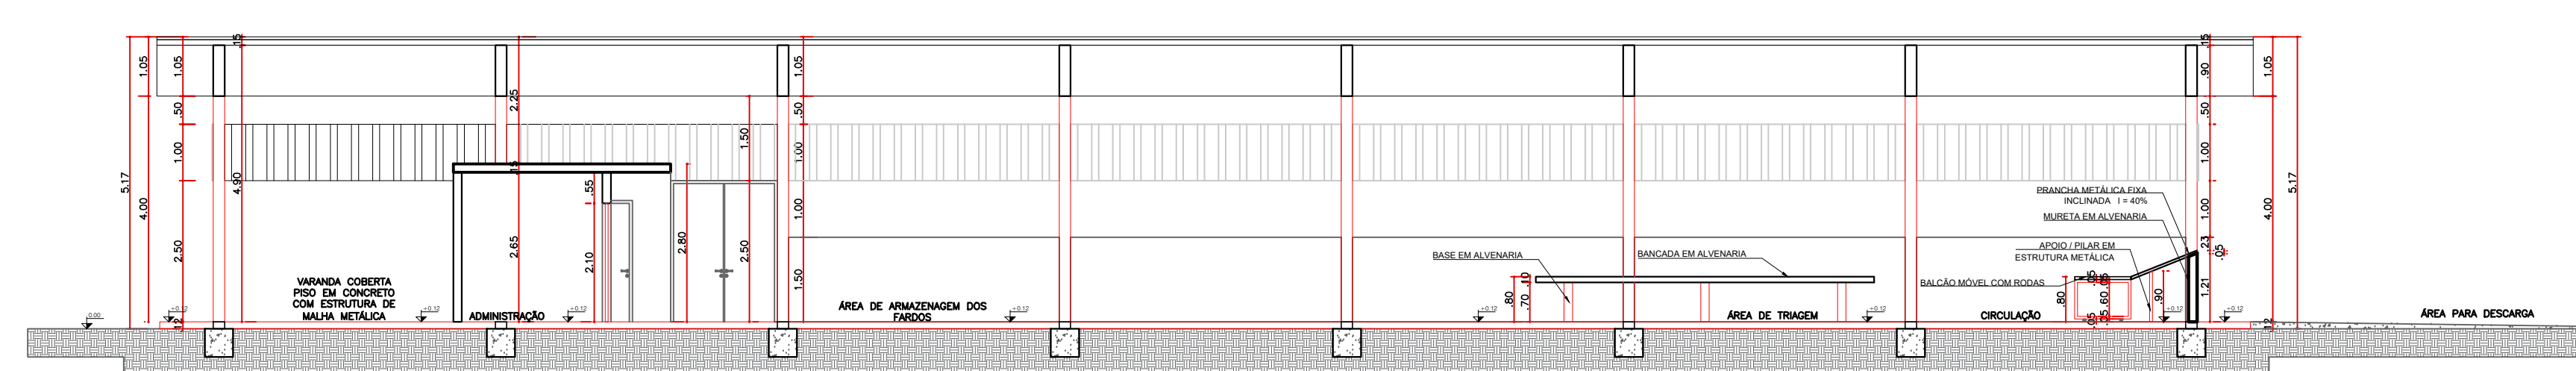

15 CORTE DD
ESCALA 1/100

ESPAÇO RESERVADO PARA P.M. DE PARANAÍBA - MS

DECLARAÇÕES:

1 - Declaro que é de minha responsabilidade a veracidade e exatidão das informações apresentadas em Projeto e que estou ciente que a análise se fará com as informações constantes no mesmo;

2 - Declaro que estou ciente que é de minha responsabilidade o atendimento integral dos artigos e recomendações da NBR 9050/2020, quando necessários;

Declaro ser verdade na forma da lei, sob pena de incorrer no crime de falsidade ideológica, previsto no art. 299 do Código Penal.

PREFEITURA MUNICIPAL DE PARANAÍBA - MS

TÍTULO: **CONSTRUÇÃO DE GALPÃO**

ATIV./USO: **CENTRO DE TRIAGEM PARA COLETA SELETIVA**

LOCAL: **IMÓVEL TABOÇAS, CACHOEIRA, CARRAPATO OU RETIRINHO**
MATRICULA 31.925

ESCALA: Indicada DATA: DEZ / 2023

CONTEUDO: PLANTA BAIXA / CORTES AA, BB, CC e DD / FACHADA

QUADRO DE ÁREA:		PRANCHA
ÁREA DO TERRENO	2.014,35m²	02/02
ÁREA CONSTRUÍDA FECHADA	243,12m²	
ÁREA CONSTRUÍDA ABERTA	<u>38,28m²</u>	
ÁREA TOTAL A CONSTRUIR	281,40m²	
ÁREA LIVRE	1.732,95m²	

AUTOR DO PROJETO	PROPRIETARIO(S)
Eng. Lucas Parreira Barbosa ENGENHEIRO CIVIL CREA SP 5069708256 VISTO MS 30663	Prefeitura Municipal de Paranaíba CNPJ: 03.343.118-0001/00 Maycol Henrique Queiroz Andrade Prefeito Municipal