




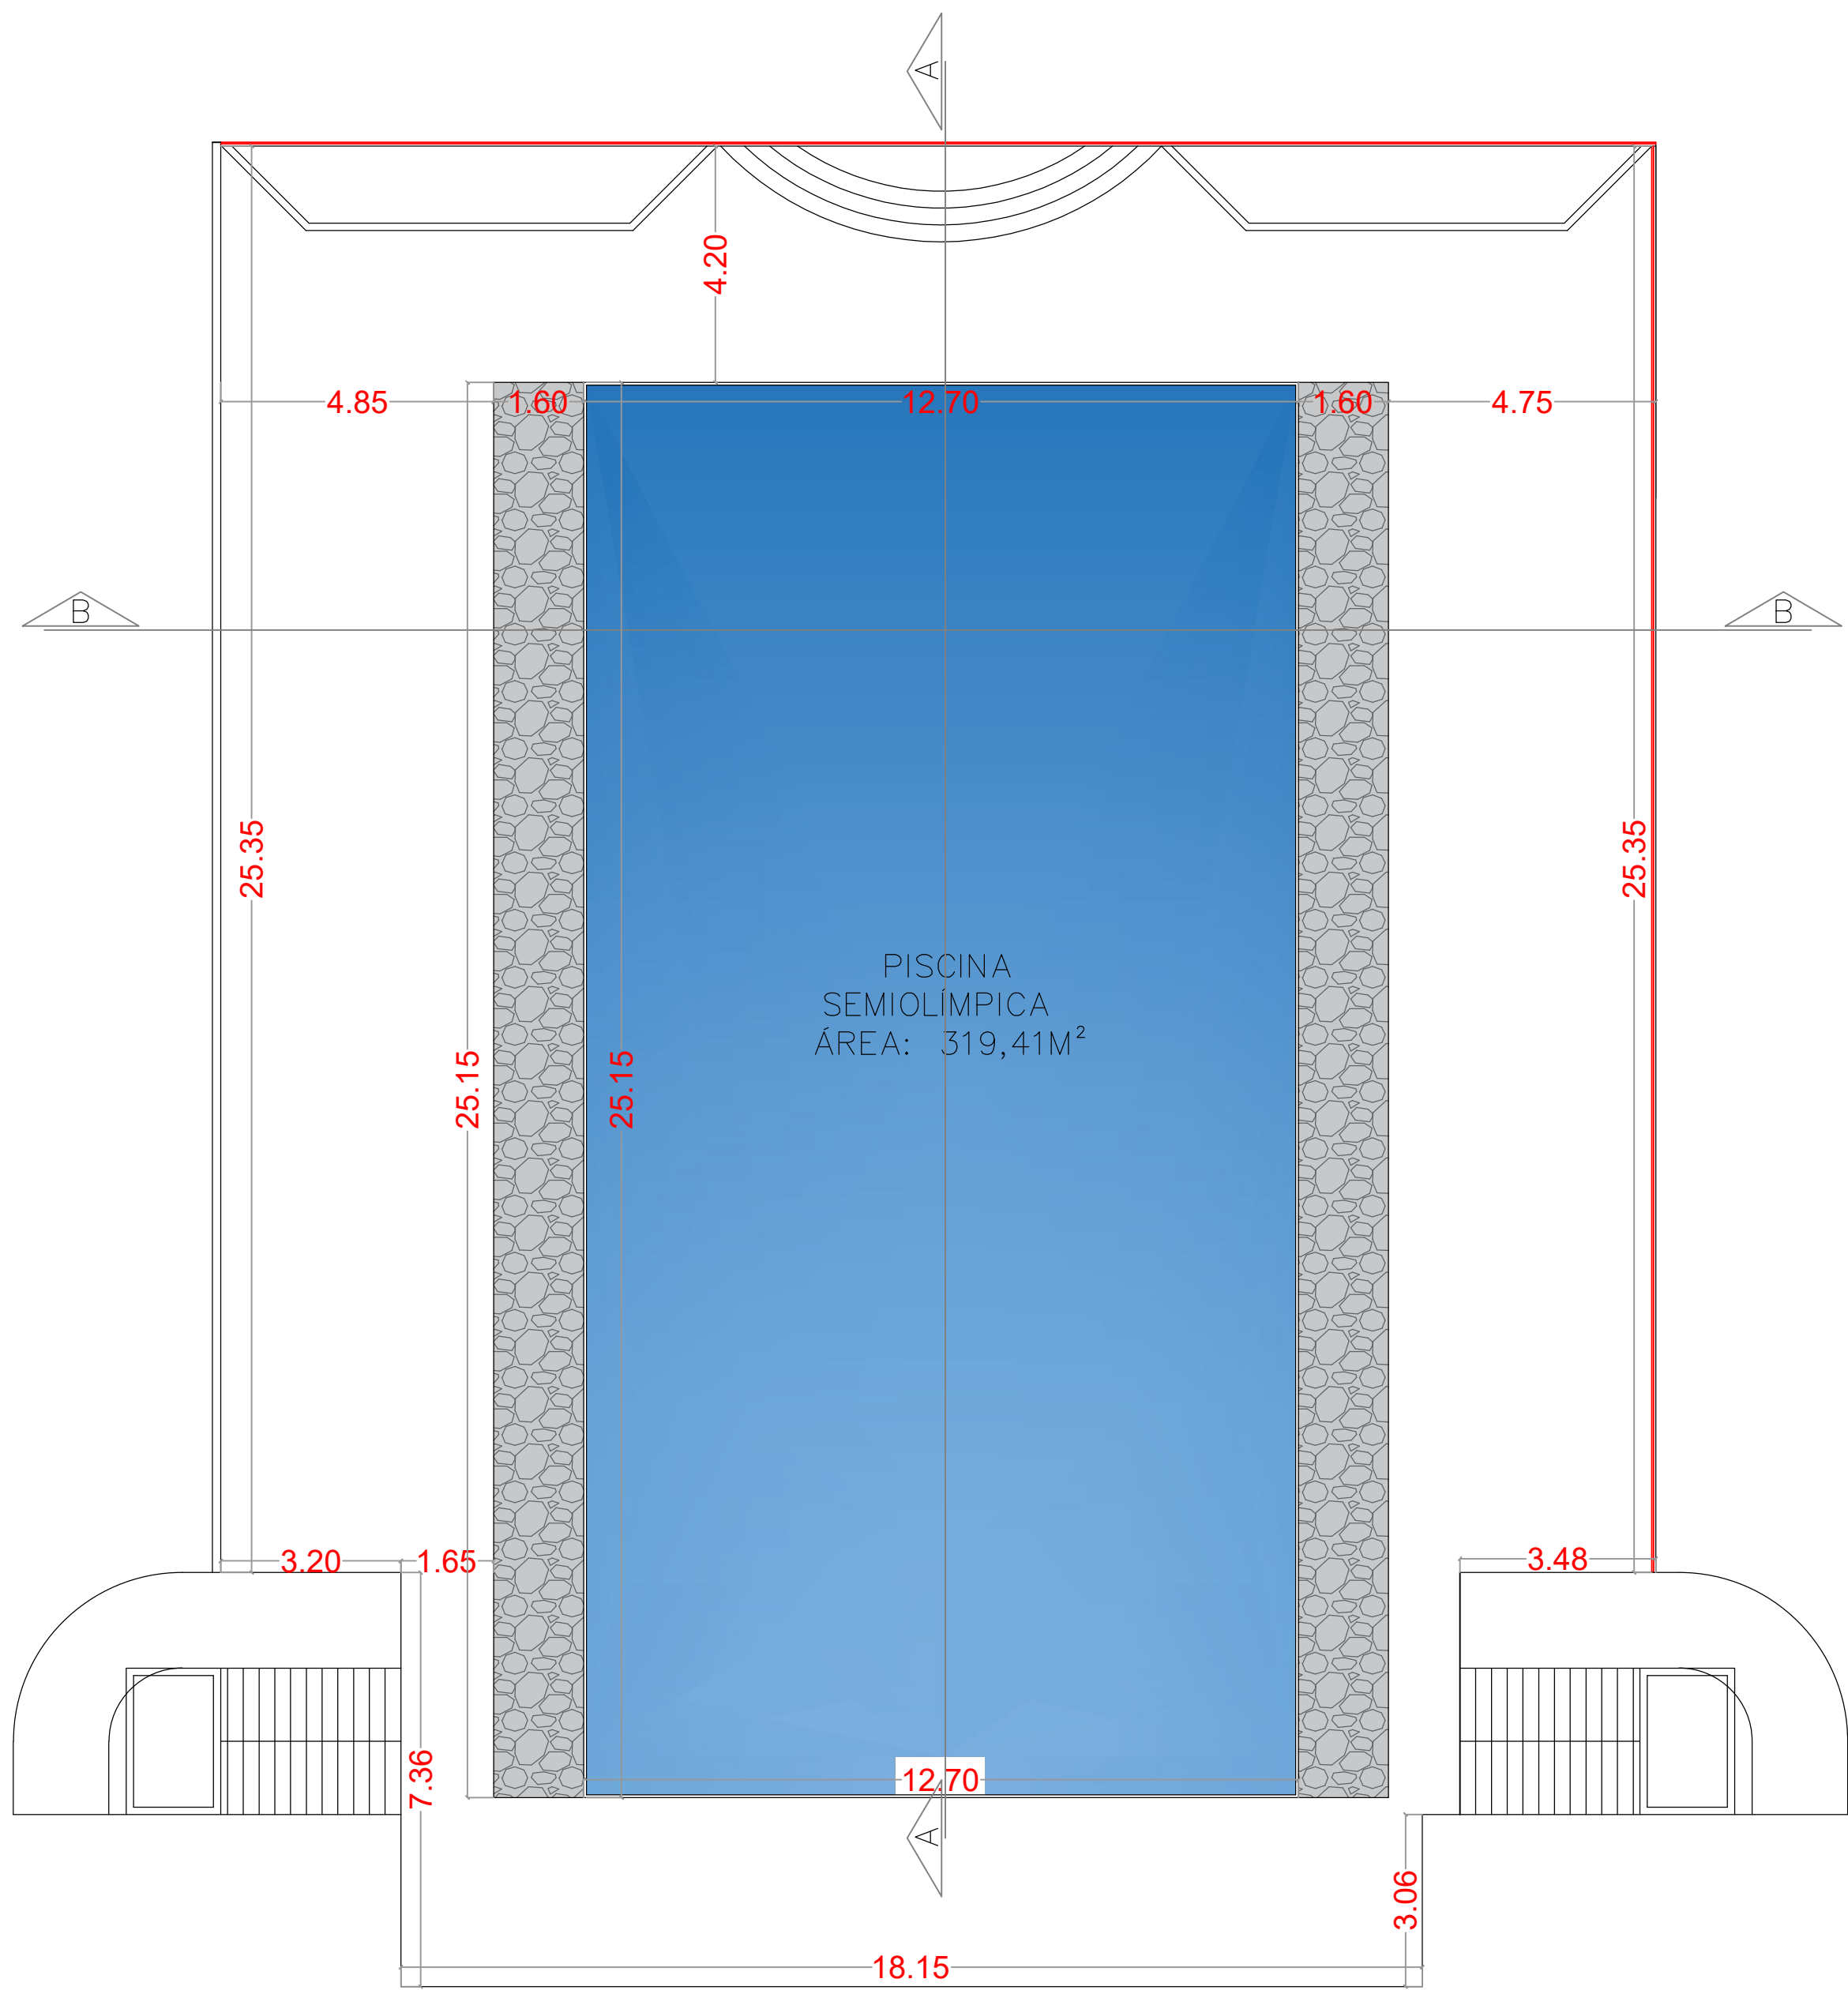

PLANTA BAIXA
escala 1:100

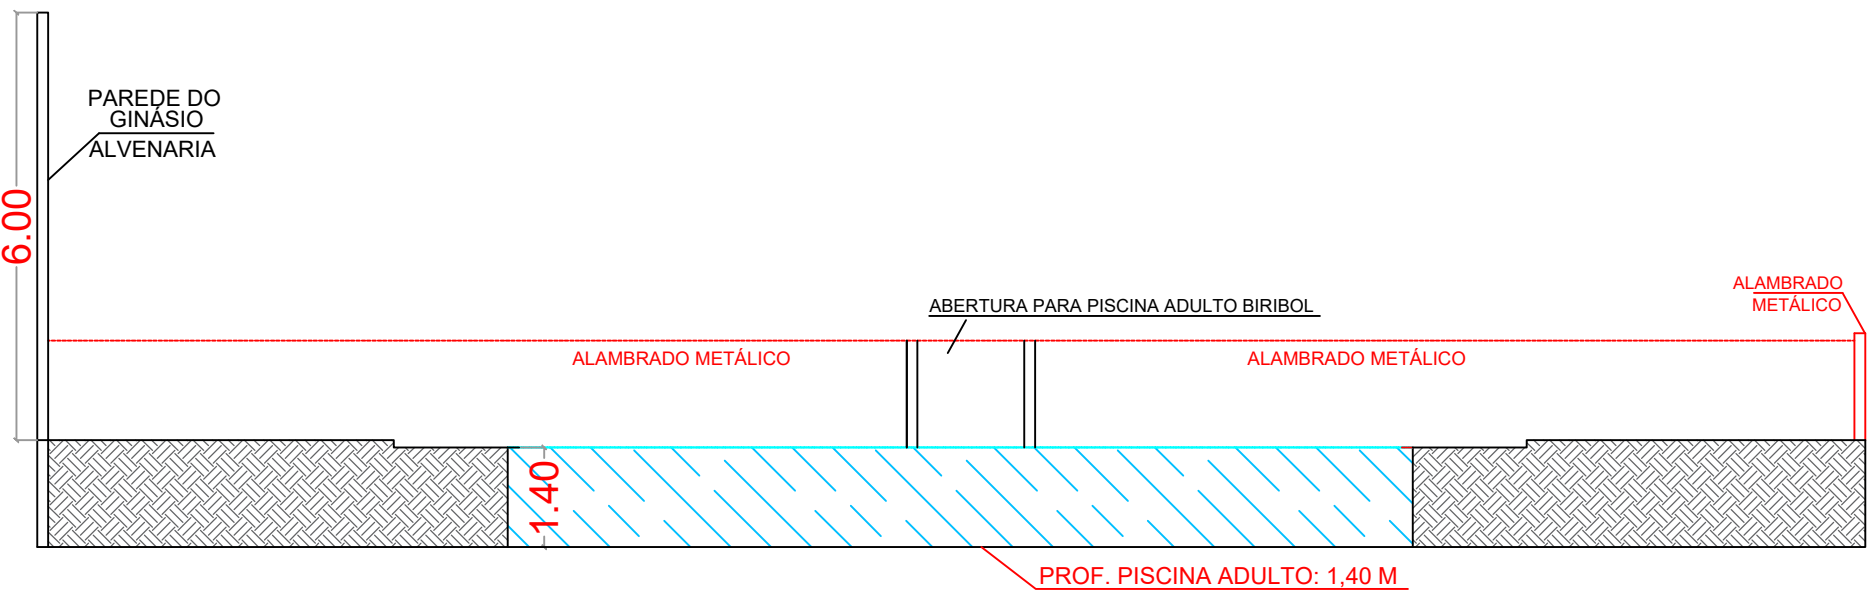

CORTE BB
escala 1:100

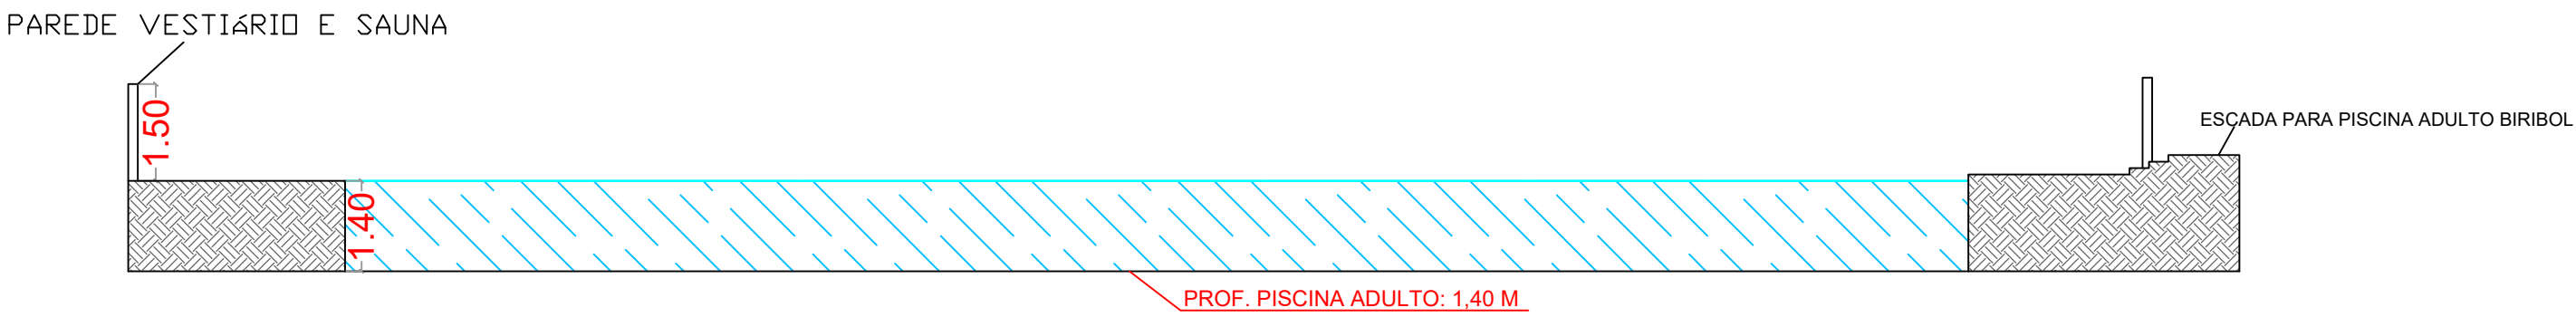

CORTE AA
escala 1:100

ESPAÇO RESERVADO PARA P.M. DE PARANAÍBA - MS	
DECLARAÇÕES: 1 - Declaro que é de minha responsabilidade a veracidade e exatidão das informações apresentadas em Projeto e que estou ciente que a análise se fará com as informações constantes no mesmo. 2 - Declaro que estou ciente que é de minha responsabilidade o atendimento integral dos artigos e recomendações da NBR 9050/2020, quando necessário; 3 - Declaro que o Projeto do empreendimento atende a artigos do Código de Obras (LC605/86), do Código de Posturas (LC010/01) e do Plano Diretor (LC023/06) de Aspectos Urbanísticos Relevantes. 4 - Declaro que a Aprovação do Projeto não implica no reconhecimento por parte da Prefeitura pelo Direito de Propriedade do Terreno, Exatidão das Medidas e conferências IN-LOCO. Declaro ser verdade na forma da lei, sob pena de incorrer no crime de falsidade ideológica, previsto no art. 299 do Código Penal.	
RRT DE PROJETO: RRT DE EXECUÇÃO:	PREFEITURA MUNICIPAL DE PARANAÍBA - MS
TÍTULO: PROJETO DE REFORMA	
ATIV./USO: REFORMA DA PISCINA SEMIOLÍMPICA DO PARANAÍBA TÊNIS CLUBE (PTC)	
LOCAL: RUA JUSCELINO KUBITSCHEK ESQ. C/ RUA MARECHAL RONDON, Nº 517, JARDIM BRASÍLIA - PARANAÍBAMS	
ESCALA: Indicada	DATA: JUNHO/2026
CONTEÚDO: PLANTA BAIXA - PISCINA SEMIOLÍMPICA	
QUADRO DE ÁREA: ÁREA DA REFORMA: 399,89 m²	PRANCHA 01/01
AUTOR DO PROJETO	PROPRIETÁRIO
VITÓRIA FERREIRA GUIMARÃES ARQUITETA E URBANISTA CAU Nº A313769-4	PREFEITURA MUNICIPAL DE PARANAÍBA CNPJ: 03.343.117/0001-00 MAYCOL HENRIQUE QUEIROZ ANDRADE PREFEITO MUNICIPAL
 PREFEITURA DE Paranaíba www.paranaiba.ms.gov.br #PrefeituraParanaiba Av. Juca Pinhé, 333 Jardim Santa Mônica Paranaíba-MS 67 3669.0000	