



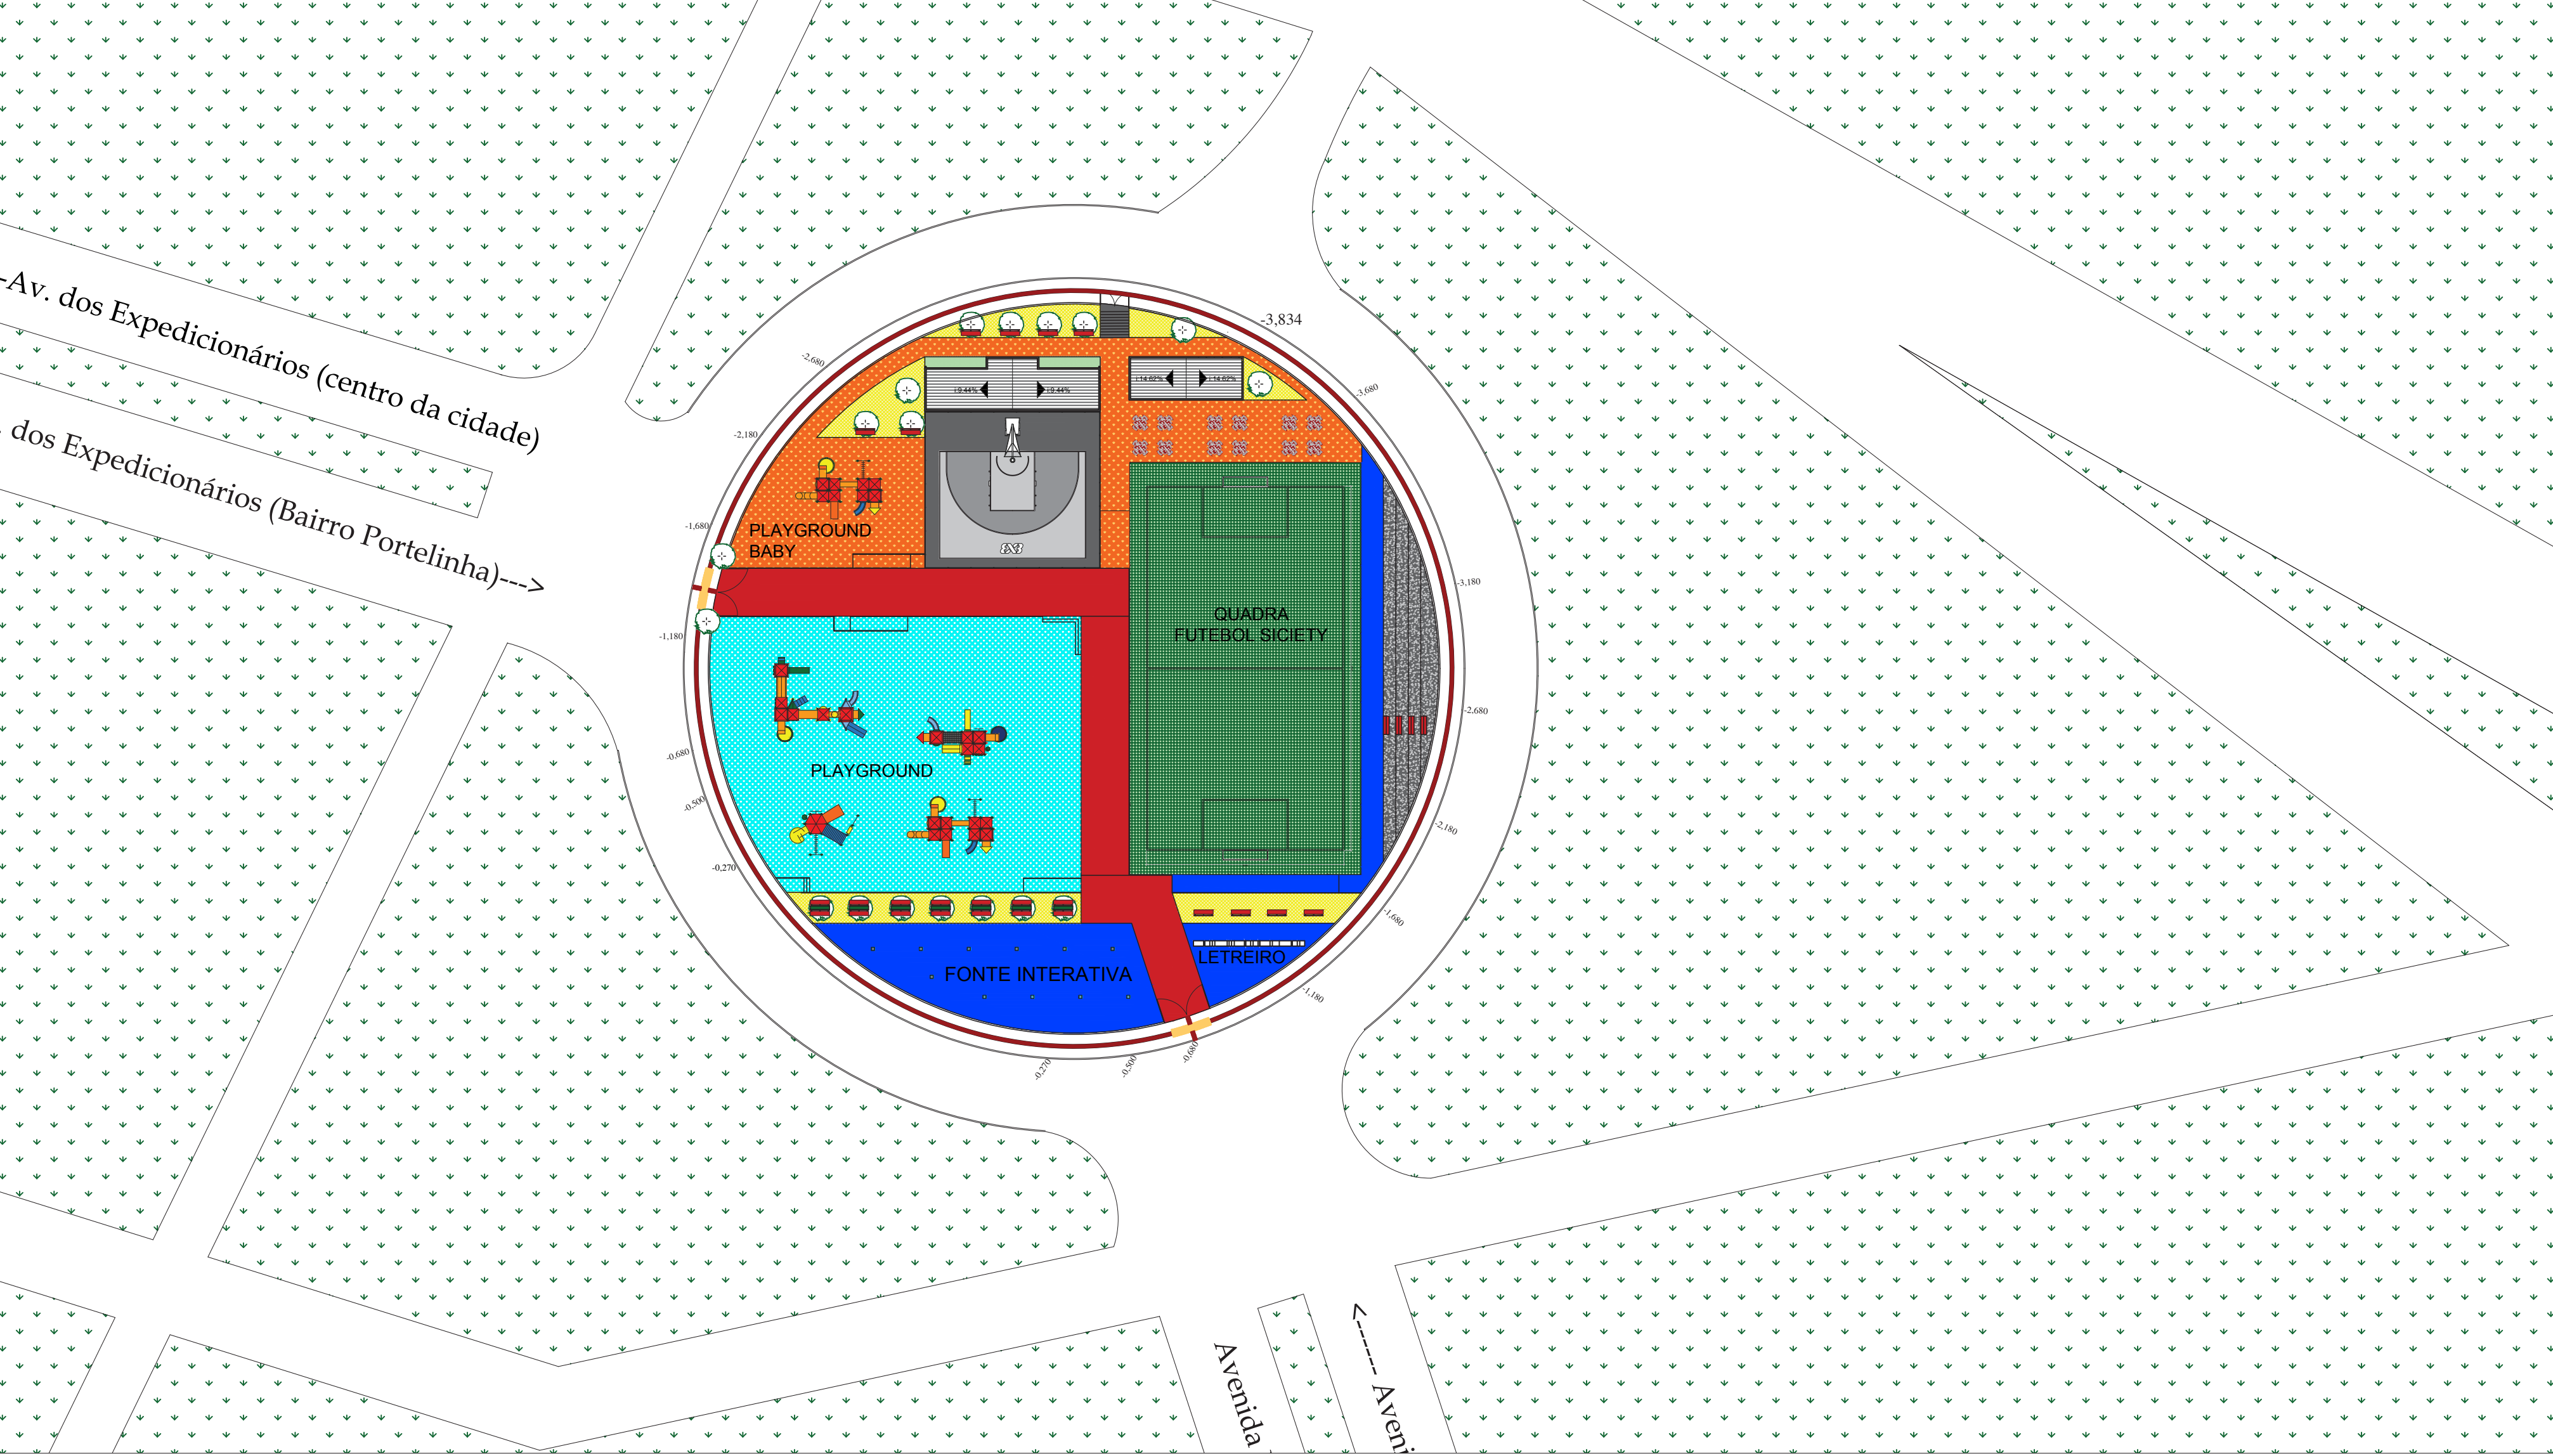


IMPLANTAÇÃO
escala 1:500

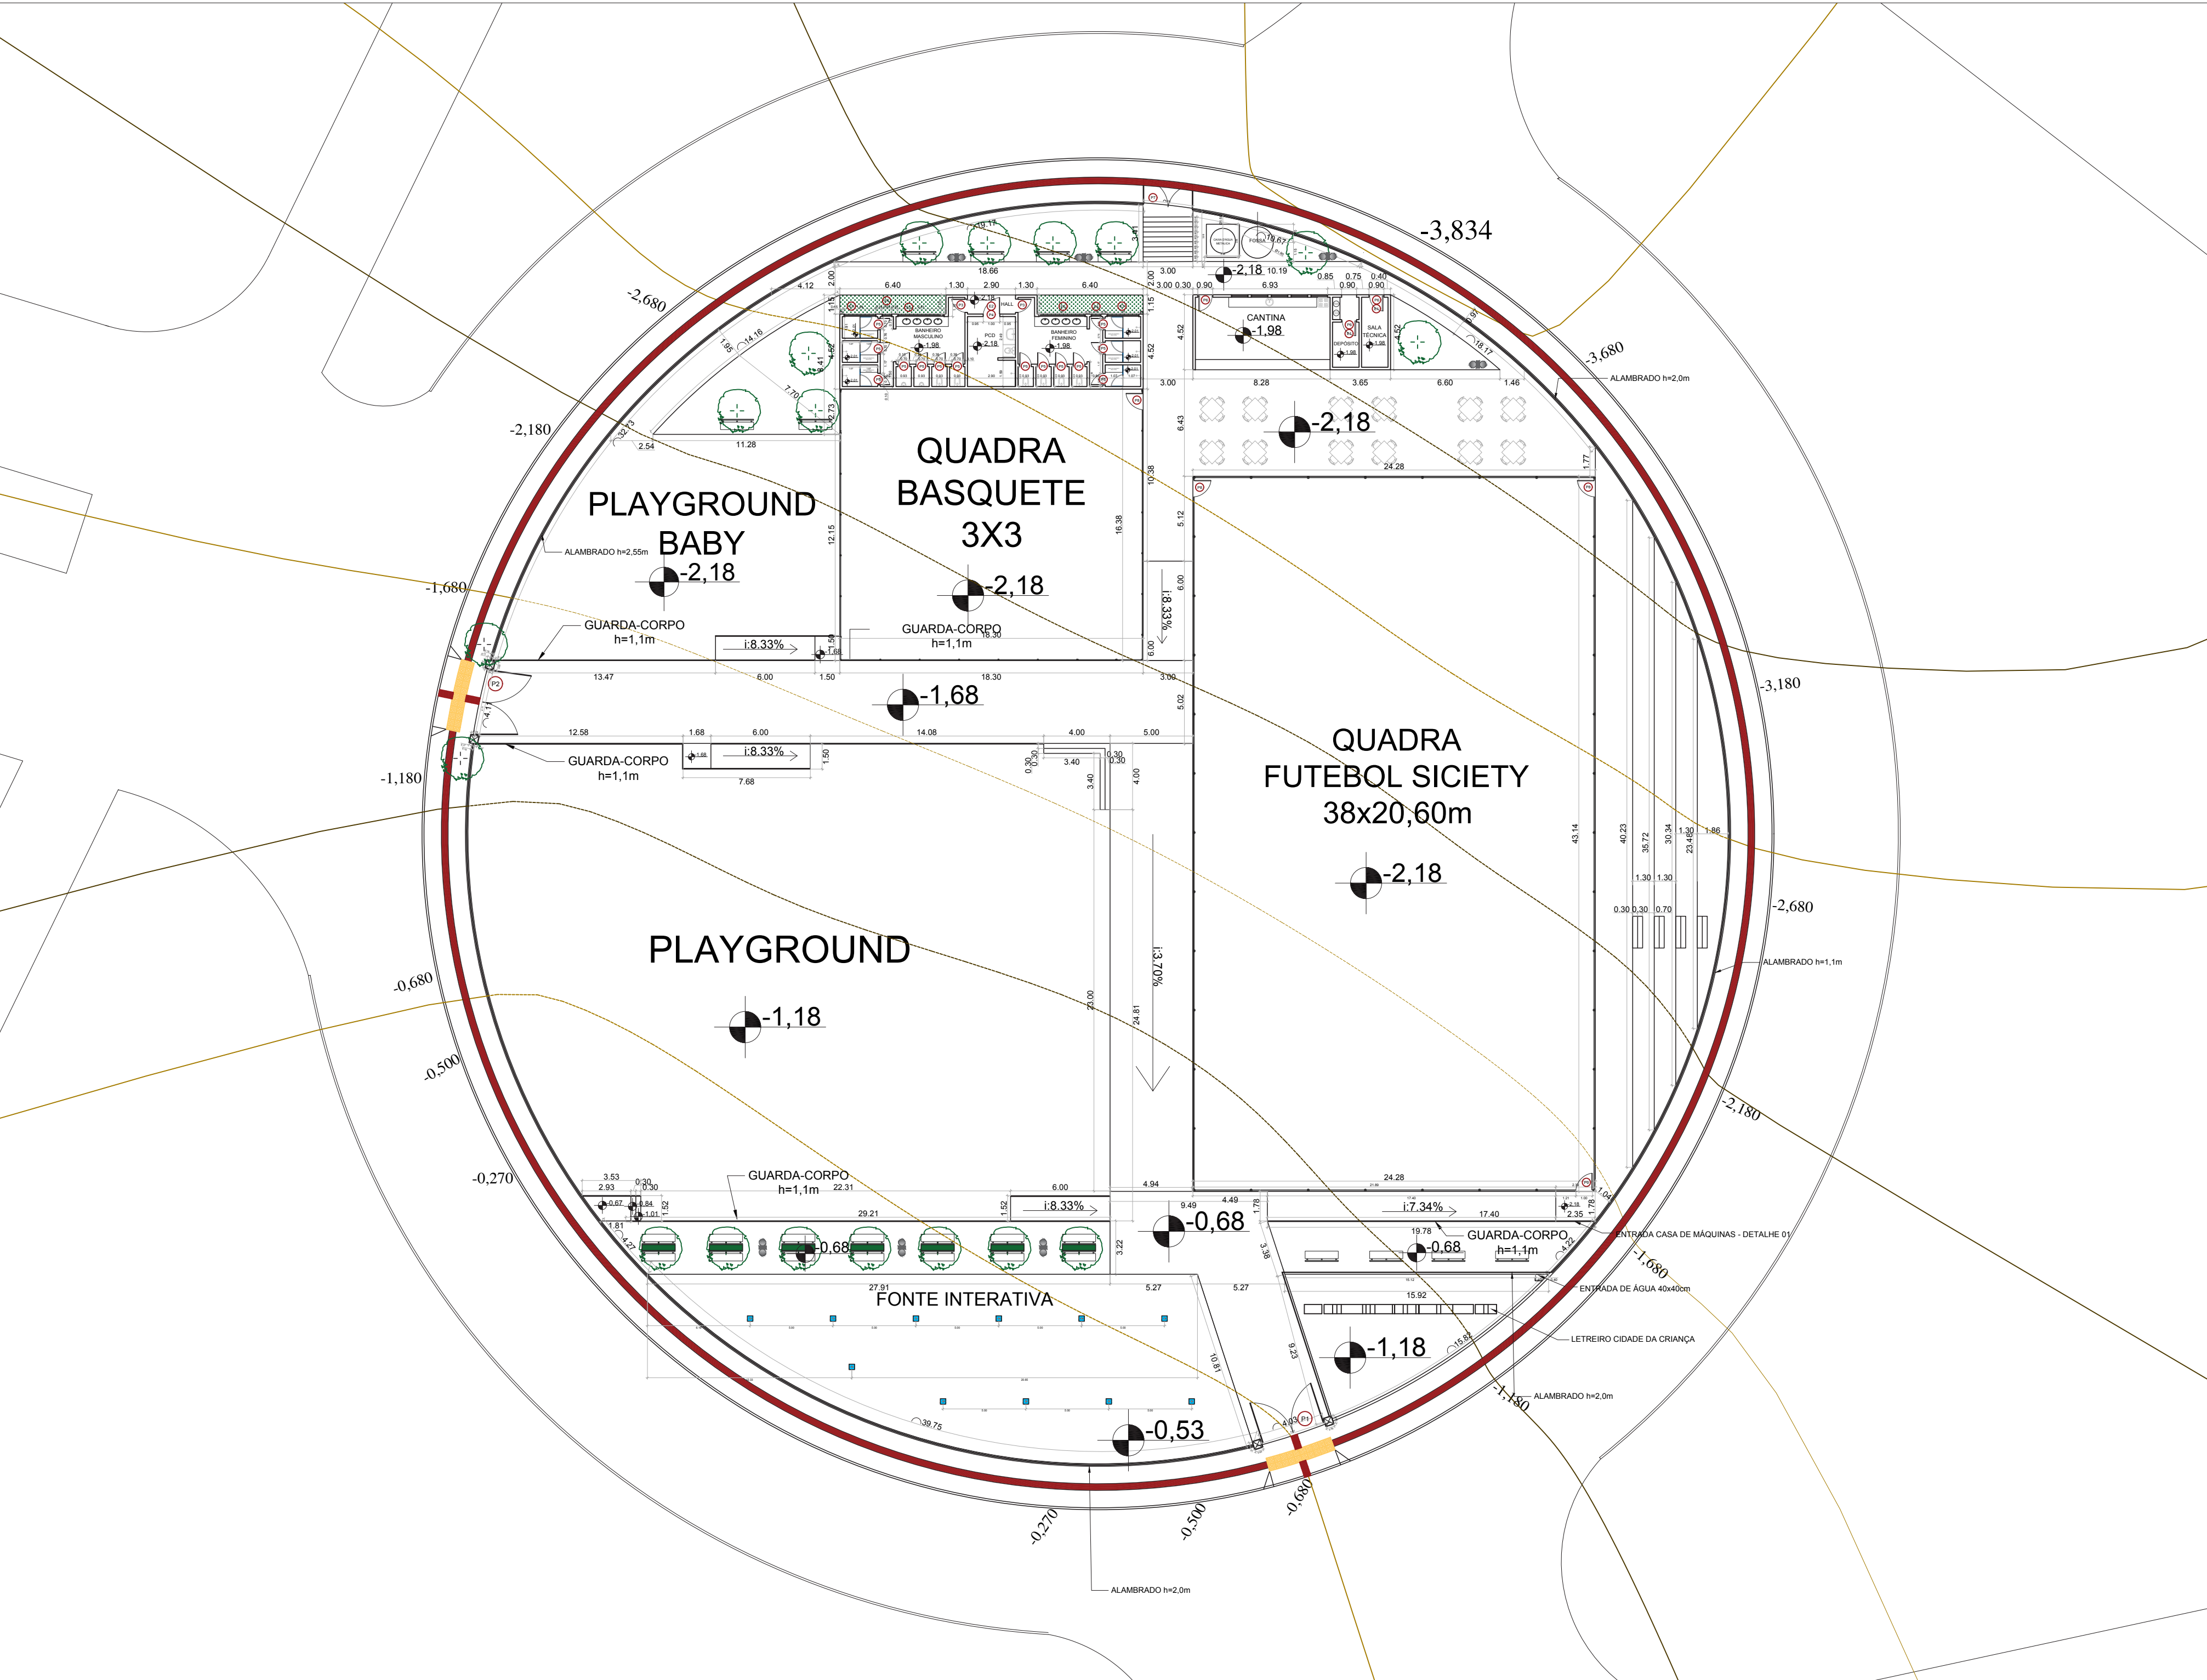


PLANTA BAIXA
escala 1:250



PLANTA TOPOGRÁFICA
escala 1:500

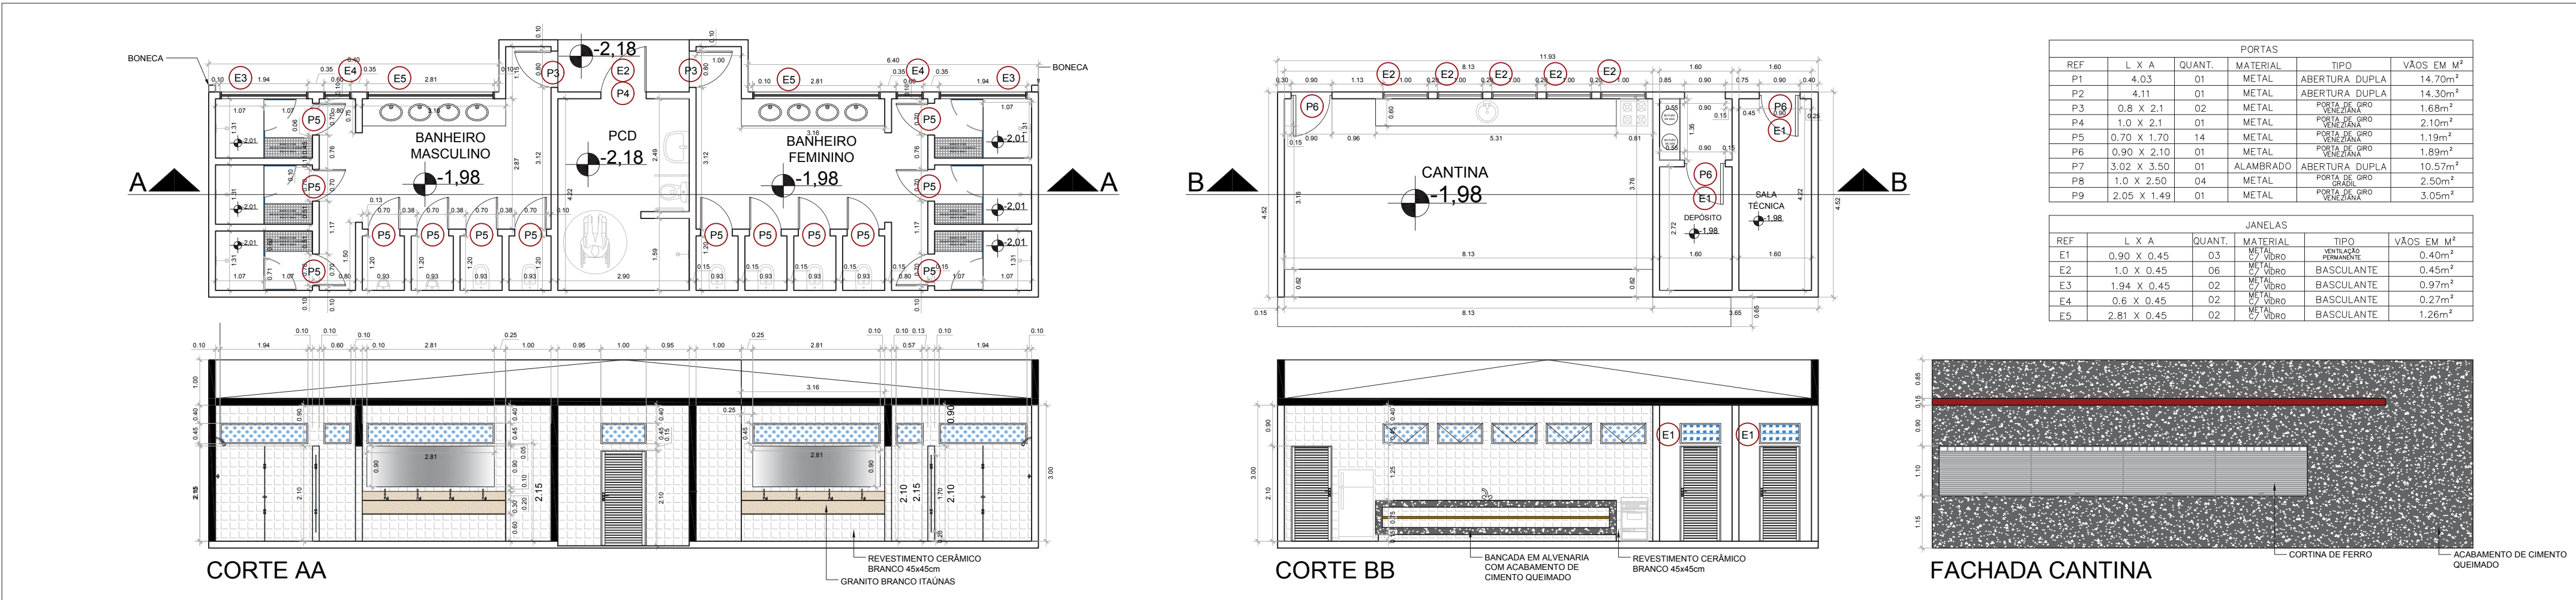

DETALHE BANHEIRO E CANTINA
escala 1:100

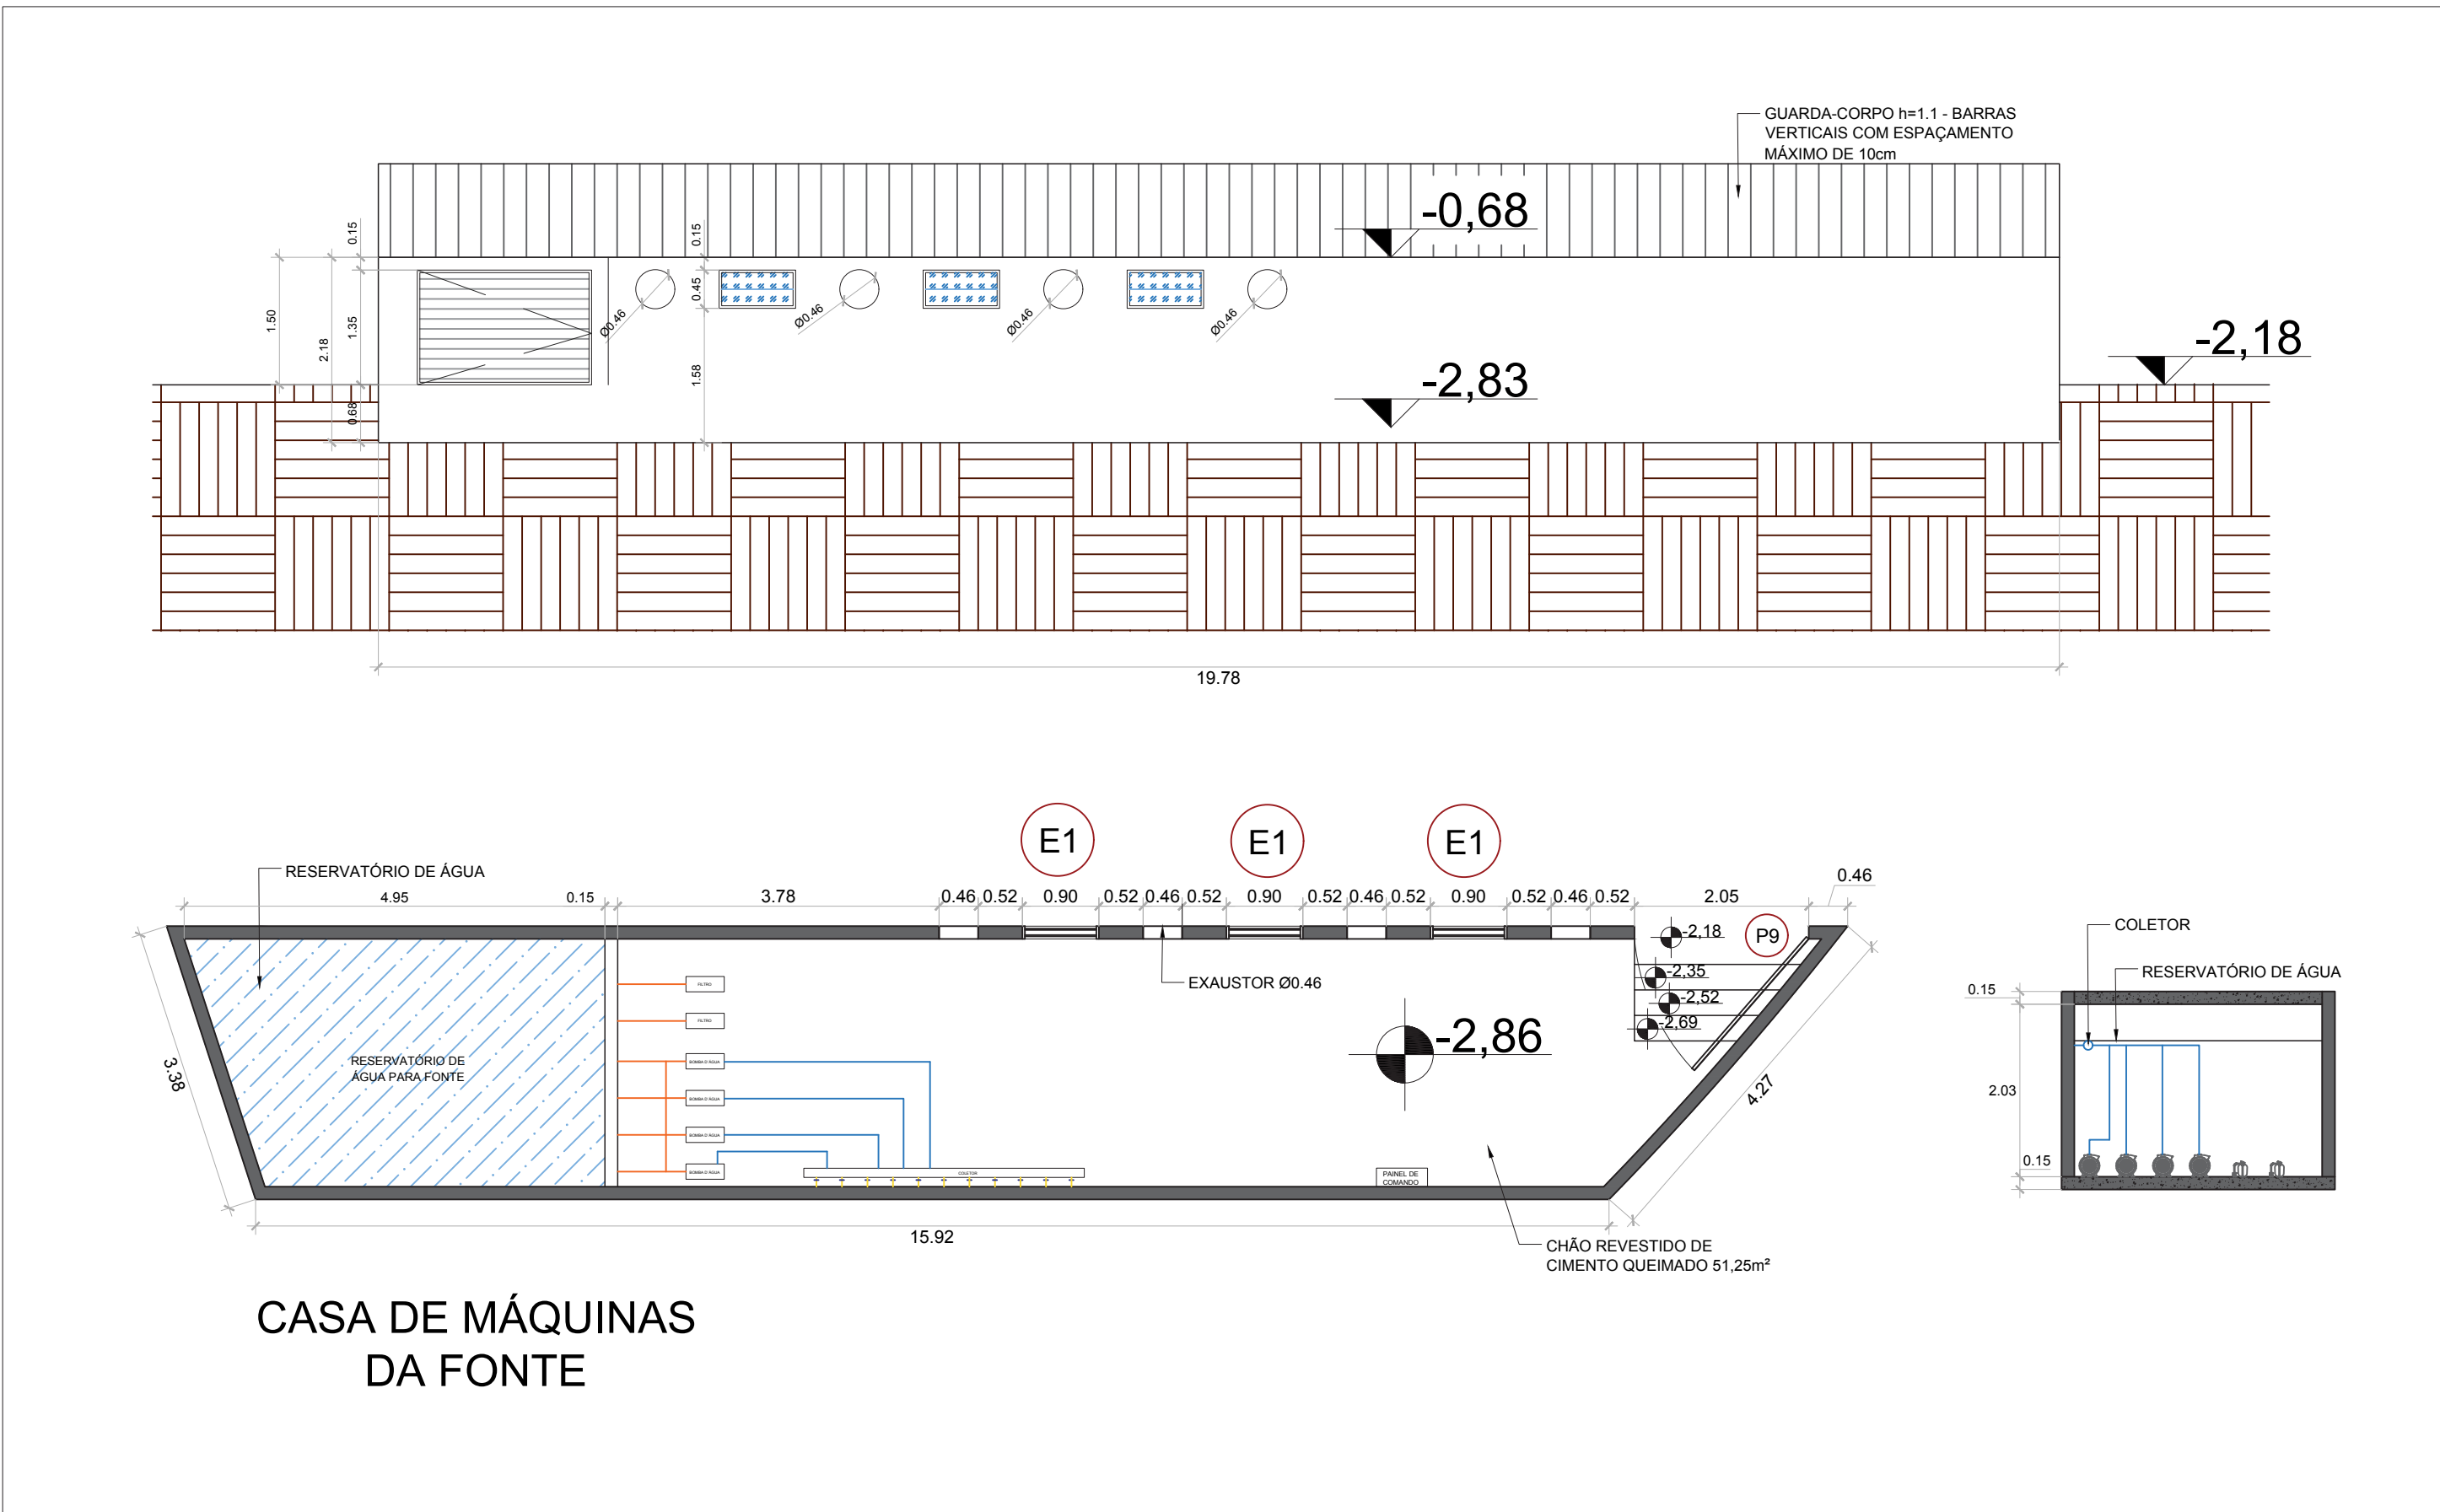

DETALHE 01 CASA DE MÁQUINAS DA FONTE
escala 1:75

ESPAÇO RESERVADO PARA P.M. DE PARANÁIBA - MS

DECLARAÇÕES:

1 - Declaro que é de minha responsabilidade a veracidade e exatidão das informações apresentadas em Projeto e que estou ciente que a análise se faz com as informações constantes no mesmo;

2 - Declaro que estou ciente que é de minha responsabilidade o atendimento integral dos artigos e recomendações da NBR 9050/2020, quando necessários;

3 - Declaro que o Projeto do empreendimento atende a artigos do Código de Obras (L.6005/86), do Código de Posturas (L.6010/01) e do Plano Diretor (L.6035/06) de Aspectos Urbanísticos Relevantes;

4 - Declaro que a Aprovação de Projeto não implica no reconhecimento por parte da Prefeitura pelo direito de Propriedade do Terreno; Exatidão das Medidas e conferência IN LOCO.

Declaro ser verdade, na forma da lei, sob pena de incorrer no crime de falsidade ideológica, previsto no art. 299 do Código Penal.

PREFEITURA MUNICIPAL DE PARANÁIBA - MS

TÍTULO: **CONSTRUÇÃO**

ATIV./USO: **PRACA CIDADE DA CRIANÇA**

LOCAL: ROTATÓRIA NO ENCONTRO DA AVENIDA DOS EXPEDICIONÁRIOS COM A AVENIDA JAIME JERÔNIMO DOS SANTOS, s/n, Jardim Primavera, Paranaíba - MS. 79500-000

ESCALA: **Indicada** DATA: **05/2026**

CONTEÚDO: **PLANTA BAIXA, ELEVACÃO E CORTE**

QUADRO DE ÁREA:

ÁREA LIVRE: 54.06m²

ÁREA CONSTRUÍDA COBERTA: 143.05m²

ÁREA CONSTRUÍDA DESCOBERTA: 5 047.60m²

ÁREA TOTAL: 5 224.71m²

AUTOR DO PROJETO ARQUITETÔNICO DA CONSTRUÇÃO: **PREFEITURA MUNICIPAL DE PARANÁIBA**

PROPRIETÁRIO(S): **PREFEITURA MUNICIPAL DE PARANÁIBA**

ARG* LUISA CINDE SOUZA

ARG E URB - CAU/MS A24355-3

ARG* LUISA CINDE SOUZA

ARG E URB - CAU/MS A24355-3


PREFEITURA MUNICIPAL DE PARANÁIBA

CNPJ: 13.343.158/0001-06


MAYCOL RENQUE GUERIZ ANDRADE

PREFEITO MUNICIPAL


01/06

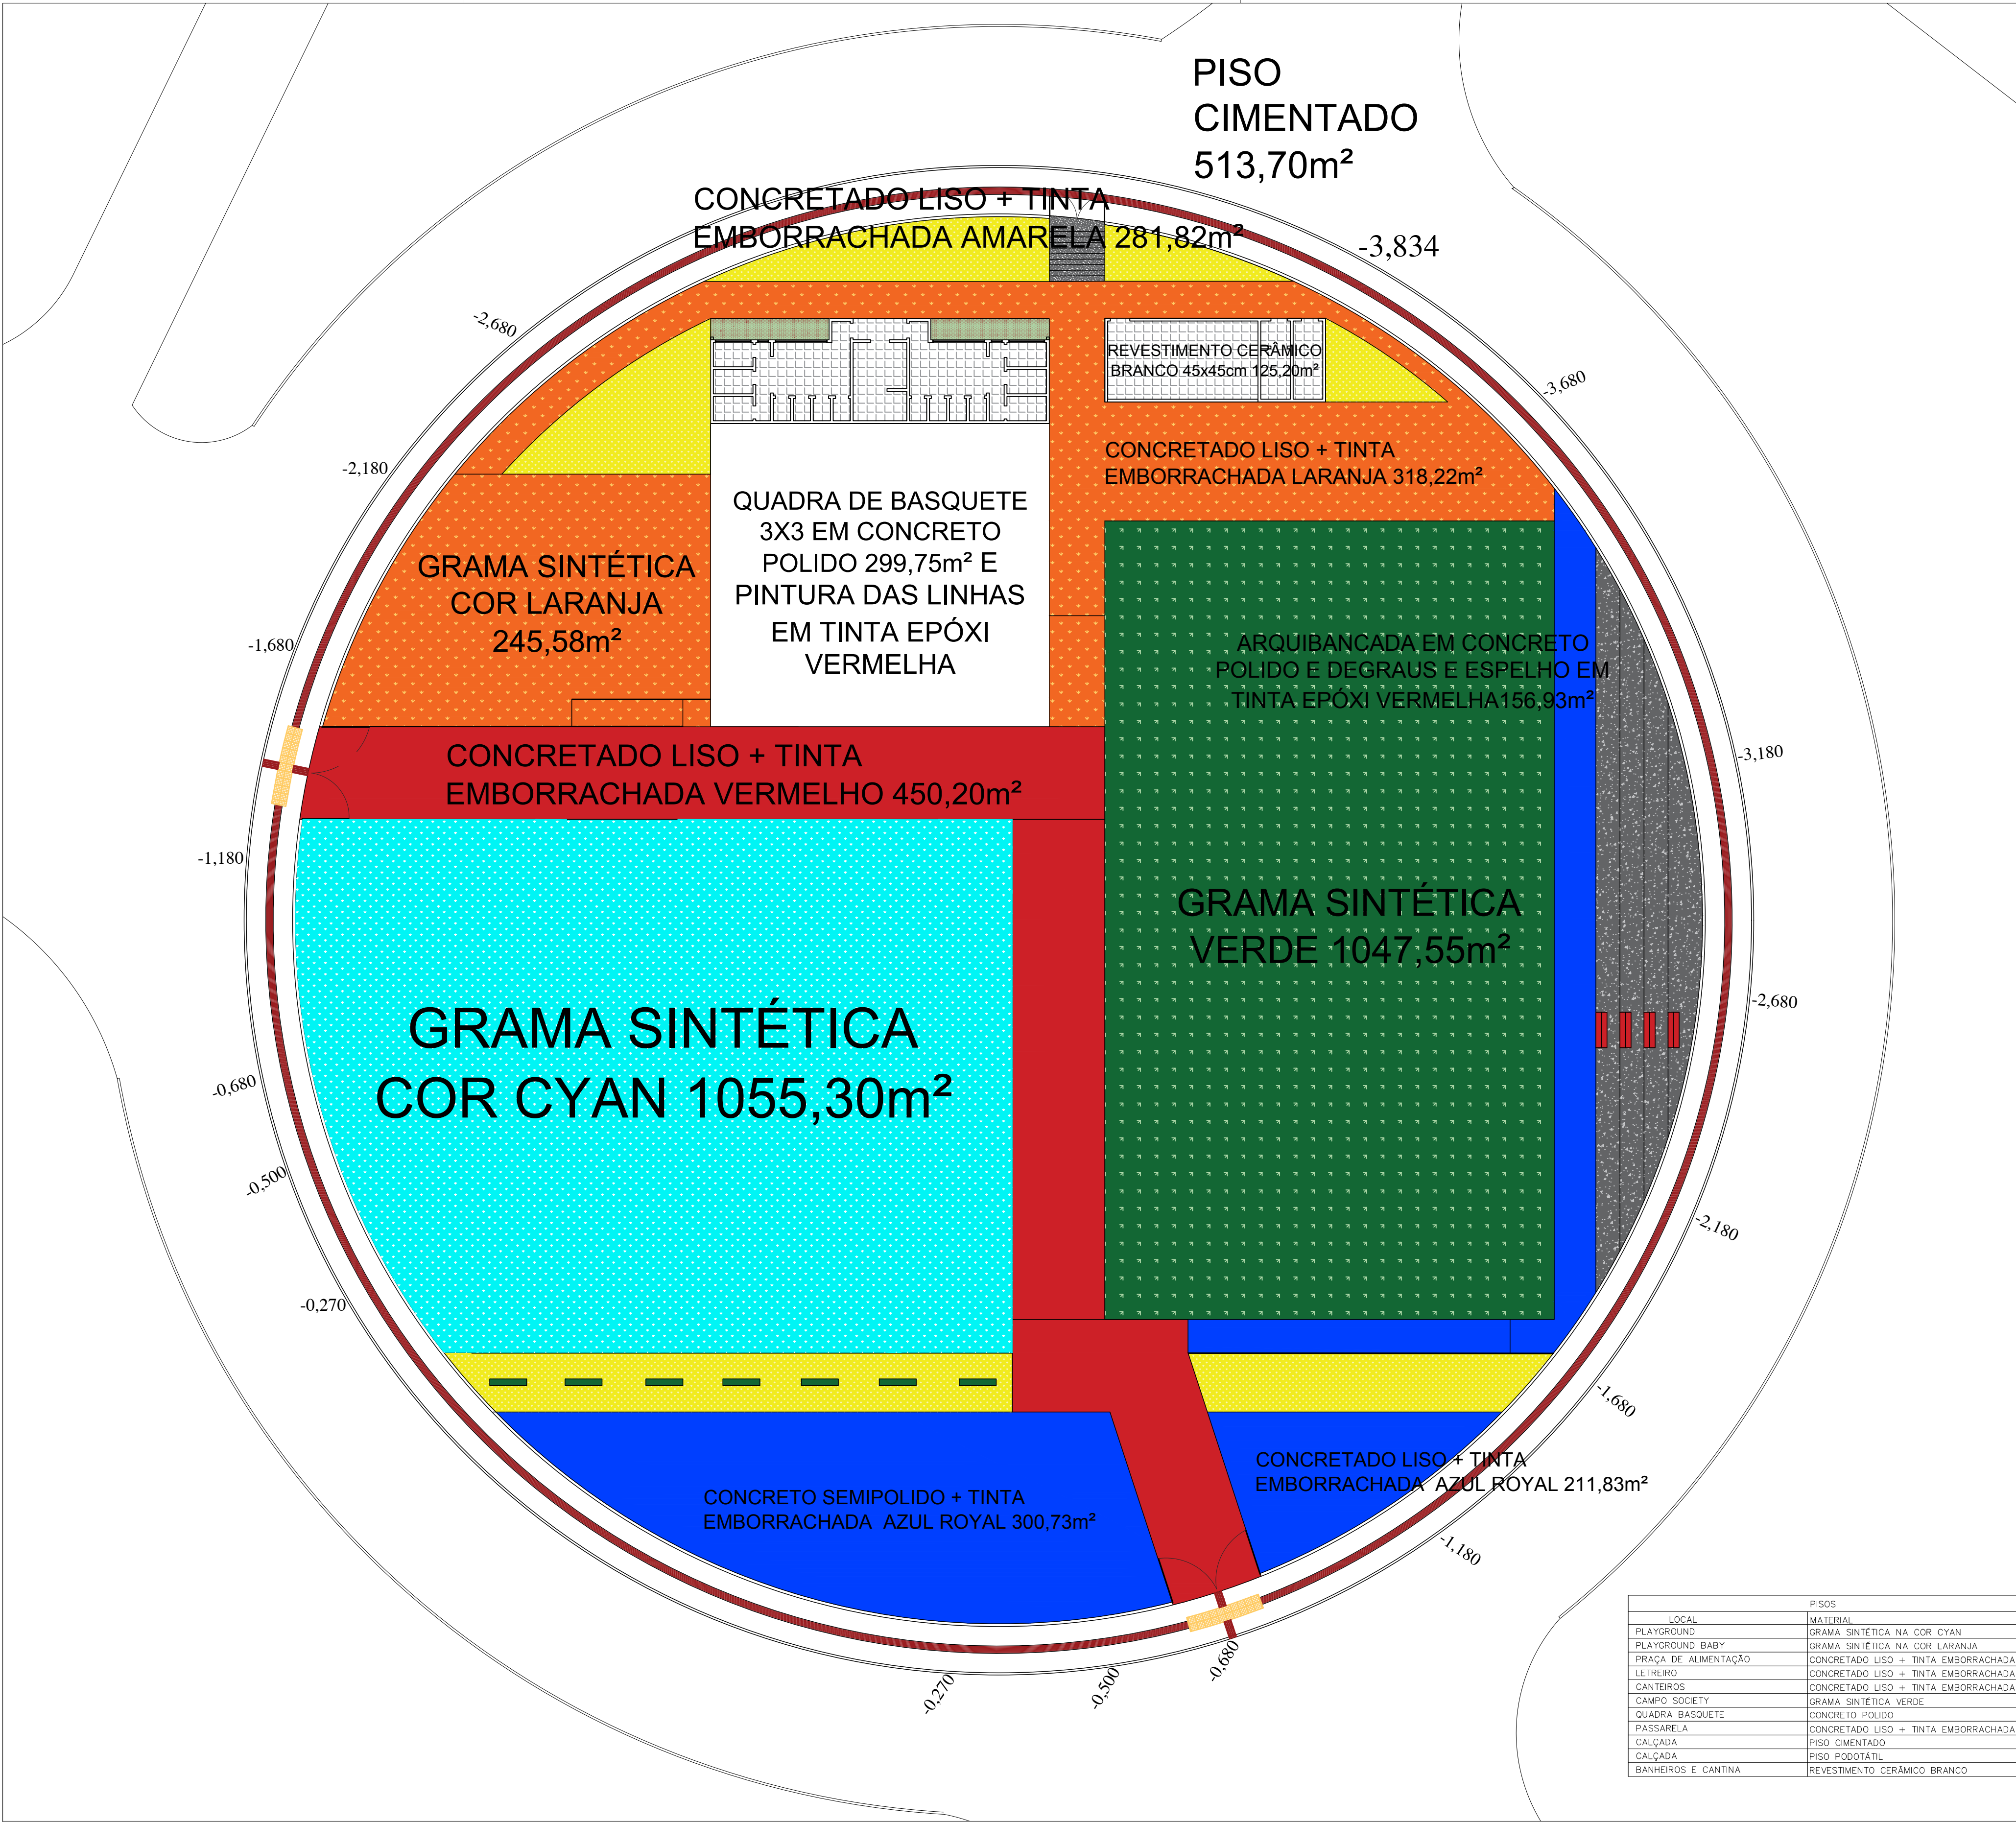

DESENHO DE PISO
escala 1:200
*Conferir medidas in loco

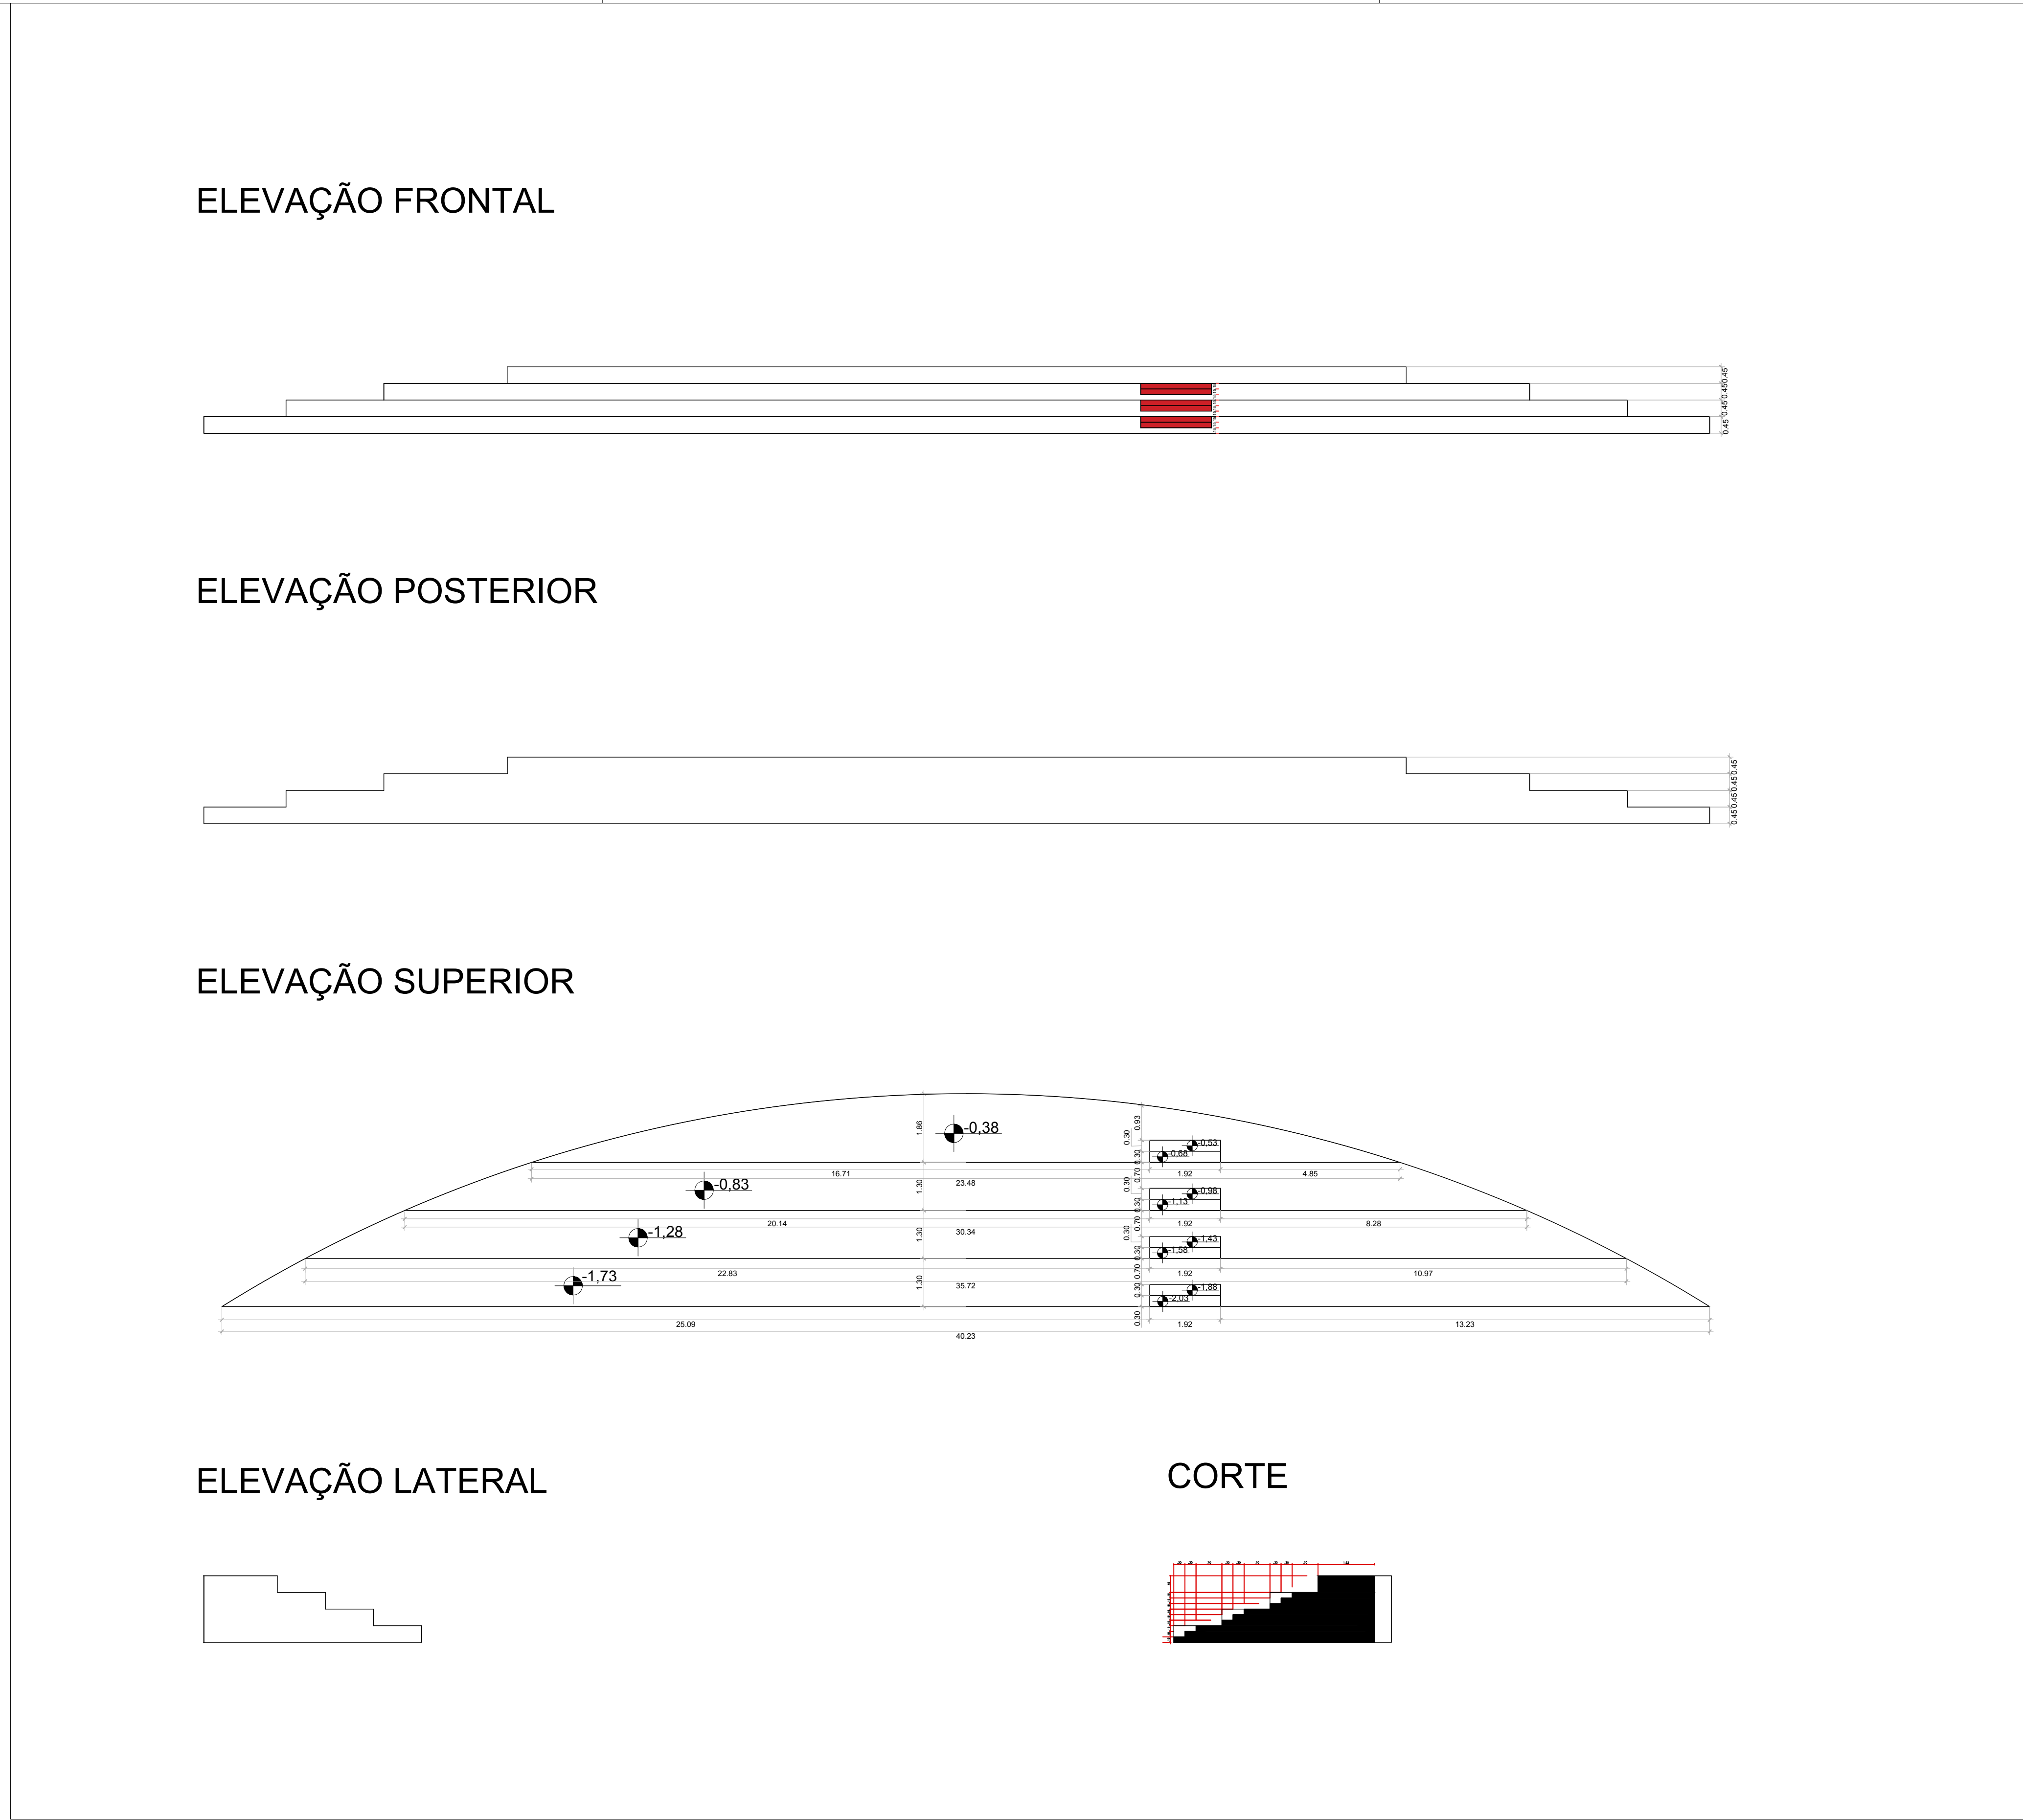


DETALHE ARQUIBANCADA
escala 1:100
*Conferir medidas in loco

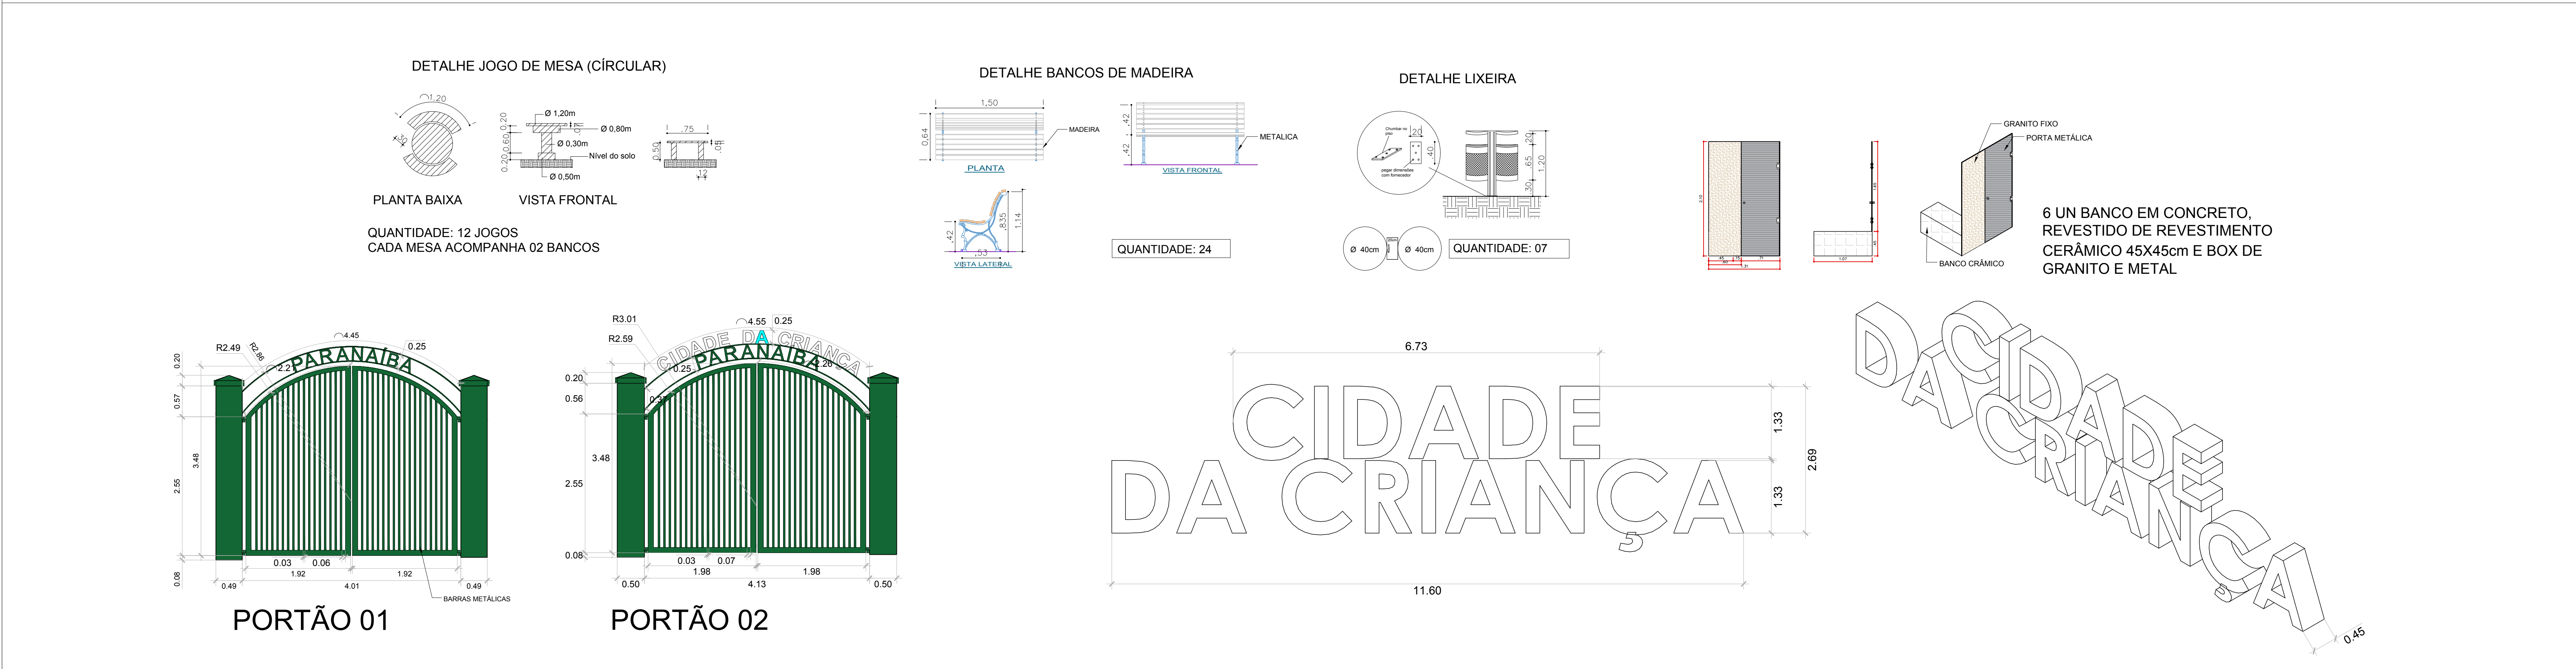

DETALHE MOBILIÁRIO, PORTÕES E LETREIRO
escala 1:50
*Conferir medidas in loco

ESPAÇO RESERVADO PARA P.M. DE PARANAÍBA - MS	
DECLARAÇÕES:	
1 - Declaro que é de minha responsabilidade a veracidade e exatidão das informações apresentadas em Projeto e que estou ciente que a análise se faz com as informações constantes no mesmo.	
2 - Declaro que estou ciente que é de minha responsabilidade o atendimento integral dos artigos e recomendações da NBR 9050/2020, quando necessário;	
3 - Declaro que o Projeto do empreendimento atende a artigos do Código de Obras (LC005/86), do Código de Posturas (LC010/01) e do Plano Diretor (LC023/06) de Aspectos Urbanísticos Relevantes.	
4 - Declaro que a Aprovação de Projeto não implica no reconhecimento por parte da Prefeitura pelo direito de Propriedade do Terreno; Exatidão das Medidas e conforma IN LOCO.	
Declaro ser verdade na forma da lei, sob pena de incorrer no crime de falsidade ideológica, previsto no art. 299 do Código Penal.	
PREFEITURA MUNICIPAL DE PARANAÍBA - MS	
TÍTULO: CONSTRUÇÃO	
ATIV./OBJ: PRACA CIDADE DA CRIANÇA	
LOCAL: JERÔNIMO DOS SANTOS, s/n, Jardim Primavera, Paranaíba - MS, 79500-000	
ESCALA: Indicada	DATA: 05/2026
CONTEÚDO: PLANTA BAIXA, ELEVAÇÃO E CORTE	
QUADRO DE ÁREA:	
ÁREA LIVRE: 54,06m²	PRANCA: 02/06
ÁREA CONSTRUÍDA COBERTA: 143,05m²	
ÁREA CONSTRUÍDA DESCOBERTA: 5 047,60m²	
ÁREA TOTAL: 5 224,71m²	
AUTOR DO PROJETO ARQUITETÔNICO DA CONSTRUÇÃO	PROPRIETÁRIO(S)
PREFEITURA MUNICIPAL DE PARANAÍBA CNPJ 03.343.195/0001-08 MAYCO RENQUE GUERROZ ANDRADE PREFEITO MUNICIPAL	
Arg: LUISA CINO DE SOUZA ARG E URB - CAU MS A264355-3	
 PREFEITURA MUNICIPAL DE PARANAÍBA	

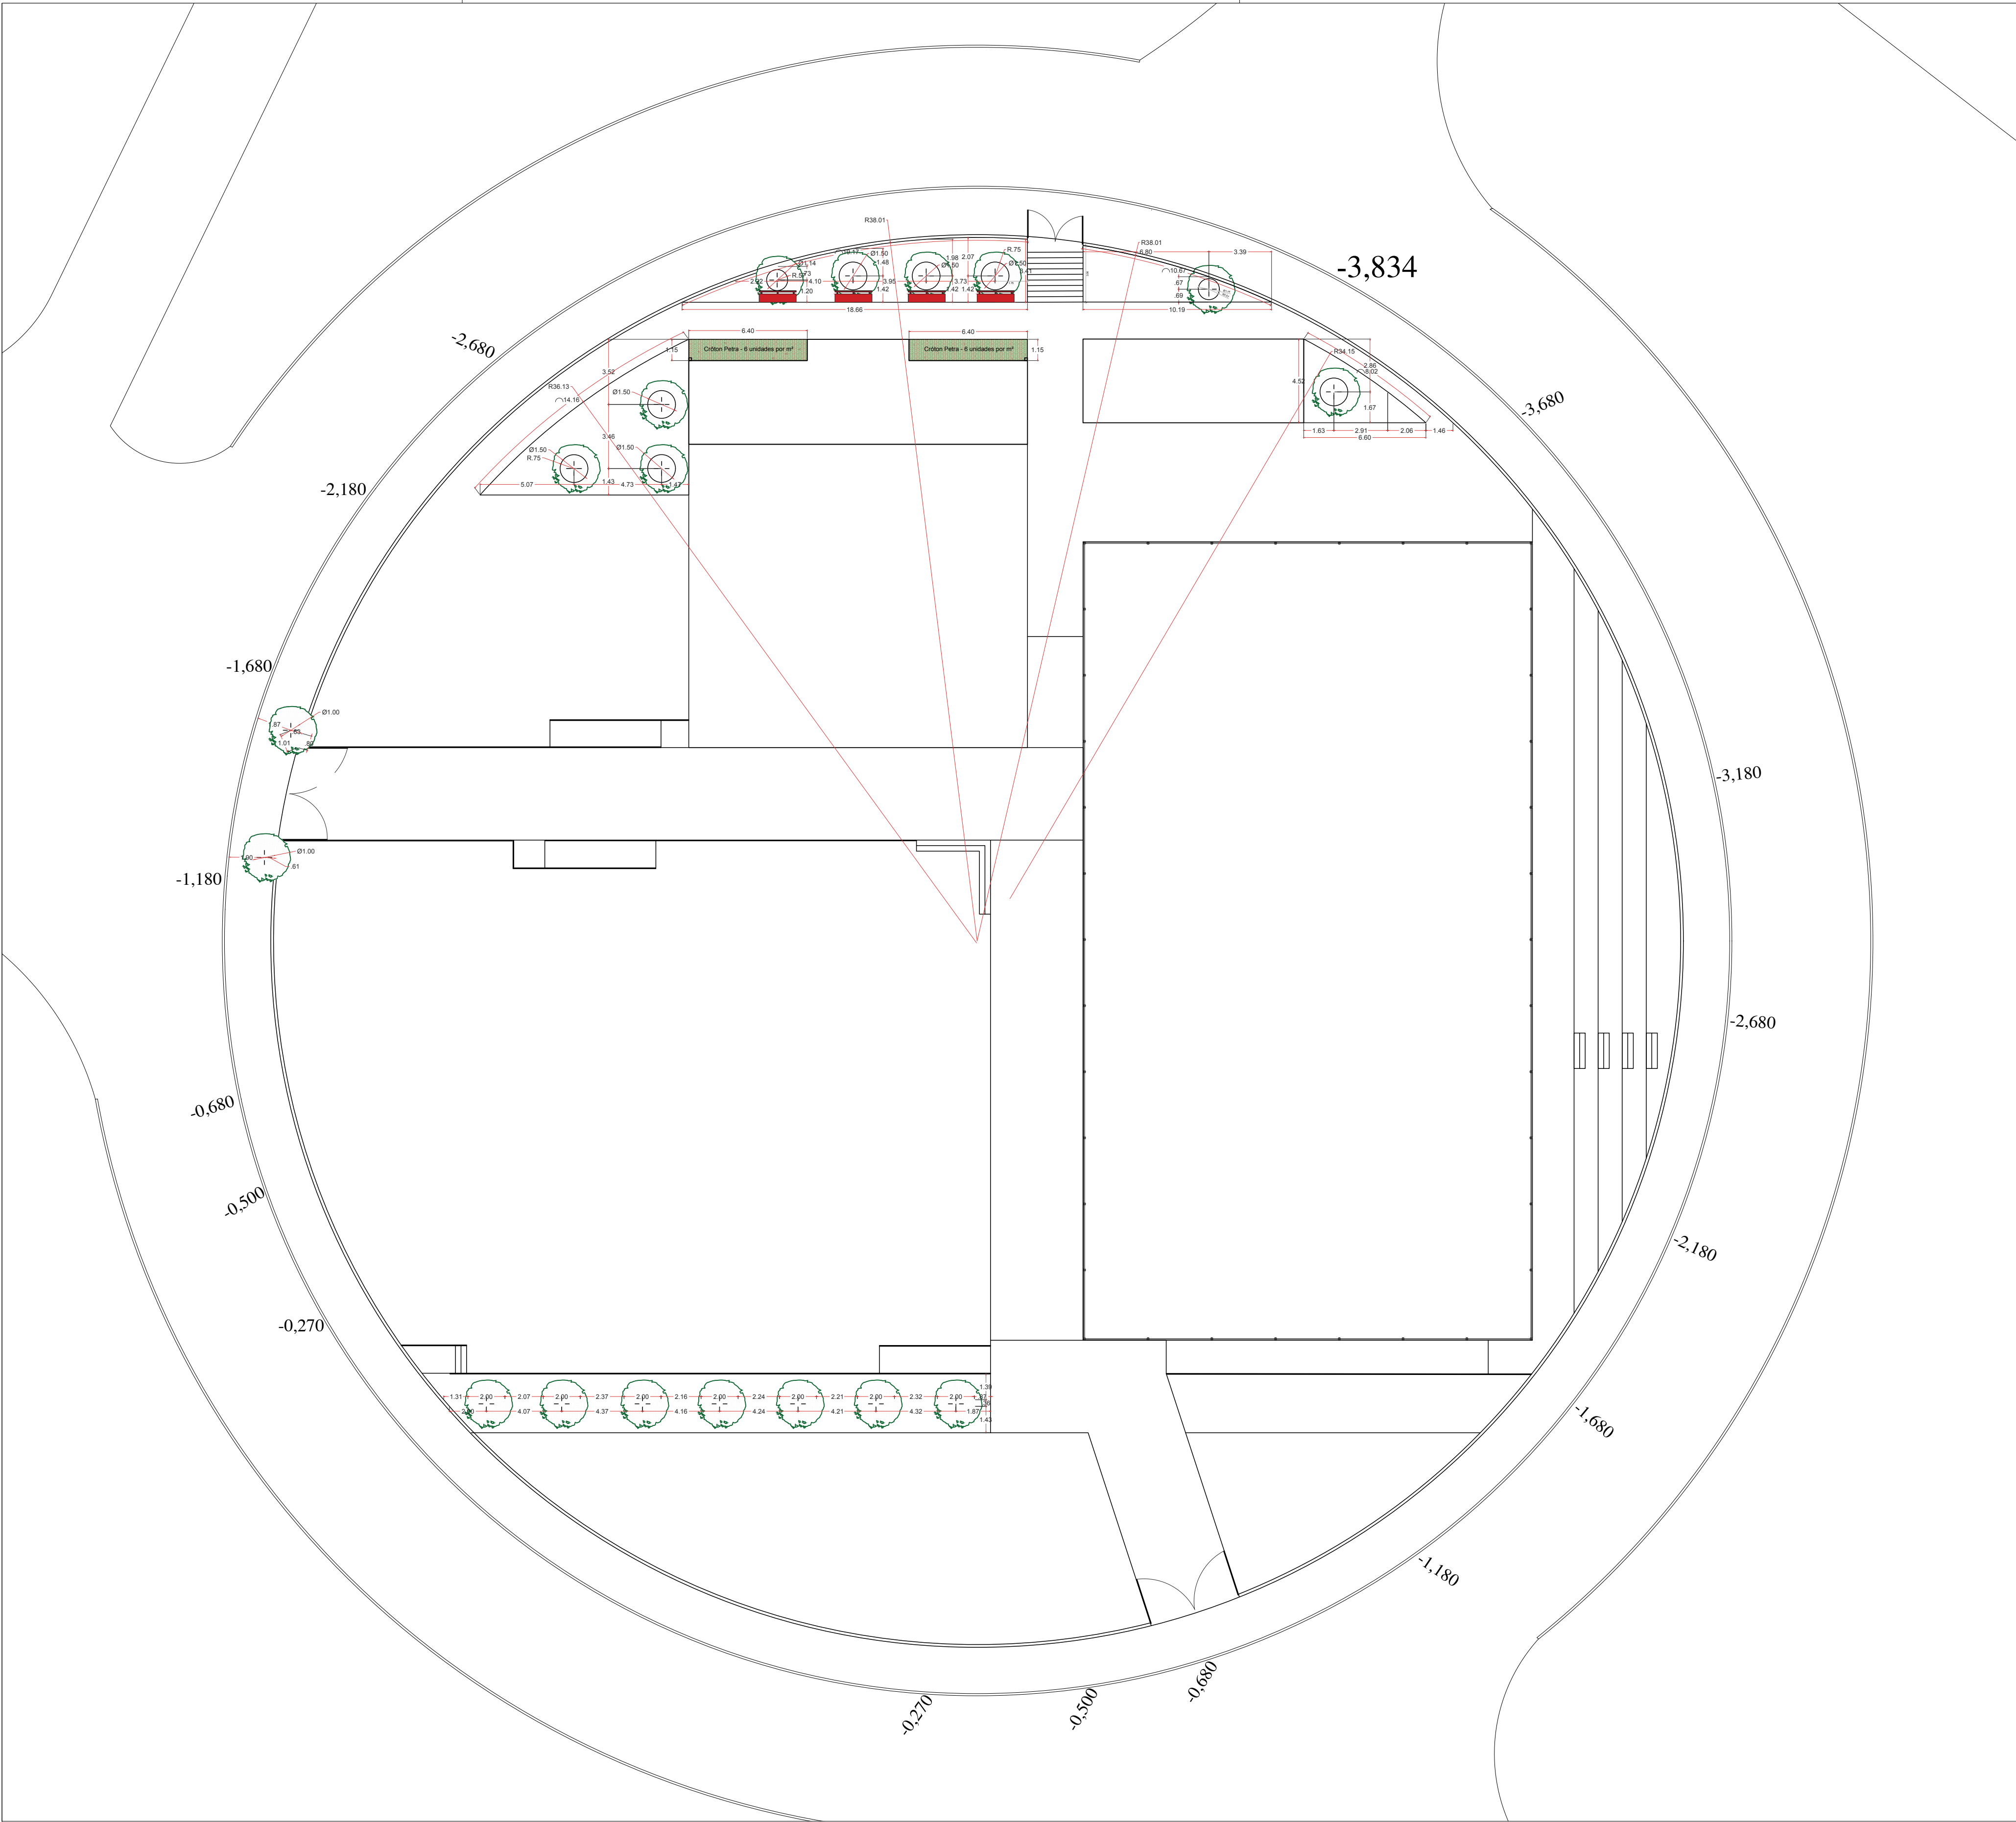

PAISAGISMO E CANTEIROS
escala 1:200

*Conferir medidas in loco
*Cotas de eixo a eixo das plantas e canteiros

.pata-de-vaca-sementes9.jpg

D:\Luzal\Profissional\Prefeitura\Paranaiba\100\rotas01.jpg


D:\Luzal\Profissional\Prefeitura\Paranaiba\4.jpg

Pata-de-Vaca Branca (*Bauhinia variegata*) - 18 UNIDADES - h: 4m

Cróton Petra (*Codiaeum variegatum*) - 89 UNIDADES - 40cm


Grama-esmeralda (*Zoysia japonica*) - 35.62m²

LEGENDA PAISAGISMO
Sem escala

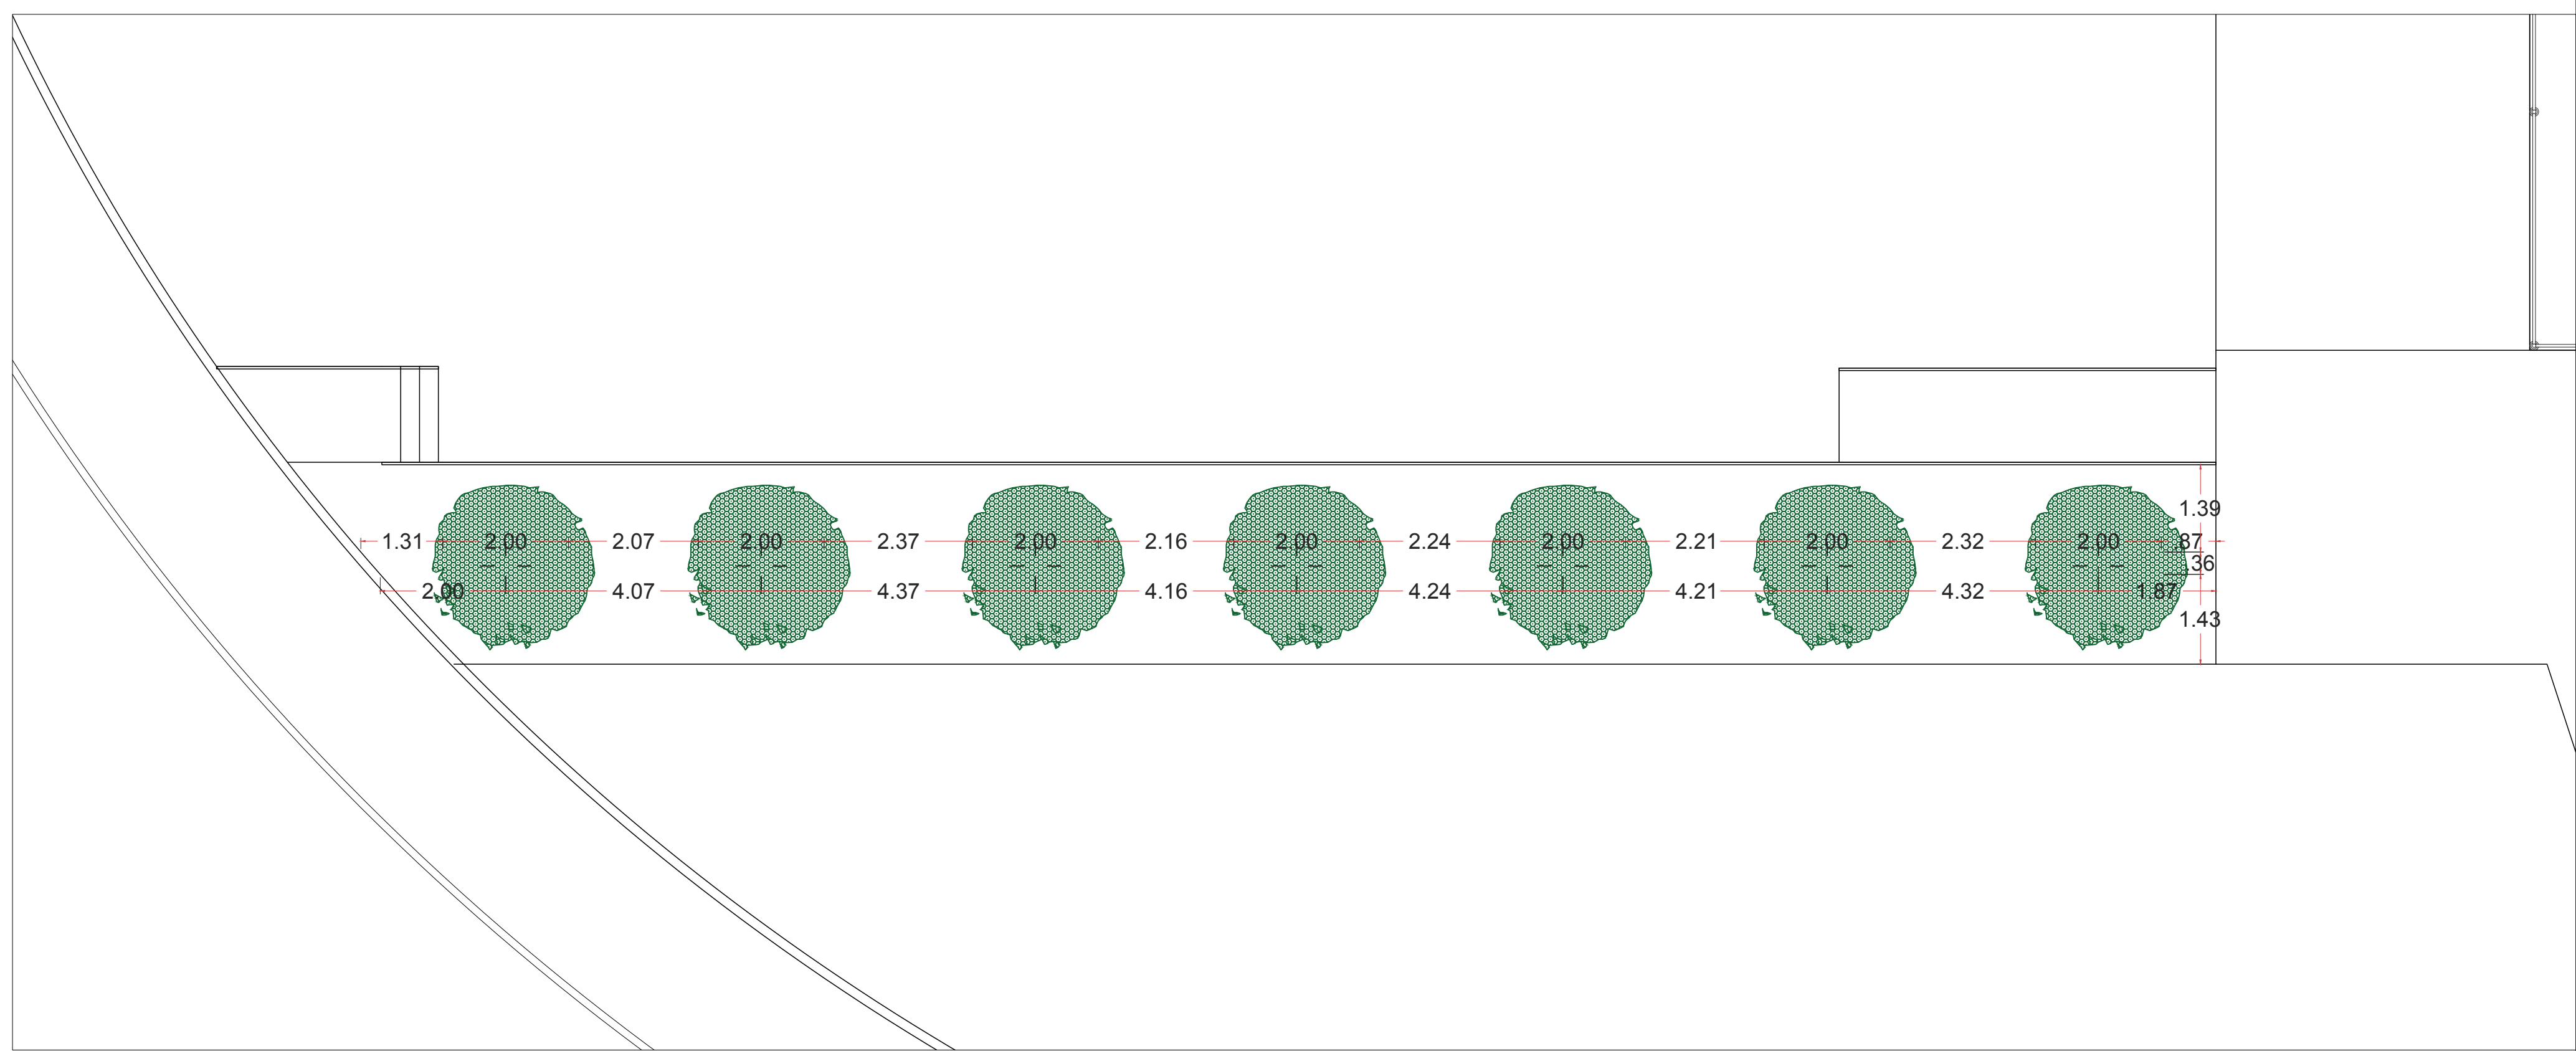

DETALHE CANTEIRO
escala 1:75

*Conferir medidas in loco
*Cotas de eixo a eixo das plantas e canteiros

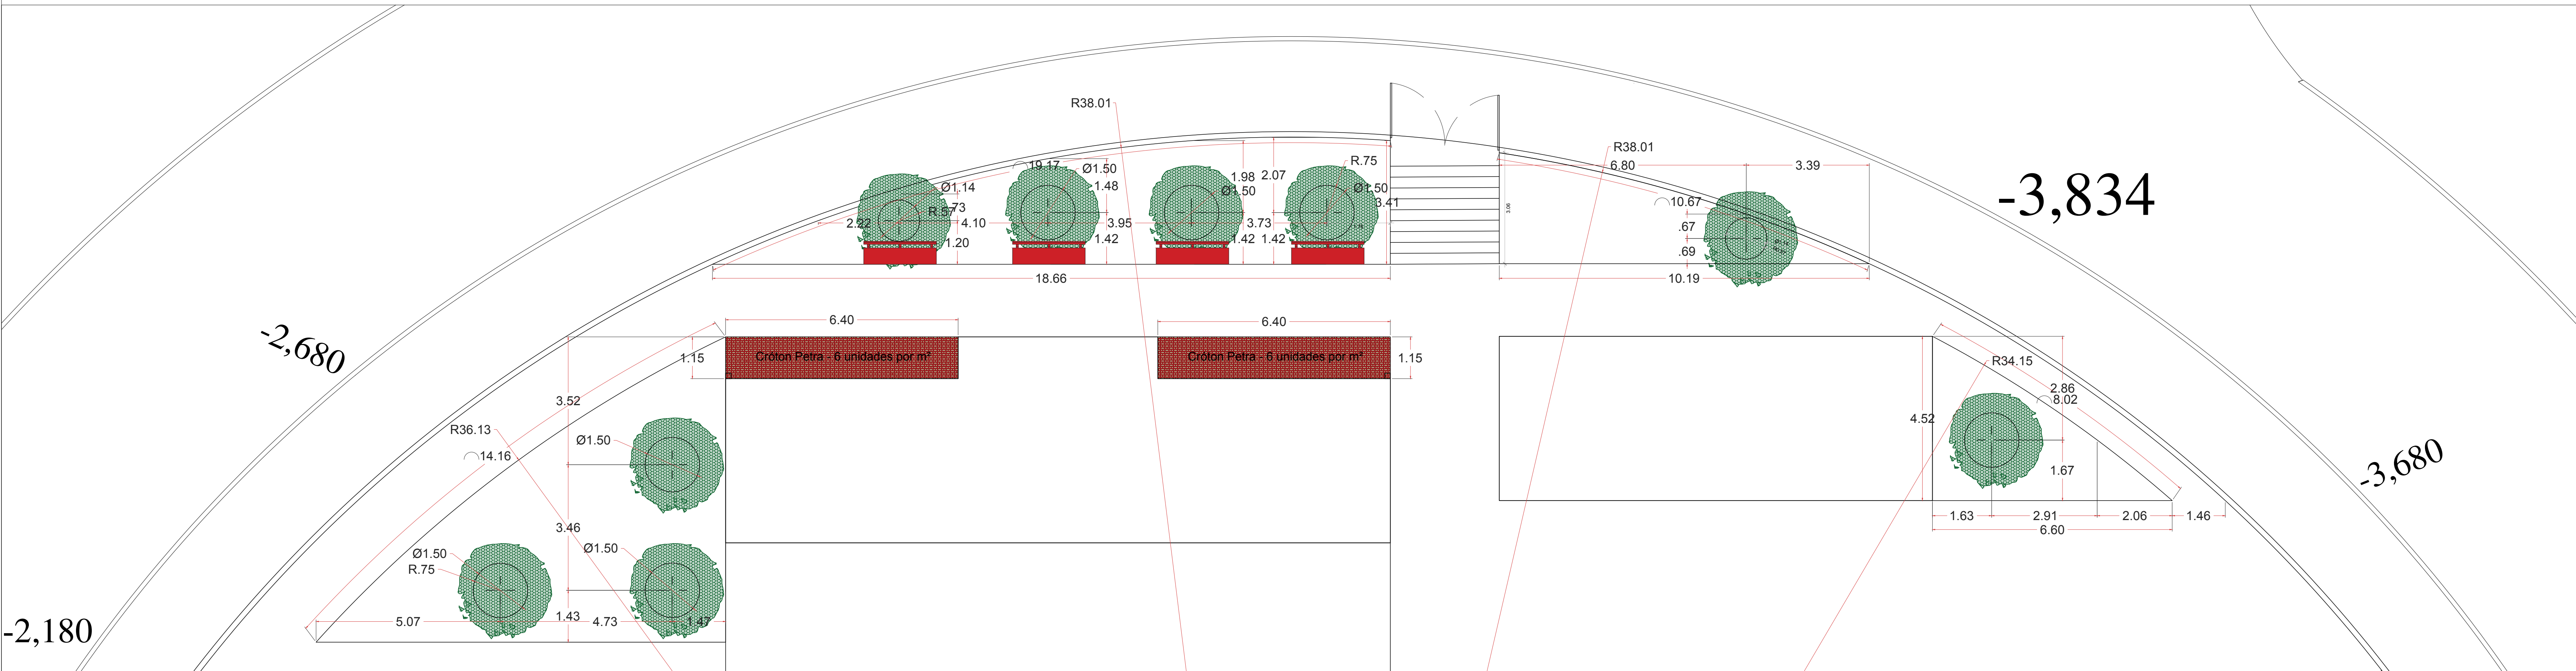

DETALHE CANTEIRO
escala 1:100

*Conferir medidas in loco
*Cotas de eixo a eixo das plantas e canteiros

ESPAÇO RESERVADO PARA P.M. DE PARANAÍBA - MS

DECLARAÇÕES:

1 - Declaro que é de minha responsabilidade a veracidade e exatidão das informações apresentadas em Projeto e que estou ciente que a análise se fará com as informações constantes no mesmo;

2 - Declaro que estou ciente que é de minha responsabilidade o atendimento integral dos artigos e recomendações da NBR 9050/2020, quando necessário;

3 - Declaro que o Projeto do empreendimento atende a artigos do Código de Obras (LC605/86), do Código de Posturas (LC010/01) e do Plano Diretor (LC023/00) de Aspectos Urbanísticos Relevantes;

4 - Declaro que a Aprovação do Projeto não implica no reconhecimento por parte da Prefeitura pelo direito de Propriedade do Terreno; Exatidão das Medidas e conferência IN LOCO.

Declaro ser verdade na forma da lei, sob pena de incorrer no crime de falsidade ideológica, previsto no art. 299 do Código Penal.

PREFEITURA MUNICIPAL DE PARANAÍBA - MS

TÍTULO: **CONSTRUÇÃO**

ATIV./USO: **PRACA CIDADE DA CRIANÇA**

LOCAL: JERÔNIMO DOS SANTOS, s/n, Jardim Primavera, Paranaíba - MS, 79500-000

ESCALA: **Indicada** DATA: **05/2026**

CONTEUDO: **PLANTA BAIXA PAISAGISMO E CANTEIROS**

QUADRO DE ÁREA:

ÁREA LIVRE: 34.06m ²	PRANCHA
ÁREA CONSTRUÍDA COBERTA: 143.05m ²	03/06
ÁREA CONSTRUÍDA DESCOBERTA: 5.047.60m ²	
ÁREA TOTAL: 5.224.71m ²	


AUTOR DO PROJETO ARQUITETÔNICO DA CONSTRUÇÃO

PROPRIETARIOS)


PREFEITURA MUNICIPAL DE PARANAÍBA
CNPJ: 05.343.119/0001-00
MAYCOL FERREIRA GUERROZ ANDRADE
PREFEITO MUNICIPAL

Ass: LUISA ONO DE SOUZA
ARG E URB - CAU MS A024355-3


PREFEITURA MUNICIPAL DE
PARANAÍBA

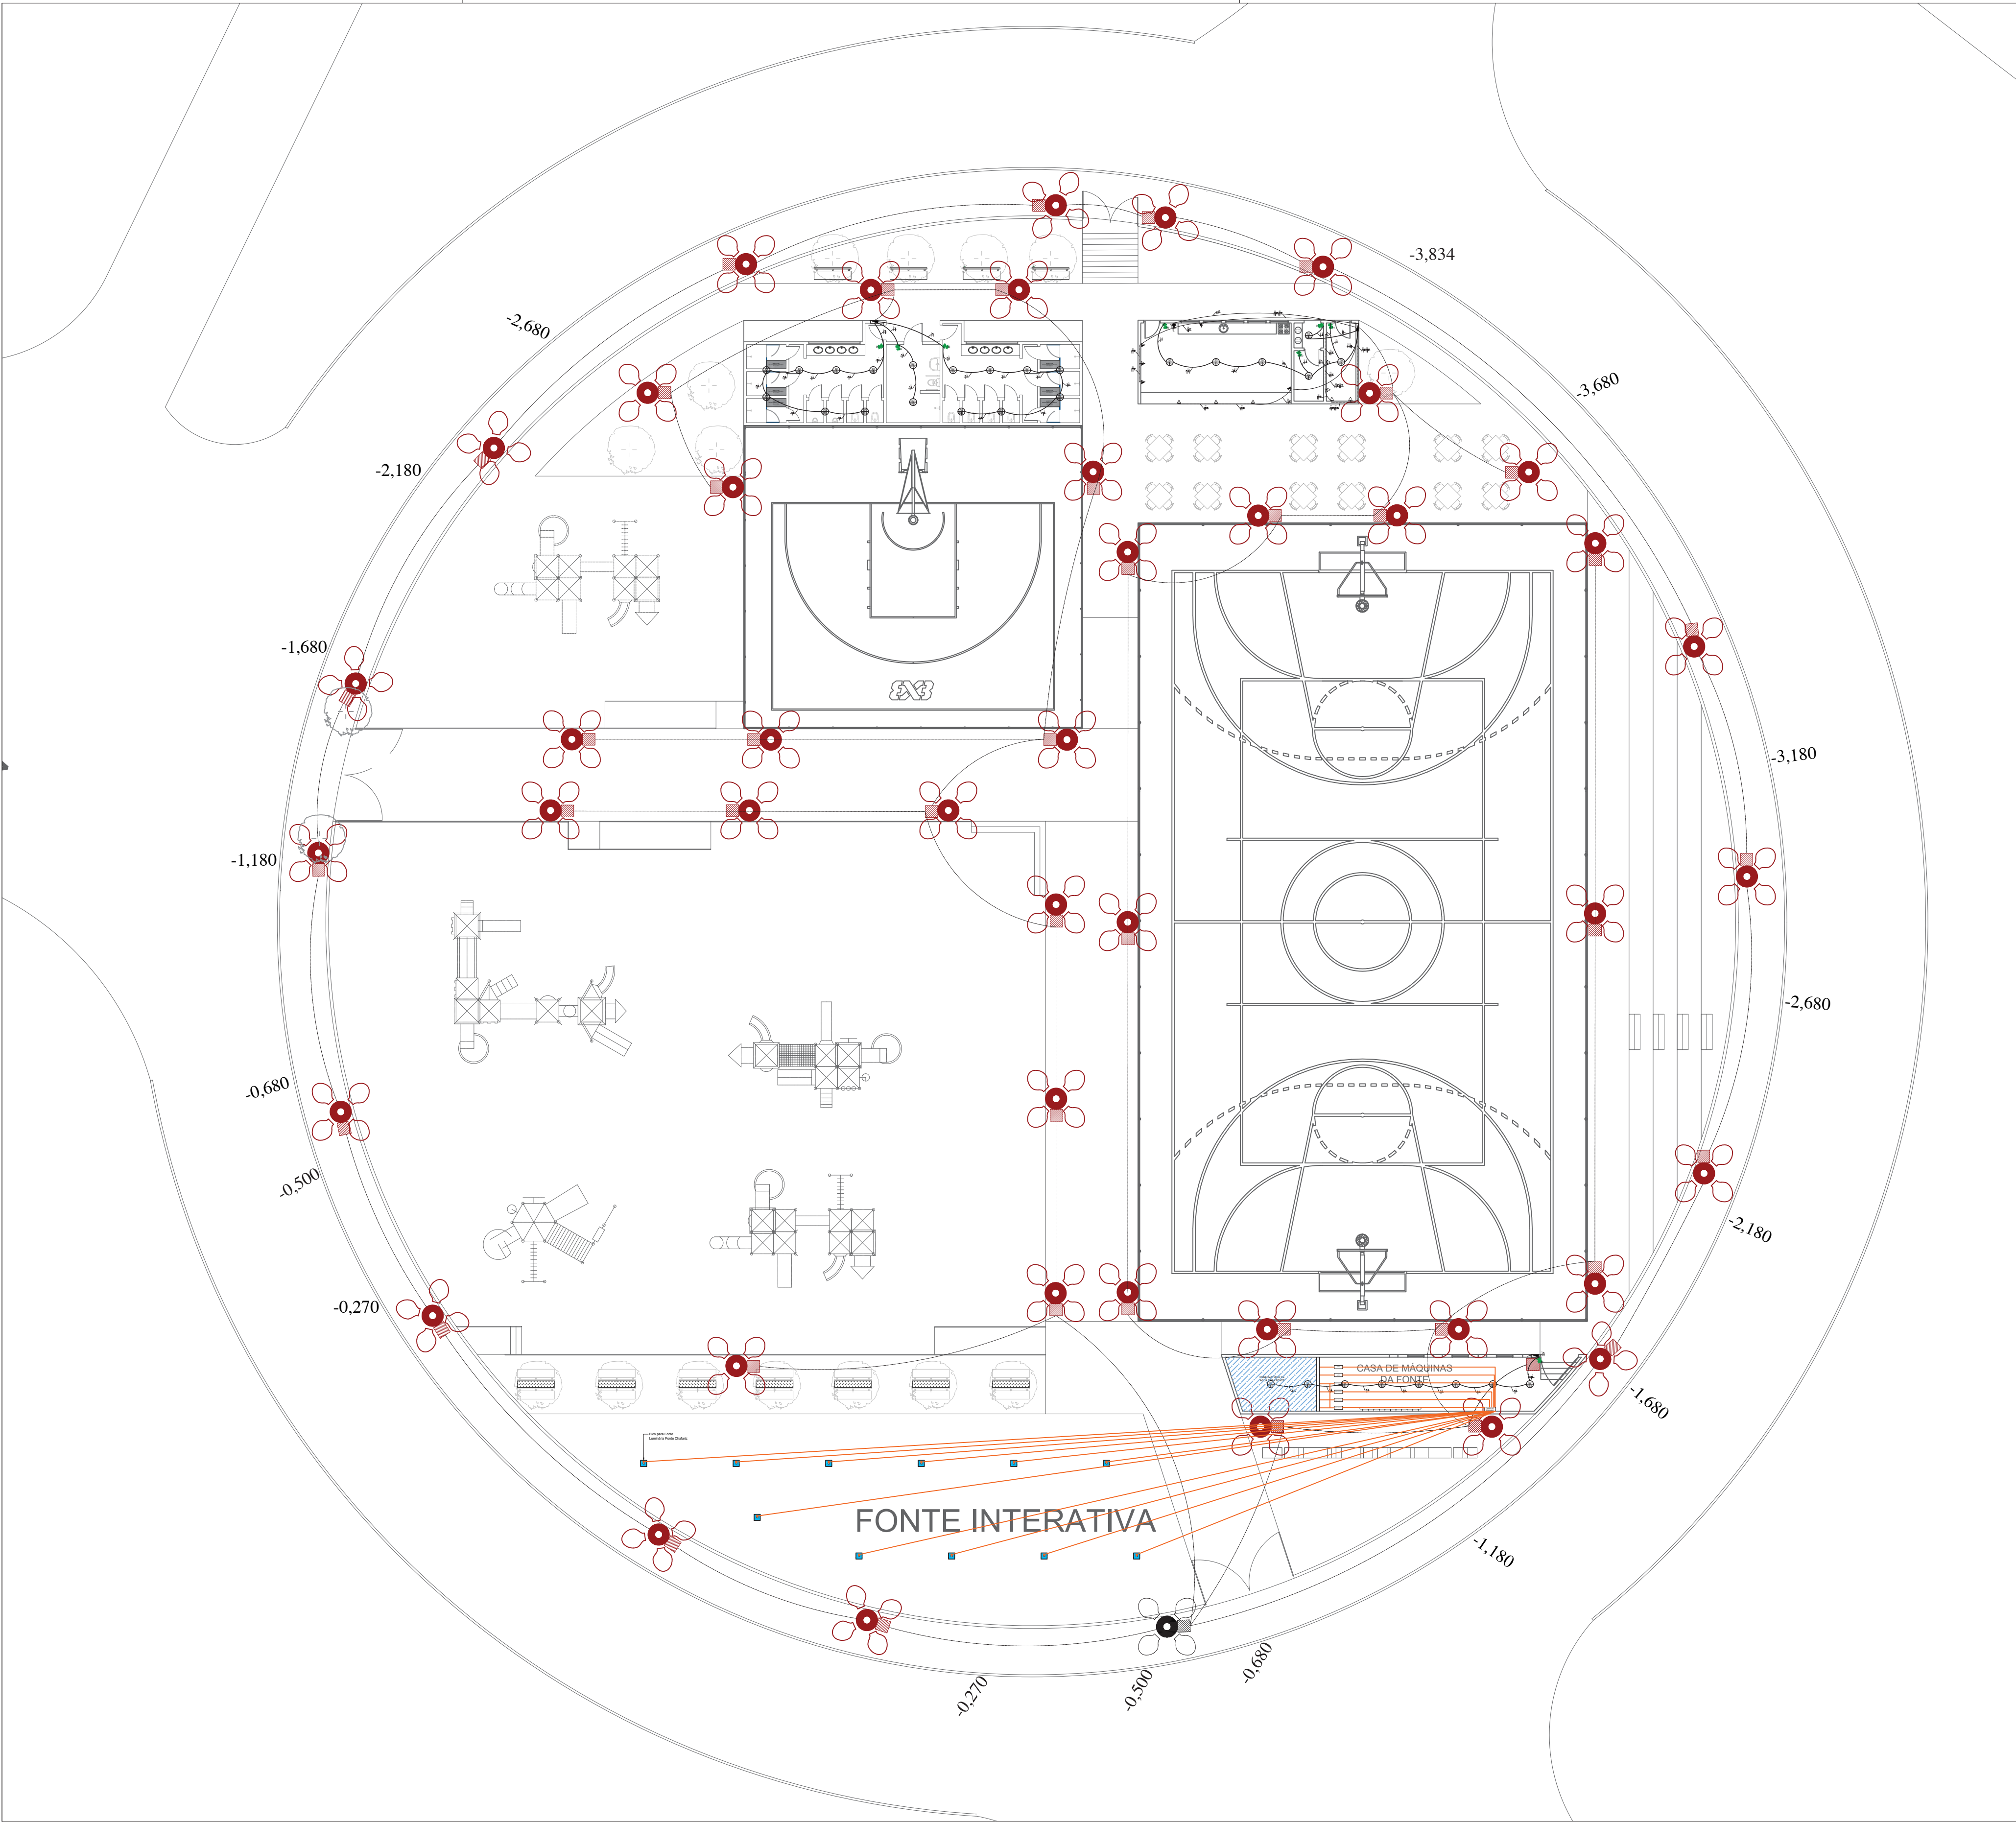


PLANTA BAIXA ELÉTRICA
escala 1:200
*Conferir medidas in loco
*Cotas de eixo a eixo dos postes

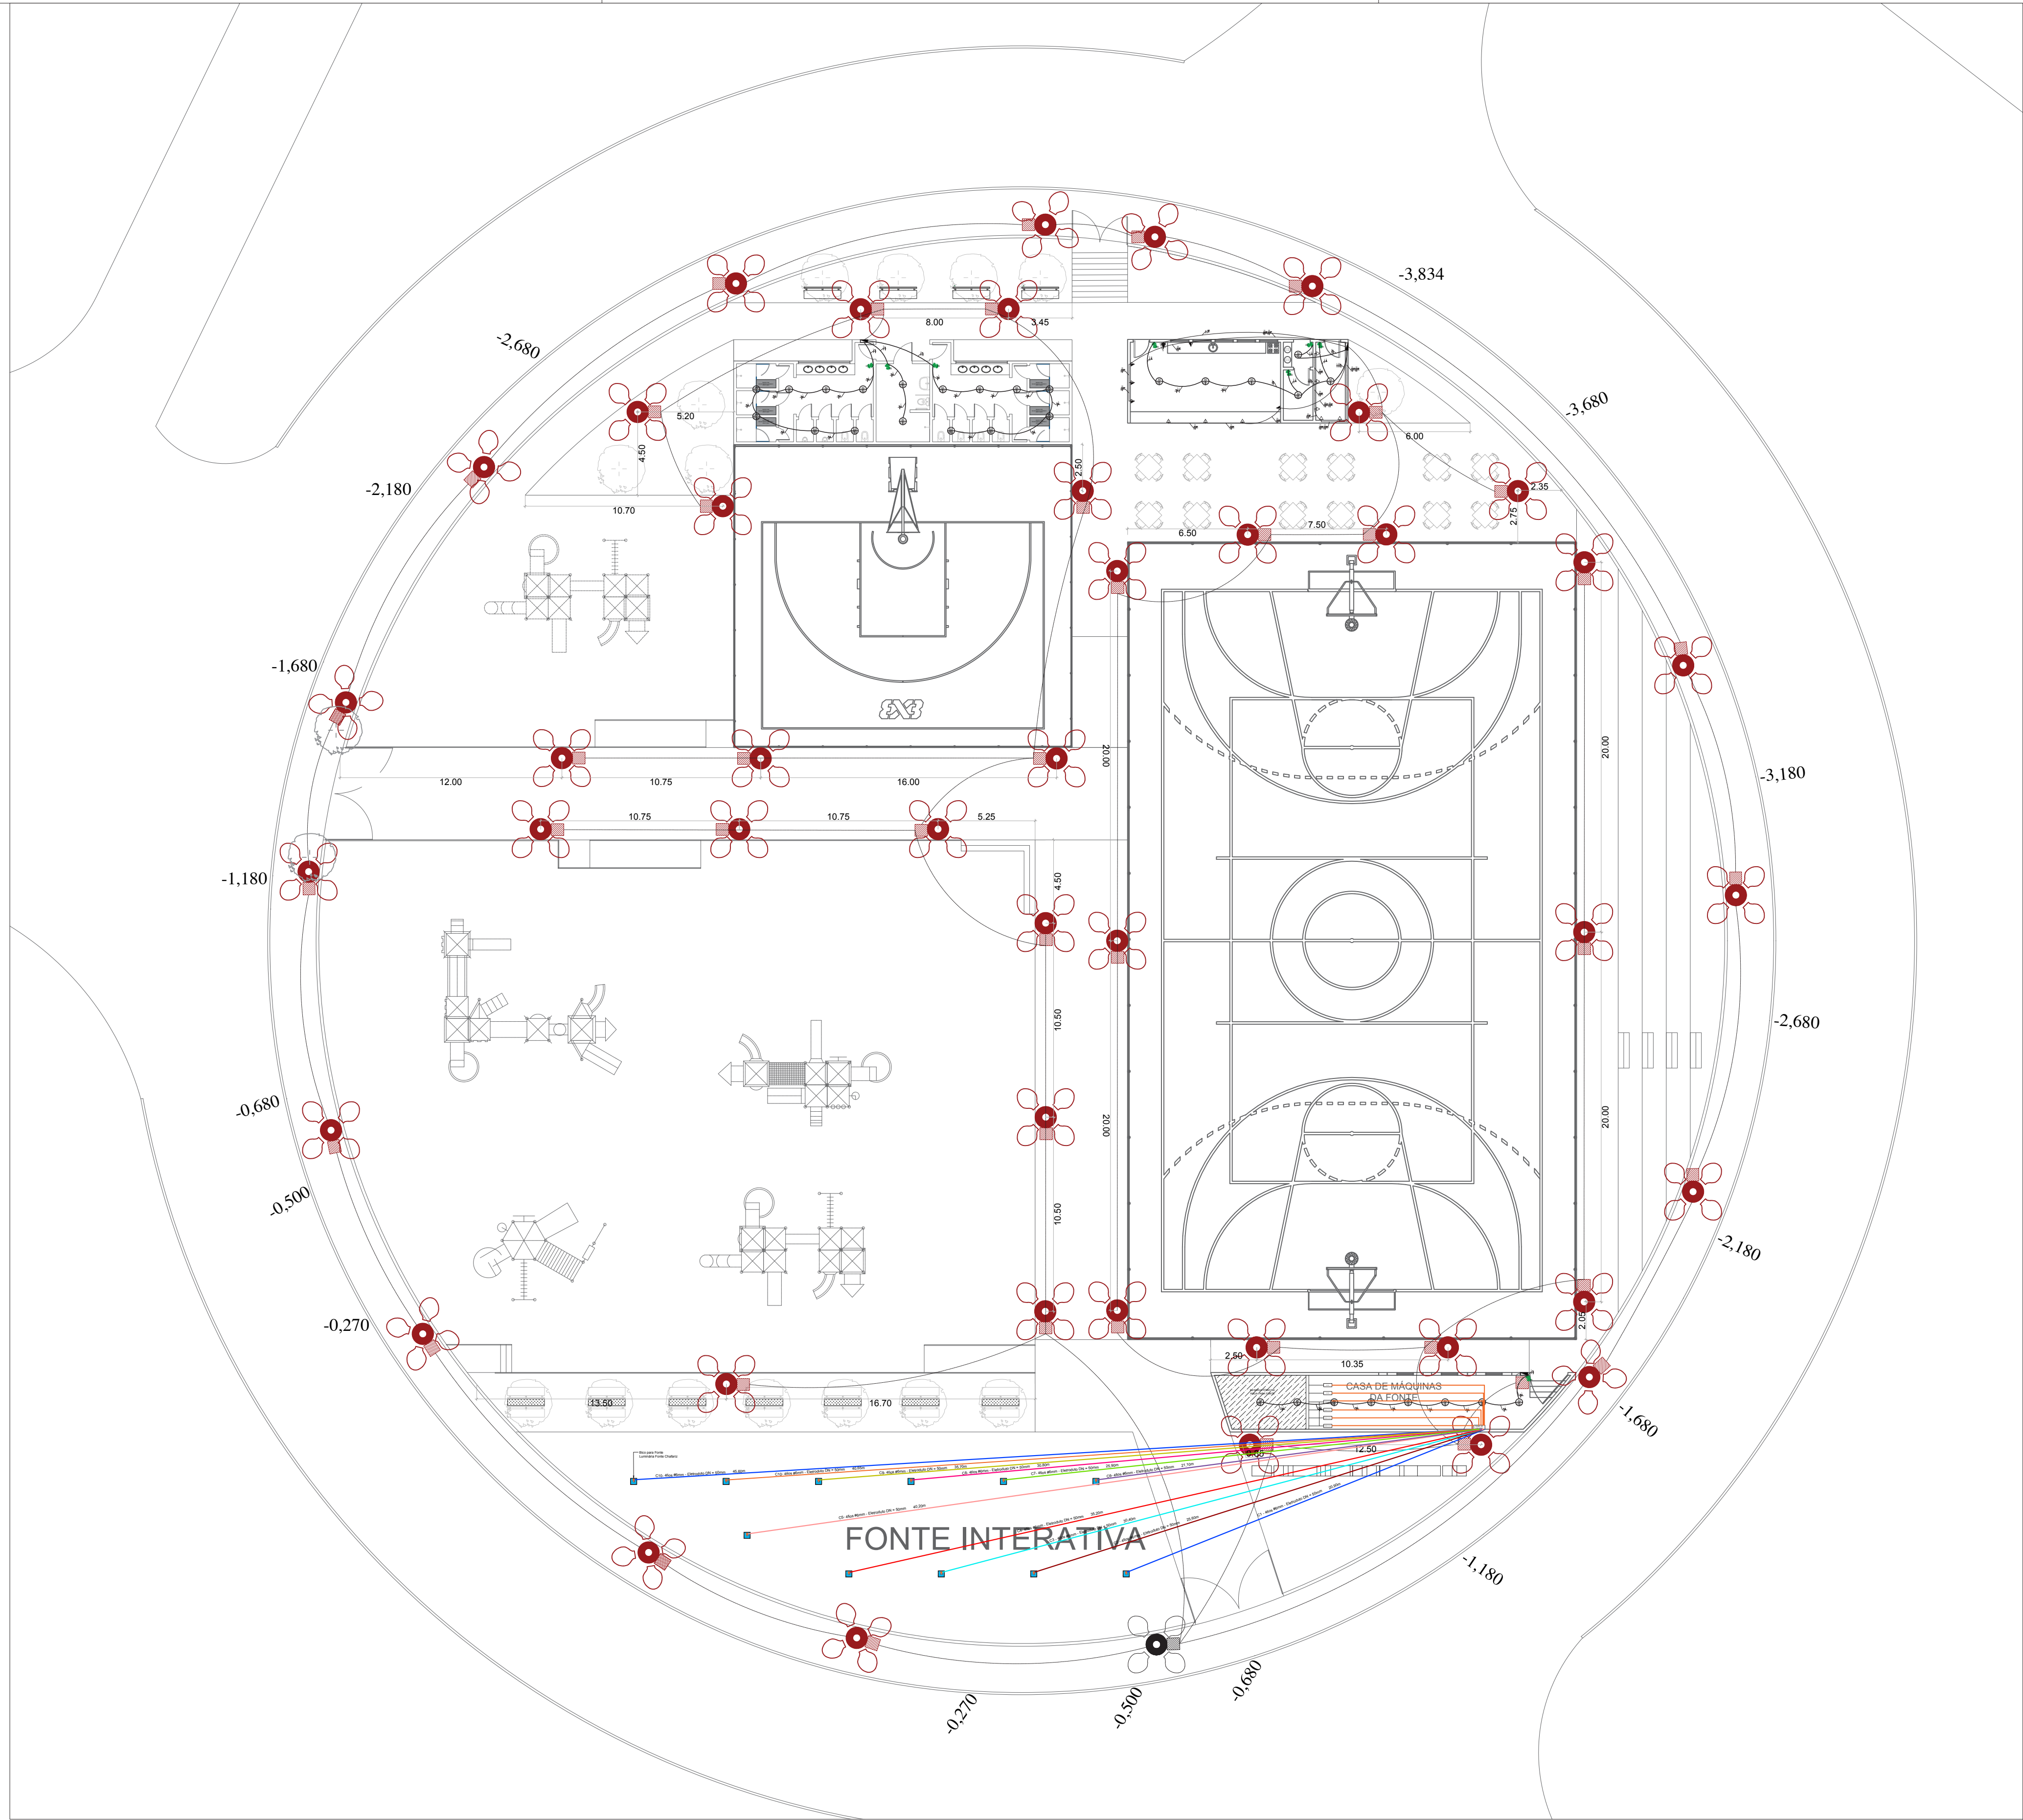

PLANTA BAIXA ELÉTRICA
escala 1:100
*Conferir medidas in loco
*Cotas de eixo a eixo dos postes

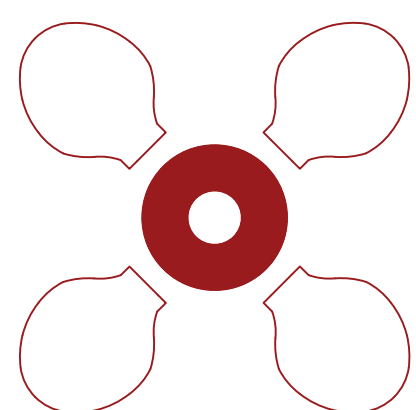

POSTES TELECÔNICOS RETOS - H=9m - COMPOSTOS DE
SUPORTE QUATRO BRAÇOS DE 40cm E ENCAIXE DA LUMINÁRIA DE 2"

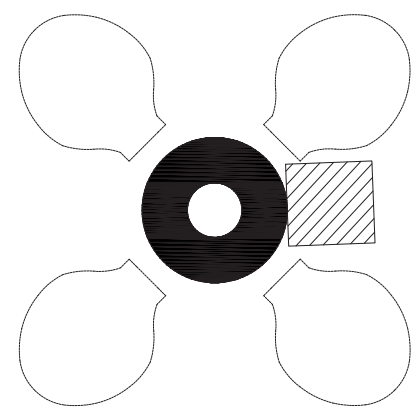


POSTES EXISTENTES



CAIXA DE CONCRETO - 40cm X 40cm

DETALHE SEÇÃO TRANSVERSAL
CAIXA DE CONCRETO 40x40cm
ENTERRADA COM PASSAGEM
DE ELETRODUTO

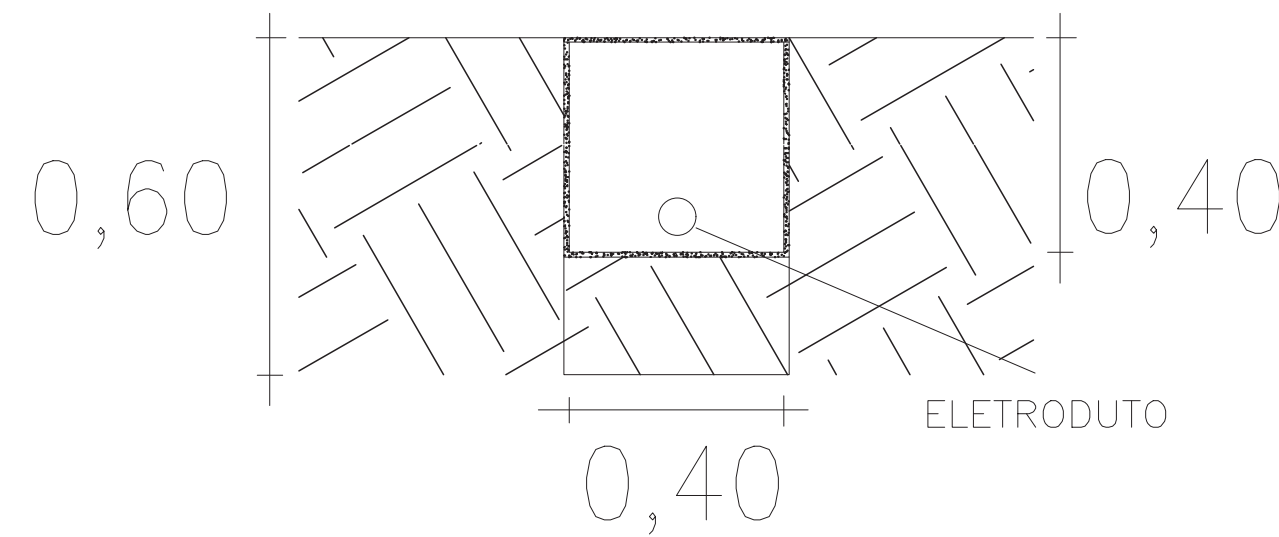

ESPAÇO RESERVADO PARA P.M. DE PARANAÍBA - MS

DECLARAÇÕES:

- 1 - Declaro que é de minha responsabilidade a veracidade e exatidão das informações apresentadas em Projeto e que estou ciente que a análise se fará com as informações constantes no mesmo;
- 2 - Declaro que estou ciente que é de minha responsabilidade o atendimento integral dos artigos e recomendações da NBR 9050/2020, quando necessário;
- 3 - Declaro que o Projeto do empreendimento atende a artigos do Código de Obras (LC605/86), do Código de Posturas (LCO/0101) e do Plano Diretor (LDC23/00) de Aspectos Urbanísticos Relevantes;
- 4 - Declaro que a Aprovação de Projeto não implica no reconhecimento por parte da Prefeitura pelo direito de Propriedade do Terreno; Exatidão das Medidas e conferência IN LOCO.

Declaro ser verdade na forma da lei, sob pena de incorrer no crime de falsidade ideológica, previsto no art. 299 do Código Penal.

PREFEITURA MUNICIPAL DE PARANAÍBA - MS

TÍTULO: **CONSTRUÇÃO**
ATIV./USO: **PRAÇA CIDADE DA CRIANÇA**
LOCAL: ROTATÓRIA NO ENCONTRO DA AVENIDA DOS EXPEDIENTÁRIOS COM A AVENIDA JAIME JERÔNIMO DOS SANTOS, s/n, Jardim Primavera, Paranaíba - MS, 79500-000

ESCALA: **Indicada** DATA: **05/2026**

CONTEÚDO: **PLANTA BAIXA ELÉTRICA**


QUADRO DE ÁREA:

ÁREA LIVRE: 34,06m²	PRANCHA
ÁREA CONSTRUÍDA COBERTA: 143,05m²	04/06
ÁREA CONSTRUÍDA DESCOBERTA: 5 047,60m²	
ÁREA TOTAL: 5 224,71m²	

AUTOR DO PROJETO ARQUITETÔNICO DA CONSTRUÇÃO: **ARQ. LUISA ONO DE SOUZA**
ARG. E URB. - CAU MS 426355-3


PROPRIETÁRIO(S):
PREFEITURA MUNICIPAL DE PARANAÍBA
CNPJ: 03.343.119/0001-00
MAYCOL FERNANDES GUERROZ ANDRADE
PREFEITO MUNICIPAL

 **PREFEITURA MUNICIPAL DE PARANAÍBA**

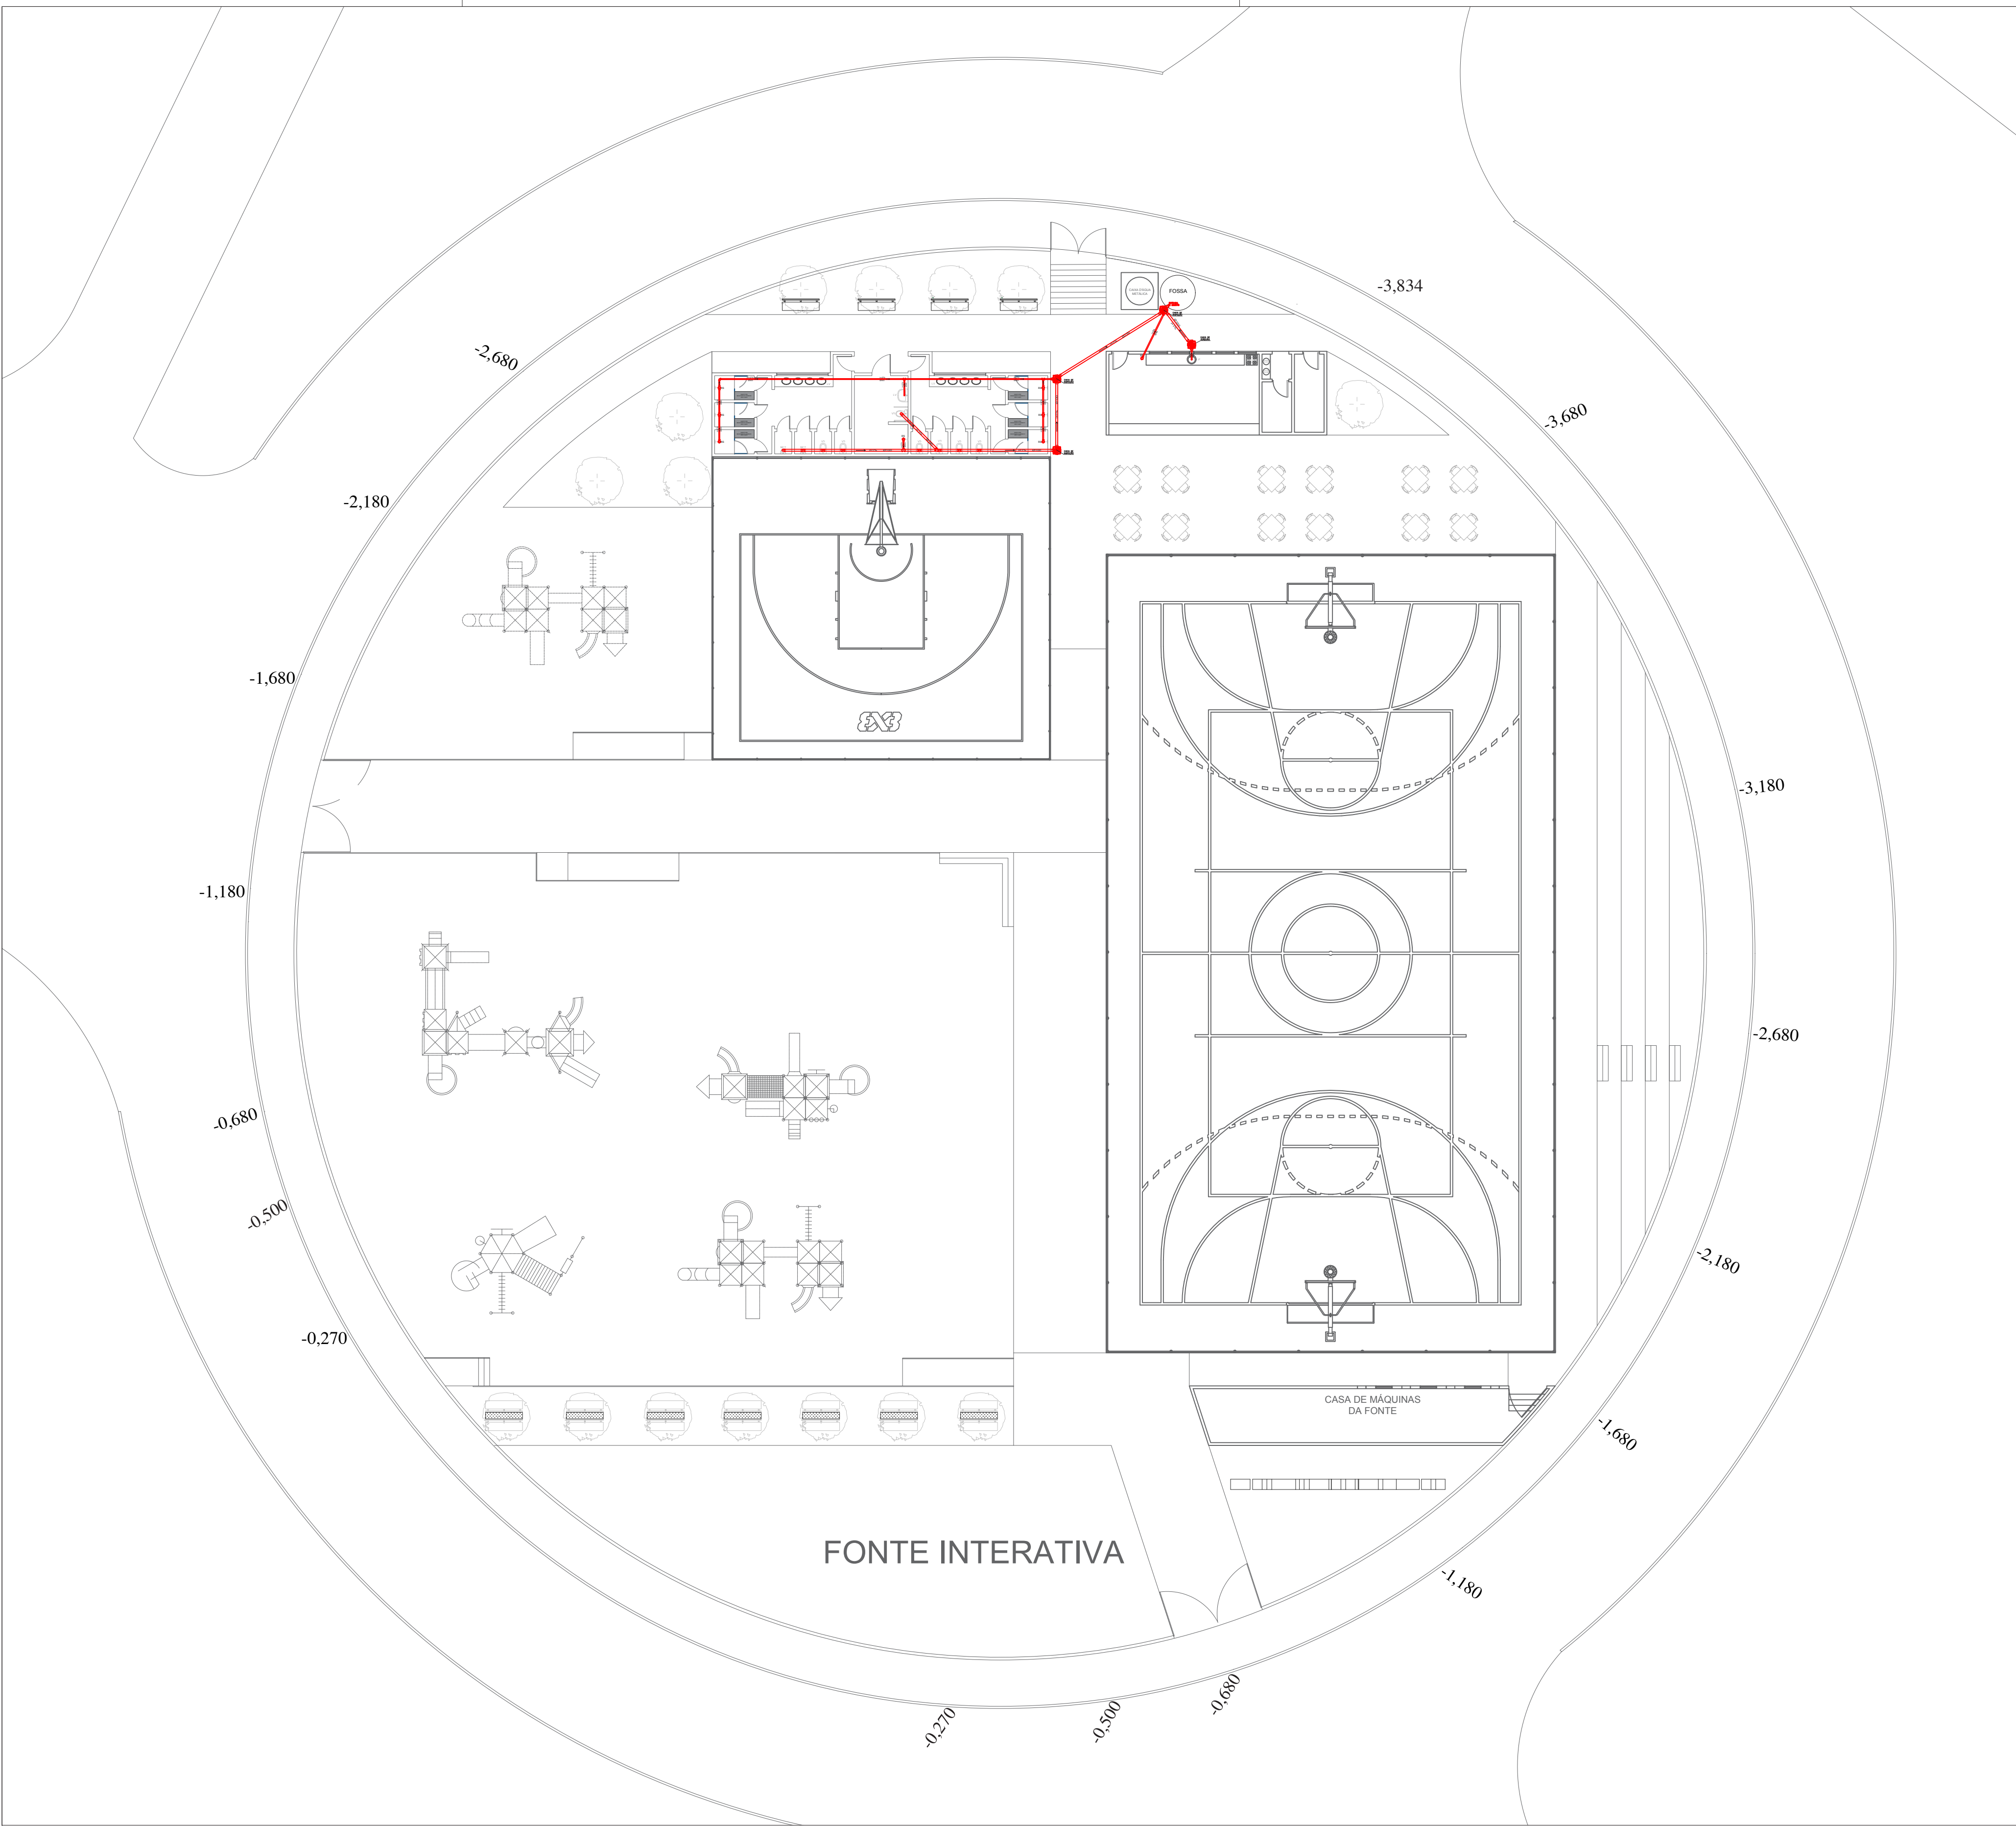

PLANTA BAIXA SANITÁRIO
escala 1:200

*Conferir medidas in loco
*Cotas de eixo e eixo dos postes

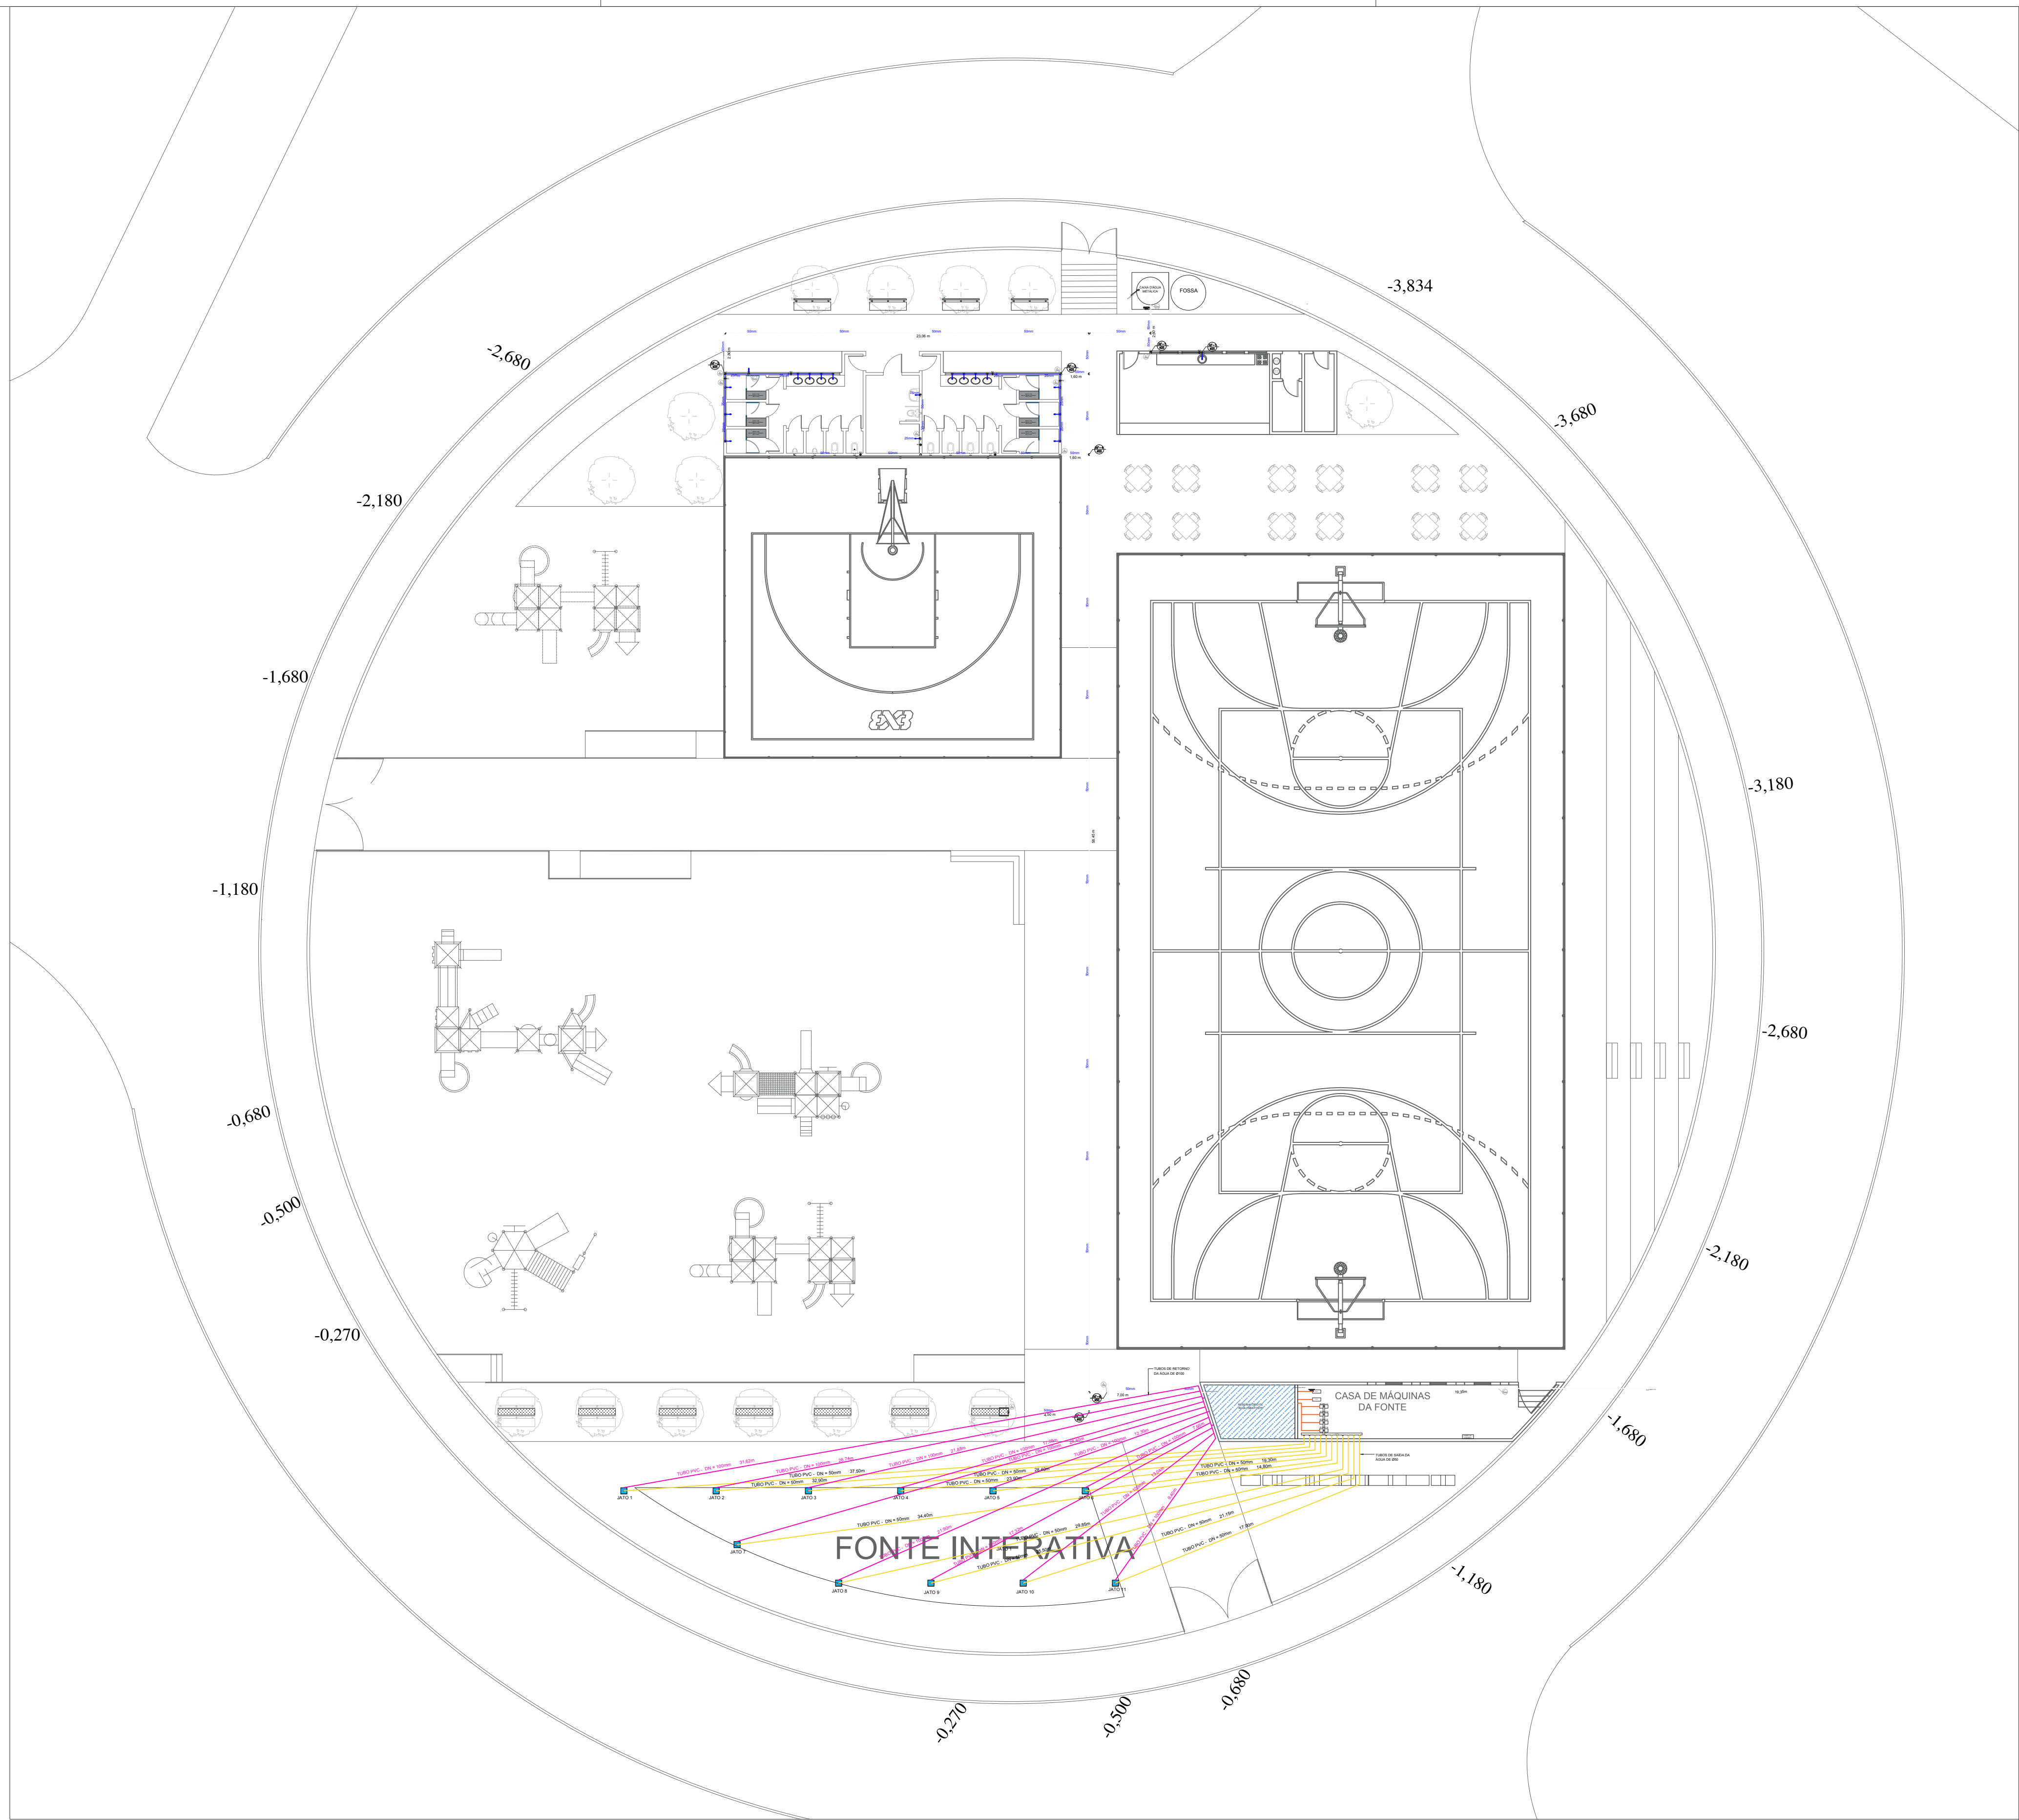

PLANTA BAIXA HIDRÁULICA
escala 1:100


*Conferir medidas in loco
*Cotas de eixo e eixo dos postes

LEGENDA


- Rede de Esgoto
- i=1% Declividade de 1%
- i=2% Declividade de 2%
- FS Fossa séptica
- SM Sumidouro
- RS Ralo Sifonado
- TV Tubo ventilação
- TQ Tubo Queda
- Ø Diâmetro

Obs.: Declividade mínima estipulada pela NBR 5626.

DETALHE CAIXA DE GORDURA

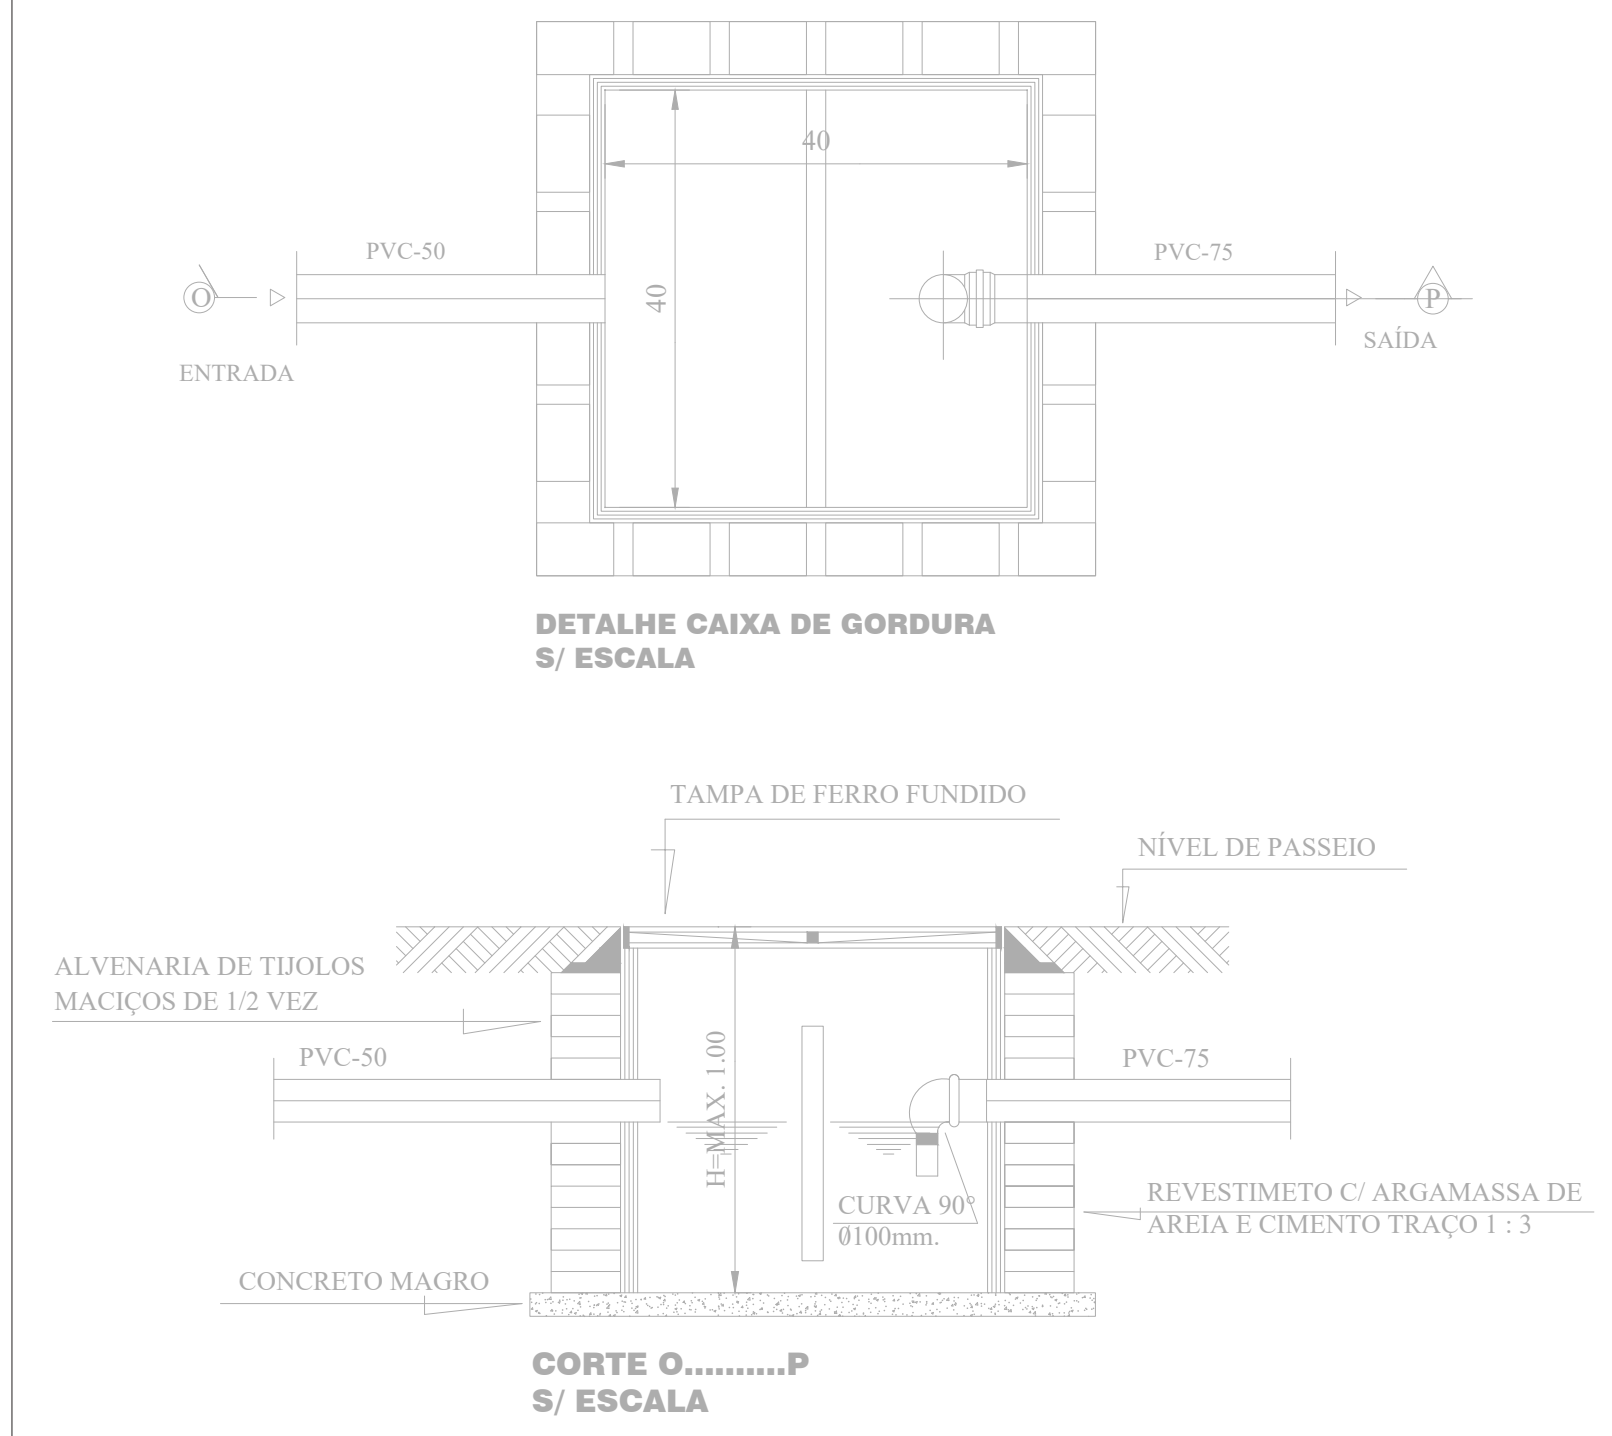

DETALHE CAIXA DE INSPEÇÃO

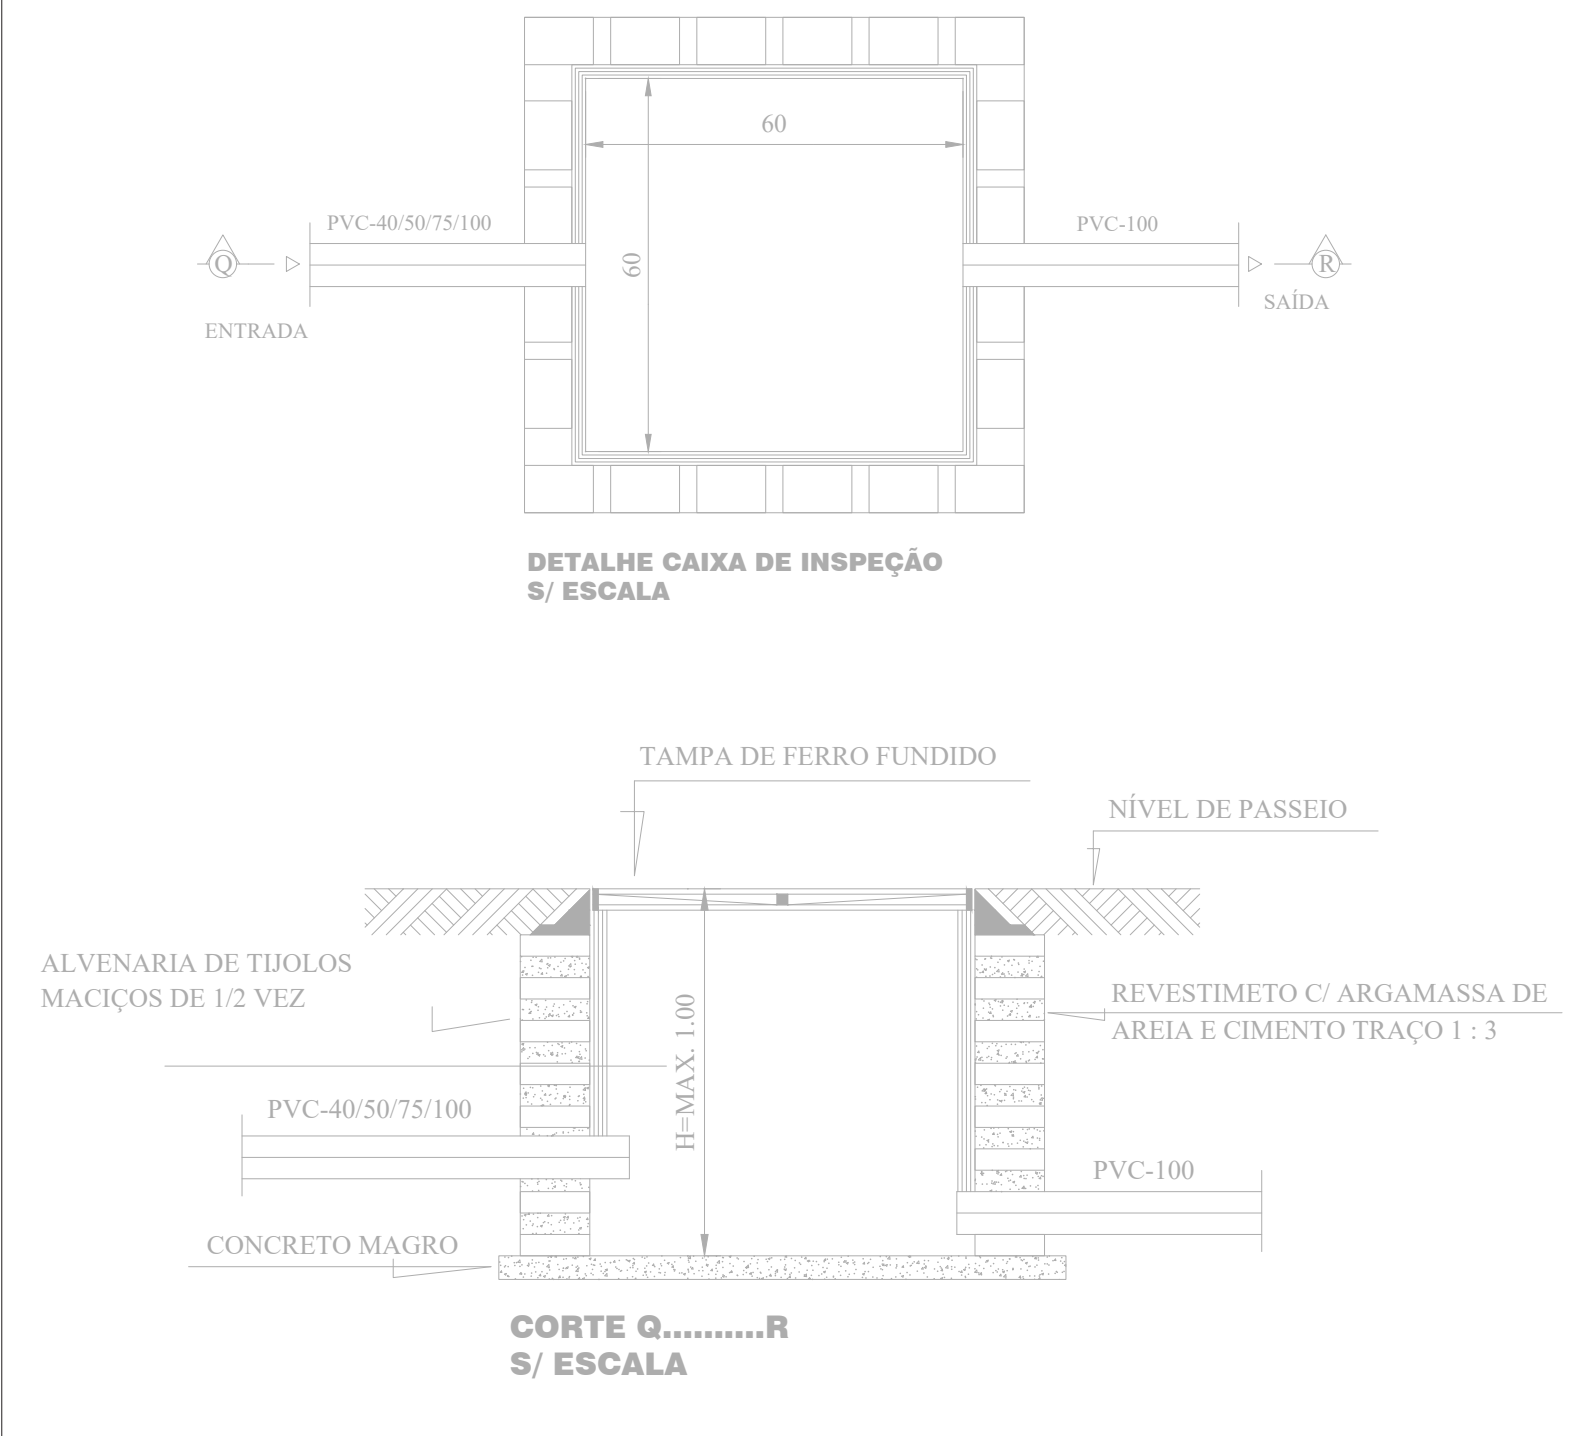


LEGENDA

- Rede de Água Fria já existente
- Rede de Água Fria pela parede
- Rede Água fria subterrânea
- Rede Água fria interligando mesmos aparelhos
- Saída d'água fria
- Bôia
- Registro de Passagem
- Pia
- LT Lavatório
- VS Vaso Sanitário
- Tr Torneira Interna
- CH Chuveiro
- AF Coluna de d'água Fria
- AL Coluna de Entrada d'Água Potável
- LV Luva Redutora de Diâmetro
- B Bomba hidráulica
- Ø Diâmetro

Obs.: A tubulação de água fria não especificada D=25mm

DETALHE CAIXA DA TORNEIRA

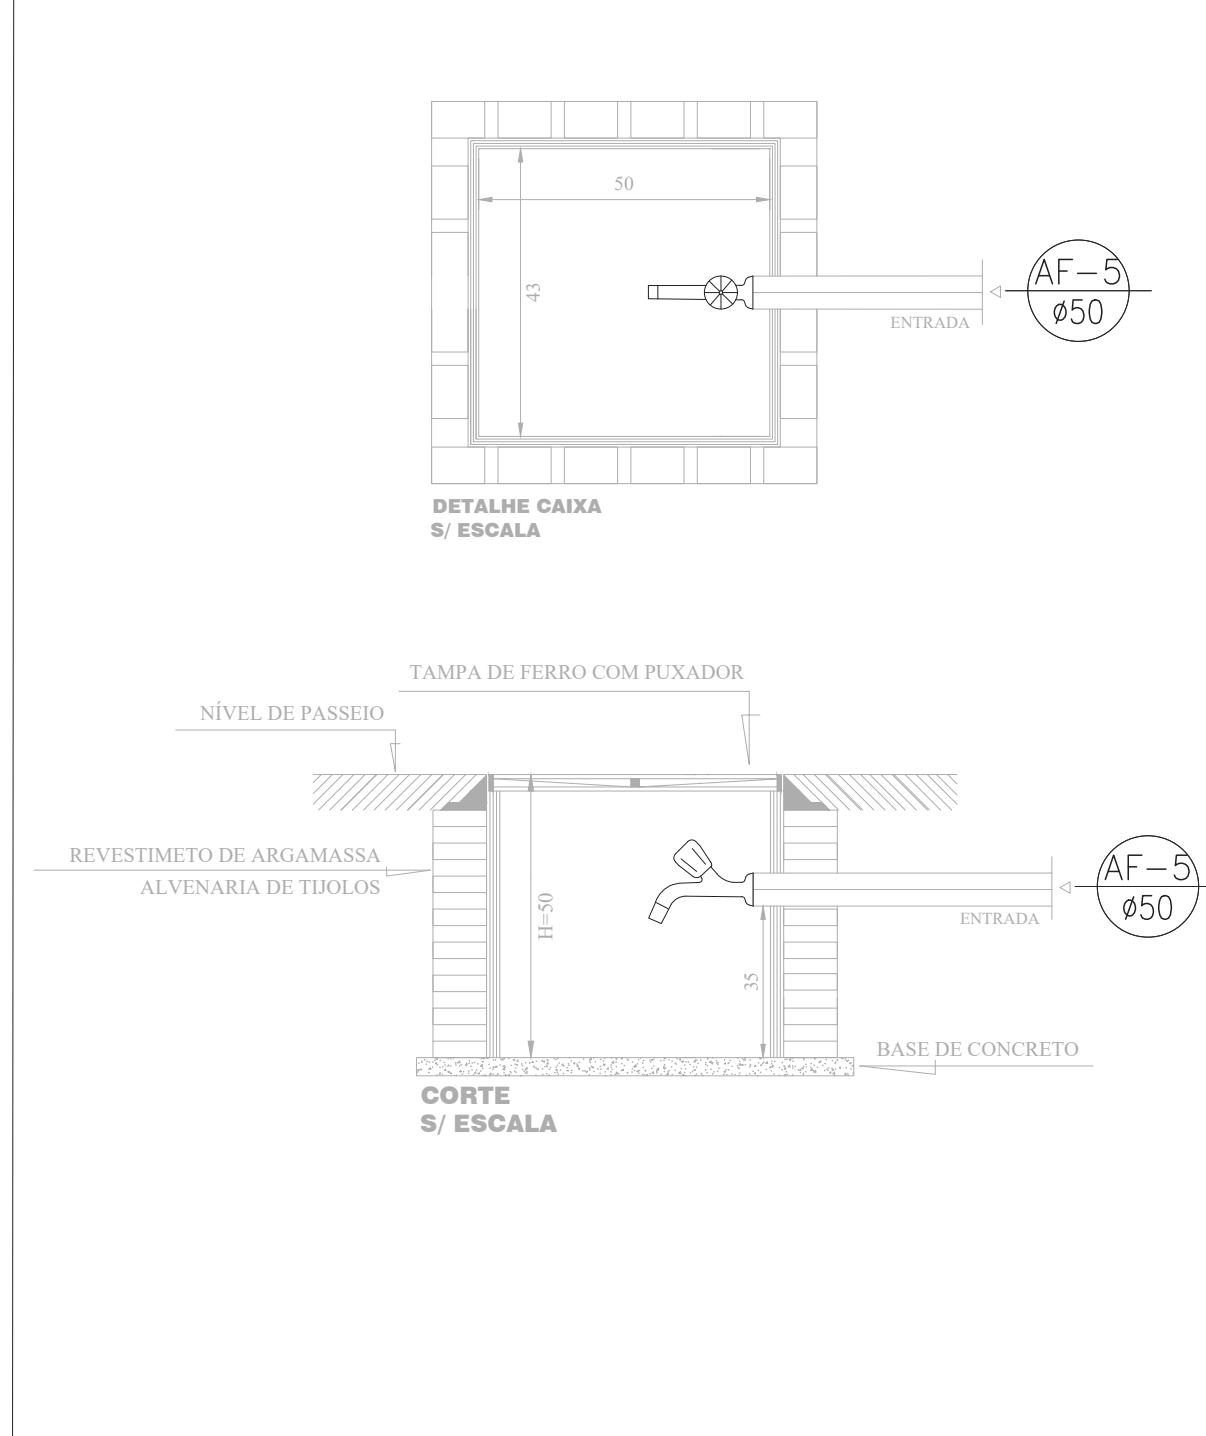

LEGENDA E DETALHE

Sem escala

*Conferir medidas in loco

ESPAÇO RESERVADO PARA P.M. DE PARANAÍBA - MS

DECLARAÇÕES:

- 1 - Declaro que é de minha responsabilidade a veracidade e exatidão das informações apresentadas em Projeto e que estou ciente que a análise se fará com as informações constantes no mesmo;
- 2 - Declaro que estou ciente que é de minha responsabilidade o atendimento integral dos artigos e recomendações da NBR 9050/2020, quando necessário;
- 3 - Declaro que o Projeto do empreendimento atende a artigos do Código de Obras (LC605/86), do Código de Posturas (LC010/01) e do Plano Diretor (LC023/00) de Aspectos Urbanísticos Relevantes;
- 4 - Declaro que a Aprovação do Projeto não implica no reconhecimento por parte da Prefeitura pelo direito de Propriedade do Terreno; Exatidão das Medidas e conferência IN LOCO.

Declaro ser verídica na forma do lei, sob pena de incorrer no crime de falsidade ideológica, previsto no art. 299 do Código Penal.

PREFEITURA MUNICIPAL DE PARANAÍBA - MS

TÍTULO:

CONSTRUÇÃO

PRACA CIDADE DA CRIANÇA

ROTATÓRIA NO ENCONTRO DA AVENIDA DOS EXPEDICIONÁRIOS COM A AVENIDA JAIME

LOCAL: JERÔNIMO DOS SANTOS, s/n, Jardim Primavera, Paranaíba - MS, 79500-000

ESCALA: Indicada

DATA: 05/2026

CONTEÚDO: PLANTA BAIXA HIDROSSANITÁRIA

QUADRO DE ÁREA:

ÁREA LIVRE: 34,06m²
ÁREA CONSTRUÍDA COBERTA: 143,05m²
ÁREA CONSTRUÍDA DESCOBERTA: 5 047,60m²
ÁREA TOTAL: 5 224,71m²

PRANCHA

05/06

AUTOR DO PROJETO ARQUITETÔNICO DA CONSTRUÇÃO


LUIZA ONO DE SOUZA
ARQ E URB - CAU MS 420435-3

PROPRIETÁRIO(S)




PREFEITURA MUNICIPAL DE PARANAÍBA
CNPJ: 05.343.119/0001-05
MAYCO FERNANDES GUERROZ ANDRADE
PREFEITO MUNICIPAL



PREFEITURA MUNICIPAL DE
PARANAÍBA

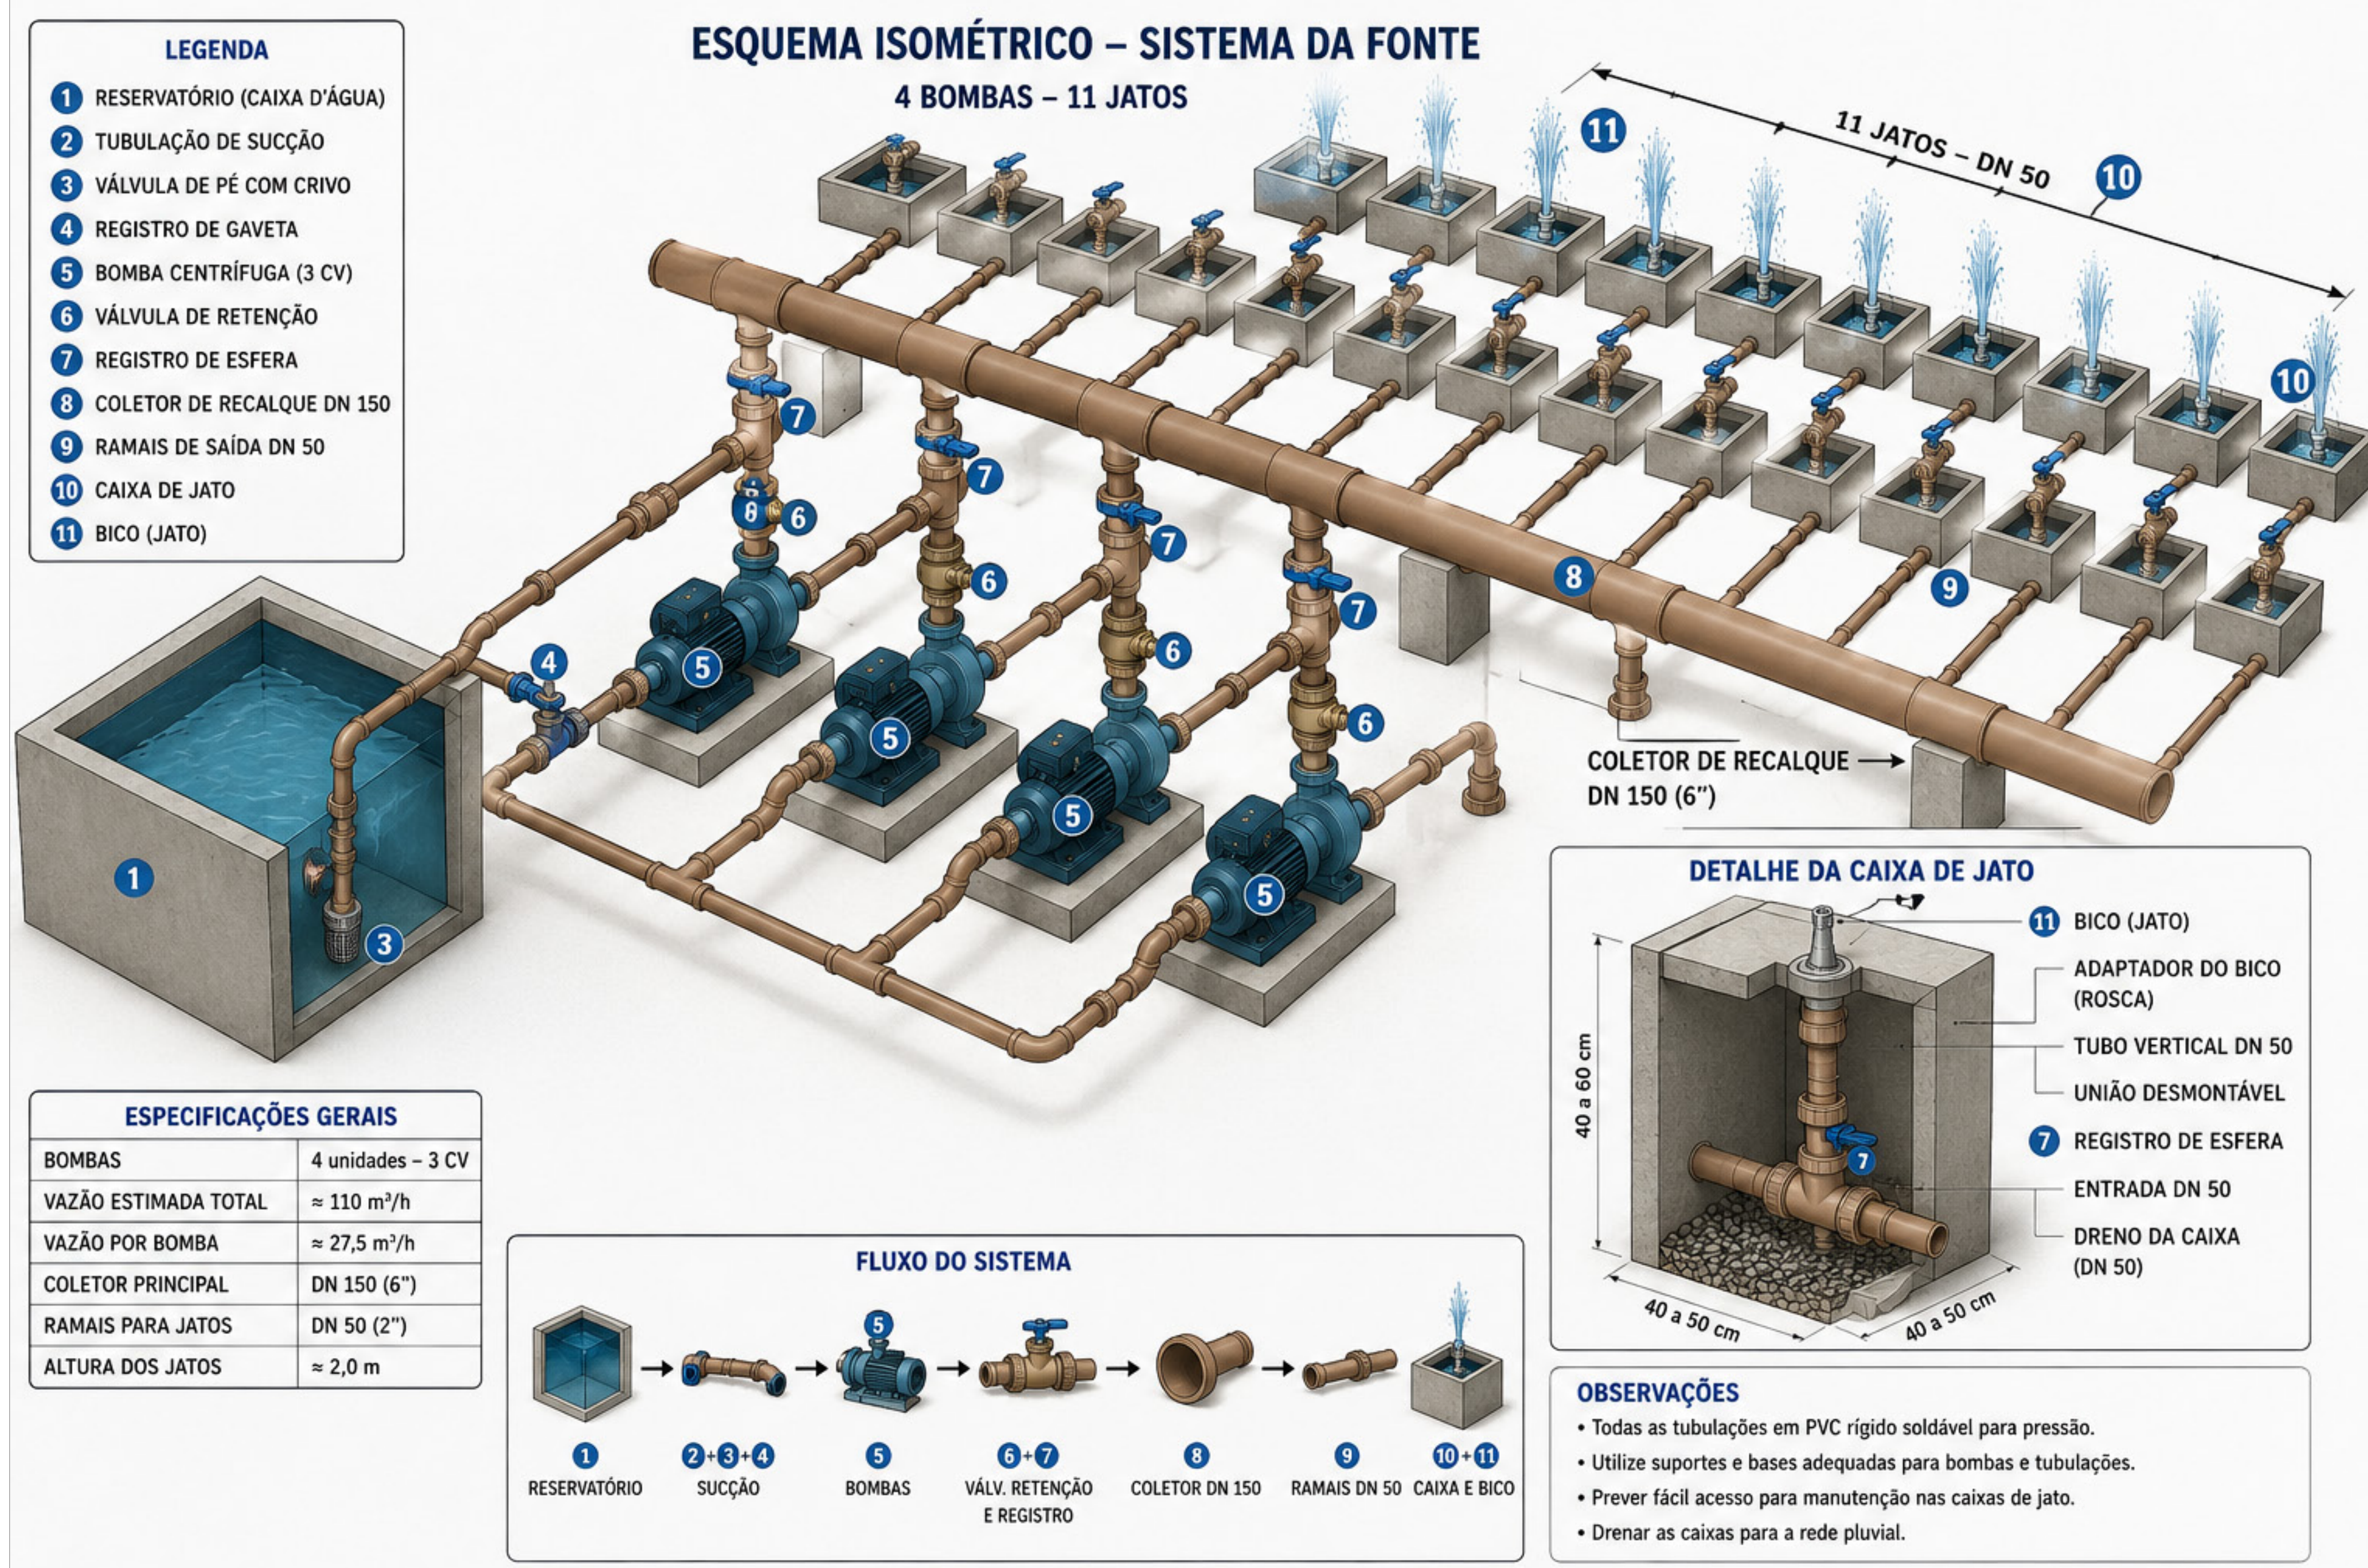

CAIXA DE JATO – BICO GEISER 38 mm – ROSCA 1/2" BSP – SODRAMAR
BICO RENTE AO NÍVEL DO PISO ACABADO COM GRADE DE FERRO VAZADA
ENTRADA DN 50 mm | SAÍDA DE RETORNO DN 100 mm PARA RESERVATÓRIO

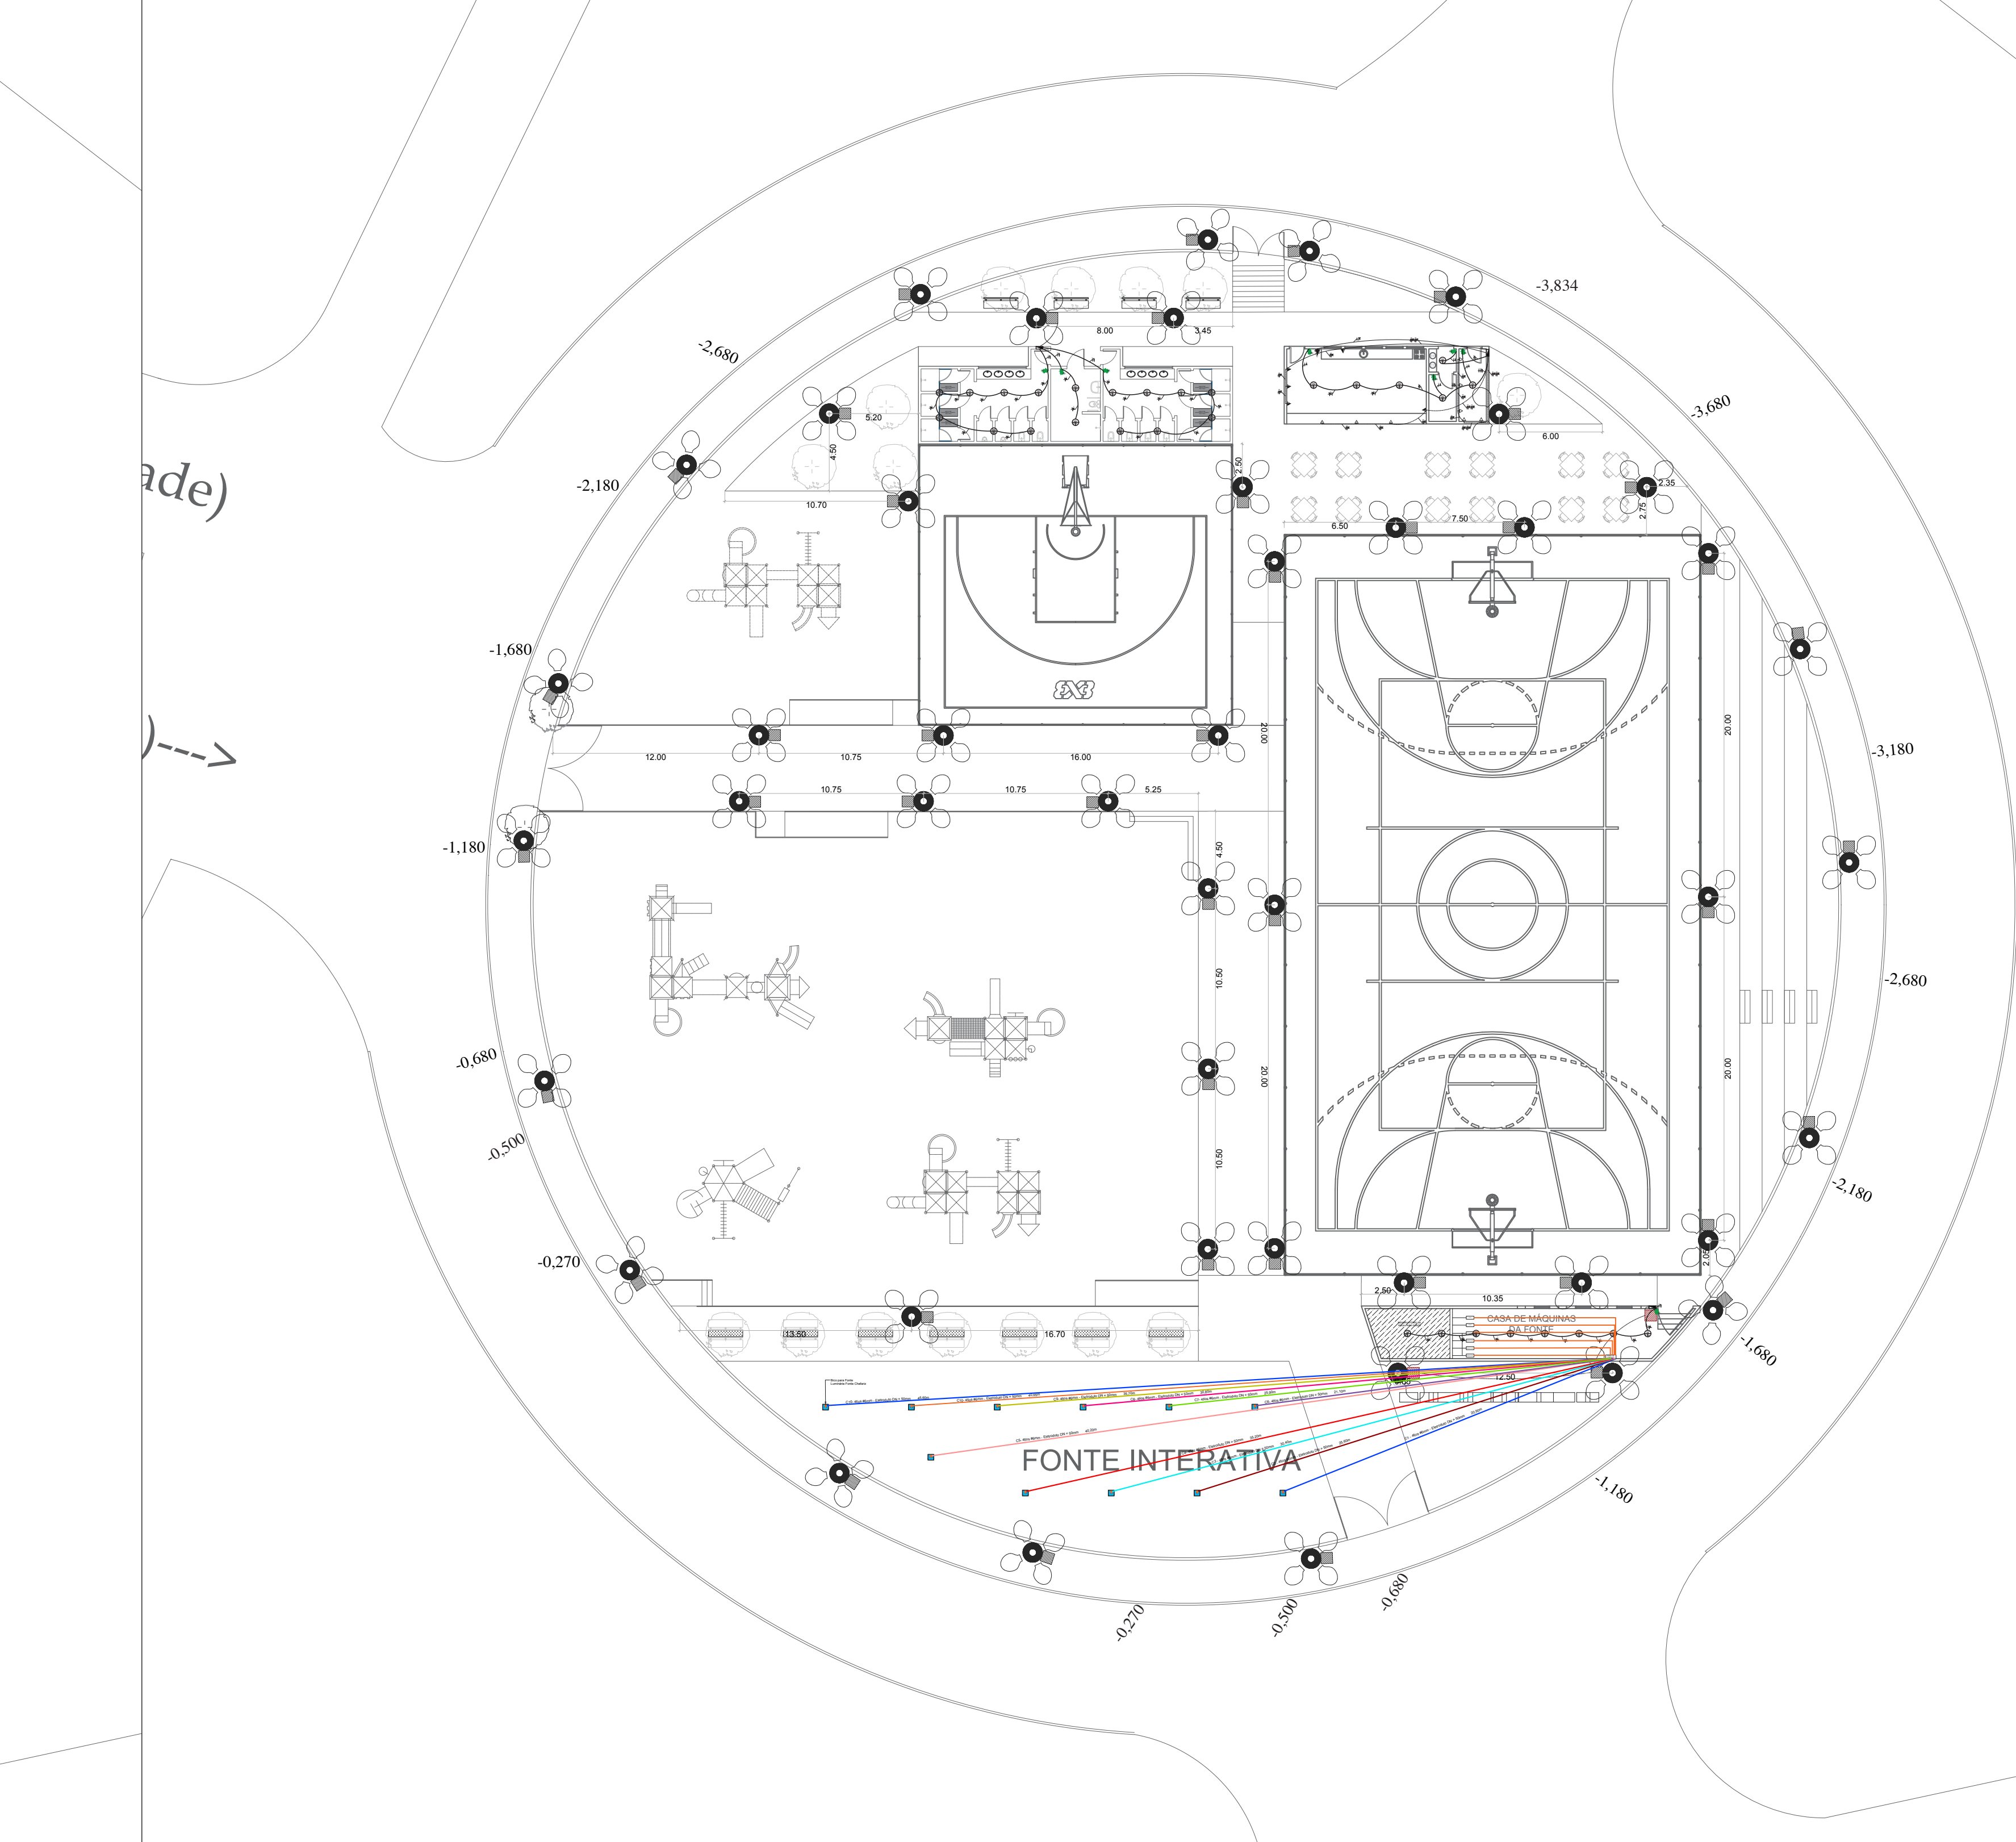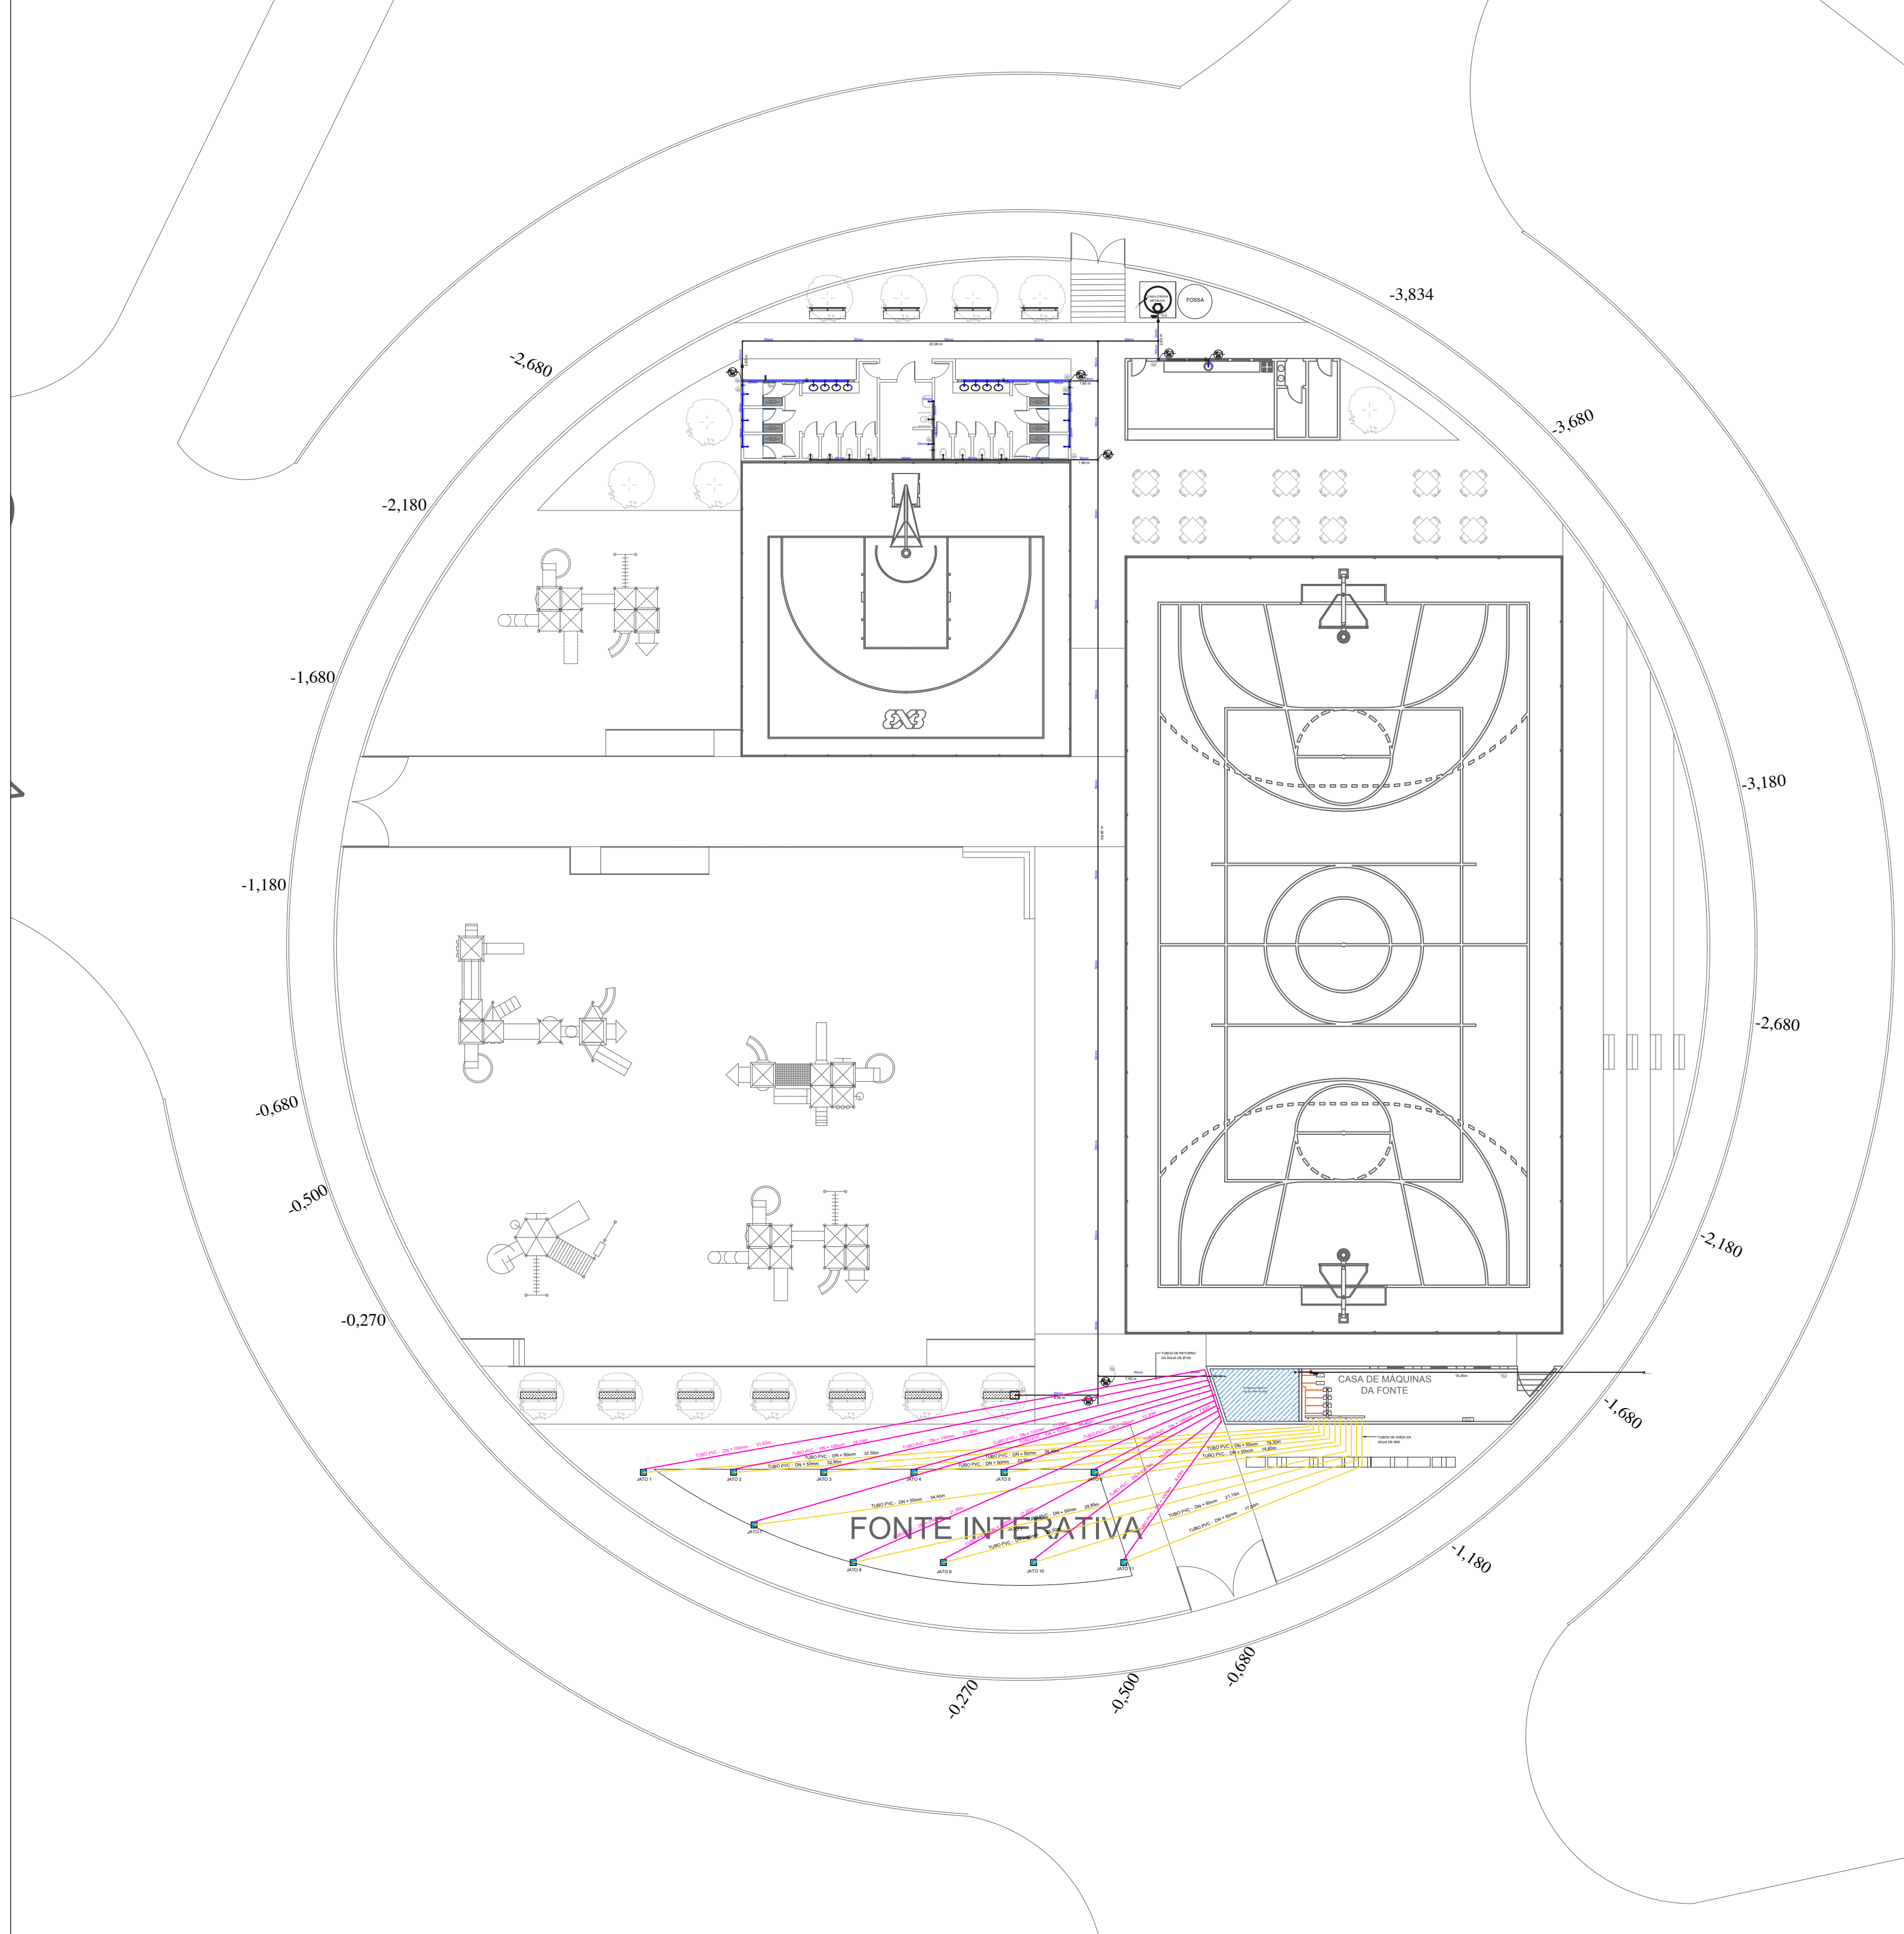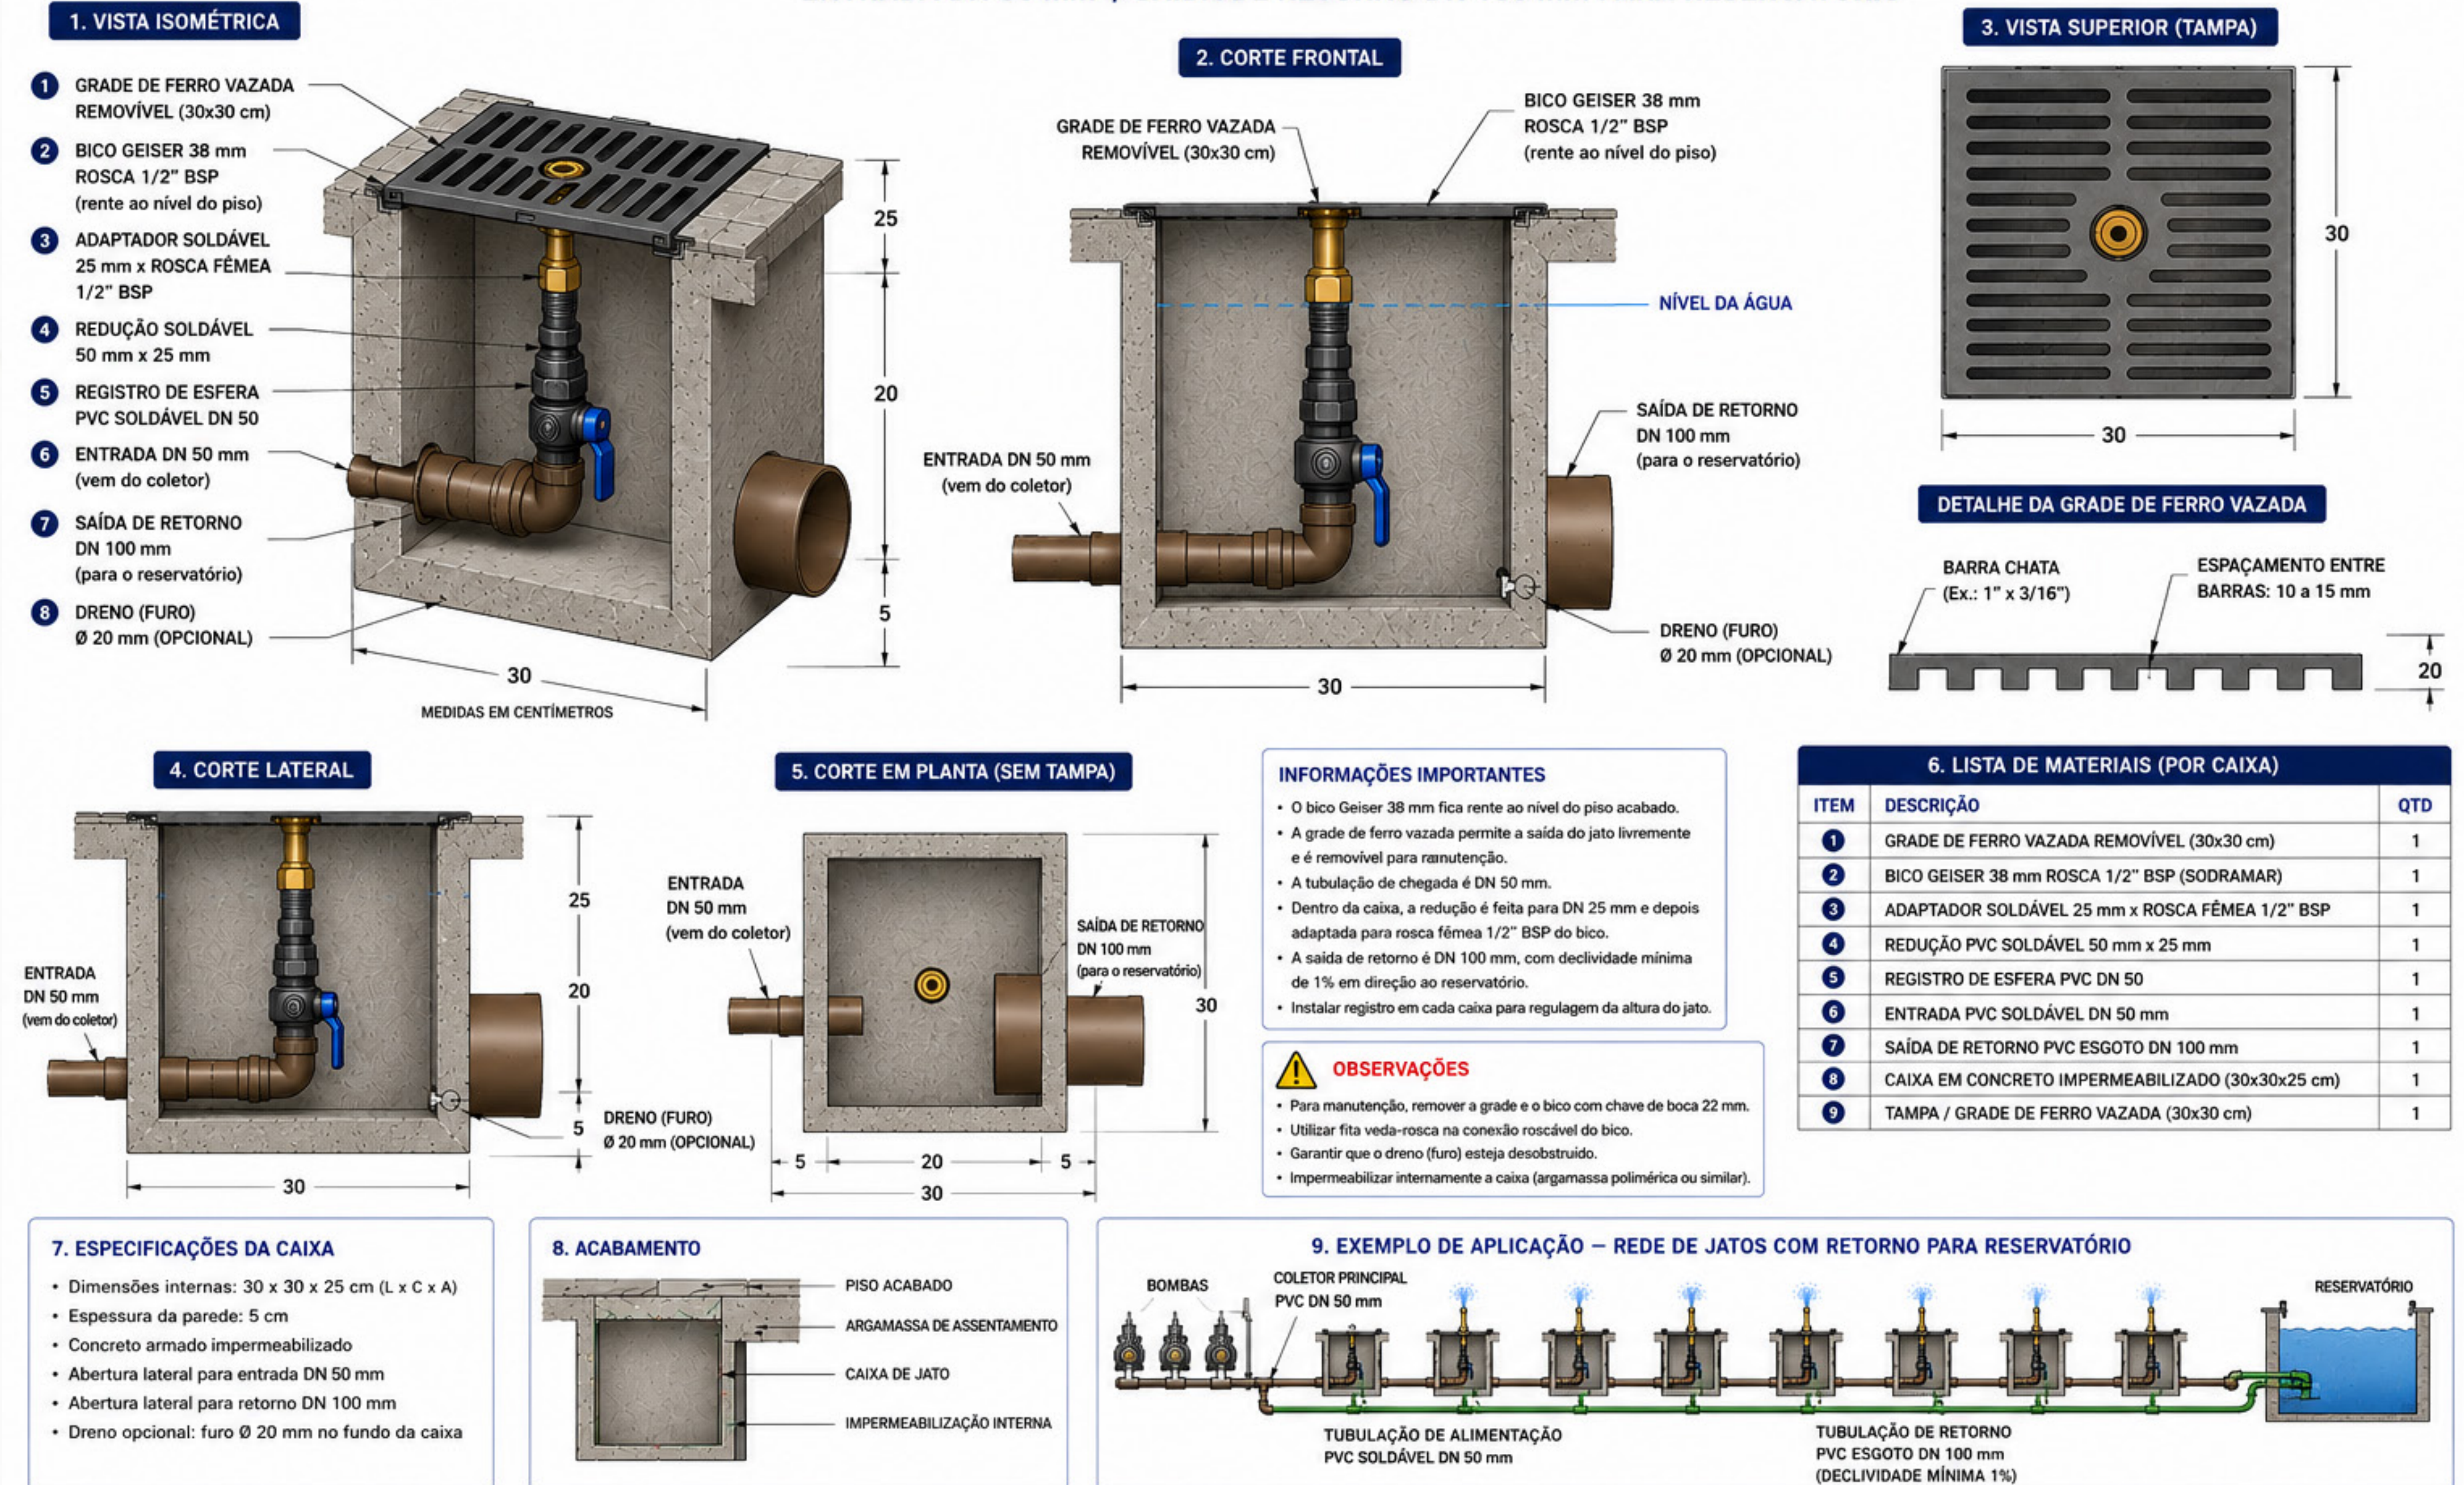

Plano de Planta (Top Right)

Alturas: -2.680, -2.180, -1.680, -1.180, -0.680, -0.270

CASA DE MÁQUINAS DA FONTE

ESPAÇO RESERVADO PARA P.M. DE PARANAÍBA - MS

DECLARAÇÕES:

- Declaro que é de minha responsabilidade a veracidade e exatidão das informações apresentadas em Projeto e que estou ciente que a análise se fará com as informações constantes no mesmo;
- Declaro que estou ciente que é de minha responsabilidade o atendimento integral dos artigos e recomendações da NBR 9050/2020, quando necessários;
- Declaro que o Projeto do empreendimento atende a artigos do Código de Obras (LC 505/86), do Código de Posturas (LC 010/11) e do Plano Diretor (LC 025/06) de Aspectos Urbanísticos Relevantes;
- Declaro que a Aprovação do Projeto não implica no reconhecimento por parte da Prefeitura pelo direito de Propriedade do Terreno; Exatidão das Medidas e conferência IN LOCO.

Declaro ser verdade na forma da lei, sob pena de incurrir na crime de falsidade ideológica, previsto no art. 299 do Código Penal.

PREFEITURA MUNICIPAL DE PARANAÍBA - MS

TÍTULO: CONSTRUÇÃO

PRACA CIDADE DA CRIANÇA

ROTATÓRIA NO ENCONTRO DA AVENIDA DOS EXPEDICIONÁRIOS COM A AVENIDA JAIME LOCAL: JERÔNIMO DOS SANTOS, s/n, Jardim Primavera, Paranaíba - MS, 79500-000

ESCALA: Indicada DATA: 05/2026

CONTEÚDO: DETALHAMENTO FONTE

QUADRO DE ÁREA:

ÁREA LIVRE: 34.00m²	FRANCHA
ÁREA CONSTRUÍDA COBERTA: 143.05m²	06/06
ÁREA CONSTRUÍDA DESCOBERTA: 5.047.60m²	
ÁREA TOTAL: 5.224.71m²	

AUTOR DO PROJETO ARQUITETÔNICO DA CONSTRUÇÃO: ARQ. LUISA ONO DE SOUZA

PROPRIETÁRIO(S): PREFEITURA MUNICIPAL DE PARANAÍBA, CNPJ: 03.343.150/0001-05, MAÍZOL HERIQUE GUERRO ANDRADE, PREFEITO MUNICIPAL

ARG E URB - CAU/MS 428455-3

PREFEITURA MUNICIPAL DE PARANAÍBA