



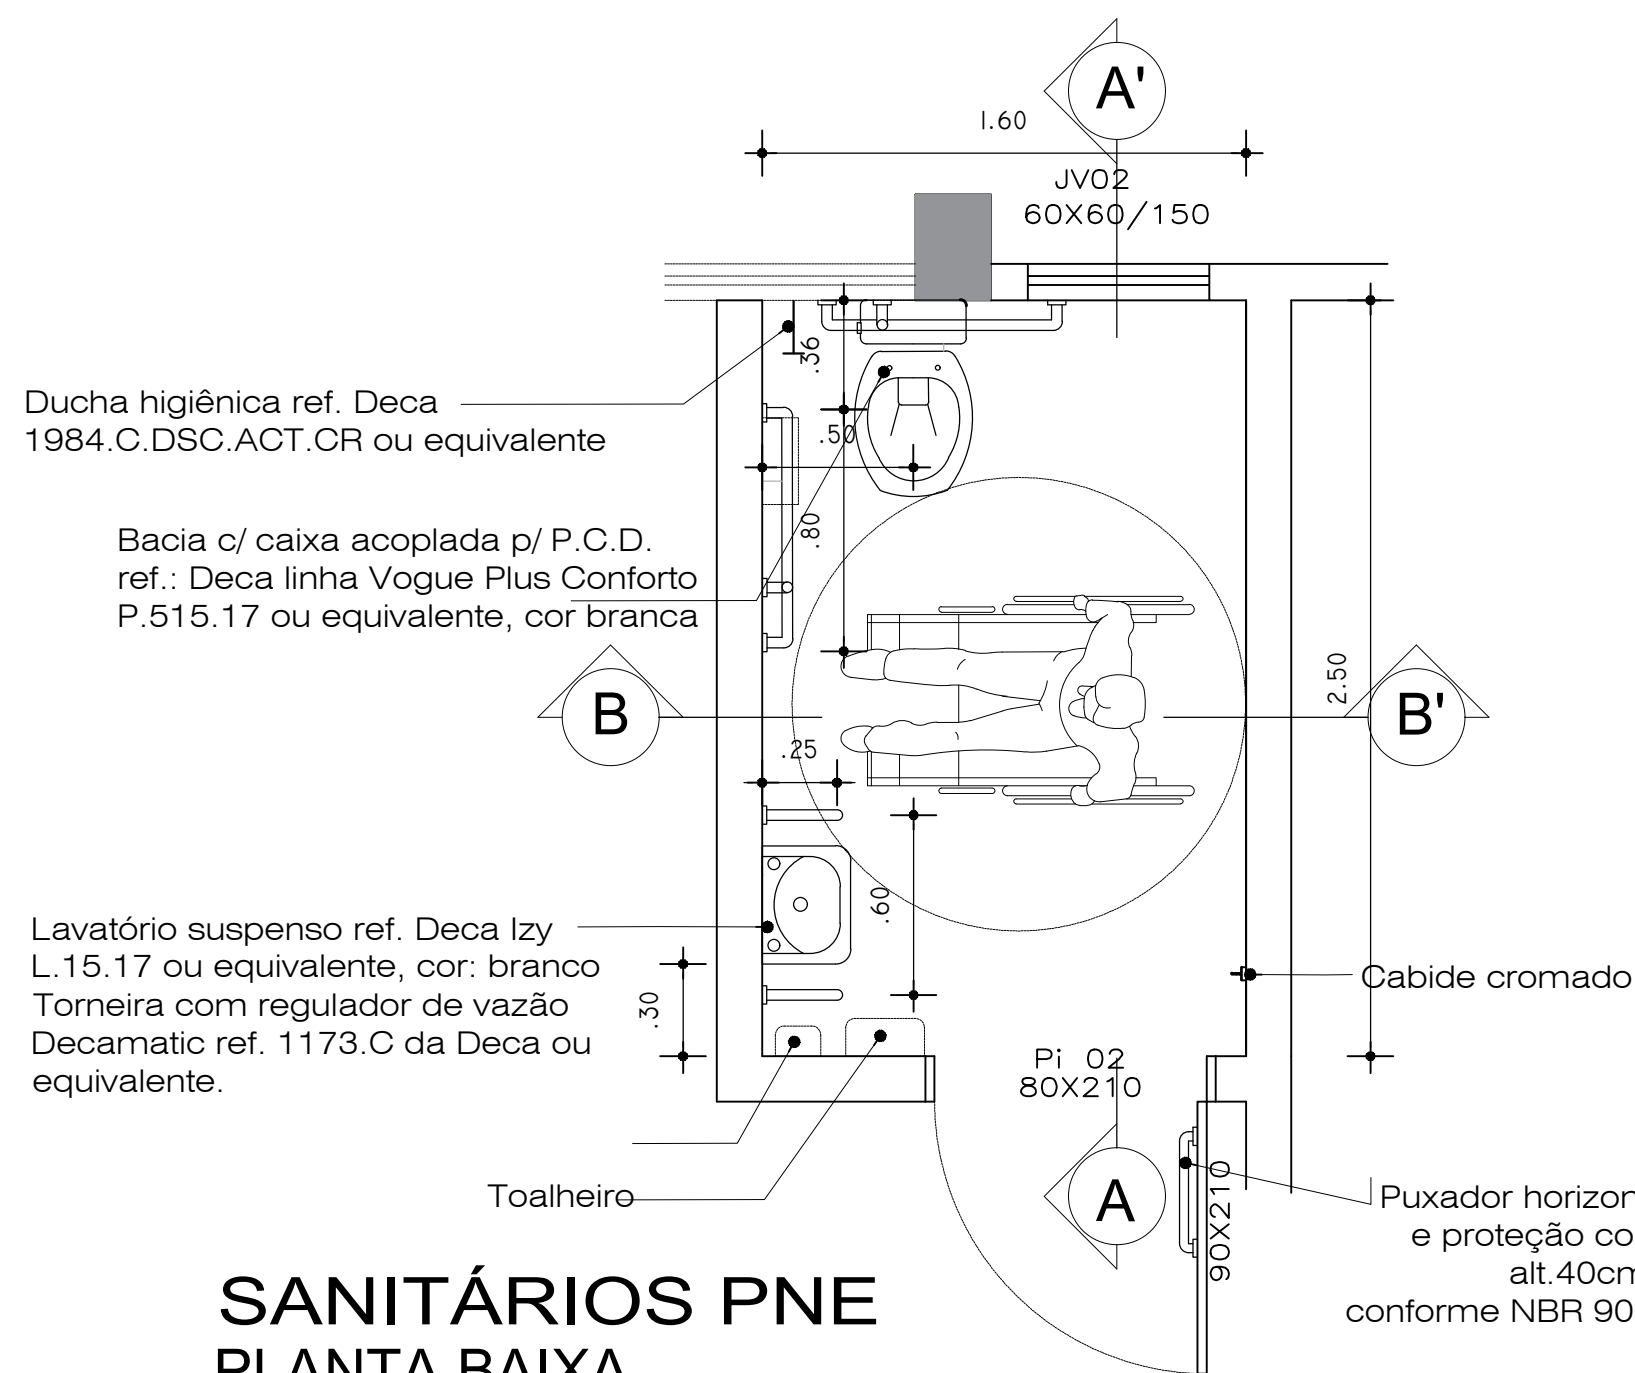


SANITÁRIOS PNE PLANTA BAIXA


ÁREA: 4,00 m²
PISO: PORCELANATO
FORRO: PVC
ESCALA: 1/25

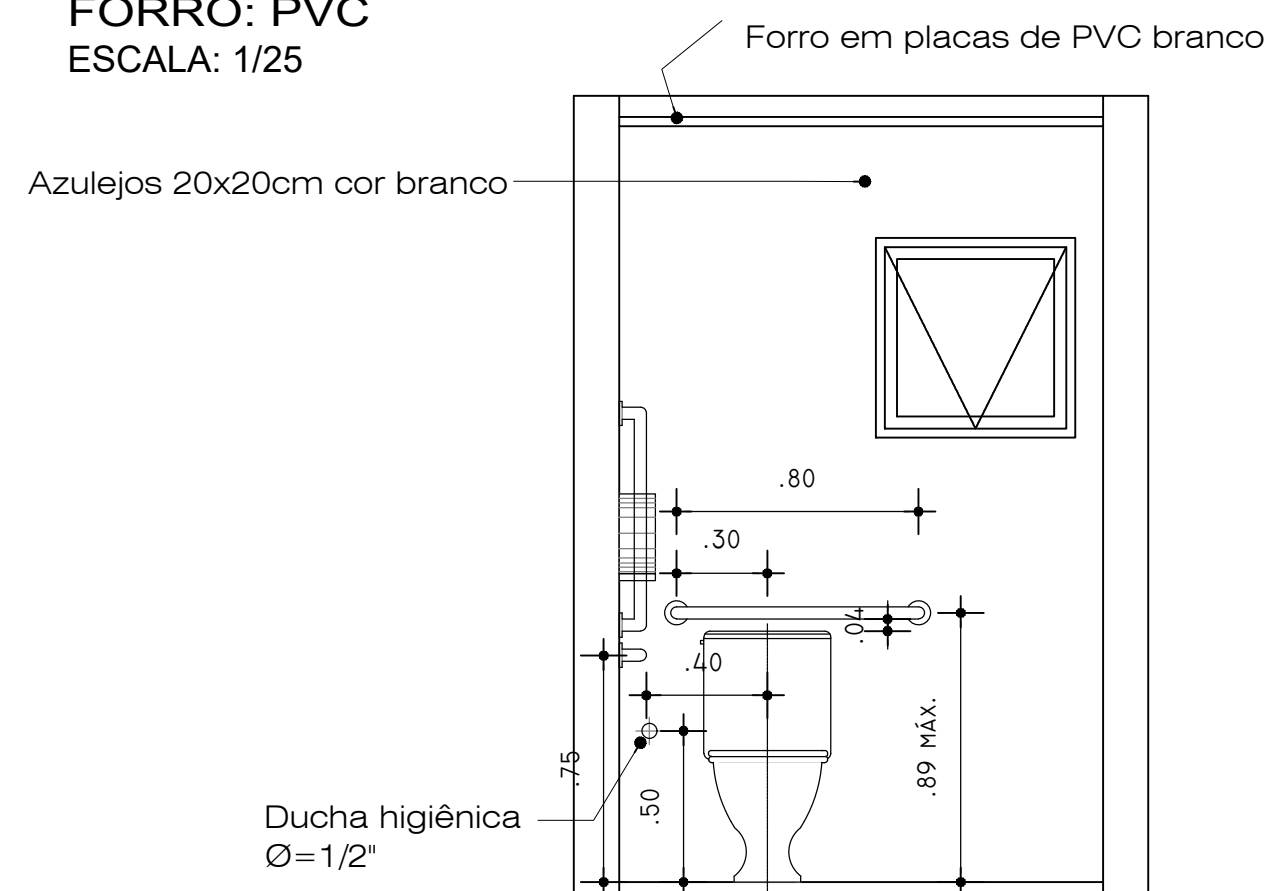

SANITÁRIOS PNE CORTE B-B' ESCALA: 1/25

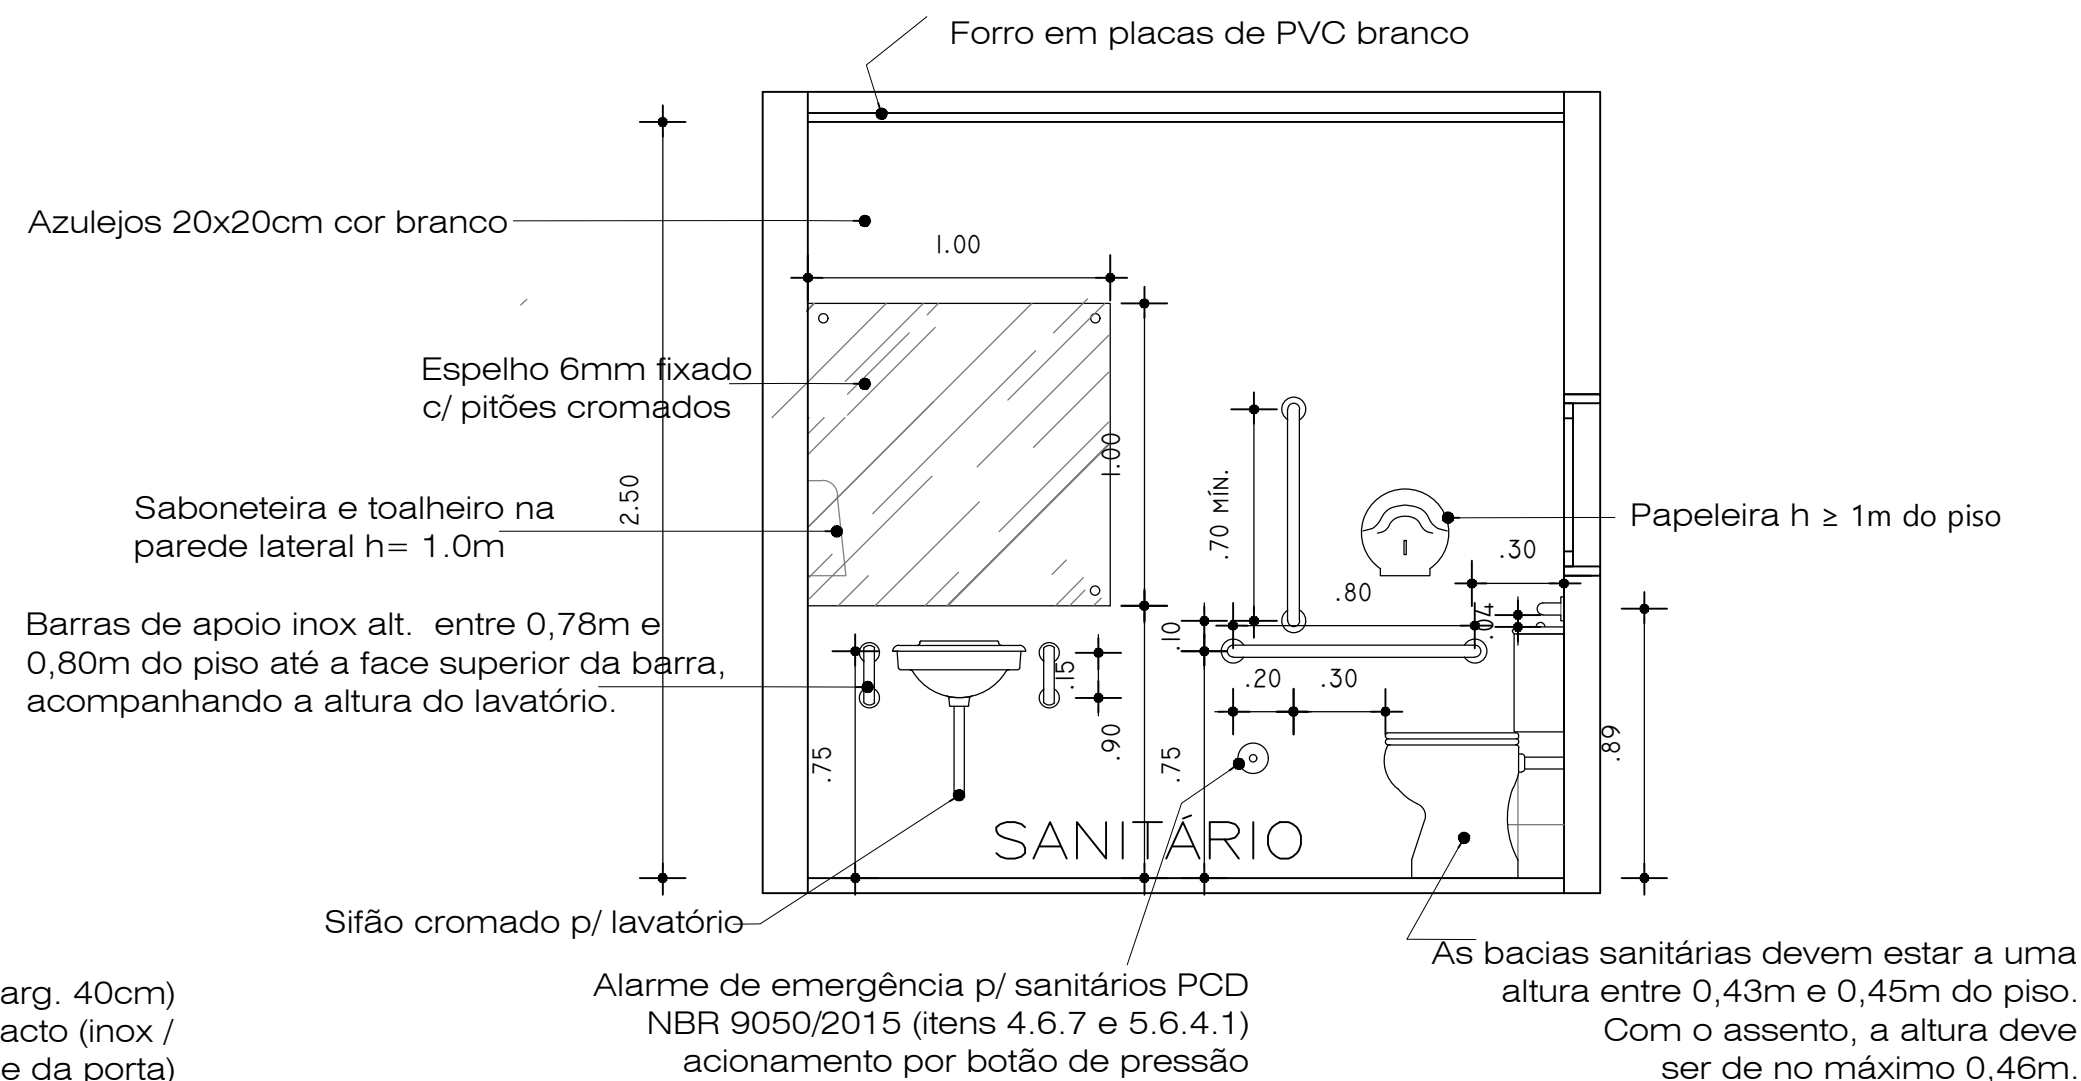

SANITÁRIOS PNE CORTE A-A' ESCALA: 1/25

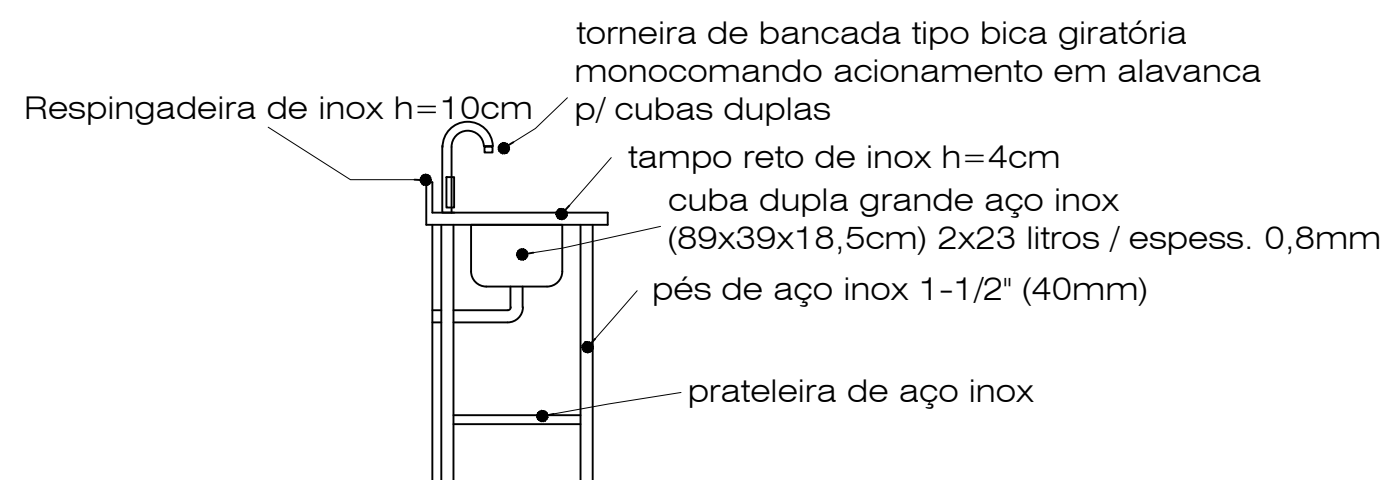

Detalhe Bancadas inox - Oficina 4 unidades ESCALA: 1/25

Documento assinado digitalmente
gov.br
FERNANDO RITIEL TEIXEIRA
Data: 28/04/2026 12:04:15-0300
Verifique em <https://validar.iti.gov.br>



CAMPUS	PROJETO	DESENHO
CARREIROS	OCEANTEC – i5.0	PAULA/VERENA
DISCIPLINA	CONTEÚDO	ESCALA
ARQUITETURA	DETALHAMENTO SANITÁRIOS PNE DETALHAMENTO BANCADAS INOX	1: 25
ETAPA	RESPONSÁVEL TÉCNICO	DATA
PROJETO	ENG. FERNANDO RITIÉLI TEIXEIRA CREA – RS 175127	ABRIL/2026
		PRANCHA

06/06