




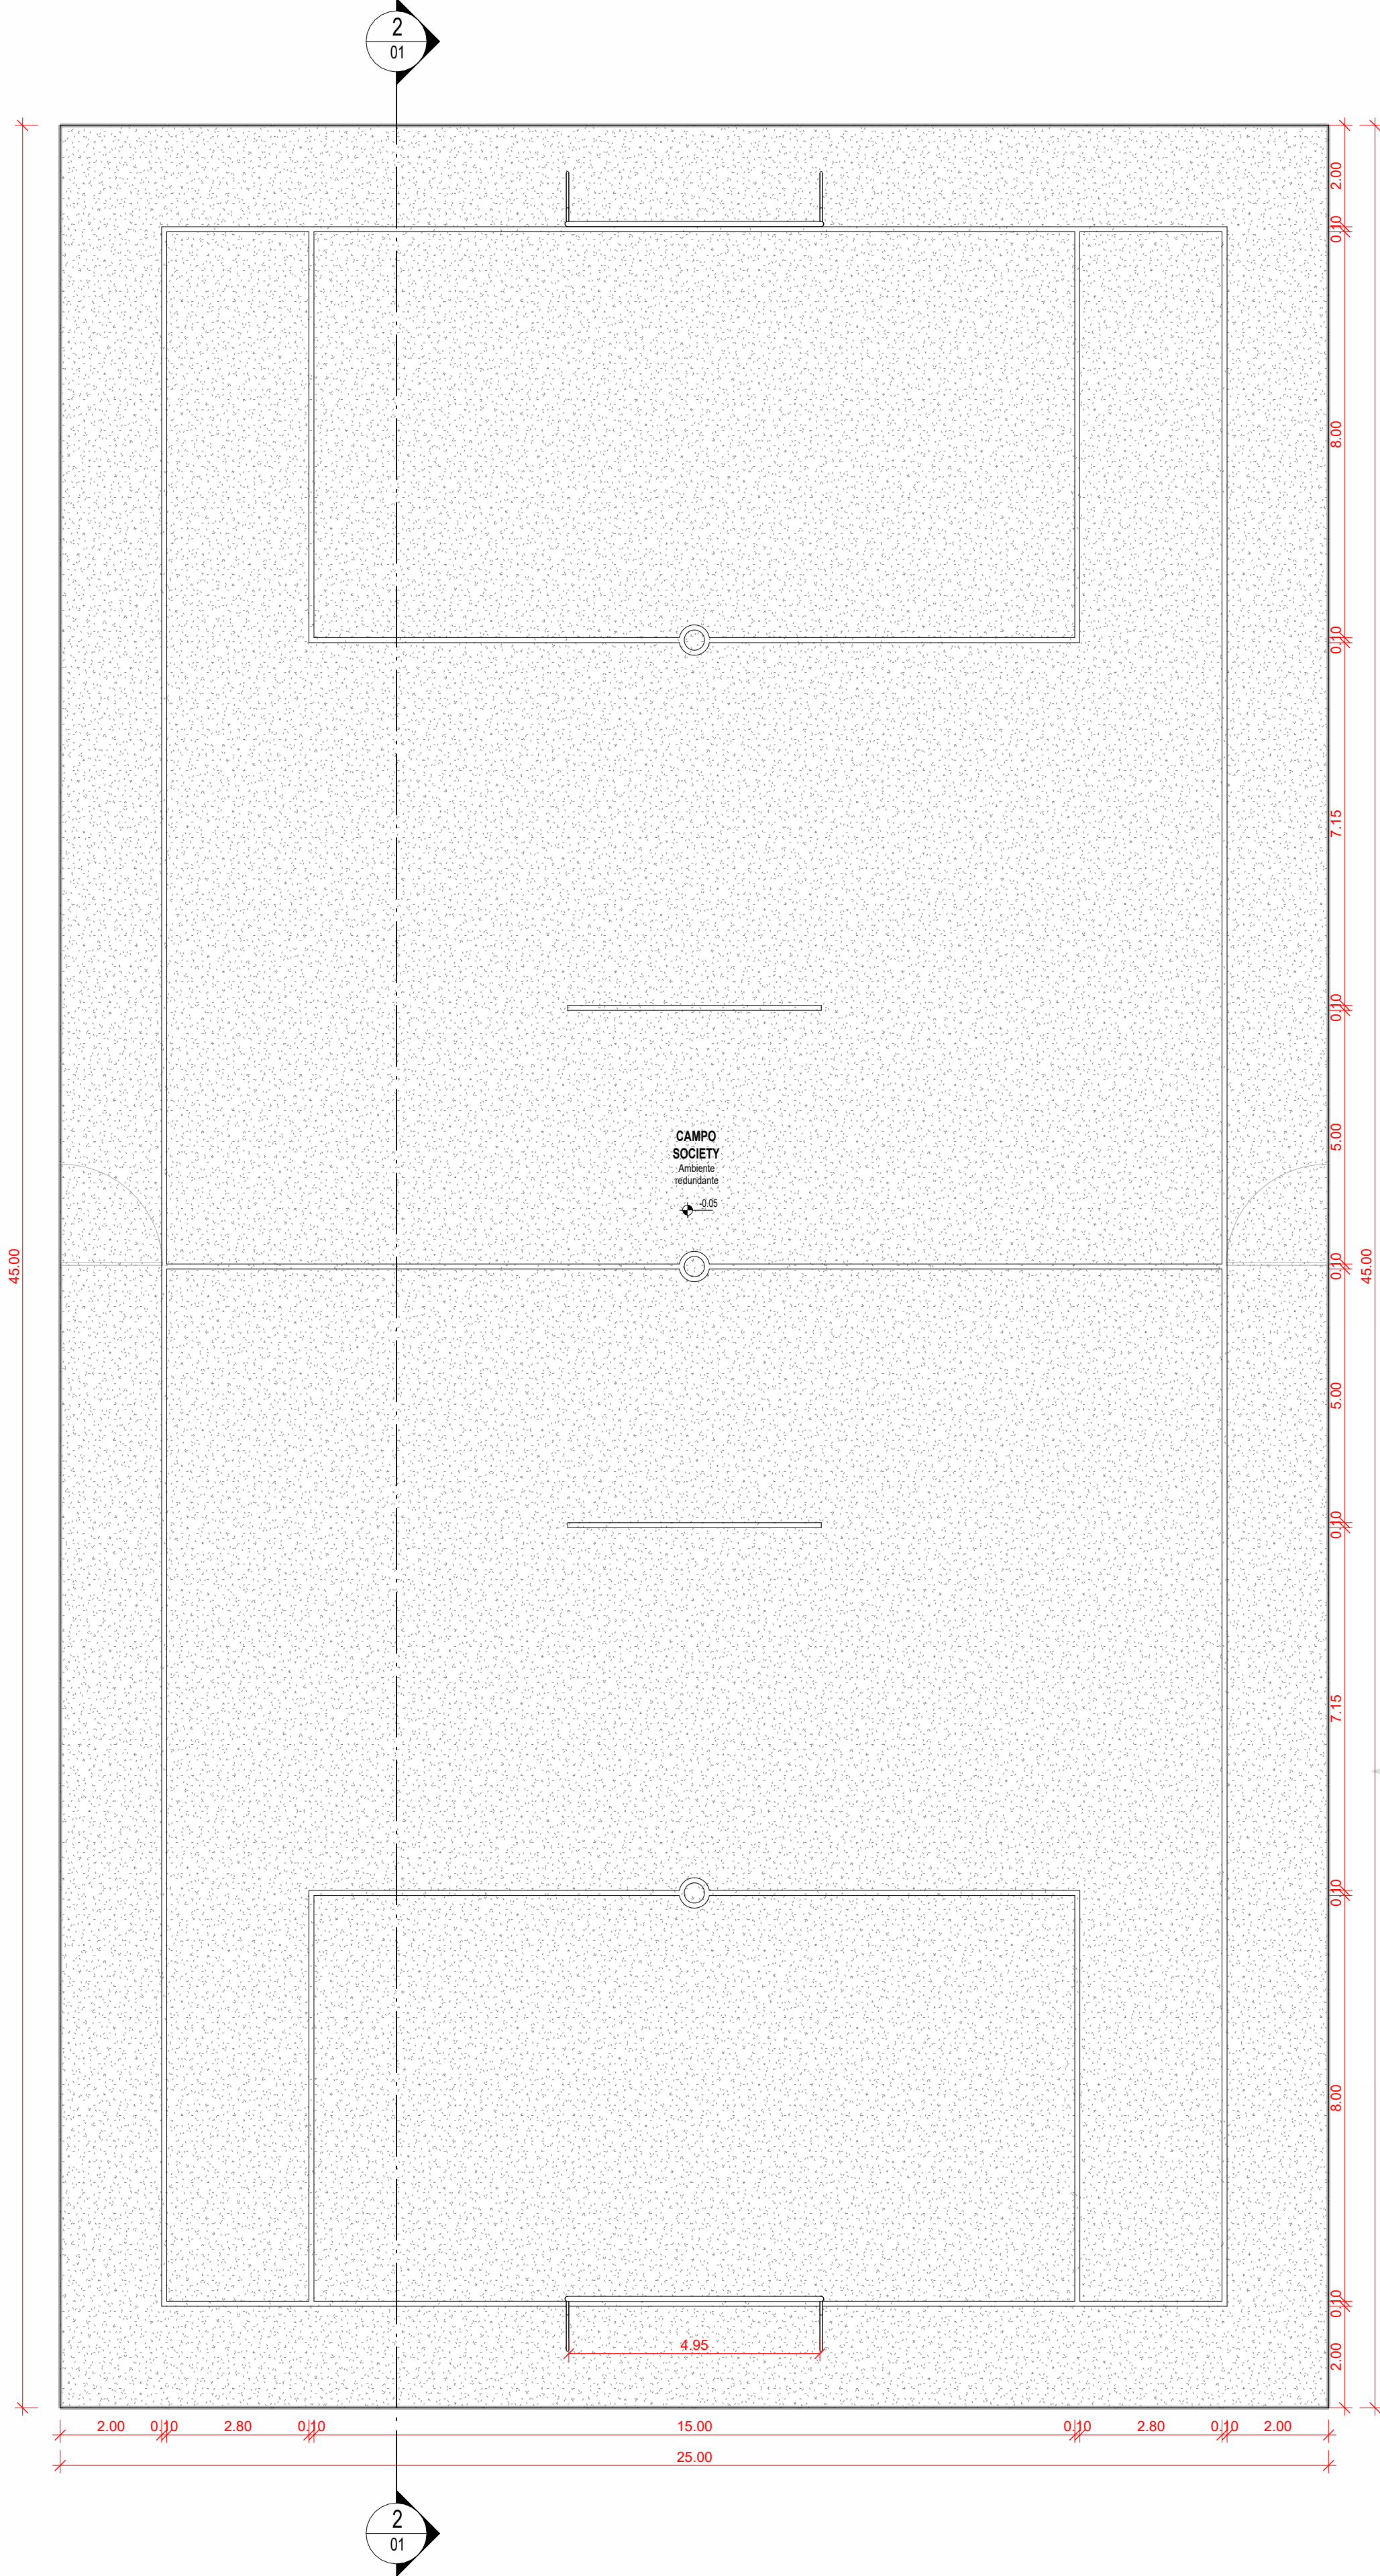

1 01_TÉRREO
ESCALA 1 : 100

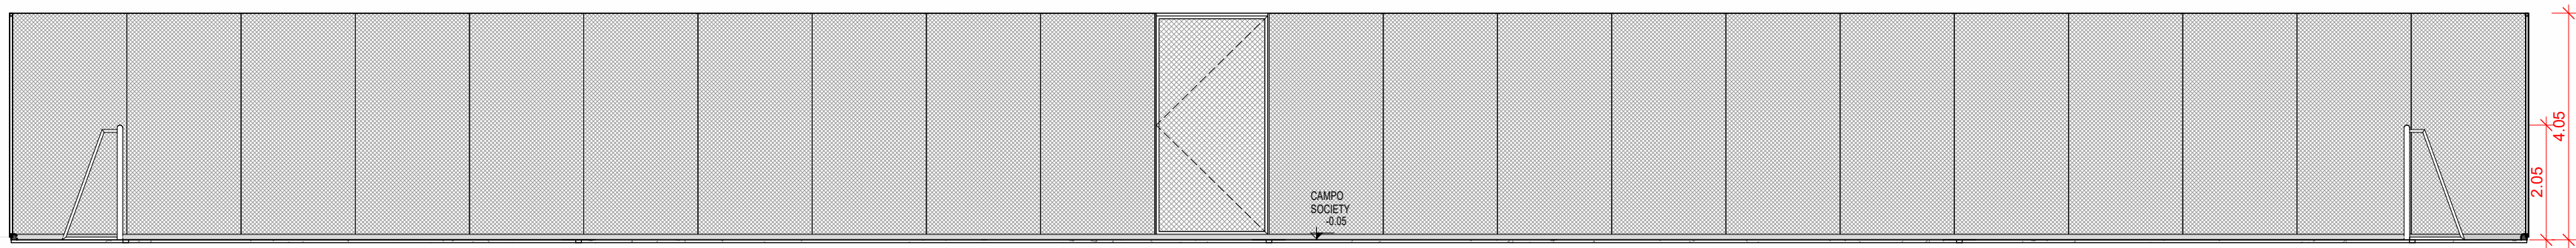

2 CORTE AA
ESCALA 1 : 100

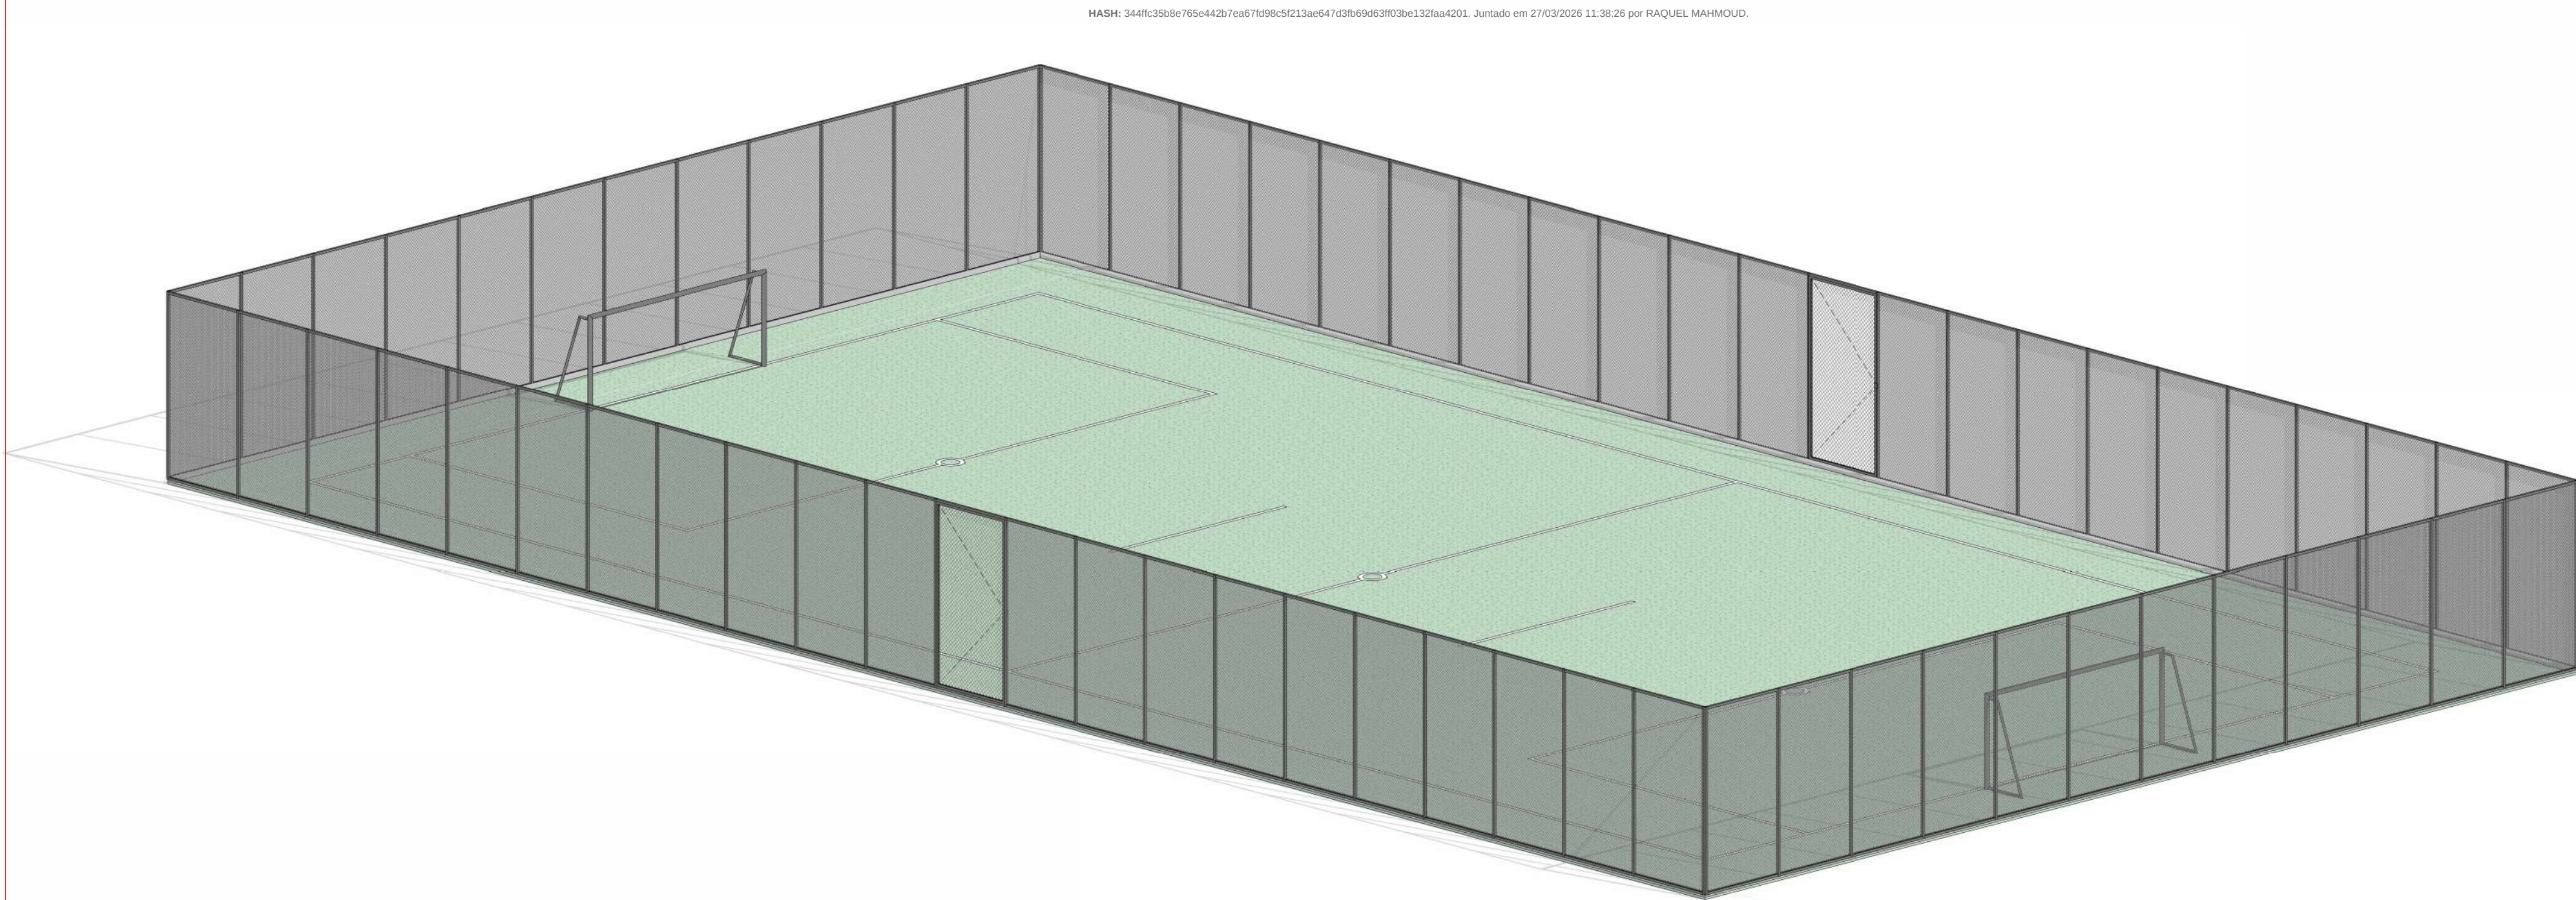


3 PERSPECTIVA
ESCALA

ACABAMENTOS DE PISO		
CÓD.	DESCRIÇÃO	ÁREA
GS	FORNECIMENTO E INSTALAÇÃO DE GRAMA SINTÉTICA 42MM, ALTA DURABILIDADE, COR VERDE, PROTEÇÃO RAIOS UV E LUZ SOLAR, INCLUSIVE COLA, TYPE, AREIA TRATADA, BORRACHA E MÃO DE OBRA	1125,22 m²

PORTAS		
CÓD.	DESCRIÇÃO	QTD.
PAP1F-113	PORTÃO DE ABRIR PARA PEDESTRE EM REQUADRO METÁLICO E TELA GALVANIZADA - 01F- PINTURA ESMALTE NA COR PRETA	2

QUANTITATIVO - ALAMBRADO		
CÓD.	DESCRIÇÃO	ÁREA
DIV-A	ALAMBRADO PARA QUADRA POLIESPORTIVA, ESTRUTURADO POR TUBOS DE AÇO GALVANIZADO, (MONTANTES COM DIÂMETRO 2", TRAVESSAS E ESCORAS COM DIÂMETRO 1 1/2"), COM TELA DE ARAME GALVANIZADO, FIO 12 BWG E MALHA QUADRADA 5X5CM (EXCETO MURETA). AF_03/2021	560,04 m²

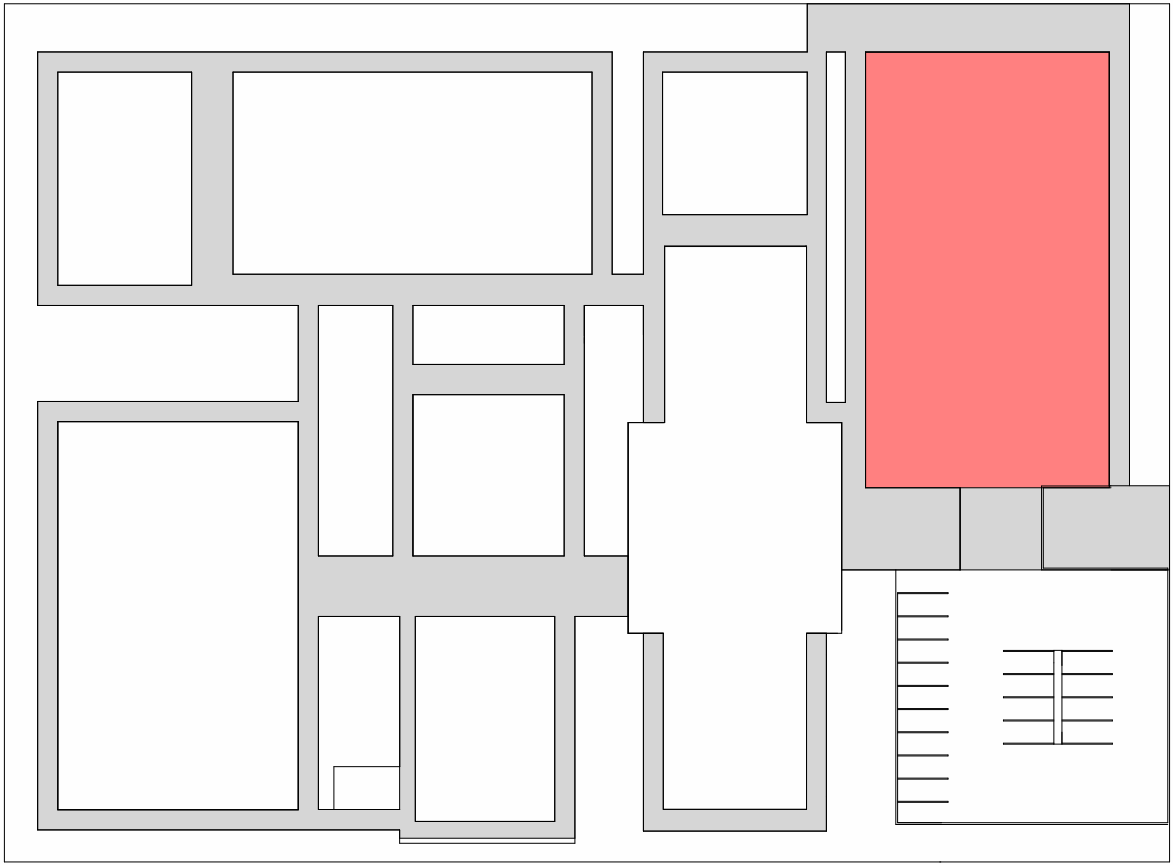

MAPA-CHAVE
ESCALA 1 : 750

R02	A	SUBSTITUIÇÃO DO ESTACIONAMENTO PELO SOCIETY	BR	24/07/2024
R01	A	RETRADA DO TEATRO DE ARRAIA E INCLUSÃO DO BLOCO DE ENEMO	GS	24/04/2024
R00	A	EMIÇÃO INICIAL	CH-GS-BR	08/08/2024
VP REV.	T.E.	DESCRIÇÃO	RESPONSÁVEL	DATA

REVISÕES

T.E.	(A) PRELIMINAR	(C) PARA CONHECIMENTO	(E) PARA CONSTRUÇÃO	(G) CONFORME CONSTRUÍDO
TIPO DE EMISSÃO	(B) PARA APROVAÇÃO	(D) PARA COTIZAÇÃO	(F) CONFORME COMPRADO	(H) CANCELADO

NOTAS


ORIENTAÇÃO:	CAMPO SOCIETY		PRIMEIRA	01 / 01
EMPREENHAMENTO:	COMNIVE		AUTORIZAÇÃO TÉCNICA:	
LOCAL:	A DEFINIR		CAROLINA NOVAS CHAGAS - CAU: A152207-8	
FASE DE PROJETO:	PROJETO BÁSICO		GABRIELLA ASSIS SALES - CAU: A154598-1	
RESPONSÁVEL:	SECRETARIA NACIONAL DE POLÍTICAS PENAS		BARBARA M. REIS MORAIS - CAU: A107040-1	
DATA:	08/08/2024	ESCALA:	Como indicado	DESENHO:
				EDITE:
				REVISÃO:
				R00
				ARQUIVO:
				SWP_ARE_CIV_SCC_REV




SENAPPEN | Secretaria Nacional de Políticas Penas

NÃO VEICULAR SEM PRÉVIA AUTORIZAÇÃO


A1 EXTENDIDA (1105.00 x 594.00mm)

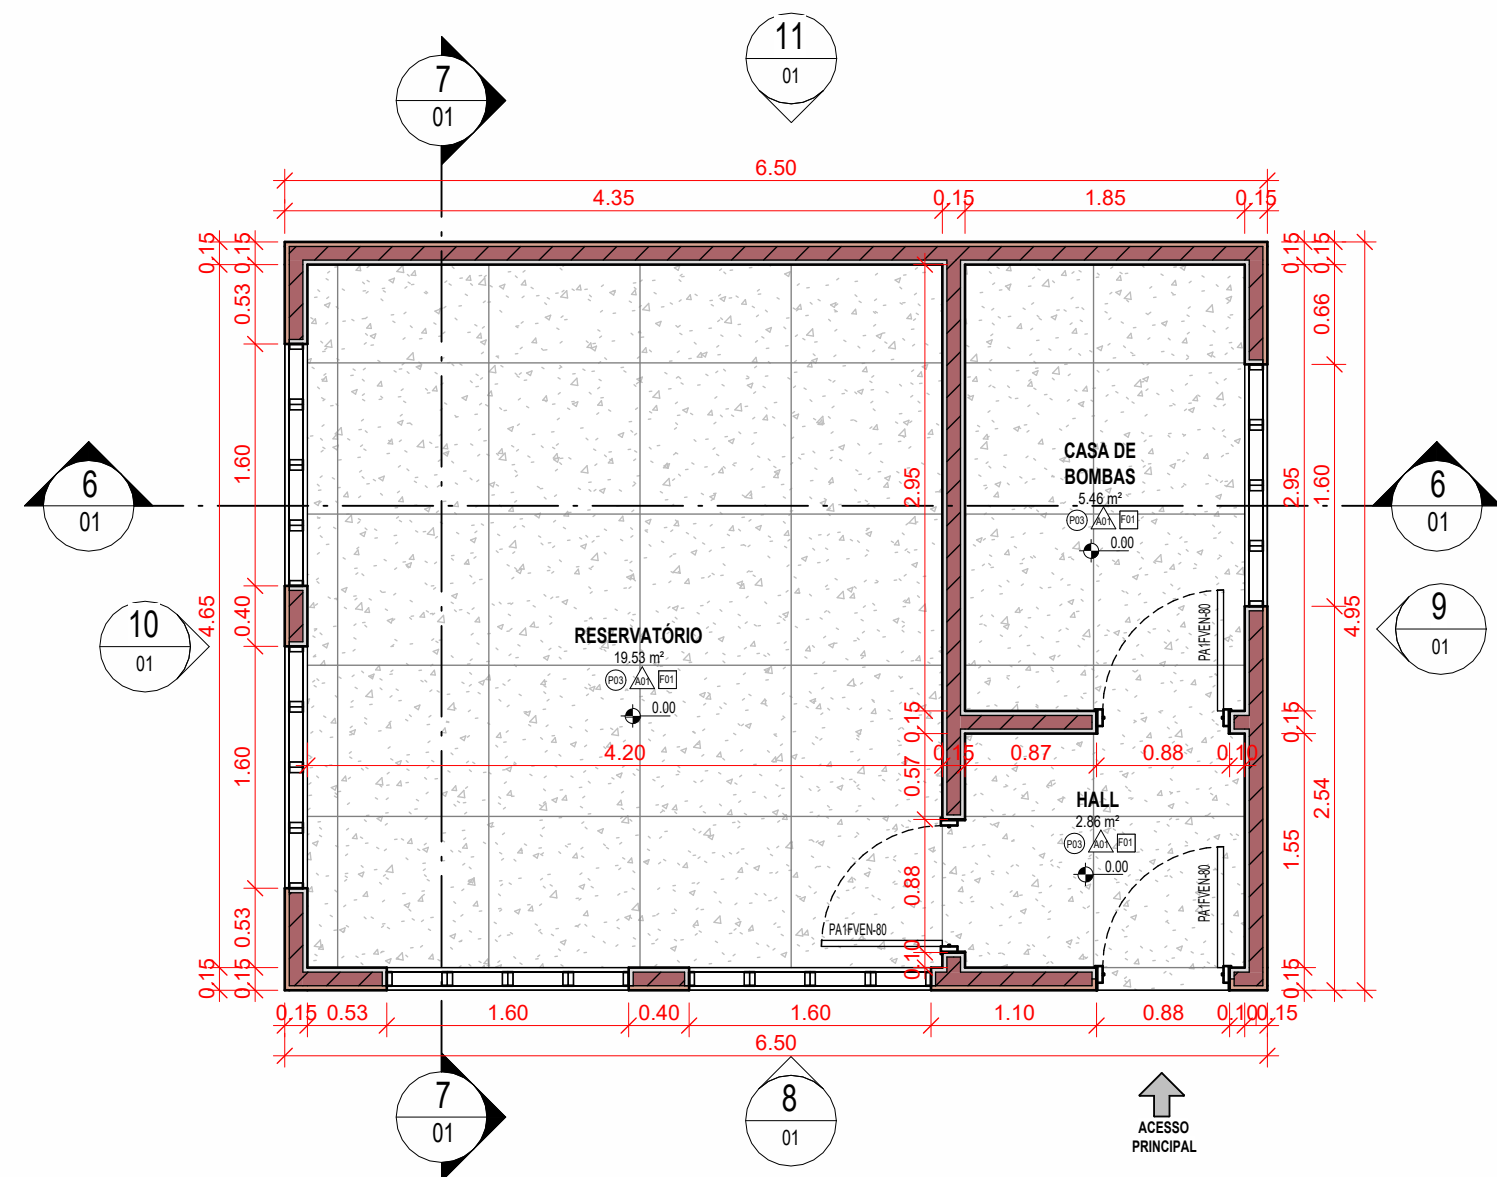


1 PLANTA TÉRREO
ESCALA 1:50

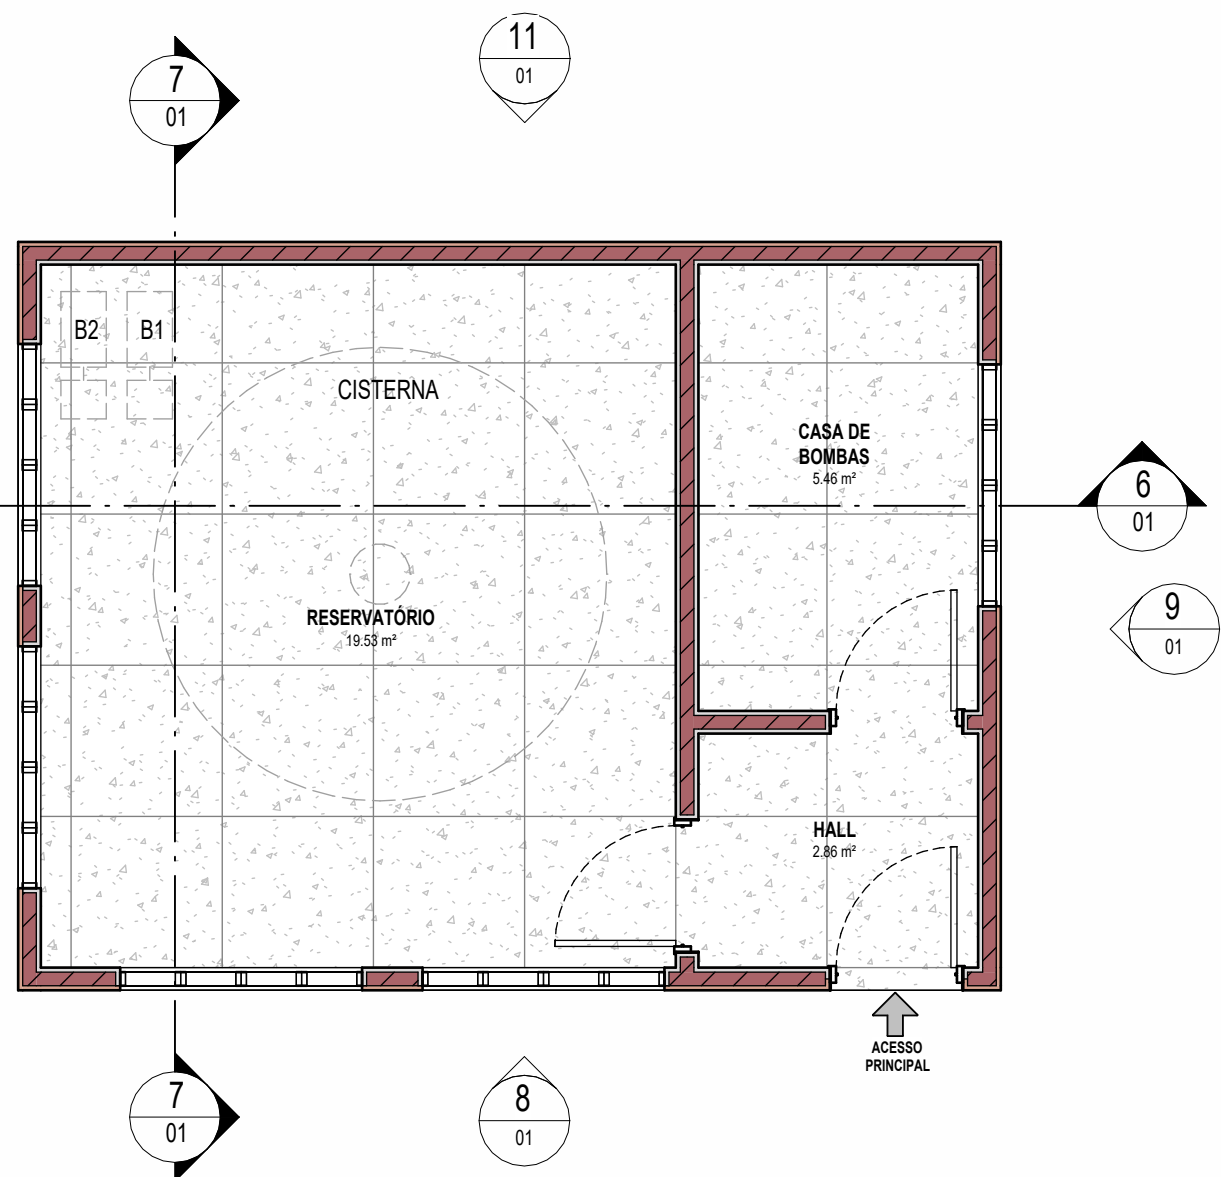


2 PLANTA DE LAYOUT
ESCALA 1:50

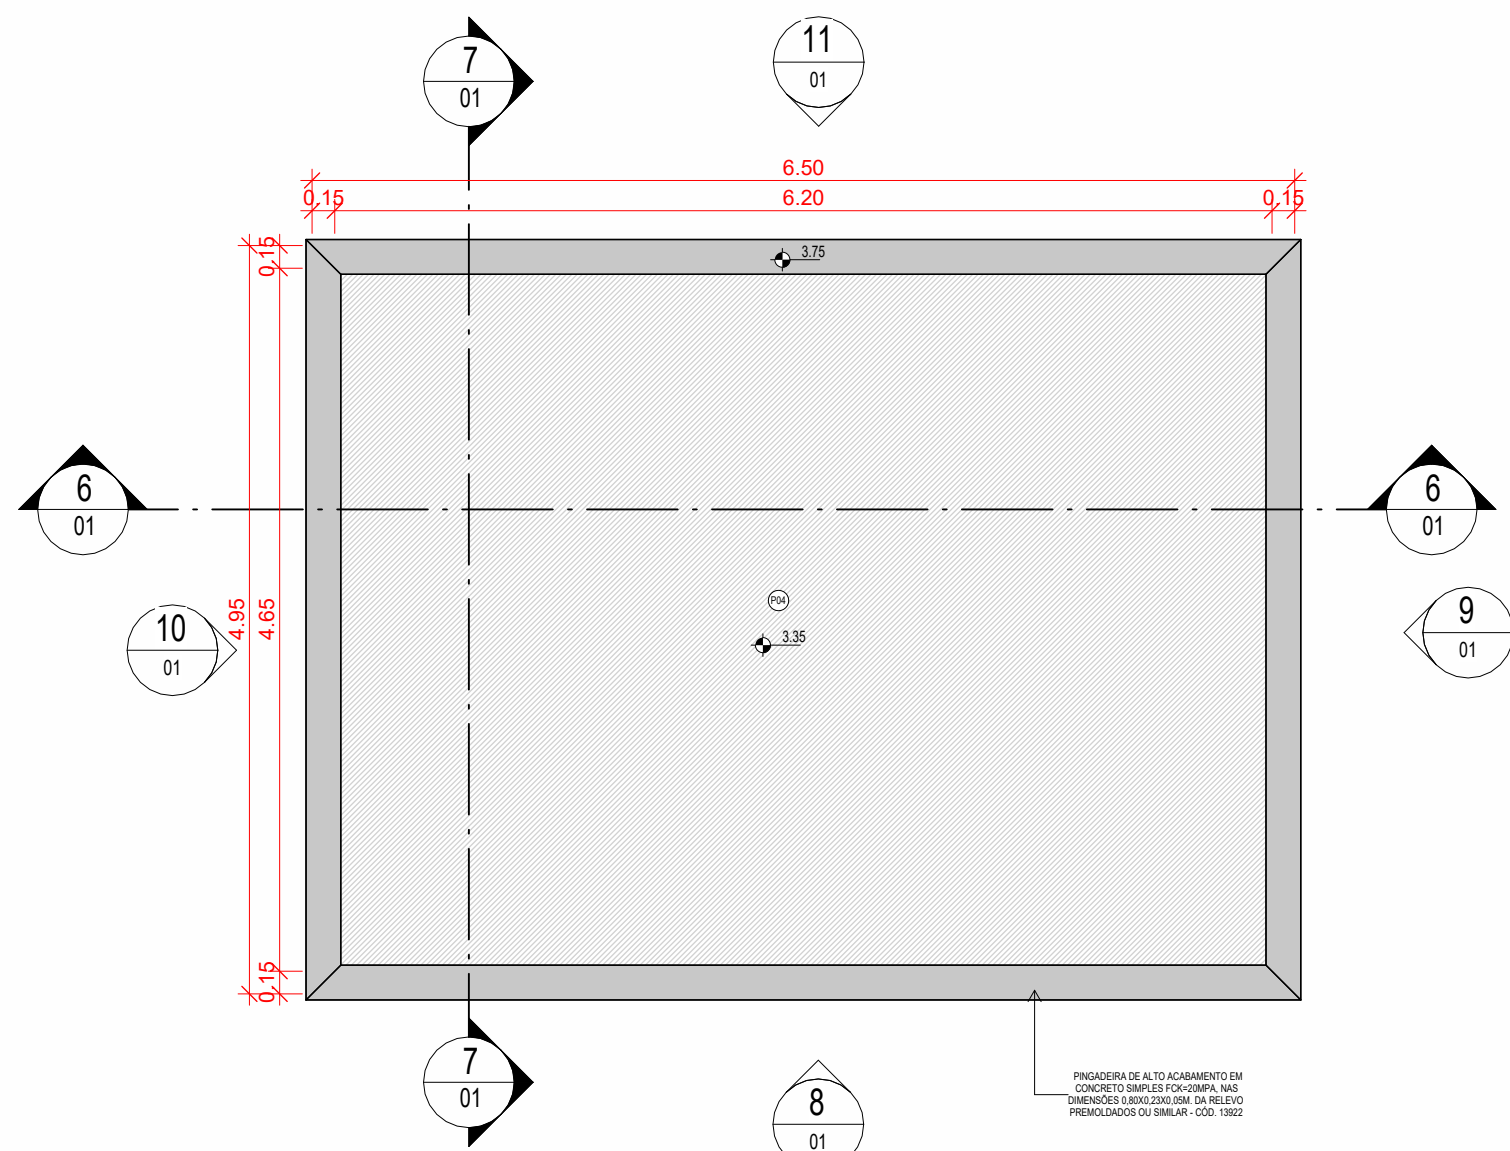


3 PLANTA DE COBERTURA
ESCALA 1:50

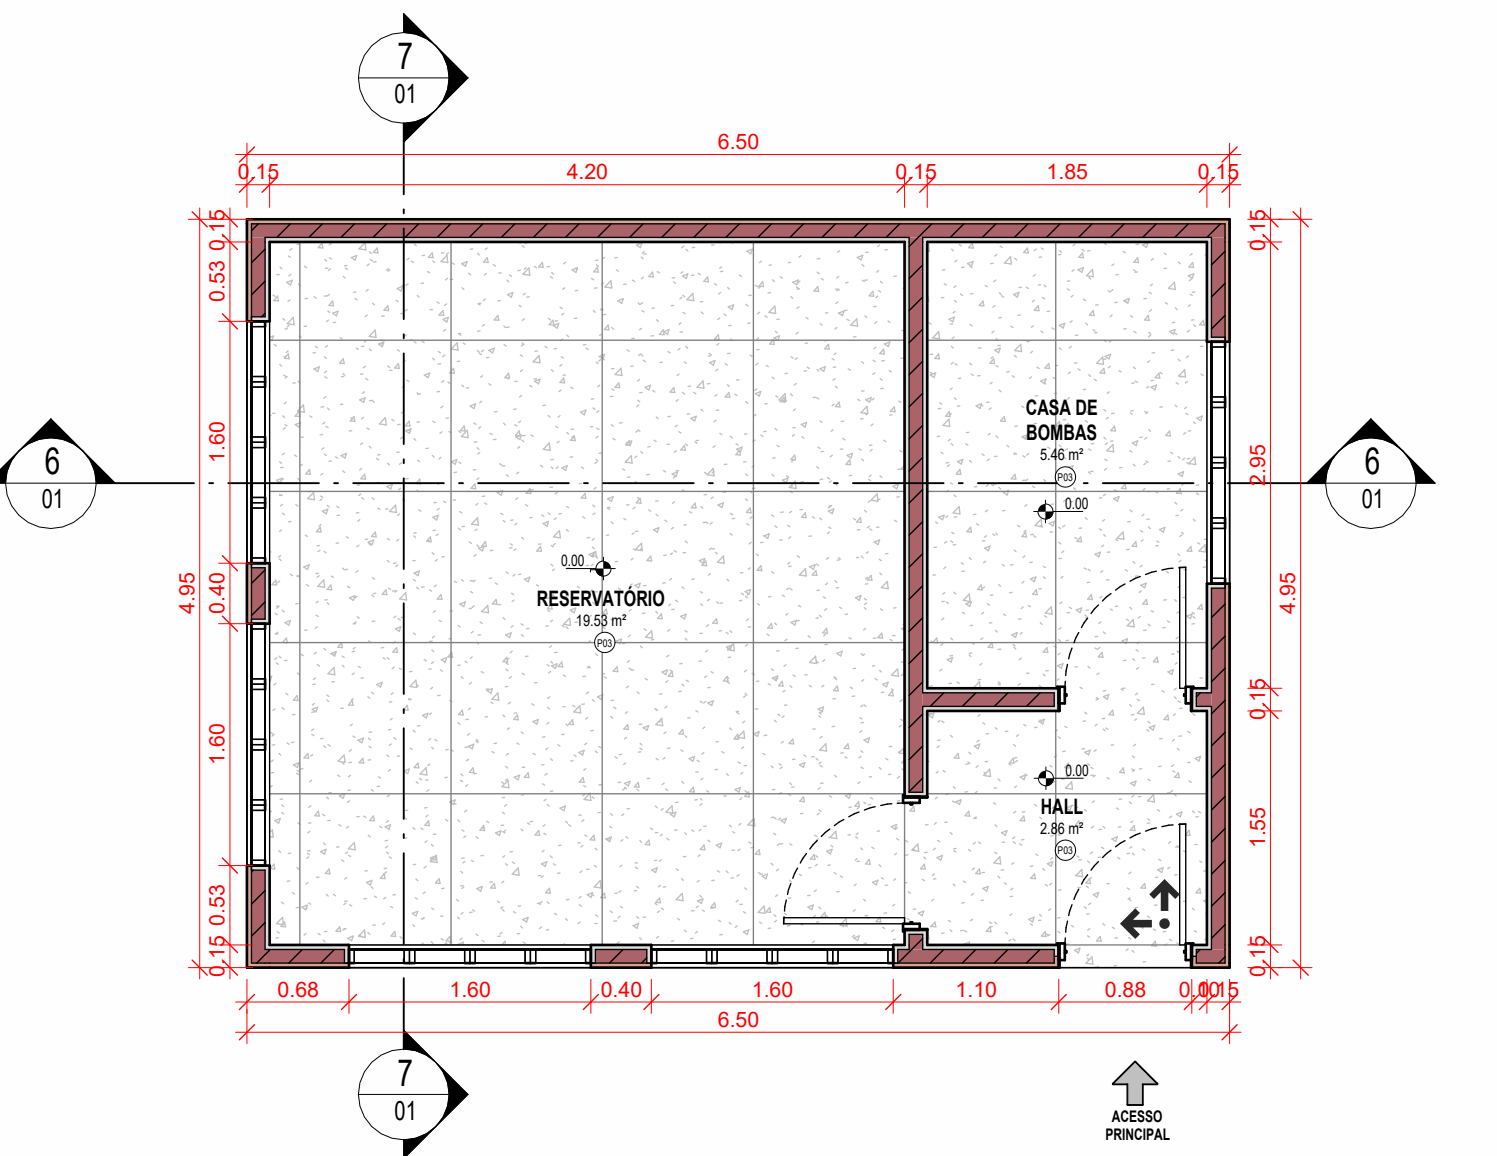


4 PLANTA DE PAGINAÇÃO DE PISO
ESCALA 1:50

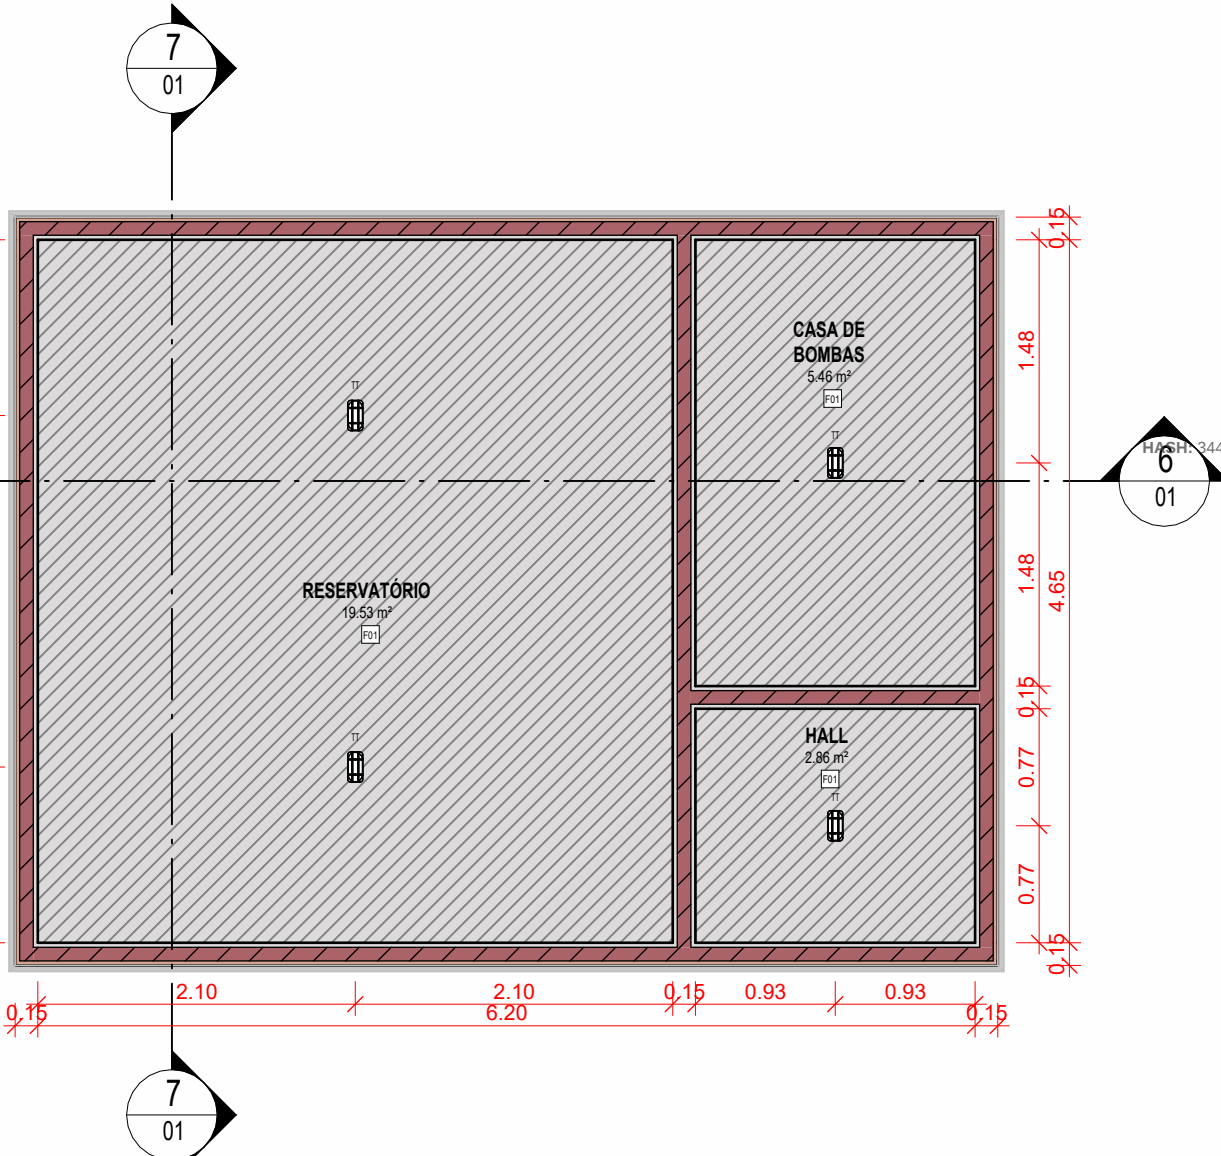


5 PLANTA DE FORRO
ESCALA 1:50

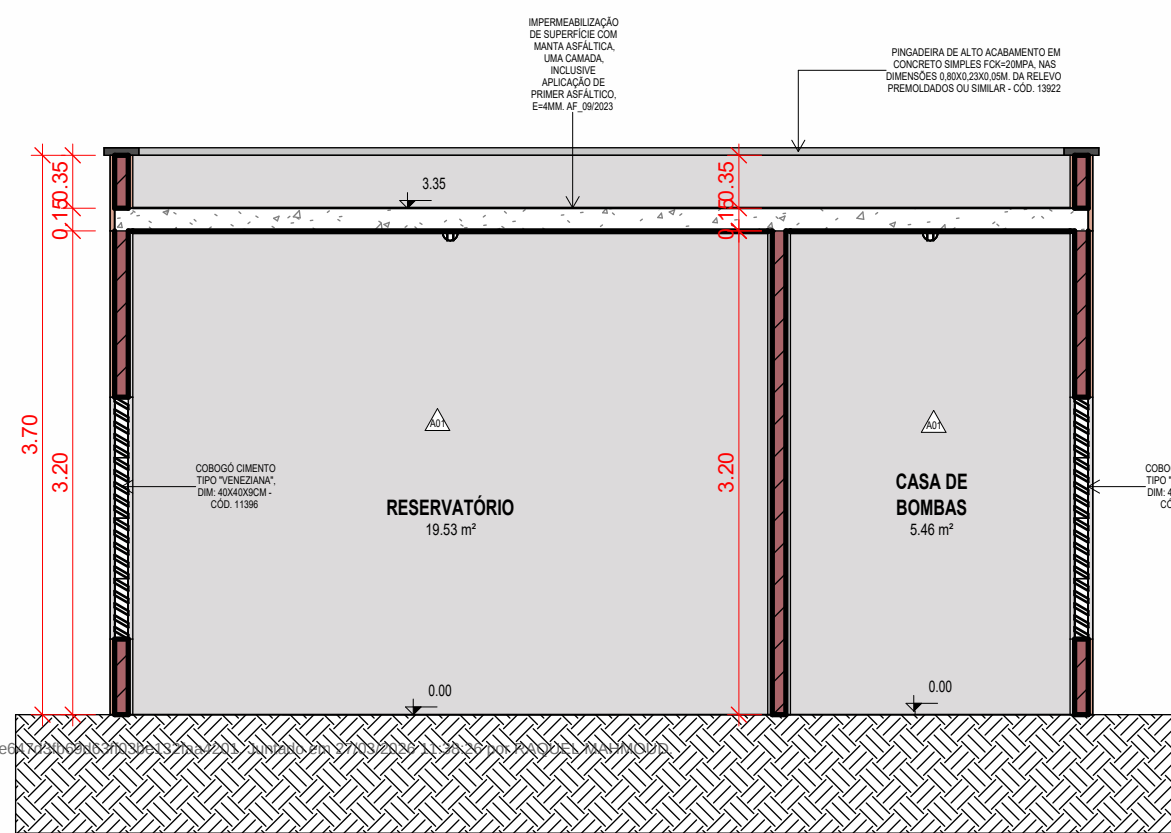


6 CORTE A
ESCALA 1:50

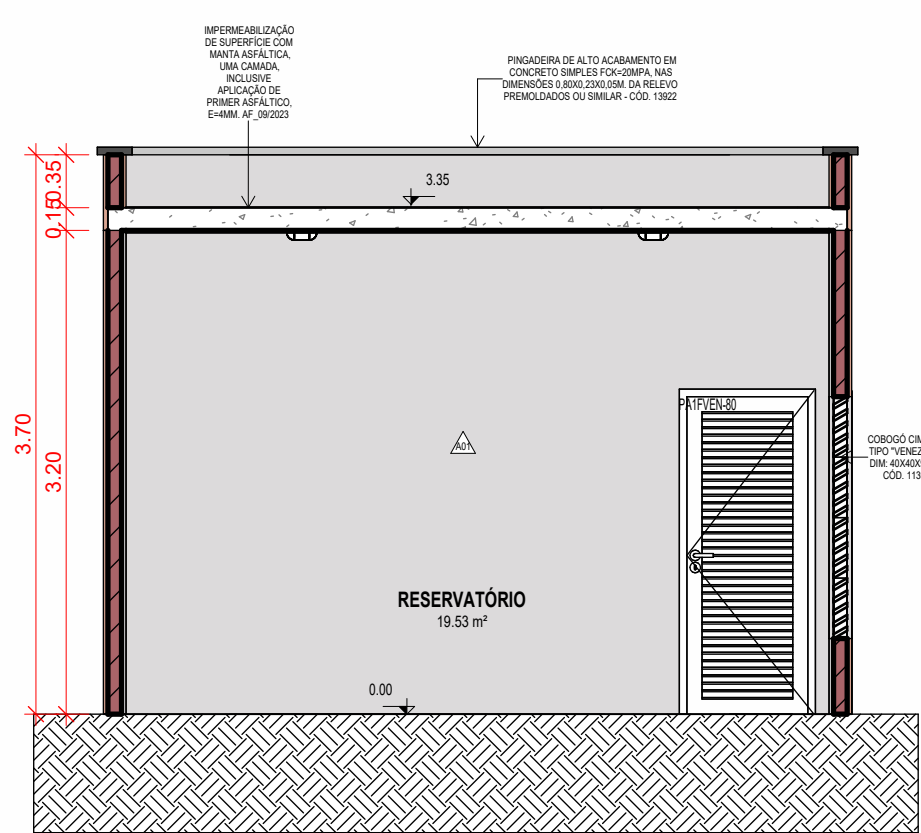


7 CORTE B
ESCALA 1:50

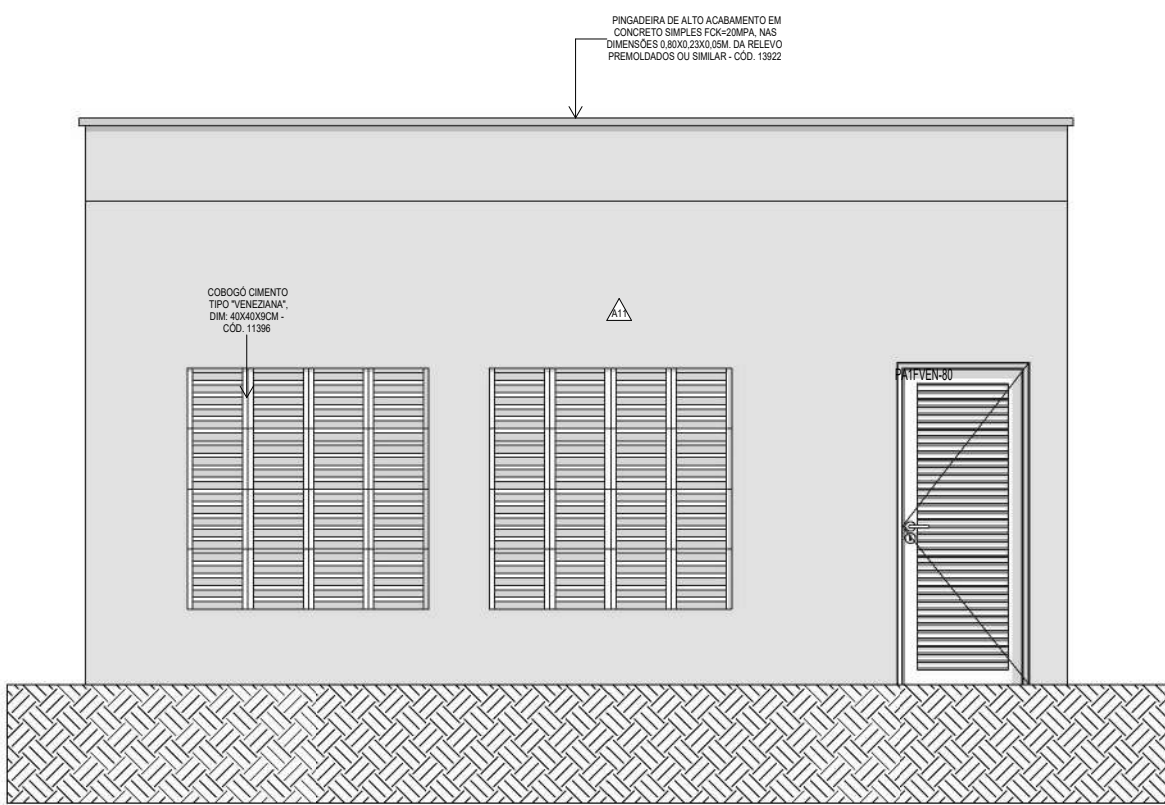


8 FACHADA FRONTAL
ESCALA 1:50

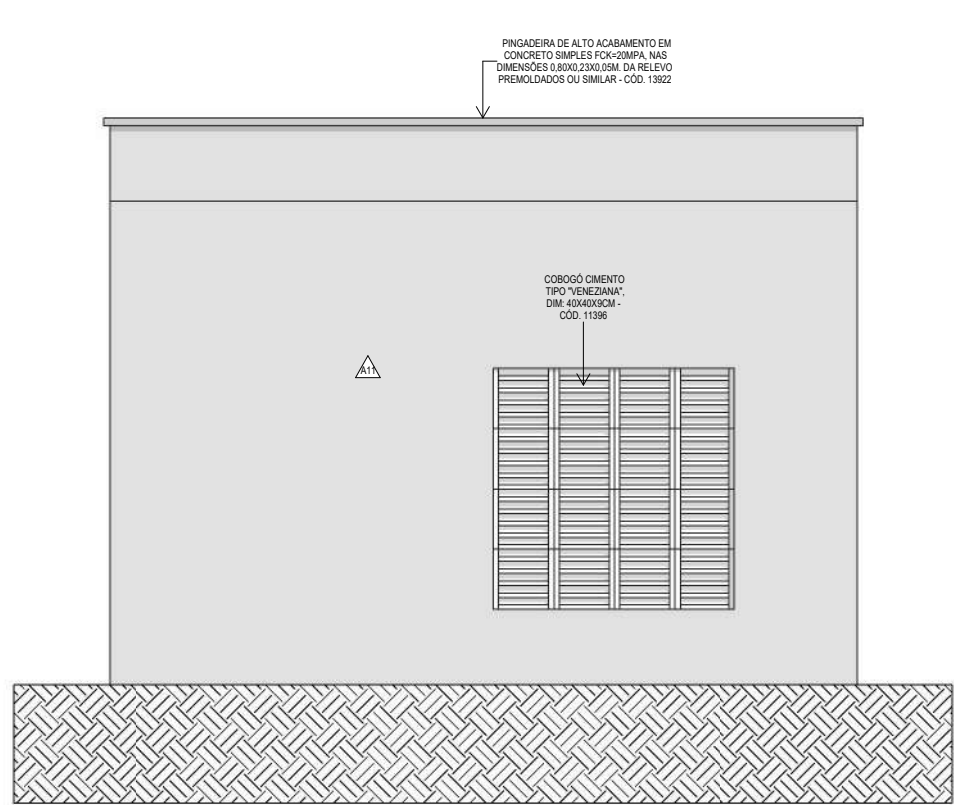

9 FACHADA LAT. DIREITA
ESCALA 1:50

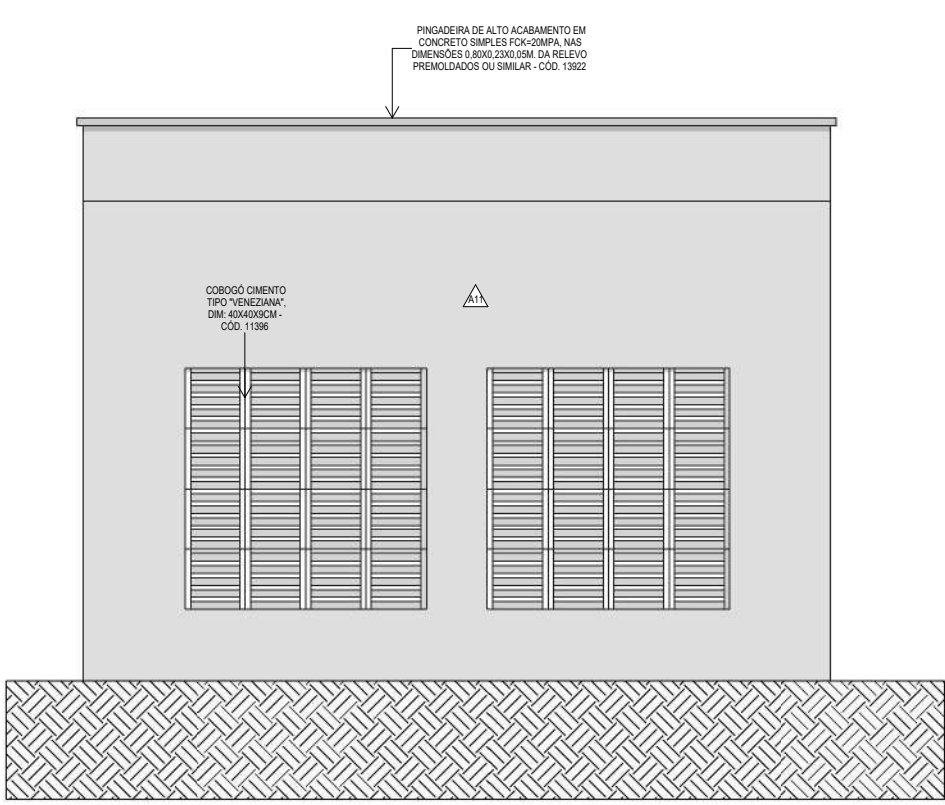

10 FACHADA LAT. ESQUERDA
ESCALA 1:50

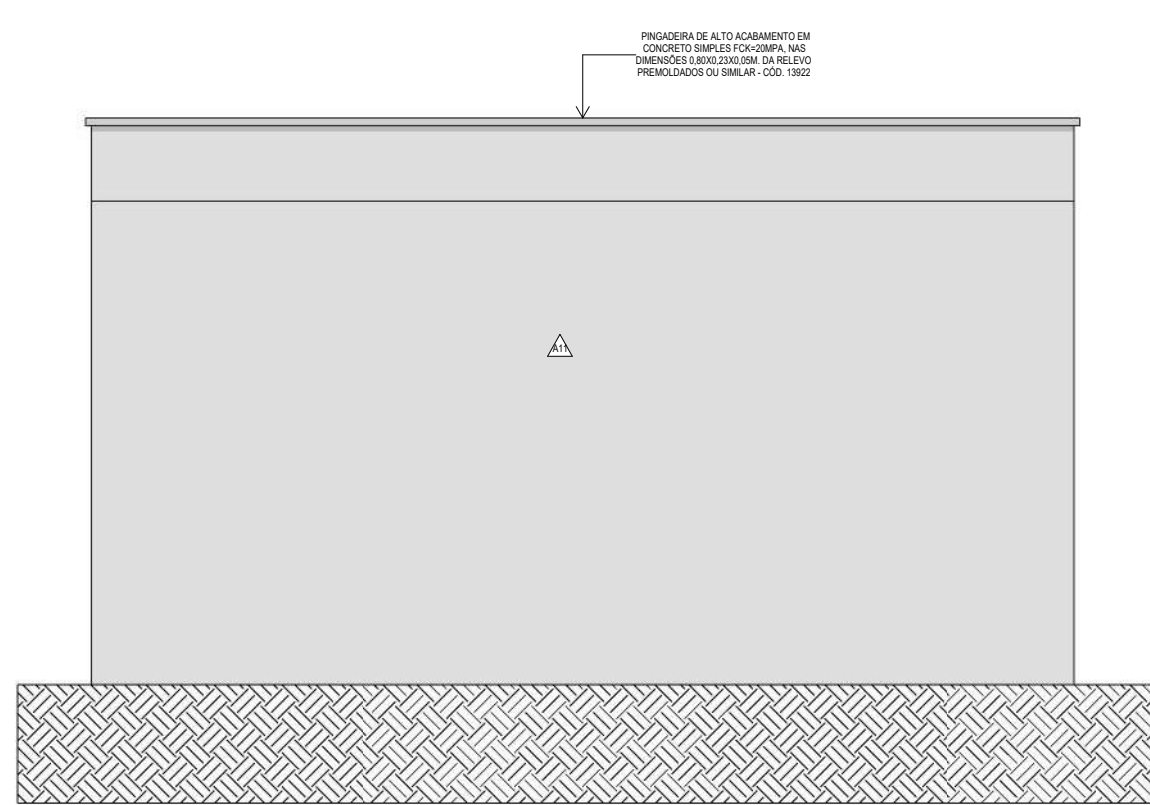

11 FACHADA POSTERIOR
ESCALA 1:50

ACABAMENTOS DE PISO		
CÓD.	DESCRIÇÃO	ÁREA
P03	ACABAMENTO DE SUPERFÍCIE DE PISO DE CIMENTADO COM DESEMPENADEIRA DE AÇO - CÓD. 9363	32.18 m²
P04	IMPERMEABILIZAÇÃO DE SUPERFÍCIE COM MANTA ASFÁLTICA, UMA CAMADA, INCLUSIVE APLICAÇÃO DE PRIMER ASFÁLTICO, E=4MM. AF_09/2023	28.83 m²

ACABAMENTO PAREDE		
CÓD.	DESCRIÇÃO	ÁREA
A01	PINTURA LÁTEX ACRÍLICA PREMIUM, APLICAÇÃO MANUAL EM PAREDES, DUAS DEMÃO. AF_04/2023 - COR BRANCO GELÔ	90.74 m²
A11	APLICAÇÃO MANUAL DE PINTURA COM TINTA TEXTURIZADA ACRÍLICA EM PAREDES EXTERNAS DE CASAS, UMA COR. AF_06/2014 - COR BRANCO GELÔ	78.63 m²

ACABAMENTO TETO/FORRO		
CÓD.	DESCRIÇÃO	ÁREA
F01	PINTURA LÁTEX ACRÍLICA PREMIUM, APLICAÇÃO MANUAL EM TETO, DUAS DEMÃO. AF_04/2023 - COR BRANCO NEVE	27.86 m²

LUMINÁRIAS		
CÓD.	DESCRIÇÃO	QTD.
TT	LUMINÁRIA ARANDELA TIPO TARTARUGA, COM GRADE, DE SOBREPOR, COM 1 LÂMPADA FLUORESCENTE DE 15 W. SEM REATOR - FORNECIMENTO E INSTALAÇÃO. AF. 02/2020	4

PORTAS		
CÓD.	DESCRIÇÃO	QTD.
PA1FVEN-80	PORTA EM ALUMINIO DE ABRIR TIPO VENEZIANA COM GUARNIÇÃO, FIXAÇÃO COM PARAFUSOS - FORNECIMENTO E INSTA. AÇO. AF. 12/2019.	3


LEGENDA SÍMBOLOS	
	INDICAÇÃO DE INÍCIO DE PAGINAÇÃO

LUMINÁRIAS		
CÓD.	DESCRIÇÃO	QTD.
TT	LUMINÁRIA ARANDELA TIPO TARTARUGA, COM GRADE, DE SOBREPOR, COM 1 LÂMPADA FLUORESCENTE DE 15 W, SEM REATOR - FORNECIMENTO E INSTALAÇÃO. AF_02/2020	4

PORTAS		
CÓD.	DESCRIÇÃO	QTD.
PA1FVEN-80	PORTA EM ALUMÍNIO DE ABRIR TIPO VENEZIANA COM GUARNIÇÃO, FIXAÇÃO COM PARAFUSOS - FORNECIMENTO E INSTALAÇÃO. AF_12/2019	3

LEGENDA SÍMBOLOS		
↑ INDICAÇÃO DE INÍCIO DE PAGINAÇÃO		

LEGENDA ALVENARIA		
ALVENARIA EM BLOCO CERÂMICO		
DRYWALL COM REVESTIMENTO ACÚSTICO		
COBOGÔ EM CIMENTO		

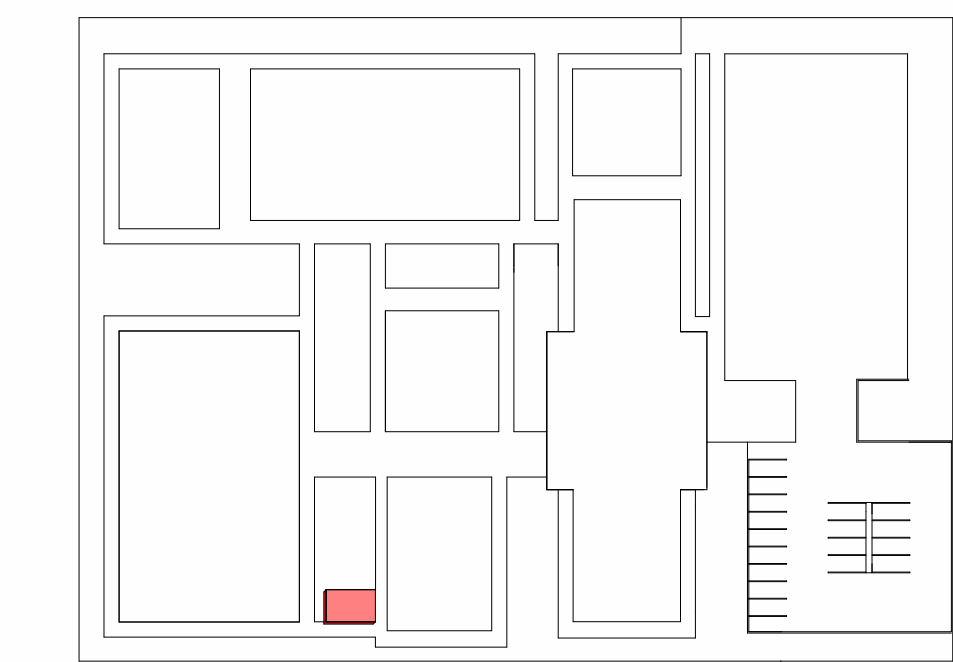

MAPA-CHAVE
ESCALA 1:1000






R01	A		
R01	A		
Nº REV.	T.E.	DESCRIÇÃO	RESPONSÁVEL

REVISÕES			
T.E.	(A) PRELIMINAR	(C) PARA CONHECIMENTO	(E) PARA CONSTRUÇÃO
TIPO DE EMISSÃO	(B) PARA APROVAÇÃO	(D) PARA COTAÇÃO	(F) CONFORME COMPRADO

NOTAS			


DESCRIÇÃO	PLANTA TÉRREO	FOLHA	01/01
REPRESENTANTE	CONVIVE	REVISOR	01/01
LOCAL	A DEFINIR	SECRETARIA NACIONAL DE POLÍTICAS PENAS	
FASE DO PROJETO	PROJETO BÁSICO		
PROPRIETÁRIO	SECRETARIA NACIONAL DE POLÍTICAS PENAS		
DATA	08/08/2024	ESCALA	Como Indicado
		DESENHO	CDPE
		REVISÃO	R01
		ARQUIVO	01P_ARE_CIV_C08_R01



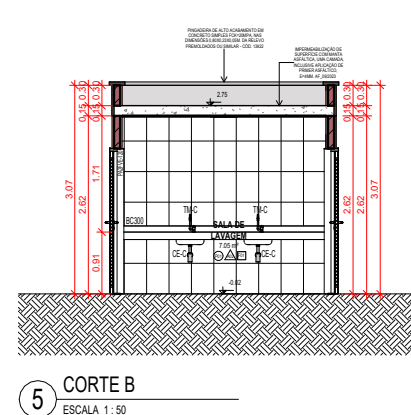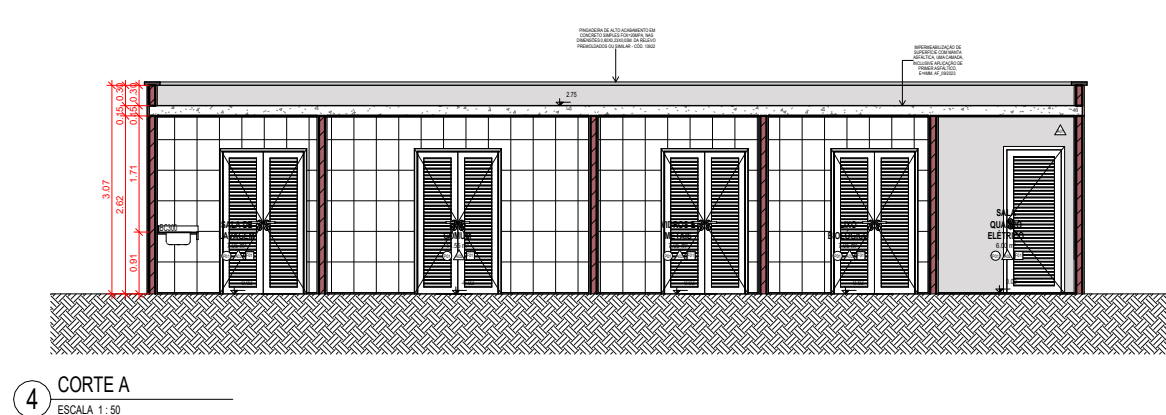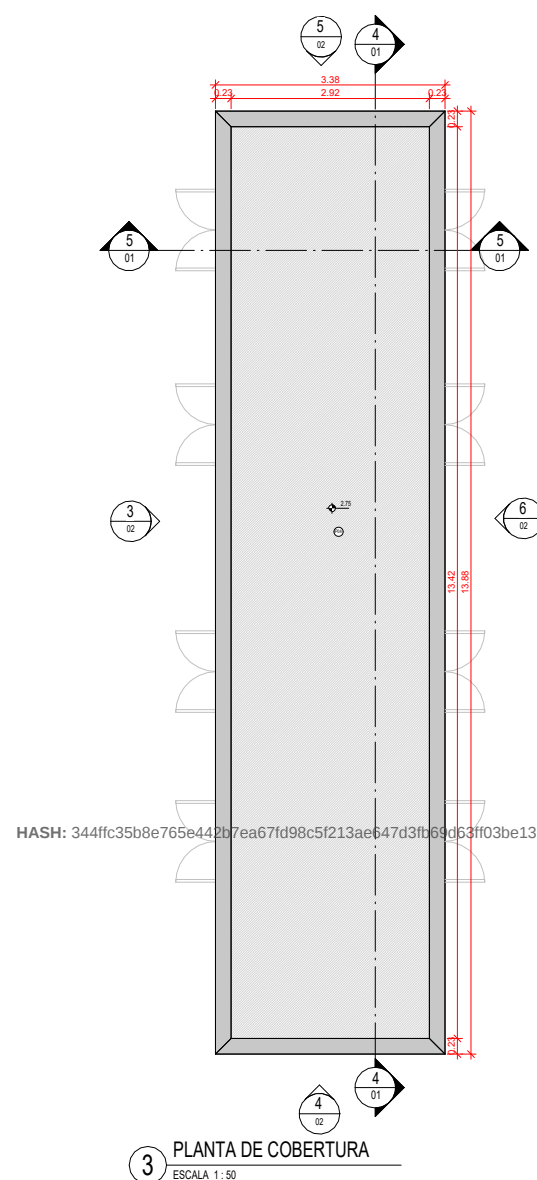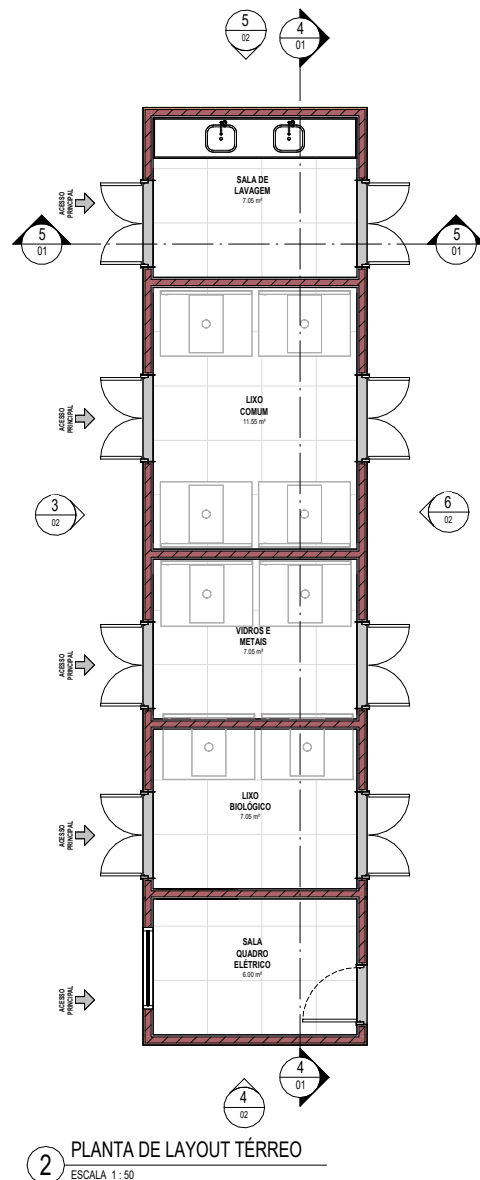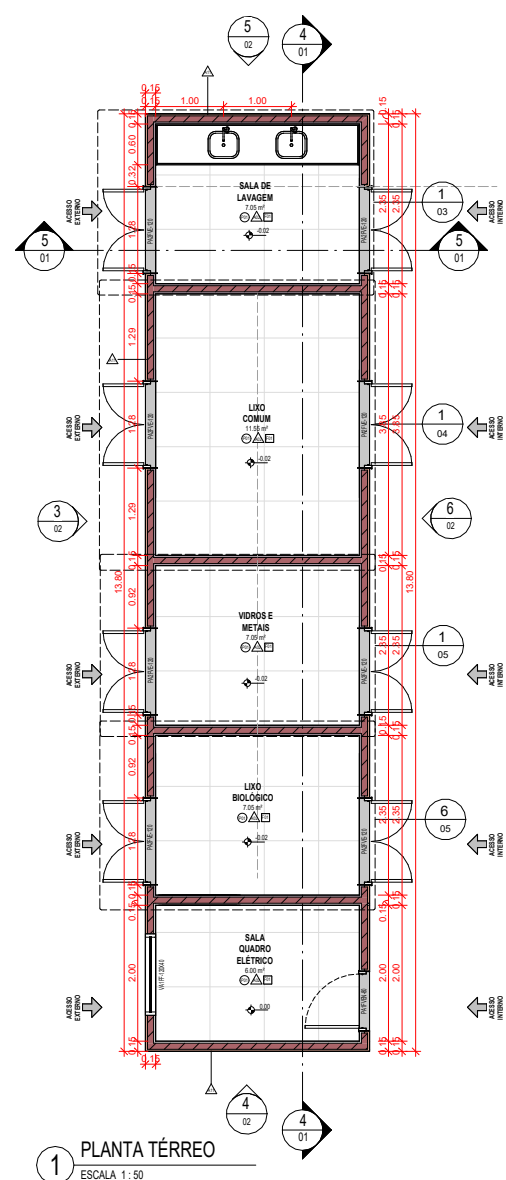

		ACABAMENTOS DE PISO		
COD.	DESCRIÇÃO			ÁREA
P01	REVESTIMENTO CERÂMICO PARA PISO COM PLACAS TIPO PORCELANATO DE DIMENSÕES 80X80 CM APLICADA EM AMBIENTES DE ÁREA MAIOR QUE 10 M². AF. 02/2023. PE			38,70 m²
P04	IMPERMEABILIZAÇÃO DE SUPERFÍCIE COM MANTA ASFÁLTICA, LAMA CAMADA, INCLUSIVE APLICAÇÃO DE PRIMER ASFÁLTICO. E=4MM. AF. 09/2023			40,50 m²
		ACABAMENTO PAREDE		
COD.	DESCRIÇÃO			ÁREA
A01	PINTURA LÁTEX ACRÍLICA PREMIUM, APLICAÇÃO MANJAL, EM PAREDES, DUAS DEMÃOS. AF. 04/2023 - COR BRANCO GELO			24,95 m²
A02	REVESTIMENTO CERÂMICO PARA PAREDES INTERNAS COM PLACAS TIPO ESMALTADA EXTRA DE DIMENSÕES 33X45 CM APLICADAS NA ALTURA INTEIRA DAS PAREDES. AF. 02/2023. PE			103,19 m²
A11	APLICAÇÃO MANJAL DE PINTURA COM TINTA TEXTURIZADA ACRÍLICA EM PAREDES EXTERNAS DE CASAS, UMA COR. AF. 06/2014 - COR BRANCO GELO			87,90 m²
		ACABAMENTO TETO/FORRO		
COD.	DESCRIÇÃO			ÁREA
F01	PINTURA LÁTEX ACRÍLICA PREMIUM, APLICAÇÃO MANJAL, EM TETO, DUAS DEMÃOS. AF. 04/2023 - COR BRANCO NEVE - APLICADA NA LAJE			71,40 m²
		PINGADEIRA		
DESCRIÇÃO				M
PINGADEIRA DE AÇO ACABAMENTO EM CONCRETO SIMPLES FOX-20MPA, NAS DIMENSÕES 0,80X0,23X0,05M. DA RELEVO PREMOLDADOS OU SIMILAR. - CÓD. 13922				33,00
		PEÇAS HIDROSANITÁRIAS		
COD.	DESCRIÇÃO			QTD.
CE-C	UBA DE EMBUTIR DE AÇO INOXIDÁVEL, MADA, INCLUSO VÁLVULA TIPO AMERICANA E SIFÃO TIPO GARRAFA EM METAL CROMADO - FORNECIMENTO E INSTALAÇÃO. AF. 01/2020			2
TM-C	TORNEIRA CROMADA TUBO MÓVEL, DE MESA, 1/2" OU 3/4"; PARA PIA DE COZINHA, PADRÃO ALTO - FORNECIMENTO E INSTALAÇÃO. AF. 01/2020			2
		LUMINÁRIAS		
COD.	DESCRIÇÃO			QTD.
LS	LUMINÁRIA PLAFON (SOBREPOR) 40 X 40 - 36 W - 8000K - G- LIGHT OU SIMILAR - CÓD. 13158			5
		TIPOS DE VEDAÇÃO		
DESCRIÇÃO				ÁREA
ALVENARIA DE VEDAÇÃO DE BLOCOS CERÂMICOS FURADOS NA HORIZONTAL DE 9X19X19 CM (ESPESSURA 9 CM) E ARGAMASSA DE ASSENTAMENTO COM PREPARO EM BETONEIRA. AF. 12/2021				109,29 m²
		PORTAS		
COD.	DESCRIÇÃO			QTD.
PA1FVY=80	PORTA EM ALUMÍNIO DE ABRIR TIPO VENEZIANA COM GUARNIÇÃO, FIXAÇÃO COM PARAFUSOS - FORNECIMENTO E INSTALAÇÃO. AF. 12/2019			1
PA2FV=120	PORTA DUAS FOLHAS EM ALUMÍNIO DE ABRIR TIPO VENEZIANA COM GUARNIÇÃO, FIXAÇÃO COM PARAFUSOS - FORNECIMENTO E INSTALAÇÃO- NÃO FOI ACHADA ESPECIFICAÇÃO NA BASE DE COMPOSIÇÕES			8
		JANELAS		
COD.	ALT. BRUTA	LARG. BRUTA	DESCRIÇÃO	QTD.
VA1FF-120X40	0.40	1.20	CAIXILHO ALUMÍNIO VENEZIANA FIXA	2


LEGENDA SÍMBOLOS	
	INDICAÇÃO DE INÍCIO DE PAGINAÇÃO
LEGENDA ALVENARIA	
	ALVENARIA EM BLOCO CERÂMICO
	DRYWALL COM REVESTIMENTO ACÚSTICO
	COBOGÓ EM CIMENTO

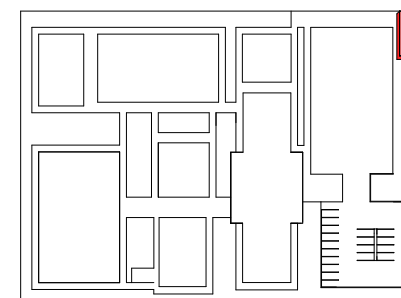

RD1	A						
RD1	A					CN-05	08/06/2024
W REV	T.E		DESCRIÇÃO		RESPONSÁVEL		DATA


REVISÕES							
T.E	(A) PRELIMINAR	(C) PARA CONHECIMENTO	(E) PARA CONSTRUÇÃO	(G) CONFORME CONSTRUÍDO			
TIPO DE EMISSÃO	(B) PARA APROVAÇÃO	(D) PARA COTAÇÃO	(F) CONFORME PROPOSTO	(H) CANCELADO			
NOTAS							

DESCRIÇÃO	PLANTA TÉRREO					01/05
PARTE/INTERVENIENTE	CONVIVE					PROPOSTA: 10/2024
LOCAL	A DEFINIR					CARDOLINA NOVAIS CHAGAS - CAU: A152207-8
FASE DE PROJETO	PROJETO BÁSICO					GABRIELLA ASSIS SALES - CAU: A154598-1
PROPOSTANTE	SECRETARIA NACIONAL DE POLÍTICAS PENAS					
DATA	PROPOSTA	REVISÃO	COMANDO	DESCRIÇÃO	PROJETO	REVISÃO

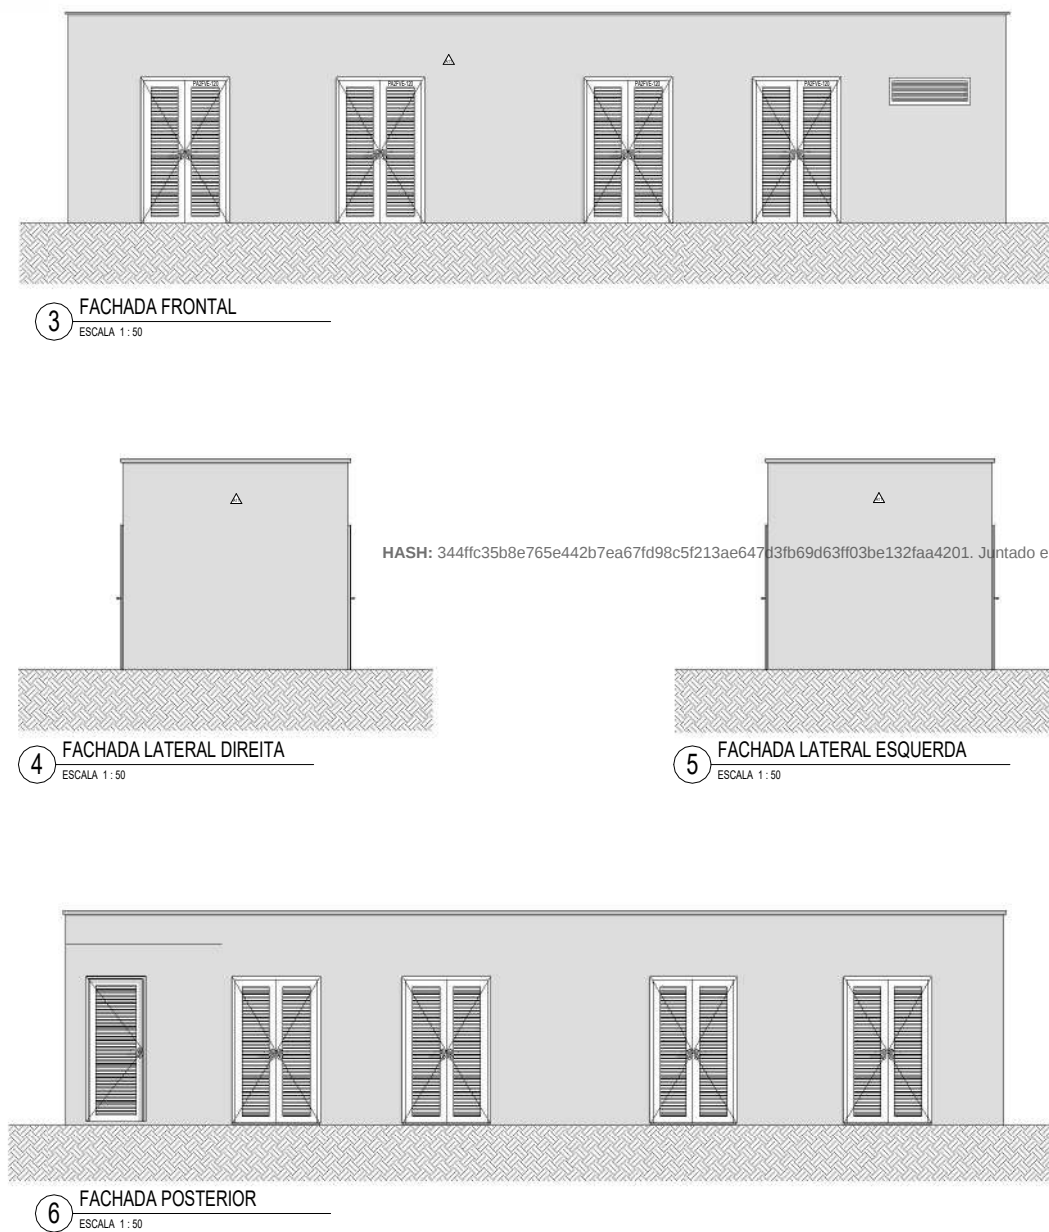


		ACABAMENTOS DE PISO		
COD.	DESCRIÇÃO	ÁREA		
P01	REVESTIMENTO CERÂMICO PARA PISO COM PLACAS TIPO PORCELANATO DE DIMENSÕES 80X80 CM APLICADAS EM AMBIENTES DE ÁREA MAIOR QUE 10 M². AF_ 02/2023. PE	38.70 m²		
P04	IMPERMEABILIZAÇÃO DE SUPERFÍCIE COM MANTA ASFÁLTICA, UMA CAMADA, INCLUSIVE APLICAÇÃO DE PRIMER ASFÁLTICO, E=4MM. AF_ 09/2023	40.50 m²		
		ACABAMENTO PAREDE		
COD.	DESCRIÇÃO	ÁREA		
A01	PINTURA LÁTEX ACRILICA PREMIUM, APLICAÇÃO MANJAL, EM PAREDES, DUAS DEMÃOS. AF_ 04/2023 - COR BRANCO GELO	24.95 m²		
A02	PINTURA CERÂMICO PARA PAREDES INTERNAS COM PLACAS TIPO ESMALTADA EXTRA DE DIMENSÕES 33X44 CM APLICADAS NA ALTURA INTEIRA DAS PAREDES. AF_ 02/2023. PE	103.19 m²		
A11	APLICAÇÃO MANJAL DE PINTURA COM TINTA TEXTURIZADA ACRILICA EM PAREDES EXTERNAS DE CASAS, UMA COR. AF_ 08/2014 - COR BRANCO GELO	87.90 m²		
		ACABAMENTO TETO/FORRO		
COD.	DESCRIÇÃO	ÁREA		
F01	PINTURA LÁTEX ACRILICA PREMIUM, APLICAÇÃO MANJAL, EM TETO, DUAS DEMÃOS. AF_ 04/2023 - COR BRANCO NEVE - APLICADA NA LAJE	71.40 m²		
		PINGADEIRA		
DESCRIÇÃO		M		
PINGADEIRA DE ALTO ACABAMENTO EM CONCRETO SIMPLES FCK=20MPa, NAS DIMENSÕES 0,80X0,23X0,05M. DA RELEVO PREMOLDADOS OU SIMILAR. - COD. 13922		33.00		
		PEÇAS HIDROSANTÁRIAS		
COD.	DESCRIÇÃO	QTD.		
CE-C	UBA DE EMBUTIR DE AÇO INOXIDÁVEL, MÉDIA, INCLUSIVE VÁLVULA TIPO AMERICANA E SIFÃO TIPO GARRAFA EM METAL CROMADO - FORNECIMENTO E INSTALAÇÃO. AF_ 01/2020	2		
TM-C	TORNEIRA CROMADA TUBO MÓVEL, DE MESA, 1/2" X 3/4"; PARA PIA DE COZINHA, PADRÃO ALTO - FORNECIMENTO E INSTALAÇÃO. AF_ 01/2020	2		
		LUMINÁRIAS		
COD.	DESCRIÇÃO	QTD.		
LS	LUMINÁRIA PLAFON (SOBREPOR) 40 X 40 - 36 W - 8000K - G- LIGHT OU SIMILAR - COD:13158	5		
		TIPOS DE VEDAÇÃO		
DESCRIÇÃO		ÁREA		
ALVENARIA DE VEDAÇÃO DE BLOCOS CERÂMICOS FURADOS NA HORIZONTAL DE 9X19X19 CM (ESPESURA 9 CM) E ARGAMASSA DE ASSENTAMENTO COM PREPARO EM BETONEIRA. AF_ 12/2021		109.29 m²		
		PORTAS		
COD.	DESCRIÇÃO	QTD.		
PA1FVY=80	PORTA EM ALUMÍNIO DE ABRIR TIPO VENEZIANA COM GUARNIÇÃO, FIXAÇÃO COM PARAFUSOS - FORNECIMENTO E INSTALAÇÃO. AF_ 12/2019	1		
PA2FVE=120	PORTA DUA FOLHAS EM ALUMÍNIO DE ABRIR TIPO VENEZIANA COM GUARNIÇÃO, FIXAÇÃO COM PARAFUSOS - FORNECIMENTO E INSTALAÇÃO- NÃO FOI ACHADA ESPECIFICAÇÃO NA BASE DE COMPOSIÇÕES	8		
		JANELAS		
COD.	ALT. BRUTA	LARG. BRUTA	DESCRIÇÃO	QTD.
VA1FF-120X40	0.40	1.20	CAIXILHO ALUMÍNIO VENEZIANA FIXA	2

LEGENDA SÍMBOLOS	
	INDICAÇÃO DE INÍCIO DE PAGINAÇÃO
LEGENDA ALVENARIA	
	ALVENARIA EM BLOCO CERÂMICO
	DRYWALL COM REVESTIMENTO ACÚSTICO
	COBOGÔ EM CIMENTO

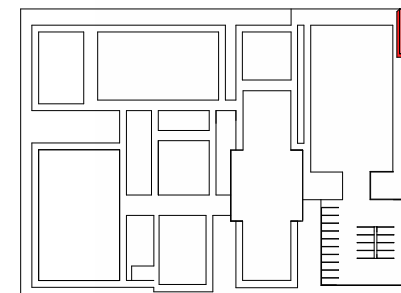

MAPA-CHAVE		ESCALA 1-1000			
RD1	A				
RD1	A			CN-GR	08/08/2024
Nº REV.	T.E.	DESCRIÇÃO		RESPONSÁVEL	DATA
REVISÕES					
T.E TIPO DE EMISSÃO		(A) PRELIMINAR (B) PARA APROVAÇÃO	(C) PARA CONHECIMENTO (D) PARA COTIZAÇÃO	(E) PARA CONSTRUÇÃO (F) CONFORME CONTRATO	(G) CONFORME CONSTRUÇÃO (H) CANCELADO
NOTAS					
DESCRIÇÃO		PLANTA DE FORRO E PISO			DATA 02/05
DESENVOLVIDOR		CONVIVE			RESPONSABILIDADE CAROLINA NOVAIS CHAGAS - CAU: A15207-8 GABRIELLA ASSIS SALES - CAU: A154598-1
LOCAL		A DEFINIR			
OBJETO DO PROJETO		PROJETO BÁSICO			
PROPOSTANTE		SECRETARIA NACIONAL DE POLÍTICAS PENIS			
DATA 08/08/2024	ASSINATURA Conte assinado	DESENHO EDPE	REVISÃO RD1	APPROVADO SAP PROJ CIV CAL PROJ	
 SENAPPEN Secretaria Nacional de Políticas Penais					
NÃO VEICULAR SEM PRÉVIA AUTORIZAÇÃO					

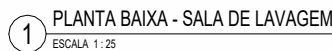


6 ISOMÉTRICA. VISTA SUPERIOR



		ACABAMENTOS DE PISO		
CÓD.	DESCRIÇÃO	ÁREA		
P01	REVESTIMENTO CERÂMICO PARA PISO COM PLACAS TIPO PORCELANATO DE DIMENSÕES 80X80 CM APLICADA EM AMBIENTES DE ÁREA MAIOR QUE 10 M². AF_ 02/2023_ PE	38,70 m²		
P04	IMPERMEABILIZAÇÃO DE SUPERFÍCIE COM MANTA ASFÁLTICA, UMA CAMADA, INCLUSIVE APLICAÇÃO DE PRIMER ASFÁLTICO, E=4MM. AF_ 08/2023	40,50 m²		
ACABAMENTO PAREDE				
CÓD.	DESCRIÇÃO	ÁREA		
A01	PINTURA LÁTEX ACRÍLICA PREMIUM, APLICAÇÃO MANUAL, EM PAREDES, DUAS DEMÃOIS. AF_ 04/2023 - COR BRANCO GELÓ	24,95 m²		
A02	REVESTIMENTO CERÂMICO PARA PAREDES INTERNAS COM PLACAS TIPO ESMALTADA EXTRA DE DIMENSÕES 33X45 CM APLICADAS NA ALTURA INTEIRA DAS PAREDES. AF_ 02/2023_ PE	103,19 m²		
A11	APLICAÇÃO MANUAL, DE PINTURA COM TINTA TEXTURIZADA ACRÍLICA EM PAREDES EXTERNAS DE CASAS, UMA COR. AF_ 08/2014 - COR BRANCO GELÓ	87,90 m²		
ACABAMENTO TETO/FORRO				
CÓD.	DESCRIÇÃO	ÁREA		
F01	PINTURA LÁTEX ACRÍLICA PREMIUM, APLICAÇÃO MANUAL, EM TETO, DUAS DEMÃOIS. AF_ 04/2023 - COR BRANCO NEVE - APLICADA NA LAJE	71,40 m²		
PINGADEIRA				
	DESCRIÇÃO	M		
PINGADEIRA DE ALTO ACABAMENTO EM CONCRETO SIMPLES FCK=20MPA, NAS DIMENSÕES 0,80X0,23X0,05M. DA RELEVO PREMOLDADOS OU SIMILAR - CÓD. 13922		33,00		
PEÇAS HIDROSANITÁRIAS				
CÓD.	DESCRIÇÃO	QTD.		
CE-C	UBA DE EMBUTIR DE AÇO INOXIDÁVEL, MISTO, INCLUSO VÁLVULA TIPO AMERICANA E SIFÃO TIPO GARRAFA EM METAL CROMADO - FORNECIMENTO E INSTALAÇÃO. AF_ 01/2020	2		
TIM-C	TORNEIRA CROMADA TUBO MÓVEL, DE MESA, 1/2" OU 3/4", PARA PIA DE COZINHA, PADRÃO ALTO - FORNECIMENTO E INSTALAÇÃO. AF_ 01/2020	2		
LUMINÁRIAS				
CÓD.	DESCRIÇÃO	QTD.		
LS	LUMINÁRIA PLAFON (SOBREPOR) 40 X 40 - 36 W - 8000K - G- LIGHT OU SIMILAR - CÓD. 13158	5		
TIPOS DE VEDAÇÃO				
	DESCRIÇÃO	ÁREA		
ALVENARIA DE VEDAÇÃO DE BLOCOS CERÂMICOS FURADOS NA HORIZONTAL DE 9X19X19 CM (ESPESURA 9 CM) E ARGAMASSA DE ASSENTAMENTO COM PREPARO EM BETONEIRA. AF_ 12/2021		109,29 m²		
PORTAS				
CÓD.	DESCRIÇÃO	QTD.		
PA1FVN-80	PORTA EM ALUMÍNIO DE ABRIR TIPO VENEZIANA COM GUARNIÇÃO, FIXAÇÃO COM PARAFUSOS - FORNECIMENTO E INSTALAÇÃO. AF_ 12/2019	1		
PA2FVE-120	PORTA DUAS FOLHAS EM ALUMÍNIO DE ABRIR TIPO VENEZIANA COM GUARNIÇÃO, FIXAÇÃO COM PARAFUSOS - FORNECIMENTO E INSTALAÇÃO- NÃO FOI ACHADA ESPECIFICAÇÃO NA BASE DE COMPOSIÇÕES	8		
JANELAS				
CÓD.	ALT. BRUTA	LARG. BRUTA	DESCRIÇÃO	QTD.
VA1FF-120X40	0,40	1,20	CAIXILHO ALUMÍNIO VENEZIANA FIXA	2

LEGENDA SÍMBOLOS	
 	INDICAÇÃO DE INÍCIO DE PAGINAÇÃO
LEGENDA ALVENARIA	
	ALVENARIA EM BLOCO CERÂMICO
	DRYWALL COM REVESTIMENTO ACÚSTICO
	COBOGÔ EM CIMENTO

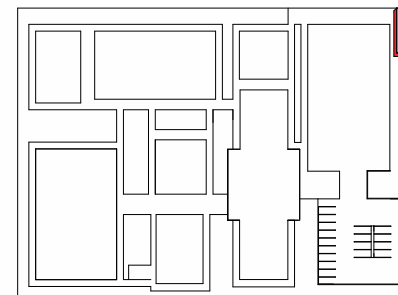


 MAPA-CHAVE ESCALA 1:1000				
RD1	A			
RD1	A		ON-03	08/08/2024
Nº REV.	T.E.		RESPONSÁVEL	DATA
REVISÕES T.E. TIPO DE EMISSÃO (A) PRELIMINAR (B) PARA APROVAÇÃO (C) PARA CONHECIMENTO (D) PARA COTAÇÃO (E) PARA CONSTRUÇÃO (F) CONFORME CONTRATO (G) CONFORME CONSTRUÍDO (H) CANCELADO				
NOTAS				
SECRETARIA DET - SALA DE LAVAGEM 03/05				
CONVITE A DEFINIR		ALUGUEIRO, SENACI CAROLINA NOVAIS CHAGAS - CAU: A15207-8 GABRIELLA ASSIS SALES - CAU: A154598-1		
PROJETO BÁSICO SECRETARIA NACIONAL DE POLÍTICAS PENAS				
DATA	08/08/2024	LOCAL	Como indicado	REVISÃO RD1
		ASSINADO	SMP, JMD, CVL, CBL, RBL	
 SENAPPEN Secretaria Nacional de Políticas Penais				
NÃO VEICULAR SEM PRÉVIA AUTORIZAÇÃO				
A1 (841,00 x 595,00)				




LEGENDA SÍMBOLOS	
	INDICAÇÃO DE INÍCIO DE PAGINAÇÃO
LEGENDA ALVENARIA	
	ALVENARIA EM BLOCO CERÂMICO
	DRYWALL COM REVESTIMENTO ACÚSTICO
	COBOGÓ EM CIMENTO




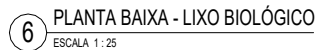


LEGENDA SÍMBOLOS   INDICAÇÃO DE INÍCIO DE PAGINAÇÃO	
LEGENDA ALVENARIA  ALVENARIA EM BLOCO CERÂMICO  DRYWALL COM REVESTIMENTO ACÚSTICO  COBOGÔ EM CIMENTO	

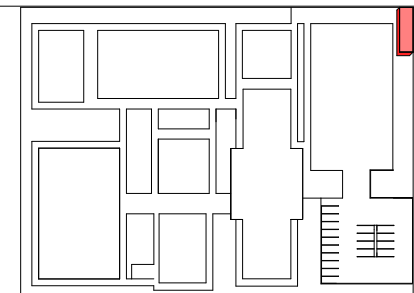


A1 (841.00 x 594.00mm)

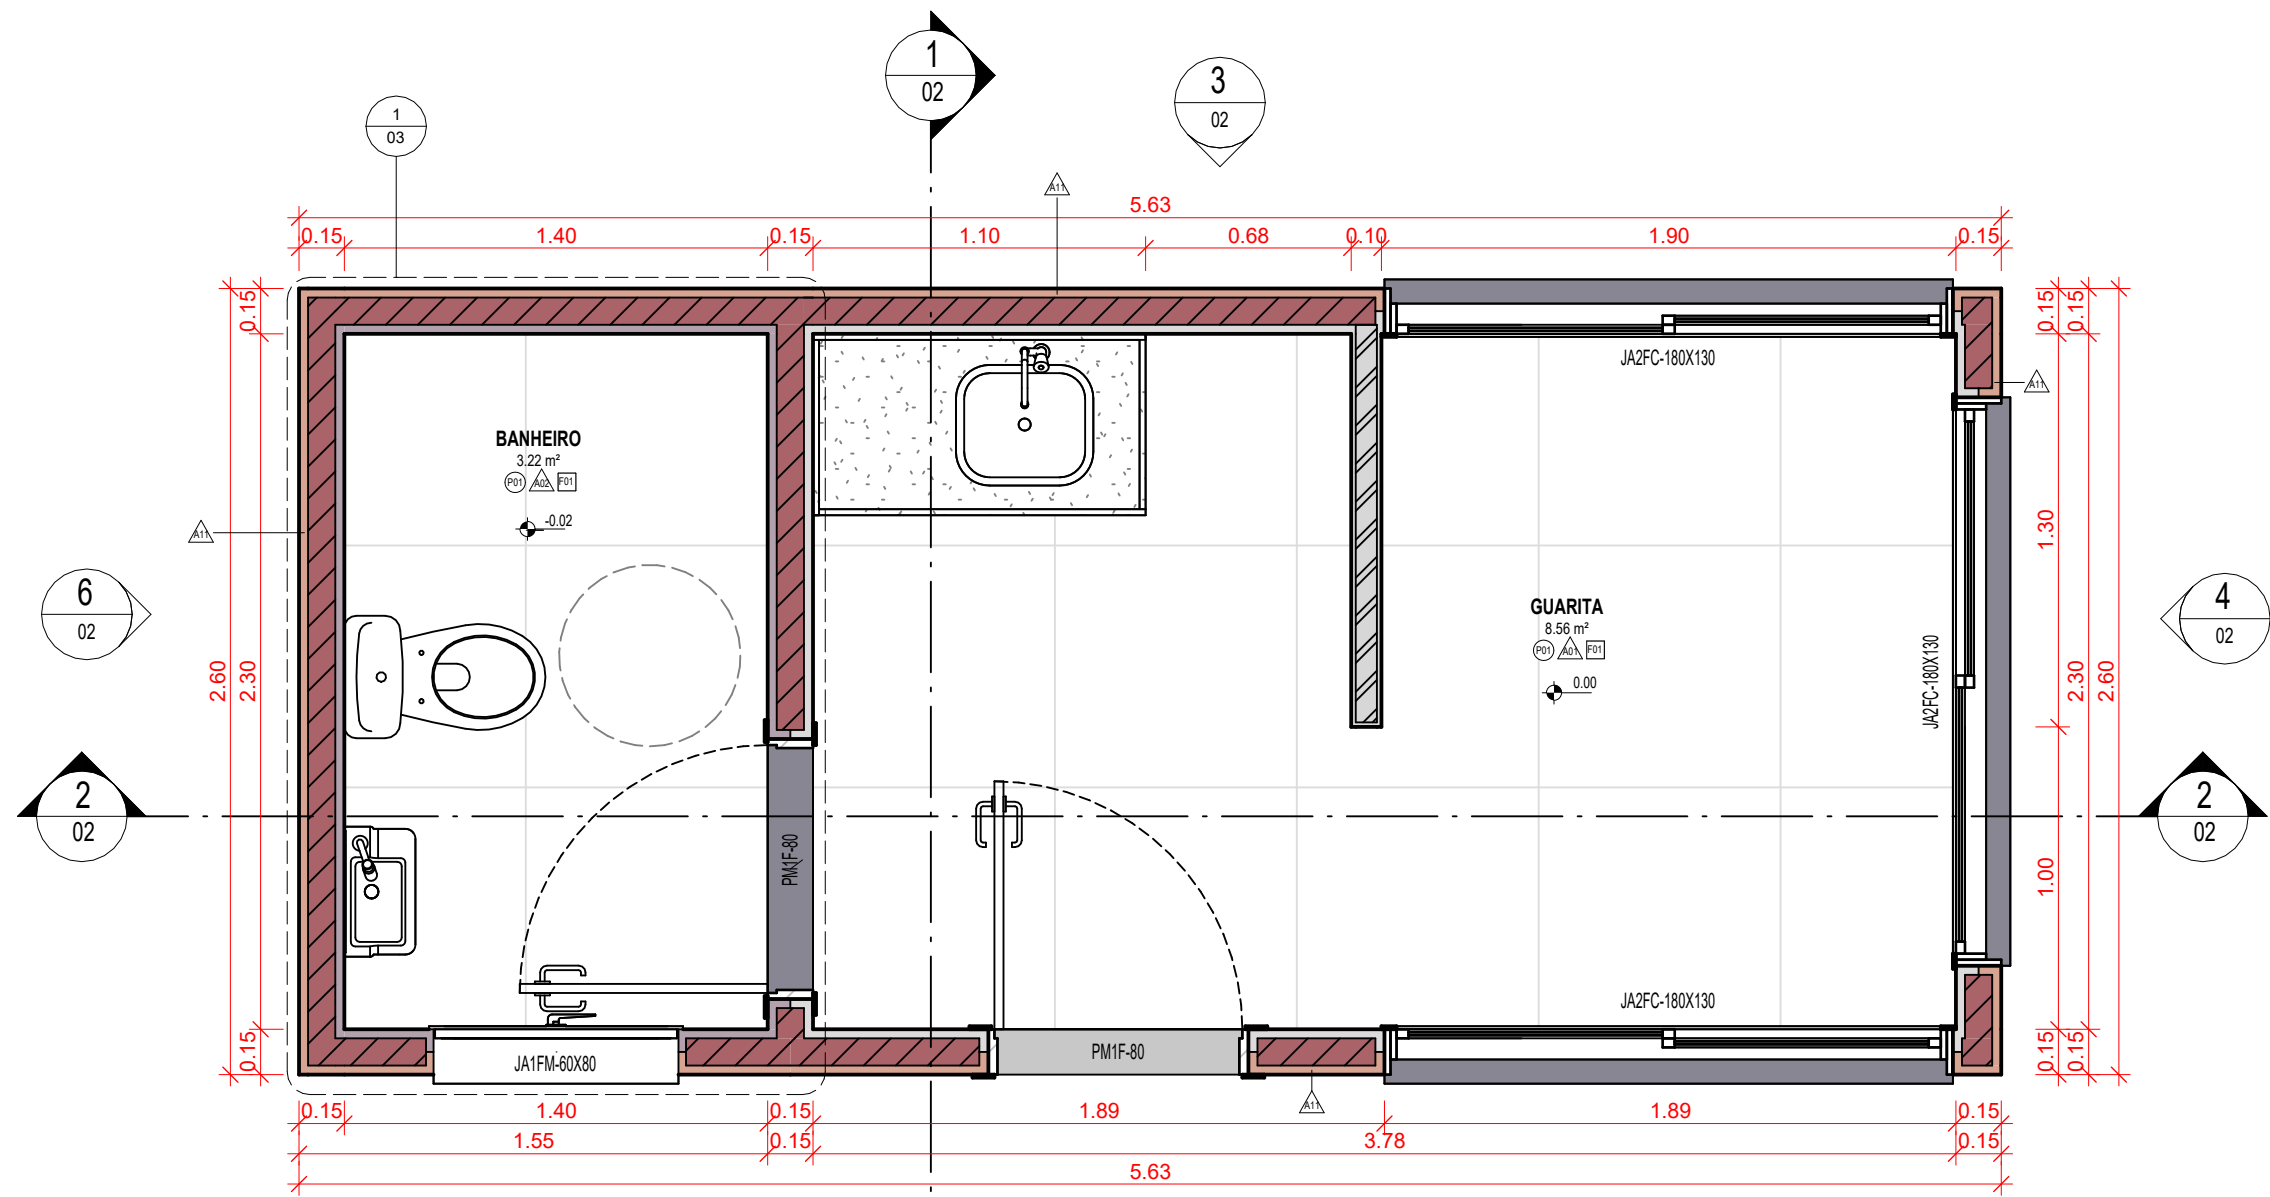


1 PLANTA TÉRREO
ESCALA 1:25

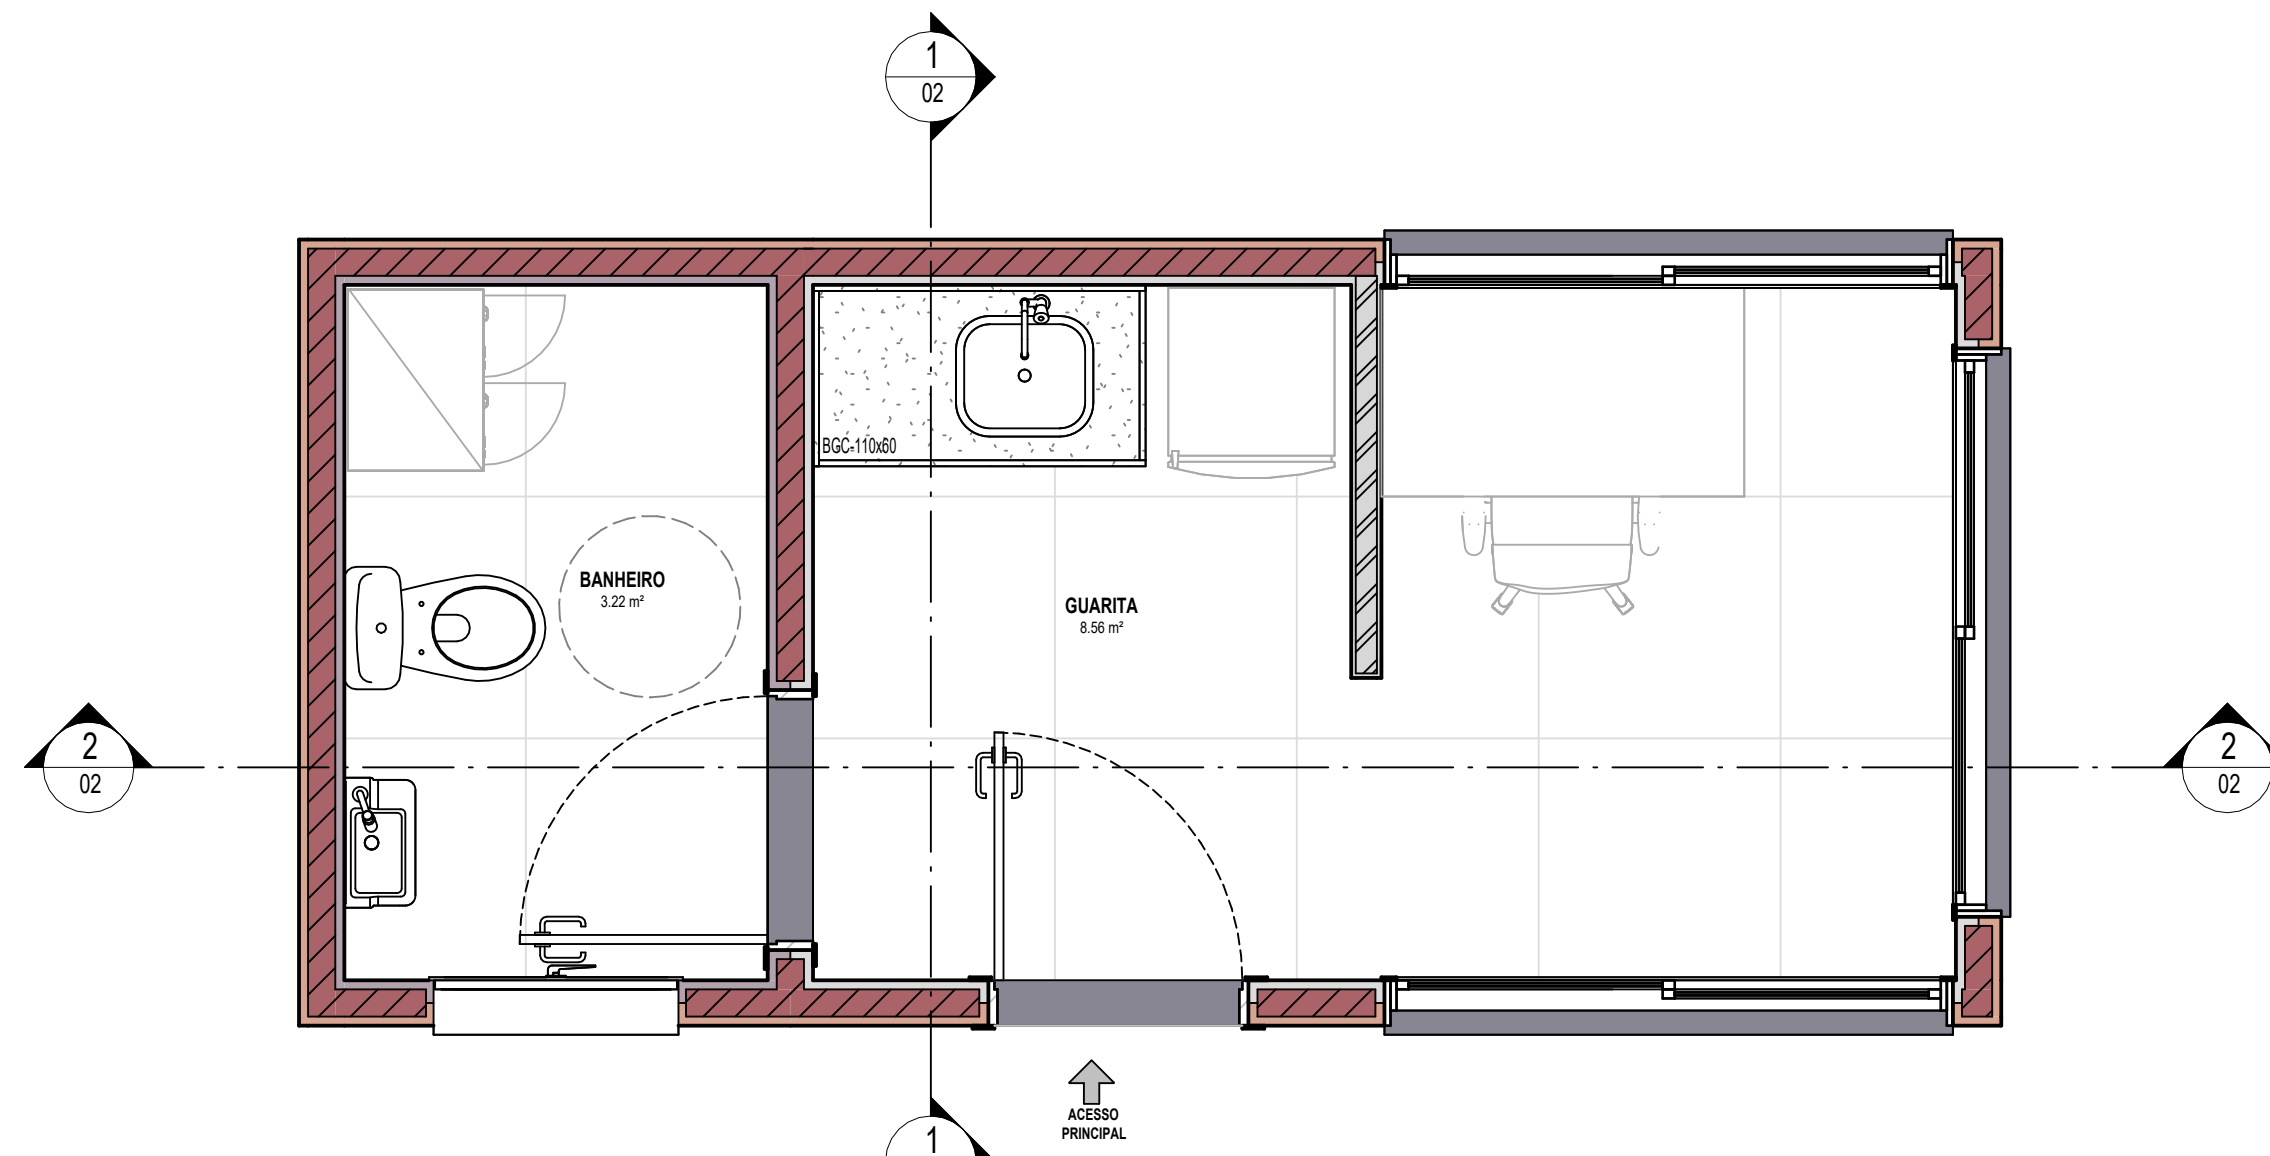


3 PLANTA DE LAYOUT
ESCALA 1:25

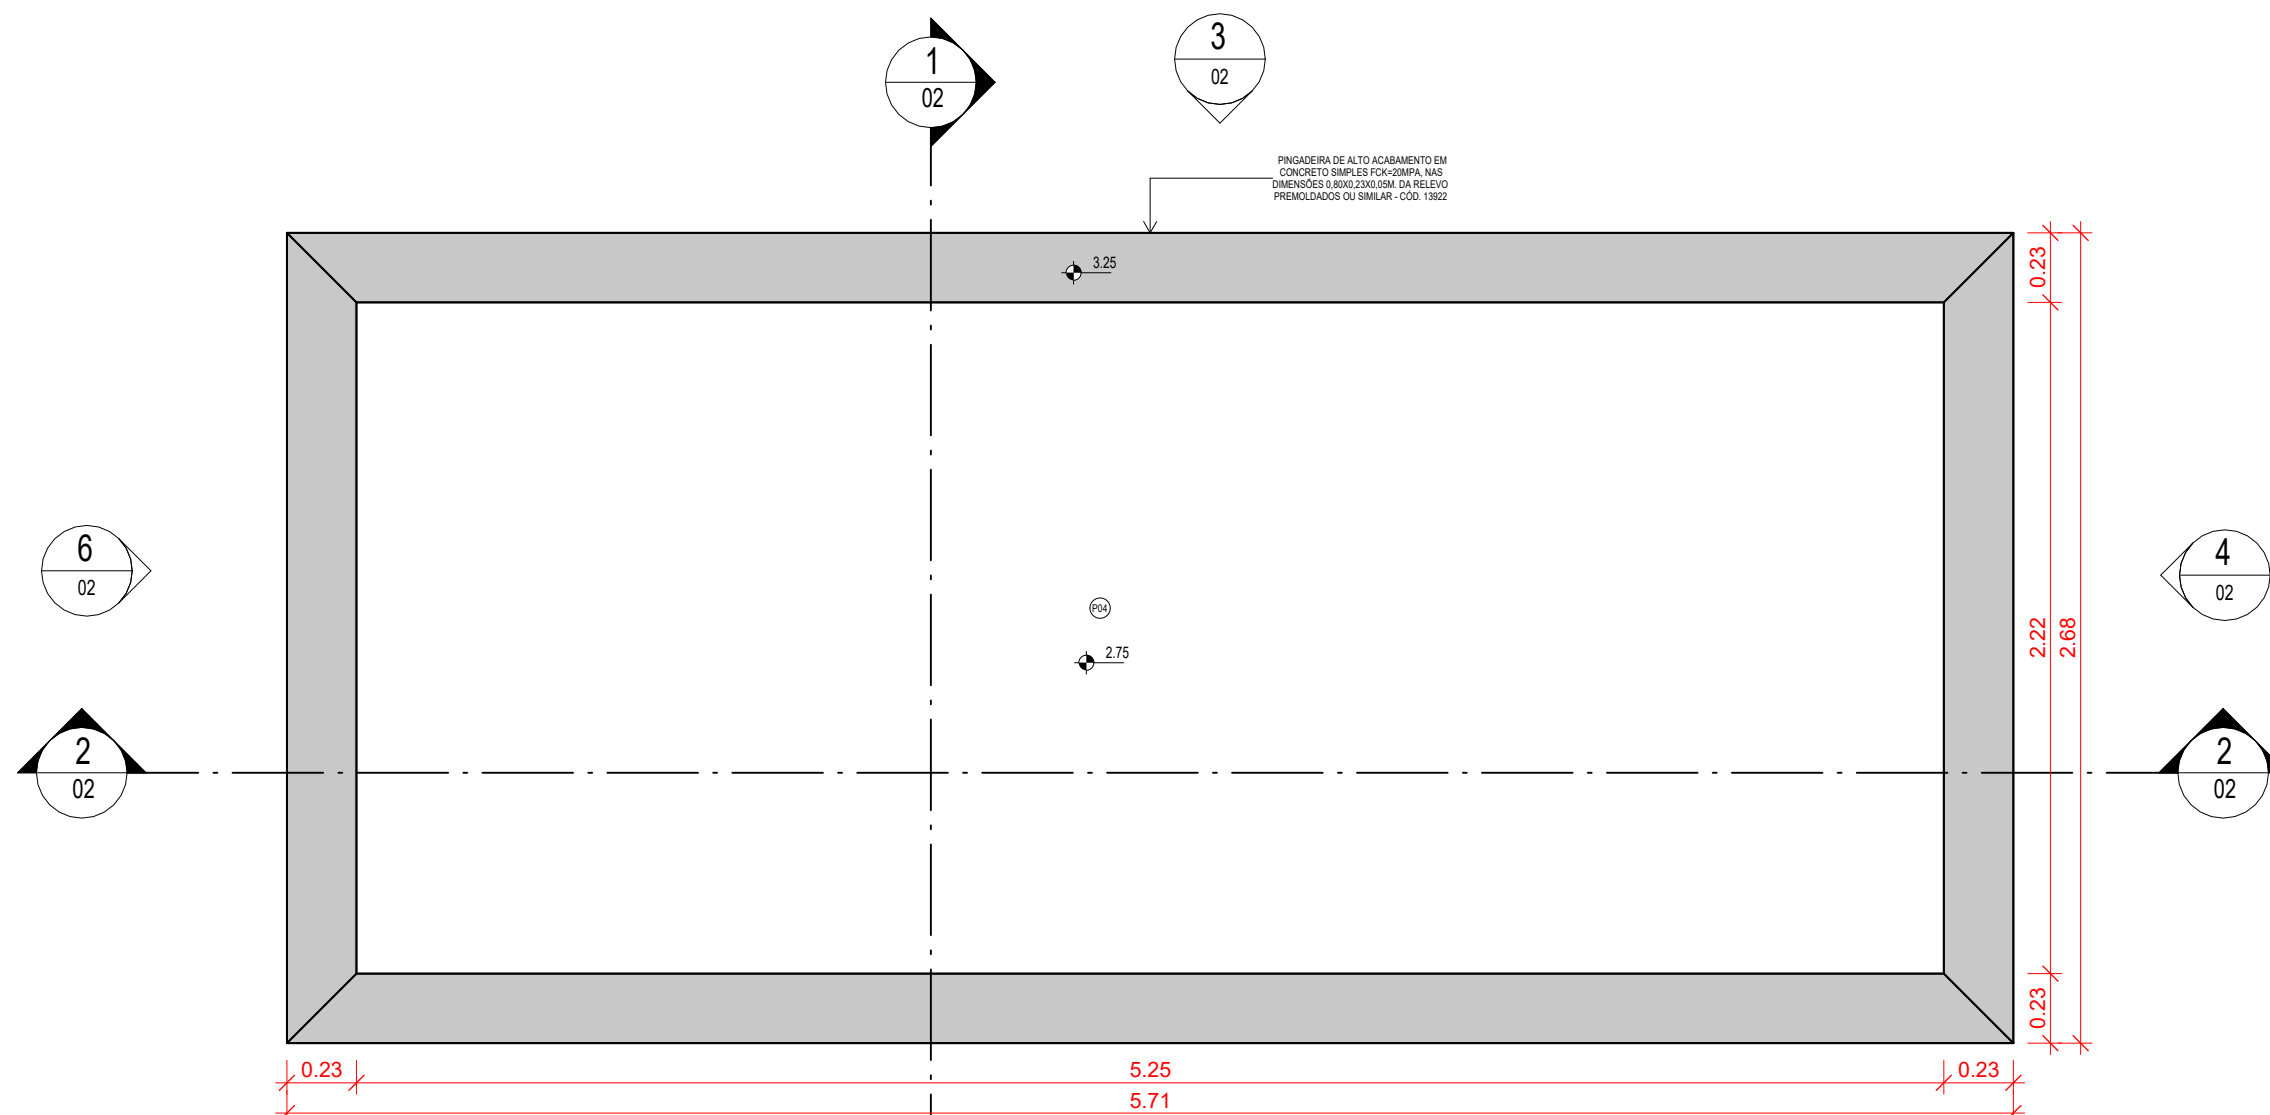


5 PLANTA DE COBERTURA
ESCALA 1:25

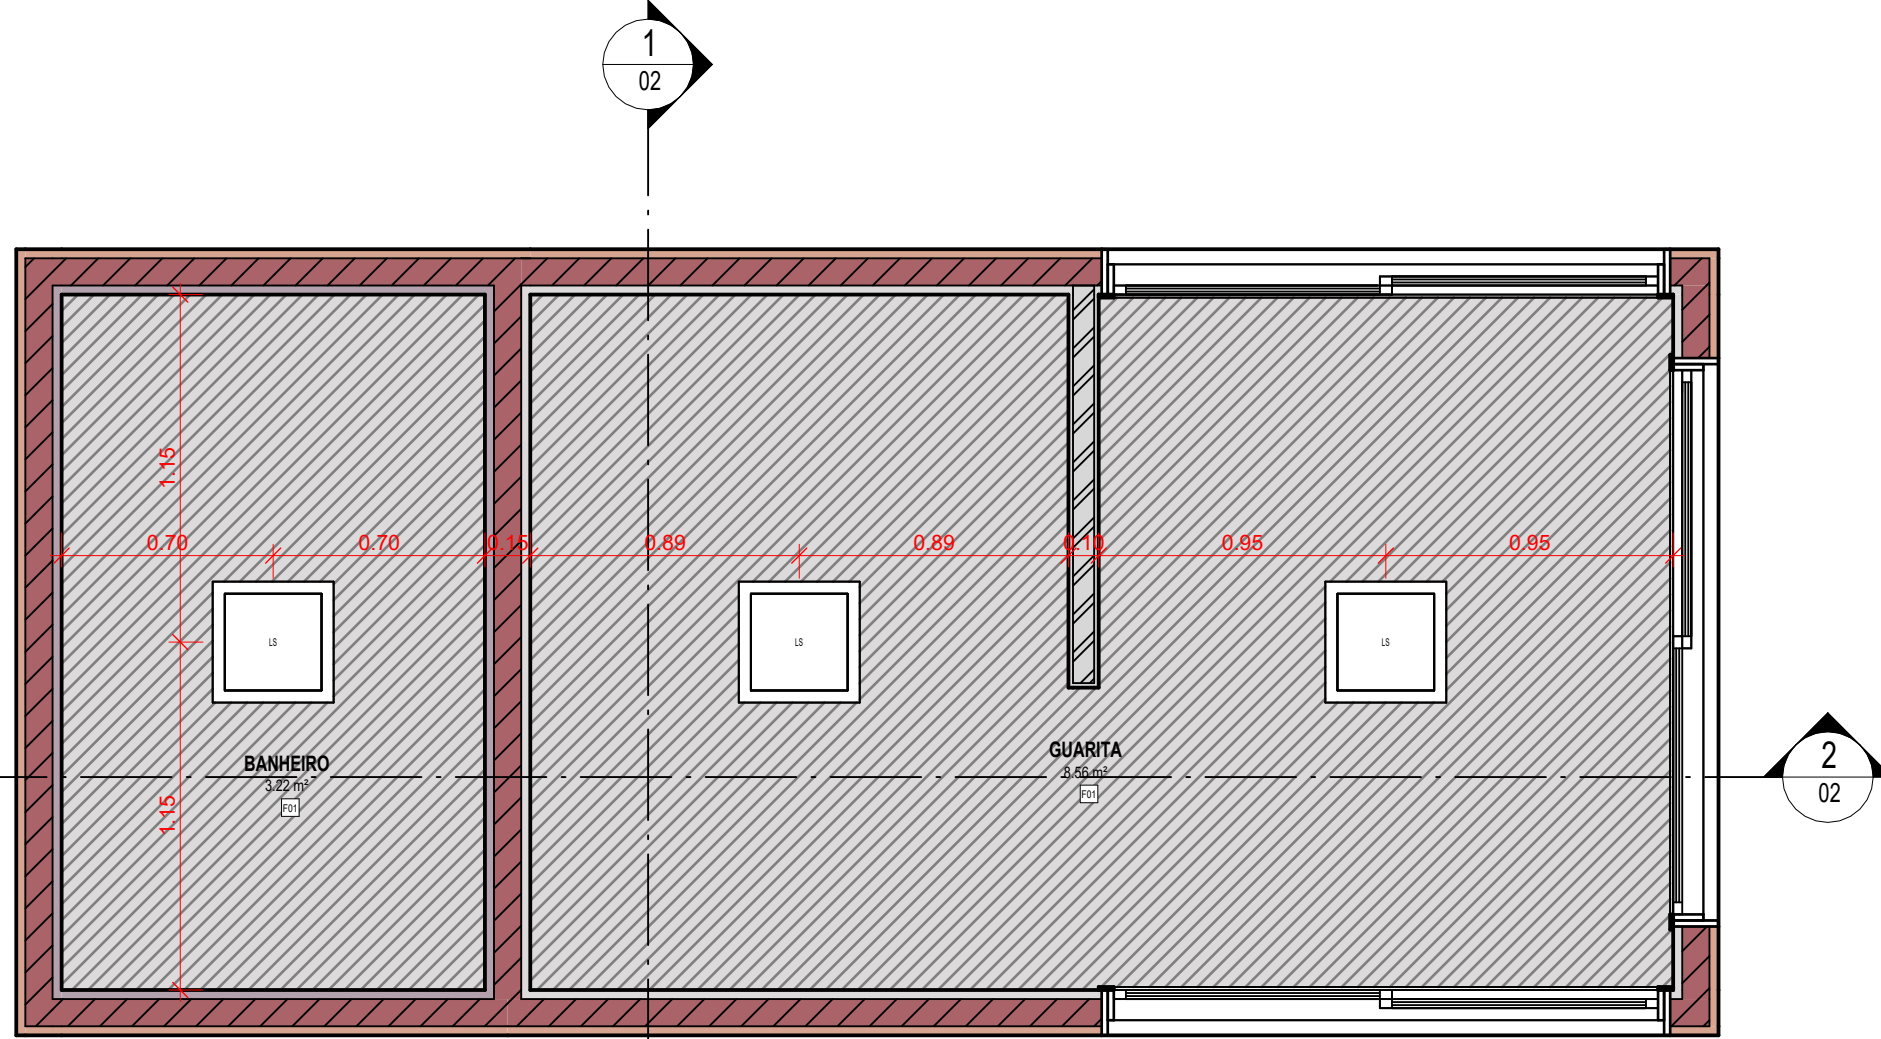


2 PLANTA DE FORRO
ESCALA 1:25

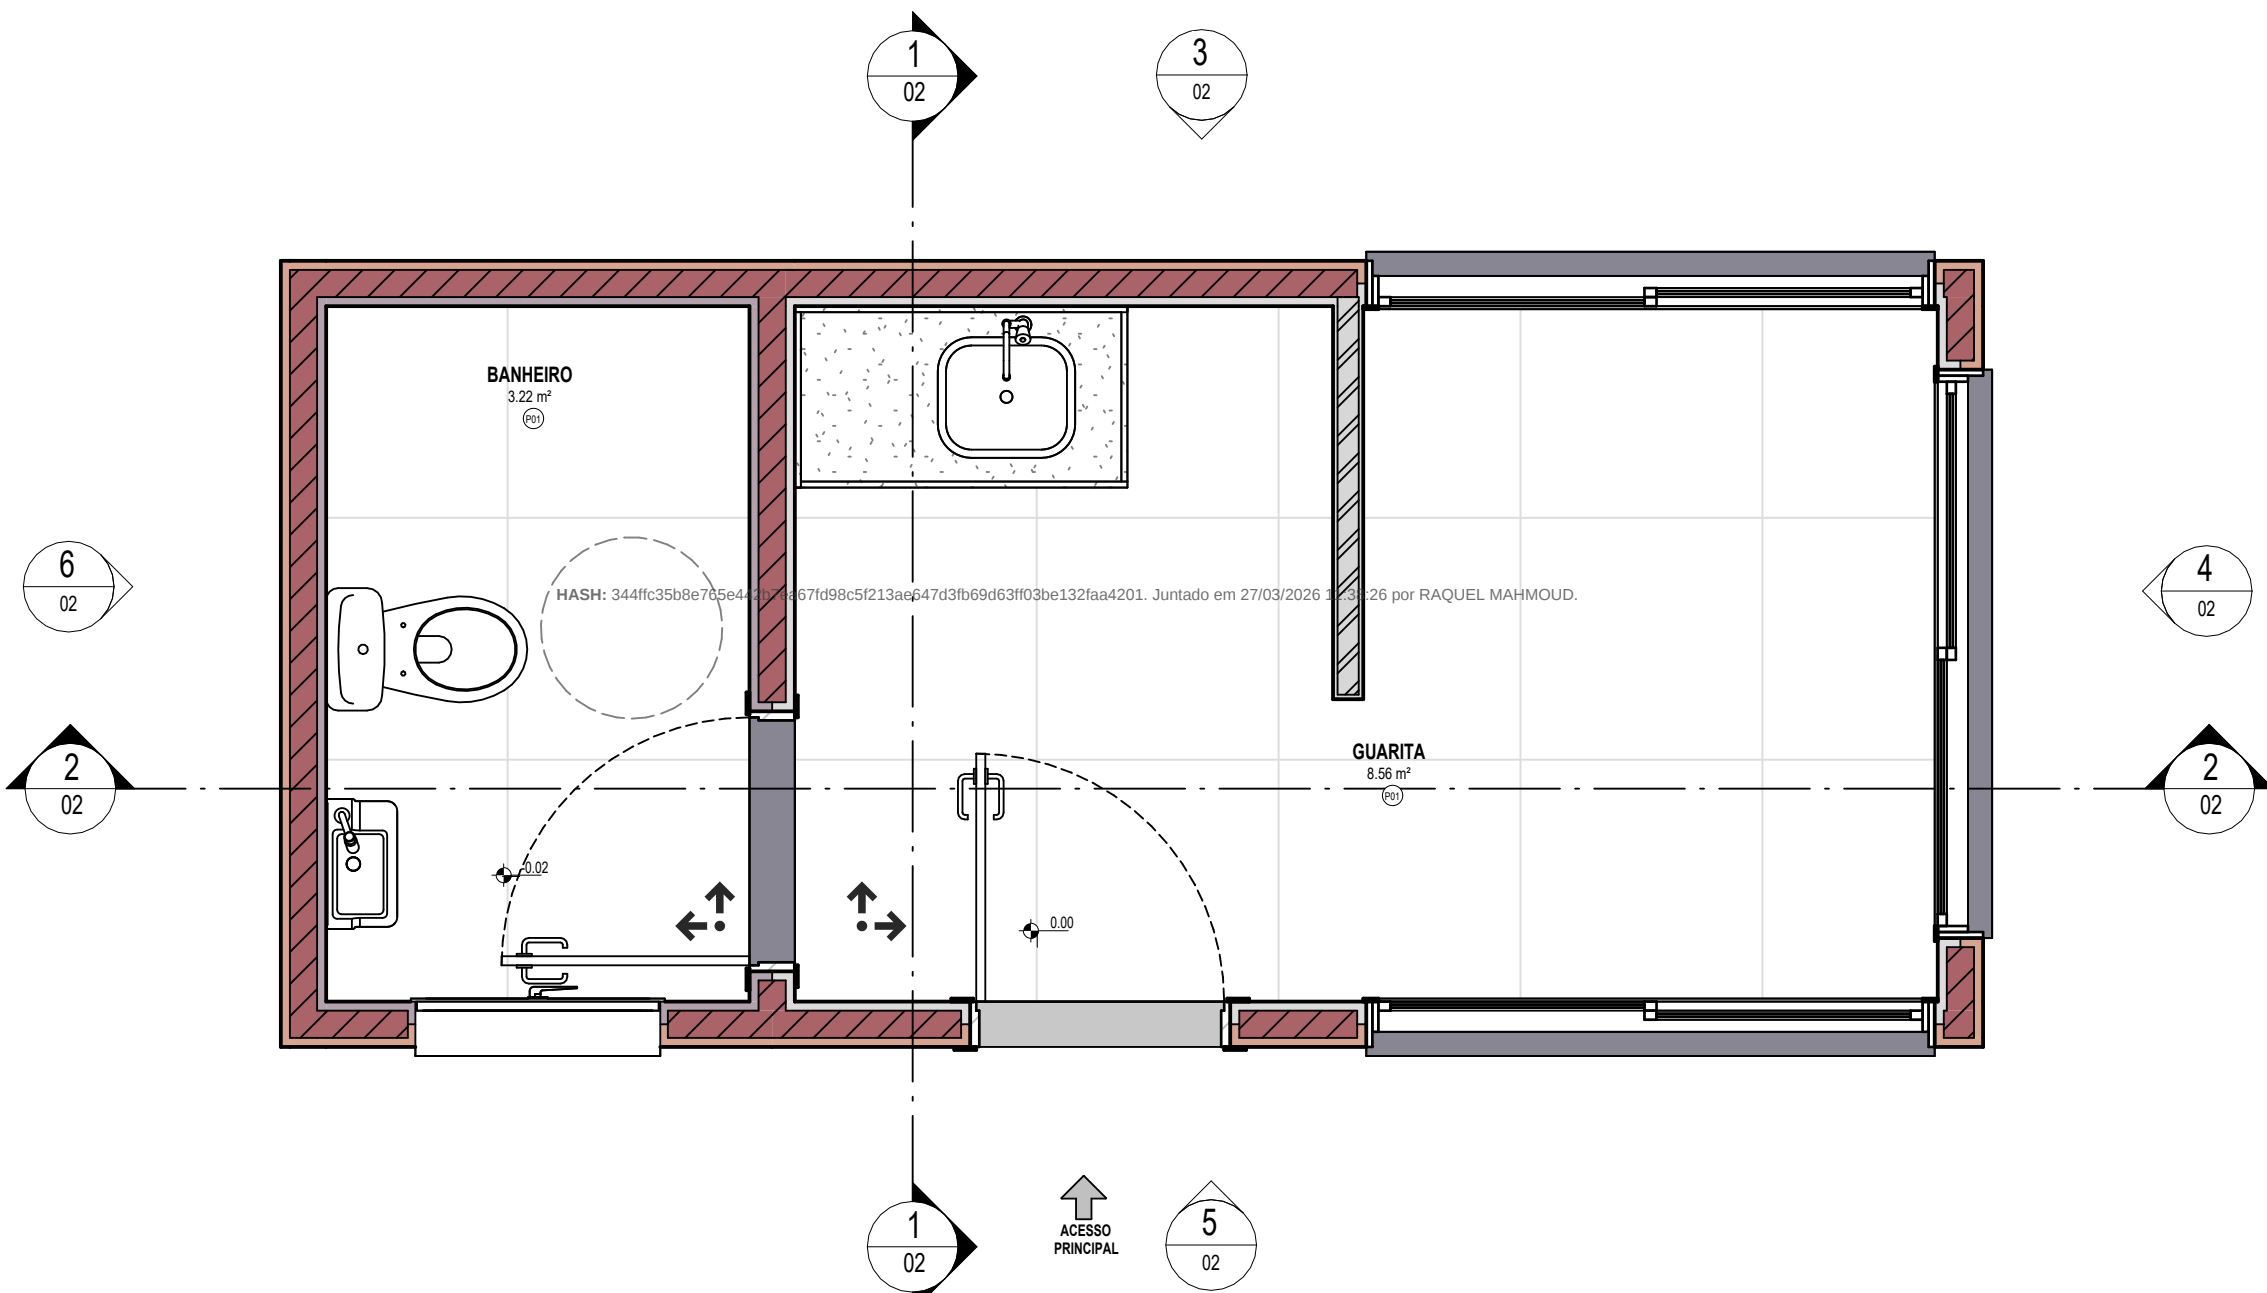


4 PLANTA DE PAGINAÇÃO DE PISO
ESCALA 1:25

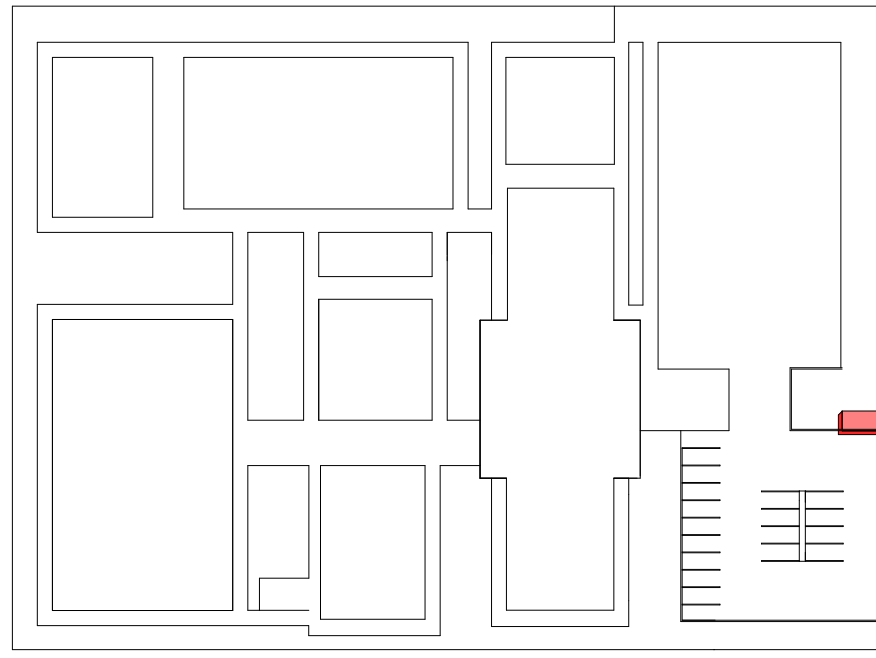
			ACABAMENTOS DE PISO																					
CÓD.	DESCRIÇÃO		ÁREA																					
P01	REVESTIMENTO CERÂMICO PARA PISO COM PLACAS TIPO PORCELANATO DE DIMENSÕES 80X80 CM APLICADA EM AMBIENTES DE ÁREA MAIOR QUE 10 M². AF_02/2023_PE		11.91 m²																					
P04	IMPERMEABILIZAÇÃO DE SUPERFÍCIE COM MANTA ASFÁLTICA, UMA CAMADA, INCLUSIVE APLICAÇÃO DE PRIMER ASFÁLTICO, E=4MM. AF_09/2023		12.26 m²																					
			ACABAMENTO PAREDE																					
CÓD.	DESCRIÇÃO		ÁREA																					
A01	PINTURA LÁTEX ACRÍLICA PREMIUM, APLICAÇÃO MANUAL EM PAREDES, DUAS DEMÃOS. AF_04/2023 - COR BRANCO GELO		28.63 m²																					
A02	REVESTIMENTO CERÂMICO PARA PAREDES INTERNAS COM PLACAS TIPO ESMALTADA EXTRA DE DIMENSÕES 33X45 CM APLICADAS NA ALTURA INTEIRA DAS PAREDES. AF_02/2023_PE		18.72 m²																					
A11	APLICAÇÃO MANUAL DE PINTURA COM TINTA TEXTURIZADA ACRILICA EM PAREDES EXTERNAS DE CASAS, UMA COR. AF_06/2014 - COR BRANCO GELO		48.65 m²																					
			ACABAMENTO TETO/FORRO																					
CÓD.	DESCRIÇÃO		ÁREA																					
F01	PINTURA LÁTEX ACRÍLICA PREMIUM, APLICAÇÃO MANUAL EM TETO, DUAS DEMÃOS. AF_04/2023 - COR BRANCO NEVE - APLICADA NA LAJE		11.78 m²																					
			LUMINÁRIAS																					
CÓD.	DESCRIÇÃO		QTD.																					
LS	LUMINÁRIA PLAFON (SOBREPOR) 40 X 40 - 36 W - 6000K - G- LIGHT OU SIMILAR - CÓD.13158		3																					
			TIPOS DE VEDAÇÃO																					
DESCRIÇÃO			ÁREA																					
ALVENARIA DE VEDAÇÃO DE BLOCOS CERÂMICOS FURADOS NA HORIZONTAL DE 9X19X19 CM (ESPESSURA 9 CM) E ARGAMASSA DE ASSENTAMENTO COM PREPARO EM BETONEIRA. AF_12/2021			43.32 m²																					
PAREDE EM DRYWALL COM REVESTIMENTO ACÚSTICO			3.46 m²																					
			PINGADEIRA																					
DESCRIÇÃO			M																					
PINGADEIRA DE ALTO ACABAMENTO EM CONCRETO SIMPLES FCK=20MPA, NAS DIMENSÕES 0,80X0,23X0,05M. DA RELEVO PREMOLDADOS OU SIMILAR - CÓD. 13922			15.26																					
			PORTAS																					
CÓD.	DESCRIÇÃO		QTD.																					
PM1F-80	KIT DE PORTA DE MADEIRA PARA PINTURA, SEMI-OCA (LEVE OU MÉDIA), PADRÃO MÉDIO, 80X210CM, ESPESSURA DE 3,5CM. ITENS INCLUSOS: DOBRADIÇAS, MONTAGEM E INSTALAÇÃO DO BATENTE, FECHADURA COM EXECUÇÃO DO FURO - FORNECIMENTO E INSTALAÇÃO. AF_12/2019		2																					
			JANELAS																					
CÓD.	ALT. BRUTA	LARG. BRUTA	DESCRIÇÃO	QTD.																				
JA1FM-60X80	0.62	0.80	JANELA DE ALUMÍNIO TIPO MAXIM-AR, COM VIDROS, BATENTE E FERRAGENS, EXCLUSIVE ALIZAR, ACABAMENTO E CONTRAMARCO. FORNECIMENTO E INSTALAÇÃO. AF_12/2019	1																				
JA2FC-180X130	1.37	1.88	JANELA DE ALUMÍNIO DE CORRER COM 2 FOLHAS PARA VIDROS, COM VIDROS, BATENTE, ACABAMENTO COM ACETATO OU BRILHANTE E FERRAGENS, EXCLUSIVE ALIZAR E CONTRAMARCO. FORNECIMENTO E INSTALAÇÃO. AF_12/2019	3																				
LEGENDA SÍMBOLOS																								
↖ INDICAÇÃO DE INÍCIO DE PAGINAÇÃO																								
LEGENDA ALVENARIA																								
		ALVENARIA EM BLOCO CERÂMICO																						
		DRYWALL COM REVESTIMENTO ACÚSTICO																						
  MAPA-CHAVE ESCALA 1:1000																								
<table><tr><td></td><td>A</td><td></td><td></td><td></td></tr><tr><td>R00</td><td>A</td><td></td><td></td><td></td></tr><tr><td>R00</td><td>A</td><td></td><td></td><td></td></tr><tr><td>Nº REV.</td><td>T.E.</td><td>DESCRIÇÃO</td><td>RESPONSÁVEL</td><td>DATA</td></tr></table>						A				R00	A				R00	A				Nº REV.	T.E.	DESCRIÇÃO	RESPONSÁVEL	DATA
	A																							
R00	A																							
R00	A																							
Nº REV.	T.E.	DESCRIÇÃO	RESPONSÁVEL	DATA																				
REVISÕES																								
T E TIPO DE EMIÇÃO	(A) PRELIMINAR (B) PARA APROVAÇÃO	(C) PARA CONHECIMENTO (D) PARA COTAÇÃO	(E) PARA CONSTRUÇÃO (F) CONFORME COMPRADO	(G) CONFORME CONSTRUÍDO (H) CANCELADO																				
NOTAS																								
DESCRIÇÃO			FOLHA																					
PLANTAS			01 / 03																					
EMPENHAMENTO	CONVIVE		RESPONSÁVEL TÉCNICO																					
LOCAL	A DEFINIR		CAROLINA NOVAIS CHAGAS - CAU: A152207-8																					
FASE DE PROJETO	PROJETO BÁSICO		GABRIELA ASSIS SALES - CAU: A154598-1																					
SECRETARIA NACIONAL DE POLÍTICAS PENAS																								
DATA	08/08/2024	ESCALA	Como indicado	DESENHO																				
			DOPE	REVISÃO																				
			R00																					
				ARQUIVO																				
				01F_01F_CIVIL_GUA_R00																				
 SENAPPEN Secretaria Nacional de Políticas Penais																								
NÃO VEICULAR SEM PRÉVIA AUTORIZAÇÃO																								

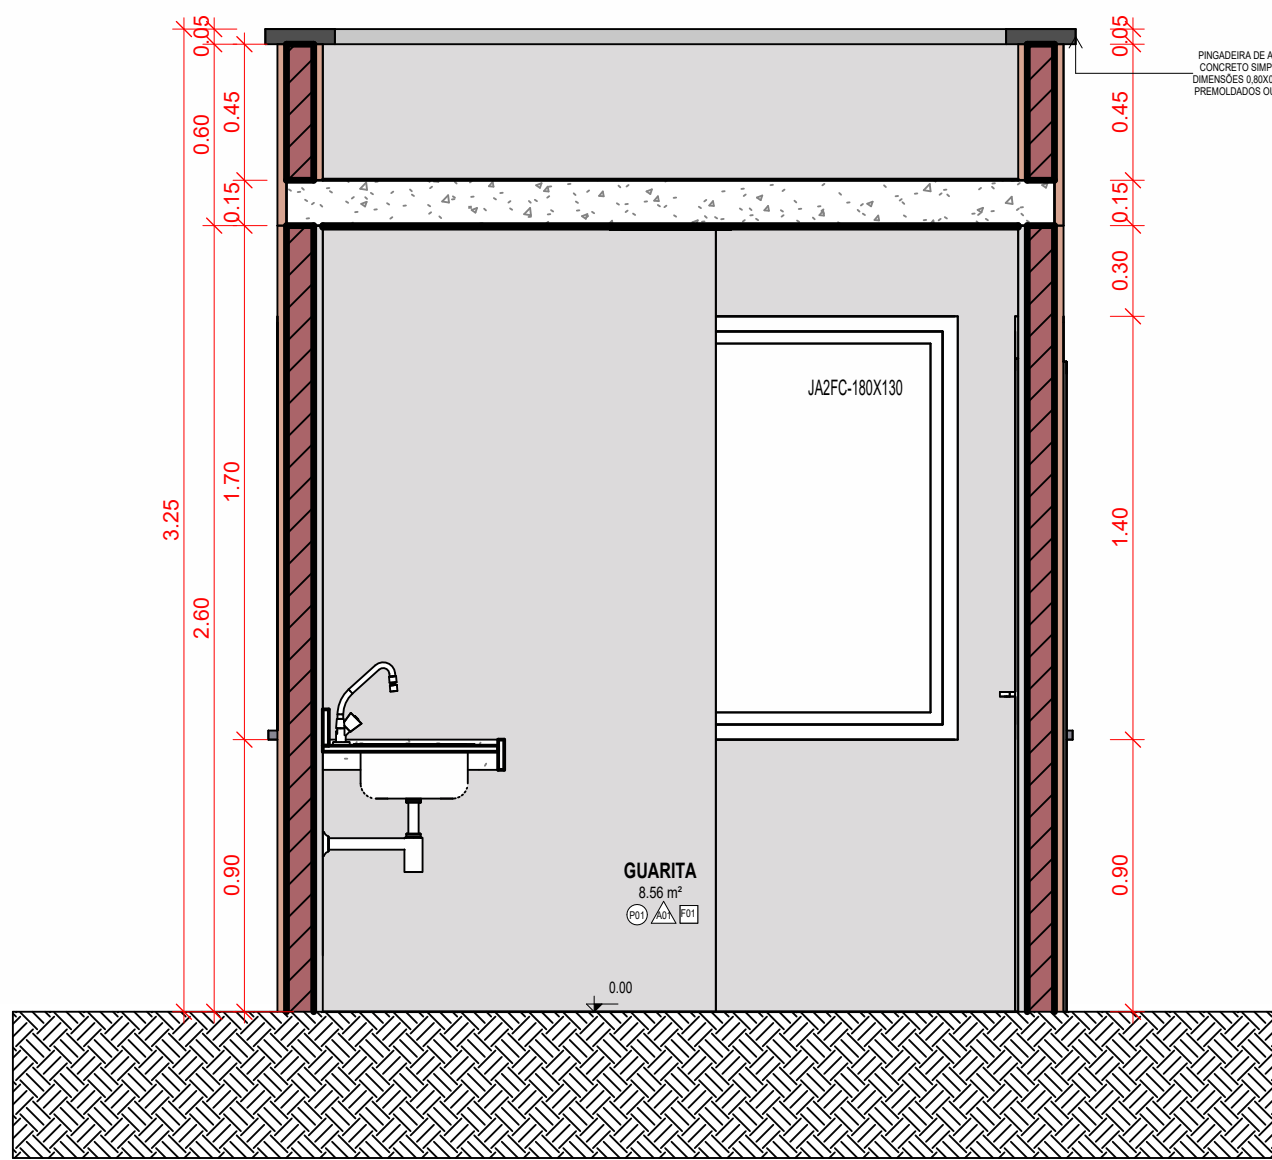


1 CORTE A
ESCALA 1 : 25

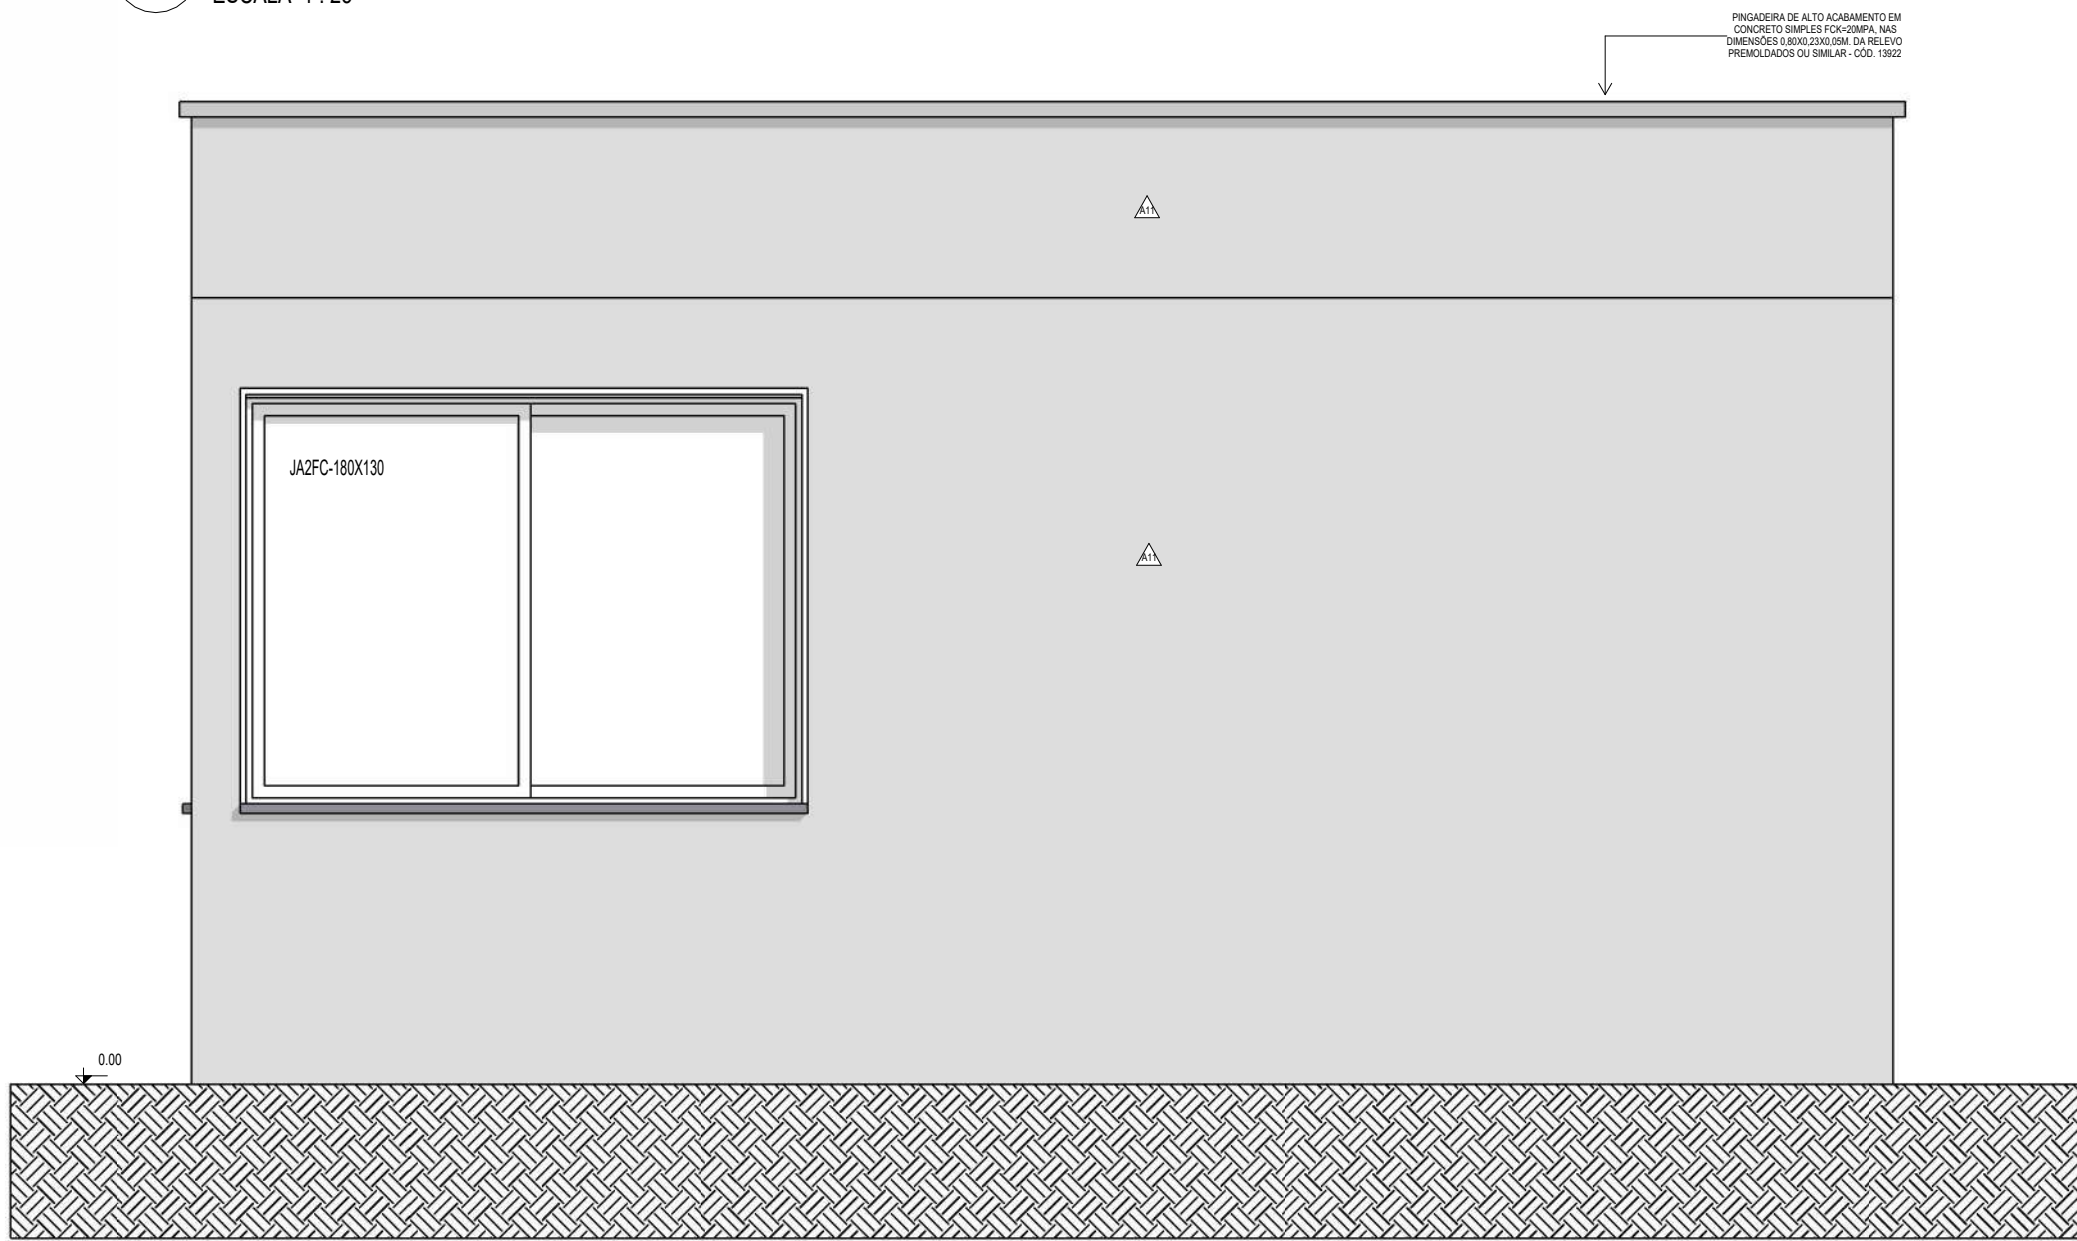


3 ELEVAÇÃO LATERAL DIREITA
ESCALA 1 : 25

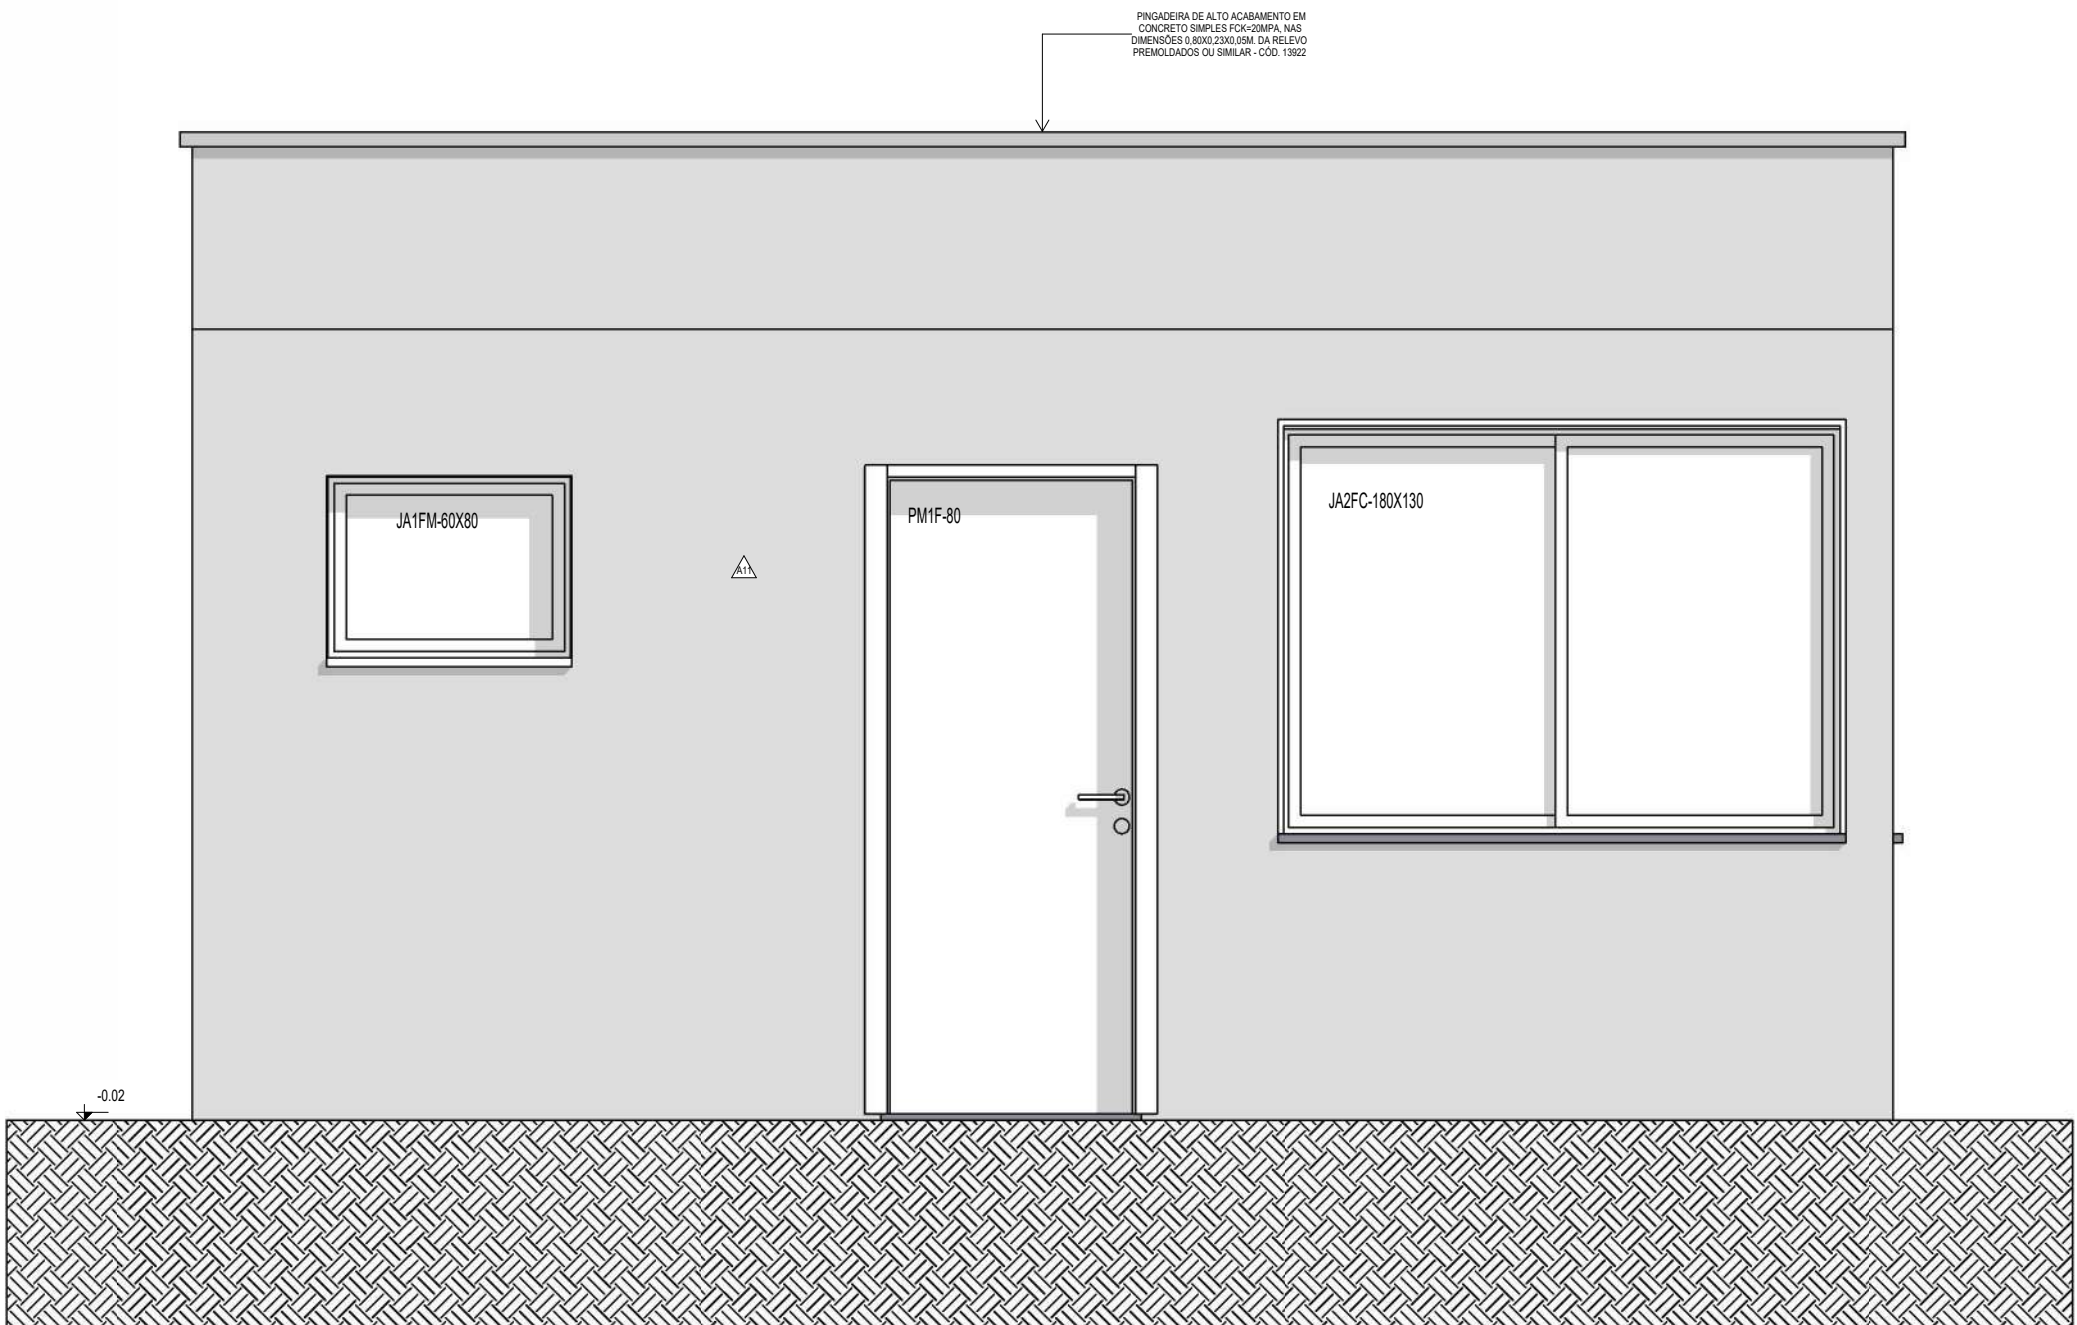


5 ELEVAÇÃO LATERAL ESQUERDA
ESCALA 1 : 25

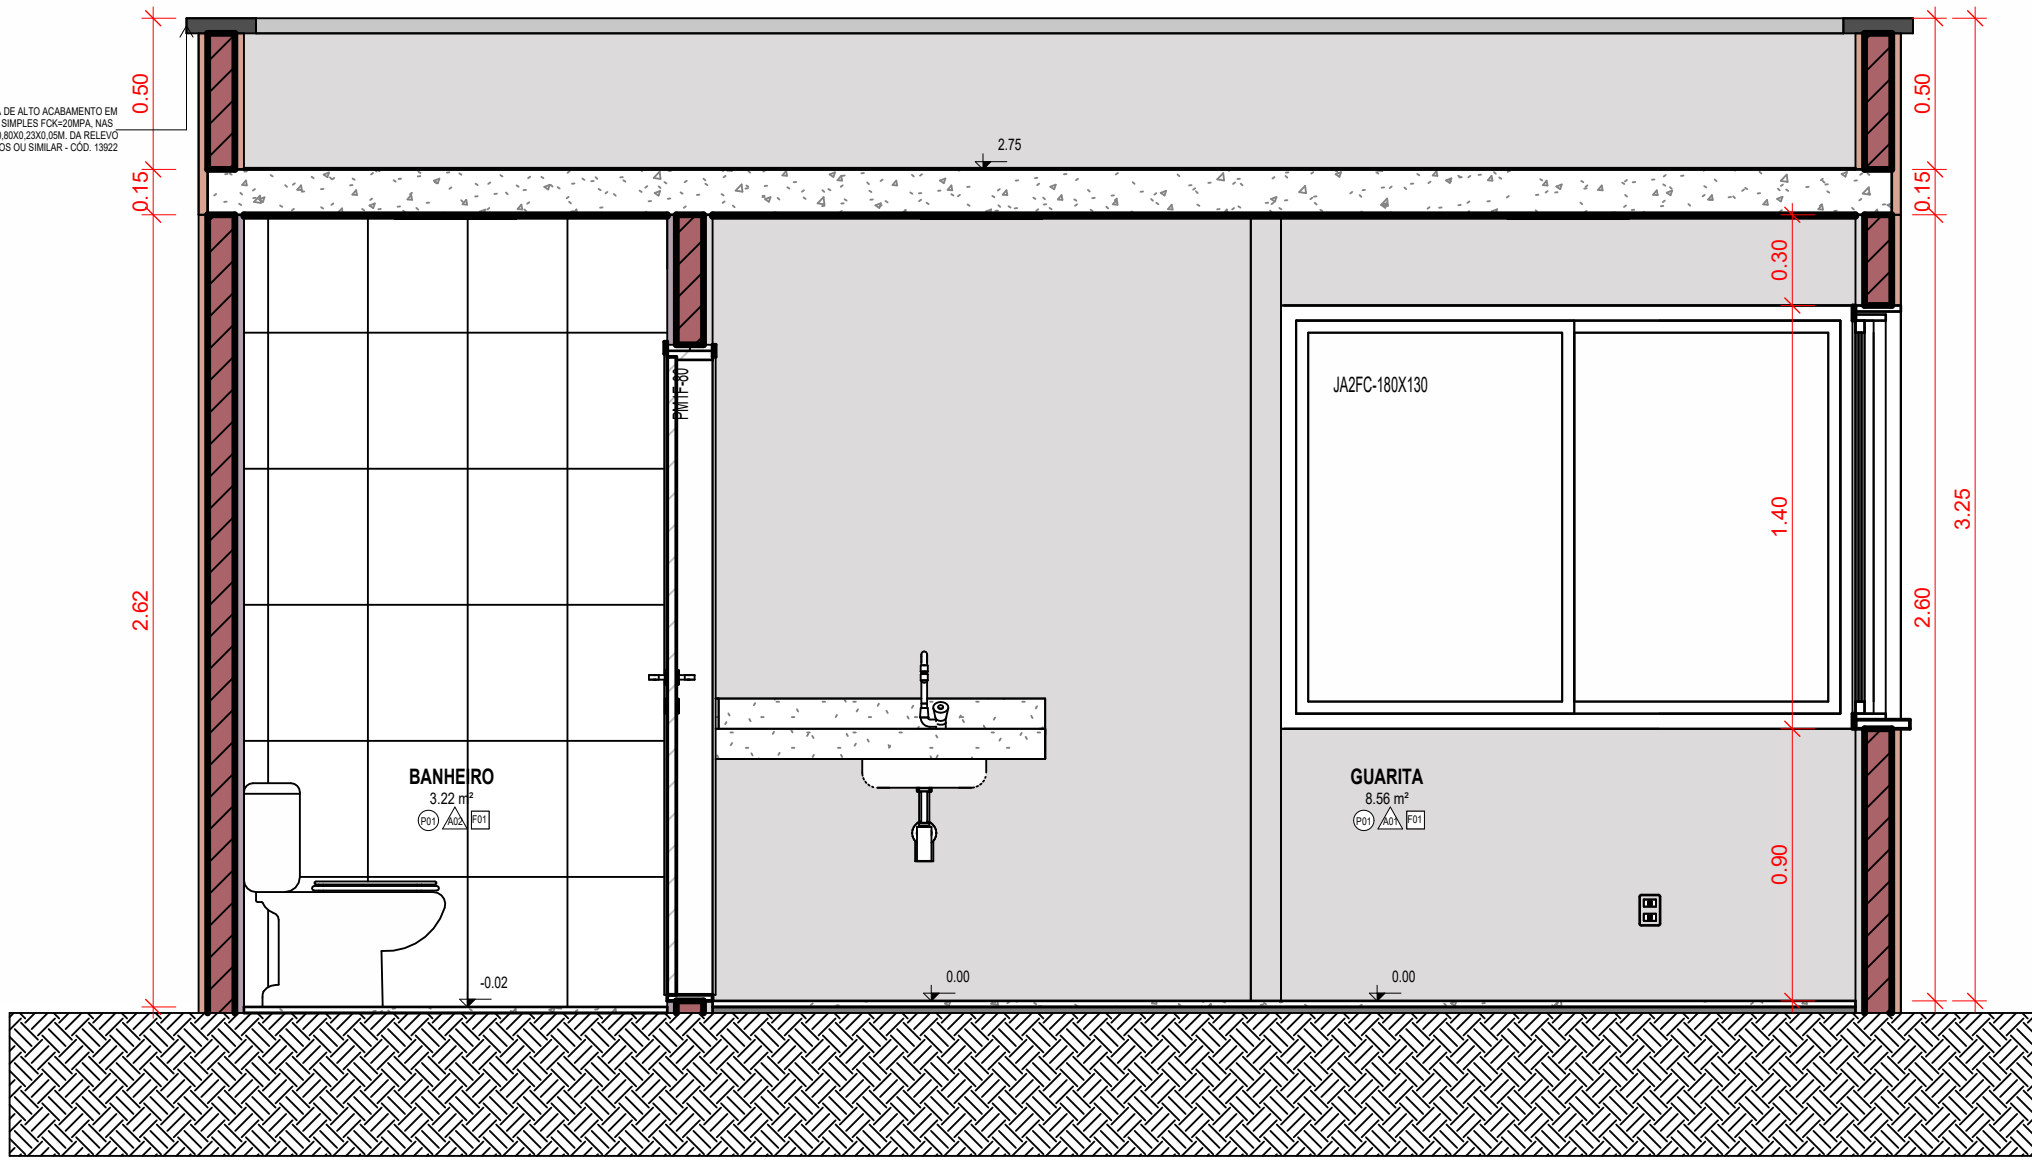

2 CORTE B
ESCALA 1 : 25

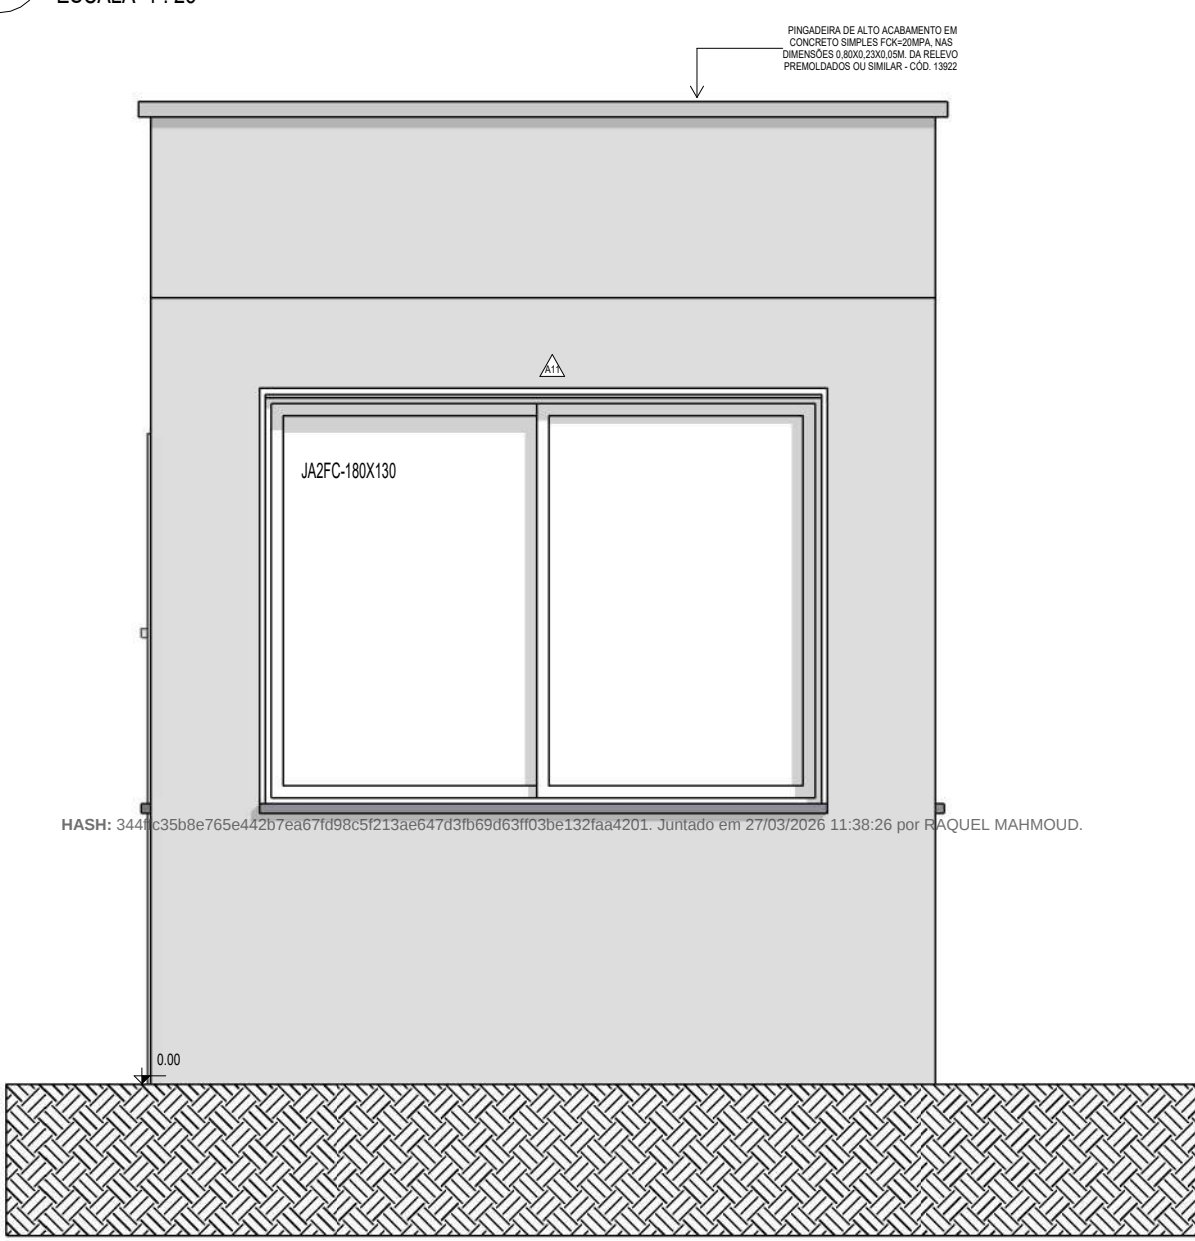


4 ELEVAÇÃO FRONTAL
ESCALA 1 : 25

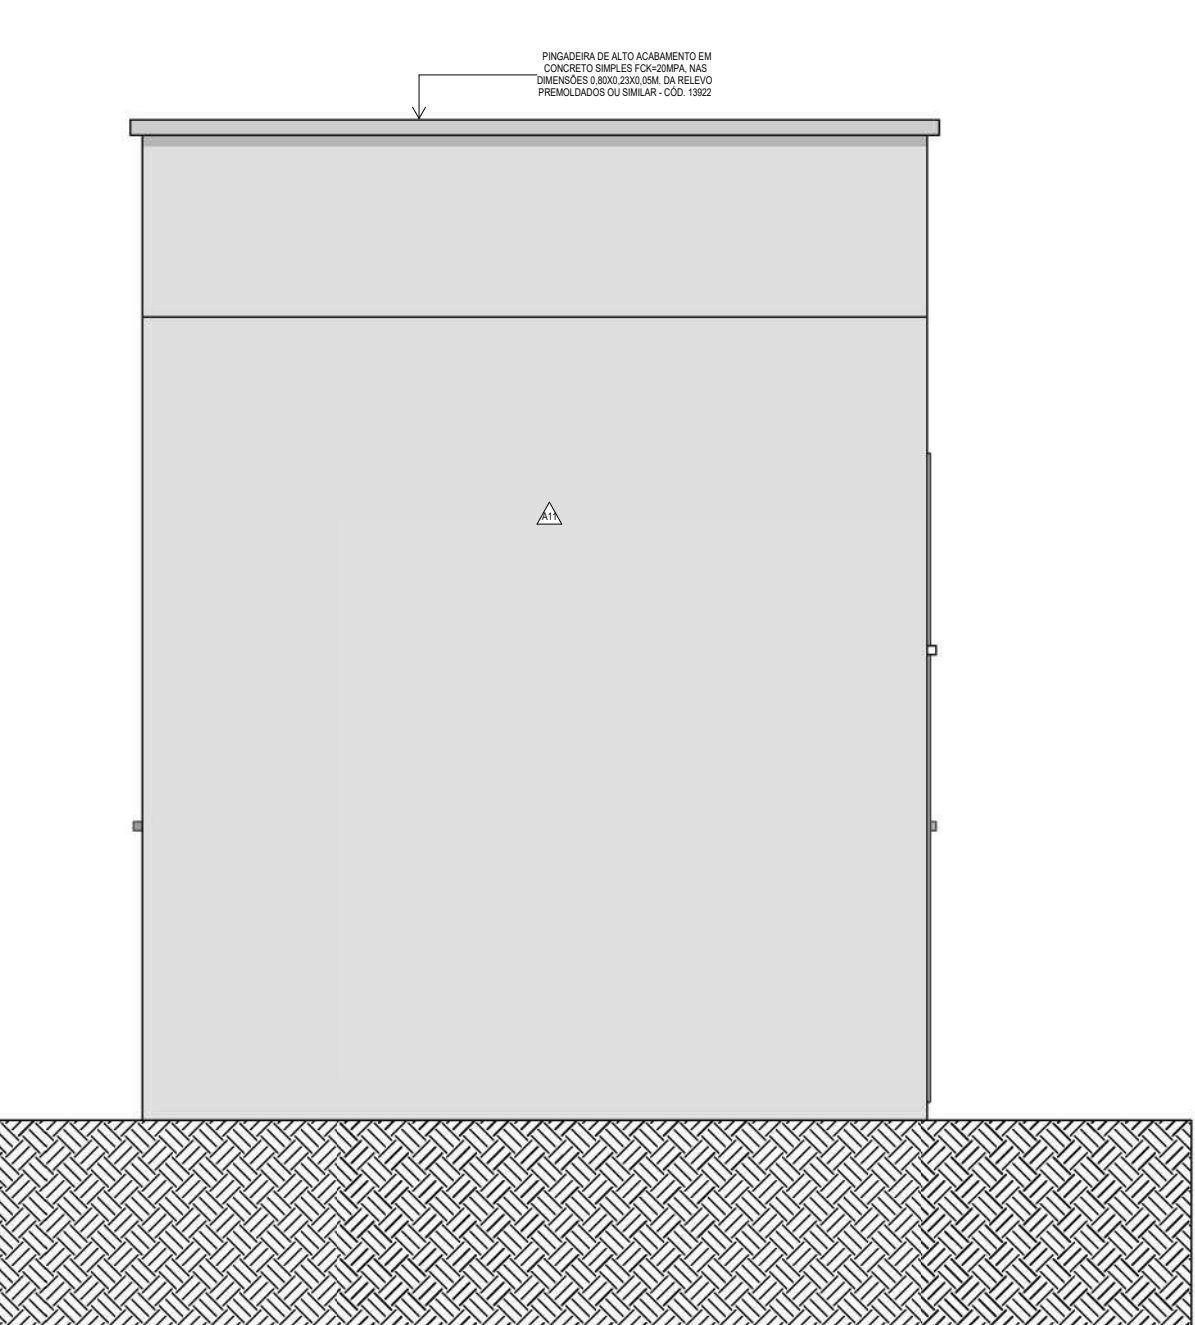

6 ELEVAÇÃO POSTERIOR
ESCALA 1 : 25

ACABAMENTOS DE PISO		
CÓD.	DESCRIÇÃO	ÁREA
P01	REVESTIMENTO CERÂMICO PARA PISO COM PLACAS TIPO PORCELANATO DE DIMENSÕES 80X80 CM APLICADA EM AMBIENTES DE ÁREA MAIOR QUE 10 M². AF_02/2023_PE	11.91 m²
P04	IMPERMEABILIZAÇÃO DE SUPERFÍCIE COM MANTA ASFÁLTICA, UMA CAMADA, INCLUSIVE APLICAÇÃO DE PRIMER ASFÁLTICO, E=4MM. AF_09/2023	12.26 m²
ACABAMENTO PAREDE		
CÓD.	DESCRIÇÃO	ÁREA
A01	PINTURA LÁTEX ACRÍLICA PREMIUM, APLICAÇÃO MANUAL EM PAREDES, DUAS DEMÃOS. AF_04/2023 - COR BRANCO GELO	28.63 m²
A02	REVESTIMENTO CERÂMICO PARA PAREDES INTERNAS COM PLACAS TIPO ESMALTADA EXTRA DE DIMENSÕES 33X45 CM APLICADAS NA ALTURA INTEIRA DAS PAREDES. AF_02/2023_PE	18.72 m²
A11	APLICAÇÃO MANUAL DE PINTURA COM TINTA TEXTURIZADA ACRÍLICA EM PAREDES EXTERNAS DE CASAS, UMA COR. AF_06/2014 - COR BRANCO GELO	48.65 m²
ACABAMENTO TETO/FORRO		
CÓD.	DESCRIÇÃO	ÁREA
F01	PINTURA LÁTEX ACRÍLICA PREMIUM, APLICAÇÃO MANUAL EM TETO, DUAS DEMÃOS. AF_04/2023 - COR BRANCO NEVE - APLICADA NA LAJE	11.78 m²
LUMINÁRIAS		
CÓD.	DESCRIÇÃO	QTD.
LS	LUMINÁRIA PLAFAON (SOBREPOR) 40 X 40 - 36 W - 6000K - G- LIGHT OU SIMILAR - CÓD.13158	3
TIPOS DE VEDAÇÃO		
DESCRIÇÃO		ÁREA
ALVENARIA DE VEDAÇÃO DE BLOCOS CERÂMICOS FURADOS NA HORIZONTAL DE 9X19X19 CM (ESPESSURA 9 CM) E ARGAMASSA DE ASSENTAMENTO COM PREPARO EM BETONEIRA. AF_12/2021		43.32 m²
PAREDE EM DRYWALL COM REVESTIMENTO ACÚSTICO		3.46 m²
PINTADEIRA		
LEGENDA SÍMBOLOS		M
DESCRIÇÃO		
PINTADEIRA DE ALTO ACABAMENTO EM CONCRETO SIMPLES FCK=20MPA, NAS DIMENSÕES 0,80X0,23X0,05M. DA REDE DE DRENAGEM DE ÁGUA PLUVIAL. AF_01/2022		15.26

LEGENDA ALVENARIA	
	ALVENARIA EM BLOCO CERÂMICO
	DRYWALL COM REVESTIMENTO ACÚSTICO

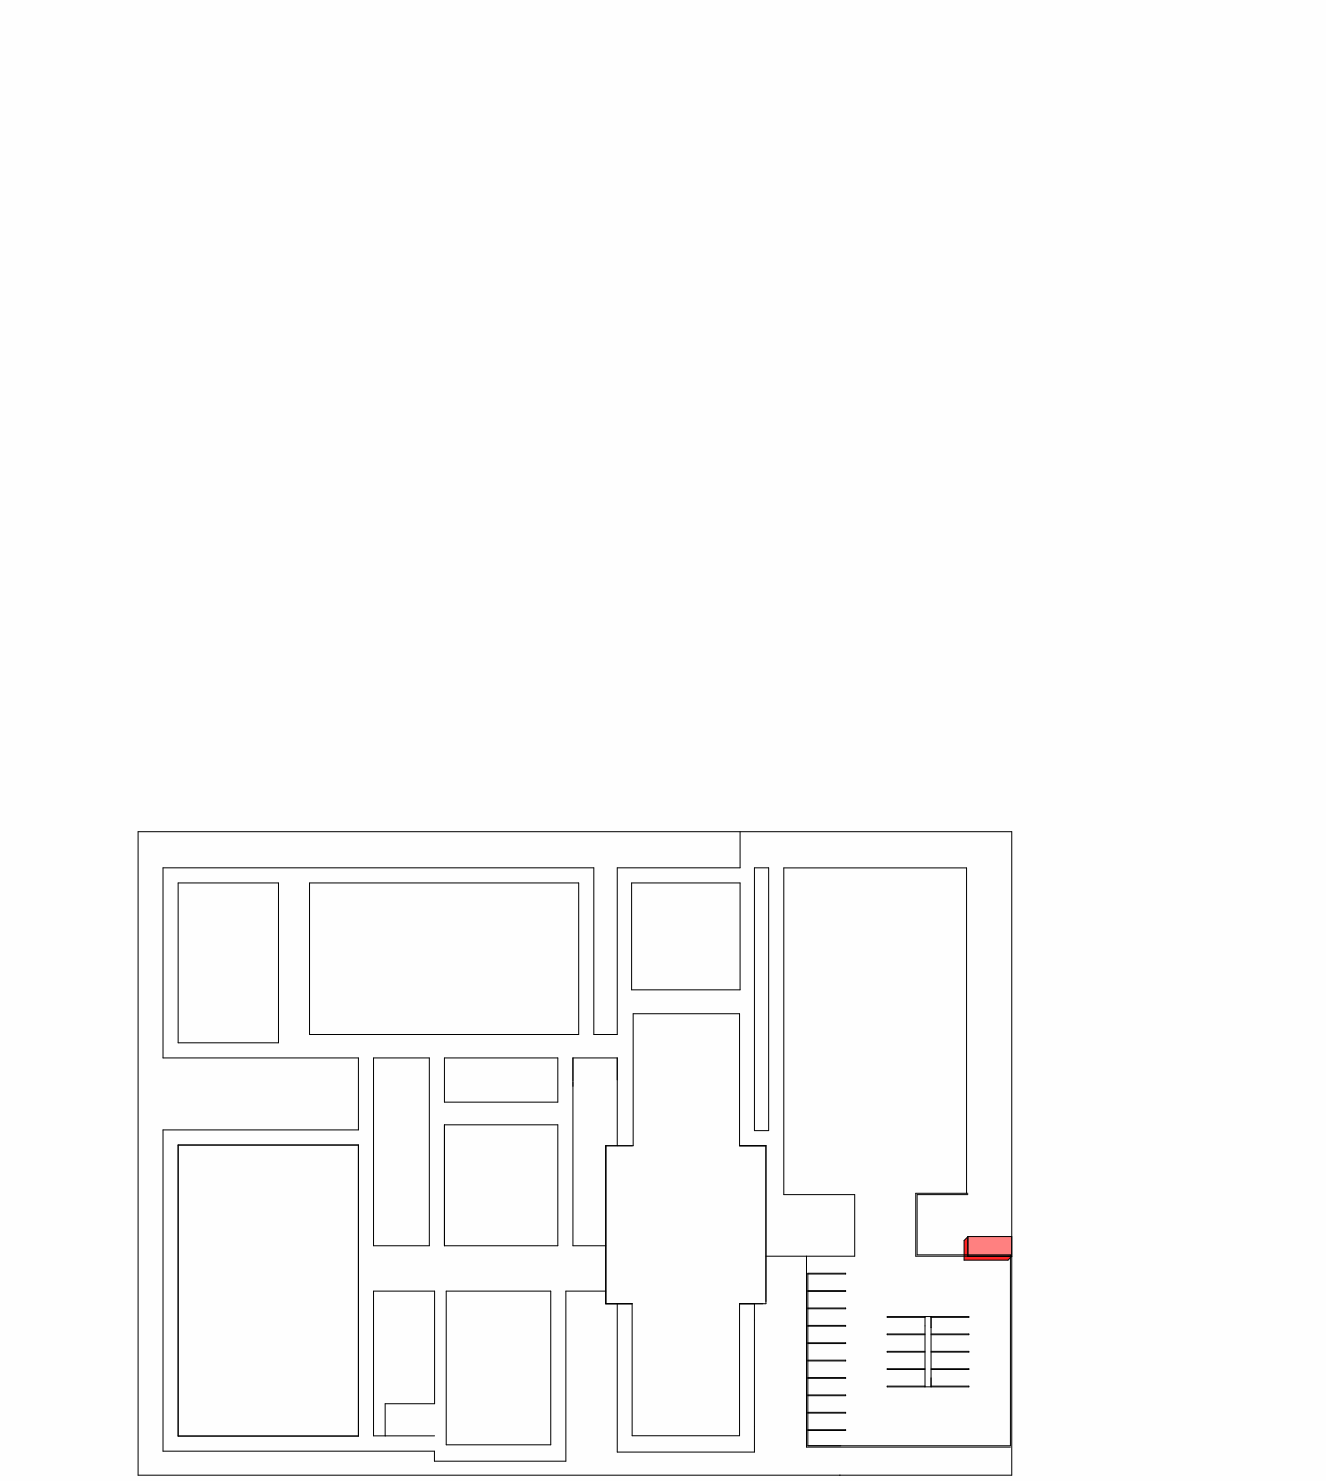



MAPA-CHAVE

ESCALA 1 : 1000

R00	A			
R00	A			
Nº REV.	T.E.		DESCRIÇÃO	RESPONSÁVEL DATA
REVISÕES				
T.E	(A) PRELIMINAR	(C) PARA CONHECIMENTO	(E) PARA CONSTRUÇÃO	(G) CONFORME CONSTRUÍDO
TIPO DE EMISSÃO	(B) PARA APROVAÇÃO	(D) PARA COTAÇÃO	(F) CONFORME COMPRADO	(H) CANCELADO











NOTAS

DESCRIÇÃO				FOLHA	
CORTES E ELEVAÇÕES				02 /03	
EMPREENHAMENTO		CONVIVE		PROPOSTAS TÉCNICAS	
LOCAL		A DEFINIR		CAROLINA NOVAIS CHAGAS - CAU: A152207-8	
BASE DE PROJETO		PROJETO BÁSICO		GABRIELLA ASSIS SALES - CAU: A154586-1	
PROPRIETÁRIO		SECRETARIA NACIONAL DE POLÍTICAS PENAS			
DATA	ESCALA	Como indicado	DESENHO	DOPE	REVISÃO
08/08/2024					R00
					ARQUIVO
					SWP_AREO_CIVIL_CJUR_PEN



SENAPPEN | Secretaria Nacional de Políticas Penais

NÃO VEICULAR SEM PRÉVIA AUTORIZAÇÃO

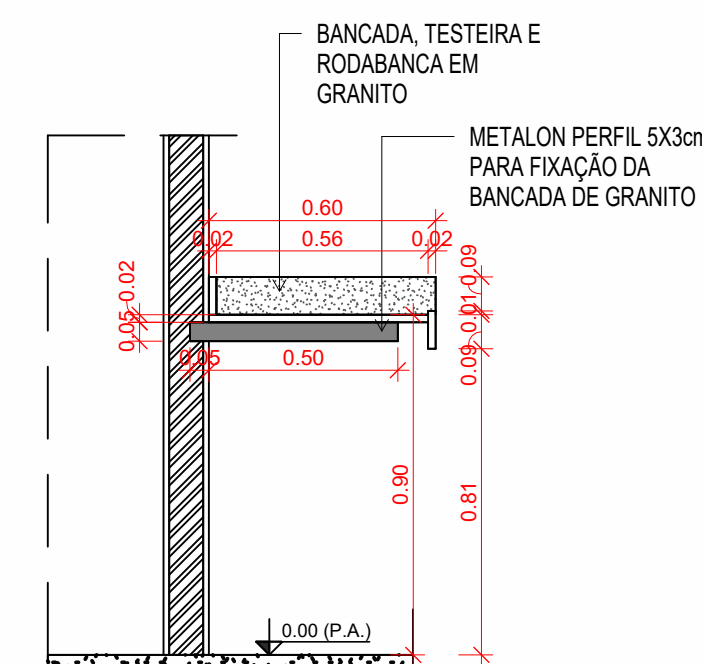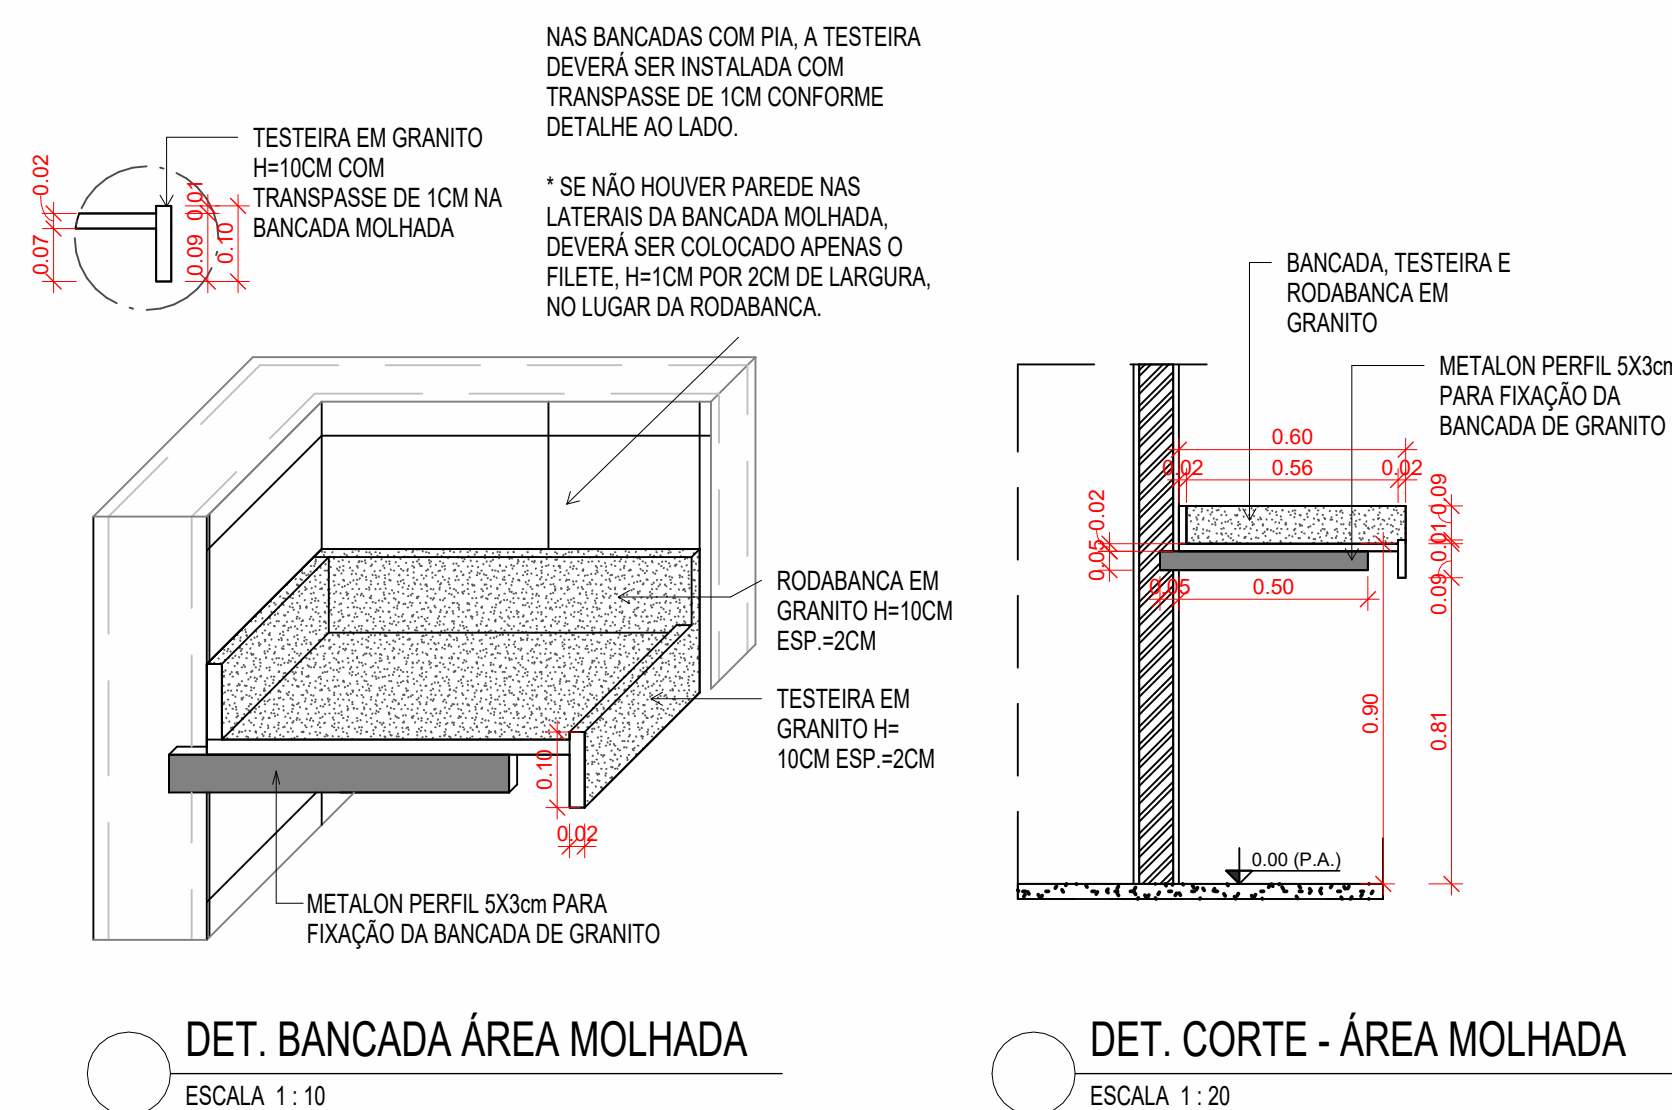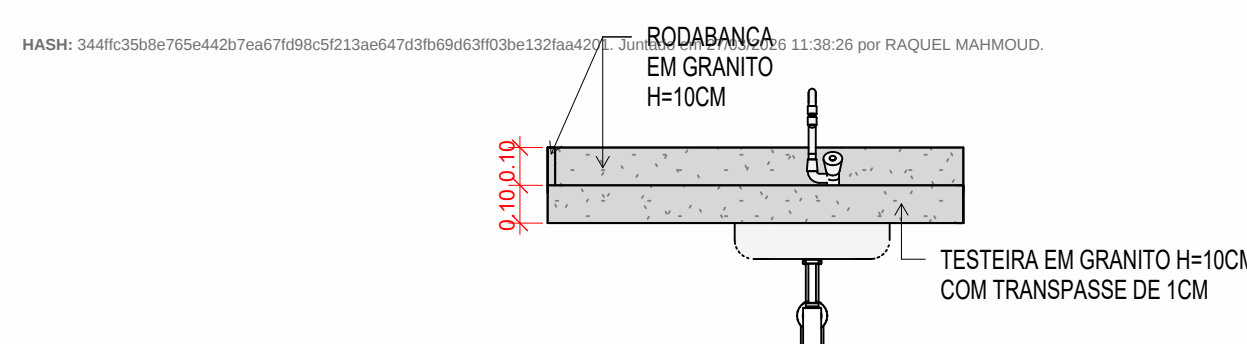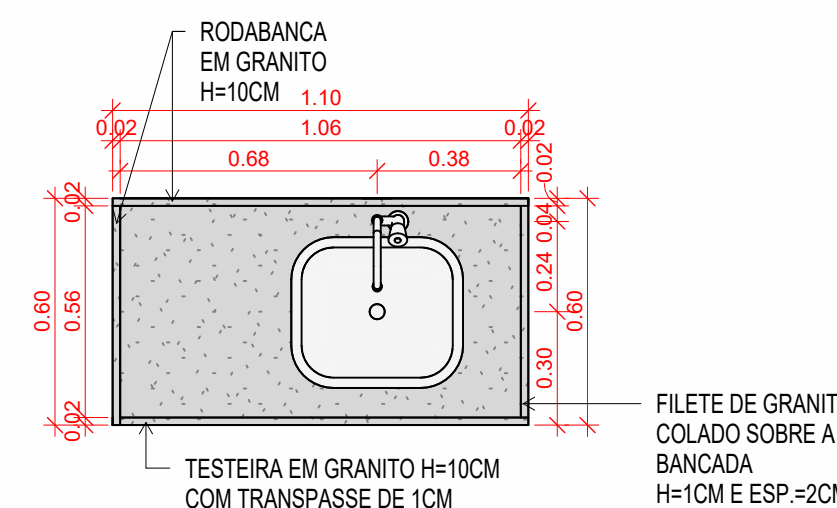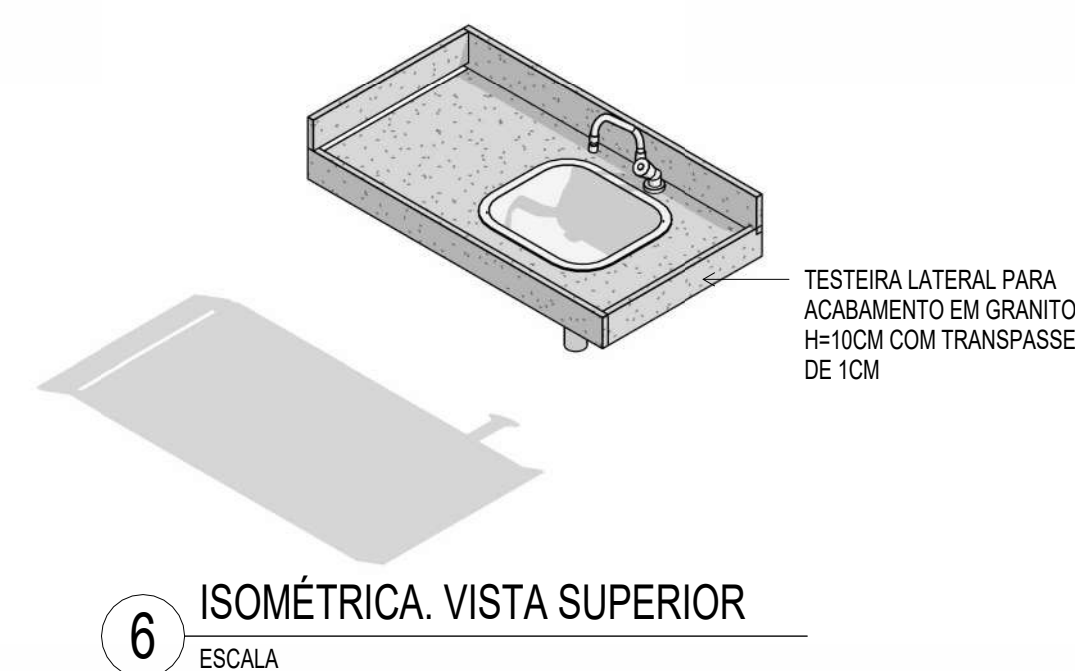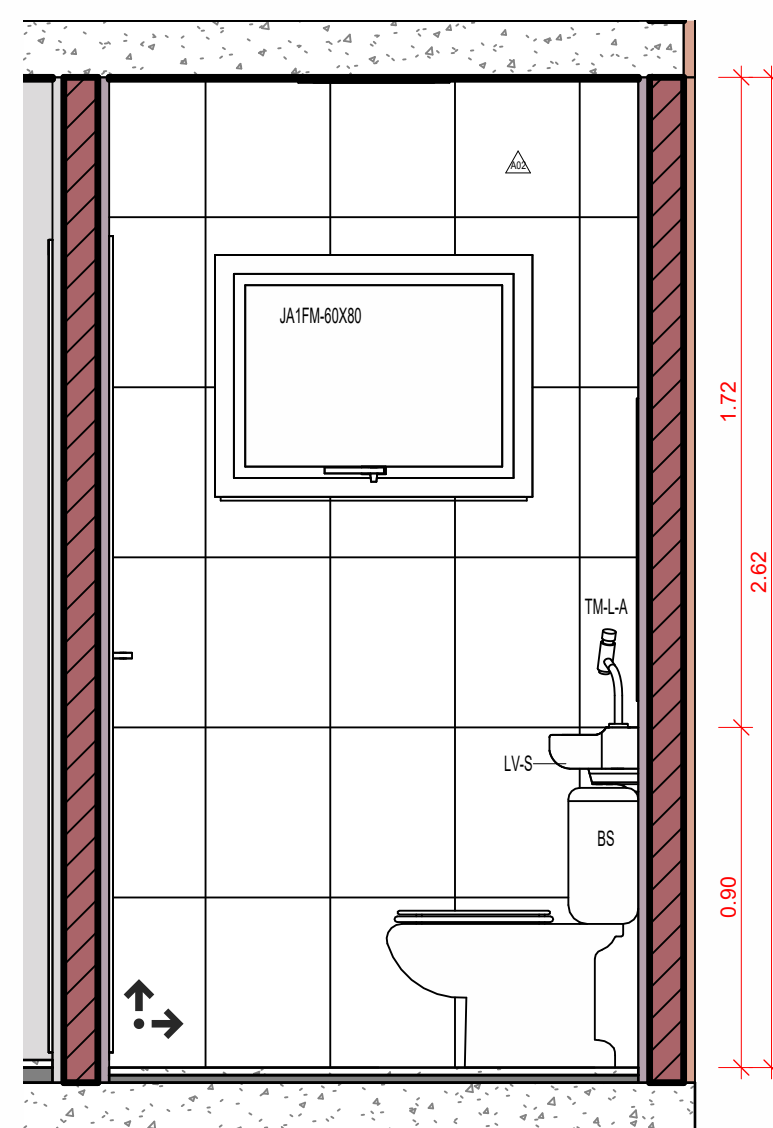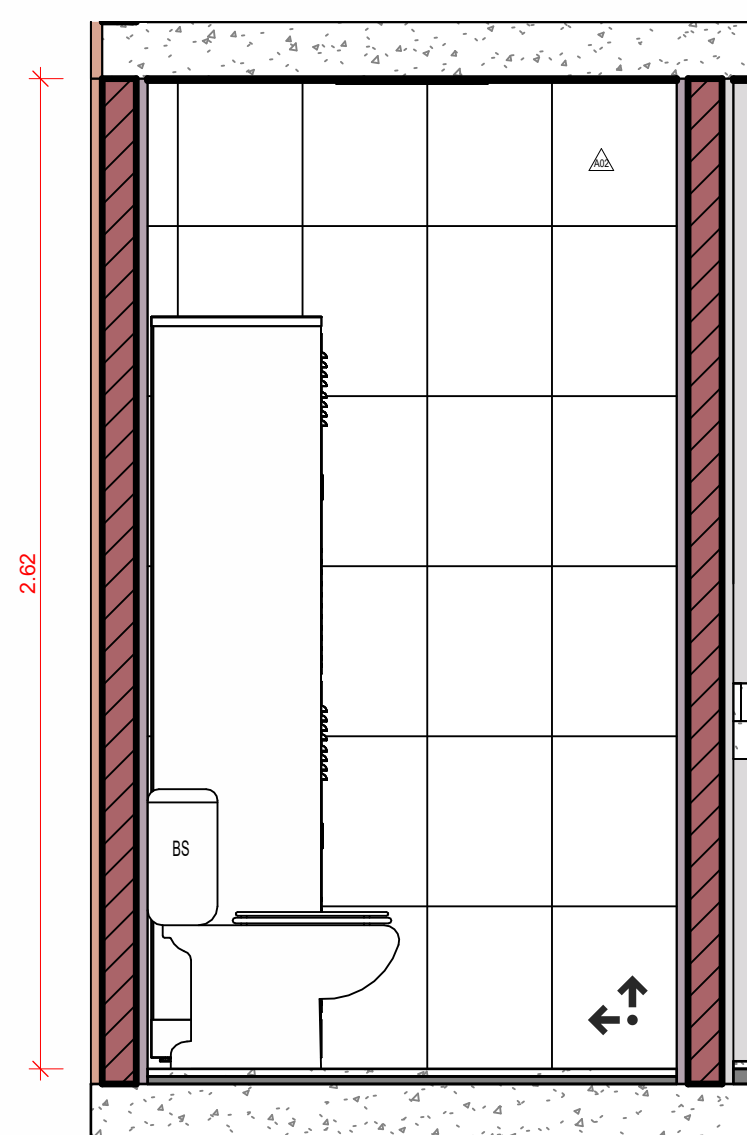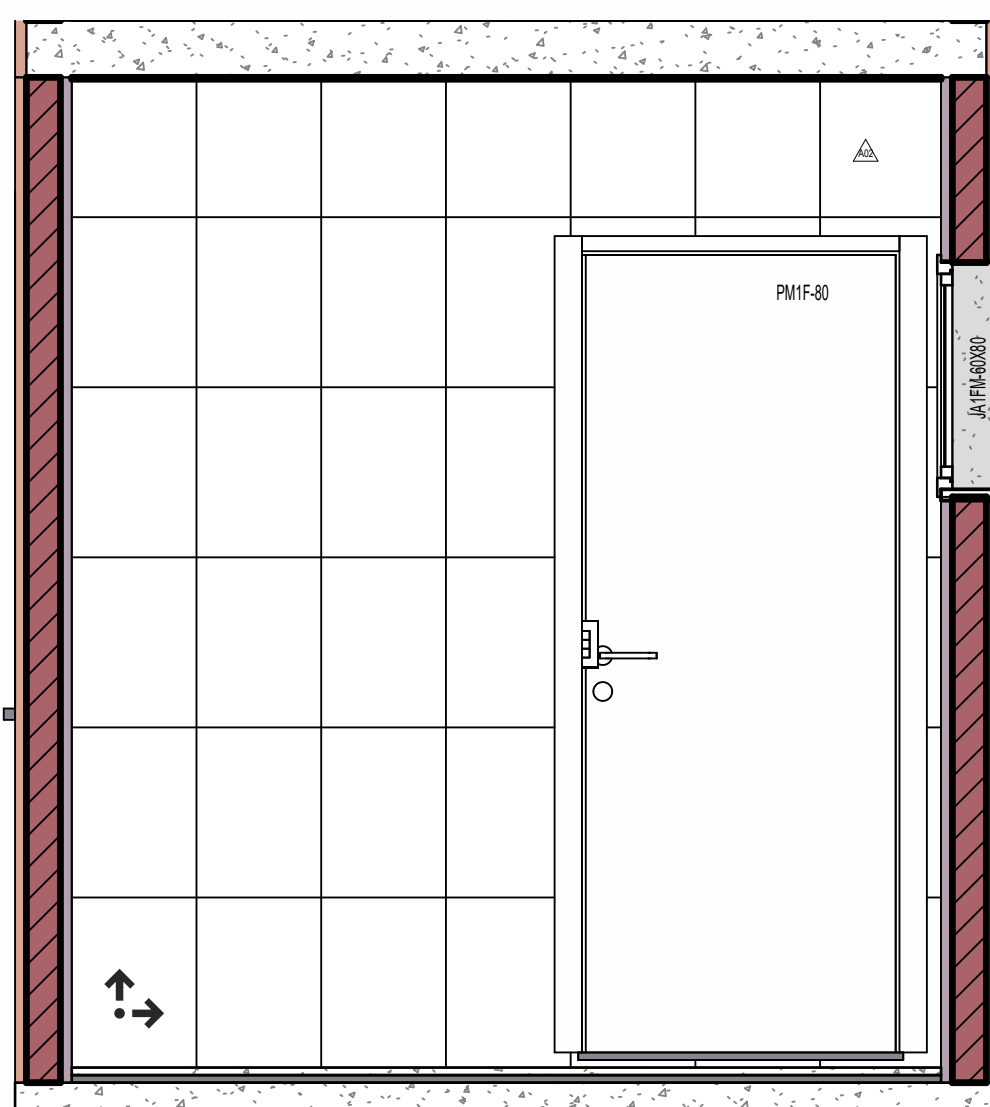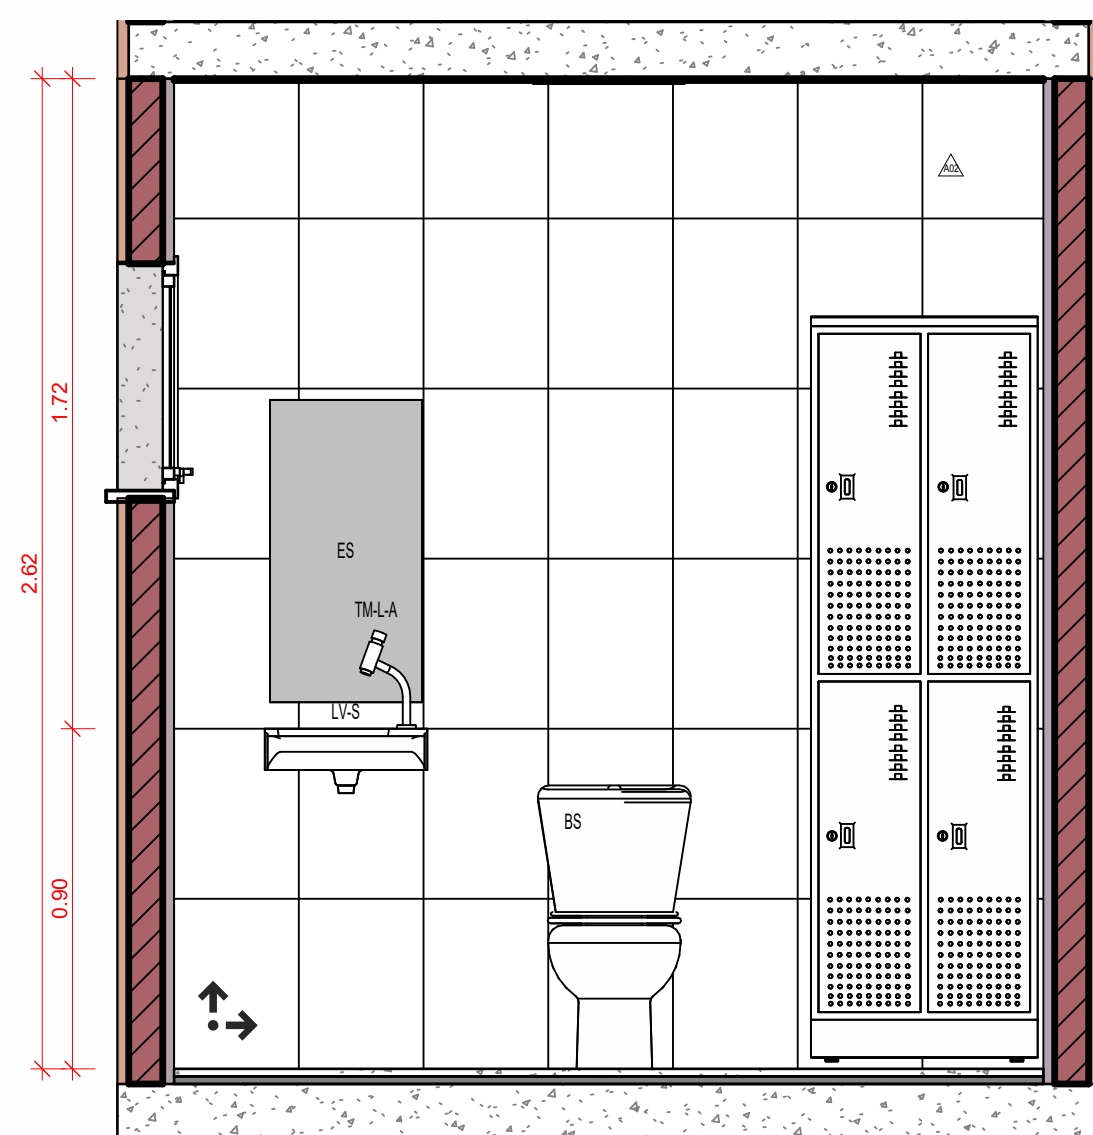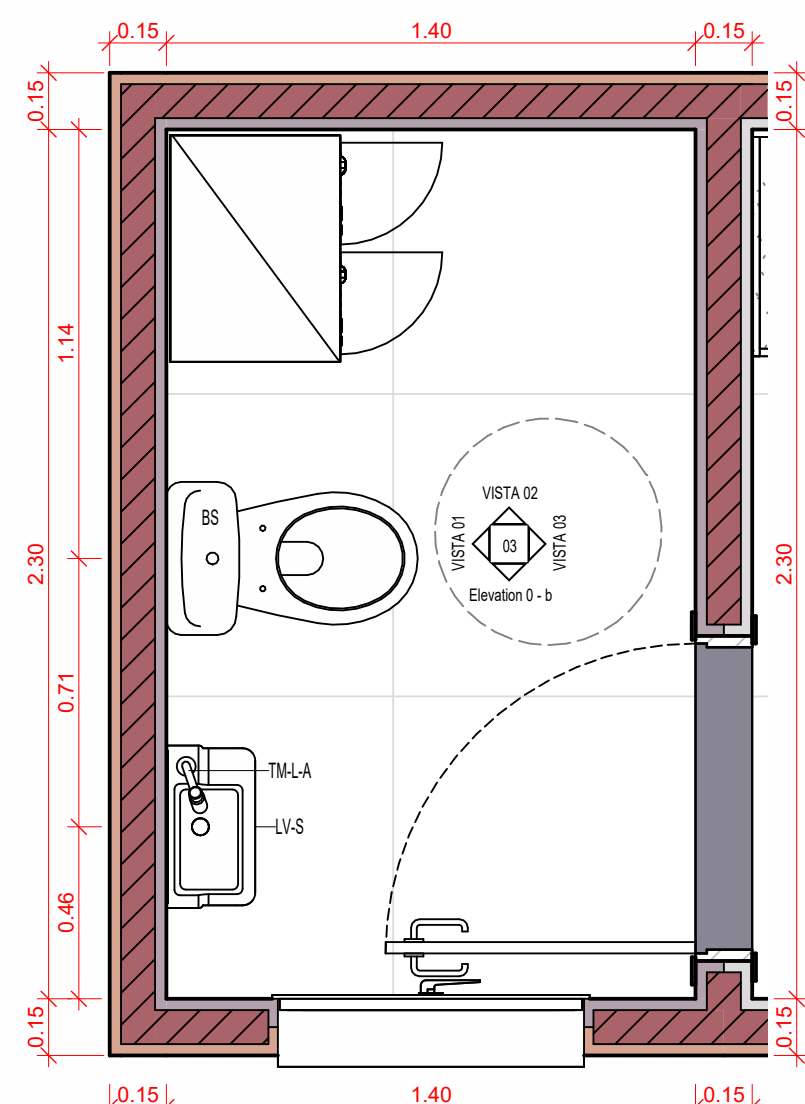

ACABAMENTOS DE PISO		
COD.	DESCRIÇÃO	ÁREA
P03.	REVESTIMENTO CERÂMICO PARA PISO COM PLACAS TIPO PORCELANATO DE DIMENSÕES 80X80 CM APLICADA EM AMBIENTES DE ÁREA MAIOR QUE 10 m². AF_ 02/2023_ PE	11,91 m²
P04	IMPERMEABILIZAÇÃO DE SUPERFÍCIE COM MANTA ASFÁLTICA, UMA CAMADA, INCLUSIVE APLICAÇÃO DE PRIMER ASFÁLTICO, E=4MM. AF_ 09/2023	12,26 m²
ACABAMENTO PAREDE		
COD.	DESCRIÇÃO	ÁREA
A01	PINTURA LÁTEX ACRÍLICA PREMIUM, APLICAÇÃO MANUAL EM PAREDES, DUAS DEMÃOIS. AF_ 04/2023 - COR BRANCO GELO	28,63 m²
A02	REVESTIMENTO CERÂMICO PARA PAREDES INTERNAS COM PLACAS TIPO ESMALTADA EXTRA DE DIMENSÕES 33X45 CM APLICADA NA ALTURA INTEIRA DAS PAREDES. AF_ 02/2023_ PE	18,72 m²
A11	APLICAÇÃO MANUAL DE PINTURA COM TINTA TEXTURIZADA ACRÍLICA EM PAREDES EXTERNAS DE CASAS, UMA COR. AF_ 06/2014 - COR BRANCO GELO	48,65 m²
ACABAMENTO TETO/FORRO		
COD.	DESCRIÇÃO	ÁREA
F01	PINTURA LÁTEX ACRÍLICA PREMIUM, APLICAÇÃO MANUAL EM TETO, DUAS DEMÃOIS. AF_ 04/2023 - COR BRANCO GELO - APLICADA NA LAJE	11,78 m²

LUMINÁRIAS		
CÓD.	DESCRIÇÃO	QTD.
LS	LUMINÁRIA PLAFON (SOBREPOR) 40 X 40 - 36 W - 6000K - G- LIGHT OU SIMILAR - CÓD.13158	3

TIPOS DE VEDAÇÃO	
DESCRIÇÃO	ÁREA
ALVENARIA DE VEDAÇÃO DE BLOCOS CERÂMICOS FURADOS NA HORIZONTAL DE 9X19X19 CM (ESPESSURA 9 CM) E ARGAMASSA DE ASSENTAMENTO COM PREPARO EM BETONEIRA. AF_12/2021	43.32 m²
PAREDE EM DRYWALL COM REVESTIMENTO ACÚSTICO	3.46 m²

PINGADEIRA	
DESCRIÇÃO	M
PINGADEIRA DE ALTO ACABAMENTO EM CONCRETO SIMPLES FCK=20MPa, NAS DIMENSÕES 0,80X0,23X0,05M. DA RELEVO PREMOLDADOS OU SIMILAR - COD. 13922	15,26

PEÇAS HIDROSANITÁRIAS		
CÓD.	DESCRIÇÃO	QTD.
BS	VASO SANITÁRIO SIFONADO COM CAIXA ACOPLADA LOUÇA BRANCA, INCLUSO ENGATE FLEXÍVEL EM PLÁSTICO BRANCO, 1/2 X 40CM - FORNECIMENTO E INSTALAÇÃO. AF_ 01/2020	1
CE-C	CUBA DE EMBUTIR DE AÇO INOXIDÁVEL MÉDIA, INCLUSO VÁLVULA TIPO AMERICANA E SIFÃO TIPO GARRAFA EM METAL CROMADO - FORNECIMENTO E INSTALAÇÃO. AF_ 01/2020	1
LV-S	LAVATÓRIO SUSPENSO ECO 40C30CM CELTITE COM METAIS OU SIMILAR	1
TM-C	TORNEIRA CROMADA TUBO MÓVEL, DE MESA, 1/2" - OU 3/4", PARA PIA DE COZINHA, PADRÃO ALTO - FORNECIMENTO E INSTALAÇÃO. AF_ 01/2020	1
TM-L-A	TORNEIRA DE MESA COM FECHAMENTO AUTOMÁTICO, LINHA LINK, PEÇA. REF. 1172 C OU SIMILAR	1


QUANTITATIVO BANCADAS GRANITO				
CÓD.	DESCRIÇÃO	COMPRIMENTO	PROFUNDIDADE	QUANT.
BGC-110x60	BANCADA EM GRANITO CINZA ANDORINHA, ACABAMENTO POLIDO	1.10	0.60	1

QUANTITATIVO ESPELHOS				
CÓD.	DESCRIÇÃO	COMPRIMENTO	ALTURA	QUANT.
ES	ESELHO LISO COMUM INCOLOR, ESP. 4MM.	0.40	0.80	1

LEGENDA SÍMBOLOS

←•↑ INDICAÇÃO DE INÍCIO DE PAGINAÇÃO

LEGENDA ALVENARIA	
	ALVENARIA EM BLOCO CERÂMICO
	DRYWALL COM REVESTIMENTO ACÚSTICO

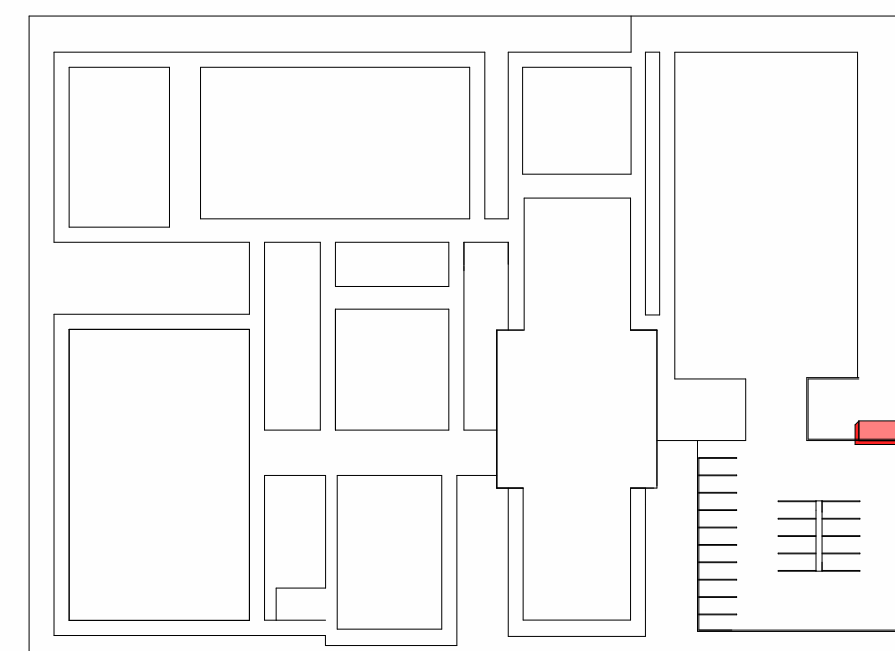




MAPA-CHAVE

ESCALA 1:1000

R00	A			
R00	A		CN-GS	05/08/2024
Nº REV.	T.E	DESCRIÇÃO	RESPONSÁVEL	DATA
REVISÕES				

T.E. TIPO DE EMISSÃO	(A) PRELIMINAR (B) PARA APROVAÇÃO	(C) PARA CONHECIMENTO (D) PARA COTAÇÃO	(E) PARA CONSTRUÇÃO (F) CONFORME COMPRADO	(G) CONFORME CONSTRUÍDO (H) CANCELADO
----------------------------	--------------------------------------	---	--	--

NOTAS									
DESCRIÇÃO								FOLHA	
DET - BANHEIRO								03 / 03	
EMPENHAMENTO:		CONVIVE				RESPONSÁVEL TÉCNICO: CAROLINA NOVAIS CHAGAS - CAU: A152207-8 GABRIELLA ASSIS SALES - CAU: A154598-1			
LOCAL:		A DEFINIR							
FASE DO PROJETO:		PROJETO BÁSICO							
PROPRIETÁRIO:		SECRETARIA NACIONAL DE POLÍTICAS PENAS							
DATA:	05/08/2024	ESCALA:	Como indicado	DESENHO:	OCPE	REVISÃO:	R00	ARQUIVO:	00P-002 CIV-GUA-R00

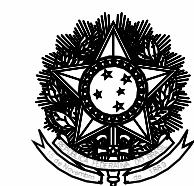

SENAPPEN | Secretaria Nacional
de Políticas Penais

QUADRO DE ÁREAS		
ÁREA MÍNIMA DO TERRENO: 26 metros x 41 metros = 1.066,00 m²		
ÁREA COBERTURA:	918,22 m²	TAXA DE OCUPAÇÃO: 86,13%
ÁREA CONSTRUÍDA:	918,22 m²	COEFICIENTE DE APROVEITAMENTO: 0,90

LEGENDA ESPECIFICAÇÃO

DESCRIÇÃO			
	ESTRUTURA METÁLICA		ESTRUTURA EM CONCRETO

Nº	DATA	DESCRIÇÃO
CONTROLE DE REVISÕES		



MINISTÉRIO DA
EDUCAÇÃO

PROJETO PADRÃO - FNDE

PROPRIETÁRIO: ::

ENDEREÇO:

MUNICÍPIO - UF:

PROPRIETÁRIO

RESP. TÉCNICO

CREA

AUTOR DO PROJETO

CAU

LFO

CREA

RA

OBSERVAÇÕES:

COBERTURA DE QUADRA GRANDE 45m/s
PROJETO DE ARQUITETURA

COORDENAÇÃO
CGEST - Coordenação
Geral de Infraestrutura
Educativa

PLANTA BAIXA



ARQ

FORMATO
(841x480)

REVISÃO
R.00

ESCALA
1/75

01/04

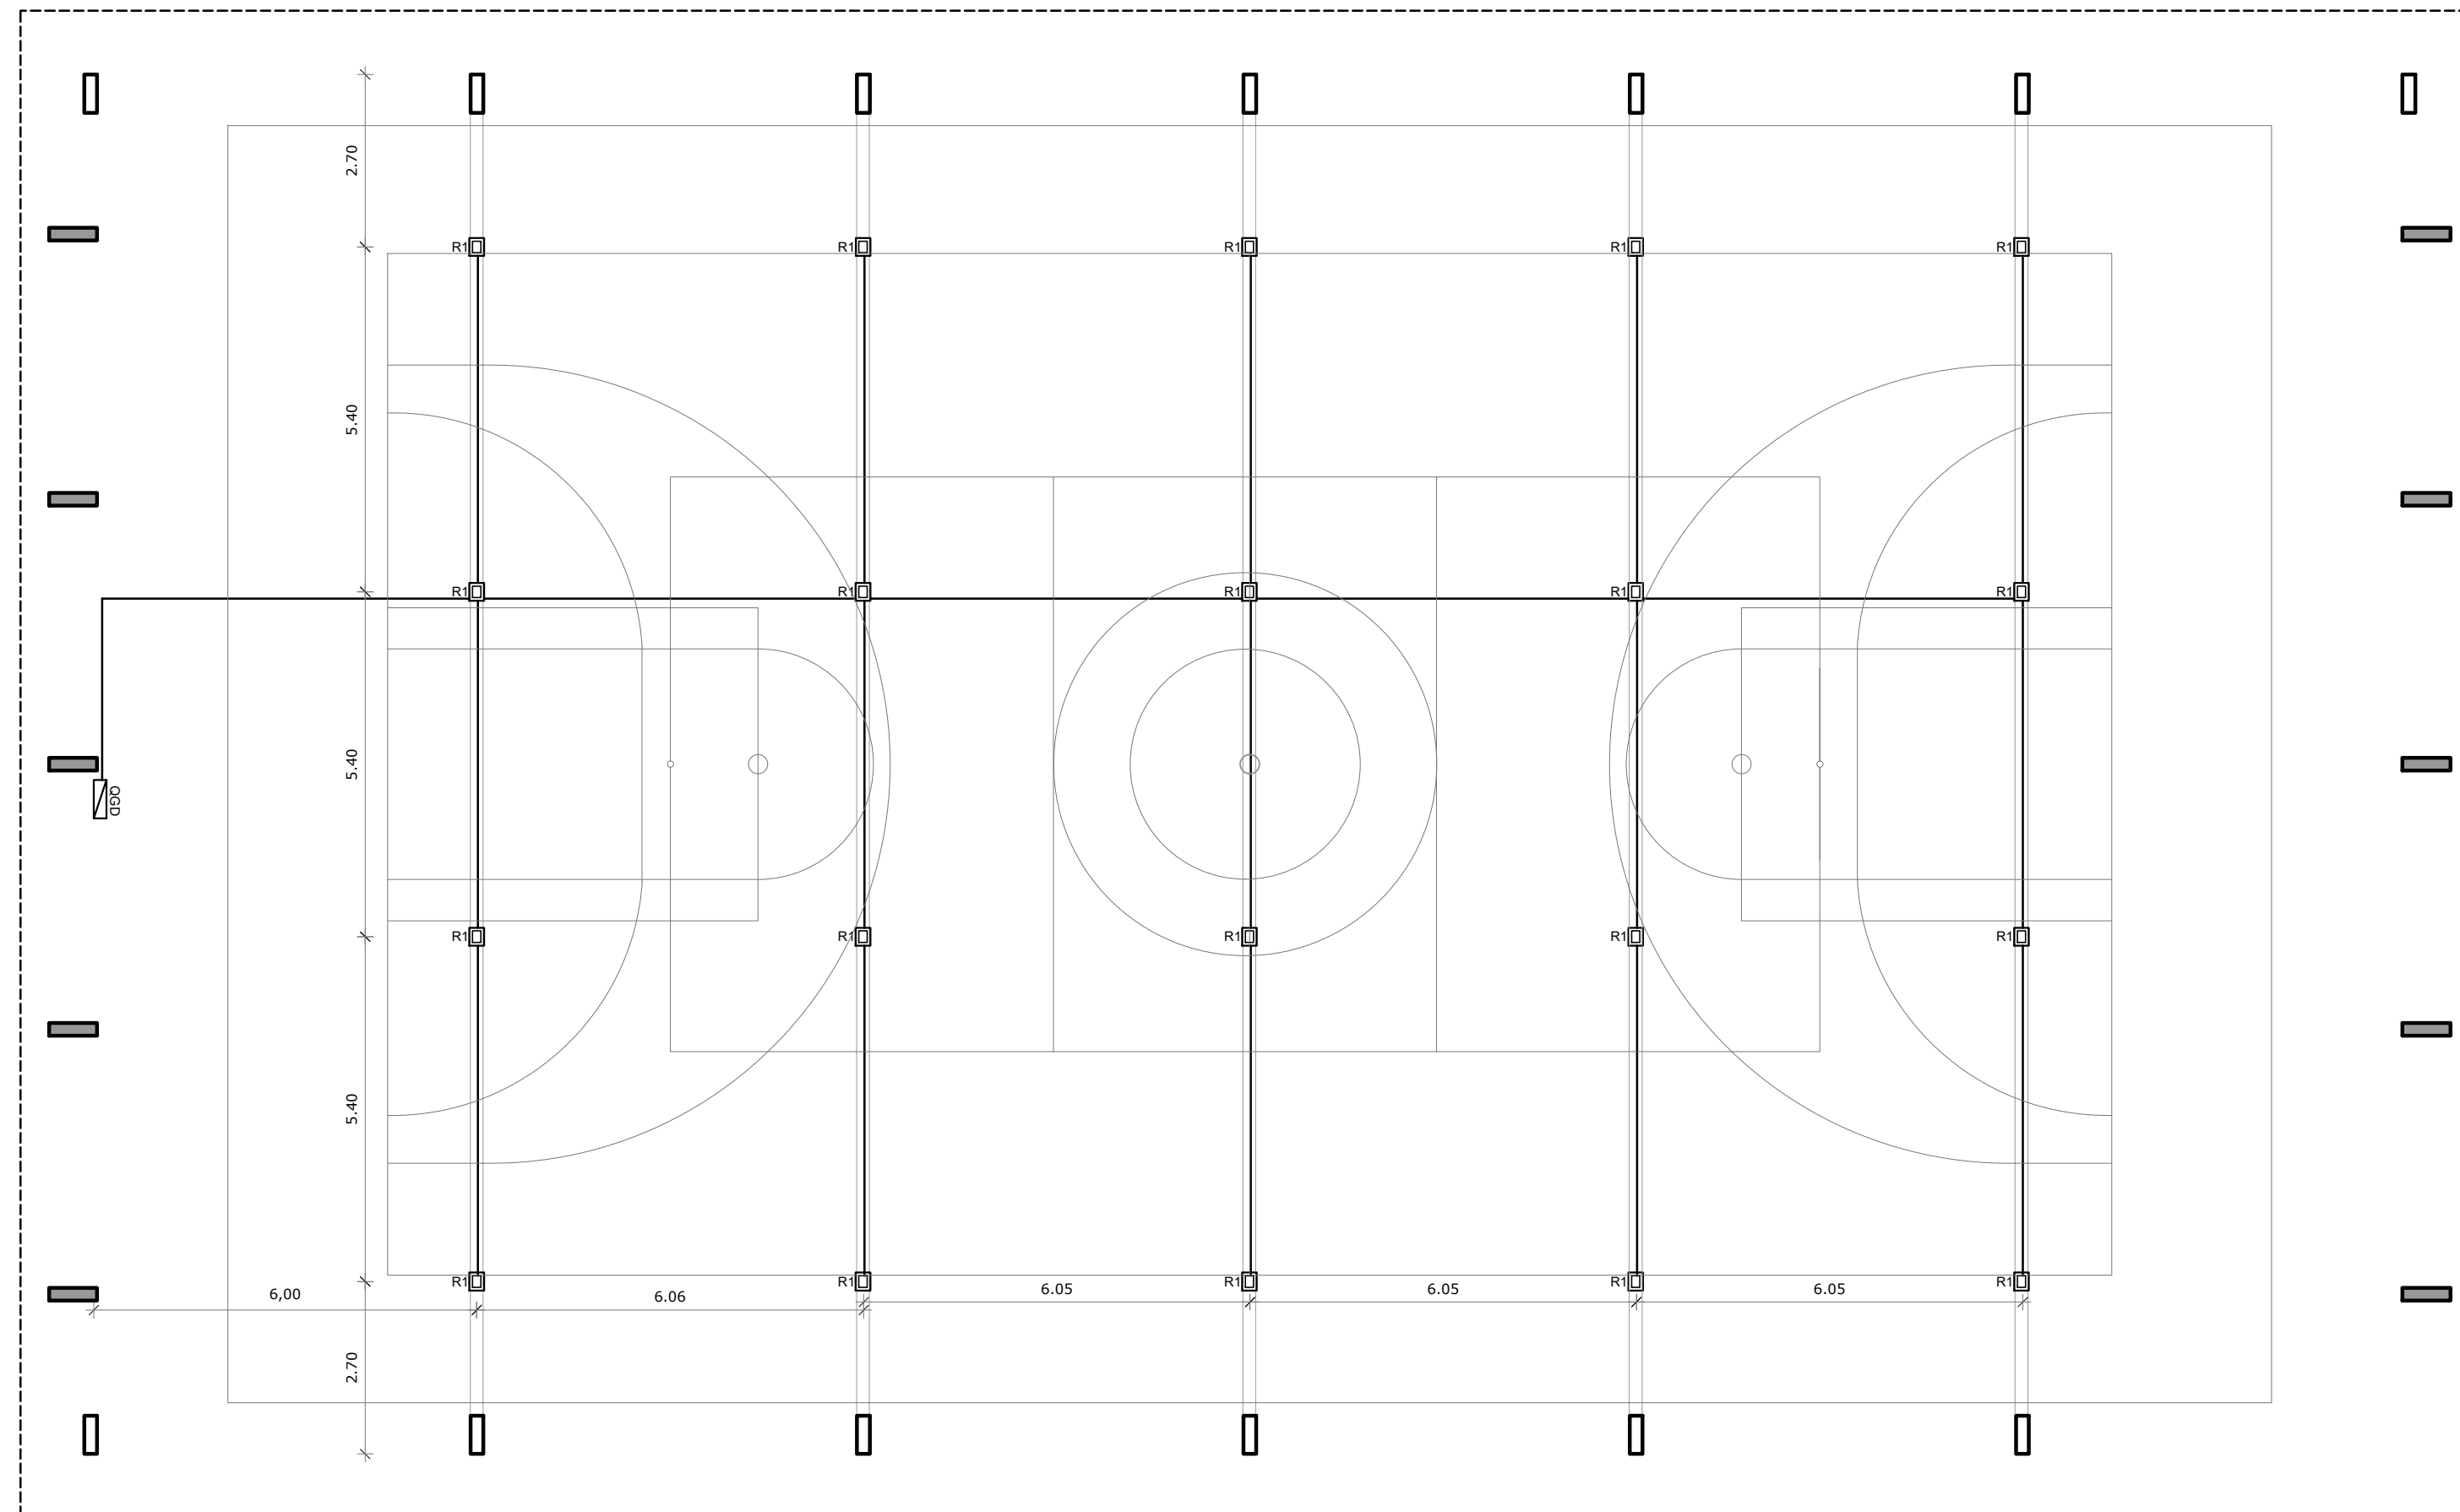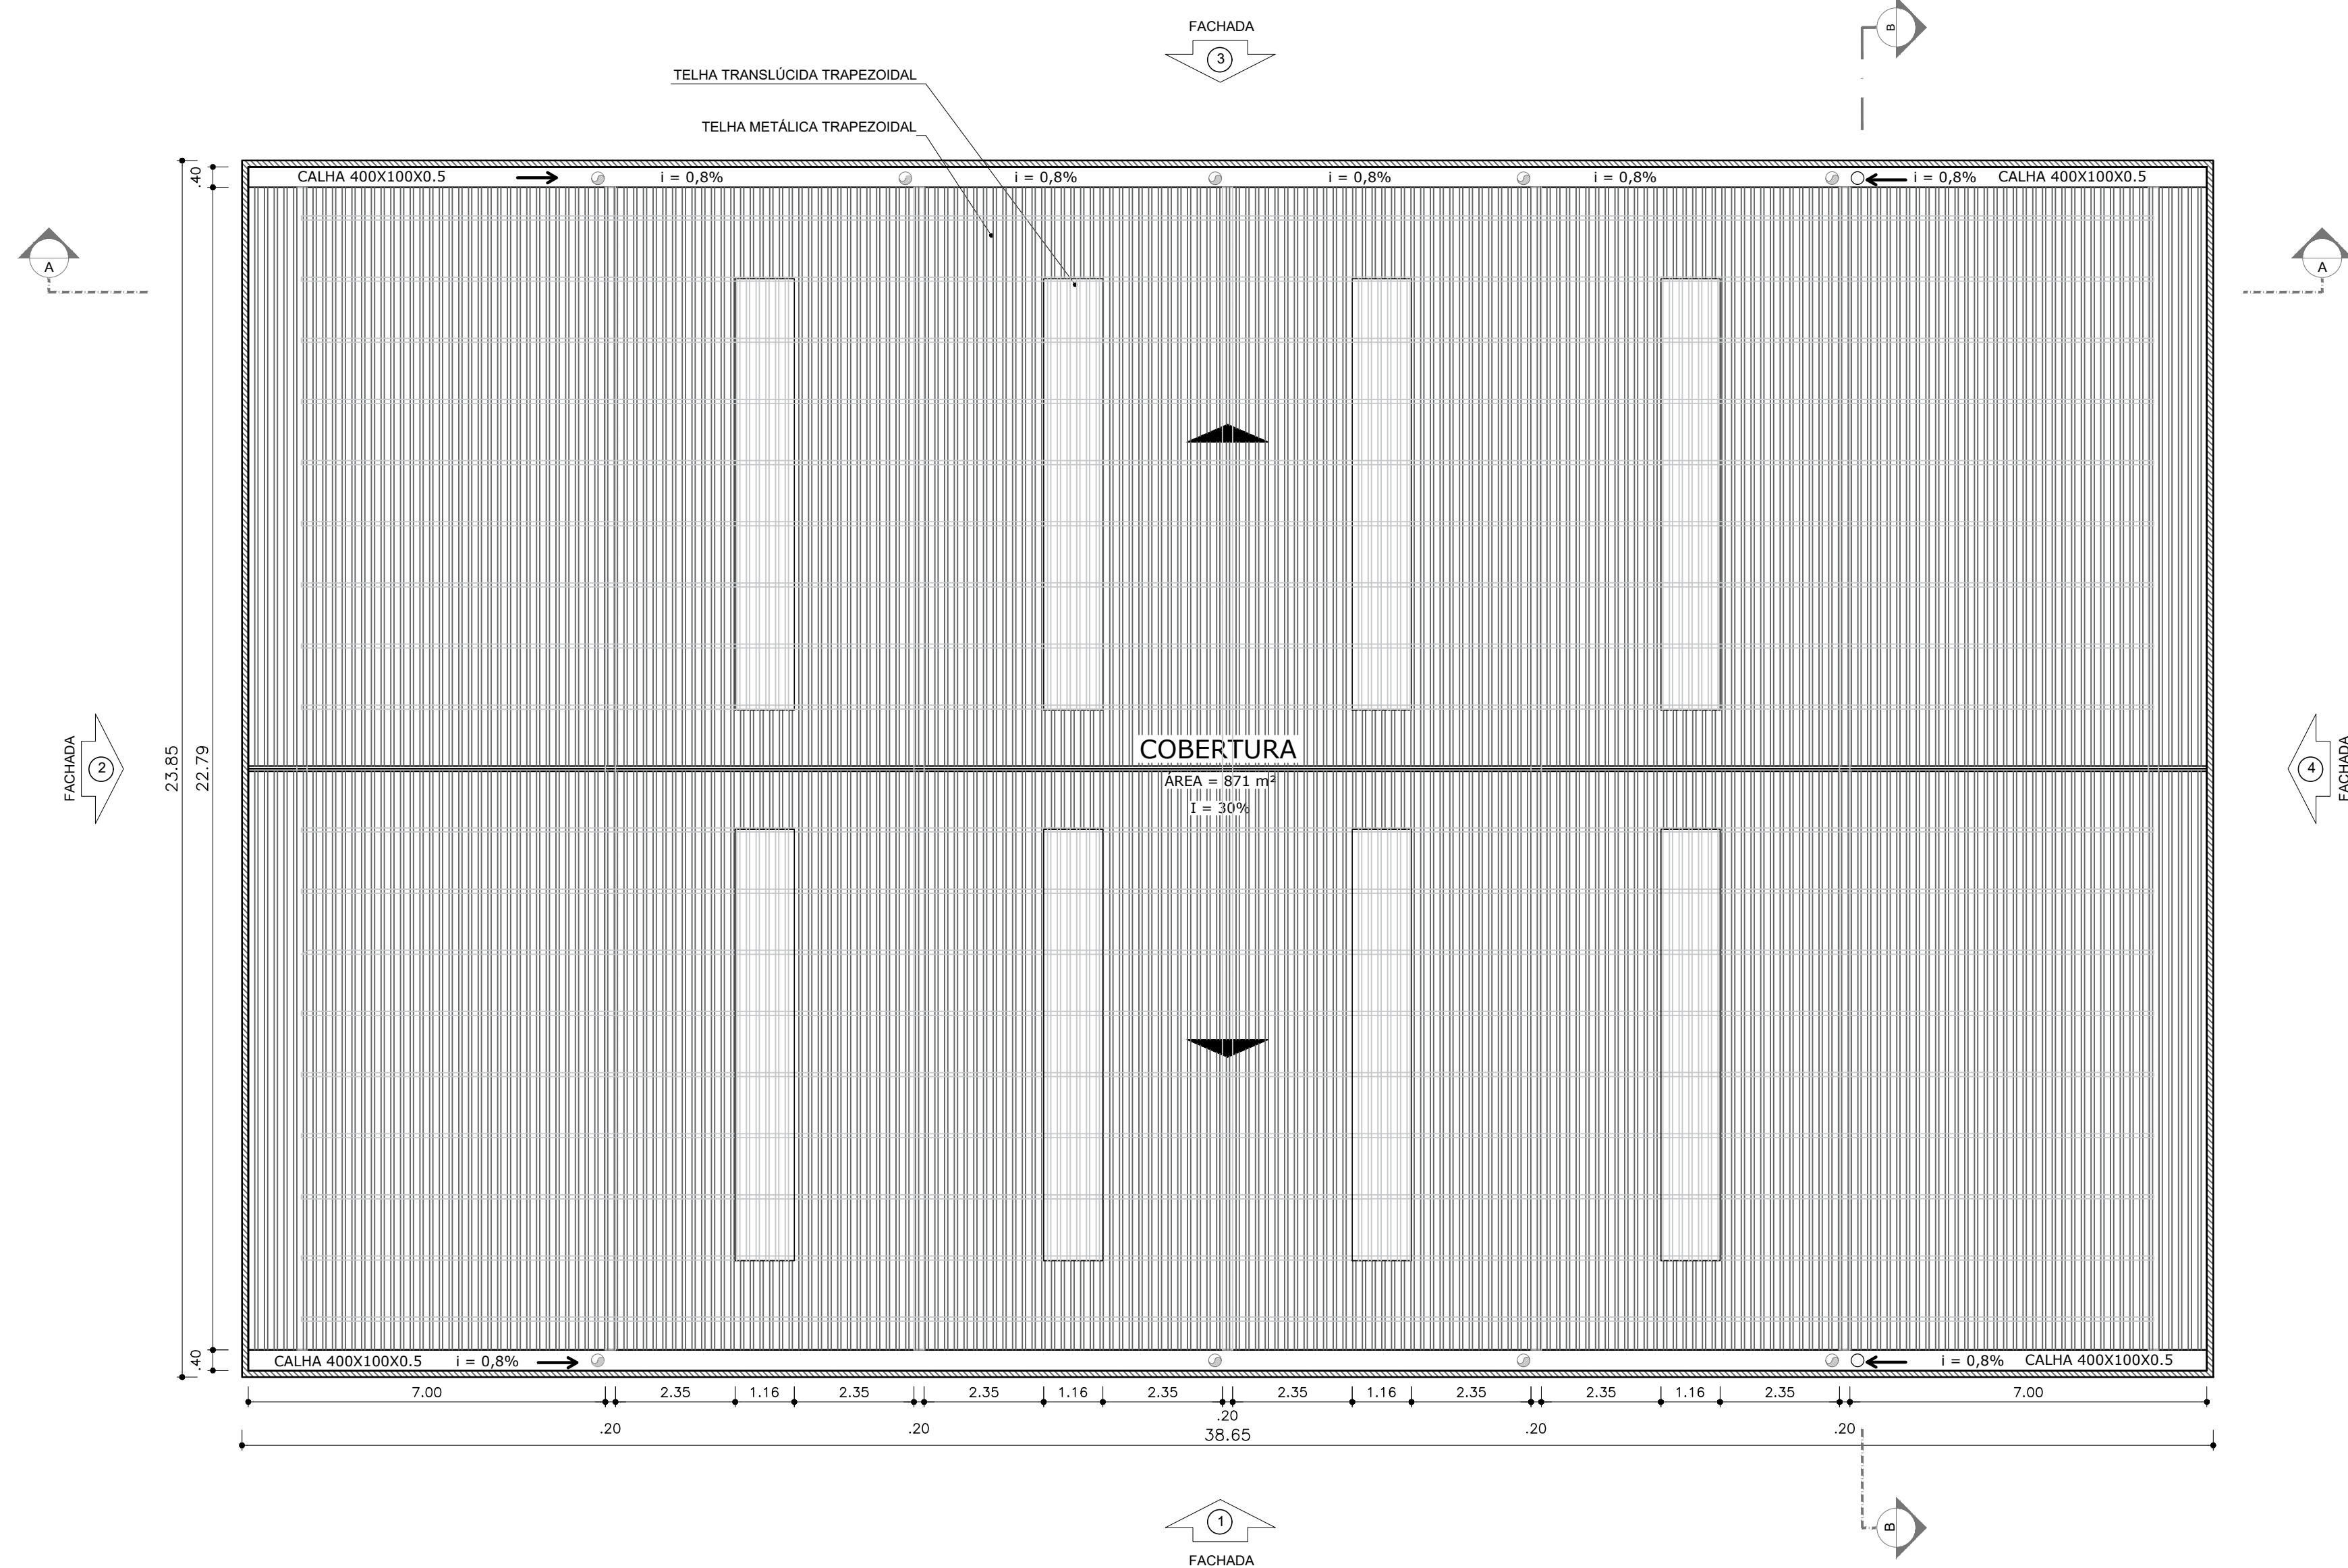

NOTAS

- MEDIDAS E NÍVEIS EM METROS;
- VERIFICAR POSIÇÃO EXATA DOS PILARES NO PROJETO ESTRUTURAL;
- VERIFICAR DETALHES CONSTRUTIVOS PERTINENTES NAS PRANCHAS DE DETALHAMENTO;
- EM CASO DE CONFLITO DE INFORMAÇÕES ENTRE O PROJETO GRÁFICO E O MEMORIAL DESCRITIVO, PREVALECE A INFORMAÇÃO CONTIDA NOS DESENHOS;
- ALTERAÇÕES NESTE PROJETO SOMENTE COM AUTORIZAÇÃO EXPRESSA DO FNDE

REFERÊNCIAS:


- PLANILHA DE QUANTITATIVOS;
- MEMORIAL DESCRITIVO E ESPECIFICAÇÕES TÉCNICAS

LEGENDA DE APARELHOS		
DESCRIÇÃO	QUANTIDADE	
R1 REFLETOR LED SLIM 200W, BRANCO FRIO REF. LUMINUM OU SIMILAR FIXADO À 7,00m DO PISO ACABADO	20	
QGD QUADRO GERAL DE DISTRIBUIÇÃO - QGD DE SOBREPOR	1	

1 PLANTA DE COBERTURA
ESCALA 1/100

2 LUMINOTÉCNICO
ESCALA 1/100

Nº	DATA	DESCRIÇÃO
CONTROLE DE REVISÕES		
FNDE Fundo Nacional de Desenvolvimento da Educação MINISTÉRIO DA EDUCAÇÃO PROJETO PADRÃO - FNDE PROPRIETÁRIO: _____ ENDEREÇO: _____ MUNICÍPIO - UF: _____ PROPRIETÁRIO _____ RESP. TÉCNICO _____ AUTOR DO PROJETO _____ DLFO _____ CREA _____ RA _____ OBSERVAÇÕES: _____ COBERTURA DE QUADRA GRANDE 45m/s PROJETO DE ARQUITETURA COORDENAÇÃO COEST - Coordenação Geral de Infraestrutura Educaional PLANTA DE COBERTURA LUMINOTÉCNICO ARQ REVISÃO R.00 ESCALA 1/75 DATA EMISSÃO JANEIRO/2021 PRANCHA 02/04		

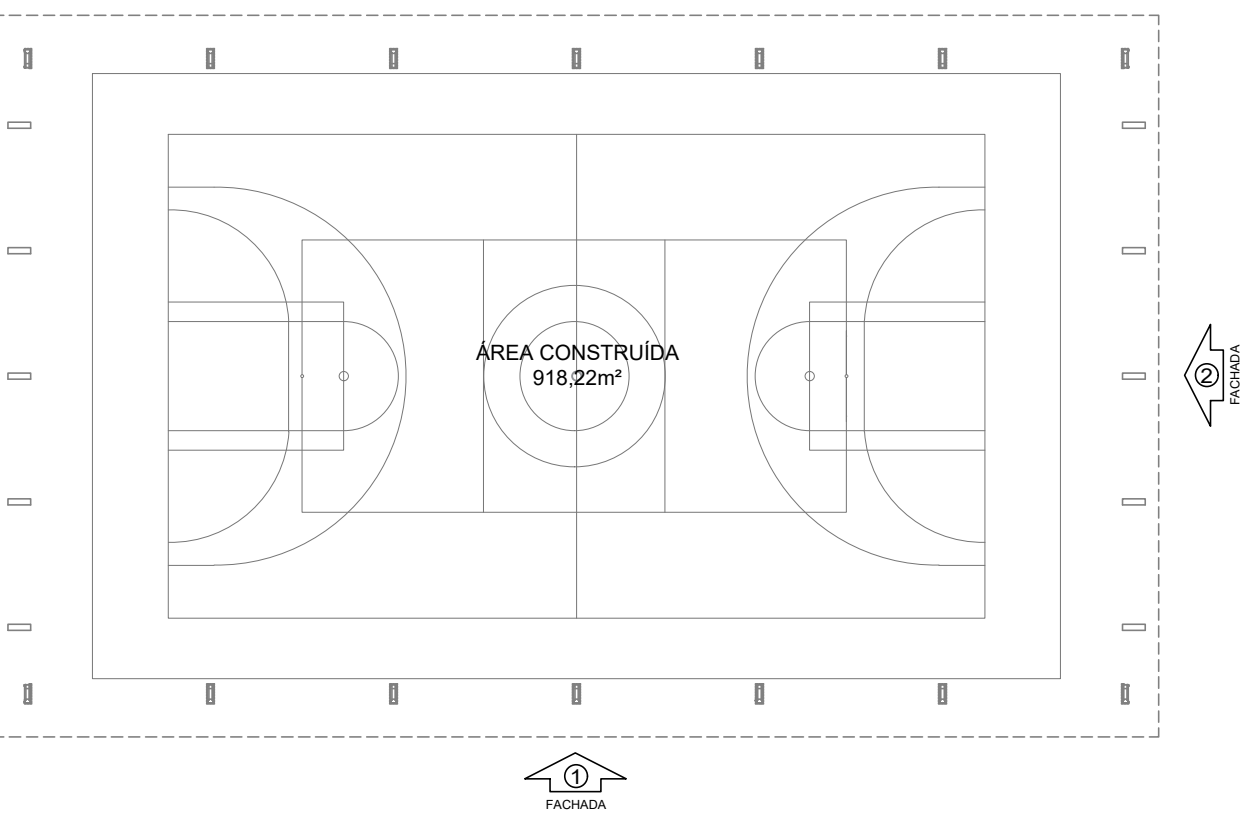

CROQUI DE REFERÊNCIA

Nº	DATA	DESCRIÇÃO
CONTROLE DE REVISÕES		



MINISTÉRIO DA
EDUCAÇÃO

PROJETO PADRÃO - FNDE

PROPRIETÁRIO:

ENDEREÇO:

MUNICÍPIO - UF

PROPRIETĂRILOR

RESP. TÉCNICO

CREA

AUTOR DO PROJETO

CREA

RA

OBSERVAÇÕES

COBERTURA DE QUADRA GRANDE 45m/s
PROJETO DE ARQUITETURA

COORDENAÇÃO GEGEST - Coordenação geral de Infraestrutura educacional	FACHADAS		ARQ
	REVISÃO R.00	ESCALA 1/75 DATA EMISSÃO JANEIRO/2021	PRANCHA 04/04

1 FACHADA 1
ESCALA 1/75

3 DET. PILAR METÁLICO
ESCALA 1/75

2 FACHADA 2
ESCALA 1/75



06.08. Arquitetura (campo e outros) - Padrão

Código do documento: BFND-2VVP-KQV8-7KMN



Autenticação Eletrônica

Valide em <https://compras.campogrande.ms.gov.br/flowbee-pub/#!/validar/BFND-2VVP-KQV8-7KMN>

Ou digite o código: BFND-2VVP-KQV8-7KMN

Assinado em conformidade à Medida Provisória nº 2.200-2/2001 e Lei 14.063/2020.
