



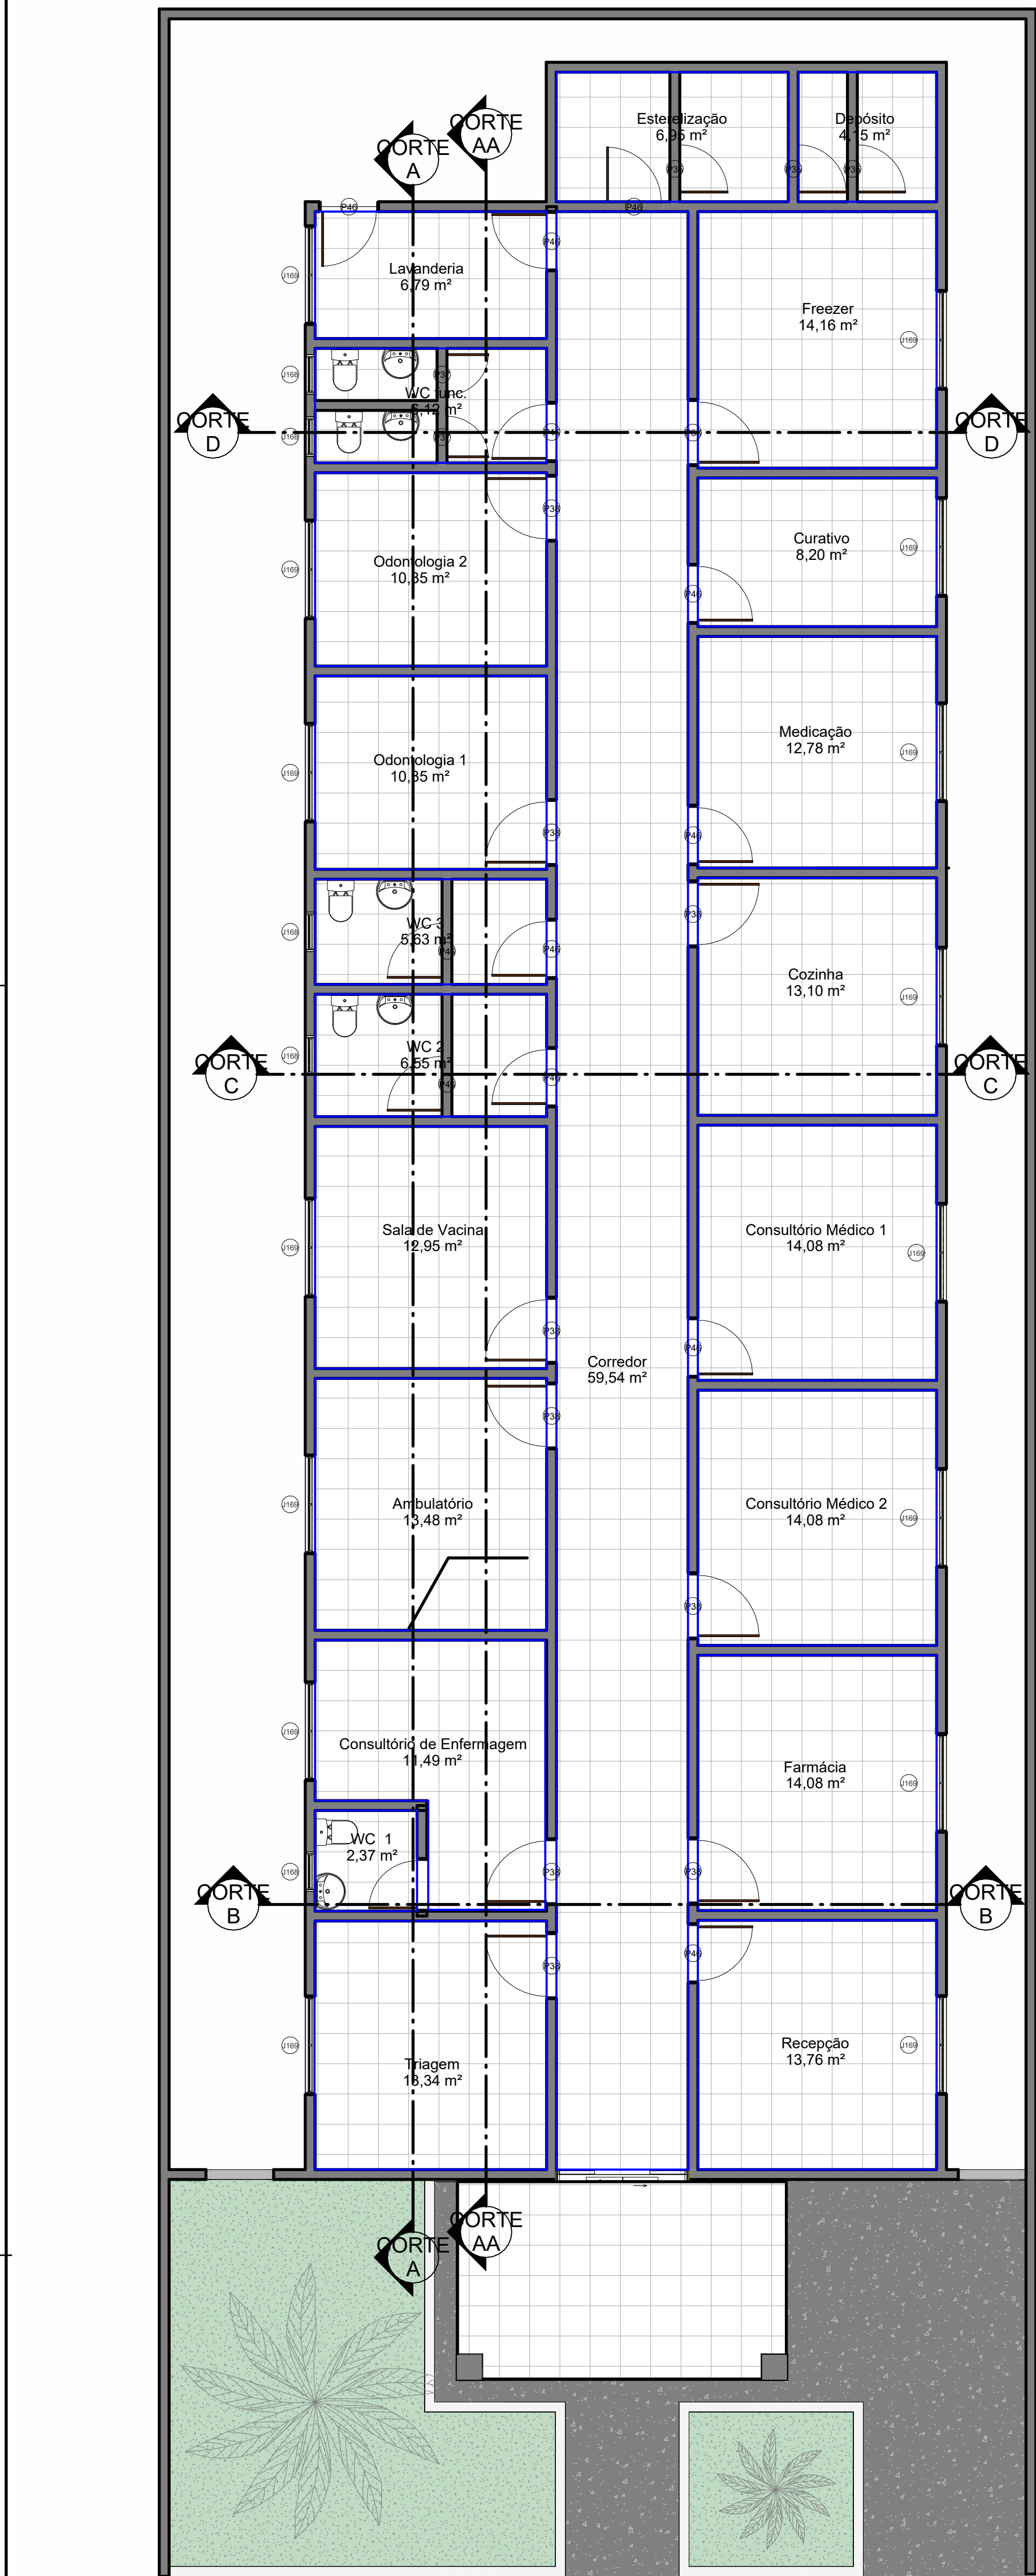


1 EXISTENTE
ESCALA 1:65

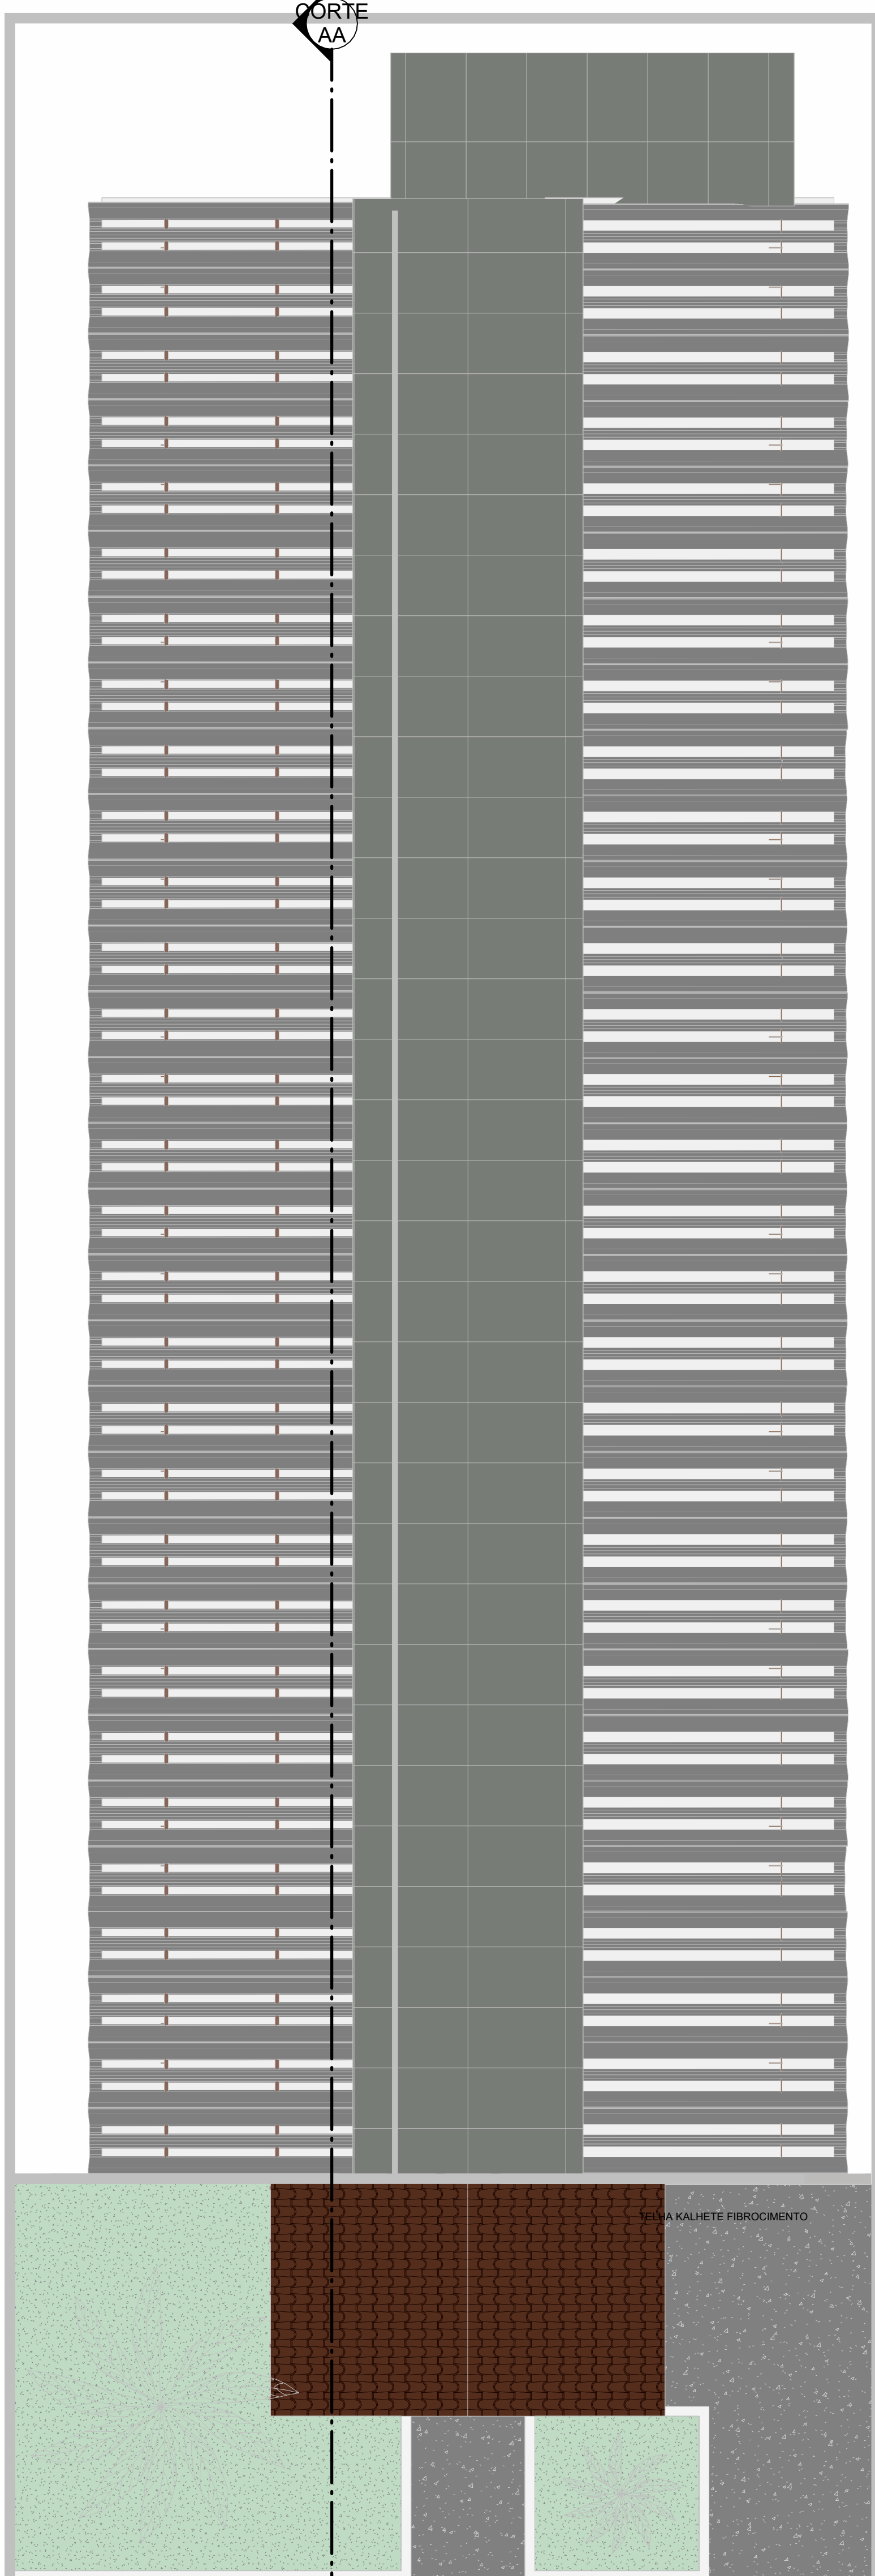

4 COBERTURA
ESCALA 1:65



3 3D - EXISTENTE
ESCALA 1:65

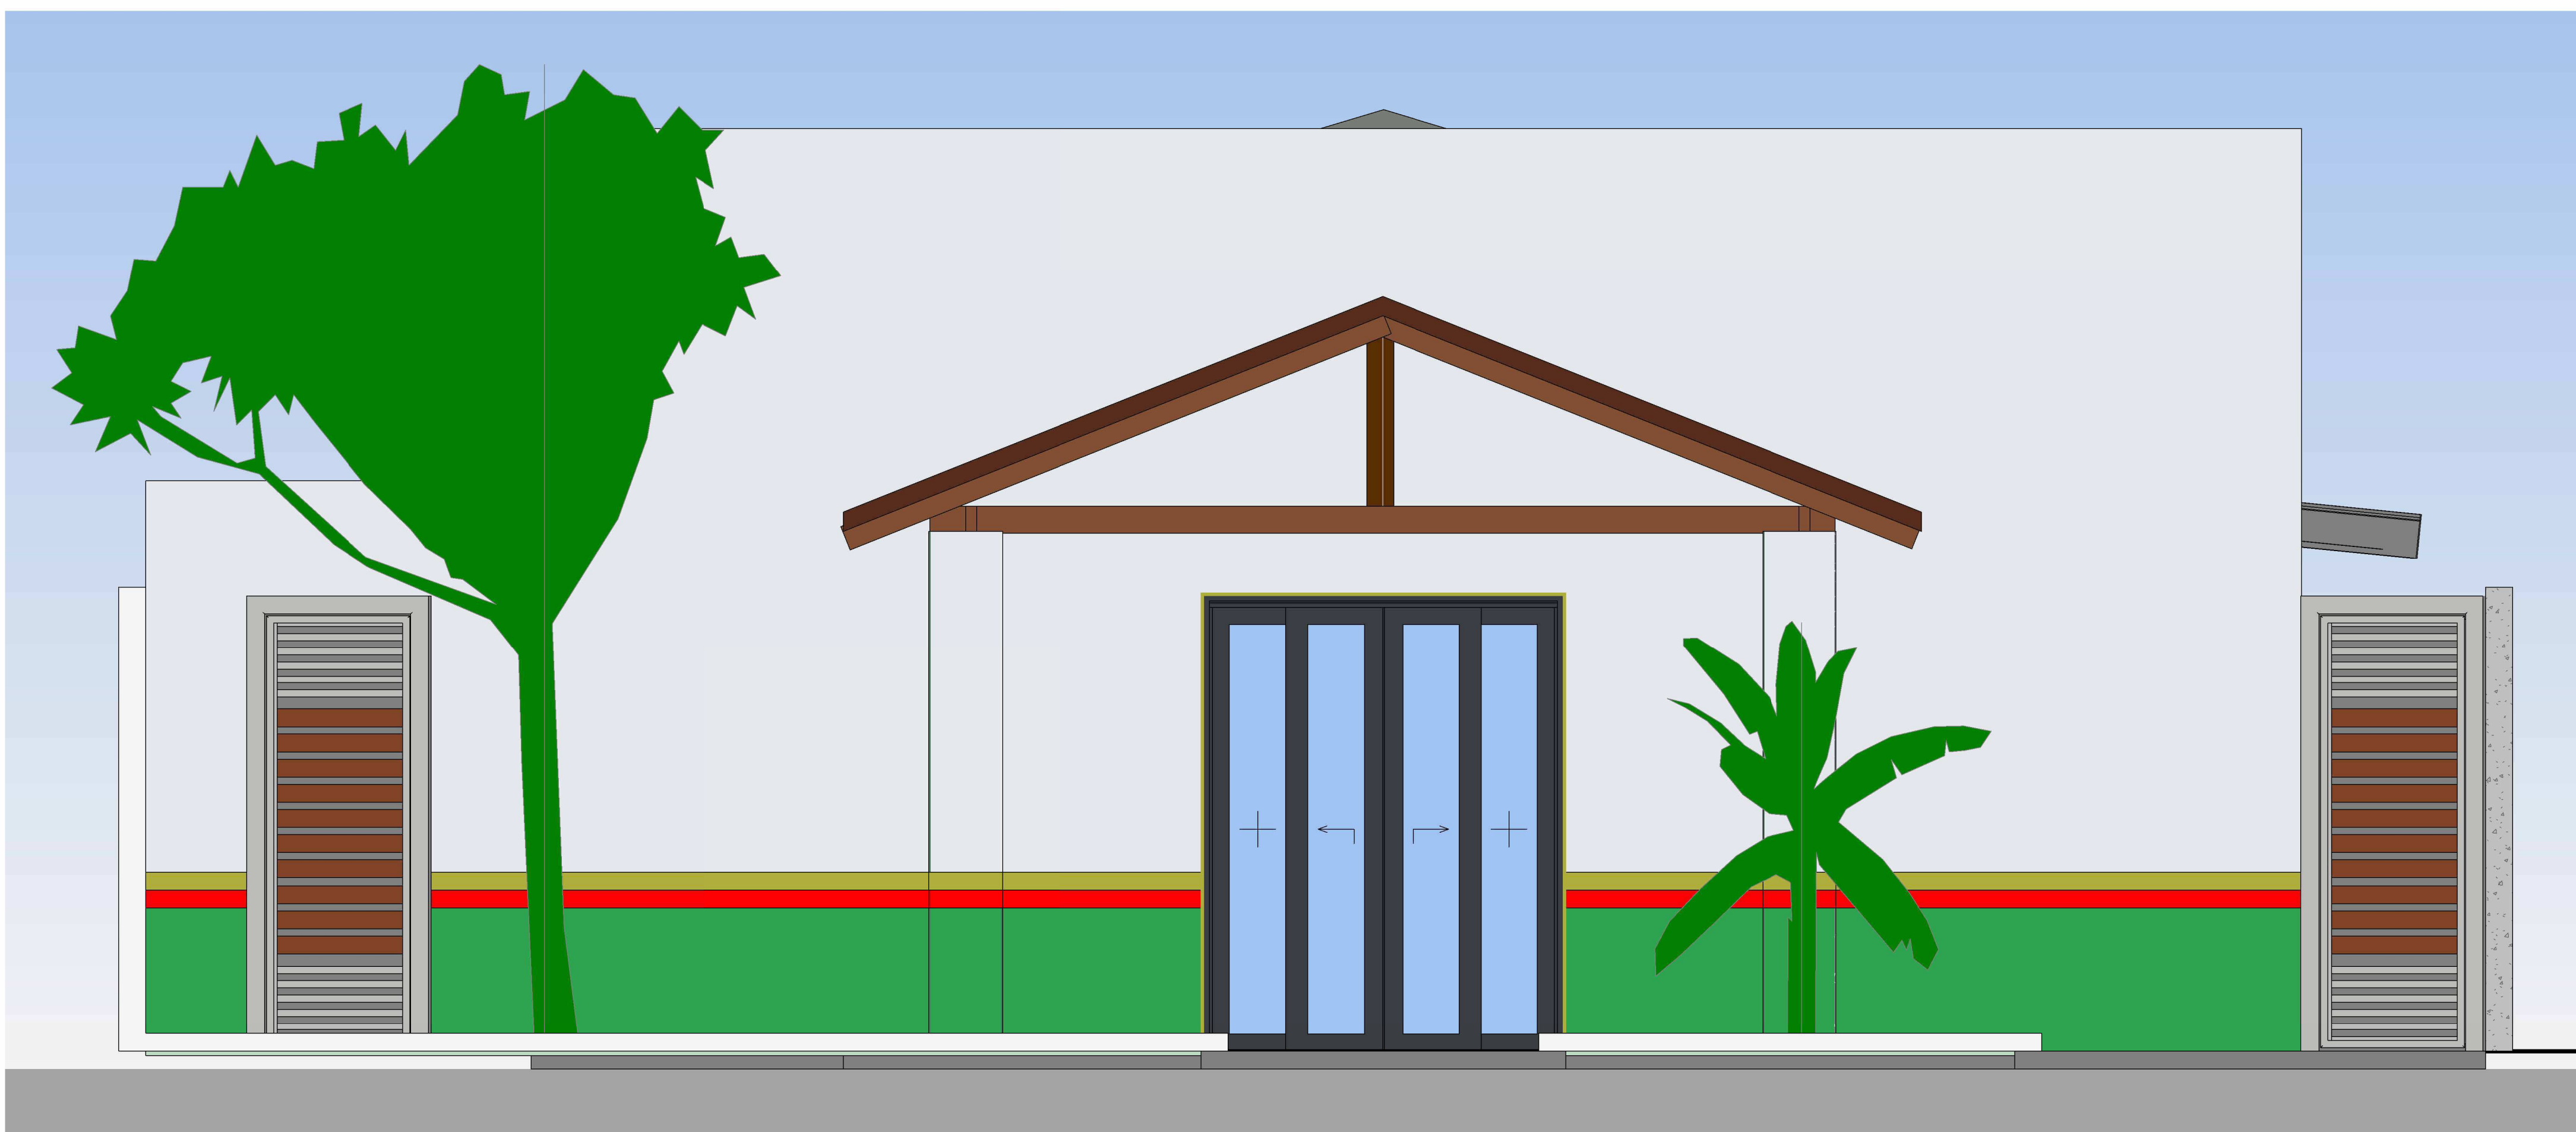

5 FACHADA SUL
ESCALA 1:25

QTO - TELHAS		
Tipo	Área	Fase criada
TE_Telha Cerâmica Romana 45cm	22,84 m²	Terreno Original
TE_Telha Fibrocimento	124,17 m²	Terreno Original

QTO - TELHADO PRINCIPAL		
Tipo	Contagem	Área
Telha de Fibrocimento Kalheta 90 - 4,60m - Brasil	60	2,80 m²


QTO - JANELA					
Tipo	QTO	Altura	Largura	Altura do peitoril	Fase criada
JA_VID_Abrir(2x1)_1,50x1,10m	7	1,100	1,500	1,000	Terreno Original
JANELA BANHEIRO 60X60	5	0,600	0,600	1,500	Terreno Original

QTO - PORTAS				
Tipo	QTO	Altura	Largura	Fase criada
PO_Abrir_0,90x2,10	3	2,100	0,900	Terreno Original
PO_Abrir_1,00x2,10	4	2,100	1,000	Terreno Original
Porta Correr 2,00x2,60	1	2,543	2,000	Terreno Original

QTO - ÁREAS	
Nome	Áreas
WC 1	2,37 m²
WC 2	2,80 m²
WC 1	3,43 m²
Depósito	4,15 m²
WC 3	5,63 m²
WC func.	6,12 m²
WC 2	6,55 m²
Lavanderia	6,79 m²
Esterilização	6,95 m²
Curativo	8,20 m²
Odontologia 2	10,35 m²
Odontologia 1	10,35 m²
Consultório de Enfermagem	11,49 m²
Medicação	12,78 m²
Sala de Vacina	12,95 m²
Cozinha	13,10 m²
Triagem	13,34 m²
Ambulatório	13,48 m²
Recepção	13,76 m²
Farmácia	14,08 m²
Consultório Médico 2	14,08 m²
Consultório Médico 1	14,08 m²
Fritzer	14,16 m²
RECEPÇÃO	32,03 m²
Corredor	59,54 m²
	312,60 m²


QUADRO DE ÁREAS	
ÁREA DO TERRENO (m²)	905,97 m²
ÁREA COBERTA (m²)	306,08 m²
ÁREA CONSTRUÍDA (m²)	306,08 m²
ÁREA PERMEÁVEL (m²)	65,98 m²
TAXA DE OCUPAÇÃO (%)	65,98 %
ÍNDICE DE APROVEITAMENTO	0,60

LEGENDA - QUADRO DE ÁREAS
ESCALA 1:100

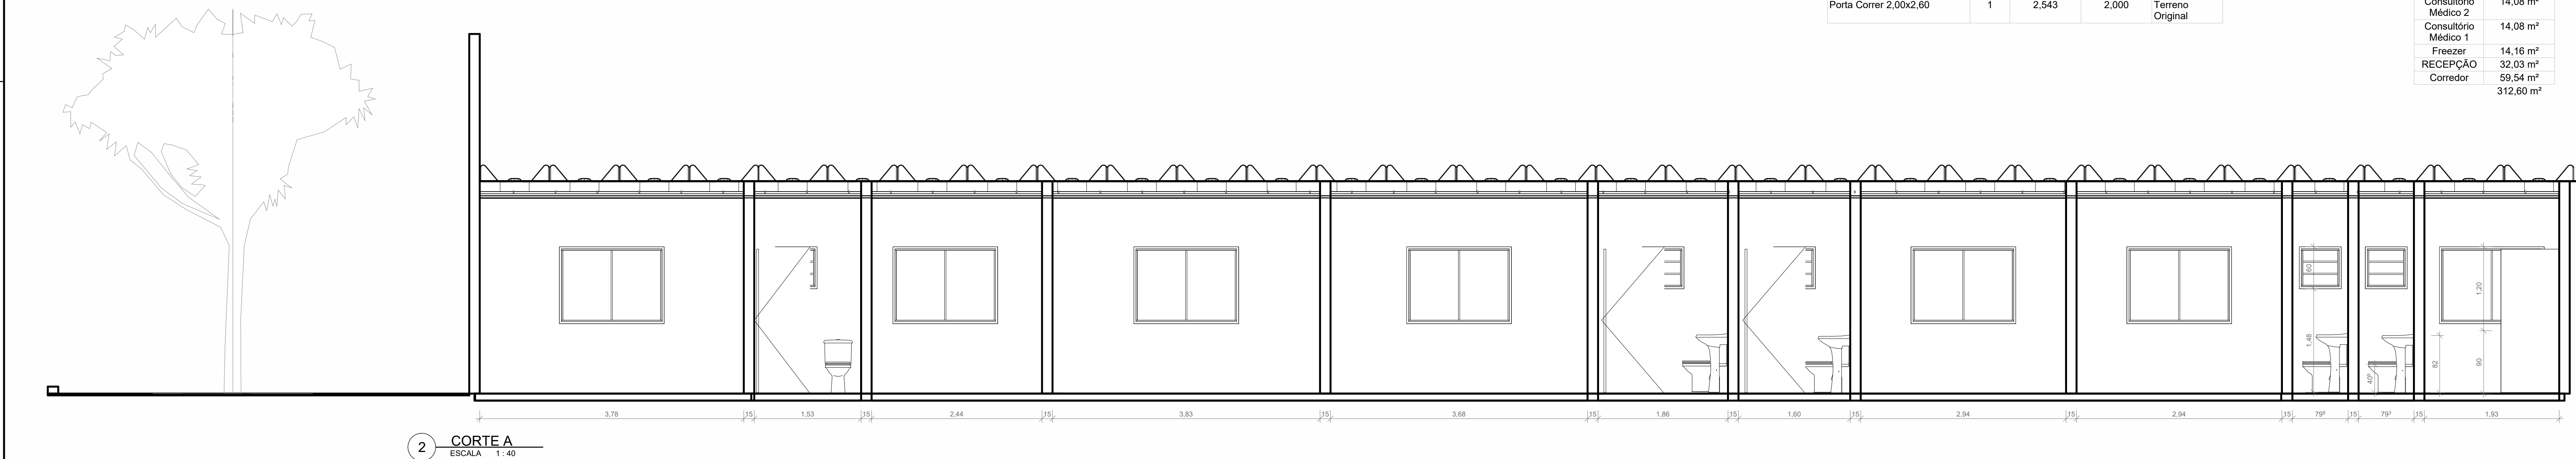


2 CORTE A
ESCALA 1:40

APROVAÇÃO		
REVISÃO	DATA	EMIÇÃO INICIAL
R0	30/09/2025	
TÍTULO DO PROJETO PSF CENTRAL - PROGRAMA SAÚDE DA FAMÍLIA CENTRAL		
PROPRIETÁRIO PREFEITURA MUNICIPAL DE SIDROLÂNDIA SECRETARIA MUNICIPAL DE SAÚDE		
CNPJ 03.501.574/0001-31		
ENDEREÇO RUA RIO GRANDE DO NORTE, 139 - CENTRO SIDROLÂNDIA/MS		
COORDENADAS 20°55'43.94"S / 54°57'32.21"O		
TÍTULO DA PRANCHA PLANTA BAIXA E PLANTA, CORTE E 3D - SITUAÇÃO EXISTENTE		
DESCRIÇÃO DA ETAPA PROJETO EXECUTIVO		
INDICADA		
NOME: PRANCHA - ARQUIVO PSF CENTRAL	REVISÃO R0	UNIDADE METROS
AUTOR(A) DO PROJETO EXECUTIVO VINÍCIUS RIBEIRO RODRIGUES		DATA SETEMBRO/25
PREFEITO MUNICIPAL RODRIGO BORGES BASSO		
93.501.574/0001-31		

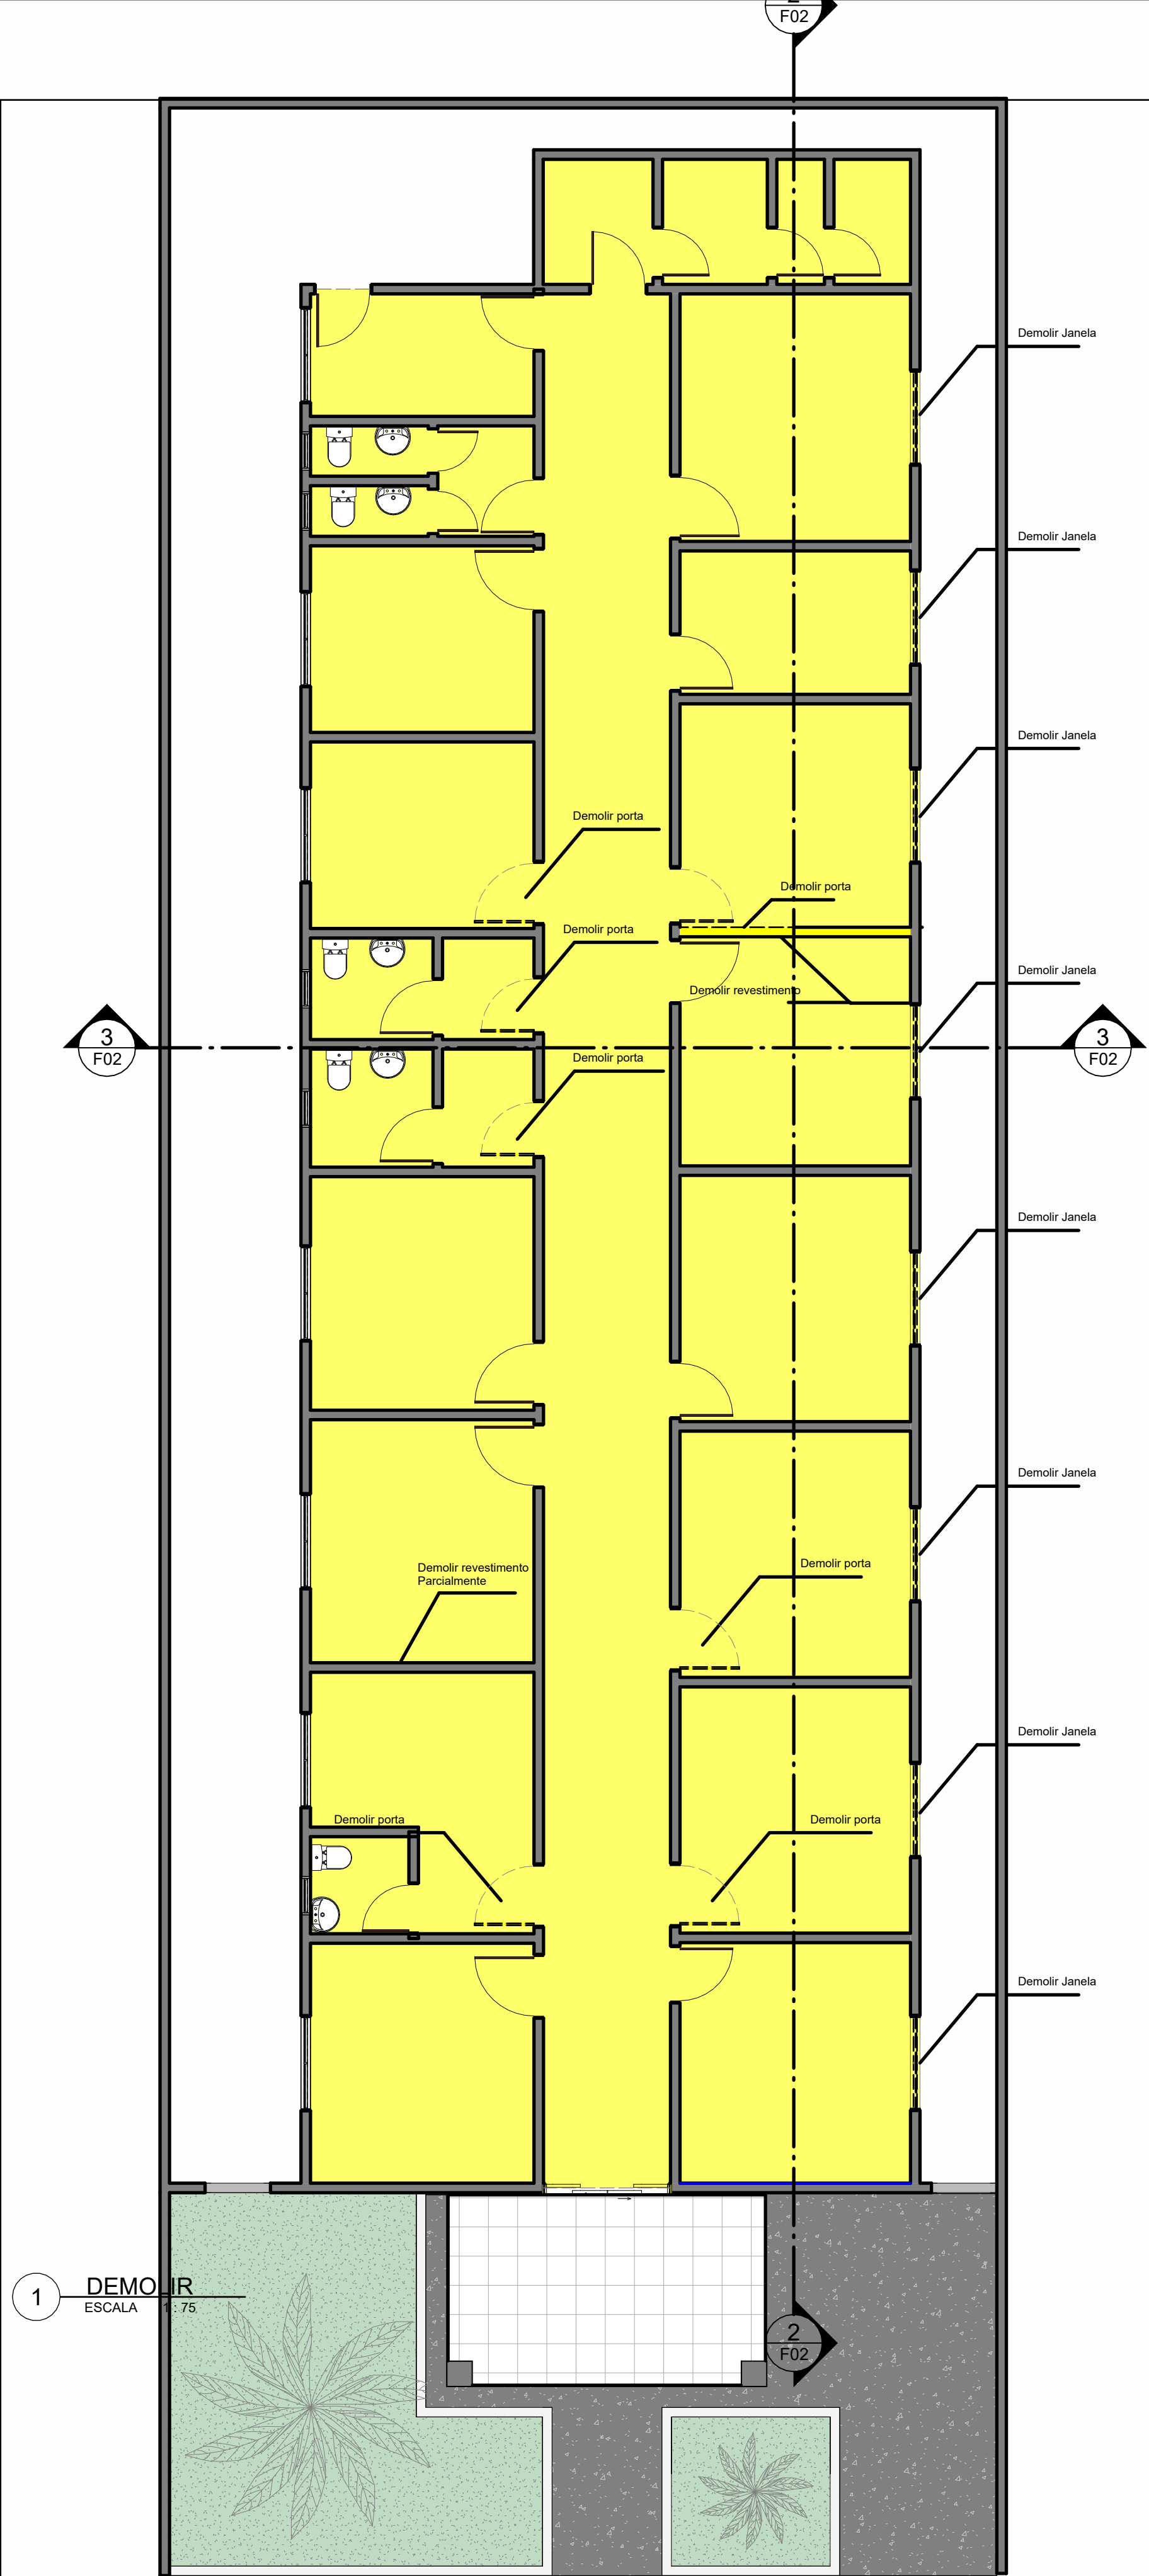


QTO - PISO PARA DEMOLIR		
Material: Descrição	Material: Área	Fase criada
Cerâmica Interna Padrão	300,24 m²	Terreno Original
Laje Pré-Moldada	300,24 m²	Terreno Original

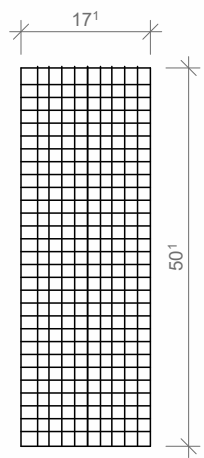


TELA DE AMARRAÇÃO DE ALVENARIA EM AÇO GALVANIZADO TEL170


5 DETALHE DE AMARRAÇÃO
ESCALA 1:10

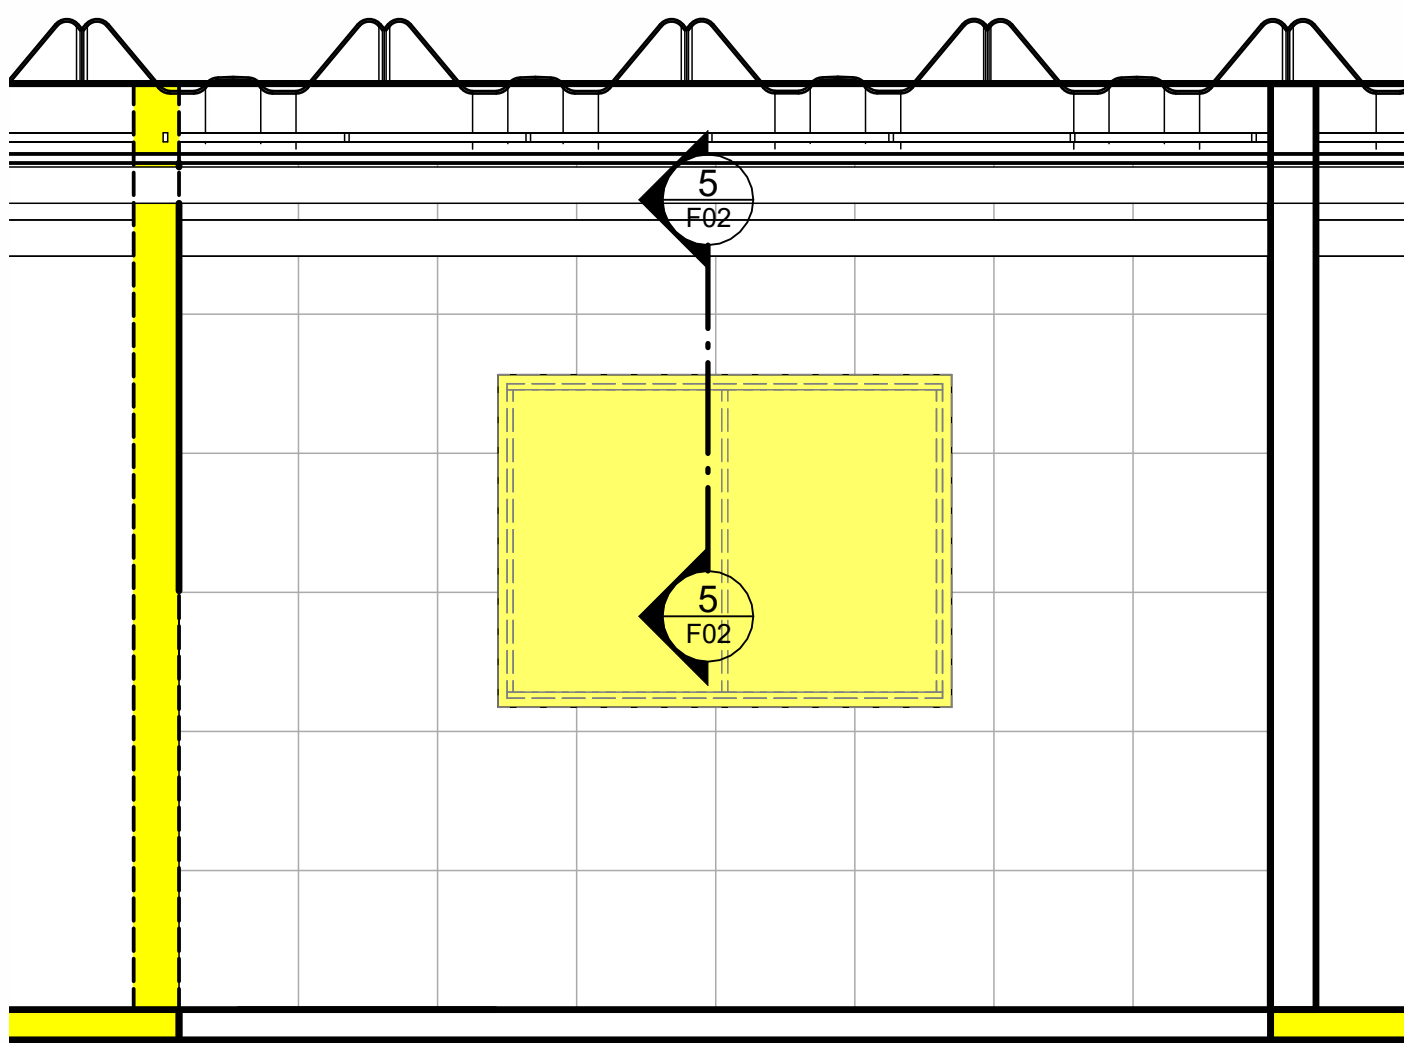

2 DETALHE DE DEMOLIÇÃO DE REVESTIMENTO
ESCALA 1:25

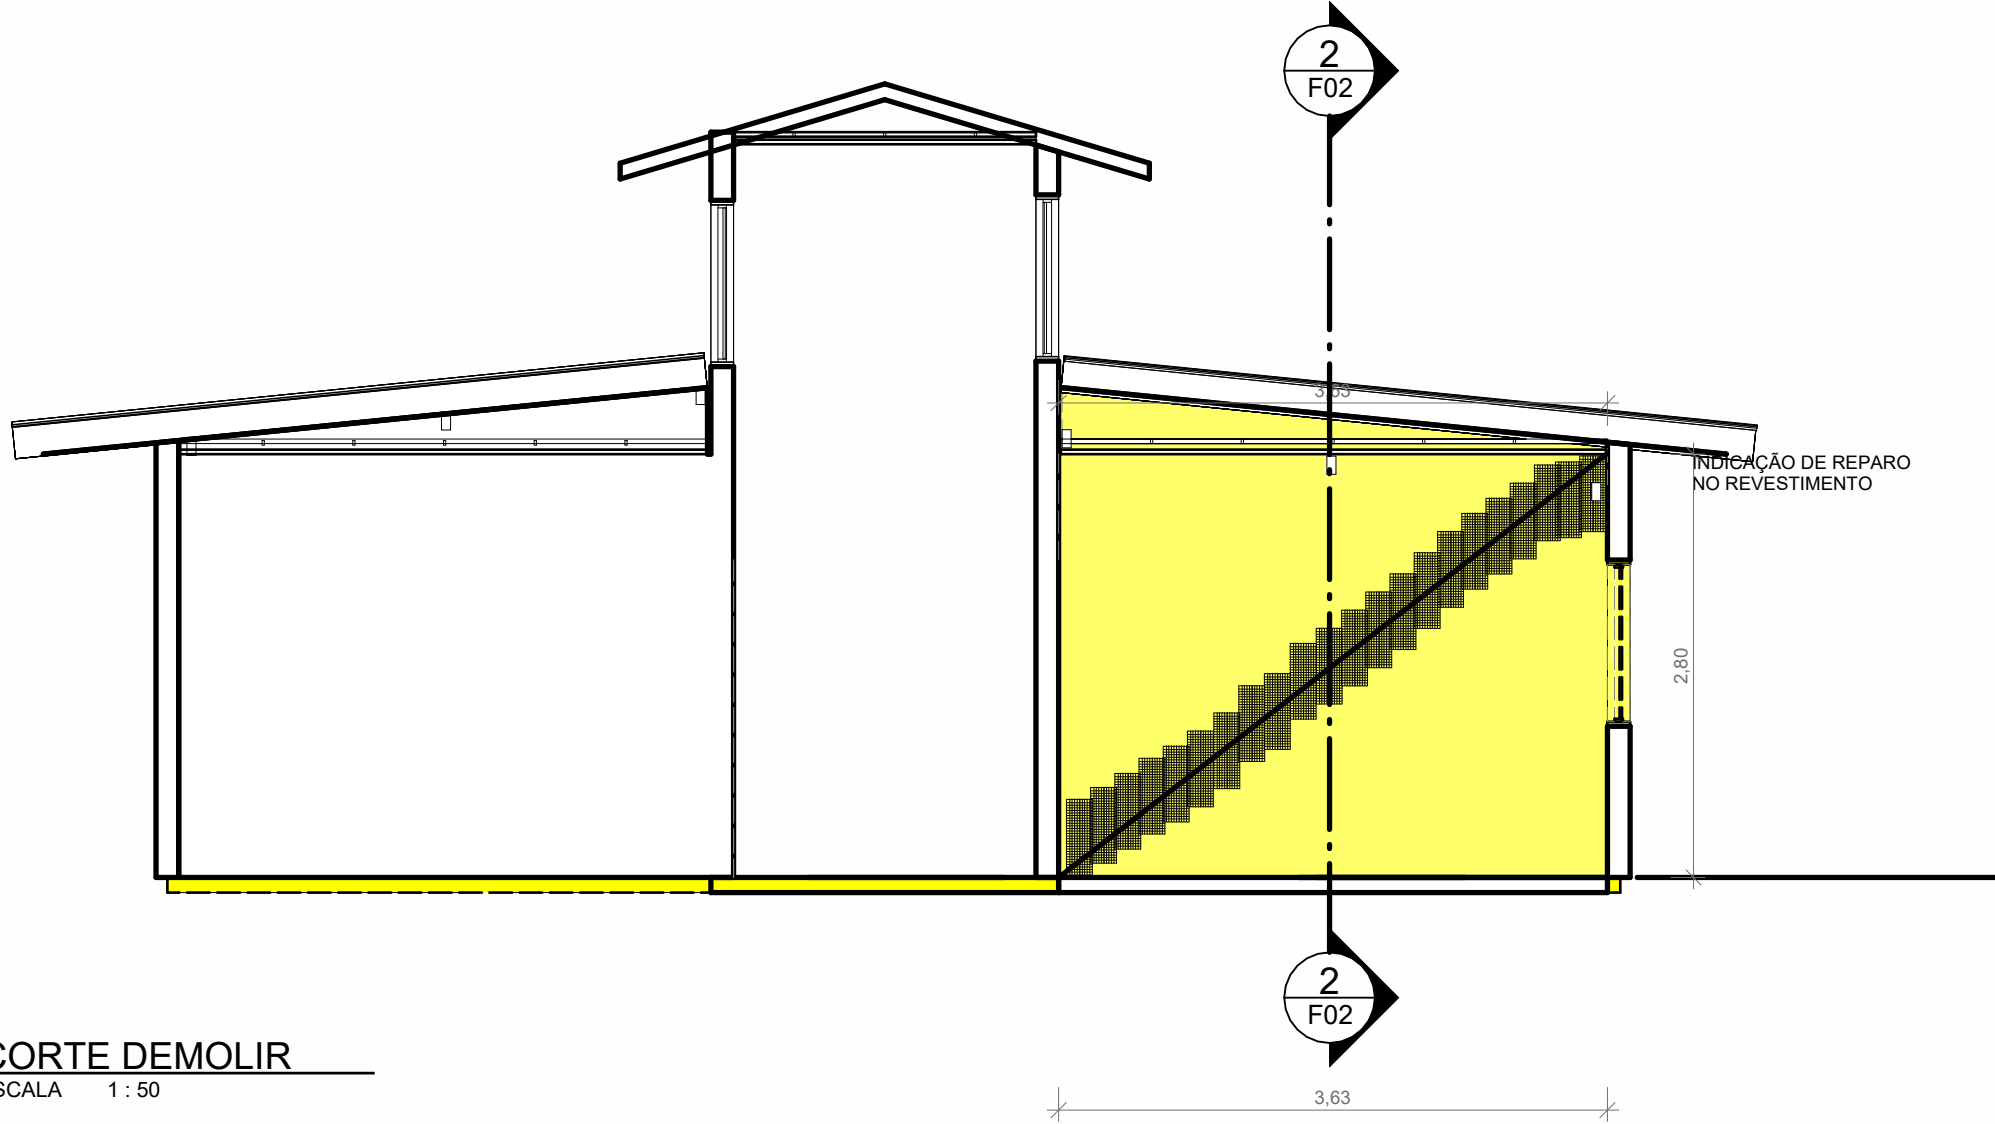

3 CORTE DEMOLIR
ESCALA 1:50

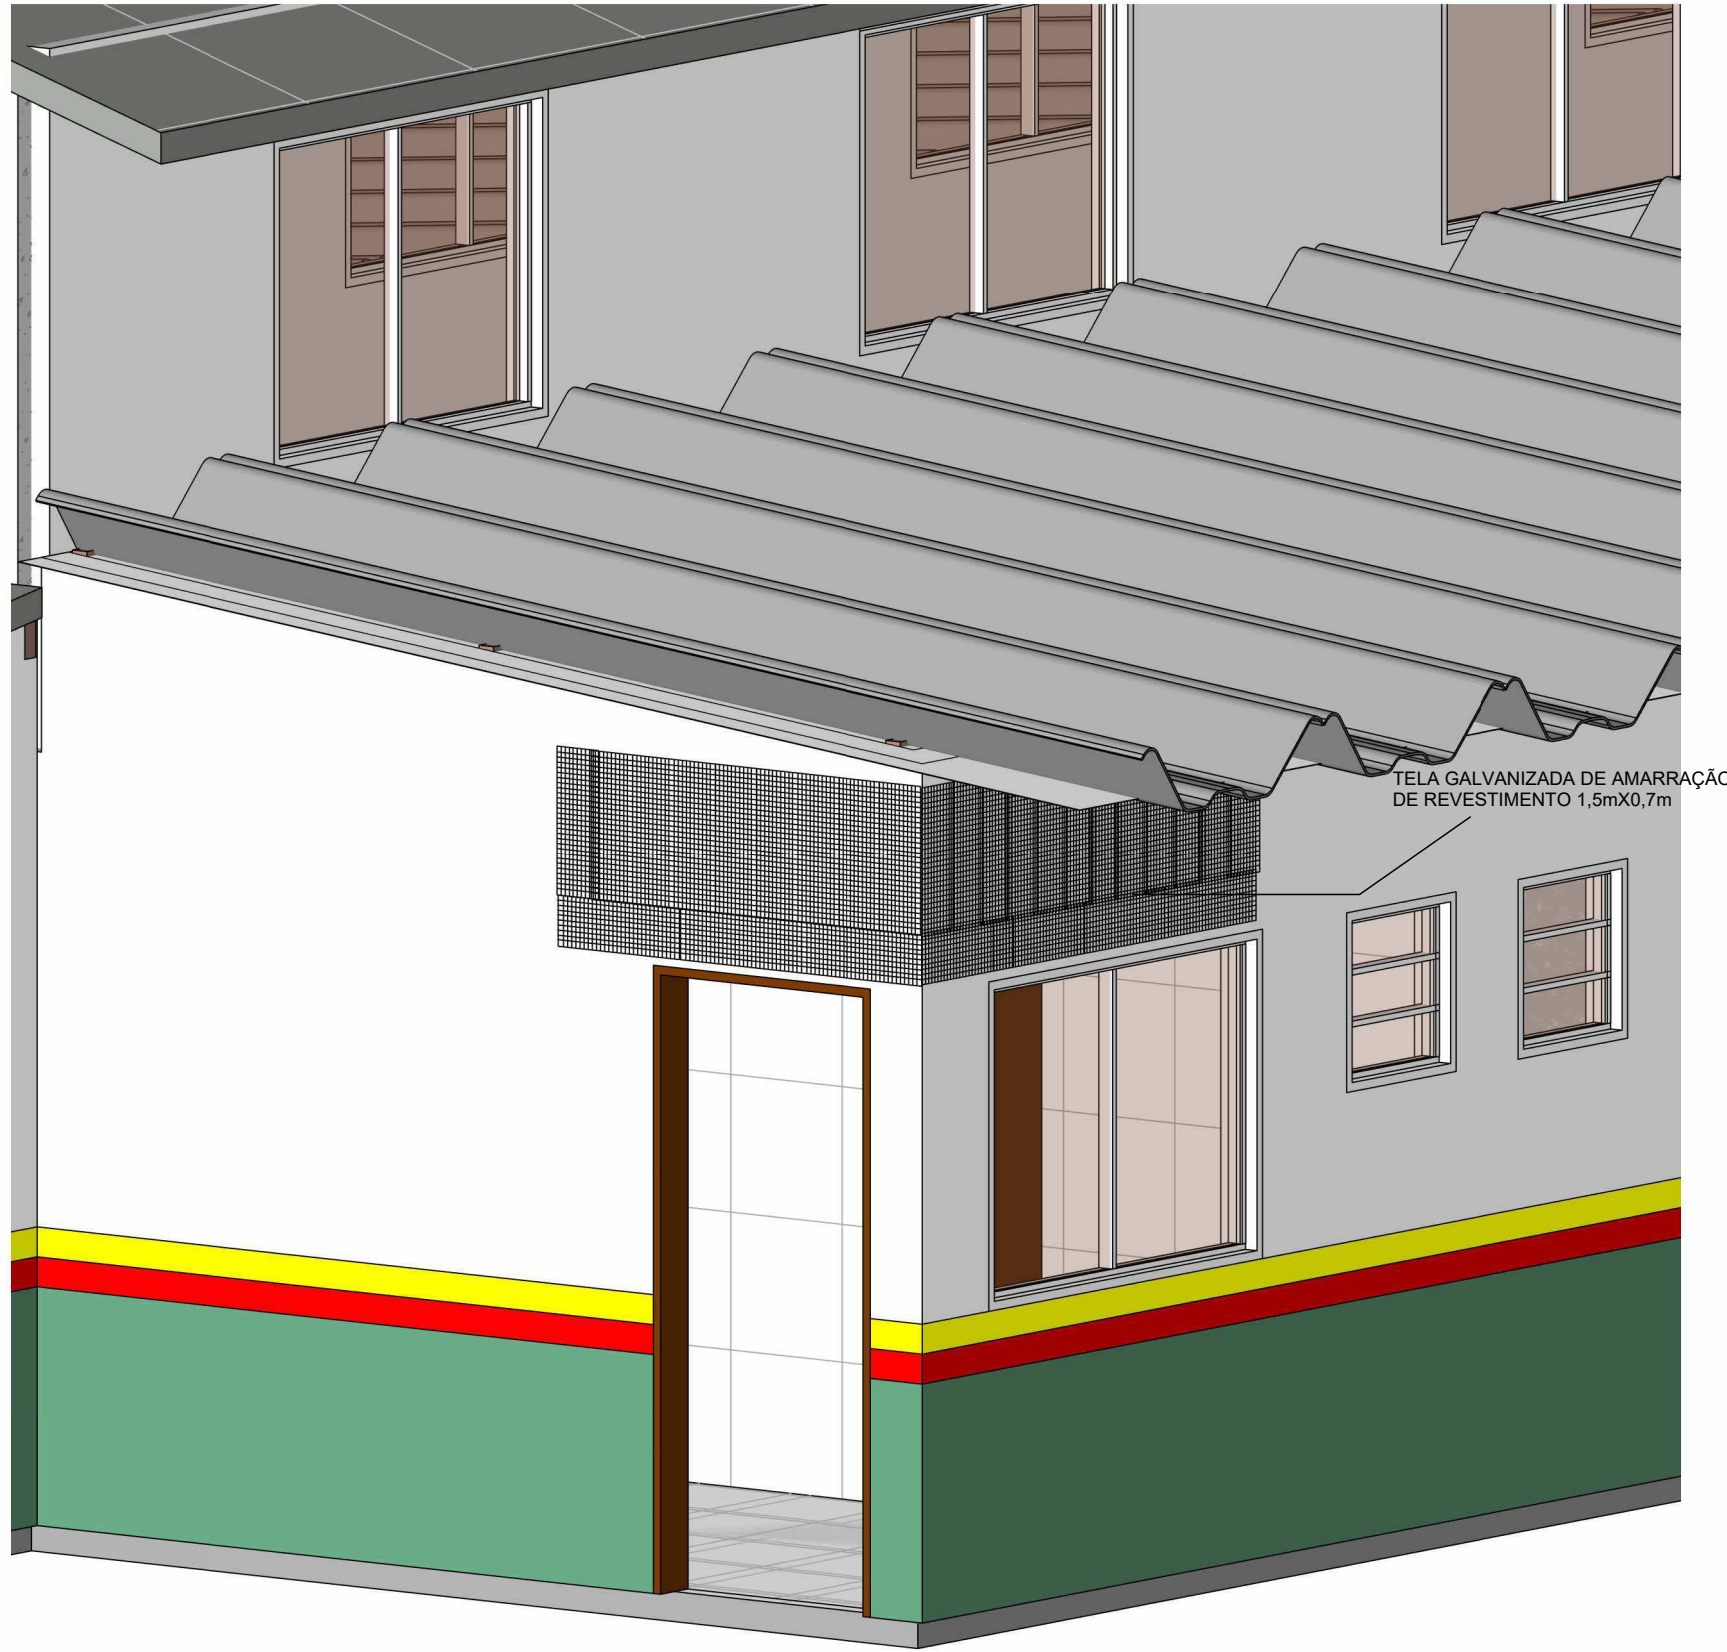

4 3D - Coordenação Copiar 1
ESCALA

APROVAÇÃO

R0	01/10	EMISSION INICIAL
REVISÃO	DATA	DESCRIÇÃO

TÍTULO DO PROJETO:
PSF CENTRAL - PROGRAMA SAÚDE DA
FAMÍLIA CENTRAL

PROPRIETÁRIO
PREFEITURA MUNICIPAL DE SIDROLÂNDIA
SECRETARIA MUNICIPAL DE SAÚDE

ENDEREÇO
RUA RIO GRANDE DO NORTE, 139 -
CENTRO - SIDROLÂNDIA/MS

COORDENADAS: 20°55'43.94"S / 54°57'32.21"O

TÍTULO DA PRANCHA
PLANTA BAIXA E PLANTA, CORTE E 3D - SITUAÇÃO DEMOLIÇÃO

DESCRIÇÃO DA ETAPA
PROJETO EXECUTIVO

NOME: PRANCHA - ARQUIVO	REVISÃO	UNIDADE	DATA	ESCALA
PSF CENTRAL	R0	METROS	SETEMBRO/25 INDICADA	

AUTOR (A) DO PROJETO EXECUTIVO
VINICIUS RIBEIRO RODRIGUES

PREFEITO MUNICIPAL
RODRIGO BORGES BASSO

Documento assinado digitalmente
VINICIUS RIBEIRO RODRIGUES
Data: 14/10/2025 09:15:49-0300
Verifique em <https://validar.br.gov.br>

CREA/MS 68931/D

03.501.574/0001-31



ARQUITETÔNICO

PRANCHA:
02/03



QTO - JANELAS NOVAS				
Tipo	Altura do peitoril	Largura	Altura	Contagem
JA_VID_Abrir(2x1).150x1.10m	1,000	1,500	1,100	7
JANELA BANHEIRO 60X60	1,500	0,600	0,600	5

QTO - TEXTURAS DA FACHADA	
DESCRIÇÃO	ÁREA
Textura Vermelha	2,43 m²
Textura Branca	86,31 m²
Textura Verde	19,96 m²
Textura Amarela	1,43 m²

QTO - MADEIRAMENTO DE TELHADO	
Tipo	Comprimento
6x12 cm	196,875

QTO - PISO NOVO		
Material: Descrição	Material: Área	Fase criada
.Cerâmica Branca 46x46	54,92 m²	Terreno Original
.Granilite	234,57 m²	Terreno Original

DESCRIÇÃO	ÁREA
Cerâmica Interna Padrão	55,84 m²
Pintura Amarela	7,29 m²
Pintura Externa Branca	365,25 m²
Pintura Externa Esmeralda	58,46 m²
Pintura Interna Branca	753,53 m²



APROVAÇÃO			
R0	30/09/2025	EMISSÃO INICIAL	
REVISÃO	DATA	DESCRIÇÃO	
TÍTULO DO PROJETO			
PSF CENTRAL - PROGRAMA SAÚDE DA FAMÍLIA CENTRAL			
PROPRIETÁRIO			
PREFEITURA MUNICIPAL DE SIDROLÂNDIA			
SECRETARIA MUNICIPAL DE SAÚDE			
CNPJ		ARQUITETÔNICO	
03.501.574/0001-31		PROJETO	
ENDEREÇO		01/03	
RUA RIO GRANDE DO NORTE, 139 - CENTRO			
SIDROLÂNDIA/MS			
COORDENADAS			
20°55'43.94"S / 54°57'32.21"W			
TÍTULO DA PRANCHA			
PLANTA BAIXA E PLANTA, CORTE E 3D - SITUAÇÃO EXISTENTE			
DESCRIÇÃO DA ETAPA		ESCALA	
PROJETO EXECUTIVO			
NOME: PRANCHA - ARQUIVO	REVISÃO	UNIDADE	INDICAÇÃO DATA
PSF CENTRAL	R0	METROS	SETEMBRO/25
AUTORIA(AS) DO PROJETO EXECUTIVO		PREFEITO MUNICIPAL	
VINÍCIUS DE SOUZA RODRIGUES		RODRIGO BORGES BASSO	
			
WERUPE ANDREO SOBRINHO CREA: 045.000.000-0/MS			
WERUPE ANDREO SOBRINHO CREA: 045.000.000-0/MS		03.501.574/0001-31	