



PLANTA BAIXA - TÉRREO

escala 1/100

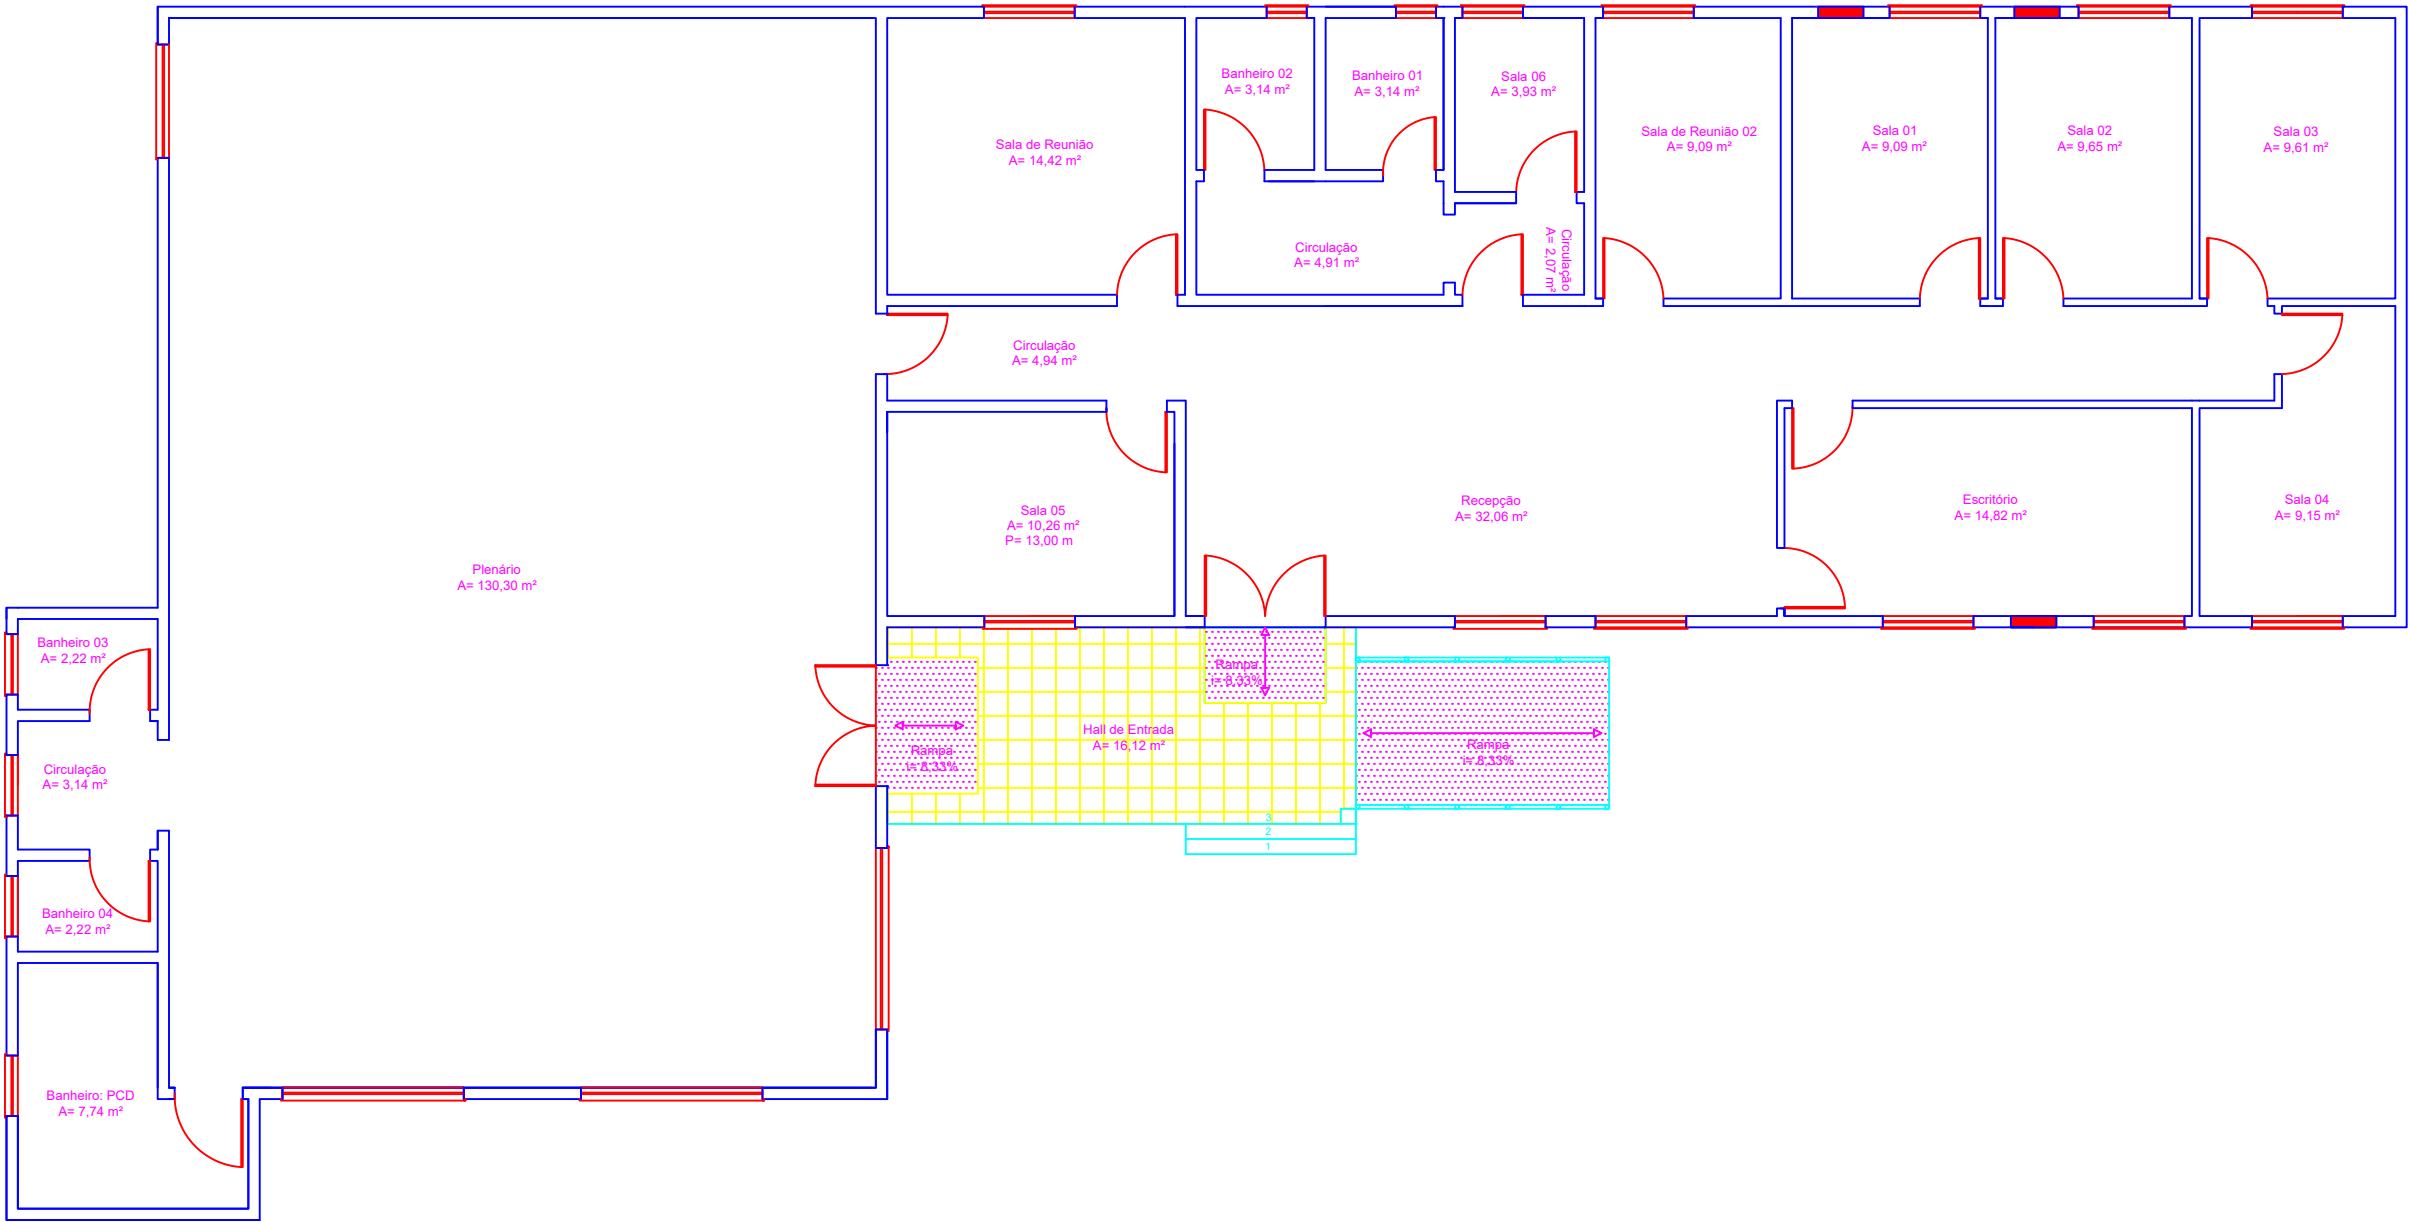

PLANTA BAIXA - SUBSOLO

escala 1/100

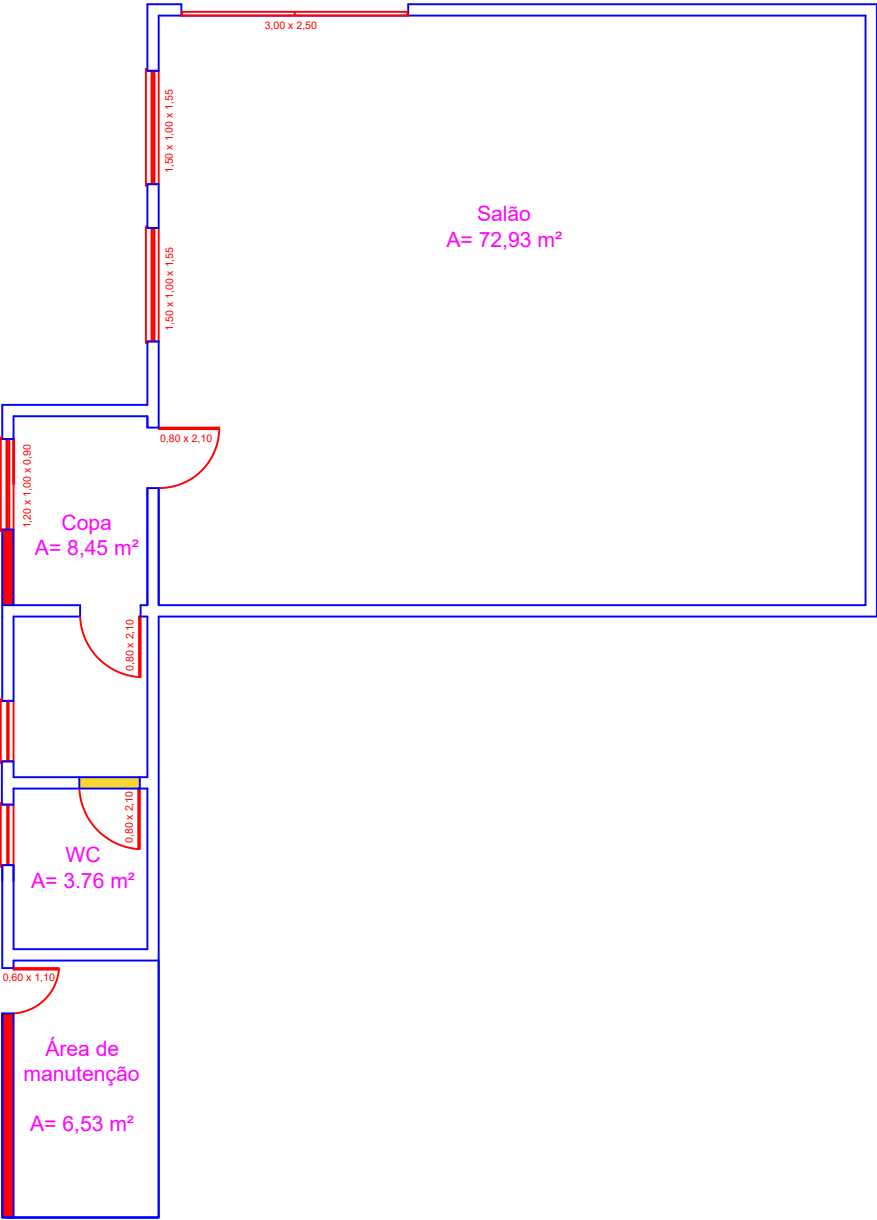

LEGENDA

- Área para colocação de piso sobre piso
- Área para substituição do piso emborrachado

..\\\_Download\\unnamed (1).jpg

ESTADO DO RIO GRANDE DO SUL  
PREFEITURA DE BARÃO DO TRIUNFO

RUA TASSINARI CESARI, 476, BARÃO DO TRIUNFO/RS

CÂMARA DE VEREADORES DE  
BARÃO DO TRIUNFO

PRAÇA PROF. FERNANDO DALBEM, 290 - CENTRO - BARÃO DO TRIUNFO/RS

RESP. TÉCNICA:

PREFEITO:

GABRIELA PADULA DE SOUZA RS219670

ODONE KLOPPENBURG

CONVÊNIO - C. R.

ESCALA:

DATA:

PRANCHA Nº

1/100

SET/2025

DESCRIÇÃO:

PROJETO ARQUITETÔNICO  
PLANTA BAIXA: TÉRREO E  
SUBSOLO - PISO EXTERNO

03