



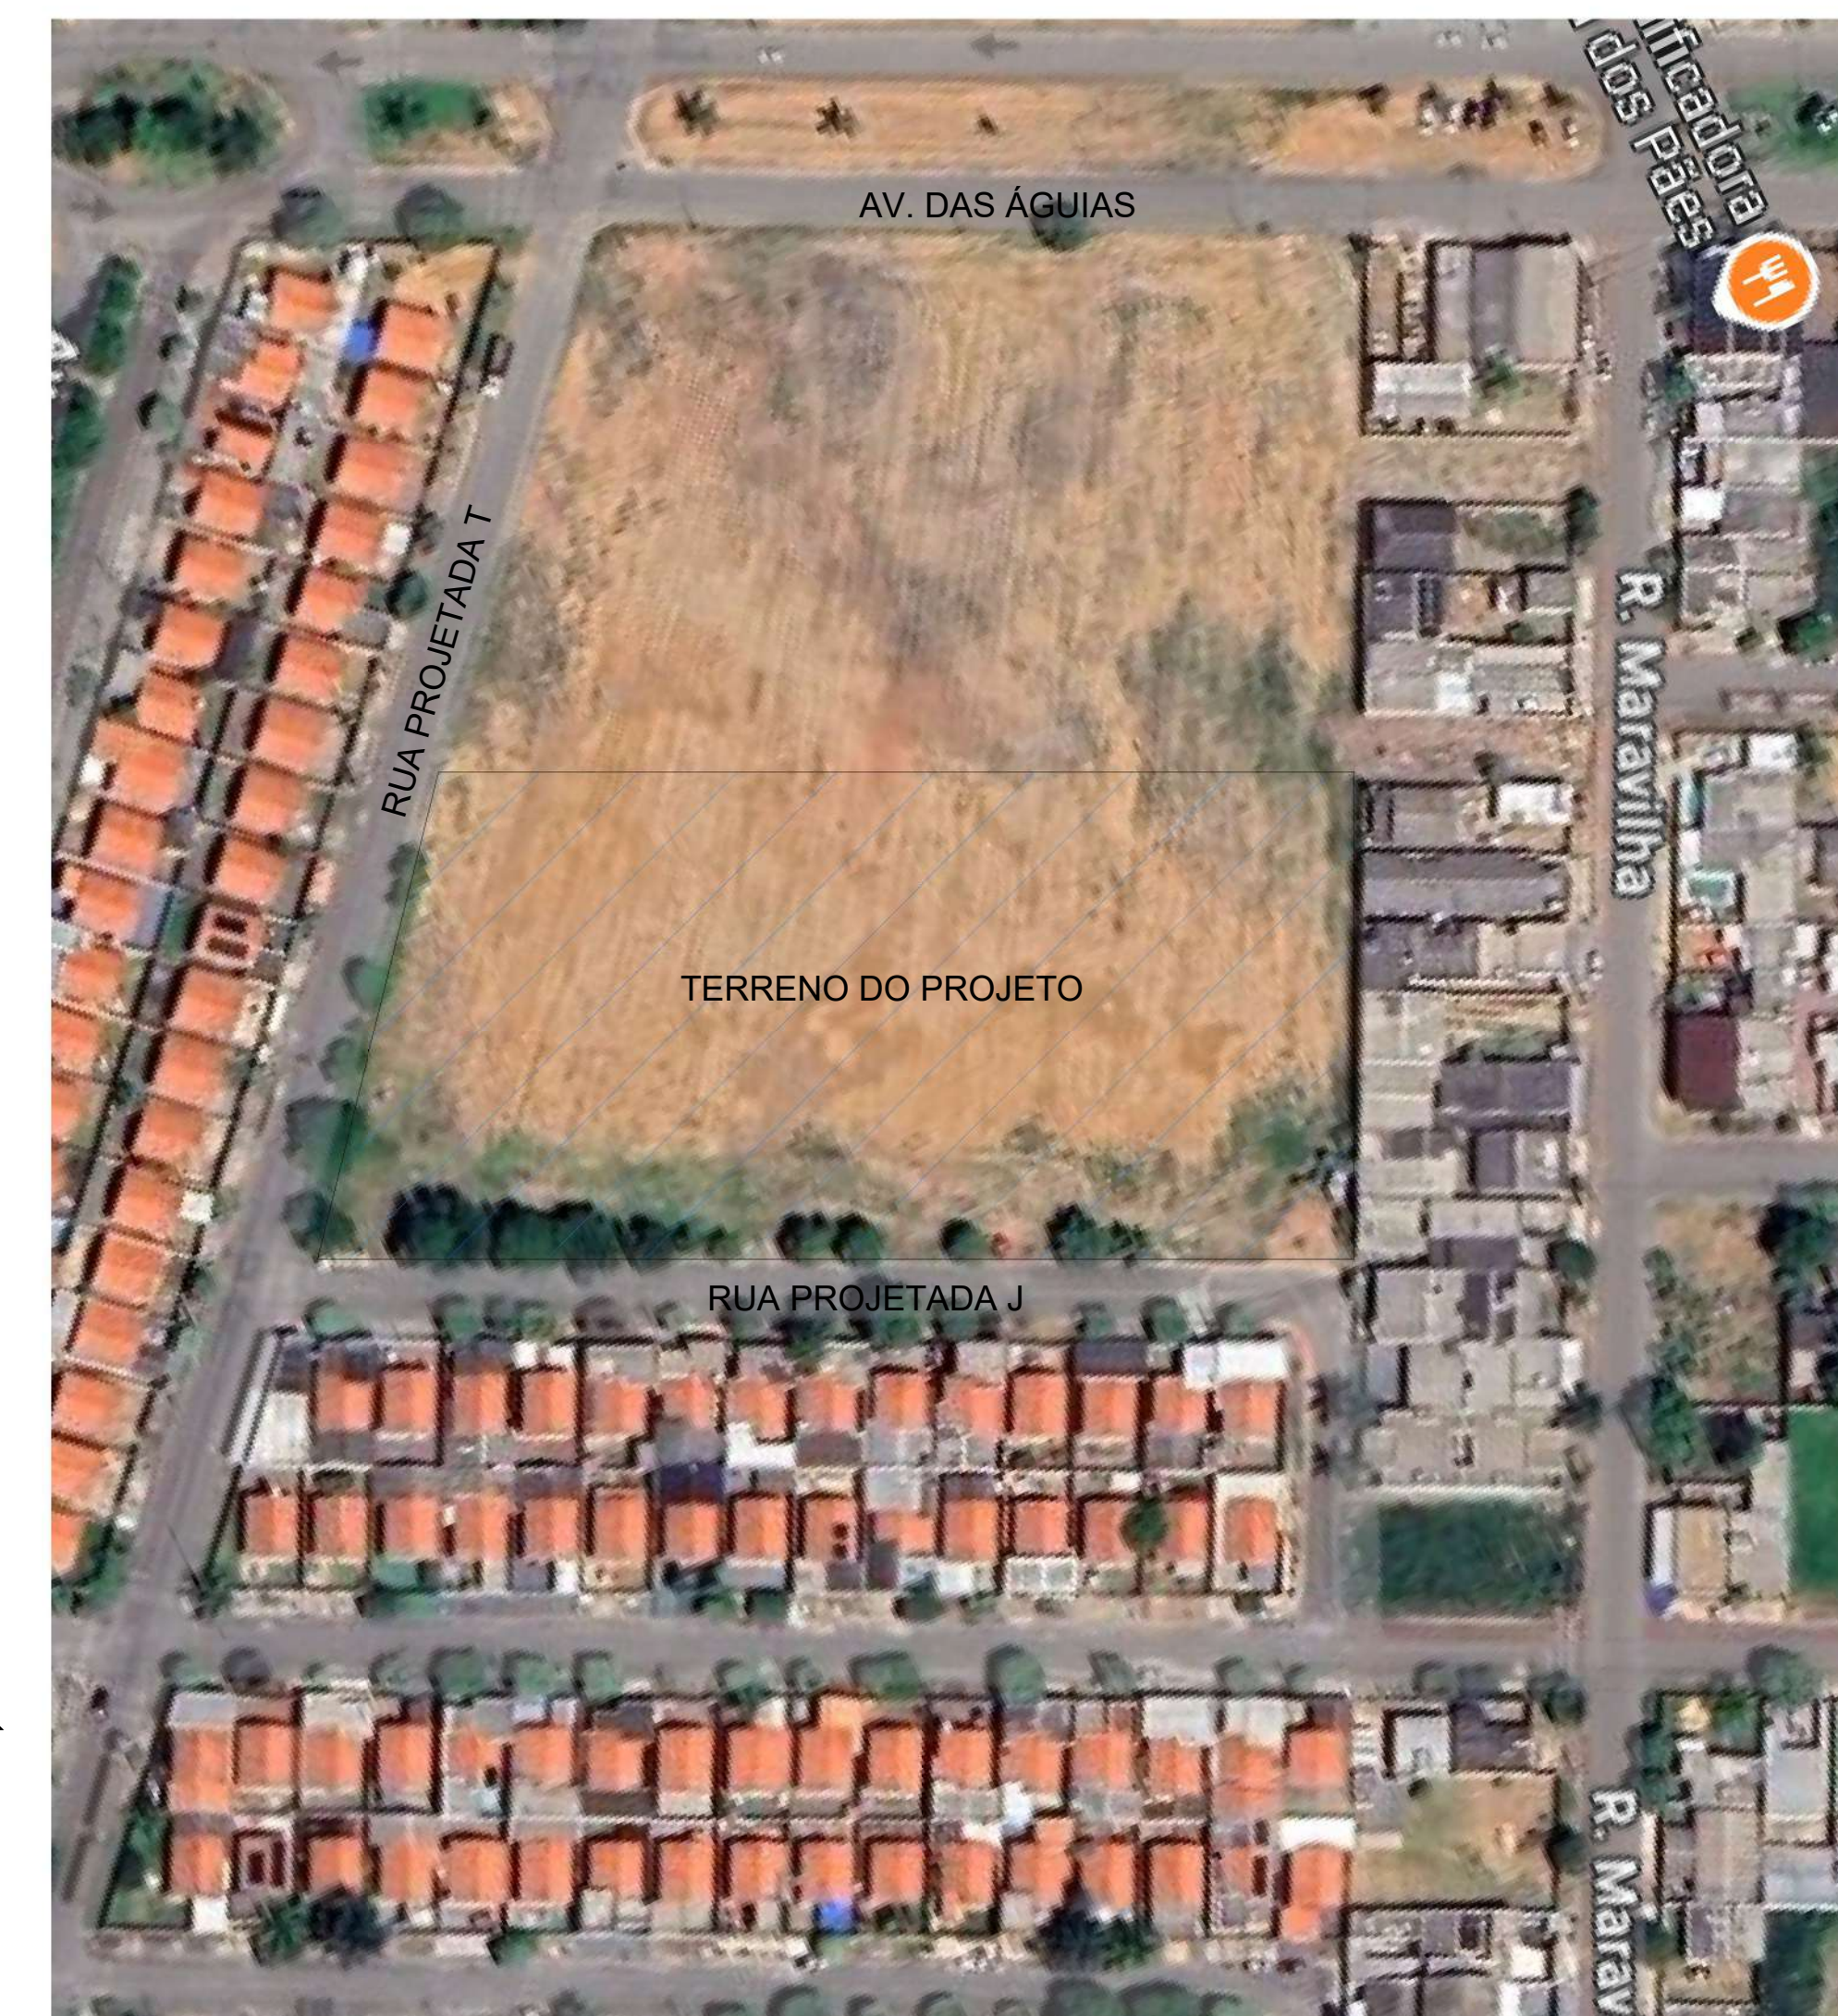


3 LOCALIZAÇÃO

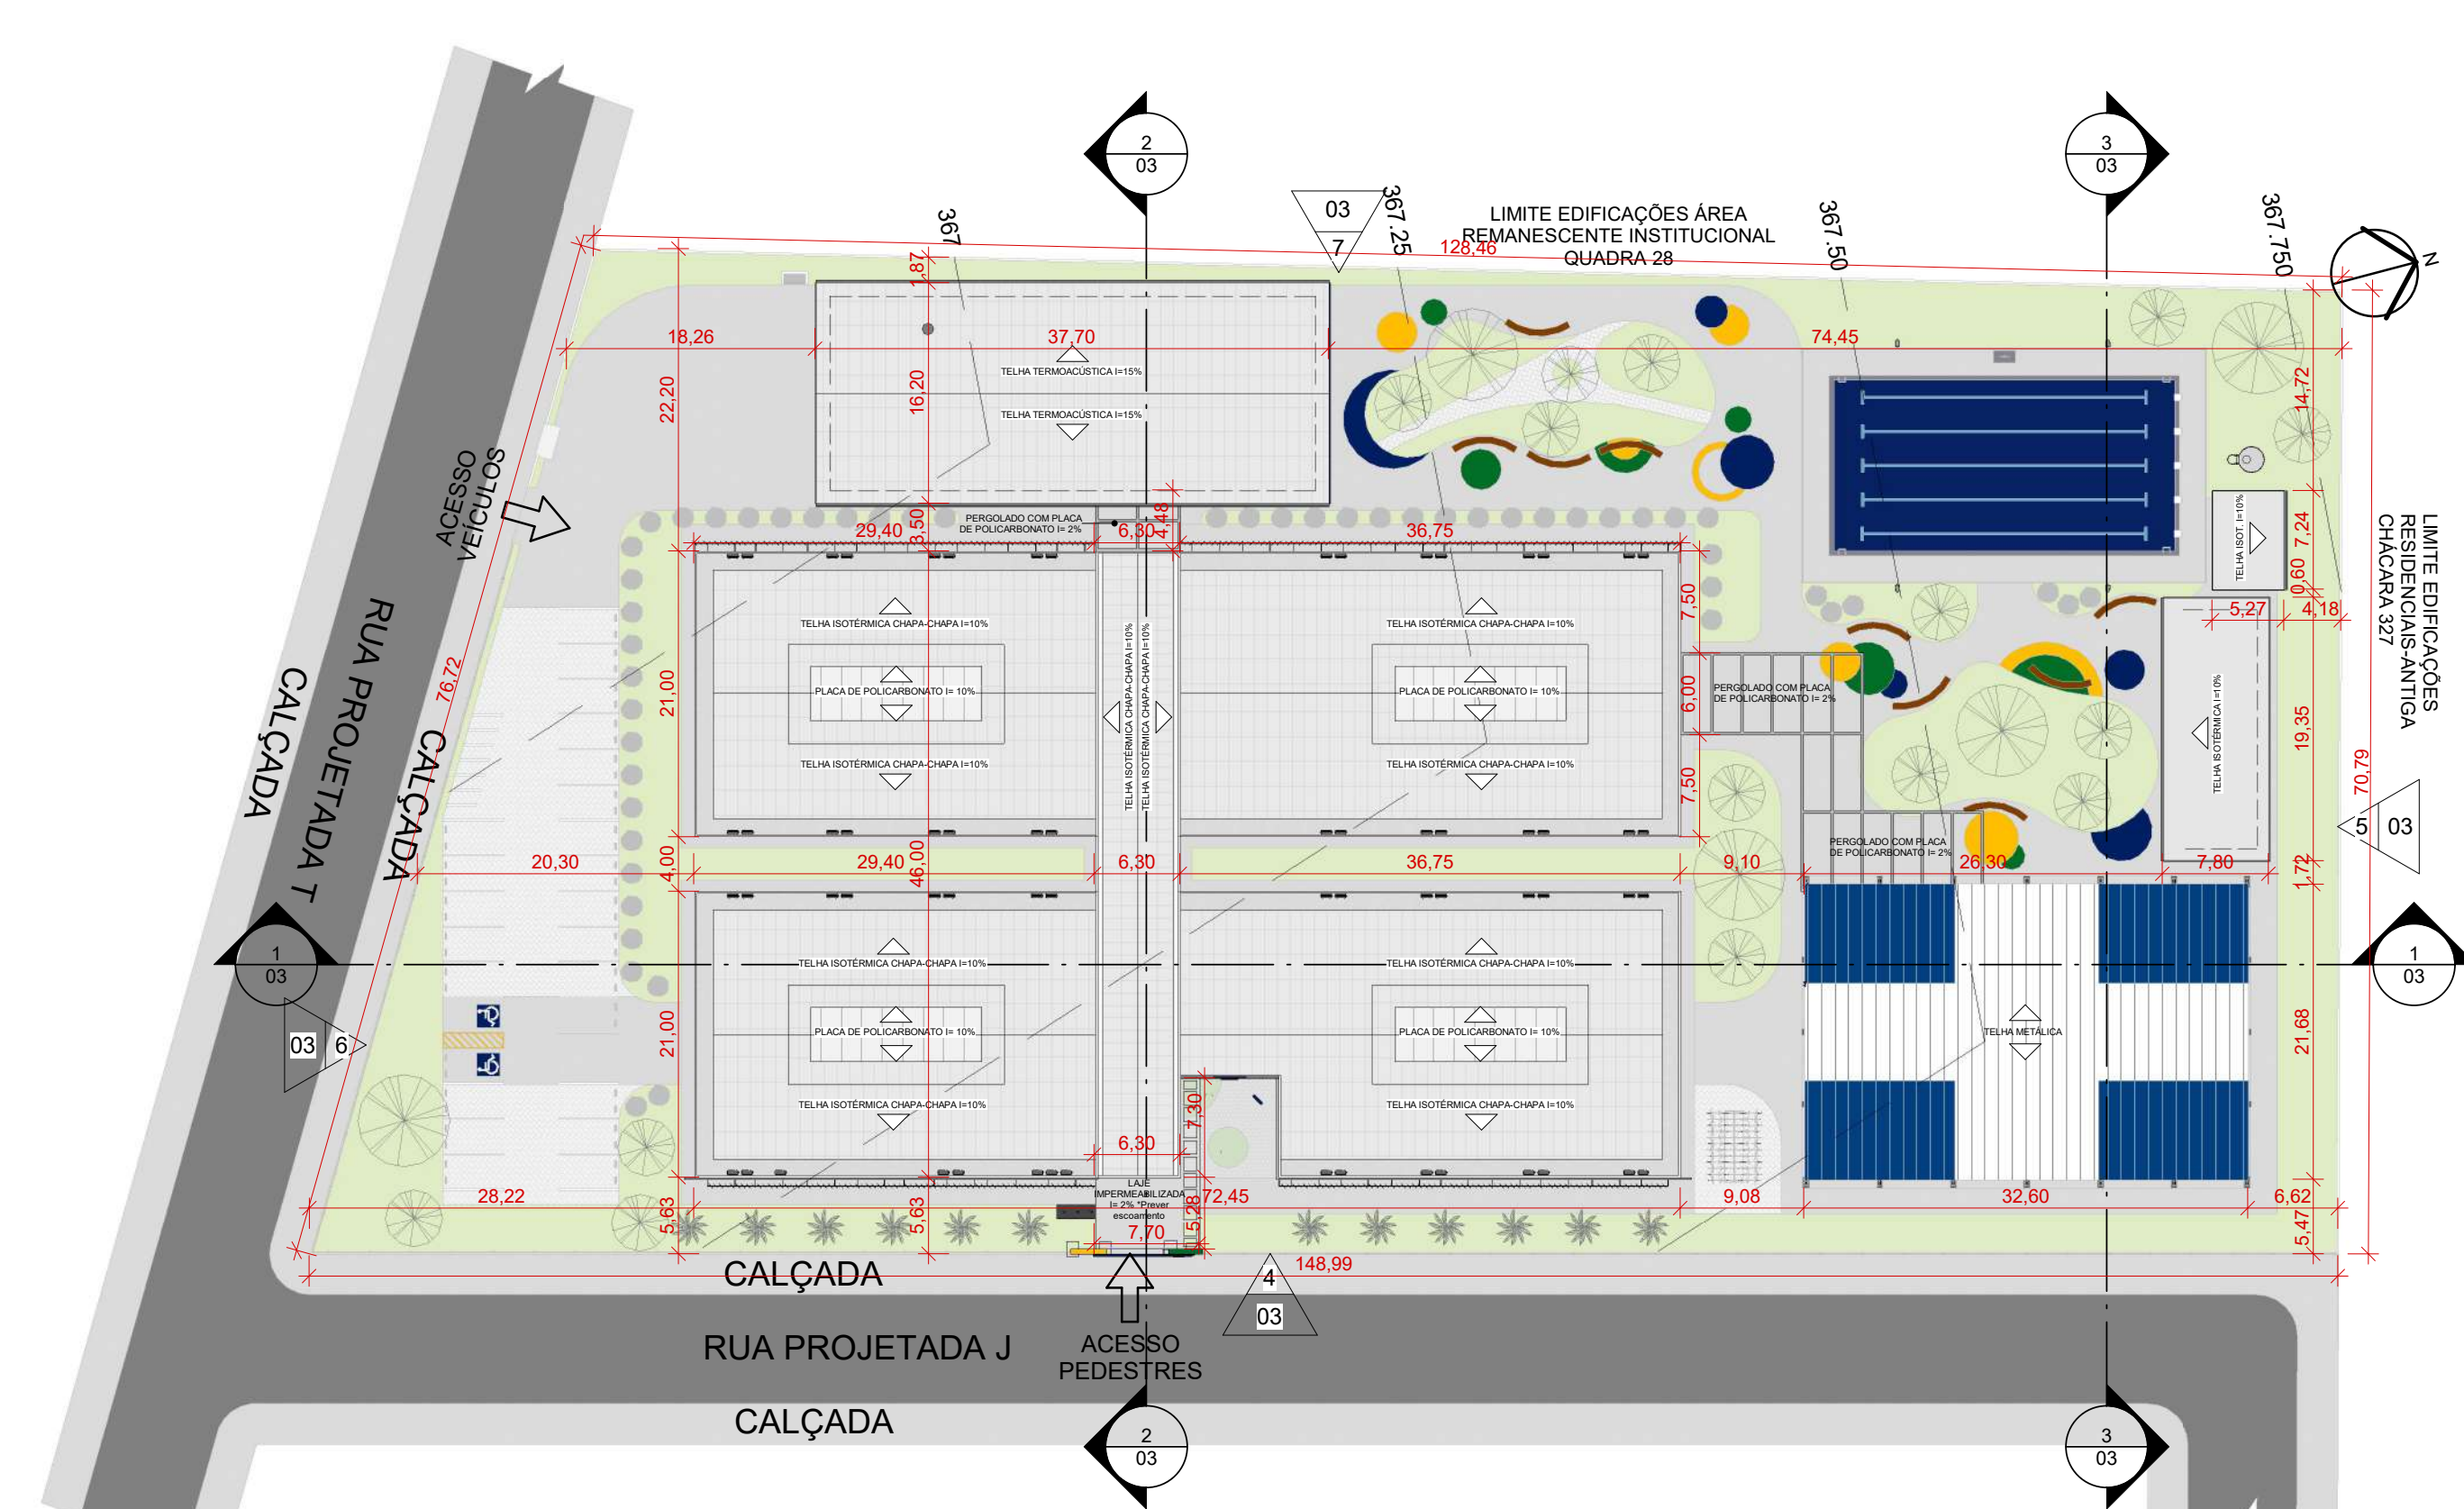


2 COBERTURA
ESCALA 1:500

Tabela da área (Área Total)	
Nome	Área
ABRIGO DE LIXO	2,64 m²
ABRIGO GLP	1,90 m²
BICICLETÁRIO	56,79 m²
BLOCO EDUCACIONAL	3015,54 m²
CALÇADA	2020,18 m²
CALÇADA INTERTRAVADO	47,14 m²
CARGA E DESCARGA	359,58 m²
CASA DE BOMBAS	23,34 m²
ESTACIONAMENTO CONCRETO	111,15 m²
ESTACIONAMENTO INTERTRAVADO	454,95 m²
HALL ENTRADA	34,61 m²
PISCINA	312,50 m²
PRÇA FACHADA	38,57 m²
QUADRA POLIESPORTIVA	665,66 m²
REFEITÓRIO	506,94 m²
VESTIÁRIO	94,77 m²
Á. PERMEÁVEL	2234,54 m²

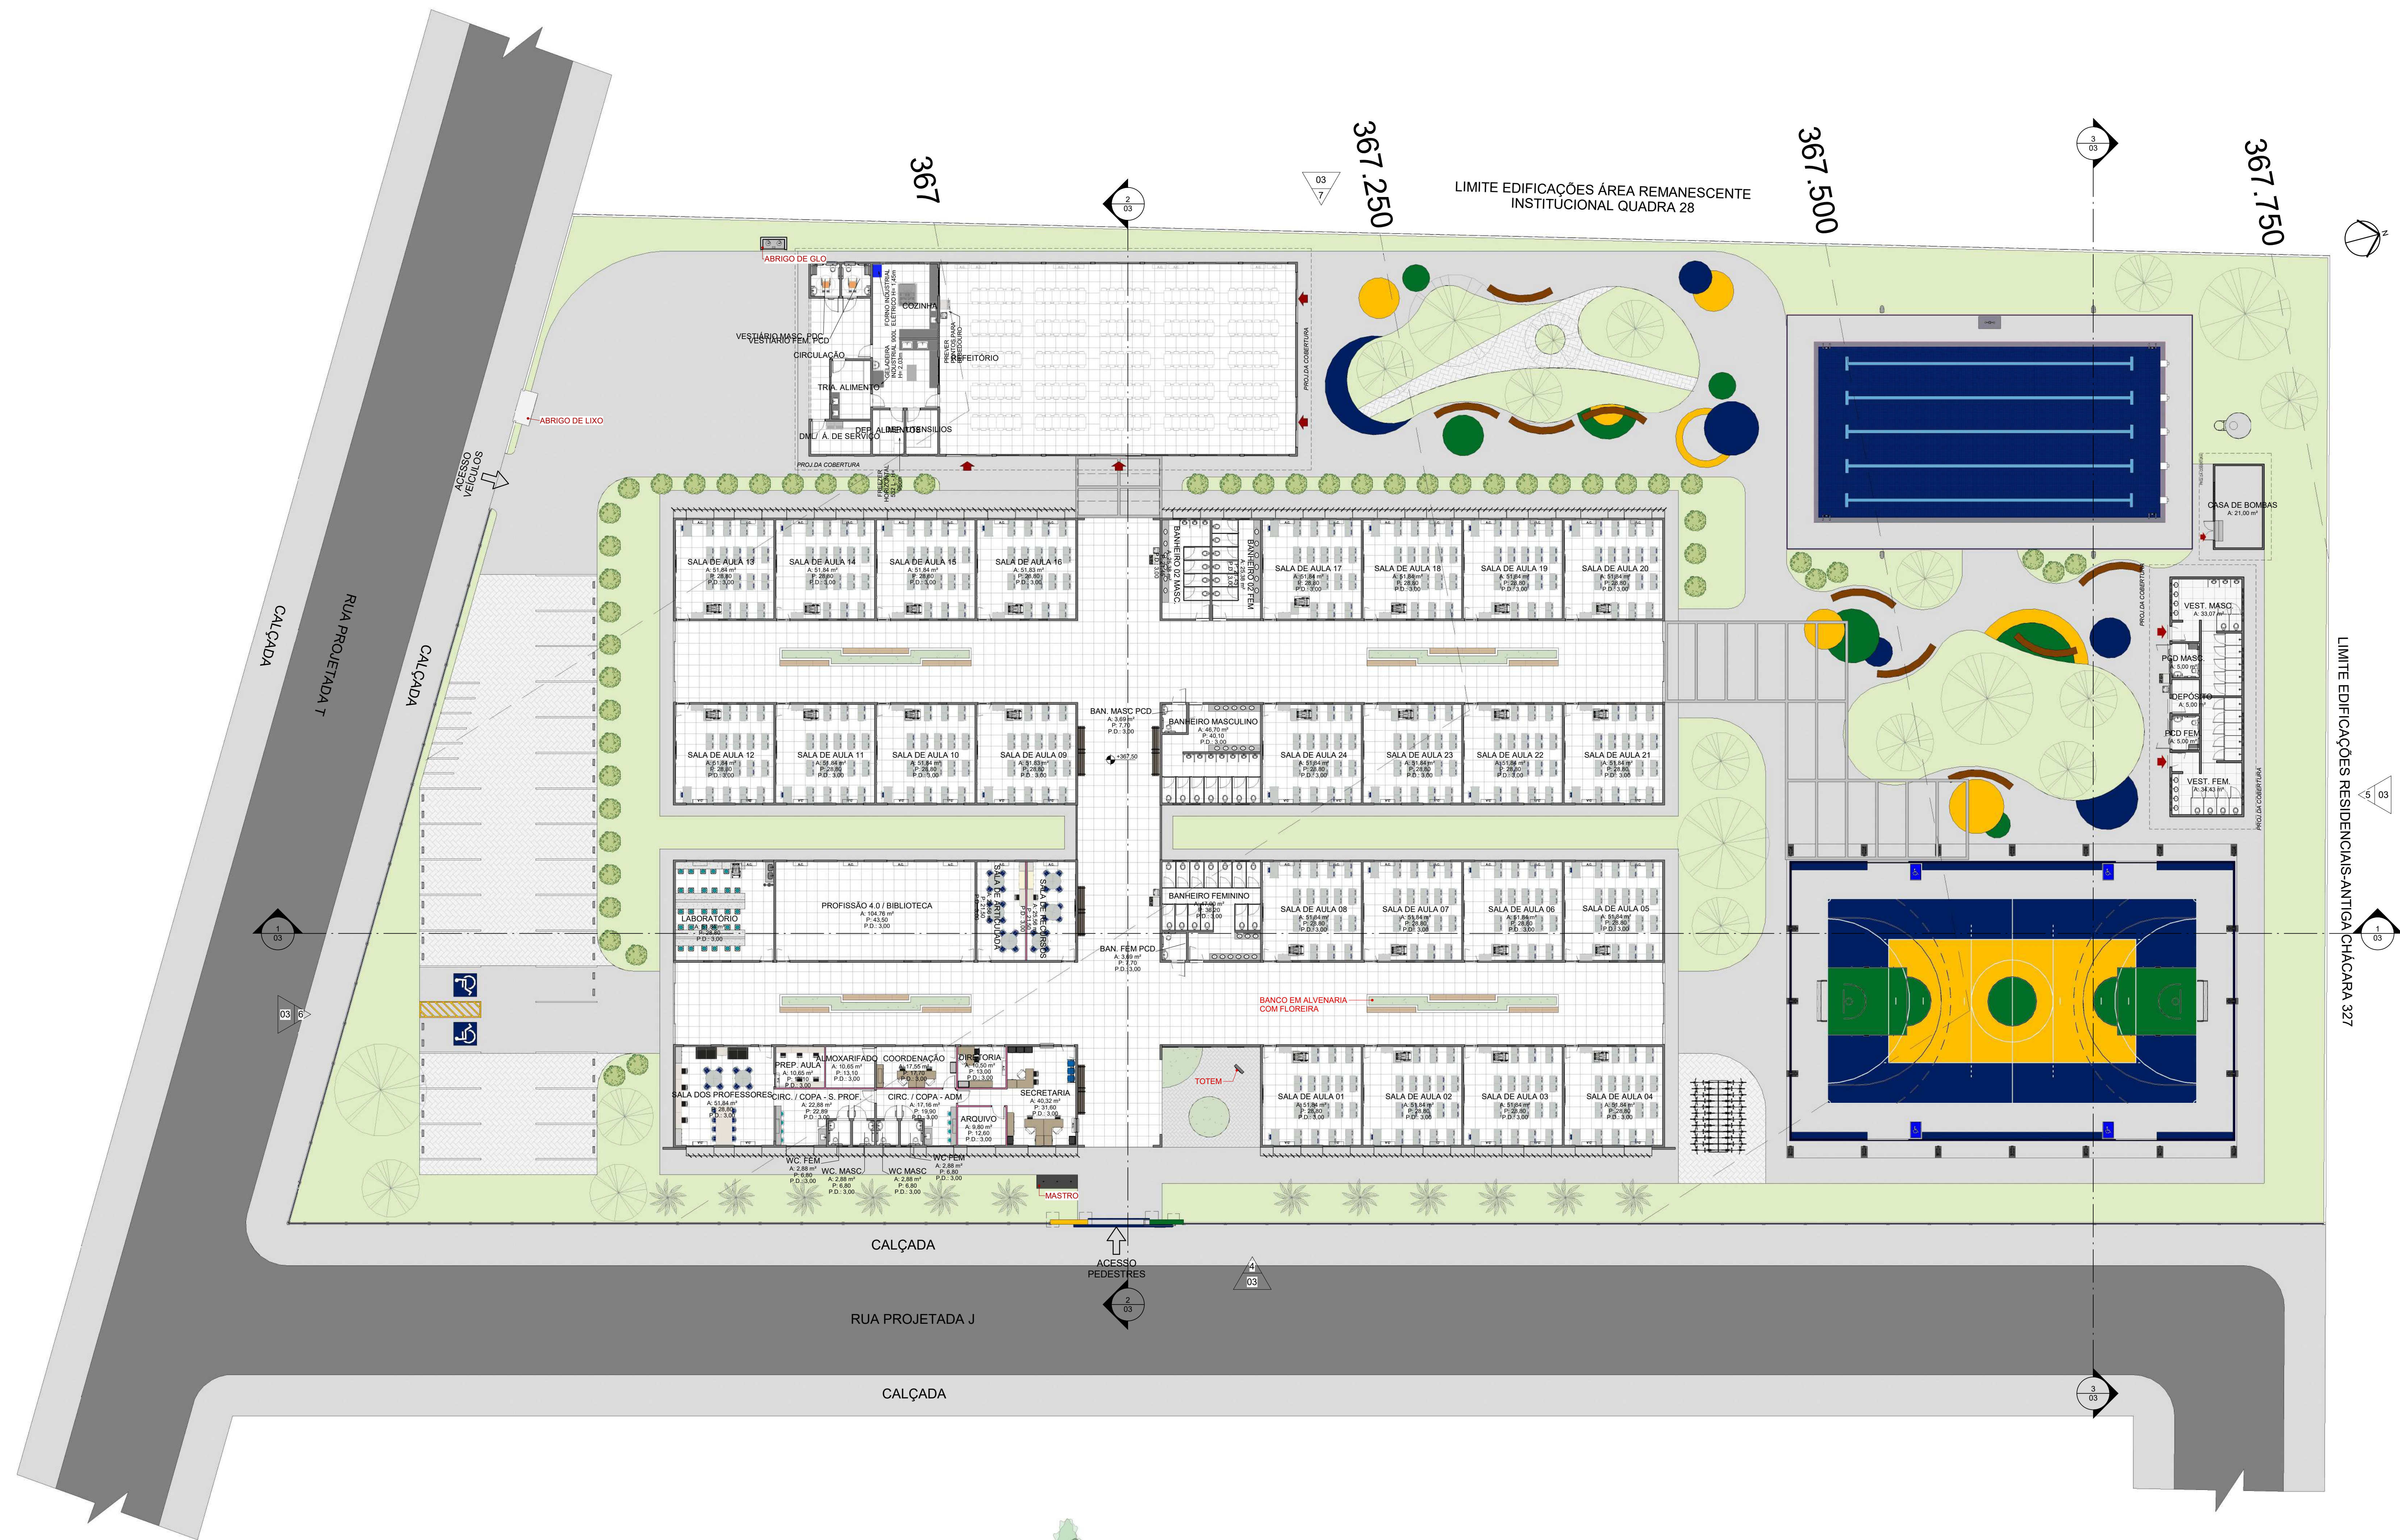

1 LAYOUT
ESCALA 1:200

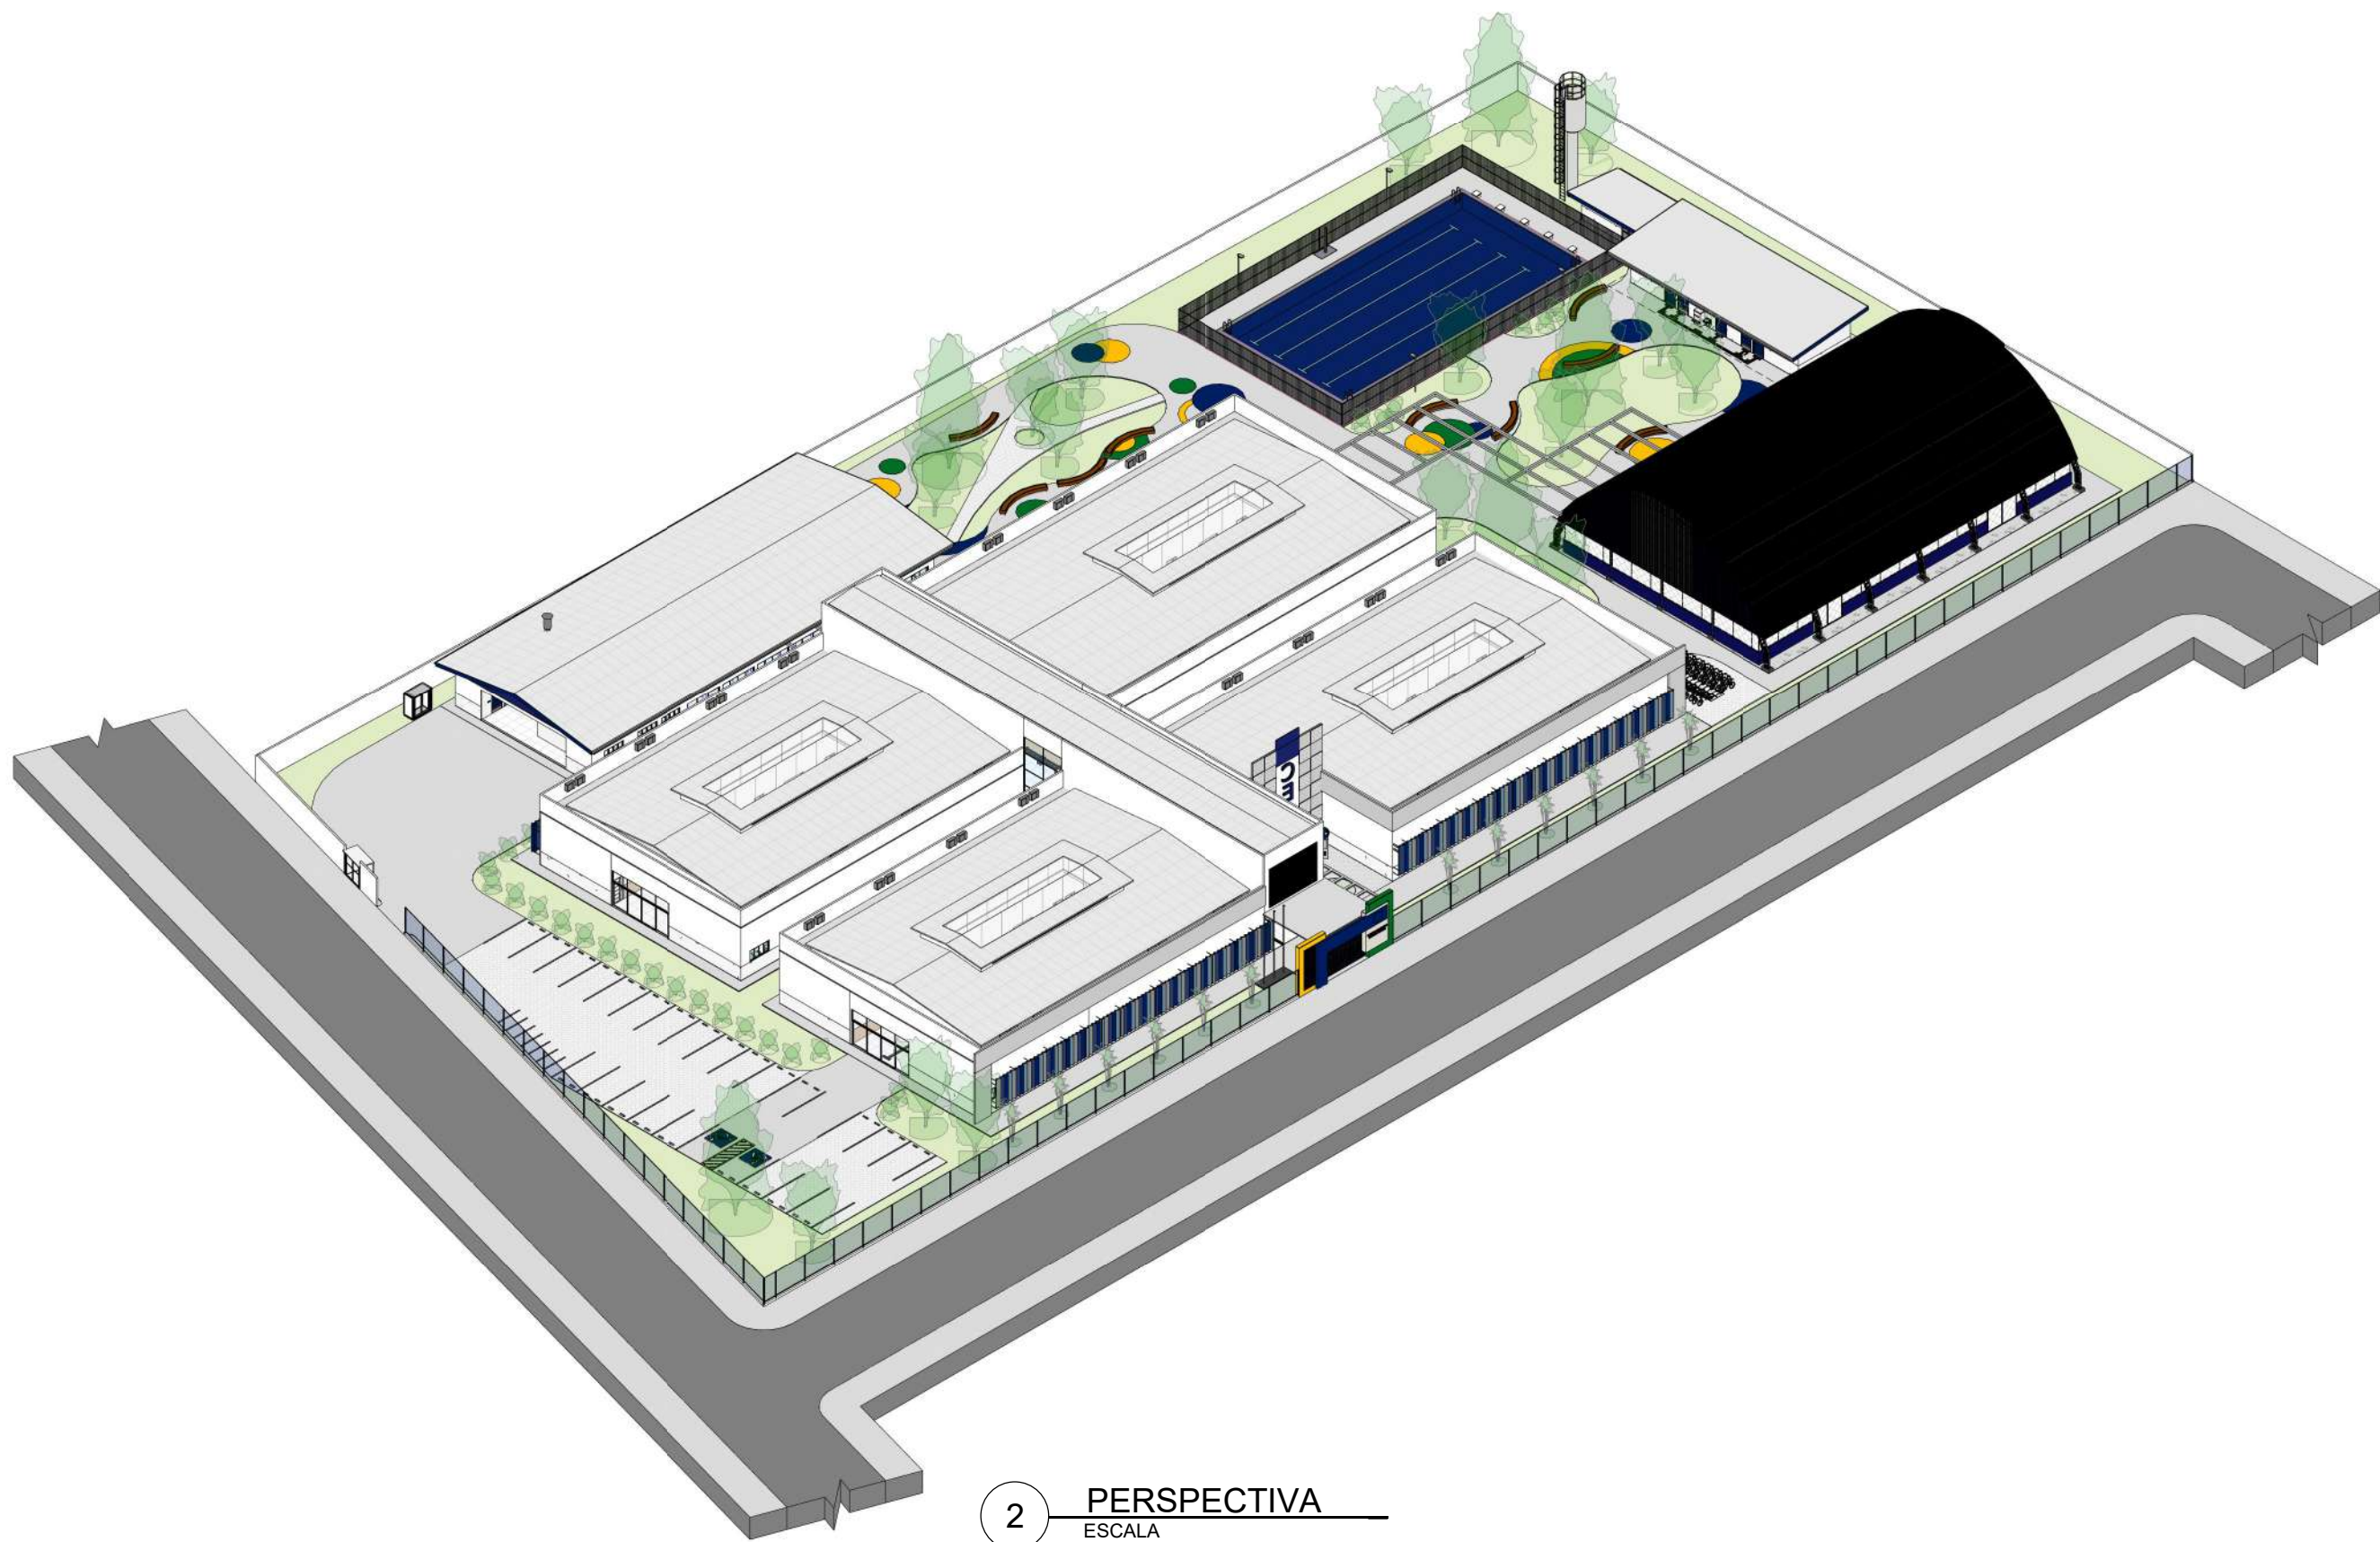

2 PERSPECTIVA
ESCALA

REVISÃO	DATA	EMISSÃO INICIAL	DESCRIÇÃO

PROJETO ARQUITETÔNICO

OBRA:

EDUCACIONAL
ESCOLA ESTADUAL DAURY RIVA

PROPRIETÁRIO:
CPF/CNPJ:

SECRETARIA DE ESTADO DE EDUCAÇÃO - SEDUC
03.507.415/0008-10

ENDEREÇO:

RUA PROJETADA T, QUADRA 28, S/N, RESIDENCIAL DAURY RIVA,
SINOP-MT, CEP 78564-000

AUTOR DO PROJETO:
CREA/CAU:

THAYNA KAROLINE SANTIAGO MAGALHAES
CAU A281096-4

RESP. P/ EXECUÇÃO:
CREA/CAU:

ESCALA:

1:200

ASSUNTO:

• LAYOUT
• PERSPECTIVA

FOLHA Nº:

ARQ
02 / 03

NOME DO ARQUIVO DIGITAL:

Z:\13 - PROJETO - PROJETO EXECUTIVO\01 - CONSTRUÇÃO NOVA\16 - EE BARRO DAURI RIVA - SINOP\02 - ARQ\01 - PARTE GRÁFICA\01 - IMPLANTAÇÃO\01 - ARQUIVO EDITÁVEL\01 - PVT-2025-ARQ-EE DAURY RIVA.dwg


Este projeto é uma obra de autoria exclusiva do autor e não pode ser reproduzida, total ou parcialmente, sem a autorização prévia por escrito do autor. O autor não se responsabiliza por danos ou prejuízos de qualquer natureza decorrentes do uso não autorizado deste projeto.




SECRETARIA DE Estado de Educação  Governo do Estado de Pernambuco Gratuito PROJETO ARQUITETÔNICO			
ORA : OPF/ CNPJ:	EDUCACIONAL ESCOLA ESTADUAL DAURY RIVA		
PROPRIETÁRIO: OPF/ CNPJ:	SECRETARIA DE ESTADO DE EDUCAÇÃO - SEDUC 03.507.415/0008-10		
ENDEREÇO:	RUA PROJETA DA T. QUADRA 28, S/N, RESIDENCIAL DAURY RIVA, SINOP-MT, CEP 35.000-000		
AUTOR DO PROJETO: CREA/ CAU:	 THAYNA KAROLINE SANTO ANTONIO MAGALHAES ARQUITETA CRA 0281096-4		
RESP. P/ EXECUÇÃO: CREA/ CAU:	THAYNA KAROLINE SANTO ANTONIO MAGALHAES ARQUITETA CRA 0281096-4		
ESCALA:	ASSUNTO: • CORTES • FACHADAS	FOLHA Nº: ARQ 03	03/
NOME DO ARQUIVO DIGITAL: K13 - INPROJ-04 - PROJETOS EXECUTIVOS(01) - CONSTRUÇÃO NOVA(16) - E BARRO DAURIVIA - SINOP/MT - ARQ(01) - FAREJE (GRATUÍTA) - IMPLANTAÇÃO(01) - ARQ(01) - RESERVES(01) - INY(025) - ARQ(05) - DAURY RIVA(16)			




1 PLANTA BAIXA - TÉRREO
1 : 100

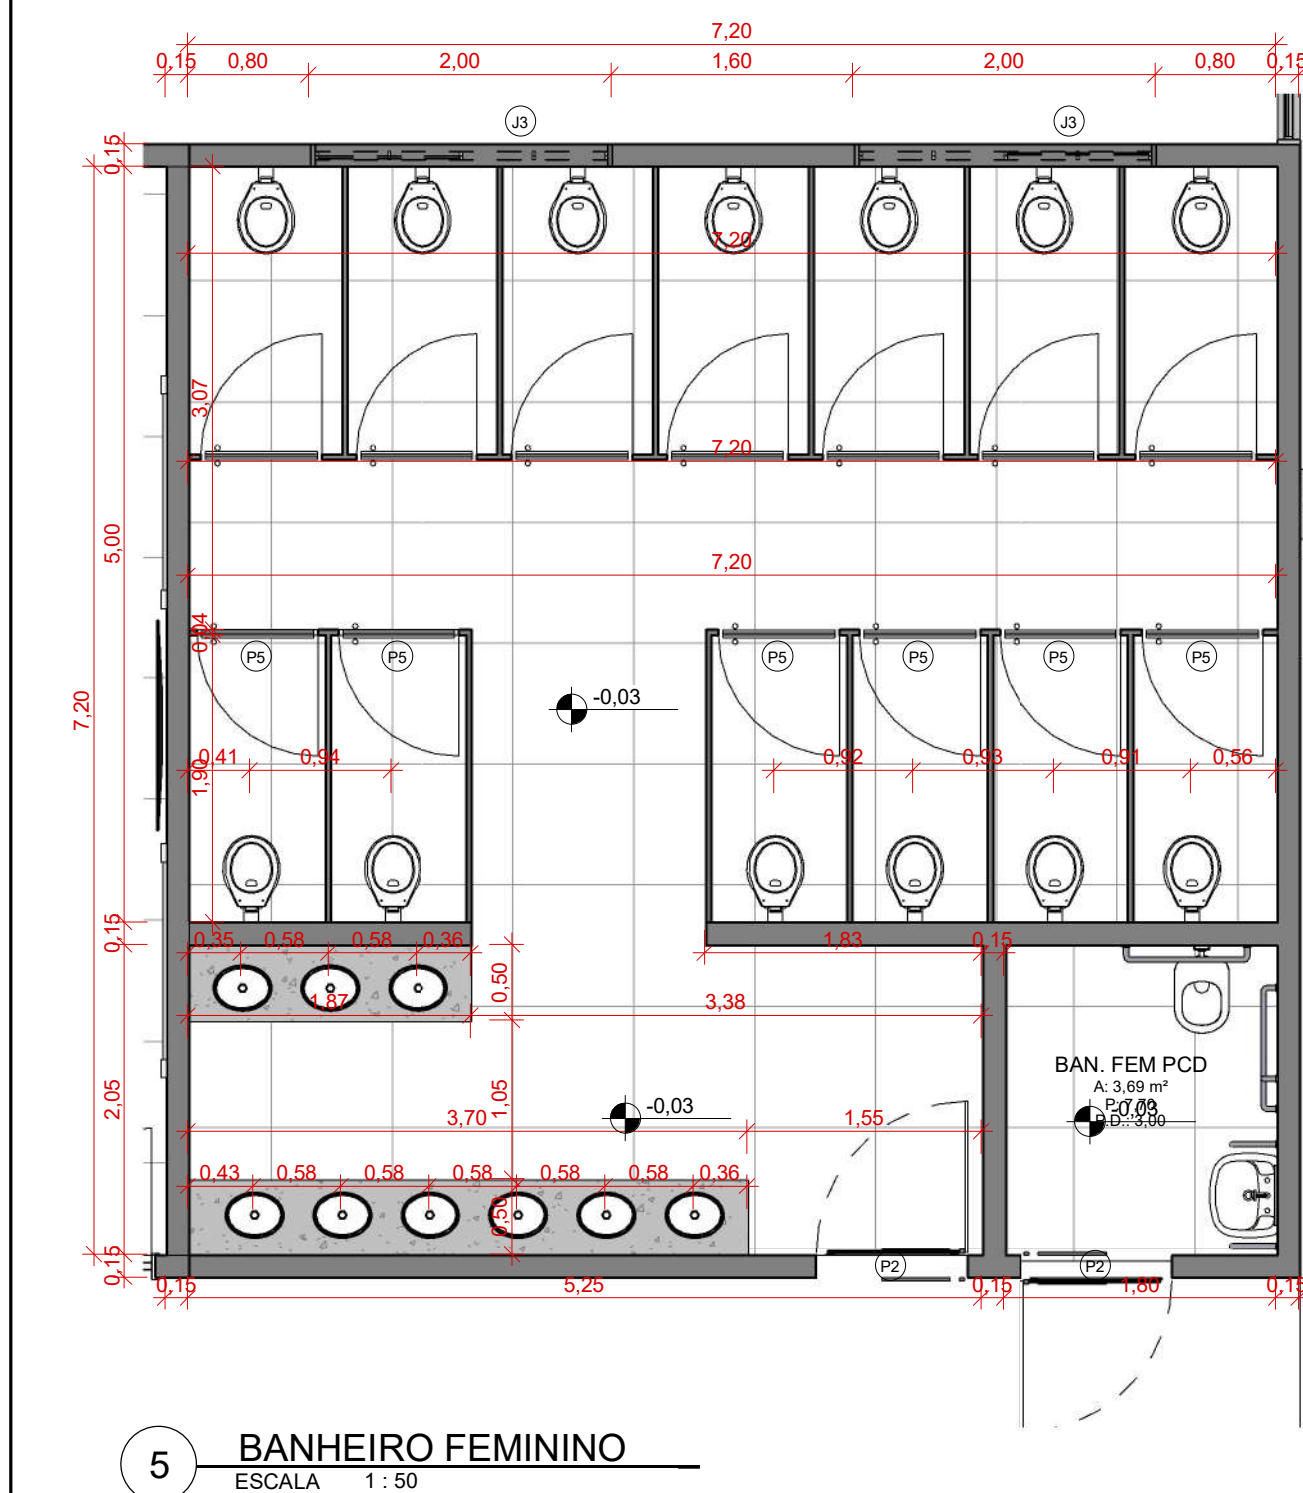

5 BANHEIRO FEMININO
ESCALA 1 : 50

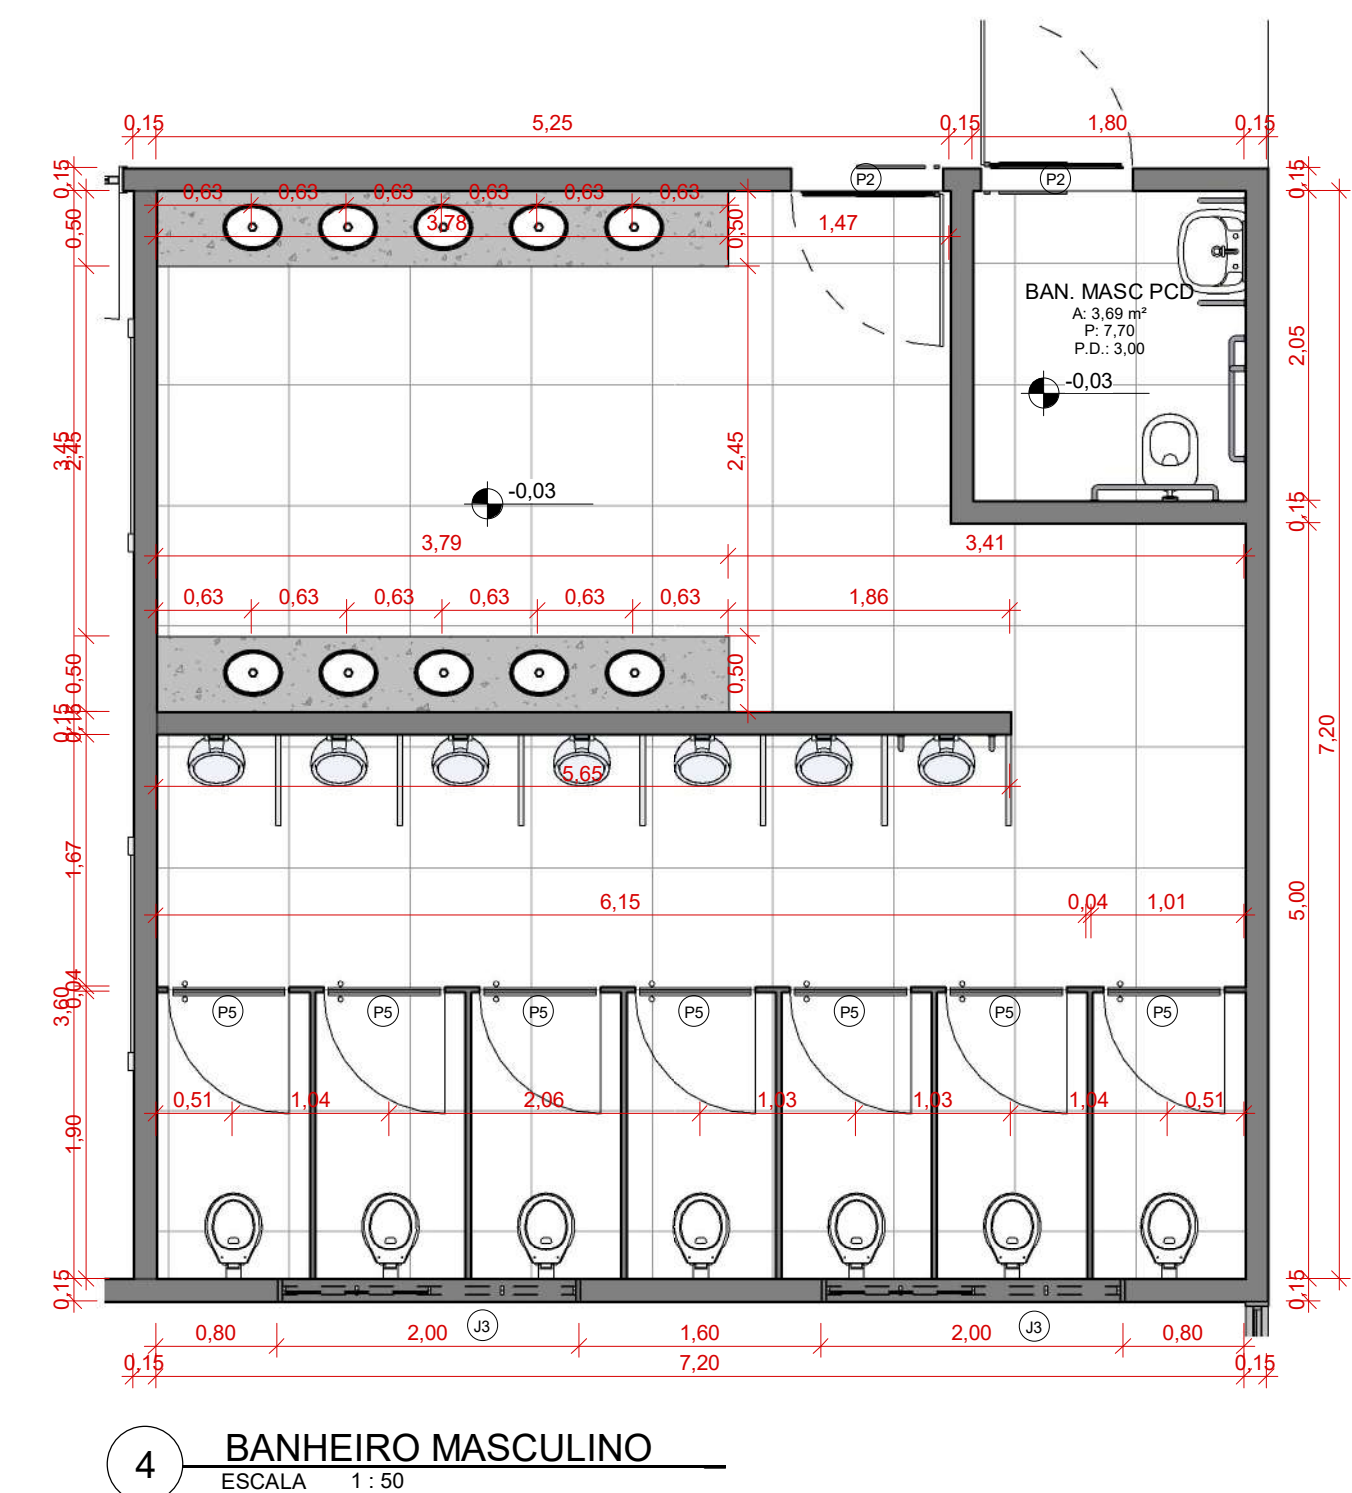


4 BANHEIRO MASCULINO
ESCALA 1 : 50

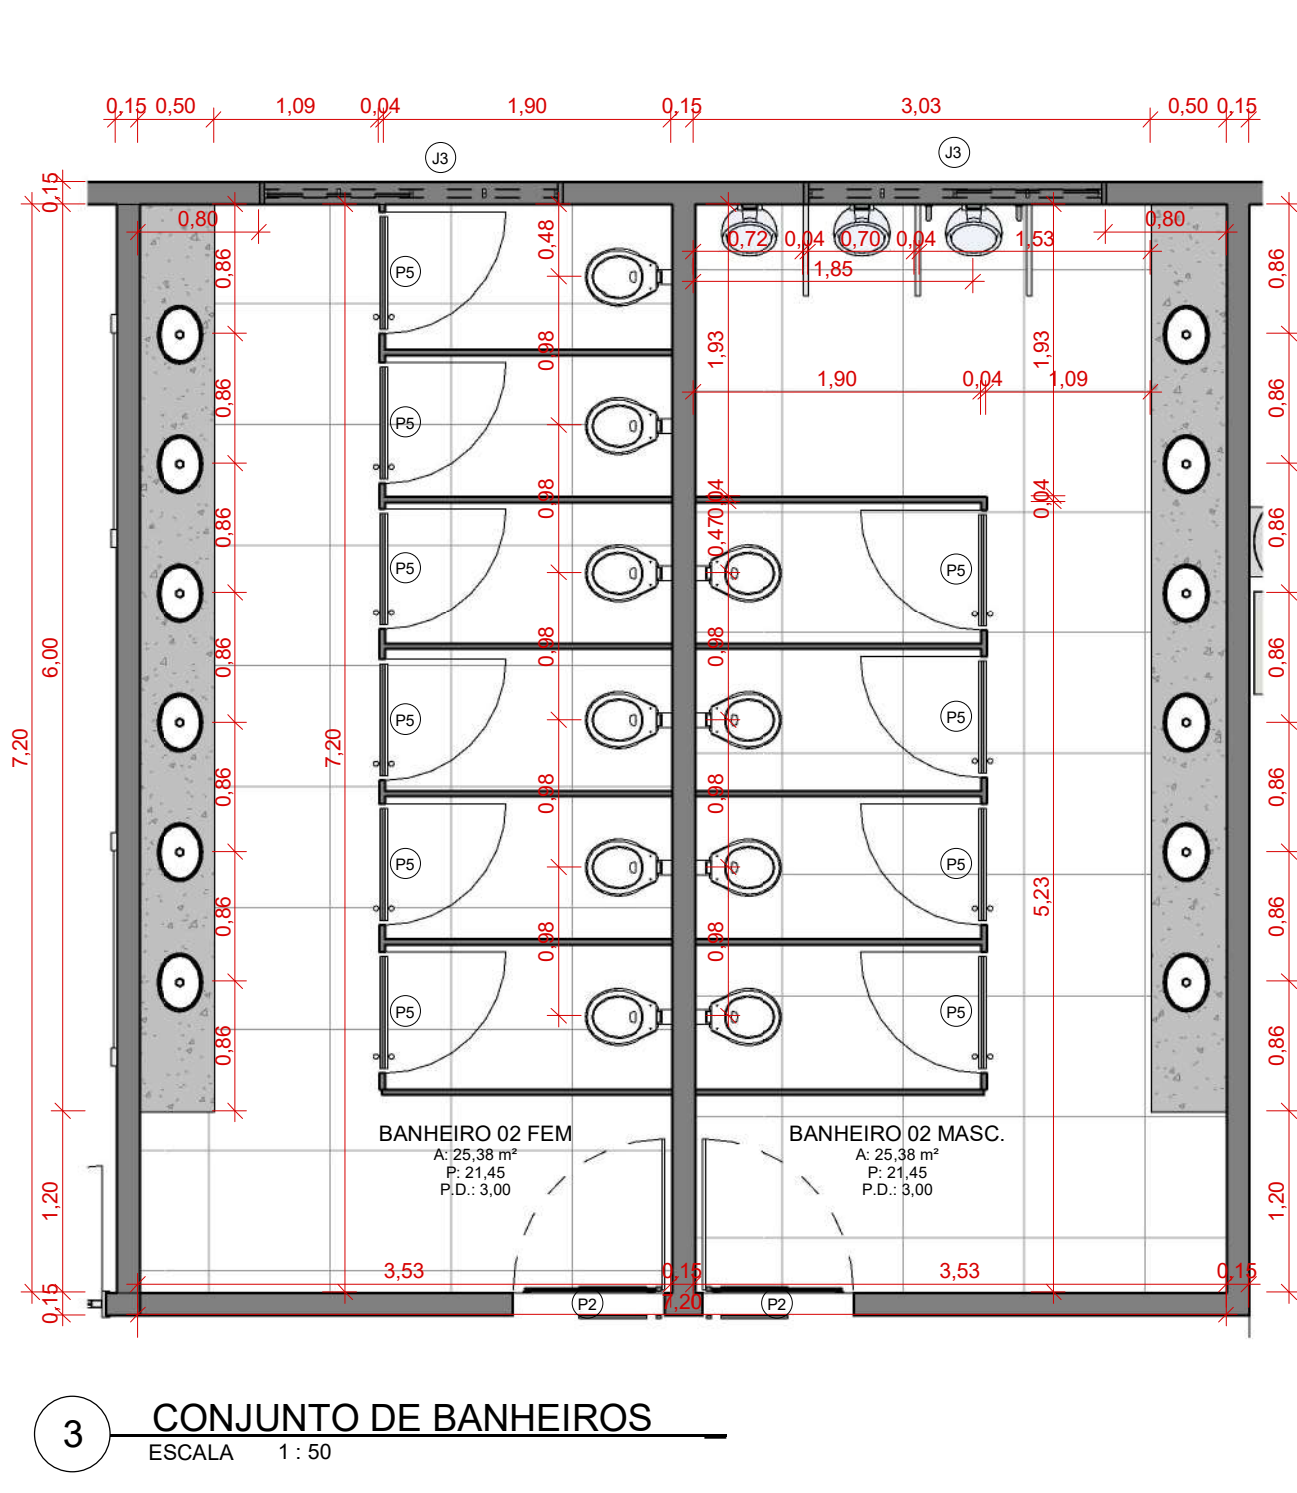


3 CONJUNTO DE BANHEIROS
ESCALA 1 : 50



2 LAYOUT - TÉRREO
1 : 200

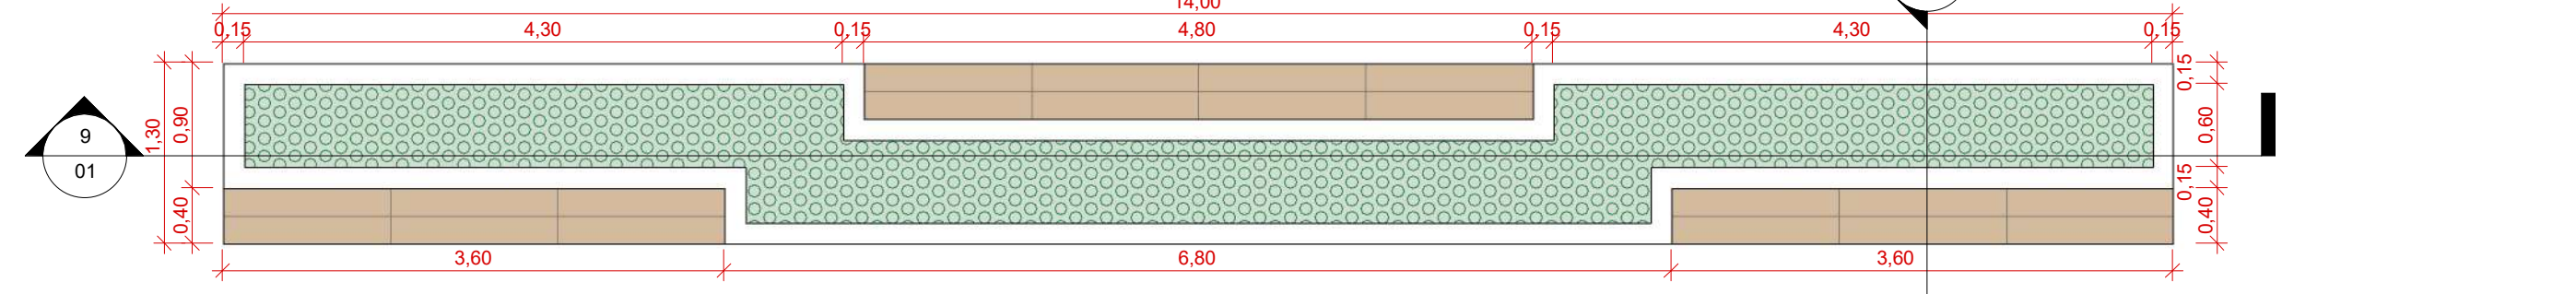


6 DETALHE BANCO COM FLOREIRA
ESCALA 1 : 50

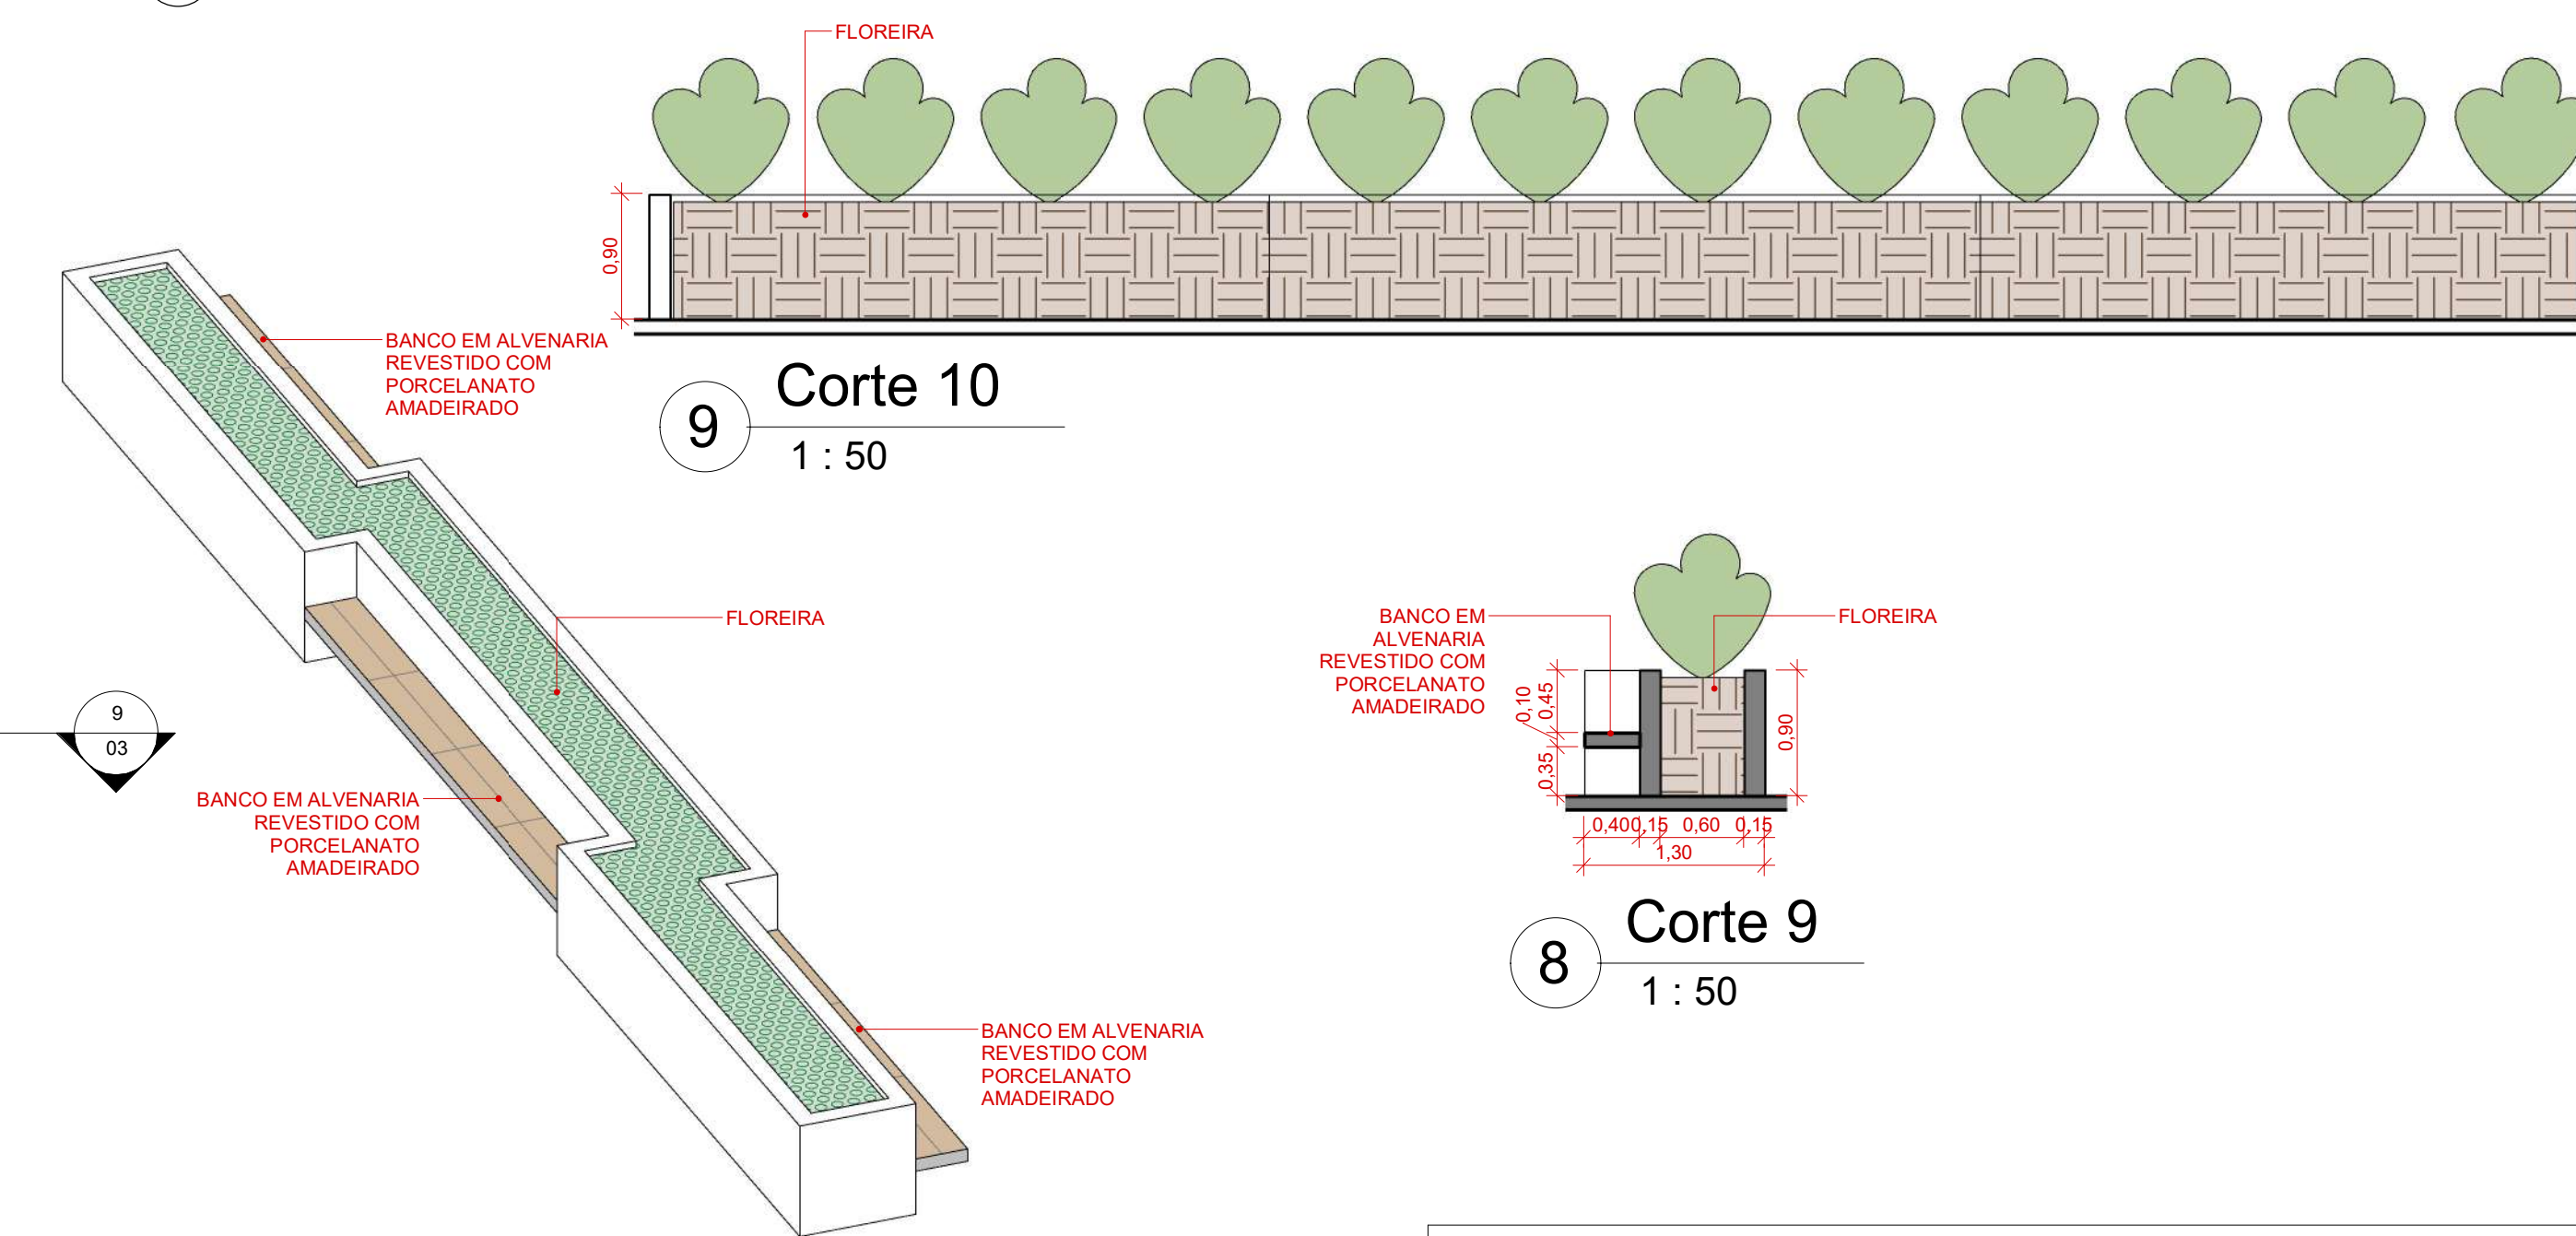

7 PERSPECTIVA BANCO


CARGO			
RGO			
COIMMAA			
EMISSÃO INICIAL			
REVISÃO			
DATA			
DESCRIÇÃO			
EDUCACIONAL			
BLOCO EDUCACIONAL 24 SALAS - PADRÃO 2024			
PROPRIETÁRIO			
GPV/CNPJ			
SECRETARIA DE ESTADO DE EDUCAÇÃO - SEDUC			
53.291.992/0001-10			
ENDEREÇO			
VIDE PRANCHA			
AUTOR DO PROJETO			
CREA/CAU			
THAYNÁ KAROLINE SANTIAGO MAGALHÃES			
CAU A281096-4			
RESP. P/ EXECUÇÃO			
CREA/CAU			
ESCALA			
ASSUNTO			
PLANTA BAIXA			
Como indicado			
FOLHA Nº			
01			
04			
NOME DO ARQUIVO DIGITAL			
X313 - PROJETO 04 - PROJETOS EXECUTIVOS/01 - CONSTRUÇÃO NOVA/16 - EE BARRO DAIIR			
RUA - SINCOP/02 - ARQ/01 - PARTE GRÁFICA/01.1 - BLOCO EDUCACIONAL 24 SALAS			
DESENHO/01 - ARQUIVO EDITÁVEL/01 - PROJETO 04 - BLOCO EDUCACIONAL 24 SALAS			

2 PERSPECTIVA

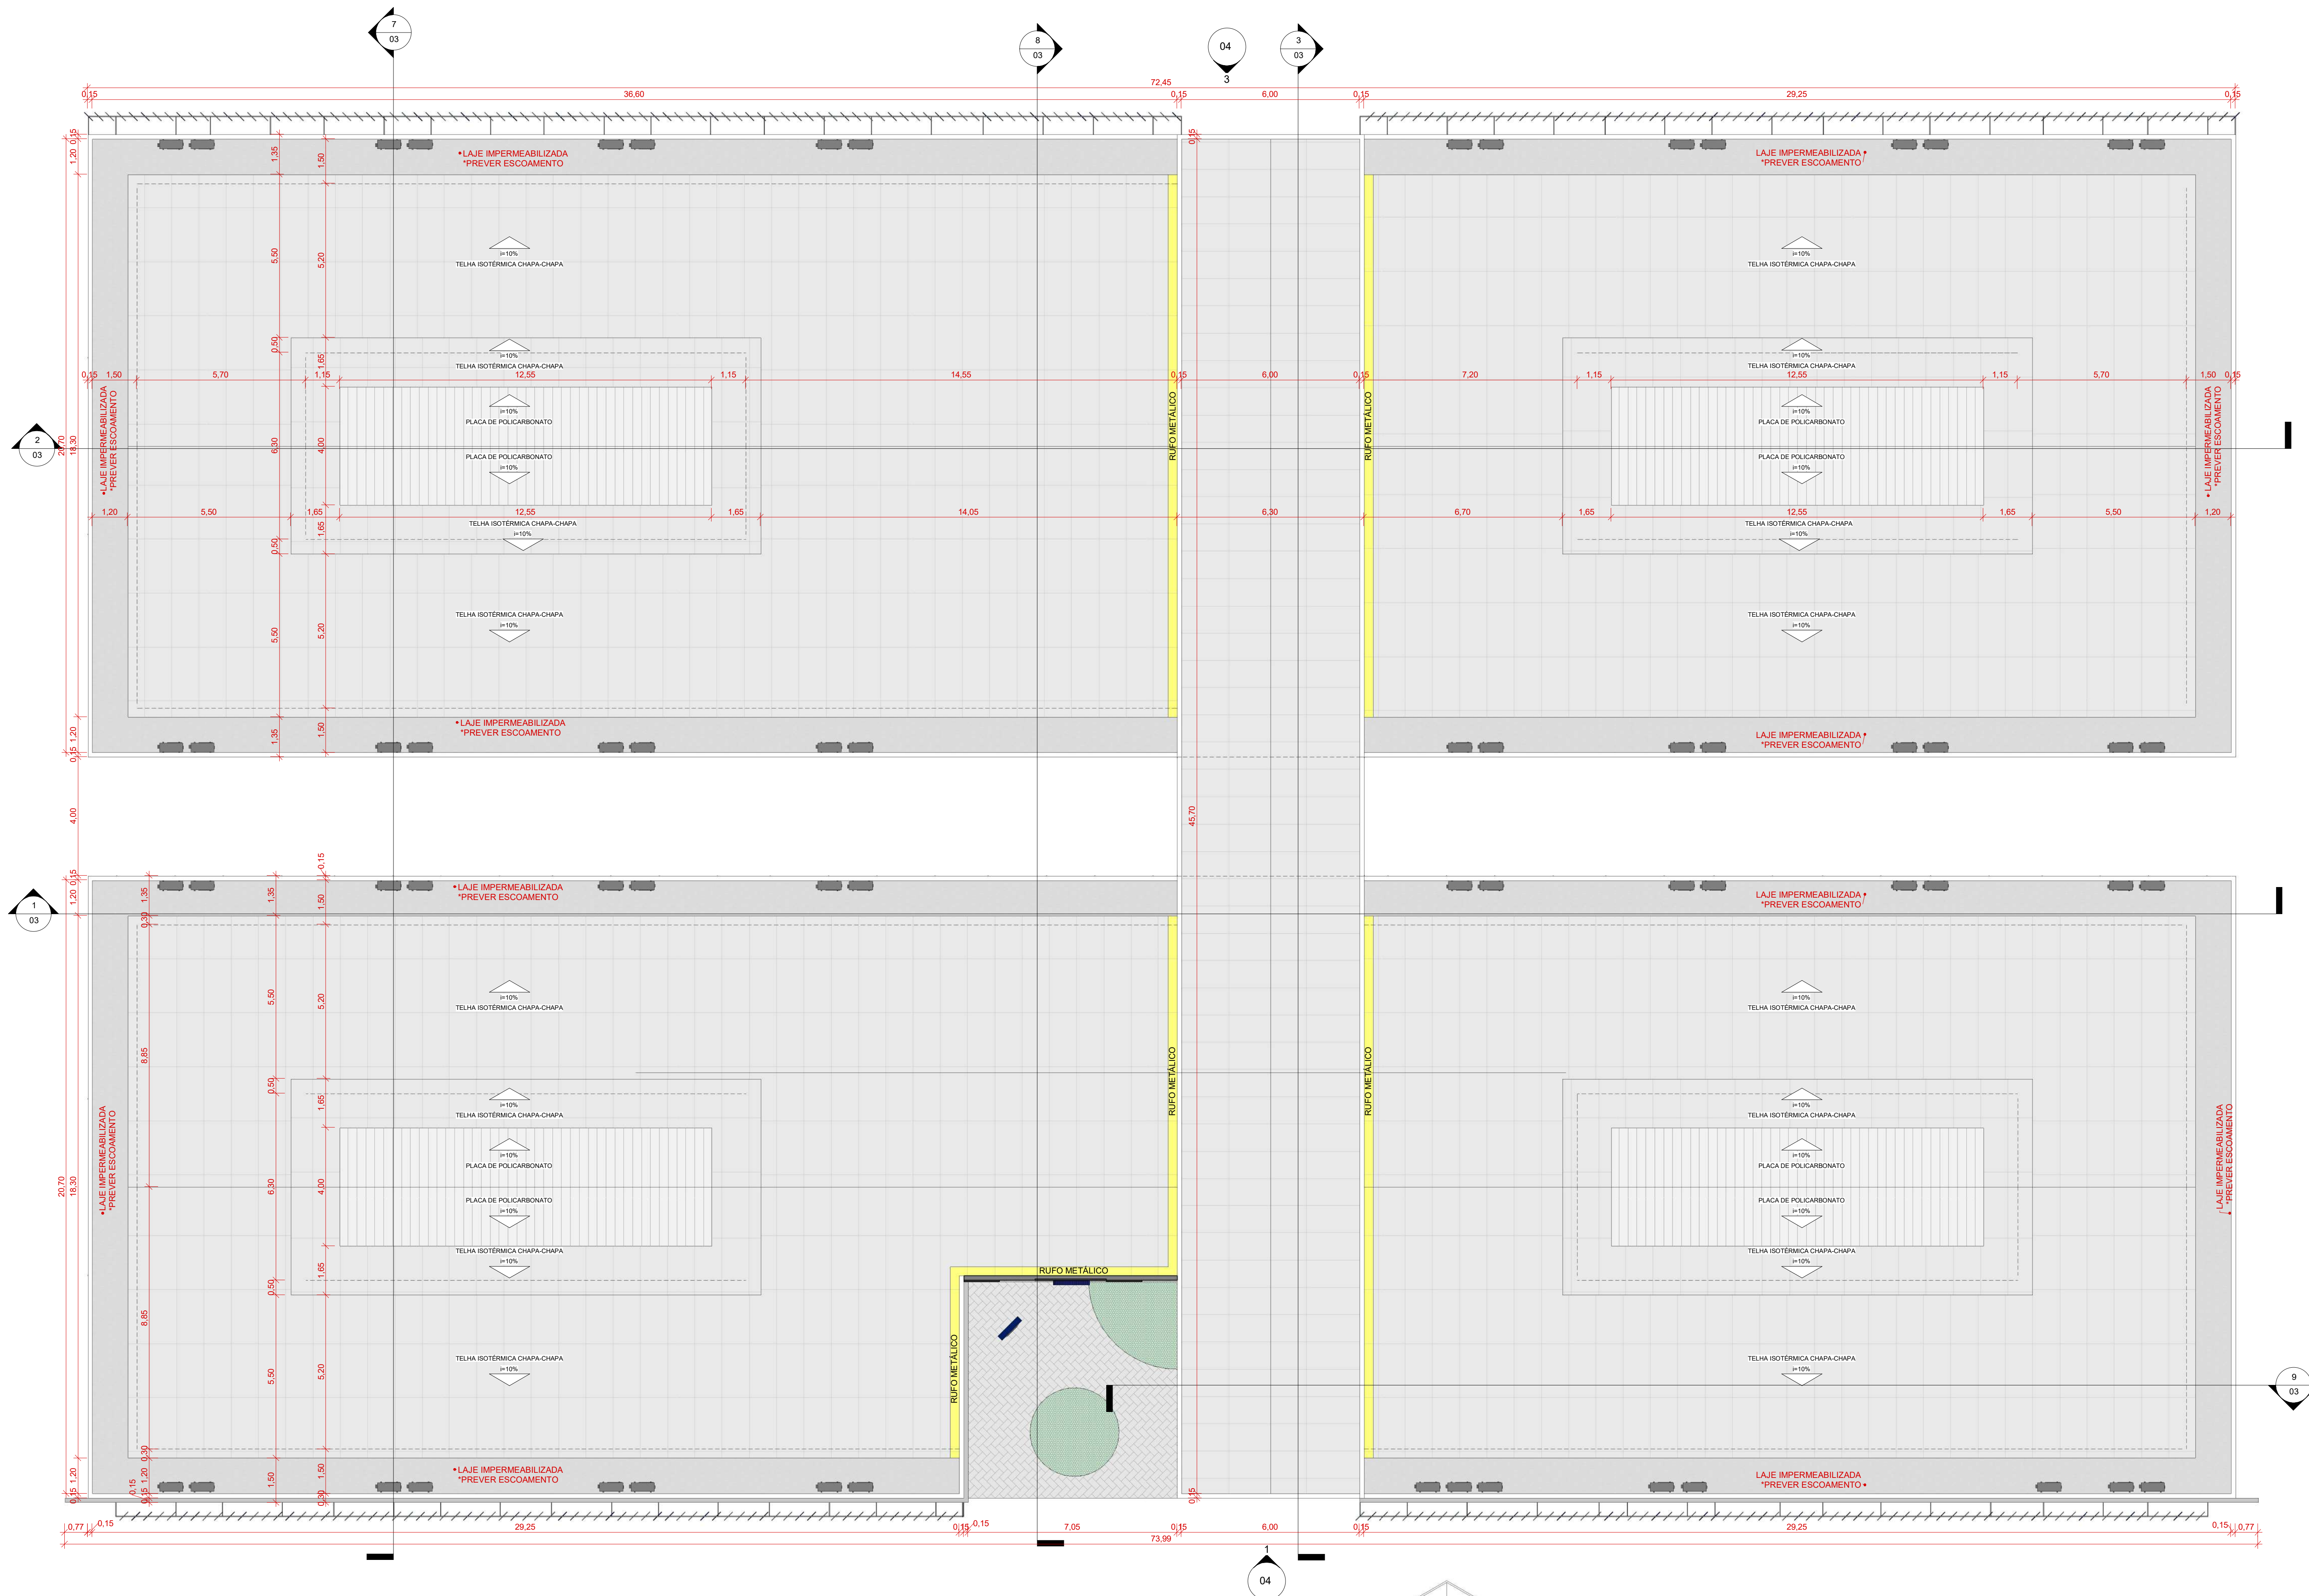


1 PLANTA DE COBERTURA
1 : 100


CARIMBO

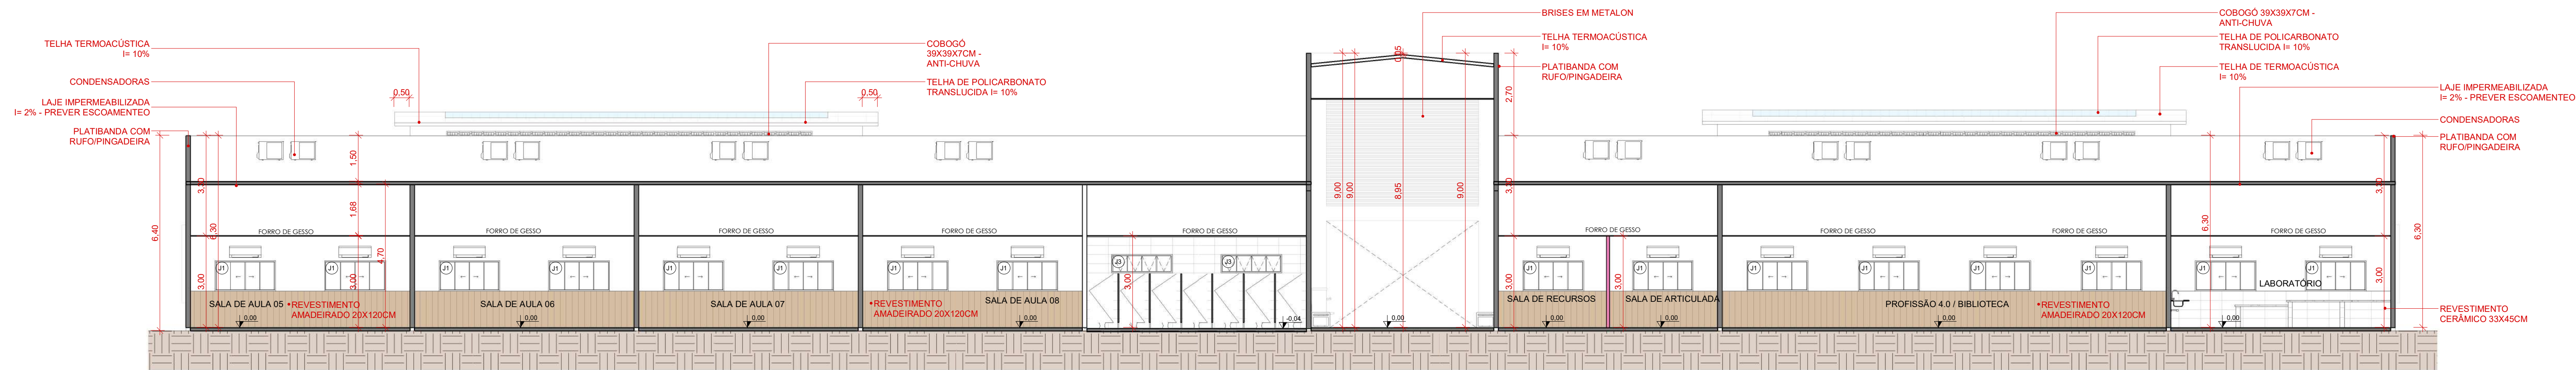


1 Corte 1
1 : 100

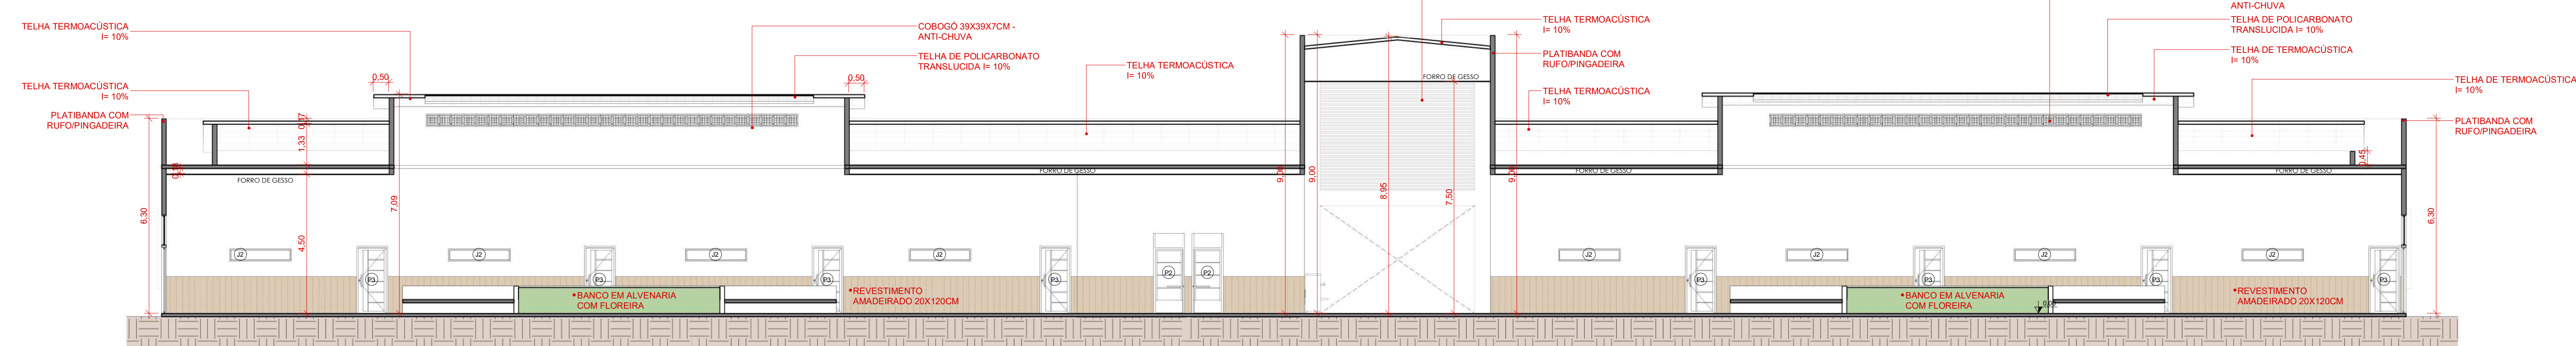


2 Corte 2
1 : 100

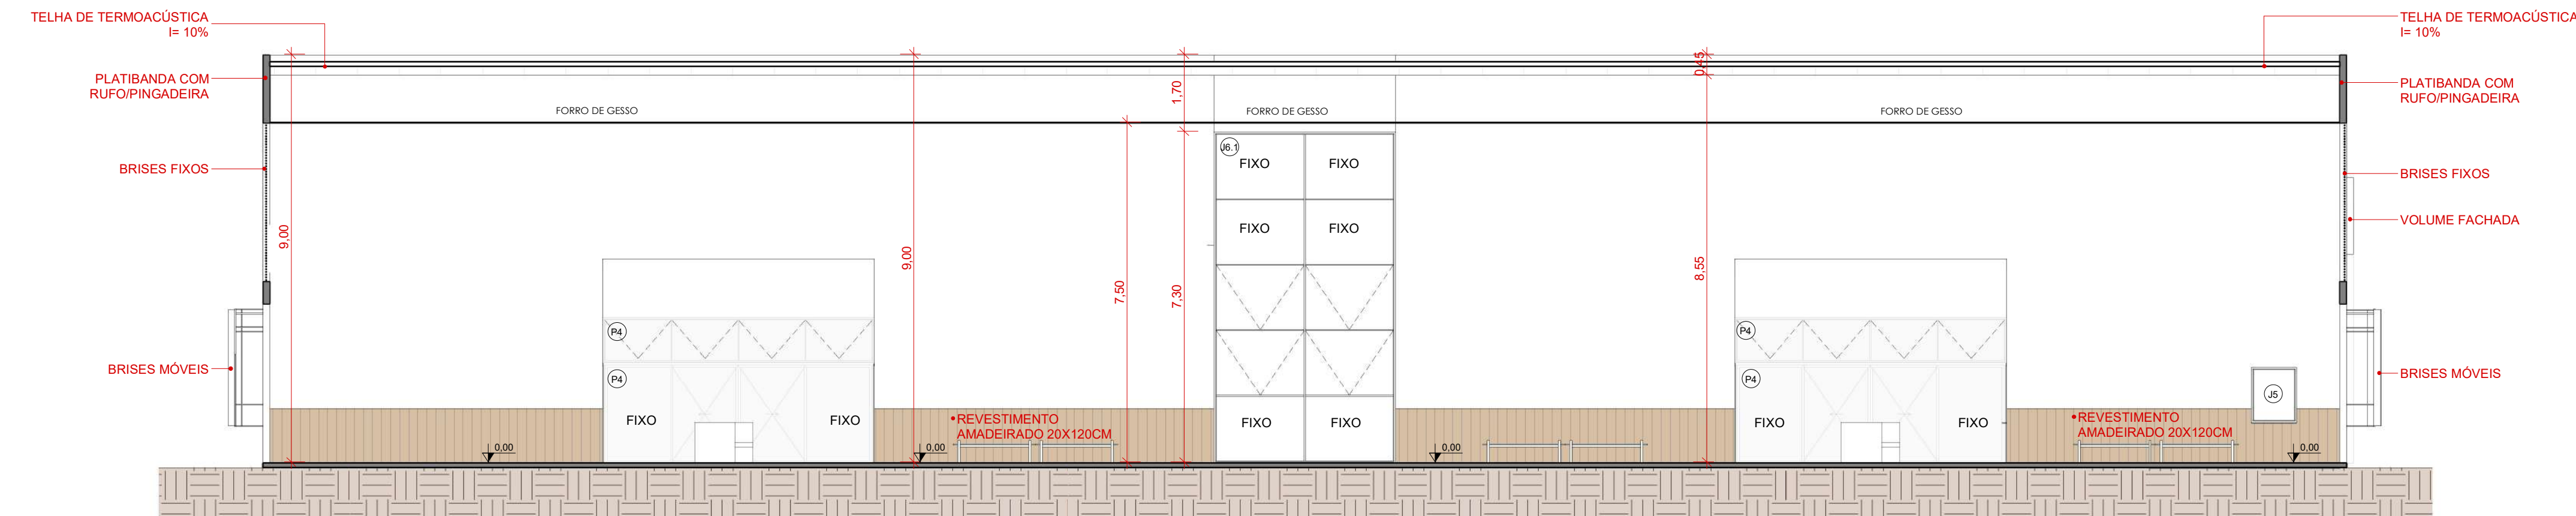


3 Corte 3
1 : 100

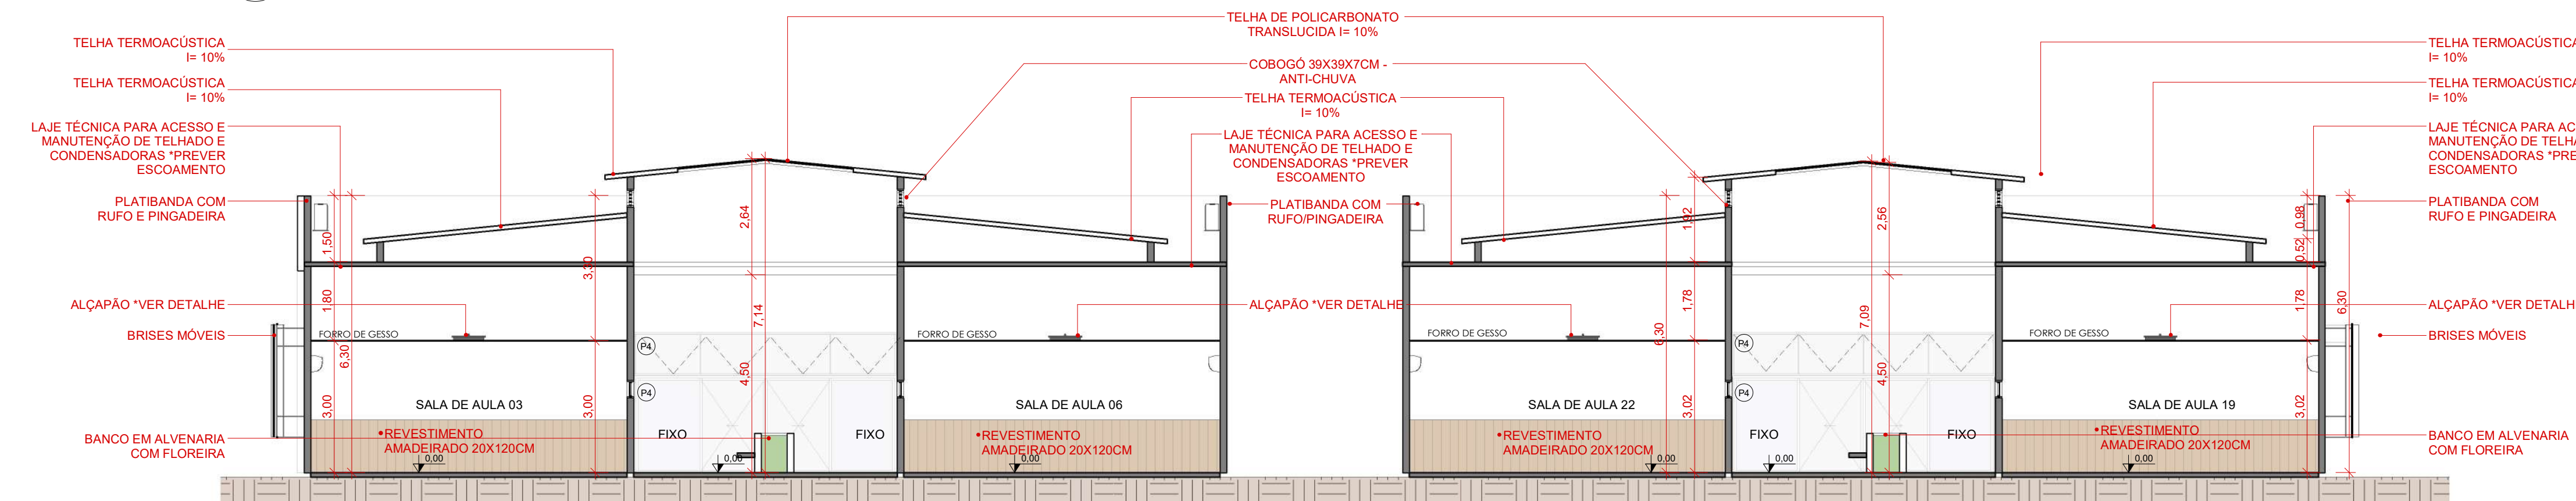

7 Corte 4
1 : 100

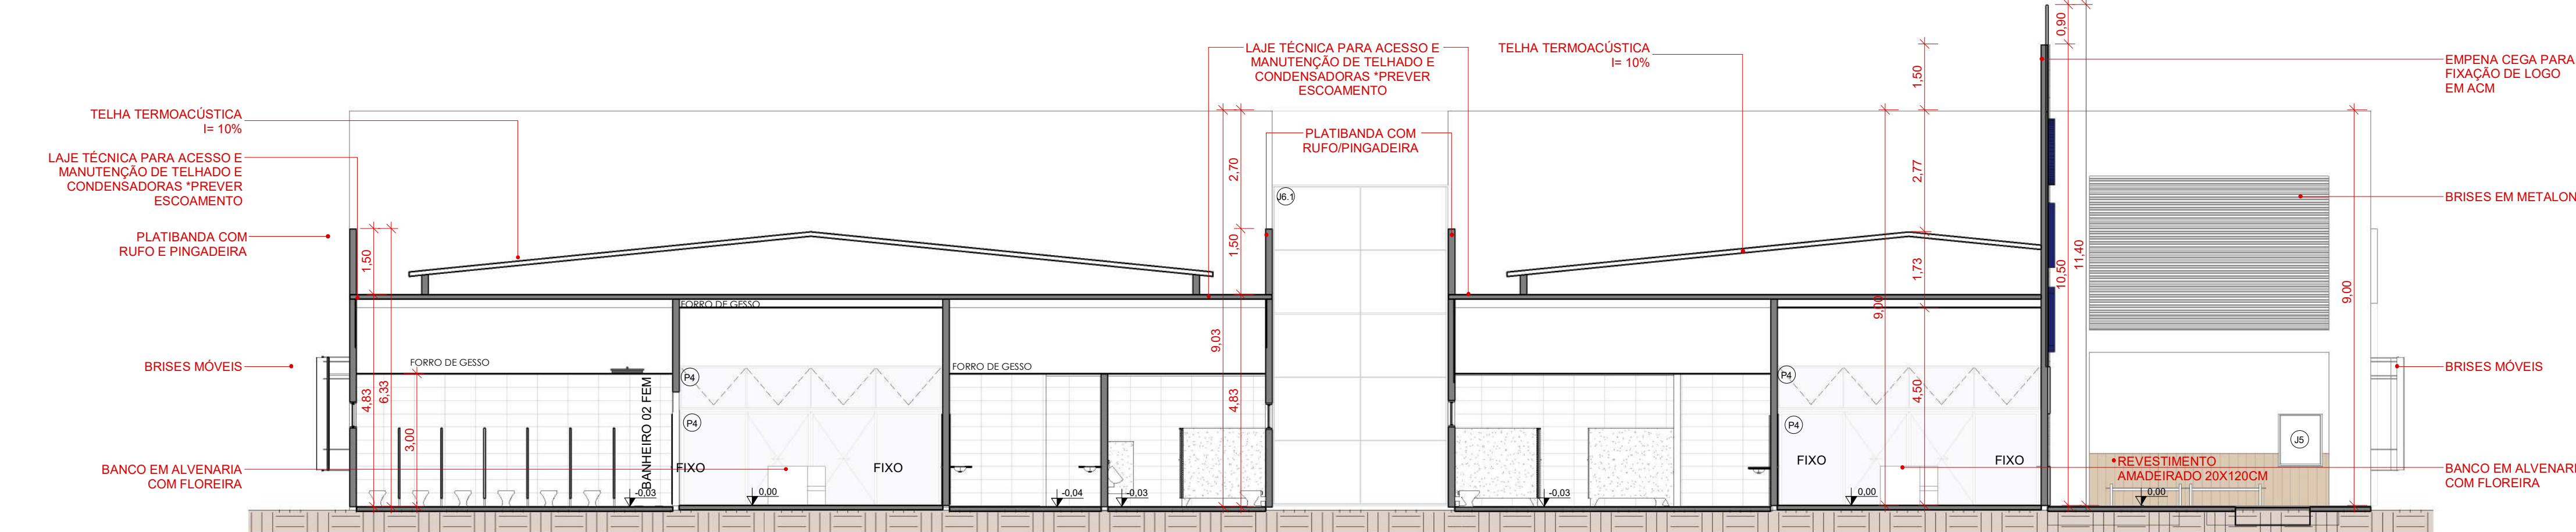


8 Corte 5
1 : 100

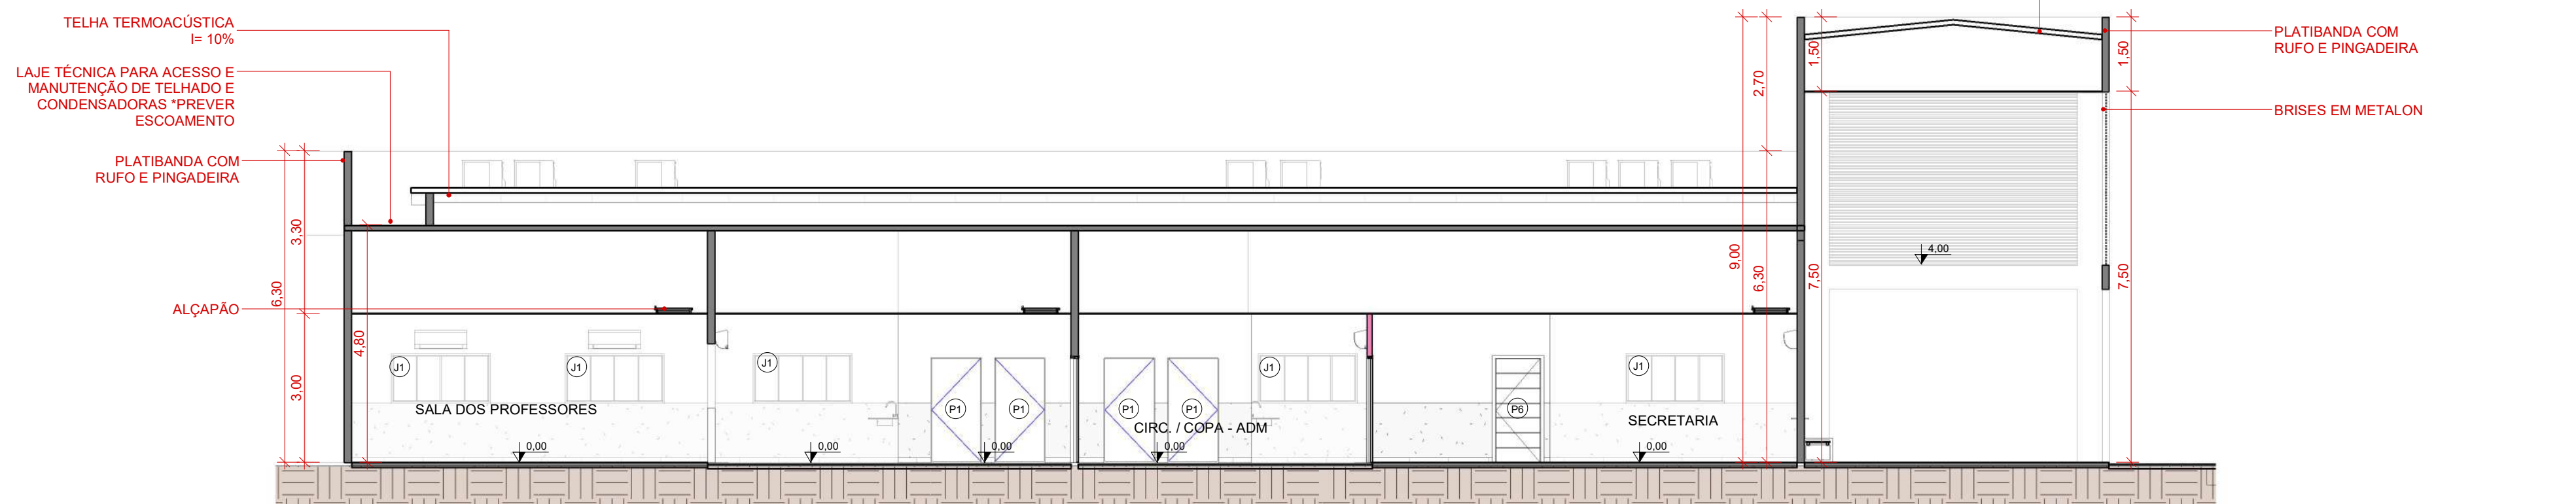


9 Corte 6
1 : 100

CARIMBO


R/O	COORDENADOR	EMISSION INICIAL	
REVISÃO	DATA		DESCRIÇÃO

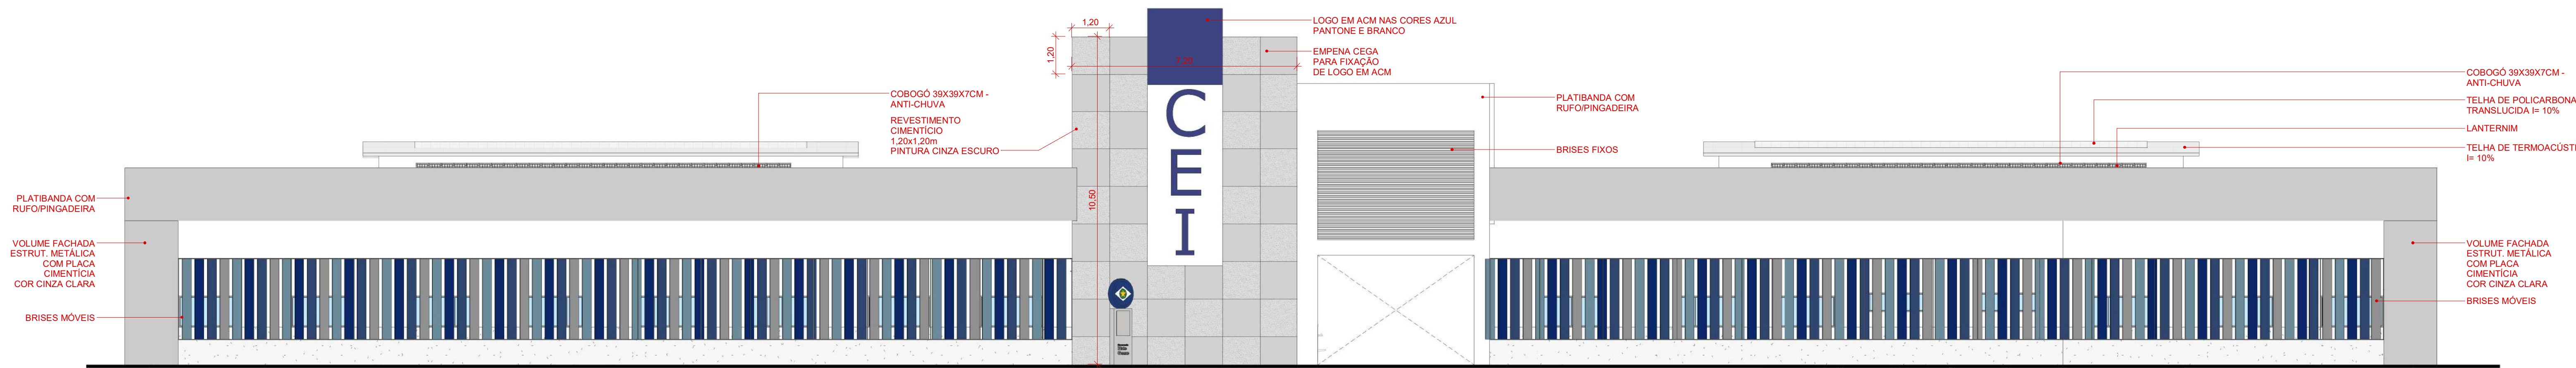

1 FACHADA FRONTAL
1 : 100

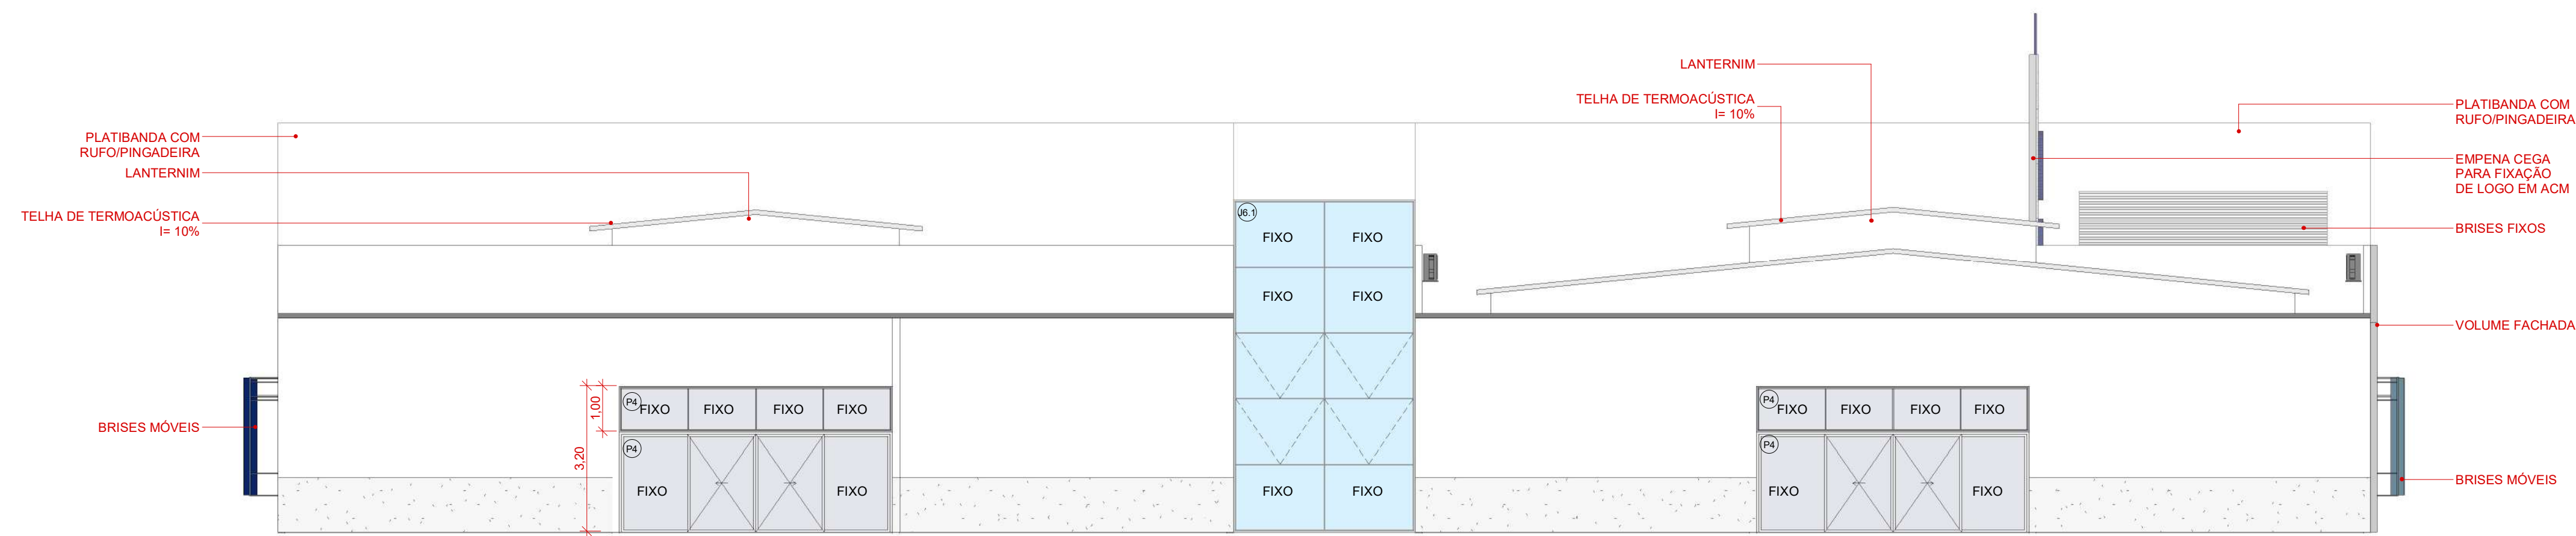

2 FACHADA LATERAL
1 : 100

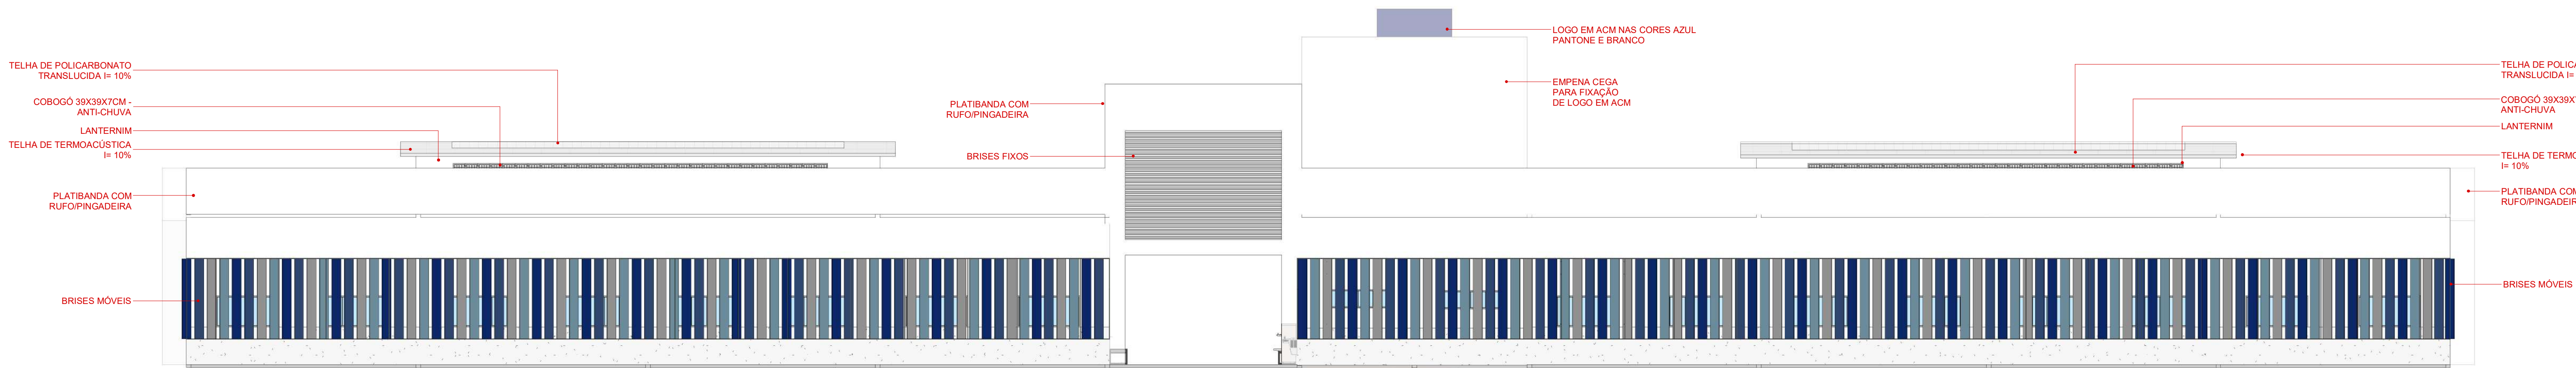

3 FACHADA POSTERIOR
1 : 100

CARIMBO

R/O	COORDENADOR	EMISSION INICIAL
REVISÃO	DATA	DESCRIÇÃO

PROJETO ARQUITETÔNICO

OBRA:
EDUCACIONAL
BLOCO EDUCACIONAL 24 SALAS - PADRÃO 2024

PROPRIETÁRIO:
CPF: CNPJ:
SECRETARIA DE ESTADO DE EDUCAÇÃO - SEDUC
53.291.992/0001-10

ENDEREÇO:
VIDE PRANCHAS DE IMPLANTAÇÃO

AUTOR DO PROJETO:
CREA/ CAU:
THAYNÁ KAROLINE SANTIAGO MAGALHÃES
CAU A281096-4

RESP. P/ EXECUÇÃO:
CREA/ CAU:


























ESCALA:
1 : 100

ASSUNTO:
FACHADAS

FOLHA Nº:
ARQ
04 / 04

NOME DO ARQUIVO DIGITAL: X313 - PROJETO 04 - PROJETOS EXECUTIVOS/01 - CONSTRUÇÃO NOVA/16 - EE BAIRRO DAUR RIVA - SINOP/MS - ARQ/01 - PARTE GRÁFICA/01.1 - BLOCO EDUCACIONAL 24 SALAS/16 - DESENHO/01 - ARQUIVO EDITÁVEL/01 - RVT/2025-BLOCO EDUCACIONAL 24 SALAS.rvt

PROJETO ARQUITETÔNICO - PARTE GRÁFICA/01.1 - BLOCO EDUCACIONAL 24 SALAS/16 - DESENHO/01 - ARQUIVO EDITÁVEL/01 - RVT/2025-BLOCO EDUCACIONAL 24 SALAS.rvt

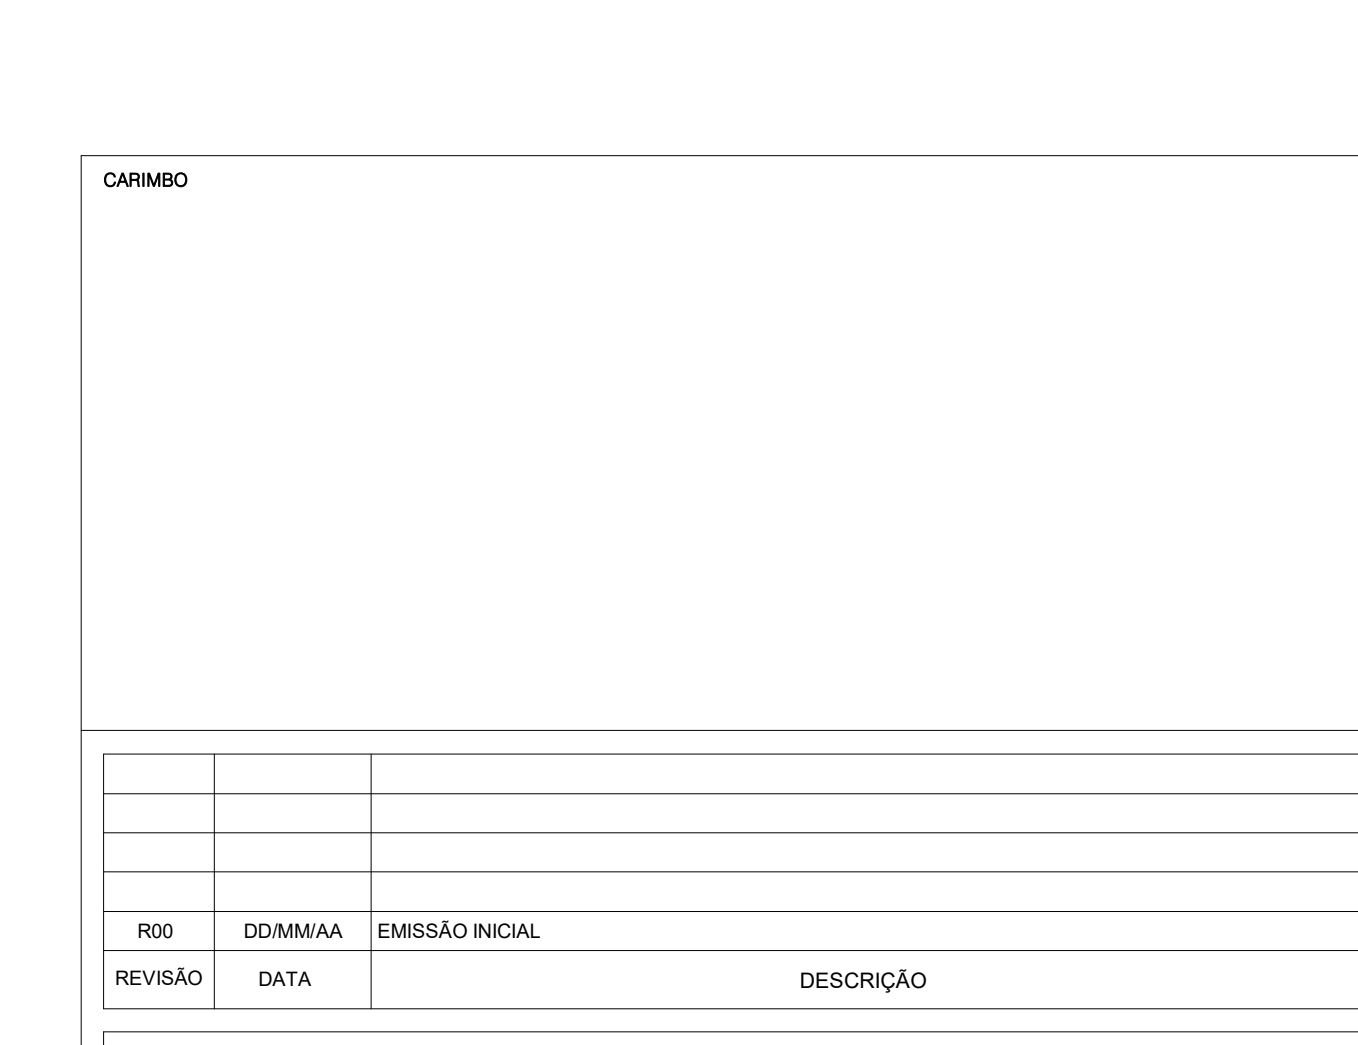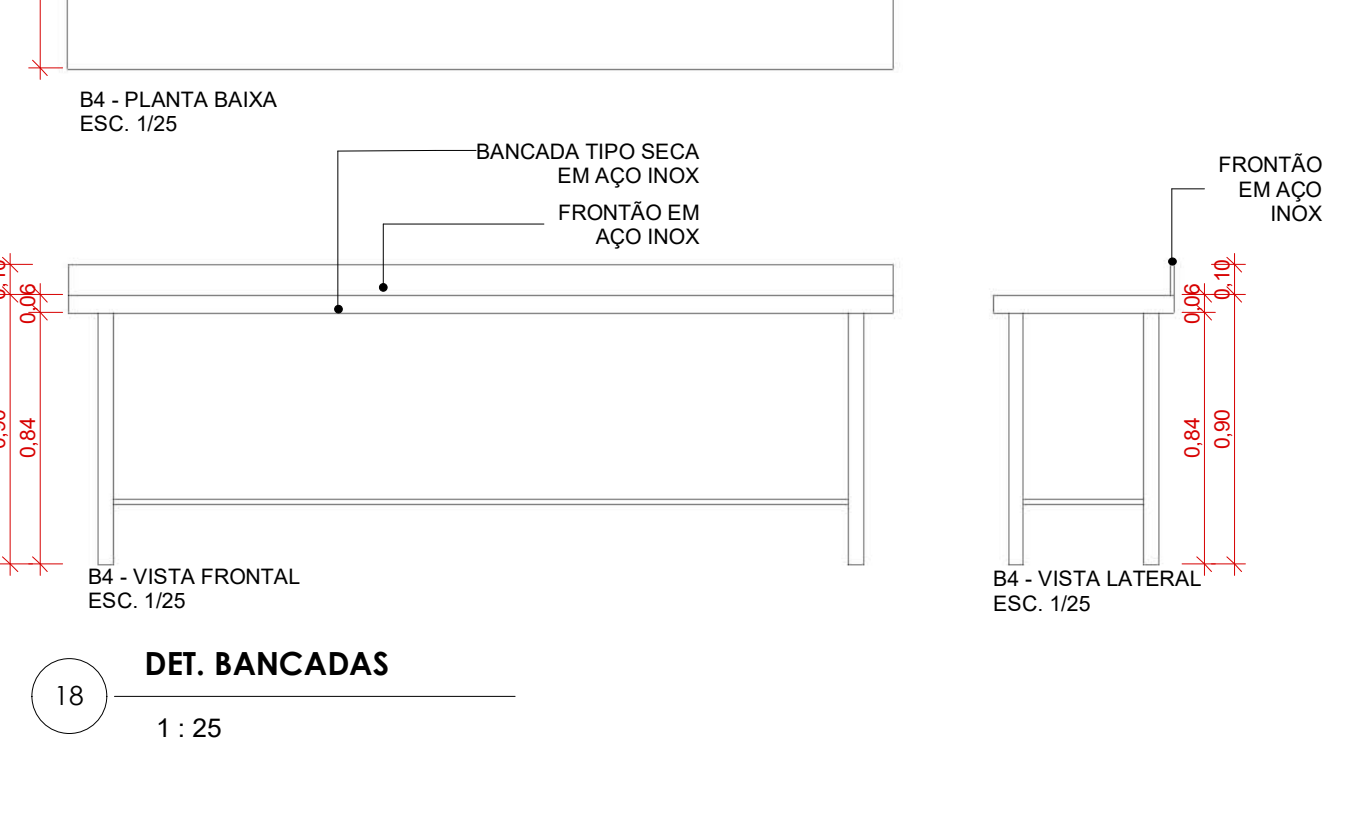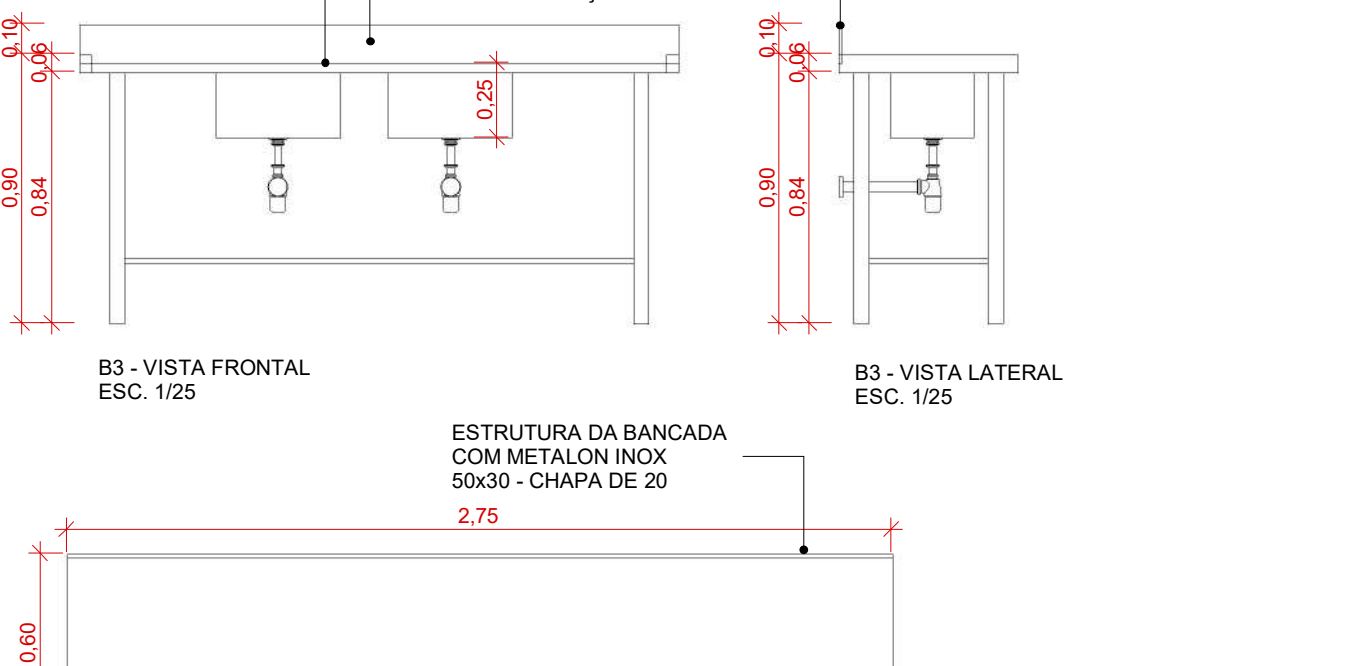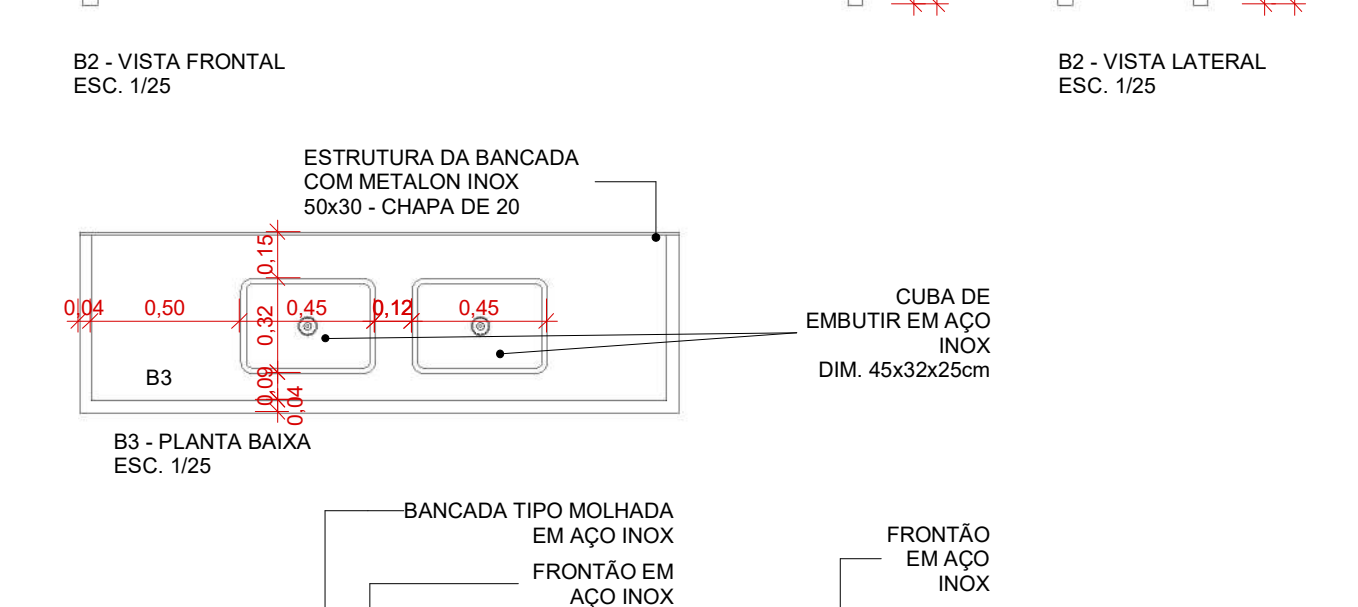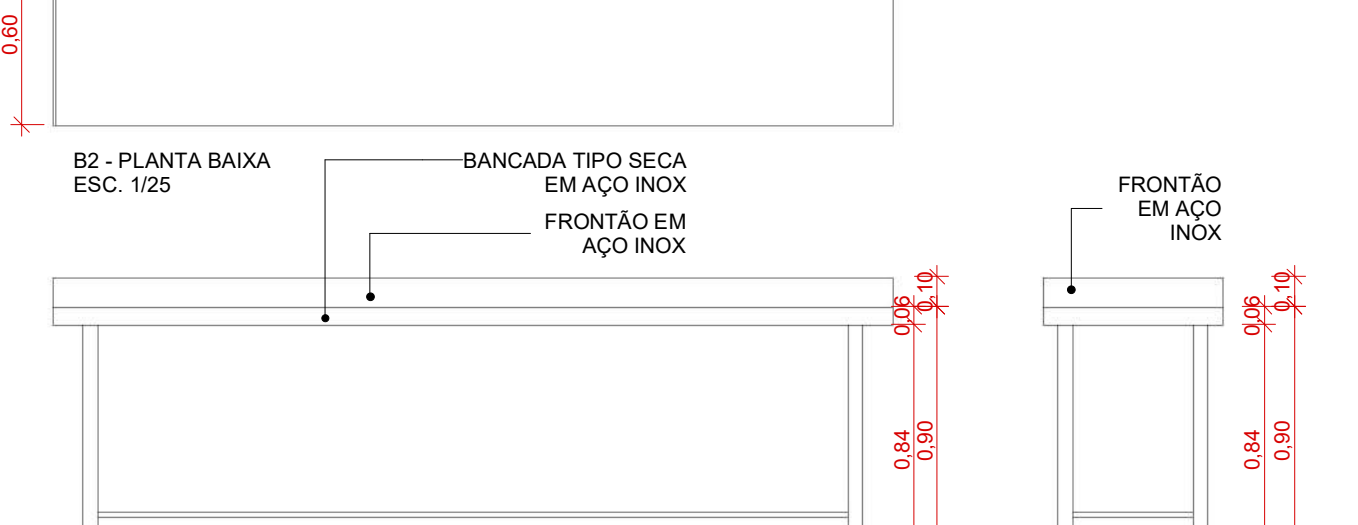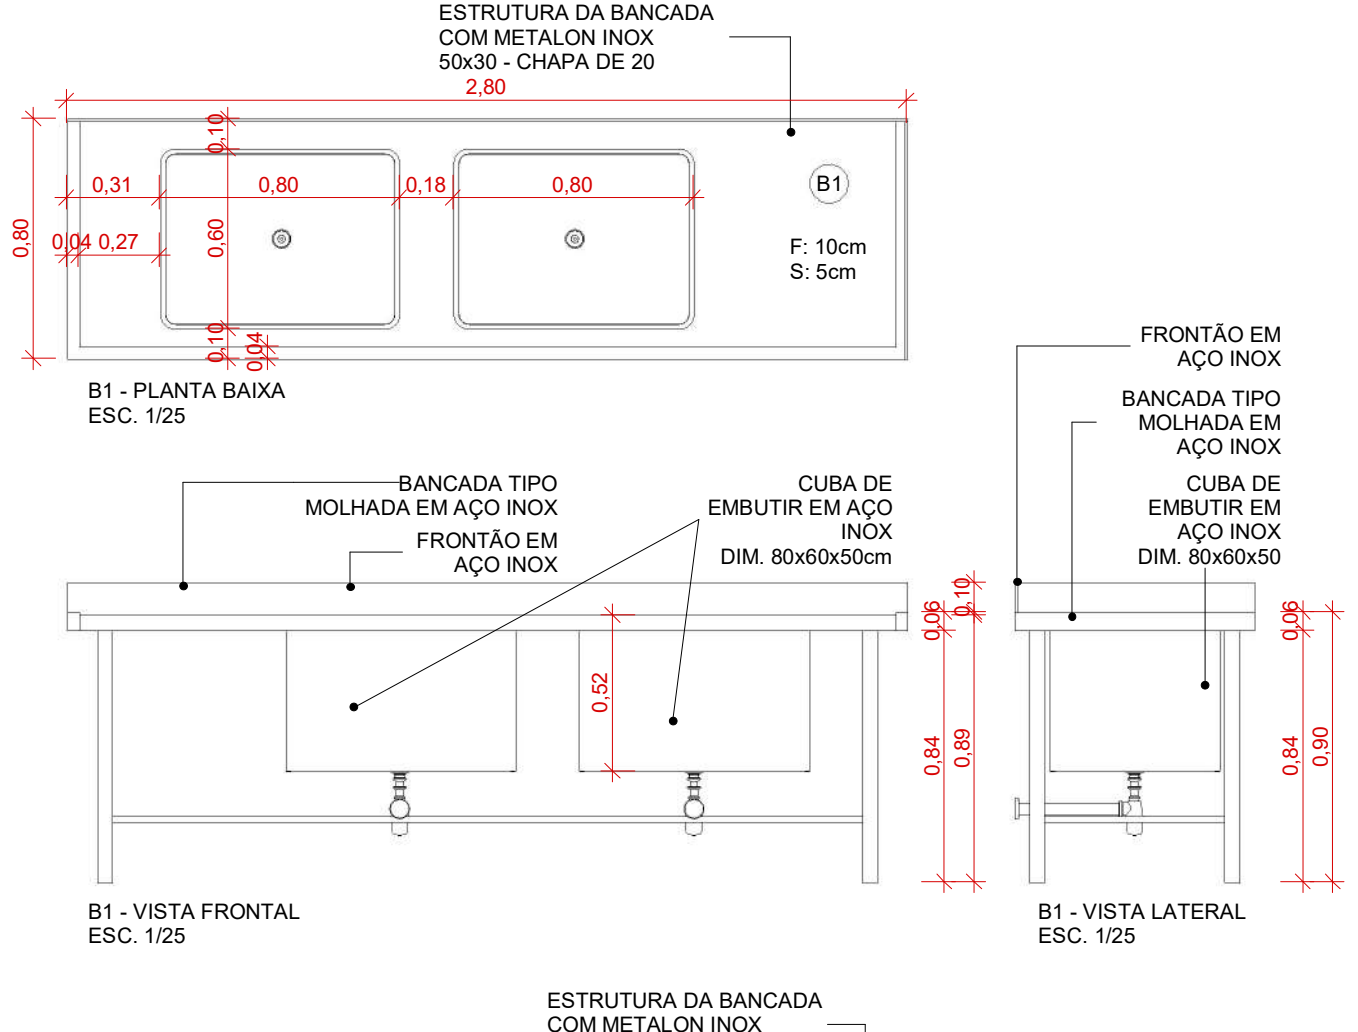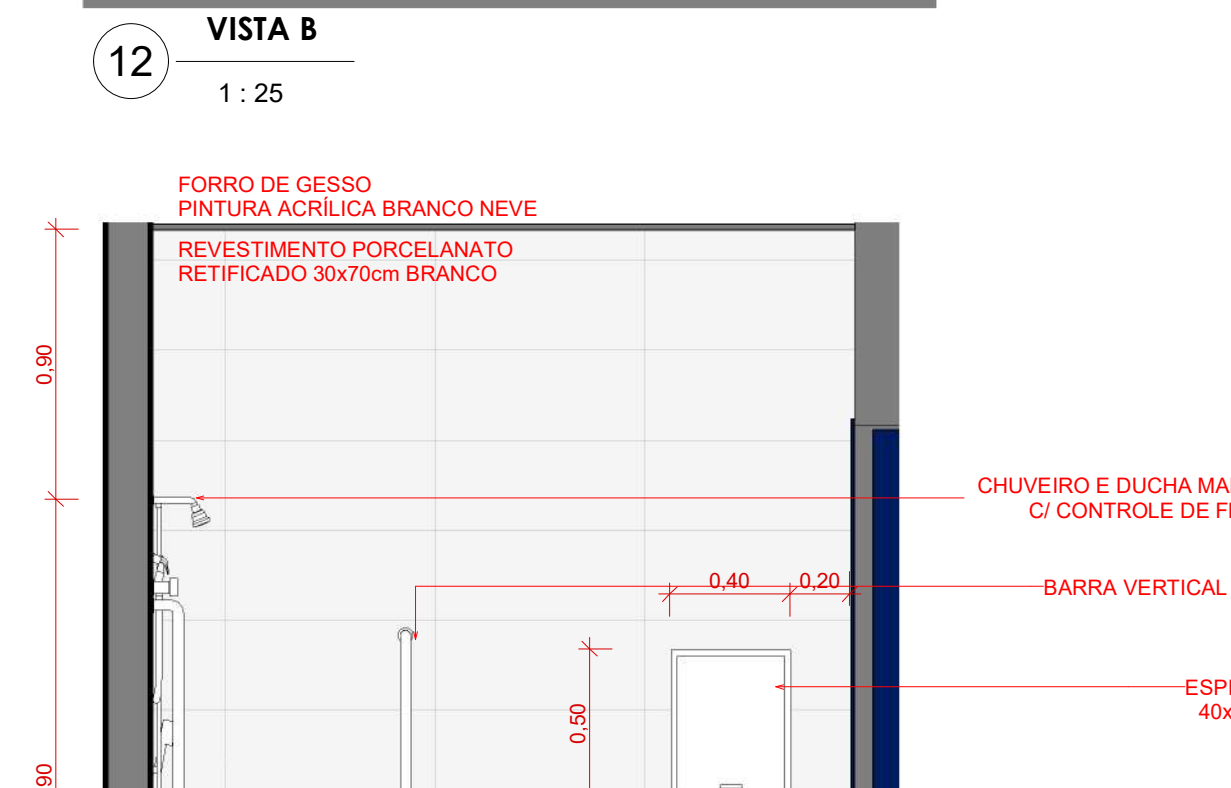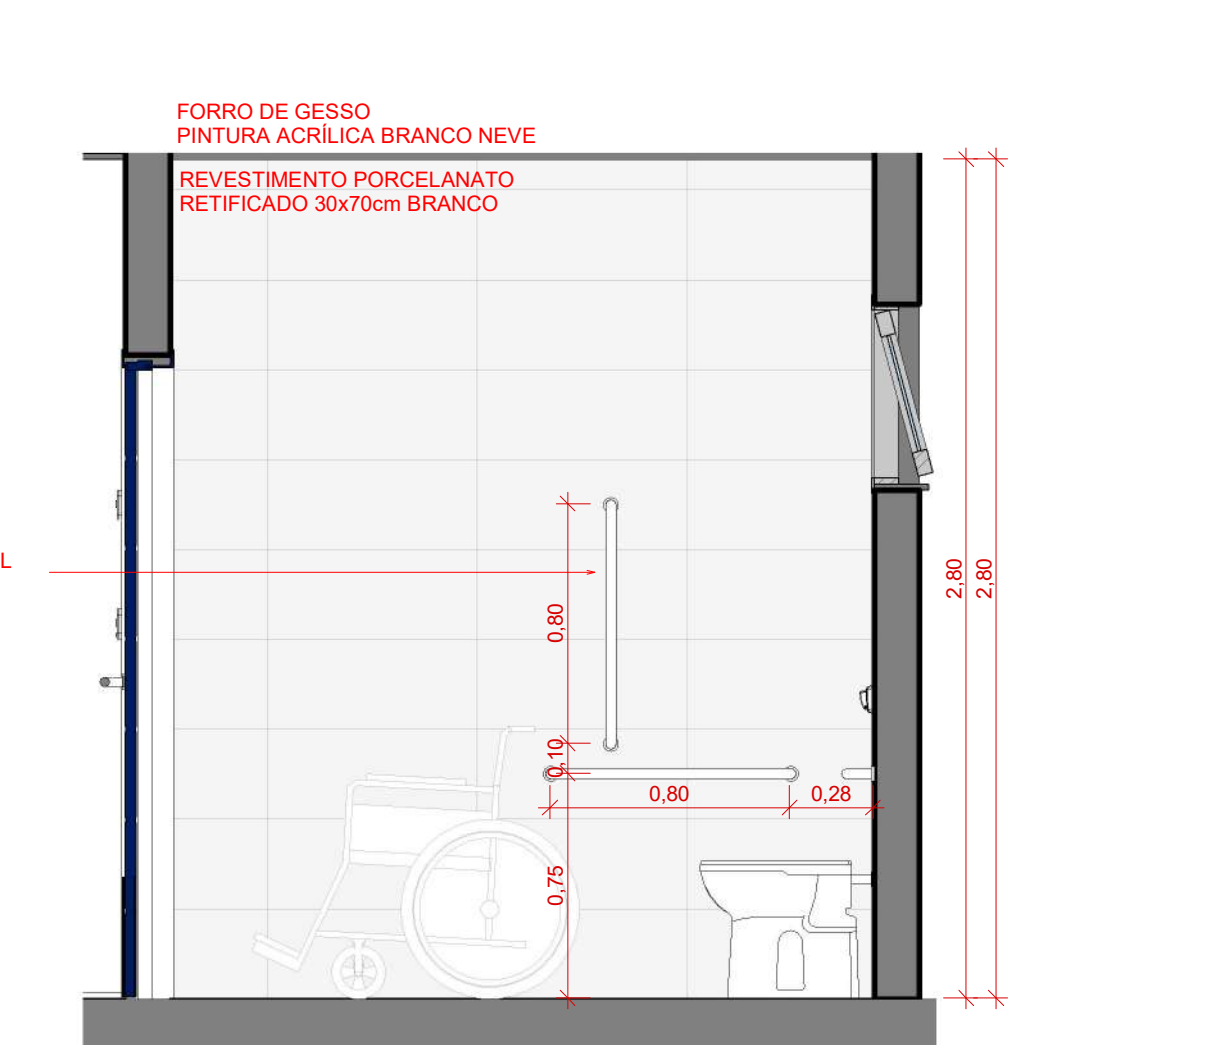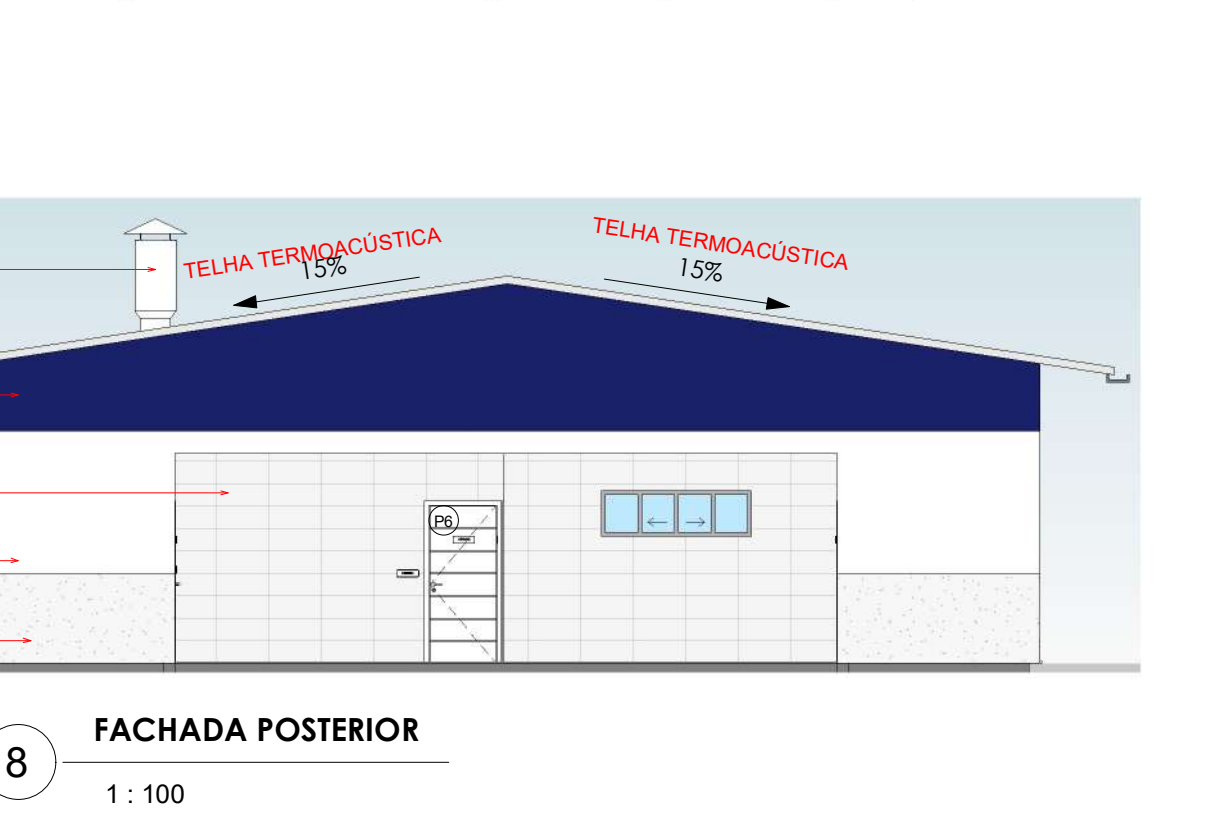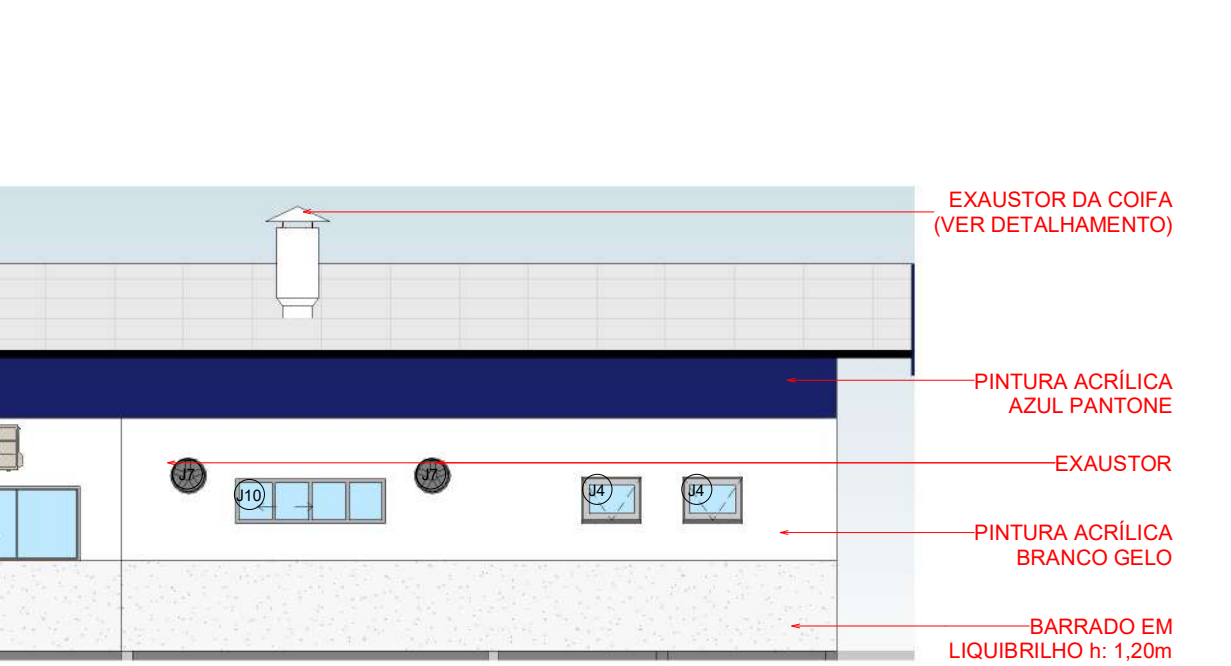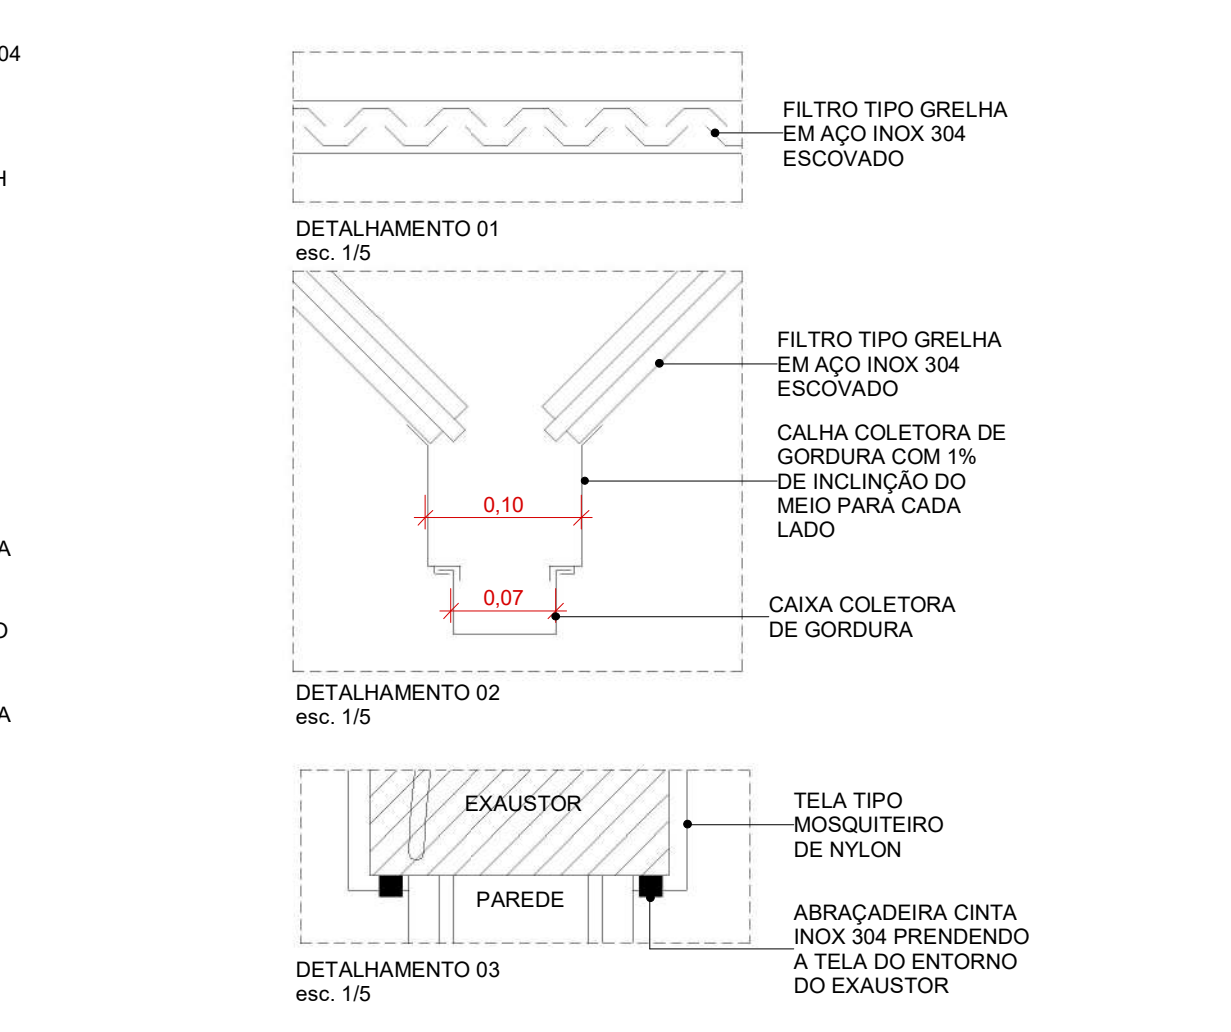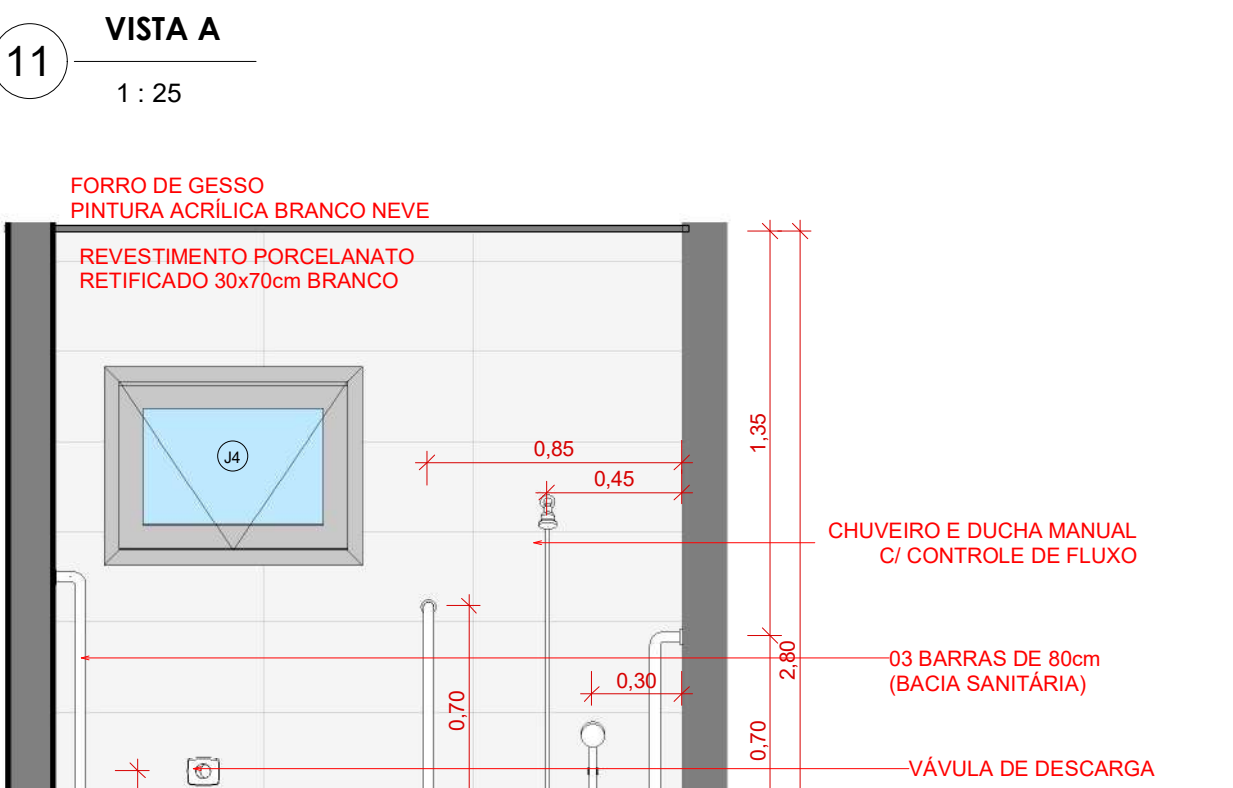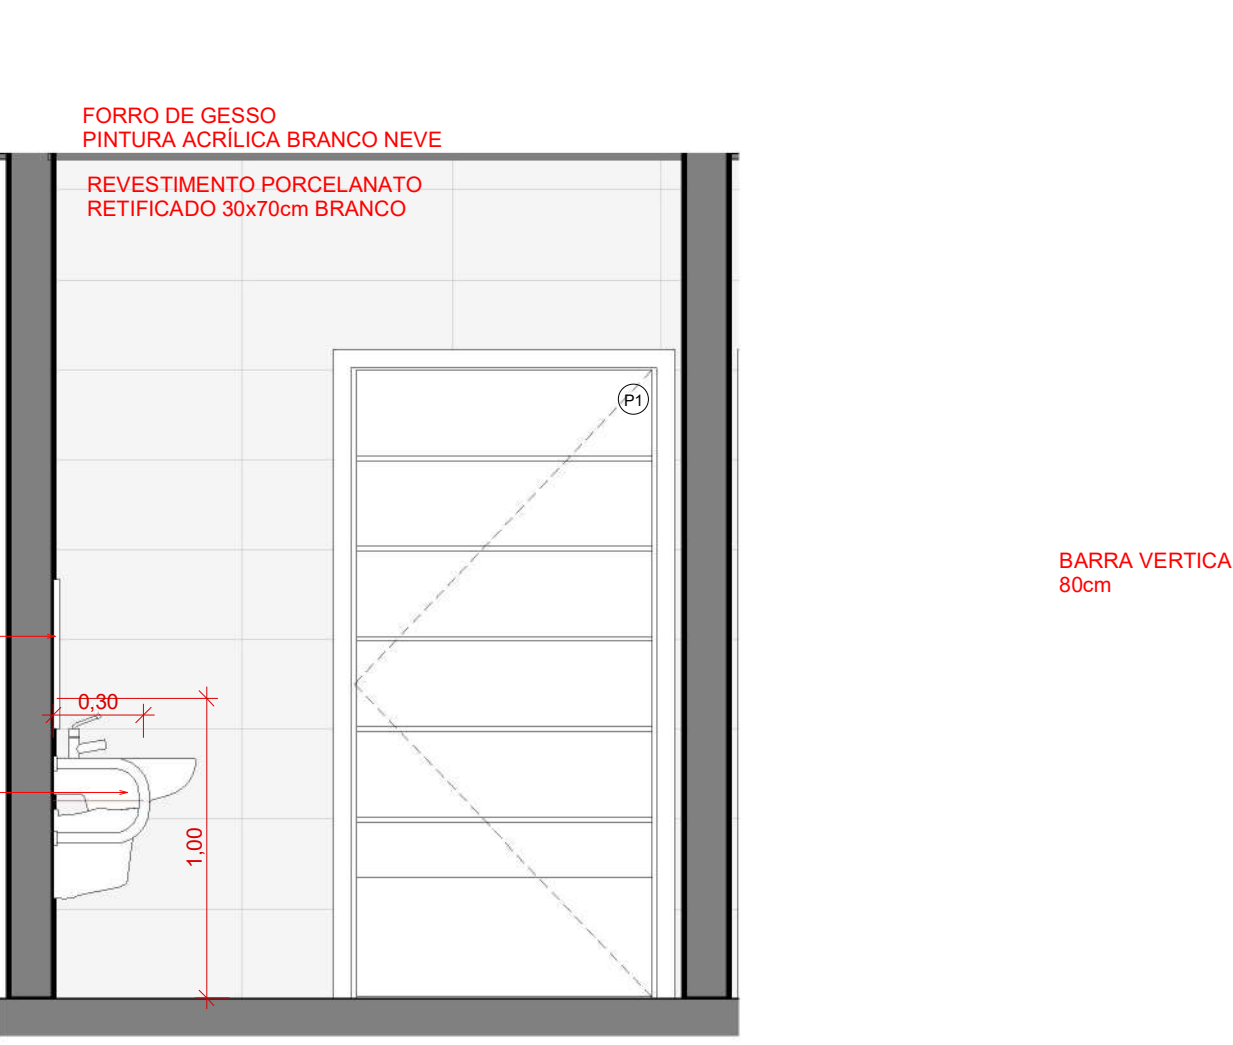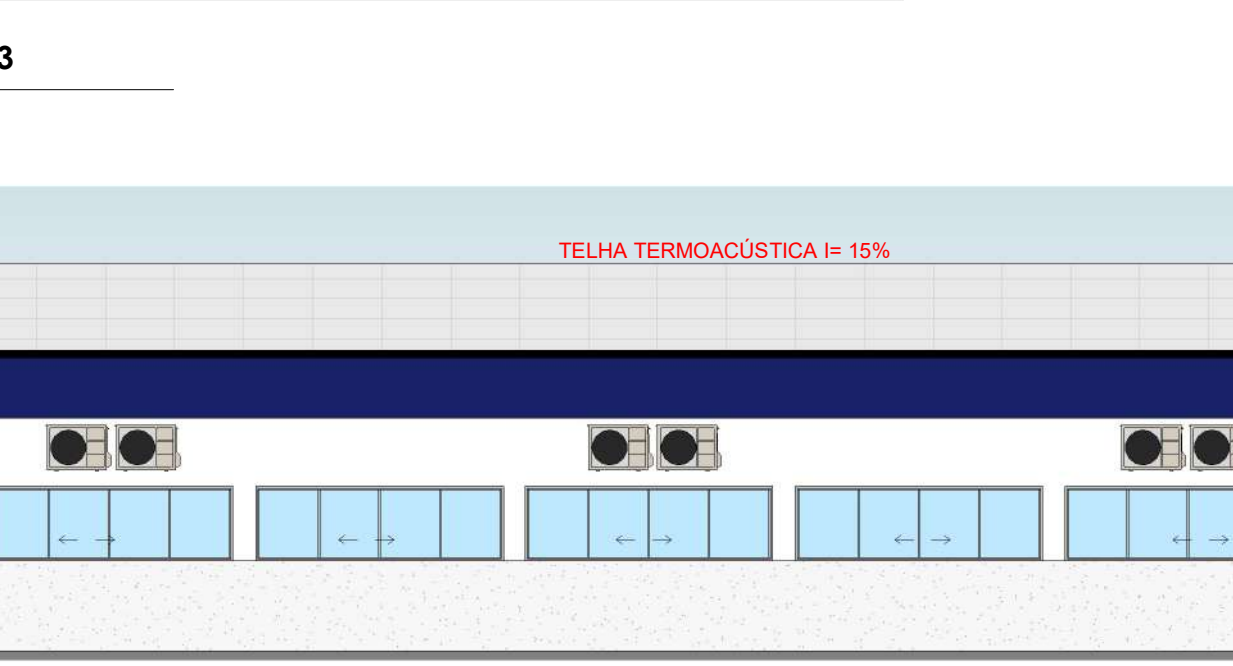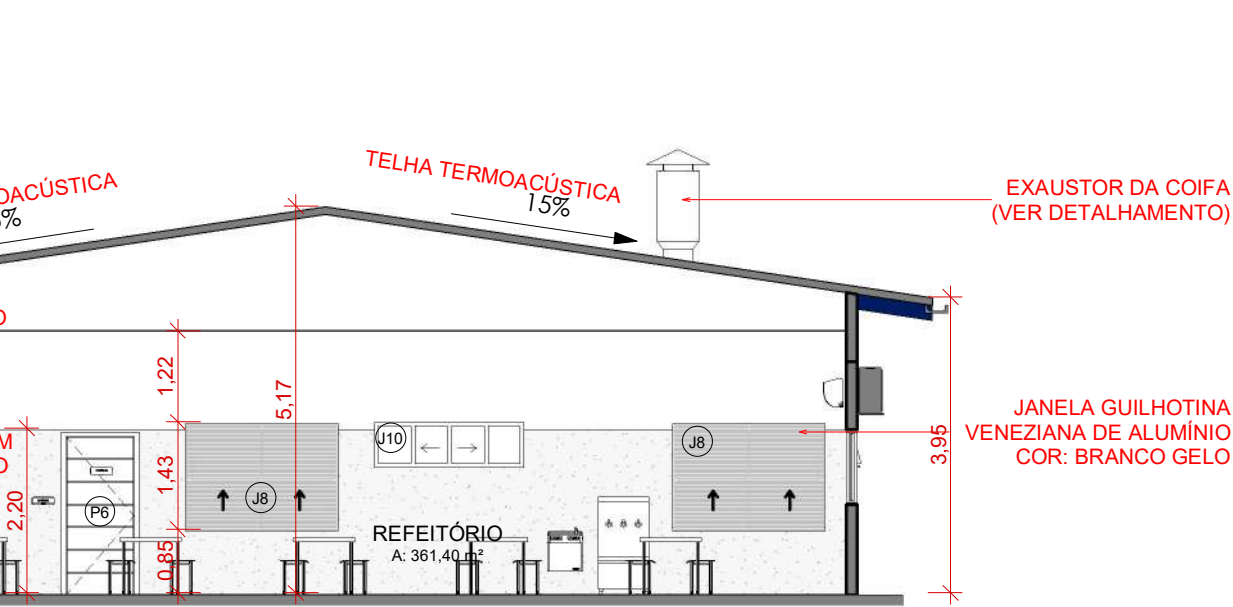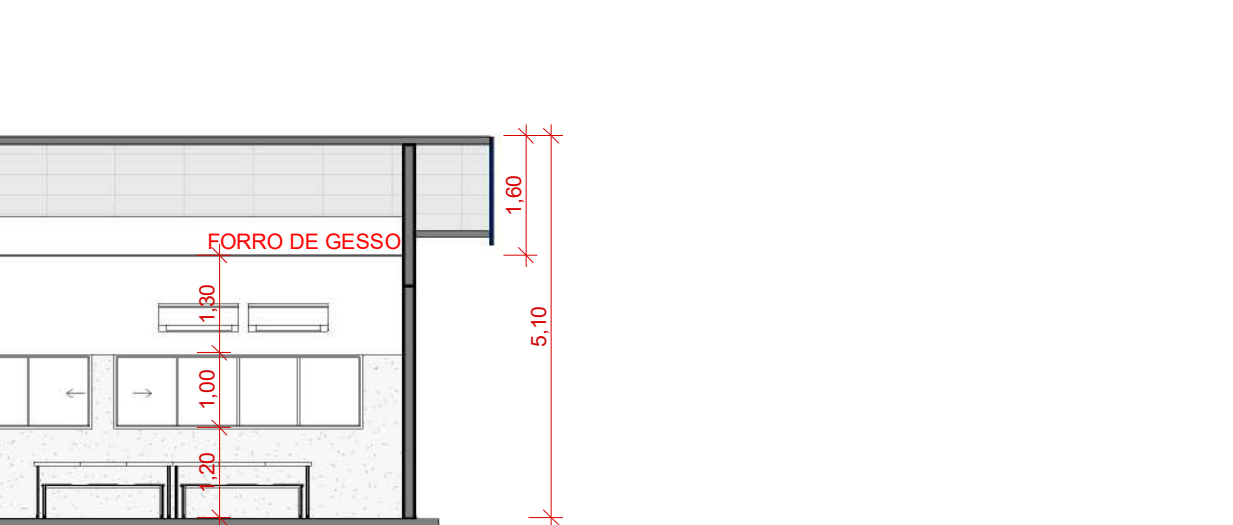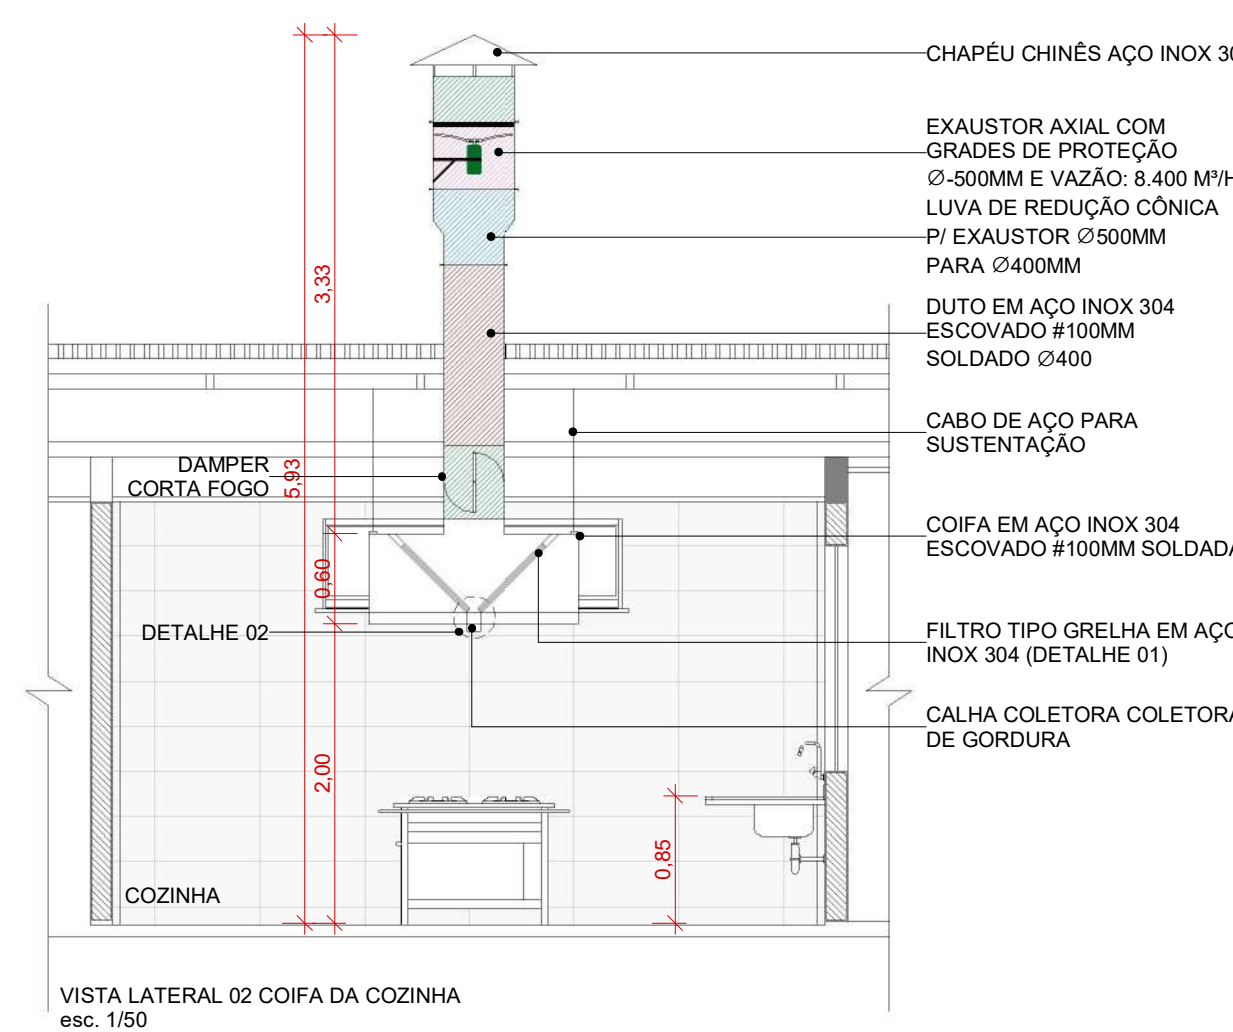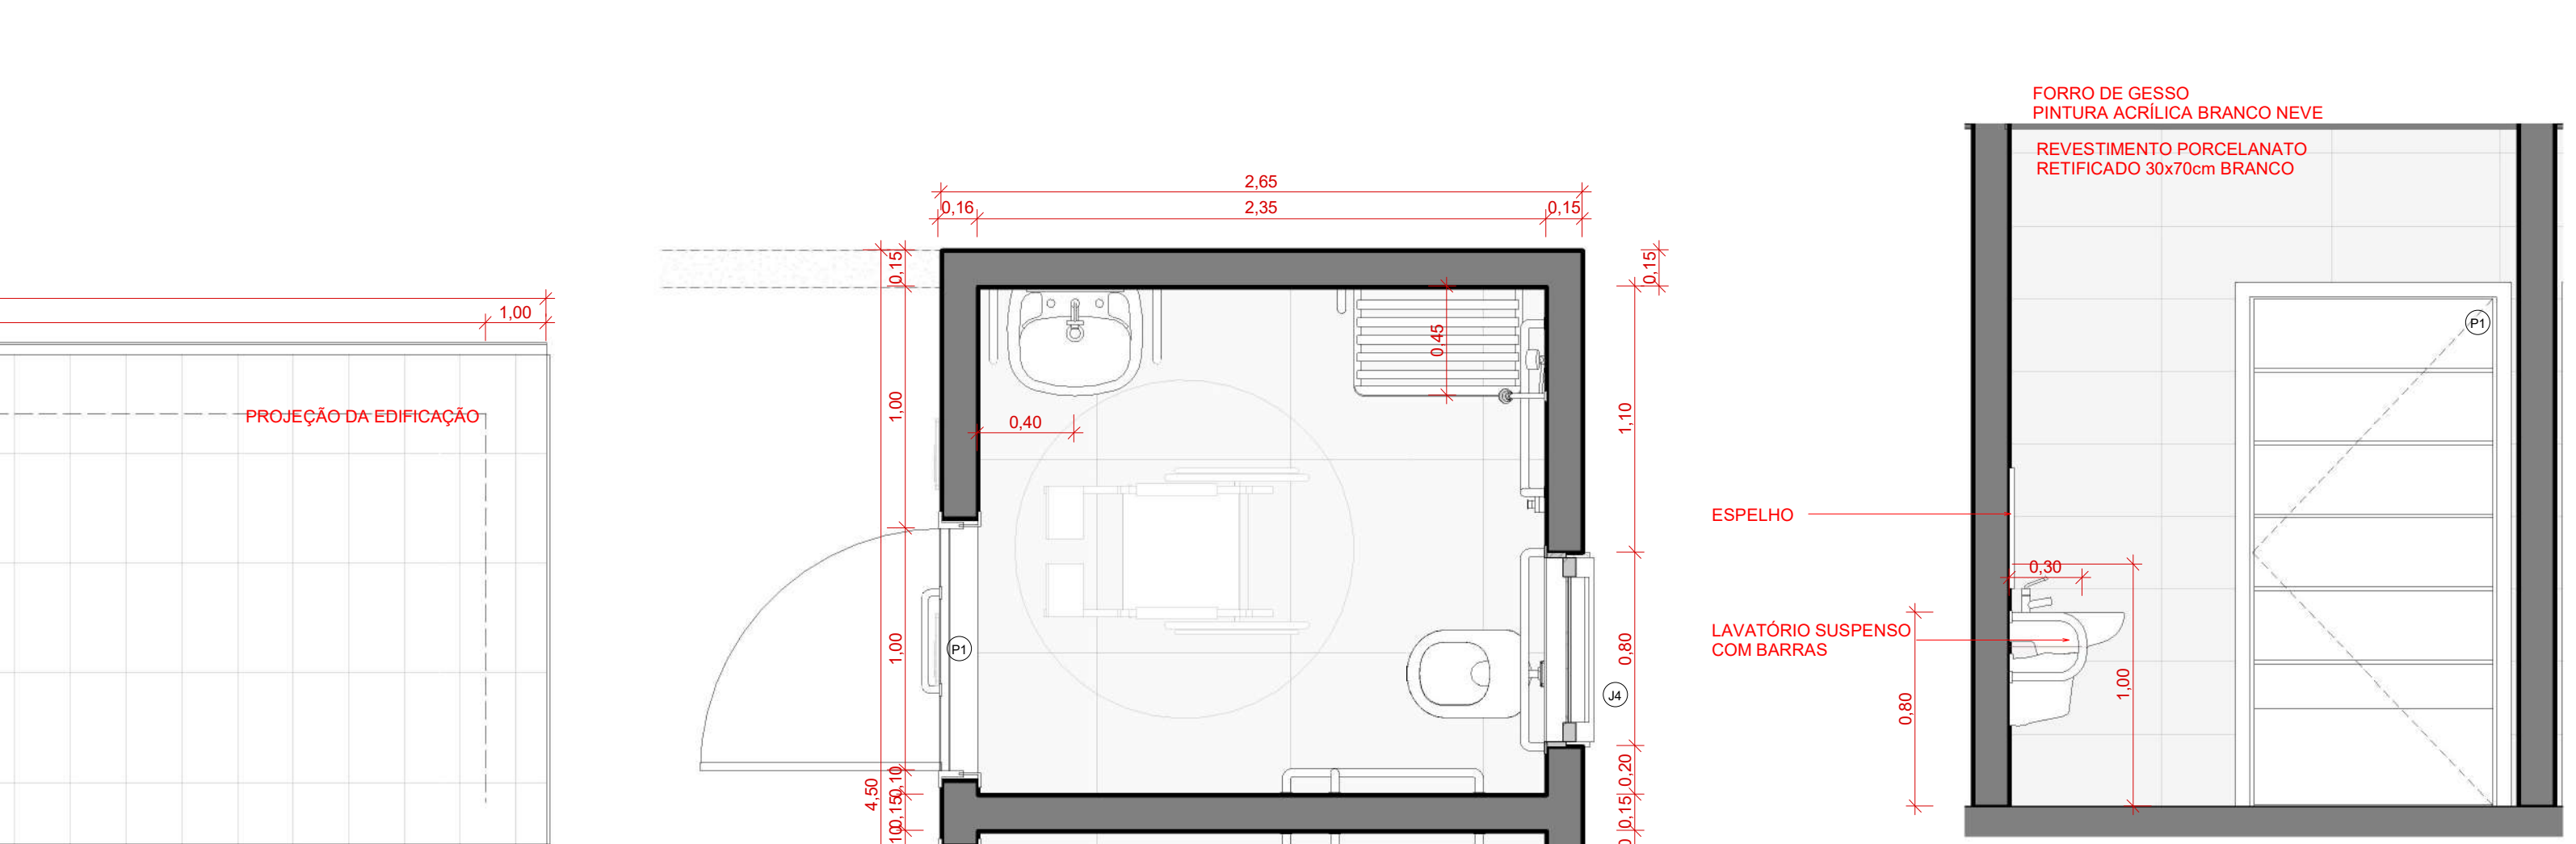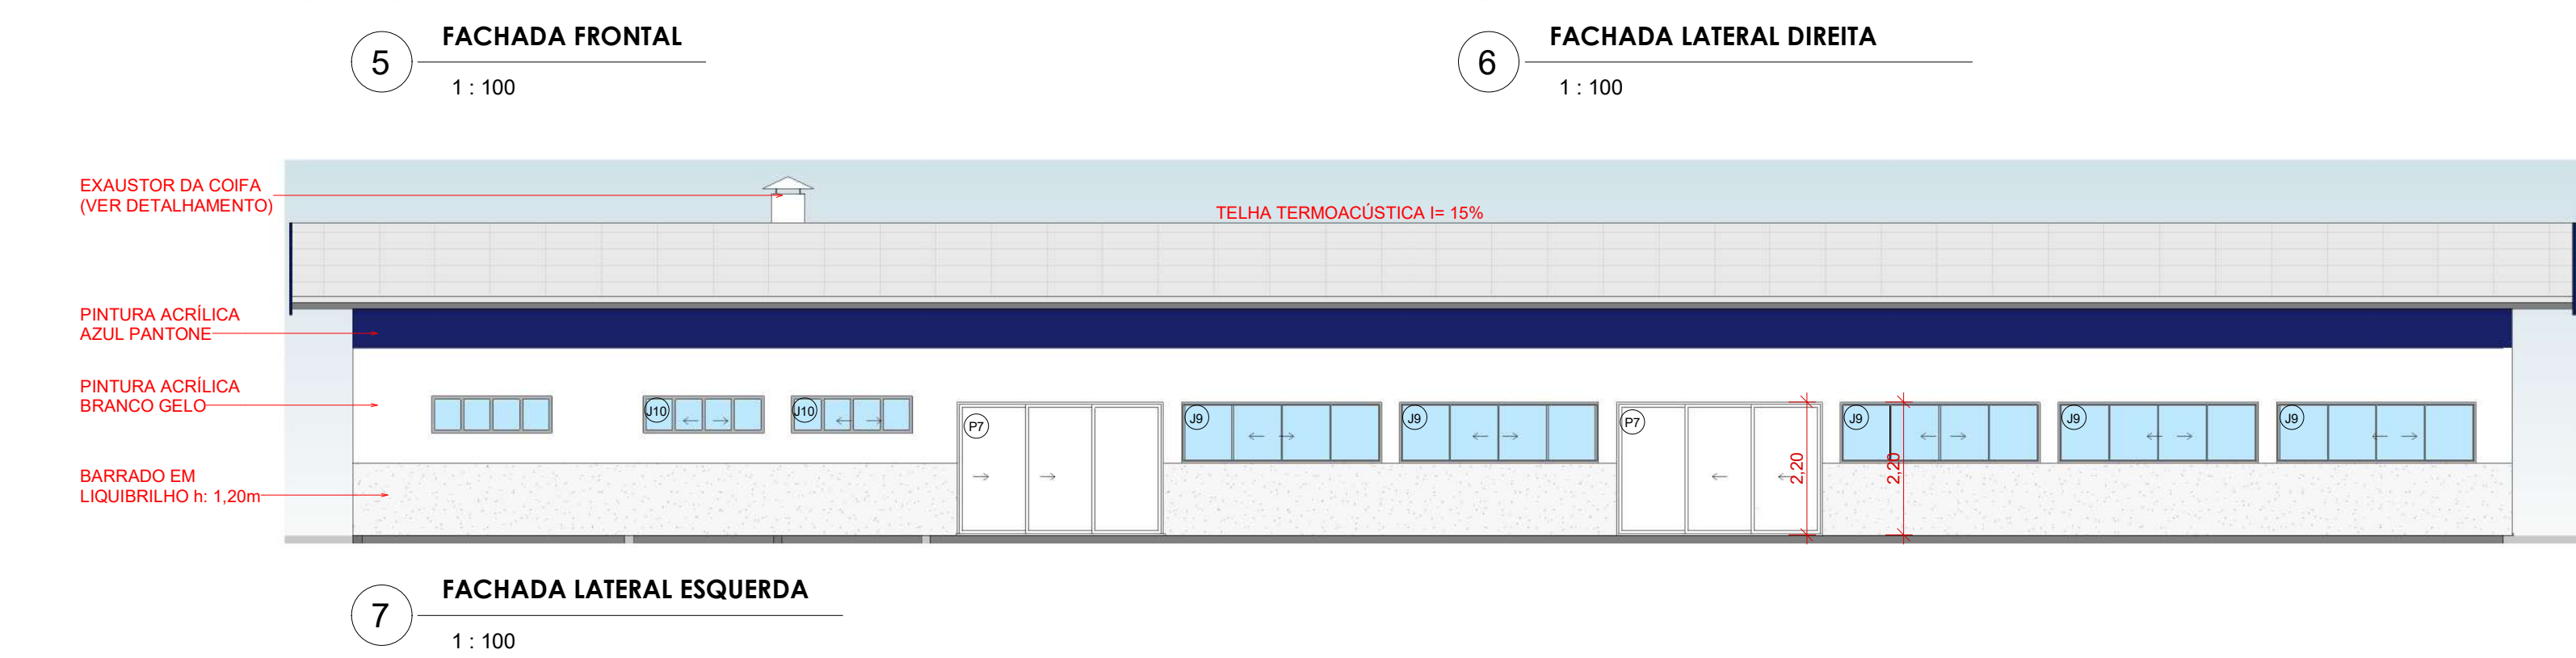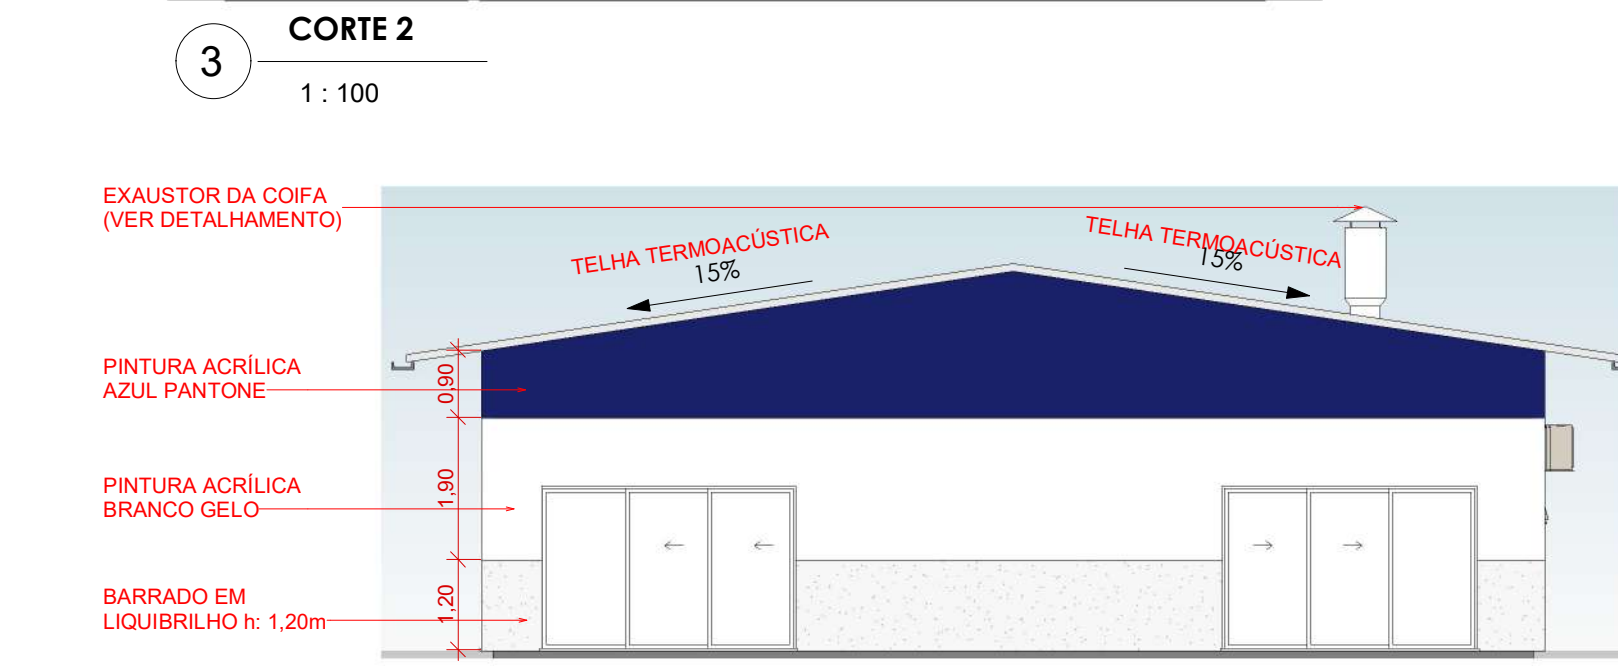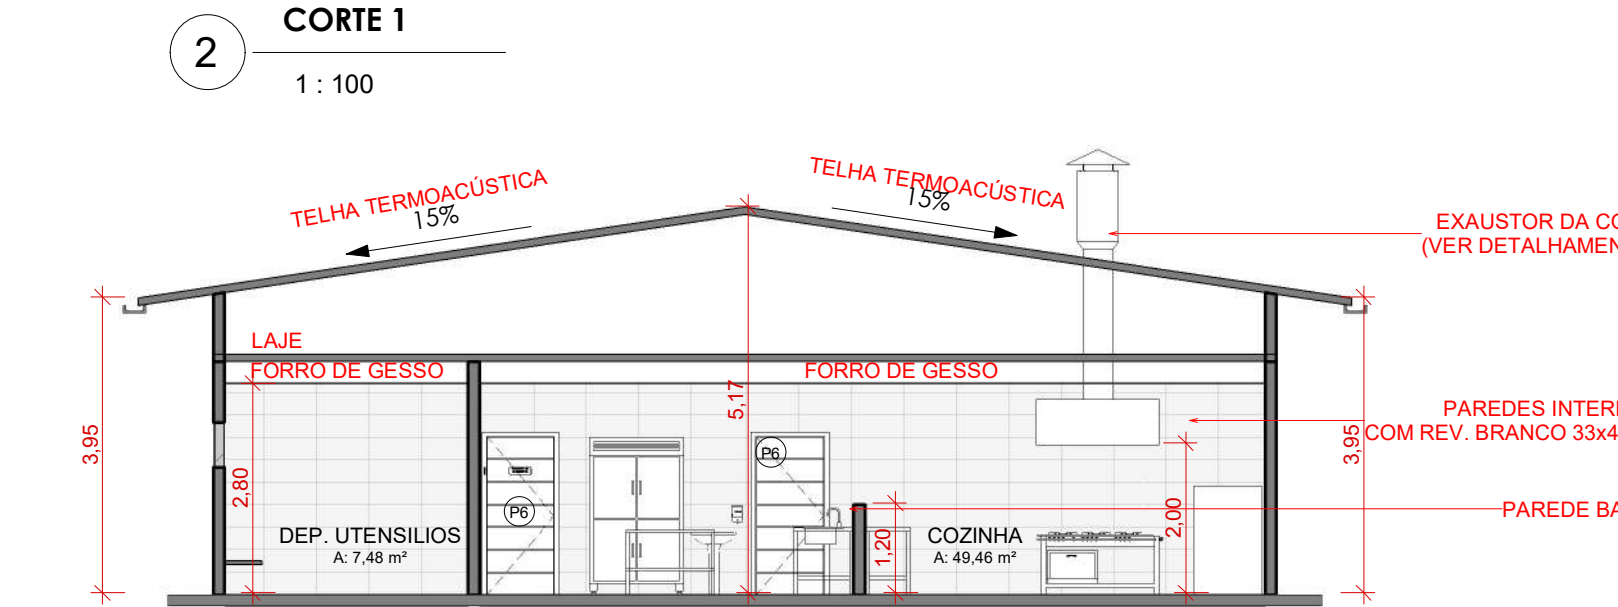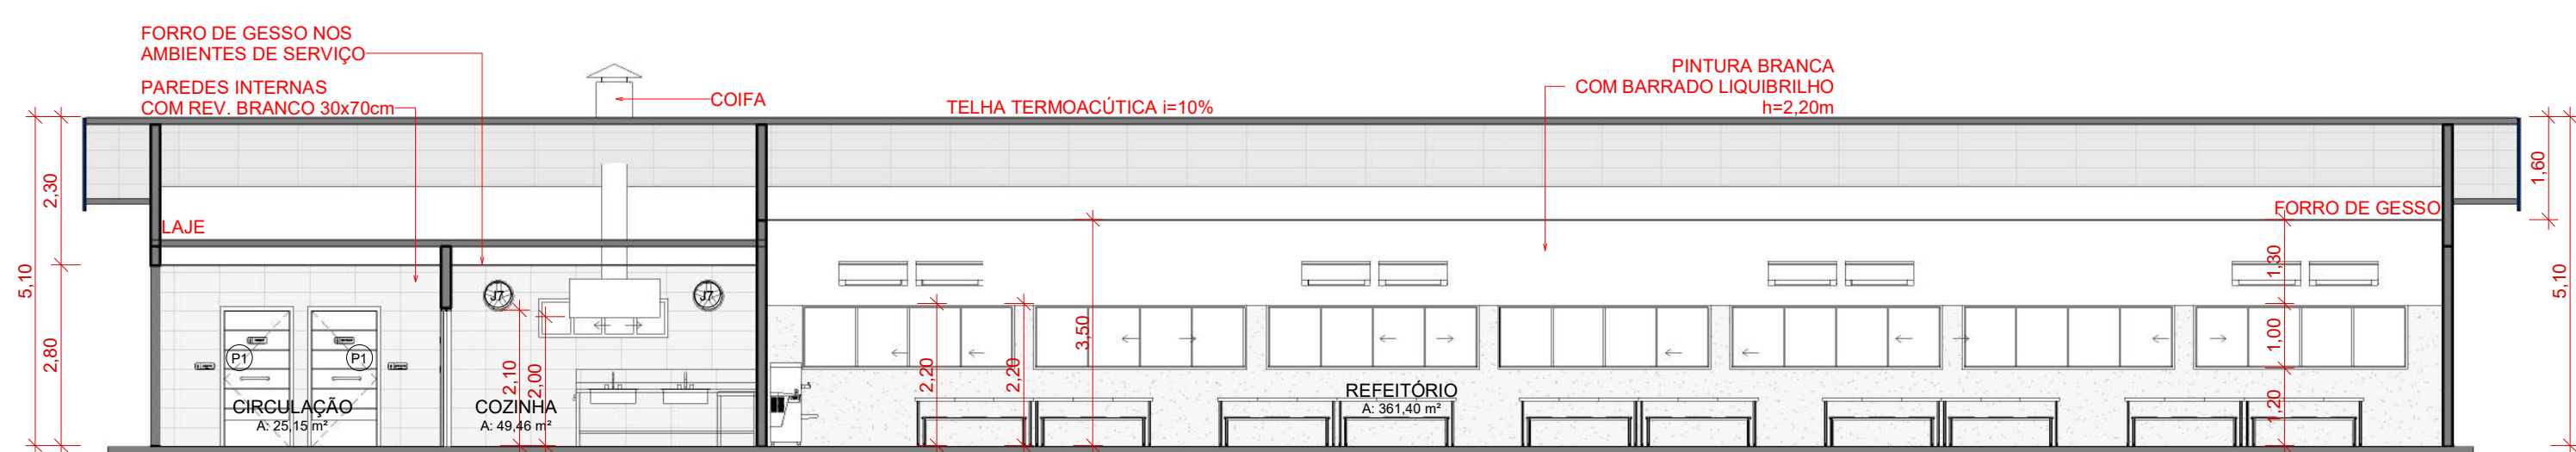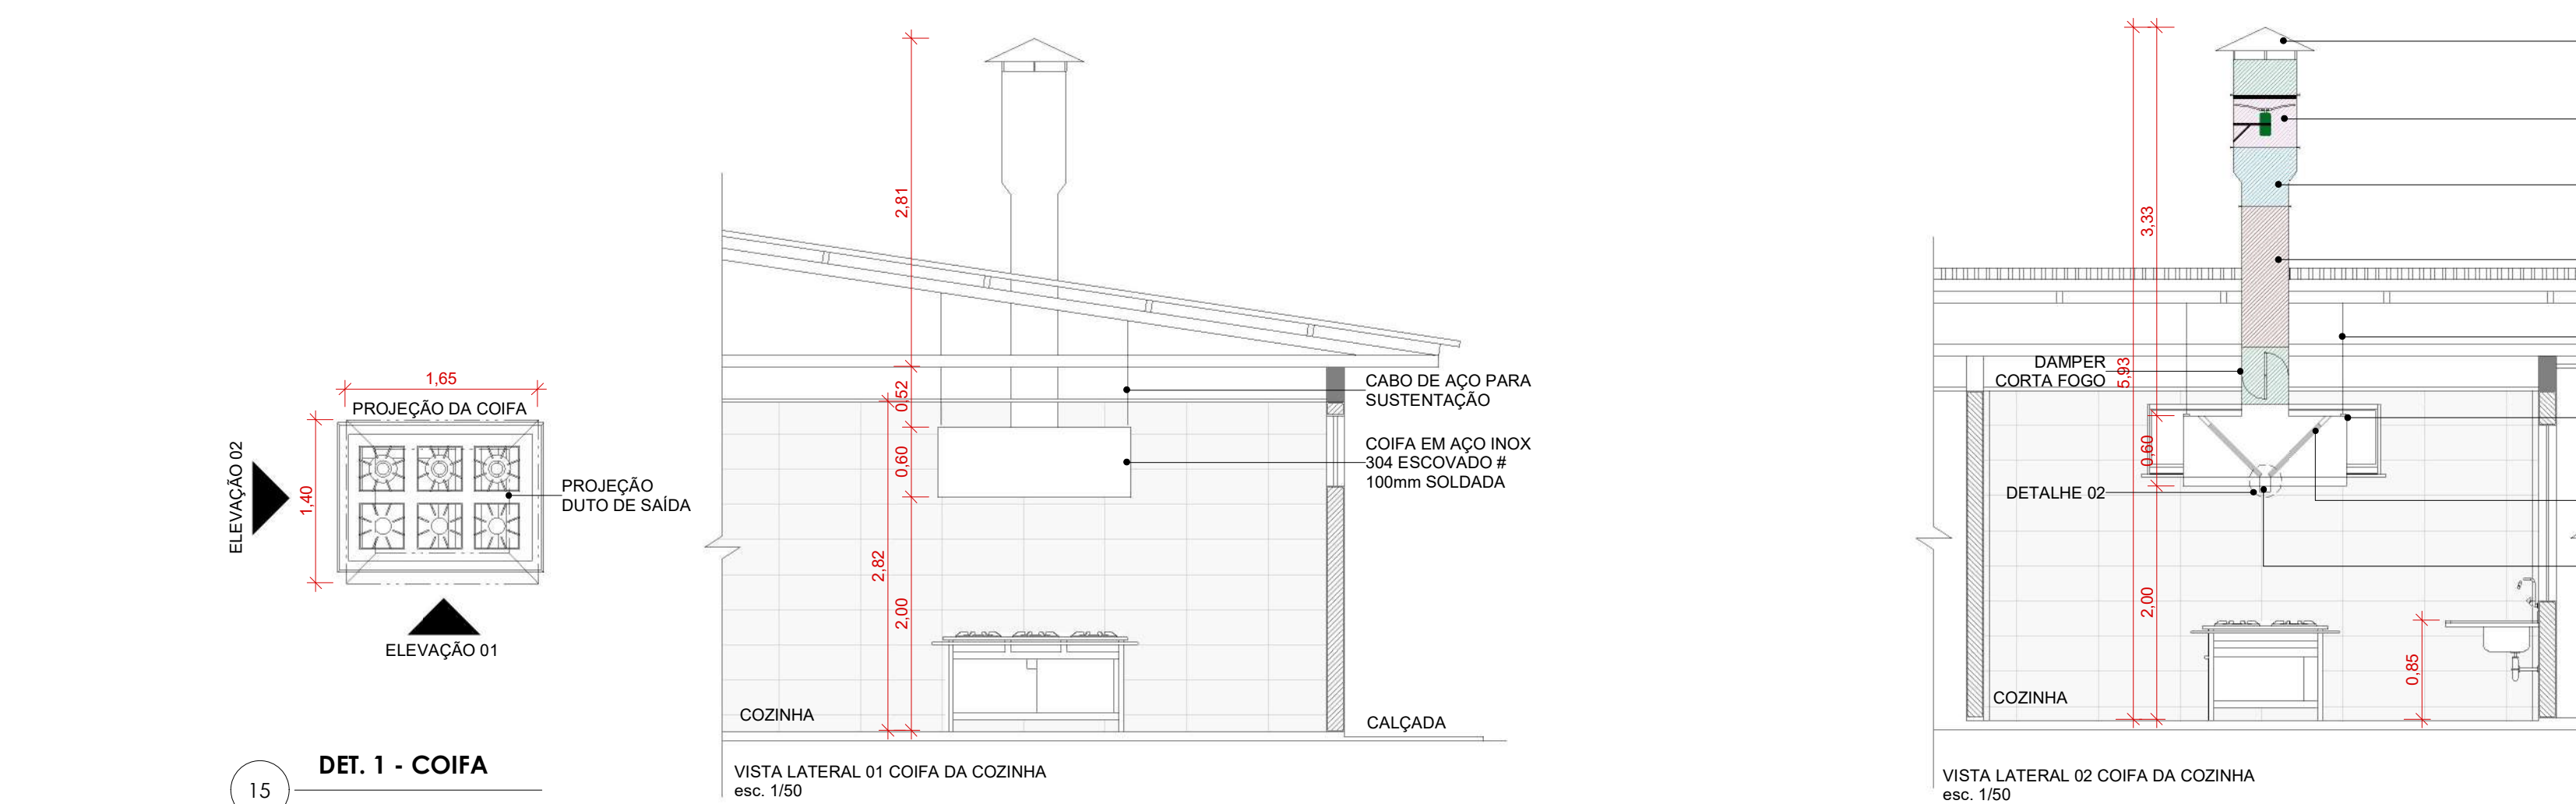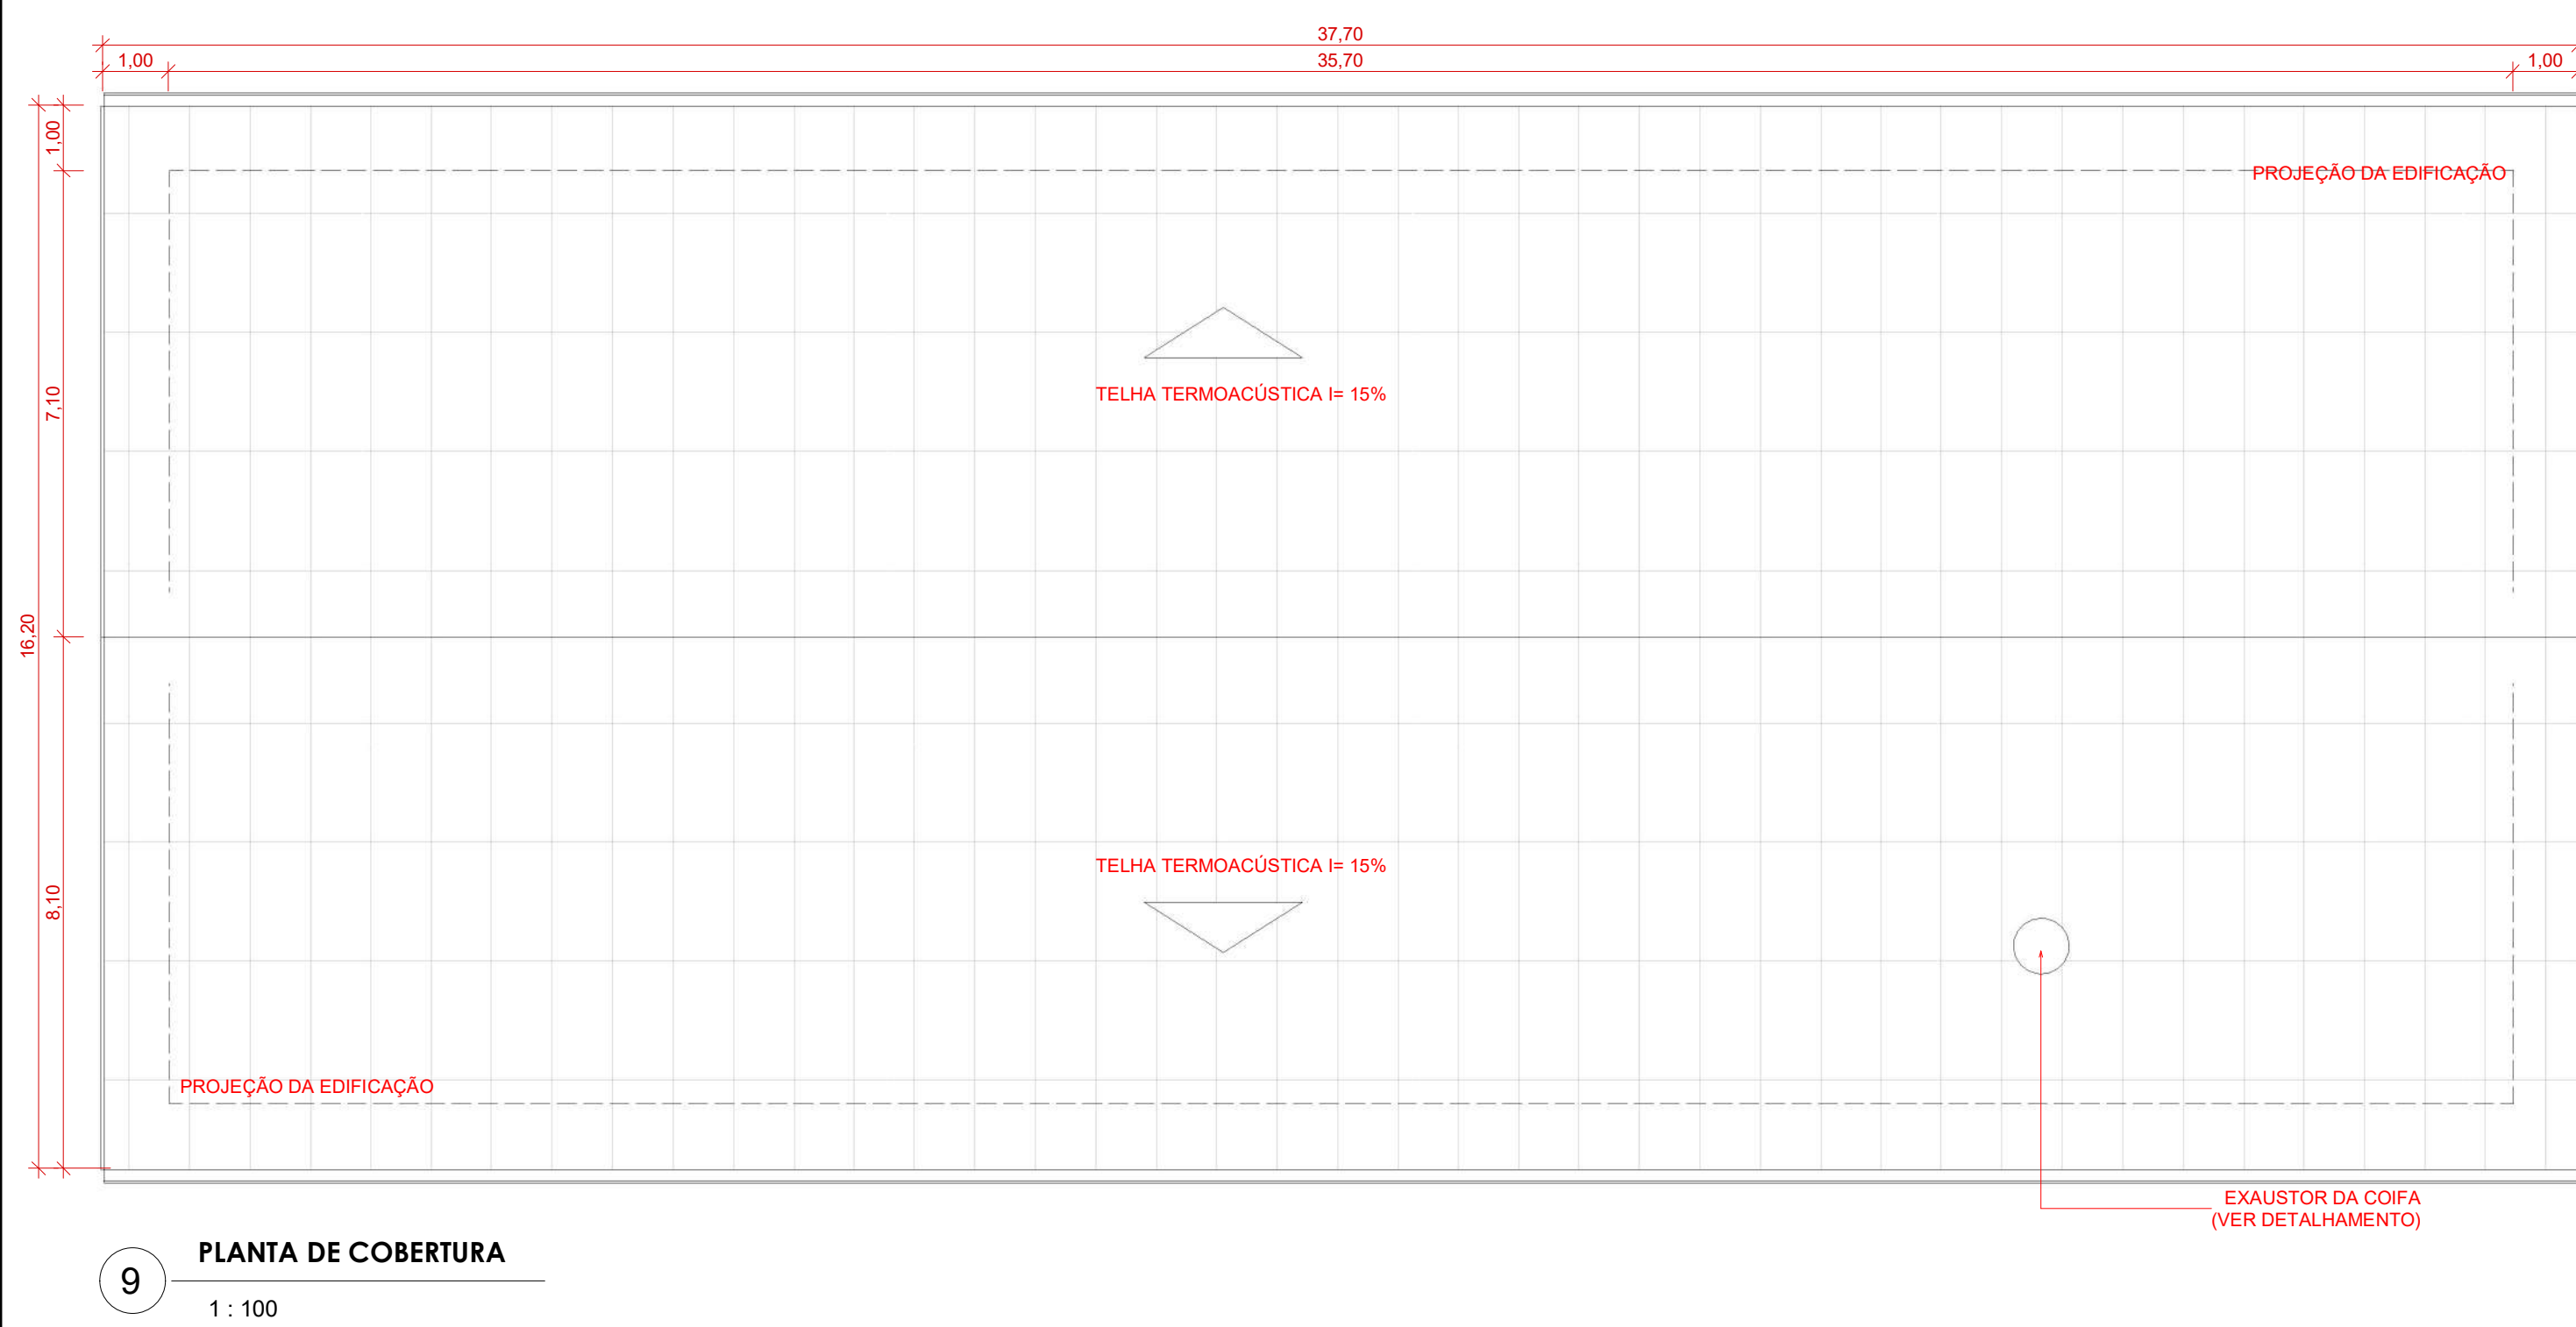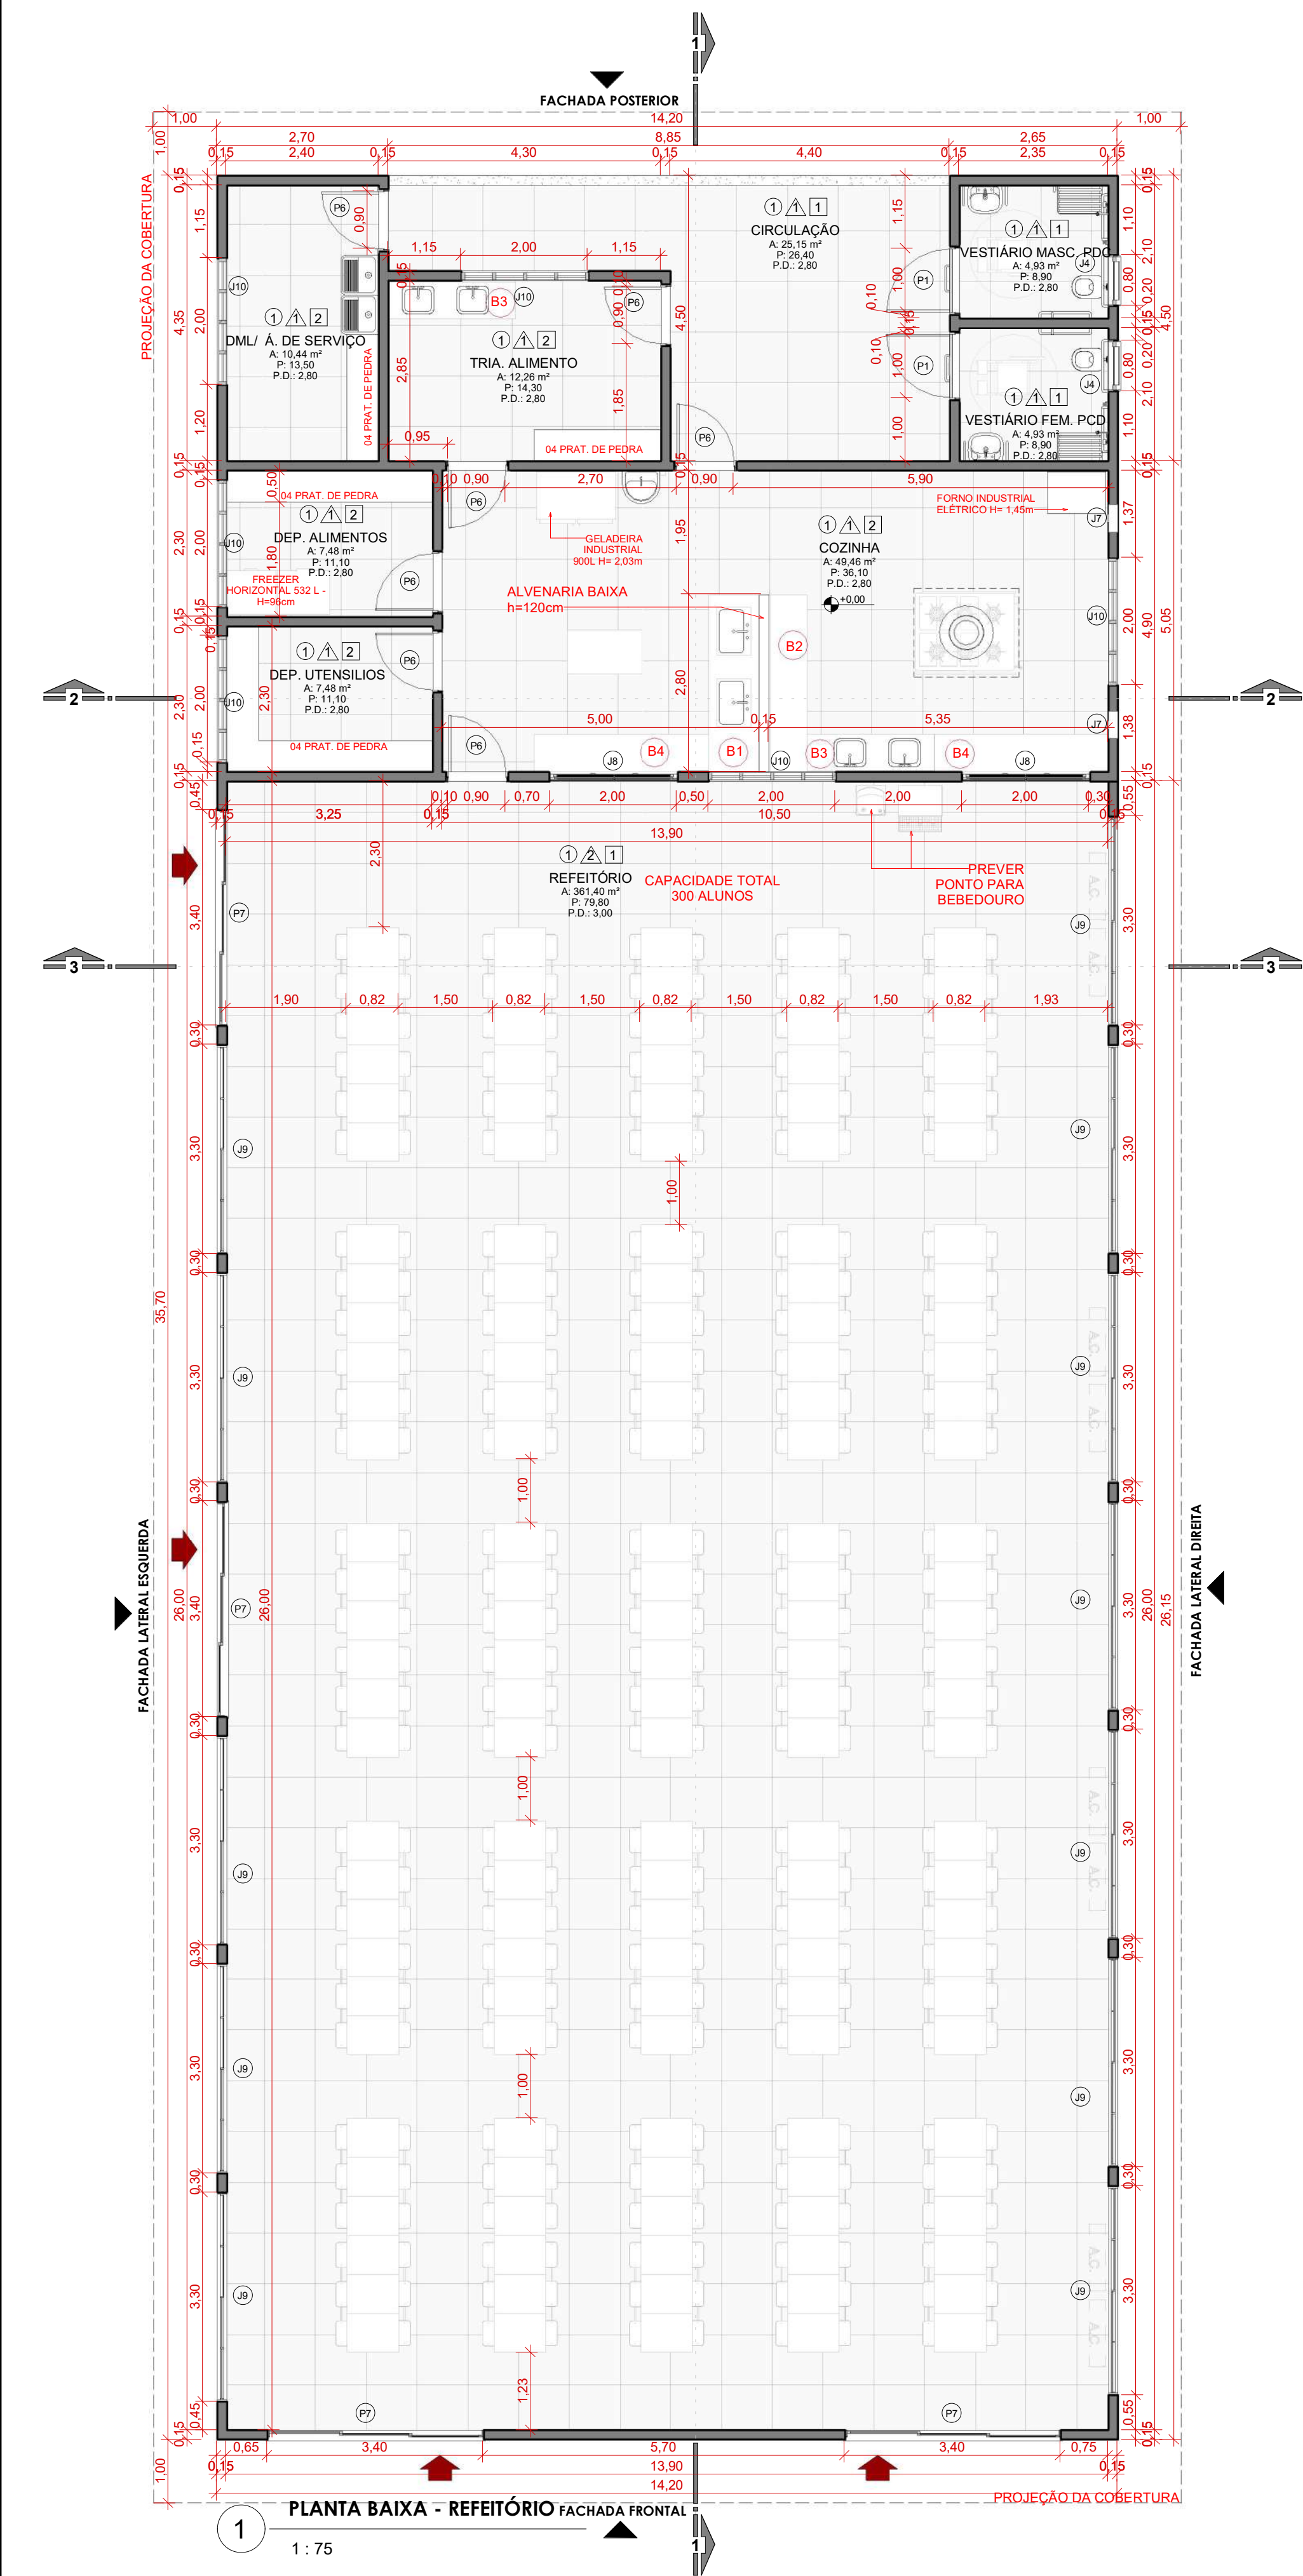

CARIMBO			
RTO	COMISSÃO	EMISSÃO INICIAL	
REVISÃO	DATA		DESCRIÇÃO
PROJETO ARQUITETÔNICO			
OBRA: EDUCACIONAL REFEITÓRIO PADRÃO 2025			
PROPRIETÁRIO: SECRETARIA DE ESTADO DE EDUCAÇÃO - SEDUC			
CPF/CNPJ: 53.291.992/0001-10			
ENDEREÇO: VIDE PRANCHA DE IMPLANTAÇÃO			
AUTOR DO PROJETO: CREA/CAU: THAYNÁ NAKLINE SANTIAGO MAGALHÃES			
CAU 281096-4			
RESP. P/ EXECUÇÃO: CREA/CAU:			
ESCALA: Como indicado			
ASSUNTO: PLANTA BAIXA, CORTES, FACHADAS E DETALHAMENTO			
FOLHA Nº: ARQ 01 / 01			
NOME DO ARQUIVO DIGITAL: X-113 - NPROJ04 - PROJETOS EXECUTIVOS001 - CONSTRUÇÃO NOVA16 - EE BAIRRO DALUI RIVA - SINOP002 - ARQ01 - PARTE GRÁFICA02 - REFEITÓRIO01 - ARQUIVO EDITAVEL01 - RV120004-ARQ-REFEITÓRIO PADRÃO01.dwg			