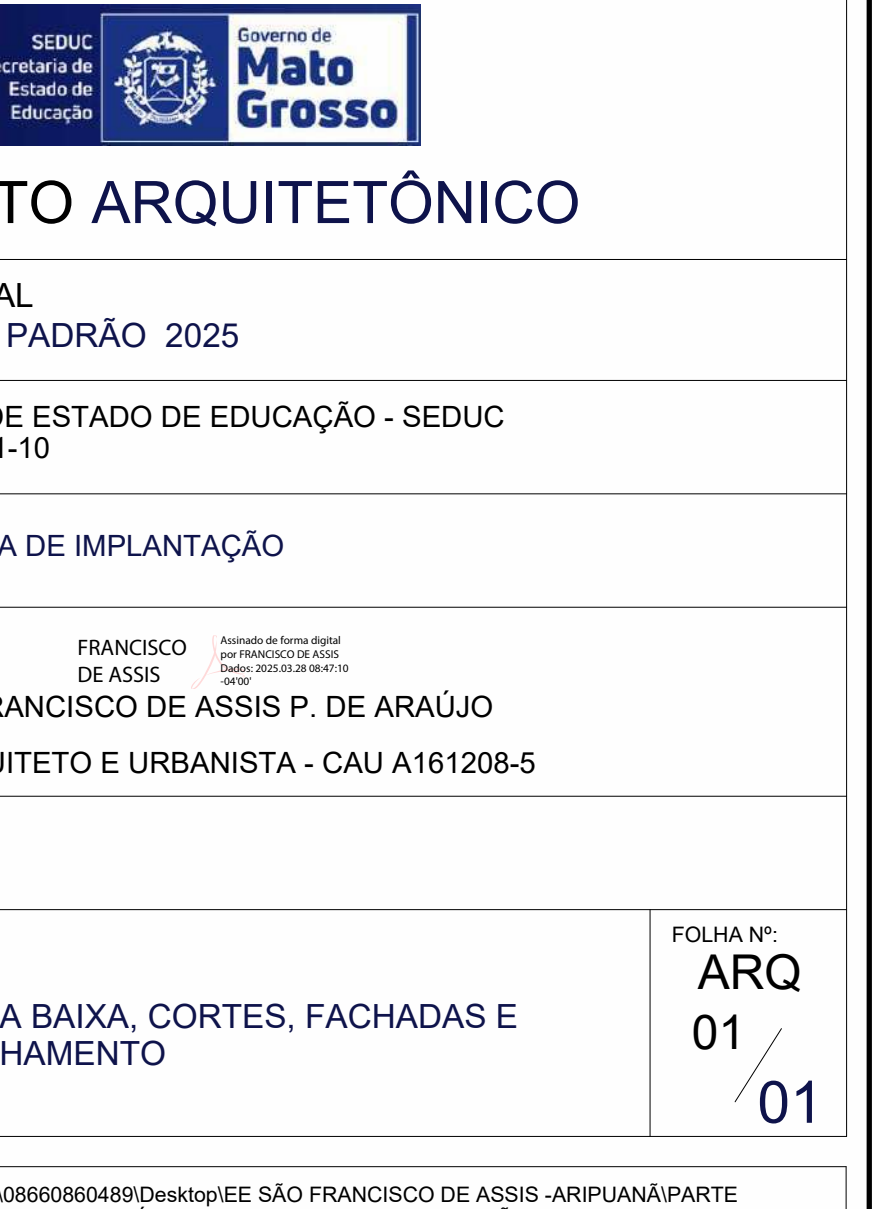
 
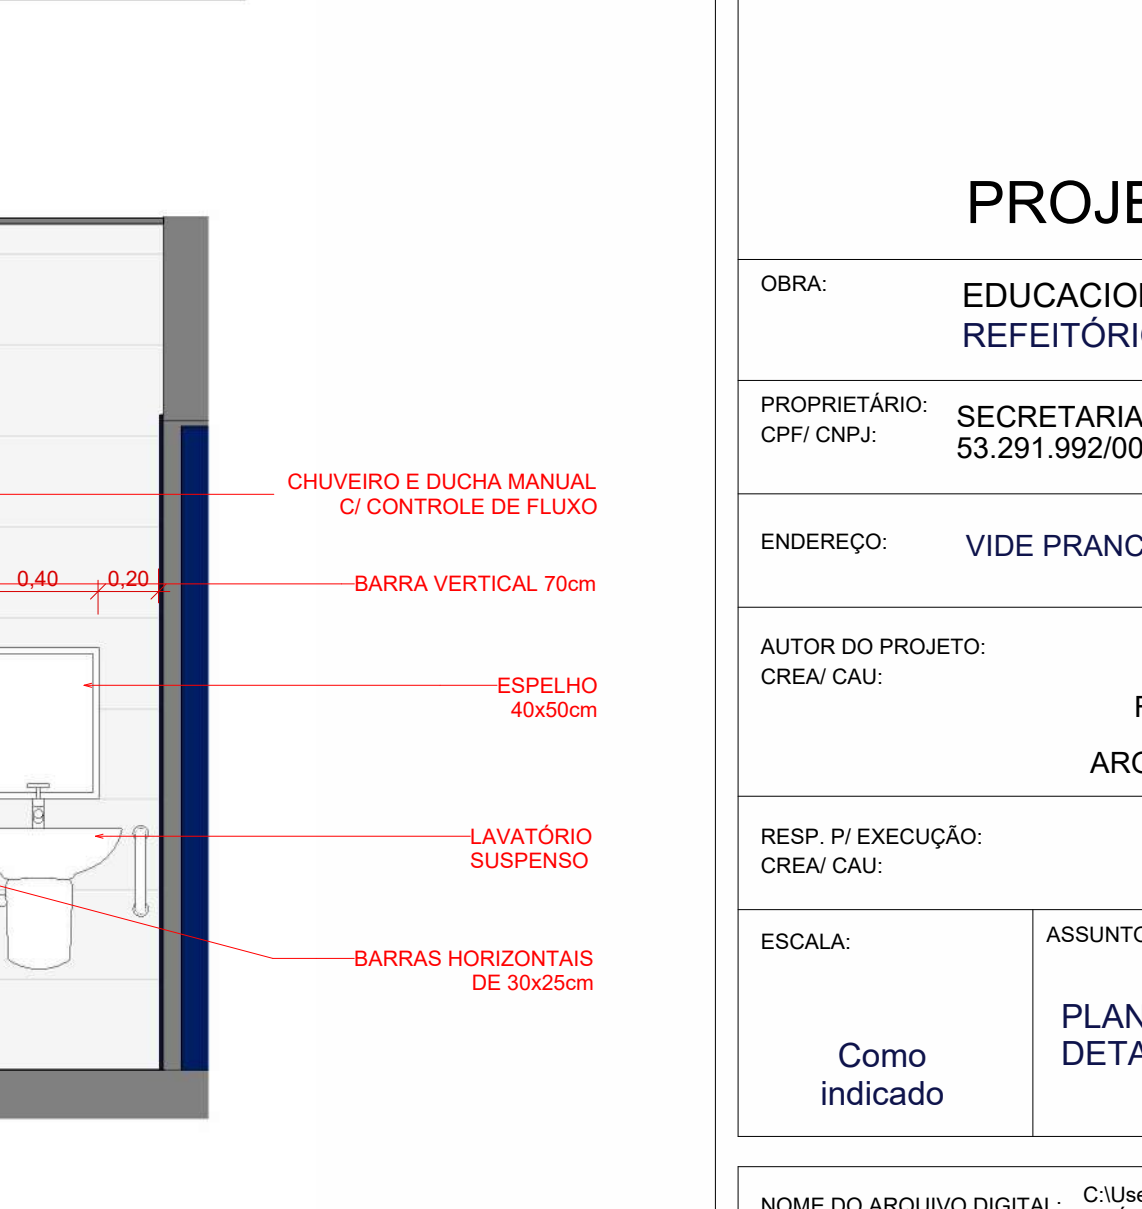
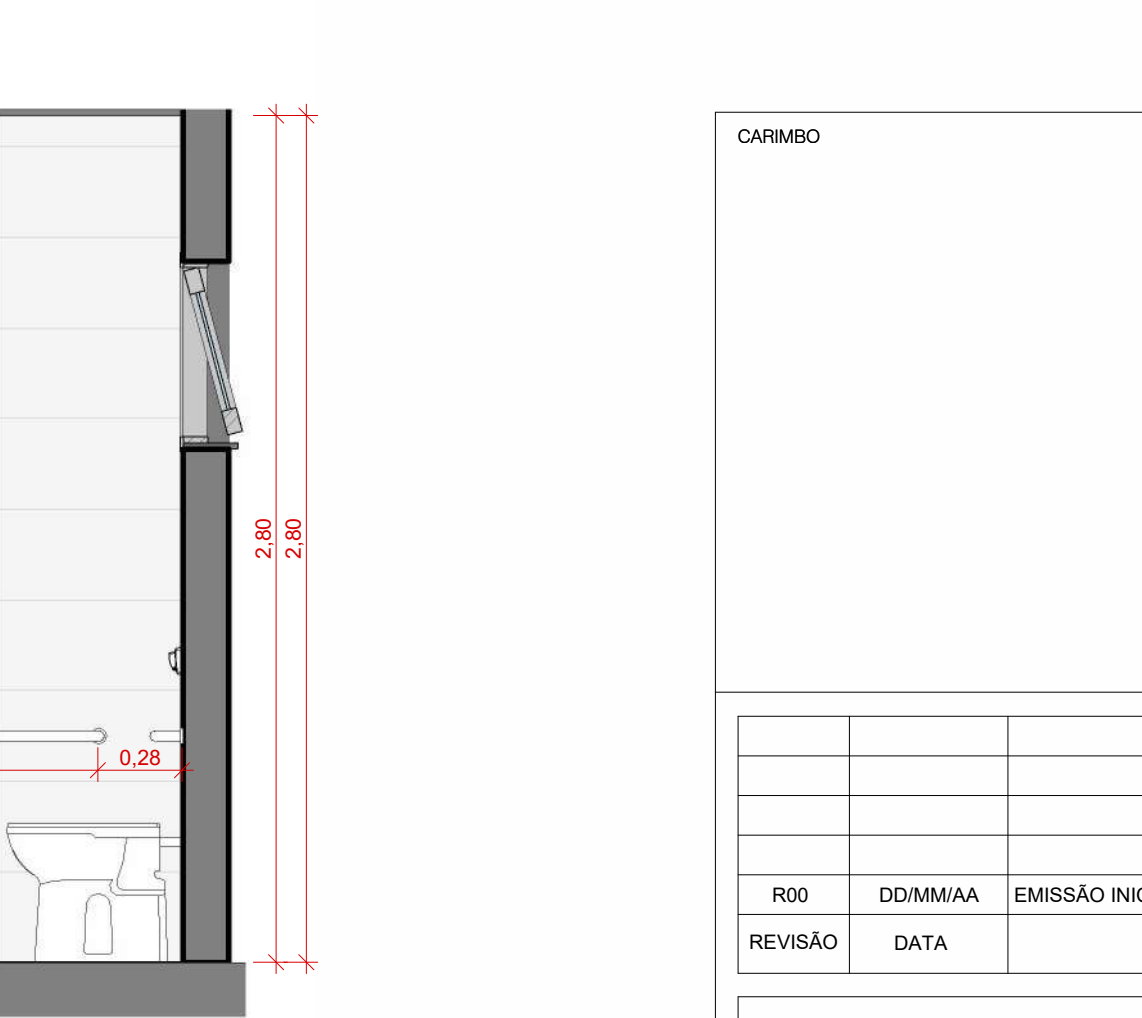
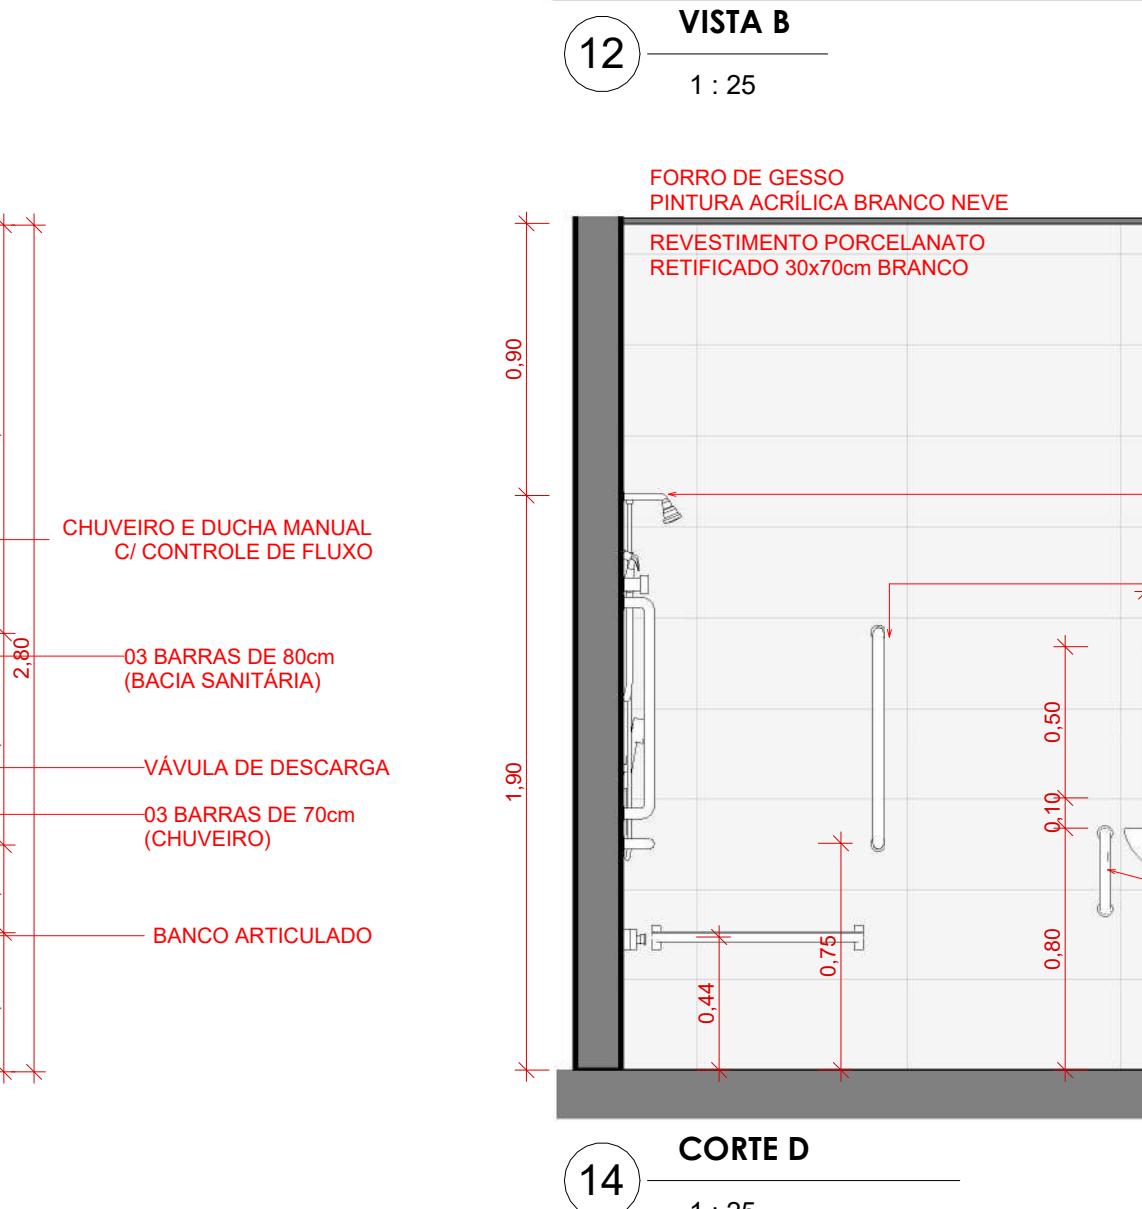
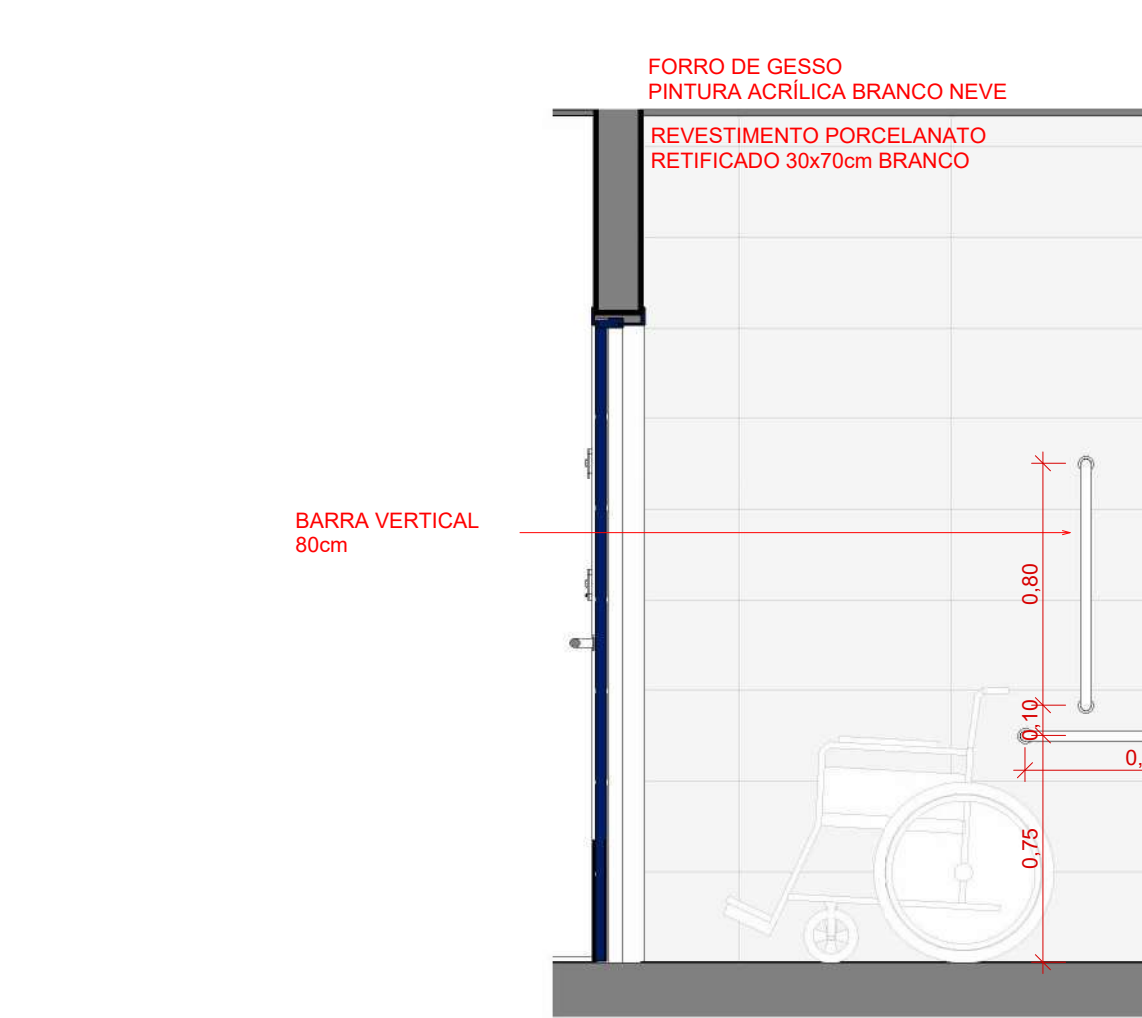
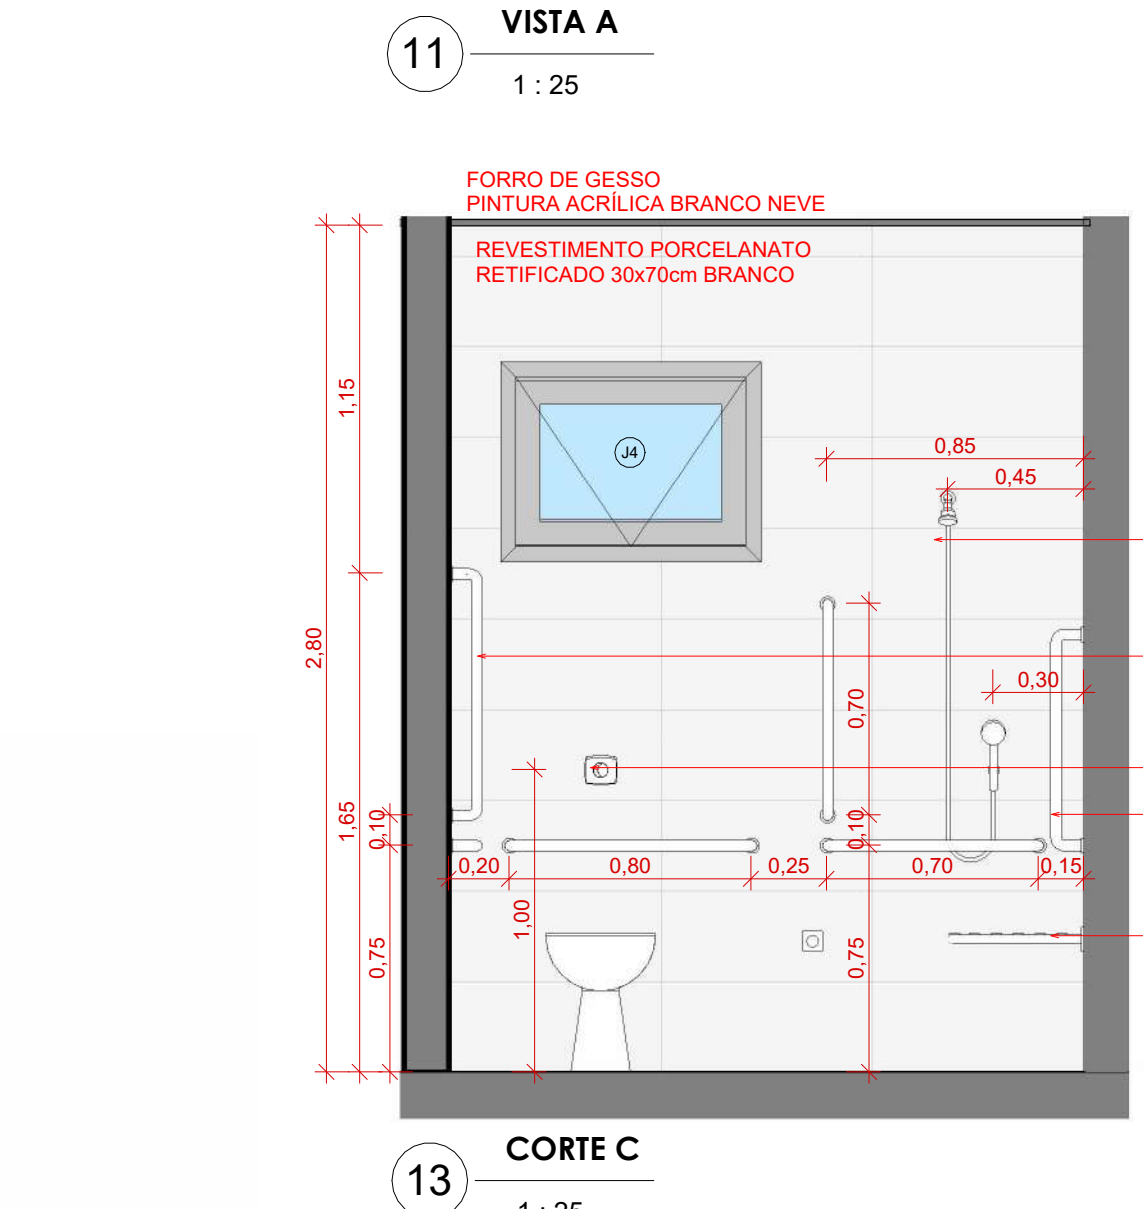
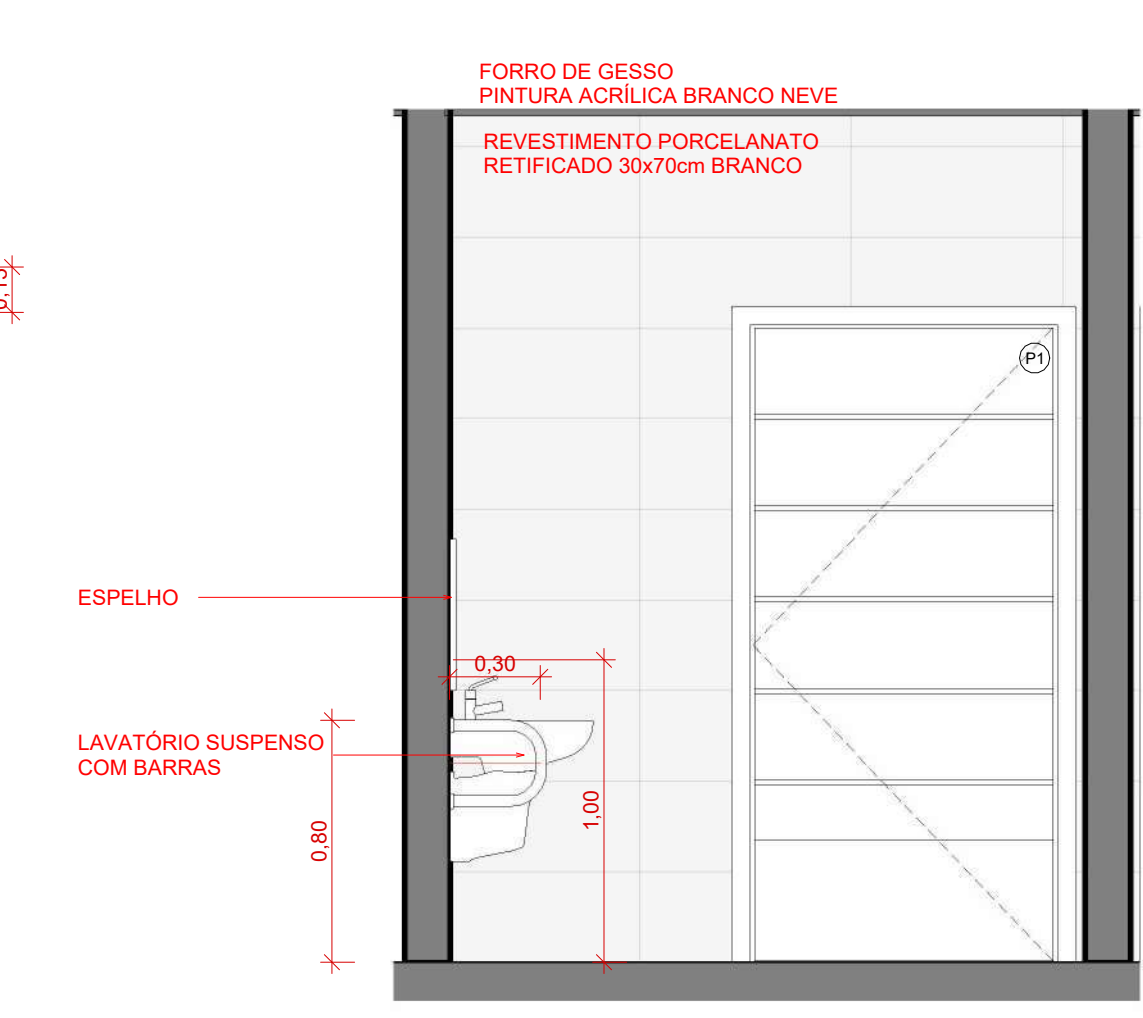
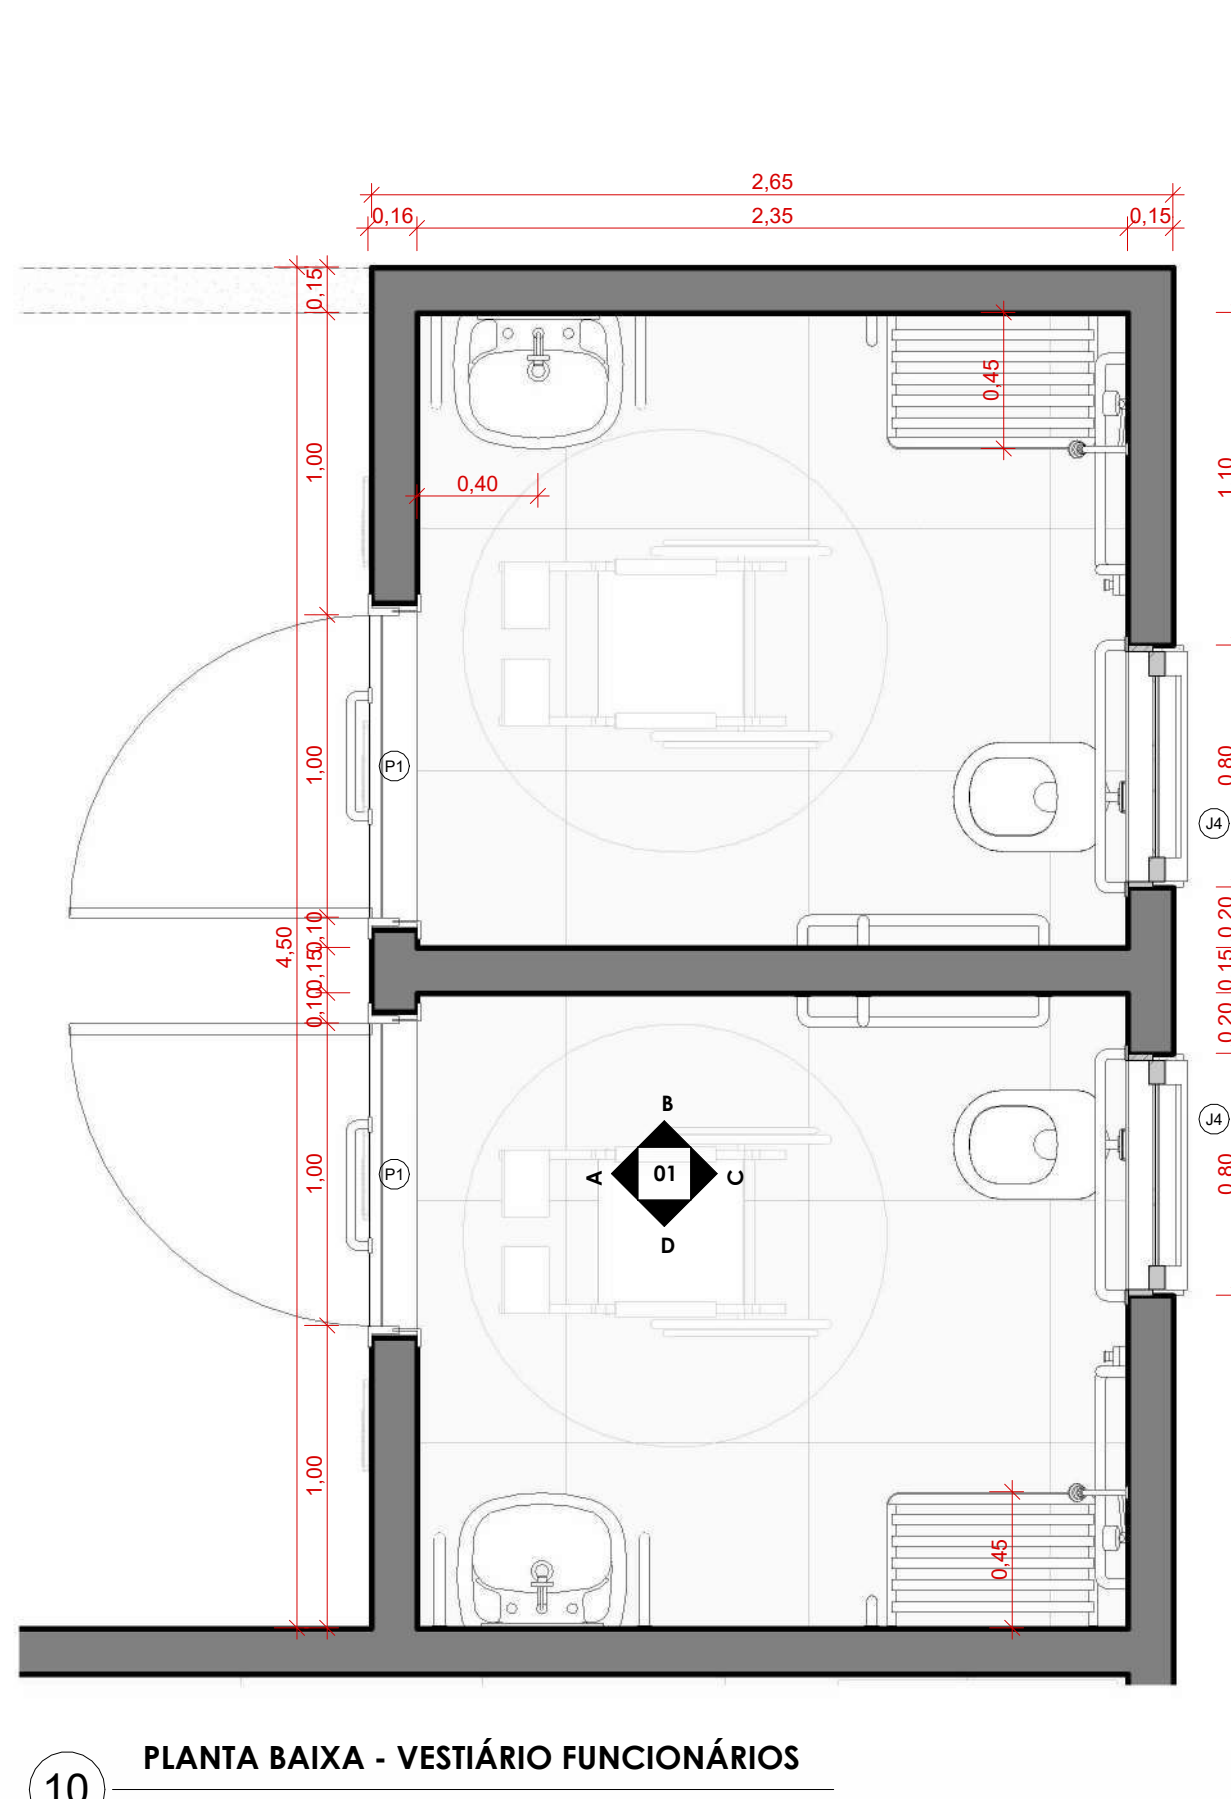
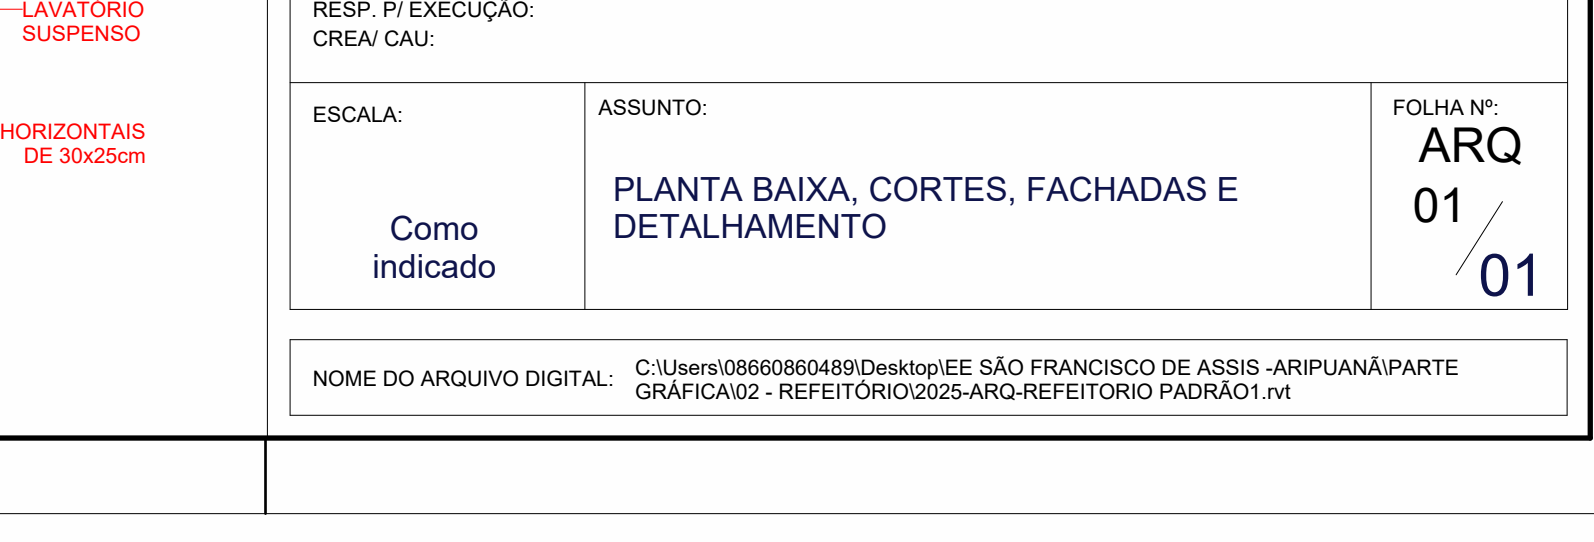
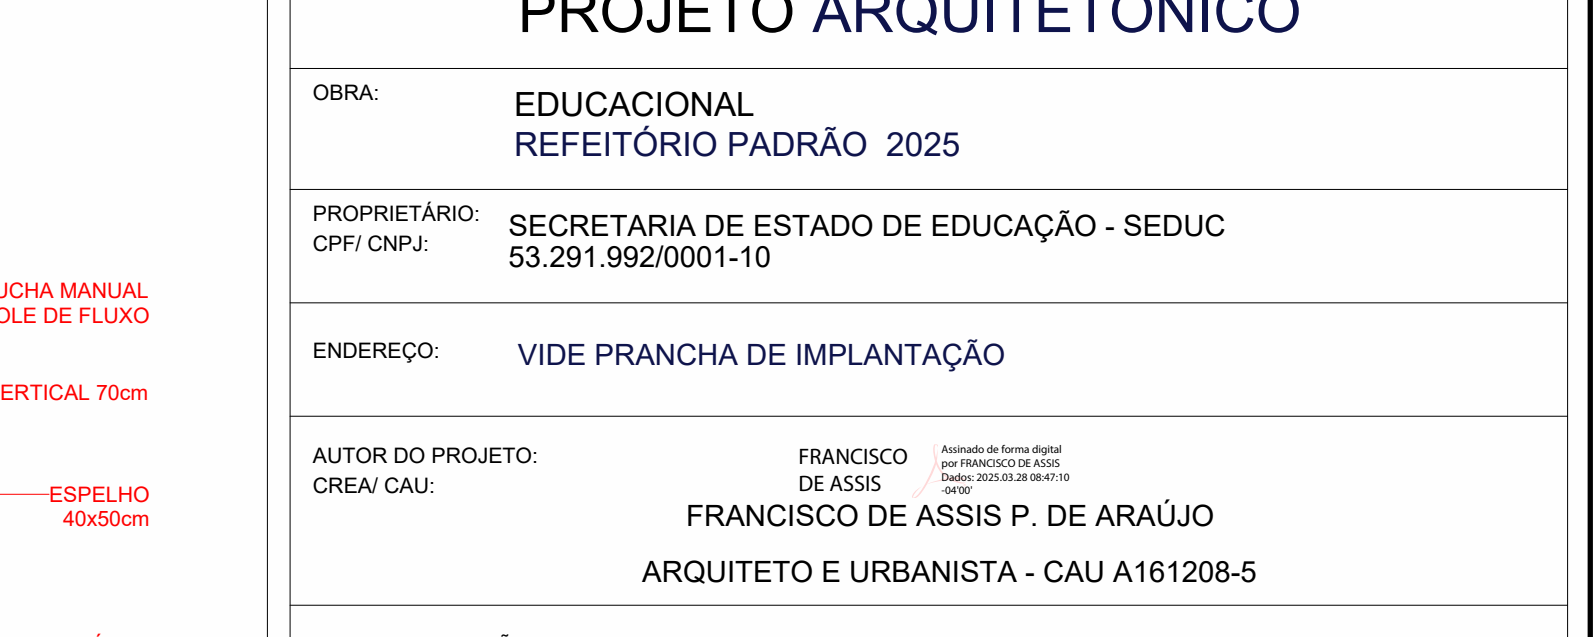
 
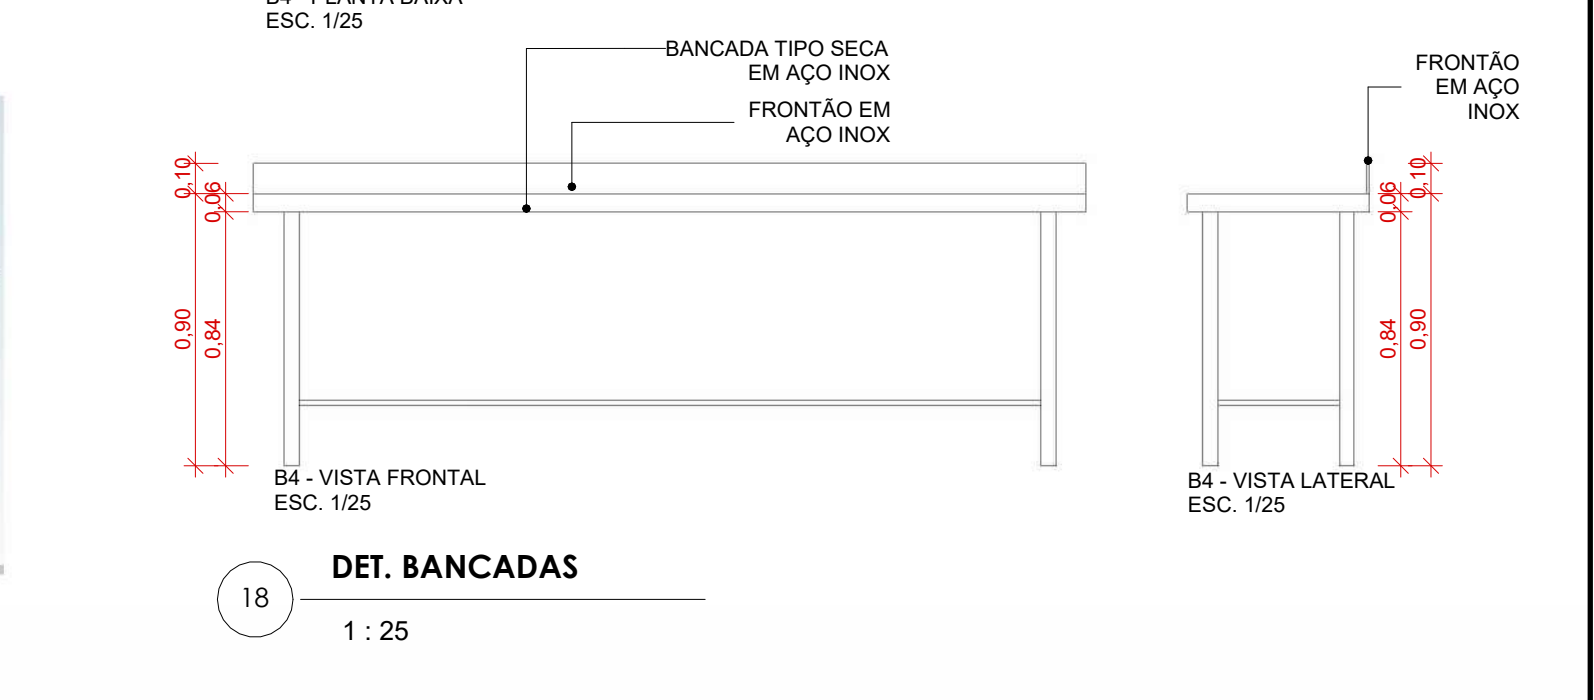
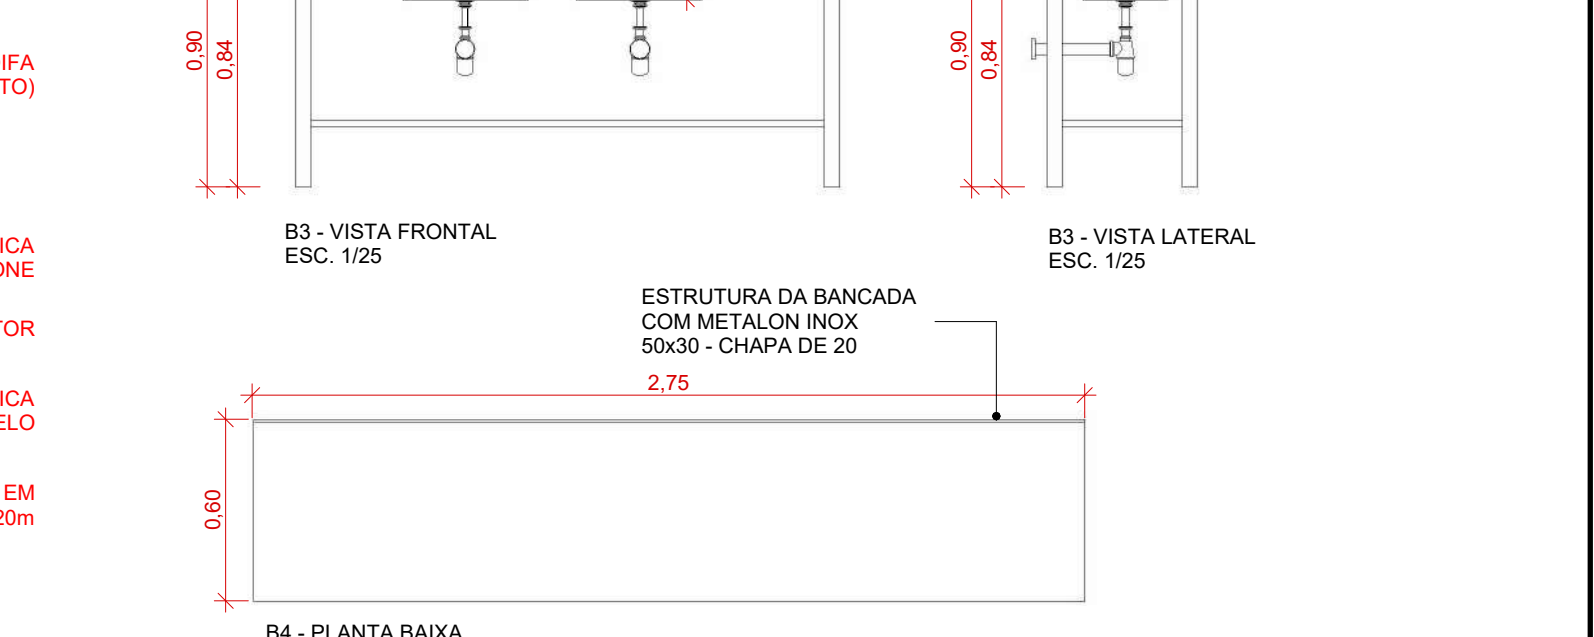
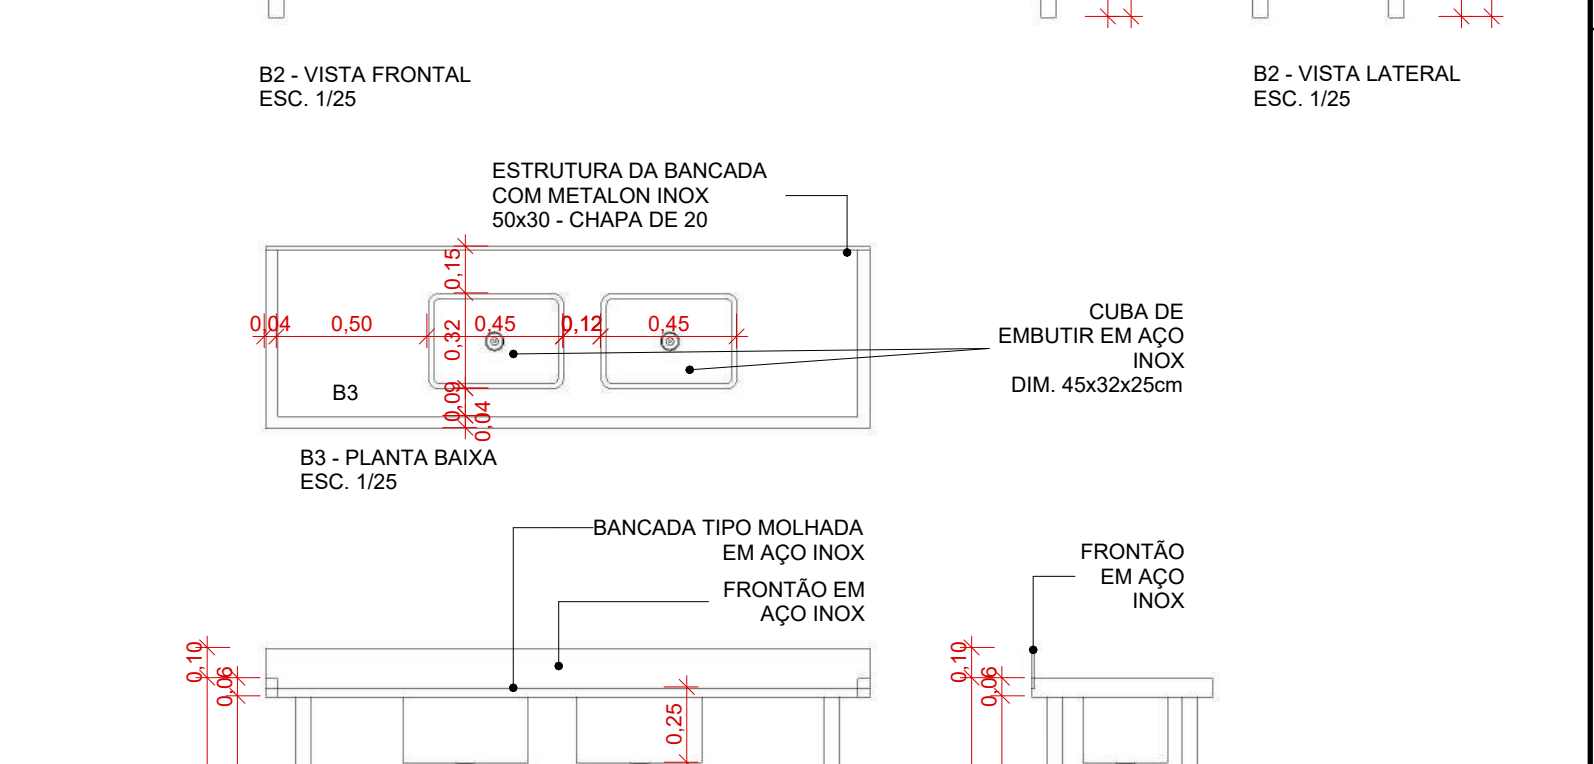
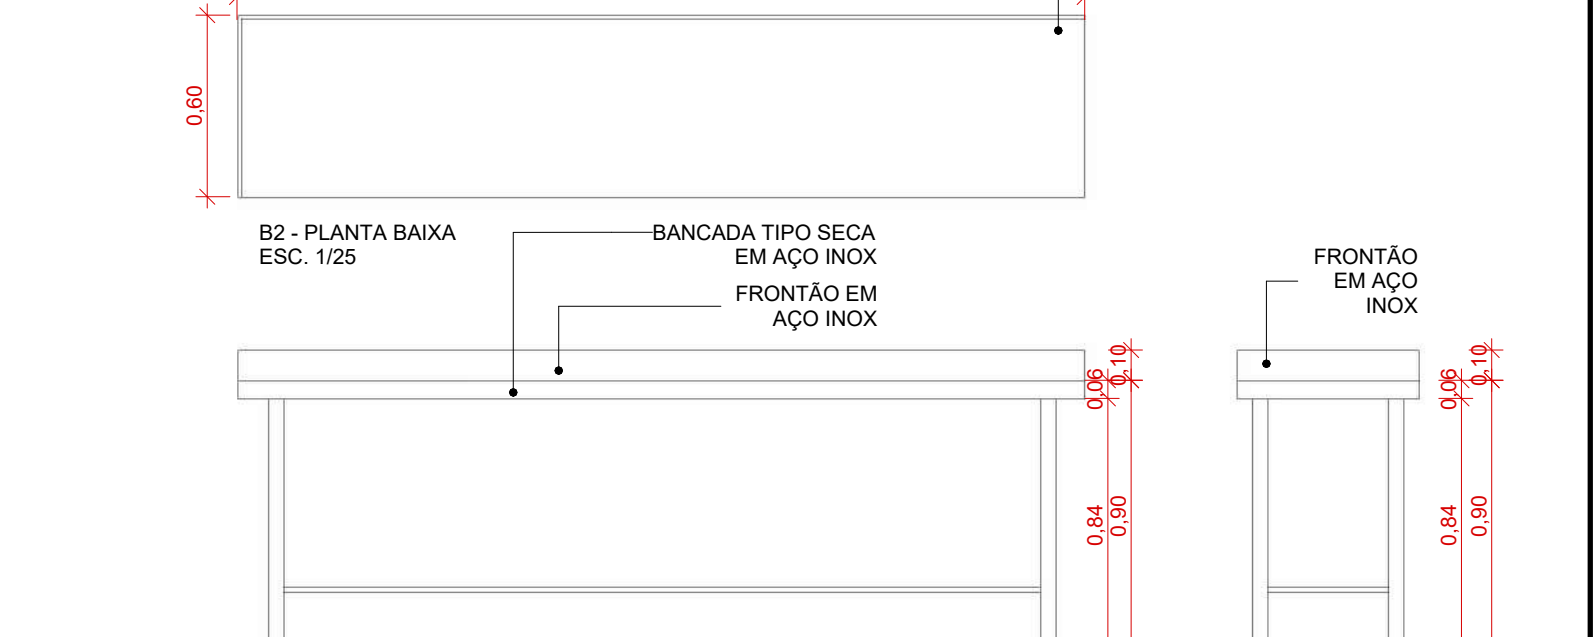
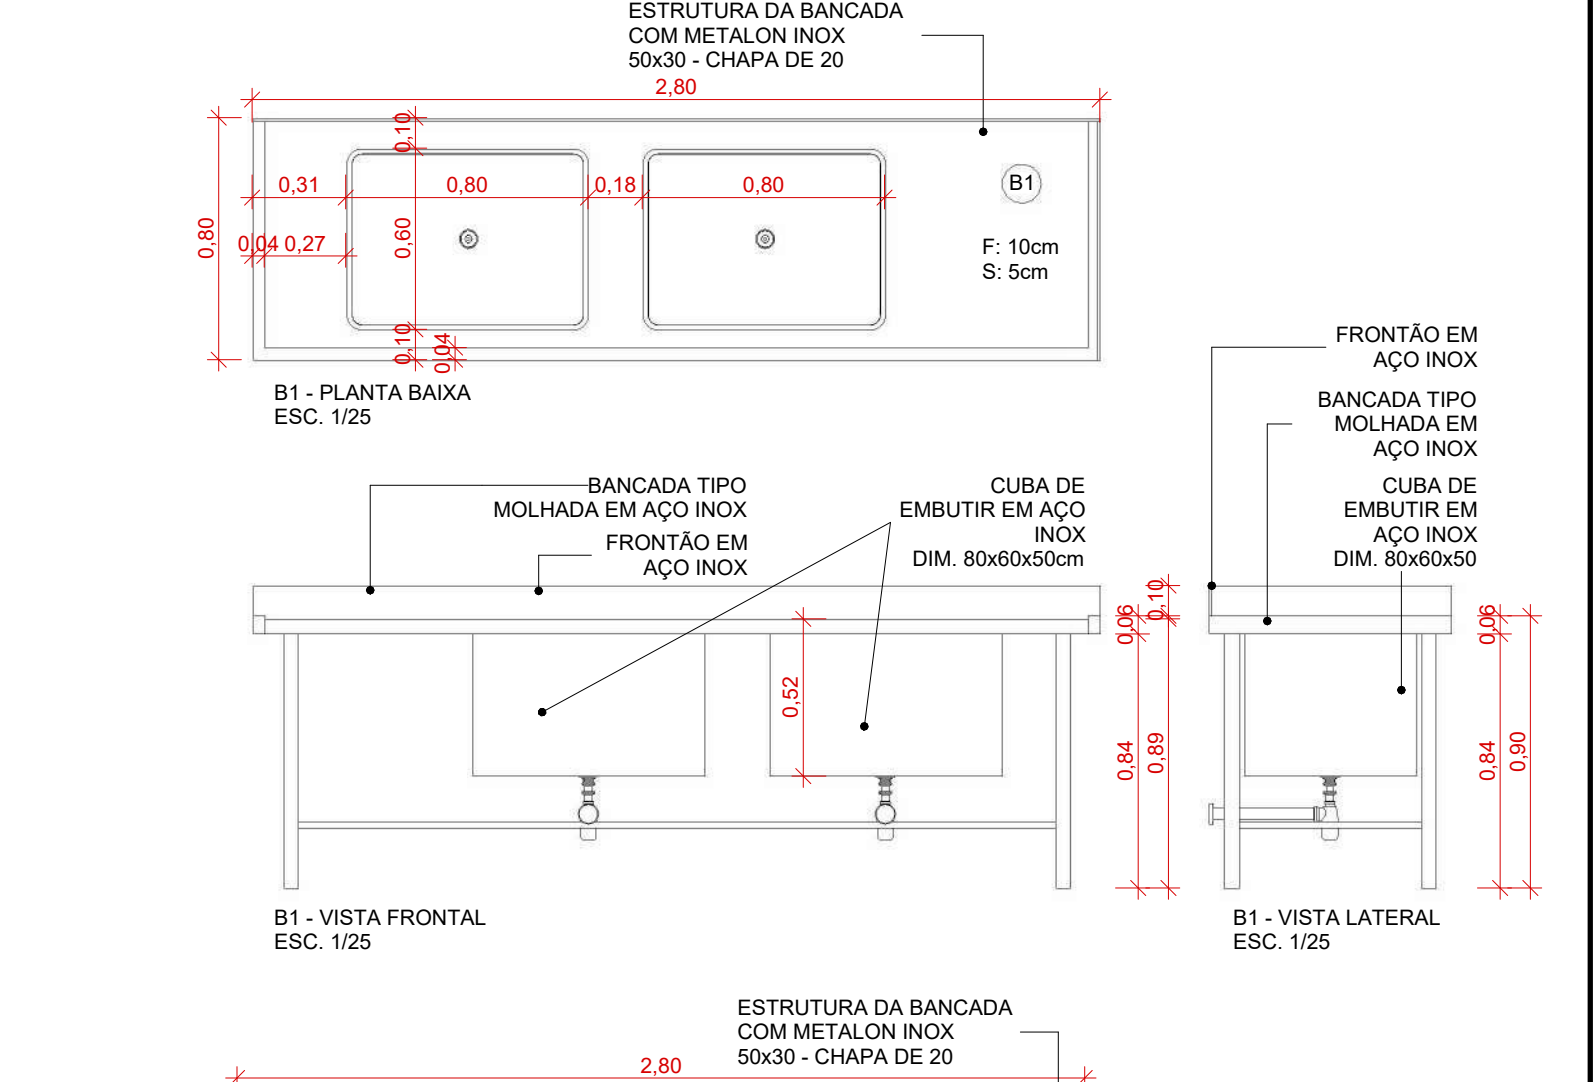
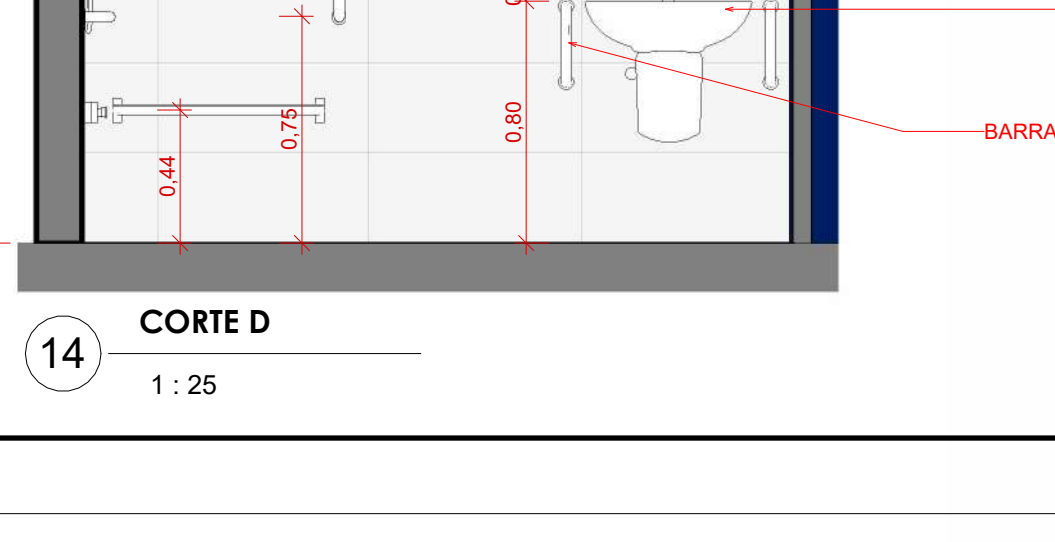
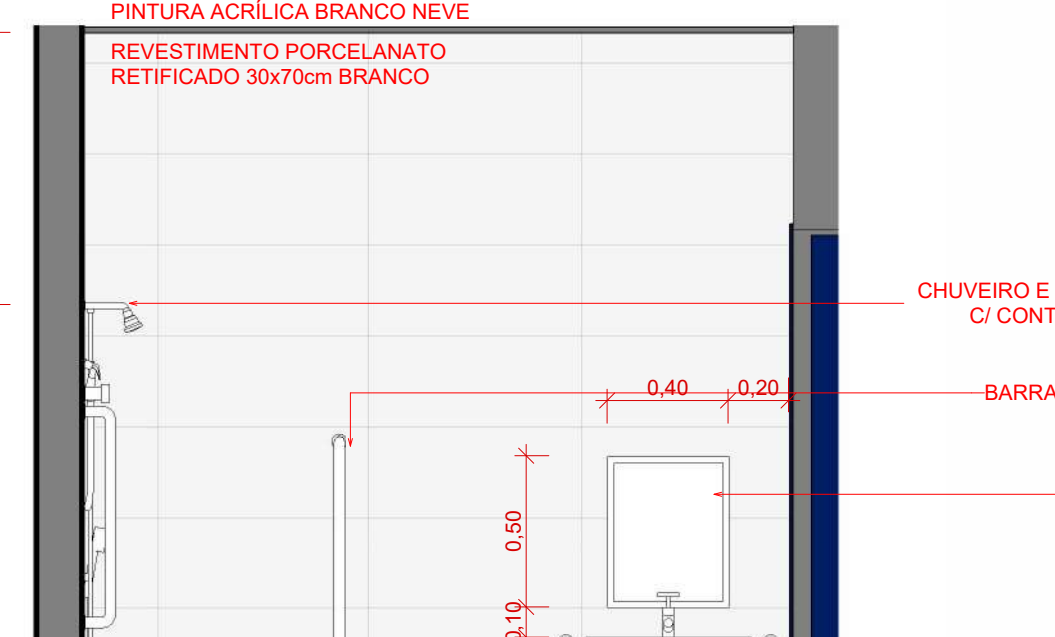
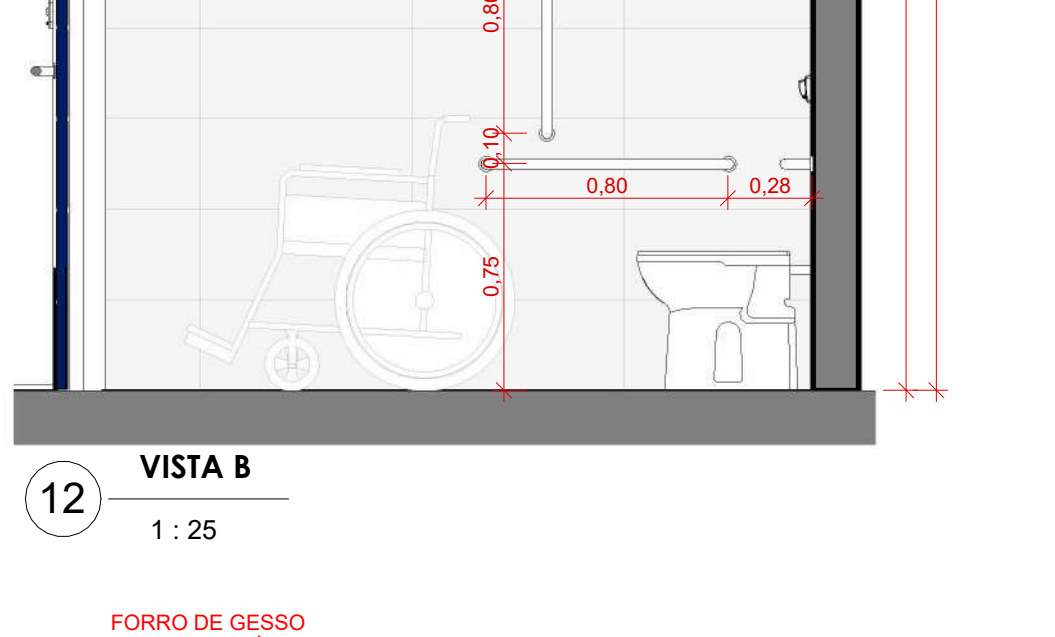
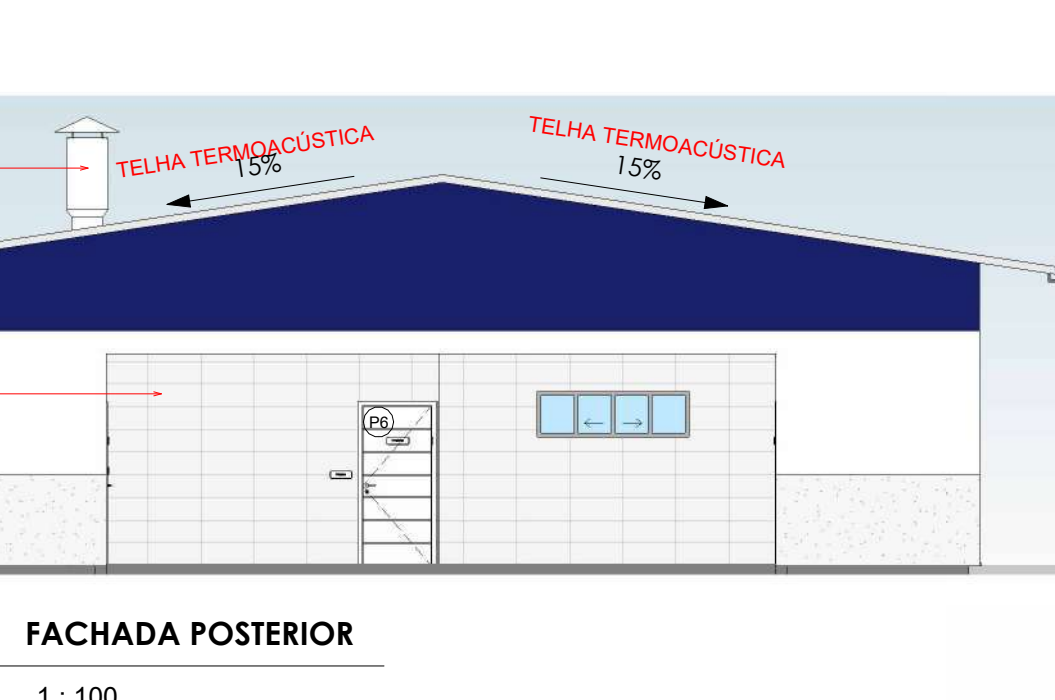
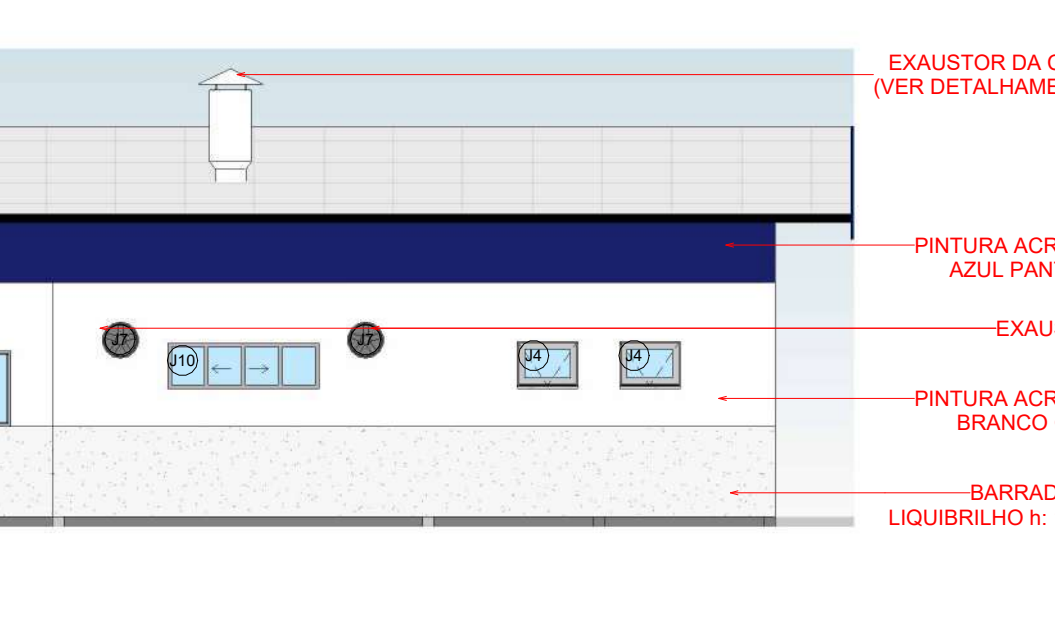
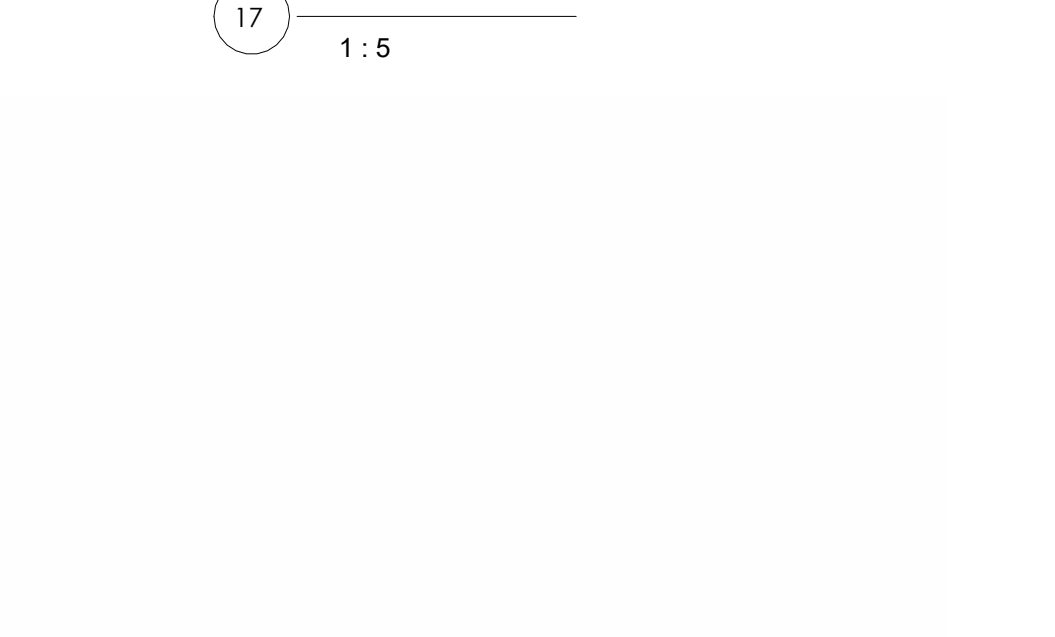
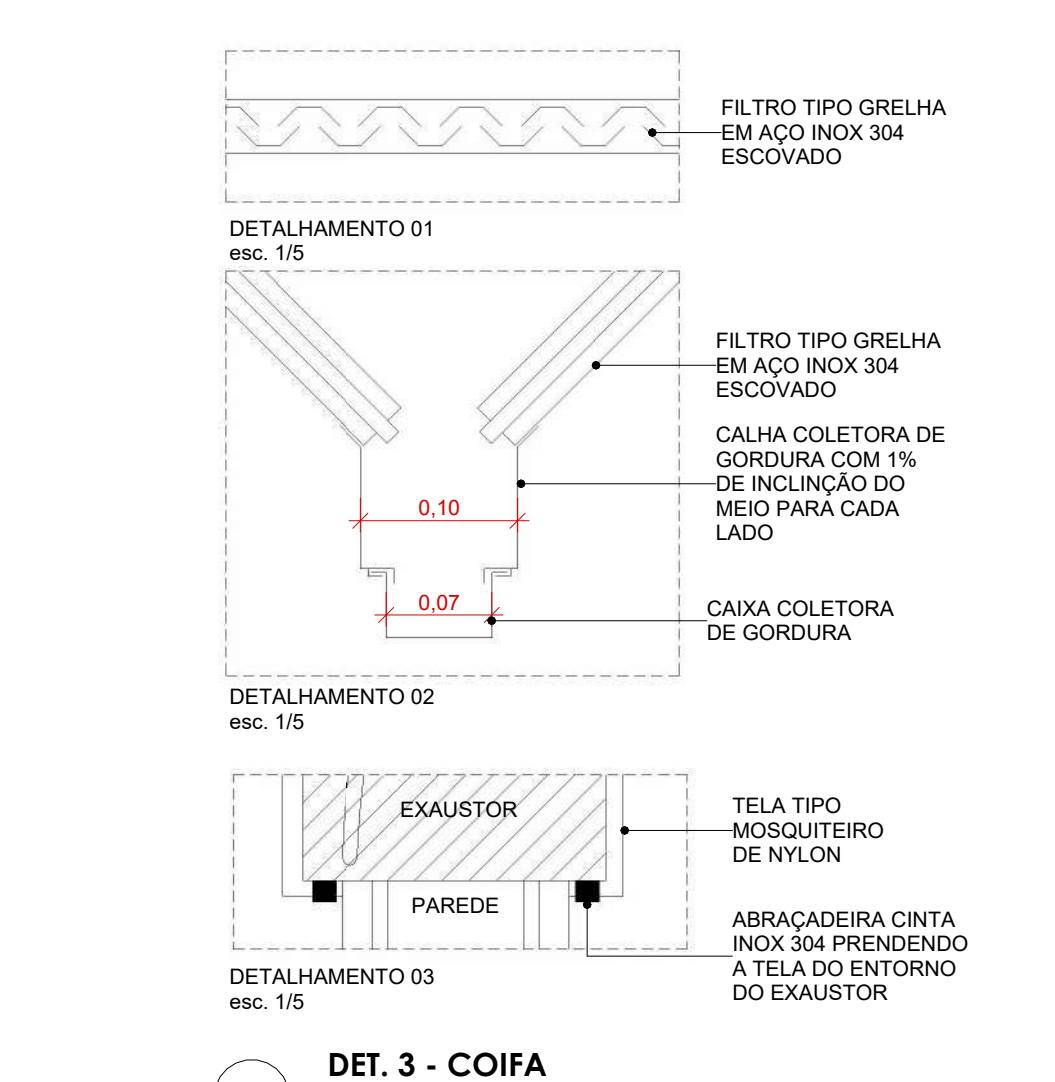
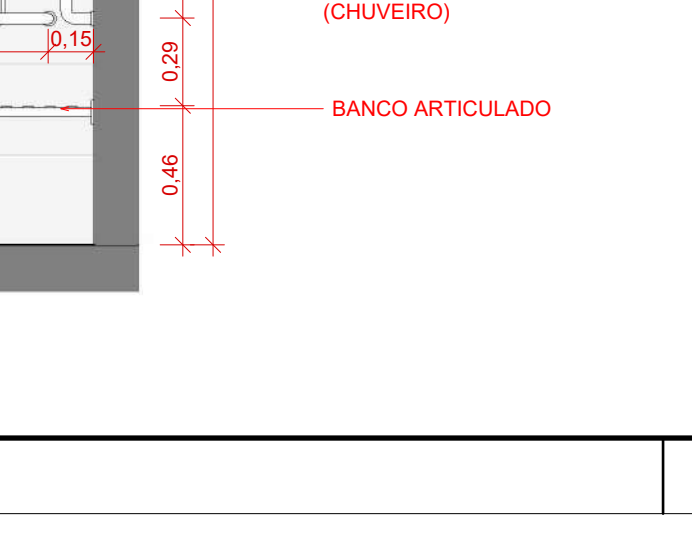
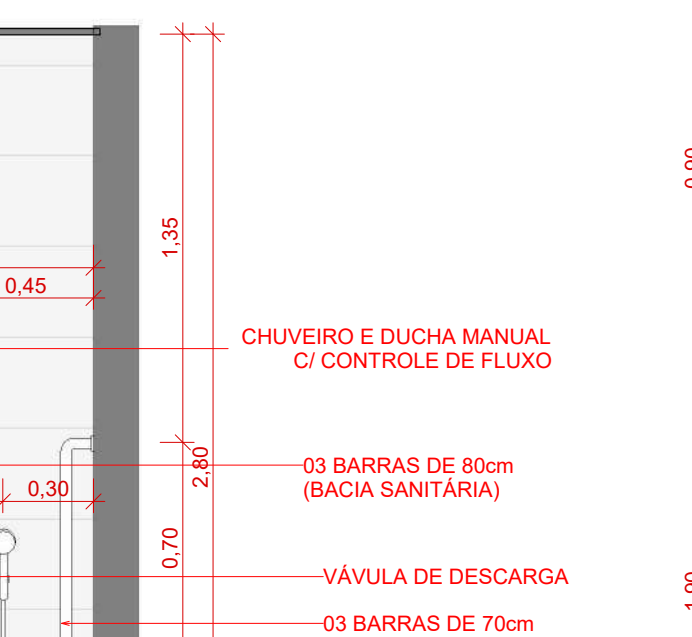
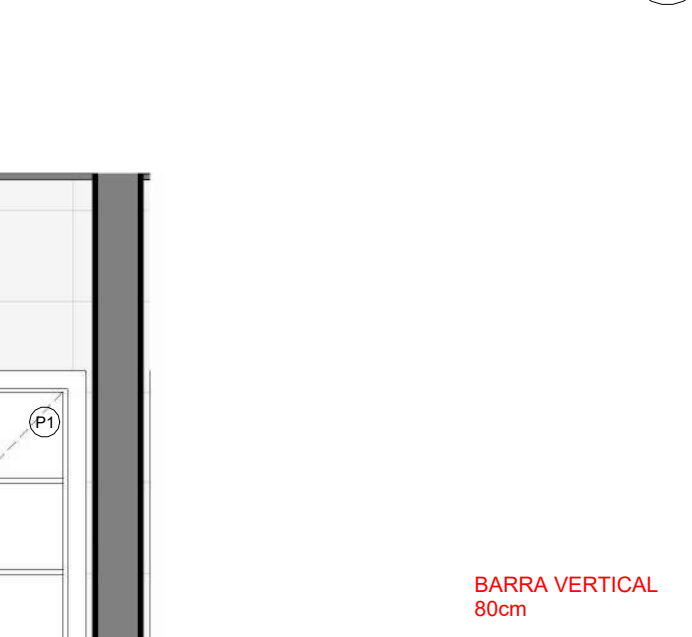
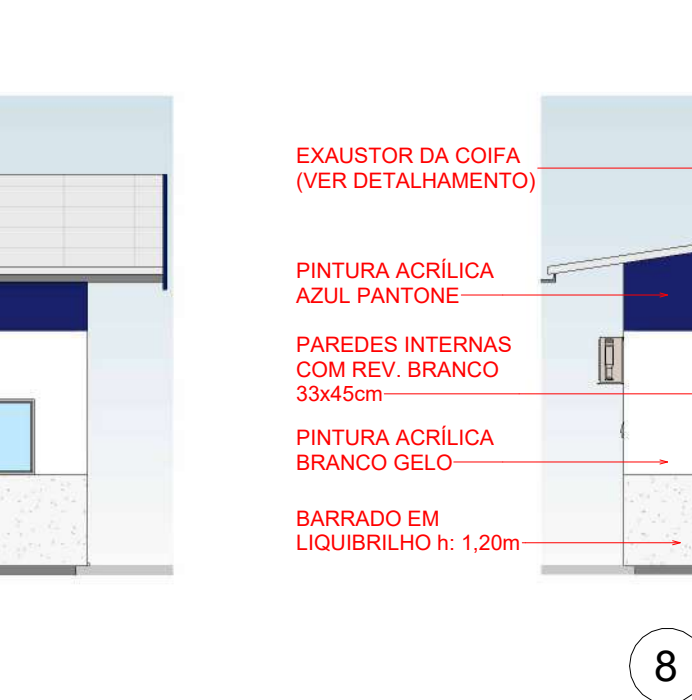
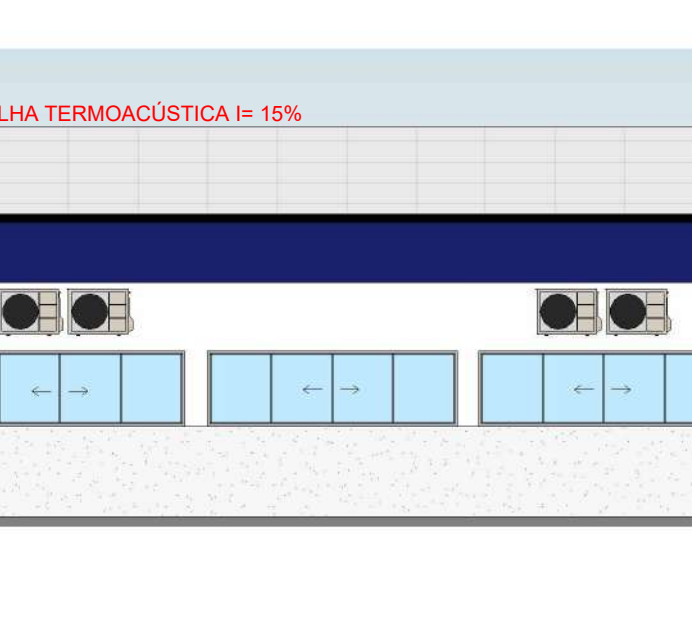
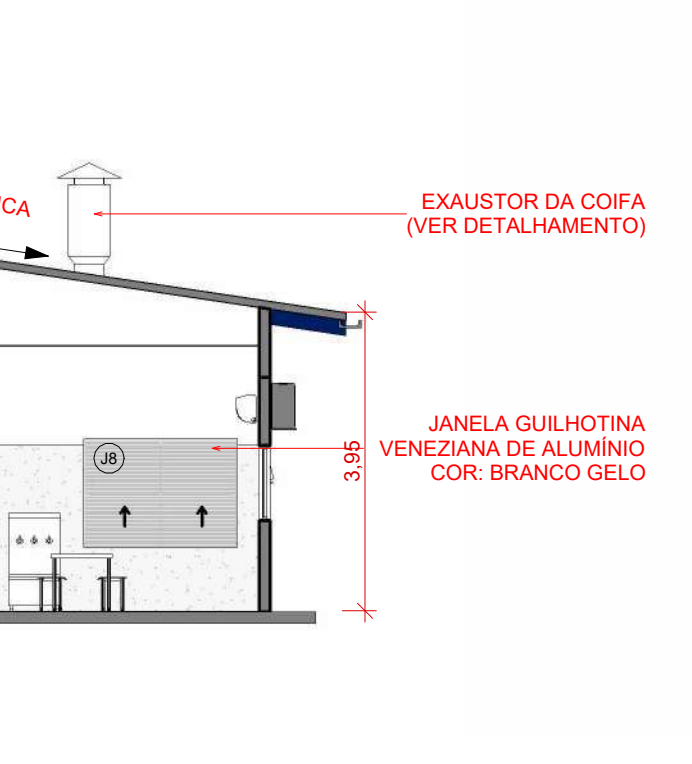
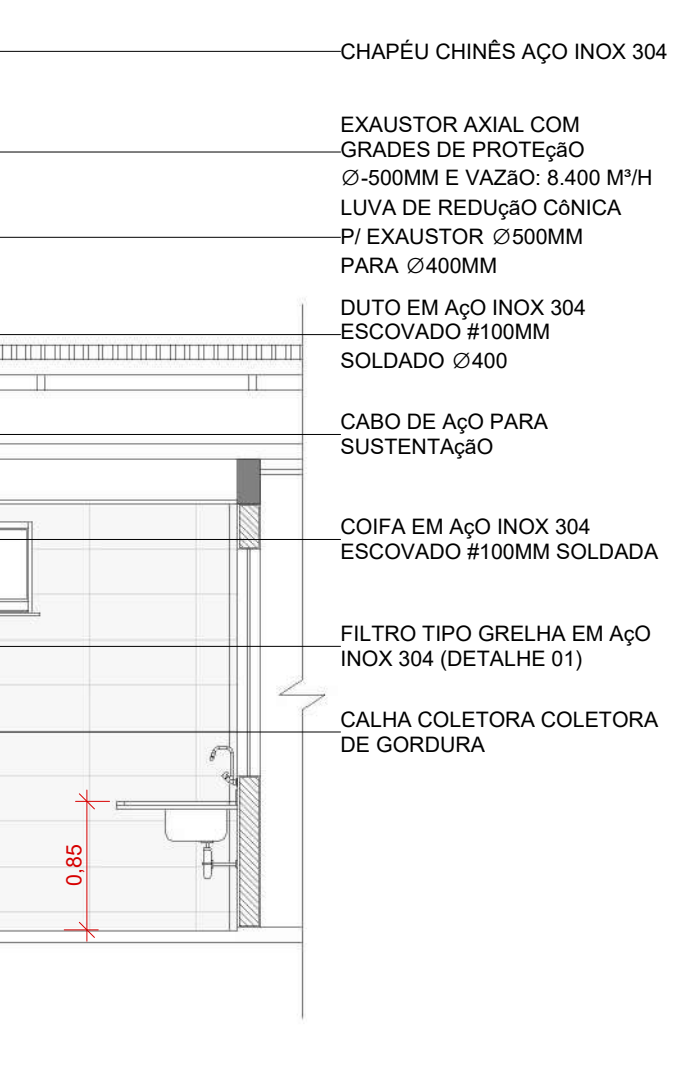
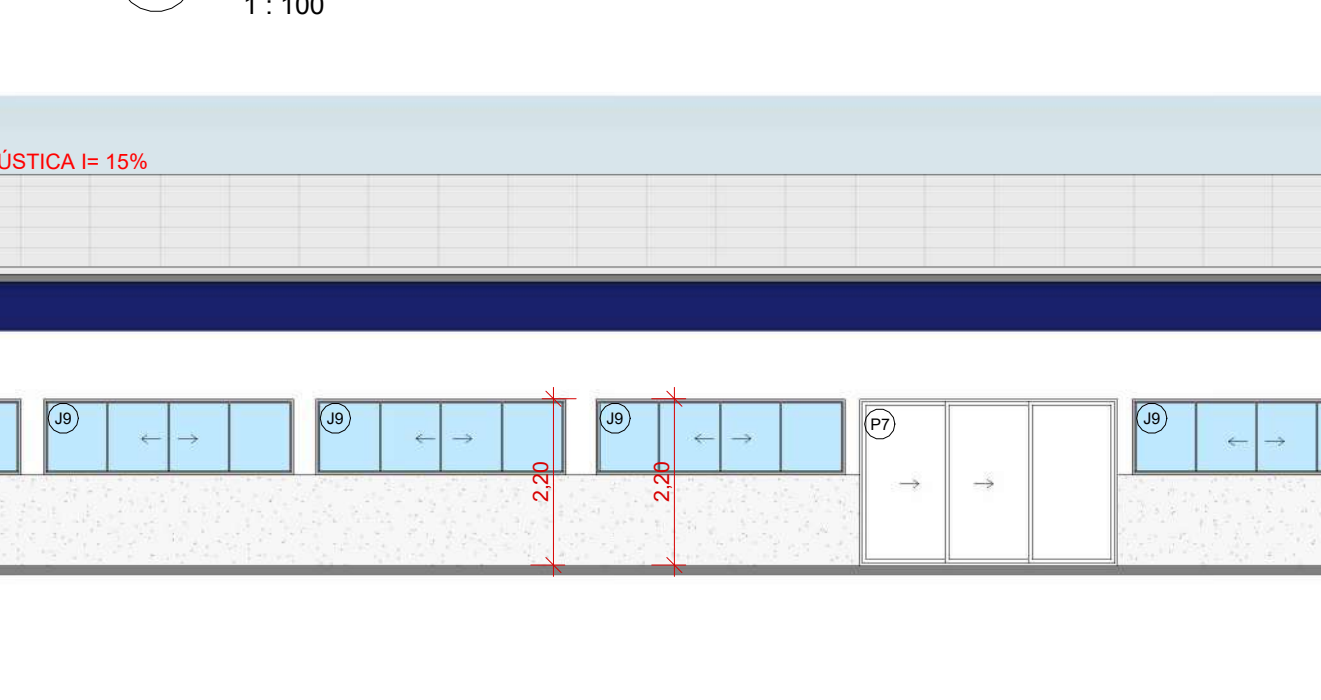
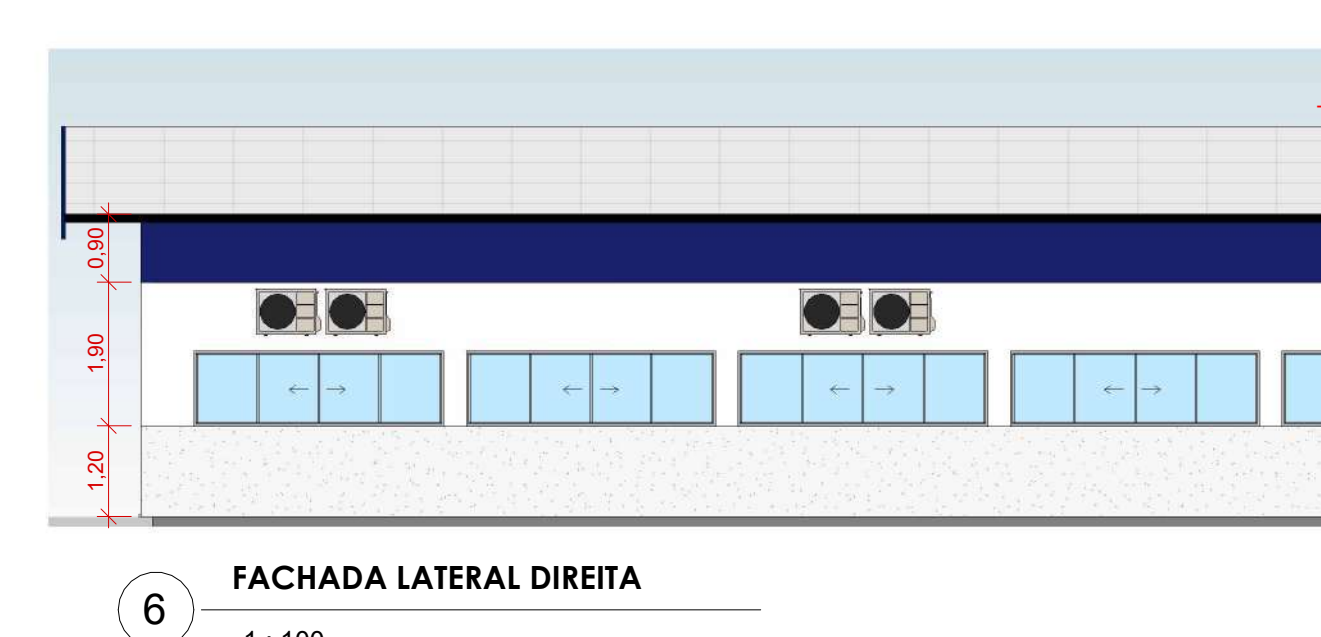
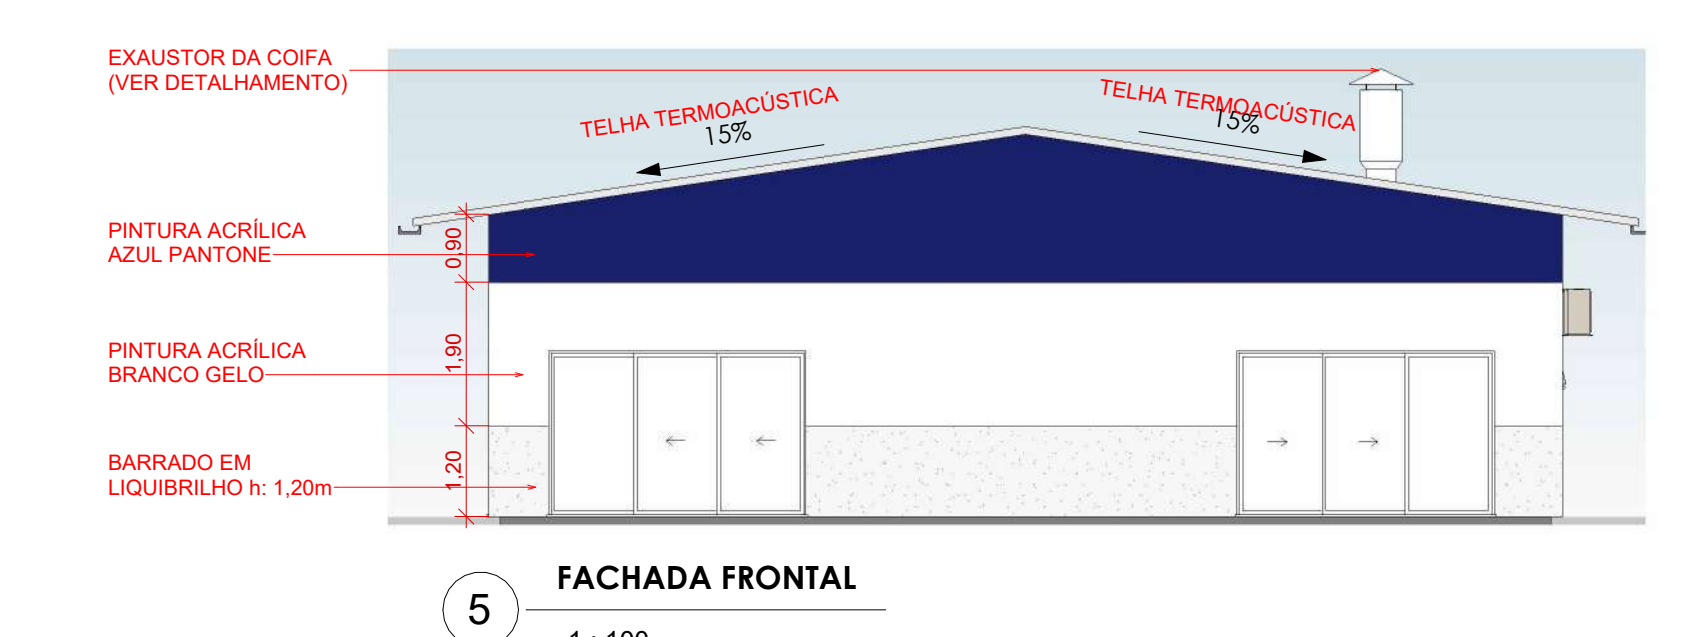
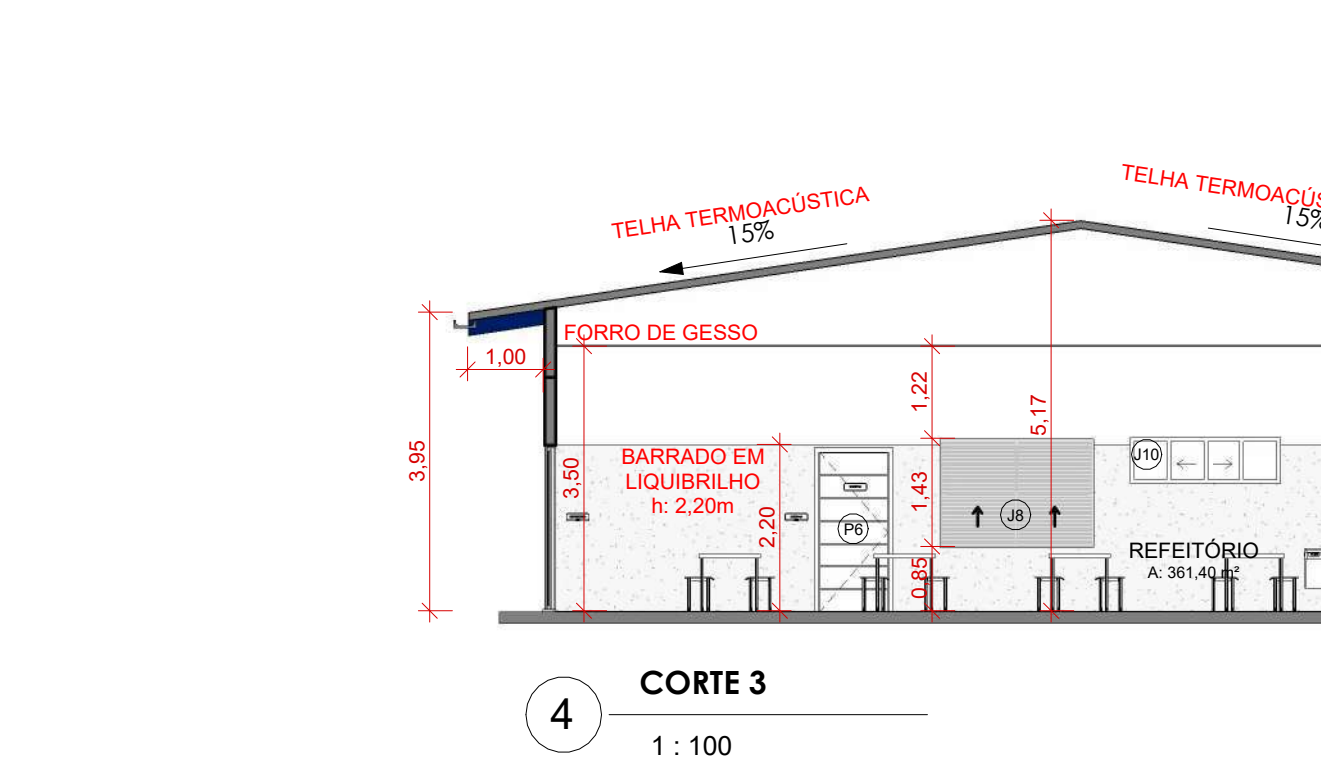
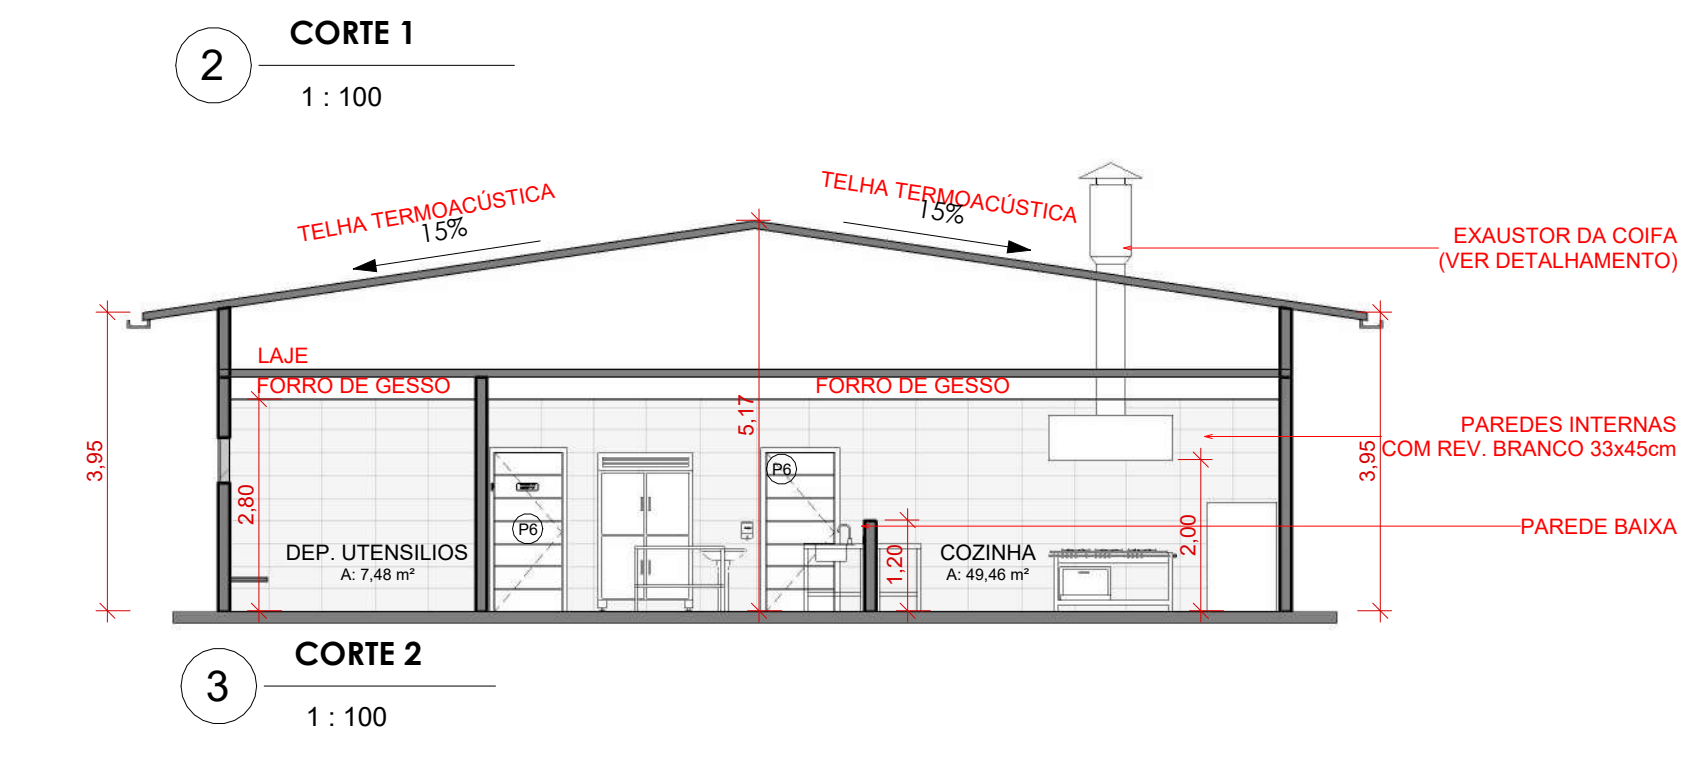
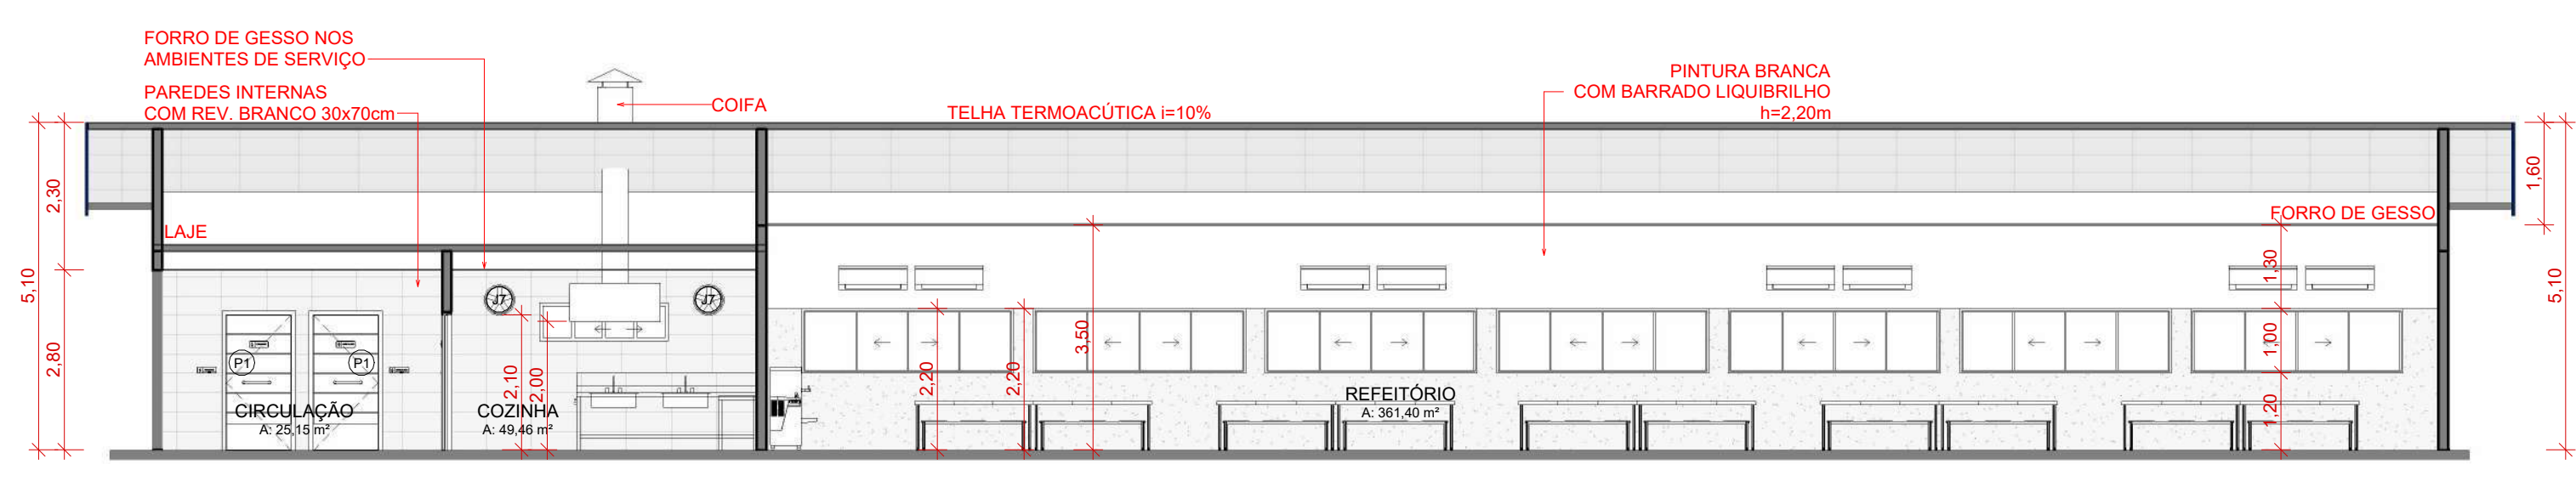
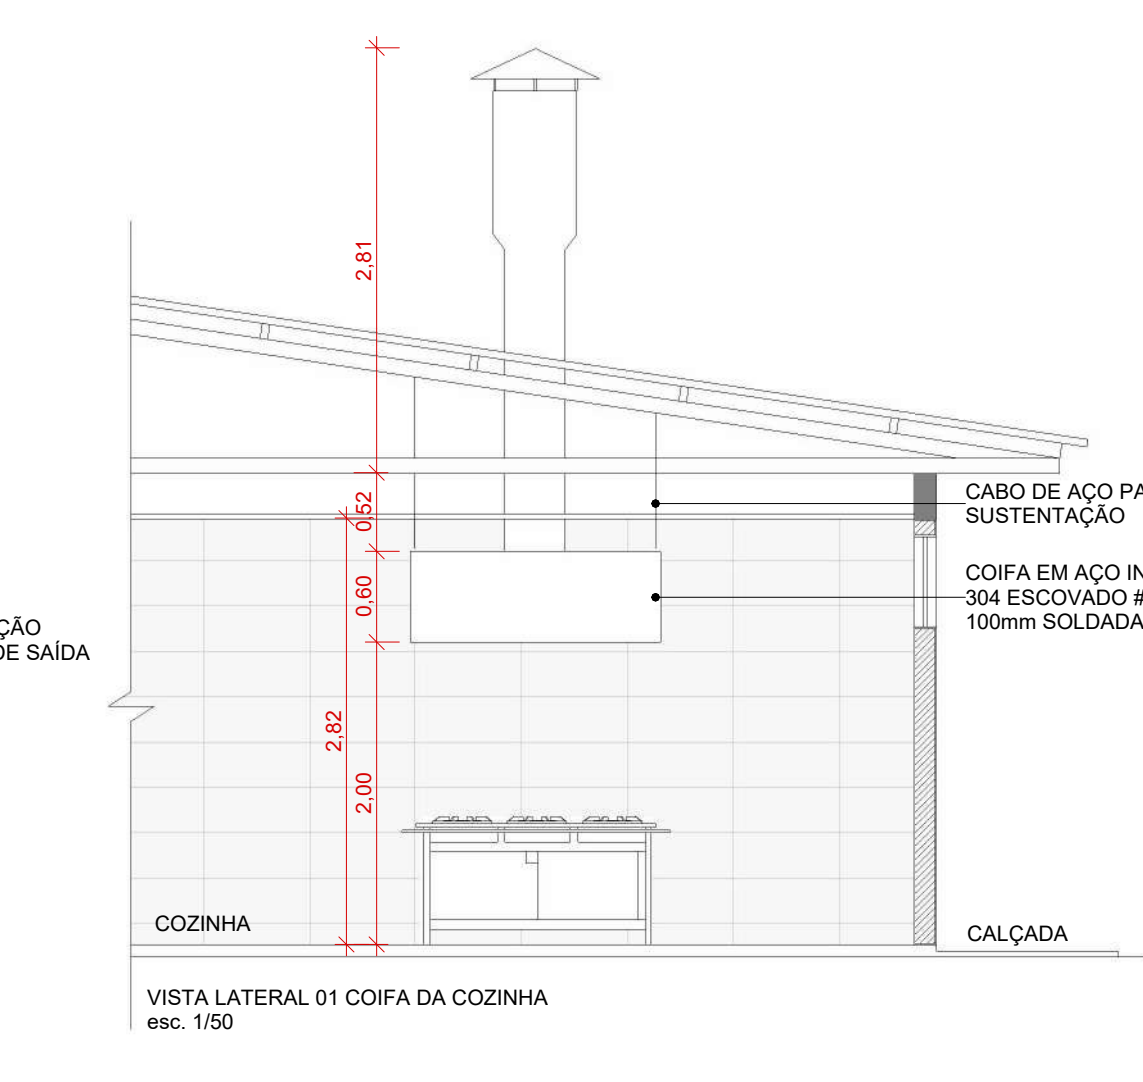
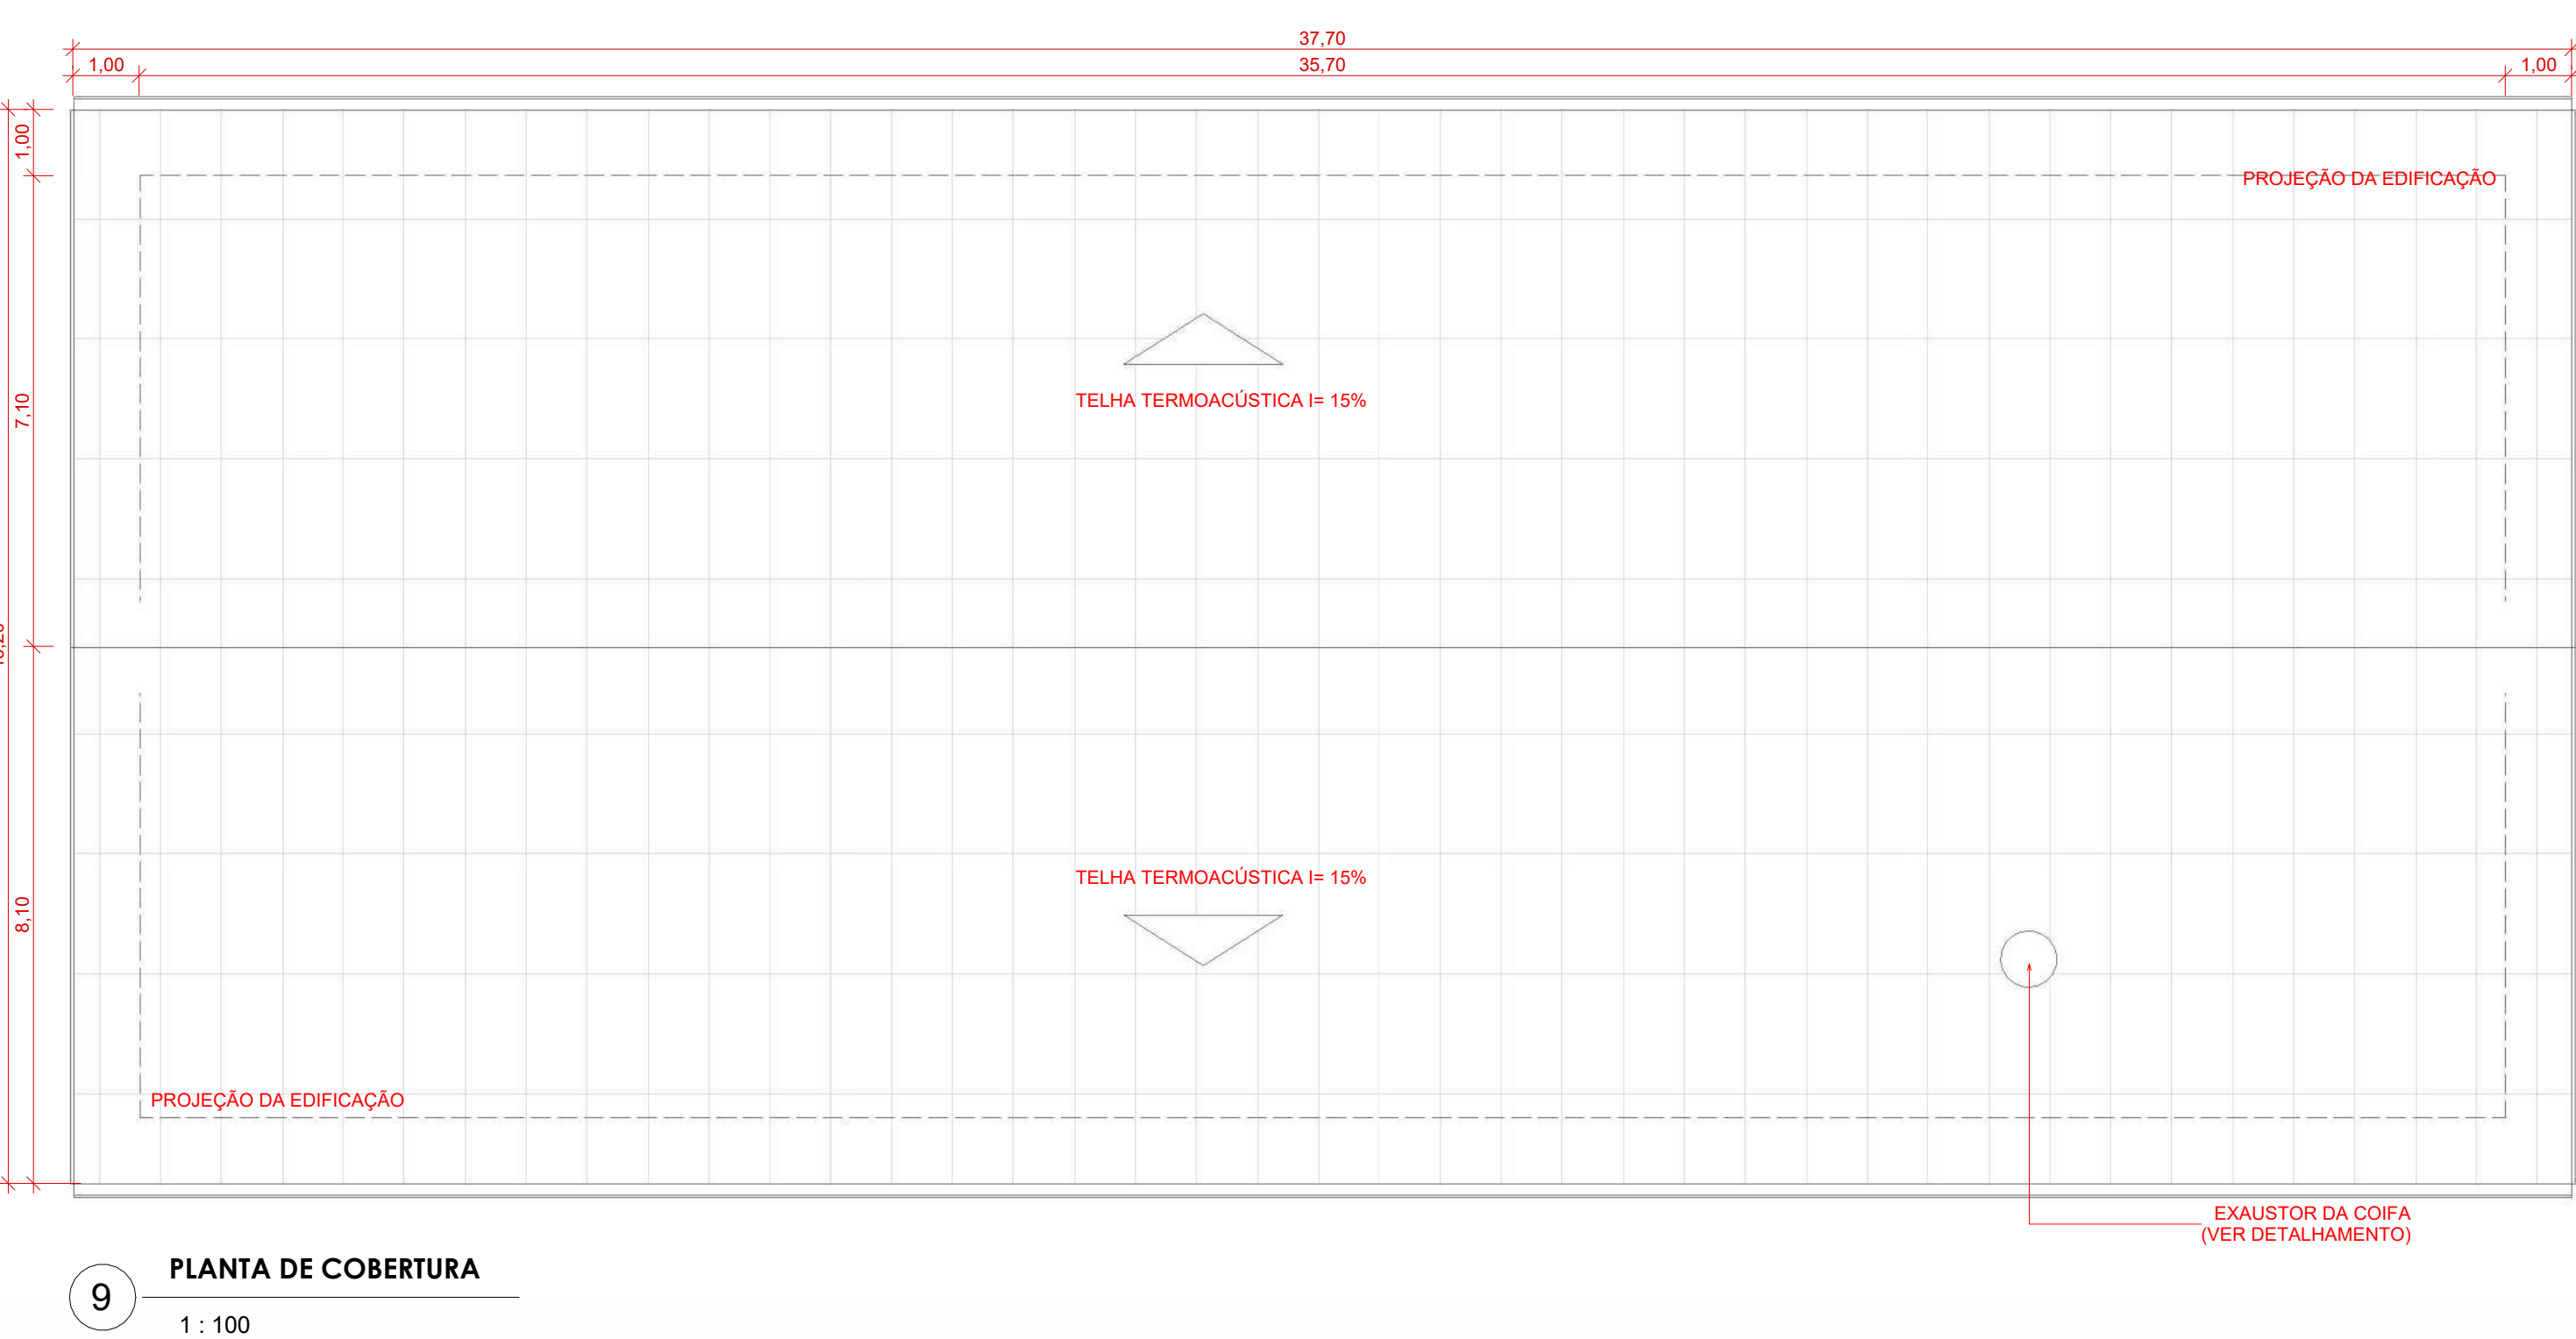
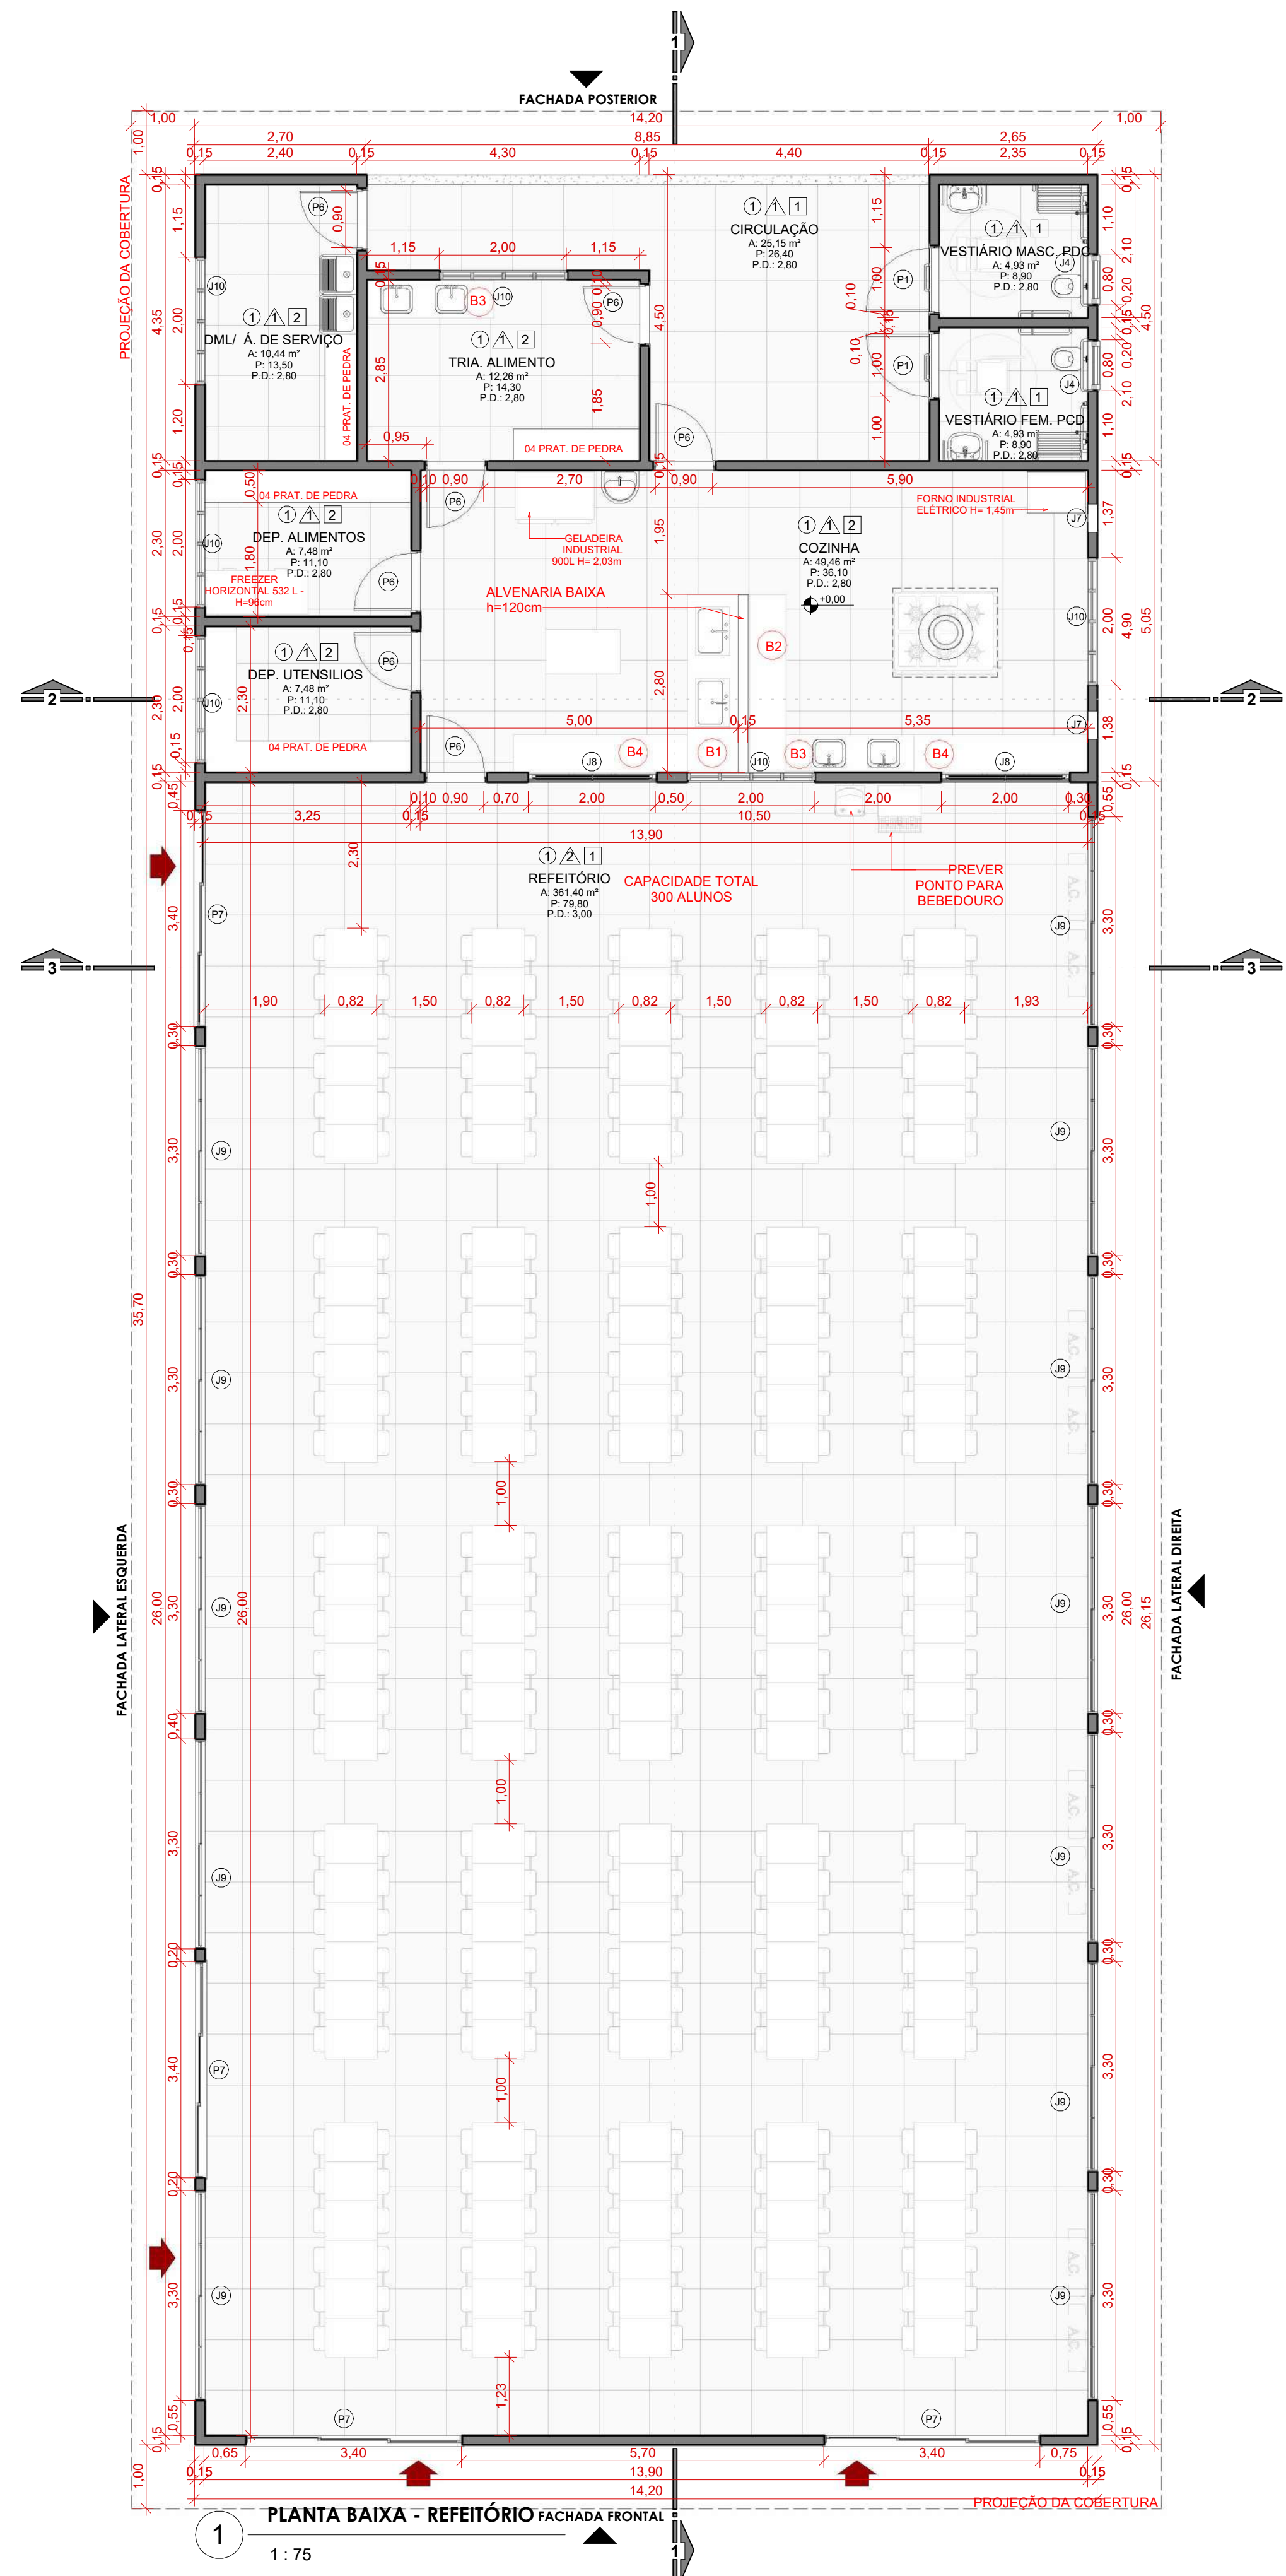


Carimbo

REVISO	DATA	EMISSÃO INICIAL	REVISÃO	DATA	REVISÃO

PROJETO ARQUITETÔNICO

OBRA: EDUCACIONAL REFEITÓRIO PADRÃO 2025

PROPRIETÁRIO: SECRETARIA DE ESTADO DE EDUCAÇÃO - SEDUC

CPF/CNPJ: 53.291.992/0001-10

ENDEREÇO: VIDE FRANCHA DE IMPLANTAÇÃO

AUTOR DO PROJETO: FRANCISCO DE ASSIS

CREAR/CAU: FRANCISCO DE ASSIS P. DE ARAÚJO

ARQUITETO E URBANISTA - CAU A161208-5




RESP. P/ EXECUÇÃO: CREA/CAU

ESCALA: Como indicado






ASSUNTO: PLANTA BAIXA, CORTES, FACHADAS E DETALHAMENTO

FOLHA Nº: ARQ 01/01

NOME DO ARQUIVO DIGITAL: C:\Users\08608060489\Desktop\EE SÃO FRANCISCO DE ASSIS - ARQUITETURA\PARTE GRAFICA - REFEITÓRIO 2025-ARQ-REFEITÓRIO PADRÃO 1.rvt

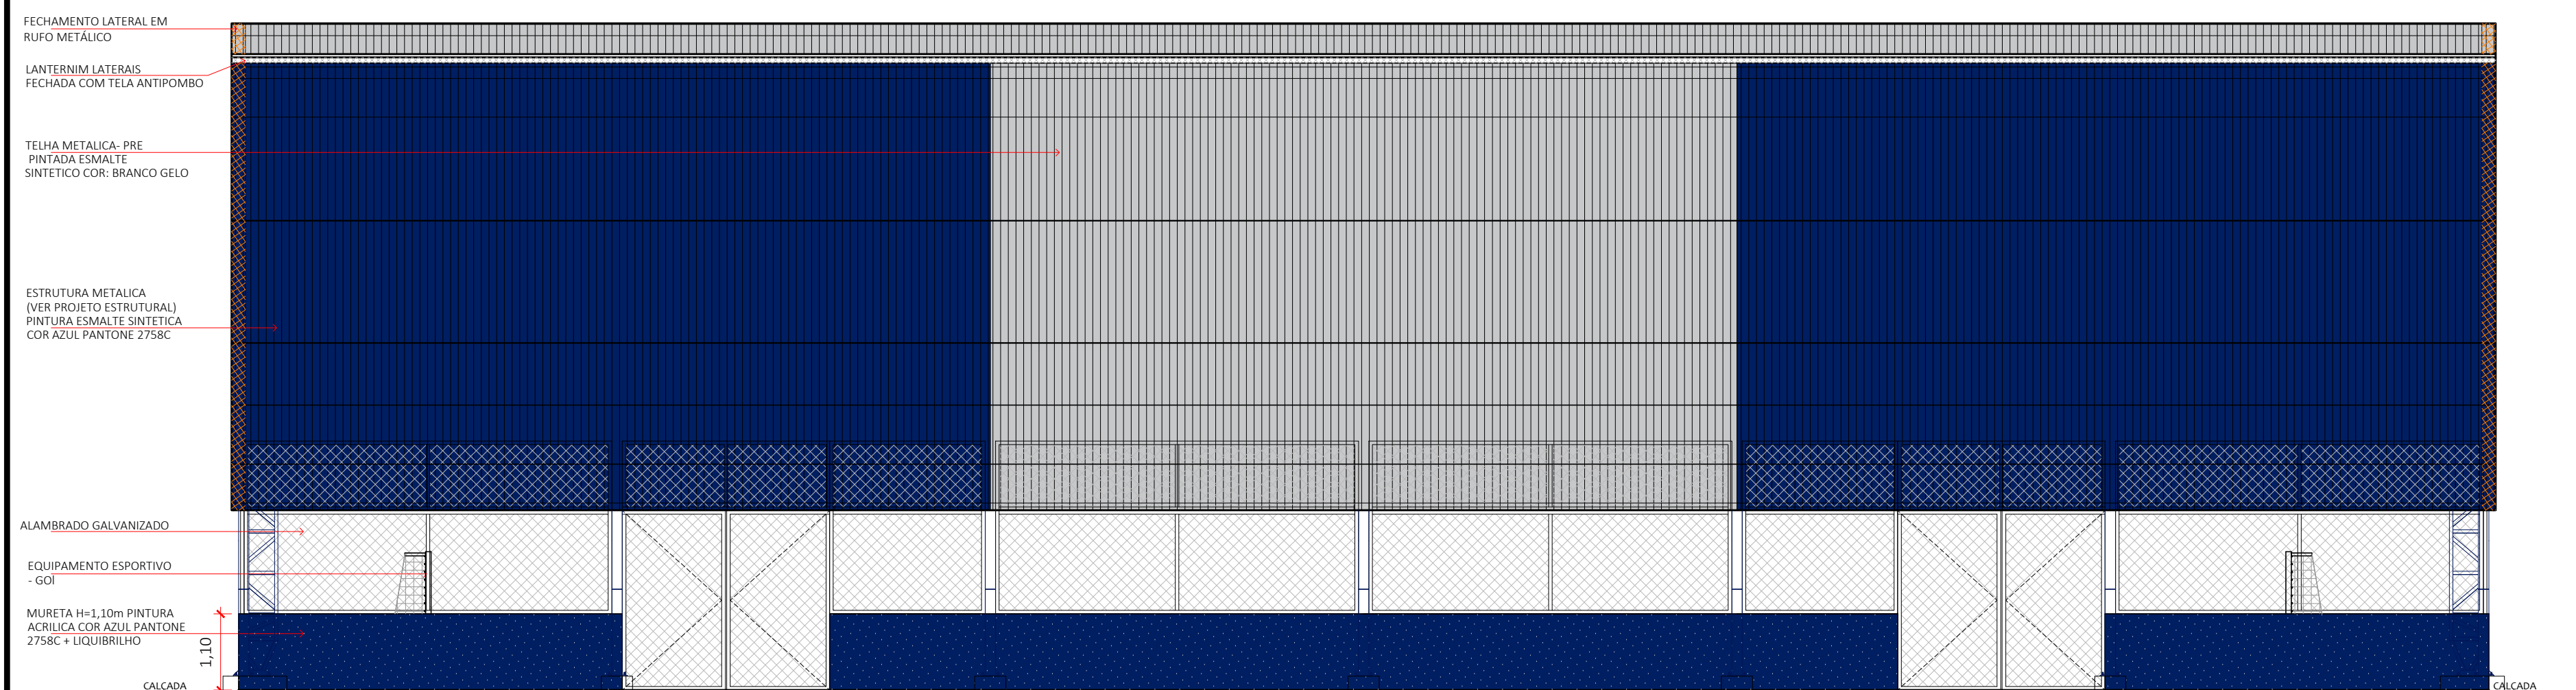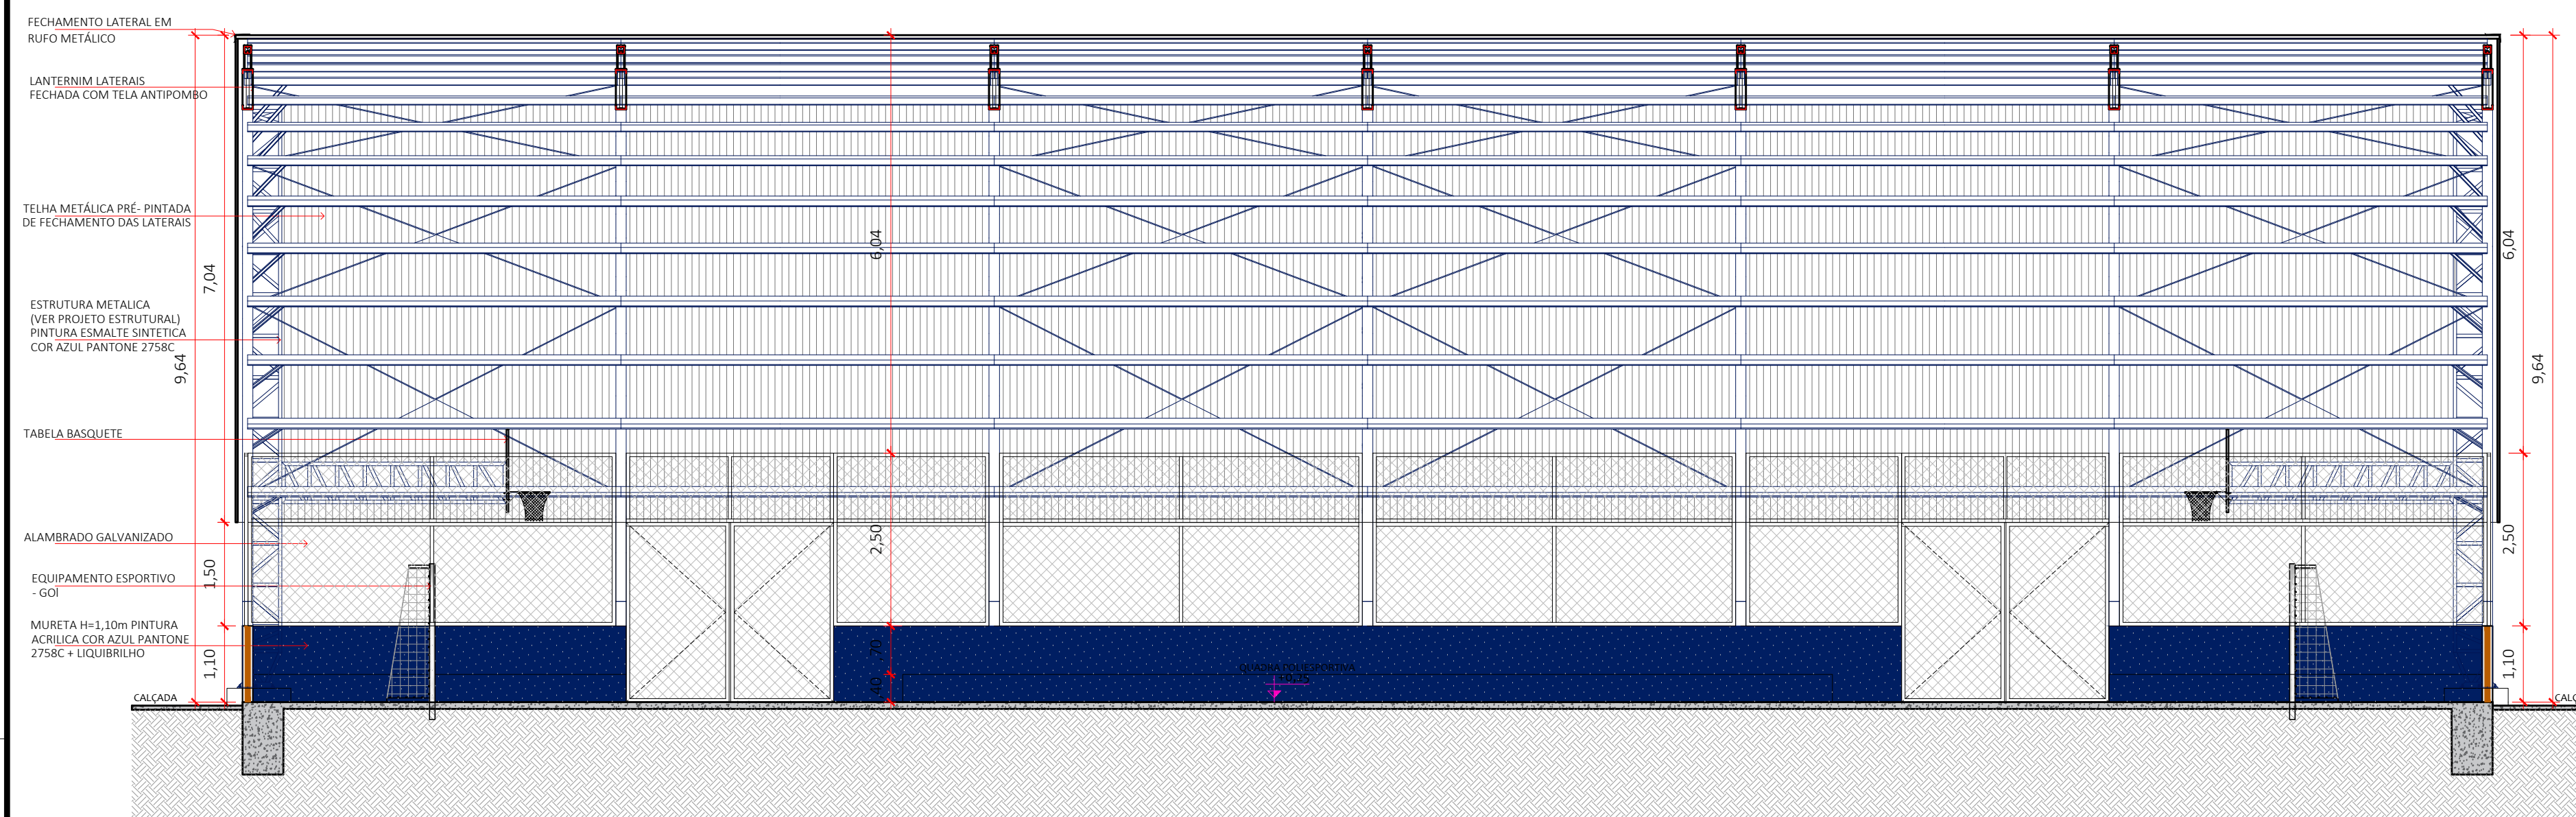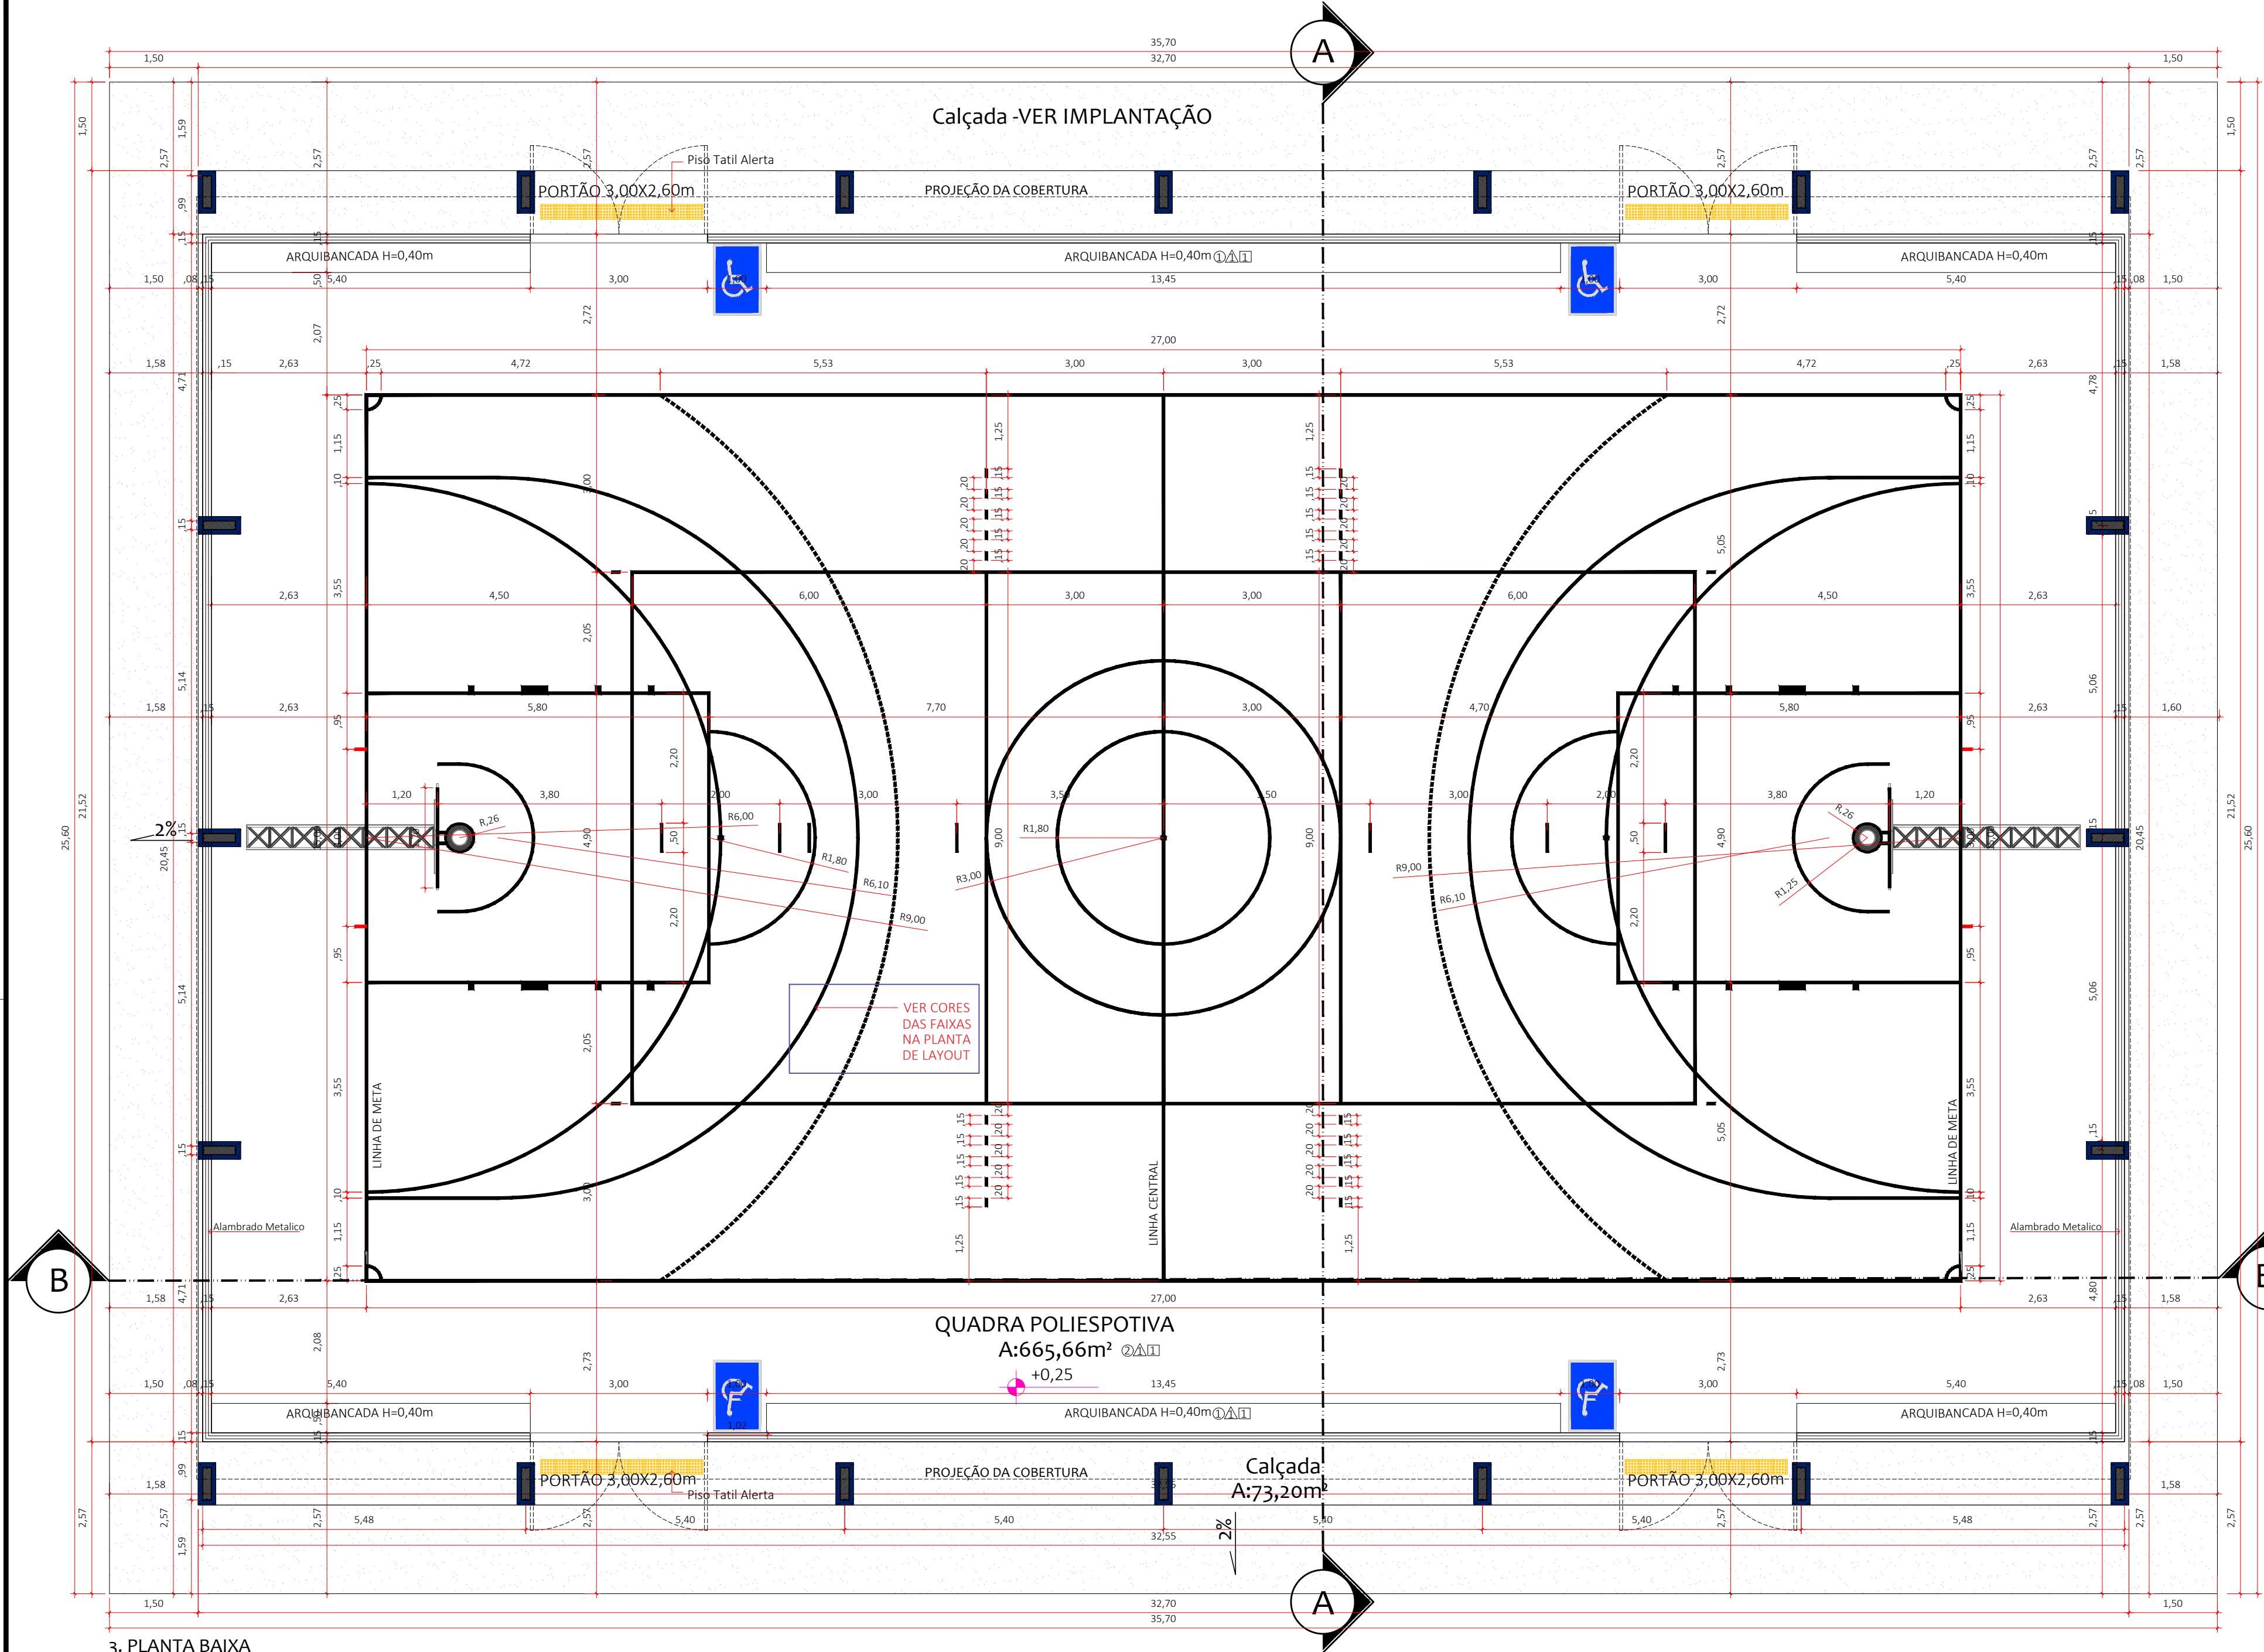


MÉDIO - MT - 2024 - QUADRA PADRÃO (GRANDE)		MATERIAIS		QUANTIDADE		VALOR		TOTAL		OBSERVAÇÕES	
LOCAL/MATERIAL	UNIDADE	QUANTIDADE	VALOR	UNIDADE	VALOR	UNIDADE	VALOR	UNIDADE	VALOR	UNIDADE	VALOR
ÁREA DE JOGO	QUADRA	1	1.000,00	ÁREA DE JOGO	1	1.000,00	1.000,00	ÁREA DE JOGO	1	1.000,00	1.000,00
ALCANTARALA	2,5x3,0	1	2.500,00	ALCANTARALA	1	2.500,00	2.500,00	ALCANTARALA	1	2.500,00	2.500,00
COBERTURA	2,5x3,0	1	2.500,00	COBERTURA	1	2.500,00	2.500,00	COBERTURA	1	2.500,00	2.500,00
ALCANTARALA	2,5x3,0	1	2.500,00	ALCANTARALA	1	2.500,00	2.500,00	ALCANTARALA	1	2.500,00	2.500,00
ALCANTARALA	2,5x3,0	1	2.500,00	ALCANTARALA	1	2.500,00	2.500,00	ALCANTARALA	1	2.500,00	2.500,00
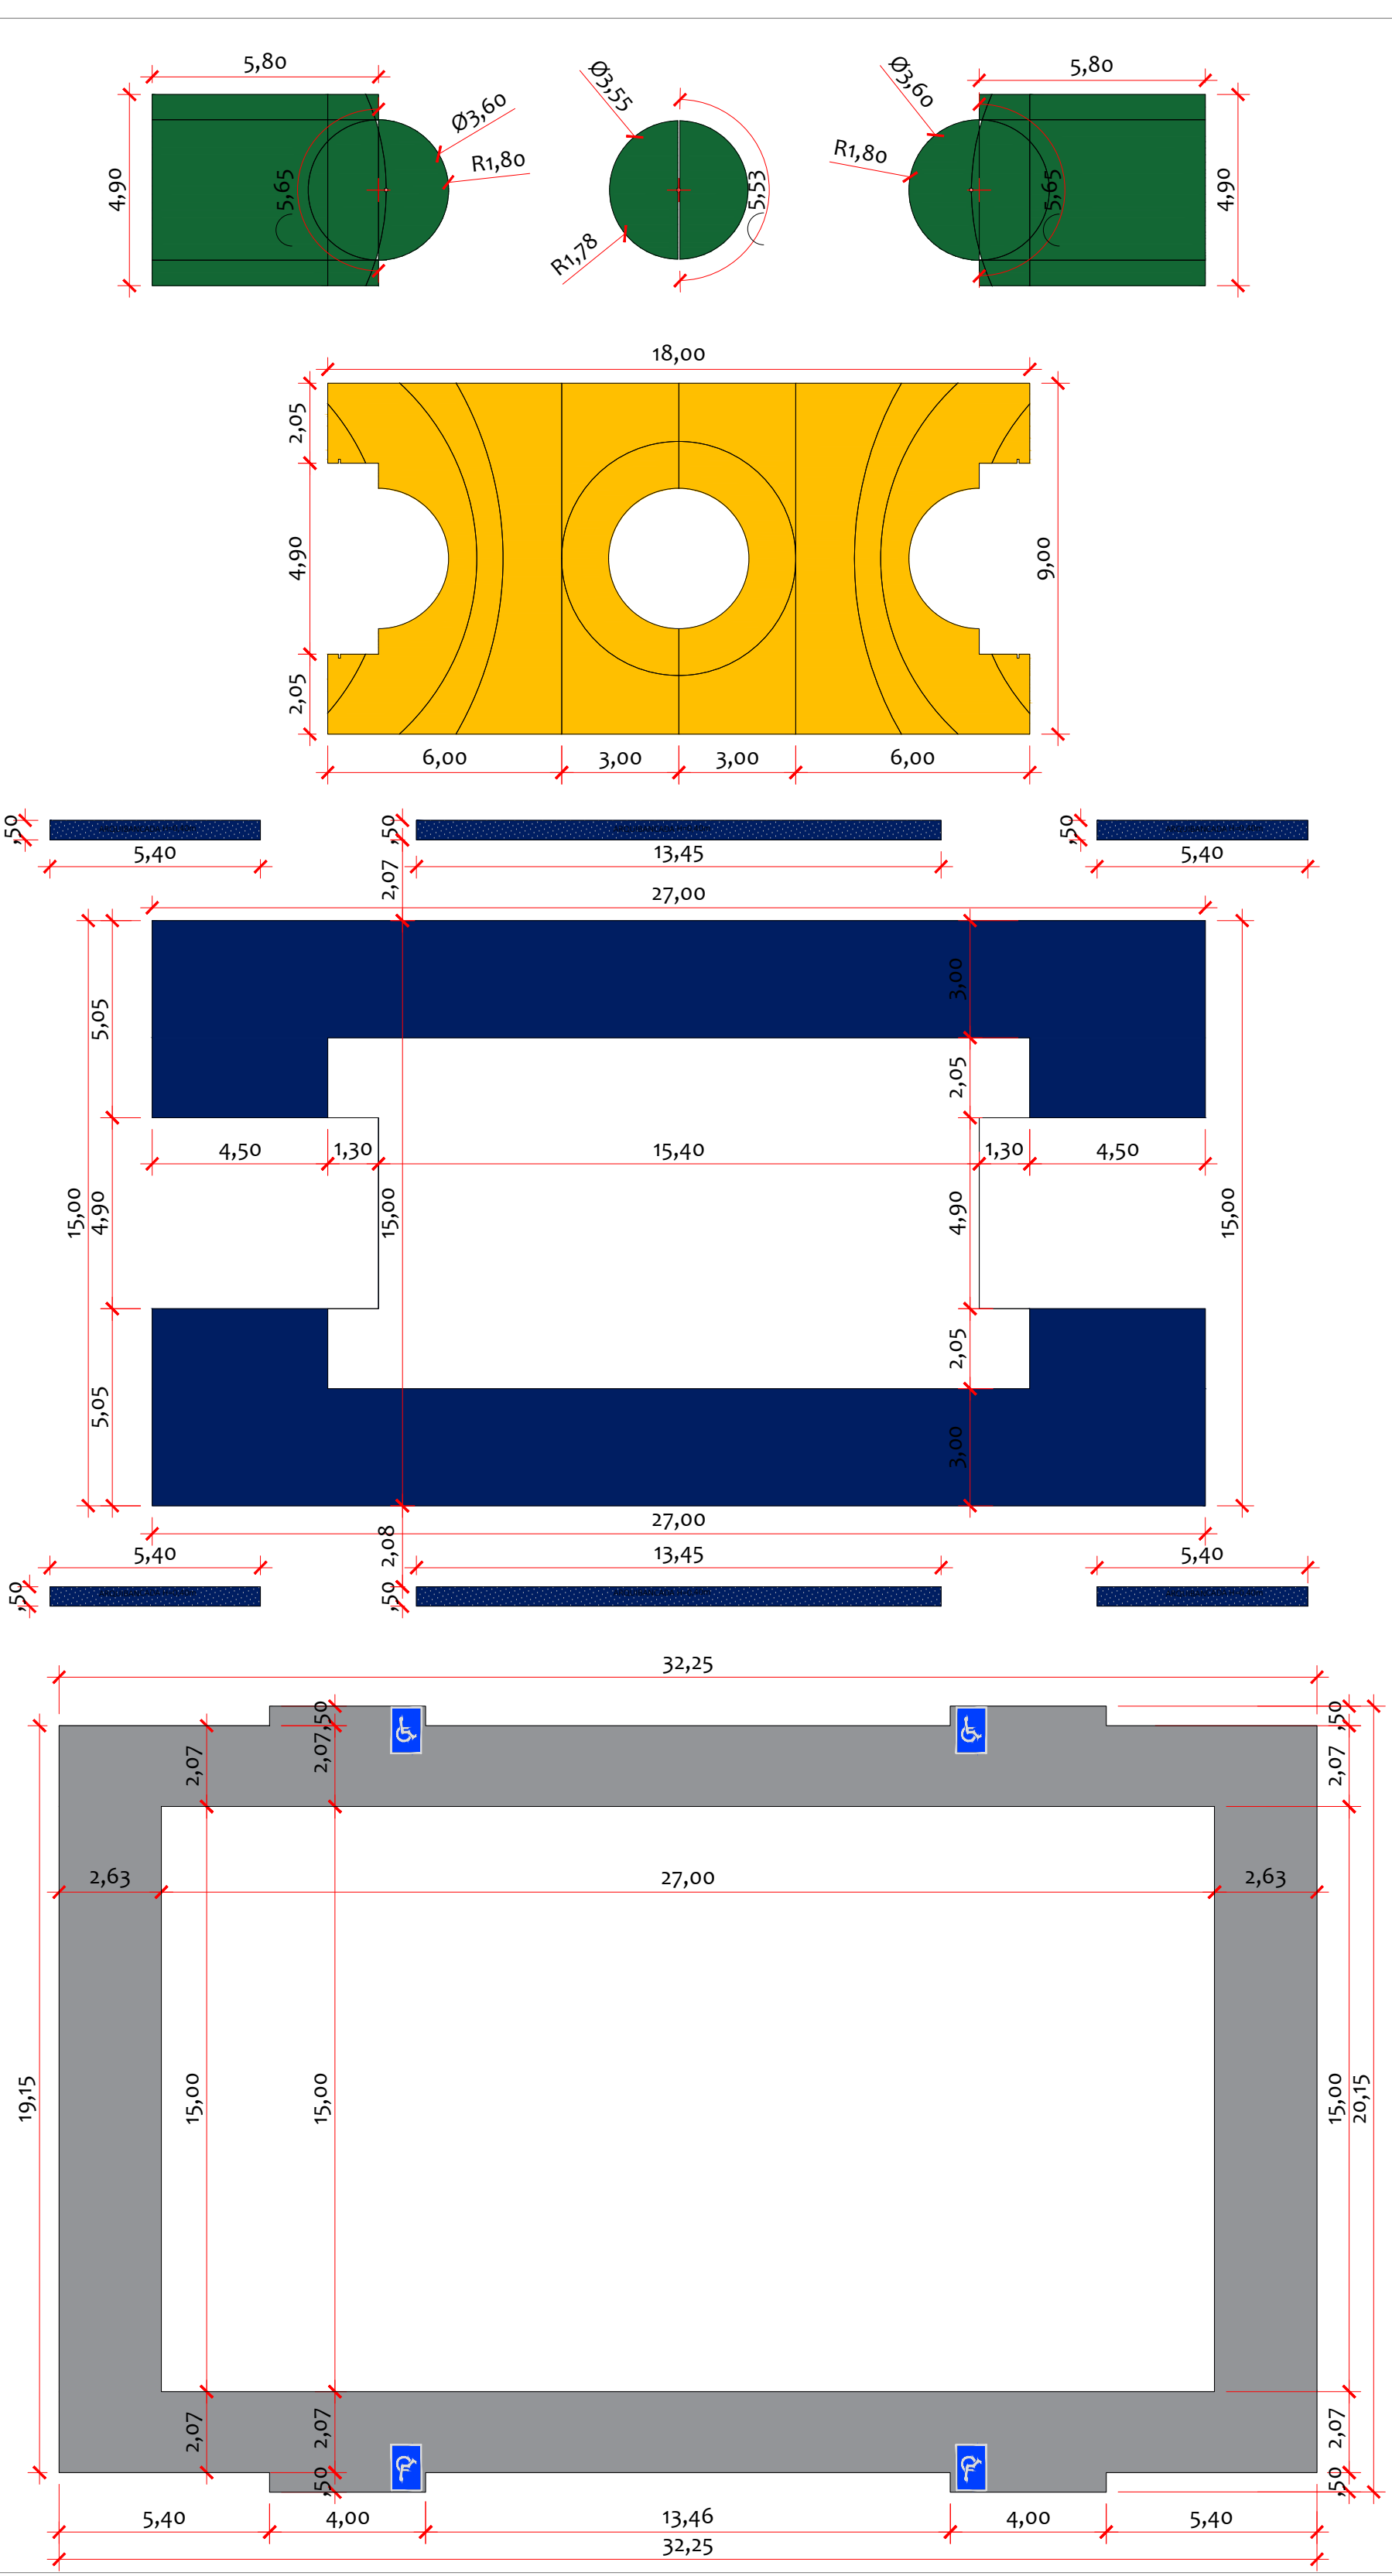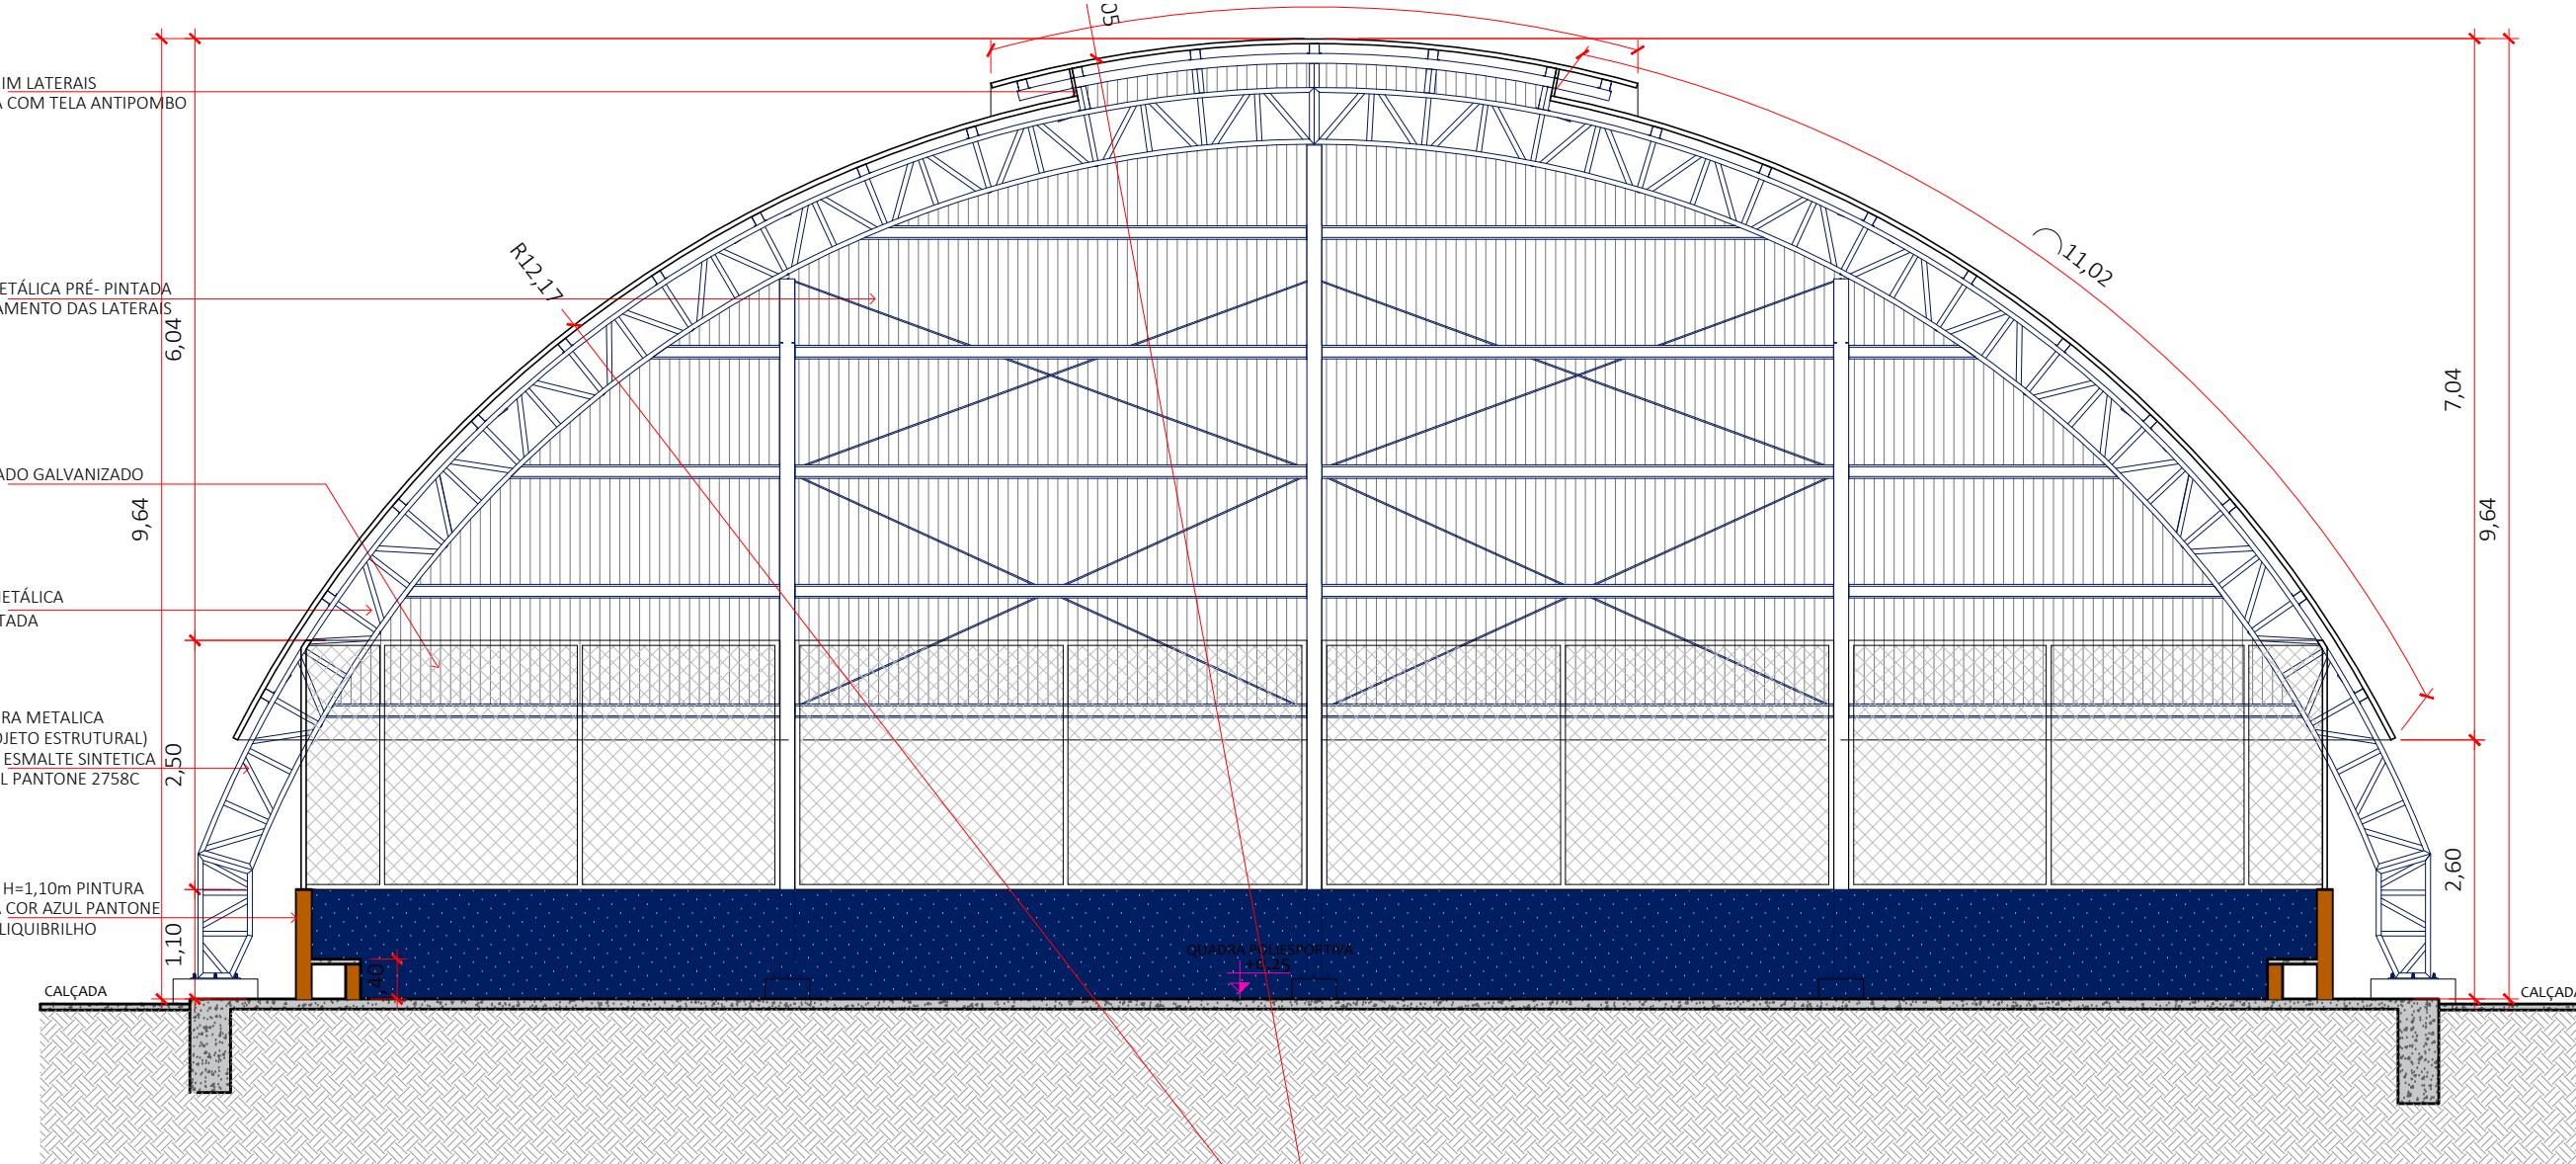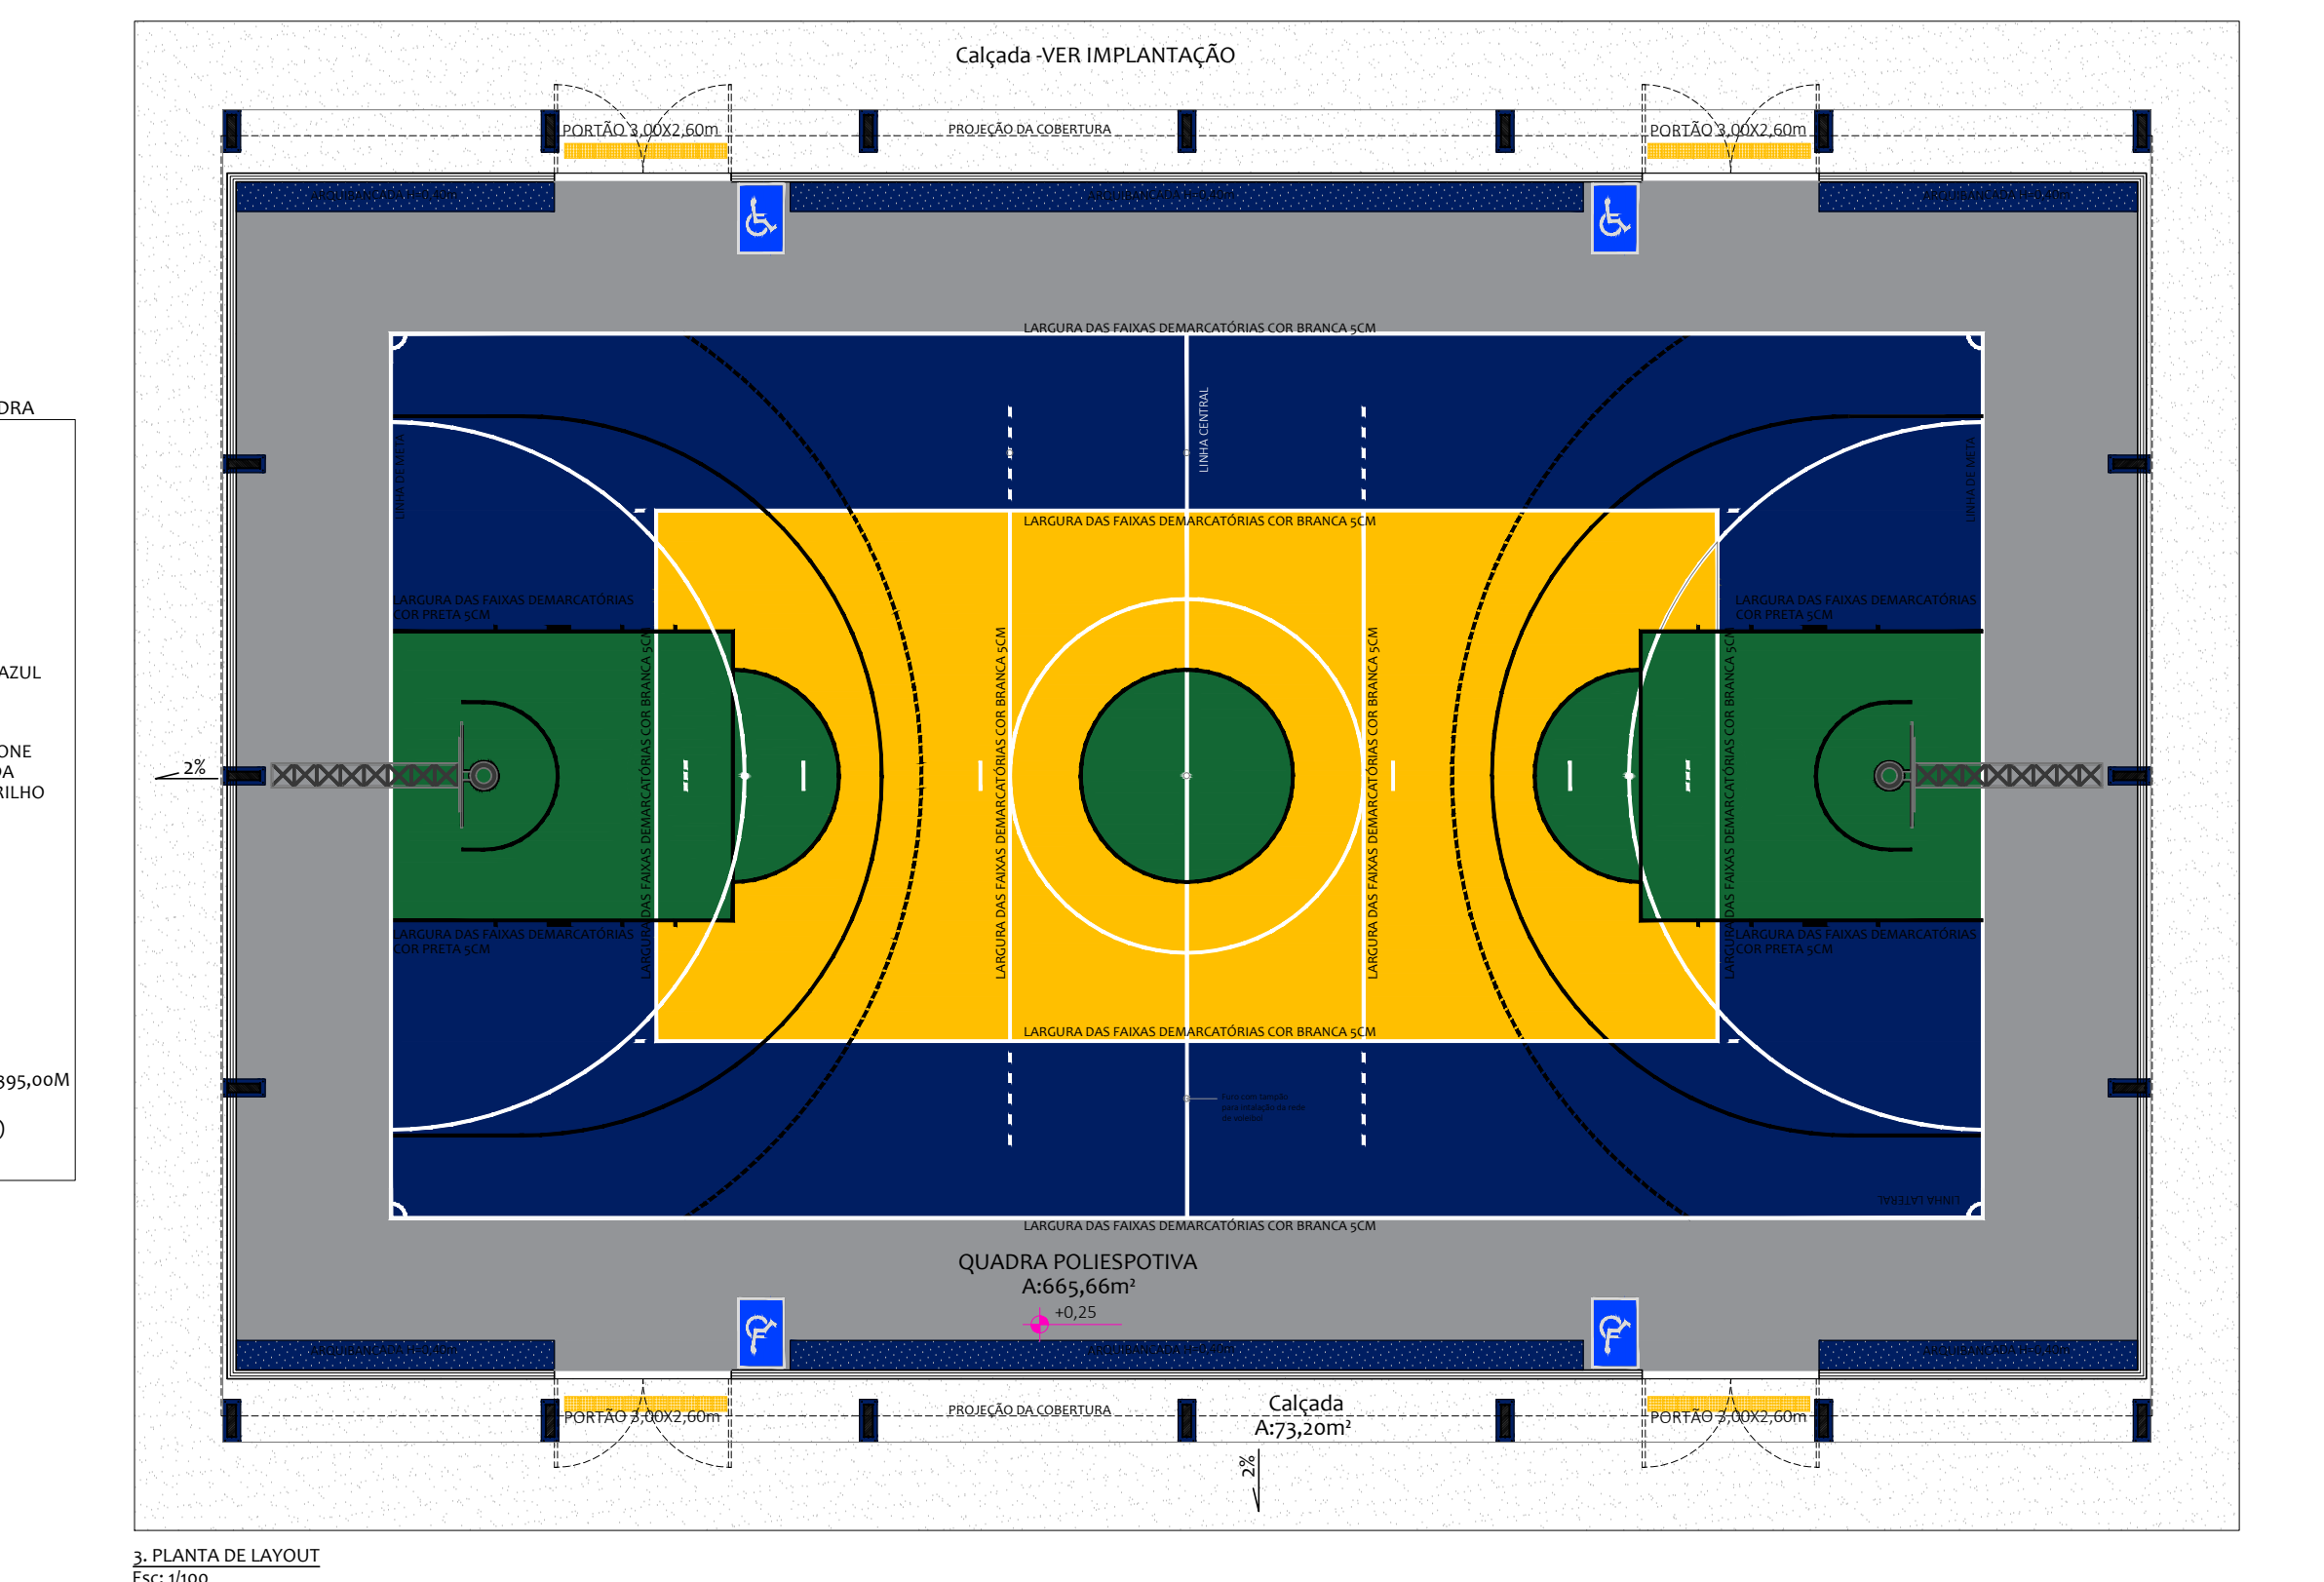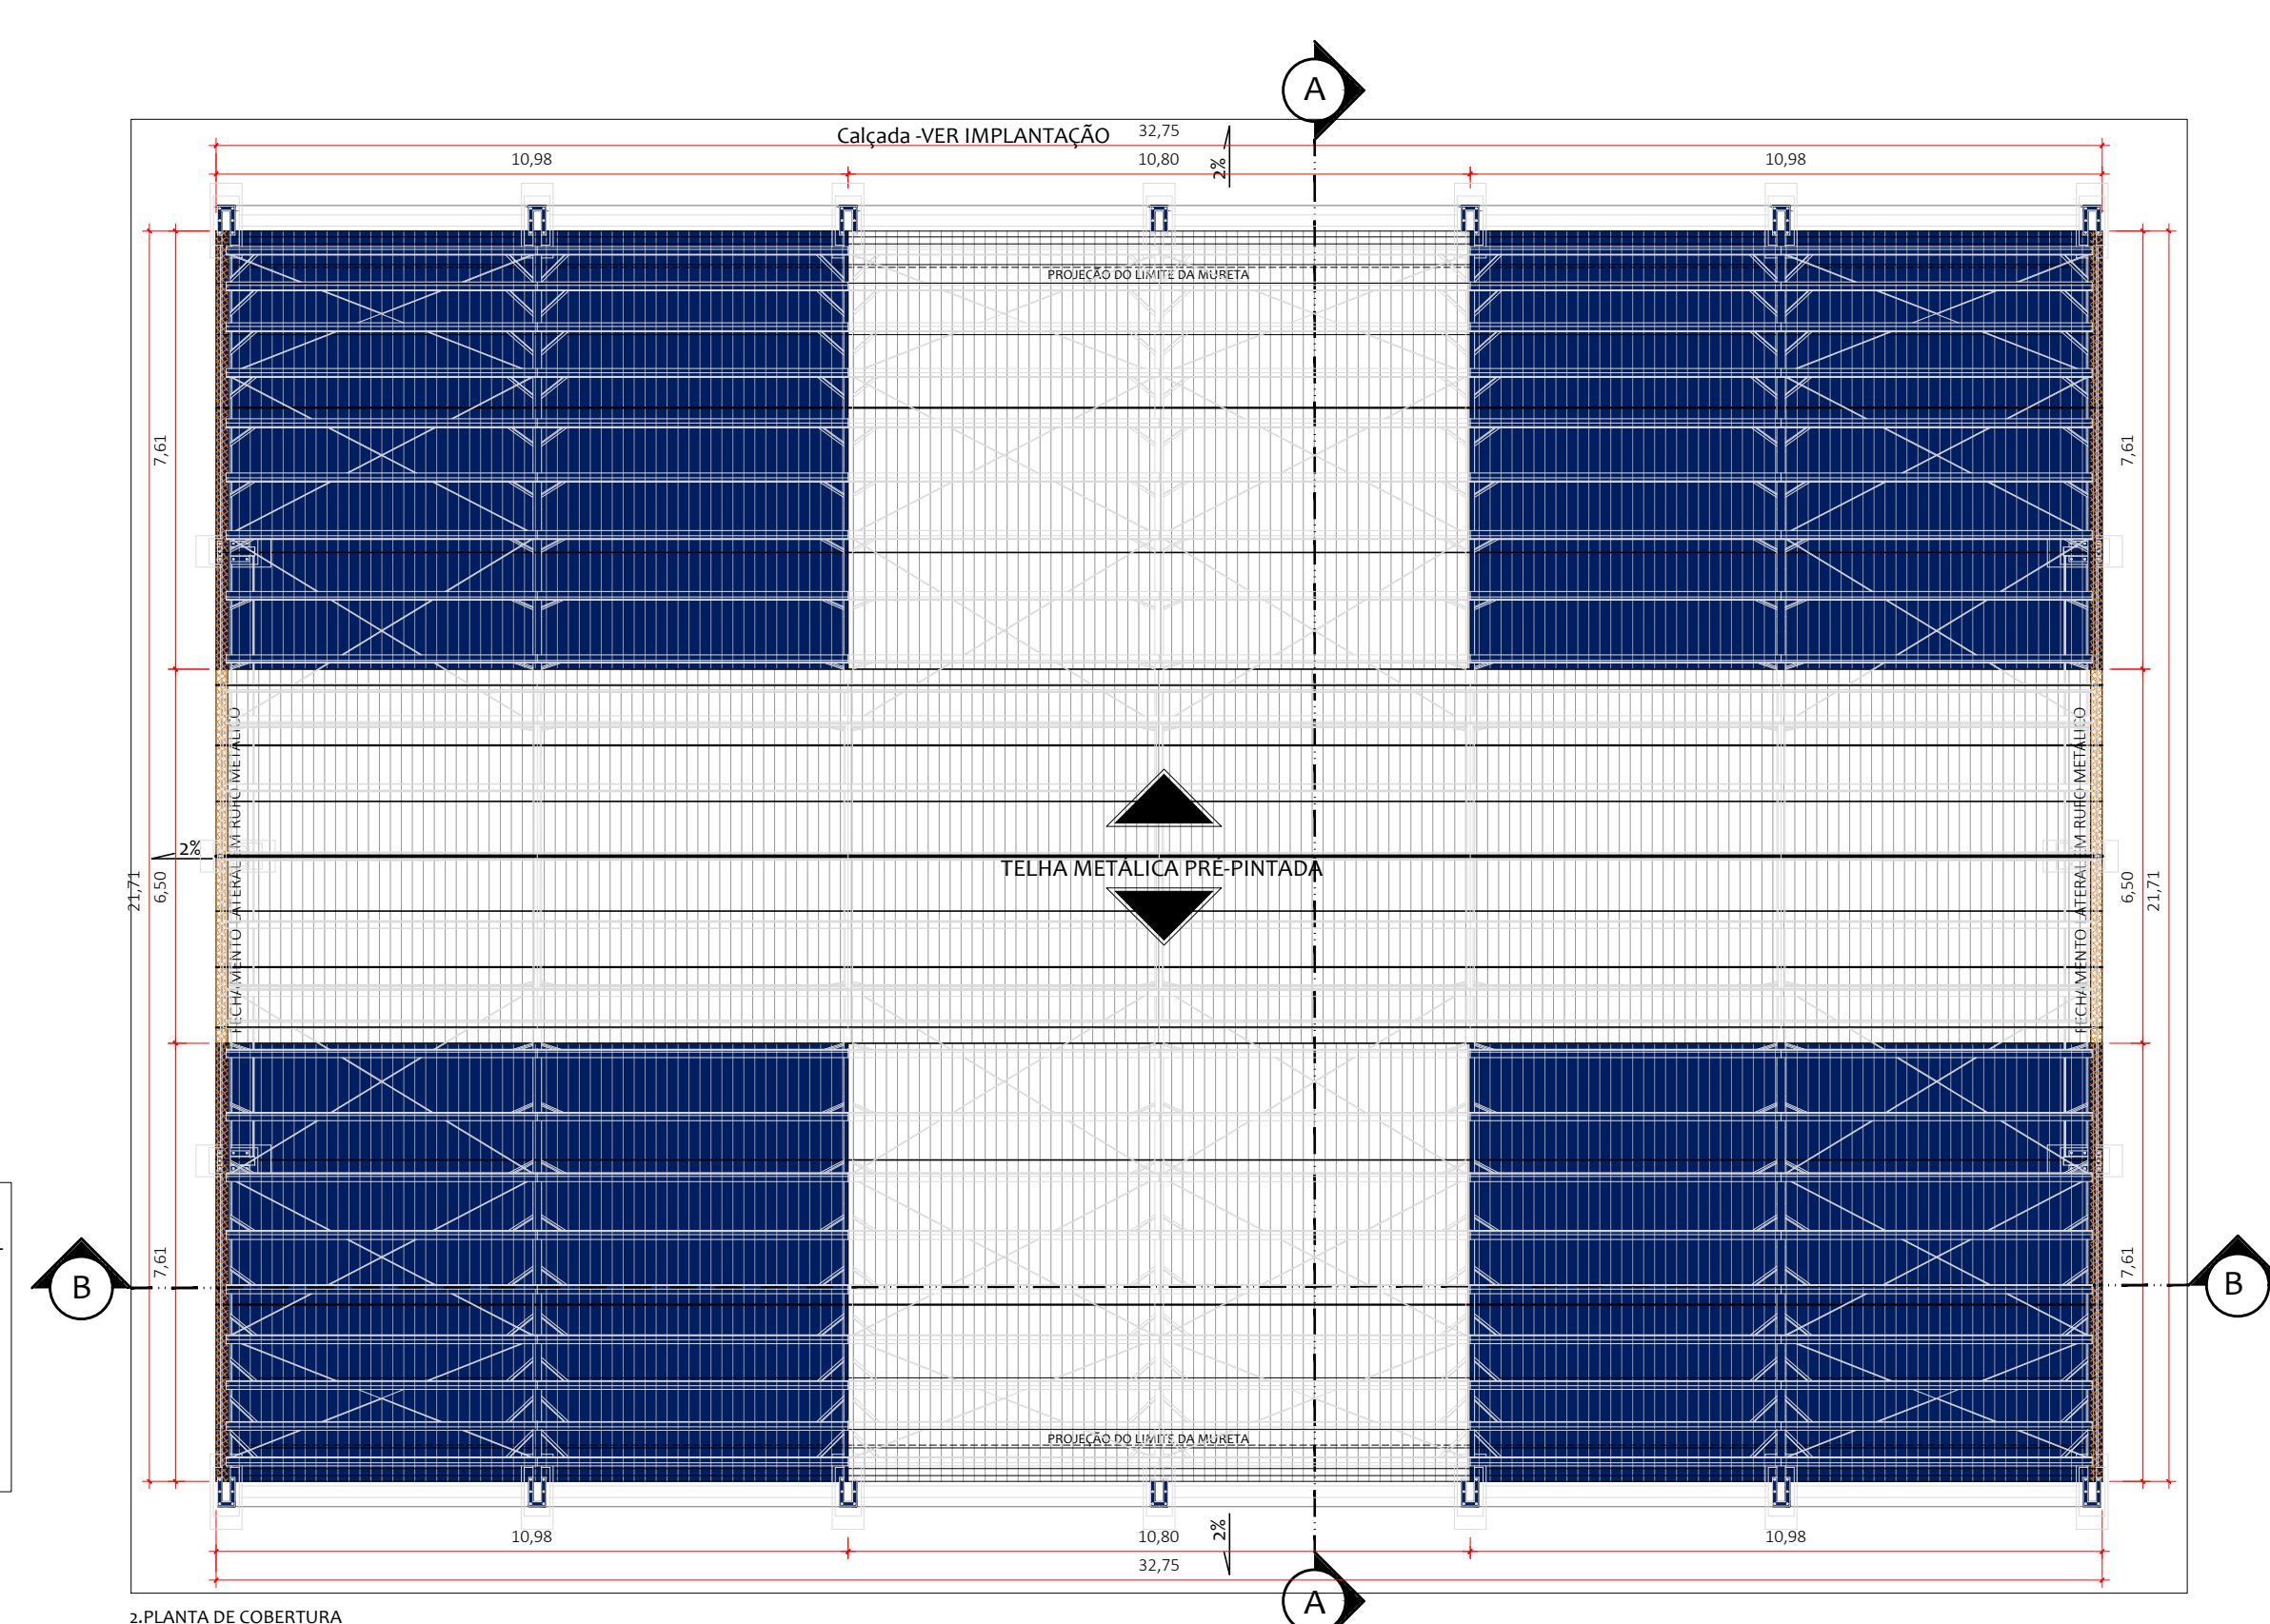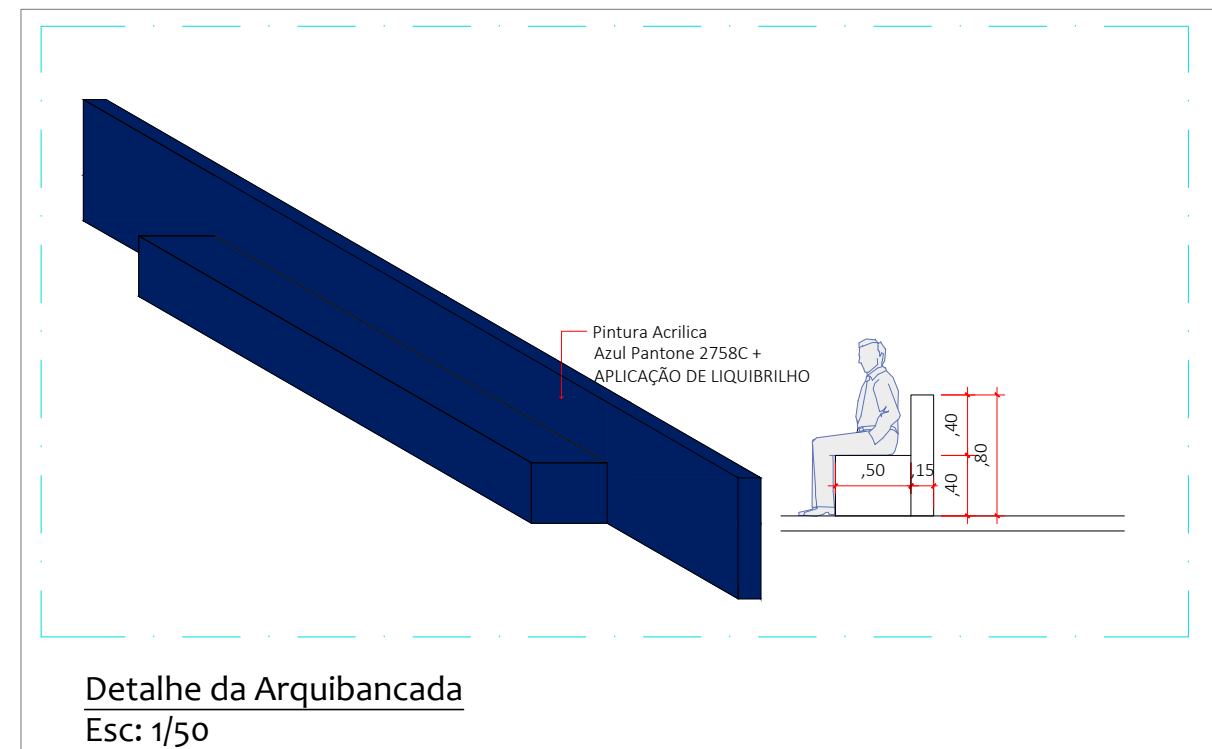


OBS: Piso Flexível Esportivo Portátil Externo, de medidas entre 330 mm à 334 mm de largura x 330 mm à 334 mm de comprimento x 12 mm à 14 mm de espessura, injetado em placas modulares intercambiáveis de polipropileno de alto-impacto com aditivos Antioxidante (AO) e Ultravioleta (UV), reduzindo em até 50% a reflexão de calor causada pelos raios solares e pigmentos coloridos com alta incidência solar, protegendo contra a perda de cores (desbotamento); tecnologia antiderrapante, auxilia a tração e o desempenho esportivo; placa micro perfurada, proporciona elevada absorção sonora na prática esportiva e auxilia no escoamento de líquidos. Com tecnologia de amortecimento por pinos cilíndricos em borracha termoplástica TPE, que atende as normas ASTM D-2410, ASTM D-41 e ASTM D-793, sendo exigidos no mínimo 352 pinos e permitindo no máximo de 512 pinos cilíndricos em borracha termoplástica TPE por metro quadrado para amortecimento, para perfeito assentamento e flexibilidade, com elevada absorção de impacto, protegendo as articulações de lesões. Montagem por sistema de encaixe macho e fêmea para perfeito acabamento, com junta de dilatação, que mantém a integridade do nivelamento em qualquer clima. Sistema antifujo das placas por parafusos escondidos, com no mínimo 2 (dois) e máximo 4 (quatro) por placa, evitando remoção das placas em áreas públicas. Base estrutural com tecnologia para escoamento de água e circulação de ar, diminuindo o empoeiramento de água e retenção de umidade no contra piso, acabamento das bordas com suavização do degrau através de rampa de acesso.

Observações: 1- Instalação de nível acabado; 2- Corrente regular no local; 3- Em caso de dúvida, consultar o autor do projeto; 4- Verificar ajustes compatíveis com a topografia existente.


SUOB	
Fls: _____	
Rub: _____	
Carimbo	
RDO: _____	
DOIMAA: _____	
REVISÃO: _____	
DATA: _____	
DESCRIÇÃO: _____	
PROJETO ARQUITETÔNICO	
EDUCACIONAL - QUADRA POLIESPORTIVA PADRÃO (GRANDE)	
ESCOLA ESTADUAL	
PROPRIETÁRIO: SECRETARIA DE ESTADO DE EDUCAÇÃO- SEDUC	
CPF/CNPJ: 53.291.992/0001-10	
ENDEREÇO: VIDE PRANCHA DE IMPLANTAÇÃO	
AUTOR DO PROJETO: FRANCISCO DE ASSIS P. DE ARAÚJO	
CREA/CAU: ARQ 535	
ARQUITETO E URBANISTA - CAU A161208-5	
RESP. P/ EXECUÇÃO: FRANCISCO DE ASSIS P. DE ARAÚJO	
CREA/CAU: ARQ 535	
ESCALA: INDICADA	
ASSUNTO: QUADRA POLIESPORTIVA	
LAYOUT	
COBERTURA	
CORTES AA E BB	
FEVEREIRO/2025	
FOLHA Nº: ARQ 01/02	
NOME DO ARQUIVO DIGITAL: 2025-ARQ-QUADRA PADRÃO GRANDE- RDO.dwg	

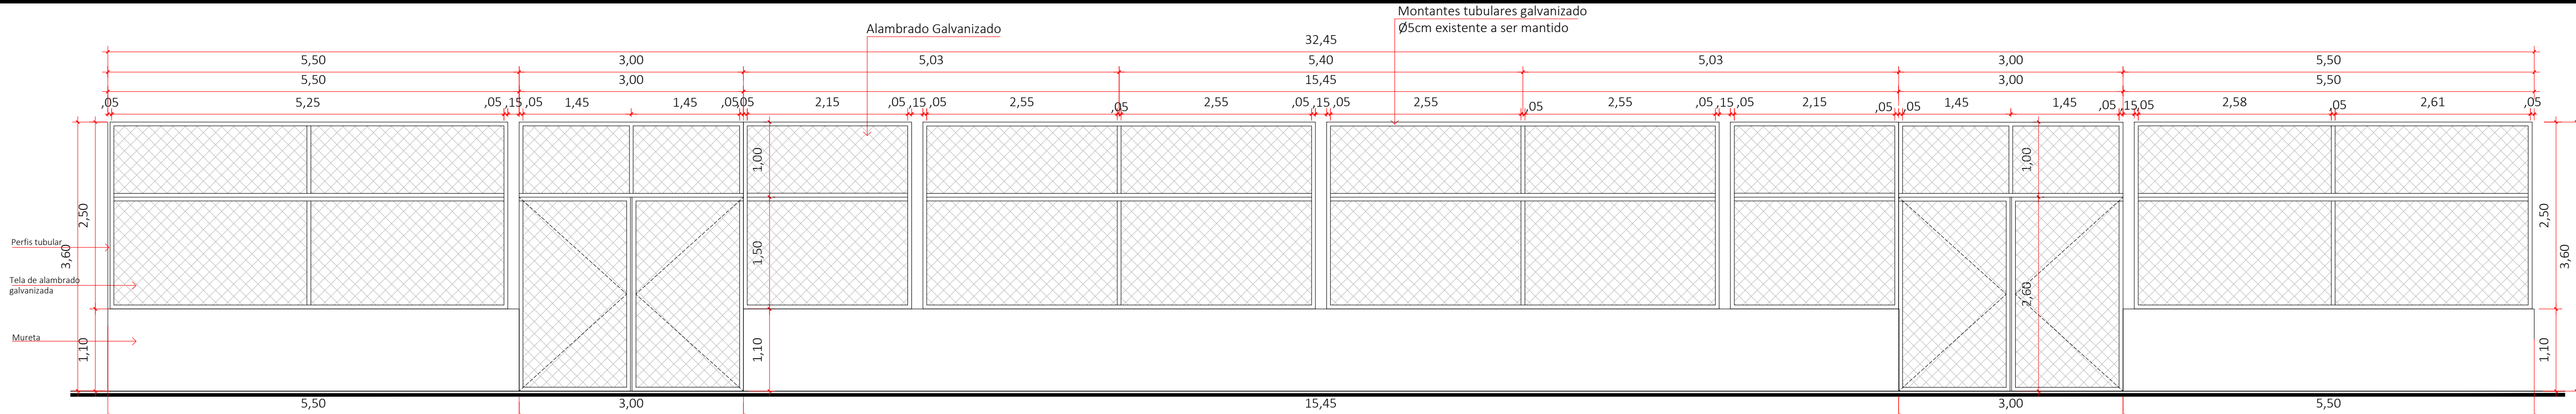

Detalhe do Alambrado (Lateral Direita e Esquerda)
Escala: 1/50

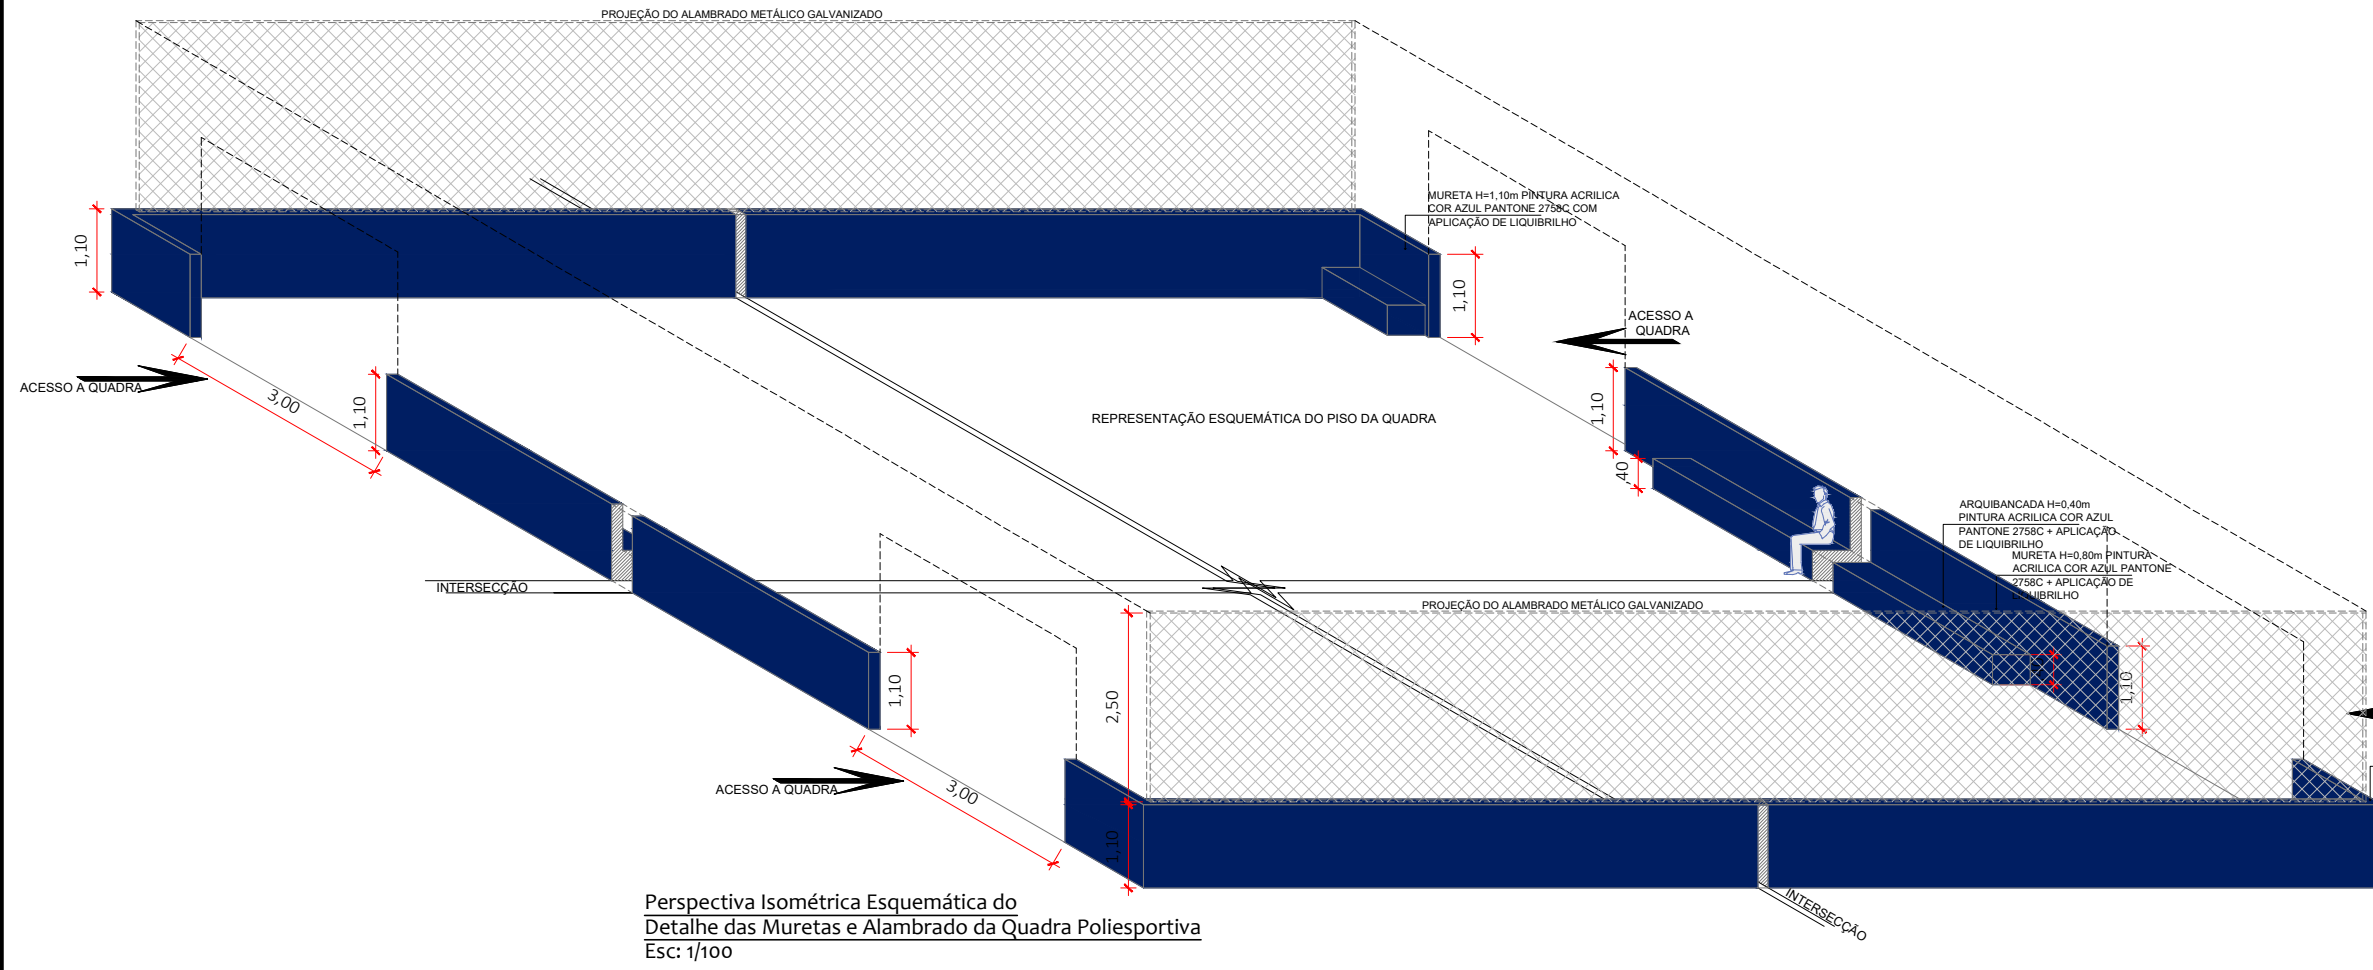


Perspectiva Isométrica Esquemática do
Detalhe das Muretas e Alambrado da Quadra Poliesportiva
Escala: 1/100

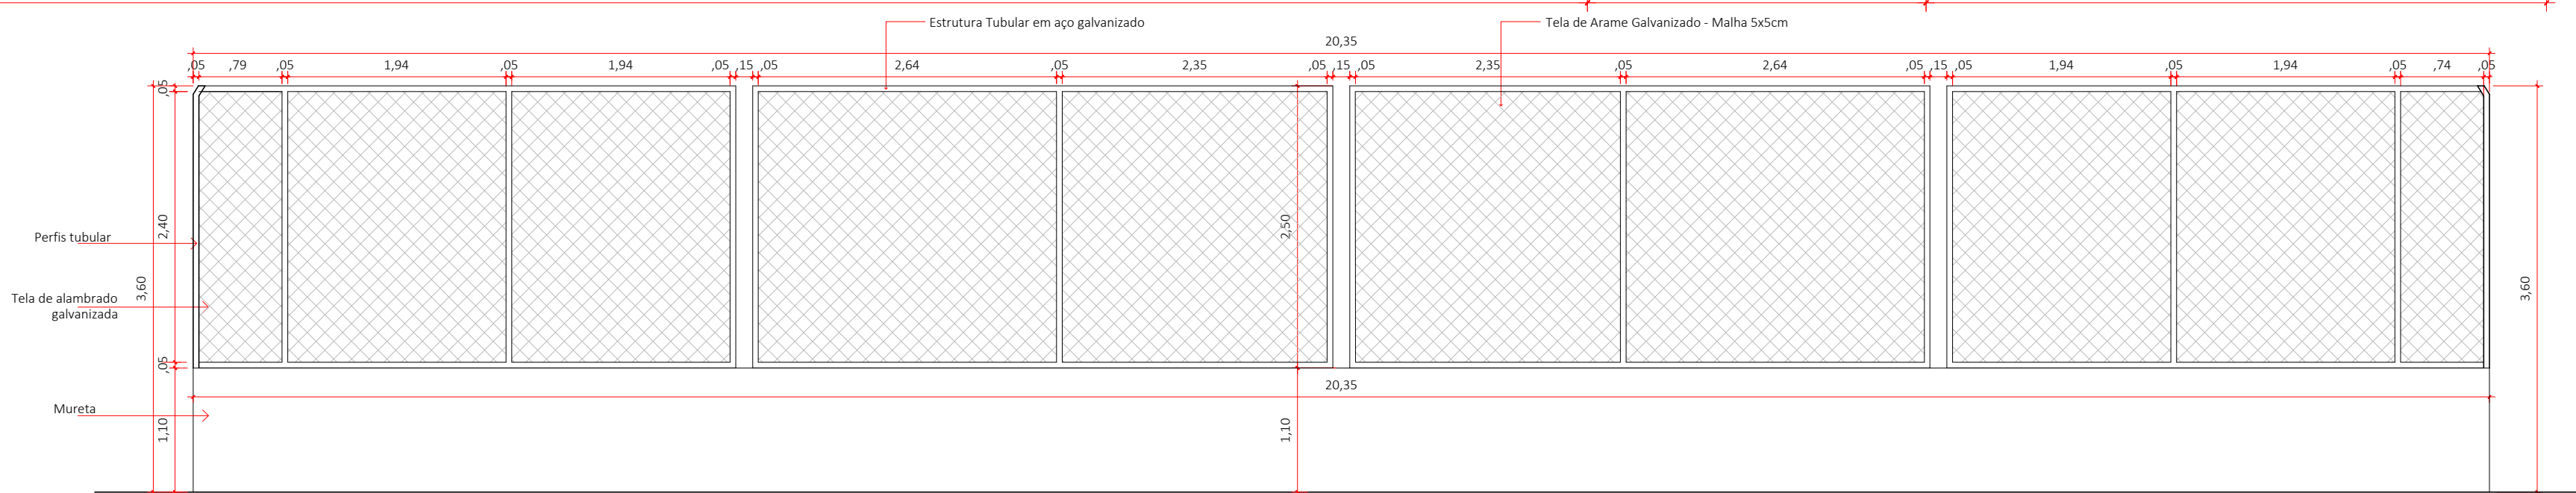



ALAMBRADO OITÃO
Escala: 1/50

OBS.: Piso Flexível Esportivo Portátil Externo, de medidas entre 250 mm à 304mm de largura x 250 mm à 304 mm comprimento x 12 mm à 14 mm de espessura, injetado em placas modulares intercambiáveis de polipropileno de alto-impacto com aditivos Antioxidante (AO) e Ultravioleta (UV), reduzindo em até 50% a reflexão de calor causada pelos raios solares e Pigmentos coloridos com alta incidência solar, protegendo contra a perda de cores (desbotamento); tecnologia antiderrapante, auxilia a tração e o desempenho esportivo; placa micro perfurada, proporciona elevada absorção sonora na prática esportiva e auxilia no escoamento de líquidos. Com tecnologia de amortecimento por pinos cilíndricos em borracha termoplásticos TPE, que atenda as normas ASTM D 2240, ASTM D 412 e ASTM D 792, sendo exigidos no mínimo 352 pinos e permitindo no máximo de 512 pinos cilíndricos em borracha termoplástica TPE por metro quadrado para amortecimento, para perfeito assentamento e flexibilidade, com elevada absorção de impacto, protegendo as articulações de lesões. Montagem por sistema de encaixe macho e fêmea para perfeito acabamento, com junta de dilatação, que mantem a integridade do nivelamento em qualquer clima. Sistema antifurto das placas por parafusos escondidos, com no mínimo 2(dois) e máximo 4(quatro) por placa, evitando remoção das placas em áreas públicas. Base estrutural com tecnologia para escoamento de água e circulação de ar, diminuindo o empoçamento de água e retenção de umidade no contra piso, acabamento das bordas com suavização do degrau através de rampa de acesso.


- OBSERVAÇÕES:
- 1- Indicação de níveis acabados;
 - 2- Conferir medidas no local;
 - 3- Em caso de dúvida, consultar o autor do projeto;
 - 4- Verificar ajustes compatíveis com a topografia existente;

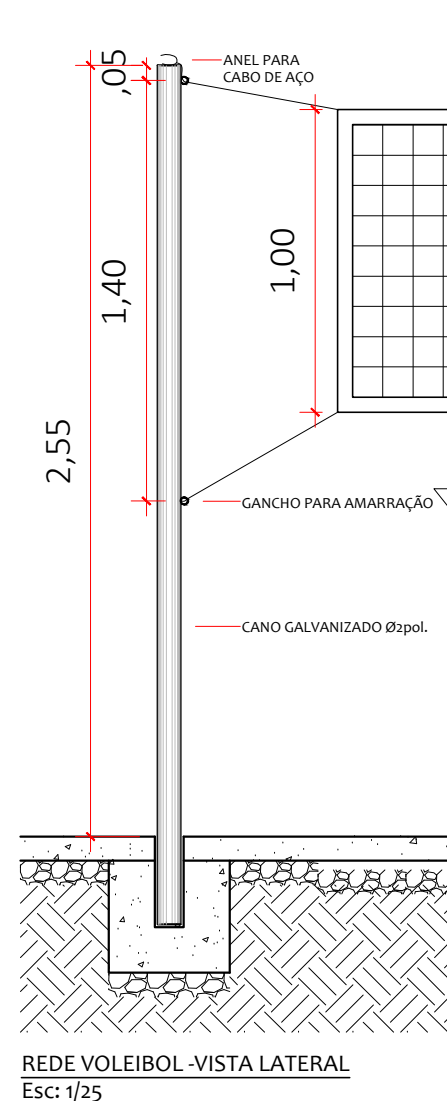


REDE VOLEIBOL-VISTA LATERAL
Escala: 1/25

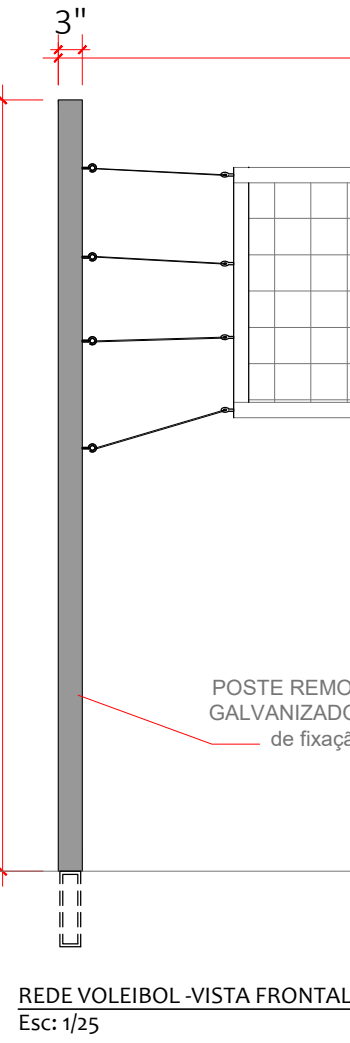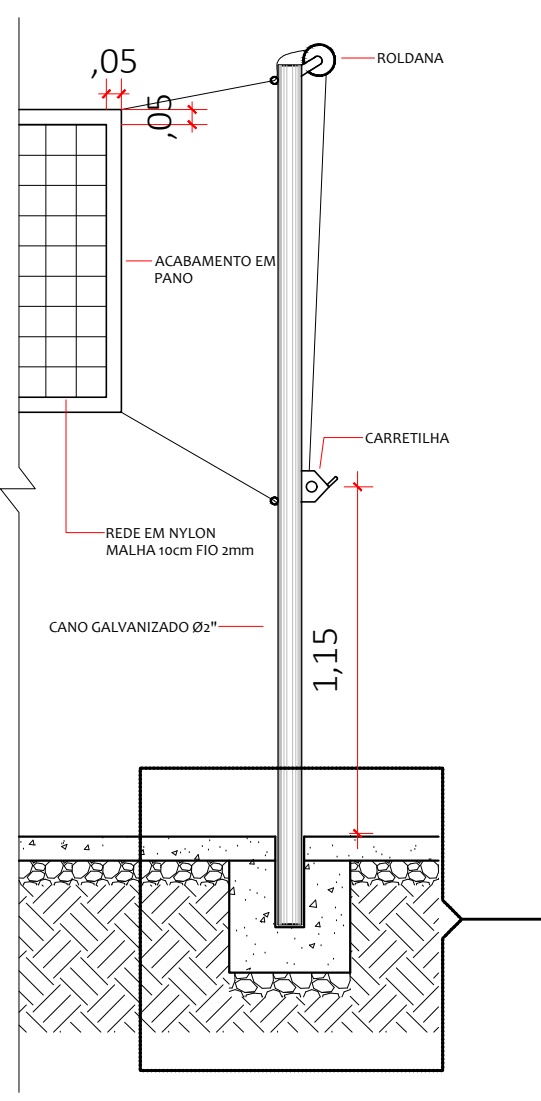


REDE VOLEIBOL-VISTA FRONTAL
Escala: 1/25

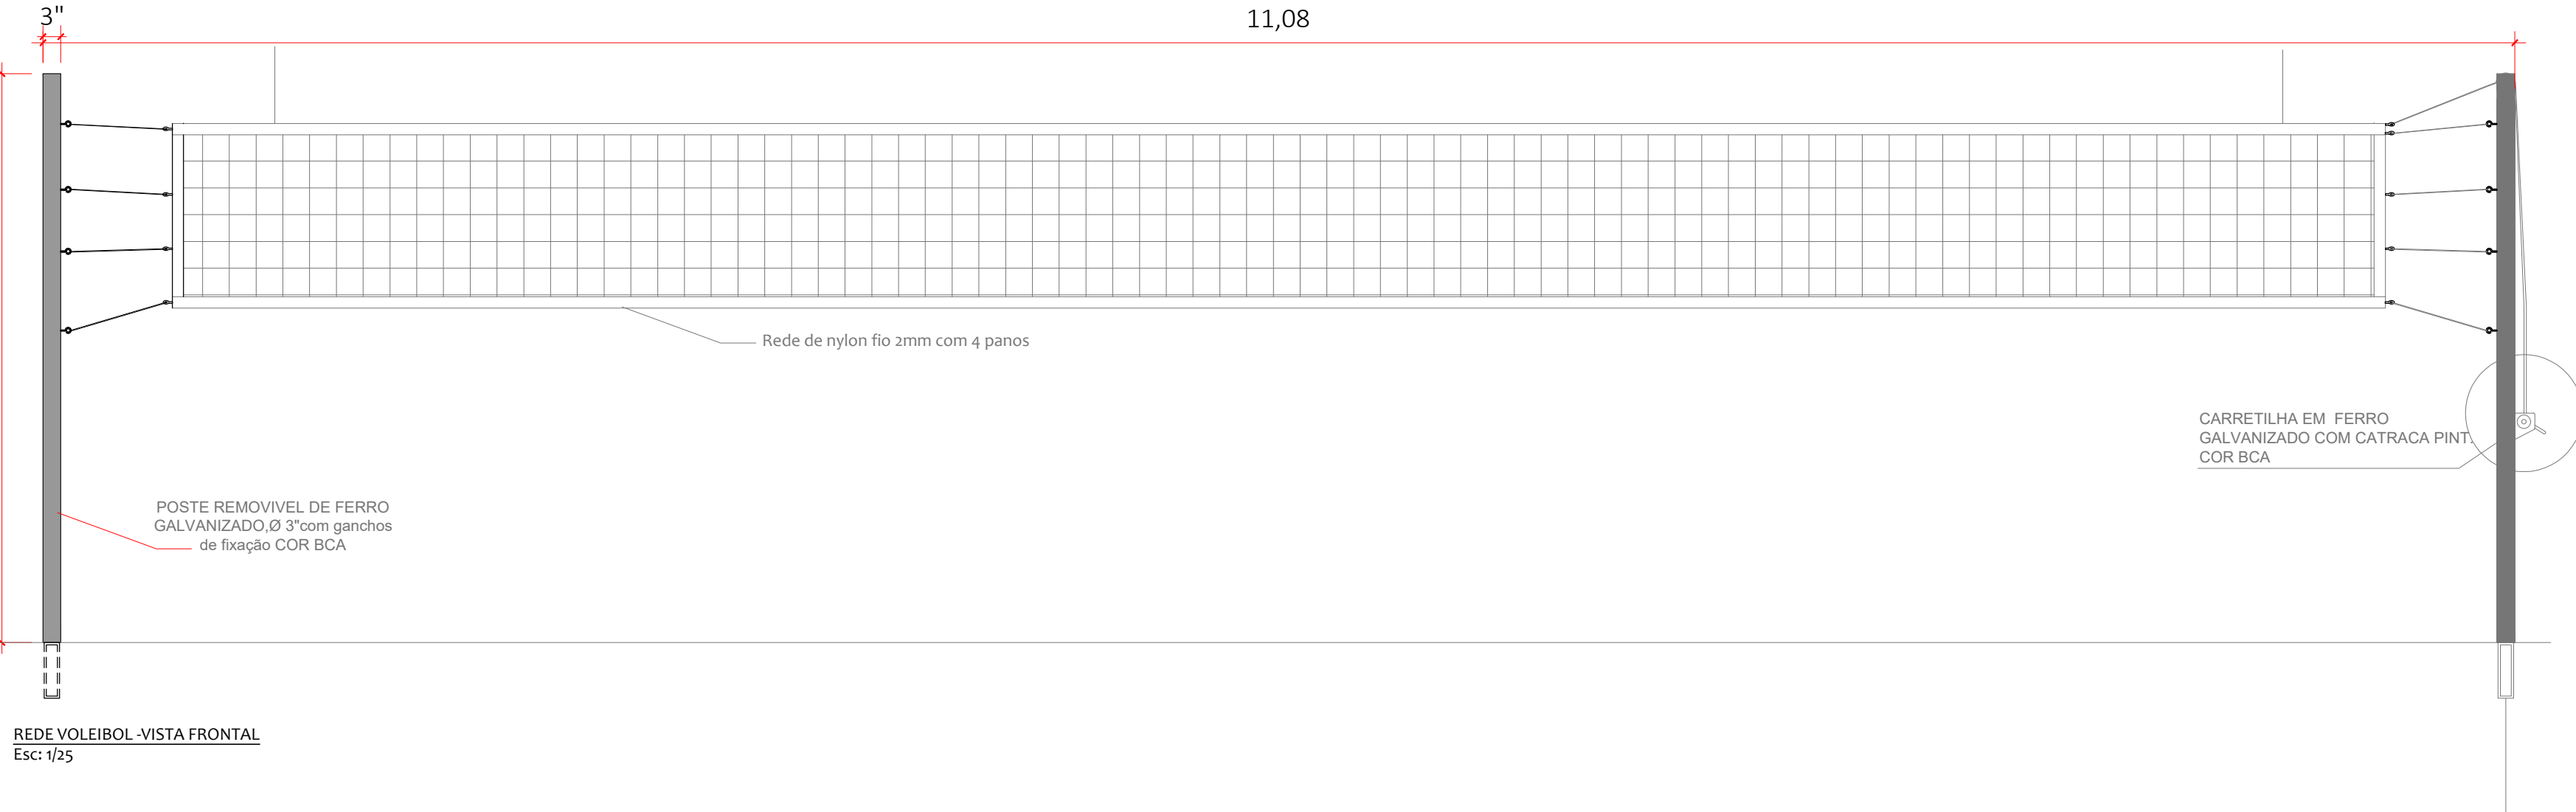


CARRETILO EM FERRO GALVANIZADO COM CATRACA PINTADA COR B.C.A.

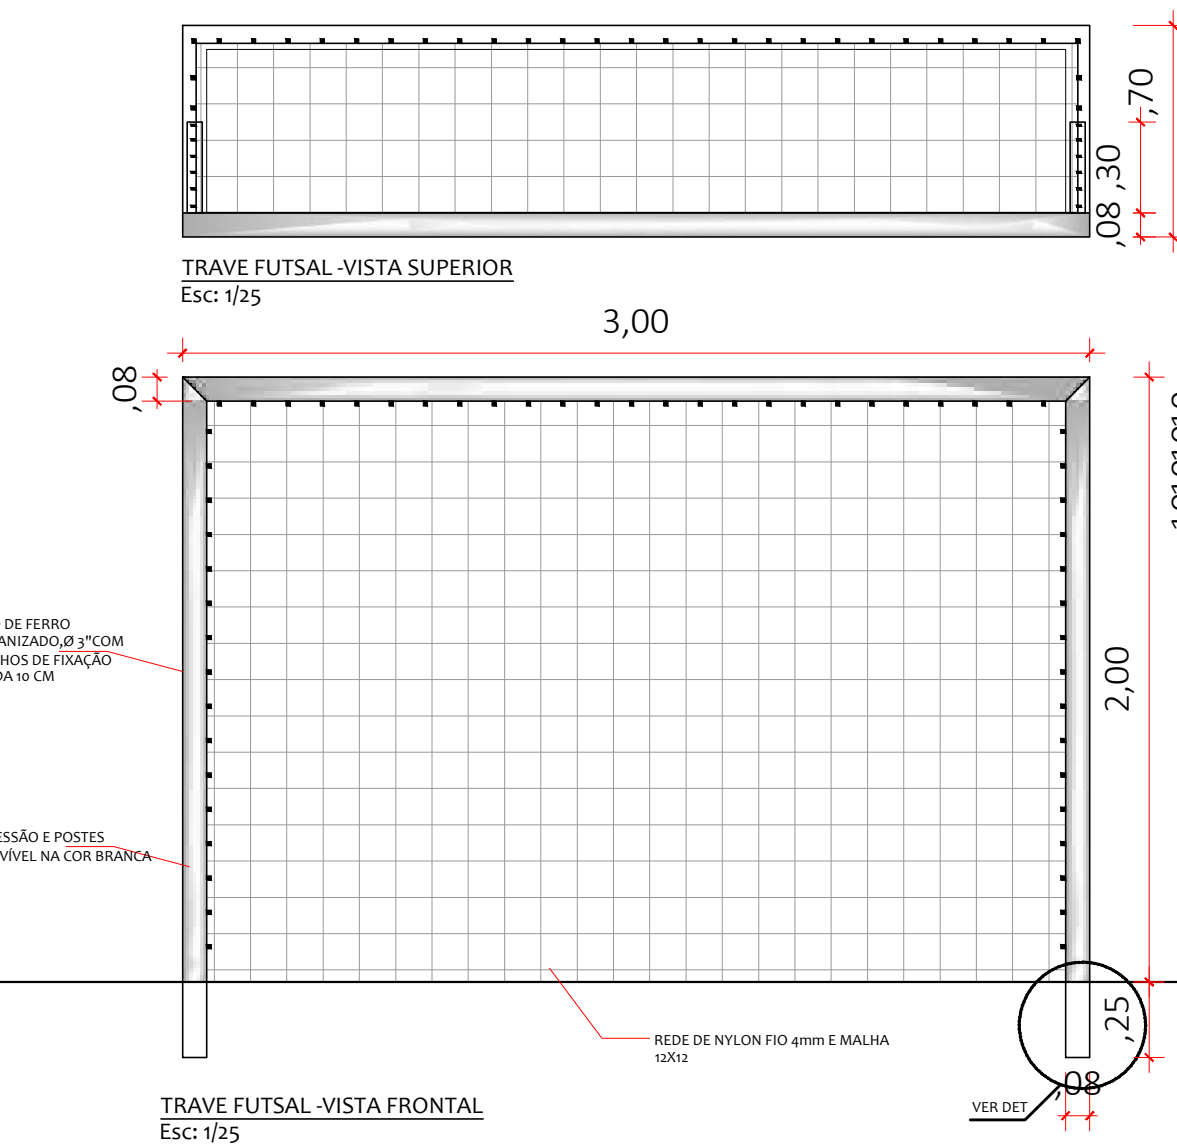


TRAVE FUTSAL-VISTA SUPERIOR
Escala: 1/25

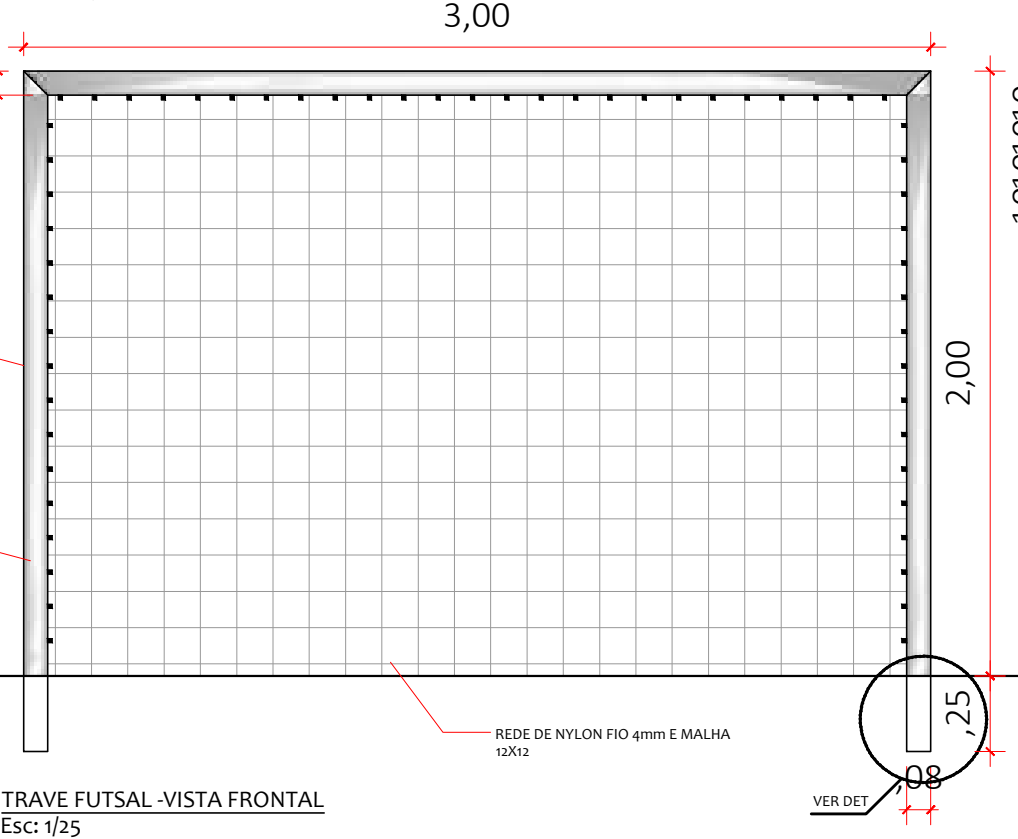


TRAVE FUTSAL-VISTA FRONTAL
Escala: 1/25

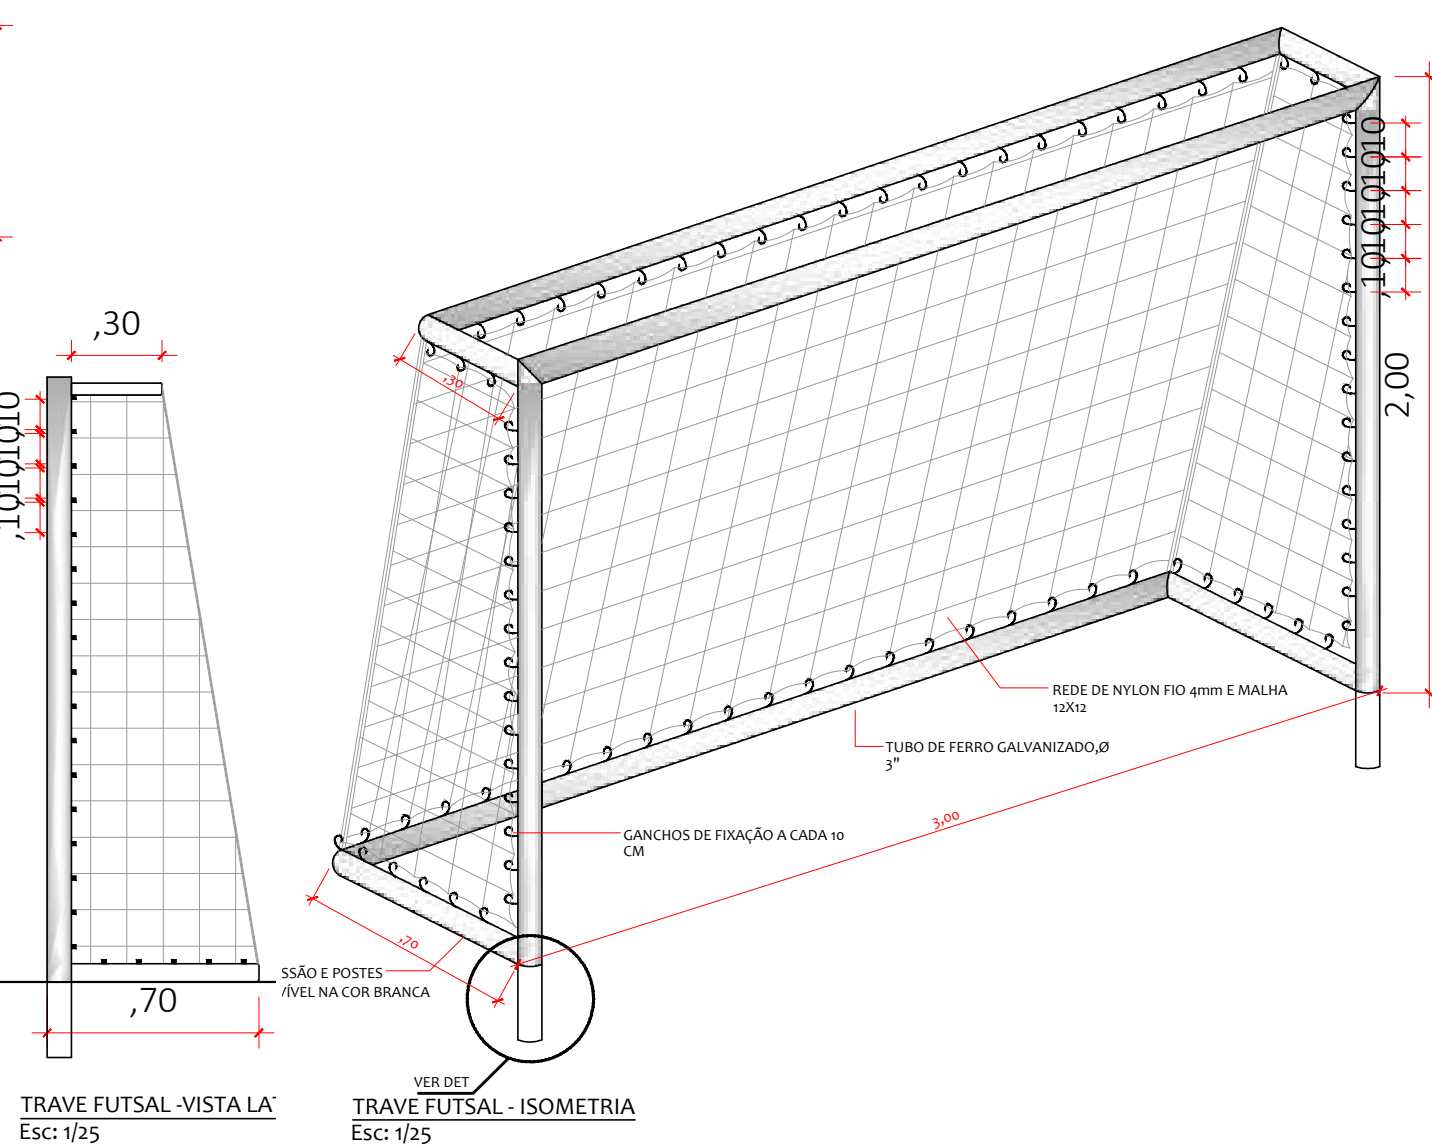

TRAVE FUTSAL - ISOMETRIA
Escala: 1/25

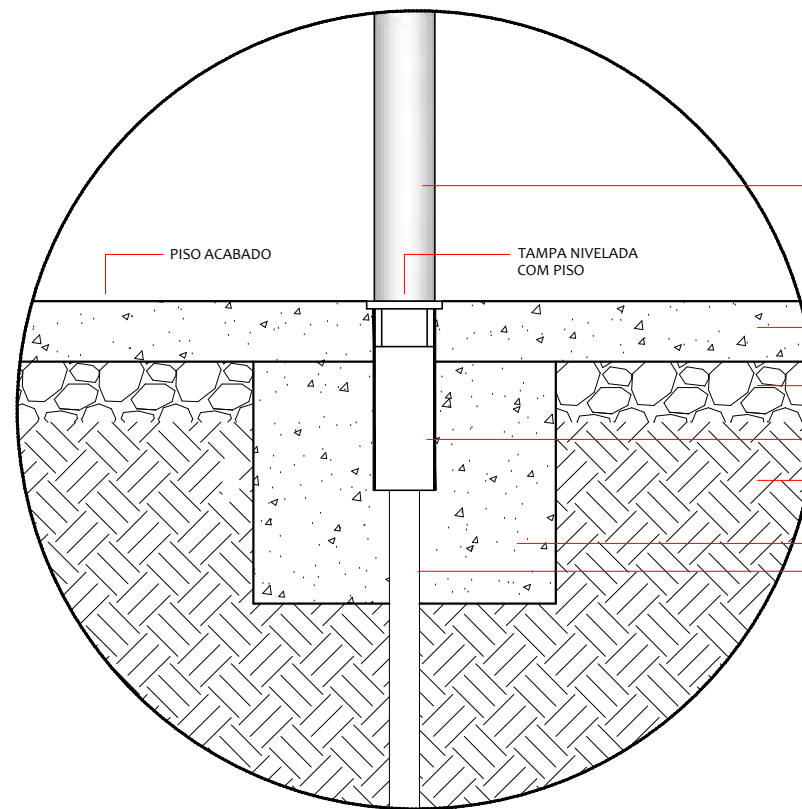

DETALHE - SISTEMA DE FIXAÇÃO
Escala: 1/10

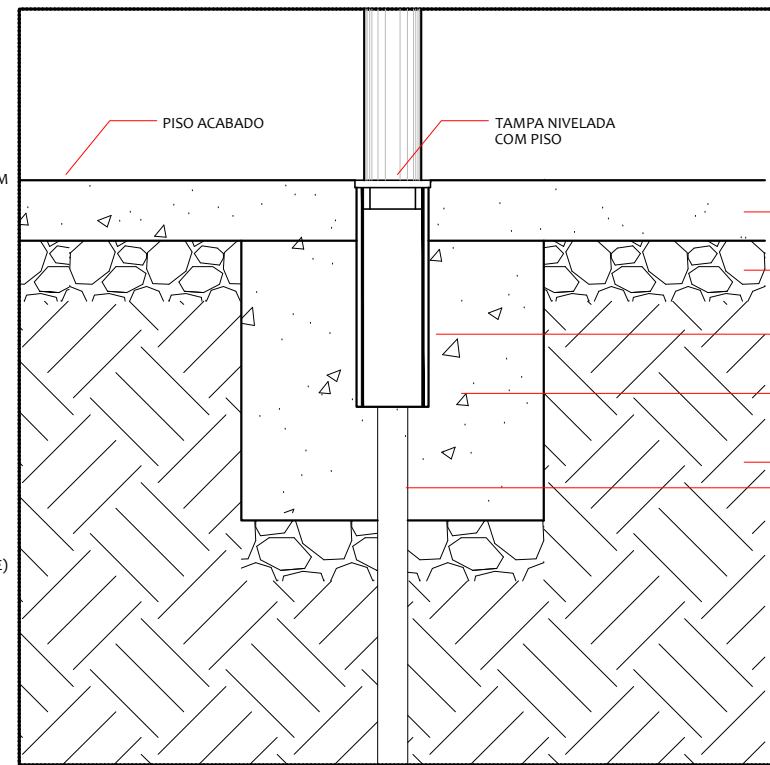

DETALHE 01 - SISTEMA DE FIXAÇÃO
Escala: 1/10





CARIMBO		
SUOB		
Fls: _____		
Rub: _____		

R00	DD/MM/AA	EMIÇÃO INICIAL	DESCRIÇÃO
REVISÃO	DATA		

PROJETO ARQUITETONICO

OBRA:	EDUCACIONAL - QUADRA POLIESPORTIVA PADRÃO (GRANDE) ESCOLA ESTADUAL		
PROPRIETÁRIO: CPF/ CNPJ:	SECRETARIA DE ESTADO DE EDUCAÇÃO- SEDUC 53.291.992/0001-10		
ENDEREÇO:	VIDE PRANCHA DE IMPLANTAÇÃO		
AUTOR DO PROJETO: CREA/ CAU:	FRANCISCO DE ASSIS P. DE ARAÚJO ARQUITETO E URBANISTA - CAU A161208-5		
RESP. P/ EXECUÇÃO: CREA/ CAU:			
ESCALA:	ASSUNTO:	FOLHA Nº:	
INDICADA	QUADRA POLIESPORTIVA	ARQ	
DATA:	DETALHAMENTOS	02/02	
FEVEREIRO/2025	• ALAMBRADO		
	• EQUIPAMENTOS ESPORTIVOS		

NOME DO ARQUIVO DIGITAL: 2024-ARO-QUADRA PADRAO GRANDE- R00.dwg

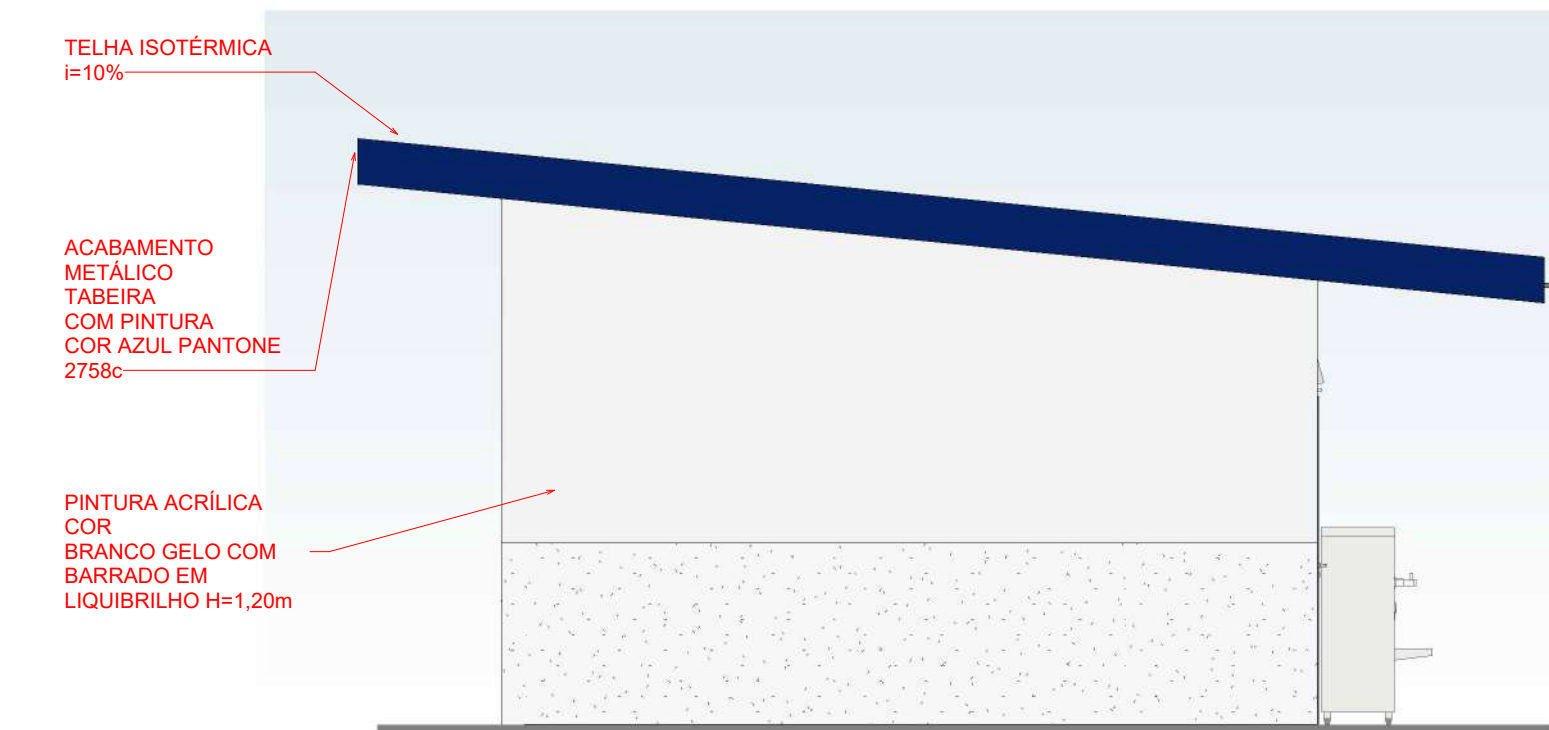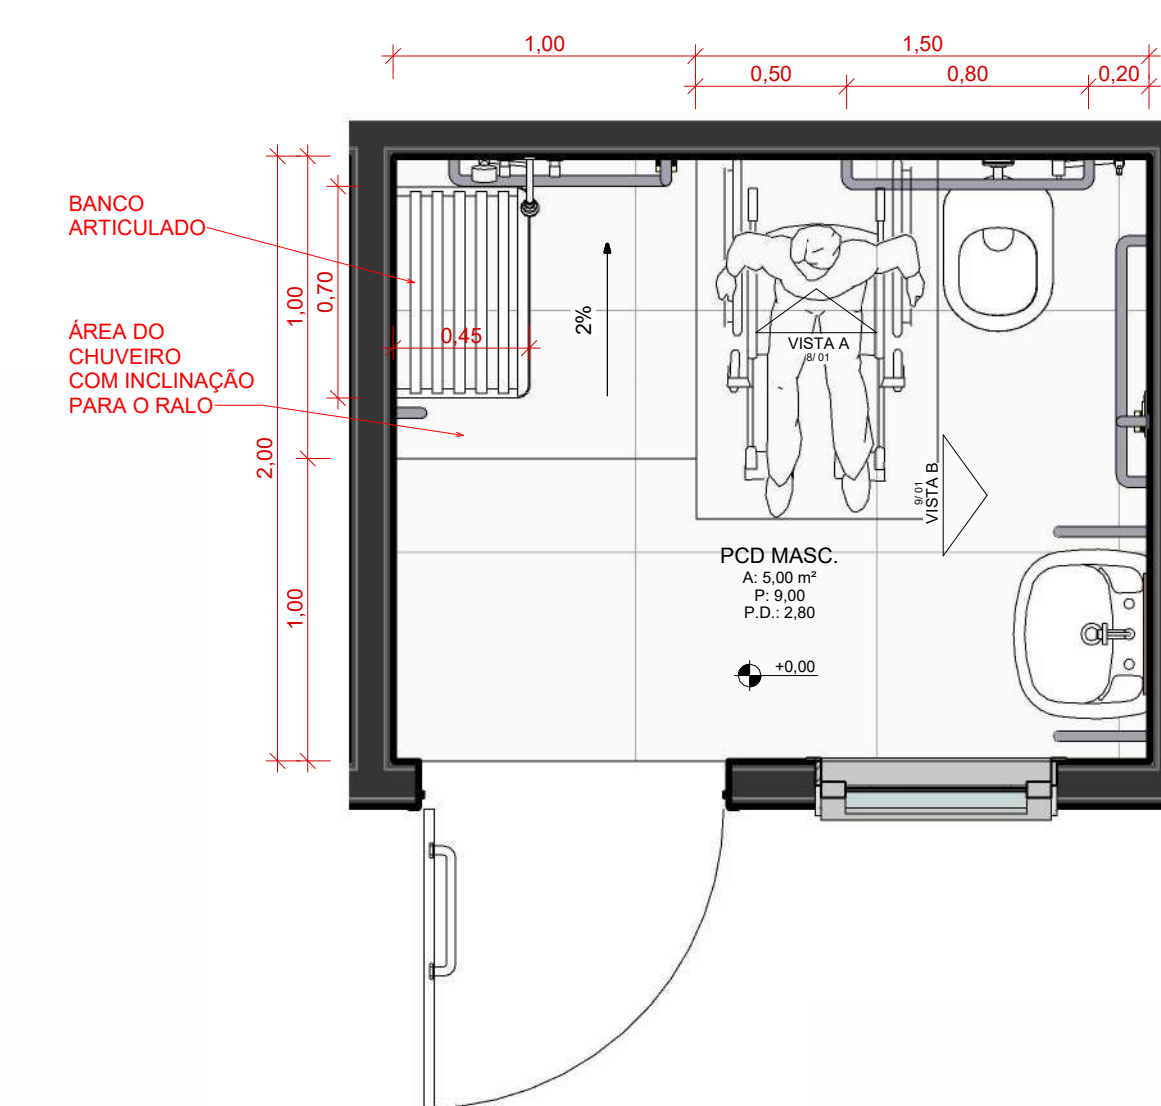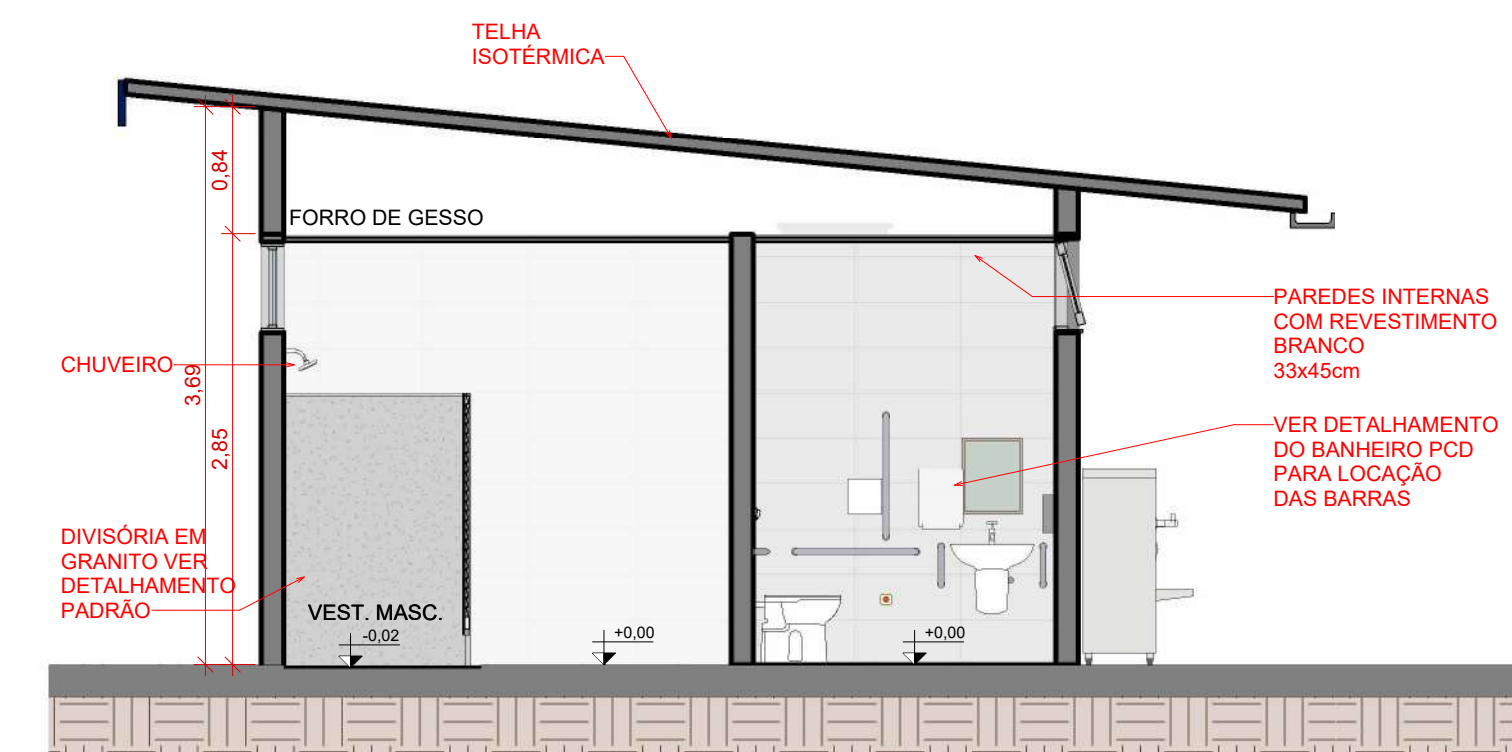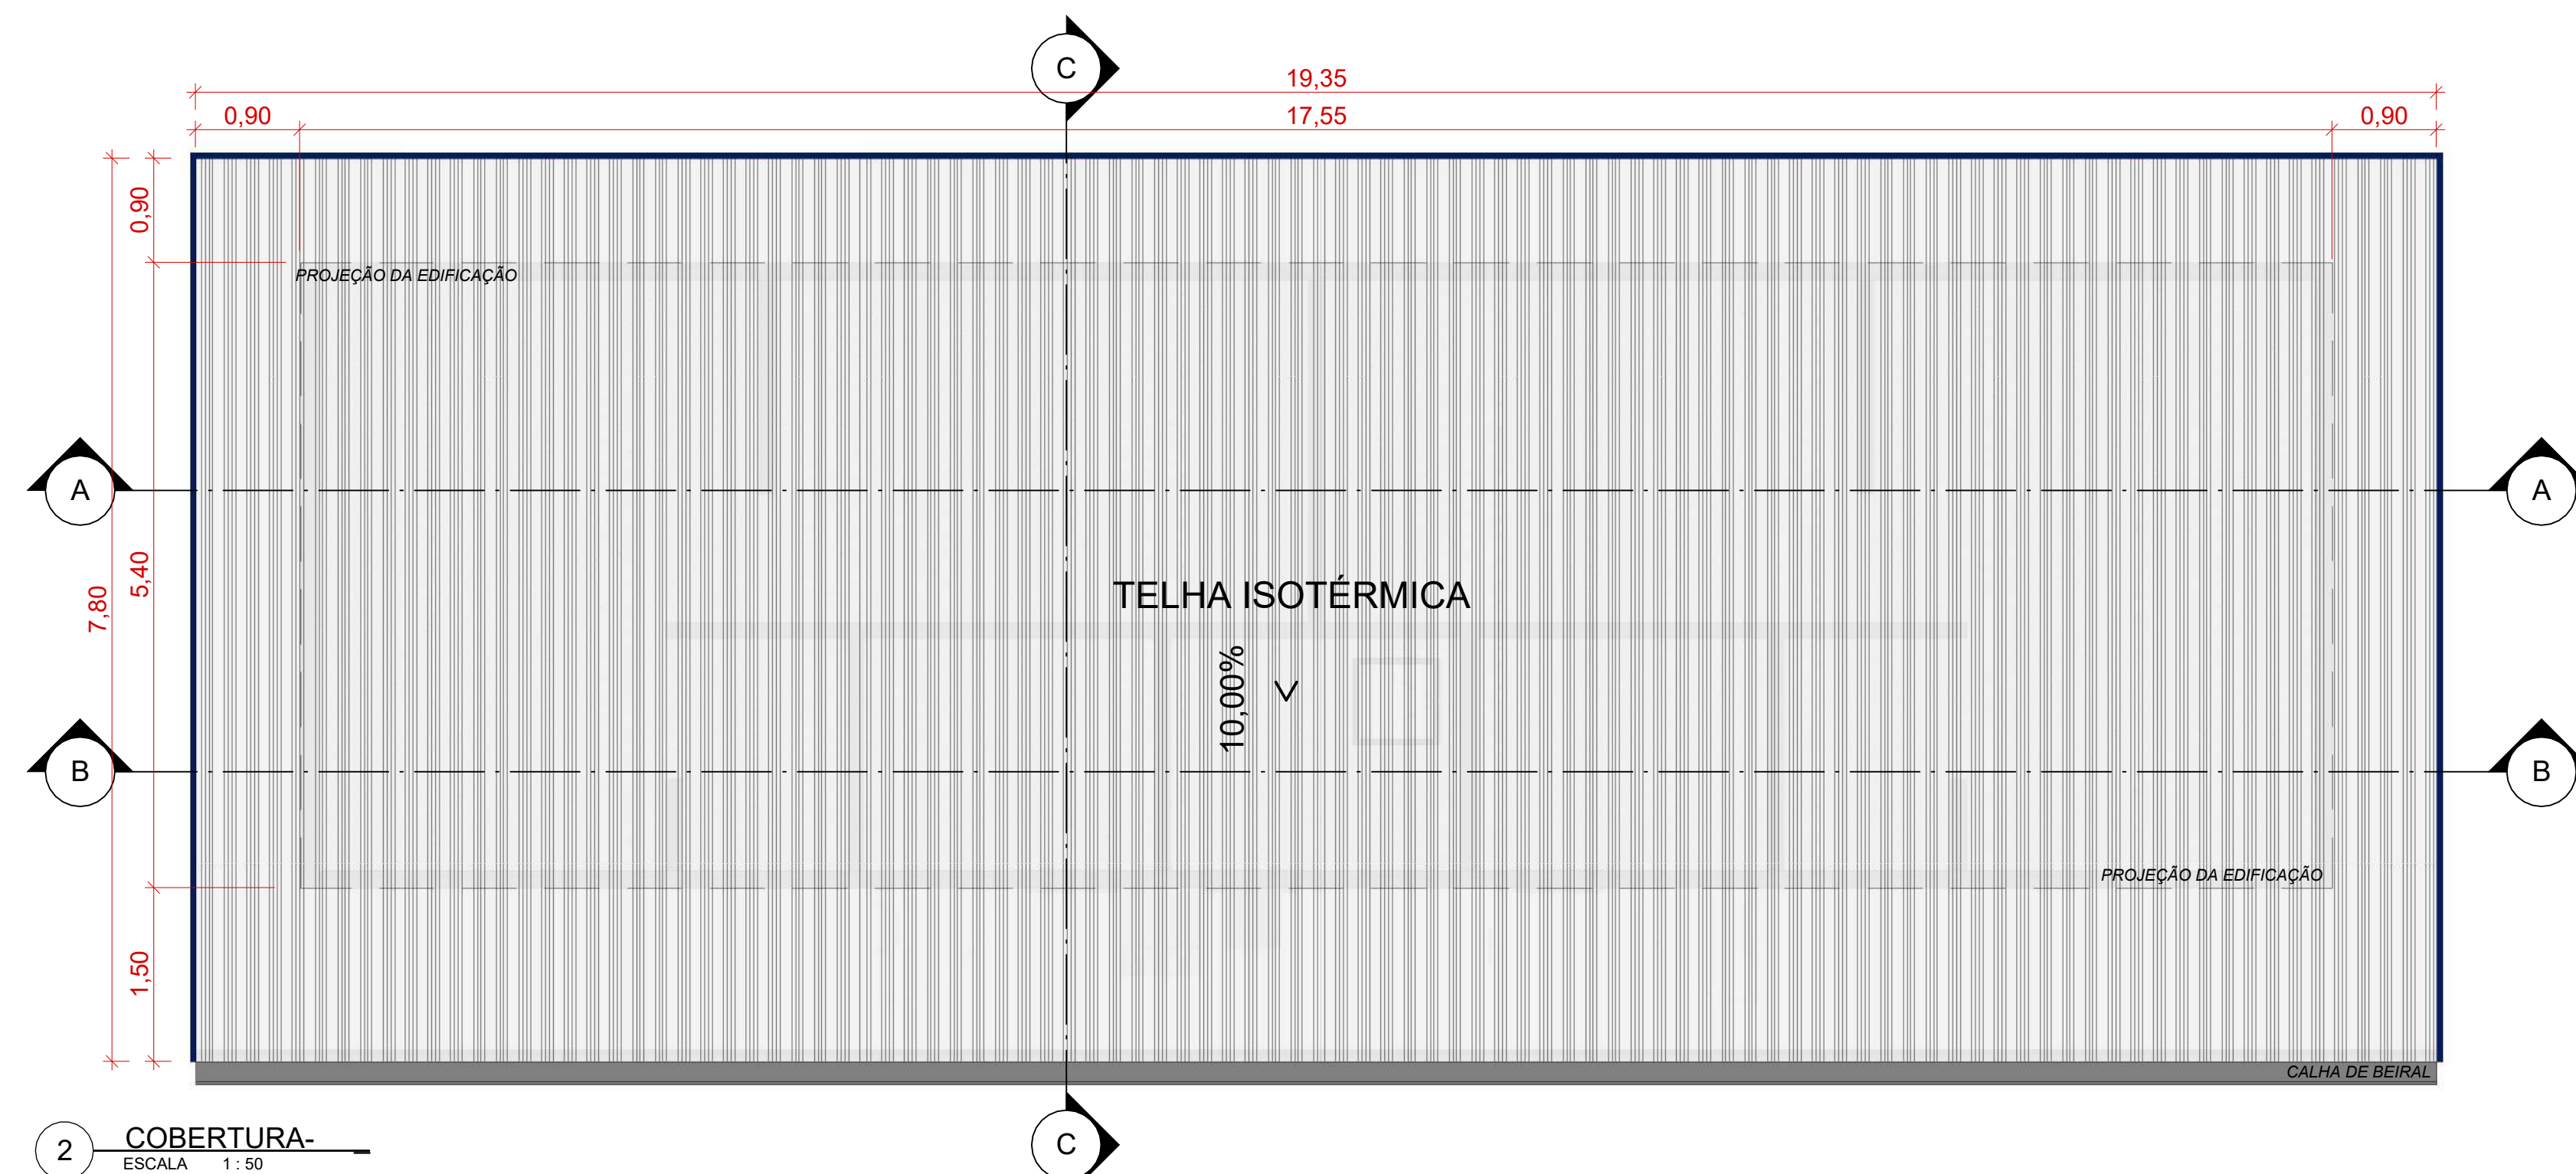

CARIMBO		
RDO	DONATÁRIA	EMISSIONAL INICIAL
REVISÃO	DATA	DESCRIÇÃO



PROJETO ARQUITETÔNICO

OBRAS: EDUCACIONAL VESTIÁRIO PADRÃO 2024

PROPRIETÁRIO: CPY / CNPJ: SECRETARIA DE ESTADO DE EDUCAÇÃO - SEDUC
53.291.952/0001-10

ENDEREÇO: VIDE PRANCHA DE IMPLANTAÇÃO

AUTOR DO PROJETO: FRANCISCO DE ASSIS Nacional de Forma Digital em
20/03/2024 às 08:58
Data: 2024.03.20 13:58:49Z


CREA/ CAU: FRANCISCO DE ASSIS P. DE ARAÚJO

ARQUITETO E URBANISTA - CAU A161208-5


RESP. P/ EXECUÇÃO: RES.P/ EXECUÇÃO:
CREA/ CAU:

ESCALA:	ASSUNTO:	FOLHA Nº:
Como indicado	PLANTA BAIXA, CORTES, FACHADAS E DETALHAMENTO	ARQ 01/ 01

NOME DO ARQUIVO DIGITAL: C:\Users\0507838114\Desktop\PROJ - CHICO04 - VESTIÁRIOS2025-ARQ-VESTIÁRIO

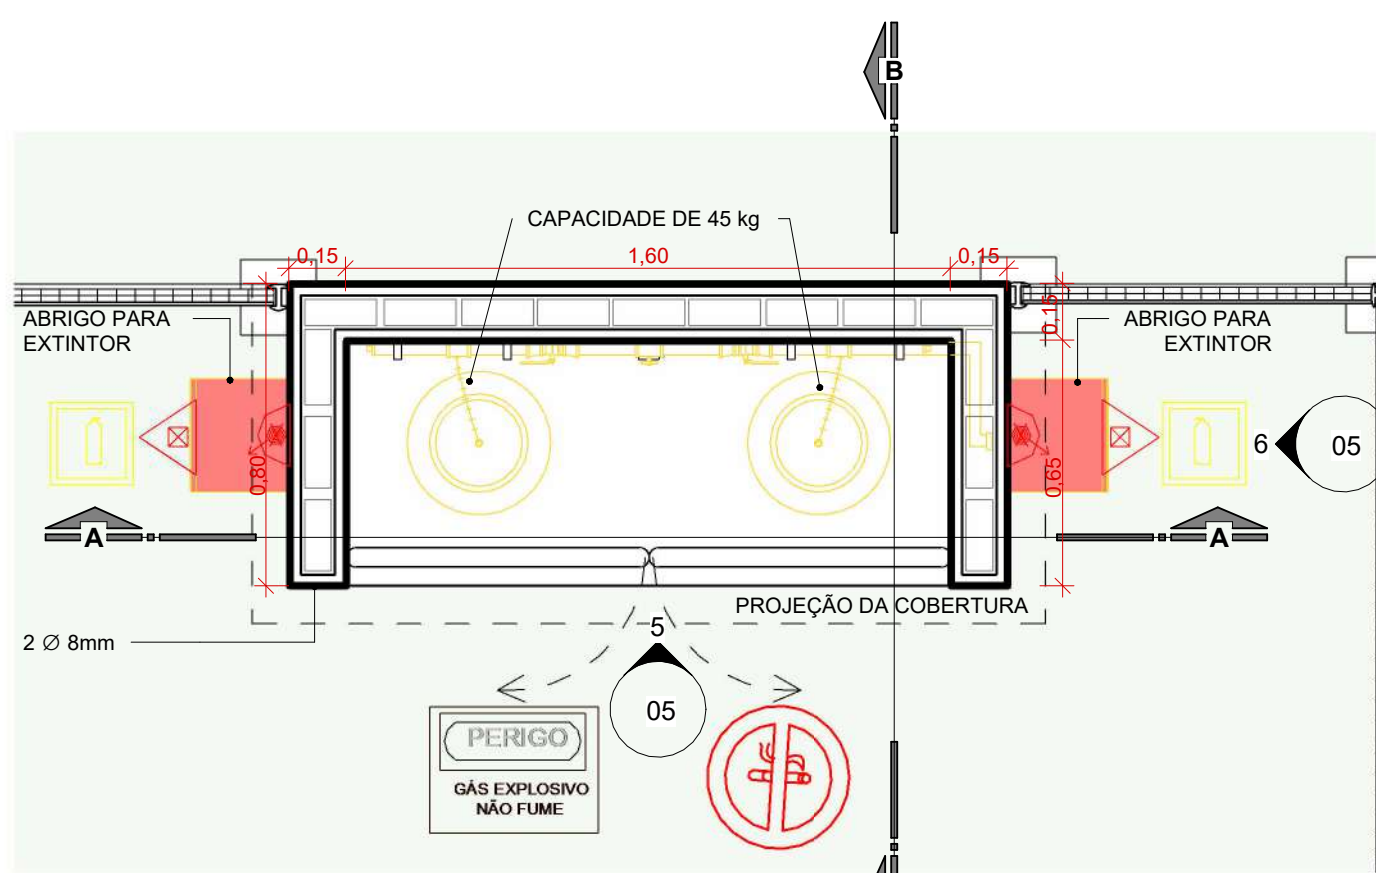


1 02 - DET. DA PLANTA BAIXA - ABRIGO DE GÁS
1 : 20

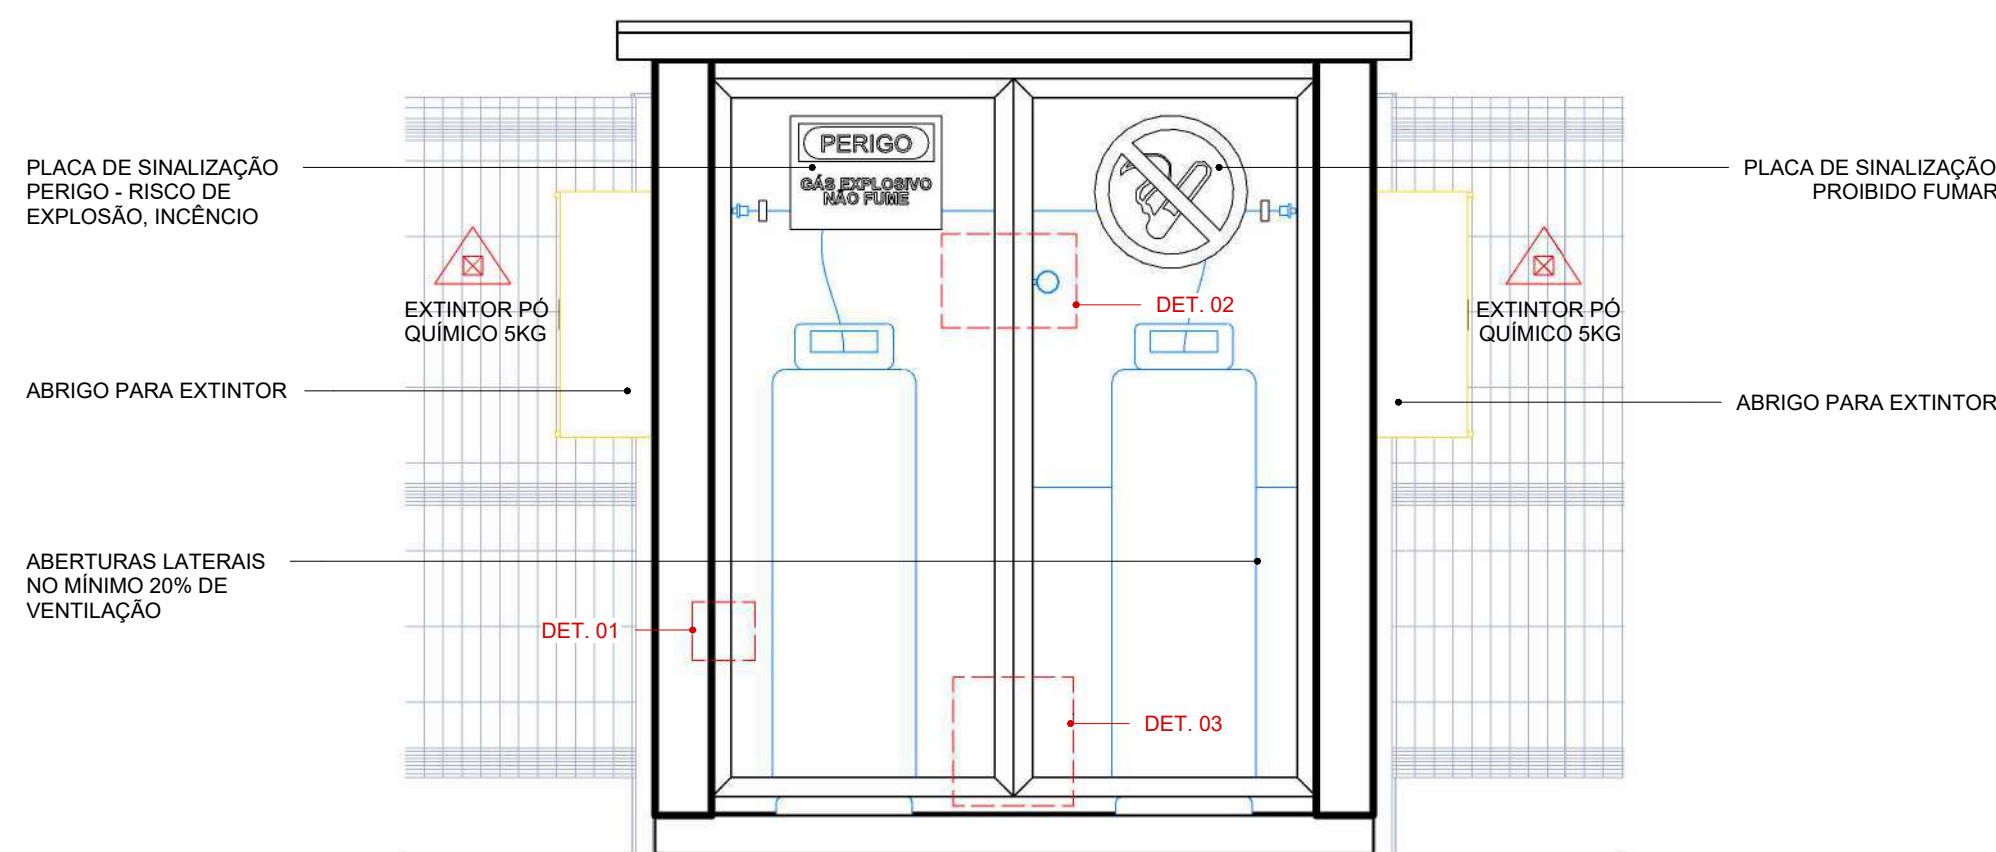


5 VISTA DE FRENTE CENTRAL DE GLP
1 : 20


DETALHE 01 - DOBRADIÇA
escala :: 1/15

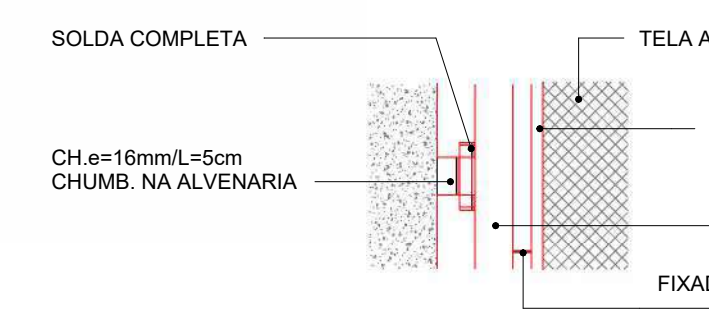


DETALHE 02 - FECHO CADEADO
escala :: 1/15

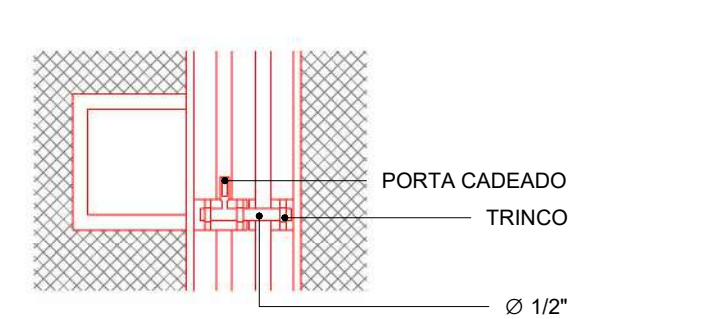


DETALHE 03 - FECHO INFERIOR
escala :: 1/15

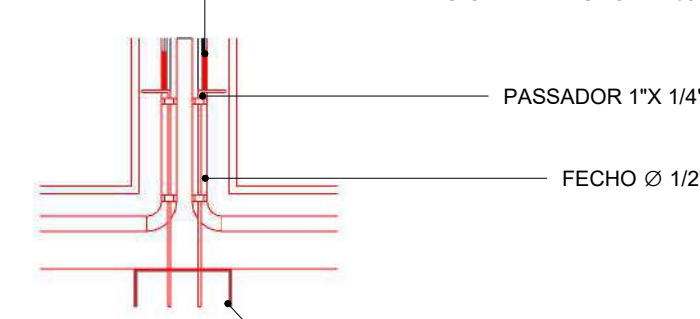


7 DETALHE DOBRADIÇA
1 : 15

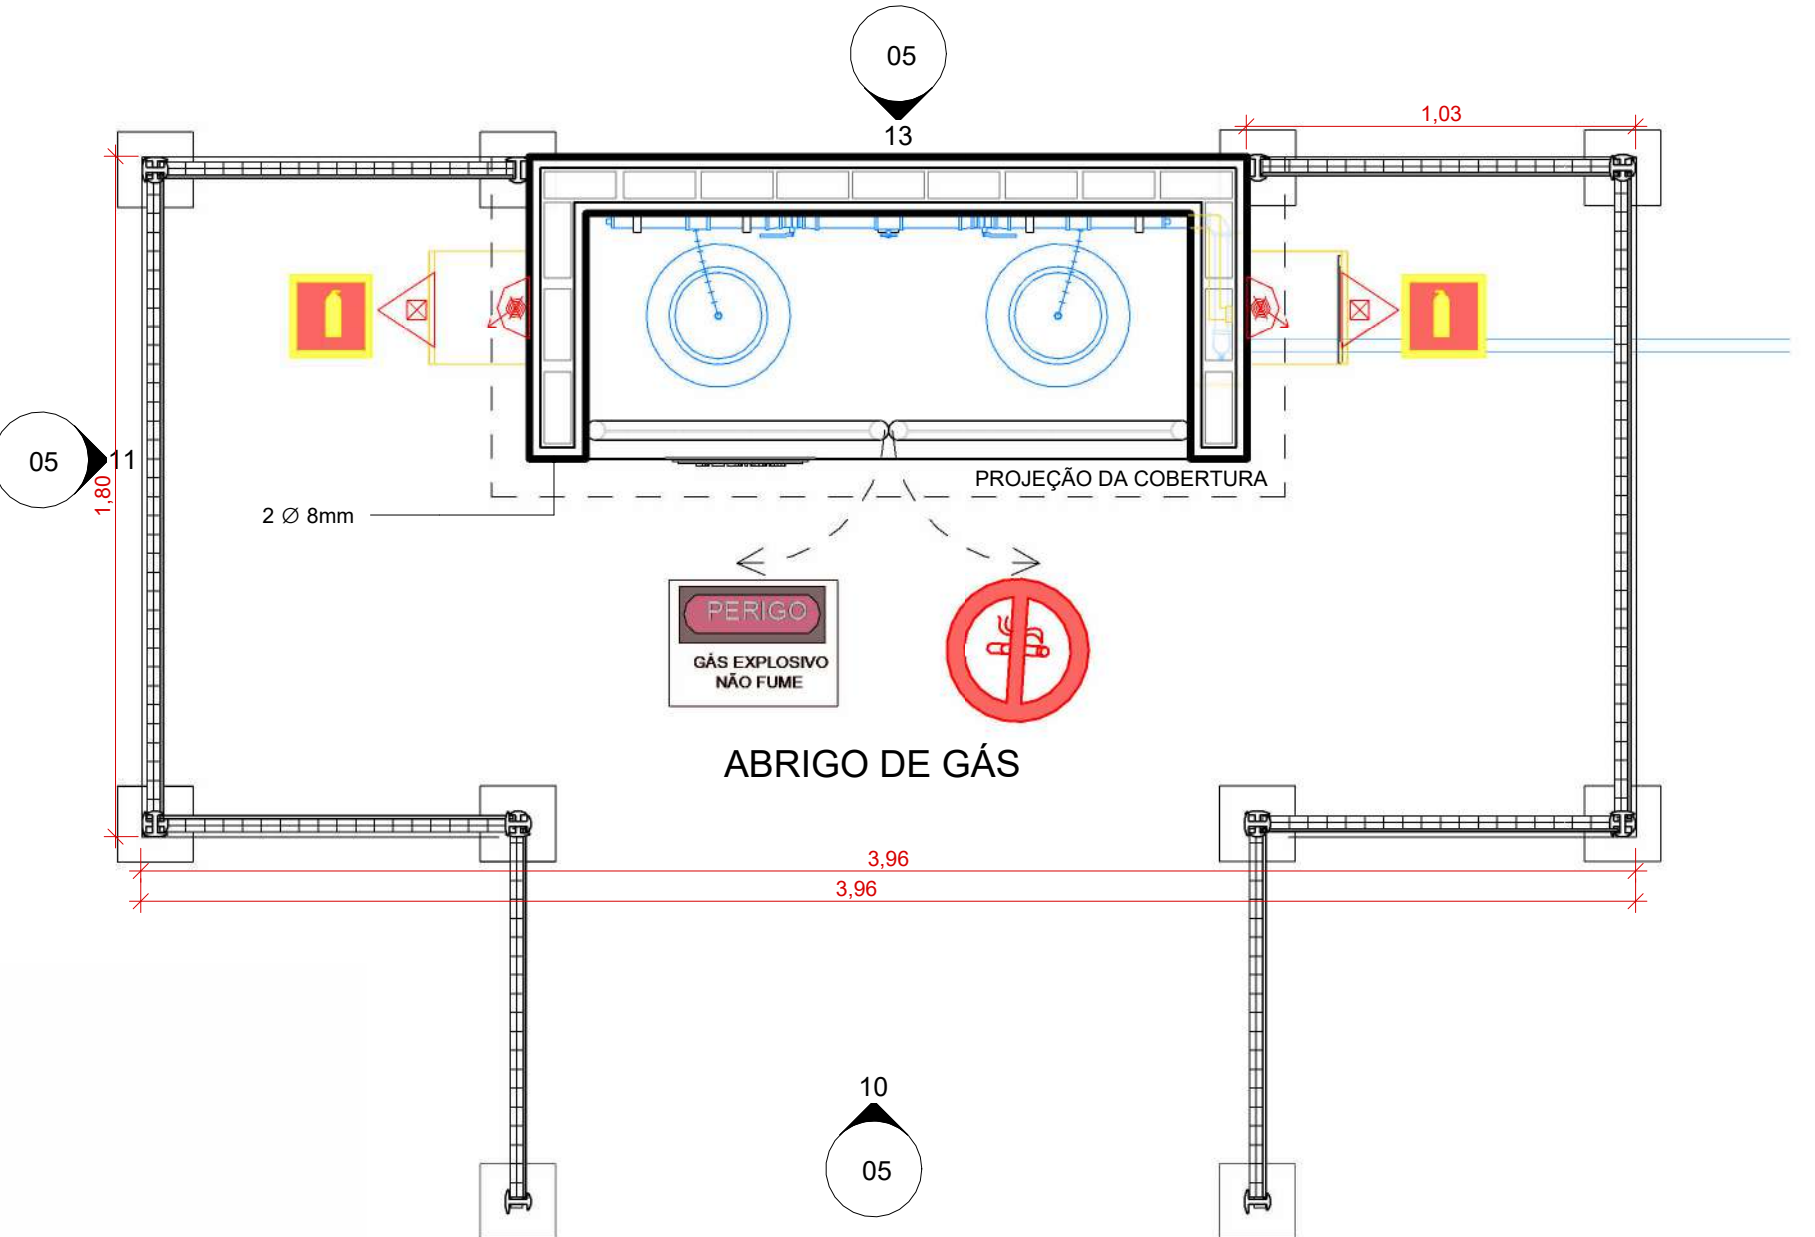


9 PLANTA BAIXA - GLP
1 : 20

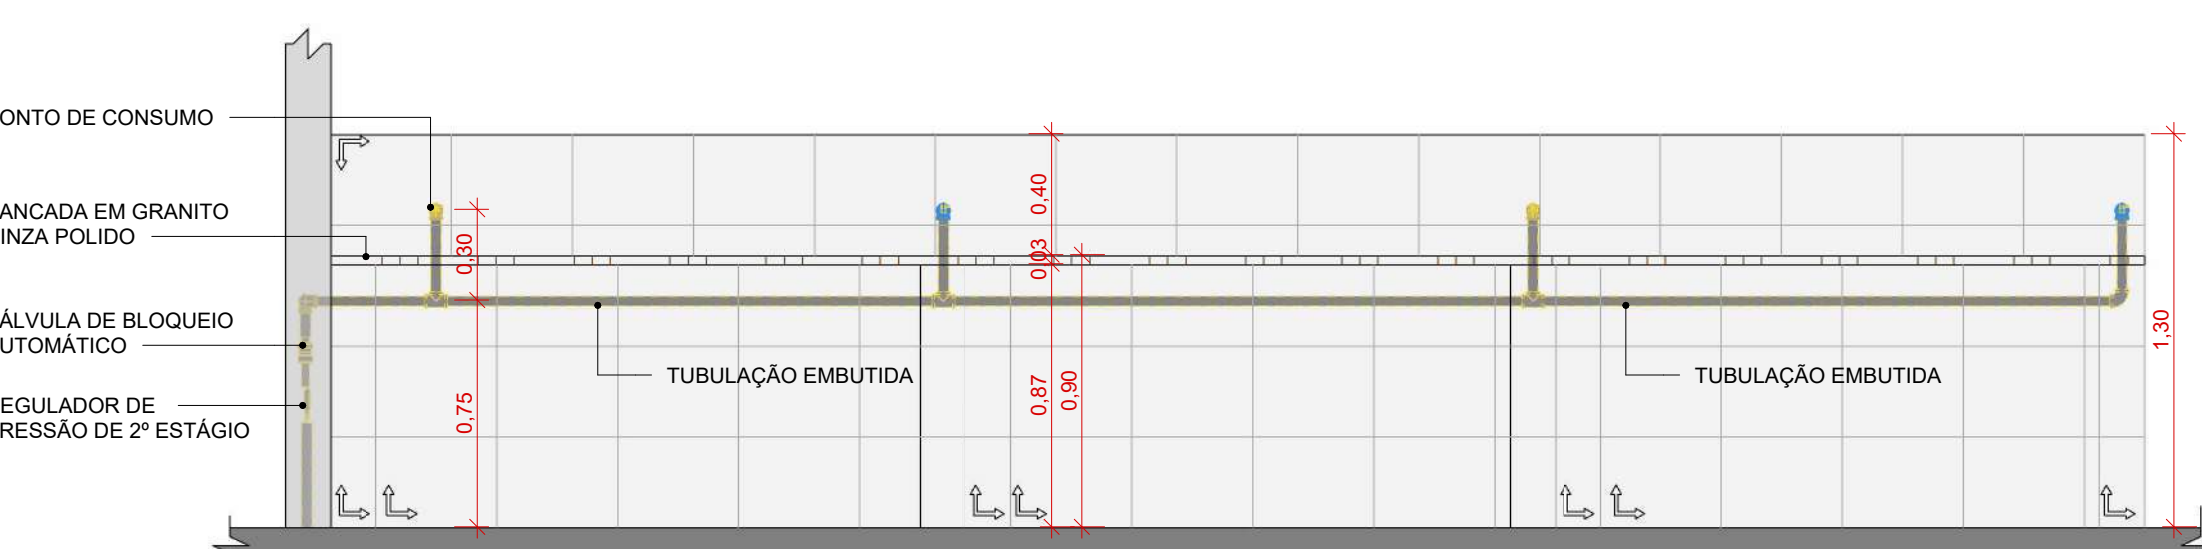


11 VISTA 1
1 : 25

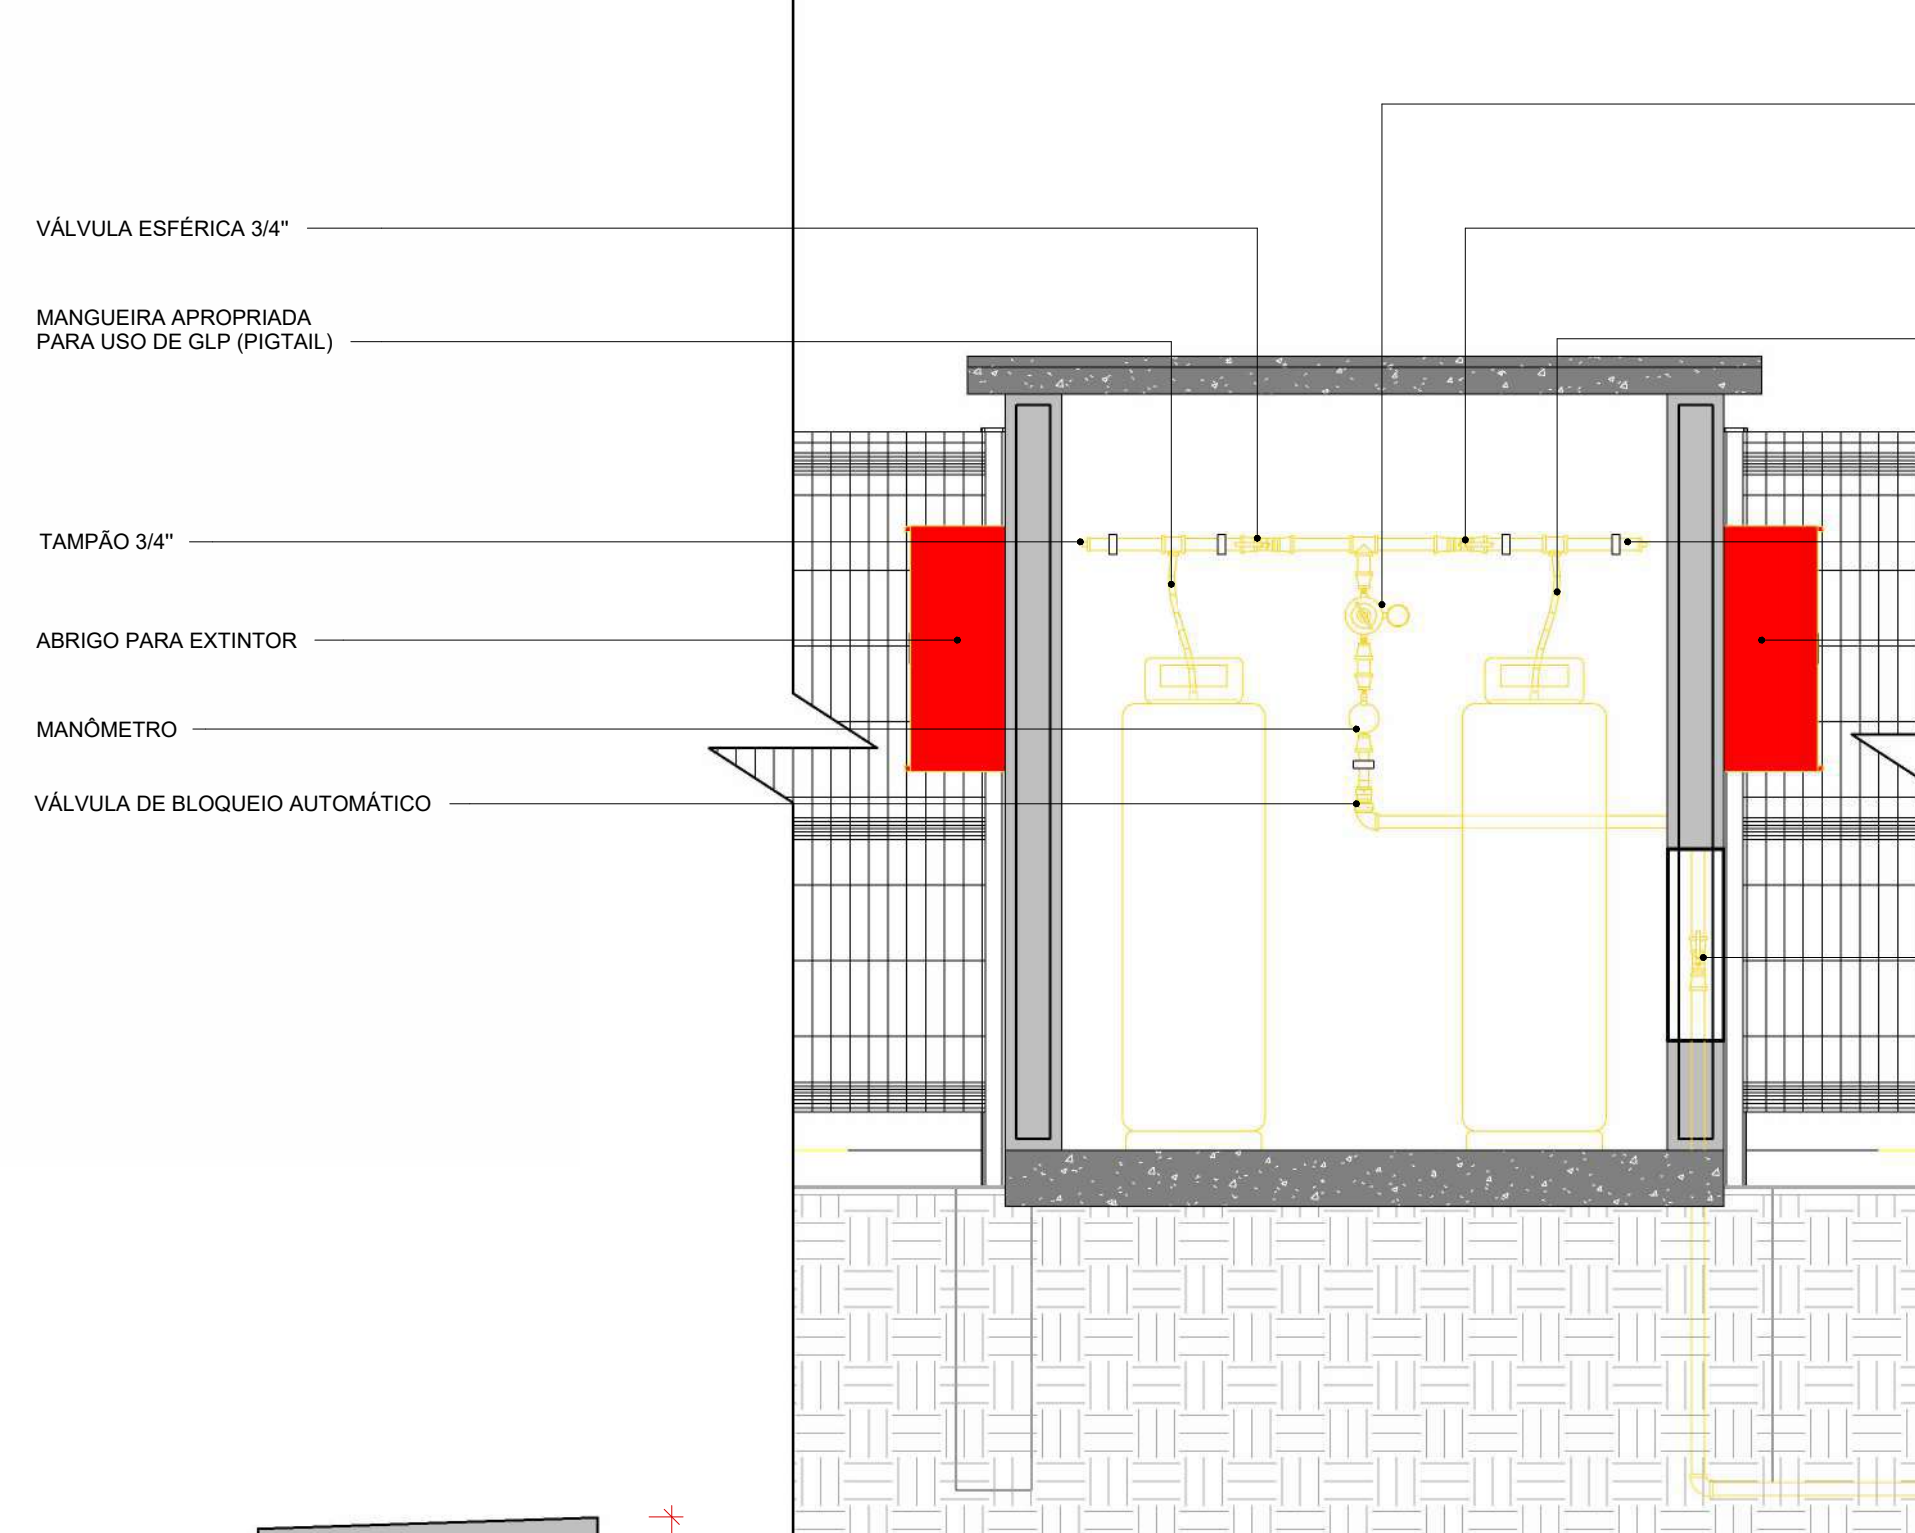


2 CORTE AA - CENTRAL GLP
1 : 20

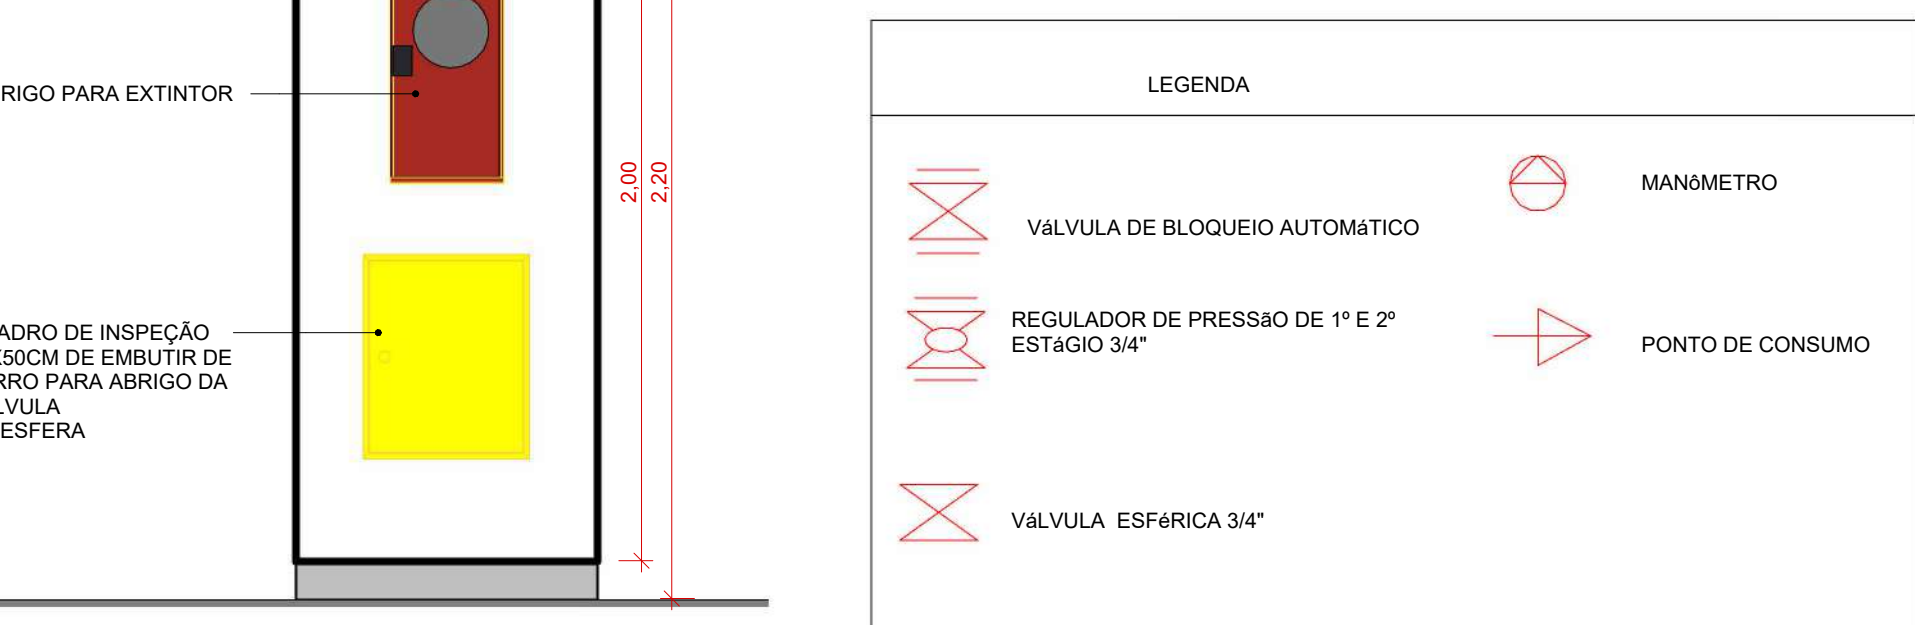


6 VISTA LATERAL
1 : 20

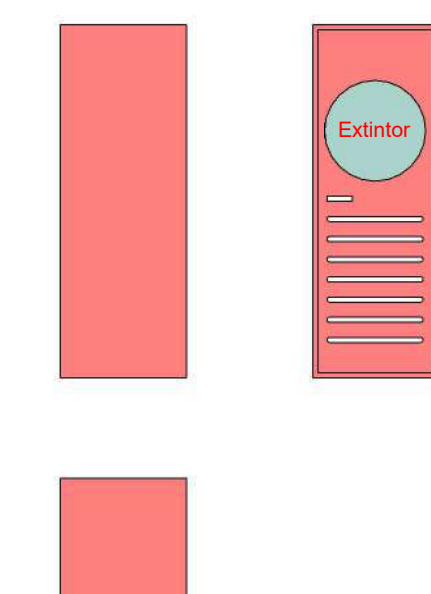


8 DET. ABRIGO PARA EXTINTOR
1 : 15

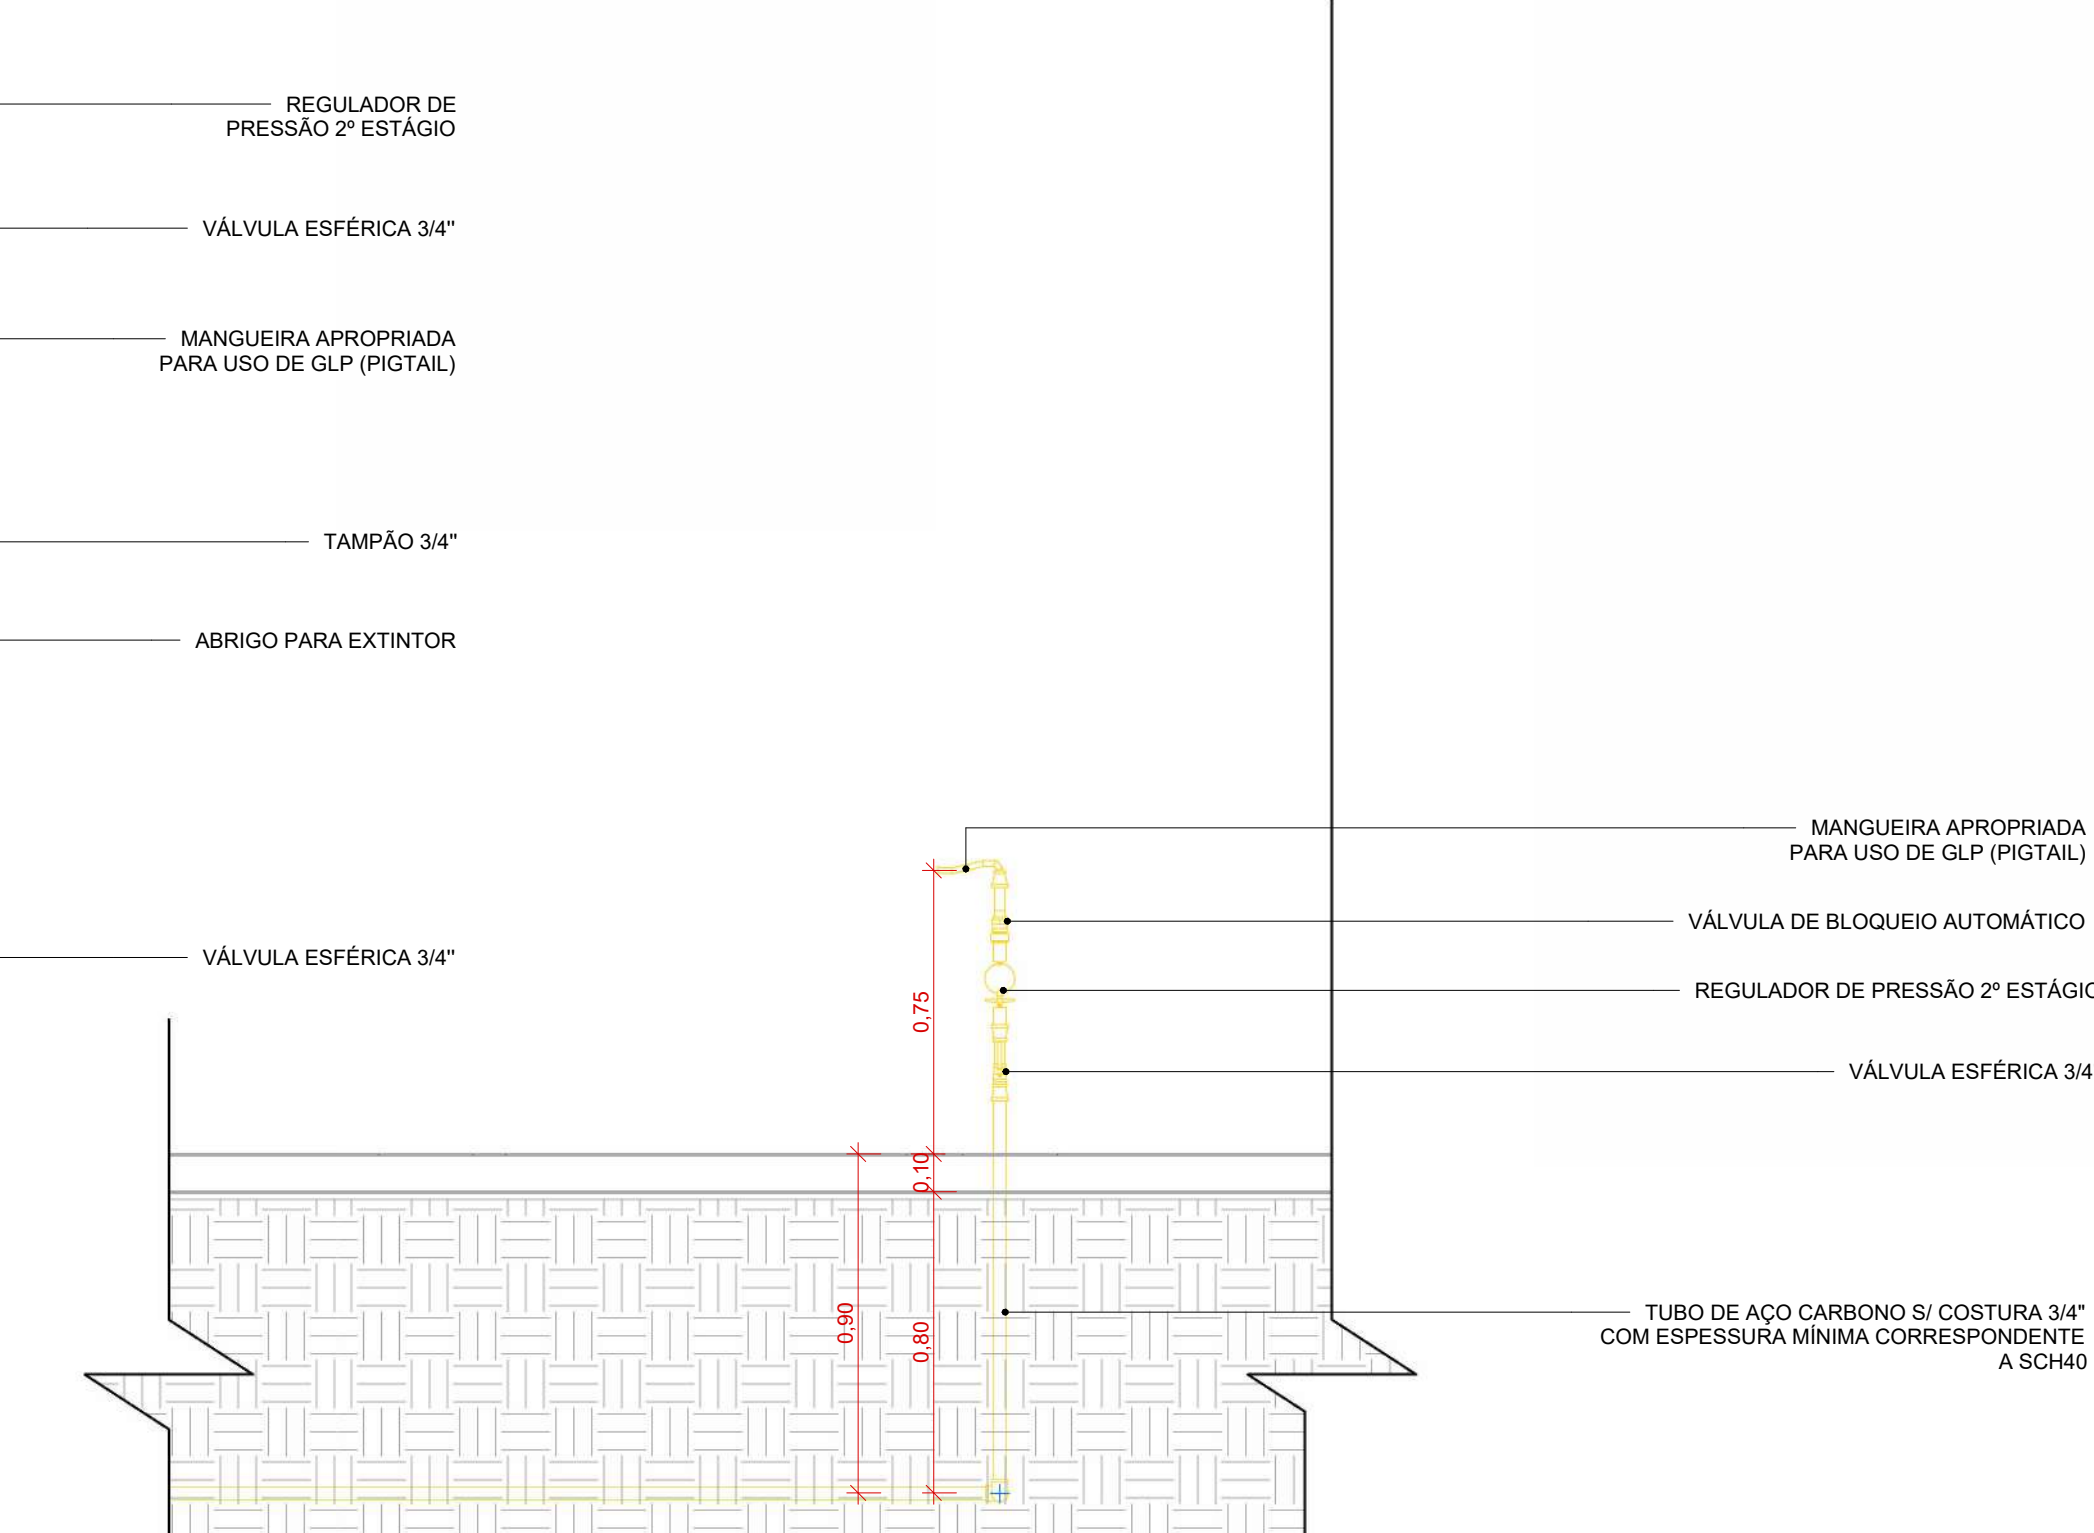


3 CORTE BB - CENTRAL GLP
1 : 20

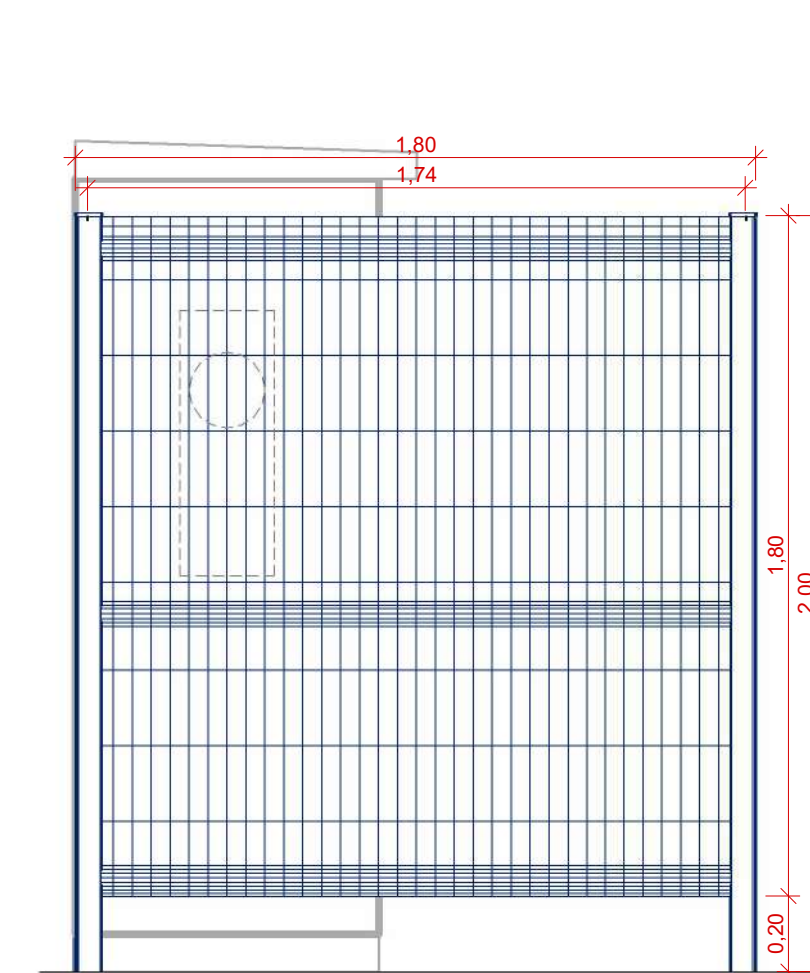

11 VISTA 2
1 : 20

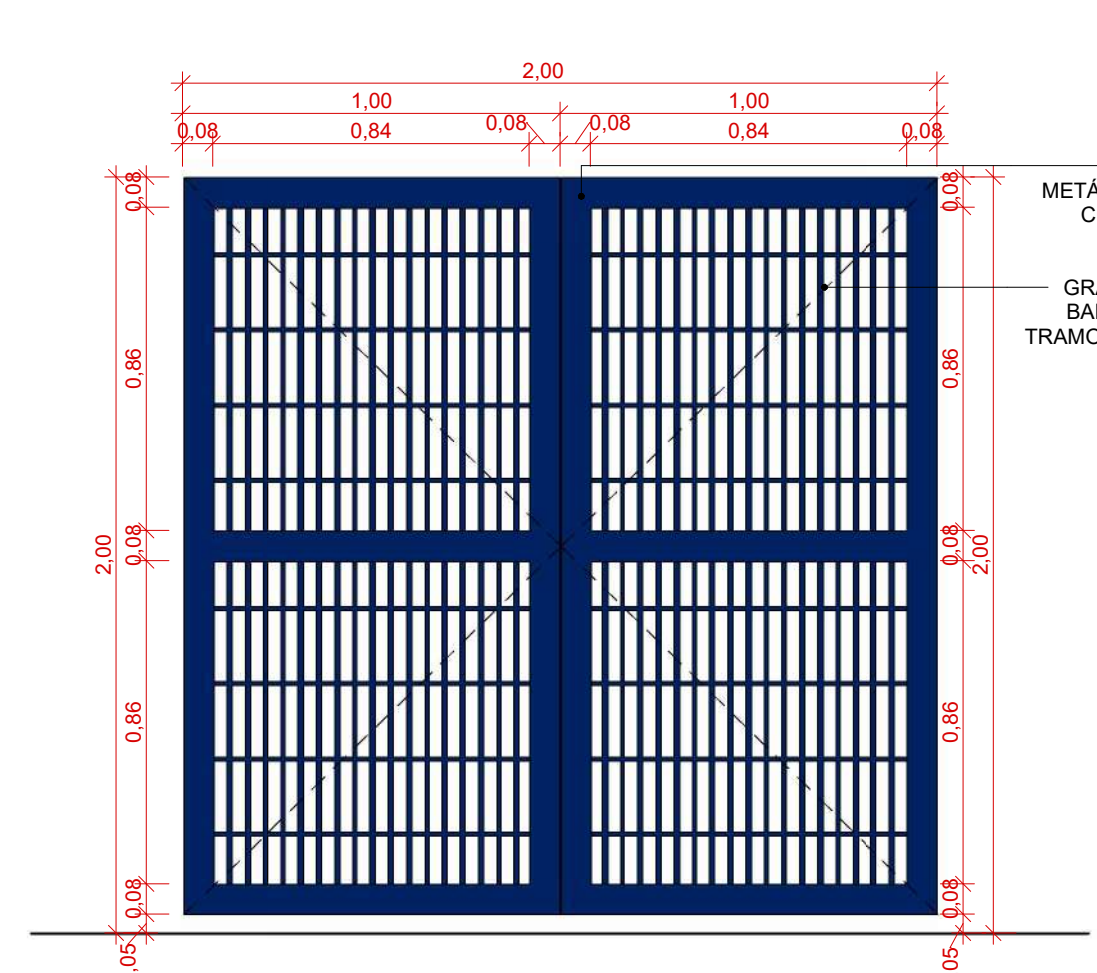

12 PORTÃO (ACESSO A ABRIGO GLP)
1 : 20

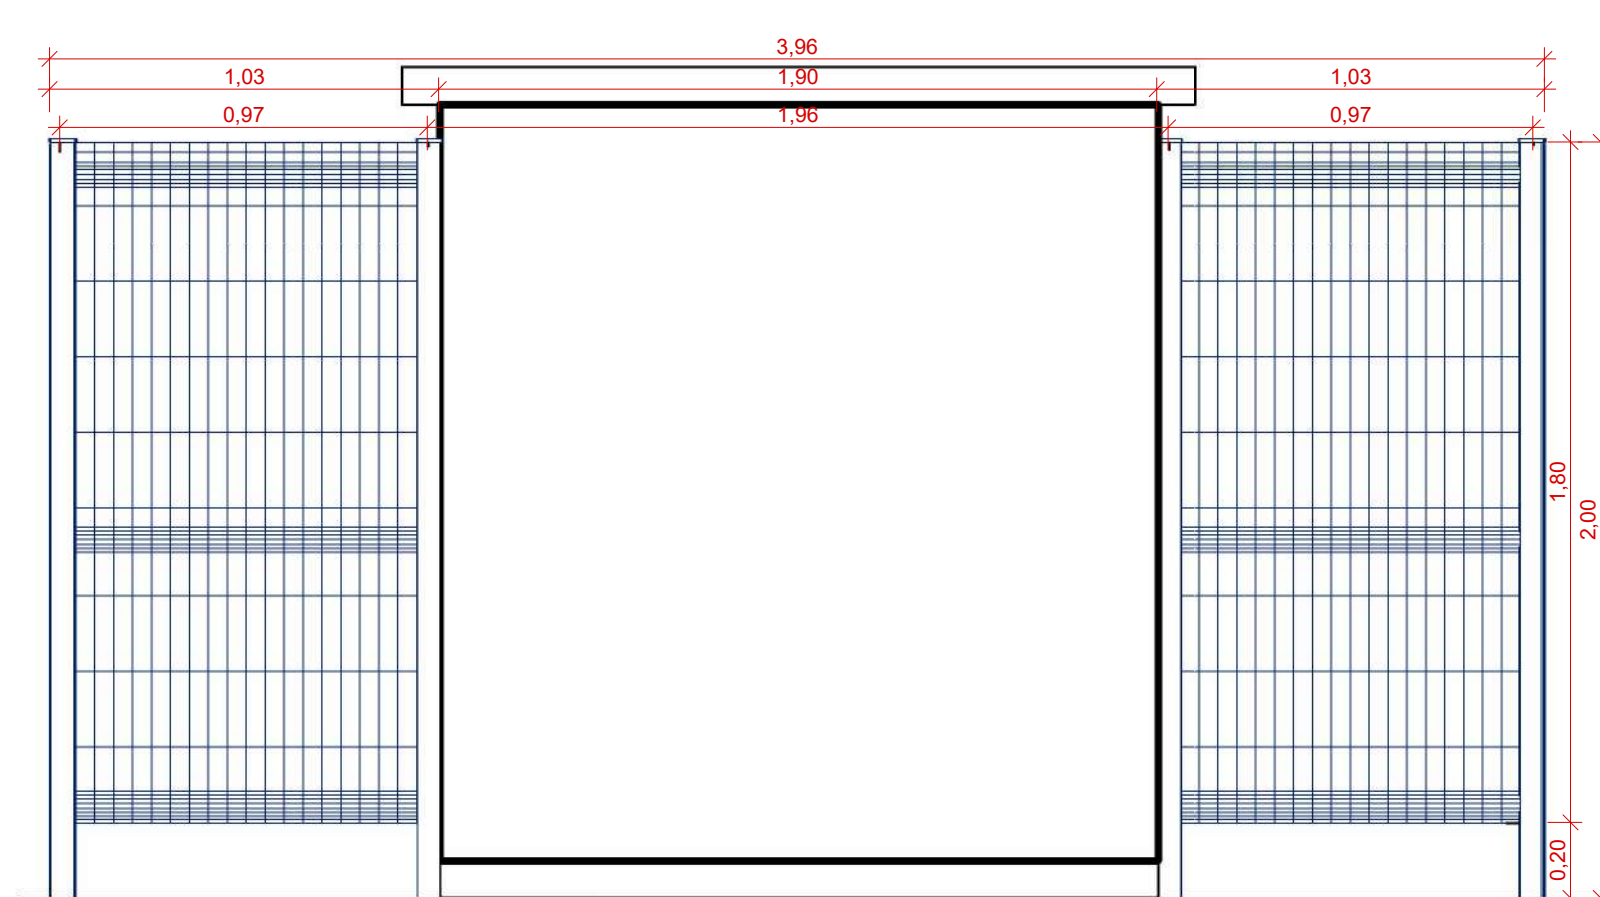


13 VISTA 3
1 : 20


CÓDIGO	SÍMBOLO	SIGNIFICADO	FORMA E COR	APLICAÇÃO
P1		PROIBIDO FUMAR	SÍMBOLO: CIRCULAR FUNDO BRANCO PICTOGRAMA: PRETO FAIXA CIRCULAR E BARRA DIAMETRAL VERMELHA	TODOS OS LUGARES ONDE FUMAR PODE AUMENTAR O RISCO DE INCÊNDIO
E1		EXTINTOR DE INCÊNDIO	SÍMBOLO: QUADRADO FUNDO VERMELHO PICTOGRAMA: FOTOLUMINESCENTE	INDICAÇÃO DE LOCALIZAÇÃO DOS EXTINTORES DE INCÊNDIO
E6		CUIDADO, RISCO DE EXPLOSAÇÃO, INCÊNDIO	SÍMBOLO: RETANGULAR FUNDO BRANCO PICTOGRAMA: PRETO E VERMELHO	INDICAÇÃO DE PERIGO

SIMBOLÓGIA UTILIZADA


- 01 EXTINTOR DE INCÊNDIO PORTÁTIL COM PÓ QUÍMICO SECO - 06Kg - 20B.C

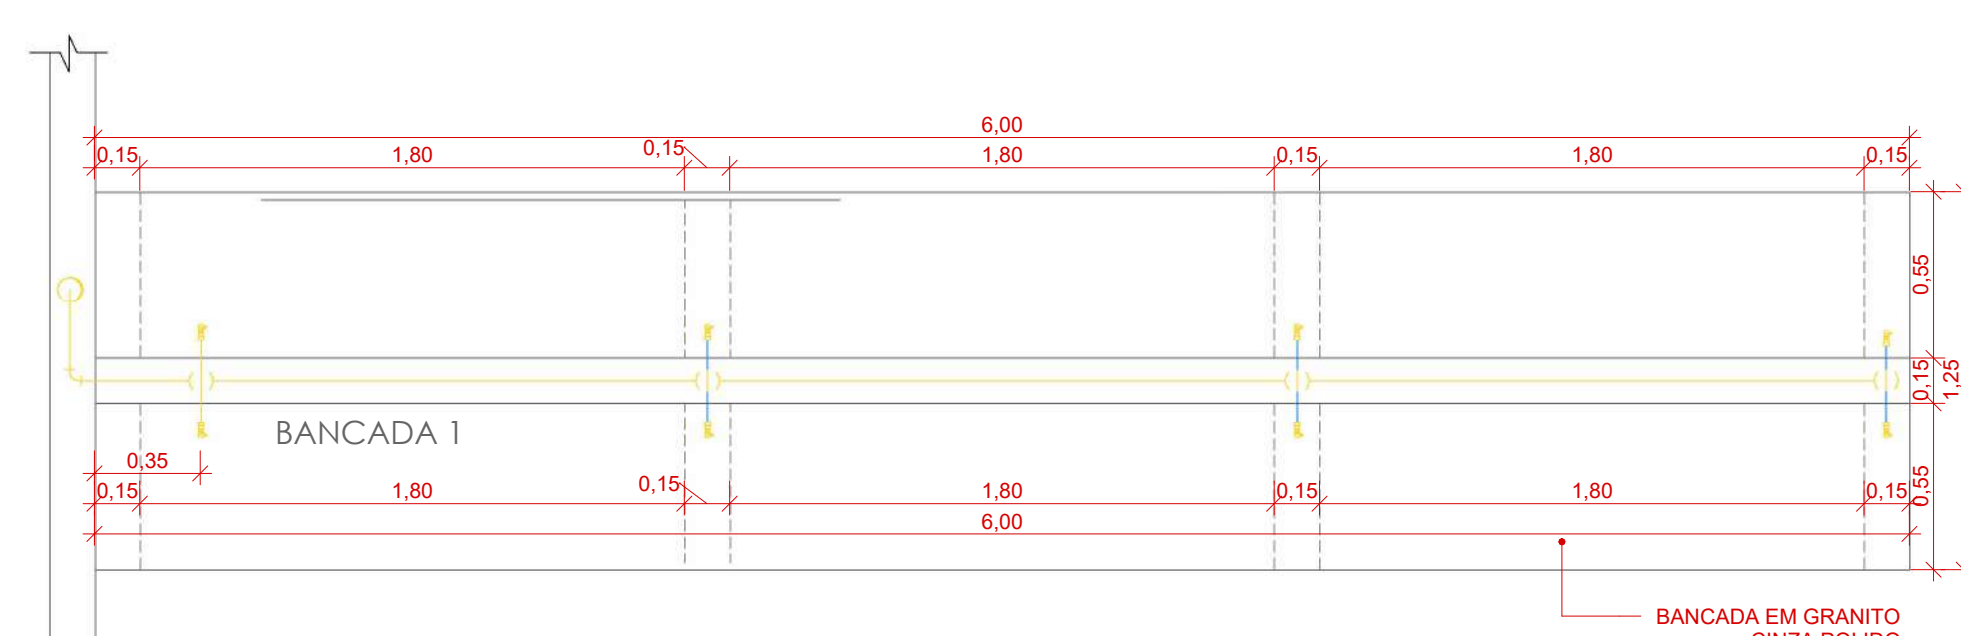


14 PLANTA BANCADA 1 DE TRABALHO LABORATÓRIO
1 : 25

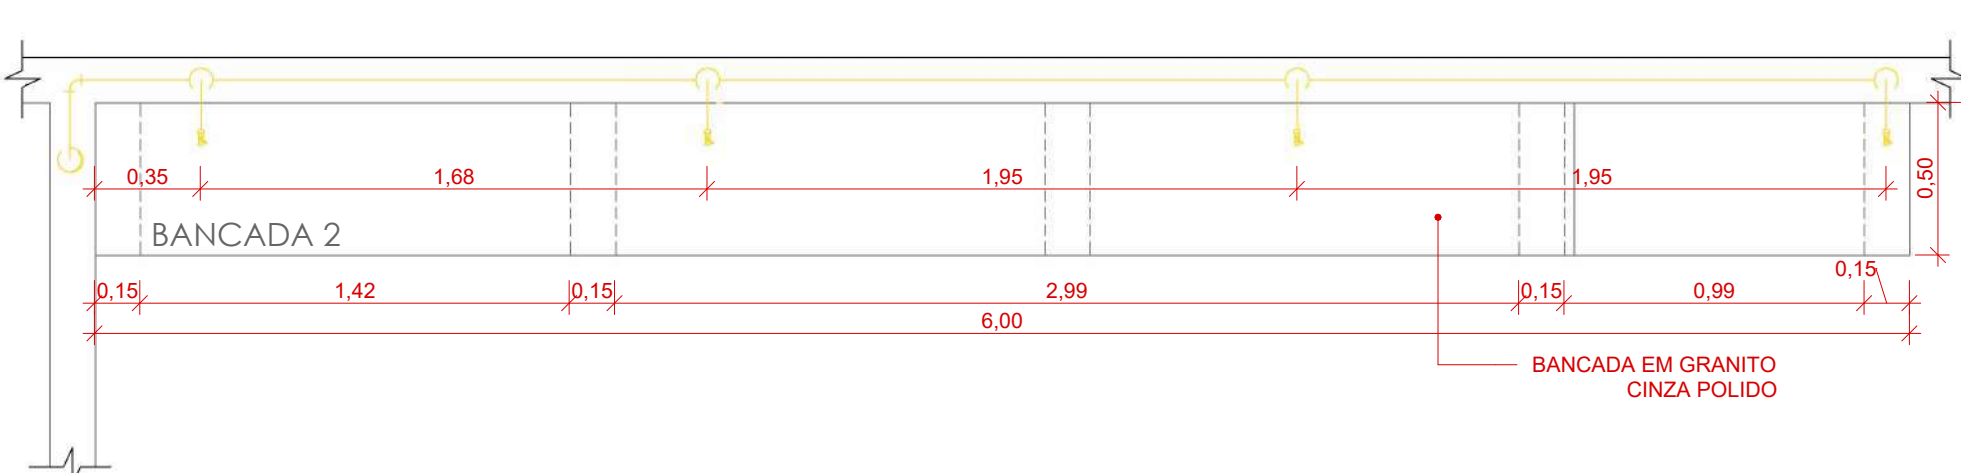

15 PLANTA BANCADA 2 DE TRABALHO LABORATÓRIO
1 : 25

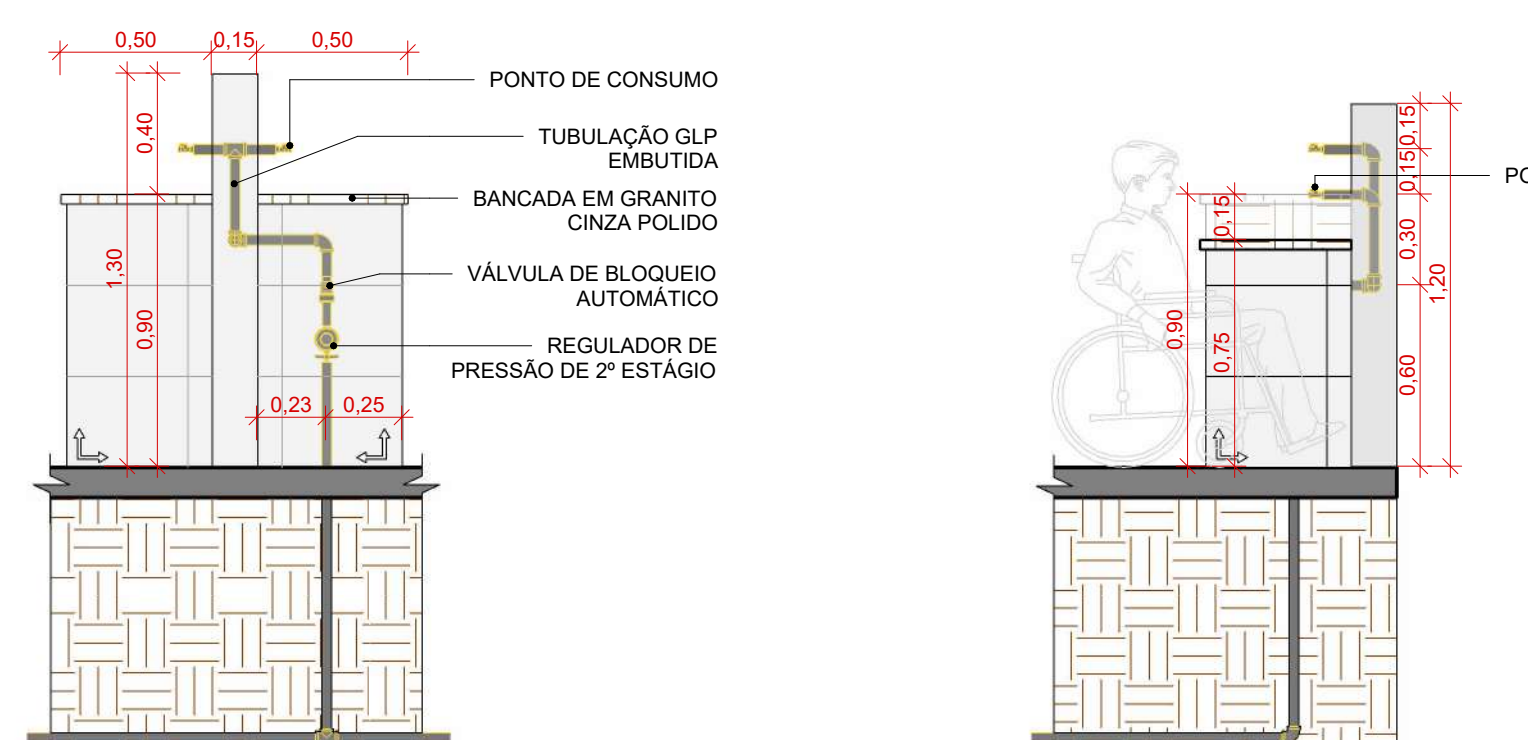

144 CORTE A1
1 : 25















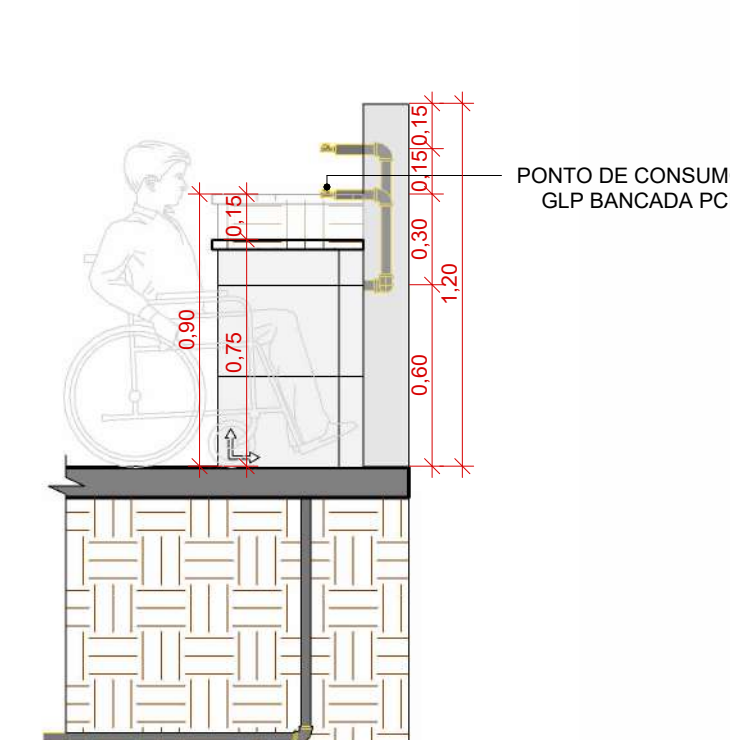


555 CORTE B1
1 : 25



4 CENTRAL DE GLP

CONFIRMAÇÃO			
RUBRICA DO PROJETISTA			
RUBRICA DO RESPONSÁVEL TÉCNICO			
RUBRICA DO PROPRIETÁRIO			
RUBRICA DO FISCAL			
ROD	DOMMMA	EMISSÃO INICIAL	DESCRIÇÃO
REVISÃO	DATA		
SEDUC Secretaria de Estado de Educação GOV. DO MATO GROSSO			
PROJETO ARQUITETÔNICO			
OBRA: EDUCACIONAL ESCOLA ESTADUAL			
PROPRIETÁRIO: SECRETARIA DE ESTADO DE EDUCAÇÃO - SEDUC			
CPF/CNPJ: 53.291.992/0001-10			
ENDEREÇO: VIDE PRANCHA DE IMPLANTAÇÃO			
AUTOR DO PROJETO: FRANCISCO DE ASSIS P. DE ARAÚJO			
CREA/CAU: ARQUITETO E URBANISTA - CAU A161208-5			
RESP. P/ EXECUÇÃO: CREA/CAU:			
ESCALA:	ASSUNTO:	FOLHA Nº	
Como indicado	DET. CASA DE GÁS	ARQ 05 / 07	
NOME DO ARQUIVO DIGITAL: C:\Users\G507838114\Desktop\PROJ - CHOCV04 - CADERNO DE DETALHES\2025 - GLP - DETALHAMENTO PADRÃO-800.rvt			

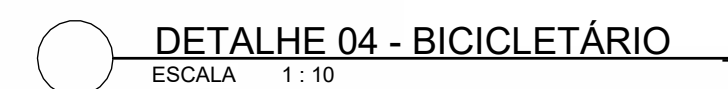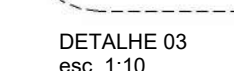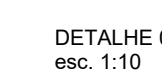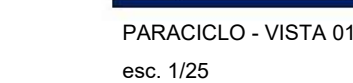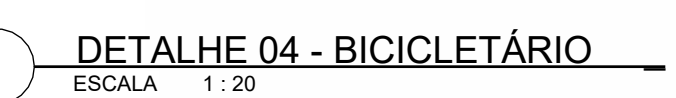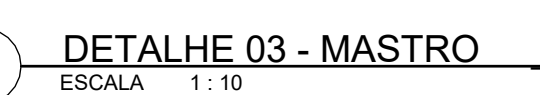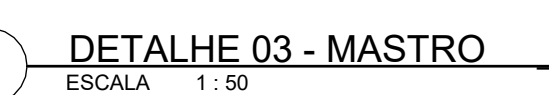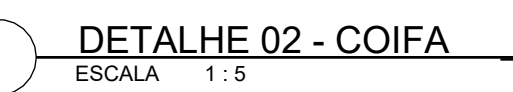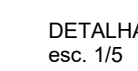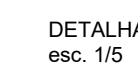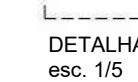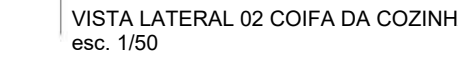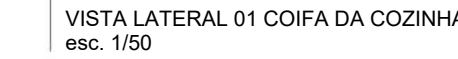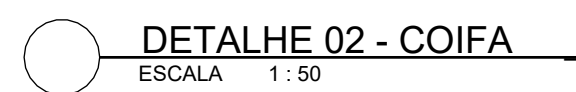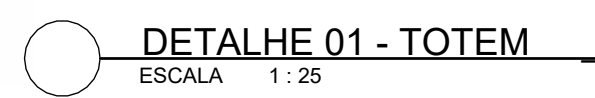CARIMBO

R00	DD/MM/AA	EMISSÃO INICIAL
REVISÃO	DATA	DESCRIÇÃO

SEDUC
Secretaria de Educação
Governo do
Mato Grosso do Sul

 Estado de Mato Grosso
 Mato Grosso

PROJETO ARQUITETÔNICO

PROJETO ARQUITETÔNICO

OBRA:	EDUCACIONAL
-------	-------------

CADERNO DE DETALHES PADRÃO 2024

PROPRIETÁRIO: SECRETARIA DE ESTADO DE EDUCAÇÃO - SEDUC
CPF/CNPJ: 53.201.003/0001-10

33.291.992/0001-10

ENDEREÇO: VIDE PRANCHA DE IMPLANTAÇÃO

FRANCISCO DE Asinado de forma digital por

AUTOR DO PROJETO: FRANCISCO DE ASSIS
CREA/CAU: FRANCISCO DE ASSIS
Emissão: 2013.02.20 17:33:19
44792

ARQUITETO E URBANISTA - CALLA 161208-5

ARQUITETO E URBANISTA - CREA 01/01200-5

RESP. P/ EXECUÇÃO:
CREA/ CAU:

ESCALA:	ASSUNTO:	FOLHA Nº:
---------	----------	-----------

CADERNO DE DETALHES -TOTEM / COIFA ARQ 24



Como	/ MASTRO / BICICLETÁRIO	01
------	-------------------------	----

Indicado		07
----------	--	----

NOME DO ARQUIVO DIGITAL - C:\Users\05078381147\Desktop\PROJ - CHICO\06 - CADERNO DE

DETALHES\2025-ARQ-CADERNO DE DETALHES-R00.rtf

[illegible]



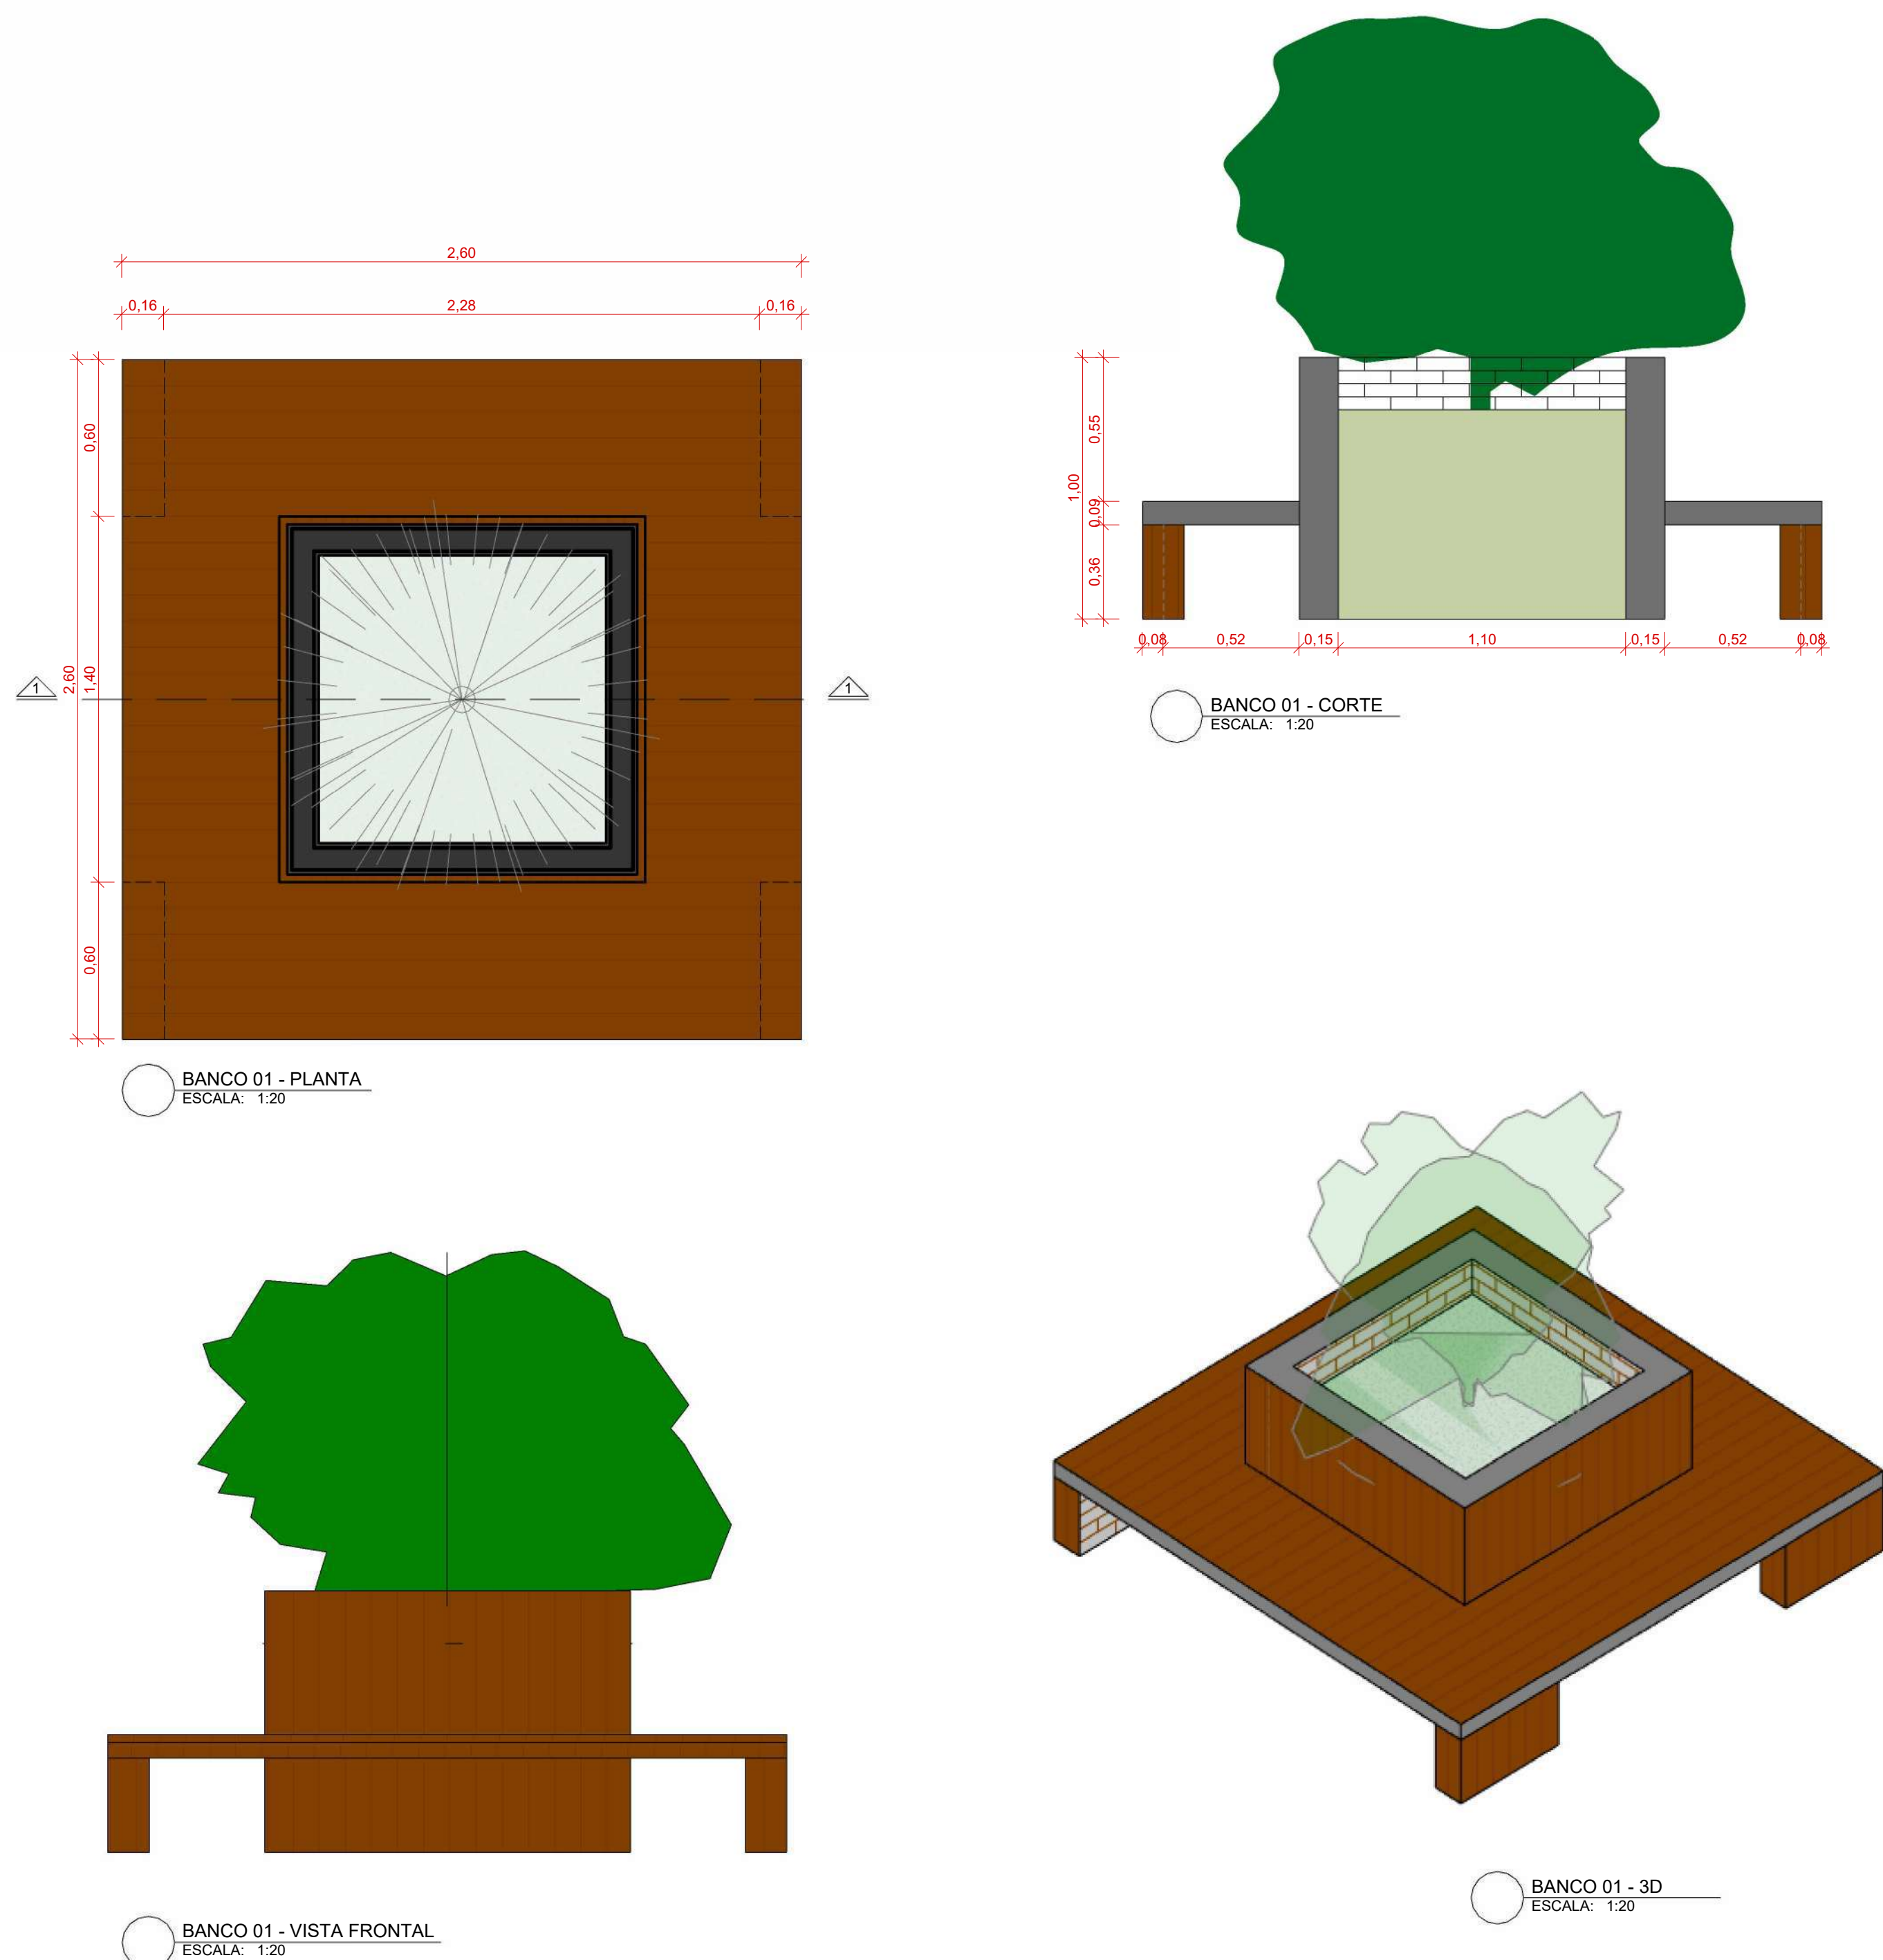
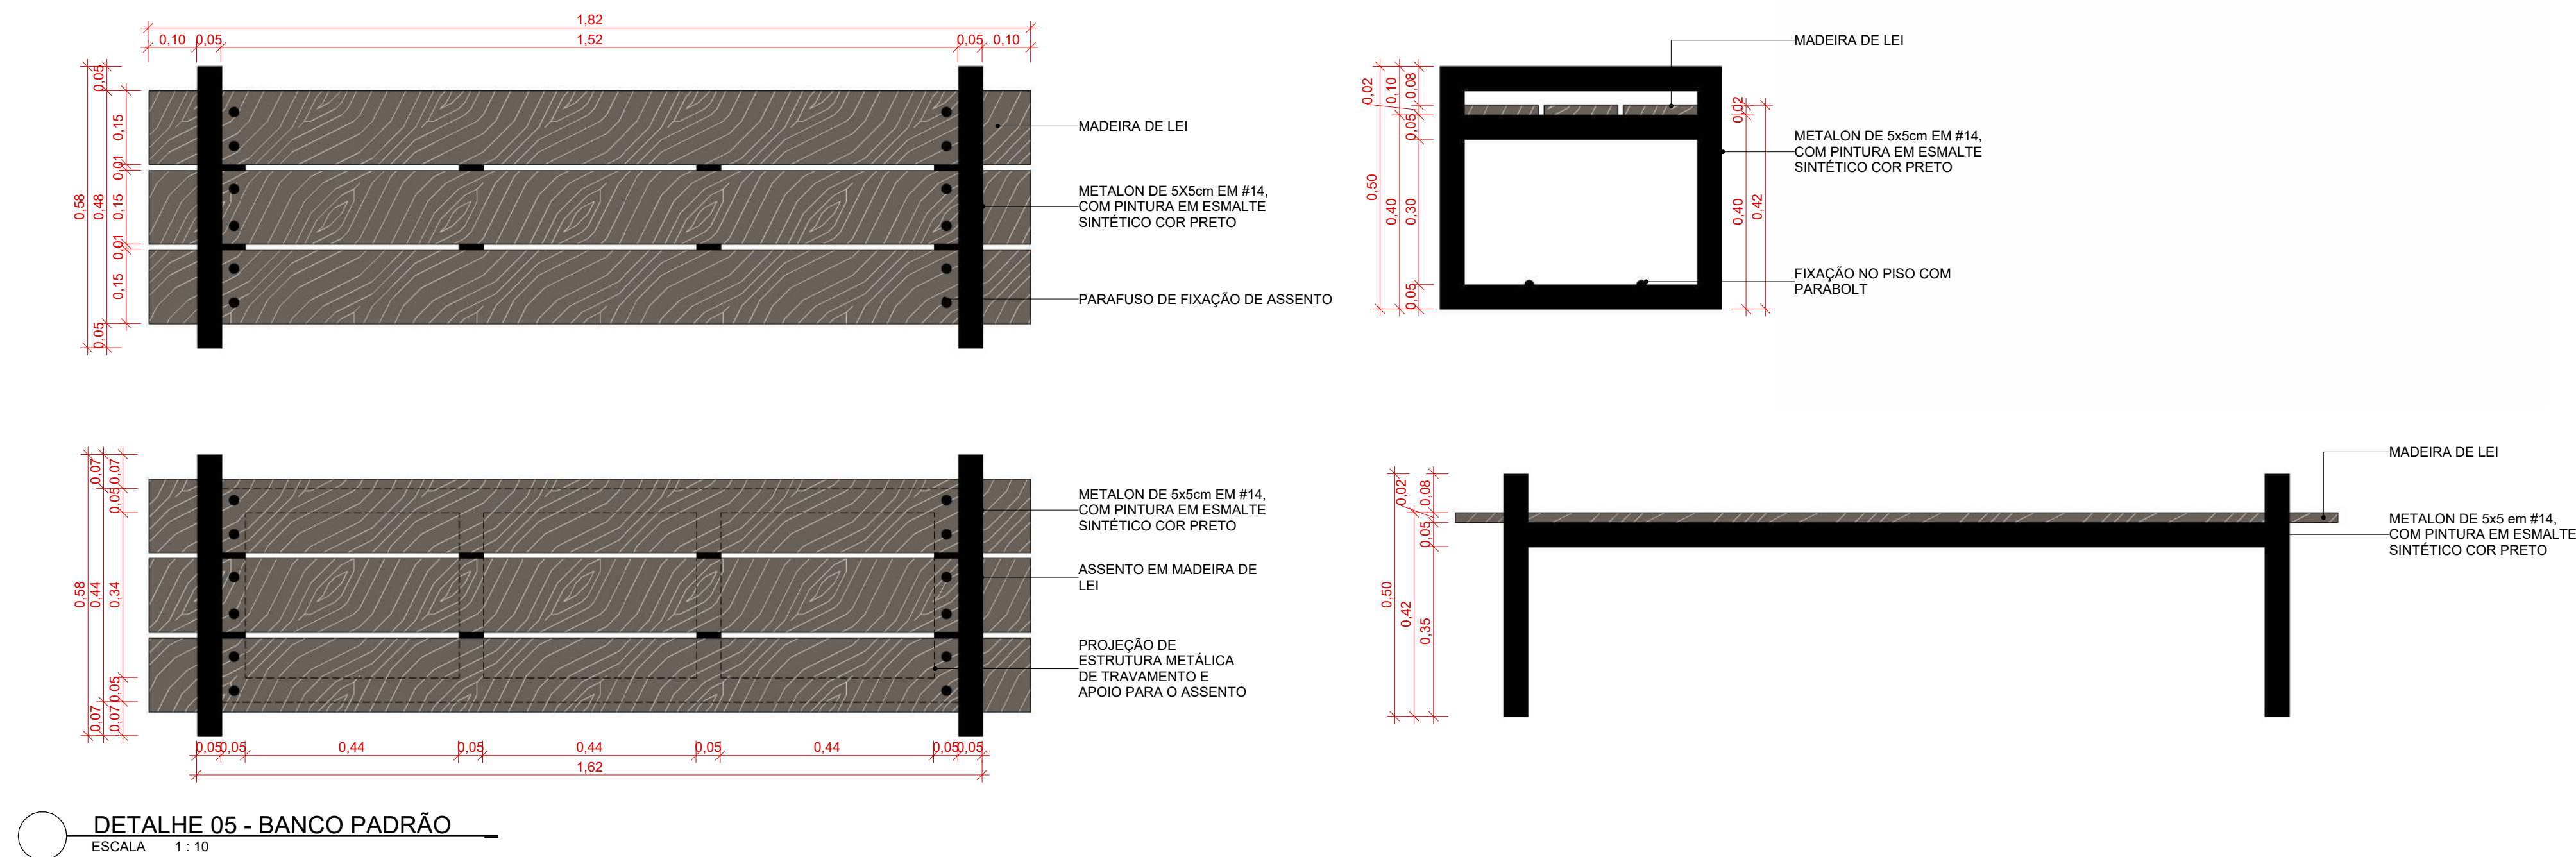


REVESTIMENTO E ALVENARIA			
TIPO	COMPRIMENTO (m)	ALTURA DESCONECTADA (m)	ÁREA
ALVENARIA ESTRUTURAL + REV. MADEIRA	1,25	1,00	5,00 m²
ALVENARIA ESTRUTURAL + REVESTIMENTO DE MADEIRA	0,60	0,36	0,86 m²

OBS.: As tabelas quantitativas são referentes ao modelo deste banco padrão, qualquer modificação de suas dimensões demandará ajustes nas tabelas.

DETALHE 07 - BANCO 01
ESCALA: 1:20

REVESTIMENTO		
TIPO	PERÍMETRO (m)	ÁREA
CANTEIRO	4,40	1,21 m²
LAJE REVESTIDA COM MADEIRA - 9cm	16,00	4,80 m²

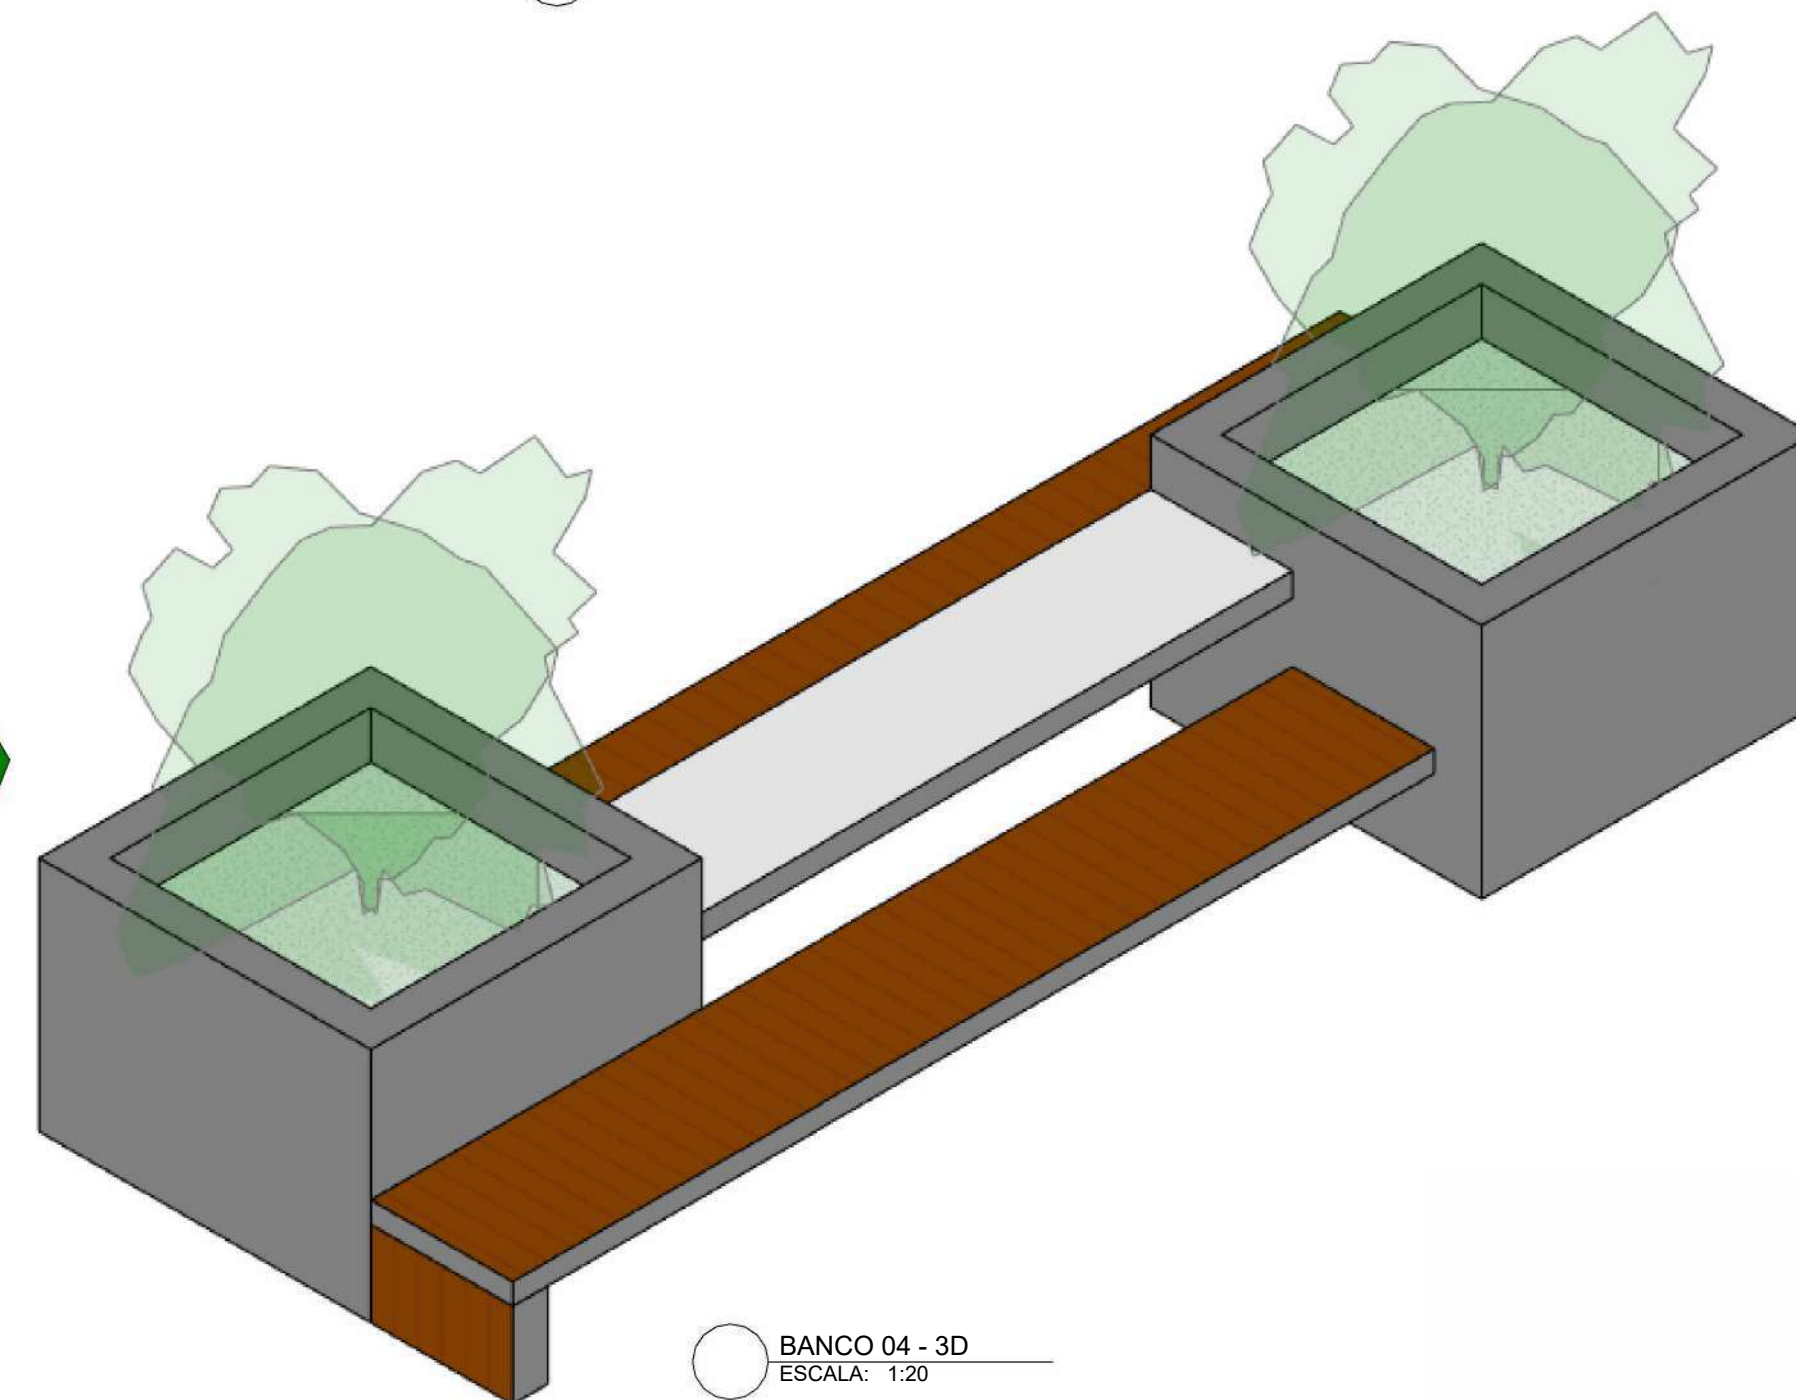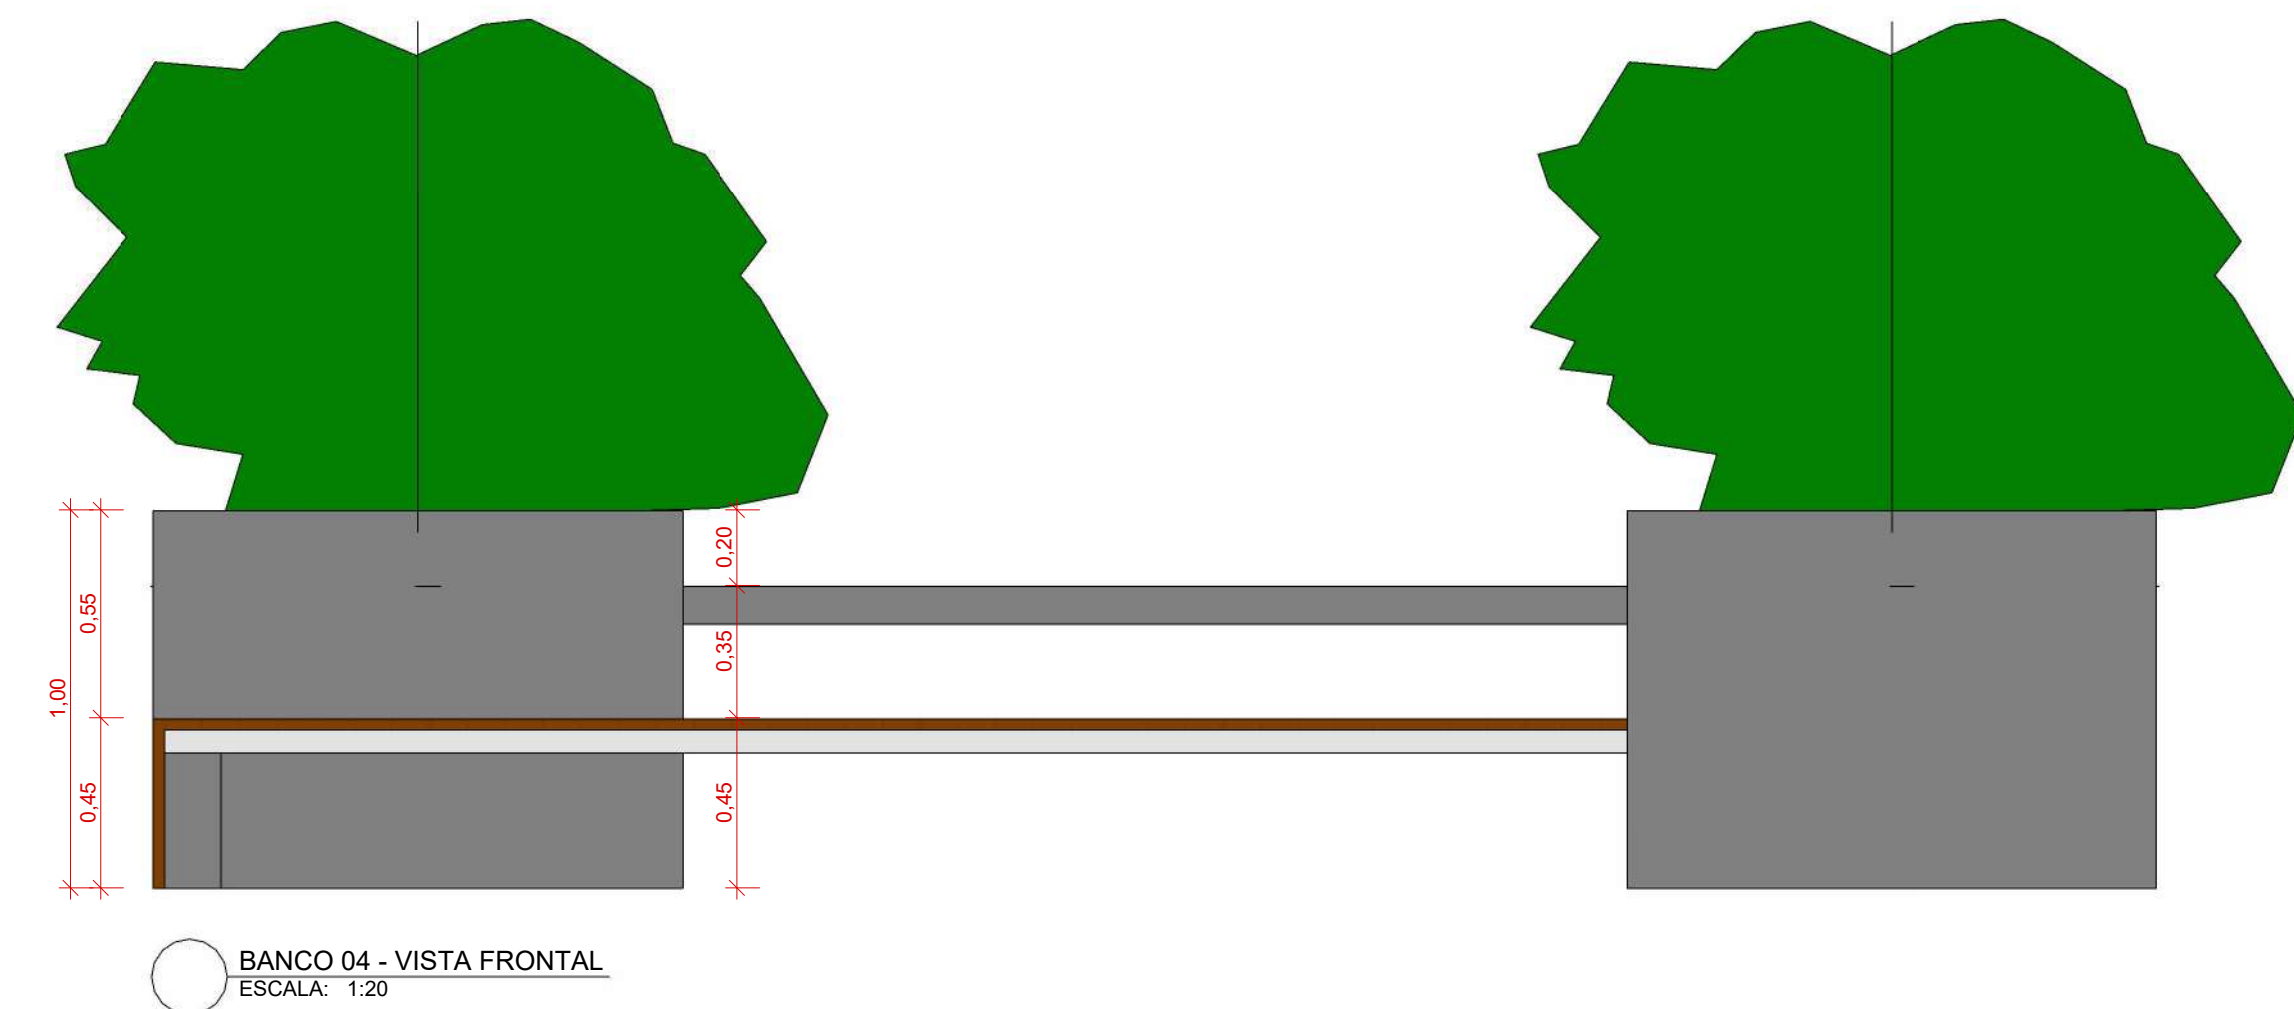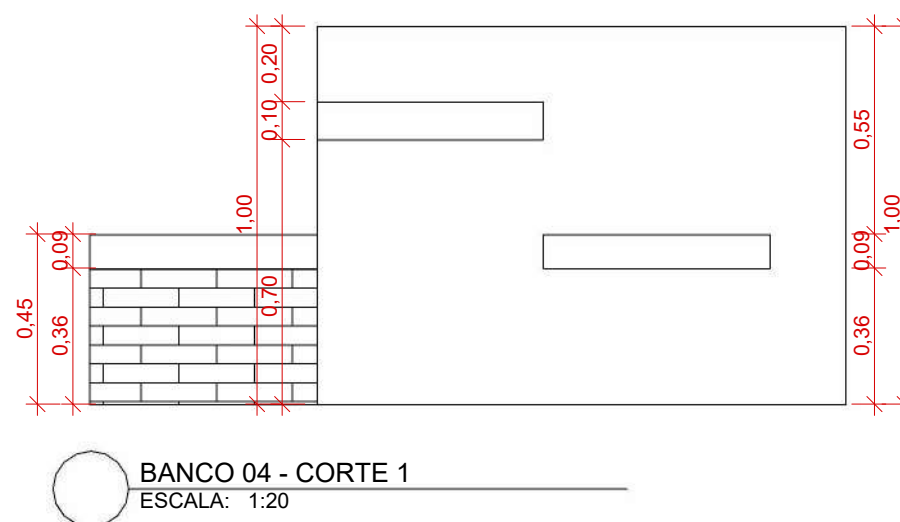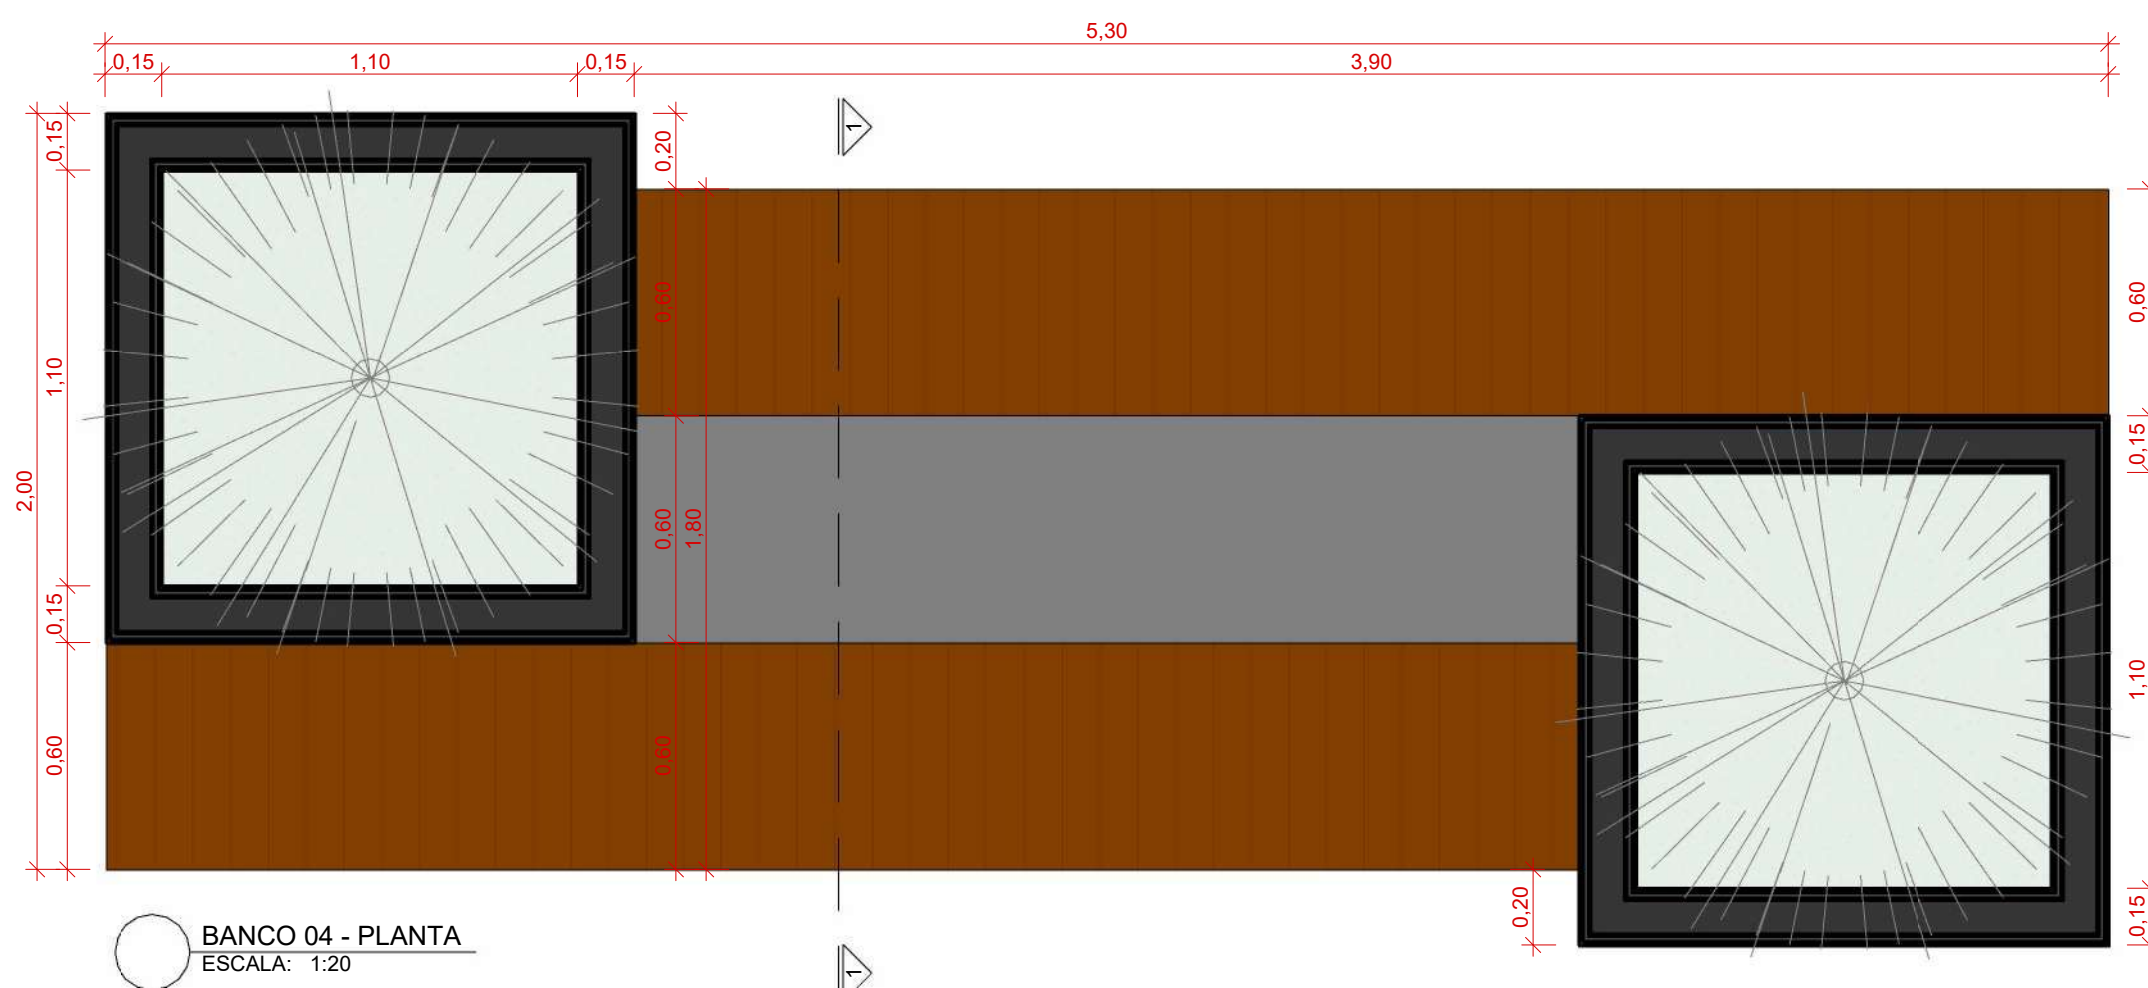

REVESTIMENTO E ALVENARIA			
TIPO	COMPRIMENTO (m)	ALTURA DESCONECTADA (m)	ÁREA
ALVENARIA ESTRUTURAL + REV. MADEIRA	1,35	0,36	0,43 m²
ALVENARIA ESTRUTURAL + REVESTIMENTO DE MADEIRA	10,00	1,00	10,00 m²

OBS.: As tabelas quantitativas são referentes ao modelo deste banco padrão, qualquer modificação de suas dimensões demandará ajustes nas tabelas.

DETALHE 06 - BANCO 04
ESCALA: 1:20

REVESTIMENTO		
TIPO	PERÍMETRO (m)	ÁREA
CANTEIRO	8,80	2,42 m²
LAJE	6,20	1,50 m²
LAJE REVESTIDA COM MADEIRA - 9cm	9,00	2,34 m²

CARIMBO

ROD	DOMMAA	EMISSÃO INICIAL
REVISÃO	DATA	DESCRIÇÃO

SEDUC
Secretaria de
Estado de
Educação

GOVERNO DO
MATO GROSSO

PROJETO ARQUITETÔNICO

OBRA: EDUCACIONAL
CADERNO DE DETALHES PADRÃO 2024

PROPRIETÁRIO: SECRETARIA DE ESTADO DE EDUCAÇÃO - SEDUC
CPF/CNPJ: 53.291.992/0001-10

ENDEREÇO: VIDE PRANCHA DE IMPLANTAÇÃO

AUTOR DO PROJETO: FRANCISCO DE ASSIS
CREA-CAU: FRANCISCO DE ASSIS P. DE ARAÚJO
ARQUITETO E URBANISTA - CAU A161208-5





RES. P/ EXECUÇÃO: CREA-CAU:

ESCALA: Como indicado

ASSUNTO: CADERNO DE DETALHES - BANHO PADRÃO / BANCO 01 / BANCO 04

FOLHA Nº: ARQ 02 / 07

NOME DO ARQUIVO DIGITAL: C:\Users\G5078381147\Desktop\PROJ - CHICO\04 - CADERNO DE DETALHES\2025-ARQ-CADERNO DE DETALHES-800.rvt





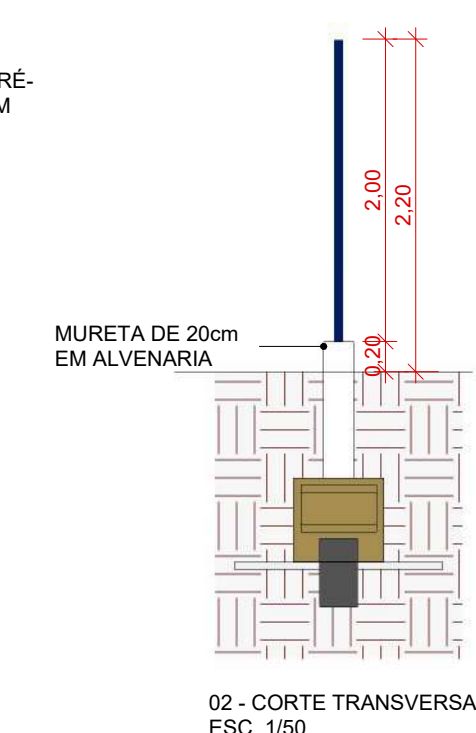
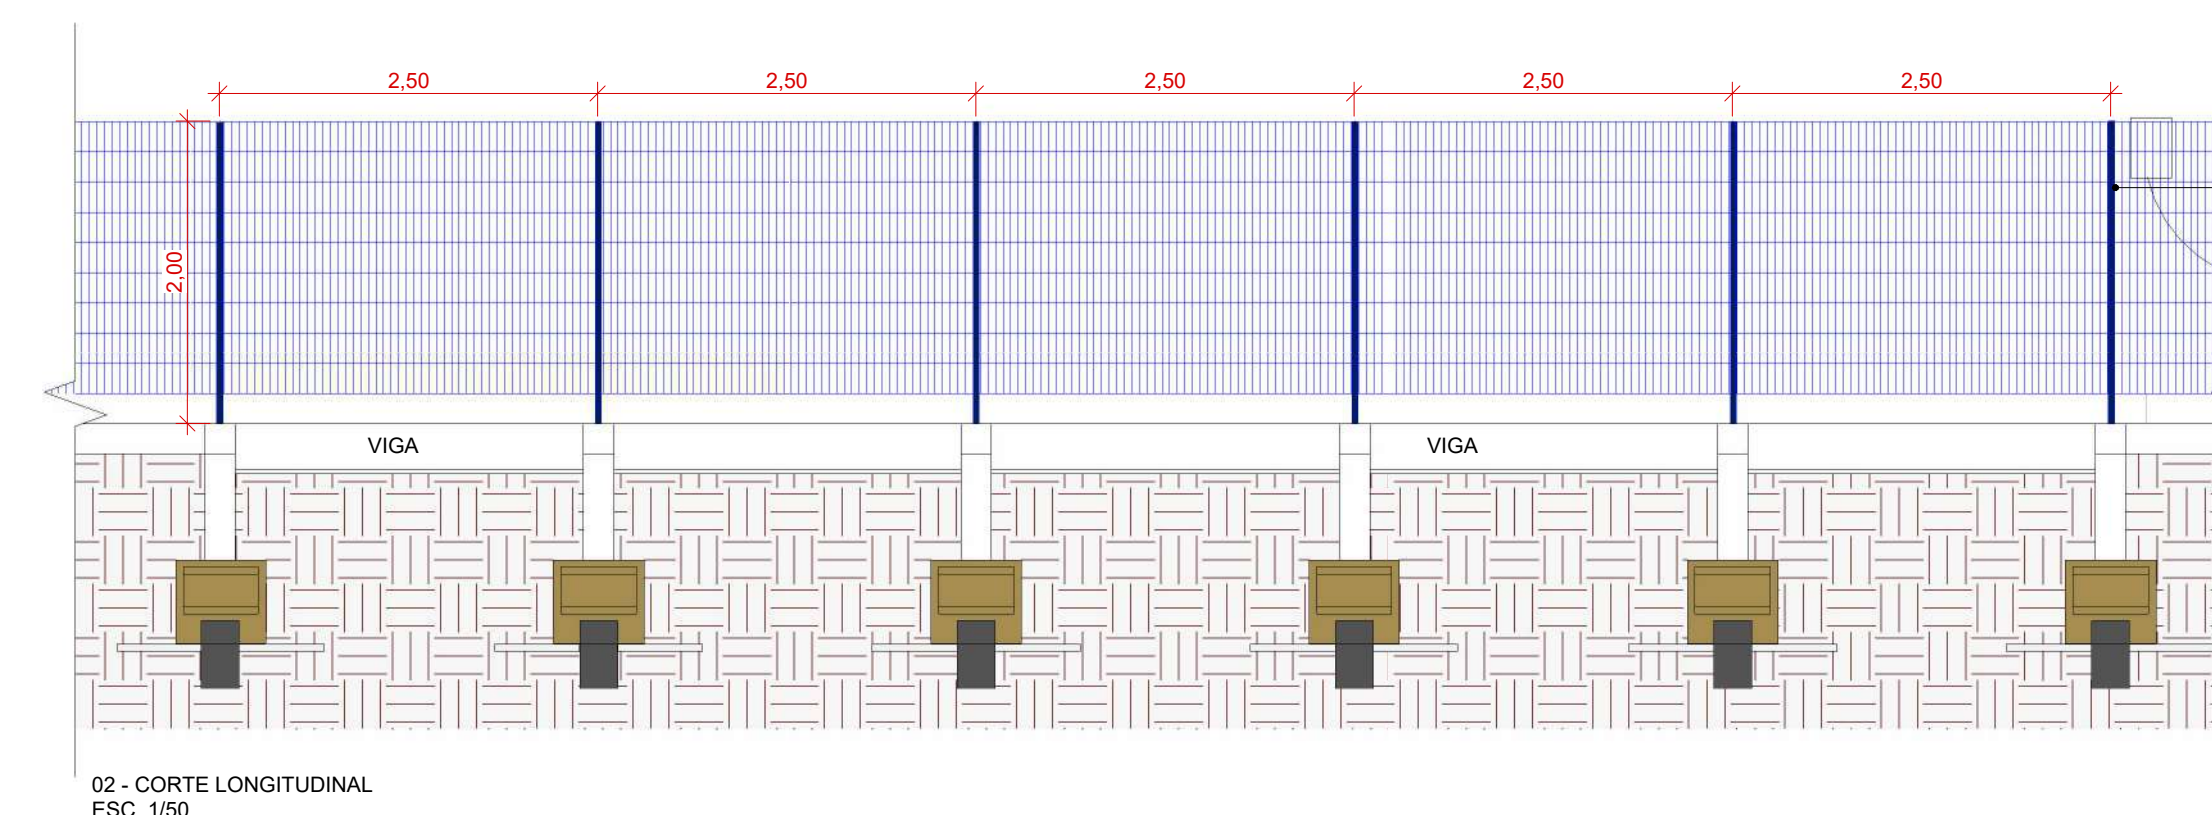
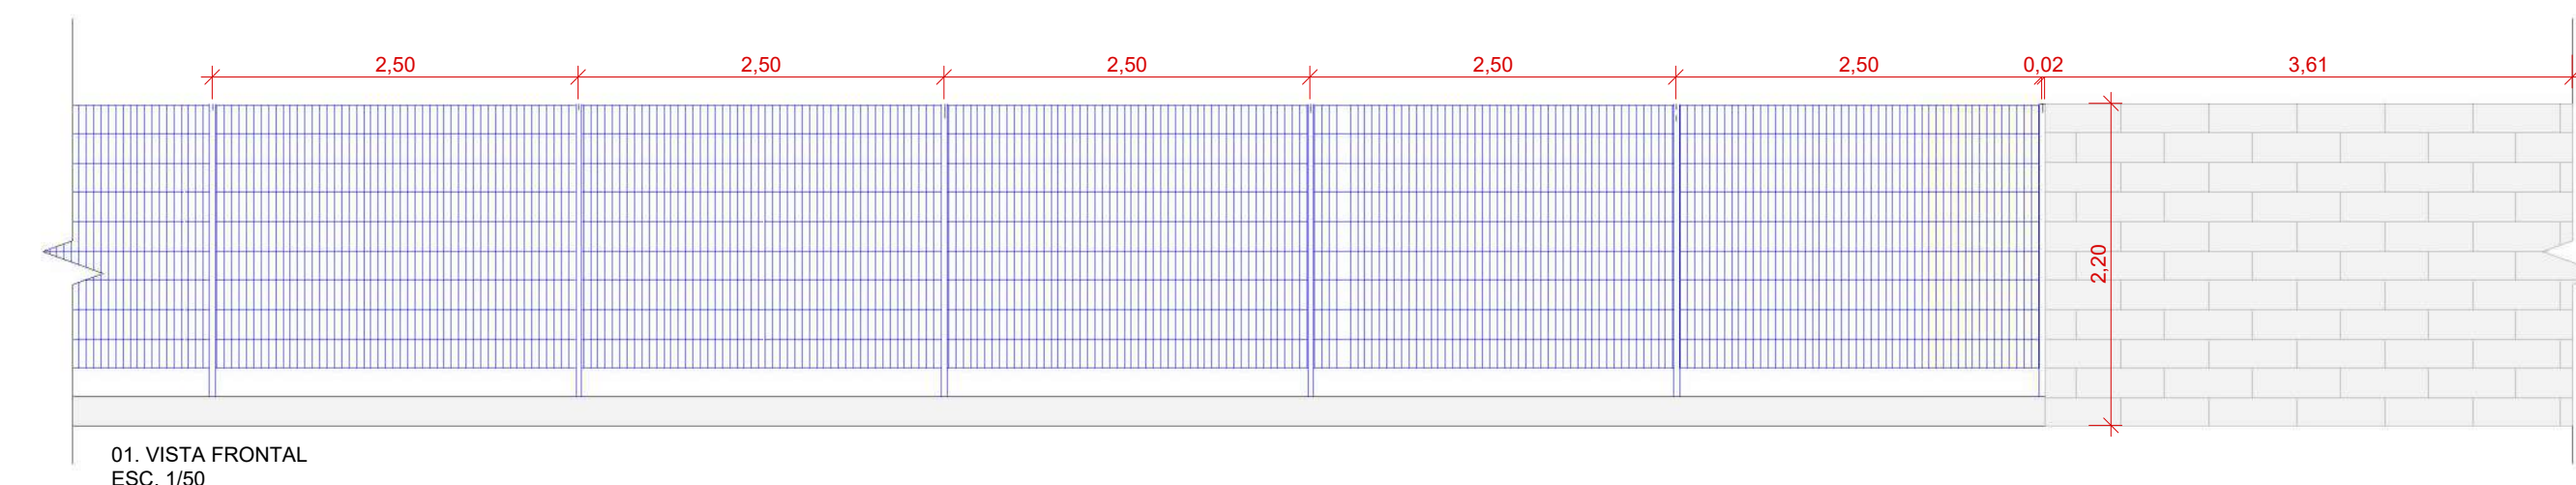
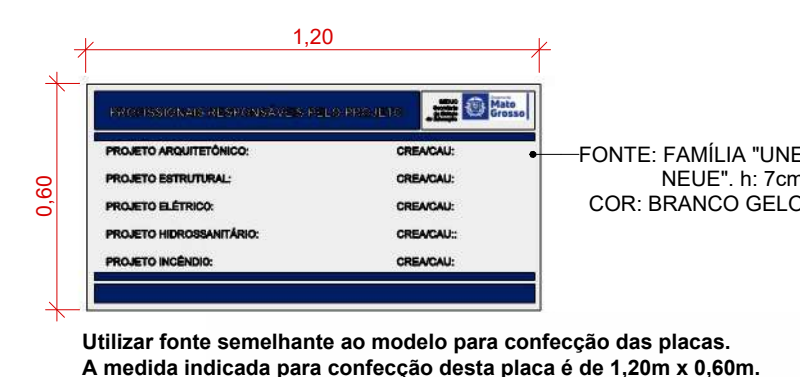


LEGENDA - CORES E REVESTIMENTOS



○ PINTURA ACRÍLICA COR BRANCO GELCO

⊕ PINTURA ACRÍLICA COR BRANCO GELCO










DETALHE 08 - PLACAS DE OBRA
ESCALA 1 : 20

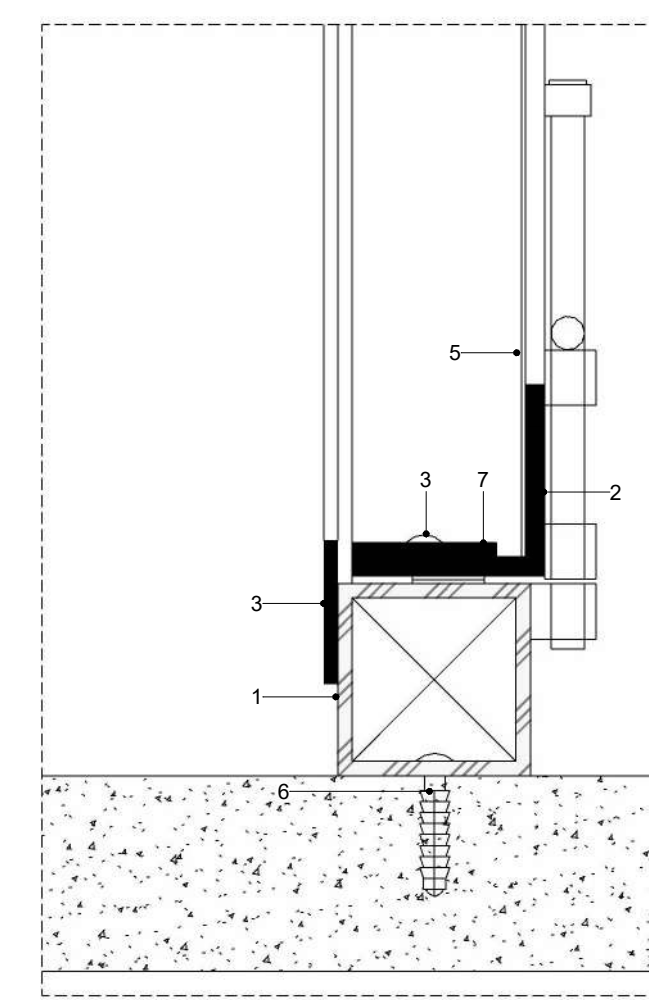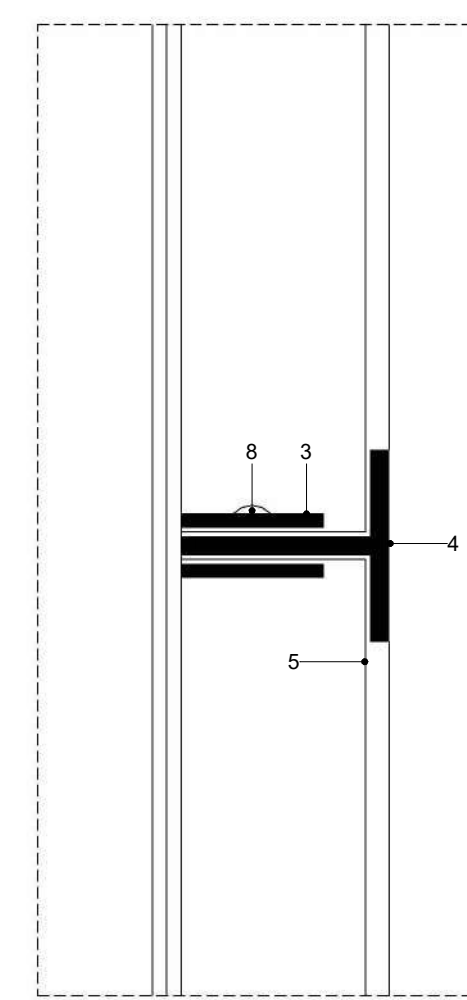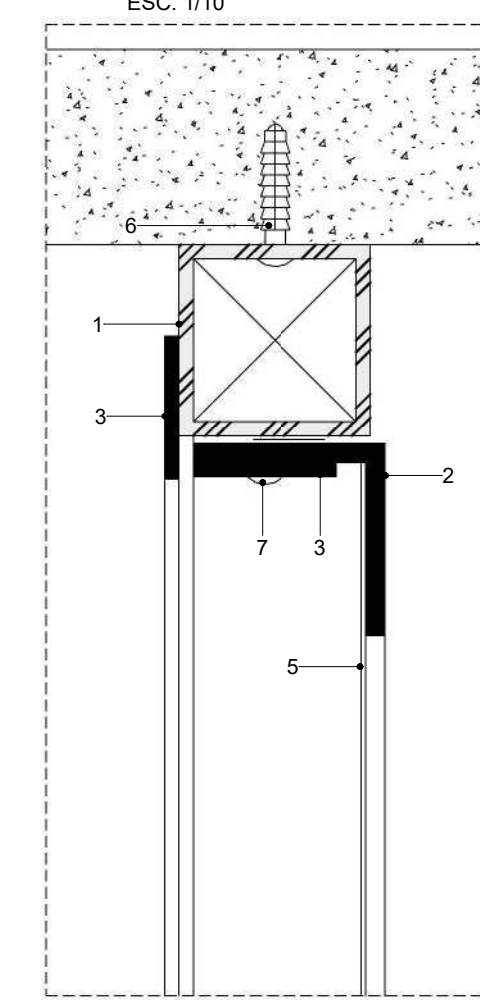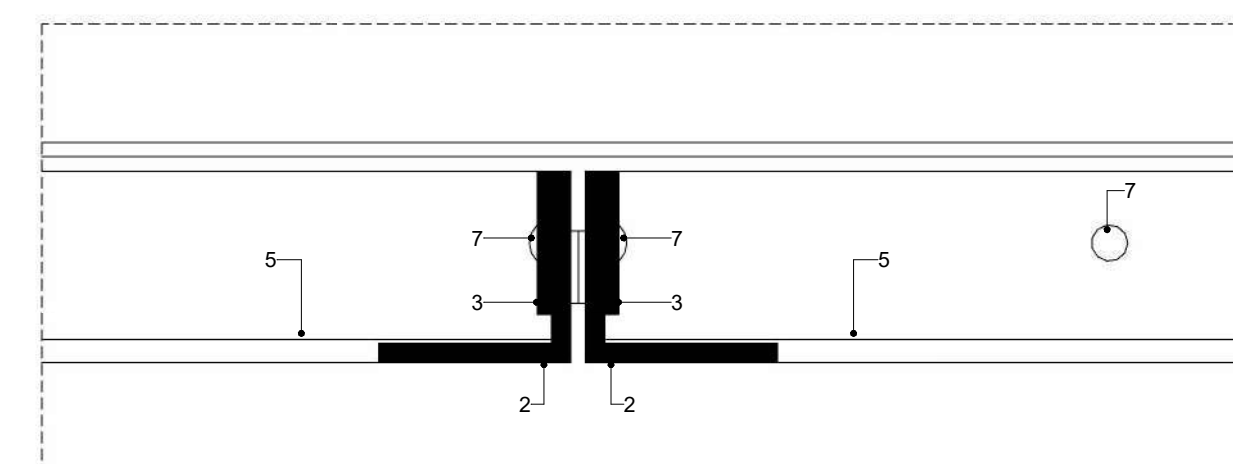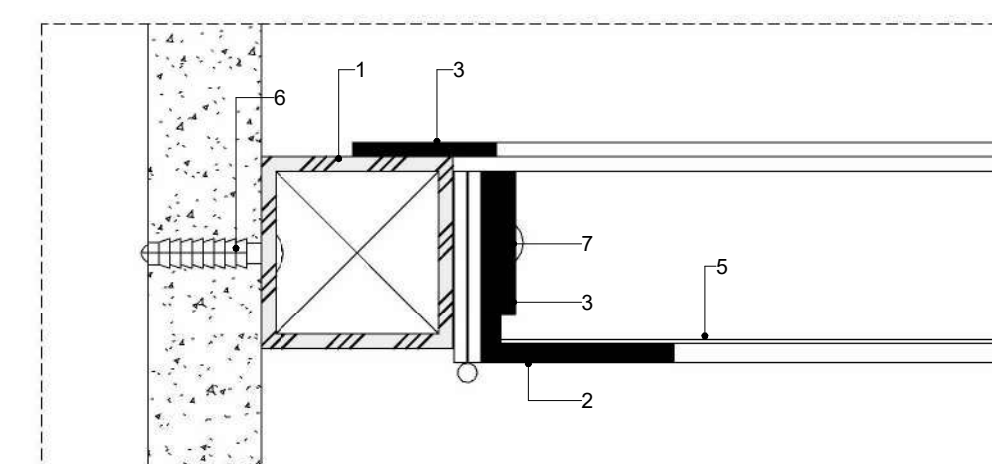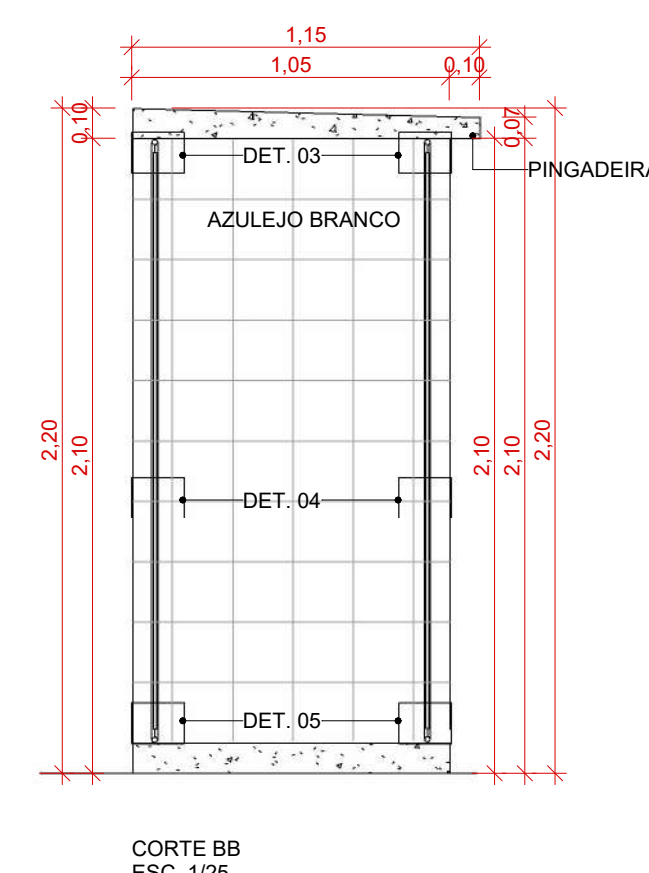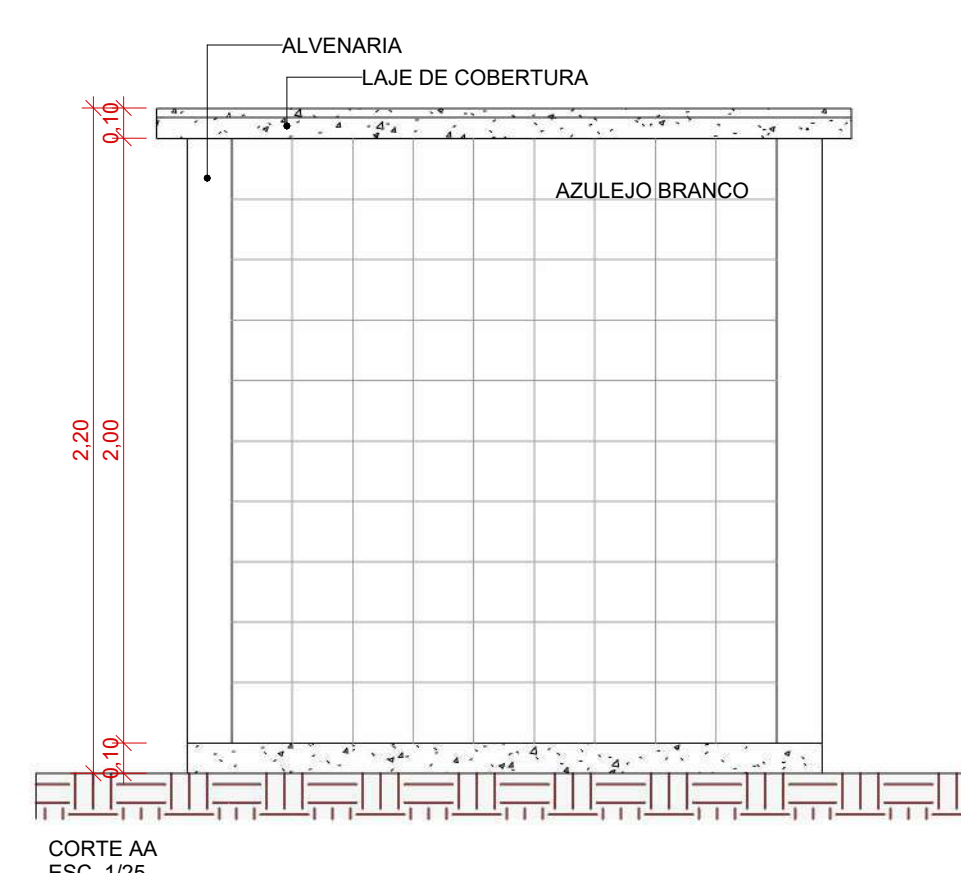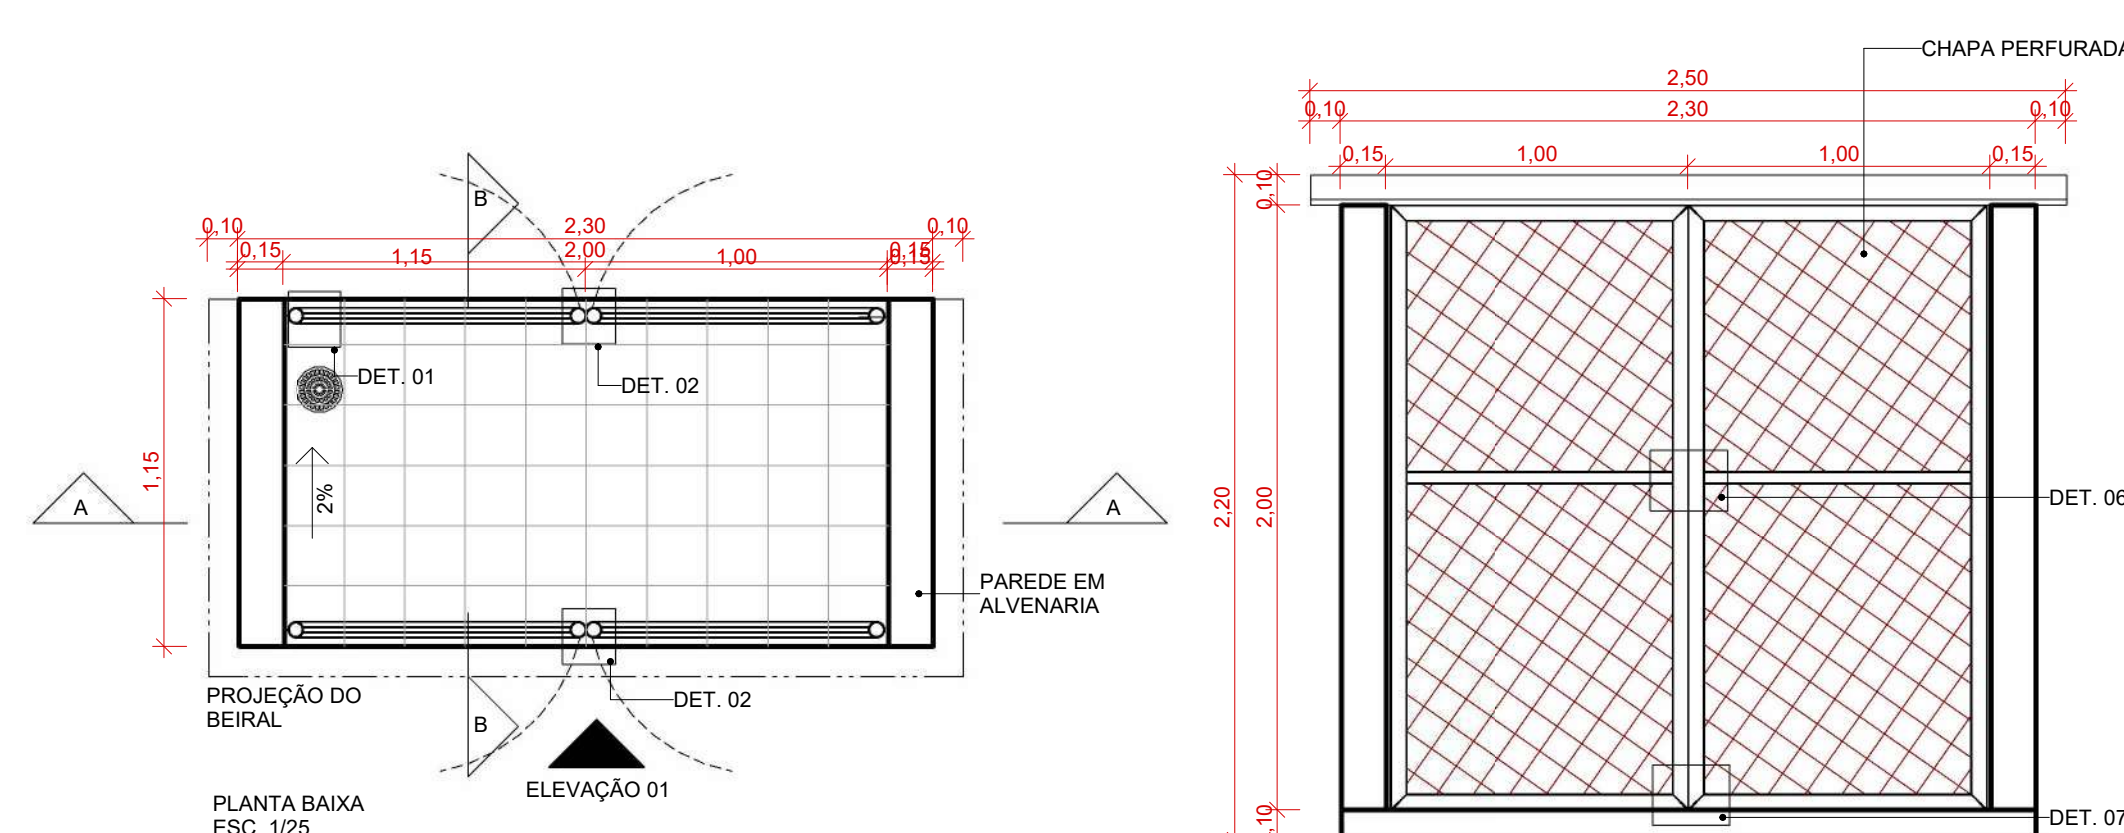

DETALHE 10 - ABRIGO DE LIXO

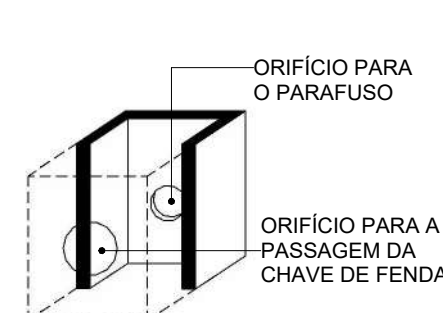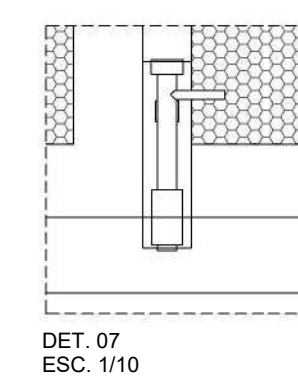

LEGENDA: PERFIS DE FERRO			
1	TUBO QUADRADO DE 1"X1", e=1,90mm	5	CHAPA PERFURADA: e=1,0mm; EC=3,0mm; ØFURO= 2,0mm; AA=40%
2	TREFILADO "L" DE 1"X18"	6	PARAFUSO GALVANIZADO E BUCHA S6
3	BARRA CHATA DE 3/4" X 1/8"	7	REBITE MACIÇO 3/16" X 1/2"
4	TREFILADO "T" DE 1" X 1/8"	8	REBITE MACIÇO 3/16" X 1"



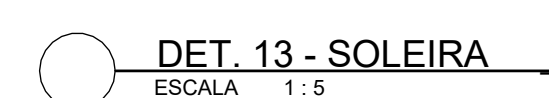
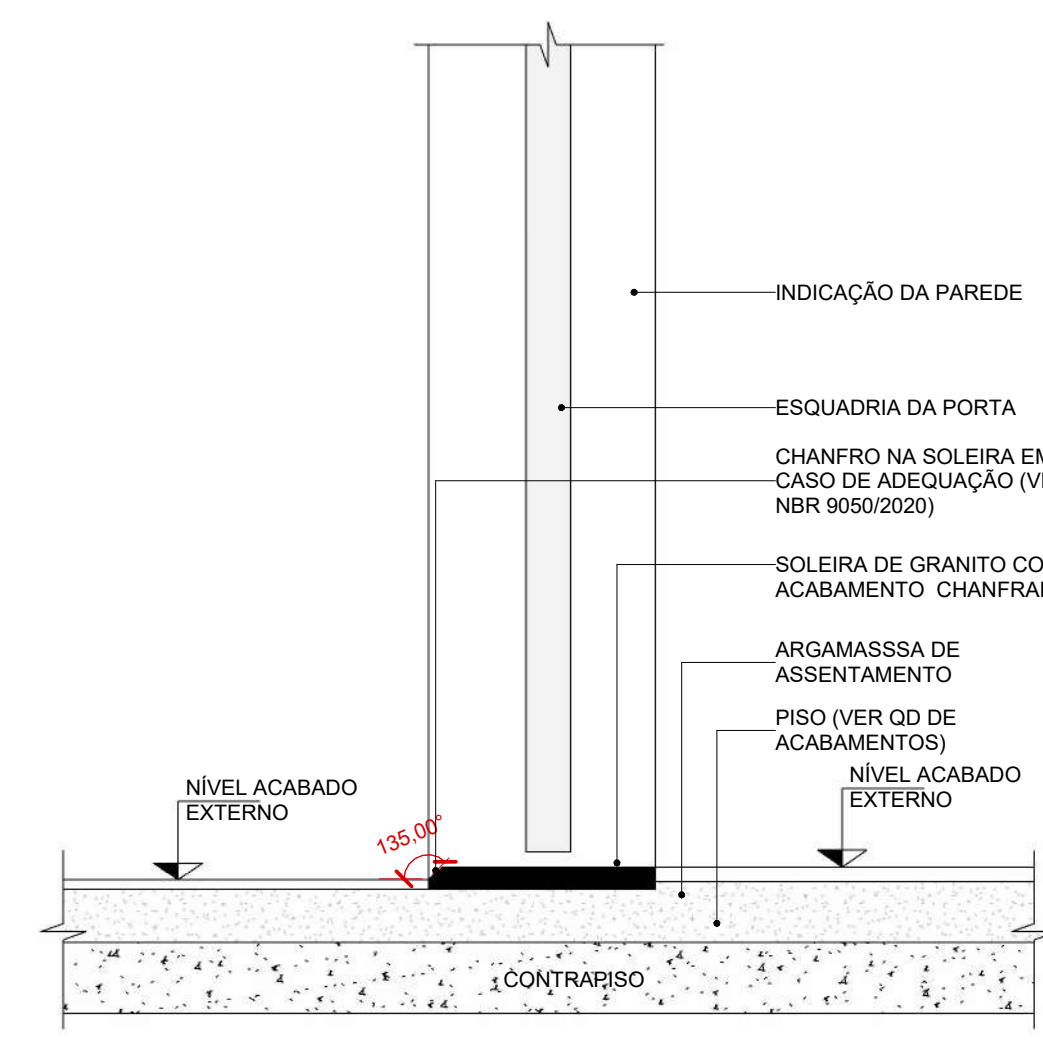
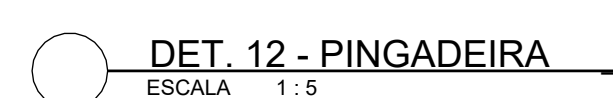
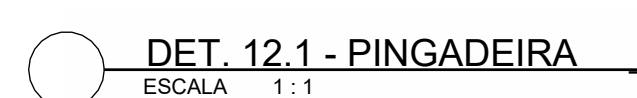
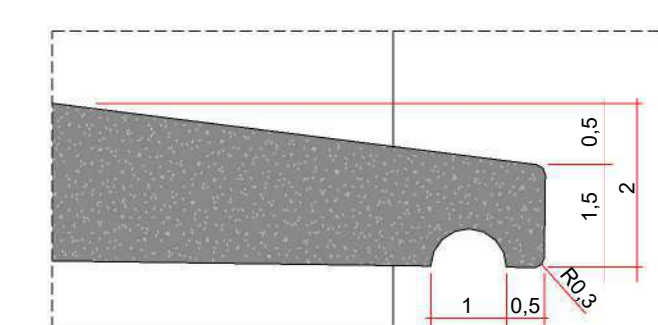
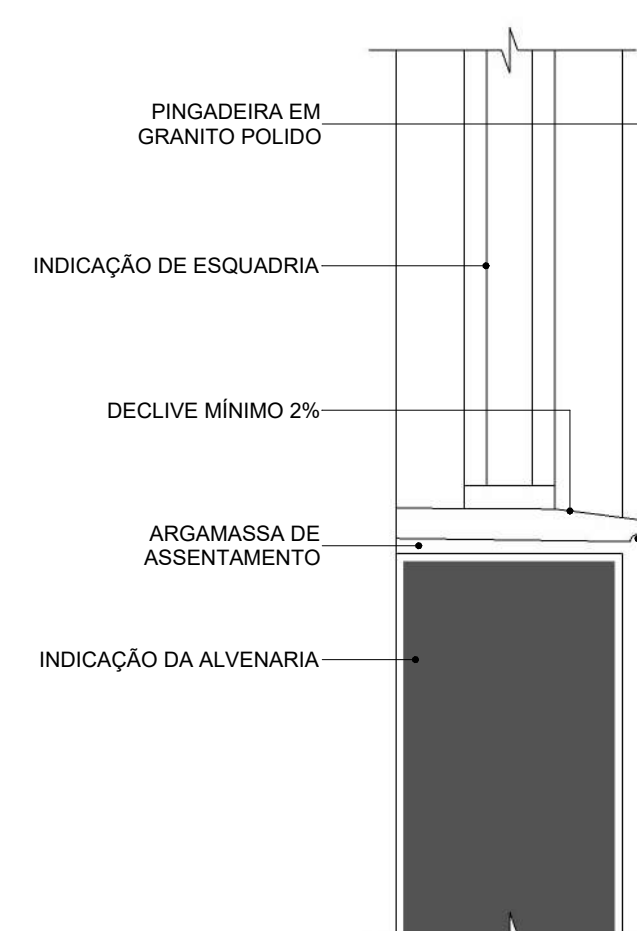
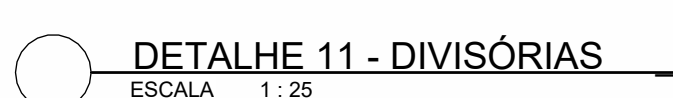
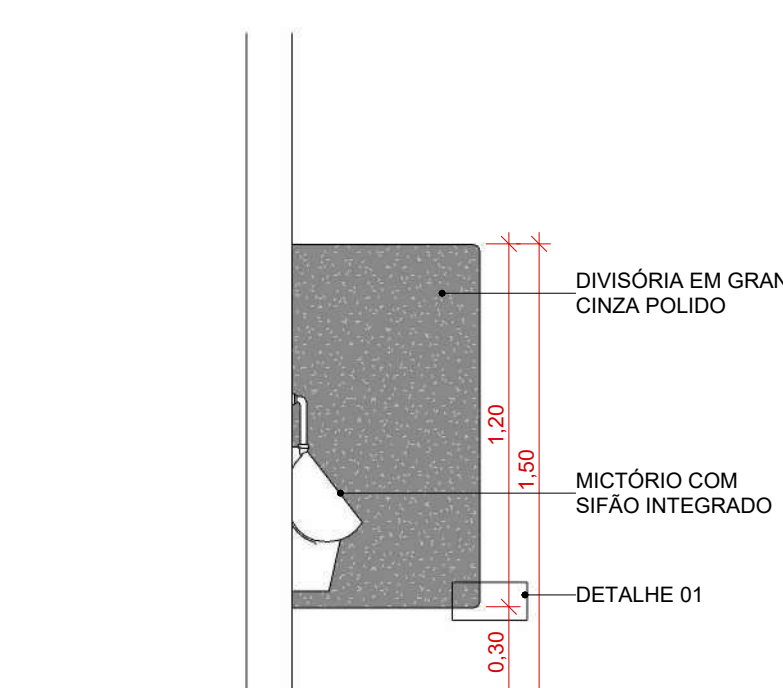
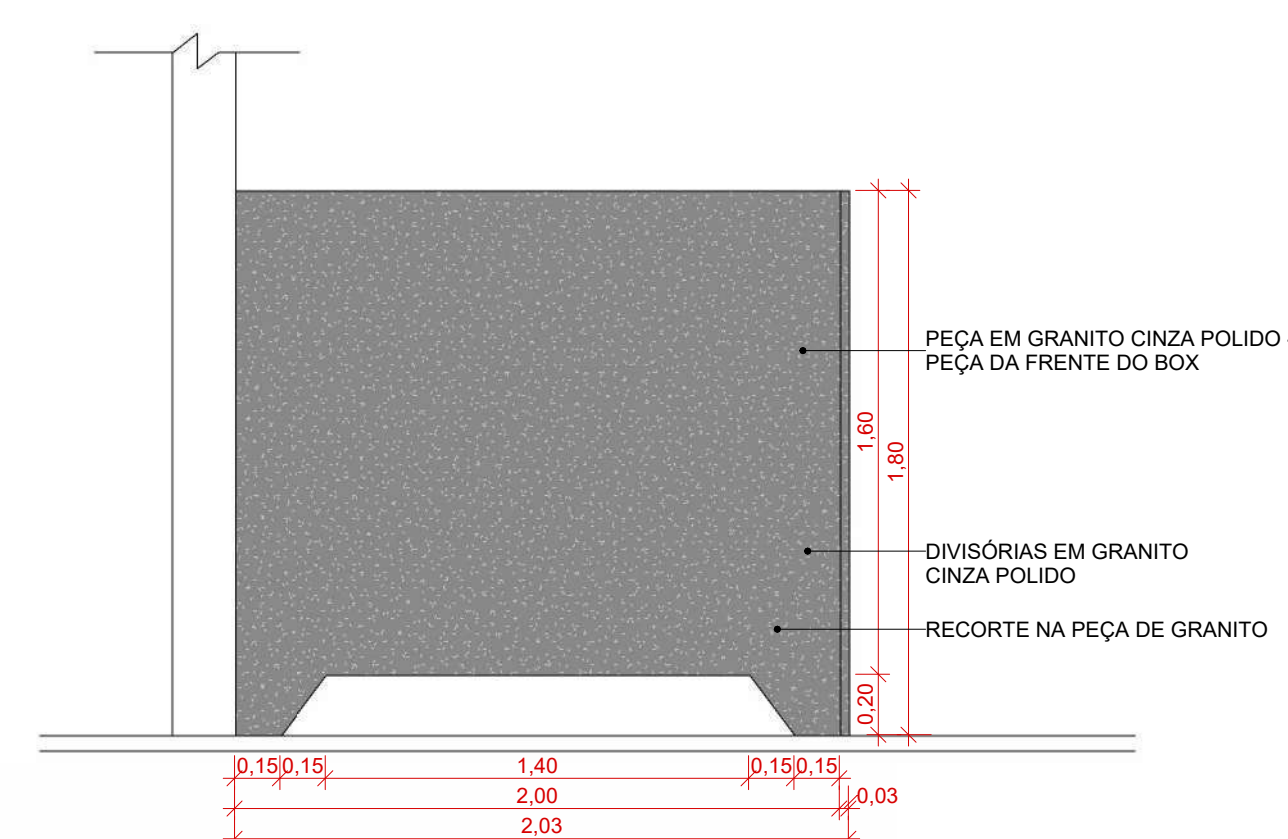



R00	D0MMIA	EMIÇÃO INICIAL
REVISÃO	DATA	DESCRIÇÃO


PROJETO ARQUITETÔNICO


OBRA:	EDUCACIONAL CADARNO DE DETALHES PADRÃO 2024		
PROPRIETÁRIO: CPF/INPJ:	SECRETARIA DE ESTADO DE EDUCAÇÃO - SEDUC 53.291.992/0001-10		
ENDEREÇO:	VIDE PRANCHA DE IMPLANTACAO		
AUTOR DO PROJETO: CREA/CAU:	FRANCISCO DE ASSIS Nome do Arquivista Nº de Inscrição Profissional FRANCISCO DE ASSIS P. DE ARAÚJO ARQUITETO E URBANISTA - CAU A161208-5		
RESP. P. EXECUÇÃO: CREA/CAU:			
ESCALA:	ASSUNTO:	FOLHA Nº	
Como indicado	CADARNO DE DETALHES - PLACAS DE OBRA / GRADIL / ABRIGO DE LIXO / DIVISÓRIAS / PINGA-DELAGO / SOLEIRA	ARQ 03 / 07	
NOME DO ARQUIVO DIGITAL: C:\Users\02078381\A\Desktop\PROJ_01\CHECKOUT_01 - CADARNO DE DETALHES\0205-ARQ-CADARNO DE DETALHES-001.rvt			

DIREITOS AUTORAIS RESERVADOS CONFORME ARTIGO 184 DO CÓDIGO PENAL, LEI 5.389 DE 11/12/73 DO CÓDIGO CIVIL E RESOLUÇÃO CONFEIA 205/7

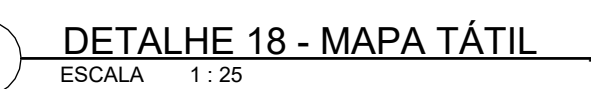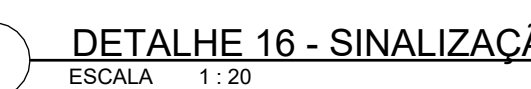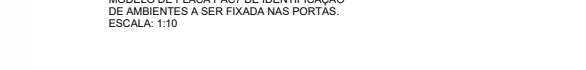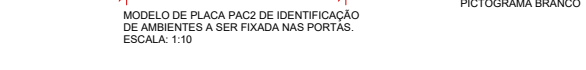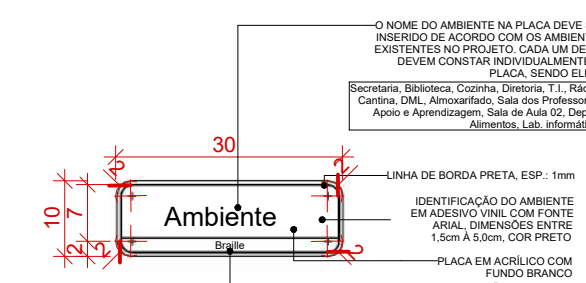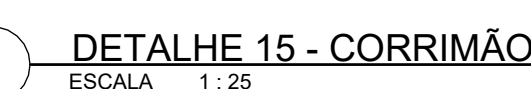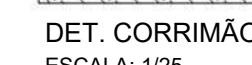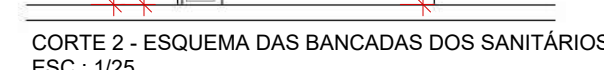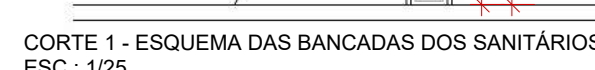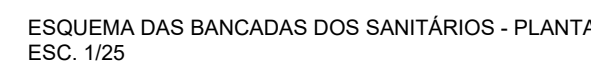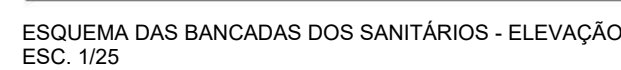


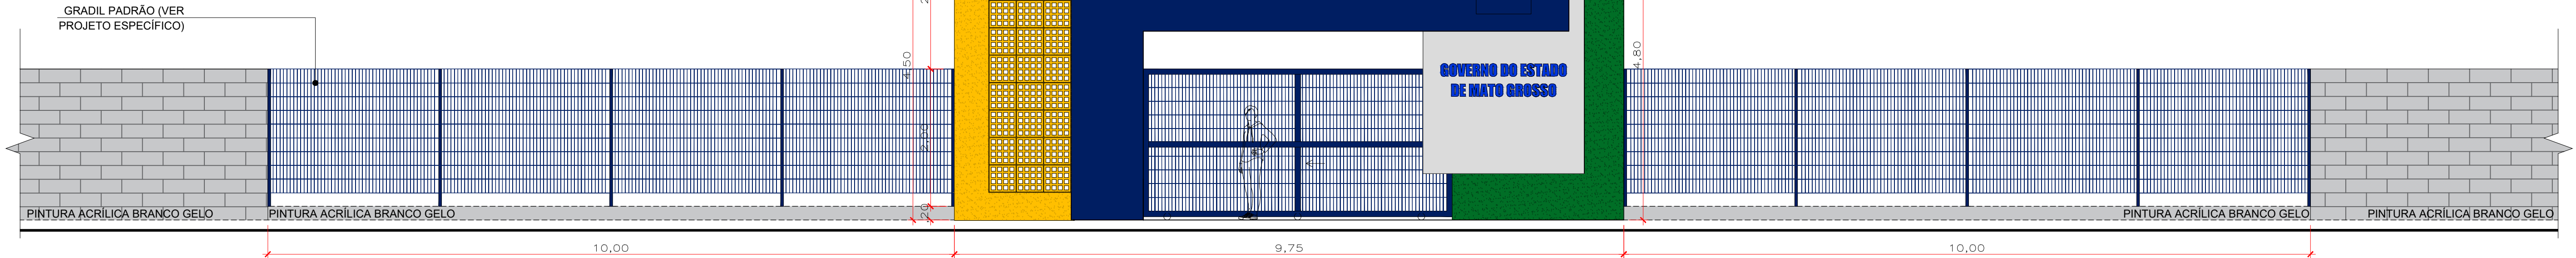


1 ELEVÇÃO - IMPLANTAÇÃO DE PÓRTICO + GRADIL
ESCALA 1:50

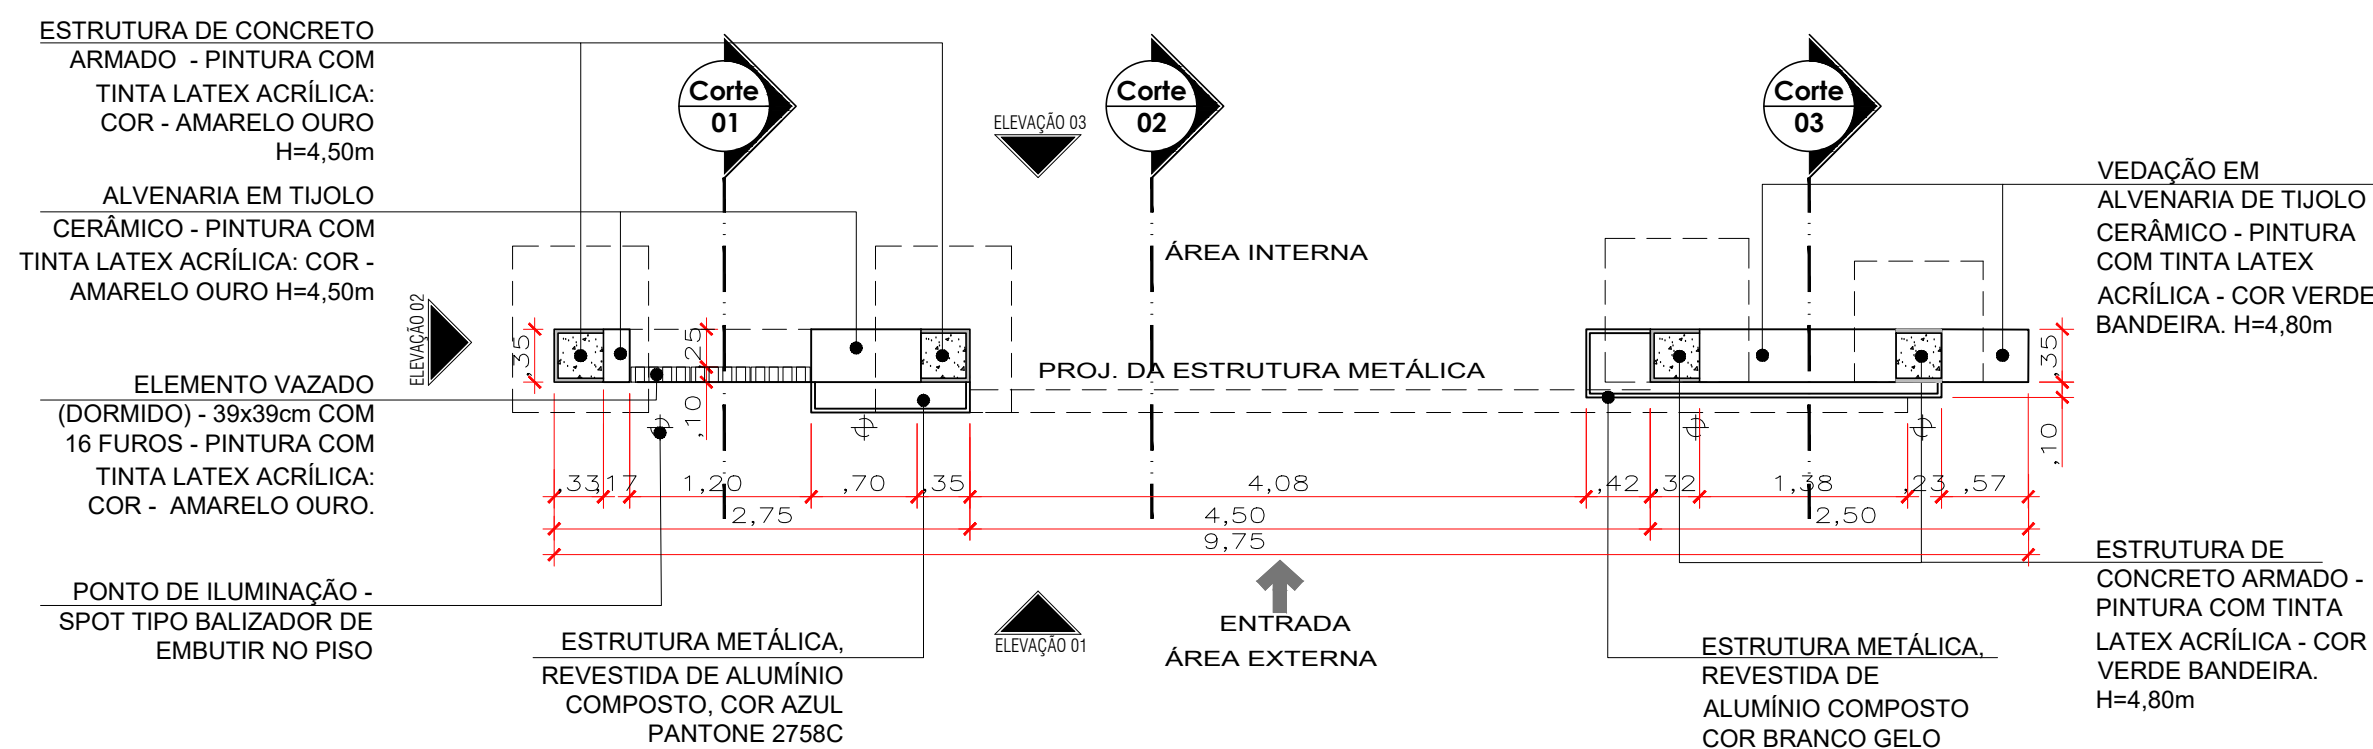


2 PLANTA BAIXA
ESCALA 1:50

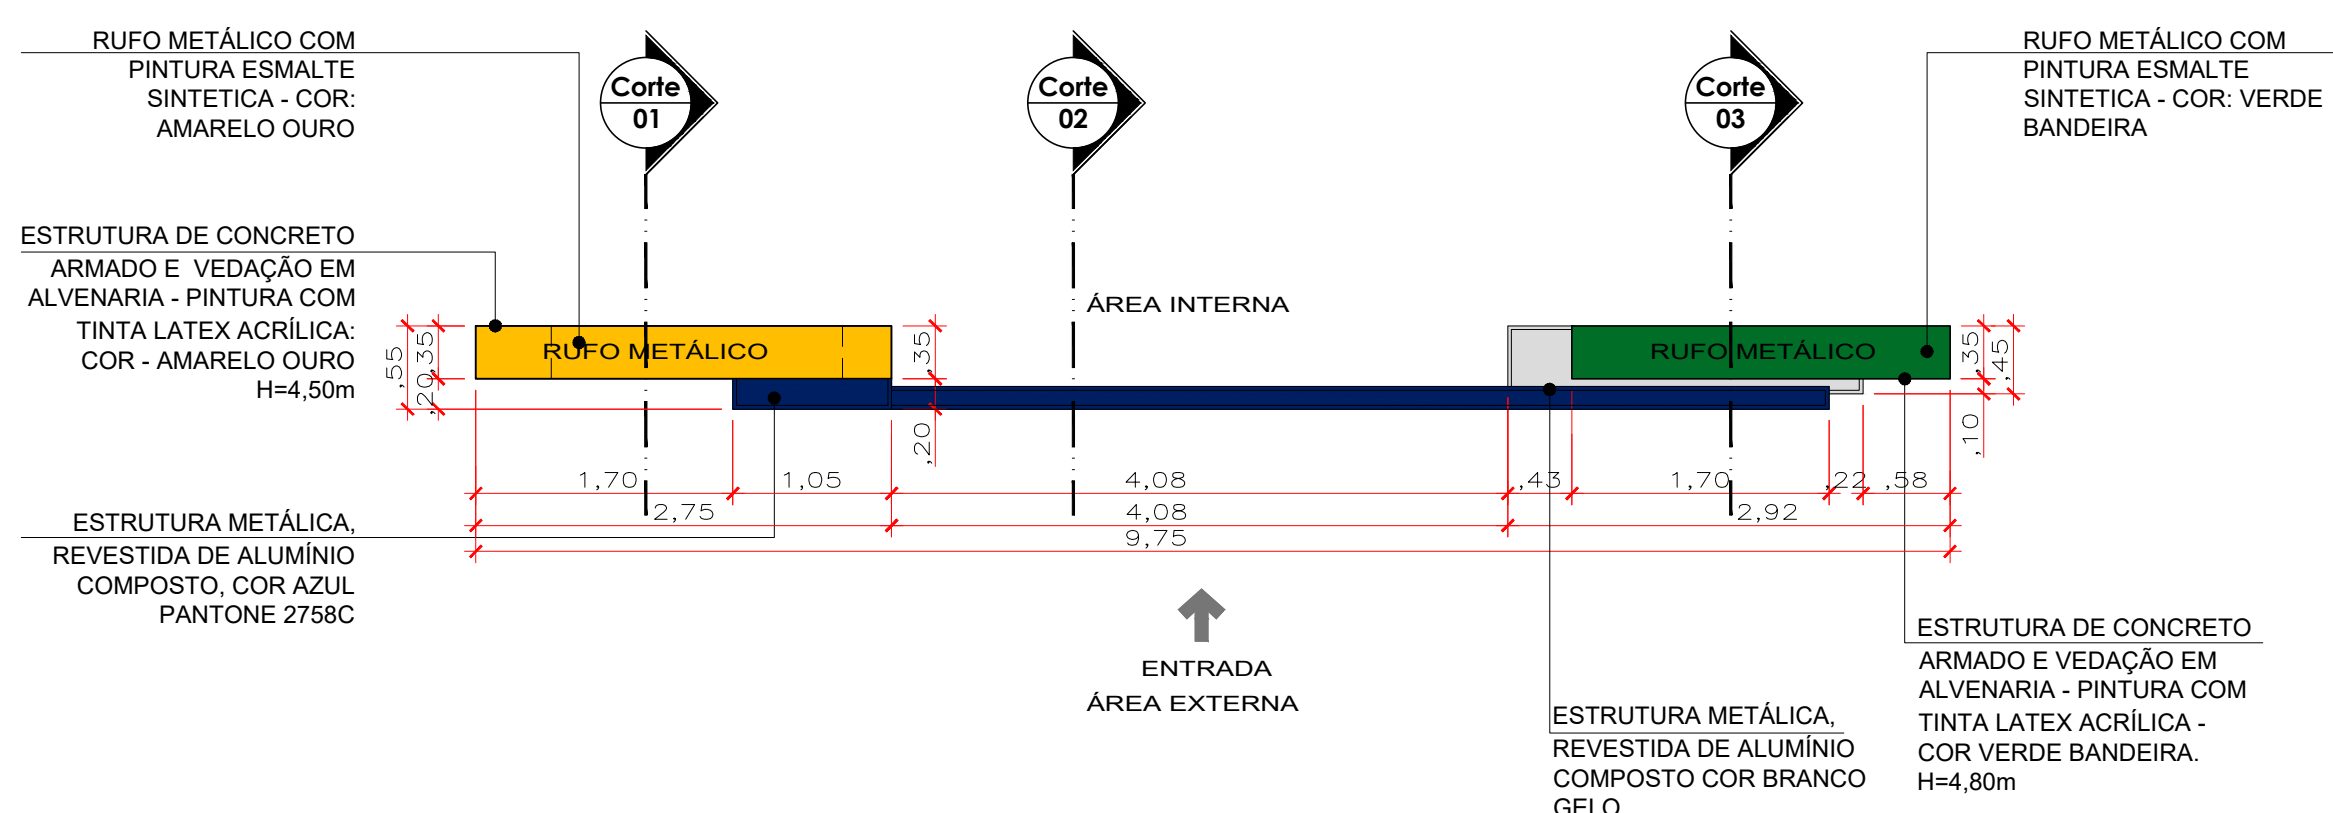


3 PLANTA DE COBERTURA
ESCALA 1:50

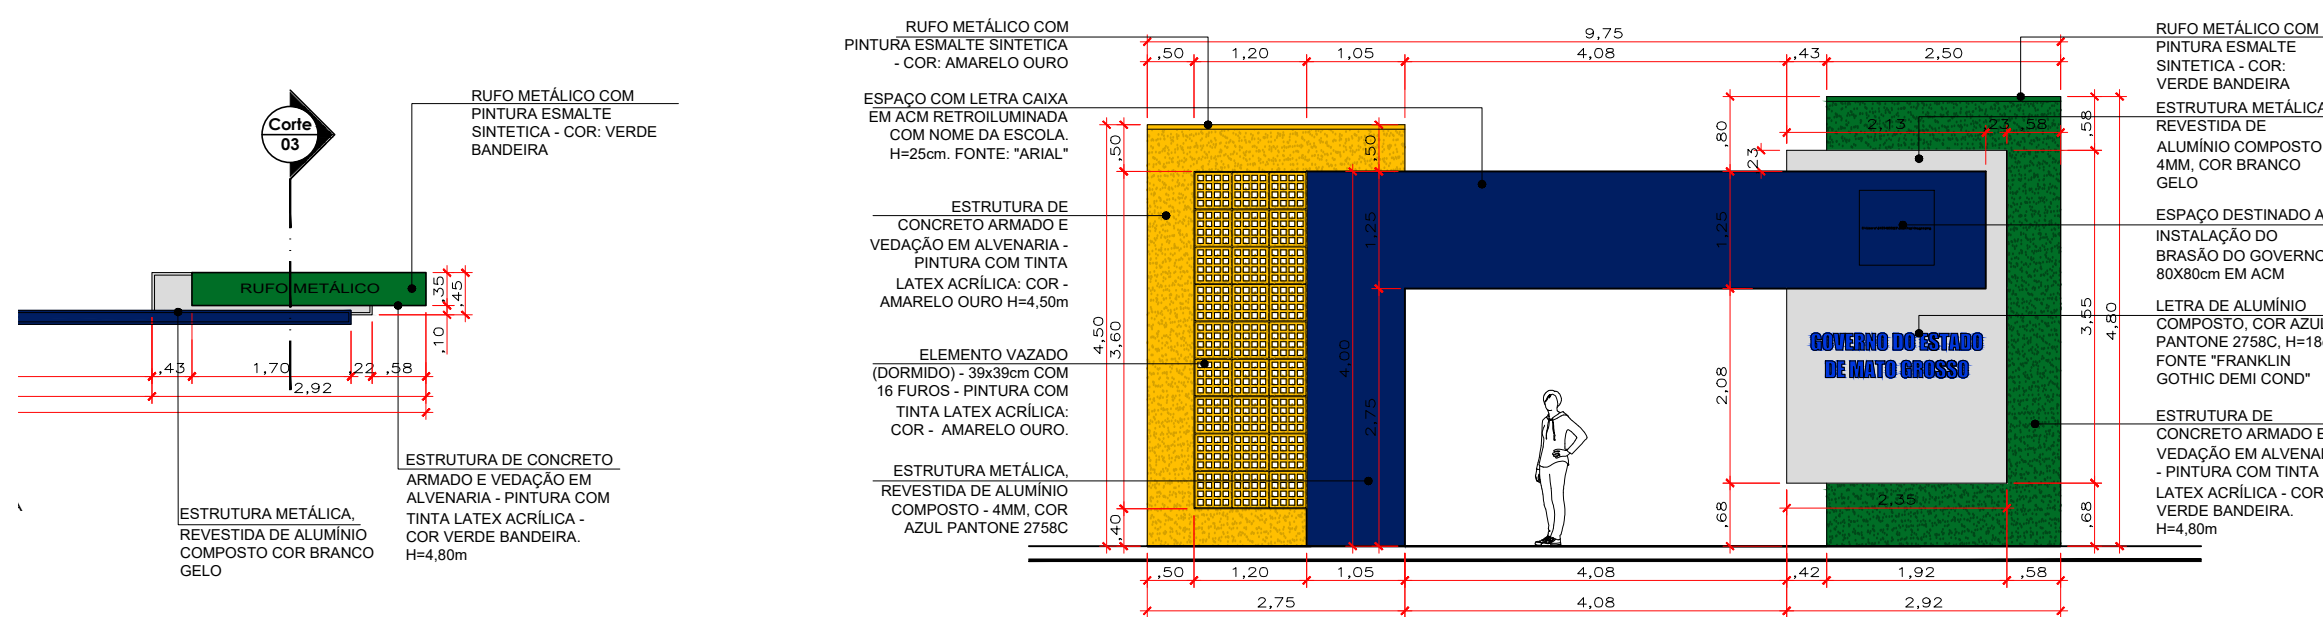


4 ELEVÇÃO 01
ESCALA 1:50

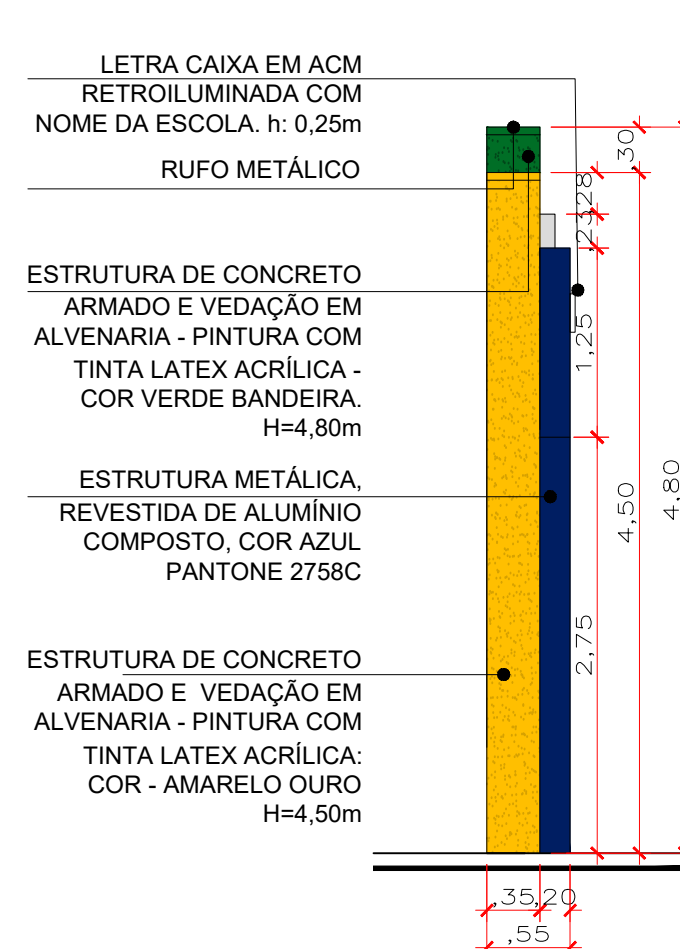


5 ELEVÇÃO 02
ESCALA 1:50

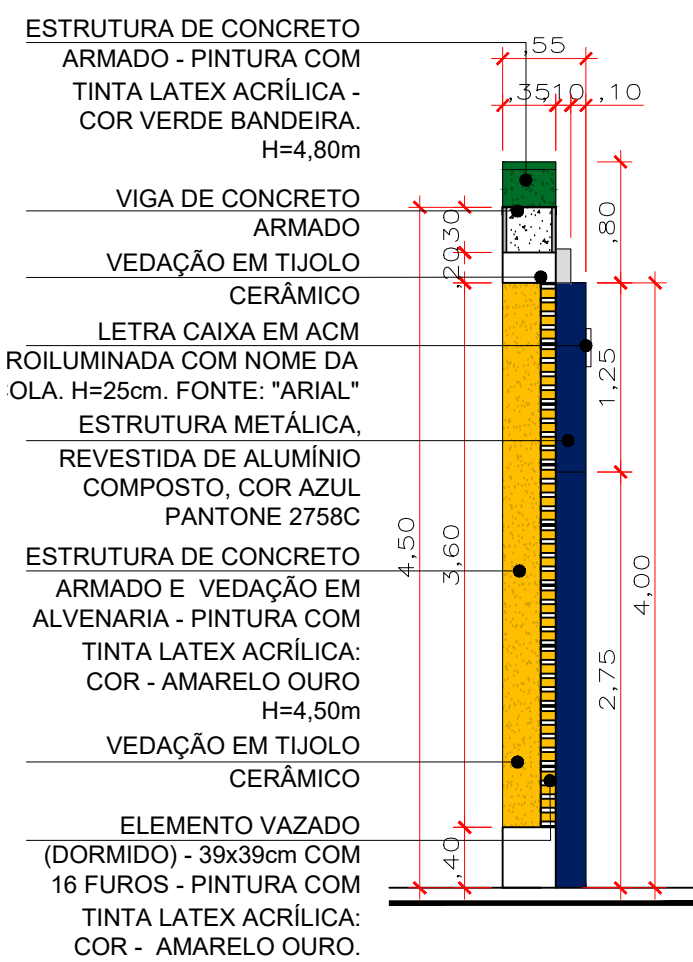


7 CORTE 01
ESCALA 1:50

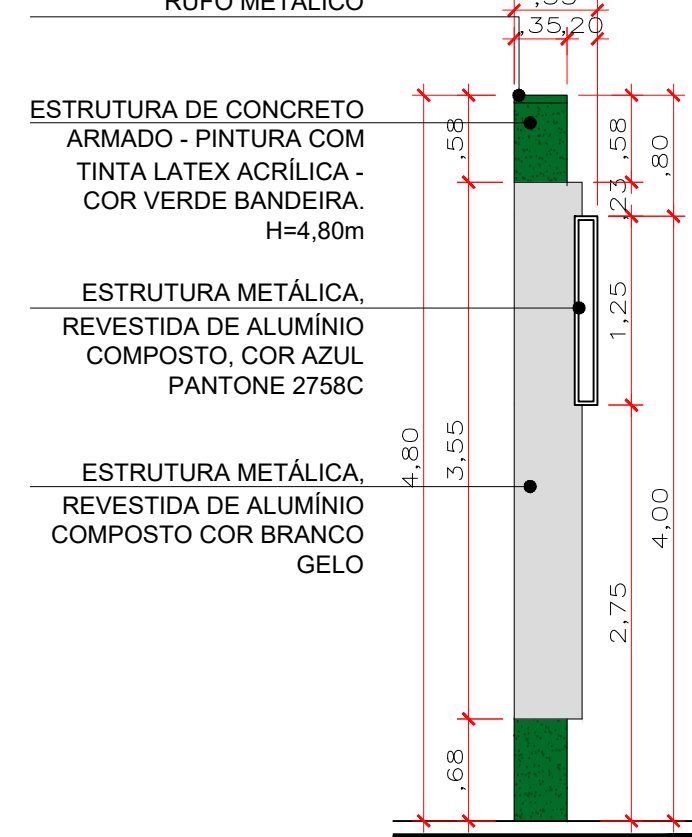

8 CORTE 02
ESCALA 1:50

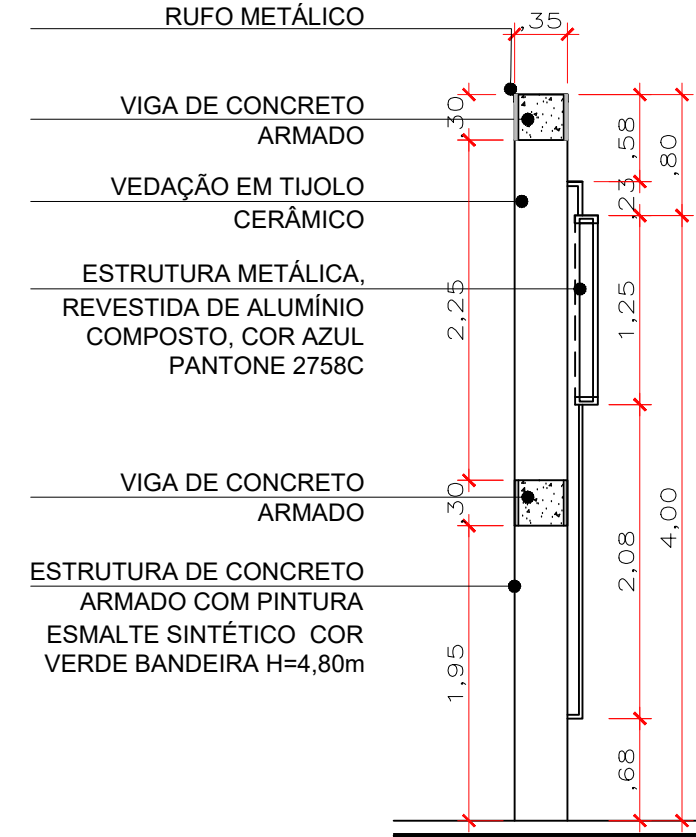

9 CORTE 03
ESCALA 1:50

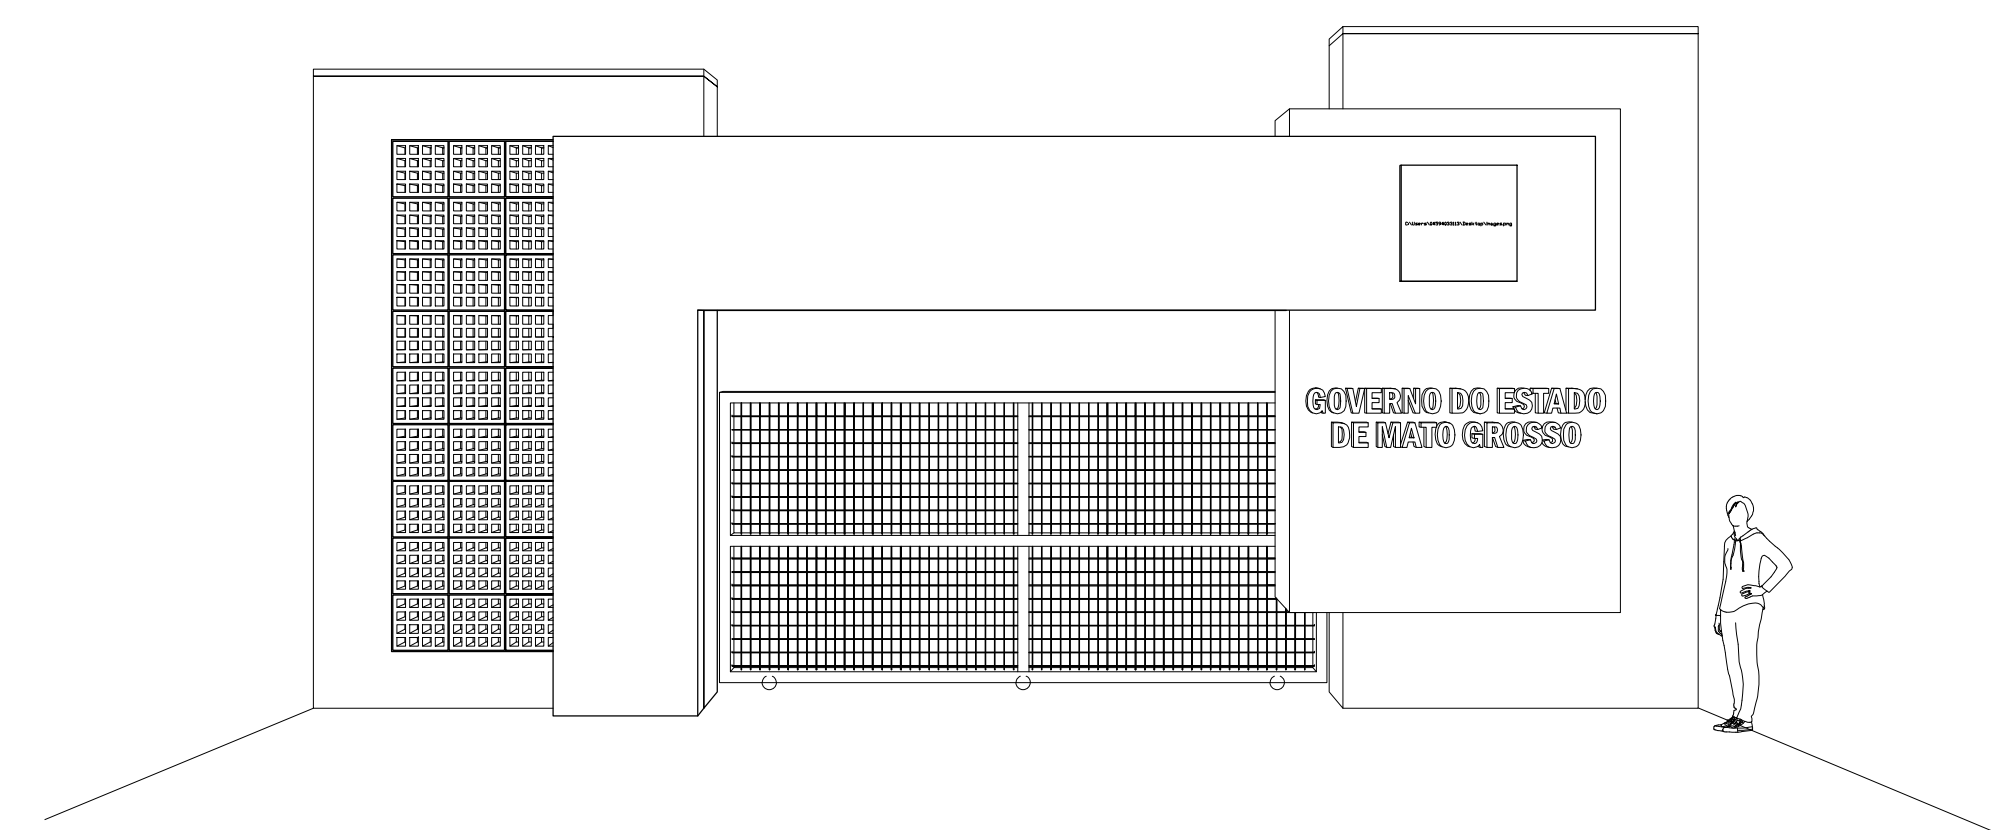


10 PERSPECTIVA PÓRTICO
ESCALA 1:75

- OBSERVAÇÕES:
1. CONFERIR MEDIDAS IN LOCO;
 2. PREVER QUATRO PONTOS DE ILUMINAÇÃO TIPO SPOT UP LIGHT, NO PISO JUNTO A FACHADA FRONTAL DO PÓRTICO.
 3. CONSIDERAR E QUANTIFICAR DEMOLIÇÃO DE MURO, PORTÃO, GRADIL OU SEMELHANTE PARA QUE O PÓRTICO SEJA INSTALADO. A QUANTIFICAÇÃO DO MATERIAL DEVE SER INSERIDA NA PLANILHA DE DEMOLIÇÃO GERAL DO PROJETO ARQUITETÔNICO.
 4. AS DIMENSÕES DO PROJETO ARQUITETÔNICO CONSIDERAM O PÓRTICO EM SEU ACABAMENTO FINAL. ATENTAR-SE AO ALINHAMENTO ENTRE ACABAMENTO DE ALVENARIA/CONCRETO COM O ALUMÍNIO COMPOSTO - ACM.


CARIMBO	SUOB
Fls: _____	
Rub: _____	

R00	DDMM/AA	EMIÇÃO INICIAL	DESCRIÇÃO
REVISÃO	DATA		


SEDUC Secretaria de Estado de Educação		Governo de Mato Grosso	
PROJETO ESPECIALIDADE			
OBRA:	EDUCACIONAL ESCOLA ESTADUAL		
PROPRIETÁRIO: CPF/CNPJ:	SECRETARIA DE ESTADO DE EDUCAÇÃO- SEDUC 53.291.992/0001-10		
ENDEREÇO:	VIDE PRNCHA DE IMPLANTAÇÃO		
AUTOR DO PROJETO: CREA/ CAU:	FRANCISCO DE ASSIS Assinado de forma digital por FRANCISCO DE ASSIS Data: 2023.02.20 17:34:00 -0500 FRANCISCO DE ASSIS P. DE ARAUJO ARQUITETURA E URBANISTA - CAU A161208-5		
RESP. P/ EXECUÇÃO: CREA/ CAU:			
ESCALA:	ASSUNTO:	FOLHA Nº:	
INDICADA	* PÓRTICO PADRÃO	ESP 06.1/ 07	
NOME DO ARQUIVO DIGITAL:			

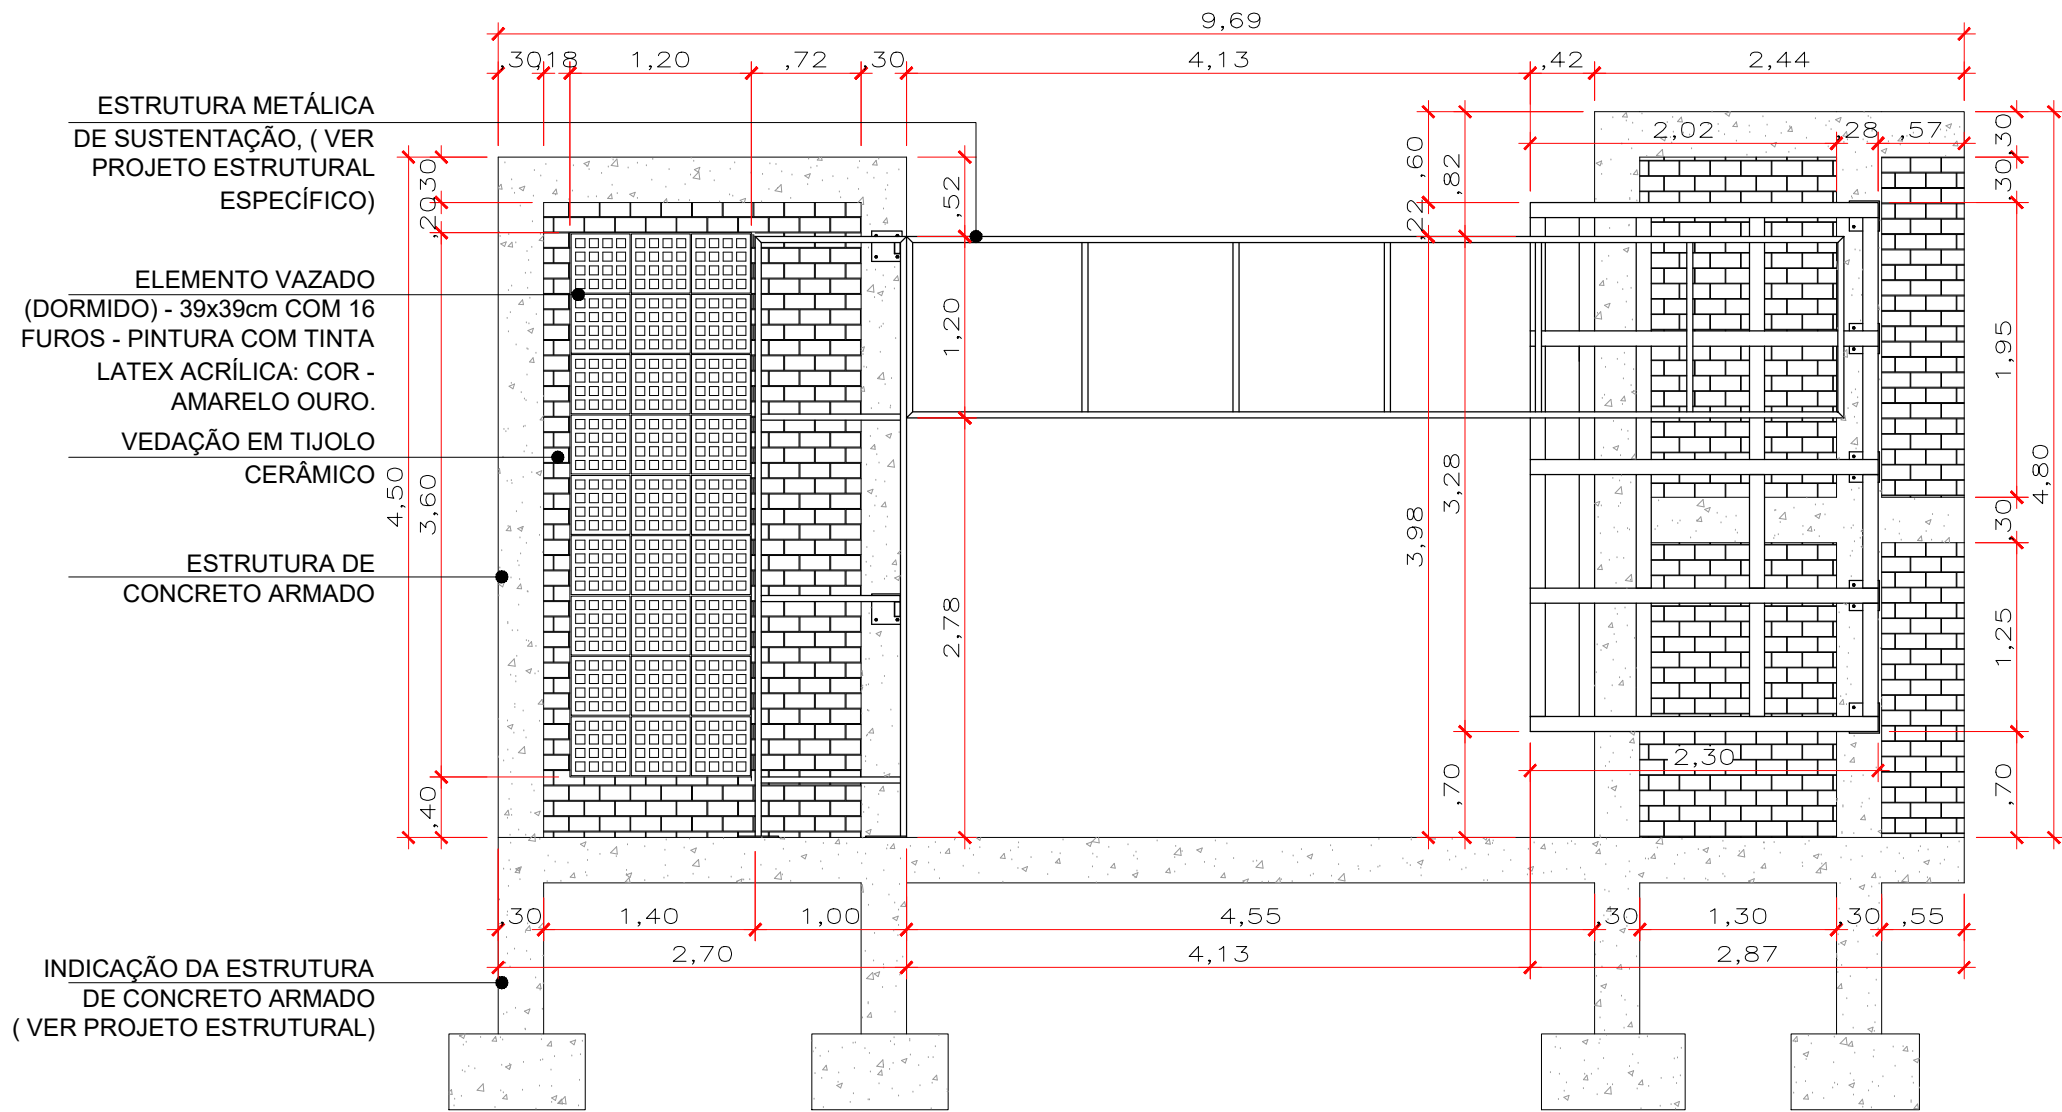


11 VISTA EXECUTIVA ESQUEMÁTICA
ESCALA 1:50

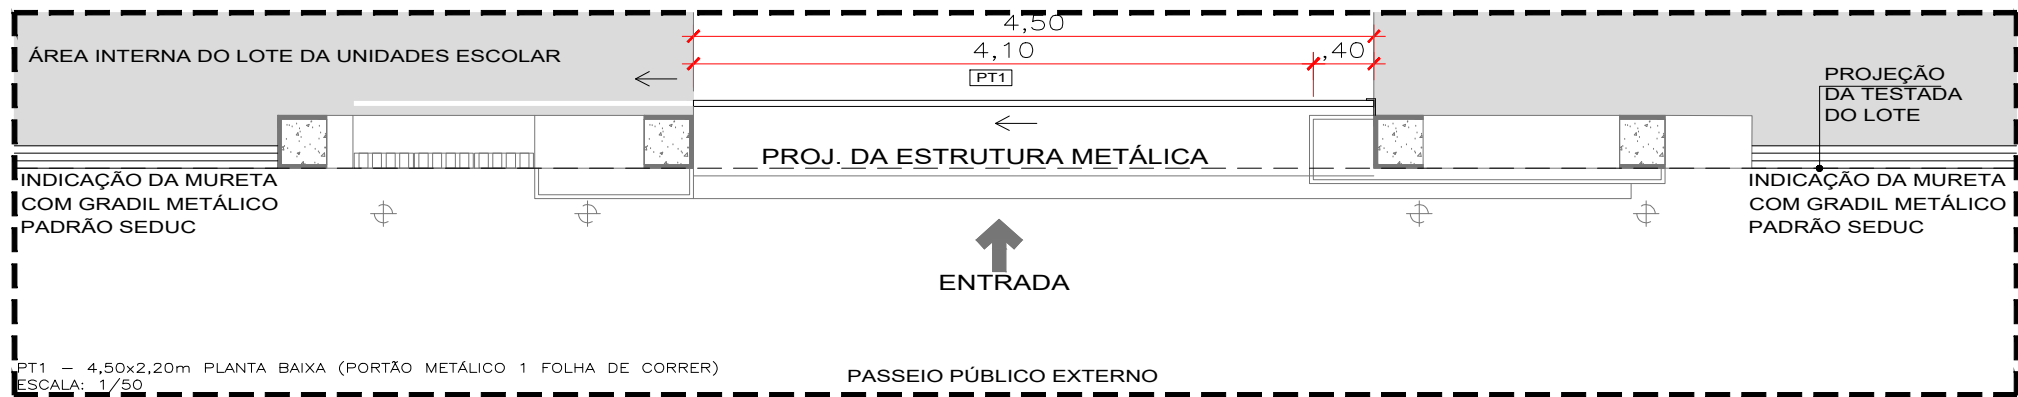


12 DET. PT 1
ESCALA 1:50

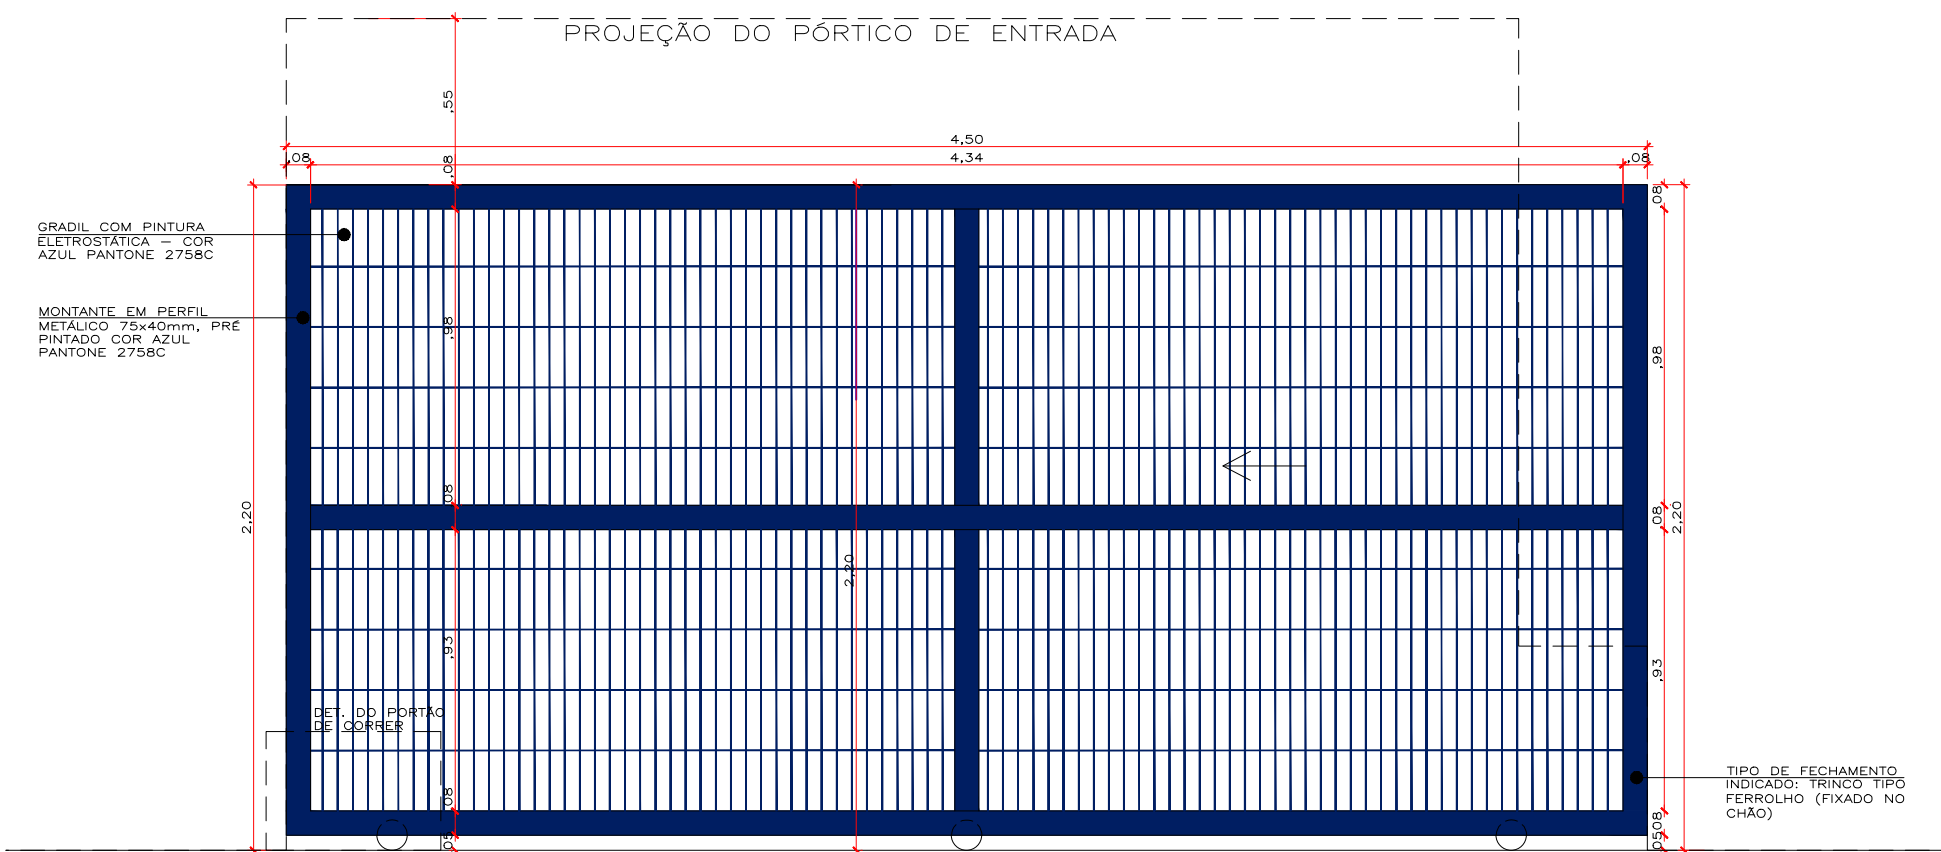


13 ELEVÇÃO PT 1
ESCALA 1:25

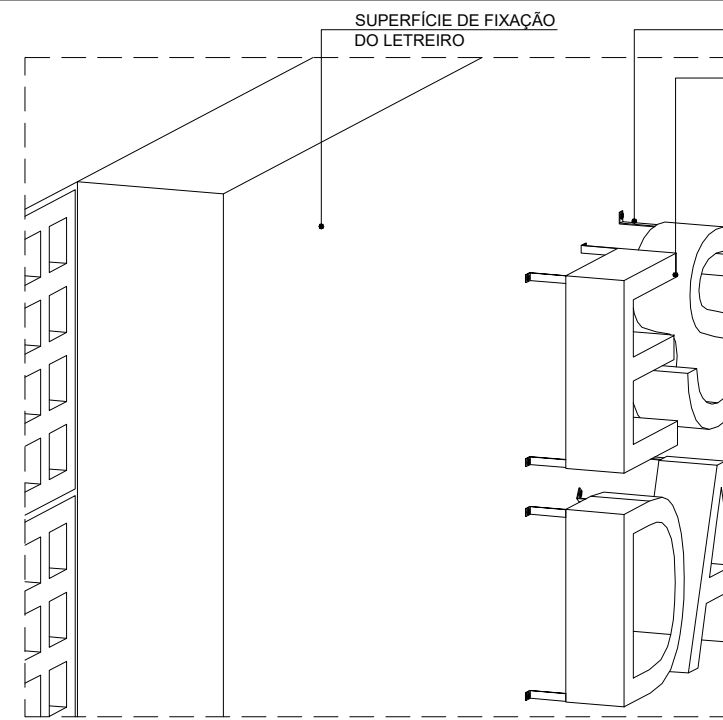


14 DET. FIXAÇÃO LETREIRO
ESCALA 1:25

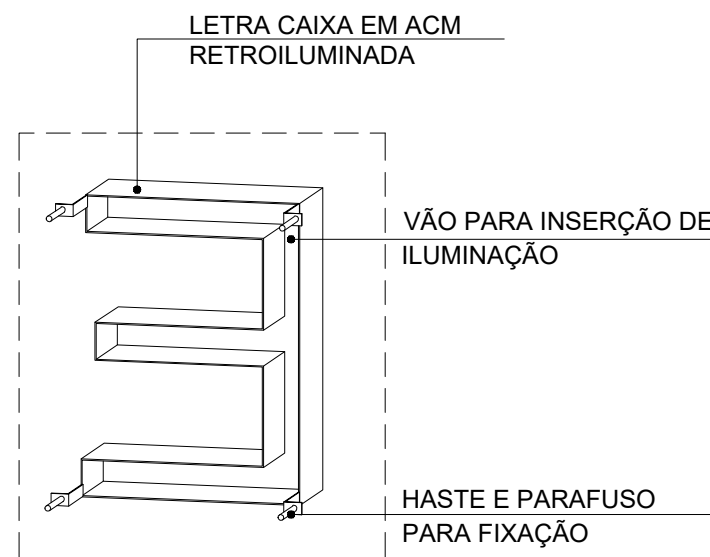


15 DET. LETRA
ESCALA 1:25

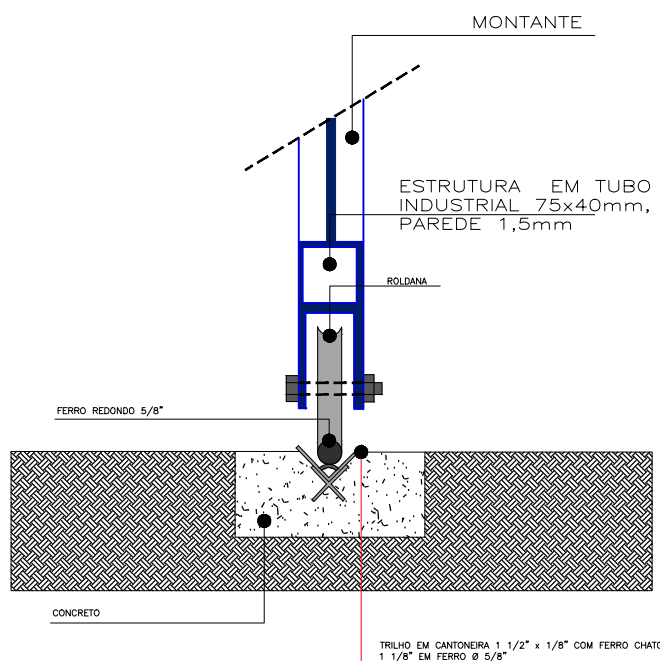

16 DETALHE 01 - PT
S/ ESCALA

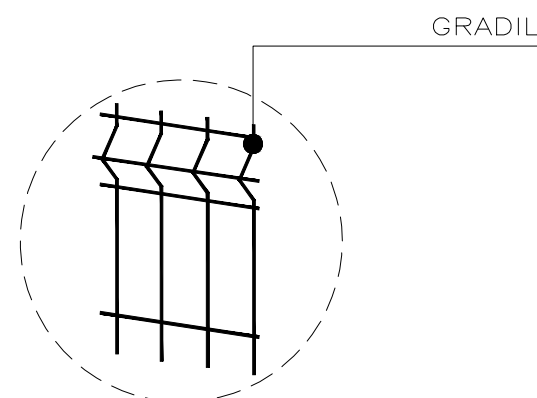

17 DETALHE 01 - PT
S/ ESCALA

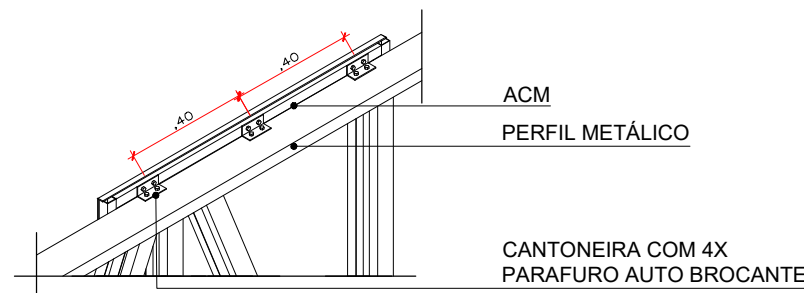

18 DET. FIXAÇÃO ACM
ESCALA 1:25

OBSERVAÇÕES:

1. CONFERIR MEDIDAS IN LOCO;
2. PREVER QUATRO PONTOS DE ILUMINAÇÃO TIPO SPOT UP LIGHT, NO PISO JUNTO A FACHADA FRONTAL DO PÓRICO.
3. CONSIDERAR E QUANTIFICAR DEMOLIÇÃO DE MURO, PORTÃO, GRADIL OU SEMELHANTE PARA QUE O PÓRICO SEJA INSTALADO. A QUANTIFICAÇÃO DO MATERIAL DEVE SER INSERIDA NA PLANILHA DE DEMOLIÇÃO GERAL DO PROJETO ARQUITETÔNICO.
4. AS DIMENSÕES DO PROJETO ARQUITETÔNICO CONSIDERAM O PÓRICO EM SEU ACABAMENTO FINAL. ATENTAR-SE AO ALINHAMENTO ENTRE ACABAMENTO DE ALVENARIA/CONCRETO COM O ALUMÍNIO COMPOSTO - ACM.

CARIMBO

SUOB

Fls: _____

Rub: _____

R00	DD/MM/AA	EMIÇÃO INICIAL
REVISÃO	DATA	DESCRIÇÃO



PROJETO ESPECIALIDADE

OBRA: EDUCACIONAL
ESCOLA ESTADUAL

PROPRIETÁRIO: SECRETARIA DE ESTADO DE EDUCAÇÃO- SEDUC
CPF/ CNPJ: 53.291.992/0001-10

ENDEREÇO: VIDE PRANCHA DE IMPLANTAÇÃO

AUTOR DO PROJETO: FRANCISCO DE ASSIS P. DE ARAÚJO
CREA/ CAU: ARQUITETURA E URBANISTA - CAU A161208-5

RESP. P/ EXECUÇÃO:
CREA/ CAU:

ESCALA:

ASSUNTO:

INDICADA

* ESTRUTURA
* DETALHES





FOLHA Nº:

ESP

06.2

/07

NOME DO ARQUIVO DIGITAL:

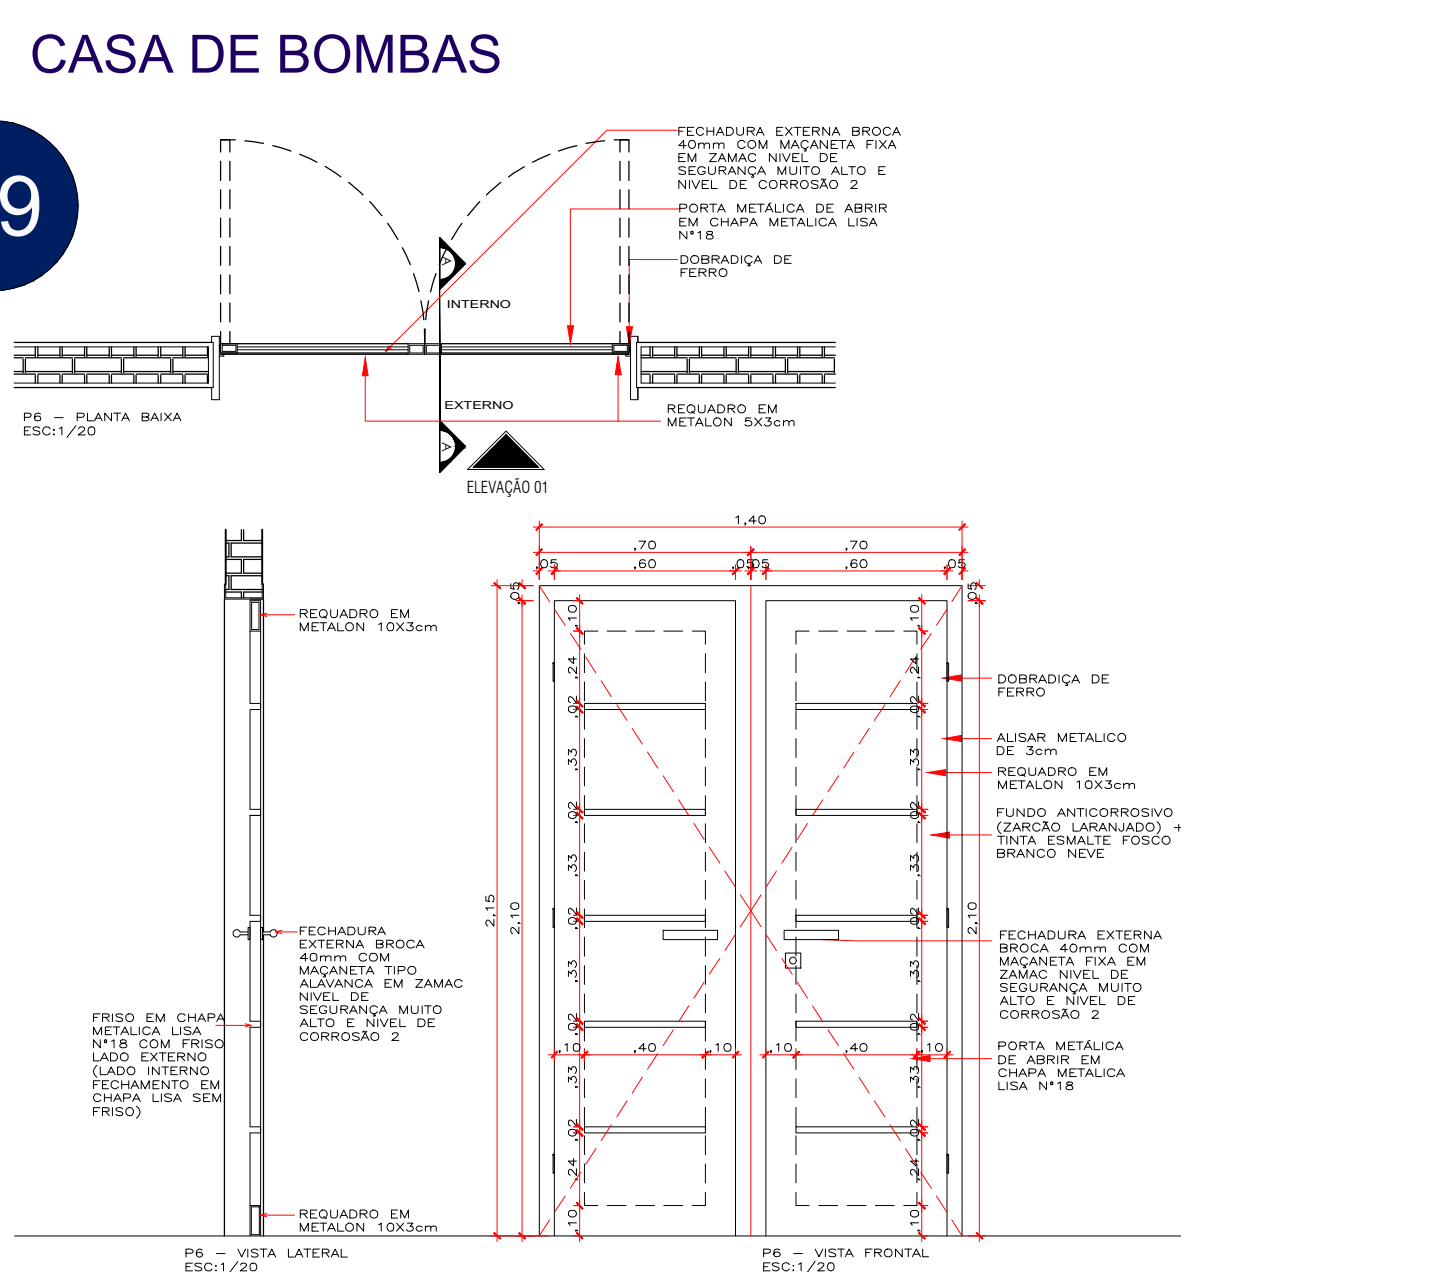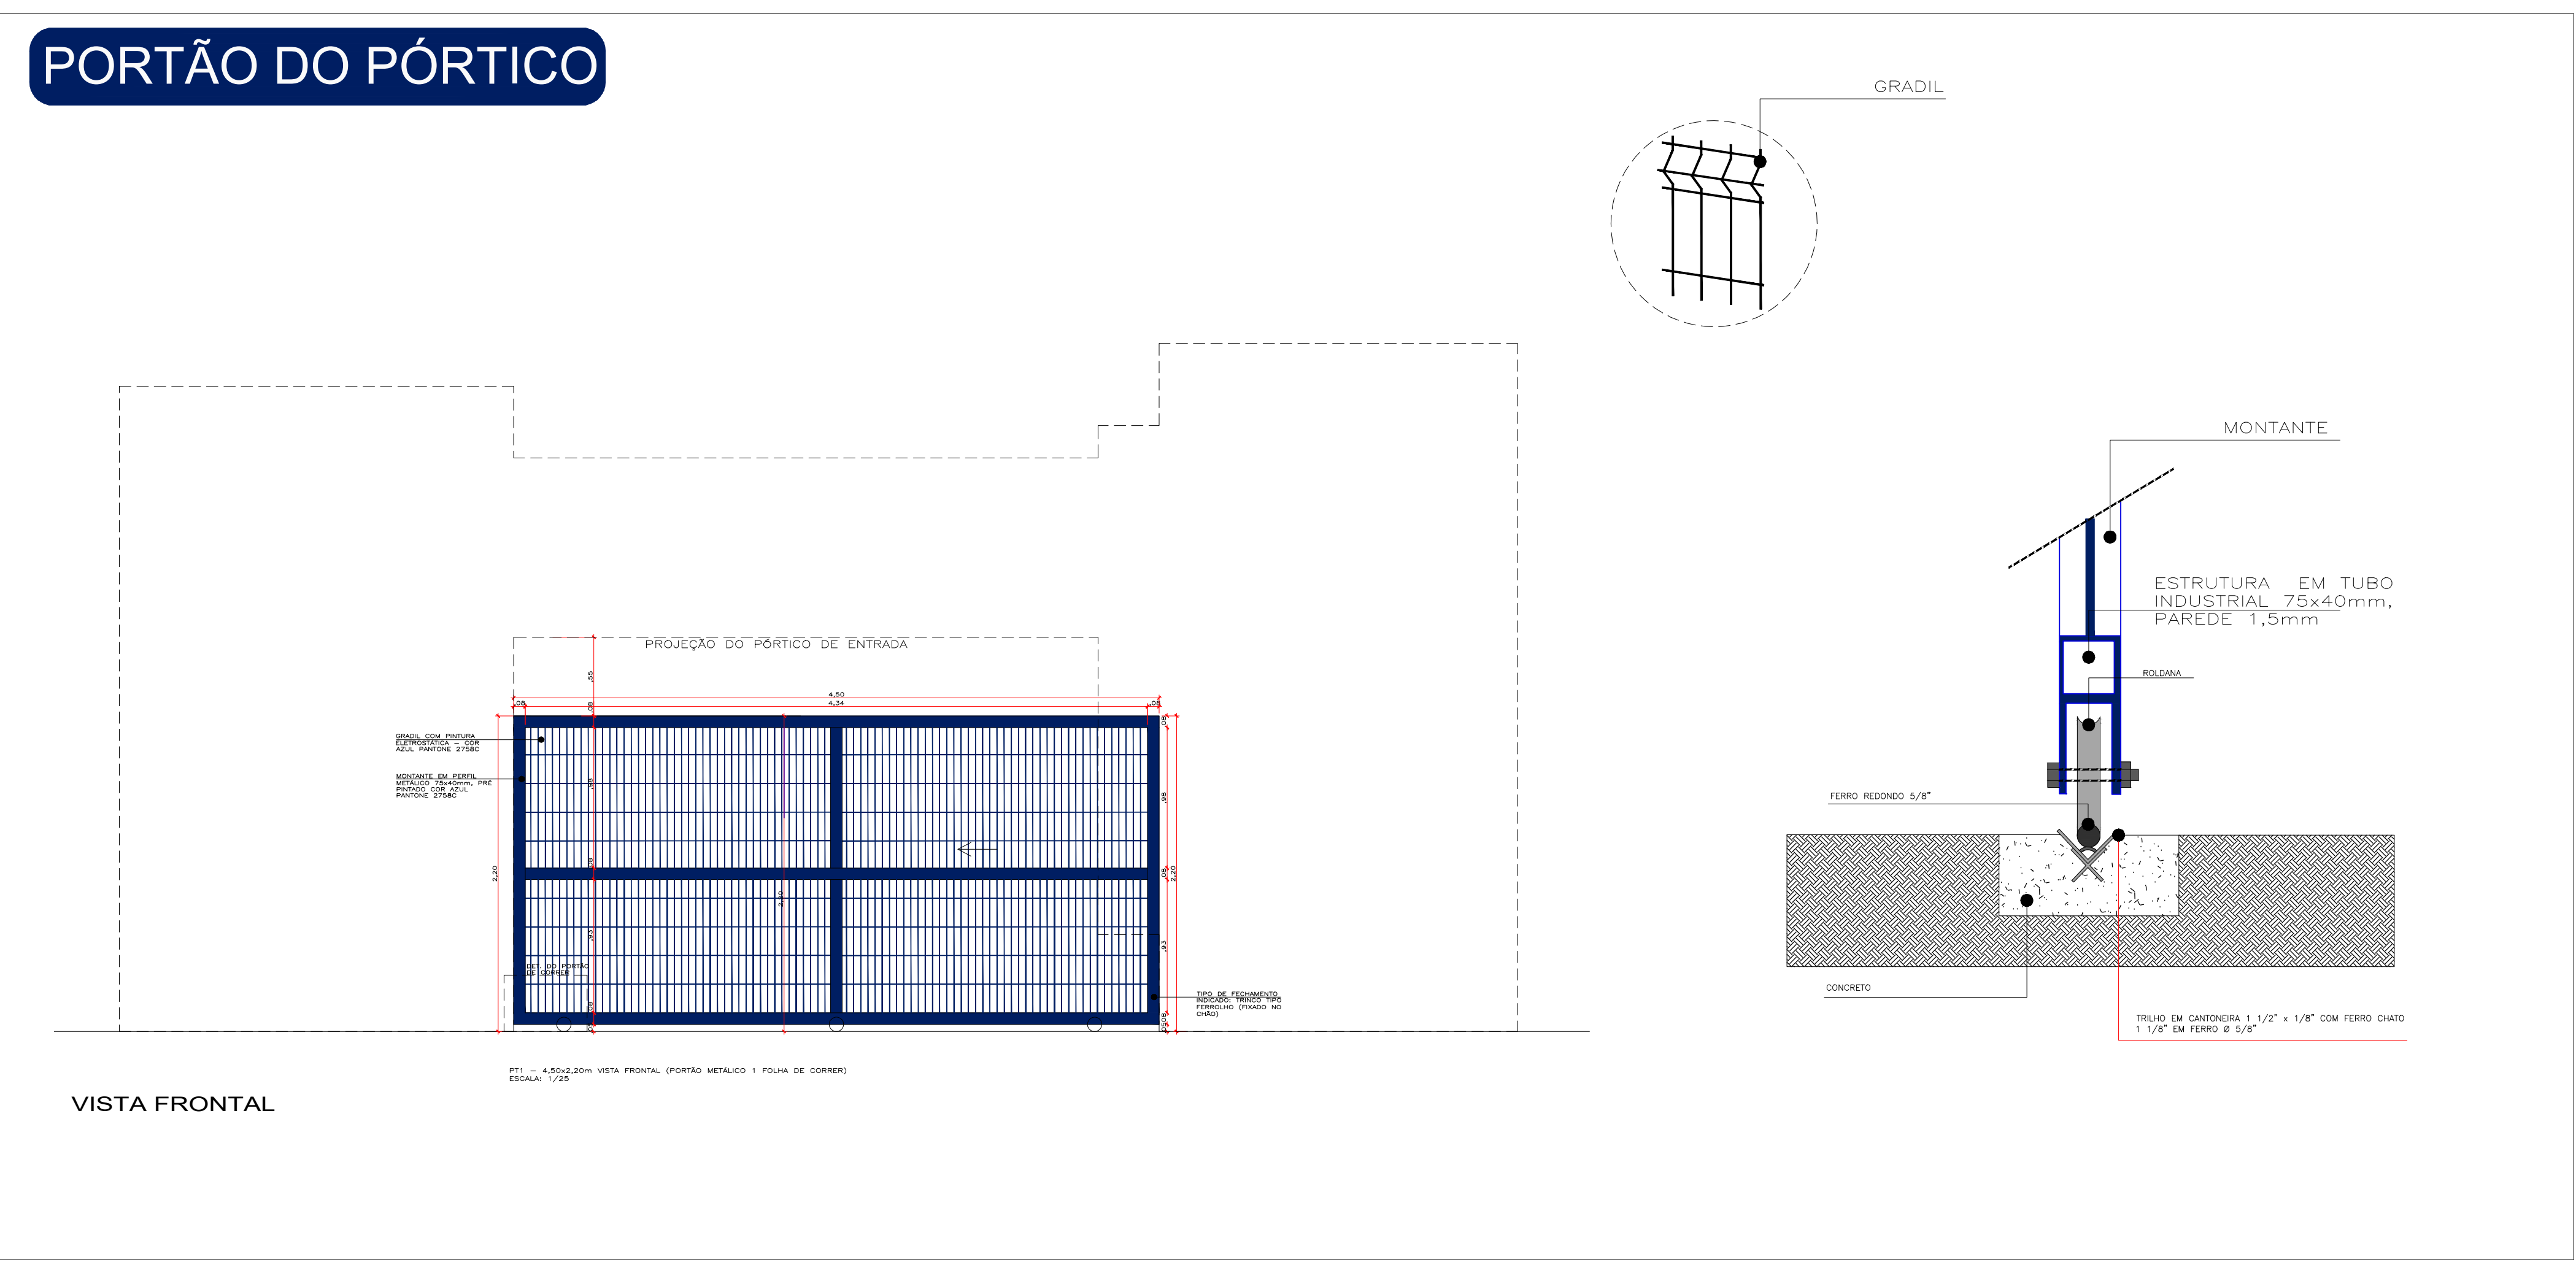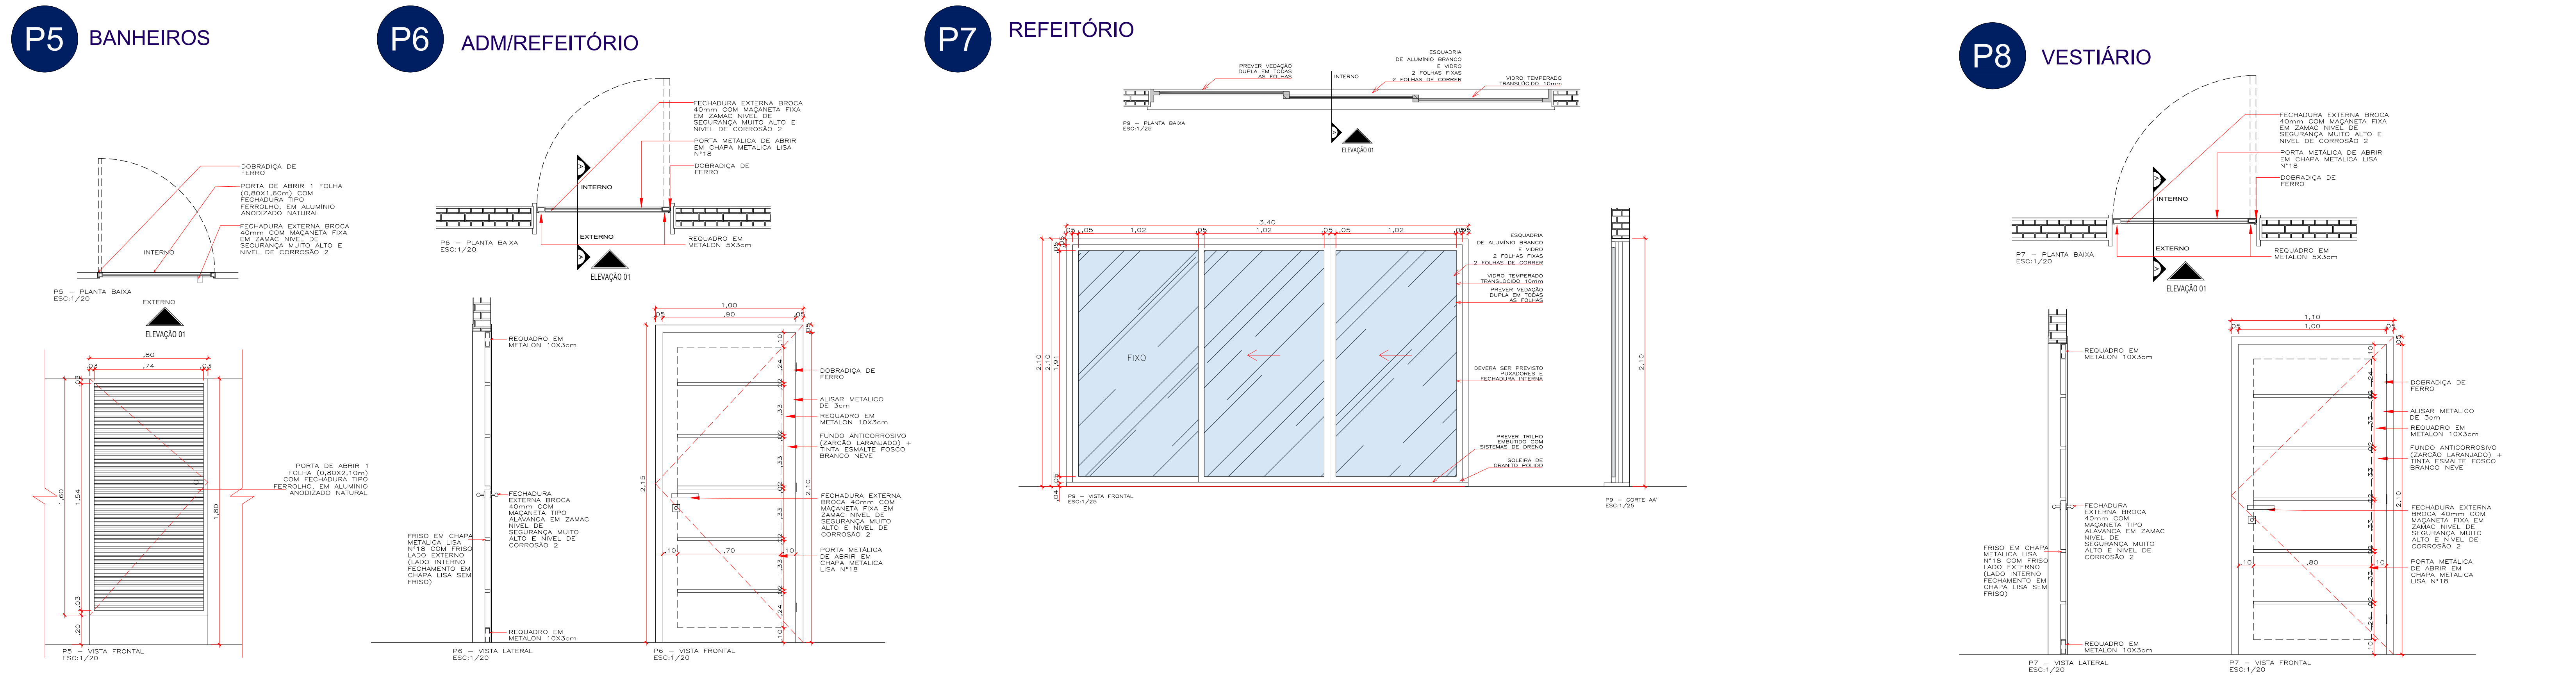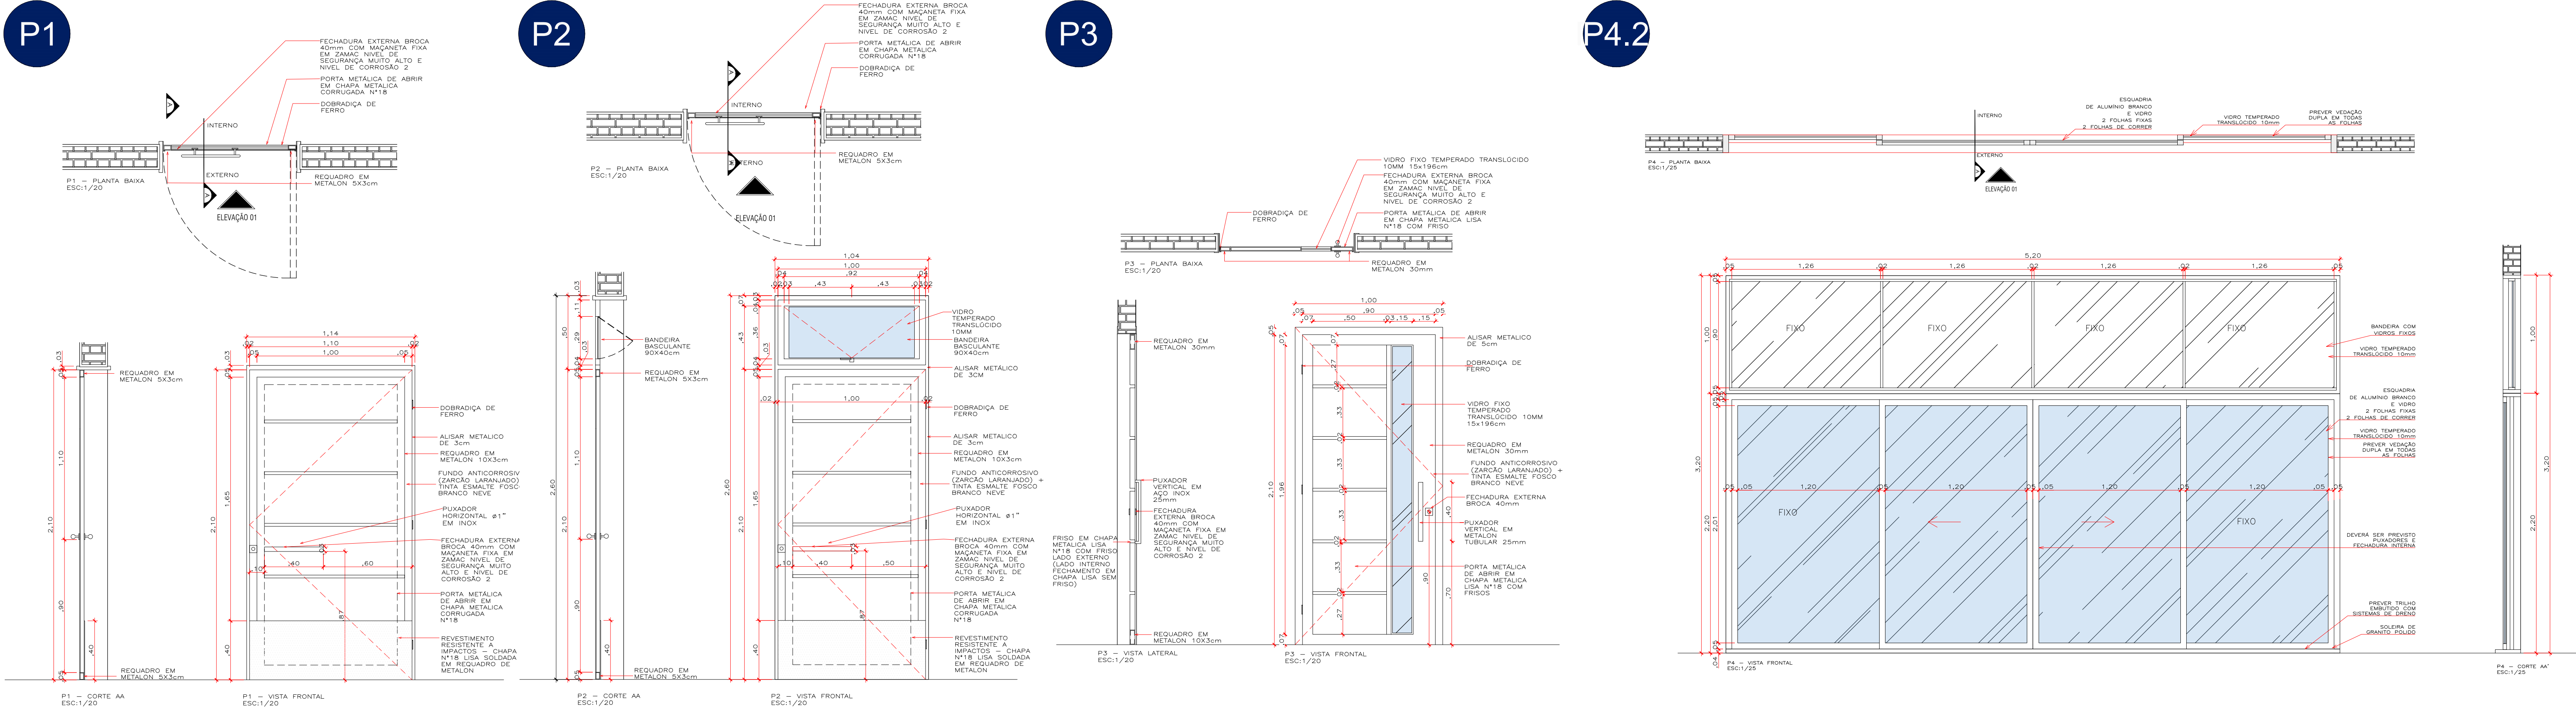

CARIMBO

SUOB
Fls: _____
Rub: _____

OBS: AS PINGADEIRAS DAS JANELAS INDICADAS NO PROJETO, SE APRESENTAM DE FORMA ESQUEMÁTICA PARA A REPRESENTAÇÃO DO DETALHE. ESTAS, SÃO PREVISTAS DE MANEIRA GERAL JUNTO AS ESQUADRIAS VOLTADAS PARA A ÁREA EXTERNA, EXPOSTAS AS INTEMPÉRIES, EXCETO EM CASOS ESPECÍFICOS. VERIFICAR OS LOCAIS CONFORME OS QUANTITATIVOS DO PROJETO DE ARQUITETURA.

REVISÃO	DATA	DESCRIÇÃO

SEDUC
Secretaria de Estado de Educação

GOV. DO
Mato Grosso

PROJETO ARQUITETÔNICO

OBRA: EDUCACIONAL ESQUADRIAS PADRÃO SEDUC 2025 - PORTAS

PROPRIETÁRIO: SECRETARIA DE ESTADO DE EDUCAÇÃO- SEDUC
CPF/CNPJ: 53.291.992/0001-10

ENDEREÇO: VIDE PRANCHAS DA IMPLANTAÇÃO












AUTOR DO PROJETO:
CREA/CAU: FRANCISCO DE ASSIS P. DE ARAÚJO
ARQUITETURA E URBANISMO - CAU 161208-5

RESP. P/ EXECUÇÃO:
CREA/CAU: _____

ESCALA: ASSUNTO: CADERNO DE DETALHES
INDICADA: DETALHAMENTO DE ESQUADRIAS
DATA: FEVEREIRO/2025 PORTAS, JANELAS E PORTÃO DE ACESSO

FOLHA Nº: 07.1
ARQ. 07.2

NOME DO ARQUIVO DIGITAL: 2025-ARG-CADERNO DE DETALHES-ESQ-R00.rvt

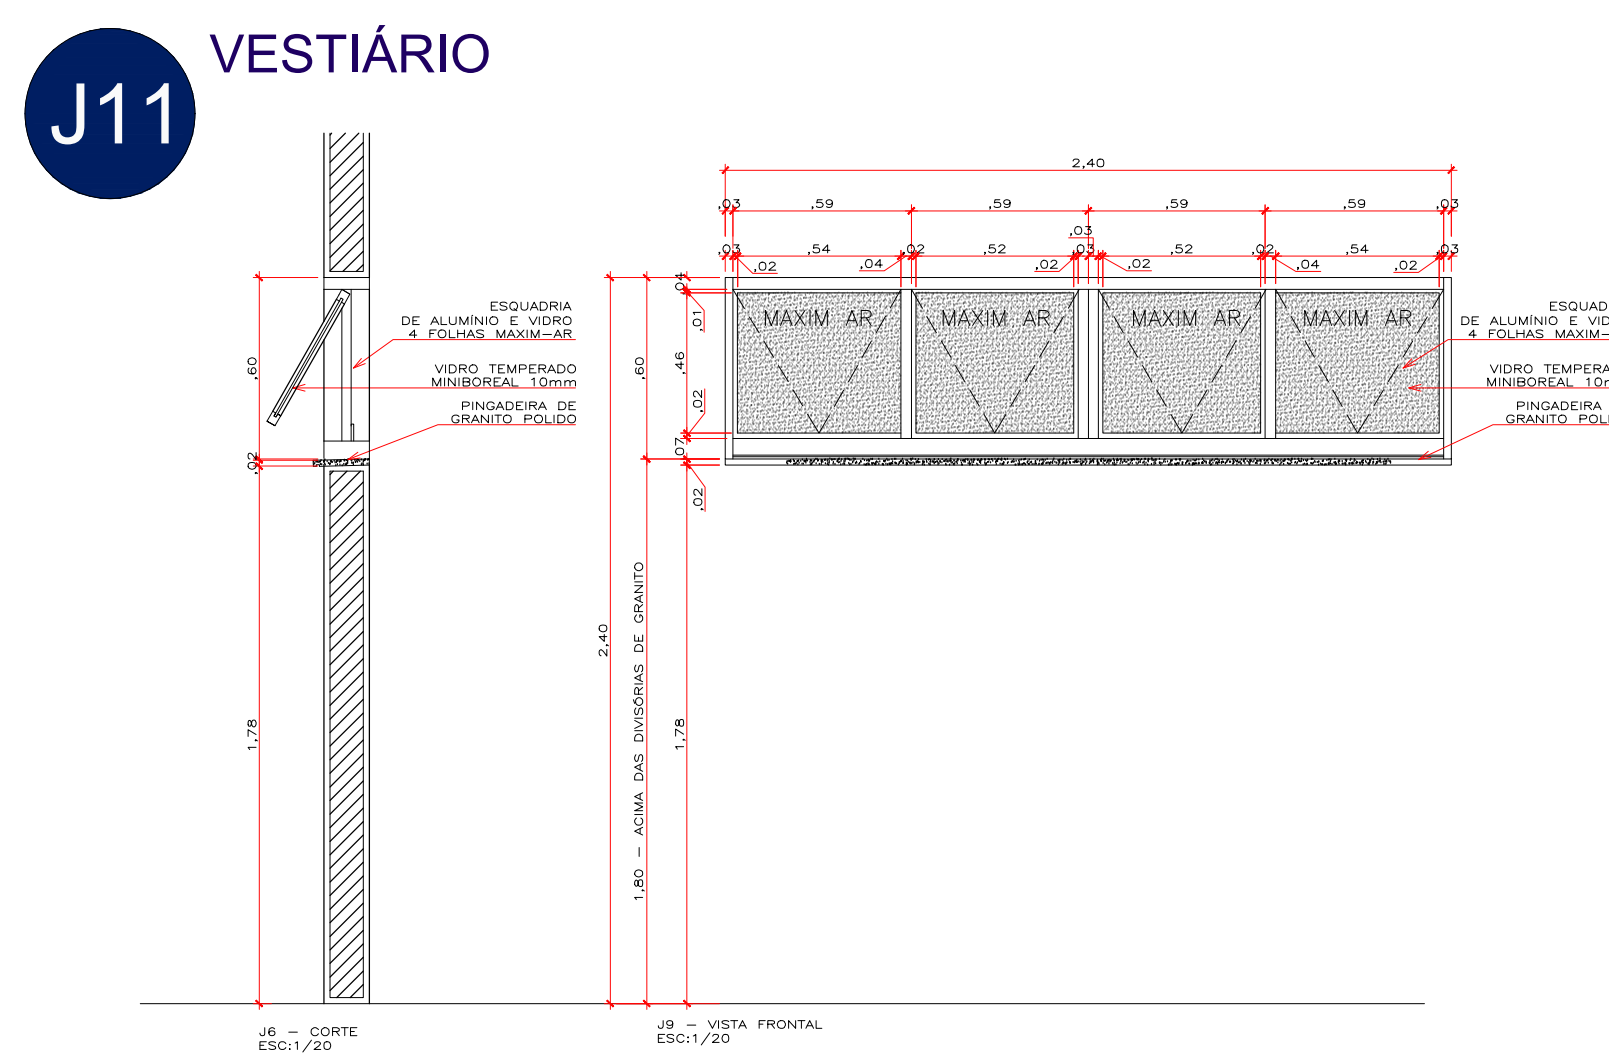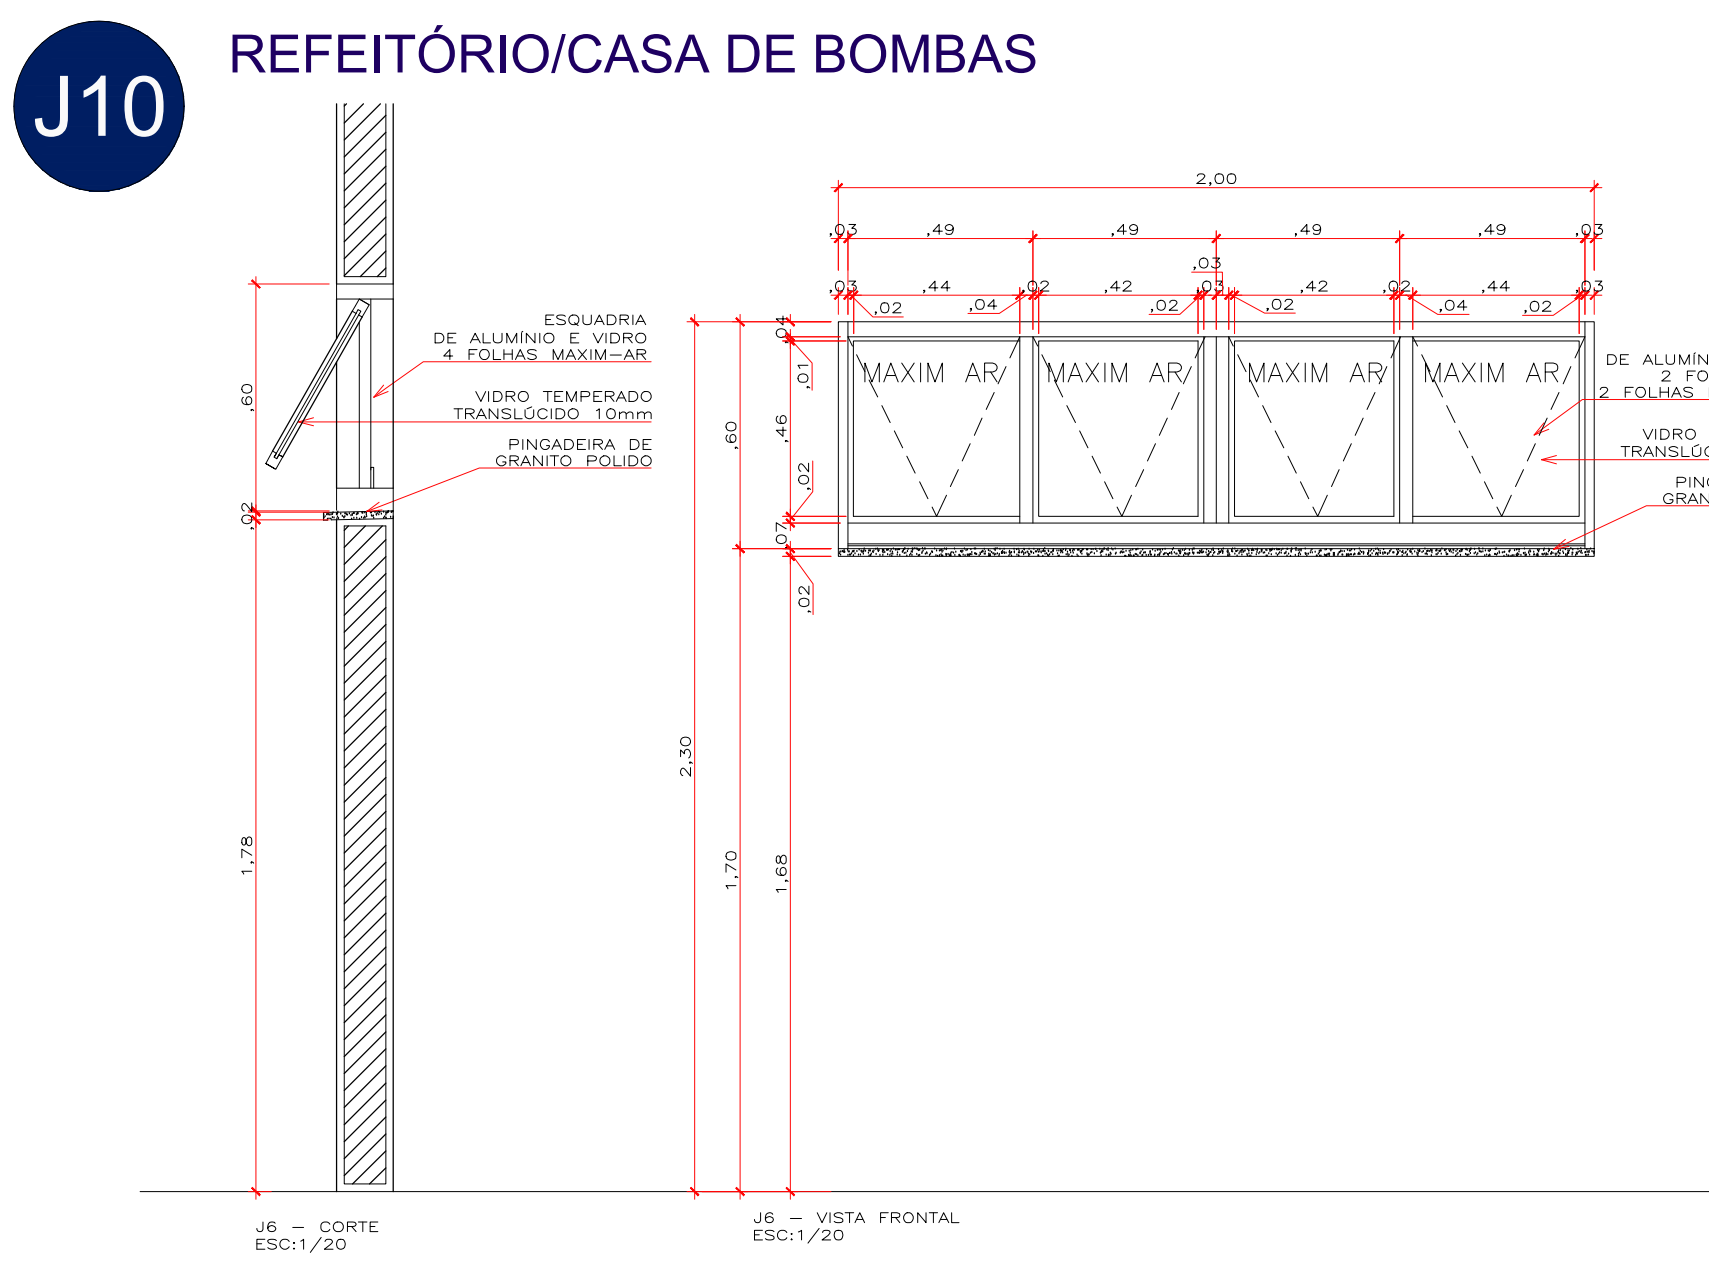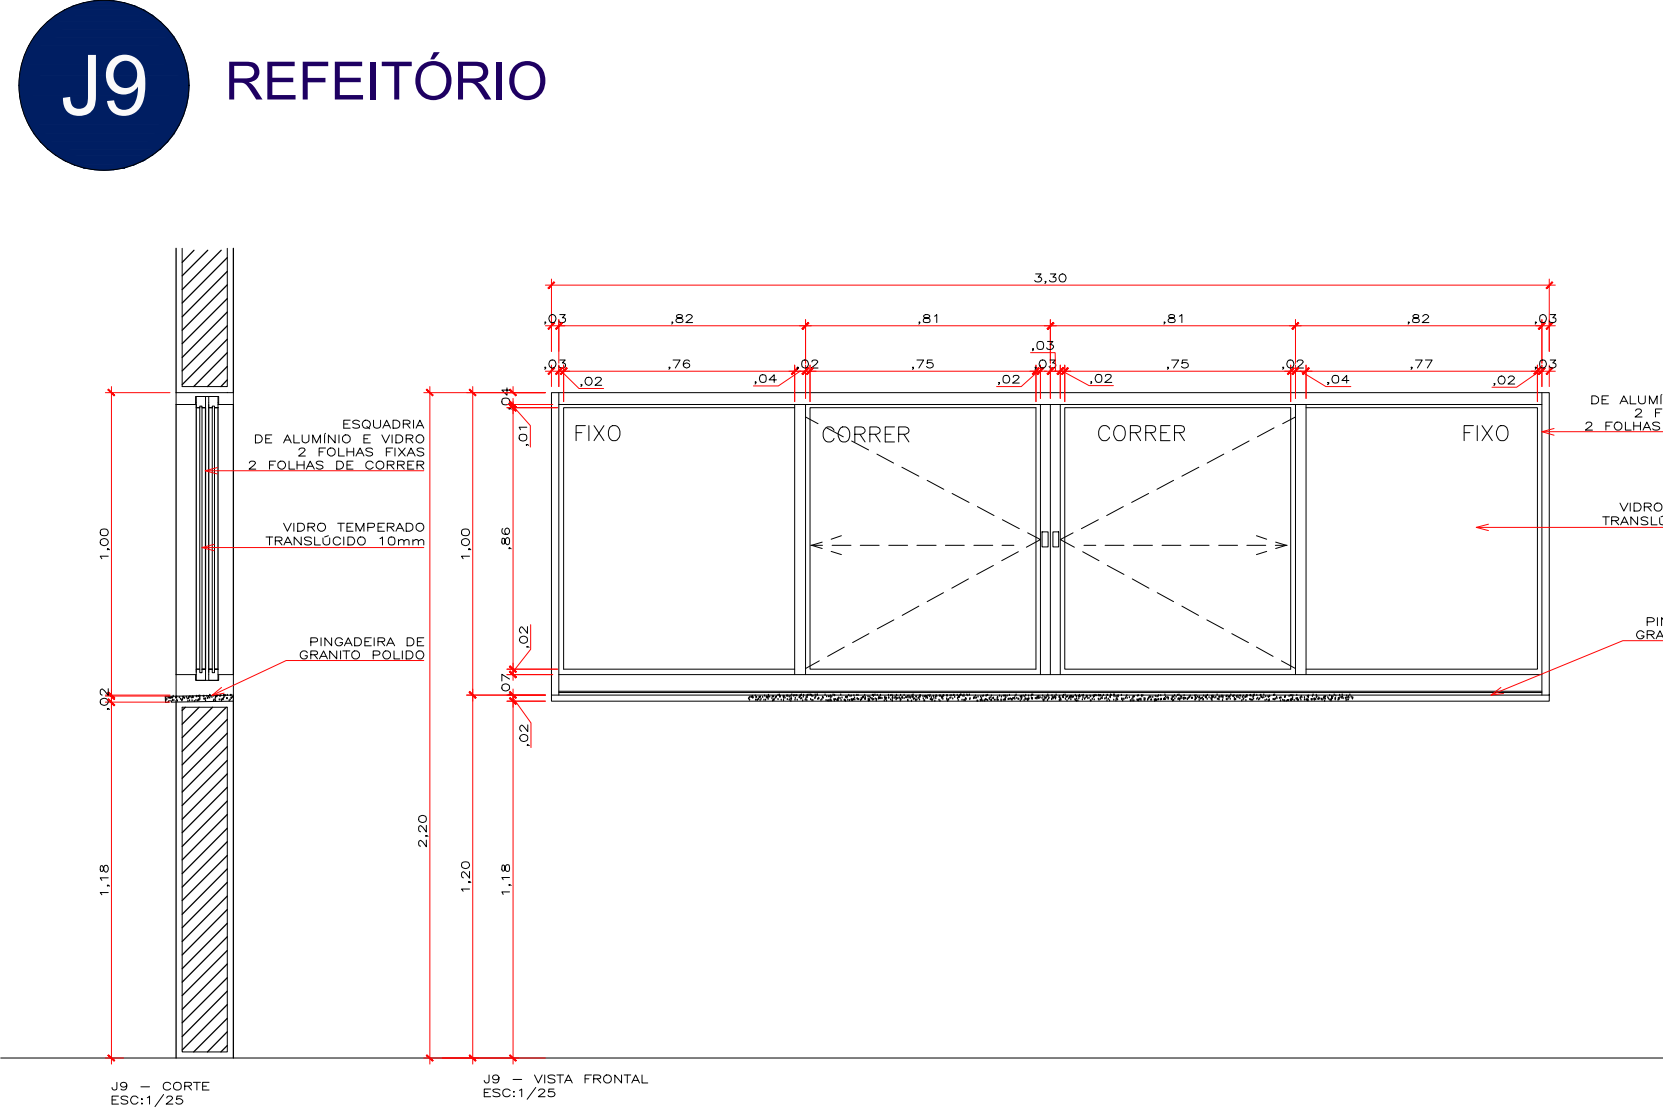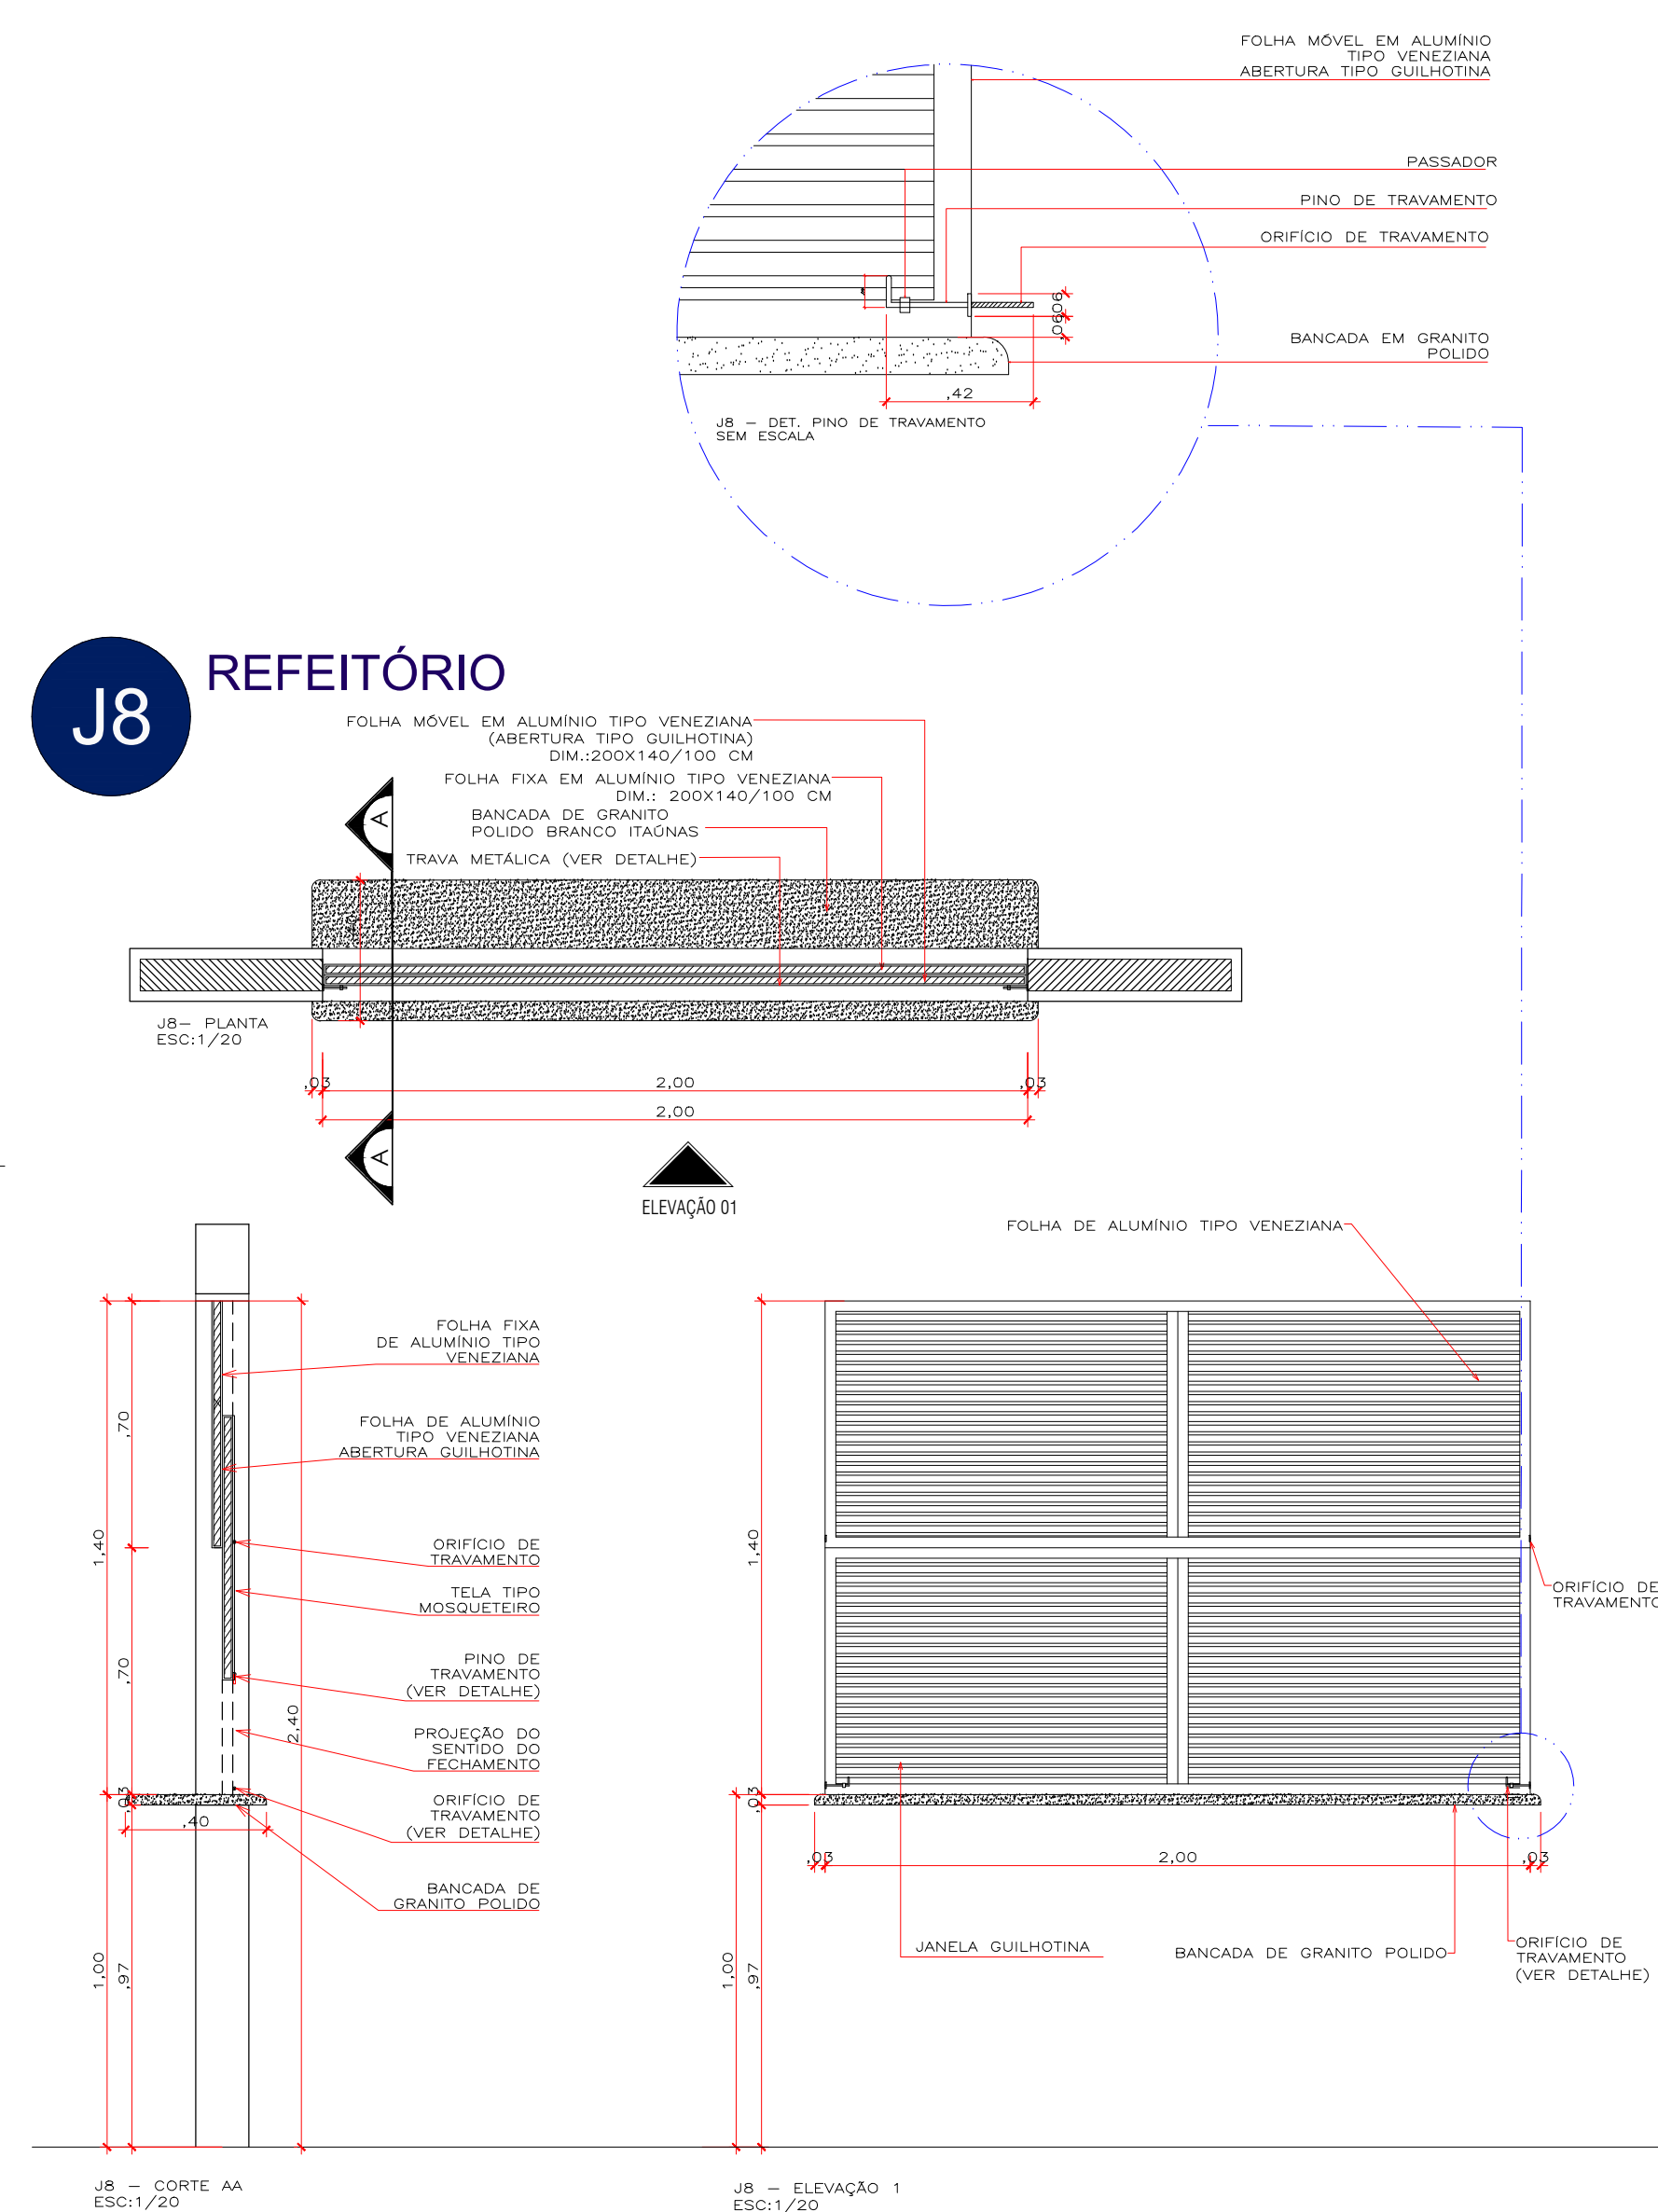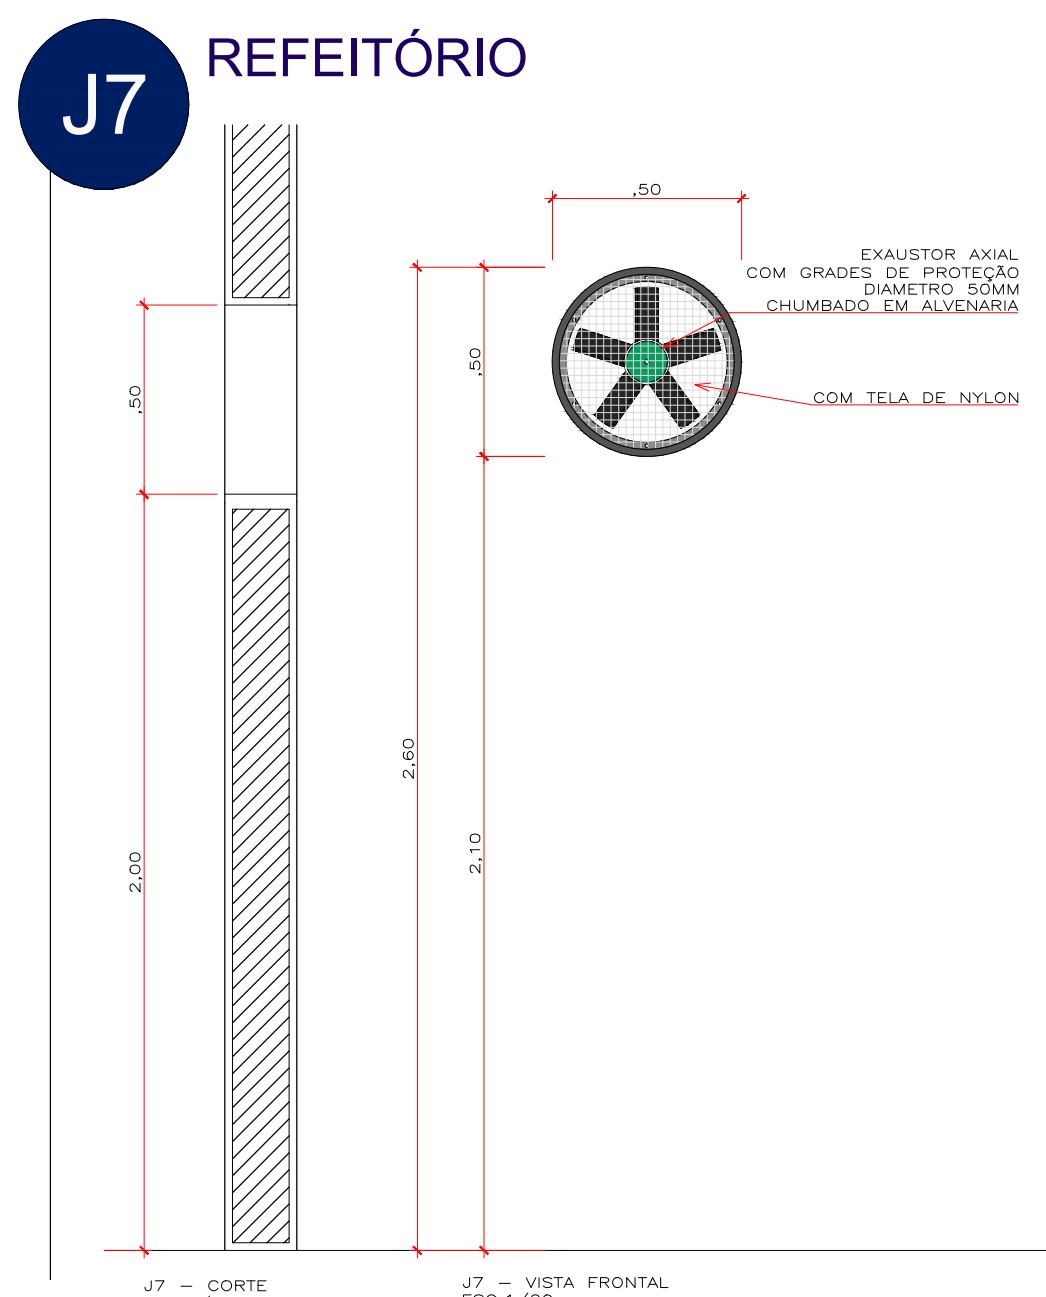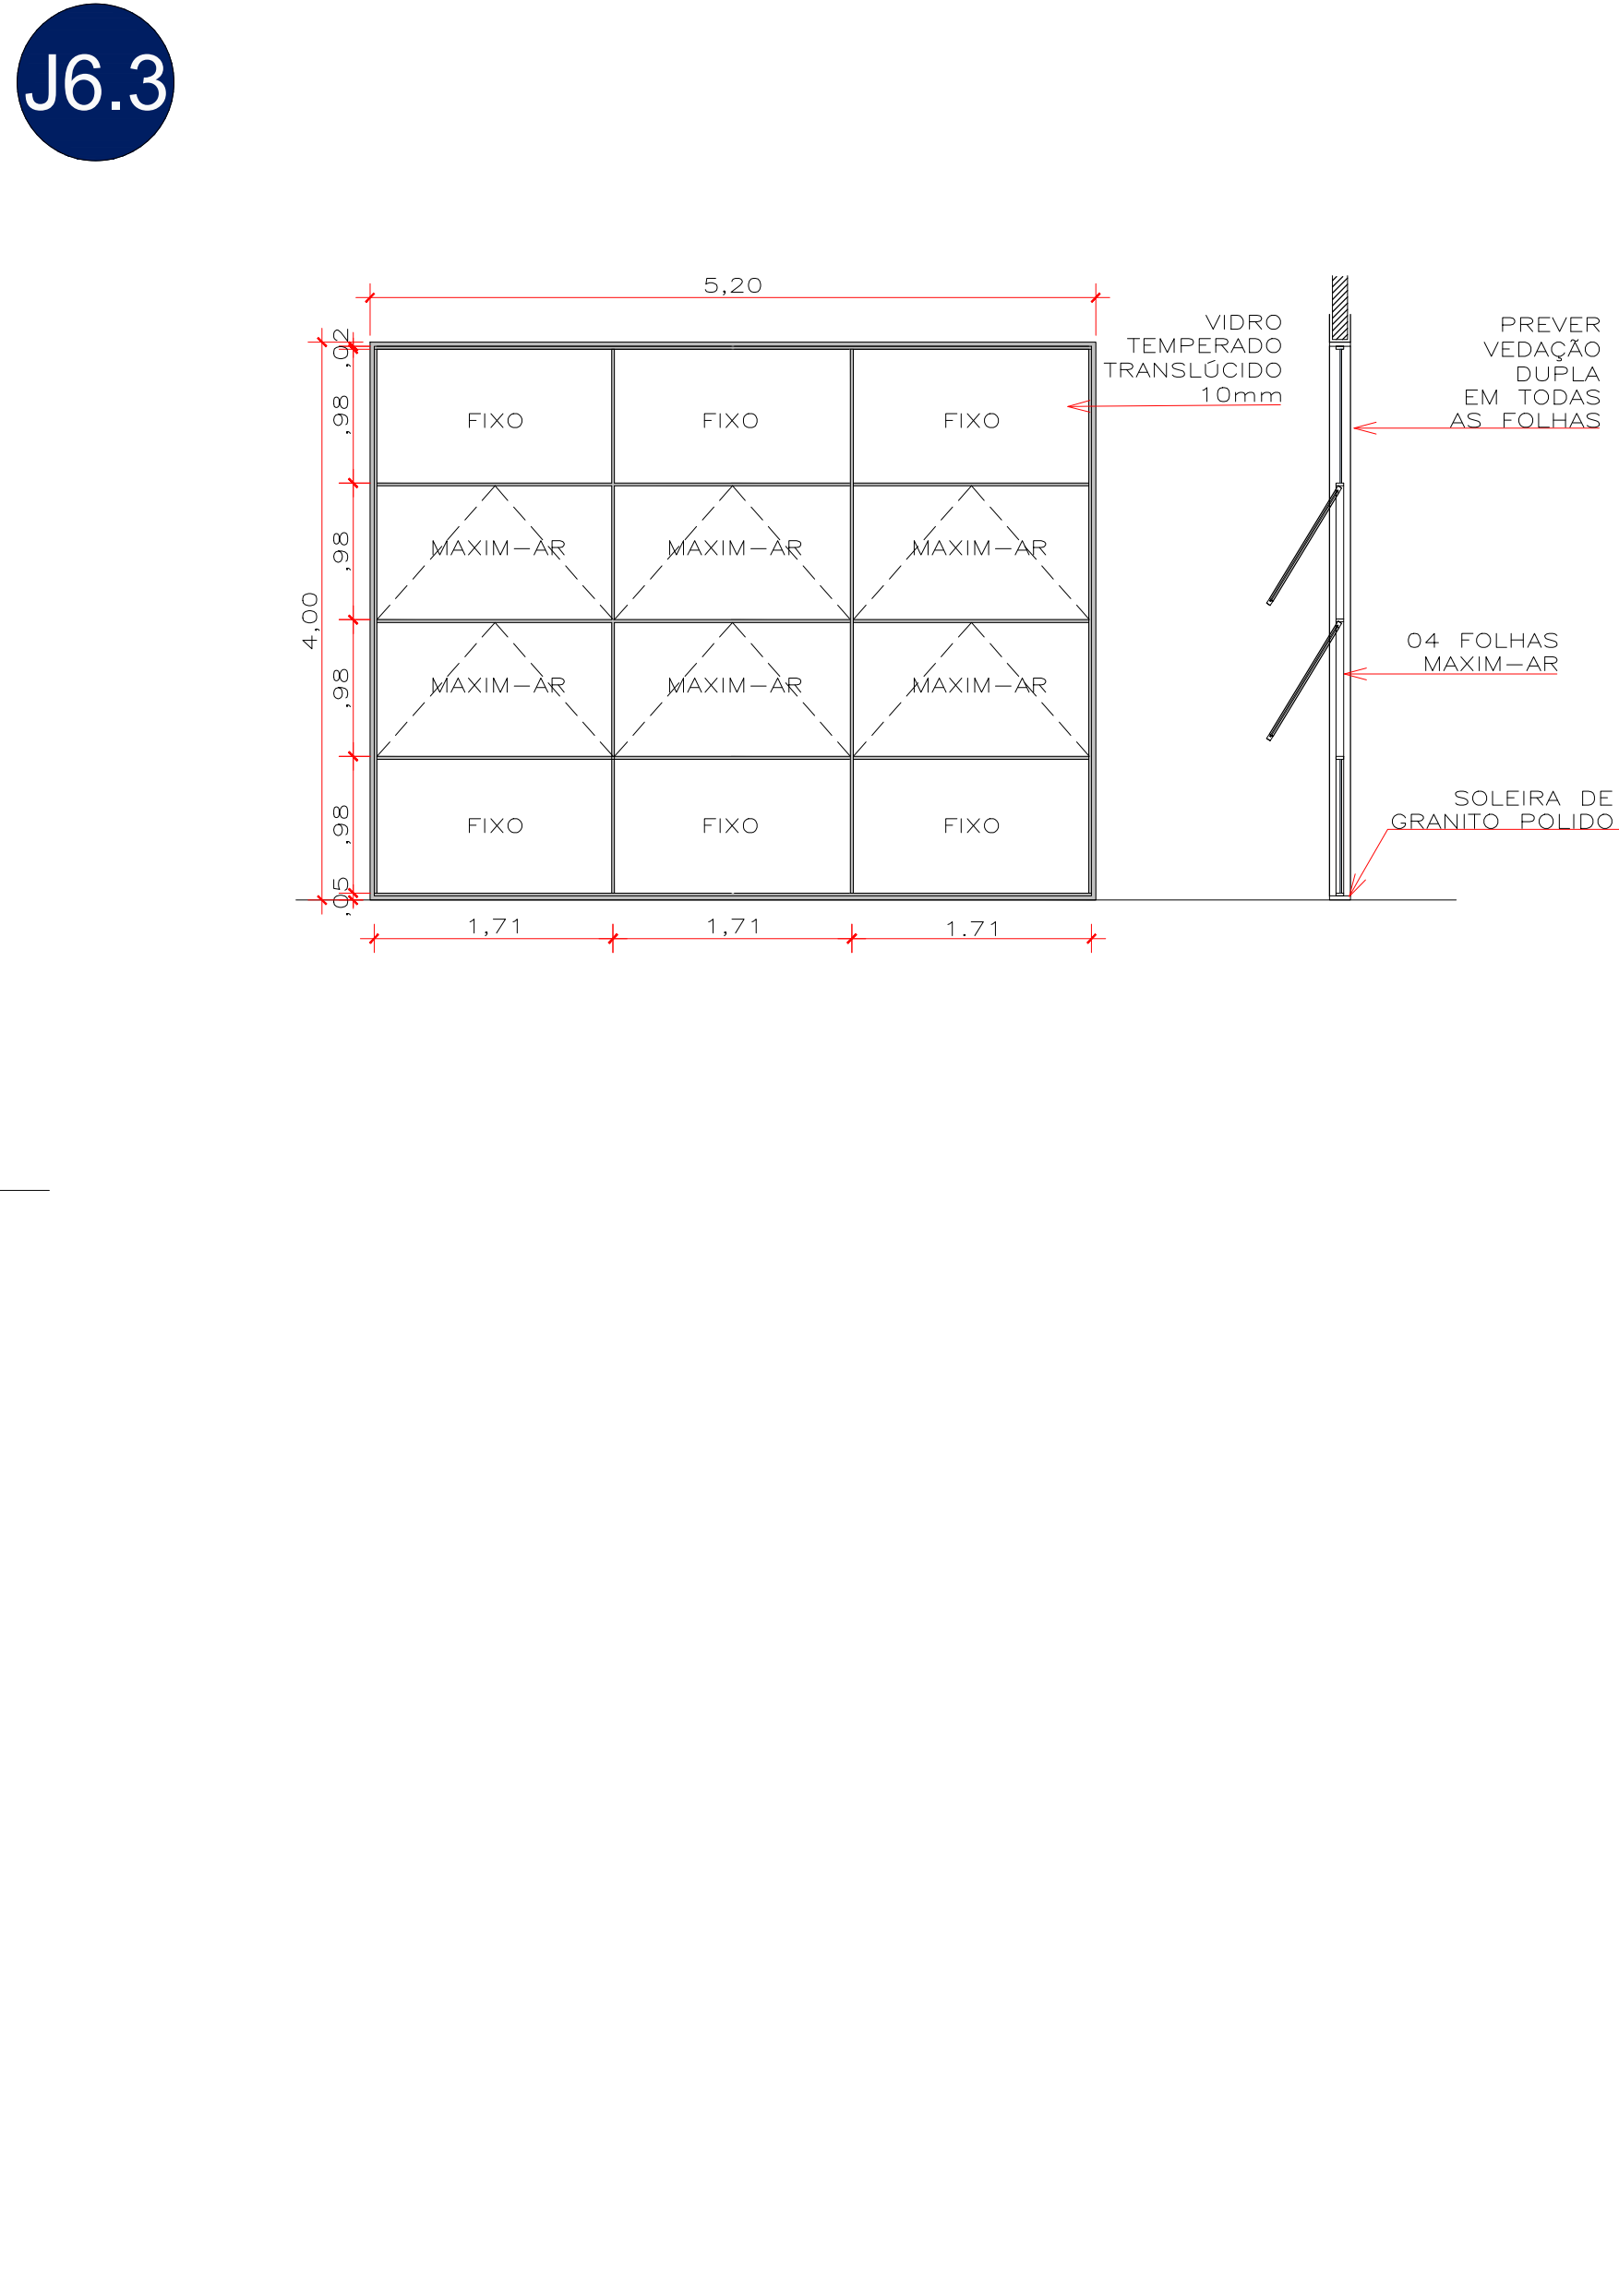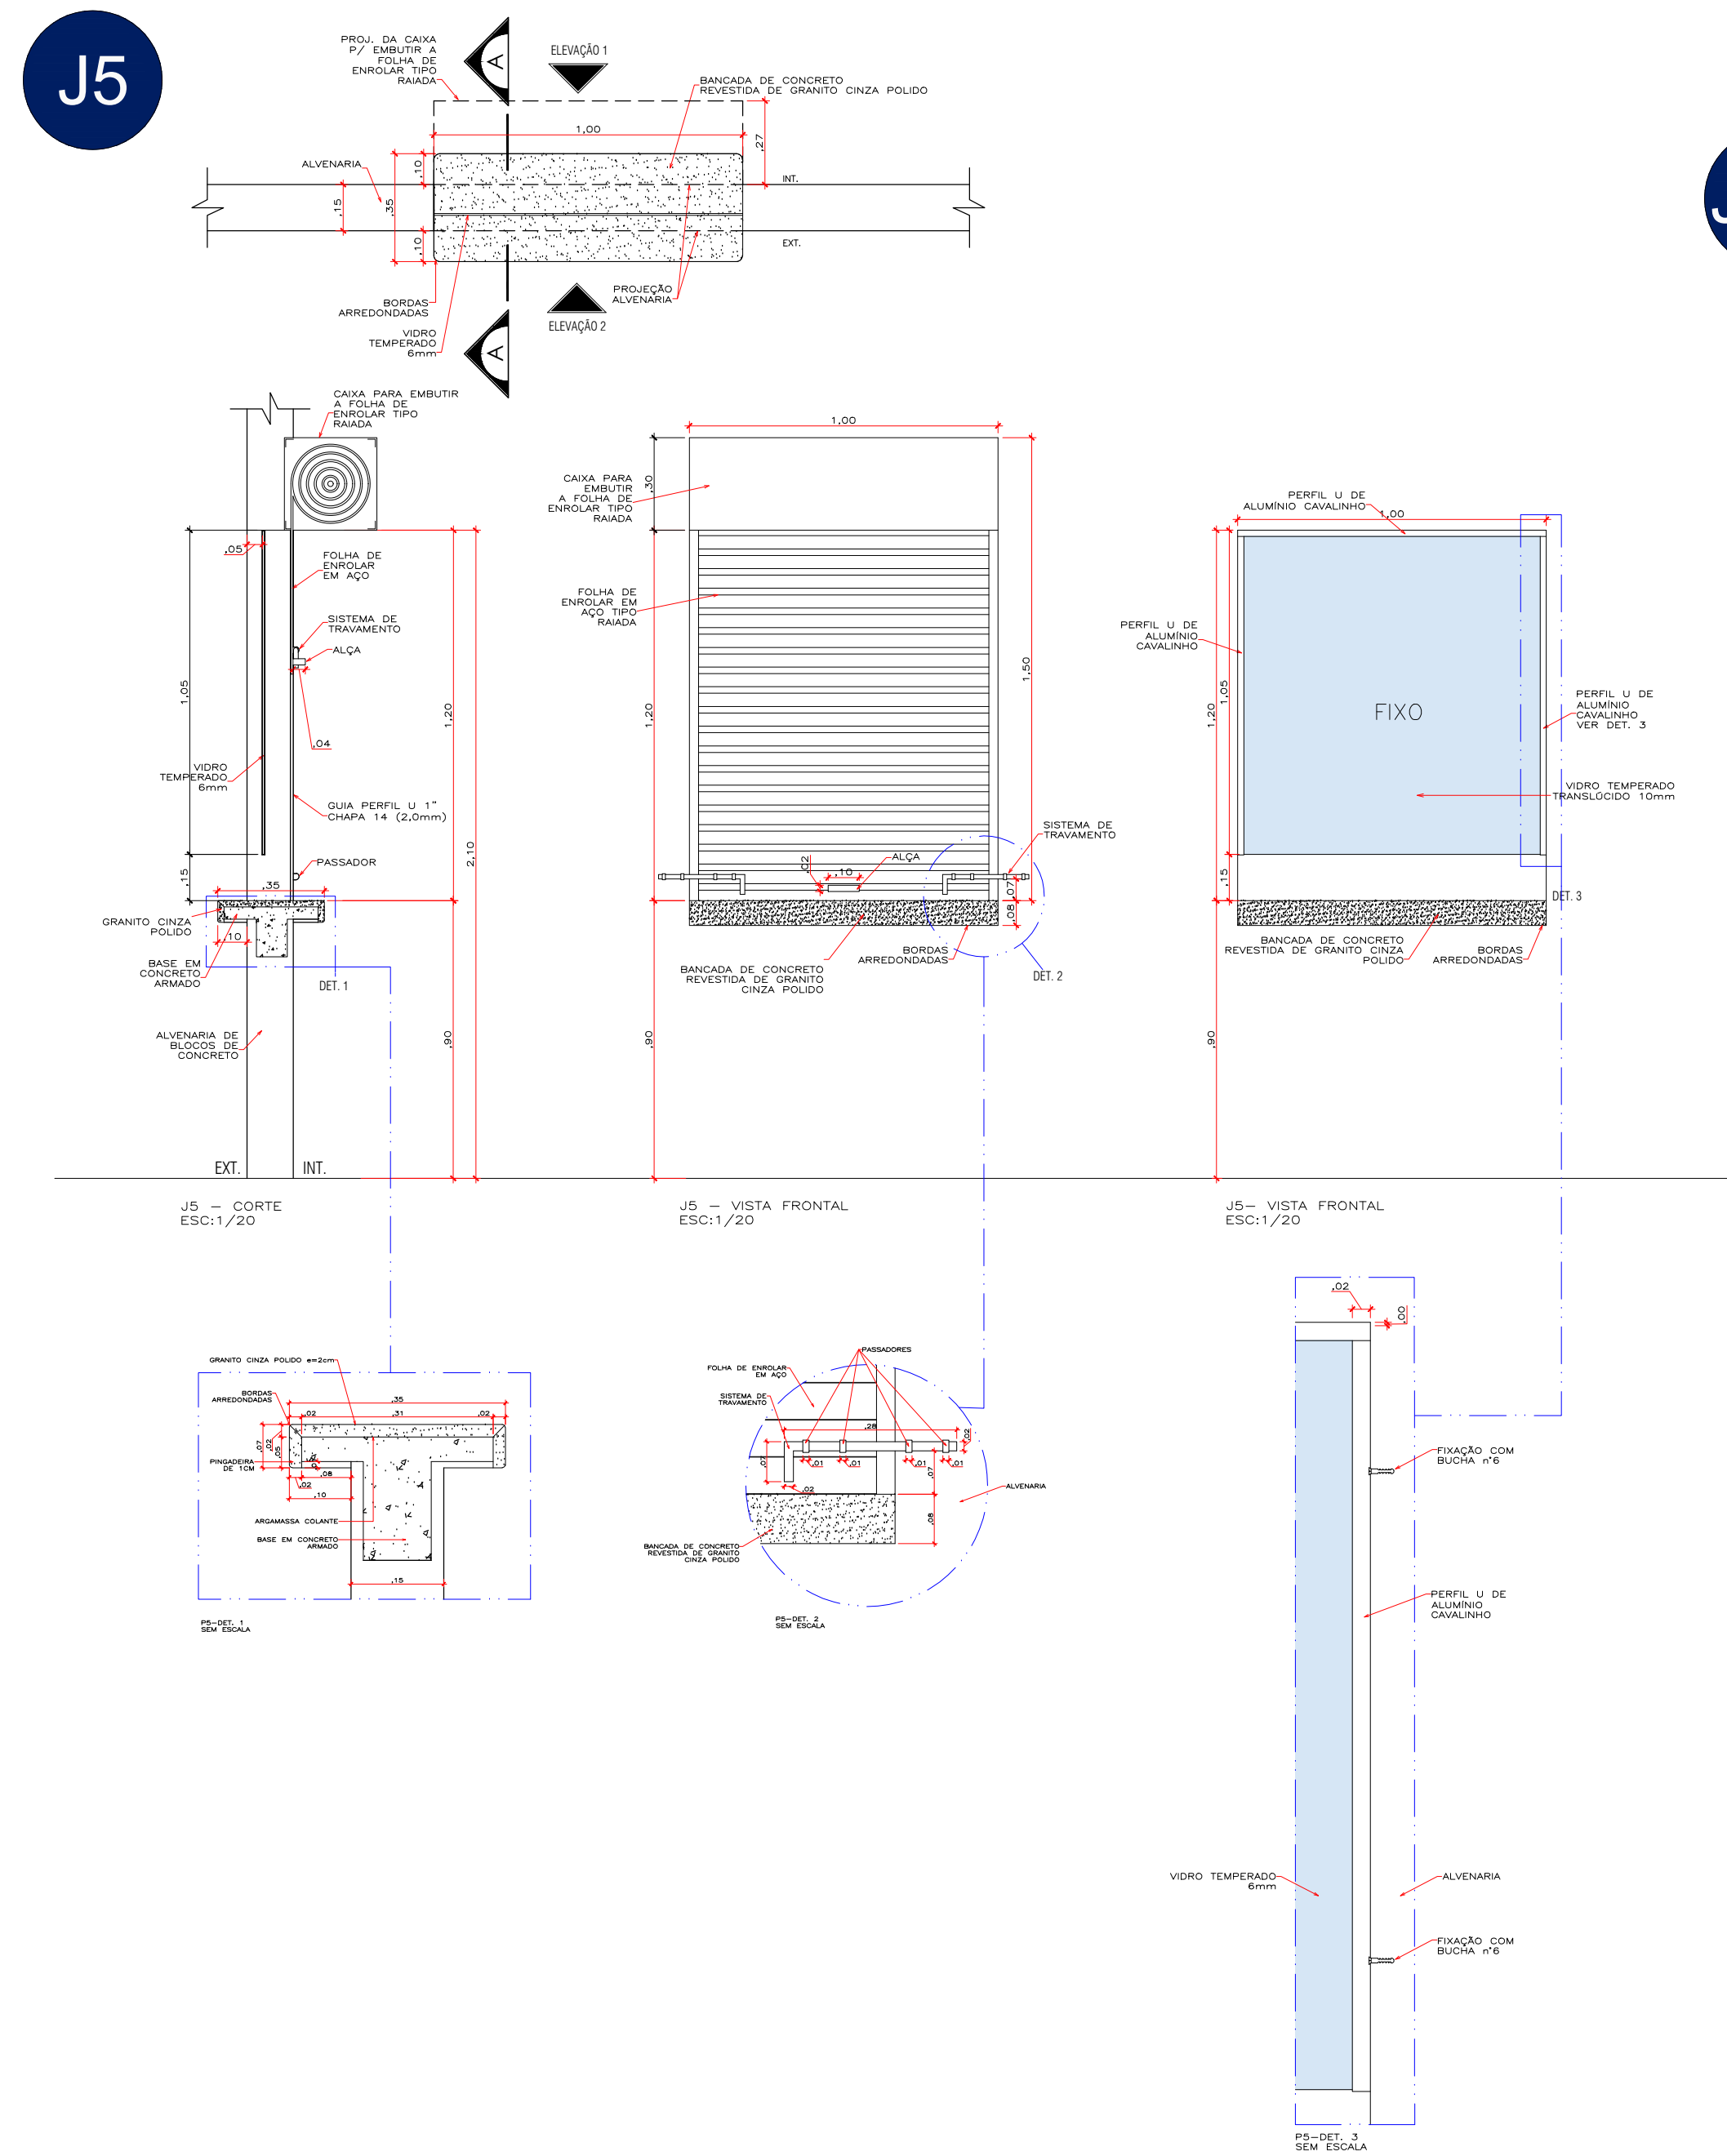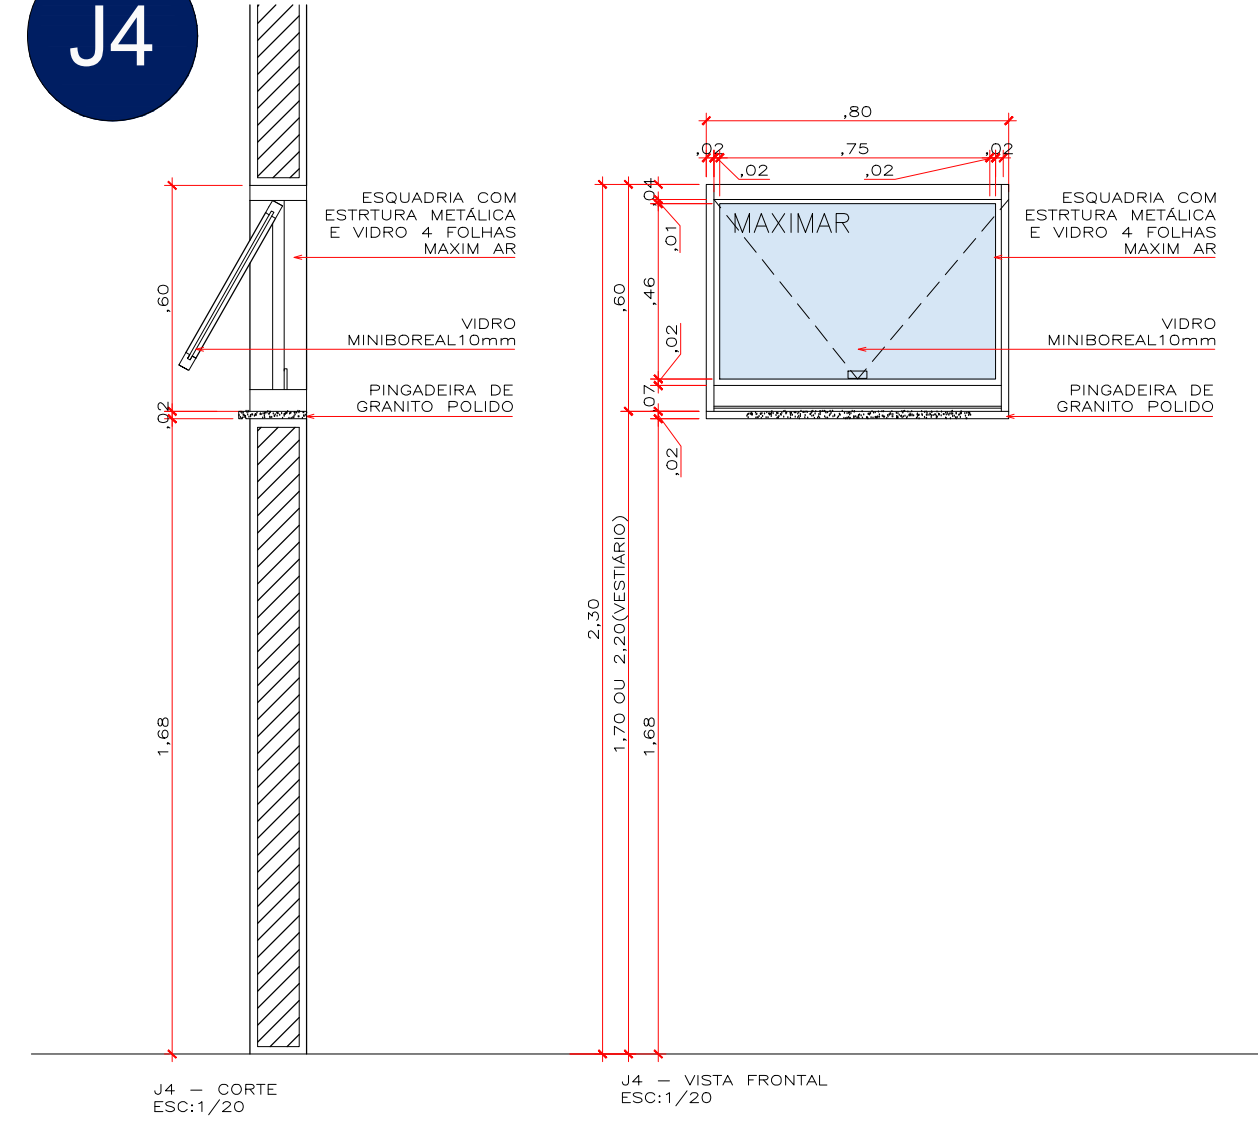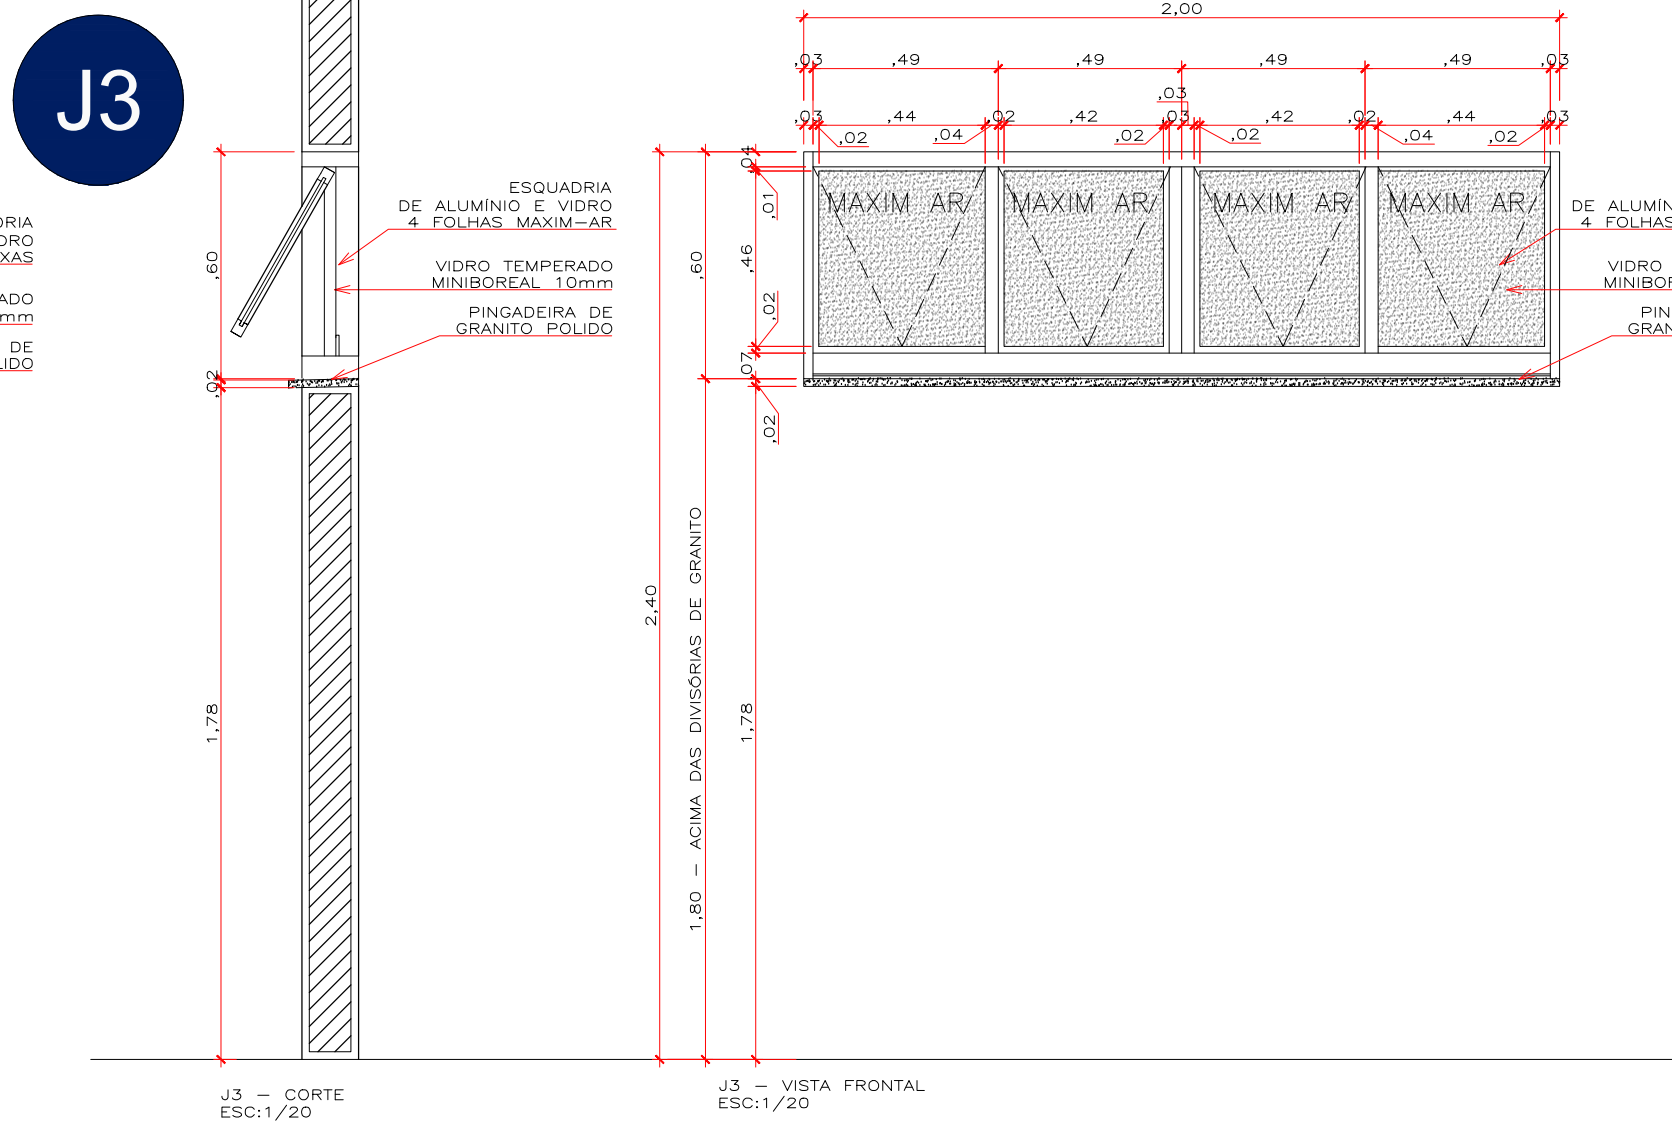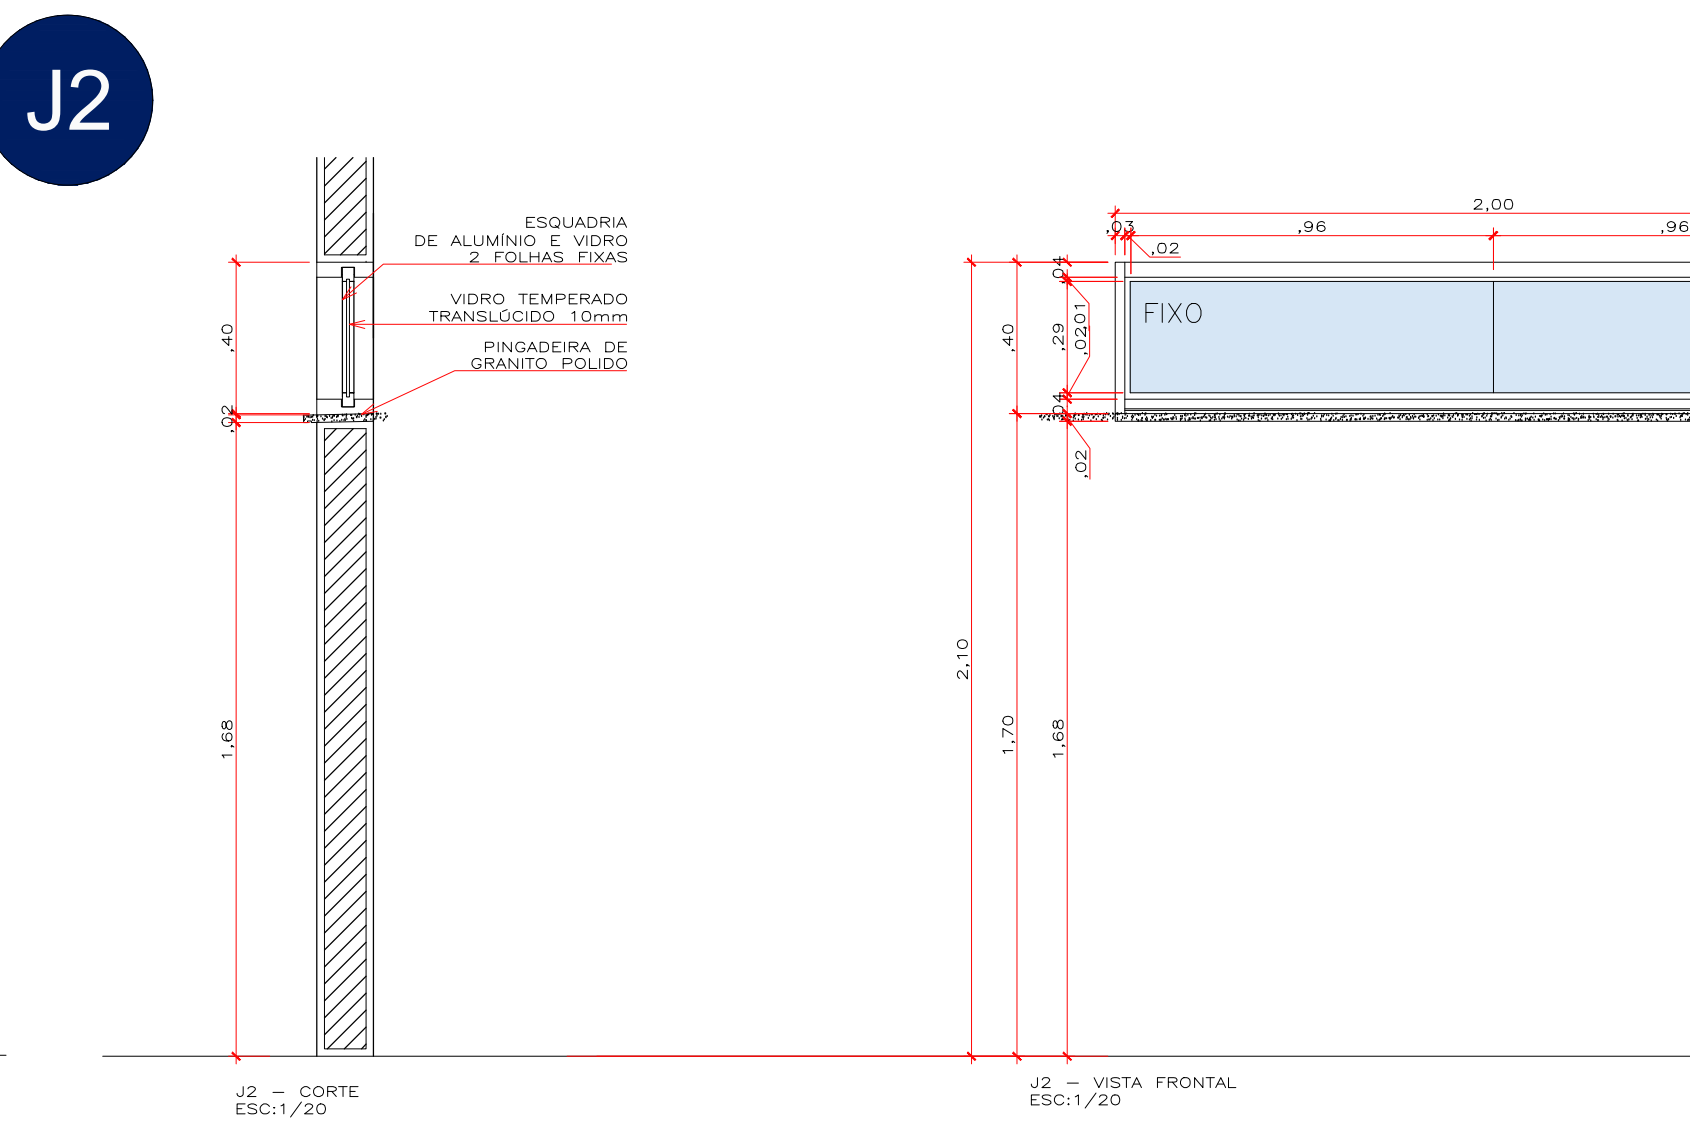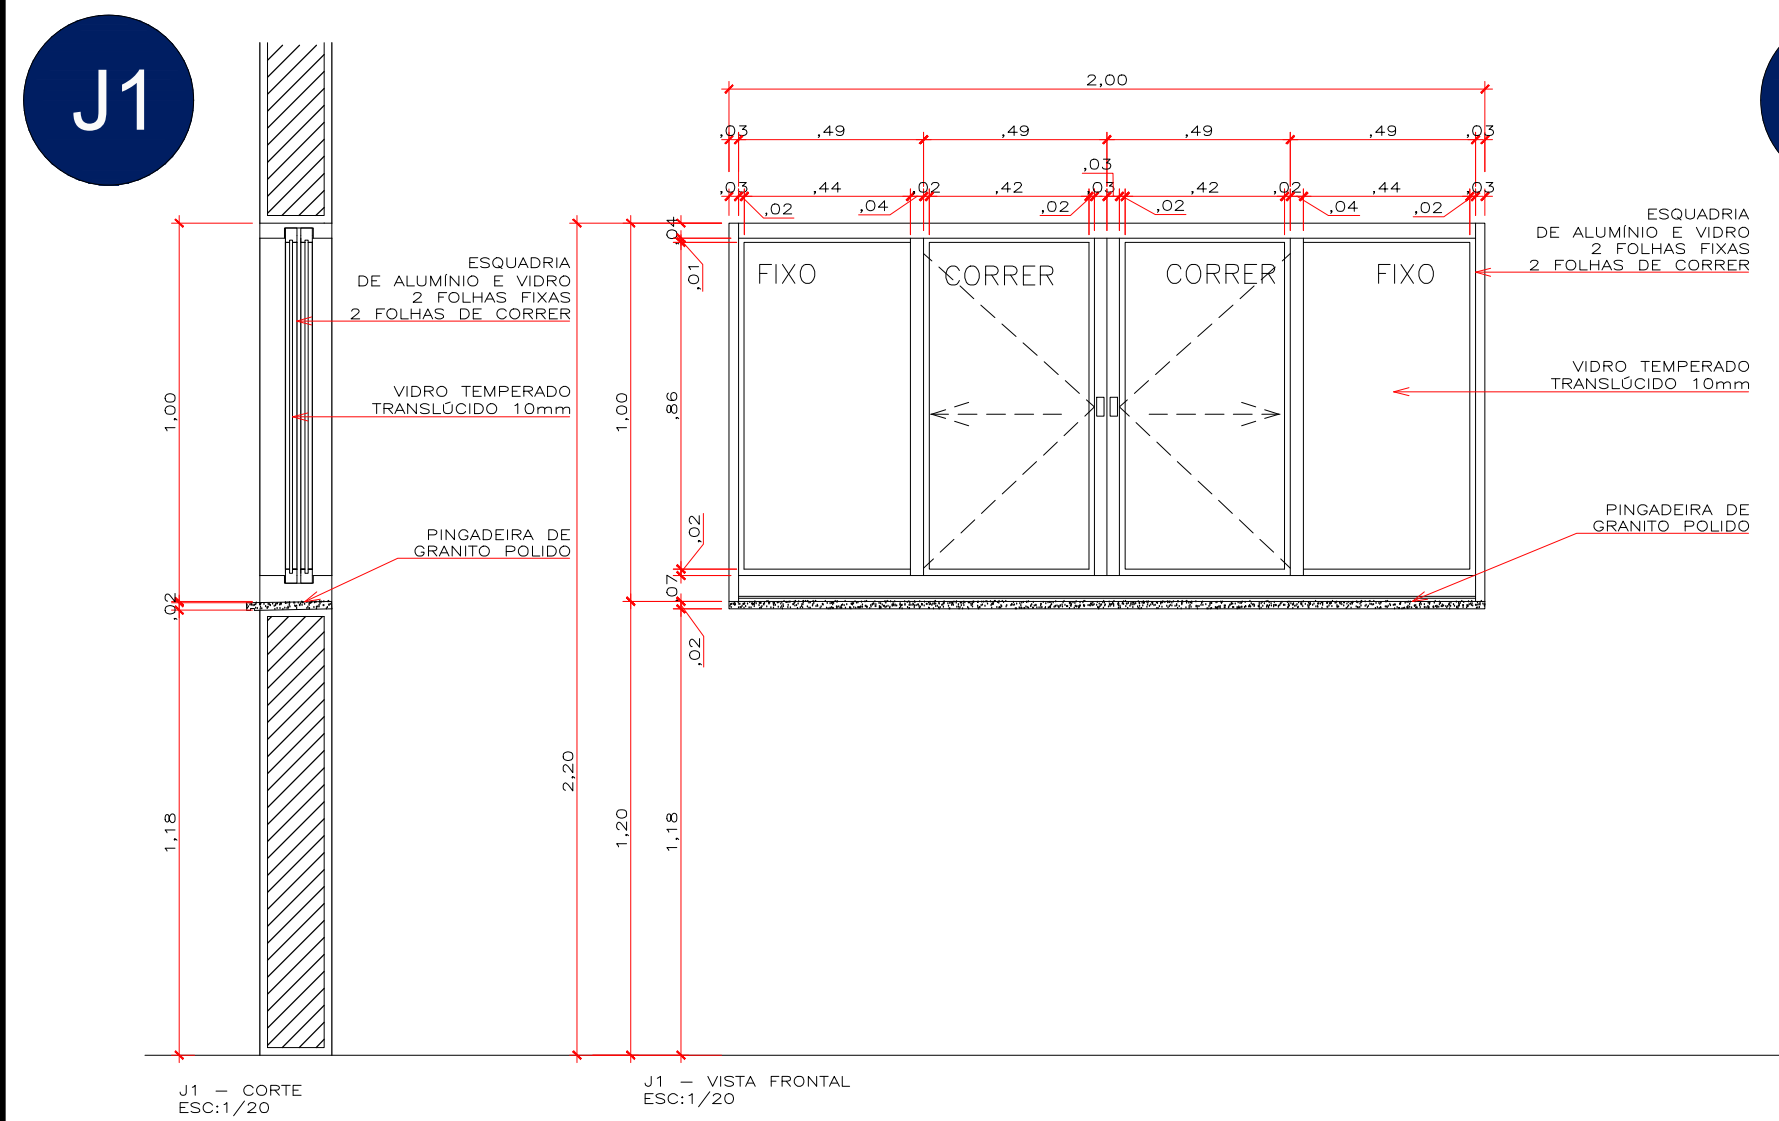

CARGO		SUOB	
		Fls: _____	
		Rub: _____	
OBS: AS PINGADEIRAS DAS JANELAS INDICADAS NO PROJETO, SE APRESENTAM DE FORMA ESQUEMÁTICA PARA A REPRESENTAÇÃO DO DETALHE. ESTAS, SÃO PREVISTAS DE MANEIRA GERAL JUNTO AS ESQUADRIAS VOLTADAS PARA A ÁREA EXTERNA, EXPOSTAS AS INTEMPÉRIES, EXCETO EM CASOS ESPECÍFICOS. VERIFICAR OS LOCAIS CONFORME OS QUANTITATIVOS DO PROJETO DE ARQUITETURA.			
REVISÃO	DATA	DESCRIÇÃO	
PROJETO ARQUITETÔNICO			
OBRA: EDUCACIONAL ESQUADRIAS PADRÃO SEDUC 2025 - JANELAS			
PROPRIETÁRIO: SECRETARIA DE ESTADO DE EDUCAÇÃO- SEDUC			
CPF/CNPJ: 53.291.992/0001-10			
ENDEREÇO: VIDE PRANCHAS DA IMPLANTAÇÃO			
AUTOR DO PROJETO: FRANCISC O DE ASSIS			
CREA/CAU: FRANCISCO DE ASSIS P. DE ARAÚJO			
ARQUITETURA E URBANISMO - CAU A161208-5			
RESP. P/ EXECUÇÃO: FRANCISCO DE ASSIS P. DE ARAÚJO			
CREA/CAU: FRANCISCO DE ASSIS P. DE ARAÚJO			
ESCALA:	ASSUNTO:	FOLHA Nº:	
INDICADA	CADERNO DE DETALHES	ARQ	
DATA:	DETALHAMENTO DE ESQUADRIAS	07.2	
Fevereiro/2025	PORTAS, JANELAS E PORTÃO DE ACESSO	/07.2	
NOME DO ARQUIVO DIGITAL: 2025-ARQ-CADERNO DE DETALHES-ESQ-R00-000			