




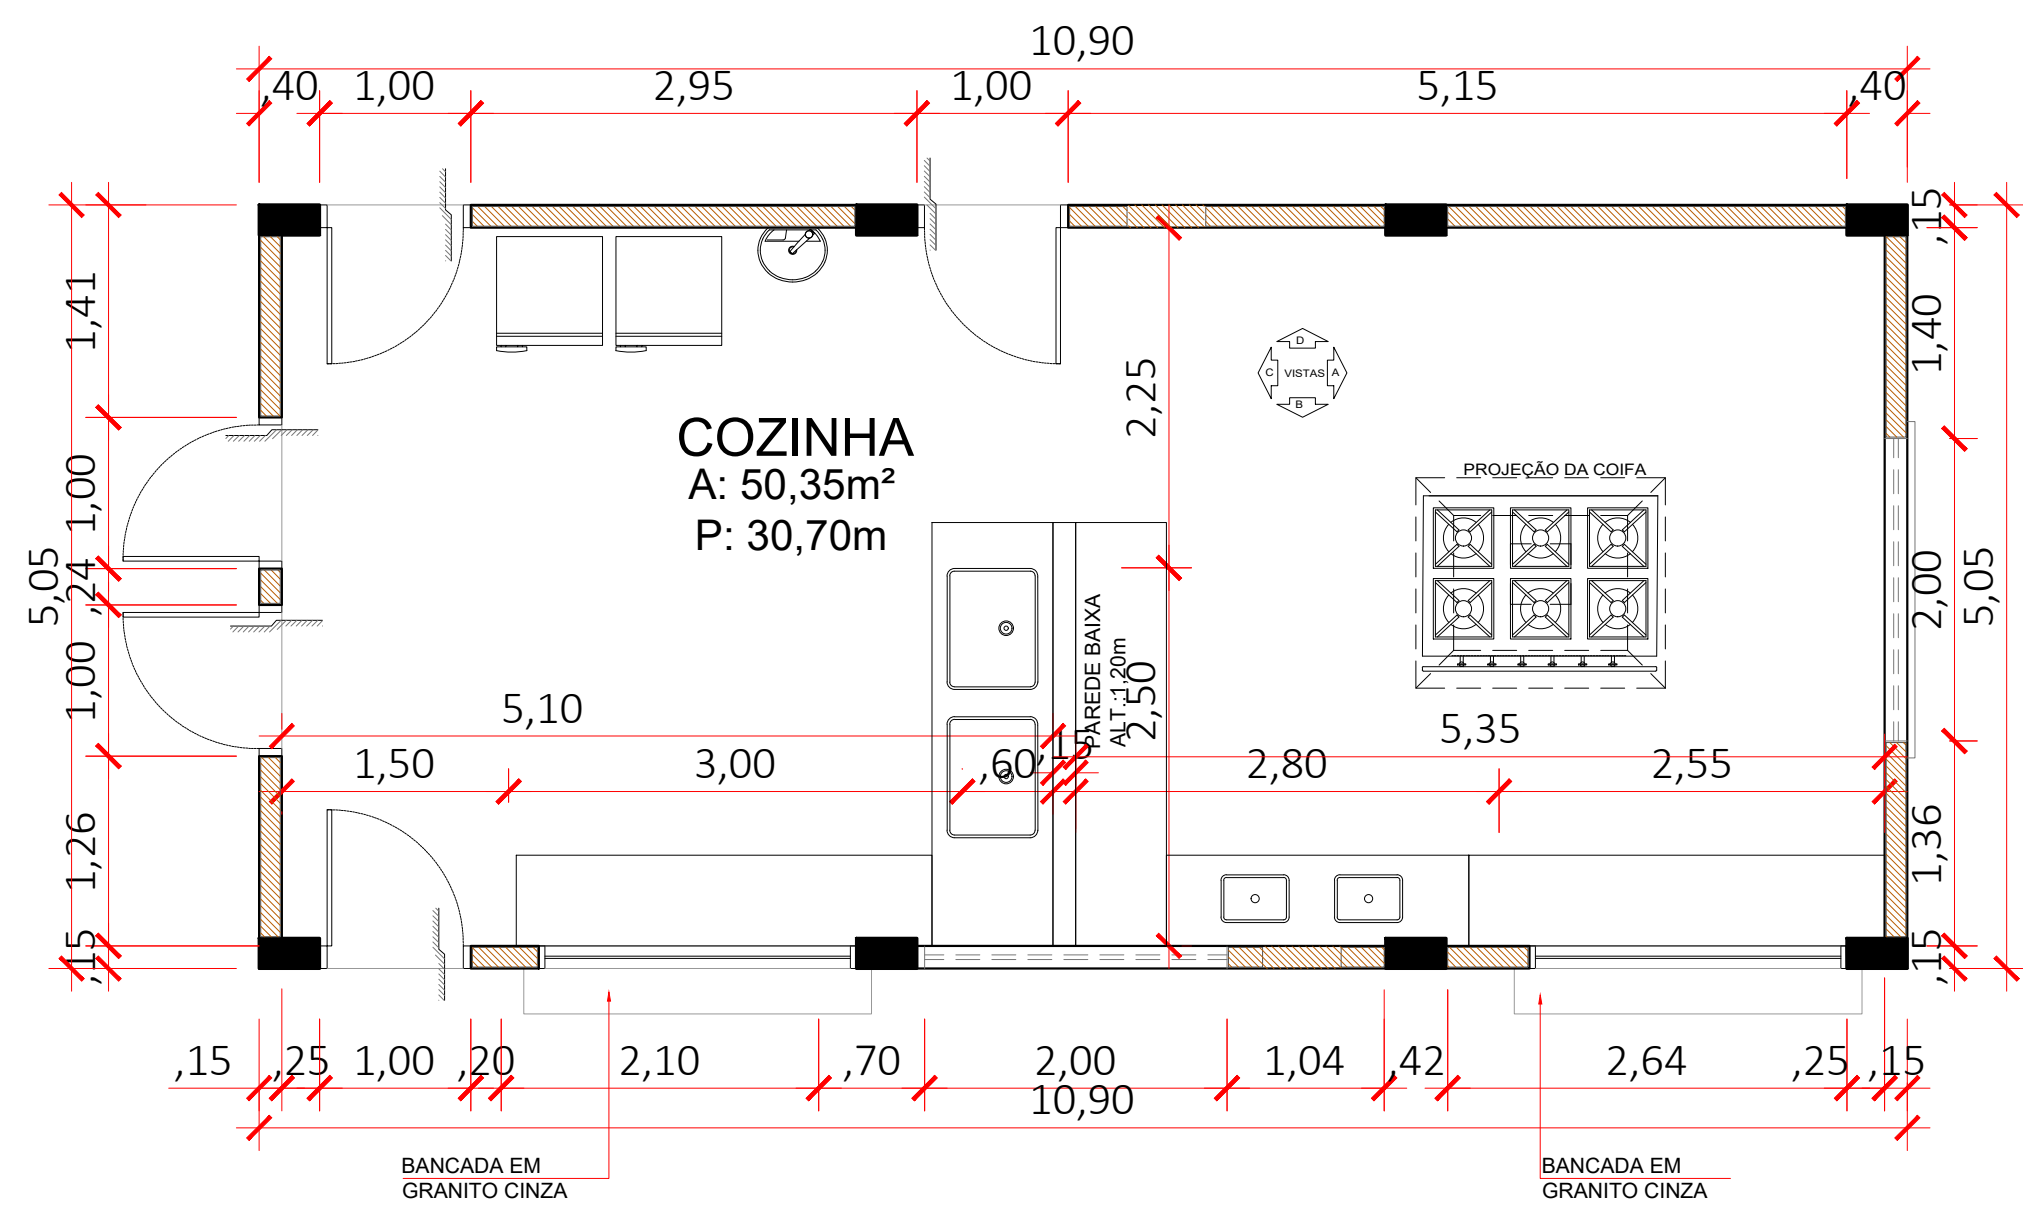

1- VISTA A
Esc: 1/50

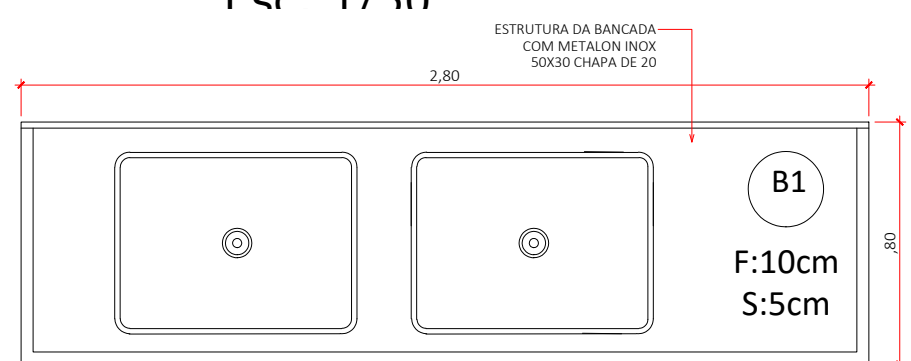


B1- PLANTA BAIXA
1/25

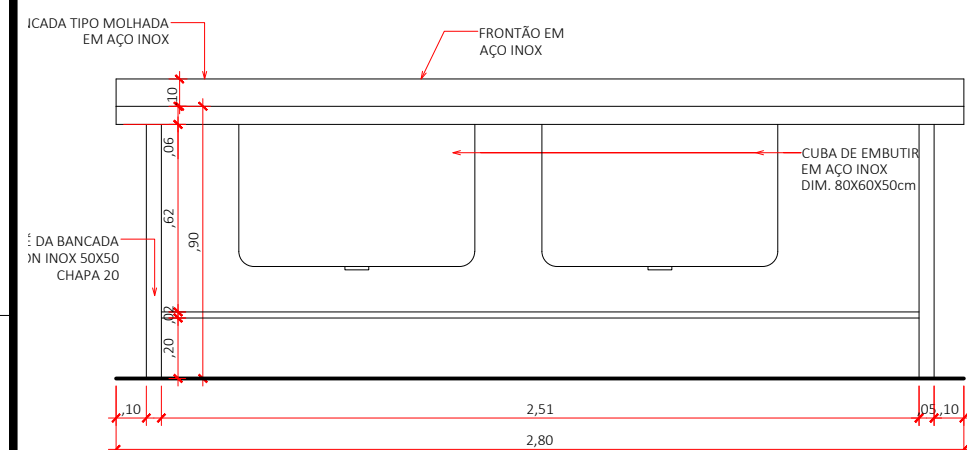


B1- VISTA FRONTAL
1/25




Image Recamente Ilustrativa

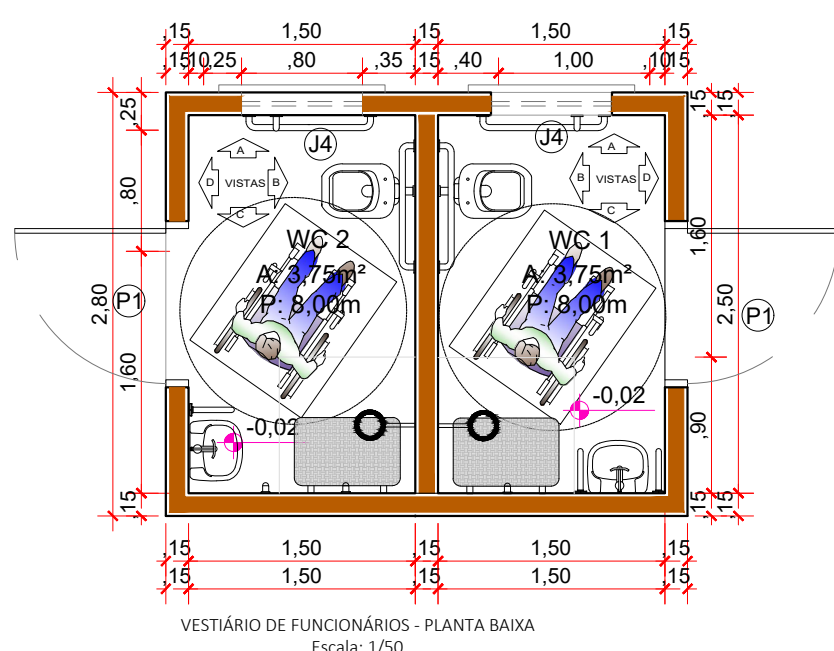


VESTIÁRIO DE FUNCIONÁRIOS - PLANTA BAIXA
Escala: 1/50

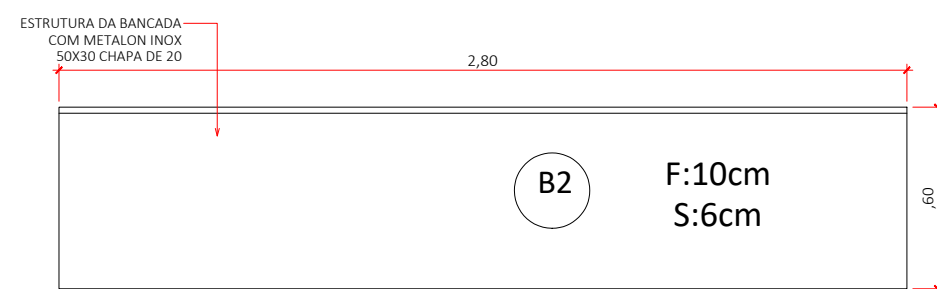


B2- PLANTA BAIXA
1/25

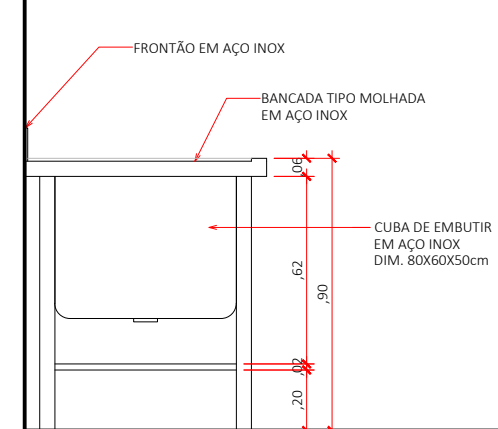


B2- VISTA FRONTAL
1/25

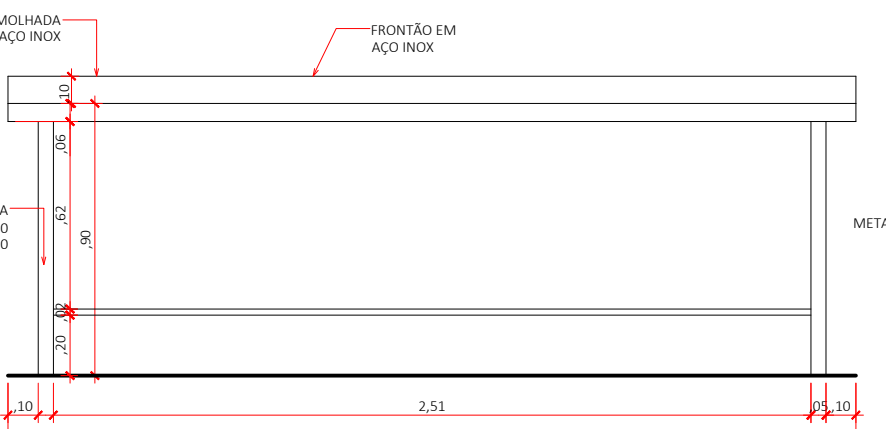


B2- VISTA LATERAL
1/25

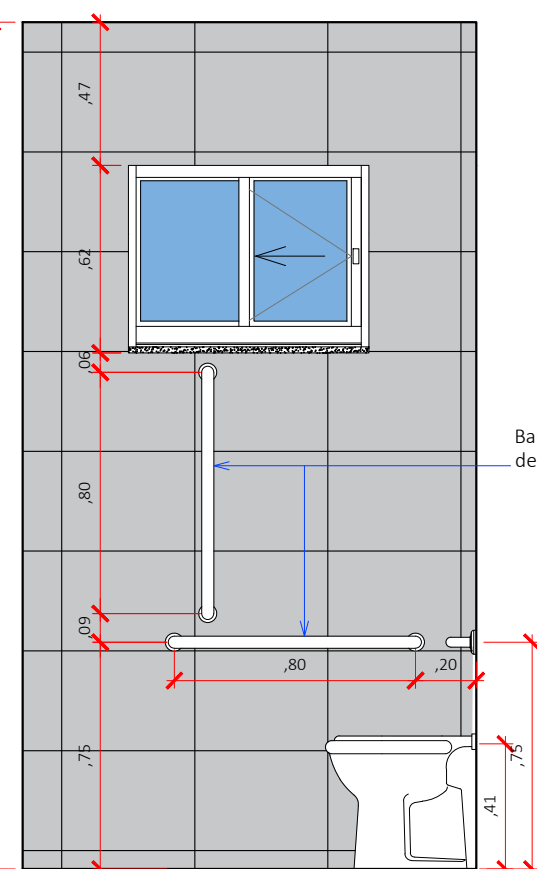


VISTA A
Escala: 1/25

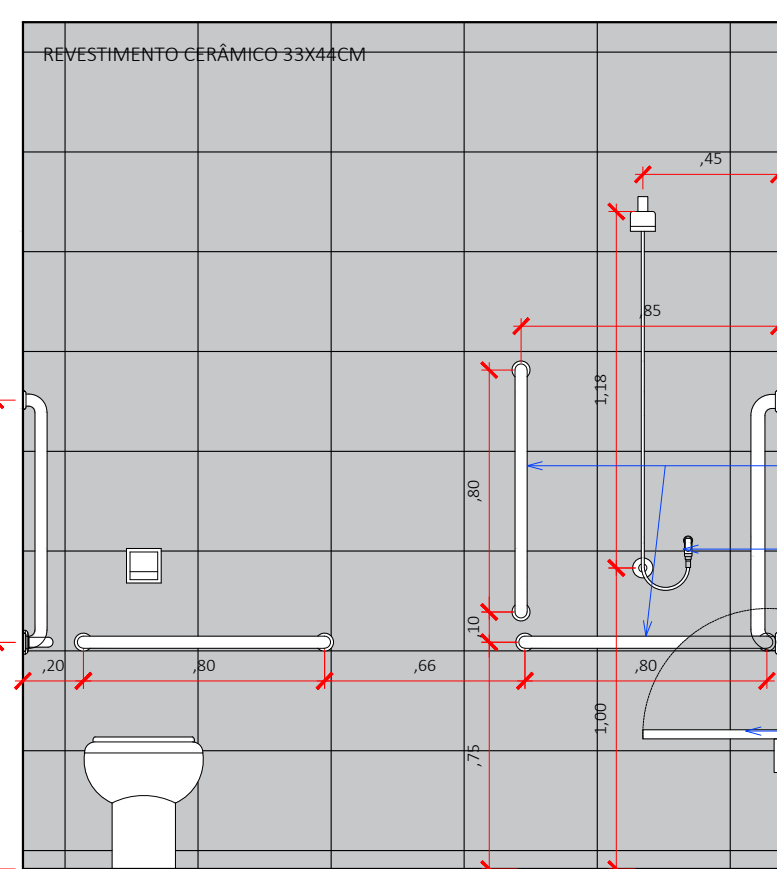


VISTA B
Escala: 1/25

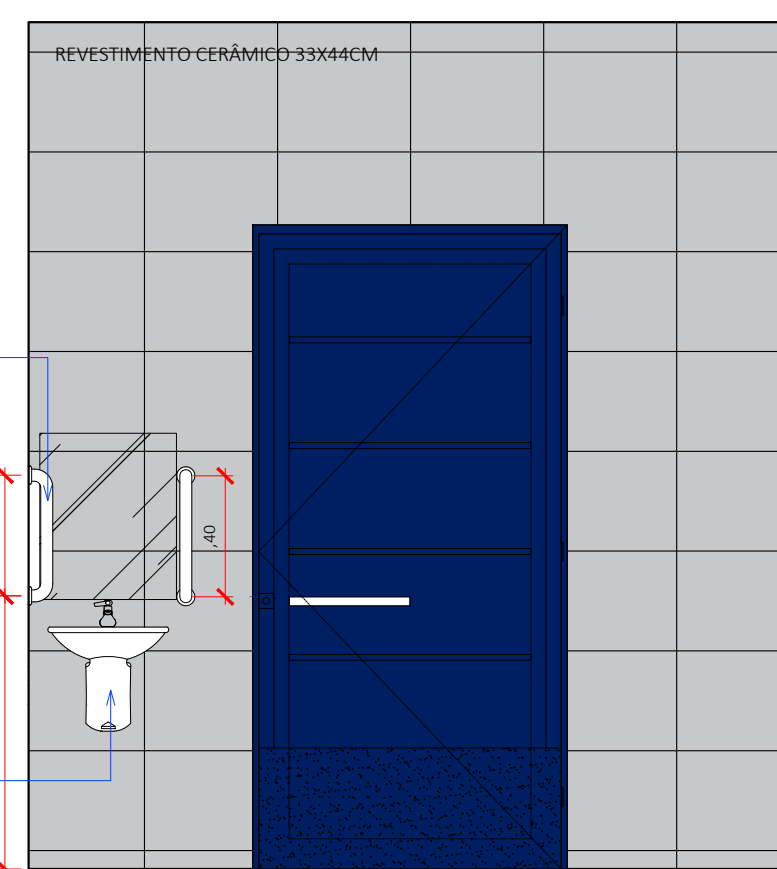


VISTA D
Escala: 1/25

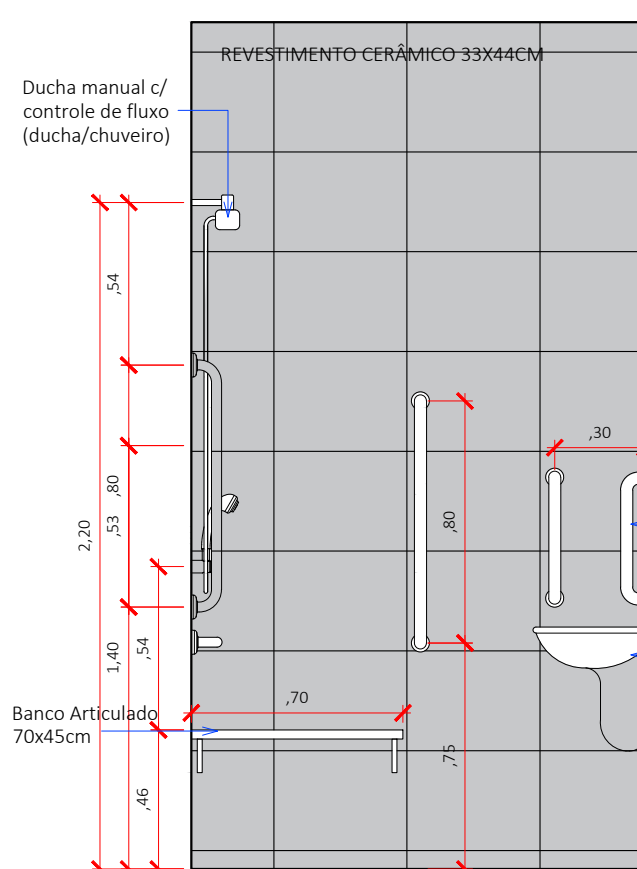


VISTA C
Escala: 1/25

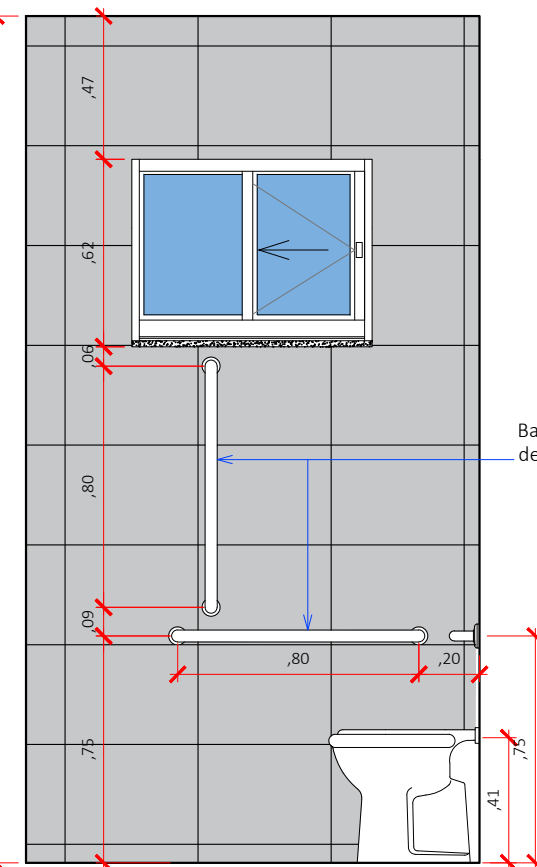


VISTA A
Escala: 1/25

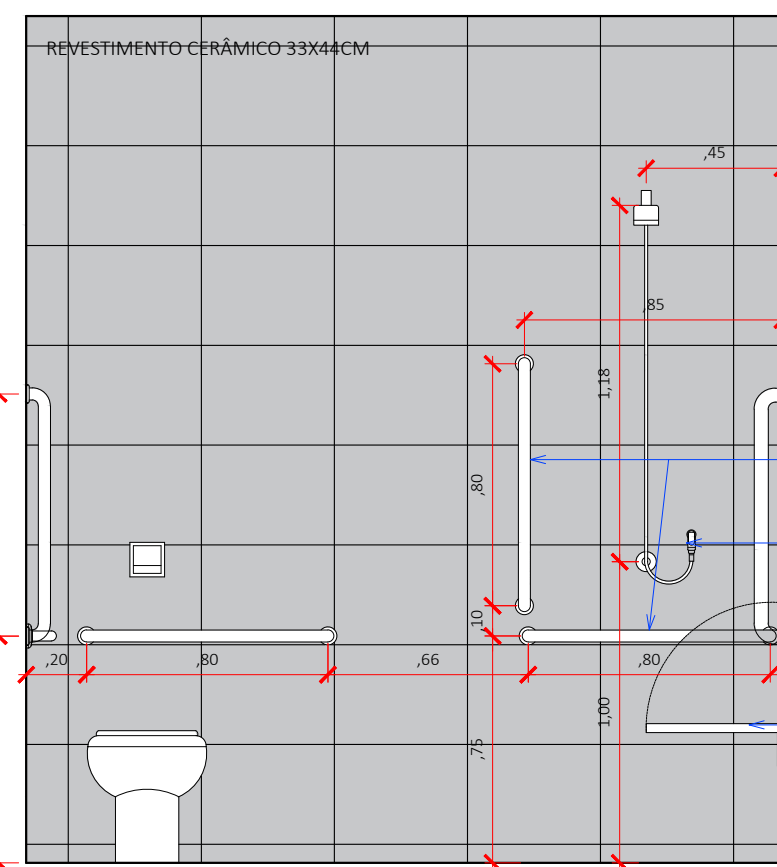


VISTA B
Escala: 1/25

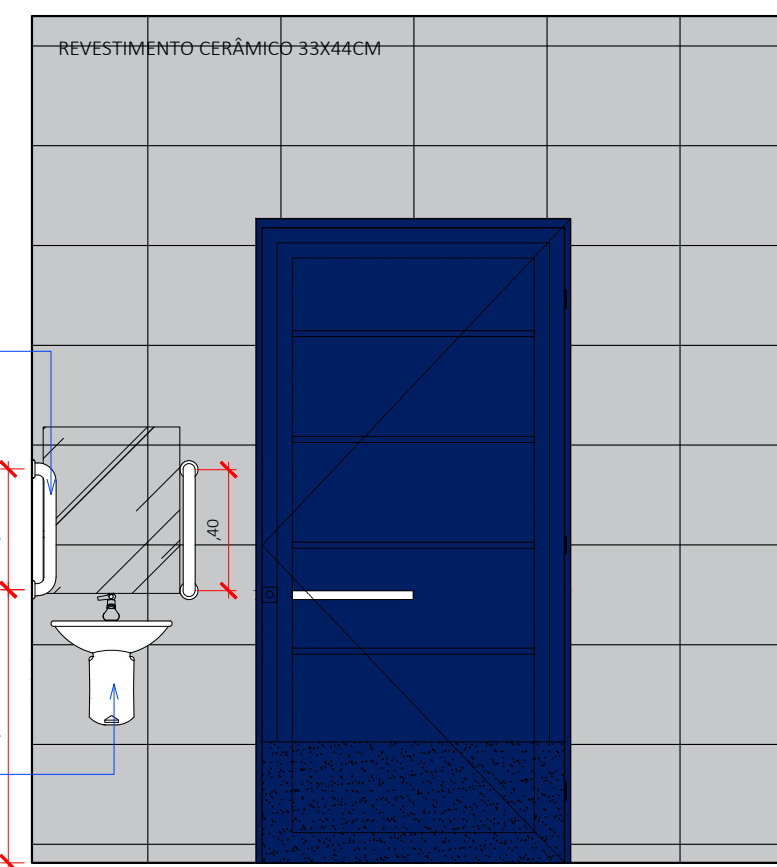


VISTA D
Escala: 1/25

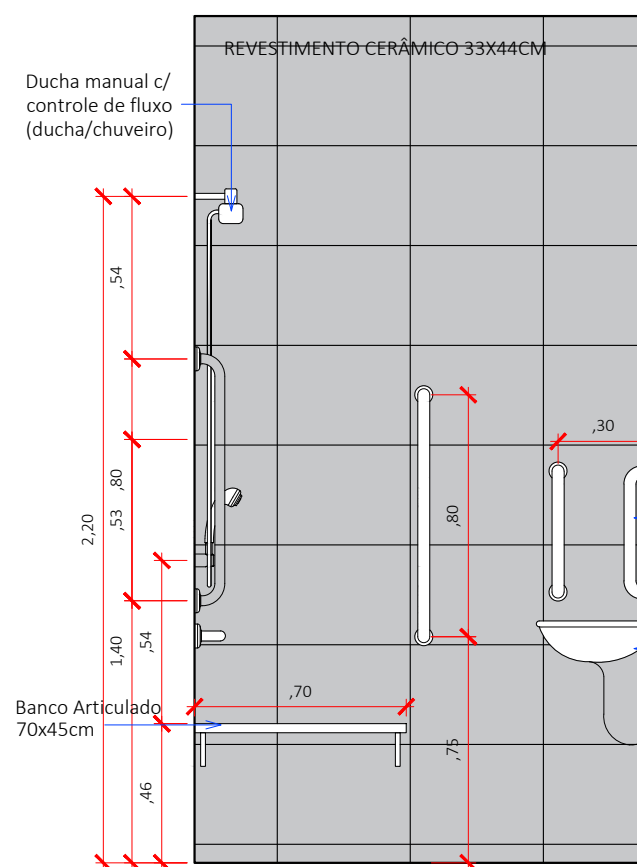


VISTA C
Escala: 1/25

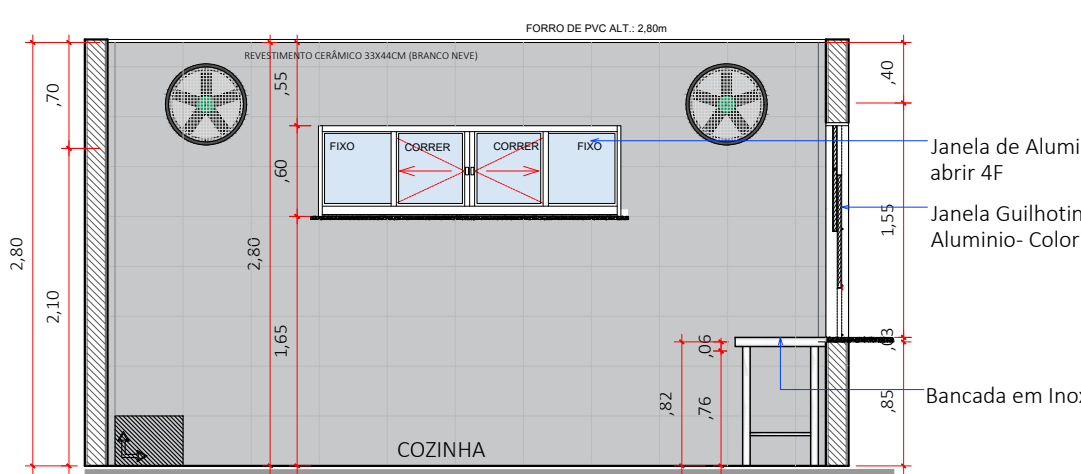


1- VISTA A
Esc: 1/50

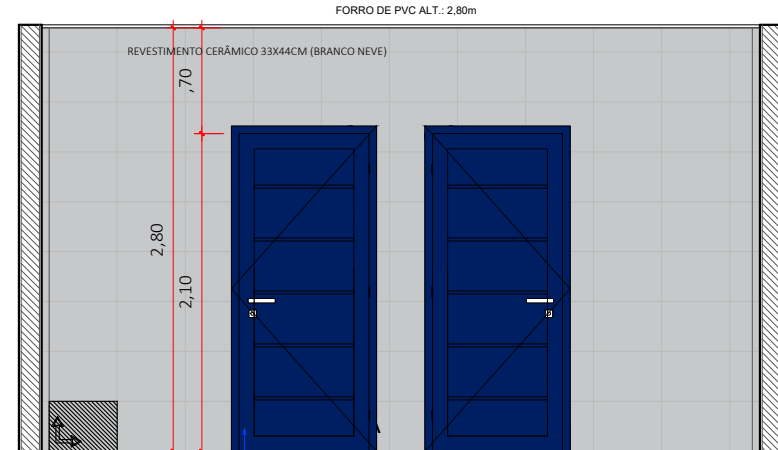


3- VISTA C
Esc: 1/50

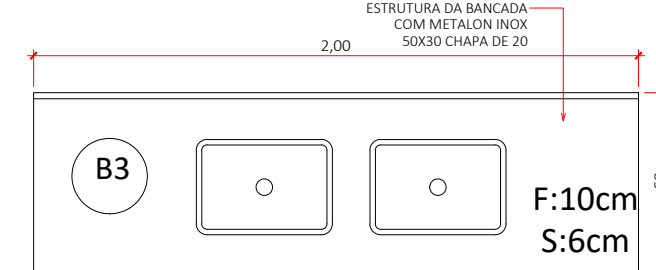


B3- PLANTA BAIXA
1/25

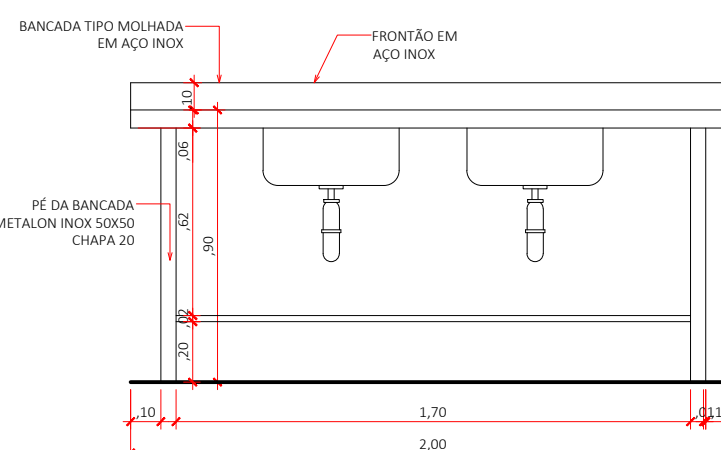


B3- VISTA FRONTAL
1/25

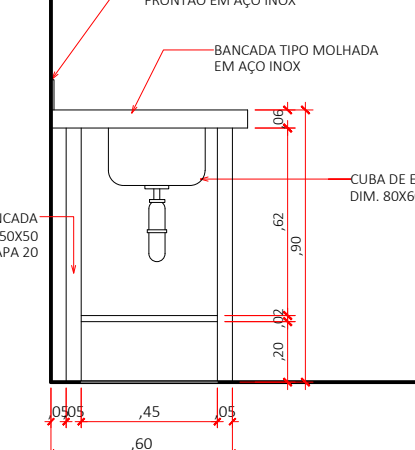


B3- VISTA LATERAL
1/25

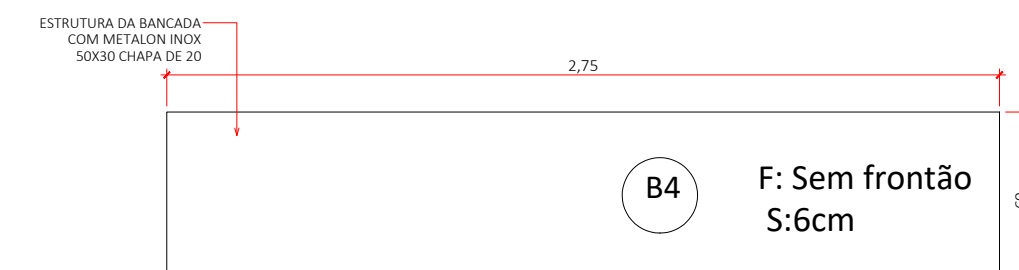

B4- PLANTA BAIXA
1/25

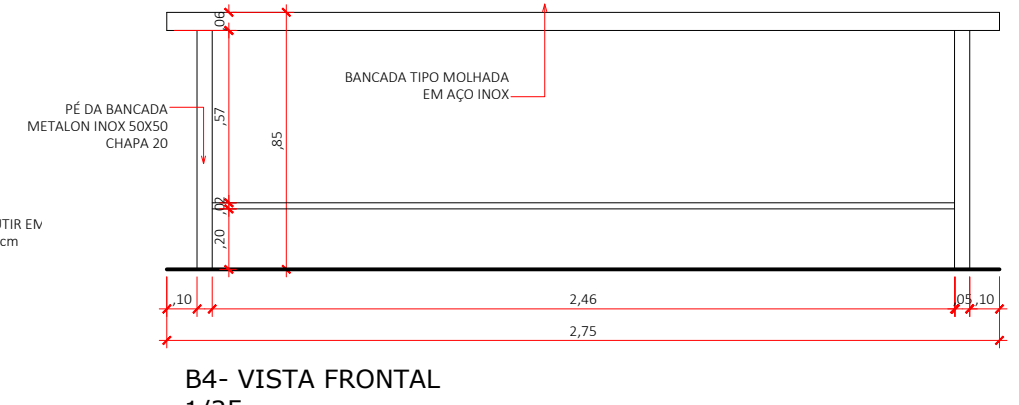

B4- VISTA FRONTAL
1/25

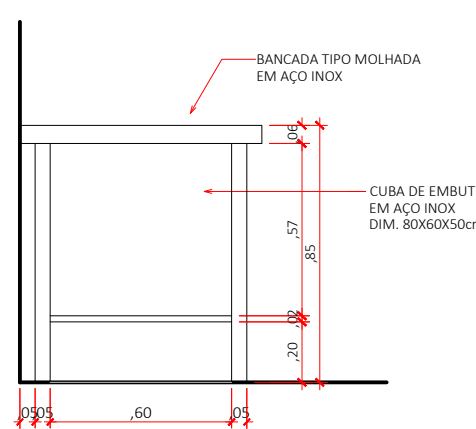

B4- VISTA LATERAL
1/25

SUOB
Fls: _____
Rub: _____

REVISÃO	DATA	DESCRIÇÃO
R01	2022	*BANHEIROS PCD/ MUDANÇA NAS BANCADAS/ PEITORIL ESQUADRIAS/ ALVENARIAS
R00	2021	EMIÇÃO INICIAL

SEDUC
Secretaria de
Estado de
Educação

Governo de
Mato
Grosso

PROJETO ARQUITETONICO

OBRA: EDUCACIONAL
ESCOLA ESTADUAL PROF. ULISSES CUIABANO

PROPRIETÁRIO: SECRETARIA DE ESTADO DE EDUCAÇÃO- SEDUC
CPF/ CNPJ: 03.507.415/0008-10

ENDEREÇO: Rua dos Miosóti, 555 - Jardim Cuiabá. Cuiabá - MT

AUTOR DO PROJETO:
CREA/ CAU: JOÃO HENRIQUE FOLLMANN
CAU nº A232592-6

RESP. P/ EXECUÇÃO:
CREA/ CAU:

ESCALA: INDICADA

ASSUNTO: COZINHA
DETALHES DA COZINHA E
VESTIÁRIOS FUNCIONÁRIOS
DETALHES DOS EQUIPAMENTOS

FOLHA Nº:
ARQ
13/14