



TIPO	DESCRIÇÃO	QUANTIDADE	ÁREA ÚTIL (M²)	ÁREA TOTAL (M²)	VALOR ESTIMADO (R\$)	MATERIAL	NOTAS
SALA DE AULA	SALA DE AULA 01	1	120,00	120,00	120,00	ALUMINUM	...
	SALA DE AULA 02	1	120,00	120,00	120,00	ALUMINUM	...
	SALA DE AULA 03	1	120,00	120,00	120,00	ALUMINUM	...
	SALA DE AULA 04	1	120,00	120,00	120,00	ALUMINUM	...
	SALA DE AULA 05	1	120,00	120,00	120,00	ALUMINUM	...
	SALA DE AULA 06	1	120,00	120,00	120,00	ALUMINUM	...
	SALA DE AULA 07	1	120,00	120,00	120,00	ALUMINUM	...
	SALA DE AULA 08	1	120,00	120,00	120,00	ALUMINUM	...
	SALA DE AULA 09	1	120,00	120,00	120,00	ALUMINUM	...
	SALA DE AULA 10	1	120,00	120,00	120,00	ALUMINUM	...


TIPO	DESCRIÇÃO	QUANTIDADE	ÁREA ÚTIL (M²)	ÁREA TOTAL (M²)	VALOR ESTIMADO (R\$)	MATERIAL	NOTAS
SALA DE AULA	SALA DE AULA 11	1	120,00	120,00	120,00	ALUMINUM	...
	SALA DE AULA 12	1	120,00	120,00	120,00	ALUMINUM	...
	SALA DE AULA 13	1	120,00	120,00	120,00	ALUMINUM	...
	SALA DE AULA 14	1	120,00	120,00	120,00	ALUMINUM	...
	SALA DE AULA 15	1	120,00	120,00	120,00	ALUMINUM	...
	SALA DE AULA 16	1	120,00	120,00	120,00	ALUMINUM	...
	SALA DE AULA 17	1	120,00	120,00	120,00	ALUMINUM	...
	SALA DE AULA 18	1	120,00	120,00	120,00	ALUMINUM	...
	SALA DE AULA 19	1	120,00	120,00	120,00	ALUMINUM	...
	SALA DE AULA 20	1	120,00	120,00	120,00	ALUMINUM	...

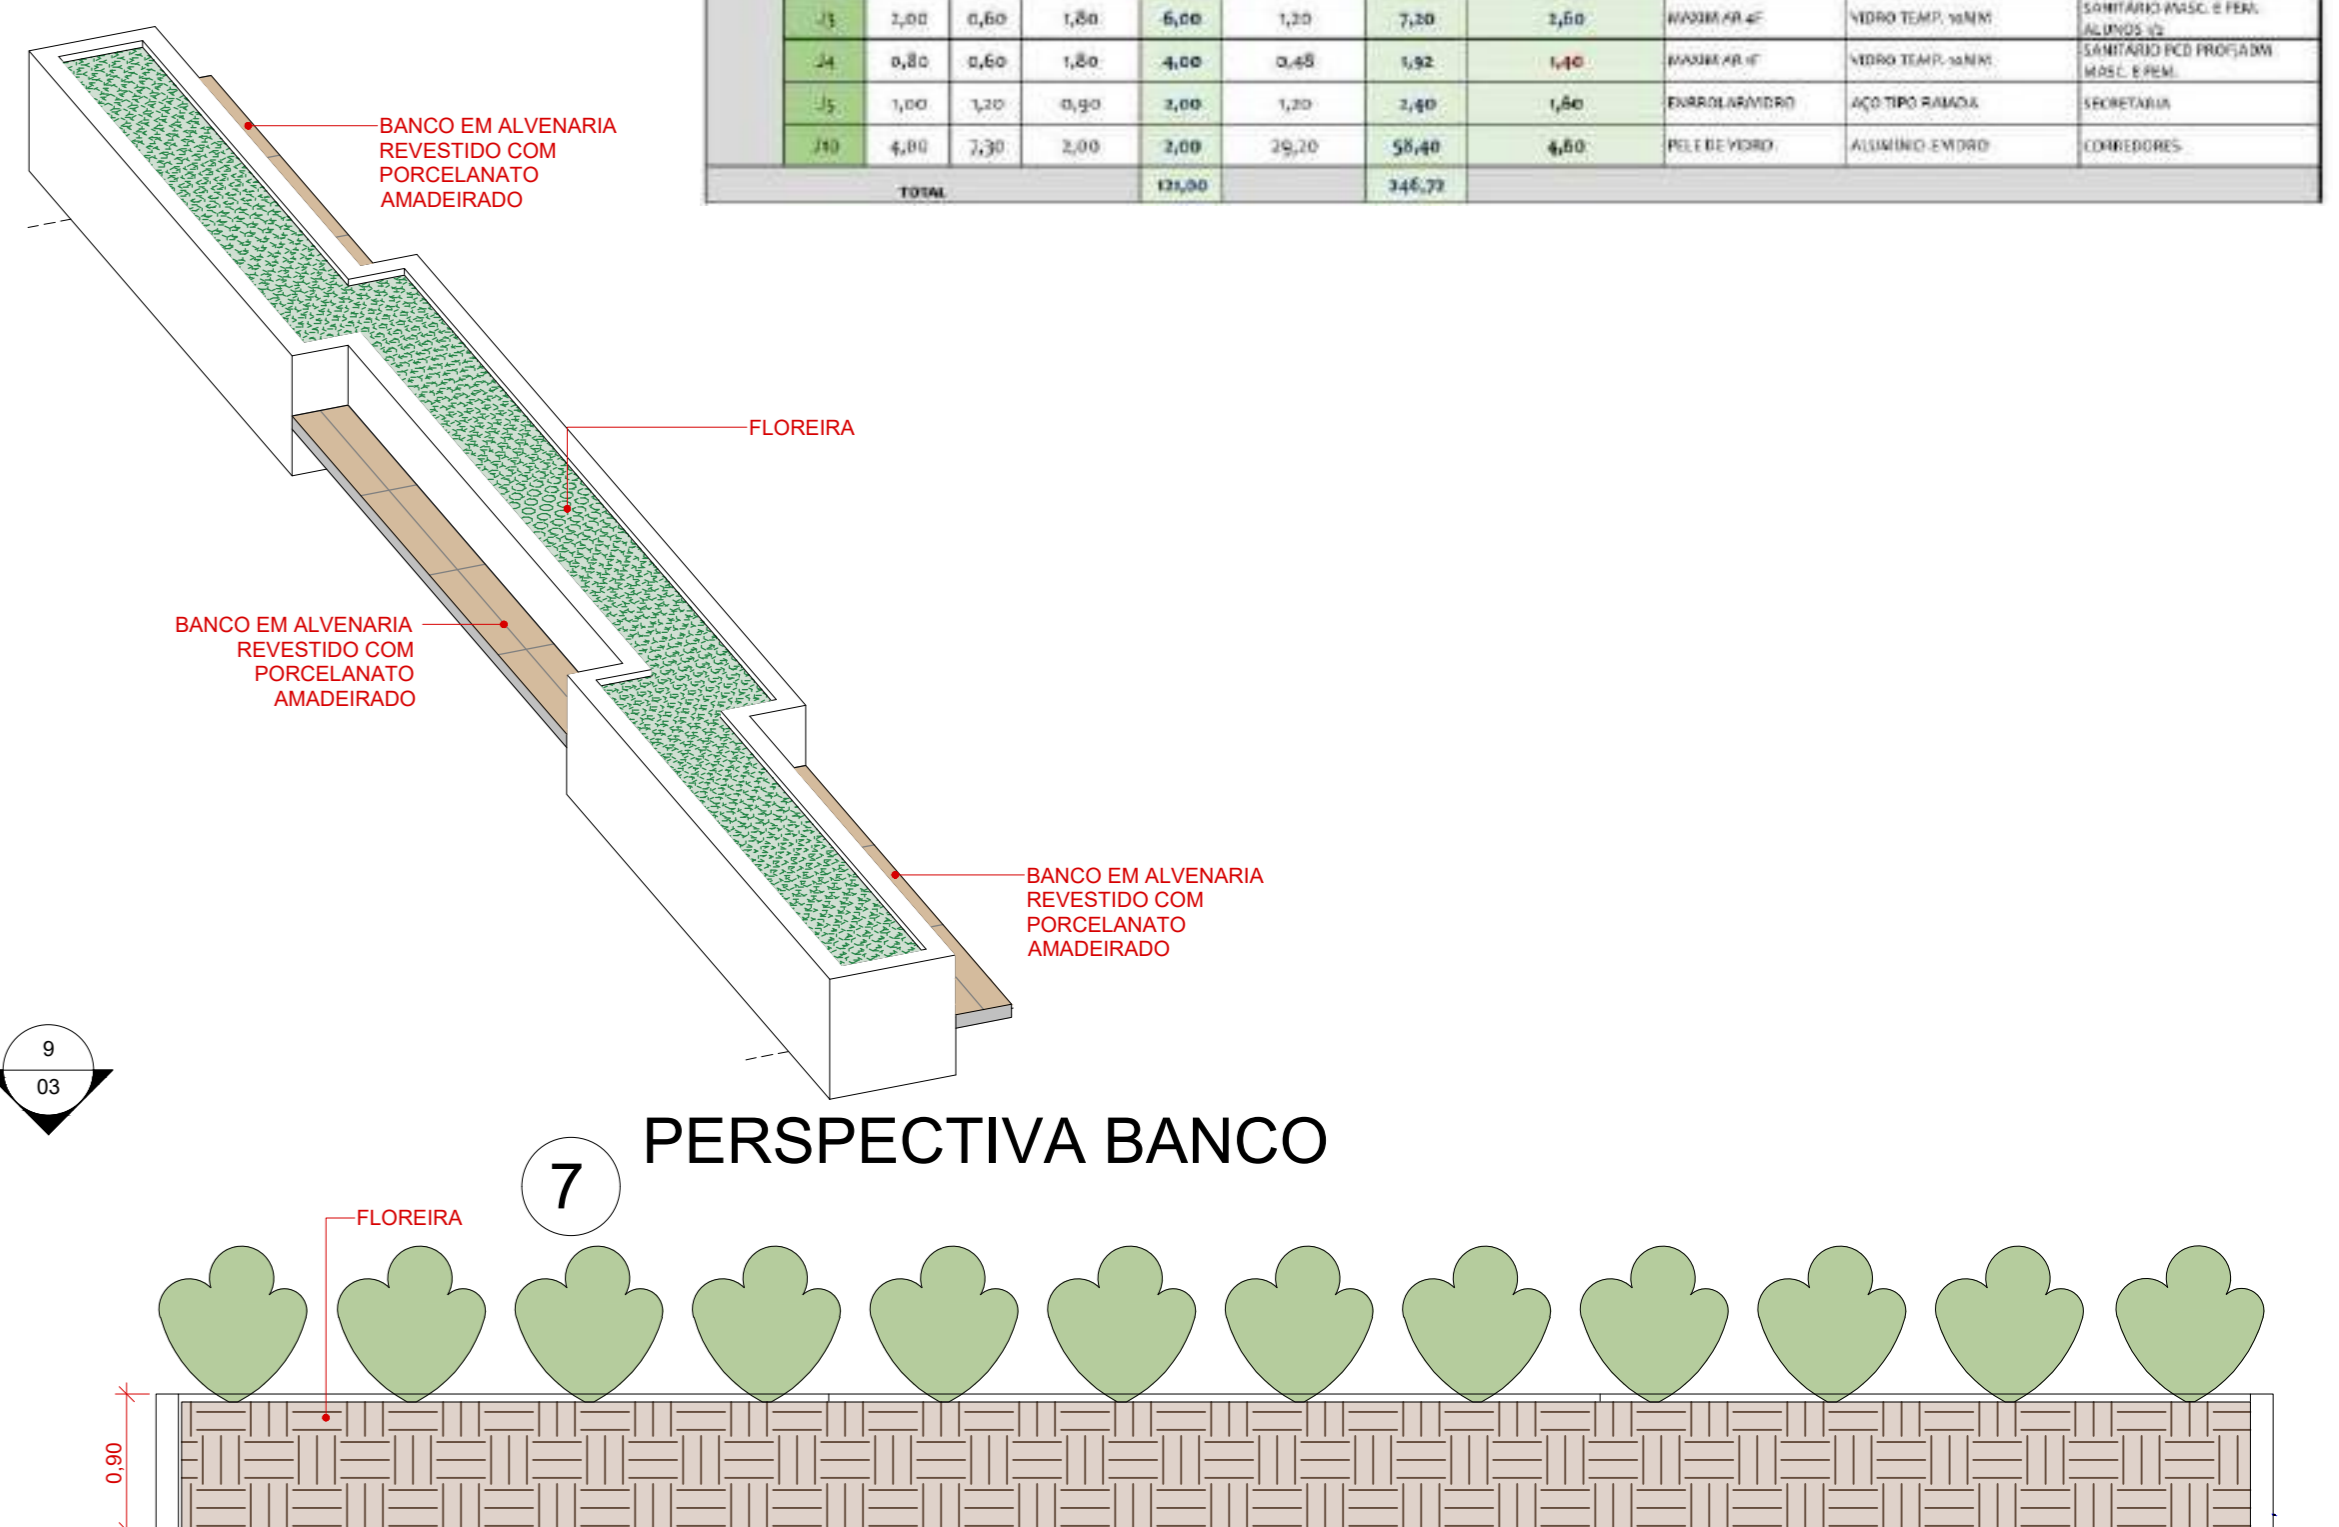


1 PLANTA BAIXA - TÉRREO
1:100

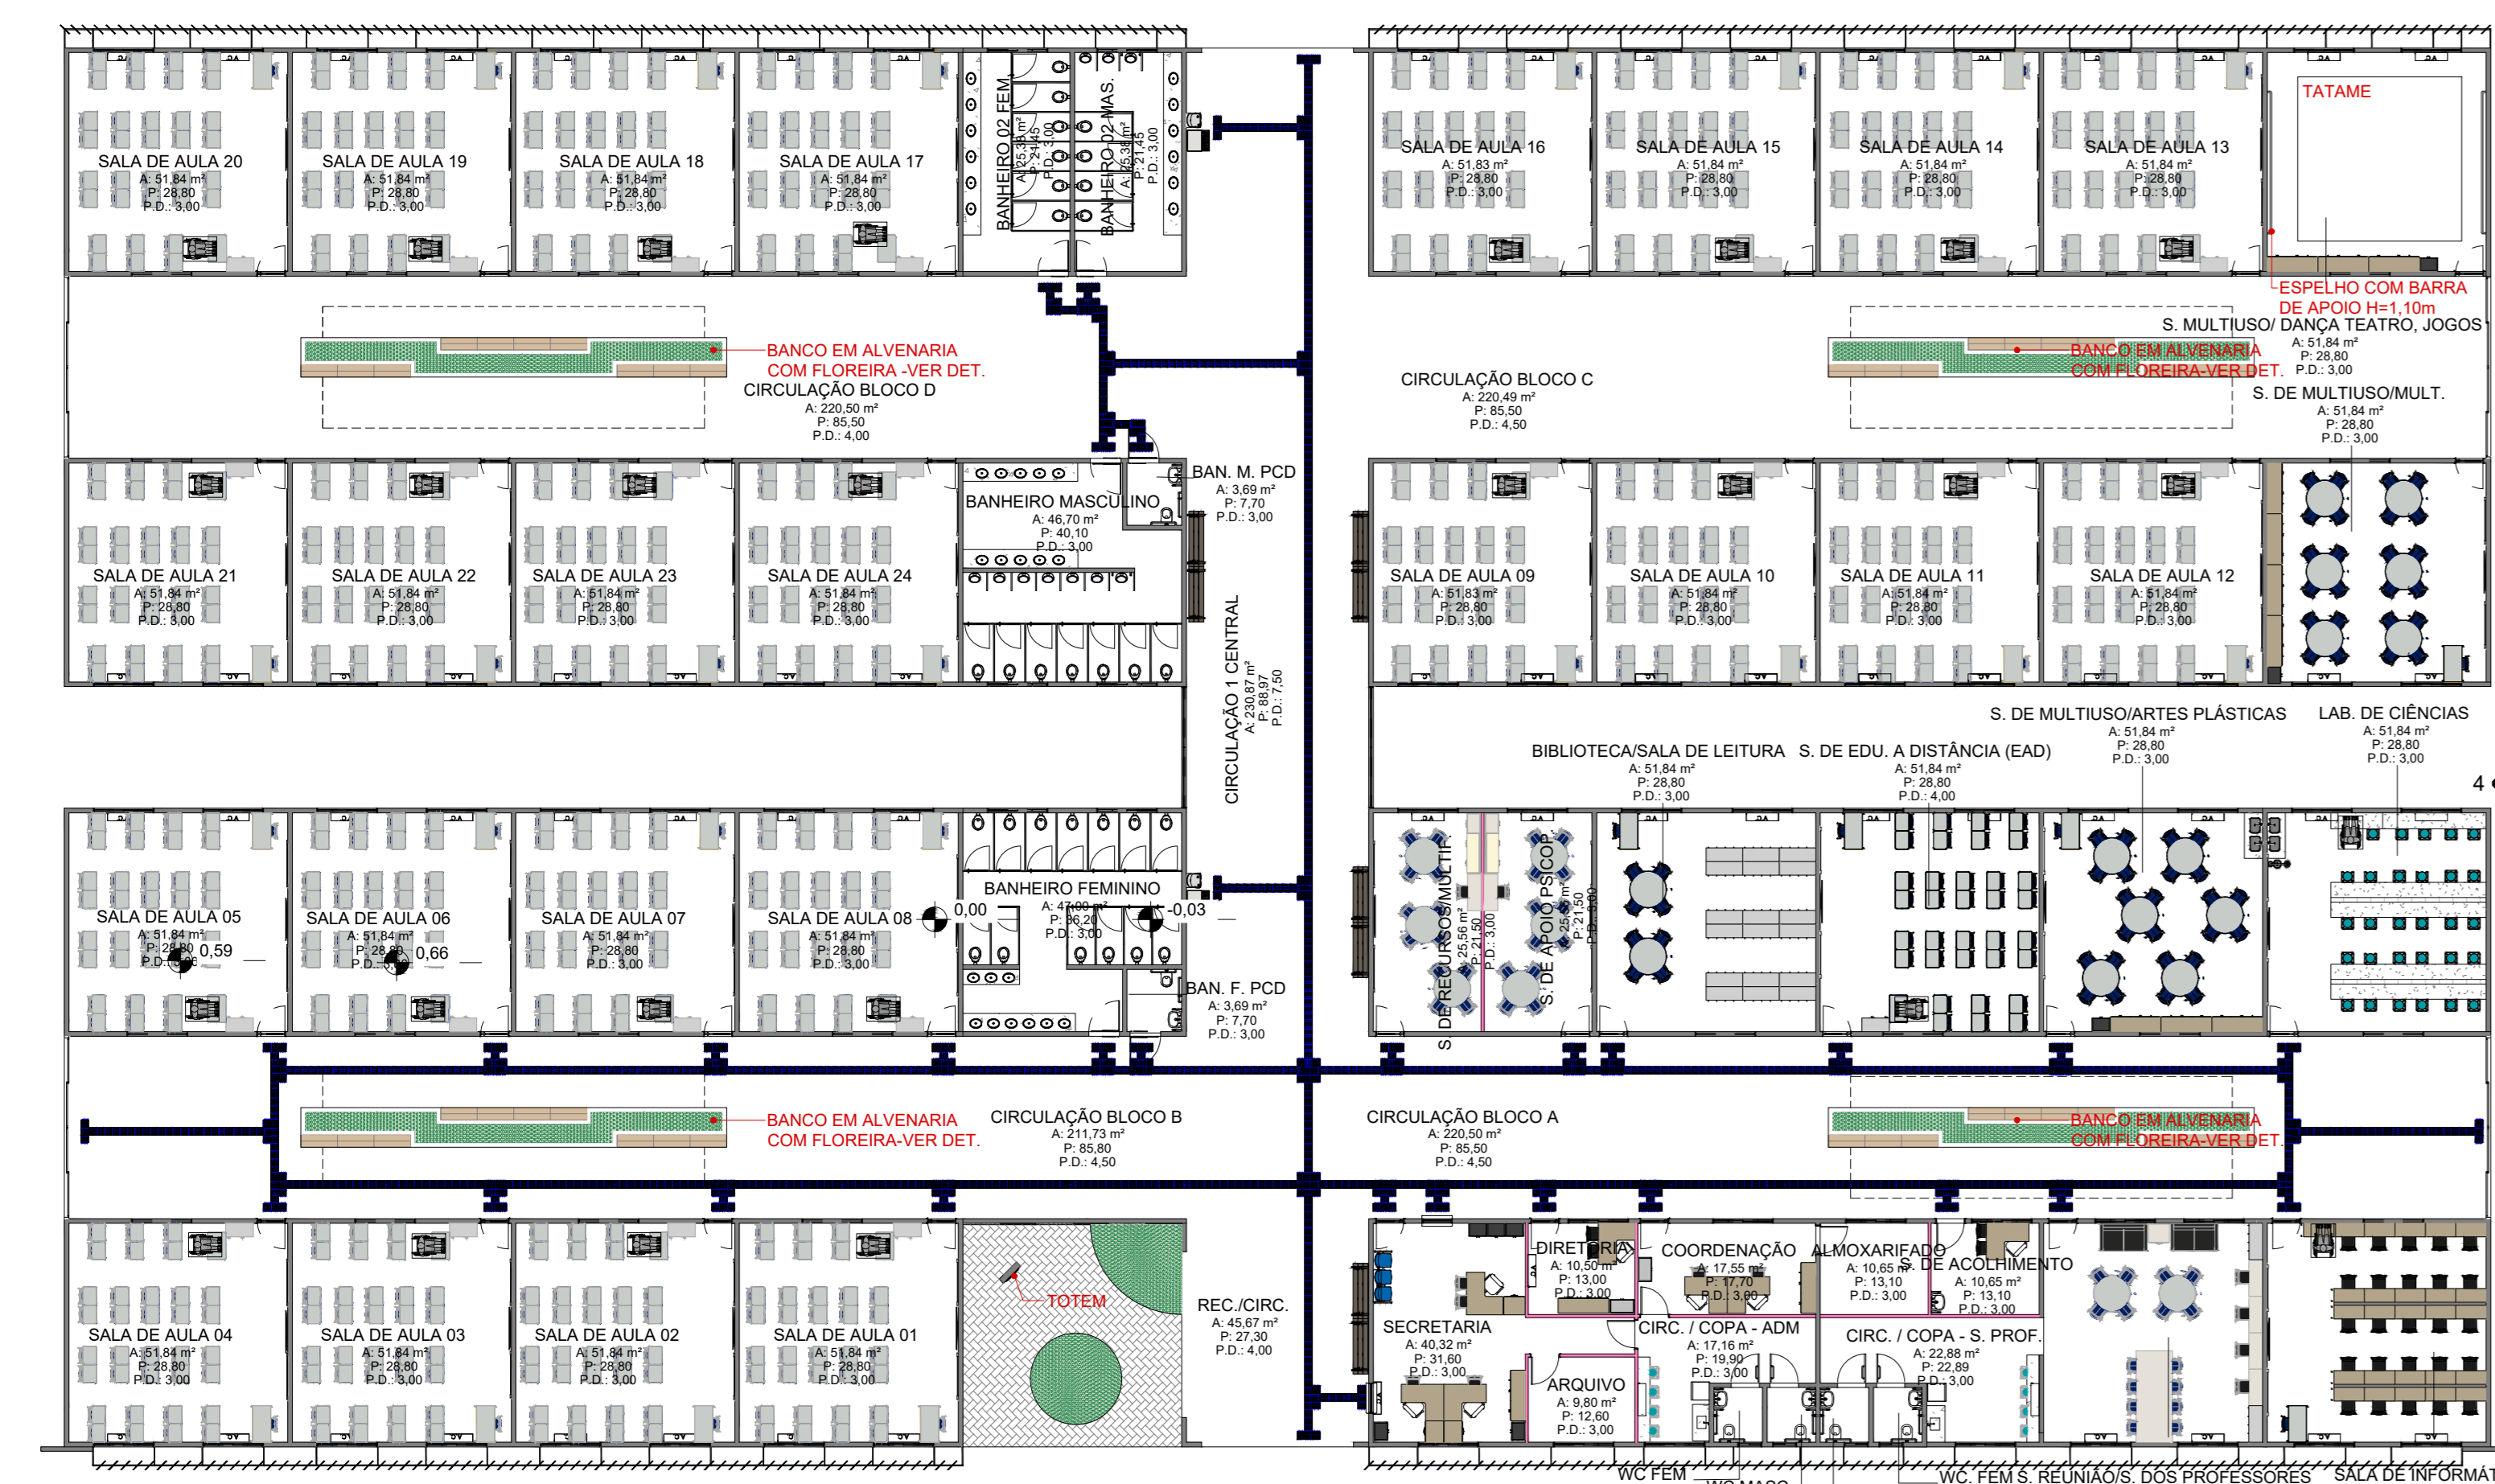


2 PLANTA LAYOUT - TÉRREO
1:200

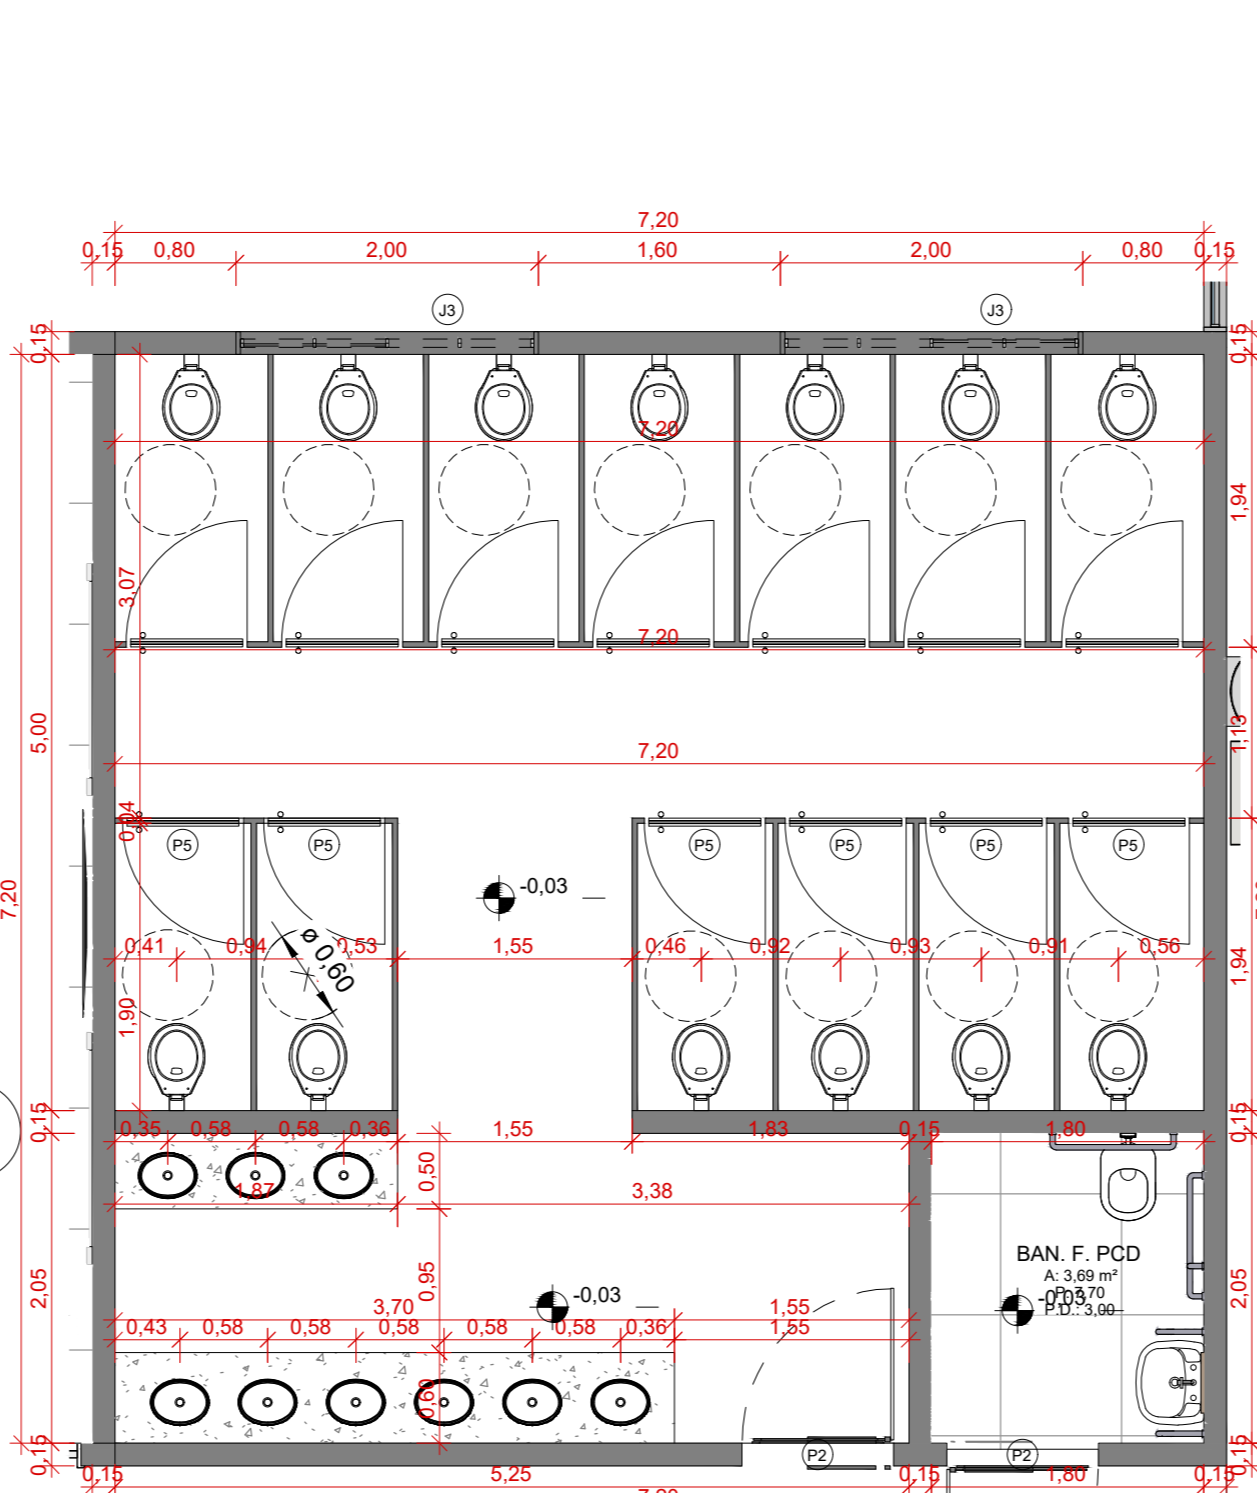


5 BANHEIRO FEMININO
ESCALA 1:50

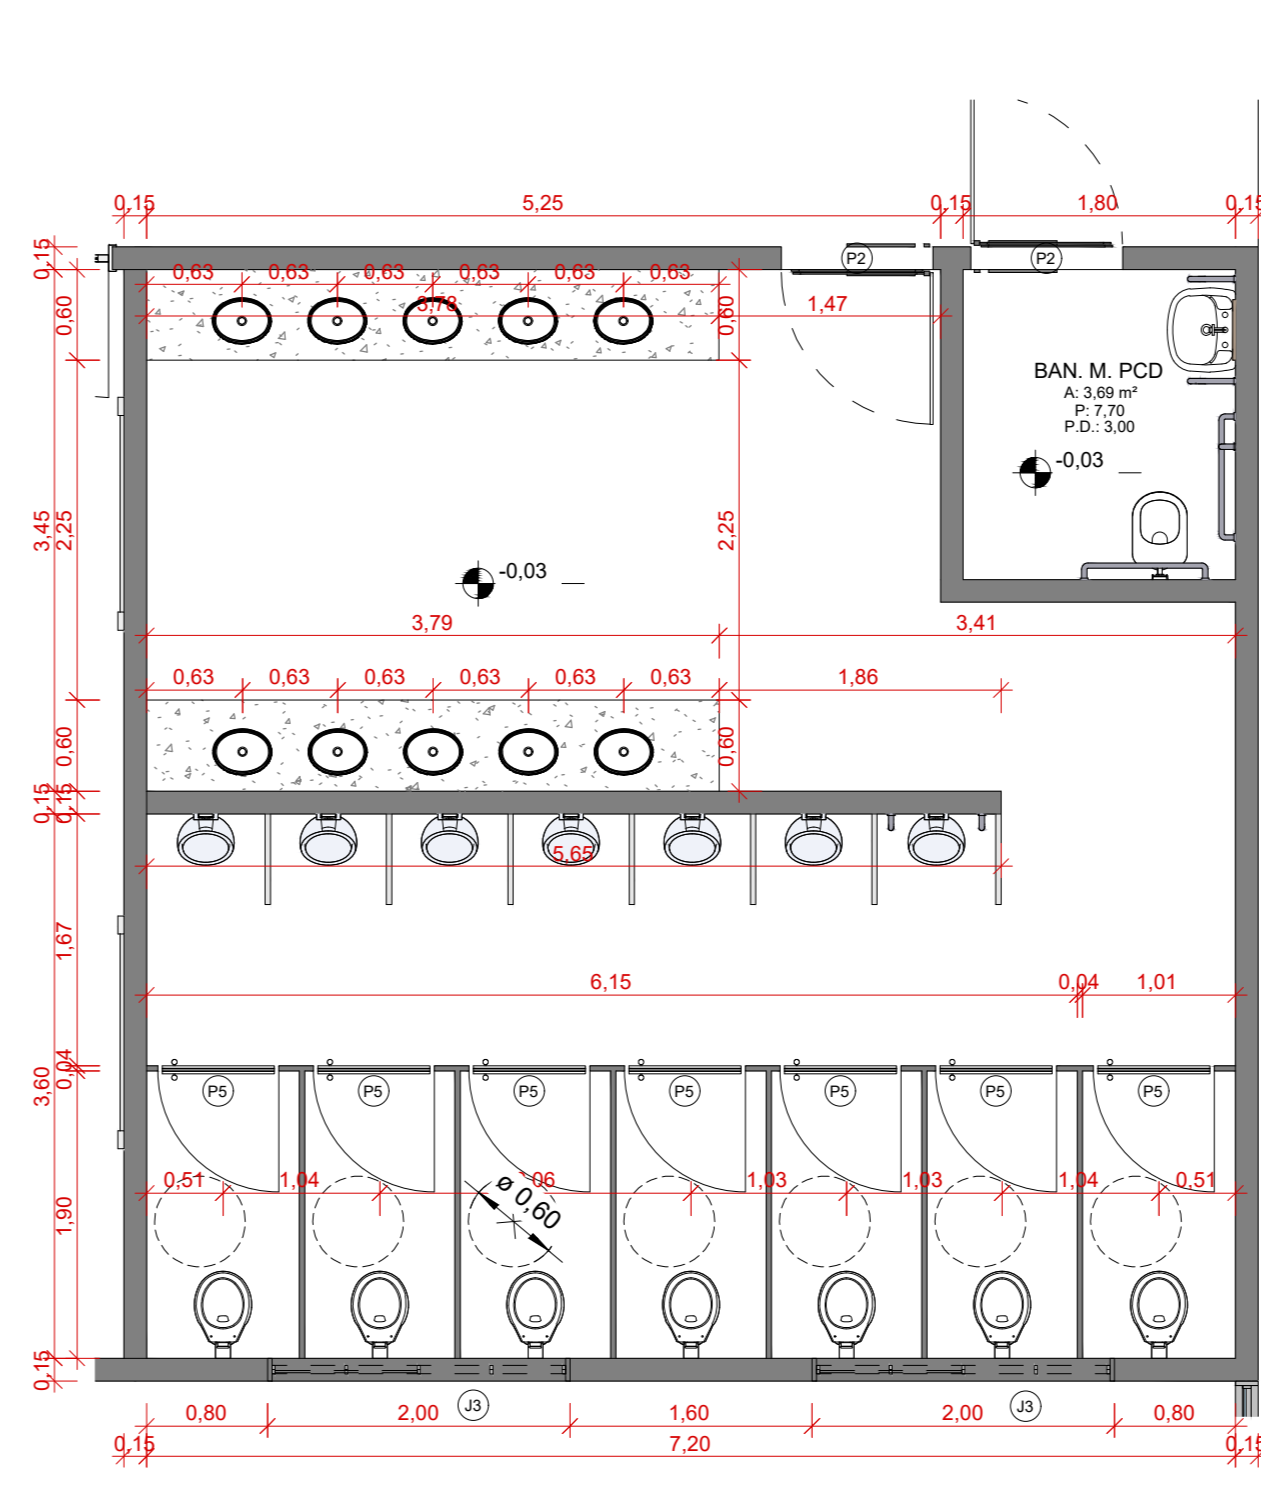


4 BANHEIRO MASCULINO
ESCALA 1:50

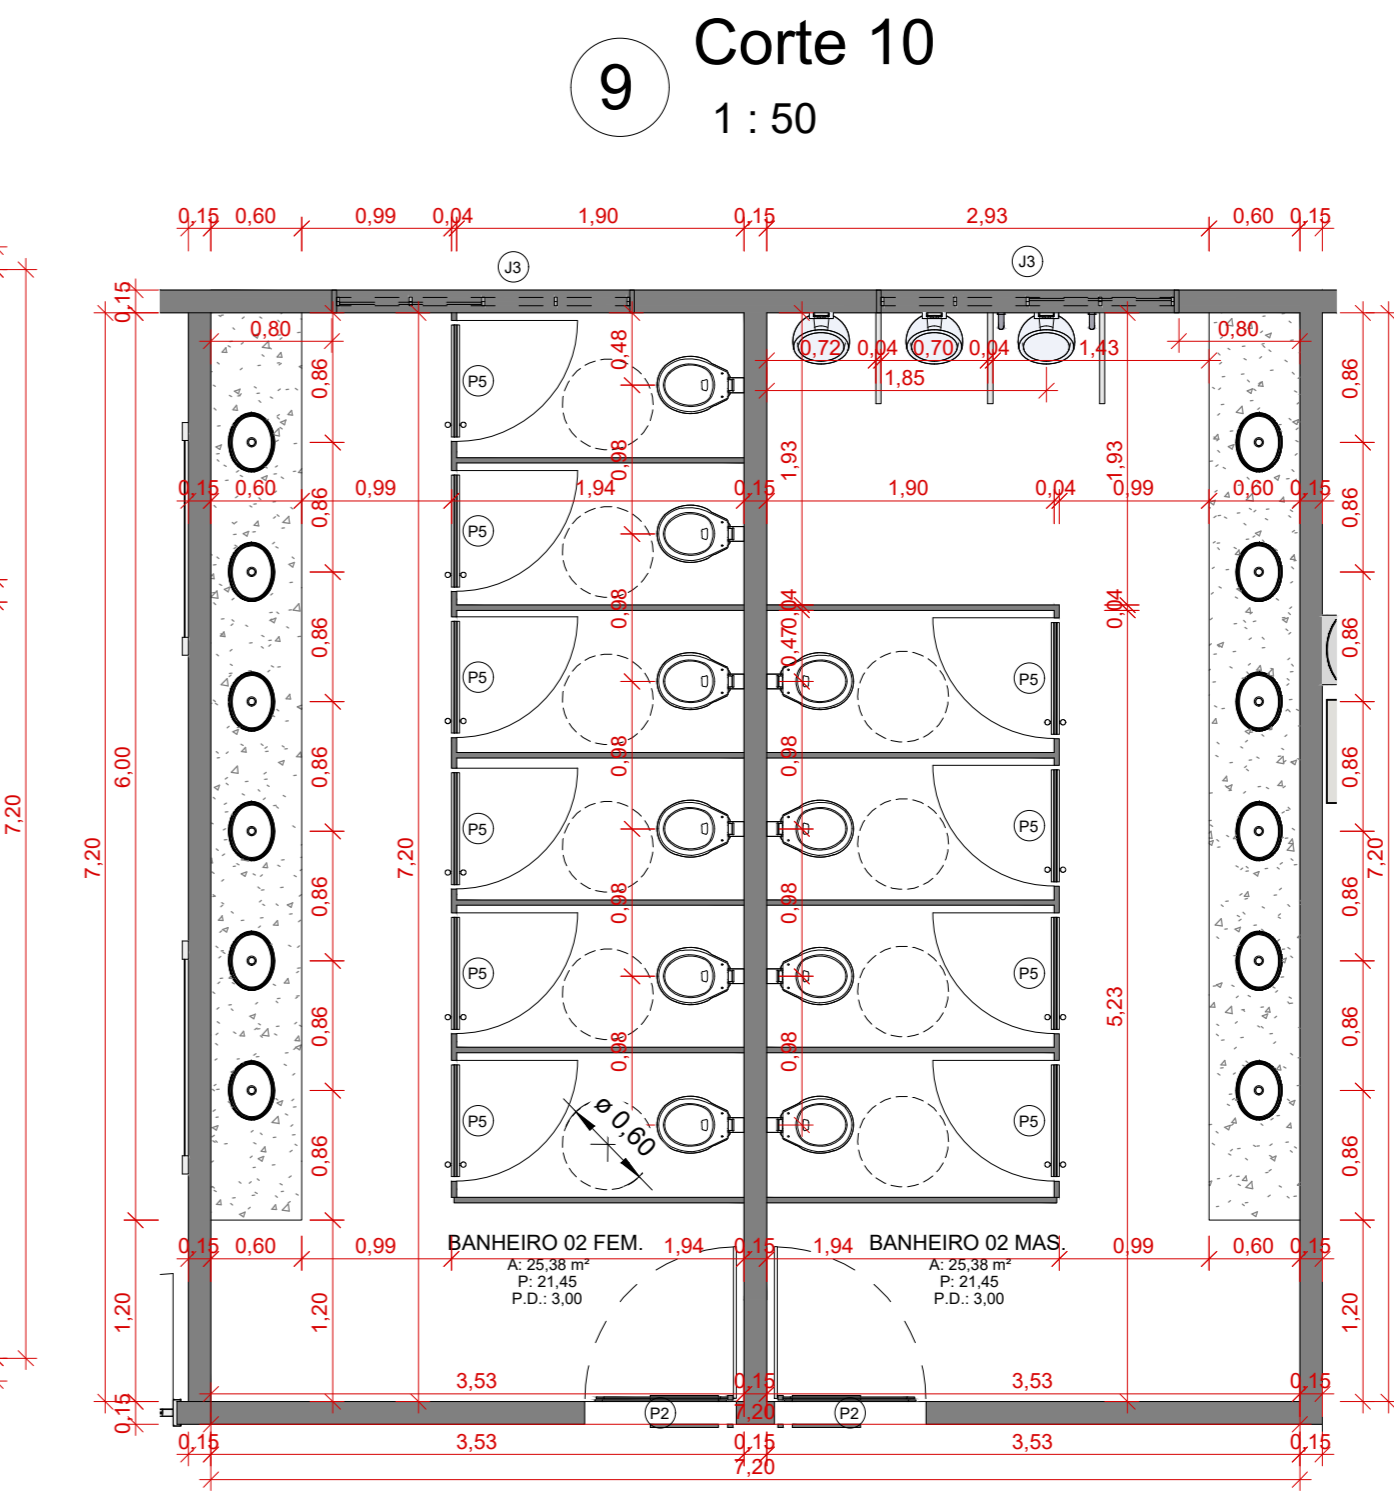

3 CONJUNTO DE BANHEIROS
ESCALA 1:50

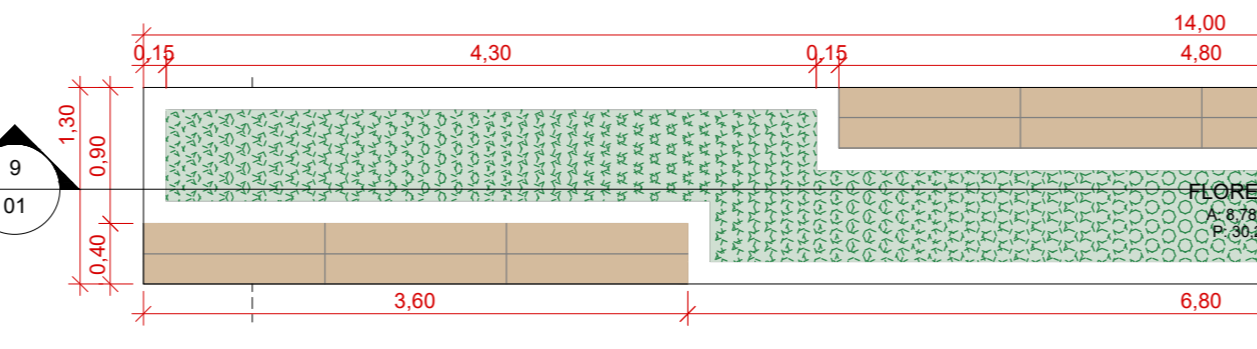

6 DETALHE BANCO COM FLOREIRA
ESCALA 1:50

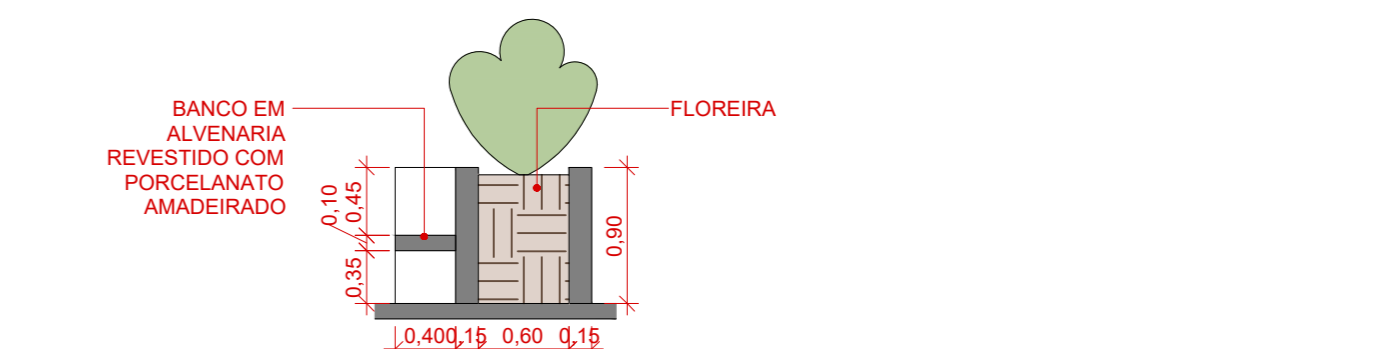

8 Corte 9
1:50

9 Corte 10
1:50

CADENHO

R/O	DOIMAA	EMISSÃO INICIAL	
REVISÃO	DATA		DESCRIÇÃO

SECRETARIA DE ESTADO DE EDUCAÇÃO - SEDUC
MATO GROSSO

PROJETO ARQUITETÔNICO

OBRA: EDUCACIONAL BLOCO EDUCACIONAL 24 SALAS - PADRÃO 2024

PROPRIETÁRIO: SECRETARIA DE ESTADO DE EDUCAÇÃO - SEDUC
CNPJ: 53.291.992/0001-10

ENDEREÇO: RUA DAS OLIVEIRAS, S/N, JARDIM DAS OLIVEIRAS, CEP 78552-256 - SINOP - MT

AUTOR DO PROJETO: FRANCISCO DE ASSIS P. DE ARAÚJO
CREA/CAU: CAUJ A2810964

RESP. P/ELEIÇÃO: FRANCISCO DE ASSIS P. DE ARAÚJO
CREA/CAU: CAUJ A2810964

ESCALA: INDICADO

ASSUNTO: PLANTA BAIXA DO BLOCO EDUCACIONAL

DATA: JANEIRO/2025

FOLHA Nº 03/11

NOME DO ARQUIVO DIGITAL: C:\Users\68660404\Documents\NOVA_JD DAS OLIVEIRAS SINOP\ARQ\PARTE GRAFICA\BLOCO EDUCACIONAL V2\01-2024-BLOCO EDUCACIONAL 24 SALAS-R00.rvt