


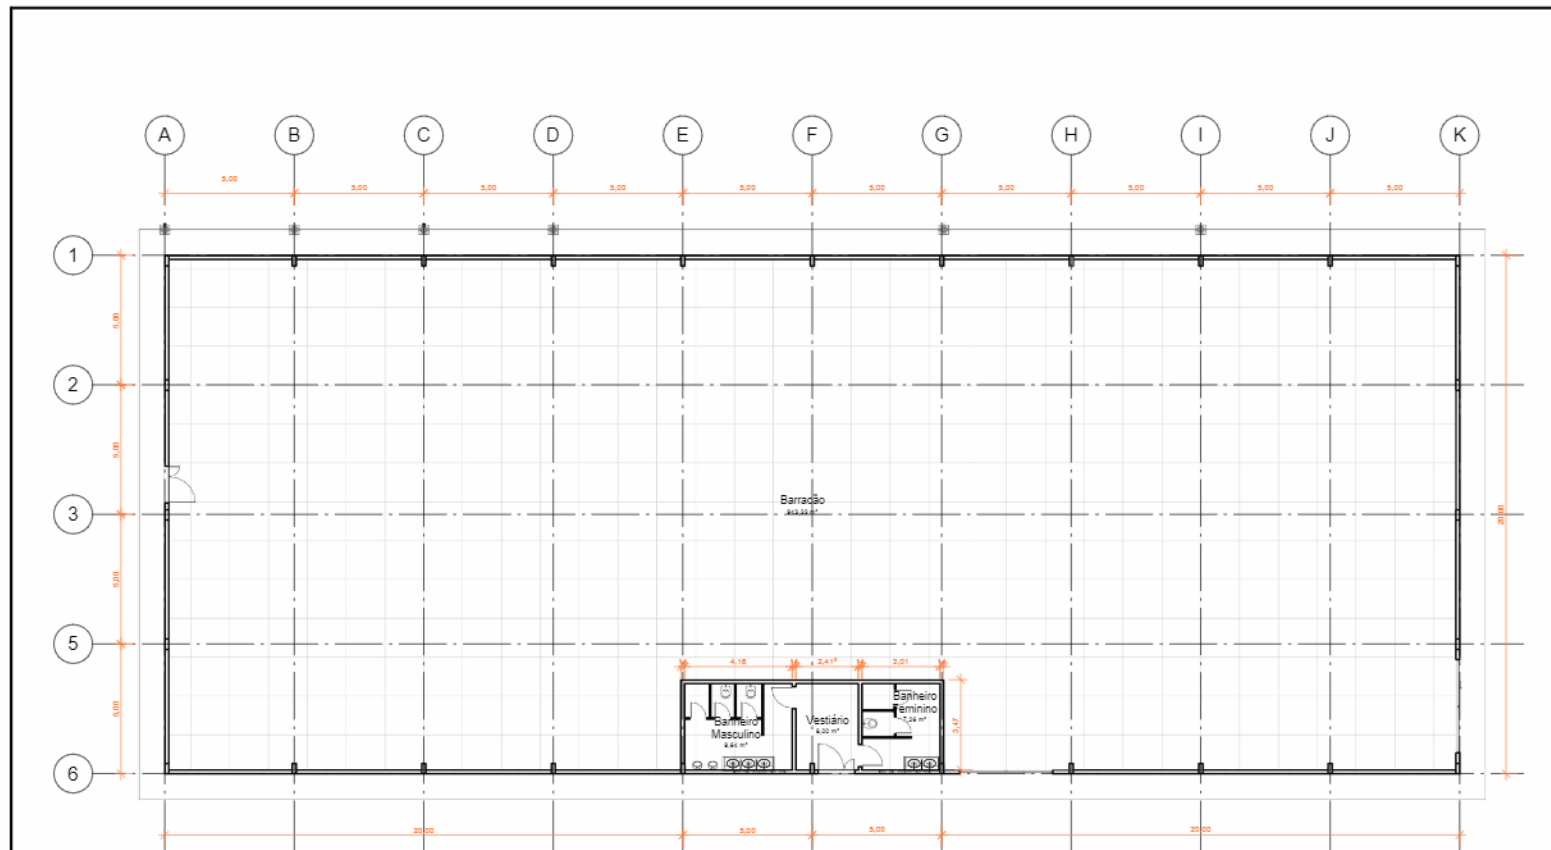

1 TÉRREO
ESCALA 1:150

SESP
SECRETARIA DE ESTADO
DE SEGURANÇA PÚBLICA



GOVERNO DE
MATO
GROSSO

UNIDADE - NOME/LOCAL: Rua da VIT 271 - km 08 (Trilha José Carlos Faria) - Bairro: Sagrada Família - CEP: 76100-000 - Rondonópolis - MT
UNIDADE DE APRENDIZAGEM E REINTEGRAÇÃO SOCIAL PELO TRABALHO

INTERVENÇÃO
/02 -


ETAPA/ÁREA TÉCNICA: CONTEÚDO
Estudo Preliminar Planta baixa

GERÊNCIA DE OBRAS E ENGENHARIA DO SISTEMA PENITENCIÁRIO


ESCALA: 1:150 DATA: 18/06/2024 FOLHA: 01 REVISÃO: NR LOTE CÓDIGO: ARQ 05-2024



SESPCAP202485960

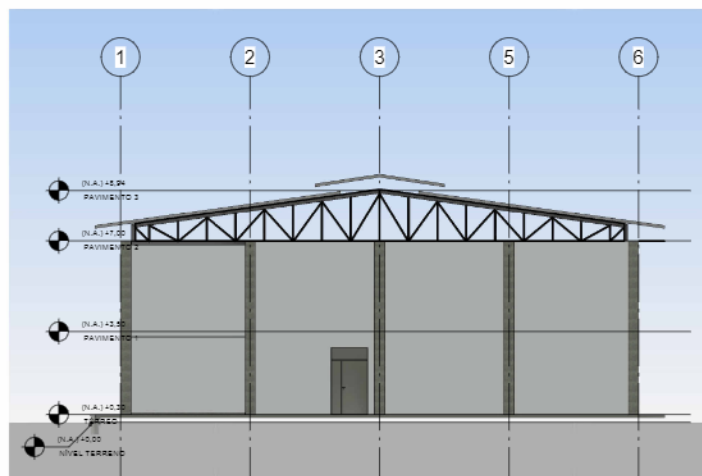

1 FACHADA SUL
ESCALA 1:150

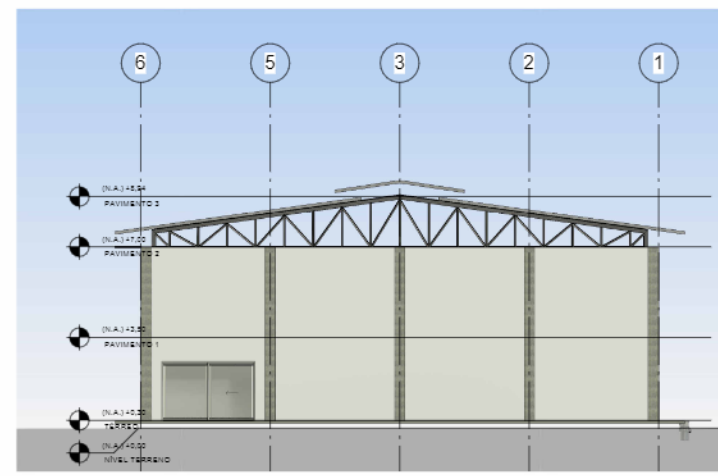

2 FACHADA NORTE
ESCALA 1:150



3 FACHADA LESTE
ESCALA 1:150



UNIDADE - NOME/LOCAL	Rua 107 270 - km 08 (Ponte José Carlos Nogueira) - Bairro: Sagrada Família - CEP: 76100-000 - Rondonópolis - MT	INTERVENÇÃO	ETAPA/ÁREA TÉCNICA	CONTEÚDO	ESCALA	DATA	FOLHA	REVISÃO	Nº LOTE	CÓDIGO
UNIDADE DE APRENDIZAGEM E REINTEGRAÇÃO SOCIAL PELO TRABALHO	/02 -		Estudo Preliminar	Fachadas	1:150	18/06/2024	F02			ARQ 05-2024

GERÊNCIA DE OBRAS E ENGENHARIA DO SISTEMA PENITENCIÁRIO



SESPCAP202485960



1 {3D}
ESCALA

SESP
SECRETARIA DE ESTADO
DE SEGURANÇA PÚBLICA



GOVERNO DE
**MATO
GROSSO**

UNIDADE - NOME/ LOCAL		INTERVENÇÃO	ETAPA/ ÁREA TÉCNICA	CONTEÚDO	ESCALA	DATA	FOLHA	REVISÃO	Nº LOTE	CÓDIGO
UNIDADE DE APRENDIZAGEM E REINTEGRAÇÃO SOCIAL PELO TRABALHO		/02 -	Estudo Preliminar ISOMÉTRICA			19/08/2024	F03			ARQ 05-2024



SESPCAP202485960