


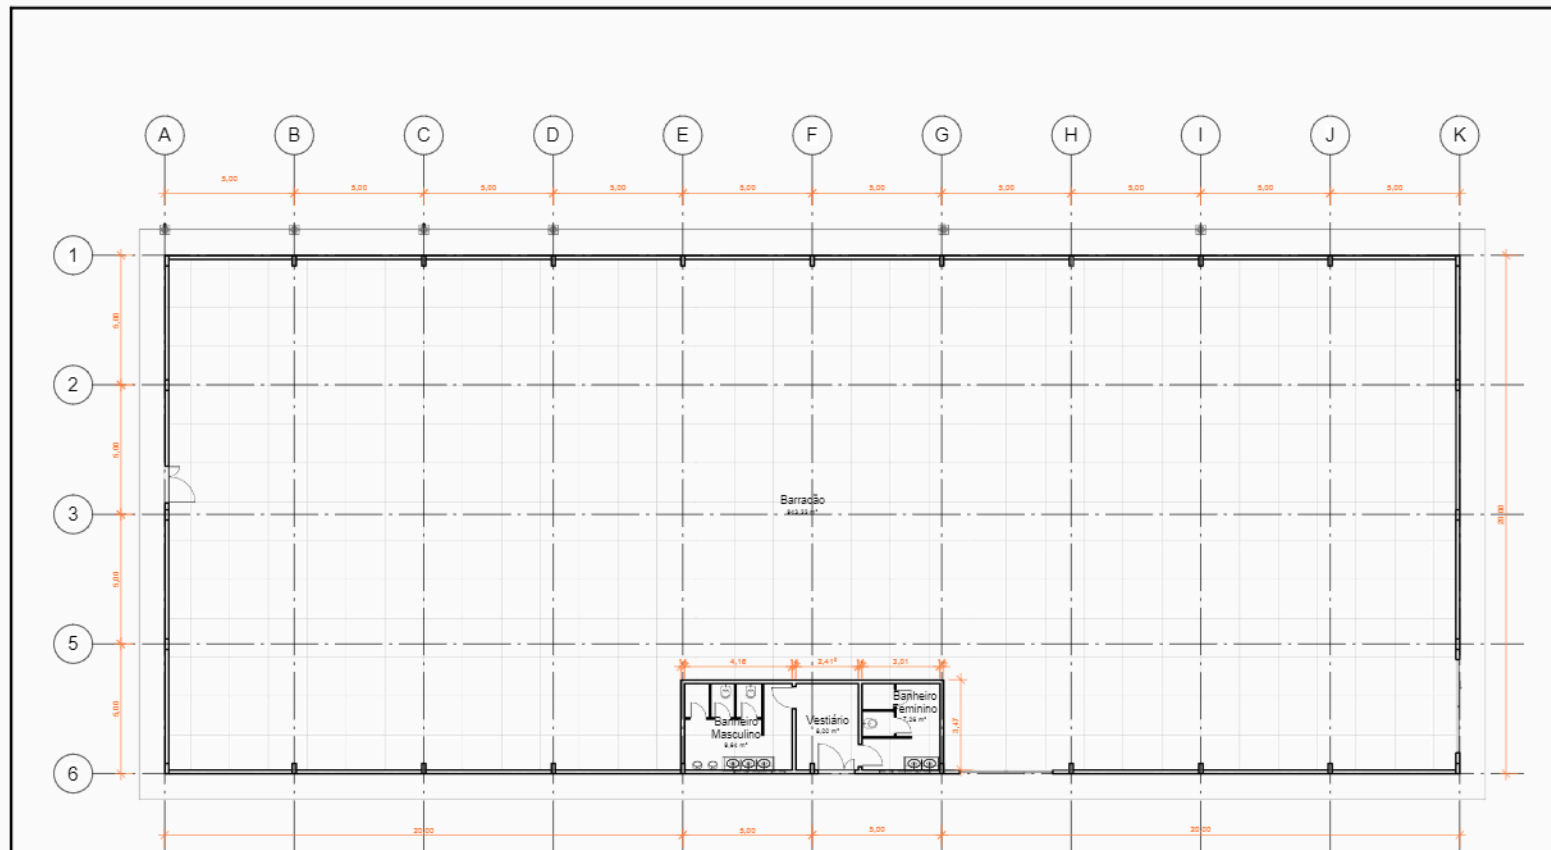

1 TÉRREO
ESCALA 1:150

SESP
SECRETARIA DE ESTADO
DE SEGURANÇA PÚBLICA




GOVERNO DE
MATO
GROSSO

UNIDADE - NOME/LOCAL	INTERVENÇÃO	ETAPA/ÁREA TÉCNICA	CONTEÚDO	ESCALA	DATA	FOLHA	REVISÃO	Nº LOTE	CÓDIGO
UNIDADE DE APRENDIZAGEM E REINTEGRAÇÃO SOCIAL PELO TRABALHO	/02 -	Estudo Preliminar	Planta baixa	1:150	18/06/2024	F01			ARQ 05-2024




SESPCAP202485969



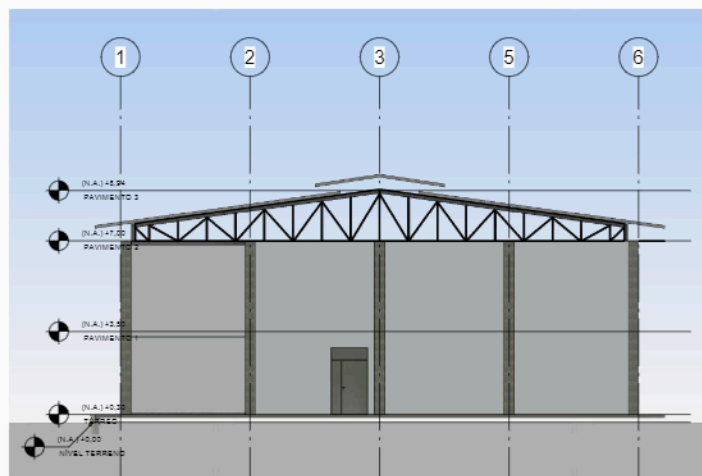

1 FACHADA SUL
ESCALA 1:150

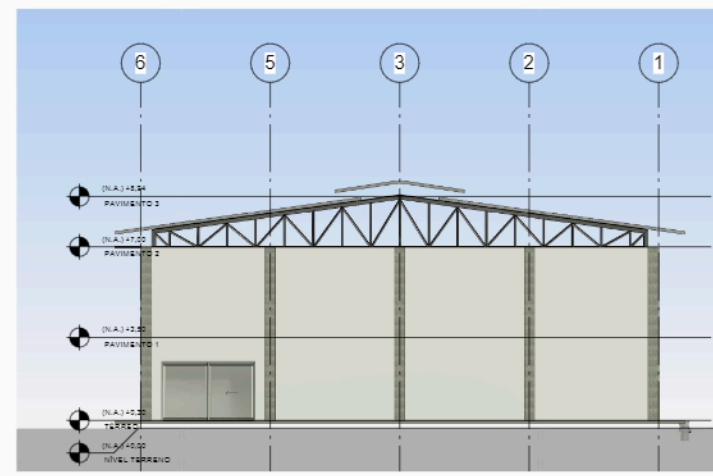

2 FACHADA NORTE
ESCALA 1:150



3 FACHADA LESTE
ESCALA 1:150



UNIDADE - NOME/LOCAL	INTERVENÇÃO	ETAPA/ÁREA TÉCNICA	CONTEÚDO	ESCALA	DATA	FOLHA	REVISÃO	Nº LOTE	CÓDIGO
UNIDADE DE APRENDIZAGEM E REINTEGRAÇÃO SOCIAL PELO TRABALHO	/02 -	Estudo Preliminar	Fachadas	1:150	18/08/2024	F02			ARQ 05-2024



SESPCAP202485969





1 {3D}
ESCALA

SESP
SECRETARIA DE ESTADO
DE SEGURANÇA PÚBLICA



GOVERNO DE
**MATO
GROSSO**

UNIDADE - NOME/LOCAL				INTERVENÇÃO		ETAPA/ÁREA TÉCNICA		CONTEÚDO		GERÊNCIA DE OBRAS E ENGENHARIA DO SISTEMA PENITENCIÁRIO			
										ESCALA	DATA	FOLHA	REVISÃO
												NR LOTE	CÓDIGO
UNIDADE DE APRENDIZAGEM E REINTEGRAÇÃO SOCIAL PELO TRABALHO				/02 -		Estudo Preliminar		ISOMÉTRICA			19/08/2024	F03	ARQ 05-2024



Autenticado com senha por ALAN WENDEL GOMES DOS SANTOS - POLICIAL PENAL / GOESP - 20/06/2024 às 15:40:25.
Documento Nº: 18209096-4371 - consulta à autenticidade em <https://www.sigadoc.mt.gov.br/sigaex/public/app/autenticar?n=18209096-4371>



SESPCAP202485969