

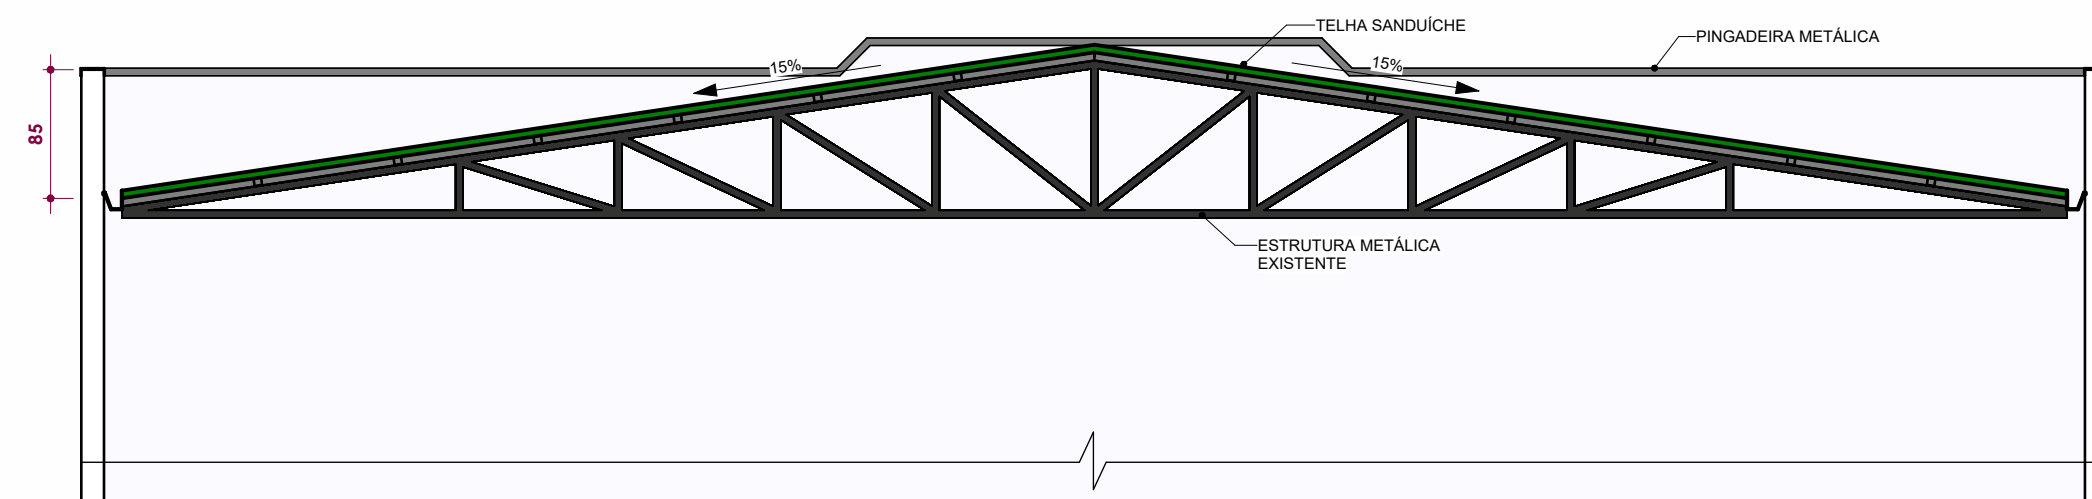
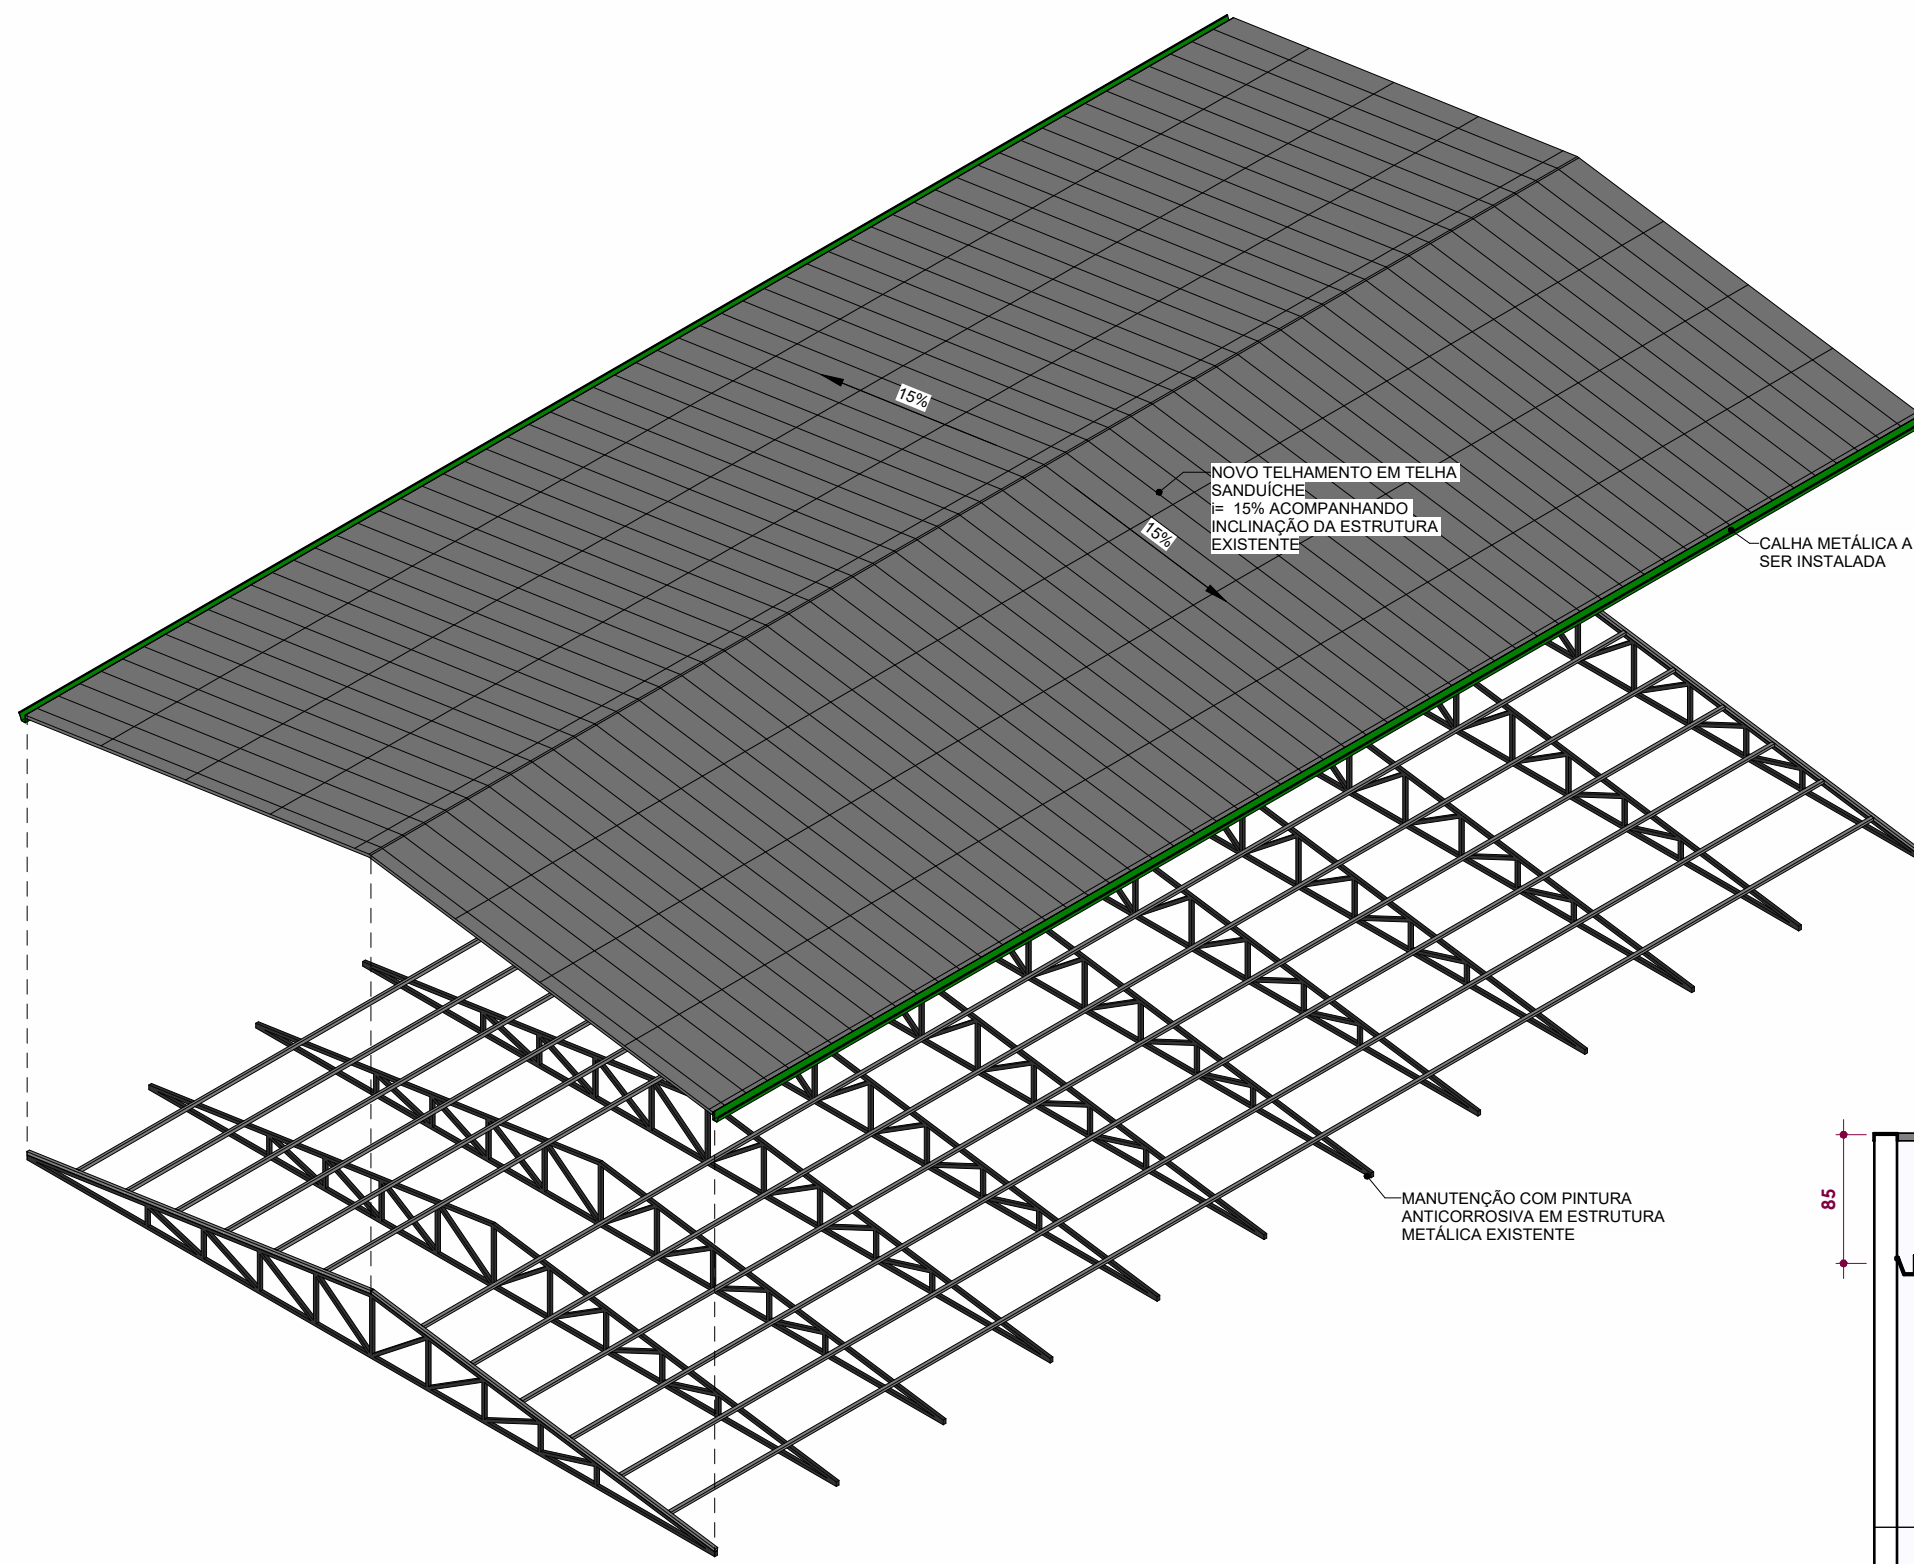
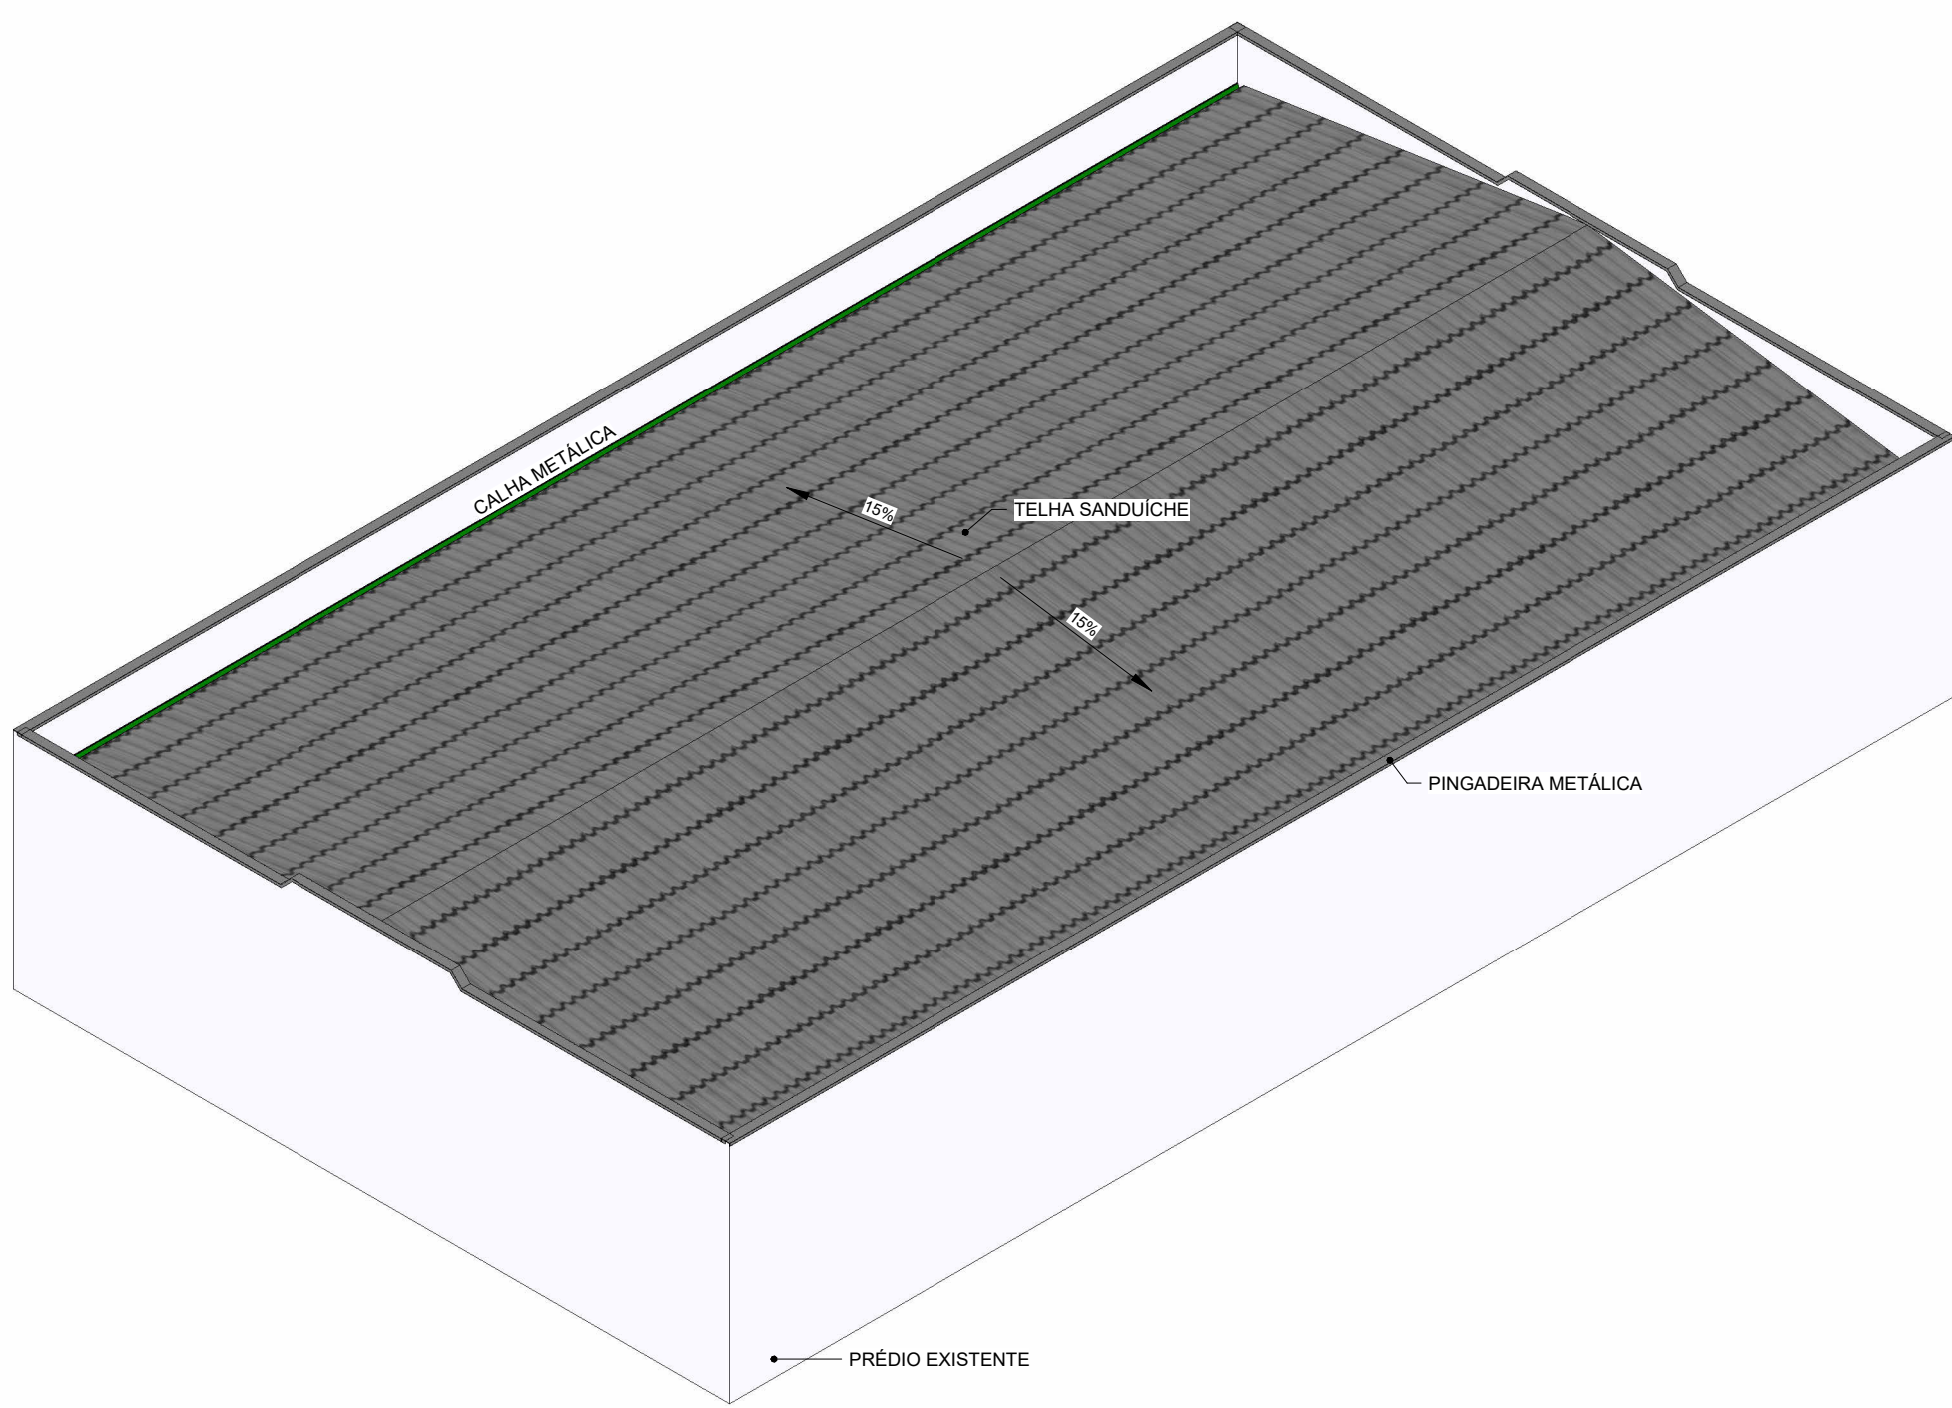


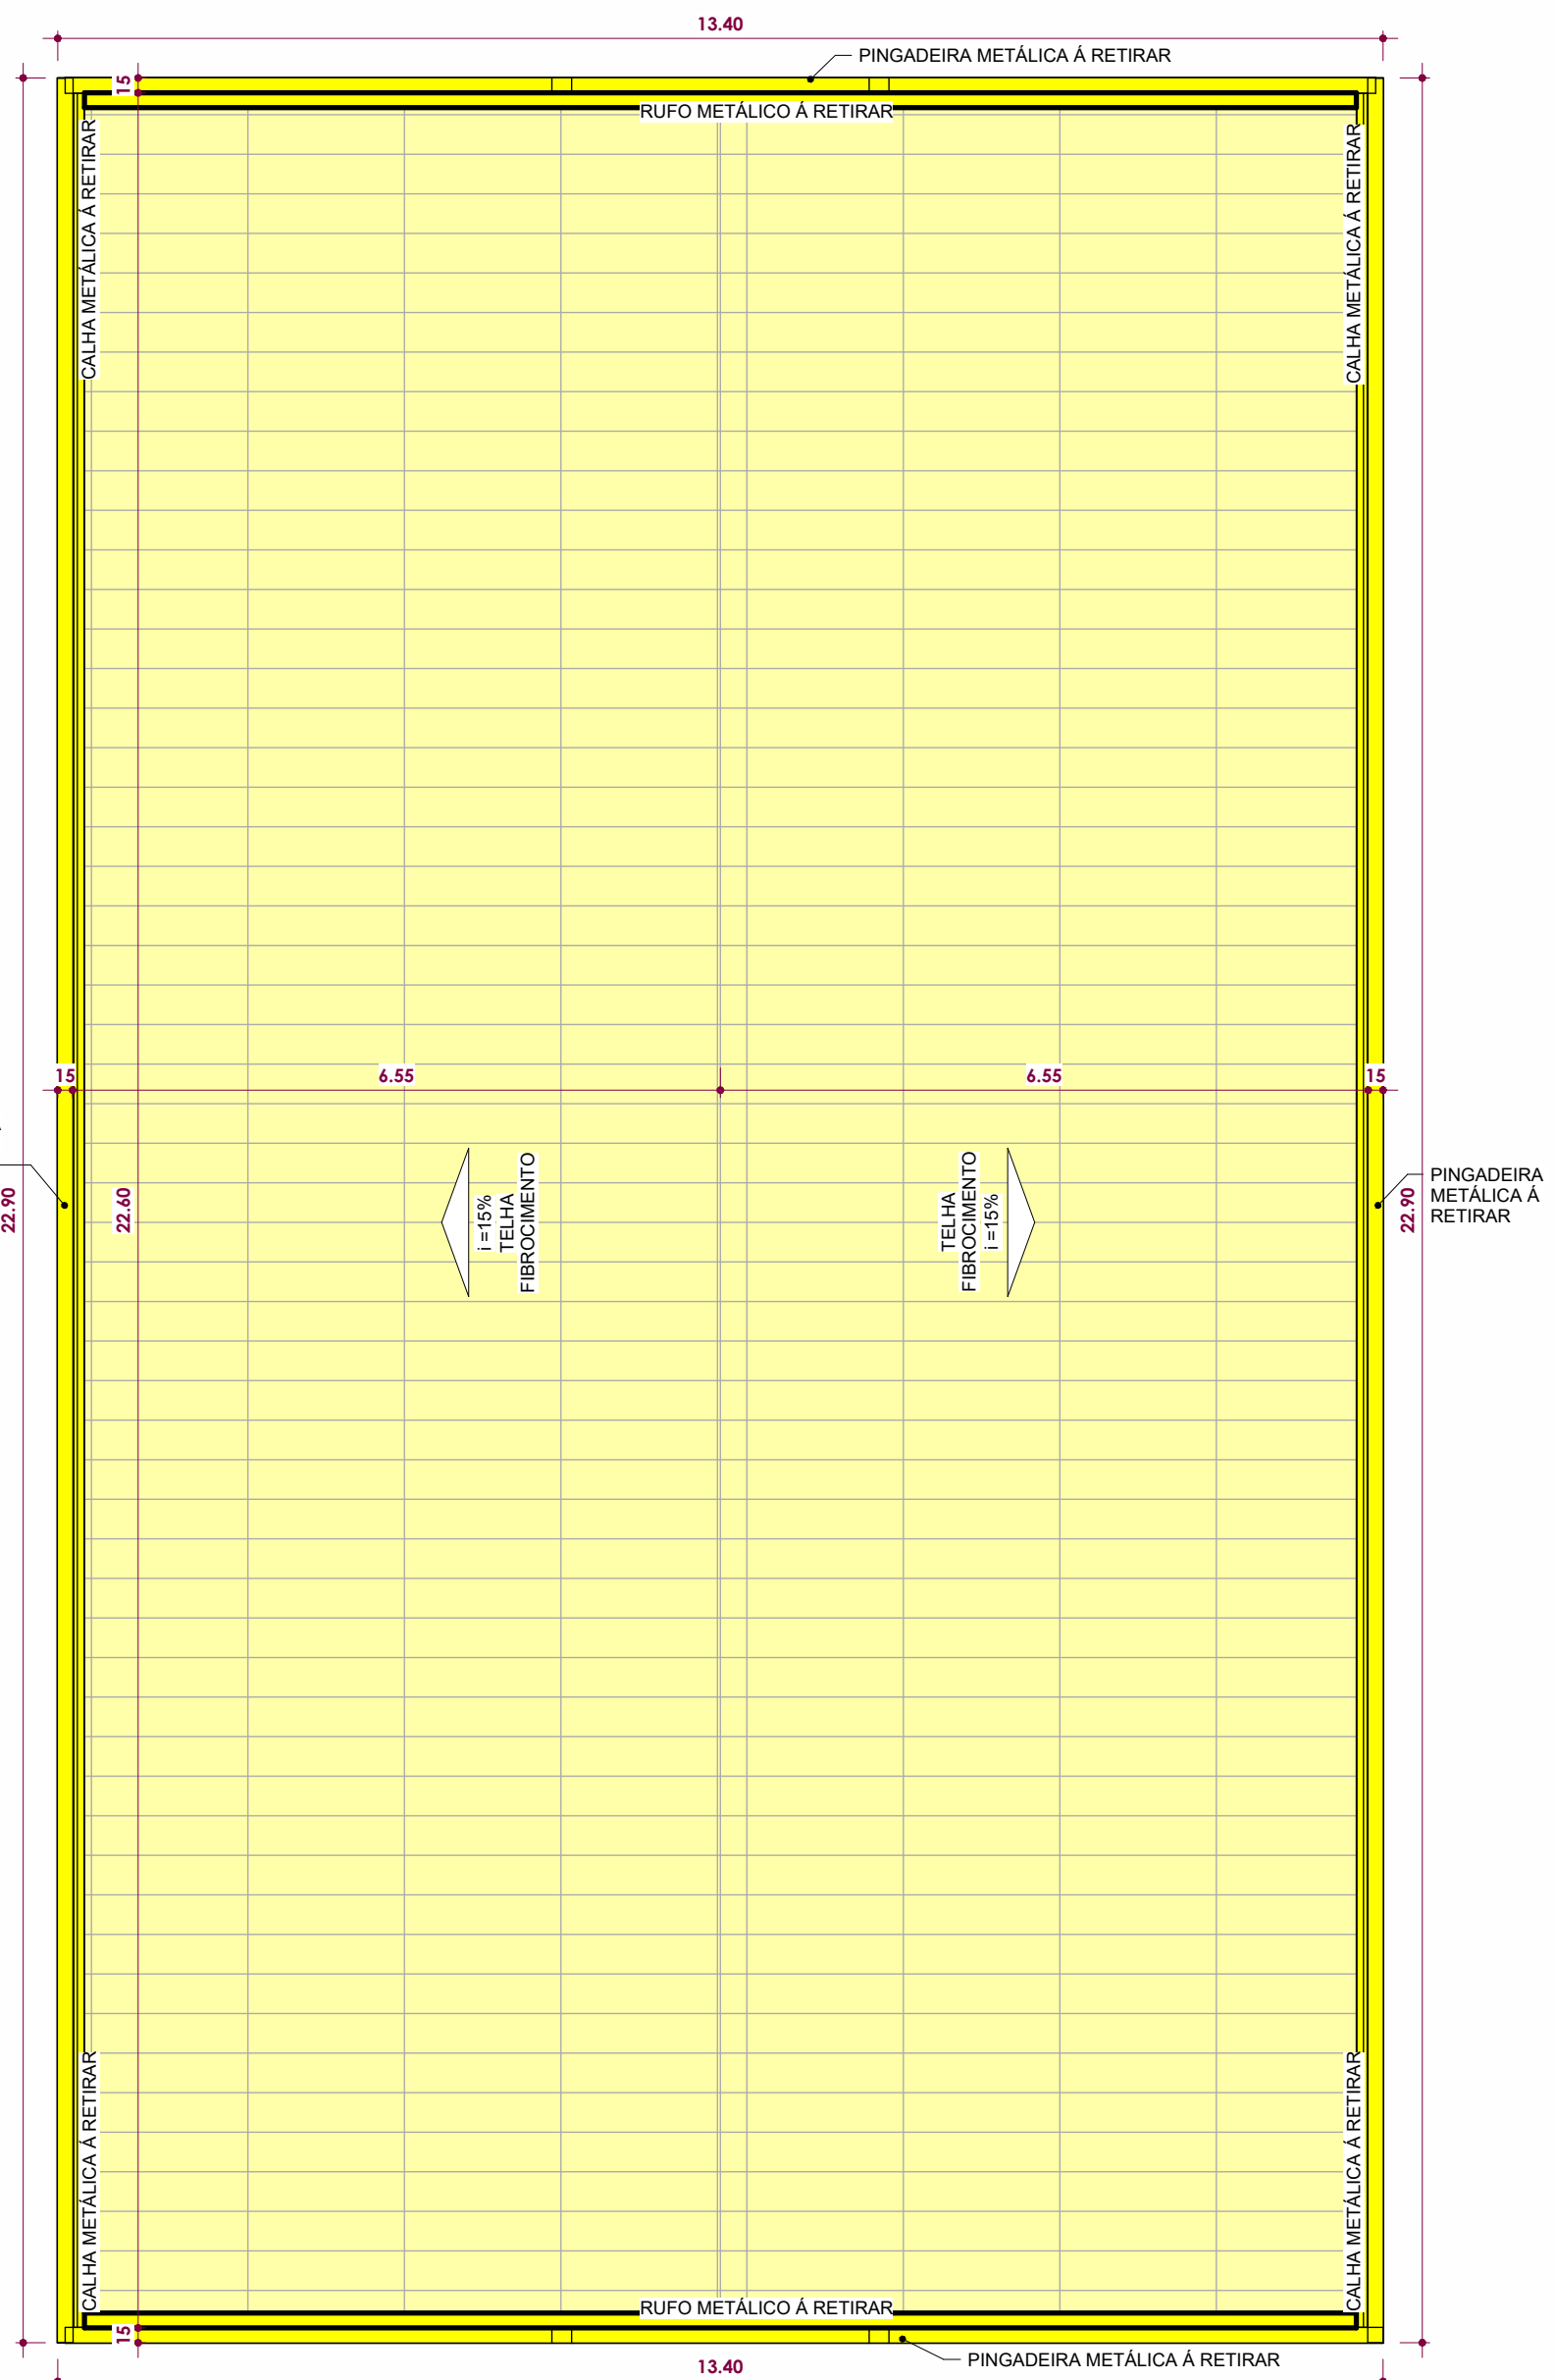


3 ISOMÉTRICA
ESCALA -

1 NOVO TELHAMENTO
ESCALA -

4 Corte 1
ESCALA - 1 : 50

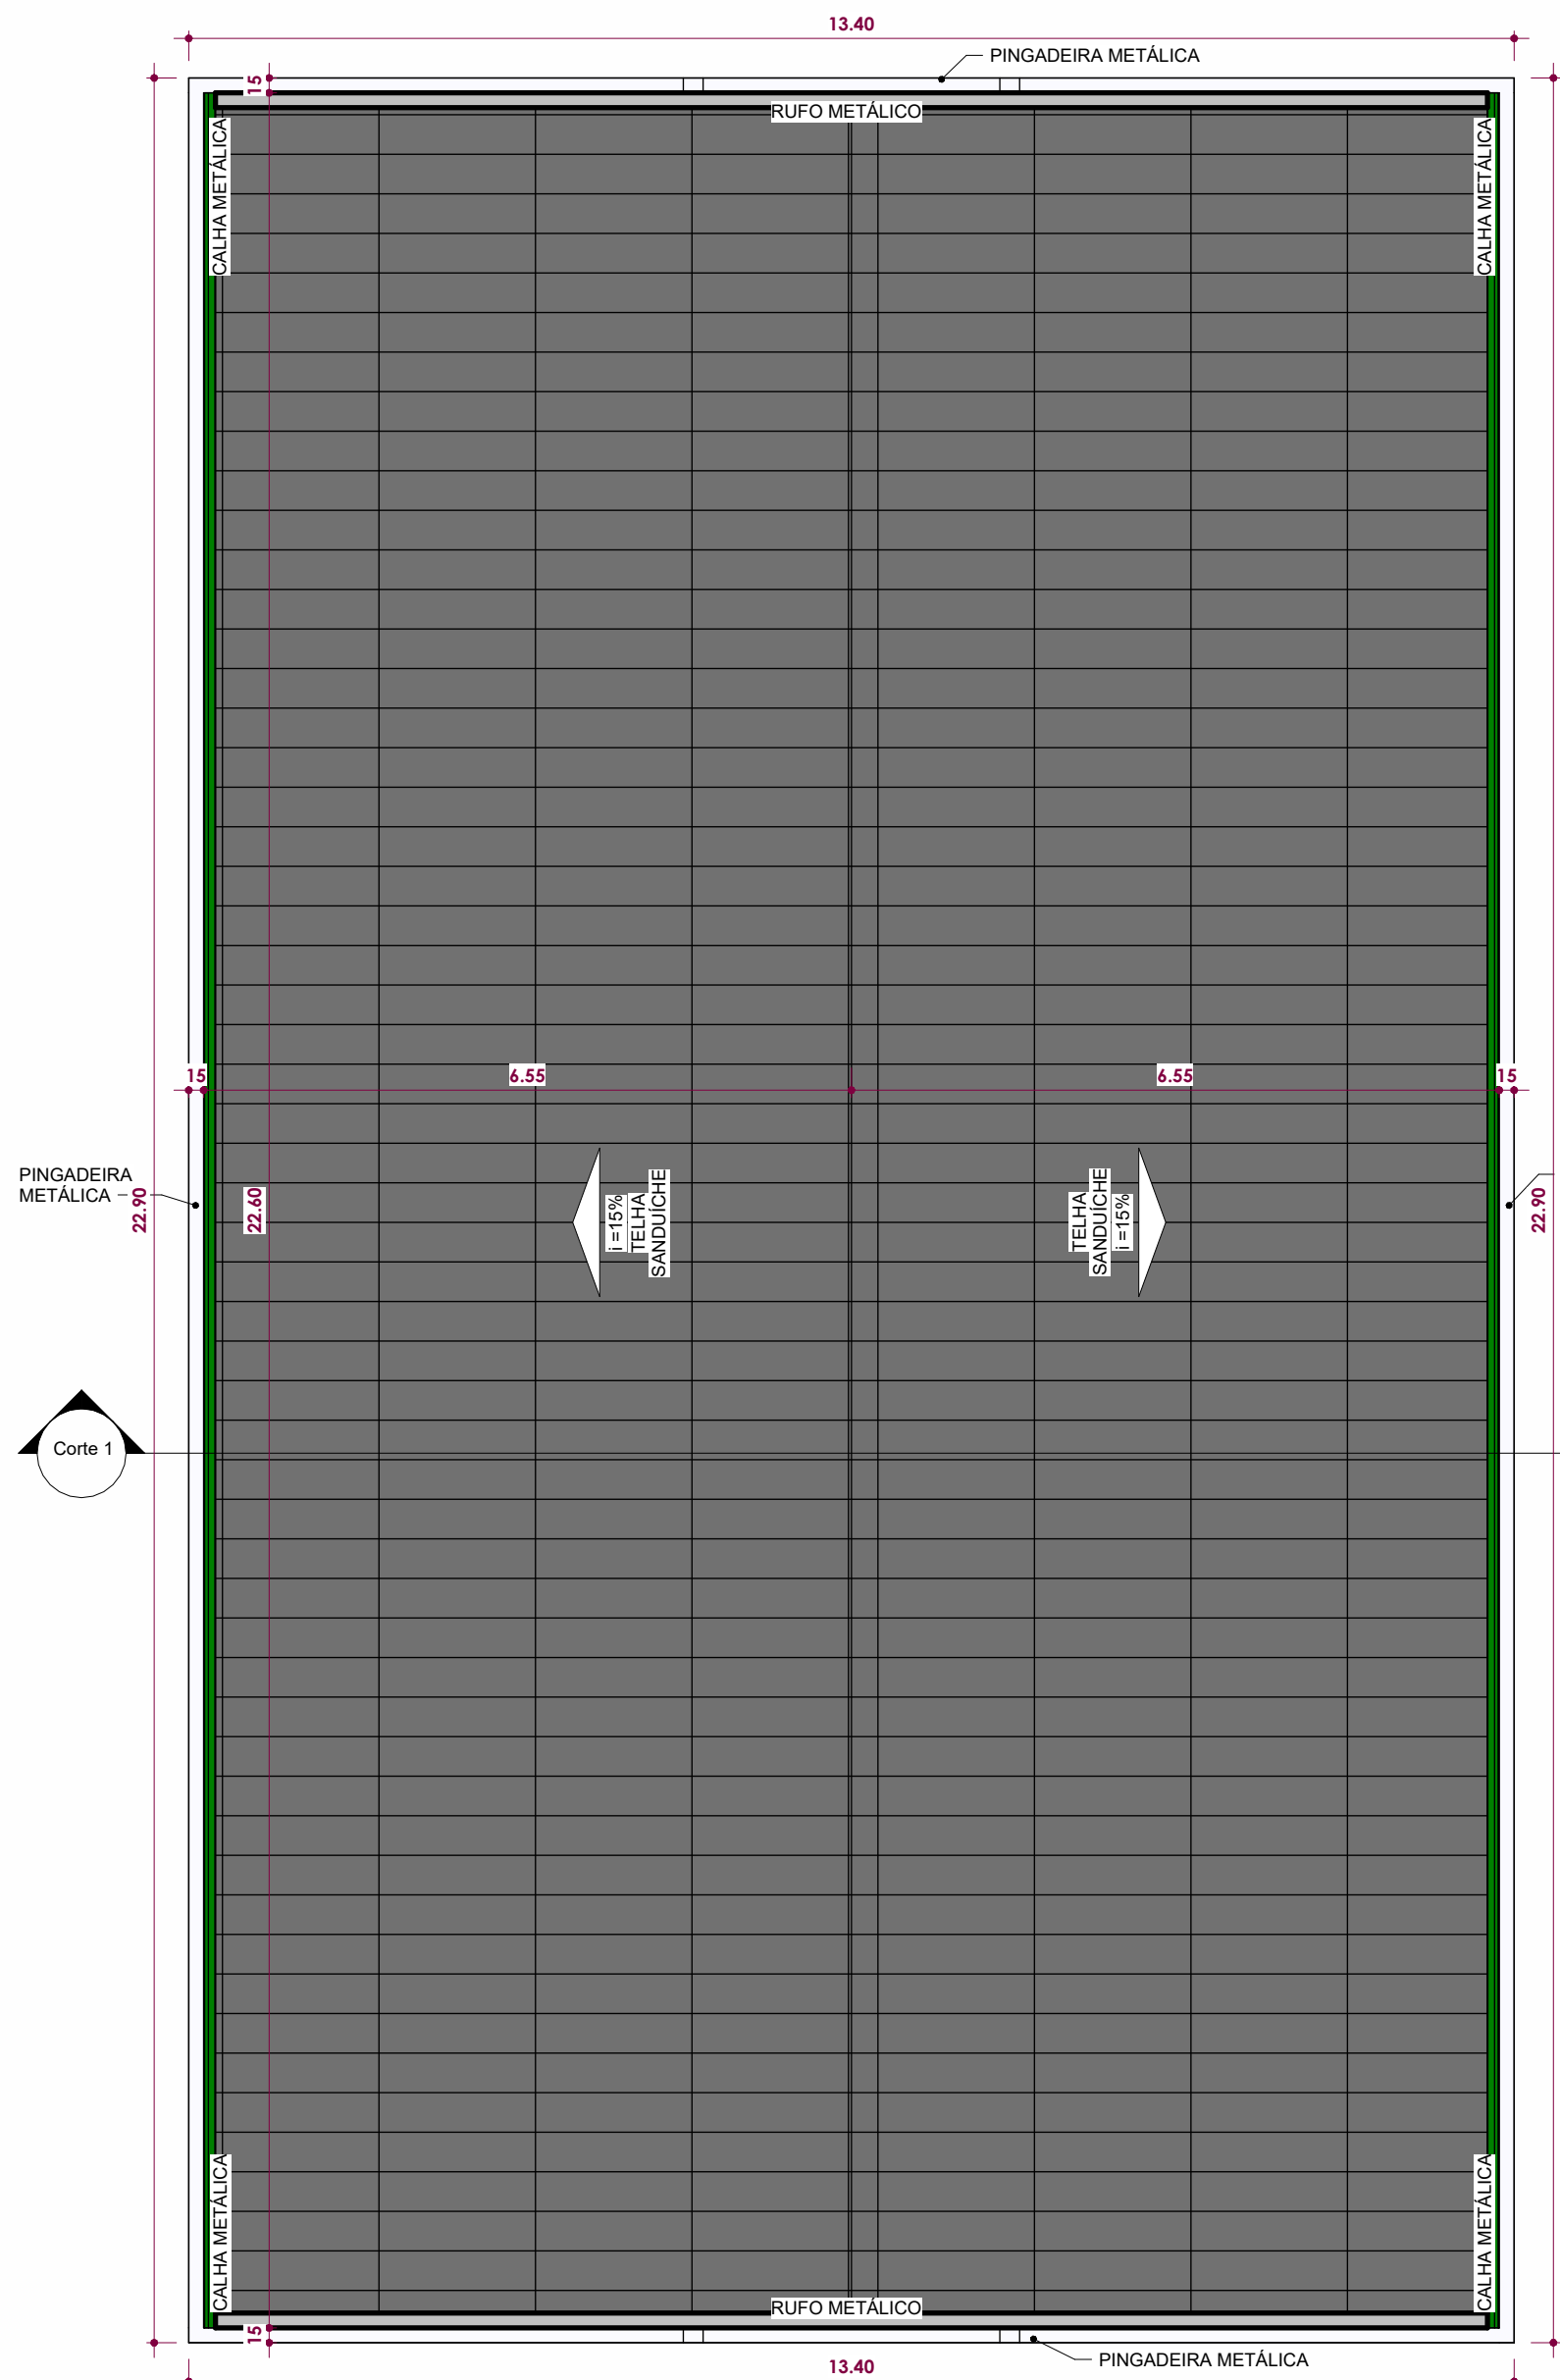

LEGENDA DE DEMOLIÇÃO:
DEMOLIR

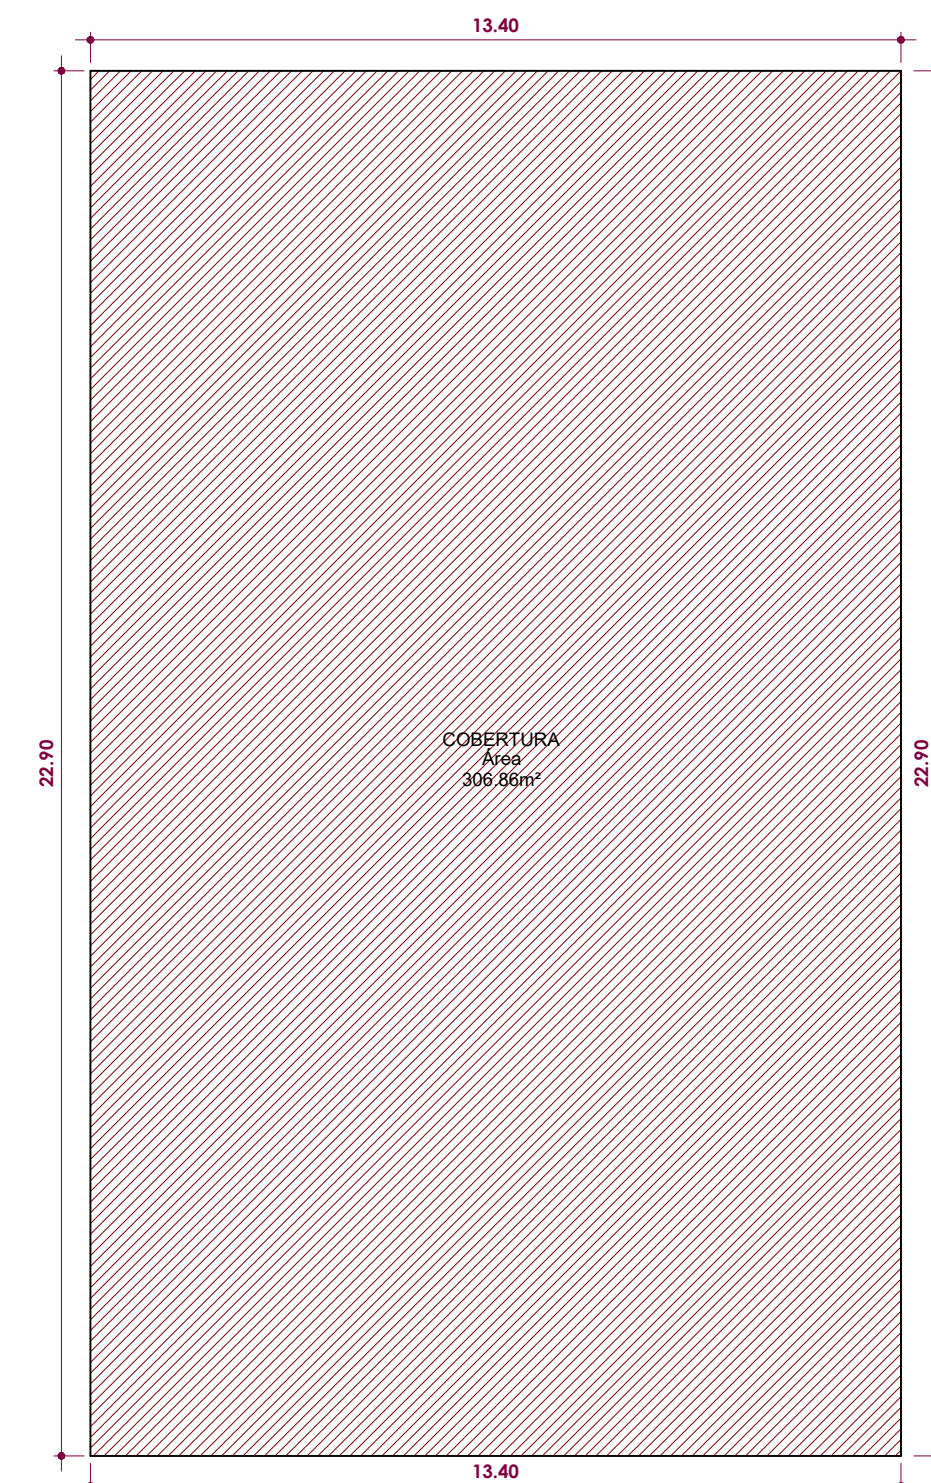

2 PLANTA DE COBERTURA
ESCALA - 1 : 75

5 PLANTA DE COBERTURA-DEMOLIÇÃO
ESCALA - 1 : 75

7 PLANTA DE CONSTRUÇÃO
ESCALA - 1 : 125

PROJETO ARQUITETÔNICO

DESCRIÇÃO : PROJETO ARQUITETÔNICO

LOCAL : PRAÇA GETÚLIO VARGAS, 01, CENTRO CEP 37.144-000
CIDADE: FAMA - MINAS GERAIS

PROPRIETÁRIO (A): CÂMARA MUNICIPAL DE FAMA - MG
CNPJ 03.578.801/0001-27

DECLARO QUE A APROVAÇÃO DO PROJETO NÃO IMPLICA
NORECONHECIMENTO, POR PARTE DA PREFEITURA, DO DIREITO DE
PROPRIEDADE DO TERRENO

ÁREAS

DEMOLIÇÃO TELHAMENTO 306,86 m²
CONSTRUÇÃO TELHAMENTO 306,86 m²
TOTAL DA CONSTRUÇÃO 306,86 m²

ASSINATURAS

PROPRIETÁRIO

EXECUÇÃO DE OBRA



ENGENHEIRO CIVIL
GUILHERME BODANESE
(69)9 9361-3285

PROJETO ARQUITETÔNICO
ENGENHEIRO CIVIL: JOSE GUILHERME AZEVEDO
BODANESE
CPF: 916.772.032-34 CREA: 6248-D/RO

CONTEÚDO
PLANTA BAIXA, PLANTA COBERTURA E IMPLANTAÇÃO,
PLANTA CONSTRUÇÃO, PLANTA LAYOUT, ELEVação
FRONTAL CORTES

PRANCHA
01

ART:

RRT:

REVISÃO

ESCALA :
INDICADAS

DESENHO :
EVELI GABRIELLY

DATA :
03/01/2025

00

ARQUITETÔNICO