



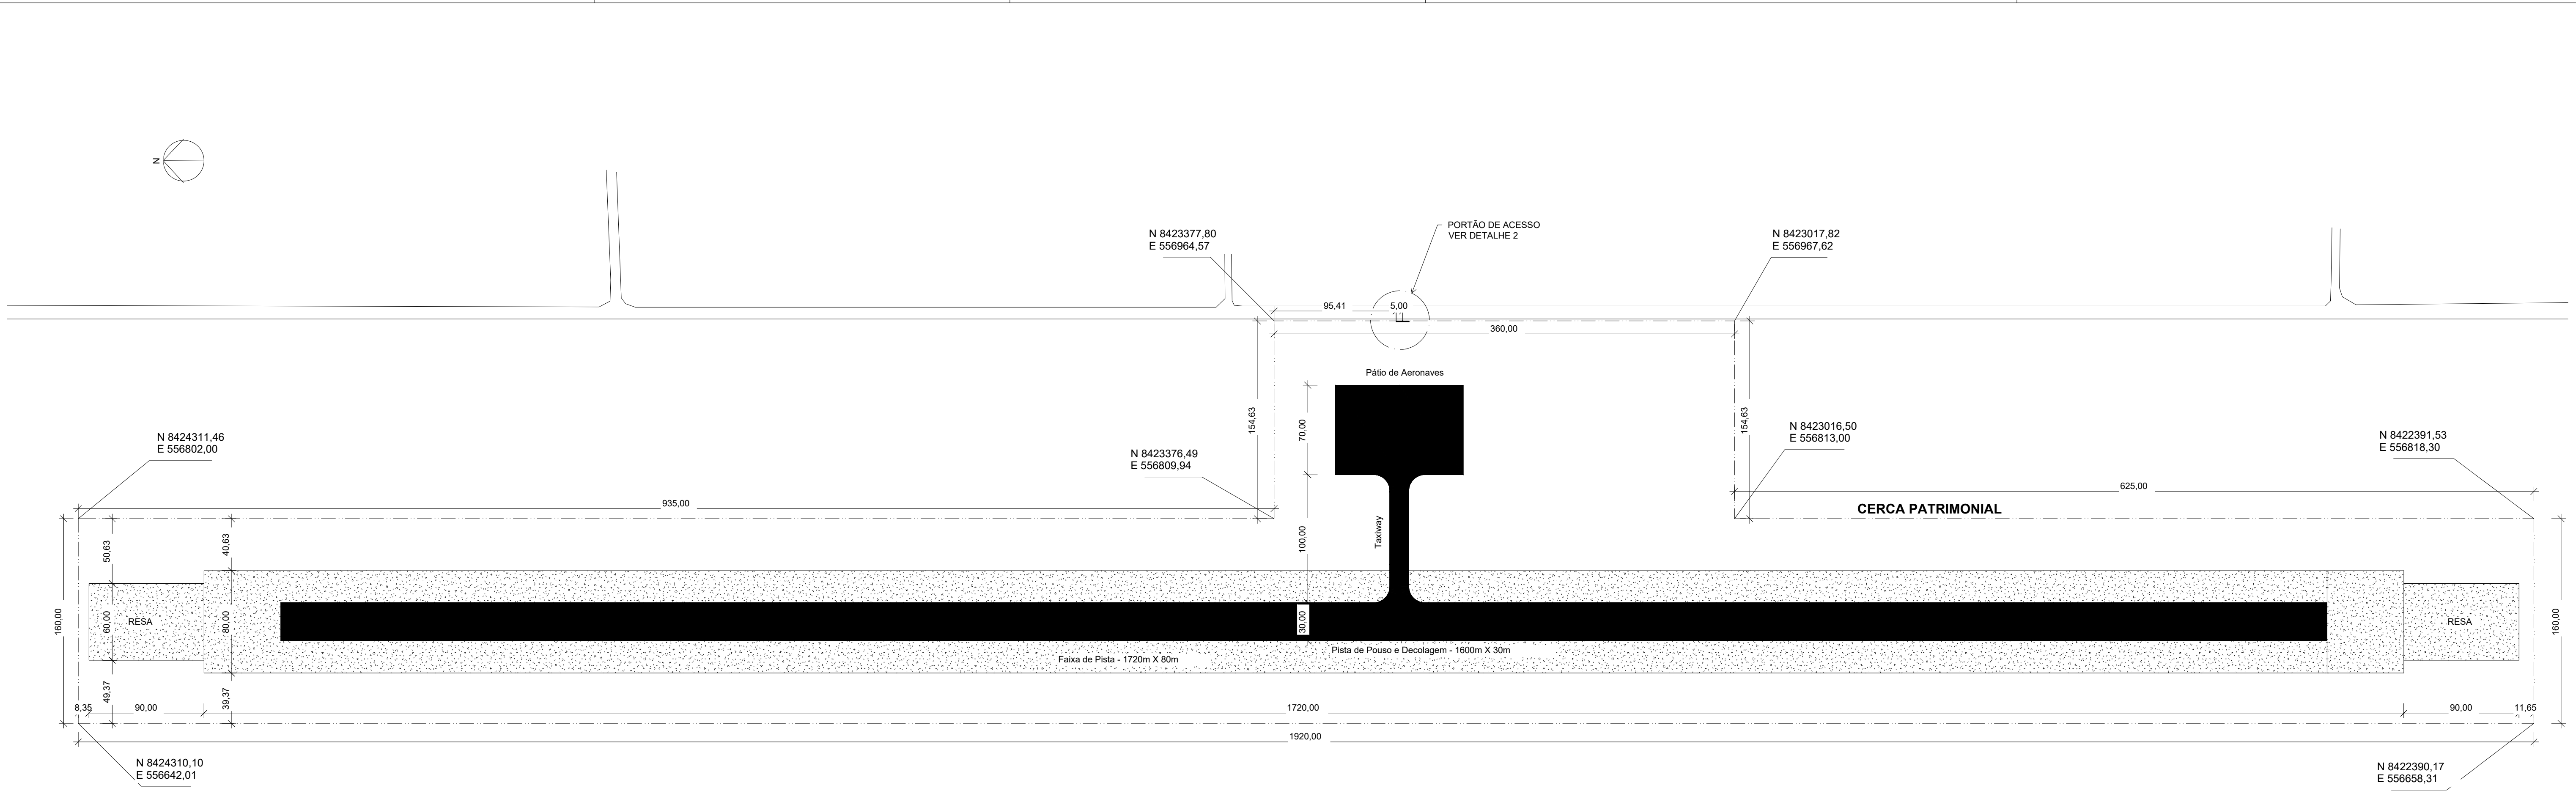

1 CERCA PATRIMONIAL
ESCALA 1 : 2500

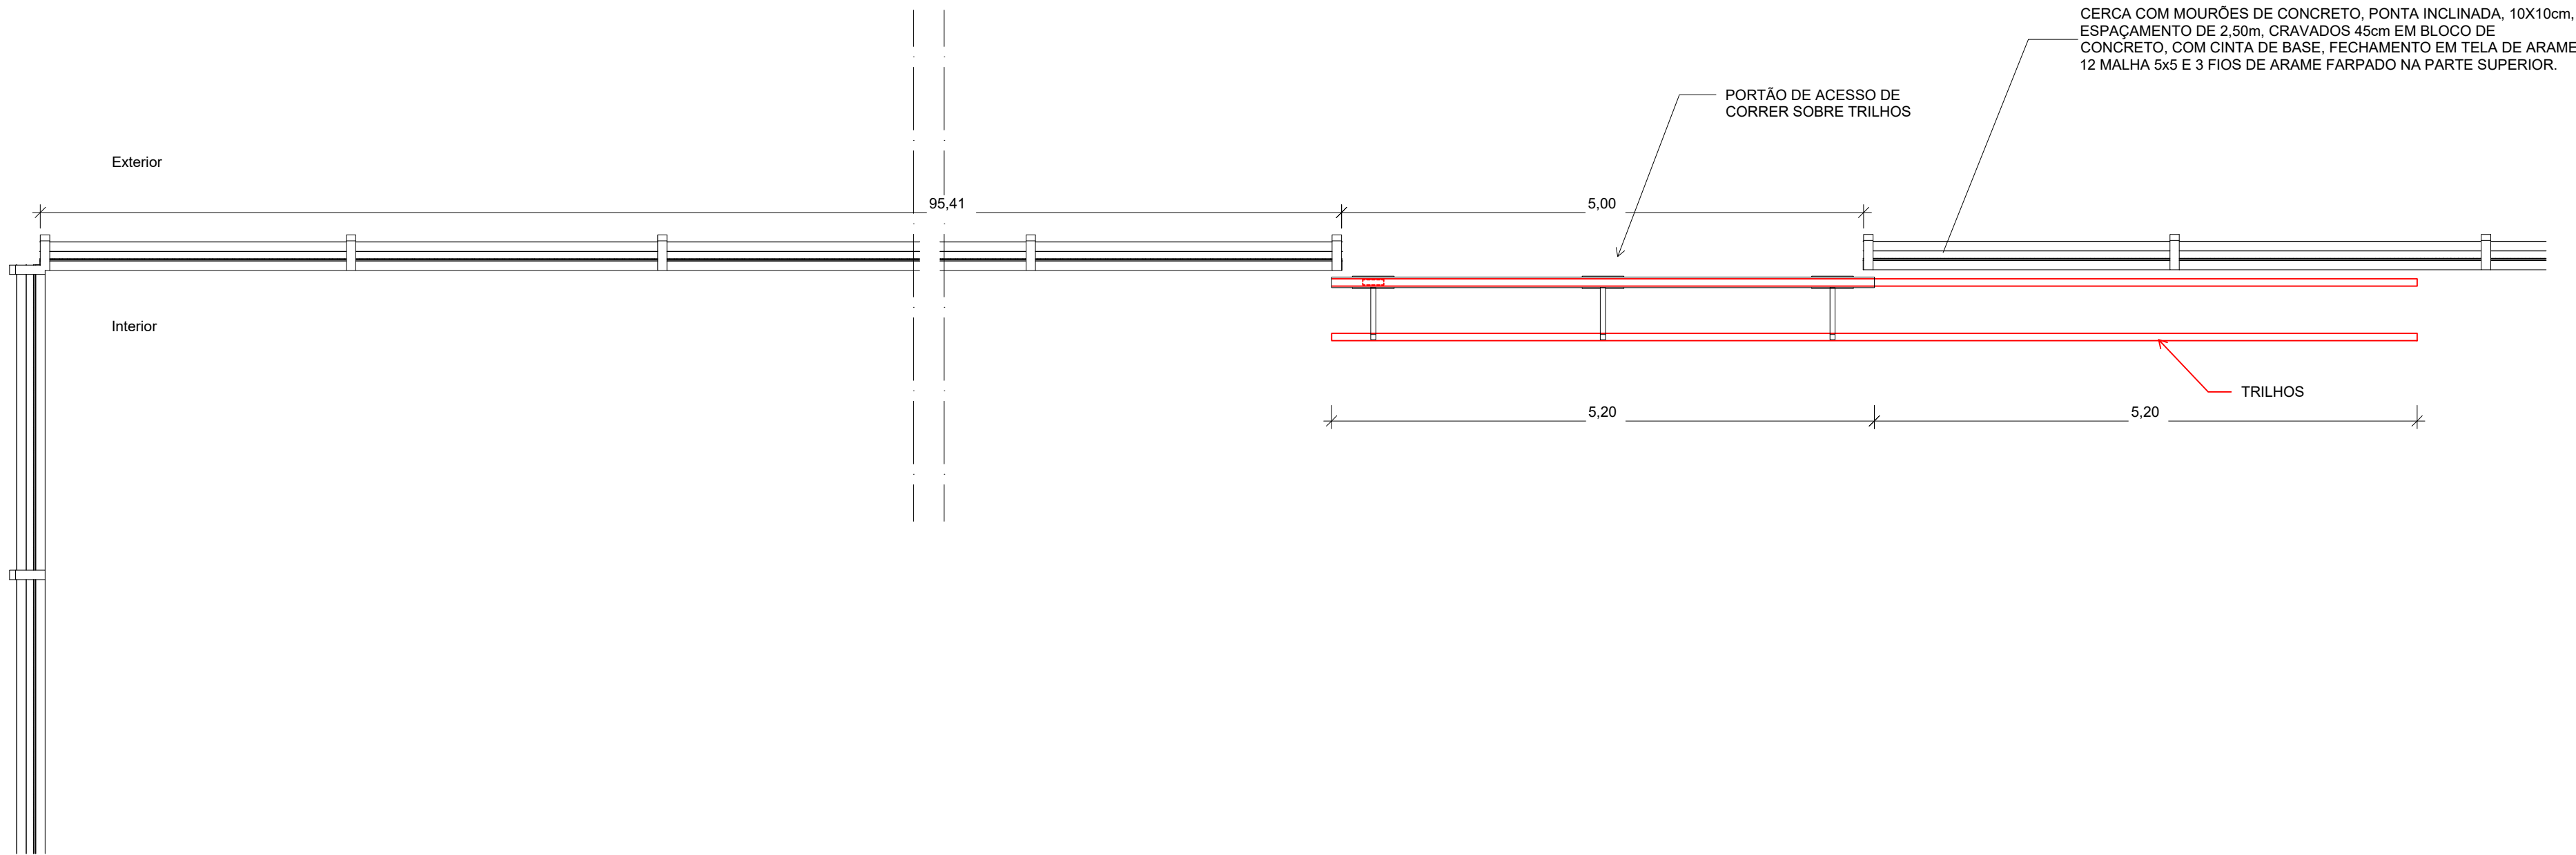

2 CERCA PATRIMONIAL - PORTÃO
ESCALA 1 : 50

COMPRIMENTO CERCA	
TIPO	COMP. (m)
CERCA PATRIMONIAL	4464,27

QUANTIDADES CERCA			
QUANTIDADE MURÕES (un)	TELA METÁLICA (m2)	ARAME FARPADO (m)	ARAME GALVANIZADO 10 (m)
1786	8928,54 m²	13392,80	17857,07

NOTAS:

- DIMENSÕES E COTAS TOPOGRÁFICAS EM METRO
- DATUM: SIRGAS 2000
- CLASSIFICAÇÃO DO AERÓDROMO - 2B

--- CERCA PATRIMONIAL

R01	Revisão geral	07/05/2026
R00	Emissão inicial	30/04/2026
REV	DESCRIÇÃO	DATA

AS INFORMAÇÕES DESTES DOCUMENTOS SÃO PROPRIEDADE DA SECRETARIA DE INFRAESTRUTURA DO ESTADO DO MATO GROSSO, SENDO PROIBIDA A UTILIZAÇÃO FORA DE SUA FINALIDADE.



Contratação de serviços de elaboração de Estudos, Projeto Básico e Projeto Executivo de Implantação de Aeroporto, inclusive estudos para fins de licenciamento ambiental, com os respectivos Planos Aeroportuários (PBZPA) para o município de DIAMANTINO/MT.

TÍTULO
PROJETO BÁSICO CERCAMENTO
PLANTA BAIXA CERCA PATRIMONIAL

PROJ. Rogério	EXEC. Rogério	VERIF. Rogério	FOI HA
APROV. Gabriel	ESCALA INDICADA		01 / 02
DATA 07/05/2026	Nº	PB-IMP-CER-DIA-01-R01	