



| QUANTIDADES CINTAS E BLOCOS |                      |                        |
|-----------------------------|----------------------|------------------------|
| CINTA - CONCRETO (m3)       | CINTA - AÇO 5.0 (KG) | BLOCOS - CONCRETO (m3) |
| 214,28 m³                   | 5224,98              | 142,86                 |

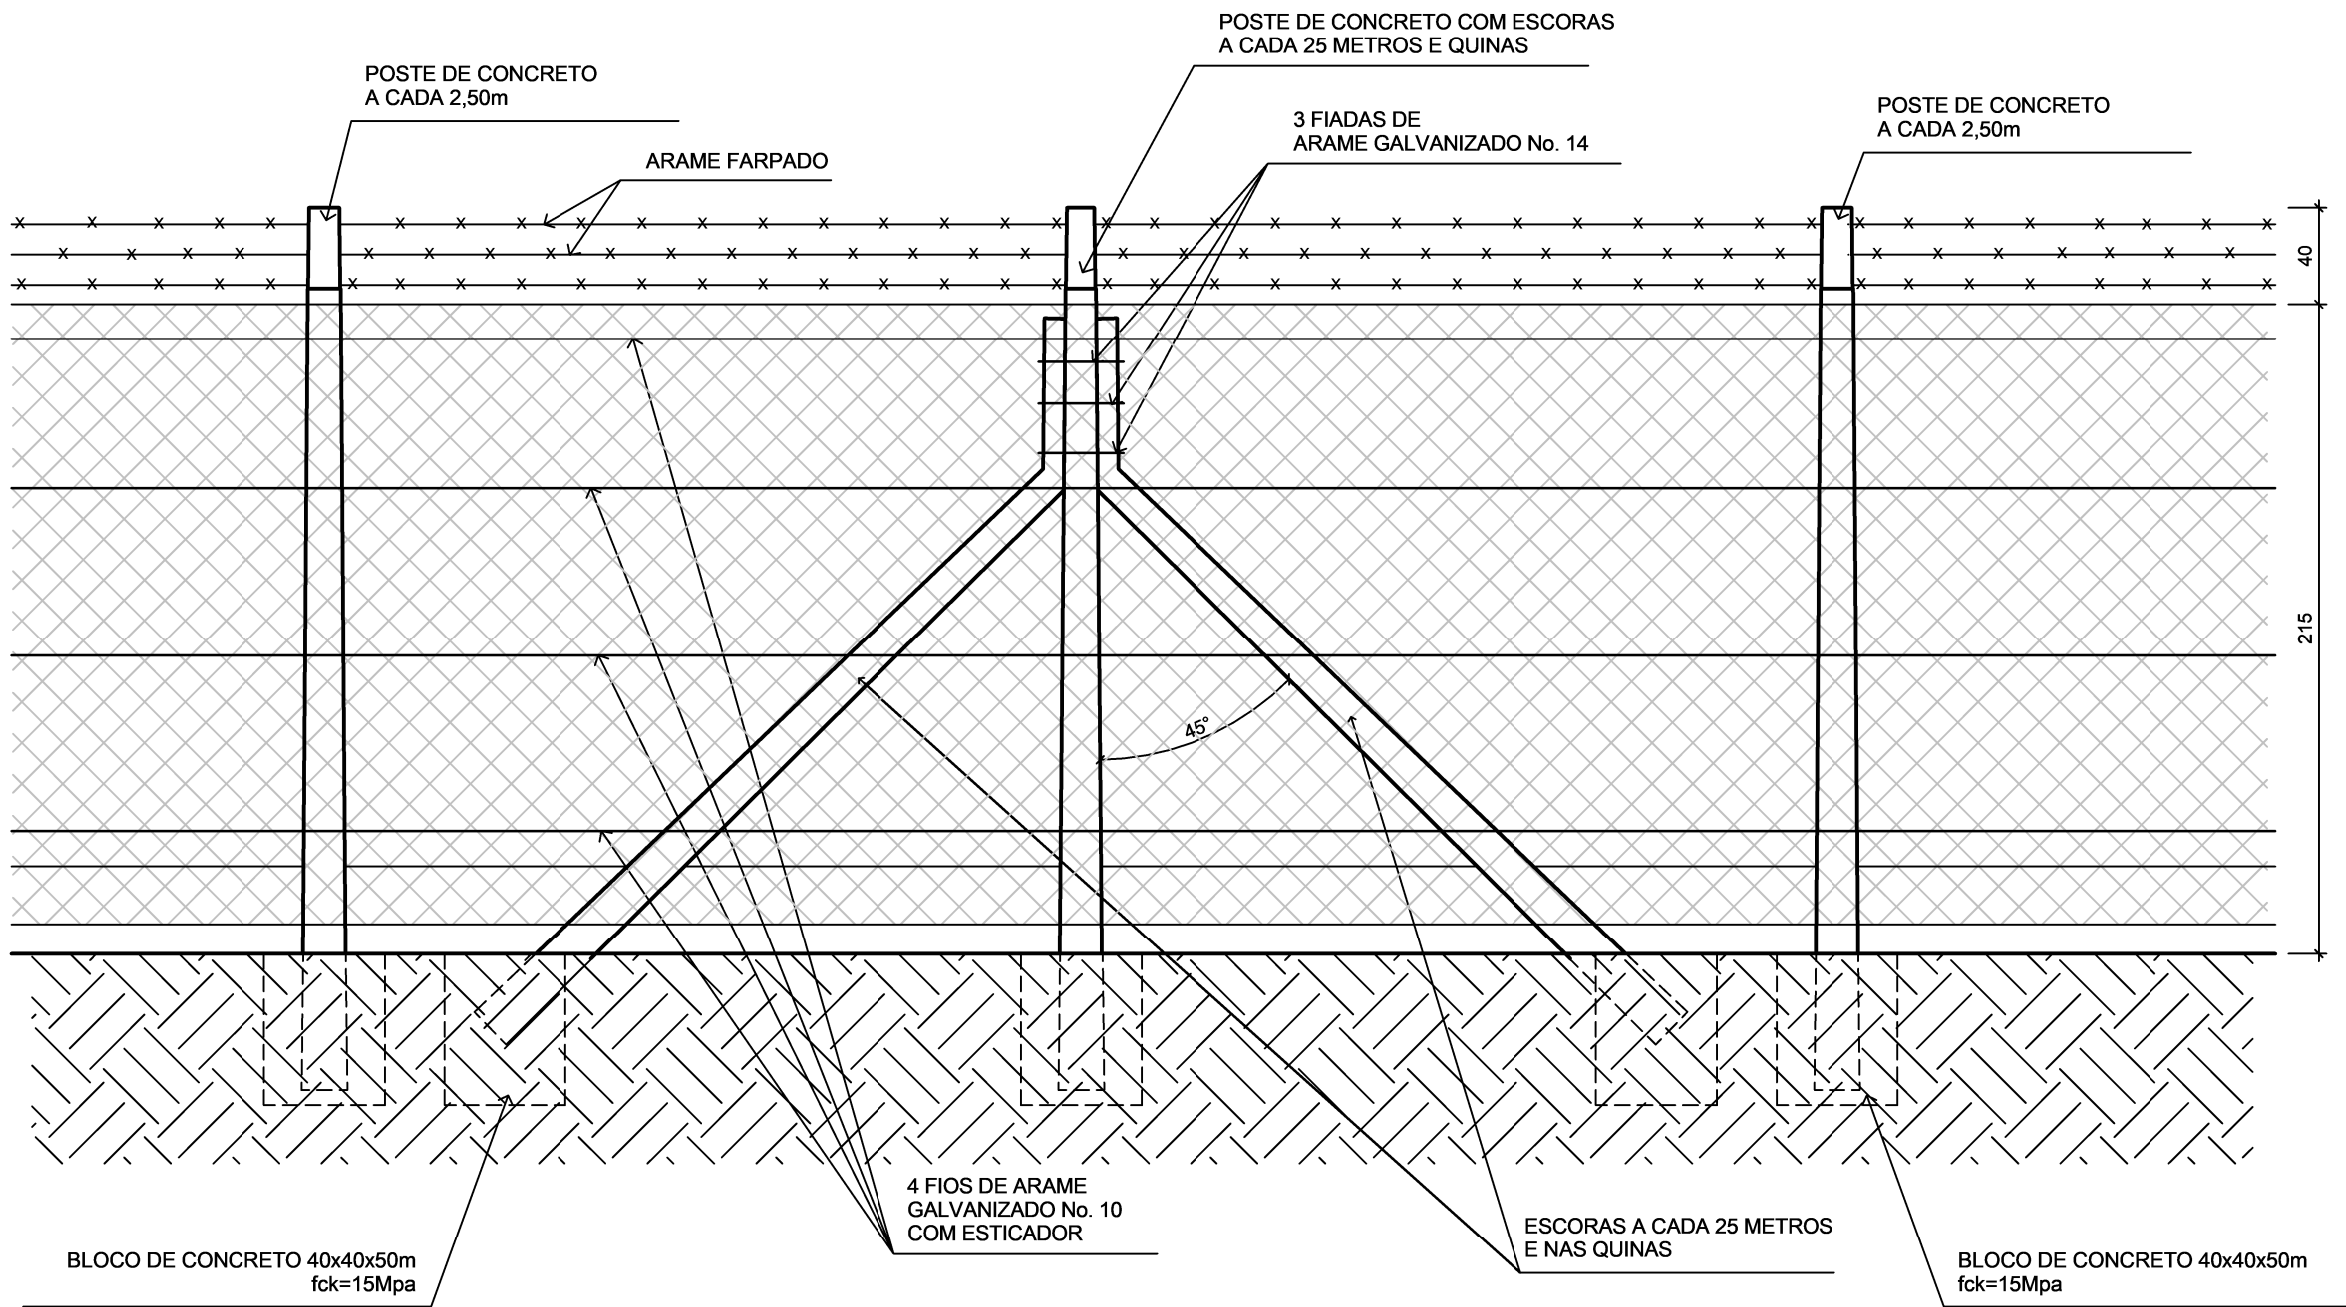


ELEVÇÃO

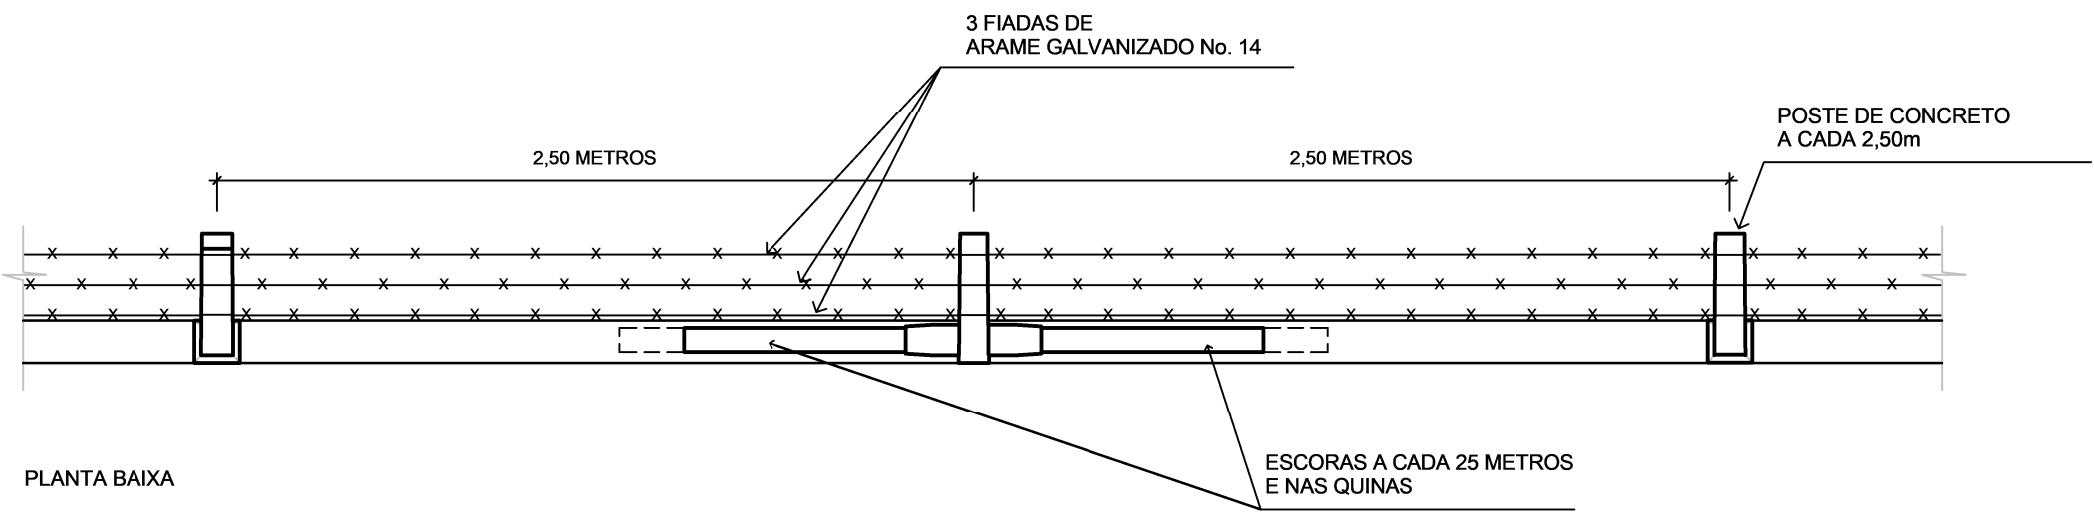


PLANTA BAIXA


1 DETALHAMENTO CERCA  
ESCALA 1 : 25

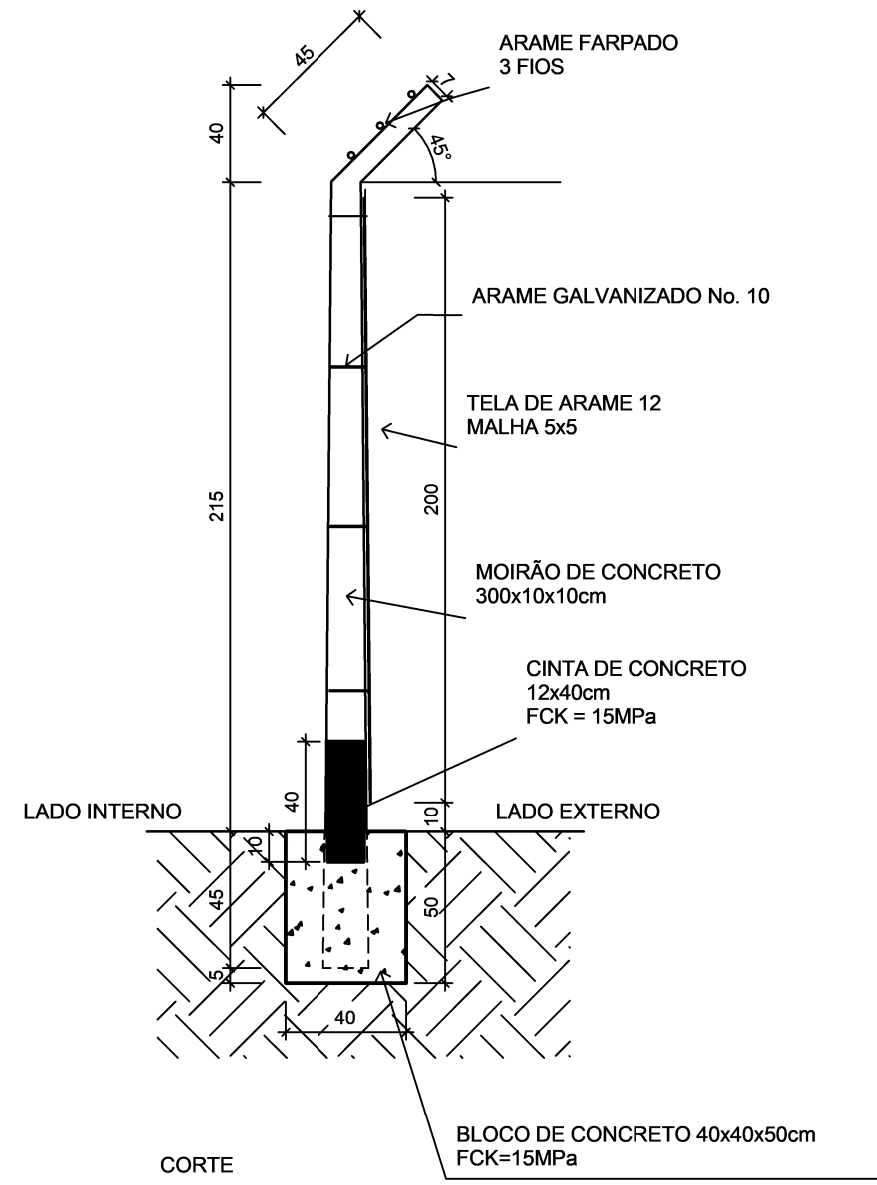

CORTE

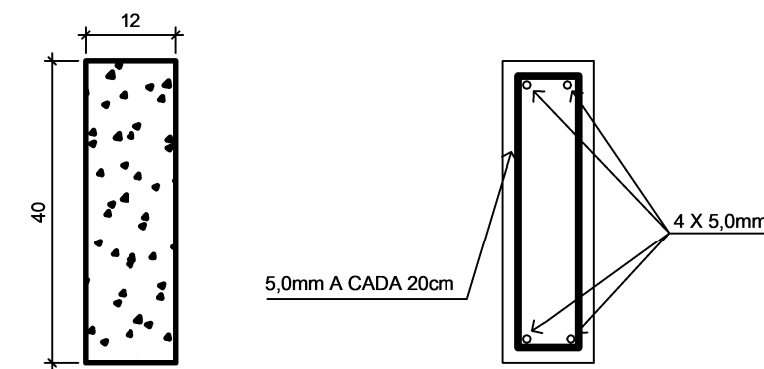

2 DETALHE CINTA  
ESCALA 1 : 10

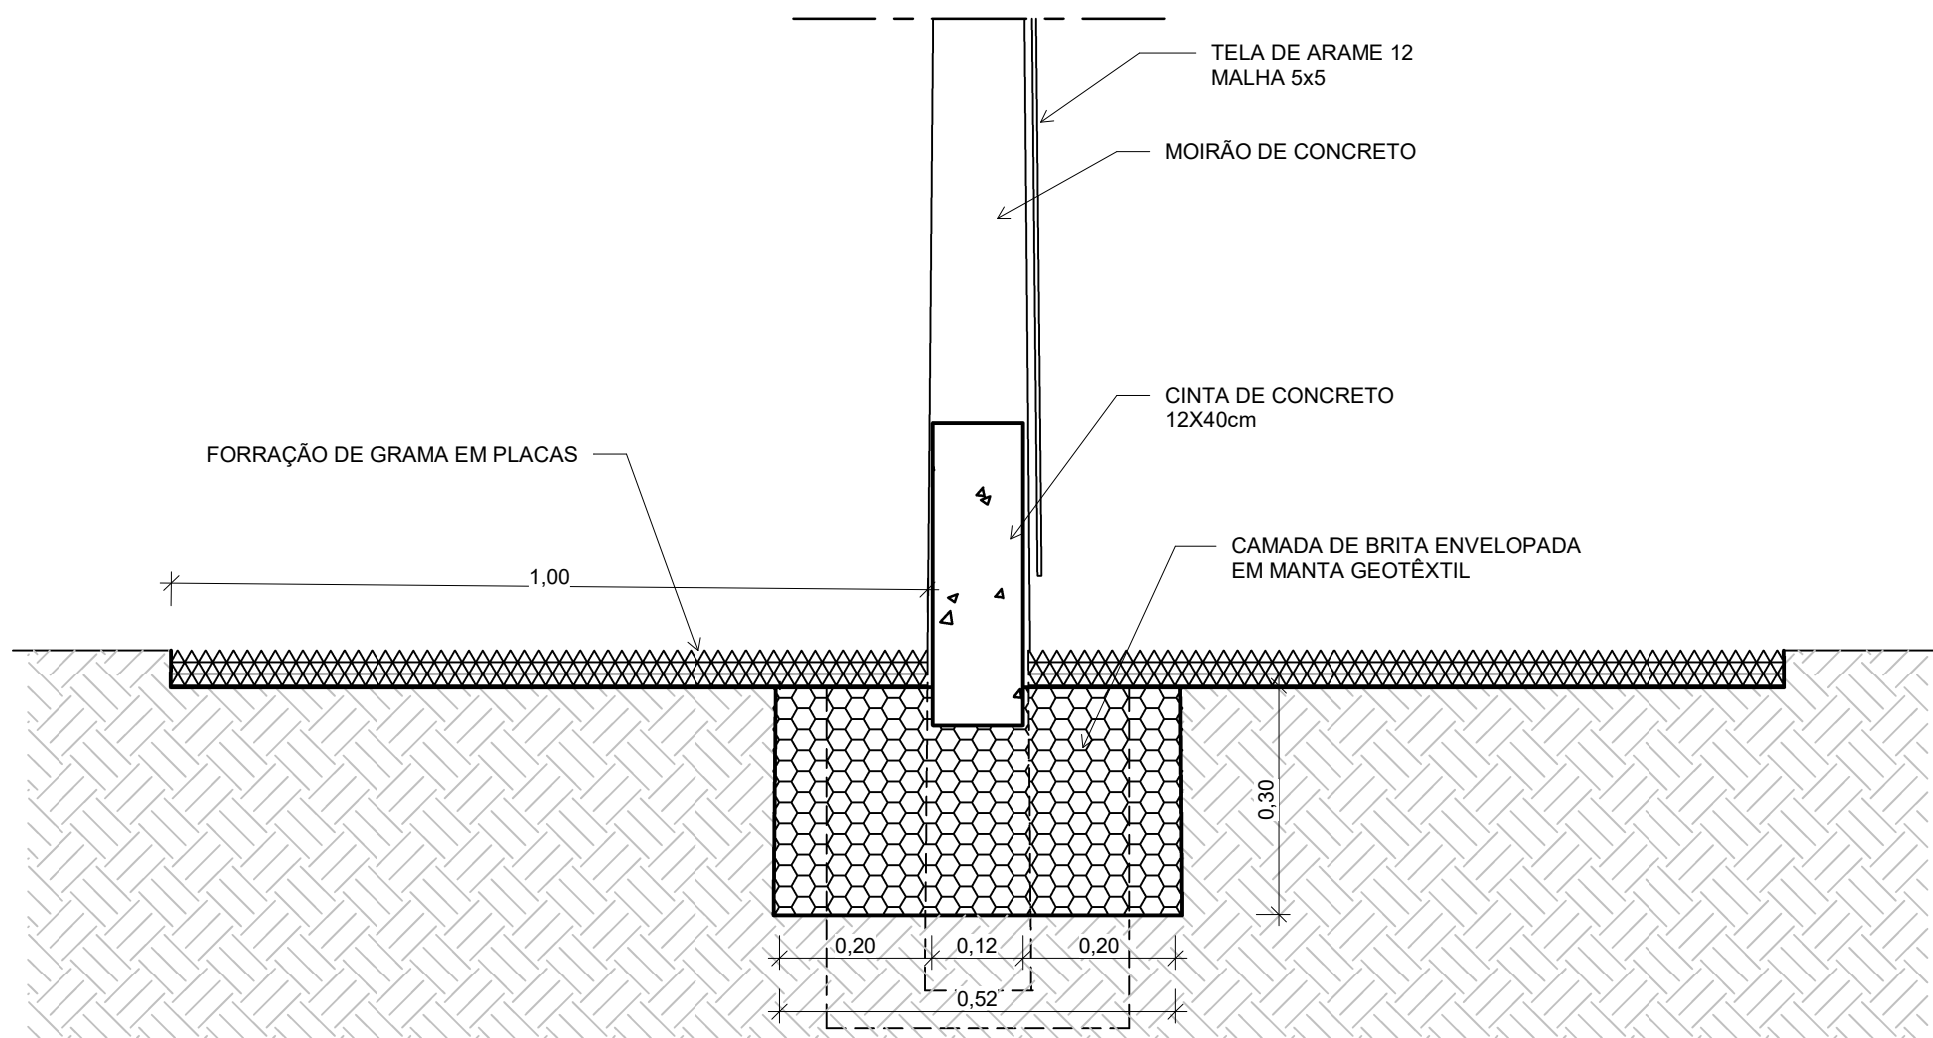

3 DRENAGEM CERCA  
ESCALA 1 : 10

- NOTAS:
- MEDIDAS EM METRO:
  - PREVER LIMITADOR DE CURSO NO INÍCIO E FINAL DOS TRILHOS PARA AS POSIÇÕES DE PORTÃO ABERTO E FECHADO;
  - PREVER FECHAMENTO DO PORTÃO COM PORTA CADEADO;
  - OS FIOS DE ARAME FARPADO SERÃO FIXADOS AOS MOIRÕES COM BRAÇADEIRAS DE TRÊS VOLTAS DE ARAME GALVANIZADO Nº 14.

|     |                 |            |
|-----|-----------------|------------|
| R01 | Revisão Geral   | 20/05/2026 |
| R00 | Emissão inicial | 13/05/2026 |
| REV | DESCRIÇÃO       | DATA       |

AS INFORMAÇÕES DESTA DOCUMENTAÇÃO SÃO PROPRIEDADE DA SECRETARIA DE INFRAESTRUTURA DO ESTADO DO MATO GROSSO, SENDO PROIBIDA A UTILIZAÇÃO FORA DE SUA FINALIDADE.

|   |   |
|---|---|
| <br>GOVERNO DO<br>MATO GROSSO   | <br>PQS<br>ENGENHARIA |
| Contratação de serviços de elaboração de Estudos, Projeto Básico e Projeto Executivo de Implantação de Aeroporto, inclusive estudos para fins de licenciamento ambiental, com os respectivos Planos Aeroportuários (PBZPA) para o município de DIAMANTINO/MT. |   |
| TÍTULO   |   |
| PROJETO EXECUTIVO CERCAMENTO   |   |
| DETALHAMENTO CERCA   |   |
| PROJ. Rogério   | EXEC. VERIF. FOLHA                                                                                         |
| APROV.   | ESCALA INDICADA 02 / 03                                                                                    |
| DATA 20/05/2026   | Nº PE- IMP- CER- DIA- 02- R01                                                                              |