




CORTE AA
ESC. 1/100

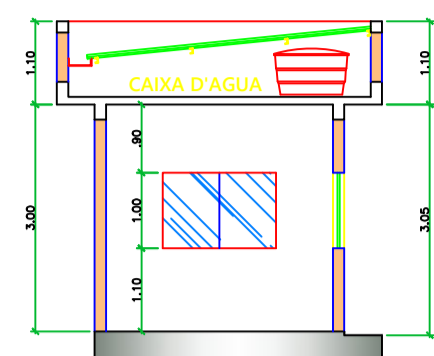


CORTE BB
ESC. 1/100

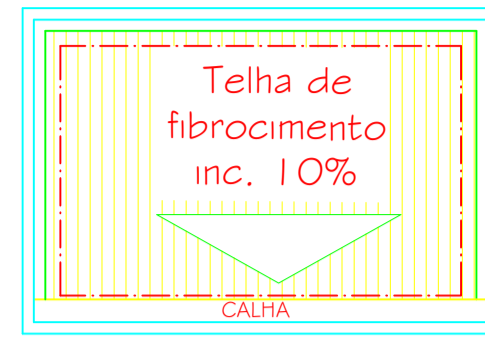


PLANTA DE COBERTURA
ESC. 1/100

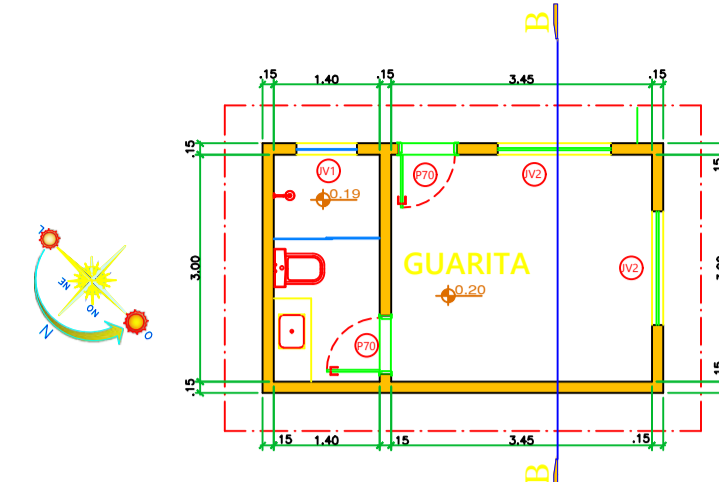


GUARITA PLANTA BAIXA
ESC. 1/100

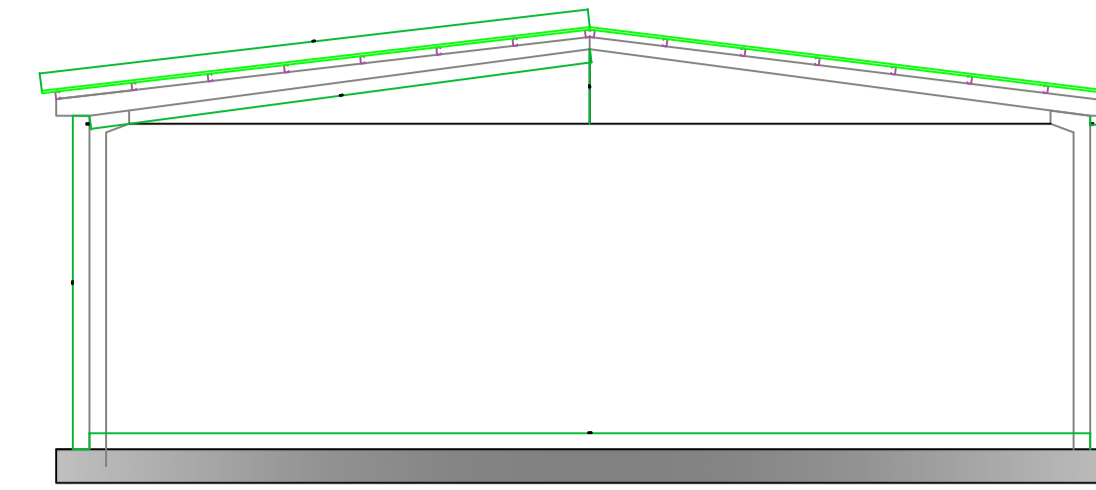


CORTE CC
ESC. 1/100

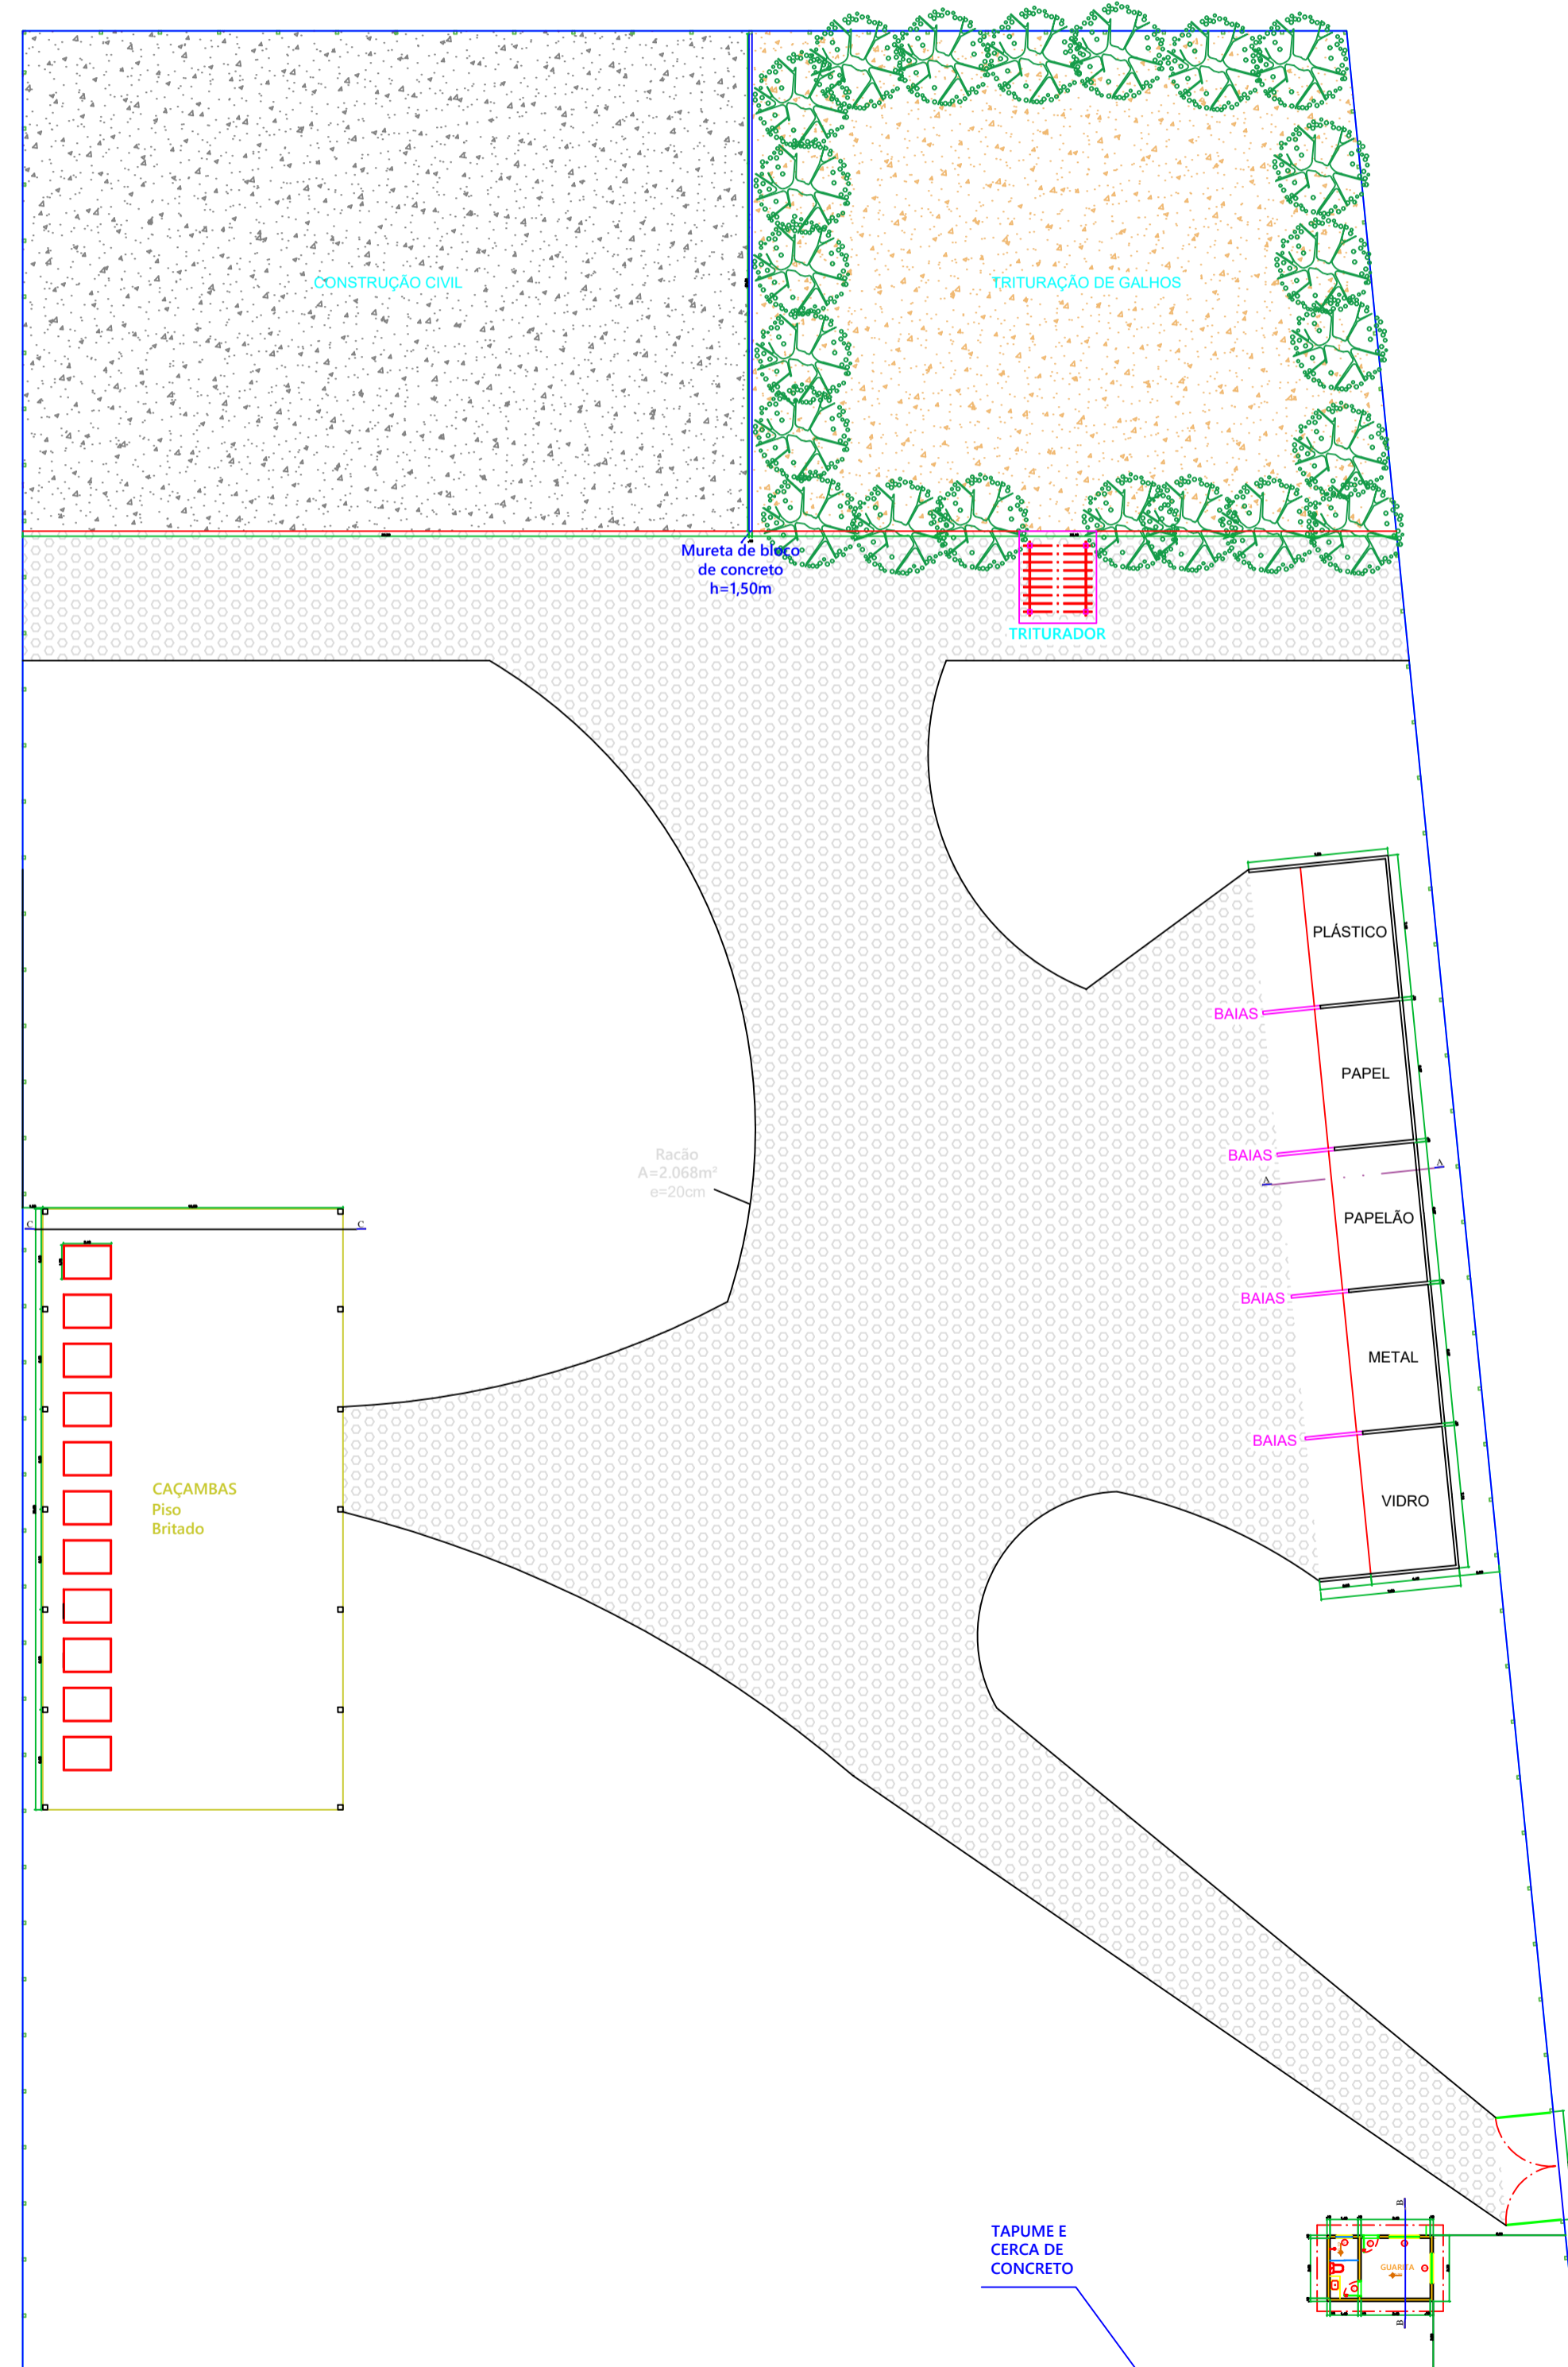


PLANTA BAIXA
ESC. 1/100

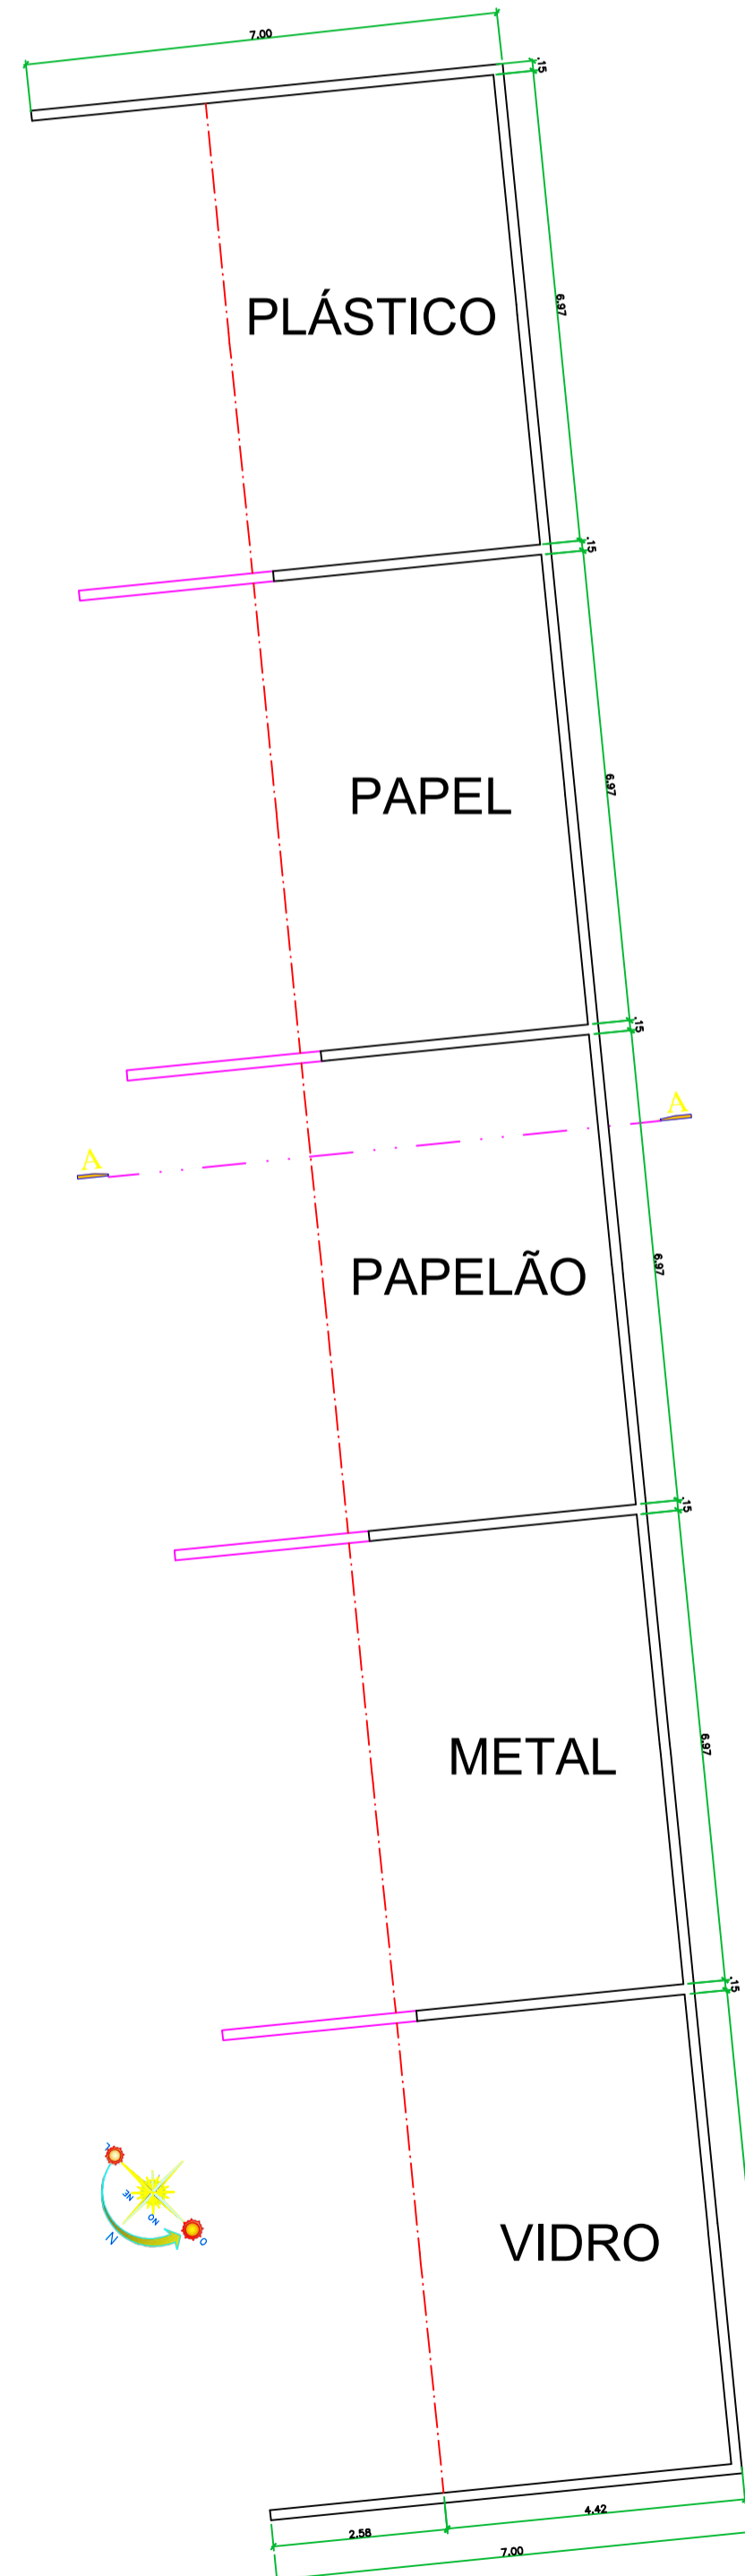

BAIAS PLANTA BAIXA
ESC. 1/100

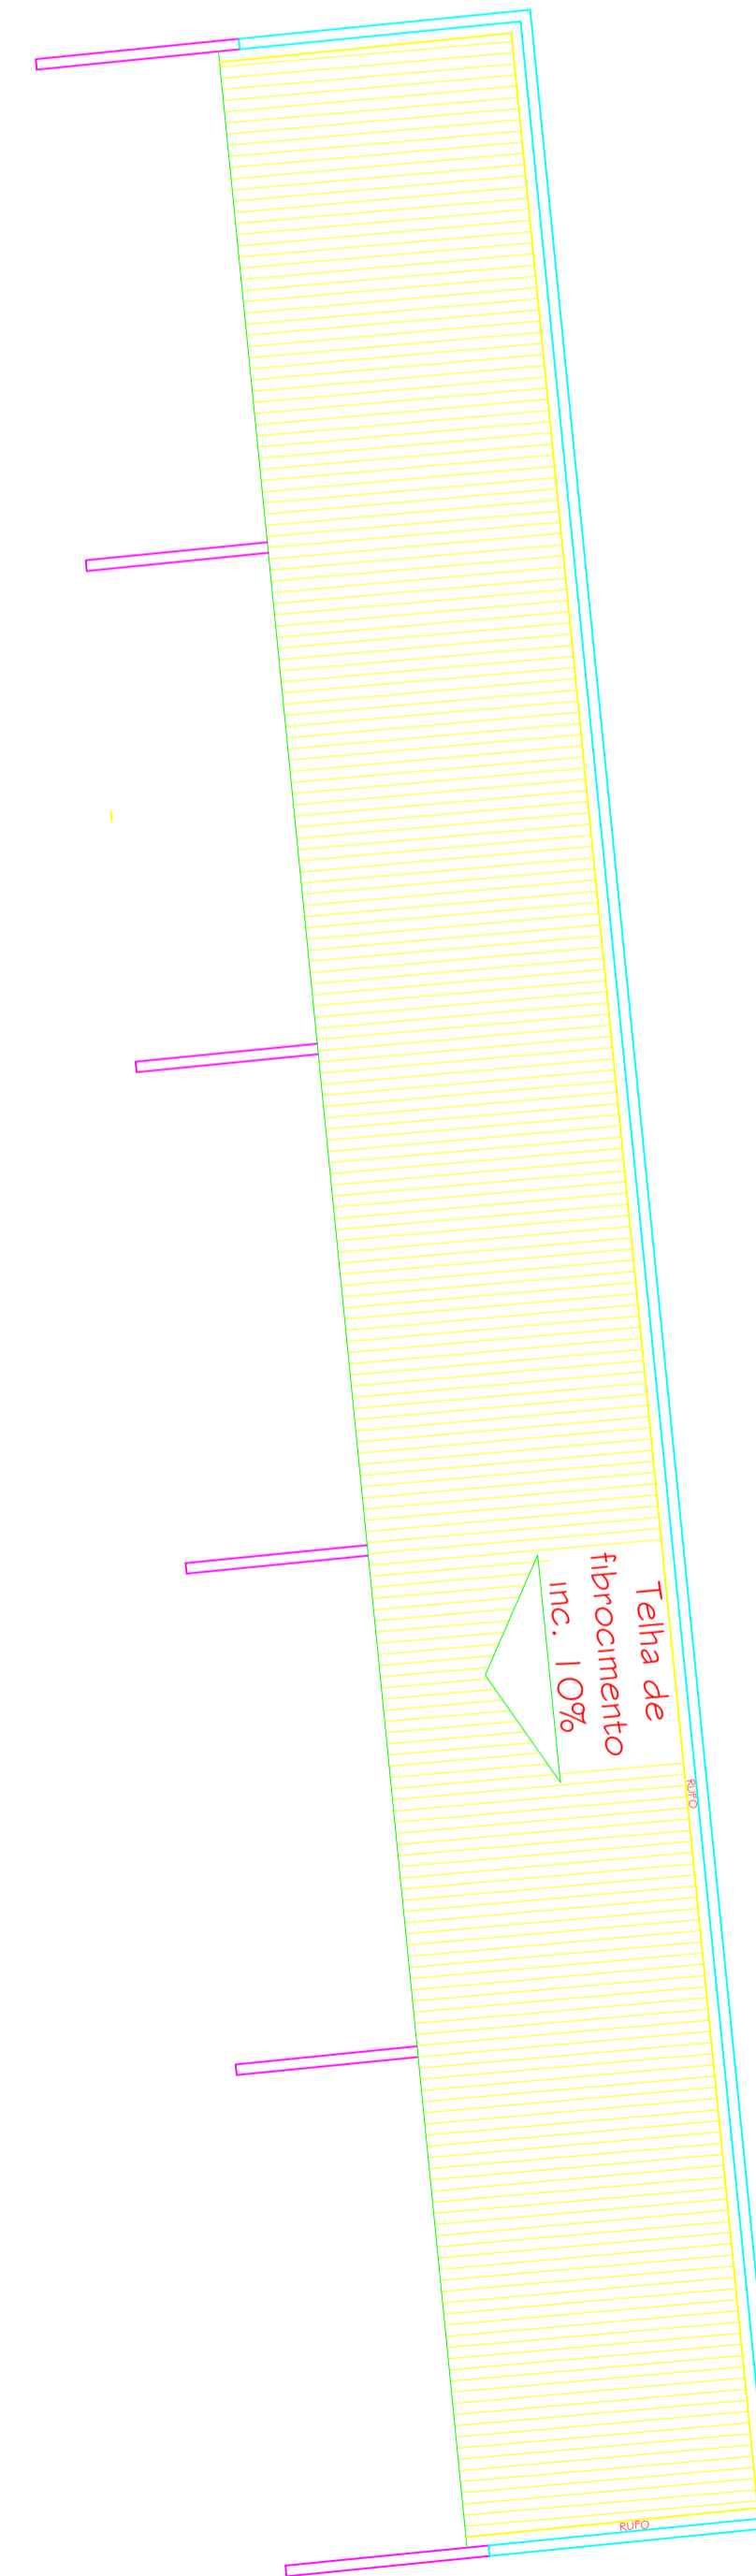

PLANTA DE COBERTURA
ESC. 1/100

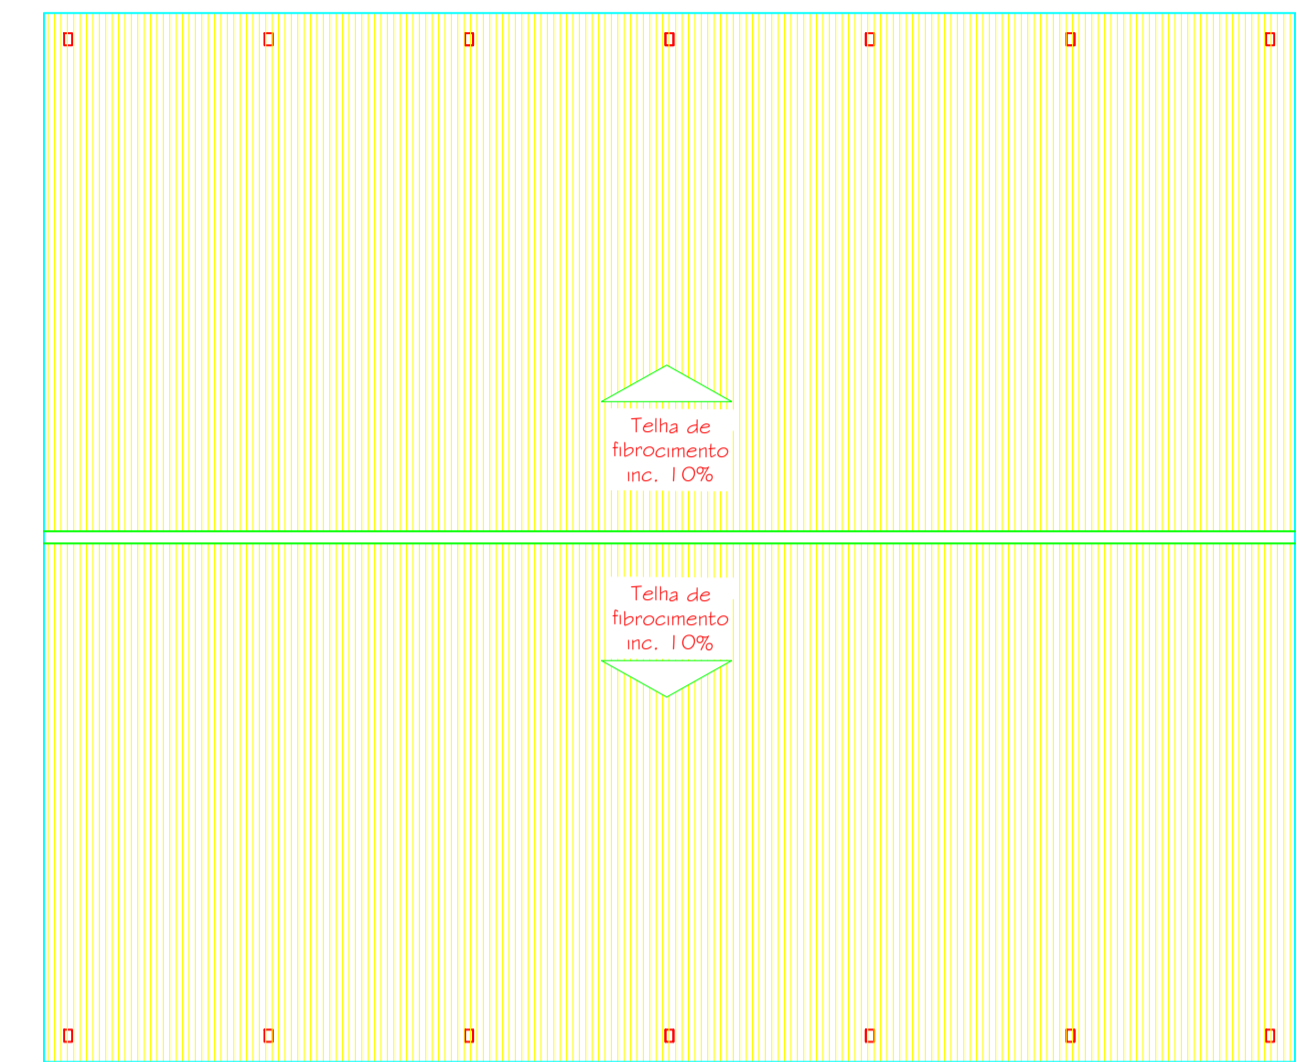


PLANTA DE COBERTURA

CONTEUDO:
PLANTA BAIXA, PLANTA DE COBERTURA
CORTES, FACHADA E LOCAÇÃO

TÍTULO: **CONSTRUÇÃO** USO: **COMERCIAL**

PROPRIETÁRIO: **PREFEITURA MUNICIPAL DE RIO BRILHANTE**

LOCAL: **RUA VANDERLEI DA CUNHA ROSA COM RUA MOACIR CASTRO DUARTE, QUADRA 348**
LOTEAMENTO PRO MORADIA XIV, BAIRRO NOVA RIO BRILHANTE,
MUNICÍPIO DE RIO BRILHANTE - MS

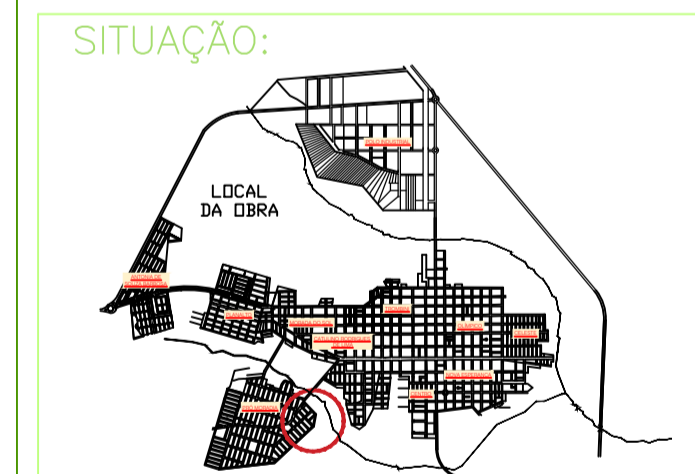

PROPRIETÁRIO:

PREFEITURA MUNICIPAL DE
RIO BRILHANTE
CNPJ: 03.681.582/0001-07

AUTOR DO PROJETO E
RESPONSÁVEL TÉCNICO

ENGENHEIRO CIVIL
JULIO CÉSAR DE LIMA KALIFE
CREA MS 5988/D

ÁREAS:

ÁREA DO TERRENO	8413,76m ²
ÁREA A CONSTRUIR	625,50m ²
TAXA DE OCUPAÇÃO	7,43%
LIVRE	7788,26m ²
COEFICIENTE DE APROVEITAMENTO	0,07
COEFICIENTE DE PERMEABILIDADE	92,56%

MATRÍCULA
17.190

PRANCHA

PREFEITURA:

ÚNICA

DESENHO:

ECOPONTO

DATA:

23/09/25

ESCALA:

INDICADA



VERIFICAÇÃO DAS ASSINATURAS



Código para verificação: 08DE-2EDF-CD8A-6A88


Este documento foi assinado digitalmente pelos seguintes signatários nas datas indicadas:

- ✓ JULIO CESAR DE LIMA KALIFE (CPF 572.XXX.XXX-72) em 29/09/2025 07:23:49 GMT-04:00
Papel: Parte
Emitido por: Sub-Autoridade Certificadora 1Doc (Assinatura 1Doc)


Para verificar a validade das assinaturas, acesse a Central de Verificação por meio do link:

<https://riobrilhante.1doc.com.br/verificacao/08DE-2EDF-CD8A-6A88>


0 PLANTA BAIXA
ESCALA 1:100

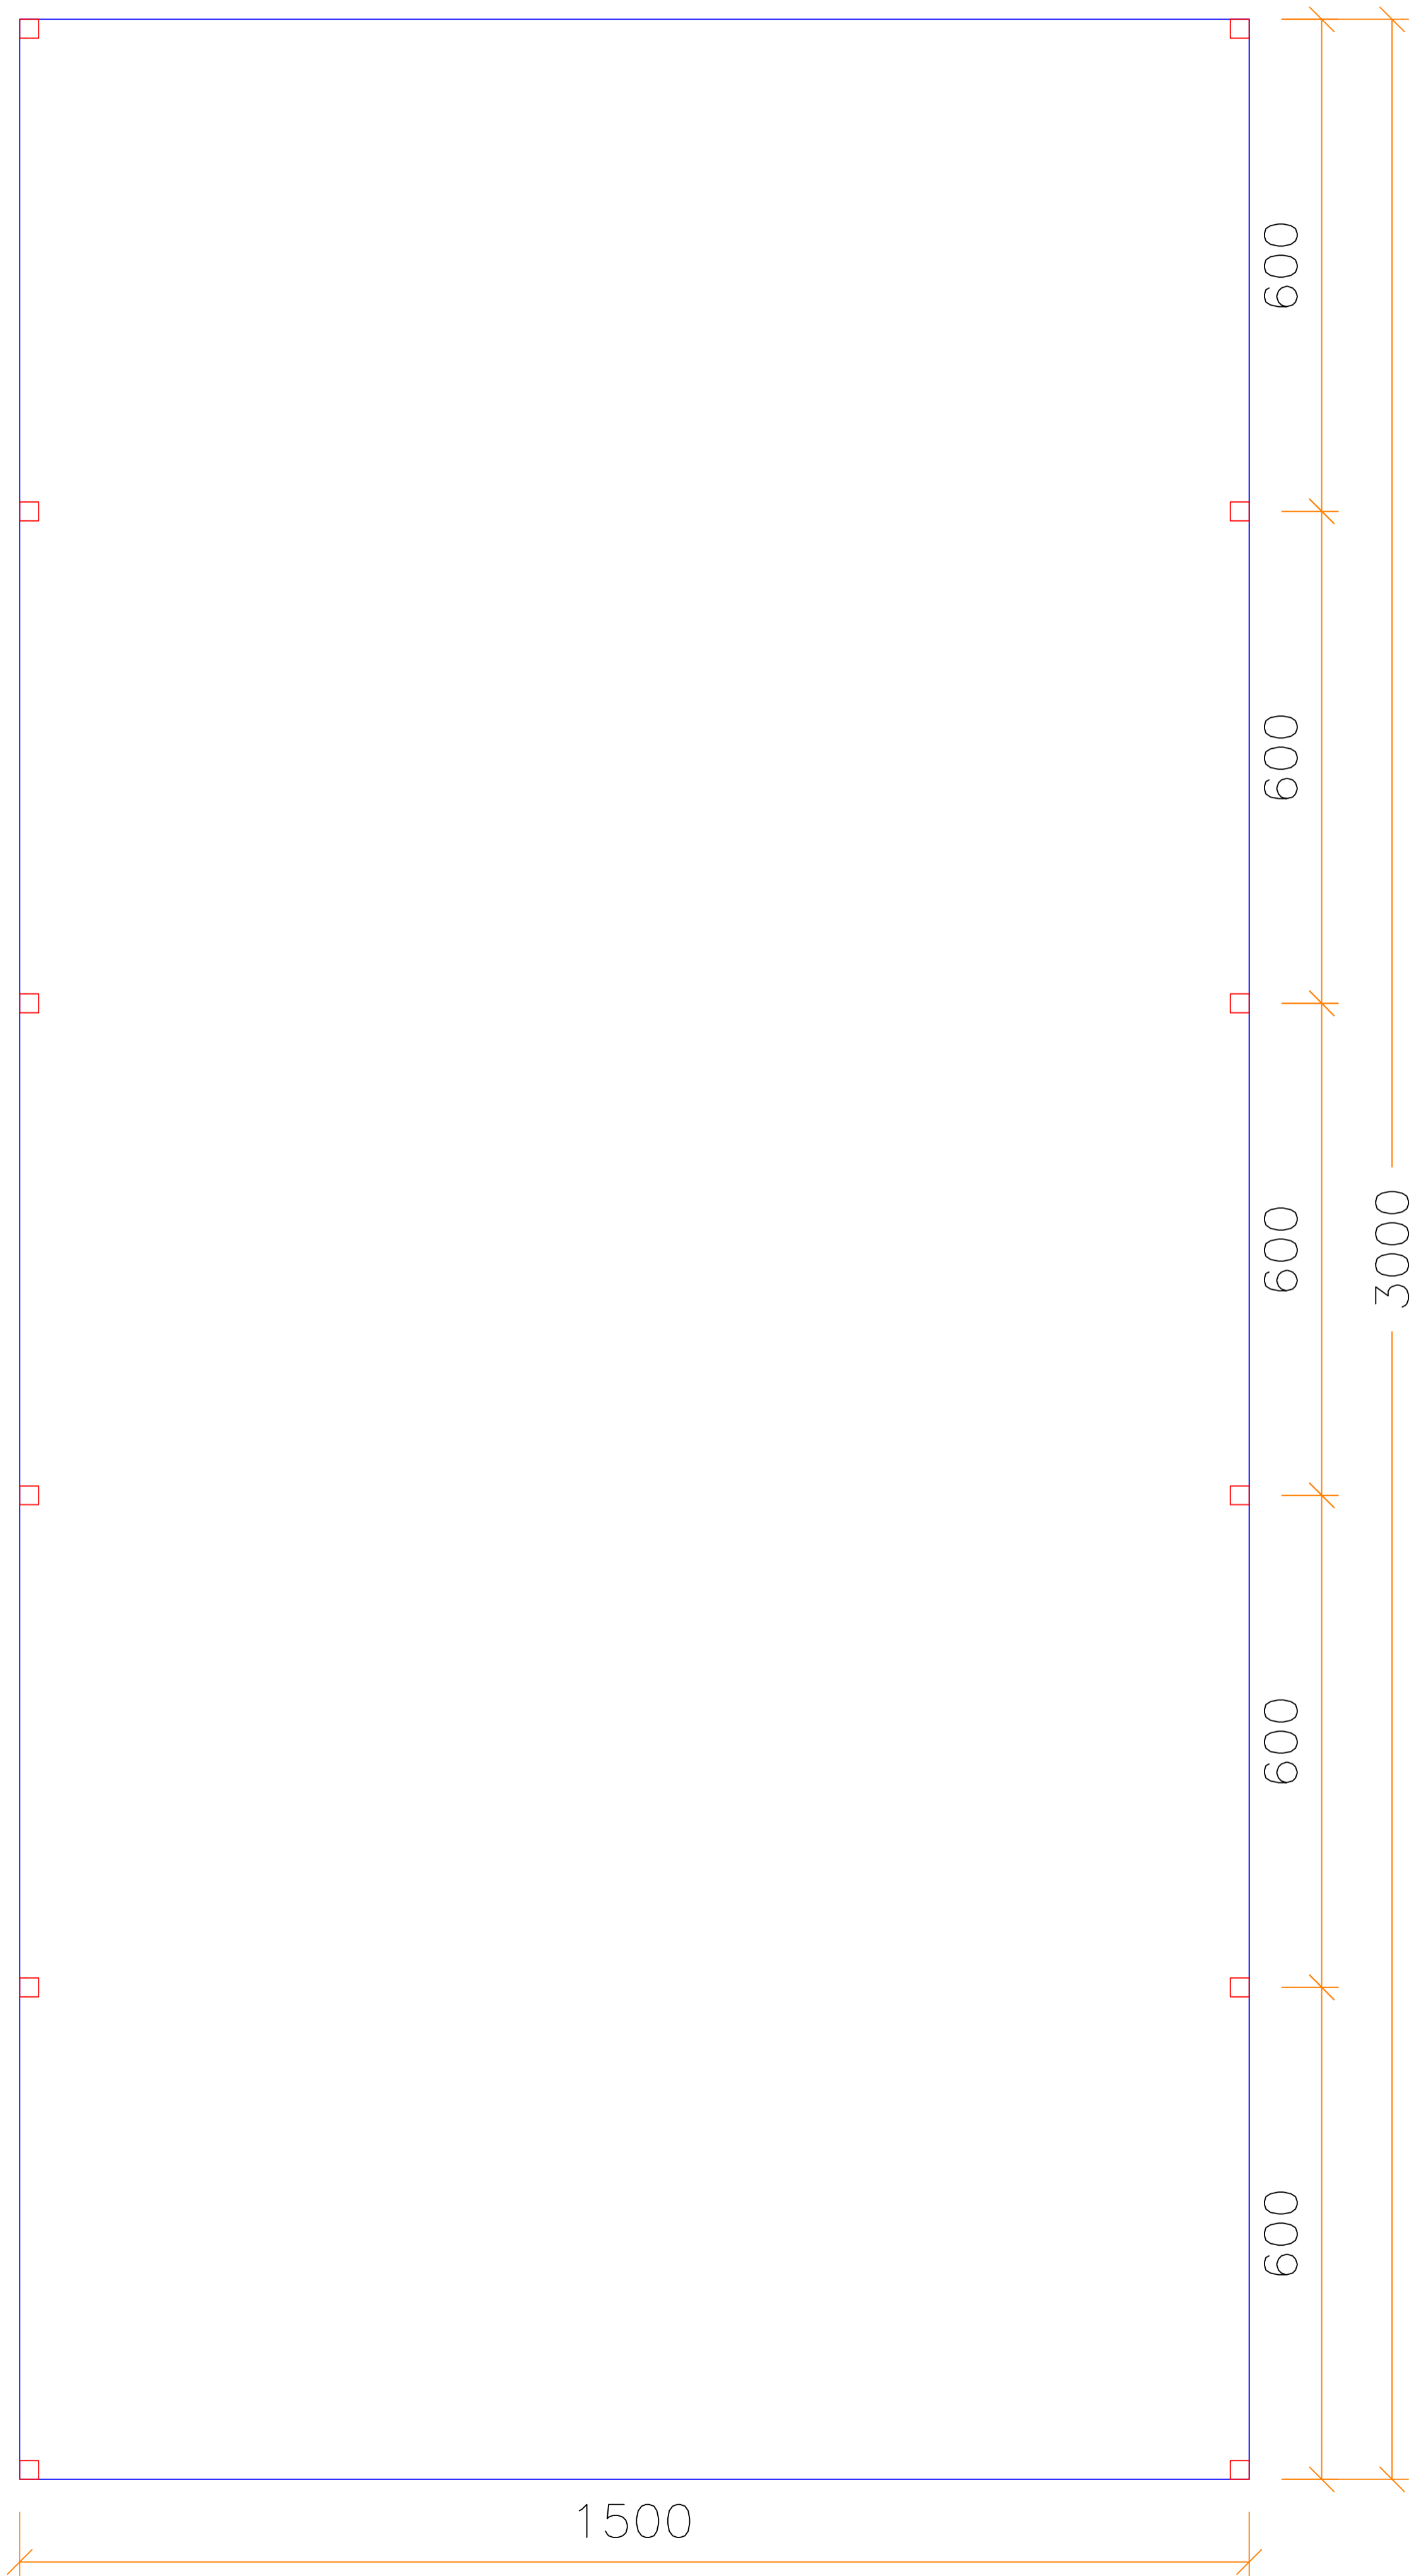


0 CORTE
ESCALA 1:100

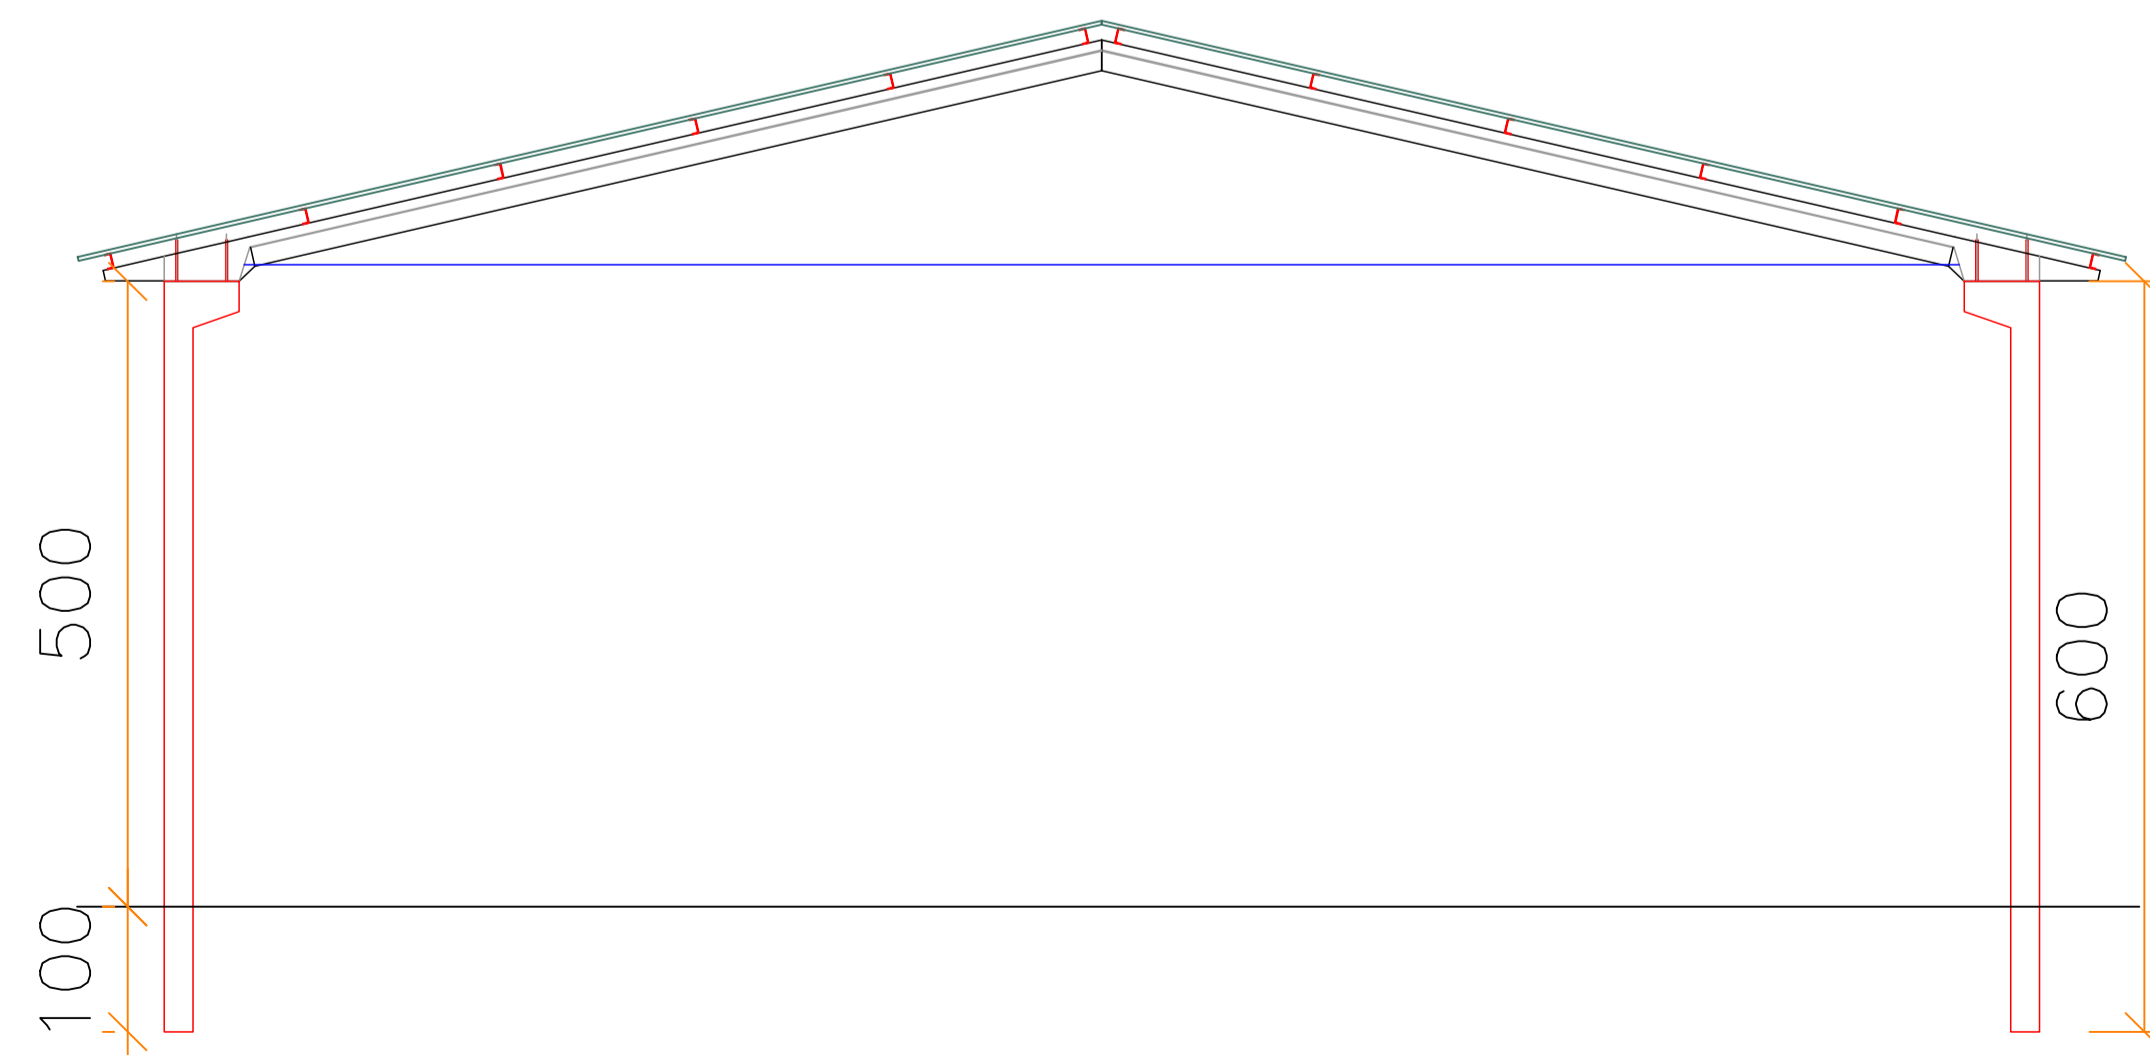

0 PERSPECTIVA
SEM ESCALA

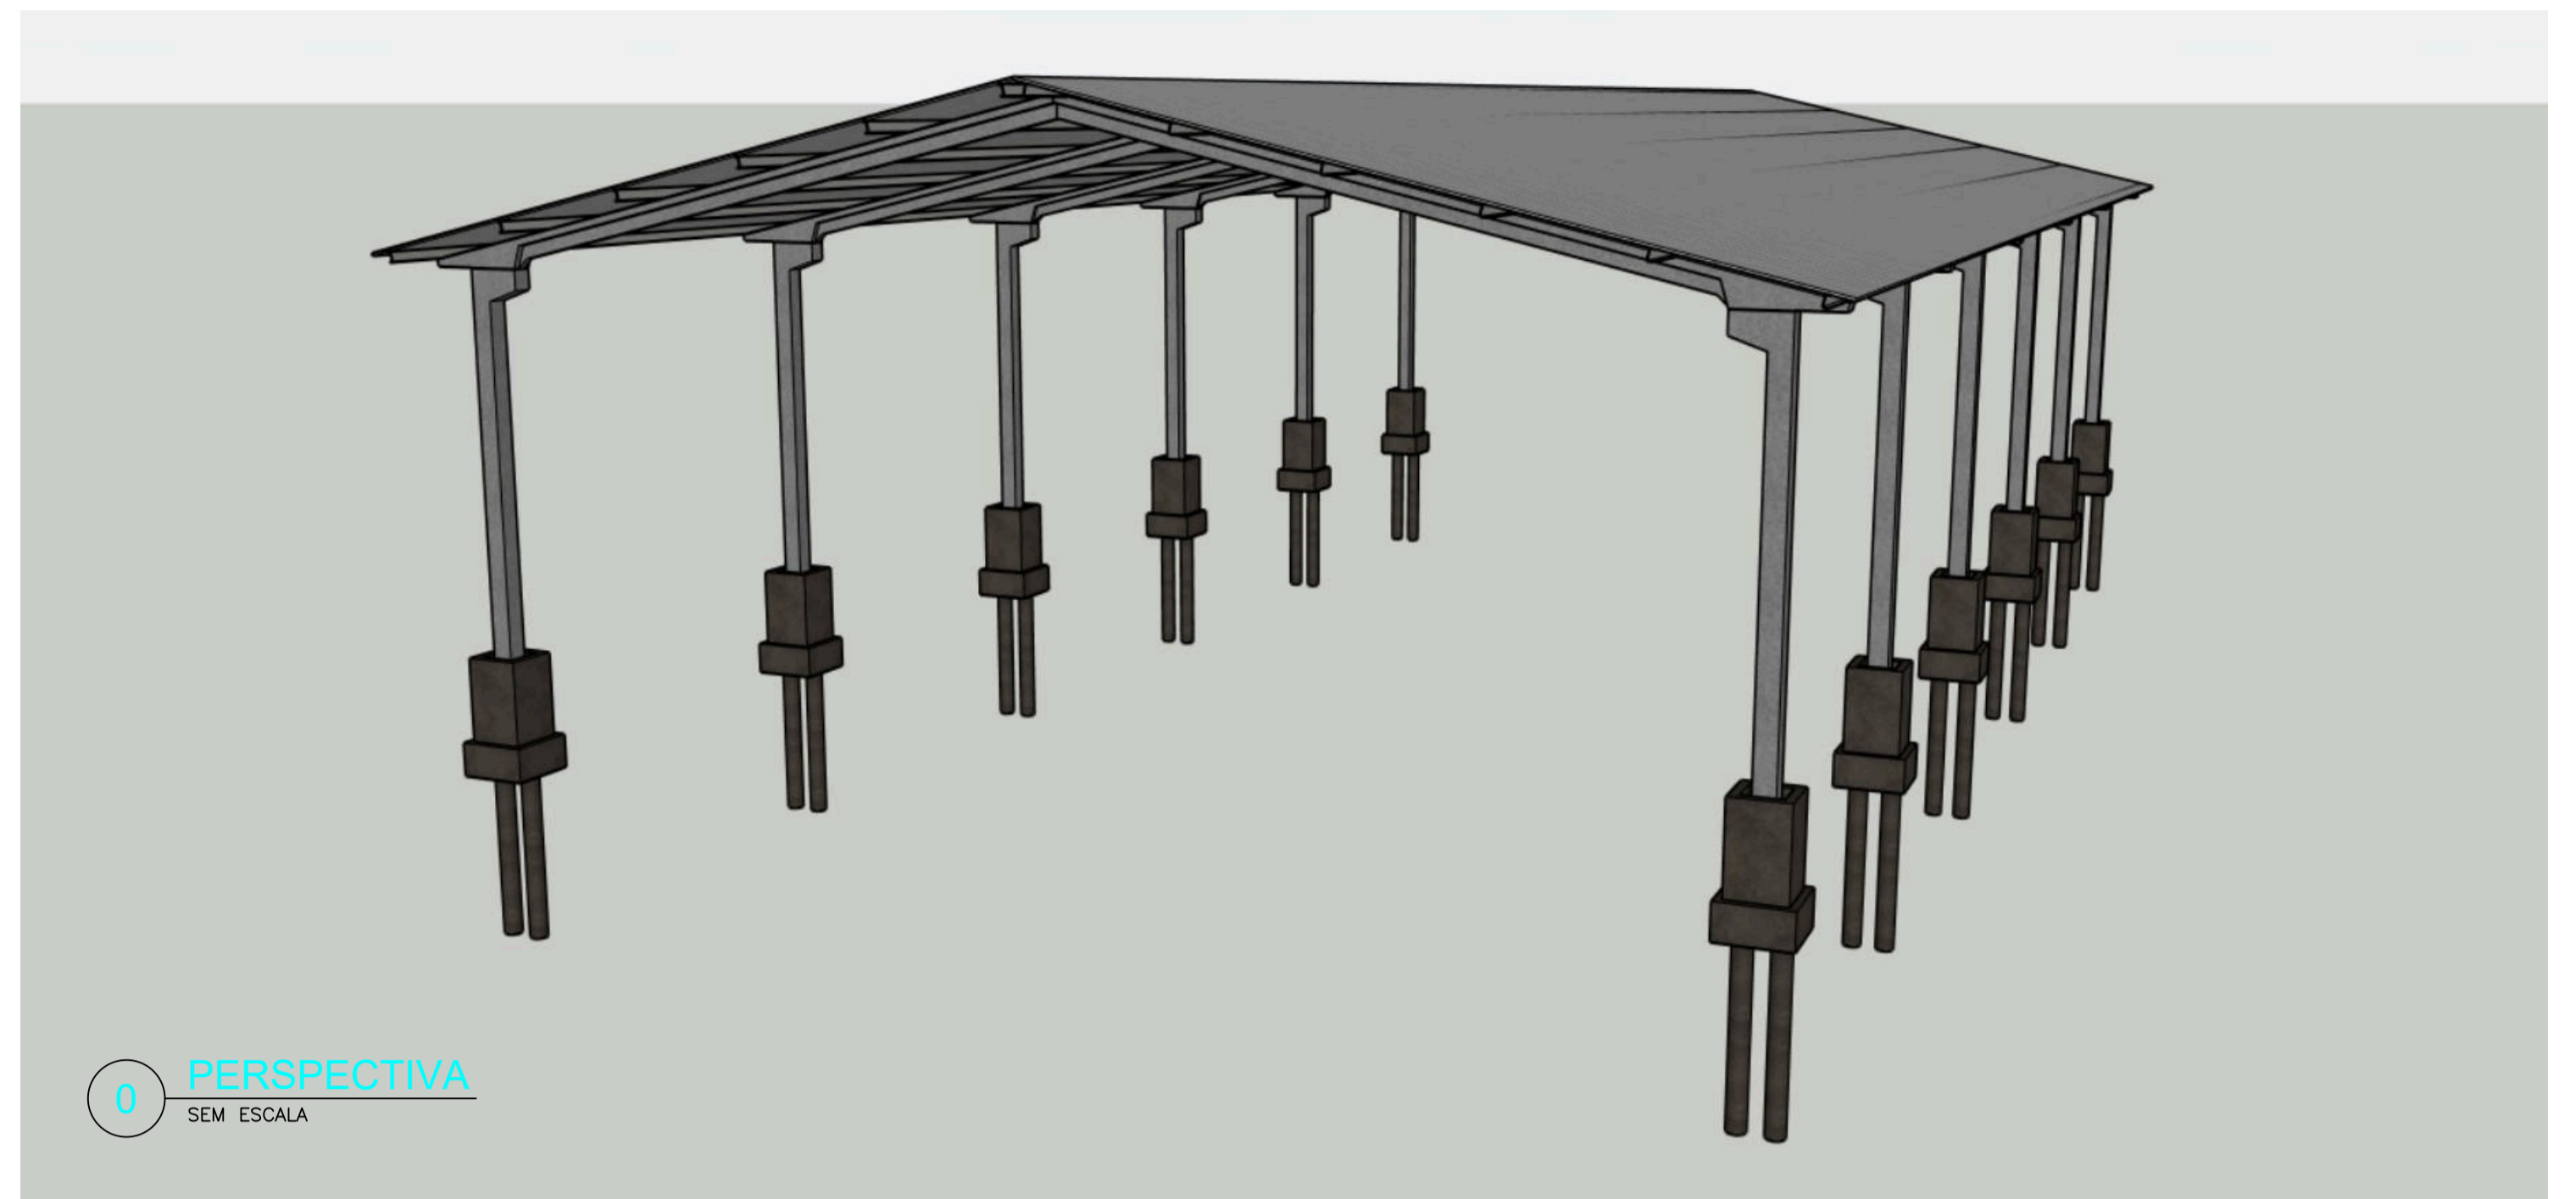

0 PERSPECTIVA
SEM ESCALA

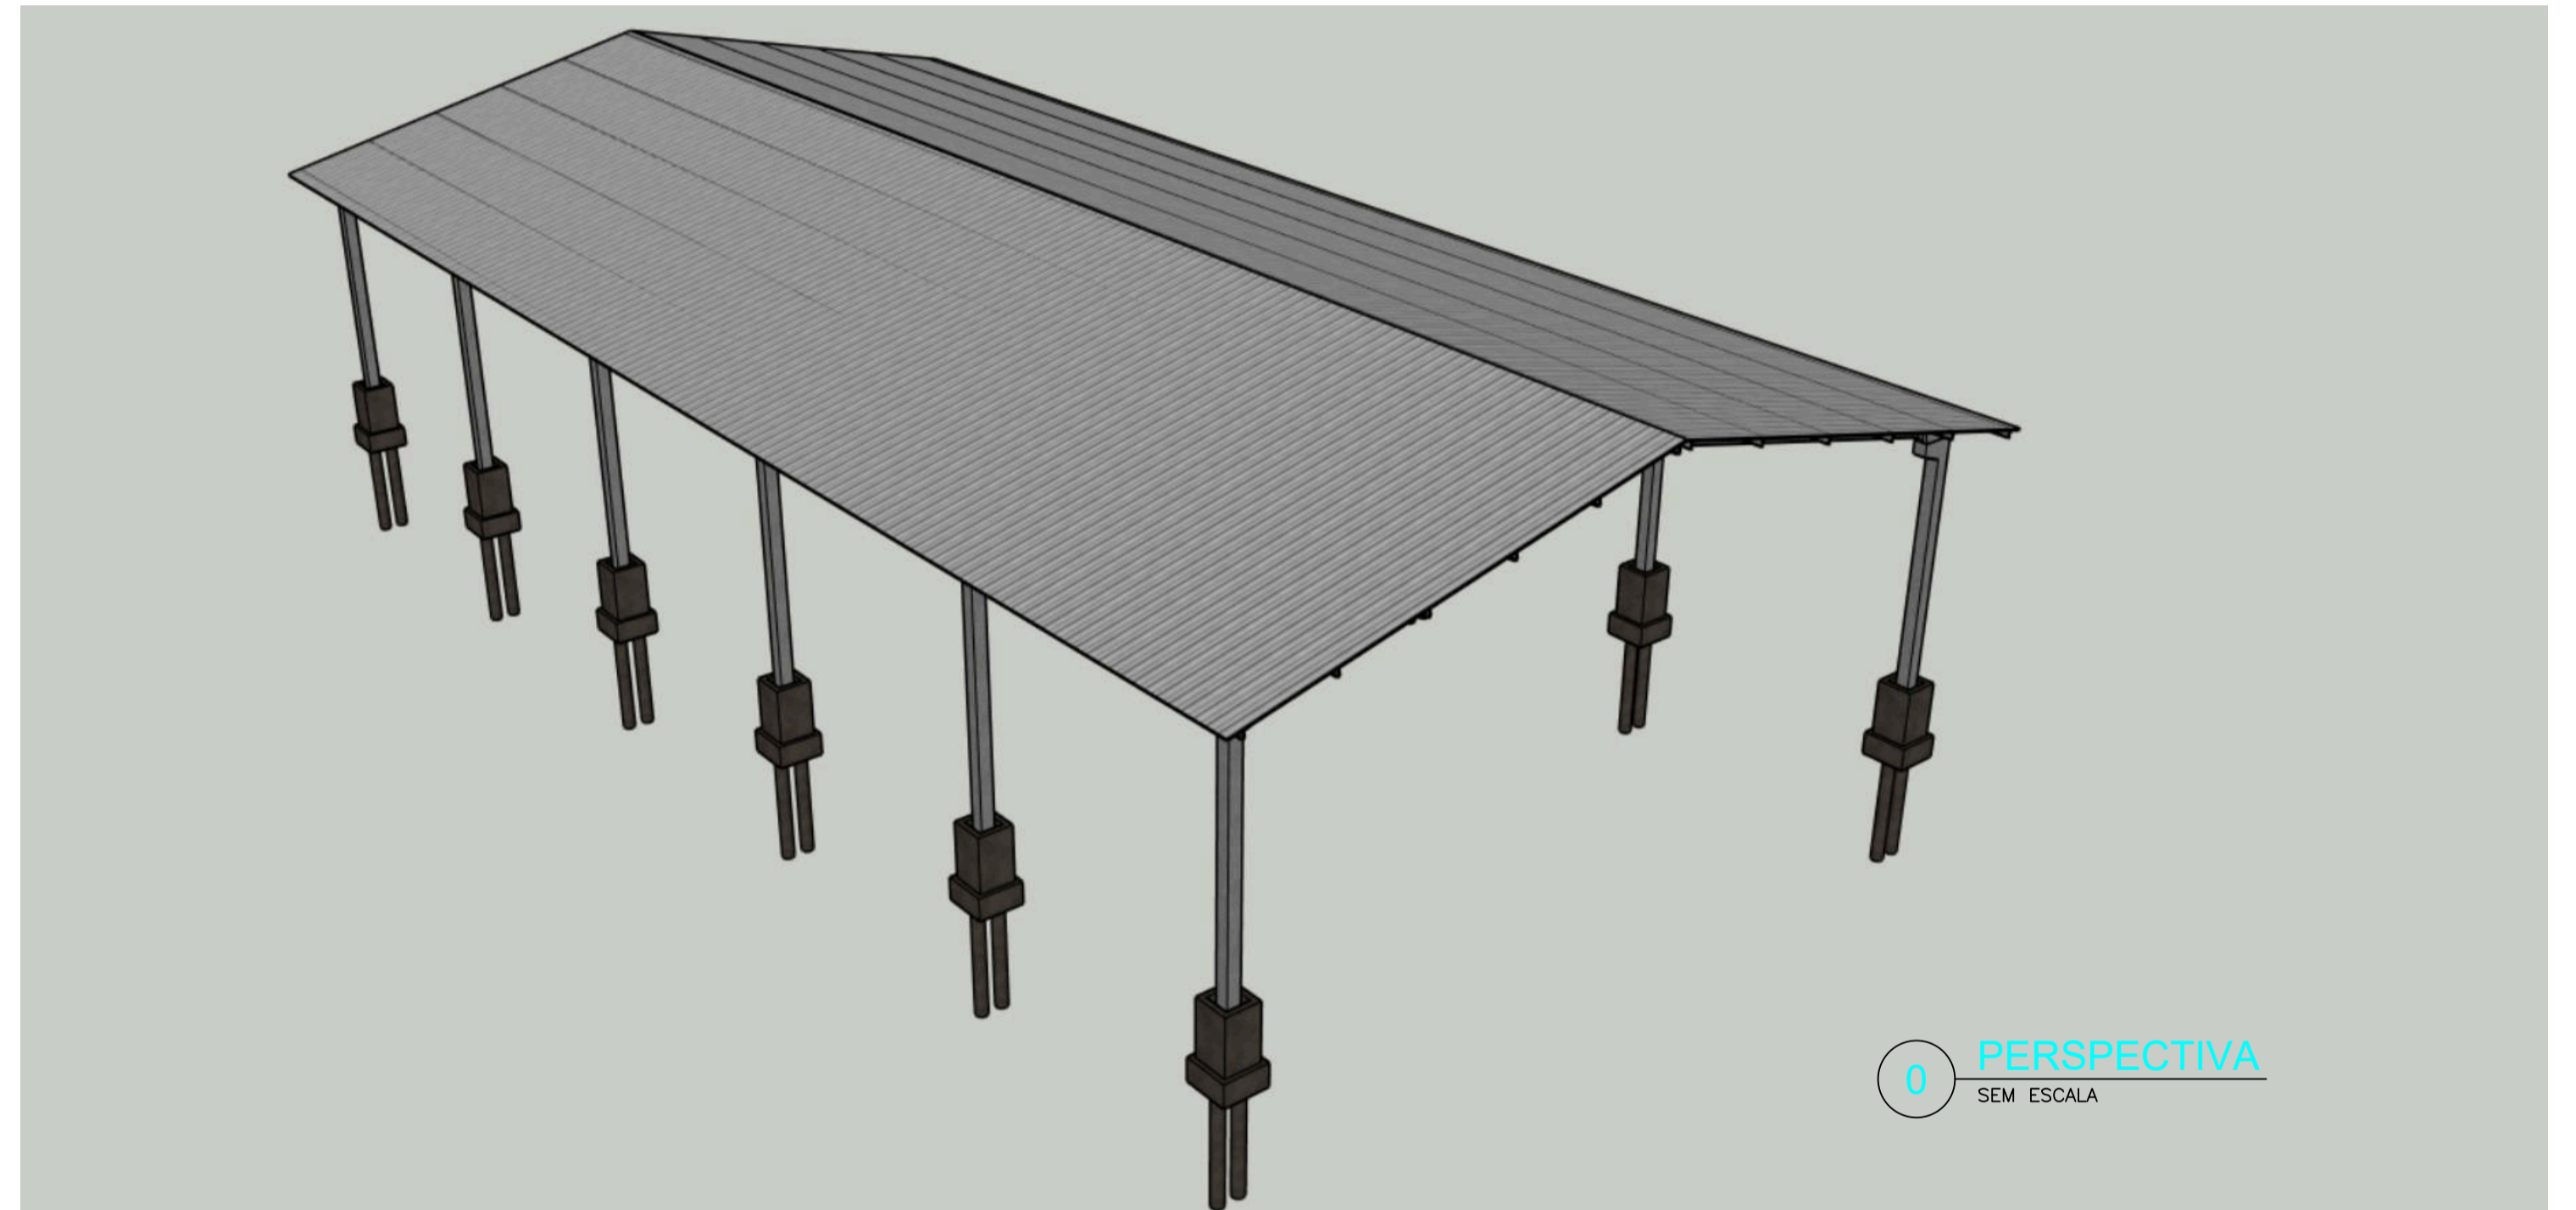

NOTAS IMPORTANTES:

Necessário o alvará de construção antes de dar início aos projetos e à produção das estruturas, a fim de garantir com segurança o cumprimento dos padrões construtivos locais com a legislação em vigor.


As fundações são uma estimativa, uma vez que não dispomos de laudo de sondagem e estudos que possam fundamentar um dimensionamento preciso das mesmas. Portanto, o componente referente às fundações está sujeito a modificações possíveis, incluindo a adição de estacas e ajustes nas estruturas conforme necessárias.

Eu, _____, dando plena aprovação aos desenhos contidos nesta prancha, manifesto minha ciência total em relação a todos os elementos incluídos e não incluídos no pré-dimensionamento estrutural.

É importante observar que esta declaração possui valor contratual e vinculativo.

Histórico de revisões:			
Revisão	Descrição	Data	Responsável / Supervisão

Orcamento: MATEUS	Projeto: Anteprojeto de venda
Cliente: Matheus Dias	
End. da Obra: Rio Brilhante - MS	
Escala: INDICADAS	Folha: 1/1
Atendimento: Jean L.	Responsável pelo projeto: Alisson P.
Data: 09/07/2025	



BP
PRÉ-MOLDADOS
CREA PR-43631
Fone: (46) 3542-2300
Endereço: PR-281, 592 - Bairro Industrial
Santa Izabel do Oeste-PR
BP Pré-moldados e construtora
bp.ind.br