





1 PLANTA SITUAÇÃO  
ESCALA 1:300

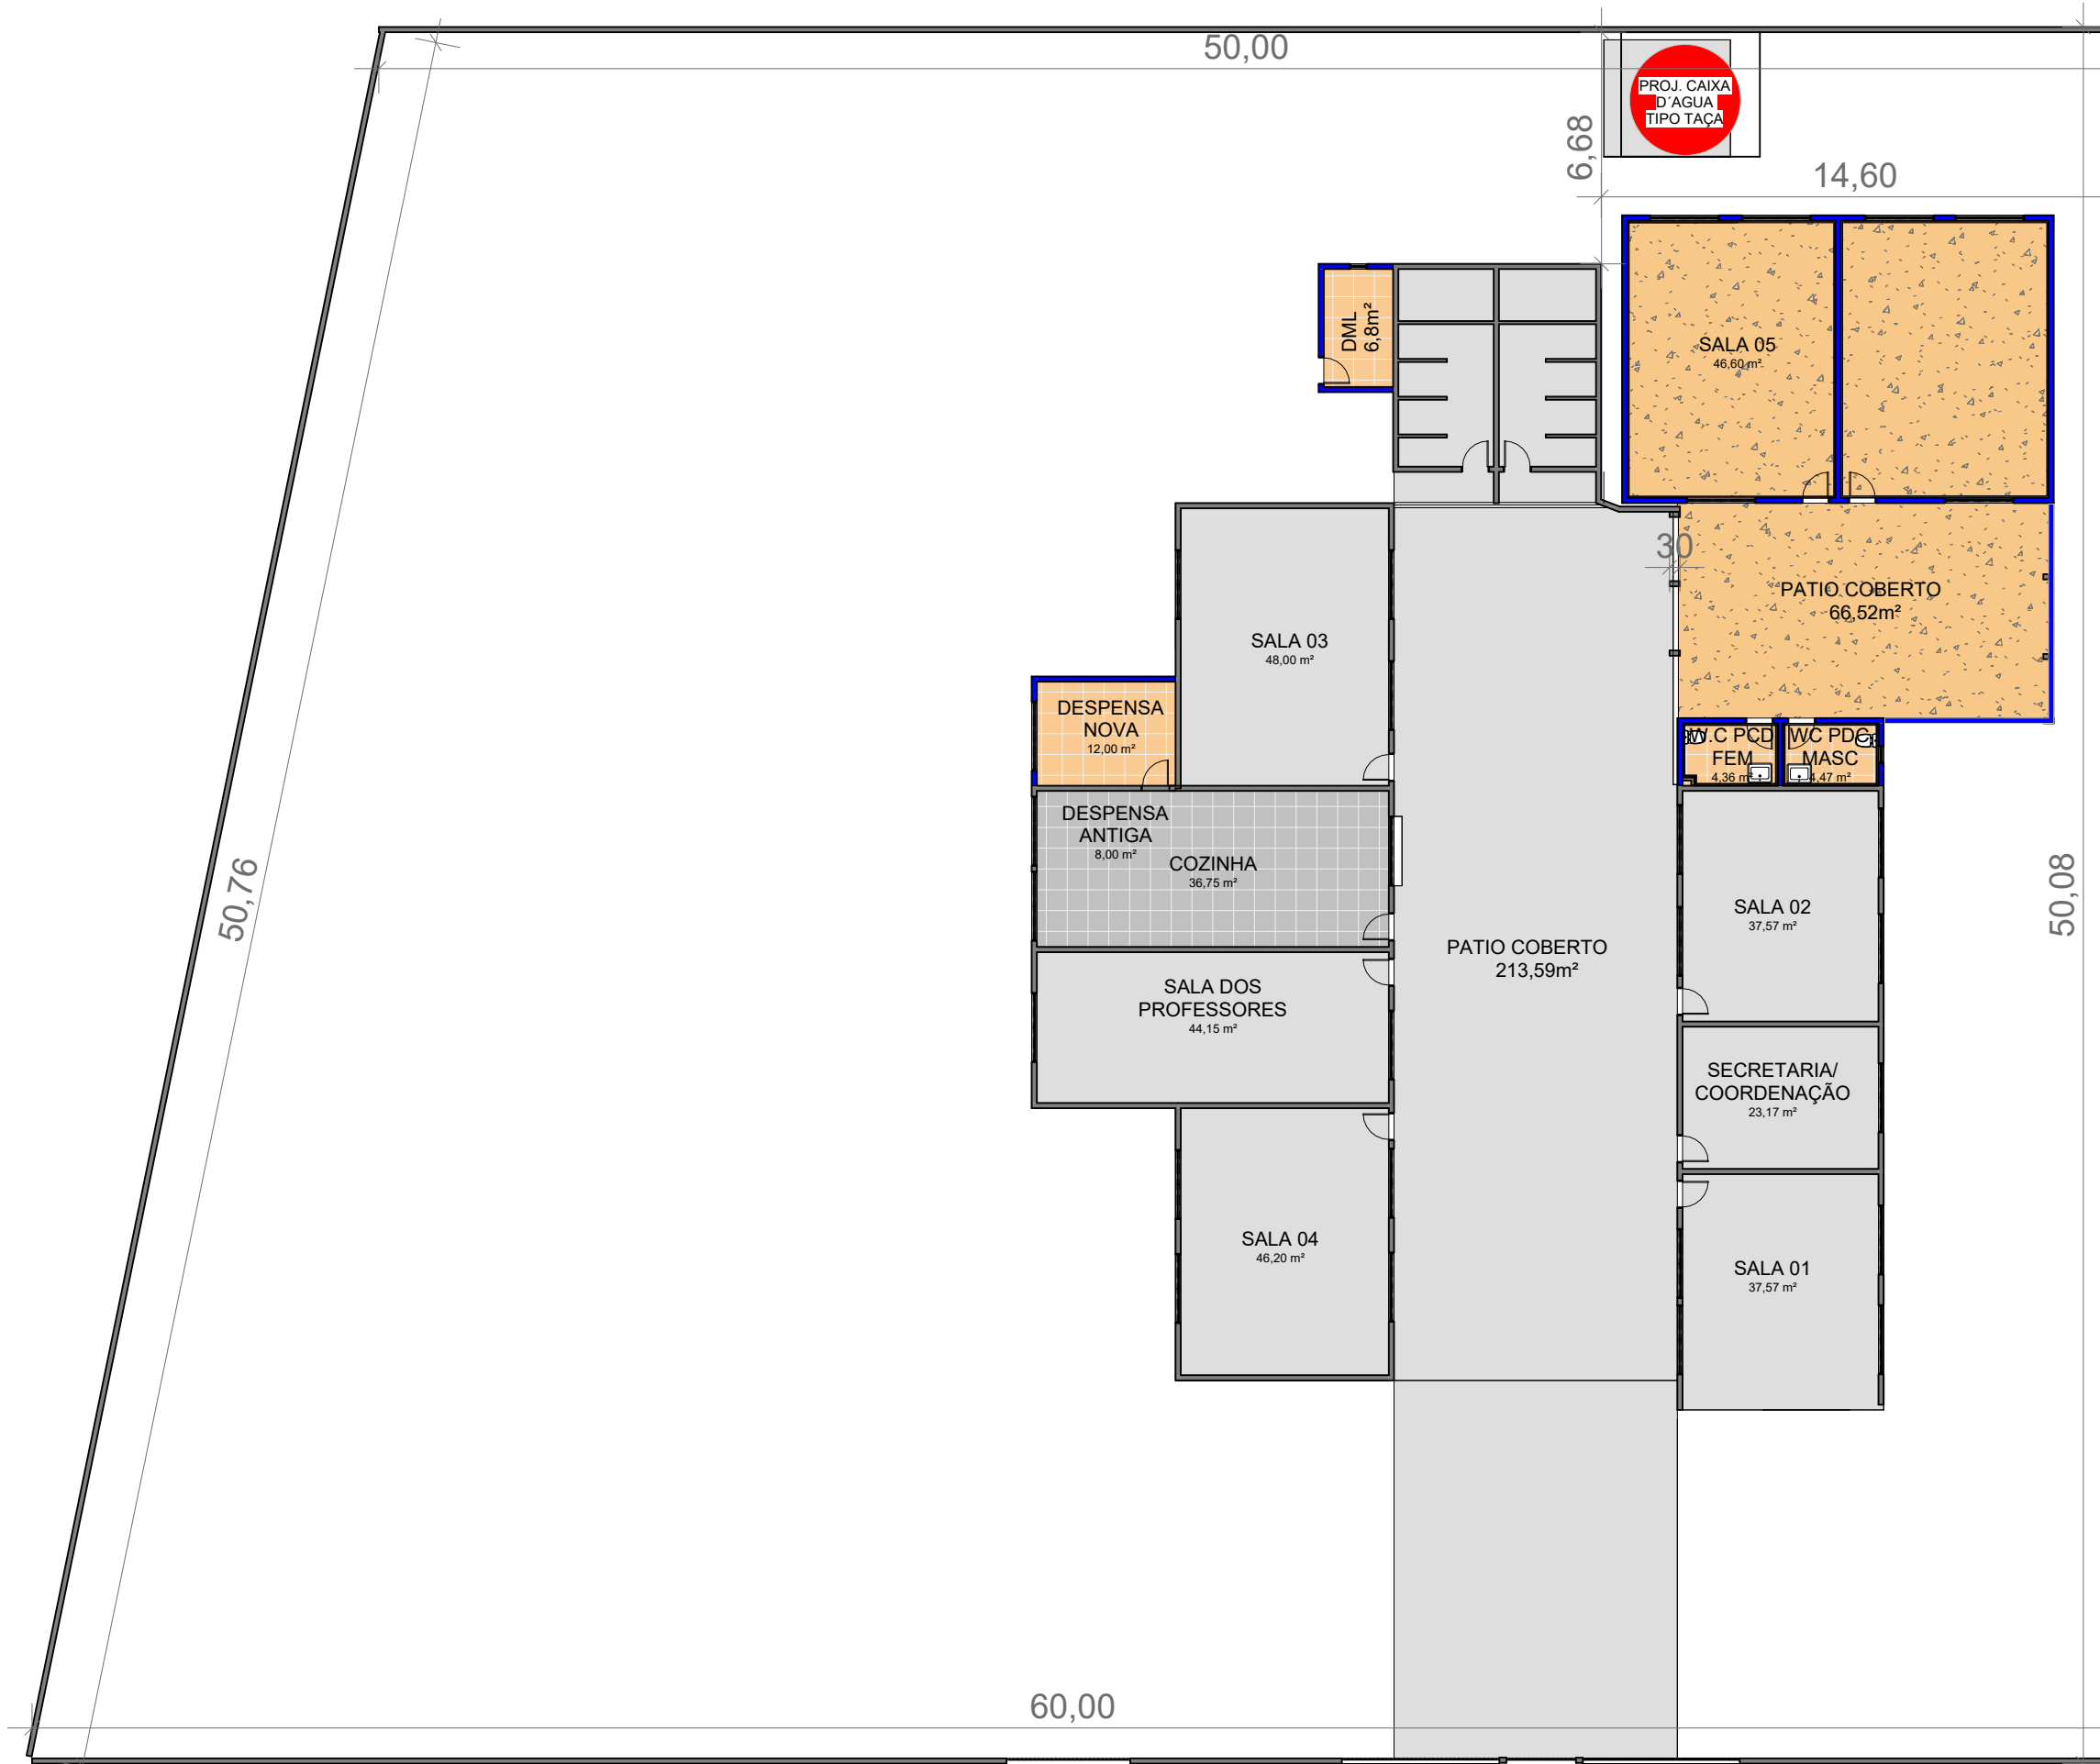


2 PLANTA IMPLANTAÇÃO  
ESCALA 1:200

TIPO DA OBRA	REFORMA E AMPLIAÇÃO DA ESCOLA MUNICIPAL LUCIANA GARCIA DURAN		
PROPRIETÁRIO	PREFEITURA MUNICIPAL DE PEDRA PRETA - MT		
LOCAL	ESCOLA MUNICIPAL LUCIANA GARCIA DURAN		
AUTOR DO PROJETO CREA/CAU/RRT	ANANDA DOS SANTOS ALMEIDA CREA MT 37806 ANANDA DOS SANTOS ALMEIDA Data: 22/10/2025 14:54:04-0300 Verifique em <a href="https://validar.it.gov.br">https://validar.it.gov.br</a>		
ESCALA INDICADAS	ASSUNTO: PROJ. ARQUITETONICO		
DATA	FOLHA: 01/04		
08/2025			




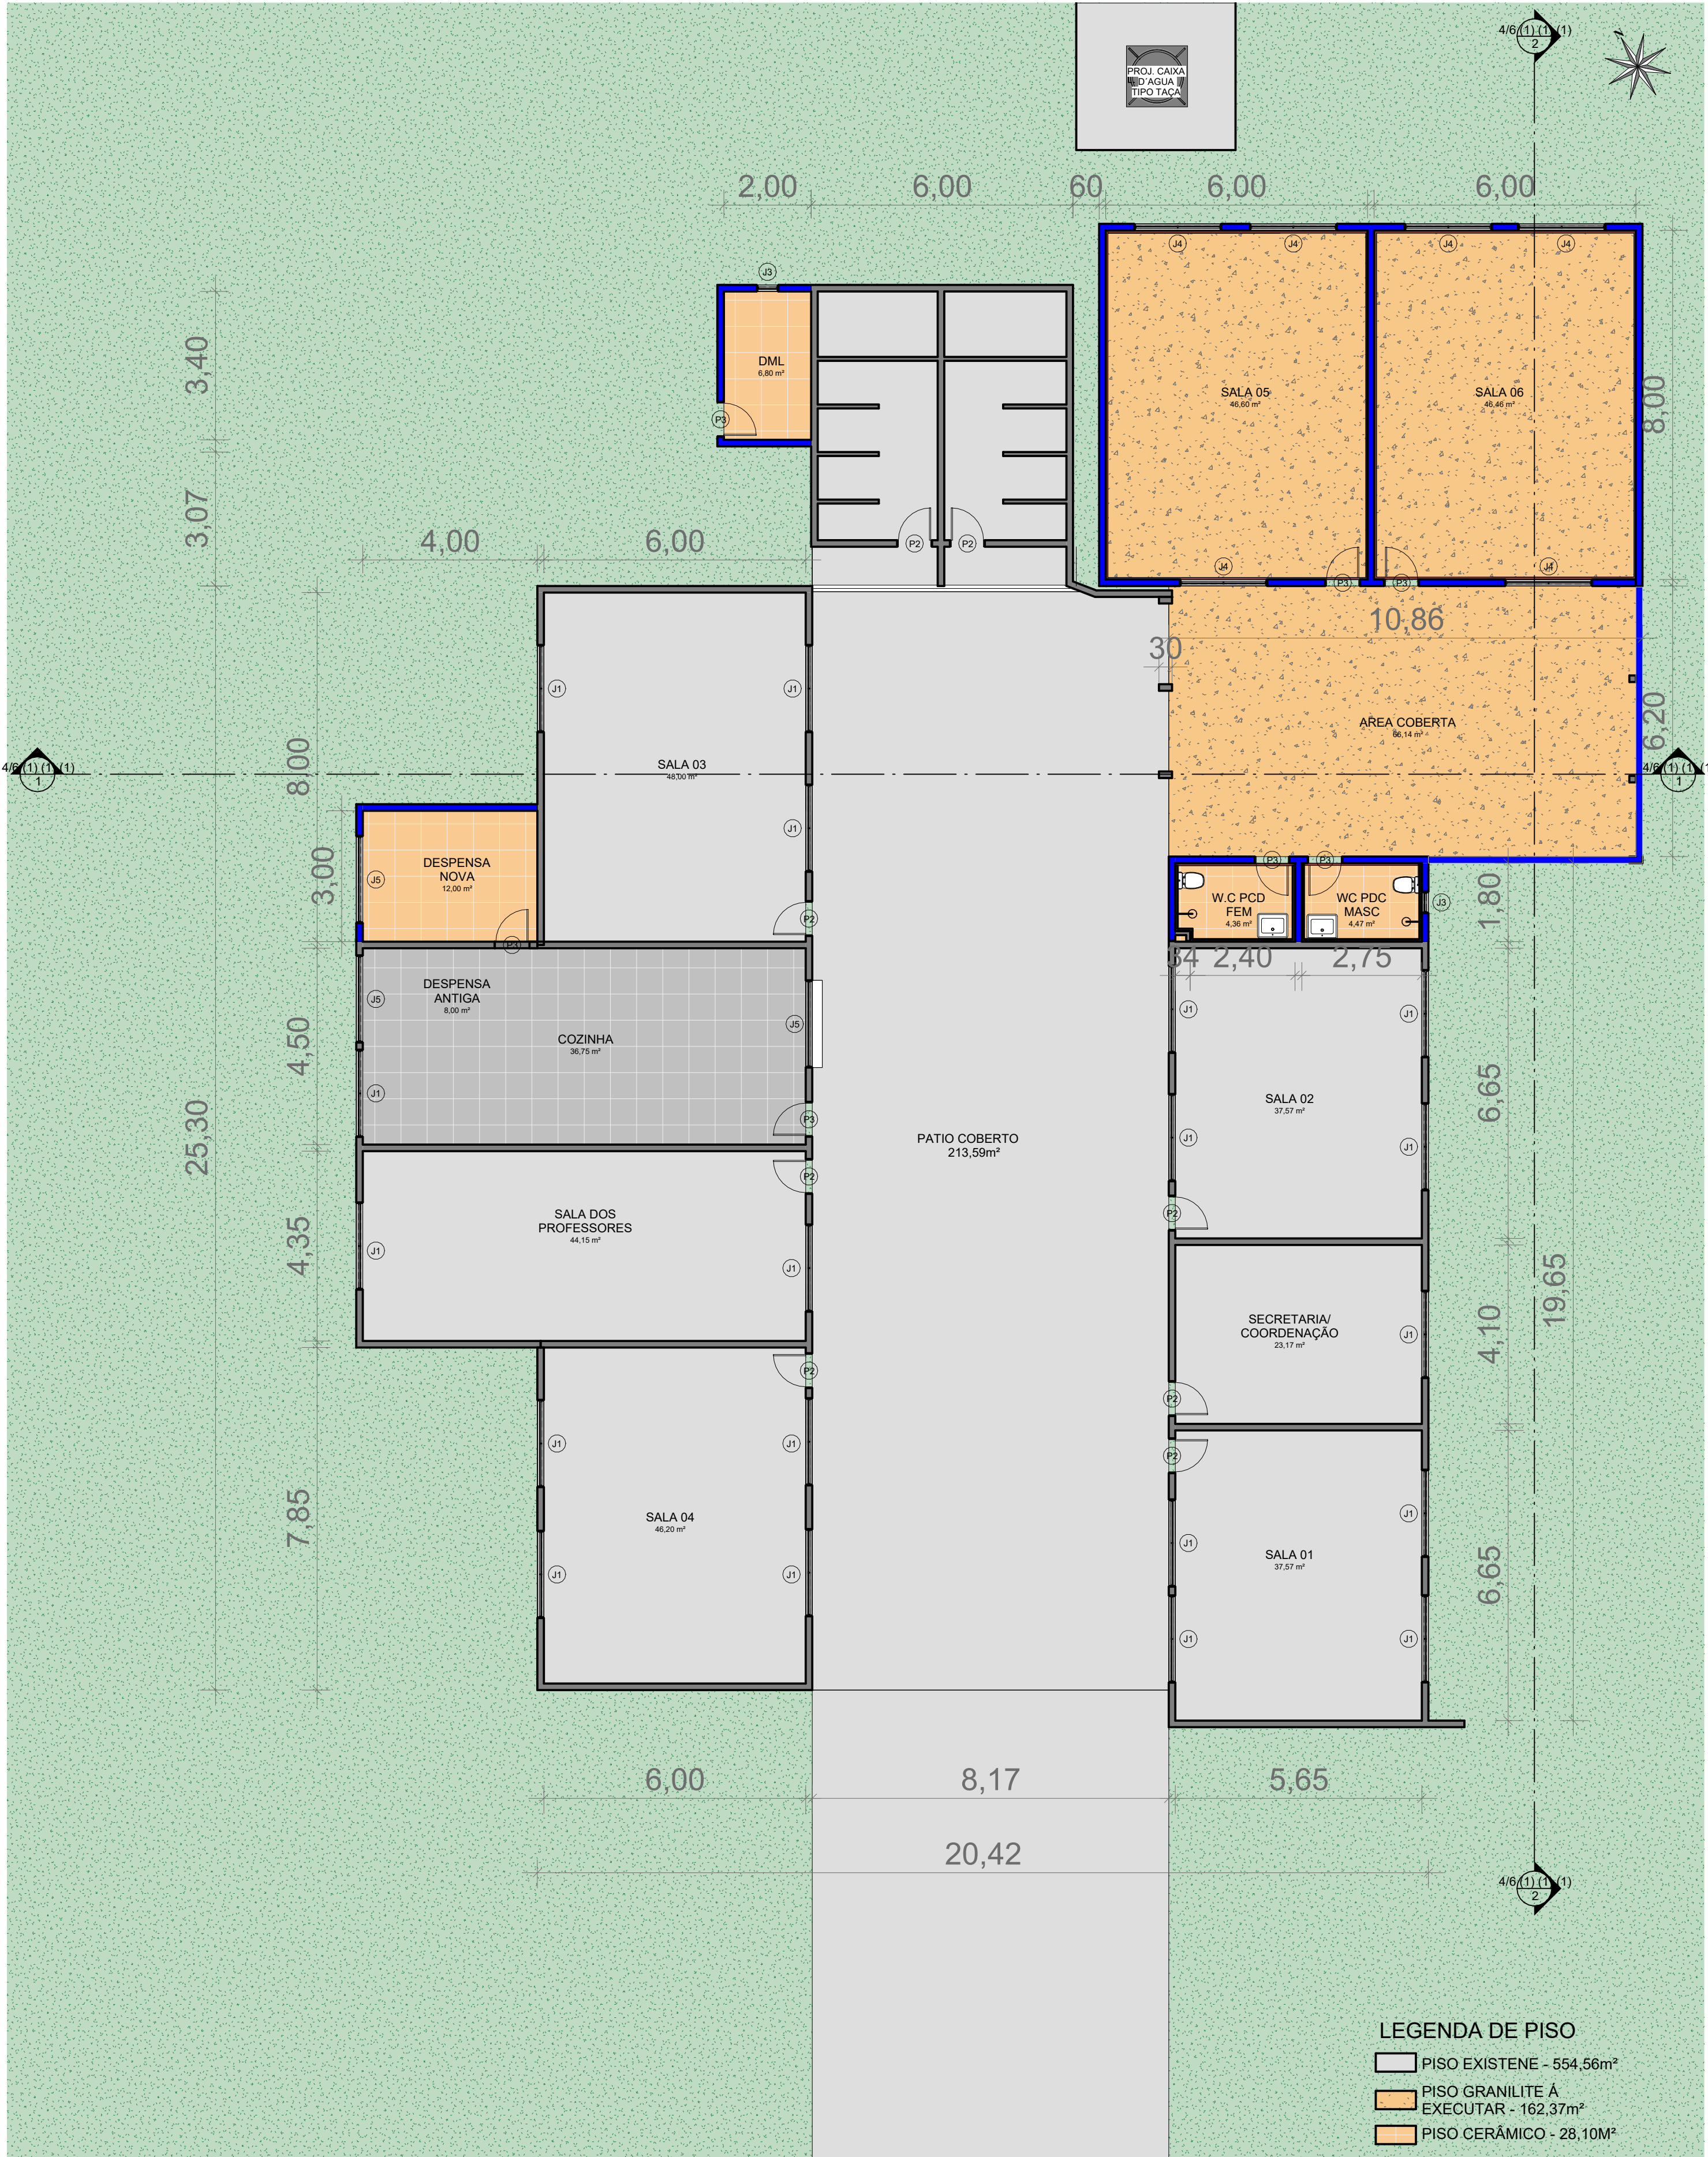

1 PLANTA BAIXA  
ESCALA 1:100

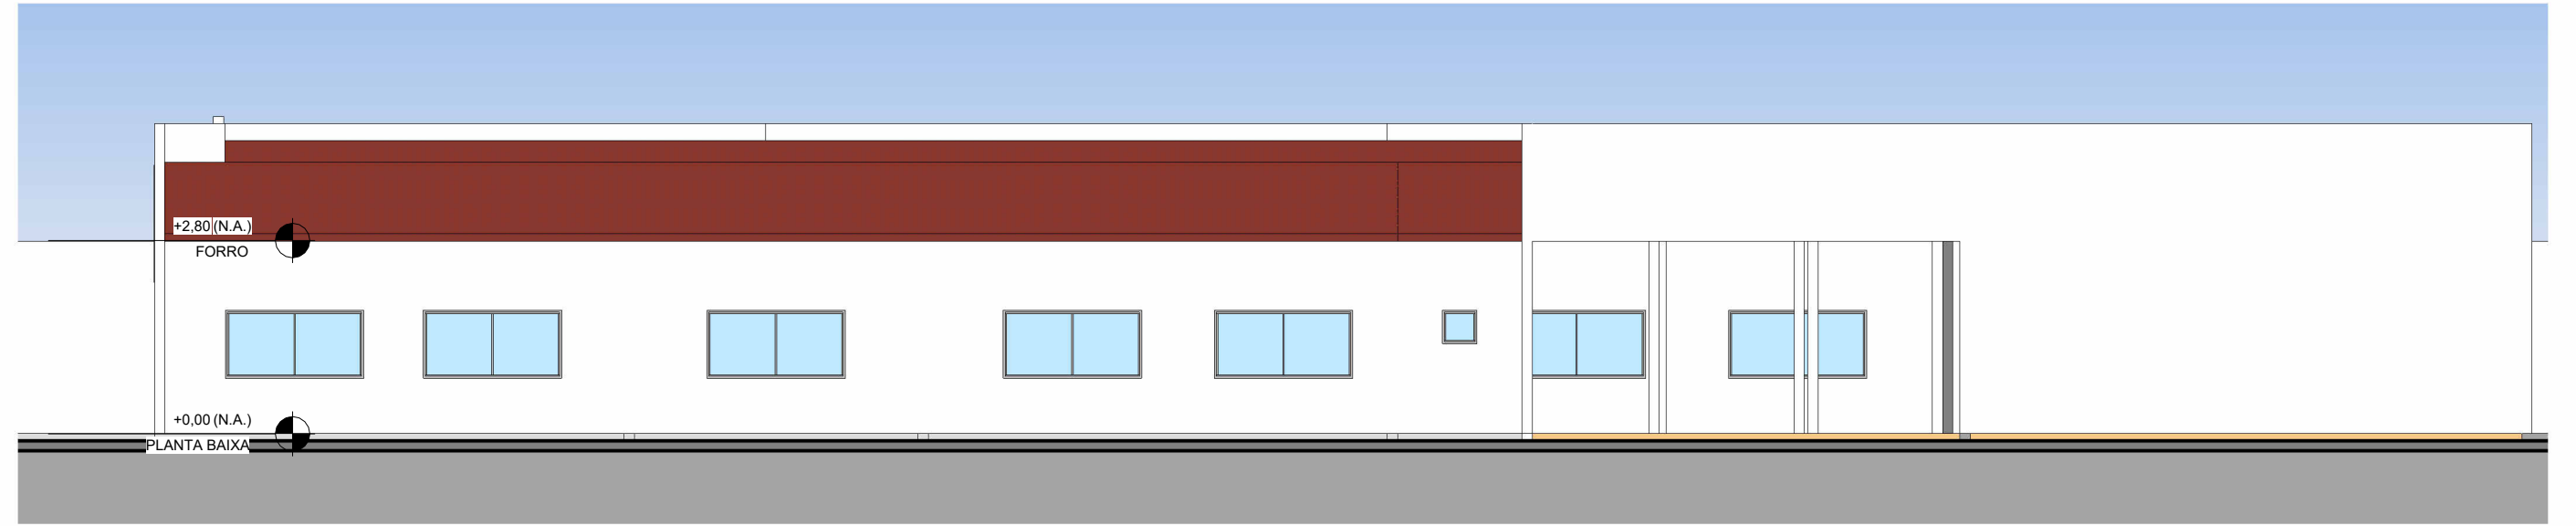


2 FACHADA LESTE  
ESCALA 1:100

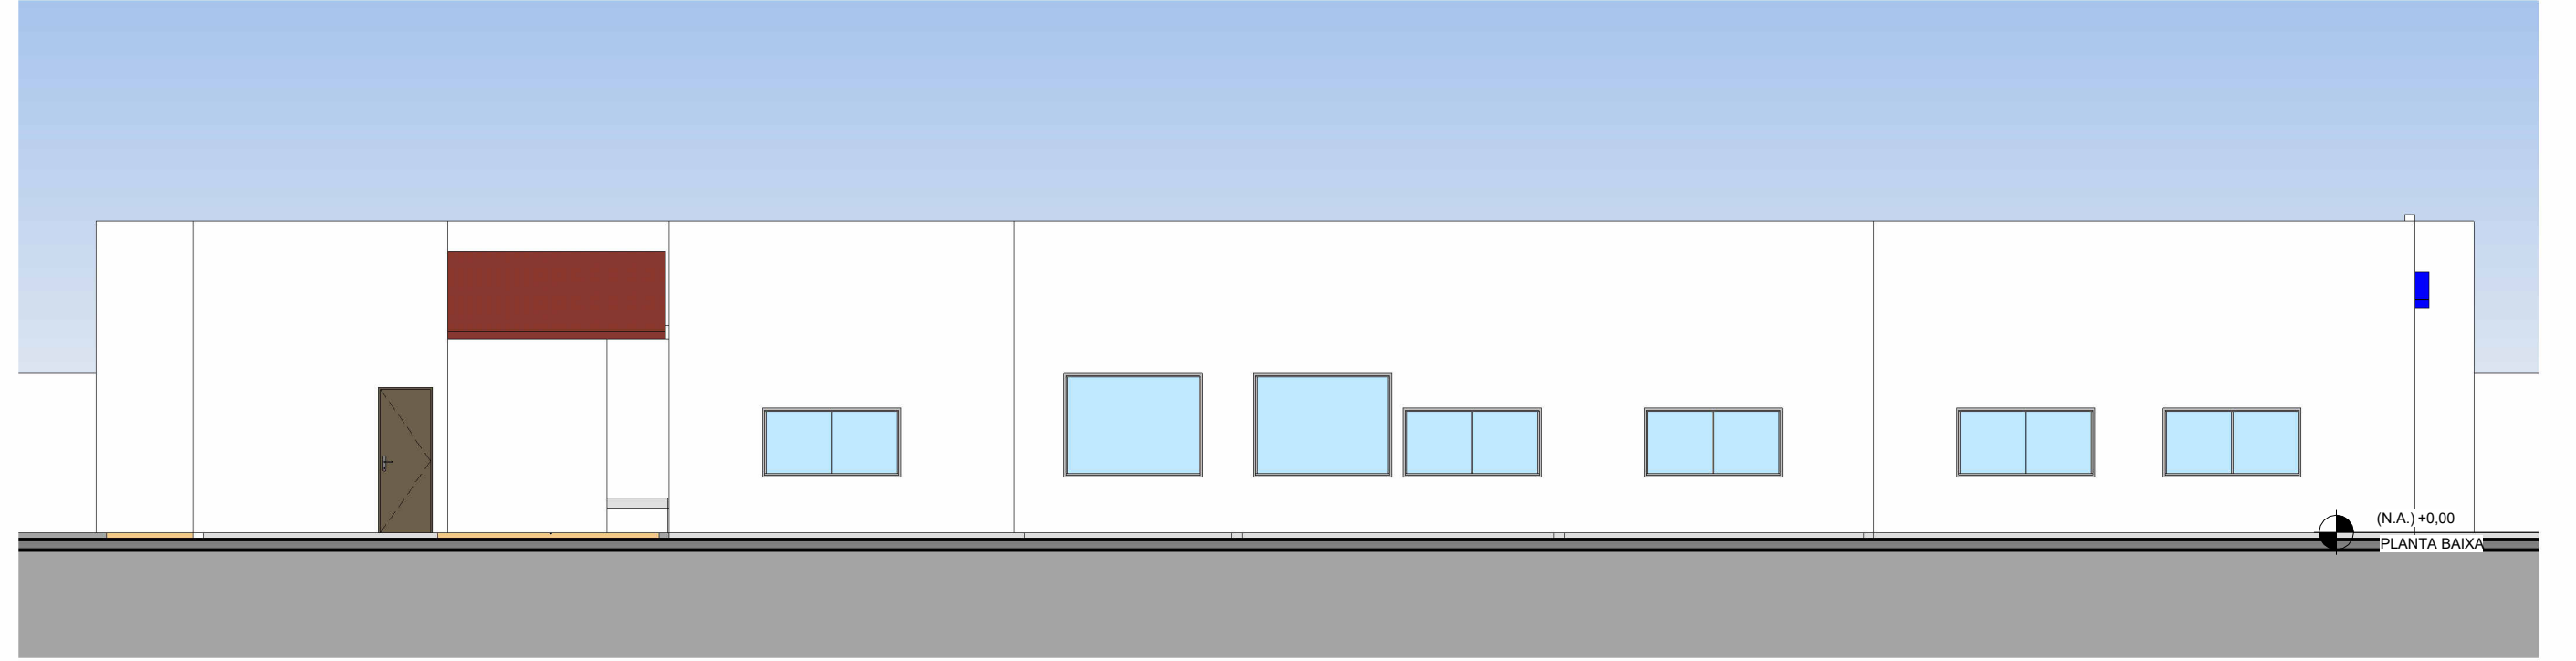

4 FACHADA OESTE  
ESCALA 1:100




5 FACHADA SUL  
ESCALA 1:100

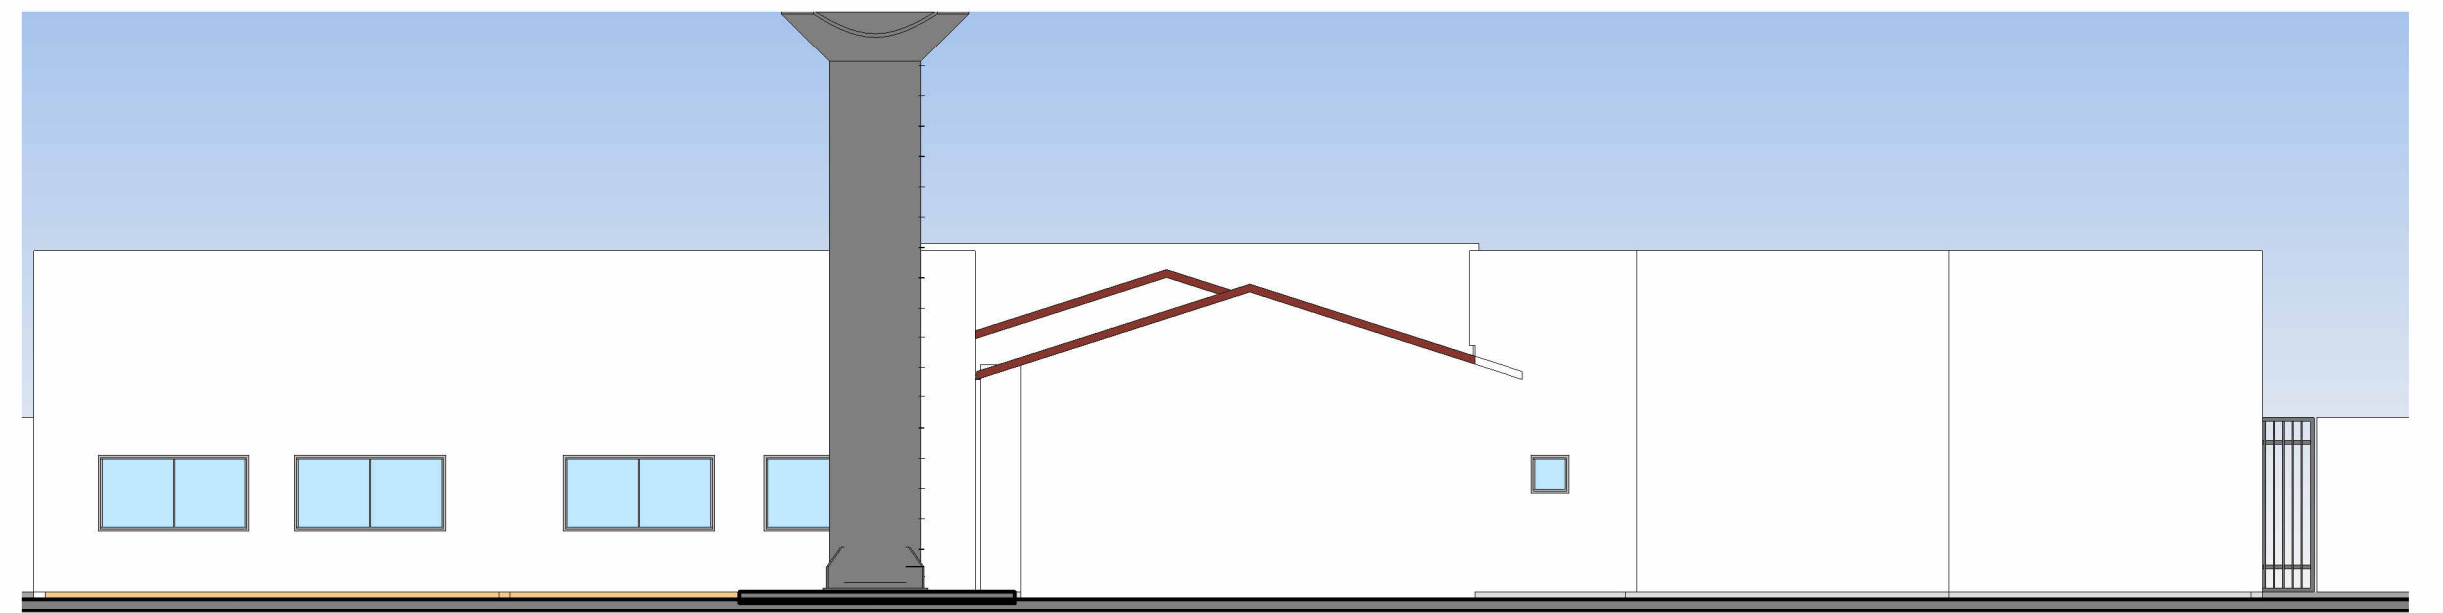

3 FACHADA NORTE  
ESCALA 1:100

TIPO DA OBRA	REFORMA E AMPLIAÇÃO DA ESCOLA MUNICIPAL LUCIANA GARCIA DURAN		
PROPRIETÁRIO	PREFEITURA MUNICIPAL DE PEDRA PRETA - MT		
LOCAL	ESCOLA MUNICIPAL LUCIANA GARCIA DURAN		
AUTOR DO PROJETO CREA/CAU/RTT	ANANDA DOS SANTOS ALMEIDA <small>PROJ. APT. 000000</small> Documento assinado digitalmente <b>gov.br</b> ANANDA DOS SANTOS ALMEIDA <small>Data: 23/10/2025 15:46:59 Verifique em https://validar.jti.gov.br</small>		
ESCALA INDICADAS	ASSUNTO: PROJ. ARQUITETONICO		
DATA	FOLHA: 02/04		
08/2025			



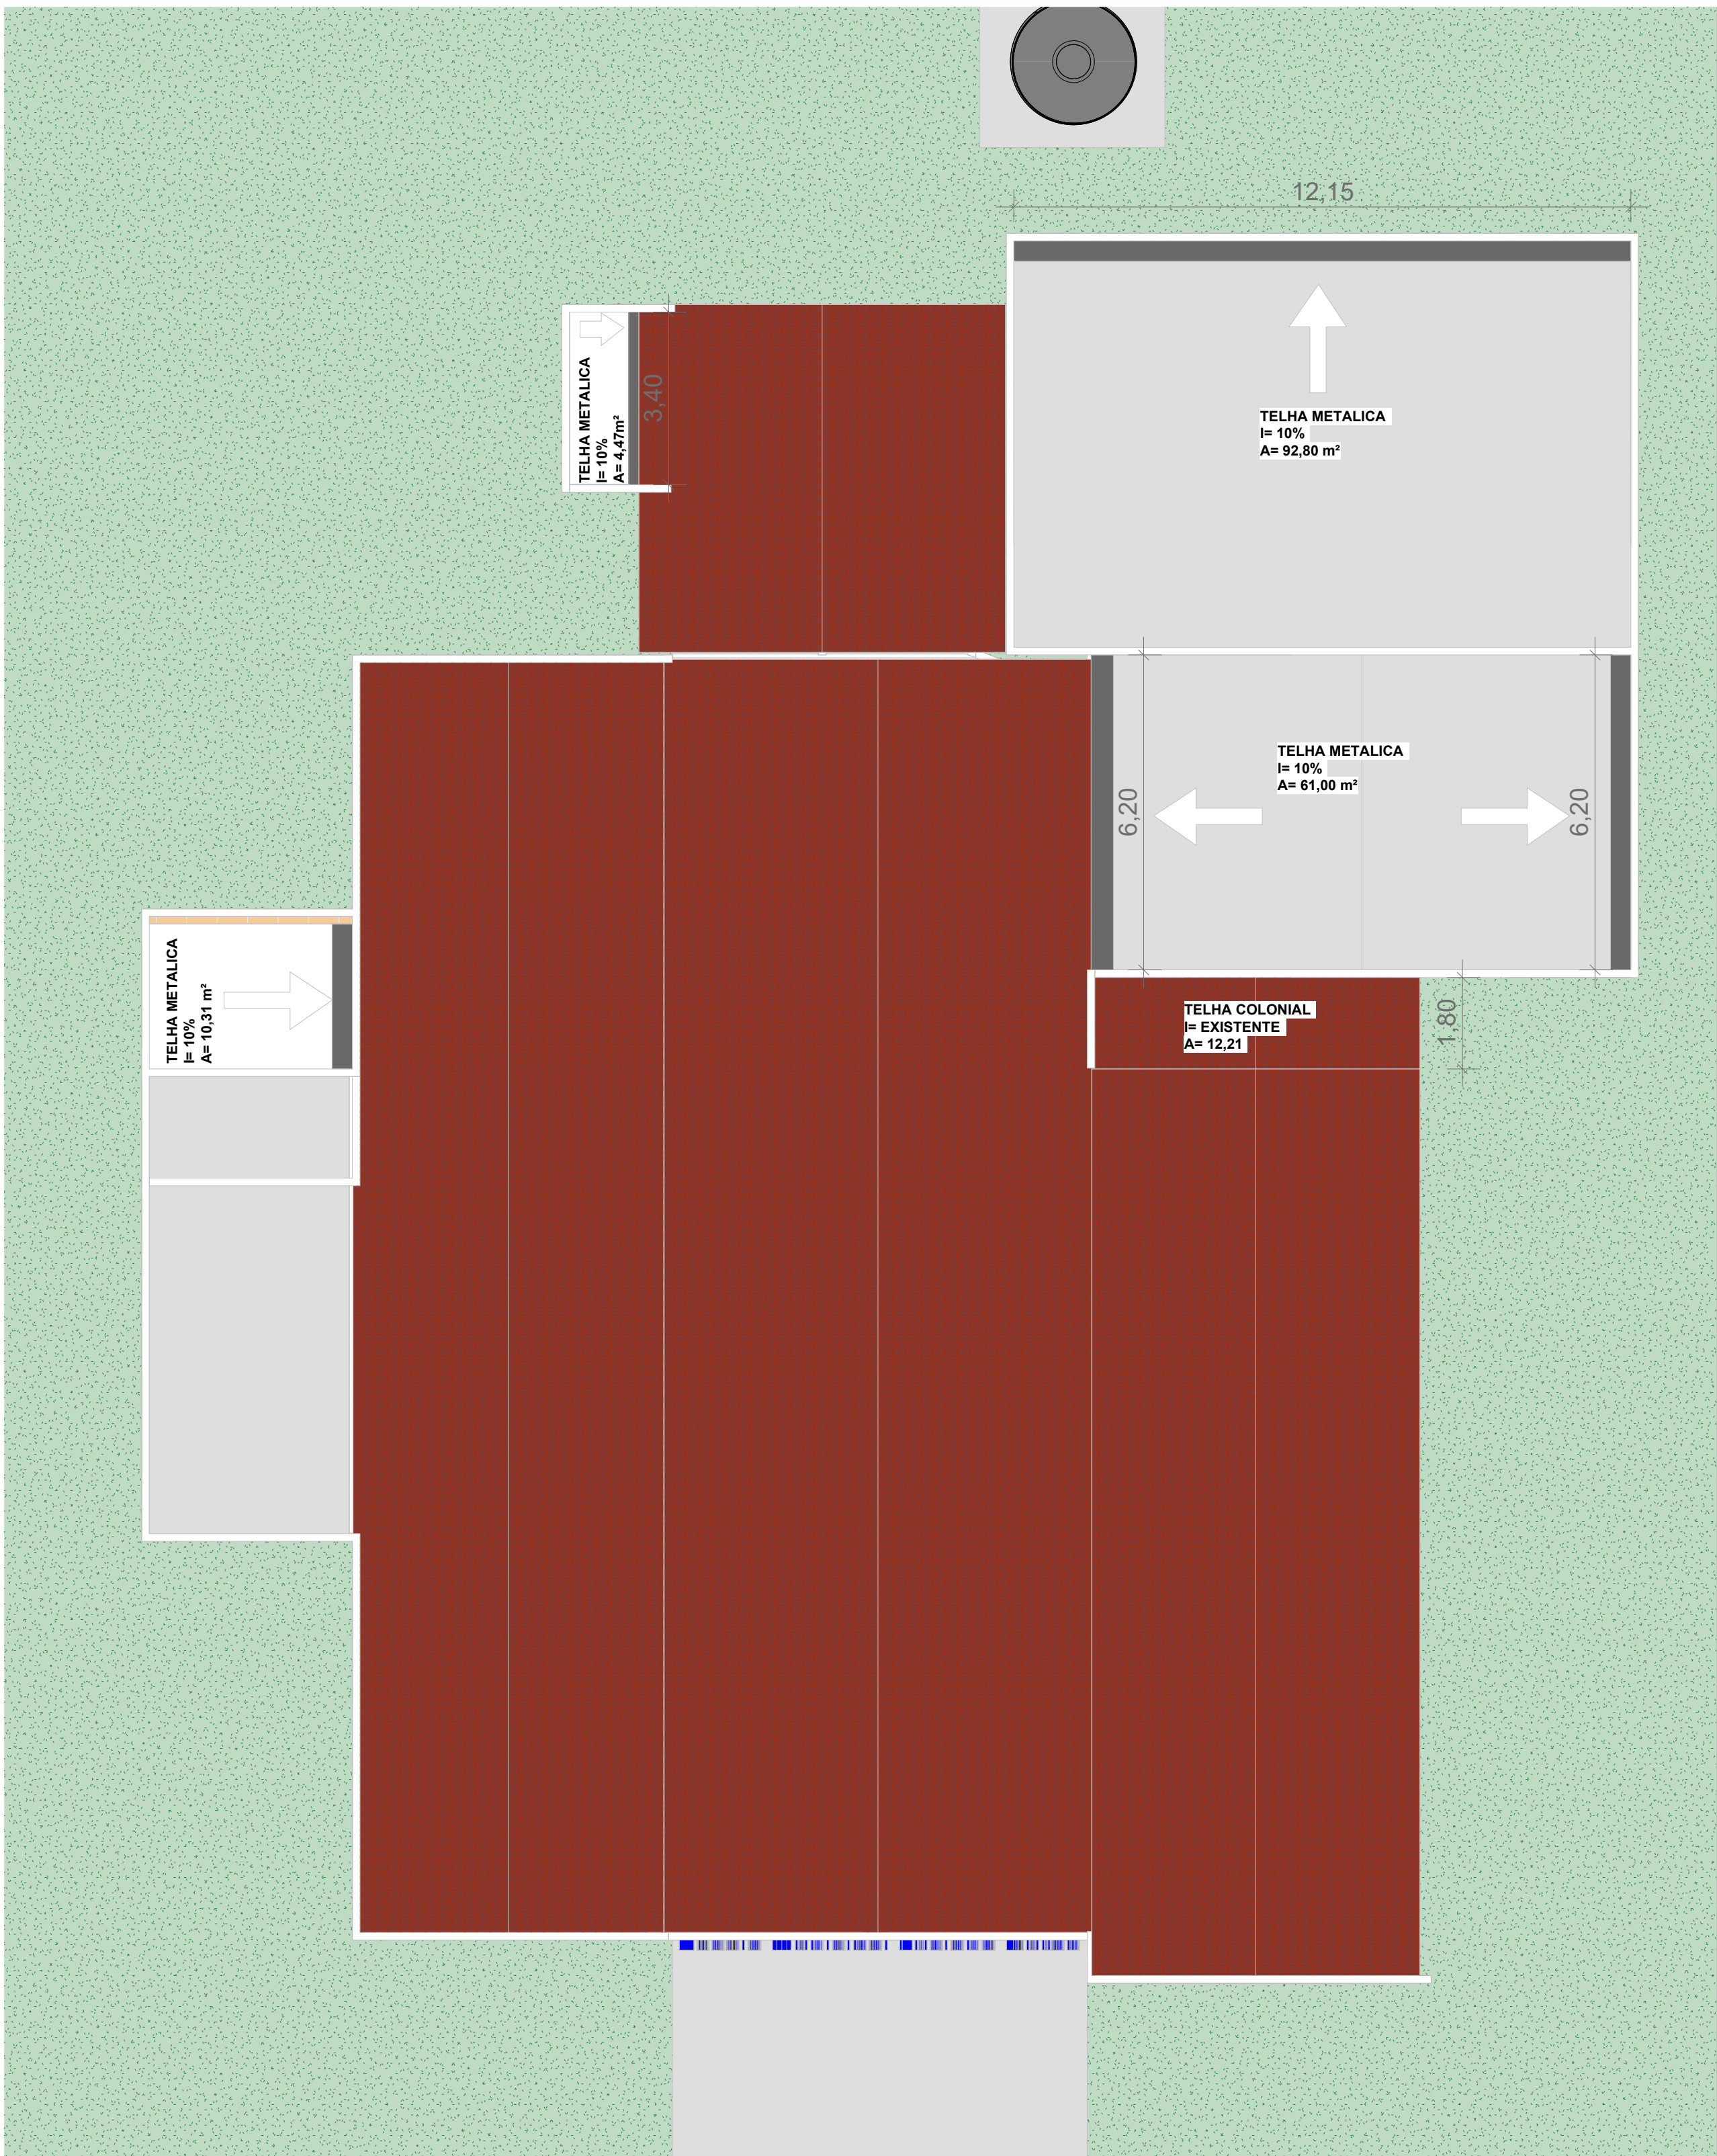


1 PLANTA COBERTURA  
ESCALA 1:100

TABELA DE JANELAS				
CÓD	QT	COMPRIMENT O	ALTURA	DESCRIÇÃO
J3	2	0,500	0,500	JANELAS DE VIDROS NOVAS
J1	19	2,000	1,000	JANELAS DE VIDROS EXISTENTES
J4	6	2,000	1,000	JANELAS DE VIDROS NOVAS
J5	3	2,000	1,500	JANELAS DE VIDROS NOVAS

TABELA DE PORTAS				
CÓD	QT	COMPRIMENTO	ALTURA	DESCRIÇÃO
P2	9	0,800	2,100	PORTA DE METAL EXISTENTE
P3	7	0,800	2,100	PORTA DE META NOVA




2 PLANTA DEMOLIÇÃO  
ESCALA 1:125

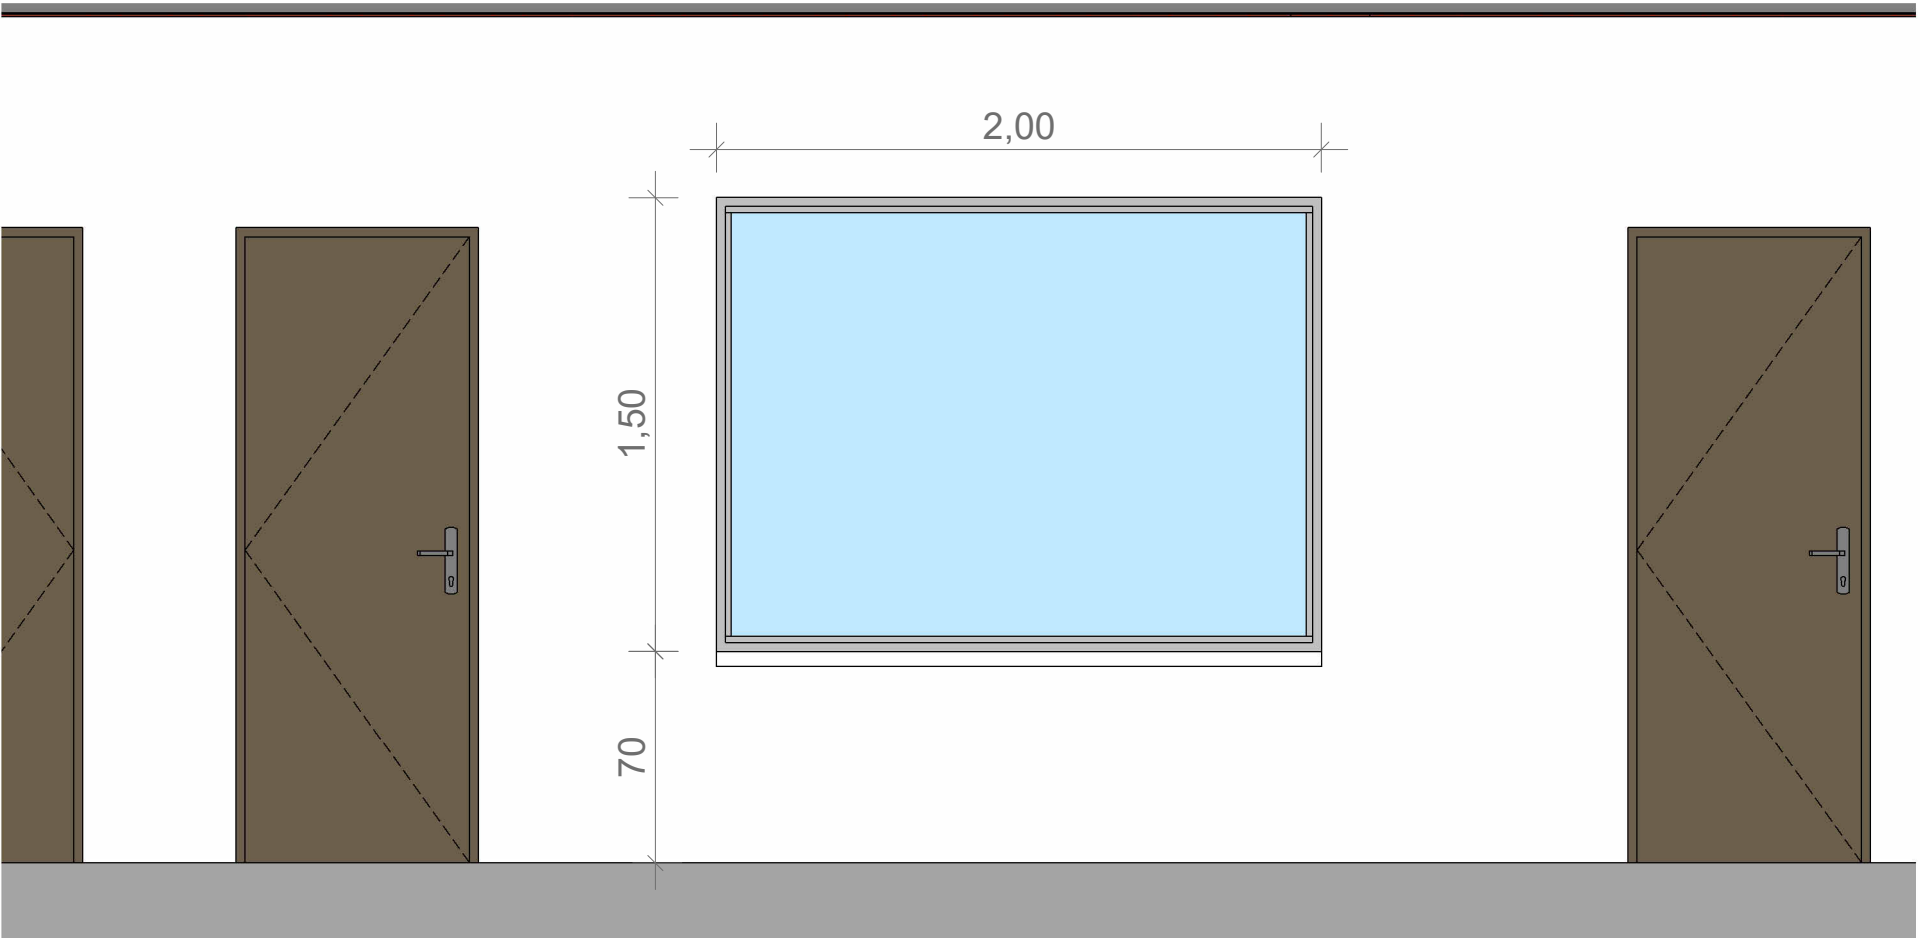


3 DET. JANELA COZINHA  
ESCALA 1:25

TIPO DA OBRA	REFORMA E AMPLIAÇÃO DA ESCOLA MUNICIPAL LUCIANA GARCIA DURAN		
PROPRIETÁRIO	PREFEITURA MUNICIPAL DE PEDRA PRETA - MT		
LOCAL	ESCOLA MUNICIPAL LUCIANA GARCIA DURAN		
AUTOR DO PROJETO CREA/CAU/RRT	<div>ANANDA DOS SANTOS ALMEIDA</div> <div><div><div><div><div><div></div></div></div><div><div><div><span></span></div><div><span></span></div></div></div><div><div><div><span></span></div><div><span></span></div></div></div><div><div><div><span></span></div></div></div></div></div><div>Documento assinado digitalmente</div><div>ANANDA DOS SANTOS ALMEIDA</div><div>Data: 22/10/2025 15:28:12 -0300</div><div>Verifique em <a href="https://validar.it.gov.br">https://validar.it.gov.br</a></div></div>		
ESCALA INDICADAS	ASSUNTO:	<div></div> <div>PREFEITURA DE PEDRA PRETA</div>	
DATA 08/2025	PROJ. ARQUITETONICO		
	FOLHA:		03/04




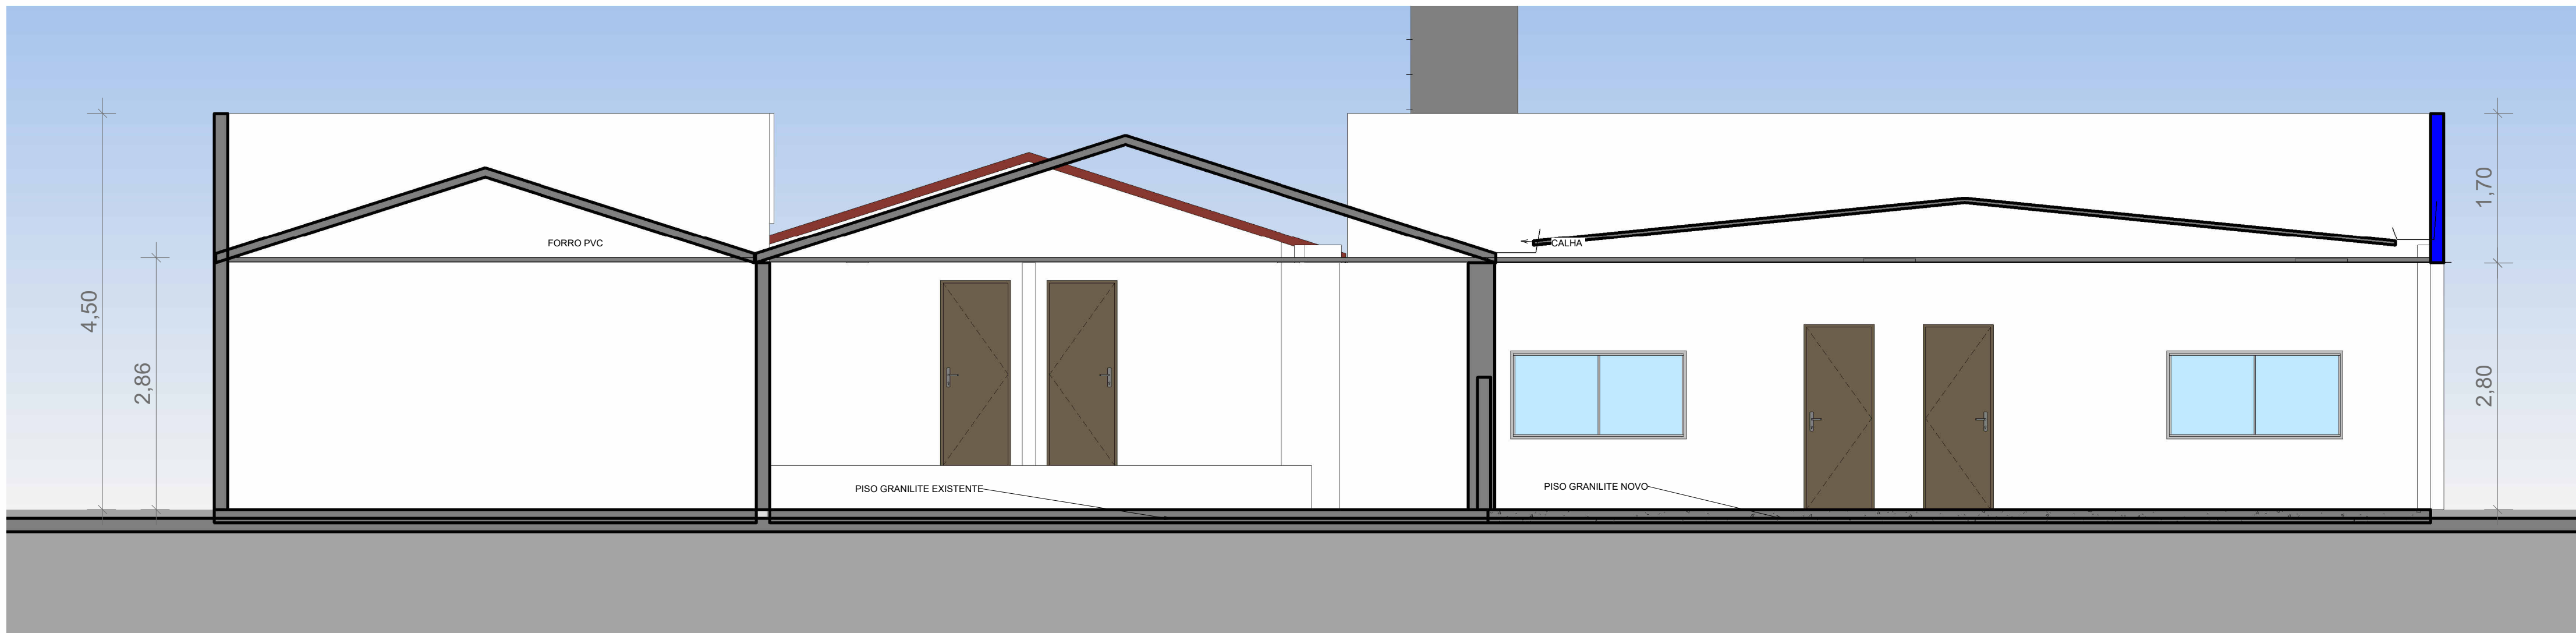


1 CORTE A  
ESCALA 1:50

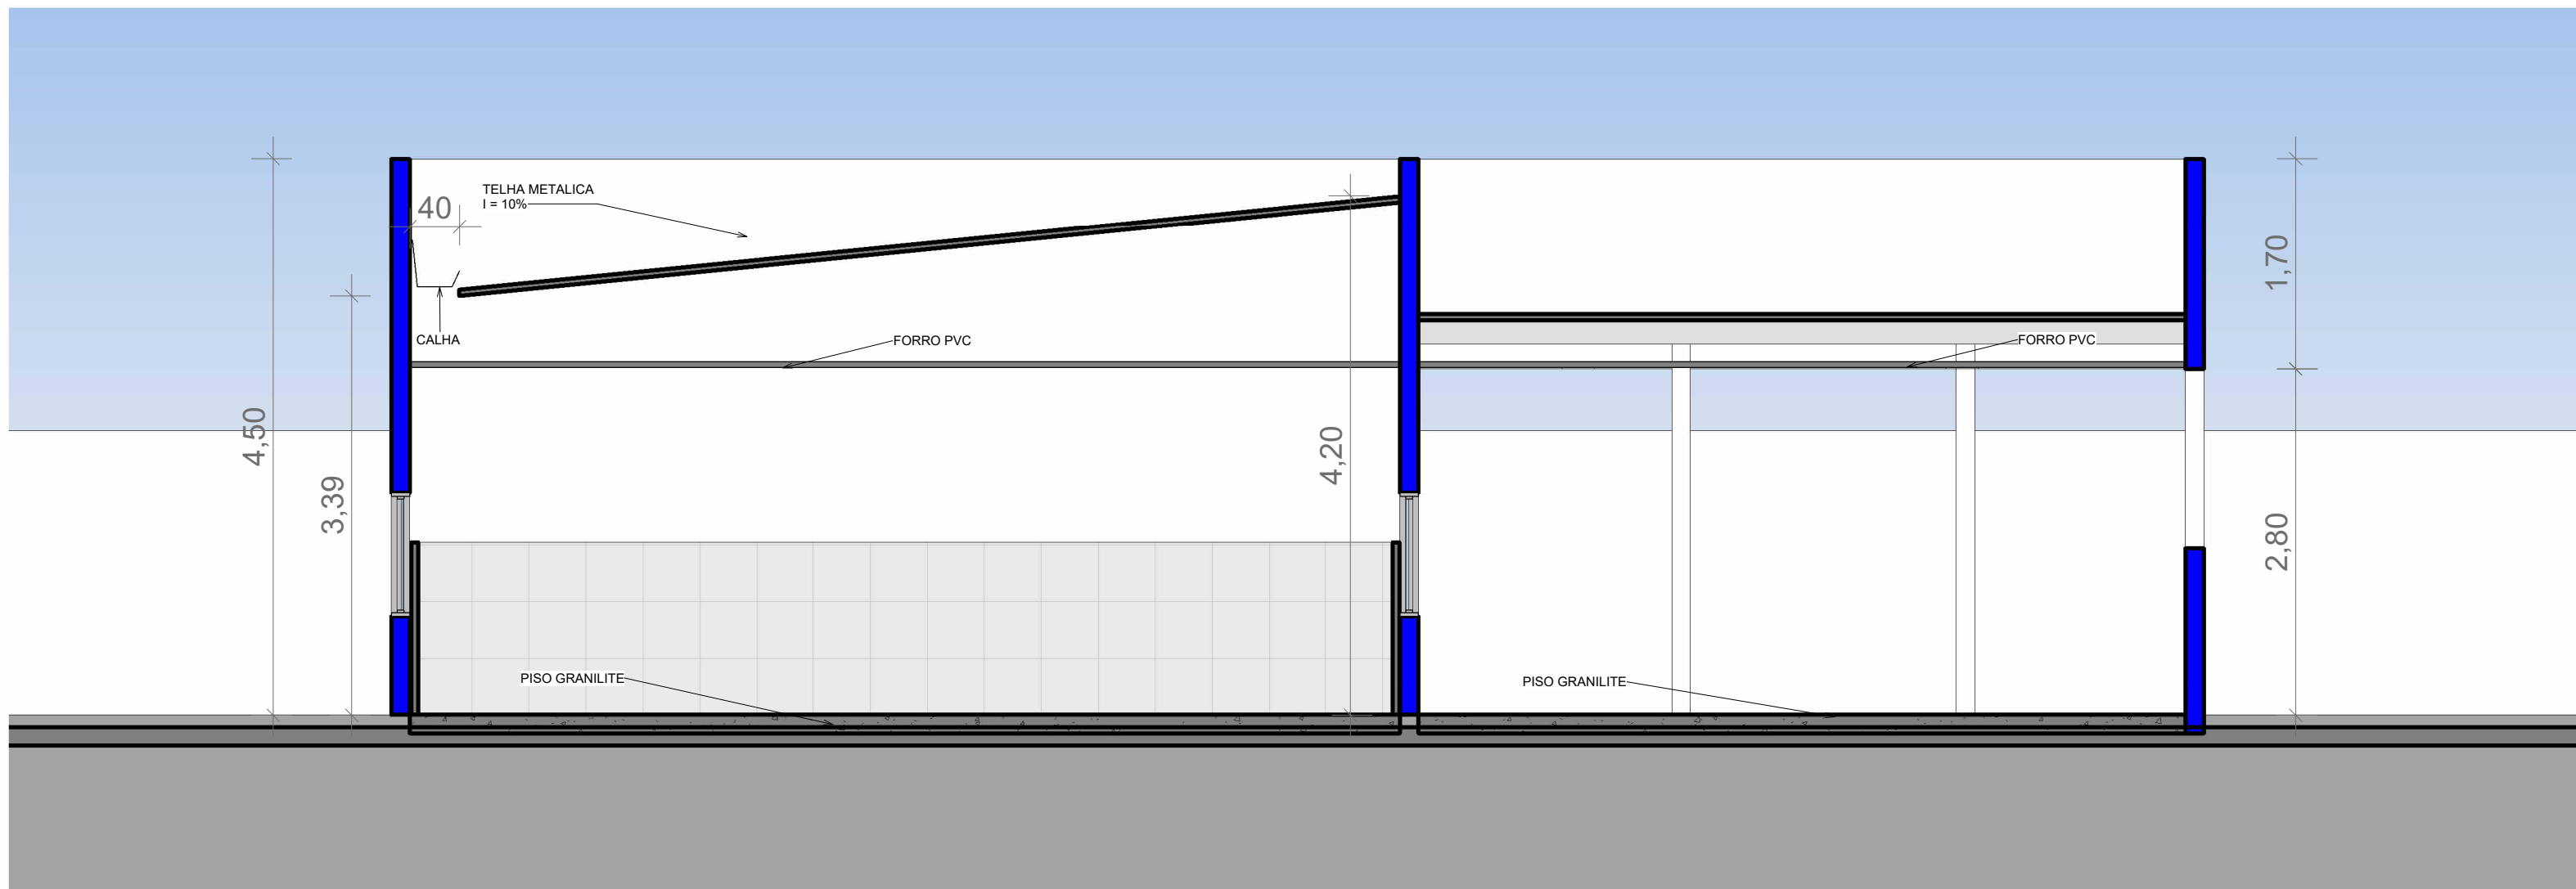


2 CORTE B  
ESCALA 1:50

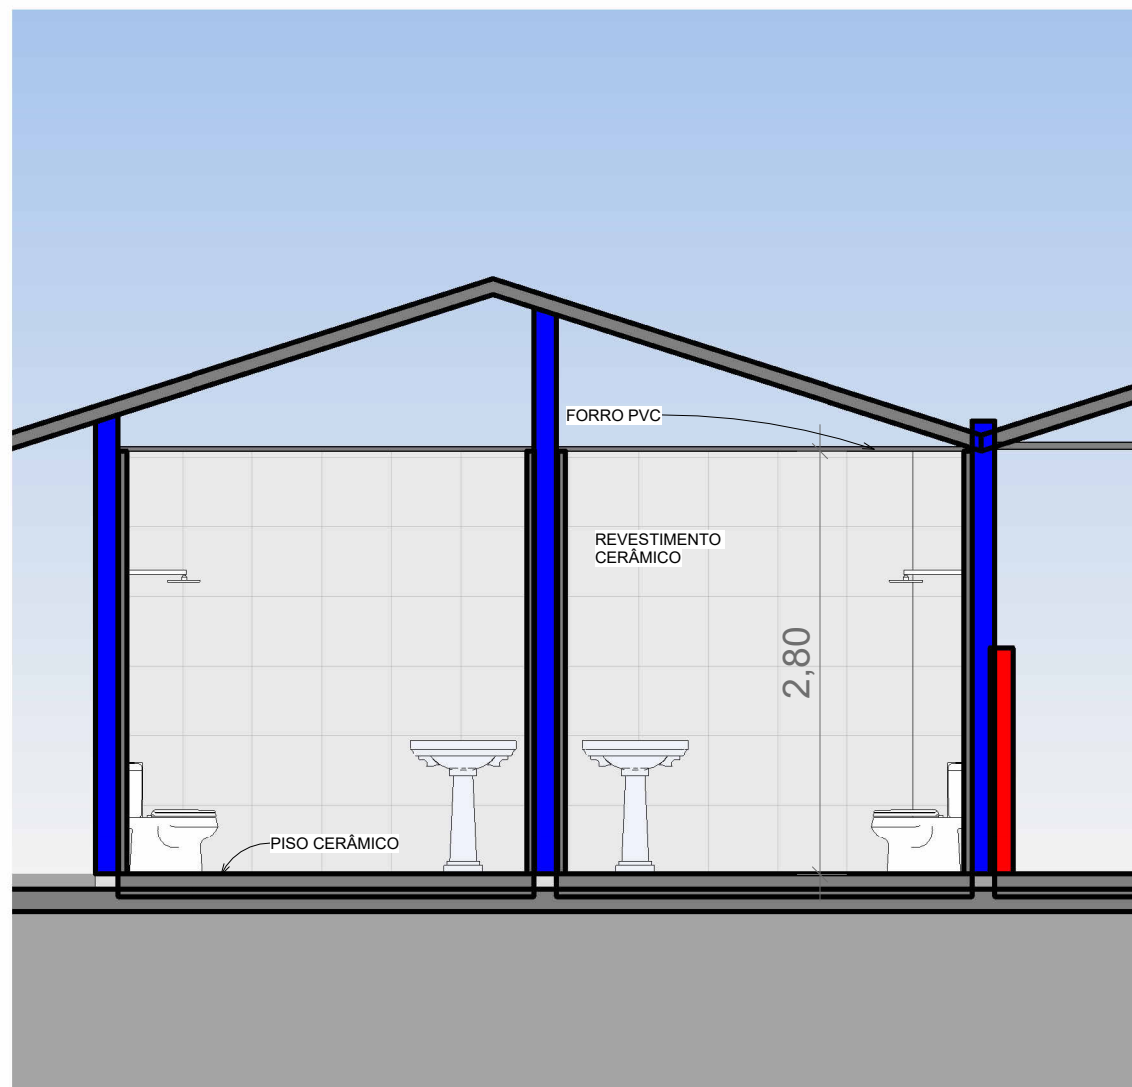


3 VISTA BANHEIRO  
ESCALA 1:50

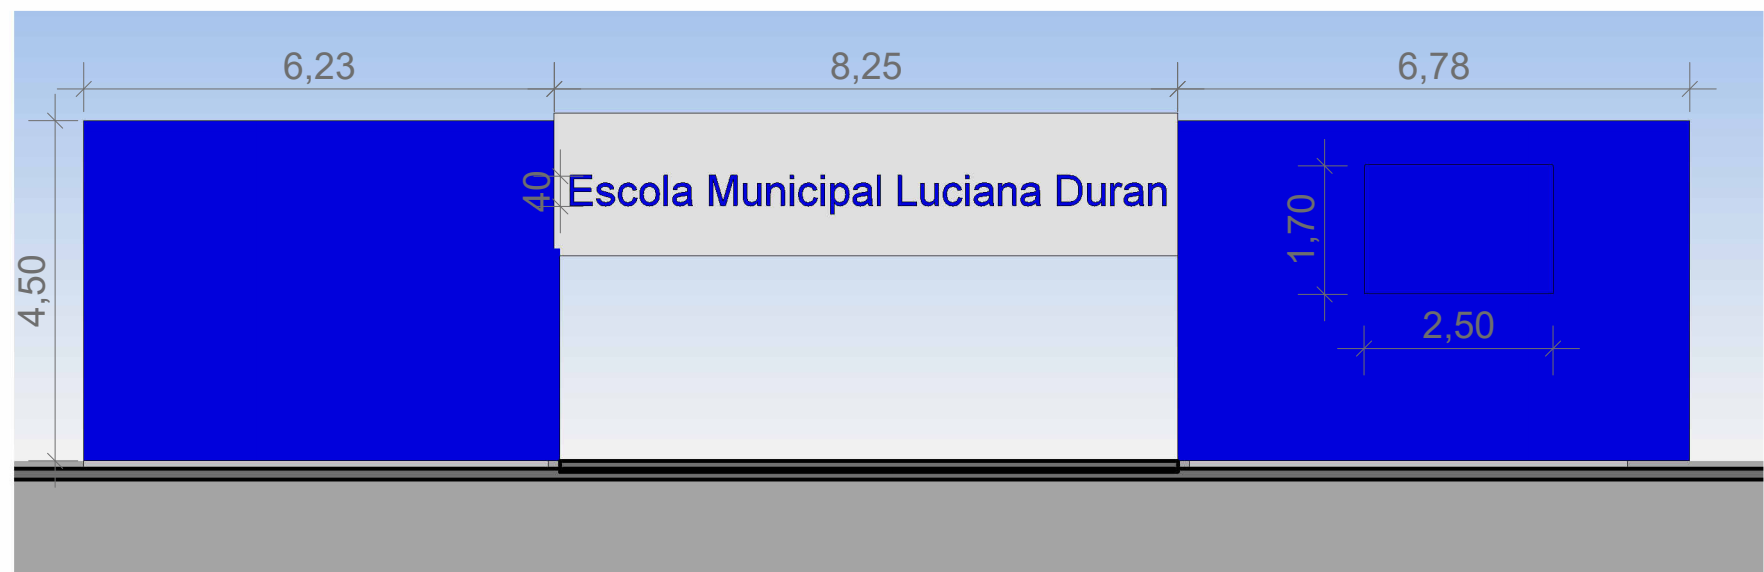

5 VISTA FACHADA  
ESCALA 1:100

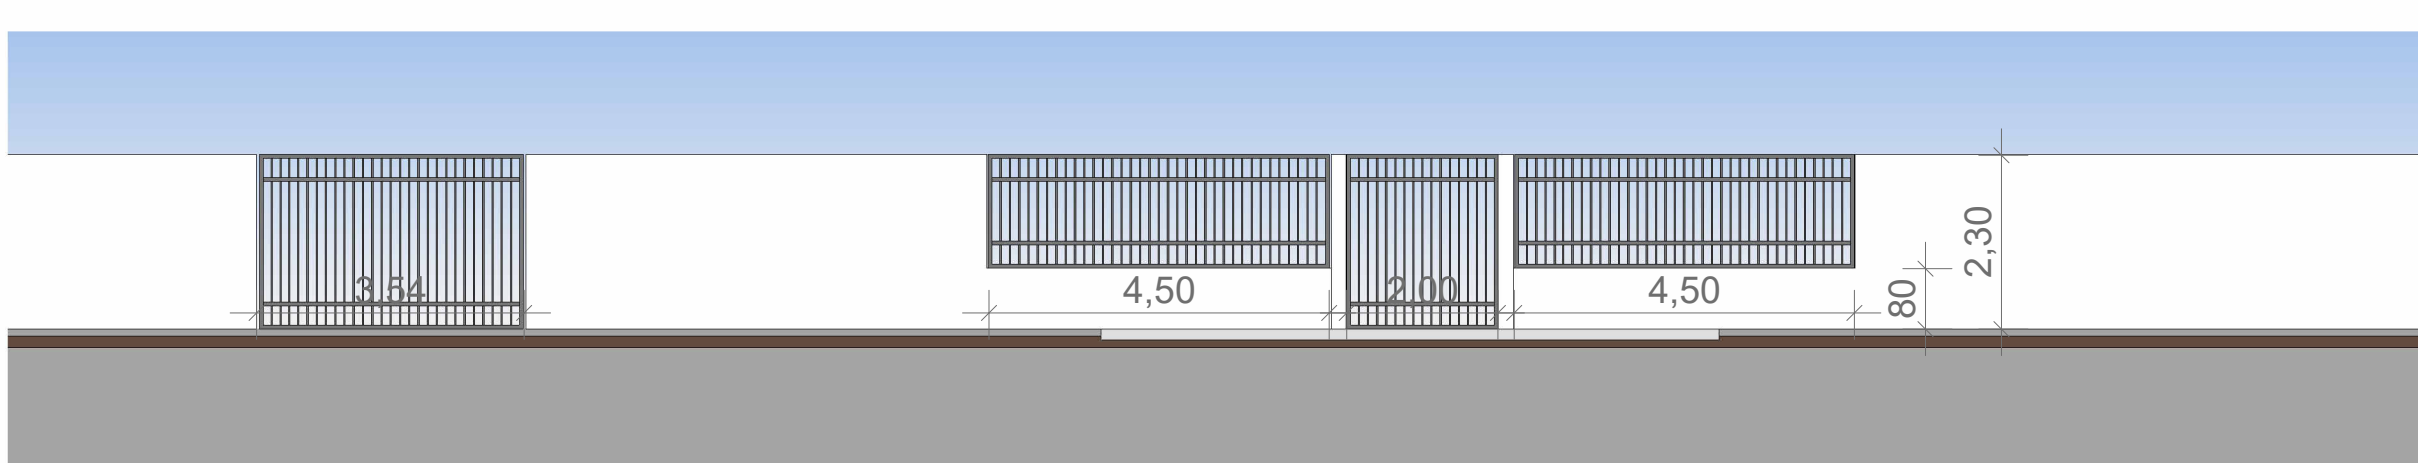

6 VISTA PORTÕES  
ESCALA 1:100

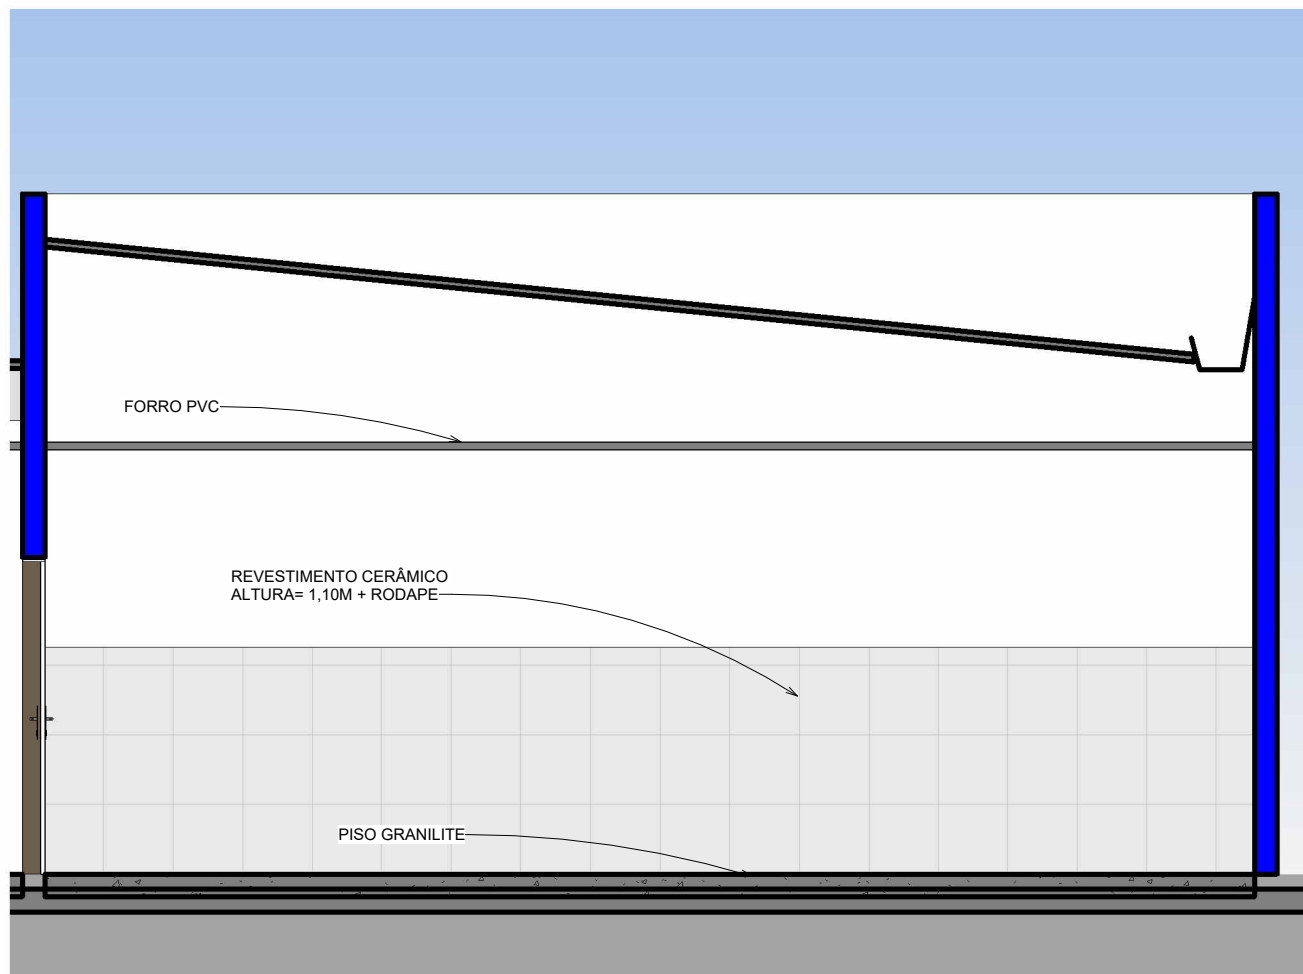

4 VISTA SALAS AMPLIADAS  
ESCALA 1:50

QUADRO GERAL DE ÁREAS...			
NOME		ÁREA	PERÍMETRO
ÁREA COBERTA		66,14 m²	34,350
COZINHA		36,75 m²	29,300
DESPENSA ANTIGA		8,00 m²	12,000
DESPENSA NOVA		12,00 m²	14,000
DML		6,80 m²	10,800
PATIO COBERTO		Não incluso	Não incluso
SALA 01		37,57 m²	24,600
SALA 02		37,57 m²	24,600
SALA 03		48,00 m²	28,000
SALA 04		46,20 m²	27,400
SALA 05		46,60 m²	27,590
SALA 06		46,46 m²	27,550
SALA DOS PROFESSORES		44,15 m²	29,000
SECRETARIA/COORDENAÇÃO		23,17 m²	19,500
W.C PCD FEM		4,36 m²	8,642
W.C PDC MASC		4,47 m²	8,670

TIPO DA OBRA	REFORMA E AMPLIAÇÃO DA ESCOLA MUNICIPAL LUCIANA GARCIA DURAN		
PROPRIETÁRIO	PREFEITURA MUNICIPAL DE PEDRA PRETA - MT		
LOCAL	ESCOLA MUNICIPAL LUCIANA GARCIA DURAN		
AUTOR DO PROJETO	ANANDA DOS SANTOS ALMEIDA		
CREA/CAU/RTT	CREA MT 37896		
<div>Documento assinado digitalmente</div> <div> ANANDA DOS SANTOS ALMEIDA</div> <div>Idade: 22/10/2025 15:30:34-0100</div> <div>Verifique em <a href="https://validar.jb.gov.br">https://validar.jb.gov.br</a></div>			
ESCALA INDICADAS	ASSUNTO:		PREFEITURA DE PEDRA PRETA
DATA	PROJ. ARQUITETONICO		
08/2025	FOLHA:		
	04/04		