



1 PLANTA BAIXA - INDÚSTRIA PAV. INFERIOR

ESCALA 1:50

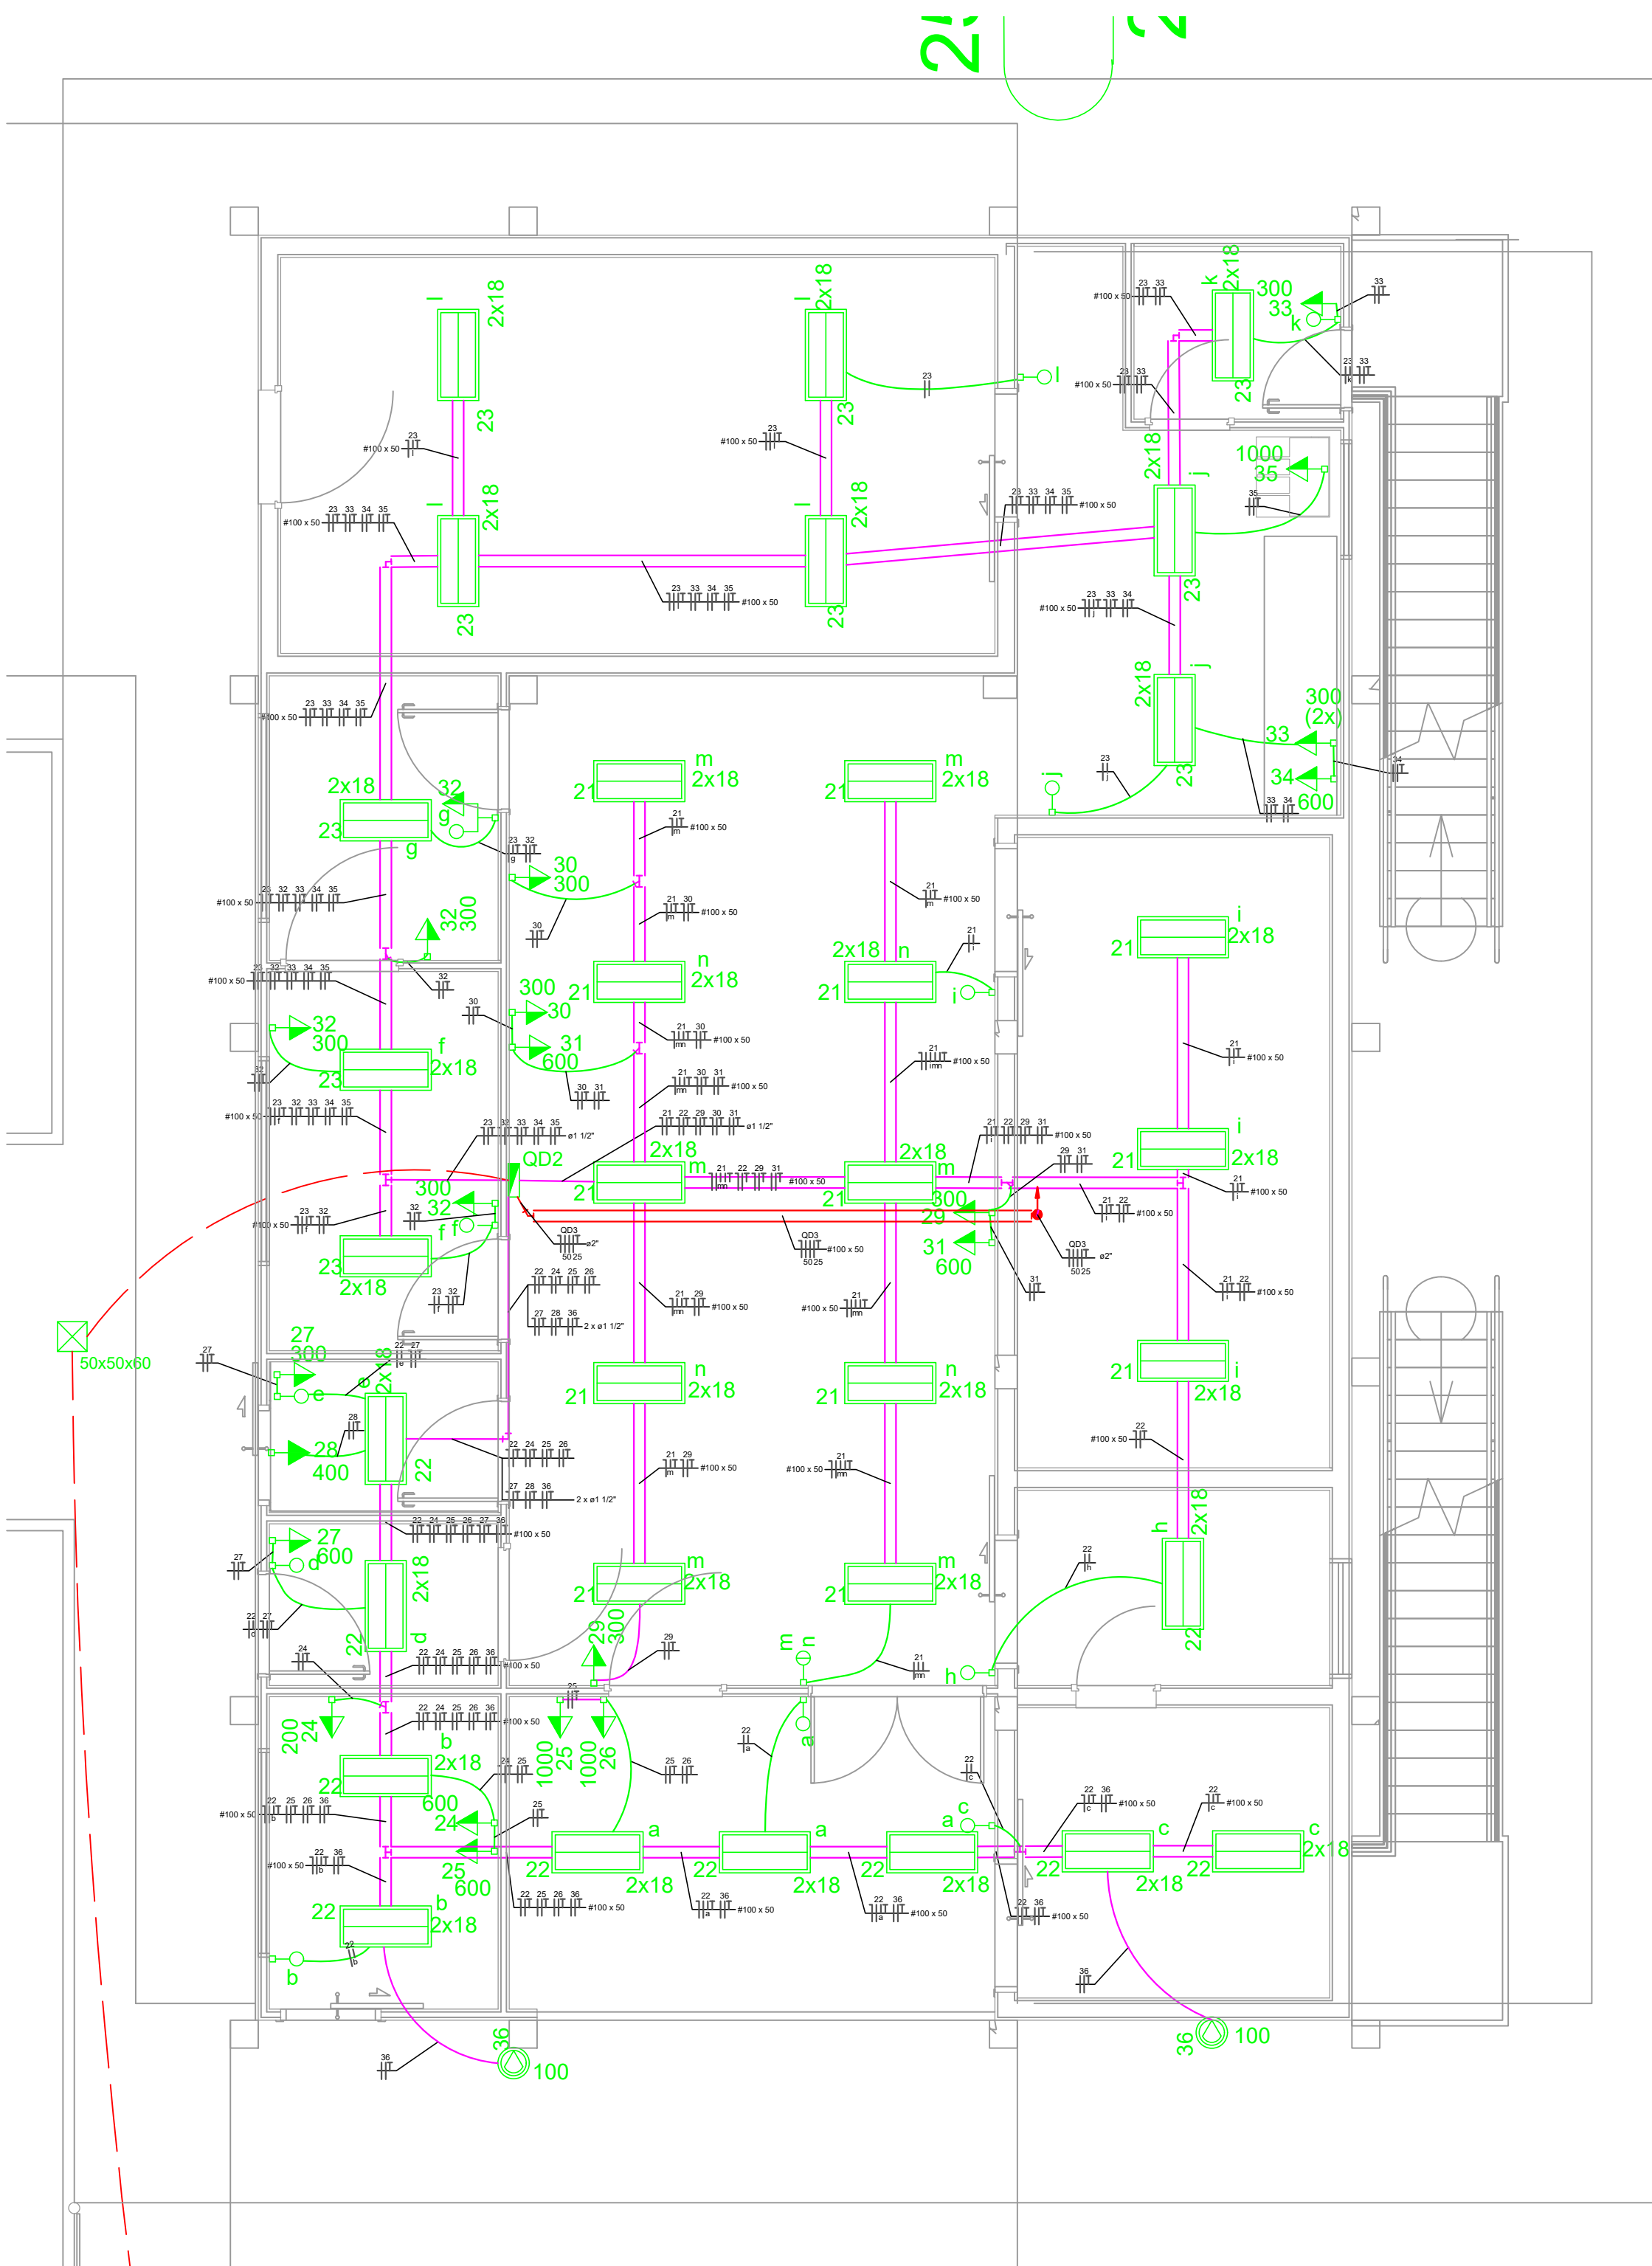


2 PLANTA BAIXA - INDÚSTRIA PAV. SUPERIOR

ESCALA 1:50

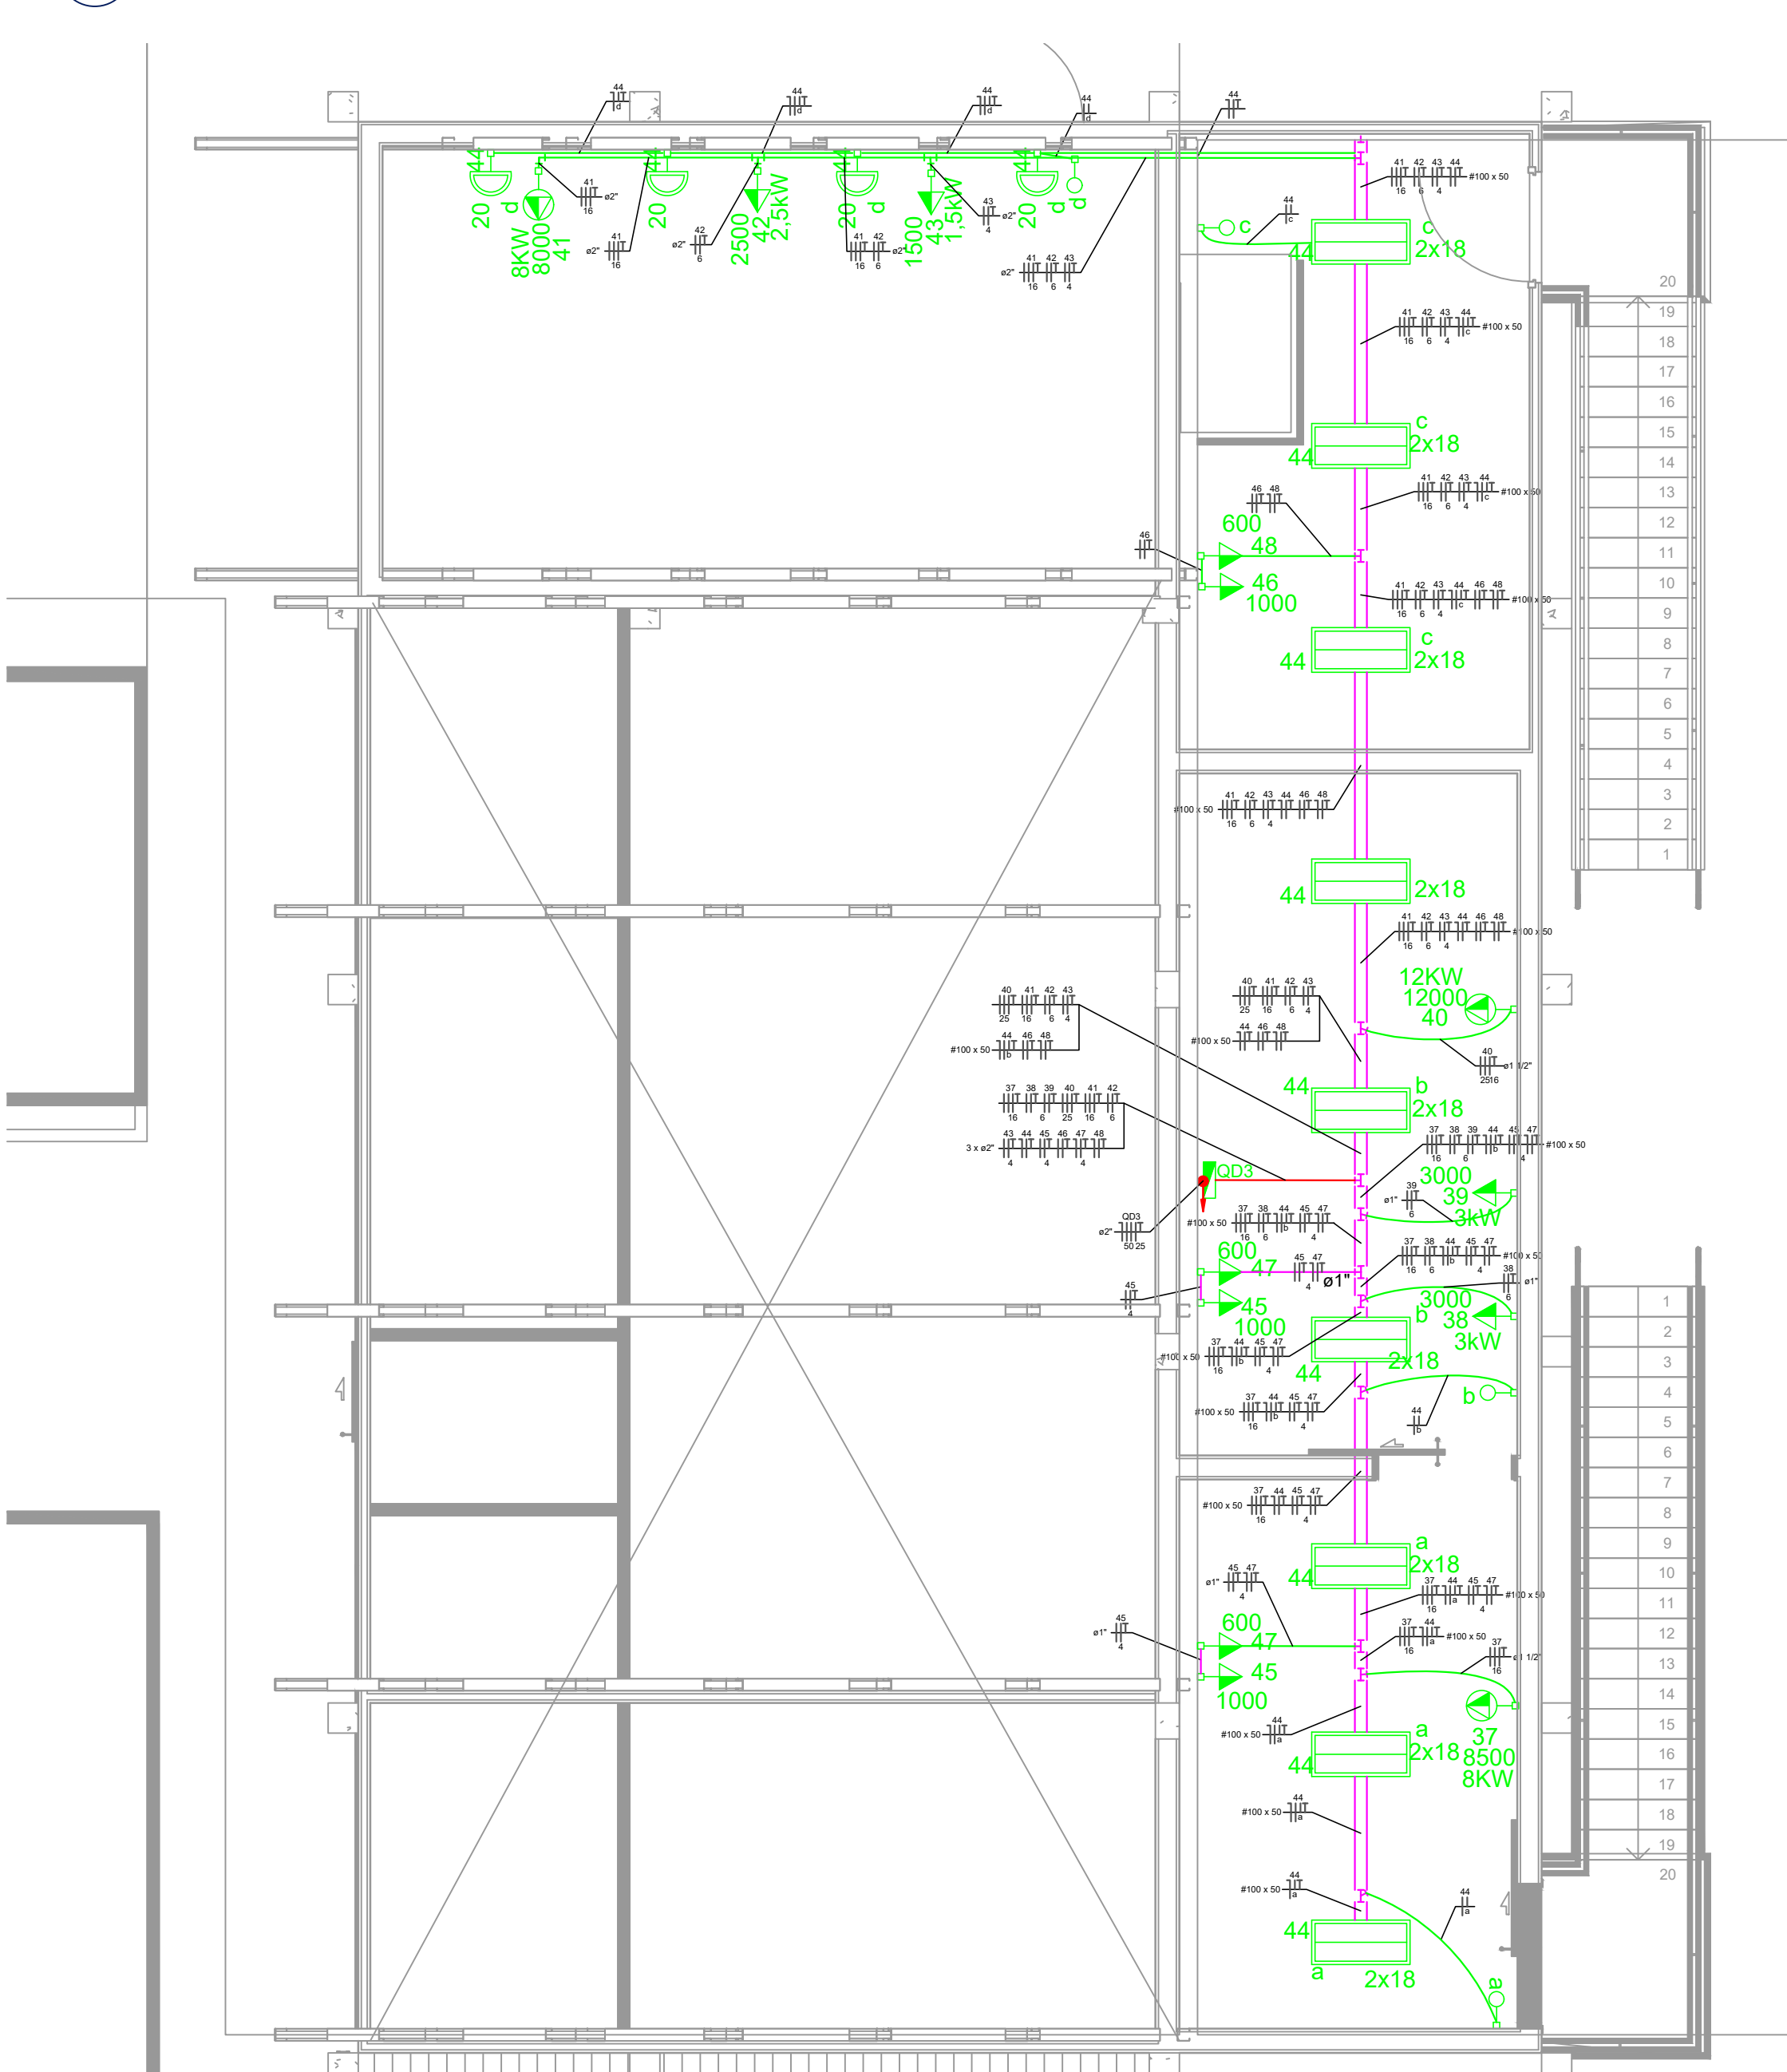

3 PLANTA BAIXA - ADMINISTRAÇÃO

ESCALA 1:50

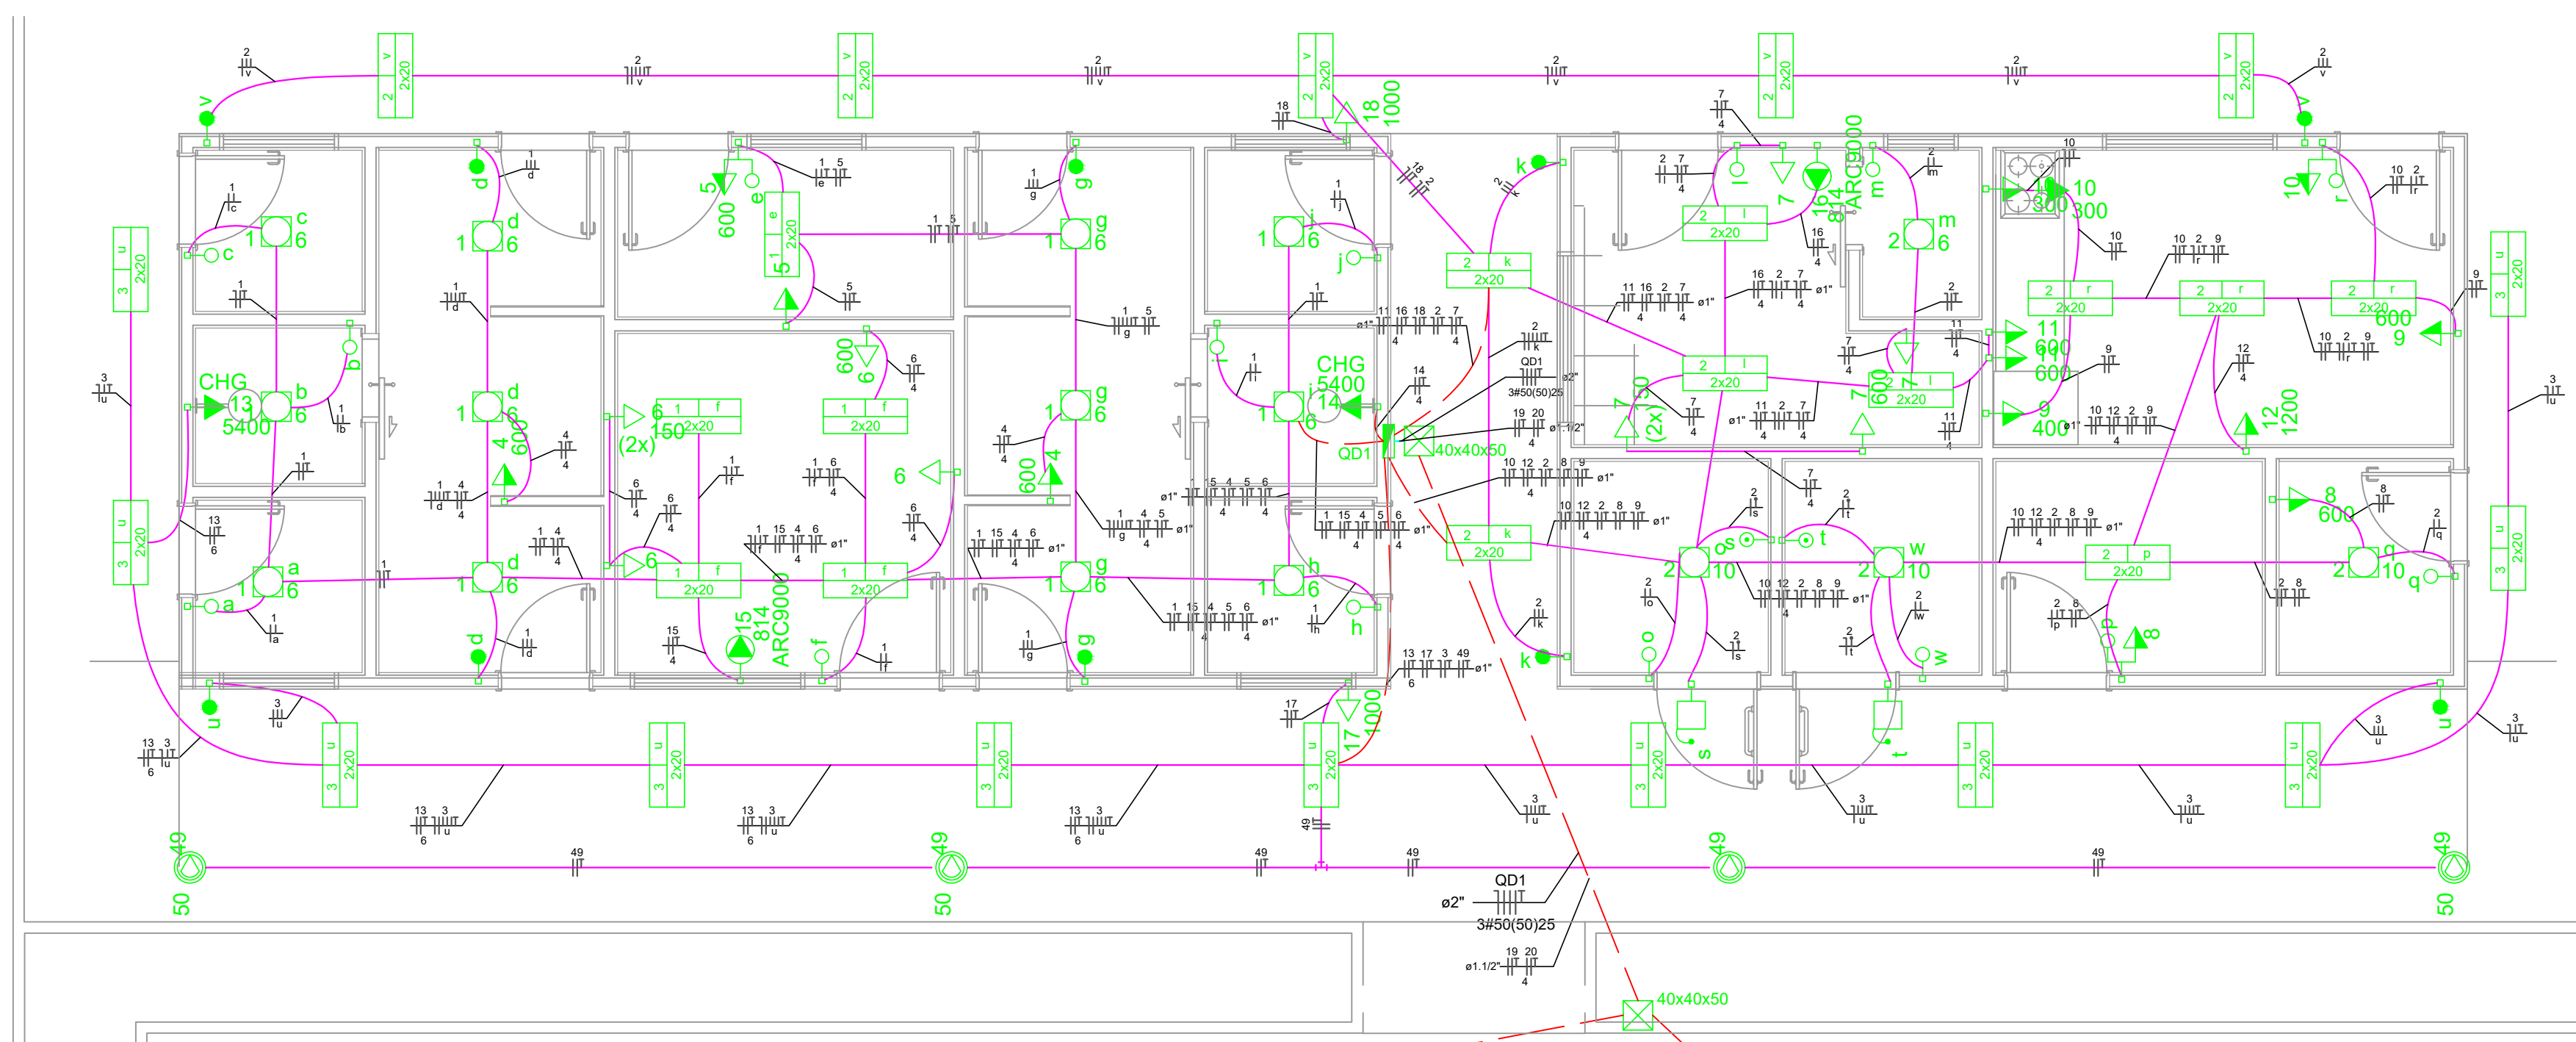

4 QUADRO DE CARGAS E DEMANDA

SEM ESCALA

Quadro de Demanda (QDG)									
Tipos de carga	Posturas instaladas	Fator de demanda	Demanda						
Unidade específica	4478	100	4478						
Iluminação e FUG (Exatidão e sobre consumo)	2072	100	2072						
Iluminação e FUG (Exatidão e sobre consumo)	1204	100	1204						
Iluminação e FUG (Exatidão e sobre consumo)	1663	100	1663						
Chuveiros, forno elétrico, aquecedores de água (não residencial)	1036	60	621						
Condicionadores de ar (não residencial)	471	1	471						
TOTAL	9764		9764						

Quadro de Cargas (QCG)									
Circuito	Descrição	Esquema	Módulo	V	Barração (V)	Demanda (W)	Demanda (VA)	Fases	Post. - R
QDG	37-112V	D	220	120	120	120	120	1	1
QDG	37-112V	D	220	120	120	120	120	1	1
TOTAL									

Quadro de Cargas (QCG)									
Circuito	Descrição	Esquema	Módulo	V	Barração (V)	Demanda (W)	Demanda (VA)	Fases	Post. - R
1	Iluminação - WC/Vestibulador	F-112V	11	120	120	120	120	1	1
2	Iluminação - Corredor/Entrada/Recepção	F-112V	11	120	120	120	120	1	1
3	Iluminação - Sala Fumê	F-112V	11	120	120	120	120	1	1
4	TUG - Lavatório	F-112V	11	120	120	120	120	1	1
5	TUG - Administração	F-112V	11	120	120	120	120	1	1
6	TUG - Sala Fumê	F-112V	11	120	120	120	120	1	1
7	TUG - Cozinha	F-112V	11	120	120	120	120	1	1
8	TUG - Cozinha	F-112V	11	120	120	120	120	1	1
Quadro de Cargas (QCG)									
Circuito	Descrição	Esquema	Módulo	V	Barração (V)	Demanda (W)	Demanda (VA)	Fases	Post. - R
QDG	37-112V	D	220	120	120	120	120	1	1
QDG	37-112V	D	220	120	120	120	120	1	1
TOTAL									

Quadro de Cargas (QCG)									
Circuito	Descrição	Esquema	Módulo de	V	Barração (V)	Demanda (W)	Demanda (VA)	Fases	Post. - R
37	Módulo de Sala	F-112V	11	120	120	120	120	1	1
38	Corredor de Entrada	F-112V	11	120	120	120	120	1	1
39	Corredor de Entrada	F-112V	11	120	120	120	120	1	1
40	TUG - Lavatório	F-112V	11	120	120	120	120	1	1
41	TUG - Administração	F-112V	11	120	120	120	120	1	1
42	TUG - Sala Fumê	F-112V	11	120	120	120	120	1	1
43	TUG - Cozinha	F-112V	11	120	120	120	120	1	1
44	TUG - Cozinha	F-112V	11	120	120	120	120	1	1
