


Planta baixa existente
Escala: 1/50

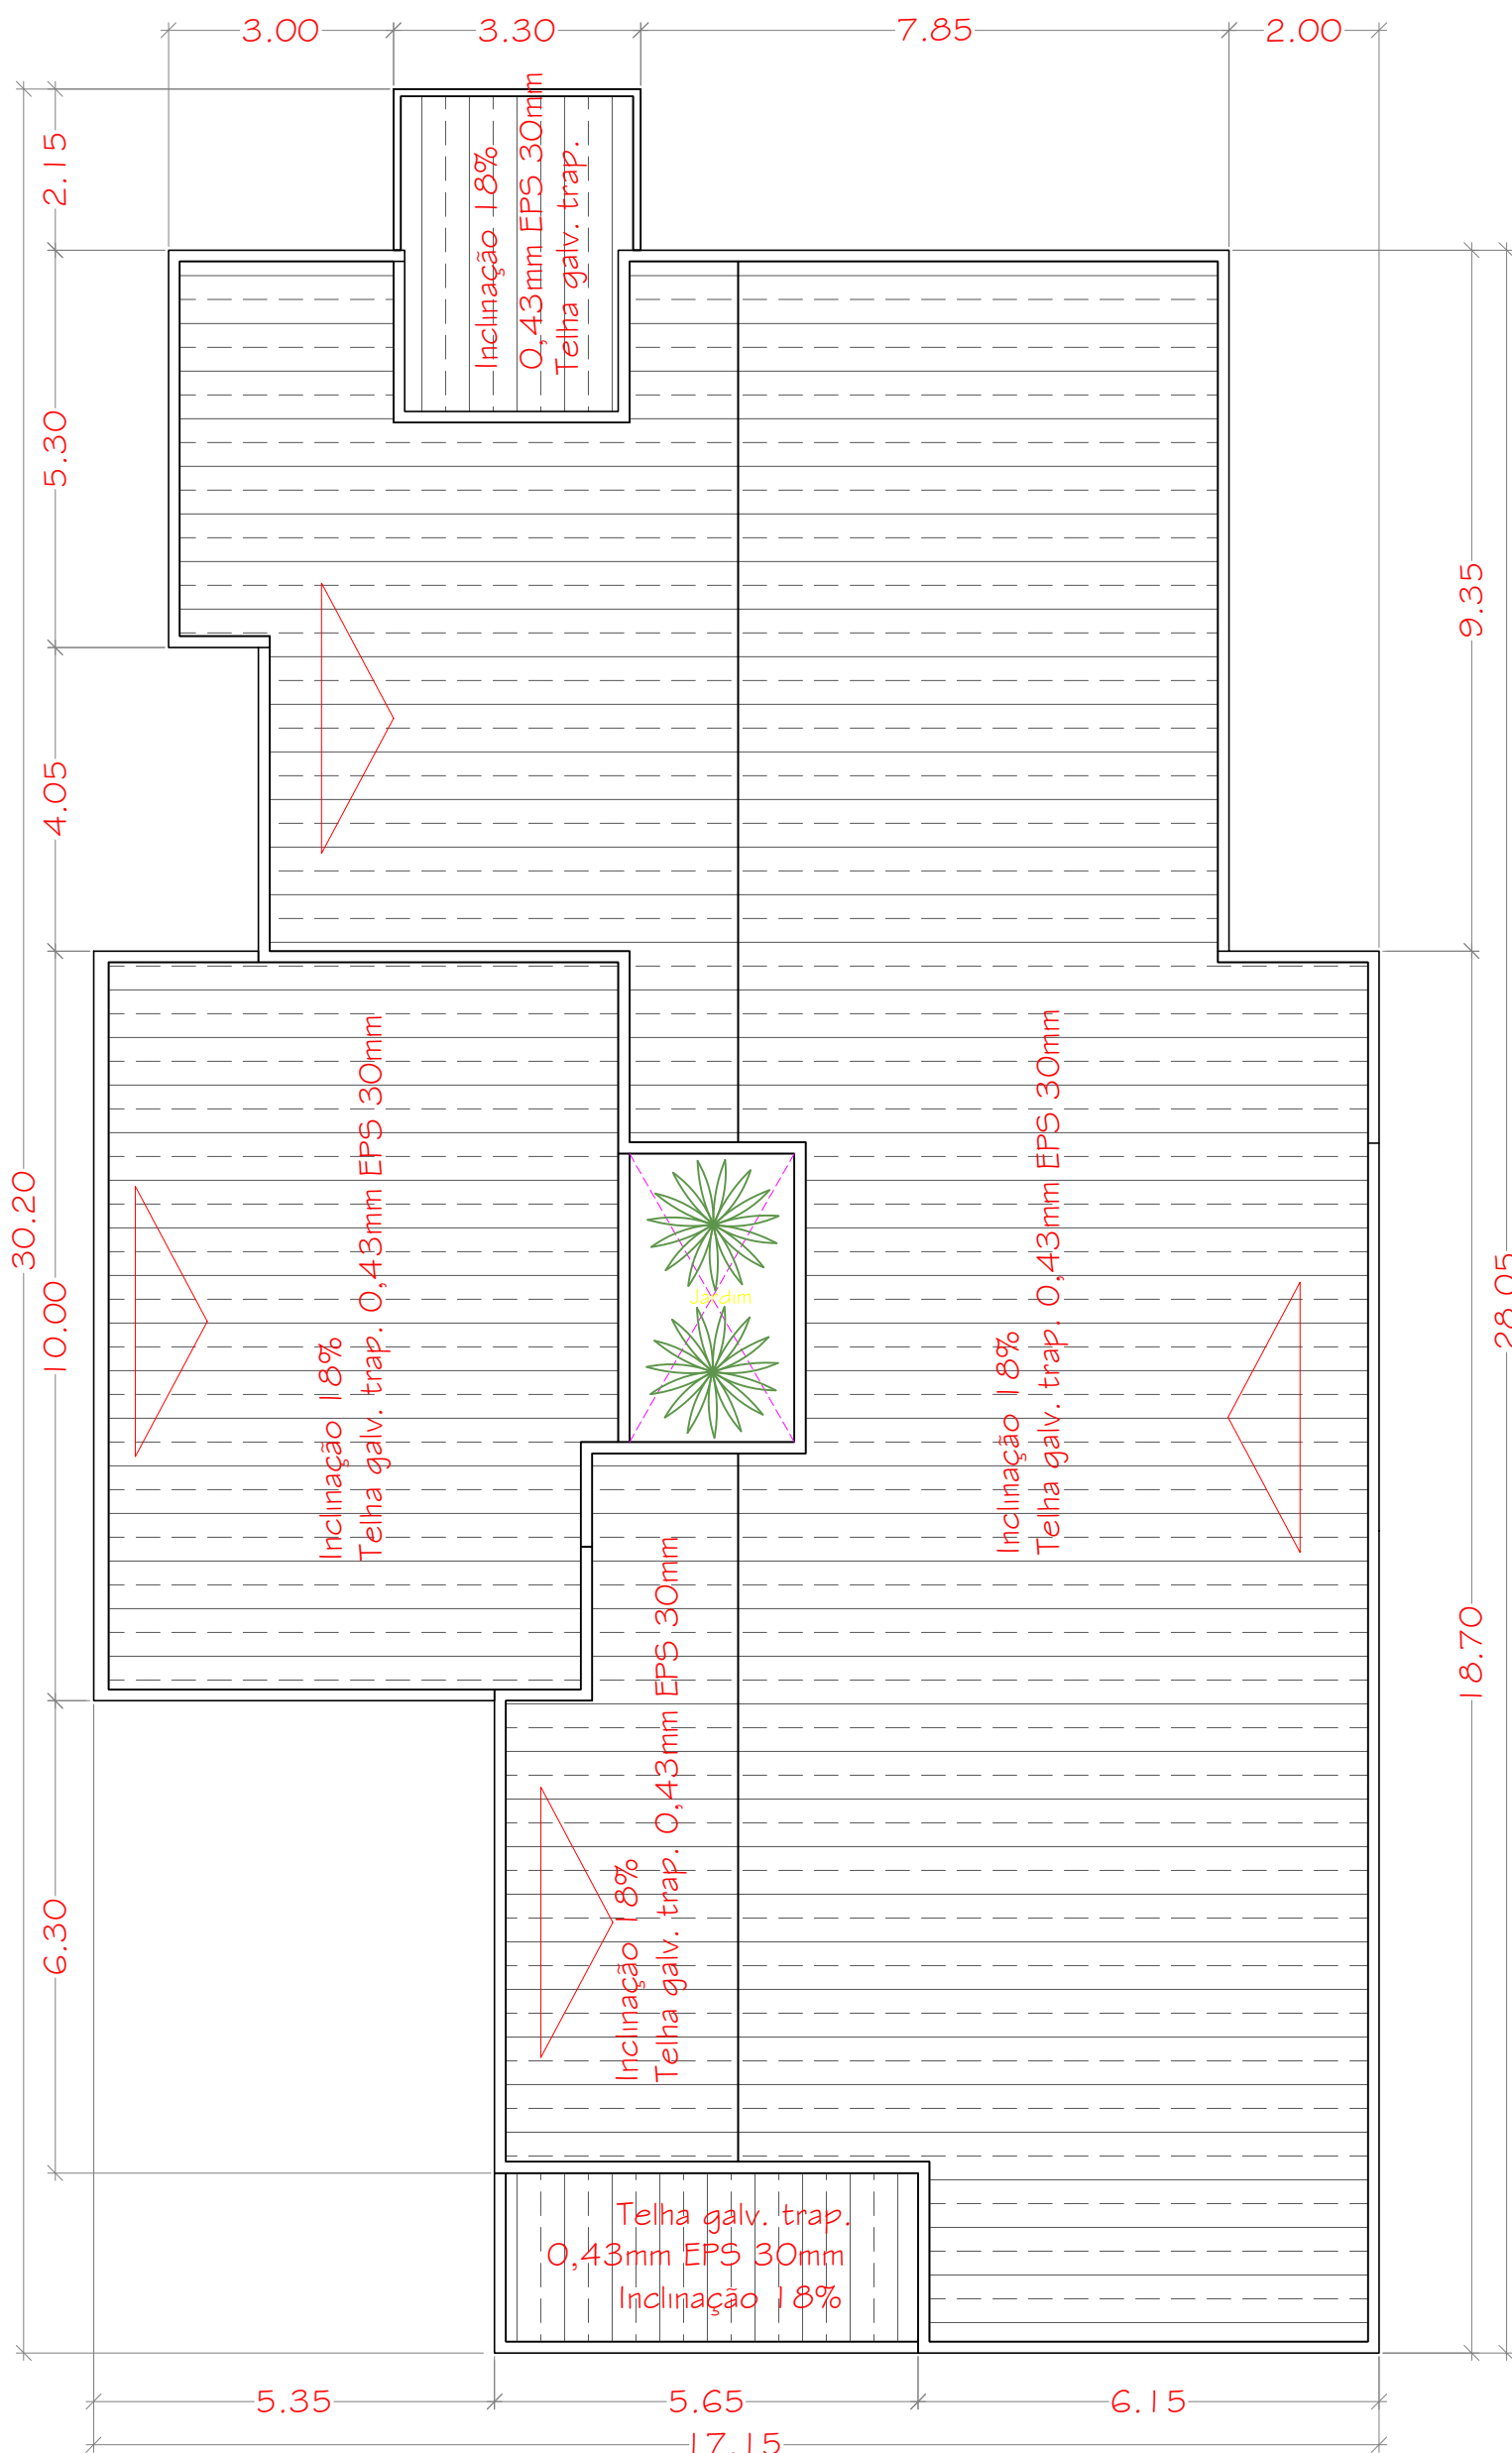

Cobertura existente
Escala: 1/100



Prefeitura Municipal de Tangará da Serra
Estado de Mato Grosso
Secretaria Municipal de Educação
Departamento de Engenharia e Manutenção

OBRA/SERVIÇO:

PINTURA E ADEQUAÇÕES GERAIS NO CME DONA NENA

ENDEREÇO DA OBRA/SERVIÇO:

CME DONA NENA, RUA 7, JARDIM MONTE LÍBANO, S/N - TANGARA DA SERRA-MT

ÁREAS:

ÁREA DO TERRENO 5.400,00 m²
ÁREA CONSTRUÍDA 428,50 m²

ASSINATURAS:

PREFEITURA MUNICIPAL DE TANGARÁ DA SERRA
CNPJ 03.788.239/0001-66

Arthur Dierings Marini
Engenheiro Civil
CREA MT 59226

CONTEÚDO:

PLANTA BAIXA E COBERTURA

DATA:

21/11/2025

ESCALA:

INDICADAS


PRANCHA

02⁰⁵

OBSERVAÇÕES:


DESENHO:

MARICO

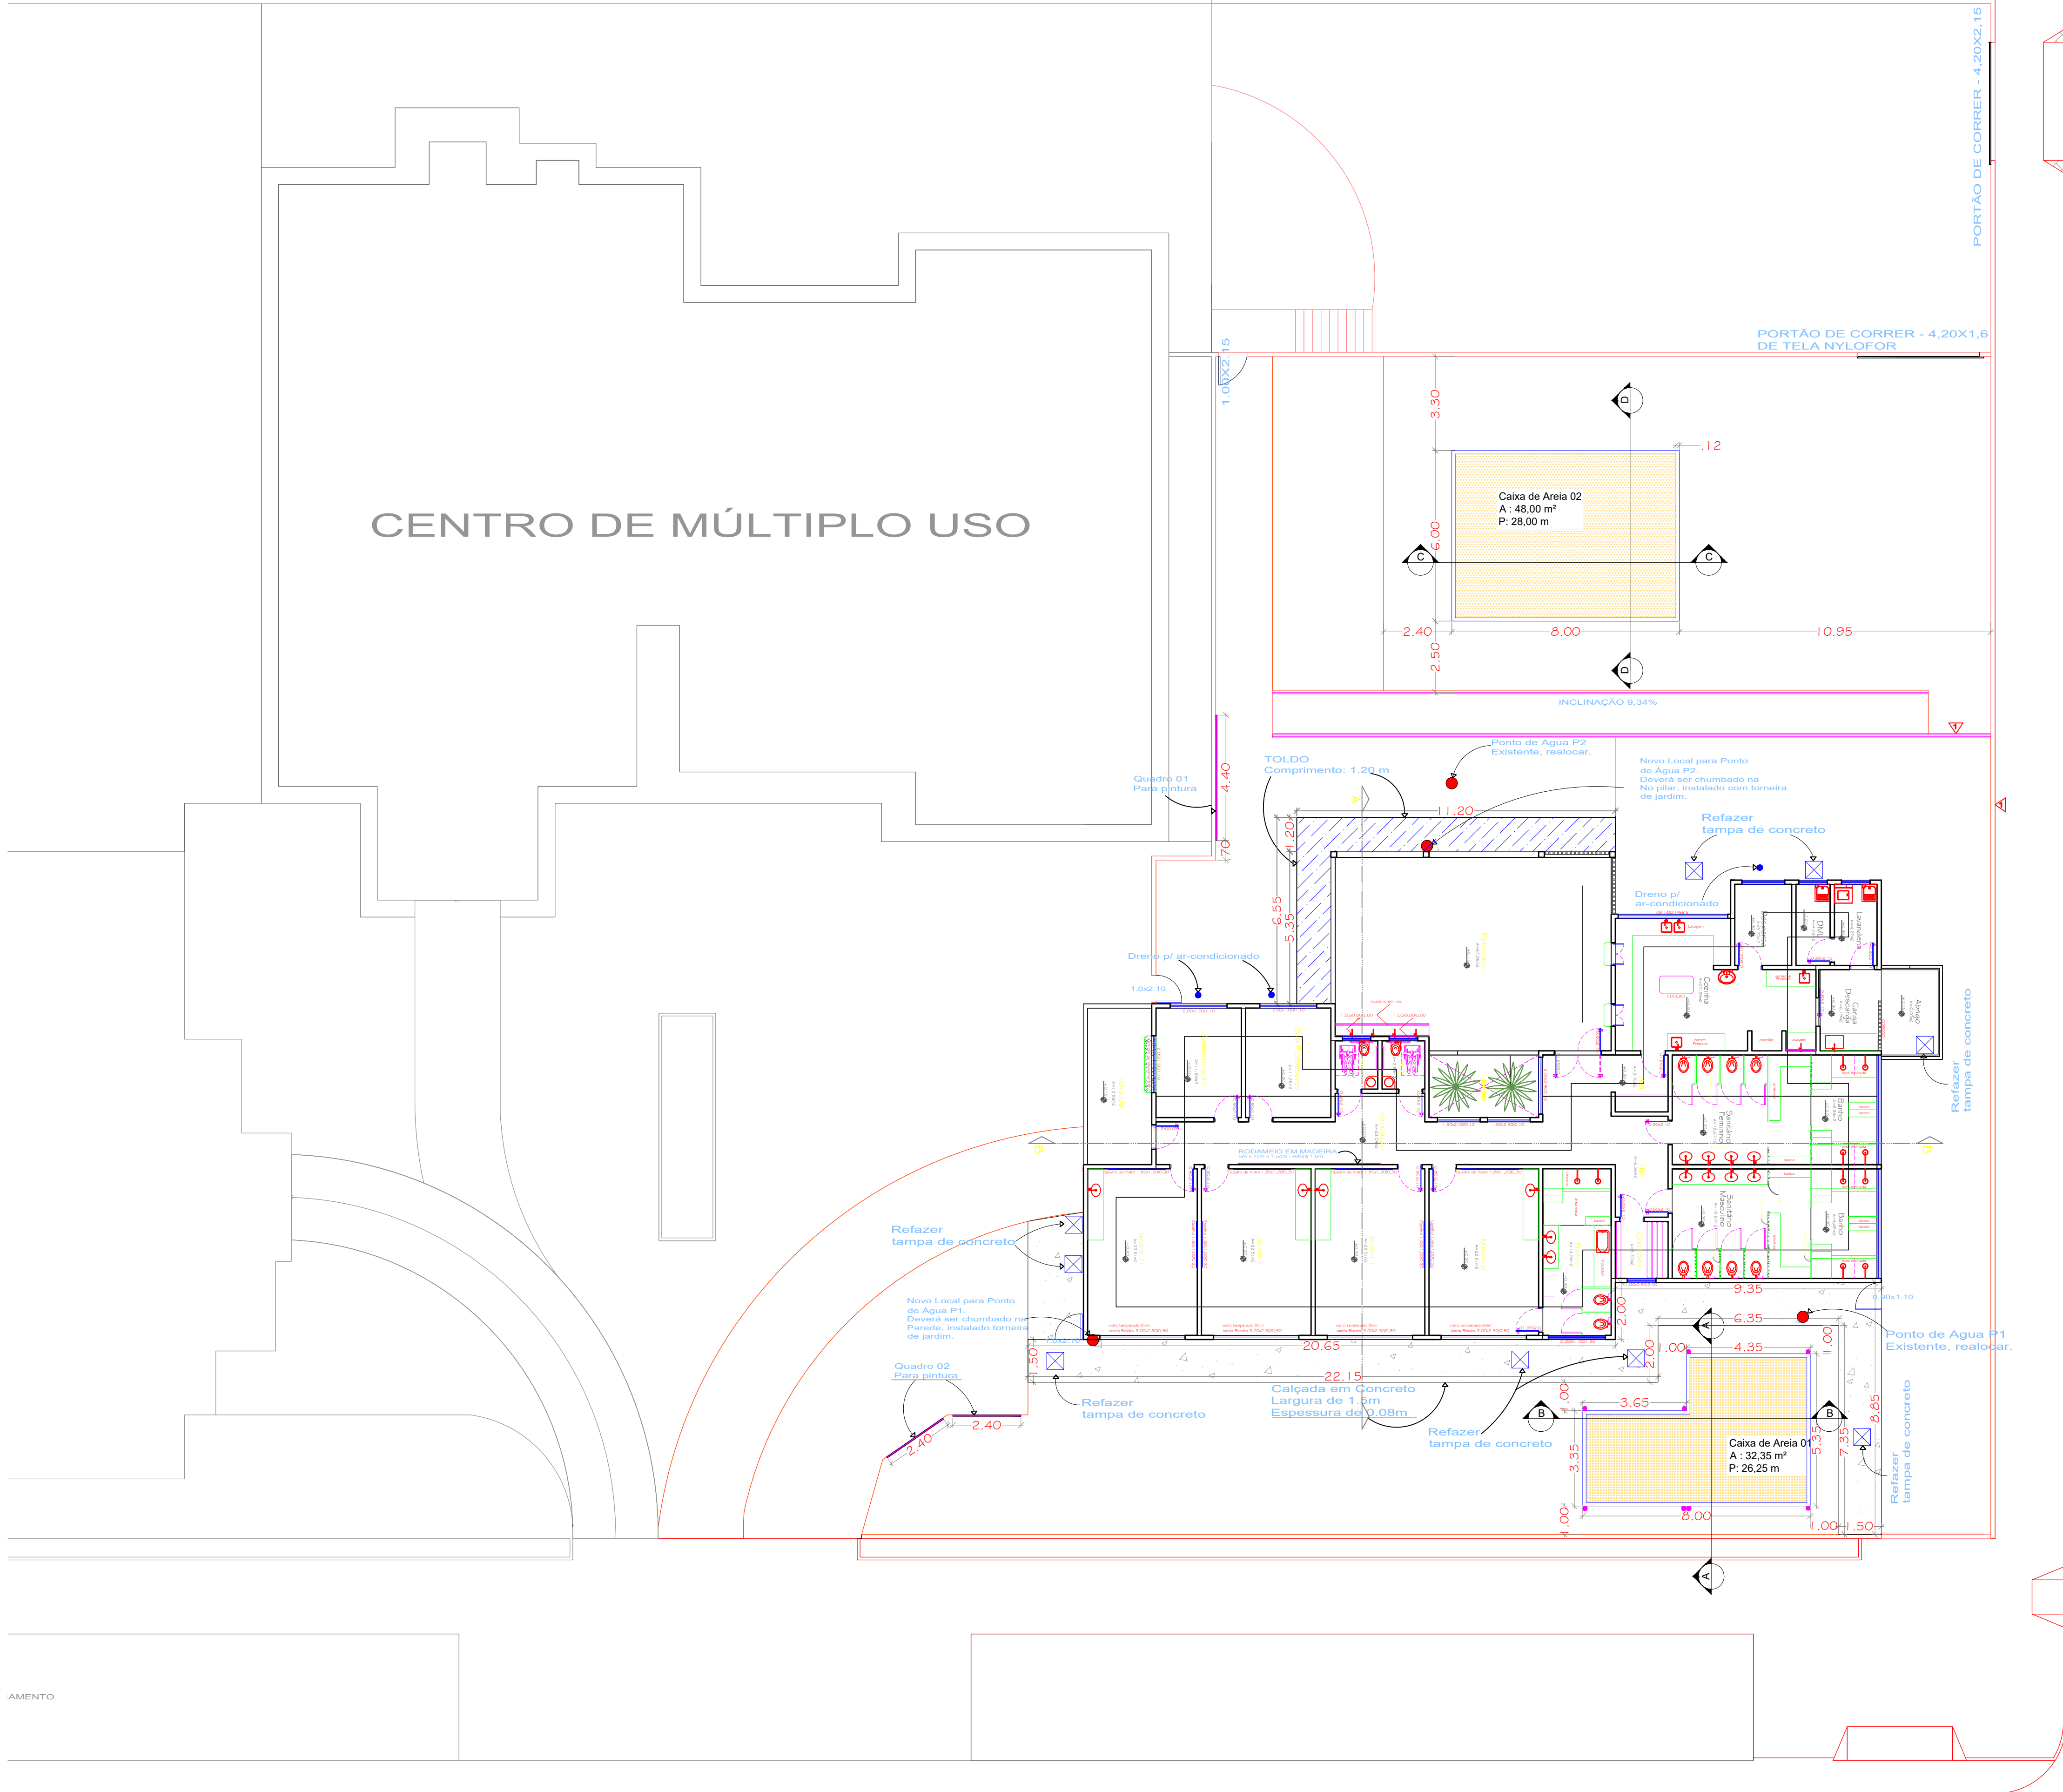

- Tampa de concreto, com Ø8.0 em malha de 10x10 cm. com puxador para tampa.
- Dreno para Ar-condicionado
 - Dreno com tubo pvc de esgoto DN 100mm com perfurações e preenchido com brita.
- Local com mofo, retirar toda pintura do muro

Detalhamento
Dreno com tubo pvc

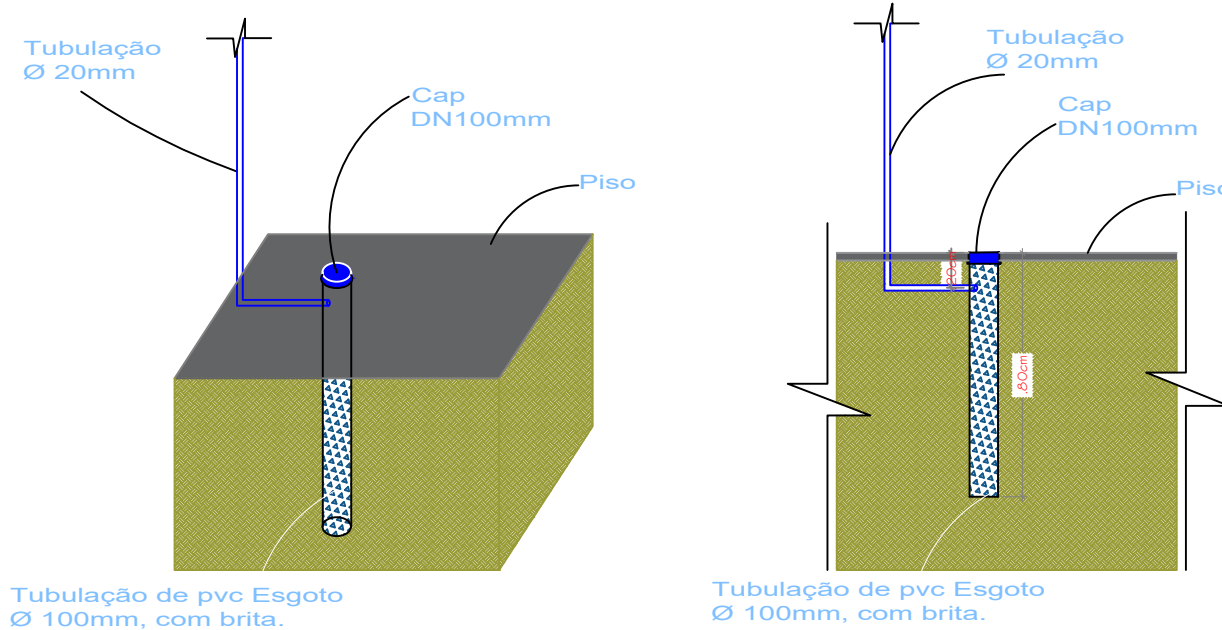

Prefeitura Municipal de Tangará da Serra
Estado de Mato Grosso
Secretaria Municipal de Educação



OBRA/SERVIÇO:
PINTURA E ADEQUAÇÕES GERAIS NO CME DONA NENA

ENDEREÇO DA OBRA/SERVIÇO:
CME DONA NENA, RUA 7, JARDIM MONTE LIBANO, S/N - TANGARA DA SERRA-MT

ÁREAS:
ÁREA DO TERRENO5.400,00 m²
ÁREA CONSTRUÍDA428,50 m²

ASSINATURAS:
PREFEITURA MUNICIPAL DE TANGARÁ DA SERRA
CNPJ 03.788.239/0001-66
Arthur Dierings Marini
Engenheiro Civil
CREA MT 59226

CONTEÚDO:
DETALHAMENTOS DAS ADEQUAÇÕES








DATA: 21/11/2025 ESCALA: INDICADA PRANCHA 03⁰⁵

OBSERVAÇÕES: DESENHO: Marcio

Planta Baixa Adequações
Sem Escala

RUA 07

RUA 58A

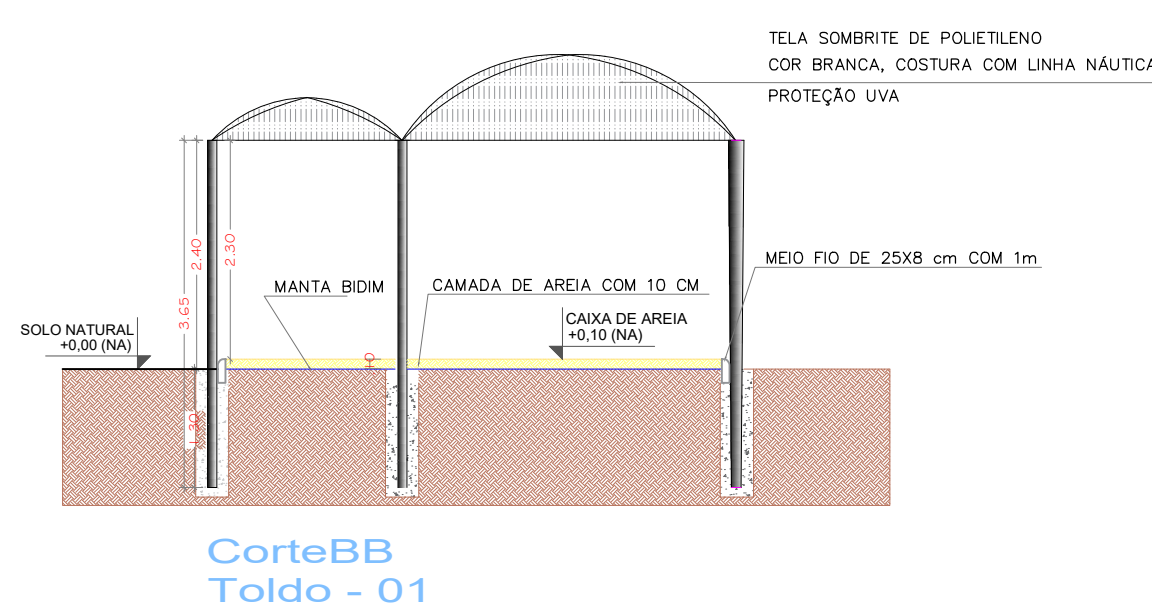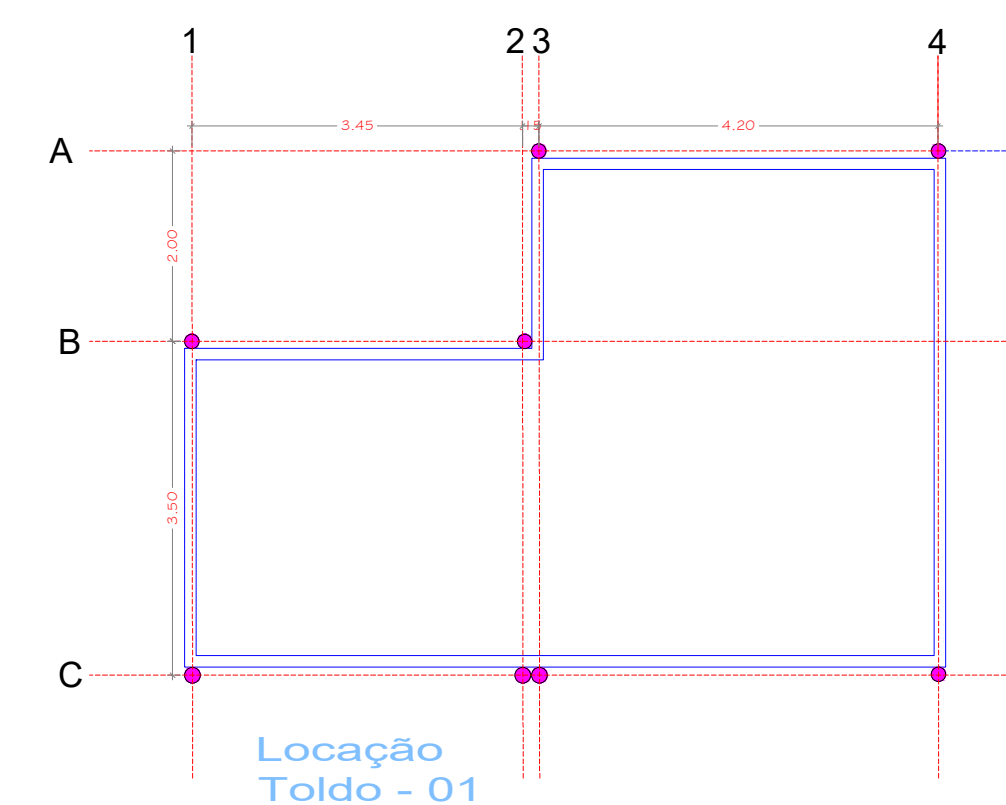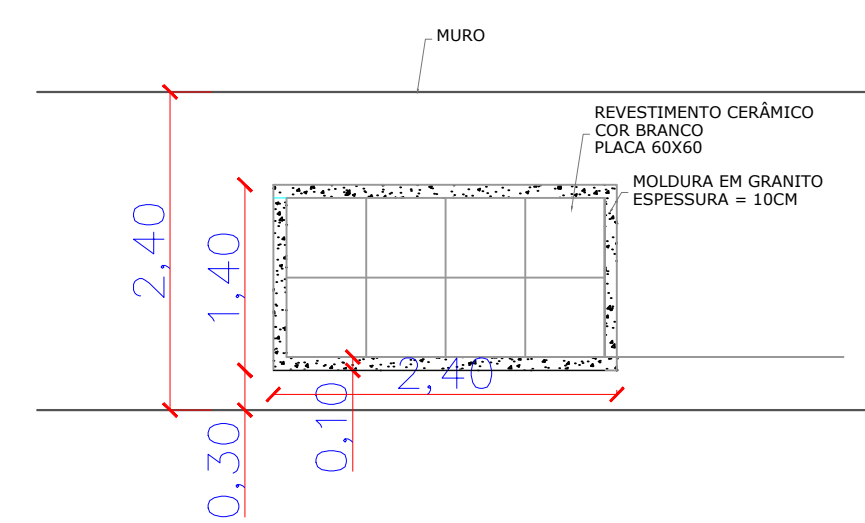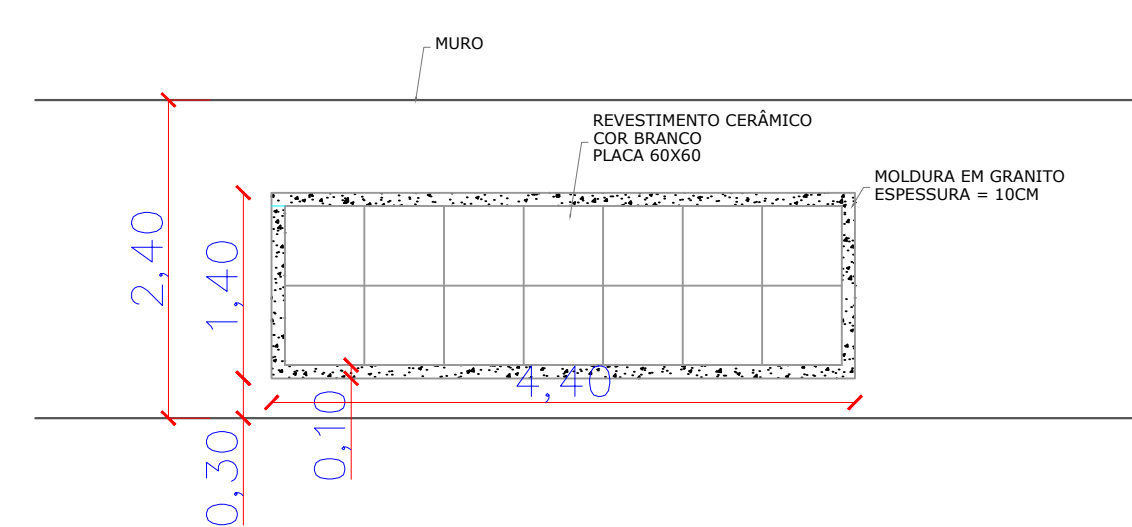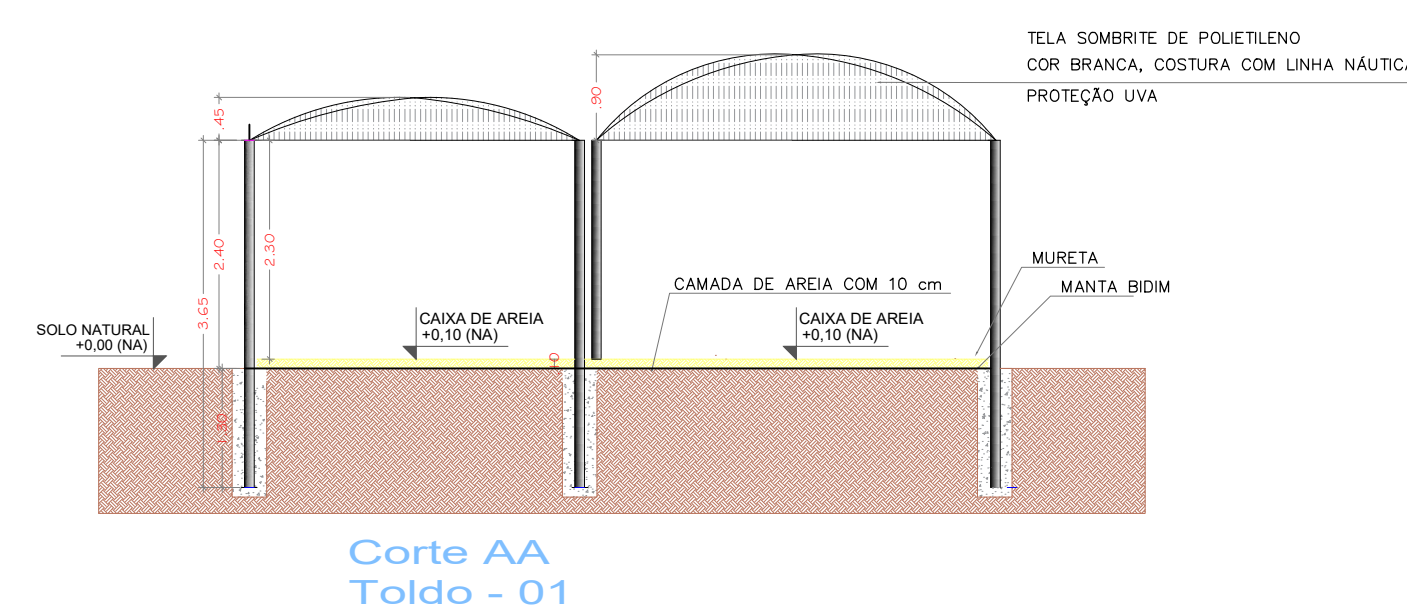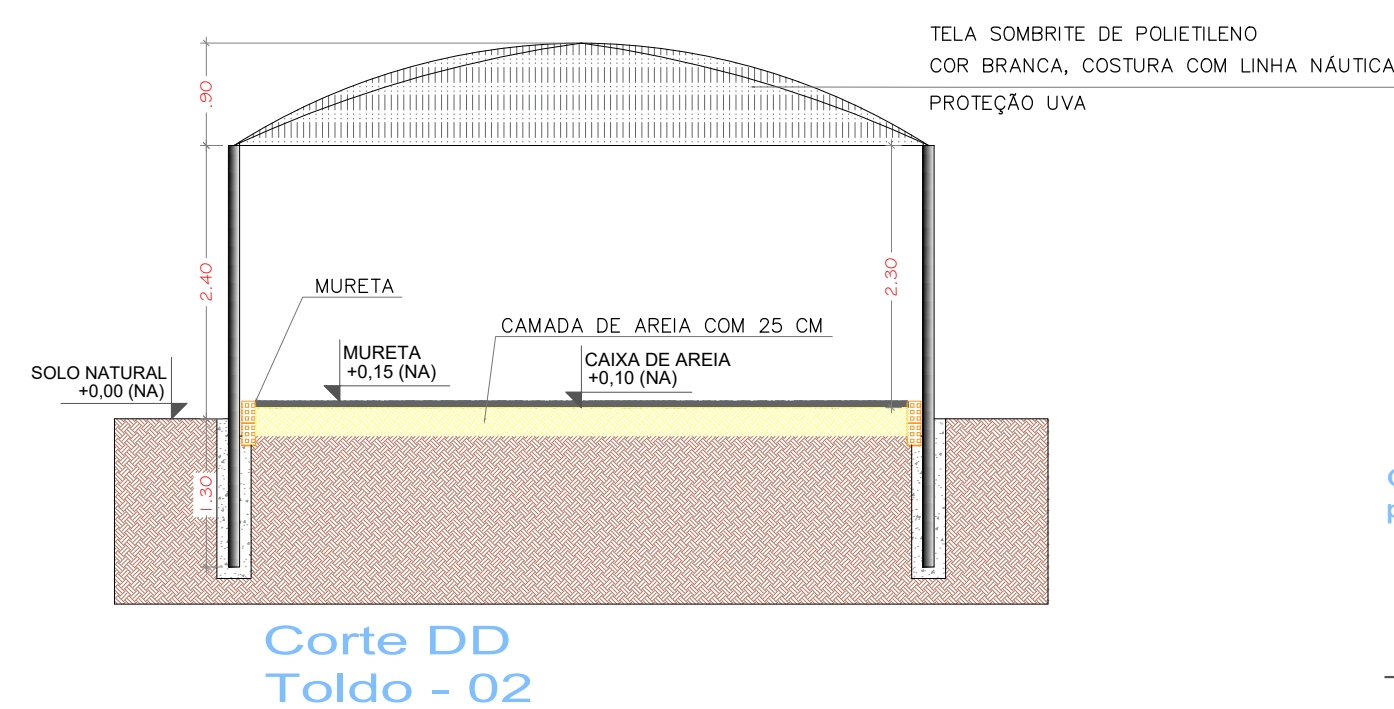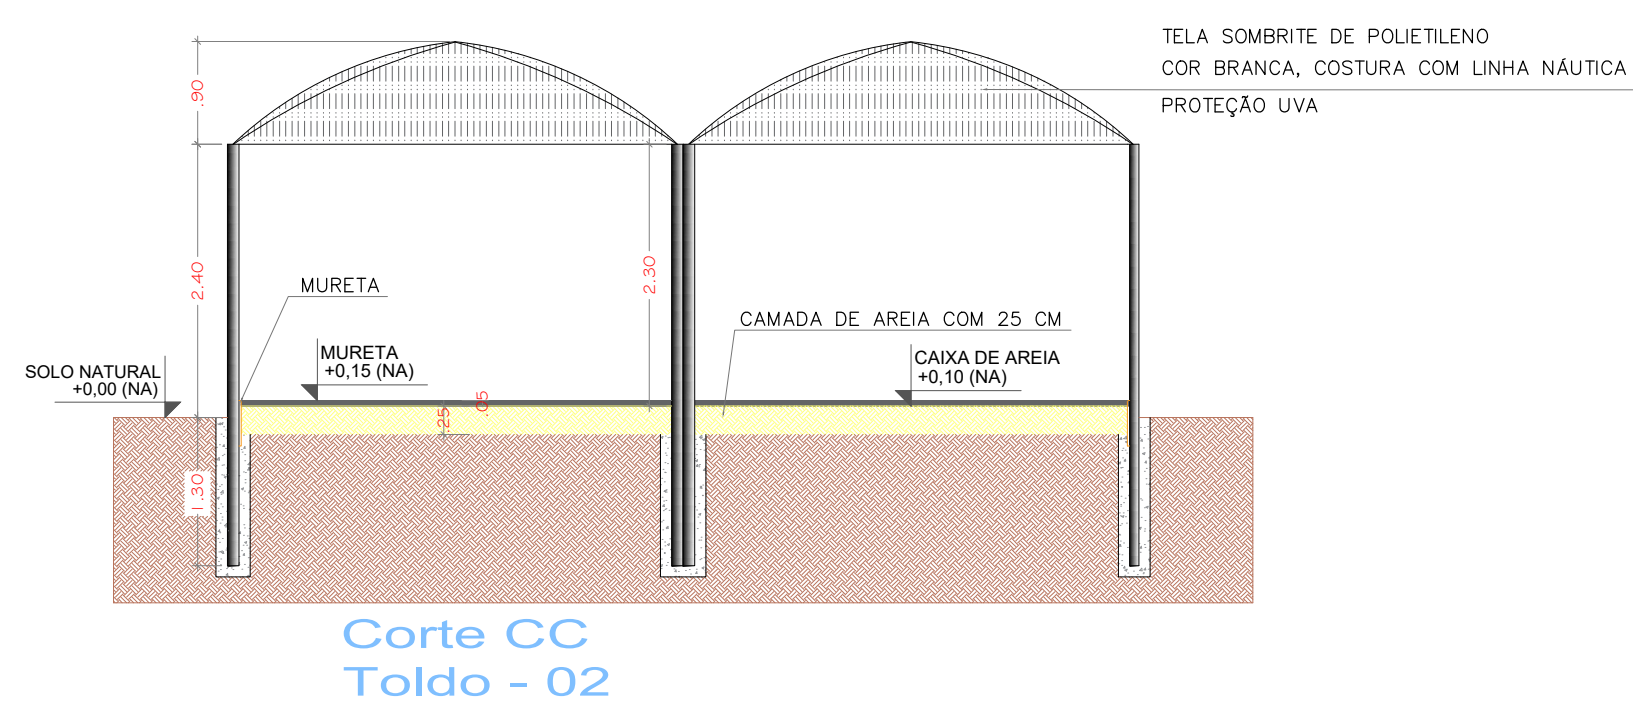

Prefeitura Municipal de Tangará da Serra
Estado de Mato Grosso
Secretaria Municipal de Educação



OBRA/SERVIÇO:

PINTURA E ADEQUAÇÕES GERAIS NO CME DONA NENA

ENDEREÇO DA OBRA/SERVIÇO:

CME DONA NENA, RUA 7, JARDIM MONTE LÍBANO, S/N - TANGARA DA SERRA-MT

ÁREAS: -

ÁREA DO TERRENO5.400,00 m²
ÁREA CONSTRUIDA428,50 m²

ASSINATURAS:

PREFEITURA MUNICIPAL DE TANGARÁ DA SERRA
CNPJ 03.788.239/0001-66

Arthur Dierings Marini
Engenheiro Civil
CREA-MT 50226

CONTEÚDO:

DETALHAMENTO - TENDAS E QUADROS

DATA:


21/11/2025

— **ESCALA:**

INDICADA

OBSERVAÇÕES:

DESENHO: -
Marcio

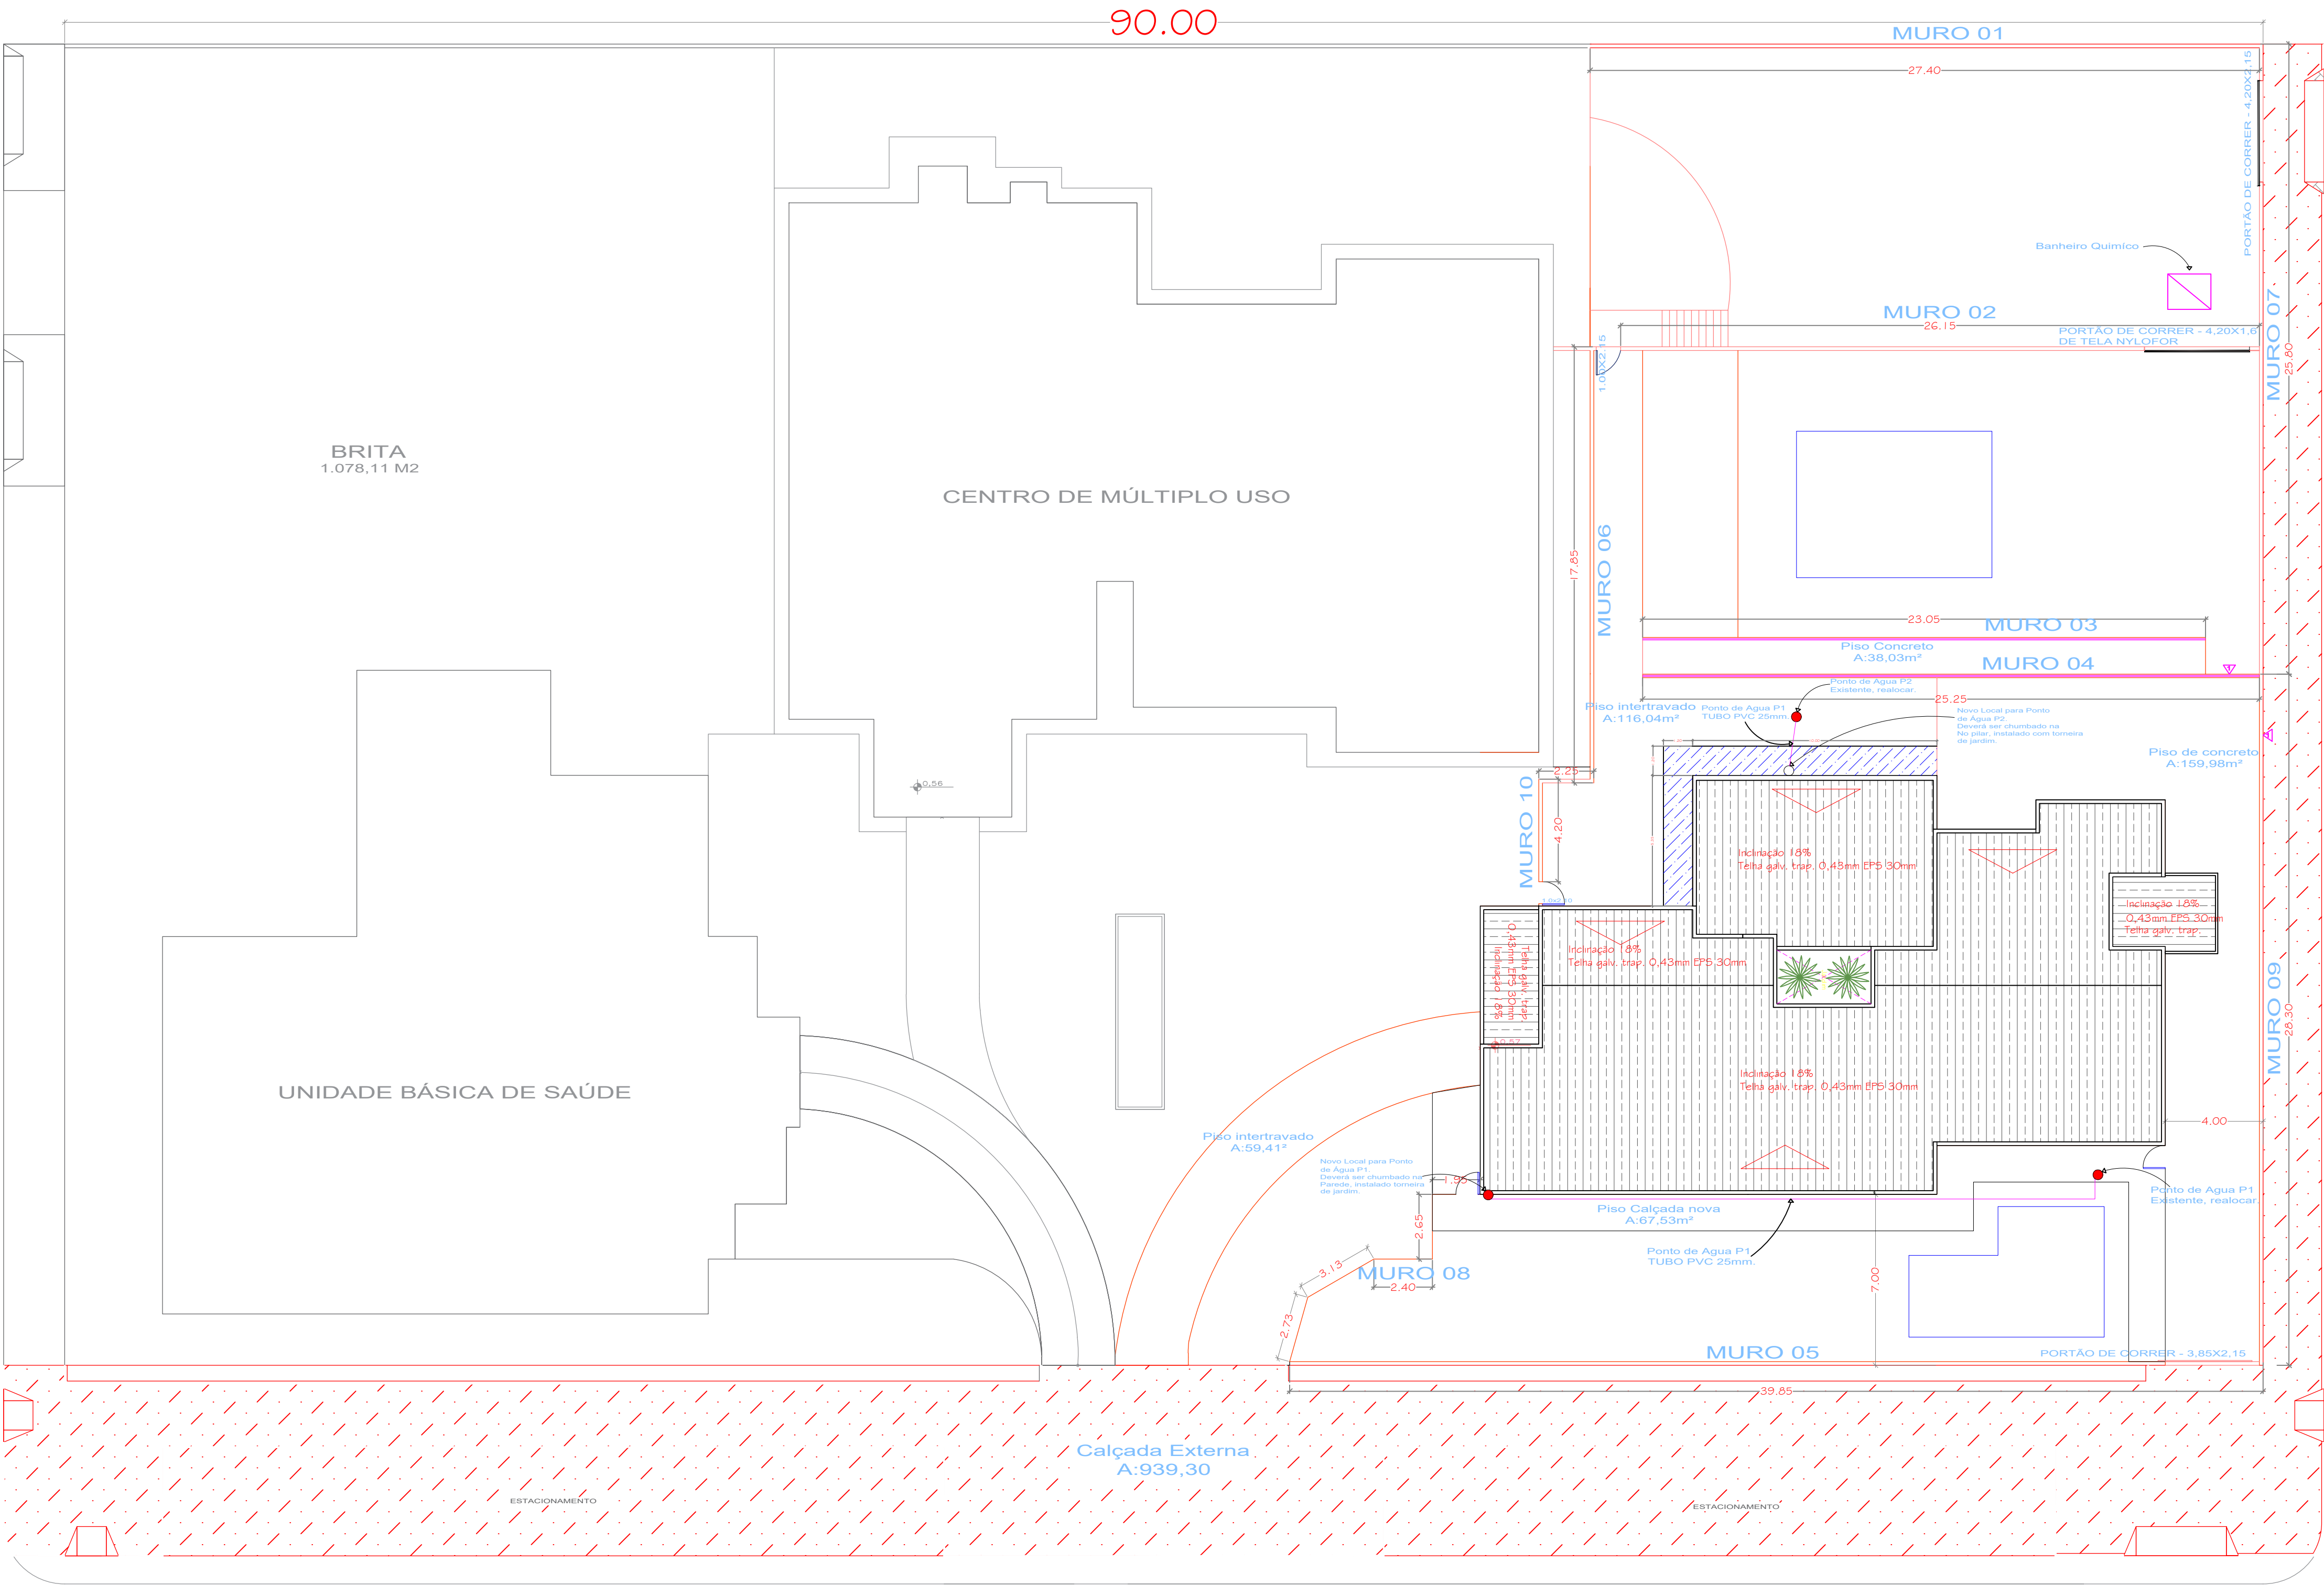

Locação — indicação de pintura.
Sem Escala

RUA 58A

RUA 07

Prefeitura Municipal de Tangará da Serra
Estado de Mato Grosso
Secretaria Municipal de Educação



OBRA/SERVIÇO: PINTURA E ADEQUAÇÕES GERAIS NO CME DONA NENA

ENDEREÇO DA OBRA/SERVIÇO: CME DONA NENA, RUA 7, JARDIM MONTE LIBANO, S/N - TANGARA DA SERRA-MT

ÁREAS:
ÁREA DO TERRENO5.400,00 m²
ÁREA CONSTRUÍDA428,50 m²

ASSINATURAS:
PREFEITURA MUNICIPAL DE TANGARÁ DA SERRA CNPJ 03.788.239/0001-66
Arthur Dierings Marini Engenheiro Civil CREA MT 59226

CONTEÚDO:
INDICAÇÕES DAS PINTURAS
DATA: 21/11/2025
ESCALA: INDICADA
PRANCHA: 05 ⁰⁵
OBSERVAÇÕES:
DESENHO: Marcio

Assinado por: Arthur Dierings Marini - Engenheiro Civil - CREA MT 59226 - Inscrição Profissional: 03788239/0001-66 - Inscrição Profissional: 03788239/0001-66 - Inscrição Profissional: 03788239/0001-66





VERIFICAÇÃO DAS ASSINATURAS



Código para verificação: 3ADD-EA75-261D-3595

Este documento foi assinado digitalmente pelos seguintes signatários nas datas indicadas:



ARTHUR DIERINGS MARINI (CPF 046.XXX.XXX-65) em 02/12/2025 08:35:54 GMT-04:00

Papel: Parte

Emitido por: Sub-Autoridade Certificadora 1Doc (Assinatura 1Doc)



VAGNER CONSTANTINO GUIMARAES (CPF 487.XXX.XXX-68) em 02/12/2025 10:38:01 GMT-04:00

Papel: Parte

Emitido por: Sub-Autoridade Certificadora 1Doc (Assinatura 1Doc)

Para verificar a validade das assinaturas, acesse a Central de Verificação por meio do link:

<https://tangeradaserra.1doc.com.br/verificacao/3ADD-EA75-261D-3595>