




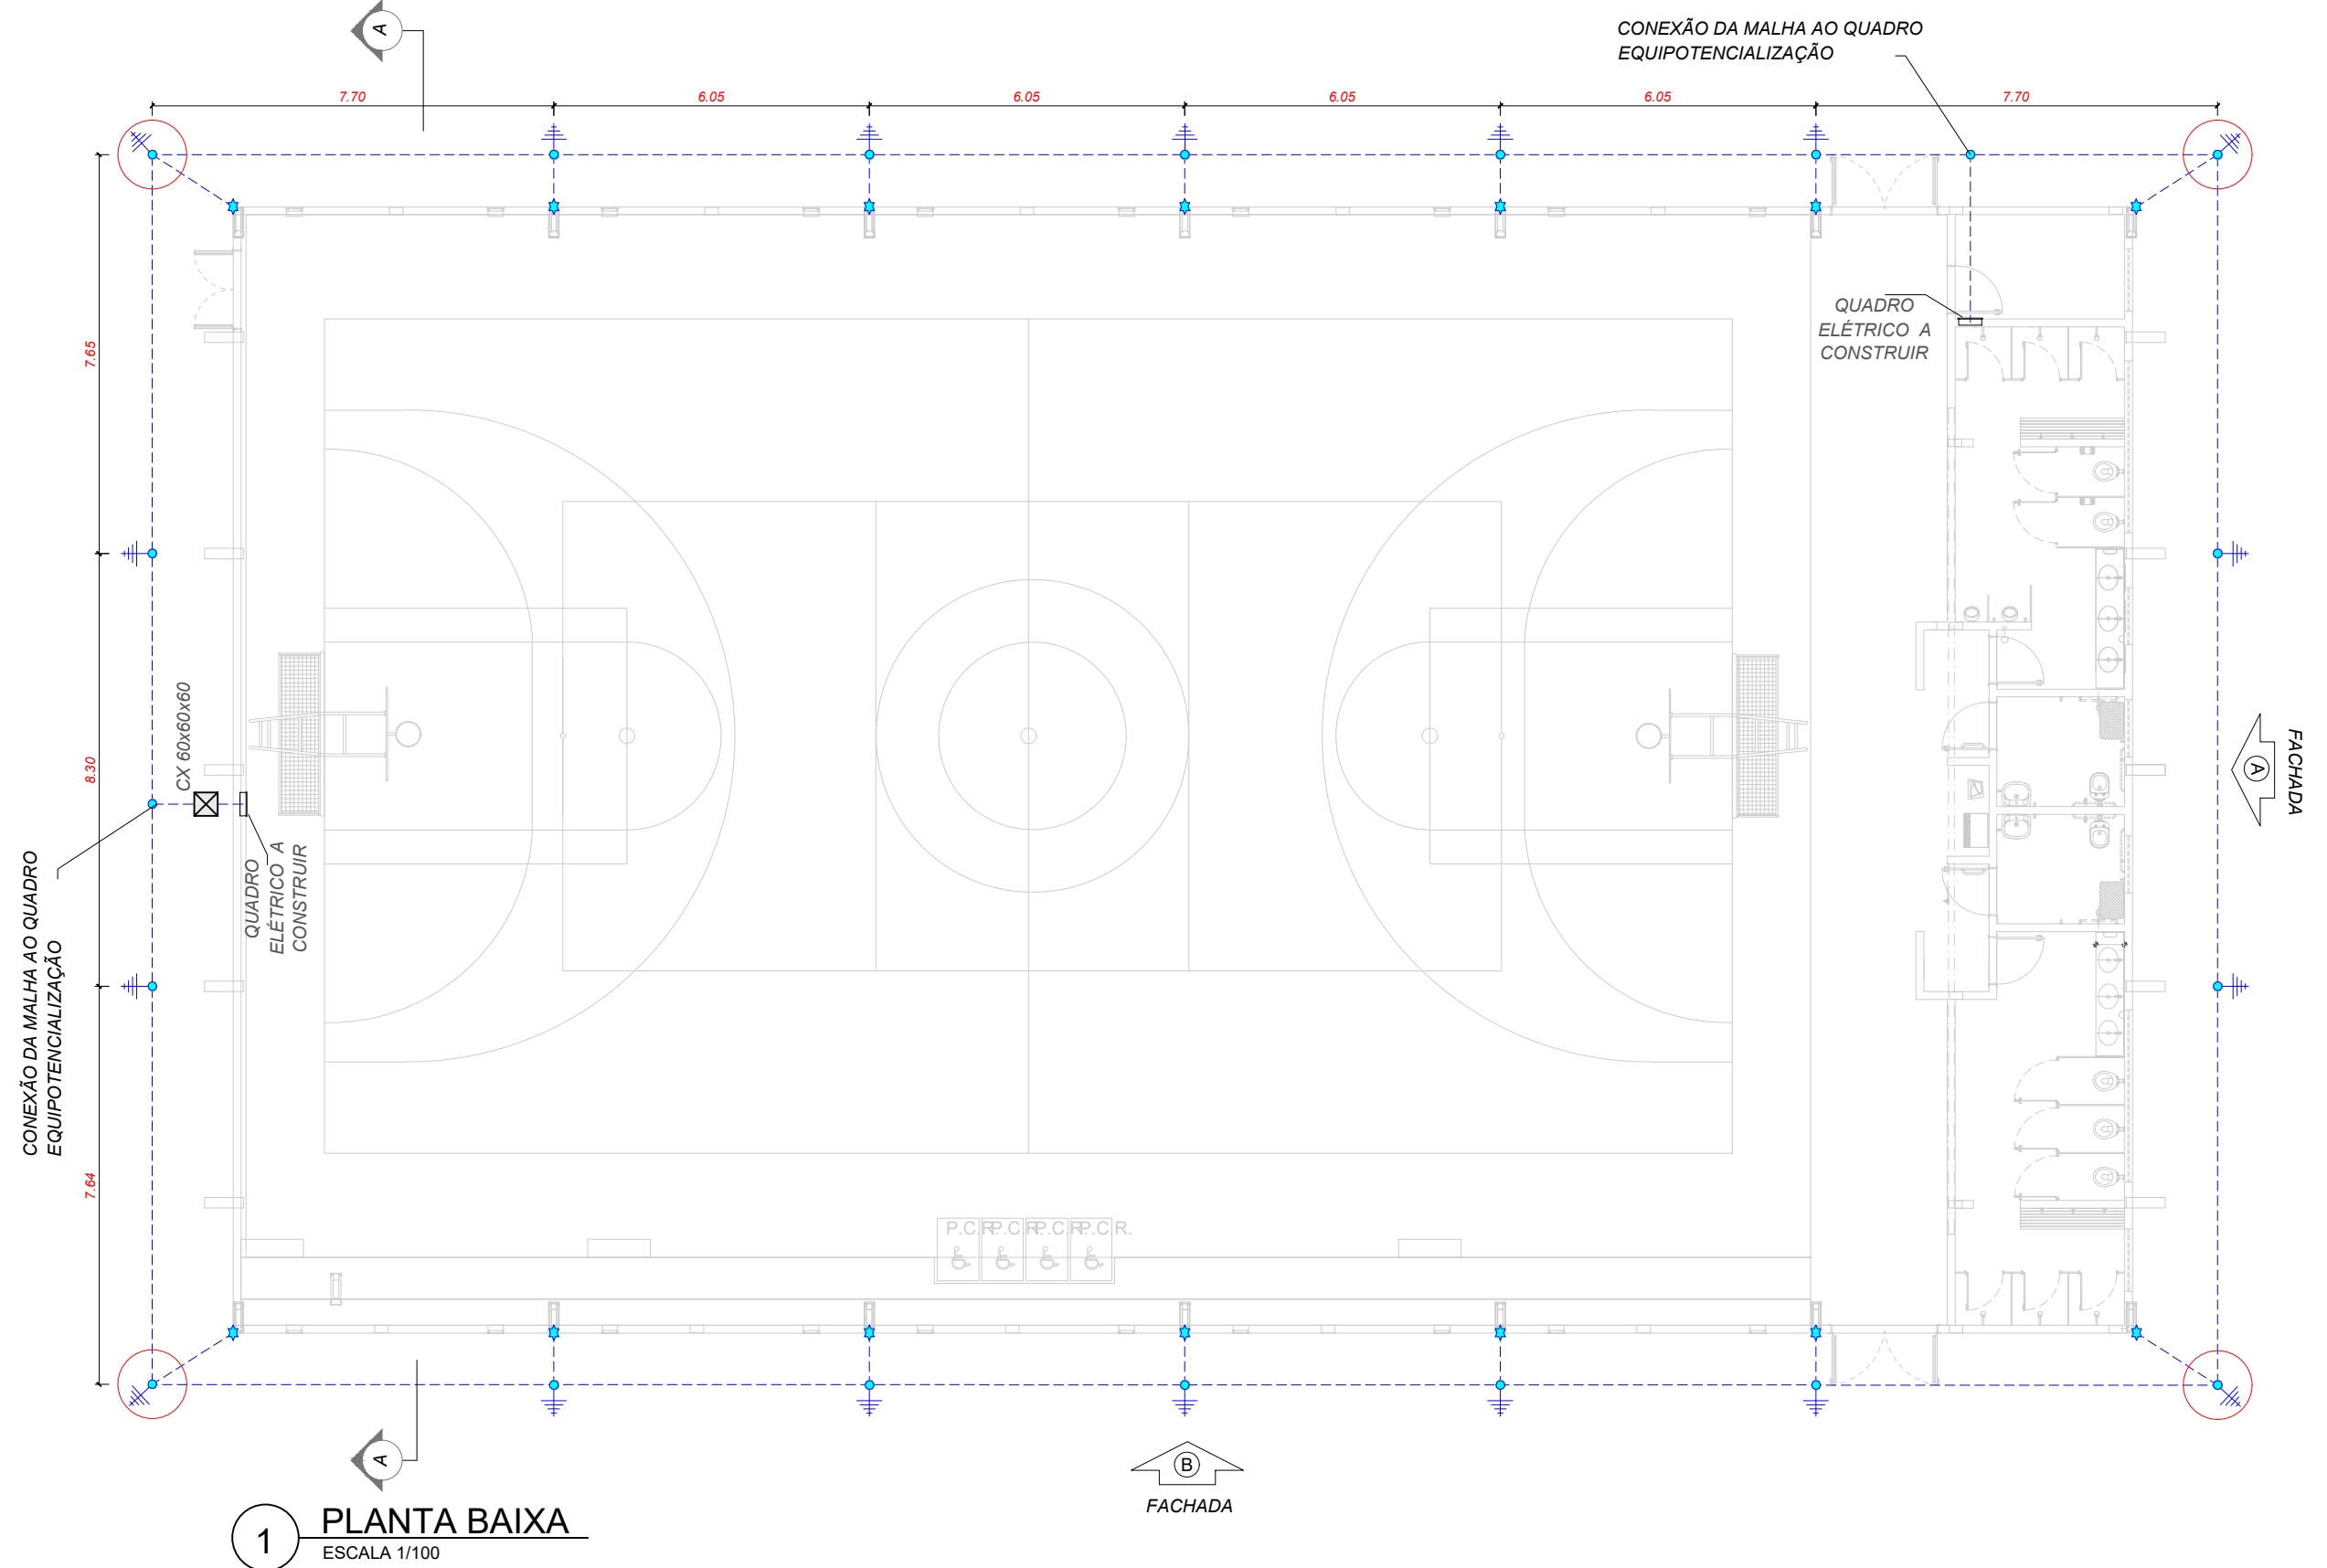

1 PLANTA BAIXA
ESCALA 1/100

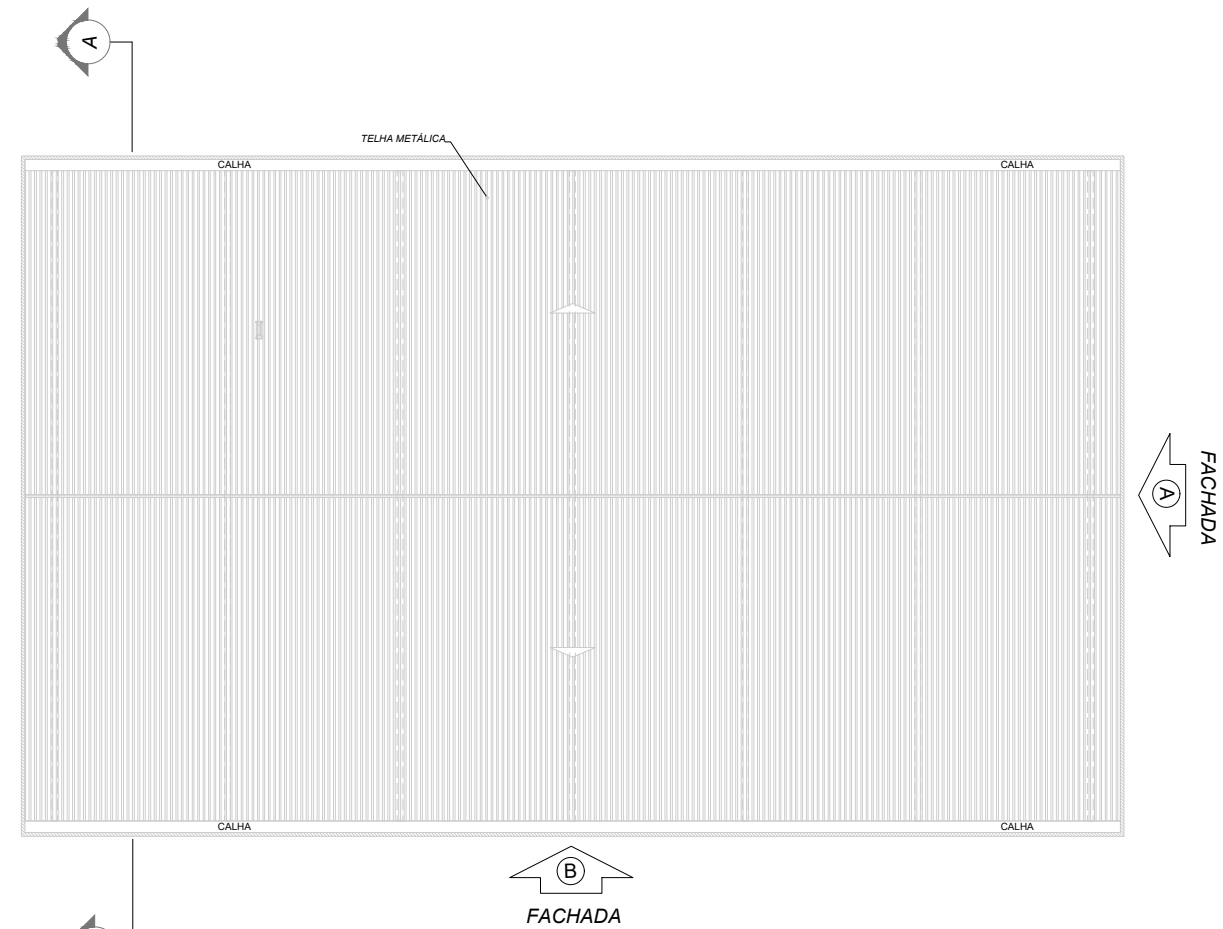


2 PLANTA DE COBERTURA
ESCALA 1/200

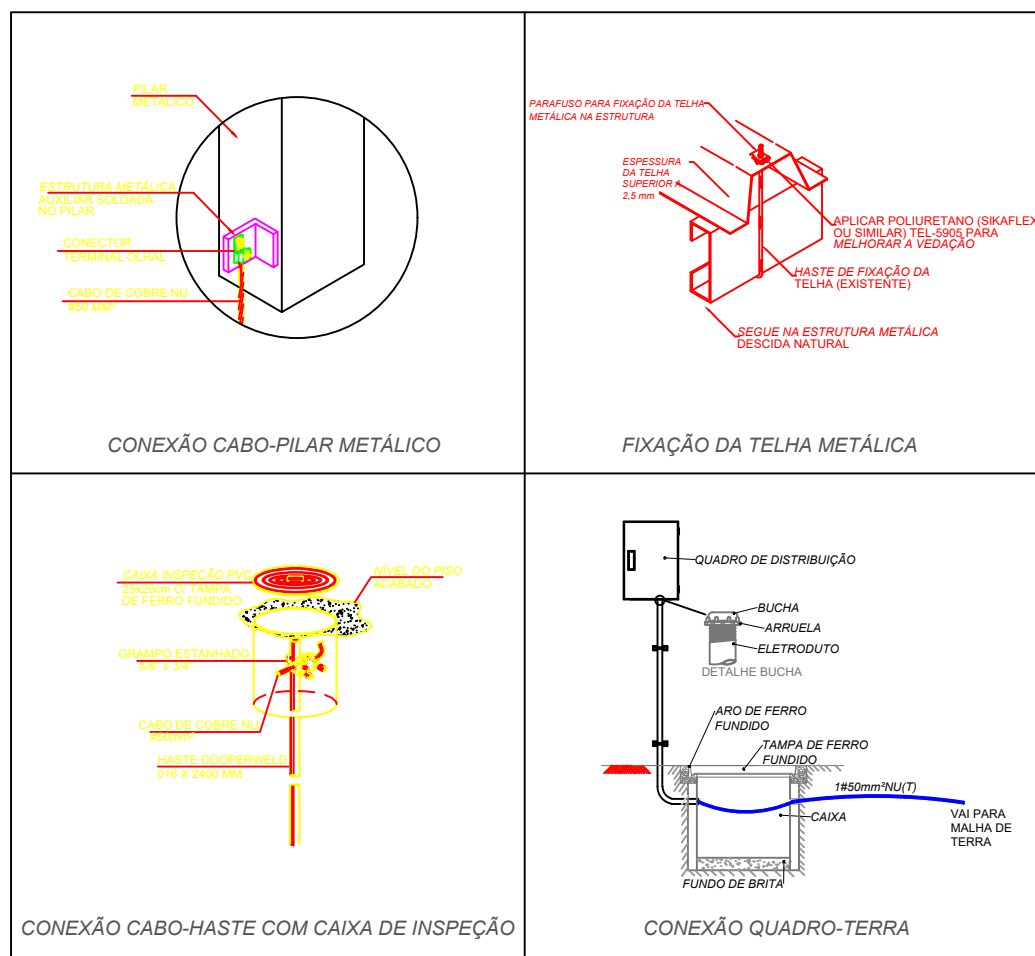


6 DETALHES CONSTRUTIVOS
SEM ESCALA


NOTAS	
1. Dimensionado conforme NBR 5410/2008 e NBR 5419/2015;	
2. A edificação é composta por estrutura metálica formada por pilares e treliças responsáveis pela sustentação da cobertura e fechamento lateral em telhas metálicas, funcionando portanto como uma eficiente Gaiola de Faraday para captação e escoamento das descargas atmosféricas através dos pilares até a malha perimetral composta por hastes e cabos de cobre nu, conforme indicado;	
3. As hastes de cobre devem ser fixadas a pelo menos 50 cm de profundidade do nível do solo;	
4. Devem ser respeitados o número de hastes designados em projeto, bem como seu espaçamento e pontos de conexão com os pilares metálicos, a fim de garantir a maior eficiência do sistema de SPDA;	
SIMBOLOGIA - PLANTA BAIXA	
	- Cabo de cobre nu #35 mm²
	- Ponto de aterramento com haste de 2,40 m
	- Ponto de conexão do cabo de cobre ao pilar metálico, conforme Desenho 6
	- Caixa de inspeção em PVC com haste

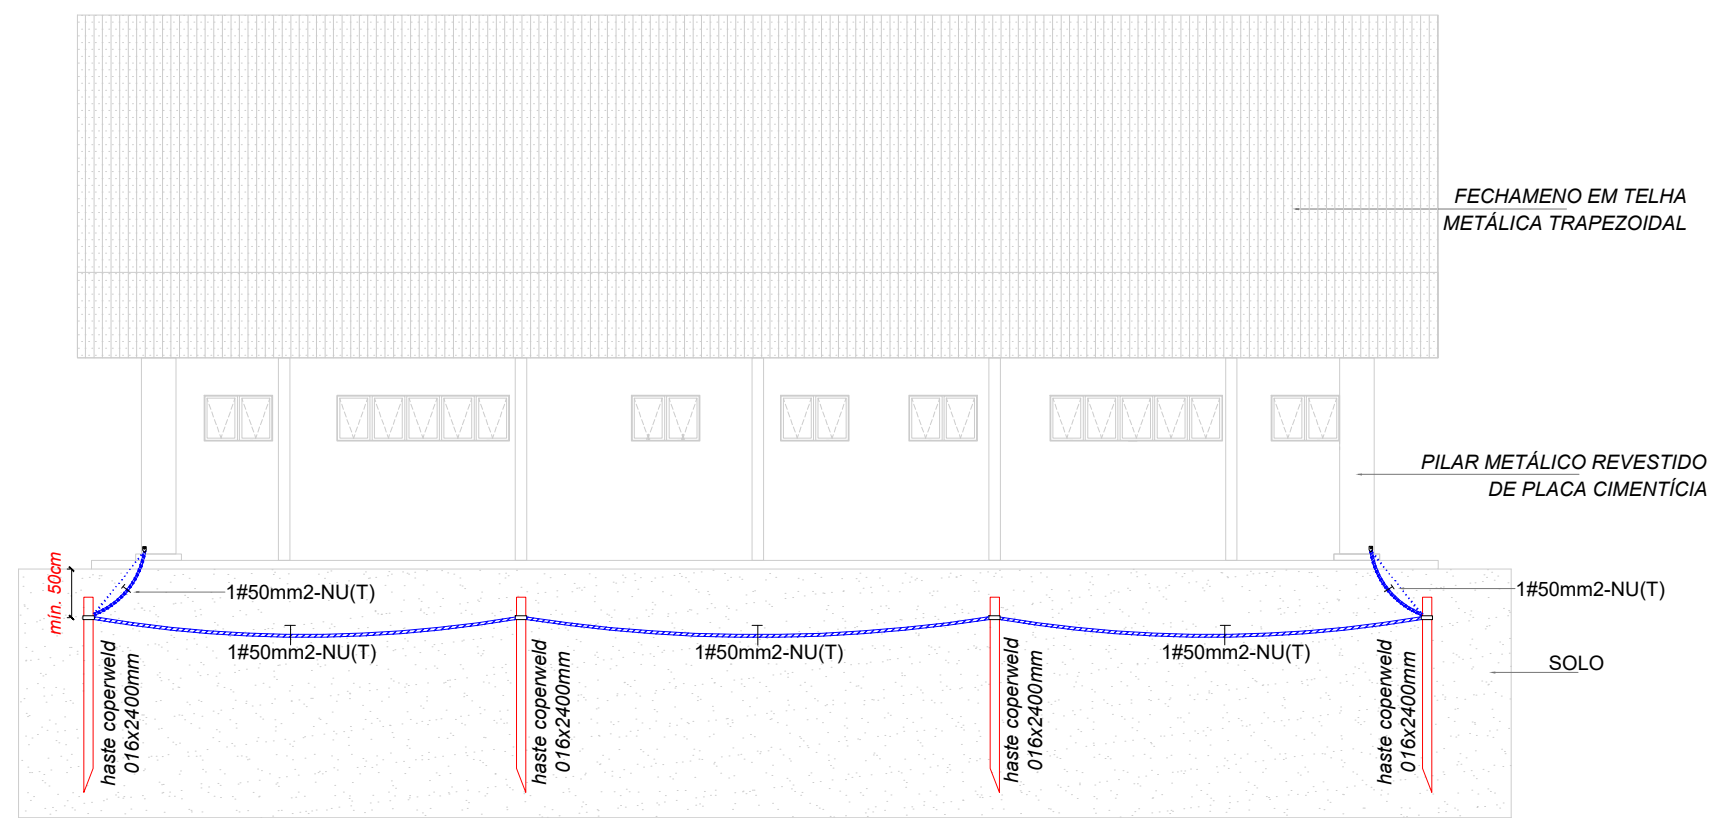


3 FACHADA A
ESCALA 1/100

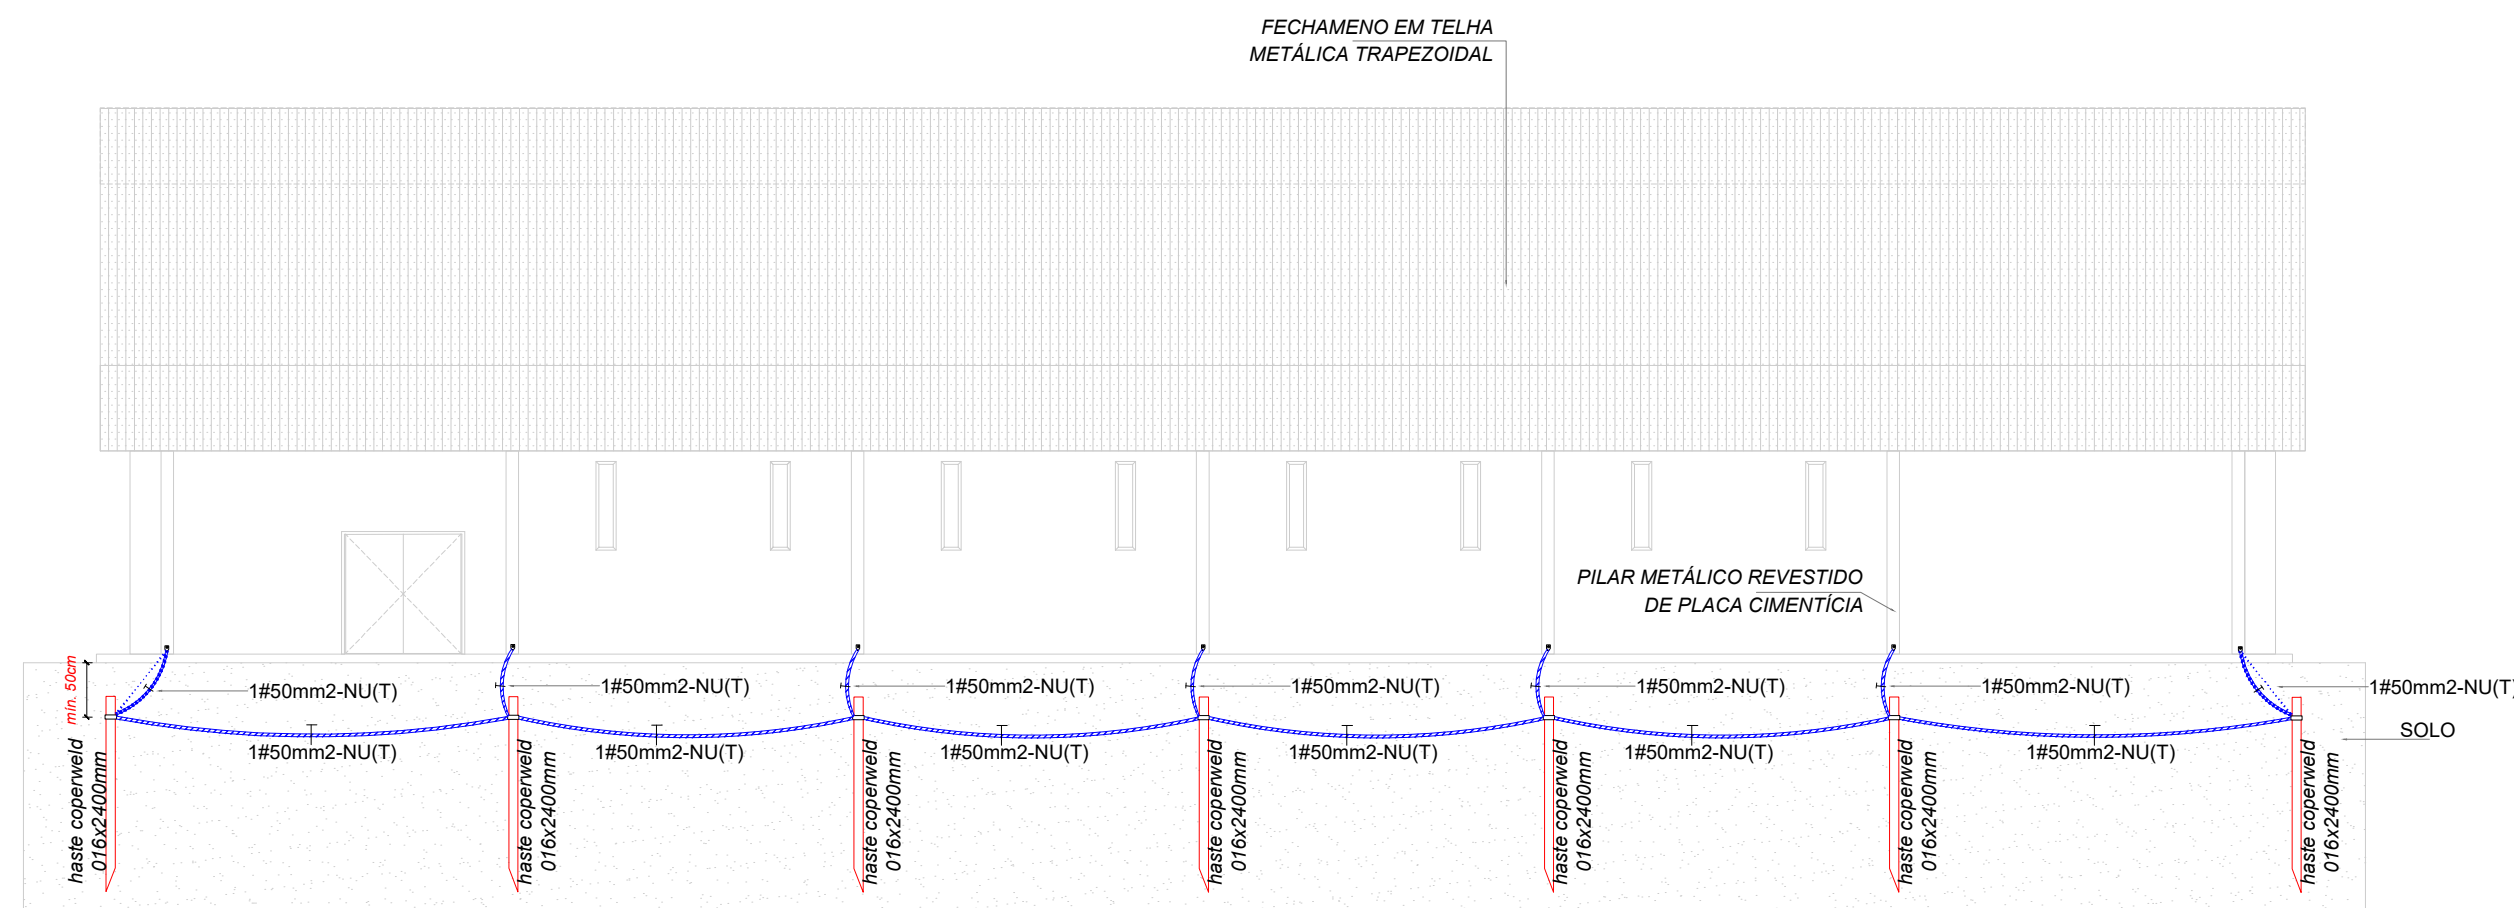

4 FACHADA B
ESCALA 1/100

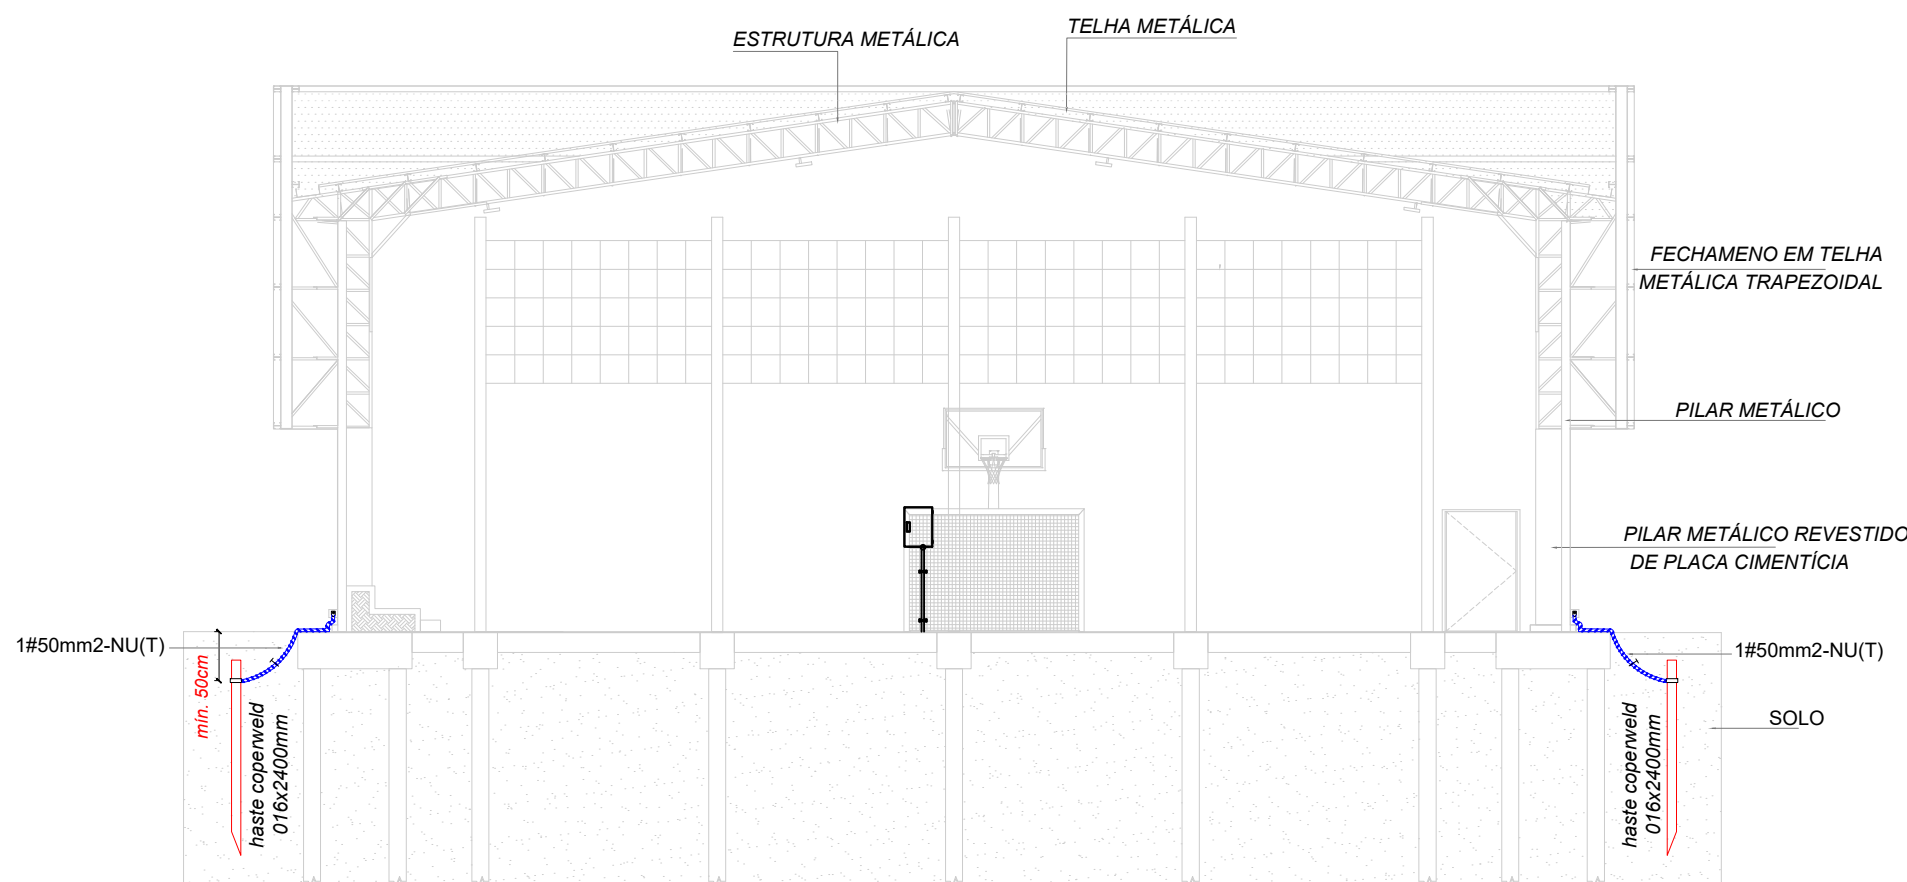

5 CORTE AA
ESCALA 1/100

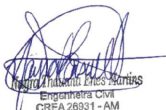					
TABATINGA	ANO 2024	TPO EDA	FOLHA	MODIFICAÇÕES	
				A	
				B	
CONVENIENTE	LOCAL			C	
PREFEITURA MUNICIPAL DE TABATINGA-AM	COMUNIDADE BAHAMAL - TABATINGA-AM				
CONSTRUÇÃO DE QUADRA COBERTA EM PILOTIS PLANTA BAIXA, PLANTA DE COBERTURA, FACHADA A, FACHADA B, FACHADA C, CORTEAA E DETALHES			ÁREAS:	D	
				E	
				F	
				G	
AUTOR	CAD:	DATA:		H	
PREFEITO MUNICIPAL: SAUL NUNES BEMERGUY		DIM: METRO		I	
AUTOR		ESCALA:		INDICADA	