



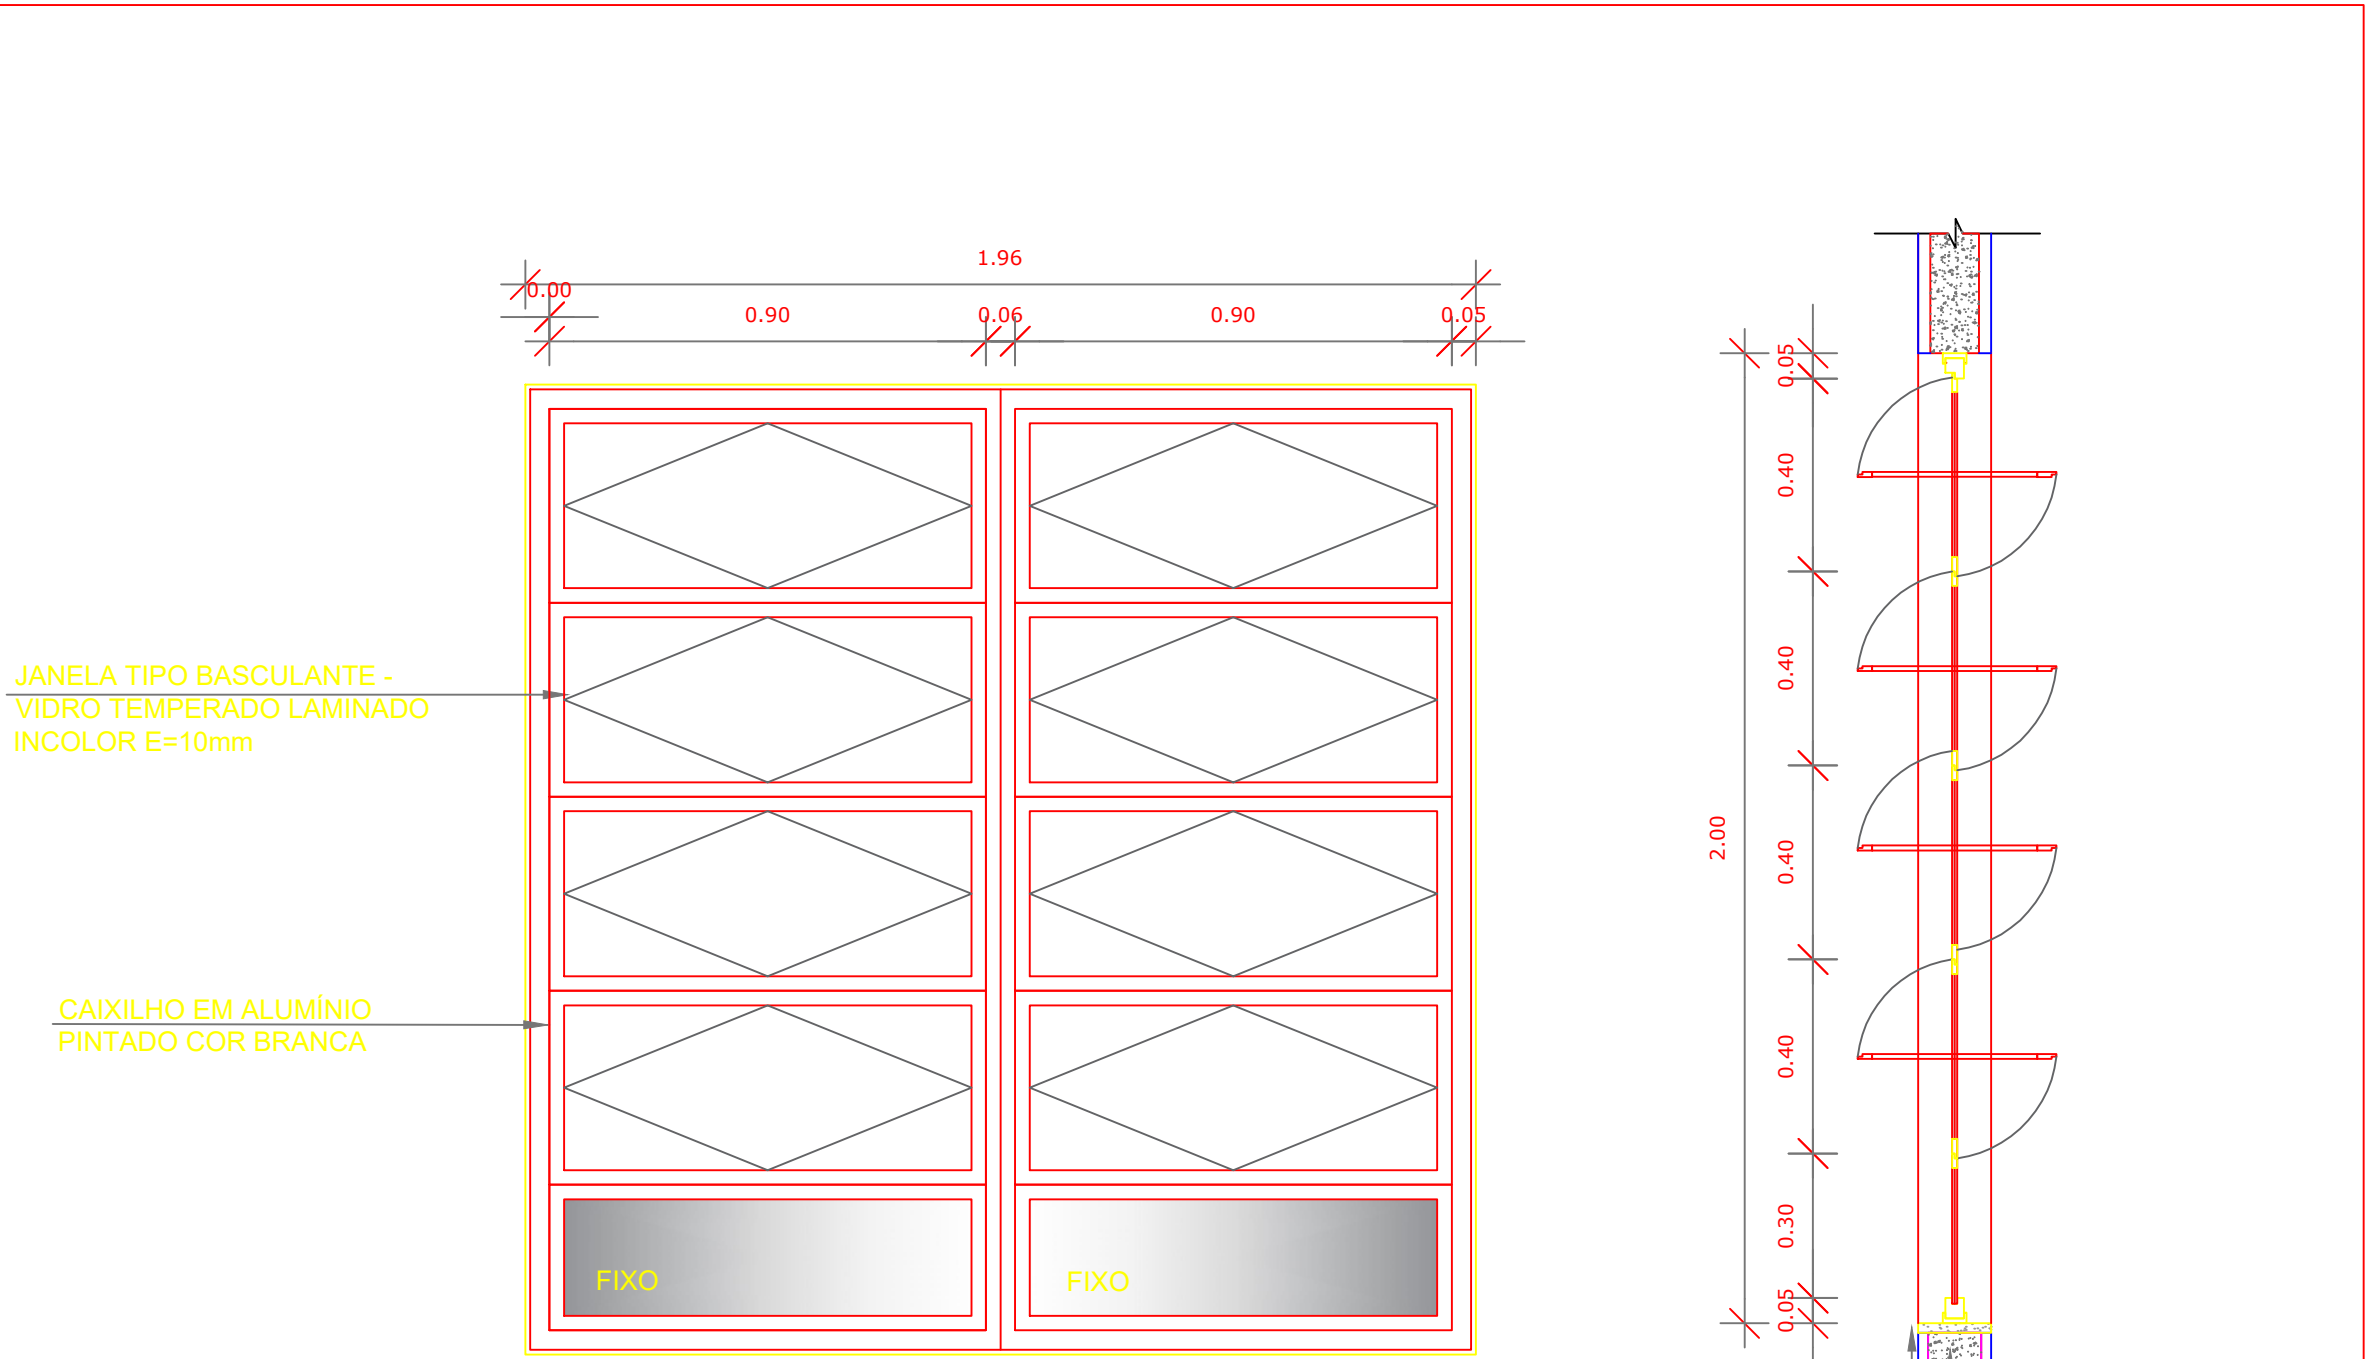

VISTA INTERNA


CORTE

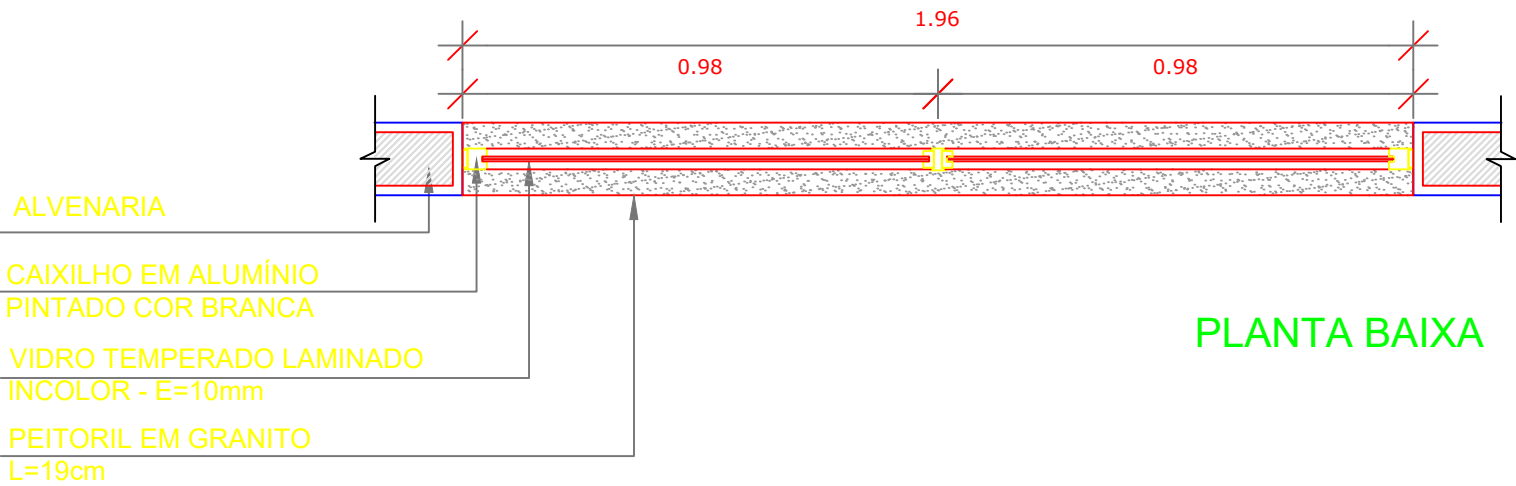


PLANTA BAIXA

JA-01 JANELA TIPO BASCULANTE
QUANT.: 16
DIMENSÕES: 196 x 200 cm
PEITORIL: 465 cm
AMBIENTES: - QUADRA


1 DETALHAMENTO JANELAS
ESCALA 1/15

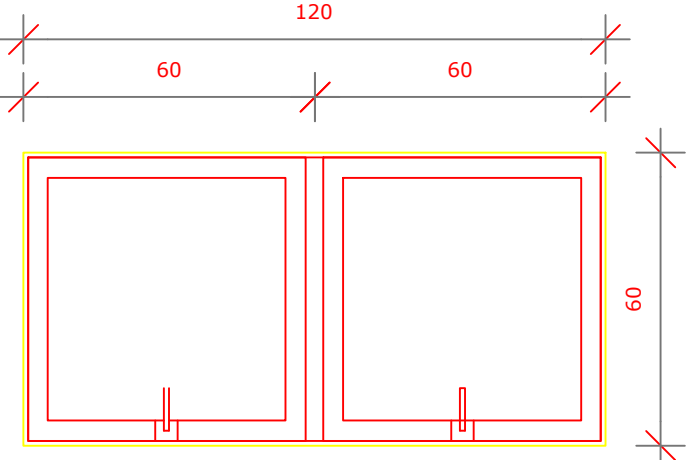

VISTA EXTERNA

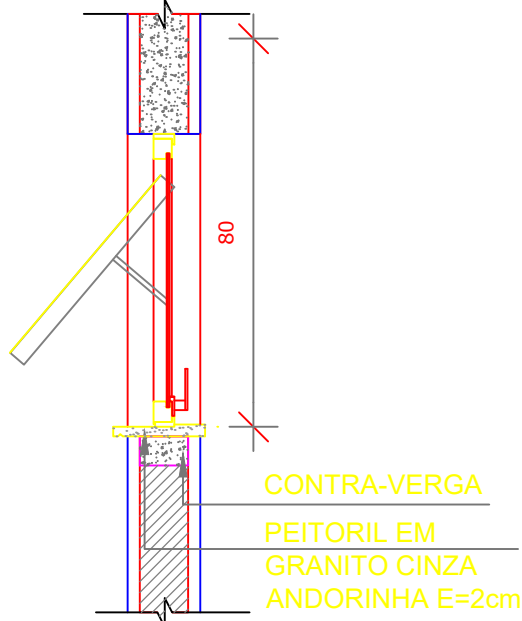


CORTE

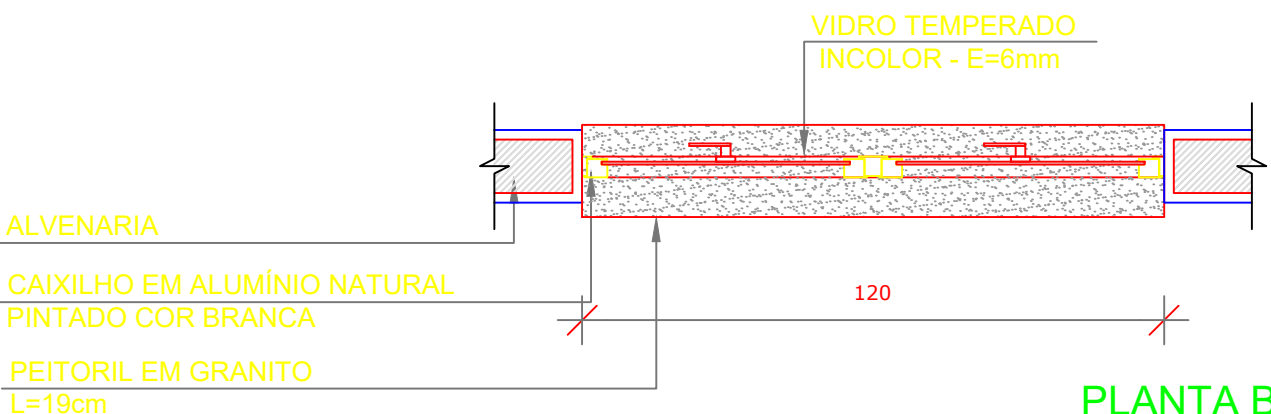


PLANTA BAIXA

JA-02 JANELA TIPO MAXIMAR
QUANT.: 09
DIMENSÕES: 120 x 60 cm
PEITORIL: 190 cm
AMBIENTES: - Vestiários, PCD Masc./ Fem e Depósito

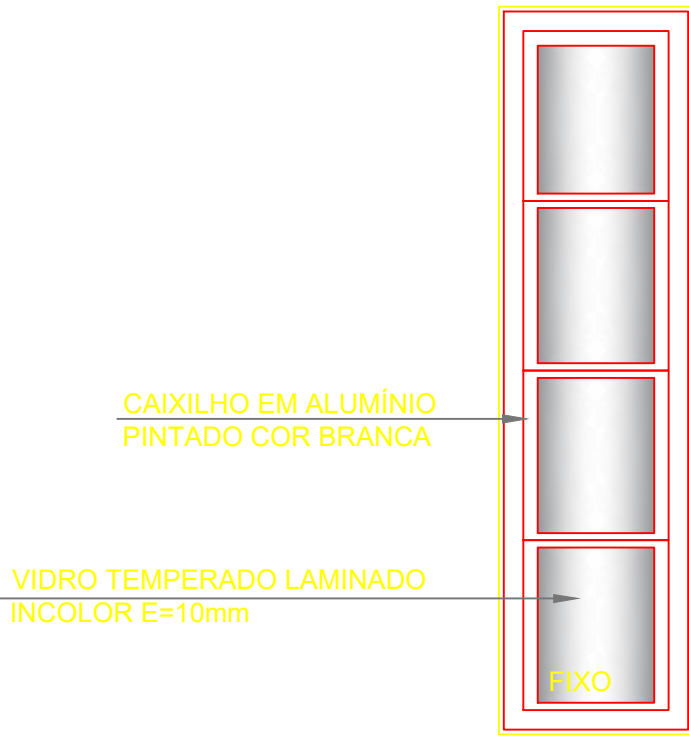

VISTA EXTERNA

CORTE

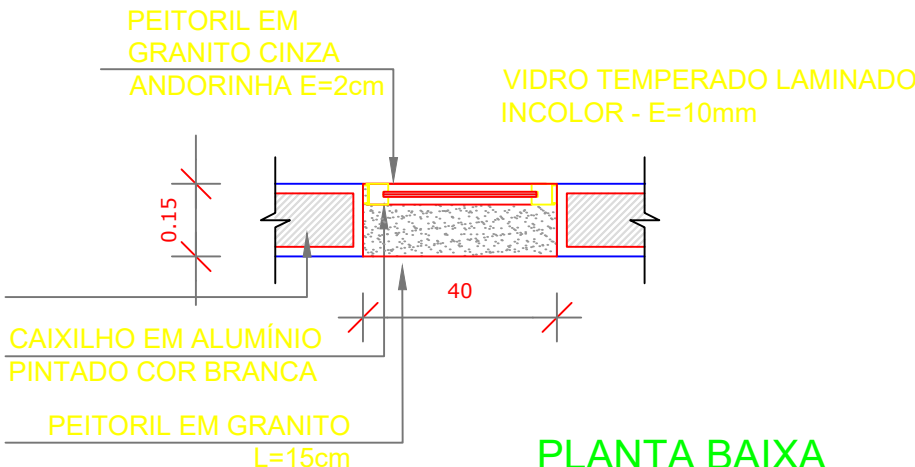

PLANTA BAIXA

JA-03 JANELA TIPO FIXA
QUANT.: 16
DIMENSÕES: 40 x 150 cm
PEITORIL: 175 cm
AMBIENTES: QUADRA

- NOTAS
- MEDIDAS E NÍVEIS EM METROS;
 - VERIFICAR POSIÇÃO EXATA DOS PILARES NO PROJETO ESTRUTURAL;
 - VERIFICAR DETALHES CONSTRUTIVOS PERTINENTES NAS PRANCHAS DE DETALHAMENTO;
 - EM CASO DE CONFLITO DE INFORMAÇÕES ENTRE O PROJETO GRÁFICO E O MEMORIAL DESCRITIVO, PREVALECE A INFORMAÇÃO CONTIDA NOS DESENHOS;
 - ALTERAÇÕES NESTE PROJETO SOMENTE COM AUTORIZAÇÃO EXPRESSA DO FINEE

- REFERÊNCIAS:
- PLANILHA DE QUANTITATIVOS-
 - MEMORIAL DESCRITIVO E ESPECIFICAÇÕES TÉCNICAS

MAPA DE ESQUADRIAS - JANELAS

JANELAS DE ALUMÍNIO NATURAL							
Ref.	Quantidade	Dimensões (cm)	Tipo	Área (m²)	Área Total (m²)	Peitoril (cm)	Ambientes
JA-1	16	196 x 200	basculante	4,06	x	4,65	Quadra
JA-2	09	120 x 60	maxim-ar	0,72	x	1,90	Vestit. Fem, Vestit. Masc, Vest. PCD e Depósito
JA-3	16	40 x 150	fixo	0,80	x	1,75	Quadra


Saul Nunes Bemerguy
Engenheiro Civil
CREA 28831 - AM

TABATINGA		ANO	TIPO	FOLHA	MODIFICAÇÕES
		2024	ARQ		A
					B
CONVENIENTE: PREFEITURA MUNICIPAL DE TABATINGA/AM		LOCAL: COMUNIDADE SAPOTAL - TABATINGA/AM			C
CONSTRUÇÃO DA QUADRA DA ESCOLA MUNICIPAL INDÍGENA MARECHAL RONDON, NA COMUNIDADE DE SAPOTAL		ESQUADRIAS JANELA		ÁREAS:	D
					E
					F
					G
AUTOR: PREFEITO MUNICIPAL: SAUL NUNES BEMERGUY		CAD: SAUL NUNES BEMERGUY		DATA:	H
V. I. S. P. O. AUTOR:				DIM. METRO	I
				ESCALA:	J
				INDICADA	